





Prefeitura Municipal de Louveira
Secretaria de Administração


ANEXO XI - PROJETOS

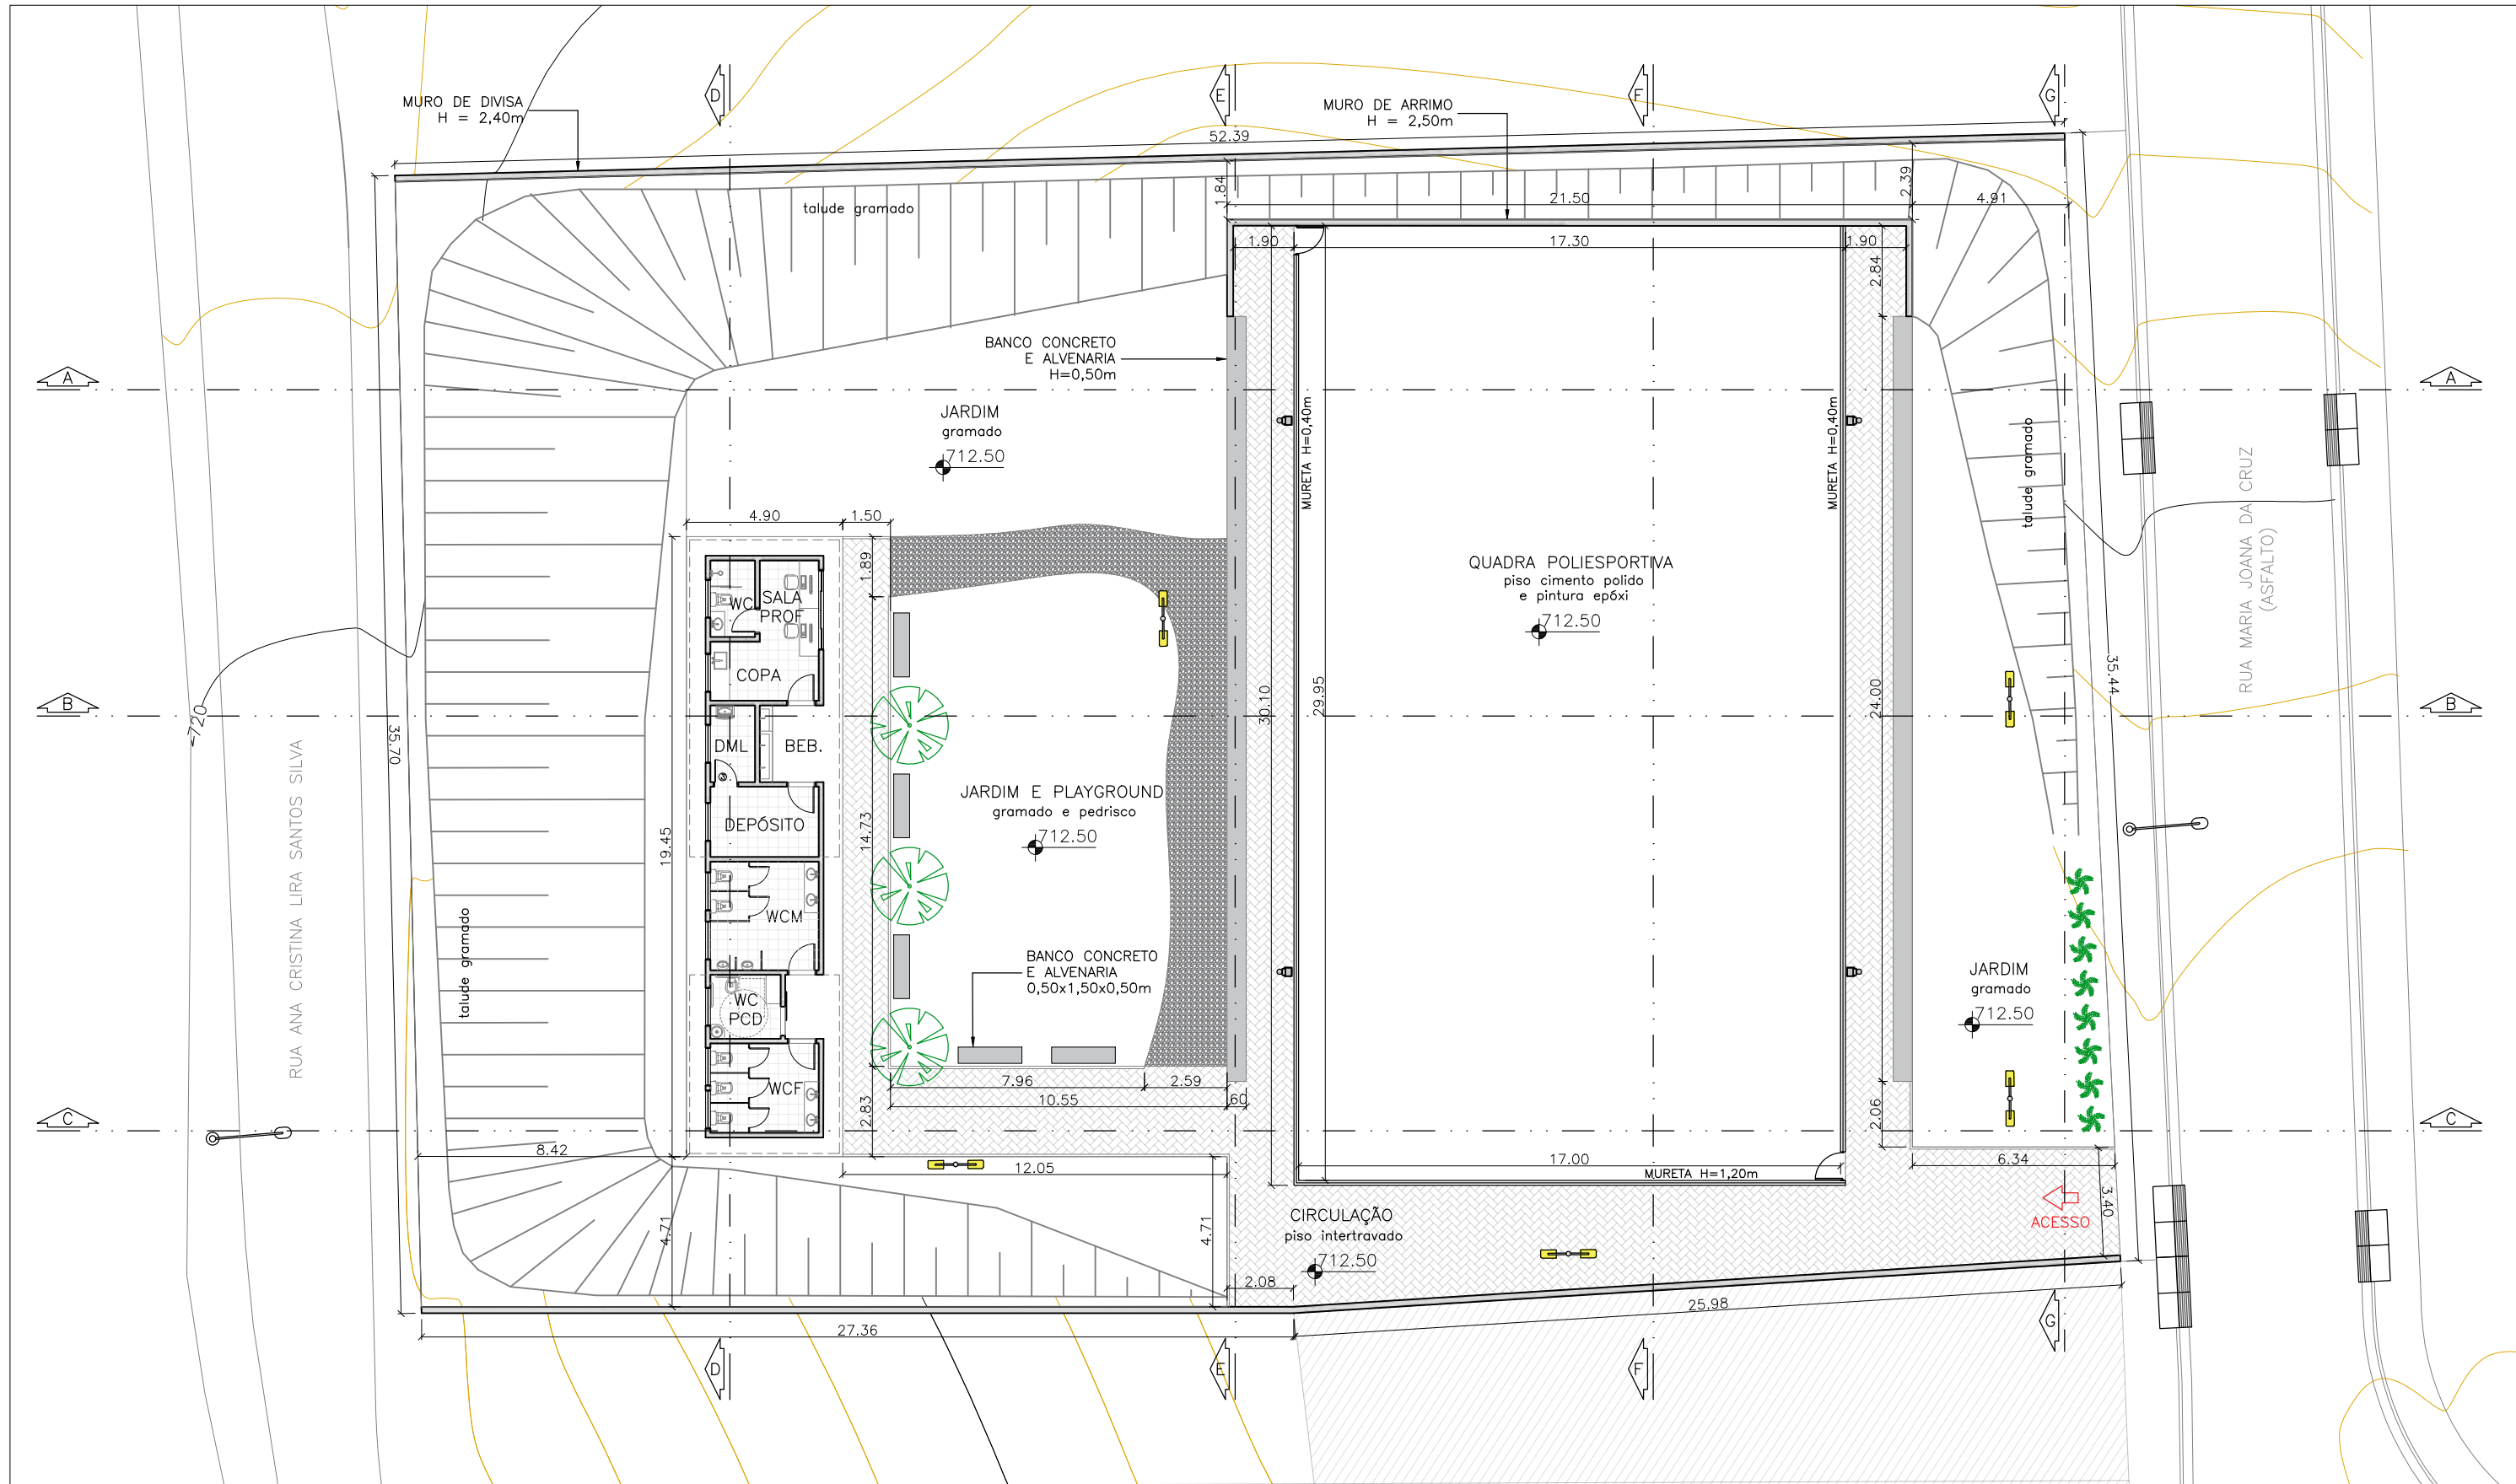


IMPLANTAÇÃO - PAVIMENTO TÉRREO
escala 1:200

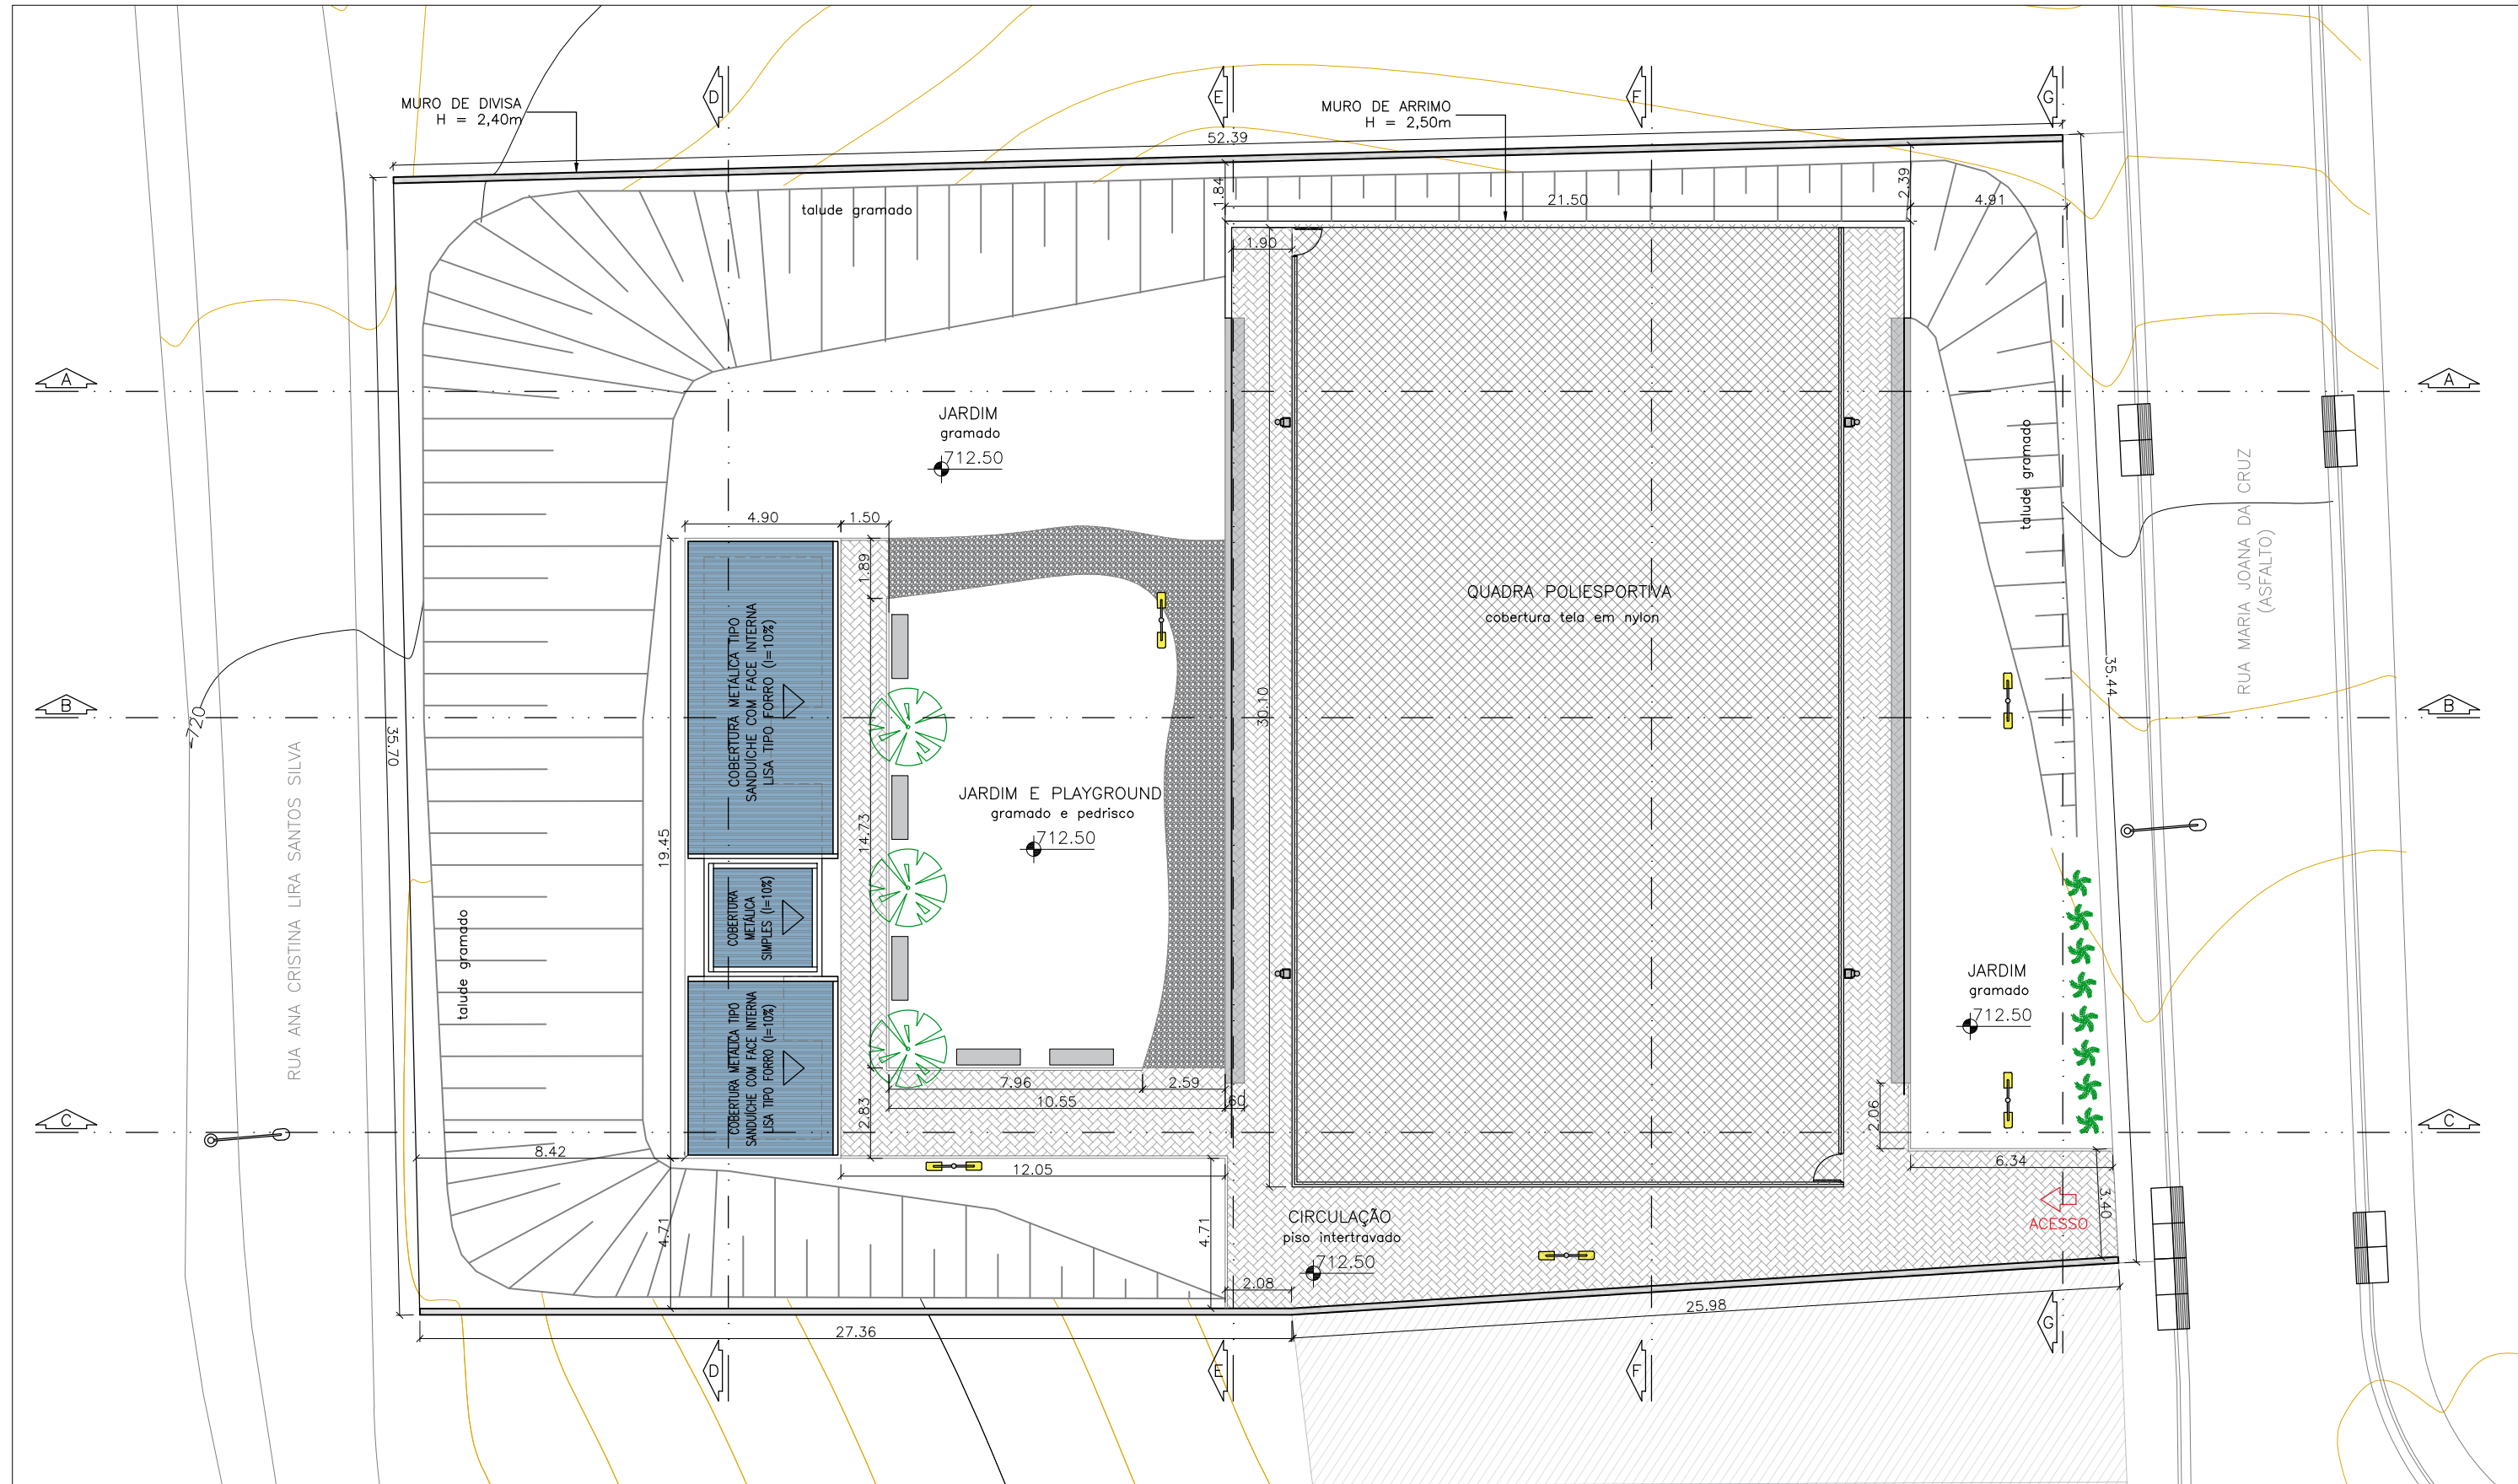


IMPLANTAÇÃO - COBERTURA
escala 1:200

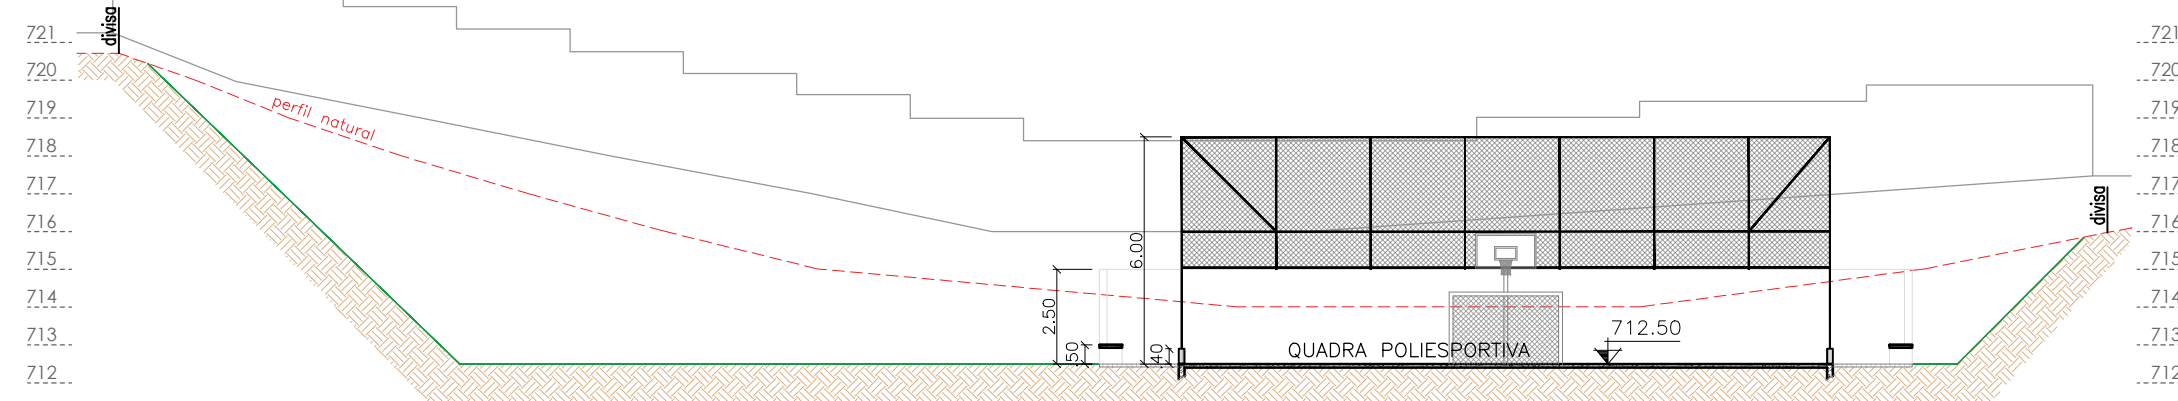


CORTE AA
esc 1:200

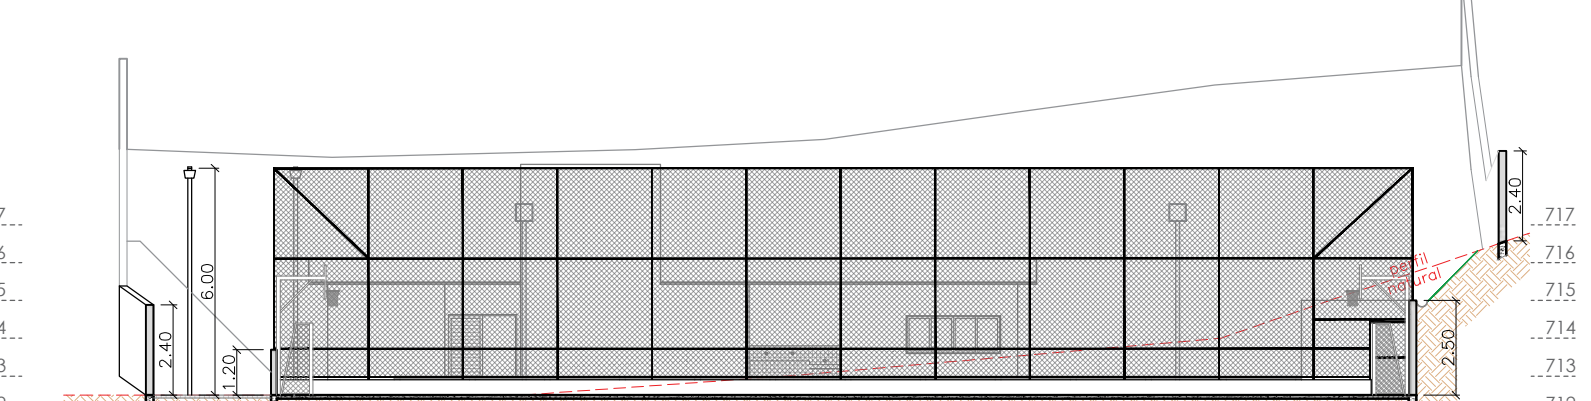


CORTE FF
esc 1:200

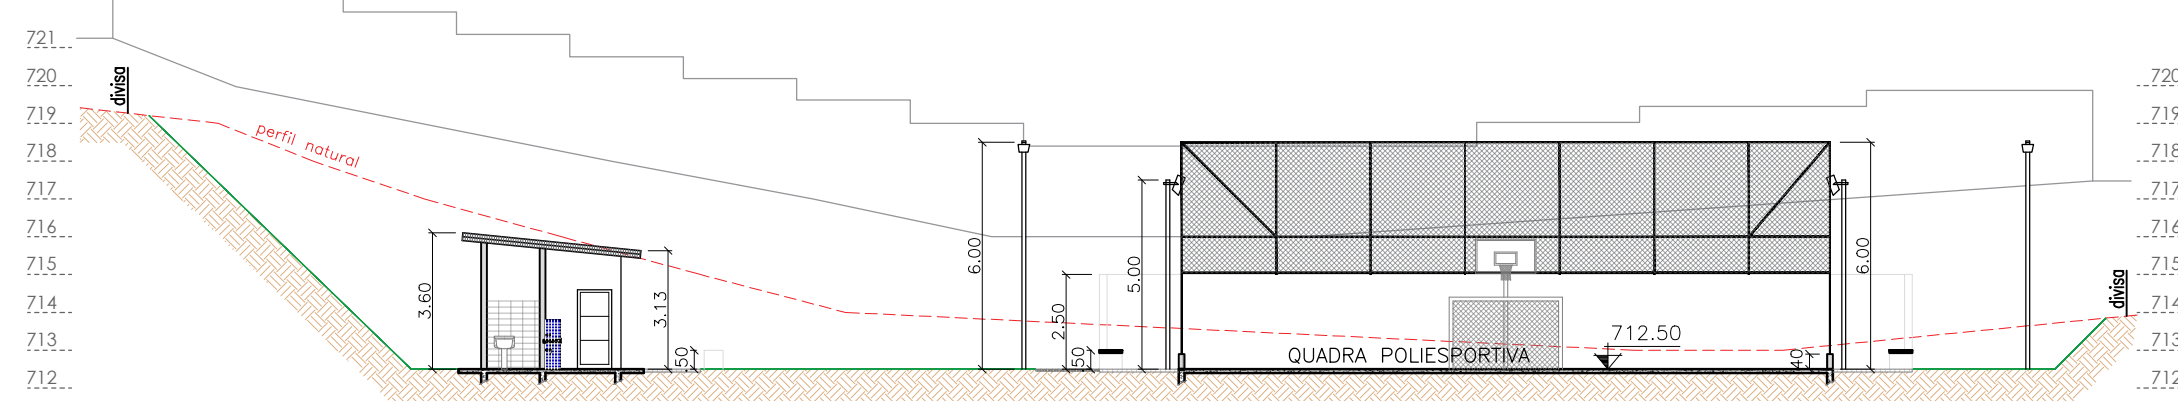


CORTE BB
esc 1:200

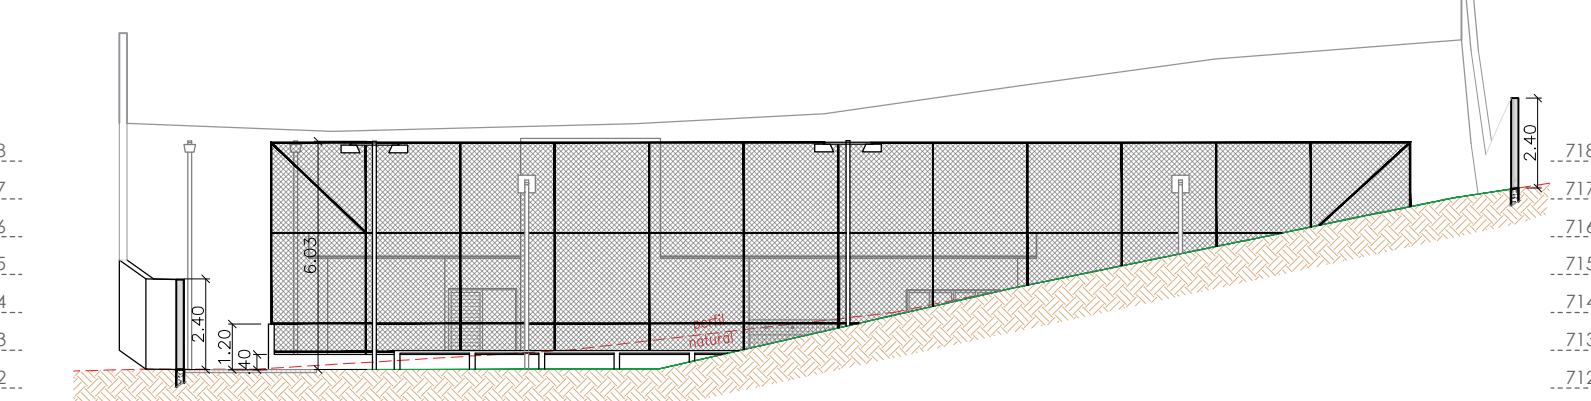


CORTE GG
esc 1:200

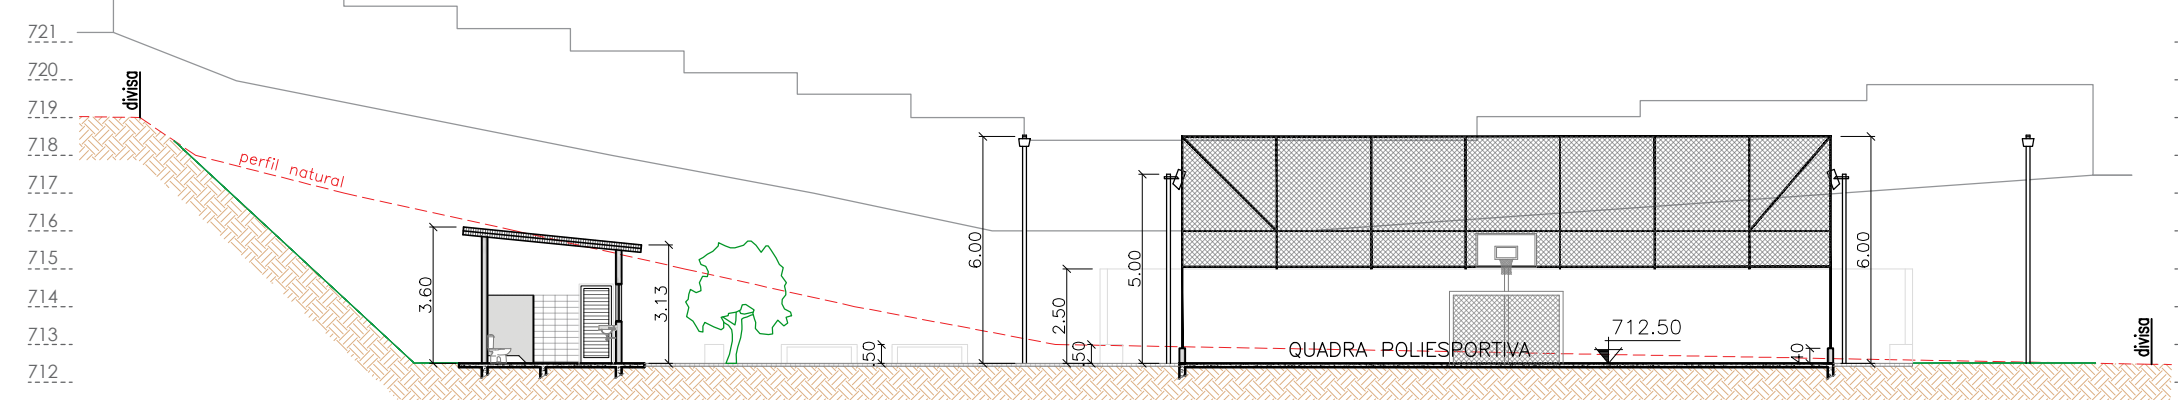


CORTE CC
esc 1:200

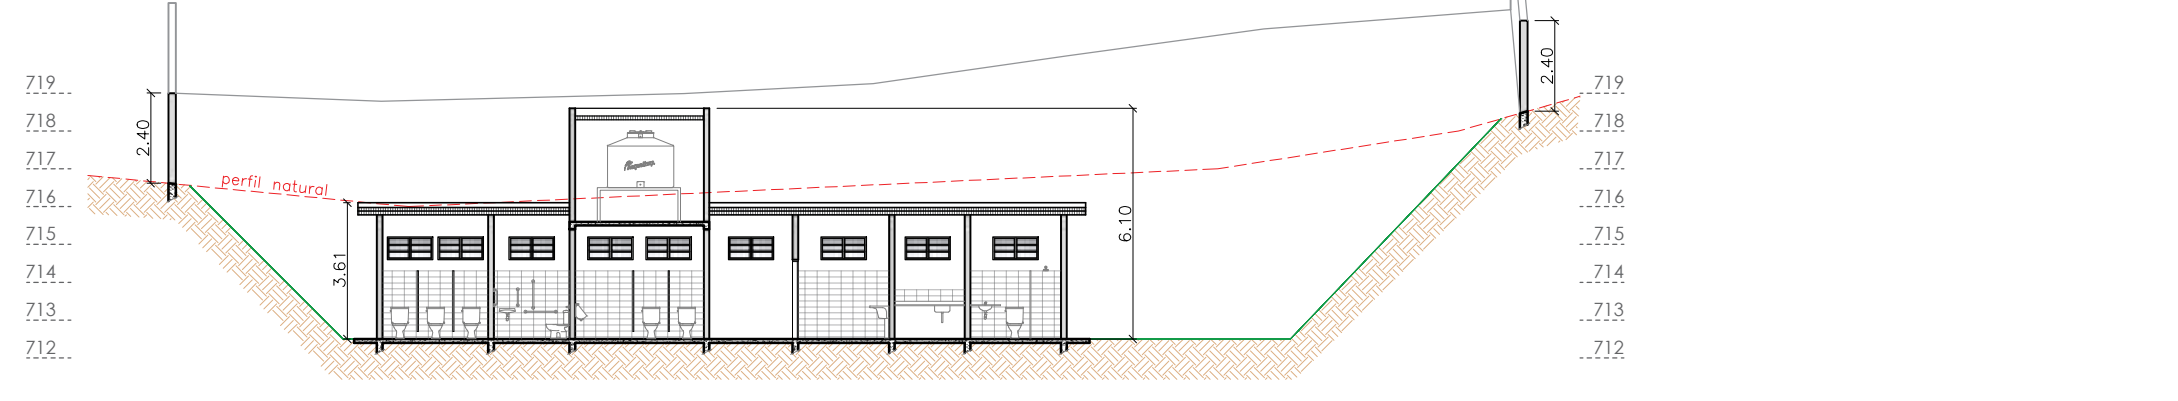


CORTE DD
esc 1:200

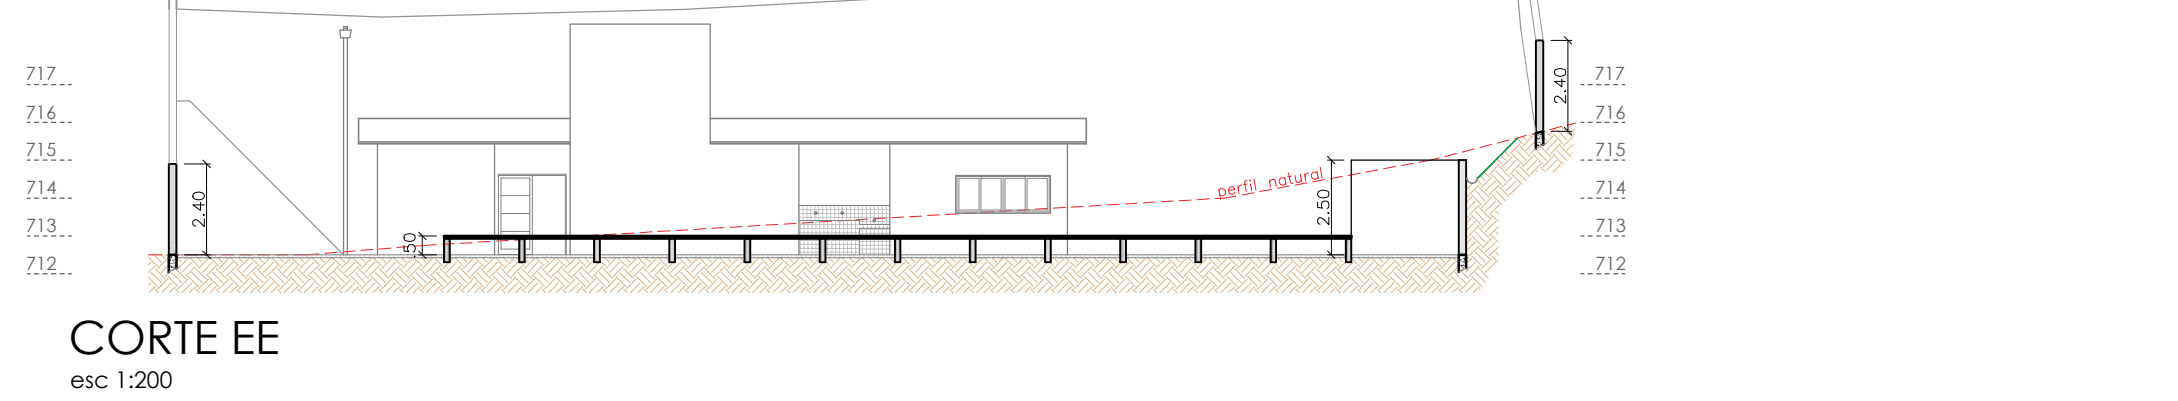


CORTE EE
esc 1:200

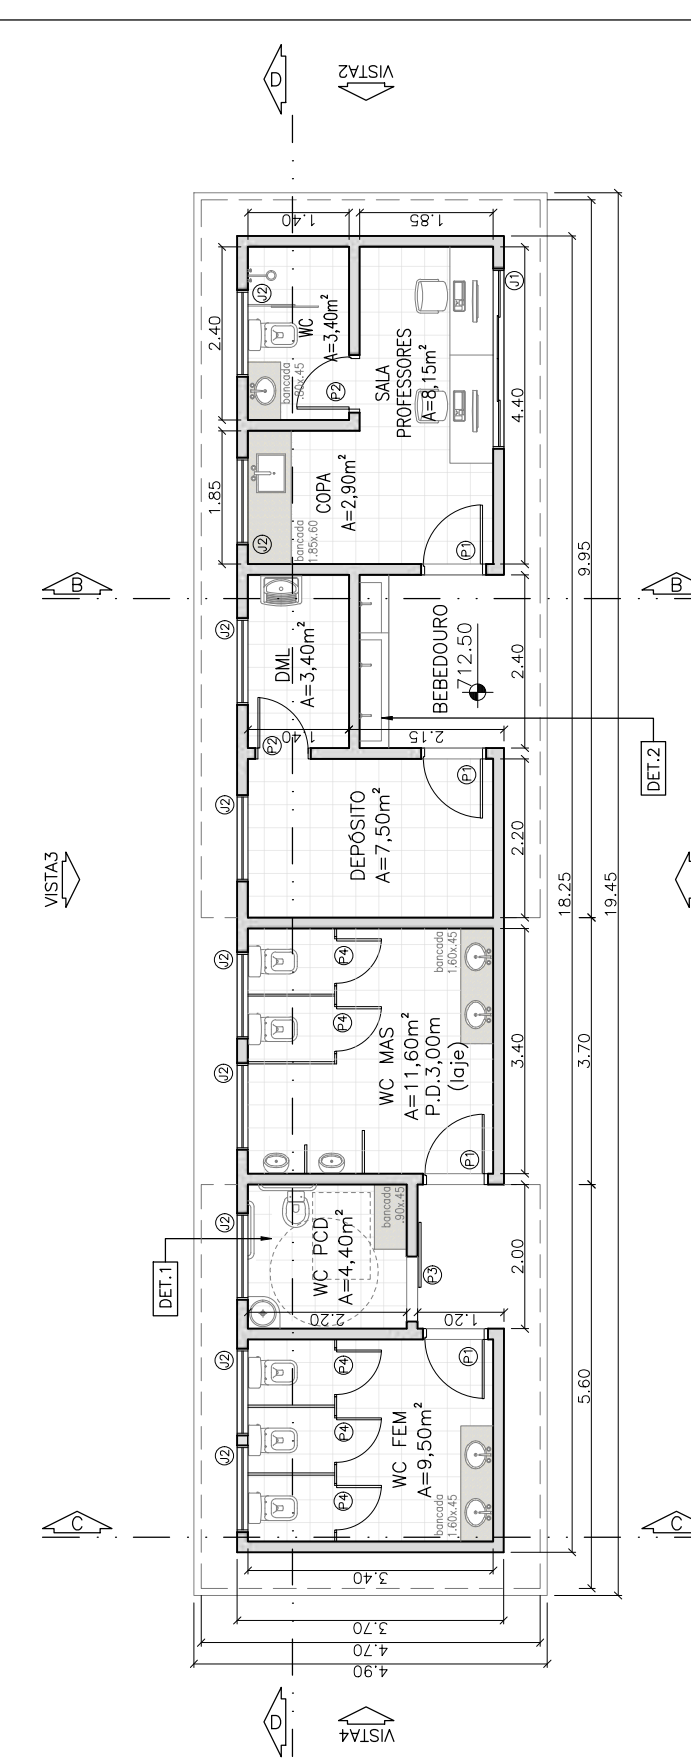


PLANTA BAIXA

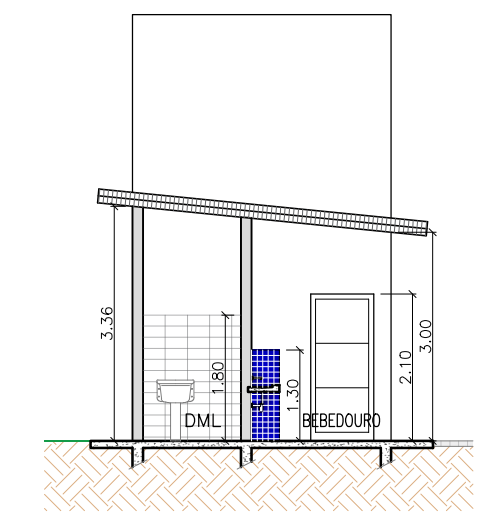

CORTE BB
esc 1:100

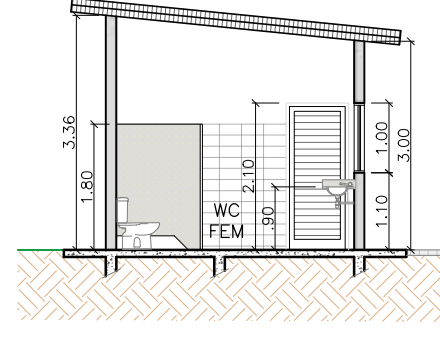


CORTE CC
esc 1:100

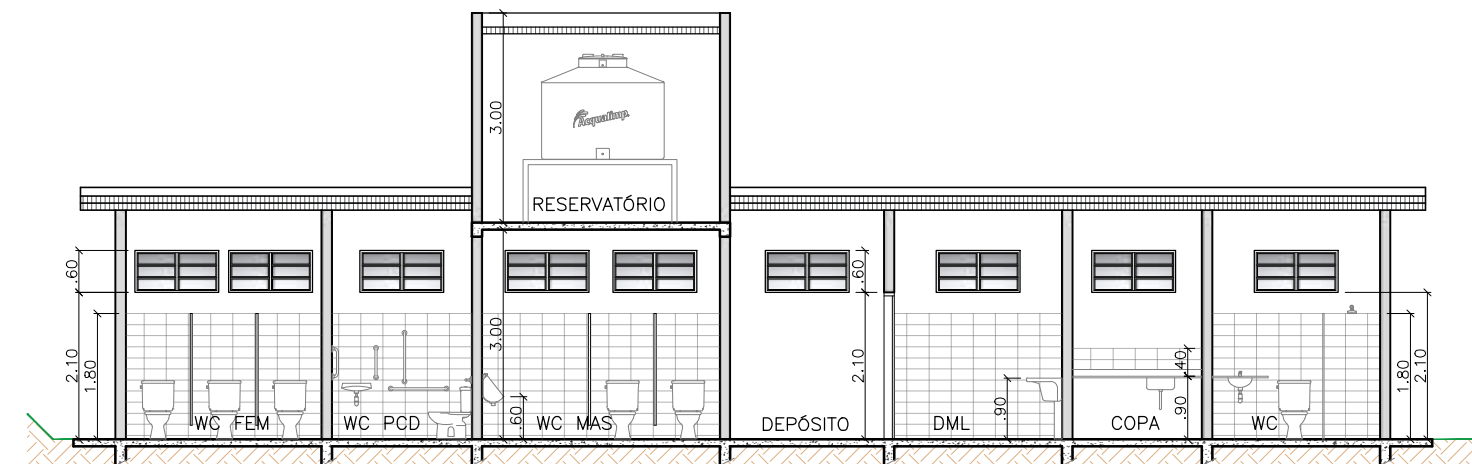


CORTE DD
esc 1:100


EDIFICAÇÃO - PLANTAS, CORTES E FACHADAS
esc 1:100

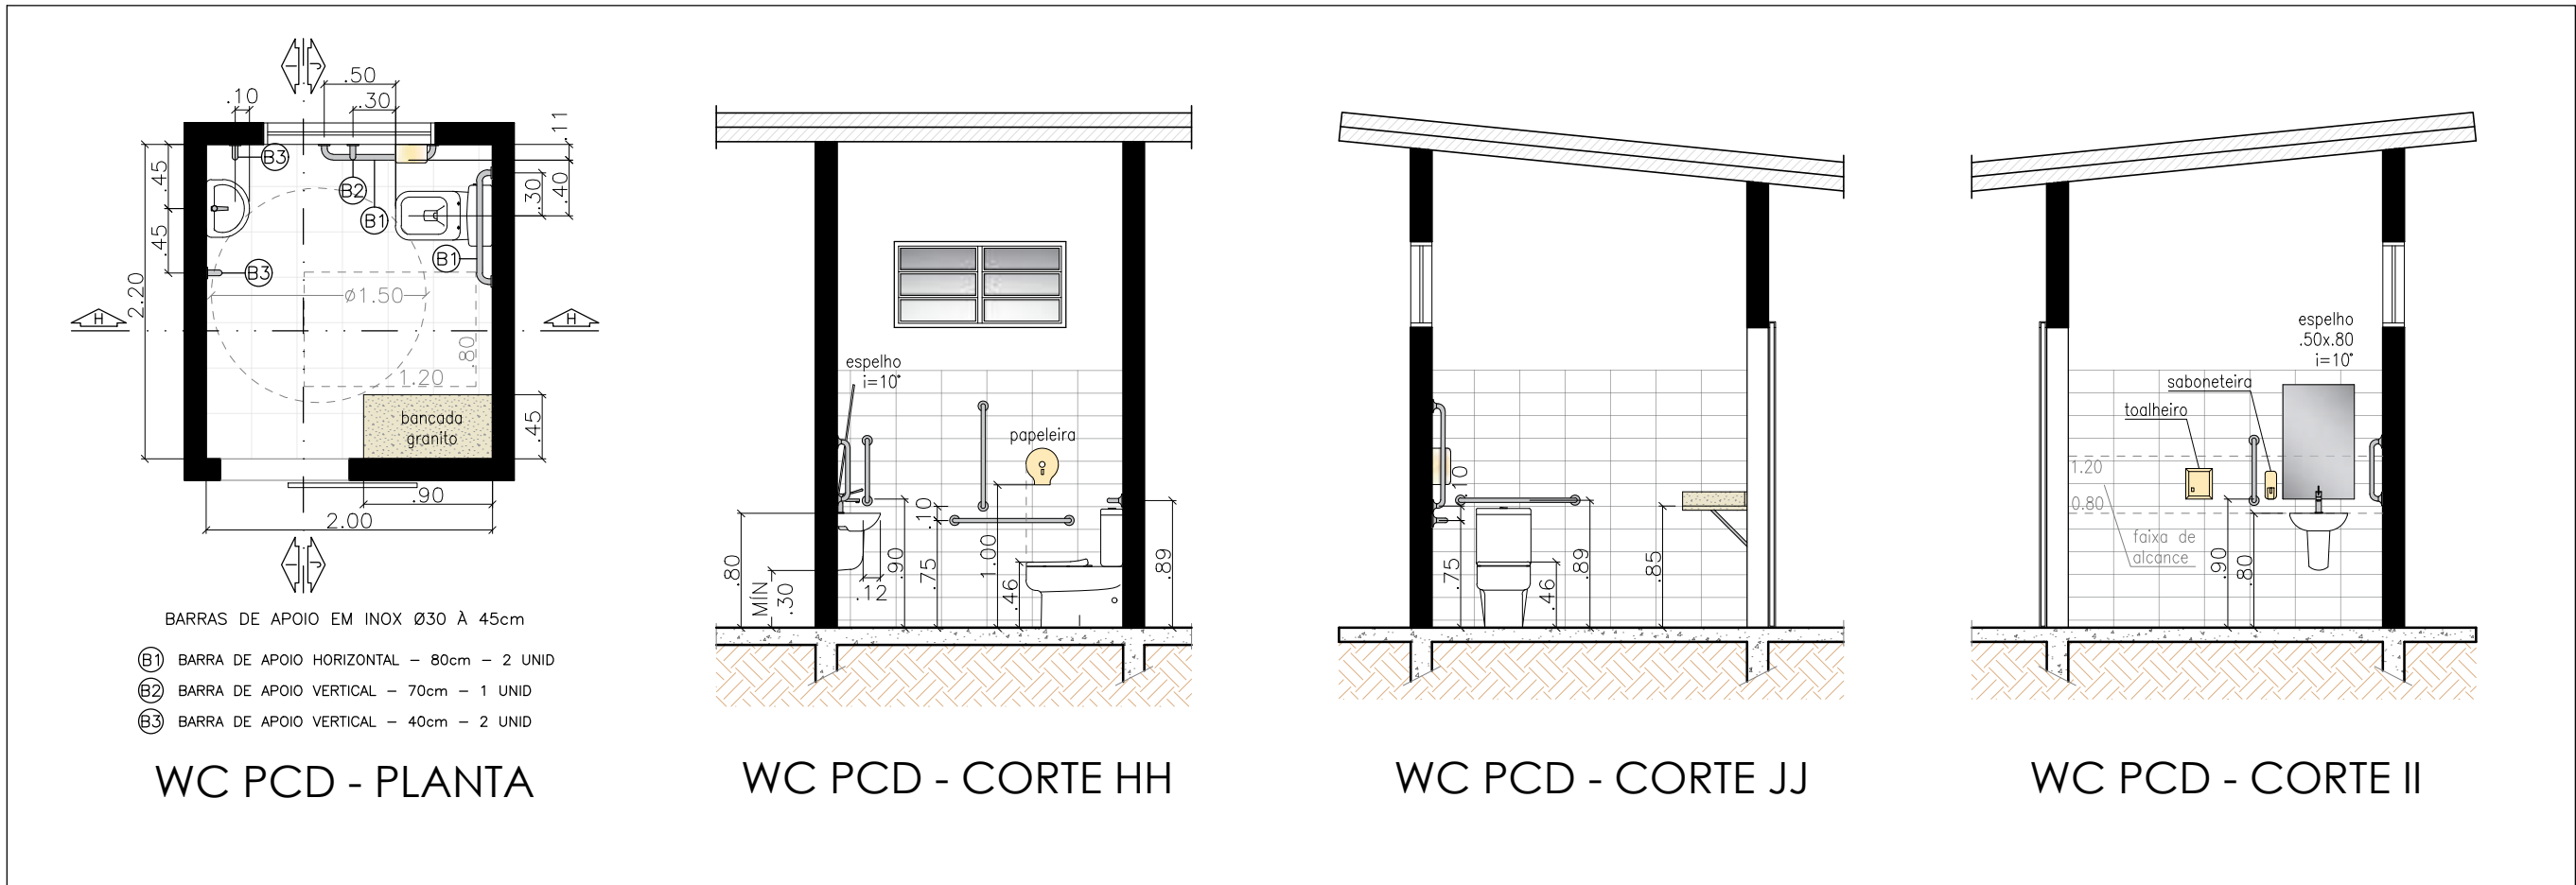


DETALHE 1 - BANHEIRO PCD
escala 1:30

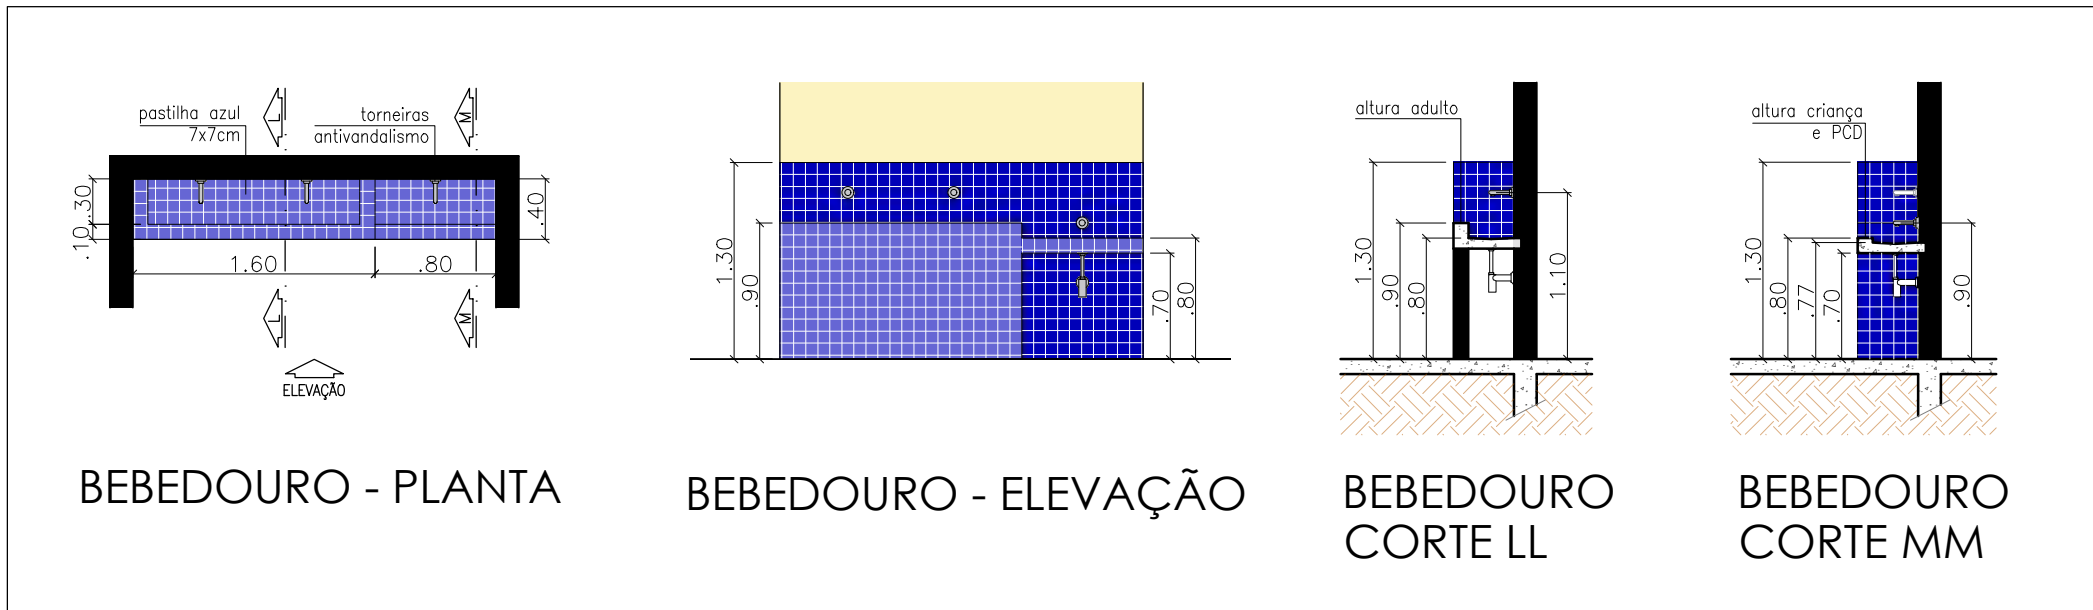


DETALHE 2 - BEBEDOURO EM ALVENARIA E CONCRETO
escala 1:30

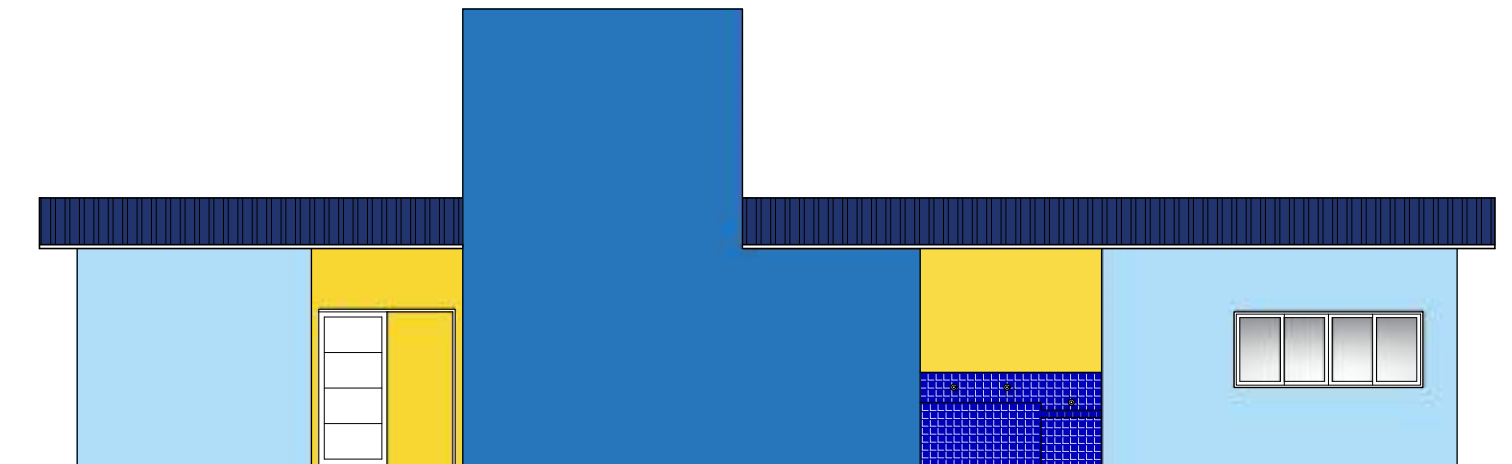


VISTA 1
esc 1:100

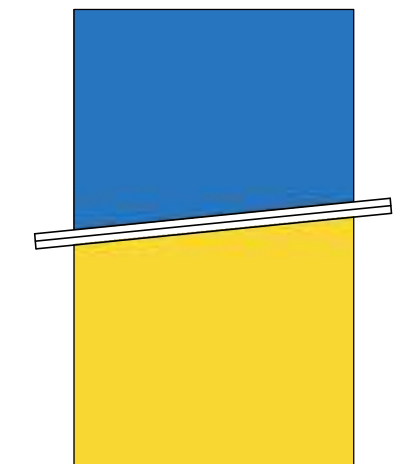

VISTA 2
esc 1:100

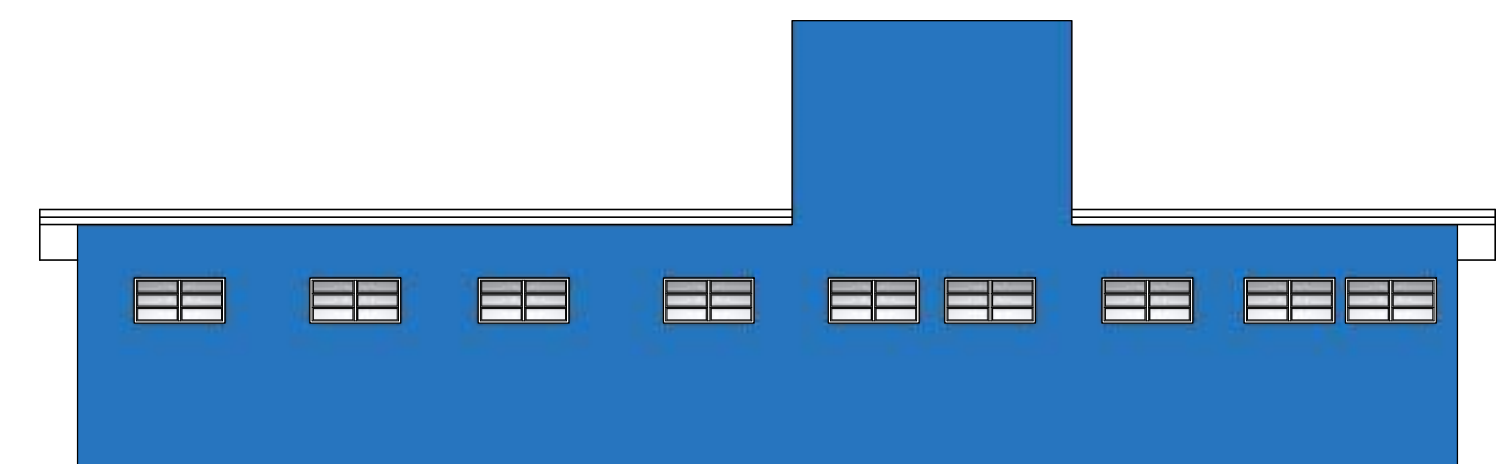

VISTA 3
esc 1:100

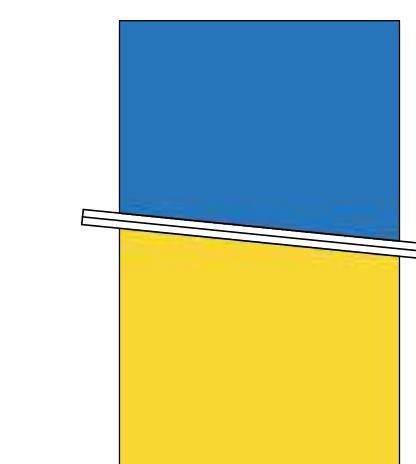

VISTA 4
esc 1:100

LEGENDA - PROJETO ARQUITETÔNICO

- ALVENARIA (EM CORTE)
- ALVENARIA (TOPO/MURETA)
- PISO INTERTRAVADO
- PISO CIMENTADO
- PISO CIMENTADO (CALÇADA)
- BRITA
- GRAMA/JARDIM
- PISO CIMENTADO (PINTURA EPÓXI)
- PISO PORCELANATO
- REVESTIMENTO CERÂMICO
- REVESTIMENTO PASTILHA
- TELHA TRAPEZOIDAL
- TELA EM AÇO

TABELA DE ESQUADRIAS				
Nº	TAMANHO	MATERIAL	TIPO	QTD
P1	0,80 x 2,10	ALUMÍNIO VENEZIANA	ABRIR, 1 FOLHA	04
P2	0,70 x 2,10	ALUMÍNIO VENEZIANA	ABRIR, 1 FOLHA	02
P3	0,90 x 2,10	ALUMÍNIO LAMBRIL	CORREER, 1 FOLHA	01
P4	0,40 x 1,40	ALUMÍNIO VENEZIANA	ABRIR, 1 FOLHA	05
J1	2,50 x 1,00 x 1,10	ALUMÍNIO E VIDRO	CORREER, 4 FOLHAS	01
J2	1,20 x 0,60 x 2,10	ALUMÍNIO E VIDRO	BASCULANTE	09

QUADRO DE ÁREAS

Construção	60,30m²
Quadra	510,09m²
Piso intertravado	274,20m²
Piso cimentado	34,03m²
Área permeável - grama	1006,92m²
Área permeável - brita	44,90m²
Total	1.903,32m²

OBSERVAÇÕES - INSTALAÇÕES SANITÁRIAS

- Bancadas (lavatórios, pia, trocador) em granito. Altura 0,90m
- Altura dos misturadores 0,60m
- Altura das divisórias dos sanitários 1,80m
- Altura do tanque da louça 0,90m

OBSERVAÇÕES - GERAIS/ACABAMENTOS

- P.D. médio 3,00m. Cobertura em telha sanduiche com face inferior lisa, i=10%.
- Laje sobre sanitário maculenta para apoio do reservatório
- Finitos de paredes internas e externas e teto em laje com tinta acrílica emtintado. Cores e layout de pintura a definir em obra
- Pisos internos em porcelanato acastanhado cor cinza
- Revestimentos cerâmicos na cal branca
- Sanitários e DML i=1,80m
- Copas radiolância sobre pia i=0,40m


NOTAS:

- NO INÍCIO DA OBRA DEVERÁ SER SOLICITADO JUNTO AO SAE A MUDANÇA DO CAVALETE;
- É RESPONSABILIDADE DA CONTRATADA A SOLICITAÇÃO DE LICENÇA DE ABERTURA DO NOVO PADRÃO E NO FIM DA OBRA SUA TRANSFERÊNCIA;
- A OBRA DEVERÁ SER FECHADA COM TAPUME E O MESMO REMOVIDO SOMENTE NO FIM DA OBRA PARA EVITAR DANOS A GRAMA A MANEIR.




LOCALIZAÇÃO
sem escala


DIREITOS AUTORAIS RESERVADOS. SENDO PROIBIDA A REPRODUÇÃO OU UTILIZAÇÃO SEM PRÉVIA AUTORIZAÇÃO			
RESP. TÉCNICO SABRINA RIBEIRO DOS SANTOS ARANTES CREA/CAU 5070003230		ART. 191 28027230231934758	
DESENHO PROJETO TCSB		DATA 10/2023	
LOCAL RUA MARIA JOANA DA CRUZ, VILA DA CONQUISTA, LOUVEIRA-SP		TÍTULO CONSTRUÇÃO DE CENTRO POLIESPORTIVO (QUADRA E PRÉDIO DE APOIO COM SANITÁRIOS) - PROJETO ARQUITETÔNICO BÁSICO	

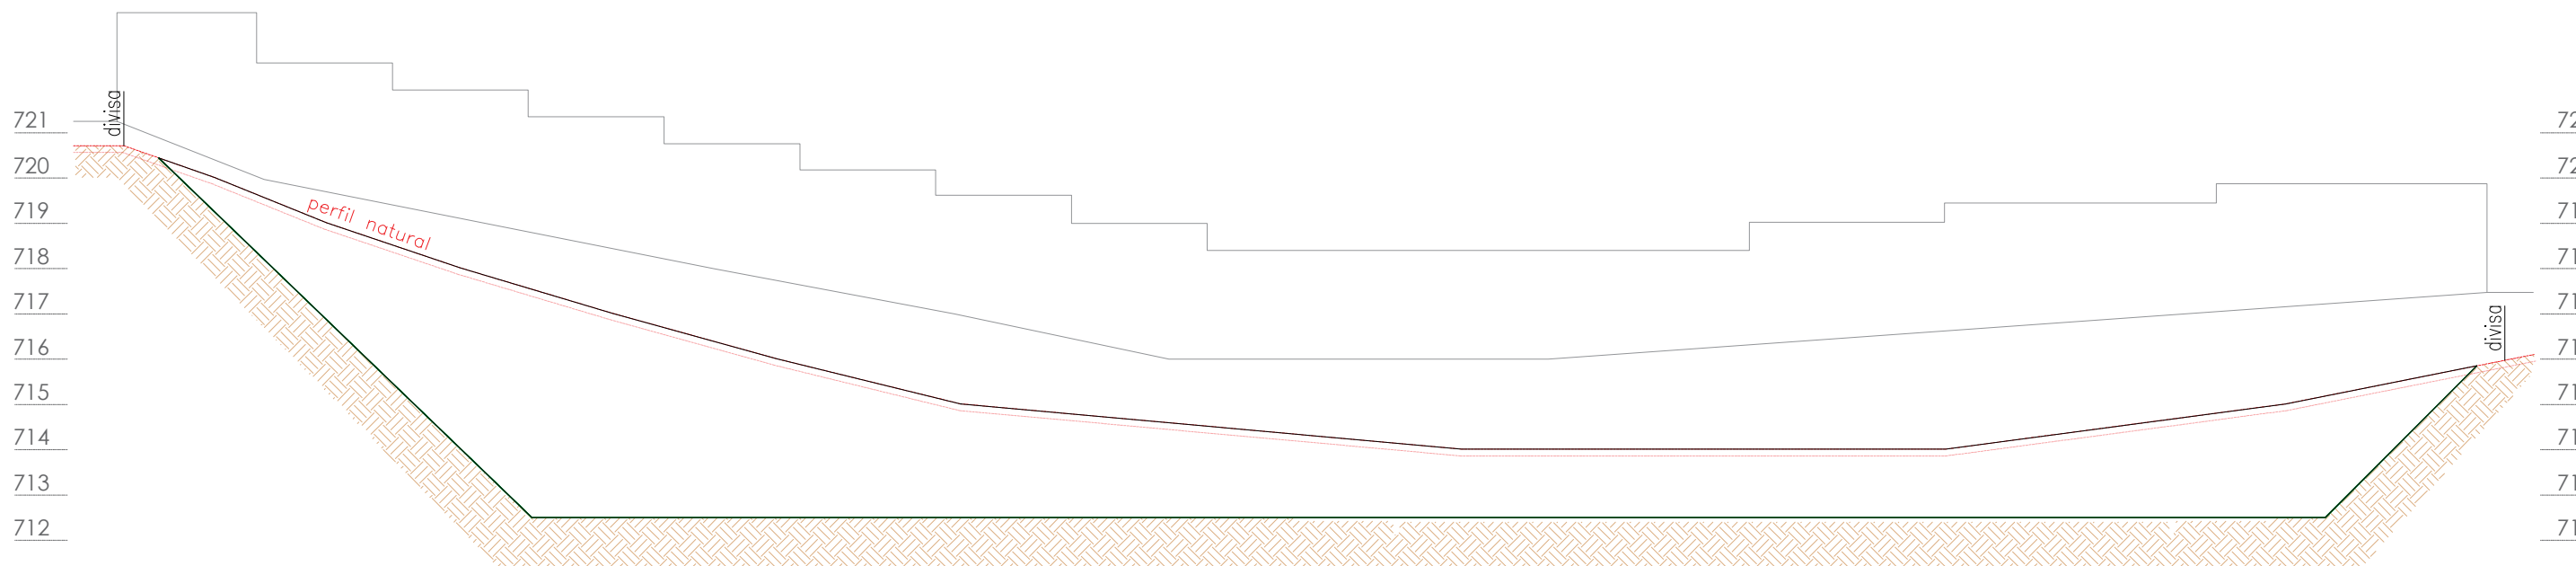

CORTE AA

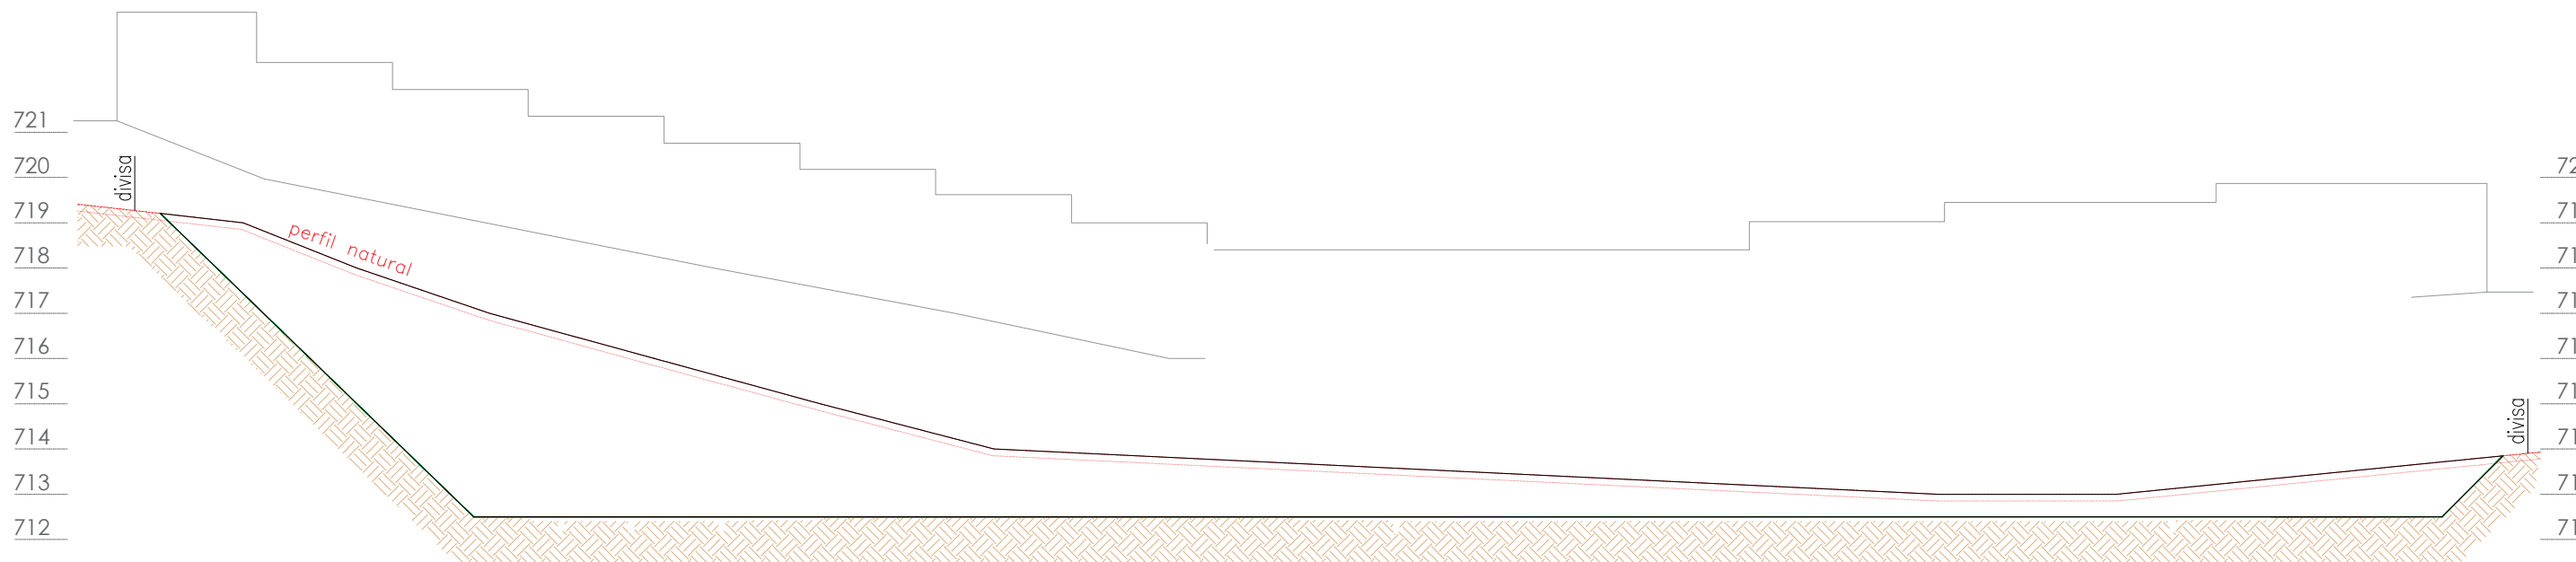

CORTE BB

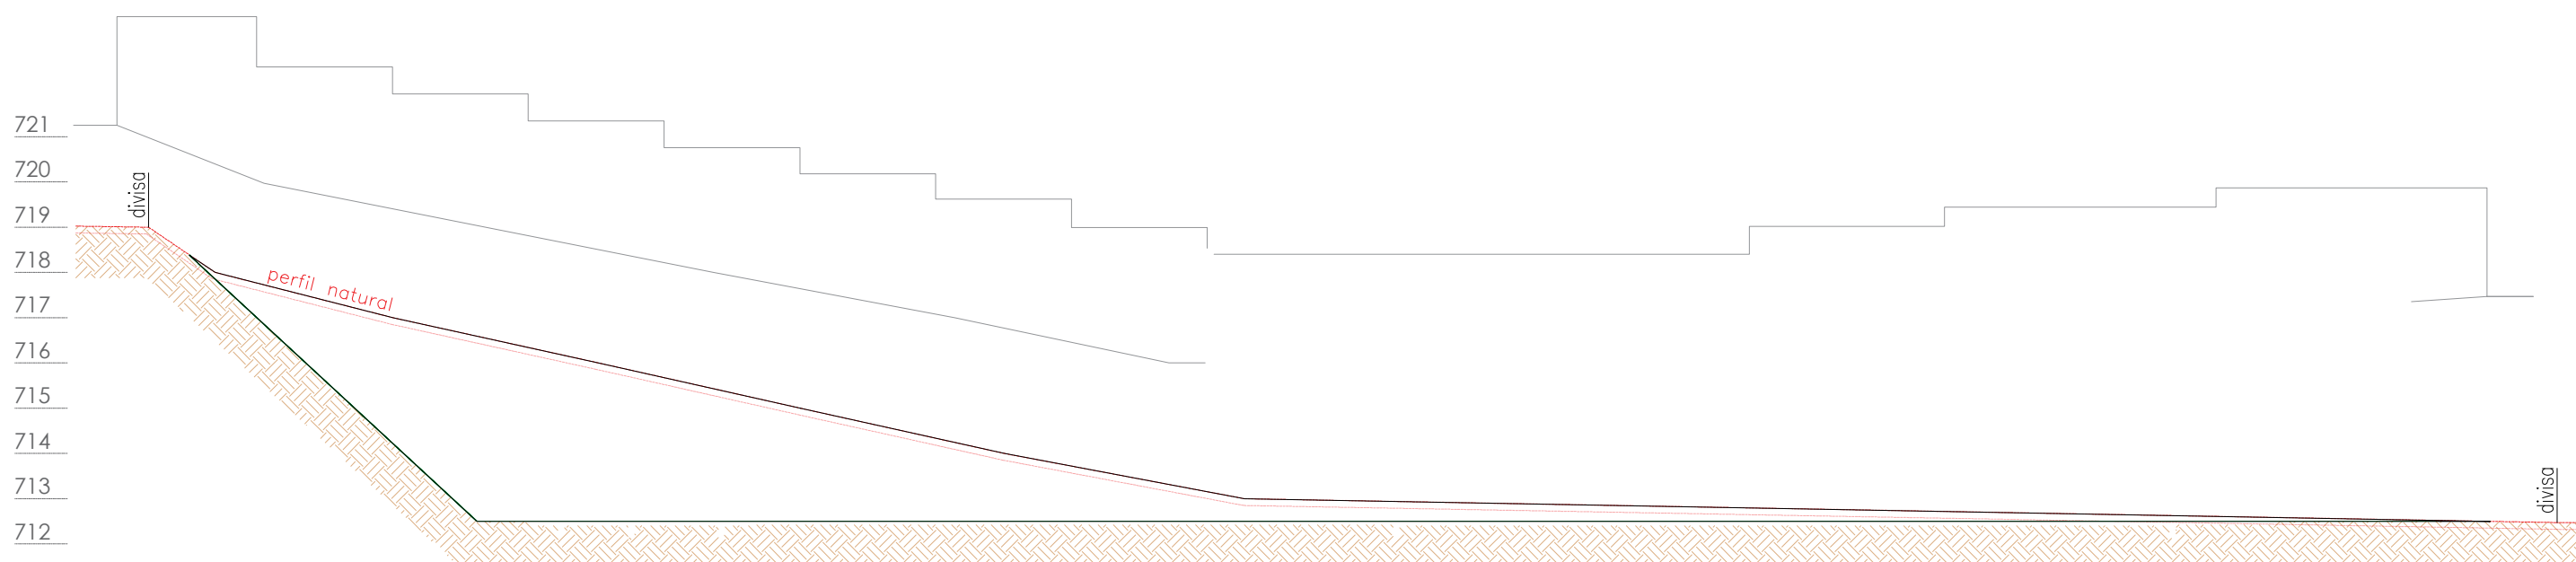


CORTE CC


CORTES - MOVIMENTAÇÃO DE SOLO

escala 1:150


TABELA		
ÁREA DO TERRENO		1.876,00M²
ESCAVAÇÃO		3.049,90M³
REATERRO		0,00M³
MURO DE ARRIMO H=2,50M		27,60M

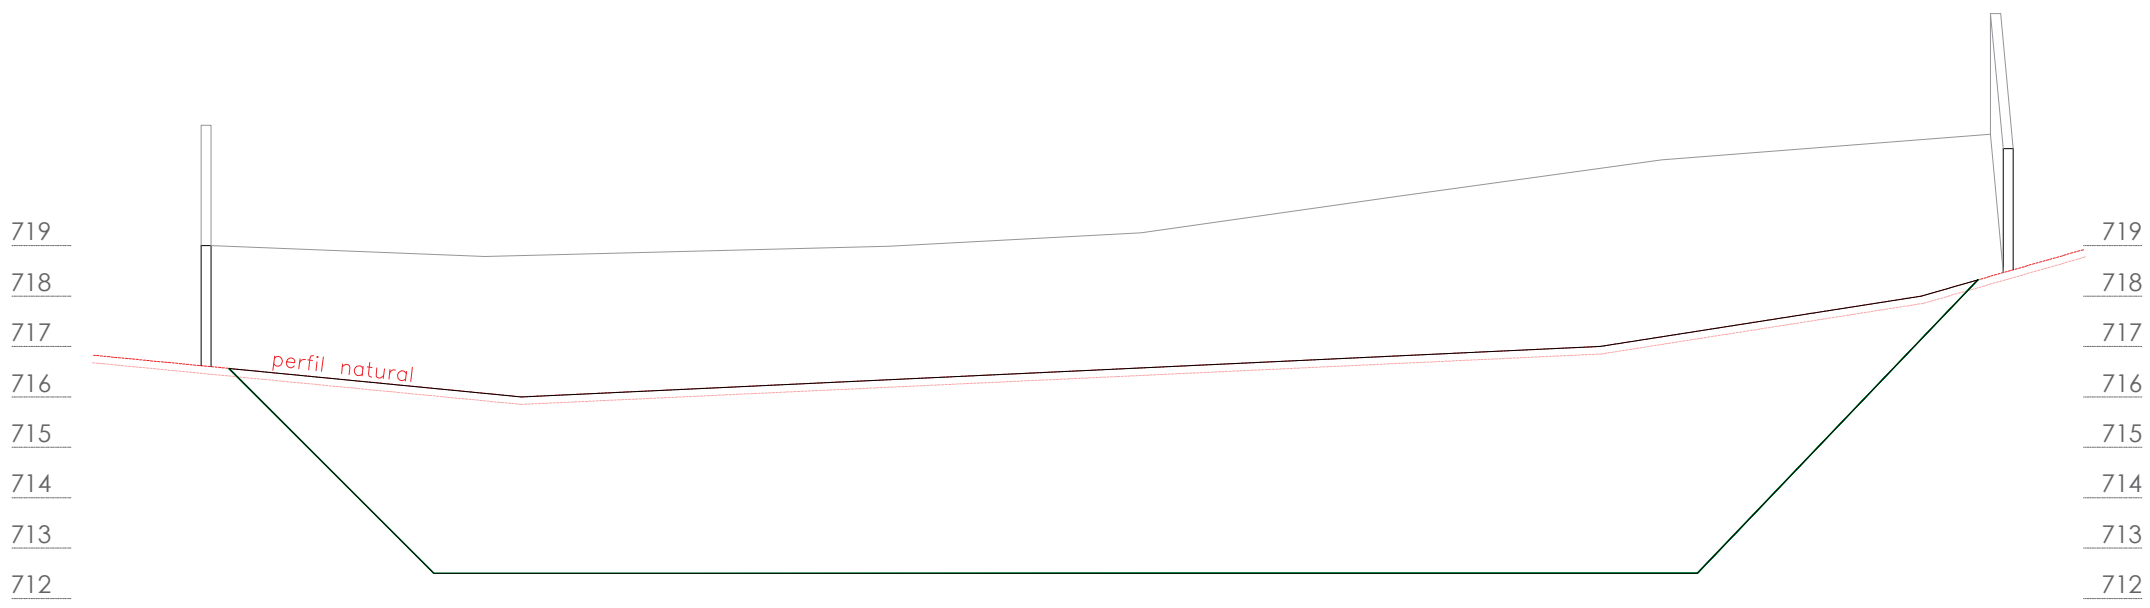


CORTE DD

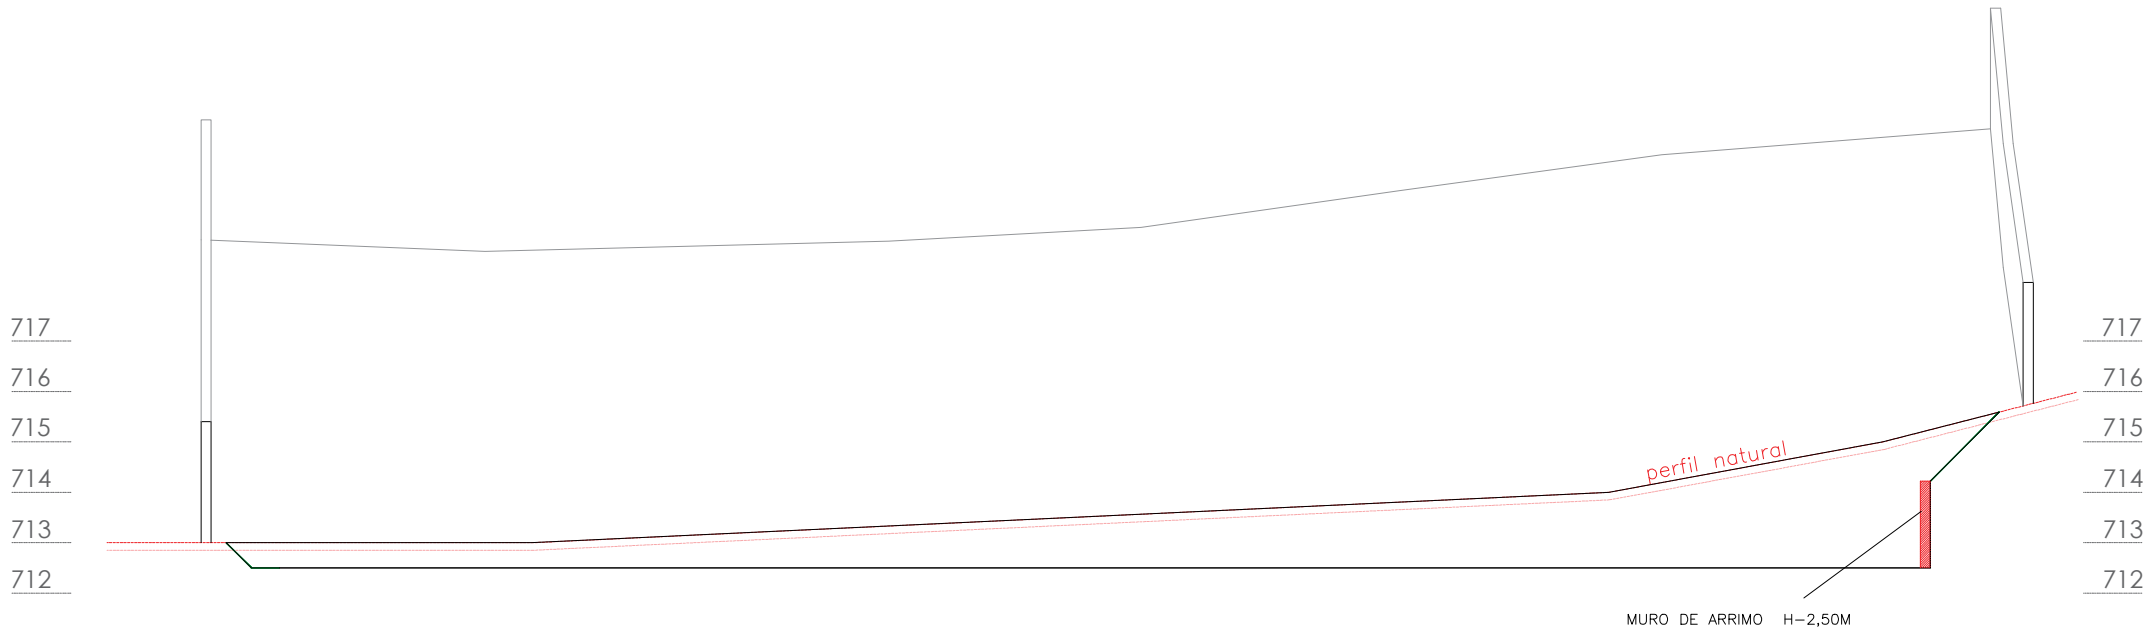

CORTE EE

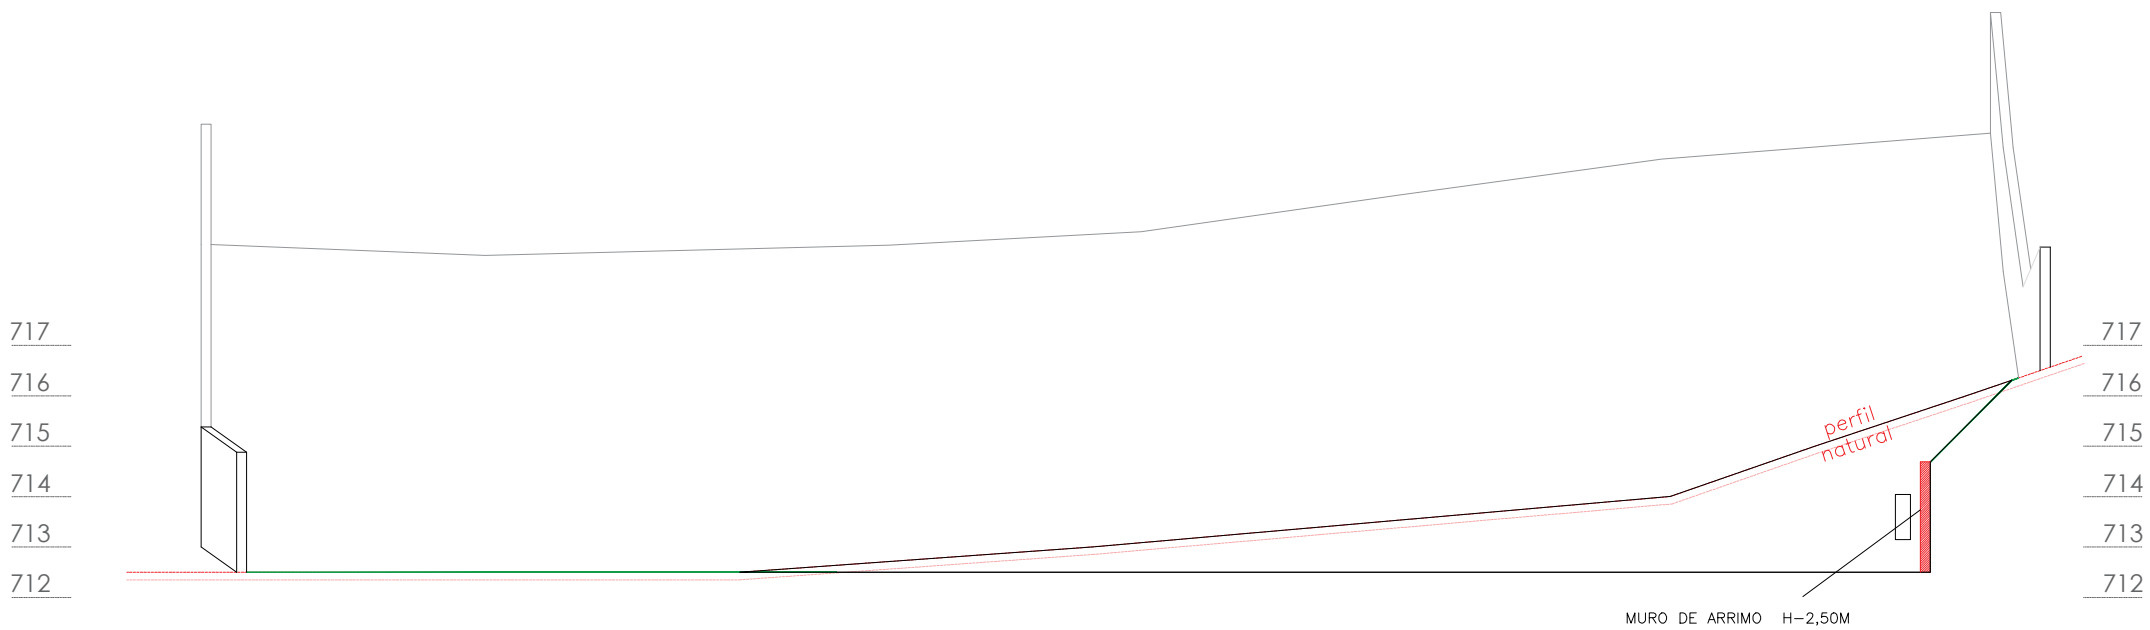

CORTE FF

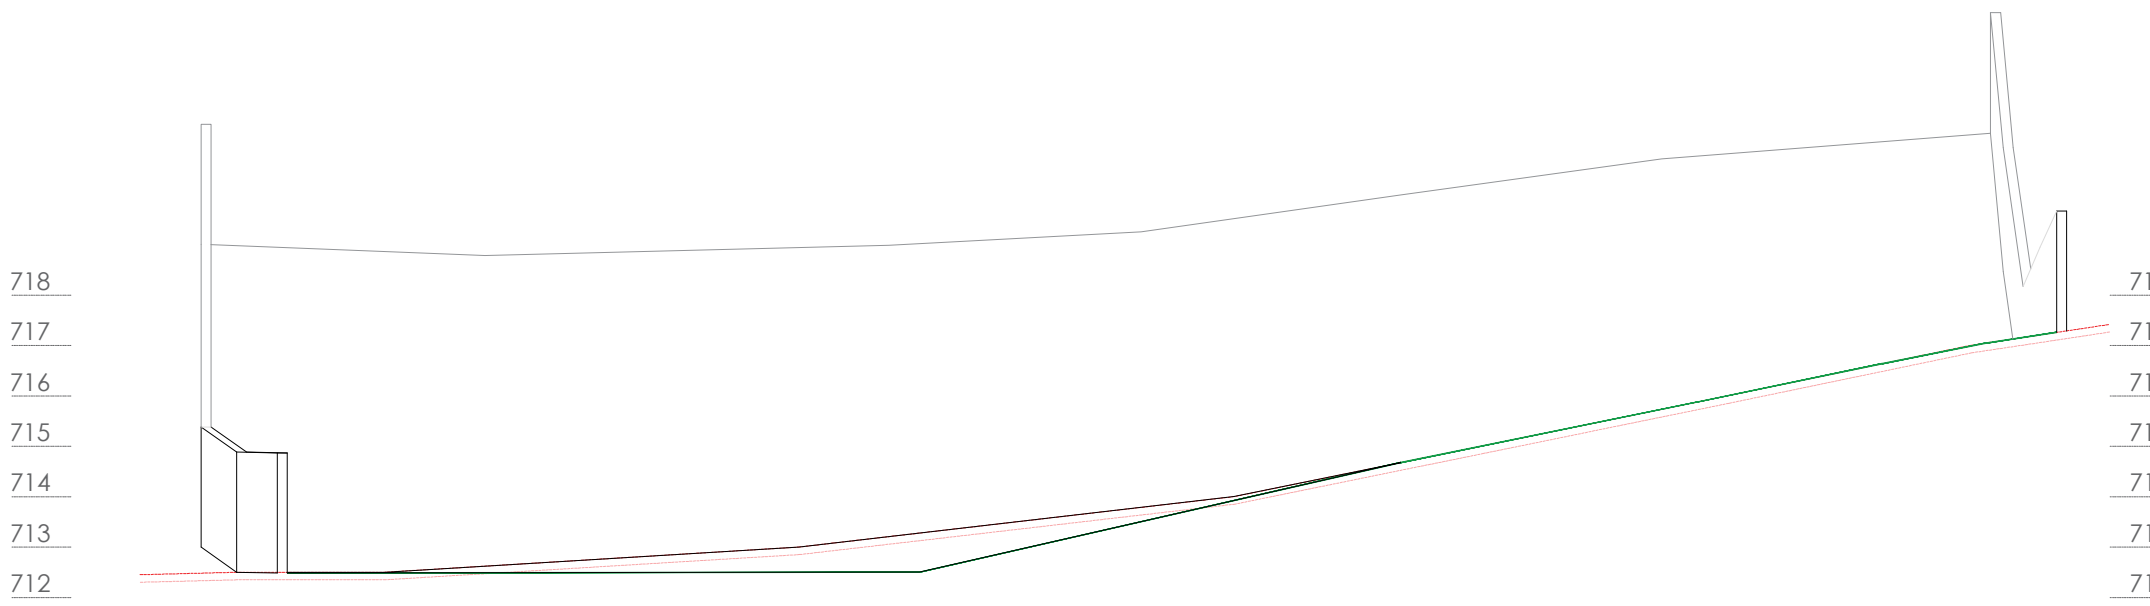

CORTE GG

DIREITOS AUTORAIS RESERVADOS, SENDO PROIBIDA A REPRODUÇÃO OU UTILIZAÇÃO SEM PRÉVIA AUTORIZAÇÃO			
			
00	12/2023	EMIÇÃO INICIAL	
REV	DATA	DESCRIÇÃO	
RESP. TÉCNICO		CREA/CAU	ART/RRT
SABRINA RIBEIRO SANTOS ARANTES		5070003230	28027230231934758
	PREFEITURA MUNICIPAL DE LOUVEIRA		ESCALA
	SECRETARIA DE DESENVOLVIMENTO URBANO		1:100
	ENGº EDSON RICARDO M. PISSULIN		DESENHO
SECRETÁRIO DE DESENVOLVIMENTO URBANO		PROJETO	DATA
			12/2023
LOCAL			
RUA MARIA JOANA DA CRUZ, VILA DA CONQUISTA, LOUVEIRA-SP			
TÍTULO			
CONSTRUÇÃO DE CENTRO POLIESPORTIVO (QUADRA E PRÉDIO DE APOIO COM SANITÁRIOS) - MOVIMENTAÇÃO DE SOLO			