



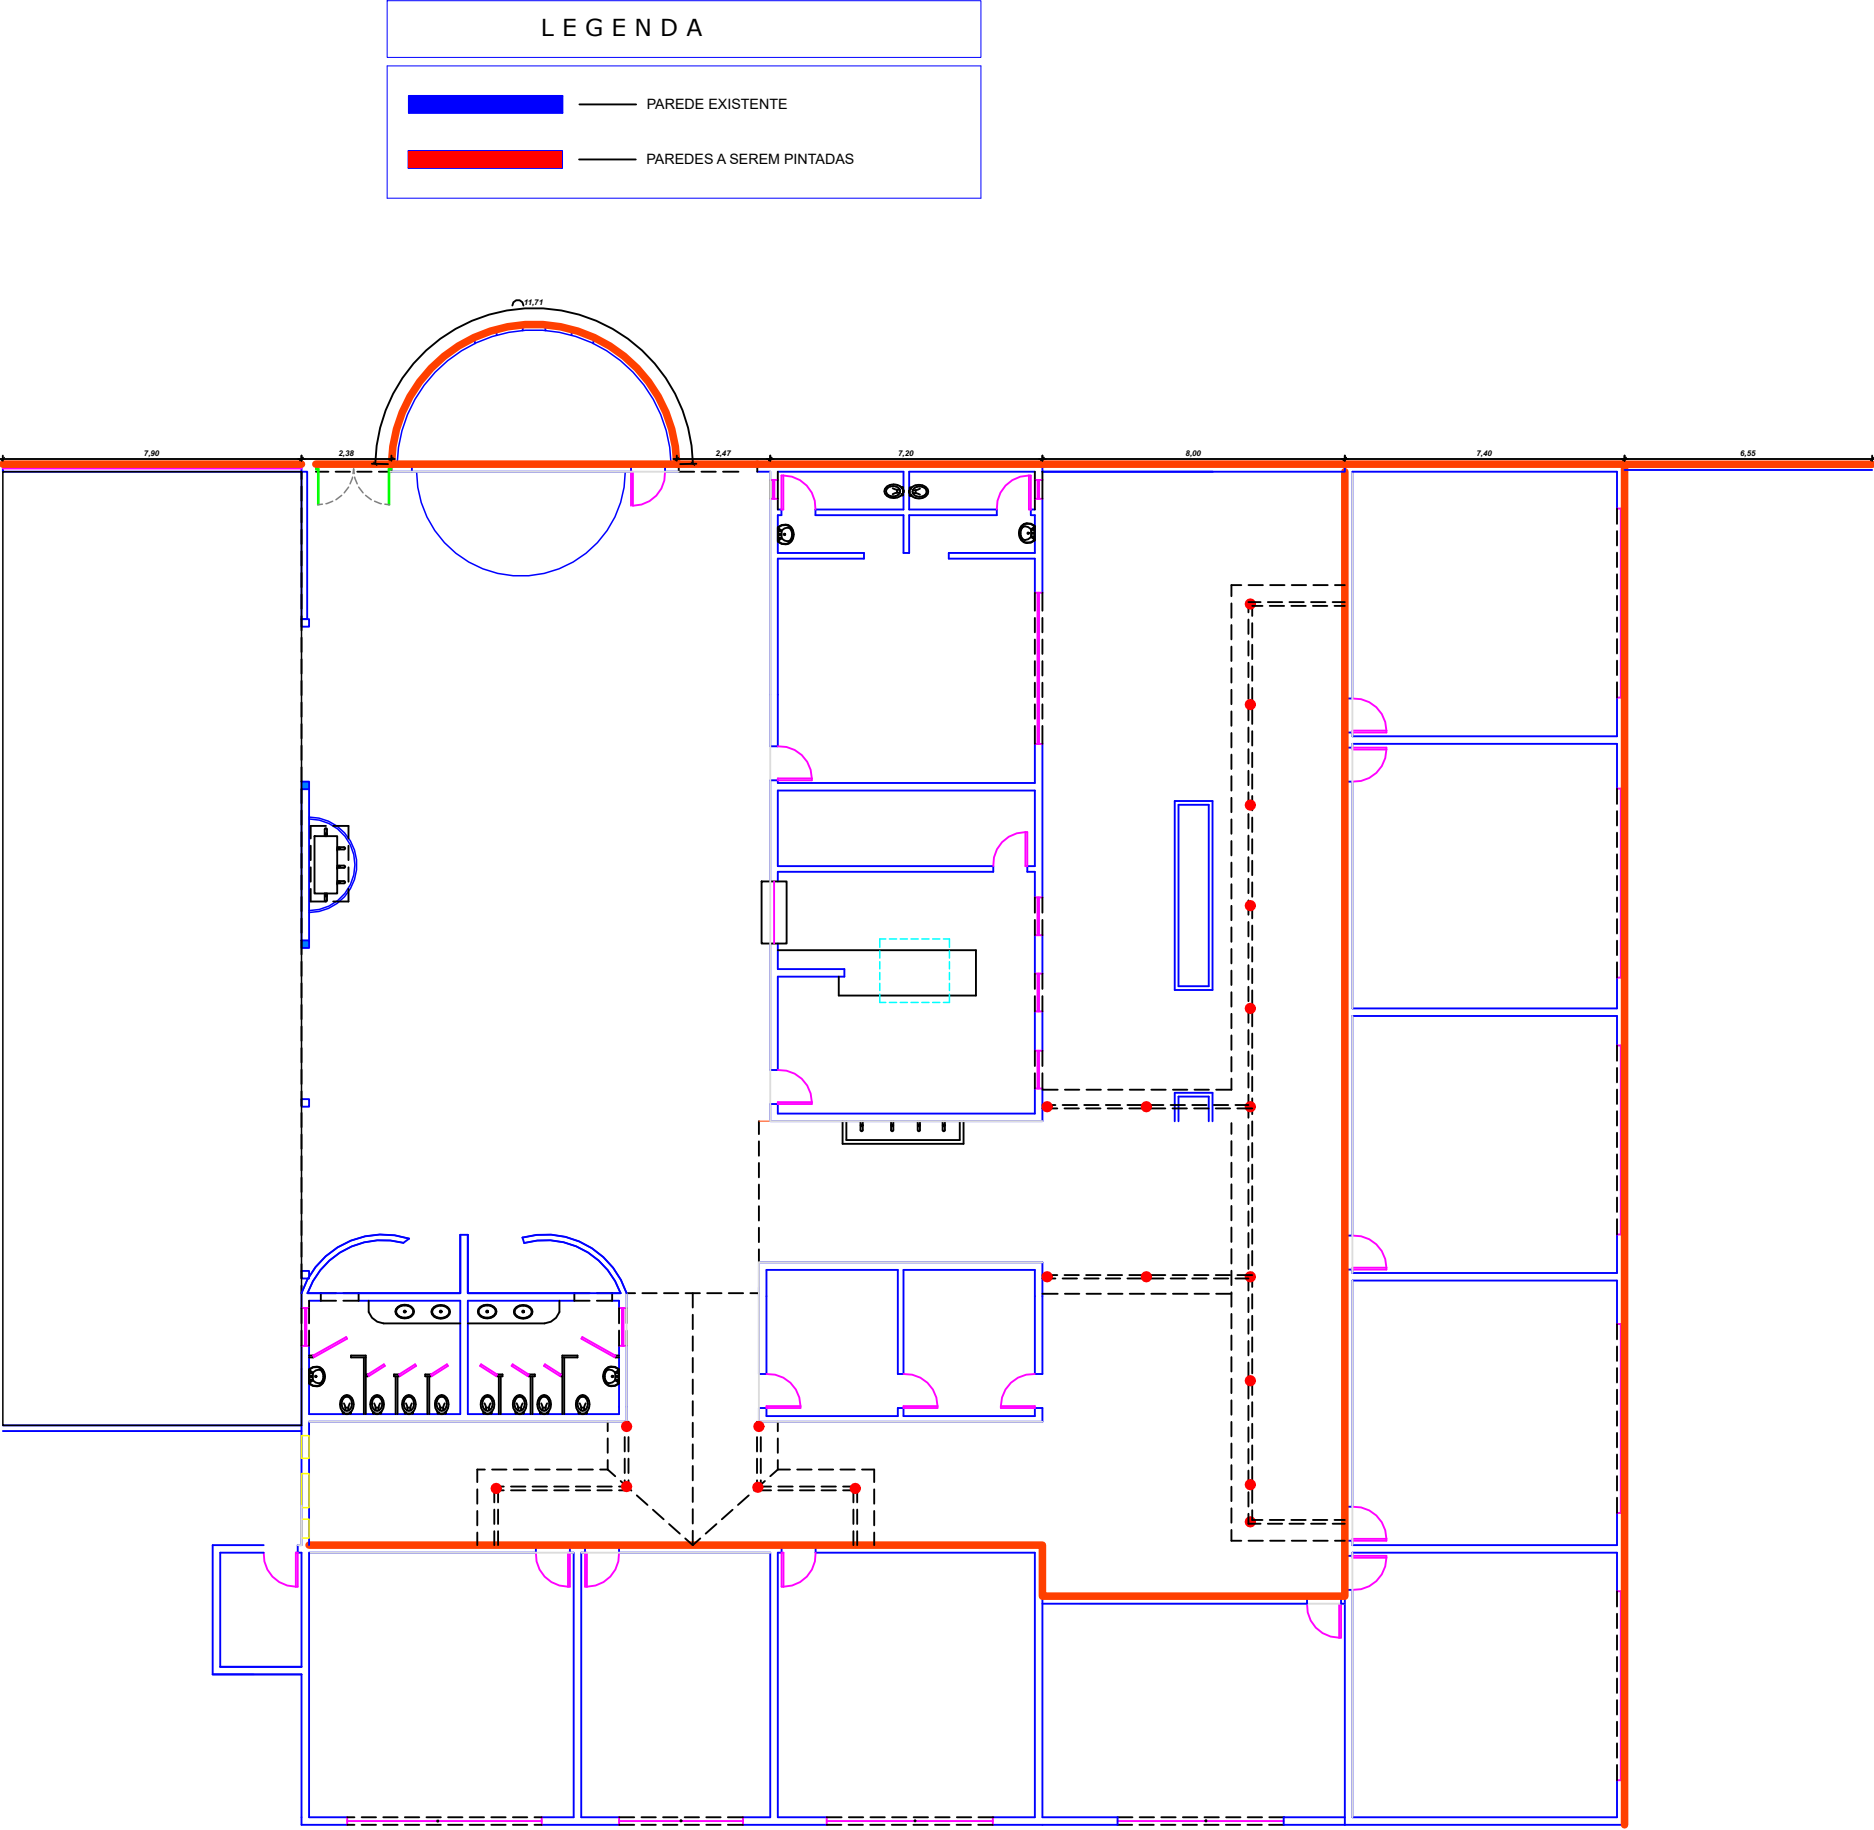

PLANTA BAIXA

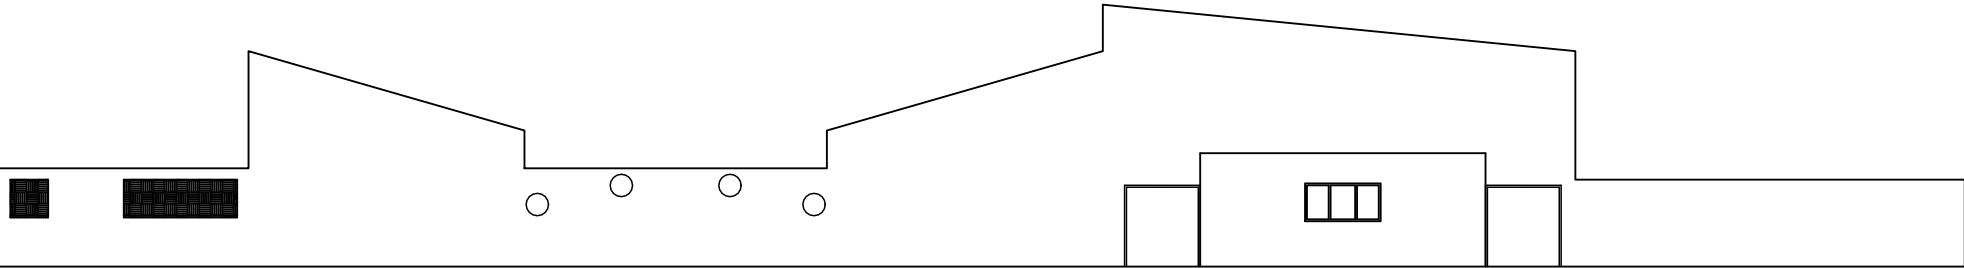

FACHADA

TÍTULO :

PROJETO BÁSICO

FOLHA :
ÚNICA

OBJETO :

PINTURA DE ÁREA EXTEXNA NA EMEB YVONE FIORAVENTE BARBON

PROPRIETÁRIO:

PREFEITURA MUNICIPAL DE TAMBAÚ.

LOCAL :

RUA ANTÔNIO SALOTTI, N.º 03 – JARDIM DO TREVO

ESCALA :

1:100

CIDADE / U.F. :
TAMBAÚ - SP

SITUAÇÃO S/ESC

DECLARO que aprovação do projeto não implica no reconhecimento por parte da Prefeitura do Direito de propriedade do terreno.

PROPRIETÁRIO	PREFEITURA MUNICIPAL DE TAMBAÚ
AUTOR DO PROJETO	Leonardo Gabriel Zanotti Engenheiro Civil CREA: 5070955862
RESP. TÉCNICO	Leonardo Gabriel Zanotti Engenheiro Civil CREA: 5070955862

ÁREAS

Área de Pintura	551,34 M²
-----------------	-----------

RESERVADO PARA APROVAÇÃO DA INSS

RESERVADO PARA APROVAÇÃO DA PREFEITURA