



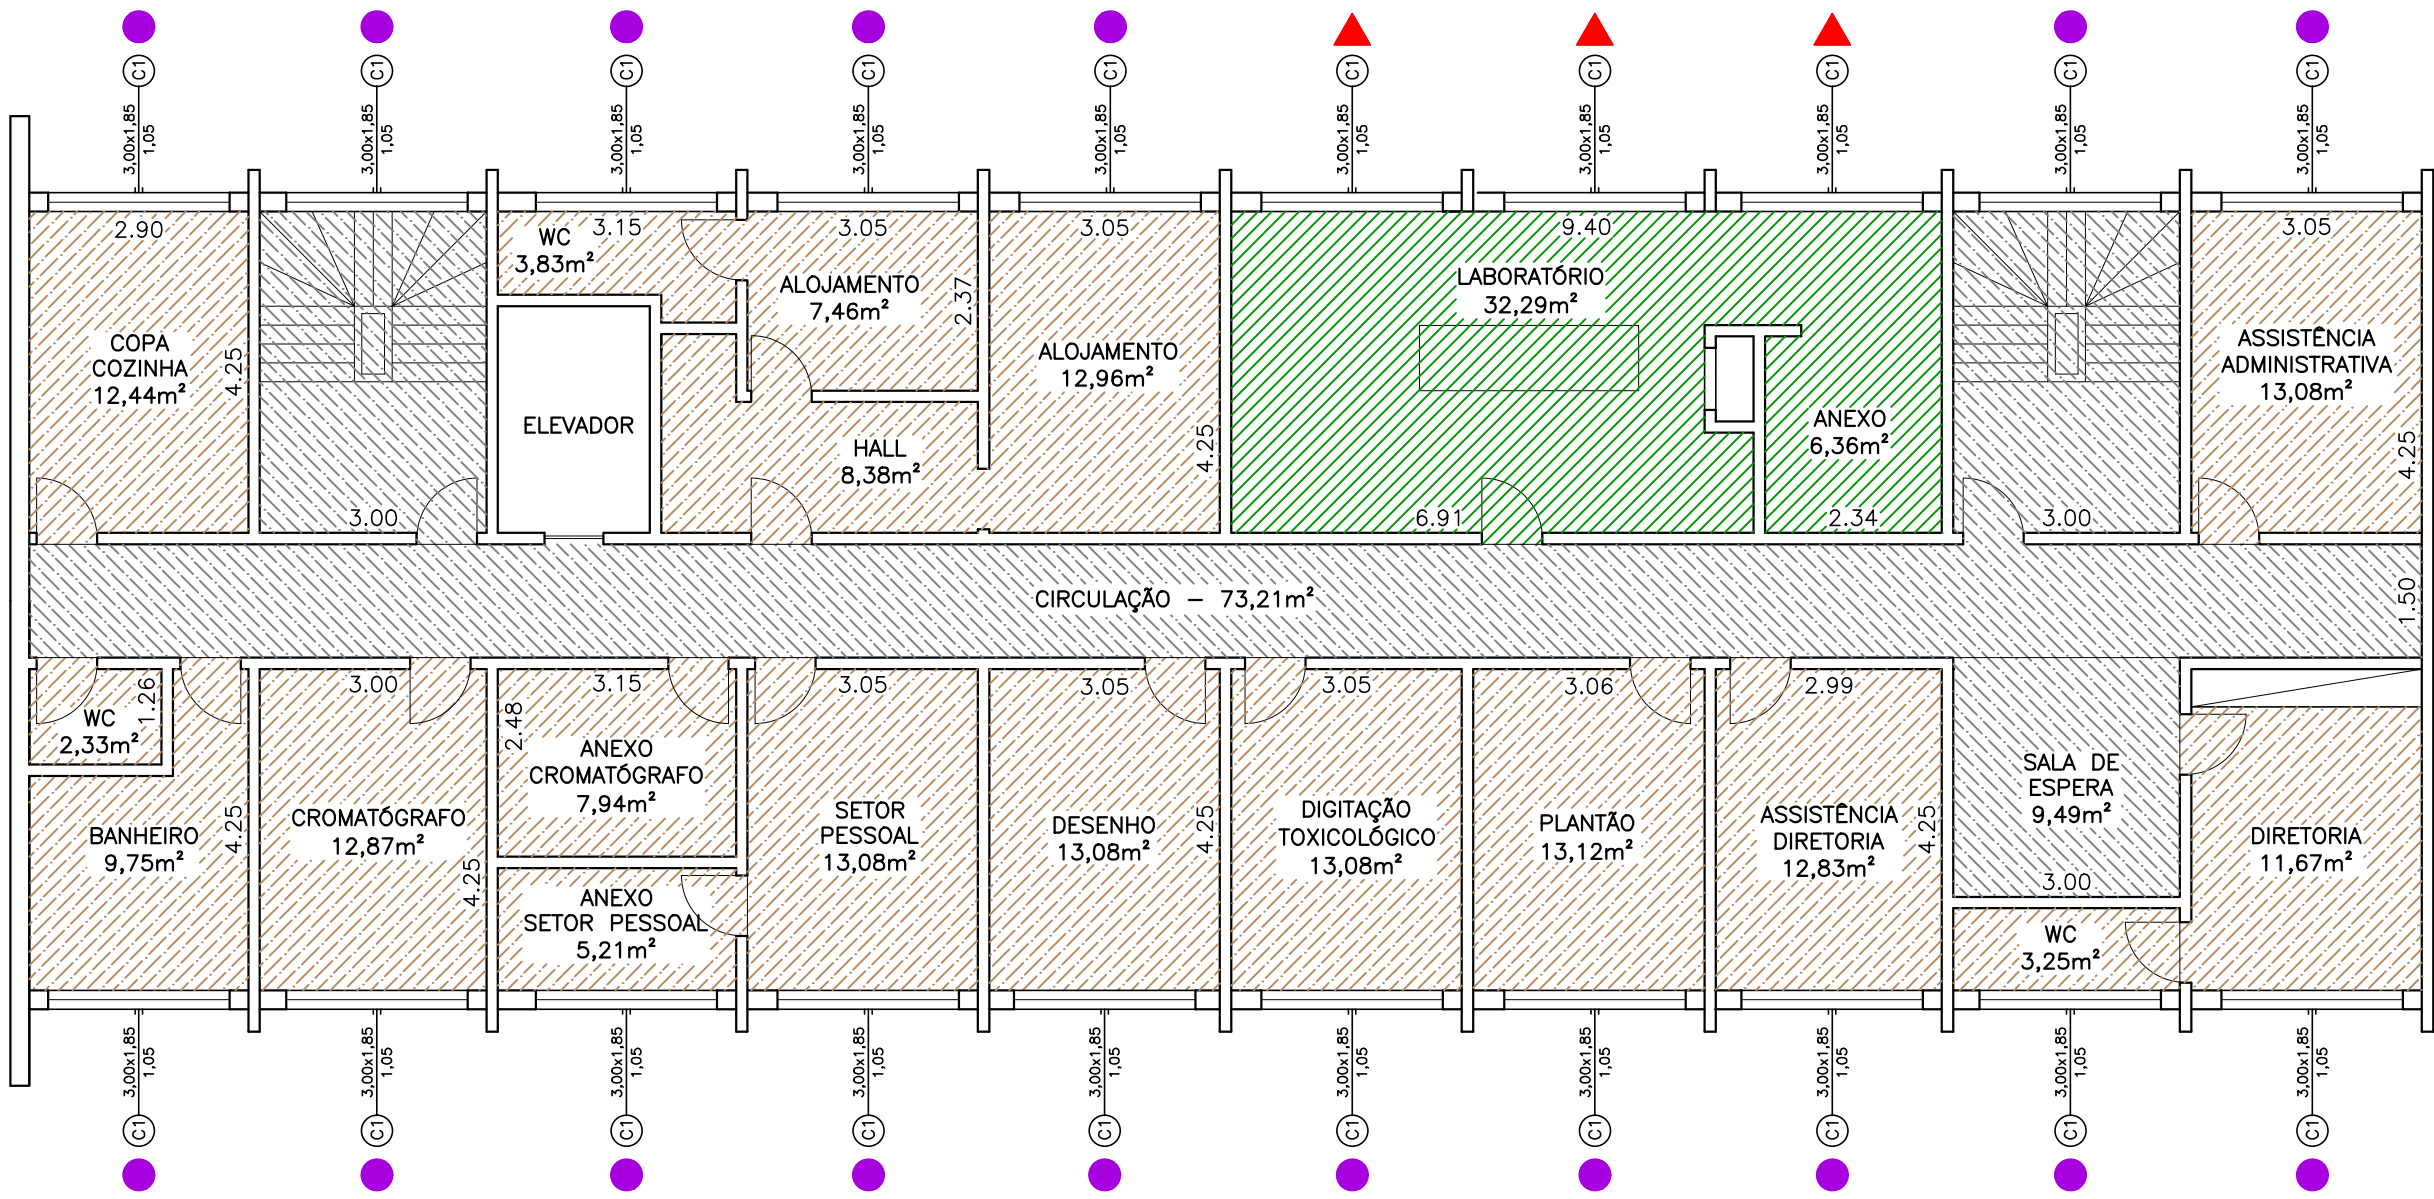

NPC SOROCABA
2º ANDAR
(ESC. 1:100)

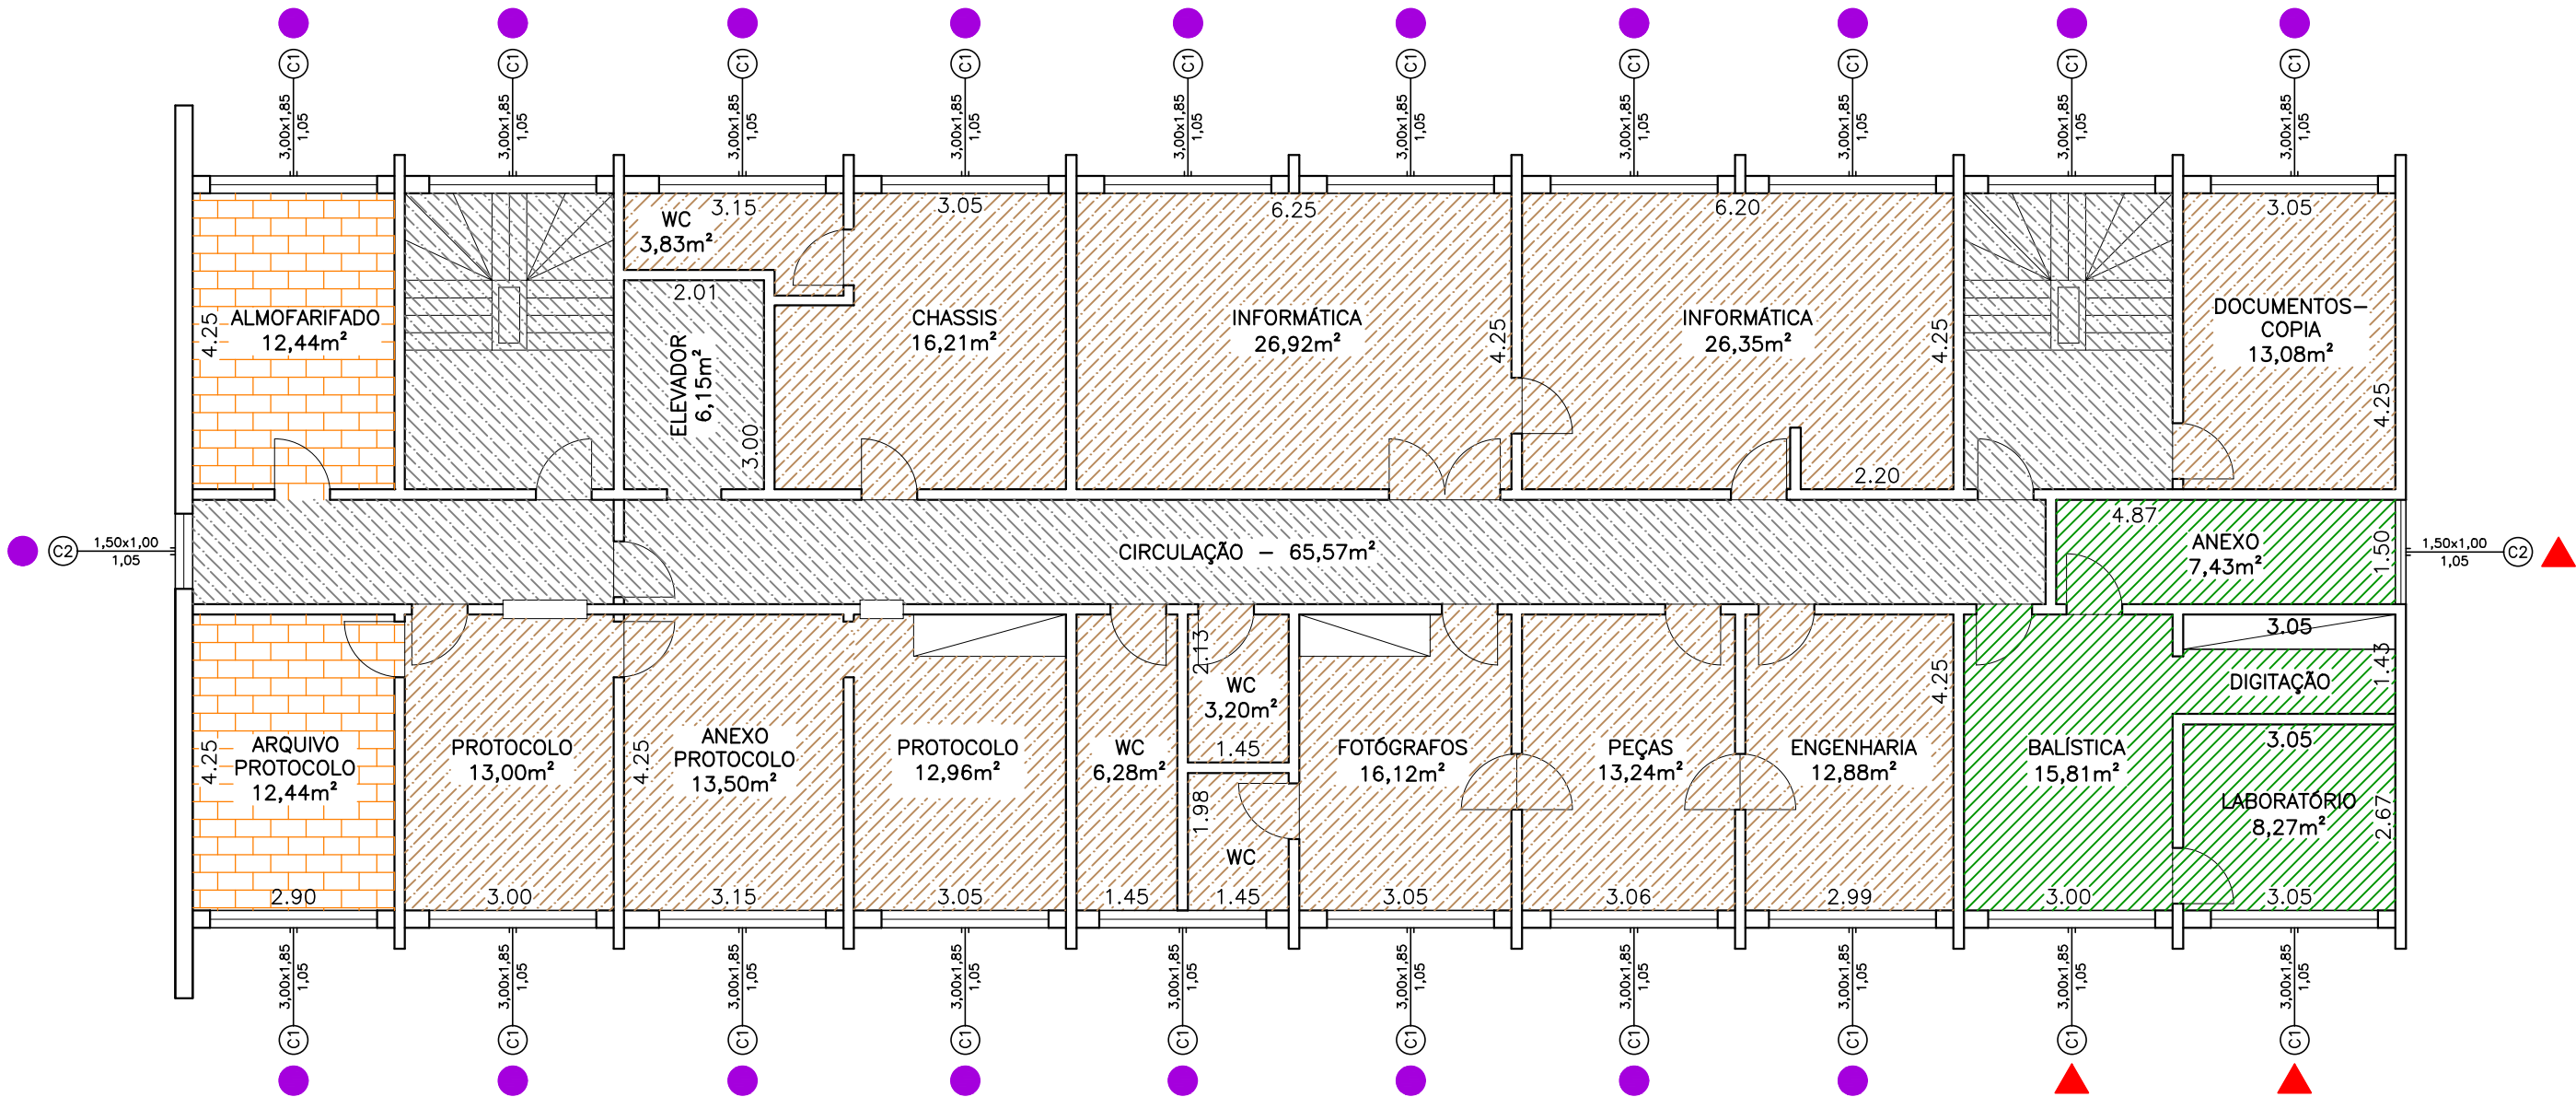

NPC SOROCABA
1º ANDAR
(ESC. 1:100)

NOTAS:

- 1 - DIMENSÕES EM METROS.
- 2 - ENDEREÇO: RUA SYLVIO CAMPOLIM, 545 - JD. AMÉRICA - SOROCABA - SP
- 3 - ESTE DESENHO FOI ELABORADO SEGUNDO DADOS FORNECIDOS PELA NPC-SOR - SOROCABA.
- 4 - DADOS DAS CLASSIFICAÇÕES DAS ÁREAS SOB RESPONSABILIDADE DA NPC-SOR - SOROCABA.

CÓD.	DESCRIÇÃO	DIMENSÕES (m)			QUANTIDADES			
		LARGURA	ALTURA	ÁREA(m²)	UNID.	UNID.	ÁREA(m²)	ÁREA(m²)
C1	JANELA	3,00	1,85	5,55	CRÍTICA▲	35	CRÍTICA▲	194,25
C2	JANELA	1,50	1,00	1,50	01	01	1,50	1,50
TOTAL							29,25	195,75

CLASSIFICAÇÃO	ÁREA (HACHURA)	ÁREAS EM m²				
		SUBSOLO	TÉRREO	1º PAV.	2º PAV.	TOTAL
01 – ÁREA OPERACIONAL – CRÍTICA		–	–	31,51	38,65	70,16
02 – ÁREA DE CIRCULAÇÃO – CRÍTICA		–	–	–	–	–
03 – ÁREA OPERACIONAL – SEMICRÍTICA		–	–	–	–	–
04 – ÁREA DE CIRCULAÇÃO – SEMICRÍTICA		–	–	–	–	–
05 – ÁREA INTERNA – PISO FRIO		–	–	183,72	176,36	360,08
06 – ÁREA INTERNA – SANITÁRIO PÚBLICO		–	–	–	–	–
07 – ÁREA INTERNA – SAGUÃO/HALL/ SALÃO/CIRCULAÇÃO		–	–	65,57	82,70	148,27
08 – ÁREA INTERNA – ALMOXARIFADO		–	–	24,88	–	24,88
09 – VARRIÇÃO DE PASSEIOS E ARRUAMENTOS		–	–	–	–	–
10 – PISO ADJACENTE/CONTIGUO		–	–	–	–	–
11 – COLETA DE DETRITOS PÁTIOS/ÁREAS VERDES		–	–	–	–	–
12 – VIDROS SEM EXPOSIÇÃO DE RISCO ÁREA CRÍTICA		–	–	12,60	16,65	29,25
13 – VIDROS SEM EXPOSIÇÃO DE RISCO ÁREA SEMICRÍTICA E NÃO CRÍTICA		–	–	101,40	94,35	195,75
14 – VIDROS COM EXPOSIÇÃO DE RISCO ÁREA CRÍTICA		–	–	–	–	–
15 – VIDROS COM EXPOSIÇÃO DE RISCO ÁREA SEMICRÍTICA E NÃO CRÍTICA		–	–	–	–	–
TOTAL		–	–	419,68	408,71	828,39

1	14/05/2026	MUDANÇA DE LAYOUT	DANTE GOMES	MONICA URIAS	MONICA URIAS	SALOMÃO			
Rev.	Data	Descrição	Emitido	Verificado	Aprovado	Liberado			
SUPERINTENDÊNCIA DA POLÍCIA TÉCNICO-CIENTÍFICA 		SECRETARIA DA SEGURANÇA PÚBLICA SUPERINTENDÊNCIA DA POLÍCIA TÉCNICO-CIENTÍFICA 							
		Emitido por:	Data:	Verificado por:	Data:	Aprovado por:	Data:	Liberado por:	Data:
		DANTE GOMES	21/05/2021	MONICA URIAS	21/05/2021	MONICA URIAS	21/05/2021	MAURÍCIO COSTA	21/05/2021
		Título: NPC-SOR - SOROCABA PLANTA BAIXA IDENTIFICAÇÃO E CLASSIFICAÇÃO DE ÁREAS					Requisitante: SPTC DIVISÃO DE ADMINISTRAÇÃO		
Confidencialidade: DIVULGAÇÃO CONTROLADA					Escala: 1:100 Revisão: 1 Fl. Nº: 1 Nº de Fls: 1				
 NÚCLEO DE APOIO LOGÍSTICO EQUIPE DE DESENHO E TOPOGRAFIA		Arquivo: DE-1.00-3.00-00.00_00021-21_0.dwg			Identificação (Des. nº): DE-1.00-3.00-00.00_00021-21_0				