



ADMINISTRATIVO - PLANTA BAIXA

ESCALA 1:20

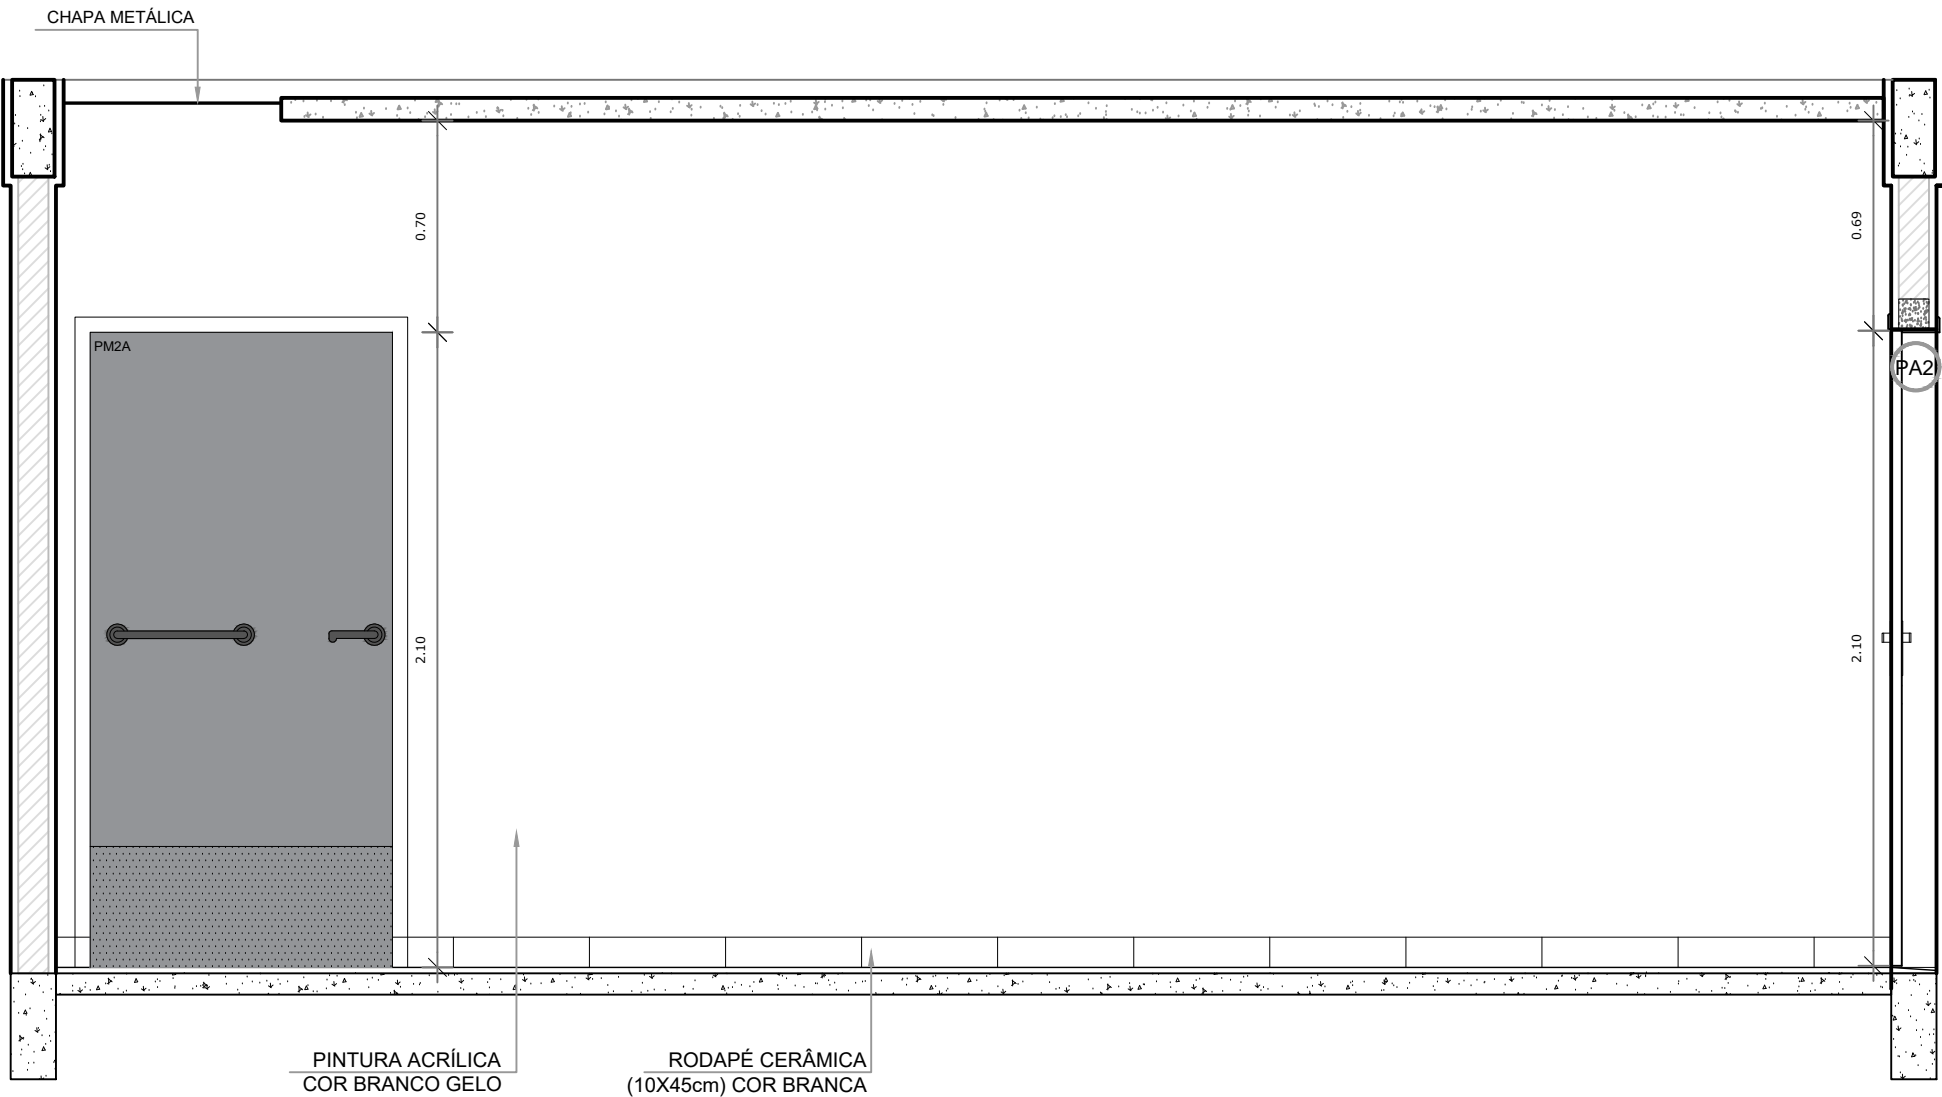


ADMINISTRATIVO - VISTA 2

ESCALA 1:20

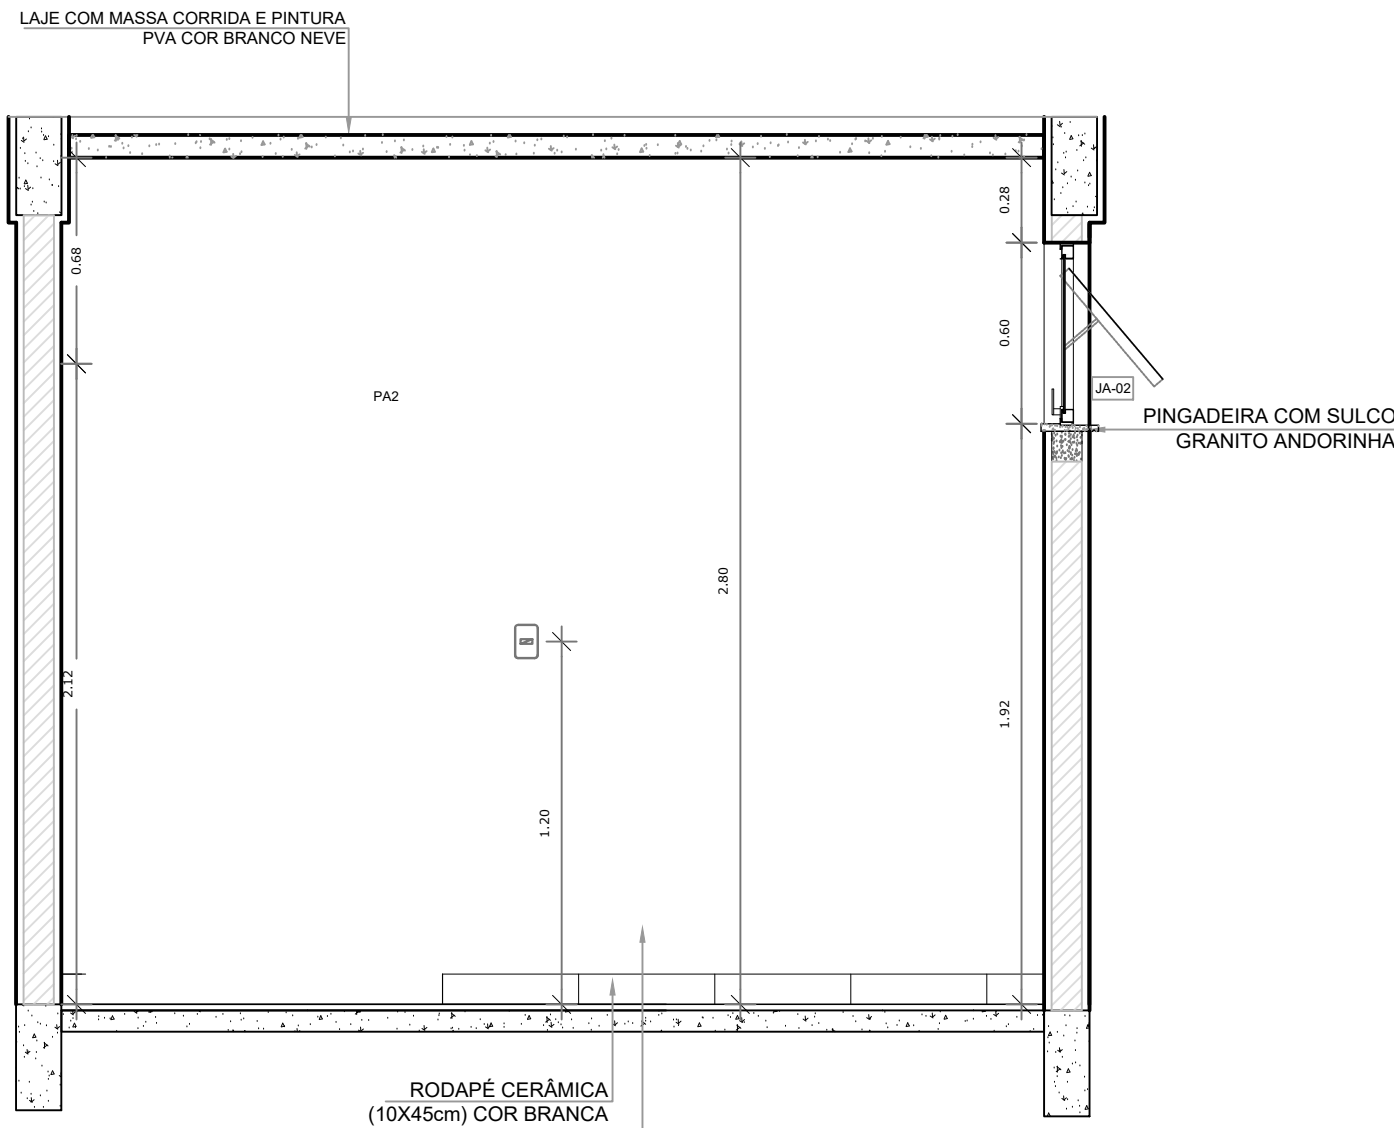


ADMINISTRATIVO - VISTA 3

ESCALA 1:20

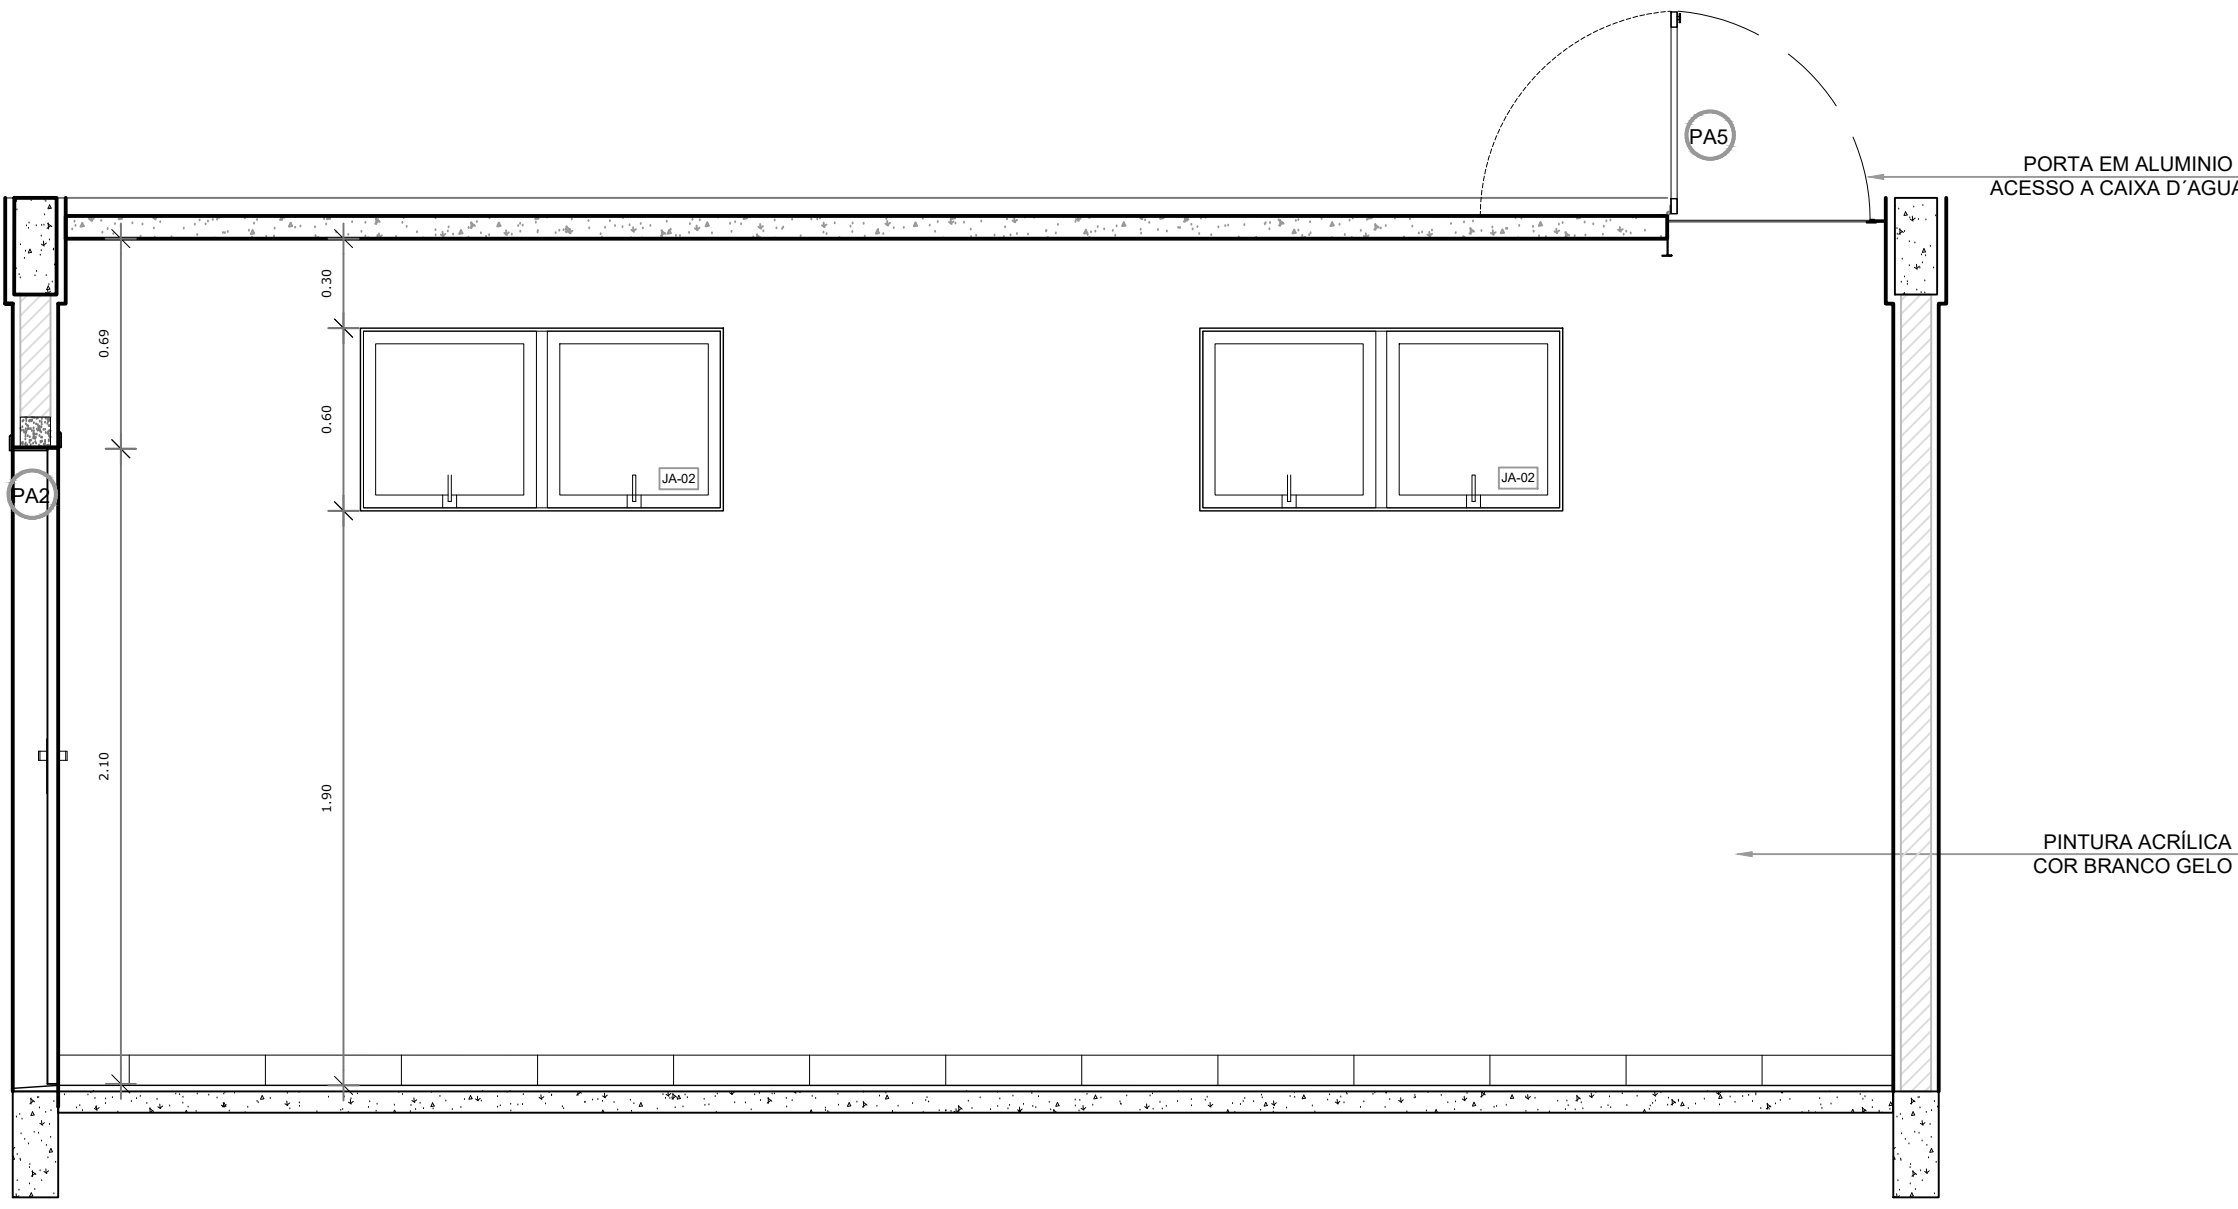


ADMINISTRATIVO - VISTA 4

ESCALA 1:20

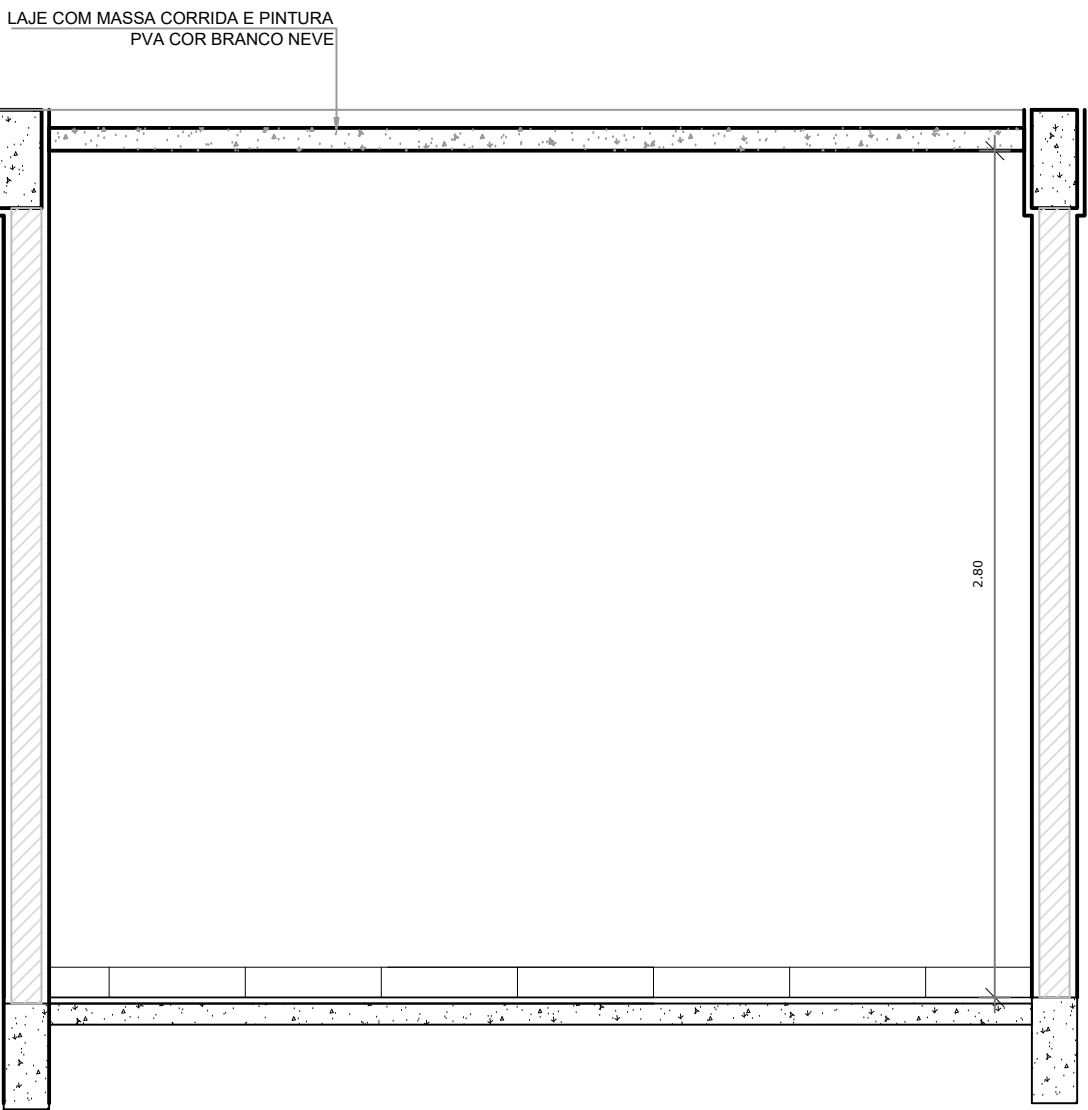


ADMINISTRATIVO - VISTA 1

ESCALA 1:20

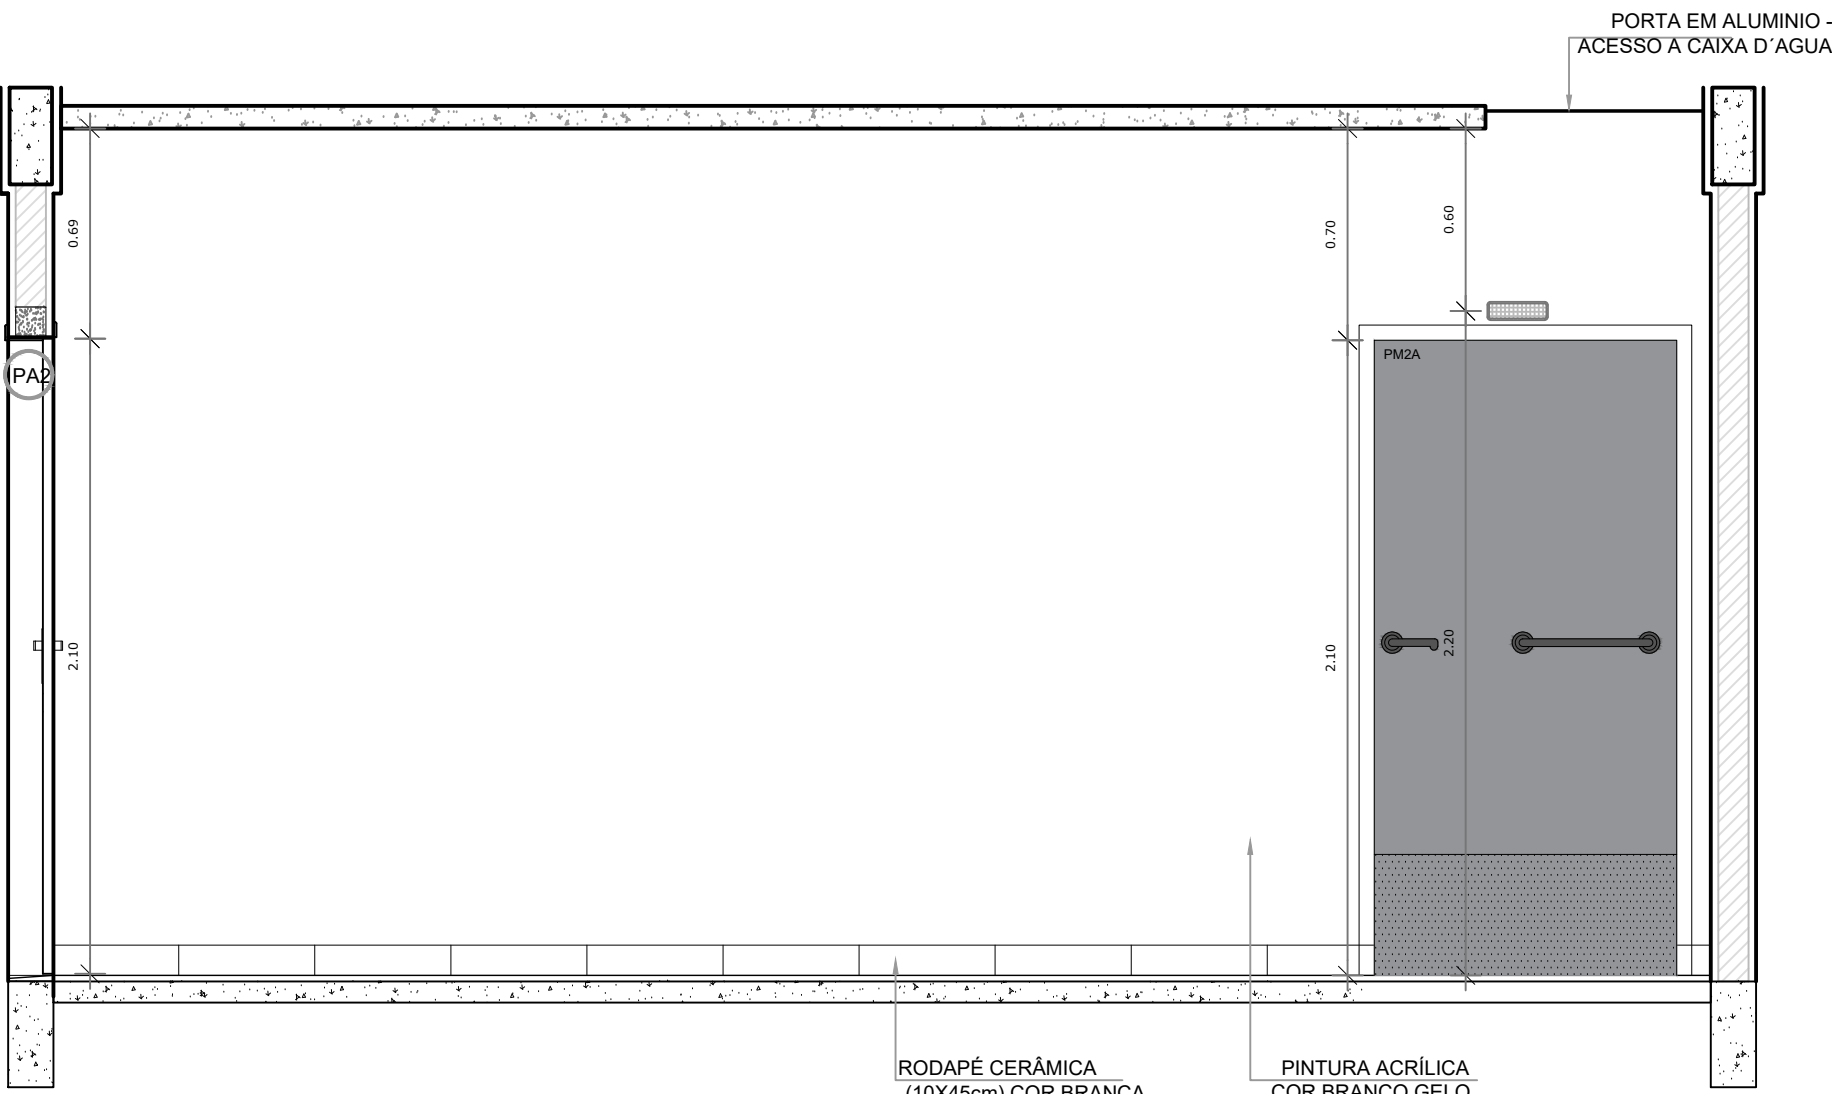


SALA DE PROFESSORES - VISTA 3

ESCALA 1:20

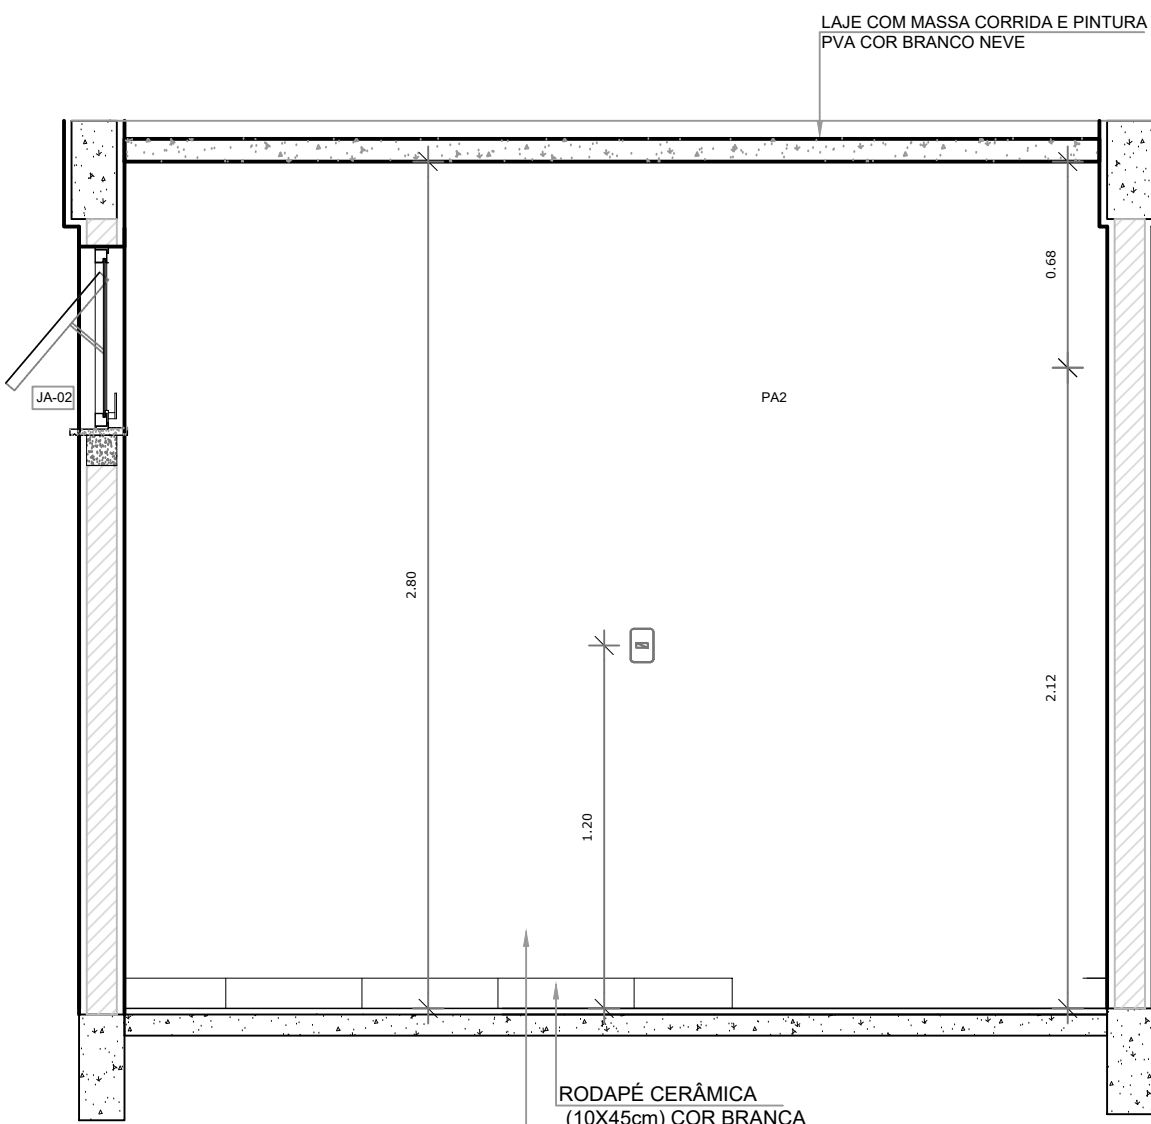



SALA DE PROFESSORES - VISTA 3

ESCALA 1:20

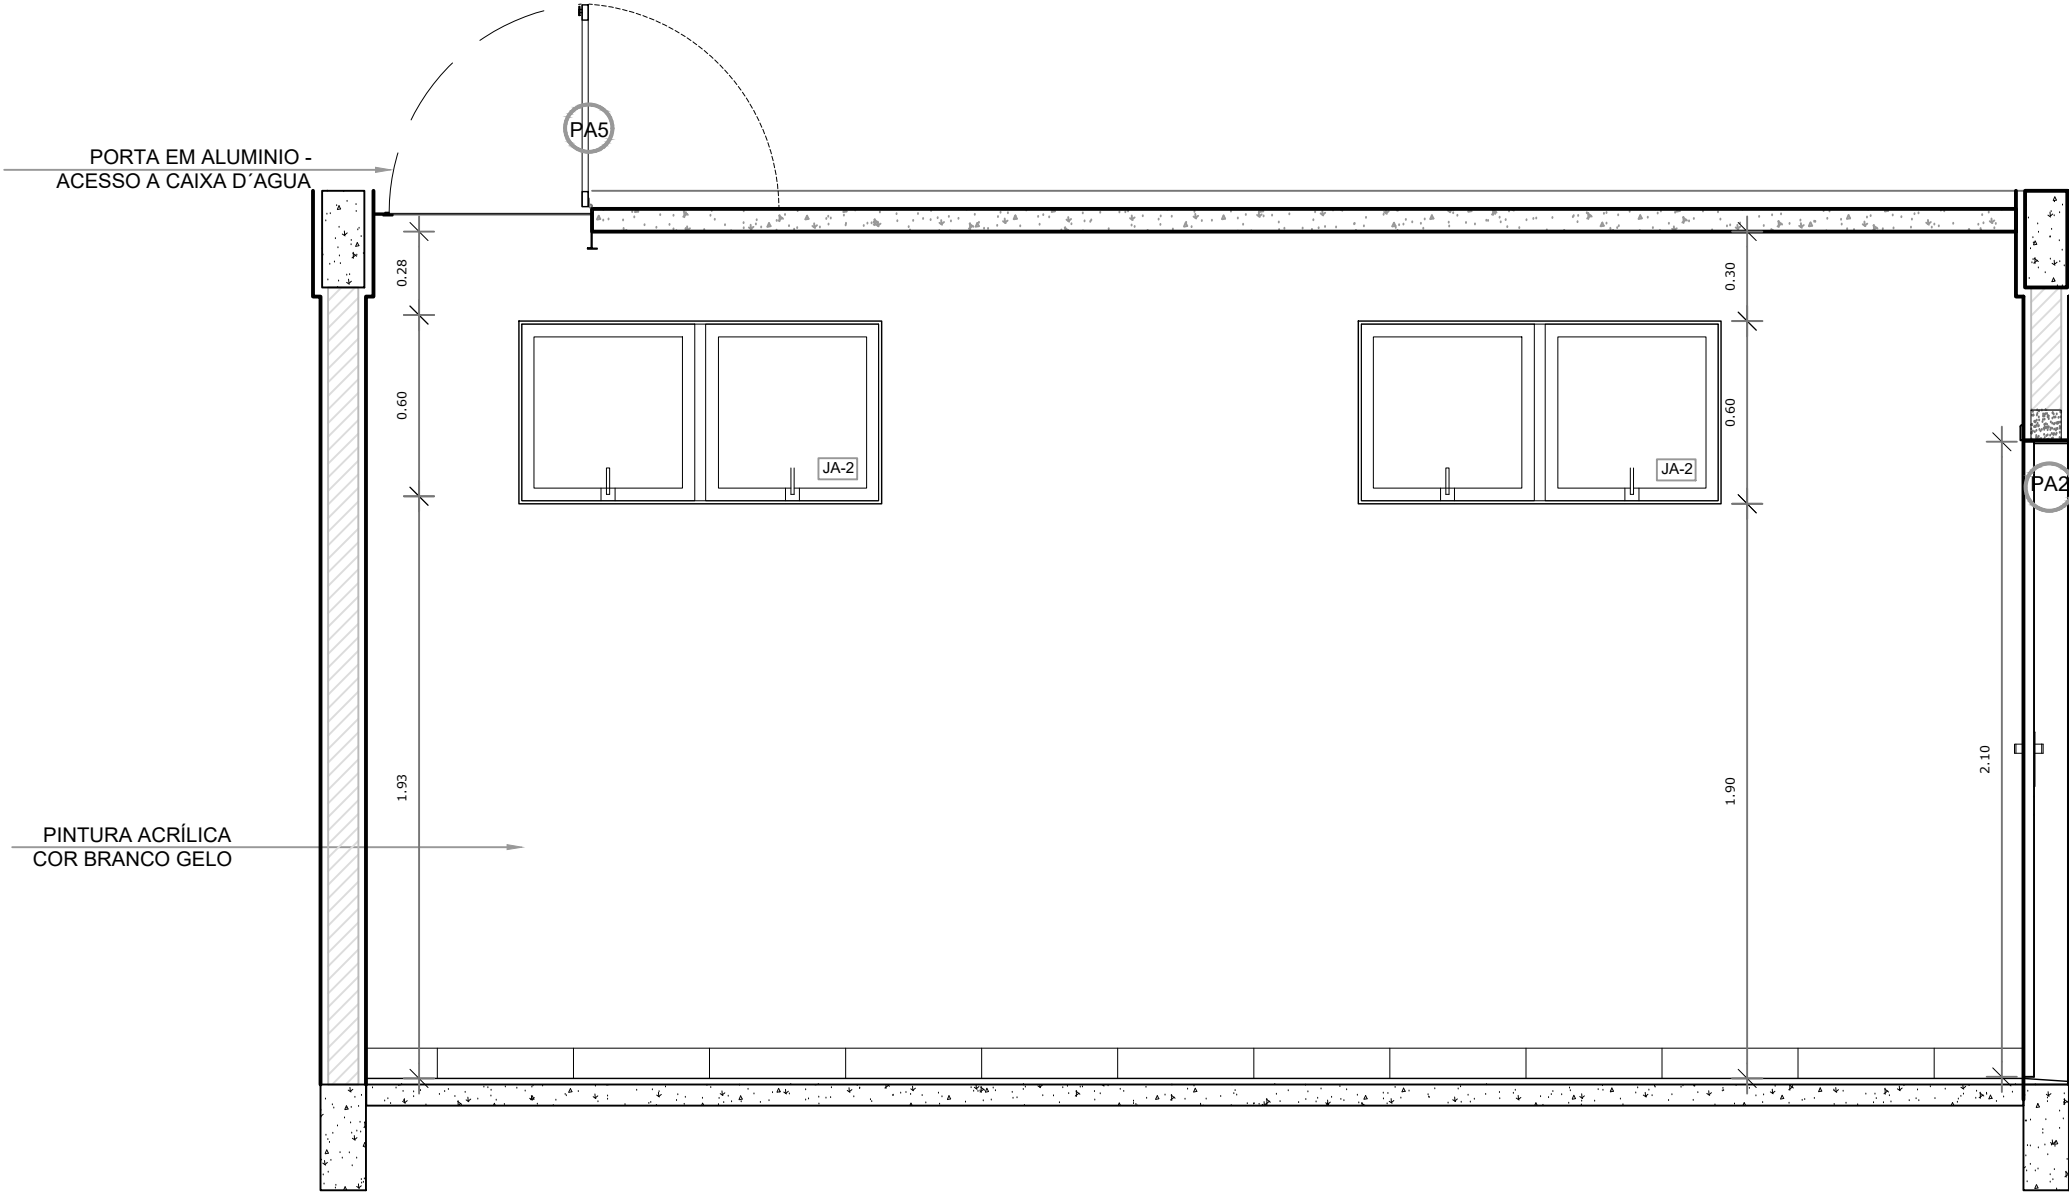


SALA DE PROFESSORES - VISTA 4

ESCALA 1:20

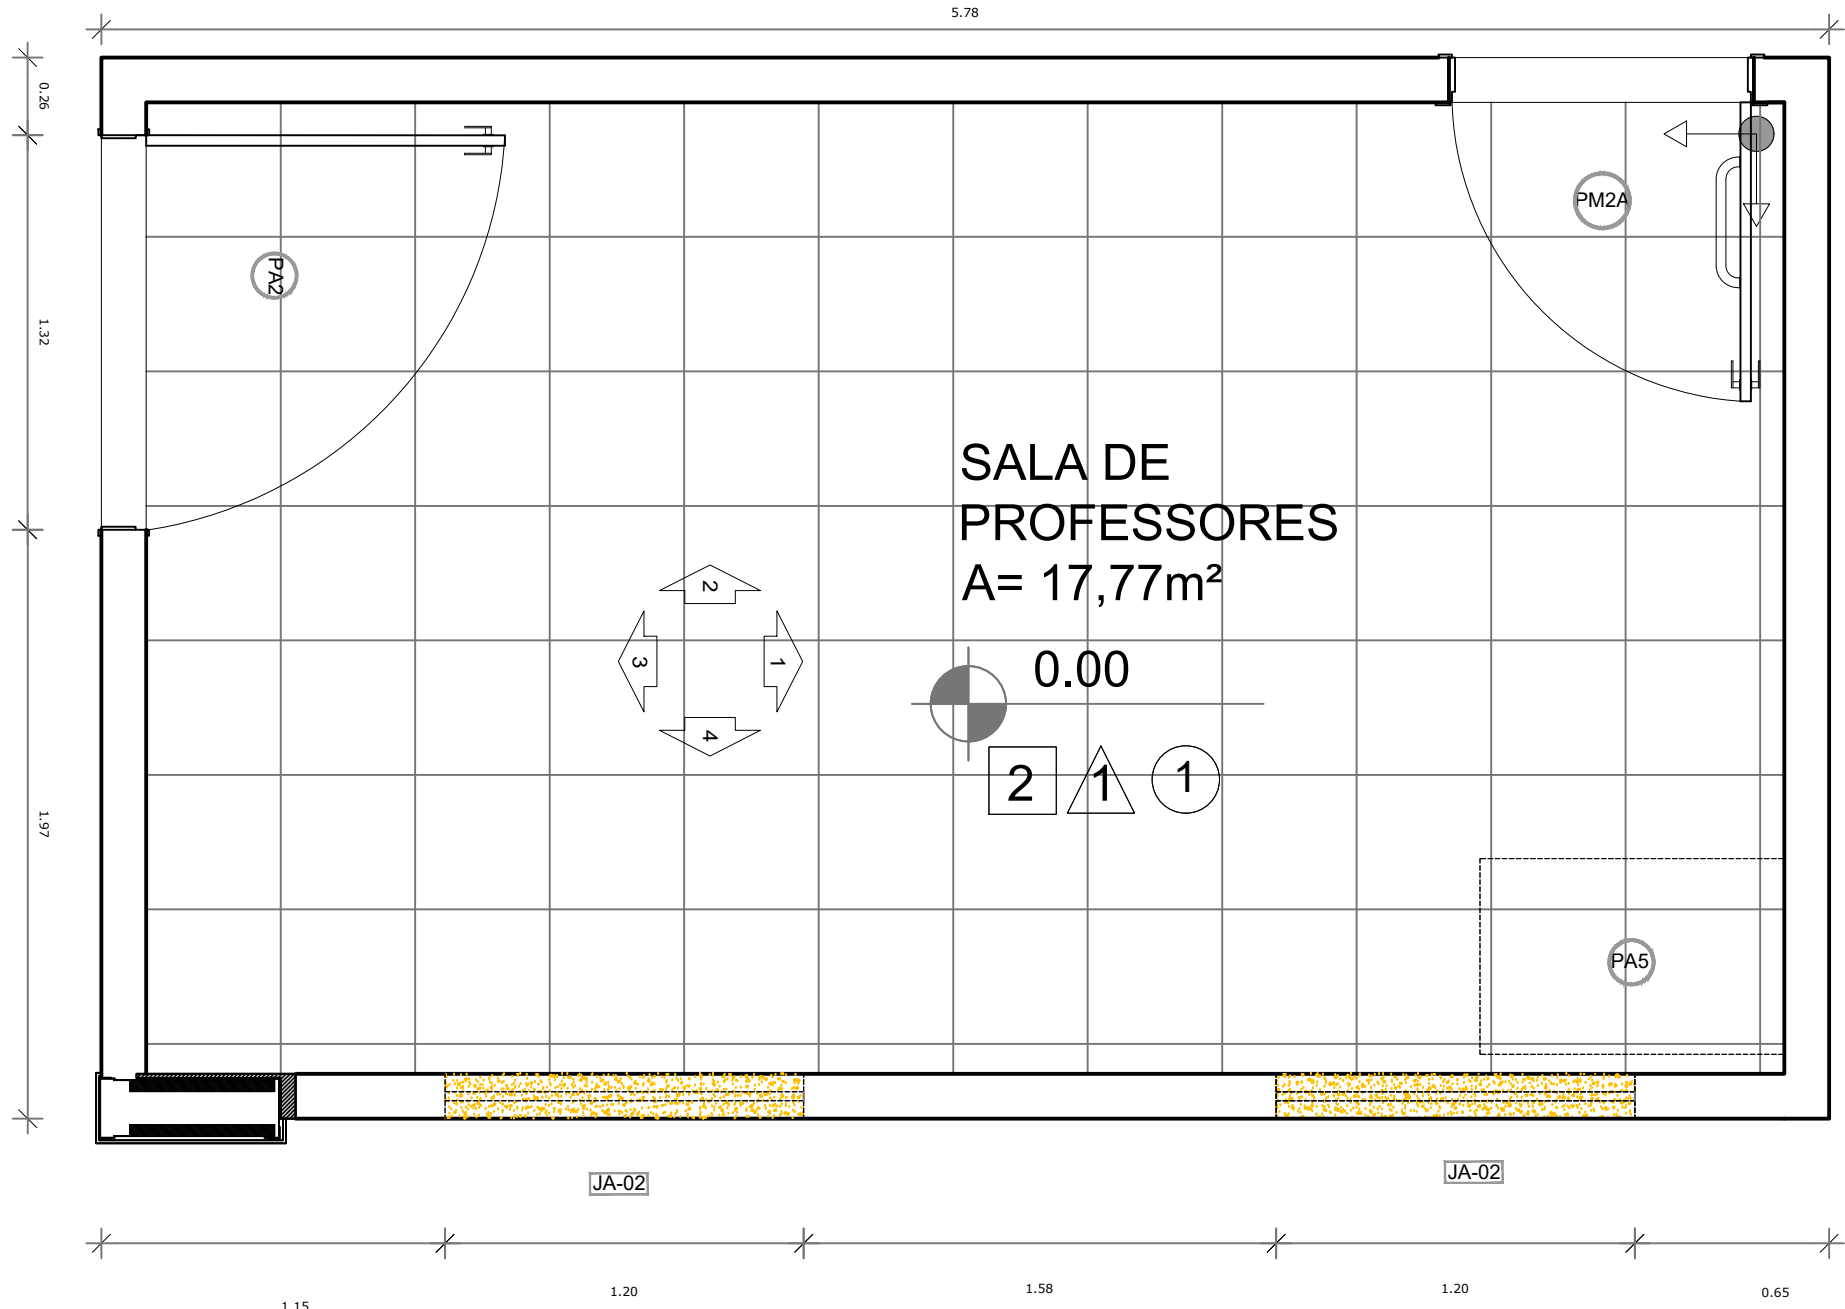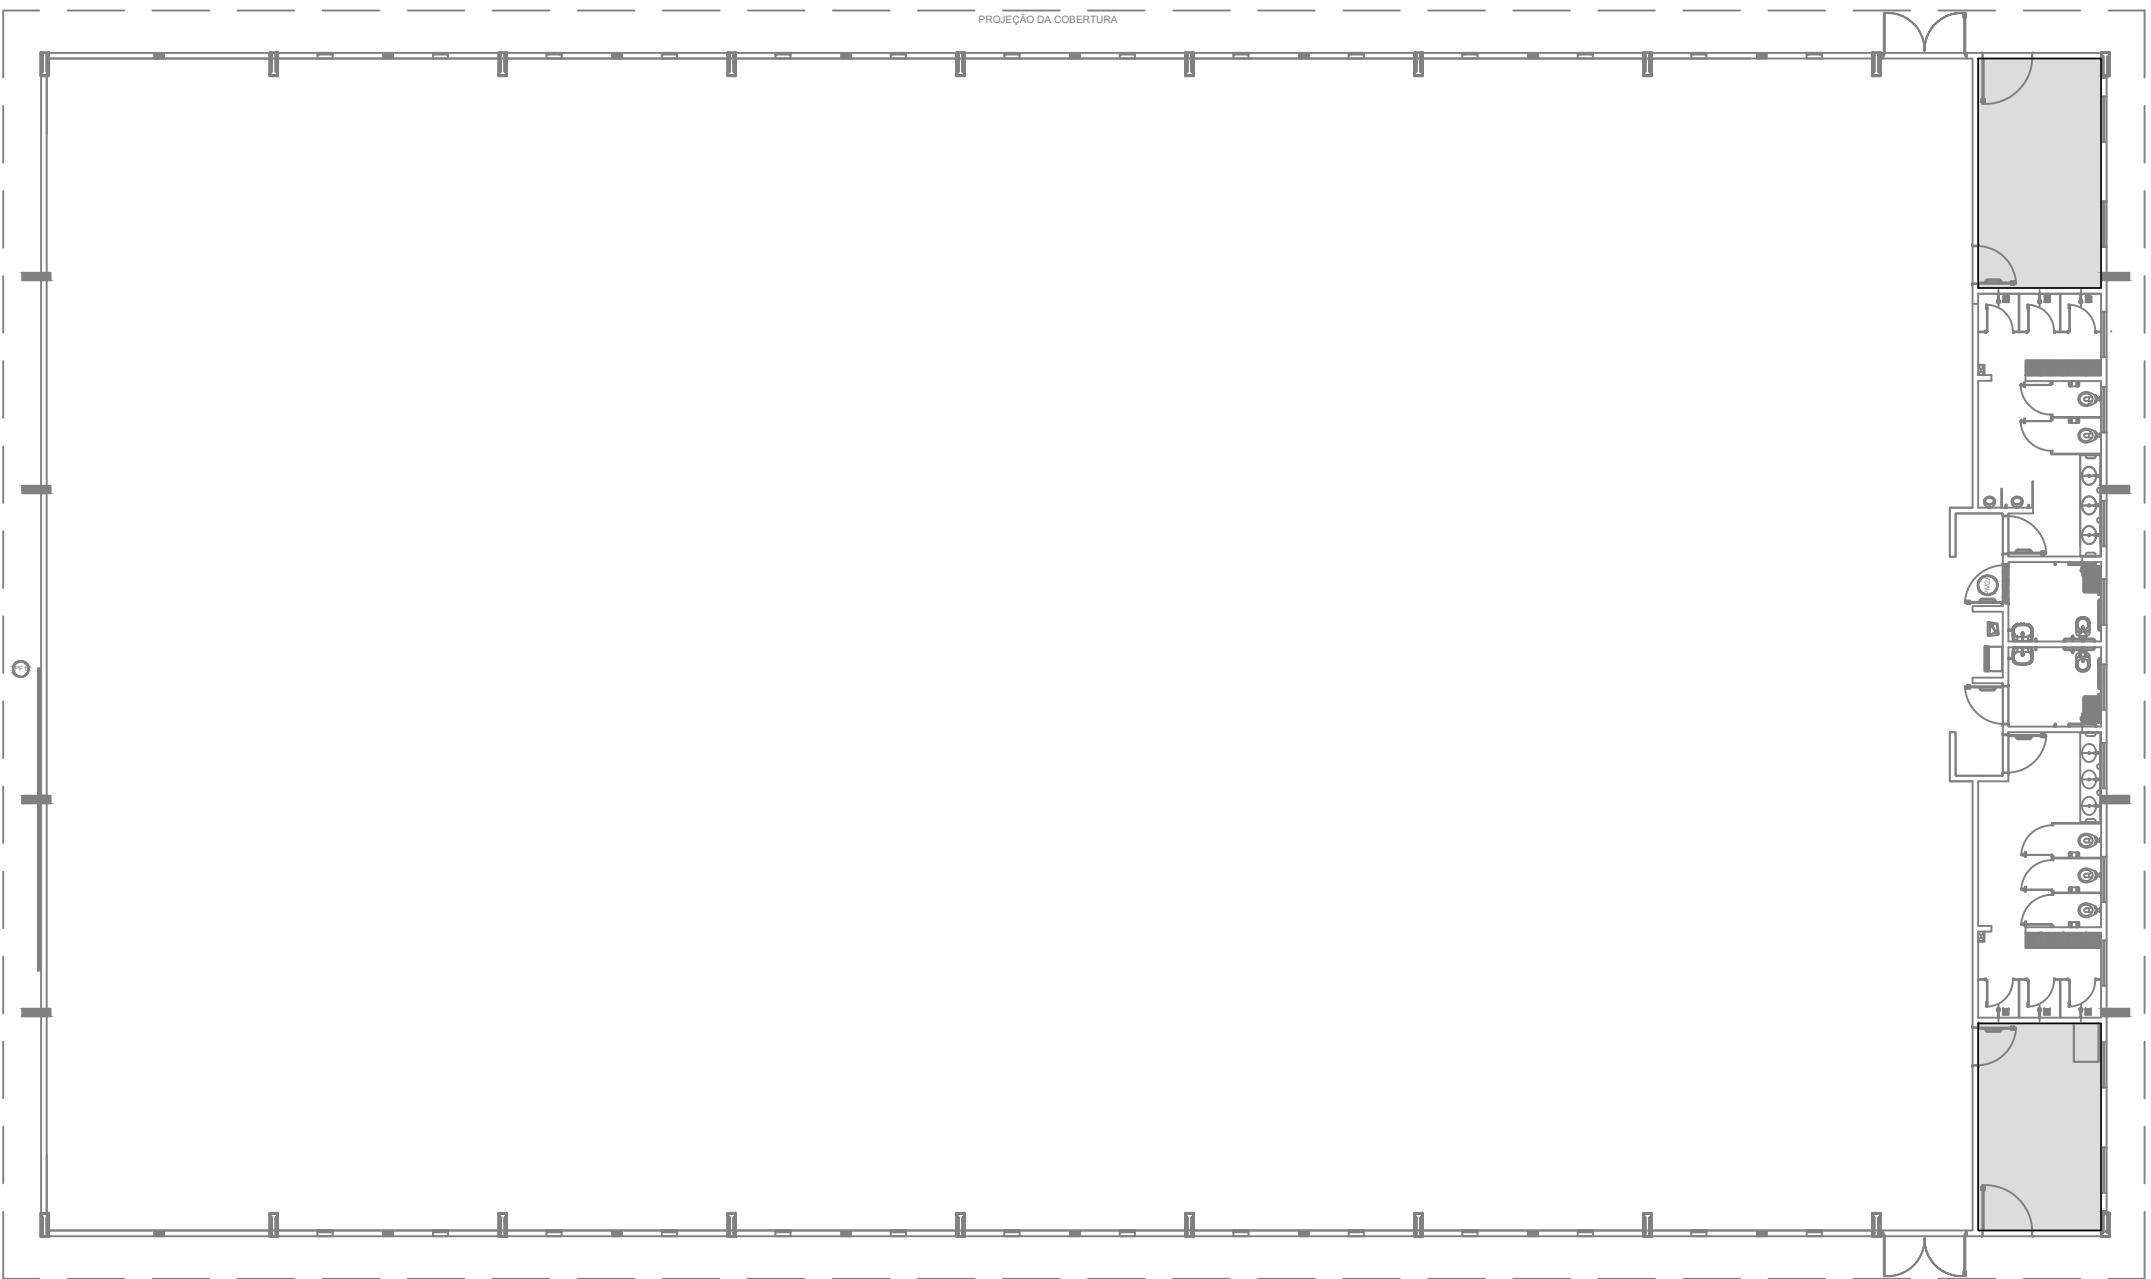

SALA DE PROFESSORES - PLANTA BAIXA

ESCALA 1:20

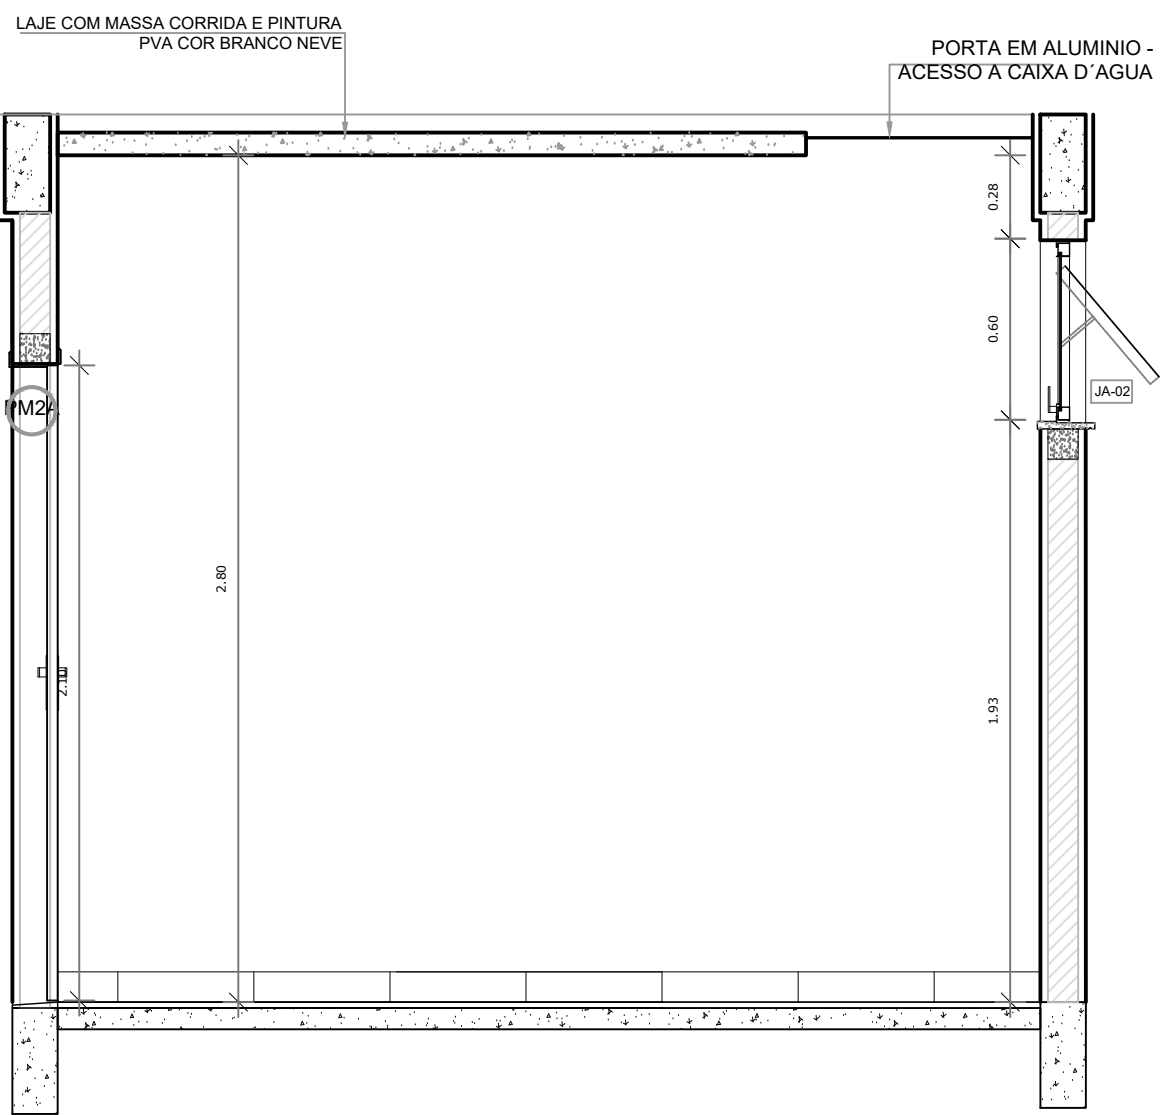

SALA DE PROFESSORES - VISTA 1

ESCALA 1:20

ESPECIFICAÇÕES	
<input type="checkbox"/>	PISO
1-2	CERÂMICA 45x45 cm - PIS 11, COR BRANCO GELADO, ANTIREFLEXO
<input type="checkbox"/>	PAREDE
1	PINTURA ACRÍLICA COR BRANCO GELADO SOBRE MASSA CORRIDA
<input type="checkbox"/>	TETO
1	LAJE DE CONCRETO COM MASSA CORRIDA E PINTURA PIS 11 COR BRANCO GELADO
LEGENDA	
ESQUADRIAS	
<input type="checkbox"/>	PORTA DE MADEIRA
<input type="checkbox"/>	PORTA DE ALUMÍNIO NATURAL
<input type="checkbox"/>	JANELA DE ALUMÍNIO NATURAL
OBSERVAÇÕES:	
- VER DETALHES ESPECÍFICOS	
LEGENDA ESPECIFICAÇÃO DE PISO	
INTERIORES	
10	DESCRIÇÃO
<input type="checkbox"/>	CERÂMICA 45x45 cm - PIS 11, COR BRANCO GELADO, ANTIREFLEXO
10	DESCRIÇÃO
<input type="checkbox"/>	PINTURA EM GRANITO CINZA ANDORINHA
<input type="checkbox"/>	SOLEIRA INCLINADA BRANCA CINZA ANDORINHA
LEGENDA ESPECIFICAÇÃO DE TETO	
10	DESCRIÇÃO
<input type="checkbox"/>	LAJE DE CONCRETO