




**VESTIÁRIO MASCULINO - PLANTA BAIXA**  
ESCALA 1:20

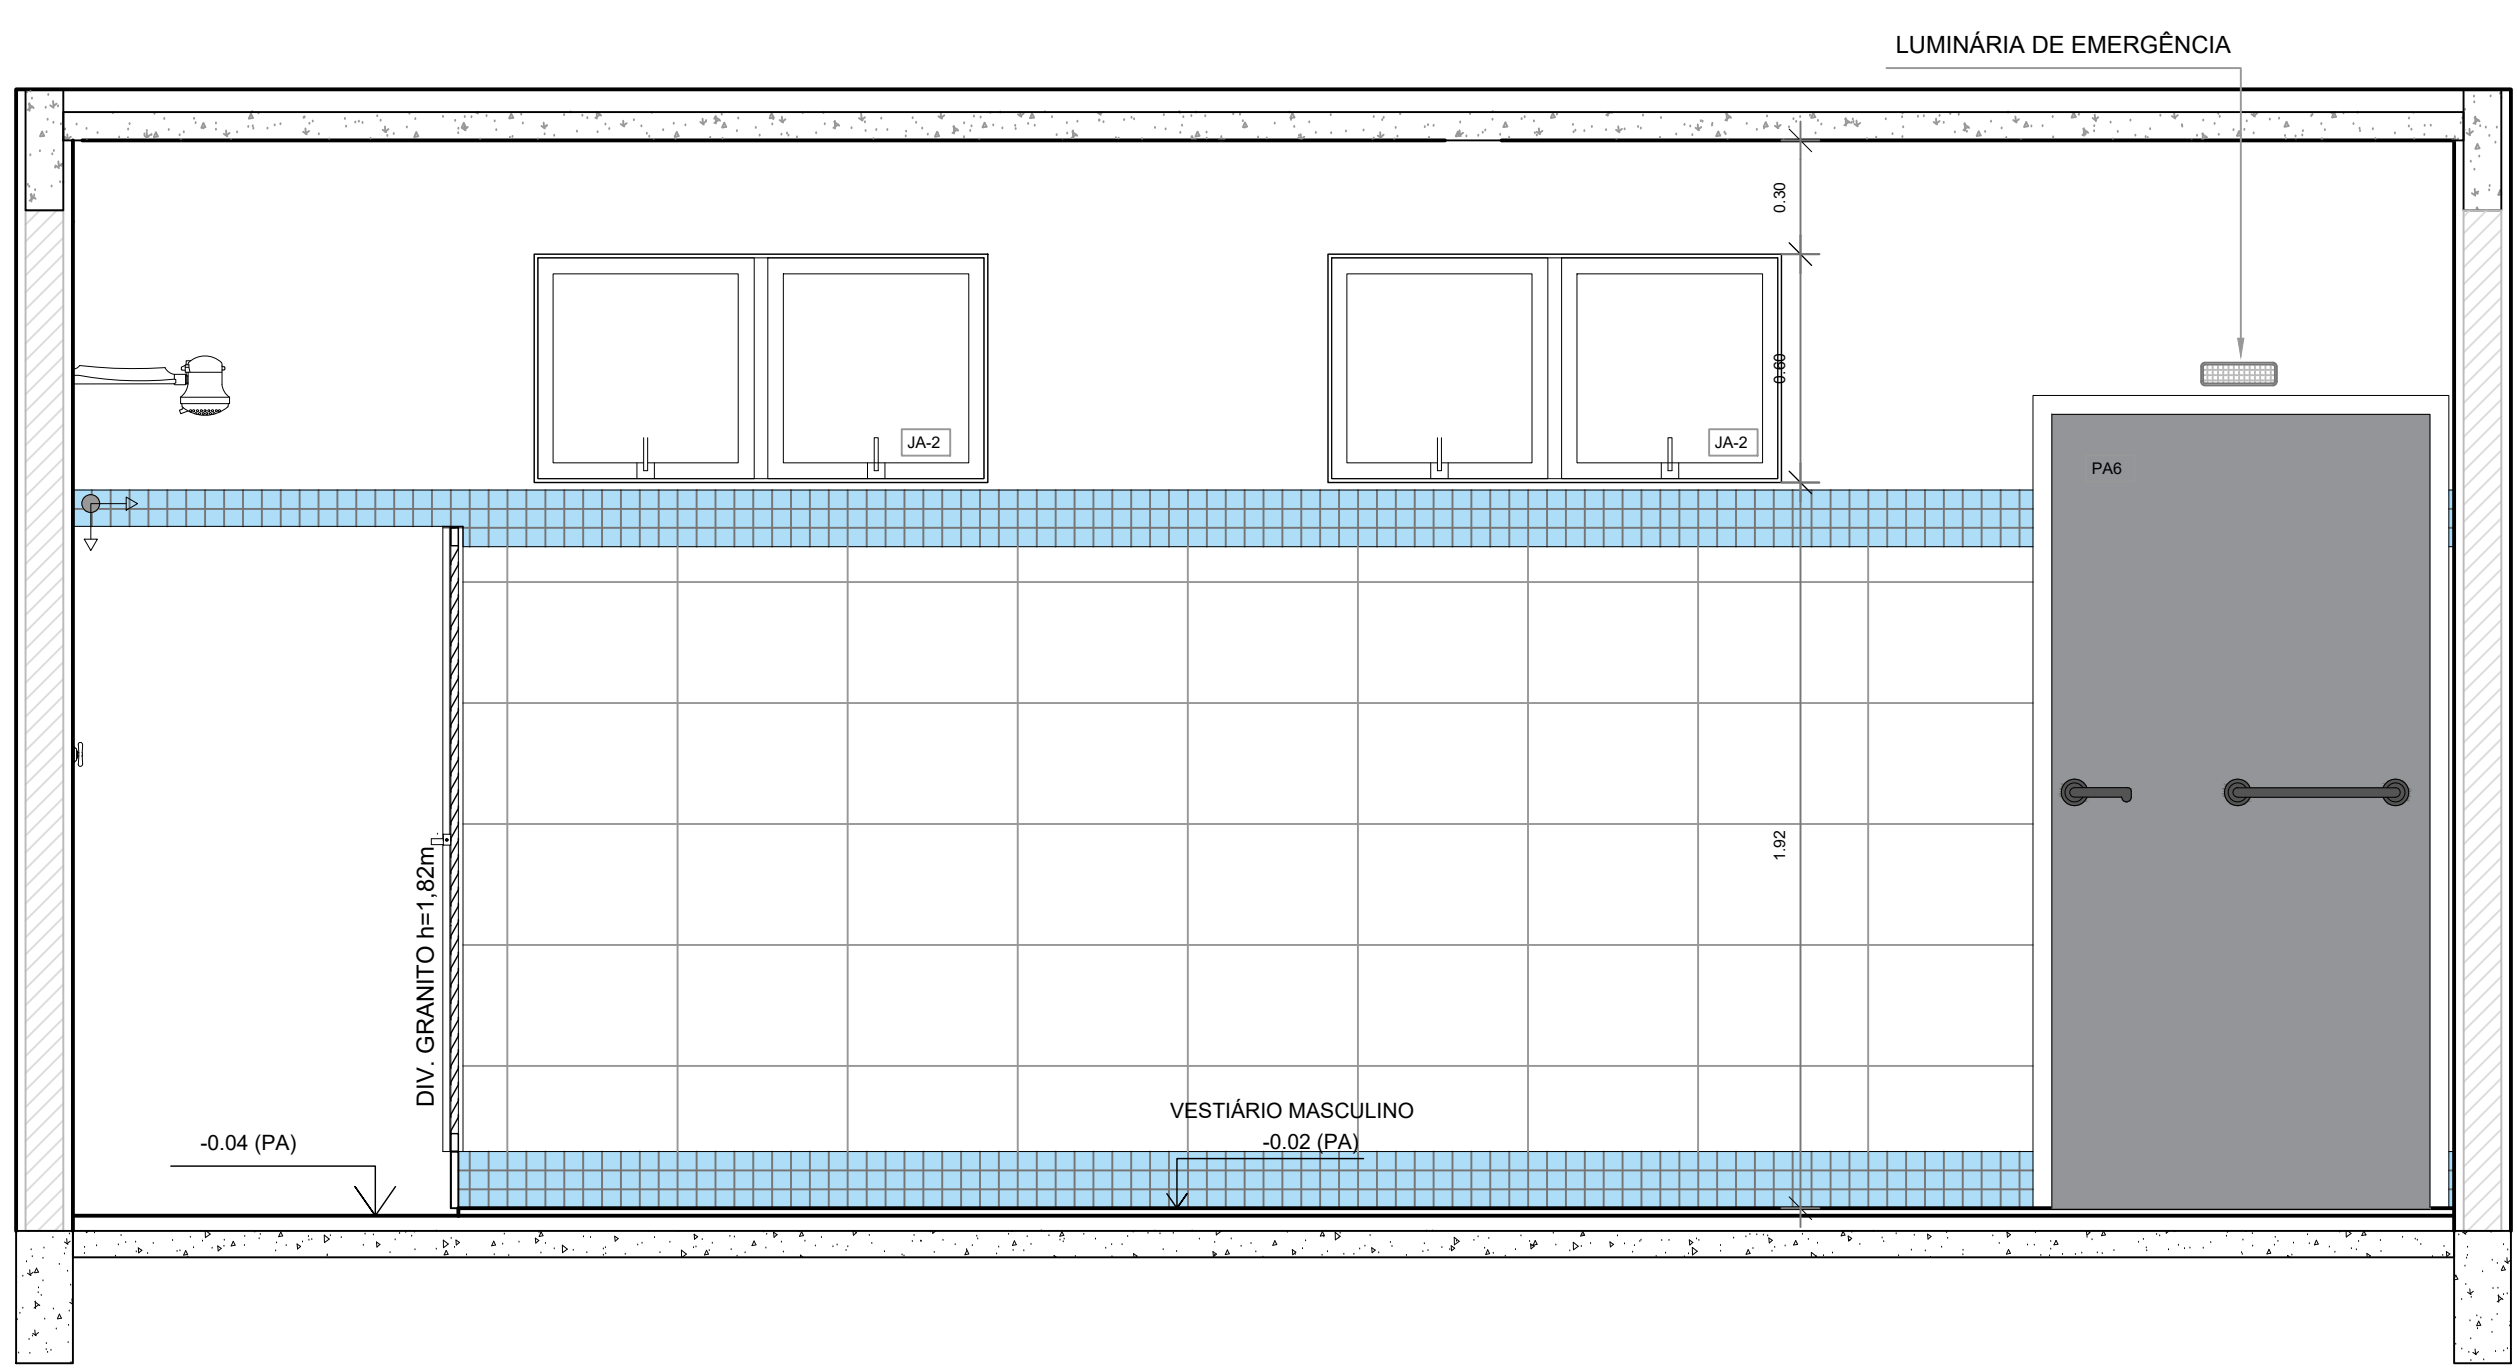


**VEST. MASC - VISTA 1**  
ESCALA 1:20

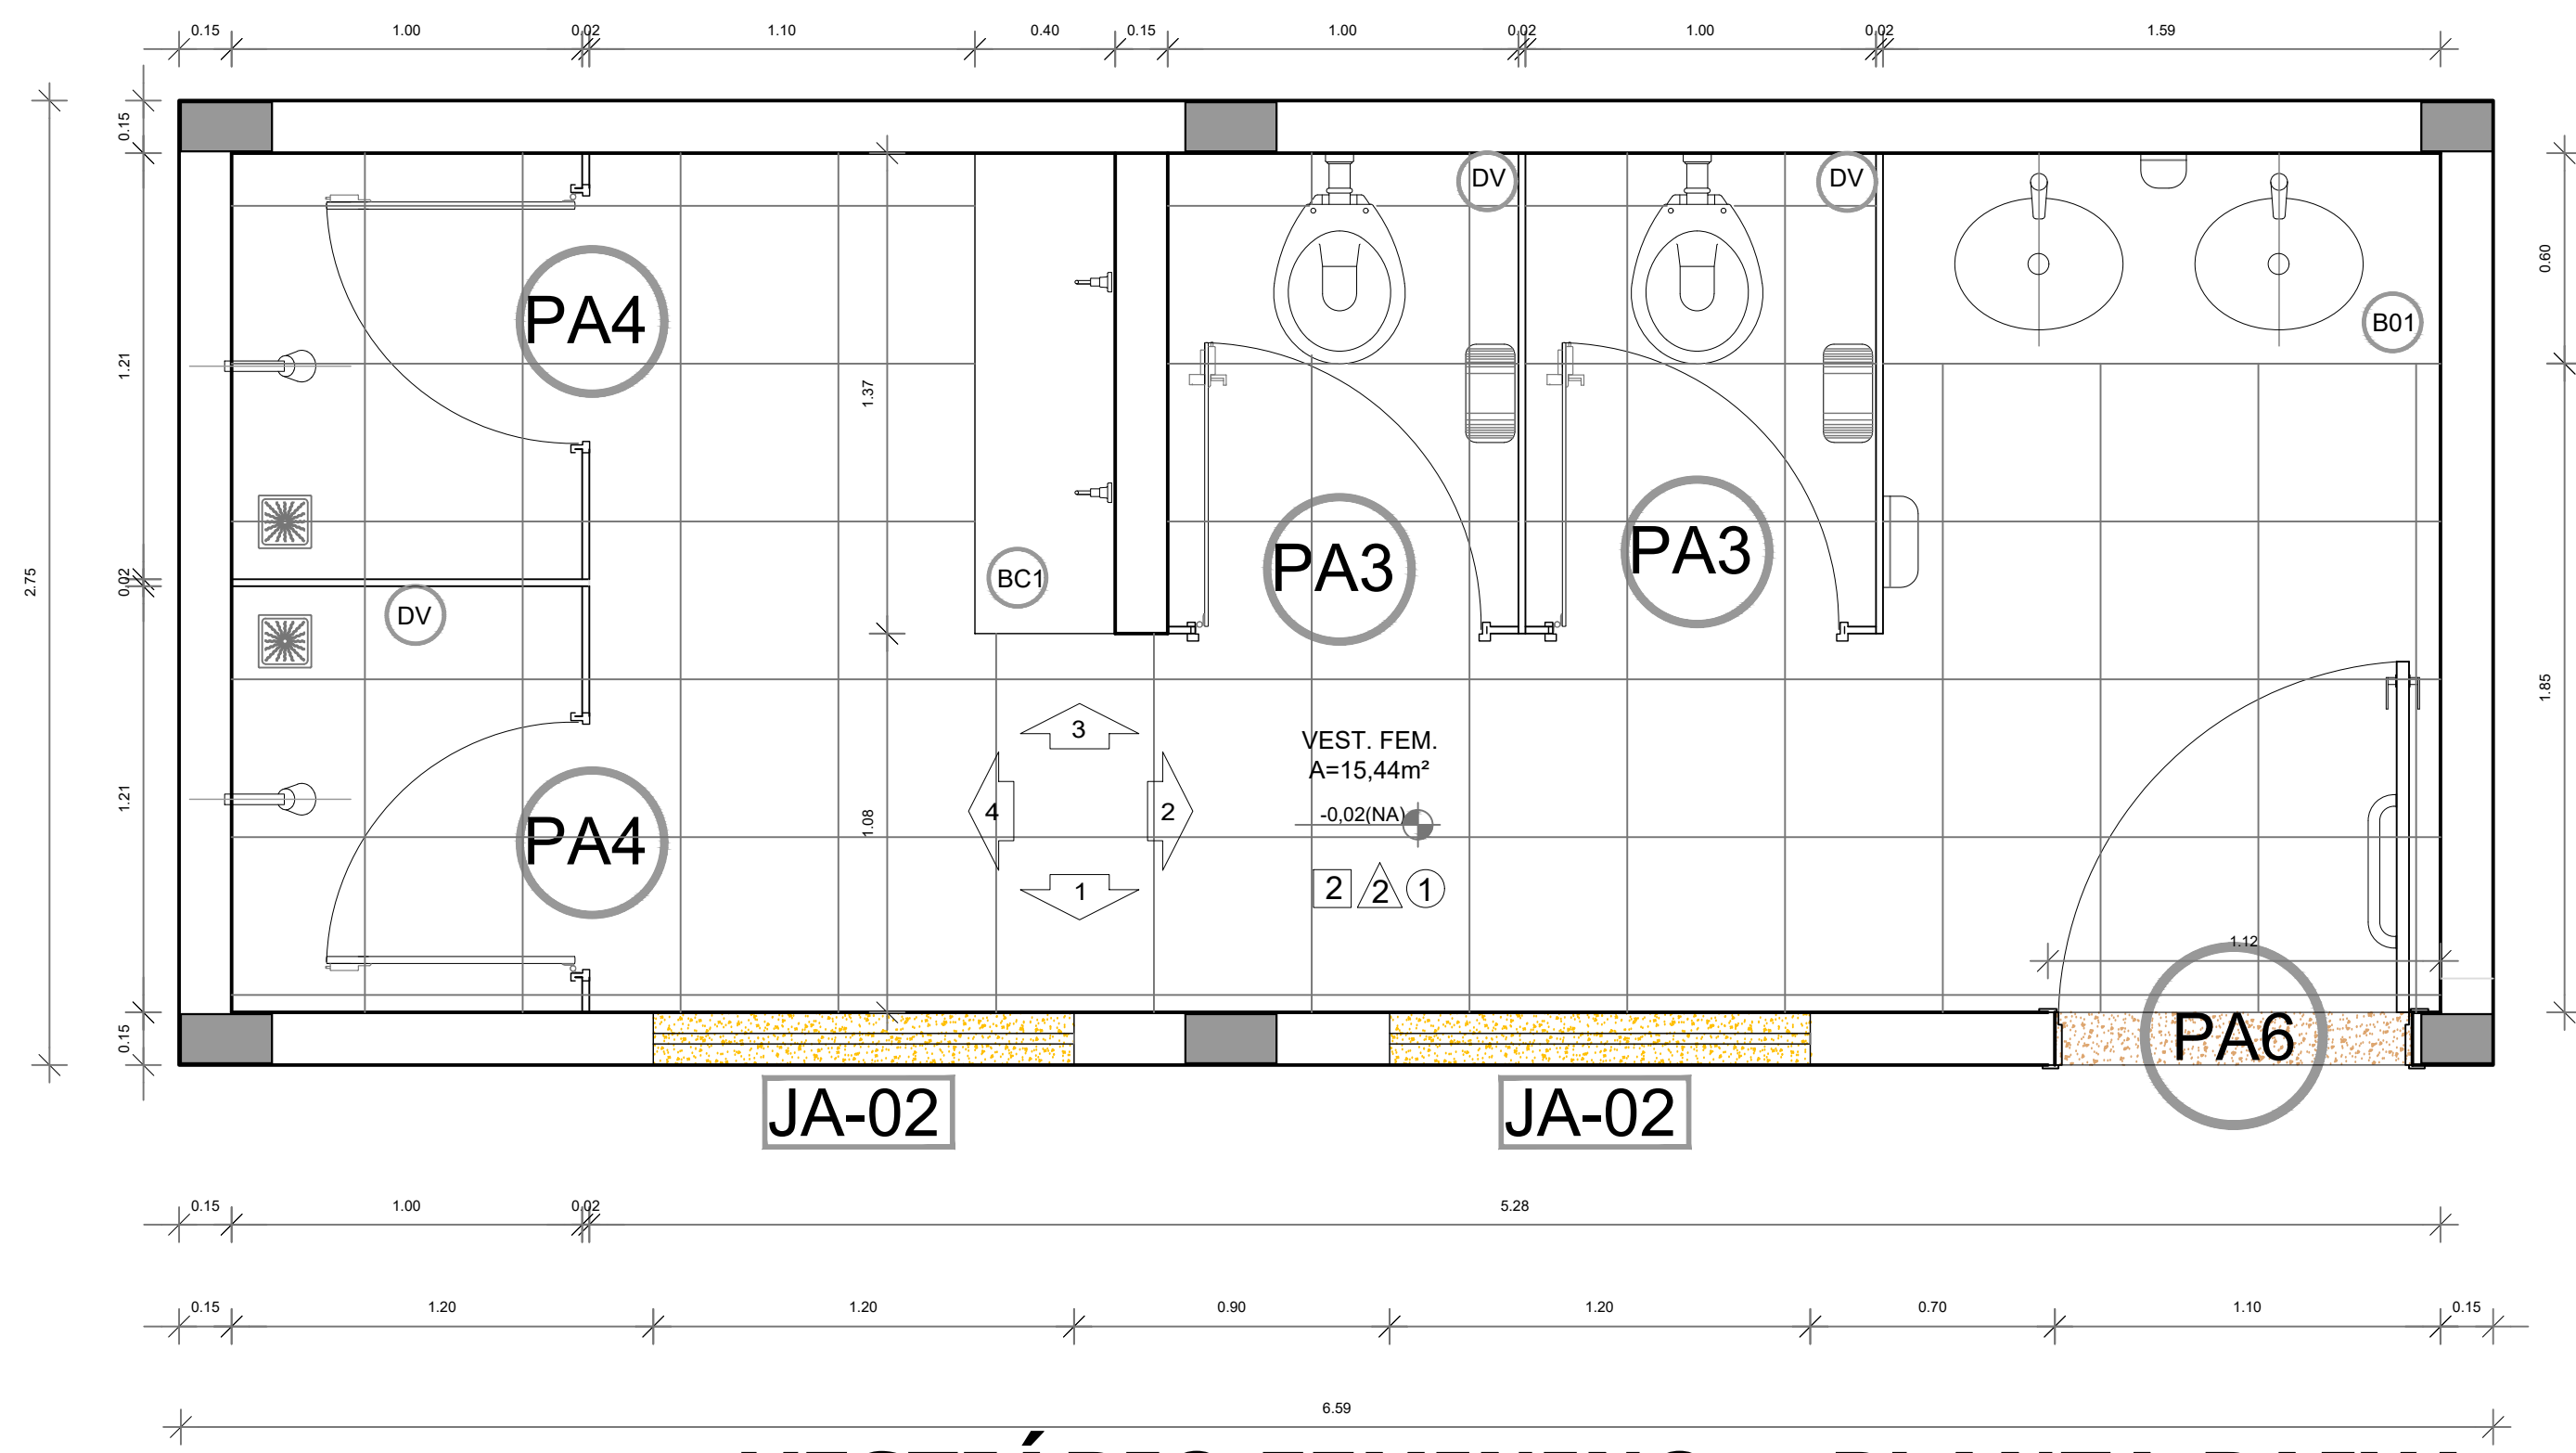


**VESTIÁRIO FEMININO - PLANTA BAIXA**  
ESCALA 1:20

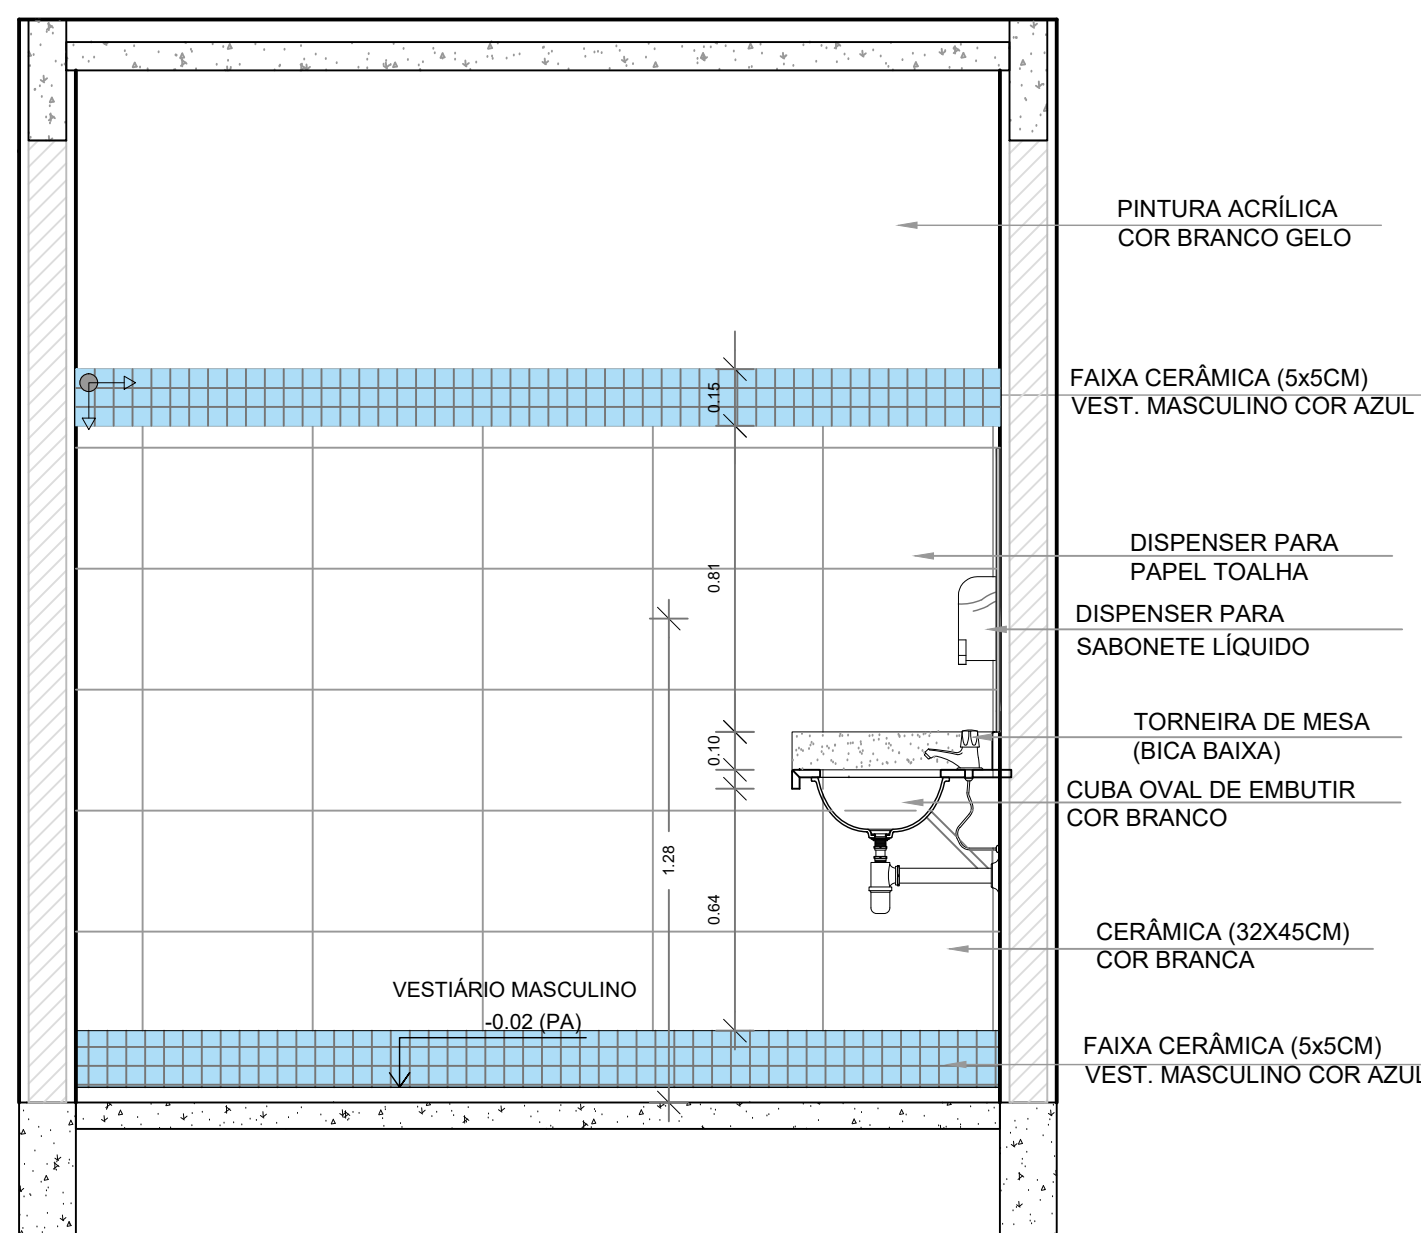


**VEST. MASC - VISTA 2**  
ESCALA 1:20

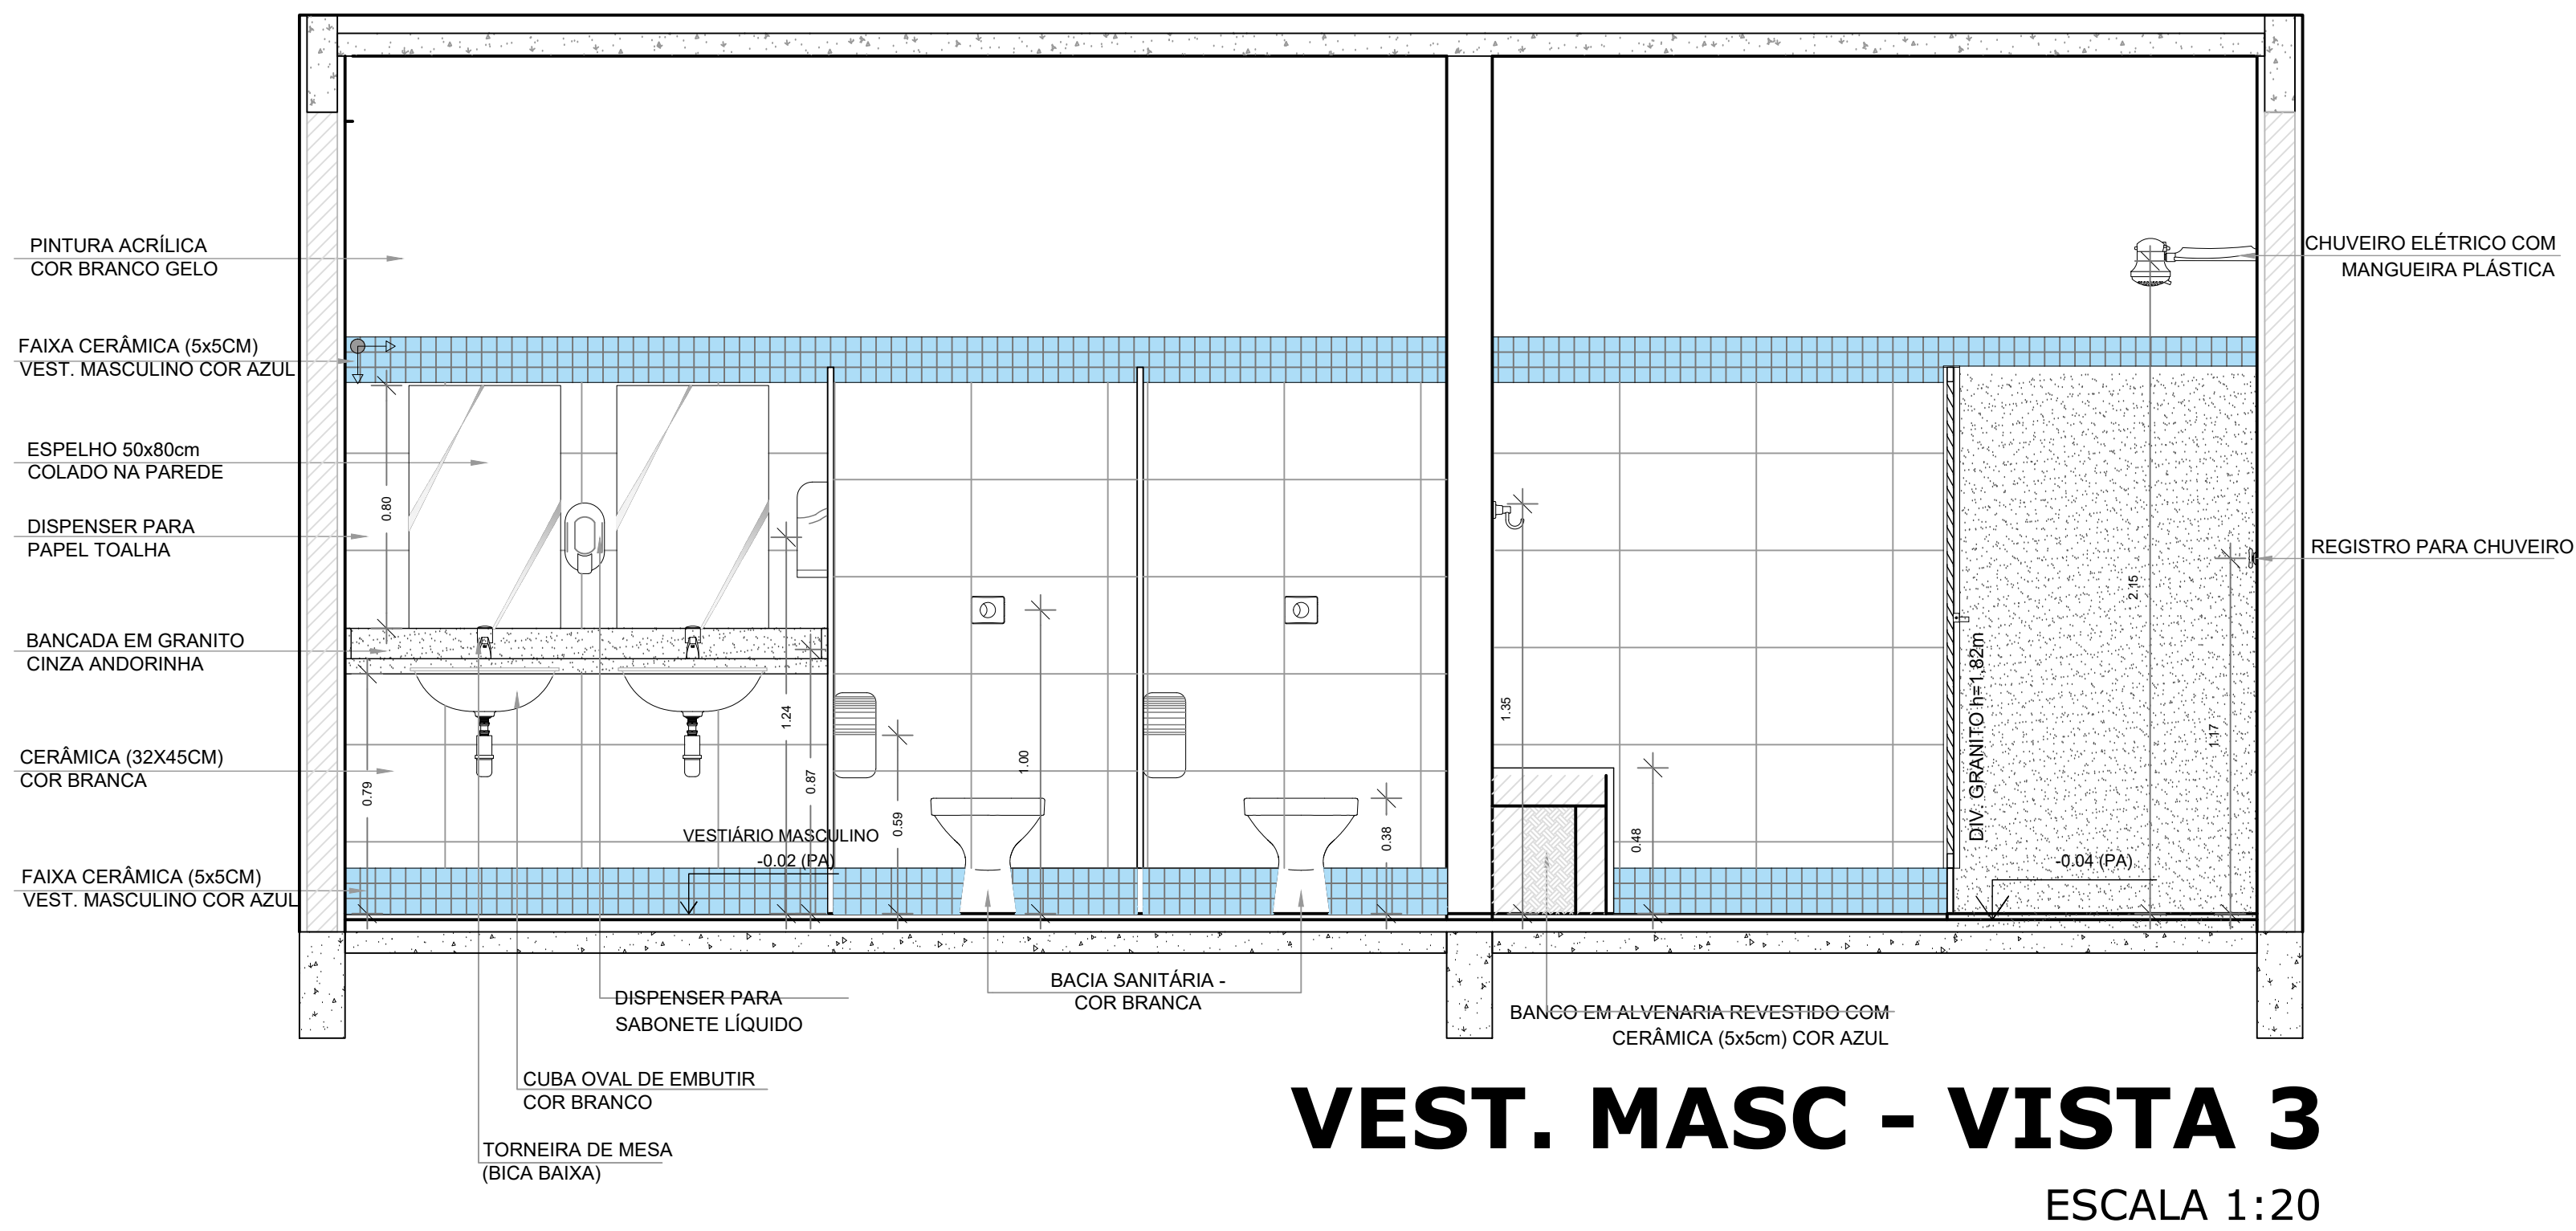


**VEST. MASC - VISTA 3**  
ESCALA 1:20

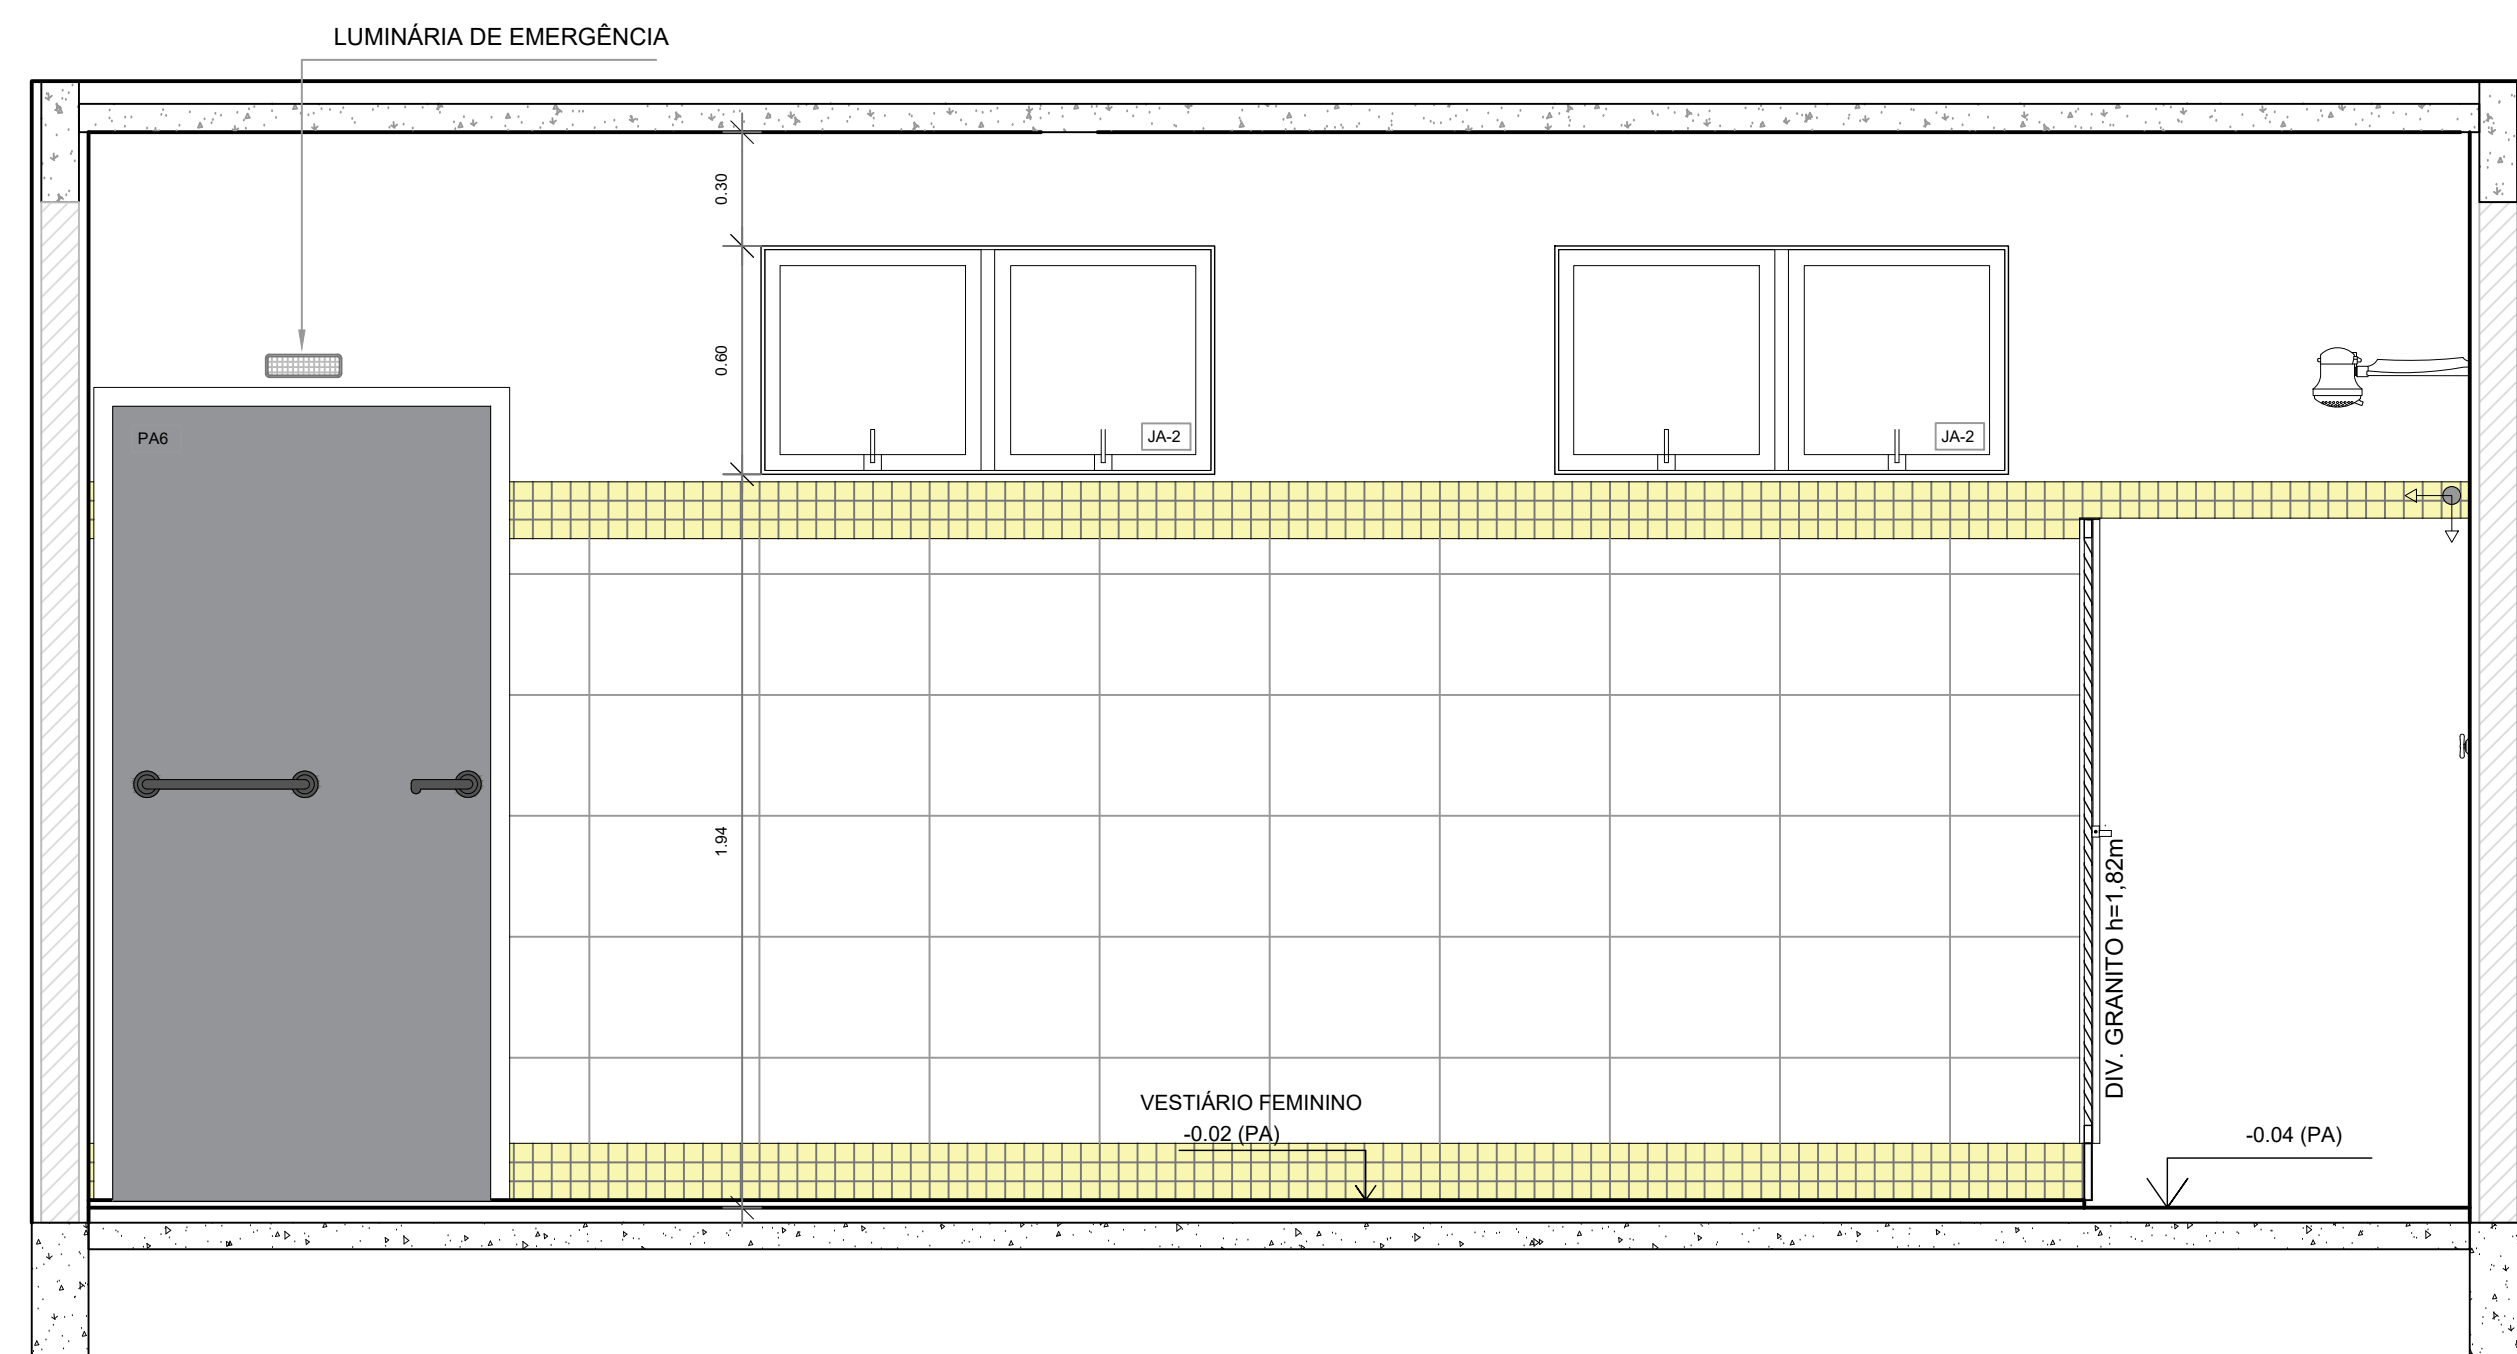


**VEST. FEM - VISTA 1**  
ESCALA 1:20

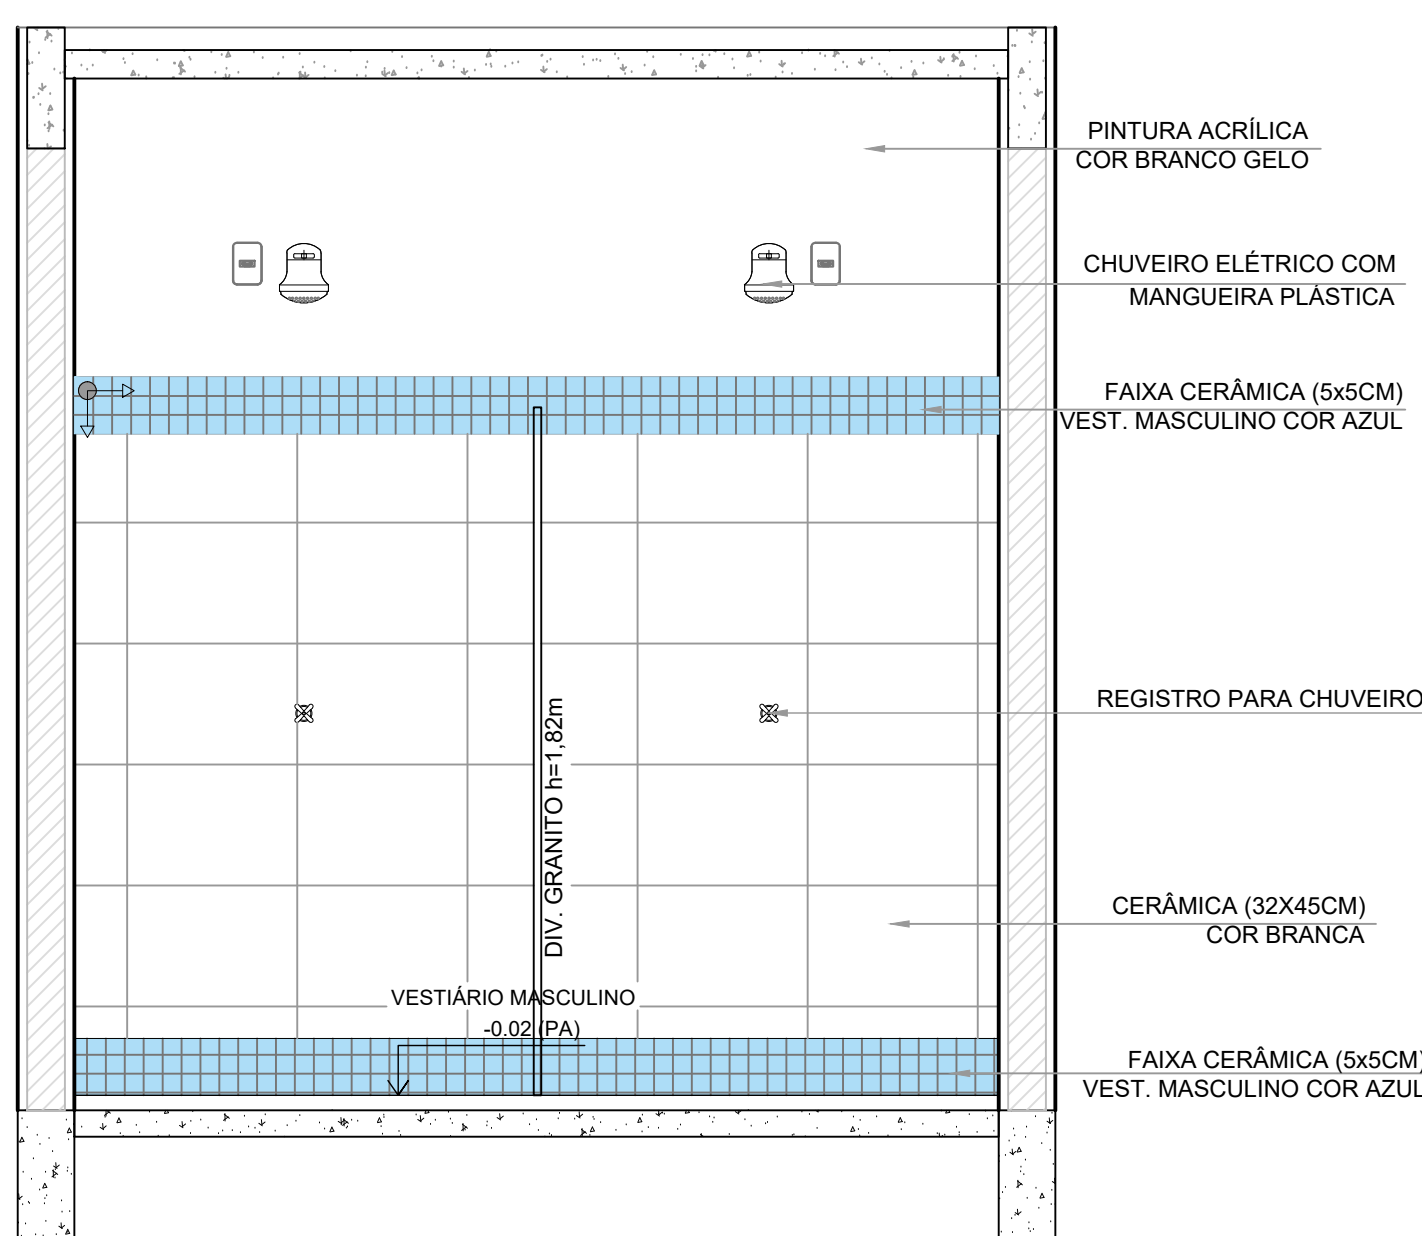


**VEST. MASC - VISTA 4**  
ESCALA 1:20

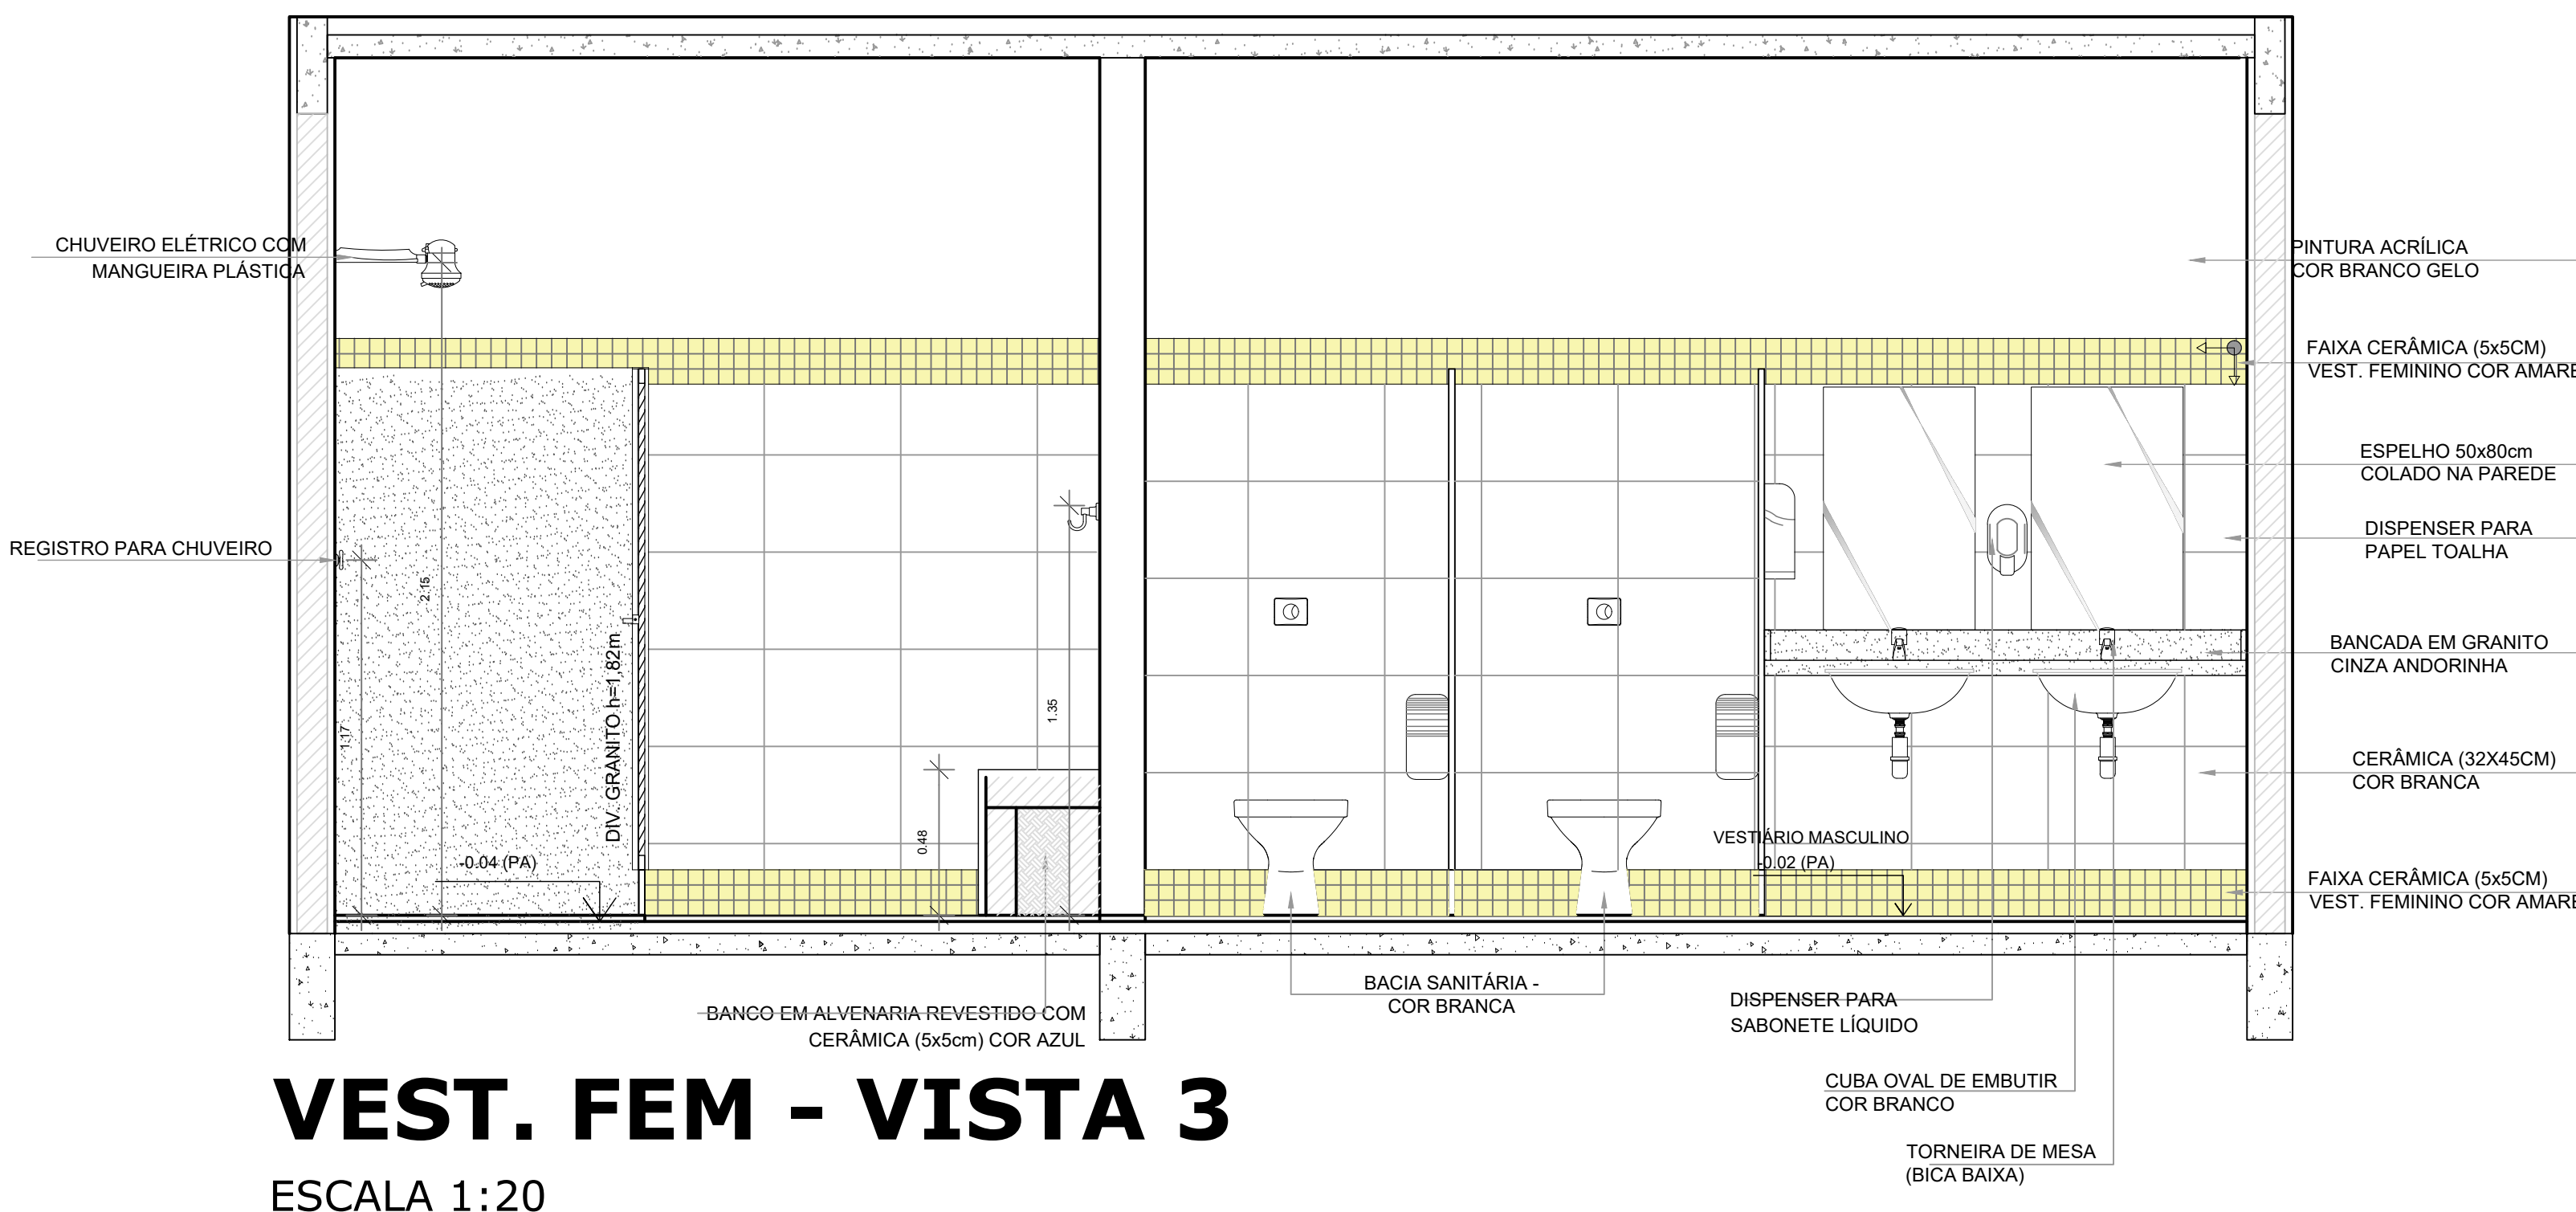

**VEST. FEM - VISTA 3**  
ESCALA 1:20

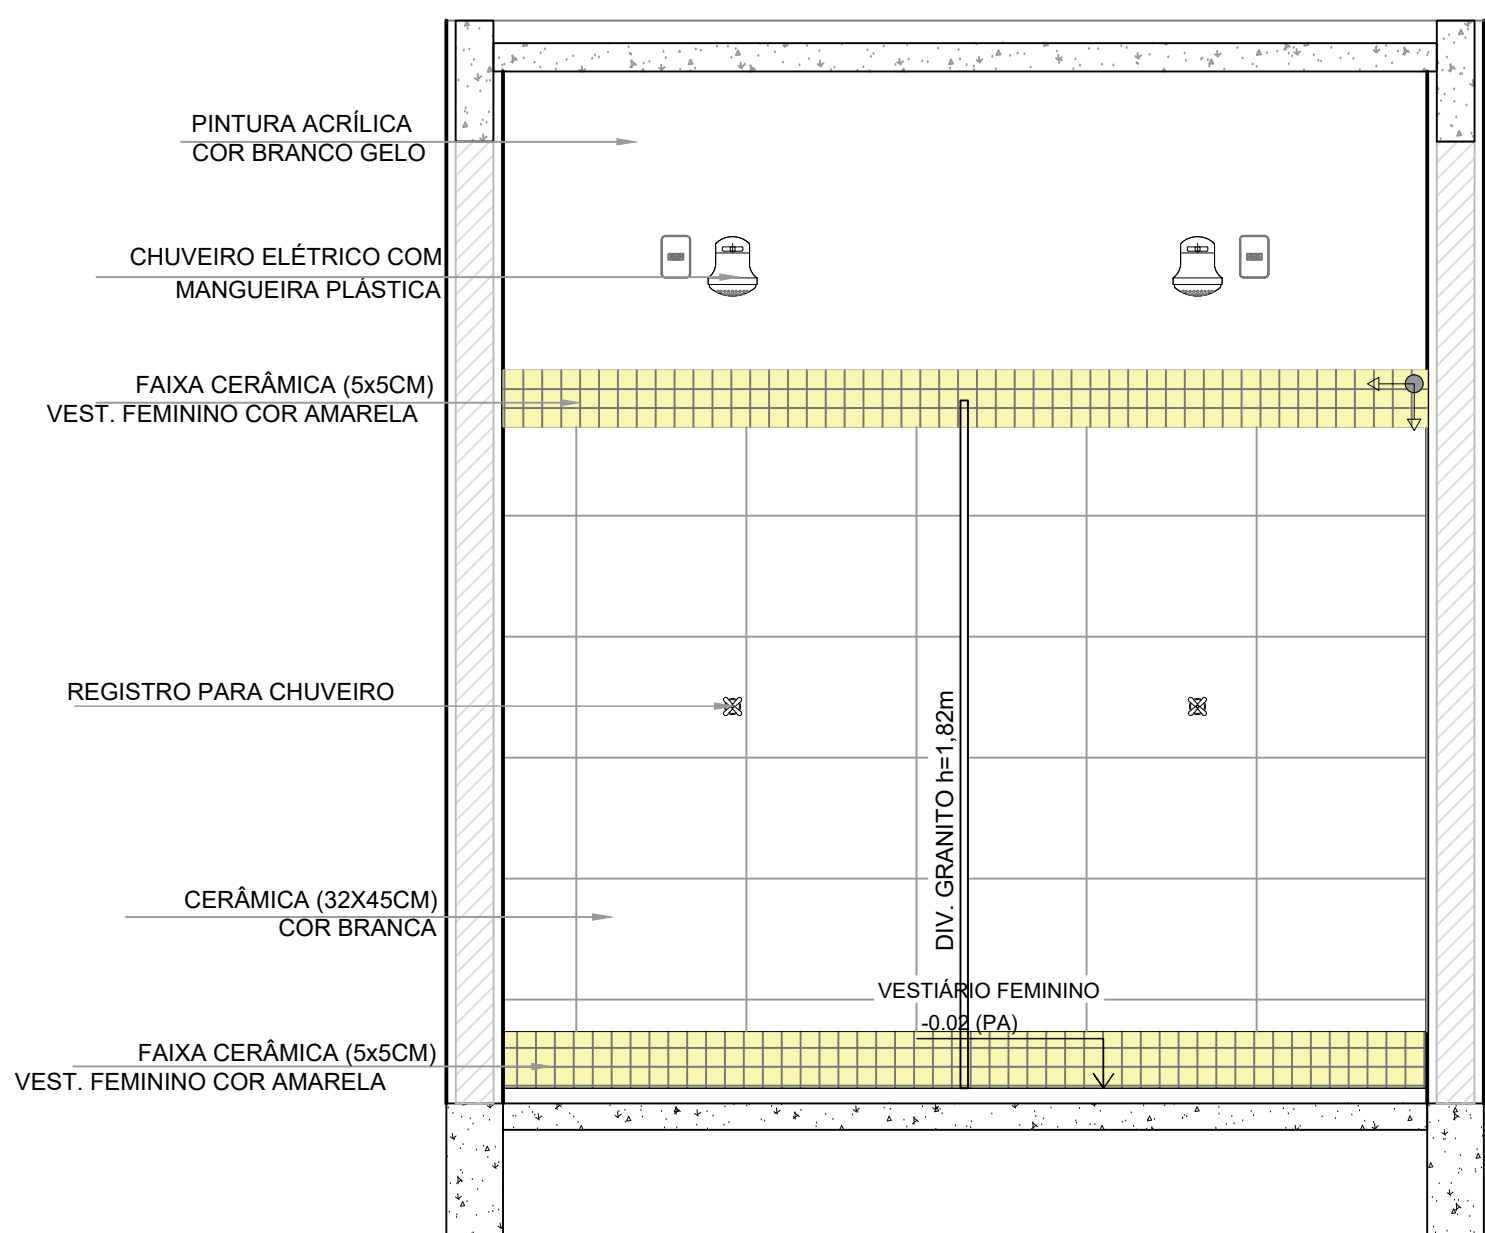

**VEST. FEM - VISTA 4**  
ESCALA 1:20

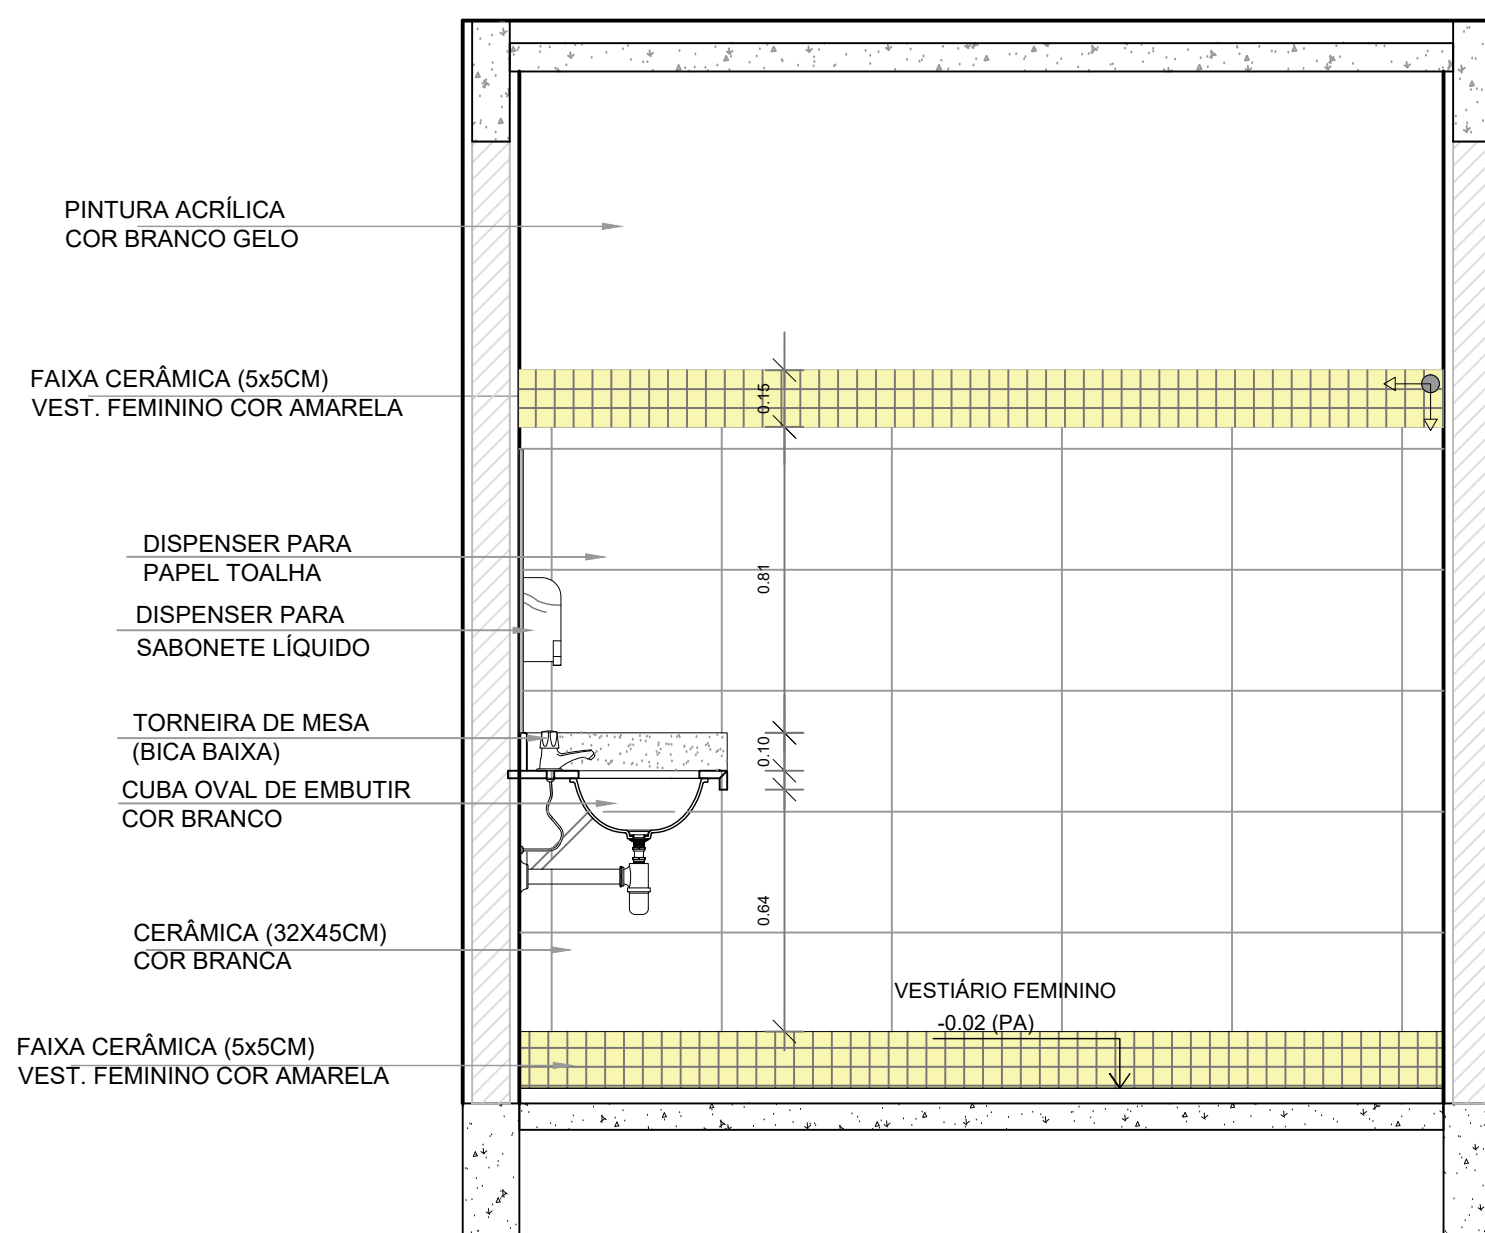

**VEST. FEM - VISTA 2**  
ESCALA 1:20