



PREFEITURA MUNICIPAL DA ESTÂNCIA BALNEÁRIA

UBATUBA



CONCORRÊNCIA ELETRÔNICA

Sistema de Contratação por Valor Global

Lei 14.133/2021

Nº 24/2024
PROCESSO Nº 11.609/2024
EDITAL Nº 114/2024

O B J E T O: Contratação de empresa especializada para Construção de Vestiário em Quadra no bairro Marafunda, no município de Ubatuba, com fornecimento de material, equipamentos, máquinas e mão de obra, conforme condições estabelecidas nesse instrumento convocatório e nos seus anexos.





ÍNDICE

- 1 - Preâmbulo**
- 2 - Das Condições para Participação na Licitação**
- 3 - Do Credenciamento**
- 4 - Da Proposta de Preços**
- 5 - Da Apresentação de Propostas, dos Lances e do Julgamento**
- 6 - Do Tratamento Diferenciado as Microempresas e Empresas de Pequeno Porte**
- 7 - Da Habilitação**
- 8 - Dos Recursos e do Encerramento da Sessão**
- 9 - Dos Esclarecimentos ou da Impugnação ao Ato Convocatório**
- 10 - Do Contrato**
- 11 - Das Obrigações da Contratada e da Contratante e do Recebimento e Fiscalização do Objeto**
- 12 - Das Sanções**
- 13 - Das Disposições Gerais**
- 14 - Recursos Orçamentários/Financeiros**
- 15 - Foro**

ANEXOS

- **Anexo I – Proposta de Preços;**
- **Anexo II – Declaração de Pleno Cumprimento dos Requisitos de Habilitação;**
- **Anexo III – Declaração de Inexistência de Fatos Impeditivos;**
- **Anexo IV – Termo de Ciência e Notificação;**
- **Anexo V - Estudo Técnico Preliminar;**
- **Anexo V.1 - Termo de Referência;**
- **Anexo VI - Projeto Básico;**
- **Anexo VII - Memorial Descritivo;**
- **Anexo VIII - Planilha Estimativa de Quantitativos e Preços;**
- **Anexo VIII.1 - Cronograma Físico Financeiro;**
- **Anexo VIII.2 - Demonstrativo da composição do BDI e dos encargos sociais;**
- **Anexo IX - Declaração das Instalações, do Aparelhamento e do Pessoa Técnico Adequados e Disponíveis para a Realização do Objeto da Licitação;**
- **Anexo X - Minuta de Contrato**
- **Anexo XI - Atestado de Visita Técnica**
- **Anexo XII - Atestado de Renúncia de Visita Técnica**
- **Anexo XIII - Declaração de CAD Madeira**
- **Anexo XIV - Declaração de Condição de Microempresa ou EPP**





CONCORRÊNCIA ELETRÔNICA - Nº 24/2024
PROCESSO ADMINISTRATIVO Nº 11.609/2024
EDITAL Nº 114/2024
TIPO: MENOR VALOR GLOBAL
AMPLA CONCORRÊNCIA



Interessados:	Secretaria Municipal de Obras Públicas
Modalidade da licitação:	Concorrência
Forma:	Eletrônico
Tipo:	Menor Preço
Julgamento:	Menor Valor Global
Objeto:	Contratação de empresa especializada para Construção de Vestiário em Quadra no bairro Marafunda, no município de Ubatuba, com fornecimento de material, equipamentos, máquinas e mão de obra.
Responsável pela solicitação e contratação:	Secretaria Municipal de Obras Públicas
Decreto da comissão de licitações:	Decreto Municipal nº 8390/2024; Decreto Municipal nº 8391/2024.
Agente de Contratação:	Luiz Alberto Macedo Fagundes
Data da entrega/envio de proposta e documentos:	10/10/2024 às 10:00h até 29/10/2024 ÀS 12:00h
Data da abertura e julgamento:	29/10/2024
Horário:	14:00 horas (Horário de Brasília)
Modo de Disputa	ABERTO
Local para a realização da sessão:	https://bllcompras.com/
Local onde está disponível o edital e anexos para consulta:	http://transparencia.ubatuba.sp.gov.br
Comunicação entre o órgão licitante e o público em geral:	Qualquer pedido de esclarecimentos, informações, impugnações ao instrumento convocatório, recursos e contrarrazões poderá ser formulada através da plataforma https://bllcompras.com/
Legislação aplicada:	Lei nº 14.133/2021 e demais dispositivos legais aplicáveis a presente licitação.
Valor Estimado:	R\$ 331.858,95

O MUNICÍPIO DA ESTÂNCIA BALNEÁRIA DE UBATUBA torna público que se encontra aberta licitação na modalidade CONCORRÊNCIA ELETRÔNICA Nº 24/2024, MENOR VALOR GLOBAL, sendo o tipo de encerramento no modo aberto, realizará licitação, para Contratação, na modalidade CONCORRÊNCIA, na forma ELETRÔNICA, Nos termos da Lei Federal nº14.133/21 e seus atos regulamentadores, do Decreto Municipal nº 8391/2024 e Decreto Municipal nº 8.390/2024, da Lei Complementar Federal 123/06 e suas alterações, de demais normas pertinentes e, subsidiariamente, os Princípios Gerais de Direito, e ainda, em conformidade com o despacho exarado pela Autoridade Competente nos autos do processo em epígrafe e, ainda, de acordo com as condições estabelecidas neste Edital.

O B J E T O: Contratação de empresa especializada para Construção de Vestiário em Quadra no bairro Marafunda, no município de Ubatuba, com fornecimento de material, equipamentos, máquinas e mão de obra, conforme condições estabelecidas nesse instrumento convocatório e nos seus anexos.



**RECEBIMENTO DAS PROPOSTAS, DISPUTA DE LANCES E ENVIO DOS DOCUMENTOS DE HABILITAÇÃO:**

10/10/2024 às 10h00min.	INÍCIO DO RECEBIMENTO DAS PROPOSTAS
29/10/2024 às 12h00min.	FIM DO RECEBIMENTO DAS PROPOSTAS
29/10/2024 às 14h00min.	ABERTURA, AVALIAÇÃO E ACEITAÇÃO DAS PROPOSTAS
Tão logo encerrada a abertura e avaliação das propostas.	ABERTURA E DISPUTA DE LANCES
Após o encerramento da fase de lances e definição dos vencedores	RECEBIMENTO E ANÁLISE DOS DOCUMENTOS DE HABILITAÇÃO

LOCAL DOS EVENTOS SUPRA: Bolsa de Licitações e Leilões do Brasil (<https://bli.org.br/>). Para todas as referências de tempo será observado o horário de Brasília (DF).

1 - PREÂMBULO

1.1 - Nos termos da Lei Federal nº 14.133/21 e seus atos regulamentadores, do Decreto Municipal nº 8391/2024, da Lei Complementar Federal 123/06 e suas alterações, de demais normas pertinentes e, subsidiariamente, os Princípios Gerais de Direito, e ainda, em conformidade com o despacho exarado pela Autoridade Competente nos autos do processo em epígrafe está aberta a **CONCORRÊNCIA ELETRÔNICA Nº 24/2024**, para a execução do objeto supra especificado, pelo regime de execução indireta - através de empreitada por preço global, cujo critério de julgamento é o de **MENOR PREÇO GLOBAL**

1.2 - Em quaisquer das menções à Lei Federal 14.133/21, ou outras Leis Federais, Estaduais e Municipais, entende-se, neste instrumento convocatório, que estão implícitas todas as alterações e regulamentações em vigor dessas mesmas leis, independente de expressa citação neste sentido, quando da indicação do texto legal.

1.3 - Dotação Orçamentária: As despesas decorrentes deste certame correrão no presente exercício à conta da(s) dotação(ões) orçamentária(s) a seguir indicada(s):


- **DOTAÇÃO 1206-17.01.15.451.0011.1.029.449051.08.1100000**

(FONTE 08 - EMENDAS PARLAMENTARES INDIVIDUAIS)

1.4 - O valor global estimado para a execução do objeto decorrente deste certame é de **R\$ 331.858,95 (TREZENTOS E TRINTA E UM MIL OITOCENTOS E CINQUENTA E OITO REAIS E NOVENTA E CINCO CENTAVOS).**

1.5 – A CONCORRÊNCIA ELETRÔNICA será realizada em sessão pública, por meio da **INTERNET**, mediante condições de segurança - criptografia e autenticação - em todas as suas fases



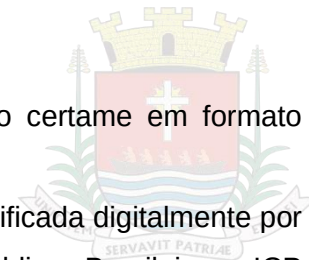

através do **Portal BLL Compras** (<https://bllcompras.com/>). A realização do certame em formato eletrônico atende ao disposto no art. 17, § 2º da Lei 14.133/21.

1.5.1 – O **Portal BLL Compras** (<https://bllcompras.com/>) é certificada digitalmente por autoridade certificadora credenciada no âmbito da Infraestrutura de Chaves Públicas Brasileiras – ICP Brasil.

1.5.2 - Os trabalhos serão conduzidos por Agente de Contratação, o qual será auxiliado por equipe de apoio, ambos designados pela Portaria vigente, os quais serão responsáveis pela inserção e monitoramento de dados gerados ou transferidos para o aplicativo “**Portal BLL Compras**” constante na página da internet <https://bll.org.br/>.

1.5.3 - Qualquer dúvida em relação ao acesso no sistema operacional, poderá ser esclarecida pelos telefones: (12) 3834-1035 ou SUORTE AO FORNECEDOR (41) 3097-4600 - contato@bll.org.br - **Bolsa de Licitações e Leilões do Brasil** (<https://bll.org.br/>).

2 - DAS CONDIÇÕES PARA PARTICIPAÇÃO NA LICITAÇÃO

2.1 - Poderão participar da licitação empresas brasileiras ou empresas estrangeiras pertencentes ao ramo do objeto licitado.

2.2 - Estão impedidos de participar de qualquer fase do presente processo os interessados que se enquadrarem em uma ou mais das seguintes condições:

a) Organizações Sociais;

b) Empresas que se encontrem em regime de recuperação judicial ou em processo de falência, sob concurso de credores, dissolução ou liquidação, exceto empresa em recuperação judicial, desde que amparada em certidão emitida pela instância judicial competente, que certifique que a interessada está apta econômica e financeiramente a participar de procedimento licitatório nos termos da Súmula 50 do Tribunal de Contas do Estado de São Paulo;

c) Empresas estrangeiras que não tenham representação legal no Brasil com poderes expressos para receber citação e responder administrativa ou judicialmente;

d) Pessoas físicas ou jurídicas que tenham sido declaradas inidôneas para licitar ou contratar nos termos dos §§ 4º e 5º do artigo 156 da Lei Federal 14.133/21. Se a punição vier a ocorrer durante o andamento desse processo, esta Administração, assegurado o direito à ampla defesa, poderá excluir a empresa do certame;

d.1) O impedimento de que trata o item ‘d’ será também aplicado ao licitante que atue em substituição a outra pessoa, física ou jurídica, com o intuito de burlar a efetividade da sanção a ela aplicada, inclusive a sua controladora, controlada ou coligada, desde que devidamente comprovado o ilícito ou a utilização fraudulenta da personalidade jurídica do licitante.

d.2) A idoneidade dos participantes será ser consultados os seguintes cadastros:

I - Cadastro Nacional de Empresas Inidôneas e Suspensas (CEIS);





II - Cadastro Nacional de Empresas Punidas (CNEP); e

III - Cadastro Nacional de Condenações Cíveis por Atos de Improbidade Administrativa e Inelegibilidade (CNIA – CNJ).

e) Aquele que mantenha vínculo de natureza técnica, comercial, econômica, financeira, trabalhista ou civil com dirigente do órgão ou entidade contratante ou com agente público que desempenhe função na licitação ou atue na fiscalização ou na gestão do contrato, ou que deles seja cônjuge, companheiro ou parente em linha reta, colateral ou por afinidade, até o terceiro grau, devendo essa proibição constar expressamente do edital de licitação;

f) Empresas controladoras, controladas ou coligadas, nos termos da Lei nº 6.404, de 15 de dezembro de 1976, concorrendo entre si;

g) Pessoa física ou jurídica que, nos 5 (cinco) anos anteriores à divulgação do edital, tenha sido condenada judicialmente, com trânsito em julgado, por exploração de trabalho infantil, por submissão de trabalhadores a condições análogas às de escravo ou por contratação de adolescentes nos casos vedados pela legislação trabalhista;

h) Autor do anteprojeto ou do projeto básico, pessoa física ou jurídica;

i) Empresa, isoladamente ou em consórcio, responsável pela elaboração do projeto básico, ou empresa da qual o autor do projeto seja dirigente, gerente, controlador, acionista ou detentor de mais de 5% (cinco por cento) do capital com direito a voto, responsável técnico ou subcontratado.

j) Cooperativa de mão de obra.

2.3 – DA PARTICIPAÇÃO DE EMPRESAS SOB A FORMA DE CONSÓRCIO

2.3.1 - Será permitida a participação de consórcio com sem limite de empresas.

2.3.2 - A participação de empresas em consórcio deverá atender a legislação aplicável, assim como as seguintes condições:


2.3.3 - É vedada a participação de empresa consorciada nesta licitação através de mais de um consórcio ou isoladamente.

2.3.4 - Para a participação sob forma de consórcio, deverá ser apresentado o respectivo ato constitutivo ou compromisso formal de sua constituição, por instrumento público ou particular, subscrito pelas consorciadas. Neste documento devem constar, com clareza e precisão, os compromissos destas empresas entre si, em relação ao objeto da licitação e em relação ao prazo de duração da contratação.

2.3.4.1 - O instrumento de compromisso público ou particular de constituição do consórcio deverá, obrigatoriamente, ser subscrito pelos consorciados, sob pena de inabilitação, bem como assinalar as respectivas proporções (percentual) de participação das empresas consorciadas e:

a) Indicar o líder e conferir-lhe amplos poderes para representaras consorciadas, ativa e passivamente, em todos os atos necessários durante o processo licitatório;



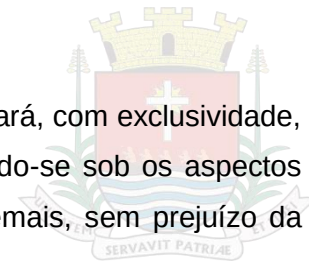

b) Estipular que a empresa líder do consórcio representará, com exclusividade, as demais empresas consorciadas no decorrer da licitação, responsabilizando-se sob os aspectos técnicos e administrativos, podendo, inclusive, assumir obrigações pelas demais, sem prejuízo da responsabilidade solidária das empresas consorciadas;

c) As empresas consorciadas serão responsáveis solidariamente pelos atos praticados em consórcio durante fase de licitação e também durante a execução do respectivo contrato, nesta última hipótese em regime de solidariedade com a empresa Concessionária a ser constituída pelos membros do consórcio.

2.3.4.2 - São condições de liderança da empresa responsável pelo consórcio:

a) ser empresa nacional;

b) ter poderes expressos para receber citações, intimações e responder administrativa ou judicialmente pelas demais consorciadas; e,

c) ter poderes expressos para representar o consórcio em todas as fases do presente procedimento licitatório, podendo, inclusive, interpor e desistir de recursos, firmar contratos e praticar todos os atos necessários, visando à perfeita execução de seu objeto.

2.3.5 - Cada empresa participante terá que apresentar, individualmente, toda a documentação de habilitação definida por esse Edital e seus Anexos.

2.3.5.1 - Para efeito de habilitação técnica, com relação à comprovação da qualificação técnico-profissional e técnico-operacional, será admitida a somatória dos quantitativos de cada consorciado.

2.3.5.2 – Para efeito de habilitação econômico-financeira, será admitido o somatório dos valores de cada consorciado, sendo que para o atendimento ao montante mínimo exigido no item 7.2.15 haverá um acréscimo de 30%. O referido acréscimo não se aplica aos consórcios compostos, em sua totalidade, de microempresa e pequenas empresas.

2.3.6 - O licitante vencedor é obrigado a promover, antes da celebração do contrato, a constituição e o registro do consórcio, nos termos do compromisso referido no item 2.3.4.

2.3.7 - A substituição de consorciado deverá ser expressamente autorizada pelo órgão ou entidade contratante e condicionada à comprovação de que a nova empresa do consórcio possui, no mínimo, os mesmos quantitativos para efeito de habilitação técnica e os mesmos valores para efeito de qualificação econômico-financeira apresentados pela empresa substituída para fins de habilitação do consórcio no processo licitatório que originou o contrato.

2.4 - PRAZOS E DATAS

2.4.1 - O prazo de vigência para a execução das obras e serviços objetivados será de **12 (doze) meses**, devendo ser obedecidos os prazos constantes no Cronograma Físico-Financeiro, contados a partir da emissão da Ordem de Serviço, emitida pela Secretaria solicitante, podendo ser prorrogado por termo aditivo nos termos do artigo 111 da lei 14.133/2021.

2.4.2 - Caso as datas previstas para realização de eventos da presente licitação sejam declaradas feriado ou ponto facultativo e, não havendo retificação de convocação, esses eventos





serão realizados no primeiro dia útil subsequente, no mesmo local e hora previstos, independentemente de qualquer comunicação às empresas interessadas.

3 - DO CREDENCIAMENTO

3.1 - As pessoas jurídicas ou firmas individuais interessadas em participar terão duas opções para credenciamento e participação: Utilizar a intermediação de uma corretora vinculada à Plataforma Eletrônica ou Operador devidamente habilitado em qualquer corretora de mercadorias associada, de sua livre opção ou associada ao Portal de Compras, atribuindo poderes para formular lances de preços e praticar todos os demais atos e operações no site <https://bllcompras.com/>, ou participar diretamente no site da Plataforma **Bolsa de Licitações e Leilões do Brasil** (<https://bll.org.br/>).

3.2 - A participação da licitante na CONCORRÊNCIA ELETRÔNICA se dará por meio da Plataforma Portal de Compras BLL, na qual a licitante deverá manifestar, por meio de seu operador designado, em campo próprio do sistema, pleno conhecimento, aceitação e atendimento às exigências de habilitação previstas no edital.

3.3 - O acesso a CONCORRÊNCIA ELETRÔNICA, para efeito de encaminhamento de proposta de preço e lances sucessivos de preços, somente se dará mediante prévia definição de senha privativa.

3.4 - A chave de identificação e a senha dos operadores poderão ser utilizadas em qualquer licitação eletrônica promovida por esta Prefeitura, salvo quando canceladas por solicitação do credenciado ou por iniciativa do sistema Portal de Compras.

3.5 - É de exclusiva responsabilidade do usuário o sigilo da senha, bem como seu uso em qualquer transação efetuada diretamente ou por seu representante, não cabendo a operadora da plataforma ou ainda a Prefeitura a responsabilidade por eventuais danos decorrentes de uso indevido da senha, ainda que por terceiros.

3.6 - O credenciamento do fornecedor junto ao sistema eletrônico implica a responsabilidade legal pelos atos praticados e a presunção de capacidade técnica para realização das transações inerentes ao certame.


3.7 - A licitante deverá promover a sua inscrição e credenciamento para participar do certame, através do Portal BLL Compras (<https://bllcompras.com/>), junto à respectiva Central de Operações da Plataforma, até 24 horas antes da data e do horário previsto no edital para o fim da inscrição e cadastramento da proposta de preços.

3.8 – A participação na licitação está **condicionada obrigatoriamente a inscrição e credenciamento** do licitante e deverá ser requerido e acompanhado dos seguintes documentos:

3.8.1 - **Proposta de Preços**, com todas as especificações do objeto da licitação e demais documentos constantes no item 4 deste edital.

3.8.2 – Os licitantes enquadrados como ME / EPP deverão informar em campo próprio da plataforma Portal de Compras, sob pena de perder o direito ao tratamento diferenciado.



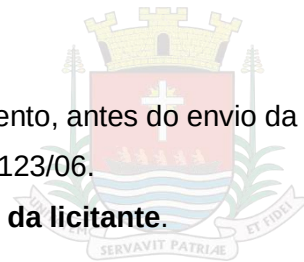

3.8.3 - O licitante que não informar sua condição de enquadramento, antes do envio da proposta, perderá o direito ao tratamento diferenciado previsto na LCF 123/06.

3.9 - O custo de operacionalização e uso do sistema ficará a cargo da licitante.

4 - DA PROPOSTA DE PREÇOS

4.1 - O encaminhamento de proposta para o sistema eletrônico pressupõe o pleno conhecimento e atendimento às exigências de classificação e habilitação previstas no edital. O Licitante será responsável por todas as transações que forem efetuadas em seu nome no sistema eletrônico, assumindo como firmes e verdadeiras suas propostas e lances.

4.1.1 – Os valores apresentados deverão estar inclusos todos os custos e demais despesas e encargos inerentes ao serviço, durante todo o seu período de execução até a vigência final fixada neste edital.

4.2 - Na proposta deverá conter:

4.2.1 - Especificação clara e completa do objeto ofertado, nos moldes do **Anexo I - Proposta de Preços**, sem conter quaisquer alternativas de preço ou de qualquer outra condição que induza o julgamento a ter mais que um resultado.

4.2.2 - Preços unitários e totais, expressos em moeda corrente nacional, bem como valor total da proposta em algarismos e por extenso.

4.2.3 - Prazo para início de execução das obras, contados do recebimento da Ordem de Serviço para tal, que será de até **05 (cinco) dias corridos** e o prazo para término dos mesmos, contados do início dos serviços, será de **12 (doze) meses**, obedecendo os prazos constantes no Cronograma Físico-Financeiro. Devendo ser observado o item 10 deste edital.

4.2.4 - A proposta será considerada válida por 60 (sessenta) dias corridos, contados a partir da data limite para apresentação da proposta.

4.2.5 - Concordância quanto à forma de pagamento, o qual será efetuado mensalmente, até o 10º (décimo) dia útil do mês subsequente a prestação de cada parcela da obra, após o adimplemento da obrigação contratada, desde que regular e devidamente atestado por esta Administração.


4.3 - As propostas assinadas por procuração deverão vir acompanhadas do respectivo instrumento, caso o mesmo ainda não tenha sido apresentado anteriormente.

4.4 - A apresentação de proposta para a participação no certame pressupõe o pleno conhecimento e atendimento às exigências de classificação e habilitação previstas no edital.

4.5 - Nos valores apresentados deverão estar inclusos todos os custos e demais despesas e encargos inerentes a obra, durante todo o seu período de execução até a vigência final fixada neste edital.

4.5.1 - A omissão de qualquer despesa necessária à perfeita realização do objeto será interpretada como não existente ou já incluída no preço, não podendo a empresa pleitear acréscimos.



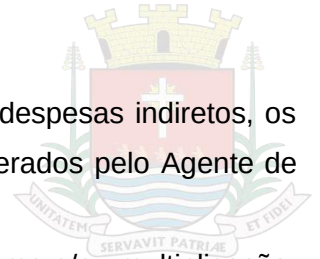

Da mesma forma, o preço apresentado deverá incluir todos os benefícios e despesas indiretos, os quais serão assim considerados. No caso de erros aritméticos, serão considerados pelo Agente de Contratação, para fins de seleção e contratação, os valores retificados.

4.5.2 - Serão corrigidos automaticamente quaisquer erros de soma e/ou multiplicação, bem como as divergências que porventura ocorrerem entre o preço unitário e o total do serviço, prevalecendo o unitário.

4.6 - A proposta de preço deverá ser acompanhada dos seguintes documentos, assinados pelo representante legal da licitante, quando for o caso:

4.6.1 - **Planilha de quantitativos e preços**, conforme modelo constante do **Anexo VIII**, preenchida em todos os itens, com seus respectivos preços unitários e totais, grafados em moeda corrente nacional, com no máximo duas casas decimais. Não devendo os valores unitários estarem acima do estimado.

4.6.2 - **Cronograma físico e financeiro**, conforme o modelo constante do **Anexo VIII.1**;

4.6.3 - **Demonstrativo da composição do BDI e dos encargos sociais**, conforme o modelo do **Anexo VIII.2**;

4.6.4 – Declaração, sob pena de desclassificação, que a proposta econômica compreende a integralidade dos custos para atendimento dos direitos trabalhistas assegurados na Constituição Federal, nas leis trabalhistas, nas normas infralegais, nas convenções coletivas de trabalho e nos termos de ajustamento de conduta vigentes na data de entrega das propostas.

4.7 – Serão desclassificadas as propostas que conflitem com as normas deste edital ou da legislação em vigor.

4.8 - O tratamento diferenciado dado à ME/EPP consta detalhado no item 6 deste edital.

5 - DA APRESENTAÇÃO DE PROPOSTAS, DOS LANCES E DO JULGAMENTO

5.1 - A partir do horário previsto no edital e no sistema para cadastramento e encaminhamento da proposta inicial de preço, terá início à sessão pública da CONCORRÊNCIA ELETRÔNICA, com a divulgação das propostas de preços recebidas, passando o Agente de Contratação a avaliar a aceitabilidade das propostas.

5.1.1 - Após o início da sessão pública, não serão aceitos, procedentes dos licitantes, quaisquer adendos, acréscimos, supressões ou esclarecimentos sobre o seu conteúdo. Os esclarecimentos, quando se fizerem necessários, e, desde que solicitados pelo Agente de Contratação, constarão, obrigatoriamente, da respectiva ata.

5.1.2 – O Agente de Contratação verificará as propostas apresentadas e desclassificará aquelas que não estejam em conformidade com os requisitos estabelecidos no edital. A desclassificação da proposta será fundamentada e registrada em ata.





5.1.3 – O licitante que tiver sua proposta desclassificada e desejar recorrer da decisão deverá observar o item 8 deste edital.

5.2 - Classificadas as propostas, o Agente de Contratação dará início à fase competitiva, oportunidade em que os licitantes poderão encaminhar lances exclusivamente por meio do sistema eletrônico. A cada lance ofertado o participante será imediatamente informado de seu recebimento e respectivo horário de registro e valor.

5.2.1 - A redução mínima aplicável a cada lance será de **R\$ 0,01 (Um Centavo)**.

5.2.2 - O licitante poderá oferecer valores iguais ou superiores ao menor já ofertado e registrado pelo sistema, observado o intervalo mínimo de diferença de valores ou de percentuais entre os lances, que incidirá tanto em relação aos lances intermediários quanto em relação ao lance que cobrir a melhor oferta.

5.2.3 - Com o intuito de conferir celeridade à condução do processo licitatório, quando houver, será permitido ao Agente de Contratação a abertura e gerenciamento simultâneo da disputa de vários itens da mesma licitação.

5.2.4 - Em regra, a disputa simultânea de itens obedecerá à ordem sequencial dos mesmos. Entretanto, o Agente de Contratação poderá efetuar a abertura da disputa de lotes selecionados fora da ordem sequencial.


5.3 - Nos termos do Inciso I do artigo 56 da Lei 14.133/21, será adotado o **modo disputa aberto**, o qual terá etapa de lances com duração de 10 (dez) minutos e, após isso, será prorrogada automaticamente pelo sistema quando houver lance ofertado nos últimos 02 (dois) minutos do período de duração da sessão pública. A prorrogação automática da etapa de lances será de 02 (dois) minutos e ocorrerá sucessivamente sempre que houver lances ofertados nesse período de prorrogação, inclusive no caso de lances intermediários. Não havendo novos lances no período de prorrogação a etapa de lances será encerrada, o Agente de Contratação poderá, assessorado pela equipe de apoio, admitir o reinício da etapa de envio de lances, na situação prevista pelo § 4º do artigo 56 da Lei 14.133/21.

5.3.1 – A situação prevista no item anterior e no § 4º do artigo 56 da Lei 14.133/21 se destina apenas a definir as posições posteriores a proposta melhor classificada, ou seja, nessa situação não serão admitidos lances menores do que o valor da proposta melhor classificada. Os demais licitantes poderão formular outros lances, inclusive intermediários entre si.

5.3.2 - O Agente de Contratação tem a ação de iniciar a fase de lances, depois todo processo é automático, conforme explanado acima.

5.3.3 - O não oferecimento de lances no prazo específico destinado a cada licitante produz a preclusão do direito de apresentá-los. Os lances apresentados em momento inadequado, antes do início do prazo específico ou após o seu término serão considerados inválidos.



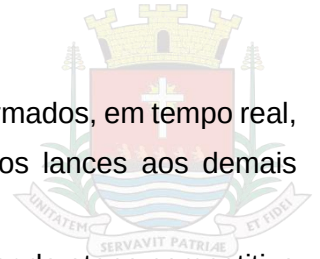

5.4 - Durante o transcurso da sessão pública os participantes serão informados, em tempo real, do valor do menor lance registrado. O sistema **não identificará** o autor dos lances aos demais participantes.

5.5 - No caso de desconexão com o Agente de Contratação, no decorrer da etapa competitiva da CONCORRÊNCIA ELETRÔNICA, o sistema eletrônico poderá permanecer acessível aos licitantes para a recepção dos lances, retornando o Agente de Contratação, quando possível, sua atuação no certame, sem prejuízos dos atos realizados.

5.6 - Quando a desconexão persistir por tempo superior a dez minutos, a sessão da CONCORRÊNCIA ELETRÔNICA será suspensa e terá reinício somente após comunicação expressa aos operadores representantes dos participantes, através de mensagem eletrônica na caixa de mensagem (chat) ou e-mail divulgando data e hora da reabertura da sessão.

5.7 - Devido a imprevisão de tempo extra, as Empresas participantes deverão estimar o seu valor mínimo de lance a ser ofertado, evitando assim, cálculos de última hora, que poderá resultar em uma disputa frustrada por falta de tempo hábil.

5.8 - Para julgamento será adotado o critério de **menor preço**, observado o prazo para fornecimento, as especificações técnicas, parâmetros mínimos de desempenho e de qualidade e demais condições definidas neste edital.

5.9 - O sistema informará, na ordem de classificação, todas as propostas, partindo da proposta de menor preço (ou melhor proposta) imediatamente após o encerramento da etapa de lances.

5.9.1 - Em caso de empate entre duas ou mais propostas, serão utilizados os critérios de desempate estabelecidos pelo art. 60 da Lei 14.133/21.


5.10 - Definido o resultado do julgamento, a Administração poderá negociar condições mais vantajosas com o primeiro colocado.

5.10.1 - A negociação poderá ser feita com os demais licitantes, segundo a ordem de classificação inicialmente estabelecida, quando o primeiro colocado, mesmo após a negociação, for desclassificado em razão de sua proposta permanecer acima do preço máximo definido pela Administração.

5.11 - O Agente de Contratação anunciará a licitante detentora da proposta ou lance de menor valor, imediatamente após o encerramento da etapa de lances da sessão pública ou, quando for o caso, após negociação e decisão pelo Agente de Contratação acerca da aceitação do lance de menor valor.

5.12 - O critério de aceitabilidade de preços, nos termos dos artigos 59, § 3º da Lei Federal 14.133/21, é o montante de recursos orçamentários reservados nos presentes autos, no total de **R\$ 331.858,95 (TREZENTOS E TRINTA E UM MIL OITOCENTOS E CINQUENTA E OITO REAIS E NOVENTA E CINCO CENTAVOS)**, conforme detalhamento contido nos autos, e **Nota de Reserva nº 1.950/2024**, oriundo de **FONTE 08 -EMENDAS PARLAMENTARES INDIVIDUAIS - LEGISLATIVO MUNICIPAL**.



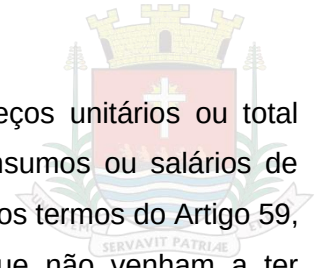

5.12.1 – Será desclassificada a proposta que apresentar preços unitários ou total simbólicos, irrisórios ou de valor zero, incompatíveis com os preços dos insumos ou salários de mercado, ou que se revelar manifestamente inexecutável ou em sobre-preço, nos termos do Artigo 59, §§ 3º e 4º, da Lei Federal nº 14.133/21; assim considerados aqueles que não venham a ter demonstrado sua viabilidade, por meio de documentação que comprove que os custos dos insumos são coerentes com os de mercado e que os coeficientes de produtividade são compatíveis com a execução do objeto do contrato.

5.12.2 - Será desclassificada a proposta que apresentar valores unitários e totais que superem a previsão contida na Planilha de Quantitativos e valores que integra este Edital, bem como aquela que incorrer nas situações previstas pelo artigo 59 da Lei 14.133/21.

5.12.3 – O Agente de Contratação poderá a qualquer momento solicitar aos licitantes a composição de preços unitários dos serviços e/ou equipamentos, aplicando os encargos sociais e BDI, bem como solicita demais esclarecimentos que julgar necessários.

5.13 - Considerada aceitável a proposta de menor preço, obedecidas às exigências fixadas neste edital, o Agente de Contratação passará para a etapa habilitação do licitante que a tiver formulado, para confirmação das suas condições habilitatórias, na forma do item 7 deste edital.

5.14 - Será considerada inexecutável a proposta cujo valor for inferior a 75% (setenta e cinco por cento) do valor orçado pela Administração.

5.15. Será exigida garantia adicional do licitante vencedor cuja proposta for inferior a 85% (oitenta e cinco por cento) do valor orçado pela Administração, equivalente à diferença entre este último e o valor da proposta, sem prejuízo das demais garantias exigíveis de acordo com esta Lei.


5.16 - Após o julgamento, o licitante vencedor deverá reelaborar e apresentar à Administração, no prazo e na forma estabelecidos neste edital, as planilhas com indicação dos quantitativos e dos custos unitários, bem como com detalhamento das Bonificações e Despesas Indiretas (BDI) e dos Encargos Sociais (ES), com os respectivos valores adequados ao valor final da proposta vencedora, admitida a utilização dos preços unitários, exclusivamente para eventuais adequações indispensáveis no cronograma físico-financeiro e para balizar excepcional aditamento posterior do contrato.

6- DO TRATAMENTO DIFERENCIADO ÀS MICROEMPRESAS E EMPRESAS DE PEQUENO PORTE

6.1 - O tratamento diferenciado conferido às empresas de pequeno porte e às microempresas de que tratam a Lei Complementar 123, de 14 de dezembro de 2006 alteradas pelas Leis Complementares 147/14 e 155/16, obedecerá ao disposto no art. 4º da Lei 14.133/21 e deverá seguir o procedimento descrito a seguir:

6.1.1 - Os licitantes deverão indicar no sistema eletrônico de licitações, antes do encaminhamento da proposta eletrônica de preços, a sua condição de microempresa ou empresa de pequeno porte.



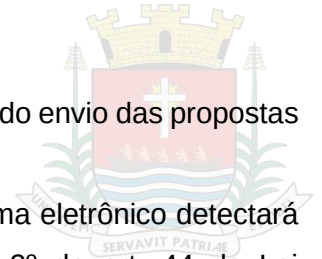

6.1.1.1 - O licitante que não informar sua condição antes do envio das propostas perderá o direito ao tratamento diferenciado.

6.1.2 - Ao final da sessão pública de disputa de lances, o sistema eletrônico detectará automaticamente as situações de empate a que se referem os §§ 1º e 2º do art. 44 da Lei Complementar 123/2006, de 14 de dezembro de 2006.

6.1.2.1 - Considera-se empate aquelas situações em que as propostas apresentadas pelas microempresas e empresas de pequeno porte sejam iguais ou até 10% (dez por cento) superiores à proposta mais bem classificada, quando esta for proposta de licitante não enquadrado como microempresa ou empresa de pequeno porte.

6.1.2.2 - Não ocorre empate quando a detentora da proposta mais bem classificada possuir a condição de microempresa ou empresa de pequeno porte. Nesse caso, o Agente de Contratação convocará a arrematante a apresentar os documentos de habilitação, na forma do item 7 e subitens deste edital.

6.1.3 - Caso ocorra a situação de empate descrita no item 6.1.2.1, o Agente de Contratação convocará o representante da empresa de pequeno porte ou da microempresa mais bem classificada, a ofertar lance inferior ao menor lance registrado para o item no prazo de **5 (cinco) minutos**.

6.1.3.1 – Caso a licitante convocada não apresente lance inferior ao menor valor registrado no prazo acima indicado, as demais microempresas ou empresas de pequeno porte que porventura possuam lances ou propostas na situação do item 6.1.2.1 deverão ser convocadas, na ordem de classificação, a ofertar lances inferiores à menor proposta.

6.1.3.2 - Caso a licitante convocada não apresente lance inferior ao menor valor registrado no prazo acima indicado, as demais microempresas ou empresas de pequeno porte que porventura possuam lances ou propostas na situação do item 6.1.2.1 deverão ser convocadas, na ordem de classificação, a ofertar lances inferiores à menor proposta.

6.1.3.2.1 - A microempresa ou empresa de pequeno porte que primeiro aceitar apresentar lance inferior ao menor lance ofertado na sessão de disputa, será considerada arrematante pelo Agente de Contratação, que encerrará a disputa do item e convocará o licitante a apresentar a documentação de habilitação, conforme item 7 e subitens deste edital.

6.1.3.3 - O não oferecimento de lances no prazo específico destinado a cada licitante produz a preclusão do direito de apresentá-los. Os lances apresentados em momento inadequado, antes do início do prazo específico ou após o seu término serão considerados inválidos.

6.1.4 - Caso a proposta inicialmente mais bem classificada, de licitante não enquadrado como microempresa ou empresa de pequeno porte, seja desclassificada pelo Agente de Contratação, por desatendimento ao edital, essa proposta não é mais considerada como parâmetro para o efeito do empate de que trata esta cláusula.



6.1.4.1 - Para o efeito do empate, no caso da desclassificação de que trata o item anterior, a melhor proposta passa a ser a da próxima licitante não enquadrada como microempresa, empresa de pequeno porte, observado o previsto no item 6.1.2.2.

6.1.5 - O julgamento da habilitação das microempresas ou empresas de pequeno porte obedecerá aos critérios gerais definidos neste edital, observadas as particularidades de cada pessoa jurídica.

6.1.6 - Havendo alguma restrição na comprovação da regularidade fiscal e trabalhista, será assegurado às microempresas ou empresas de pequeno porte um prazo adicional de 05 (cinco) dias úteis para a regularização da documentação, contados a partir do momento que o proponente for declarado vencedor e/ou comunicado pelo Agente de Contratação. O prazo de 05 (cinco) dias úteis poderá ser prorrogado por igual período se houver manifestação expressa do interessado antes do término do prazo inicial, devidamente justificada e autorizada pelo Agente de Contratação. Deverá o licitante ainda apresentar, tanto na plataforma eletrônica quanto no envelope 'documentação', **todos os documentos** referentes à regularidade fiscal e trabalhista, **sob pena de inabilitação se assim não o fizer**.

6.1.6.1 - A não regularização da documentação, no prazo previsto no subitem anterior, implicará decadência do direito à contratação, sem prejuízo das sanções previstas no artigo 156, da Lei Federal 14.133/21, sendo facultado ao Agente de Contratação convocar os licitantes remanescentes, na ordem de classificação, para a apresentar os documentos de habilitação, ou anular a licitação.


7 - DA HABILITAÇÃO

7.1 – DOS PROCEDIMENTOS PARA HABILITAÇÃO

7.1.1 - Os documentos de Habilitação, listados no item 7.2, deverão ser inseridos na plataforma da **CONCORRÊNCIA ELETRÔNICA** pelo(s) licitante(s) vencedor(es), após a fase de lances e aceitação de preços. A solicitação para a inserção dos documentos será realizada via chat pelo Agente de Contratação, para que o licitante a faça no **prazo de até 02 (duas) horas**. A critério do Agente de Contratação, desde que haja manifestação expressa do interessado antes do término do prazo inicial, o prazo poderá ser prorrogado.

7.1.2 - Após o envio dos documentos para habilitação, não será permitida a substituição ou a apresentação de novos documentos, salvo em sede de diligência, para:

7.1.2.1 - Complementação de informações acerca dos documentos já apresentados pelos licitantes e desde que necessária para apurar fatos existentes à época da abertura do certame;

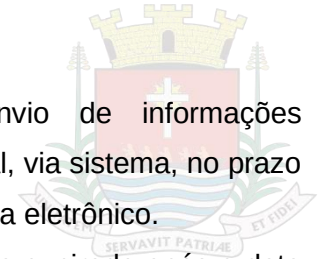

7.1.2.1.1 - Na hipótese de necessidade de envio de informações complementares, os documentos deverão ser apresentados em formato digital, via sistema, no prazo de até **02 (duas) horas**, após solicitação do Agente de Contratação no sistema eletrônico.

7.1.2.2 - Atualização de documentos cuja validade tenha expirado após a data de recebimento das propostas.

7.1.3 - Os documentos eletrônicos produzidos com a utilização de processo de certificação disponibilizada pela ICP-Brasil, nos termos da Medida Provisória nº 2200-2, de 24 de agosto de 2001, serão recebidos e presumir-se-ão verdadeiros em relação os signatários, dispensando-se o envio de documentos originais e cópias autenticadas em papel.

7.1.4 - Na análise dos documentos de habilitação, o Agente de Contratação poderá sanar erros ou falhas que não alterem a substância dos documentos e sua validade jurídica, mediante despacho fundamentado registrado e acessível a todos, atribuindo-lhes eficácia para fins de habilitação e classificação.

7.1.4.1 - Será permitida, para qualquer fim, a verificação pelo Agente de Contratação e equipe de apoio dos documentos de habilitação por meio de processo eletrônico de comunicação à distância, sendo assegurado aos demais licitantes o acesso às informações constantes dos sistemas.

7.1.4.2 - Todos os documentos exigidos para habilitação, que estiverem disponíveis para livre acesso pela internet, poderão ser obtidos, ou confirmados, diretamente, pelo Agente de Contratação, podendo inclusive ser dispensado o encaminhamento desses documentos pelo licitante.

7.1.5 - Se o licitante desatender às exigências habilitatórias ou ao prazo contido no item 7.1.1, o Agente de Contratação examinará a proposta ou o lance subsequente, solicitando, via chat, o envio dos documentos para verificação da habilitação do participante, na ordem de classificação, e assim sucessivamente, até a apuração de uma proposta ou lance que atenda o edital. Também nessa etapa o Agente de Contratação poderá negociar com o participante para que seja obtido preço melhor.

7.1.6 - Na hipótese de não constar, expressamente, o prazo de validade em certidões negativas ou nesse edital, prevalecerá o prazo de 90 (noventa) dias, corridos, contados da data de emissão do documento até a data do certame, sendo que todos os documentos deverão estar com seus prazos de validade em vigor, quando for o caso, na data determinada para ocorrer a licitação.


7.1.6.1 - Não serão aceitos protocolos de pedidos de certidões ou de outros documentos exigidos nesse edital.

7.1.7 - Constatado o atendimento das exigências de habilitação fixadas neste edital, o licitante será declarado vencedor.

7.2 – DOS DOCUMENTOS DE HABILITAÇÃO

7.2.1 - Para fins de **habilitação** o(s) licitante(s) vencedor(es) deverá(ão) apresentar os documentos a seguir especificados, válidos na data de apresentação dos documentos de habilitação.



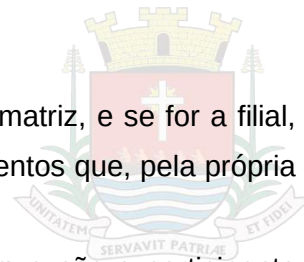

Se o licitante for a matriz, todos os documentos deverão estar em nome da matriz, e se for a filial, todos os documentos deverão estar em nome da filial, exceto aqueles documentos que, pela própria natureza, comprovadamente, forem emitidos somente em nome da matriz.

Caso o licitante pretenda que um de seus estabelecimentos, que não o participante desta licitação, execute o futuro contrato, deverá apresentar toda documentação de habilitação de ambos os estabelecimentos. No momento do recebimento do objeto deste certame, as respectivas notas fiscais deverão ser da mesma empresa/CNPJ/endereço da que participou desse certame ou de seu estabelecimento (filial) que executou o contrato. Caso o licitante vencedor abra uma filial posteriormente ao certame para prestar o serviço no Município da contratante em razão do objeto contratual, aplicar-se-ão as regras citadas acima.

I – HABILITAÇÃO JURÍDICA

7.2.2 - Registro Comercial, no caso de empresa individual (com prova de registro na Junta Comercial ou repartição correspondente);

Ato constitutivo, estatuto ou contrato social em vigor (contrato inicial e suas alterações ou contrato social consolidado), devidamente registrado, em se tratando de sociedades comerciais, e, no caso de sociedade por ações, acompanhado de documentos da eleição de seus administradores;

Inscrição do ato constitutivo, no caso de sociedades civis, acompanhada de prova da diretoria em exercício;

Em se tratando de sociedade cooperativa: ato constitutivo e estatuto atualizado e registrado na Junta Comercial, devendo o estatuto estar adequado à Lei Federal nº 12.690/2012; documentos de eleição ou designação dos atuais administradores; e registro perante a entidade estadual da Organização das Cooperativas Brasileiras, nos termos do artigo 107 da Lei Federal nº 5.764/1971;

Prova de cumprimento da legislação brasileira relativa à autorização para funcionamento no País (somente para empresas estrangeiras já estabelecidas no Brasil), mediante apresentação de Decreto de Autorização e ata de registro ou autorização para funcionamento expedido pelo órgão competente, quando a atividade assim o exigir.


II – HABILITAÇÃO TÉCNICA

7.2.3 - Registro ou inscrição na entidade profissional competente, ou seja, certidão de registro no CREA, conforme Resolução 266/79, ou CAU, conforme Lei Federal 12.378/10 – se for o caso, com validade na data limite para apresentação dos envelopes, devidamente atualizada em todos os seus dados cadastrais e contratuais.

7.2.3.1 - Sociedades empresárias estrangeiras atenderão à exigência prevista no 7.2.3 por meio da apresentação, no momento da assinatura do contrato, da solicitação de registro perante a entidade profissional competente no Brasil.

7.2.4 - Apresentação de atestado(s) de capacidade técnica operacional em nome da LICITANTE, devidamente registrado(s) na entidade profissional competente (CREA ou CAU),



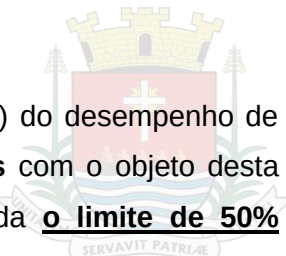

fornecido(s) por pessoa jurídica de direito público ou privado comprobatório(s) do desempenho de atividade pertinente e compatível **em características, quantidades e prazos** com o objeto desta licitação, nos termos do § 1º artigo 67 da Lei 14.133/21, observando ainda **o limite de 50%** preconizado pelo §2º do artigo 67 da Lei 14.133/21. Caso referidos atestados não detalhem e quantifiquem o fornecimento, aceitar-se-á, complementarmente aos documentos, cópia da(s) respectiva(s) Nota(s) Fiscal (ais).

7.2.4.1 - Admitir-se-á a somatória dos atestados que comprovem a execução do objeto.

7.2.4.2 - Em caso de apresentação de atestado de desempenho anterior emitido em favor de consórcio do qual tenha feito parte, se o atestado ou o contrato de constituição do consórcio não identificar a atividade desempenhada por cada consorciado individualmente, serão adotados os seguintes critérios na avaliação de sua qualificação técnica:

a) Caso o atestado tenha sido emitido em favor de consórcio homogêneo, as experiências atestadas deverão ser reconhecidas para cada empresa consorciada na proporção quantitativa de sua participação no consórcio;

b) Caso o atestado tenha sido emitido em favor de consórcio heterogêneo, as experiências atestadas deverão ser reconhecidas para cada consorciado de acordo com os respectivos campos de Atuação.

7.2.4.2.1 - Para fins de comprovação do percentual de participação do consorciado, caso este não conste expressamente do atestado ou da certidão, deverá ser juntada ao atestado ou à certidão cópia do instrumento de constituição do consórcio.

7.2.5 - Comprovação do licitante de possuir em seu quadro permanente, na data de apresentação dos documentos de habilitação, profissional de nível superior ou outro devidamente reconhecido pela entidade competente, detentor de atestado de responsabilidade técnica por execução de serviço de características semelhantes, limitadas estas exclusivamente às parcelas de maior relevância e valor significativo do objeto da licitação, nos termos do § 1º artigo 67 da Lei 14.133/21.


7.2.5.1 - O profissional retro indicado deverá participar da execução do objeto do contrato, admitindo-se a substituição por outro profissional do mesmo nível, com experiência equivalente ou superior, mediante prévia aprovação desta Prefeitura.

7.2.5.2 - O(s) profissional(is) deverá(ão) fazer parte da empresa licitante na data de apresentação dos documentos de habilitação na condição de:

a) Empregado, comprovado com a apresentação de cópia autenticada, das folhas pertinentes da carteira profissional, ou mesmas cópias do livro, ou ficha, de registro do empregado;

b) Diretor ou sócio, comprovado com a apresentação do Estatuto Social em vigor, ou Contrato Social (última alteração) devidamente registrado;



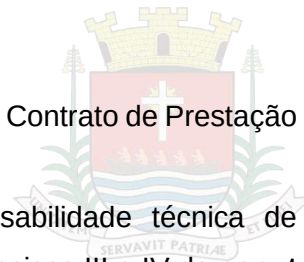

c) Autônomo comprovado com a apresentação do Contrato de Prestação de Serviço.

7.2.5.3 - Não serão admitidos atestados de responsabilidade técnica de profissionais que tenham dado causa à aplicação das sanções previstas nos incisos III e IV do **caput** do art. 156 da Lei 14.133/21, em decorrência de orientação proposta, de prescrição técnica ou de qualquer ato profissional de sua responsabilidade.

7.2.6 - Indicação das instalações, do aparelhamento e do pessoal técnico adequados e disponíveis para a realização do objeto da licitação, além da qualificação de cada um dos membros da equipe técnica que se responsabilizará pelos trabalhos.

7.2.7 – O licitante deverá comprovar, sob pena de inabilitação, que conhece os locais e as condições de realização das obras, sendo que a comprovação poderá ser feita das seguintes formas:

a) Vistoria ao local da obra, às suas próprias expensas. As visitas deverão ser agendadas junto a Fiscalização de Obras da SMOP, na rua Farmacêutico João Manoel Gonçalves, 837, Silop, Ubatuba/SP, Cep. 11690-600, por meio do telefone (12) 3832-4400, ou através do e-mail obraspublicas@ubatuba.sp.gov.br e poderão ser realizadas até o dia imediatamente anterior à sessão pública, no horário das 8h00 às 12h00 e das 13h00 às 17h00, de 2ª a 6ª feira. Competirá a cada interessado, quando da visita técnica, fazer-se acompanhar dos representantes que entender suficientes para colher as informações necessárias à elaboração da sua proposta. Para os que realizarem visita será emitido **ATESTADO DE VISITA TÉCNICA (ANEXO XI)** o qual deverá ser juntado à documentação de habilitação; ou

b) Declaração formal assinada pelo responsável técnico do licitante acerca do conhecimento pleno das condições e peculiaridades da contratação, **ATESTANDO A RENÚNCIA A VISITA TÉCNICA (ANEXO XII)**.

III – HABILITAÇÃO FISCAL, SOCIAL E TRABALHISTA


7.2.8 - Prova de inscrição no Cadastro Nacional da Pessoa Jurídica (CNPJ);

7.2.9 - Inscrição no cadastro de contribuintes estadual e/ou municipal, se houver, relativo ao domicílio ou sede do licitante, pertinente ao seu ramo de atividade e compatível com o objeto contratual.

7.2.10 - Prova de regularidade para com as Fazendas Federal (certidão conjunta negativa de débitos relativos a tributos federais, regularidade social e a dívida ativa da União), Estadual (certidão negativa de débitos inscritos na dívida ativa, apenas ICMS) e Municipal (apenas tributos mobiliários do domicílio ou sede do licitante), na forma da lei, aceitando-se também certidões positivas com efeitos de negativa.

7.2.11 - Prova de regularidade para com o FGTS - Fundo de Garantia por Tempo de Serviço, expedida pela Caixa Econômica Federal, aceitando-se também certidões positivas com



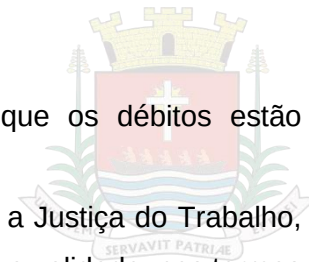

efeitos de negativa ou certidões positivas que noticiem em seu corpo que os débitos estão judicialmente garantidos ou com sua exigibilidade suspensa.

7.2.12 - Prova de inexistência de débitos inadimplidos perante a Justiça do Trabalho, mediante a apresentação da respectiva certidão negativa (CNDT), dentro de sua validade, nos termos do Título VII-A da Consolidação das Leis do Trabalho, conforme Lei Federal 12440/11, aceitando-se também certidão positiva com efeito de negativa.

7.2.13 - Declaração em atendimento ao artigo 68, inciso VI da Lei 14.133/21 no sentido de que cumpre com o disposto no inciso XXXIII, artigo 7º da Constituição Federal, no que diz respeito à proibição de trabalho noturno, perigoso ou insalubre, aos menores de dezoito anos e de qualquer trabalho a menores de dezesseis anos, salvo na condição de aprendizes, a partir de quatorze anos. (Anexo III).

IV – HABILITAÇÃO ECONÔMICO-FINANCEIRA

7.2.14 - **Balanco patrimonial** e **Demonstrações contábeis dos dois últimos exercícios sociais**, já exigíveis e **apresentados na forma da Lei**, acompanhadas pelas respectivas **Notas Explicativas**, que comprovem a **boa situação financeira** da empresa, vedada a sua substituição por balancetes ou por balanços provisórios, podendo ser atualizados por índices oficiais quando encerrados a mais de três meses da data de apresentação da proposta. Serão considerados aceitos como na **forma da Lei**, o balanço patrimonial e as demonstrações contábeis acompanhadas das notas explicativas, assim apresentados:

a) Sociedades regidas pela Lei n.º 6.404/76 (**S/A - Sociedade Anônima**):

a.1) publicados em Diário Oficial ou publicados em jornal de grande circulação;

ou


a.2) por cópia registrada ou autenticada na Junta Comercial da sede ou domicílio do licitante.

b) Sociedades por cotas de responsabilidade limitada (**LTDA**) e **demais tipos societários** regidos pela Lei Complementar Federal 123/2006:

b.1) por cópia do Balanço Patrimonial e das Demonstrações Contábeis acompanhadas das notas explicativas, **extraídos do Livro Diário**, juntamente os **Termos de Abertura e de Encerramento**, devidamente registrado ou autenticado na Junta Comercial da sede ou domicílio do licitante ou em outro órgão equivalente, assinado por contabilista habilitado e por representante legal da empresa.

c) Para as empresas licitantes **que ainda não tenham 01 (um) ano de exercício social**, deverá ser apresentado Balanço de Abertura, devidamente chancelado na Junta Comercial ou entidade equivalente, assinado por contabilista habilitado e por representante legal da empresa, e para as empresas constituídas há menos de 2 (dois) anos os documentos a serem apresentados limitar-se-ão ao último exercício.



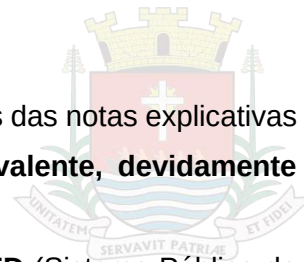

d) O balanço patrimonial e as demonstrações contábeis acompanhadas das notas explicativas **deverão estar assinados por contador ou por outro profissional equivalente, devidamente registrado no Conselho Regional de Contabilidade.**

e) No caso de empresas obrigadas ou optantes pela utilização do **SPED** (Sistema Público de Escrituração Digital), deverão apresentar o Balanço Patrimonial e Demonstrações Contábeis, acompanhadas das Notas Explicativas e respectivos Termos de Abertura e Encerramento, devidamente acompanhado do seu recibo de transmissão.

f) As Notas Explicativas (NE) são complementos as demonstrações contábeis e oferecem detalhamentos narrativos e com elas é possível à plena avaliação da situação e evolução patrimonial da empresa. São úteis para melhor entendimento e aplicáveis em todos os casos pertinentes. O primeiro ponto como base legal para a exigência das Notas Explicativas é a Resolução do Conselho Federal de Contabilidade (CFC) nº 1.185/09 que aprova a Norma Brasileira de Contabilidade (NBC) TG 26 que trata da apresentação das Demonstrações Contábeis e menciona como estruturar as referidas Notas Explicativas. Posteriormente o CFC editou a Resolução 1.255/09 que aprovou a NBC TG 1000 que é a Contabilidade para Pequenas e Médias Empresas onde no item 3.17 na letra "f" menciona a obrigatoriedade das Demonstrações Contábeis, Balanço Patrimonial e também as Notas Explicativas. Com base nos textos legais supracitados e de acordo com o entendimento do CFC é possível afirmar que Demonstrações Contábeis possuem como parte integrante as Notas Explicativas, que então passam a ser de elaboração obrigatória para todas as entidades, independente de porte, atividade ou forma de tributação.

g) A **boa situação financeira** será avaliada pela apresentação dos seguintes índices: *ILC (Índice de Liquidez Corrente)* e *ILG (Índice de Liquidez Geral)* igual ou superior a 1 (um) e *Grau de Endividamento máximo igual ou menor de 0,50 (zero vírgula cinquenta)*, resultante da aplicação das seguintes fórmulas:

I. Liquidez Corrente

$$ILC = \frac{AC}{PC}$$

Onde:

LC = Liquidez Corrente

AC = Ativo Circulante

PC = Passivo Circulante

II. Liquidez Geral

$$ILG = \frac{(AC + RLP)}{(PC + ELP)}$$


Onde:

LG = Liquidez Geral

AC = Ativo Circulante

RLP = Realizável a Longo Prazo



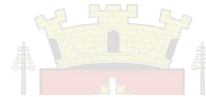

PC = Passivo Circulante

ELP = Exigível a Longo Prazo

III. Grau de Endividamento

$$\text{GE} = \frac{(\text{PC} + \text{ELP})}{\text{AT}}$$

Onde:

GE = Grau de Endividamento

PC = Passivo Circulante

ELP = Exigível a Longo Prazo

AT = Ativo Total

- O Índice de **Liquidez Geral (ILG)** indica quanto a empresa possui em disponibilidades, bens e direitos realizáveis no curso do exercício seguinte para liquidar suas obrigações, com vencimento neste mesmo período.

- O Índice de **Liquidez Corrente (ILC)** indica quanto a empresa possui em recursos disponíveis, bens e direitos realizáveis a curto prazo, para fazer face ao total de suas dívidas de curto prazo.

- O índice de **Grau de Endividamento (GE)** indica a saúde financeira da empresa, ele mede o quanto uma empresa tem em dívida sobre seu patrimônio e ativo circulante.


h) **As fórmulas deverão estar devidamente aplicadas em memorial de cálculos juntado ao balanço**, devidamente assinado por Contador com indicação do número de registro no CRC (Conselho Regional de Contabilidade) e pelo representante legal da empresa.

i) Se necessária a atualização do balanço e do capital social, deverá ser apresentado, juntamente os documentos em apreço, o memorial de cálculo correspondente, devidamente assinado por contador com indicação do número de registro no CRC (Conselho Regional de Contabilidade) e pelo representante legal da empresa.

j) O atendimento aos índices ora estabelecidos permitirá a demonstração de situação econômica equilibrada da licitante. Caso contrário, o desatendimento dos índices revelará uma situação deficitária da empresa, colocando em risco a execução do contrato. A contratação de empresas em boa situação de equilíbrio econômico-financeiro é o mínimo que o Município deve cercar-se para assegurar o integral cumprimento do contrato. E ainda, depois de realizada pesquisa na legislação específica e em órgãos que promovem procedimentos licitatórios, constatou-se a utilização desses índices contábeis como uns dos mais adotados no segmento de licitações, inclusive já aceito pela Corte de Contas do Estado e da União em outras oportunidades. Sendo assim, conclui-se pela adoção dos índices que retratam situação financeira equilibrada e que aumentam consideravelmente o universo de competidores.

7.2.15 – O licitante previamente classificado em primeiro lugar deverá apresentar capital social ou patrimônio líquido, no montante mínimo a 10% (dez por cento) do valor total da proposta da



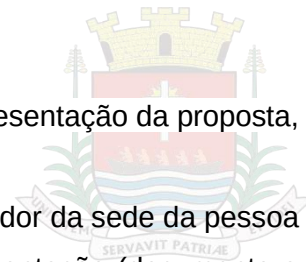

empresa licitante. Devendo a comprovação ser feita relativamente à data da apresentação da proposta, na forma da Lei.

7.2.16 - Certidão negativa sobre falência expedida pelo distribuidor da sede da pessoa jurídica, datada de, no máximo, 90 (noventa) dias anteriores à data de apresentação (documento a ser confirmado on-line, junto ao órgão emitente que disponibilize esse serviço).

7.2.16.1 Caso a licitante esteja em recuperação judicial deverá apresentar Plano de Recuperação já homologado pelo juízo competente e em pleno vigor, sem prejuízo do atendimento a todos os requisitos de habilitação econômico-financeiro estabelecidos neste edital.

7.2.17 – Apresentar DECLARAÇÕES:

a) - Declaração de Cumprimento dos Requisitos de Habilitação, devidamente preenchida e assinada **(Anexo II)**;

b) - Declaração de que cumpre as exigências de reserva de cargos para pessoa com deficiência e para reabilitado da Previdência Social. Esta declaração deverá ser apresentada por empresas que possuam no mínimo 100 (cem) empregados, nos termos do artigo 93 da Lei n. 8.213/1991. **(Anexo III)**;

c) - Declaração de que sua proposta econômica compreende a integralidade dos custos para atendimento dos direitos trabalhistas assegurados na Constituição Federal, nas leis trabalhistas, nas normas infralegais, nas convenções coletivas de trabalho e nos termos de ajustamento de conduta vigentes na data de entrega da proposta **(Anexo III)**;

7.2.18 - Todas as declarações assinadas pelos proponentes deverão observar a necessidade de comprovar serem seus subscritores representantes legais da empresa, caso tais comprovações já não tenham sido apresentadas anteriormente neste processo licitatório.

7.2.19 - A falsidade de declaração prestada objetivando os benefícios da Lei Complementar nº 123/06 caracterizará o crime de que trata o art. 299 do Código Penal, sem prejuízo do enquadramento em outras figuras penais.

7.2.20 - Serão aceitos atestados ou outros documentos hábeis emitidos por entidades estrangeiras quando acompanhados de tradução para o português, salvo se comprovada a inidoneidade da entidade emissora.

7.2.21 - As empresas estrangeiras que não funcionem no País deverão apresentar documentos equivalentes, na forma de regulamento emitido pelo Poder Executivo federal.

7.3.- Quanto a QUALIFICAÇÃO TÉCNICA:

7.3.1. Declaração de que o licitante tomou conhecimento de todas as informações e das condições locais para o cumprimento das obrigações objeto da licitação.

7.3.1.1. A declaração acima poderá ser substituída por declaração formal assinada pelo responsável técnico do licitante acerca do conhecimento pleno das condições e peculiaridades da contratação;

7.3.2. Registro ou inscrição da empresa na entidade profissional competente, em plena validade.



7.3.3. Sociedades empresárias estrangeiras atenderão à exigência por meio da apresentação, no momento da assinatura do contrato, da solicitação de registro perante a entidade profissional competente no Brasil.

7.3.4. Apresentação do(s) profissional(is) devidamente registrado(s) no conselho profissional competente, detentor de atestado de responsabilidade técnica por execução de obra ou serviço de características iguais ou semelhantes aos descritos abaixo:

ITENS	DESCRIÇÃO	UNID	QTD TOTAL	QTD MÍN ATESTADA
01	Alvenaria de bloco de concreto estrutural 14 cm - classe B	M²	225,19	112,59
02	Divisória em placas de granito com espessura de 3 cm	M²	20,64	10,32
03	Laje pré-fabricada mista vigota treliçada/lajota cerâmica - LT 16 (12+4) e capa com concreto de 25 MPa	M²	99,00	49,50
04	Revestimento em placa cerâmica esmaltada de 15x15 cm, tipo monocolor, assentado e rejuntado com argamassa industrializada	M²	147,54	73,77
05	Banheiro químico modelo Standard, com manutenção conforme exigências da CETESB	UNMES	12,00	6,00
06	Concreto usinado, fck = 25 MPa - para bombeamento	M³	19,80	9,90
07	Locação de container tipo alojamento - área mínima de 13,80 m²	UNMES	12,00	6,00
08	Emboço comum	M²	12,00	6,00
09	Tinta acrílica antimoho em massa, inclusive preparo	M²	302,84	151,42

7.3.5. O(s) profissional(is) indicado(s) na forma supra deverá(ão) participar da obra ou serviço objeto do contrato, e será admitida a sua substituição por profissionais de experiência equivalente ou superior, desde que aprovada pela Administração.

7.3.6. Comprovação de aptidão para execução de serviço de complexidade tecnológica e operacional equivalente ou superior com o objeto desta contratação, ou com o item pertinente, por meio da apresentação de certidões ou atestados, por pessoas jurídicas de direito público ou privado, ou regularmente emitido(s) pelo conselho profissional competente, quando for o caso.

7.3.7. Será admitida, para fins de comprovação de quantitativo mínimo, a apresentação e o somatório de diferentes atestados executados de forma concomitante.

7.3.8. Os atestados de capacidade técnica poderão ser apresentados em nome da matriz ou da filial da empresa licitante.


7.3.9. O licitante disponibilizará todas as informações necessárias à comprovação da legitimidade dos atestados, apresentando, quando solicitado pela Administração, cópia do contrato que deu suporte à contratação, endereço atual da contratante e local em que foi executado o objeto contratado, dentre outros documentos.

7.3.10. Caso admitida a participação de cooperativas, será exigida a seguinte documentação complementar:

7.3.10.1. A relação dos cooperados que atendem aos requisitos técnicos exigidos para a contratação e que executarão o contrato, com as respectivas atas de inscrição e a comprovação de que estão domiciliados na localidade da sede da cooperativa, respeitado o disposto nos arts. 4º, inciso XI, 21, inciso I e 42, §§2º a 6º da Lei n. 5.764, de 1971;

7.3.10.2. A declaração de regularidade de situação do contribuinte individual – DRSCI, para cada um dos cooperados indicados;

7.3.10.3. A comprovação do capital social proporcional ao número de cooperados necessários à prestação do serviço;

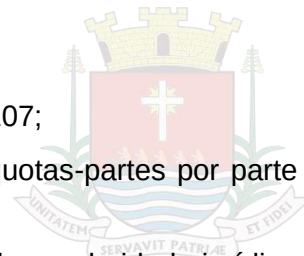

7.3.10.4. O registro previsto na Lei n. 5.764, de 1971, art. 107;

7.3.10.5. A comprovação de integração das respectivas quotas-partes por parte dos cooperados que executarão o contrato;

7.3.10.6. Os seguintes documentos para a comprovação da regularidade jurídica da cooperativa: a) ata de fundação; b) estatuto social com a ata da assembleia que o aprovou; c) regimento dos fundos instituídos pelos cooperados, com a ata da assembleia; d) editais de convocação das três últimas assembleias gerais extraordinárias; e) três registros de presença dos cooperados que executarão o contrato em assembleias gerais ou nas reuniões seccionais; e f) ata da sessão que os cooperados autorizaram a cooperativa a contratar o objeto da licitação; e

7.3.10.7. A última auditoria contábil-financeira da cooperativa, conforme dispõe o art. 112 da Lei n. 5.764, de 1971, ou uma declaração, sob as penas da lei, de que tal auditoria não foi exigida pelo órgão fiscalizador.

8 – DOS RECURSOS E DO ENCERRAMENTO DA SESSÃO

8.1 - Ao final da sessão, o proponente que desejar recorrer das decisões do Agente de Contratação poderá fazê-lo manifestando sua intenção com registro da síntese das suas razões, devendo ser formalizada em campo específico sistema de licitações (Plataforma BLL, sítio <https://bll.org.br/>). Posteriormente diretamente na Plataforma da CONCORRÊNCIA ELETRÔNICA, memoriais **no prazo de 3 (três) dias úteis**.

8.1.1 - O licitante poderá incluir peça recursal, bem como contrarrazões de que trata o item 8.1.3 e demais documentos, em campo próprio, via upload, no sistema de licitações, acompanhada do contrato social ou do instrumento de procuração que conceda poderes de representação da empresa nesta licitação.

8.1.2 - O recurso deverá ser dirigido à autoridade que tiver proferido a decisão recorrida, que, se não reconsiderar o ato ou a decisão no **prazo de 3 (três) dias úteis**, encaminhará o recurso com a sua motivação à autoridade competente, a qual deverá proferir sua decisão no **prazo máximo de 10 (dez) dias úteis**, contado do recebimento dos autos.

8.1.3 - O prazo para apresentação de contrarrazões será o mesmo do recurso e terá início na data de intimação pessoal ou de divulgação da interposição do recurso.


8.1.4 - O acesso à fase de manifestação da intenção de recurso será assegurado aos licitantes classificados e desclassificados.

8.1.5 - Os recursos e contrarrazões de recurso de qualquer natureza devem ser destinados ao Agente de Contratação e protocolados em campo específico do sistema de licitações (Plataforma BLL, sítio <https://bll.org.br/>), obedecendo ao prazo de 03 (três) dias úteis, no horário das 8h às 12h e das 14h às 17h, devendo fazer menção ao número da CONCORRÊNCIA ELETRÔNICA.

8.1.6 - Não será concedido prazo para recursos sobre assuntos meramente protelatórios ou quando não justificada a intenção de interpor o recurso pelo proponente.

8.1.7 - O recurso terá efeito suspensivo do ato ou da decisão recorrida até que sobrevenha decisão final da autoridade competente.



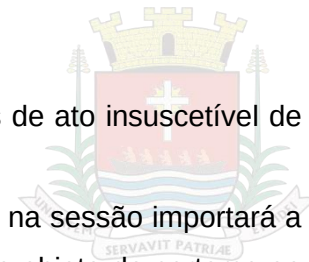

8.1.8 - O acolhimento do recurso implicará invalidação apenas de ato insuscetível de aproveitamento.

8.1.9 - A falta de manifestação imediata e motivada do licitante na sessão importará a preclusão do direito de recurso e a autoridade competente poderá adjudicar o objeto do certame ao licitante vencedor, com posterior homologação do resultado.

8.1.10 - Decididos os recursos e constatada a regularidade dos atos procedimentais, a Autoridade Competente adjudicará referidos itens recorridos e os homologará para determinar a contratação.

8.1.11 - Não serão aceitos, nesta oportunidade, recursos versando sobre eventuais falhas na regularidade fiscal de microempresas e empresas de pequeno porte. Os recursos quanto a esta documentação somente serão aceitos após decisão final sobre os novos documentos que poderão ser apresentados no prazo e condições estabelecidos no item 6.1.6.

8.1.12 - Não serão passíveis de apreciação os motivos expostos em memoriais que não tenham sido alegados no ato da manifestação na sessão pública da CONCORRÊNCIA ELETRÔNICA.

8.2 - Da sessão, o sistema gerará ata circunstanciada, na qual estarão registrados todos os atos do procedimento e as ocorrências relevantes.

8.3 - Encerradas as fases de julgamento e habilitação, e exauridos os recursos administrativos, o processo licitatório será encaminhado à Autoridade competente que poderá adjudicar o objeto e homologar a licitação; anular o presente certame total ou parcialmente nos casos de ilegalidade no procedimento ou julgamento, de ofício ou por provocação de terceiros, mediante parecer escrito e devidamente fundamentado; e, ainda, revogá-lo por motivo de conveniência e oportunidade, devidamente comprovado, pertinente e suficiente para justificar tal conduta.

9 - DOS ESCLARECIMENTOS OU DA IMPUGNAÇÃO AO ATO CONVOCATÓRIO


9.1 - Qualquer pessoa é parte legítima para impugnar o edital de licitação por irregularidade na aplicação da Lei ou para solicitar esclarecimento sobre os seus termos, devendo protocolar o pedido até **3 (três) dias úteis** antes da data de abertura do certame.

9.1.1 - Quaisquer pedidos de esclarecimentos em relação a eventuais dúvidas na interpretação deste edital, ou impugnações ao mesmo, deverão ser encaminhados à Diretoria de Compras desta Prefeitura, através do e-mail licitacao@ubatuba.sp.gov.br, ou inseridos na **plataforma eletrônica BLL**, no sítio <https://bll.org.br/>.

9.1.2 - A resposta à impugnação ou ao pedido de esclarecimento será divulgada em sítio eletrônico oficial no prazo de até 3 (três) dias úteis, limitado ao último dia útil anterior à data da abertura do certame.

9.1.2.1 – Todas as perguntas e respostas serão numeradas sequencialmente e serão consideradas como aditamentos a este instrumento convocatório, sendo juntadas ao respectivo processo licitatório.



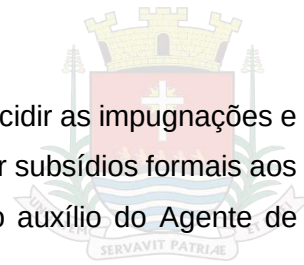

9.1.3 – Caberá a autoridade competente receber, examinar e decidir as impugnações e os pedidos de esclarecimentos ao edital e aos anexos, além de poder requisitar subsídios formais aos responsáveis pela elaboração desses documentos, bem como contar com o auxílio do Agente de Contratação.

9.2 - Acolhida a petição contra o ato convocatório, será designada nova data para a realização do certame.

9.3 - Em caso de não solicitação, pelas empresas licitantes, de esclarecimentos ou informações, pressupõe-se que os elementos fornecidos são suficientemente claros e precisos, não cabendo, posteriormente, o direito a qualquer reclamação.

10 – DO CONTRATO

10.1 - Para atendimento ao objeto desse certame licitatório será firmado instrumento contratual com a empresa vencedora, em conformidade com as minutas apresentadas nas formas de **Anexo X.1 e Anexo X.2**, sendo o adjudicatário chamado via telefone ou por e-mail, a celebrá-lo em até 05 (cinco) dias úteis, contados do recebimento do chamamento, sob pena de decair o direito ao fornecimento, sem prejuízo das sanções previstas no artigo 156 da Lei Federal 14.133/21.

10.1.1 - O prazo de convocação poderá ser prorrogado 1 (uma) vez, por igual período, mediante solicitação da parte durante seu transcurso, devidamente justificada, e desde que o motivo apresentado seja aceito pela Administração.

10.1.2 - A adjudicatária se obriga a apresentar, no momento da assinatura do contrato:

a) A regularidade para com as Fazendas Federal (certidão conjunta negativa de débitos relativos a tributos federais, regularidade social e a dívida ativa da União), Estadual e Municipal, bem como da inexistência de débitos inadimplidos perante a Justiça do Trabalho (CNDT), se referidos documentos apresentados por ocasião deste certame licitatório já estiverem vencidos;

b) O Cadastro Nacional de Empresas Inidôneas e Suspensas (CEIS), o Cadastro Nacional de Empresas Punidas (CNEP) e o Cadastro Nacional de Condenações Cíveis por Atos de Improbidade Administrativa e Inelegibilidade (CNIA – CNJ);


c) Excepcionalmente, e com vistas a agilizar o processo, tais providências poderão ser tomadas pela Administração, via Internet, havendo a impossibilidade da obtenção dos documentos por meio eletrônico, será a adjudicatária notificada para que providencie o envio da documentação sob pena de decair o direito ao fornecimento, sem prejuízo das sanções previstas no artigo 156 da Lei Federal 14.133/21;

d) comprovação de recolhimento de garantia contratual, nos termos do item 10.4;

e) Apresentar a comprovação de constituição e o registro do consórcio, nos termos do compromisso referido no item 2.3.4 do edital.

10.2 - Será facultado à Administração, quando o convocado não assinar o termo de contrato ou não aceitar ou não retirar o instrumento equivalente no prazo e nas condições estabelecidas,



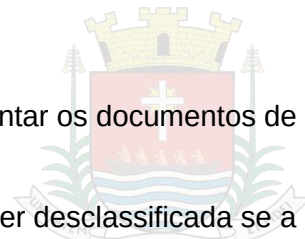

convocar os licitantes remanescentes, na ordem de classificação, para apresentar os documentos de habilitação nos termos definidos neste edital.

10.3 - Até a assinatura do instrumento contratual a vencedora poderá ser desclassificada se a Prefeitura tiver conhecimento de fato desabonador à sua habilitação, conhecido após o julgamento, nos termos da Lei de Licitações.

10.3.1 - Ocorrendo a desclassificação da proposta da licitante vencedora por fato referido no item anterior, a Prefeitura poderá convocar as licitantes remanescentes observando o disposto no item 10.2, supra.

10.4 - Da adjudicatária se exigirá no ato da assinatura do contrato a **prestação de garantia das obrigações assumidas no limite de 5% (cinco por cento) do valor contratual**, em uma das seguintes modalidades:

I - caução em dinheiro ou em títulos da dívida pública emitidos sob a forma escritural, mediante registro em sistema centralizado de liquidação e de custódia autorizado pelo Banco Central do Brasil, e avaliados por seus valores econômicos, conforme definido pelo Ministério da Economia;

II - seguro-garantia;

III - fiança bancária emitida por banco ou instituição financeira devidamente autorizada a operar no País pelo Banco Central do Brasil.

10.4.1 - Fica assegurado ao contratado **prazo de 05 (cinco) dias uteis**, contado da data de homologação da licitação e anterior à assinatura do contrato, para a prestação da garantia quando optar pela modalidade prevista no inciso II.

10.4.1.1 - O seguro-garantia tem por objetivo garantir o fiel cumprimento das obrigações assumidas pelo contratado perante à Administração, inclusive as multas, os prejuízos e as indenizações decorrentes de inadimplemento, observadas as seguintes regras nas contratações regidas pela Lei 14.133/21:

I - o prazo de vigência da apólice será igual ou superior ao prazo estabelecido no contrato principal e deverá acompanhar as modificações referentes à vigência deste mediante a emissão do respectivo endosso pela seguradora;

II - o seguro-garantia continuará em vigor mesmo se o contratado não tiver pago o prêmio nas datas convencionadas.

10.4.1.2 - Será permitida a substituição da apólice de seguro-garantia na data de eventual renovação do contrato, desde que mantidas as mesmas condições e coberturas da apólice vigente e desde que nenhum período fique descoberto.

10.4.2. - A garantia prestada pelo contratado será liberada ou restituída após a fiel execução do contrato ou após a sua extinção por culpa exclusiva da Administração e, quando em dinheiro, atualizada monetariamente pelo **Índice FIPE**.

11 - DAS OBRIGAÇÕES DA CONTRATADA E DA CONTRATANTE E DO RECEBIMENTO E FISCALIZAÇÃO DO OBJETO


11.1 - O contrato deverá ser executado fielmente pelas partes, de acordo com as cláusulas avençadas e as normas da Lei 14.133/21, e cada parte responderá pelas consequências de sua inexecução total ou parcial.

11.2 - As obrigações da Contratante e da Contratada são as estabelecidas no Contrato.

11.3 - Os critérios de recebimento e aceitação dos serviços e de fiscalização e gestão, bem como as condições de pagamento estão previstos no Contrato.

12 - DAS SANÇÕES



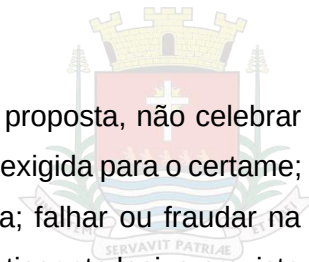

12.1 - O licitante que, convocado dentro do prazo de validade da sua proposta, não celebrar ou não retirar o contrato; deixar de entregar ou apresentar documentação falsa exigida para o certame; ensejar o retardamento da execução de seu objeto; não mantiver a proposta; falhar ou fraudar na execução do objeto; comportar-se de modo inidôneo; cometer fraude fiscal; praticar ato lesivo previsto no art. 5º da Lei nº 12.846, de 1º de agosto de 2013; ou desatender aos prazos do item 6.1.6 deste instrumento convocatório - se micro empresa ou empresa de pequeno porte, garantido o direito prévio da citação e da ampla defesa, poderá sofrer as sanções previstas no artigo 156 da Lei 14.133/21, sem prejuízo das multas enumeradas abaixo e das demais cominações legais:

- a) Pelo atraso no início da execução da obrigação: multa equivalente a 1% (um por cento) do valor do Contrato, por dia de atraso, admitindo-se no máximo 10 dias de atraso, após o que ficará caracterizada inexecução total ou parcial do objeto, conforme o caso, com multa em dobro no caso de reincidência;
- b) Pela inexecução parcial do objeto: multa equivalente a 10% (dez por cento) do valor global do Contrato;
- c) Pela inexecução total: multa equivalente a 15% (quinze por cento) do valor global do Contrato;
- d) Qualquer outra infringência às cláusulas ou condições previstas neste Contrato: advertência escrita e multa correspondente a 0,5% (meio por cento) do valor do Contrato.

12.1.4 - O pagamento dessas multas não exime a adjudicatária da reparação de eventuais danos, perdas ou prejuízos que seu ato punível venha a acarretar à contratante.


12.1.5 - As multas, calculadas como acima, deverão ser recolhidas no prazo de 10(dez) dias corridos, a contar da data do recebimento da comunicação enviada por esta Administração.

12.1.6 - Se a multa aplicada e as indenizações cabíveis forem superiores ao valor de pagamento eventualmente devido pela Administração ao contratado, além da perda desse valor, a diferença será descontada da garantia prestada ou será cobrada judicialmente.

12.2 - As decisões relacionadas a multas, penalidades e advertências, bem como as notificações dessas decisões, serão publicadas em diário oficial do município e encaminhadas via correios para as empresas sancionadas, garantindo o direito de ampla defesa, a contar da confirmação de recebimento da decisão.

13 - DAS DISPOSIÇÕES GERAIS

13.1 - A simples participação na presente licitação, caracterizada pela entrega da proposta para participar do certame, implica para a licitante a observância dos preceitos legais e regulamentares em vigor, bem como a integral e incondicional aceitação de todos os termos e condições deste edital, e de seus anexos, aos quais se submete; implica, também, no reconhecimento de que este instrumento convocatório, e seus anexos, caracterizaram perfeitamente o objeto do certame, sendo os mesmos suficientes para a exata compreensão do objeto e para seu perfeito atendimento, não cabendo, posteriormente, o direito a qualquer indenização.

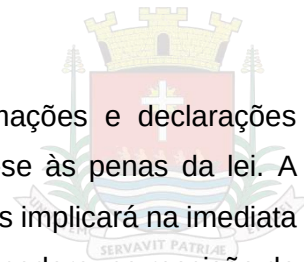

13.2 - A fidelidade e legitimidade de todos os documentos, informações e declarações prestadas em atendimento às normas deste instrumento editalício sujeitam-se às penas da lei. A falsidade de qualquer documento ou a inverdade das informações nele contidas implicará na imediata desclassificação da licitante que o tiver apresentado, ou, caso tenha sido a vencedora, na rescisão do ajuste, sem prejuízo das demais sanções cabíveis.

13.3 - Cada proponente arcará com todos os custos diretos ou indiretos para a preparação e apresentação de sua proposta, independentemente do resultado deste procedimento licitatório.

13.4 - As comunicações decorrentes de eventuais recursos, bem como quaisquer outras comunicações, poderão ser disponibilizadas aos proponentes por qualquer meio de comunicação que comprove o recebimento ou ainda, dar-se-ão por meio de publicações em Diário Oficial do Município, ou ainda no site oficial desta Prefeitura, ou ainda, diretamente para cada uma das empresas participantes do certame.

13.5 - Os casos omissos serão regulados pela legislação citada em 1.1 e 1.2, sendo apreciados e decididos pelo Agente de Contratação, submetendo-os, conforme o caso, à apreciação da Autoridade Competente.

13.6 - Para que o interessado proceda com “vistas” ao processo, deverá apresentar requerimento por escrito, assinado por quem de direito, além de documento de identificação pessoal, sendo que nesse ato será lavrado “termo de vistas ao processo”, o qual será devidamente datado e assinado pelo interessado e pelo funcionário que o recepcionou. Vistas aos autos ocorrerão sem retirada dos mesmos das dependências da Prefeitura.

13.7 - O Agente de Contratação e sua Equipe de Apoio, se entenderem conveniente ou necessário, poderão utilizar-se de assessoramento técnico e específico para tomar decisões relativas ao presente certame licitatório a qualquer momento, o qual se efetivará através de parecer formal que integrará o respectivo processo.


13.8 - As normas disciplinadoras deste certame serão interpretadas em favor da ampliação da disputa, observada a igualdade de oportunidades entre as proponentes, sem comprometimento do interesse público, da finalidade e da segurança do procedimento e dos futuros ajustes dele decorrentes.

13.9 - Em caso de dúvidas quanto à comprovação de horário de quaisquer eventos marcados para este certame licitatório, prevalecerá o horário oficial de Brasília.

13.9.1 - Da contagem dos prazos estabelecidos neste edital e seus anexos, excluir-se-á o dia do início e incluir-se-á o do vencimento e considerar-se-ão os dias consecutivos, exceto quando for explicitamente disposto em contrário. Só se iniciam e vencem os prazos em dias de expediente na Prefeitura.

13.10 - Muito embora os documentos estejam apresentados de forma individualizada, todos eles se completam, sendo que cada proponente deve, para a apresentação de **PROPOSTA DE PREÇOS** e **DOCUMENTOS DE HABILITAÇÃO**, bem como eventuais outros documentos, ao se valer



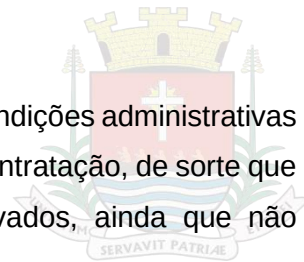

do edital, inteirar-se de sua composição, tomando conhecimento, assim, das condições administrativas e técnicas que nortearão o desenvolvimento do certame e a formalização da contratação, de sorte que todos os aspectos mencionados em cada documento deverão ser observados, ainda que não repetidos em outros.

13.11 - O Agente de Contratação conforme o caso poderá relevar aspectos puramente formais nas propostas e nos documentos de habilitação apresentados pelas licitantes, desde que não comprometa a lisura e o caráter competitivo desta licitação.

13.12 - Será eleito o Foro da Comarca desta Administração, com renúncia a qualquer outro, por mais privilegiado que seja, para qualquer procedimento relacionado com o processamento desse certame licitatório, assim como ao cumprimento das obrigações dele decorrentes.

14 - RECURSOS ORÇAMENTÁRIOS/FINANCEIROS

14.1. - O valor global total dos serviços é de **R\$ 331.858,95 (trezentos e trinta e um mil oitocentos e cinquenta e oito reais e noventa e cinco centavos)**, em anexo, sendo este valor a ser pago integralmente com recurso oriundos de emenda de impositiva nº 14/2023, do exercício de 2024, recursos estes destinados ao município através das emendas de bancada Impositiva ao substitutivo nº 01 ao Projeto de Lei nº 68/2023, de autoria do Executivo
A reserva e empenho dos valores deverão utilizar a seguinte ficha:

Solicitação de Compras	Fonte	Secretaria	2024	TOTAL
931/2024	08	OBRAS PÚBLICAS	R\$ 331.858,95	R\$ 331.858,95
TOTAL:			R\$ 331.858,95	R\$ 247.833,86

FONTE: 08 - EMENDAS PARLAMENTARES INDIVIDUAIS

15 - FORO

Fica eleito o Foro da Comarca de UBATUBA/SP, para dirimir questões resultantes ou relativas à aplicação desta Concorrência ou execução do ajuste, não resolvidos na esfera administrativa.

UBATUBA, 09 de outubro de 2024.

ERALDO CARLOS TENORIO TODÃO
Secretário Municipal de Obras Públicas



**CONCORRÊNCIA ELETRÔNICA Nº 24/2024**
ANEXO I - PROPOSTA DE PREÇOS

OBJETO: Contratação de empresa especializada para Construção de Vestiário em Quadra no bairro Marafunda, no município de Ubatuba, com fornecimento de material, equipamentos, máquinas e mão de obra, conforme condições estabelecidas nesse instrumento convocatório e nos seus anexos.

CARTA PROPOSTA DE PREÇOS

PREZADOS SENHORES:

Apresentamos e submetemos à apreciação de V. Sas., nossa Proposta de Preços relativa à licitação em referência, assumindo inteira responsabilidade por quaisquer erros ou omissões que venham a ser verificados na sua preparação.

O valor global de nossa proposta é de **R\$** _____ (_____), conforme as **Planilhas Estimativa de Quantitativo e Preço** anexas a esta Proposta.

DECLARAMOS QUE:

- nos preços unitários por nós cotados e constantes da PEQP, levamos em consideração todos os custos diretos e indiretos para a perfeita e satisfatória execução dos serviços objetivados neste edital, inclusive as despesas com materiais e equipamentos, mão-de-obra especializada ou não, seguros em geral, equipamentos auxiliares, ferramentas, encargos da legislação social trabalhista, previdenciária, da infortunistica do trabalho e responsabilidade civil por quaisquer danos causados a terceiros ou dispêndios resultantes de impostos, taxas, canteiro de obras, regulamentos e posturas Municipais, Estaduais e Federais, enfim, tudo o que for necessário para execução total e completa dos serviços, bem como nosso lucro, conforme projetos e especificações constantes deste Edital, sem que nos caiba, em qualquer caso, direito regressivo em relação à PREFEITURA MUNICIPAL DA ESTÂNCIA BALNEÁRIA DE UBATUBA.

- Nos comprometemos a executar os eventuais serviços não constantes do edital, mas inerentes à natureza das obras contratadas nos termos do disposto no artigo 124, da Lei Federal nº 14.133/2021 e suas alterações.

- O prazo para execução dos serviços é de **12 (doze) meses, devendo ser obedecidos os prazos constantes no Cronograma Físico-Financeiro**, contados a partir da emissão das Ordens de Serviço pela Secretaria solicitante (conforme cronograma físico - financeiro anexo).

- O prazo de validade da proposta é de 60 (sessenta) dias, contados da data de abertura do envelope nº 01 - **PROPOSTA DE PREÇOS**.

Atenciosamente,

Carimbo, nome e assinatura do representante legal.



**CONCORRÊNCIA ELETRÔNICA Nº 24/2024****ANEXO II - DECLARAÇÃO DE CUMPRIMENTO DOS REQUISITOS DE HABILITAÇÃO**

A empresa, sediada na Rua (Av., Al., etc.), cidade estado, inscrita no CNPJ sob nº, por seu diretor (sócio gerente, proprietário)....., portador(a) da Carteira de Identidade nº, e inscrito(a) no CPF/MF com o nº, **DECLARA**, sob as penas da lei, para fins de habilitação na **CONCORRÊNCIA ELETRÔNICA nº 24/2024**, ora sendo realizado pela **Prefeitura Municipal da Estância Balneária de Ubatuba**, que preenche os requisitos de habilitação previstos no item próprio do respectivo edital, ou seja, todos os documentos contidos no subitem 7.2 do instrumento convocatório, **(exceto no que diz respeito aos requisitos de regularidade fiscal e trabalhista, os quais deverão ser comprovados no prazo de 5 (cinco) dias úteis, cujo termo inicial corresponderá ao momento em que o proponente for declarado o vencedor do certame para a regularização da documentação, pagamento ou parcelamento do débito, e apresentação de eventuais certidões negativas, ou positivas com efeito de negativas).*

Para que produza os efeitos legais, firmamos a presente declaração.

Local e data

Nome e identidade do declarante

OBS.: Este documento deverá ser inserido **no envelope documentação** e na plataforma da **CONCORRÊNCIA ELETRÔNICA Nº 24/2024**, e estar acompanhado de exemplar devidamente autenticado, de contrato social inicial e suas alterações, ou contrato social consolidado atual - conforme o caso; ou procuração pública; ou outro documento que comprove ser o subscritor representante legal da empresa.



**CONCORRÊNCIA ELETRÔNICA Nº 24/2024**
ANEXO III - DECLARAÇÃO DE INEXISTÊNCIA DE FATOS IMPEDITIVOS

A empresa sediada na Rua (Av., Al., etc.), cidade, estado, inscrita no CNPJ sob nº, por seu diretor (sócio gerente, proprietário)....., portador(a) da Carteira de Identidade nº, e inscrito(a) no CPF/MF com o nº, **DECLARA**, sob as penas da lei, para fins de participação na **CONCORRÊNCIA ELETRÔNICA nº 24/2024**, ora sendo realizado pela Prefeitura Municipal de Ubatuba, declara que:

- Não está impedida de contratar com a Administração Pública, direta e indireta;
- Não foi declarada inidônea pelo Poder Público, de nenhuma esfera;
- Não existe fato impeditivo à nossa Habilitação;
- Não possui entre nossos proprietários, nenhum titular de mandato eletivo;
- Recebeu todos os documentos e tomou conhecimento de todas as informações necessárias para participar do presente certame e das condições para a execução das obras;
- Aceita e concorda com todas as condições do presente ato convocatório e das especificações que fazem parte integrante do mesmo, independente de transcrição;
- Não possui quaisquer quantias em débitos junto a Prefeitura Municipal de Ubatuba. Tais empresas são proibidas de firmar contratos, ou participar de procedimentos licitatórios conforme art. 61 da Lei Municipal 1011/1989.
- A proposta econômica apresentada compreende a integralidade dos custos para atendimento dos direitos trabalhistas assegurados na Constituição Federal, nas leis trabalhistas, nas normas infralegais, nas convenções coletivas de trabalho e nos termos de ajustamento de conduta vigentes na data de entrega da proposta;
- Está em situação regular perante o Ministério do Trabalho no que se refere a observância do disposto no inciso XXXIII do artigo 7.º da Constituição Federal;
- Não se enquadra em nenhuma das vedações de participação na licitação deste Edital;
- Cumpre as normas relativas à saúde e segurança do trabalho;
- Atenderá, na data da contratação, ao disposto no artigo 5º-C e se compromete a não disponibilizar empregado que incorra na vedação prevista no artigo 5º-D, ambos da Lei Federal nº 6.019/1974, com redação dada pela Lei Federal nº 13.467/2017
- Atende à reserva de cargos prevista em lei para pessoa com deficiência ou para reabilitado da Previdência Social e às regras de acessibilidade previstas na legislação, conforme disposto no art. 93 da Lei nº 8.213, de 24 de julho de 1991. *
- Não emprega menor de dezoito anos em trabalho noturno, perigoso ou insalubre e não emprega menor de dezesesseis anos.

Ressalva: emprega menor, a partir de quatorze anos, na condição de aprendiz ().**





PREFEITURA MUNICIPAL DA ESTÂNCIA BALNEÁRIA

UBATUBA



*** Esta declaração deverá ser apresentada por empresas que possuam no mínimo 100 (cem) empregados.**

**** Em caso afirmativo, assinalar a ressalva**

_____, ____/____/____

Local e data

Nome e identidade do declarante

OBS.: - Este documento deverá ser inserido **no envelope documentação** e na plataforma da CONCORRÊNCIA ELETRÔNICA 24/2024, e estar acompanhado de exemplar devidamente autenticado, de contrato social inicial e suas alterações, ou contrato social consolidado atual - conforme o caso; ou procuração pública; ou outro documento que comprove ser o subscritor representante legal da empresa.





CONCORRÊNCIA ELETRÔNICA Nº 24/2024
ANEXO IV - TERMO DE CIÊNCIA E DE NOTIFICAÇÃO (CONTRATOS)
(REDAÇÃO DADA PELA RESOLUÇÃO Nº 11/2021)

CONTRATANTE: PREFEITURA MUNICIPAL DA ESTÂNCIA BALNEÁRIA DE UBATUBA

CONTRATADO: _____

CONTRATO Nº (DE ORIGEM): CP 24/2024

OBJETO: Contratação de empresa especializada para Construção de Vestiário em Quadra no bairro Marafunda, no município de Ubatuba, com fornecimento de material, equipamentos, máquinas e mão de obra, conforme condições estabelecidas nesse instrumento convocatório e nos seus anexos.

Pelo presente TERMO, nós, abaixo identificados:

1 Estamos CIENTES de que:

- a) o ajuste acima referido, seus aditamentos, bem como o acompanhamento de sua execução contratual, estarão sujeitos a análise e julgamento pelo Tribunal de Contas do Estado de São Paulo, cujo trâmite processual ocorrerá pelo sistema eletrônico;
- b) poderemos ter acesso ao processo, tendo vista e extraindo cópias das manifestações de interesse, Despachos e Decisões, mediante regular cadastramento no Sistema de Processo Eletrônico, em consonância com o estabelecido na Resolução nº 01/2011 do TCESP;
- c) além de disponíveis no processo eletrônico, todos os Despachos e Decisões que vierem a ser tomados, relativamente ao aludido processo, serão publicados no Diário Oficial do Estado, Caderno do Poder Legislativo, parte do Tribunal de Contas do Estado de São Paulo, em conformidade com o artigo 90 da Lei Complementar nº 709, de 14 de janeiro de 1993, iniciando-se, a partir de então, a contagem dos prazos processuais, conforme regras do Código de Processo Civil;
- d) as informações pessoais dos responsáveis pela contratante e e interessados estão cadastradas no módulo eletrônico do “Cadastro Corporativo TCESP – CadTCESP”, nos termos previstos no Artigo 2º das Instruções nº01/2020, conforme “Declaração(ões) de Atualização Cadastral” anexa (s);
- e) é de exclusiva responsabilidade do contratado manter seus dados sempre atualizados.

2 Damo-nos por NOTIFICADOS para:

- a) O acompanhamento dos atos do processo até seu julgamento final e consequente publicação;
- b) Se for o caso e de nosso interesse, nos prazos e nas formas legais e regimentais, exercer o direito de defesa, interpor recursos e o que mais couber.

LOCAL e DATA: Ubatuba,

AUTORIDADE MÁXIMA DO ÓRGÃO/ENTIDADE:

Nome: FLAVIA COMITTE DO NASCIMENTO

Cargo: PREFEITA MUNICIPAL

CPF: 264.858.918-03





RESPONSÁVEIS QUE ASSINARAM O AJUSTE:

Pelo CONTRATANTE:

**Atribuições: RESPONSÁVEL PELA HOMOLOGAÇÃO DO CERTAME, ORDENADOR DE
DESPESAS DA CONTRATANTE E GESTOR DO CONTRATO:**

Cargo: Secretário Municipal de Obras Públicas

Nome: Eraldo Carlos Tenório Todão

CPF: 044.674.468-93

Assinatura: _____

Pela CONTRATADA:

Nome: _____

Cargo: _____

CPF: _____

Assinatura: _____

DEMAIS RESPONSÁVEIS (*):

Tipo de ato sob sua responsabilidade: _____

Nome: _____


Cargo: _____

CPF: _____

Assinatura: _____

(*) - O Termo de Ciência e Notificação e/ou Cadastro do(s) Responsável(is) deve identificar as pessoas físicas que tenham concorrido para a prática do ato jurídico, na condição de ordenador da despesa; de partes contratantes; de responsáveis por ações de acompanhamento, monitoramento e avaliação; de responsáveis por processos licitatórios; de responsáveis por prestações de contas; de responsáveis com atribuições previstas em atos legais ou administrativos e de interessados relacionados a processos de competência deste Tribunal. Na hipótese de prestações de contas, caso o signatário do parecer conclusivo seja distinto daqueles já arrolados como subscritores do Termo de Ciência e Notificação, será ele objeto de notificação específica. *(inciso acrescido pela Resolução nº 11/2021).*

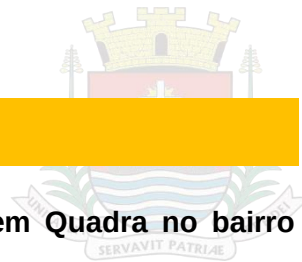

**CONCORRÊNCIA ELETRÔNICA Nº 24/2024**
ANEXO V – ESTUDO TÉCNICO PRELIMINAR - ETP**Contratação de empresa especializada para Construção de Vestiário em Quadra no bairro Marafunda****I – DESCRIÇÃO DA NECESSIDADE**

A construção de vestiário em uma quadra esportiva é uma medida essencial para garantir a funcionalidade e a qualidade das instalações, além de proporcionar maior conforto e segurança aos usuários. Vestiários adequados são indispensáveis para que atletas, equipes e frequentadores tenham um espaço apropriado para se trocar, guardar seus pertences e cuidar da higiene pessoal, especialmente após atividades físicas intensas.

A ausência desse tipo de infraestrutura não apenas compromete a experiência dos usuários, mas também limita o potencial de uso da quadra, dificultando a realização de eventos esportivos e competições.

Além disso, um vestiário bem planejado eleva o padrão da instalação esportiva, tornando-a mais atrativa e funcional. Isso estimula a participação da comunidade nas atividades oferecidas, promovendo a prática regular de esportes e contribuindo para a saúde e o bem-estar dos frequentadores. A valorização do espaço também é um ponto importante, pois um ambiente equipado e bem cuidado reflete positivamente na imagem da instituição responsável e pode atrair maior número de usuários e eventos.

Portanto, a construção de um vestiário em uma quadra esportiva não é apenas uma necessidade prática, mas também uma forma de fortalecer o papel do esporte como um agente de integração social e promoção da saúde. Investir em infraestrutura adequada é investir na qualidade de vida da comunidade e na sustentabilidade do espaço esportivo a longo prazo.

II – DEMONSTRAÇÃO DA PREVISÃO DA CONTRATAÇÃO NO PLANO DE CONTRATAÇÕES ANUAL

O objeto dessa contratação será financiado com recurso de Emenda Parlamentar de bancada do Legislativo Municipal.

A atual contratação está alinhada com o Planejamento da Administração, porém não foi inserido no Plano de Contratação Anual (PCA) de 2024, visto que, o mesmo não foi publicado em tempo hábil. No entanto, o recurso para a contratação consta no planejamento orçamentário do ano vigente, comprovando a viabilidade de sua contratação.

III – REQUISITOS DA CONTRATAÇÃO

A contratação será realizada por meio de licitação, na modalidade Concorrência, na sua forma eletrônica, com critério de julgamento por menor preço global, nos termos dos artigos 6º, inciso XXXVIII, 17, § 2º, e 34, todos da Lei nº 14.133/2021.

O regime de execução da obra será o de empreitada por preço global.

A contratação tem natureza de serviço comum de engenharia, visto que:

I) os serviços a serem executados não são dependentes de tecnologia sofisticada e de domínio restrito;

II) existem contratações similares feita pela Administração Pública, em execução ou concluídas;

III) os métodos construtivos, equipamentos e materiais utilizados para sua feitura são frequentemente empregados;

IV) os padrões de desempenho e qualidade são aferidos através de especificações técnicas usuais;

V) existem diversas empresas aptas a se habilitarem no certame licitatório. A estimativa dos quantitativos e respectivos códigos dos itens são aqueles discriminados na planilha orçamentária constante no projeto anexo ao edital.

A elaboração de projetos em obras públicas segue diversas etapas, dentre as quais se destacam o projeto básico e o projeto executivo. Tradicionalmente, o projeto executivo detalha todos os aspectos necessários para a execução da obra, enquanto o projeto básico fornece uma visão geral suficiente para orçar e planejar a construção. No entanto, há casos específicos onde a ausência de





um projeto executivo pode ser tecnicamente justificada, especialmente quando o projeto básico é suficientemente detalhado e abrangente.

O projeto básico desta obra foi desenvolvido com um nível de detalhamento que permite a execução dos serviços sem a necessidade de um projeto executivo adicional. Este projeto contém todas as especificações técnicas, desenhos, memoriais descritivos, e planilhas de quantitativos necessários para a correta interpretação e execução por parte da equipe de construção.

Diante do exposto, considera-se que o projeto básico, tal como desenvolvido, é suficiente para a execução da obra pública em questão e sua conferência, e pelo objeto deste estudo se tratar de serviço comum de engenharia, pelos motivos já abordados, a ausência de um projeto executivo não compromete a qualidade, a segurança, ou a conformidade técnica da obra, permitindo uma gestão mais eficiente dos recursos e prazos

Para prestação dos serviços pretendidos os eventuais interessados deverão comprovar que atuam em ramo de atividade compatível com o objeto da licitação, bem como apresentar os seguintes documentos a título qualificação técnica, nos termos do art. 62, inciso II, da Lei Federal nº 14.133/2021:

Certificado de registro (pessoa jurídica): comprovar registro no Conselho de Arquitetura e Urbanismo (CAU) ou Conselho Regional de Engenharia e Agronomia (CREA).

Certificado de registro (pessoa física): comprovar registro no Conselho de Arquitetura e Urbanismo (CAU) ou Conselho Regional de Engenharia e Agronomia (CREA) de todos os profissionais técnicos que participarão na condução dos serviços contratados, devendo constar no mínimo um Engenheiro Civil ou Arquiteto e Urbanista.

Capacidade operacional (pessoa jurídica): atestado (s) de capacidade técnica, emitido por pessoa jurídica de direito público ou privado, atestando a experiência da empresa/consórcio licitante em atividades compatíveis com o objeto licitado, devendo conter no mínimo (admitindo-se a soma de atestados):

ITENS	DESCRIÇÃO	UNID	QTD TOTAL	QTD MÍN ATESTADA
01	Alvenaria de bloco de concreto estrutural 14 cm - classe B	M ²	225,19	112,59
02	Divisória em placas de granito com espessura de 3 cm	M ²	20,64	10,32
03	Laje pré-fabricada mista vigota treliçada/lajota cerâmica - LT 16 (12+4) e capa com concreto de 25 MPa	M ²	99,00	49,50
04	Revestimento em placa cerâmica esmaltada de 15x15 cm, tipo monocolor, assentado e rejuntado com argamassa industrializada	M ²	147,54	73,77
05	Banheiro químico modelo Standard, com manutenção conforme exigências da CETESB	UNMES	12,00	6,00
06	Concreto usinado, fck = 25 MPa - para bombeamento	M ³	19,80	9,90
07	Locação de container tipo alojamento - área mínima de 13,80 m ²	UNMES	12,00	6,00


Deverão ser observadas as seguintes informações básicas na apresentação da (s) certidão (ões) e/ou atestado (s):

- Nome do contratado e do contratante;
- Identificação do objeto do contrato (tipo ou natureza da obra);
- Localização e data da realização da obra;
- Serviços executados e quantitativos.

Capacidade profissional (pessoa física): certidão de acervo técnico (CAT) e Certificado de Acervo Operacional – CAO, do responsável técnico da licitante (devidamente atestado pelo CREA/CAU), que comprove execução de obra ou serviço de características semelhantes ao objeto licitado, devendo conter no mínimo:

ITENS	DESCRIÇÃO	UNID	QTD TOTAL	QTD MÍN ATESTADA
01	Alvenaria de bloco de concreto estrutural 14 cm - classe B	M ²	225,19	112,59
02	Divisória em placas de granito com espessura de 3 cm	M ²	20,64	10,32



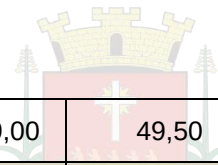

03	Laje pré-fabricada mista vigota treliçada/lajota cerâmica - LT 16 (12+4) e capa com concreto de 25 MPa	M ²	99,00	49,50
04	Revestimento em placa cerâmica esmaltada de 15x15 cm, tipo monocolor, assentado e rejuntado com argamassa industrializada	M ²	147,54	73,77
05	Banheiro químico modelo Standard, com manutenção conforme exigências da CETESB	UNMES	12,00	6,00
06	Concreto usinado, fck = 25 MPa - para bombeamento	M ³	19,80	9,90
07	Locação de container tipo alojamento - área mínima de 13,80 m ²	UNMES	12,00	6,00

Vínculo Empregatício: Apresentar comprovação de vínculo empregatício de cada profissional técnico que participará da condução dos serviços contratados.

a) A comprovação do vínculo empregatício do(s) profissional(ais) será feita mediante cópia da Carteira Profissional de Trabalho, da Ficha de Registro de Empregados (FRE) ou contrato de prestação de serviços dentro da legislação civil comum, que demonstrem a identificação do(s) profissional(ais) ou, ainda, de declaração de contratação futura do profissional detentor do atestado apresentado desde que acompanhada da anuência deste;

b) Os profissionais indicados deverão participar da execução dos serviços até a conclusão final do contrato, admitindo-se a substituição por profissionais de experiência equivalente ou superior, em condições idênticas de disponibilidade e dedicação aos trabalhos, desde que aprovada pela Fiscalização a comprovação de qualificação técnica exigida neste item;

c) Não será permitido apresentar comprovação de vínculo de um mesmo profissional em mais de uma licitante, sob pena de inabilitação de ambas. 2.5

Obrigações da contratada:

Assumir toda a responsabilidade pela boa execução e eficiência dos serviços que efetuar, responsabilizando-se, ainda, por qualquer dano ocorrido em decorrência da má realização destes serviços, causados tanto ao CONTRATANTE como a terceiros, desde que a responsabilidade lhe seja imputável;

Prestar as informações e os esclarecimentos que venham a ser solicitados pelo CONTRATANTE;

Manter sigilo, sob pena de responsabilidade civil, penal e administrativa, sobre todo e qualquer assunto de interesse do CONTRATANTE ou de terceiros de tomar conhecimento em razão da execução do objeto deste contrato;

Manter quadro de pessoal suficiente para atendimento dos serviços, sem interrupção, seja por motivo de férias, descanso semanal, licenças, greves, faltas ao serviço e demissões, sob pena de aplicação das sanções cabíveis;

Substituir o seu preposto que estiver trabalhando em desacordo com o interesse dos serviços e, por este motivo, for rejeitado pela fiscalização do CONTRATANTE;

Executar os serviços de acordo com o estabelecido no contrato e seus anexos;

Respeitar os prazos previstos no cronograma físico-financeiro;

Manter atualizado o endereço do correio eletrônico;

Disponibilizar as ferramentas e os materiais necessários à realização dos serviços;

Manter projetos, cadernos de encargos, memoriais descritivos, ART's, alvarás e qualquer licença e/ou autorização, presente no canteiro de obras e que seja de fácil acesso para a fiscalização de obras e contratos;

Responsabilizar-se por todo o custo despendido do fornecimento de material, mão de obra, equipamentos, bem como as obrigações fiscais, sociais e trabalhistas, até o recebimento definitivo do objeto;

Responder pelo custo dos serviços, ora contratados, contemplando salários de pessoal, encargos trabalhistas, previdenciários, fiscais e comerciais;

Arcar com toda e qualquer responsabilidade civil, trabalhista e previdenciária decorrente de acidente de trabalho, eximindo a CONTRATANTE de qualquer ônus;

Adotar critérios de sustentabilidade (ambiental, econômica e social) durante todo o período de execução do objeto;



Providenciar, junto ao CAU/CREA, todas as Anotações ou Registros de Responsabilidade Técnica (ART's/ RRT's) referentes ao objeto do contrato e especialidades pertinentes, sob pena de retenção de medição; bem como a respectiva CNO;

Cumprir o previsto nos Códigos, Leis, Decretos, Portarias e Normas Federais, Estaduais e Municipais, inclusive Normas de Concessionárias de Serviços Públicos;

Executar, de maneira precípua, os serviços apresentados no Projeto e Memorial Descritivo, de forma que a obra seja concluída de acordo com as especificações;

Manter profissional técnico devidamente habilitado no CREA/CAU, aceito pela CONTRATANTE, para responder sobre os aspectos inerentes ao objeto e assinar, em nome da empresa CONTRATADA, instruções técnicas e planilhas de medição;

Manter as áreas circundantes à obra totalmente limpas e seguras e observar todas as condições de segurança, higiene, medicina e meio ambiente do trabalho, de acordo com as Normas Regulamentadoras (NR's) do Ministério do Trabalho e Emprego (MTE), incluindo o uso de uniforme;

Retificar todo e qualquer trabalho que não obedeça aos elementos especificados no projeto e demais disposições contratuais, bem como reparos e correções, com desembolso pela CONTRATADA;

Manter técnico devidamente habilitado e capacitado, exclusivamente no local, horário e nos dias de prestação dos serviços, o qual será responsável pela supervisão e acompanhamento, bem como sanar dúvidas e tratar de quaisquer assuntos relacionados à execução do objeto;

Fornecer projeto "As Built", com todas as modificações executadas relativas ao projeto aprovado, caso necessário para concretizar o Termo de Recebimento Definitivo da Obra;

Respeitar e cumprir todas as recomendações estabelecidas nas Licenças Ambientais emitidas pelos órgãos competentes;

Dada a ordem de serviço pela contratante, é obrigatório, por parte da CONTRATADA, a abertura do "Diário de obras", no modelo fornecido pela CONTRATANTE, mantendo-o devidamente atualizado durante a execução da obra e presente no canteiro de obras que seja de fácil acesso para a fiscalização;

As Normas Regulamentadoras – NRs, relativas à segurança e medicina do trabalho, são de observância obrigatória por parte da empresa vencedora, bem como as demais leis e normas vigentes, em especial a NR 18 – Condições e meio ambiente de trabalho na indústria da construção e seus desdobramentos;

A Prefeitura Municipal de Ubatuba poderá a critério de seu corpo técnico, determinar a paralisação da obra e/ou serviço, suspender pagamentos quando julgar que as condições mínimas de segurança, saúde e higiene do trabalho não estejam sendo observadas pela empresa vencedora, sem prejuízo de outras sanções cabíveis. A empresa vencedora se responsabilizará, ainda, por atrasos ou prejuízos decorrentes da suspensão dos trabalhos quando não acatar a legislação básica vigente na época, no que se referir à Engenharia de Segurança e Medicina do Trabalho;


Visando o início dos trabalhos deverão ser tomadas as seguintes providências: 1) A CONTRATADA deverá apresentar, em até 10 (dez) dias úteis, após a contratação, o Plano de Trabalho, contendo: relatório analítico do projeto; planejamento geral das atividades envolvidas no desenvolvimento dos serviços; a relação, as precedências e a duração das atividades; a metodologia construtiva e índice de documentos, então apenas após a apresentação será assinada a Ordem de Serviço autorizando o início das obras; 2) Também deverá conter o cronograma físico-financeiro detalhado dos serviços em arquivo editável;

A Contratada deverá fornecer mensalmente os atestados de qualidade dos materiais e serviços aplicados na execução das obras em questão, atendendo ao recomendado nas Normas Brasileiras, além das normas ambientais vigentes e as exigências de contrato, inclusive executando ensaios referentes às obras e serviços, a fim de comprovar ou confirmar tal qualidade, a critério da Fiscalização;

A Contratada deverá efetuar permanentemente as obras e serviços de controle tecnológico dos materiais, componentes, processos e equipamentos, bem como da qualidade das obras e serviços executados, através de empresa especializada, a ser aprovada pela Fiscalização;

As obras ou serviços executados com vícios ou defeitos, em virtude de ação ou omissão involuntária, negligência, imperícia, imprudência ou emprego de material inadequado ou de qualidade inferior, serão refeitos sob exclusiva e integral responsabilidade da Contratada, sem ônus para a Prefeitura Municipal de Ubatuba, sem implicar alterações do prazo contratual;



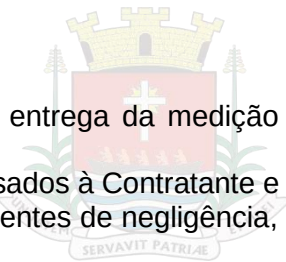

Os relatórios de controle tecnológico deverão ser apresentados até a entrega da medição seguinte, sob a pena sofrer as sanções previstas no contrato

Caberá à Contratada integral responsabilidade por quaisquer danos causados à Contratante e a terceiros, durante a execução das obras e serviços, sempre que forem decorrentes de negligência, imperícia ou omissão de sua parte;

Os ensaios e testes, previstos pelas Normas Brasileiras e/ou pelas especificações técnicas/memorial descritivo, deverão ser realizados por empresas especializadas e credenciadas/autorizadas pelo INMETRO, as quais deverão, previamente, ser aprovadas pela Fiscalização da Prefeitura Municipal de Ubatuba. Os ensaios e testes e/ou sua repetição ficarão a cargo exclusivo da Contratada, estando os custos incluídos nos preços propostos para as respectivas obras e serviços, sendo que a não realização dos mesmos, quando necessários ou solicitados pela Fiscalização, propiciará, além da aplicação das multas, a suspensão da medição das obras e serviços correspondentes até a sua regularização.

Para a apreciação e aprovação da empresa indicada para a realização dos ensaios e testes, a Contratada deverá apresentar, no mínimo, os seguintes documentos: Credenciamento/autorização do INMETRO, em vigor; Comprovação, por meio de Atestados Técnicos, da realização dos ensaios e testes compatíveis com todos as obras e serviços objeto do contrato.

Obrigações da contratante:

Promover condições para a execução contratual objeto deste contrato;

Assegurar livre acesso das pessoas credenciadas pela CONTRATADA para execução dos serviços;

Publicar o extrato do contrato e de seus aditivos, se ocorrerem, em órgão oficial de divulgação dos atos processuais e administrativos do Município de Ubatuba, veiculado no site oficial;

Controlar e acompanhar toda a execução deste contrato;

Designar o fiscal e gestor para acompanhamento do contrato;

Disponibilizar à CONTRATADA todos os dados, projetos, especificações técnicas, licenças e instruções complementares, indispensáveis para a execução do objeto;

Fiscalizar a execução dos serviços, por representante habilitado da CONTRATANTE, a fim de determinar a regularização de serviços previamente executados em desacordo com o Projeto e Memorial Descritivo aprovado, bem como submeter a autoridade competente, ações que ultrapassem a sua competência;

Analisar, através da Equipe de Fiscalização designada, os Boletins de Medição Mensais emitidos pela CONTRATADA, baseados nas avaliações dos serviços executados, demonstrando quantidades de serviços executados no período, para posterior desembolso por parte da CONTRATANTE, contendo assinatura do responsável técnico da CONTRATADA e fiscal da obra designado pela CONTRATANTE;

Fiscalizar o andamento da obra enfatizando os prazos de execução e marcos contratuais definidos no Cronograma Físico-Financeiro, podendo ser readequado, conforme a necessidade do Município, no decorrer do contrato.

IV – ESTIMATIVAS DAS QUANTIDADES

Os quantitativos dos serviços correlacionados ao objeto a ser licitado foram obtidos através de Projeto Básico, com nível de precisão adequado, para caracterizar a obra pretendida, possibilitando a elaboração dos custos, em conformidade com as Normas técnicas, Procedimentos, Instruções, Especificações de Serviços entre outros.

V – LEVANTAMENTO DE MERCADO

Para a construção de vestiário em quadras esportivas, há várias opções disponíveis no mercado, cada uma com características, custos e benefícios específicos. A escolha ideal dependerá de fatores como o orçamento, condições do terreno e seus acessos, a frequência de uso e as necessidades de segurança.

1. Construção Convencional em Alvenaria

- **Descrição:** Uso de blocos cerâmicos ou de concreto para a construção das paredes, com laje de concreto ou telhado de telhas cerâmicas ou metálicas.



- **Pontos Positivos:**

- Alta durabilidade e resistência.
- Bom isolamento térmico e acústico.
- Flexibilidade no design e acabamentos.

- **Pontos Negativos:**

- Tempo de construção geralmente mais longo.
- Custo elevado devido à mão de obra e materiais.
- Necessidade de manutenção periódica (pintura e entre outros reparos).
- Impacto ambiental maior devido ao consumo de materiais pesados e resíduos.

2. Construção Modular Pré-Fabricada

- **Descrição:** Uso de módulos pré-fabricados que são montados no local. Estrutura pode ser metálica ou em concreto pré-moldado.

- **Pontos Positivos:**

- Rápida montagem e entrega da obra.
- Menor geração de resíduos e impacto ambiental.
- Possibilidade de expansão ou realocação futura.
- Custo competitivo, especialmente em projetos de grande escala.

- **Pontos Negativos:**

- Limitação na personalização do design.
- Desempenho térmico e acústico pode ser inferior ao da construção convencional.
- Pode ter menor durabilidade se comparado a construções em alvenaria.
- Transporte dos módulos pode ser um desafio logístico.

3. Estrutura em Container Marítimo

- **Descrição:** Reutilização de containers de transporte marítimo adaptados para uso como vestiário.

- **Pontos Positivos:**

- Sustentabilidade, devido ao reaproveitamento de materiais.
- Construção rápida e de baixo impacto ambiental.
- Custo inicial relativamente baixo.
- Alta durabilidade e resistência estrutural.

- **Pontos Negativos:**

- Necessidade de isolamento térmico adequado (containers podem ser muito quentes ou frios).
- Limitação no espaço interno e na personalização.
- Eventuais desafios de ventilação e iluminação natural.
- Transporte e adaptação podem encarecer o projeto, dependendo da localização.

4. Construção em Estrutura Metálica

- **Descrição:** Uso de estruturas metálicas para o esqueleto do vestiário, com fechamento em chapa metálica, drywall ou alvenaria leve.

- **Pontos Positivos:**

- Alta resistência e durabilidade, especialmente em áreas expostas.
- Construção rápida e versátil.
- Estrutura leve, com fundações menos robustas.
- Possibilidade de grandes vãos livres, sem pilares intermediários.

- **Pontos Negativos:**

- Custo do aço pode ser elevado, variando conforme o mercado.
- Menor desempenho térmico, exigindo isolamento adicional.
- Requer manutenção contra corrosão, especialmente em ambientes úmidos ou salinos.
- Acabamento pode não ser tão sofisticado quanto construções convencionais.

5. Estrutura em PVC ou Plástico Reforçado

- **Descrição:** Uso de painéis de PVC ou plástico reforçado para construção de vestiários modulares.
- **Pontos Positivos:**
 - Baixa manutenção, resistente a umidade e corrosão.
 - Montagem rápida e leveza da estrutura.
 - Boa solução para ambientes úmidos ou em áreas costeiras.
 - Custo competitivo, dependendo da escala do projeto.
- **Pontos Negativos:**
 - Durabilidade inferior comparada a materiais mais tradicionais.
 - Isolamento térmico e acústico limitado.
 - Menos flexibilidade no design e acabamentos.
 - Material pode ser menos sustentável, dependendo da origem.

6. Vestiários Portáteis (Estruturas Temporárias)

- **Descrição:** Uso de vestiários móveis ou estruturas temporárias, geralmente em eventos ou em locais onde a construção permanente não é viável.
- **Pontos Positivos:**
 - Mobilidade e flexibilidade, podendo ser realocados conforme a necessidade.
 - Baixo custo inicial.
 - Instalação rápida e fácil.
 - Boa solução para eventos esportivos temporários.
- **Pontos Negativos:**
 - Durabilidade limitada, ideal apenas para uso temporário.
 - Conforto e qualidade dos acabamentos são inferiores aos de construções permanentes.
 - Pode não atender às exigências de acessibilidade e normas sanitárias mais rigorosas.
 - Estética menos atraente.


Solução Escolhida:

Diante das soluções acima expostas e dos fatores analisados, a construção convencional em alvenaria é a escolha mais adequada para vestiários em quadras esportivas, devido à sua durabilidade, resistência e capacidade de oferecer um ambiente confortável e seguro. Além disso, há a dificuldade de acesso ao local da construção, o que impede a entrada de maquinários na obra. Com maior vida útil e resistência a impactos, essa opção garante um espaço que suportará o uso intenso e as intempéries, ao contrário de outras soluções, como estruturas metálicas ou modulares, que podem demandar manutenção frequente. A alvenaria também proporciona excelente isolamento térmico e acústico, melhorando o conforto dos usuários. Embora o custo inicial seja mais elevado, o investimento se justifica pela valorização do imóvel e pela menor necessidade de grandes reparos a longo prazo. Assim, a construção em alvenaria se destaca como a opção mais vantajosa, oferecendo segurança, conformidade com normas e um excelente custo-benefício ao longo do tempo.

A planilha orçamentária de referência foi elaborada conforme levantamento de quantitativos no Projeto Básico e Memorial Descritivo, sendo que as unidades dimensionais e preços referenciadas em tabela oficial: Companhia de Desenvolvimento Habitacional e Urbano – CDHU boletim 194 com data base 05/2024, sem desoneração.

Acerca da utilização da Companhia de Desenvolvimento Habitacional, esclarece-se:

Nos termos da Lei nº 14.133/2021, Art. 23, § 3º, estabelece-se que nas contratações realizadas por Municípios, Estados e Distrito Federal, desde que não envolvam recursos da União, o valor previamente estimado da contratação, conforme mencionado no caput deste artigo, poderá ser definido por meio da utilização de outros sistemas de custos adotados pelo respectivo ente federativo.

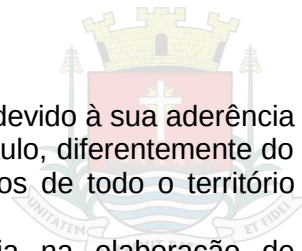

Partindo desta premissa, adotamos como referência o Boletim CDHU, devido à sua aderência aos custos locais. Essa tabela reflete custos específicos do estado de São Paulo, diferentemente do Sistema Nacional de Índices da Construção Civil (SINAPI), que adota custos de todo o território nacional.

A tabela utilizada proporciona precisão, transparência e eficiência na elaboração de orçamentos e licitações. A decisão de utilizar o Boletim CDHU baseia-se no fato de que os custos e padrões refletidos nesse boletim são ajustados às particularidades e práticas locais, o que pode resultar em um orçamento mais alinhado com a realidade do mercado regional.

VI – ESTIMATIVA DE VALOR

O valor da presente contratação foi definido considerando os preços unitário do boletim CDHU. O orçamento foi elaborado de acordo com os quantitativos definidos em projeto, somados aos memoriais descritivos e memória de cálculo, todos anexos a este ETP.

A planilha orçamentária está orçada no valor total **R\$ 331.858,95** (trezentos e trinta e um mil oitocentos e cinquenta e oito reais e noventa e cinco centavos), em anexo, sendo este valor a ser pago integralmente com recurso oriundos de emenda de impositiva nº 14/2023, do exercício de 2024, recursos estes destinados ao município através das emendas de bancada Impositiva ao substitutivo nº 01 ao Projeto de Lei nº 68/2023, de autoria do Executivo

A reserva e empenho dos valores deverão utilizar a seguinte ficha:

FONTE	SECRETARIA	DOTAÇÃO	2024
08	Obras Públicas	1206 – 17.01.15.451.0011.1.029.449051.08.1100000	R\$ 331.858,95
			TOTAL R\$ 331.858,95

VII – DESCRIÇÃO DA SOLUÇÃO COMO UM TODO

O presente estudo, como já informado, refere-se à contratação de empresa especializada em serviços de engenharia necessários à construção de vestiário em quadra no bairro Marafunda, incluindo mão de obra, equipamentos e materiais necessários, conforme condições e especificações constantes nos documentos anexos. As descrições das soluções estão previstas em projetos e memorial descritivo, em anexos.

A descrição da solução como um todo, abrange a prestação de serviço para construção de vestiário em quadra no bairro Marafunda, com disponibilização de mão de obra qualificada, materiais de boa qualidade, seguindo normas técnicas específicas, e equipamentos adequados à execução dos trabalhos.

No desenvolvimento do projeto está caracterizado as seguintes informações:

- 1- Demolição de muro existente no local onde se dará o acesso aos vestiários, incluindo a remoção do entulho;
- 2- Construção de Vestiário acessível em alvenaria convencional, em bloco de concreto, e estrutura de concreto armado, cobertura em laje pré-fabricada mista vigota treliçada/lajota cerâmica;
- 3- Portas de acesso em madeira e as portas internas dos vestiários em alumínio. As janelas serão em caixilho de alumínio tipo maxim-ar;
- 4- Instalações de Elétrica;
- 5- Instalações Hidráulica e de Esgoto;
- 6- Revestimento em placas cerâmicas esmaltadas e em emboço comum, com pintura em tinta acrílica antimofa;
- 7- Divisórias dos vestiários em placas de granito;
- 8- Instalações de acessórios, como louças, metais e barras de apoio para pessoas com mobilidade reduzida;

As intervenções deverão manter o padrão de qualidade e apresentar a melhor prática executiva, com elementos que apresente vantagens para a contratação e com a caracterização devidamente detalhada no Projeto e Termo de Referência.

Garantia da Obra





Da adjudicatária se exigirá no ato da assinatura do contrato a prestação de garantia das obrigações assumidas no limite de 5% (cinco por cento) do valor contratual, em uma das seguintes modalidades:

I - caução em dinheiro ou em títulos da dívida pública emitidos sob a forma escritural, mediante registro em sistema centralizado de liquidação e de custódia autorizado pelo Banco Central do Brasil, e avaliados por seus valores econômicos, conforme definido pelo Ministério da Economia;

II - seguro-garantia;

III - fiança bancária emitida por banco ou instituição financeira devidamente autorizada a operar no País pelo Banco Central do Brasil.

Fica assegurado ao contratado prazo de 05 (cinco) dias úteis, contado da data de homologação da licitação e anterior à assinatura do contrato, para a prestação da garantia quando optar pela modalidade prevista no inciso II.

O seguro-garantia tem por objetivo garantir o fiel cumprimento das obrigações assumidas pelo contratado perante a Administração, inclusive as multas, os prejuízos e as indenizações decorrentes de inadimplemento, observadas as seguintes regras nas contratações regidas pela Lei 14.133/21:

I - o prazo de vigência da apólice será igual ou superior ao prazo estabelecido no contrato principal e deverá acompanhar as modificações referentes à vigência deste mediante a emissão do respectivo endosso pela seguradora;

II - o seguro-garantia continuará em vigor mesmo se o contratado não tiver pago o prêmio nas datas convencionadas.

Será permitida a substituição da apólice de seguro-garantia na data de eventual renovação do contrato, desde que mantidas as mesmas condições e coberturas da apólice vigente e desde que nenhum período fique descoberto.

A garantia prestada pelo contratado será liberada ou restituída após a fiel execução do contrato ou após a sua extinção por culpa exclusiva da Administração e, quando em dinheiro, atualizada monetariamente pelo Índice FIPE.

Mapa de Gerenciamento de Risco

MATRIZ DE RISCOS - OBRAS DE ENGENHARIA

A matriz de risco é o instrumento que define a repartição objetiva de responsabilidades advindas de eventos supervenientes à contratação.

RISCO 01

RISCO	Definição de exigências desnecessárias, de caráter restritivo no Edital, especialmente no que diz respeito à capacitação técnica profissional e técnico operacional da empresa.	
PROBABILIDADE	Baixa	
IMPACTO	Médio	
NÍVEL DE RISCO	BAIXO	
FASE DO PROCESSO DE CONTRATAÇÃO	Planejamento da Contratação	
ALOCÇÃO DO RISCO	Contratante	
DANOS	Possibilidade de impugnações do edital na fase de seleção do fornecedor ou o certame restar deserto ou fracassado. Atrasos para início e, conseqüentemente, para entrega da obra.	
AÇÕES PREVENTIVAS/ SETOR RESPONSÁVEL	Observar o que dispõe os art. 62 a 70 Lei n. 14.133/2021, especialmente no que se refere às parcelas de maior relevância e valor significativo do objeto da licitação.	Secretaria Municipal de Obras Públicas
	Observar as orientações dos órgãos de orientação e fiscalização da Administração Pública como a Advocacia Geral da União e o Tribunal de Contas da União, em especial o Acórdão nº 1585/2015 – Plenário e a Súmula nº 263/2011, dentre outros.	Secretaria Municipal de Obras Públicas






AÇÕES DE CONTINGÊNCIA/ SETOR RESPONSÁVEL	Em caso de impugnação, republicação do certame, com a revisão dos itens de qualificação técnica.	Secretaria Municipal de Obras Públicas / Setor de Licitação
RISCO 02		
RISCO	Impugnações do Edital de licitação, por motivos diversos, principalmente os relacionados a erros de projetos e/ou orçamento estimativo.	
PROBABILIDADE	Baixa	
IMPACTO	Médio	
NÍVEL DE RISCO	BAIXO	
FASE DO PROCESSO DE CONTRATAÇÃO	Seleção do Fornecedor	
ALOCÇÃO DO RISCO	Contratante	
DANOS	Atrasos para início e, consequentemente, para entrega da obra.	
AÇÕES PREVENTIVAS/ SETOR RESPONSÁVEL	Para os projetos de engenharia elaborados por empresas terceirizadas, acompanhamento sistemático de sua execução por equipe de fiscalização que contenha profissionais técnicos habilitados para a função.	Secretaria Municipal de Obras Públicas / Equipe de Fiscalização e Acompanhamento do Projeto de Engenharia
	Para os projetos de engenharia elaborados pela Secretaria Municipal de Obras Públicas, revisão dos projetos e orçamento, de preferência por profissionais diversos daqueles responsáveis pela sua elaboração.	Secretaria Municipal de Obras Públicas
AÇÕES DE CONTINGÊNCIA/ SETOR RESPONSÁVEL	Em casos de impugnações por erros nos documentos técnicos, solicitar aos responsáveis técnicos que procedam com as correções.	Secretaria Municipal de Obras Públicas
	Republicação do Edital, com a reabertura da contagem de prazos.	Setor de Licitação
RISCO 03		
RISCO	O certame licitatório restar deserto, caso nenhuma empresa se interesse por sua execução ou fracassado, caso nenhuma das propostas apresentadas estejam dentro dos parâmetros estimados pela Administração.	
PROBABILIDADE	Média	
IMPACTO	Alto	
NÍVEL DE RISCO	ALTO	
FASE DO PROCESSO DE CONTRATAÇÃO	Seleção do Fornecedor	
ALOCÇÃO DO RISCO	Contratante	
DANOS	Necessidade de republicação da licitação ou da realização de dispensa de licitação, impactando no planejamento estratégico e orçamentário.	
	Atrasos para início e, consequentemente, para entrega da obra.	
AÇÕES PREVENTIVAS/ SETOR RESPONSÁVEL	Correto planejamento das exigências postas para a contratação.	Secretaria Municipal de Obras Públicas / Setor de Licitação
AÇÕES DE CONTINGÊNCIA/ SETOR RESPONSÁVEL	Verificar junto às empresas do ramo de atividade quais seriam os motivos do desinteresse pelo serviço no caso da licitação deserta ou revisão dos valores estimados no caso de licitação fracassada para uma possível repetição do certame.	Setor de Licitação





	Contratação emergencial caso a repetição do certame também reste fracassada.	Secretaria Municipal de Obras Públicas / Setor de Coordenação Administrativa e Financeira
RISCO 04		
RISCO	A empresa vencedora do certame quando convocada, não assinar o termo de contrato ou não aceitar ou retirar o instrumento equivalente.	
PROBABILIDADE	Baixa	
IMPACTO	Alto	
NÍVEL DE RISCO	MÉDIO	
FASE DO PROCESSO DE CONTRATAÇÃO	Execução Contratual	
ALOCÇÃO DO RISCO	Contratante	
DANOS	Atrasos para início e, consequentemente, para entrega da obra.	
AÇÕES PREVENTIVAS/ SETOR RESPONSÁVEL	Prever, dentre as cláusulas do Projeto Básico, sanções que contemplem esta situação.	Secretaria Municipal de Obras Públicas
	Observar o prazo de validade da proposta apresentada na fase de licitação e enviar o contrato para assinatura dentro do prazo de vigência da proposta.	Setor de Contratos
AÇÕES DE CONTINGÊNCIA/ SETOR RESPONSÁVEL	Nos termos de art. 90 da Lei 14.133/2021, convocar os licitantes remanescentes, na ordem de classificação, para a celebração do contrato nas condições ofertadas pelo licitante vencedor.	Setor de Aquisições
	Aplicar as sanções previstas na contratação.	Setor de Contratos
RISCO 05		
RISCO	Atrasos na assinatura do contrato ou na entrega das garantias contratuais.	
PROBABILIDADE	Média	
IMPACTO	Baixo	
NÍVEL DE RISCO	BAIXO	
FASE DO PROCESSO DE CONTRATAÇÃO	Execução Contratual	
ALOCÇÃO DO RISCO	Contratante	
DANOS	Atrasos para início e, consequentemente, para entrega da obra.	
AÇÕES PREVENTIVAS/ SETOR RESPONSÁVEL	Prever, dentre as cláusulas do Projeto Básico, sanções que contemplem esta situação.	Secretaria Municipal de Obras Públicas
	Observar os prazos previstos para entrega do contrato assinado e das garantias contratuais e acompanhar a entrega, notificando a contratada caso seja verificada a ocorrência de atrasos.	Setor de Contratos
AÇÕES DE CONTINGÊNCIA/ SETOR RESPONSÁVEL	Aplicação das sanções previstas na contratação.	Fiscalização/ Setor de Contratos
RISCO 06		
RISCO	Impossibilidade de início da obra, após a emissão da Ordem de Serviço, por restrições da Contratante (liberação do local de implantação, necessidade de execução prévia de outro serviço, interferências com outras atividades etc).	
PROBABILIDADE	Média	
IMPACTO	Médio	



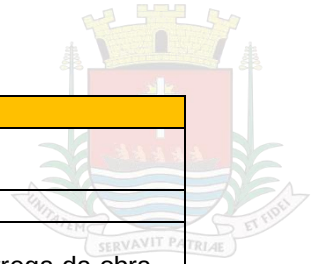


NÍVEL DE RISCO	MÉDIO	
FASE DO PROCESSO DE CONTRATAÇÃO	Execução Contratual	
ALOCÇÃO DO RISCO	Contratante	
DANOS	Atrasos para início e, conseqüentemente, para entrega da obra.	
	Possibilidade de aumento de custos não previstos, principalmente com mobilização e desmobilização da equipe e de equipamentos, alugueis de estruturas para abrigar o canteiro de obras, gerenciamento de obras, dentre outros que poderão ser reclamados pela Contratada.	
AÇÕES PREVENTIVAS/ SETOR RESPONSÁVEL	Verificar junto ao setor competente, antes da emissão da Ordem de Serviço, se há algum impedimento para início da execução dos serviços nos prazos determinados na contratação.	Secretaria Municipal de Obras Públicas
AÇÕES DE CONTINGÊNCIA/ SETOR RESPONSÁVEL	Suspender a emissão da Ordem de Serviço, solicitando que a Contratada não realize a mobilização até que os serviços sejam novamente liberados.	Secretaria Municipal de Obras Públicas
	Verificar a necessidade de alterações contratuais para prorrogação dos prazos de execução e vigência do contrato.	Fiscalização Técnica
RISCO 07		
RISCO	Alterações no projeto básico/ executivo inicialmente contratados, por solicitação da Contratante.	
PROBABILIDADE	Baixa	
IMPACTO	Baixo	
NÍVEL DE RISCO	BAIXO	
FASE DO PROCESSO DE CONTRATAÇÃO	Execução Contratual	
ALOCÇÃO DO RISCO	Contratante	
DANOS	Aumento dos custos inicialmente previstos para execução do objeto.	
	Possibilidade da ocorrência de atrasos para entrega da obra.	
AÇÕES PREVENTIVAS/ SETOR RESPONSÁVEL	Elaboração dos projetos de engenharia e arquitetura de forma participativa, baseado no Plano de Necessidades apresentado pela unidade demandante.	Secretaria Municipal de Obras Públicas
AÇÕES DE CONTINGÊNCIA/ SETOR RESPONSÁVEL	Revisão do escopo da contratação, realizando-se uma alteração contratual de prazo e/ou financeira, a ser analisada no caso concreto.	Fiscalização Técnica
RISCO 08		
RISCO	Identificação de falhas ou omissões em qualquer das peças, orçamentos, plantas, especificações ou memoriais que compõe a contratação, que sejam irrelevantes.	
PROBABILIDADE	Alta	
IMPACTO	Baixo	
NÍVEL DE RISCO	MÉDIO	
FASE DO PROCESSO DE CONTRATAÇÃO	Execução Contratual	
ALOCÇÃO DO RISCO	Contratada	
DANOS	Alteração dos custos e/ou prazos inicialmente previstos para execução da obra.	
AÇÕES PREVENTIVAS/ SETOR RESPONSÁVEL	Para os projetos de engenharia elaborados por empresas terceirizadas,	Secretaria Municipal de Obras Públicas /






	acompanhamento sistemático de sua execução por equipe de fiscalização que contenha profissionais técnicos habilitados para a função.	Equipe de Fiscalização e Acompanhamento do Projeto de Engenharia
	Para os projetos de engenharia elaborados pela equipe de engenharia da Divisão de Infraestrutura/HFA, revisão dos projetos e orçamento, de preferência por profissionais diversos daqueles responsáveis pela sua elaboração.	Secretaria Municipal de Obras Públicas
	Prever, dentre as cláusulas do Projeto Básico, que tais custos serão absorvidos pela Contratada.	Secretaria Municipal de Obras Públicas
	Prever, dentre as cláusulas do Projeto Básico, a definição de subestimativas ou superestimativas relevantes para o objeto.	Secretaria Municipal de Obras Públicas
AÇÕES DE CONTINGÊNCIA/ SETOR RESPONSÁVEL	Caso a Contratada venha requerer tais valores, a alteração contratual deverá ser negada pela fiscalização. Observar o Acórdão 1.977/2013 - Plenário do Tribunal de Contas da União	Fiscalização Técnica
RISCO 09		
RISCO	Identificação de falhas ou omissões em qualquer das peças, orçamentos, plantas, especificações ou memoriais que compõe a contratação, em que a obrigação de fazer pela Contratada esteja expressamente estipulada no instrumento convocatório e/ou seus anexos	
PROBABILIDADE	Baixa	
IMPACTO	Baixo	
NÍVEL DE RISCO	BAIXO	
FASE DO PROCESSO DE CONTRATAÇÃO	Execução Contratual	
ALOCÇÃO DO RISCO	Contratada	
DANOS	Alteração dos custos e/ou prazos inicialmente previstos para execução da obra.	
AÇÕES PREVENTIVAS/ SETOR RESPONSÁVEL	Para os projetos de engenharia elaborados por empresas terceirizadas, acompanhamento sistemático de sua execução por equipe de fiscalização que contenha profissionais técnicos habilitados para a função.	Secretaria Municipal de Obras Públicas / Equipe de Fiscalização e Acompanhamento do Projeto de Engenharia
	Para os projetos de engenharia elaborados pela equipe de engenharia da Divisão de Infraestrutura, revisão dos projetos e orçamento, de preferência por profissionais diversos daqueles responsáveis pela sua elaboração.	Secretaria Municipal de Obras Públicas
	Prever, dentre as cláusulas do Projeto Básico, que tais custos serão absorvidos pela Contratada.	Secretaria Municipal de Obras Públicas
AÇÕES DE CONTINGÊNCIA/ SETOR RESPONSÁVEL	Caso a Contratada venha requerer tais valores, a alteração contratual deverá ser negada pela fiscalização. Observar o Acórdão 1.977/2013 - Plenário do Tribunal de Contas da União.	Fiscalização Técnica
RISCO 10		



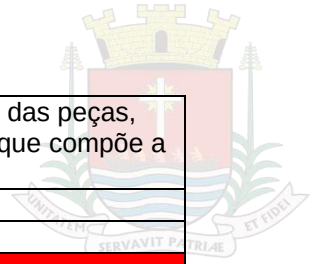


RISCO	Identificação de falhas ou omissões em qualquer das peças, orçamentos, plantas, especificações ou memoriais que compõe a contratação, que sejam relevantes.	
PROBABILIDADE	Média	
IMPACTO	Alto	
NÍVEL DE RISCO	ALTO	
FASE DO PROCESSO DE CONTRATAÇÃO	Execução Contratual	
ALOCÇÃO DO RISCO	Contratante	
DANOS	Alteração dos custos e/ou prazos inicialmente previstos para execução da obra.	
AÇÕES PREVENTIVAS/ SETOR RESPONSÁVEL	Para os projetos de engenharia elaborados por empresas terceirizadas, acompanhamento sistemático de sua execução por equipe de fiscalização que contenha profissionais técnicos habilitados para a função.	Secretaria Municipal de Obras Públicas / Equipe de Fiscalização e Acompanhamento do Projeto de Engenharia
	Para os projetos de engenharia elaborados pela equipe de engenharia da Divisão de Engenharia, revisão dos projetos e orçamento, de preferência por profissionais diversos daqueles responsáveis pela sua elaboração.	Secretaria Municipal de Obras Públicas
	Prever, dentre as cláusulas do Projeto Básico, a definição de subestimativas ou superestimativas relevantes para o objeto.	Secretaria Municipal de Obras Públicas
AÇÕES DE CONTINGÊNCIA/ SETOR RESPONSÁVEL	Após avaliação da Fiscalização Técnica do Contrato e desde que sejam atendidas as demais exigências postas no Acórdão 1.977 /2013 para aditivos por falhas, encaminhar a proposta de alteração contratual à autoridade competente.	Fiscalização Técnica
RISCO 11		
RISCO	Diferença entre os quantitativos da planilha de orçamento e os quantitativos que serão efetivamente executados na obra, devido a incertezas inerentes ao objeto ou a alguns serviços que compõe o objeto.	
PROBABILIDADE	Baixa	
IMPACTO	Médio	
NÍVEL DE RISCO	BAIXO	
FASE DO PROCESSO DE CONTRATAÇÃO	Execução Contratual	
ALOCÇÃO DO RISCO	Contratada	
DANOS	Alteração dos custos e/ou prazos inicialmente previstos para execução da obra.	
AÇÕES PREVENTIVAS/ SETOR RESPONSÁVEL	Para as obras contratadas no regime de empreitada por preço global, a remuneração da contratada será após a execução de cada etapa, previamente definida no cronograma físico-financeiro.	Secretaria Municipal de Obras Públicas / Equipe de Fiscalização e Acompanhamento do Projeto de Engenharia
AÇÕES DE CONTINGÊNCIA/ SETOR RESPONSÁVEL	As medições de campo das quantidades realizadas devem ser precisas apenas o suficiente para definir o percentual executado.	Fiscalização Técnica



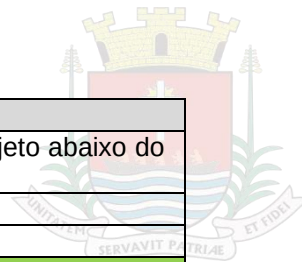


RISCO 12		
RISCO	Preços de insumos que compõe a execução do objeto abaixo do preço de mercado.	
PROBABILIDADE	Média	
IMPACTO	Baixo	
NÍVEL DE RISCO	BAIXO	
FASE DO PROCESSO DE CONTRATAÇÃO	Execução Contratual	
ALOCÇÃO DO RISCO	Contratada	
DANOS	Alteração dos custos inicialmente previstos para execução da obra.	
AÇÕES PREVENTIVAS/ SETOR RESPONSÁVEL	Prever, dentre as cláusulas do Projeto Básico, que será realizada alteração contratual para aumento dos preços fornecidos pela Contratada, em nenhuma hipótese.	Secretaria Municipal de Obras Públicas
AÇÕES DE CONTINGÊNCIA/ SETOR RESPONSÁVEL	Caso a Contratada venha requerer tais valores, a alteração contratual deverá ser negada pela fiscalização.	Fiscalização Técnica
RISCO 13		
RISCO	Execução dos serviços com qualidade abaixo da especificada na contratação e/ou em desacordo com normas técnicas e legislações vigentes.	
PROBABILIDADE	Média	
IMPACTO	Alto	
NÍVEL DE RISCO	ALTO	
FASE DO PROCESSO DE CONTRATAÇÃO	Execução Contratual	
ALOCÇÃO DO RISCO	Contratada	
DANOS	Alteração dos custos inicialmente previstos para execução da obra.	
	Atrasos para conclusão da obra decorrentes da necessidade de refazimento de serviços.	
AÇÕES PREVENTIVAS/ SETOR RESPONSÁVEL	Fiscalizar continuamente a execução dos serviços, realizando visitas <i>in loco</i> .	Fiscalização Técnica
	Prever, dentre as cláusulas do Projeto Básico, sanções que contemplem esta situação.	Secretaria Municipal de Obras Públicas
AÇÕES DE CONTINGÊNCIA/ SETOR RESPONSÁVEL	Notificar prontamente a Contratada sempre que verificada a necessidade de correção de algum serviço já executado.	Fiscalização Técnica
	Aplicação das sanções previstas na contratação.	Fiscalização Técnica / Setor de Contratos
RISCO 14		
RISCO	Alteração da legislação, regulamentos e normas que causem alterações no projeto inicialmente contratado.	
PROBABILIDADE	Baixa	
IMPACTO	Baixo	
NÍVEL DE RISCO	BAIXO	
FASE DO PROCESSO DE CONTRATAÇÃO	Execução Contratual	
ALOCÇÃO DO RISCO	Contratante	
DANOS	Alteração dos custos e/ou prazos inicialmente previstos para execução da obra.	
AÇÕES PREVENTIVAS/ SETOR RESPONSÁVEL	Não identificadas.	-



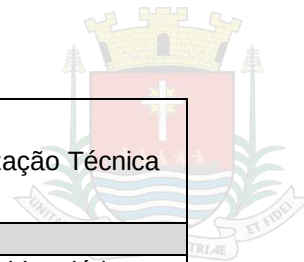


AÇÕES DE CONTINGÊNCIA/ SETOR RESPONSÁVEL	Revisão do escopo da contratação, realizando-se uma alteração contratual de prazo e/ou financeira, a ser analisada no caso concreto.	Fiscalização Técnica
RISCO 15		
RISCO	Descumprimento das obrigações trabalhistas, previdenciárias e com FGTS pela Contratada.	
PROBABILIDADE	Baixa	
IMPACTO	Alto	
NÍVEL DE RISCO	MÉDIO	
FASE DO PROCESSO DE CONTRATAÇÃO	Execução Contratual	
ALOCÇÃO DO RISCO	Contratada	
DANOS	Prejuízo aos trabalhadores alocados na execução do objeto.	
	Possibilidade de demandas judiciais trabalhistas contra a Contratante.	
AÇÕES PREVENTIVAS/ SETOR RESPONSÁVEL	Prever, dentre as cláusulas do Projeto Básico, a responsabilidade exclusiva da Contratada sobre o pagamento das obrigações trabalhistas, previdenciárias e com FGTS.	Secretaria Municipal de Obras Públicas
	Prever, dentre as cláusulas do Projeto Básico, sanções que contemplem esta situação.	Secretaria Municipal de Obras Públicas
	Acompanhar e fiscalizar a execução do contrato, solicitando, nos termos da Instrução Normativa SEGES n. 06/2018, os documentos comprobatórios de cumprimento das obrigações trabalhistas, previdenciárias e com FGTS pela Contratada.	Fiscalização Administrativa
	Prever a possibilidade de possibilidade de rescisão do contrato por ato unilateral e escrito da contratante e a aplicação das penalidades cabíveis para os casos do não pagamento dos salários e demais verbas trabalhistas, bem como pelo não recolhimento das contribuições sociais, previdenciárias e para com o Fundo de Garantia do Tempo de Serviço (FGTS), em relação aos empregados da contratada que efetivamente participarem da execução do contrato.	Secretaria Municipal de Obras Públicas
AÇÕES DE CONTINGÊNCIA/ SETOR RESPONSÁVEL	Reter o pagamento da fatura mensal, em valor proporcional ao inadimplemento, até que a situação seja regularizada.	Fiscalização Administrativa
	Rescisão contratual.	Fiscalização / Setor de Contratos
RISCO 16		
RISCO	Ocorrência de acidentes de trabalho durante a execução dos serviços.	
PROBABILIDADE	Baixa	
IMPACTO	Médio	
NÍVEL DE RISCO	BAIXO	
FASE DO PROCESSO DE CONTRATAÇÃO	Execução Contratual	
ALOCÇÃO DO RISCO	Contratada	



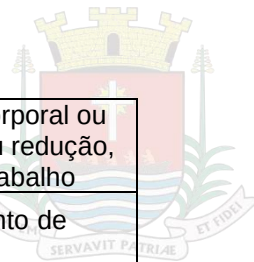

DANOS	Prejuízos ao trabalhador com a ocorrência de lesão corporal ou perturbação funcional que causa a morte ou a perda ou redução, permanente ou temporária, da capacidade para o trabalho	
	Onerar o contrato com a possibilidade de pagamento de indenizações.	
AÇÕES PREVENTIVAS/ SETOR RESPONSÁVEL	Prever, dentre as cláusulas do Projeto Básico, que a Contratada deverá responder por qualquer acidente de trabalho na execução dos serviços.	Secretaria Municipal de Obras Públicas
	Prever, dentre as cláusulas do Projeto Básico, que a Contratada deverá cumprir as Normas Regulamentadoras de Segurança no Trabalho.	Secretaria Municipal de Obras Públicas
	Avaliar, durante as visitas rotineiras da equipe de fiscalização, as condições do canteiro de obras, verificando a utilização de Equipamentos de Proteção Individual e a instalação de Equipamentos de Proteção Coletiva.	Fiscalização Técnica
	Notificar a Contratada, caso sejam verificadas irregularidades em relação às normas de segurança no trabalho.	Fiscalização Técnica
	Em caso de persistência da irregularidade, instaurar processo para aplicação das sanções previstas na contratação.	Fiscalização Técnica/ Setor de Contratos
	Solicitar à contratada seguro coletivo contra acidentes de trabalho.	Secretaria Municipal de Obras Públicas
	Cumprimento das normas de segurança do trabalho, em especial da NR-18 e da RPT-1. Acompanhamento da obra por técnico ou engenheiro de segurança do trabalho, nos termos da NR-4 Contratação de seguro de responsabilidade civil ou de risco e engenharia. Execução de tela de proteção, tapumes, guarda-corpos, fechamentos e outros dispositivos de proteção coletiva. Execução de linha de vida e fornecimento de EPIs adequados aos trabalhadores. Acompanhamento da obra pelo seu responsável técnico.	Contratada
AÇÕES DE CONTINGÊNCIA/ SETOR RESPONSÁVEL	Em caso de acidentes, solicitar que a Contratada realize os procedimentos administrativos necessários junto aos órgãos competentes e encaminhe à fiscalização a Comunicação de Acidente de Trabalho (CAT) registrada junto à Previdência Social.	Fiscalização Técnica
RISCO 17		
RISCO	Ocorrência de roubos e furtos na obra.	
PROBABILIDADE	Baixa	
IMPACTO	Médio	
NÍVEL DE RISCO	BAIXO	
FASE DO PROCESSO DE CONTRATAÇÃO	Execução Contratual	
ALOCÇÃO DO RISCO	Contratada	



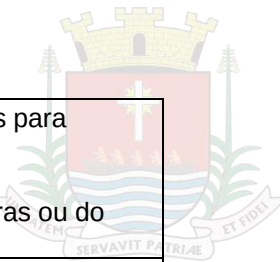


DANOS	Prejuízos e aumento dos custos inicialmente previstos para execução da obra. Eventuais atrasos para a aquisição de novos bens. Eventuais danos às instalações do canteiro de obras ou do contratante.	
AÇÕES PREVENTIVAS/ SETOR RESPONSÁVEL	Prever, dentre as cláusulas do Projeto Básico, que a Contratada deverá manter vigilância da obra e se responsabilizará pelos danos e prejuízos oriundos de roubos e furtos.	Secretaria Municipal de Obras Públicas
	Seguro contra riscos de engenharia	Contratada
AÇÕES DE CONTINGÊNCIA/ SETOR RESPONSÁVEL	Não identificadas.	-
RISCO 18		
RISCO	Ocorrência de chuvas, alagamentos, geadas, vendavais, raios, granizo ou outros eventos climáticos e ambientais.	
PROBABILIDADE	Baixa	
IMPACTO	Médio	
NÍVEL DE RISCO	BAIXO	
FASE DO PROCESSO DE CONTRATAÇÃO	Execução Contratual	
ALOCÇÃO DO RISCO	Compartilhado A administração aceita a prorrogação de prazo equivalente ao número de dias de chuva no mínimo 10% acima da média histórica do local, durante o período total de execução da obra, segundo informações obtidas no endereço eletrônico do INMET. Também são admitidas outras prorrogações de prazo estritamente para reparar os estragos causados pelas ocorrências climáticas. Chuvas em volume aquém da média histórica, ou até 10% acima da média segundo informações do INMET, não ensejam a prorrogação do prazo de execução, sendo que o contratado assume integralmente qualquer ônus financeiro decorrente da paralisação de equipamentos, equipes de trabalho ou dos estragos causados pelos eventos climáticos.	
DANOS	Atrasos para entrega da obra. Necessidade de refazimento de serviços. Alteração do cronograma de execução. Alteração nos custos da obra.	
AÇÕES PREVENTIVAS/ SETOR RESPONSÁVEL	A Administração deve preferencialmente programar a licitação para que a emissão da ordem de serviço inicial ocorra durante o período de estiagem.	Secretaria Municipal de Obras Públicas
	A contratada deve incorporar nos seus preços eventuais encargos com ocorrências climáticas.	Contratada
	A Contratada deve procurar concentrar esforços em períodos de estiagem, inclusive prorrogando os turnos de Trabalho ou abrindo novas frentes de serviço.	Contratada / Fiscalização Técnica
	Existência de remuneração do risco assumido pela contratada no BDI.	Contratada
	Nos períodos chuvosos, a contratada pode atacar atividades menos impactadas pelas chuvas ou providenciar a locação de tendas ou outros dispositivos de proteção para o prosseguimento da obra	Contratada/ Fiscalização Técnica





	O contrato deve prever que o construtor apresente apólice de seguro de risco de engenharia, com validade abrangendo todo o prazo de vigência contratual com cobertura específica para ocorrências climáticas e despesas com desentulho.	Secretaria Municipal de Obras Públicas
AÇÕES DE CONTINGÊNCIA/ SETOR RESPONSÁVEL	Avaliar, caso seja solicitada prorrogação do prazo de execução do objeto pela Contratada, se as chuvas ocorridas preenchem os requisitos de excepcionalidade. Em caso afirmativo, realizar a prorrogação do prazo de execução. Caso contrário, avaliar a necessidade de prorrogação da vigência contratual.	Fiscalização Técnica
RISCO 19		
RISCO	Aumento nos custos de quaisquer dos insumos que compõem a execução da obra, não decorrentes de alterações tributárias ou políticas públicas, ensejando aumentos de custos superiores aos índices de reajuste contratual.	
PROBABILIDADE	Baixa	
IMPACTO	Baixo	
NÍVEL DE RISCO	BAIXO	
FASE DO PROCESSO DE CONTRATAÇÃO	Execução Contratual	
ALOCÇÃO DO RISCO	Contratada	
DANOS	Alteração dos custos inicialmente previstos para execução da obra.	
AÇÕES PREVENTIVAS/ SETOR RESPONSÁVEL	Prever, dentre as cláusulas do Projeto Básico, que a Contratada arcará com aumento nos custos de quaisquer dos insumos que compõem a execução da obra, não decorrentes de alterações tributárias ou políticas públicas, ensejando aumentos de custos superiores aos índices de reajuste contratual.	Secretaria Municipal de Obras Públicas
AÇÕES DE CONTINGÊNCIA/ SETOR RESPONSÁVEL	Não identificadas	-
RISCO 20		
RISCO	Alteração nos custos de quaisquer dos insumos que compõem a execução da obra, decorrentes de alterações tributárias ou políticas públicas, ensejando aumentos ou redução de custos.	
PROBABILIDADE	Baixa	
IMPACTO	Baixo	
NÍVEL DE RISCO	BAIXO	
FASE DO PROCESSO DE CONTRATAÇÃO	Execução Contratual	
ALOCÇÃO DO RISCO	Compartilhado	
DANOS	Alteração dos custos inicialmente previstos para execução da obra.	
AÇÕES PREVENTIVAS/ SETOR RESPONSÁVEL	Não identificadas	-
AÇÕES DE CONTINGÊNCIA/ SETOR RESPONSÁVEL	Para estes casos, a Contratante procederá a correção dos valores pagos, considerando as novas alíquotas vigentes.	Fiscalização Técnica
RISCO 21		
RISCO	Prejuízos decorrentes de incêndios, alagamentos da obra ou outros decorrentes de fenômenos climáticos	



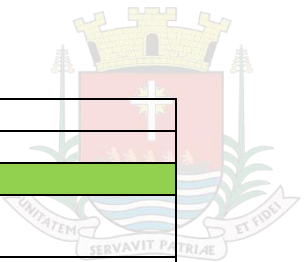


PROBABILIDADE	Baixa	
IMPACTO	Médio	
NÍVEL DE RISCO	BAIXO	
FASE DO PROCESSO DE CONTRATAÇÃO	Execução Contratual	
ALOCÇÃO DO RISCO	Contratada	
DANOS	Alteração dos custos inicialmente previstos para execução da obra.	
	Atrasos na execução do objeto	
AÇÕES PREVENTIVAS/ SETOR RESPONSÁVEL	Prever, dentre as cláusulas do Projeto Básico, que a Contratada arcará com os prejuízos decorrentes de incêndios, alagamentos da obra ou outros decorrentes de fenômenos climáticos	Secretaria Municipal de Obras Públicas
AÇÕES DE CONTINGÊNCIA/ SETOR RESPONSÁVEL	Solicitar que a Contratada providencie os reparos necessários para entrega do objeto nas condições inicialmente previstas na contratação.	Fiscalização Técnica
RISCO 22		
RISCO	Risco de inadimplência da Contratante.	
PROBABILIDADE	Baixa	
IMPACTO	Alto	
NÍVEL DE RISCO	MÉDIO	
FASE DO PROCESSO DE CONTRATAÇÃO	Execução Contratual	
ALOCÇÃO DO RISCO	Contratante	
DANOS	Em caso de atraso superior a 60 (sessenta) dias, contados da emissão da nota fiscal, dos pagamentos devidos pela Administração, o Contratado poderá optar pela suspensão do cumprimento de suas obrigações até que seja normalizada a situação.	
	Atrasos para entrega da obra.	
AÇÕES PREVENTIVAS/ SETOR RESPONSÁVEL	Licitação da obra somente com a garantia da disponibilidade do recurso orçamentário, indicada pelo setor competente.	Setor de Orçamento e Finanças
AÇÕES DE CONTINGÊNCIA/ SETOR RESPONSÁVEL	Em caso de dificuldades no repasse de recursos orçamentários pelo Governo Federal, planejamento dos pagamentos para evitar a suspensão da execução da obra pela Contratada.	Setor de Orçamento e Finanças
RISCO 23		
RISCO	Rescisão ou anulação do contrato, por culpa da Contratada.	
PROBABILIDADE	Média	
IMPACTO	Alto	
NÍVEL DE RISCO	ALTO	
FASE DO PROCESSO DE CONTRATAÇÃO	Execução Contratual	
ALOCÇÃO DO RISCO	Contratada	
DANOS	Atrasos para entrega da obra.	
	Alteração dos custos inicialmente previstos para execução da obra.	
	Necessidade de realização de nova licitação ou de contratação de remanescente.	
AÇÕES PREVENTIVAS/ SETOR RESPONSÁVEL	Prever, dentre as cláusulas do Projeto Básico, sanções que contemplem esta situação.	Secretaria Municipal de Obras Públicas





AÇÕES DE CONTINGÊNCIA/ SETOR RESPONSÁVEL	Instaurar processo para aplicação das penalidades à Contratada.	Fiscalização Técnica/ Setor de Contratos
	Realizar a contratação do remanescente da obra, nos termos do art. 90 da Lei 14.133/2021.	Secretaria Municipal de Obras Públicas / Secretaria Municipal de Administração
RISCO 24		
RISCO	Perda ou perecimento de materiais de construção	
PROBABILIDADE	Baixa	
IMPACTO	Alto	
NÍVEL DE RISCO	MÉDIO	
FASE DO PROCESSO DE CONTRATAÇÃO	Execução Contratual	
ALOCÇÃO DO RISCO	Contratada	
DANOS	Aumento de custos de execução. Atrasos ocasionais para a aquisição de novos insumos. Custos com descarte dos materiais inservíveis.	
AÇÕES PREVENTIVAS/ SETOR RESPONSÁVEL	Instituição de programa de aquisições de insumos em conformidade com o cronograma da obra. Adotar boas práticas para a aquisição e armazenagem dos materiais. Atentar para a data de validade dos materiais, se for o caso	Contratada
AÇÕES DE CONTINGÊNCIA/ SETOR RESPONSÁVEL	-	-
RISCO 25		
RISCO	Alteração nos custos com salários e materiais de construção não decorrentes de alterações tributárias ou políticas públicas, ensejando aumentos de custos superiores aos índices de reajuste contratual.	
PROBABILIDADE	Baixa	
IMPACTO	Alto	
NÍVEL DE RISCO	MÉDIO	
FASE DO PROCESSO DE CONTRATAÇÃO	Execução Contratual	
ALOCÇÃO DO RISCO	Contratada Porém, caberá a realização de reajustamento anual do contrato de acordo com a cláusula pactuada. Se houver aumentos descaçados em relação aos índices de reajuste contratual, o encargo será suportado exclusivamente pelo contratado.	
DANOS	Aumento de custos de execução.	
AÇÕES PREVENTIVAS/ SETOR RESPONSÁVEL	Deverá o contrato convencionar que reajustes salariais, concedidos por meio de dissídios, acordos ou convenções coletivas de trabalho, não ensejarão a recomposição extraordinária do equilíbrio econômico-financeiro do contrato, que será reestabelecido por meio dos reajustes anuais do contrato, na data base contratual.	Contratada
AÇÕES DE CONTINGÊNCIA/ SETOR RESPONSÁVEL	Alteração dos custos incorridos pelo construtor	Contratada
RISCO 26		
RISCO	Variações nas taxas de câmbio ou juros	
PROBABILIDADE	Média	
IMPACTO	Baixo	
NÍVEL DE RISCO	MÉDIO	



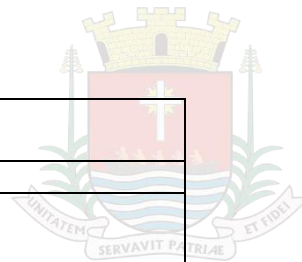

FASE DO PROCESSO DE CONTRATAÇÃO	Execução Contratual	
ALOCÇÃO DO RISCO	Contratada	
DANOS	Aumento de custos de execução.	
AÇÕES PREVENTIVAS/ SETOR RESPONSÁVEL	Proteção por meio de instrumentos de hedge, tais como contratos futuros, swaps etc. Política de compra antecipada de bens	Contratada
AÇÕES DE CONTINGÊNCIA/ SETOR RESPONSÁVEL	-	-
RISCO 27		
RISCO	Problemas de liquidez financeira do construtor ou de subcontratados, bem como declaração de falência ou recuperação judicial do contratado	
PROBABILIDADE	Baixa	
IMPACTO	Alto	
NÍVEL DE RISCO	ALTO	
FASE DO PROCESSO DE CONTRATAÇÃO	Execução Contratual/Planejamento	
ALOCÇÃO DO RISCO	Contratada	
DANOS	Custos administrativos para realização de nova licitação/contratação. Possível perecimento dos serviços executados. Postergação da conclusão da obra. Execução do Seguro Garantia	
AÇÕES PREVENTIVAS/ SETOR RESPONSÁVEL	Cláusula contratual prevendo a aplicação de penalidades e de rescisão unilateral do contrato Cláusula contratual prevendo a imputação ao contratado de quaisquer outras perdas e danos da Administração em virtude da rescisão contratual por culpa do contratado. Exigência de garantias contratuais.	Secretaria Municipal de Obras Públicas
AÇÕES DE CONTINGÊNCIA/ SETOR RESPONSÁVEL	Previsão de retenção das medições ainda não liquidadas.	Secretaria Municipal de Obras Públicas
RISCO 28		
RISCO	Restrição orçamentária e/ou financeira do órgão contratante.	
PROBABILIDADE	Baixa	
IMPACTO	Alto	
NÍVEL DE RISCO	MÉDIO	
FASE DO PROCESSO DE CONTRATAÇÃO	Execução Contratual/Planejamento	
ALOCÇÃO DO RISCO	Contratante Deverá o contrato convencionar estar mobilizada e ficar ociosa, a Administração arcará com a indenização dos custos regularmente comprovados por meio de folhas de pagamento, notas fiscais e outros documentos válidos. Deverá o contrato convencionar que não haverá pagamento de qualquer indenização por equipamentos e ferramentas ociosos que sejam de propriedade do construtor. Deverá o contrato convencionar que não haverá incidência de taxa de BDI, lucros, custos indiretos ou despesas indiretas sobre o valor indenizado, podendo ser aceito apenas o acréscimo dos tributos incidentes sobre o valor da indenização cujo pagamento for regularmente comprovado. Se a empresa tiver se desmobilizado a pedido da administração fará jus ao pagamento da verba contratualmente prevista para desmobilização e nova mobilização	






DANOS	Atraso ou paralisação dos serviços. Possível inadimplência no pagamento dos serviços executados e medidos. Custos com desmobilização da empresa. Atraso na emissão de empenhos. Atraso na assinatura de contratos ou de termos de aditamento contratual. Atraso na realização de apostilamento do contrato com a concessão de reajustes.	
AÇÕES PREVENTIVAS/ SETOR RESPONSÁVEL	Emissão do Empenho no valor global	Secretaria Municipal de Fazenda
AÇÕES DE CONTINGÊNCIA/ SETOR RESPONSÁVEL	Atraso na realização de apostilamento do contrato com a concessão de reajustes.	Setor de Contratos
RISCO 29		
RISCO	Ocorrência de greves ou manifestações dos empregados do contratado ou dos subcontratados	
PROBABILIDADE	Baixa	
IMPACTO	Alto	
NÍVEL DE RISCO	MÉDIO	
FASE DO PROCESSO DE CONTRATAÇÃO	Execução Contratual	
ALOCÇÃO DO RISCO	Contratado Deverá o contrato convencionar que reajustes salariais, concedidos por meio de dissídios, acordos ou convenções coletivas de trabalho, não ensejarão a recomposição do equilíbrio contratual, sem prejuízo da possibilidade de aplicação de penalidade pelos atrasos na execução do objeto contratual	
DANOS	Aumento dos custos incorridos pelo construtor. Atraso na execução dos serviços. Eventual interposição de ação trabalhista.	
AÇÕES PREVENTIVAS/ SETOR RESPONSÁVEL	Fiscalização administrativa do cumprimento das obrigações trabalhistas e previdenciárias do contratado. Previsão contratual de aplicação de penalidades.	Secretaria Municipal de Obras Públicas
AÇÕES DE CONTINGÊNCIA/ SETOR RESPONSÁVEL	O construtor deve cumprir todas as regras trabalhistas e outras previstas nos instrumentos de negociação coletiva do trabalho.	Contratada
RISCO 30		
RISCO	Ocorrência de greves ou manifestações de empregados de terceiros que possam interferir com o andamento da obra, tal como dos setores de transporte público, de órgãos governamentais ou de fornecedores.	
PROBABILIDADE	Baixa	
IMPACTO	Alto	
NÍVEL DE RISCO	MÉDIO	
FASE DO PROCESSO DE CONTRATAÇÃO	Execução Contratual	
ALOCÇÃO DO RISCO	Risco compartilhado entre o contratado e o contratante O contratado arcará com os prejuízos e atrasos decorrentes em greves de até 15 dias, a cada período de 12 meses. No caso de greves oriundas de períodos superiores a 15 dias, de comprovado impacto no andamento dos trabalhos, a Administração prorrogará o contrato pelo prazo necessário, mas não suportará nenhum encargo financeiro adicional.	






DANOS	Atraso na obra, em virtude do atraso no fornecimento dos materiais ou de falta dos empregados ao trabalho. Atraso na obra devido a órgão públicos diversos Aumento de custos.	
AÇÕES PREVENTIVAS/ SETOR RESPONSÁVEL	-	-
AÇÕES DE CONTINGÊNCIA/ SETOR RESPONSÁVEL	Prorrogação contratual	Fiscalização Técnica / Setor de Contratos
RISCO 31		
RISCO	Interposição de ações judiciais contra o construtor e os seus subcontratados por força da execução da obra.	
PROBABILIDADE	Baixa	
IMPACTO	Alto	
NÍVEL DE RISCO	ALTO	
FASE DO PROCESSO DE CONTRATAÇÃO	Execução Contratual	
ALOCÇÃO DO RISCO	Contratado	
DANOS	Condenação do contratado, aumentando os custos de execução. Responsabilização solidária ou subsidiária da administração. Paralisação da obra por ordem judicial.	
AÇÕES PREVENTIVAS/ SETOR RESPONSÁVEL	Cláusula prevendo retenções de pagamentos, no valor da causa, no caso de a administração ser incluída no polo passivo da ação.	Secretaria Municipal de Obras Públicas
AÇÕES DE CONTINGÊNCIA/ SETOR RESPONSÁVEL	Acompanhar a execução da obra e notificar qualquer não conformidade, e se for o caso, abrir processo sancionador	Fiscalização Técnica
RISCO 32		
RISCO	Paralisação ou interferência na obra em virtude de fiscalizações por órgãos de controle, tal como Delegacia Regional do Trabalho, Ministério Público, TCU, Polícia Federal, Polícia Civil, CGU e órgãos ambientais.	
PROBABILIDADE	Baixa	
IMPACTO	Médio	
NÍVEL DE RISCO	MÉDIO	
FASE DO PROCESSO DE CONTRATAÇÃO	Execução Contratual	
ALOCÇÃO DO RISCO	Risco Compartilhado Arcará com as consequências da fiscalização exercida pelo órgão de controle a parte que der causa à irregularidade.	
DANOS	Paralisação ou interferência, gerando atraso na obra.	
AÇÕES PREVENTIVAS/ SETOR RESPONSÁVEL	Cumprimento da legislação pertinente. Adequado assessoramento jurídico.	Contratada / Secretaria Municipal de Obras Públicas
	Cláusula contratual prevendo a aplicação de penalidades e de rescisão unilateral do contrato. Cláusula contratual prevendo a imputação ao contratado de quaisquer outras perdas e danos da Administração em virtude da rescisão contratual por culpa do contratado. Exigência de garantias.	Secretaria Municipal de Obras Públicas
AÇÕES DE CONTINGÊNCIA/ SETOR RESPONSÁVEL	Acompanhar a execução da obra e notificar qualquer não conformidade, e	Fiscalização Técnica



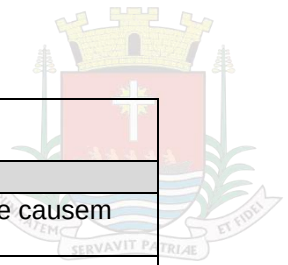

	se for o caso, abrir processo sancionador	
RISCO 33		
RISCO	Alteração da legislação, regulamentos e normas que causem alteração do projeto.	
PROBABILIDADE	Média	
IMPACTO	Médio	
NÍVEL DE RISCO	ALTO	
FASE DO PROCESSO DE CONTRATAÇÃO	Execução Contratual	
ALOCÇÃO DO RISCO	Contratante Contratante aditará o contrato no prazo necessário para os ajustes no projeto e arcará com os custos das alterações nestes, desde que a alteração da legislação, regulamentos e norma tenha ocorrido após a homologação do processo licitatório.	
DANOS	Atraso no cronograma para ajustes nos projetos. Custos associados com a alteração dos projetos.	
AÇÕES PREVENTIVAS/ SETOR RESPONSÁVEL	-	-
AÇÕES DE CONTINGÊNCIA/ SETOR RESPONSÁVEL	Celebração de aditivo contratual.	Fiscalização Técnica / Setor de Contratos
RISCO 34		
RISCO	Alteração da legislação, regulamentos e normas alterem os encargos ou obrigações ao contratado	
PROBABILIDADE	Média	
IMPACTO	Alto	
NÍVEL DE RISCO	ALTO	
FASE DO PROCESSO DE CONTRATAÇÃO	Execução Contratual	
ALOCÇÃO DO RISCO	Risco compartilhado entre o contratado e o contratante Contratante poderá aditar o contrato, recompondo o seu equilíbrio econômico-financeiro, se restar caracterizado que se trata de fato de príncipe, incluindo caso em que ocorra o desequilíbrio econômico em desfavor da Administração	
DANOS	Aumento dos custos da obra.	
AÇÕES PREVENTIVAS/ SETOR RESPONSÁVEL	-	-
AÇÕES DE CONTINGÊNCIA/ SETOR RESPONSÁVEL	Recomposição do Equilíbrio Econômico-Financeiro	Fiscalização Técnica / Setor de Contratos
RISCO 35		
RISCO	Mudanças tributárias alterando os custos da obra, exceto alterações do imposto de renda e da contribuição social sobre o lucro líquido.	
PROBABILIDADE	Baixo	
IMPACTO	Médio	
NÍVEL DE RISCO	MÉDIO	
FASE DO PROCESSO DE CONTRATAÇÃO	Execução Contratual	
ALOCÇÃO DO RISCO	Risco compartilhado entre o contratado e o contratante Contratante poderá aditar o contrato, recompondo o seu equilíbrio econômico-financeiro, se restar caracterizado que se trata de fato de príncipe, incluindo caso em que ocorra o desequilíbrio econômico em desfavor da Administração	
DANOS	Alteração da carga tributária incidente sobre o construtor.	
AÇÕES PREVENTIVAS/ SETOR RESPONSÁVEL	-	-
AÇÕES DE CONTINGÊNCIA/ SETOR RESPONSÁVEL	Recomposição do Equilíbrio Econômico-Financeiro	Fiscalização Técnica / Setor de Contratos



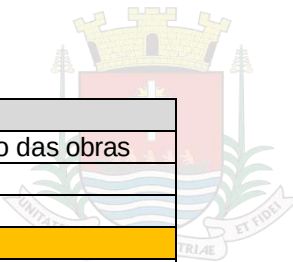


RISCO 36		
RISCO	Prejuízos causados a terceiros devido à realização das obras	
PROBABILIDADE	Baixa	
IMPACTO	Média	
NÍVEL DE RISCO	MÉDIO	
FASE DO PROCESSO DE CONTRATAÇÃO	Execução Contratual	
ALOCÇÃO DO RISCO	Contratado Cabendo ação de regresso do contratante contra o contratado no caso de a Administração ser acionada judicialmente por terceiros em virtude dos acidentes	
DANOS	Aumento dos custos da obra. Eventual embargo da obra ou responsabilização da Administração	
AÇÕES PREVENTIVAS/ SETOR RESPONSÁVEL	Realização de vistoria cautelar dos imóveis na região da obra. Seguro de Responsabilidade Civil com cobertura adequada.	Contratada
	Acompanhamento da obra pela equipe de fiscalização.	Fiscalização Técnica
AÇÕES DE CONTINGÊNCIA/ SETOR RESPONSÁVEL	-	-
RISCO 37		
RISCO	Erro na estimativa do prazo planejado para a execução da obra	
PROBABILIDADE	Baixa	
IMPACTO	Médio	
NÍVEL DE RISCO	MÉDIO	
FASE DO PROCESSO DE CONTRATAÇÃO	Execução Contratual	
ALOCÇÃO DO RISCO	Contratado A administração arcará com os ônus nos prazos previstos em projeto, somente se forem decorrentes de alterações quantitativas/qualitativas de itens do projeto ou outros fatos supervenientes devidamente aceito e validado pela fiscalização através de relatórios, ensaios e outros.	
DANOS	Alteração no prazo de execução do objeto contratual.	
AÇÕES PREVENTIVAS/ SETOR RESPONSÁVEL	Realizar o adequado planejamento da obra	Contratada / Secretaria Municipal de Obras Públicas
	Remuneração pelo risco assumido	Contratada
AÇÕES DE CONTINGÊNCIA/ SETOR RESPONSÁVEL	-	-
DEFINIÇÕES		
Probabilidade: chance de algo acontecer, não importando se definida, medida ou determinada objetiva ou subjetivamente, qualitativa ou quantitativamente, ou se descrita utilizando-se termos gerais ou matemáticos. Impacto: resultado de um evento que afeta os objetivos. Nível de Risco: magnitude de um risco ou combinação de riscos, expressa em termos da combinação das consequências e de suas probabilidades		

VIII – JUSTIFICATIVA PARA O NÃO PARCELAMENTO DA CONTRATAÇÃO

O não parcelamento da solução é mais satisfatório do ponto de vista de eficiência técnica, por manter a qualidade do empreendimento, haja vista que o gerenciamento permanece o tempo todo a cargo de um mesmo administrador, ressaltando que oferece maior nível de controle pela Administração na execução das obras e serviços, cumprimento de cronograma e observância de prazos com a concentração da responsabilidade da construção e garantia dos resultados em uma só pessoa.



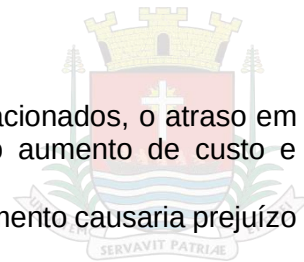

Nesse sentido, convém ressaltar que em obras com serviços inter-relacionados, o atraso em uma etapa construtiva implica em atraso nas demais etapas, ocasionando aumento de custo e comprometimento dos marcos intermediários e final de entrega da obra.

A obra em questão se trata de um objeto indivisível, onde o não agrupamento causaria prejuízo para o conjunto.

A adoção de lote único para a execução das obras deverá proporcionar ganho de escala na instalação de canteiro e mobilização dos equipamentos e pessoal alocado.

Os serviços a serem executados não são passíveis de divisão. As execuções dos serviços são predecessoras e sucessores entre si e totalmente dependentes. A divisão ocasionaria uma interpretação confusa de responsabilização, comprometimento no atendimento ao cronograma e seria economicamente desfavorável ao município.

Importa afirmar que a mesma empresa contratada, deverá executar todos os serviços previstos e por tanto não teria sentido subdividi-los perdendo-se assim o ganho em escala.

Dessa forma, conforme demonstrado, a divisão em vários lotes ou subdividido em serviços comprometeria a viabilidade técnica e econômica da obra.

IX – RESULTADOS PRETENDIDOS

Pretende-se, com o presente processo licitatório, assegurar a seleção da proposta apta a gerar a contratação mais vantajosa para o Município.

Almeja-se, igualmente, assegurar tratamento isonômico entre os licitantes, bem como a justa competição, bem como evitar contratação com sobrepreço ou com preço manifestamente inexequível e superfaturamento na execução do contrato.

A contratação decorrente do presente processo licitatório exigirá da contratada o cumprimento das boas práticas de sustentabilidade, contribuindo para a racionalização e otimização do uso dos recursos, bem como para a redução dos impactos ambientais.

Além do mais, a referida obra contribuirá para o desenvolvimento social da comunidade, promoção de saúde e bem-estar dos usuários, através de espaço adequado de suporte a atividades esportivas e eventos sociais.

Ao analisarmos os resultados pretendidos, destacam-se os seguintes aspectos:

1. Melhoria da Infraestrutura: Criação de um espaço físico adequado para atender às necessidades de troca de roupas, higiene e armazenamento de pertences dos usuários da quadra;

2. Estimulação da Participação: Incentivar a prática regular de esportes e eventos ao oferecer uma infraestrutura adequada, o que pode resultar em um aumento no número de participantes e eventos realizados na quadra;

3. Cumprimento das Normas e Regulamentações: Garantir que o espaço esteja em conformidade com as normas de acessibilidade, segurança e higiene, de acordo com a legislação vigente e regulamentações locais;

4. Facilidade de Manutenção: Implementar materiais e acabamentos que sejam duráveis e de fácil manutenção, reduzindo a necessidade de reparos frequentes e garantindo a longevidade das instalações;

5. Aprimoramento das Condições de Uso: Melhorar as condições de uso da quadra esportiva, permitindo a realização de eventos e competições com uma infraestrutura adequada;

6. Promoção da Saúde e Bem-Estar: Contribuir para a saúde e o bem-estar dos usuários ao fornecer um ambiente limpo e de suporte para a prática atividades físicas;

7. Eficiência Operacional: Otimizar o uso do espaço e os processos operacionais, proporcionando áreas bem planejadas para armazenamento, higiene e preparação dos atletas, o que facilita a organização e o gerenciamento das atividades esportivas;

Em síntese, os resultados pretendidos com a construção de vestiário na quadra localizada no bairro Marafunda, visa garantir benefícios significativos tanto para os usuários quanto para a instituição responsável pela quadra esportiva, atendendo aos princípios de legalidade, eficácia, eficiência e economicidade, conforme estabelecido pela Lei 14.133/2021.

X – PROVIDÊNCIAS PRÉVIAS AO CONTRATO

Gestão e fiscalização Contratual:

- a) Gestor do contrato – Eraldo Carlos Tenório Todão;
- b) Fiscal do contrato – José Carlos Vital;



Para a fiscalização e gestão contratual, faz-se necessário que a equipe técnica do município seja capacitada para atender as necessidades encontradas pela execução do objeto.

A fiscalização do contrato deverá ser feita por profissional técnico e capacitado, bem como um engenheiro(a) Civil e/ou arquiteto(a) e urbanista, cadastrados no Conselho Regional de Engenharia e Agronomia – CREA e/ou no Conselho de Arquitetura e Urbanismo – CAU.

Algumas providências serão necessárias pela administração para iniciar a execução do objeto:

- a) Definir o local do canteiro de obras;
- b) Verificar possíveis interferências para a execução da obra.
- c) Verificar a necessidade de Licenças ambientais.

Ademais, para que a pretendida contratação tenha sucesso, é preciso que outras etapas sejam concluídas, quais sejam:

- a) elaboração de minuta do edital;
- b) realização de certificação de disponibilidade orçamentária;
- c) designação em Portaria de pregoeiro, equipe de apoio, agente de contratação (conforme o caso);
- d) elaboração de minuta do contrato;
- e) encaminhamento do processo para análise jurídica;
- f) análise da manifestação jurídica e atendimento aos apontamentos constantes no parecer, mediante Nota Técnica com os ajustes indicados;
- g) publicação e divulgação do edital e anexos;
- h) resposta a eventuais pedidos de esclarecimentos e/ou impugnação, caso aplicável;
- i) realização do certame, com suas respectivas etapas;
- j) realização de empenho; e
- l) assinatura e publicação do contrato.

XI – CONTRATAÇÕES CORRELATAS E/OU INTERDEPENDENTES

Este estudo não identificou a necessidade de realizar contratações correlatas e/ou interdependentes para a perfeita execução do objeto, uma vez que todos os meios necessários para a operacionalização dos serviços podem ser supridos apenas com a contratação ora proposta.

XII – POSSÍVEIS IMPACTOS AMBIENTAIS


O procedimento para contratações públicas busca sempre o melhor para o interesse público, tal conceito vai além do mero cotejo de menores preços, para analisar os benefícios do processo torna-se necessário avaliar os impactos positivos e negativos na aquisição quanto a:

- a) a observância de normas e critérios de sustentabilidade;
- b) o emprego apurado dos recursos públicos;
- c) conservação e gestão responsável de recursos naturais;
- d) uso de agregados reciclados, sempre que existir a oferta;
- e) remoção apropriada dos resíduos conforme normas de Controle de Transporte de Resíduos;
- f) observância das normas de qualidade e certificação nacionais e públicas como INMETRO, ABNT e CONAMA.

A Resolução CONAMA nº 307/2002 define resíduos da construção civil como aqueles provenientes de construções, reformas, reparos e demolições de obras de construção civil, e os resultantes da preparação e da escavação de terrenos, tais como: tijolos, blocos cerâmicos, concreto em geral, solos, rochas, metais, resinas, colas, tintas, madeiras e compensados, forros, argamassa, gesso, telhas, pavimento asfáltico, vidros, plásticos, tubulações, fiação elétrica etc., comumente chamados de entulhos de obras, caliça ou metralha.

Sob esse viés normativo, a contratação pretendida caracteriza-se como obra de engenharia e a sua execução implicará diretamente na geração de resíduos de construção civil, de modo que deverá a futura Contratada empreender esforços para minimizar a produção de resíduos, dando destinação adequada aqueles de inevitável produção, visando mitigar os possíveis danos ambientais.

A contratada deve ter pleno conhecimento e se responsabilizar pelo trabalho seguro das pessoas envolvidas no manuseio de ferramentas, equipamentos e produtos inflamáveis, conforme legislação em vigor do Ministério do Trabalho. Esta também se responsabilizará por ações e/ou omissões sobre os resíduos e rejeitos sólidos, líquidos e derivados, nos locais da obra, removendo e promovendo a devida destinação.

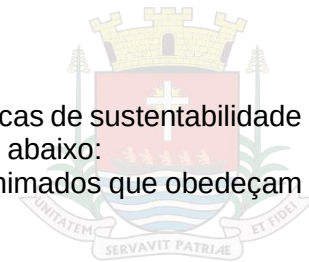

A empresa contratada deverá utilizar na execução da obra as boas práticas de sustentabilidade ambiental, respeitando-se os critérios de sustentabilidade ambiental indicados abaixo:

a) Uso produtos de limpeza e conservação de superfícies e objetos inanimados que obedeçam às classificações e especificações da ANVISA.

b) Adoção de práticas que evitem desperdícios de água potável.

c) Implementação de um programa de treinamento de seus empregados visando o uso racional de consumo de energia elétrica e água, bem como redução de resíduos sólidos.

d) Classificação e destinação adequada dos resíduos recicláveis produzidos durante a execução dos serviços.

e) Adoção de práticas de substituição de copos descartáveis por copos definitivos.

f) Atendimento aos padrões indicados pela Resolução CONAMA Nº 20/1994 quando da aquisição e utilização de equipamentos de limpeza que gerem ruídos em seu funcionamento.

g) Adoção e promoção de medidas de proteção para a redução ou neutralização dos riscos ocupacionais aos seus empregados, além de fornecimento de equipamentos de proteção individuais – EPI's necessários, tais como óculos, luvas, aventais, máscaras, calçados apropriados, protetores auriculares, etc., fiscalizando e zelando para que os mesmos cumpram as normas e procedimentos destinados à preservação de suas integridades físicas.

h) Consideração nas pesquisas de preços para aquisições e serviços contemplados no escopo da contratação empresas que tenham certificação ambiental.

i) Estímulo à troca de informações entre as equipes envolvidas por meio de ferramentas digitais e/ou virtuais.

Os serviços prestados pela empresa contratada devem fundamentar-se no uso racional de recursos e equipamentos, de forma a evitar e prevenir o desperdício de insumos e material consumidos, bem como a geração de resíduos, além do desperdício de água e consumo excessivo de energia. Sempre que possível fazer uso de energia renovável.

Na execução dos serviços caberá à Contratante e à Contratada a observância das normas de proteção ambiental, cabendo a primeira a fiscalização quanto ao estrito cumprimento da legislação e a segunda o respeito às leis ambientais na consecução dos serviços.

XIII – POSICIONAMENTO CONCLUSIVO DA NECESSIDADE DA CONTRATAÇÃO

As experiências anteriores indicam que a contratação apresenta viabilidade e alta probabilidade de alcance dos resultados pretendidos.

A Secretaria Municipal de Infraestrutura Urbana não possui em seu quadro de servidores profissionais habilitados, em quantitativo suficiente, tão menos materiais necessários para a execução da obra em questão, de modo que para suprir tal necessidade torna-se imprescindível a contratação de serviços especializados, tendo em vista a necessidade de melhorias, ampliações necessárias para atendimento da demanda exarada.

Considerando:

a) as obrigações institucionais da Administração;

b) a necessidade de proporcionar uma série de benefícios, entre os quais está o desenvolvimento social, de saúde e bem-estar da comunidade, através da construção de um espaço seguro e adequado de suporte a práticas esportivas, de lazer e eventos sociais, melhorando a qualidade de vida dos cidadãos;

c) todo o exposto e apresentado neste Estudo Técnico Preliminar (ETP).

Após a realização deste estudo técnico, a presente equipe considera a contratação de empresa especializada para a execução da obra em referência, viável e razoável.

ERALDO CARLOS TENÓRIO TODÃO
Secretário Municipal de Obras Públicas

JOSÉ CARLOS VITAL
Diretor de Fiscalização de Projetos de Obras





CONCORRÊNCIA ELETRÔNICA Nº 24/2024
ANEXO V.I – TERMO DE REFERÊNCIA
Lei nº 14.133, de 1º de abril de 2021



1. DEFINIÇÃO DO OBJETO

1.1. Contratação de Empresa especializada para **Construção de Vestiário em Quadra no bairro Marafunda.**

conforme condições e exigências estabelecidas neste instrumento.

1.2. O prazo de vigência da contratação é de **12 (doze) meses**, contados da data da assinatura da Ordem de Serviço, na forma do artigo 105 da Lei nº 14.133, de 2021.

1.3. O custo estimado total da contratação é de **R\$ 331.858,95** (trezentos e trinta e um mil oitocentos e cinquenta e oito reais e noventa e cinco centavos).

1.4. O objeto desta Concorrência Eletrônica tem a natureza de obra de engenharia, cujos padrões de desempenho e qualidade podem ser objetivamente definidos pelo edital, por meio de especificações usuais de mercado, conforme art. 6º, XII, da Lei nº 14.133/2021, que justifica a escolha por esta modalidade.

1.5. A obra em questão se trata de uma obra e o serviço comum de engenharia visto que:

I) os serviços a serem executados não são dependentes de tecnologia sofisticada e de domínio restrito;

II) existem contratações similares feita pela Administração Pública, em execução ou concluídas;

III) os métodos construtivos, equipamentos e materiais utilizados para sua feitura são frequentemente empregados;

IV) os padrões de desempenho e qualidade são aferidos através de especificações técnicas usuais;

V) existem diversas empresas aptas a se habilitarem no certame licitatório. A estimativa dos quantitativos e respectivos códigos dos itens são aqueles discriminados na planilha orçamentária constante no projeto anexo ao edital.

1.6. Os serviços são de natureza não continuada, conforme expresso no inciso XVII do art. 6º da Lei 14.133/2021.

1.7. A presente licitação se dará em lote único, em razão de que a dimensão do lote que comporta o empreendimento é adequada e compatível com a capacidade de execução das empresas que participam de licitações. A adoção de lote único para a execução das obras deverá proporcionar ganho de escala na instalação e mobilização dos equipamentos e pessoal alocado. Dessa forma, a divisão em vários lotes comprometeria a viabilidade técnica e econômica da obra, além de que o valor de mobilização e desmobilização para um trecho segmentado tornaria a obra mais onerosa.

1.8. O prazo de execução do objeto será de **365 (trezentos e sessenta e cinco) dias**, contados a partir da data de emissão da ordem de início pela Secretaria Municipal de Obras Públicas.

1.9. Os prazos de execução e vigência poderão ser prorrogados a critério da Secretaria Municipal de Obras Públicas, em conformidade com a Lei nº 14.133 de 1º de abril de 2021.

2. FUNDAMENTAÇÃO E DESCRIÇÃO DA NECESSIDADE DA CONTRATAÇÃO

2.1. A justificativa e objetivo da contratação encontra-se pormenorizada no Estudo Técnico Preliminar.

2.2. Este procedimento licitatório obedecerá integralmente às disposições contidas na lei 14.133/2021 e demais normas aplicáveis ao objeto, direta ou indiretamente, como condição de contratação e de execução do objeto.





3 – DESCRIÇÃO DA SOLUÇÃO COMO UM TODO

3.1. A descrição da solução como um todo encontra-se pormenorizada em tópico específico dos Estudos Técnicos Preliminares, apêndice deste Termo de Referência.

4. REQUISITOS DA CONTRATAÇÃO

4.1. Sustentabilidade:

4.1.1. A CONTRATADA deverá observar e atender os planos, programas e as condicionantes impostas no Licenciamento Ambiental, sendo o responsável por qualquer omissão do não atendimento quanto as questões ambientais.

4.1.2 A empresa contratada deverá utilizar na execução da obra as boas práticas de sustentabilidade ambiental, respeitando-se os critérios de sustentabilidade ambiental indicados abaixo:

4.1.2.1. Uso produtos de limpeza e conservação de superfícies e objetos inanimados que obedeçam às classificações e especificações da ANVISA.

4.1.2.2. Adoção de práticas que evitem desperdícios de água potável.

4.1.2.3. Implementação de um programa de treinamento de seus empregados visando o uso racional de consumo de energia elétrica e água, bem como redução de resíduos sólidos.

4.1.2.4. Classificação e destinação adequada dos resíduos recicláveis produzidos durante a execução da obra.

4.1.2.5. Adoção de práticas de substituição de copos descartáveis por copos definitivos.

4.1.2.6. Atendimento aos padrões indicados pela Resolução CONAMA Nº 20/1994 quando da aquisição e utilização de equipamentos de limpeza que gerem ruídos em seu funcionamento.

4.1.2.7. Adoção e promoção de medidas de proteção para a redução ou neutralização dos riscos ocupacionais aos seus empregados, além de fornecimento de equipamentos de proteção individuais – EPI's necessários, tais como óculos, luvas, aventais, máscaras, calçados apropriados, protetores auriculares, etc., fiscalizando e zelando para que os mesmos cumpram as normas e procedimentos destinados à preservação de suas integridades físicas.

4.1.2.8. Consideração nas pesquisas de preços para aquisições e obras contemplados no escopo da contratação empresas que tenham certificação ambiental.

4.1.2.9. Estímulo à troca de informações entre as equipes envolvidas por meio de ferramentas digitais e/ou virtuais.

4.2. Subcontratação:

4.2.1. Não é admitida a subcontratação do objeto contratual.

4.3. Garantia da contratação:


4.3.1. Será exigida a garantia da contratação de que tratam os arts. 96 e seguintes da Lei nº 14.133/21, no percentual de **5% (cinco por centos)** do valor contratual, conforme regras previstas no contrato.

4.3.2. A garantia, nas modalidades caução, deverá ser depositada pela empresa a ser contratada, na Tesouraria da PREFEITURA, antes da assinatura do contrato e tão logo tenha sido notificada.

4.3.3. Se por qualquer razão, durante a execução contratual, for necessária a prorrogação do prazo de validade da garantia de execução do contrato, a licitante vencedora ficará obrigada a providenciar a renovação da mesma, nos termos e condições originariamente aprovados pela PREFEITURA.

4.3.4. A garantia de execução do contrato ou seu saldo se houver, somente será devolvida à licitante vencedora após o cumprimento integral das obrigações contratuais por ela assumidas.



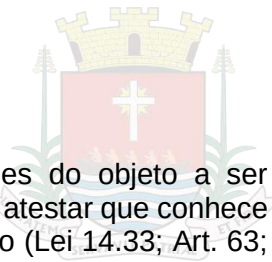

4.4. Vistoria:

4.4.1. É imprescindível o conhecimento pleno das condições e peculiaridades do objeto a ser contratado, a avaliação prévia do local de execução, a necessidade de o licitante atestar que conhece o local e as condições de realização da obra ou serviço, sob pena de inabilitação (Lei 14.333; Art. 63; § 2º).

4.4.2. É recomendado a licitante vistoriar o local in loco antes da elaboração da proposta para conferir as medidas e condições para execução dos serviços, com o objetivo de inteirar-se das condições e grau de dificuldade existentes, mediante prévio agendamento de horário junto à SMOP.

4.4.3. A licitante deverá ter pleno conhecimento do projeto básico e ou executivo prescrito para execução da obra. O licitante suportará os encargos e custos decorrentes da alteração de prazo e das alterações e ou adequação no escopo do projeto em pauta.

4.4.4. Quaisquer informações quanto às visitas poderão ser obtidas junto a equipe de Fiscalização de Obras da SMOP, na Rua Farmacêutico João Manoel Gonçalves, 837 - Silop, Ubatuba - SP, Cep. 11690-628 das 8h00 às 12h00 e das 13h00 às 17h00, de 2ª a 6ª feira, ou por meio do telefone (12) 3832-4400.

4.4.5. A visita deverá ser agendada com antecedência e ocorrer em até 01 (um) dia útil anterior a data da sessão de abertura da Proposta de Preço.

4.4.6. Tendo em vista a faculdade da realização da vistoria, os licitantes não poderão alegar o desconhecimento das condições e grau de dificuldade existente como justificativa para se eximirem das obrigações assumidas em decorrência desta contratação.

4.4.7. Será de responsabilidade da CONTRATADA a ocorrência de eventuais prejuízos em virtude de sua omissão na verificação das instalações, com vistas a proteger o interesse da Contratante na fase de execução da obra.

4.4.8. Caso a licitante não queira participar da visita no dia programado, deverá apresentar em substituição ao atestado de visita, declaração formal assinada pelo responsável técnico, sob as penalidades da lei, que tem pleno conhecimento das condições e peculiaridades inerentes à natureza dos trabalhos, e sobre o local da obra, assumindo total responsabilidade por esta declaração, ficando impedida, no futuro, de pleitear por força do conhecimento declarado, quaisquer alterações contratuais, de natureza técnica e/ou financeira.

5. MODELO DE EXECUÇÃO DO OBJETO

5.1. A presente contratação adotará como regime de execução a modalidade de Concorrência Pública Eletrônica, menor preço global “contratação da execução da obra ou do serviço por preço certo e total” (art. 6º, inciso XXIX, da Lei 14.133/2021), orientada pelo Acórdão 1.977/2013 – TCU, cuja execução por este regime permite um melhor controle por parte da fiscalização na realização das medições, visto que as quantidades podem ser mensuradas por unidade de medida, onde o valor total do contrato é o resultante da multiplicação do preço unitário pela quantidade e tipos de unidades contratadas. Dessa forma, esta escolha se torna necessária para melhor mensuração dos valores em possíveis alterações de projeto, evitando ônus ao erário público.

5.2. Fica estabelecido que os projetos, especificações e toda a documentação relativa à obra são complementares entre si, de modo que qualquer detalhe mencionado em um documento e descrito em outro será considerado especificado e válido.

5.3. A execução do objeto deve ser realizada conforme as instruções e especificações contidas no edital e anexos, observando o disposto nas Normas Técnicas Brasileiras da Associação Brasileira de Normas Técnicas – ABNT, bem como nas legislações, regulamentações e instruções vigentes que se apliquem aos itens que compõem o objeto da contratação.

5.4. O projeto encontra-se disponibilizado e anexo ao Edital para consulta dos interessados, não podendo a contratada alegar, posteriormente, desconhecimento do mesmo, ou falha que impossibilite a execução contratual.





5.5. A execução do serviço não gerará vínculo empregatício entre os empregados da CONTRATADA e a CONTRATANTE, vedando-se qualquer relação entre estes que caracterize personalidade e subordinação direta.

5.6. Condições de execução:

a) A CONTRATADA responsabilizar-se-á integralmente por todo o serviço executado, inclusive na eventualidade de haver a necessidade de retrabalhos, em especial quando daqueles não aceitos pela fiscalização.

b) A empresa CONTRATADA deve possuir em seu quadro de funcionários responsável técnico habilitado em seu respectivo conselho de classe para exercer tal função. Além disso, deverá disponibilizar preposto para a obra a ser executada, aceito pela Administração, o qual poderá acumular essa função com a de responsável técnico, a critério da Contratada.

c) A CONTRATADA deverá analisar os documentos referentes ao objeto licitado, identificando as principais funções envolvidas na gestão de projetos e suas relações de autoridade (matriz de responsabilidades).

d) A CONTRATADA deverá ter domínio sobre os serviços que serão executados por ela.

e) A CONTRATADA deverá ter ciência sobre as características locais, principalmente quanto ao período de chuva na região, portanto, não será aceita alegação de atraso na execução da obra devido às chuvas nem devido a condições topográficas ou geológicas.

f) A empresa contratada deverá instalar e manter no canteiro de obras, e sem ônus para a CONTRATANTE, um escritório com área compatível, além dos meios necessários ao exercício da fiscalização das medições dos serviços por parte da SMOP.

g) A empresa contratada deverá colocar e manter placas indicativas do empreendimento, de acordo com os modelos adotados pela Administração, as quais deverão ser afixadas em local apropriado, enquanto durar a execução dos serviços.

h) A empresa contratada deverá providenciar e responsabilizar-se pelos acessos provisórios a comerciantes e moradores da região, rotas alternativas, desvios de tráfego de veículos, passagens urbanas de pedestres e ciclistas, passagens de níveis, executando sinalização e dispositivos de proteção necessários, de forma a garantir a segurança dos usuários.

5.7. Da mão de obra a ser empregada:

a) A CONTRATADA deverá manter funcionários em quantidade suficiente para cada tarefa/atividade da obra, empregando sempre mão de obra qualificada para cada atividade. Para isso, a CONTRATANTE poderá a qualquer tempo, solicitar documento comprobatório de que o funcionário está habilitado e capacitado para manusear ou operar os equipamentos e/ou maquinários, bem como familiarizado com a execução da tarefa em questão.

b) Todos os funcionários deverão estar devidamente uniformizados, identificados e utilizando equipamentos de segurança;

c) A CONTRATADA deverá ser conhecedora e observar rigorosamente as orientações das Normas Regulamentadoras – NR's do Ministério do Trabalho, relativas à segurança e medicina do trabalho, em especial a NR 18 e NR 5.

d) A empresa contratada deverá providenciar, sem ônus para a SMOP, roupas adequadas aos serviços e outros dispositivos de segurança (EPIs) a seus empregados, adequados ao risco das atividades que estiverem sendo desenvolvidas, com Certificado de Aprovação, conforme estabelecido em normas vigentes, sempre que as medidas de ordem geral não ofereçam completa proteção contra os riscos de acidentes do trabalho ou de doenças profissionais e do trabalho, bem como os equipamentos, máquinas e materiais deverão estar de acordo com a legislação de segurança vigente.

e) Em caso do descumprimento das normas de segurança do trabalho, a FISCALIZAÇÃO poderá notificar a CONTRATADA e, em caso de reincidências, aplicar as sanções previstas

no edital.





f) O canteiro de obras deverá ser devidamente preparado de acordo com as recomendações da NR18, levando-se em consideração o número máximo de funcionários por turno, de forma a garantir aos funcionários da CONTRATADA saúde, segurança e conforto.

5.8 Dos equipamentos e materiais a serem empregados:

a) Toda mão de obra, máquinas, equipamentos, materiais e insumos deverão ser fornecidos pela CONTRATADA, bem como o transporte e substituição desses itens, quando necessário, que ficará a cargo da CONTRATADA, além de que o controle e a guarda de todo material estocado no canteiro de obras serão de inteira responsabilidade da CONTRATADA.

b) Os equipamentos sempre deverão apresentar boa qualidade, revisados e com manutenções preventivas em dia, de forma a zelar pela integridade dos mesmos e garantir a segurança dos operadores e funcionários que estejam trabalhando no local de utilização.

c) A CONTRATADA deverá sinalizar adequadamente, bem como promover o controle de acesso aos locais de manuseio e operação de equipamentos que possam causar acidentes.

d) Caminhões e demais equipamentos que se locomovem no canteiro deverão ser dotados de aviso sonoro quando da operação em marcha ré, ou em qualquer tipo de movimento como plataformas elevatórias.

e) Todo e qualquer tipo de equipamento/máquina somente poderá ser manuseado/operado por profissional devidamente habilitado e capacitado para tal. Para isso, a FISCALIZAÇÃO poderá solicitar, a qualquer tempo, da CONTRATADA certificados que atestem a capacidade do operador para o equipamento em questão.

f) Em caso de não observância pela revisão e manutenção dos equipamentos e maquinários, inclusive em caso de operação destes por funcionário não habilitado e capacitado, a FISCALIZAÇÃO poderá notificar a CONTRATADA e, em caso de reincidências, aplicar as sanções previstas no contrato.

g) Todos os materiais a serem empregados na obra deverão ser novos, comprovadamente de primeira qualidade e, estarem de acordo com as especificações, devendo ser submetidos à aprovação da FISCALIZAÇÃO, com exceção de eventuais serviços de remanejamento onde estiver explícito o reaproveitamento.

h) A CONTRATADA deverá submeter à FISCALIZAÇÃO, amostras de todos os materiais a serem empregados nas obras antes de executá-las. Se julgar necessário, a FISCALIZAÇÃO poderá solicitar à CONTRATADA a apresentação de informação por escrito dos locais de origem dos materiais ou de certificados de ensaios relativos aos mesmos.

i) Todo e qualquer material a ser empregado deverá ser comprovadamente de boa procedência de fabricante e de mercado. Os materiais deverão estar de acordo com as recomendações das normas da ABNT e/ou acreditado pelo INMETRO, quando for o caso, ou outro órgão certificador de qualidade.

j) A CONTRATADA deverá ter procedimento de aferição quanto ao atendimento de conformidade dos materiais, de forma a rejeitar os materiais e equipamentos que forem fornecidos fora da especificação técnica.

6. MODELO DE GESTÃO DO CONTRATO


6.1. O contrato deverá ser executado fielmente pelas partes, de acordo com as cláusulas avençadas e as normas da [Lei nº 14.133, de 2021](#), e cada parte responderá pelas consequências de sua inexecução total ou parcial.

6.2. Em caso de impedimento, ordem de paralisação ou suspensão do contrato, o cronograma de execução será prorrogado automaticamente pelo tempo correspondente, anotadas tais circunstâncias mediante simples apostila.

6.3. As comunicações entre o órgão e a contratada devem ser realizadas por escrito sempre que o ato exigir tal formalidade, admitindo-se o uso de mensagem eletrônica para esse fim.

6.4. O órgão poderá convocar representante da empresa para adoção de providências que devam ser cumpridas de imediato.



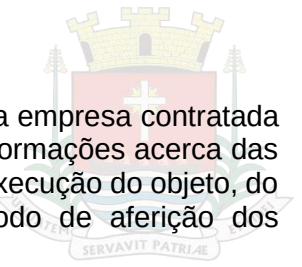

6.5. Após a assinatura do contrato, o órgão poderá convocar o representante da empresa contratada para reunião inicial para apresentação do plano de fiscalização, que conterá informações acerca das obrigações contratuais, dos mecanismos de fiscalização, das estratégias para execução do objeto, do plano complementar de execução da contratada, quando houver, do método de aferição dos resultados e das sanções aplicáveis, dentre outros.

Preposto:

6.6. A Contratada designará formalmente o preposto da empresa, antes do início da prestação dos serviços, indicando no instrumento os poderes e deveres em relação à execução do objeto contratado.

6.7. A Contratada deverá manter preposto da empresa no local da execução do objeto durante o período contratual.

6.8. A Contratante poderá recusar, desde que justificadamente, a indicação ou a manutenção do preposto da empresa, hipótese em que a Contratada designará outro para o exercício da atividade.

Fiscalização:

6.9. A execução do contrato deverá ser acompanhada e fiscalizada pelo fiscal do contrato, ou pelos respectivos substitutos (Lei nº 14.133, de 2021, art. 117, caput).

Fiscalização Técnica:

6.10. O fiscal técnico do contrato acompanhará a execução do contrato, para que sejam cumpridas todas as condições estabelecidas no contrato, de modo a assegurar os melhores resultados para a Administração. (Decreto nº 11.246, de 2022, art. 22, VI);

6.11. O fiscal técnico do contrato anotará no histórico de gerenciamento do contrato todas as ocorrências relacionadas à execução do contrato, com a descrição do que for necessário para a regularização das faltas ou dos defeitos observados. (Lei nº 14.133, de 2021, art. 117, §1º e Decreto nº 11.246, de 2022, art. 22, II);

6.12. Identificada qualquer inexatidão ou irregularidade, o fiscal técnico do contrato emitirá notificações para a correção da execução do contrato, determinando prazo para a correção. (Decreto nº 11.246, de 2022, art. 22, III);

6.13. O fiscal técnico do contrato informará ao gestor do contrato, em tempo hábil, a situação que demandar decisão ou adoção de medidas que ultrapassem sua competência, para que adote as medidas necessárias e saneadoras, se for o caso. (Decreto nº 11.246, de 2022, art. 22, IV);

6.14. No caso de ocorrências que possam inviabilizar a execução do contrato nas datas aprazadas, o fiscal técnico do contrato comunicará o fato imediatamente ao gestor do contrato. (Decreto nº 11.246, de 2022, art. 22, V);

6.15. O fiscal técnico do contrato comunicará ao gestor do contrato, em tempo hábil, o término do contrato sob sua responsabilidade, com vistas à tempestiva renovação ou à prorrogação contratual (Decreto nº 11.246, de 2022, art. 22, VII).

Fiscalização Administrativa:


6.16. O fiscal administrativo do contrato verificará a manutenção das condições de habilitação da contratada, acompanhará o empenho, o pagamento, as garantias, as glosas e a formalização de apostilamento e termos aditivos, solicitando quaisquer documentos comprobatórios pertinentes, caso necessário (Art. 23, I e II, do Decreto nº 11.246, de 2022).

6.17. Caso ocorra descumprimento das obrigações contratuais, o fiscal administrativo do contrato atuará tempestivamente na solução do problema, reportando ao gestor do contrato para que tome as providências cabíveis, quando ultrapassar a sua competência; (Decreto nº 11.246, de 2022, art. 23, IV).

Gestor do Contrato:

6.18. O gestor do contrato coordenará a atualização do processo de acompanhamento e fiscalização do contrato contendo todos os registros formais da execução no histórico de gerenciamento do



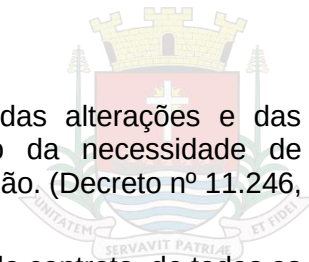

contrato, a exemplo da ordem de serviço, do registro de ocorrências, das alterações e das prorrogações contratuais, elaborando relatório com vistas à verificação da necessidade de adequações do contrato para fins de atendimento da finalidade da administração. (Decreto nº 11.246, de 2022, art. 21, IV).

6.19. O gestor do contrato acompanhará os registros realizados pelos fiscais do contrato, de todas as ocorrências relacionadas à execução do contrato e as medidas adotadas, informando, se for o caso, à autoridade superior àquelas que ultrapassarem a sua competência. (Decreto nº 11.246, de 2022, art. 21, II).

6.20. O gestor do contrato acompanhará a manutenção das condições de habilitação da contratada, para fins de empenho de despesa e pagamento, e anotará os problemas que obstem o fluxo normal da liquidação e do pagamento da despesa no relatório de riscos eventuais. (Decreto nº 11.246, de 2022, art. 21, III).

6.21. O gestor do contrato emitirá documento comprobatório da avaliação realizada pelos fiscais técnico, administrativo e setorial quanto ao cumprimento de obrigações assumidas pelo contratado, com menção ao seu desempenho na execução contratual, baseado nos indicadores objetivamente definidos e aferidos, e a eventuais penalidades aplicadas, devendo constar do cadastro de atesto de cumprimento de obrigações. (Decreto nº 11.246, de 2022, art. 21, VIII).

6.22. O gestor do contrato tomará providências para a formalização de processo administrativo de responsabilização para fins de aplicação de sanções, a ser conduzido pela comissão de que trata o art. 158 da Lei nº 14.133, de 2021, ou pelo agente ou pelo setor com competência para tal, conforme o caso. (Decreto nº 11.246, de 2022, art. 21, X).

6.23. O gestor do contrato deverá elaborar relatório final com informações sobre a consecução dos objetivos que tenham justificado a contratação e eventuais condutas a serem adotadas para o aprimoramento das atividades da Administração. (Decreto nº 11.246, de 2022, art. 21, VI).

6.24. O gestor do contrato deverá enviar a documentação pertinente ao setor de contratos para a formalização dos procedimentos de liquidação e pagamento, no valor dimensionado pela fiscalização e gestão nos termos do contrato.

Do Gestor do Contrato e do Fiscal Técnico:

6.25. Fica designado como gestor e fiscal do contrato:

Gestor: Eraldo Carlos Tenório Todão

CPF 044.674.468-93

Fiscal: José Carlos Vital

CPF 728.483.408-00

6.26. Justificativa

O âmbito de atuação dos servidores públicos nas diversas secretarias é vasto, englobando uma ampla gama de conhecimentos advindos de experiências diversas. Nesse sentido, torna-se indispensável para o correto funcionamento de uma prefeitura contar com cargos de confiança em sua estrutura organizacional, visando assegurar a celeridade nos trâmites processuais, especialmente no que concerne aos convênios firmados com as esferas governamentais federal e estadual.

Ademais, no que concerne ao servidor público comissionado, sua nomeação é resultante da indicação do respectivo Secretário da pasta ou do próprio Prefeito, evidenciando uma confiança direta por parte destes agentes. Desta forma, mesmo que um técnico não efetivo seja designado para supervisionar os serviços que serão contratados, espera-se que ele detenha competência técnica e exerça suas funções de forma profissional.

As atribuições técnicas desempenhadas por um servidor, seja ele comissionado ou não, implicam em total responsabilidade, não o isentando das aplicações de sanções por parte do Ministério Público no caso de descumprimento da legislação aplicável a sua função pública.



7. CRITÉRIOS DE MEDIÇÃO E PAGAMENTO

7.1. A avaliação da execução do objeto utilizará o Boletim de Medição (BM).

7.1.1. Será indicada a retenção ou glosa no pagamento, proporcional à irregularidade verificada, sem prejuízo das sanções cabíveis, caso se constate que a Contratada:

7.1.1.1. não produzir os resultados acordados;

7.1.1.2. deixar de executar, ou não executar com a qualidade mínima exigida as atividades contratadas; ou

7.1.1.3. deixar de utilizar materiais e recursos humanos exigidos para a execução do serviço, ou utilizá-los com qualidade ou quantidade inferior à demandada.

Do recebimento:

7.2. Ao final de cada etapa da execução contratual, conforme previsto no Cronograma Físico-Financeiro, o Contratado apresentará a medição prévia dos serviços executados no período, por meio de planilha e memória de cálculo detalhada.

7.2.1. Uma etapa será considerada efetivamente concluída quando os serviços previstos para aquela etapa, no Cronograma Físico-Financeiro, estiverem executados em sua totalidade.

7.2.2. O contratado também apresentará, a cada medição, os documentos comprobatórios da procedência legal dos produtos e subprodutos florestais utilizados naquela etapa da execução contratual, quando for o caso.

7.3. Os serviços serão recebidos provisoriamente, no prazo de 30 (trinta) dias, pelos fiscais técnico e administrativo, mediante termos detalhados, quando verificado o cumprimento das exigências de caráter técnico e administrativo. (Art. 140, I, a, da Lei nº 14.133 e Arts. 22, X e 23, X do Decreto nº 11.246, de 2022).

7.3.1. O prazo da disposição acima será contado do recebimento de comunicação de cobrança oriunda do contratado com a comprovação da prestação dos serviços a que se referem a parcela a ser paga.

7.3.2. O fiscal técnico do contrato realizará o recebimento provisório do objeto do contrato mediante termo detalhado que comprove o cumprimento das exigências de caráter técnico. (Art. 22, X, Decreto nº 11.246, de 2022).

7.3.3. O fiscal administrativo do contrato realizará o recebimento provisório do objeto do contrato mediante termo detalhado que comprove o cumprimento das exigências de caráter administrativo. (Art. 23, X, Decreto nº 11.246, de 2022)


7.3.4. O fiscal setorial do contrato, quando houver, realizará o recebimento provisório sob o ponto de vista técnico e administrativo.

7.3.5. Para efeito de recebimento provisório, ao final de cada período de faturamento, o fiscal técnico do contrato irá apurar o resultado das avaliações da execução do objeto e, se for o caso, a análise do desempenho e qualidade da prestação dos serviços realizados em consonância com os indicadores previstos, que poderá resultar no redimensionamento de valores a serem pagos à contratada, registrando em relatório a ser encaminhado ao gestor do contrato.

7.3.6. Será considerado como ocorrido o recebimento provisório com a entrega do termo detalhado ou, em havendo mais de um a ser feito, com a entrega do último.

7.3.7. O Contratado fica obrigado a reparar, corrigir, remover, reconstruir ou substituir, às suas expensas, no todo ou em parte, o objeto em que se verificarem vícios, defeitos ou incorreções resultantes da execução ou materiais empregados, cabendo à fiscalização não atestar a última e/ou única medição de serviços até que sejam sanadas todas as eventuais pendências que possam vir a ser apontadas no Recebimento Provisório.

7.3.8. A fiscalização não efetuará o ateste da última e/ou única medição de serviços até que sejam sanadas todas as eventuais pendências que possam vir a ser apontadas no Recebimento Provisório. (Art. 119 c/c art. 140 da Lei nº 14133, de 2021)

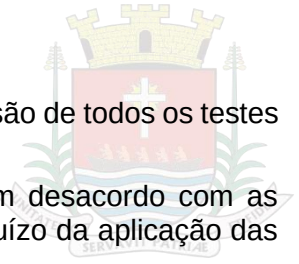

7.3.9. O recebimento provisório também ficará sujeito, quando cabível, à conclusão de todos os testes de campo e à entrega dos Manuais e Instruções exigíveis.

7.3.10. Os serviços poderão ser rejeitados, no todo ou em parte, quando em desacordo com as especificações constantes neste Termo de Referência e na proposta, sem prejuízo da aplicação das penalidades.

7.4. Quando a fiscalização for exercida por um único servidor, o Termo Detalhado deverá conter o registro, a análise e a conclusão acerca das ocorrências na execução do contrato, em relação à fiscalização técnica e administrativa e demais documentos que julgar necessários, devendo encaminhá-los ao gestor do contrato para recebimento definitivo.

7.5. Os serviços serão recebidos definitivamente no prazo de 90 (noventa) dias, contados do recebimento provisório, por servidor ou comissão designada pela autoridade competente, após a verificação da qualidade e quantidade do serviço e consequente aceitação mediante termo detalhado, obedecendo os seguintes procedimentos:

7.5.1. Emitir documento comprobatório da avaliação realizada pelos fiscais técnico, administrativo e setorial, quando houver, no cumprimento de obrigações assumidas pelo contratado, com menção ao seu desempenho na execução contratual, baseado em indicadores objetivamente definidos e aferidos, e a eventuais penalidades aplicadas, devendo constar do cadastro de atesto de cumprimento de obrigações, conforme regulamento (art. 21, VIII, Decreto nº 11.246, de 2022).

7.5.2. Realizar a análise dos relatórios e de toda a documentação apresentada pela fiscalização e, caso haja irregularidades que impeçam a liquidação e o pagamento da despesa, indicar as cláusulas contratuais pertinentes, solicitando à CONTRATADA, por escrito, as respectivas correções;

7.5.3. Emitir Termo Detalhado para efeito de recebimento definitivo dos serviços prestados, com base nos relatórios e documentações apresentadas; e

7.5.4. Comunicar a empresa para que emita a Nota Fiscal ou Fatura, com o valor exato dimensionado pela fiscalização.

7.5.5. Enviar a documentação pertinente ao setor de contratos para a formalização dos procedimentos de liquidação e pagamento, no valor dimensionado pela fiscalização e gestão.

7.6. No caso de controvérsia sobre a execução do objeto, quanto à dimensão, qualidade e quantidade, deverá ser observado o teor do art. 143 da Lei nº 14.133, de 2021, comunicando-se à empresa para emissão de Nota Fiscal no que pertine à parcela incontroversa da execução do objeto, para efeito de liquidação e pagamento.

7.7. Nenhum prazo de recebimento ocorrerá enquanto pendente a solução, pelo contratado, de inconsistências verificadas na execução do objeto ou no instrumento de cobrança.

7.8. O recebimento provisório ou definitivo não excluirá a responsabilidade civil pela solidez e pela segurança do serviço nem a responsabilidade ético-profissional pela perfeita execução do contrato.

Liquidação:

7.9. Recebida a Nota Fiscal ou documento de cobrança equivalente, correrá o prazo de 30 (trinta) dias úteis para fins de liquidação, na forma desta seção, prorrogáveis por igual período, nos termos do art. 7º, §2º da Instrução Normativa SEGES/ME nº 77/2022.

7.9.1. O prazo de que trata o item anterior será reduzido à metade, mantendo-se a possibilidade de prorrogação, nos casos de contratações decorrentes de despesas cujos valores não ultrapassem o limite de que trata o inciso II do art. 75 da Lei nº 14.133, de 2021

7.10. Para fins de liquidação, o setor competente deve verificar se a Nota Fiscal ou Fatura apresentada expressa os elementos necessários e essenciais do documento, tais como:

- a) o prazo de validade;
- b) a data da emissão;
- c) os dados do contrato e do órgão contratante;





- d) o período respectivo de execução do contrato;
- e) o valor a pagar; e
- f) eventual destaque do valor de retenções tributárias cabíveis.

7.11. Havendo erro na apresentação da Nota Fiscal/Fatura, ou circunstância que impeça a liquidação da despesa, esta ficará sobrestada até que o contratado providencie as medidas saneadoras, reiniciando-se o prazo após a comprovação da regularização da situação, sem ônus à contratante;

7.12. A Nota Fiscal ou Fatura deverá ser obrigatoriamente acompanhada da comprovação da regularidade fiscal, constatada por meio de consulta on-line ao SICAF ou, na impossibilidade de acesso ao referido Sistema, mediante consulta aos sítios eletrônicos oficiais ou à documentação mencionada no art. 68 da Lei nº 14.133/2021.

7.13. A Administração deverá realizar consulta ao SICAF para: a) verificar a manutenção das condições de habilitação exigidas no edital; b) identificar possível razão que impeça a participação em licitação, no âmbito do órgão ou entidade, proibição de contratar com o Poder Público, bem como ocorrências impeditivas indiretas (INSTRUÇÃO NORMATIVA Nº 3, DE 26 DE ABRIL DE 2018).

7.14. Constatando-se, junto ao SICAF, a situação de irregularidade do contratado, será providenciada sua notificação, por escrito, para que, no prazo de 5 (cinco) dias úteis, regularize sua situação ou, no mesmo prazo, apresente sua defesa. O prazo poderá ser prorrogado uma vez, por igual período, a critério do contratante.

7.15. Não havendo regularização ou sendo a defesa considerada improcedente, o contratante deverá comunicar aos órgãos responsáveis pela fiscalização da regularidade fiscal quanto à inadimplência do contratado, bem como quanto à existência de pagamento a ser efetuado, para que sejam acionados os meios pertinentes e necessários para garantir o recebimento de seus créditos.

7.16. Persistindo a irregularidade, o contratante deverá adotar as medidas necessárias à rescisão contratual nos autos do processo administrativo correspondente, assegurada ao contratado a ampla defesa.

7.17. Havendo a efetiva execução do objeto, os pagamentos serão realizados normalmente, até que se decida pela rescisão do contrato, caso o contratado não regularize sua situação junto ao SICAF.

Prazo de pagamento:

7.18. O pagamento será efetuado no prazo máximo de até 30 (trinta) dias úteis, contados da finalização da liquidação da despesa, conforme seção anterior, nos termos da Instrução Normativa SEGES/ME nº 77, de 2022.

Forma de pagamento:

7.19. O pagamento será realizado através de ordem bancária, para crédito em banco, agência e conta corrente indicados pelo contratado.


7.20. Será considerada data do pagamento o dia em que constar como emitida a ordem bancária para pagamento.

7.21. Quando do pagamento, será efetuada a retenção tributária prevista na legislação aplicável.

7.21.1 Independentemente do percentual de tributo inserido na planilha, quando houver, serão retidos na fonte, quando da realização do pagamento, os percentuais estabelecidos na legislação vigente.

7.22. O contratado regularmente optante pelo Simples Nacional, nos termos da Lei Complementar nº 123, de 2006, não sofrerá a retenção tributária quanto aos impostos e contribuições abrangidos por aquele regime. No entanto, o pagamento ficará condicionado à apresentação de comprovação, por meio de documento oficial, de que faz jus ao tratamento tributário favorecido previsto na referida Lei Complementar.



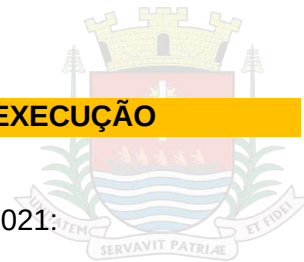

8. FORMA E CRITÉRIOS DE SELEÇÃO DO FORNECEDOR E REGIME DE EXECUÇÃO

8.1. Forma de seleção e critério de julgamento da proposta

Conforme estabelecido no Capítulo V, Art. 59, Art. 60 e Art. 61 da Lei 14.133/2021:

Art. 59. Serão desclassificadas as propostas que:

- I - Contiverem vícios insanáveis;
- II - Não obedecerem às especificações técnicas pormenorizadas no edital;
- III - Apresentarem preços inexequíveis ou permanecerem acima do orçamento estimado para a contratação;
- IV - Não tiverem sua exequibilidade demonstrada, quando exigido pela Administração;
- V - Apresentarem desconformidade com quaisquer outras exigências do edital, desde que insanável.

§ 1º A verificação da conformidade das propostas poderá ser feita exclusivamente em relação à proposta mais bem classificada.

§ 2º A Administração poderá realizar diligências para aferir a exequibilidade das propostas ou exigir dos licitantes que ela seja demonstrada, conforme disposto no inciso IV do caput deste artigo.

§ 3º No caso de obras e serviços de engenharia e arquitetura, para efeito de avaliação da exequibilidade e de sobrepreço, serão considerados o preço global, os quantitativos e os preços unitários tidos como relevantes, observado o critério de aceitabilidade de preços unitário e global a ser fixado no edital, conforme as especificidades do mercado correspondente.

§ 4º No caso de obras e serviços de engenharia, serão consideradas inexequíveis as propostas cujos valores forem inferiores a 75% (setenta e cinco por cento) do valor orçado pela Administração.

§ 5º Nas contratações de obras e serviços de engenharia, será exigida garantia adicional do licitante vencedor cuja proposta for inferior a 85% (oitenta e cinco por cento) do valor orçado pela Administração, equivalente à diferença entre este último e o valor da proposta, sem prejuízo das demais garantias exigíveis de acordo com esta Lei.

Art. 60. Em caso de empate entre duas ou mais propostas, serão utilizados os seguintes critérios de desempate, nesta ordem:

- I - Disputa final, hipótese em que os licitantes empatados poderão apresentar nova proposta em ato contínuo à classificação;
- II - Avaliação do desempenho contratual prévio dos licitantes, para a qual deverão preferencialmente ser utilizados registros cadastrais para efeito de atesto de cumprimento de obrigações previstos nesta Lei;
- III - desenvolvimento pelo licitante de ações de equidade entre homens e mulheres no ambiente de trabalho, conforme regulamento; (Vide Decreto nº 11.430, de 2023) Vigência
- IV - Desenvolvimento pelo licitante de programa de integridade, conforme orientações dos órgãos de controle.

§ 1º Em igualdade de condições, se não houver desempate, será assegurada preferência, sucessivamente, aos bens e serviços produzidos ou prestados por:

- I - Empresas estabelecidas no território do Estado ou do Distrito Federal do órgão ou entidade da Administração Pública estadual ou distrital licitante ou, no caso de licitação realizada por órgão ou entidade de Município, no território do Estado em que este se localize;
- II - Empresas brasileiras;
- III - empresas que invistam em pesquisa e no desenvolvimento de tecnologia no País;
- IV - Empresas que comprovem a prática de mitigação, nos termos da Lei nº 12.187, de 29 de dezembro de 2009.





§ 2º As regras previstas no caput deste artigo não prejudicarão a aplicação do disposto no art. 44 da Lei Complementar nº 123, de 14 de dezembro de 2006.

Art. 61. Definido o resultado do julgamento, a Administração poderá negociar condições mais vantajosas com o primeiro colocado.

§ 1º A negociação poderá ser feita com os demais licitantes, segundo a ordem de classificação inicialmente estabelecida, quando o primeiro colocado, mesmo após a negociação, for desclassificado em razão de sua proposta permanecer acima do preço máximo definido pela Administração.

§ 2º A negociação será conduzida por agente de contratação ou comissão de contratação, na forma de regulamento, e, depois de concluída, terá seu resultado divulgado a todos os licitantes e anexado aos autos do processo licitatório Exigências de habilitação.

8.2. Habilitação Jurídica

8.2.1. Pessoa física: cédula de identidade (RG) ou documento equivalente que, por força de lei, tenha validade para fins de identificação em todo o território nacional;

8.2.2. Empresário individual: inscrição no Registro Público de Empresas Mercantis, a cargo da Junta Comercial da respectiva sede;

8.2.3. Microempreendedor Individual - MEI: Certificado da Condição de Microempreendedor Individual - CCMEI, cuja aceitação ficará condicionada à verificação da autenticidade no sítio <https://www.gov.br/empresas-e-negocios/pt-br/empreendedor>;

8.2.4. Sociedade empresária, sociedade limitada unipessoal – SLU ou sociedade identificada como empresa individual de responsabilidade limitada - EIRELI: inscrição do ato constitutivo, estatuto ou contrato social no Registro Público de Empresas Mercantis, a cargo da Junta Comercial da respectiva sede, acompanhada de documento comprobatório de seus administradores;

8.2.5. Sociedade empresária estrangeira: portaria de autorização de funcionamento no Brasil, publicada no Diário Oficial da União e arquivada na Junta Comercial da unidade federativa onde se localizar a filial, agência, sucursal ou estabelecimento, a qual será considerada como sua sede, conforme Instrução Normativa DREI/ME nº 77, de 18 de março de 2020.

8.2.6. Sociedade simples: inscrição do ato constitutivo no Registro Civil de Pessoas Jurídicas do local de sua sede, acompanhada de documento comprobatório de seus administradores;

8.2.7. Filial, sucursal ou agência de sociedade simples ou empresária: inscrição do ato constitutivo da filial, sucursal ou agência da sociedade simples ou empresária, respectivamente, no Registro Civil das Pessoas Jurídicas ou no Registro Público de Empresas Mercantis onde opera, com averbação no Registro onde tem sede a matriz

8.2.8. Sociedade cooperativa: ata de fundação e estatuto social, com a ata da assembleia que o aprovou, devidamente arquivado na Junta Comercial ou inscrito no Registro Civil das Pessoas Jurídicas da respectiva sede, além do registro de que trata o art. 107 da Lei nº 5.764, de 16 de dezembro 1971.

8.2.9. Os documentos apresentados deverão estar acompanhados de todas as alterações ou da consolidação respectiva.


8.3. Habilitação Fiscal, Social e Trabalhista:

8.3.1. Prova de inscrição no Cadastro Nacional de Pessoas Jurídicas ou no Cadastro de Pessoas Físicas, conforme o caso;

8.3.2. Prova de regularidade fiscal perante a Fazenda Nacional, mediante apresentação de certidão expedida conjuntamente pela Secretaria da Receita Federal do Brasil (RFB) e pela Procuradoria-Geral da Fazenda Nacional (PGFN), referente a todos os créditos tributários federais e à Dívida Ativa da União (DAU) por elas administrados, inclusive aqueles relativos à Seguridade Social, nos termos da Portaria Conjunta nº 1.751, de 02 de outubro de 2014, do Secretário da Receita Federal do Brasil e da Procuradoria-Geral da Fazenda Nacional.

8.3.3. Prova de regularidade com o Fundo de Garantia do Tempo de Serviço (FGTS);



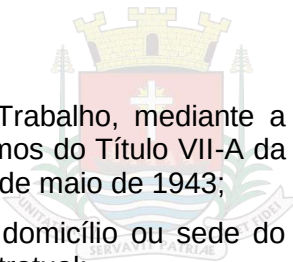

8.3.4. Prova de inexistência de débitos inadimplidos perante a Justiça do Trabalho, mediante a apresentação de certidão negativa ou positiva com efeito de negativa, nos termos do Título VII-A da Consolidação das Leis do Trabalho, aprovada pelo Decreto-Lei nº 5.452, de 1º de maio de 1943;

8.3.5. Prova de inscrição no cadastro de contribuintes Municipal relativo ao domicílio ou sede do fornecedor, pertinente ao seu ramo de atividade e compatível com o objeto contratual;

8.3.6. Prova de regularidade com a Fazenda Municipal do domicílio ou sede do fornecedor, relativa à atividade em cujo exercício contrata ou concorre;

8.3.7. Caso o fornecedor seja considerado isento dos tributos relacionados ao objeto contratual, deverá comprovar tal condição mediante a apresentação de declaração da Fazenda respectiva do seu domicílio ou sede, ou outra equivalente, na forma da lei.

8.3.8. O fornecedor enquadrado como microempreendedor individual que pretenda auferir os benefícios do tratamento diferenciado previstos na Lei Complementar n. 123, de 2006, estará dispensado da prova de inscrição nos cadastros de contribuintes estadual e municipal.

8.4. Qualificação Econômico-Financeira:

8.4.1. Certidão negativa de insolvência civil expedida pelo distribuidor do domicílio ou sede do licitante, caso se trate de pessoa física, desde que admitida a sua participação na licitação (art. 5º, inciso II, alínea "c", da Instrução Normativa Seges/ME nº 116, de 2021), ou de sociedade simples;

8.4.2. Certidão negativa de falência expedida pelo distribuidor da sede do fornecedor - Lei nº 14.133, de 2021, art. 69, caput, inciso II);

8.4.3. Balanço patrimonial, demonstração de resultado de exercício e demais demonstrações contábeis dos 2 (dois) últimos exercícios sociais, comprovando:

8.4.3.1. Índices de Liquidez Geral (LG), Liquidez Corrente (LC), e Solvência Geral (SG) superiores a 1 (um);

8.4.3.2. As empresas criadas no exercício financeiro da licitação deverão atender a todas as exigências da habilitação e poderão substituir os demonstrativos contábeis pelo balanço de abertura; e

8.4.3.3. Os documentos referidos acima limitar-se-ão ao último exercício no caso de a pessoa jurídica ter sido constituída há menos de 2 (dois) anos.

8.4.3.4. Os documentos referidos acima deverão ser exigidos com base no limite definido pela Receita Federal do Brasil para transmissão da Escrituração Contábil Digital - ECD ao Sped.

8.4.3.5. Caso a empresa licitante apresente resultado inferior ou igual a 1 (um) em qualquer dos índices de Liquidez Geral (LG), Solvência Geral (SG) e Liquidez Corrente (LC), será exigido para fins de habilitação capital mínimo ou de patrimônio líquido mínimo equivalente a até 10% (dez por cento) do valor estimado da contratação.

8.4.4. As empresas criadas no exercício financeiro da licitação deverão atender a todas as exigências da habilitação e poderão substituir os demonstrativos contábeis pelo balanço de abertura. (Lei nº 14.133, de 2021, art. 65, §1º).

8.4.5. O atendimento dos índices econômicos previstos neste item deverá ser atestado mediante declaração assinada por profissional habilitado da área contábil, apresentada pelo fornecedor.

8.5. Qualificação Técnica

8.5.1. Declaração de que o licitante tomou conhecimento de todas as informações e das condições locais para o cumprimento das obrigações objeto da licitação.

8.5.1.1. A declaração acima poderá ser substituída por declaração formal assinada pelo responsável técnico do licitante acerca do conhecimento pleno das condições e peculiaridades da contratação;

8.5.2. Registro ou inscrição da empresa na entidade profissional competente, em plena validade.



8.5.3. Sociedades empresárias estrangeiras atenderão à exigência por meio da apresentação, no momento da assinatura do contrato, da solicitação de registro perante a entidade profissional competente no Brasil.

8.5.4. Apresentação do(s) profissional(is) devidamente registrado(s) no conselho profissional competente, detentor de atestado de responsabilidade técnica por execução de obra ou serviço de características iguais ou semelhantes aos descritos abaixo:

ITENS	DESCRIÇÃO	UNID	QTD TOTAL	QTD MÍN ATESTADA
01	Alvenaria de bloco de concreto estrutural 14 cm - classe B	M ²	225,19	112,59
02	Divisória em placas de granito com espessura de 3 cm	M ²	20,64	10,32
03	Laje pré-fabricada mista vigota treliçada/lajota cerâmica - LT 16 (12+4) e capa com concreto de 25 MPa	M ²	99,00	49,50
04	Revestimento em placa cerâmica esmaltada de 15x15 cm, tipo monocolor, assentado e rejuntado com argamassa industrializada	M ²	147,54	73,77
05	Banheiro químico modelo Standard, com manutenção conforme exigências da CETESB	UNMES	12,00	6,00
06	Concreto usinado, fck = 25 MPa - para bombeamento	M ³	19,80	9,90
07	Locação de container tipo alojamento - área mínima de 13,80 m ²	UNMES	12,00	6,00

8.5.5. O(s) profissional(is) indicado(s) na forma supra deverá(ão) participar da obra ou serviço objeto do contrato, e será admitida a sua substituição por profissionais de experiência equivalente ou superior, desde que aprovada pela Administração.

8.5.6. Comprovação de aptidão para execução de serviço de complexidade tecnológica e operacional equivalente ou superior com o objeto desta contratação, ou com o item pertinente, por meio da apresentação de certidões ou atestados, por pessoas jurídicas de direito público ou privado, ou regularmente emitido(s) pelo conselho profissional competente, quando for o caso.

8.5.7. Será admitida, para fins de comprovação de quantitativo mínimo, a apresentação e o somatório de diferentes atestados executados de forma concomitante.

8.5.8. Os atestados de capacidade técnica poderão ser apresentados em nome da matriz ou da filial da empresa licitante.

8.5.9. O licitante disponibilizará todas as informações necessárias à comprovação da legitimidade dos atestados, apresentando, quando solicitado pela Administração, cópia do contrato que deu suporte à contratação, endereço atual da contratante e local em que foi executado o objeto contratado, dentre outros documentos.

8.5.10. Caso admitida a participação de cooperativas, será exigida a seguinte documentação complementar:

8.5.10.1. A relação dos cooperados que atendem aos requisitos técnicos exigidos para a contratação e que executarão o contrato, com as respectivas atas de inscrição e a comprovação de que estão domiciliados na localidade da sede da cooperativa, respeitado o disposto nos arts. 4º, inciso XI, 21, inciso I e 42, §§2º a 6º da Lei n. 5.764, de 1971;

8.5.10.2. A declaração de regularidade de situação do contribuinte individual – DRSCI, para cada um dos cooperados indicados;

8.5.10.3. A comprovação do capital social proporcional ao número de cooperados necessários à prestação do serviço;

8.5.10.4. O registro previsto na Lei n. 5.764, de 1971, art. 107;



8.5.10.5. A comprovação de integração das respectivas quotas-partes por parte dos cooperados que executarão o contrato;

8.5.10.6. Os seguintes documentos para a comprovação da regularidade jurídica da cooperativa: a) ata de fundação; b) estatuto social com a ata da assembleia que o aprovou; c) regimento dos fundos instituídos pelos cooperados, com a ata da assembleia; d) editais de convocação das três últimas assembleias gerais extraordinárias; e) três registros de presença dos cooperados que executarão o contrato em assembleias gerais ou nas reuniões seccionais; e f) ata da sessão que os cooperados autorizaram a cooperativa a contratar o objeto da licitação; e

8.5.10.7. A última auditoria contábil-financeira da cooperativa, conforme dispõe o art. 112 da Lei n. 5.764, de 1971, ou uma declaração, sob as penas da lei, de que tal auditoria não foi exigida pelo órgão fiscalizador

9. ESTIMATIVAS DO VALOR DA CONTRATAÇÃO

9.1. O custo estimado total da contratação é de **R\$ 331.858,95** (trezentos e trinta e um mil oitocentos e cinquenta e oito reais e noventa e cinco centavos), conforme custos unitários apostos na Planilha Orçamentária em anexo.

9.2. A estimativa de custo levou em consideração o risco envolvido na contratação e sua alocação entre contratante e contratado, conforme especificado na matriz de risco constante do Contrato.

9.3. Em caso de licitação para Registro de Preços, os preços registrados poderão ser alterados ou atualizados em decorrência de eventual redução dos preços praticados no mercado ou de fato que eleve o custo dos bens, das obras ou dos serviços registrados, nas seguintes situações:

9.3.1. em caso de força maior, caso fortuito ou fato do príncipe ou em decorrência de fatos imprevisíveis ou previsíveis de consequências incalculáveis, que inviabilizem a execução do contrato tal como pactuado, nos termos do disposto na alínea “d” do inciso II do caput do art. 124 da Lei nº 14.133, de 2021;

9.3.2. serão reajustados os preços registrados, respeitada a contagem da anualidade e o índice previsto para a contratação; ou

9.3.3. poderão ser repactuados, a pedido do interessado, conforme critérios definidos para a contratação.

10. ADEQUAÇÃO ORÇAMENTÁRIA

10.1. As despesas decorrentes da presente contratação correrão à conta de recursos originários de Emenda Parlamentar de bancada do Legislativo Municipal.

10.2. A contratação será atendida pela seguinte dotação:

- I) Órgão: 17 - Secretaria Municipal de Obras Públicas
- II) Unidade: 001 - Secretaria Municipal de Obras Públicas
- III) Aplicação do Programa: Recapeamento, Pavimentação, Recuperação de Pontes e Infraestrutura de Próprios Públicos
- IV) Função: 15
- V) Subfunção: 451
- VI) Programa: 0011
- VII) Proj. Atividade: 1029
- VIII) Natureza da despesa: 4.4.90.51.08.1100000
- IX) Ficha: 1206





PREFEITURA MUNICIPAL DA ESTÂNCIA BALNEÁRIA
UBATUBA



ERALDO CARLOS TENÓRIO TODÃO
Secretário Municipal de Obras Públicas

JOSÉ CARLOS VITAL
Diretor de Fiscalização de Projetos de Obras




CONCORRÊNCIA ELETRÔNICA Nº 24/2024 - ANEXO VI – PROJETO BÁSICO








À COMISSÃO PERMANENTE DE LICITAÇÃO

Rua Dona Maria Alves, nº 865, Centro, Ubatuba/SP

PROCESSO N° 11.609/2024

O edital completo, incluindo as **PLANTAS REFERENTES AO PROJETO BÁSICO**, deverá ser retirado mediante download **no portal da transparência**, no endereço: <https://transparencia.ubatuba.sp.gov.br/>

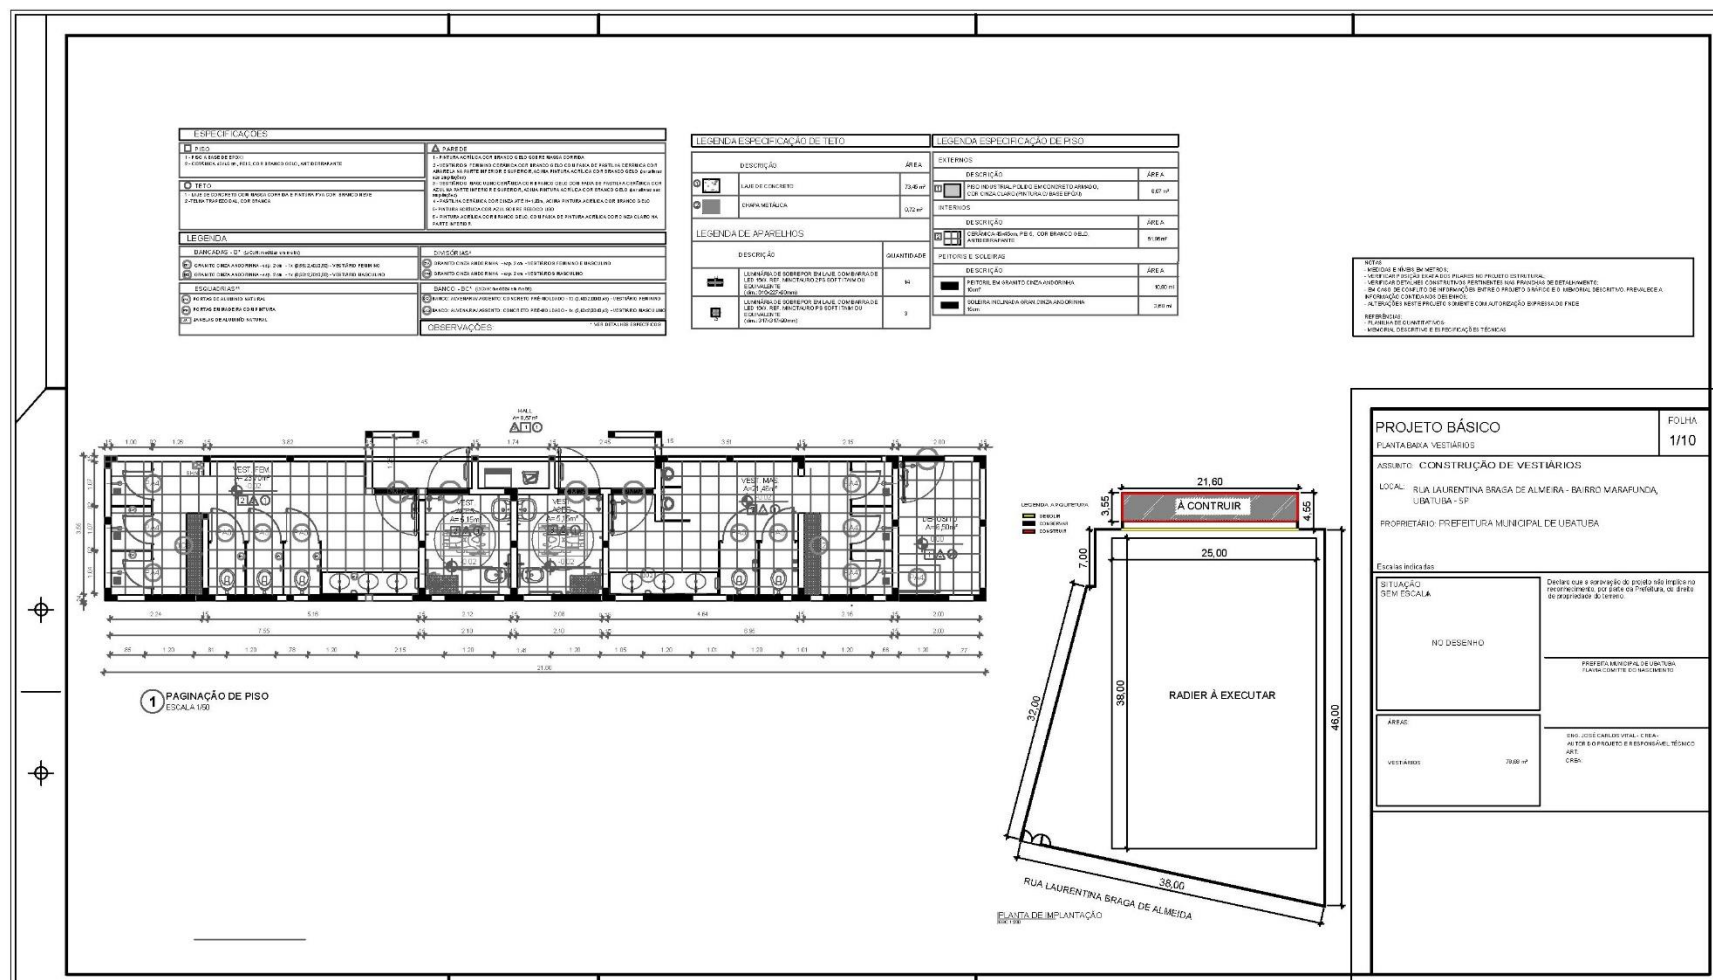

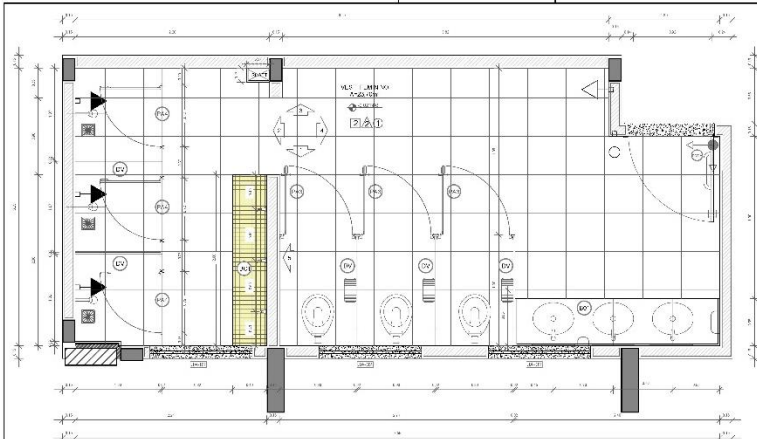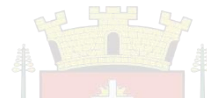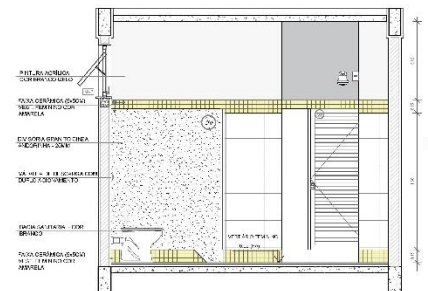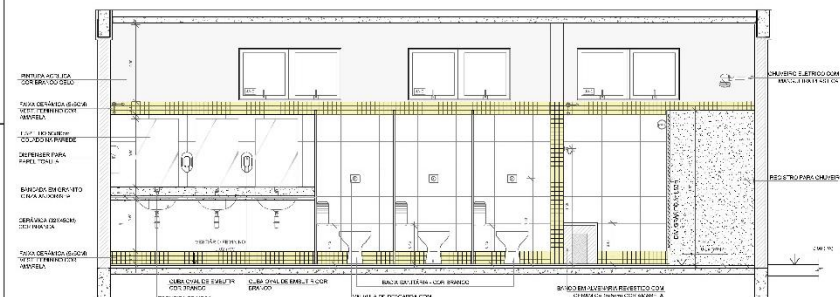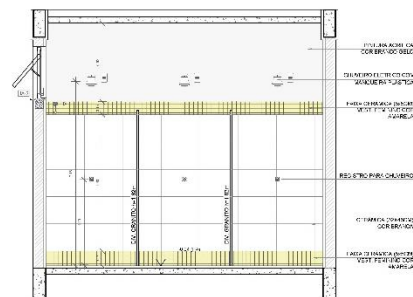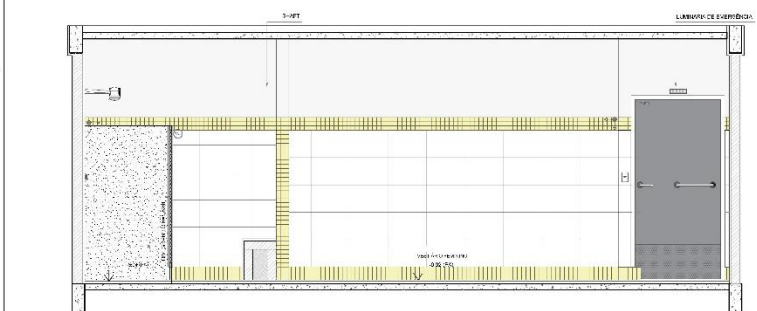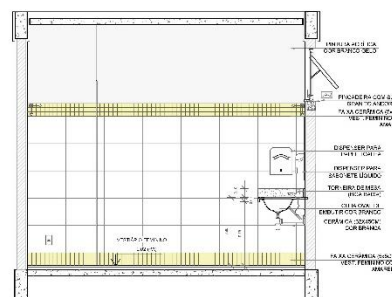1 PLANTA BAIXA
ESCALA 1:252 VISTA 05
ESCALA 1:253 VISTA 01
ESCALA 1:254 VISTA 02
ESCALA 1:255 VISTA 03
ESCALA 1:256 VISTA 04
ESCALA 1:25

LEGENDA	
1. ALVENARIA 1ª CLASSIFICAÇÃO	
2. ALVENARIA 2ª CLASSIFICAÇÃO	
3. ALVENARIA 3ª CLASSIFICAÇÃO	
PROJETO BÁSICO
DETALHAMENTO VESTIÁRIO FEMININOFOLHA
2/10

ASSUNTO: CONSTRUÇÃO DE VESTIÁRIOS

LOCAL: RUA LAURENTINA BRAGA DE ALMEIDA - BAIRRO MARAFUNDA,
UBATUBA - SP

PROPRIETÁRIO: PREFEITURA MUNICIPAL DE UBATUBA

Folha Indica:

SITUAÇÃO

SEM ESCALA

NO DESENHO

ÁREA:

VESTIÁRIO

DETALHAMENTO VESTIÁRIO FEMININO

DETALHAMENTO VESTIÁRIO FEMININO

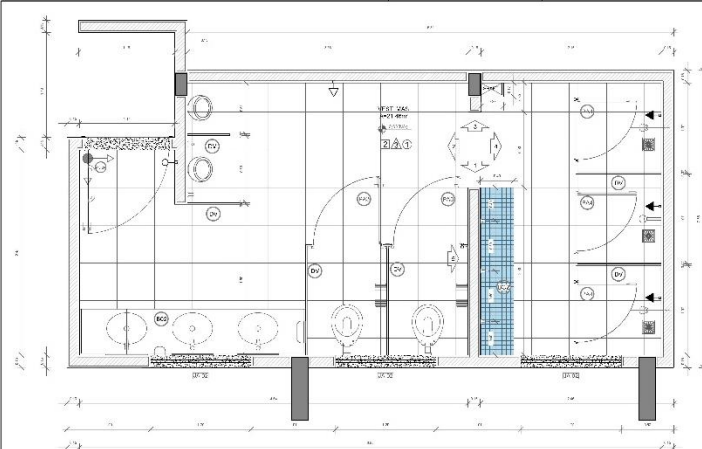


1 PLANTA BAIXA
ESCALA 1:25

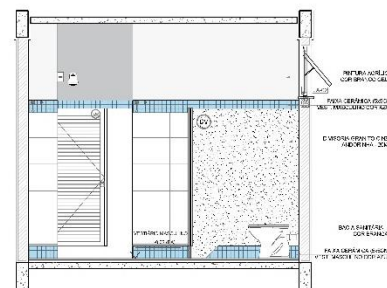


2 VISTA 5
ESCALA 1/25

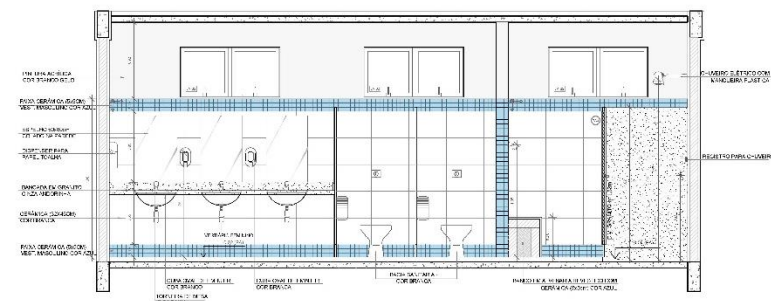


3 VISTA 1
ESCALA 1/20

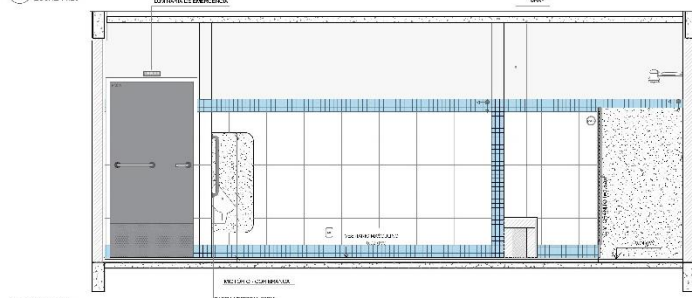

5 VISTA 3
ESCALA 1/20

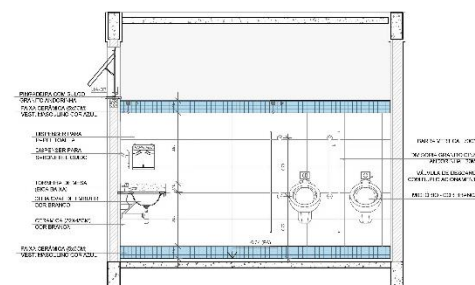

4 VISTA 2
ESCALA 1:25

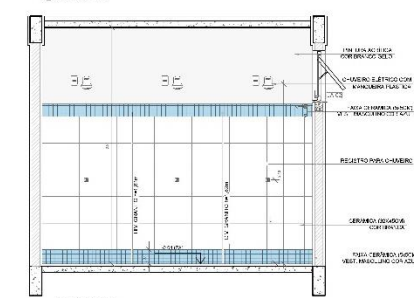

6 VISTA 4
E8CALA 1/226

LEGENDA		LEGENDA ESPECIFICAÇÃO DE PRODUÇÃO	
1	MANEJAMENTO DE CRIANÇAS (MANEJAMENTO)	1	ALFABETIZAÇÃO
2	ESCOLARIDADE	2	VERBO FINITO
3	PROFESSOR	3	VERBO INFINITIVO
4	ALUNO	4	VERBO PARTICIPIO
5	CONTATO COM A LINGUAGEM	5	VERBO GERUNDO
6	CONTATO COM A LINGUAGEM	6	VERBO SUBJUNTO
7	CONTATO COM A LINGUAGEM	7	VERBO IMPERATIVO
8	CONTATO COM A LINGUAGEM	8	VERBO PARTICIPIO
9	CONTATO COM A LINGUAGEM	9	VERBO GERUNDO
10	CONTATO COM A LINGUAGEM	10	VERBO SUBJUNTO
11	CONTATO COM A LINGUAGEM	11	VERBO IMPERATIVO
12	CONTATO COM A LINGUAGEM	12	VERBO PARTICIPIO
13	CONTATO COM A LINGUAGEM	13	VERBO GERUNDO
14	CONTATO COM A LINGUAGEM	14	VERBO SUBJUNTO
15	CONTATO COM A LINGUAGEM	15	VERBO IMPERATIVO
16	CONTATO COM A LINGUAGEM	16	VERBO PARTICIPIO
17	CONTATO COM A LINGUAGEM	17	VERBO GERUNDO
18	CONTATO COM A LINGUAGEM	18	VERBO SUBJUNTO
19	CONTATO COM A LINGUAGEM	19	VERBO IMPERATIVO
20	CONTATO COM A LINGUAGEM	20	VERBO PARTICIPIO
21	CONTATO COM A LINGUAGEM	21	VERBO GERUNDO
22	CONTATO COM A LINGUAGEM	22	VERBO SUBJUNTO
23	CONTATO COM A LINGUAGEM	23	VERBO IMPERATIVO
24	CONTATO COM A LINGUAGEM	24	VERBO PARTICIPIO
25	CONTATO COM A LINGUAGEM	25	VERBO GERUNDO
26	CONTATO COM A LINGUAGEM	26	VERBO SUBJUNTO
27	CONTATO COM A LINGUAGEM	27	VERBO IMPERATIVO
28	CONTATO COM A LINGUAGEM	28	VERBO PARTICIPIO
29	CONTATO COM A LINGUAGEM	29	VERBO GERUNDO
30	CONTATO COM A LINGUAGEM	30	VERBO SUBJUNTO
31	CONTATO COM A LINGUAGEM	31	VERBO IMPERATIVO
32	CONTATO COM A LINGUAGEM	32	VERBO PARTICIPIO
33	CONTATO COM A LINGUAGEM	33	VERBO GERUNDO
34	CONTATO COM A LINGUAGEM	34	VERBO SUBJUNTO
35	CONTATO COM A LINGUAGEM	35	VERBO IMPERATIVO
36	CONTATO COM A LINGUAGEM	36	VERBO PARTICIPIO
73	CONTATO COM A LINGUAGEM	73	VERBO GERUNDO
74	CONTATO COM A LINGUAGEM	74	VERBO SUBJUNTO
75	CONTATO COM A LINGUAGEM	75	VERBO IMPERATIVO
76	CONTATO COM A LINGUAGEM	76	VERBO PARTICIPIO
77	CONTATO COM A LINGUAGEM	77	VERBO GERUNDO
78	CONTATO COM A LINGUAGEM	78	VERBO SUBJUNTO
79	CONTATO COM A LINGUAGEM	79	VERBO IMPERATIVO
80	CONTATO COM A LINGUAGEM	80	VERBO PARTICIPIO
81	CONTATO COM A LINGUAGEM	81	VERBO GERUNDO
82	CONTATO COM A LINGUAGEM	82	VERBO SUBJUNTO
83	CONTATO COM A LINGUAGEM	83	VERBO IMPERATIVO
84	CONTATO COM A LINGUAGEM	84	VER

103

- VERIFICAR OS NÍVEIS DE ATIVIDADE DO PLANO DE PROTEÇÃO ESTRUTURAL
- VERIFICAR OS NÍVEIS DE CONSUMO DE ENERGIA E OS NÍVEIS DE EMISSÃO DE CO₂
- ELABORAR O PLANO DE AÇÃO PARA O MANEJO DO RISCO DE INUNDACÃO
- ELABORAR O PLANO DE AÇÃO PARA O MANEJO DO RISCO DE INUNDACÃO

... ..

• 19 AN/ 19 AN ISLAM DIA. HEDW
NEONIAL, DECOITIVO E ERROF FICADOE TECNICA

PROJETO BÁSICO	FOLHA
DETALHAMENTO VESTUÁRIO MASCULINO	3/10

ASSUNTO: CONSTRUÇÃO DE VESTIÁRIOS






LOCAL: RUA LAURENTINA BRAGA DE ALMEIRA - BAIRRO MARAFUNDA,
UBATUBA - SP

PROPRIETÁRIO: PREFEITURA MUNICIPAL DE LUBATUBA

Escalas indicadas

REGISTRAÇÃO SENAI ESCOLA A	Inscreva-se a seguir com o registro, onde poderá ser realizada a inscrição, em nome de Paulo A. de Castro de propriedade do terreno
NO PNEUMÁTICO	PROFESSOR MATEMÁTICA DO COLÉGIO ALVES COSTA DE INACIARABO
ÁREA:	FIN. JOSE CARLOS OLIVA - CREA: AL. 02.20.19.02-1 - 2º. REGISTRO - SENEZ DET. CREA:
VERIFICAR	REGISTRO

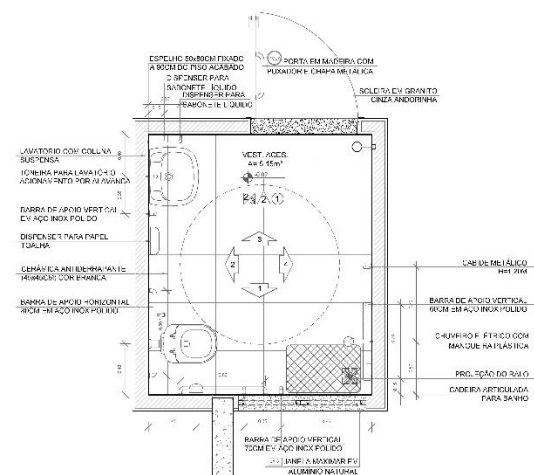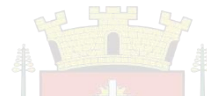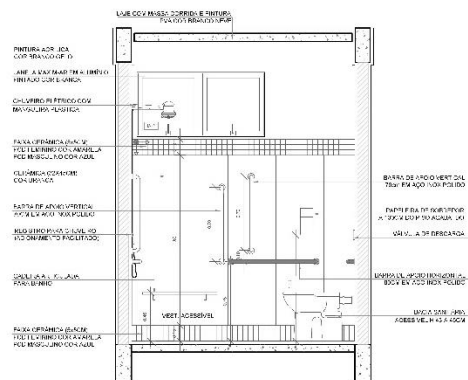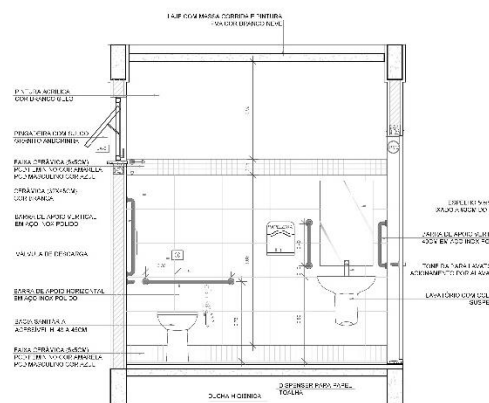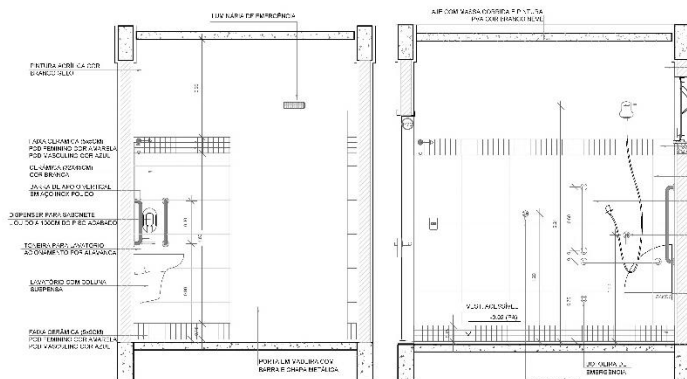

1 PLANTA BAIXA
ESCALA 1:202 VISTA 1
ESCALA 1:203 VISTA 2
ESCALA 1:204 VISTA 3
ESCALA 1:205 VISTA 4
ESCALA 1:20

ESPECIFICAÇÕES			
1. TETO		1. TETO	
2. PAREDE		2. PAREDE	
3. PAREDE		3. PAREDE	
4. PAREDE		4. PAREDE	
215. PAREDE		215. PAREDE	



NOTAS

1- NOME DO VENDEDOR

2- NOME DO PRODUTO

3- NOME DO CLIENTE

4- NOME DO ENDEREÇO

5- NOME DO CÍVICO

6- NOME DO BAIRRO

7- NOME DO MUNICÍPIO

8- NOME DO ESTADO

9- NOME DO CEP

10- NOME DO DATA

11- NOME DO VALOR

12- NOME DO TOTAL

13- NOME DO DESPESA

14- NOME DO LUCRO

15- NOME DO GASTO

16- NOME DO RECEITA

17- NOME DO SALDO

18- NOME DO ANO

19- NOME DO MÊS

20- NOME DO DIA

21- NOME DO HORARIO

22- NOME DO LOCAL

23- NOME DO TIPO

24- NOME DO VALOR

25- NOME DO TOTAL

26- NOME DO DESPESA

27- NOME DO LUCRO

28- NOME DO GASTO

29- NOME DO RECEITA

30- NOME DO SALDO

31- NOME DO ANO

32- NOME DO MÊS

33- NOME DO DIA

34- NOME DO HORARIO

35- NOME DO LOCAL

36- NOME DO TIPO

37- NOME DO VALOR

38- NOME DO TOTAL

39- NOME DO DESPESA

40- NOME DO LUCRO

41- NOME DO GASTO

42- NOME DO RECEITA

43- NOME DO SALDO

44- NOME DO ANO

45- NOME DO MÊS

46- NOME DO DIA

47- NOME DO HORARIO

48- NOME DO LOCAL

49- NOME DO TIPO

50- NOME DO VALOR

51- NOME DO TOTAL

52- NOME DO DESPESA

53- NOME DO LUCRO

54- NOME DO GASTO

55- NOME DO RECEITA

56- NOME DO SALDO

57- NOME DO ANO

58- NOME DO MÊS

59- NOME DO DIA

60- NOME DO HORARIO

61- NOME DO LOCAL

62- NOME DO TIPO

63- NOME DO VALOR

64- NOME DO TOTAL

65- NOME DO DESPESA

66- NOME DO LUCRO

67- NOME DO GASTO

68- NOME DO RECEITA

69- NOME DO SALDO

70- NOME DO ANO

71- NOME DO MÊS

72- NOME DO DIA

73- NOME DO HORARIO

74- NOME DO LOCAL

75- NOME DO TIPO

76- NOME DO VALOR

77- NOME DO TOTAL

78- NOME DO DESPESA

79- NOME DO LUCRO

80- NOME DO GASTO

81- NOME DO RECEITA

82- NOME DO SALDO

83- NOME DO ANO

84- NOME DO MÊS

85- NOME DO DIA

86- NOME DO HORARIO

87- NOME DO LOCAL

88- NOME DO TIPO

89- NOME DO VALOR

90- NOME DO TOTAL

91- NOME DO DESPESA

92- NOME DO LUCRO

93- NOME DO GASTO

94- NOME DO RECEITA

95- NOME DO SALDO

96- NOME DO ANO

97- NOME DO MÊS

98- NOME DO DIA

99- NOME DO HORARIO

100- NOME DO LOCAL

101- NOME DO TIPO

102- NOME DO VALOR

103- NOME DO TOTAL

104- NOME DO DESPESA

105- NOME DO LUCRO

106- NOME DO GASTO

107- NOME DO RECEITA

108- NOME DO SALDO

109- NOME DO ANO

110- NOME DO MÊS

111- NOME DO DIA

112- NOME DO HORARIO

113- NOME DO LOCAL

114- NOME DO TIPO

115- NOME DO VALOR

116- NOME DO TOTAL

117- NOME DO DESPESA

118- NOME DO LUCRO

119- NOME DO GASTO

120- NOME DO RECEITA

121- NOME DO SALDO

122- NOME DO ANO

123- NOME DO MÊS

124- NOME DO DIA

125- NOME DO HORARIO

126- NOME DO LOCAL

127- NOME DO TIPO

128- NOME DO VALOR

129- NOME DO TOTAL

130- NOME DO DESPESA

131- NOME DO LUCRO

132- NOME DO GASTO

133- NOME DO RECEITA

134- NOME DO SALDO

135- NOME DO ANO

136- NOME DO MÊS

137- NOME DO DIA

138- NOME DO HORARIO

139- NOME DO LOCAL

140- NOME DO TIPO

141- NOME DO VALOR

142- NOME DO TOTAL

143- NOME DO DESPESA

144- NOME DO LUCRO

145- NOME DO GASTO

146- NOME DO RECEITA

147- NOME DO SALDO

148- NOME DO ANO

149- NOME DO MÊS

150- NOME DO DIA

151- NOME DO HORARIO

152- NOME DO LOCAL

153- NOME DO TIPO

154- NOME DO VALOR

155- NOME DO TOTAL

156- NOME DO DESPESA

157- NOME DO LUCRO

158- NOME DO GASTO

159- NOME DO RECEITA

160- NOME DO SALDO

161- NOME DO ANO

162- NOME DO MÊS

163- NOME DO DIA

164- NOME DO HORARIO

165- NOME DO LOCAL

166- NOME DO TIPO

167- NOME DO VALOR

168- NOME DO TOTAL

169- NOME DO DESPESA

170- NOME DO LUCRO

171- NOME DO GASTO

172- NOME DO RECEITA

173- NOME DO SALDO

174- NOME DO ANO

175- NOME DO MÊS

176- NOME DO DIA

177- NOME DO HORARIO

178- NOME DO LOCAL

179- NOME DO TIPO

180- NOME DO VALOR

181- NOME DO TOTAL

182- NOME DO DESPESA

183- NOME DO LUCRO

184- NOME DO GASTO

185- NOME DO RECEITA

186- NOME DO SALDO

187- NOME DO ANO

188- NOME DO MÊS

189- NOME DO DIA

190- NOME DO HORARIO

191- NOME DO LOCAL

192- NOME DO TIPO

193- NOME DO VALOR

194- NOME DO TOTAL

195- NOME DO DESPESA

196- NOME DO LUCRO

197- NOME DO GASTO

198- NOME DO RECEITA

199- NOME DO SALDO

200- NOME DO ANO

201- NOME DO MÊS

202- NOME DO DIA

203- NOME DO HORARIO

204- NOME DO LOCAL

205- NOME DO TIPO

206- NOME DO VALOR

207- NOME DO TOTAL

208- NOME DO DESPESA

209- NOME DO LUCRO

210- NOME DO GASTO

211- NOME DO RECEITA

212- NOME DO SALDO

213- NOME DO ANO

214- NOME DO MÊS

215- NOME DO DIA

216- NOME DO HORARIO

217- NOME DO LOCAL

218- NOME DO TIPO

219- NOME DO VALOR

220- NOME DO TOTAL

221- NOME DO DESPESA

222- NOME DO LUCRO

223- NOME DO GASTO

224- NOME DO RECEITA

225- NOME DO SALDO

226- NOME DO ANO

227- NOME DO MÊS

228- NOME DO DIA

229- NOME DO HORARIO

230- NOME DO LOCAL

231- NOME DO TIPO

232- NOME DO VALOR

233- NOME DO TOTAL

234- NOME DO DESPESA

235- NOME DO LUCRO

236- NOME DO GASTO

237- NOME DO RECEITA

238- NOME DO SALDO

239- NOME DO ANO

240- NOME DO MÊS

241- NOME DO DIA

242- NOME DO HORARIO

243- NOME DO LOCAL

244- NOME DO TIPO

245- NOME DO VALOR

246- NOME DO TOTAL

247- NOME DO DESPESA

248- NOME DO LUCRO

249- NOME DO GASTO

250- NOME DO RECEITA

251- NOME DO SALDO

252- NOME DO ANO

253- NOME DO MÊS

254- NOME DO DIA

255- NOME DO HORARIO

256- NOME DO LOCAL

257- NOME DO TIPO

258- NOME DO VALOR

259- NOME DO TOTAL

260- NOME DO DESPESA

261- NOME DO LUCRO

262- NOME DO GASTO

263- NOME DO RECEITA

264- NOME DO SALDO

265- NOME DO ANO

266- NOME DO MÊS

267- NOME DO DIA

268- NOME DO HORARIO

269- NOME DO LOCAL

270- NOME DO TIPO

271- NOME DO VALOR

272- NOME DO TOTAL

273- NOME DO DESPESA

274- NOME DO LUCRO

275- NOME DO GASTO

276- NOME DO RECEITA

277- NOME DO SALDO

278- NOME DO ANO

279- NOME DO MÊS

280- NOME DO DIA

281- NOME DO HORARIO

282- NOME DO LOCAL

283- NOME DO TIPO

284- NOME DO VALOR

285- NOME DO TOTAL

286- NOME DO DESPESA

287- NOME DO LUCRO

288- NOME DO GASTO

289- NOME DO RECEITA

290- NOME DO SALDO

291- NOME DO ANO

292- NOME DO MÊS

293- NOME DO DIA

294- NOME DO HORARIO

295- NOME DO LOCAL

296- NOME DO TIPO


297- NOME DO VALOR

298- NOME DO




Rua Dona Maria Alves, nº 865, Centro - Ubatuba-SP - Telefone: (12) 3834-1000 - www.ubatuba.sp.gov.br

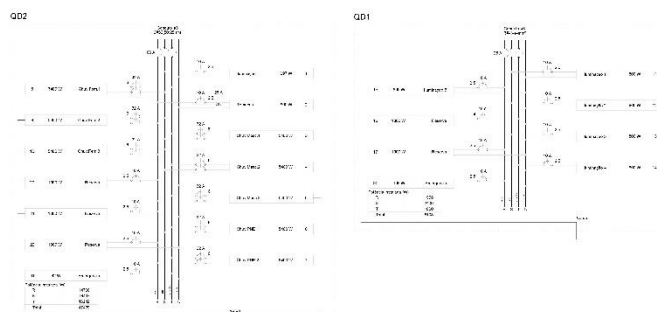


[illegible]

2 QUADRO DE CARGAS E DIAGRAMA MULTIFILAR

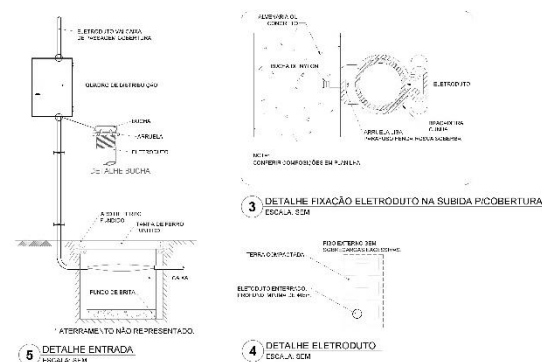

5 DETALHE ENTRADA
ENCALÇE EM

4 DETALHE ELETRODUTO
ESCALA: SEM

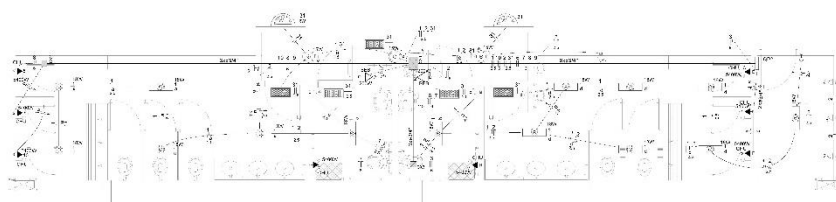

1 PROJETO ELÉTRICO TÉRREO (+0.00m)

[illegible]

PROJETO BÁSICO	FOI HA B...
----------------	----------------

ASSUNTO: CONSTRUÇÃO DE VESTIÁRIOS

LOCAL: RUA LAURENTINA BRAGA DE ALMEIRA - BAIRRO MARAFUNDA,
URATUBA - SP

PROPRIETÁRIO: PREFEITURA MUNICIPAL DE UBATUBA

Fluoridation

SITUAÇÃO SEM ESCALA

NO DESENHO


[illegible]

ARE=8


✓ *under 18s*

THE JOE PROSSER - 234-
KJ CJ: 2700101 2 5 0754C... 1 0202
411

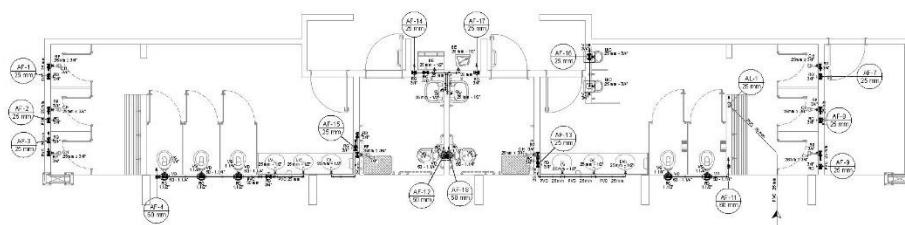


[illegible]


1 HIDRAULICA TERREO (+0,00m)
ESCALA 1/50

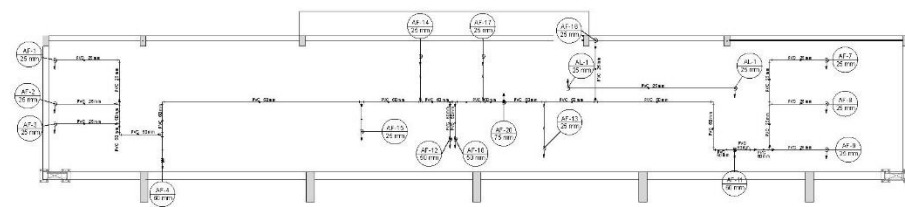

2 HIDRAULICA COBERTURA (+2.93m)

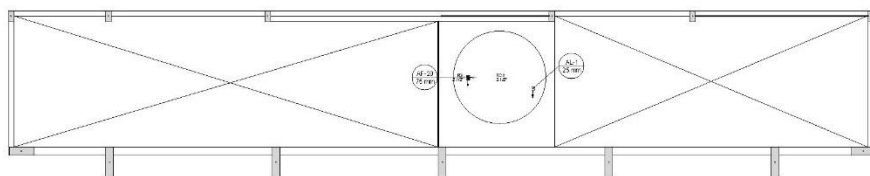

3 HIDRAULICA CAIXA D'AGUA (+5,88m)
ESCALA 1:50

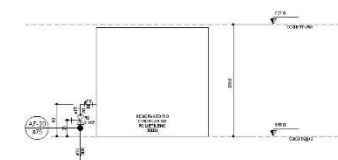


4 DETALHE ELEVÇÃO CAIXA D'AGUA

Lista de Materiais Coletados	
PVC tipo subterráneo	
Bucha de conexão solda curta	
80 mm - 50 mm	
Bucha de conexão solda longa	
50 mm - 25 mm	
80 mm - 25 mm	2
40 mm - 60 mm	1
Cabo 50' subterráneo	
25 mm	12
50 mm	2
80 mm	3
1.0 subterráneo	
25 mm	1
Tubo	
25 mm	21.2
50 mm	3.2
80 mm	16.5
16.50 subterráneo	
25 mm	1
50 mm	5
76 de redução 50 subterráneo	
50 mm - 25 mm	3
75 mm - 80 mm	

[illegible]

PROJETO BÁSICO FUNTADES DE MICHILIM, CALDEIRÃO E LISTA DE DETALHES GERAIS		FOLHA 7/10
ASSUNTO: CONSTRUÇÃO DE VESTIÁRIO, SANITÁRIO E L. PISO EM CONCRETO POLIDO NO MUNICÍPIO DE UBATUBA LOCAL: RUA LAURENTINA BRAGA DE ALMEIDA - BAIRRO MARAFUNDA, UBATUBA - SP PROPRIETÁRIO: PREFEITURA MUNICIPAL DE UBATUBA		
Exatidão: PROJETO		
SITUAÇÃO SEM ESCALA NO DESENHO	Exatidão: PLANO DE PROJETO PROPRIETÁRIO: PREFEITURA MUNICIPAL DE UBATUBA PROJETO: CONSTRUÇÃO DE VESTIÁRIO, SANITÁRIO E L. PISO EM CONCRETO POLIDO	
PROJETO	PROJETO: CONSTRUÇÃO DE VESTIÁRIO, SANITÁRIO E L. PISO EM CONCRETO POLIDO AUTOR DO PROJETO: RESPONSÁVEL TÉCNICO DATA:	
PROJETO	PROJETO: CONSTRUÇÃO DE VESTIÁRIO, SANITÁRIO E L. PISO EM CONCRETO POLIDO AUTOR DO PROJETO: RESPONSÁVEL TÉCNICO DATA:	




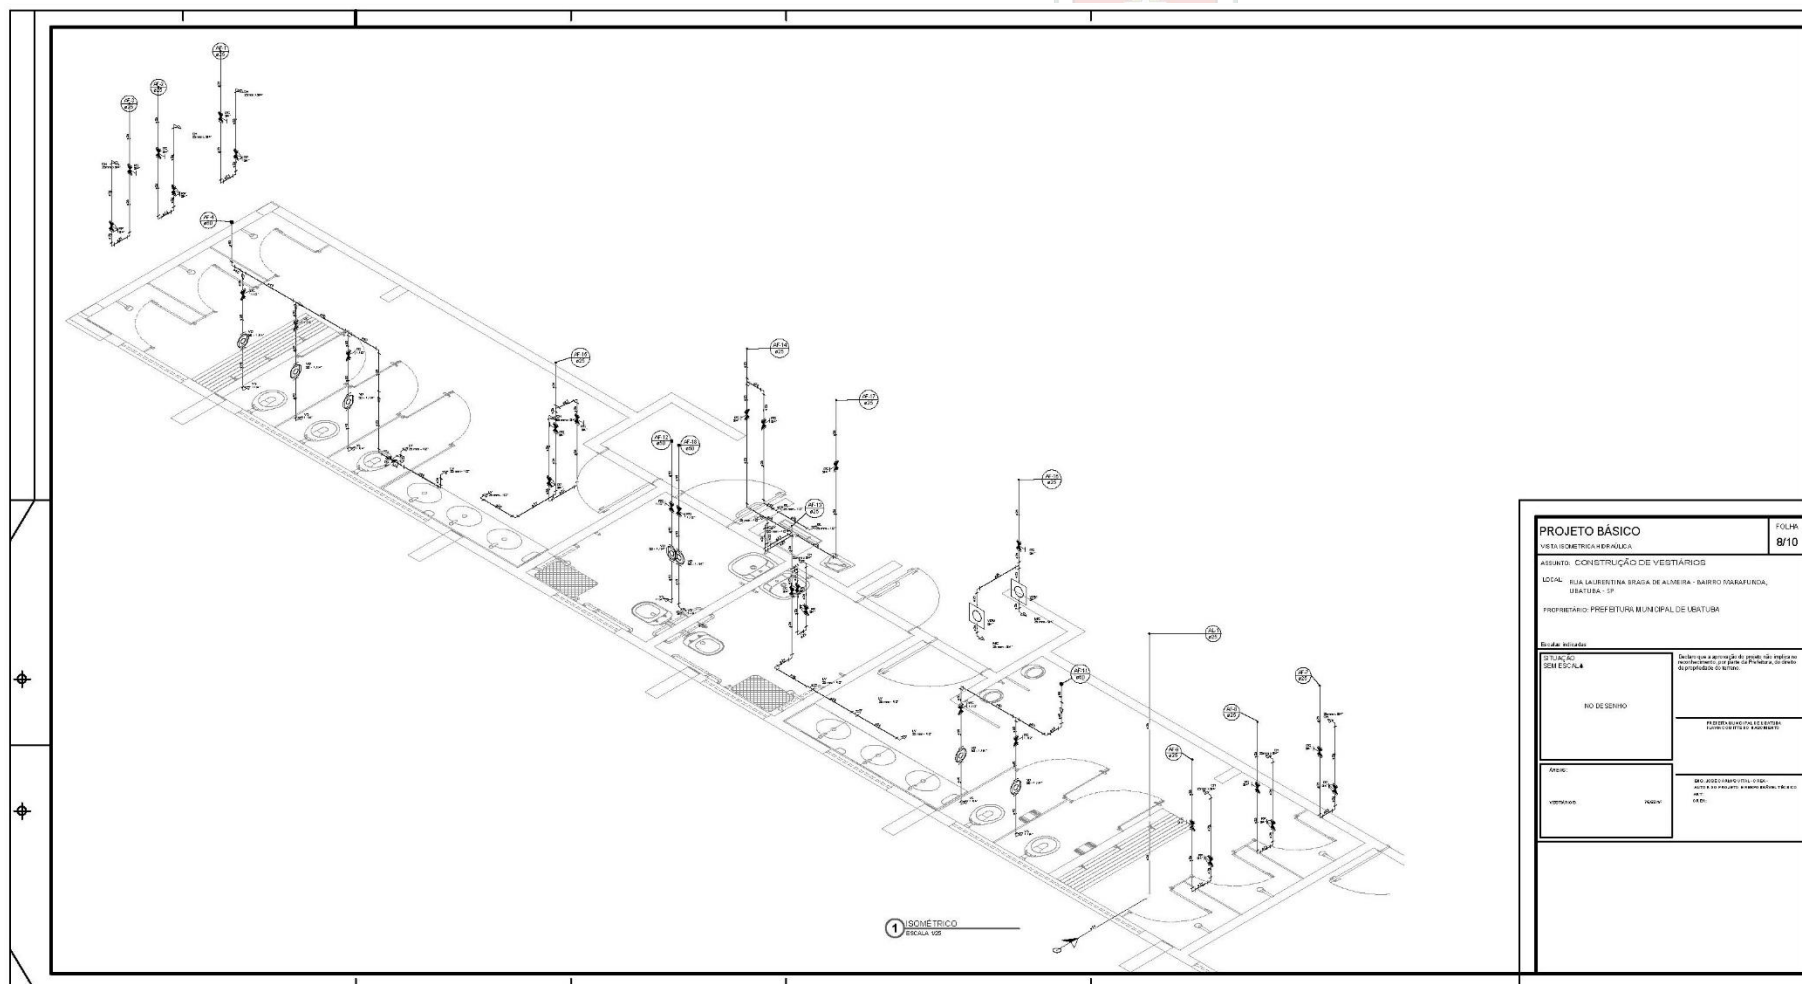

PROJETO BÁSICO		FOLHA
VISTA ISOMÉTRICA HIDRÁULICA		8/10
ASSUNTO: CONSTRUÇÃO DE VESTIÁRIOS		
LOCAL: RUA LAURENTINA BRAGA DE ALMEIDA - BAIRRO TORAFUNDADA, UBATUBA - SP		
PROPRIETÁRIO: PREFEITURA MUNICIPAL DE UBATUBA		
Escala adotada:		
ETAPAS: SEM ESCALA	Desenho a escala de 1:50, com todos os detalhes necessários para a execução da obra, de acordo com o projeto de arquitetura.	
NO DE SENHA	PROJEÇÃO DO PROJETO: PROJEÇÃO DO PROJETO: PROJEÇÃO DO PROJETO	
DATA:	PROJEÇÃO DO PROJETO: PROJEÇÃO DO PROJETO: PROJEÇÃO DO PROJETO	
VERIFICAÇÃO:	PROJEÇÃO DO PROJETO: PROJEÇÃO DO PROJETO: PROJEÇÃO DO PROJETO	





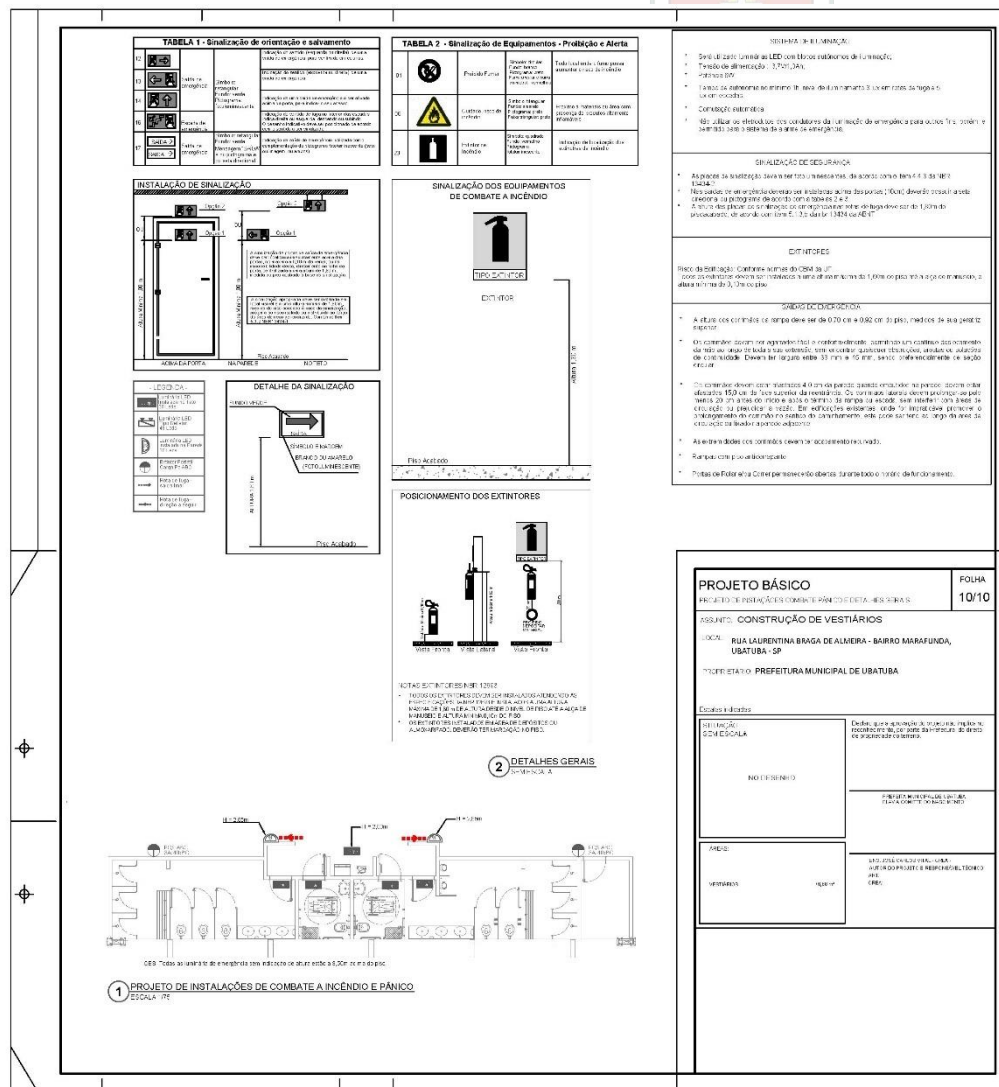



CONCORRÊNCIA ELETRÔNICA Nº 24/2024
ANEXO VII – MEMORIAL DESCRITIVO
Lei nº 14.133, de 1º de abril de 2021

Assunto: Construção de Vestiário em Quadra, no bairro Marafunda

Local: Rua Laurentino Braga de Almeida, s/n - bairro Marafunda

1 - SERVIÇOS PRELIMINARES

1.1 - Placa de identificação para obra

O item remunera o fornecimento de materiais, acessórios para fixação e a mão-de-obra necessária para instalação de placa para identificação da obra, englobando os módulos referentes às placas do Governo do Estado de São Paulo, da empresa Gerenciadora, e do cronograma da obra, constituída por: chapa em aço galvanizado nº16 ou nº18, com tratamento anticorrosivo resistente às intempéries; Fundo em compensado de madeira, espessura de 12 mm; requadro e estrutura em madeira; Marcas, logomarcas, assinaturas e título da obra, conforme especificações do Manual de Padronização de Assinaturas do Governo do Estado de São Paulo e da empresa Gerenciadora; Pontaletes de Erisma uncinatum (conhecido como Quarubarana ou Cedrinho), ou Qualea spp (conhecida como Cambará), de 3 x 3. Não remunera as placas dos fornecedores.

1.2 - Locação de container tipo alojamento - área mínima de 13,80 m²

O item remunera a alocação, traslado até o local da obra, montagem, instalação, desmontagem e a remoção completa de container módulo para alojamento, com instalações internas completas, conforme NR18 (2015). Área mínima de 13,80 m².

1.3 - Banheiro químico modelo Standard, com manutenção conforme exigências da CETESB

O item remunera a locação de banheiro químico, modelo standard, incluindo o transporte e instalação da cabine. Remunera também a mão de obra necessária para retirada de efluentes 1 vez por semana. O descarte dos efluentes deverá ser em locais autorizados conforme exigências da CETESB.

2 - DEMOLIÇÃO

2.1 - Demolição manual de concreto armado

O item remunera o fornecimento da mão-de-obra necessária e ferramentas adequadas para a execução dos serviços de: desmonte, demolição, fragmentação de elementos em concreto armado manualmente; a seleção e a acomodação manual do entulho em lotes. Normas técnicas: NBR 15112, NBR 15113 e NBR 15114.

2.2 - Carregamento mecanizado de entulho fragmentado, com caminhão à disposição dentro da obra, até o raio de 1 km


O item remunera o fornecimento de equipamentos e a mão de obra necessária para a execução dos serviços: a carga mecanizada; o transporte com caminhão, até 1 (um) quilômetro; o descarregamento; a seleção e acomodação manual do entulho em lotes. A execução dos serviços deverá cumprir todas as exigências e determinações previstas na legislação: Resolução nº 307, de 5 de julho de 2002 e suas alterações, pelo Conselho Nacional do Meio Ambiente (CONAMA). Normas técnicas: NBR 15112, NBR 15113 e NBR 15114.

2.3 - Transporte de entulho, para distâncias superiores ao 3º km até o 5º km

O item remunera o fornecimento de caminhão basculante, com caçamba reforçada, e a mão de obra necessária para a execução do serviço de transporte do material de entulho, para distâncias superiores a 3 quilômetros até 5 quilômetros. Remunera também o retorno do veículo descarregado. Todo entulho gerado deverá obedecer à Lei nº 14.803, de 26 de junho de 2008 e à Resolução CONAMA nº 307/2002 e suas alterações. Normas técnicas: NBR 15112, NBR 15113 e NBR 15114.

3 - FUNDAÇÃO



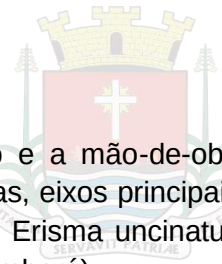

3.1 - Locação de obra de edificação

O item remunera o fornecimento de materiais, acessórios para fixação e a mão-de-obra necessária para execução de locação de obra compreendendo locação de estacas, eixos principais, paredes, etc; com pontaletes de 3 x 3 e tábuas de 1 x 12; ambos em madeira *Erisma uncinatum* (conhecido como Quarubarana ou Cedrinho), ou *Qualea spp* (conhecida como Cambará)

3.2 - Base de bica corrida

O item remunera o fornecimento, posto obra, de equipamentos, materiais e mão de obra necessários para a execução da sub-base ou base em bica corrida, compreendendo: o fornecimento do material, usinagem, perdas, carga, transporte até o local de aplicação, descarga, espalhamento, regularização, formas laterais, compactação e acabamento. Remunera também os serviços de mobilização e desmobilização. Os produtos florestais e / ou subprodutos florestais utilizados deverão atender aos procedimentos de controle estabelecidos nos Decretos Estaduais 49.673 / 2005 e 49.674 / 2005.

3.3 - Compactação de aterro mecanizado mínimo de 95% PN, sem fornecimento de solo em áreas fechadas

O item remunera o fornecimento de equipamentos, materiais acessórios e mão de obra necessários para a execução e compactação de aterros em áreas fechadas, englobando os serviços: espalhamento de solo fornecido, previamente selecionado; homogeneização do solo; compactação igual ou maior que 95%, em relação ao ensaio do proctor normal, conforme exigências do projeto; o controle tecnológico com relação às características e qualidade do material a ser utilizado, ao desvio, em relação à umidade, inferior a 2% e à espessura e homogeneidade das camadas; locação dos platôs e taludes; nivelamento, acertos e acabamentos manuais e ensaios geotécnicos. Toda a execução dos serviços bem como os ensaios tecnológicos deverão obedecer às especificações e quantidades mínimas exigidas pelas normas: NBR 5681, NBR 6459, NBR 7180, NBR 7181 e NBR 7182. Não remunera o fornecimento de solo.

3.4 - Lona plástica - 150 micron

O item remunera o fornecimento de lona plástica preta 150 micron e a mão de obra necessária para a aplicação da lona

3.5 – Lastro de pedra britada

O item remunera o fornecimento de pedra britada em números médios e a mão de obra necessária para o apiloamento do terreno e execução do lastro.

3.6 - Forma em madeira comum para fundação

O item remunera o fornecimento dos materiais e a mão de obra para execução e instalação da forma, incluindo escoras, gravatas, desmoldante e desforma

3.7 - Armadura em tela soldada de aço

O item remunera o fornecimento de tela soldada em aço CA-60 ou CA-50, transporte e colocação de telas de qualquer bitola; estão incluídos no item os serviços e materiais secundários como arame, espaçadores, emendas e perdas por desbitolamento, cortes e pontas de traspasse para emendas.

3.8 - Armadura em barra de aço CA-60 (A ou B) $f_yk = 600$ Mpa

O item remunera o fornecimento de aço CA-60 (A ou B) com f_yk igual 600 MPa, dobramento, transporte e colocação de armaduras de qualquer bitola e qualquer comprimento; estão incluídos no item os serviços e materiais secundários como arame, espaçadores, perdas decorrentes de desbitolamento, cortes e pontas de traspasse para emendas

3.9 - Armadura em barra de aço CA-50 (A ou B) $f_yk = 500$ Mpa

O item remunera o fornecimento de aço CA-50 (A ou B) com f_yk igual 500 MPa, dobramento, transporte e colocação de armaduras de qualquer bitola e qualquer comprimento; estão incluídos no item os serviços e materiais secundários como arame, espaçadores, perdas decorrentes de desbitolamento, cortes e pontas de traspasse para emendas.



**3.10 - Concreto usinado, fck = 25 MPa - para bombeamento**

O item remunera o fornecimento, posto obra, de concreto usinado bombeável, resistência mínima à compressão de 25 MPa, plasticidade (slump) de 8 + 1 cm.

3.11 - Lançamento e adensamento de concreto ou massa em fundação

O item remunera o fornecimento de equipamentos e mão de obra necessários para o transporte interno à obra, lançamento e adensamento de concreto ou massa em fundação.

4 - ALVENARIA E COBERTURA**4.1 - Alvenaria de bloco de concreto estrutural 14 cm - classe B**

O item remunera o fornecimento de materiais e mão de obra necessária para a execução de alvenaria estrutural, para uso revestido/aparente, confeccionada em bloco vazado de concreto de 14 cm e resistência mínima a compressão de 4 MPa, classe B; assentada com argamassa mista de cimento, cal hidratada e areia. Norma técnica: NBR 16868/20.

4.2 - Armadura em barra de aço CA-50 (A ou B) fyk = 500 Mpa

O item remunera o fornecimento de aço CA-50 (A ou B) com fyk igual 500 MPa, dobramento, transporte e colocação de armaduras de qualquer bitola e qualquer comprimento; estão incluídos no item os serviços e materiais secundários como arame, espaçadores, perdas decorrentes de desbitolamento, cortes e pontas de traspasse para emendas.

4.3 - Concreto usinado, fck = 25 Mpa

O item remunera o fornecimento, posto obra, de concreto usinado, resistência mínima à compressão de 25 MPa, plasticidade (slump) de 5 + 1 cm.

4.4 – Chapisco

O item remunera o fornecimento de cimento, areia e a mão-de-obra necessária para a execução do chapisco.

4.5 - Emboço comum

O item remunera o fornecimento de cal hidratada, areia, cimento e a mão-de-obra necessária para a execução do emboço comum sarrafeado

4.6- Laje pré-fabricada mista vigota treliçada/lajota cerâmica - LT 16 (12+4) e capa com concreto de 25 MPa

O item remunera o fornecimento de vigota pré-fabricada treliçada (VT) e lajota cerâmica com altura de 12 cm; concreto com fck maior ou igual a 25 MPa, para o capeamento, conforme NBR 6118; materiais acessórios e a mão de obra necessária para a execução dos serviços de estocagem das vigotas e lajotas cerâmicas; conforme exigências e recomendações do fabricante; o transporte interno à obra; o içamento das vigotas e das lajotas cerâmicas; a montagem completa das vigotas treliçadas e das lajotas cerâmicas; a execução do capeamento com 4 cm de altura, resultando laje mista com altura total de 16 cm; a execução e instalação da armadura de distribuição posicionada na capa, para o controle da fissuração; o escoramento até 3,00 m de altura e a retirada do mesmo. Não remunera o fornecimento de materiais e a mão de obra para a execução da armadura transversal, da armadura superior de tração nos apoios e balanços, quando necessárias e também do aço para armadura de distribuição.

4.7 - Armadura em tela soldada de aço

O item remunera o fornecimento de tela soldada em aço CA-60 ou CA-50, transporte e colocação de telas de qualquer bitola; estão incluídos no item os serviços e materiais secundários como arame, espaçadores, emendas e perdas por desbitolamento, cortes e pontas de traspasse para emendas.

4.8 - Forma plana em compensado para estrutura convencional

O item remunera o fornecimento de materiais e mão de obra para execução e instalação de formas em chapas compensadas resinadas de 12 mm de espessura para concreto; incluindo cimbramento tubular metálico de até 3 m de altura; desmoldante, desforma e descimbramento.



5 – BANHEIRO**5.1 - Bacia sifonada com caixa de descarga acoplada sem tampa 6 litros**

O item remunera o fornecimento do conjunto de bacia sifonada em louça e caixa acoplada, com as caras e funcionamento do sifonamento com volume de descarga reduzido, capacidade de 6 litros (categoria V.D.R.), e os requisitos exigidos pelo Programa Brasileiro de Qualidade e Produtividade do Habitat (PBQP-H); referência Celite, Incepa da Roca Brasil Ltda, Icasa Indústria Cerâmica Andradense S/A, Deca da Duratex S/A ou equivalente no mercado desde que qualificada como em conformidade com todos os requisitos considerados: volume de água por descarga, análise visual, análise dimensional, remoção de esferas, remoção de mídia composta, lavagem e remoção de grânulos, reposição do fecho hídrico, respingos de água, e transporte de sólidos. Remunera também a mão de obra de bacia de borracha; anel de borracha de expansão de 4; tubo de ligação com canopla, parafusos niquelados; massa para fixação e assentamento da base; materiais acessórios e a mão de obra necessária para a instalação e as redes de água e esgoto.

5.2 - Mictório de louça sifonado auto aspirante

O item remunera o fornecimento de mictório constituído por: mictório com sifão integrado autoaspirante em louça; jogo de acessórios para mictório com flexível para interligação à rede de água; sistema de fixação por meio de parafusos; materiais acessórios necessários para sua instalação e ligação às redes de água e esgoto.

5.3 - Lavatório de louça sem coluna

O item remunera o fornecimento de lavatório de louça sem coluna; materiais para fixação; materiais acessórios e a mão-de-obra necessária para sua instalação.

5.4 - Tampo/bancada em mármore nacional espessura de 3 cm

O item remunera o fornecimento de materiais e a mão de obra necessária para instalação de tampo em mármore nacional tipo Espírito Santo com espessura de 3 cm, inclusive testeira, frontão, furos (se necessários); assentamento e rejuntamento com argamassa de cimento e areia, e demais elementos de arremate e fixação.

5.5 - Lavatório de louça com coluna

O item remunera o fornecimento de lavatório de louça com coluna; referência comercial linha Luna IL-9 + IC-9 da Icasa ou equivalente; remunera também materiais para fixação, materiais acessórios e a mão de obra necessária para sua instalação.

5.6 - Torneira de mesa com bica móvel e alavanca

O item remunera o fornecimento e instalação de torneira de mesa, com acionamento por meio de alavanca, acabamento cromado, diâmetro nominal de 1/2; referência comercial 21.031 / 21.060 da Prolux, 2195 / 2169 da Hidrofix, 1014 da TFC ou equivalente. Remunera também materiais acessórios e mão de obra necessários para instalação e ligação à rede de água.

5.7 - Tampa de plástico para bacia sanitária

O item remunera o fornecimento e instalação de tampa plástica, para bacia sanitária sifonada.

5.8 - Válvula de PVC para lavatório

O item remunera o fornecimento e instalação da válvula em PVC para lavatório, fabricação Astra ou equivalente; inclusive materiais acessórios necessários para a instalação.


5.9 - Sifão plástico com copo, rígido, de 1 1/4" x 2"

O item remunera o fornecimento do sifão de PVC rígido com copo tipo reforçado e tubo de ligação ajustável de 1 1/4" x 2"; materiais acessórios e a mão-de-obra necessária para sua instalação e ligação à rede de esgoto.

5.10 - Engate flexível de PVC DN= 1/2"

O item remunera o fornecimento de engate flexível em PVC com diâmetro nominal de 1/2", comprimento variável de 40 cm, materiais acessórios e a mão de obra necessária para a instalação do engate flexível em aparelhos sanitários.

5.11 - Chuveiro elétrico de 5.500 W / 220 V em PVC

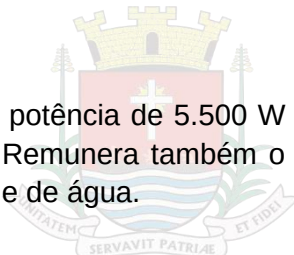

O item remunera o fornecimento e instalação do chuveiro elétrico com potência de 5.500 W para 220 V, com acabamento em PVC, inclusive braço de ligação em PVC. Remunera também o material de vedação necessário para sua instalação e ligação às redes elétrica e de água.

5.12 - Ralo seco em PVC rígido de 100 x 40 mm, com grelha

O item remunera o fornecimento e instalação de ralo seco em PVC rígido, de 100 x 40 mm, com grelha metálica, inclusive materiais acessórios.

5.13 - Espelho comum de 3 mm com moldura em alumínio

O item remunera o fornecimento de espelho constituído por: espelho comum com 3 mm de espessura; requadro em perfil de alumínio, com acabamento anodizado natural, ou fosco; fundo em compensado de Pinus (Pinus Elliotti ou Pinus Taeda), com espessura de 3 mm; parafusos galvanizados; materiais acessórios e a mão-de-obra necessária para a instalação do espelho.

5.14 - Dispenser papel higiênico em ABS para rolo 300 / 600 m, com visor

O item remunera o fornecimento e instalação de dispenser papel higiênico em plástico ABS na cor branca com visor em policarbonato, para rolo de 300 e/ou 600 m; referência comercial Unik JSN, Trilha ou equivalente. Incluso também material de fixação.

5.15 - Saboneteira tipo dispenser, para refil de 800 ml

O item remunera o fornecimento e instalação de saboneteira tipo dispenser, constituída por reservatório em plástico ABS, para refil de 800 ml de sabão líquido tipo gel; referência comercial SG 4000 fabricação Columbus ou equivalente; incluso também materiais acessórios e mão de obra necessária para a instalação da saboneteira. Não remunera o fornecimento do refil.

5.16 - Divisória em placas de granito com espessura de 3 cm

O item remunera o fornecimento de placas de granito de qualquer tipo, com acabamento polido e tratamento à base de resina protetora, espessura de 3 cm, nas dimensões indicadas em projeto; materiais acessórios: areia, cimento, cimento branco, cola a base de resina epóxi, peças e arremates metálicos e a mão de obra necessária para a instalação completa das divisórias, inclusive o rejunte das mesmas. Não remunera ferragem de vão de porta.

5.17 - Barra de apoio reta, para pessoas com mobilidade reduzida, em tubo de aço inoxidável de 1 1/2" x 800 mm

O item remunera o fornecimento de barra de apoio tipo reta, para pessoas com mobilidade reduzida, em tubo de aço inoxidável AISI 304, liga 18,8, diâmetro nominal de 1 1/2", comprimento de 800 mm; com resistência mínima ao esforço, em qualquer sentido, de 1,5 kN; flanges nas extremidades e parafusos para fixação, em aço inoxidável; tubo e flanges com acabamento escovado ou polido fosco; acessórios e a mão de obra necessária para a instalação completa da barra, atendendo às exigências da norma NBR 9050.

6 - REVESTIMENTO**6.1 - Revestimento em placa cerâmica esmaltada de 20x20 cm, tipo monocolor, assentado e rejuntado com argamassa industrializada**

O item remunera o fornecimento, assentamento e rejuntamento de placa cerâmica esmaltada, de primeira qualidade (classe A ou classe extra), indicada para revestimentos internos/externos de paredes, formato 20x20 cm, estilo monocolor, com as seguintes características: a) Referência comercial: Pierini, Eliane ou equivalente; b) Absorção de água: Abs > 10%, grupo BIIa classificação Porosos (alta absorção, resistência mecânica baixa); c) Resistência química: mínima classe B (média resistência química a produtos domésticos e de piscinas); d) Resistência ao manchamento: mínima classe de limpabilidade 3 (mancha removível com produto de limpeza forte); e) Resistente ao choque térmico; f) Antiderrapante: não. Remunera também o fornecimento de argamassa colante industrializada tipo AC-I, rejunte flexível em diversas cores e a mão de obra necessária para a execução dos serviços de limpeza e preparo da superfície de assentamento, preparo e aplicação da argamassa colante industrializada, assentamento das peças conforme exigências das normas e recomendações dos fabricantes e rejuntamento das placas com junta média de 3 mm. Não remunera





os serviços de regularização da superfície. Normas técnicas: NBR 13816, NBR 13817, NBR 13818 e NBR 14081-1.

6.2 - Revestimento em placa cerâmica esmaltada de 15x15 cm, tipo monocolor, assentado e rejuntado com argamassa industrializada

O item remunera o fornecimento, assentamento e rejuntamento de placa cerâmica esmaltada, de primeira qualidade (classe A ou classe extra), indicada para revestimentos internos/externos de paredes, formato 15x15 cm, estilo monocolor, com as seguintes características: a) Referência comercial: Ceral, Pierini ou equivalente; b) Absorção de água: Abs > 10%, grupo BIII classificação Porosos (alta absorção, resistência mecânica baixa); c) Resistência química: mínima classe B (média resistência química a produtos domésticos e de piscinas); d) Resistência ao manchamento: mínima classe de limpabilidade 3 (mancha removível com produto de limpeza forte); e) Resistente ao choque térmico; f) Antiderrapante: não remunera também o fornecimento de argamassa colante industrializada tipo AC-I, rejunte flexível em diversas cores e a mão de obra necessária para a execução dos serviços de limpeza e preparo da superfície de assentamento, preparo e aplicação da argamassa colante industrializada, assentamento das peças conforme exigências das normas e recomendações dos fabricantes e rejuntamento das placas com junta média de 3 mm. Não remunera os serviços de regularização da superfície. Normas técnicas: NBR 13816, NBR 13817, NBR 13818 e NBR 14081-1.

7 – ESQUADRIAS

7.1 - Porta veneziana de abrir em alumínio, linha comercial

O item remunera o fornecimento da porta tipo veneziana de abrir e batentes, linha comercial, em alumínio anodizado; inclusive ferragem, cimento, areia, acessórios e a mão de obra necessária para a instalação completa do caixilho.

7.2 - Porta lisa com batente madeira - 110 x 210 cm

O item remunera o fornecimento da folha de porta lisa em madeira sarrafeada, batente e guarnições em madeira para acabamento em pintura ou cera; cimento, areia, acessórios e a mão de obra necessária para a montagem e fixação do batente, da folha e das guarnições nas duas faces.

7.3 - Caixilho em alumínio maxim-ar, sob medida

O item remunera o fornecimento do caixilho maxim-ar completo, sob medida, em perfis de alumínio anodizado natural L 25; cimento; areia; acessórios e a mão de obra necessária para a instalação completa do caixilho. Não remunera o fornecimento e instalação de vidro.

8 - TINTA ACRÍLICO ANTIMOFO EM MASSA, INCLUSIVE PREPARO


O item remunera o fornecimento de selador de tinta para pintura acrílica, tinta plástica à base de resina acrílica acetinado fosco, aditivada com Bacterkill (agente fungicida), solúvel em água, acabamento semibrilho, específica para prevenção da proliferação de fungos e mofo, com resistência à umidade em ambientes frios ou quentes, tais como saunas, lavanderias, câmaras frias e locais com vapores ou condensação de água; referência comercial Metalatex Antimofo fabricação Sherwin Williams ou equivalente. Remunera também materiais acessórios e mão de obra necessária para a execução dos serviços de: limpeza da superfície, lixamento, remoção do pó e aplicação do selador, conforme recomendações do fabricante; aplicação da tinta, em 2 ou 3 demãos sobre superfície revestida com massa, conforme especificações do fabricante e as normas NBR 11702 e NBR 15079.

9 – ELETRICA

9.1 - Tomada 2P+T de 10 A - 250 V, completa

O item remunera o fornecimento e instalação de tomada de 10 A - 250V, 2P + T, com placa, haste, contatos de prata e componentes de função elétrica em liga de cobre. Referência comercial: 054343 da Piel Legrand ou equivalente. Norma técnica: NBR 14136.

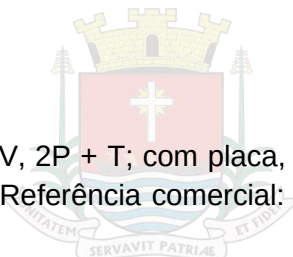

**9.2 – Tomada 2P+T de 20 A - 250 V, completa**

O item remunera o fornecimento e instalação de tomada de 20 A - 250V, 2P + T; com placa, haste, contatos de prata e componentes de função elétrica em liga de cobre. Referência comercial: 054344 da Pial Legrand ou equivalente. Norma técnica: NBR 14136.

9.3 - ESPELHO / PLACA CEGA 4" X 2", PARA INSTALACAO DE TOMADAS E INTERRUPTORES

Remunera instalação de placa cega ou placa com furo para instalação de chuveiro elétrico com chapa com furo central.

9.4 - Interruptor com 1 tecla simples e placa

O item remunera o fornecimento e instalação de interruptor, simples de embutir, com uma tecla fosforescente, com contatos de prata, a prova de faísca, de funcionamento silencioso; remunera também o espelho correspondente.

9.5 - Caixa em PVC de 4´ x 2

O item remunera o fornecimento e instalação de caixa de 4 x 2, em PVC rígido, antichama, na cor amarela, com olhais para instalação de eletrodutos e orelhas para fixação de espelho; referência comercial Tigreflex da Tigre, 57500/071 da Tramontina ou equivalente.

9.6 - Plafon plástico e/ou PVC para acabamento de ponto de luz, com soquete E-27 para lâmpada fluorescente compacta

O item remunera o fornecimento de plafon, para acabamento de ponto de luz, com soquete E-27 integrado para lâmpada fluorescente compacta, em plástico, ou PVC, disponível nas cores branco e preto, conforme o fabricante; referência: Plafon 114 / 117 fabricação Perlex, Plafonier Decorativo PVC fabricação Sadokin, Plafon com Soquete fabricação Taschibra, PF 1/2 fabricação Wetzels ou equivalente; remunera também materiais acessórios e a mão-de-obra necessária para a instalação do plafon em teto ou parede; não remunera o fornecimento da lâmpada.

9.7 - Caixa de passagem em chapa, com tampa parafusada, 300 x 300 x 120 mm

O item remunera o fornecimento e instalação de caixa de passagem de 300 x 300 x 120 mm, em chapa de aço nº 18, acabamento em pintura antioxidante, interna e externamente, com tampa fixada por meio de parafusos.

9.8 – Disjuntor termomagnético, unipolar 127/220 V, corrente de 10 A até 30 A

O item remunera o fornecimento de disjuntor automático, linha residencial, com proteção termomagnética, padrão bolt-on, unipolar, modelos com correntes variáveis de 10 A até 30 A e tensão de 127 / 220 V, conforme selo de conformidade do INMETRO da Pial Legrand, Eletromar / Cuttler Hammer, Soprano, Lorenzetti, ABB ou equivalente; remunera também materiais acessórios e a mão de obra necessária para a instalação do disjuntor por meio de parafusos em suporte apropriado. Não remunera o fornecimento do suporte.

9.9 - Disjuntor termomagnético, bipolar 220/380 V, corrente de 10 A até 50 A

O item remunera o fornecimento de disjuntor automático, linha residencial, com proteção termomagnética, padrão bolt-on, bipolar, modelos com correntes variáveis de 10 A até 50 A e tensão de 220 / 380 V, conforme selo de conformidade do INMETRO da Pial Legrand, Eletromar / Cuttler Hammer, Soprano, Lorenzetti, ABB ou equivalente; remunera também materiais acessórios e a mão de obra necessária para a instalação do disjuntor por meio de parafusos em suporte apropriado. Não remunera o fornecimento do suporte.

9.10 - Quadro de distribuição universal de embutir, para disjuntores 24 DIN / 18 Bolt-on - 150 A - sem componentes

O item remunera o fornecimento de quadro de distribuição universal de embutir em chapa de aço tratada com pintura eletrostática epóxi a pó para disjuntores 24 DIN / 18 BOLT-ON e barramento bifásico ou trifásico, corrente nominal de 150A, composto por caixa, placa de montagem, espelho, tampa com fecho e suporte ou trilho para fixação de disjuntores; abertura ampliada na parte superior do espelho para até 11 módulos; remunera também o fornecimento de materiais acessórios e a mão de obra necessária para a instalação completa do quadro, modelo QDETG-U-II Universal, referência





904502 da Cemar ou equivalente; não remunera o fornecimento dos disjuntores, nem de barramento com acessórios.

9.11 – Cabo de cobre flexível de 25 mm², isolamento 0,6/1kV - isolação HEPR 90°C

O item remunera o fornecimento de cabo formado por fios de cobre eletrolítico nu, têmpera mole, encordoamento flexível classe 5, isolação em composto termofixo HEPR 90° e cobertura composta com termoplástico PVC-ST2 (halogenado), conforme norma NBR 7286; remunera também materiais e a mão de obra necessária para a enfição e instalação do cabo.

9.12 - Conector olhal cabo/haste de 3/4"

O item remunera o fornecimento de conector para aterramento tipo olhal, reforçado, para cabo / haste de 3/4", em latão forjado natural; referência comercial: PK 0105 Paraklin, PRT-909 Paratec, 662401 Magnet, DR-098 Raycon, PG-0105 Paragam, TH-34-R Intelli, TTC006-1 Conimel ou equivalente. Remunera também materiais acessórios e a mão de obra para a instalação do conector.

9.13 - Haste de aterramento de 3/4" x 3 m

O item remunera o fornecimento de haste para aterramento em aço SAE 1010 / 1020, trefilado e revestido de cobre eletrolítico por eletrodeposição com camada de 254 microns, de 3/4 x 3 m; referência comercial 6757 da Magnet, PK 0068 da Paraklin ou equivalente. Remunera também materiais acessórios e a mão de obra necessária para a instalação da haste.

9.14 - Eletroduto de PVC corrugado flexível leve, diâmetro externo de 25 mm

O item remunera o fornecimento e instalação de eletroduto em PVC corrugado flexível, tipo leve, diâmetro externo de 25 mm, diâmetro interno de 19,0 mm, espessura da parede de 0,3 mm, referência 3/4", cor amarela, referência Tigreflex, fabricação da Tigre, ou equivalente, para instalações elétricas e de telefonia, somente quando embutidas em paredes de alvenaria; remunera também o fornecimento de materiais acessórios e a mão-de-obra necessária para a execução dos serviços: abertura e fechamento de rasgos em paredes e a instalação de arame galvanizado para servir de guia à enfição, inclusive nas tubulações secas.

9.15 - Cabo de cobre de 2,5 mm², isolamento 750 V - isolação em PVC 70°C

O item remunera o fornecimento de cabo de cobre eletrolítico de alta condutibilidade, revestimento termoplástico em PVC para isolação de temperatura até 70°C e nível de isolamento para tensões até 750 V; remunera também materiais e a mão-de-obra necessária para a enfição e instalação do cabo. Norma técnica: NBR NM 247-1.

9.16 - Cabo de cobre flexível de 6 mm², isolamento 0,6/1kV - isolação HEPR 90°C

O item remunera o fornecimento de cabo formado por fios de cobre eletrolítico nu, têmpera mole, encordoamento flexível classe 5, isolação em composto termofixo HEPR 90° e cobertura composta com termoplástico PVC-ST2 (halogenado), conforme norma NBR 7286; remunera também materiais e a mão de obra necessária para a enfição e instalação do cabo.

9.17 - Barramento de cobre nu

O item remunera o fornecimento e instalação completa de barramento em lâmina chata de cobre eletrolítico nu, nas várias bitolas de acordo com a corrente nominal especificada em projeto.

10 - HIDRAULICA E ESGOTO

10.1 -Tubo de PVC rígido soldável marrom, DN= 25 mm, (3/4"), inclusive conexões

O item remunera o fornecimento de materiais e mão de obra, e instalação de tubos de PVC rígido marrom com juntas soldáveis DN= 25 mm (3/4"), inclusive conexões, para sistemas prediais de água fria. Nos tubos deverão estar gravados marca do fabricante, norma de fabricação e o diâmetro do tubo; remunera também: a) Conexões de PVC rígido com bucha e reforço de latão, juntas soldáveis e rosqueáveis para ligações em tubos metálicos, registros e torneiras, adesivo plástico, solução limpadora para juntas soldáveis, materiais acessórios e eventuais perdas de corte; b) Abertura e fechamento de rasgos para tubulações embutidas, ou escavação e reaterro apiloado de valas com profundidade média de 60 cm para tubulações enterradas ou fixação por grampos ou presilhas para tubulações aparentes. Normas técnicas: NBR-5648 e NBR-5626.



10.2 - Tubo de PVC rígido soldável marrom, DN= 25 mm, (3/4'), inclusive conexões

O item remunera o fornecimento de materiais e mão de obra, e instalação de tubos de PVC rígido marrom com juntas soldáveis DN= 25 mm (3/4'), inclusive conexões, para sistemas prediais de água fria. Nos tubos deverão estar gravados marca do fabricante, norma de fabricação e o diâmetro do tubo; remunera também: a) Conexões de PVC rígido com bucha e reforço de latão, juntas soldáveis e rosqueáveis para ligações em tubos metálicos, registros e torneiras, adesivo plástico, solução limpadora para juntas soldáveis, materiais acessórios e eventuais perdas de corte; b) Abertura e fechamento de rasgos para tubulações embutidas, ou escavação e reaterro apiloado de valas com profundidade média de 60 cm para tubulações enterradas ou fixação por grampos ou presilhas para tubulações aparentes. Normas técnicas: NBR-5648 e NBR-5626.

10.3 - Tubo de PVC rígido soldável marrom, DN= 50 mm, (1 1/2'), inclusive conexões

O item remunera o fornecimento de materiais e mão de obra, e instalação de tubos de PVC rígido marrom com juntas soldáveis DN= 50 mm (1.1/2), inclusive conexões, para sistemas prediais de água fria. Nos tubos deverão estar gravados marca do fabricante, norma de fabricação e o diâmetro do tubo; remunera também: a) Conexões de PVC rígido com bucha e reforço de latão, juntas soldáveis e rosqueáveis para ligações em tubos metálicos, registros e torneiras, adesivo plástico, solução limpadora para juntas soldáveis, materiais acessórios e eventuais perdas de corte; b) Abertura e fechamento de rasgos para tubulações embutidas, ou escavação e reaterro apiloado de valas com profundidade média de 60 cm para tubulações enterradas ou fixação por grampos ou presilhas para tubulações aparentes. Normas técnicas: NBR-5648 e NBR-5626.

10.4 - Tubo de PVC rígido soldável marrom, DN= 60 mm, (2'), inclusive conexões

O item remunera o fornecimento de materiais e mão de obra, e instalação de tubos de PVC rígido marrom com juntas soldáveis DN= 60 mm (2), inclusive conexões, para sistemas prediais de água fria. Nos tubos deverão estar gravados marca do fabricante, norma de fabricação e o diâmetro do tubo; remunera também: a) Conexões de PVC rígido com bucha e reforço de latão, juntas soldáveis e rosqueáveis para ligações em tubos metálicos, registros e torneiras, adesivo plástico, solução limpadora para juntas soldáveis, materiais acessórios e eventuais perdas de corte; b) Abertura e fechamento de rasgos para tubulações embutidas, ou escavação e reaterro apiloado de valas com profundidade média de 60 cm para tubulações enterradas ou fixação por grampos ou presilhas para tubulações aparentes. Normas técnicas: NBR-5648 e NBR-5626.

10.5 - Tubo de PVC rígido branco, pontas lisas, soldável, linha esgoto série normal, DN= 40 mm, inclusive conexões

O item remunera o fornecimento de materiais e mão de obra, e instalação de tubos de PVC rígido branco, pontas lisas, soldável, linha esgoto série normal, DN = 40 mm, inclusive conexões. Nos tubos deverão estar gravados marca do fabricante, norma de fabricação e o diâmetro do tubo; remunera também: a) Solução limpadora, pasta lubrificante e adesivo plástico para juntas soldáveis ou elástica, materiais acessórios e eventuais perdas de corte; b) Abertura e fechamento de rasgos para tubulações embutidas, ou escavação e reaterro apiloado de valas com profundidade média de 60 cm para tubulações enterradas ou fixação por grampos ou presilhas para tubulações aparentes. Normas técnicas: NBR-5688, NBR-8160.

10.6 - Tubo de PVC rígido branco PxB com virola e anel de borracha, linha esgoto série normal, DN= 50 mm, inclusive conexões

O item remunera o fornecimento de materiais e mão de obra, e instalação de tubos de PVC rígido branco, PxB com virola e anel de borracha, linha esgoto série normal, DN= 50 mm, inclusive conexões. Nos tubos deverão estar gravados marca do fabricante, norma de fabricação e o diâmetro do tubo; remunera também: a) Solução limpadora e pasta lubrificante para juntas elásticas, materiais acessórios e eventuais perdas de corte; b) Abertura e fechamento de rasgos para tubulações embutidas, ou escavação e reaterro apiloado de valas com profundidade média de 60 cm para



tubulações enterradas ou fixação por grampos ou presilhas para tubulações aparentes. Normas técnicas: NBR-5688, NBR-8160.

10.7 - Tubo de PVC rígido branco PxB com virola e anel de borracha, linha esgoto série normal, DN= 75 mm, inclusive conexões

O item remunera o fornecimento de materiais e mão de obra, e instalação de tubos de PVC rígido branco, PxB com virola e anel de borracha, linha esgoto série normal, DN= 75 mm, inclusive conexões. Nos tubos deverão estar gravados marca do fabricante, norma de fabricação e o diâmetro do tubo; remunera também: a) Solução limpadora e pasta lubrificante para juntas elásticas, materiais acessórios e eventuais perdas de corte; b) Abertura e fechamento de rasgos para tubulações embutidas, ou escavação e reaterro apiloado de valas com profundidade média de 60 cm para tubulações enterradas ou fixação por grampos ou presilhas para tubulações aparentes. Normas técnicas: NBR-5688, NBR-8160.

10.8 - Tubo de PVC rígido branco PxB com virola e anel de borracha, linha esgoto série normal, DN= 100 mm, inclusive conexões

O item remunera o fornecimento de materiais e mão de obra, e instalação de tubos de PVC rígido branco, PxB com virola e anel de borracha, linha esgoto série normal, DN= 100 mm, inclusive conexões. Nos tubos deverão estar gravados marca do fabricante, norma de fabricação e o diâmetro do tubo; remunera também: a) Solução limpadora e pasta lubrificante para juntas elásticas, materiais acessórios e eventuais perdas de corte; b) Abertura e fechamento de rasgos para tubulações embutidas, ou escavação e reaterro apiloado de valas com profundidade média de 60 cm para tubulações enterradas ou fixação por grampos ou presilhas para tubulações aparentes. Normas técnicas: NBR-5688, NBR-8160.

10.9 - Caixa sifonada de PVC rígido de 100 x 100 x 50 mm, com grelha

O item remunera o fornecimento e instalação da caixa sifonada, em PVC rígido, de 100 x 100 x 50 mm, inclusive grelha metálica e o material necessário para sua ligação à rede de esgoto.

10.10 - Caixa de inspeção em alvenaria, 600 x 600 x 600 mm

O item remunera o fornecimento da caixa de inspeção com as seguintes características: corpo em PVC rígido, tampa reforçada em ABS, porta-tampa, anel giratório, , sifão e plug, 2 entradas de 75mm e 1 entrada de 50mm, 1 saída de 100mm (juntas de dupla atuação), temperatura máxima de 45°C. Capacidade de 19 litros; referência comercial Tigre ou equivalente. Remunera também materiais acessórios e a mão de obra necessária para a instalação da caixa.

10.11 - Registro de pressão em latão fundido sem acabamento, DN= 3/4"

O item remunera o fornecimento e instalação de registro de pressão em latão fundido, sem acabamento e sem canopla, diâmetro nominal de 3/4", inclusive materiais acessórios e de vedação.

10.12 – Válvula de esfera monobloco em latão, passagem plena, acionamento com alavanca, DN= 3/4"

O item remunera o fornecimento e instalação de válvula de esfera monobloco em latão fundido/forjado, passagem plena, acionamento com alavanca, diâmetro nominal de 3/4, acabamento bruto; inclusive materiais acessórios e de vedação.

10.13 - Registro de gaveta em latão fundido sem acabamento, DN= 3/4"

O item remunera o fornecimento e instalação de registro de gaveta em latão fundido, diâmetro nominal de 3/4", com acabamento bruto, inclusive materiais acessórios e de vedação.

10.14 - Registro de gaveta em latão fundido sem acabamento, DN= 1 1/2"

O item remunera o fornecimento e instalação de registro de gaveta em latão fundido, diâmetro nominal de 1 1/2", com acabamento bruto, inclusive materiais acessórios e de vedação.

10.15 - Acabamento cromado para registro

O item remunera o fornecimento e instalação do acabamento cromado para registro, referência Spot da Deca ou equivalente.

10.16 - Torneira de boia, DN= 3/4"





O item remunera o fornecimento e a instalação da torneira de boia, liga de cobre (bronze e latão), plástico de engenharia, elastômeros, com diâmetro nominal de 3/4", inclusive material de vedação.

10.17 - Reservatório em polietileno com tampa de encaixar - capacidade de 5.000 litros

O item remunera o fornecimento de reservatório com capacidade de 5.000 litros, referência Fortlev, Tigre ou equivalente, destinado ao armazenamento de água, constituído por: corpo cônico em polietileno, acabamento interno liso para evitar o crescimento e proliferação de algas e fungos, tampa superior de encaixar com sistema de travamento da tampa para inspeção, furações para entrada, saída e ladrão e a mão de obra necessária para o transporte interno, assentamento e instalação completa do reservatório.

11 – FINAL DE OBRA

11.1 – LIMPEZA FINAL DA OBRA

O item remunera o fornecimento do material e a mão-de-obra necessários para a limpeza geral de pisos, paredes, vidros, áreas externas, bancadas, louças, metais, etc., inclusive varreção, removendo-se materiais excedentes e resíduos de sujeiras, deixando a obra pronta para a utilização.

Engº JOSE CARLOS VITAL
Diretor de Gestão e Projetos

MEMÓRIA DE CÁLCULO

Assunto: Construção de Vestiário em Quadra, no bairro Marafunda

Local: Rua Laurentino Braga de Almeida, s/n – bairro Marafunda

1 - SERVIÇOS PRELIMINARES

1.1 - Placa de identificação para obra

$$5 \times 2 = 10 \text{ M}^2$$

1.2 - Locação de container tipo alojamento - área mínima de 13,80 m²

$$1 \times 12 = 12 \text{ MESES}$$

1.3 - Banheiro químico modelo Standard, com manutenção conforme exigências da CETESB

$$1 \times 12 = 12 \text{ MESES}$$

2 - DEMOLIÇÃO

2.1 - Demolição manual de concreto armado

$$(22 \times 2,2 \times 0,2) = 9,68 \text{ m}^3$$

2.2 - Carregamento mecanizado de entulho fragmentado, com caminhão à disposição dentro da obra, até o raio de 1 km

$$(22 \times 2,2 \times 0,2) = 9,68 \text{ m}^3$$

2.3 - Transporte de entulho, para distâncias superiores ao 3º km até o 5º km

$$(22 \times 2,2 \times 0,2) = 9,68 \text{ m}^3$$

3 - Fundação

3.1 - Locação de obra de edificação

$$4,5 \times 22 = 99 \text{ m}^2$$

3.2 - Base de bica corrida

$$22 \times 4,5 \times 0,2 = 19,80 \text{ m}^3$$

3.3 - Compactação de aterro mecanizado mínimo de 95% PN, sem fornecimento de solo em áreas fechadas

$$22 \times 4,5 \times 0,2 = 19,80 \text{ m}^3$$



**3.4 - Lona plástica - 150 micron**

$$4,5 \times 22 = 99\text{m}^2$$

3.5 - Lastro de pedra britada

$$22 \times 4,5 \times 0,2 = 19,80\text{ m}^2$$

3.6 - Forma em madeira comum para fundação

$$(4,5 + 4,5 + 22 + 22) \times 0,252.7 = 13,25\text{ m}^2$$

3.7 - Armadura em tela soldada de aço

$$((22 \times 4,5) \times 2) \times 2,2 = 435,60\text{ Kg}$$

3.8 - Armadura em barra de aço CA-60 (A ou B) fyk = 600 Mpa

$$((14 \times 4,5) + (2 \times 22) \times 0,825) = 99,30\text{ Kg}$$

3.9 - Armadura em barra de aço CA-50 (A ou B) fyk = 500 Mpa

$$((4 + 4 + 5 + 5 + 3 + 3 + 3,5 + 3,5 + 3,5 + 3,5 + 3,5 + 5 + 4 + 4 + 4 + 4) \times 0,963) = 63,56\text{ Kg}$$

3.10 - Concreto usinado, fck = 25 MPa - para bombeamento

$$22 \times 4,5 \times 0,2 = 19,80\text{ m}^3$$

3.11 - Lançamento e adensamento de concreto ou massa em fundação

$$22 \times 4,5 \times 0,2 = 19,80\text{ m}^3$$

4 - ALVENARIA E COBERTURA**4.1 - Alvenaria de bloco de concreto estrutural 14 cm - classe B**

$$(((6,4 + 3,55 + 3,55 + 2,24 + 5,15 + 2,6 + 2,6 + 1,4 + 8,56 + 0,8 + 2 + 0,8 + 2,6 + 2,6 + 2,1 + 1,1 + 1,3 + 2,2 + 8 + 9,25 + 2 + 0,3 + 3,3 + 3,25)) \times 2,9) = 225,19\text{ m}^2$$

4.2 - Armadura em barra de aço CA-50 (A ou B) fyk = 500 Mpa

$$(67 \times 3) \times 0,963 + (((6,4 + 3,55 + 3,55 + 2,24 + 5,15 + 2,6 + 2,6 + 1,4 + 8,56 + 0,8 + 2 + 0,8 + 2,6 + 2,6 + 2,1 + 1,1 + 1,3 + 2,2 + 8 + 9,25 + 2 + 0,3 + 3,3 + 3,25)) \times 3) \times 0,617 + ((3,55 \times 11) \times 4) \times 0,617 = 433,67\text{ Kg}$$

4.3 - Concreto usinado, fck = 25 MPa

$$((67 \times 0,15 \times 0,2) + ((6,4 + 3,55 + 3,55 + 2,24 + 5,15 + 2,6 + 2,6 + 1,4 + 8,56 + 0,8 + 2 + 0,8 + 2,6 + 2,6 + 2,1 + 1,1 + 1,3 + 2,2 + 8 + 9,25 + 2 + 0,3 + 3,3 + 3,25) \times 3) \times 0,15 \times 0,2) + ((3,55 \times 11) \times 0,15 \times 0,3) = 10,76\text{ m}^3$$

4.4 - Chapisco

$$(((6,4 + 3,55 + 3,55 + 2,24 + 5,15 + 2,6 + 2,6 + 1,4 + 8,56 + 0,8 + 2 + 0,8 + 2,6 + 2,6 + 2,1 + 1,1 + 1,3 + 2,2 + 8 + 9,25 + 2 + 0,3 + 3,3 + 3,25) \times 2,9) \times 2) = 450,37\text{ m}^2$$

4.5 - Emboço comum

$$(((6,4 + 3,55 + 3,55 + 2,24 + 5,15 + 2,6 + 2,6 + 1,4 + 8,56 + 0,8 + 2 + 0,8 + 2,6 + 2,6 + 2,1 + 1,1 + 1,3 + 2,2 + 8 + 9,25 + 2 + 0,3 + 3,3 + 3,25)) \times 2,9) \times 2 = 450,37\text{ m}^2$$

4.6 - Laje pré-fabricada mista vigota treliçada/lajota cerâmica - LT 16 (12+4) e capa com concreto de 25 MPa

$$22 \times 4,5 = 99\text{ m}^2$$

4.7 - Armadura em tela soldada de aço

$$((22 \times 4,5) \times 2) \times 1,48 = 293,04\text{ Kg}$$

4.8 - Forma plana em compensado para estrutura convencional

$$((3,55 \times 22) \times 0,3) + ((3,55 \times 22) \times 0,15) = 35,15\text{ M}^2$$

5 - BANHEIRO**5.1 - Bacia sifonada com caixa de descarga acoplada sem tampa - 6 litros**

07 unidades

5.2 - Mictório de louça sifonado auto aspirante

02 unidades

5.3 - Lavatório de louça sem coluna

06 unidades

5.4 - Tampo/bancada em mármore nacional espessura de 3 cm

$$(2,7 + 2,4) \times 0,55 = 2,81\text{ m}^2$$

5.5 - Lavatório de louça com coluna

02 unidades

5.6 - Torneira de mesa com bica móvel e alavanca

$$06 + 02 = 8\text{ unidades}$$





5.7 - Tampa de plástico para bacia sanitária
07 unidades

5.8 - Válvula de PVC para lavatório
08 unidades

5.9 - Sifão plástico com copo, rígido, de 1 1/4' x 2'
08 unidades

5.10 - Engate flexível de PVC DN= 1/2'
 $7 + 2 + 6 + 2 = 17$ unidades

5.11 - Chuveiro elétrico de 5.500 W / 220 V em PVC
 $3 + 1 + 1 + 3 = 8$ unidades

5.12 - Ralo seco em PVC rígido de 100 x 40 mm, com grelha
 $3 + 1 + 1 + 3 = 8$ unidades

5.13 - Espelho comum de 3 mm com moldura em alumínio
 $(0,78 \times 0,5) \times 8 = 3,12 \text{ m}^2$

5.14 - Dispenser papel higiênico em ABS para rolo 300 / 600 m, com visor
07 unidades

5.15 - Saboneteira tipo dispenser, para refil de 800 ml
08 unidades

5.16 - Divisória em placas de granito com espessura de 3 cm
 $((1,65 \times 1,28) \times 5) + (2,8 \times 1,8 \times 2) = 20,64 \text{ m}^2$

5.17 - Barra de apoio reta, para pessoas com mobilidade reduzida, em tubo de aço inoxidável de 1 1/2' x 800 mm
6 unidades

6 - REVESTIMENTO

6.1 - Revestimento em placa cerâmica esmaltada de 20x20 cm, tipo monocolor, assentado e rejuntado com argamassa industrializada
 $23,7 + 5,15 + 5,15 + 21,46 + 6,5 = 61,96 \text{ m}^2$

6.2 - Revestimento em placa cerâmica esmaltada de 15x15 cm, tipo monocolor, assentado e rejuntado com argamassa industrializada
 $((6,4 + 3,55 + 3,55 + 2,24 + 5,15 + 2,6 + 2,6 + 1,4 + 8,56 + 0,8 + 2 + 0,8 + 2,6 + 2,6 + 2,1 + 1,1 + 1,3 + 2,2 + 8 + 9,25 + 2 + 0,3 + 3,3 + 3,25)) \times 1,9 = 147,54 \text{ m}^2$

7 - ESQUADRIAS

7.1 - Porta veneziana de abrir em alumínio, linha comercial
 $((0,8 \times 2,1) \times 5) + (0,7 \times 2,1) \times 6 = 17,22 \text{ m}^2$

7.2 - Porta lisa com batente madeira - 110 x 210 cm
04 unidades

7.3 - Caixilho em alumínio maxim-ar, sob medida
 $(1,2 \times 0,6) \times 9 = 6,48 \text{ m}^2$

8 - PINTURA

8.1 - Tinta acrílico antimofa em massa, inclusive preparo
 $(6,4 + 3,55 + 3,55 + 2,24 + 5,15 + 2,6 + 2,6 + 1,4 + 8,56 + 0,8 + 2 + 0,8 + 2,6 + 2,6 + 2,1 + 1,1 + 1,3 + 2,2 + 8 + 9,25 + 2 + 0,3 + 3,3 + 3,25) + ((6,4 + 3,55 + 3,55 + 2,24 + 5,15 + 2,6 + 2,6 + 1,4 + 8,56 + 0,8 + 2 + 0,8 + 2,6 + 2,6 + 2,1 + 1,1 + 1,3 + 2,2 + 8 + 9,25 + 2 + 0,3 + 3,3 + 3,25) \times 2,9) = 302,84 \text{ m}^2$

9 - ELETRICA

9.1 - Tomada 2P+T de 10 A - 250 V, completa
05 unidades

9.2 - Tomada 2P+T de 20 A - 250 V, completa
02 unidades

9.3 - ESPELHO / PLACA CEGA 4" X 2", PARA INSTALACAO DE TOMADAS E INTERRUPTORES
08 unidades

9.4 - Interruptor com 1 tecla simples e placa
06 unidades

9.5 - Caixa em PVC de 4' x 2





19 unidades

9.6 - Plafon plástico e/ou PVC para acabamento de ponto de luz, com soquete E-27 para lâmpada fluorescente compacta

17 unidades

9.7 - Caixa de passagem em chapa, com tampa parafusada, 300 x 300 x 120 mm

03 unidades

9.8 - Disjuntor termomagnético, unipolar 127/220 V, corrente de 10 A até 30 A

14 unidades

9.9 - Disjuntor termomagnético, bipolar 220/380 V, corrente de 10 A até 50 A

08 unidades

9.10 - Quadro de distribuição universal de embutir, para disjuntores 24 DIN / 18 Bolt-on - 150 A - sem componentes

1 unidades

9.11 - Cabo de cobre flexível de 25 mm², isolamento 0,6/1kV - isolação HEPR 90°C

55 + 30 + 5 + 10 = 100 m

9.12 - Conector olhal cabo/haste de 3/4"

3 unidades

9.13 - Haste de aterramento de 3/4" x 3 m

3 unidades

9.14 - Eletroduto de PVC corrugado flexível leve, diâmetro externo de 25 mm

$(1,5+2+1,4+3+3+1,5+1+2,5+2,4+2+1,6+2+0,5+1+2,1+0,6+1+3,5+1,2+2+1,5+1,5+2,5+1,4+1,5+1,5+2+2+18,4+1,5+1,2+3,2+5+2,4+2,5+18,4) = 102,30$ m

9.15 - Cabo de cobre de 2,5 mm², isolamento 750 V - isolação em PVC 70°C

$(1,5+2+1,4+3+3+1,5+1+2,5+2,4+2+1,6+2+0,5+1+2,1+0,6+1+3,5+1,2+2+1,5+1,5+2,5+1,4+1,5+1,5+2+2+18,4) \times 3 = 204,30$ m

9.16 - Cabo de cobre flexível de 6 mm², isolamento 0,6/1kV - isolação HEPR 90°C

$(1,5+1,2+3,2+5+2,4+2,5+18,4) \times 3 = 102,60$ m

9.17 - Barramento de cobre nu

1Kg

10 - HIDRAULICA E ESGOTO

10.1 - Tubo de PVC rígido soldável marrom, DN= 25 mm, (3/4"), inclusive conexões

$((1,3+0,3+2) \times 3) + 1 + 0,4 + 0,6 + 0 + 2 + 1,2 + 0,4 + 1,3 + 0,5 + ((2,4+0,8+0,4+0,4) \times 3) + 2 + 0,3 + 2,2 + 2,1 + 0,7 + 0,7 + ((2+0,4+1,3) \times 3) + 4 + ((1,3+0,4+0,4) \times 3) = 59,60$ m

10.2 - Tubo de PVC rígido soldável marrom, DN= 40 mm, (1 1/4"), inclusive conexões

$7 \times 0,7 = 4,90$ m

10.3 - Tubo de PVC rígido soldável marrom, DN= 50 mm, (1 1/2"), inclusive conexões

$((0,9 \times 3) + 1,4 + 0,8 + 3,1 + 2 + 1,5 + 0,3 + 0,2) = 12$ m

10.4 - Tubo de PVC rígido soldável marrom, DN= 60 mm, (2"), inclusive conexões

$0,5 + 0,65 + 1,3 + 15 = 17,45$ m

10.5 - Tubo de PVC rígido branco, pontas lisas, soldável, linha esgoto série normal, DN= 40 mm, inclusive conexões

Retirada em Software 29,96 m

10.6 - Tubo de PVC rígido branco PxB com virola e anel de borracha, linha esgoto série normal, DN= 50 mm, inclusive conexões

Retirada em Software 25 m

10.7 - Tubo de PVC rígido branco PxB com virola e anel de borracha, linha esgoto série normal, DN= 75 mm, inclusive conexões

Retirada em Software 3,66 m

10.8 - Tubo de PVC rígido branco PxB com virola e anel de borracha, linha esgoto série normal, DN= 100 mm, inclusive conexões

Retirada em Software 25,09 m

10.9 - Caixa sifonada de PVC rígido de 100 x 100 x 50 mm, com grelha

8 unidades

10.10 - Caixa de inspeção em alvenaria, 600 x 600 x 600 mm

04 unidades





- 10.11 - Registro de pressão em latão fundido sem acabamento, DN= 3/4´
08 unidades
- 10.12 - Válvula de esfera monobloco em latão, passagem plena, acionamento com alavanca, DN= 3/4´
01 unidades
- 10.13 - Registro de gaveta em latão fundido sem acabamento, DN= 3/4´
15 unidades
- 10.14 - Registro de gaveta em latão fundido sem acabamento, DN= 1 1/2´
07 unidades
- 10.15 - Acabamento cromado para registro
31 unidades
- 10.16 - Torneira de boia, DN= 3/4´
01 unidade
- 10.17 - Reservatório em polietileno com tampa de encaixar - capacidade de 5.000 litros
1 unidade

11 - FINAL DE OBRA

- 11.1 - Limpeza final da obra
4,5 x 22 = 99 m²

Responsável Técnico: Engº Jose Carlos Vital
Diretor de Gestão e Projetos
CREA: 0601004824





PREFEITURA MUNICIPAL DA ESTÂNCIA BALNEÁRIA

UBATUBA**CORRÊNCIA ELETRÔNICA Nº 24/2024****ANEXO VIII – PLANILHA ESTIMATIVA DE QUANTITATIVOS E PREÇOS****PREFEITURA MUNICIPAL DA ESTÂNCIA BALNEÁRIA DE UBATUBA**
Litoral Norte do Estado de São Paulo

Capital do surfe

PLANILHA ORÇAMENTÁRIA									
OBJETO: Construção de Vestiário em Quadra, no bairro Marafunda						DATA: 07/08/2024			
LOCAL: Rua Laurentina Braga de Almeida, s/n - bairro Marafunda									
BASE: Boletim CDHU - 194, sem desoneração									
BDI: 24,23%									
ITEM	FORNTE	CÓDIGO	DESCRIÇÃO DOS SERVIÇOS	UNID.	QTD.	VALOR UNIT. (S/BDI)	VALOR UNIT. (C/BDI)	VALOR TOTAL (C/BDI)	
1. SERVIÇOS PRELIMINARES									
1.1	CDHU	02.08.020	Placa de identificação para obra	M2	10,00	R\$ 942,30	R\$ 1.170,62	R\$ 41.568,80	
1.2	CDHU	02.02.120	Locação de container tipo alojamento - área mínima de 13,80 m²	UNMES	12,00	R\$ 895,30	R\$ 1.112,23	R\$ 11.706,20	
1.3	CDHU	02.01.180	Banheiro químico modelo Standard, com manutenção conforme exigências da CETESB	UNMES	12,00	R\$ 1.107,88	R\$ 1.376,32	R\$ 13.346,76	
2. DEMOLIÇÃO									
2.1	CDHU	03.01.040	Demolição manual de concreto armado	M³	9,68	R\$ 428,60	R\$ 532,45	R\$ 16.515,84	
2.2	CDHU	05.08.220	Carregamento mecanizado de entulho fragmentado, com caminhão à disposição dentro da obra, até o raio de 1 km	M³	9,68	R\$ 18,15	R\$ 22,55	R\$ 5.634,34	
2.3	CDHU	05.08.060	Transporte de entulho, para distâncias superiores ao 3º km até o 5º km	M³	9,68	R\$ 21,78	R\$ 27,06	R\$ 1.154,12	
3. FUNDAÇÃO									
3.1	CDHU	02.10.020	Locação de obra de edificação	m²	99,00	R\$ 17,27	R\$ 21,45	R\$ 261,94	
3.2	CDHU	54.01.220	Base de bica corrida	m³	19,80	R\$ 18,55	R\$ 23,04	R\$ 40.896,48	
3.3	CDHU	07.12.010	Compactação de aterro mecanizado mínimo de 95% PN, sem fornecimento de solo em áreas fechadas	m³	19,80	R\$ 204,07	R\$ 253,52	R\$ 2.123,55	
3.4	CDHU	11.18.060	Lona plástica - 150 micron	m²	99,00	R\$ 4,34	R\$ 5,39	R\$ 456,19	
3.5	CDHU	11.18.040	Lastro de pedra britada	m³	19,80	R\$ 204,07	R\$ 253,52	R\$ 5.019,70	
3.6	CDHU	09.01.021	Forma em madeira comum para fundação	m²	13,25	R\$ 103,78	R\$ 128,93	R\$ 533,61	
3.7	CDHU	10.02.020	Armadura em tela soldada de aço	Kg	435,60	R\$ 10,38	R\$ 12,90	R\$ 5.019,70	
3.8	CDHU	10.01.060	Armadura em barra de aço CA-60 (A ou B) fyk = 600 MPa	Kg	99,30	R\$ 10,61	R\$ 13,18	R\$ 1.708,32	
3.9	CDHU	10.01.040	Armadura em barra de aço CA-50 (A ou B) fyk = 500 MPa	Kg	63,56	R\$ 10,58	R\$ 13,14	R\$ 5.619,24	
3.10	CDHU	11.01.290	Concreto usinado, fck = 25 MPa - para bombeamento	m³	19,80	R\$ 553,96	R\$ 688,18	R\$ 1.308,77	
3.11	CDHU	11.16.040	Lançamento e adensamento de concreto ou massa em fundação	m³	19,80	R\$ 180,76	R\$ 224,56	R\$ 835,15	
4. ALVENARIA E COBERTURA									
4.1	CDHU	14.11.221	Alvenaria de bloco de concreto estrutural 14 cm - classe B	M²	225,19	R\$ 105,38	R\$ 130,91	R\$ 13.625,96	
4.2	CDHU	10.01.040	Armadura em barra de aço CA-50 (A ou B) fyk = 500 MPa	kg	433,67	R\$ 10,58	R\$ 13,14	R\$ 91.403,12	
4.3	CDHU	11.01.130	Concreto usinado, fck = 25 MPa	m³	10,76	R\$ 495,97	R\$ 616,14	R\$ 29.478,97	
4.4	CDHU	17.02.020	Chapisco	m²	450,37	R\$ 7,29	R\$ 9,06	R\$ 5.698,40	
4.5	CDHU	17.02.120	Emboço comum	m²	450,37	R\$ 23,56	R\$ 29,27	R\$ 6.627,05	
4.6	CDHU	13.01.150	Laje pré-fabricada mista vigota treliçada/lajota cerâmica - LT 16 (12+4) e capa com concreto de 25 MPa	M²	99,00	R\$ 162,78	R\$ 202,22	R\$ 4.080,36	
4.7	CDHU	10.02.020	Armadura em tela soldada de aço	Kg	293,04	R\$ 10,38	R\$ 12,90	R\$ 13.182,33	
4.8	CDHU	09.02.020	Forma plana em compensado para estrutura convencional	M²	35,15	R\$ 195,51	R\$ 242,88	R\$ 20.019,78	
5. BANHEIRO									
5.1	CDHU	44.01.800	Bacia sifonada com caixa de descarga acoplada sem tampa - 6 litros	un	7,00	R\$ 825,03	R\$ 1.024,93	R\$ 3.780,22	
5.2	CDHU	44.01.200	Mictório de louça sifonado auto aspirante	un	2,00	R\$ 467,35	R\$ 580,59	R\$ 8.536,02	
5.3	CDHU	44.01.100	Lavatório de louça sem coluna	un	6,00	R\$ 165,74	R\$ 205,90	R\$ 53.733,06	
5.4	CDHU	44.02.100	Tampo/bancada em mármore nacional espessura de 3 cm	m²	2,81	R\$ 1640,44	R\$ 2.037,92	R\$ 7.174,51	
5.5	CDHU	44.01.110	Lavatório de louça com coluna	un	2,00	R\$ 301,5	R\$ 374,55	R\$ 1.161,18	
5.6	CDHU	44.03.315	Torneira de mesa com bica móvel e alavanca	un	8,00	R\$ 111,59	R\$ 138,63	R\$ 5.716,37	
5.7	CDHU	44.20.280	Tampa de plástico para bacia sanitária	un	7,00	R\$ 45,73	R\$ 56,81	R\$ 749,10	
5.8	CDHU	44.20.390	Válvula de PVC para lavatório	un	8,00	R\$ 7,47	R\$ 9,28	R\$ 1.109,04	
5.9	CDHU	44.20.260	Sifão plástico com copo, rígido, de 1 1/4" x 2"	un	8,00	R\$ 34,83	R\$ 43,27	R\$ 397,67	
5.10	CDHU	44.20.110	Engate flexível de PVC DN= 1/2"	un	17,00	R\$ 12,58	R\$ 15,63	R\$ 74,24	
5.11	CDHU	43.02.140	Chuveiro elétrico de 5.500 W / 220 V em PVC	un	8,00	R\$ 126,42	R\$ 157,05	R\$ 346,16	
5.12	CDHU	49.04.010	Ralo seco em PVC rígido de 100 x 40 mm, com grelha	un	8,00	R\$ 85,33	R\$ 106,01	R\$ 848,08	
5.13	CDHU	26.04.030	Espelho comum de 3 mm com moldura em alumínio	M²	3,12	R\$ 728,58	R\$ 905,11	R\$ 3.951,00	
5.14	CDHU	44.03.050	Dispenser papel higiênico em ABS para rolo 300 / 600 m, com visor	un	7,00	R\$ 76,76	R\$ 95,36	R\$ 3.951,00	
5.15	CDHU	44.03.130	Saboneteira tipo dispenser, para refil de 800 ml	un	8,00	R\$ 65,73	R\$ 81,66	R\$ 667,52	
5.16	CDHU	14.30.010	Divisória em placas de granito com espessura de 3 cm	m²	20,64	R\$ 1.106,97	R\$ 1.375,19	R\$ 653,28	
5.17	CDHU	30.01.030	Barra de apoio reta, para pessoas com mobilidade reduzida, em tubo de aço inoxidável de 1 1/2" x 800 mm	un	6,00	R\$ 116,79	R\$ 145,09	R\$ 28.383,92	
6. REVESTIMENTO									
6.1	CDHU	18.11.042	Revestimento em placa cerâmica esmaltada de 20x20 cm, tipo monocolor, assentado e rejuntado com argamassa industrializada	m²	61,96	R\$ 89,33	R\$ 110,97	R\$ 870,54	
6.2	CDHU	18.11.032	Revestimento em placa cerâmica esmaltada de 15x15 cm, tipo monocolor, assentado e rejuntado com argamassa industrializada	m²	147,54	R\$ 99,79	R\$ 123,97	R\$ 25.165,61	
7. ESQUADRIAS									
7.1	CDHU	25.02.050	Porta veneziana de abrir em alumínio, linha comercial	m²	17,22	R\$ 518,42	R\$ 644,03	R\$ 6.875,70	
7.2	CDHU	23.09.052	Porta lisa com batente madeira - 110 x 210 cm	UM	4,00	R\$ 795,1	R\$ 987,75	R\$ 18.289,91	
7.3	CDHU	25.01.060	Caixilho em alumínio maxim-ar, sob medida	m²	6,48	R\$ 943,29	R\$ 1.171,85	R\$ 22.634,75	
8. PINTURA									
8.1	CDHU	33.10.030	Tinta acrílica antimoho em massa, inclusive preparo	m²	302,84	R\$ 34,32	R\$ 42,64	R\$ 11.090,20	
9. ELETRICA									
9.1	CDHU	40.04.450	Tomada 2P+T de 10 A - 250 V, completa	cj	5,00	R\$ 27,38	R\$ 34,01	R\$ 11.090,20	
9.2	CDHU	40.04.460	Tomada 2P+T de 20 A - 250 V, completa	cj	2,00	R\$ 33,69	R\$ 41,85	R\$ 207,54	
9.3	SINAPI-I	38.091	ESPELHO / PLACA CEGA 4" X 2", PARA INSTALACAO DE TOMADAS E INTERRUPTORES	UM	8,00	R\$ 2,42	R\$ 3,01	R\$ 383,99	
9.4	CDHU	40.05.020	Interruptor com 1 tecla simples e placa	cj	6,00	R\$ 27,84	R\$ 34,59	R\$ 24,08	
9.5	CDHU	40.07.010	Caixa em PVC de 4" x 2	un.	19,00	R\$ 16,27	R\$ 20,21	R\$ 207,54	
9.6	CDHU	41.20.080	Plafon plástico e/ou PVC para acabamento de ponto de luz, com soquete E-27 para lâmpada fluorescente compacta	un.	17,00	R\$ 10,35	R\$ 12,86	R\$ 383,99	
R\$ 218,62									






PREFEITURA MUNICIPAL DA ESTÂNCIA BALNEÁRIA

UBATUBA**PREFEITURA MUNICIPAL DA ESTÂNCIA BALNEÁRIA DE UBATUBA**

Litoral Norte do Estado de São Paulo

Capital do surfe

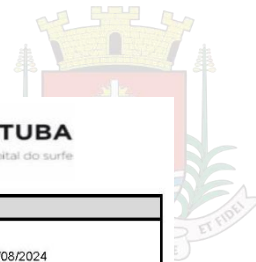

PLANILHA ORÇAMENTÁRIA									
OBJETO: Construção de Vestiário em Quadra, no bairro Marafunda						DATA: 07/08/2024			
LOCAL: Rua Laurentina Braga de Almeida, s/n - bairro Marafunda									
BASE: Boletim CDHU - 194, sem desoneração									
BDI: 24,23%									
ITEM	FONTE	CÓDIGO	DESCRIÇÃO DOS SERVIÇOS	UNID.	QTD.	VALOR UNIT. (\$/BDI)	VALOR UNIT. (C/BDI)	VALOR TOTAL (C/BDI)	
9.7	CDHU	40.02.080	Caixa de passagem em chapa, com tampa parafusada, 300 x 300 x 120 mm	un.	3,00	71,91	R\$ 89,33	R\$ 267,99	
9.8	CDHU	37.13.600	Disjuntor termomagnético, unipolar 127/220 V, corrente de 10 A até 30 A	un.	14,00	33,53	R\$ 41,65	R\$ 583,10	
9.9	CDHU	37.13.630	Disjuntor termomagnético, bipolar 220/380 V, corrente de 10 A até 50 A	un.	8,00	139,87	R\$ 173,76	R\$ 1.390,08	
9.10	CDHU	37.03.210	Quadro de distribuição universal de embutir, para disjuntores 24 DIN / 18 Bolt-on - 150 A - sem componentes	un.	1,00	629,73	R\$ 782,31	R\$ 782,31	
9.11	CDHU	39.21.070	Cabo de cobre flexível de 25 mm², isolamento 0,6/1kV - isolação HEPR 90° C	m	100,00	22,74	R\$ 28,25	R\$ 2.825,00	
9.12	CDHU	42.05.140	Conector olhal cabo/haste de 3/4"	un.	3,00	21,84	R\$ 27,13	R\$ 81,39	
9.13	CDHU	42.05.190	Haste de aterramento de 3/4" x 3 m	un.	3,00	285,19	R\$ 354,29	R\$ 1.062,87	
9.14	CDHU	38.19.030	Eletroduto de PVC corrugado flexível leve, diâmetro externo de 25 mm	m	102,30	18,28	R\$ 22,71	R\$ 2.323,23	
9.15	CDHU	39.02.016	Cabo de cobre de 2,5 mm², isolamento 750 V - isolação em PVC 70° C	m	204,30	4,15	R\$ 5,16	R\$ 1.054,19	
9.16	CDHU	39.21.040	Cabo de cobre flexível de 6 mm², isolamento 0,6/1kV - isolação HEPR 90° C	m	102,60	5,48	R\$ 6,81	R\$ 698,71	
9.17	CDHU	37.10.010	Barramento de cobre nu	kg	1,00	114,04	R\$ 141,67	R\$ 141,67	
10.	HIDRAULICA E ESGOTO								R\$ 23.966,98
10.1	CDHU	46.01.020	Tubo de PVC rígido soldável marrom, DN= 25 mm, (3/4"), inclusive conexões	m	59,60	R\$ 32,26	R\$ 40,08	R\$ 2.388,77	
10.2	CDHU	46.01.040	Tubo de PVC rígido soldável marrom, DN= 40 mm, (1 1/4"), inclusive conexões	m	4,90	46,47	R\$ 57,73	R\$ 282,88	
10.3	CDHU	46.01.050	Tubo de PVC rígido soldável marrom, DN= 50 mm, (1 1/2"), inclusive conexões	m	12,00	51,61	R\$ 64,12	R\$ 769,44	
10.4	CDHU	46.01.060	Tubo de PVC rígido soldável marrom, DN= 60 mm, (2"), inclusive conexões	m	17,45	76,71	R\$ 95,30	R\$ 1.662,99	
10.5	CDHU	46.02.010	Tubo de PVC rígido branco, pontas lisas, soldável, linha esgoto série normal, DN= 40 mm, inclusive conexões	m	29,96	37,27	R\$ 46,30	R\$ 1.387,15	
10.6	CDHU	46.02.050	Tubo de PVC rígido branco PxB com virola e anel de borracha, linha esgoto série normal, DN= 50 mm, inclusive conexões	m	25,00	45,7	R\$ 56,77	R\$ 1.419,25	
10.7	CDHU	46.02.060	Tubo de PVC rígido branco PxB com virola e anel de borracha, linha esgoto série normal, DN= 75 mm, inclusive conexões	m	3,66	72,03	R\$ 89,48	R\$ 327,50	
10.8	CDHU	46.02.070	Tubo de PVC rígido branco PxB com virola e anel de borracha, linha esgoto série normal, DN= 100 mm, inclusive conexões	m	25,09	R\$ 79,73	R\$ 99,05	R\$ 2.485,16	
10.9	CDHU	49.01.016	Caixa sifonada de PVC rígido de 100 x 100 x 50 mm, com grelha	un.	9,00	87,21	R\$ 108,34	R\$ 975,05	
10.10	CDHU	49.03.020	Caixa de inspeção em alvenaria, 600 x 600 x 600 mm	un.	4,00	346,81	R\$ 430,84	R\$ 1.723,36	
10.11	CDHU	47.01.130	Registro de pressão em latão fundido sem acabamento, DN= 3/4"	un.	8,00	109,35	R\$ 135,85	R\$ 1.086,80	
10.12	CDHU	47.01.180	Válvula de esfera monobloco em latão, passagem plena, acionamento com alavanca, DN= 3/4"	un.	1,00	90,11	R\$ 111,94	R\$ 111,94	
10.13	CDHU	47.01.020	Registro de gaveta em latão fundido sem acabamento, DN= 3/4"	un.	15,00	86,61	R\$ 107,60	R\$ 1.614,00	
10.14	CDHU	47.01.050	Registro de gaveta em latão fundido sem acabamento, DN= 1 1/2"	un.	7,00	155,72	R\$ 193,45	R\$ 1.354,15	
10.15	CDHU	44.20.150	Acabamento cromado para registro	un.	31,00	64,4	R\$ 80,00	R\$ 2.480,00	
10.16	CDHU	48.05.010	Torneira de boia, DN= 3/4"	un.	1,00	102,47	R\$ 127,30	R\$ 127,30	
10.17	CDHU	48.02.206	Reservatório em polietileno com tampa de encaixar - capacidade de 5.000 litros	un.	1,00	3035,68	R\$ 3.771,23	R\$ 3.771,23	
11.	FINAL DE OBRA								R\$ 1.844,37
11.1	CDHU	55.01.020	Limpeza final da obra	M²	99,00	15,00	R\$ 18,63	R\$ 1.844,37	
							TOTAL	R\$ 331.858,95	

José Carlos Vital
Diretor de Gestão e Projetos - SMOP
CREA: 0601004824



CONCORRÊNCIA ELETRÔNICA Nº 24/2024
ANEXO VIII.I – CRONOGRAMA FÍSICO-FINANCEIRO



PREFEITURA MUNICIPAL DA ESTÂNCIA BALNEÁRIA DE UBATUBA

Litoral Norte do Estado de São Paulo

Capital do surfe

CRONOGRAMA FÍSICO-FINANCEIRO

OBJETO: Construção de Vestiário em Quadra, no bairro Marafunda
LOCAL: Rua Laurentina Braga de Almeida, s/n - bairro Marafunda
BASE: Boletim CDHU - 194, sem desoneração
BDI: 24,23%

ITEM	DISCRIMINAÇÃO	PRAZO EM MESES												VALOR
		1	2	3	4	5	6	7	8	9	10	11	12	
1	SERVIÇO PRELIMINAR	34,15%	5,99%	5,99%	5,99%	5,99%	5,99%	5,99%	5,99%	5,98%	5,98%	5,98%	5,98%	R\$ 41.568,80
		R\$ 14.194,75	R\$ 2.488,55	R\$ 2.488,55	R\$ 2.488,55	R\$ 2.488,55	R\$ 2.488,55	R\$ 2.488,55	R\$ 2.488,55	R\$ 2.488,55	R\$ 2.488,55	R\$ 2.488,55	R\$ 2.488,55	
2	DEMOLIÇÃO	50%	50%											R\$ 5.634,34
		R\$ 2.817,17	R\$ 2.817,17											
3	FUNDAÇÃO			50%	50%									R\$ 40.696,48
				R\$ 20.348,24	R\$ 20.348,24									
4	ALVENARIA E COBERTURA					33%	33%	34%						R\$ 91.403,12
						R\$ 30.163,03	R\$ 30.163,03	R\$ 31.077,06						
5	BANHEIRO							50%	50%					R\$ 53.733,06
								R\$ 26.866,53	R\$ 26.866,53					
6	REVESTIMENTO								50%	50%				R\$ 25.165,61
								R\$ 12.582,80	R\$ 12.582,81					
7	ESQUADRIAS									100%				R\$ 22.634,79
										R\$ 22.634,79				
8	PINTURA										100%			R\$ 12.912,88
											R\$ 12.912,88			
9	ELETRICA										50%	50%		R\$ 12.298,52
											R\$ 6.149,26	R\$ 6.149,26		
10	HIDRAULICA E ESGOTO											50%	50%	R\$ 23.966,98
												R\$ 11.983,49	R\$ 11.983,49	
11	FINAL DE OBRA												100%	R\$ 1.844,37
													R\$ 1.844,37	
TOTAL		R\$ 17.011,92	R\$ 5.305,72	R\$ 22.836,79	R\$ 22.836,79	R\$ 32.651,58	R\$ 32.651,58	R\$ 60.432,14	R\$ 41.937,88	R\$ 37.706,15	R\$ 21.550,69	R\$ 20.621,30	R\$ 16.316,41	R\$ 331.858,95

Ubatuba, 07 de Outubro de 2024

Jose Carlos Vital
Diretor de Gestão e Projeto -SMOP





CONCORRÊNCIA ELETRÔNICA Nº 24/2024

ANEXO VIII.II – DEMONSTRATIVO DE COMPOSIÇÃO DE BDI E DOS ENCARGOS SOCIAIS

FICHA DE COMPOSIÇÃO DE BDI

OBJETO: Construção de Vestiário em Quadra, no bairro Marafunda



GRUPO A	
L LUCRO	7,71%
TOTAL	7,71%
GRUPO B	
AC ADMINISTRAÇÃO CENTRAL	4,67%
R RISCO	0,97%
S + G SEGUROS E GARANTIAS	0,74%
DF DESPESAS FINANCEIRAS	1,21%
TOTAL	7,59%
GRUPO C	
T PIS	0,65%
T COFINS	3,00%
T ISS	3,00%
TOTAL TRIBUTOS	6,65%
BDI	24,23%

$$\text{FÓRMULA L BDI} = \frac{(1 + (AC + R + S + G))(1 + DF)(1 + L)}{(1 - T)} - 1$$

Responsável Técnico: Eng. José Carlos Vital

CREA: 0601004824





CONCORRÊNCIA ELETRÔNICA Nº 24/2024
ANEXO IX- DECLARAÇÃO DAS INSTALAÇÕES, DO APARELHAMENTO E DO PESSOAL
TÉCNICO ADEQUADOS E DISPONÍVEIS PARA A REALIZAÇÃO DO OBJETO DA
LICITAÇÃO

Declaro, para fins de prova de qualificação técnica, dispor das instalações, do aparelhamento e do pessoal técnico, em estrita consonância com os requisitos estabelecidos no Termo de Referência, conforme relação abaixo, a qual poderá ser verificada por ocasião da fase de habilitação.

[LISTAR MÁQUINAS/EQUIPAMENTOS/PESSOAL TÉCNICO ESPECIALIZADO]

[NOTA: A comprovação de que o pessoal técnico indicado pela licitante vincular se - á à execução contratual deverá ser feita através de uma das seguintes formas: Carteira de Trabalho; Certidão do Conselho Profissional; Contrato social; Contrato de prestação de serviços ou Termo através do qual o profissional assumo o compromisso de integrar o quadro técnico da empresa no caso de o objeto contratual vir a ser a está adjudicado.]

Ubatuba, ____ de _____ de 2024.

NOME/RAZÃO SOCIAL CPF/ CNPJ
REPRESENTANTE LEGAL / ASSINATURA





ANEXO X - MINUTA DE CONTRATO

CONTRATO N.º ____/2024

CONCORRÊNCIA PÚBLICA N.º 24/2024

EDITAL N.º 114/2024

PROCESSO N.º 11.609/2024

TERMO DE CONTRATO QUE ENTRE SI CELEBRAM
A PREFEITURA MUNICIPAL DE UBATUBA E A EMPRESAVISANDO A CONTRATAÇÃO DE EMPRESA ESPECIALIZADA
PARA CONSTRUÇÃO DE VESTIÁRIO EM QUADRA NO
BAIRRO MARAFUNDA, NO MUNICÍPIO DE UBATUBA.

Por este instrumento particular de Contrato e na melhor forma do direito, de um lado a **PREFEITURA MUNICIPAL DA ESTÂNCIA BALNEÁRIA DE UBATUBA**, inscrita no CNPJ (MF) sob o n.º 46.482.857/0001-96, situada na Avenida Maria Alves, n.º 865, centro, nesta cidade, Estado de São Paulo, neste ato representada pelo **SECRETÁRIO MUNICIPAL DE OBRAS PÚBLICAS, Sr. Eraldo Carlos Tenório Todão**, portador da Cédula de Identidade RG nº 14.320.209-1 SSP/SP e inscrito no CPF/MF sob o nº 044.674.468-93 residente na Rua Rosalina Roncon Frediane, 107, Bairro Taquaral, - Ubatuba/SP, doravante denominada simplesmente **PREFEITURA** e, de outro lado, a empresa....., com sede na, CEP:, inscrita no CNPJ sob o nº ..., Inscrição Estadual nº..., neste ato representada pelo (a) Sr.(a) portador (a) da cédula de identidade RG nº ... e inscrito (a) no CPF/MF sob o nº, residente e domiciliado (a) na, doravante denominada simplesmente de **CONTRATADA**, têm entre si justo e contratado, decorrente da **Concorrência Pública n.º 24/2024**, consoante o disposto no processo nº **11.609/2024**, em observância às disposições da Lei Federal 14.133/2021 e seus atos regulamentadores; da Lei Complementar Federal 123/06 em suas redações atuais; do Decreto 8.391/2024; supletivamente aos princípios da teoria geral dos contratos e as disposições de direito privado e, mediante as cláusulas e condições a seguir enunciadas.

CLÁUSULA PRIMEIRA - DO OBJETO (art. 92, I e II)

1.1 - O objeto do presente contrato é a execução de obra, com fornecimento de material de primeira qualidade pela **CONTRATADA**, compreendendo a **Contratação de empresa especializada para Construção de Vestiário em Quadra no bairro Marafunda, no município de Ubatuba, com fornecimento de material, equipamentos, máquinas e mão de obra**, conforme condições estabelecidas nesse instrumento convocatório e nos termos dos Anexos do Edital nº **114/2024**.

1.2 - Objeto da Contratação:

ITEM	DESCRIÇÃO	UNIDADE	QUANT.	VALOR UNITÁRIO	VALOR TOTAL
01	Construção de Vestiário em Quadra no bairro Marafunda, no município de Ubatuba, com fornecimento de material, equipamentos, máquinas e mão de obra	SERV	01	XXX	XXXXXX

1.3. Vinculam esta contratação, independentemente de transcrição:

1.3.1. O Termo de Referência;





- 1.3.2. O Edital da Licitação;
- 1.3.3. A Proposta do contratado;
- 1.3.4. Eventuais anexos dos documentos supracitados.

1.4 – O regime de execução é o de empreitada por preço global

CLÁUSULA SEGUNDA – VIGÊNCIA E PRORROGAÇÃO

2.1. O prazo de vigência da contratação é de **12 (doze) MESES**, contados do(a) emissão da Ordem de Serviço, na forma dos artigos 105 da Lei nº. 14.133, de 2021.

2.2. Fica designado o prazo de **5 (cinco) dias úteis após a assinatura do contrato**, para verificação de pendências, liberação de áreas ou adoção de outras providências cabíveis para a regularidade do início de sua execução.

CLÁUSULA TERCEIRA - MODELOS DE EXECUÇÃO E GESTÃO CONTRATUAIS (art. 92, IV, VII e XVIII)

3.1 - O regime de execução contratual, os modelos de gestão e de execução, assim como os prazos e condições de conclusão, entrega, observação e recebimento do objeto constam no Termo de Referência, anexo a este Contrato.

3.2. A execução do contrato será diretamente fiscalizada pela Comissão de Fiscalização de Obras da **PREFEITURA**, a qual zelará pelo fiel cumprimento das obrigações assumidas pela **CONTRATADA**, nos termos de sua proposta e demais elementos referidos nas cláusulas deste Contrato.

3.3. Sem prejuízo das demais obrigações concernentes à fiscalização da execução contratual, ao final de cada etapa da execução contratual, conforme previsto no Cronograma Físico-Financeiro, o Contratado apresentará a medição prévia dos serviços executados no período, por meio de planilha e memória de cálculo detalhada.

3.4. Fica designado como **Gestor do Contrato** o secretário da pasta solicitante, **Sr. Eraldo Carlos Tenório Todão**, o qual assina o presente Instrumento;

3.5. Fica designado como o fiscal da execução do presente Contrato **Sr. José Carlos Vital**, no cargo de **Diretor de Gestão e Projetos** da **Secretaria Municipal de Obras Públicas**;

CLÁUSULA QUARTA – SUBCONTRATAÇÃO

4.1. Não será admitida a subcontratação do objeto contratual, como definido no Termo de Referência, anexo a este Contrato.

CLÁUSULA QUINTA – PREÇO (art. 92, V).

5.1. O valor total da contratação é de **R\$ XXX.XXX,XX (.....)**, conforme tabela abaixo:

FONTE	SECRETARIA	DOTAÇÃO	2024	TOTAL
08	OBRAS PÚBLICAS	1206-17.01.15.451.0011.1.029. 449051.08.1100000	R\$ xxxxxxxx	R\$ xxxxxxxx
TOTAL:			R\$ xxxxxxxx	R\$ xxxxxxxx

Fontes: 08 - EMENDAS PARLAMENTARES INDIVIDUAIS.

5.2. No valor acima estão incluídas todas as despesas ordinárias diretas e indiretas decorrentes da execução do objeto, inclusive tributos e/ou impostos, encargos sociais, trabalhistas, previdenciários,





fiscais e comerciais incidentes, taxa de administração, frete, seguro e outros necessários ao cumprimento integral do objeto da contratação.

CLÁUSULA SEXTA – MEDIÇÃO E PAGAMENTO (art. 92, V e VI)

6.1. O prazo para pagamento ao contratado e demais condições a ele referentes encontram-se definidos no Termo de Referência, anexo a este Contrato.

6.2. O planejamento de compras deverá considerar a expectativa de consumo anual e observar o seguinte:

- I - condições de aquisição e pagamento semelhantes às do setor privado;
- II - processamento por meio de sistema de registro de preços, quando pertinente;
- III - determinação de unidades e quantidades a serem adquiridas em função de consumo e utilização prováveis, cuja estimativa será obtida, sempre que possível, mediante adequadas técnicas quantitativas, admitido o fornecimento contínuo;
- IV - condições de guarda e armazenamento que não permitam a deterioração do material;
- V - atendimento aos princípios:
 - a) da padronização, considerada a compatibilidade de especificações estéticas, técnicas ou de desempenho;
 - b) do parcelamento, quando for tecnicamente viável e economicamente vantajoso;
 - c) da responsabilidade fiscal, mediante a comparação da despesa estimada com a prevista no orçamento.

CLÁUSULA SÉTIMA - REAJUSTE (art. 92, V)

7.1. Os preços inicialmente contratados são fixos e irreajustáveis no prazo de um ano, contado da data do orçamento estimado.

7.1.1. O orçamento estimado pela Administração baseou-se nas planilhas referenciais elaboradas com base na **CDHU e SINAPI**.

7.2. Após o interregno de um ano, os preços iniciais serão reajustados, mediante a aplicação, pelo contratante, do índice o Índice FIPE de Construção Civil e Obras Públicas – São Paulo, exclusivamente para as obrigações iniciadas e concluídas após a ocorrência da anualidade.

7.2.1. Fica estipulado o prazo de 10 (dez) dias úteis para resposta ao pedido de reajuste, quando for o caso;

7.3. Fica o Contratado obrigado a apresentar memória de cálculo referente ao reajustamento de preços do valor remanescente, sempre que este ocorrer.

7.4. Na ausência de previsão legal quanto ao índice substituto, as partes elegerão novo índice oficial, para reajustamento do preço do valor remanescente, por meio de termo aditivo.

7.5. O reajuste será realizado por apostilamento.

CLÁUSULA OITAVA - OBRIGAÇÕES DO CONTRATANTE (art. 92, X, XI e XIV)

8.1. São obrigações do Contratante:

8.2. Exigir o cumprimento de todas as obrigações assumidas pelo Contratado, de acordo com o contrato e seus anexos;


8.3. Receber o objeto no prazo e condições estabelecidas no Termo de Referência;

8.4. Notificar o Contratado por escrito da ocorrência de eventuais imperfeições, falhas ou irregularidades constatadas no curso da execução dos serviços, fixando prazo para a sua correção, certificando-se de que as soluções por ele propostas sejam as mais adequadas.

8.5. Notificar o Contratado, por escrito, sobre vícios, defeitos ou incorreções verificadas no objeto fornecido, para que seja por ele substituído, reparado ou corrigido, no total ou em parte, às suas expensas;

8.6. Acompanhar e fiscalizar a execução do contrato e o cumprimento das obrigações pelo Contratado;



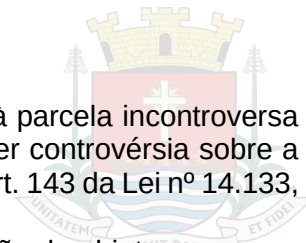

- 8.7.** Comunicar a empresa para emissão de Nota Fiscal no que se refere à parcela incontroversa da execução do objeto, para efeito de liquidação e pagamento, quando houver controvérsia sobre a execução do objeto, quanto à dimensão, qualidade e quantidade, conforme o art. 143 da Lei nº 14.133, de 2021;
- 8.8.** Efetuar o pagamento ao Contratado do valor correspondente à execução do objeto, no prazo, forma e condições estabelecidos no presente Contrato e no Termo de Referência;
- 8.9.** Aplicar ao Contratado as sanções previstas na lei e neste Contrato;
- 8.10.** Explicitamente emitir decisão sobre todas as solicitações e reclamações relacionadas à execução do presente Contrato, ressalvados os requerimentos manifestamente impertinentes, meramente protelatórios ou de nenhum interesse para a boa execução do ajuste.
- 8.11.** Comunicar o Contratado na hipótese de posterior alteração do projeto pelo Contratante, no caso do art. 93, §2º, da Lei nº 14.133, de 2021.
- 8.12.** Fornecer por escrito as informações necessárias para o desenvolvimento dos serviços objeto do contrato.
- 8.13.** Realizar avaliações periódicas da qualidade dos serviços, após seu recebimento.
- 8.14.** Arquivar, entre outros documentos, de projetos, "as built", especificações técnicas, orçamentos, termos de recebimento, contratos e aditamentos, relatórios de inspeções técnicas após o recebimento do serviço e notificações expedidas.
- 8.15.** Não responder por quaisquer compromissos assumidos pelo Contratado com terceiros, ainda que vinculados à execução do contrato, bem como por qualquer dano causado a terceiros em decorrência de ato do Contratado, de seus empregados, prepostos ou subordinados.
- 8.16.** Previamente à expedição da ordem de serviço, verificar pendências, liberar áreas e/ou adotar providências cabíveis para a regularidade do início da sua execução.
- 8.17.** Fica estipulado o prazo de 10 (dez) dias úteis para resposta ao pedido de restabelecimento do equilíbrio econômico-financeiro, quando for o caso;

CLÁUSULA NONA - OBRIGAÇÕES DO CONTRATADO (art. 92, XIV, XVI e XVII)

- 9.1.** O Contratado deve cumprir todas as obrigações constantes deste Contrato e de seus anexos, assumindo como exclusivamente seus os riscos e as despesas decorrentes da boa e perfeita execução do objeto, observando, ainda, as obrigações a seguir dispostas:
- 9.2.** Manter preposto aceito pela Administração no local do serviço para representá-lo na execução do contrato.
- 9.2.1.** A indicação ou a manutenção do preposto da empresa poderá ser recusada pelo órgão ou entidade, desde que devidamente justificada, devendo a empresa designar outro para o exercício da atividade.
- 9.3.** Atender às determinações regulares emitidas pelo fiscal do contrato ou autoridade superior (art. 137, II) e prestar todo esclarecimento ou informação por eles solicitados;
- 9.4.** Alocar os empregados necessários ao perfeito cumprimento das cláusulas deste contrato, com habilitação e conhecimento adequados, fornecendo os materiais, equipamentos, ferramentas e utensílios demandados, cuja quantidade, qualidade e tecnologia deverão atender às recomendações de boa técnica e a legislação de regência;
- 9.5.** Reparar, corrigir, remover, reconstruir ou substituir, às suas expensas, no total ou em parte, no prazo fixado pelo fiscal do contrato, os serviços nos quais se verificarem vícios, defeitos ou incorreções resultantes da execução ou dos materiais empregados;
- 9.6.** Responsabilizar-se pelos vícios e danos decorrentes da execução do objeto, de acordo com o Código de Defesa do Consumidor (Lei nº 8.078, de 1990), bem como por todo e qualquer dano causado à Administração ou terceiros, não reduzindo essa responsabilidade a fiscalização ou o acompanhamento da execução contratual pelo Contratante, que ficará autorizado a descontar dos pagamentos devidos ou da garantia, caso exigida no edital, o valor correspondente aos danos sofridos;
- 9.7.** Efetuar comunicação ao Contratante, assim que tiver ciência da impossibilidade de realização ou finalização do serviço no prazo estabelecido, para adoção de ações de contingência cabíveis.
- 9.8.** Não contratar, durante a vigência do contrato, cônjuge, companheiro ou parente em linha reta, colateral ou por afinidade, até o terceiro grau, de dirigente do contratante ou do fiscal ou gestor do contrato, nos termos do artigo 48, parágrafo único, da Lei nº 14.133, de 2021;





9.9. Quando não for possível a verificação da regularidade no Sistema de Cadastro de Fornecedores – SICAF, o contratado deverá entregar ao setor responsável pela fiscalização do contrato, até o dia trinta do mês seguinte ao da prestação dos serviços, os seguintes documentos:

- a) prova de regularidade relativa à Seguridade Social;
- b) certidão conjunta relativa aos tributos federais e à Dívida Ativa da União;
- c) certidões que comprovem a regularidade perante a Fazenda Municipal ou Distrital do domicílio ou sede do contratado;
- d) Certidão de Regularidade do FGTS – CRF; e
- e) Certidão Negativa de Débitos Trabalhistas – CNDT;

9.10. Responsabilizar-se pelo cumprimento das obrigações previstas em Acordo, Convenção, Dissídio Coletivo de Trabalho ou equivalentes das categorias abrangidas pelo contrato, por todas as obrigações trabalhistas, sociais, previdenciárias, tributárias e as demais previstas em legislação específica, cuja inadimplência não transfere a responsabilidade ao Contratante;

9.11. Comunicar ao Fiscal do contrato, no prazo de 24 (vinte e quatro) horas, qualquer ocorrência anormal ou acidente que se verifique no local dos serviços.

9.12. Prestar todo esclarecimento ou informação solicitada pelo Contratante ou por seus prepostos, garantindo-lhes o acesso, a qualquer tempo, ao local dos trabalhos, bem como aos documentos relativos à execução do empreendimento.

9.13. Paralisar, por determinação do Contratante, qualquer atividade que não esteja sendo executada de acordo com a boa técnica ou que ponha em risco a segurança de pessoas ou bens de terceiros.

9.14. Promover a guarda, manutenção e vigilância de materiais, ferramentas, e tudo o que for necessário à execução do objeto, durante a vigência do contrato.

9.15. Conduzir os trabalhos com estrita observância às normas da legislação pertinente, cumprindo as determinações dos Poderes Públicos, mantendo sempre limpo o local dos serviços e nas melhores condições de segurança, higiene e disciplina.

9.16. Submeter previamente, por escrito, ao Contratante, para análise e aprovação, quaisquer mudanças nos métodos executivos que fujam às especificações do memorial descritivo ou instrumento congênere.

9.17. Não permitir a utilização de qualquer trabalho do menor de dezesseis anos, exceto na condição de aprendiz para os maiores de quatorze anos, nem permitir a utilização do trabalho do menor de dezoito anos em trabalho noturno, perigoso ou insalubre;

9.18. Manter durante toda a vigência do contrato, em compatibilidade com as obrigações assumidas, todas as condições exigidas para habilitação na licitação;

9.19. Cumprir, durante todo o período de execução do contrato, a reserva de cargos prevista em lei para pessoa com deficiência, para reabilitado da Previdência Social ou para aprendiz, bem como as reservas de cargos previstas na legislação (art. 116);

9.20. Comprovar a reserva de cargos a que se refere a cláusula acima, no prazo fixado pelo fiscal do contrato, com a indicação dos empregados que preencheram as referidas vagas (art. 116, parágrafo único);

9.21. Guardar sigilo sobre todas as informações obtidas em decorrência do cumprimento do contrato;

9.22. Arcar com o ônus decorrente de eventual equívoco no dimensionamento dos quantitativos de sua proposta, inclusive quanto aos custos variáveis decorrentes de fatores futuros e incertos, devendo complementá-los, caso o previsto inicialmente em sua proposta não seja satisfatório para o atendimento do objeto da contratação, exceto quando ocorrer algum dos eventos arrolados no art. 124, II, d, da Lei nº 14.133, de 2021;


9.23. Manter os empregados nos horários predeterminados pelo Contratante.

9.24. Apresentar os empregados devidamente identificados por meio de crachá.

9.25. Apresentar ao Contratante, quando for o caso, a relação nominal dos empregados que adentrarão no órgão para a execução do serviço.

9.26. Observar os preceitos da legislação sobre a jornada de trabalho, conforme a categoria profissional.



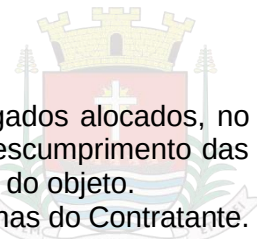

9.27. Atender às solicitações do Contratante quanto à substituição dos empregados alocados, no prazo fixado pela fiscalização do contrato, nos casos em que ficar constatado descumprimento das obrigações relativas à execução do serviço, conforme descrito nas especificações do objeto.

9.28. Instruir seus empregados quanto à necessidade de acatar as Normas Internas do Contratante.

9.29. Instruir seus empregados a respeito das atividades a serem desempenhadas, alertando-os a não executarem atividades não abrangidas pelo contrato, devendo o Contratado relatar ao Contratante toda e qualquer ocorrência neste sentido, a fim de evitar desvio de função.

9.30. Instruir os seus empregados, quanto à prevenção de incêndios nas áreas do Contratante.

9.31. Adotar as providências e precauções necessárias, inclusive consulta nos respectivos órgãos, se necessário for, a fim de que não venham a ser danificadas as redes hidrossanitárias, elétricas e de comunicação.

9.32. Estar registrada ou inscrita no Conselho Profissional competente, conforme as áreas de atuação previstas no Termo de Referência, em plena validade.

9.33. Obter junto aos órgãos competentes, conforme o caso, as licenças necessárias e demais documentos e autorizações exigíveis, na forma da legislação aplicável.

9.34. Elaborar o Diário de Obra, incluindo diariamente, pelo Engenheiro preposto responsável, as informações sobre o andamento do empreendimento, tais como, número de funcionários, de equipamentos, condições de trabalho, condições meteorológicas, serviços executados, registro de ocorrências e outros fatos relacionados, bem como os comunicados à Fiscalização e situação das atividades em relação ao cronograma previsto.

9.35. Refazer, às suas expensas, os trabalhos executados em desacordo com o estabelecido nas especificações, bem como substituir aqueles realizados com materiais defeituosos ou com vício de construção, pelo prazo de 05 (cinco) anos, contado da data de emissão do Termo de Recebimento Definitivo.

9.36. Utilizar somente matéria-prima florestal procedente, nos termos do artigo 11 do Decreto nº 5.975, de 2006, de:

a) manejo florestal, realizado por meio de Plano de Manejo Florestal Sustentável - PMFS devidamente aprovado pelo órgão competente do Sistema Nacional do Meio Ambiente - SISNAMA;

b) supressão da vegetação natural, devidamente autorizada pelo órgão competente do Sistema Nacional do Meio Ambiente - SISNAMA;

c) florestas plantadas; e

d) outras fontes de biomassa florestal, definidas em normas específicas do órgão ambiental competente.

9.37. Comprovar a procedência legal dos produtos ou subprodutos florestais utilizados em cada etapa da execução contratual, nos termos do artigo 4º, inciso IX, da Instrução Normativa SLTI/MP nº 1, de 19/01/2010, por ocasião da respectiva medição, mediante a apresentação dos seguintes documentos, conforme o caso:

a) Cópias autenticadas das notas fiscais de aquisição dos produtos ou subprodutos florestais;

b) Cópia dos Comprovantes de Registro do fornecedor e do transportador dos produtos ou subprodutos florestais junto ao Cadastro Técnico Federal de Atividades Potencialmente Poluidoras ou Utilizadoras de Recursos Ambientais - CTF, mantido pelo IBAMA, quando tal inscrição for obrigatória, acompanhados dos respectivos Certificados de Regularidade válidos, conforme artigo 17, inciso II, da Lei nº 6.938, de 1981, e legislação correlata;

c) Documento de Origem Florestal – DOF, instituído pela Portaria nº 253, de 18/08/2006, do Ministério do Meio Ambiente, e Instrução Normativa IBAMA nº 21, de 24/12/2014, quando se tratar de produtos ou subprodutos florestais de origem nativa cujo transporte e armazenamento exijam a emissão de tal licença obrigatória; e

9.37.1. Caso os produtos ou subprodutos florestais utilizados na execução contratual tenham origem em Estado que possua documento de controle próprio, o Contratado deverá apresentá-lo, em complementação ao DOF, a fim de demonstrar a regularidade do transporte e armazenamento nos limites do território estadual.



9.38. Observar as diretrizes, critérios e procedimentos para a gestão dos resíduos da construção civil estabelecidos na Resolução nº 307, de 05/07/2002, com as alterações posteriores, do Conselho Nacional de Meio Ambiente - CONAMA, conforme artigo 4º, §§ 2º e 3º, da Instrução Normativa SLTI/MP nº 1, de 19/01/2010, nos seguintes termos:

9.38.1. O gerenciamento dos resíduos originários da contratação deverá obedecer às diretrizes técnicas e procedimentos do Programa Municipal de Gerenciamento de Resíduos da Construção Civil, ou do Projeto de Gerenciamento de Resíduos da Construção Civil apresentado ao órgão competente, conforme o caso.

9.38.2. Nos termos dos artigos 3º e 10º da Resolução CONAMA nº 307, de 05/07/2002, o Contratado deverá providenciar a destinação ambientalmente adequada dos resíduos da construção civil originários da contratação, obedecendo, no que couber, aos seguintes procedimentos:

9.38.2.1. resíduos Classe A (reutilizáveis ou recicláveis como agregados): deverão ser reutilizados ou reciclados na forma de agregados, ou encaminhados a aterros de resíduos classe A de preservação de material para usos futuros.

9.38.2.2. resíduos Classe B (recicláveis para outras destinações): deverão ser reutilizados, reciclados ou encaminhados a áreas de armazenamento temporário, sendo dispostos de modo a permitir a sua utilização ou reciclagem futura.

9.38.2.3. resíduos Classe C (para os quais não foram desenvolvidas tecnologias ou aplicações economicamente viáveis que permitam a sua reciclagem/recuperação): deverão ser armazenados, transportados e destinados em conformidade com as normas técnicas específicas.

9.38.2.4. resíduos Classe D (perigosos, contaminados ou prejudiciais à saúde): deverão ser armazenados, transportados, reutilizados e destinados em conformidade com as normas técnicas específicas.

9.38.3. Em nenhuma hipótese o Contratado poderá dispor os resíduos originários da contratação em aterros de resíduos sólidos urbanos, áreas de “bota fora”, encostas, corpos d’água, lotes vagos e áreas protegidas por Lei, bem como em áreas não licenciadas.

9.38.4. Para fins de fiscalização do fiel cumprimento do Programa Municipal de Gerenciamento de Resíduos da Construção Civil, ou do Projeto de Gerenciamento de Resíduos da Construção Civil, conforme o caso, o Contratado comprovará, sob pena de multa, que todos os resíduos removidos estão acompanhados de Controle de Transporte de Resíduos, em conformidade com as normas da Agência Brasileira de Normas Técnicas - ABNT, ABNT NBR ns. 15.112, 15.113, 15.114, 15.115 e 15.116, de 2004.

9.39. Observar as seguintes diretrizes de caráter ambiental:

9.39.1. Qualquer instalação, equipamento ou processo, situado em local fixo, que libere ou emita matéria para a atmosfera, por emissão pontual ou fugitiva, utilizado na execução contratual, deverá respeitar os limites máximos de emissão de poluentes admitidos na Resolução CONAMA nº 382, de 26/12/2006, e legislação correlata, de acordo com o poluente e o tipo de fonte.

9.39.2. Na execução contratual, conforme o caso, a emissão de ruídos não poderá ultrapassar os níveis considerados aceitáveis pela Norma NBR-10.151 - Avaliação do Ruído em Áreas Habitadas visando o conforto da comunidade, da Associação Brasileira de Normas Técnicas - ABNT, ou aqueles estabelecidos na NBR-10.152 - Níveis de Ruído para conforto acústico, da Associação Brasileira de Normas Técnicas - ABNT, nos termos da Resolução CONAMA nº 01, de 08/03/90, e legislação correlata.

9.40. Nos termos do artigo 4º, § 3º, da Instrução Normativa SLTI/MP nº 1, de 19/01/2010, deverão ser utilizados, na execução contratual, agregados reciclados, sempre que existir a oferta de tais materiais, capacidade de suprimento e custo inferior em relação aos agregados naturais, inserindo-se na planilha de formação de preços os custos correspondentes.

9.41. Responder por qualquer acidente de trabalho na execução dos serviços, por uso indevido de patentes registradas em nome de terceiros, por danos resultantes de defeitos ou incorreções dos serviços ou dos bens do Contratante, de seus funcionários ou de terceiros, ainda que ocorridos em via pública junto ao serviço de engenharia.

9.42. Realizar, conforme o caso, por meio de laboratórios previamente aprovados pela fiscalização e sob suas custas, os testes, ensaios, exames e provas que lhe caibam necessárias ao controle de



qualidade dos materiais, serviços e equipamentos a serem aplicados nos trabalhos, conforme procedimento previsto nas especificações.

9.43. Providenciar, conforme o caso, as ligações definitivas das utilidades previstas no projeto (água, esgoto, gás, energia elétrica, telefone etc.), bem como atuar junto aos órgãos federais, estaduais e municipais e concessionárias de serviços públicos para a obtenção de licenças e regularização dos serviços e atividades concluídas (ex.: Habite-se, Licença Ambiental de Operação etc.).

9.44. Cumprir as exigências de reserva de cargos prevista em lei, bem como em outras normas específicas, para pessoa com deficiência, para reabilitado da Previdência Social e para aprendiz;

CLÁUSULA DÉCIMA - OBRIGAÇÕES PERTINENTES À LGPD

10.1 As partes deverão cumprir a Lei nº 13.709, de 14 de agosto de 2018 (LGPD), quanto a todos os dados pessoais a que tenham acesso em razão do certame ou do contrato administrativo que eventualmente venha a ser firmado, a partir da apresentação da proposta no procedimento de contratação, independentemente de declaração ou de aceitação expressa.

10.2 Os dados obtidos somente poderão ser utilizados para as finalidades que justificaram seu acesso e de acordo com a boa-fé e com os princípios do art. 6º da LGPD.

10.3 É vedado o compartilhamento com terceiros dos dados obtidos fora das hipóteses permitidas em Lei.

10.4 A Administração deverá ser informada no prazo de 5 (cinco) dias úteis sobre todos os contratos de suboperação firmados ou que venham a ser celebrados pelo Contratado.

10.5 Terminado o tratamento dos dados nos termos do art. 15 da LGPD, é dever do contratado eliminá-los, com exceção das hipóteses do art. 16 da LGPD, incluindo aquelas em que houver necessidade de guarda de documentação para fins de comprovação do cumprimento de obrigações legais ou contratuais e somente enquanto não prescritas essas obrigações.

10.6 É dever do contratado orientar e treinar seus empregados sobre os deveres, requisitos e responsabilidades decorrentes da LGPD.

10.7 O Contratado deverá exigir de suboperadores e subcontratados o cumprimento dos deveres da presente cláusula, permanecendo integralmente responsável por garantir sua observância.

10.8 O Contratante poderá realizar diligência para aferir o cumprimento dessa cláusula, devendo o Contratado atender prontamente eventuais pedidos de comprovação formulados.

10.9 O Contratado deverá prestar, no prazo fixado pelo Contratante, prorrogável justificadamente, quaisquer informações acerca dos dados pessoais para cumprimento da LGPD, inclusive quanto a eventual descarte realizado.

10.10 Bancos de dados formados a partir de contratos administrativos, notadamente aqueles que se proponham a armazenar dados pessoais, devem ser mantidos em ambiente virtual controlado, com registro individual rastreável de tratamentos realizados (LGPD, art. 37), com cada acesso, data, horário e registro da finalidade, para efeito de responsabilização, em caso de eventuais omissões, desvios ou abusos.

10.11 Os referidos bancos de dados devem ser desenvolvidos em formato interoperável, a fim de garantir a reutilização desses dados pela Administração nas hipóteses previstas na LGPD.

10.12 O contrato está sujeito a ser alterado nos procedimentos pertinentes ao tratamento de dados pessoais, quando indicado pela autoridade competente, em especial a ANPD por meio de opiniões técnicas ou recomendações, editadas na forma da LGPD.

CLÁUSULA DÉCIMA PRIMEIRA – GARANTIA DE EXECUÇÃO (art. 92, XII)

11.1 - A contratação conta com garantia de execução, na modalidade seguro-garantia, com cláusula de retomada, conforme art. 102 da Lei nº 14.133, de 2021, no valor de **R\$ XXX.XXX,XX (XXX XXX XXX)**, correspondente a 5% (CINCO por cento) do valor inicial/total/anual do contrato, em forma de apólice de nº **XXX.XXX.XXX.XXX**, nos termos do art. 98 da lei 14.133/2021.

11.1.1. Em caso de inadimplemento pelo Contratado, a seguradora deverá assumir a execução e concluir o objeto do contrato (Lei nº 14.133/2021, art. 102).

11.1.2. A seguradora figura como interveniente anuente do presente contrato, e nesta qualidade também deverá figurar dos termos aditivos que vierem a ser firmados, e poderá:





- a) Ter livre acesso às instalações em que for executado o contrato principal.
- b) Acompanhar a execução do contrato principal.
- c) Ter acesso a auditoria técnica e contábil.
- d) Requerer esclarecimentos ao responsável técnico pela obra ou pelo fornecimento.

11.1.3. A emissão de empenho em nome da seguradora, ou a quem ela indicar para a conclusão do contrato, será autorizada desde que demonstrada sua regularidade fiscal.

11.1.4. A seguradora poderá subcontratar a conclusão do contrato, total ou parcialmente.

11.1.5. Na hipótese de inadimplemento do contratado, serão observadas as seguintes disposições:

- a) Caso a seguradora execute e conclua o objeto do contrato, estará isenta da obrigação de pagar a importância segurada indicada na apólice.
- b) Caso a seguradora não assuma a execução do contrato, pagará a integralidade da importância segurada indicada na apólice.

CLÁUSULA DÉCIMA SEGUNDA – INFRAÇÕES E SANÇÕES ADMINISTRATIVAS (art. 92, XIV)

12.1. Comete infração administrativa, nos termos da Lei nº 14.133, de 2021, o contratado que:

- a) der causa à inexecução parcial do contrato;
- b) der causa à inexecução parcial do contrato que cause grave dano à Administração ou ao funcionamento dos serviços públicos ou ao interesse coletivo;
- c) der causa à inexecução total do contrato;
- d) ensejar o retardamento da execução ou da entrega do objeto da contratação sem motivo justificado;
- e) apresentar documentação falsa ou prestar declaração falsa durante a execução do contrato;
- f) praticar ato fraudulento na execução do contrato;
- g) comportar-se de modo inidôneo ou cometer fraude de qualquer natureza;
- h) praticar ato lesivo previsto no art. 5º da Lei nº 12.846, de 1º de agosto de 2013.

12.2. Serão aplicadas ao contratado que incorrer nas infrações acima descritas as seguintes sanções:

- i) Advertência, quando o contratado der causa à inexecução parcial do contrato, sempre que não se justificar a imposição de penalidade mais grave (art. 156, §2º, da Lei nº 14.133, de 2021);
- ii) Impedimento de licitar e contratar, quando praticadas as condutas descritas nas alíneas “b”, “c” e “d” do subitem acima deste Contrato, sempre que não se justificar a imposição de penalidade mais grave (art. 156, § 4º, da Lei nº 14.133, de 2021);
- iii) Declaração de inidoneidade para licitar e contratar, quando praticadas as condutas descritas nas alíneas “e”, “f”, “g” e “h” do subitem acima deste Contrato, bem como nas alíneas “b”, “c” e “d”, que justifiquem a imposição de penalidade mais grave (art. 156, §5º, da Lei nº 14.133, de 2021).

Multa: Moratória de .1% (UM por cento) por dia de atraso injustificado sobre o valor da parcela inadimplida, até o limite de 10 (DEZ) dias;

12.3. A aplicação das sanções previstas neste Contrato não exclui, em hipótese alguma, a obrigação de reparação integral do dano causado ao Contratante (art. 156, §9º, da Lei nº 14.133, de 2021).

12.4. Todas as sanções previstas neste Contrato poderão ser aplicadas cumulativamente com a multa (art. 156, §7º, da Lei nº 14.133, de 2021).

12.4.1. Antes da aplicação da multa será facultada a defesa do interessado no prazo de 15 (quinze) dias úteis, contado da data de sua intimação (art. 157, da Lei nº 14.133, de 2021)





12.4.2. Se a multa aplicada e as indenizações cabíveis forem superiores ao valor do pagamento eventualmente devido pelo Contratante ao Contratado, além da perda desse valor, a diferença será descontada da garantia prestada ou será cobrada judicialmente (art. 156, §8º, da Lei nº 14.133, de 2021).

12.5. A aplicação das sanções realizar-se-á em processo administrativo que assegure o contraditório e a ampla defesa ao Contratado, observando-se o procedimento previsto no caput e parágrafos do art. 158 da Lei nº 14.133, de 2021, para as penalidades de impedimento de licitar e contratar e de declaração de inidoneidade para licitar ou contratar.

12.6. Na aplicação das sanções serão considerados (art. 156, §1º, da Lei nº 14.133, de 2021):

- a) a natureza e a gravidade da infração cometida;
- b) as peculiaridades do caso concreto;
- c) as circunstâncias agravantes ou atenuantes;
- d) os danos que dela provierem para o Contratante;
- e) a implantação ou o aperfeiçoamento de programa de integridade, conforme normas e orientações dos órgãos de controle.

12.7. Os atos previstos como infrações administrativas na Lei nº 14.133, de 2021, ou em outras leis de licitações e contratos da Administração Pública que também sejam tipificados como atos lesivos na Lei nº 12.846, de 2013, serão apurados e julgados conjuntamente, nos mesmos autos, observados o rito procedimental e autoridade competente definidos na referida Lei (art. 159).

12.8. A personalidade jurídica do Contratado poderá ser desconsiderada sempre que utilizada com abuso do direito para facilitar, encobrir ou dissimular a prática dos atos ilícitos previstos neste Contrato ou para provocar confusão patrimonial, e, nesse caso, todos os efeitos das sanções aplicadas à pessoa jurídica serão estendidos aos seus administradores e sócios com poderes de administração, à pessoa jurídica sucessora ou à empresa do mesmo ramo com relação de coligação ou controle, de fato ou de direito, com o Contratado, observados, em todos os casos, o contraditório, a ampla defesa e a obrigatoriedade de análise jurídica prévia (art. 160, da Lei nº 14.133, de 2021)

12.9. O Contratante deverá, no prazo máximo de 15 (quinze) dias úteis, contado da data de aplicação da sanção, informar e manter atualizados os dados relativos às sanções por ela aplicadas, para fins de publicidade no Cadastro Nacional de Empresas Inidôneas e Suspensas (Ceis) e no Cadastro Nacional de Empresas Punidas (Cnep), instituídos no âmbito do Poder Executivo Federal. (Art. 161, da Lei nº 14.133, de 2021)

12.10. As sanções de impedimento de licitar e contratar e declaração de inidoneidade para licitar ou contratar são passíveis de reabilitação na forma do art. 163 da Lei nº 14.133/21.

12.11. Os débitos do contratado para com a Administração contratante, resultantes de multa administrativa e/ou indenizações, não inscritos em dívida ativa, poderão ser compensados, total ou parcialmente, com os créditos devidos pelo referido órgão decorrentes deste mesmo contrato ou de outros contratos administrativos que o contratado possua com o mesmo órgão ora contratante, na forma da Instrução Normativa SEGES/ME nº 26, de 13 de abril de 2022.

CLÁUSULA DÉCIMA TERCEIRA – DA EXTINÇÃO CONTRATUAL (art. 92, XIX)

13.1. O contrato será extinto quando cumpridas as obrigações de ambas as partes, ainda que isso ocorra antes do prazo estipulado para tanto.

13.2. Quando a não conclusão do contrato referida no item anterior decorrer de culpa do contratado:

- a) ficará ele constituído em mora, sendo-lhe aplicáveis as respectivas sanções administrativas; e
- b) poderá a Administração optar pela extinção do contrato e, nesse caso, adotar as medidas admitidas em lei para a continuidade da execução contratual.

13.3. O contrato poderá ser extinto antes de cumpridas as obrigações nele estipuladas, ou antes do prazo nele fixado, por algum dos motivos previstos no artigo 137 da Lei nº 14.133/21, bem como amigavelmente, assegurados o contraditório e a ampla defesa.

CLÁUSULA DÉCIMA QUARTA – DOTAÇÃO ORÇAMENTÁRIA (art. 92, VIII)





14.1. As despesas decorrentes da presente contratação correrão à conta de recursos originários de Emenda Parlamentar de bancada do Legislativo Municipal:

14.2. A contratação será atendida pela seguinte dotação:

- I) Órgão: 17 - Secretaria Municipal de Obras Públicas
- II) Unidade: 001 - Secretaria Municipal de Obras Públicas
- III) Aplicação do Programa: Recapeamento, Pavimentação, Recuperação de Pontes e Infraestrutura de Próprios Públicos
- IV) Função: 15
- V) Subfunção: 451
- VI) Programa: 0011
- VII) Proj. Atividade: 1029
- VIII) Natureza da despesa: 4.4.90.51.08.1100000
- IX) Ficha: 1206

14.3. A dotação relativa aos exercícios financeiros subsequentes será indicada após aprovação da Lei Orçamentária respectiva e liberação dos créditos correspondentes, mediante apostilamento.

CLÁUSULA DÉCIMA QUINTA – DOS CASOS OMISSOS (art. 92, III)

15.1. Os casos omissos serão decididos pelo contratante, segundo as disposições contidas na Lei nº 14.133, de 2021, e demais normas federais aplicáveis e, subsidiariamente, segundo as disposições contidas na Lei nº 8.078, de 1990 – Código de Defesa do Consumidor – e normas e princípios gerais dos contratos.

CLÁUSULA DÉCIMA SEXTA – ALTERAÇÕES

16.1. Eventuais alterações contratuais reger-se-ão pela disciplina dos arts. 124 e seguintes da Lei nº 14.133, de 2021.

16.2. O contratado é obrigado a aceitar, nas mesmas condições contratuais, os acréscimos ou supressões que se fizerem necessários, até o limite de 25% (vinte e cinco por cento) do valor inicial atualizado do contrato.

16.3. As alterações contratuais deverão ser promovidas mediante celebração de termo aditivo, submetido à prévia aprovação da consultoria jurídica do contratante, salvo nos casos de justificada necessidade de antecipação de seus efeitos, hipótese em que a formalização do aditivo deverá ocorrer no prazo máximo de 1 (um) mês (art. 132 da Lei nº 14.133, de 2021).

16.4. Registros que não caracterizam alteração do contrato podem ser realizados por simples apostila, dispensada a celebração de termo aditivo, na forma do art. 136 da Lei nº 14.133, de 2021.

CLÁUSULA DÉCIMA SÉTIMA – PUBLICAÇÃO

17.1. Incumbirá ao contratante divulgar o presente instrumento no Portal Nacional de Contratações Públicas (PNCP), na forma prevista no art. 94 da Lei 14.133, de 2021, bem como no respectivo sítio oficial na Internet, em atenção ao art. 91, caput, da Lei n.º 14.133, de 2021, e ao art. 8º, §2º, da Lei n. 12.527, de 2011, c/c art. 7º, §3º, inciso V, do Decreto n. 7.724, de 2012.

CLÁUSULA DÉCIMA OITAVA – FORO (art. 92, §1º)

18.1. Fica eleito o Foro da Comarca de UBATUBA/SP, para dirimir os litígios que decorrerem da execução deste Termo de Contrato que não puderem ser compostos pela conciliação, conforme art. 92, §1º, da Lei nº 14.133/21.

Ubatuba,





PREFEITURA MUNICIPAL DA ESTÂNCIA BALNEÁRIA
UBATUBA



ERALDO CARLOS TENÓRIO TODÃO
SECRETÁRIO MUNICIPAL DE OBRAS PÚBLICAS

CONTRATADA
Representante Legal

TESTEMUNHAS:



**CONCORRÊNCIA ELETRÔNICA Nº 24/2024**
ANEXO XI - ATESTADO DE VISITA TÉCNICA

OBJETO: Contratação de empresa especializada para Construção de Vestiário em Quadra no bairro Marafunda, no município de Ubatuba, com fornecimento de material, equipamentos, máquinas e mão de obra, conforme condições estabelecidas nesse instrumento convocatório e nos Anexos do **Edital nº 114/2024**.

ATESTADO DE VISITA TÉCNICA

A Prefeitura Municipal de Ubatuba, através da Secretaria Municipal de Obras Públicas, atesta que a empresa _____, com sede na _____, CNPJ nº _____, em atendimento ao **Edital nº 114/2024 da Concorrência Pública nº 24/2024**, na pessoa do Senhor _____, RG _____, esteve nos locais constantes do Termo de Referência deste, estando portando apto a participar do certame.

Local e data

Nome Responsável
Carimbo e assinatura





CONCORRÊNCIA ELETRÔNICA Nº 24/2024
ANEXO XII - ATESTADO DE RENÚNCIA DE VISITA TÉCNICA

(EMITIR EM PAPEL TIMBRADO DA EMPRESA)

(Nome).....

Responsável legal da empresa:.....

CNPJ nº

Endereço:

Fone:.....

Fax:

E-mail:

Declara que renuncia à Visita Técnica aos locais e as instalações para a prestação dos serviços constantes do objeto do **Edital nº 114/2024 – Concorrência Pública nº 24/2024**, e o quadro técnico da empresa tomou conhecimento das reais condições de execução dos serviços, bem como coletaram informações de todos os dados e elementos necessários à perfeita elaboração da proposta comercial, responsabilizando-se por manter as garantias que vincularem nossa proposta ao presente processo licitatório, em nome da empresa que represento.

XXXXXXXXXXXX, ... de de 2024.

Assinatura do representante legal ou procurador da empresa:

.....

RG:

(Obs. Entregar com a documentação no envelope)



**CONCORRÊNCIA ELETRÔNICA Nº 24/2024**
ANEXO XIII - DECLARAÇÃO DE CAD MADEIRA

Em conformidade com o Decreto Estadual 53.047/08, que estabelece procedimentos de controle ambiental para a utilização de produtos e subprodutos de madeira de origem nativa em obras e serviços de engenharia contratados no Estado de São Paulo:


Eu _____, RG _____, legalmente nomeado representante da empresa _____, CNPJ _____, e participante do procedimento licitatório na modalidade de **Concorrência Pública nº 24/2024**, **Processo nº 11.609/2024**, declaro, sob as penas da Lei, que, para execução da(s) obra(s), serviço(s) de engenharia ou serviços gerais objeto da referida licitação, somente serão utilizados produtos e subprodutos de madeira de origem nativa que tenham procedência legal, decorrentes de desmatamento autorizado ou de manejo florestal aprovados por órgãos ambiental competente integrante do Sistema Nacional do Meio Ambiente – SISNAMA, com comprovantes de legalidade da madeira, tais como Documentos de Origem Florestal, Guias Florestais ou outros eventualmente criados para o controle de produtos e subprodutos florestais e comprovante de inscrição no CADMADEIRA – Cadastro Estadual de Pessoas Jurídicas que comercializam, no Estado de São Paulo, produtos e subprodutos de origem nativa da flora brasileira, instituído pelo Decreto Estadual nº 53.047/08, ficando sujeito às sanções administrativas previstas nos artigos 155 a 163 da Lei Federal nº 14.133/2021, e no inciso V do § 8º do artigo 72 da Lei Federal nº 9.065, de fevereiro de 1998, sem prejuízo das implicações de ordem criminal estabelecidas em Lei.

_____, ____/____/2024
Local e data

Nome da licitante

Carimbo e assinatura



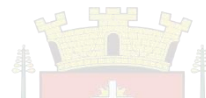

CONCORRÊNCIA ELETRÔNICA Nº 24/2024
ANEXO XIV - DECLARAÇÃO DE CONDIÇÃO DE MICROEMPRESA OU EPP

OBJETO: Contratação de empresa especializada para Construção de Vestiário em Quadra no bairro Marafunda, no município de Ubatuba, com fornecimento de material, equipamentos, máquinas e mão de obra, conforme condições estabelecidas nesse instrumento convocatório e nos anexos do **Edital nº 114/2024.**

A Empresa inscrita no CNPJ por intermédio de seu representante legal o(a) Sr(a)., CPF visando a participação na **Concorrência Pública nº 24/2024**, para fins de tratamento diferenciado e favorecido de que cogita a Lei Complementar nº 123/06, **DECLARA** que:

() está enquadrada, na data designada para início da sessão pública, na condição de microempresa e que não está incursa nas vedações a que se reporta o § 4º do Art. 3º da Lei Complementar nº 123/06.

() está enquadrada, na data designada para início da sessão pública, na condição de empresa de pequeno porte e que não está incursa nas vedações a que se reporta o § 4º do Art. 3º da Lei Complementar nº 123/06.

() nos termos do § 1º do Art. 43 da Lei Complementar nº 123/06, há restrição na comprovação da nossa regularidade fiscal, cuja regularização, procederemos no prazo de 05 (cinco) dias úteis, cujo termo inicial corresponderá ao momento da declaração do vencedor do certame, prorrogáveis por igual período, à critério da Secretaria cientes de que a não regularização da documentação, no prazo previsto implicará decadência do direito à contratação, sem prejuízo das sanções previstas na Lei.

_____, ____ de _____ de 2024.

Nome do Representante Legal e Assinatura

