


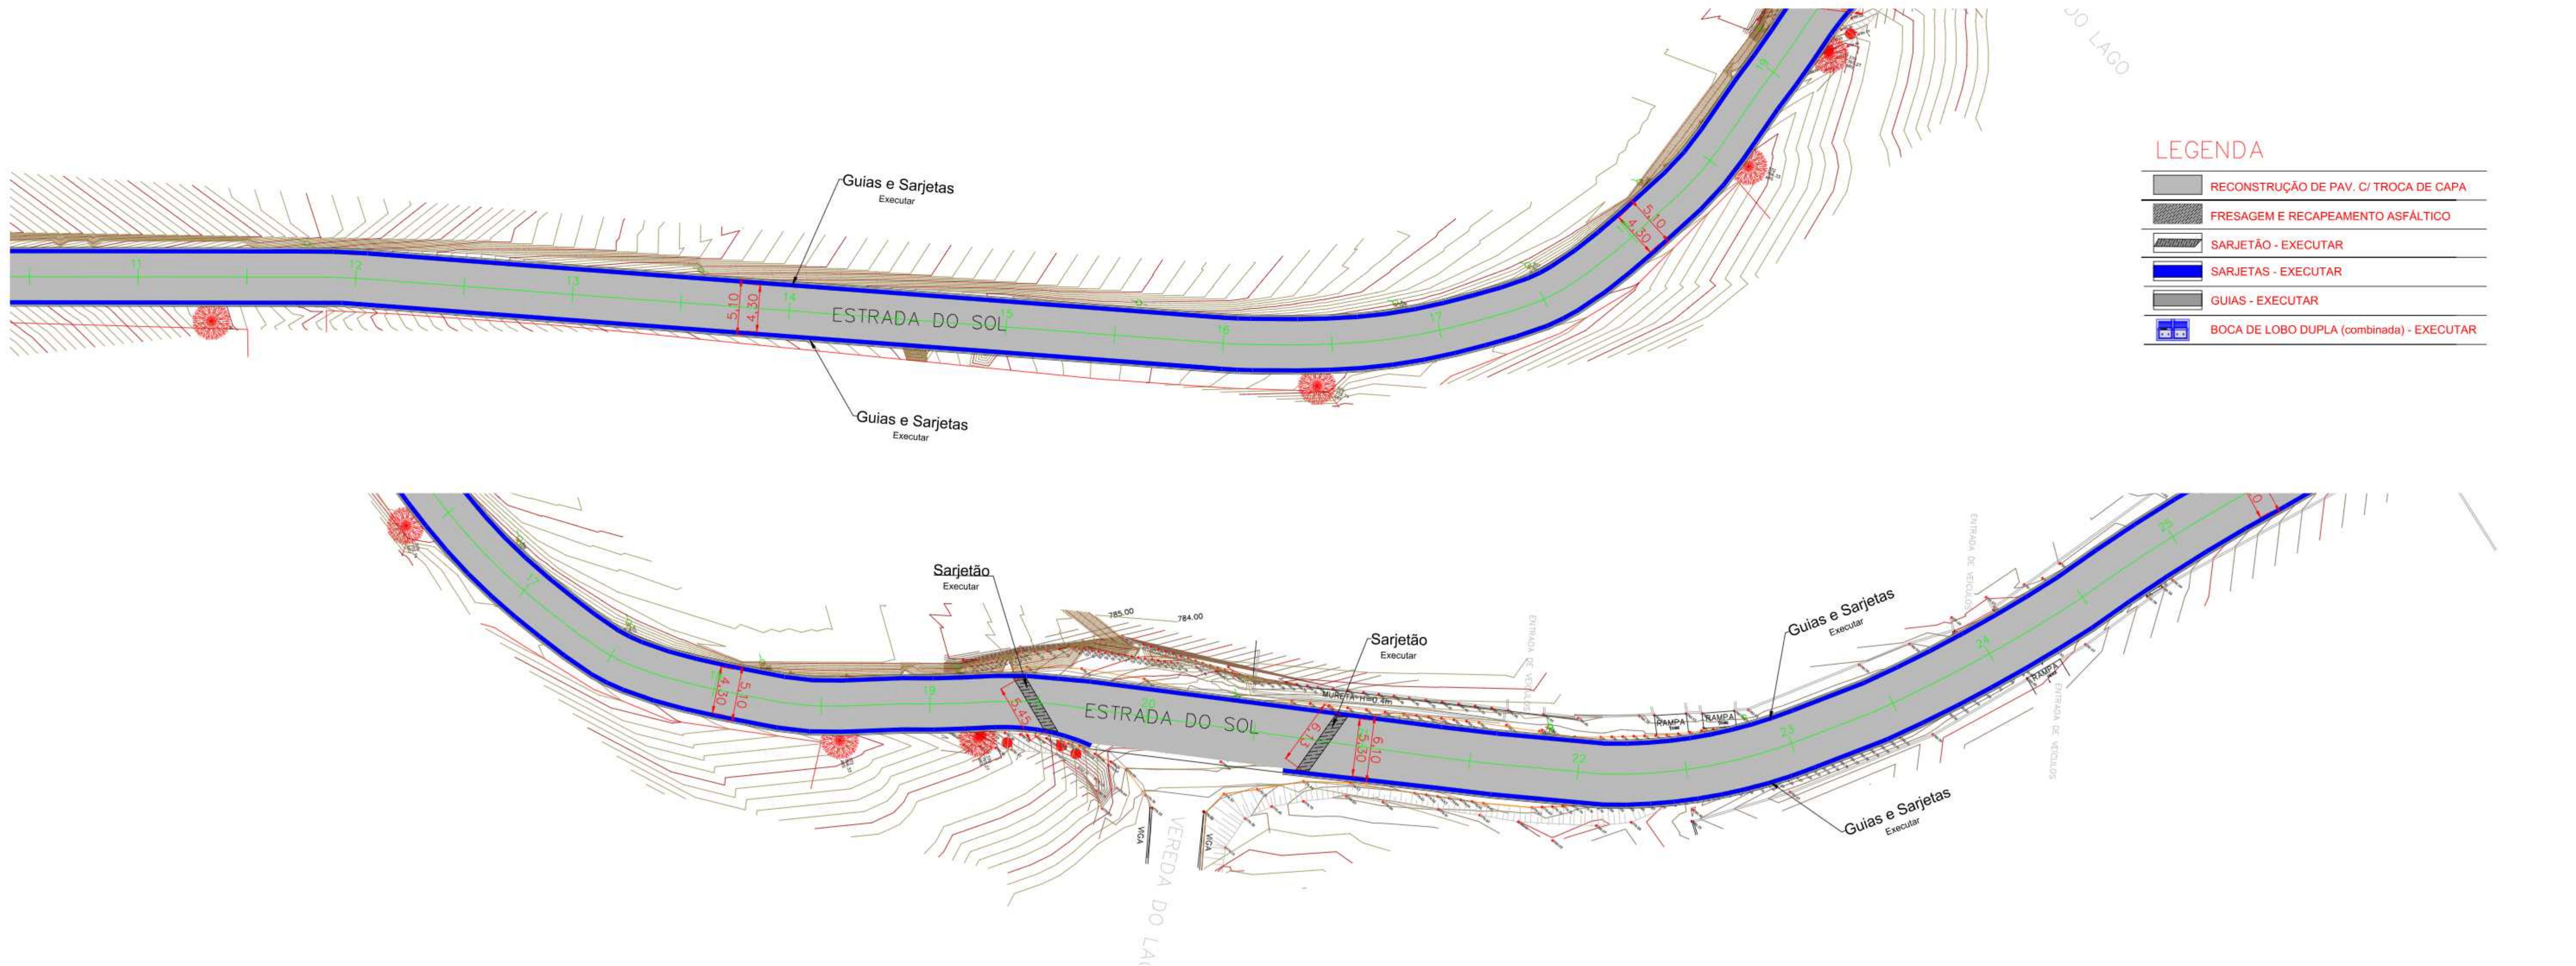

N°	DATA	REVISÃO	EXECUTADO POR	APROVADO POR	DESENHOS DE REFERÊNCIA	CLIENTE		NOTAS	VISTO E ACEITO	Executado por: SEPLA				Governo Municipal da Cidade de Embu das Artes Secretaria de Planejamento	N° do Desenho	
						ACEITO	DATA			Desenho:	nov-2023	Rev.			FL	
00									ESTA ACEITAÇÃO NÃO ISENTA A CONTRATADA DAS RESPONSABILIDADES E OBRIGAÇÕES ESTABELECIDAS NO CONTRATO.	Projeto: Demetrius A. A. Frederico	Ass.: CREA: 5069057818-SP	nov-2023	R. ANDRÔNICO DOS PRAZERES GONÇALVES, 114, CENTRO-EMBU-SP FONE: (11) 4785-3522	N° Contratada 00	Escala 1:300	
								Analisado: / /	Resp. Técnica: Demetrius A. A. Frederico	Projeto: FRESAGEM, RECAPEAMENTO E TROCA DE CAPA						
								Aceito: / /	Ass.: CREA: 5069057818-SP	nov-2023	Título: ESTR. DO SOL					
								Visto: / /	ART: 92221220150782175-SP	Sub-título: PLANTA BAIXA						

ARQUIVO: VEREDA DO LAGO - TULIPAS - RUA SHYZUE TAMURA -
EMPENHO: R\$ 00.000,00 DVC.

PROJETO DE PAVIMENTAÇÃO
SITUAÇÃO PRETENDIDA

ESTRADA DO SOL

VEREDA DAS LUZES

6.00

5.20

24

25

26

27

28

29

30

31

32

33

34

35

793.00

793.00

793.00

794.00

794.00

795.00

794.00

793.00

792.00

791.00

790.00

789.00

788.00

787.00

793.00

794.00

	RECONSTRUÇÃO DE PAV. C/ TROCA DE CAPA
	FRESAGEM E RECAPEAMENTO ASFÁLTICO
	SARJETÃO - EXECUTAR
	SARJETAS - EXECUTAR
	GUIAS - EXECUTAR
	BOCA DE LOBO DUPLA (combinada) - EXECUTAR

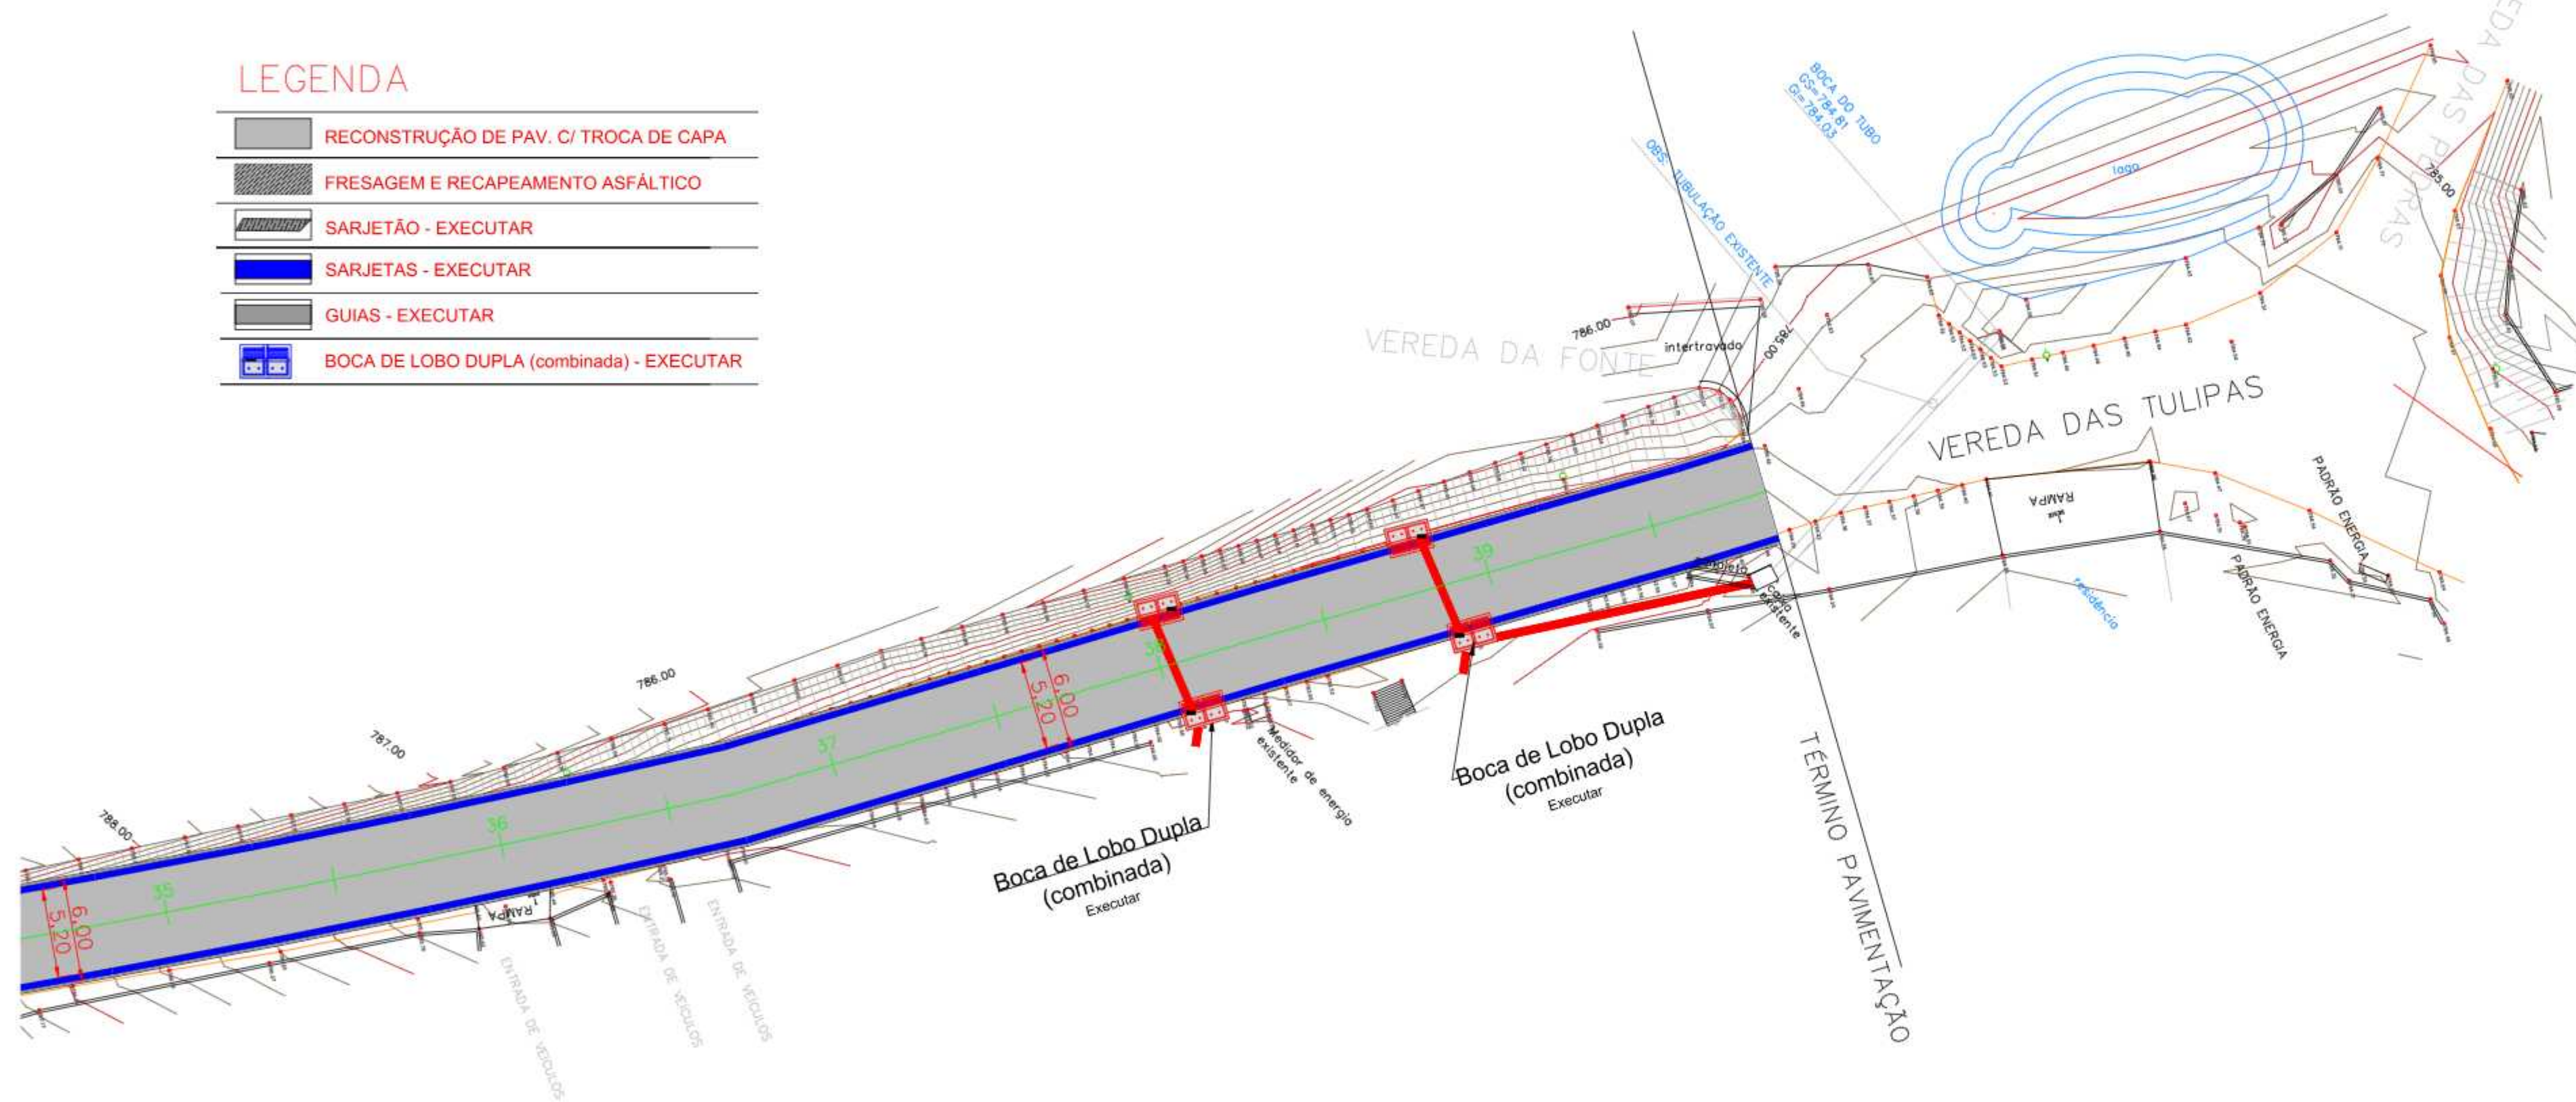

Planta e elevação de uma escavação. A planta (top) mostra uma escavação retangular com dimensões totais de 3,00m de largura por 2,30m de comprimento. O fundo é composto por uma camada de 0,20m de concreto (TAMPA PRE-MOLDADA), seguida por uma camada de 0,70m de concreto (SEALTE VERTICAL COM FERRAGEM), e uma camada de 0,55m de concreto (GUIA CHAPEU). O tubo de drenagem (TUBO) é instalado no fundo, com uma grelha (GRELHA) de 0,10m de diâmetro. A elevação (bottom) mostra a área de escavação com uma largura de 0,30m e um comprimento de 2,30m.


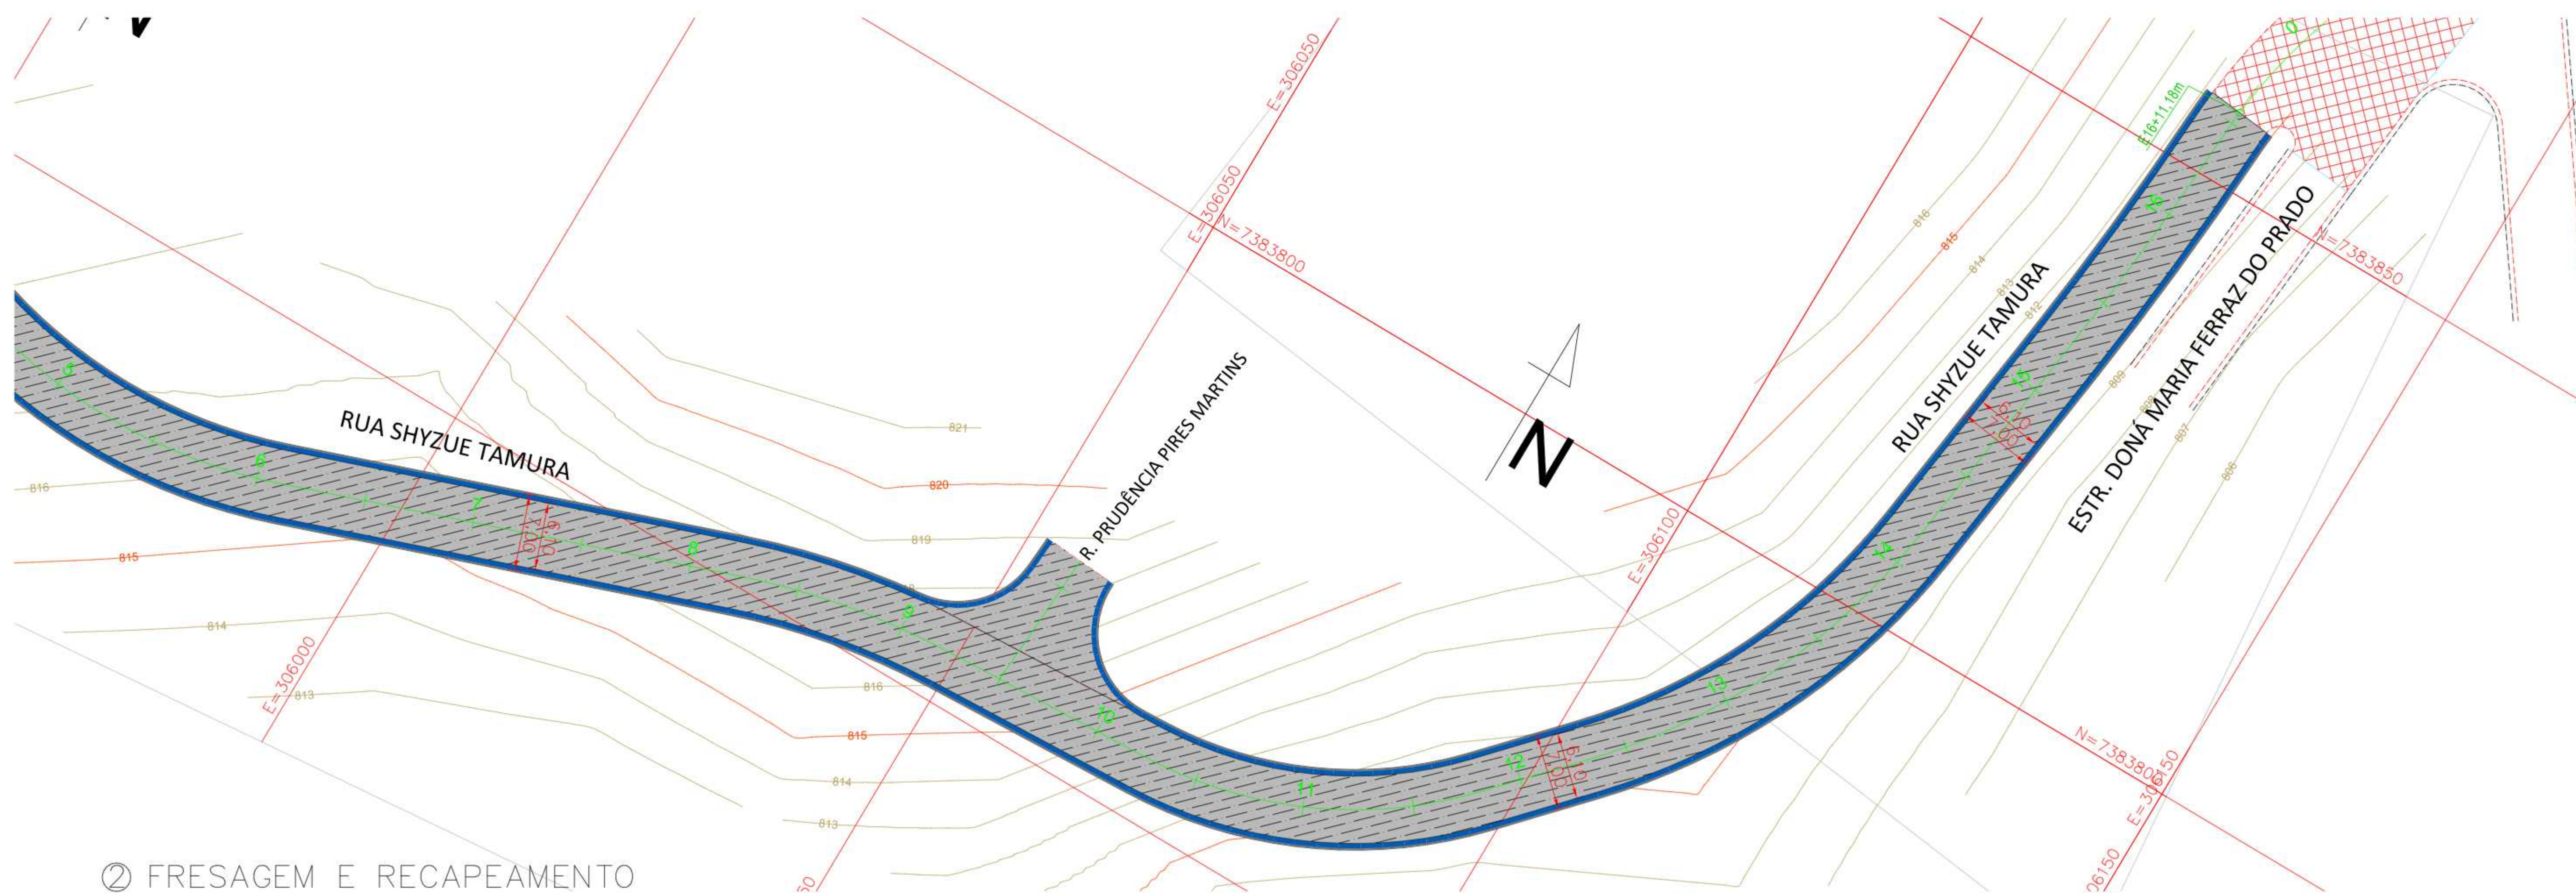


Diagrama de uma caixa de inspeção para coleta de amostras de água, mostrando as camadas e componentes:


- CAPA ASFÁLTICA COM EMBASAMENTO - BRS
- REATERRO COMPACTADO (SOLO COMPACTADO SEM P.N.)
- BÊRÇO (LUSTRO DE BRICK)
- TUBO Ø 100mm
- TUBO Ø 80mm
- VALVÃO COM TÊXTO
- Altura do reaterro: 0,15m
- Altura do bêrço: 0,15m
- Espessura da capa: 0,06m



Nº 00	DATA	REVISÃO	EXECUTADO POR	APROVADO POR	DESENHOS DE REFERÊNCIA	CLIENTE		NOTAS	VISTO E ACEITO			Executado por: SEPLA		 Governo Municipal da Cidade de Embu das Artes Secretaria de Planejamento R. ANDRONICO DOS PRAZERES GONÇALVES, 114, CENTRO-EMBU-SP FONE: (11) 4785-3522	Nº do Desenho
						ACEITO	DATA		Desenho:	nov-2023	Rev.	Fl.			
									ESTA ACETIÇÃO NÃO ISENTA A CONTRATADA DAS RESPONSABILIDADES E OBRIGAÇÕES ESTABELECIDAS NO CONTRATO.	Projeto: Demetrius A. A. Frederico			01		02/02
										Ass.: CREA: 5069057818-SP	nov-2023				Nº Contratada
									Analisado: Demetrius A. A. Frederico						00
									Aceito: Demetrius A. A. Frederico						Escala
								Visto: ART: 92221220150782175-SP					1:300		

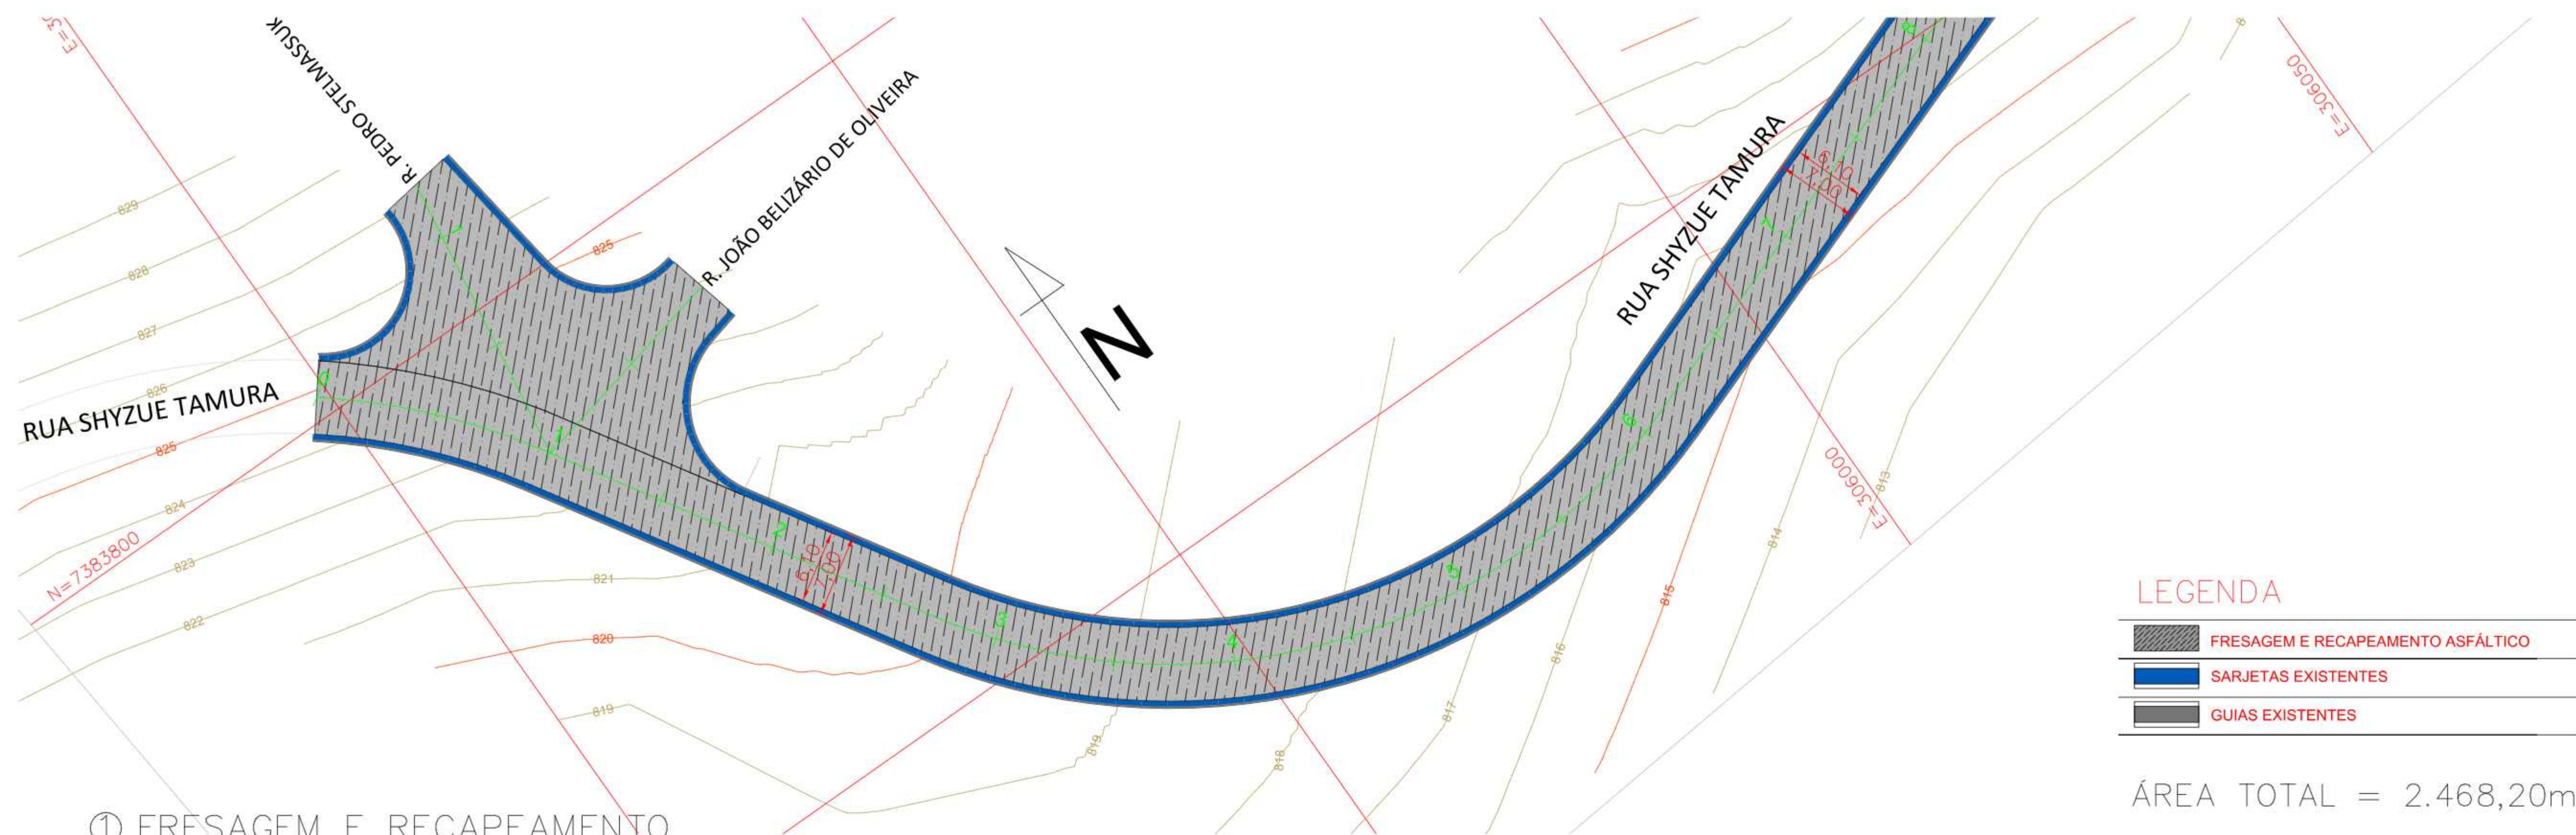


Nº 00	DATA	REVISÃO	EXECUTADO POR	APROVADO POR	DESENHOS DE REFERÊNCIA	CLIENTE		NOTAS	VISTO E ACEITO	Executado por: SEPLA	 Governo Municipal da Cidade de Embu das Artes Secretaria de Planejamento R. ANDRÔNICO DOS Prazeres Gonçalves, 114, CENTRO-EMBU-SP FONE: (11) 4785-3522	Nº do Desenho 01 Rev. 01 F1 01/01 Nº Contratada 09 Escola 1.300
						ACEITO	DATA					
									ESTA ACEITAÇÃO NÃO ISENTA A CONTRATADA DAS RESPONSABILIDADES E OBRIGAÇÕES ESTABELECIDAS NO CONTRATO.	nov-2023 nov-2023	Projeto: Demetrius A. A. Frederico Ass.: CREA: 5069057818-SP nov-2023	
									Analisado: / / Aceito: / / Visto: / /	nov-2023 nov-2023 nov-2023	Projeto: FRESAGEM E RECAPEAMENTO Título: R. SHYZUE TAMURA Sub-título: PLANTA BAIXA	

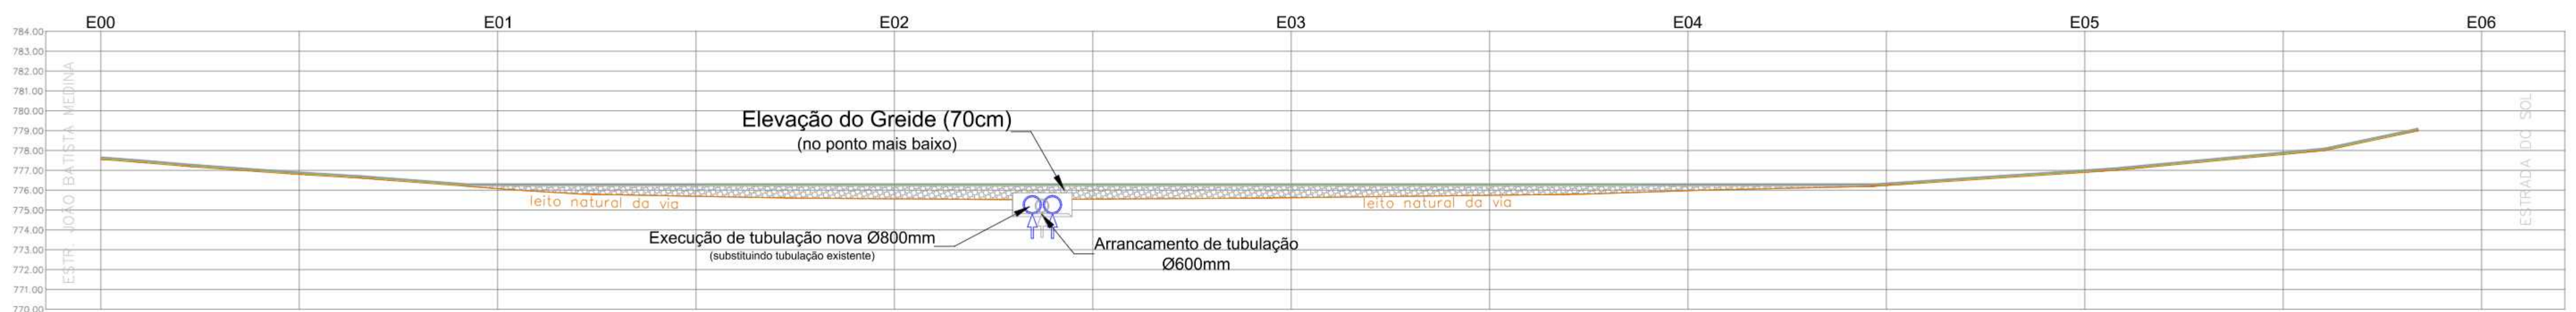[illegible]


Nº	DATA	REVISÃO	EXECUTADO POR	APROVADO POR	DESENHOS DE REFERÊNCIA	CLIENTE		NOTAS
00						ACEITO	DATA	
								VISTO E ACEITO ESTA ACETÇÃO NÃO ISENTA A CONTRATADA DAS RESPONSABILIDADES E OBRIGAÇÕES ESTABELECIDAS NO CONTRATO. Analisado: / / Aceito: / / Visto: / / Executado por: SEPLA Desenho: nov-2023 Projeto: Demetrius A. A. Frederico Ass.: CREA: 5069057818-SP nov-2023 Resp. Técnico: Demetrius A. A. Frederico Ass.: CREA: 5069057818-SP nov-2023 ART: 92221220150782175-SP  Governo Municipal da Cidade de Embu das Artes Secretaria de Planejamento R. ANDRÔNICO DOS PRAZERES GONÇALVES, 114, CENTRO-EMBU-SP FONE: (11) 4785-3522 Projeto: ELEVAÇÃO DE GREIDE E PAVIMENTAÇÃO Título: R. VEREDA DO LAGO (VALE DO SOL) Sub-título: PLANTA BAIXA Nº do Desenho 01 Rev. 01 Fl. 01/02 Nº Contratada 00 Escala 1: 300

PROJETO DE PAVIMENTAÇÃO
SITUAÇÃO PRETENDIDA

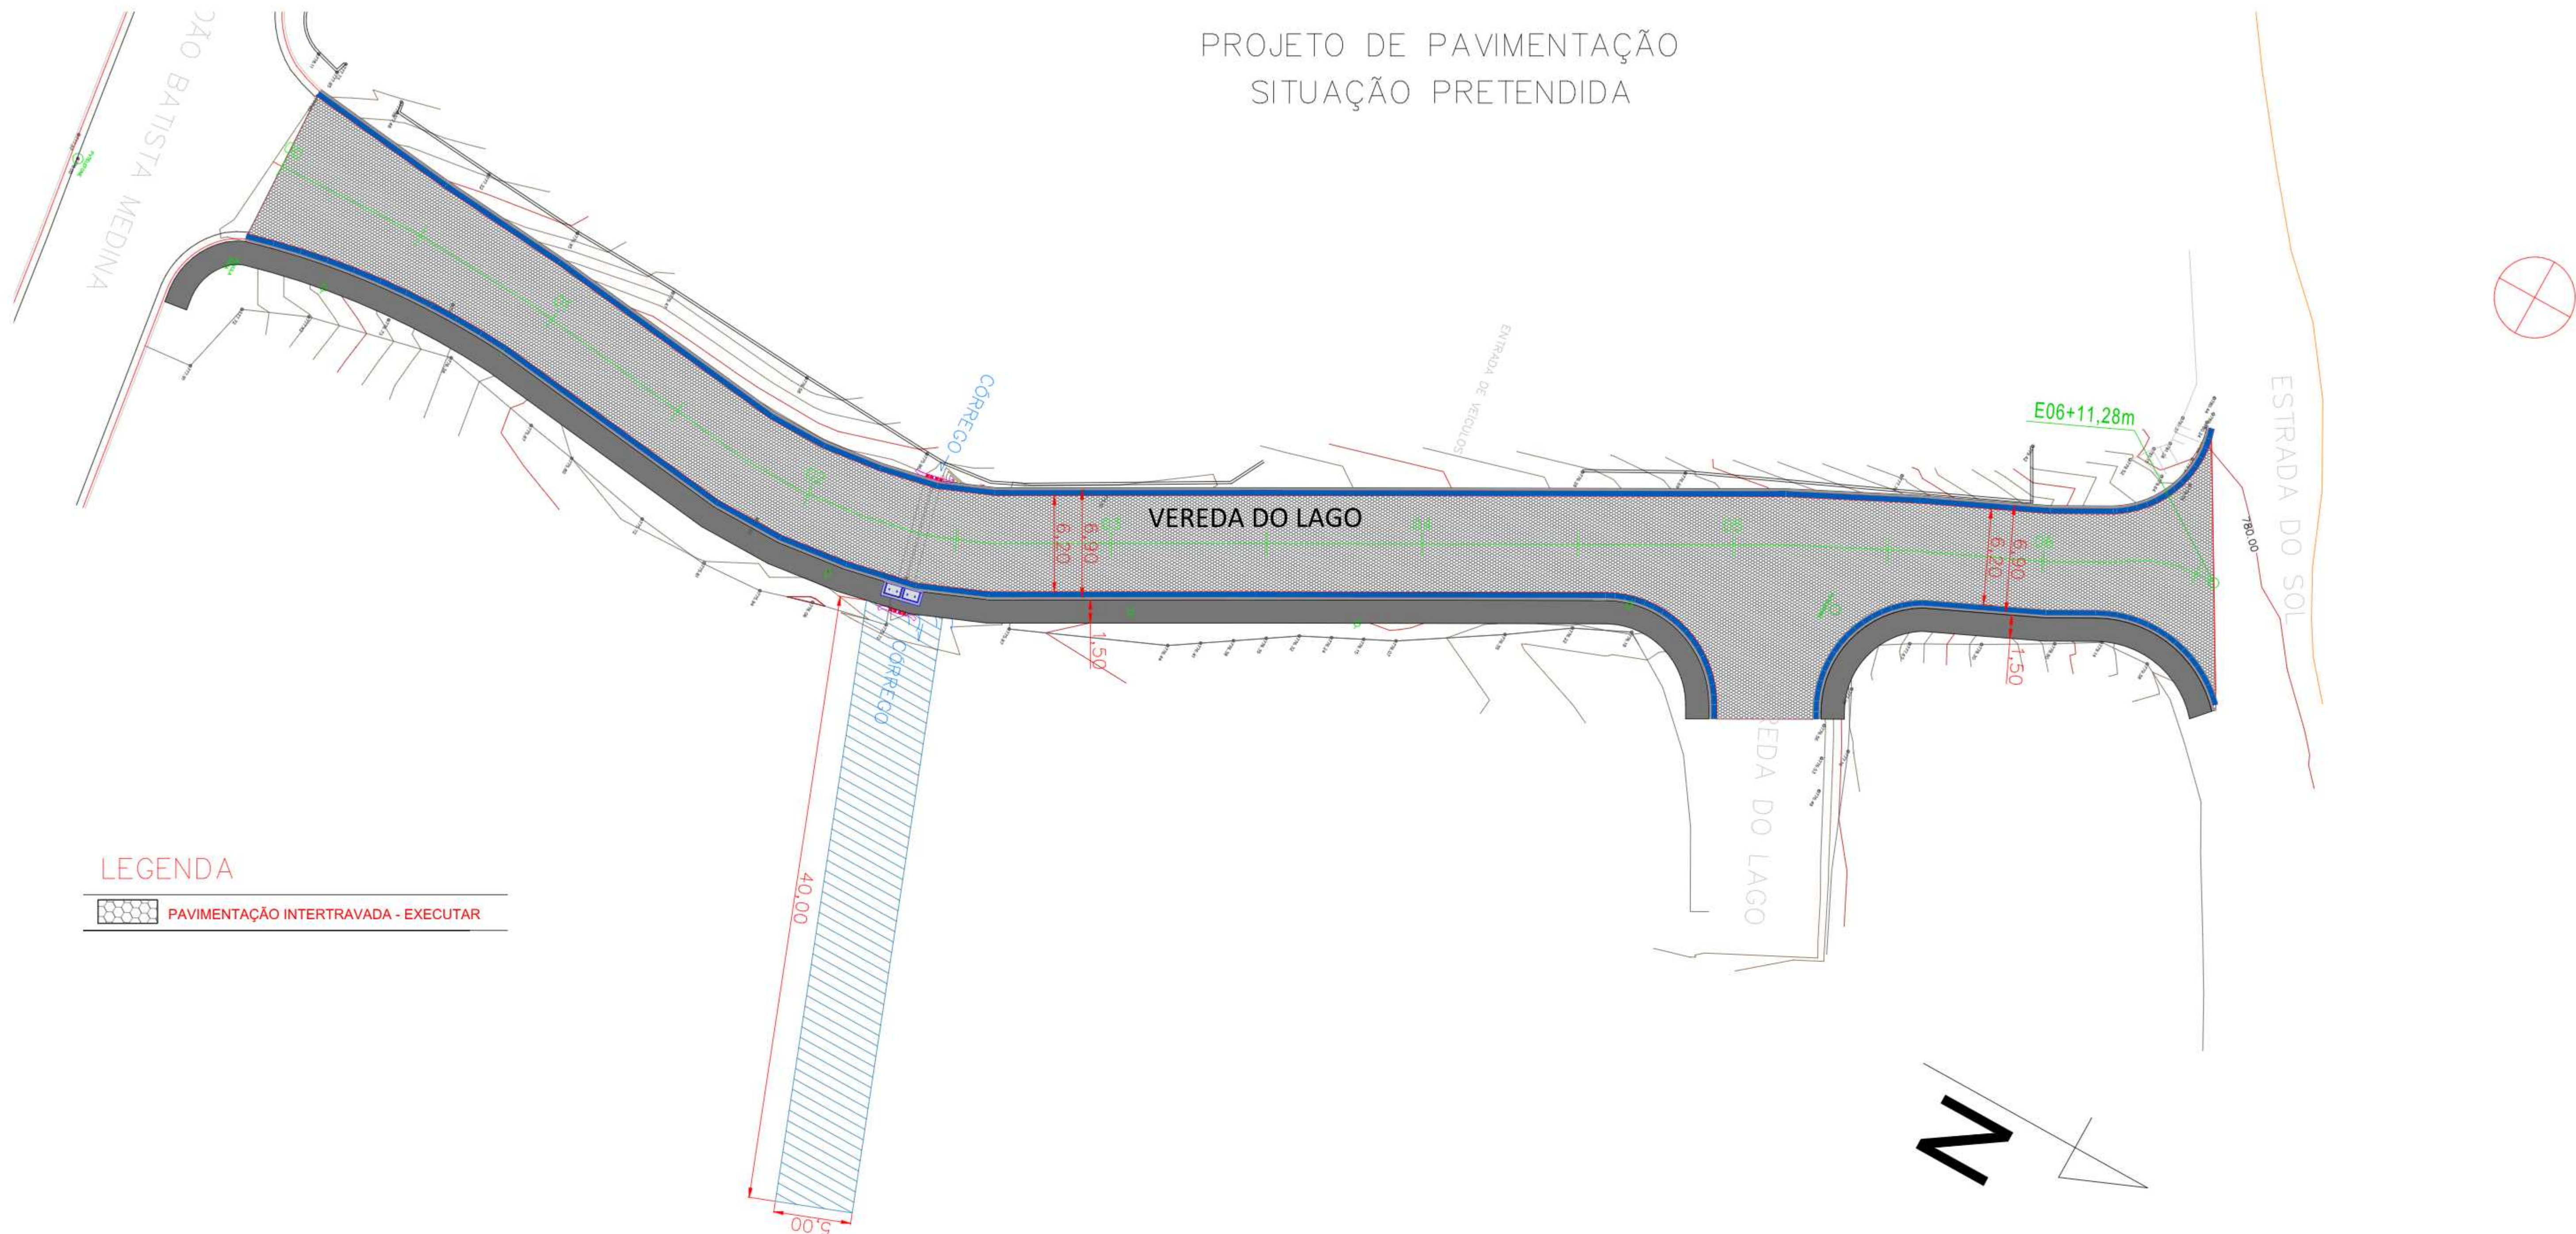

LEGENDA

PAVIMENTAÇÃO INTERTRAVADA - EXECUTAR

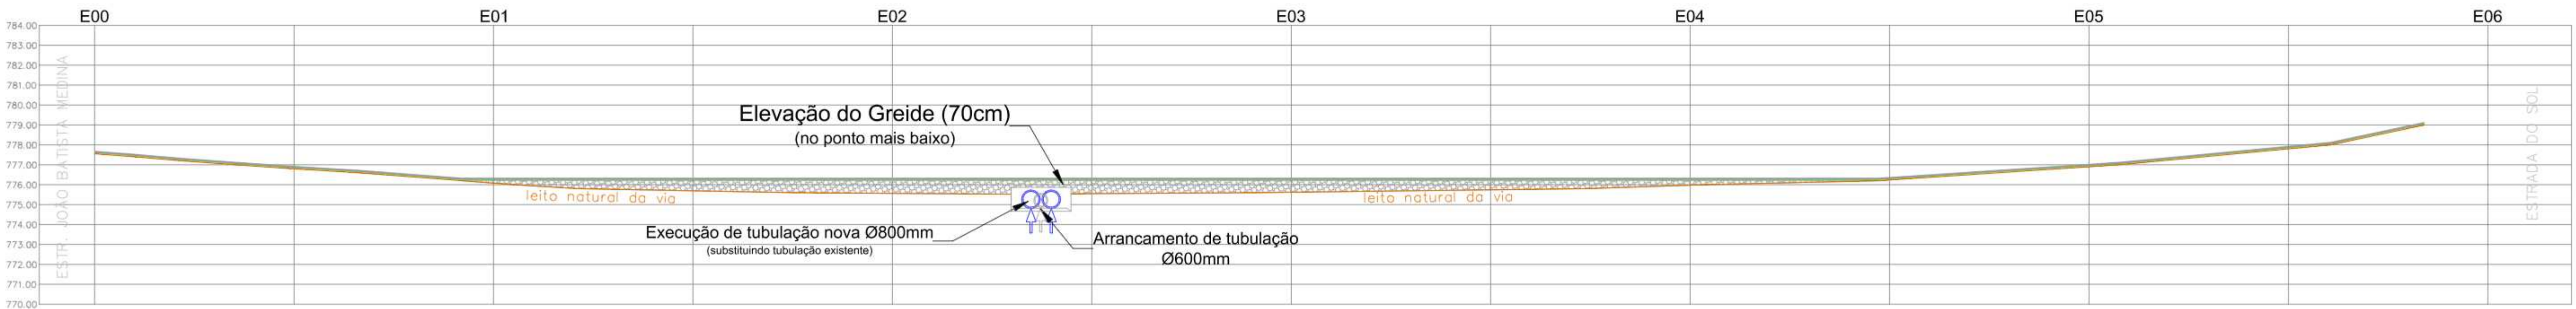

N°	DATA	REVISÃO	EXECUTADO POR	APROVADO POR	DESENHOS DE REFERÊNCIA	CLIENTE		NOTAS	VISTO E ACEITO	Executado por: SEPLA		Governo Municipal da Cidade de Embu das Artes Secretaria de Planejamento	N° do Desenho 01
						ACEITO	DATA			Desenho:	nov-2023		
00										Projeto: Demetrius A. A. Frederico		R. ANDRÔNICO DOS PRAZERES GONÇALVES, 114, CENTRO-EMBU-SP FONE: (11) 4785-3522	Rev. 01 FL. 02/02
										Ass.: CREA: 5069057818-SP	nov-2023		N° Contratada 00
										Resp. Técnica: Demetrius A. A. Frederico		Projeto: ELEVACÃO DE GREIDE E PAVIMENTAÇÃO	
										Ass.: CREA: 5069057818-SP	nov-2023	Título: R. VEREDA DO LAGO (VALE DO SOL)	Escala 1:300
										Visto:		Sub-título: PLANTA BAIXA	
										ART: 92221220150782175-SP			