



Prefeitura Municipal de Jacupiranga

ESTADO DE SÃO PAULO

CNPJ/MF 46.582.185/0001-90 – Ins. Estadual ISENTA – www.jacupiranga.sp.gov.br – Fone (13)3864.6400
Av. Hilda Mohring de Macedo, 777, Vila Elias, CEP 11940-000 – Jacupiranga / SP.

CONCORRÊNCIA ELETRÔNICA

001/2026

CONTRATANTE (SECRETARIA / PMJ)

SECRETARIA MUNICIPAL DE PLANEJAMENTO URBANO E FISCALIZAÇÃO DE OBRAS

OBJETO

CONSTRUÇÃO DE UNIDADES HABITACIONAIS - II.

VALOR TOTAL DA CONTRATAÇÃO (ESTIMADO)

R\$ 3.008.155,51

DATA DA SESSÃO PÚBLICA

Dia 31/03/2026 às 9h (horário de Brasília)

CRITÉRIO DE JULGAMENTO

Menor preço global

MODO DE DISPUTA

Aberto e fechado

PREFERÊNCIA ME/EPP/EQUIPARADAS (Cotas)

NÃO



Prefeitura Municipal de Jacupiranga

ESTADO DE SÃO PAULO

CNPJ/MF 46.582.185/0001-90 – Insc. Estadual ISENTA – www.jacupiranga.sp.gov.br - Fone (13)3864.6400
Av. Hilda Mohring de Macedo, 777, Vila Elias, CEP 11940-000 – Jacupiranga / SP.

Sumário

1.	DO OBJETO	5
2.	DISPOSIÇÕES PRELIMINARES	6
3.	RECEBIMENTO E ABERTURA DAS PROPOSTAS E DATA DA CONCORRÊNCIA	6
4.	DAS CONDIÇÕES PARA PARTICIPAÇÃO.....	6
5.	DAS COTAS DISTRIBUÍDAS, CONFORME ART. 48 INC. III DA LEI COMPLEMENTAR Nº 147/2014.....	8
6.	DO CREDENCIAMENTO NA PLATAFORMA DA CONCORRÊNCIA ELETRÔNICA.....	8
7.	DA PARTICIPAÇÃO	8
8.	DA APRESENTAÇÃO DA PROPOSTA E DOS DOCUMENTOS DE HABILITAÇÃO.....	8
9.	DA FORMA DE APRESENTAÇÃO DA PROPOSTA.....	10
10.	DA ABERTURA DA SESSÃO, CLASSIFICAÇÃO DAS PROPOSTAS E FORMULAÇÃO DE LANCES...	11
11.	DA ACEITABILIDADE DA PROPOSTA VENCEDORA.....	14
12.	DO PROCEDIMENTO E DO JULGAMENTO	15
13.	DA FORMA DE APRESENTAÇÃO DA HABILITAÇÃO.....	21
14.	DA FORMA DE APRESENTAÇÃO DA PROPOSTA FINAL	30
15.	DO RECURSO, DA ADJUDICAÇÃO E DA HOMOLOGAÇÃO	32
16.	DA ASSINATURA DO CONTRATO.....	33
17.	DA VIGÊNCIA E PRORROGAÇÃO	33
18.	DOS PRAZOS, DAS CONDIÇÕES E DO LOCAL DE ENTREGA/PRESTAÇÃO DOS SERVIÇOS DO OBJETO DA LICITAÇÃO	33
19.	DA FORMA DE PAGAMENTO.....	34
20.	DOS DIREITOS E DAS OBRIGAÇÕES	35
21.	DAS INFRAÇÕES ADMINISTRATIVAS E SANÇÕES.....	35
22.	DA IMPUGNAÇÃO AO EDITAL E DO PEDIDO DE ESCLARECIMENTO	37
23.	DOTAÇÃO ORÇAMENTÁRIA (Art. 92, VIII)	38
24.	DAS DISPOSIÇÕES FINAIS	38



Prefeitura Municipal de Jacupiranga

ESTADO DE SÃO PAULO

CNPJ/MF 46.582.185/0001-90 – Insç. Estadual ISENTA – www.jacupiranga.sp.gov.br - Fone (13)3864.6400
Av. Hilda Mohring de Macedo, 777, Vila Elias, CEP 11940-000 – Jacupiranga / SP.

ANEXO I - ESTUDO TÉCNICO PRELIMINAR (ETP)	40
(Arquivo Digital).....	40
OBSERVAÇÃO: Este documento está em arquivo eletrônico (digital) e será disponibilizado para download na plataforma BLL e pelo site: https://www.jacupiranga.sp.gov.br/	40
ANEXO II – PROJETO(S)	41
(Arquivo Digital).....	41
OBSERVAÇÃO: Este documento está em arquivo eletrônico (digital) e será disponibilizado para download na plataforma BLL e pelo site: https://www.jacupiranga.sp.gov.br/	41
ANEXO III – PLANILHA(S) ORÇAMENTÁRIA(S).....	42
(Arquivo Digital).....	42
OBSERVAÇÃO: Este documento está em arquivo eletrônico (digital) e será disponibilizado para download na plataforma BLL e pelo site: https://www.jacupiranga.sp.gov.br/	42
ANEXO IV – CRONOGRAMA(S) FÍSICO-FINANCEIRO	43
(Arquivo Digital).....	43
OBSERVAÇÃO: Este documento está em arquivo eletrônico (digital) e será disponibilizado para download na plataforma BLL e pelo site: https://www.jacupiranga.sp.gov.br/	43
ANEXO V – MEMORIAL(AIS) DESCRITIVO(S).....	44
(Arquivo Digital).....	44
OBSERVAÇÃO: Este documento está em arquivo eletrônico (digital) e será disponibilizado para download na plataforma BLL e pelo site: https://www.jacupiranga.sp.gov.br/	44
ANEXO VI – PROPOSTA COMERCIAL FINAL	45
ANEXO VII - MINUTA DO CONTRATO Nº XXX/2026	47
ANEXO VIII- MODELO DE CREDENCIAMENTO DO REPRESENTANTE DA LICITANTE / NOMEAÇÃO DE REPRESENTANTE LEGAL	60
ANEXO IX – MODELO DE DECLARAÇÃO DE PLENO ATENDIMENTO AOS REQUISITOS DE HABILITAÇÃO	63
ANEXO X- MODELO DE DECLARAÇÃO DE CONFORMIDADE	64
ANEXO XI – MODELO DE DECLARAÇÃO DE MICROEMPRESA OU EMPRESA DE PEQUENO PORTE	65
ANEXO XII – TERMO DE CIÊNCIA E NOTIFICAÇÃO	66
ANEXO XIII - DECLARAÇÃO DE CUMPRIMENTO AO INCISO XXXIII DO ART. 7º DA CONSTITUIÇÃO FEDERAL ..	68



Prefeitura Municipal de Jacupiranga

ESTADO DE SÃO PAULO

CNPJ/MF 46.582.185/0001-90 – Insc. Estadual ISENTA – www.jacupiranga.sp.gov.br - Fone (13)3864.6400
Av. Hilda Mohring de Macedo, 777, Vila Elias, CEP 11940-000 – Jacupiranga / SP.

ANEXO XIV - MODELO DE DECLARAÇÃO DE DISPONIBILIDADE DO PESSOAL TÉCNICO, DAS INSTALAÇÕES E DO APARELHAMENTO ADEQUADOS E DISPONÍVEIS PARA A REALIZAÇÃO DO OBJETO DA LICITAÇÃO	69
ANEXO XV - MODELO DE DECLARAÇÃO DE COMPROMISSO DE VINCULAÇÃO CONTRATUAL FUTURA.....	70
ANEXO XVI - MODELO DE DECLARAÇÃO DE PLENO CONHECIMENTO DO LOCAL E CONDIÇÕES	71
ANEXO XVII - MODELO DE DECLARAÇÃO DE INDICAÇÃO E DE ACEITE DO(S) RESPONSÁVEL(EIS) TÉCNICO(S)	72
ANEXO XVIII - MODELO DE DEMONSTRAÇÃO DA COMPOSIÇÃO DA TAXA DE BENEFÍCIOS E DESPESAS INDIRETAS E ENCARGOS SOCIAIS.....	73
ANEXO XIX - RECIBO DE RETIRADA DO EDITAL PELA INTERNET	75
ANEXO XX – DECRETO Nº 1.809/2019	76



Prefeitura Municipal de Jacupiranga

ESTADO DE SÃO PAULO

CNPJ/MF 46.582.185/0001-90 – Ins. Estadual ISENTA – www.jacupiranga.sp.gov.br – Fone: (13)3864.6400
Av. Hilda Mohring de Macedo, 777, Vila Elias, CEP 11940-000 – Jacupiranga / SP.

EDITAL DA CONCORRÊNCIA ELETRÔNICA – Nº 001/2026

PROCESSO ADMINISTRATIVO Nº 011/2026

DATA DE ABERTURA: **31/03/2026**HORÁRIO DA DISPUTA: **9h00min**ENDEREÇO ELETRÔNICO DA DISPUTA: www.bll.org.br (**Acesso Identificado**)

A **PREFEITURA MUNICIPAL DE JACUPIRANGA**, estabelecida à Avenida Hilda Mohring Macedo, nº 777, Vila Elias, Jacupiranga/SP, inscrita no CNPJ/MF sob o nº 46.582.185/0001-90, através do Senhor João Batista de Andrade, usando da competência delegado a Prefeito Municipal de Jacupiranga, torna público, para o conhecimento dos interessados, que se acha aberta, nesta unidade uma licitação na modalidade de **CONCORRÊNCIA ELETRÔNICA**, do tipo **MENOR PREÇO POR GLOBAL**; objetivando a **CONSTRUÇÃO DE UNIDADES HABITACIONAIS - II**.

A Administração não emitirá qualquer nota de empenho sem a prévia existência do respectivo crédito orçamentário.

O procedimento licitatório obedecerá, integralmente, a Lei Federal nº 14.133, de 01 de abril de 2021, o Decreto Municipal nº 2.166/2023 de 15 de fevereiro de 2023 (ENQUADRAMENTO DOS BENS DE CONSUMO NAS CATEGORIAS DE QUALIDADE COMUM E DE LUXO) e 46 da Lei Complementar 123, de 14 de dezembro de 2006, com as alterações posteriores.

As propostas deverão obedecer às especificações deste instrumento convocatório e **ANEXOS**, que dele fazem parte integrante.

O recebimento das propostas dar-se-á a partir das **17h00min do dia 23/02/2026 até as 8h30min do dia 31/03/2026**, exclusivamente por meio do sistema eletrônico (www.bll.org.br (**Acesso Identificado**)), observados a data e horário limite acima estabelecidos, respeitando o prazo mínimo de 25 (vinte e cinco) dias úteis entre a publicação e a realização da sessão pública, conforme determina o art. 55, inciso II, alínea "b" da Lei Nº 14.133/2021.

A abertura das propostas ocorrerá as 8h31min do dia 31/03/2026.

Início da sessão de disputa de preços: às 9h00min do dia 31/03/2026.

A sessão de processamento da concorrência eletrônica será realizada no seguinte local e endereço: www.bll.org.br "Acesso Identificado no link – licitações públicas", e será conduzida pelo Agente de Contratação com o auxílio da equipe de apoio, designados nos autos do processo em epígrafe. Para todas as referências de tempo será observado o horário de Brasília (DF).

A programação acima e seus respectivos horários poderão sofrer alterações em virtude do desenvolvimento da sessão. O Agente de Contratação informará previamente a mudança da programação e dos horários para ciência de todos os participantes.

Caso não seja possível finalizar a etapa de lances no dia 31/03/2026, a continuação dos trabalhos será programada em dias posteriores, a serem reprogramados até a finalização dos lances, seguido da declaração do vencedor de cada item.

Não havendo expediente ou ocorrendo qualquer fato superveniente que impeça a realização do certame na data marcada, a sessão será automaticamente transferida para o primeiro dia útil subsequente, no mesmo horário e local anteriormente estabelecido, desde que não haja comunicação do Agente de Contratação em contrário.

1. DO OBJETO

1.1 A presente licitação tem por objeto a **construção de unidades habitacionais - II**, conforme condições, quantidades e exigências estabelecidas neste Edital e seus anexos.

1.2 A licitação será dividida em itens/lotes, conforme tabela constante do Termo de Referência/Estudo Técnico Preliminar (ETP), facultando-se ao licitante a participação em quantos itens forem de seu interesse.

1.3 **No caso de execução de serviços de engenharia/obras**: As obras previstas neste Edital e seus anexos, dele sendo partes integrantes, serão executados de acordo com as especificações e quantitativos estimados, constantes



Prefeitura Municipal de Jacupiranga

ESTADO DE SÃO PAULO

CNPJ/MF 46.582.185/0001-90 – Insc. Estadual Isenta – www.jacupiranga.sp.gov.br - Fone (13)3864.6400
Av. Hilda Mohring de Macedo, 777, Vila Elias, CEP 11940-000 – Jacupiranga / SP.

dos documentos a seguir mencionados, independente de suas transcrições totais ou parciais, e deverão ser rigorosamente obedecidos na apresentação da documentação e elaboração das propostas:

- a) Projeto(s) – anexo ao processo;
- b) Planilha(s) Orçamentária(s) referencial(is) – anexo ao processo;
- c) Cronograma(s) físico-financeiro – anexo ao processo;
- d) Memorial(is) descritivo(s) – anexo ao processo.

2. DISPOSIÇÕES PRELIMINARES

2.1 - A Concorrência Eletrônica será realizada em sessão pública, por meio da INTERNET, mediante condições de segurança – criptografia e autenticação – em todas as suas fases através de Plataforma de Concorrência Eletrônica.

2.2 - Os trabalhos serão conduzidos por Agente de Contratação indicado pela Portaria nº 15.337, de 29 de outubro de 2024, mediante a inserção e monitoramento de dados gerados ou transferidos para a Plataforma de Concorrência Eletrônica. Esta concorrência será realizada na Bolsa de Licitações e Leilões do Brasil – BLL (www.bll.org.br).

2.3 - O presente Edital se submete integralmente ao disposto nos Artigos 42, 43, 44, 45 e 46 da Lei Complementar 123, de 14 de dezembro de 2006, com as alterações posteriores, atendendo o direito de prioridade para a Microempresa e Empresa de Pequeno Porte para efeito do desempate quando verificado ao final da disputa de preços.

3. RECEBIMENTO E ABERTURA DAS PROPOSTAS E DATA DA CONCORRÊNCIA

3.1 - O fornecedor deverá observar as datas e os horários limites previstos para a inscrição e cadastramento e a abertura da proposta, atentando também para a data e horário para início da disputa.

4. DAS CONDIÇÕES PARA PARTICIPAÇÃO

4.1 - Poderão participar do certame todos os interessados do ramo de atividade pertinente e compatível ao objeto da contratação que preencherem a todas as exigências constantes deste Edital.

4.2 - Será concedido tratamento favorecido para as microempresas e empresas de pequeno porte, para as sociedades cooperativas mencionadas no [artigo 16 da Lei nº 14.133, de 2021](#), para o agricultor familiar, o produtor rural pessoa física e para o microempreendedor individual - MEI, nos limites previstos da [Lei Complementar nº 123, de 2006](#) e do Decreto n.º 8.538, de 2015.

4.3 – Não poderão disputar esta licitação:

4.3.1 aquele que não atenda às condições deste Edital e seu(s) anexo(s);

4.3.2 autor do anteprojeto, do projeto básico ou do projeto executivo, pessoa física ou jurídica, quando a licitação versar sobre serviços ou fornecimento de bens a ele relacionados;

4.3.3 empresa, isoladamente ou em consórcio, responsável pela elaboração do projeto básico ou do projeto executivo, ou empresa da qual o autor do projeto seja dirigente, gerente, controlador, acionista ou detentor de mais de 5% (cinco por cento) do capital com direito a voto, responsável técnico ou subcontratado, quando a licitação versar sobre serviços ou fornecimento de bens a ela necessários;

4.3.4 pessoa física ou jurídica que se encontre, ao tempo da licitação, impossibilitada de participar da licitação em decorrência de sanção que lhe foi imposta;

4.3.5 aquele que mantenha vínculo de natureza técnica, comercial, econômica, financeira, trabalhista ou civil com dirigente do órgão ou entidade contratante ou com agente público que desempenhe função na licitação ou atue na fiscalização ou na gestão do contrato, ou que deles seja cônjuge, companheiro ou parente em linha reta, colateral ou por afinidade, até o terceiro grau;

4.3.6 empresas controladoras, controladas ou coligadas, nos termos da Lei nº 6.404, de 15 de dezembro de 1976, concorrendo entre si;



Prefeitura Municipal de Jacupiranga

ESTADO DE SÃO PAULO

CNPJ/MF 46.582.185/0001-90 – Inscrição Estadual Isenta – www.jacupiranga.sp.gov.br – Fone (13)3864.6400
Av. Hilda Mohring de Macedo, 777, Vila Elias, CEP 11940-000 – Jacupiranga / SP.

- 4.3.7 pessoa física ou jurídica que, nos 5 (cinco) anos anteriores à divulgação do edital, tenha sido condenada judicialmente, com trânsito em julgado, por exploração de trabalho infantil, por submissão de trabalhadores a condições análogas às de escravo ou por contratação de adolescentes nos casos vedados pela legislação trabalhista;
- 4.3.8 agente público do órgão ou entidade licitante;
- 4.3.9 Organizações da Sociedade Civil de Interesse Público - OSCIP, atuando nessa condição;
- 4.3.10 Não poderá participar, direta ou indiretamente, da licitação ou da execução do contrato agente público do órgão ou entidade contratante, devendo ser observadas as situações que possam configurar conflito de interesses no exercício ou após o exercício do cargo ou emprego, nos termos da legislação que disciplina a matéria, conforme [§ 1º do art. 9º da Lei nº 14.133, de 2021](#).
- 4.4 O impedimento de que trata o item 4.4.4 será também aplicado ao licitante que atue em substituição a outra pessoa, física ou jurídica, com o intuito de burlar a efetividade da sanção a ela aplicada, inclusive a sua controladora, controlada ou coligada, desde que devidamente comprovado o ilícito ou a utilização fraudulenta da personalidade jurídica do licitante.
- 4.5 A critério da Administração e exclusivamente a seu serviço, o autor dos projetos e a empresa a que se referem os itens 4.4.2 e 4.4.3 poderão participar no apoio das atividades de planejamento da contratação, de execução da licitação ou de gestão do contrato, desde que sob supervisão exclusiva de agentes públicos do órgão ou entidade.
- 4.6 Equiparam-se aos autores do projeto as empresas integrantes do mesmo grupo econômico.
- 4.7 O disposto nos itens 4.4.2 e 4.4.3 não impede a licitação ou a contratação de serviço que inclua como encargo do contratado a elaboração do projeto básico e do projeto executivo, nas contratações integradas, e do projeto executivo, nos demais regimes de execução.
- 4.8 Em licitações e contratações realizadas no âmbito de projetos e programas parcialmente financiados por agência oficial de cooperação estrangeira ou por organismo financeiro internacional com recursos do financiamento ou da contrapartida nacional, não poderá participar pessoa física ou jurídica que integre o rol de pessoas sancionadas por essas entidades ou que seja declarada inidônea nos termos da [Lei nº 14.133/2021](#).
- 4.9 A vedação de que trata o item 4.4.8 estende-se a terceiro que auxilie a condução da contratação na qualidade de integrante de equipe de apoio, profissional especializado ou funcionário ou representante de empresa que preste assessoria técnica.
- 4.10 Poderão participar desta Concorrência Eletrônica às empresas que apresentarem toda a documentação exigida para o respectivo cadastramento junto a Plataforma de Concorrência Eletrônica.
- 4.11 Para participação na licitação, os interessados deverão credenciar-se até no mínimo uma hora antes do horário fixado no edital para o recebimento das propostas e início da concorrência.
- 4.12 A participação neste certame importa ao proponente a irrestrita e irretratável aceitação das condições estabelecidas no presente Edital, bem como a observância dos regulamentos, normas administrativas e técnicas aplicáveis, inclusive quanto a recursos, e ainda, na aceitação de que deverá fornecer o objeto em perfeitas condições de funcionamento/utilização;
- 4.13 A participação na concorrência está condicionada obrigatoriamente a inscrição e credenciamento do licitante, até o limite de horário previsto, e deverá ser requerido acompanhado dos seguintes documentos:
- a) Termo de Credenciamento (instrumento particular de mandato), declarando cumprir as exigências do Edital, bem como outorgando poderes específicos de sua representação (direta ou indireta) na concorrência, conforme modelo do **Anexo VIII**;
- b) **inserção no sistema do valor inicial de cada item e a respectiva marca do produto** (digitando "produto sem marca" quando for o caso, ex. serviços).



Prefeitura Municipal de Jacupiranga

ESTADO DE SÃO PAULO

CNPJ/MF 46.582.185/0001-90 – Ins. Estadual Isenta – www.jacupiranga.sp.gov.br - Fone (13)3864.6400
Av. Hilda Mohring de Macedo, 777, Vila Elias, CEP 11940-000 – Jacupiranga / SP.

4.14 De acordo com a súmula 13/2008 STF, é vedada a participação de Pessoa Física ou Jurídica que, dentre seus dirigentes, sócios ou responsáveis legais, possua grau de parentesco com ocupante de cargo de Direção, Chefia ou Assessoramento na Administração Direta ou Indireta do Município de Jacupiranga/SP.

5. DAS COTAS DISTRIBUÍDAS, CONFORME ART. 48 INC. III DA LEI COMPLEMENTAR Nº 147/2014

5.1 Para a presente contratação, não há previsão de reserva de cotas distribuídas, conforme Art. 48 inc. III da Lei Complementar nº 147/2014.

6. DO CREDENCIAMENTO NA PLATAFORMA DA CONCORRÊNCIA ELETRÔNICA

6.1 - As pessoas jurídicas ou firmas individuais interessadas deverão nomear através do instrumento de mandato previsto no item 4.14 "a", operador devidamente credenciado, atribuindo poderes para formular lances de preços e praticar os demais atos e operações na Plataforma de Concorrência Eletrônica.

6.2 - A participação do licitante na Concorrência eletrônica se dará por meio de participação direta/credenciado, a qual deverá manifestar em campo próprio do sistema, pleno conhecimento, aceitação e atendimento às exigências de habilitação previstas no Edital.

6.3 - O acesso do operador a concorrência, para efeito de encaminhamento de proposta de preços e lances sucessivos de preços, em nome do licitante, somente se dará mediante prévia definição de senha privativa.

6.4 - A chave de identificação e a senha dos operadores poderão ser utilizadas em qualquer concorrência eletrônica, salvo quando canceladas por solicitação do credenciado ou por iniciativa da Plataforma de Concorrência Eletrônica.

6.5 - Serão de exclusiva responsabilidade do usuário o sigilo da senha, bem como seu uso em qualquer transação efetuada diretamente ou por seu representante, não cabendo a Plataforma de Concorrência Eletrônica a responsabilidade por eventuais danos decorrentes de uso indevido da senha, ainda que por terceiros.

6.6 - O credenciamento do fornecedor e de seu representante legal junto ao sistema eletrônico implica a responsabilidade legal pelos atos praticados e a presunção de capacidade técnica para realização das transações inerentes a concorrência eletrônica.

6.7 A título de sugestão, o Edital traz em seu **ANEXO VIII**, modelo de credenciamento.

7. DA PARTICIPAÇÃO

7.1 - A participação na Concorrência Eletrônica se dará por meio da digitação da senha pessoal e intransferível do representante do licitante credenciado (operador da corretora de mercadorias ou diretamente do licitante) e subsequente cadastramento para participar da concorrência e encaminhamento da proposta de preços, exclusivamente por meio do sistema eletrônico, observados data e horário limite estabelecidos.

7.2 - Caberá ao fornecedor acompanhar as operações no sistema eletrônico durante a sessão pública da concorrência, ficando responsável pelo ônus decorrente da perda de negócios diante da inobservância de quaisquer mensagens emitidas pelo sistema ou da desconexão do seu representante.

7.3 - O licitante responsabiliza-se exclusiva e formalmente pelas transações efetuadas em seu nome, assume como firmes e verdadeiras suas propostas e seus lances, inclusive os atos praticados diretamente ou por seu representante, excluída a responsabilidade do provedor do sistema ou do órgão ou entidade promotora da licitação por eventuais danos decorrentes de uso indevido das credenciais de acesso, ainda que por terceiros.

7.4 - Qualquer dúvida em relação ao acesso no sistema operacional, poderá ser esclarecida diretamente junto a Plataforma de Concorrência Eletrônica utilizada no presente edital.

8. DA APRESENTAÇÃO DA PROPOSTA E DOS DOCUMENTOS DE HABILITAÇÃO

8.1. Os licitantes encaminharão, exclusivamente por meio do sistema, proposta com a descrição do objeto ofertado, marca e modelo (se houver) e o preço, até a data e o horário estabelecidos para o fim do recebimento das propostas, quando, então, encerrar-se-á automaticamente a etapa de envio dessa proposta.

8.2. O envio da proposta e do catálogo (quando solicitado), ocorrerá por meio de chave de acesso e senha.

8.3. Os documentos de habilitação serão apresentados e cadastrados diretamente no sistema eletrônico, em campo específico, após a finalização da fase de julgamento das propostas, em conformidade ao subitem 13.1 do edital.



Prefeitura Municipal de Jacupiranga

ESTADO DE SÃO PAULO

CNPJ/MF 46.582.185/0001-90 – Insq. Estadual Isenta – www.jacupiranga.sp.gov.br - Fone (13)3864.6400
Av. Hilda Mohring de Macedo, 777, Vila Elias, CEP 11940-000 – Jacupiranga / SP.

- 8.3.1. As Microempresas e Empresas de Pequeno Porte deverão encaminhar a documentação de habilitação, (após a finalização da fase de julgamento das propostas), ainda que haja alguma restrição de regularidade fiscal e trabalhista, nos termos do art. 43, § 1º da LC nº 123, de 2006.
- 8.4. Incumbirá ao licitante acompanhar as operações no sistema eletrônico durante a sessão pública da Concorrência, ficando responsável pelo ônus decorrente da perda de negócios, diante da inobservância de quaisquer mensagens emitidas pelo sistema ou de sua desconexão.
- 8.5. Os licitantes poderão retirar ou substituir a proposta ou, na hipótese de a fase de habilitação anteceder as fases de apresentação de propostas e lances e de julgamento, os documentos de habilitação anteriormente inseridos no sistema, até a abertura da sessão pública.
- 8.6. Não haverá ordem de classificação na etapa de apresentação da proposta pelo licitante, o que ocorrerá somente após os procedimentos de abertura da sessão pública e da fase de envio de lances.
- 8.7. Os documentos que compõem a proposta e a habilitação do licitante melhor classificado somente serão disponibilizados para avaliação do Agente de Contratação e para acesso público após o encerramento do envio de lances.
- 8.8. A não inserção dos documentos (após a finalização da fase de julgamento das propostas) acarretará na INABILITAÇÃO do licitante, em conformidade ao subitem 13.2.1.1.
- 8.9. Somente haverá a necessidade de comprovação do preenchimento de requisitos mediante apresentação dos documentos originais não-digitais quando houver dúvida em relação à integridade do documento digital. Neste caso será concedido o prazo de até 05 (cinco) dias, a contar da data da sessão pública, para envio da documentação em envelope fechado ao Agente de Contratação e Equipe de Apoio, situados na **Avenida Hilda Mohring de Macedo, nº 777, Vila Elias, na cidade de Jacupiranga, Estado de São Paulo, CEP 11.940-000**, em horário de expediente.
- 8.10. Em havendo necessidade de entrega de documentos nos termos do item 8.9 a sessão pública será suspensa.
- 8.11. Na presente licitação, a fase de habilitação sucedirá as fases de apresentação de propostas e lances e de julgamento.
- 8.12. No cadastramento da proposta inicial, o licitante declarará, em campo próprio do sistema, que:
- 8.12.1. Que cumpre plenamente os requisitos de habilitação definidos no instrumento convocatório;
- 8.12.2. O licitante organizado em cooperativa deverá declarar, ainda, em campo próprio do sistema eletrônico, que cumpre os requisitos estabelecidos no [artigo 16 da Lei nº 14.133, de 2021](#).
- 8.12.3. O fornecedor enquadrado como microempresa, empresa de pequeno porte ou sociedade cooperativa deverá declarar, ainda, em campo próprio do sistema eletrônico, que cumpre os requisitos estabelecidos no [artigo 3º da Lei Complementar nº 123, de 2006](#), estando apto a usufruir do tratamento favorecido estabelecido em seus [arts. 42 a 49](#), observado o disposto nos [§§ 1º ao 3º do art. 4º, da Lei n.º 14.133, de 2021](#).
- 8.12.3.1. no item exclusivo para participação de microempresas e empresas de pequeno porte (quando houver), a assinalação do campo “não” impedirá o prosseguimento no certame, para aquele item;
- 8.12.3.2. nos itens em que a participação não for exclusiva para microempresas e empresas de pequeno porte, a assinalação do campo “não” apenas produzirá o efeito de o licitante não ter direito ao tratamento favorecido previsto na [Lei Complementar nº 123, de 2006](#), mesmo que microempresa, empresa de pequeno porte ou sociedade cooperativa.
- 8.13. A falsidade da declaração de que trata os itens 8.12 sujeitará o licitante às sanções previstas na [Lei nº 14.133, de 2021](#), e neste Edital.
- 8.14. Serão disponibilizados para acesso público os documentos que compõem a proposta dos licitantes convocados para apresentação de propostas, após a fase de envio de lances.
- 8.15. **Desde que disponibilizada a funcionalidade no sistema**, o licitante poderá parametrizar o seu valor final mínimo ou o seu percentual de desconto máximo quando do cadastramento da proposta e obedecerá às seguintes regras:



Prefeitura Municipal de Jacupiranga

ESTADO DE SÃO PAULO

CNPJ/MF 46.582.185/0001-90 – Insc. Estadual ISENTA – www.jacupiranga.sp.gov.br - Fone (13)3864.6400
Av. Hilda Mohring de Macedo, 777, Vila Elias, CEP 11940-000 – Jacupiranga / SP.

8.15.1. a aplicação do intervalo mínimo de diferença de valores ou de percentuais entre os lances, que incidirá tanto em relação aos lances intermediários quanto em relação ao lance que cobrir a melhor oferta; e

8.15.2. os lances serão de envio automático pelo sistema, respeitado o valor final mínimo, caso estabelecido, e o intervalo de que trata o subitem acima.

8.16. O valor final mínimo ou o percentual de desconto final máximo parametrizado no sistema poderá ser alterado pelo fornecedor durante a fase de disputa, sendo vedado:

8.16.1. valor superior a lance já registrado pelo fornecedor no sistema, quando adotado o critério de julgamento por menor preço; e

8.16.2. percentual de desconto inferior a lance já registrado pelo fornecedor no sistema, quando adotado o critério de julgamento por maior desconto.

8.17. O valor final mínimo ou o percentual de desconto final máximo parametrizado na forma do item 8.19 possuirá caráter sigiloso para os demais fornecedores e para o órgão ou entidade promotora da licitação, podendo ser disponibilizado estrita e permanentemente aos órgãos de controle externo e interno.

8.18. O licitante deverá comunicar imediatamente ao provedor do sistema qualquer acontecimento que possa comprometer o sigilo ou a segurança, para imediato bloqueio de acesso.

9. DA FORMA DE APRESENTAÇÃO DA PROPOSTA

9.1 – As propostas serão apresentadas de duas formas distintas, sendo a primeira cadastrada diretamente no sistema eletrônico e a segunda, a ser apresentada pela empresa vencedora de cada item, após a finalização da fase de lances.

9.2 – DO PREENCHIMENTO DA PROPOSTA NO SISTEMA ELETRÔNICO

9.2.1 - O encaminhamento de proposta para o sistema eletrônico, pressupõe o pleno conhecimento e atendimento às exigências de habilitação previstas no Edital. O Licitante será responsável por todas as transações que forem efetuadas em seu nome no sistema eletrônico, assumindo como firmes e verdadeiras suas propostas e lances.

9.2.1.1 - O preenchimento da proposta eletrônica deverá, obrigatoriamente, ser efetuado por meio de transferência eletrônica de arquivo (upload) ao sistema/digitação de proposta, devendo conter o valor unitário/total, a validade da proposta, as especificações, as marcas e os modelos dos produtos ofertados de acordo com o solicitado nas especificações dos produtos/serviços para cada item deste edital **Estudo Técnico Preliminar (ETP) – Anexo I e demais anexos (projeto, planilha, cronogramas e memorial descritivo)**. A não inserção de arquivos e/ou as informações acerca das especificações, das marcas e os modelos dos produtos (quando houver), não estiverem presentes ou divergirem do solicitado nas especificações do **Estudo Técnico Preliminar (ETP) – Anexo I** para cada item deste edital, implicará na desclassificação da empresa licitante, face à ausência de informações suficientes para classificação da proposta.

9.2.2 - Todas as especificações do objeto contidas na proposta vinculam o licitante.

9.2.3 - Nos valores propostos estarão inclusos todos os custos operacionais, encargos previdenciários, trabalhistas, tributários, comerciais e quaisquer outros que incidam direta ou indiretamente na execução do objeto.

9.2.4 - Os preços ofertados, tanto na proposta inicial, quanto na etapa de lances, serão de exclusiva responsabilidade do licitante, não lhe assistindo o direito de pleitear qualquer alteração, sob alegação de erro, omissão ou qualquer outro pretexto.

9.2.5 - Se o regime tributário da empresa implicar o recolhimento de tributos em percentuais variáveis, a cotação adequada será a que corresponde à média dos efetivos recolhimentos da empresa nos últimos doze meses.

9.2.6 - Independentemente do percentual de tributo inserido na planilha, no pagamento serão retidos na fonte os percentuais estabelecidos na legislação vigente.

9.2.7 - A apresentação das propostas implica obrigatoriedade do cumprimento das disposições nelas contidas, em conformidade com o que dispõe o Termo de Referência, assumindo o proponente o compromisso de executar o objeto licitado nos seus termos, bem como de fornecer os materiais, equipamentos, ferramentas e utensílios



Prefeitura Municipal de Jacupiranga

ESTADO DE SÃO PAULO

CNPJ/MF 46.582.185/0001-90 – Insç. Estadual ISENTA – www.jacupiranga.sp.gov.br - Fone (13)3864.6400
Av. Hilda Mohring de Macedo, 777, Vila Elias, CEP 11940-000 – Jacupiranga / SP.

necessários, em quantidades e qualidades adequadas à perfeita execução contratual, promovendo, quando requerido, sua substituição.

9.2.8 - O prazo de validade da proposta não será inferior a **60 (sessenta)** dias, a contar da data de sua apresentação.

9.2.9 - Não será admitida cotação inferior à quantidade prevista para cada item, ou a cotação parcial de um item deste Edital.

9.2.10 - As licitantes **poderão** incluir nas respectivas propostas informações adicionais, catálogos, ou quaisquer outros elementos elucidativos sobre a mesma.

9.2.10.1 - As informações (conforme item 9.2.1.1 do Edital) deverão ser compatíveis com as descrições do **Estudo Técnico Preliminar (ETP) – Anexo I e demais anexos (projeto, planilha, cronogramas e memorial descritivo)**.

9.2.11 - Prazos de entrega/Prestação de Serviços: **conforme documentos técnicos como Projetos, Cronogramas Físico-Financeiro e Memorial Descritos anexos deste edital (caso houver)**.

9.2.12 - Forma de entrega/execução: **conforme documentos técnicos como Projetos, Cronogramas Físico-Financeiro e Memorial Descritos anexos deste edital (caso houver)**.

9.2.13 - Locais de entrega/prestação de serviços: **conforme documentos técnicos como Projetos, Cronogramas Físico-Financeiro e Memorial Descritos anexos deste edital (caso houver)**.

9.2.14 - **Para os efeitos da descrição a ser feita, nos termos da cláusula 9.2.1.1 do edital, o concorrente deverá considerar que as referências dos produtos, assim como algumas características mais específicas, eventualmente encontradas nas especificações técnicas, são meramente descritivas, e não restritivas. O concorrente poderá apresentar modelos, marcas ou catálogos alternativos, desde que comprove, de forma satisfatória ao ÓRGÃO LICITANTE, que o bem que oferece é substancialmente equivalente ou superior ao requerido na cláusula primeira deste edital.**

9.2.15 - Serão desclassificadas as propostas que não atendam às exigências do presente edital e seus Anexos, sejam omissas ou apresentem irregularidades, ou defeitos capazes de dificultar o julgamento.

9.2.16 - A apresentação da proposta implicará na plena aceitação, por parte do licitante, das condições estabelecidas neste edital e nos seus anexos e, uma vez aberta, a proposta se achará vinculada ao processo pelo seu prazo de validade, não sendo permitida sua retirada ou a desistência de participação por parte da proponente.

9.2.17 - Na hipótese do licitante ser Microempresa ou Empresa de Pequeno Porte, o sistema importará esse regime dos dados cadastrais da empresa, por isso é importante que essa informação esteja atualizada por parte do licitante sob pena do licitante enquadrado nesta situação não utilizar dos benefícios do direito de preferência para o desempate, conforme estabelece a Lei Complementar nº 123, de 14 de dezembro de 2006.

9.2.18 - O prazo de validade da proposta não será inferior a **60 (sessenta)** dias, a contar da data de sua apresentação. Decorridos esses prazos, sem convocação para assinatura do Contrato ou retirada de documento equivalente, ficam os licitantes liberados dos compromissos assumidos.

9.2.19 - É vedada a identificação dos proponentes licitantes no sistema, em qualquer hipótese, antes do término da fase competitiva da concorrência eletrônica, sob pena de desclassificação de sua proposta.

9.2.20 - Os licitantes devem respeitar os preços máximos estabelecidos nas normas de regência de contratações públicas, quando participarem de licitações públicas

10. DA ABERTURA DA SESSÃO. CLASSIFICAÇÃO DAS PROPOSTAS E FORMULAÇÃO DE LANCES

10.1. A abertura da presente licitação dar-se-á automaticamente em sessão pública, por meio de sistema eletrônico, na data, horário e local indicados neste Edital.

10.2. Os licitantes poderão retirar ou substituir a proposta ou os documentos de habilitação, quando for o caso, anteriormente inseridos no sistema, até a abertura da sessão pública.

10.2.1. Será desclassificada a proposta que identifique o licitante.



Prefeitura Municipal de Jacupiranga

ESTADO DE SÃO PAULO

CNPJ/MF 46.582.185/0001-90 – Insc. Estadual Isenta – www.jacupiranga.sp.gov.br - Fone (13)3864.6400
Av. Hilda Mohring de Macedo, 777, Vila Elias, CEP 11940-000 – Jacupiranga / SP.

- 10.2.2. A desclassificação será sempre fundamentada e registrada no sistema, com acompanhamento em tempo real por todos os participantes.
- 10.2.3. A não desclassificação da proposta não impede o seu julgamento definitivo em sentido contrário, levado a efeito na fase de aceitação.
- 10.3. O sistema ordenará automaticamente as propostas classificadas, sendo que somente estas participarão da fase de lances.
- 10.4. O sistema disponibilizará campo próprio para troca de mensagens entre o Agente de Contratação e os licitantes.
- 10.5. Iniciada a etapa competitiva, os licitantes deverão encaminhar lances exclusivamente por meio de sistema eletrônico, sendo imediatamente informados do seu recebimento e do valor consignado no registro.
- 10.6. O lance deverá ser ofertado pelo valor total do item/lote.
- 10.7. Os licitantes poderão oferecer lances sucessivos, observando o horário fixado para abertura da sessão e as regras estabelecidas no Edital.
- 10.8. O licitante somente poderá oferecer lance de valor inferior ao último por ele ofertado e registrado pelo sistema.
- 10.9. O intervalo mínimo de diferença de valores ou percentuais entre os lances, que incidirá tanto em relação aos lances intermediários quanto em relação à proposta que cobrir a melhor oferta deverá ser de no mínimo 03 (três) segundos.
- 10.10. O licitante poderá, uma única vez, excluir seu último lance ofertado, no intervalo de quinze segundos após o registro no sistema, na hipótese de lance inconsistente ou inexequível.
- 10.11. O procedimento seguirá de acordo com o modo de disputa adotado.
- 10.12. Caso seja adotado para o envio de lances na concorrência eletrônica o modo de disputa "**aberto e fechado**", os licitantes apresentarão lances públicos e sucessivos, com lance final e fechado.
- 10.12.1. A etapa de lances da sessão pública terá duração inicial de quinze minutos. Após esse prazo, o sistema encaminhará aviso de fechamento iminente dos lances, após o que transcorrerá o período de até dez minutos, aleatoriamente determinado, findo o qual será automaticamente encerrada a recepção de lances.
- 10.12.2. Encerrado o prazo previsto no subitem anterior, o sistema abrirá oportunidade para que o autor da oferta de valor mais baixo e os das ofertas com preços até 10% (dez por cento) superiores àquela possam ofertar um lance final e fechado em até cinco minutos, o qual será sigiloso até o encerramento deste prazo.
- 10.12.3. No procedimento de que trata o subitem supra, o licitante poderá optar por manter o seu último lance da etapa aberta, ou por ofertar melhor lance.
- 10.12.4. Não havendo pelo menos três ofertas nas condições definidas neste item, poderão os autores dos melhores lances subsequentes, na ordem de classificação, até o máximo de três, oferecer um lance final e fechado em até cinco minutos, o qual será sigiloso até o encerramento deste prazo.
- 10.12.5. Após o término dos prazos estabelecidos nos itens anteriores, o sistema ordenará e divulgará os lances segundo a ordem crescente de valores.
- 10.13. Cabe ressaltar que **será adotado** para o envio de lances na presente concorrência eletrônica o **modo de disputa "aberto e fechado"**, em que os licitantes apresentarão lances públicos e sucessivos, com lance final e fechado.
- 10.14. Após o término dos prazos estabelecidos nos subitens anteriores, o sistema ordenará e divulgará os lances segundo a ordem crescente de valores.
- 10.15. Não serão aceitos dois ou mais lances de mesmo valor, prevalecendo aquele que for recebido e registrado em primeiro lugar.



Prefeitura Municipal de Jacupiranga

ESTADO DE SÃO PAULO

CNPJ/MF 46.582.185/0001-90 – Insc. Estadual Isenta – www.jacupiranga.sp.gov.br - Fone (13)3864.6400
Av. Hilda Mohring de Macedo, 777, Vila Elias, CEP 11940-000 – Jacupiranga / SP.

10.16. Durante o transcurso da sessão pública, os licitantes serão informados, em tempo real, do valor do menor lance registrado, vedada a identificação do licitante.

10.17. No caso de desconexão com o Agente de Contratação, no decorrer da etapa competitiva da Concorrência, o sistema eletrônico poderá permanecer acessível aos licitantes para a recepção dos lances.

10.18. Quando a desconexão do sistema eletrônico para o agente de contratação persistir por tempo superior a dez minutos, a sessão pública será suspensa e reiniciada somente após decorridas vinte e quatro horas da comunicação do fato pelo Agente de Contratação aos participantes, no sítio eletrônico utilizado para divulgação.

10.19. Caso o licitante não apresente lances, concorrerá com o valor de sua proposta.

10.20. Em relação a itens não exclusivos para participação de microempresas e empresas de pequeno porte, uma vez encerrada a etapa de lances, será efetivada a verificação automática, junto à Receita Federal, do porte da entidade empresarial. O sistema identificará em coluna própria as microempresas e empresas de pequeno porte participantes, procedendo à comparação com os valores da primeira colocada, se esta for empresa de maior porte, assim como das demais classificadas, para o fim de aplicar-se o disposto nos [arts. 44 e 45 da Lei Complementar nº 123, de 2006](#), regulamentada pelo [Decreto nº 8.538, de 2015](#).

10.20.1. Nessas condições, as propostas de microempresas e empresas de pequeno porte que se encontrarem na faixa de até 10% (dez por cento) acima da melhor proposta ou melhor lance serão consideradas empatadas com a primeira colocada.

10.20.2. A melhor classificada nos termos do subitem anterior terá o direito de encaminhar uma última oferta para desempate, obrigatoriamente em valor inferior ao da primeira colocada, no prazo de 5 (cinco) minutos controlados pelo sistema, contados após a comunicação automática para tanto.

10.20.3. Caso a microempresa ou a empresa de pequeno porte melhor classificada desista ou não se manifeste no prazo estabelecido, serão convocadas as demais licitantes microempresa e empresa de pequeno porte que se encontrem naquele intervalo de 10% (dez por cento), na ordem de classificação, para o exercício do mesmo direito, no prazo estabelecido no subitem anterior.

10.20.4. No caso de equivalência dos valores apresentados pelas microempresas e empresas de pequeno porte que se encontrem nos intervalos estabelecidos nos subitens anteriores, será realizado sorteio entre elas para que se identifique aquela que primeiro poderá apresentar melhor oferta.

10.21. Só poderá haver empate entre propostas iguais (não seguidas de lances), ou entre lances finais da fase fechada do modo de disputa aberto e fechado.

10.21.1. Havendo eventual empate entre propostas ou lances, o critério de desempate será aquele previsto no [Art. 60 da Lei nº 14.133, de 2021](#), nesta ordem:

10.21.1.1. disputa final, hipótese em que os licitantes empatados poderão apresentar nova proposta em ato contínuo à classificação;

10.21.1.2. avaliação do desempenho contratual prévio dos licitantes, para a qual deverão preferencialmente ser utilizados registros cadastrais para efeito de atesto de cumprimento de obrigações previstos nesta Lei;

10.21.1.3. desenvolvimento pelo licitante de ações de equidade entre homens e mulheres no ambiente de trabalho, conforme regulamento;

10.21.1.4. desenvolvimento pelo licitante de programa de integridade, conforme orientações dos órgãos de controle.

10.21.2. Persistindo o empate, será assegurada preferência, sucessivamente, aos bens e serviços produzidos ou prestados por:

10.21.2.1. empresas estabelecidas no território do Estado ou do Distrito Federal do órgão ou entidade da Administração Pública estadual ou distrital licitante ou, no caso de licitação realizada por órgão ou entidade de Município, no território do Estado em que este se localize;

10.21.2.2. empresas brasileiras;



Prefeitura Municipal de Jacupiranga

ESTADO DE SÃO PAULO

CNPJ/MF 46.582.185/0001-90 – Insc. Estadual ISENTA – www.jacupiranga.sp.gov.br - Fone (13)3864.6400
Av. Hilda Mohring de Macedo, 777, Vila Elias, CEP 11940-000 – Jacupiranga / SP.

- 10.21.2.3. empresas que invistam em pesquisa e no desenvolvimento de tecnologia no País;
- 10.21.2.4. empresas que comprovem a prática de mitigação, nos termos da [Lei nº 12.187, de 29 de dezembro de 2009](#).
- 10.22. Encerrada a etapa de envio de lances da sessão pública, na hipótese da proposta do primeiro colocado permanecer acima do preço máximo ou inferior ao desconto definido para a contratação, o agente de contratação poderá negociar condições mais vantajosas, após definido o resultado do julgamento.
- 10.22.1. A negociação poderá ser feita com os demais licitantes, segundo a ordem de classificação inicialmente estabelecida, quando o primeiro colocado, mesmo após a negociação, for desclassificado em razão de sua proposta permanecer acima do preço máximo definido pela Administração.
- 10.22.2. A negociação será realizada por meio do sistema, podendo ser acompanhada pelos demais licitantes.
- 10.22.3. O resultado da negociação será divulgado a todos os licitantes e anexado aos autos do processo licitatório.
- 10.22.4. **No caso de fornecimento de produto/prestação de serviços (bens/serviços comuns):** O agente de contratação solicitará ao licitante mais bem classificado que, no prazo de **03 (três) horas**, envie a proposta adequada ao último lance ofertado após a negociação realizada, acompanhada, se for o caso, dos documentos complementares, quando necessários à confirmação daqueles exigidos neste Edital e já apresentados. **No caso de serviços de engenharia/obras:** O Agente de Contratação solicitará ao licitante mais bem classificado que, no prazo de **24 (vinte e quatro) horas**, envie a proposta adequada ao último lance ofertado, através da aba "Documentos Complementares", juntamente com as planilhas indicando os quantitativos e custos unitários, seguindo o modelo elaborado pela Administração, o Cronograma Físico-Financeiro e Critérios de Pagamentos, bem como o detalhamento das bonificações e Despesas Indiretas (BDI) e dos Encargos Sociais (ES), no que couber, sujeitando-se a Licitante às sanções previstas neste Edital.
- 10.22.5. É facultado ao agente de contratação prorrogar o prazo estabelecido, a partir de solicitação fundamentada feita no chat pelo licitante, antes de findo o prazo.
- 10.23. Após a negociação do preço, o Agente de Contratação iniciará a fase de aceitação e julgamento da proposta.

11. DA ACEITABILIDADE DA PROPOSTA VENCEDORA

- 11.1 - Encerrada a etapa de negociação, o agente de contratação examinará a proposta classificada em primeiro lugar quanto à adequação ao objeto e à compatibilidade do preço em relação ao máximo estipulado para contratação neste Edital e em seus anexos, bem como o catálogo do equipamento ofertado (quando for caso).
- 11.2 - Será desclassificada a proposta ou o lance vencedor, apresentar preço final superior ao preço máximo fixado (Acórdão nº 1455/2018 -TCU - Plenário), ou que apresentar preço manifestamente inexequível. Em contratação de **serviços de engenharia**, a análise de exequibilidade e sobrepreço considerará o previsto no subitem **12.32**
- 11.2.1 - Considera-se inexequível a proposta que apresente preços global ou unitários simbólicos, irrisórios ou de valor zero, incompatíveis com os preços dos insumos e salários de mercado, acrescidos dos respectivos encargos, ainda que o ato convocatório da licitação não tenha estabelecido limites mínimos, exceto quando se referirem a materiais e instalações de propriedade do próprio licitante, para os quais ele renuncie a parcela ou à totalidade da remuneração.
- 11.3 - Qualquer interessado poderá requerer que se realizem diligências para aferir a exequibilidade e a legalidade das propostas, devendo apresentar as provas ou os indícios que fundamentam a suspeita.
- 11.4 - Na hipótese de necessidade de suspensão da sessão pública para a realização de diligências, com vistas ao saneamento das propostas, a sessão pública somente poderá ser reiniciada mediante aviso prévio no sistema com, no mínimo, 24 (vinte e quatro) horas de antecedência, e a ocorrência será registrada em ata.
- 11.5 – O Agente de Contratação poderá convocar o licitante para enviar documento digital complementar, por meio de funcionalidade disponível no sistema, no prazo de 03 (três) horas, sob pena de não aceitação da proposta.
- 11.6 - O prazo estabelecido poderá ser prorrogado pelo Agente de Contratação por solicitação escrita e justificadamente do licitante, formulada antes de findo o prazo, e formalmente aceita pelo Agente de Contratação.



Prefeitura Municipal de Jacupiranga

ESTADO DE SÃO PAULO

CNPJ/MF 46.582.185/0001-90 – Insc. Estadual ISENTA – www.jacupiranga.sp.gov.br - Fone (13)3864.6400
Av. Hilda Mohring de Macedo, 777, Vila Elias, CEP 11940-000 – Jacupiranga / SP.

11.6.1 - Dentre os documentos passíveis de solicitação pelo Agente de Contratação, destacam-se os que contenham as características do material ofertado, tais como marca, modelo, tipo, fabricante e procedência, além de outras informações pertinentes, a exemplo de catálogos, folhetos ou propostas, encaminhados por meio eletrônico, ou, se for o caso, por outro meio e prazo indicados pelo Agente de Contratação, sem prejuízo do seu ulterior envio pelo sistema eletrônico, sob pena de não aceitação da proposta.

11.7 - Se a proposta ou lance vencedor for desclassificado, o Agente de Contratação examinará a proposta ou lance subsequente, e, assim sucessivamente, na ordem de classificação.

11.8 - Havendo necessidade, o Agente de Contratação suspenderá a sessão, informando no “chat” a nova data e horário para a sua continuidade.

11.9 - O Agente de Contratação poderá encaminhar, por meio do sistema eletrônico, contraproposta ao licitante que apresentou o lance mais vantajoso, com o fim de negociar a obtenção de melhor preço, vedada a negociação em condições diversas das previstas neste Edital.

11.9.1 - A negociação poderá ser feita com os demais licitantes, segundo a ordem de classificação inicialmente estabelecida, quando o primeiro colocado, mesmo após a negociação, for desclassificado em razão de sua proposta permanecer acima do preço máximo definido pela Administração, nos termos do item 11.2. (§ 1º Art. 61 da Lei Federal nº 14.133/2021).

11.9.2 - A negociação será realizada por meio do sistema, podendo ser acompanhada pelos demais licitantes.

11.10 - Nos itens não exclusivos para a participação de microempresas e empresas de pequeno porte, sempre que a proposta não for aceita, e antes de o Agente de Contratação passar à subsequente, haverá nova verificação, pelo sistema, da eventual ocorrência do empate ficto, previsto nos artigos 44 e 45 da LC nº 123, de 2006, seguindo-se a disciplina antes estabelecida, se for o caso.

11.11 – Nos casos de **serviços de engenharia/obras**: Erros no preenchimento da planilha não constituem motivo para a desclassificação da proposta. A planilha poderá ser ajustada pelo fornecedor, no prazo indicado pelo sistema, desde que não haja majoração do preço.

11.11.1 - O ajuste de que trata este dispositivo se limita a sanar erros ou falhas que não alterem a substância das propostas.

11.11.2 - No caso de discordância entre valores numéricos e por extenso, prevalecerão estes últimos e, entre preços unitários e totais, os primeiros.

11.12 - Encerrada a análise quanto à aceitação da proposta, o agente de contratação verificará a habilitação do licitante, observado o disposto neste Edital.

12. DO PROCEDIMENTO E DO JULGAMENTO

12.1 – Na data, horário e local indicados no preâmbulo e no sistema para cadastramento e encaminhamento da proposta inicial de preço, terá início à sessão pública virtual da concorrência eletrônica, com a divulgação das propostas de preços recebidas, passando o Agente de Contratação a avaliar a aceitabilidade das propostas.

12.1.1 - A análise das propostas pelo Agente de Contratação visará o atendimento das condições estabelecidas neste Edital e seus **ANEXOS**, sendo desclassificadas as propostas:

- a) Cujo objeto não atenda as especificações, prazos e condições fixados no Edital;
- b) Que apresentem preço baseado exclusivamente em proposta das demais licitantes;
- c) Cujas propostas não atenda à especificação do Edital, ou as informações adicionais (conforme item 9.2.11. do Edital, “quando houver”) sejam divergentes das descrições do Termo de Referência;
- d) contiver vícios insanáveis;
- e) Não atenderem às disposições do Edital ou consignarem vantagens ou condições nele não previstas;
- f) apresentar preços inexequíveis ou permanecerem acima do preço máximo definido para a contratação;
- g) não tiverem sua exequibilidade demonstrada, quando exigido pela Administração;



Prefeitura Municipal de Jacupiranga

ESTADO DE SÃO PAULO

CNPJ/MF 46.582.185/0001-90 – Insc. Estadual ISENTA – www.jacupiranga.sp.gov.br - Fone (13)3864.6400
Av. Hilda Mohring de Macedo, 777, Vila Elias, CEP 11940-000 – Jacupiranga / SP.

- h) apresentar desconformidade com quaisquer outras exigências deste Edital ou seus anexos, desde que insanável;
- i) As propostas que apresentarem mais de um produto por item/lote ou mais de um preço por produto.
- 12.1.2. - Também será desclassificada a proposta que identifique o licitante.
- 12.1.3. - A desclassificação será sempre fundamentada e registrada no sistema, com acompanhamento em tempo real por todos os participantes.
- 12.1.4. - A não desclassificação da proposta não impede o seu julgamento definitivo em sentido contrário, levado a efeito na fase de aceitação.
- 12.1.5. – No tocante aos preços, as propostas serão verificadas quanto à exatidão das operações aritméticas que conduzirão ao valor total orçado, procedendo-se às correções no caso de eventuais erros, tomando-se como corretos os preços unitários.
- 12.2 - As propostas classificadas serão selecionadas para a etapa de lances, com observância dos seguintes critérios:
- a) Seleção da proposta de menor preço e as demais com preços até 10% (dez por cento) superiores àquela;
- b) Não havendo pelo menos 03 (três) propostas na condição definida na alínea anterior, serão selecionadas as propostas que apresentarem os menores preços, até o máximo de 03 (três). No caso de empate nos preços, serão admitidas todas as propostas empatadas, independentemente do número de licitantes.
- 12.2.1 - Para efeito de seleção será considerado o **MENOR PREÇO GLOBAL POR ITEM/LOTE**.
- 12.3 - Aberta a etapa competitiva, os representantes dos fornecedores deverão estar conectados ao sistema para participar da sessão de lances. A cada lance ofertado o participante será imediatamente informado de seu recebimento e respectivo horário de registro e valor.
- 12.4 - Apenas serão aceitos lances cujos valores forem inferiores ao último lance que tenha sido anteriormente registrado no sistema.
- 12.5 - Não serão aceitos dois ou mais lances de mesmo valor, prevalecendo aquele que for recebido e registrado em primeiro lugar.
- 12.6 - As propostas não deverão ser fornecidas com valores superiores ao máximo fixado no Edital (REFERENTE AO VALOR UNITÁRIO DE CADA ITEM/LOTE) e não havendo lances com valores iguais ou inferiores, as propostas serão desclassificadas e os itens fracassados.
- 12.7 - Durante o transcurso da sessão pública os participantes serão informados, em tempo real, do valor do menor lance registrado. O sistema **não identificará** o autor dos lances aos demais participantes.
- 12.8 - No caso de desconexão com o Agente de Contratação no decorrer da etapa competitiva da Concorrência Eletrônica, o sistema eletrônico poderá permanecer acessível aos licitantes para a recepção dos lances. Assim, com o retorno da atuação do Agente de Contratação ao certame (quando possível), todos os lances efetuados pelos licitantes serão considerados válidos, não acarretando em prejuízos aos atos realizados.
- 12.8.1 - Quando a desconexão do sistema eletrônico para o agente de contratação persistir por tempo superior a dez minutos, a sessão pública será suspensa e reiniciada somente após decorridas vinte e quatro horas da comunicação do fato pelo Agente de Contratação aos participantes, no sítio eletrônico utilizado para divulgação.
- 12.9 - O sistema ordenará automaticamente as propostas classificadas, sendo que somente estas participarão da fase de lances.
- 12.10 - O sistema disponibilizará campo próprio para troca de mensagens entre o Agente de Contratação e os licitantes.
- 12.11 - Iniciada a etapa competitiva, os licitantes deverão encaminhar lances exclusivamente por meio do sistema eletrônico, sendo imediatamente informados do seu recebimento e do valor consignado no registro.
- 12.11.1 - O lance deverá ser ofertado pelo **valor global do item/lote**.



Prefeitura Municipal de Jacupiranga

ESTADO DE SÃO PAULO

CNPJ/MF 46.582.185/0001-90 – Ins. Estadual ISENTA – www.jacupiranga.sp.gov.br – Fone (13)3864.6400
Av. Hilda Mohring de Macedo, 777, Vila Elias, CEP 11940-000 – Jacupiranga / SP.

- 12.12 - Os licitantes poderão oferecer lances sucessivos, observando o horário fixado para abertura da sessão e as regras estabelecidas no Edital.
- 12.13 - O licitante somente poderá oferecer lance de valor inferior ao último por ele ofertado e registrado pelo sistema.
- 12.14 - Os lances deverão ser formulados em valores unitários, distintos e decrescentes, inferiores à proposta de menor preço.
- 12.15 - O intervalo mínimo de diferença de valores ou percentuais entre os lances, que incidirá tanto em relação aos lances intermediários quanto em relação à proposta que cobrir a melhor oferta deverá ser de no mínimo 03 (três) segundos.
- 12.16 - Será adotado para o envio de lances na concorrência eletrônica o **modo de disputa “aberto e fechado”**, em que os licitantes apresentarão lances públicos e sucessivos, com lance final e fechado, em conformidade ao disposto no subitem 10.13 do item 10 do edital.
- 12.17 - Durante o transcurso da sessão pública, os licitantes serão informados, em tempo real, do valor do menor lance registrado, vedada a identificação do licitante.
- 12.18 - O Critério de julgamento adotado será o menor preço, conforme definido neste Edital e seus anexos.
- 12.19 - Caso o licitante não apresente lances, concorrerá com o valor de sua proposta.
- 12.20 - Em relação a itens não exclusivos para participação de microempresas e empresas de pequeno porte, uma vez encerrada a etapa de lances, será efetivada a verificação automática, junto à Receita Federal, do porte da entidade empresarial. O sistema identificará em coluna própria as microempresas e empresas de pequeno porte participantes, procedendo à comparação com os valores da primeira colocada, se esta for empresa de maior porte, assim como das demais classificadas, para o fim de aplicar-se o disposto nos [Arts. 44 e 45 da Lei Complementar nº 123, de 2006](#), regulamentada pelo [Decreto nº 8.538, de 2015](#).
- 12.21 - Encerrada a etapa de lances, serão classificadas as propostas, na ordem crescente dos valores, considerando-se para as selecionadas o último preço ofertado. Com base nessa classificação, será assegurada às licitantes microempresas e empresas de pequeno porte, quando devidamente credenciadas como tal, a preferência à contratação, observadas as seguintes regras:
- 12.21.1 O Agente de Contratação convocará, através de comunicação automática do sistema da concorrência eletrônica, a **microempresa ou empresa de pequeno porte**, detentora da proposta de menor valor, dentre aquelas cujos mesmos sejam iguais ou superiores até **10% (dez por cento)** ao valor da proposta melhor classificada, para que apresente preço inferior ao da melhor classificada, no prazo de 05 (cinco) minutos, sob pena de preclusão do direito de preferência.
- 12.21.1.1 A convocação será feita mediante sorteio eletrônico a ser realizado pelo sistema, no caso de haver proposta empatada, nas condições do subitem 12.21.1.
- 12.22 - Não havendo a apresentação de novo preço, inferior ao preço da proposta melhor classificada, serão convocadas para o exercício do direito de preferência, respeitada a ordem de classificação, as demais microempresas e empresas de pequeno porte, cujos valores das propostas, se enquadrem nas condições indicadas no subitem 12.21.1.
- 12.23 - Caso a detentora da melhor oferta, de acordo com a classificação de que trata o subitem 12.21, seja microempresa ou empresa de pequeno porte, não será assegurado o direito de preferência, passando-se, desde logo, à negociação do preço.
- 12.24 - O Agente de Contratação poderá negociar com o autor da oferta de menor valor, obtida com base nas disposições dos subitens 12.21.1 e 12.22, ou, na falta desta com base na classificação de que trata o subitem 12.21., com vistas à redução do preço.
- 12.25 - Após a negociação, se houver, o Agente de Contratação examinará a aceitabilidade do menor preço, decidindo motivadamente a respeito.
- 12.25.1 A aceitabilidade será aferida a partir dos preços de mercado vigentes, apurados mediante pesquisa realizada



Prefeitura Municipal de Jacupiranga

ESTADO DE SÃO PAULO

CNPJ/MF 46.582.185/0001-90 – Insc. Estadual ISENTA – www.jacupiranga.sp.gov.br - Fone (13)3864.6400
Av. Hilda Mohring de Macedo, 777, Vila Elias, CEP 11940-000 – Jacupiranga / SP.

pelo Órgão Licitante, juntada anteriormente aos autos do Processo.

12.26 - Encerrada a etapa de negociação, o agente de contratação verificará se o licitante provisoriamente classificado em primeiro lugar atende às condições de participação no certame, conforme previsto no [Art. 14 da Lei nº 14.133/2021](#), legislação correlata e no item 4.4 do edital, especialmente quanto à existência de sanção que impeça a participação no certame ou a futura contratação, mediante a consulta aos seguintes cadastros:

a) Sistema de Apenados do Tribunal de Contas do Estado de São Paulo - TCESP (<https://www.tce.sp.gov.br/pesquisa-relacao-apanados>)

b) Cadastro Nacional de Empresas Inidôneas e Suspensas - CEIS, mantido pela Controladoria-Geral da União (<https://portaldatransparencia.gov.br/sancoes/consulta?cadastro=1&ordenarPor=nomeSancionado&direcao=asc>); e

c) Cadastro Nacional de Empresas Punidas – CNEP, mantido pela Controladoria-Geral da União (<https://portaldatransparencia.gov.br/sancoes/consulta?cadastro=2&ordenarPor=nomeSancionado&direcao=asc>).

12.27 - A consulta aos cadastros será realizada em nome da empresa licitante e também de seu sócio majoritário, por força da vedação de que trata o [Artigo 12 da Lei nº 8.429, de 1992](#).

12.28 - Constatada a existência de sanção, o licitante será reputado inabilitado, por falta de condição de participação.

12.29 - Caso atendidas as condições de participação, será iniciado o procedimento de habilitação.

12.30 - Considerada aceitável a oferta de menor preço, e após a finalização de toda a fase de lances, serão avaliados os documentos de habilitação inseridos na Plataforma da Concorrência Eletrônica pelos licitantes participantes, para habilitação final das propostas das empresas para os itens em que estão considerados como vencedores, em conformidade ao subitem 13.1 do edital.

12.31 - Para habilitação de microempresa ou empresa de pequeno porte, será obrigatória a apresentação da declaração indicada na alínea "i" do subitem 13.3.5 desde edital, quanto da apresentação dos documentos indicados no subitem 13.3.2, alíneas "a" a "g", do item 13 deste Edital, ainda que os mesmos veiculem restrições impeditivas à referida comprovação.

12.31.1 Para efeito de assinatura do Contrato, a licitante enquadrada na alínea "i", do subitem 13.3.5 deste Edital (microempresa, ou empresa de pequeno porte), que tenha apresentado restrições nos documentos de habilitação exigidos no subitem 13.3.2 e demais vinculados, deverá comprovar regularidade fiscal e trabalhista, sob pena de decadência do direito à assinatura da ata, sem prejuízo da aplicação das sanções cabíveis.

12.31.2 A comprovação de que trata o subitem 13.3.2 do item 13 deverá ser efetuada mediante a apresentação das competentes certidões negativas de débitos, ou positivas com efeitos de negativas, no prazo de 05 (cinco) dias úteis, contando a partir do momento em que a licitante foi declarada vencedora do certame, prorrogável por igual período, a critério da Administração.

12.32 - Em contratação de **serviços de engenharia**, a análise de exequibilidade e sobrepreço considerará o seguinte:

a) Nos regimes de execução por tarefa, empreitada por preço global ou empreitada integral, semi-integrada ou integrada, a caracterização do sobrepreço se dará pela superação do valor global estimado;

b) No regime de empreitada por preço unitário, a caracterização do sobrepreço se dará pela superação do valor global estimado e pela superação de custo unitário tido como relevante, conforme planilha anexa ao edital;

c) No caso de serviços de engenharia, serão consideradas inexequíveis as propostas cujos valores forem inferiores a 75% (setenta e cinco por cento) do valor orçado pela Administração, independentemente do regime de execução.

d) Será exigida garantia adicional do licitante vencedor cuja proposta for inferior a 85% (oitenta e cinco por cento) do valor orçado pela Administração, equivalente à diferença entre este último e o valor da proposta, sem prejuízo das demais garantias exigíveis de acordo com a Lei.

12.33 - Se houver indícios de inexequibilidade da proposta de preço, ou em caso da necessidade de esclarecimentos complementares, poderão ser efetuadas diligências, para que a empresa comprove a exequibilidade da proposta.



Prefeitura Municipal de Jacupiranga

ESTADO DE SÃO PAULO

CNPJ/MF 46.582.185/0001-90 – Insc. Estadual ISENTA – www.jacupiranga.sp.gov.br – Fone (13)3864.6400
Av. Hilda Mohring de Macedo, 777, Vila Elias, CEP 11940-000 – Jacupiranga / SP.

12.34 - Caso o custo global estimado do objeto licitado tenha sido decomposto em seus respectivos custos unitários por meio de Planilha de Custos e Formação de Preços elaborada pela Administração, o licitante classificado em primeiro lugar será convocado para apresentar Planilha por ele elaborada, com os respectivos valores adequados ao valor final da sua proposta, sob pena de não aceitação da proposta.

12.34.1 Em se tratando de serviços de engenharia, o licitante vencedor será convocado a apresentar à Administração, por meio eletrônico, as planilhas com indicação dos quantitativos e dos custos unitários, seguindo o modelo elaborado pela Administração, bem como com detalhamento das Bonificações e Despesas Indiretas (BDI) e dos Encargos Sociais (ES), com os respectivos valores adequados ao valor final da proposta vencedora, admitida a utilização dos preços unitários, no caso de empreitada por preço global, empreitada integral, contratação semi-integrada e contratação integrada, exclusivamente para eventuais adequações indispensáveis no cronograma físico-financeiro e para balizar excepcional aditamento posterior do contrato.

12.34.2 Em se tratando de serviços com fornecimento de mão de obra em regime de dedicação exclusiva cuja produtividade seja mensurável e indicada pela Administração, o licitante deverá indicar a produtividade adotada e a quantidade de pessoal que será alocado na execução contratual.

12.34.3 Caso a produtividade for diferente daquela utilizada pela Administração como referência, ou não estiver contida na faixa referencial de produtividade, mas admitida pelo ato convocatório, o licitante deverá apresentar a respectiva comprovação de exequibilidade;

12.34.4 Os licitantes poderão apresentar produtividades diferenciadas daquela estabelecida pela Administração como referência, desde que não alterem o objeto da contratação, não contrariem dispositivos legais vigentes e, caso não estejam contidas nas faixas referenciais de produtividade, comprovem a exequibilidade da proposta.

12.34.5 Para efeito do subitem anterior, admite-se a adequação técnica da metodologia empregada pela contratada, visando assegurar a execução do objeto, desde que mantidas as condições para a justa remuneração do serviço.

12.35 - Erros no preenchimento da planilha não constituem motivo para a desclassificação da proposta. A planilha poderá ser ajustada pelo fornecedor, no prazo indicado pelo sistema, desde que não haja majoração do preço e que se comprove que este é o bastante para arcar com todos os custos da contratação;

12.35.1 O ajuste de que trata este dispositivo se limita a sanar erros ou falhas que não alterem a substância das propostas;

12.35.2 Considera-se erro no preenchimento da planilha passível de correção a indicação de recolhimento de impostos e contribuições na forma do Simples Nacional, quando não cabível esse regime.

12.36 - Para fins de análise da proposta quanto ao cumprimento das especificações do objeto, poderá ser colhida a manifestação escrita do setor requisitante do serviço ou da área especializada no objeto.

12.37 - Só poderá haver empate entre propostas iguais (não seguidas de lances), ou entre lances finais da fase fechada do modo de disputa aberto e fechado.

12.38 - Havendo eventual empate entre propostas ou lances, o critério de desempate será aquele previsto no [Art. 60 da Lei nº 14.133, de 2021](#), nesta ordem:

a) disputa final, hipótese em que os licitantes empatados poderão apresentar nova proposta em ato contínuo à classificação;

b) avaliação do desempenho contratual prévio dos licitantes, para a qual deverão preferencialmente ser utilizados registros cadastrais para efeito de atesto de cumprimento de obrigações previstos nesta Lei;

c) desenvolvimento pelo licitante de ações de equidade entre homens e mulheres no ambiente de trabalho, conforme regulamento;

d) desenvolvimento pelo licitante de programa de integridade, conforme orientações dos órgãos de controle.



Prefeitura Municipal de Jacupiranga

ESTADO DE SÃO PAULO

CNPJ/MF 46.582.185/0001-90 – Insc. Estadual ISENTA – www.jacupiranga.sp.gov.br - Fone (13)3864.6400
Av. Hilda Mohring de Macedo, 777, Vila Elias, CEP 11940-000 – Jacupiranga / SP.

12.38.1 Persistindo o empate, será assegurada preferência, sucessivamente, aos bens e serviços produzidos ou prestados por:

- a) empresas estabelecidas no território do Estado ou do Distrito Federal do órgão ou entidade da Administração Pública estadual ou distrital licitante ou, no caso de licitação realizada por órgão ou entidade de Município, no território do Estado em que este se localize;
- b) empresas brasileiras;
- c) empresas que invistam em pesquisa e no desenvolvimento de tecnologia no País;
- d) empresas que comprovem a prática de mitigação, nos termos da [Lei nº 12.187, de 29 de dezembro de 2009](#).

12.39 - Encerrada a etapa de envio de lances da sessão pública, na hipótese da proposta do primeiro colocado permanecer acima do preço máximo ou inferior ao desconto definido para a contratação, o agente de contratação poderá negociar condições mais vantajosas, após definido o resultado do julgamento.

12.39.1 - A negociação poderá ser feita com os demais licitantes, segundo a ordem de classificação inicialmente estabelecida, quando o primeiro colocado, mesmo após a negociação, for desclassificado em razão de sua proposta permanecer acima do preço máximo definido pela Administração.

12.39.2 - A negociação será realizada por meio do sistema, podendo ser acompanhada pelos demais licitantes.

12.39.3 - O resultado da negociação será divulgado a todos os licitantes e anexado aos autos do processo licitatório.

12.39.4 – **No caso de fornecimento de produtos/prestação de serviços (bens/serviços comuns):** O Agente de Contratação solicitará ao licitante mais bem classificado que, no prazo de **03 (três) horas**, envie a proposta adequada ao último lance ofertado após a negociação realizada, acompanhada, se for o caso, dos documentos complementares, quando necessários à confirmação daqueles exigidos neste Edital e já apresentados. **No caso de serviços de engenharia/obras:** O Agente de Contratação solicitará ao licitante mais bem classificado que, no prazo de **24 (vinte e quatro) horas**, envie a proposta adequada ao último lance ofertado, através da aba "Documentos Complementares", juntamente com as planilhas indicando os quantitativos e custos unitários, seguindo o modelo elaborado pela Administração, o Cronograma Físico-Financeiro e Critérios de Pagamentos, bem como o detalhamento das bonificações e Despesas Indiretas (BDI) e dos Encargos Sociais (ES), no que couber, sujeitando-se a Licitante às sanções previstas neste Edital.

12.39.5 - É facultado ao agente de contratação prorrogar o prazo estabelecido, a partir de solicitação fundamentada feita no chat pelo licitante, antes de findo o prazo.

12.40 - Após a negociação do preço, o Agente de Contratação iniciará a fase de aceitação e julgamento da proposta.

12.41 - Se a oferta não for aceitável, se a licitante desatender as exigências para a habilitação, não enviar a proposta de preços final conforme solicitado no subitem 14.1 do item 14 do edital, o Agente de Contratação examinará a oferta subsequente de menor preço, negociará com o seu autor, decidirá sobre a sua aceitabilidade e, em caso positivo, verificará as condições de habilitação e assim sucessivamente, até a apuração de uma oferta aceitável cujo autor atenda os requisitos de habilitação, caso em que será declarado vencedor.

12.42 – O Agente de Contratação, na fase de julgamento, poderá promover quaisquer diligências julgadas necessárias à análise das propostas, seus catálogos e demais informações complementares, da documentação, e declarações apresentadas, devendo os licitantes atender às solicitações no prazo por ele estipulado, contado do recebimento da convocação para fazê-lo.

12.43 - Se não houver tempo suficiente para a finalização dos procedimentos previstos em um único momento, ou ainda, se os trabalhos não puderem ser concluídos e/ou surgirem dúvidas que não possam ser dirimidas de imediato, os motivos serão consignados em ata e a continuação dar-se-á em sessão a ser convocada posteriormente.

12.44 - Caso o Termo de Referência exija a apresentação de amostra, o licitante classificado em primeiro lugar deverá apresentá-la, conforme disciplinado no Termo de Referência, sob pena de não aceitação da proposta.

12.45 - Por meio de mensagem no sistema, será divulgado o local e horário de realização do procedimento para a avaliação das amostras, cuja presença será facultada a todos os interessados, incluindo os demais licitantes.



Prefeitura Municipal de Jacupiranga

ESTADO DE SÃO PAULO

CNPJ/MF 46.582.185/0001-90 – Ins. Estadual ISENTA – www.jacupiranga.sp.gov.br – Fone (13)3864.6400
Av. Hilda Mohring de Macedo, 777, Vila Elias, CEP 11940-000 – Jacupiranga / SP.

12.46 - Os resultados das avaliações serão divulgados por meio de mensagem no sistema.

12.47 - No caso de não haver entrega da amostra ou ocorrer atraso na entrega, sem justificativa aceita pelo Agente de Contratação, ou havendo entrega de amostra fora das especificações previstas neste Edital, a proposta do licitante será recusada.

12.48 - Se a(s) amostra(s) apresentada(s) pelo primeiro classificado (quando solicitado) não for(em) aceita(s), o Agente de Contratação analisará a aceitabilidade da proposta ou lance ofertado pelo segundo classificado. Seguir-se-á com a verificação da(s) amostra(s) e, assim, sucessivamente, até a verificação de uma que atenda às especificações constantes no Termo de Referência.

12.49 - Constatado o atendimento dos requisitos de habilitação previstos neste Edital, a licitante será habilitada e declarada vencedora do certame.

12.50 - Da sessão, o sistema gerará ata circunstanciada na qual estarão registrados todos os atos do procedimento e as ocorrências relevantes.

13. DA FORMA DE APRESENTAÇÃO DA HABILITAÇÃO

13.1 – As habilitações serão apresentadas e cadastradas diretamente no sistema eletrônico, em campo específico, no **prazo máximo de 02 (duas) horas** a contar da solicitação do agente de contratação (via chat da plataforma), após a finalização da fase de julgamento das propostas. O referido prazo será contado dentro do período de expediente da Prefeitura Municipal de Jacupiranga/SP.

13.1.1. Ressalvado o disposto nos subitens 8.4 e 13.1 do presente edital, os licitantes deverão encaminhar a seguinte documentação relacionada para fins de habilitação, não podendo o licitante alegar qualquer tipo de desconhecimento sobre as etapas necessárias para o seu preenchimento:

13.2 - DA HABILITAÇÃO NO SISTEMA ELETRÔNICO

13.2.1 - O encaminhamento da habilitação para o sistema eletrônico, pressupõe o pleno conhecimento e atendimento às exigências de habilitação previstas no Edital. O Licitante será responsável por todas as transações que forem efetuadas em seu nome no sistema eletrônico, assumindo como firmes e verdadeiros os documentos por ela anexados.

13.2.1.1 - O encaminhamento da habilitação deverá, obrigatoriamente, ser efetuado por meio de transferência eletrônica de arquivo (upload) ao sistema, devendo ser inseridos todos os documentos solicitados nos subitens 13.3.1, 13.3.2, 13.3.3, 13.3.4, 13.3.5 abaixo dispostos dentro do prazo disponibilizado no subitem 13.1. **A não inserção dos documentos dentro do prazo disponibilizado, implicará na inabilitação da empresa licitante, face à ausência de informações suficientes para sua habilitação.**

13.2.1.2 - É vedada a identificação dos proponentes licitantes no sistema, em qualquer hipótese, antes do término da fase competitiva da concorrência eletrônica, sob pena de desclassificação da empresa.

13.3 – A Habilitação deverá conter os documentos a seguir relacionados os quais dizem respeito a:

13.3.1 - HABILITAÇÃO JURÍDICA (Artigo 66 da Lei Federal nº 14.133/2021 e demais atualizações)

a) A habilitação jurídica visa a demonstrar a capacidade de o licitante exercer direitos e assumir obrigações, e a documentação a ser apresentada por ele limita-se à comprovação de existência jurídica da pessoa e, quando cabível, de autorização para o exercício da atividade a ser contratada.

13.3.1.1 – Diante da apresentação de Ato constitutivo, estatuto ou contrato em vigor, devidamente registrado na Junta Comercial competente, em se tratando de sociedades comerciais e no caso de sociedade por ações, acompanhado dos documentos de eleição de seus atuais administradores, os referidos documentos deverão estar acompanhados de todas as alterações ou da consolidação respectiva.

13.3.2 – HABILITAÇÕES FISCAL, SOCIAL E TRABALHISTA (Artigo 68 da Lei Federal nº 14.133/2021 e demais atualizações)



Prefeitura Municipal de Jacupiranga

ESTADO DE SÃO PAULO

CNPJ/MF 46.582.185/0001-90 – Ins. Estadual ISENTA – www.jacupiranga.sp.gov.br – Fone (13)3864.6400
Av. Hilda Mohring de Macedo, 777, Vila Elias, CEP 11940-000 – Jacupiranga / SP.

- a) Prova de inscrição ativa no Cadastro Nacional de Pessoas Jurídicas do Ministério da Fazenda (CNPJ), pelo link de acesso: (http://servicos.receita.fazenda.gov.br/Servicos/cnpjreva/Cnpjreva_Solicitacao.asp?cnpj=).
- b) Prova de inscrição no cadastro de contribuintes estadual e/ou municipal, se houver, relativo ao domicílio ou sede do licitante, pertinente ao seu ramo de atividade e compatível com o objeto contratual;
- c) Prova de regularidade para com a Fazenda Federal, pela apresentação da certidão conjunta relativa aos Tributos e Contribuições Federais, à Dívida Ativa da União e à Prova de Regularidade com a Seguridade Social (INSS), expedida pela Procuradoria da Fazenda Nacional da Secretaria da Receita Federal, pelo link de acesso: (<http://servicos.receita.fazenda.gov.br/Servicos/certidao/CNDConiuntaInter/InformaNICertidao.asp?Tipo=1>).
- d) Prova de regularidade para com a Fazenda Estadual do domicílio ou sede do licitante, mediante a apresentação de certidão emitida pela Secretaria competente do Estado.
- e) Prova de regularidade para com a Fazenda Municipal do domicílio ou sede do licitante, dentro do prazo de validade.
- f) Prova de regularidade relativa ao Fundo de Garantia por Tempo de Serviço (FGTS), que demonstre cumprimento dos encargos sociais instituídos por lei, pelo link de acesso: (<https://consulta-crf.caixa.gov.br/consultacrf/pages/consultaEmpregador.jsf>).
- g) Prova de regularidade perante a Justiça do Trabalho, pela apresentação da Certidão Negativa de Débitos Trabalhistas (CNDT), ou Certidão Positiva com efeito de Negativa, nos termos do Título VII-A da Consolidação das Leis do Trabalho, aprovada pelo Decreto-Lei no 5.452, de 1º de maio de 1943, de forma a comprovar a inexistência de débitos inadimplidos perante o referido Órgão. (Incluído pela Lei nº 12.440, de 2011), pelo link de acesso: (<https://www.tst.jus.br/certidao>).
- h) Declaração da licitante, elaborada em papel timbrado e subscrita por seu representante legal, de que não possui no seu quadro de funcionários, menores de 18 anos em trabalho noturno, perigoso ou insalubre, e menores de 16 anos em qualquer tipo de trabalho, salvo na condição de aprendiz, a partir dos 14 anos, conforme preceitua o inciso XXXIII, artigo 7º da Constituição Federal c/c o inciso VI do Artigo 68, da Lei Federal nº 14.133/2021 e suas alterações, conforme modelo do **ANEXO XIII**;
- 13.3.2.1 – Todas as “Certidões Negativas” exigidas nas alíneas de “c” a “g”, poderão ser apresentadas e aceitas, ainda que no formato de “Certidão Positiva com efeito de Negativa”.
- 13.3.3 - HABILITAÇÃO ECONÔMICO-FINANCEIRA** (Artigo 69 da Lei Federal nº 14.133/2021 e demais atualizações)
- a) Balanço patrimonial, demonstração de resultado de exercício e demais demonstrações contábeis dos 2 (dois) últimos exercícios sociais;
- b) Certidão negativa de feitos sobre falência expedida pelo distribuidor da sede do licitante, com data de emissão inferior a 90 (noventa) dias da data de abertura da sessão eletrônica.
- 13.3.3.1 Com relação a alínea “a”, no caso de sociedade anônima e de outras empresas obrigadas à publicação de balanço, deverá ser apresentada a cópia da publicação, na imprensa oficial, do Balanço e das Demonstrações Contábeis, além da ata de aprovação devidamente registrada na Junta Comercial.
- 13.3.3.2 Quando não houver a obrigatoriedade de publicação do Balanço e das Demonstrações Contábeis, deverão ser apresentadas cópias legíveis dessas peças, bem como dos Termos de Abertura e de Encerramento do Livro Diário, registrado na Junta Comercial ou no órgão competente.
- 13.3.3.3 No caso de Livro Diário expedido através do Sistema Público de Escrituração Digital – SPED, deverá ser apresentado além do Balanço e das Demonstrações Contábeis, registrado no órgão competente, o Termo de Abertura e de Encerramento do Livro Diário e o Recibo de Entrega de Escrituração Contábil Digital emitido pelo referido sistema.
- 13.3.3.4 Consideram-se “já exigíveis” as Demonstrações Contábeis e o Balanço Patrimonial referentes ao exercício social imediatamente antecedente ao ano da licitação, quando a data de apresentação dos documentos de habilitação ocorrer a partir de 01 de maio (art.1.078, I, do Código Civil), mesmo no caso de licitantes obrigados ao SPED, devendo ser desconsiderado prazo superior para transmissão das peças contábeis digitais estabelecido por atos



Prefeitura Municipal de Jacupiranga

ESTADO DE SÃO PAULO

CNPJ/MF 46.582.185/0001-90 – Ins. Estadual ISENTA – www.jacupiranga.sp.gov.br – Fone (13)3864.6400
Av. Hilda Mohring de Macedo, 777, Vila Elias, CEP 11940-000 – Jacupiranga / SP.

normativos que disciplinam o citado SPED (conforme entendimento do TCU, Acórdãos 1999/2014 e 119/2016, ambos do Plenário). Assim, **tomamos como exemplo**: Licitação com data de apresentação dos documentos de habilitação prevista para ocorrer a partir de 01 de maio de exercício 2026, deverão ser apresentados o Balanço patrimonial, demonstração de resultado de exercício e demais demonstrações contábeis dos 2 (dois) últimos exercícios sociais, sendo respectivamente os exercícios de 2024 e 2025; Licitação com data de apresentação dos documentos de habilitação prevista para ocorrer em data anterior a 01 de maio de exercício 2026, deverão ser apresentados o Balanço patrimonial, demonstração de resultado de exercício e demais demonstrações contábeis dos 2 (dois) últimos exercícios sociais, sendo respectivamente os exercícios de 2023 e 2024.

13.3.3.5 Os documentos referidos na alínea “a” limitar-se-ão ao último exercício no caso de a pessoa jurídica ter sido constituída há menos de 2 (dois) anos (§ 6º do Art. 69 da Lei Federal nº 14.133/2021).

13.3.3.6 As empresas criadas no exercício financeiro da licitação deverão atender a todas as exigências da habilitação e ficarão autorizadas a substituir os demonstrativos contábeis pelo balanço de abertura. (§ 1º do Art. 65 da Lei Federal nº 14.133/2021).

13.3.3.7 Para ser habilitado o Licitante deverá alcançar o Índice de Liquidez Geral - ILG, o Índice de Solvência Geral - ISG e o Índice de Liquidez Corrente - ILC igual ou maior do que 1,00 (um), apurados a partir dos dados expressos no Balanço Patrimonial e Demonstrações Contábeis, pelas fórmulas seguintes:

$$\text{ILG} = \frac{\text{Ativo Circulante (AC)} + \text{Realizável a Longo Prazo (RLP)}}{\text{Passivo Circulante (PC)} + \text{Passivo não Circulante (PNC)}}$$

$$\text{ISG} = \frac{\text{Ativo Total (AT)}}{\text{Passivo Circulante (PC)} + \text{Passivo não Circulante (PNC)}}$$

$$\text{ILC} = \frac{\text{Ativo Circulante (AC)}}{\text{Passivo Circulante (PC)}}$$

13.3.3.8 As memórias de cálculo de cada índice devem ser anexadas pelo licitante à documentação relativa à qualificação econômico-financeira.

13.3.3.9 Juntamente com a comprovação dos índices referidos acima, os licitantes deverão comprovar PATRIMÔNIO LÍQUIDO MÍNIMO para fins de habilitação, em conformidade ao § 4º do Art. 69, da Lei Federal nº 14.133/2021.

13.3.3.9.1 A comprovação de patrimônio líquido será equivalente a 10% (dez por cento) do valor estimado para contratação.

13.3.3.9.2 Os valores constantes do Balanço serão convertidos para a data base do orçamento estimado pelo Índice Geral de Preços (IGP-DI) da Fundação Getúlio Vargas, para fins de cálculo do Patrimônio Líquido mínimo.

13.3.3.10 Nas hipóteses em que a certidão encaminhada em atendimento à exigência da alínea “b” acima for positiva, deverá a licitante apresentar comprovante da homologação/deferimento pelo juízo competente do plano de recuperação judicial/extrajudicial em vigor.

13.3.3.11 Em se tratando de Licitante subsidiária integral, caso sua empresa controladora esteja em recuperação judicial, deverá ser apresentado Termo de Compromisso no qual a Licitante assegure que manterá a capacidade técnica, econômica, financeira e operacional, com vista a assegurar a execução do contrato.

13.3.3.12 Em se tratando de consórcio, fica estabelecido um acréscimo de 30% (trinta por cento) dos valores de patrimônio líquido exigidos para o licitante individual, admitindo-se, porém, o somatório dos valores de cada consorciado, na proporção de sua respectiva participação na constituição do consórcio, calculado pela seguinte fórmula:

$$\text{PLCCons} = \text{PLC} \times \text{PartC}$$

Onde: PLCCons = Patrimônio líquido do consorciado, considerado na soma do patrimônio líquido do consórcio;



Prefeitura Municipal de Jacupiranga

ESTADO DE SÃO PAULO

CNPJ/MF 46.582.185/0001-90 – Ins. Estadual ISENTA – www.jacupiranga.sp.gov.br – Fone (13)3864.6400
Av. Hilda Mohring de Macedo, 777, Vila Elias, CEP 11940-000 – Jacupiranga / SP.

PLC = Patrimônio líquido do consorciado;

PartC = Participação do consorciado no consórcio.

13.3.3.12.1 O acréscimo previsto no item anterior não será aplicável aos consórcios compostos, em sua totalidade, por microempresas e empresas de pequeno porte.

13.3.3.12.2 No caso de consórcio, deverá haver a demonstração, por cada consorciado, do atendimento aos índices contábeis definidos neste Edital.

13.3.3.13 Apresentação de garantia para licitar, no valor de **R\$ 30.081,55 (Trinta mil e oitenta e um reais e cinquenta e cinco centavos)**, referente a 1% (um por cento) do valor estimado do objeto da contratação, nos termos previstos no §1º do Art. 58, da Lei Federal nº 14.133/2021.

13.3.3.14 A garantia deverá ter prazo de vigência mínimo de 90 (noventa) dias, contados da data da apresentação da proposta.

13.3.3.15 A garantia de proposta poderá ser prestada nas modalidades de que trata o § 1º do art. 96 da Lei Federal nº 14.133/2021. (§ 4º do Art. 58 Lei Federal nº 14.133/2021).

13.3.3.16 A garantia de proposta será devolvida aos licitantes no prazo de 10 (dez) dias úteis, contado da assinatura do contrato ou da data em que for declarada fracassada a licitação. (§ 2º do Art. 58 Lei Federal nº 14.133/2021).

13.3.4 – QUALIFICAÇÃO TÉCNICA

13.3.4.1 – Capacidade Técnico-Operacional

13.3.4.1.1. Comprovante de registro ou inscrição na entidade profissional competente (CREA/CAU) – Pessoa Jurídica, válida na data da abertura da Licitação, sendo invalidado o documento que não apresentar rigorosamente a situação atualizada da empresa.

13.3.4.1.2. Na hipótese de a vencedora da licitação ter seu registro no Conselho Profissional de outro Estado, deverá apresentar como condição de assinatura do contrato, em conformidade a Súmula nº 49 do TCESP, o Visto do seu Registro no Conselho Regional de Engenharia e Agronomia do Estado de São Paulo - CREA/SP.

13.3.4.1.3. Atestado(s) técnico-operacional fornecido(s) por pessoa jurídica de direito público **ou** privado, demonstrando a execução pretérita pela licitante de serviços compatíveis em características com a obra/serviço de engenharia licitada, nos termos do projeto básico que a especifica, sendo necessária, para efeito de compatibilidade a demonstração de execução pretérita de serviços similares de complexidade tecnológica e operacional equivalente ou superior, considerando as parcelas de maior relevância ou valor significativo do objeto licitado, segundo o §1º do Art. 67 da Lei nº 14.133/21, além de considerar também quantitativo mínimo de 50% a incidir sobre o quantitativo individual de cada item solicitado como maior relevância, em observação ao Art. 67, § 2º da Lei 14.133/21, conforme segue:

CAPACIDADE OPERACIONAL			
Item da P.O.	Descrição	Unidade	Acervo, limitado a 50%
5.1	ALVENARIA DE VEDAÇÃO DE BLOCOS CERÂMICOS FURADOS NA HORIZONTAL DE 14X19X29 CM (ESPESSURA 14 CM) E ARGAMASSA DE ASSENTAMENTO COM PREPARO EM BETONEIRA. AF_12/2021	M²	1248,70

13.3.4.1.3.1. O licitante deverá comprovar sua experiência anterior na execução de todos os serviços discriminados no subitem 13.3.4.1.3.

13.3.4.1.3.2. Será admitido o somatório de atestados, seja para comprovação da experiência anterior do licitante na execução de todos os serviços discriminados, seja para o atendimento do quantitativo mínimo especificado para cada um deles.



Prefeitura Municipal de Jacupiranga

ESTADO DE SÃO PAULO

CNPJ/MF 46.582.185/0001-90 – Ins. Estadual ISENTA – www.jacupiranga.sp.gov.br – Fone (13)3864.6400
Av. Hilda Mohring de Macedo, 777, Vila Elias, CEP 11940-000 – Jacupiranga / SP.

13.3.4.1.3.3. Caso a comprovação da capacidade técnico-operacional seja feita através de CAT do Responsável Técnico da empresa, deverá estar expresso na CAT que o profissional que a detém estava a época da execução da obra/serviço vinculado ao licitante.

13.3.4.1.3.4. Não serão aceitos atestado(s) ou CATs de Projeto, Fiscalização, Gerenciamento, Controle Tecnológico ou Assessoria Técnica de Obras.

13.3.4.1.4. Ainda relativo a Capacidade Técnico-Operacional da empresa licitante, a mesma deverá apresentar relatório com a indicação do pessoal técnico, das instalações e do aparelhamento adequados e disponíveis para a realização do objeto da licitação, bem como da qualificação de cada membro da equipe técnica que se responsabilizará pelos trabalhos; (Inciso III do Artigo 67 da Lei Federal nº 14.133/2021). (Modelo **Anexo XIV**)

13.3.4.2 – Capacidade Técnico-Profissional

13.3.4.2.1. Comprovante de registro ou inscrição na entidade profissional competente (CREA/CAU) – Pessoa Física, válida na data da abertura da Licitação.

13.3.4.2.2. Comprovação de capacidade técnico-profissional, através de prova do licitante possuir, na data prevista para a entrega das propostas, profissional de nível superior detentor de certidão(ões) ou atestado(s) de responsabilidade técnica fornecido(s) por pessoas jurídicas de direito público ou privado, acompanhado(s) da respectiva CAT – Certidão de Acervo Técnico, devidamente registrada na entidade profissional competente, que demonstrem capacidade operacional na execução de serviços similares de complexidade tecnológica e operacional equivalente ou superior, considerando as parcelas de maior relevância ou valor significativo do objeto licitado, segundo o §1º do Art. 67 da Lei nº 14.133/21, conforme demonstrado na tabela abaixo:

CAPACIDADE TÉCNICA PROFISSIONAL	
Item da P.O.	Descrição
5.1	ALVENARIA DE VEDAÇÃO DE BLOCOS CERÂMICOS FURADOS NA HORIZONTAL DE 14X19X29 CM (ESPESSURA 14 CM) E ARGAMASSA DE ASSENTAMENTO COM PREPARO EM BETONEIRA. AF_12/2021

13.3.4.2.3. A análise da Qualificação Técnico – Profissional ocorrerá através das CAT's apresentadas pelo Responsável Técnico Engenheiro Civil ou Arquiteto indicado pela empresa para o acompanhamento dos serviços, objeto da presente licitação.

13.3.4.2.4. A Comprovação do vínculo entre profissional técnico detentor da Certidão de Acervo Técnico – CAT, exigida no subitem 13.3.4.2.2. e a empresa licitante, dar-se-á mediante: (Súmula 25 do TCE/SP)

- Apresentação de vínculo trabalhista (registro em carteira de trabalho e previdência social – CTPS) em sendo o profissional empregado do licitante;
- Apresentação de contrato social, em sendo o profissional integrante do quadro societário do licitante;
- Apresentação de contrato de prestação de serviço regido pela legislação civil, celebrado entre o profissional e o licitante;
- Declaração de compromisso de vinculação contratual futura, para a execução integral do objeto, caso o licitante se sagre vencedora desta licitação. (Modelo **Anexo XV**)

13.3.4.2.5. O profissional indicado pelo licitante para fins de comprovação da capacidade técnico-profissional deverá acompanhar a execução dos serviços, admitindo-se sua substituição por profissionais de experiência equivalente ou superior, desde que aprovada pela Administração. Para essa substituição, a qualificação técnica do profissional substituto deverá atender as mesmas exigências deste Edital.

13.3.4.2.6. Declarações exigidas para qualificação técnica:

- Declaração de pleno conhecimento do local e condições em que a obra será executada, conforme modelo no **ANEXO XVI** deste Edital.
- Declaração do(s) Responsável(eis) Técnico(s) aceitando a sua indicação pela licitante, conforme modelo no **ANEXO XVII** deste Edital.



Prefeitura Municipal de Jacupiranga

ESTADO DE SÃO PAULO

CNPJ/MF 46.582.185/0001-90 – Ins. Estadual ISENTA – www.jacupiranga.sp.gov.br – Fone (13)3864.6400
Av. Hilda Mohring de Macedo, 777, Vila Elias, CEP 11940-000 – Jacupiranga / SP.

13.3.4.2.7. No caso de atestado de consórcio, só serão aceitos e analisados atestados, acompanhados das respectivas CAT's, emitidos em nome das empresas consorciadas e que cite especificamente o percentual de participação, bem como os serviços e respectivas quantidades executadas por cada empresa consorciada, conforme Acórdãos 2.299/2007; 2.036/2008; 2.255/2008; 2.993/2009; 3.131/2011 e 2.898/2012 do TCU.

13.3.5 – OUTRAS COMPROVAÇÕES

a) Declaração emitida pela licitante de que cumpre as exigências de reserva de cargos para pessoa com deficiência e para reabilitado da Previdência Social, previstas em lei e em outras normas específicas, conforme modelo do **ANEXO X**;

b) Declaração elaborada em papel timbrado e subscrita pelo representante legal da licitante de que a proponente não foi declarada inidônea, bem como não está cumprindo pena de suspensão temporária de participação em licitações, junto a órgãos da Administração Pública, direta, indireta ou fundacional, em virtude de contratos firmados anteriormente. (Modelo **ANEXO X**).

c) Declaração emitida pela licitante de não mantêm vínculo de natureza técnica, comercial, econômica, financeira, trabalhista ou civil com dirigente do órgão ou entidade contratante ou com agente público que desempenhe função na licitação ou atue na fiscalização ou na gestão do contrato, ou que deles seja cônjuge, companheiro ou parente em linha reta, colateral ou por afinidade, até o terceiro grau. (Modelo **ANEXO X**).

d) Declaração de conhecimento das informações e que aceita todas as condições do Edital, para cumprimento das obrigações do objeto da licitação. (Modelo **ANEXO X**).

e) Declaração de que suas propostas econômicas compreendem a integralidade dos custos para atendimento dos direitos trabalhistas assegurados na Constituição Federal, nas leis trabalhistas, nas normas infralegais, nas convenções coletivas de trabalho e nos termos de ajustamento de conduta vigentes na data de entrega das propostas. (Modelo **ANEXO X**).

f) Indicação do responsável, ou responsáveis que assinarão o Contrato e o Termo de Ciência e Notificação, com a qualificação completa e cargo que ocupa, ou ocupam na empresa, nº do CPF e, se procurador, juntar o instrumento de mandato. (Modelo **ANEXO X**).

g) Indicação das informações bancárias da conta corrente da empresa, constando: o nome do Banco, Agência e nº da conta corrente / pessoa jurídica. (Modelo **ANEXO X**).

h) Declaração de pleno atendimento aos requisitos de habilitação, que deverá ser apresentada nos termos do modelo estabelecido no **ANEXO IX** do Edital. Em conformidade ao disposto no inciso I do Artigo 63 da Lei Federal nº 14.133/2021, o declarante responderá pela veracidade das informações prestadas, na forma da lei.

i) Quanto às microempresas e empresas de pequeno porte: Declaração de microempresa ou empresa de pequeno porte visando ao exercício da preferência prevista na Lei Complementar nº 123/2006, que deverá ser apresentada de acordo com o modelo estabelecido no **ANEXO XI** deste Edital.

13.4 - DISPOSIÇÕES GERAIS DA HABILITAÇÃO

13.4.1 Na hipótese de não constar prazo de validade nas certidões apresentadas, a Administração aceitará como válidas as expedidas **até 180 (cento e oitenta)** dias imediatamente anteriores à data de apresentação das propostas.

13.4.2 Os documentos deverão, se possível, ser apresentados ordenadamente, numerados sequencialmente por subitem da habilitação, de modo a facilitar sua análise, e agilizar os trabalhos da comissão.

13.4.3 Os documentos necessários à habilitação poderão ser apresentados em original, por qualquer processo de cópia autenticada por cartório competente, ou por servidor da Administração, em conformidade ao disposto no Art. 3º da Lei Federal nº 13.726 de 08 de outubro de 2018 (Selo de Desburocratização e Simplificação). De acordo com o Art. 3º da Lei Federal nº 13.726/2018 incisos I, II, III, IV e V, aos quais são transcritos na sequência, é dispensada a exigência de:



Prefeitura Municipal de Jacupiranga

ESTADO DE SÃO PAULO

CNPJ/MF 46.582.185/0001-90 – Insc. Estadual ISENTA – www.jacupiranga.sp.gov.br - Fone (13)3864.6400
Av. Hilda Mohring de Macedo, 777, Vila Elias, CEP 11940-000 – Jacupiranga / SP.

I - reconhecimento de firma, devendo o agente administrativo, confrontando a assinatura com aquela constante do documento de identidade do signatário, ou estando este presente e assinando o documento diante do agente, lavrar sua autenticidade no próprio documento;

II - autenticação de cópia de documento, cabendo ao agente administrativo, mediante a comparação entre o original e a cópia, atestar a autenticidade;

III - juntada de documento pessoal do usuário, que poderá ser substituído por cópia autenticada pelo próprio agente administrativo;

IV - apresentação de certidão de nascimento, que poderá ser substituída por cédula de identidade, título de eleitor, identidade expedida por conselho regional de fiscalização profissional, carteira de trabalho, certificado de prestação ou de isenção do serviço militar, passaporte ou identidade funcional expedida por órgão público;

V - apresentação de título de eleitor, exceto para votar ou para registrar candidatura;

13.4.4 Os documentos emitidos via internet, dispensam autenticação, desde que apresentados em seu original, ficando a critério do Agente de Contratação a comprovação da veracidade dos mesmos e desde que estejam dentro do prazo de validade, conforme item 13.4.1. deste Edital.

13.4.5 Todos os documentos apresentados para fins de habilitação deverão estar em nome da licitante/fornecedor e, preferencialmente, constando o número do respectivo CNPJ. Se a licitante/fornecedor for a matriz, todos os documentos deverão estar em nome da matriz; se for a filial, todos os documentos deverão estar em nome e CNPJ da filial, exceto aqueles que, pela própria natureza ou por determinação legal, forem comprovadamente emitidos apenas em nome da matriz ou cuja validade abranja todos os estabelecimentos da empresa.

13.4.5.1 O Contrato, os Pedidos a serem efetuados e, posteriormente, as Notas Fiscais deverão ser emitidos pelo CNPJ habilitado no procedimento licitatório para participar do certame, e fornecer o bem objeto do presente edital, obedecendo ao estabelecido no item 13.4.5.

13.4.6 Quando permitida a participação de empresas estrangeiras que não funcionem no País, as exigências de habilitação serão atendidas mediante documentos equivalentes, inicialmente apresentados em tradução livre.

13.4.6.1 Na hipótese de o licitante vencedor ser empresa estrangeira que não funcione no País, para fins de assinatura do contrato, os documentos exigidos para a habilitação serão traduzidos por tradutor juramentado no País e apostilados nos termos do disposto no [Decreto nº 8.660, de 29 de janeiro de 2016](#), ou de outro que venha a substituí-lo, ou consularizados pelos respectivos consulados ou embaixadas.

13.4.7 Quando permitida a participação de consórcio de empresas, a habilitação técnica, quando exigida, será feita por meio do somatório dos quantitativos de cada consorciado e, para efeito de habilitação econômico-financeira, quando exigida, será observado o somatório dos valores de cada consorciado.

13.4.7.1 Se o consórcio não for formado integralmente por microempresas ou empresas de pequeno porte e o termo de referência exigir requisitos de habilitação econômico-financeira, haverá um acréscimo de 10% para o consórcio em relação ao valor exigido para os licitantes individuais.

13.4.8 Será verificado se o licitante apresentou declaração de que atende aos requisitos de habilitação, e o declarante responderá pela veracidade das informações prestadas, na forma da lei ([Art. 63, I, da Lei nº 14.133/2021](#)).

13.4.9 Será verificado se o licitante apresentou no sistema, sob pena de inabilitação, a declaração de que cumpre as exigências de reserva de cargos para pessoa com deficiência e para reabilitado da Previdência Social, previstas em lei e em outras normas específicas.

13.4.10 O licitante deverá apresentar, sob pena de desclassificação, declaração de que suas propostas econômicas compreendem a integralidade dos custos para atendimento dos direitos trabalhistas assegurados na Constituição Federal, nas leis trabalhistas, nas normas infralegais, nas convenções coletivas de trabalho e nos termos de ajustamento de conduta vigentes na data de entrega das propostas. A referida declaração poderá ser apresentada juntamente com os documentos de habilitação, conforme Modelo **ANEXO X**; ou ainda no momento da apresentação da Proposta Comercial Final – Modelo **ANEXO VI**.



Prefeitura Municipal de Jacupiranga

ESTADO DE SÃO PAULO

CNPJ/MF 46.582.185/0001-90 – Insc. Estadual ISENTA – www.jacupiranga.sp.gov.br - Fone (13) 3864.6400
Av. Hilda Mohring de Macedo, 777, Vila Elias, CEP 11940-000 – Jacupiranga / SP.

13.4.11 DA VISITA TÉCNICA

13.4.11.1 **FACULTATIVA:** A visita técnica para conhecimento pleno da área de execução do objeto do contrato é **facultada** ao licitante para verificação das condições locais, com a finalidade de obter a avaliação própria da natureza, complexidade e quantidade dos trabalhos, materiais e equipamentos necessários, bem como para a obtenção de quaisquer outros dados que julgar necessários para a formulação da proposta. A visita técnica facultativa poderá ser realizada do dia **24/02/2026** a **30/03/2026**.

13.4.11.2 A visita técnica, **quando realizada**, deverá ser efetuada por representante indicado expressamente pela empresa, com o acompanhamento de servidor público designado para essa finalidade, devendo ser realizado o prévio agendamento junto a Secretaria Municipal de Planejamento Urbano e Fiscalização de Obras, pelo Telefone (13) 3864-6403 e pelo e-mail: obras@jacupiranga.sp.gov.br. A Licitante não poderá alegar, posteriormente, desconhecimento de qualquer fato.

13.4.11.2.1 A visitação será limitada a um licitante por vez, de forma a evitar a reunião de interessados em data e horário marcados capazes de dar-lhes conhecimento prévio acerca do universo de concorrentes.

13.4.11.3 Realizada ou não a visita técnica, o licitante deverá, para fins de qualificação técnica, declarar que tem conhecimento pleno dos locais e das condições em que deverá ser executada a obra, apresentando declaração em conformidade com a constante no **ANEXO XVI** deste Edital.

13.4.12 Somente haverá a necessidade de comprovação do preenchimento de requisitos mediante apresentação dos documentos originais não-digitais quando houver dúvida em relação à integridade do documento digital ou quando a lei expressamente o exigir.

13.4.13 É de responsabilidade do licitante conferir a exatidão dos seus dados cadastrais na Plataforma da Concorrência Eletrônica e mantê-los atualizados junto aos órgãos responsáveis pela informação, devendo proceder, imediatamente, à correção ou à alteração dos registros tão logo identifique incorreção ou aqueles se tornem desatualizados.

13.4.13.1 A não observância do disposto no item anterior poderá ensejar desclassificação no momento da habilitação.

13.4.14 Havendo a necessidade de envio de documentos de habilitação complementares, necessários à confirmação daqueles exigidos neste Edital e já apresentados, o licitante será convocado a encaminhá-los por meio do sistema, em formato digital, no prazo de 02 (duas) horas prorrogável por igual período, contado da solicitação do agente de contratação.

13.4.15 Na hipótese de a fase de habilitação anteceder a fase de apresentação de propostas e lances, os licitantes encaminharão, por meio do sistema, simultaneamente os documentos de habilitação e a proposta com o preço ou o percentual de desconto.

13.4.16 A verificação dos documentos na Plataforma da Concorrência Eletrônica ou a exigência dos documentos nele não contidos somente será feita em relação ao licitante vencedor.

13.4.16.1 Os documentos relativos à regularidade fiscal que constem do Edital/Termo de Referência somente serão exigidos, em qualquer caso, em momento posterior ao julgamento das propostas, e apenas do licitante mais bem classificado.

13.4.16.2 Respeitada a exceção do subitem anterior, relativa à regularidade fiscal, quando a fase de habilitação anteceder as fases de apresentação de propostas e lances e de julgamento, a verificação ou exigência do presente subitem ocorrerá em relação a todos os licitantes.

13.4.17 Após a entrega dos documentos para habilitação, não será permitida a substituição ou a apresentação de novos documentos, salvo em sede de diligência, para [\(Lei 14.133/21, art. 64\)](#):

a) complementação de informações acerca dos documentos já apresentados pelos licitantes e desde que necessária para apurar fatos existentes à época da abertura do certame; e

b) atualização de documentos cuja validade tenha expirado após a data de recebimento das propostas;



Prefeitura Municipal de Jacupiranga

ESTADO DE SÃO PAULO

CNPJ/MF 46.582.185/0001-90 – Insc. Estadual ISENTA – www.jacupiranga.sp.gov.br - Fone (13)3864.6400
Av. Hilda Mohring de Macedo, 777, Vila Elias, CEP 11940-000 – Jacupiranga / SP.

13.4.18 Na análise dos documentos de habilitação, a comissão de contratação poderá sanar erros ou falhas, que não alterem a substância dos documentos e sua validade jurídica, mediante decisão fundamentada, registrada em ata e acessível a todos, atribuindo-lhes eficácia para fins de habilitação e classificação.

13.4.19 Na hipótese de o licitante não atender às exigências para habilitação, o agente de contratação examinará a proposta subsequente e assim sucessivamente, na ordem de classificação, até a apuração de uma proposta que atenda ao presente edital, observado o prazo disposto no subitem 13.4.14.

13.4.20 Somente serão disponibilizados para acesso público os documentos de habilitação do licitante cuja proposta atenda ao edital de licitação, após concluídos os procedimentos de que trata o subitem anterior.

13.4.21 A comprovação de regularidade fiscal e trabalhista das microempresas e das empresas de pequeno porte somente será exigida para efeito de contratação/assinatura do contrato, e não como condição para participação na licitação ([Art. 42º da Lei Complementar nº 123/2006](#)).

13.4.22 Quando a fase de habilitação anteceder a de julgamento e já tiver sido encerrada, não caberá exclusão de licitante por motivo relacionado à habilitação, salvo em razão de fatos supervenientes ou só conhecidos após o julgamento.

13.4.23 Constatada a existência de sanção, o Agente de Contratação reputará o licitante inabilitado, por falta de condição de participação.

13.4.24 No caso de inabilitação, haverá nova verificação, pelo sistema, da eventual ocorrência do empate ficto, previsto nos arts. 44 e 45 da Lei Complementar nº 123, de 2006, seguindo-se a disciplina antes estabelecida para aceitação da proposta subsequente.

13.4.25 Caso haja divergência entre os documentos solicitados na Plataforma da Concorrência Eletrônica e os do edital, deverão prevalecer os documentos solicitados no edital que é a Lei Interna da Licitação, porém, nesses casos, após a verificação do Agente de Contratação de inconsistências e divergências na Plataforma da Concorrência Eletrônica, serão solicitados os documentos complementares à licitante vencedora, que serão posteriormente disponibilizados no campo DOCUMENTOS da plataforma para conferência e acompanhamento das demais licitantes.

13.5 - PARTICIPAÇÃO DE MICROEMPRESAS E EMPRESAS DE PEQUENO PORTE:

13.5.1 Se a participante for microempresa ou empresa de pequeno porte, para os fins do exercício do direito de preferência de contratação e privilégios concedidos pelo disposto nos art. 42 e 43 da Lei Complementar nº 123/2006, com a atualização pela Lei Complementar nº 155/2016, deverá efetuar o cadastramento em campo específico do sistema eletrônico e apresentar declaração, quando do encaminhamento dos documentos de habilitação, a ser elaborada de acordo com o Modelo estabelecido no **ANEXO XI** deste Edital.

13.5.2 Para a obtenção dos benefícios referentes à legislação acima citada, as licitantes deverão apresentar documentos que comprovem que as mesmas se encontram enquadradas no porte de Microempresas (ME) e Empresas de Pequeno Porte (EPP).

13.5.3 Entende-se por Microempresas (ME) ou Empresas de Pequeno Porte (EPP), àquelas enquadradas nos limites determinados no art. 3º da Lei Complementar nº 123, de 14/12/2006, com a atualização pela Lei Complementar nº 155/2016, a saber:

a) no caso das microempresas, o empresário, a pessoa jurídica, ou a ela equiparada, aufera, em cada ano-calendário, receita bruta igual ou inferior a R\$ 360.000,00 (Trezentos e Sessenta Mil Reais);

b) no caso das empresas de pequeno porte, o empresário, a pessoa jurídica, ou a ela equiparada, aufera, em cada ano-calendário, receita bruta superior a R\$ 360.000,00 (Trezentos e Sessenta Mil Reais) e igual ou inferior a R\$ 4.800.000,00 (Quatro Milhões e Oitocentos Mil Reais).

13.5.3.1 Considera-se receita bruta, para fins do disposto no caput do artigo 3º da Lei Complementar nº 123, de 14/12/2006, o produto de venda de bens e serviços nas operações de conta própria, o preço dos serviços prestados e o resultado nas operações em conta alheia, não incluídas as vendas canceladas e os descontos incondicionais concedidos.



Prefeitura Municipal de Jacupiranga

ESTADO DE SÃO PAULO

CNPJ/MF 46.582.185/0001-90 – Insc. Estadual ISENTA – www.jacupiranga.sp.gov.br - Fone (13)3864.6400
Av. Hilda Mohring de Macedo, 777, Vila Elias, CEP 11940-000 – Jacupiranga / SP.

13.5.4 Se a participante do certame for empresa de pequeno porte ou microempresa, devidamente comprovada, deverá apresentar toda a documentação exigida nesta cláusula nona, inclusive os referentes à regularidade fiscal, mesmo que apresente alguma restrição, cuja exigência far-se-á apenas para os fins de assinatura do contrato, conforme estabelece a Lei Complementar nº 123/2006, com a atualização pela Lei Complementar nº 155/2016.

13.5.5 Havendo alguma restrição na comprovação da regularidade fiscal e trabalhista, será assegurado o prazo de 05 (cinco) dias úteis, cujo termo inicial corresponderá ao momento em que o proponente for comunicado oficialmente de que foi declarado o vencedor do certame, prorrogáveis por igual período, a critério da Administração Pública, para a regularização da documentação, pagamento ou parcelamento do débito, e emissão de eventuais certidões negativas ou positivas com efeito de certidão negativa.

13.5.6 A não-regularização da documentação, no prazo previsto no § 1º do art. 43, da LC nº 147/2014, implicará decadência do direito à contratação, sem prejuízo das sanções previstas no § 5º do Art. 90 da Lei nº 14.133, de 01 de abril de 2021, sendo facultado à Administração convocar os licitantes remanescentes, na ordem de classificação, para a assinatura do contrato, ou revogar a licitação.

14. DA FORMA DE APRESENTAÇÃO DA PROPOSTA FINAL

14.1 **No caso de fornecimento de produto/prestação de serviços (bens/serviços comuns):** Com a finalização das fases de lances e de habilitação da sessão pública virtual, as licitantes declaradas vencedoras deverão encaminhar seus lances finais e vencedores na proposta nos termos do modelo da **Proposta de Preços Final – Anexo VI** deste Edital, em papel timbrado da empresa, sem rasuras ou emendas, no prazo de **03 (três) horas**, a contar da solicitação do Agente de Contratação no sistema eletrônico, em conformidade ao disposto no subitem 10.24.4 do item 10 do edital, devendo conter os seguintes elementos:

a) A denominação/razão social; CNPJ, endereço/CEP, telefone/fax, e-mail, banco, agência, número da conta corrente e data;

b) Número da Concorrência e do Processo;

c) **Preço unitário e total de cada item/lote**, observando-se a unidade de referência descrita na planilha do Edital e em moeda nacional com no máximo 02 (duas) casas decimais e totais, apurado à data de sua apresentação. Nos preços propostos deverão estar incluídos, além do lucro, todas as despesas e custos operacionais, como por exemplo: embalagens, transportes, seguros, tributos de qualquer natureza, encargos trabalhistas e previdenciários e todas as despesas, diretas ou indiretas relacionadas ao fornecimento dos produtos.

d) O prazo de validade da proposta não será inferior a **60 (sessenta) dias**, a contar da data de sua apresentação. Decorridos esses prazos, sem convocação para assinatura do Contrato ou retirada de documento equivalente, ficam os licitantes liberados dos compromissos assumidos.

No caso de serviços de engenharia/obras: Com a finalização das fases de lances e de habilitação da sessão pública virtual, as licitantes declaradas vencedoras deverão encaminhar seus lances finais e vencedores na proposta nos termos do modelo da **Proposta de Preços Final – ANEXO VI** deste Edital, em papel timbrado da empresa, sem rasuras ou emendas, no prazo de **24 (vinte e quatro) horas**, juntamente com as planilhas indicando os quantitativos e custos unitários, seguindo o modelo elaborado pela Administração, o Cronograma Físico-Financeiro e Critérios de Pagamentos, bem como o detalhamento das bonificações e Despesas Indiretas (BDI) e dos Encargos Sociais (ES), no que couber, sujeitando se a Licitante às sanções previstas neste Edital, a contar da solicitação do Agente de Contratação no sistema eletrônico, em conformidade ao disposto no subitem 10.24.4 do item 10 do edital, devendo conter os seguintes elementos:

a) A denominação/razão social; CNPJ, endereço/CEP, telefone/fax, e-mail, banco, agência, número da conta corrente e data;

b) Número da Concorrência e do Processo;

c) Descrição detalhada do objeto da presente licitação, em conformidade com as especificações do **Projeto(s) – Anexo II, Planilha(s) Orçamentária(s) referencial(is) – Anexo III, Cronograma(s) físico-financeiro – Anexo IV e**



Prefeitura Municipal de Jacupiranga

ESTADO DE SÃO PAULO

CNPJ/MF 46.582.185/0001-90 – Ins. Estadual ISENTA – www.jacupiranga.sp.gov.br - Fone (13)3864.6400
Av. Hilda Mohring de Macedo, 777, Vila Elias, CEP 11940-000 – Jacupiranga / SP.

Memorial(is) Descritivo(s) – Anexo V, nos termos do modelo da Proposta de Preços Final - ANEXO VI deste Edital.

d) **Preço unitário de cada item da planilha orçamentária e global de cada lote**, em algarismo, expresso em moeda corrente nacional (real), conforme **Anexo VI e Anexo III** deste Edital, em papel timbrado do Licitante, obedecidos os limites de preços fixados no presente instrumento e observando as especificações técnicas, Planilha orçamentária e demais condições previstas neste Edital e seus Anexos. Nos preços propostos deverão estar incluídos, além do lucro, todos os custos operacionais, encargos previdenciários, trabalhistas, tributários, comerciais e quaisquer outros que incidam direta ou indiretamente na execução do objeto e todos os insumos que os compõem, tais como despesas com impostos, taxas, fretes, seguros e quaisquer outros que incidam na contratação do objeto.

e) A empresa deverá apresentar o Cronograma Físico-Financeiro devidamente preenchido de acordo com os valores por ela ofertado.

f) O prazo de validade da proposta não será inferior a **60 (sessenta)** dias, a contar da data de sua apresentação. Decorridos esses prazos, sem convocação para assinatura do Contrato ou retirada de documento equivalente, ficam os licitantes liberados dos compromissos assumidos.

14.1.1 - A omissão de qualquer despesa necessária ao perfeito fornecimento/prestação de serviços objeto desta licitação, será interpretada como não existente, ou já incluída nos preços, não podendo a licitante pleitear acréscimo após a abertura das propostas.

14.1.2 - Não será admitida cotação inferior à quantidade prevista para cada item, ou a cotação parcial de um item deste Edital.

14.1.3 – **No caso de serviços de engenharia/obras**: O licitante deverá apresentar os preços unitários e detalhamento dos encargos sociais e de BDI;

14.1.4 - **No caso de serviços de engenharia/obras**: Todos os dados informados pelo licitante em sua planilha deverão refletir com fidelidade os custos especificados e a margem de lucro pretendida;

14.1.5 - Os licitantes devem respeitar os preços máximos estabelecidos nas normas de regência de contratações públicas, quando participarem de licitações públicas.

14.1.6 - As licitantes **poderão** incluir nas respectivas propostas informações adicionais, catálogos, ou quaisquer outros elementos elucidativos sobre a mesma.

14.1.6.1 - As informações (conforme item 9.2.1.1. do Edital) deverão ser compatíveis com as descrições do **Estudo Técnico Preliminar (ETP) – Anexo I e demais anexos (projetos, planilhas, cronogramas e memorial descritivo)**.

14.1.7 - Prazos de entrega/Prestação de Serviços: **Conforme Estudo Técnico Preliminar (ETP) – Anexo I do Edital ou ainda conforme documentos técnicos como Projetos, Cronogramas Físico-Financeiro e Memorial Descritos anexos deste edital.**

14.1.8 - Forma de entrega/execução: **Conforme Estudo Técnico Preliminar (ETP) – Anexo I do Edital ou ainda conforme documentos técnicos como Projetos, Cronogramas Físico-Financeiro e Memorial Descritos anexos deste edital.**

14.1.9 - Locais de entrega/prestação de serviços: **Conforme Estudo Técnico Preliminar (ETP) – Anexo I do Edital ou ainda conforme documentos técnicos como Projetos, Cronogramas Físico-Financeiro e Memorial Descritos anexos deste edital.**

14.1.10 - Para os efeitos da descrição a ser feita, nos termos da cláusula 9.2.1.1 do edital, o concorrente deverá considerar que as referências dos produtos, assim como algumas características mais específicas, eventualmente encontradas nas especificações técnicas, são meramente descritivas, e não restritivas. O concorrente poderá apresentar modelos, marcas ou catálogos alternativos, desde que comprove, de forma satisfatória ao ÓRGÃO LICITANTE, que o bem que oferece é substancialmente equivalente ou superior ao requerido na cláusula primeira deste edital.



Prefeitura Municipal de Jacupiranga

ESTADO DE SÃO PAULO

CNPJ/MF 46.582.185/0001-90 – Insc. Estadual ISENTA – www.jacupiranga.sp.gov.br - Fone (13)3864.6400
Av. Hilda Mohring de Macedo, 777, Vila Elias, CEP 11940-000 – Jacupiranga / SP.

14.1.11 - A apresentação da proposta implicará na plena aceitação, por parte do licitante, das condições estabelecidas neste edital e nos seus anexos e, uma vez aberta, a proposta se achará vinculada ao processo pelo seu prazo de validade, não sendo permitida sua retirada ou a desistência de participação por parte da proponente.

14.2 - A proposta final deverá ser documentada nos autos e será levada em consideração no decorrer da execução do contrato e aplicação de eventual sanção à Contratada, se for o caso.

14.2.1 - Todas as especificações do objeto contidas na proposta, tais como marca, modelo, tipo, fabricante e procedência, vinculam a Contratada.

14.3 – Os valores, os preços e os custos utilizados terão como expressão monetária a moeda corrente nacional, o valor unitário em algarismos e o valor global em algarismos e por extenso (Inciso II Art. 12º da Lei Federal nº 14.133/2021).

14.3.1 - Ocorrendo divergência entre os preços unitários e o preço global, prevalecerão os primeiros; no caso de divergência entre os valores numéricos e os valores expressos por extenso, prevalecerão estes últimos.

14.4 - A oferta deverá ser firme e precisa, limitada, rigorosamente, ao objeto deste Edital, sem conter alternativas de preço ou de qualquer outra condição que induza o julgamento a mais de um resultado, sob pena de desclassificação.

14.5 - A proposta deverá obedecer aos termos deste Edital e seus Anexos, não sendo considerada aquela que não corresponda às especificações ali contidas ou que estabeleça vínculo à proposta de outro licitante.

14.6 - A planilha orçamentária apresentada na proposta, afim de evitar possíveis diferenças nas casas decimais (arredondamento), deverá ser configurada com cálculo com precisão conforme exibido. (Arquivo > Opções do Excel > Avançado > Ao calcular esta pasta de trabalho > definir precisão conforme exibido).

14.7 - As propostas que contenham a descrição do objeto, o valor e os documentos complementares (catálogo) estarão disponíveis na internet, após a homologação.

15. DO RECURSO, DA ADJUDICAÇÃO E DA HOMOLOGAÇÃO

15.1 - Declarado o vencedor e após informação pela plataforma da Concorrência Eletrônica de data e hora para a liberação da fase de manifestação de recurso, a licitante que quiser recorrer deverá manifestar, dentro do prazo de **30 (trinta) minutos** a partir do avanço de fase no sistema (liberação de manifestação de recursos), **de forma imediata a sua intenção. É de extrema importância o acompanhamento diário da plataforma pelos licitantes participantes de modo a se evitar a perda de prazo para a manifestação de recurso, não podendo posteriormente alegar desconhecimento dos prazos disponibilizados devido ao não acompanhamento da plataforma.**

15.2 - A interposição de recurso referente ao julgamento das propostas, à habilitação ou inabilitação de licitantes, à anulação ou revogação da licitação, observará o disposto no [Art. 165 da Lei nº 14.133, de 2021](#).

15.3 - O prazo recursal é de 3 (três) dias úteis, contados da data de intimação ou de lavratura da ata, respeitando-se o prazo para manifestação de recurso conforme informado no subitem 15.1 acima disposto.

15.4 - Quando o recurso apresentado impugnar o julgamento das propostas ou o ato de habilitação ou inabilitação do licitante:

a) a intenção de recorrer deverá ser manifestada imediatamente, sob pena de preclusão;

b) o prazo para apresentação das razões recursais será iniciado na data de intimação ou de lavratura da ata de habilitação ou inabilitação;

c) na hipótese de adoção da inversão de fases prevista no [§ 1º do Art. 17 da Lei nº 14.133, de 2021](#), o prazo para apresentação das razões recursais será iniciado na data de intimação da ata de julgamento.

15.5 - Os recursos deverão ser encaminhados em campo próprio do sistema.

15.6 - O recurso será dirigido à autoridade que tiver editado o ato ou proferido a decisão recorrida, a qual poderá reconsiderar sua decisão (**Pedido de RECONSIDERAÇÃO**) no prazo de 3 (três) dias úteis, ou, nesse mesmo prazo,



Prefeitura Municipal de Jacupiranga

ESTADO DE SÃO PAULO

CNPJ/MF 46.582.185/0001-90 – Insc. Estadual ISENTA – www.jacupiranga.sp.gov.br - Fone (13)3864.6400
Av. Hilda Mohring de Macedo, 777, Vila Elias, CEP 11940-000 – Jacupiranga / SP.

encaminhar recurso para a autoridade superior (**RECURSO HIERÁRQUICO**), a qual deverá proferir sua decisão no prazo de 10 (dez) dias úteis, contado do recebimento dos autos.

15.7 - Os recursos interpostos fora do prazo não serão conhecidos.

15.8 - O prazo para apresentação de contrarrazões ao recurso pelos demais licitantes será de 3 (três) dias úteis, contados da data da intimação pessoal ou da divulgação da interposição do recurso, assegurada a vista imediata dos elementos indispensáveis à defesa de seus interesses.

15.9 - O recurso e o pedido de reconsideração terão efeito suspensivo do ato ou da decisão recorrida até que sobrevenha decisão final da autoridade competente.

15.10 - O acolhimento do recurso invalida tão somente os atos insuscetíveis de aproveitamento.

15.11 - Os autos do processo permanecerão com vista franqueada aos interessados no sítio eletrônico www.bll.org.br (**Acesso Identificado**).

15.12 - Decididos os recursos e constatada a regularidade dos atos praticados, a autoridade competente adjudicará o objeto do certame à licitante vencedora e homologará o procedimento.

16. DA ASSINATURA DO CONTRATO

16.1. Homologado o resultado da licitação, a Prefeitura Municipal de Jacupiranga, respeitada a ordem de classificação e a quantidade de fornecedores/prestadores de serviços a serem registrados, convocará os interessados para a assinatura do **CONTRATO**, que terá efeito de compromisso de fornecimento/prestação de serviços nas condições estabelecidas.

16.2 - A adjudicatária deverá, no prazo de **05 (cinco) dias** corridos contados da data da convocação, comparecer à Seção de Licitações – Secretaria Municipal de Administração, à Avenida Hilda Mohring Macedo, nº 777 Vila Elias – CEP 11940-000 – Jacupiranga/SP, para assinar o **CONTRATO**. Poderá ainda **assinar digitalmente** o **CONTRATO** encaminhada através de meios digitais (e-mail, sistema de comunicação externa, entre outros).

16.3 – O não cumprimento do disposto no item 16.2 acima, onde a Adjudicatária se recuse a assinar o **CONTRATO**, injustificadamente, será convocada outra licitante na ordem de classificação das ofertas, e assim sucessivamente, ficando a Adjudicatária sujeita à aplicação das sanções e penalidades previstas no item 22 deste Edital.

17. DA VIGÊNCIA E PRORROGAÇÃO

17.1. - O **Contrato** permanecerá válido por um período de 720 (setecentos e vinte) dias a contar da assinatura do termo de contrato; na forma do [Artigo 105 da Lei nº 14.133, de 2021](#); bem como o prazo de execução da obra deverá seguir rigorosamente o cronograma, contados da data especificada na "Ordem de Início dos Serviços", sendo, neste caso, o prazo máximo de **365 (trezentos e sessenta e cinco) para a execução**.

17.1.1 O prazo de vigência será automaticamente prorrogado, independentemente de termo aditivo, quando o objeto não for concluído no período firmado acima, ressalvadas as providências cabíveis no caso de culpa do contratado, previstas neste instrumento.

17.1.2 Desta forma, em conformidade ao § 4º do Art. 91 da Lei Federal nº 14.133/2021, "*antes de formalizar ou prorrogar o prazo de vigência do contrato, a Administração deverá verificar a regularidade fiscal do contratado, consultar o Cadastro Nacional de Empresas Inidôneas e Suspensas (Ceis) e o Cadastro Nacional de Empresas Punidas (Cnep), emitir as certidões negativas de inidoneidade, de impedimento e de débitos trabalhistas e juntá-las ao respectivo processo*".

18. DOS PRAZOS, DAS CONDIÇÕES E DO LOCAL DE ENTREGA/PRESTAÇÃO DOS SERVIÇOS DO OBJETO DA LICITAÇÃO

18.1. Os serviços deverão ser prestados nos locais e horários a serem indicados pela municipalidade de acordo com o **ANEXO I – Estudo Técnico Preliminar (ETP) do Edital ou ainda conforme documentos técnicos como Projetos, Cronogramas Físico-Financeiro e Memorial Descritos anexos deste edital (caso houver)**.



Prefeitura Municipal de Jacupiranga

ESTADO DE SÃO PAULO

CNPJ/MF 46.582.185/0001-90 – Insc. Estadual ISENTA – www.jacupiranga.sp.gov.br - Fone (13)3864.6400
Av. Hilda Mohring de Macedo, 777, Vila Elias, CEP 11940-000 – Jacupiranga / SP.

18.2 **No caso de prestação de serviços:** Para a execução dos serviços contratados, a CONTRATADA deverá disponibilizar profissionais habilitados, que garantam a exatidão e a qualidade dos serviços realizados, sob pena da aplicação das sanções contratuais previstas, pelo não cumprimento, ou cumprimento irregular das cláusulas contratuais.

18.2.1. A CONTRATADA obriga-se a fornecer todos os equipamentos, utensílios e mão-de-obra qualificada, necessários à execução dos serviços, bem como todas as despesas com transportes, seguros, equipamentos de segurança, impostos e/ou taxas e com outras pertinentes correrão por conta da CONTRATADA, que responderá pela realização dos serviços, independentemente da manifestação da fiscalização exercida pelas Secretarias do Órgão Licitante, sendo condição obrigatória para a realização dos respectivos pagamentos.

18.2.2. O objeto da presente licitação, será recebido como "de acordo" pelos responsáveis pelas Secretarias Municipais que se utilizarão dos serviços, ao aplicar o carimbo e assinatura no verso da Nota Fiscal, referente ao faturamento dos serviços realizados.

18.2.3. Constatadas irregularidades na execução do objeto contratual, a CONTRATANTE poderá:

a) Se disser respeito à especificação, rejeitá-lo no todo ou em parte, determinando sua substituição ou rescindindo a contratação, sem prejuízo das penalidades cabíveis;

b) Na hipótese de substituição, no todo ou em parte, a CONTRATADA deverá fazê-lo em conformidade com a indicação da Administração, no prazo máximo de 02 (dois) dias, contados da notificação por escrito, mantido o preço inicialmente contratado;

c) Se disser respeito à diferença quantitativa ou qualitativa, determinar sua complementação ou rescindir a contratação, sem prejuízo das penalidades cabíveis;

d) Na hipótese de complementação, a CONTRATADA deverá fazê-la em conformidade com a indicação da CONTRATANTE, no prazo máximo de 02 (dois) dias, contados da notificação por escrito, mantido o preço inicialmente contratado.

19. DA FORMA DE PAGAMENTO

19.1 A Nota Fiscal/Fatura emitida pelo FORNECEDOR, deverá ser entregue juntamente com os produtos/finalização dos serviços, no local indicado pela seção competente do ÓRGÃO GERENCIADOR. O documento fiscal deverá ser do estabelecimento que apresentou a proposta vencedora da licitação.

19.2 O pagamento da Nota Fiscal seguirá o Cronograma de Desembolso estabelecido pelo ÓRGÃO GERENCIADOR, sendo efetuado no seguinte período de: 30 (trinta) dias após a emissão da Nota Fiscal, desde que a mesma seja entregue, devidamente atestada, na Seção de Contabilidade da Secretaria Municipal de Fazenda, Orçamento e Finanças.

19.3 **A CONTRATADA deverá comprovar a sua regularidade fiscal, anexando juntamente com cada Nota Fiscal emitida, as Certidões de Regularidade relativa à Seguridade Social (INSS), pela apresentação da certidão conjunta relativa aos Tributos e Contribuições Federais, à Dívida Ativa da União e à Prova de Regularidade com a Seguridade Social (INSS), expedida pela Procuradoria da Fazenda Nacional da Secretaria da Receita Federal; ao Fundo de Garantia por Tempo de Serviço (FGTS) e a Certidão de regularidade perante a Justiça do Trabalho, pela apresentação da Certidão Negativa de Débitos Trabalhistas (CNDT), ou Certidão Positiva com efeito de Negativa, atualizadas até a data da emissão da nota fiscal do mês de sua competência.**

19.4. O pagamento será efetuado através de crédito em conta corrente do FORNECEDOR a ser informada junto com a documentação de sua proposta.

19.5 As notas fiscais/faturas que apresentarem incorreções serão devolvidas ao FORNECEDOR e seu vencimento ocorrerá obedecendo ao cronograma acima citado.

19.6 Caso o dia do pagamento coincida com sábados, domingos, feriados, ou pontos facultativos, o mesmo será efetuado no primeiro dia útil subsequente sem qualquer incidência de correção monetária.

19.7 No caso de serviços de engenharia/obras: DA MEDIÇÃO



Prefeitura Municipal de Jacupiranga

ESTADO DE SÃO PAULO

CNPJ/MF 46.582.185/0001-90 – Ins. Estadual ISENTA – www.jacupiranga.sp.gov.br – Fone (13)3864.6400
Av. Hilda Mohring de Macedo, 777, Vila Elias, CEP 11940-000 – Jacupiranga / SP.

19.7.1 Para efeito de medição, os serviços serão considerados concluídos para serem inseridos na medição, após a contratada protocolizar o pleito da medição e o Fiscal do contrato da Prefeitura Municipal de Jacupiranga, checar e atestar os serviços pleiteados.

19.7.2 Os serviços medidos serão efetuados de forma mensal, compatível com o cronograma físico-financeiro.

19.7.3 responsável técnico da empresa deverá acompanhar o fiscal ao checar as quantidades de serviços pleiteados na medição por parte da contratada e dirimir quaisquer dúvidas que, por ventura, surgirem entre as partes.

19.7.4 No processo de medição deverá conter:

- a) A planilha de medição (contendo a quantificação de todos os serviços executados, período, data e valor da medição);
- b) Memória de cálculo (descrevendo em detalhes os cálculos efetuados);
- c) Cronograma físico-financeiro atualizado;
- d) Relatório fotográfico do período, ordem de serviço, contrato e demais documentos que comprovem da regularidade da contratada com relação a recolhimentos fiscais, em conformidade ao subitem 20.3 acima disposto.

19.7.5 O fiscal responsável deve fazer a medição "in loco" dos serviços finalizados e entregues.

19.7.6 A aprovação da medição prévia apresentada pela CONTRATADA não a exime de qualquer das responsabilidades contratuais, nem implica aceitação definitiva dos serviços executados.

19.7.7 Será permitida APENAS 01 (uma) medição por mês.

19.8 A falta de comprovação de regularidade quanto às obrigações tributárias, previdenciárias e trabalhistas, seja no momento da apresentação da nota fiscal ou fatura mensal ou em qualquer oportunidade na qual a comprovação seja demandada, obriga a CONTRATANTE a adotar as seguintes medidas, imediata e cronologicamente:

- a) aplicar à CONTRATADA as sanções administrativas previstas no contrato a ser firmado;
- b) não sendo aceitas as justificativas ofertadas pela CONTRATADA, rescindir o contrato e determinar a imediata interrupção da execução do objeto;
- c) executar a garantia contratual, os valores das multas e as eventuais indenizações devidas à Administração, bem como reter os créditos decorrentes do contrato até o limite dos prejuízos que lhe forem causados, especialmente, aqueles decorrentes de responsabilização subsidiária por inadimplemento de obrigações trabalhistas, observando-se, para tanto, os critérios da compensação;
- d) efetuar o pagamento de eventual saldo remanescente em favor da CONTRATADA ou adotar as diligências necessárias à cobrança judicial de saldo remanescente em favor da Administração, conforme o caso.

20. DOS DIREITOS E DAS OBRIGACÕES

20.1. Os direitos e obrigações, assim como demais condições para execução do objeto pretendido, constam no Estudo Técnico Preliminar – **Anexo I** do edital **ou ainda conforme documentos técnicos como Projetos, Cronogramas Físico-Financeiro e Memorial Descritos anexos deste edital (caso houver)**, bem como no modelo de Contrato – **Anexo VII** do edital.

21. DAS INFRAÇÕES ADMINISTRATIVAS E SANCÕES

21.1. Comete infração administrativa, nos termos da lei, o licitante que, com dolo ou culpa:

21.1.1. deixar de entregar a documentação exigida para o certame ou não entregar qualquer documento que tenha sido solicitado pelo/a agente de contratação durante o certame;

21.1.2. Salvo em decorrência de fato superveniente devidamente justificado, não mantiver a proposta em especial quando:

21.1.2.1. não enviar a proposta adequada ao último lance ofertado ou após a negociação;



Prefeitura Municipal de Jacupiranga

ESTADO DE SÃO PAULO

CNPJ/MF 46.582.185/0001-90 – Insc. Estadual ISENTA – www.jacupiranga.sp.gov.br - Fone (13)3864.6400
Av. Hilda Mohring de Macedo, 777, Vila Elias, CEP 11940-000 – Jacupiranga / SP.

- 21.1.2.2. recusar-se a enviar o detalhamento da proposta quando exigível;
- 21.1.2.3. pedir para ser desclassificado quando encerrada a etapa competitiva; ou
- 21.1.2.4. deixar de apresentar amostra (quando solicitado);
- 21.1.2.5. apresentar proposta ou amostra em desacordo com as especificações do edital;
- 21.1.3. não celebrar o contrato ou não entregar a documentação exigida para a contratação, quando convocado dentro do prazo de validade de sua proposta;
- 21.1.3.1. recusar-se, sem justificativa, a assinar o contrato ou a ata de registro de preço, ou a aceitar ou retirar o instrumento equivalente no prazo estabelecido pela Administração;
- 21.1.4. apresentar declaração ou documentação falsa exigida para o certame ou prestar declaração falsa durante a licitação;
- 21.1.5. fraudar a licitação
- 21.1.6. comportar-se de modo inidôneo ou cometer fraude de qualquer natureza, em especial quando:
 - 21.1.6.1. agir em conluio ou em desconformidade com a lei;
 - 21.1.6.2. induzir deliberadamente a erro no julgamento;
 - 21.1.6.3. apresentar amostra falsificada ou deteriorada;
- 21.1.7. praticar atos ilícitos com vistas a frustrar os objetivos da licitação;
- 21.1.8. praticar ato lesivo previsto no [Art. 5º da Lei n.º 12.846, de 2013](#).
- 21.2. Com fulcro na [Lei nº 14.133, de 2021](#), a Administração poderá, garantida a prévia defesa, aplicar aos licitantes e/ou adjudicatários as seguintes sanções, sem prejuízo das responsabilidades civil e criminal:
 - 21.2.1. advertência;
 - 21.2.2. multa;
 - 21.2.3. impedimento de licitar e contratar e
 - 21.2.4. declaração de inidoneidade para licitar ou contratar, enquanto perdurarem os motivos determinantes da punição ou até que seja promovida sua reabilitação perante a própria autoridade que aplicou a penalidade.
- 21.3. Na aplicação das sanções serão considerados:
 - 21.3.1. a natureza e a gravidade da infração cometida;
 - 21.3.2. as peculiaridades do caso concreto;
 - 21.3.3. as circunstâncias agravantes ou atenuantes;
 - 21.3.4. os danos que dela provierem para a Administração Pública;
 - 21.3.5. a implantação ou o aperfeiçoamento de programa de integridade, conforme normas e orientações dos órgãos de controle.
- 21.4. A multa será recolhida em percentual de 0,5% a 30% incidente sobre o valor do contrato licitado, recolhida no prazo máximo de **30 (trinta) dias** úteis, a contar da comunicação oficial.
 - 21.4.1. Para as infrações previstas nos itens 21.1.1, 21.1.2 e 21.1.3, a multa será de 0,5% a 15% do valor do contrato licitado.
 - 21.4.2. Para as infrações previstas nos itens 21.1.4, 21.1.5, 21.1.6, 21.1.7 e 21.1.8, a multa será de 15% a 30% do valor do contrato licitado.
- 21.5. As sanções de advertência, impedimento de licitar e contratar e declaração de inidoneidade para licitar ou contratar poderão ser aplicadas, cumulativamente ou não, à penalidade de multa.



Prefeitura Municipal de Jacupiranga

ESTADO DE SÃO PAULO

CNPJ/MF 46.582.185/0001-90 – Ins. Estadual ISENTA – www.jacupiranga.sp.gov.br – Fone (13)3864.6400
Av. Hilda Mohring de Macedo, 777, Vila Elias, CEP 11940-000 – Jacupiranga / SP.

21.6. Na aplicação da sanção de multa será facultada a defesa do interessado no prazo de 15 (quinze) dias úteis, contado da data de sua intimação.

21.7. A sanção de impedimento de licitar e contratar será aplicada ao responsável em decorrência das infrações administrativas relacionadas nos itens 21.1.1, 21.1.2 e 21.1.3, quando não se justificar a imposição de penalidade mais grave, e impedirá o responsável de licitar e contratar no âmbito da Administração Pública direta e indireta do ente federativo a qual pertencer o órgão ou entidade, pelo prazo máximo de 3 (três) anos.

21.8. Poderá ser aplicada ao responsável a sanção de declaração de inidoneidade para licitar ou contratar, em decorrência da prática das infrações dispostas nos itens 21.1.4, 21.1.5, 21.1.6, 21.1.7 e 21.1.8, bem como pelas infrações administrativas previstas nos itens 21.1.1, 21.1.2 e 21.1.3 que justifiquem a imposição de penalidade mais grave que a sanção de impedimento de licitar e contratar, cuja duração observará o prazo previsto no [Art. 156, §5º, da Lei n.º 14.133/2021](#).

21.9. A recusa injustificada do adjudicatário em assinar o contrato ou a ata de registro de preço, ou em aceitar ou retirar o instrumento equivalente no prazo estabelecido pela Administração, descrita no item 21.1.3, caracterizará o descumprimento total da obrigação assumida e o sujeitará às penalidades.

21.10. A apuração de responsabilidade relacionadas às sanções de impedimento de licitar e contratar e de declaração de inidoneidade para licitar ou contratar demandará a instauração de processo de responsabilização a ser conduzido por comissão composta por 2 (dois) ou mais servidores estáveis, que avaliará fatos e circunstâncias conhecidos e intimará o licitante ou o adjudicatário para, no prazo de 15 (quinze) dias úteis, contado da data de sua intimação, apresentar defesa escrita e especificar as provas que pretenda produzir.

21.11. Caberá recurso no prazo de 15 (quinze) dias úteis da aplicação das sanções de advertência, multa e impedimento de licitar e contratar, contado da data da intimação, o qual será dirigido à autoridade que tiver proferido a decisão recorrida, que, se não a reconsiderar no prazo de 5 (cinco) dias úteis, encaminhará o recurso com sua motivação à autoridade superior, que deverá proferir sua decisão no prazo máximo de 20 (vinte) dias úteis, contado do recebimento dos autos.

21.12. Caberá a apresentação de pedido de reconsideração da aplicação da sanção de declaração de inidoneidade para licitar ou contratar no prazo de 15 (quinze) dias úteis, contado da data da intimação, e decidido no prazo máximo de 20 (vinte) dias úteis, contado do seu recebimento.

21.13. O recurso e o pedido de reconsideração terão efeito suspensivo do ato ou da decisão recorrida até que sobrevenha decisão final da autoridade competente.

21.14. A aplicação das sanções previstas neste edital não exclui, em hipótese alguma, a obrigação de reparação integral dos danos causados.

22. DA IMPUGNAÇÃO AO EDITAL E DO PEDIDO DE ESCLARECIMENTO

22.1. Qualquer pessoa é parte legítima para impugnar este Edital por irregularidade na aplicação da [Lei nº 14.133, de 2021](#), devendo protocolar o pedido até 3 (três) dias úteis antes da data da abertura do certame.

22.2. A resposta à impugnação ou ao pedido de esclarecimento será divulgado em sítio eletrônico oficial no prazo de até 3 (três) dias úteis, limitado ao último dia útil anterior à data da abertura do certame.

22.3. A impugnação e o pedido de esclarecimento poderão ser realizados por forma eletrônica, pelos seguintes meios: através da Plataforma da Concorrência Eletrônica (em campo próprio); através de sistema integrado disponível no site oficial da Prefeitura Municipal de Jacupiranga denominado Sistema Sem Papel (1Doc) ou ainda através de e-mail para o endereço eletrônico licitacao@jacupiranga.sp.gov.br.

22.4. As impugnações e pedidos de esclarecimentos não suspendem os prazos previstos no certame.

22.4.1. A concessão de efeito suspensivo à impugnação é medida excepcional e deverá ser motivada pelo agente de contratação, nos autos do processo de licitação.

22.5. Acolhida a impugnação, será definida e publicada nova data para a realização do certame.



Prefeitura Municipal de Jacupiranga

ESTADO DE SÃO PAULO

CNPJ/MF 46.582.185/0001-90 – Ins. Estadual ISENTA – www.jacupiranga.sp.gov.br – Fone (13)3864.6400
Av. Hilda Mohring de Macedo, 777, Vila Elias, CEP 11940-000 – Jacupiranga / SP.

23. DOTACÃO ORÇAMENTÁRIA (Art. 92. VIII)

23.1 No caso de utilização de Concorrência Eletrônica que gerará um CONTRATO:

23.1.1 As despesas decorrentes do presente procedimento licitatório serão arcadas com recursos financeiros de origem Federal e Tesouro, na dotação abaixo discriminada:

**UNIDADE ORÇAMENTÁRIA 020504 – HABITAÇÃO – FUNCIONAL PROGRAMÁTICA 16.482.0006.1001.0000
CONSTRUÇÃO DE CASAS POPULARES – MINHA CASA MINHA VIDA – CATEGORIA ECONÔMICA 4.4.90.51.00
– OBRAS E INSTALAÇÕES – FICHA ORÇAMENTÁRIA 122 – FONTE 01 – TESOURO.**

**UNIDADE ORÇAMENTÁRIA 020504 – HABITAÇÃO – FUNCIONAL PROGRAMÁTICA 16.482.0006.1001.0000
CONSTRUÇÃO DE CASAS POPULARES – MINHA CASA MINHA VIDA – CATEGORIA ECONÔMICA 4.4.90.51.00
– OBRAS E INSTALAÇÕES – FICHA ORÇAMENTÁRIA 123 – FONTE 05 – FEDERAL.**

23.1.2 A dotação relativa aos exercícios financeiros subsequentes será indicada após aprovação da Lei Orçamentária respectiva e liberação dos créditos correspondentes, mediante apostilamento.

24. DAS DISPOSIÇÕES FINAIS

24.1 Será divulgada ata da sessão pública no sistema eletrônico.

24.2 Não havendo expediente ou ocorrendo qualquer fato superveniente que impeça a realização do certame na data marcada, a sessão será automaticamente transferida para o primeiro dia útil subsequente, no mesmo horário anteriormente estabelecido, desde que não haja comunicação em contrário, pelo Agente de Contratação.

24.3 Todas as referências de tempo no Edital, no aviso e durante a sessão pública observarão o horário de Brasília - DF.

24.4 A homologação do resultado desta licitação não implicará direito à contratação.

24.5 As normas disciplinadoras da licitação serão sempre interpretadas em favor da ampliação da disputa entre os interessados, desde que não comprometam o interesse da Administração, o princípio da isonomia, a finalidade e a segurança da contratação.

24.6 Os licitantes assumem todos os custos de preparação e apresentação de suas propostas e a Administração não será, em nenhum caso, responsável por esses custos, independentemente da condução ou do resultado do processo licitatório.

24.7 A apresentação de proposta implica na aceitação de todas as condições estabelecidas neste edital e seus anexos; não podendo qualquer licitante invocar desconhecimento dos termos do ato convocatório ou das disposições legais aplicáveis à espécie para furtar-se ao cumprimento de suas obrigações.

24.8 Na contagem dos prazos estabelecidos neste Edital e seus Anexos, excluir-se-á o dia do início e incluir-se-á o do vencimento. Só se iniciam e vencem os prazos em dias de expediente na Administração.

24.9 O desatendimento de exigências formais não essenciais não importará o afastamento do licitante, desde que seja possível o aproveitamento do ato, observados os princípios da isonomia e do interesse público.

24.10 Em caso de divergência entre disposições deste Edital e de seus anexos ou demais peças que compõem o processo, prevalecerá as deste Edital.

24.11 O Edital e seus anexos estão disponíveis, na íntegra, no Portal Nacional de Contratações Públicas (PNCP) e endereço eletrônico www.iacupiranga.sp.gov.br, bem como na Plataforma da Concorrência Eletrônica.

24.12 Para fins de análise dos documentos de habilitação quanto ao cumprimento das especificações do objeto, poderá ser colhida a manifestação escrita do setor requisitante do serviço ou da área especializada no objeto.

24.13 Fica eleito o **Foro** da Comarca de **Jacupiranga**, para dirimir quaisquer dúvidas oriundas desta licitação, com renúncia a qualquer outro por mais especial que seja.

24.14 Integram este Edital, para todos os fins e efeitos, os seguintes anexos:



Prefeitura Municipal de Jacupiranga

ESTADO DE SÃO PAULO

CNPJ/MF 46.582.185/0001-90 – Inscrição Estadual Isenta – www.jacupiranga.sp.gov.br - Fone (13)3864.6400
Av. Hilda Mohring de Macedo, 777, Vila Elias, CEP 11940-000 – Jacupiranga / SP.

- 24.14.1 ANEXO I – Estudo Técnico Preliminar (ETP);
- 24.14.2 ANEXO II – Projeto(s);
- 24.14.3 ANEXO III – Planilha Orçamentária;
- 24.14.4 ANEXO IV – Cronograma Físico-Financeiro;
- 24.14.5 ANEXO V – Memorial Descritivo;
- 24.14.5 ANEXO VI – Modelo de Proposta Comercial Final;
- 24.14.6 ANEXO VII - Minuta do Contrato;
- 24.14.7 ANEXO VIII - Modelo de Credenciamento do Representante da Licitante / Nomeação de Representante Legal;
- 24.14.7 ANEXO IX – Modelo de Declaração de Pleno Atendimento aos Requisitos de Habilitação;
- 24.14.8 ANEXO X – Modelo de Declaração de Conformidade;
- 24.14.9 ANEXO XI – Modelo de Declaração de Microempresa ou Empresa de Pequeno Porte;
- 24.14.10 ANEXO XII - Termo de Ciência e Notificação;
- 24.14.11 ANEXO XIII – Modelo de Declaração de cumprimento ao inciso XXXIII do Art. 7º da Constituição Federal;
- 24.14.12 ANEXO XIV - Modelo de Declaração de Disponibilidade do pessoal técnico, das instalações e do aparelhamento adequados e disponíveis para a realização do objeto da licitação;
- 24.14.13 ANEXO XV – Modelo de Declaração de compromisso de vinculação contratual futura;
- 24.14.14 ANEXO XVI – Modelo de Declaração de Pleno Conhecimento do Local e Condições
- 24.14.15 ANEXO XVII – Modelo de Declaração de Indicação e de Aceite do(s) Responsável(eis) Técnico(s)
- 24.14.16 ANEXO XVIII – Modelo de Demonstração da Composição da Taxa de Benefícios e Despesas Indiretas e Encargos Sociais;
- 24.14.17 ANEXO XIX - Recibo de Retirada do Edital;
- 24.14.18 ANEXO XX – Decreto nº 1.809/2019 – Acesso à Informação.

Jacupiranga, 12 de Fevereiro de 2026.

MARCOS ROBERTO LUSTROSO
Secretário Municipal de Administração

CRISLEINE TIEMI UCHIDA MENDES
Chefe-Interina da Seção de Licitação

GUILHERME DOS SANTOS ANDRADE DE JESUS
Chefe da Seção de Compras



Prefeitura Municipal de Jacupiranga

ESTADO DE SÃO PAULO

CNPJ/MF 46.582.185/0001-90 – Ins. Estadual Isenta – www.jacupiranga.sp.gov.br – Fone (13)3864.6400
Av. Hilda Mohring de Macedo, 777, Vila Elias, CEP 11940-000 – Jacupiranga / SP.

ANEXO I - ESTUDO TÉCNICO PRELIMINAR (ETP)

(Arquivo Digital)

OBSERVAÇÃO: Este documento está em arquivo eletrônico (digital) e será disponibilizado para download na plataforma BLL e pelo site: <https://www.jacupiranga.sp.gov.br/>



Prefeitura Municipal de Jacupiranga

ESTADO DE SÃO PAULO

CNPJ/MF 46.582.185/0001-90 – Ins. Estadual Isenta – www.jacupiranga.sp.gov.br – Fone (13)3864.6400
Av. Hilda Mohring de Macedo, 777, Vila Elias, CEP 11940-000 – Jacupiranga / SP.

ANEXO II – PROJETO(S)

(Arquivo Digital)

OBSERVAÇÃO: Este documento está em arquivo eletrônico (digital) e será disponibilizado para download na plataforma BLL e pelo site: <https://www.jacupiranga.sp.gov.br/>



Prefeitura Municipal de Jacupiranga

ESTADO DE SÃO PAULO

CNPJ/MF 46.582.185/0001-90 – Ins. Estadual Isenta – www.jacupiranga.sp.gov.br – Fone (13)3864.6400
Av. Hilda Mohring de Macedo, 777, Vila Elias, CEP 11940-000 – Jacupiranga / SP.

ANEXO III – PLANILHA(S) ORÇAMENTÁRIA(S)

(Arquivo Digital)

OBSERVAÇÃO: Este documento está em arquivo eletrônico (digital) e será disponibilizado para download na plataforma BLL e pelo site: <https://www.jacupiranga.sp.gov.br/>



Prefeitura Municipal de Jacupiranga

ESTADO DE SÃO PAULO

CNPJ/MF 46.582.185/0001-90 – Ins. Estadual Isenta – www.jacupiranga.sp.gov.br – Fone (13)3864.6400
Av. Hilda Mohring de Macedo, 777, Vila Elias, CEP 11940-000 – Jacupiranga / SP.

ANEXO IV – CRONOGRAMA(S) FÍSICO-FINANCEIRO

(Arquivo Digital)

OBSERVAÇÃO: Este documento está em arquivo eletrônico (digital) e será disponibilizado para download na plataforma BLL e pelo site: <https://www.jacupiranga.sp.gov.br/>



Prefeitura Municipal de Jacupiranga

ESTADO DE SÃO PAULO

CNPJ/MF 46.582.185/0001-90 – Insc. Estadual Isenta – www.jacupiranga.sp.gov.br – Fone (13)3864.6400
Av. Hilda Mohring de Macedo, 777, Vila Elias, CEP 11940-000 – Jacupiranga / SP.

ANEXO V – MEMORIAL(AIS) DESCRITIVO(S)

(Arquivo Digital)

OBSERVAÇÃO: Este documento está em arquivo eletrônico (digital) e será disponibilizado para download na plataforma BLL e pelo site: <https://www.jacupiranga.sp.gov.br/>



Prefeitura Municipal de Jacupiranga

ESTADO DE SÃO PAULO

CNPJ/MF 46.582.185/0001-90 – Ins. Estadual ISENTA – www.jacupiranga.sp.gov.br – Fone (13)3864.6400
Av. Hilda Mohring de Macedo, 777, Vila Elias, CEP 11940-000 – Jacupiranga / SP.

ANEXO VI – PROPOSTA COMERCIAL FINAL

CONCORRÊNCIA ELETRÔNICA N.º: **001/2026**

PROCESSO ADMINISTRATIVO N.º: **011/2026**

OBJETO: **CONSTRUÇÃO DE UNIDADES HABITACIONAIS - II.**

À PREFEITURA MUNICIPAL DE JACUPIRANGA

Comissão da Concorrência Eletrônica

Prezados Senhores:

Apresentamos pelo presente TERMO DE PROPOSTA COMERCIAL FINAL, as condições para o fornecimento do objeto do presente certame que refere-se à **construção de unidades habitacionais - II**, conforme especificações e condições constantes no Estudo Técnico Preliminar (Anexo I) e na presente Proposta Comercial Final, que integram o Edital supra, independente de transcrição, apresentados em atendimento ao chamamento do Edital da licitação na modalidade de Concorrência Eletrônica; sendo o valor global em nossa proposta de R\$ _____ (_____), fixos e irrevogáveis. Em anexo, apresentamos a(s) planilha(s) orçamentária(s) e o(s) cronograma(s) físico-financeiro(s) que detalham a composição do preço global acima proposto, bem como o preço do(s) lote(s).

COMPOSIÇÃO DE BDI (PERCENTUAL APLICADO) conforme solicitado no subitem 15.1.3 do item 15 do edital _____ %

(Necessária apresentação de Planilha Orçamentária, Cronograma-Físico Financeiro pela empresa, BDI e ENCARGOS SOCIAIS).

- O Prazo de validade da presente proposta será de **60 (sessenta) dias**, contados da data da abertura dos envelopes.
- Prazos de entrega/Prestação de Serviços: **Conforme Estudo Técnico Preliminar (ETP) – Anexo I do Edital ou ainda conforme documentos técnicos como Projetos, Cronogramas Físico-Financeiro e Memorial Descritos anexos deste edital (caso houver).**
- Forma de entrega/execução: **Conforme Estudo Técnico Preliminar (ETP) – Anexo I do Edital ou ainda conforme documentos técnicos como Projetos, Cronogramas Físico-Financeiro e Memorial Descritos anexos deste edital (caso houver).**
- Locais de entrega/prestação de serviços: **Conforme Estudo Técnico Preliminar (ETP) – Anexo I do Edital ou ainda conforme documentos técnicos como Projetos, Cronogramas Físico-Financeiro e Memorial Descritos anexos deste edital (caso houver).**
- Pela presente proposta, colocamos nossa empresa a disposição do Órgão Gerenciador, para a assinatura do Contrato, estando dispostos a iniciarmos o fornecimento dos produtos/prestação dos serviços, após o pedido emitido pelo setor competente do Órgão Gerenciador, nos termos e condições estabelecidas no Edital e seus anexos.
- Pela presente proposta, aceitamos as condições de **pagamento**, nos termos dispostos na cláusula **19** do edital.
- Eu, (nome completo e qualificação do representante legal da empresa), RG n.º _____, CPF/MF n.º _____, _____ (ou cargo / função na empresa), DECLARO pela apresentação da presente proposta, sob as penalidades legais, em nome da empresa (razão social da empresa, CNPJ/MF n.º _____ e endereço da sede), que tomei conhecimento e concordo em fornecer o objeto da presente licitação conforme detalhamento disposto no **Anexo I - Estudo Técnico Preliminar (ETP) ou ainda conforme documentos técnicos como Projetos, Cronogramas Físico-Financeiro e Memorial Descritos anexos deste edital (caso houver)** e que, nos preços dispostos acima, encontram-se incluídos, além do lucro, todos os custos diretos e indiretos, bem como quaisquer outras despesas, inclusive as relativas ao transporte das mercadorias até o local de entrega estabelecido pelo Órgão Gerenciador/ inclusive as relativas ao pagamento de pessoal, impostos, tributos de qualquer natureza e todas as demais despesas relacionadas com o fornecimento das mercadorias/ prestação dos serviços constantes de nossa proposta, objeto da presente licitação; bem como efetuaremos a substituição/correção dos serviços realizados imediata e totalmente às



Prefeitura Municipal de Jacupiranga

ESTADO DE SÃO PAULO

CNPJ/MF 46.582.185/0001-90 – Ins. Estadual ISENTA – www.jacupiranga.sp.gov.br – Fone (13)3864.6400
Av. Hilda Mohring de Macedo, 777, Vila Elias, CEP 11940-000 – Jacupiranga / SP.

nossas expensas, caso as mercadorias apresentem qualquer avaria durante o transporte, ou qualquer outra divergência quanto ao item cotado em nossa proposta/ na ocorrência de qualquer falha, ou ineficácia com relação aos serviços realizados. DECLARAMOS ainda que, nossa proposta está de acordo, e atende a todas as especificações e exigências técnicas relacionadas no Anexo I – Estudo Técnico Preliminar (ETP), e que nossa empresa cumprirá integralmente a todos os itens no referido termo.

- Declaro ainda que as propostas econômicas compreendem a integralidade dos custos para atendimento dos direitos trabalhistas assegurados na Constituição Federal, nas leis trabalhistas, nas normas infralegais, nas convenções coletivas de trabalho e nos termos de ajustamento de conduta vigentes na data de entrega das propostas.

Local e data _____

Assinatura do Representante.

Razão Social da Empresa

Nome Completo do Representante da Empresa

CARIMBO (RAZÃO SOCIAL DA EMPRESA):



Prefeitura Municipal de Jacupiranga

ESTADO DE SÃO PAULO

CNPJ/MF 46.582.185/0001-90 – Insc. Estadual ISENTA – www.jacupiranga.sp.gov.br – Fone (13)3864.6400
Av. Hilda Mohring de Macedo, 777, Vila Elias, CEP 11940-000 – Jacupiranga / SP.

ANEXO VII - MINUTA DO CONTRATO Nº XXX/2026 CONCORRÊNCIA ELETRÔNICA Nº 001/2026

Aos.....dias do mês de.....do ano de dois mil e vinte e seis, na cidade de Jacupiranga, Estado de São Paulo, a **PREFEITURA MUNICIPAL DE JACUPIRANGA**, pessoa jurídica de direito público sito a Avenida Hilda Mohring Macedo, Nº 777 – Vila Elias – Jacupiranga/SP, inscrita no CNPJ/MF 46.582.185/0001-90 representada neste ato pelo PREFEITO MUNICIPAL, Senhor JOÃO BATISTA DE ANDRADE, brasileiro, natural de Iguape/SP, divorciado, portador do RG. Nº 17.XXX.XXX, e inscrito no Cadastro de Pessoas Físicas CPF/MF sob o nº 064.XXX.XXX-09, residente nesta cidade de Jacupiranga/SP, doravante denominado **ÓRGÃO GERENCIADOR/CONTRATANTE**, a empresa: _____, sito na _____, inscrita no Cadastro Nacional de Pessoas Jurídicas do Ministério da Fazenda CNPJ/MF sob o nº _____, representada neste ato por _____, inscrito no Cadastro de Pessoas Físicas sob o nº _____, _____ (cargo que ocupa na empresa), doravante denominado **FORNECEDOR/CONTRATADA**; para proceder, nos termos da Lei Federal nº 14.133, de 01 de abril de 2021 e demais legislação aplicável, em face da classificação das propostas apresentadas na Concorrência Eletrônica nº 001/2026 Processo Administrativo nº 011/2026, resultado da licitação, publicado no Diário Oficial e Homologado pelo Prefeito Municipal de Jacupiranga, firmam o presente contrato mediante as cláusulas e condições que reciprocamente outorgam e aceitam:

CLÁUSULA PRIMEIRA – DO OBJETO

1.1 O presente instrumento de Contrato tem por objeto a **construção de unidades habitacionais - II**, conforme especificações e condições constantes no Estudo Técnico Preliminar (ETP) (Anexo I) e na Proposta Comercial Final (ANEXO VI), que integram o edital que deu origem a presente formalização, conforme itens, preços e marcas constantes da presente ATA/CONTRATO, nos termos e condições negociados a partir da proposta comercial do **FORNECEDOR**; sendo que os documentos citados acima passam a ser parte integrante do presente instrumento, independente de transcrição.

1.2 Vinculam esta contratação, independentemente de transcrição:

1.2.1 O Termo de Referência;

1.2.2 O Edital da Licitação;

1.2.3 A Proposta do contratado;

1.2.4 Eventuais anexos dos documentos supracitados.

CLÁUSULA SEGUNDA - DA VIGÊNCIA E PRORROGAÇÃO

2.1. - O **Contrato** permanecerá válido por um período de 720 (setecentos e vinte) dias a contar da assinatura do termo de contrato; na forma do [Artigo 105 da Lei nº 14.133, de 2021](#); bem como o prazo de execução da obra deverá seguir rigorosamente o cronograma, contados da data especificada na "Ordem de Início dos Serviços", sendo, neste caso, o prazo máximo de **365 (trezentos e sessenta e cinco) para a execução**.

2.1.1 O prazo de vigência será automaticamente prorrogado, independentemente de termo aditivo, quando o objeto não for concluído no período firmado acima, ressalvadas as providências cabíveis no caso de culpa do contratado, previstas neste instrumento.

2.1.2 Desta forma, em conformidade ao § 4º do Art. 91 da Lei Federal nº 14.133/2021, "*antes de formalizar ou prorrogar o prazo de vigência do contrato, a Administração deverá verificar a regularidade fiscal do contratado, consultar o Cadastro Nacional de Empresas Inidôneas e Suspensas (Ceis) e o Cadastro Nacional de Empresas Punidas (Cnep), emitir as certidões negativas de inidoneidade, de impedimento e de débitos trabalhistas e juntá-las ao respectivo processo*".

CLÁUSULA TERCEIRA - DOS PRAZOS, DAS CONDIÇÕES E DO LOCAL DE ENTREGA/PRESTAÇÃO DOS SERVIÇOS DO OBJETO DA LICITAÇÃO



Prefeitura Municipal de Jacupiranga

ESTADO DE SÃO PAULO

CNPJ/MF 46.582.185/0001-90 – Insc. Estadual ISENTA – www.jacupiranga.sp.gov.br - Fone (13)3864.6400
Av. Hilda Mohring de Macedo, 777, Vila Elias, CEP 11940-000 – Jacupiranga / SP.

3.1. Os serviços deverão ser prestados nos locais e horários a serem indicados pela municipalidade de acordo com o **ANEXO I – Estudo Técnico Preliminar (ETP) ou ainda conforme documentos técnicos como Projetos, Cronogramas Físico-Financeiro e Memorial Descritos anexos deste edital (caso houver).**

3.2 **No caso de prestação de serviços:** Para a execução dos serviços contratados, a CONTRATADA deverá disponibilizar profissionais habilitados, que garantam a exatidão e a qualidade dos serviços realizados, sob pena da aplicação das sanções contratuais previstas, pelo não cumprimento, ou cumprimento irregular das cláusulas contratuais.

3.2.1. A CONTRATADA obriga-se a fornecer todos os equipamentos, utensílios e mão-de-obra qualificada, necessários à execução dos serviços, bem como todas as despesas com transportes, seguros, equipamentos de segurança, impostos e/ou taxas e com outras pertinentes correrão por conta da CONTRATADA, que responderá pela realização dos serviços, independentemente da manifestação da fiscalização exercida pelas Secretarias do Órgão Licitante, sendo condição obrigatória para a realização dos respectivos pagamentos.

3.2.2. O objeto da presente licitação, será recebido como "de acordo" pelos responsáveis pelas Secretarias Municipais que se utilizarão dos serviços, ao aplicar o carimbo e assinatura no verso da Nota Fiscal, referente ao faturamento dos serviços realizados.

3.2.3. Constatadas irregularidades na execução do objeto contratual, a CONTRATANTE poderá:

a) Se disser respeito à especificação, rejeitá-lo no todo ou em parte, determinando sua substituição ou rescindindo a contratação, sem prejuízo das penalidades cabíveis;

b) Na hipótese de substituição, no todo ou em parte, a CONTRATADA deverá fazê-lo em conformidade com a indicação da Administração, no prazo máximo de 02 (dois) dias, contados da notificação por escrito, mantido o preço inicialmente contratado;

c) Se disser respeito à diferença quantitativa ou qualitativa, determinar sua complementação ou rescindir a contratação, sem prejuízo das penalidades cabíveis;

d) Na hipótese de complementação, a CONTRATADA deverá fazê-la em conformidade com a indicação da CONTRATANTE, no prazo máximo de 02 (dois) dias, contados da notificação por escrito, mantido o preço inicialmente contratado.

CLÁUSULA QUARTA - MODELOS DE EXECUÇÃO E GESTÃO CONTRATUAIS (Art. 92. IV, VII e XVIII)

4.1. O regime de execução contratual, os modelos de gestão e de execução, assim como os prazos e condições de conclusão, entrega, observação e recebimento do objeto constam no **ANEXO I – Estudo Técnico Preliminar (ETP) ou ainda conforme documentos técnicos como Projetos, Cronogramas Físico-Financeiro e Memorial Descritos anexos deste edital (caso houver)**, anexo a este Contrato.

CLÁUSULA QUINTA - SUBCONTRATAÇÃO

5.1. Não será admitida a subcontratação do objeto contratual.

CLÁUSULA SEXTA - PREÇO

6.1. O valor total da contratação é de R\$...... (.....)

6.2. No valor acima estão incluídas todas as despesas ordinárias diretas e indiretas decorrentes da execução do objeto, inclusive tributos e/ou impostos, encargos sociais, trabalhistas, previdenciários, fiscais e comerciais incidentes, taxa de administração, frete, seguro e outros necessários ao cumprimento integral do objeto da contratação.

CLÁUSULA SÉTIMA - DO PAGAMENTO (Art. 92. V e VI)

7.1 A Nota Fiscal/Fatura emitida pelo FORNECEDOR, deverá ser entregue juntamente com os produtos/finalização dos serviços, no local indicado pela seção competente do ÓRGÃO GERENCIADOR. O documento fiscal deverá ser do estabelecimento que apresentou a proposta vencedora da licitação.



Prefeitura Municipal de Jacupiranga

ESTADO DE SÃO PAULO

CNPJ/MF 46.582.185/0001-90 – Ins. Estadual ISENTA – www.jacupiranga.sp.gov.br – Fone (13)3864.6400
Av. Hilda Mohring de Macedo, 777, Vila Elias, CEP 11940-000 – Jacupiranga / SP.

7.2 O pagamento da Nota Fiscal seguirá o Cronograma de Desembolso estabelecido pelo ÓRGÃO GERENCIADOR, sendo efetuado no seguinte período de: 30 (trinta) dias após a emissão da Nota Fiscal, desde que a mesma seja entregue, devidamente atestada, na Seção de Contabilidade da Secretaria Municipal de Fazenda, Orçamento e Finanças.

7.3 A CONTRATADA deverá comprovar a sua regularidade fiscal, anexando juntamente com cada Nota Fiscal emitida, as Certidões de Regularidade relativa à Seguridade Social (INSS), pela apresentação da certidão conjunta relativa aos Tributos e Contribuições Federais, à Dívida Ativa da União e à Prova de Regularidade com a Seguridade Social (INSS), expedida pela Procuradoria da Fazenda Nacional da Secretaria da Receita Federal; ao Fundo de Garantia por Tempo de Serviço (FGTS) e a Certidão de regularidade perante a Justiça do Trabalho, pela apresentação da Certidão Negativa de Débitos Trabalhistas (CNDT), ou Certidão Positiva com efeito de Negativa, atualizadas até a data da emissão da nota fiscal do mês de sua competência.

7.4. O pagamento será efetuado através de crédito em conta corrente do FORNECEDOR no Banco: _____ Agência nº. _____ Conta Corrente/Pessoa Jurídica nº _____

7.5 As notas fiscais/faturas que apresentarem incorreções serão devolvidas ao FORNECEDOR e seu vencimento ocorrerá obedecendo ao cronograma acima citado.

7.6 Caso o dia do pagamento coincida aos sábados, domingos, feriados ou pontos facultativos, o mesmo será efetuado no primeiro dia útil subsequente sem qualquer incidência de correção monetária.

7.7 **No caso de serviços de engenharia/obras: DA MEDIÇÃO**

7.7.1 Para efeito de medição, os serviços serão considerados concluídos para serem inseridos na medição, após a contratada protocolizar o pleito da medição e o Fiscal do contrato da Prefeitura Municipal de Jacupiranga, checar e atestar os serviços pleiteados.

7.7.2 Os serviços medidos serão efetuados de forma mensal, compatível com o cronograma físico-financeiro.

7.7.3 responsável técnico da empresa deverá acompanhar o fiscal ao checar as quantidades de serviços pleiteados na medição por parte da contratada e dirimir quaisquer dúvidas que, por ventura, surgirem entre as partes.

7.7.4 No processo de medição deverá conter:

- a) A planilha de medição (contendo a quantificação de todos os serviços executados, período, data e valor da medição);
- b) Memória de cálculo (descrevendo em detalhes os cálculos efetuados);
- c) Cronograma físico-financeiro atualizado;
- d) Relatório fotográfico do período, ordem de serviço, contrato e demais documentos que comprovem da regularidade da contratada com relação a recolhimentos fiscais, em conformidade ao subitem 7.3 acima disposto.

7.7.5 O fiscal responsável deve fazer a medição "in loco" dos serviços finalizados e entregues.

7.7.6 A aprovação da medição prévia apresentada pela CONTRATADA não a exime de qualquer das responsabilidades contratuais, nem implica aceitação definitiva dos serviços executados.

7.7.7 Será permitida APENAS 01 (uma) medição por mês.

7.8 A falta de comprovação de regularidade quanto às obrigações tributárias, previdenciárias e trabalhistas, seja no momento da apresentação da nota fiscal ou fatura mensal ou em qualquer oportunidade na qual a comprovação seja demandada, obriga a CONTRATANTE a adotar as seguintes medidas, imediata e cronologicamente:

- a) aplicar à CONTRATADA as sanções administrativas previstas no contrato a ser firmado;
- b) não sendo aceitas as justificativas ofertadas pela CONTRATADA, rescindir o contrato e determinar a imediata interrupção da execução do objeto;



Prefeitura Municipal de Jacupiranga

ESTADO DE SÃO PAULO

CNPJ/MF 46.582.185/0001-90 – Ins. Estadual ISENTA – www.jacupiranga.sp.gov.br – Fone (13)3864.6400
Av. Hilda Mohring de Macedo, 777, Vila Elias, CEP 11940-000 – Jacupiranga / SP.

c) executar a garantia contratual, os valores das multas e as eventuais indenizações devidas à Administração, bem como reter os créditos decorrentes do contrato até o limite dos prejuízos que lhe forem causados, especialmente, aqueles decorrentes de responsabilização subsidiária por inadimplemento de obrigações trabalhistas, observando-se, para tanto, os critérios da compensação;

d) efetuar o pagamento de eventual saldo remanescente em favor da CONTRATADA ou adotar as diligências necessárias à cobrança judicial de saldo remanescente em favor da Administração, conforme o caso.

CLÁUSULA OITAVA - REAJUSTE (Art. 92. V)

8.1. Os preços inicialmente contratados são fixos e irrevogáveis no prazo de um ano contado da data do orçamento estimado, em __/__/__ (DD/MM/AAAA).

8.2. Após o interregno de um ano, e independentemente de pedido do contratado, os preços iniciais serão reajustados, mediante a aplicação, pelo contratante, do índice IPCA, exclusivamente para as obrigações iniciadas e concluídas após a ocorrência da anualidade.

8.3. Nos reajustes subsequentes ao primeiro, o interregno mínimo de um ano será contado a partir dos efeitos financeiros do último reajuste.

8.4. No caso de atraso ou não divulgação do(s) índice (s) de reajustamento, o contratante pagará ao contratado a importância calculada pela última variação conhecida, liquidando a diferença correspondente tão logo seja(m) divulgado(s) o(s) índice(s) definitivo(s).

8.5. Nas aferições finais, o(s) índice(s) utilizado(s) para reajuste será(ão), obrigatoriamente, o(s) definitivo(s).

8.6. Caso o(s) índice(s) estabelecido(s) para reajustamento venha(m) a ser extinto(s) ou de qualquer forma não possa(m) mais ser utilizado(s), será(ão) adotado(s), em substituição, o(s) que vier(em) a ser determinado(s) pela legislação então em vigor.

8.7. Na ausência de previsão legal quanto ao índice substituto, as partes elegerão novo índice oficial, para reajustamento do preço do valor remanescente, por meio de termo aditivo (no caso de contrato).

8.8. O reajuste será realizado por apostilamento.

CLÁUSULA NONA – OBRIGAÇÕES DO CONTRATANTE (Art. 92. X, XI e XIV)

9.1. São obrigações do Contratante:

9.2. Exigir o cumprimento de todas as obrigações assumidas pelo Contratado, de acordo com o contrato e seus anexos;

9.3. Receber o objeto no prazo e condições estabelecidas no Termo de Referência;

9.4. Notificar o Contratado, por escrito, sobre vícios, defeitos ou incorreções verificadas no objeto fornecido, para que seja por ele substituído, reparado ou corrigido, no total ou em parte, às suas expensas;

9.5. Acompanhar e fiscalizar a execução do contrato e o cumprimento das obrigações pelo Contratado;

9.6. Comunicar a empresa para emissão de Nota Fiscal no que pertine à parcela incontroversa da execução do objeto, para efeito de liquidação e pagamento, quando houver controvérsia sobre a execução do objeto, quanto à dimensão, qualidade e quantidade, conforme o [Art. 143 da Lei nº 14.133, de 2021](#);

9.7. Efetuar o pagamento ao Contratado do valor correspondente ao fornecimento do objeto, no prazo, forma e condições estabelecidos no presente Contrato;

9.8. Aplicar ao Contratado as sanções previstas na lei e neste Contrato;

9.9. Cientificar a Procuradoria Geral do Município ou outra Seção necessária para adoção das medidas cabíveis quando do descumprimento de obrigações pelo Contratado;



Prefeitura Municipal de Jacupiranga

ESTADO DE SÃO PAULO

CNPJ/MF 46.582.185/0001-90 – Insc. Estadual ISENTA – www.jacupiranga.sp.gov.br - Fone (13)3864.6400
Av. Hilda Mohring de Macedo, 777, Vila Elias, CEP 11940-000 – Jacupiranga / SP.

9.10. Explicitamente emitir decisão sobre todas as solicitações e reclamações relacionadas à execução do presente Contrato, ressalvados os requerimentos manifestamente impertinentes, meramente protelatórios ou de nenhum interesse para a boa execução do ajuste.

9.10.1. A Administração terá o prazo de 01 (um) mês a contar da data do protocolo do requerimento para decidir, admitida a prorrogação motivada, por igual período.

9.11. Responder eventuais pedidos de reestabelecimento do equilíbrio econômico-financeiro feitos pelo contratado no prazo máximo de 01 (um) mês.

9.12. Notificar os emitentes das garantias quanto ao início de processo administrativo para apuração de descumprimento de cláusulas contratuais (quando houver).

9.13. A Administração não responderá por quaisquer compromissos assumidos pelo Contratado com terceiros, ainda que vinculados à execução do contrato, bem como por qualquer dano causado a terceiros em decorrência de ato do Contratado, de seus empregados, prepostos ou subordinados.

CLÁUSULA DÉCIMA - OBRIGAÇÕES DO CONTRATADO ([Art. 92, XIV, XVI e XVII](#))

10.1. O Contratado deve cumprir todas as obrigações constantes deste Contrato e em seus anexos, assumindo como exclusivamente seus os riscos e as despesas decorrentes da boa e perfeita execução do objeto, observando, ainda, as obrigações a seguir dispostas:

10.2. Entregar o objeto acompanhado do manual do usuário, com uma versão em português, e da relação da rede de assistência técnica autorizada (quando do fornecimento de bens/equipamentos);

10.3. Responsabilizar-se pelos vícios e danos decorrentes do objeto, de acordo com o Código de Defesa do Consumidor ([Lei nº 8.078, de 1990](#));

10.4. Comunicar ao contratante, no prazo máximo de 24 (vinte e quatro) horas que antecede a data da entrega/início da prestação dos serviços, os motivos que impossibilitem o cumprimento do prazo previsto, com a devida comprovação;

10.5. Atender às determinações regulares emitidas pelo fiscal ou gestor do contrato ou autoridade superior ([Art. 137, II, da Lei n.º 14.133, de 2021](#)) e prestar todo esclarecimento ou informação por eles solicitados;

10.6. Reparar, corrigir, remover, reconstruir ou substituir, às suas expensas, no total ou em parte, no prazo fixado pelo fiscal do contrato, os bens nos quais se verificarem vícios, defeitos ou incorreções resultantes da execução ou dos materiais empregados;

10.7. Responsabilizar-se pelos vícios e danos decorrentes da execução do objeto, bem como por todo e qualquer dano causado à Administração ou terceiros, não reduzindo essa responsabilidade a fiscalização ou o acompanhamento da execução contratual pelo contratante, que ficará autorizado a descontar dos pagamentos devidos ou da garantia, caso exigida, o valor correspondente aos danos sofridos;

10.8. O contratado deverá entregar ao setor responsável pela fiscalização do contrato, junto com a Nota Fiscal para fins de pagamento, os seguintes documentos: 1) prova de regularidade relativa à Seguridade Social; 2) certidão conjunta relativa aos tributos federais e à Dívida Ativa da União; 3) certidões que comprovem a regularidade perante a Fazenda Estadual ou Distrital do domicílio ou sede do contratado; 4) Certidão de Regularidade do FGTS – CRF; e 5) Certidão Negativa de Débitos Trabalhistas – CNDT;

10.9. Responsabilizar-se pelo cumprimento de todas as obrigações trabalhistas, previdenciárias, fiscais, comerciais e as demais previstas em legislação específica, cuja inadimplência não transfere a responsabilidade ao contratante e não poderá onerar o objeto do contrato;

10.10. Comunicar ao Fiscal do contrato, no prazo de 24 (vinte e quatro) horas, qualquer ocorrência anormal ou acidente que se verifique no local da execução do objeto contratual.

10.11. Paralisar, por determinação do contratante, qualquer atividade que não esteja sendo executada de acordo com a boa técnica ou que ponha em risco a segurança de pessoas ou bens de terceiros.



Prefeitura Municipal de Jacupiranga

ESTADO DE SÃO PAULO

CNPJ/MF 46.582.185/0001-90 – Insc. Estadual ISENTA – www.jacupiranga.sp.gov.br - Fone (13)3864.6400
Av. Hilda Mohring de Macedo, 777, Vila Elias, CEP 11940-000 – Jacupiranga / SP.

10.12. Manter durante toda a vigência do contrato, em compatibilidade com as obrigações assumidas, todas as condições exigidas para habilitação na licitação;

10.13. Cumprir, durante todo o período de execução do contrato, a reserva de cargos prevista em lei para pessoa com deficiência, para reabilitado da Previdência Social ou para aprendiz, bem como as reservas de cargos previstas na legislação ([Art. 116, da Lei n.º 14.133, de 2021](#));

10.14. Comprovar a reserva de cargos a que se refere o subitem acima, no prazo fixado pelo fiscal do contrato, com a indicação dos empregados que preencheram as referidas vagas ([Art. 116, parágrafo único, da Lei n.º 14.133, de 2021](#));

10.15. Guardar sigilo sobre todas as informações obtidas em decorrência do cumprimento do contrato;

10.16. Arcar com o ônus decorrente de eventual equívoco no dimensionamento dos quantitativos de sua proposta, inclusive quanto aos custos variáveis decorrentes de fatores futuros e incertos, devendo complementá-los, caso o previsto inicialmente em sua proposta não seja satisfatório para o atendimento do objeto da contratação, exceto quando ocorrer algum dos eventos arrolados no [Art. 124, II, d, da Lei nº 14.133, de 2021](#).

10.17. Cumprir, além dos postulados legais vigentes de âmbito federal, estadual ou municipal, as normas de segurança do contratante;

10.18. **No caso de execução de serviços** (serviços ou aquisição de bens com a prestação de serviços de forma acessória): Alocar os empregados necessários, com habilitação e conhecimento adequados, ao perfeito cumprimento das cláusulas deste contrato, fornecendo os materiais, equipamentos, ferramentas e utensílios demandados, cuja quantidade, qualidade e tecnologia deverão atender às recomendações de boa técnica e a legislação de regência;

10.19. **No caso de execução de serviços** (serviços ou aquisição de bens com a prestação de serviços de forma acessória): Orientar e treinar seus empregados sobre os deveres previstos na Lei nº 13.709, de 14 de agosto de 2018, adotando medidas eficazes para proteção de dados pessoais a que tenha acesso por força da execução deste contrato;

10.20. **No caso de execução de serviços** (serviços ou aquisição de bens com a prestação de serviços de forma acessória): Conduzir os trabalhos com estrita observância às normas da legislação pertinente, cumprindo as determinações dos Poderes Públicos, mantendo sempre limpo o local de execução do objeto e nas melhores condições de segurança, higiene e disciplina.

10.21. **No caso de execução de serviços** (serviços ou aquisição de bens com a prestação de serviços de forma acessória): Submeter previamente, por escrito, ao contratante, para análise e aprovação, quaisquer mudanças nos métodos executivos que fujam às especificações do memorial descritivo ou instrumento congêneres.

10.22. **No caso de execução de serviços** (serviços ou aquisição de bens com a prestação de serviços de forma acessória): Não permitir a utilização de qualquer trabalho do menor de dezesseis anos, exceto na condição de aprendiz para os maiores de quatorze anos, nem permitir a utilização do trabalho do menor de dezoito anos em trabalho noturno, perigoso ou insalubre.

CLÁUSULA DÉCIMA PRIMEIRA – GARANTIA DE EXECUÇÃO ([Art. 92, XII e XIII](#))

11.1. A contratação conta com garantia de execução, nos moldes do [art. 96 da Lei nº 14.133, de 2021](#), em valor correspondente a 5% (cinco por cento) do valor inicial do contrato.

11.2. Caso utilizada a modalidade de seguro-garantia, a apólice deverá ter validade durante a vigência do contrato, permanecendo em vigor mesmo que o contratado não pague o prêmio nas datas convencionadas.

11.3. A apólice do seguro garantia deverá acompanhar as modificações referentes à vigência do contrato principal mediante a emissão do respectivo endosso pela seguradora.

11.4. A garantia em dinheiro deverá ser efetuada em favor do contratante, em conta específica informada pela contratante, com correção monetária.



Prefeitura Municipal de Jacupiranga

ESTADO DE SÃO PAULO

CNPJ/MF 46.582.185/0001-90 – Ins. Estadual ISENTA – www.jacupiranga.sp.gov.br – Fone (13)3864.6400
Av. Hilda Mohring de Macedo, 777, Vila Elias, CEP 11940-000 – Jacupiranga / SP.

11.5. Caso a opção seja por utilizar títulos da dívida pública, estes devem ter sido emitidos sob a forma escritural, mediante registro em sistema centralizado de liquidação e de custódia autorizado pelo Banco Central do Brasil, e avaliados pelos seus valores econômicos, conforme definido pelo Ministério da Economia.

11.6. No caso de garantia na modalidade de fiança bancária, deverá ser emitida por banco ou instituição financeira devidamente autorizada a operar no País pelo Banco Central do Brasil, e deverá constar expressa renúncia do fiador aos benefícios do [artigo 827 do Código Civil](#).

11.7. No caso de alteração do valor do contrato, ou prorrogação de sua vigência, a garantia deverá ser ajustada ou renovada, seguindo os mesmos parâmetros utilizados quando da contratação.

11.8. Se o valor da garantia for utilizado total ou parcialmente em pagamento de qualquer obrigação, o Contratado obriga-se a fazer a respectiva reposição no prazo máximo de 15 (quinze) dias úteis, contados da data em que for notificada.

11.9. O Contratante executará a garantia na forma prevista na legislação que rege a matéria.

11.9.1. O emitente da garantia ofertada pelo contratado deverá ser notificado pelo contratante quanto ao início de processo administrativo para apuração de descumprimento de cláusulas contratuais ([art. 137, § 4º, da Lei n.º 14.133, de 2021](#)).

11.9.2. Caso se trate da modalidade seguro-garantia, ocorrido o sinistro durante a vigência da apólice, sua caracterização e comunicação poderão ocorrer fora desta vigência, não caracterizando fato que justifique a negativa do sinistro, desde que respeitados os prazos prescricionais aplicados ao contrato de seguro, nos termos do [art. 20 da Circular Susep nº 662, de 11 de abril de 2022](#).

11.10. Extinguir-se-á a garantia com a restituição da apólice, carta fiança ou autorização para a liberação de importâncias depositadas em dinheiro a título de garantia, acompanhada de declaração do contratante, mediante termo circunstanciado, de que o contratado cumpriu todas as cláusulas do contrato;

11.11. O garantidor não é parte para figurar em processo administrativo instaurado pelo contratante com o objetivo de apurar prejuízos e/ou aplicar sanções à contratada.

11.12. O contratado autoriza o contratante a reter, a qualquer tempo, a garantia, na forma prevista no Edital e neste Contrato.

11.13. Além da garantia de que tratam os [arts. 96 e seguintes da Lei nº 14.133/21](#), a presente contratação possui previsão de garantia contratual do bem a ser fornecido, incluindo manutenção e assistência técnica, conforme condições estabelecidas no Termo de Referência/Estudo Técnico Preliminar (ETP).

11.13.1. A garantia de execução é independente de eventual garantia do produto prevista especificamente no Termo de Referência/Estudo Técnico Preliminar (ETP).

CLÁUSULA DÉCIMA SEGUNDA – INFRAÇÕES E SANCÕES ADMINISTRATIVAS (Art. 92. XIV)

12.1. Comete infração administrativa, nos termos da [Lei nº 14.133, de 2021](#), o contratado que:

- a) der causa à inexecução parcial do contrato/ata de registro de preço (quando da solicitação de fornecimento/prestação de serviço);
- b) der causa à inexecução parcial do contrato/ata de registro de preço que cause grave dano à Administração ou ao funcionamento dos serviços públicos ou ao interesse coletivo;
- c) der causa à inexecução total do contrato/ata de registro de preço;
- d) ensejar o retardamento da execução ou da entrega do objeto da contratação sem motivo justificado;
- e) apresentar documentação falsa ou prestar declaração falsa durante a execução do contrato/ata de registro de preço;
- f) praticar ato fraudulento na execução do contrato/ata de registro de preço;



Prefeitura Municipal de Jacupiranga

ESTADO DE SÃO PAULO

CNPJ/MF 46.582.185/0001-90 – Ins. Estadual ISENTA – www.jacupiranga.sp.gov.br – Fone (13)3864.6400
Av. Hilda Mohring de Macedo, 777, Vila Elias, CEP 11940-000 – Jacupiranga / SP.

- g) comportar-se de modo inidôneo ou cometer fraude de qualquer natureza;
- h) praticar ato lesivo previsto no [Art. 5º da Lei nº 12.846, de 1º de agosto de 2013](#).

12.2. Serão aplicadas ao contratado que incorrer nas infrações acima descritas as seguintes sanções:

- i. **Advertência**, quando o contratado der causa à inexecução parcial do contrato/ata de registro de preço, sempre que não se justificar a imposição de penalidade mais grave ([Art. 156, §2º, da Lei nº 14.133, de 2021](#));
- ii. **Impedimento de licitar e contratar**, quando praticadas as condutas descritas nas alíneas “b”, “c” e “d” do subitem acima deste Contrato, sempre que não se justificar a imposição de penalidade mais grave ([Art. 156, § 4º, da Lei nº 14.133, de 2021](#));
- iii. **Declaração de inidoneidade para licitar e contratar**, quando praticadas as condutas descritas nas alíneas “e”, “f”, “g” e “h” do subitem acima deste Contrato, bem como nas alíneas “b”, “c” e “d”, que justifiquem a imposição de penalidade mais grave ([Art. 156, §5º, da Lei nº 14.133, de 2021](#)).
- iv. **Multa:**

1. moratória de 0,5% (meio por cento) por dia de atraso injustificado sobre o valor da parcela inadimplida, até o limite de 15% (quinze por cento) que corresponde a até 30 (trinta) dias de atraso;
2. *moratória de 1 % (um por cento) por dia de atraso injustificado sobre o valor total do contrato, até o máximo de 20% (vinte por cento), pela inobservância do prazo fixado para apresentação, suplementação ou reposição da garantia (quando houver).*
 - i. *O atraso superior a 30 (trinta) dias autoriza a Administração a promover a extinção do contrato por descumprimento ou cumprimento irregular de suas cláusulas, conforme dispõe o inciso I do art. 137 da Lei n. 14.133, de 2021.*
3. compensatória de 30% (trinta por cento) sobre o valor total do contrato, no caso de inexecução total do objeto.

12.3. A aplicação das sanções previstas neste Contrato não exclui, em hipótese alguma, a obrigação de reparação integral do dano causado ao Contratante ([Art. 156, §9º, da Lei nº 14.133, de 2021](#))

12.4. Todas as sanções previstas neste Contrato poderão ser aplicadas cumulativamente com a multa ([Art. 156, §7º, da Lei nº 14.133, de 2021](#)).

12.4.1. Antes da aplicação da multa será facultada a defesa do interessado no prazo de 15 (quinze) dias úteis, contado da data de sua intimação ([Art. 157, da Lei nº 14.133, de 2021](#))

12.4.2. Se a multa aplicada e as indenizações cabíveis forem superiores ao valor do pagamento eventualmente devido pelo Contratante ao Contratado, além da perda desse valor, a diferença será descontada da garantia prestada ou será cobrada judicialmente ([Art. 156, §8º, da Lei nº 14.133, de 2021](#)).

12.4.3. Previamente ao encaminhamento à cobrança judicial, a multa poderá ser recolhida administrativamente no prazo máximo de 30 (trinta) dias, a contar da data do recebimento da comunicação enviada pela autoridade competente.

12.5. A aplicação das sanções realizar-se-á em processo administrativo que assegure o contraditório e a ampla defesa ao Contratado, observando-se o procedimento previsto no **caput** e parágrafos do [Art. 158 da Lei nº 14.133, de 2021](#), para as penalidades de impedimento de licitar e contratar e de declaração de inidoneidade para licitar ou contratar.

12.6. Na aplicação das sanções serão considerados ([Art. 156, §1º, da Lei nº 14.133, de 2021](#)):

- a) a natureza e a gravidade da infração cometida;
- b) as peculiaridades do caso concreto;
- c) as circunstâncias agravantes ou atenuantes;
- d) os danos que dela provierem para o Contratante;
- e) a implantação ou o aperfeiçoamento de programa de integridade, conforme normas e orientações dos órgãos de controle.



Prefeitura Municipal de Jacupiranga

ESTADO DE SÃO PAULO

CNPJ/MF 46.582.185/0001-90 – Inscrição Estadual ISENTA – www.jacupiranga.sp.gov.br - Fone (13)3864.6400
Av. Hilda Mohring de Macedo, 777, Vila Elias, CEP 11940-000 – Jacupiranga / SP.

12.7 Os atos previstos como infrações administrativas na [Lei nº 14.133, de 2021](#), ou em outras leis de licitações e contratos da Administração Pública que também sejam tipificados como atos lesivos na [Lei nº 12.846, de 2013](#), serão apurados e julgados conjuntamente, nos mesmos autos, observados o rito procedimental e autoridade competente definidos na referida Lei ([Art. 159](#)).

12.8. A personalidade jurídica do Contratado poderá ser desconsiderada sempre que utilizada com abuso do direito para facilitar, encobrir ou dissimular a prática dos atos ilícitos previstos neste Contrato ou para provocar confusão patrimonial, e, nesse caso, todos os efeitos das sanções aplicadas à pessoa jurídica serão estendidos aos seus administradores e sócios com poderes de administração, à pessoa jurídica sucessora ou à empresa do mesmo ramo com relação de coligação ou controle, de fato ou de direito, com o Contratado, observados, em todos os casos, o contraditório, a ampla defesa e a obrigatoriedade de análise jurídica prévia ([Art. 160, da Lei nº 14.133, de 2021](#)).

12.9. O Contratante deverá, no prazo máximo 15 (quinze) dias úteis, contado da data de aplicação da sanção, informar e manter atualizados os dados relativos às sanções por ela aplicadas, para fins de publicidade no Cadastro Nacional de Empresas Inidôneas e Suspensas (Ceis) e no Cadastro Nacional de Empresas Punidas (Cnep), instituídos no âmbito do Poder Executivo Federal. ([Art. 161, da Lei nº 14.133, de 2021](#)).

12.10. As sanções de impedimento de licitar e contratar e declaração de inidoneidade para licitar ou contratar são passíveis de reabilitação na forma do [Art. 163 da Lei nº 14.133/21](#).

12.11. Os débitos do contratado para com a Administração contratante, resultantes de multa administrativa e/ou indenizações, não inscritos em dívida ativa, poderão ser compensados, total ou parcialmente, com os créditos devidos pelo referido órgão decorrentes deste mesmo contrato ou de outros contratos administrativos que o contratado possua com o mesmo órgão ora contratante.

CLÁUSULA DÉCIMA TERCEIRA – DA EXTINÇÃO CONTRATUAL ([Art. 92, XIX](#))

13.1. O contrato se extingue quando cumpridas as obrigações de ambas as partes, ainda que isso ocorra antes do prazo estipulado para tanto.

13.2. Se as obrigações não forem cumpridas no prazo estipulado, a vigência ficará prorrogada até a conclusão do objeto, caso em que deverá a Administração providenciar a readequação do cronograma fixado para o contrato (nos casos de utilização de contrato).

13.2.1. Quando a não conclusão do contrato referida no item anterior decorrer de culpa do contratado:

- a) ficará ele constituído em mora, sendo-lhe aplicáveis as respectivas sanções administrativas; e
- b) poderá a Administração optar pela extinção do contrato e, nesse caso, adotará as medidas admitidas em lei para a continuidade da execução contratual.

13.3. O contrato pode ser extinto(a) antes de cumpridas as obrigações nele estipuladas, ou antes do prazo nele fixado, por algum dos motivos previstos no [Artigo 137 da Lei nº 14.133/21](#), bem como amigavelmente, assegurados o contraditório e a ampla defesa.

13.3.1. Nesta hipótese, aplicam-se também os [Artigos 138 e 139 da mesma Lei](#).

13.3.2. A alteração social ou a modificação da finalidade ou da estrutura da empresa não ensejará a rescisão se não restringir sua capacidade de concluir o contrato.

13.3.2.1. Se a operação implicar mudança da pessoa jurídica contratada, deverá ser formalizado termo aditivo para alteração subjetiva.

13.5. O termo de rescisão, sempre que possível, será precedido:

13.4.1. Balanço dos eventos contratuais já cumpridos ou parcialmente cumpridos;

13.4.2. Relação dos pagamentos já efetuados e ainda devidos;

13.4.3. Indenizações e multas.



Prefeitura Municipal de Jacupiranga

ESTADO DE SÃO PAULO

CNPJ/MF 46.582.185/0001-90 – Insc. Estadual ISENTA – www.jacupiranga.sp.gov.br - Fone (13)3864.6400
Av. Hilda Mohring de Macedo, 777, Vila Elias, CEP 11940-000 – Jacupiranga / SP.

13.5. A extinção do contrato não configura óbice para o reconhecimento do desequilíbrio econômico-financeiro, hipótese em que será concedida indenização por meio de termo indenizatório ([Art. 131, caput, da Lei n.º 14.133, de 2021](#)).

CLÁUSULA DÉCIMA QUARTA – DOTAÇÃO ORÇAMENTÁRIA (Art. 92, VIII)

14.1 **No caso de utilização de Concorrência Eletrônica que gerará um CONTRATO:**

14.1.1 As despesas decorrentes do presente procedimento licitatório serão arcadas com recursos financeiros de origem Estadual e Tesouro, na dotação abaixo discriminada:

**UNIDADE ORÇAMENTÁRIA 020504 – HABITAÇÃO – FUNCIONAL PROGRAMÁTICA 16.482.0006.1001.0000
CONSTRUÇÃO DE CASAS POPULARES – MINHA CASA MINHA VIDA – CATEGORIA ECONÔMICA 4.4.90.51.00
– OBRAS E INSTALAÇÕES – FICHA ORÇAMENTÁRIA 122 – FONTE 01 – TESOURO.**

**UNIDADE ORÇAMENTÁRIA 020504 – HABITAÇÃO – FUNCIONAL PROGRAMÁTICA 16.482.0006.1001.0000
CONSTRUÇÃO DE CASAS POPULARES – MINHA CASA MINHA VIDA – CATEGORIA ECONÔMICA 4.4.90.51.00
– OBRAS E INSTALAÇÕES – FICHA ORÇAMENTÁRIA 123 – FONTE 05 – FEDERAL.**

14.1.2 A dotação relativa aos exercícios financeiros subsequentes será indicada após aprovação da Lei Orçamentária respectiva e liberação dos créditos correspondentes, mediante apostilamento.

CLAUSULA DÉCIMA QUINTA - DA FISCALIZAÇÃO

15.1 A fiscalização e acompanhamento do objeto contratado ficará a cargo da(s) Secretaria(s) solicitante(s), por meio do gestor do contrato previamente designado, a quem compete verificar se a empresa está executando corretamente a prestação dos serviços/fornecimento dos bens, obedecendo ao Termo de Referência/Projeto/Memorial descritivo, o Contrato e aos demais documentos que o integram.

15.2 A empresa sujeitar-se-á a mais ampla e irrestrita fiscalização por parte da Contratante.

15.3 A fiscalização será exercida no âmbito dos interesses da contratante e não exclui nem reduz a responsabilidade da contratada, inclusive perante terceiros, por quaisquer irregularidades, e, na sua ocorrência, não implica corresponsabilidade da contratante ou de seus agentes e/ou prepostos. Qualquer exigência da fiscalização inerente ao objeto e termos do presente instrumento deverá ser prontamente atendida pela contratada, sem ônus para a contratante.

15.4 Verificada a ocorrência da irregularidade injustificada no cumprimento do contrato a fiscalização indicada pela CONTRATANTE adotará as providências legais e contratuais cabíveis, inclusive quanto à aplicação de penalidades, quando for o caso.

15.5 A CONTRATADA obriga-se a permitir à fiscalização da CONTRATANTE, acesso a toda documentação pertinente e todos os dados, elementos e espaços físicos referentes à prestação dos serviços/fornecimento de bens, sempre que solicitado.

15.6 Compete ainda à fiscalização da CONTRATANTE, elaborar as justificativas para instrução dos procedimentos que resultarem em Termos Aditivos (no caso de utilização de contrato) e as justificativas e fundamentações de quaisquer outros instrumentos de alteração contratual, bem como sugerir normas e orientações visando o exato cumprimento deste contrato.

15.7 Fica designado pelo(a) Secretário(a) da Secretaria solicitante o responsável pela Gestão do Contrato o Senhor(a) _____, bem como o responsável pela Fiscalização do Contrato o Senhor(a) _____, conforme Portaria nº _____ de ____/____/2026.

CLÁUSULA DÉCIMA SEXTA – DOS CASOS OMISSOS (Art. 92, III)

16.1. Os casos omissos serão decididos pelo contratante, segundo as disposições contidas na Lei [nº 14.133, de 2021](#), e demais normas federais aplicáveis e, subsidiariamente, segundo as disposições contidas na [Lei nº 8.078, de 1990 – Código de Defesa do Consumidor](#) – e normas e princípios gerais dos contratos.



Prefeitura Municipal de Jacupiranga

ESTADO DE SÃO PAULO

CNPJ/MF 46.582.185/0001-90 – Insc. Estadual ISENTA – www.jacupiranga.sp.gov.br - Fone (13)3864.6400
Av. Hilda Mohring de Macedo, 777, Vila Elias, CEP 11940-000 – Jacupiranga / SP.

16.2. Cabe ressaltar que no Acórdão n.º 2569/2018 – Plenário, o TCU concluiu que “A Administração Pública pode invocar a Lei 8.078/1990 (CDC), na condição de destinatária final de bens e serviços, quando suas prerrogativas estabelecidas na legislação de licitações e contratos forem insuficientes para garantir a proteção mínima dos interesses da sociedade [...]”.

(cf Boletim de Jurisprudência n.º 244, sessões 6 e 7 de novembro de 2018). Consta do referido Acórdão, nesse sentido, que:

“307. Como é exposto no exame técnico transcrito no relatório do TC-016.501/2003-0, acolhido integralmente pelo Relator do Acórdão 1.670/2003-Plenário, Ministro-Substituto Lincoln Magalhães da Rocha, a Lei 8.078/1990 é aplicável à Administração Pública enquanto consumidora de bens e serviços. Isso porque ao definir, em seu art. 2º, ‘consumidor’ como toda pessoa física ou jurídica que adquire ou utiliza produto ou serviço como destinatário final, a Lei não fez nenhuma exceção, podendo, portanto, a Administração Pública se utilizar de todos os direitos ali estabelecidos na condição de consumidora. Ainda de acordo com o citado relatório, esse é o entendimento dos doutrinadores Leon Fredja, Celso Bastos e Toshio Mukai. Diversas outras deliberações do TCU também vão nesse sentido, como o Acórdão 1.729/2008-TCU-Plenário, de relatoria do Ministro Valmir Campelo, o Acórdão 5.736/2011-TCU-Primeira Câmara, de relatoria do Ministro-Substituto Weder de Oliveira, e as Decisões 634/1996 e 1.045/2000, ambas do Plenário, de relatoria dos ministros Homero Santos e Adylson Motta, respectivamente.”

CLÁUSULA DÉCIMA SÉTIMA - ALTERAÇÕES

17.1. Eventuais alterações contratuais reger-se-ão pela disciplina dos [Arts. 124 e seguintes da Lei nº 14.133, de 2021](#).

17.2. O contratado é obrigado a aceitar, nas mesmas condições contratuais, os acréscimos ou supressões que se fizerem necessários, até o limite de 25% (vinte e cinco por cento) do valor inicial atualizado do contrato (quando da utilização de contrato).

17.3. Registros que não caracterizam alteração do contrato podem ser realizados por simples apostila, dispensada a celebração de termo aditivo, na forma do [Art. 136 da Lei nº 14.133, de 2021](#).

CLÁUSULA DÉCIMA OITAVA – PUBLICAÇÃO

18.1. Incumbirá ao contratante divulgar o presente instrumento no Portal Nacional de Contratações Públicas (PNCP), na forma prevista no [Art. 94 da Lei 14.133, de 2021](#), bem como no respectivo sítio oficial na Internet, em atenção ao [Art. 8º, §2º, da Lei n. 12.527, de 2011](#) e Art. 10º do Decreto Municipal nº 1.809 de 05 de novembro de 2019.

CLÁUSULA DÉCIMA NONA - LGPD

19.1. A **CONTRATADA**, por si e por seus colaboradores, obriga-se a atuar em conformidade com a Legislação vigente sobre Proteção de Dados Pessoais e as determinações de órgãos reguladores/fiscalizadores sobre a matéria, em especial a Lei 13.709/2018. No manuseio dos dados a **CONTRATADA** deverá:

(I) Tratar os dados pessoais a que tiver acesso apenas de acordo com as instruções da **CONTRATANTE** e em conformidade com estas cláusulas, e que, na eventualidade, de não mais poder cumprir estas obrigações, por qualquer razão, concorda em informar de modo formal este fato imediatamente à **CONTRATANTE**, que terá o direito de rescindir o contrato sem qualquer ônus, multa ou encargo.

(II) Manter e utilizar medidas de segurança administrativas, técnicas e físicas apropriadas e suficientes para proteger a confidencialidade e integridade de todos os dados pessoais mantidos ou consultados/transmitidos eletronicamente, para garantir a proteção desses dados contra acesso não autorizado, destruição, uso, modificação, divulgação ou perda acidental ou indevida.

(III) Acessar os dados dentro de seu escopo e na medida abrangida por sua permissão de acesso (autorização) e que os dados pessoais não podem ser lidos, copiados, modificados ou removidos sem autorização expressa e por escrito da **CONTRATANTE**.

(IV) Garantir, por si própria ou quaisquer de seus empregados, prepostos, sócios, diretores, representantes ou terceiros contratados, a confidencialidade dos dados processados, assegurando que todos os seus colaboradores prepostos, sócios, diretores, representantes ou terceiros contratados que lidam com os dados pessoais sob



Prefeitura Municipal de Jacupiranga

ESTADO DE SÃO PAULO

CNPJ/MF 46.582.185/0001-90 – Inscrição Estadual Isenta – www.jacupiranga.sp.gov.br – Fone (13)3864.6400
Av. Hilda Mohring de Macedo, 777, Vila Elias, CEP 11940-000 – Jacupiranga / SP.

responsabilidade da **CONTRATANTE** assinaram Acordo de Confidencialidade com a **CONTRATADA**, bem como a manter quaisquer Dados Pessoais estritamente confidenciais e de não os utilizar para outros fins, com exceção da prestação de serviços à **CONTRATANTE**. Ainda, treinará e orientará a sua equipe sobre as disposições legais aplicáveis em relação à proteção de dados.

19.2. Os dados pessoais não poderão ser revelados a terceiros, com exceção da prévia autorização por escrito da **CONTRATANTE**, quer direta ou indiretamente, seja mediante a distribuição de cópias, resumos, compilações, extratos, análises, estudos ou outros meios que contenham ou de outra forma reflitam referidas Informações.

19.3. Caso a **CONTRATADA** seja obrigada por determinação legal a fornecer dados pessoais a uma autoridade pública, deverá informar previamente a **CONTRATANTE** para que esta tome as medidas que julgar cabíveis.

19.4. A **CONTRATADA** deverá notificar a **CONTRATANTE** em até 24 (vinte e quatro) horas a respeito de:

a) Qualquer não cumprimento (ainda que suspeito) das disposições legais relativas à proteção de Dados Pessoais pela **CONTRATADA**, seus funcionários, ou terceiros autorizados;

b) Qualquer outra violação de segurança no âmbito das atividades e responsabilidades da **CONTRATADA**.

19.5. A **CONTRATADA** será integralmente responsável pelo pagamento de perdas e danos de ordem moral e material, bem como pelo ressarcimento do pagamento de qualquer multa ou penalidade imposta à **CONTRATANTE** e/ou a terceiros diretamente resultantes do descumprimento pela **CONTRATADA** de qualquer das cláusulas previstas neste capítulo quanto a proteção e uso dos dados pessoais.

CLÁUSULA VIGÉSIMA - RESPONSABILIDADE POR ASSÉDIO MORAL, SEXUAL E DISCRIMINAÇÃO

20.1 - A empresa **CONTRATADA** assume total responsabilidade pelo combate e prevenção ao assédio moral, sexual e qualquer tipo de discriminação, seja de natureza racial, de gênero, orientação sexual, religiosa, entre outras, no ambiente de trabalho, durante a vigência do contrato firmado com a **CONTRATANTE**.

20.2 - A **CONTRATADA** obriga-se a adotar todas as medidas preventivas necessárias para coibir a prática de assédio moral, sexual e discriminação, incluindo, mas não se limitando, à implementação de políticas internas de conscientização e ao treinamento de seus colaboradores.

20.3 - A **CONTRATADA** será integralmente responsável por qualquer ato de assédio moral, sexual ou discriminação cometido por seus empregados, prepostos ou subcontratados no exercício de suas atividades profissionais, sendo obrigada a reparar integralmente eventuais danos materiais e morais causados aos envolvidos.

20.4 - O descumprimento das obrigações previstas nesta cláusula poderá ensejar a rescisão contratual por justa causa, sem prejuízo da aplicação das sanções administrativas previstas no contrato, bem como na legislação vigente, e de responsabilização civil e criminal da **CONTRATADA**.

20.5 - A **CONTRATADA** compromete-se a informar imediatamente o **CONTRATANTE** sobre qualquer denúncia ou indício de assédio moral, sexual ou discriminação, adotando as providências necessárias para a apuração dos fatos e resolução do problema.

CLÁUSULA VIGÉSIMA PRIMEIRA – FORO (Art. 92, §1º)

21.1 Fica eleito o Foro da Comarca de Jacupiranga, excluído qualquer outro, ainda que privilegiado, para dirimir os litígios que decorrerem da execução deste Instrumento que não puderem ser compostos pela conciliação, conforme [art. 92, §1º, da Lei nº 14.133/21](#).

E por estarem de acordo com as condições aqui estipuladas, lavrou - se o presente instrumento de Contrato, o qual, após lido e achado conforme, vai assinado pelas partes: ÓRGÃO GERENCIADOR/CONTRATANTE, FORNECEDOR/CONTRATADA e testemunhas.



Prefeitura Municipal de Jacupiranga

ESTADO DE SÃO PAULO

CNPJ/MF 46.582.185/0001-90 – Ins. Estadual Isenta – www.jacupiranga.sp.gov.br – Fone (13)3864.6400
Av. Hilda Mohring de Macedo, 777, Vila Elias, CEP 11940-000 – Jacupiranga / SP.

Jacupiranga, ____ de _____ de 2026.

PREFEITURA MUNICIPAL DE JACUPIRANGA
JOÃO BATISTA DE ANDRADE
Prefeito Municipal
Pelo ÓRGÃO GERENCIADOR/CONTRATANTE

(Nome da empresa vencedora da licitação)
(Responsável pela empresa vencedora da licitação)
Pelo FORNECEDOR/CONTRATADA

TESTEMUNHAS:

1º

2º

VISTO E APROVADO PELA PROCURADORIA JURÍDICA

WANDERSON CLANY ALVES DA SILVA
OAB/SP. 474.462
Procurador-Geral do Município



Prefeitura Municipal de Jacupiranga

ESTADO DE SÃO PAULO

CNPJ/MF 46.582.185/0001-90 – Ins. Estadual ISENTA – www.jacupiranga.sp.gov.br – Fone (13)3864.6400
 Av. Hilda Mohring de Macedo, 777, Vila Elias, CEP 11940-000 – Jacupiranga / SP.

ANEXO VIII- MODELO DE CREDENCIAMENTO DO REPRESENTANTE DA LICITANTE / NOMEAÇÃO DE REPRESENTANTE LEGAL

À

PREFEITURA MUNICIPAL DE JACUPIRANGA

CONCORRÊNCIA ELETRÔNICA N.º: **001/2026**

PROCESSO ADMINISTRATIVO N.º: **011/2026**

OBJETO: **CONSTRUÇÃO DE UNIDADES HABITACIONAIS - II.**

Natureza do Licitante (Pessoa Física ou Jurídica)	
Nome (Razão Social):	
Ramo de Atividade:	
Endereço:	
Complemento:	Bairro:
Cidade:	UF:
CEP:	CNPJ/CPF:
Telefone Comercial:	Inscrição Estadual:
Representante Legal:	RG:
E-mail:	CPF:
Cargo:	Celular:
Resp. Financeiro:	
E-mail Financeiro:	Telefone:
ME/EPP: () SIM () NÃO	

1. Por meio do presente Termo de Adesão, o Licitante acima qualificado manifesta sua adesão ao Regulamento da Plataforma de Sistema Eletrônico, do qual declara ter pleno conhecimento, em conformidade com as disposições que seguem.

2. São responsabilidades do Licitante:

- Tomar conhecimento de e cumprir todos os dispositivos constantes dos editais de negócios dos quais venha a participar;
- Observar e cumprir a regularidade fiscal, apresentando a documentação exigida nos editais para fins de habilitação nas licitações em que for vencedor;
- Observar a legislação pertinente, bem como o disposto nos Estatutos Sociais e nas demais normas e regulamentos expedidos pela Bolsa de Licitações e Leilões do Brasil, dos quais declara ter pleno conhecimento;
- Designar pessoa responsável para operar o Sistema Eletrônico de Licitações, conforme Anexo ao Termo de Adesão a Plataforma de Sistema Eletrônico - (LICITANTE DIRETO) abaixo disposto; e pagar a taxa pela utilização do Sistema Eletrônico de Licitações (caso haja a cobrança).

3. O Licitante reconhece que a utilização do sistema eletrônico de negociação implica o pagamento de taxas de utilização (quando houver), conforme previsto no Regulamento da Plataforma de Sistema Eletrônico.



Prefeitura Municipal de Jacupiranga

ESTADO DE SÃO PAULO

CNPJ/MF 46.582.185/0001-90 – Ins. Estadual ISENTA – www.jacupiranga.sp.gov.br – Fone (13)3864.6400
Av. Hilda Mohring de Macedo, 777, Vila Elias, CEP 11940-000 – Jacupiranga / SP.

4. O Licitante autoriza a Plataforma de Sistema Eletrônico a expedir boleto de cobrança bancária referente às taxas de utilização ora referidas (quando houver), nos prazos e condições definidos no Regulamento da Plataforma de Sistema Eletrônico.

5. **(Cláusula facultativa – para caso de uso de corretoras)** O Fornecedor/Comprador outorga plenos poderes à sociedade corretora abaixo qualificada, nos termos dos artigos 653 e seguintes do Código Civil Brasileiro, para o fim específico de credenciá-lo e representá-lo nos negócios de seu interesse, realizados por meio da Plataforma de Sistema Eletrônico, podendo a sociedade corretora, para tanto:

- a) Declarar que conhece e atende as condições de habilitação previstas no Edital;
- b) Apresentar lance de preço;
- c) Apresentar manifestação sobre os procedimentos adotados pelo agente de contratação;
- d) Solicitar informações via sistema eletrônico;
- e) Interpor recursos contra atos do agente de contratação;
- f) Apresentar e retirar documentos;
- g) Solicitar e prestar declarações e esclarecimentos;
- h) Assinar documentos relativos às propostas;
- i) Emitir e firmar o fechamento da operação; e
- j) Praticar todos os atos em direito admitidos para o bom e fiel cumprimento do presente mandato, que não poderá ser substabelecido.

Célula de Apoio (corretora):
Endereço:
CNPJ:

6. O presente Termo de Adesão é válido até __/__/__, podendo ser rescindido ou revogado, a qualquer tempo, pelo Licitante, mediante comunicação expressa, sem prejuízo das responsabilidades assumidas durante o prazo de vigência ou decorrentes de negócios em andamento.

ANEXO AO TERMO DE ADESÃO A PLATAFORMA DE SISTEMA ELETRÔNICO - (LICITANTE DIRETO)

Indicação de Usuário do Sistema

Razão Social do Licitante:	
CNPJ/CPF:	
Operadores:	
01	Nome:
	CPF:
	Telefone:
	Fax:
	Função:
	Celular:
	E-mail:
02	Nome:
	CPF:
	Telefone:
	Fax:
	Função:
	Celular:
	E-mail:
	Responsável Financeiro
03	Nome:
	CPF:
	Telefone:
	Fax:
	Função:
	Celular:
	E-mail:



Prefeitura Municipal de Jacupiranga

ESTADO DE SÃO PAULO

CNPJ/MF 46.582.185/0001-90 – Ins. Estadual ISENTA – www.jacupiranga.sp.gov.br – Fone (13)3864.6400
Av. Hilda Mohring de Macedo, 777, Vila Elias, CEP 11940-000 – Jacupiranga / SP.

7 - O Licitante reconhece que:

- a) A Senha e a Chave Eletrônica de identificação do usuário para acesso ao sistema são de uso exclusivo de seu titular, não cabendo à Plataforma de Sistema Eletrônico nenhuma responsabilidade por eventuais danos ou prejuízos decorrentes de seu uso indevido;
- b) O cancelamento de Senha ou de Chave Eletrônica poderá ser feito pela Plataforma de Sistema Eletrônico, mediante solicitação escrita de seu titular ou do Licitante;
- c) Perda de Senha ou de Chave Eletrônica ou a quebra de seu sigilo deverá ser comunicada imediatamente à Plataforma de Sistema Eletrônico, para o necessário bloqueio de acesso;
- d) O Licitante será responsável por todas as propostas, lances de preços e transações efetuadas no sistema, por seu usuário, por sua conta e ordem, assumindo-os como firmes e verdadeiros; e
- e) O não pagamento da taxa (quando houver) ensejará a sua inclusão no cadastro de inadimplentes da Plataforma de Sistema Eletrônico, no Serviço de Proteção de Crédito e no SERASA.

(LOCAL E DATA)

(REPRESENTANTE LEGAL)

OBS.: 1) Assinatura(s) do(s) outorgante(s) com PODERES para este fim conforme CONTRATO SOCIAL DA SOCIEDADE, ou documento equivalente.

2) O credenciamento deverá vir acompanhado da documentação necessária para comprovação da validade do mesmo, conforme previsto no item 4 do Edital.



Prefeitura Municipal de Jacupiranga

ESTADO DE SÃO PAULO

CNPJ/MF 46.582.185/0001-90 – Insc. Estadual Isenta – www.jacupiranga.sp.gov.br – Fone (13)3864.6400
Av. Hilda Mohring de Macedo, 777, Vila Elias, CEP 11940-000 – Jacupiranga / SP.

ANEXO IX – MODELO DE DECLARAÇÃO DE PLENO ATENDIMENTO AOS REQUISITOS DE HABILITAÇÃO

À

PREFEITURA MUNICIPAL DE JACUPIRANGA

CONCORRÊNCIA ELETRÔNICA N.º: **001/2026**

PROCESSO ADMINISTRATIVO N.º: **011/2026**

OBJETO: **CONSTRUÇÃO DE UNIDADES HABITACIONAIS - II.**

A _____ (nome da empresa licitante), inscrita no CNPJ sob n.º _____ por seu representante legal _____ (nome e qualificação do representante legal), vem pela presente, apresentar a V. Senhoria, nossa documentação referente à licitação em epígrafe e DECLARAMOS que atendemos a todos os requisitos de Habilitação, assumindo inteira responsabilidade por quaisquer erros ou omissões que tiverem sido cometidos quando da preparação da mesma, não havendo fato impeditivo à nossa habilitação. DECLARAMOS ainda que encaminharemos toda a documentação exigida para habilitação no presente processo dentro do prazo disponibilizado, estando cientes que o seu não encaminhamento acarretará em nossa inabilitação no presente processo.

Local, de de 2026.

Representante legal

(Com carimbo da Empresa)

(DEVE SER EMITIDO EM PAPEL QUE CONTENHA A DENOMINAÇÃO OU RAZÃO SOCIAL DA EMPRESA LICITANTE)



Prefeitura Municipal de Jacupiranga

ESTADO DE SÃO PAULO

CNPJ/MF 46.582.185/0001-90 – Ins. Estadual ISENTA – www.jacupiranga.sp.gov.br – Fone (13)3864.6400
Av. Hilda Mohring de Macedo, 777, Vila Elias, CEP 11940-000 – Jacupiranga / SP.

ANEXO X- MODELO DE DECLARAÇÃO DE CONFORMIDADE

À

PREFEITURA MUNICIPAL DE JACUPIRANGA

CONCORRÊNCIA ELETRÔNICA N.º: **001/2026**

PROCESSO ADMINISTRATIVO N.º: **011/2026**

OBJETO: **CONSTRUÇÃO DE UNIDADES HABITACIONAIS - II.**

A empresa _____ (nome da empresa licitante), inscrita no CNPJ sob n.º _____ com sede à Rua _____ (endereço completo da licitante), por seu representante legal _____ (nome e qualificação do representante legal), para fins de participação no procedimento licitatório da Concorrência Eletrônica Nº 001/2026, e em cumprimento à legislação e regulamentos vigentes, aos quais se submete, DECLARA que:

1. Inexiste fato impeditivo quanto à sua habilitação;
2. Não foi declarada inidônea, bem como não está cumprindo pena de suspensão temporária de participação em licitações, junto a órgãos da Administração Pública, direta, indireta ou fundacional, em virtude de contratos firmados anteriormente;
3. Não possui, entre os proprietários, nenhum titular de mandato eletivo;
4. Não mantemos vínculo de natureza técnica, comercial, econômica, financeira, trabalhista ou civil com dirigente do órgão ou entidade contratante ou com agente público que desempenhe função na licitação ou atue na fiscalização ou na gestão do contrato, ou que deles seja cônjuge, companheiro ou parente em linha reta, colateral ou por afinidade, até o terceiro grau;
5. Cumpre as exigências de reserva de cargos para pessoa com deficiência e para reabilitado da Previdência Social, previstas em lei e em outras normas específicas;
6. Cumpre as normas relativas à saúde, a segurança e a higiene no trabalho de seus empregados, excluindo no que se refere a este aspecto, quaisquer responsabilidades que eventualmente possam recair sobre o Município de Jacupiranga;
7. Tomou conhecimento de todas as informações e especificações do Edital, e que aceita as condições nele estabelecidas, para o fiel cumprimento das obrigações do objeto da licitação;
8. Examinou todos os documentos apresentados, bem como as especificações técnicas, tendo tomado conhecimento do grau de dificuldade e complexidade do objeto, bem como está ciente de que não poderá alegar desconhecimento para posterior alteração dos preços propostos, ou modificação nas especificações para o cumprimento integral do objeto da presente licitação;
9. Nossas propostas econômicas compreendem a integralidade dos custos para atendimento dos direitos trabalhistas assegurados na Constituição Federal, nas leis trabalhistas, nas normas infralegais, nas convenções coletivas de trabalho e nos termos de ajustamento de conduta vigentes na data de entrega das propostas;
10. Caso esta empresa venha a sagrar-se vencedora desta licitação, indica a seguir as informações solicitadas nas alíneas “f” e “g” do subitem 13.3.5. do edital:

Responsável (is) _____
que assinará (ão) o CONTRATO, c/ qualificação completa, cargo que ocupa(m), e, se procurador juntar o instrumento de mandato.

CPF/MF N° _____ RG N° _____ Data de Nascimento _____

Endereço completo _____

E-mail Institucional: _____

E-mail Pessoal: _____

Nº conta corrente/pessoa jurídica _____ Agência _____ Banco _____

Por ser a expressão da verdade, firmo a presente declaração:

Local, _____ de _____ de 2026.

Assinatura do Representante .

Razão Social da Empresa

Nome Completo do Representante da Empresa

(DEVE SER EMITIDO EM PAPEL QUE CONTENHA A DENOMINAÇÃO OU RAZÃO SOCIAL DA EMPRESA LICITANTE)



Prefeitura Municipal de Jacupiranga

ESTADO DE SÃO PAULO

CNPJ/MF 46.582.185/0001-90 – Ins. Estadual Isenta – www.jacupiranga.sp.gov.br – Fone (13)3864.6400
Av. Hilda Mohring de Macedo, 777, Vila Elias, CEP 11940-000 – Jacupiranga / SP.

ANEXO XI – MODELO DE DECLARAÇÃO DE MICROEMPRESA OU EMPRESA DE PEQUENO PORTE

À

PREFEITURA MUNICIPAL DE JACUPIRANGACONCORRÊNCIA ELETRÔNICA N.º: **001/2026**PROCESSO ADMINISTRATIVO N.º: **011/2026**OBJETO: **CONSTRUÇÃO DE UNIDADES HABITACIONAIS - II.**

DECLARO, sob penas da lei, sem prejuízo das sanções e multas previstas neste ato convocatório, que a empresa _____ (denominação da pessoa jurídica), CNPJ nº _____, é microempresa (ou empresa de pequeno porte), nos termos do enquadramento previsto na Lei Complementar nº 123, de 14 de dezembro de 2006, cujos termos DECLARO conhecer na íntegra, estando apta, portanto, a exercer o direito de preferência como critério de desempate no procedimento licitatório da CONCORRÊNCIA ELETRÔNICA nº 001/2026, realizado pela PREFEITURA MUNICIPAL DE JACUPIRANGA.

Considerando ainda a participação deste Licitante, e em consonância com o estabelecido no Art. 4º, §§2º e 3º da Lei Federal nº 14.133/2021, declaramos que:

No ano-calendário de realização desta licitação não celebramos contrato com a Administração Pública, cujos valores somados extrapolem o limite de enquadramento e temos ciência do disposto no §2º do Art. 4º da Lei Federal nº 14.133/2021;

Declaro ainda, que temos pleno conhecimento do disposto no Art. 4º da Lei Federal nº 14.133/2021, sobre a aplicabilidade dos Arts. 42 a 49 da Lei Complementar nº 123, de 14 de dezembro de 2006.

Por ser verdade, firmamos a presente sob as penas da Lei.

Local, ____ de ____ de 2026.

Nome e assinatura do representante legal
(carimbo da empresa)

Atesto para os devidos fins, que as declarações acima são verdadeiras.



Prefeitura Municipal de Jacupiranga

ESTADO DE SÃO PAULO

CNPJ/MF 46.582.185/0001-90 – Ins. Estadual ISENTA – www.jacupiranga.sp.gov.br – Fone (13)3864.6400
Av. Hilda Mohring de Macedo, 777, Vila Elias, CEP 11940-000 – Jacupiranga / SP.

ANEXO XII – TERMO DE CIÊNCIA E NOTIFICAÇÃO

CONTRATOS OU ATOS JURÍDICOS ANÁLOGOS

TERMO DE CIÊNCIA E DE NOTIFICAÇÃO

Contratante: **PREFEITURA MUNICIPAL DE JACUPIRANGA**

Contratada: _____

Contrato Nº (de Origem): **XXX/2026** - Data da Assinatura: **XX/XX/2026**Objeto: **CONSTRUÇÃO DE UNIDADES HABITACIONAIS - II.**Advogado (s) / Nº OAB / e-mail (*): Contratante: **WANDERSON CLANY ALVES DA SILVA** – OAB/SP Nº 474.462
E-mail: _____

Pelo presente TERMO, nós, abaixo identificados:

1. Estamos CIENTES de que:

- a) o ajuste acima referido, seus aditamentos, bem como o acompanhamento de sua execução contratual, estarão sujeitos a análise e julgamento pelo Tribunal de Contas do Estado de São Paulo, cujo trâmite processual ocorrerá pelo sistema eletrônico;
- b) poderemos ter acesso ao processo, tendo vista e extraído cópias das manifestações de interesse, Despachos e Decisões, mediante regular cadastramento no Sistema de Processo Eletrônico, em consonância com o estabelecido na Resolução nº 01/2011 do TCESP;
- c) além de disponíveis no processo eletrônico, todos os Despachos e Decisões que vierem a ser tomados, relativamente ao aludido processo, serão publicados no Diário Oficial do Estado, Caderno do Poder Legislativo, parte do Tribunal de Contas do Estado de São Paulo, em conformidade com o artigo 90 da Lei Complementar nº 709, de 14 de janeiro de 1993, iniciando-se, a partir de então, a contagem dos prazos processuais, conforme regras do Código de Processo Civil;
- d) as informações pessoais dos responsáveis pela contratante estão cadastradas no módulo eletrônico do “Cadastro Corporativo TCESP – CadTCESP”, nos termos previstos no Artigo 2º das Instruções nº01/2020, conforme “Declaração(ões) de Atualização Cadastral” anexa (s);
- e) é de exclusiva responsabilidade do contratado manter seus dados sempre atualizados.

2. Damo-nos por NOTIFICADOS para:

- a) O acompanhamento dos atos do processo até seu julgamento final e consequente publicação;
- b) Se for o caso e de nosso interesse, nos prazos e nas formas legais e regimentais, exercer o direito de defesa, interpor recursos e o que mais couber.

LOCAL e DATA: PREFEITURA MUNICIPAL DE JACUPIRANGA XX/XX/2026



Prefeitura Municipal de Jacupiranga

ESTADO DE SÃO PAULO

CNPJ/MF 46.582.185/0001-90 – Ins. Estadual ISENTA – www.jacupiranga.sp.gov.br – Fone (13)3864.6400
Av. Hilda Mohring de Macedo, 777, Vila Elias, CEP 11940-000 – Jacupiranga / SP.

AUTORIDADE MÁXIMA DO ÓRGÃO/ENTIDADE:

Nome: JOÃO BATISTA DE ANDRADE

Cargo: **Prefeito Municipal**

CPF: 064.XXX.XXX-09

RESPONSÁVEIS PELA HOMOLOGAÇÃO DO CERTAME OU RATIFICAÇÃO DA DISPENSA/INEXIGIBILIDADE DE LICITAÇÃO:

Nome: JOÃO BATISTA DE ANDRADE

Cargo: **Prefeito Municipal**

CPF: 064.XXX.XXX-09

Assinatura: _____

RESPONSÁVEIS QUE ASSINARAM O AJUSTE:

Pelo contratante:

Nome: JOÃO BATISTA DE ANDRADE

Cargo: **Prefeito Municipal**

CPF: 064.XXX.XXX-09

Assinatura: _____

Pela contratada:

Nome: _____

Cargo: _____

CPF: _____

Assinatura: _____

ORDENADOR DE DESPESAS DA CONTRATANTE:

Nome: JOÃO BATISTA DE ANDRADE

Cargo: **Prefeito Municipal**

CPF: 064.XXX.XXX-09

Assinatura: _____

(*) Facultativo. Indicar quando já constituído, informando, inclusive, o endereço eletrônico.



Prefeitura Municipal de Jacupiranga

ESTADO DE SÃO PAULO

CNPJ/MF 46.582.185/0001-90 – Ins. Estadual Isenta – www.jacupiranga.sp.gov.br – Fone (13)3864.6400
Av. Hilda Mohring de Macedo, 777, Vila Elias, CEP 11940-000 – Jacupiranga / SP.

ANEXO XIII - DECLARAÇÃO DE CUMPRIMENTO AO INCISO XXXIII DO ART. 7º DA CONSTITUIÇÃO FEDERAL

À

PREFEITURA MUNICIPAL DE JACUPIRANGA

CONCORRÊNCIA ELETRÔNICA N.º: **001/2026**

PROCESSO ADMINISTRATIVO N.º: **011/2026**

OBJETO: **CONSTRUÇÃO DE UNIDADES HABITACIONAIS - II.**

A empresa _____, por intermédio de seu representante legal _____, portador da carteira de identidade e inscrito no CPF sob n.º _____, declara para fins do disposto no Art. 68, inciso VI da Lei Federal n.º 14.133/2021 que não emprega menores de 18 (dezoito) anos em trabalhos noturnos e menores de 16 (dezesesseis) anos em qualquer trabalho, salvo na condição de aprendiz, a partir de 14 (quatorze) anos, conforme Lei Federal n.º 9.854/99.

Local e Data: _____, _____, de _____ de 2026.

Razão Social: _____

Nome do Responsável: _____

Assinatura do Responsável: _____

Carimbo CNPJ



Prefeitura Municipal de Jacupiranga

ESTADO DE SÃO PAULO

CNPJ/MF 46.582.185/0001-90 – Insc. Estadual ISENTA – www.jacupiranga.sp.gov.br – Fone (13)3864.6400
Av. Hilda Mohring de Macedo, 777, Vila Elias, CEP 11940-000 – Jacupiranga / SP.

ANEXO XIV - MODELO DE DECLARAÇÃO DE DISPONIBILIDADE DO PESSOAL TÉCNICO, DAS INSTALAÇÕES E DO APARELHAMENTO ADEQUADOS E DISPONÍVEIS PARA A REALIZAÇÃO DO OBJETO DA LICITAÇÃO

À

PREFEITURA MUNICIPAL DE JACUPIRANGA

CONCORRÊNCIA ELETRÔNICA N.º: **001/2026**

PROCESSO ADMINISTRATIVO N.º: **011/2026**

OBJETO: CONSTRUÇÃO DE UNIDADES HABITACIONAIS - II.

A empresa _____, sediada na _____, nº _____, na cidade de _____, estado de _____, inscrita no CNPJ sob nº _____, por intermédio de seu representante legal _____, portador da carteira de identidade e inscrito no CPF sob n.º _____, declara para fins do disposto no Art. 67, inciso III da Lei Federal n.º 14.133/2021 para fins de participação no(a) CONCORRÊNCIA ELETRÔNICA nº 001/2026, ora sendo realizada pela Prefeitura Municipal de Jacupiranga/SP, que dispõem de pessoal técnico, das instalações e do aparelhamento adequados e disponíveis para a realização do objeto da licitação, de acordo com o descrito abaixo:

PESSOAL TÉCNICO E QUALIFICAÇÃO DE CADA UM DOS MEMBROS DA EQUIPE TÉCNICA RESPONSÁVEL PARA A REALIZAÇÃO DO OBJETO DA LICITAÇÃO:

--

INSTALAÇÕES ADEQUADAS E DISPONÍVEIS PARA A REALIZAÇÃO DO OBJETO DA LICITAÇÃO:

--

APARELHAMENTO ADEQUADOS E DISPONÍVEIS PARA A REALIZAÇÃO DO OBJETO DA LICITAÇÃO:

--

Por ser verdade, firmamos a presente sob as penas da Lei.

Local, ____ de ____ de 2026.

Nome e assinatura do representante legal
(carimbo da empresa)

Atesto para os devidos fins, que as declarações acima são verdadeiras.



Prefeitura Municipal de Jacupiranga

ESTADO DE SÃO PAULO

CNPJ/MF 46.582.185/0001-90 – Ins. Estadual ISENTA – www.jacupiranga.sp.gov.br – Fone (13)3864.6400
Av. Hilda Mohring de Macedo, 777, Vila Elias, CEP 11940-000 – Jacupiranga / SP.

ANEXO XV - MODELO DE DECLARAÇÃO DE COMPROMISSO DE VINCULAÇÃO CONTRATUAL FUTURA

À

PREFEITURA MUNICIPAL DE JACUPIRANGACONCORRÊNCIA ELETRÔNICA N.º: **001/2026**PROCESSO ADMINISTRATIVO N.º: **011/2026**OBJETO: **CONSTRUÇÃO DE UNIDADES HABITACIONAIS.**

A empresa _____, sediada na _____, nº _____, na cidade de _____, estado de _____, inscrita no CNPJ sob nº _____, por intermédio de seu representante legal _____, portador da carteira de identidade e inscrito no CPF sob n.º _____, declara que para fins de participação na CONCORRÊNCIA ELETRÔNICA nº 001/2026, que no caso de nos sagarmos vencedores desta licitação, que temos o compromisso de possuir até o momento da assinatura do Contrato, responsável(is) técnico(s) e/ou membros da equipe técnica que participarão da execução do objeto com o devido vínculo com a empresa até a sua finalização e que, no caso de necessidade de substituição de qualquer dos membros da equipe técnica e/ou responsável(is) técnico(s), efetuiremos a substituição por profissionais de experiência equivalente ou superior, desde que aprovada pela Administração; onde garantiremos que a qualificação técnica do profissional substituto (caso necessário) atenderá as mesmas exigências deste Edital.

Local e Data: _____, _____, de _____ de 2026.

Razão Social: _____

Nome do Responsável: _____

Assinatura do Responsável: _____

Carimbo CNPJ



Prefeitura Municipal de Jacupiranga

ESTADO DE SÃO PAULO

CNPJ/MF 46.582.185/0001-90 – Ins. Estadual ISENTA – www.jacupiranga.sp.gov.br – Fone (13)3864.6400
Av. Hilda Mohring de Macedo, 777, Vila Elias, CEP 11940-000 – Jacupiranga / SP.

ANEXO XVI - MODELO DE DECLARAÇÃO DE PLENO CONHECIMENTO DO LOCAL E CONDIÇÕES

À

PREFEITURA MUNICIPAL DE JACUPIRANGACONCORRÊNCIA ELETRÔNICA N.º: **001/2026**PROCESSO ADMINISTRATIVO N.º: **011/2026**OBJETO: **CONSTRUÇÃO DE UNIDADES HABITACIONAIS - II.**

A empresa _____, sediada na _____, nº _____, na cidade de _____, estado de _____, inscrita no CNPJ sob nº _____, por intermédio de seu representante legal _____, portador da carteira de identidade e inscrito no CPF sob nº _____, Declara que temos pleno conhecimento dos locais e das condições em que deverá ser executada a obra/serviço previstas no edital da CONCORRÊNCIA ELETRÔNICA nº 001/2026, reconhecendo ainda que tal circunstância retira-nos a possibilidade de qualquer alegação futura de necessidade de adequação de objeto e/ou recomposição (reequilíbrio, revisão ou repactuação) de preços quanto ao aqui declarado.

Local e Data: _____, _____, de _____ de 2026.

Razão Social: _____

Nome do Responsável: _____

Assinatura do Responsável: _____

Carimbo CNPJ



Prefeitura Municipal de Jacupiranga

ESTADO DE SÃO PAULO

CNPJ/MF 46.582.185/0001-90 – Insc. Estadual ISENTA – www.jacupiranga.sp.gov.br - Fone (13)3864.6400
 Av. Hilda Mohring de Macedo, 777, Vila Elias, CEP 11940-000 – Jacupiranga / SP.

ANEXO XVII - MODELO DE DECLARAÇÃO DE INDICAÇÃO E DE ACEITE DO(S) RESPONSÁVEL(EIS) TÉCNICO(S)

À

PREFEITURA MUNICIPAL DE JACUPIRANGA

CONCORRÊNCIA ELETRÔNICA N.º: 001/2026

PROCESSO ADMINISTRATIVO N.º: 011/2026

OBJETO: **CONSTRUÇÃO DE UNIDADES HABITACIONAIS - II.**

A empresa _____, sediada na _____, nº _____, na cidade de _____, estado de _____, inscrita no CNPJ sob nº _____, por intermédio de seu representante legal _____, portador da carteira de identidade e inscrito no CPF sob nº _____, em atendimento ao edital, Indica o(s) profissional(ais) _____ para atuar(em) como responsável(eis) técnico(s) dos serviços objeto da licitação CONCORRÊNCIA ELETRÔNICA Nº 001/2026, caso sejamos vencedores da licitação e conseqüentemente contratada. Sendo assim, o(s) responsável(eis) técnico(s) declara(am) abaixo o aceite de sua(s) indicação(ões) como responsável(eis) para atuar(em) nos serviços objeto da licitação:

Eu, _____, portador (a) da Carteira de Identidade nº _____, CPF nº _____, Profissão _____, devidamente inscrito no CREA/CAU (selecionar entidade) sob registro nº _____, pertencente ao quadro técnico permanente da empresa _____ inscrita no CNPJ sob o nº _____,

DECLARO que aceito minha indicação como responsável técnico dos serviços objeto da licitação CONCORRÊNCIA ELETRÔNICA Nº 001/2026. **(NO CASO DE EXISTÊNCIA DE MAIS DE 01 PROFISSIONAL, EFETUAR A INDICAÇÃO INDIVIDUALIZADA)**

Na oportunidade, declara que o(s) mesmo(s) tem vinculação permanente ao nosso quadro técnico e está(ão) devidamente habilitado(s), como comprovam as certidões emitidas e/ou os atestados reconhecidos pelo Conselho Regional de Engenharia e Agronomia - CREA (ou Conselho de Arquitetura e Urbanismo - CAU, conforme o caso).

Local e Data: _____, _____, de _____ de 2026.

Razão Social: _____

Nome do Responsável: _____

Assinatura do Responsável: _____

Carimbo CNPJ



Prefeitura Municipal de Jacupiranga

ESTADO DE SÃO PAULO

CNPJ/MF 46.582.185/0001-90 – Ins. Estadual ISENTA – www.jacupiranga.sp.gov.br – Fone (13)3864.6400
 Av. Hilda Mohring de Macedo, 777, Vila Elias, CEP 11940-000 – Jacupiranga / SP.

ANEXO XVIII - MODELO DE DEMONSTRAÇÃO DA COMPOSIÇÃO DA TAXA DE BENEFÍCIOS E DESPESAS INDIRETAS E ENCARGOS SOCIAIS

A
 PREFEITURA MUNICIPAL DE JACUPIRANGA
 CONCORRÊNCIA ELETRÔNICA N.º: 001/2026
 PROCESSO ADMINISTRATIVO N.º: 011/2026
 OBJETO: **CONSTRUÇÃO DE UNIDADES HABITACIONAIS - II.**

DEMONSTRAÇÃO DA COMPOSIÇÃO DA TAXA DE BENEFÍCIOS E DESPESAS INDIRETAS			
		Despesas Indiretas	
	AC:	Taxa de administração central;	
	S:	Taxa de Seguros;	
	R:	Taxa de riscos;	
	G:	Taxa de garantias	
	DF:	Taxa de despesas financeiras	
TOTAL DE DESPESAS INDIRETAS			
		Bonificação	
	L:	Taxa de Lucro / remuneração;	
TOTAL BONIFICAÇÃO			
		Detalhe Impostos	
		PIS	
		COFINS	
		ISSQN	
		CPRB	
	I:	Taxa de incidência de impostos (PIS, COFINS, ISSQN, CPRB)	
Fórmula para o cálculo do B.D.I. (benefícios e despesas indiretas)			
BDI =		$\frac{(1 + AC + S + R + G) \times (1 + DF) \times (1 + L)}{(1 - I)}$	-1



Prefeitura Municipal de Jacupiranga

ESTADO DE SÃO PAULO

CNPJ/MF 46.582.185/0001-90 – Ins. Estadual ISENTA – www.jacupiranga.sp.gov.br – Fone (13)3864.6400
 Av. Hilda Mohring de Macedo, 777, Vila Elias, CEP 11940-000 – Jacupiranga / SP.

ENCARGOS SOCIAIS – SEM DESONERAÇÃO – TAXA DE LEIS E RISCOS DO TRABALHO (%)			
			HORISTAS
GRUPO A	A1	Previdência Social	
	A2	Fundo de Garantia por Tempo de Serviço	
	A3	Salário-Educação	
	A4	Serviços Social da Indústria (Sesi)	
	A5	Serviço Nacional de Aprendizagem Industrial (Senai)	
	A6	Serviços de Apoio a Pequena e Média Empresa (Sebrae)	
	A7	Instituto Nacional de Colonização e Reforma Agrária (Incra)	
	A8	Seguro contra os acidentes de trabalho (INSS)	
	A9	Secenci Serviço Social da Indústria da Construção e do Mobiliário (aplicável a todas as empresas constantes do III grupo da CLT - art. 577)	
GRUPO A - Total dos Encargos Sociais Básicos			%
GRUPO B	B1	Repouso semanal e feriados	
	B2	Auxílio-enfermidade	
	B3	Licença-paternidade	
	B4	13° Salário	
	B5	Dias de chuva / faltas justificadas na obra / outras dificuldades / acidentes de trabalho / greves / falta ou atraso na entrega de materiais ou serviços	
GRUPO B - Total dos Encargos Sociais que recebem as incidências de A			%
GRUPO C	C1	Depósito por despedida injusta 40% sobre [A2 + (A2 x B)]	
	C2	Férias (indenizadas)	
	C3	Aviso-prévio (indenizado)	
GRUPO C - Total dos Encargos Sociais que não recebem as incidências globais de A			%
GRUPO D	D1	Reincidência de A sobre B	
	D2	Reincidência de (A - A9) sobre C3.	
GRUPO D - Total das Taxas das reincidências			%
PORCENTAGEM TOTAL			%



Prefeitura Municipal de Jacupiranga

ESTADO DE SÃO PAULO

CNPJ/MF 46.582.185/0001-90 – Ins. Estadual Isenta – www.jacupiranga.sp.gov.br – Fone (13)3864.6400
Av. Hilda Mohring de Macedo, 777, Vila Elias, CEP 11940-000 – Jacupiranga / SP.

ANEXO XIX - RECIBO DE RETIRADA DO EDITAL PELA INTERNET

À

PREFEITURA MUNICIPAL DE JACUPIRANGA

CONCORRÊNCIA ELETRÔNICA N.º: **001/2026**

PROCESSO ADMINISTRATIVO N.º: **011/2026**

OBJETO: **CONSTRUÇÃO DE UNIDADES HABITACIONAIS - II.**

RAZÃO SOCIAL: _____

CNPJ. N.º: _____

ENDEREÇO: _____

E-MAIL: _____

CIDADE: _____ ESTADO: _____ FONE:(-----) _____ FAX: (-----) _____

REPRESENTANTE PARA CONTATO: _____

DECLARO QUE RETIREI JUNTO A INTERNET, INTEGRALMENTE O EDITAL DA LICITAÇÃO ACIMA IDENTIFICADO.

LOCAL: _____, DE _____ 2026.

ASSINATURA

Senhor Licitante,

Visando comunicação futura entre a PREFEITURA MUNICIPAL DE JACUPIRANGA e sua empresa, solicitamos a Vossa Senhoria, preencher o recibo de retirada do edital e remeter à Seção de Compras / Licitações da Secretaria Municipal de Administração, via e-mail licitacao@jacupiranga.sp.gov.br.

A não remessa do recibo, exime a PREFEITURA MUNICIPAL DE JACUPIRANGA, da responsabilidade da comunicação por meio de e-mail de eventuais esclarecimentos e retificações ocorridas no instrumento convocatório, bem como de quaisquer informações adicionais, não cabendo posteriormente qualquer reclamação.

Recomendamos, ainda, consultas à referida página para eventuais comunicações e/ou esclarecimentos disponibilizado acerca do presente processo licitatório.



Prefeitura Municipal de Jacupiranga

ESTADO DE SÃO PAULO

CNPJ/MF 46.582.185/0001-90 – Ins. Estadual Isenta – www.jacupiranga.sp.gov.br – Fone (13)3864.6400
Av. Hilda Mohring de Macedo, 777, Vila Elias, CEP 11940-000 – Jacupiranga / SP.

ANEXO XX – DECRETO Nº 1.809/2019



Prefeitura Municipal de Jacupiranga

ESTADO DE SÃO PAULO

CNPJ/MF 46.582.185/0001-90 – Ins. Estadual Isenta – www.jacupiranga.sp.gov.br - Fone (13)3864.6400
Av. Hilda Mohring de Macedo, 777, Vila Elias, CEP 11940-000 – Jacupiranga / SP.



Prefeitura Municipal de Jacupiranga

ESTADO DE SÃO PAULO

Av. Hilda Mohring de Macedo, 777 - fone (13)3864.6400 - CNPJ/MF 46.582.185/0001-90 - e-mail prefeitura@jacupiranga.sp.gov.br

DECRETO N. 1.809, DE 05 DE NOVEMBRO DE 2019.

REGULAMENTA A LEI FEDERAL N. 12.527, DE 18 DE NOVEMBRO DE 2011, QUE TRATA DO ACESSO À INFORMAÇÃO, NO ÂMBITO MUNICIPAL E DÁ OUTRAS PROVIDÊNCIAS.

DÉBORA CRISTINA VOLPINI ANDRÉ, Prefeita Municipal de Jacupiranga, Estado de São Paulo, no uso das atribuições legais que lhe são conferidas por Lei;

CONSIDERANDO o disposto na Lei Federal n. 12.527, de 18 de novembro de 2011; Considerando as observações realizadas pelo Tribunal de Contas do Estado de São Paulo em relação ao integral cumprimento das regras de transparência do Município na relação com o cidadão; e

CONSIDERANDO o Decreto nº 1.556, de 28/11/2016, que instalou o Serviço de Informações ao Cidadão do Município de Jacupiranga;

DECRETA

CAPÍTULO I Disposições Gerais

Art. 1º Fica regulamentada a Lei Federal n. 12.527, de 18 de novembro de 2011, que trata do acesso à informação, no âmbito municipal, estabelecendo procedimentos e outras providências correlatas a serem observados por seus órgãos e entidades, bem como pelas entidades privadas sem fins lucrativos que recebem recursos do município de Jacupiranga para a realização de atividades de interesse público, visando garantir o direito de acesso à informação, conforme específica.

Parágrafo único. O direito de acesso à informação de que trata este Decreto não exclui outras hipóteses de garantia do mesmo direito previsto na legislação municipal.

Art. 2º Os órgãos e entidades municipais assegurarão, às pessoas naturais e jurídicas, o direito de acesso à informação, mediante a adoção de procedimentos objetivos e ágeis, de forma transparente, clara e em linguagem de fácil compreensão, observados os princípios que regem a Administração Pública e as diretrizes previstas nos artigos 3º e 4º deste Decreto.

Art. 3º Os procedimentos previstos neste Decreto devem ser executados em conformidade com as seguintes diretrizes:

- I - observância da publicidade como preceito geral e do sigilo como exceção;
- II - divulgação de informações de interesse público, independentemente de solicitações;
- III- utilização de meios de comunicação viabilizados pela tecnologia da informação;
- IV- fomento ao desenvolvimento da cultura de transparência na Administração Pública;



Prefeitura Municipal de Jacupiranga

ESTADO DE SÃO PAULO

CNPJ/MF 46.582.185/0001-90 – Insç. Estadual ISENTA – www.jacupiranga.sp.gov.br - Fone (13)3864.6400
Av. Hilda Mohring de Macedo, 777, Vila Elias, CEP 11940-000 – Jacupiranga / SP.



Prefeitura Municipal de Jacupiranga

ESTADO DE SÃO PAULO

Av. Hilda Mohring de Macedo, 777 - fone (13)3864.6400 - CNPJ/MF 46.582.185/0001-90 - e-mail prefeitu@jacupiranga.sp.gov.br

V - desenvolvimento do controle social da Administração Pública.

Art. 4º Cabe aos órgãos e entidades municipais, observadas as normas e procedimentos previstos neste Decreto, assegurar:

I - a gestão transparente da informação, propiciando amplo acesso a ela e sua divulgação;

II - a proteção da informação, garantindo-se sua disponibilidade, autenticidade e integridade, observada eventual restrição de acesso.

Art. 5º O acesso à informação previsto neste Decreto compreende, entre outros, o direito de obter:

I - orientação sobre os procedimentos para obtenção do acesso, bem como sobre o local onde poderá ser encontrada ou obtida a informação almejada;

II - informação contida em registros ou documentos, produzidos ou acumulados pelos órgãos ou entidades municipais, recolhidos ou não a arquivos públicos;

III - informação produzida ou custodiada por pessoa física ou entidade privada decorrente de qualquer vínculo com os órgãos ou entidades municipais, mesmo que esse vínculo já tenha cessado;

IV - informação primária, íntegra, autêntica e atualizada;

V - informação sobre atividades exercidas pelos órgãos e entidades municipais, inclusive as relativas à sua política, organização e serviços;

VI - informação pertinente à administração do patrimônio público, utilização de recursos públicos, licitações e a contratos administrativos;

VII - informação relativa:

a) a implementação, acompanhamento e resultados dos programas, projetos e ações dos órgãos e entidades municipais, bem como metas e indicadores propostos;

b) ao resultado de inspeções, auditorias, prestações e tomadas de contas realizadas pelos órgãos de controle interno e externo, incluindo prestações de contas relativas a exercícios anteriores.

Art. 6º Para os efeitos deste Decreto, considera-se:

I - informação: dados, processados ou não, que podem ser utilizados para produção e transmissão de conhecimento, contidos em qualquer meio, suporte ou formato;

II - dados processados: aqueles submetidos a qualquer operação ou tratamento por meio de processamento manual ou eletrônico ou por meio automatizado com o emprego de tecnologia da informação;

III - documento: unidade de registro de informações, qualquer que seja o suporte ou formato;

IV - informação sigilosa: informação submetida temporariamente à restrição de acesso público em razão das hipóteses legais de sigilo;

V - informação pessoal: informação relacionada à pessoa natural identificada ou identificável, relativa à intimidade, vida privada, honra e imagem;

VI - tratamento da informação: conjunto de ações referentes à produção, recepção, classificação, utilização, acesso, reprodução, transporte, transmissão, distribuição, arquivamento, armazenamento, eliminação, avaliação, destinação ou controle da informação;



Prefeitura Municipal de Jacupiranga

ESTADO DE SÃO PAULO

CNPJ/MF 46.582.185/0001-90 – Insç. Estadual ISENTA – www.jacupiranga.sp.gov.br - Fone (13)3864.6400
Av. Hilda Mohring de Macedo, 777, Vila Elias, CEP 11940-000 – Jacupiranga / SP.



Prefeitura Municipal de Jacupiranga

ESTADO DE SÃO PAULO

Av. Hilda Mohring de Macedo, 777 - fone (13)3864.6400 - CNPJ/MF 46.582.185/0001-90 - e-mail prefeitura@jacupiranga.sp.gov.br

VII - disponibilidade: qualidade da informação que pode ser conhecida e utilizada por indivíduos, equipamentos ou sistemas autorizados;

VIII - autenticidade: qualidade da informação que tenha sido produzida, expedida, recebida ou modificada por determinado indivíduo, equipamento ou sistema;

IX - integridade: qualidade da informação não modificada, inclusive quanto à origem, trânsito e destino;

X - primariedade: qualidade da informação coletada na fonte, com o máximo de detalhamento possível, sem modificações;

XI - informação atualizada: informação que reúne os dados mais recentes sobre o tema, de acordo com sua natureza, com os prazos previstos em normas específicas ou conforme a periodicidade estabelecida nos sistemas informatizados que a organizam;

XII- documento preparatório: documento formal utilizado como fundamento da tomada de decisão ou de ato administrativo, a exemplo de pareceres e notas técnicas.

Art. 7º A busca e o fornecimento da informação são gratuitos, ressalvada a cobrança do valor referente ao custo dos materiais utilizados, quando necessário, tais como reprodução de documentos, mídias digitais e postagem.

CAPÍTULO II Da Abrangência

Art. 8º Sujeitam-se ao disposto neste Decreto os órgãos da Administração Direta, as autarquias, as fundações públicas, as empresas públicas, as sociedades de economia mista e as demais entidades controladas direta ou indiretamente pelo Município.

§ 1º A divulgação de informações de empresas públicas, sociedades de economia mista e demais entidades controladas pelo Município que atuem em regime de concorrência, sujeitas ao disposto no artigo 173 da Constituição Federal, submete-se às normas pertinentes da Comissão de Valores Mobiliários, a fim de assegurar sua competitividade, governança corporativa e, quando houver, os interesses de acionistas minoritários.

§ 2º Não se sujeitam ao disposto neste Decreto as informações relativas à atividade empresarial de pessoas físicas ou jurídicas de direito privado, obtidas pela fiscalização tributária ou por outros órgãos ou entidades municipais no exercício de suas atividades regulares de fiscalização, controle, regulação e supervisão, cuja divulgação possa representar vantagem competitiva a outros agentes econômicos.

Art. 9º O acesso à informação disciplinado neste Decreto não se aplica:

- I - às hipóteses de sigilo previstas na legislação, como fiscal, bancário, de operações e serviços no mercado de capitais, comercial, profissional, industrial e segredo de justiça;
- II - às informações referentes a projetos de pesquisa e desenvolvimento científicos ou tecnológicos cujo sigilo seja imprescindível à segurança da sociedade e do Município.



Prefeitura Municipal de Jacupiranga

ESTADO DE SÃO PAULO

CNPJ/MF 46.582.185/0001-90 – Insc. Estadual ISENTA – www.jacupiranga.sp.gov.br - Fone (13)3864.6400
Av. Hilda Mohring de Macedo, 777, Vila Elias, CEP 11940-000 – Jacupiranga / SP.



Prefeitura Municipal de Jacupiranga

ESTADO DE SÃO PAULO

Av. Hilda Mohring de Macedo, 777 - fone (13)3864.6400 - CNPJ/MF 46.582.185/0001-90 - e-mail prefeitura@jacupiranga.sp.gov.br

CAPÍTULO III Da Transparência Ativa

Art. 10 É dever dos órgãos e entidades da Administração Pública Municipal promover, independentemente de requerimento, a divulgação, na internet, de informações de interesse coletivo ou geral por eles produzidas ou custodiadas.

§ 1º Serão divulgadas no Portal da Transparência, na internet, sem prejuízo da divulgação em outros sítios dos órgãos e entidades municipais, as informações sobre:

I - repasses ou transferências de recursos financeiros;

II - execução orçamentária e financeira detalhada;

III - licitações realizadas e em andamento, com editais, anexos e resultados, além dos contratos, convênios, termos de cooperação, parcerias e fomento firmados.

§ 2º A divulgação de informações sobre funcionários, empregados e servidores municipais.

§ 3º Em conformidade com o padrão a ser estabelecido pela Assessoria de Planejamento de Comunicação, todos os órgãos e entidades municipais deverão manter, em seus respectivos sítios na internet, seção específica para a divulgação das seguintes informações:

I - estrutura organizacional, competências, legislação aplicável, principais cargos e seus ocupantes, endereço e telefones das unidades, horários de atendimento ao público;

II - dados gerais para o acompanhamento de programas, ações, projetos e obras de órgãos e entidades;

III - respostas a perguntas mais frequentes da sociedade;

IV - contato da autoridade de monitoramento, prevista no artigo 47 deste Decreto, bem como o telefone e o correio eletrônico do Serviço de Informações ao Cidadão - SIC - do órgão ou entidade municipal.

§ 4º As informações poderão ser disponibilizadas por meio de ferramenta de redirecionamento de página na internet, quando estiverem disponíveis em outros sítios governamentais.

Art. 11 Os sítios dos órgãos e entidades municipais na internet deverão atender aos seguintes requisitos, dentre outros:

I - conter formulário para pedido de acesso à informação;

II - conter ferramenta de pesquisa de conteúdo que permita o acesso à informação de forma objetiva, transparente, clara e em linguagem de fácil compreensão;

III - possibilitar a gravação de relatórios em formatos eletrônicos;

IV - garantir autenticidade e integridade das informações disponíveis para acesso;

V - manter atualizadas as informações disponíveis para acesso;

VI - indicar instruções que permitam ao requerente comunicar-se, por via eletrônica ou telefônica, com o órgão ou entidade;

VII - garantir a acessibilidade de conteúdo para pessoas com deficiência.



Prefeitura Municipal de Jacupiranga

ESTADO DE SÃO PAULO

CNPJ/MF 46.582.185/0001-90 - Insc. Estadual ISENTA - www.jacupiranga.sp.gov.br - Fone (13)3864.6400
Av. Hilda Mohring de Macedo, 777, Vila Elias, CEP 11940-000 - Jacupiranga / SP.



Prefeitura Municipal de Jacupiranga

ESTADO DE SÃO PAULO

Av. Hilda Mohring de Macedo, 777 - fone (13)3864.6400 - CNPJ/MF 46.582.185/0001-90 - e-mail prefeitura@jacupiranga.sp.gov.br

CAPÍTULO IV

Da Transparência Passiva Seção I Do Serviço de Informação ao Cidadão

Art. 12. A Prefeitura Municipal de Jacupiranga deverá disponibilizar, no mínimo, um local para atendimento ao público, com a finalidade de abrigar seu próprio Serviço de Informações ao Cidadão- SIC, o qual terá por objetivos:

- I- receber e registrar pedidos de acesso à informação;
- II- atender, informar e orientar o público quanto ao acesso à informação.

§ 1º O Serviço de Informação ao Cidadão será instalado em unidade física identificada, de fácil acesso e aberta ao público.

§ 2º Onde não houver possibilidade de instalação da unidade física do Serviço de Informação ao Cidadão, deverá ser oferecido à população, no mínimo, o serviço de recebimento e registro dos pedidos de acesso à informação.

§ 3º Compete ao Serviço de Informação ao Cidadão:

- I - o recebimento do pedido de acesso e, sempre que possível, o fornecimento imediato da informação;
- II - o registro do pedido de acesso em sistema eletrônico específico e a entrega do número de protocolo, que conterá a data de apresentação do pedido;
- III - o encaminhamento do pedido recebido e registrado ao responsável pelo fornecimento da informação, previsto no artigo 18 deste Decreto.

Art. 13. O Serviço de Informação ao Cidadão - SIC - da Prefeitura de Jacupiranga será coordenado pela Diretoria de Administração.

Seção II

Do Pedido de Acesso à Informação

Art. 14. Qualquer pessoa, natural ou jurídica, devidamente identificada, poderá formular pedido de acesso à informação.

§ 1º O pedido será apresentado em formulário padronizado, preferencialmente em meio eletrônico, no sítio na internet, ou por meio físico, no Serviço de Informação ao Cidadão dos órgãos ou entidades municipais referidos no "caput" do artigo 12 deste Decreto.

§ 2º O prazo de resposta será contado a partir da data de apresentação do pedido, que será cadastrado em sistema eletrônico específico, gerando número de protocolo com a data do recebimento.

§ 3º Aos advogados regularmente inscritos na Ordem dos Advogados do Brasil, mediante apresentação da carteira da OAB, será permitido o acesso imediato às informações na forma da alínea "c" do inciso IV do artigo 7º da Lei Federal n. 8.906, de 4 de julho de 1994, ficando disponibilizado equipamento para fins de consultas e cópias, por meio eletrônico, aos processos administrativos da Prefeitura Municipal.

Art. 15. O pedido de acesso à informação deverá conter:

- I - o nome do requerente;
- II - o número de documento de identificação válido;
- III - a especificação, de forma clara, objetiva e precisa, da informação requerida;
- IV - o endereço físico ou eletrônico do requerente, para recebimento de comunicações ou da informação requerida.



Prefeitura Municipal de Jacupiranga

ESTADO DE SÃO PAULO

CNPJ/MF 46.582.185/0001-90 – Insç. Estadual ISENTA – www.jacupiranga.sp.gov.br - Fone (13)3864.6400
 Av. Hilda Mohring de Macedo, 777, Vila Elias, CEP 11940-000 – Jacupiranga / SP.



Prefeitura Municipal de Jacupiranga

ESTADO DE SÃO PAULO

Av. Hilda Mohring de Macedo, 777 - fone (13)3864.6400 - CNPJ/MF 46.582.185/0001-90 - e-mail prefeitura@jacupiranga.sp.gov.br

Art. 16. Não serão atendidos pedidos de acesso à informação:

I - genéricos;

II - desproporcionais ou desarrazoados;

III - que exijam trabalhos adicionais de análise, interpretação ou consolidação de dados e informações, ou serviço de produção ou tratamento de dados que não seja de competência do órgão ou entidade.

§ 1º A informação será disponibilizada ao interessado da mesma forma que se encontrar arquivada ou registrada no órgão ou entidade municipal, não cabendo a estes últimos realizar qualquer trabalho de consolidação ou tratamento de dados, tais como a elaboração de planilhas ou banco de dados, bem como produzir informações a pedido do interessado, não exigidas pela legislação municipal.

§ 2º Nas hipóteses do inciso III do "caput" e do § 1º deste artigo, sem prejuízo da segurança e da proteção da informação, o órgão ou entidade municipal deverá, caso tenha conhecimento, indicar o local onde se encontram as informações.

Art. 17. São vedadas exigências relativas aos motivos do pedido de acesso à informação de interesse público

§ 1º São consideradas de interesse público aquelas informações cujos órgãos e entidades municipais têm o dever de divulgar, independentemente de requerimento, na forma do artigo 10 deste Decreto.

§ 2º Quando a informação solicitada for de interesse pessoal ou sua divulgação puder, de algum modo, causar dano a outrem, o pedido deverá ser motivado, a fim de que possa ser aferido, pelo órgão ou entidade competente, o legítimo interesse do requerente.

Seção III

Do Procedimento de Acesso à Informação

Art. 18. Recebido o pedido e estando a informação disponível, o acesso será de até 20 (vinte) dias.

§ 1º O Gestor de Contratos em cada uma das Diretorias dos Departamentos Municipais, bem como os responsáveis pelas entidades da Administração Indireta, mencionadas no "caput" do artigo 12, serão os responsáveis pela transmissão das informações aos interessados, ouvindo-se a Procuradoria Jurídica, sempre que necessário.

§ 2º Caso não seja possível o acesso imediato, a autoridade, mencionada no § 1º deste artigo, deverá, no prazo de até quinze dias:

I - enviar a informação ao endereço físico ou eletrônico informado;

II - comunicar a data, o local e o modo para a realização da consulta à informação, a reprodução ou a obtenção da certidão relativa à informação;

III - comunicar que não possui a informação ou que não tem conhecimento de sua existência;

IV - indicar, caso tenha conhecimento, o órgão ou entidade responsável pela informação ou que a detenha;

V - indicar as razões de fato ou de direito da negativa, total ou parcial, do acesso.

§ 3º Nas hipóteses em que o pedido de acesso à informação demandar manuseio de grande volume de documentos ou a movimentação do documento puder comprometer sua regular tramitação, será adotada a medida prevista no inciso II do § 2º deste artigo.



Prefeitura Municipal de Jacupiranga

ESTADO DE SÃO PAULO

CNPJ/MF 46.582.185/0001-90 – Ins. Estadual ISENTA – www.jacupiranga.sp.gov.br - Fone (13)3864.6400
Av. Hilda Mohring de Macedo, 777, Vila Elias, CEP 11940-000 – Jacupiranga / SP.



Prefeitura Municipal de Jacupiranga

ESTADO DE SÃO PAULO

Av. Hilda Mohring de Macedo, 777 - fone (13)3864.6400 - CNPJ/MF 46.582.185/0001-90 - e-mail prefeitura@jacupiranga.sp.gov.br

§ 4º Quando se tratar de acesso à informação contida em documento cuja manipulação possa prejudicar sua integridade, deverá ser oferecida a consulta de cópia, com certificação de que esta confere com o original.

§ 5º Na impossibilidade de obtenção de cópia de que trata o § 4º deste artigo, o interessado poderá solicitar que, às suas expensas e sob a supervisão de servidor público, a reprodução seja feita por outro meio que não ponha em risco a integridade do documento original.

§ 6º Sem prejuízo da segurança e da proteção das informações, bem como do cumprimento da legislação aplicável, o órgão ou entidade municipal poderá oferecer meios para que o próprio interessado possa pesquisar a informação de que necessitar.

Art. 19. O prazo para resposta do pedido poderá ser prorrogado por dez dias, mediante justificativa encaminhada ao requerente antes do término do prazo inicial de quinze dias.

Art. 20. Caso a informação esteja disponível ao público em formato impresso, eletrônico ou em outro meio de acesso universal, o órgão ou entidade municipal deverá orientar o interessado quanto ao local e modo para consultar, obter ou reproduzir a informação.

§ 1º Na hipótese do "caput" deste artigo, o órgão ou entidade desobriga-se do fornecimento direto da informação, salvo se o requerente declarar não dispor de meios para consultar, obter ou reproduzir a informação.

§ 2º A informação armazenada em formato digital será fornecida nesse formato, caso haja anuência do requerente.

Art. 21. Quando o fornecimento da informação implicar reprodução de documentos, o órgão ou entidade, observado o prazo de resposta ao pedido, disponibilizará ao interessado documento de arrecadação municipal para pagamento do preço público correspondente

§ 1º A reprodução de documentos ocorrerá no prazo de quinze dias, contados da comprovação do pagamento pelo interessado ou do deferimento da hipossuficiência, de que trata o § 2º do artigo 21 deste Decreto, ressalvadas hipóteses justificadas em que, devido ao volume ou ao estado dos documentos, a reprodução demande prazo superior.

§ 2º A redução ou isenção dos valores relativos à reprodução obedecerão às regras vigentes em caso de hipossuficiência declarada.

Art. 22. Negado o pedido de acesso à informação, será enviada ao interessado, no prazo de resposta, comunicação com:

- I- as razões da negativa de acesso e seu fundamento legal;
- II- a possibilidade e prazo de apresentação do recurso cabível, com indicação da autoridade que o apreciará,
- III- a possibilidade de apresentação de pedido de desclassificação da informação, quando for o caso, com indicação da autoridade classificadora que o apreciará.

Parágrafo único. As razões da negativa de acesso à informação classificada indicarão o fundamento legal da classificação e a autoridade que a classificou.



Prefeitura Municipal de Jacupiranga

ESTADO DE SÃO PAULO

CNPJ/MF 46.582.185/0001-90 – Insc. Estadual ISENTA – www.jacupiranga.sp.gov.br - Fone (13)3864.6400
Av. Hilda Mohring de Macedo, 777, Vila Elias, CEP 11940-000 – Jacupiranga / SP.



Prefeitura Municipal de Jacupiranga

ESTADO DE SÃO PAULO

Av. Hilda Mohring de Macedo, 777 - fone (13)3864.6400 - CNPJ/MF 46.582.185/0001-90 - e-mail prefeitura@jacupiranga.sp.gov.br

Art. 23. O acesso a documento preparatório ou informação nele contida, utilizados como fundamento de tomada de decisão ou de ato administrativo, será assegurado a partir da edição do ato ou decisão.

Seção IV Dos Recursos

Art. 24. O requerente poderá apresentar reclamação quando:

I - não obtiver resposta ao seu pedido dentro do prazo regulamentar, incluindo eventual prorrogação,

II - a resposta a ele fornecida for incompleta, obscura, contraditória ou omissa.

§ 1º O prazo para apresentação da reclamação será de dez dias, contados do término do prazo de resposta, na hipótese do inciso I do "caput" deste artigo, ou do fornecimento da resposta, na hipótese do inciso II do "caput" deste artigo.

§ 2º A reclamação será encaminhada à Diretoria ou órgão responsável pelo fornecimento da informação que poderá exercer juízo de retratação.

§ 3º Na hipótese de manutenção da decisão a Diretoria ou órgão encaminhará, de ofício, a reclamação à Comissão Municipal de Acesso à Informação para apreciação em grau de recurso.

Seção V Dos Prazos e das Intimações

Art. 25. Os prazos fixados neste Decreto serão contínuos, excluindo-se, na sua contagem, o dia de início e incluindo-se o do vencimento.

Art. 26. Os prazos só se iniciam ou vencem em dia de expediente normal na repartição em que tramita o processo ou deva ser praticado o ato.

Art. 27. Considera-se intimado o interessado:

- I- quando a informação ou decisão for enviada para o seu endereço eletrônico, na mesma data do envio;
- II- quando a informação ou decisão for enviada para o seu endereço físico, quinze dias após a postagem;
- III- na hipótese do inciso n do § 2º do artigo 18, a partir da data indicada para consulta ou reprodução.

CAPÍTULO V Da Comissão Municipal de Acesso

Art. 28. Fica criada a Comissão Municipal de Acesso à Informação que será composta por três membros titulares e três suplentes nomeados por portaria expedida pelo Prefeito Municipal.

Parágrafo único. Dentre os indicados para compor a Comissão, deverá, obrigatoriamente, constar a indicação de um Procurador Municipal como membro titular.



Prefeitura Municipal de Jacupiranga

ESTADO DE SÃO PAULO

CNPJ/MF 46.582.185/0001-90 – Insc. Estadual ISENTA – www.jacupiranga.sp.gov.br - Fone (13)3864.6400
 Av. Hilda Mohring de Macedo, 777, Vila Elias, CEP 11940-000 – Jacupiranga / SP.



Prefeitura Municipal de Jacupiranga

ESTADO DE SÃO PAULO

Av. Hilda Mohring de Macedo, 777 - fone (13)3864.6400 - CNPJ/MF 46.582.185/0001-90 - e-mail prefeitura@jacupiranga.sp.gov.br

Art. 29. Compete à Comissão Municipal de Acesso à Informação:

- I- decidir os recursos a ela endereçados, encerrando a instância administrativa,
- II- apresentar relatório anual ao Prefeito Municipal sobre o cumprimento da Lei de Acesso à Informação.

Parágrafo único. O relatório anual, a que se refere o inciso II do "caput" deste artigo, é considerado informação de interesse coletivo ou geral e deve ser divulgado no sítio na internet.

Art. 30. A Comissão Municipal de Acesso à Informação se reunirá, ordinariamente, uma vez por mês e, extraordinariamente, sempre que necessário.

Parágrafo único. As reuniões serão realizadas com a presença da maioria dos integrantes.

Art. 31. A Comissão Municipal de Acesso à Informação deverá apreciar os recursos a ela endereçados, impreterivelmente, até a reunião ordinária subsequente à data do recebimento.

Art. 32. As deliberações da Comissão Municipal de Acesso à Informação serão tomadas por maioria.

CAPÍTULO VI

Das Informações Pessoais

Art. 33. O tratamento das informações pessoais deve ser feito de forma transparente e com respeito à intimidade, vida privada, honra e imagem das pessoas, bem como às liberdades e garantias individuais.

Art. 34. As informações pessoais relativas à intimidade, vida privada, honra e imagem detidas pelos órgãos e entidades:

- I - serão de acesso restrito a agentes públicos legalmente autorizados e à pessoa a que se referirem;
- II - poderão ter sua divulgação ou acesso por terceiros autorizadas por previsão legal ou consentimento expresso da pessoa a que se referirem.

Parágrafo único. Caso o titular das informações pessoais esteja morto ou ausente, os direitos de que trata este artigo assistem ao cônjuge ou companheiro, aos descendentes ou ascendentes, conforme o disposto no parágrafo único do artigo 20 da Lei Federal n. 10.406, de 10 de janeiro de 2002, e na Lei Federal n. 9.278, de 10 de maio de 1996.

Art. 35. O consentimento referido no inciso II do "caput" do artigo 34 não será exigido quando o acesso à informação pessoal for necessário:

- I - à prevenção e diagnóstico médico, quando a pessoa estiver física ou legalmente incapaz, ficando sua utilização restrita exclusivamente ao tratamento médico;
- II - à realização de estatísticas e pesquisas científicas de evidente interesse público ou geral, previstos em lei, vedada a identificação da pessoa a que a informação se referir;
- III - ao cumprimento de decisão judicial;
- IV - à defesa de direitos humanos de terceiros;



Prefeitura Municipal de Jacupiranga

ESTADO DE SÃO PAULO

CNPJ/MF 46.582.185/0001-90 – Insc. Estadual ISENTA – www.jacupiranga.sp.gov.br - Fone (13)3864.6400
Av. Hilda Mohring de Macedo, 777, Vila Elias, CEP 11940-000 – Jacupiranga / SP.



Prefeitura Municipal de Jacupiranga

ESTADO DE SÃO PAULO

Av. Hilda Mohring de Macedo, 777 - fone (13)3864.6400 - CNPJ/MF 46.582.185/0001-90 - e-mail prefeitura@jacupiranga.sp.gov.br

IV- à proteção do interesse público geral e preponderante.

Art. 36. A restrição de acesso a informações pessoais de que trata o artigo 33 não poderá ser invocada:

- I - com o intuito de prejudicar processo de apuração de irregularidades conduzido pelo Poder Público, no qual o titular das informações seja parte ou interessado;
- II - quando as informações pessoais estiverem contidas em conjuntos de documentos necessários à recuperação de fatos históricos de maior relevância.

Art. 37. Compete à autoridade máxima do órgão ou entidade municipal mencionado no "caput" do artigo 12 deste Decreto, de forma fundamentada e mediante provocação, reconhecer a incidência da hipótese prevista no inciso II do "caput" do artigo 36 sobre documentos que tenha produzido ou acumulado e que estejam sob sua guarda.

§ 1º Para subsidiar a decisão de reconhecimento de que trata o "caput" deste artigo, poderá ser solicitado as universidades, instituições de pesquisa ou outras entidades com notória experiência em pesquisa historiográfica a emissão de parecer sobre a questão.

§ 2º A decisão de reconhecimento de que trata o "caput" deste artigo será precedida: I - de comunicação formal à pessoa a quem a informação a ser divulgada se referir ou, em caso de morte, às pessoas mencionadas no parágrafo único do artigo 34;

II - de publicação de extrato da informação, contendo a descrição resumida do assunto, a origem e o período do conjunto de documentos a serem considerados de acesso irrestrito, com antecedência de, no mínimo, sessenta dias.

§ 3º No prazo de trinta dias, contados da comunicação a que se refere o inciso I do § 2º deste artigo, a pessoa a quem a informação a ser divulgada se referir ou, em caso de morte, as pessoas mencionadas no parágrafo único do artigo 34, poderão apresentar recurso contra a divulgação à Comissão Municipal de Acesso à Informação.

§ 4º Após a decisão do recurso previsto no § 3º ou, em não havendo recurso, após decorrido o prazo ali fixado, as informações serão consideradas de acesso irrestrito ao público.

§ 5º Na hipótese de documentos de elevado valor histórico destinados à guarda permanente, caberá ao responsável pelo Arquivo Público Municipal, após o recolhimento da informação, a competência prevista no "caput" deste artigo.

Art. 38. O pedido de acesso a informações pessoais observará, no que couber, os procedimentos previstos no Capítulo IV, deverá ser fundamentado e estará condicionado à comprovação da identidade do requerente.

Parágrafo único. O pedido de acesso a informações pessoais por terceiros deverá, ainda, estar acompanhado de:

- I - comprovação do consentimento expresso de que trata o inciso II do "caput" do artigo 34, por meio de procuração;
- III - comprovação das hipóteses previstas no artigo 35, conforme o caso;
- III - demonstração do interesse pela recuperação de fatos históricos de maior relevância, observados os procedimentos previstos no artigo 37;
- IV - demonstração da necessidade do acesso à informação requerida para a defesa dos direitos humanos ou para a proteção do interesse público e geral preponderante.

Handwritten signature in blue ink.



Prefeitura Municipal de Jacupiranga

ESTADO DE SÃO PAULO

CNPJ/MF 46.582.185/0001-90 – Insc. Estadual ISENTA – www.jacupiranga.sp.gov.br - Fone (13)3864.6400
Av. Hilda Mohring de Macedo, 777, Vila Elias, CEP 11940-000 – Jacupiranga / SP.



Prefeitura Municipal de Jacupiranga

ESTADO DE SÃO PAULO

Av. Hilda Mohring de Macedo, 777 - fone (13)3864.6400 - CNPJ/MF 46.582.185/0001-90 - e-mail prefeitura@jacupiranga.sp.gov.br

Art. 39. O acesso a informações pessoais por terceiros ficará condicionado à assinatura de termo de responsabilidade, que disporá sobre a finalidade e a destinação que fundamentaram sua autorização, bem como sobre as obrigações a que se submeterá o requerente.

§ 1º A utilização de informação pessoal por terceiros vincula-se à finalidade e à destinação que fundamentaram a autorização do acesso, vedada sua utilização de maneira diversa.

§ 2º Aquele que obtiver acesso a informações pessoais de terceiros será responsabilizado por seu uso indevido, na forma da lei.

§ 3º Aplica-se, no que couber, a Lei Federal n. 9.507, de 12 de novembro de 1997, em relação à informação de pessoa, natural ou jurídica, constante de registro ou banco de dados de órgãos ou entidades governamentais ou de caráter público.

CAPÍTULO VII

Das Entidades Privadas Sem Fins Lucrativos

Art. 40. As entidades privadas sem fins lucrativos que recebam, para a realização de ações de interesse público, recursos públicos diretamente do orçamento ou mediante subvenções sociais, contrato de gestão, termo de parceria, convênios, acordo, ajustes ou outros instrumentos congêneres, deverão dar publicidade às seguintes informações:

I - cópia do estatuto social atualizado da entidade;

II - relação nominal atualizada dos dirigentes da entidade;

III - cópia integral dos convênios, contratos, termos de parcerias, acordos, ajustes ou instrumentos congêneres realizados com os órgãos e entidades da Administração Pública Municipal, bem como dos respectivos aditivos.

§1º As informações de que trata o "caput" deste artigo serão divulgadas em sítio na internet da entidade privada e em quadro de avisos de amplo acesso público em sua sede.

§ 2º A divulgação em sítio na internet referida no § 1º deste artigo poderá ser dispensada, por decisão do órgão ou entidade pública municipal responsável pelo repasse dos recursos, mediante requerimento da entidade privada sem fins lucrativos, quando esta última não dispuser de meios para realizar a divulgação.

§ 3º As informações de que trata o "caput" deste artigo deverão ser publicadas a partir da celebração do convênio, contrato, termo de parceria, acordo, ajuste ou instrumento congêneres, serão atualizadas periodicamente e ficarão disponíveis até cento e oitenta dias após a entrega da prestação de contas final.

Art. 41. A publicidade a que estão submetidas às entidades mencionadas no artigo 40 refere-se à parcela dos recursos públicos recebidos e à sua destinação, sem prejuízo das prestações de contas a que estejam legalmente obrigadas.

Parágrafo único. Quaisquer outras informações, além das previstas nos incisos I a III do "caput" do artigo 40, deverão ser apresentadas diretamente aos órgãos e entidades municipais responsáveis pelo repasse de recursos.



Prefeitura Municipal de Jacupiranga

ESTADO DE SÃO PAULO

CNPJ/MF 46.582.185/0001-90 – Insc. Estadual ISENTA – www.jacupiranga.sp.gov.br - Fone (13)3864.6400
 Av. Hilda Mohring de Macedo, 777, Vila Elias, CEP 11940-000 – Jacupiranga / SP.



Prefeitura Municipal de Jacupiranga

ESTADO DE SÃO PAULO

Av. Hilda Mohring de Macedo, 777 - fone (13)3864.6400 - CNPJ/MF 46 582.185/0001-90 - e-mail prefeitura@jacupiranga.sp.gov.br

CAPÍTULO VIII

Das Responsabilidades

Art. 42. Constituem condutas ilícitas que ensejam a responsabilização do agente público:

I - recusar-se, imotivadamente, a fornecer informação requerida nos termos deste Decreto, retardar deliberadamente o seu fornecimento ou fornecê-la intencionalmente de forma incorreta, incompleta ou imprecisa;

II - utilizar indevidamente, subtrair, destruir, inutilizar, desfigurar, alterar ou ocultar, total ou parcialmente, informação que se encontre sob sua guarda, a que tenha acesso ou sobre a qual tenha conhecimento em razão do exercício das atribuições de cargo, emprego ou função pública;

III - agir com dolo ou má-fé na análise dos pedidos de acesso à informação;

IV - divulgar, permitir a divulgação, acessar ou permitir acesso indevido a informação classificada em grau de sigilo ou a informação pessoal;

V - impor sigilo à informação para obter proveito pessoal ou de terceiro ou, ainda, com a finalidade de ocultação de ato ilegal cometido por si ou por outrem;

V - ocultar da revisão de autoridade superior competente informação classificada em grau de sigilo para beneficiar a si ou a outrem, ou em prejuízo de terceiros;

VII - destruir ou subtrair, por qualquer meio, documentos concernentes a possíveis violações de direitos humanos.

§ 1º Atendidos os princípios do contraditório, da ampla defesa e do devido processo legal, as condutas descritas no "caput" deste artigo serão apuradas e punidas na forma do Estatuto dos Servidores Públicos Municipais de Jacupiranga e demais leis vigentes no ordenamento jurídico nacional.

§ 2º Pelas condutas descritas no "caput" deste artigo, poderá o agente público ou o prestador de serviço público responder, também, por improbidade administrativa, conforme o disposto na Lei Federal n. 8.429, de 2 de junho de 1992.

Art. 43. A pessoa natural ou jurídica, inclusive aquela mencionada no artigo 40), que detiver informações em virtude de vínculo de qualquer natureza com o Poder Público e praticar conduta prevista no "caput" do artigo 42 deste Decreto, estará sujeita às seguintes sanções:

I - advertência;

II - multa;

IV - rescisão do vínculo com o Poder Público;

IV - suspensão temporária de participar em licitação e impedimento de contratar com a Administração Pública pelo prazo legal;

V - declaração de inidoneidade para licitar ou contratar com a Administração Pública, até que seja promovida a reabilitação perante a autoridade que aplicou a penalidade.

§ 1º A sanção de multa poderá ser aplicada conjuntamente com as sanções previstas nos incisos I, II e IV do "caput" deste artigo.

§ 2º A multa prevista no inciso II do "caput" deste artigo será aplicada em conformidade com o termo firmado entre as partes, sem prejuízo das sanções legais previstas em lei.



Prefeitura Municipal de Jacupiranga

ESTADO DE SÃO PAULO

CNPJ/MF 46.582.185/0001-90 – Inscrição Estadual ISENTA – www.jacupiranga.sp.gov.br - Fone (13)3864.6400
Av. Hilda Mohring de Macedo, 777, Vila Elias, CEP 11940-000 – Jacupiranga / SP.



Prefeitura Municipal de Jacupiranga

ESTADO DE SÃO PAULO

Av. Hilda Mohring de Macedo, 777 - fone (13)3864.6400 - CNPJ/MF 46.582.185/0001-90 - e-mail prefeitura@jacupiranga.sp.gov.br

§ 3º A reabilitação referida no inciso V do "caput" deste artigo será autorizada somente quando a pessoa natural ou jurídica efetivar o ressarcimento, ao órgão ou entidade municipal, dos prejuízos resultantes e depois de decorrido o prazo da sanção aplicada com base no inciso IV do "caput" deste artigo.

§ 4º A aplicação da sanção prevista no inciso V do "caput" deste artigo é de competência exclusiva da autoridade máxima do órgão ou entidade referido no "caput" do artigo 12 deste Decreto.

§ 5º O prazo para apresentação de defesa nas hipóteses previstas neste artigo é de cinco dias úteis, contados da ciência do ato.

§ 6º O presente Decreto deverá constar como anexo dos editais de licitação dos órgãos e entidades de que trata o artigo 1º deste Decreto.

Art. 44. O agente público que tiver acesso a documentos, dados ou informações sigilosos ou pessoais, nos termos deste Decreto, é responsável pela preservação de seu sigilo, ficando sujeito às sanções administrativas, civis e penais previstas na legislação, em caso de eventual divulgação não autorizada.

Art. 45. Os agentes responsáveis pela custódia de documentos e informações sigilosos ou pessoais sujeitam-se às normas referentes ao sigilo profissional, em razão do ofício, e ao seu código de ética específico, sem prejuízo das sanções legais.

Art. 46. Os órgãos e entidades municipais respondem diretamente pelos danos causados em decorrência da divulgação não autorizada ou utilização indevida de informações sigilosas ou informações pessoais, cabendo a apuração de responsabilidade funcional nos casos de dolo ou culpa, assegurado o respectivo direito de regresso. Parágrafo único. O disposto neste artigo aplica-se, no que couber, à pessoa física ou entidade privada que, em virtude de vínculo de qualquer natureza com órgãos ou entidades, tenha acesso à informação sigilosa ou pessoal e a submeta a tratamento indevido.

CAPÍTULO IX

Do Monitoramento da Aplicação

Art. 47. Caberá à Auditoria Geral do Município fiscalizar o cumprimento das normas relativas ao acesso à informação, de forma eficiente e adequada aos objetivos deste Decreto.

CAPÍTULO X

Da Transição Entre Governos

Art. 48. No último ano do mandato, caso haja mudança do Chefe do Poder Executivo, será aberto processo de transição da Administração Municipal para o sucessor e leito, iniciando-se com a entrega do relatório de transição a ser elaborado pela Administração.

§1º A transição de governo constitui processo institucionalizado de compartilhamento de informações sobre a gestão pública, entre a Administração e o sucessor eleito, com o objetivo de preparar os atos iniciais do novo governo.



Prefeitura Municipal de Jacupiranga

ESTADO DE SÃO PAULO

CNPJ/MF 46.582.185/0001-90 – Inscrição Estadual ISENTA – www.jacupiranga.sp.gov.br - Fone (13)3864.6400
Av. Hilda Mahring de Macedo, 777, Vila Elias, CEP 11940-000 – Jacupiranga / SP.



Prefeitura Municipal de Jacupiranga

ESTADO DE SÃO PAULO

Av. Hilda Mahring de Macedo, 777 - fone (13)3864.6400 - CNPJ/MF 46.582.185/0001-90 - e-mail prefeitura@jacupiranga.sp.gov.br

§ 2º O relatório de transição, de que trata o "caput" deste artigo, deverá subsidiar os trabalhos da equipe de transição que reger-se-ão pelos seguintes princípios:

I - colaboração entre a Administração atual e a eleita;

II - transparência da gestão pública;

III - continuidade dos serviços públicos;

V - preservação do interesse público.

§ 3º A equipe de transição será constituída após requisição, formalizada pelo candidato e leito, que deverá indicar um representante e demais membros.

§ 4º Em não havendo pedido formal de transição, de que trata o § 3º deste artigo, o Prefeito Municipal solicitará ao candidato eleito a indicação dos membros para a abertura do processo de transição na forma deste Decreto.

§ 5º Será nomeada a equipe de transição, por meio de portaria expedida pelo Prefeito Municipal, para atuação conjunta com a designada pelo candidato e leito.

§ 6º O Prefeito Municipal indicará o coordenador da equipe de transição.

§ 7º Competirá ao representante, a que se refere o § 3º deste artigo, o acompanhamento dos trabalhos da equipe de transição e a requisição de informações ao coordenador indicado pelo Prefeito Municipal.

§ 8º A equipe de transição, indicada pelo Prefeito Municipal, será composta somente por servidores integrantes do quadro funcional da Administração.

§ 9º Os titulares de órgãos e entidades da Administração Municipal deverão elaborar relatório de todas as informações requisitadas pelo coordenador.

Art. 49. Após a entrega do relatório de transição, os pedidos de acesso às informações solicitadas pelo representante indicado pelo candidato eleito, deverão ser formulados diretamente ao coordenador, indicado pelo Prefeito Municipal, ao qual compete, no prazo de dois dias úteis, requisitar dos órgãos da Administração Pública Municipal os dados solicitados.

Parágrafo único. Os responsáveis pelos órgãos da Administração Pública Municipal deverão, no prazo de cinco dias úteis, encaminhar ao coordenador indicado pelo Prefeito Municipal as informações requisitadas, que as encaminhará ao representante indicado pelo candidato eleito.

Art. 50. As equipes de transição indicadas pelo Prefeito Municipal e pelo candidato eleito poderão reunir-se com outros agentes da Administração Pública Municipal visando esclarecimentos de informações. Parágrafo único. As reuniões, de que trata o "caput" deste artigo serão previamente agendadas e registradas em atas, sob a coordenação do indicado pelo Prefeito Municipal.

Art. 51. Caso seja necessária, poderá ser colocada à disposição do representante da equipe de transição do candidato eleito, a infraestrutura para o desenvolvimento dos trabalhos, incluindo espaço físico, equipamento e pessoal.



Prefeitura Municipal de Jacupiranga

ESTADO DE SÃO PAULO

CNPJ/MF 46.582.185/0001-90 – Ins. Estadual Isenta – www.jacupiranga.sp.gov.br – Fone (13)3864.6400
Av. Hilda Mohring de Macedo, 777, Vila Elias, CEP 11940-000 – Jacupiranga / SP.



Prefeitura Municipal de Jacupiranga

ESTADO DE SÃO PAULO

Av. Hilda Mohring de Macedo, 777 - fone (13)3864.6400 - CNPJ/MF 46.582.185/0001-90 - e-mail prefeitura@jacupiranga.sp.gov.br

CAPÍTULO XI

Das Disposições Finais e Transitórias

Art. 52. Os órgãos e entidades adequarão suas políticas de gestão da informação, promovendo os ajustes necessários aos processos de registro, processamento, trâmite e arquivamento de documentos e informações.

Art. 53. Os órgãos e entidades municipais deverão realizar estudos e avaliações sobre a necessidade de classificação das informações por eles detidas ou armazenadas.

Art. 54. Os órgãos e as entidades da Administração Pública Municipal deverão se adequar aos termos deste Decreto no prazo de trinta dias, contado da data de sua publicação.

Parágrafo único. As entidades privadas sem fins lucrativos a que se refere o artigo 40 terão prazo de 90 (noventa) dias para se adequarem aos termos deste Decreto, contado da data de sua publicação.


Art. 55. Este Decreto entra em vigor na data de sua publicação, revogadas as disposições em contrário.

Prefeitura Municipal de Jacupiranga, 05 de novembro de 2019.


DEBORA CRISTINA VOLPINI ANDRÉ
Prefeita Municipal

Registrado e Publicado na data supra


ANGELO ROSA VIEIRA
Diretor do Depto. De Administração

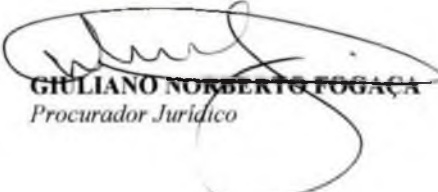
GIULIANO NORBERTO FOGAÇA
Procurador Jurídico



ANEXO II ESTUDO TÉCNICO PRELIMINAR

1. NECESSIDADE DA CONTRATAÇÃO

A contratação da obra de **Construção de Unidades Habitacionais -II** é imprescindível para o cumprimento da pactuação firmada entre a **União**, por intermédio do **Ministério das Cidades**, representado pela **Caixa Econômica Federal** e o **Município de Jacupiranga**, visando à execução do Programa “Moradia Digna”.

A proposta de construção de unidades habitacionais em Jacupiranga une esforços do Município e do Governo Federal para reduzir o déficit habitacional e promover inclusão social. Busca-se garantir moradia digna para famílias de baixa renda, melhorar a qualidade de vida e fomentar o desenvolvimento urbano sustentável, fortalecendo a parceria institucional e otimizando recursos públicos.

2. ESTIMATIVA DO VALOR DA CONTRATAÇÃO

Estima-se a contratação com base na Tabela de Referência Boletim SINAPI – data base 09/2025 - **Não Desonerado** – considerando **BDI de 22,23%**.

O valor total estimado é de **R\$ 3.008.155,51** (três milhões, oito mil, cento e cinquenta e cinco reais e cinquenta e um centavos), com a seguinte composição de fontes de recursos:

Fonte de recurso 1: R\$ 208.155,51 (duzentos e oito mil, cento e cinquenta e cinco reais e cinquenta e um centavos);

Fonte de recurso 5: R\$ 2.800.000,00 (dois milhões e oitocentos mil reais).

3. ALINHAMENTOS DA CONTRATAÇÃO A INSTRUMENTOS DE PLANEJAMENTO

A contratação está alinhada com o planejamento orçamentário da Municipal .

4. RESULTADOS PRETENDIDOS



A construção de 20 unidades habitacionais em Jacupiranga, que proporcionará moradia digna a famílias de baixa renda, reduzindo o déficit habitacional e promovendo inclusão social. Espera-se melhoria na qualidade de vida, maior segurança, fortalecimento da cidadania e desenvolvimento urbano sustentável no município.

5. REQUISITOS DA CONTRATAÇÃO

Ser empresa de atividade de construção civil com registro no CREA; Possuir Responsável Técnico registrado no CREA; Disponibilizar profissionais qualificados; Disponibilizar equipamentos e maquinário próprio; Atender os requisitos técnicos descritos no termo de referência.

6. LEVANTAMENTO DA DEMANDA

Considerando o déficit habitacional no município de Jacupiranga, que afeta principalmente famílias de baixa renda em situação de vulnerabilidade social. A ausência de moradias adequadas compromete a qualidade de vida, a segurança e a saúde dessas famílias, além de agravar questões como ocupações irregulares e exclusão social. A proposta visa suprir essa necessidade, promovendo acesso à habitação digna e condições básicas para uma vida mais equilibrada e segura.

7. SOLUÇÕES EXISTENTES NO MERCADO

As soluções propostas para atender as necessidades identificadas no levantamento de demanda, podem ser as seguintes:

- a) Aquisição dos itens descritos na planilha orçamentária, com a execução dos serviços sendo realizada pela equipe de funcionários efetivos, utilizando mão de obra interna para a execução do projeto;
- b) Contratação de uma empresa especializada em construção civil para a execução integral do projeto, abrangendo todas as etapas da obra, desde a preparação do terreno até a finalização da unidade.



8. ESCOLHA DA SOLUÇÃO MAIS ADEQUADA

A solução mais adequada é a contratação de uma empresa especializada em construção civil para a execução integral do projeto, considerando os seguintes pontos:

- a) Não dispomos, no quadro de funcionários, de profissionais com a especialização necessária para a execução de uma obra dessa natureza;
- b) A contratação de uma empresa especializada garantirá que o projeto seja realizado conforme o cronograma estabelecido, atendendo às expectativas de qualidade e aos requisitos técnicos exigidos.

Essa abordagem assegura a execução eficiente e dentro dos padrões necessários para a conclusão bem-sucedida da obra.

9. JUSTIFICATIVA PARA O PARCELAMENTO OU NÃO DA SOLUÇÃO

A solução não deve ser parcelada, uma vez que a construtora será responsável pela entrega integral do projeto, conforme estipulado no contrato.

10. PROVIDÊNCIAS ANTERIORES À CELEBRAÇÃO DO CONTRATO

Para a execução deste projeto, foram adotadas as seguintes providências:

- Avaliação detalhada da necessidade;
- Elaboração do projeto;
- Elaboração do orçamento estimativo e cronograma de execução;
- Reserva do saldo orçamentário necessário para a execução da obra.

11. CONTRATAÇÕES CORRELATAS E/OU INTERDEPENDENTES

Não se aplica.



12. LOCAIS DE PRESTAÇÃO DE SERVIÇO

Localidade	Tipo de serviço
<ul style="list-style-type: none">Rua Cauim, bairro Jardim Botujuru, Jacupiranga/SPRua Jatobá, bairro Jardim Botujuru, Jacupiranga/SPRua Irtajá, bairro Jardim Botuquara, Jacupiranga/SP	Construção de Unidades Habitacionais

12- POLÍTICA DE REALOCAÇÃO DE EQUIPAMENTOS E DESCARTE

Não se aplica

13- PROVIDÊNCIAS PARA A ADEQUAÇÃO DO AMBIENTE DO ÓRGÃO

Não se aplica

14- DECLARAÇÃO DE VIABILIDADE DA CONTRATAÇÃO

O presente estudo técnico preliminar evidencia que a contratação da solução descrita no item "ESCOLHA DA SOLUÇÃO MAIS ADEQUADA" se mostra tecnicamente viável e fundamentadamente necessária. Diante do exposto, **DECLARO SER VIÁVEL** a contratação pretendida.

Jacupiranga, 05 de fevereiro de 2026.

LUCIELE CRISTINO MARQUES
Chefe de Seção de Obras Públicas e Convênios

ROBSON GONZALES DA SILVA
Secretário de Planejamento Urbano e Fiscalização de Obras



VERIFICAÇÃO DAS ASSINATURAS



Código para verificação: 2BE3-BA64-2CF7-9179



Este documento foi assinado digitalmente pelos seguintes signatários nas datas indicadas:

- ✓ ROBSON GONZALES DA SILVA (CPF 173.XXX.XXX-56) em 06/02/2026 14:39:40 GMT-03:00
Papel: Parte
Emitido por: Sub-Autoridade Certificadora 1Doc (Assinatura 1Doc)


- ✓ LUCIELE CRISTINO (CPF 395.XXX.XXX-39) em 06/02/2026 14:40:30 GMT-03:00
Papel: Parte
Emitido por: Sub-Autoridade Certificadora 1Doc (Assinatura 1Doc)

Esta versão de verificação foi gerada em 06/02/2026 às 14:40 e assinada digitalmente pela 1Doc para garantir sua autenticidade e inviolabilidade com o documento que foi assinado pelas partes através da plataforma 1Doc, que poderá ser conferido por meio do seguinte link:

<https://jacupiranga.1doc.com.br/verificacao/2BE3-BA64-2CF7-9179>

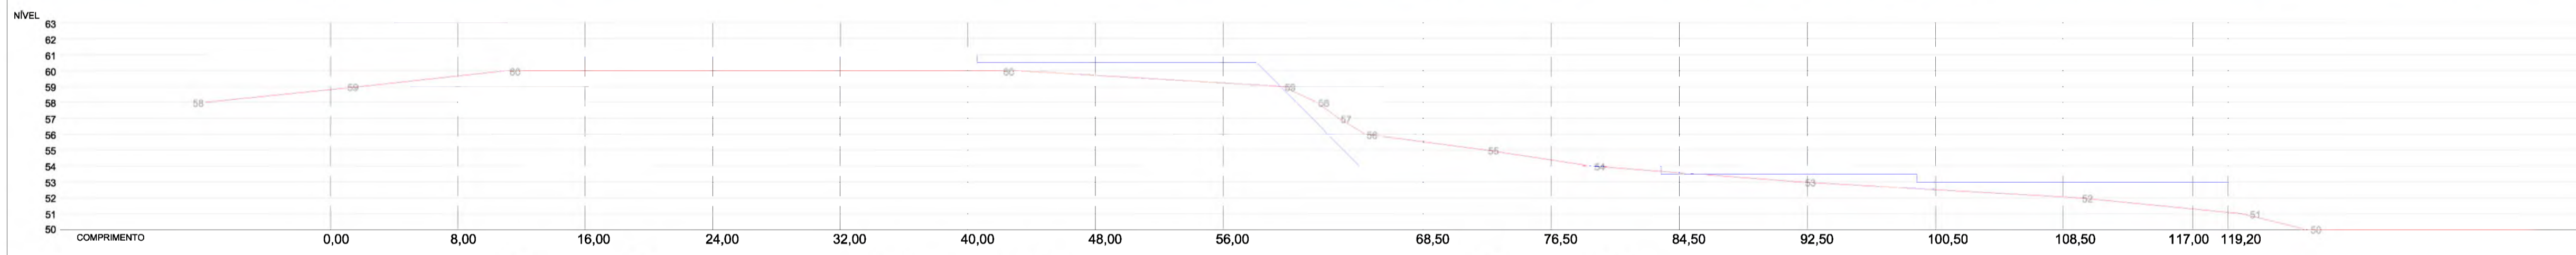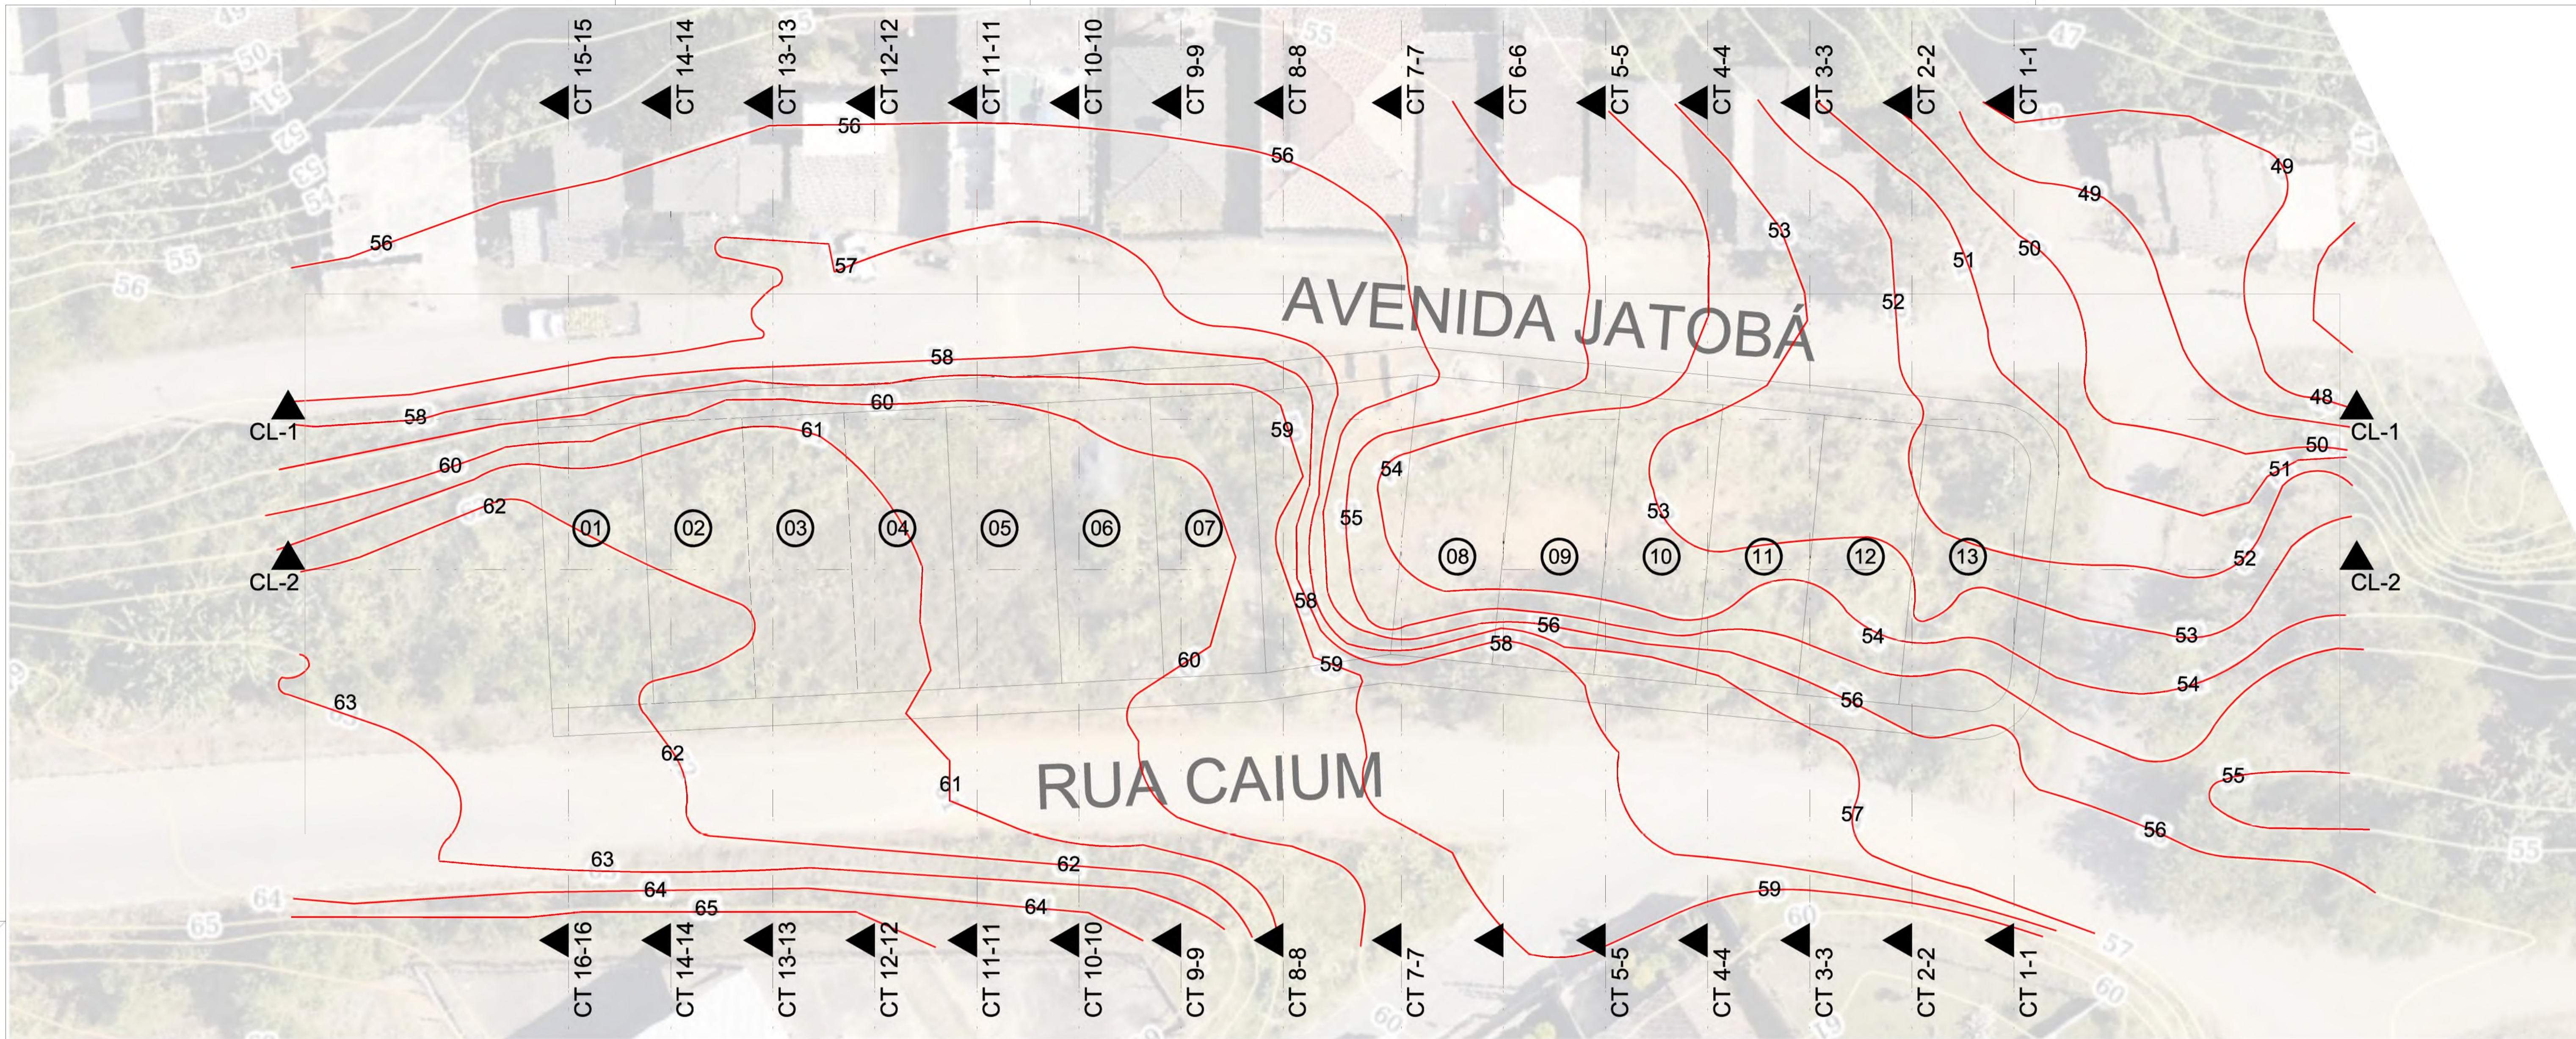

CORTE LONGITUDINAL 1-1

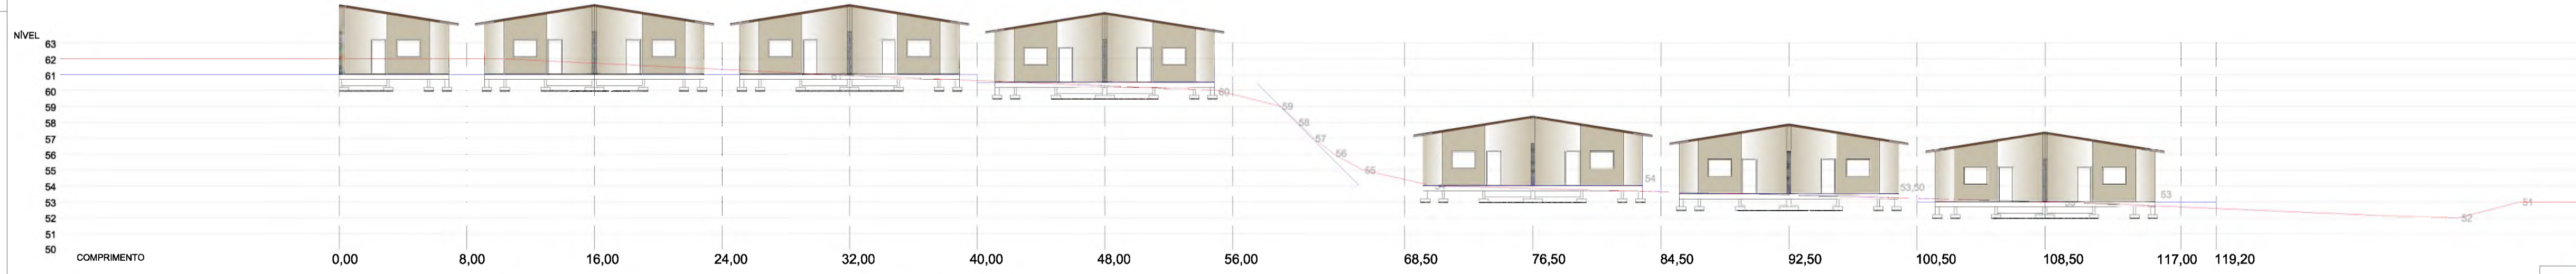


CORTE LONGITUDINAL 2-2

 Prefeitura Municipal Jacupiranga		Secretaria de Planejamento Urbano e Fiscalização de Obras Endereço: Avenida Filida Mohring de Macedo CEP: 11.240-000 Telefone: (13) 3884-6400		
		ASSUNTO: CONSTRUÇÃO DE UNIDADES HABITACIONAIS MCMV FNHIS - JACUPIRANGA H	FOLHA: 01/03	RESPONSÁVEL TÉCNICO: MARCELO VITOR DOMINGUES CORDEIRO-4070313 (1842) <small>Assinado eletronicamente por MARCELO VITOR DOMINGUES CORDEIRO em 10/2025 às 13:29:59 (11/11/2025)</small>
PROJETO: LEVANTAMENTO PLANIALTIMÉTRICO E CORTES		DATA: 10/2025	REVISÃO: 0	
LOCAL: Rua Caium, Avenida Jatobá e Rua Irajá		LOCAL: MARCELO VITOR DOMINGUES CORDEIRO ENGENHEIRO CIVIL PREFEITURA MUNICIPAL DE JACUPIRANGA CREA 500289734 ART. 2630251769511		


FORMATO A1 - INTERNO: 801 x 571 mm.
 FÓTFRIMO: 841 x 594 mm.




CORTE TRANSVERSAL 1-1

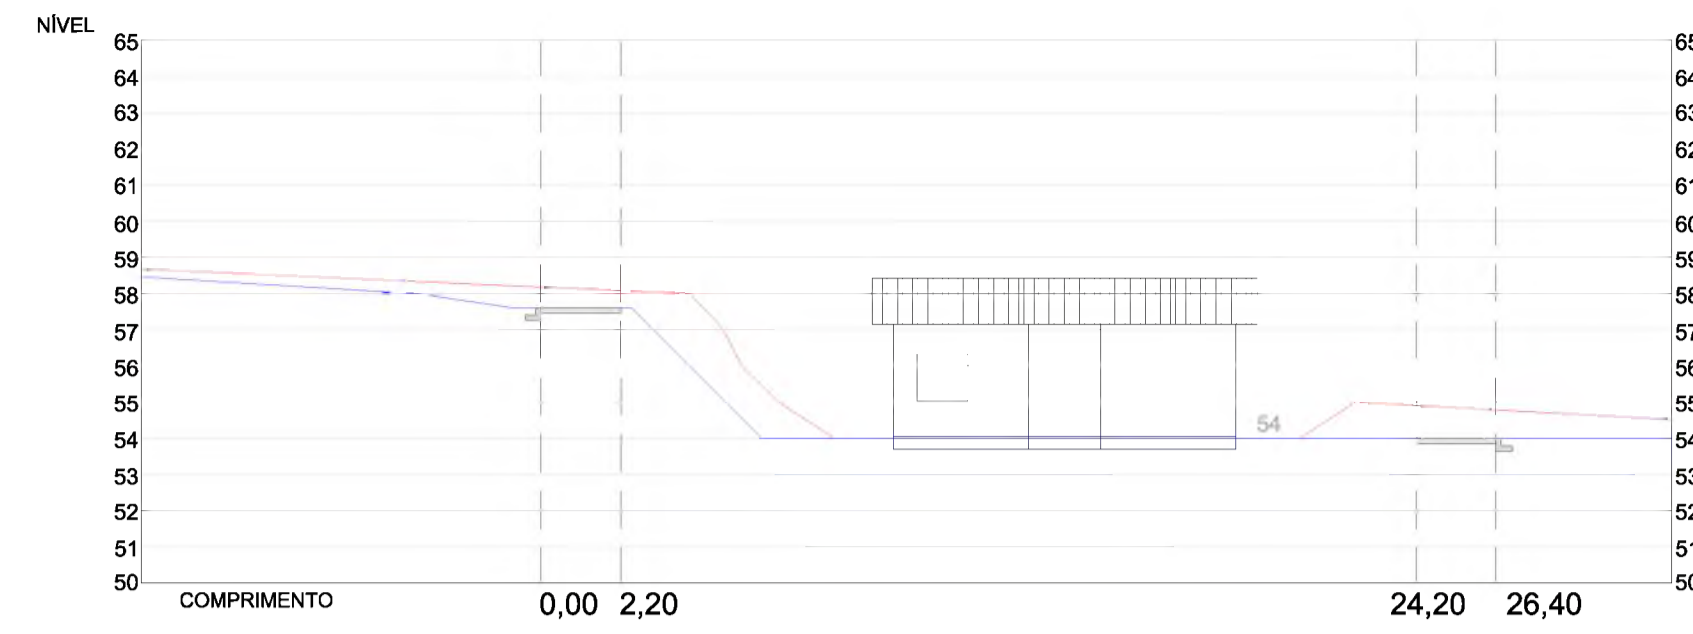


CORTE TRANSVERSAL 6-6

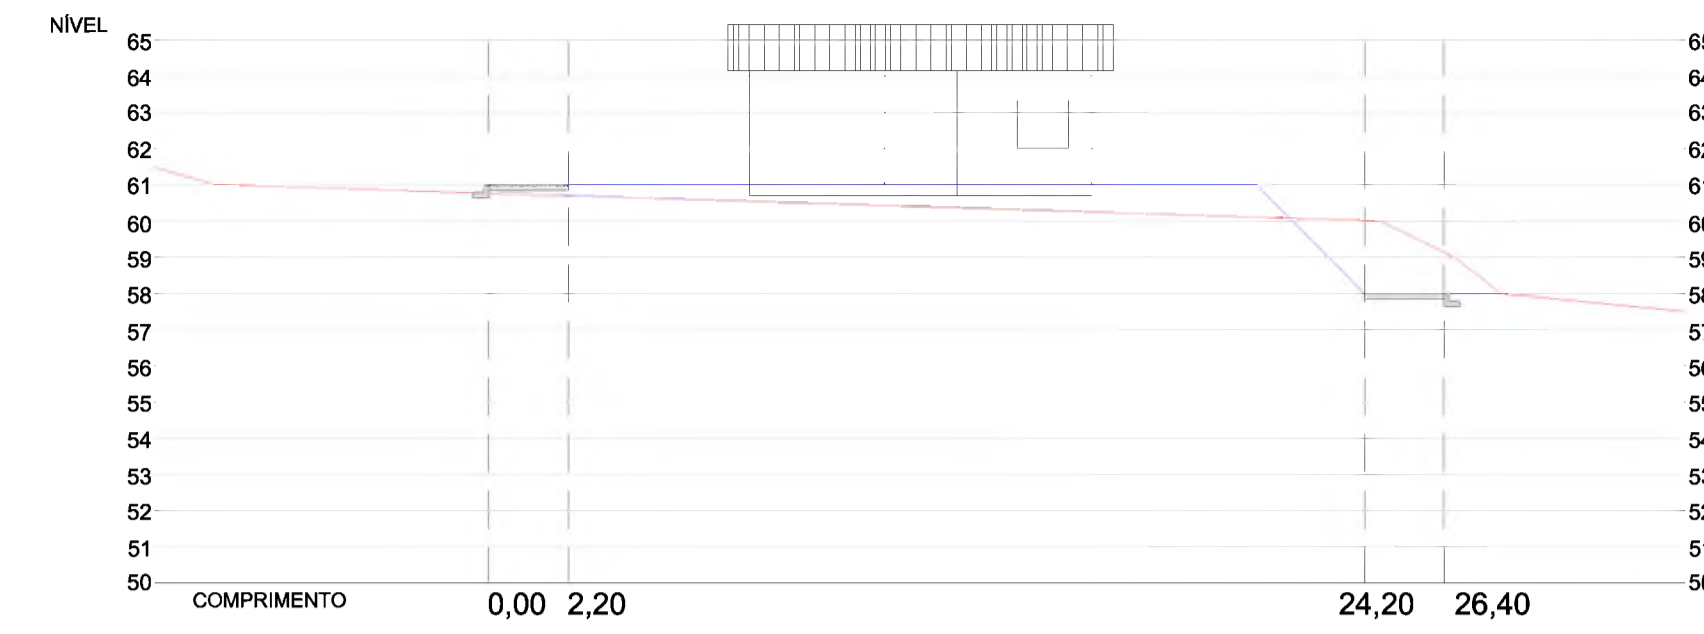


CORTE TRANSVERSAL 11-11

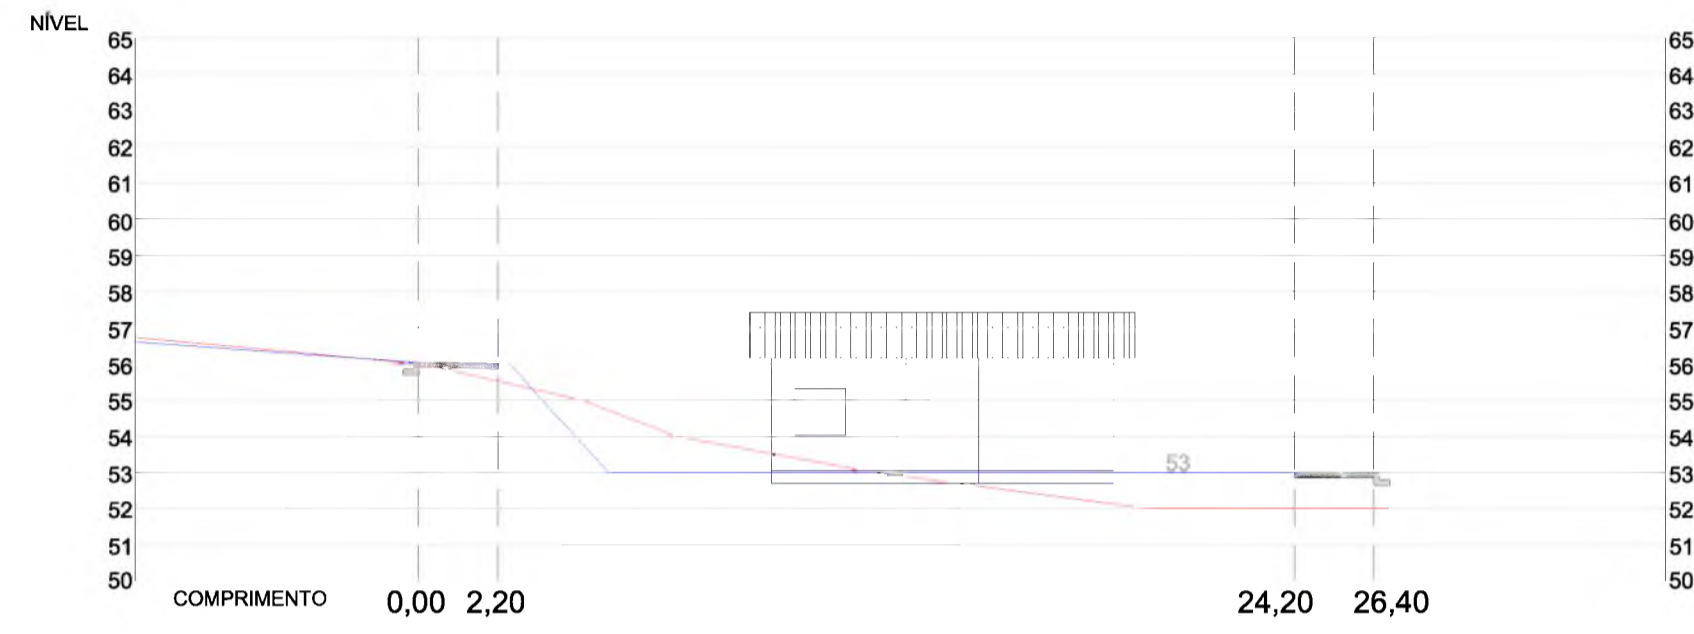


CORTE TRANSVERSAL 2-2

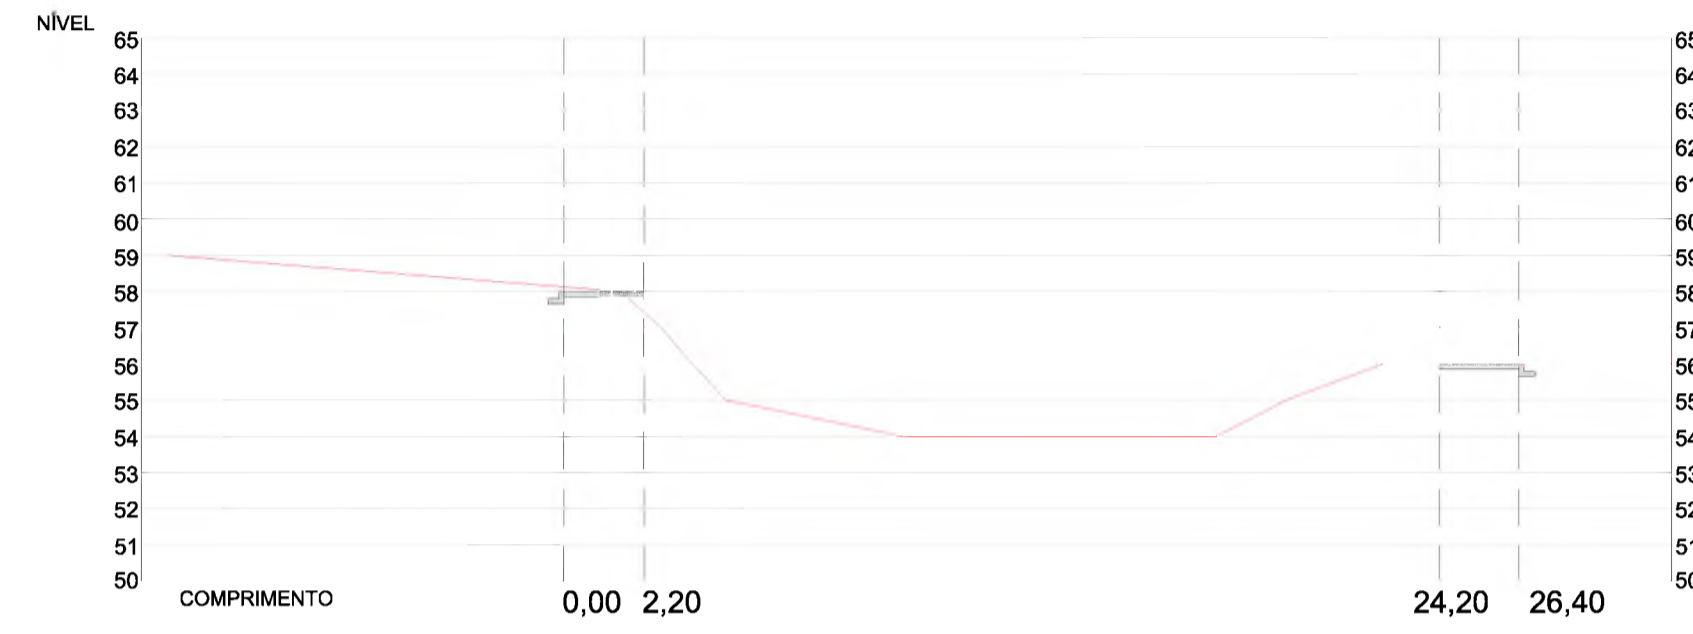


CORTE TRANSVERSAL 7-7

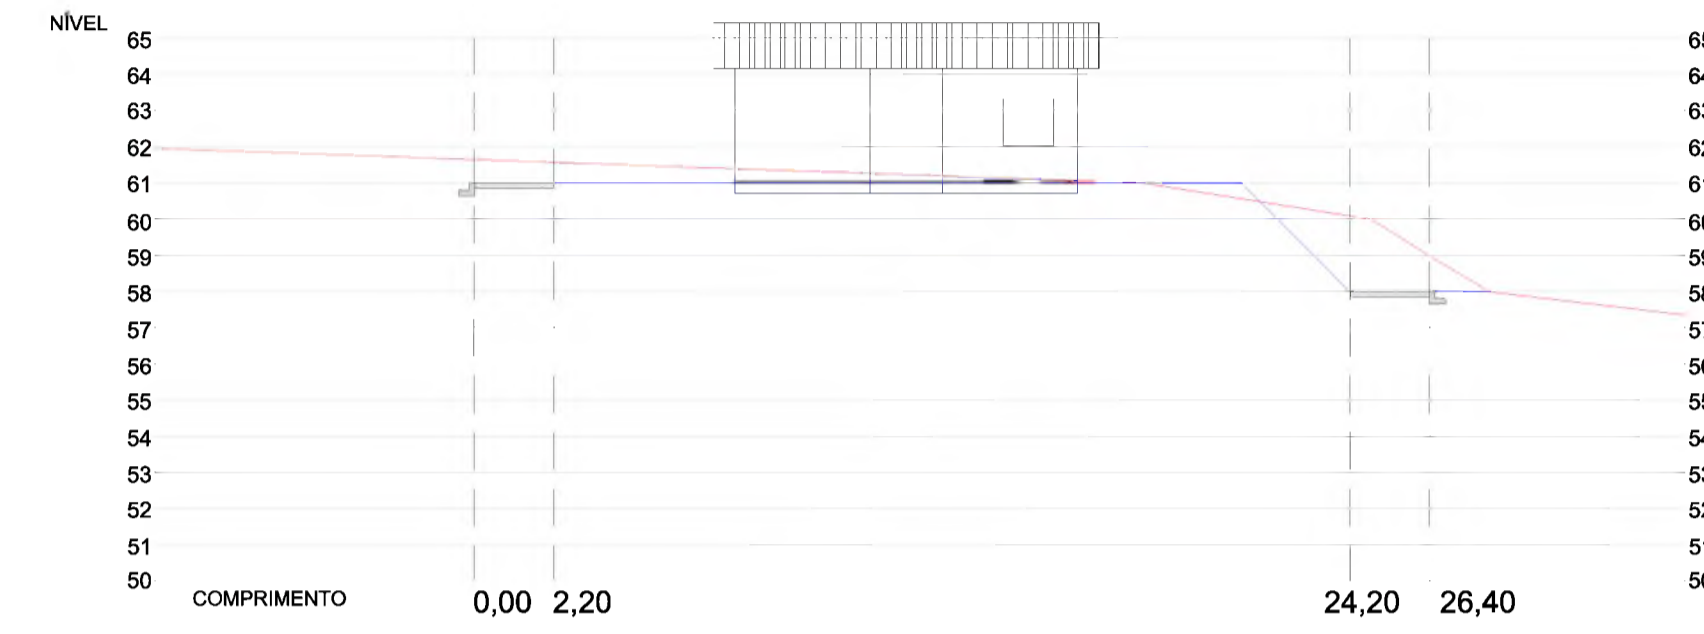


CORTE TRANSVERSAL 12-12

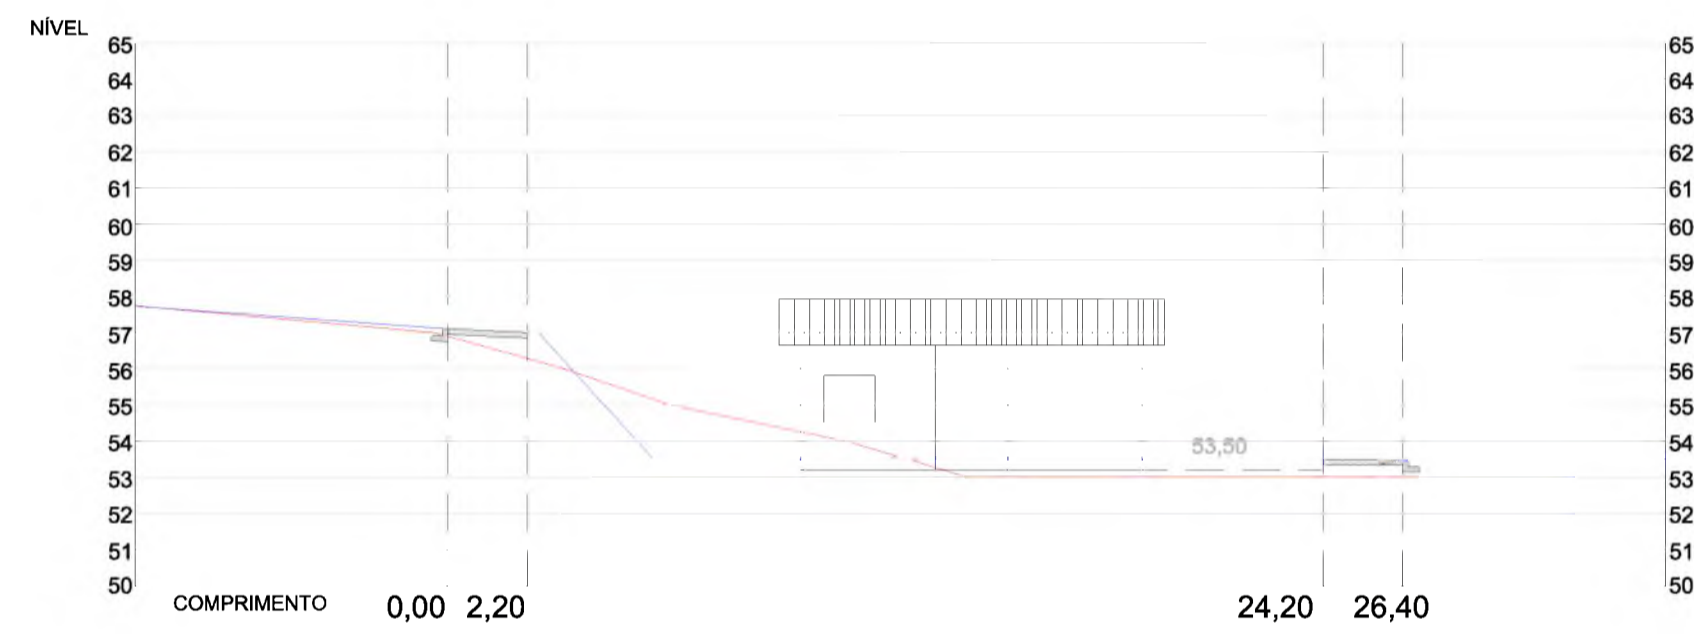


CORTE TRANSVERSAL 3-3

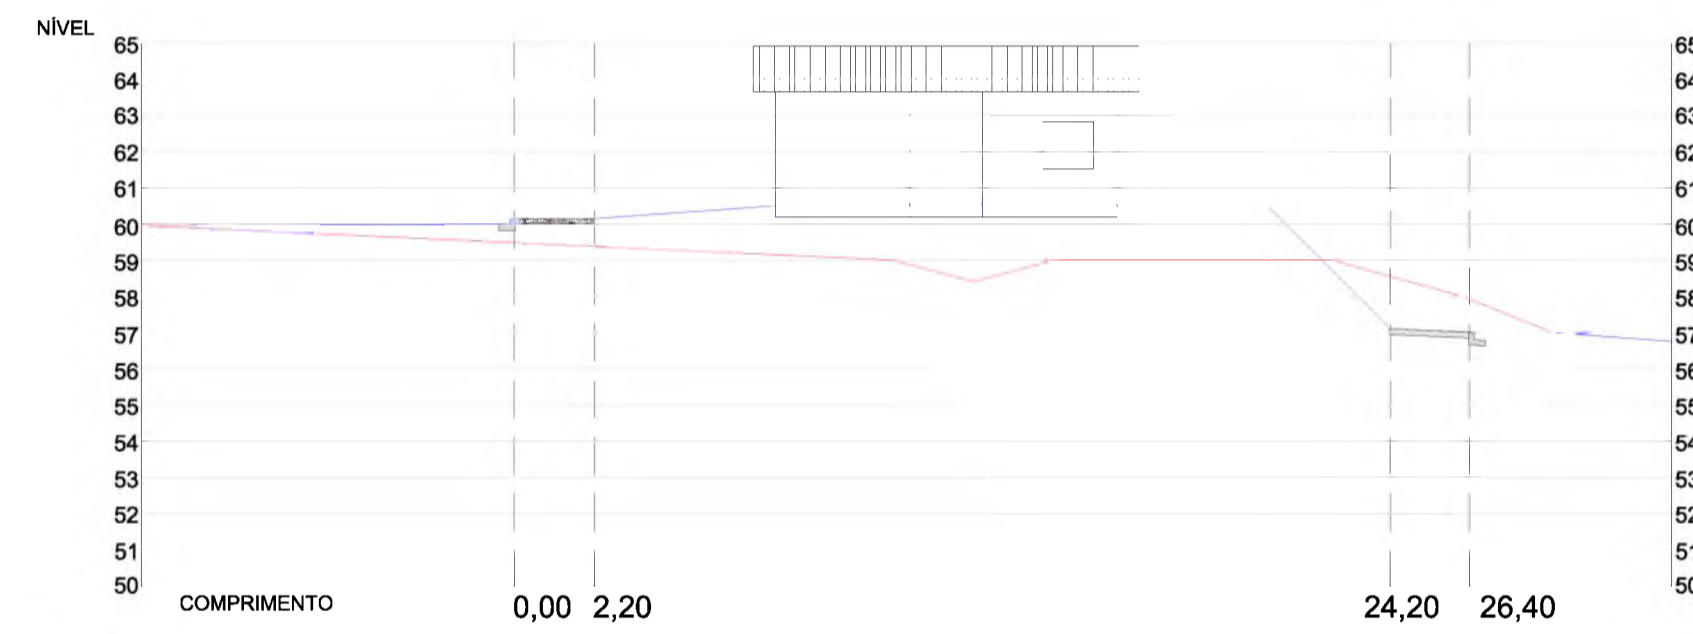


CORTE TRANSVERSAL 8-8

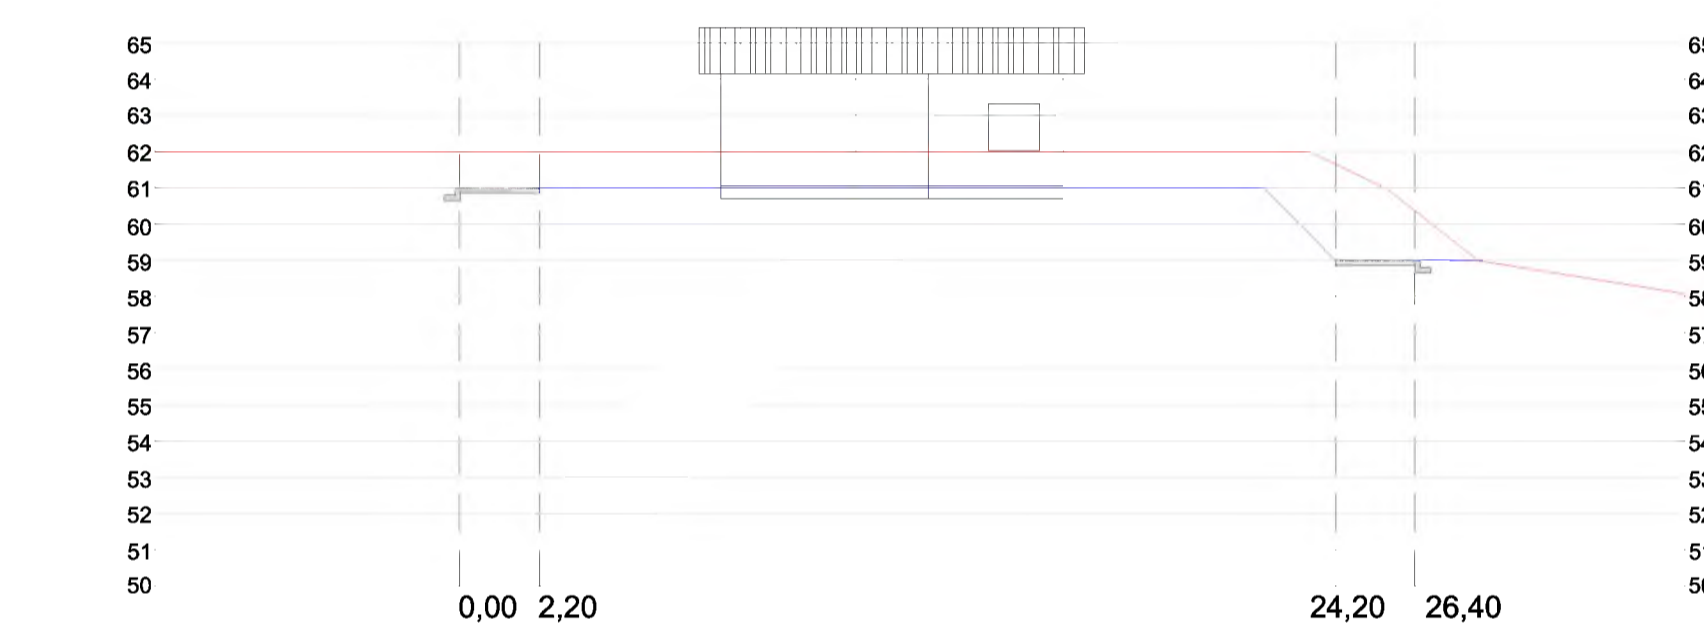


CORTE TRANSVERSAL 13-13

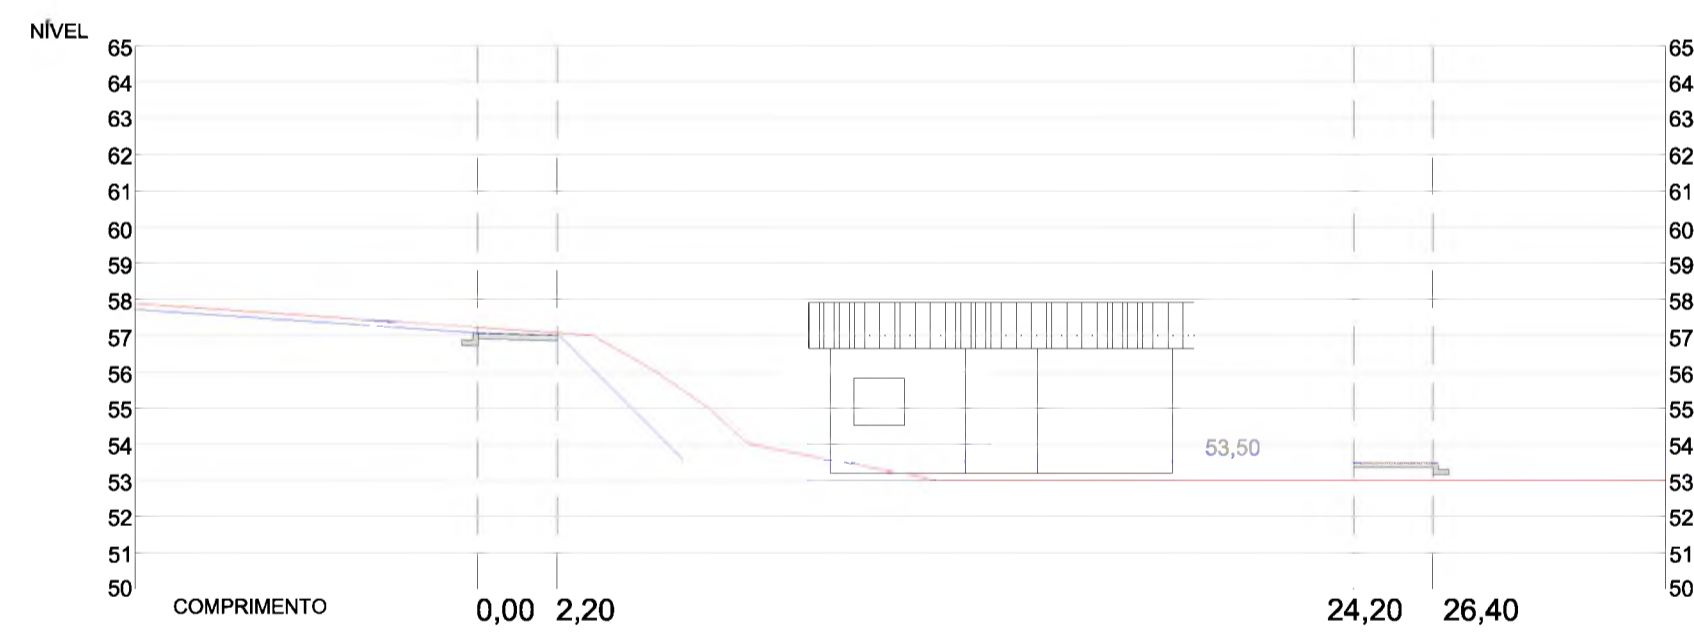


CORTE TRANSVERSAL 4-4

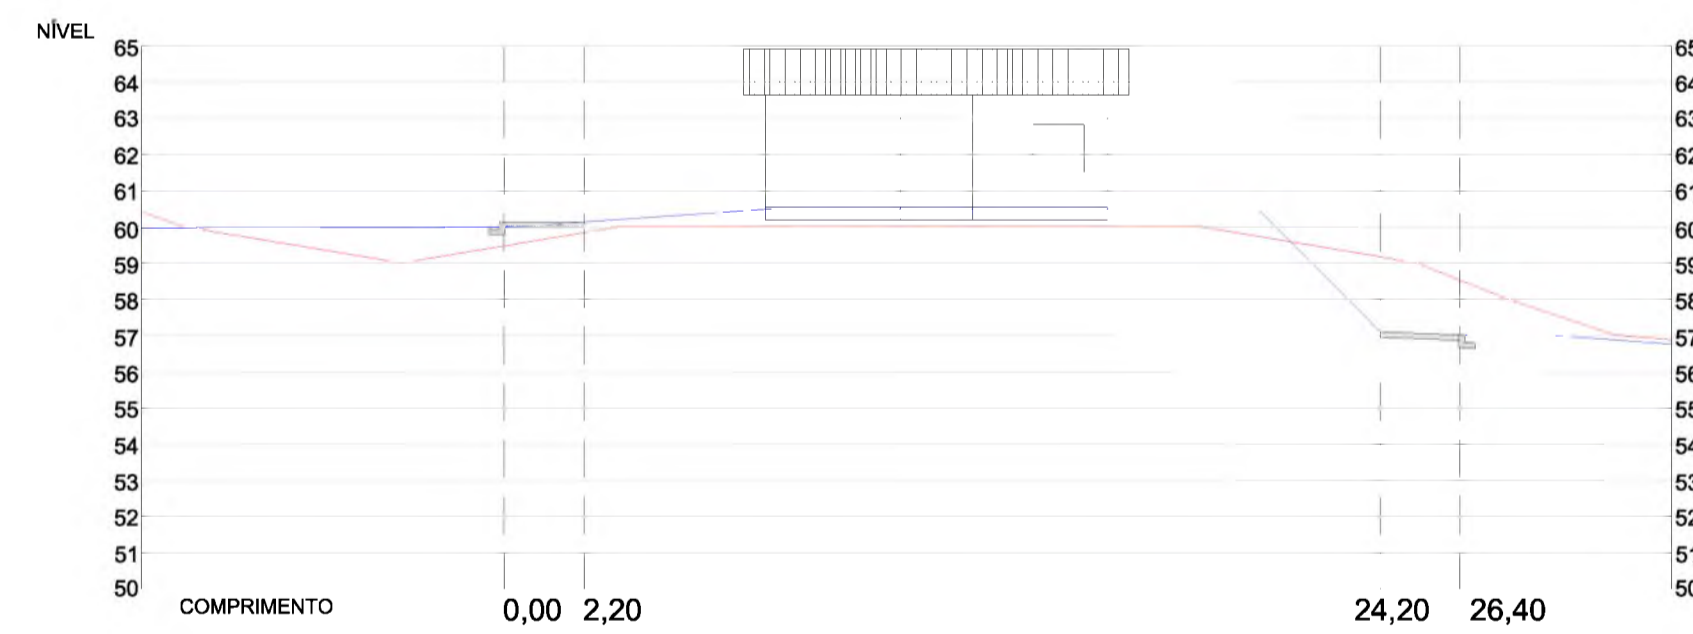


CORTE TRANSVERSAL 9-9

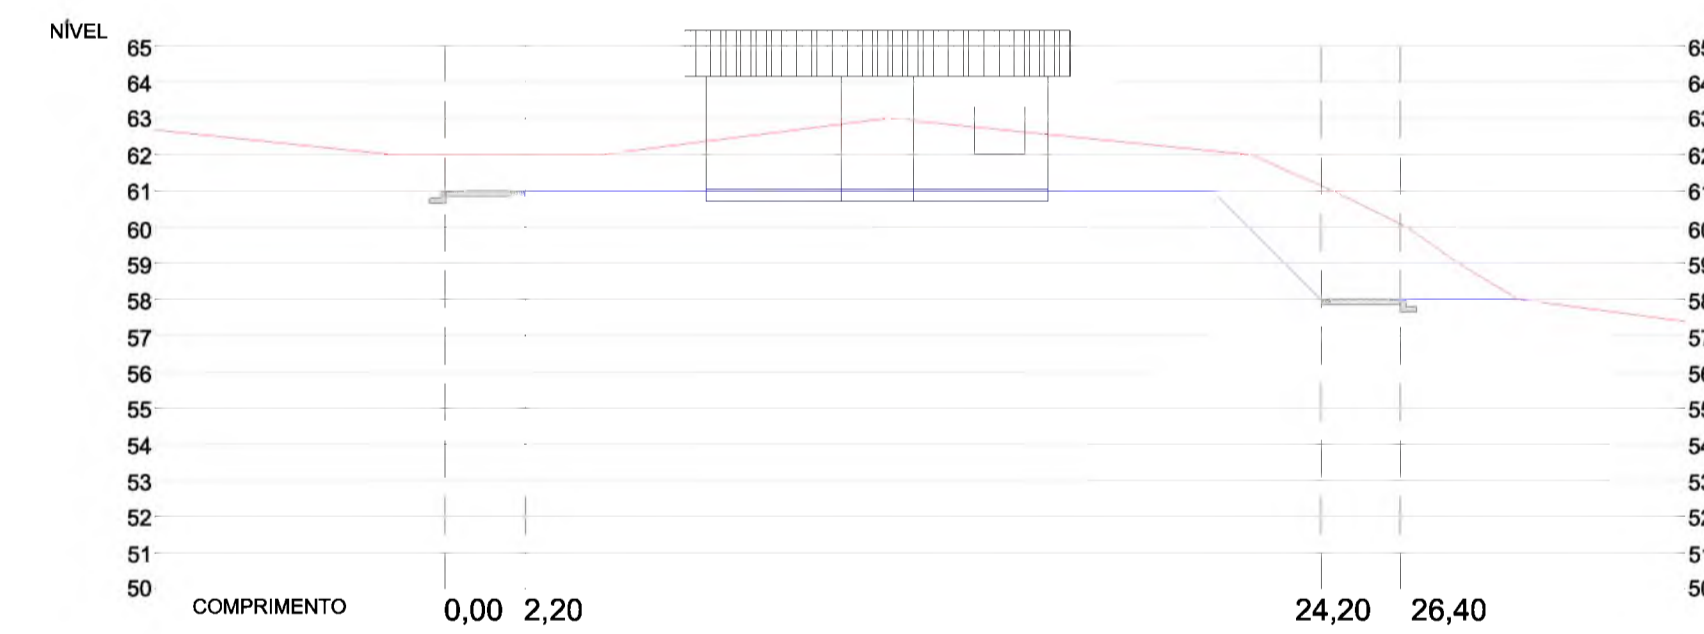


CORTE TRANSVERSAL 14-14

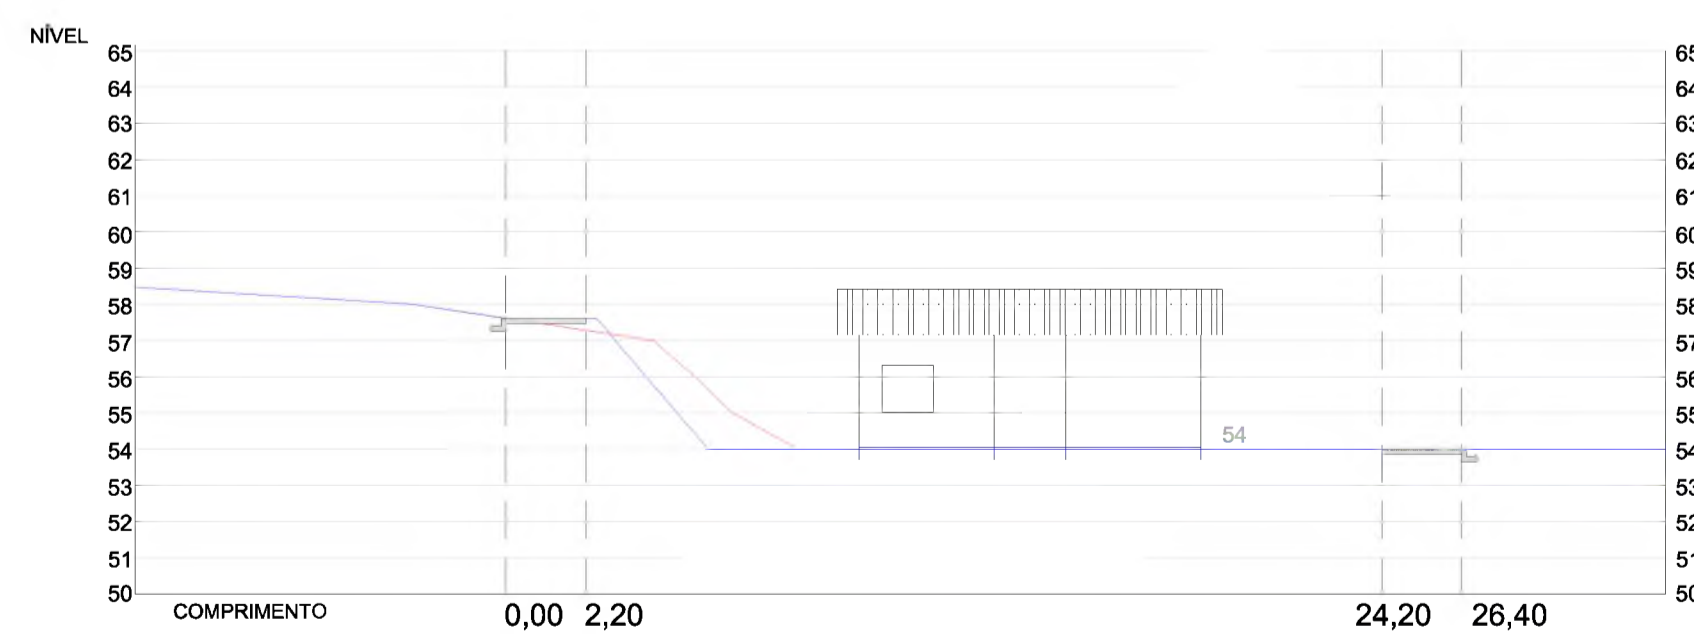

CORTE TRANSVERSAL 5-5

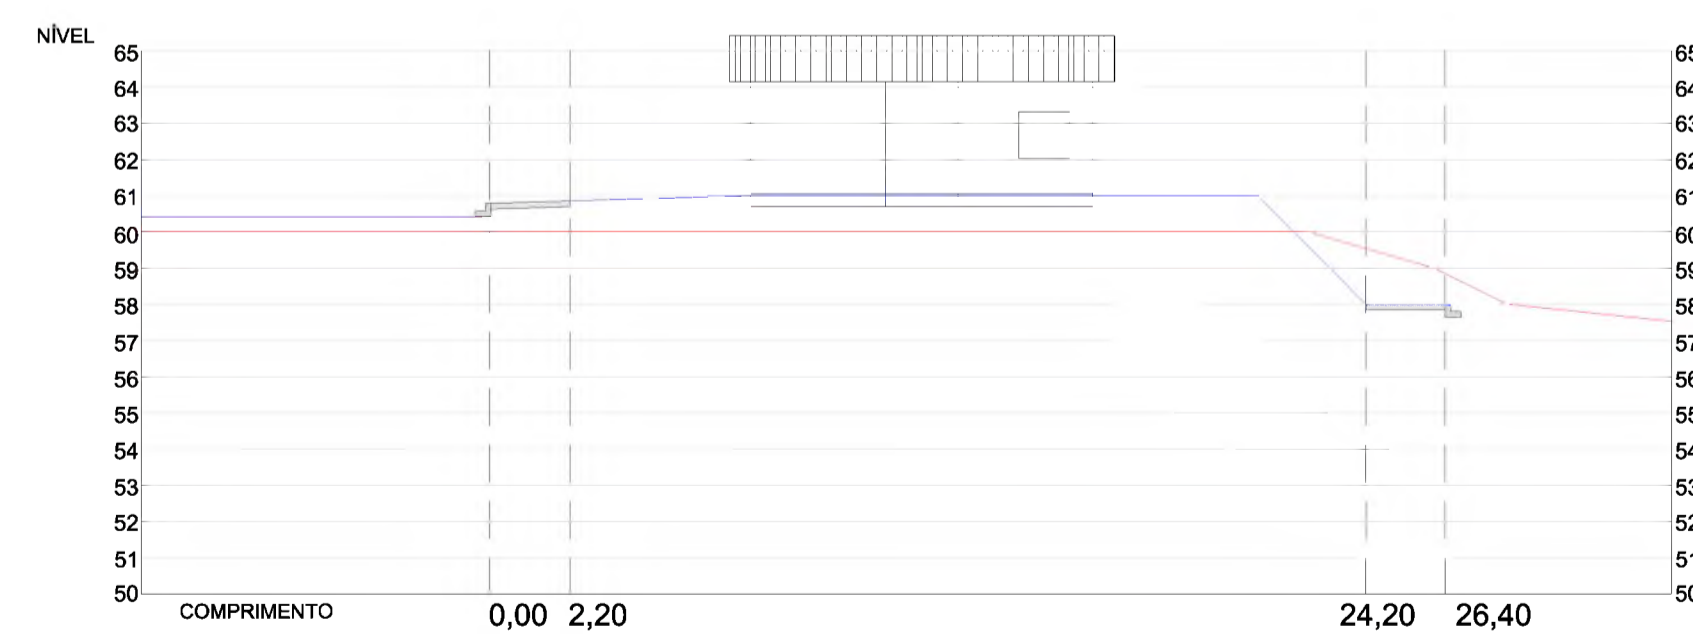

CORTE TRANSVERSAL 10-10

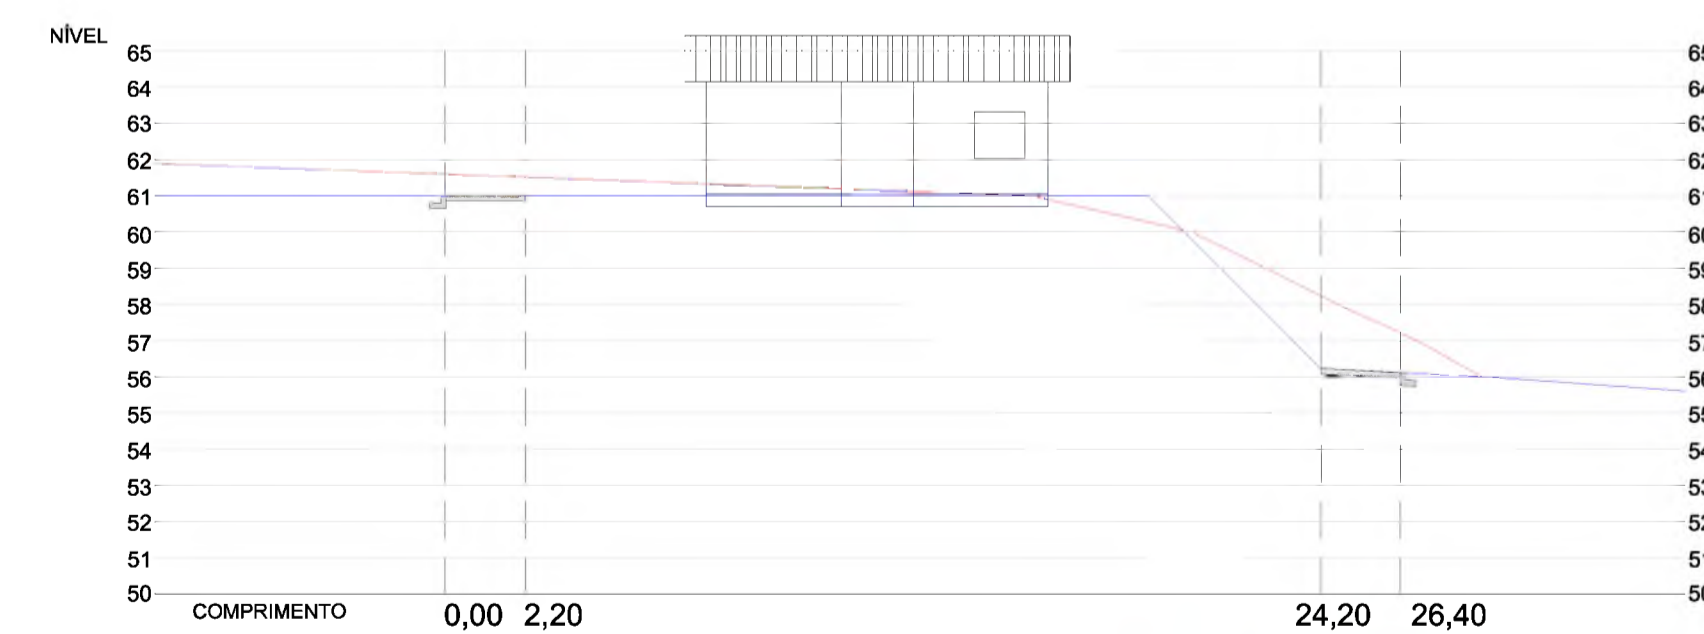



CORTE TRANSVERSAL 15-15

PROPOSTA
 ————
 SITUAÇÃO ATUAL




Prefeitura Municipal Jacupiranga
 Secretaria de Planejamento Urbano e Fiscalização de Obras
 Endereço: Avenida Filida Mohring de Macedo
 CEP: 11.240-000
 Telefone: (13) 3884-6400

ASSUNTO: CONSTRUÇÃO DE UNIDADES HABITACIONAIS MCMV FNHIS - JACUPIRANGA H	FOLHA: 02/03	RESPONSÁVEL TÉCNICO: MARCELO VITOR DOMINGUES
PROJETO: LEVANTAMENTO PLANIALTIMÉTRICO E CORTES	DATA: 10/2025	Assinado de forma digital por MARCELO VITOR DOMINGUES CORDEIRO-4070313 Data: 2025.10.20 09:48:01 -03'00'
LOCAL: Rua Caium, Avenida Jatobá e Rua Irajá	REVISÃO: 1	MARCELO VITOR DOMINGUES CORDEIRO ENGENHEIRO CIVIL PREFEITURA MUNICIPAL DE JACUPIRANGA CREA 5009297/34 ART. 250/25-176451

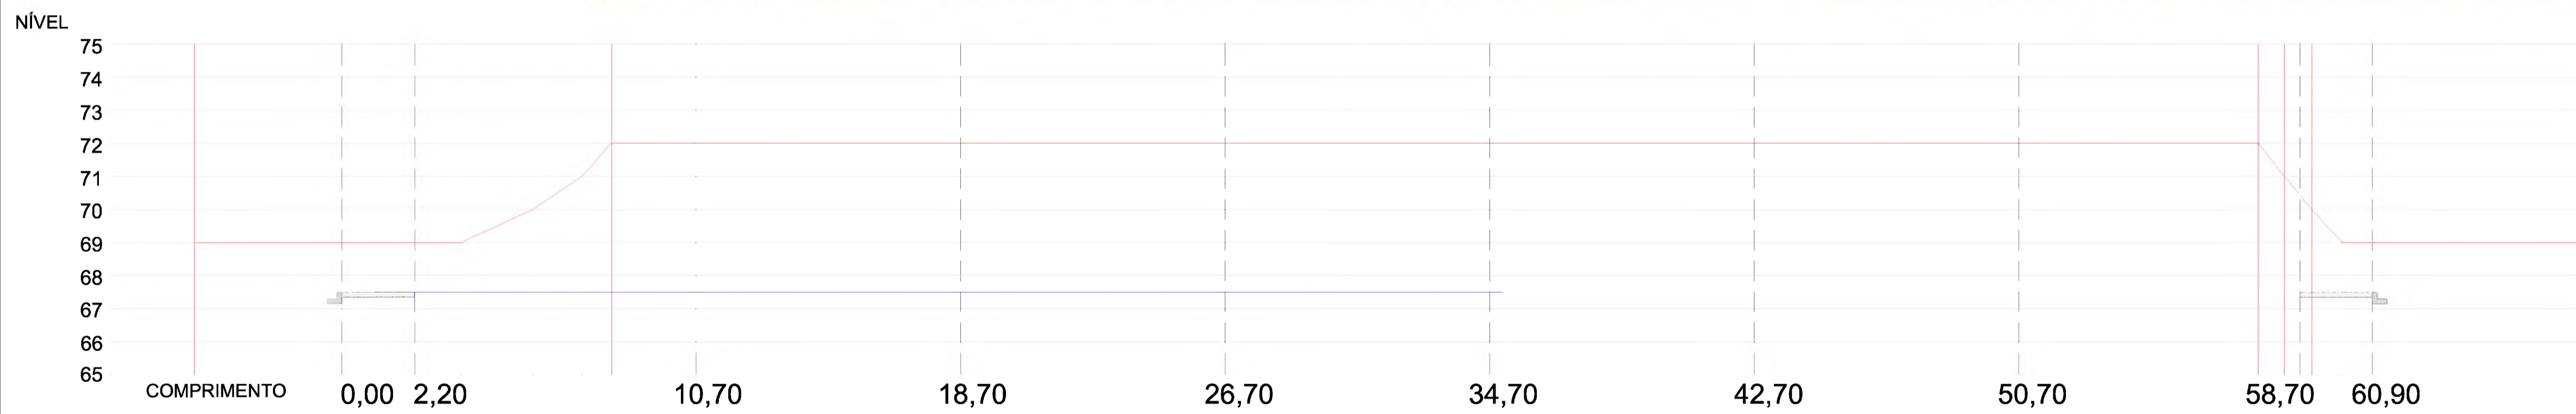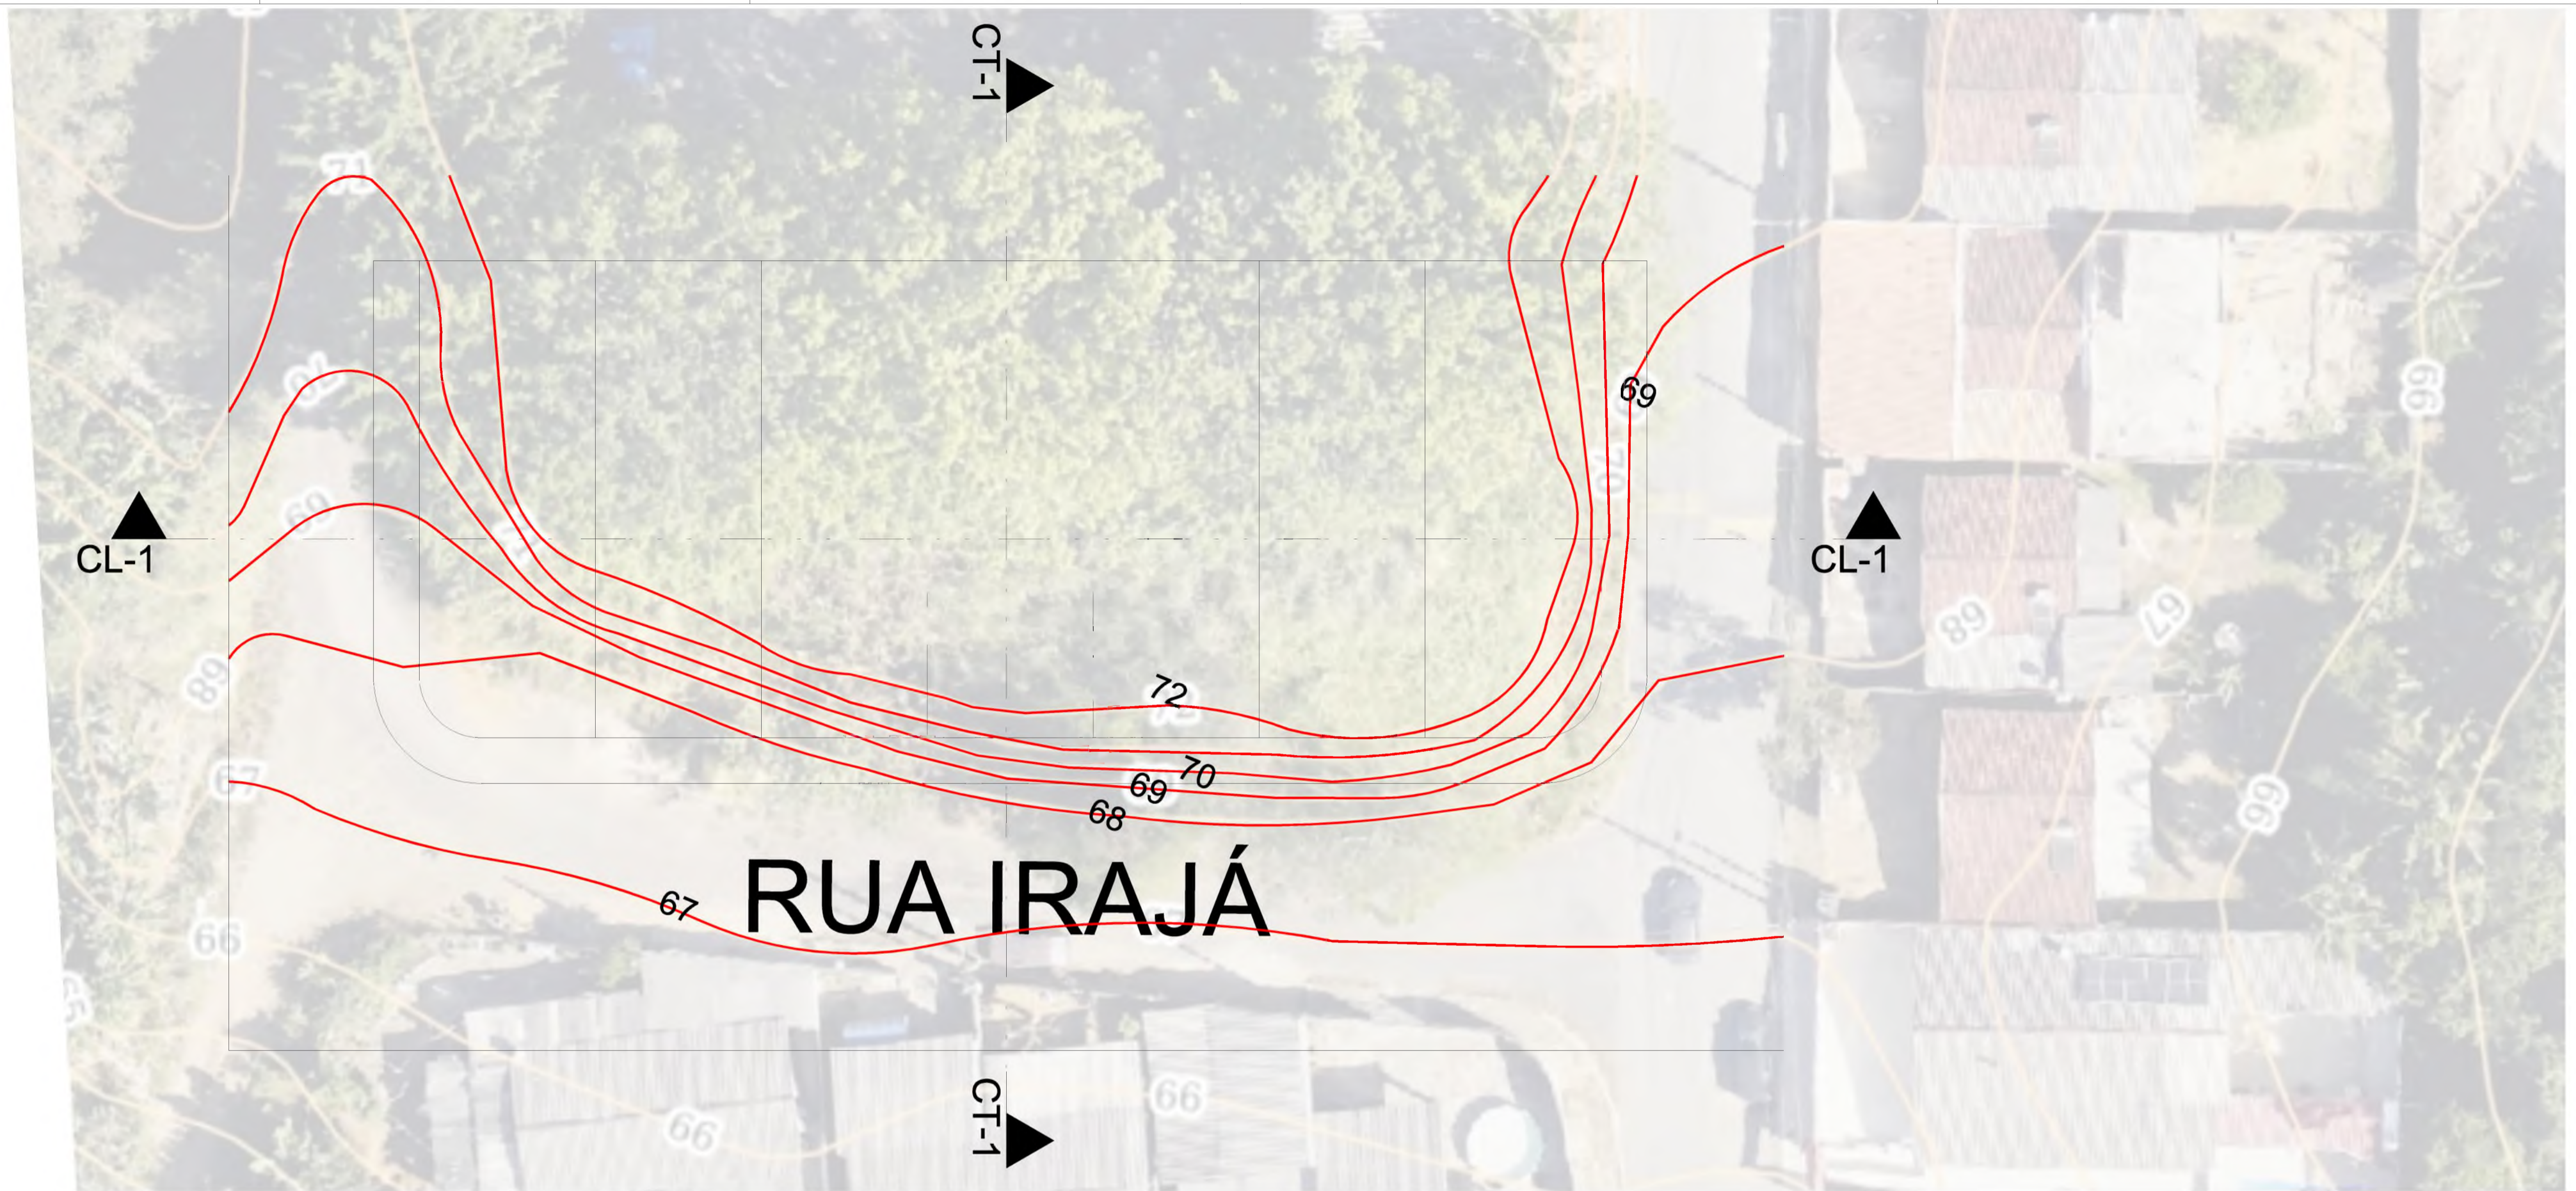

CORTE LONGITUDINAL 1-1

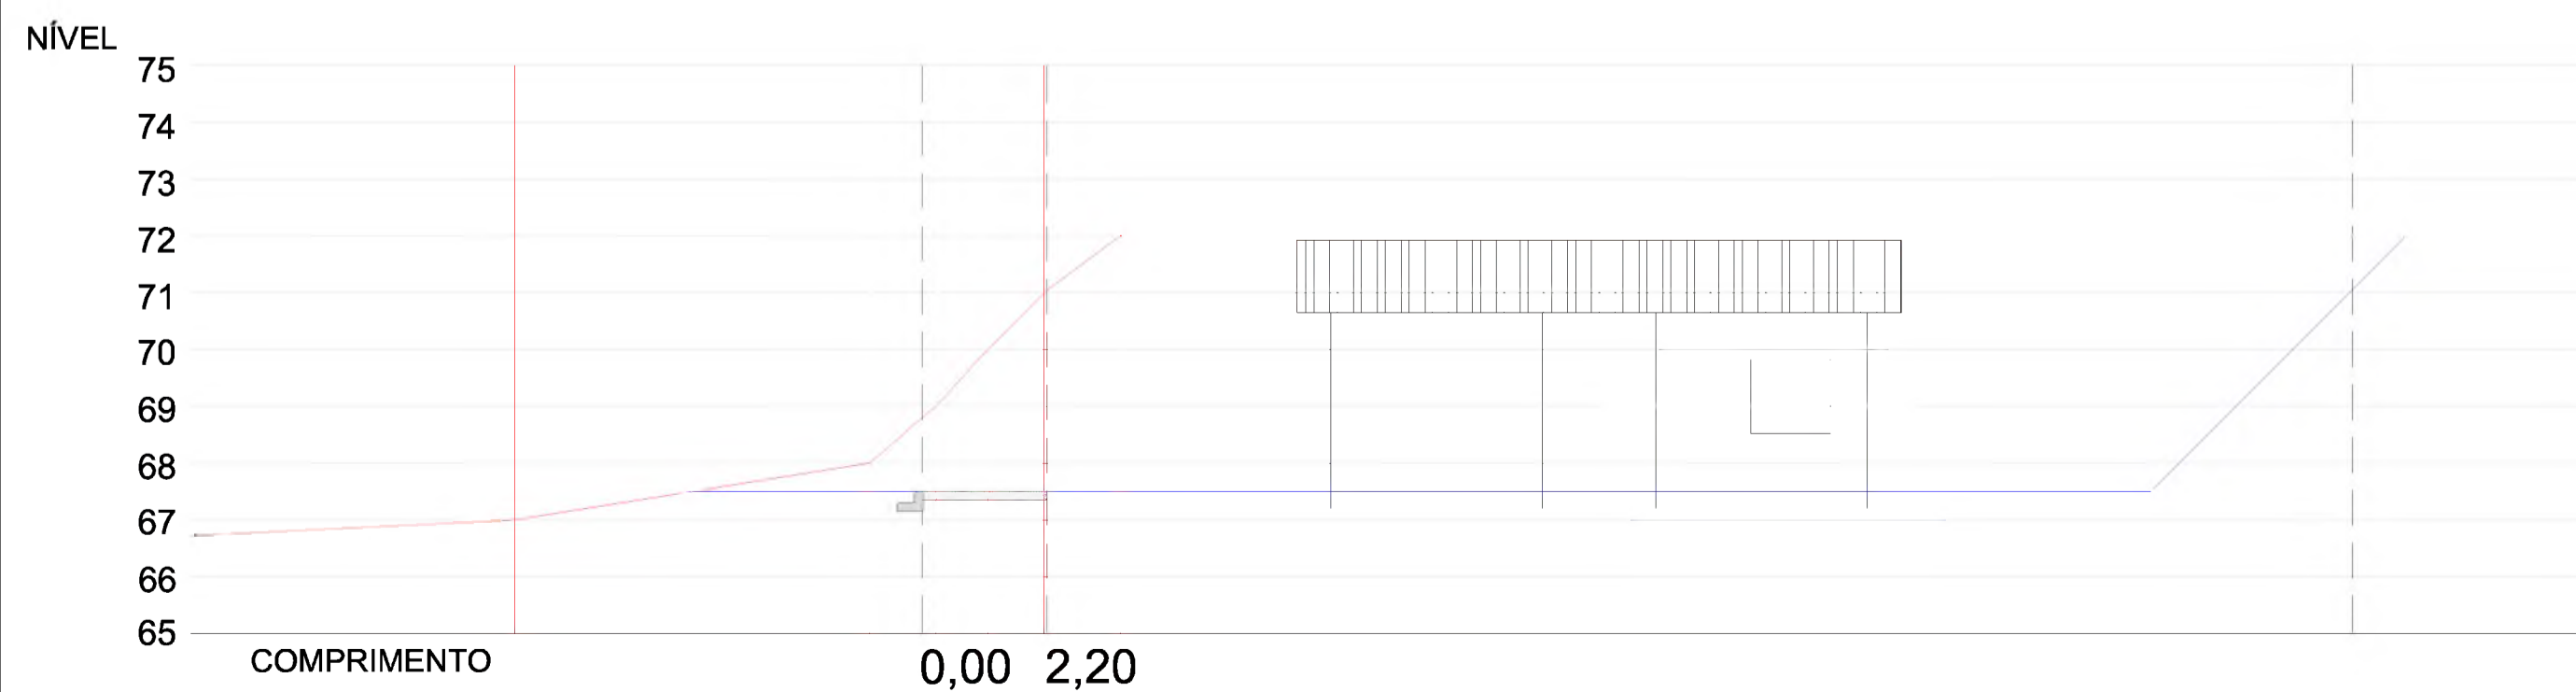

CORTE TRANSVERSAL 1-1

— PROPOSTA
— SITUAÇÃO ATUAL



Prefeitura Municipal Jacupiranga


Secretaria de Planejamento Urbano e Fiscalização de Obras
Endereço: Avenida Filida Mohring de Macedo
CEP: 11.240-000
Telefone: (13) 3884-6400

ASSUNTO: CONSTRUÇÃO DE UNIDADES HABITACIONAIS MCMV FNHIS - JACUPIRANGA G	FOLHA: 03/03	RESPONSÁVEL TÉCNICO: MARCELO VITOR DOMINGUES CORDEIRO-4070313
PROJETO: LEVANTAMENTO PLANIALTIMÉTRICO E CORTES	DATA: 10/2025	1842 MARCELO VITOR DOMINGUES CORDEIRO ENGENHEIRO CIVIL PREFEITURA MUNICIPAL DE JACUPIRANGA CREA 5069297/34 ART. 262025376451
LOCAL: Rua Caium, Avenida Jatobá e Rua Irajá	REVISÃO: 0	

AVENIDA JATOBÁ



RUA CAIUM

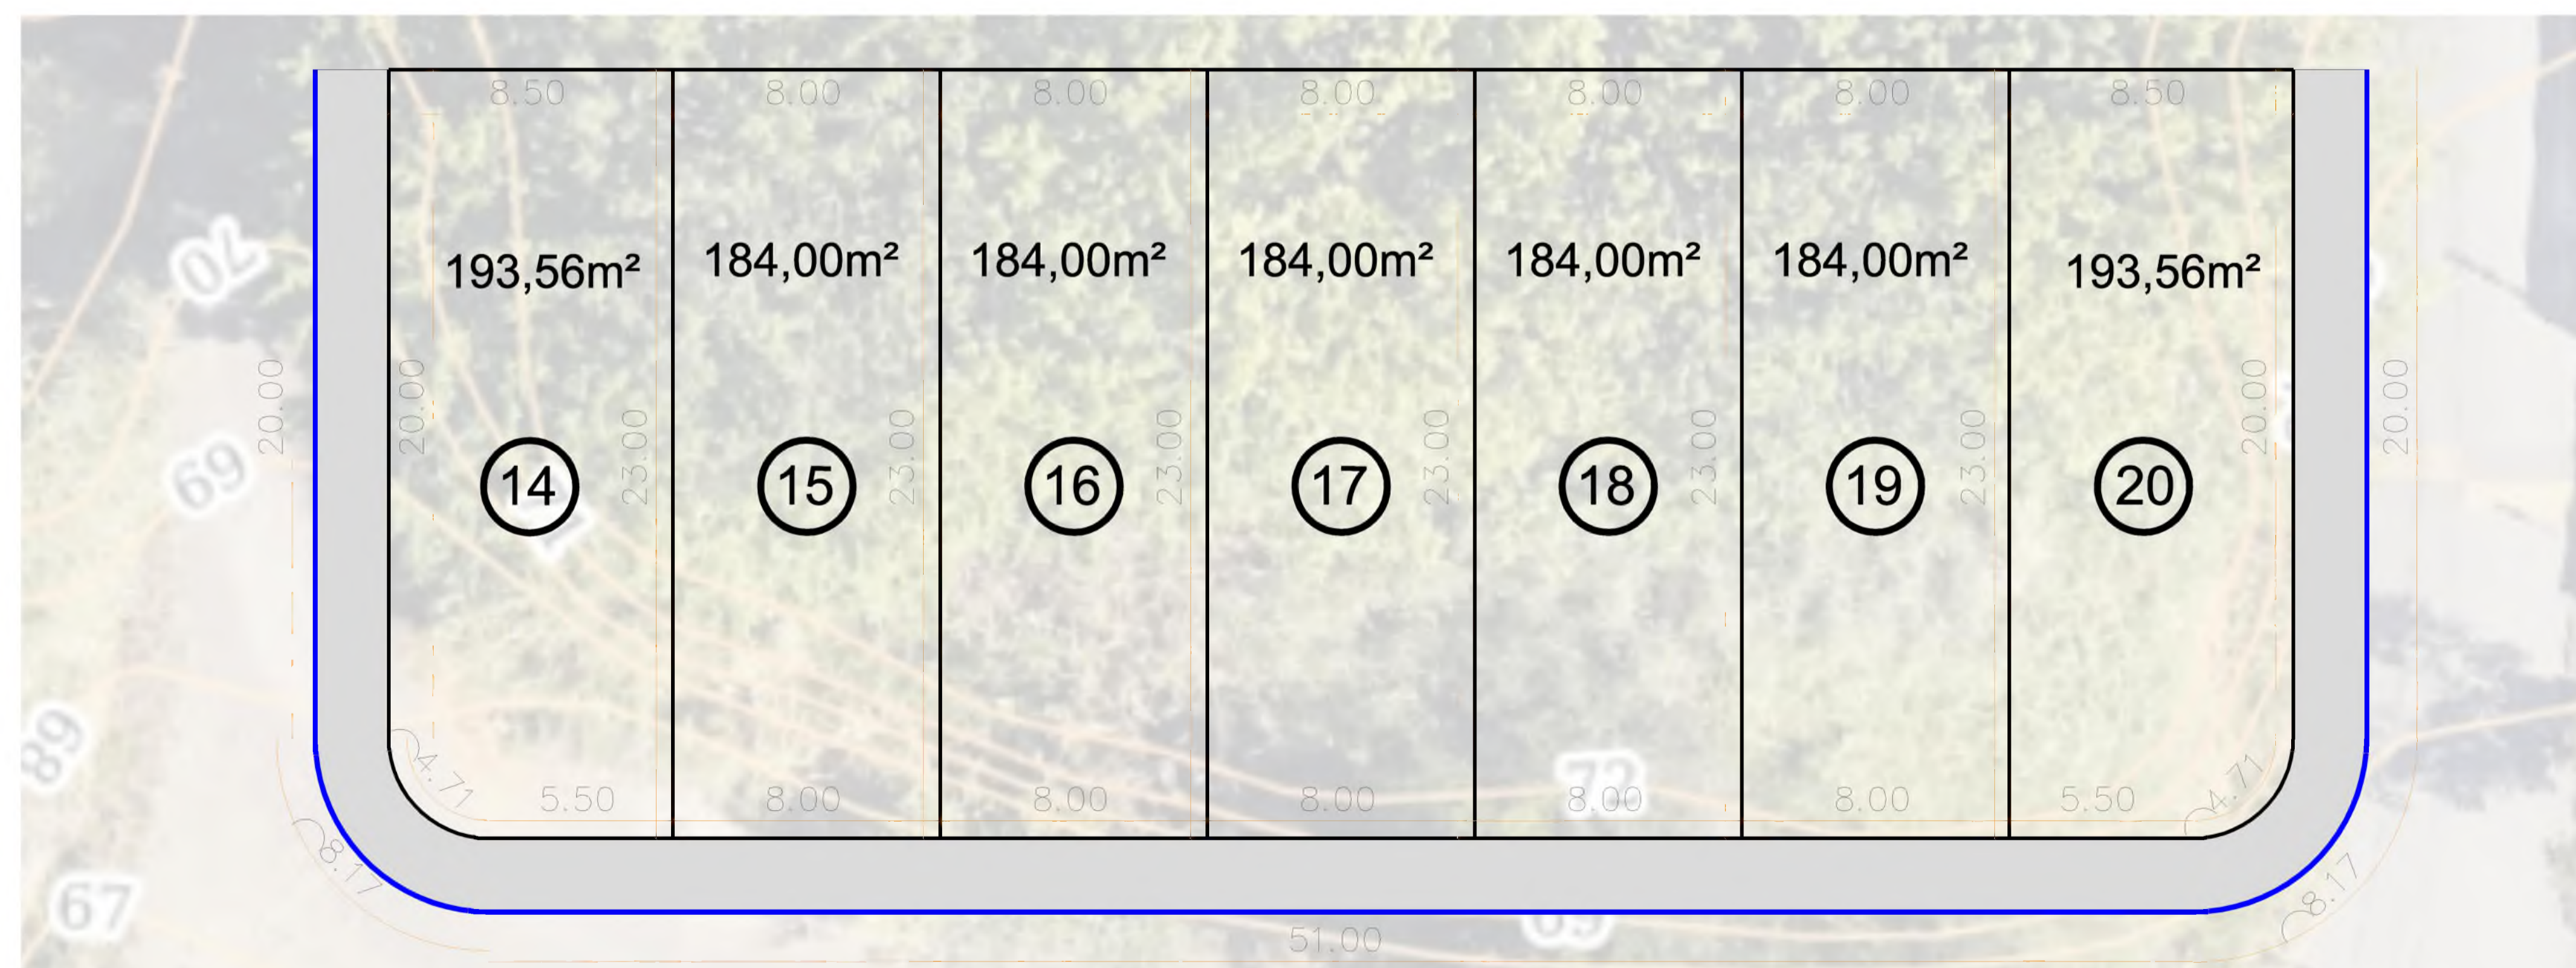

RUA IRAJÁ

LOTES

- LOTE 1 - 184,00 m²
- LOTE 2 - 184,00 m²
- LOTE 3 - 184,00 m²
- LOTE 4 - 184,00 m²
- LOTE 5 - 184,00 m²
- LOTE 6 - 184,00 m²
- LOTE 7 - 184,00 m²
- LOTE 8 - 184,00 m²
- LOTE 9 - 184,00 m²
- LOTE 10 - 184,00 m²
- LOTE 11 - 184,00 m²
- LOTE 12 - 184,00 m²
- LOTE 13 - 191,75 m²
- LOTE 14 - 193,56 m²
- LOTE 15 - 184,00 m²
- LOTE 16 - 184,00 m²
- LOTE 17 - 184,00 m²
- LOTE 18 - 184,00 m²
- LOTE 19 - 184,00 m²
- LOTE 20 - 193,56 m²
- ÁREA INSTITUCIONAL - 249,10m²

- ÁREA DE CALÇADA: 788,53m²
- GUIA E SARJETA A EXECUTAR
- TRECHO CURVO: 32,68m
- TRECHO RETO: 218,05m



Prefeitura Municipal Jacupiranga

Secretaria de Planejamento Urbano e Fiscalização de Obras
Endereço: Avenida Filida Mohring de Macedo
CEP: 11.240-000
Telefone: (13) 3884-6400

ASSUNTO: CONSTRUÇÃO DE UNIDADES HABITACIONAIS MCMV FNHIS - JACUPIRANGA H	FOLHA: 01/02	RESPONSÁVEL TÉCNICO: MARCELO VITOR DOMINGUES CORDEIRO:4070313
PROJETO: PROJETO DE IMPLANTAÇÃO - LOTES	DATA: 10/2025	1842 MARCELO VITOR DOMINGUES CORDEIRO ENGENHEIRO CIVIL PREFEITURA MUNICIPAL DE JACUPIRANGA CREA 500289734 ART: 263025176951
LOCAL: Rua Caium, Avenida Jatobá e Rua Iraja	REVISÃO: 0	

FORMATO A1 - INTERNO: 801 x 574 mm.
EXTERNO: 841 x 594 mm.


AVENIDA JATOBÁ




RUA CAIUM



RUA IRAJÁ

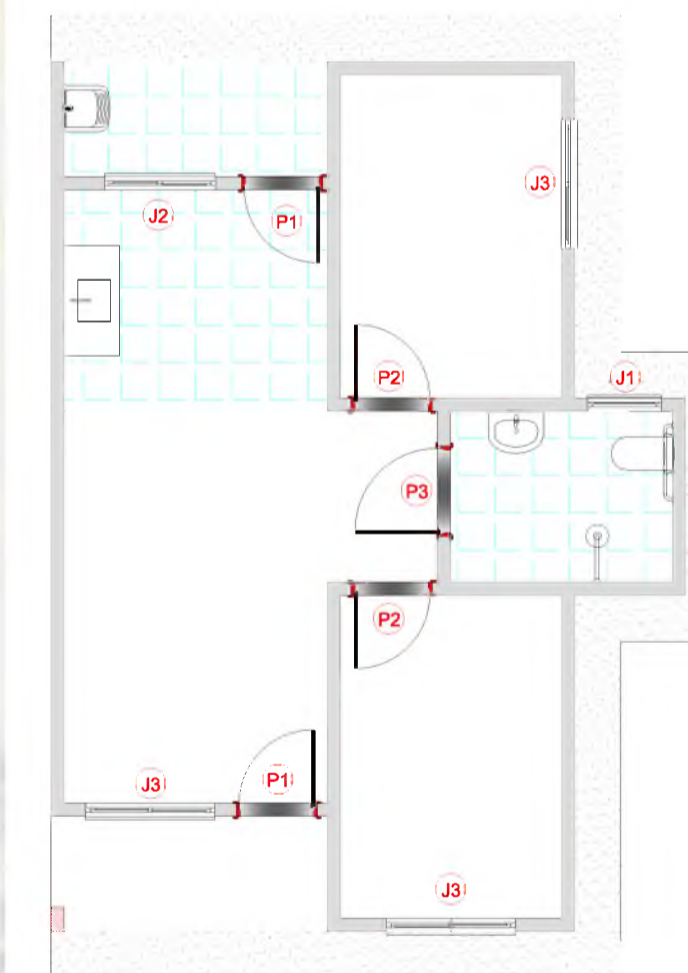

ARQUITETURA - TIPO 1

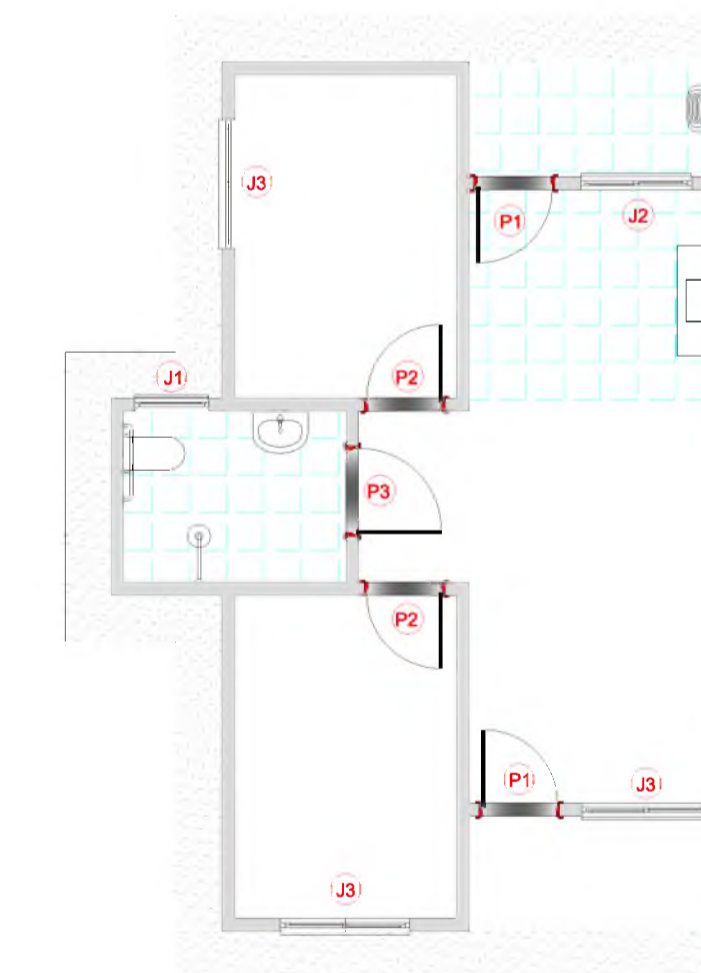

ARQUITETURA - TIPO 2

LOTES

- LOTE 1 - 184,00 m²
- LOTE 2 - 184,00 m²
- LOTE 3 - 184,00 m²
- LOTE 4 - 184,00 m²
- LOTE 5 - 184,00 m²
- LOTE 6 - 184,00 m²
- LOTE 7 - 184,00 m²
- LOTE 8 - 184,00 m²
- LOTE 9 - 184,00 m²
- LOTE 10 - 184,00 m²
- LOTE 11 - 184,00 m²
- LOTE 12 - 184,00 m²
- LOTE 13 - 191,75 m²
- LOTE 14 - 193,56 m²
- LOTE 15 - 184,00 m²
- LOTE 16 - 184,00 m²
- LOTE 17 - 184,00 m²
- LOTE 18 - 184,00 m²
- LOTE 19 - 184,00 m²
- LOTE 20 - 193,56 m²
- ÁREA INSTITUCIONAL - 249,10m²


- ÁREA DE CALÇADA: 788,53m²
- GUIA E SARJETA A EXECUTAR
- TRECHO CURVO: 32,68m
- TRECHO RETO: 218,05m




Prefeitura Municipal Jacupiranga

Secretaria de Planejamento Urbano e Fiscalização de Obras
Endereço: Avenida Filida Mohring de Macedo
CEP: 11.240-000
Telefone: (13) 3884-6400

ASSUNTO: MARCELO VITOR MCMV FNHIS - JACUPIRANGA H	FOLHA: 02/02	RESPONSÁVEL TÉCNICO: MARCELO VITOR DOMINGUES
PROJETO: PROJETO DE IMPLANTAÇÃO - LOTES E UNIDADES	DATA: 10/2025	CORDEIRO:4070313 1842 MARCELO VITOR DOMINGUES CORDEIRO ENGENHEIRO CIVIL
LOCAL: Rua Caium, Avenida Jatobá e Rua Irajá	REVISÃO: 0	PREFEITURA MUNICIPAL DE JACUPIRANGA CREA 506028734 ART: 263053176451

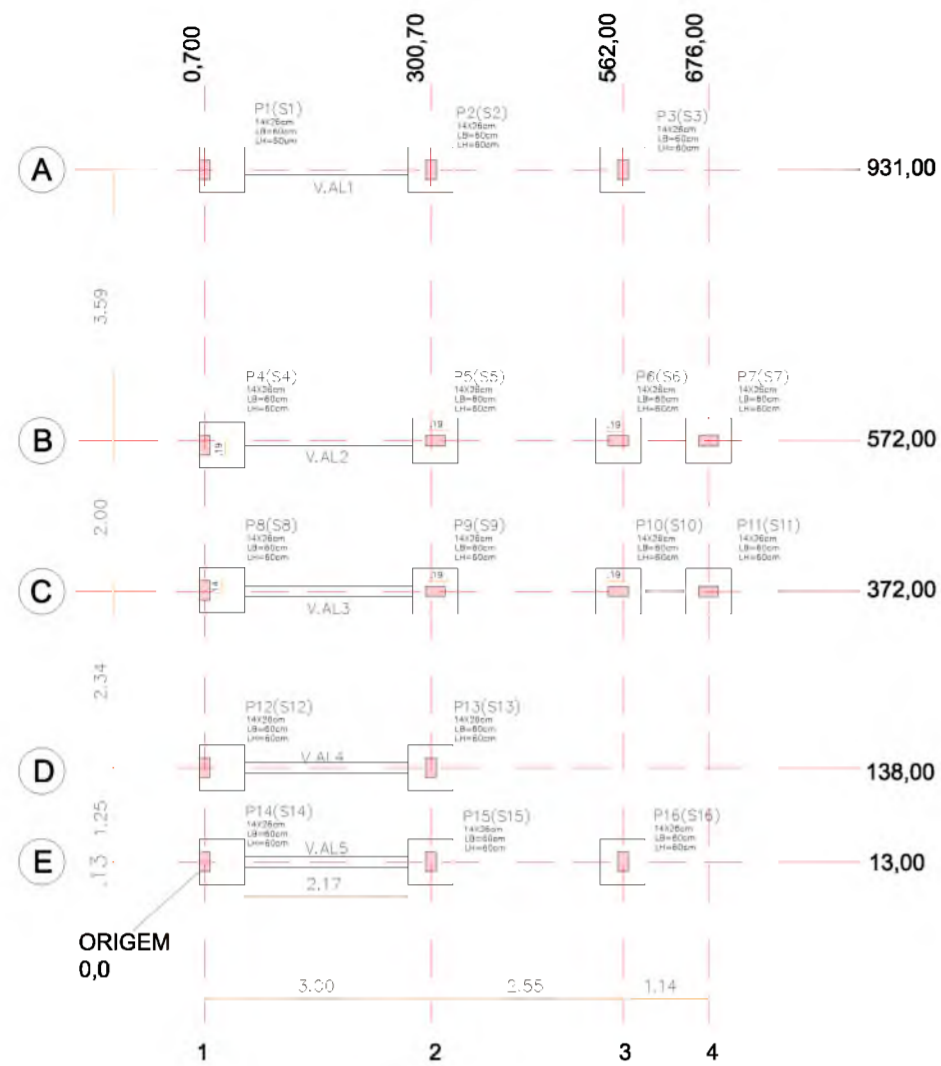


LOCAÇÃO DE SAPATAS

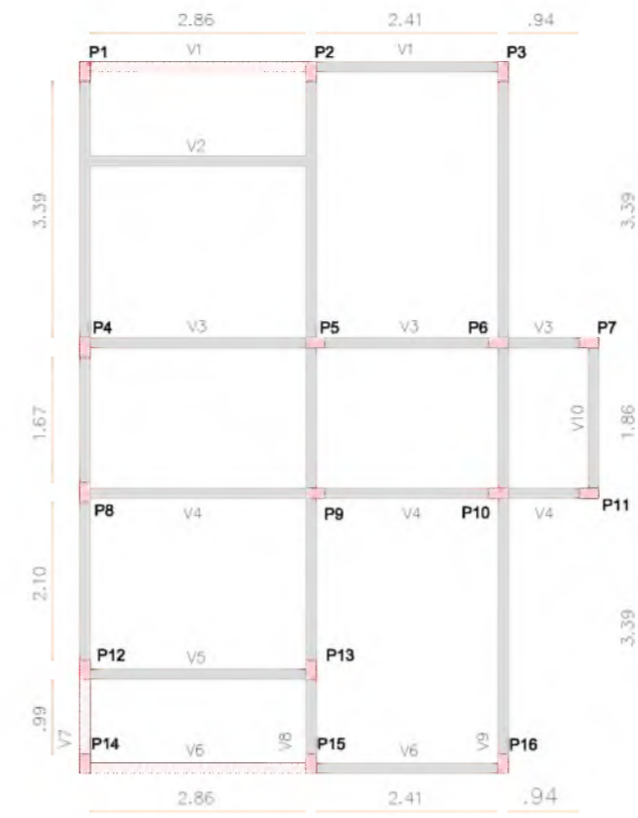

LEGENDA - ALIQUOTA VIGAS



FORMA DAS VIGAS BALDRAME

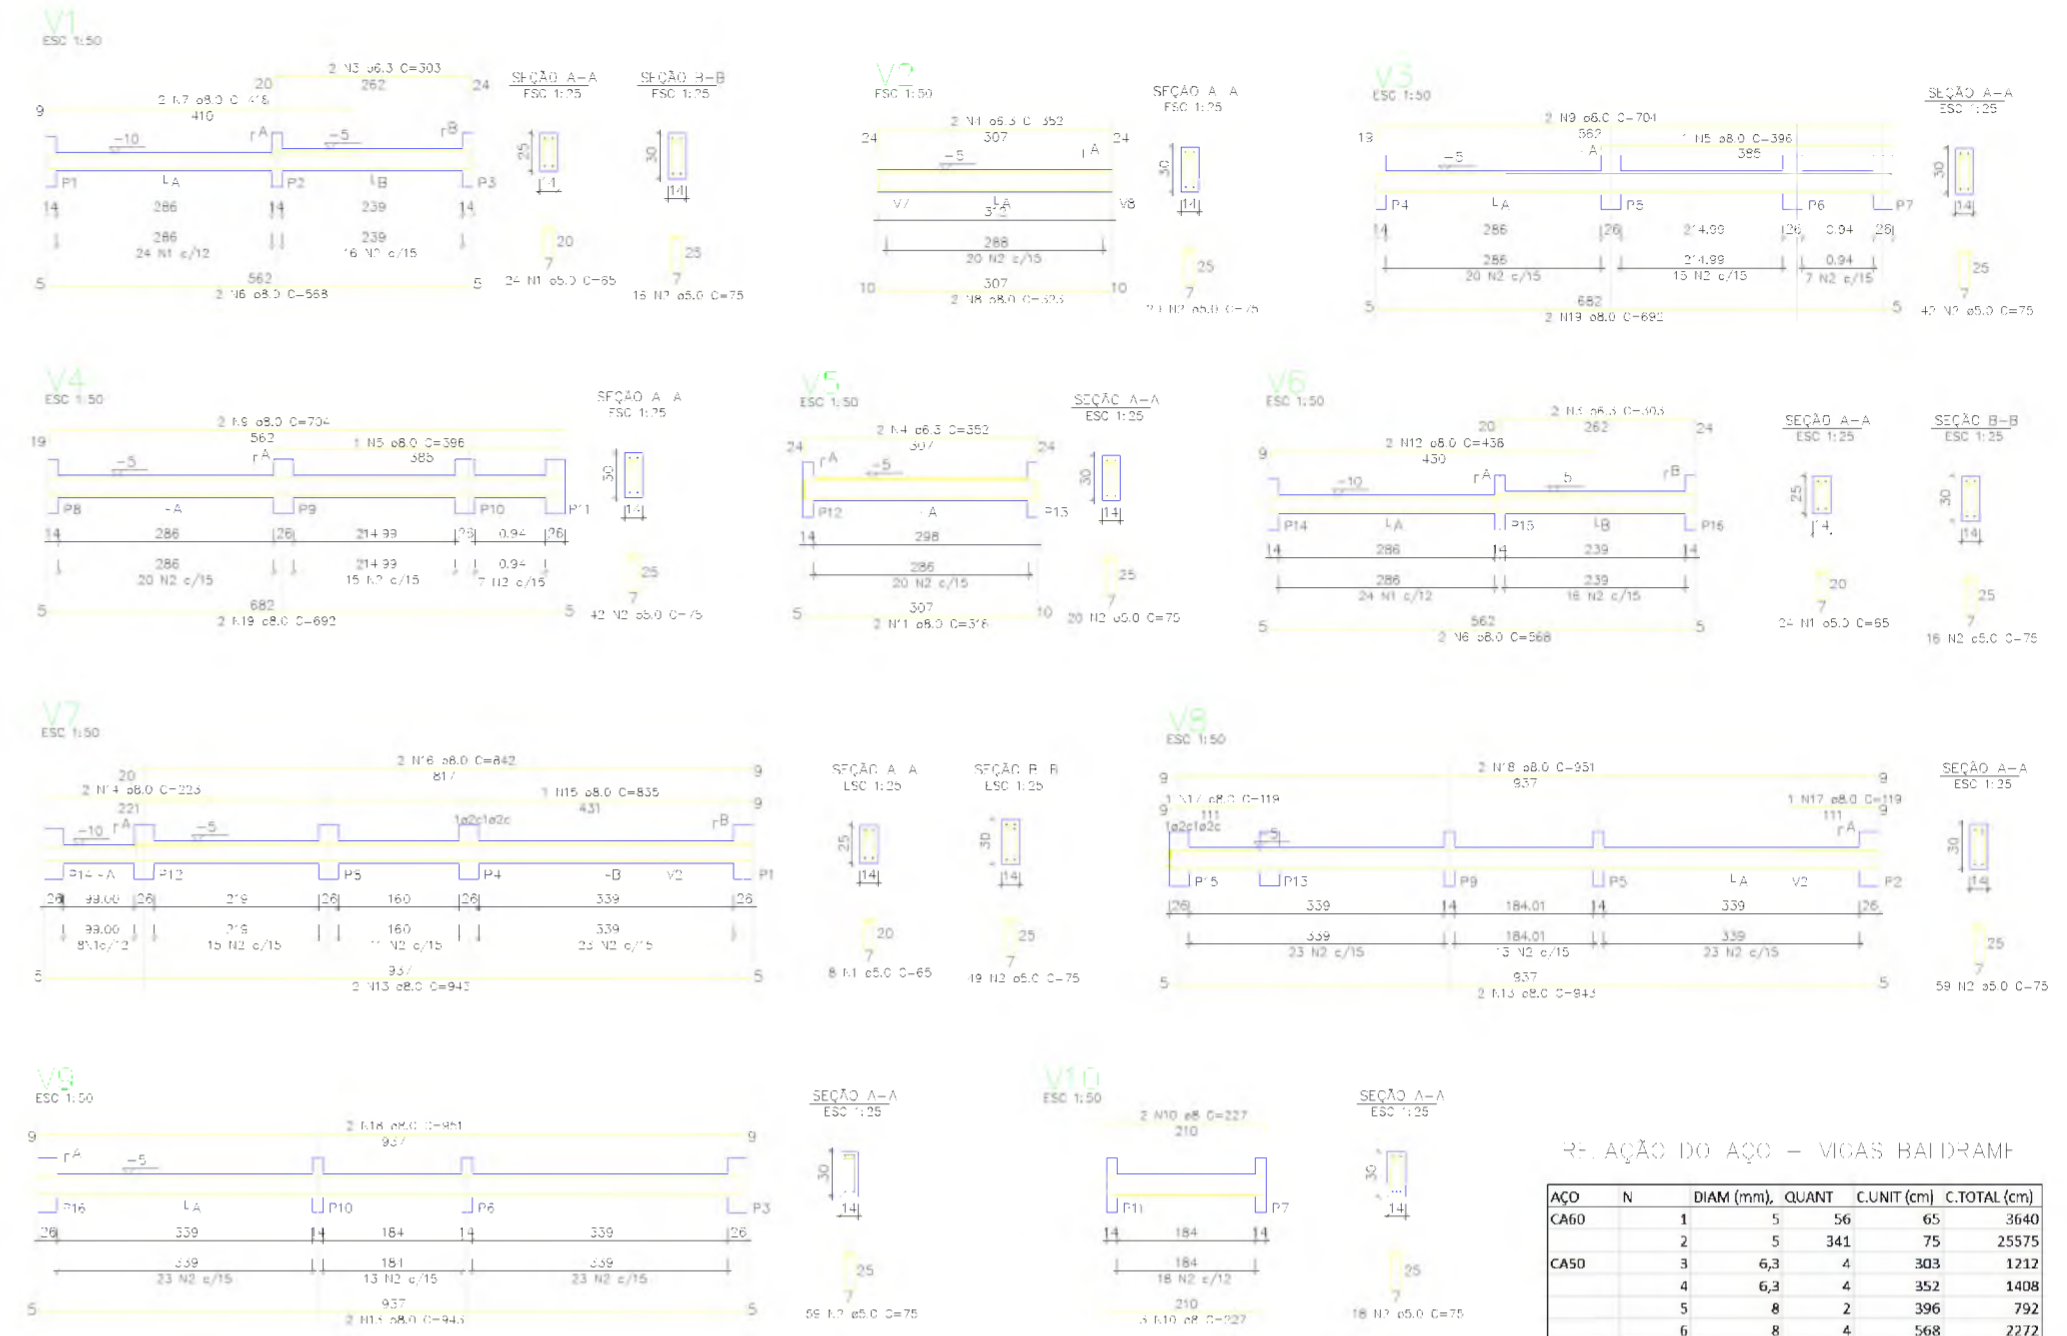


ARMAÇÃO VIGAS BALDRAME

R. AÇÃO DO AÇO - VIGAS BALDRAME

AÇO	N	DIAM (mm)	QUANT	C.UNIT (cm)	C.TOTAL (cm)
CA60	1	5	56	65	3640
CA50	2	5	341	75	25575
CA60	3	6,3	4	303	1212
CA50	4	6,3	4	352	1408
CA50	5	8	2	396	792
CA50	6	8	4	568	2272
CA50	7	8	2	418	836
CA50	8	8	2	323	646
CA50	9	8	4	704	2816
CA50	10	8	4	227	908
CA50	11	8	2	318	636
CA50	12	8	2	438	876
CA50	13	8	6	943	5658
CA50	14	8	2	723	466
CA50	15	8	1	835	835
CA50	16	8	2	842	1684
CA50	17	8	2	119	238
CA50	18	8	4	951	3804
CA50	19	8	4	692	2768

AÇO	DIAM (mm)	C. TOTAL (m)	PESO + 0% (kg)
CA50	6,3	26,2	6,42
CA50	8	252,15	99,59
CA60	5	292,15	45,00
PESO TOTAL (kg)			106,01
CA50			106,01
CA60			45,00

OBS: DETALHES DE FORMA E CONCRETO EM PLANILHA ORÇAMENTÁRIA

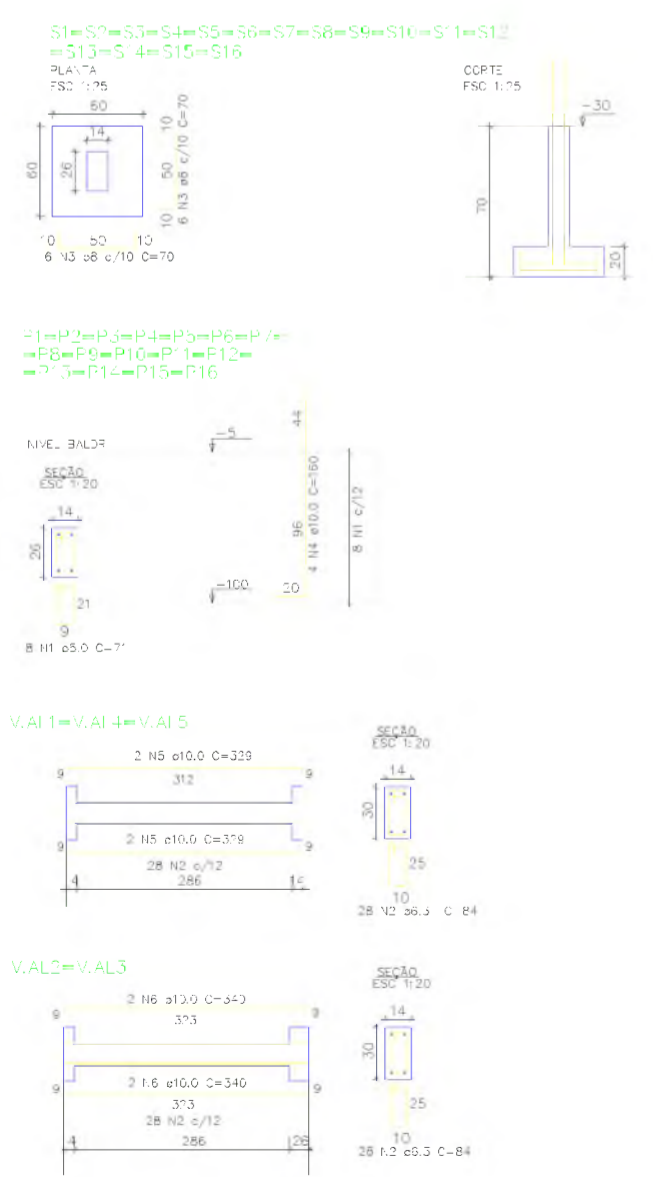


RELAÇÃO DE AÇO SAPATAS / ARRANQUE PILARES VIGAS ALAVANCA

AÇO	N	DIAM (mm)	QUANT	C.UNIT (cm)	C.TOTAL (cm)
CA60	1	5	128	71	9088
CA50	2	6,3	140	84	11760
CA50	3	8	192	70	13440
CA50	4	10	64	160	10240
CA50	5	10	12	329	3948
CA50	6	10	8	340	2720

AÇO	DIAM (mm)	C. TOTAL (m)	PESO + 0% (kg)
CA50	6,3	117,6	28,81
CA50	8	134,4	53,09
CA50	10	169,08	104,32
CA60	5	90,88	14,00
PESO TOTAL (kg)			186,22
CA50			186,22
CA60			14,00

OBS: DETALHES DE FORMA E CONCRETO EM PLANILHA ORÇAMENTÁRIA

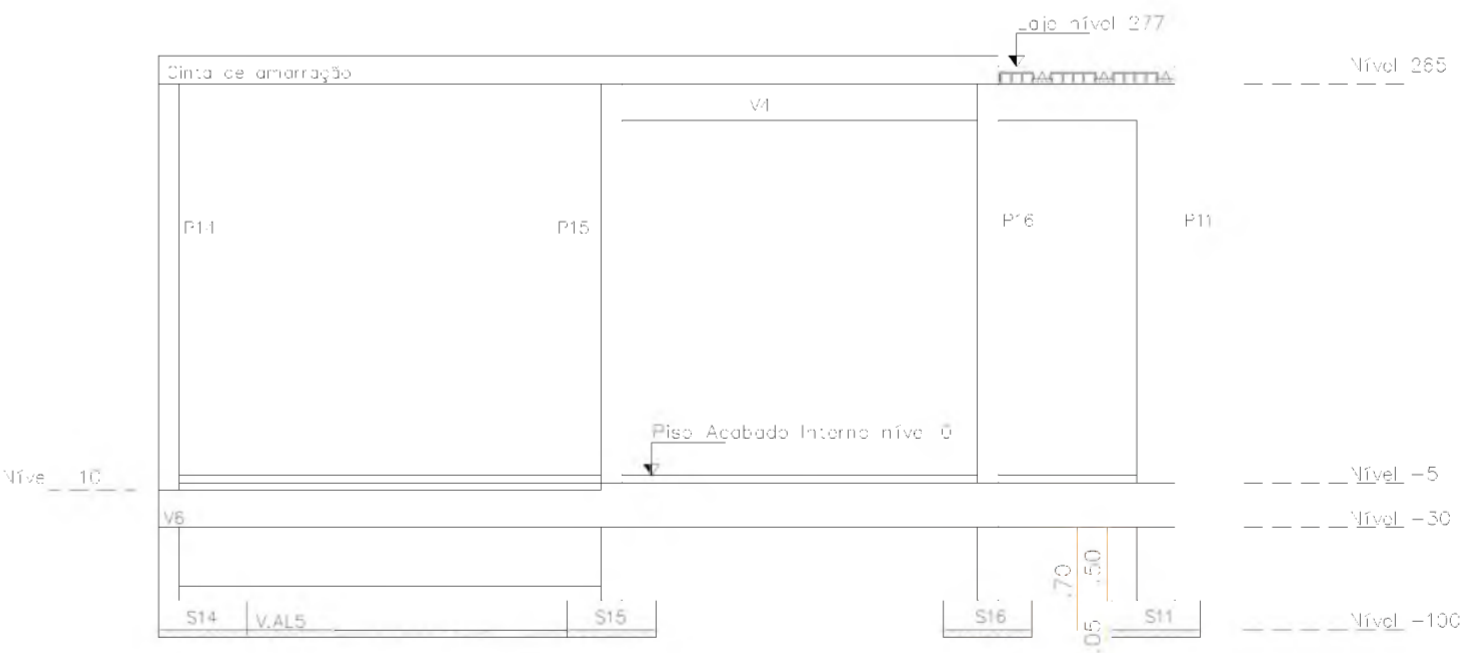

DETALHE - NÍVEIS

ARMAÇÃO SAPATAS, ARRANQUE PILARES E VIGAS ALAVANCA

Prefeitura Municipal Jacupiranga
 Secretaria de Planejamento Urbano e Fiscalização de Obras
 Endereço: Avenida Hilda Mohring de Macedo
 CEP: 11.940-000
 Telefone: (13) 3864-6400



ASSUNTO: CONSTRUÇÃO DE UNIDADES HABITACIONAIS MCMV FNHIS - JACUPIRANGA H	FOLHA: 01/02	RESPONSÁVEL TÉCNICO: MARCELO VITOR DOMINGUES <small>Assinado de forma digital por MARCELO VITOR DOMINGUES CORDEIRO/40703131842 Dados: 2025.10.20 09:37:53 -03'00'</small>
PROJETO: ESTRUTURA - FUNDAÇÃO - UNID. TIPO 1	DATA: 10/2025	1842 MARCELO VITOR DOMINGUES CORDEIRO ENGENHEIRO CIVIL PREFEITURA MUNICIPAL DE JACUPIRANGA CREA 5069289734 ART: 2620251769451
LOCAL: Rua Caium, Avenida Jatobá e Rua Irajá	REVISÃO: 0	

RELAÇÃO DO AÇO - VIGA SUPERIORES

AÇO	N	DIAM (mm)	QUANT	C.UNIT (cm)	C.TOTAL (cm)
CA60	1	5	52	65	3380
	2	5	48	75	3600
CA50	3	10	4	396	1584
	4	10	4	427	1708
	5	10	6	216	1296
	6	10	6	270	1620

AÇO	DIAM (mm)	C. TOTAL (m)	PESO + 0% (kg)
CA60	5	69,80	10,75
CA50	10	62,08	38,31
PESO TOTAL (kg)			
CA60		10,75	
CA50		38,31	

OBS: DETALHES DE FORMA E CONCRETO EM PLANILHA ORÇAMENTÁRIA

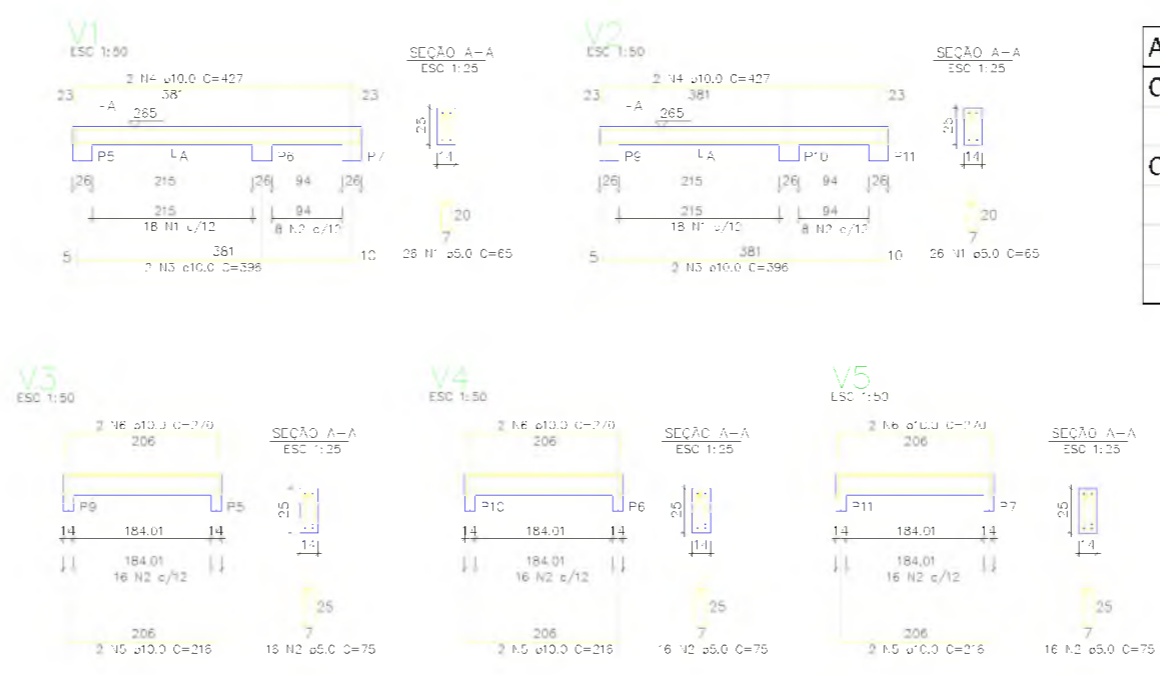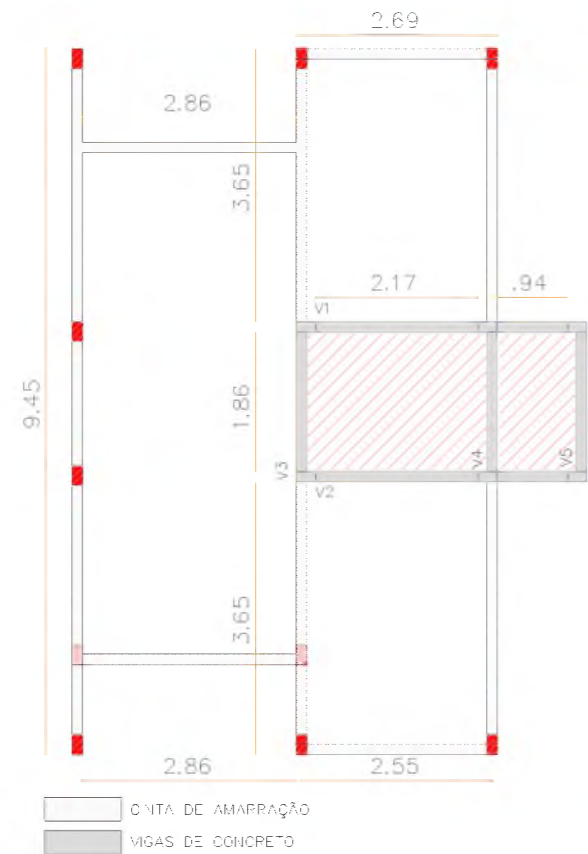

FORMA - VIGAS SUPERIORES

RELAÇÃO DO AÇO LAJE

AÇO	N	DIAM (mm)	QUANT	C.UNIT (cm)	C.TOTAL (cm)
N1	1	6,3	39	204	7956
N2	2	6,3	22	379	8338
N3	3	6,3	15	160	2400
N4	4	6,3	30	110	3300
N5	5	6,3	52	80	4160


AÇO	DIAM (mm)	C. TOTAL (m)	PESO + 0% (kg)
CA50	6,3	261,54	64,08
PESO TOTAL (kg)			
CA50		64,08	

OBS: DETALHES DE FORMA E CONCRETO EM PLANILHA ORÇAMENTÁRIA



Planta de Laje

P1-P2-P3-P4-P5-P6-P7-
P8-P9-P10-P11-P12-
=F13

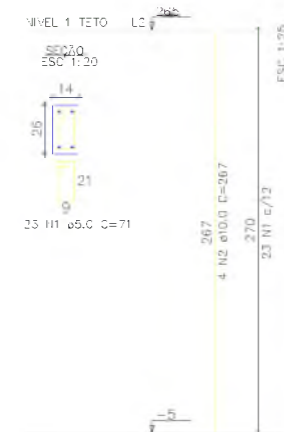

RELAÇÃO DO AÇO - PILARES

AÇO	N	DIAM (mm)	QUANT	C.UNIT (cm)	C.TOTAL (cm)
CA60	1	5	368	65	23920
CA50	2	10	64	267	17088

AÇO	DIAM (mm)	C. TOTAL (m)	PESO + 0% (kg)
CA60	5	239,20	36,84
CA50	10	170,88	105,43

OBS: DETALHES DE FORMA E CONCRETO EM PLANILHA ORÇAMENTÁRIA

PILARES



Prefeitura Municipal Jacupiranga

Secretaria de Planejamento Urbano e Fiscalização de Obras
Endereço: Avenida Hilda Mohring de Macedo
CEP: 11.940-000
Telefone: (13) 3864-6400

ASSUNTO: CONSTRUÇÃO DE UNIDADES HABITACIONAIS MCMV FNHIS - JACUPIRANGA H

FOLHA: 02/02

RESPONSÁVEL TÉCNICO: MARCELO VITOR DOMINGUES
Assinado de forma digital por MARCELO VITOR DOMINGUES CORDEIRO:40703131842
CORDEIRO:40703131842
Dados: 2025.10.20 09:54:24 -03'00'


PROJETO: ESTRUTURA - SUPRAESTRUTURA - UNID. TIPO 1

DATA: 10/2025

LOCAL: Rua Caium, Avenida Jatobá e Rua Irajá

REVISÃO: 0


MARCELO VITOR DOMINGUES CORDEIRO ENGENHEIRO CIVIL
PREFEITURA MUNICIPAL DE JACUPIRANGA
CREA 5069289734
ART: 2620251769451

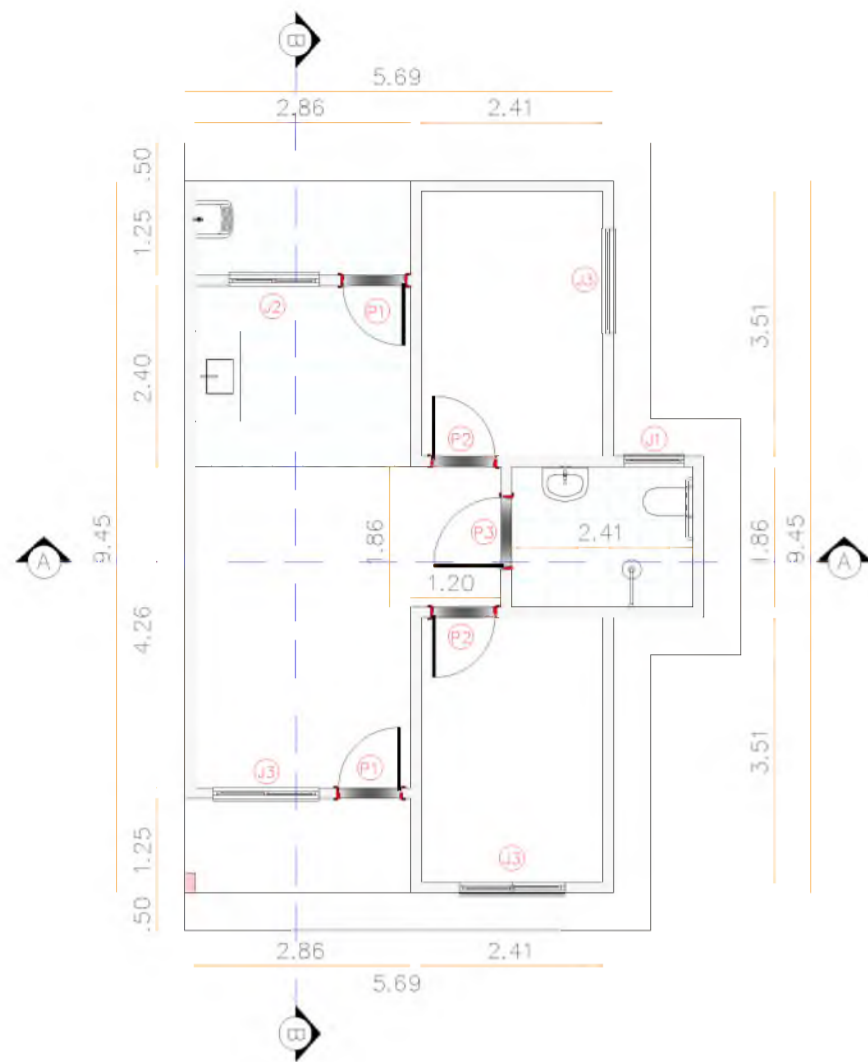

ARQUITETURA - TÉRREO



COBERTURA

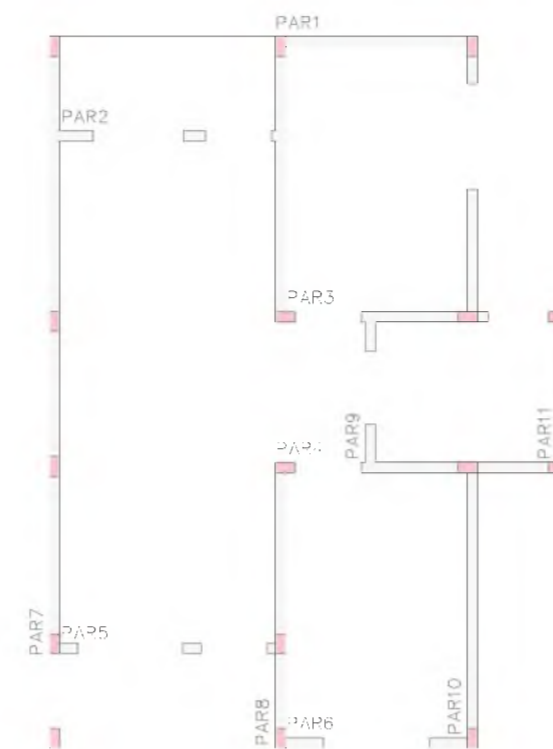


ALVENARIA E ELEVAÇÕES




CINZA DE AMAPRAÇÃO
PILARES DE CONCRETO


RESUMO - ÁREAS				
Elemento	ÁREA (m ²)	CITÃO (m ²)	VERGA (m)	CONTRA VERGA (m)
PAR1	6,59	1,87		
PAR2	4,16	3,27	2,52	1,5
PAR3	5,79	0,54	1,92	0,9
PAR4	6,44	0,54	1,03	
PAR5	4,05	3,25	2,65	1,67
PAR6	4,76	1,83	1,7	1,7
PAR7	19,45	13,13		
PAR8	17,61	2,69		
PAR9	2,8		1,28	
PAR10	18,29	2,11		
PAR11	5,02	0,77		
TOTAL	94,87	30	11,11	5,77

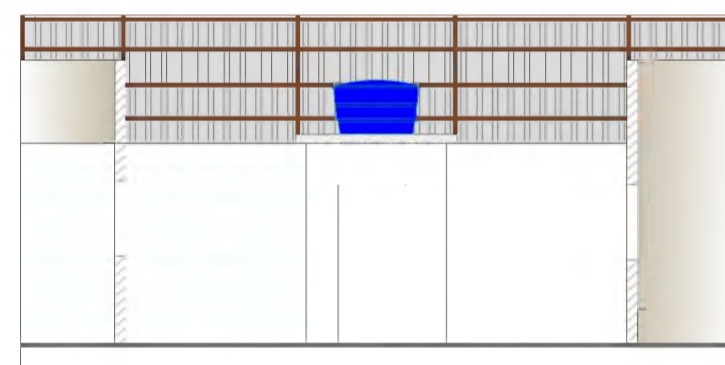


CORTE B-B

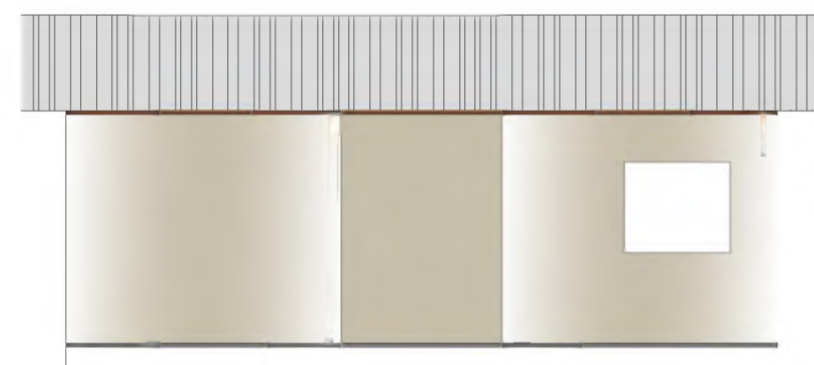


VISTA LATERAL DIREITA

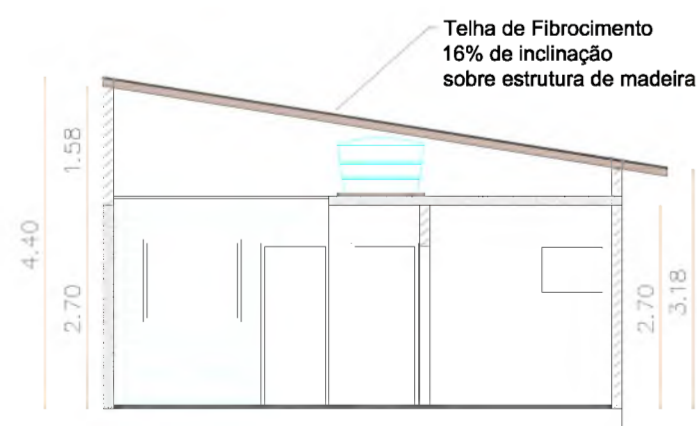

CORTE A-A

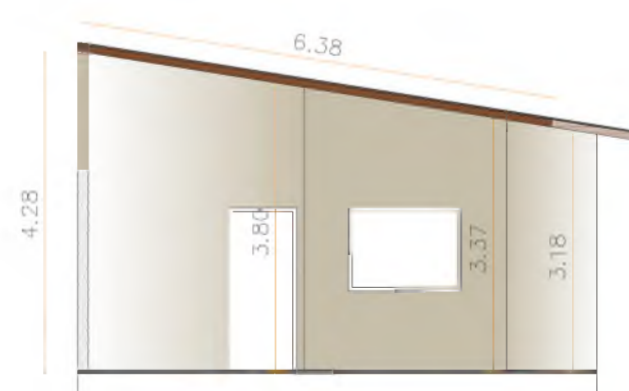

ELEVAÇÃO FRONTAL

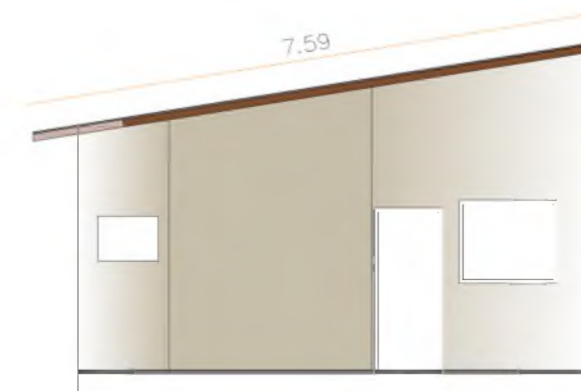

ELEVAÇÃO POSTERIOR


QUADRO DE ESQUADRIA				
ESQUADRIA	LARGURA	ALTURA	PEITORIL	QUANTIDADE
PORTA 1	0,80	2,10	NA	2,00
PORTA 2	0,80	2,10	NA	2,00
PORTA 3	0,90	2,10	NA	1,00
JANELA 1	0,80	0,60	1,50	1,00
JANELA 2	1,20	1,00	1,15	1,00
JANELA 3	1,40	1,00	1,10	3,00



Prefeitura Municipal Jacupiranga

Secretaria de Planejamento Urbano e Fiscalização de Obras
Endereço: Avenida Hilda Mohring de Macedo
CEP: 11.940-000
Telefone: (13) 3864-6400

ASSUNTO: CONSTRUÇÃO DE UNIDADES HABITACIONAIS MCMV FNHIS - JACUPIRANGA H	FOLHA: 01/02	RESPONSÁVEL TÉCNICO: MARCELO VITOR DOMINGUES Assinado de forma digital por MARCELO VITOR DOMINGUES CORDEIRO:40703131842 Data: 2025.10.20 09:36:37 -03'00'
PROJETO: ARQUITETURA - PLANTA BAIXA, CORTE E ELEVAÇÕES UNID. TIPO 1	DATA: 10/2025	842 MARCELO VITOR DOMINGUES CORDEIRO ENGENHEIRO CIVIL PREFEITURA MUNICIPAL DE JACUPIRANGA CREA 5069289734 ART: 2620251769451
LOCAL: Rua Caium, Avenida Jatobá e Rua Irajá	REVISÃO: 0	

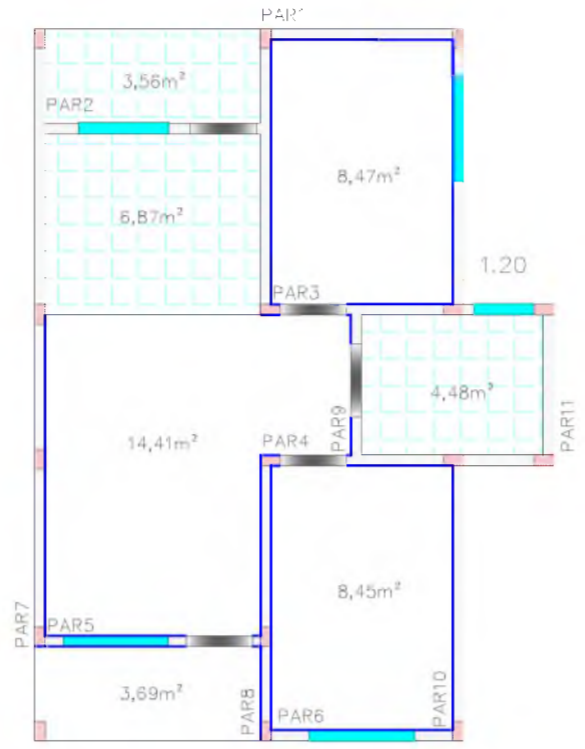


PISO CERÂMICO:
 Á. SERVIÇO = 3,56m²
 COZINHA = 6,87m²
 DORMITÓRIO 1 = 8,47m²
 ESTAR/JANTAR/HALL = 14,41m²

BANHEIRO = 4,48m²
 DORMITÓRIO 2 = 8,45m²
 Á. DE ENTRADA = 3,69m²

POÇAPÉ:
 DORMITÓRIO 1 = 10,96m²
 ESTAR/JANTAR/HALL = 14,41m²
 DORMITÓRIO 2 = 10,97m²
 Á. DE ENTRADA = 3,69m²

REVESTIMENTO - PISO CERÂMICO, SOLEIRA E PEITORIL

ELEVAÇÕES - REVESTIMENTO

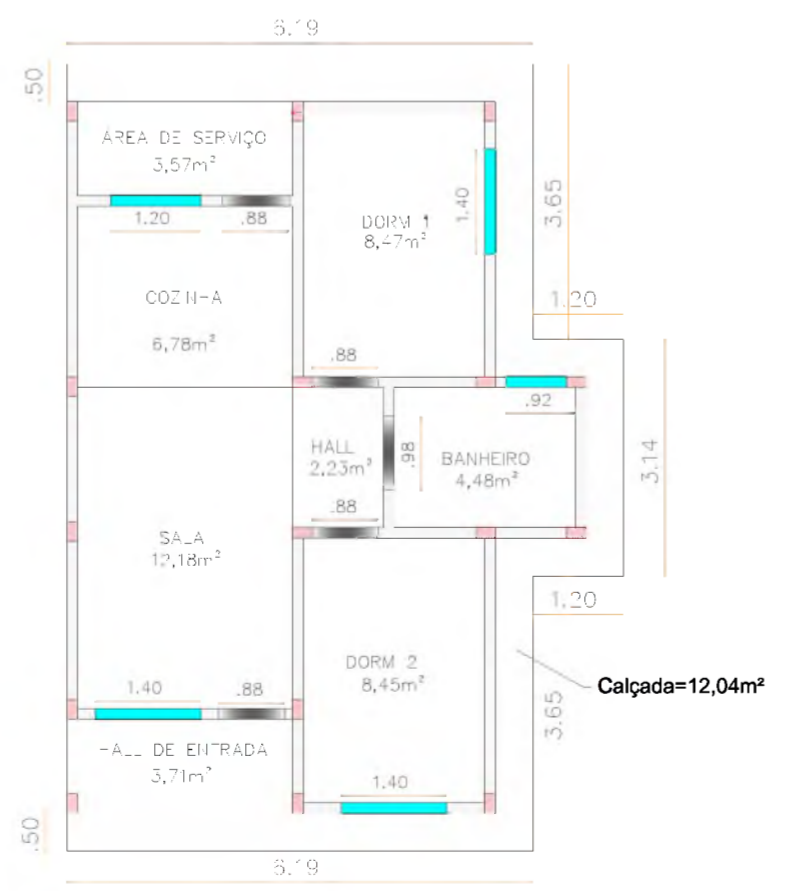


CÔMODOS - ÁREAS



FORRO

DORM 1 = 8,47m²
 SALA / COZINHA = 19,06m²
 DORM 2 = 8,45m²
 TOTAL = 35,98m²

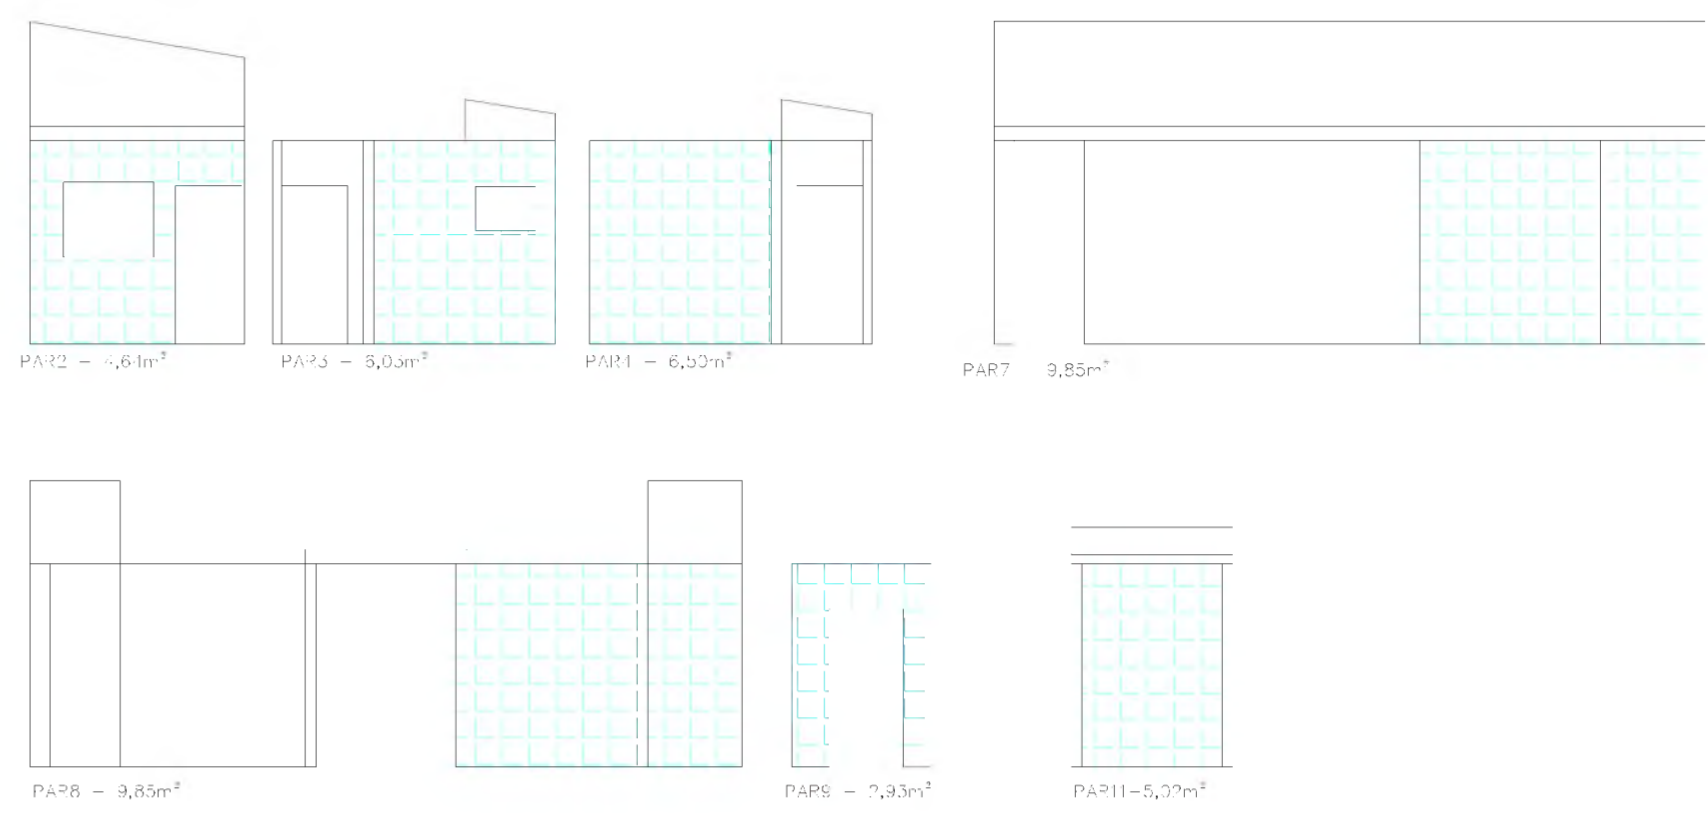

REVESTIMENTO CERÂMICO - PAREDES


RESUMO - ÁREAS REVESTIMENTO INTERNO						
PAR	ÁREA	CERÂMICA	ITEM 7.1	ITEM 7.3	ITEM 7.4	ITEM 7.5 ITEM 7.2 E 7.6
1	9,68		9,68		9,68	
2	8,46	4,64	8,46		8,46	
3	8,35	6,03	8,35		8,35	
4	8,82	6,5	8,82		8,82	
5	8,28		8,28		8,28	
6	8,2		8,2		8,2	
7	37,19	9,85	37,19			37,19
8	24,11	9,85	24,11			24,11
9	3,15	2,93	3,15	3,15		
10	24,25	5,02	24,25			24,25
11	6,8		6,8		6,8	
LAJE	8,32					8,32
		44,82	147,29	3,15	58,59	85,55 8,32

RESUMO - ÁREAS REVESTIMENTO EXTERNO				
PAR	ÁREA	CHAPISCO	COM VÃO	SEM VÃO
1	9,68	9,68		9,68
2	8,46	8,46	8,46	
3	3,31	3,31	3,31	
4	3,78	3,78		3,78
5	8,28	8,28	8,28	
6	8,2	8,2	8,2	
7	37,19	37,19		37,19
8	9,31	9,31		9,31
9	NA	NA	NA	NA
10	24,25	24,25		24,25
11	6,8	6,8		6,8
		119,26	28,25	91,01



Prefeitura Municipal Jacupiranga
 Secretaria de Planejamento Urbano e Fiscalização de Obras
 Endereço: Avenida Hilda Mohring de Macedo
 CEP: 11.940-000
 Telefone: (13) 3864-6400

ASSUNTO: CONSTRUÇÃO DE UNIDADES HABITACIONAIS MCMV FNHIS - JACUPIRANGA H	FOLHA: 02/02	RESPONSÁVEL TÉCNICO: MARCELO VITOR DOMINGUES
PROJETO: ARQUITETURA - REVESTIMENTOS - UNID. TIPO 1	DATA: 10/2025	Assinado de forma digital por MARCELO VITOR DOMINGUES CORDEIRO:40703131842 Dados: 2025.10.20 09:36:59 -0300
LOCAL: Rua Caium, Avenida Jatobá e Rua Irajá	REVISÃO: 0	MARCELO VITOR DOMINGUES CORDEIRO ENGENHEIRO CIVIL PREFEITURA MUNICIPAL DE JACUPIRANGA CREA 5069289734 ART: 2620251769451

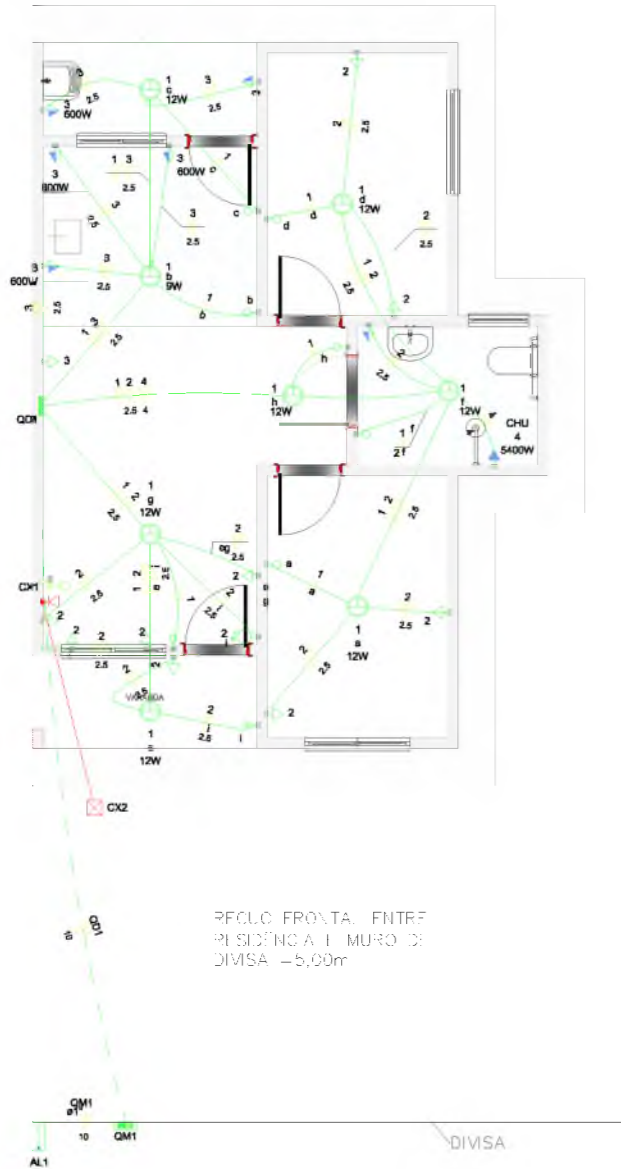

Quadro de Cargas (AL1)

Circuito	Descrição	Esquema	Método de inst.	Tensão (V)	Pot. total (VA)	Pot. total (W)	Fases	Pot. - R (W)	Pot. - S (W)	Pot. - T (W)	FCT	FCA	In' (A)	Ip (A)	Seção (mm2)	Ic (A)	Icc (kA)	Disj (A)	dV parc (%)	dV total (%)	Status	
OM1		F+N+T	B1	220 V	10716	10281	R	10281		0		1,00	1,00	47,3	47,3	10	75,0	3	63	0,19	0,19	OK
TOTAL					10716	10281	R	10281		0												

Quadro de Cargas (QM1)


Circuito	Descrição	Esquema	Método de inst.	Tensão (V)	Pot. total (VA)	Pot. total (W)	Fases	Pot. - R (W)	Pot. - S (W)	Pot. - T (W)	FCT	FCA	In' (A)	Ip (A)	Seção (mm2)	Ic (A)	Icc (kA)	Disj (A)	dV parc (%)	dV total (%)	Status	
QD1		F+N+T	B1	220 V	10716	10281	R	10281		0		1,90	1,00	47,3	47,3	10	57,0	3	50	0,63	0,82	OK
TOTAL					10716	10281	R	10281		0												

Quadro de Cargas (QD1)

Circuito	Descrição	Esquema	Método de inst.	Tensão (V)	Iluminação (W)			Tomadas (W)			Pot. total (VA)	Pot. total (W)	Fases	Pot. - R (W)	Pot. - S (W)	Pot. - T (W)	FCT	FCA	In' (A)	Ip (A)	Seção (mm2)	Ic (A)	Icc (kA)	Disj (A)	dV parc (%)	dV total (%)	Status	
					9	12	0	100	600	5400																		1000
1	Iluminação	F+N	B1	220 V	I	6					116	81	R	81				1,00	1,00	0,2	0,5	1,5	17,5	3	10	0,02	0,04	OK
2	Tomadas de Uso Geral	F+N+T	B1	220 V			1	10			1111	1000	R	1000				1,00	1,00	2,5	5,1	2,5	24,0	3	10	0,12	0,04	OK
3	Tomadas Coz e Lav	F+N+T	B1	220 V			2	4			2889	2600	R	2600				1,00	1,00	13,1	13,1	2,5	24,0	3	16	0,42	1,24	OK
4	Chuveiro Elétrico	F+N+T	B1	220 V			I				5400	5400	R	5400				1,00	1,00	24,5	24,5	4	32,0	3	25	0,75	1,56	OK
5	Reserva	F+N+T	B1	220 V							600	600	R	600				1,00	1,00	2,7	2,7	1,5	17,5	3	10	0,00	0,00	OK
6	Reserva	F+N+T	B1	220 V							600	600	R	600				1,00	1,00	2,7	2,7	1,5	17,5	3	10	0,00	0,00	OK
TOTAL					1	6	1	12	4	I	10716	10281	R	10281		0	0											

Quadro de Demanda (AL1)

Tipo de carga	Potência instalada (kVA)	Fator de demanda (%)	Demanda (kVA)
Iluminação e TUG's (Casas e apartamentos)	1,23	75,00	0,92
Uso Específico	9,49	100,00	9,49
TOTAL			10,41

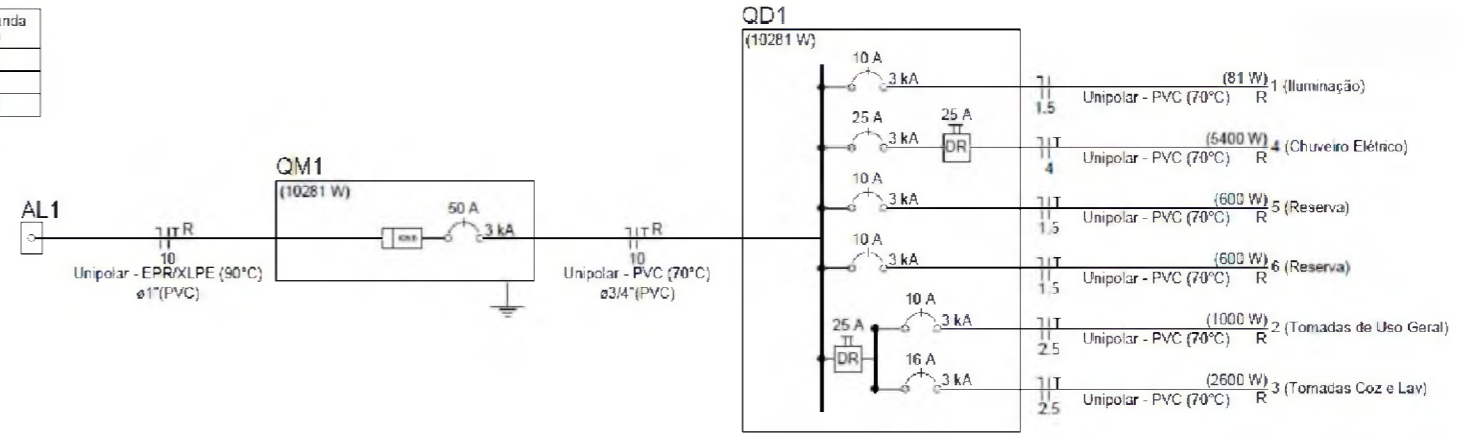


Legenda

	Caixa 2x4" de embutir
	Caixa de passagem
	Entrada de serviço
	Espera para rede lógica a 0,30m do piso
	Interruptor simples 1 tecla - 1,10m do piso
	Interruptor simples 2 teclas - 1,10m do piso
	Lâmpada Led 12W A60
	Lâmpada Led 9W A60
	Ponto de TV a 0,30m do piso
	Pulsador de campainha 1 tecla - 1,10m do piso
	Quadro de distribuição
	Quadro de medição
	Timbre
	Tomada alta a 2,20m do piso
	Tomada baixa a 0,30m do piso
	Tomada média a 1,10m do piso

Prefeitura Municipal Jacupiranga

Secretaria de Planejamento Urbano e Fiscalização de Obras
 Endereço: Avenida Hilda Mohring de Macedo
 CEP: 11.940-000
 Telefone: (13) 3864-6400

ASSUNTO: CONSTRUÇÃO DE UNIDADES HABITACIONAIS MCMV FNHIS - JACUPIRANGA H	FOLHA: 01/01	RESPONSÁVEL TÉCNICO: MARCELO VITOR DOMINGUES <small>Assinado de forma digital por MARCELO VITOR DOMINGUES CORDEIRO:40703131842 Dados: 2025.10.20 09:37:20 -03'00'</small> CORDEIRO:40703131842 MARCELO VITOR DOMINGUES CORDEIRO ENGENHEIRO CIVIL PREFEITURA MUNICIPAL DE JACUPIRANGA CREA 5069289734 ART: 2620251769451
PROJETO: INSTALAÇÕES ELÉTRICAS - UNID. TIPO 1	DATA: 10/2025	
LOCAL: Rua Caium, Avenida Jatobá e Rua Irajá	REVISÃO: 0	

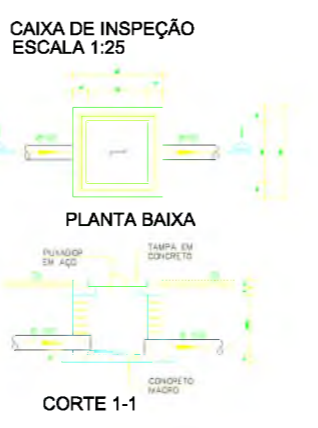




LEGENDA

CI	Caixa de Inspeção - 60x60cm/Var
CG	Caixa de Gordura - 60x60cm/Var
CE	Caixa de Espuma - 60x60cm/Var
RL	Piso Seco 100x100x50mm
RS	Piso Sifonado 100x100x50mm
RH	Painel Hidráulico (100x100) 100,100mm
CS	Caixa Sifonada 100,100x50mm
CAP	Caixa de Águas Pluviais
AP	Tubo de Queda - Águas Pluviais
CV	Caixa de Ventilação
DN-Ø	Diâmetro Nominal da Peça
I	Inclinação Mínima
T.N.	Terreno Natural
→	Sentido do Fluxo
→	Bucha de Redução
→	Prumada que Sobee
→	Prumada que Desce
→	Hemeragem da Caixa

- NOTÍCIAS**
- Quarto de inclinação:
 - A inclinação mínima para a rede na direção e águas pluviais será conforme indicado abaixo:

Diâmetros	Esgoto	Águas Pluviais
40	1,00%	-
50	1,00%	1,00%
75	1,00%	1,00%
100	1,00%	1,00%


 - CAIXAS F.P.A.C.S.
 - As caixas de inspeção, gordura, e águas pluviais deverão ser confeccionadas conforme detalhe em projeto e serão em alvenaria de tijolos maciços.
 - Todos os materiais deverão ser fabricados por empresas com certificação INMETRO e com as matérias também certificadas de acordo com as especificações em projeto e deverão ser fabricados.
 - As setas indicam o sentido do fluxo das
 - Todos os diâmetros estão em milímetros exceto
 - Todos os módulos de distância e altura estão em
 - Todos os vasos sanitários estão localizados a 30cm da parede pronta para a obra das mesmas, conforme
 - Todos as tubulações deverão ser montadas com um único eixo, os ramos iguais e superior a 50mm, as tubulações inferiores deverão ser soldadas com adesivo plástico, com exceção de ligação do ponto de fixação com o eixo, isso será iniciada junto com
 - Não é permitido em hidráulica qualquer uso de aquecimento para a fabricação de colares cujas curvas deverão ser utilizadas as cores e as aplicações como: uso simétrico, uso de correr e curvas, etc., conforme
 - Todos os materiais deverão ser fabricados por empresas com certificação INMETRO
 - A proteção de cobertura (ventilação das caixas) na extremidade de cada tubo será colocada tela p/ evitar de mosquito para evitar o entrada de resíduos sólidos.
 - Todas as vezes que a tubulação em PVC-ESGO for colocada em paredes ou revestimentos em alvenaria deverá ser encaixada com tela de aranha.
 - A vedação da base sanitária deverá ser feita com anel de aço ou similar, conforme indicado no projeto.

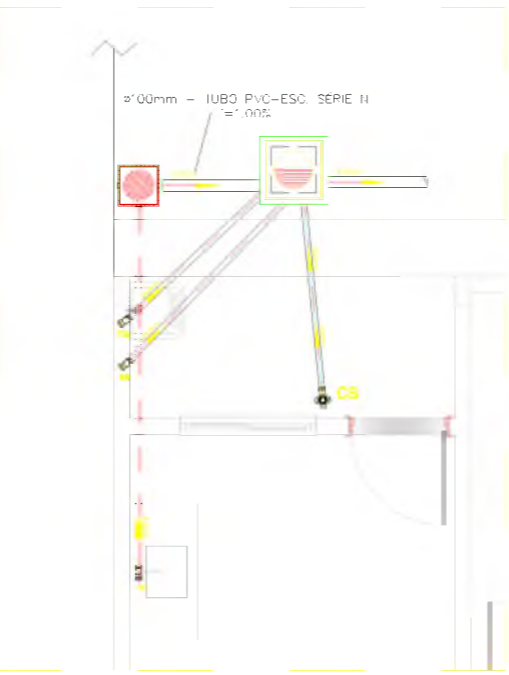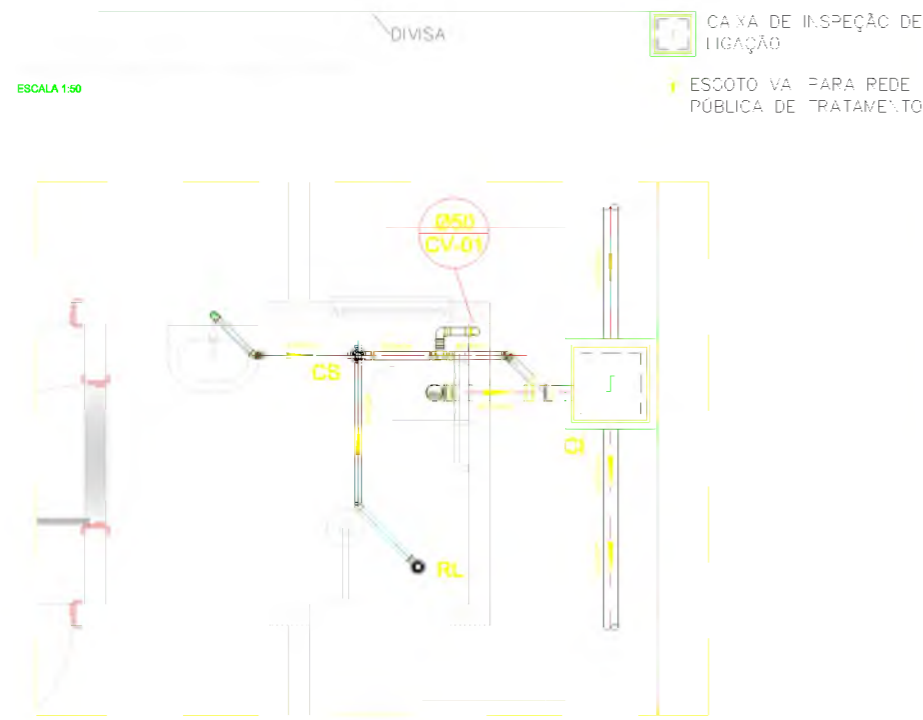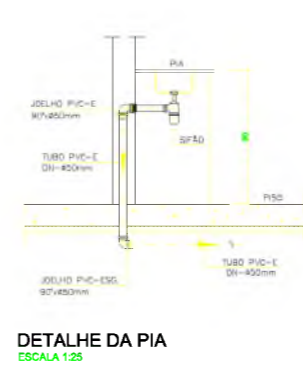


Prefeitura Municipal Jacupiranga

Secretaria de Planejamento Urbano e Fiscalização de Obras
Endereço: Avenida Hilda Mohring de Macedo
CEP: 11.940-000
Telefone: (13) 3864-6400


ASSUNTO: CONSTRUÇÃO DE UNIDADES HABITACIONAIS MCMV FNHIS - JACUPIRANGA H	FOLHA: 02/02	RESPONSÁVEL TÉCNICO: MARCELO VITOR DOMINGUES CORDEIRO:40703131842 Dados: 2025.10.20 09:58:18 -03'00'
PROJETO: INSTALAÇÕES HIDROSSANITÁRIAS - ESGOTO UNID. TIPO 1	DATA: 10/2025	MARCELO VITOR DOMINGUES CORDEIRO ENGENHEIRO CIVIL PREFEITURA MUNICIPAL DE JACUPIRANGA CREA 5069289734 ART: 2620251769451
LOCAL: Rua Caium, Avenida Jatobá e Rua Irajá	REVISÃO: 0	

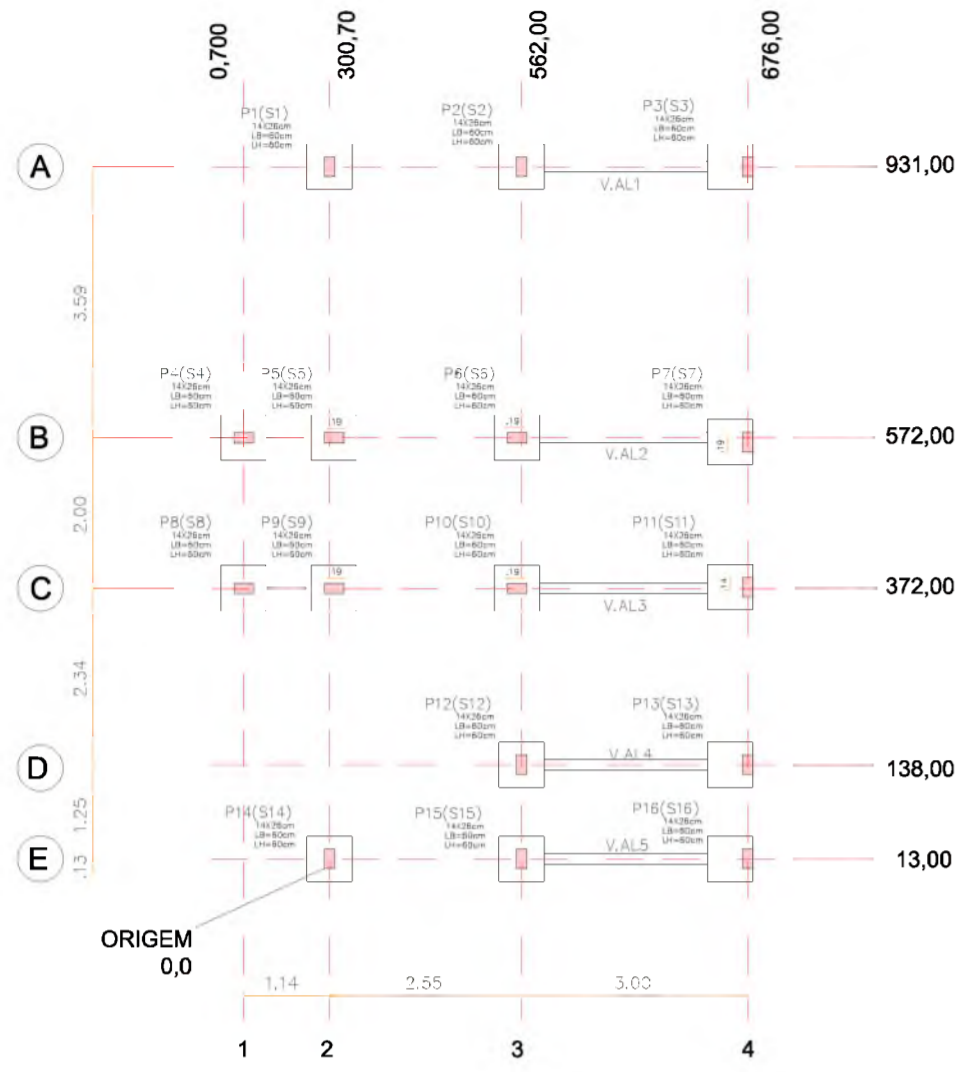

LOCAÇÃO DE SAPATAS

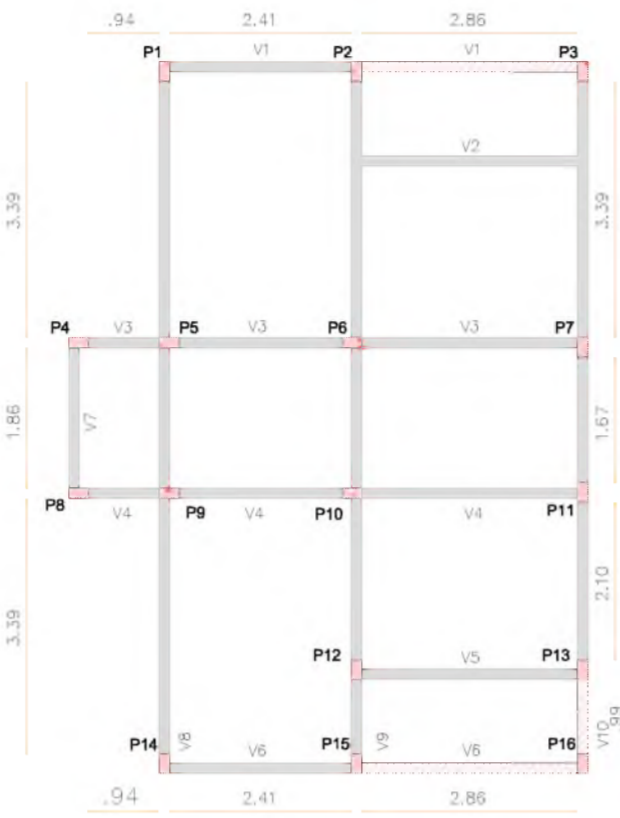

FORMA DAS VIGAS BALDRAME

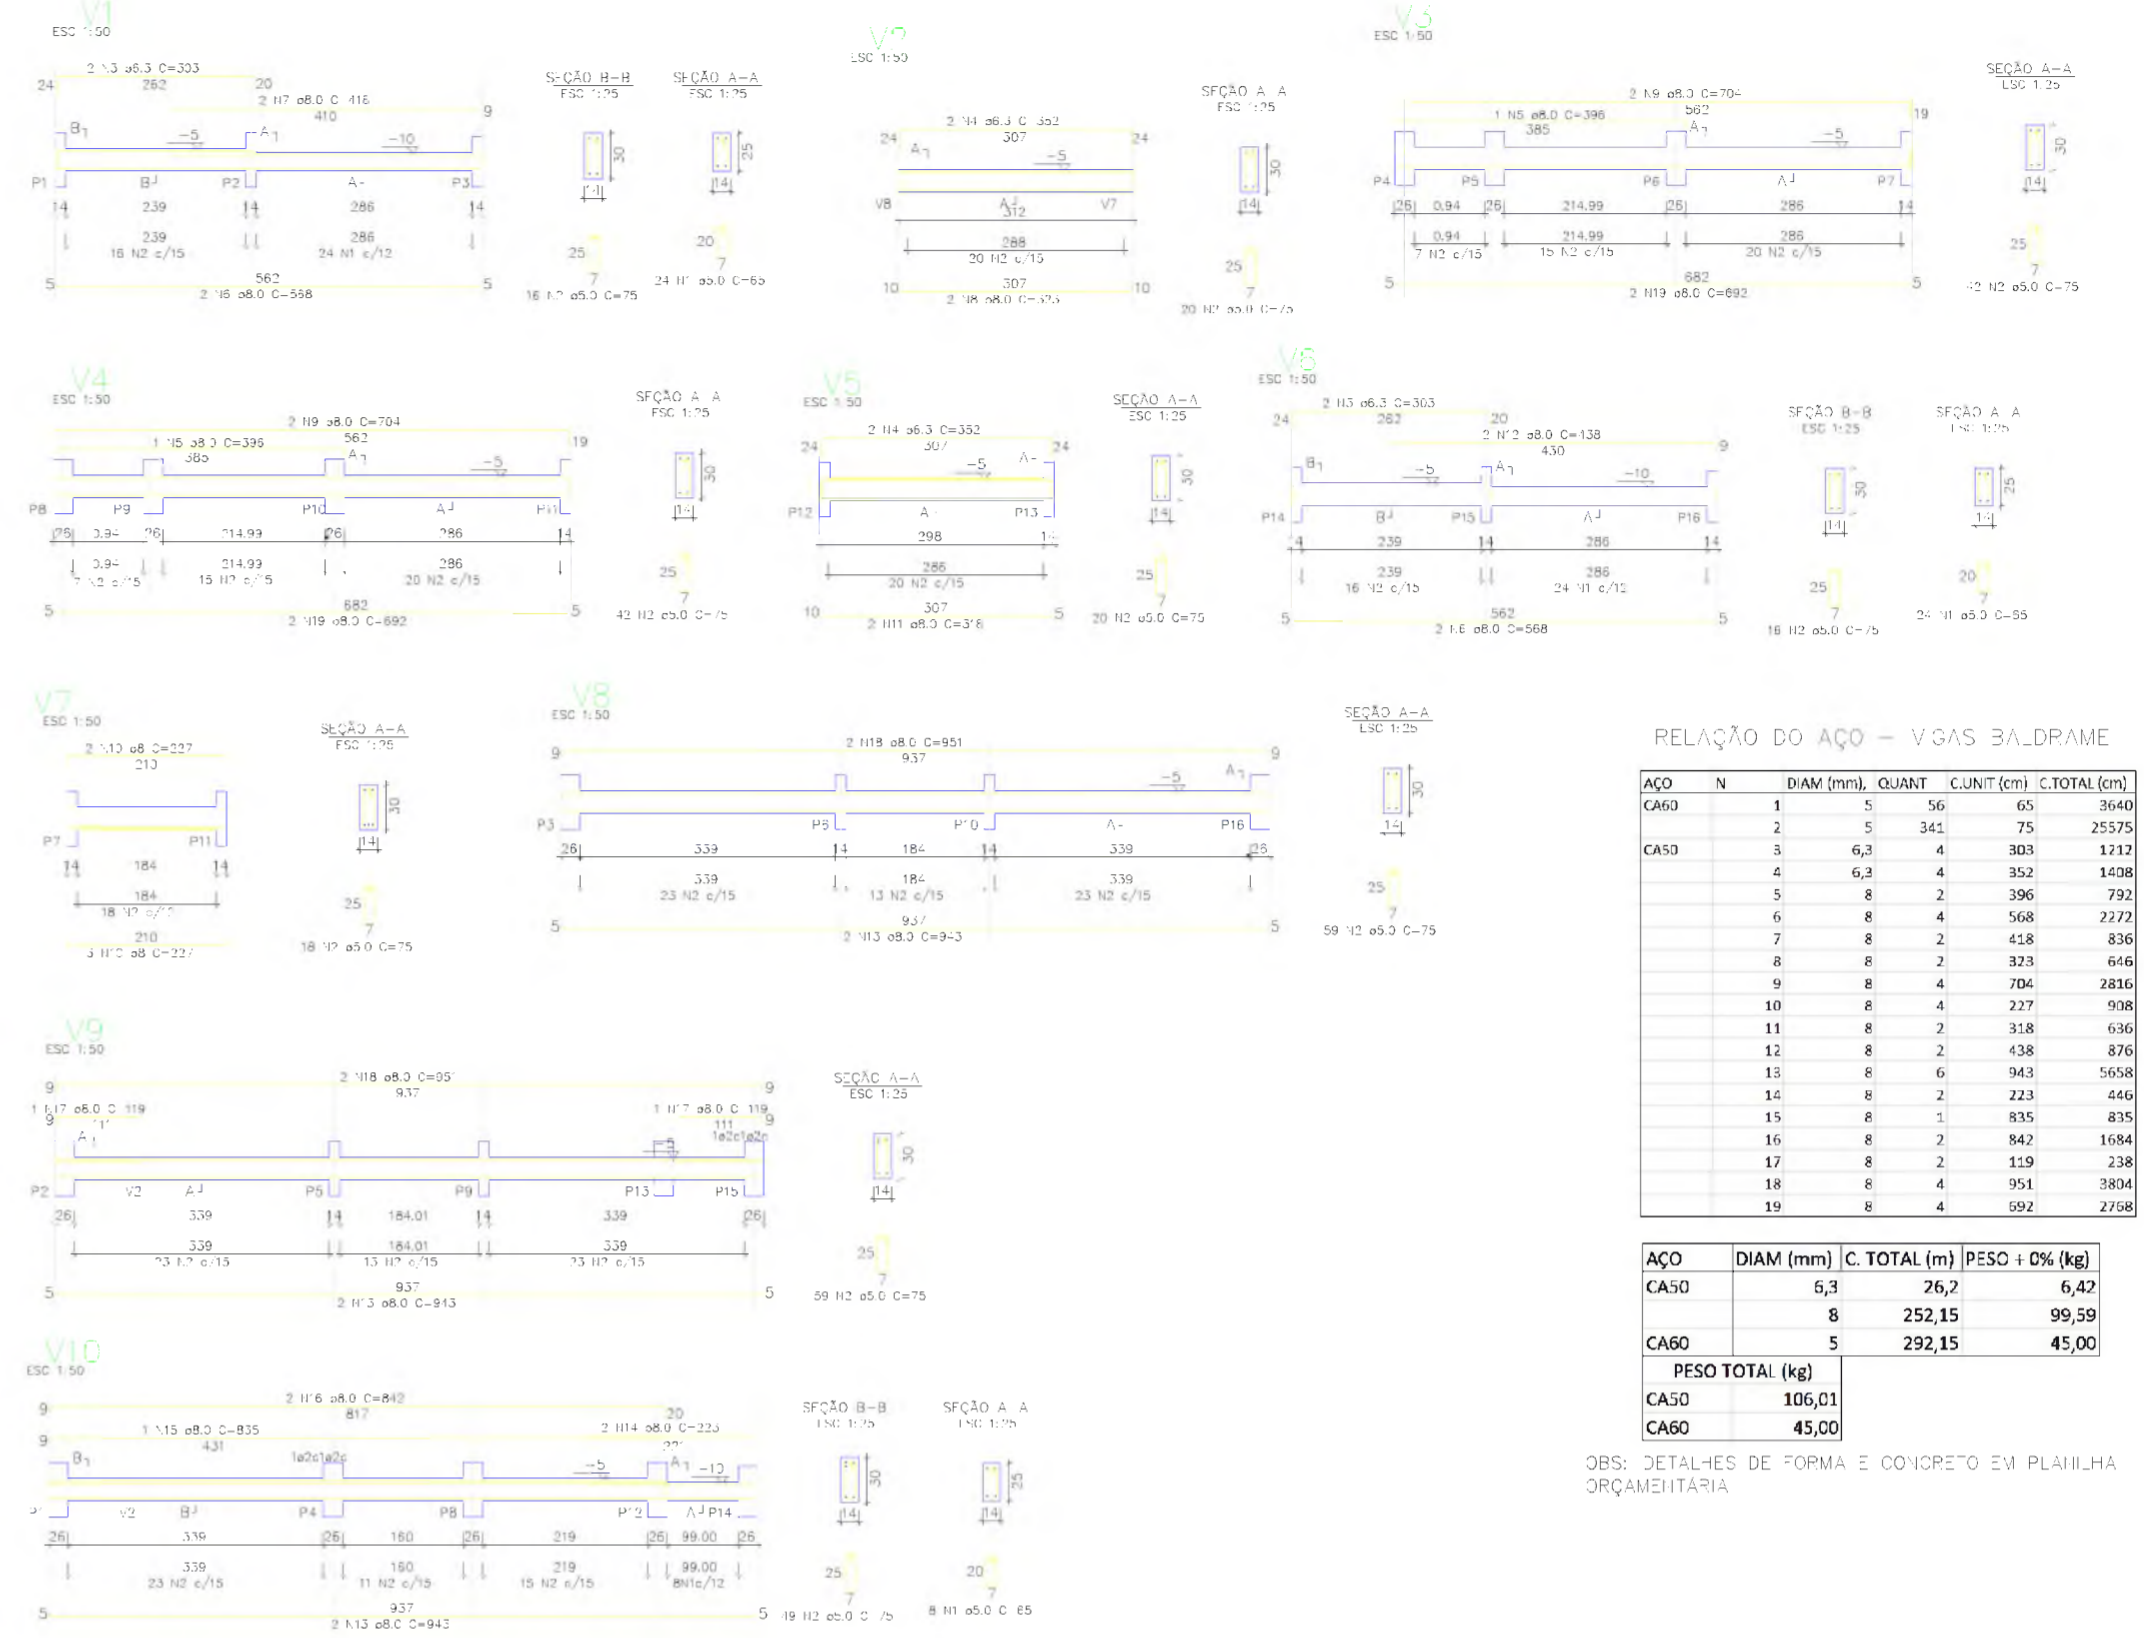

ARMAÇÃO VIGAS BALDRAME

RELAÇÃO DO AÇO - VIGAS BALDRAME

AÇO	N	DIAM (mm)	QUANT	C.UNIT (cm)	C.TOTAL (cm)
CA60	1	5	56	65	3640
CA50	2	5	341	75	25575
CA50	3	6,3	4	303	1212
	4	6,3	4	352	1408
	5	8	2	396	792
	6	8	4	568	2272
	7	8	2	418	836
	8	8	2	323	646
	9	8	4	704	2816
	10	8	4	227	908
	11	8	2	318	636
	12	8	2	438	876
	13	8	6	943	5658
	14	8	2	223	446
	15	8	1	835	835
	16	8	2	842	1684
	17	8	2	119	238
	18	8	4	951	3804
	19	8	4	692	2768

AÇO	DIAM (mm)	C. TOTAL (m)	PESO + 0% (kg)
CA50	5,3	26,2	6,42
	8	252,15	99,59
CA60	5	292,15	45,00
PESO TOTAL (kg)		106,01	
CA50			106,01
CA60			45,00




OBS: DETALHES DE FORMA E CONCRETO EM PLANCHILHA ORÇAMENTARIA

RELAÇÃO DE AÇO SAPATAS /ARRANQUE PILARES VIGAS ALAVANCAS

AÇO	N	DIAM (mm)	QUANT	C.UNIT (cm)	C.TOTAL (cm)
CA60	1	5	128	71	9088
CA50	2	6,3	140	84	11760
	3	8	192	70	13440
	4	10	64	160	10240
	5	10	12	329	3948
	6	10	8	340	2720

AÇO	DIAM (mm)	C. TOTAL (m)	PESO + 0% (kg)
CA50	6,3	117,6	28,81
	8	134,4	53,09
	10	169,08	104,32
CA60	5	90,88	14,00
PESO TOTAL (kg)			
CA50		186,22	
CA60		14,00	


OBS: DETALHES DE FORMA E CONCRETO EM PLANCHILHA ORÇAMENTARIA

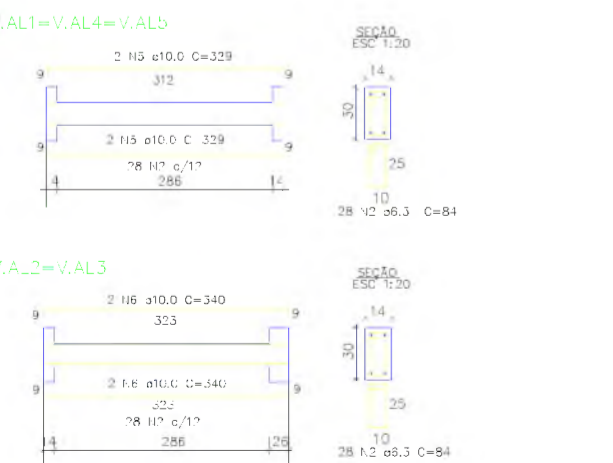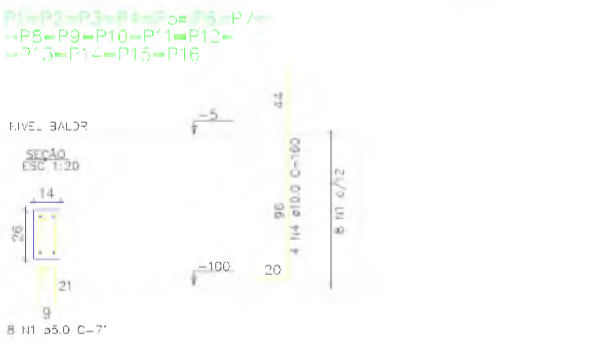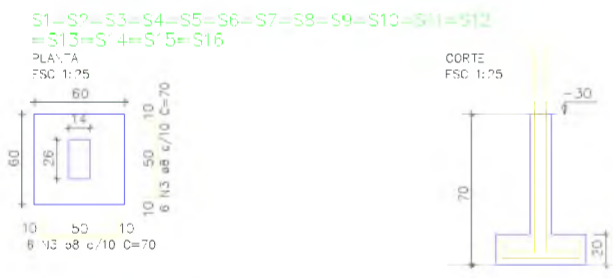

ARMAÇÃO SAPATAS, ARRANQUE PILARES E VIGAS ALAVANCA

LEGENDA - ALIURA VIGAS

DETALHE - NÍVEIS

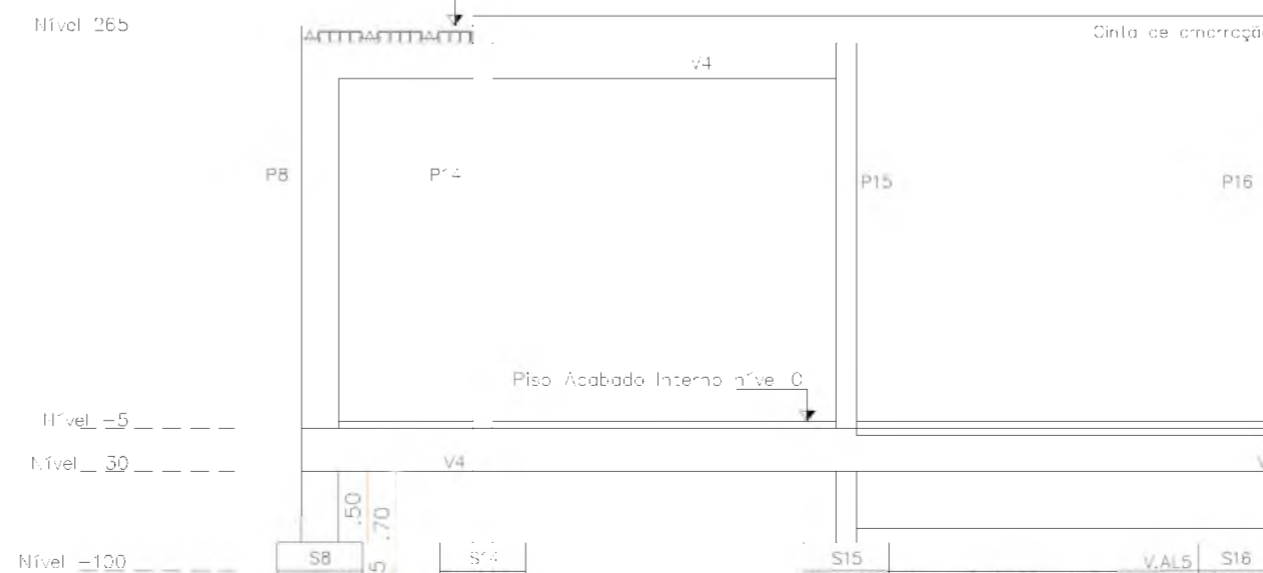


DETALHE - NÍVEIS

Prefeitura Municipal Jacupiranga


Secretaria de Planejamento Urbano e Fiscalização de Obras
Endereço: Avenida Hilda Mohring de Macedo
CEP: 11.940-000
Telefone: (13) 3864-6400

ASSUNTO: CONSTRUÇÃO DE UNIDADES HABITACIONAIS MCMV FNHIS - JACUPIRANGA H	FOLHA: 01/02	RESPONSÁVEL TÉCNICO: MARCELO VITOR DOMINGUES
PROJETO: ESTRUTURA - FUNDAÇÃO - UNID. TIPO 2	DATA: 10/2025	Assinado de forma digital por MARCELO VITOR DOMINGUES CORDEIRO:4070313 1842 MARCELO VITOR DOMINGUES CORDEIRO ENGENHEIRO CIVIL PREFEITURA MUNICIPAL DE JACUPIRANGA CREA 5069289734 ART: 2620251769451
LOCAL: Rua Caium, Avenida Jatobá e Rua Irajá	REVISÃO: 0	

RELAÇÃO DO AÇO - VIGA SUPERIORES

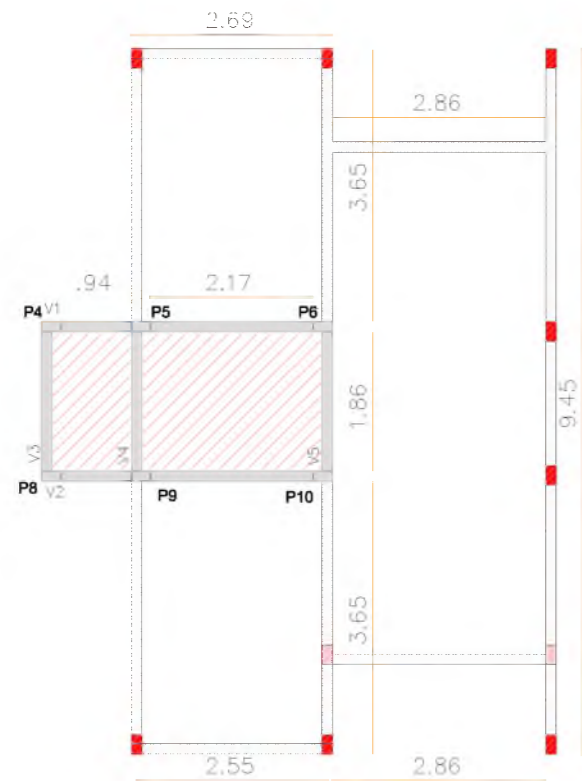

□ CINTA DE AMARRAÇÃO
 ■ VIGAS DE CONCRETO

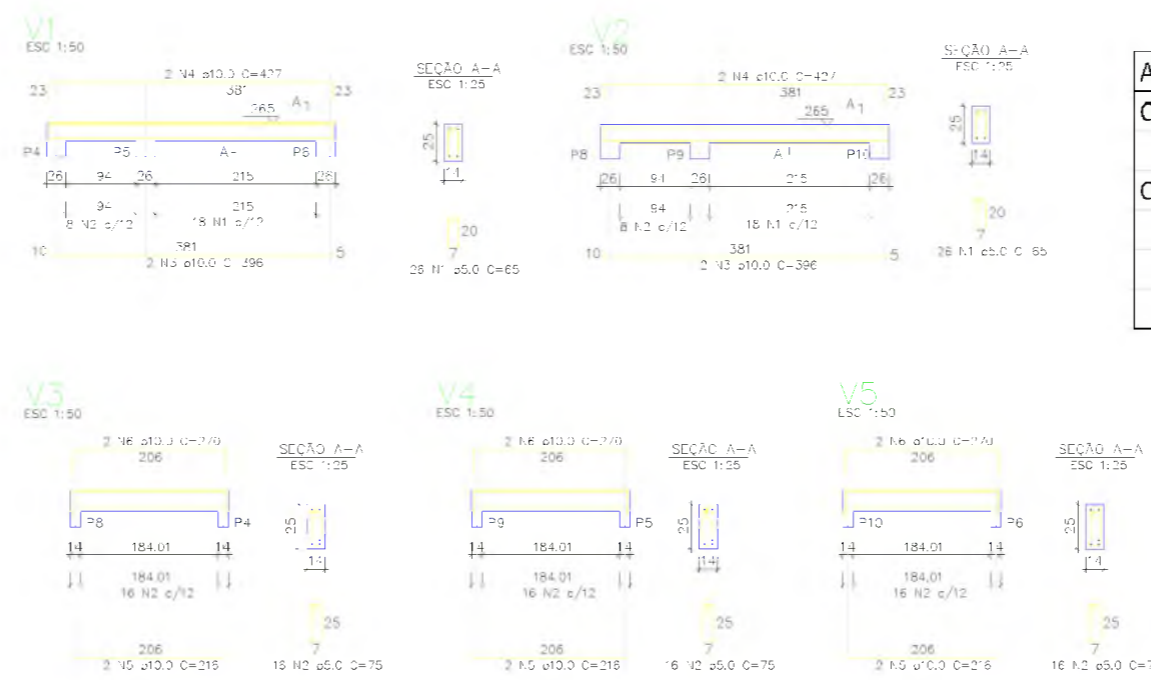


AÇO	N	DIAM (mm)	QUANT	C.UNIT (cm)	C.TOTAL (cm)
CA60	1	5	52	65	3380
	2	5	48	75	3600
CA50	3	10	4	396	1584
	4	10	4	427	1708
	5	10	6	216	1296
	6	10	6	270	1620

AÇO	DIAM (mm)	C. TOTAL (m)	PESO + 0% (kg)
CA60	5	69,80	10,75
CA50	10	62,08	38,31
PESO TOTAL (kg)			
CA60			10,75
CA50			38,31

OBS: DETALHES DE FORMA E CONCRETO EM PLANILHA ORÇAMENTÁRIA

FORMA - VIGAS SUPERIORES

RELAÇÃO DO AÇO LAJE

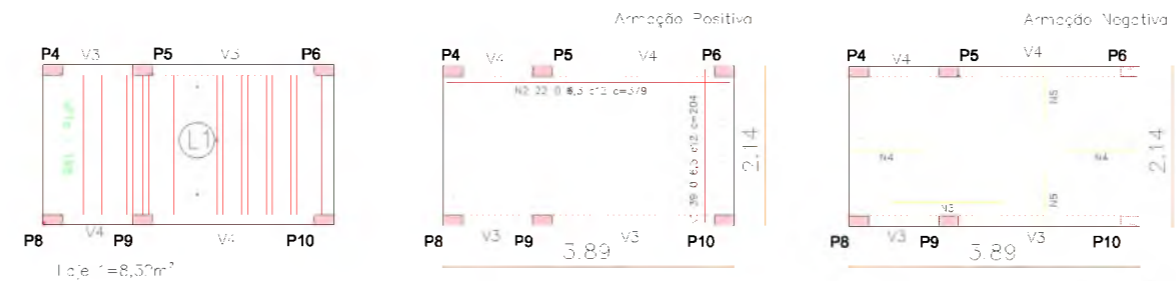


Planta de Laje

AÇO	N	DIAM (mm)	QUANT	C.UNIT (cm)	C.TOTAL (cm)
N1	1	6,3	39	204	7956
N2	2	6,3	22	379	8338
N3	3	6,3	15	160	2400
N4	4	6,3	30	110	3300
N5	5	6,3	52	80	4160

AÇO	DIAM (mm)	C. TOTAL (m)	PESO + 0% (kg)
CA50	6,3	261,54	64,08
PESO TOTAL (kg)			
CA50			64,08

OBS: DETALHES DE FORMA E CONCRETO EM PLANILHA ORÇAMENTÁRIA

P1-P2-P3-P4-P5-P6-P7-P8-P9-P10-P11-P12-P13

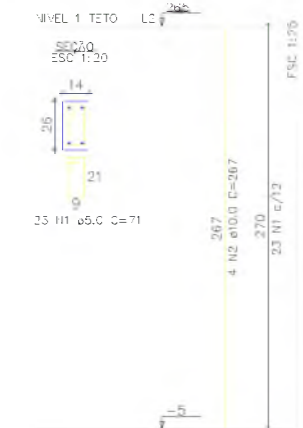

RELAÇÃO DO AÇO - PILARES

AÇO	N	DIAM (mm)	QUANT	C.UNIT (cm)	C.TOTAL (cm)
CA60	1	5	368	65	23920
CA50	2	10	64	267	17088

AÇO	DIAM (mm)	C. TOTAL (m)	PESO + 0% (kg)
CA60	5	239,20	36,84
CA50	10	170,88	105,43


OBS: DETALHES DE FORMA E CONCRETO EM PLANILHA ORÇAMENTÁRIA

PILARES




Prefeitura Municipal Jacupiranga
 Secretaria de Planejamento Urbano e Fiscalização de Obras
 Endereço: Avenida Hilda Mohring de Macedo CEP: 11.940-000
 Telefone: (13) 3864-6400


ASSUNTO: CONSTRUÇÃO DE UNIDADES HABITACIONAIS MCMV FNHIS - JACUPIRANGA H	FOLHA: 02/02	RESPONSÁVEL TÉCNICO: MARCELO VITOR DOMINGUES Assinado de forma digital por MARCELO VITOR DOMINGUES CORDEIRO:40703131842 CORDEIRO:40703131842 Dados: 2025.10.20 10:00:12 -03'00'
PROJETO: ESTRUTURA - SUPRAESTRUTURA - UNID. TIPO 2	DATA: 10/2025	MARCELO VITOR DOMINGUES CORDEIRO ENGENHEIRO CIVIL PREFEITURA MUNICIPAL DE JACUPIRANGA CREA 5069289734 ART: 2620251769451
LOCAL: Rua Caium, Avenida Jatobá e Rua Irajá	REVISÃO: 0	

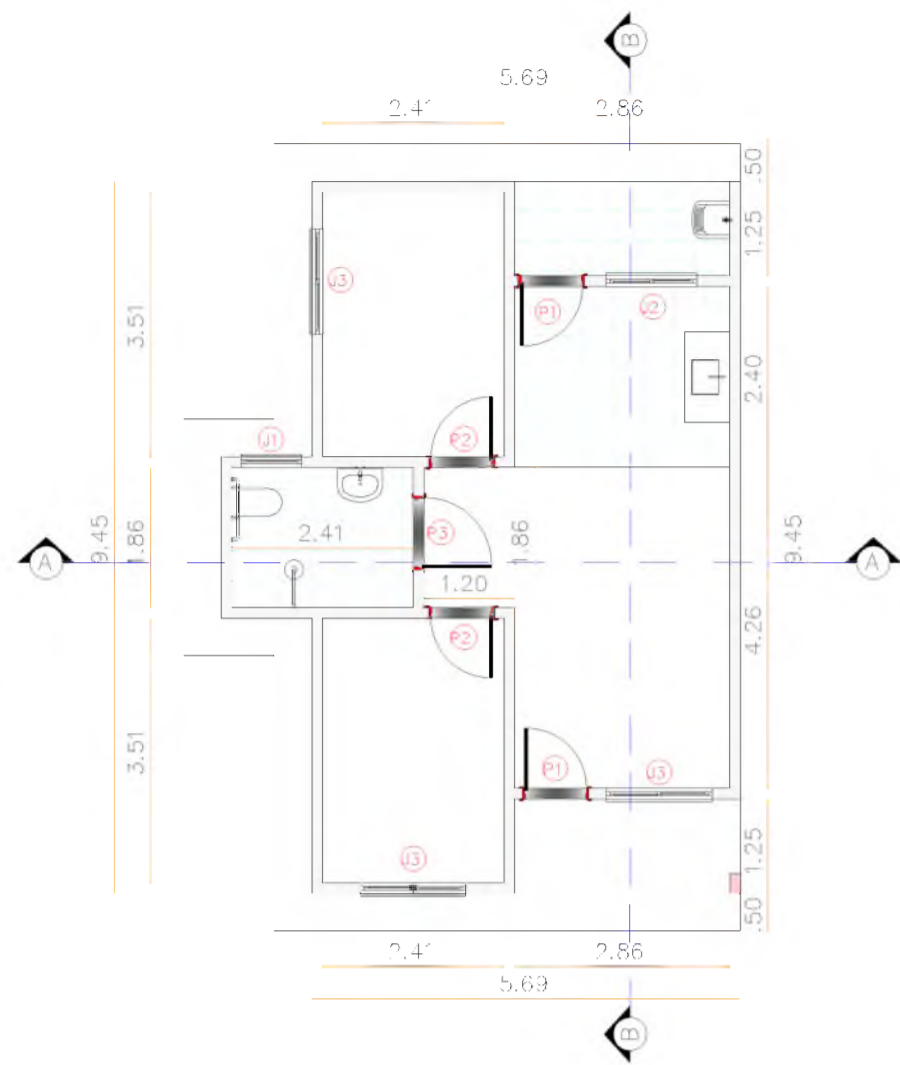


ARQUITETURA - TÉRREO

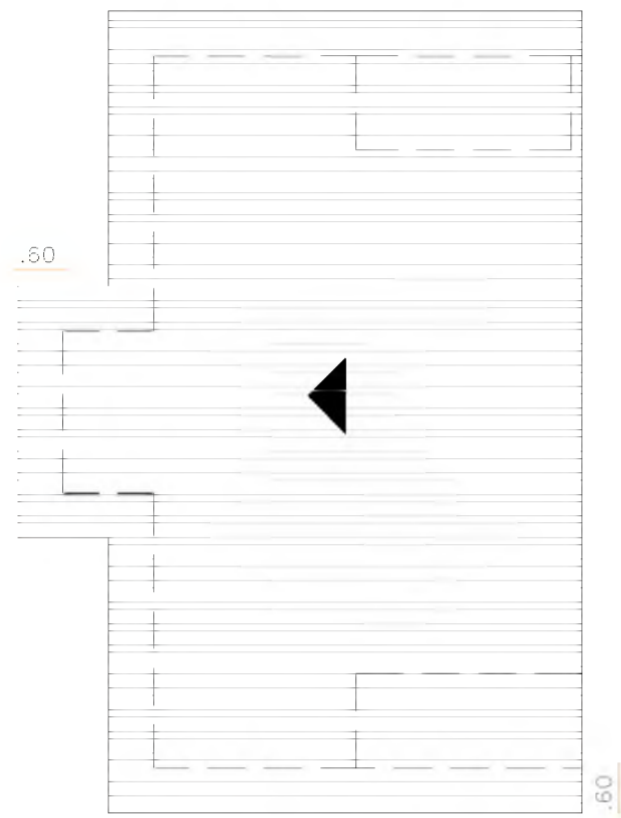


COBERTURA

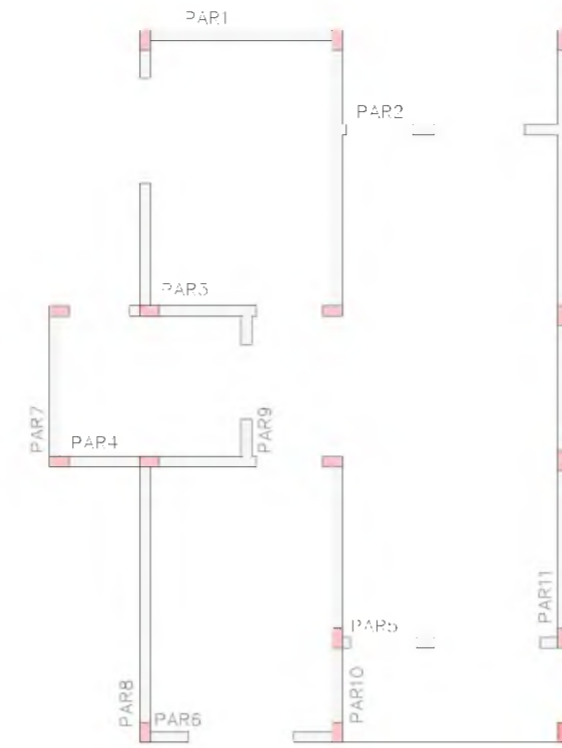

ALVENARIA E ELEVAÇÕES

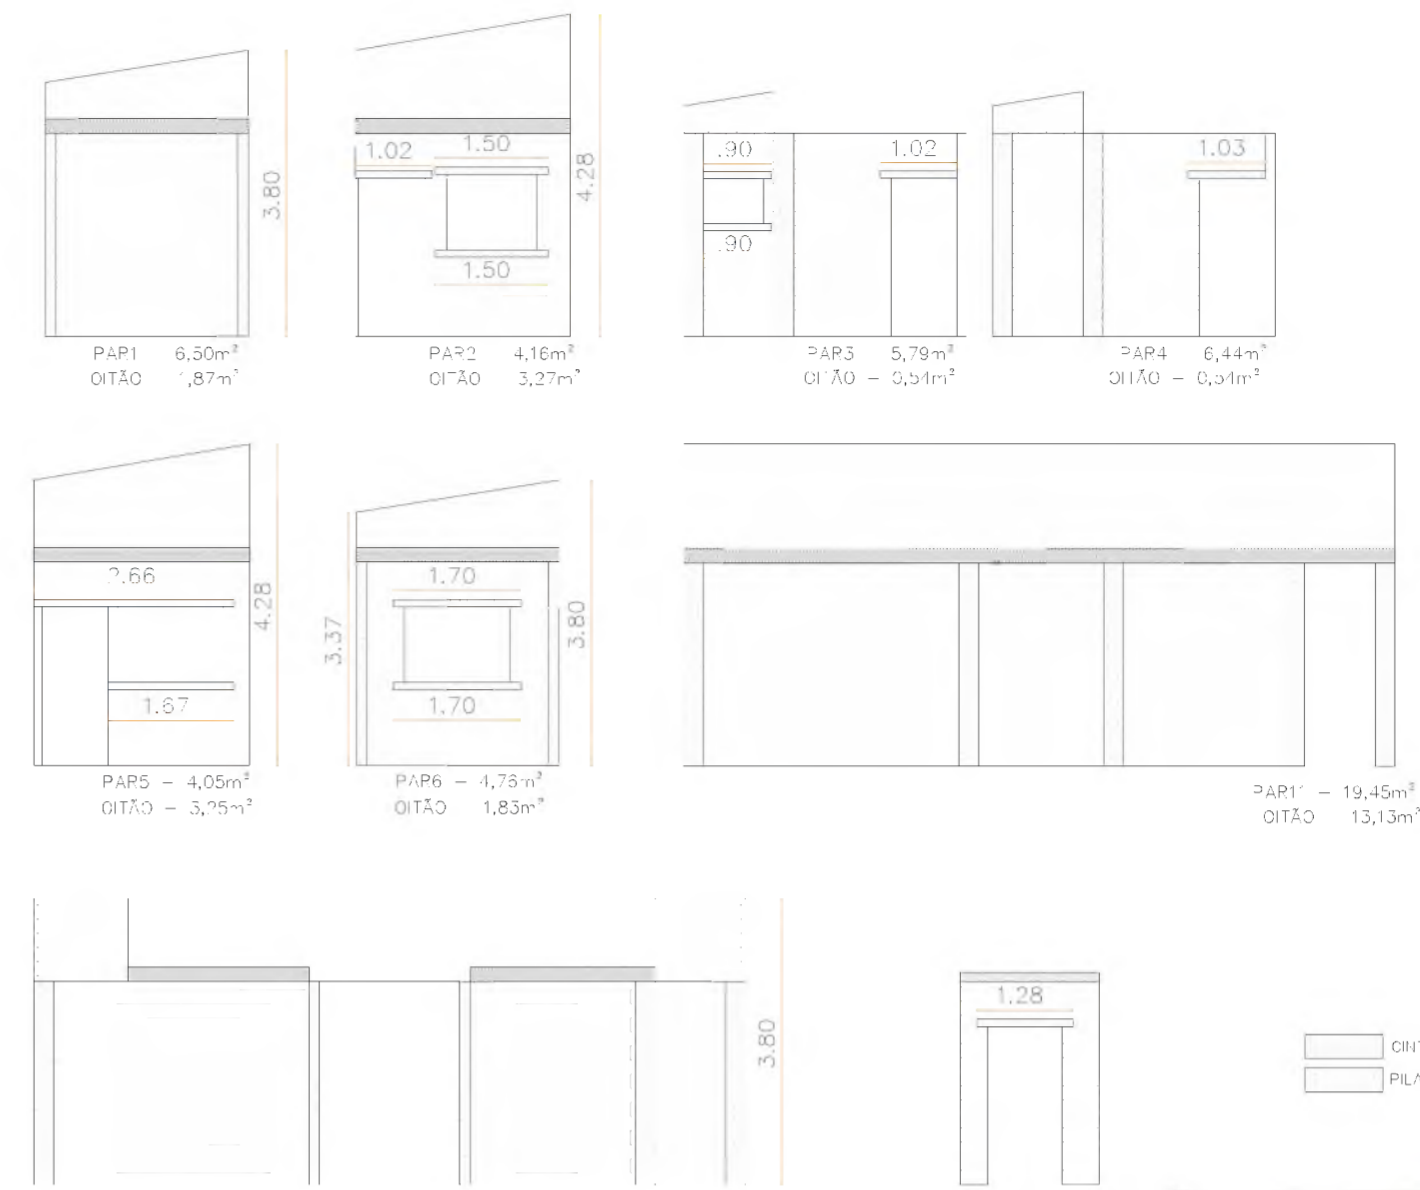


RESUMO - ÁREAS				
Elemento	ÁREA (m ²)	CITÃO (m ²)	VERGA (m)	CONTRA VERGA (m)
PAR1	5,5	1,87		
PAR2	4,16	3,27	2,52	1,5
PAR3	5,79	0,54	1,92	0,9
PAR4	6,44	0,54	1,03	
PAR5	4,05	3,25	2,65	1,67
PAR6	4,76	1,83	1,7	1,7
PAR7	19,45	13,13		
PAR8	17,61	2,69		
PAR9	2,8		1,28	
PAR10	18,29	2,11		
PAR11	5,02	0,77		
TOTAL	94,87	30	11,11	5,77

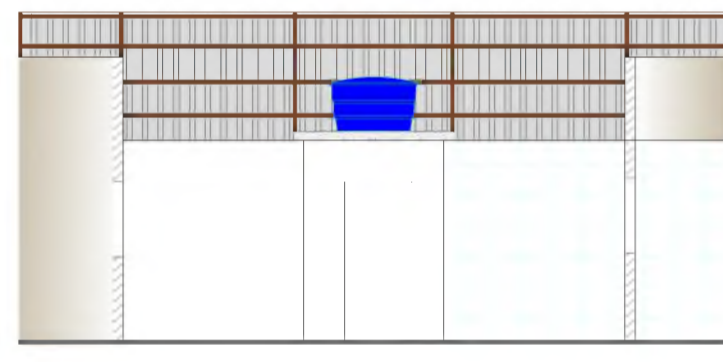

CORTE B-B



VISTA LATERAL ESQUERDA

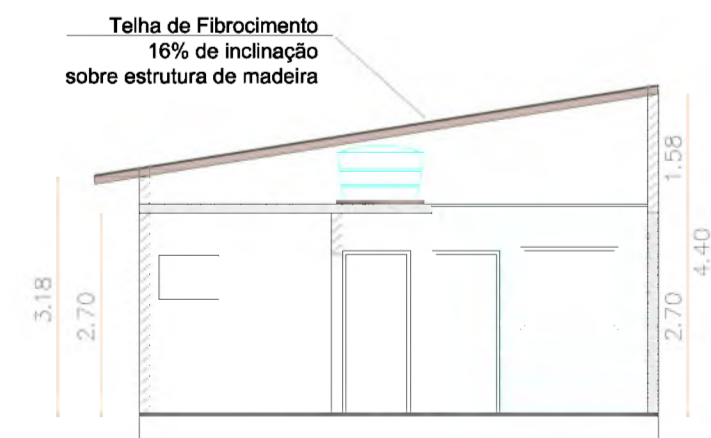

CORTE A-A

CORTE A-A



ELEVAÇÃO FRONTAL



ELEVAÇÃO POSTERIOR



QUADRO DE ESQUADRIA				
ESQUADRIA	LARGURA	ALTURA	PEITORIL	QUANTIDADE
PORTA 1	0,80	2,10	NA	2,00
PORTA 2	0,80	2,10	NA	2,00
PORTA 3	0,90	2,10	NA	1,00
JANELA 1	0,80	0,60	1,50	1,00
JANELA 2	1,20	1,00	1,15	1,00
JANELA 3	1,40	1,00	1,10	3,00



Prefeitura Municipal Jacupiranga

Secretaria de Planejamento Urbano e Fiscalização de Obras
Endereço: Avenida Hilda Mohring de Macedo
CEP: 11.940-000
Telefone: (13) 3864-6400


ASSUNTO: CONSTRUÇÃO DE UNIDADES HABITACIONAIS MCMV FNHIS - JACUPIRANGA H	FOLHA: 01/02	RESPONSÁVEL TÉCNICO: MARCELO VITOR DOMINGUES
PROJETO: ARQUITETURA - PLANTA BAIXA, CORTE E ELEVAÇÕES UNID. TIPO 2	DATA: 10/2025	Assinado de forma digital por MARCELO VITOR DOMINGUES CORDEIRO:40703131842 Data: 2025.10.20 09:58:48 -03'00'
LOCAL: Rua Caium, Avenida Jatobá e Rua Irajá	REVISÃO: 0	MARCELO VITOR DOMINGUES CORDEIRO ENGENHEIRO CIVIL PREFEITURA MUNICIPAL DE JACUPIRANGA CREA 5069289734 ART: 2620251769451

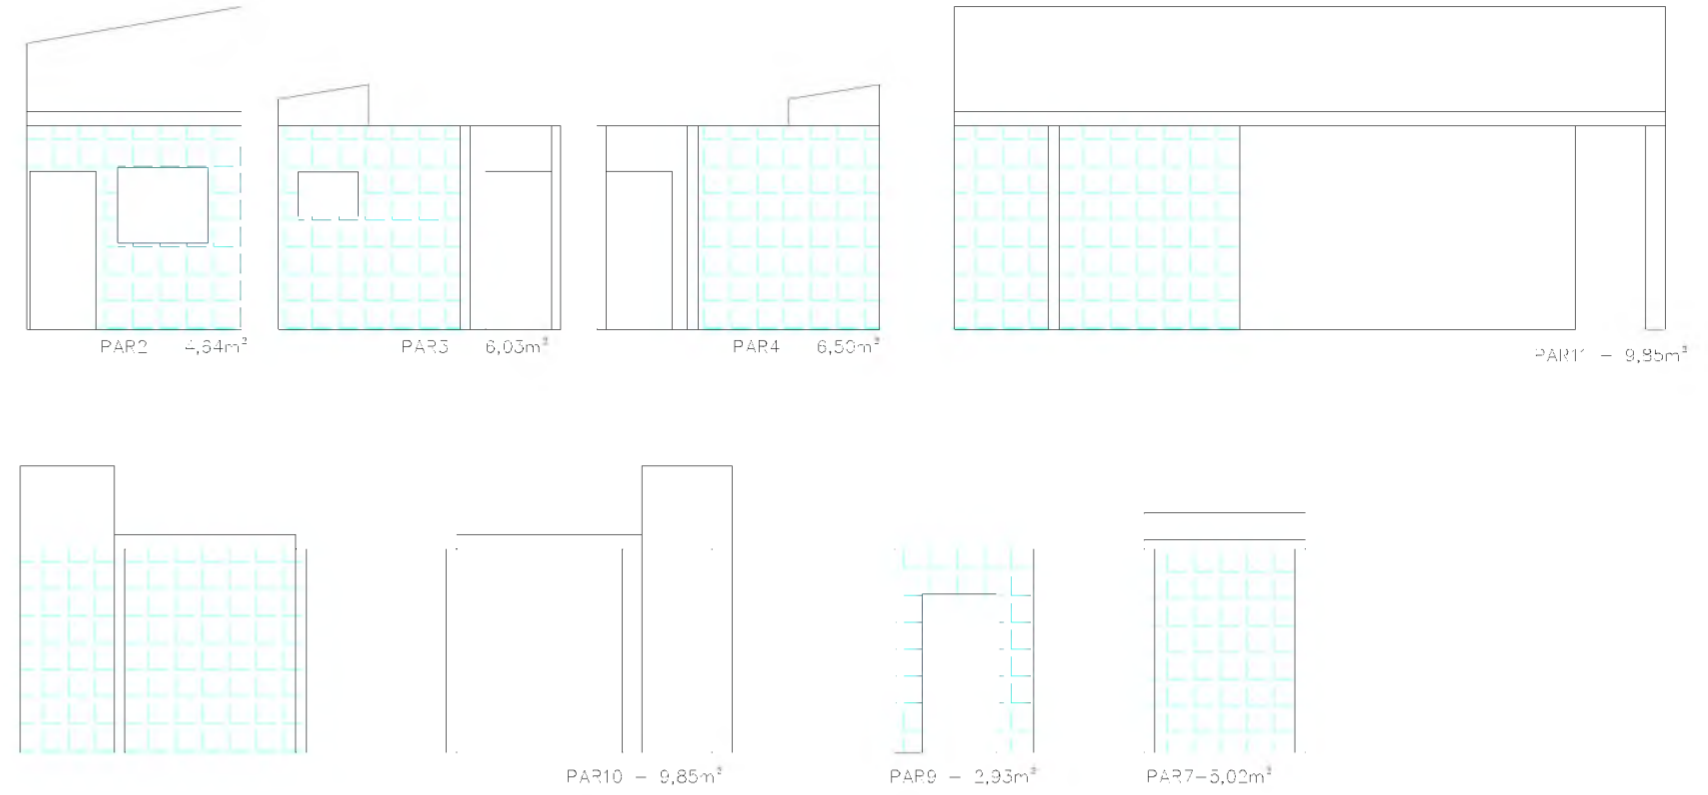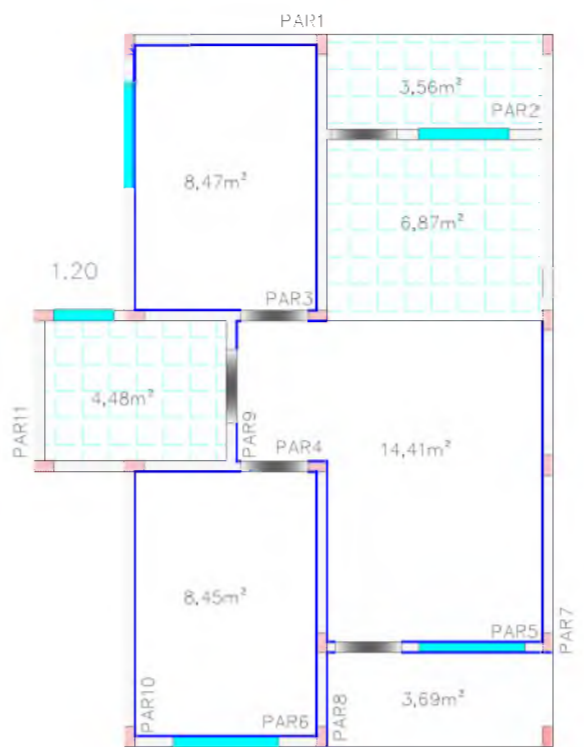

REVESTIMENTO CERÂMICO - PAREDES

REVESTIMENTO - PISO CERÂMICO, SOLEIRA E PEITORIL


PISO CERÂMICO:
 A. SERVIÇO = 3,56m²
 COZINHA = 6,87m²
 DORMITÓRIO 1 = 8,47m²
 ESTAR/JANTAR/HALL = 14,41m²
 BANHEIRO = 4,48m²
 DORMITÓRIO 2 = 8,45m²
 ÁREA DE ENTRADA = 3,69m²
 PISO DE C/PE:
 DORMITÓRIO 1 = 3,96m²
 SERVIÇO/JANTAR/HALL = 4,41m²
 DORMITÓRIO 2 = 10,97m²
 ÁREA DE ENTRADA = 3,36m²

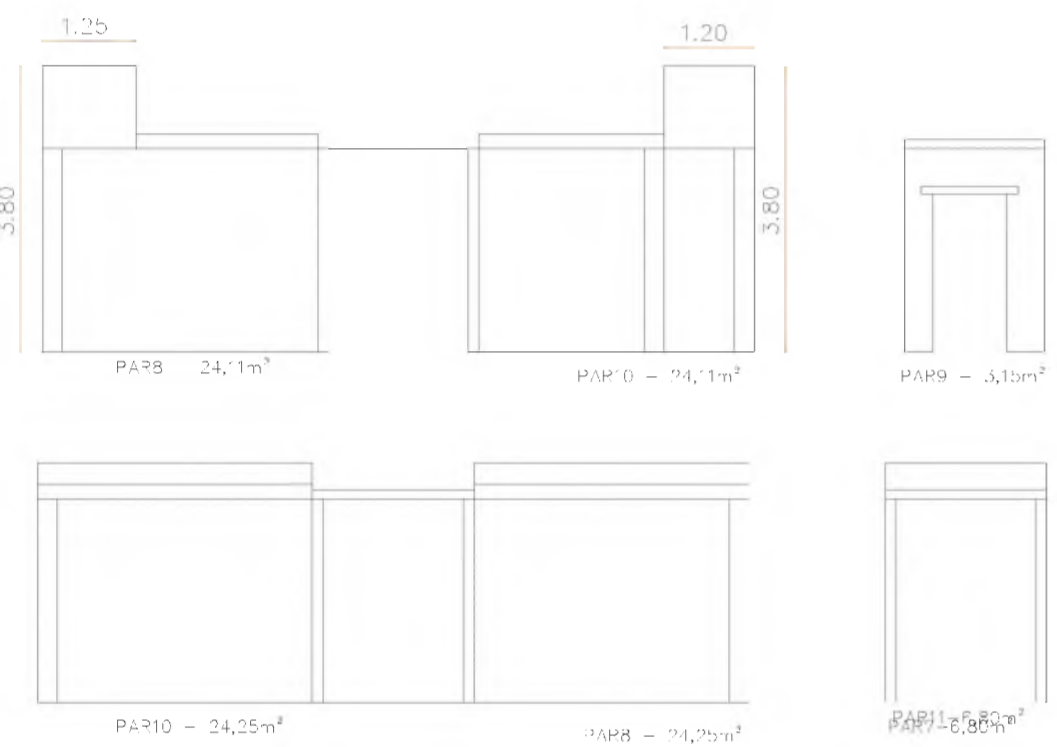


ELEVAÇÕES - REVESTIMENTO

RESUMO - ÁREAS REVESTIMENTO INTERNO						
PAR	ÁREA	CERÂMICA	ITEM 7.1	ITEM 7.3	ITEM 7.4	ITEM 7.5 ITEM 7.2 E 7.6
1	9,68		9,68		9,68	
2	8,46	4,64	8,46		8,46	
3	8,35	6,03	8,35		8,35	
4	8,82	6,5	8,82		8,82	
5	8,28		8,28		8,28	
6	8,2		8,2		8,2	
7	37,19	9,85	37,19			37,19
8	24,11	9,85	24,11			24,11
9	3,15	2,93	3,15	3,15		
10	24,25	5,02	24,25			24,25
11	6,8		6,8		6,8	
LAJE	8,32					8,32
		44,82	147,29	3,15	58,59	85,55 8,32

RESUMO - ÁREAS REVESTIMENTO EXTERNO				
PAR	ÁREA	CHAPISCO	COM VÃO	SEM VÃO
1	9,68	9,68		9,68
2	8,46	8,46	8,46	
3	3,31	3,31	3,31	
4	3,78	3,78		3,78
5	8,28	8,28	8,28	
6	8,2	8,2	8,2	
7	37,19	37,19		37,19
8	9,31	9,31		9,31
9	NA	NA	NA	NA
10	24,25	24,25		24,25
11	6,8	6,8		6,8
		119,26	28,25	91,01

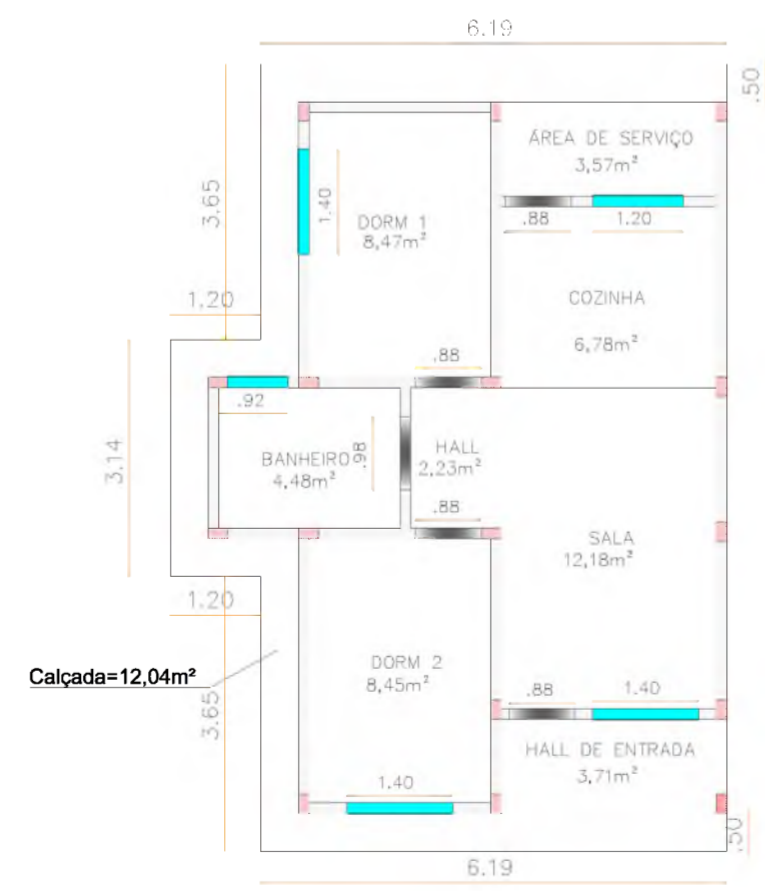

CÔMODOS - ÁREAS

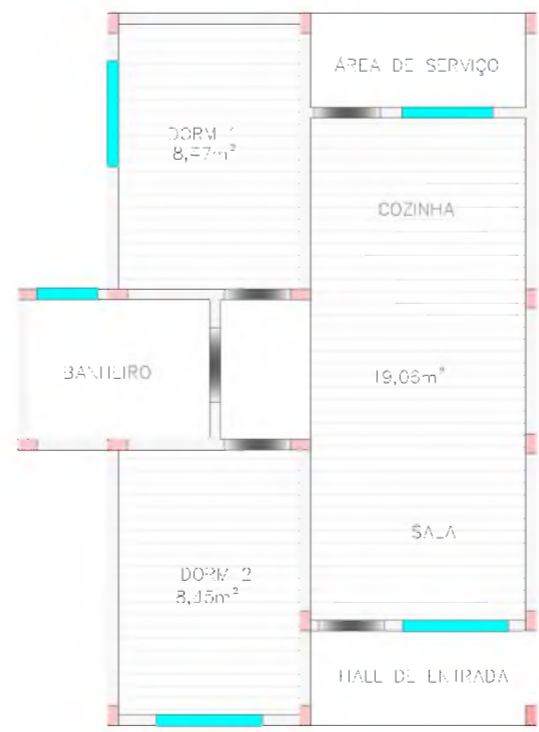

FORRO

DORM 1 = 8,47m²
 SALA/COZINHA = 19,06m²
 DORM 2 = 8,45m²
 TOTAL = 35,98m²



Prefeitura Municipal Jacupiranga
 Secretaria de Planejamento Urbano e Fiscalização de Obras
 Endereço: Avenida Hilda Mohring de Macedo
 CEP: 11.940-000
 Telefone: (13) 3864-6400

ASSUNTO: CONSTRUÇÃO DE UNIDADES HABITACIONAIS MCMV FNHIS - JACUPIRANGA H	FOLHA: 02/02	RESPONSÁVEL TÉCNICO: MARCELO VITOR DOMINGUES
PROJETO: ARQUITETURA - REVESTIMENTOS UNID. TIPO 2	DATA: 10/2025	Assinado de forma digital por MARCELO VITOR DOMINGUES CORDEIRO:40703131842. Dados: 2025.10.20 09:59:14 -03'00'
LOCAL: Rua Caium, Avenida Jatobá e Rua Irajá	REVISÃO: 0	MARCELO VITOR DOMINGUES CORDEIRO ENGENHEIRO CIVIL PREFEITURA MUNICIPAL DE JACUPIRANGA CREA 5069289734 ART: 2620251769451



Quadro de Cargas (AL1)

Circuito	Descrição	Esquema	Método de inst.	Tensão (V)	Pot. total (VA)	Pot. total (W)	Fases	Pot. - R (W)	Pot. - S (W)	Pot. - T (W)	FCT	FCA	In' (A)	Ip (A)	Seção (mm2)	Ic (A)	Icc (kA)	Disj (A)	dV parc (%)	dV total (%)	Status
QM1		F+N+T	B1	220 V	10716	10281	R	10281			1,00	1,00	47,3	47,3	10	75,0	3	63	0,19	0,19	OK
TOTAL					10716	10281	R	10281	0	0											

Quadro de Cargas (QM1)


Circuito	Descrição	Esquema	Método de inst.	Tensão (V)	Pot. total (VA)	Pot. total (W)	Fases	Pot. - R (W)	Pot. - S (W)	Pot. - T (W)	FCT	FCA	In' (A)	Ip (A)	Seção (mm2)	Ic (A)	Icc (kA)	Disj (A)	dV parc (%)	dV total (%)	Status
QD1		F+N+T	B1	220 V	10716	10281	R	10281			1,00	1,00	47,3	47,3	10	57,0	3	50	0,63	0,63	OK
TOTAL					10716	10281	R	10281	0	0											

Quadro de Cargas (QD1)

Circuito	Descrição	Esquema	Método de inst.	Tensão (V)	Iluminação (W)	Tomadas (W)	Pot. total (VA)	Pot. total (W)	Fases	Pot. - R (W)	Pot. - S (W)	Pot. - T (W)	FCT	FCA	In' (A)	Ip (A)	Seção (mm2)	Ic (A)	Icc (kA)	Disj (A)	dV parc (%)	dV total (%)	Status
1	Iluminação	F+N	B1	220 V	116	81	116	81	R	81			1,00	1,00	0,2	0,5	1,5	17,5	3	10	0,02	0,04	OK
2	Tomadas de Uso Geral	F+N+T	B1	220 V		1000	1111	1000	R	1000			1,00	1,00	2,5	5,1	2,5	24,0	3	10	0,12	0,94	OK
3	Tomadas Coz e Lav	F+N+T	B1	220 V		2600	2869	2600	R	2600			1,00	1,00	13,1	13,1	2,5	24,0	3	16	0,42	1,24	OK
4	Chuveiro Elétrico	F+N+T	B1	220 V		5400	5400	5400	R	5400			1,00	1,00	24,5	24,5	4	32,0	3	25	0,73	1,56	OK
5	Reserva	F+N+T	B1	220 V		600	600	600	R	600			1,00	1,00	2,7	2,7	1,5	17,5	3	10	0,00	0,00	OK
6	Reserva	F+N+T	B1	220 V		600	600	600	R	600			1,00	1,00	2,7	2,7	1,5	17,5	3	10	0,00	0,00	OK
TOTAL					116	1000	10716	10281	R	10281	0	0											

Quadro de Demanda (AL1)

Tipo de carga	Potência instalada (kVA)	Fator de demanda (%)	Demanda (kVA)
Iluminação e TUG's (Casas e apartamentos)	1,23	75,00	0,92
Uso Específico	9,49	100,00	9,49
TOTAL			10,41

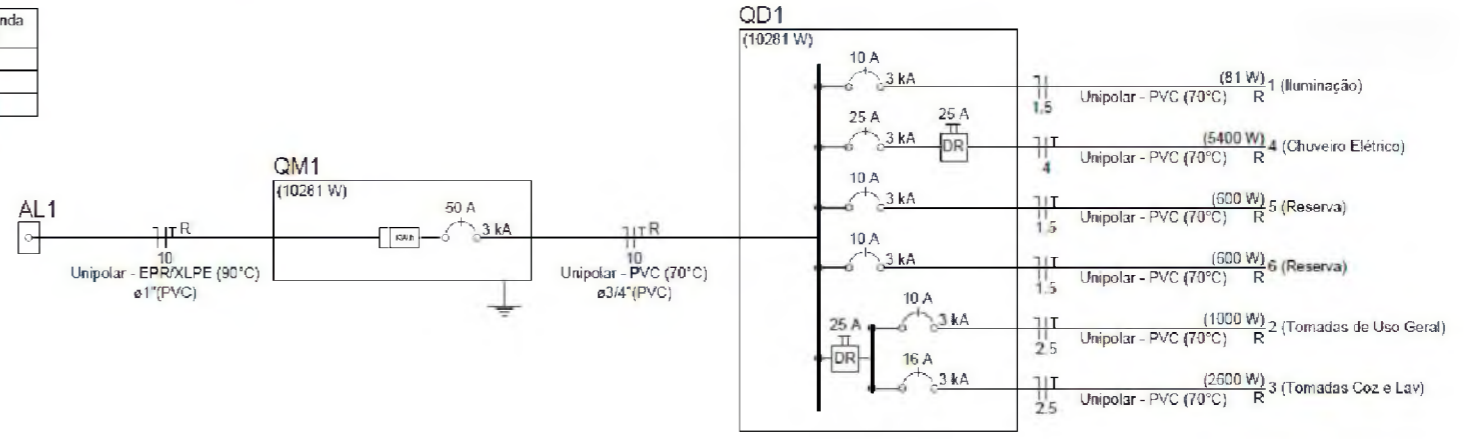

Legenda


	Caixa 2x4" de embutir
	Caixa de passagem
	Entrada de serviço
	Espera para rede lógica a 0,30m do piso
	Interruptor simples 1 tecla - 1,10m do piso
	Interruptor simples 2 teclas - 1,10m do piso
	Lâmpada Led 12W A60
	Lâmpada Led 9W A60
	Ponto de TV a 0,30m do piso
	Pulsador de campainha 1 tecla - 1,10m do piso
	Quadro de distribuição
	Quadro de medição
	Timbre
	Tomada alta a 2,20m do piso
	Tomada baixa a 0,30m do piso
	Tomada média a 1,10m do piso

Prefeitura Municipal Jacupiranga
 Secretaria de Planejamento Urbano e Fiscalização de Obras
 Endereço: Avenida Hilda Mohring de Macedo
 CEP: 11.940-000
 Telefone: (13) 3864-6400

ASSUNTO: CONSTRUÇÃO DE UNIDADES HABITACIONAIS MCMV FNHIS - JACUPIRANGA H	FOLHA: 01/01	RESPONSÁVEL TÉCNICO: MARCELO VITOR DOMINGUES CORDEIRO:40703131842 842
PROJETO: INSTALAÇÕES ELÉTRICAS - UNID. TIPO 2	DATA: 10/2025	Assinado de forma digital por MARCELO VITOR DOMINGUES CORDEIRO:40703131842-0300 Dados: 2025.10.20 09:59:33
LOCAL: Rua Caium, Avenida Jatobá e Rua Irajá	REVISÃO: 0	MARCELO VITOR DOMINGUES CORDEIRO ENGENHEIRO CIVIL PREFEITURA MUNICIPAL DE JACUPIRANGA CREA 5069289734 ART: 2620251769451



ESCALA 1:50

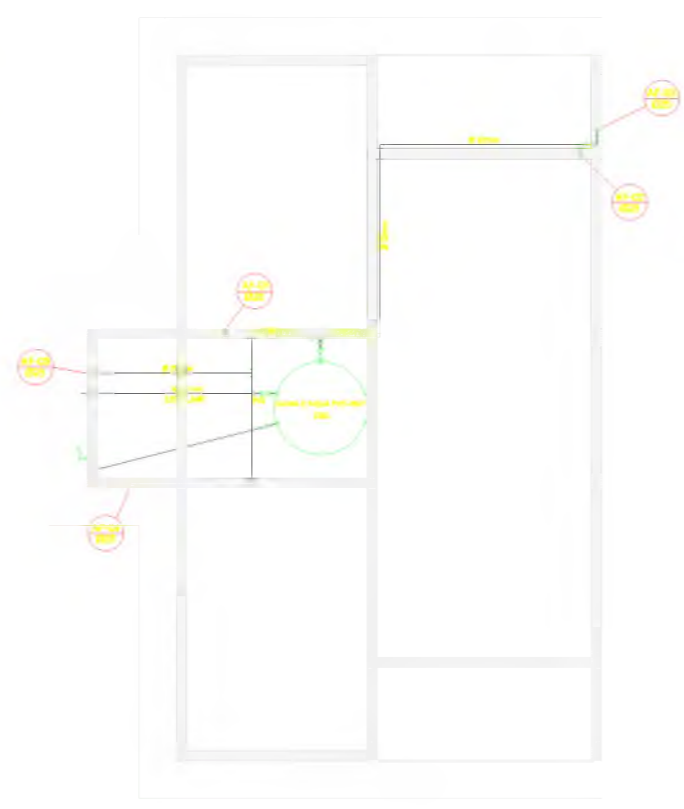


ESCALA 1:25


INSTALAÇÃO HIDRÔMETRO PADRÃO

Tabela 3.4 NBR 5626/ NBR 6153	
Valor de vazão máxima (Q _{max}) em RPS/m ²	
Q _{max} m ³ /s	Dímetro nominal (D)
1,0	15 e 20
3,0	15 e 20
3,0	25
5,0	25
10,0	25
30,0	40
5,0	50


ESCALA 1:50

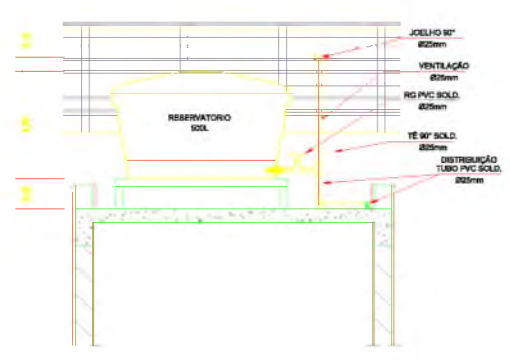


ESCALA 1:25

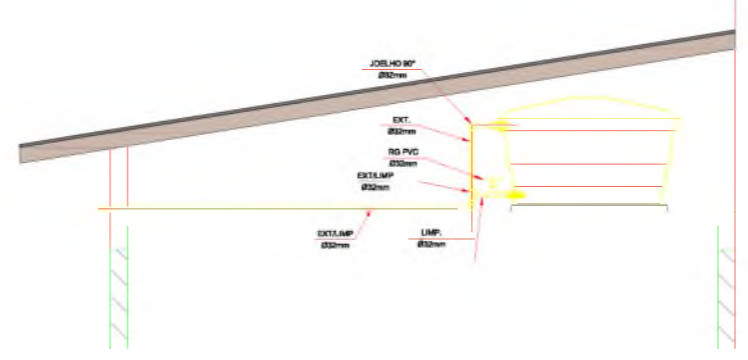


ESCALA 1:25

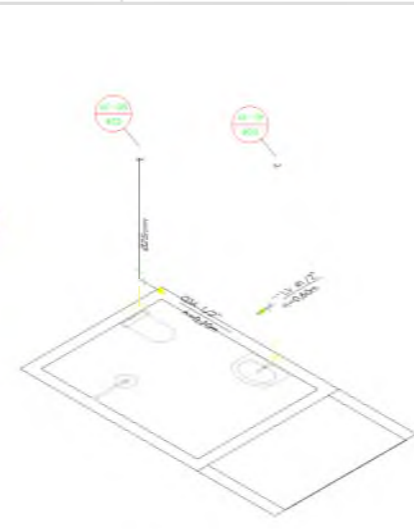


DETALHE ISOMÉTRICO - 01
ESCALA 1:25

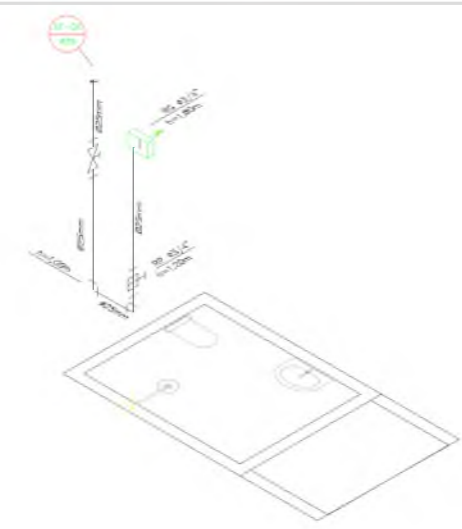

DETALHE ISOMÉTRICO - 04
ESCALA 1:25

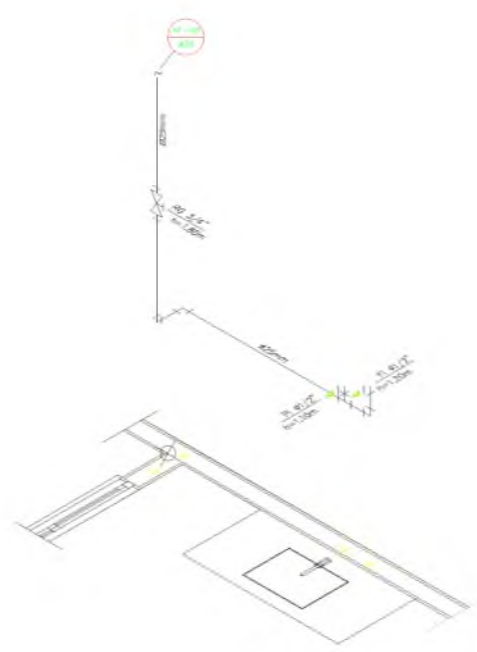

DETALHE ISOMÉTRICO - 02
ESCALA 1:25

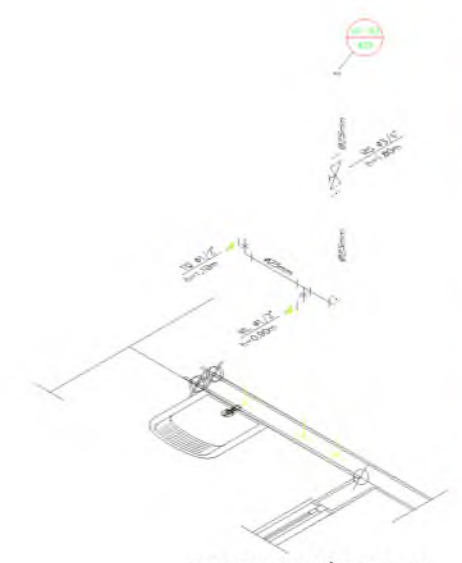

DETALHE ISOMÉTRICO - 03
ESCALA 1:25


- LEGENDA**
- AF - Caixa de Água Fria
 - ALIM - Tubulação de Alimentação
 - DST - Tubulação de Distribuição
 - T.B - Torneira de Bacia
 - LV - Ponto de água para lavatório
 - CUA - Ponto de água para Caixa de descarga acoplada
 - TS - Ponto de água
 - TL - Ponto de água para torneira de limpeza
 - TJ - Ponto de água para torneira de jardim
 - PR - Pressurizador (acoplado ao ponto da chuveiro)
 - RG - Registro de Gaveta
 - DN/D - Diâmetro nominal das peças
 - L.R.A. - Lixa L.R.A. com bucha de latão 25x1/2"
 - L.R.A. - Lixa L.R.A. com bucha de latão 25x1/2"
 - Prumada que desce
 - Prumada que sobe
 - Bucha de Redução
 - Nomenclatura da tubulação
 - Numeração da tubulação
 - Dímetro da tubulação
 - Tubulação de água fria pela parede ou teto
 - Tubulação de água fria pelo piso

- NOTAS**
- NOTAS GERAIS**
- 1.0 - As instalações de água fria deverão obedecer as normas da ABNT: NBR 5626 de MDV/1987 e atender as exigências técnicas mínimas de higiene, segurança, economia e conforto dos usuários.
 - 2.0 - Foi projetado um sistema de alimentação de forma indireta assistida pelo rede da concessionária que contará com três reservatórios, sendo um inferior com capacidade de 8.670 L e os outros dois, elevados com capacidade de 3.500 cada um, totalizando 15.670 L. O sistema de alimentação deverá ser instalado de modo a manter o vazão máximo de tubo alimentador da concessionária considerando sua região plana.
 - 3.0 - Deverão ser utilizadas nas juntas de solda das tubulações conexões (tais como anéis, luvas ou las) onde indicadas) de aço inox com bucha de latão nas juntas conforme dimensionadas em projeto.
 - 4.0 - Foi adotado o uso de caixa de descarga acoplada em todo projeto.
 - 5.0 - QUANTO AOS JUNTOS E CONEXÕES:
 - 5.1 - Tubos e conexões em PVC-SOLDÁVEL.
 - 5.1.1 - Foram consideradas tubos e conexões em PVC-soldado do marca SIRE ou similar, em todo o projeto exceto onde indicado.
 - 5.1.2 - Todos os diâmetros estão em milímetros conforme projeto exceto onde indicado.
 - 5.1.3 - Deverão ser utilizadas luvas em assentamentos em lugares como bacia e caixa de registro do modelo SCA, modelo 1022 B ou sim o da FABRILAS.
 - 5.1.4 - MODO DE SOLDAGEM:
 - a - Verificar se a linha de conexão e a ponta dos tubos e ligar entre perfeitamente limpas e por meio de uma lixa #100 (na o brilho das superfícies a serem soldadas, com o objetivo de melhorar a condição de ataque do adesivo).
 - b - Limpar as superfícies ligadas com solução limpa para eliminar as impurezas e graxas que possam impedir a aderência do adesivo.
 - c - Proceder a distribuição uniforme do adesivo nas superfícies tratadas. Aplicar o adesivo primeiro na base e, depois, na ponta.
 - d - O adesivo não deve ser aplicado em excesso, pois tratada-se de um solvente de origem um processo de dissolução do material. O adesivo não serve para preencher espaços ou fendas livres.
 - e - Inspeção as extremidades e remover o excesso de adesivo.
 - 5.1.5 - Observar que o adesivo não é resistente à água (que não é resistente sem o adesivo) pelo seu aspecto não se estabelece o entalhe. Aguarde o tempo de secagem de 12 horas, no mínimo, para voltar a rede em carga (pressão).
 - 5.1.6 - QUANTO A EXECUÇÃO DAS JUNTAS-SOLDAS:
 - 5.1.7 - LSTA DE MATERIAIS:
 - a - Lixa de pó #100
 - b - Arco de aço
 - c - Lixa
 - d - Lixa limpa
 - e - Solução limpa
 - f - Adesivo prático
 - g - Fit para rosca (para as pontas em contato com rosca)
 - 5.1.8 - Instale sempre tubos e conexões de uma mesma marca, dessa forma evitamos problemas de fugas ou dificuldade de acesso que poderão surgir.
 - 5.2 - Os diâmetros dos tubos e conexões de PVC-soldado correspondem aos diâmetros externos, desde que os tubos em PVC-soldado correspondam em diâmetros aos diâmetros internos especificados.
- | PVC-SOLDÁVEL (mm) | PVC-ROSCÁVEL (Ø) | FERRO GALVANIZADO (Ø) |
|-------------------|------------------|-----------------------|
| 20 | 1 1/2" | 1 1/2" |
| 25 | 2" | 2" |
| 32 | 2 1/2" | 2 1/2" |
| 40 | 3" | 3" |
| 50 | 3 1/2" | 3 1/2" |
| 60 | 4" | 4" |
- 5.3 - Ao realizar a junção de tubo em PVC-soldado e tubo em PVC-rosca, deverá ser realizada com o uso de adaptador las e rosca.
 - 5.4 - Não é permitido em hipótese alguma o uso de aquecimento para a fabricação de cotovelos ou curvas, devendo ser utilizadas as conexões apropriadas como: luva simples, luva de curvar e curvas conforme necessidade.
 - 5.5 - Todas as cotas estão em metros.








Prefeitura Municipal Jacupiranga
 Secretaria de Planejamento Urbano e Fiscalização de Obras
 Endereço: Avenida Hilda Mohring de Macedo
 CEP: 11.940-000
 Telefone: (13) 3864-6400

ASSUNTO: CONSTRUÇÃO DE UNIDADES HABITACIONAIS MCMV FNHS - JACUPIRANGA H	FOLHA: 01/02	RESPONSÁVEL TÉCNICO: MARCELO VITOR DOMINGUES Assinado de forma digital por MARCELO VITOR DOMINGUES CORDEIRO:40703131842 Dados: 2025.10.20 10:00:33 -03'00'
PROJETO: INSTALAÇÕES HIDROSSANITÁRIAS - HIDRÁULICO UNID. TIPO 2	DATA: 10/2025	MARCELO VITOR DOMINGUES CORDEIRO ENGENHEIRO CIVIL PREFEITURA MUNICIPAL DE JACUPIRANGA CREA 5069289734 ART: 2620251769451
LOCAL: Rua Caium, Avenida Jatobá e Rua Irajá	REVISÃO: 0	

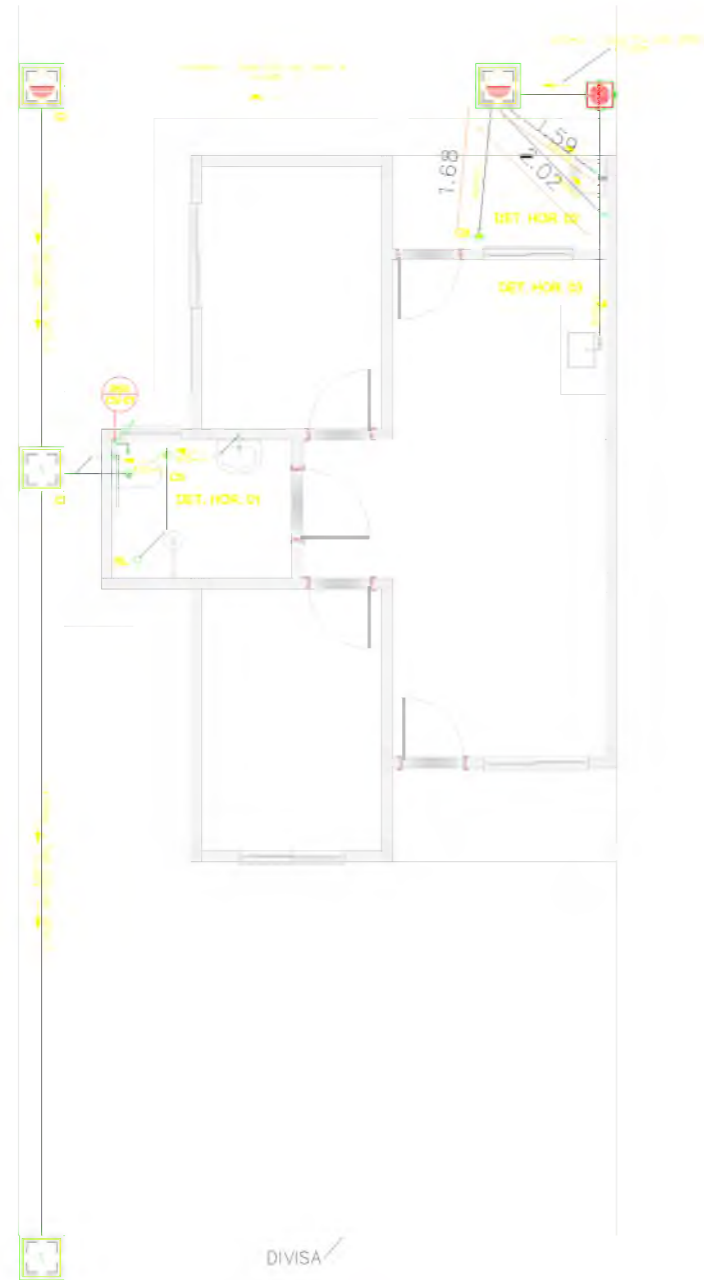

CAIXA DE INSPEÇÃO DE LIGAÇÃO ESCOTO VA PARA REDE PÚBLICA DE TRATAMENTO

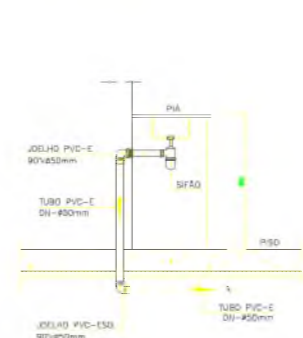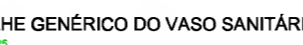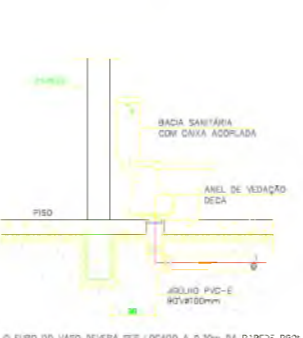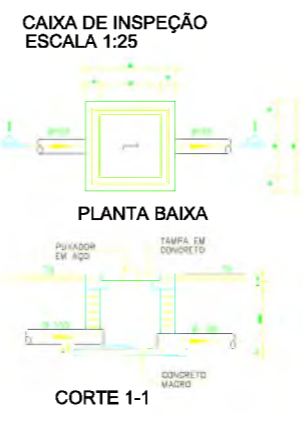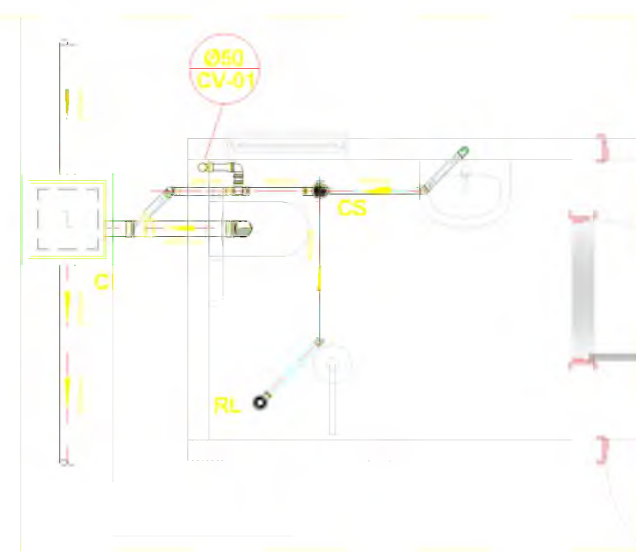

LEGENDA

CI	Caixa de Inspeção - 60x60cm/Var
CG	Caixa de Gordura - 60x60cm/Var
CE	Caixa de Espuma - 60x60cm/Var
RL	Relo Seco 100x100x50mm
RS	Relo Sifonado 100x100x50mm
RH	Relo hemisférico (tipo abacaxi) 100x100mm
CS	Caixa Sifonada 100x100x50mm
CAP	Caixa de Águas Pluviais
AP	Tubo de Queda - Águas Pluviais
CV	Coluna de Ventilação
DN-Ø	Diâmetro Nominal da Peça
I	Inclinação Visível
T.N.	Terreno Natural
→	Sentido do Fluxo
+	Bucha de Recuperação
+	Prumaca que Sobra
+	Prumaca que Deaca
+	Intemperizante na Coluna

NOTAS

-Quanto a inclinação:
-A inclinação mínima para a rede de esgoto e águas pluviais será, conforme indicado abaixo:

Diâmetros	Esgoto	Águas pluviais
40	2,0%	-
50	2,0%	1,00%
75	2,0%	1,00%
100	1,0%	1,00%

-CAIXAS F. PAISOS.

-As caixas de inspeção, gordura, e águas pluviais deverão ser confeccionadas conforme detalhe em projeto e serão em alvenaria de tijolos maciços.

- Todas as materiais deverão ser fabricados por empresas com certificação NBR 7070 e com os materiais também verificadas de acordo com as especificações em projeto e deverão ser fabricados.

-As setas indicam o sentido do fluxo nos

-Todos os diâmetros estão em milímetros e caixas

-Todas as medidas de distância e altura estão em

-Todos os vasos sanitários estão locados a 30cm do parede pronta para o eixo das mesmas, conforme

-Todas as tubulações deverão ser montadas com junta e oelica nas bitolas gerais ou superior a 50mm. As tubulações inferiores deverão ser soldadas com adesivo plástico, com exceção da ligação do ponto de lavatório com o sifão. Neste será riscado pelo co-

Não é permitida em hipótese alguma, o uso do acoplamento para a fabricação de bolças ou curvas, devido ser utilizadas as conexões apropriadas como: luva simples, luva de coner e curvas, etc. conforme

-Todos os materiais deverão ser fabricados por empresas com certificação NBR 7070

-No projeto de cobertura (ventilação das colunas) na extremidade de cada tubo será colocado tela plástica de mosquito para evitar a entrada de resíduos sólidos.

-Todas as vezes que a tubulação de PVC-ESGOTO for colocada em paredes ou revestimentos com alvenaria deverá ser ancorada com tela de grama.

A vedação da bacia sanitária deverá ser feita com anel seco ou similar, conforme indicado no projeto.

INDICAÇÕES DE MONTAGEM:

-JUNTA S/O JARDAS:

A- Limpar com estopa branca a ponta e base a serem unidas.

B- Lixar a ponta e a base com lixa N°100 até eliminar o brilho superficial.

C- Limpar a ponta e a base com uma estopa branca embebida em solução limpadora.

D- Aplicar adesivo tipo na junta e na ponta a serem unidas precedendo a montagem imediata.

-JUNTA ELÁSTICA COM ANEL DE BORRACHA:


A- Limpar com estopa branca a ponta e base a serem unidas.

B- Introduzir o anel de borracha no alojamento (virala) apropriada existente na base.

D- Marcar a profundidade da base na ponta do tubo. Essa marcação será a linha referencial para se constatar a penetração da ponta no interior da base.

D- Aplicar pasta lubrificante na parte visível do anel (já encaixado na base). Repetir essa mesma operação na ponta do tubo. Não utilizar graxas ou óleos como lubrificantes.

E- Processar a montagem introduzindo a ponta no tubo até o fundo da base tendo como referência a marca previamente feita no tubo. Marcar a junta para fora da base aproximadamente 2mm. Isso possibilitará que a junta observe os movimentos da tubulação devido a expansão térmica.

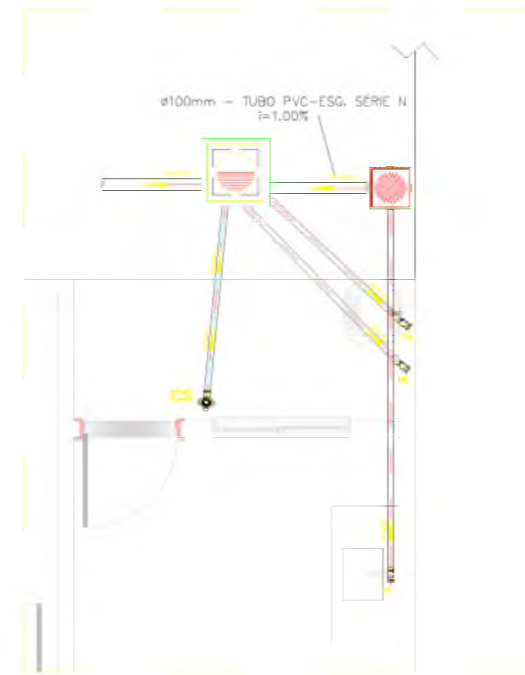

Prefeitura Municipal Jacupiranga

Secretaria de Planejamento Urbano e Fiscalização de Obras
Endereço: Avenida Hilda Mohring de Macedo
CEP: 11.940-000
Telefone: (13) 3864-6400

ASSUNTO: CONSTRUÇÃO DE UNIDADES HABITACIONAIS MCMV FNHIS - JACUPIRANGA H	FOLHA: 02/02	RESPONSÁVEL TÉCNICO: MARCELO VITOR DOMINGUES CORDEIRO:40703131842
PROJETO: INSTALAÇÕES HIDROSSANITÁRIAS - ESGOTO UNID. TIPO 2	DATA: 10/2025	Assinado de forma digital por MARCELO VITOR DOMINGUES CORDEIRO:40703131842 Dados: 2025.10.20 10:00:52 -03'00'
LOCAL: Rua Caium, Avenida Jatobá e Rua Irajá	REVISÃO: 0	MARCELO VITOR DOMINGUES CORDEIRO ENGENHEIRO CIVIL PREFEITURA MUNICIPAL DE JACUPIRANGA CREA 5069289734 ART: 2620251769451



Prefeitura Municipal de Jacupiranga

ESTADO DE SÃO PAULO

CNPJ/MF 46.582.185/0001-90 – Insc. Estadual Isenta – www.jacupiranga.sp.gov.br - Fone (13)3864.6400
Av. Hilda Mohring de Macedo, 777, Vila Elias, CEP 11940-000 – Jacupiranga / SP

OBRA: CONSTRUÇÃO DE UNIDADES HABITACIONAIS MCMV FNHIS - JACUPIRANGA H

LOCAL: Rua Caium, Avenida Jatobá e Rua Irajá– Jd Botujuru e Botuquara – Jacupiranga

PROponente: PREFEITURA MUNICIPAL DE JACUPIRANGA

PLANILHA ORÇAMENTÁRIA

Item	Fonte	Código	Descrição dos Serviços	Unid	QUANT	Preço Unitário	Preço Unitário + BDI (22,23%)	Total
1 SERVIÇOS PRELIMINARES GERAIS								
IDENTIFICAÇÃO DE OBRA								
1.1	SINAPI	103689	FORNECIMENTO E INSTALAÇÃO DE PLACA DE OBRA COM CHAPA GALVANIZADA E ESTRUTURA DE MADEIRA. AF_03/2022_PS	M2	6,48	R\$ 474,01	R\$ 579,38	R\$ 3.754,38
MOBILIZAÇÃO E DESMOBILIZAÇÃO								
1.2	SINAPI INS	10776	LOCAÇÃO DE CONTAINER 2,30 X 6,00 M, ALT. 2,50 M, COM 1 SANITARIO, PARA ,ESCRIITORIO, COMPLETO, SEM DIVISORIAS INTERNAS (NAO INCLUI MOBILIZACAO/DESMOBILIZACAO)	MÊS	12,00	R\$ 662,10	R\$ 809,28	R\$ 9.711,36
1.3	SINAPI INS	10779	LOCAÇÃO DE CONTAINER 2,30 X 4,30 M, ALT. 2,50 M, P/ SANITARIO, C/ 5 BACIAS, 1 LAVATORIO E 4 MICTORIOS (NAO INCLUI MOBILIZACAO/DESMOBILIZACAO)	MÊS	12,00	R\$ 1.059,37	R\$ 1.294,87	R\$ 15.538,44
1.4	SINAPI	100950	TRANSPORTE COM CAMINHÃO CARROCERIA COM GUINDAUTO (MUNCK), MOMENTO MÁXIMO DE CARGA 11,7 TM, EM VIA URBANA EM LEITO NATURAL (UNIDADE: TXKM). AF_07/2020	TXKM	137,12	R\$ 3,79	R\$ 4,63	R\$ 634,87
Total								R\$ 29.639,05
2 ADMINISTRAÇÃO LOCAL								
2.1	SINAPI	90777	ENGENHEIRO CIVIL DE OBRA JUNIOR COM ENCARGOS COMPLEMENTARES	H	104,00	R\$ 130,52	R\$ 159,53	R\$ 16.591,12
2.2	SINAPI	90776	ENCARREGADO GERAL COM ENCARGOS COMPLEMENTARES	H	1040,00	R\$ 49,95	R\$ 61,05	R\$ 63.492,00
Total								R\$ 80.083,12
3 FUNDAÇÕES								
SAPATAS								
3.1	SINAPI	96521	ESCAVAÇÃO MECANIZADA PARA BLOCO DE COROAMENTO OU SAPATA COM RETROESCAVADEIRA (INCLUINDO ESCAVAÇÃO PARA COLOCAÇÃO DE FÓRMAS). AF_01/2024	M3	121,00	R\$ 47,85	R\$ 58,49	R\$ 7.077,20
3.2	SINAPI	101616	PREPARO DE FUNDO DE VALA COM LARGURA MENOR QUE 1,5 M (ACERTO DO SOLO NATURAL). AF_08/2020	M2	115,20	R\$ 8,65	R\$ 10,57	R\$ 1.217,60
3.3	SINAPI	96619	LASTRO DE CONCRETO MAGRO, APLICADO EM BLOCOS DE COROAMENTO OU SAPATAS, ESPESSURA DE 5 CM. AF_01/2024	M2	115,20	R\$ 41,18	R\$ 50,33	R\$ 5.798,00
3.4	SINAPI	96541	FABRICAÇÃO, MONTAGEM E DESMONTAGEM DE FÔRMA PARA SAPATA, EM CHAPA DE MADEIRA COMPENSADA RESINADA, E=17 MM, 4 UTILIZAÇÕES. AF_01/2024	M2	153,60	R\$ 215,12	R\$ 262,94	R\$ 40.387,60
3.5	SINAPI	104918	ARMAÇÃO DE SAPATA ISOLADA, VIGA BALDRAME E SAPATA CORRIDA UTILIZANDO AÇO CA-50 DE 8 MM - MONTAGEM. AF_01/2024	KG	1061,80	R\$ 13,52	R\$ 16,53	R\$ 17.551,60
3.6	SINAPI	96556	CONCRETAGEM DE SAPATA, FCK 30 MPA, COM USO DE JERICA - LANÇAMENTO, ADENSAMENTO E ACABAMENTO. AF_01/2024	M3	23,00	R\$ 909,43	R\$ 1.111,60	R\$ 25.566,80
PILARES - ARRANQUES								
3.7	SINAPI	92427	MONTAGEM E DESMONTAGEM DE FÔRMA DE PILARES RETANGULARES E ESTRUTURAS SIMILARES, PE-DIREITO SIMPLES, EM CHAPA DE MADEIRA COMPENSADA RESINADA, 8 UTILIZAÇÕES. AF_09/2020	M2	128,00	R\$ 74,75	R\$ 91,37	R\$ 11.695,40
3.8	SINAPI	92762	ARMAÇÃO DE PILAR OU VIGA DE ESTRUTURA CONVENCIONAL DE CONCRETO ARMADO UTILIZANDO AÇO CA-50 DE 10,0 MM - MONTAGEM. AF_06/2022	KG	1263,60	R\$ 9,50	R\$ 11,61	R\$ 14.670,40
3.9	SINAPI	92759	ARMAÇÃO DE PILAR OU VIGA DE ESTRUTURA CONVENCIONAL DE CONCRETO ARMADO UTILIZANDO AÇO CA-60 DE 5,0 MM - MONTAGEM. AF_06/2022	KG	280,00	R\$ 13,82	R\$ 16,89	R\$ 4.729,20
3.10	SINAPI	103669	CONCRETAGEM DE PILARES, FCK = 25 MPA, COM USO DE BALDES - LANÇAMENTO, ADENSAMENTO E ACABAMENTO. AF_02/2022	M3	5,80	R\$ 966,98	R\$ 1.181,94	R\$ 6.855,20
VIGAS ALAVANCA								
3.11	SINAPI	96527	ESCAVAÇÃO MANUAL PARA VIGA BALDRAME OU SAPATA CORRIDA (INCLUINDO ESCAVAÇÃO PARA COLOCAÇÃO DE FÓRMAS). AF_01/2024	M3	31,80	R\$ 144,12	R\$ 176,16	R\$ 5.601,80
3.12	SINAPI	101616	PREPARO DE FUNDO DE VALA COM LARGURA MENOR QUE 1,5 M (ACERTO DO SOLO NATURAL). AF_08/2020	M2	30,40	R\$ 8,65	R\$ 10,57	R\$ 321,40
3.13	SINAPI	96619	LASTRO DE CONCRETO MAGRO, APLICADO EM BLOCOS DE COROAMENTO OU SAPATAS, ESPESSURA DE 5 CM. AF_01/2024	M2	30,40	R\$ 41,18	R\$ 50,33	R\$ 1.530,00
3.14	SINAPI	96536	FABRICAÇÃO, MONTAGEM E DESMONTAGEM DE FÔRMA PARA VIGA BALDRAME, EM MADEIRA SERRADA, E=25 MM, 4 UTILIZAÇÕES. AF_01/2024	M2	144,00	R\$ 79,45	R\$ 97,11	R\$ 13.983,80
3.15	SINAPI	104919	ARMAÇÃO DE SAPATA ISOLADA, VIGA BALDRAME E SAPATA CORRIDA UTILIZANDO AÇO CA-50 DE 10 MM - MONTAGEM. AF_01/2024	KG	822,80	R\$ 11,76	R\$ 14,37	R\$ 11.823,60
3.16	SINAPI	104917	ARMAÇÃO DE SAPATA ISOLADA, VIGA BALDRAME E SAPATA CORRIDA UTILIZANDO AÇO CA-50 DE 6,3 MM - MONTAGEM. AF_01/2024	KG	576,20	R\$ 15,22	R\$ 18,60	R\$ 10.717,40
3.17	SINAPI	96555	CONCRETAGEM DE BLOCO DE COROAMENTO OU VIGA BALDRAME, FCK 30 MPA, COM USO DE JERICA - LANÇAMENTO, ADENSAMENTO E ACABAMENTO. AF_01/2024	M3	10,00	R\$ 714,30	R\$ 873,09	R\$ 8.731,00
3.18	SINAPI	104737	REATERRO MANUAL DE VALAS, COM PLACA VIBRATÓRIA. AF_08/2023	M3	114,00	R\$ 29,93	R\$ 36,58	R\$ 4.170,20



Prefeitura Municipal de Jacupiranga

ESTADO DE SÃO PAULO

CNPJ/MF 46.582.185/0001-90 – Ins. Estadual Isenta – www.jacupiranga.sp.gov.br - Fone (13)3864.6400
Av. Hilda Mohring de Macedo, 777, Vila Elias, CEP 11940-000 – Jacupiranga / SP

OBRA: CONSTRUÇÃO DE UNIDADES HABITACIONAIS MCMV FNHIS - JACUPIRANGA H

LOCAL: Rua Caium, Avenida Jatobá e Rua Irajá–Jd Botujuru e Botuquara – Jacupiranga

PROPONENTE: PREFEITURA MUNICIPAL DE JACUPIRANGA

PLANILHA ORÇAMENTÁRIA

Item	Fonte	Código	Descrição dos Serviços	Unid	QUANT	Preço Unitário	Preço Unitário + BDI [22,23%]	Total
VIGAS BALDRAME								
3.19	SINAPI	96527	ESCAVAÇÃO MANUAL PARA VIGA BALDRAME OU SAPATA CORRIDA (INCLUINDO ESCAVAÇÃO PARA COLOCAÇÃO DE FÓRMAS). AF_01/2024	M3	46,80	R\$ 144,12	R\$ 176,16	R\$ 8.244,20
3.20	SINAPI	101616	PREPARO DE FUNDO DE VALA COM LARGURA MENOR QUE 1,5 M (ACERTO DO SOLO NATURAL). AF_08/2020	M2	154,60	R\$ 8,65	R\$ 10,57	R\$ 1.634,20
3.21	SINAPI	96619	LASTRO DE CONCRETO MAGRO, APLICADO EM BLOCOS DE COROAMENTO OU SAPATAS, ESPESSURA DE 5 CM. AF_01/2024	M2	154,60	R\$ 41,18	R\$ 50,33	R\$ 7.781,00
3.22	SINAPI	96536	FABRICAÇÃO, MONTAGEM E DESMONTAGEM DE FÓRMA PARA VIGA BALDRAME, EM MADEIRA SERRADA, E=25 MM, 4 UTILIZAÇÕES. AF_01/2024	M2	655,80	R\$ 79,45	R\$ 97,11	R\$ 63.684,80
3.23	SINAPI	104918	ARMAÇÃO DE SAPATA ISOLADA, VIGA BALDRAME E SAPATA CORRIDA UTILIZANDO AÇO CA-50 DE 8 MM - MONTAGEM. AF_01/2024	KG	1991,80	R\$ 13,52	R\$ 16,53	R\$ 32.924,40
3.24	SINAPI	104917	ARMAÇÃO DE SAPATA ISOLADA, VIGA BALDRAME E SAPATA CORRIDA UTILIZANDO AÇO CA-50 DE 6,3 MM - MONTAGEM. AF_01/2024	KG	128,40	R\$ 15,22	R\$ 18,60	R\$ 2.388,20
3.25	SINAPI	104916	ARMAÇÃO DE SAPATA ISOLADA, VIGA BALDRAME E SAPATA CORRIDA UTILIZANDO AÇO CA-60 DE 5 MM - MONTAGEM. AF_01/2024	KG	900,00	R\$ 17,37	R\$ 21,23	R\$ 19.107,00
3.26	SINAPI	96555	CONCRETAGEM DE BLOCO DE COROAMENTO OU VIGA BALDRAME, FCK 30 MPA, COM USO DE JERICA - LANÇAMENTO, ADENSAMENTO E ACABAMENTO. AF_01/2024	M3	45,80	R\$ 714,30	R\$ 873,09	R\$ 39.987,60
IMPERMEABILIZAÇÃO								
3.27	SINAPI	98562	IMPERMEABILIZAÇÃO DE SUPERFÍCIE COM ARGAMASSA DE CIMENTO E AREIA, COM ADITIVO IMPERMEABILIZANTE, E = 1,5CM. AF_09/2023	M2	812,40	R\$ 57,71	R\$ 70,54	R\$ 57.306,60
3.28	SINAPI	98557	IMPERMEABILIZAÇÃO DE SUPERFÍCIE COM EMULSÃO ASFÁLTICA, 2 DEMÃOS. AF_09/2023	M2	638,60	R\$ 45,05	R\$ 55,06	R\$ 35.161,40
							Total	R\$ 460.647,60
4 SUPRAESTRUTURA								
PILARES								
4.1	SINAPI	92427	MONTAGEM E DESMONTAGEM DE FÓRMA DE PILARES RETANGULARES E ESTRUTURAS SIMILARES, PE-DIREITO SIMPLES, EM CHAPA DE MADEIRA COMPENSADA RESINADA, 8 UTILIZAÇÕES. AF_09/2020	M2	691,20	R\$ 74,75	R\$ 91,37	R\$ 63.155,00
4.2	SINAPI	92759	ARMAÇÃO DE PILAR OU VIGA DE ESTRUTURA CONVENCIONAL DE CONCRETO ARMADO UTILIZANDO AÇO CA-60 DE 5,0 MM - MONTAGEM. AF_06/2022	KG	736,80	R\$ 13,82	R\$ 16,89	R\$ 12.444,60
4.3	SINAPI	92762	ARMAÇÃO DE PILAR OU VIGA DE ESTRUTURA CONVENCIONAL DE CONCRETO ARMADO UTILIZANDO AÇO CA-50 DE 10,0 MM - MONTAGEM. AF_06/2022	KG	2108,60	R\$ 9,50	R\$ 11,61	R\$ 24.480,80
4.4	SINAPI	103669	CONCRETAGEM DE PILARES, FCK = 25 MPA, COM USO DE BALDES - LANÇAMENTO, ADENSAMENTO E ACABAMENTO. AF_02/2022	M3	31,40	R\$ 966,98	R\$ 1.181,94	R\$ 37.113,00
VIGAS SUPERIORES								
4.5	SINAPI	92463	MONTAGEM E DESMONTAGEM DE FÓRMA DE VIGA, ESCORAMENTO COM GARFO DE MADEIRA, PÉ-DIREITO SIMPLES, EM CHAPA DE MADEIRA RESINADA, 8 UTILIZAÇÕES. AF_09/2020	M2	118,20	R\$ 128,59	R\$ 157,18	R\$ 18.578,60
4.6	SINAPI	92759	ARMAÇÃO DE PILAR OU VIGA DE ESTRUTURA CONVENCIONAL DE CONCRETO ARMADO UTILIZANDO AÇO CA-60 DE 5,0 MM - MONTAGEM. AF_06/2022	KG	215,00	R\$ 13,82	R\$ 16,89	R\$ 3.631,40
4.7	SINAPI	92762	ARMAÇÃO DE PILAR OU VIGA DE ESTRUTURA CONVENCIONAL DE CONCRETO ARMADO UTILIZANDO AÇO CA-50 DE 10,0 MM - MONTAGEM. AF_06/2022	KG	766,20	R\$ 9,50	R\$ 11,61	R\$ 8.895,60
4.8	SINAPI	103682	CONCRETAGEM DE VIGAS E LAJES, FCK=25 MPA, PARA QUALQUER TIPO DE LAJE COM BALDES EM EDIFICAÇÃO TÉRREA - LANÇAMENTO, ADENSAMENTO E ACABAMENTO. AF_02/2022	M3	8,60	R\$ 992,97	R\$ 1.213,71	R\$ 10.438,00
4.9	SINAPI	105033	CINTA DE AMARRAÇÃO DE ALVENARIA MOLDADA IN LOCO COM UTILIZAÇÃO DE BLOCOS CANALETA, ESPESSURA DE *15* CM. AF_03/2024	M	700,20	R\$ 58,04	R\$ 70,94	R\$ 49.672,20
LAJE								
4.10	SINAPI	101963	LAJE PRÉ-MOLDADA UNIDIRECIONAL, BIAPOIADA, PARA PISO, ENCHIMENTO EM CERÂMICA, VIGOTA CONVENCIONAL, ALTURA TOTAL DA LAJE (ENCHIMENTO+CAPA) = (8+4). AF_11/2020	M2	166,40	R\$ 206,46	R\$ 252,36	R\$ 41.992,80
4.11	SINAPI	103669	CONCRETAGEM DE PILARES, FCK = 25 MPA, COM USO DE BALDES - LANÇAMENTO, ADENSAMENTO E ACABAMENTO. AF_02/2022	M3	6,60	R\$ 966,98	R\$ 1.181,94	R\$ 7.800,80
4.12	SINAPI	92769	ARMAÇÃO DE LAJE DE ESTRUTURA CONVENCIONAL DE CONCRETO ARMADO UTILIZANDO AÇO CA-50 DE 6,3 MM - MONTAGEM. AF_06/2022	KG	1281,60	R\$ 11,52	R\$ 14,08	R\$ 18.045,00
							Total	R\$ 296.247,80
5 PAREDE E PAINÉS								
5.1	SINAPI	103360	ALVENARIA DE VEDAÇÃO DE BLOCOS CERÂMICOS FURADOS NA HORIZONTAL DE 14X19X29 CM (ESPESSURA 14 CM) E ARGAMASSA DE ASSENTAMENTO COM PREPARO EM BETONEIRA. AF_12/2021	M2	2497,40	R\$ 92,60	R\$ 113,18	R\$ 282.655,80
5.2	SINAPI	105024	VERGA MOLDADA IN LOCO EM CONCRETO, ESPESSURA DE *10* CM. AF_03/2024	M	222,20	R\$ 58,16	R\$ 71,09	R\$ 15.796,20
5.3	SINAPI	105030	CONTRAVERGA MOLDADA IN LOCO EM CONCRETO, ESPESSURA DE *10* CM. AF_03/2024	M	115,40	R\$ 43,76	R\$ 53,49	R\$ 6.172,80
ESQUADRIAS								
ESQUADRIAS METÁLICAS								
5.4	SINAPI	94570	JANELA DE ALUMÍNIO DE CORRER COM 2 FOLHAS PARA VIDROS (VIDROS INCLUSOS), BATENTE/ REQUADRO 6 A 14 CM, ACABAMENTO COM ACETATO OU BRILHANTE, FIXAÇÃO COM PARAFUSO, SEM GUARNIÇÃO/ ALIZAR, DIMENSÕES 100X120 CM, VEDAÇÃO COM SILICONE, EXCLUSIVE CONTRAMARCO - FORNECIMENTO E INSTALAÇÃO. AF_11/2024	M2	24,00	R\$ 348,78	R\$ 426,31	R\$ 10.231,40



Prefeitura Municipal de Jacupiranga

ESTADO DE SÃO PAULO

CNPJ/MF 46.582.185/0001-90 – Insc. Estadual Isenta – www.jacupiranga.sp.gov.br – Fone (13)3864.6400
Av. Hilda Mohring de Macedo, 777, Vila Elias, CEP 11940-000 – Jacupiranga / SP

OBRA: CONSTRUÇÃO DE UNIDADES HABITACIONAIS MCMV FNHIS - JACUPIRANGA H

LOCAL: Rua Caium, Avenida Jatobá e Rua Irajá – Jd Botujuru e Botuquara – Jacupiranga

PROPONENTE: PREFEITURA MUNICIPAL DE JACUPIRANGA

PLANILHA ORÇAMENTÁRIA

Item	Fonte	Código	Descrição dos Serviços	Unid	QUANT	Preço Unitário	Preço Unitário + BDI (22,23%)	Total
5.5	SINAPI	94572	VIDRO,VIDRO INCLUSO), BATENTE/ REQUADRO 6 A 14 CM, SEM ACABAMENTO, FIXAÇÃO COM PARAFUSO, SEM GUARNIÇÃO/ ALIZAR, DIMENSÕES 100X120 CM, VEDAÇÃO COM	M2	84,00	R\$ 499,38	R\$ 610,39	R\$ 51.272,80
5.6	SINAPI	94569	JANELA DE ALUMÍNIO TIPO MAXIM-AR, BATENTE/ REQUADRO 3 A 14 CM, VIDRO INCLUSO, FIXAÇÃO COM PARAFUSO, SEM GUARNIÇÃO/ ALIZAR, DIMENSÕES 60X80 (A X L) CM, SEM ACABAMENTO, VEDAÇÃO COM SILICONE, EXCLUSIVE CONTRAMARCO - FORNECIMENTO E INSTALAÇÃO. AF_11/2024	M2	9,60	R\$ 664,22	R\$ 811,88	R\$ 7.794,00
ESQUADRIAS DE MADEIRAS								
5.7	SINAPI	91316	KIT DE PORTA DE MADEIRA PARA PINTURA, SEMI-OCA (PESADA OU SUPERPESADA), PADRÃO POPULAR, 80X210CM, ESPESSURA DE 3,5CM, ITENS INCLUSOS: DOBRADIÇAS, MONTAGEM E INSTALAÇÃO DO BATENTE, FECHADURA COM EXECUÇÃO DO FURO - FORNECIMENTO E INSTALAÇÃO. AF_12/2019	UN	40,00	R\$ 1.394,99	R\$ 1.705,10	R\$ 68.204,00
5.8	SINAPI	91314	KIT DE PORTA DE MADEIRA PARA PINTURA, SEMI-OCA (LEVE OU MÉDIA), PADRÃO POPULAR, 80X210CM, ESPESSURA DE 3,5CM, ITENS INCLUSOS: DOBRADIÇAS, MONTAGEM E INSTALAÇÃO DO BATENTE, FECHADURA COM EXECUÇÃO DO FURO - FORNECIMENTO E INSTALAÇÃO. AF_12/2019	UN	40,00	R\$ 1.100,88	R\$ 1.345,61	R\$ 53.824,40
5.9	SINAPI	91315	KIT DE PORTA DE MADEIRA PARA PINTURA, SEMI-OCA (LEVE OU MÉDIA), PADRÃO POPULAR, 90X210CM, ESPESSURA DE 3,5CM, ITENS INCLUSOS: DOBRADIÇAS, MONTAGEM E INSTALAÇÃO DO BATENTE, FECHADURA COM EXECUÇÃO DO FURO - FORNECIMENTO E INSTALAÇÃO. AF_12/2019	UN	20,00	R\$ 1.191,33	R\$ 1.456,16	R\$ 29.123,20
5.10	SINAPI	96527	ESCAVAÇÃO MANUAL PARA VIGA BALDRAME OU SAPATA CORRIDA (INCLUINDO ESCAVAÇÃO PARA COLOCAÇÃO DE FÓRMAS). AF_01/2024	M3	5,94	R\$ 144,12	R\$ 176,16	R\$ 1.046,40
5.11	SINAPI	101616	PREPARO DE FUNDO DE VALA COM LARGURA MENOR QUE 1,5 M (ACERTO DO SOLO NATURAL). AF_08/2020	M2	19,80	R\$ 8,65	R\$ 10,57	R\$ 209,28
5.12	SINAPI	96619	LASTRO DE CONCRETO MAGRO, APLICADO EM BLOCOS DE COROAMENTO OU SAPATAS, ESPESSURA DE 5 CM. AF_01/2024	M2	0,99	R\$ 41,18	R\$ 50,33	R\$ 49,83
5.13	SINAPI	96536	FABRICAÇÃO, MONTAGEM E DESMONTAGEM DE FÓRMA PARA VIGA BALDRAME, EM	M2	39,60	R\$ 79,45	R\$ 97,11	R\$ 3.845,55
5.14	SINAPI	104918	ARMAÇÃO DE SAPATA ISOLADA, VIGA BALDRAME E SAPATA CORRIDA UTILIZANDO AÇO	KG	104,28	R\$ 13,52	R\$ 16,53	R\$ 1.723,74
5.15	SINAPI	104917	ARMAÇÃO DE SAPATA ISOLADA, VIGA BALDRAME E SAPATA CORRIDA UTILIZANDO AÇO	KG	86,43	R\$ 15,22	R\$ 18,60	R\$ 1.607,61
5.16	SINAPI	96555	CONCRETAGEM DE BLOCO DE COROAMENTO OU VIGA BALDRAME, FCK 30 MPA, COM	M3	3,96	R\$ 714,30	R\$ 873,09	R\$ 3.457,44
5.17	SINAPI	103338	ALVENARIA DE VEDAÇÃO DE BLOCOS VAZADOS DE CONCRETO APARENTE DE 14X19X39 CM (ESPESSURA 14 CM) E ARGAMASSA DE ASSENTAMENTO COM PREPARO EM BETONEIRA. AF_12/2021	M2	52,80	R\$ 126,73	R\$ 154,90	R\$ 8.178,72
Total								R\$ 545.193,17
6 COBERTURA E PROTEÇÕES								
FRIBROCIMENTO								
6.1	SINAPI	92543	TRAMA DE MADEIRA COMPOSTA POR TERÇAS PARA TELHADOS DE ATÉ 2 ÁGUAS PARA TELHA ONDULADA DE FIBROCIMENTO, METÁLICA, PLÁSTICA OU TERMOACÚSTICA, INCLUSO TRANSPORTE VERTICAL. AF_07/2019	M2	1438,40	R\$ 28,81	R\$ 35,21	R\$ 50.646,00
6.2	SINAPI	94207	TELHAMENTO COM TELHA ONDULADA DE FIBROCIMENTO E = 6 MM, COM RECOBRIMENTO LATERAL DE 1/4 DE ONDA PARA TELhado COM INCLINAÇÃO MAIOR QUE 10°, COM ATÉ 2 ÁGUAS, INCLUSO IÇAMENTO. AF_07/2019	M2	1438,40	R\$ 46,43	R\$ 56,75	R\$ 81.629,20
6.3	SINAPI	94451	CUMEEIRA PARA TELHA DE FIBROCIMENTO ESTRUTURAL E = 6 MM, INCLUSO ACESSÓRIOS DE FIXAÇÃO E IÇAMENTO. AF_07/2019	M	213,00	R\$ 85,91	R\$ 105,01	R\$ 22.367,20
Total								R\$ 154.642,40
7 REVESTIMENTOS								
REVESTIMENTO INTERNO								
7.1	SINAPI	87879	CHAPISCO APLICADO EM ALVENARIAS E ESTRUTURAS DE CONCRETO INTERNAS, COM COLHER DE PEDREIRO. ARGAMASSA TRAÇO 1:3 COM PREPARO EM BETONEIRA 400L. AF_10/2022	M2	2945,80	R\$ 5,06	R\$ 6,18	R\$ 18.205,00
7.2	SINAPI	87882	CHAPISCO APLICADO NO TETO OU EM ALVENARIA E ESTRUTURA, COM ROLO PARA TEXTURA ACRÍLICA. ARGAMASSA TRAÇO 1:4 E EMULSÃO POLIMÉRICA (ADESIVO) COM PREPARO EM BETONEIRA 400L. AF_10/2022	M2	166,40	R\$ 6,51	R\$ 7,96	R\$ 1.324,60
7.3	SINAPI	87545	EMBOÇO, EM ARGAMASSA TRAÇO 1:2:8, PREPARO MECÂNICO, APLICADO MANUALMENTE EM PAREDES INTERNAS, PARA AMBIENTES COM ÁREA MENOR QUE 5M², E = 10MM, COM TALISCAS. AF_03/2024	M2	63,00	R\$ 33,92	R\$ 41,46	R\$ 2.612,00
7.4	SINAPI	87547	MASSA ÚNICA, EM ARGAMASSA TRAÇO 1:2:8, PREPARO MECÂNICO, APLICADA MANUALMENTE EM PAREDES INTERNAS DE AMBIENTES COM ÁREA ENTRE 5M² E 10M², E = 10MM, COM TALISCAS. AF_03/2024	M2	1171,80	R\$ 29,89	R\$ 36,53	R\$ 42.805,80
7.5	SINAPI	104958	MASSA ÚNICA, EM ARGAMASSA TRAÇO 1:2:8 PREPARO MECÂNICO, APLICADA MANUALMENTE EM PAREDES INTERNAS DE AMBIENTES COM ÁREA MAIOR QUE 10M², E = 10MM, COM TALISCAS. AF_03/2024	M2	1711,00	R\$ 25,71	R\$ 31,43	R\$ 53.776,80
7.6	SINAPI	90408	MASSA ÚNICA, EM ARGAMASSA TRAÇO 1:2:8, PREPARO MECÂNICO, APLICADA MANUALMENTE EM TETO, E = 10MM, COM TALISCAS. AF_03/2024	M2	166,40	R\$ 37,71	R\$ 46,09	R\$ 7.669,40
REVESTIMENTOS CERÂMICO								
7.7	SINAPI	87269	REVESTIMENTO CERÂMICO PARA PAREDES INTERNAS COM PLACAS TIPO ESMALTADA DE DIMENSÕES 25X35 CM APLICADAS NA ALTURA INTEIRA DAS PAREDES. AF_02/2023_PE	M2	896,40	R\$ 64,66	R\$ 79,03	R\$ 70.842,40
REVESTIMENTOS EXTERNOS								
7.8	SINAPI	87905	CHAPISCO APLICADO EM ALVENARIA (COM PRESENÇA DE VÃOS) E ESTRUTURAS DE CONCRETO DE FACHADA, COM COLHER DE PEDREIRO. ARGAMASSA TRAÇO 1:3 COM PREPARO EM BETONEIRA 400L. AF_10/2022	M2	1820,20	R\$ 9,76	R\$ 11,93	R\$ 21.715,00
7.9	SINAPI	87894	CHAPISCO APLICADO EM ALVENARIA (SEM PRESENÇA DE VÃOS) E ESTRUTURAS DE CONCRETO DE FACHADA, COM COLHER DE PEDREIRO. ARGAMASSA TRAÇO 1:3 COM PREPARO EM BETONEIRA 400L. AF_10/2022	M2	565,00	R\$ 8,24	R\$ 10,07	R\$ 5.689,60
7.10	SINAPI	87792	EMBOÇO OU MASSA ÚNICA EM ARGAMASSA TRAÇO 1:2:8, PREPARO MECÂNICO COM BETONEIRA 400 L, APLICADA MANUALMENTE EM PANOS CEGOS DE FACHADA (SEM PRESENÇA DE VÃOS), ESPESSURA DE 25 MM. AF_08/2022	M2	1820,20	R\$ 45,40	R\$ 55,49	R\$ 101.002,80



Prefeitura Municipal de Jacupiranga

ESTADO DE SÃO PAULO

CNPJ/MF 46.582.185/0001-90 – Insc. Estadual Isenta – www.jacupiranga.sp.gov.br - Fone (13)3864.6400
Av. Hilda Mohring de Macedo, 777, Vila Elias, CEP 11940-000 – Jacupiranga / SP

OBRA: CONSTRUÇÃO DE UNIDADES HABITACIONAIS MCMV FNHIS - JACUPIRANGA H

LOCAL: Rua Caium, Avenida Jatobá e Rua Irajá – Jd Botujuru e Botuquara – Jacupiranga

PROPONENTE: PREFEITURA MUNICIPAL DE JACUPIRANGA

PLANILHA ORÇAMENTÁRIA

Item	Fonte	Código	Descrição dos Serviços	Unid	QUANT	Preço Unitário	Preço Unitário + BDI (22,23%)	Total
7.11	SINAPI	87775	EMBOÇO OU MASSA ÚNICA EM ARGAMASSA TRAÇO 1:2:8, PREPARO MECÂNICO COM BETONEIRA 400 L, APLICADA MANUALMENTE EM PANOS DE FACHADA COM PRESENÇA DE VÃOS, ESPESSURA DE 25 MM. AF_08/2022	M2	565,00	R\$ 64,20	R\$ 78,47	R\$ 44.335,60
			FORROS					
7.12	SINAPI	96111	FORRO EM REGUAS DE PVC, FRISADO, PARA AMBIENTES RESIDENCIAIS, INCLUSIVE ESTRUTURA UNIDIRECIONAL DE FIXAÇÃO. AF_08/2023 PS	M2	719,60	R\$ 67,02	R\$ 81,92	R\$ 58.949,60
			PINTURA					
			PINTURA INTERNAS					
7.13	SINAPI	88485	FUNDO SELADOR ACRÍLICO, APLICAÇÃO MANUAL EM PAREDE, UMA DEMÃO. AF_04/2023	M2	2945,80	R\$ 5,15	R\$ 6,29	R\$ 18.529,00
7.14	SINAPI	88484	FUNDO SELADOR ACRÍLICO, APLICAÇÃO MANUAL EM TETO, UMA DEMÃO. AF_04/2023	M2	166,40	R\$ 6,40	R\$ 7,82	R\$ 1.301,20
7.15	SINAPI	104639	PINTURA LÁTEX ACRÍLICA ECONÔMICA, APLICAÇÃO MANUAL EM TETO, DUAS DEMÃOS. AF_04/2023	M2	8,32	R\$ 14,40	R\$ 17,60	R\$ 146,43
7.16	SINAPI	104642	PINTURA LÁTEX ACRÍLICA STANDARD, APLICAÇÃO MANUAL EM PAREDES, DUAS DEMÃOS. AF_04/2023	M2	2945,80	R\$ 12,77	R\$ 15,61	R\$ 45.984,00
			PINTURA EXTERNAS					
7.17	SINAPI	88415	APLICAÇÃO MANUAL DE FUNDO SELADOR ACRÍLICO EM PAREDES EXTERNAS DE CASAS. AF_03/2024	M2	2385,20	R\$ 5,93	R\$ 7,25	R\$ 17.292,80
7.18	SINAPI	104642	PINTURA LÁTEX ACRÍLICA STANDARD, APLICAÇÃO MANUAL EM PAREDES, DUAS DEMÃOS. AF_04/2023	M2	2385,20	R\$ 12,77	R\$ 15,61	R\$ 37.233,00
			PINTURA ESQUADRIAS					
7.19	SINAPI	102193	LIXAMENTO DE MADEIRA PARA APLICAÇÃO DE FUNDO OU PINTURA. AF_01/2021	M2	344,40	R\$ 2,54	R\$ 3,10	R\$ 1.067,60
7.20	SINAPI	102219	PINTURA TINTA DE ACABAMENTO (PIGMENTADA) ESMALTE SINTÉTICO ACETINADO EM MADEIRA, 2 DEMÃOS. AF_01/2021	M2	344,40	R\$ 21,18	R\$ 25,89	R\$ 8.916,60
Total								R\$ 559.399,23
8 PAVIMENTAÇÃO								
			PISO INTERNO					
8.1	SINAPI	97084	COMPACTAÇÃO MECÂNICA DE SOLO PARA EXECUÇÃO DE RADIER, PISO DE CONCRETO OU LAJE SOBRE SOLO, COM COMPACTADOR DE SOLOS TIPO PLACA VIBRATÓRIA. AF_09/2021	M2	997,40	R\$ 0,95	R\$ 1,16	R\$ 1.157,00
8.2	SINAPI	100322	LASTRO COM MATERIAL GRANULAR (PEDRA BRITADA N.3), APLICADO EM PISOS OU LAJES SOBRE SOLO, ESPESSURA DE *10 CM*. AF_01/2024	M3	99,70	R\$ 163,49	R\$ 199,83	R\$ 19.943,00
8.3	SINAPI	97087	CAMADA SEPARADORA PARA EXECUÇÃO DE RADIER, PISO DE CONCRETO OU LAJE SOBRE SOLO, EM LONA PLÁSTICA. AF_09/2021	M2	997,40	R\$ 3,06	R\$ 3,74	R\$ 3.730,20
8.4	SINAPI	95241	LASTRO DE CONCRETO MAGRO, APLICADO EM PISOS, LAJES SOBRE SOLO OU RADIER, ESPESSURA DE 5 CM. AF_01/2024	M2	997,40	R\$ 37,21	R\$ 45,48	R\$ 45.361,80
8.5	SINAPI	87745	CONTRAPISO EM ARGAMASSA TRAÇO 1:4 (CIMENTO E AREIA), PREPARO MECÂNICO COM BETONEIRA 400 L, APLICADO EM ÁREAS MOLHADAS SOBRE LAJE, ADERIDO, ACABAMENTO NÃO REFORÇADO, ESPESSURA 3CM. AF_07/2021	M2	296,60	R\$ 56,84	R\$ 69,48	R\$ 20.607,80
8.6	SINAPI	87630	CONTRAPISO EM ARGAMASSA TRAÇO 1:4 (CIMENTO E AREIA), PREPARO MECÂNICO COM BETONEIRA 400 L, APLICADO EM ÁREAS SECAS SOBRE LAJE, ADERIDO, ACABAMENTO NÃO REFORÇADO, ESPESSURA 3CM. AF_07/2021	M2	700,80	R\$ 40,75	R\$ 49,81	R\$ 34.906,80
8.7	SINAPI	87246	REVESTIMENTO CERÂMICO PARA PISO COM PLACAS TIPO ESMALTADA DE DIMENSÕES 35X35 CM APLICADA EM AMBIENTES DE ÁREA MENOR QUE 5 M2. AF_02/2023_PE	M2	234,60	R\$ 67,75	R\$ 82,81	R\$ 19.427,20
8.8	SINAPI	87247	REVESTIMENTO CERÂMICO PARA PISO COM PLACAS TIPO ESMALTADA DE DIMENSÕES 35X35 CM APLICADA EM AMBIENTES DE ÁREA ENTRE 5 M2 E 10 M2. AF_02/2023_PE	M2	475,80	R\$ 59,07	R\$ 72,20	R\$ 34.352,80
8.9	SINAPI	87248	REVESTIMENTO CERÂMICO PARA PISO COM PLACAS TIPO ESMALTADA DE DIMENSÕES 35X35 CM APLICADA EM AMBIENTES DE ÁREA MAIOR QUE 10 M2. AF_02/2023_PE	M2	288,20	R\$ 49,71	R\$ 60,76	R\$ 17.511,00
8.10	SINAPI	88648	RODAPÉ CERÂMICO DE 7CM DE ALTURA COM PLACAS TIPO ESMALTADA DE DIMENSÕES 35X35CM. AF_02/2023	M	794,00	R\$ 7,72	R\$ 9,44	R\$ 7.495,40
			CALÇADA ENTORNO DA CASA					
8.11	SINAPI	97084	COMPACTAÇÃO MECÂNICA DE SOLO PARA EXECUÇÃO DE RADIER, PISO DE CONCRETO OU LAJE SOBRE SOLO, COM COMPACTADOR DE SOLOS TIPO PLACA VIBRATÓRIA. AF_09/2021	M2	240,80	R\$ 0,95	R\$ 1,16	R\$ 279,40
8.12	SINAPI	94990	EXECUÇÃO DE PASSEIO (CALÇADA) OU PISO DE CONCRETO COM CONCRETO MOLDADO IN LOCO, FEITO EM OBRA, ACABAMENTO CONVENCIONAL, NÃO ARMADO. AF_08/2022	M3	24,00	R\$ 780,22	R\$ 953,66	R\$ 22.887,80
			SOLEIRAS E PEITORIS					
8.13	SINAPI	98695	SOLEIRA EM MÁRMORE, LARGURA 15 CM, ESPESSURA 2,0 CM. AF_09/2020	M	90,00	R\$ 126,40	R\$ 154,50	R\$ 13.905,00
8.14	SINAPI	101965	PEITORIL LINEAR EM GRANITO OU MÁRMORE, L = 15CM, ASSENTADO COM ARGAMASSA 1:6 COM ADITIVO. AF_11/2020	M	124,00	R\$ 171,87	R\$ 210,08	R\$ 26.050,00
			PASSEIO PÚBLICO					
8.15	SINAPI	94990	EXECUÇÃO DE PASSEIO (CALÇADA) OU PISO DE CONCRETO COM CONCRETO MOLDADO IN LOCO, FEITO EM OBRA, ACABAMENTO CONVENCIONAL, NÃO ARMADO. AF_08/2022	M3	78,85	R\$ 780,22	R\$ 953,66	R\$ 75.196,09
8.16	SINAPI	94270	GUIA (MEIO-FIO) E SARJETÁ CONJUGADOS DE CONCRETO, MOLDADA IN LOCO EM TRECHO CURVO COM EXTRUSORA, 60 CM BASE (15 CM BASE DA GUIA + 45 CM BASE DA SARJETÁ) X 26 CM ALTURA. AF_01/2024	M	32,68	R\$ 93,15	R\$ 113,86	R\$ 3.720,94
8.17	SINAPI	94269	GUIA (MEIO-FIO) E SARJETÁ CONJUGADOS DE CONCRETO, MOLDADA IN LOCO EM TRECHO RETO COM EXTRUSORA, 60 CM BASE (15 CM BASE DA GUIA + 45 CM BASE DA SARJETÁ) X 26 CM ALTURA. AF_01/2024	M	218,05	R\$ 82,35	R\$ 100,66	R\$ 21.948,91
Total								R\$ 368.481,14
9 INSTALAÇÕES								
			CENTRO DE DISTRIBUIÇÃO					
9.1	SINAPI	93653	DISJUNTOR MONOPOLAR TIPO DIN, CORRENTE NOMINAL DE 10A - FORNECIMENTO E INSTALAÇÃO. AF_10/2020	UN	20,00	R\$ 11,77	R\$ 14,39	R\$ 287,80



Prefeitura Municipal de Jacupiranga

ESTADO DE SÃO PAULO

CNPJ/MF 46.582.185/0001-90 – Insc. Estadual Isenta – www.jacupiranga.sp.gov.br – Fone (13)3864.6400
Av. Hilda Mohring de Macedo, 777, Vila Elias, CEP 11940-000 – Jacupiranga / SP

OBRA: CONSTRUÇÃO DE UNIDADES HABITACIONAIS MCMV FNHIS - JACUPIRANGA H

LOCAL: Rua Caium, Avenida Jatobá e Rua Irajá - Jd Botujuru e Botuquara – Jacupiranga

PROPONENTE: PREFEITURA MUNICIPAL DE JACUPIRANGA

PLANILHA ORÇAMENTÁRIA

Item	Fonte	Código	Descrição dos Serviços	Unid	QUANT	Preço Unitário	Preço Unitário + BDI (22,23%)	Total
9.2	SINAPI	93654	DISJUNTOR MONOPOLAR TIPO DIN, CORRENTE NOMINAL DE 16A - FORNECIMENTO E INSTALAÇÃO. AF_10/2020	UN	20,00	R\$ 11,77	R\$ 14,39	R\$ 287,80
9.3	SINAPI	93656	DISJUNTOR MONOPOLAR TIPO DIN, CORRENTE NOMINAL DE 25A - FORNECIMENTO E INSTALAÇÃO. AF_10/2020	UN	20,00	R\$ 14,33	R\$ 17,52	R\$ 350,40
9.4	SINAPI	93659	DISJUNTOR MONOPOLAR TIPO DIN, CORRENTE NOMINAL DE 50A - FORNECIMENTO E INSTALAÇÃO. AF_10/2020	UN	20,00	R\$ 27,73	R\$ 33,89	R\$ 677,80
9.5	SINAPI INS	39445	DISPOSITIVO DR, 2 POLOS, SENSIBILIDADE DE 30 MA, CORRENTE DE 25 A, TIPO AC	UN	40,00	R\$ 122,45	R\$ 149,67	R\$ 5.986,80
9.6	SINAPI	101493	ENTRADA DE ENERGIA ELÉTRICA, AÉREA, MONOFÁSICA, COM CAIXA DE EMBUTIR, CABO DE 10 MM2 E DISJUNTOR DIN 50A (NÃO INCLUSO O POSTE DE CONCRETO). AF_07/2020_PS	UN	20,00	R\$ 1.691,06	R\$ 2.066,98	R\$ 41.339,60
9.7	SINAPI INS	39805	QUADRO DE DISTRIBUIÇÃO, EM PVC, DE EMBUTIR, COM BARRAMENTO TERRA /NEUTRO, PARA 12 DISJUNTORES NEMA OU 16 DISJUNTORES DIN	UNID	20,00	R\$ 135,12	R\$ 165,16	R\$ 3.303,20
9.8	SINAPI INS	41195	POSTE DE CONCRETO ARMADO DE SECAO DUPLO T, EXTENSAO DE 8,00 M, RESISTENCIA DE 150 DAN, TIPO D	UNID	20,00	R\$ 502,61	R\$ 614,34	R\$ 12.286,80
9.9	SINAPI	100599	ASSENTAMENTO DE POSTE DE CONCRETO COM COMPRIMENTO NOMINAL DE 9 M, CARGA NOMINAL DE 150 DAN, ENGASTAMENTO BASE CONCRETADA COM 1 M DE CONCRETO E 0,5 M DE SOLO (NÃO INCLUI FORNECIMENTO). AF_04/2025	UN	20,00	R\$ 662,65	R\$ 809,96	R\$ 16.199,20
			ILUMINAÇÃO, TOMADAS E INTERRUPTORES					
9.10	SINAPI	103782	LUMINÁRIA TIPO PLAFON CIRCULAR, DE SOBREPOR, COM LED DE 12/13 W - FORNECIMENTO E INSTALAÇÃO. AF_09/2024	UN	160,00	R\$ 36,17	R\$ 44,21	R\$ 7.073,60
9.11	SINAPI	97610	LÂMPADA COMPACTA DE LED 10 W, BASE E27 - FORNECIMENTO E INSTALAÇÃO. AF_09/2024	UN	160,00	R\$ 16,20	R\$ 19,80	R\$ 3.168,00
9.12	SINAPI	91953	INTERRUPTOR SIMPLES (1 MÓDULO), 10A/250V, INCLUINDO SUPORTE E PLACA - FORNECIMENTO E INSTALAÇÃO. AF_03/2023	UN	120,00	R\$ 40,52	R\$ 49,53	R\$ 5.943,60
9.13	SINAPI	91959	INTERRUPTOR SIMPLES (2 MÓDULOS), 10A/250V, INCLUINDO SUPORTE E PLACA - FORNECIMENTO E INSTALAÇÃO. AF_03/2023	UN	20,00	R\$ 61,34	R\$ 74,98	R\$ 1.499,60
9.14	SINAPI	92000	TOMADA BAIXA DE EMBUTIR (1 MÓDULO), 2P+T 10 A, INCLUINDO SUPORTE E PLACA - FORNECIMENTO E INSTALAÇÃO. AF_03/2023	UN	200,00	R\$ 42,33	R\$ 51,74	R\$ 10.348,00
9.15	SINAPI	91996	TOMADA MÉDIA DE EMBUTIR (1 MÓDULO), 2P+T 10 A, INCLUINDO SUPORTE E PLACA - FORNECIMENTO E INSTALAÇÃO. AF_03/2023	UN	120,00	R\$ 48,22	R\$ 58,94	R\$ 7.072,80
9.16	SINAPI	91993	TOMADA ALTA DE EMBUTIR (1 MÓDULO), 2P+T 20 A, INCLUINDO SUPORTE E PLACA - FORNECIMENTO E INSTALAÇÃO. AF_03/2023	UN	20,00	R\$ 65,82	R\$ 80,45	R\$ 1.609,00
9.17	SINAPI	91985	INTERRUPTOR PULSADOR CAMPAINHA (1 MÓDULO), 10A/250V, INCLUINDO SUPORTE E PLACA - FORNECIMENTO E INSTALAÇÃO. AF_03/2023	UN	20,00	R\$ 39,30	R\$ 48,04	R\$ 960,80
9.18	SINAPI	91987	CAMPAINHA CIGARRA (1 MÓDULO), 10A/250V, INCLUINDO SUPORTE E PLACA - FORNECIMENTO E INSTALAÇÃO. AF_03/2023	UN	20,00	R\$ 63,20	R\$ 77,25	R\$ 1.545,00
9.19	SINAPI	91947	SUPORTE PARAFUSADO COM PLACA DE ENCAIXE 4" X 2" BAIXO (0,30 M DO PISO) PARA PONTO ELÉTRICO - FORNECIMENTO E INSTALAÇÃO. AF_03/2023	UN	40,00	R\$ 11,93	R\$ 14,58	R\$ 583,20
9.20	SINAPI	91941	CAIXA RETANGULAR 4" X 2" BAIXA (0,30 M DO PISO), PVC, INSTALADA EM PAREDE - FORNECIMENTO E INSTALAÇÃO. AF_03/2023	UN	240,00	R\$ 15,37	R\$ 18,79	R\$ 4.509,60
9.21	SINAPI	91940	CAIXA RETANGULAR 4" X 2" MÉDIA (1,30 M DO PISO), PVC, INSTALADA EM PAREDE - FORNECIMENTO E INSTALAÇÃO. AF_03/2023	UN	280,00	R\$ 25,34	R\$ 30,97	R\$ 8.671,60
9.22	SINAPI	91939	CAIXA RETANGULAR 4" X 2" ALTA (2,00 M DO PISO), PVC, INSTALADA EM PAREDE - FORNECIMENTO E INSTALAÇÃO. AF_03/2023	UN	40,00	R\$ 45,66	R\$ 55,81	R\$ 2.232,40
9.23	SINAPI	91937	CAIXA OCTOGONAL 3" X 3", PVC, INSTALADA EM LAJE - FORNECIMENTO E INSTALAÇÃO. AF_03/2023	UN	160,00	R\$ 20,86	R\$ 25,50	R\$ 4.080,00
			FIOS E CABOS					
9.24	SINAPI	91924	CABO DE COBRE FLEXÍVEL ISOLADO, 1,5 MM², ANTI-CHAMA 450/750 V, PARA CIRCUITOS TERMINAIS - FORNECIMENTO E INSTALAÇÃO. AF_03/2023	M	1958,00	R\$ 3,63	R\$ 4,44	R\$ 8.693,60
9.25	SINAPI	91926	CABO DE COBRE FLEXÍVEL ISOLADO, 2,5 MM², ANTI-CHAMA 450/750 V, PARA CIRCUITOS TERMINAIS - FORNECIMENTO E INSTALAÇÃO. AF_03/2023	M	5736,00	R\$ 5,16	R\$ 6,31	R\$ 36.194,20
9.26	SINAPI	91928	CABO DE COBRE FLEXÍVEL ISOLADO, 4 MM², ANTI-CHAMA 450/750 V, PARA CIRCUITOS TERMINAIS - FORNECIMENTO E INSTALAÇÃO. AF_03/2023	M	496,00	R\$ 7,79	R\$ 9,52	R\$ 4.722,00
9.27	SINAPI	101884	CABO DE COBRE ISOLADO, 10 MM², ANTI-CHAMA 450/750 V, INSTALADO EM ELETROCALHA OU PERFILADO - FORNECIMENTO E INSTALAÇÃO. AF_10/2020	M	518,00	R\$ 10,98	R\$ 13,42	R\$ 6.951,60
9.28	SINAPI	92980	CABO DE COBRE FLEXÍVEL ISOLADO, 10 MM², ANTI-CHAMA 0,6/1,0 KV, PARA DISTRIBUIÇÃO - FORNECIMENTO E INSTALAÇÃO. AF_10/2020	M	826,00	R\$ 10,38	R\$ 12,69	R\$ 10.482,00
9.29	SINAPI	91834	ELETRODUTO FLEXÍVEL CORRUGADO, PVC, DN 25 MM (3/4"), PARA CIRCUITOS TERMINAIS, INSTALADO EM FORRO - FORNECIMENTO E INSTALAÇÃO. AF_03/2023	M	894,00	R\$ 22,58	R\$ 27,60	R\$ 24.674,40
9.30	SINAPI	91854	ELETRODUTO FLEXÍVEL CORRUGADO, PVC, DN 25 MM (3/4"), PARA CIRCUITOS TERMINAIS, INSTALADO EM PAREDE - FORNECIMENTO E INSTALAÇÃO. AF_03/2023	M	1466,00	R\$ 12,78	R\$ 15,62	R\$ 22.899,00
9.31	SINAPI	91845	ELETRODUTO FLEXÍVEL CORRUGADO REFORÇADO, PVC, DN 25 MM (3/4"), PARA CIRCUITOS TERMINAIS, INSTALADO EM LAJE - FORNECIMENTO E INSTALAÇÃO. AF_03/2023	M	441,20	R\$ 9,36	R\$ 11,44	R\$ 5.047,40
9.32	SINAPI	90447	RASGO LINEAR MANUAL EM ALVENARIA, PARA ELETRODUTOS, DIÂMETROS MENORES OU IGUAIS A 40 MM. AF_09/2023	M	1466,00	R\$ 12,70	R\$ 15,52	R\$ 22.752,40
			INSTALAÇÕES HIDRÁULICAS					
			TUBULAÇÕES E CONEXÕES					
9.33	SINAPI	90373	JOELHO 90 GRAUS COM BUCHA DE LATÃO, PVC, SOLDÁVEL, DN 25MM, X 1/2 INSTALADO EM RAMAL OU SUB-RAMAL DE ÁGUA - FORNECIMENTO E INSTALAÇÃO. AF_06/2022	UN	160,00	R\$ 16,38	R\$ 20,02	R\$ 3.203,20
9.34	SINAPI	89408	JOELHO 90 GRAUS, PVC, SOLDÁVEL, DN 25MM, INSTALADO EM RAMAL DE DISTRIBUIÇÃO DE ÁGUA - FORNECIMENTO E INSTALAÇÃO. AF_06/2022	UN	140,00	R\$ 11,74	R\$ 14,35	R\$ 2.009,00
9.35	SINAPI	89395	TE, PVC, SOLDÁVEL, DN 25MM, INSTALADO EM RAMAL OU SUB-RAMAL DE ÁGUA - FORNECIMENTO E INSTALAÇÃO. AF_06/2022	UN	40,00	R\$ 17,65	R\$ 21,57	R\$ 862,80



Prefeitura Municipal de Jacupiranga

ESTADO DE SÃO PAULO

CNPJ/MF 46.582.185/0001-90 – Insc. Estadual Isenta – www.jacupiranga.sp.gov.br - Fone (13)3864.6400
Av. Hilda Mohring de Macedo, 777, Vila Elias, CEP 11940-000 – Jacupiranga / SP

OBRA: CONSTRUÇÃO DE UNIDADES HABITACIONAIS MCMV FNHIS - JACUPIRANGA H

LOCAL: Rua Caium, Avenida Jatobá e Rua Irajá – Jd Botujuru e Botuquara – Jacupiranga

PROPONENTE: PREFEITURA MUNICIPAL DE JACUPIRANGA

PLANILHA ORÇAMENTÁRIA

Item	Fonte	Código	Descrição dos Serviços	Unid	QUANT	Preço Unitário	Preço Unitário + BDI (22,23%)	Total
9.36	SINAPI	89383	ADAPTADOR CURTO COM BOLSA E ROSCA PARA REGISTRO, PVC, SOLDÁVEL, DN 25MM X 3/4, INSTALADO EM RAMAL OU SUB-RAMAL DE ÁGUA - FORNECIMENTO E INSTALAÇÃO. AF_06/2022	UN	160,00	R\$ 8,75	R\$ 10,70	R\$ 1.712,00
9.37	SINAPI	89446	TUBO, PVC, SOLDÁVEL, DE 25MM, INSTALADO EM PRUMADA DE ÁGUA - FORNECIMENTO E INSTALAÇÃO. AF_06/2022	M	220,00	R\$ 6,24	R\$ 7,63	R\$ 1.678,60
9.38	SINAPI	89356	TUBO, PVC, SOLDÁVEL, DE 25MM, INSTALADO EM RAMAL OU SUB-RAMAL DE ÁGUA - FORNECIMENTO E INSTALAÇÃO. AF_06/2022	M	80,00	R\$ 32,69	R\$ 39,96	R\$ 3.196,80
			REGISTROS					
9.39	SINAPI	89985	REGISTRO DE PRESSÃO BRUTO, LATÃO, ROSCÁVEL, 3/4", COM ACABAMENTO E CANOPLA CROMADOS - FORNECIMENTO E INSTALAÇÃO. AF_08/2021	UN	20,00	R\$ 73,07	R\$ 89,31	R\$ 1.786,20
9.40	SINAPI	89987	REGISTRO DE GAVETA BRUTO, LATÃO, ROSCÁVEL, 3/4", COM ACABAMENTO E CANOPLA CROMADOS - FORNECIMENTO E INSTALAÇÃO. AF_08/2021	UN	60,00	R\$ 76,50	R\$ 93,51	R\$ 5.610,60
9.41	SINAPI	94490	REGISTRO DE ESFERA, PVC, SOLDÁVEL, COM VOLANTE, DN 32 MM - FORNECIMENTO E INSTALAÇÃO. AF_08/2021	UN	40,00	R\$ 52,89	R\$ 64,65	R\$ 2.586,00
9.42	SINAPI	86885	ENGATE FLEXÍVEL EM PLÁSTICO BRANCO, 1/2" X 40CM - FORNECIMENTO E INSTALAÇÃO. AF_01/2020	UN	80,00	R\$ 15,95	R\$ 19,50	R\$ 1.560,00
			ENTRADA / ALIMENTAÇÃO					
9.43	SINAPI	97741	KIT CAVALETE PARA MEDIÇÃO DE ÁGUA - ENTRADA INDIVIDUALIZADA, EM PVC 25 MM (3/4"), PARA 1 MEDIDOR - FORNECIMENTO E INSTALAÇÃO (EXCLUSIVE HIDRÔMETRO). AF_03/2024	UN	20,00	R\$ 196,29	R\$ 239,93	R\$ 4.798,60
9.44	SINAPI	89353	REGISTRO DE GAVETA BRUTO, LATÃO, ROSCÁVEL, 3/4" - FORNECIMENTO E INSTALAÇÃO. AF_08/2021	UN	20,00	R\$ 32,83	R\$ 40,13	R\$ 802,60
9.45	SINAPI	89402	TUBO, PVC, SOLDÁVEL, DE 25MM, INSTALADO EM RAMAL DE DISTRIBUIÇÃO DE ÁGUA - FORNECIMENTO E INSTALAÇÃO. AF_06/2022	M	221,80	R\$ 16,45	R\$ 20,11	R\$ 4.460,40
9.46	SINAPI	89446	TUBO, PVC, SOLDÁVEL, DE 25MM, INSTALADO EM PRUMADA DE ÁGUA - FORNECIMENTO E INSTALAÇÃO. AF_06/2022	M	80,00	R\$ 6,24	R\$ 7,63	R\$ 610,40
9.47	SINAPI	89408	JOELHO 90 GRAUS, PVC, SOLDÁVEL, DN 25MM, INSTALADO EM RAMAL DE DISTRIBUIÇÃO DE ÁGUA - FORNECIMENTO E INSTALAÇÃO. AF_06/2022	UN	60,00	R\$ 11,74	R\$ 14,35	R\$ 861,00
9.48	SINAPI	89440	TE, PVC, SOLDÁVEL, DN 25MM, INSTALADO EM RAMAL DE DISTRIBUIÇÃO DE ÁGUA - FORNECIMENTO E INSTALAÇÃO. AF_06/2022	UN	20,00	R\$ 16,08	R\$ 19,65	R\$ 393,00
			CAIXA D'ÁGUA E BARRILETE					
9.49	SINAPI	102605	CAIXA D'ÁGUA EM POLIETILENO, 500 LITROS - FORNECIMENTO E INSTALAÇÃO. AF_06/2021	UN	20,00	R\$ 276,43	R\$ 337,88	R\$ 6.757,60
9.50	SINAPI	102591	FURO EM CAIXA D'ÁGUA COM ESPESSURA DE 2 ATÉ 5 MM E DIÂMETRO DE 25 MM. AF_06/2021	UN	20,00	R\$ 6,23	R\$ 7,61	R\$ 152,20
9.51	SINAPI	102593	FURO EM CAIXA D'ÁGUA COM ESPESSURA DE 2 ATÉ 5 MM E DIÂMETRO DE 32 MM. AF_06/2021	UN	40,00	R\$ 7,03	R\$ 8,59	R\$ 343,60
9.52	SINAPI	94703	ADAPTADOR COM FLANGE E ANEL DE VEDAÇÃO, PVC, SOLDÁVEL, DN 25 MM X 3/4", INSTALADO EM RESERVAÇÃO PREDIAL DE ÁGUA - FORNECIMENTO E INSTALAÇÃO. AF_04/2024	UN	20,00	R\$ 23,86	R\$ 29,16	R\$ 583,20
9.53	SINAPI	94704	ADAPTADOR COM FLANGE E ANEL DE VEDAÇÃO, PVC, SOLDÁVEL, DN 32 MM X 1", INSTALADO EM RESERVAÇÃO PREDIAL DE ÁGUA - FORNECIMENTO E INSTALAÇÃO. AF_04/2024	UN	40,00	R\$ 31,18	R\$ 38,11	R\$ 1.524,40
9.54	SINAPI	94796	TORNEIRA DE BOIA PARA CAIXA D'ÁGUA, ROSCÁVEL, 3/4" - FORNECIMENTO E INSTALAÇÃO. AF_08/2021	UN	20,00	R\$ 65,18	R\$ 79,67	R\$ 1.593,40
9.55	SINAPI	89408	JOELHO 90 GRAUS, PVC, SOLDÁVEL, DN 25MM, INSTALADO EM RAMAL DE DISTRIBUIÇÃO DE ÁGUA - FORNECIMENTO E INSTALAÇÃO. AF_06/2022	UN	160,00	R\$ 11,74	R\$ 14,35	R\$ 2.296,00
9.56	SINAPI	89413	JOELHO 90 GRAUS, PVC, SOLDÁVEL, DN 32MM, INSTALADO EM RAMAL DE DISTRIBUIÇÃO DE ÁGUA - FORNECIMENTO E INSTALAÇÃO. AF_06/2022	UN	80,00	R\$ 15,88	R\$ 19,41	R\$ 1.552,80
9.57	SINAPI	89414	JOELHO 45 GRAUS, PVC, SOLDÁVEL, DN 32MM, INSTALADO EM RAMAL DE DISTRIBUIÇÃO DE ÁGUA - FORNECIMENTO E INSTALAÇÃO. AF_06/2022	UN	20,00	R\$ 17,79	R\$ 21,74	R\$ 434,80
9.58	SINAPI	103953	BUCHA DE REDUÇÃO, CURTA, PVC, SOLDÁVEL, DN 32 X 25 MM, INSTALADO EM RAMAL DE DISTRIBUIÇÃO DE ÁGUA - FORNECIMENTO E INSTALAÇÃO. AF_06/2022	UN	40,00	R\$ 9,51	R\$ 11,62	R\$ 464,80
9.59	SINAPI	89443	TE, PVC, SOLDÁVEL, DN 32MM, INSTALADO EM RAMAL DE DISTRIBUIÇÃO DE ÁGUA - FORNECIMENTO E INSTALAÇÃO. AF_06/2022	UN	60,00	R\$ 22,01	R\$ 26,90	R\$ 1.614,00
9.60	SINAPI	89445	TÊ DE REDUÇÃO, PVC, SOLDÁVEL, DN 32MM X 25MM, INSTALADO EM RAMAL DE DISTRIBUIÇÃO DE ÁGUA - FORNECIMENTO E INSTALAÇÃO. AF_06/2022	UN	20,00	R\$ 23,70	R\$ 28,97	R\$ 579,40
9.61	SINAPI	89402	TUBO, PVC, SOLDÁVEL, DE 25MM, INSTALADO EM RAMAL DE DISTRIBUIÇÃO DE ÁGUA - FORNECIMENTO E INSTALAÇÃO. AF_06/2022	M	141,00	R\$ 16,45	R\$ 20,11	R\$ 2.835,60
9.62	SINAPI	89403	TUBO, PVC, SOLDÁVEL, DE 32MM, INSTALADO EM RAMAL DE DISTRIBUIÇÃO DE ÁGUA - FORNECIMENTO E INSTALAÇÃO. AF_06/2022	M	178,00	R\$ 24,27	R\$ 29,67	R\$ 5.281,20
			SANITÁRIAS / PLUVIAL					
			TUBULAÇÕES E CONEXÕES					
9.63	SINAPI	89726	JOELHO 45 GRAUS, PVC, SERIE NORMAL, ESGOTO PREDIAL, DN 40 MM, JUNTA SOLDÁVEL, FORNECIDO E INSTALADO EM RAMAL DE DESCARGA OU RAMAL DE ESGOTO SANITÁRIO. AF_08/2022	UN	60,00	R\$ 13,42	R\$ 16,40	R\$ 984,00
9.64	SINAPI	89732	JOELHO 45 GRAUS, PVC, SERIE NORMAL, ESGOTO PREDIAL, DN 50 MM, JUNTA ELÁSTICA, FORNECIDO E INSTALADO EM RAMAL DE DESCARGA OU RAMAL DE ESGOTO SANITÁRIO. AF_08/2022	UN	40,00	R\$ 18,59	R\$ 22,72	R\$ 908,80
9.65	SINAPI	89724	JOELHO 90 GRAUS, PVC, SERIE NORMAL, ESGOTO PREDIAL, DN 40 MM, JUNTA SOLDÁVEL, FORNECIDO E INSTALADO EM RAMAL DE DESCARGA OU RAMAL DE ESGOTO SANITÁRIO. AF_08/2022	UN	40,00	R\$ 13,17	R\$ 16,10	R\$ 644,00
9.66	SINAPI	89731	JOELHO 90 GRAUS, PVC, SERIE NORMAL, ESGOTO PREDIAL, DN 50 MM, JUNTA ELÁSTICA, FORNECIDO E INSTALADO EM RAMAL DE DESCARGA OU RAMAL DE ESGOTO SANITÁRIO. AF_08/2022	UN	180,00	R\$ 17,80	R\$ 21,76	R\$ 3.916,80
9.67	SINAPI	89744	JOELHO 90 GRAUS, PVC, SERIE NORMAL, ESGOTO PREDIAL, DN 100 MM, JUNTA ELÁSTICA, FORNECIDO E INSTALADO EM RAMAL DE DESCARGA OU RAMAL DE ESGOTO SANITÁRIO. AF_08/2022	UN	20,00	R\$ 31,57	R\$ 38,59	R\$ 771,80



Prefeitura Municipal de Jacupiranga

ESTADO DE SÃO PAULO

CNPJ/MF 46.582.185/0001-90 – Ins. Estadual Isenta – www.jacupiranga.sp.gov.br - Fone (13)3864.6400
Av. Hilda Mohring de Macedo, 777, Vila Elias, CEP 11940-000 – Jacupiranga / SP

OBRA: CONSTRUÇÃO DE UNIDADES HABITACIONAIS MCMV FNHIS - JACUPIRANGA H

LOCAL: Rua Caium, Avenida Jatobá e Rua Irajá – Jd Botujuru e Botuquara – Jacupiranga

PROPONENTE: PREFEITURA MUNICIPAL DE JACUPIRANGA

PLANILHA ORÇAMENTÁRIA

Item	Fonte	Código	Descrição dos Serviços	Unid	QUANT	Preço Unitário	Preço Unitário + BDI [22,23%]	Total
9.68	SINAPI	89784	TE, PVC, SERIE NORMAL, ESGOTO PREDIAL, DN 50 X 50 MM, JUNTA ELÁSTICA, FORNECIDO E INSTALADO EM RAMAL DE DESCARGA OU RAMAL DE ESGOTO SANITÁRIO. AF_08/2022	UN	20,00	R\$ 28,22	R\$ 34,49	R\$ 689,80
9.69	SINAPI	104345	JUNÇÃO DE REDUÇÃO INVERTIDA, PVC, SÉRIE NORMAL, ESGOTO PREDIAL, DN 100 X 50 MM, JUNTA ELÁSTICA, FORNECIDO E INSTALADO EM RAMAL DE DESCARGA OU RAMAL DE ESGOTO SANITÁRIO. AF_08/2022	UN	20,00	R\$ 48,40	R\$ 59,16	R\$ 1.183,20
9.70	SINAPI	104348	TERMINAL DE VENTILAÇÃO, PVC, SÉRIE NORMAL, ESGOTO PREDIAL, DN 50 MM, JUNTA SOLDÁVEL, FORNECIDO E INSTALADO EM PRUMADA DE ESGOTO SANITÁRIO OU VENTILAÇÃO. AF_08/2022	UN	20,00	R\$ 11,93	R\$ 14,58	R\$ 291,60
9.71	SINAPI	89711	TUBO PVC, SERIE NORMAL, ESGOTO PREDIAL, DN 40 MM, FORNECIDO E INSTALADO EM RAMAL DE DESCARGA OU RAMAL DE ESGOTO SANITÁRIO. AF_08/2022	M	67,00	R\$ 28,81	R\$ 35,21	R\$ 2.359,00
9.72	SINAPI	89712	TUBO PVC, SERIE NORMAL, ESGOTO PREDIAL, DN 50 MM, FORNECIDO E INSTALADO EM RAMAL DE DESCARGA OU RAMAL DE ESGOTO SANITÁRIO. AF_08/2022	M	200,00	R\$ 35,51	R\$ 43,40	R\$ 8.680,00
9.73	SINAPI	89798	TUBO PVC, SERIE NORMAL, ESGOTO PREDIAL, DN 50 MM, FORNECIDO E INSTALADO EM PRUMADA DE ESGOTO SANITÁRIO OU VENTILAÇÃO. AF_08/2022	M	80,00	R\$ 15,37	R\$ 18,79	R\$ 1.503,20
9.74	SINAPI	89714	TUBO PVC, SERIE NORMAL, ESGOTO PREDIAL, DN 100 MM, FORNECIDO E INSTALADO EM RAMAL DE DESCARGA OU RAMAL DE ESGOTO SANITÁRIO. AF_08/2022	M	480,00	R\$ 49,47	R\$ 60,47	R\$ 29.025,60
ACESSÓRIOS/CAIXAS								
9.75	SINAPI	97902	CAIXA ENTERRADA HIDRÁULICA RETANGULAR EM ALVENARIA COM TIJOLOS CERÂMICOS MACIÇOS, DIMENSÕES INTERNAS: 0,6X0,6X0,6 M PARA REDE DE ESGOTO. AF_12/2020	UN	60,00	R\$ 640,12	R\$ 782,42	R\$ 46.945,20
9.76	SINAPI	89707	CAIXA SIFONADA, PVC, DN 100 X 100 X 50 MM, JUNTA ELÁSTICA, FORNECIDA E INSTALADA EM RAMAL DE DESCARGA OU EM RAMAL DE ESGOTO SANITÁRIO. AF_08/2022	UN	20,00	R\$ 56,77	R\$ 69,39	R\$ 1.387,80
9.77	SINAPI	104327	RALO SIFONADO REDONDO, PVC, DN 100 X 40 MM, JUNTA SOLDÁVEL, FORNECIDO E INSTALADO EM RAMAL DE DESCARGA OU EM RAMAL DE ESGOTO SANITÁRIO. AF_08/2022	UN	20,00	R\$ 22,55	R\$ 27,56	R\$ 551,20
9.78	SINAPI	104326	RALO SECO CÔNICO, PVC, DN 100 X 40 MM, JUNTA SOLDÁVEL, FORNECIDO E INSTALADO EM RAMAL DE DESCARGA OU EM RAMAL DE ESGOTO SANITÁRIO. AF_08/2022	UN	20,00	R\$ 23,46	R\$ 28,68	R\$ 573,60
9.79	SINAPI	98107	CAIXA DE GORDURA SIMPLES (CAPACIDADE: 36 L), RETANGULAR, EM ALVENARIA COM BLOCOS DE CONCRETO, DIMENSÕES INTERNAS = 0,2X0,4 M, ALTURA INTERNA = 0,8 M. AF_12/2020	UN	20,00	R\$ 316,25	R\$ 386,55	R\$ 7.731,00
APARELHOS, METAIS E BANCADAS								
9.80	SINAPI	86931	VASO SANITARIO SIFONADO COM CAIXA ACOPLADA LOUÇA BRANCA, INCLUSO ENGATE FLEXÍVEL EM PLÁSTICO BRANCO, 1/2 X 40CM - FORNECIMENTO E INSTALAÇÃO. AF_01/2020	UN	20,00	R\$ 493,14	R\$ 602,77	R\$ 12.055,40
9.81	SINAPI	86943	LAVATÓRIO LOUÇA BRANCA SUSPENSO, 29,5 X 39CM OU EQUIVALENTE, PADRÃO POPULAR, INCLUSO SIFÃO FLEXÍVEL EM PVC, VÁLVULA E ENGATE FLEXÍVEL 30CM EM PLÁSTICO E TORNEIRA CROMADA DE MESA, PADRÃO POPULAR - FORNECIMENTO E INSTALAÇÃO. AF_01/2020	UN	20,00	R\$ 254,83	R\$ 311,48	R\$ 6.229,60
9.82	SINAPI	86934	BANCADA DE MÁRMORE SINTÉTICO 120 X 60CM, COM CUBA INTEGRADA, INCLUSO SIFÃO TIPO FLEXÍVEL EM PVC, VÁLVULA EM PLÁSTICO CROMADO TIPO AMERICANA E TORNEIRA CROMADA LONGA, DE PAREDE, PADRÃO POPULAR - FORNECIMENTO E INSTALAÇÃO. AF_01/2020	UN	20,00	R\$ 509,12	R\$ 622,30	R\$ 12.446,00
9.83	SINAPI	86924	TANQUE DE LOUÇA BRANCA SUSPENSO, 18L OU EQUIVALENTE, INCLUSO SIFÃO TIPO GARRAFA EM PVC, VÁLVULA PLÁSTICA E TORNEIRA DE PLÁSTICO - FORNECIMENTO E INSTALAÇÃO. AF_01/2020	UN	20,00	R\$ 558,29	R\$ 682,40	R\$ 13.648,00
9.84	SINAPI	100860	CHUVEIRO ELÉTRICO COMUM CORPO PLÁSTICO, TIPO DUCHA - FORNECIMENTO E INSTALAÇÃO. AF_01/2020	UN	20,00	R\$ 121,79	R\$ 148,86	R\$ 2.977,20
Total								R\$ 500.080,20
10 LIMPEZA								
10.1	SINAPI	99818	LIMPEZA DE BACIA SANITARIA, BIDÊ OU MICTÓRIO EM LOUÇA, INCLUSIVE METAIS CORRESPONDENTES. AF_04/2019	UN	20,00	R\$ 6,87	R\$ 8,40	R\$ 168,00
10.2	SINAPI	99819	LIMPEZA DE BANCADA DE PEDRA (MÁRMORE OU GRANITO). AF_04/2019	M2	14,40	R\$ 24,17	R\$ 29,54	R\$ 425,40
10.3	SINAPI	99811	LIMPEZA DE CONTRAPISO COM VASSOURA A SECO. AF_04/2019	M2	700,80	R\$ 5,08	R\$ 6,21	R\$ 4.352,00
10.4	SINAPI	99826	LIMPEZA DE FORRO REMOVÍVEL COM PANO ÚMIDO. AF_04/2019	M2	719,60	R\$ 2,22	R\$ 2,71	R\$ 1.950,20
10.5	SINAPI	99821	LIMPEZA DE JANELA DE VIDRO COM CAIXILHO EM AÇO/ALUMÍNIO/PVC. AF_04/2019	M2	117,60	R\$ 4,00	R\$ 4,89	R\$ 575,00
10.6	SINAPI	99804	LIMPEZA DE PISO CERÂMICO OU PORCELANATO UTILIZANDO DETERGENTE NEUTRO E ESCOVAÇÃO MANUAL. AF_04/2019	M2	298,20	R\$ 7,72	R\$ 9,44	R\$ 2.815,00
10.7	SINAPI	99822	LIMPEZA DE PORTA DE MADEIRA. AF_04/2019	M2	172,20	R\$ 1,44	R\$ 1,76	R\$ 303,00
10.8	SINAPI	99807	LIMPEZA DE REVESTIMENTO CERÂMICO EM PAREDE UTILIZANDO DETERGENTE NEUTRO E ESCOVAÇÃO MANUAL. AF_04/2019	M2	896,40	R\$ 2,33	R\$ 2,85	R\$ 2.554,80
10.9	SINAPI	99816	LIMPEZA DE TANQUE OU LAVATÓRIO DE LOUÇA ISOLADO, INCLUSIVE METAIS CORRESPONDENTES. AF_04/2019	UN	40,00	R\$ 12,24	R\$ 14,96	R\$ 598,40
Total								R\$ 13.741,80
TOTAL GERAL								R\$ 3.008.155,51

Obs:

Os preços unitários utilizados são baseados na tabela de referência SINAPI, Não Desonerado, Data base 09/2025, com BDI de 22,23%

Marcelo Vitor Domingues Cordeiro
Engenheiro Civil - Prefeitura Municipal de Jacupiranga
CREA 5069289734
ART:2620251769451



Prefeitura Municipal de Jacupiranga

ESTADO DE SÃO PAULO

CNPJ/MF 46.582.185/0001-90 – Insc. Estadual Isenta – www.jacupiranga.sp.gov.br - Fone (13)3864.6400

Av. Hilda Mohring de Macedo, 777, Vila Elias, CEP 11940-000 – Jacupiranga / SP

Cronograma Físico Financeiro

OBRA: CONSTRUÇÃO DE UNIDADES HABITACIONAIS MCMV FNHIS - JACUPIRANGA H

LOCAL: Rua Caium, Avenida Jatobá e Rua Irajá- Jd Botujuru e Botuquara – Jacupiranga

PROPONENTE: PREFEITURA MUNICIPAL DE JACUPIRANGA

Item	Descrição	Subtotal	1º Mês	2º Mês	3º Mês	4º Mês	5º Mês	6º Mês	7º Mês	8º Mês	9º Mês	10º Mês	11º Mês	12º Mês
			30 dias	30 dias	30 dias	30 dias	30 dias	30 dias	30 dias	30 dias	30 dias	30 dias	30 dias	30 dias
1	SERVIÇOS PRELIMINARES GERAIS	R\$ 29.639,05	21%	7%	7%	7%	7%	7%	7%	7%	7%	7%	7%	8%
			R\$ 6.175,97	R\$ 2.104,15	R\$ 2.104,15	R\$ 2.104,15	R\$ 2.104,15	R\$ 2.104,15	R\$ 2.104,15	R\$ 2.104,15	R\$ 2.104,15	R\$ 2.104,15	R\$ 2.104,15	R\$ 2.104,15
2	ADMINISTRAÇÃO LOCAL	R\$ 80.083,12	8%	8%	8%	8%	8%	8%	8%	8%	8%	8%	8%	8%
			R\$ 6.673,60	R\$ 6.673,60	R\$ 6.673,60	R\$ 6.673,60	R\$ 6.673,59	R\$ 6.673,59	R\$ 6.673,59	R\$ 6.673,59	R\$ 6.673,59	R\$ 6.673,59	R\$ 6.673,59	R\$ 6.673,59
3	FUNDAÇÕES	R\$ 460.647,60	15%	15%	15%	15%	20%	20%						
			R\$ 69.097,14	R\$ 69.097,14	R\$ 69.097,14	R\$ 69.097,14	R\$ 92.129,52	R\$ 92.129,52						
4	SUPRAESTRUTURA	R\$ 296.247,80		15%	15%	15%	15%	20%	20%					
				R\$ 44.437,17	R\$ 44.437,17	R\$ 44.437,17	R\$ 44.437,17	R\$ 59.249,56	R\$ 59.249,56					
5	PAREDE E PAINÉS	R\$ 545.193,17			15%	15%	15%	15%	20%	20%				
					R\$ 81.778,98	R\$ 81.778,98	R\$ 81.778,98	R\$ 81.778,98	R\$ 109.038,63	R\$ 109.038,62				
6	COBERTURA E PROTEÇÕES	R\$ 154.642,40				15%	15%	15%	15%	20%	20%			
						R\$ 23.196,36	R\$ 23.196,36	R\$ 23.196,36	R\$ 23.196,36	R\$ 23.196,36	R\$ 30.928,48	R\$ 30.928,48		
7	REVESTIMENTOS	R\$ 559.399,23					15%	15%	15%	15%	20%	20%		
							R\$ 83.909,88	R\$ 83.909,88	R\$ 83.909,88	R\$ 83.909,88	R\$ 111.879,85	R\$ 111.879,85		
8	PAVIMENTAÇÃO	R\$ 368.481,14					15%	15%	15%	15%	15%	15%	10%	
							R\$ 55.272,17	R\$ 55.272,17	R\$ 55.272,17	R\$ 55.272,17	R\$ 55.272,17	R\$ 55.272,17	R\$ 55.272,17	R\$ 36.848,12
9	INSTALAÇÕES	R\$ 500.080,20							10%	15%	20%	20%	15%	20%
									R\$ 50.008,02	R\$ 75.012,03	R\$ 100.016,04	R\$ 100.016,04	R\$ 75.012,03	R\$ 100.016,04
10	LIMPEZA	R\$ 13.741,80												100%
														R\$ 13.741,80
TOTAL GERAL		R\$ 3.008.155,51	R\$ 81.946,71	R\$ 122.312,06	R\$ 204.091,04	R\$ 227.287,40	R\$ 389.501,82	R\$ 404.314,21	R\$ 389.452,36	R\$ 362.938,92	R\$ 306.874,28	R\$ 275.945,80	R\$ 120.637,89	R\$ 122.853,02
VALOR ACUMULADO NO PERÍODO			R\$ 81.946,71	R\$ 204.258,77	R\$ 408.349,81	R\$ 635.637,21	R\$ 1.025.139,03	R\$ 1.429.453,24	R\$ 1.818.905,60	R\$ 2.181.844,52	R\$ 2.488.718,80	R\$ 2.764.664,60	R\$ 2.885.302,49	R\$ 3.008.155,51
PERCENTUAL ACUMULADO			2,72%	6,79%	13,57%	21,13%	34,08%	47,52%	60,47%	72,53%	82,73%	91,91%	95,92%	100,00%

Jacupiranga, 06 de Fevereiro de 2025.


 Marcelo Vitor Domingues Cordeiro
 Engenheiro Civil -
 Prefeitura Municipal de Jacupiranga
 CREA: 5069289734
 ART:2620251769451



Prefeitura Municipal de Jacupiranga

ESTADO DE SÃO PAULO

CNPJ/MF 46.582.185/0001-90 – Insc. Estadual Isenta – www.jacupiranga.sp.gov.br – Fone (13)3864.6400
Av. Hilda Mohring de Macedo, 777, Vila Elias, CEP 11940-000 – Jacupiranga / SP

Proponente: Prefeitura Municipal de Jacupiranga

Subtipo do Instrumento: MCMV FNHIS - Programa Minha Casa, Minha Vida. Fundo Nacional de Habitação de Interesse Social - FNHIS.

Código da proposta: 041142/2025

Obra: CONSTRUÇÃO DE UNIDADES HABITACIONAIS MCMV FNHIS - JACUPIRANGA H

Locais: Rua Caium, Avenida Jatobá e Rua Irajá– Jd Botujuru – Jacupiranga

MEMORIAL DESCRITIVO

1 - Observações Gerais.

O presente Memorial Descritivo tem por finalidade estabelecer e regulamentar as condições técnicas mínimas a serem observadas na execução das obras e serviços referentes à **“Construção de Unidades Habitacionais MCMV FNHIS”**, no município de Jacupiranga. Serão executadas 20 unidades habitacionais de 52,56m² cada, totalizando 1051,20m² de área. Este documento visa complementar e esclarecer as informações constantes na planilha orçamentária e no projeto executivo. Todos os serviços deverão ser executados em estrita conformidade com a planilha orçamentária, projetos complementares, bem como eventuais projetos ou detalhes adicionais que venham a ser elaborados ou modificados pela Contratante. A execução deverá seguir as diretrizes técnicas descritas neste memorial e em outros memoriais específicos, observando rigorosamente as normas da ABNT, as legislações federais, estaduais e municipais vigentes, sujeita à fiscalização e aprovação da Contratante.

2 - Responsabilidades.

Fica reservada à Contratante, representada pelo responsável técnico do Departamento de Planejamento e Fiscalização de Obras designado, a autoridade para dirimir quaisquer dúvidas e deliberar sobre casos omissos neste memorial, nos projetos fornecidos ou a serem elaborados, bem como nos demais documentos técnicos que integrem o processo, desde que tais situações não estejam expressamente definidas em outros documentos técnicos ou contratuais, como o contrato, os projetos executivos ou elementos complementares.

Na ocorrência de serviços não descritos, a CONTRATADA somente poderá executá-los mediante aprovação prévia da fiscalização designada. A ausência de menção explícita a qualquer procedimento técnico ou norma neste memorial, nos projetos ou nos demais documentos contratuais não isenta a CONTRATADA da obrigação de adotar as melhores práticas técnicas consagradas, com o devido respeito aos princípios de funcionalidade, segurança e qualidade, além do cumprimento integral das normas da ABNT e demais regulamentações aplicáveis.

Em nenhuma hipótese poderá a CONTRATADA alegar, como justificativa ou defesa, o desconhecimento, a incompreensão, a dúvida ou o esquecimento das cláusulas e condições estabelecidas no contrato, no edital, nos projetos, nas especificações técnicas, nos memoriais descritivos, nas normas da ABNT e demais normativos ou documentos integrantes do processo licitatório.

A atuação da FISCALIZAÇÃO em momento algum eximirá a CONTRATADA de sua responsabilidade única, integral e exclusiva pela execução das obras e serviços contratados, bem como por todas as consequências diretas ou indiretas, próximas ou remotas, decorrentes da sua execução, conforme a legislação vigente.

Em caso de divergências ou ausência de especificações quanto a marcas, modelos, materiais, equipamentos, serviços, acabamento, entre outros, deverá ser obrigatoriamente observado que tais itens deverão possuir excelente qualidade sendo que a escolha final desses elementos estará sempre condicionada à aprovação da contratante.



Prefeitura Municipal de Jacupiranga

ESTADO DE SÃO PAULO

CNPJ/MF 46.582.185/0001-90 – Insc. Estadual Isenta – www.jacupiranga.sp.gov.br - Fone (13)3864.6400
Av. Hilda Mohring de Macedo, 777, Vila Elias, CEP 11940-000 – Jacupiranga / SP

3 – Materiais e Equipamentos.

Todos os materiais e equipamentos a serem empregados na obra deverão ser de Primeira Qualidade ou Qualidade Extra, entendendo-se por tais aqueles que representam o mais alto padrão da linha de fabricação do fabricante, atendendo integralmente às especificações da ABNT, do INMETRO e demais normas técnicas aplicáveis. Além disso, deverão corresponder aos modelos, marcas e tipos especificados nos projetos executivos, memoriais descritivos e demais documentos técnicos que integram o contrato.

Caso algum material ou equipamento especificado esteja fora de linha ou se encontre obsoleto, este deverá ser substituído por modelo atualizado, desde que seja comprovadamente equivalente ou superior em desempenho e qualidade, e que atenda plenamente às exigências contidas nos projetos, nas especificações técnicas e no contrato. A substituição somente poderá ser realizada mediante aprovação prévia da Fiscalização.

Os materiais e equipamentos deverão ser armazenados em locais adequados, cobertos ou não, conforme a natureza de cada item, garantindo a integridade e conservação dos mesmos. A guarda, segurança e manuseio correto serão de inteira responsabilidade da CONTRATADA.

É terminantemente proibida a utilização de materiais ou equipamentos improvisados, usados, reaproveitados ou danificados, como substituição aos elementos tecnicamente especificados. Também não será admitida a adaptação de peças por cortes, ajustes ou quaisquer outros processos que descaracterizem o padrão original, com a finalidade de substituir componentes recomendados ou de dimensões adequadas ao uso projetado.

4 - Segurança do Trabalho.

Toda a área do canteiro de obras deverá ser devidamente sinalizada, com a instalação de placas indicativas sobre movimentação de veículos, riscos potenciais, áreas de perigo, localização de instalações e orientações de segurança e prevenção de acidentes.

Deverão ser previstas e instaladas equipamentos para combate a incêndios, em conformidade com as normas vigentes, sendo de responsabilidade da equipe de obra sua manutenção e disponibilidade.

O uso de Equipamentos de Proteção Individual (EPIs) é obrigatório para todos os trabalhadores, incluindo, mas não se limitando a: botas, capacetes, cintos de segurança, óculos de proteção, luvas, máscaras respiratórias e demais itens exigidos pelas Normas Regulamentadoras de Segurança do Trabalho, conforme a função e atividade desempenhada.

Durante toda a execução da obra, os colaboradores deverão fazer uso contínuo e adequado dos EPIs, de acordo com o tipo de serviço executado, sendo esta uma responsabilidade da CONTRATADA, inclusive quanto ao fornecimento, fiscalização e substituição dos equipamentos sempre que necessário.

A sinalização preventiva deverá ser implantada e mantida durante todo o período da obra, com o objetivo de evitar riscos de acidentes envolvendo pessoas, materiais e veículos, garantindo a segurança dos trabalhadores, transeuntes e da operação como um todo.

5 – Etapas da Obra

Serviços Preliminares

Para o início dos serviços, a empresa contratada deverá fornecer e instalar de placa de identificação de obra de acordo com local e modelo disponibilizado pela equipe da Prefeitura Municipal de Jacupiranga. O lote



Prefeitura Municipal de Jacupiranga

ESTADO DE SÃO PAULO

CNPJ/MF 46.582.185/0001-90 – Insc. Estadual Isenta – www.jacupiranga.sp.gov.br - Fone (13)3864.6400
Av. Hilda Mohring de Macedo, 777, Vila Elias, CEP 11940-000 – Jacupiranga / SP

onde será construído a unidade habitacional, deverá ser limpo e nivelado antes dos serviços de locação, atendendo aos níveis de piso determinados em projeto. A seguir a obra será locada conforme determinado nos projetos.

Fundações

A fundação a ser executada será superficial do tipo sapatas com viga baldrame em concreto armado. As sapatas bem como vigas deverão ser executadas nas dimensões e demais características descritas em projeto. O fundo das sapatas e vigas deve ser preparado com lastro de concreto magro para montagem de forma armação e concretagem. Toda a fundação deverá ser impermeabilizada conforme item em planilha orçamentária.

Supraestrutura

A supraestrutura será executada em concreto armado, sendo pilares nas dimensões descritas em projeto, vigas superiores em concreto armado e cinta de amarração conforme projeto estrutural. O concreto da supraestrutura deverá ter resistência características conforme indicado em item no orçamento. Na área indicada em projeto, será executado laje em vigotas pré-moldadas tendo altura total de 8,0cm de enchimento + 4,0cm de capa de concreto.

Alvenaria

As paredes da edificação serão executadas em alvenaria de bloco cerâmico de 14*19*29cm, assentados em argamassa. Antes de serem utilizados, os tijolos devem ser umedecidos, evitando que absorvam a água da argamassa de assentamento. As fiadas serão alinhadas e aprumadas, podendo as juntas apresentarem espessura máxima de 1,5cm. Nos vãos das portas deverão ser executadas vergas e nas janelas, vergas e contra-vergas, transpassando a alvenaria conforme indicado em projeto.

Piso

Conforme projeto, nas áreas molhadas, será executado revestimento cerâmico nos pisos, nas demais áreas, será executado contra piso acabado.

Cobertura

A cobertura será executada em estrutura de madeira tratada com pintura imunizante compostas por caibros e vigas, em 1 água, com cobertura em telha de fibrocimento com inclinação de 16%.

Revestimento

As paredes internas e externas da edificação receberão revestimento em chapisco, emboço e reboco. As paredes das áreas molhadas receberão revestimento cerâmico na altura do piso ao forro. Nas áreas com revestimento cerâmico, será executada argamassa traço 1:2:8, com preparo mecânico, aplicado manualmente. As paredes externas, sobre chapisco, serão feitas com massa única em argamassa com traço 1:2:8, acrescida de faixa impermeável de 60 cm de altura.

Esquadrias



Prefeitura Municipal de Jacupiranga

ESTADO DE SÃO PAULO

CNPJ/MF 46.582.185/0001-90 – Insc. Estadual Isenta – www.jacupiranga.sp.gov.br – Fone (13)3864.6400
Av. Hilda Mohring de Macedo, 777, Vila Elias, CEP 11940-000 – Jacupiranga / SP

Todas as portas da edificação serão de madeira, sendo que a porta da sala e cozinha terão estrutura pesada ou superpesada conforme item em orçamento, as demais portas terão estrutura leve ou média. As portas deverão respeitar as dimensões do projeto. As janelas serão em alumínio conforme características e descrição em item na planilha orçamentária.

Pintura

As paredes internas e externas serão previamente lixadas, após será aplicado selador acrílico, em seguida pintadas com tinta acrílica. Serão aplicadas tantas demãos de tinta quantas forem necessárias para um perfeito cobrimento e acabamento adequado.

Instalações Hidrossanitárias

Para atender a demanda de consumo de água fria conforme cálculo, será instalado um reservatório de fibra de vidro com capacidade de 500L para cada unidade. As tubulações de esgoto seguirão o sistema proposto pelo projeto de instalações hidráulicas. Haverá um conjunto de tratamento de esgoto para cada unidade.

Instalações Elétricas

As instalações elétricas obedecerão às normas da ABNT e a concessionária de energia. Os quadros de distribuição internos possuirão circuitos separados, sendo estes divididos entre iluminação, tomadas, tomadas especiais e chuveiro.

Considerações Finais

A obra deverá ser entregue limpa e em total acordo com projeto, planilha orçamentária e especificações acima expostas, em perfeitas condições de recebimento para emissão de termo de entrega e emissão de Habite-se.

MARCELO VITOR
DOMINGUES
CORDEIRO:40703131842

Assinado de forma digital por
MARCELO VITOR DOMINGUES
CORDEIRO:40703131842
Dados: 2025.10.23 17:05:20
-03'00'

Marcelo Vitor Domingues Cordeiro
Engenheiro Civil – Prefeitura Municipal de Jacupiranga
CREA:5069289734
ART: 2620251274630