



BAIRRO IPORANGA

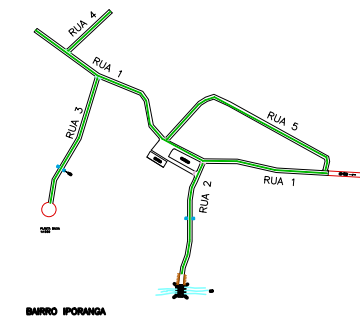


PLANTA BAIXA
ESCALA 1 : 10.000

BAIRRO PIÚVA

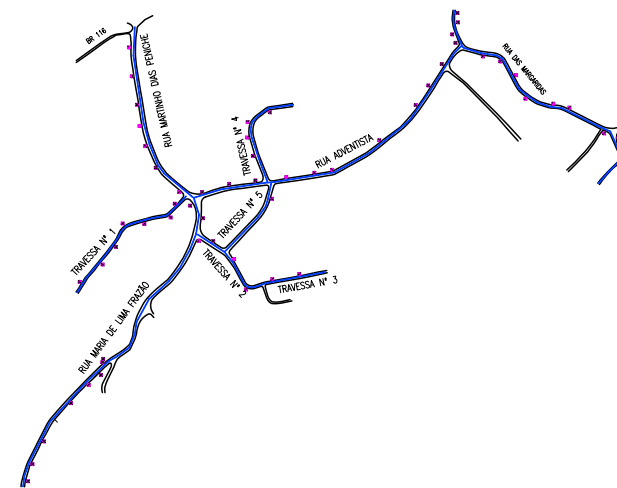


PLANTA BAIXA
ESCALA 1 : 10.000

BAIRRO CEDRO

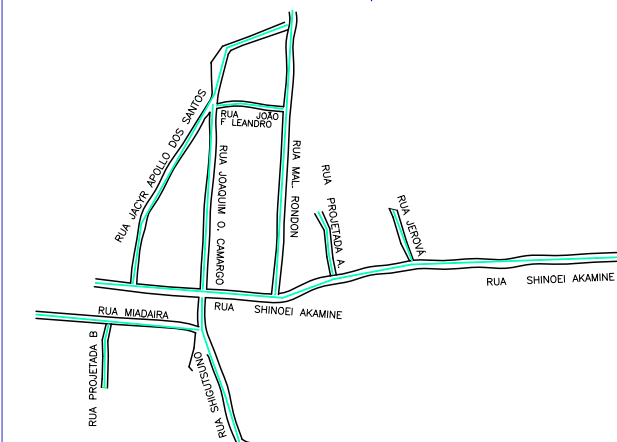

PLANTA BAIXA
ESCALA 1 : 10.000

BAIRRO CAÇULA

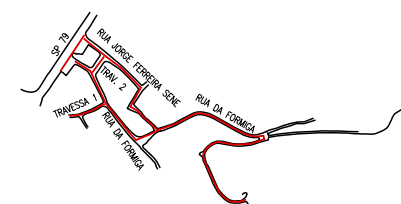


PLANTA BAIXA
ESCALA 1 : 10.000

LEGENDA

ESCALAS

ESCALA 1 : 10.000

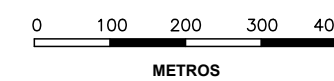

QUADRO DE CONVENÇÕES

- Bairro Piúva
— Bairro Caçula
— Bairro Iporanga
— Bairro Cedro

PREFEITURA MUNICIPAL DE JUQUIÁ

PROJETO	PLANTA	DATA	2026
INTERESSADO	PREFEITURA MUNICIPAL	ESCALAS	1:10000
MUNICÍPIO/COMARCA	JUQUÍÁ	FOLHA	02-02
ESTADO	SÃO PAULO	DESENHO	