




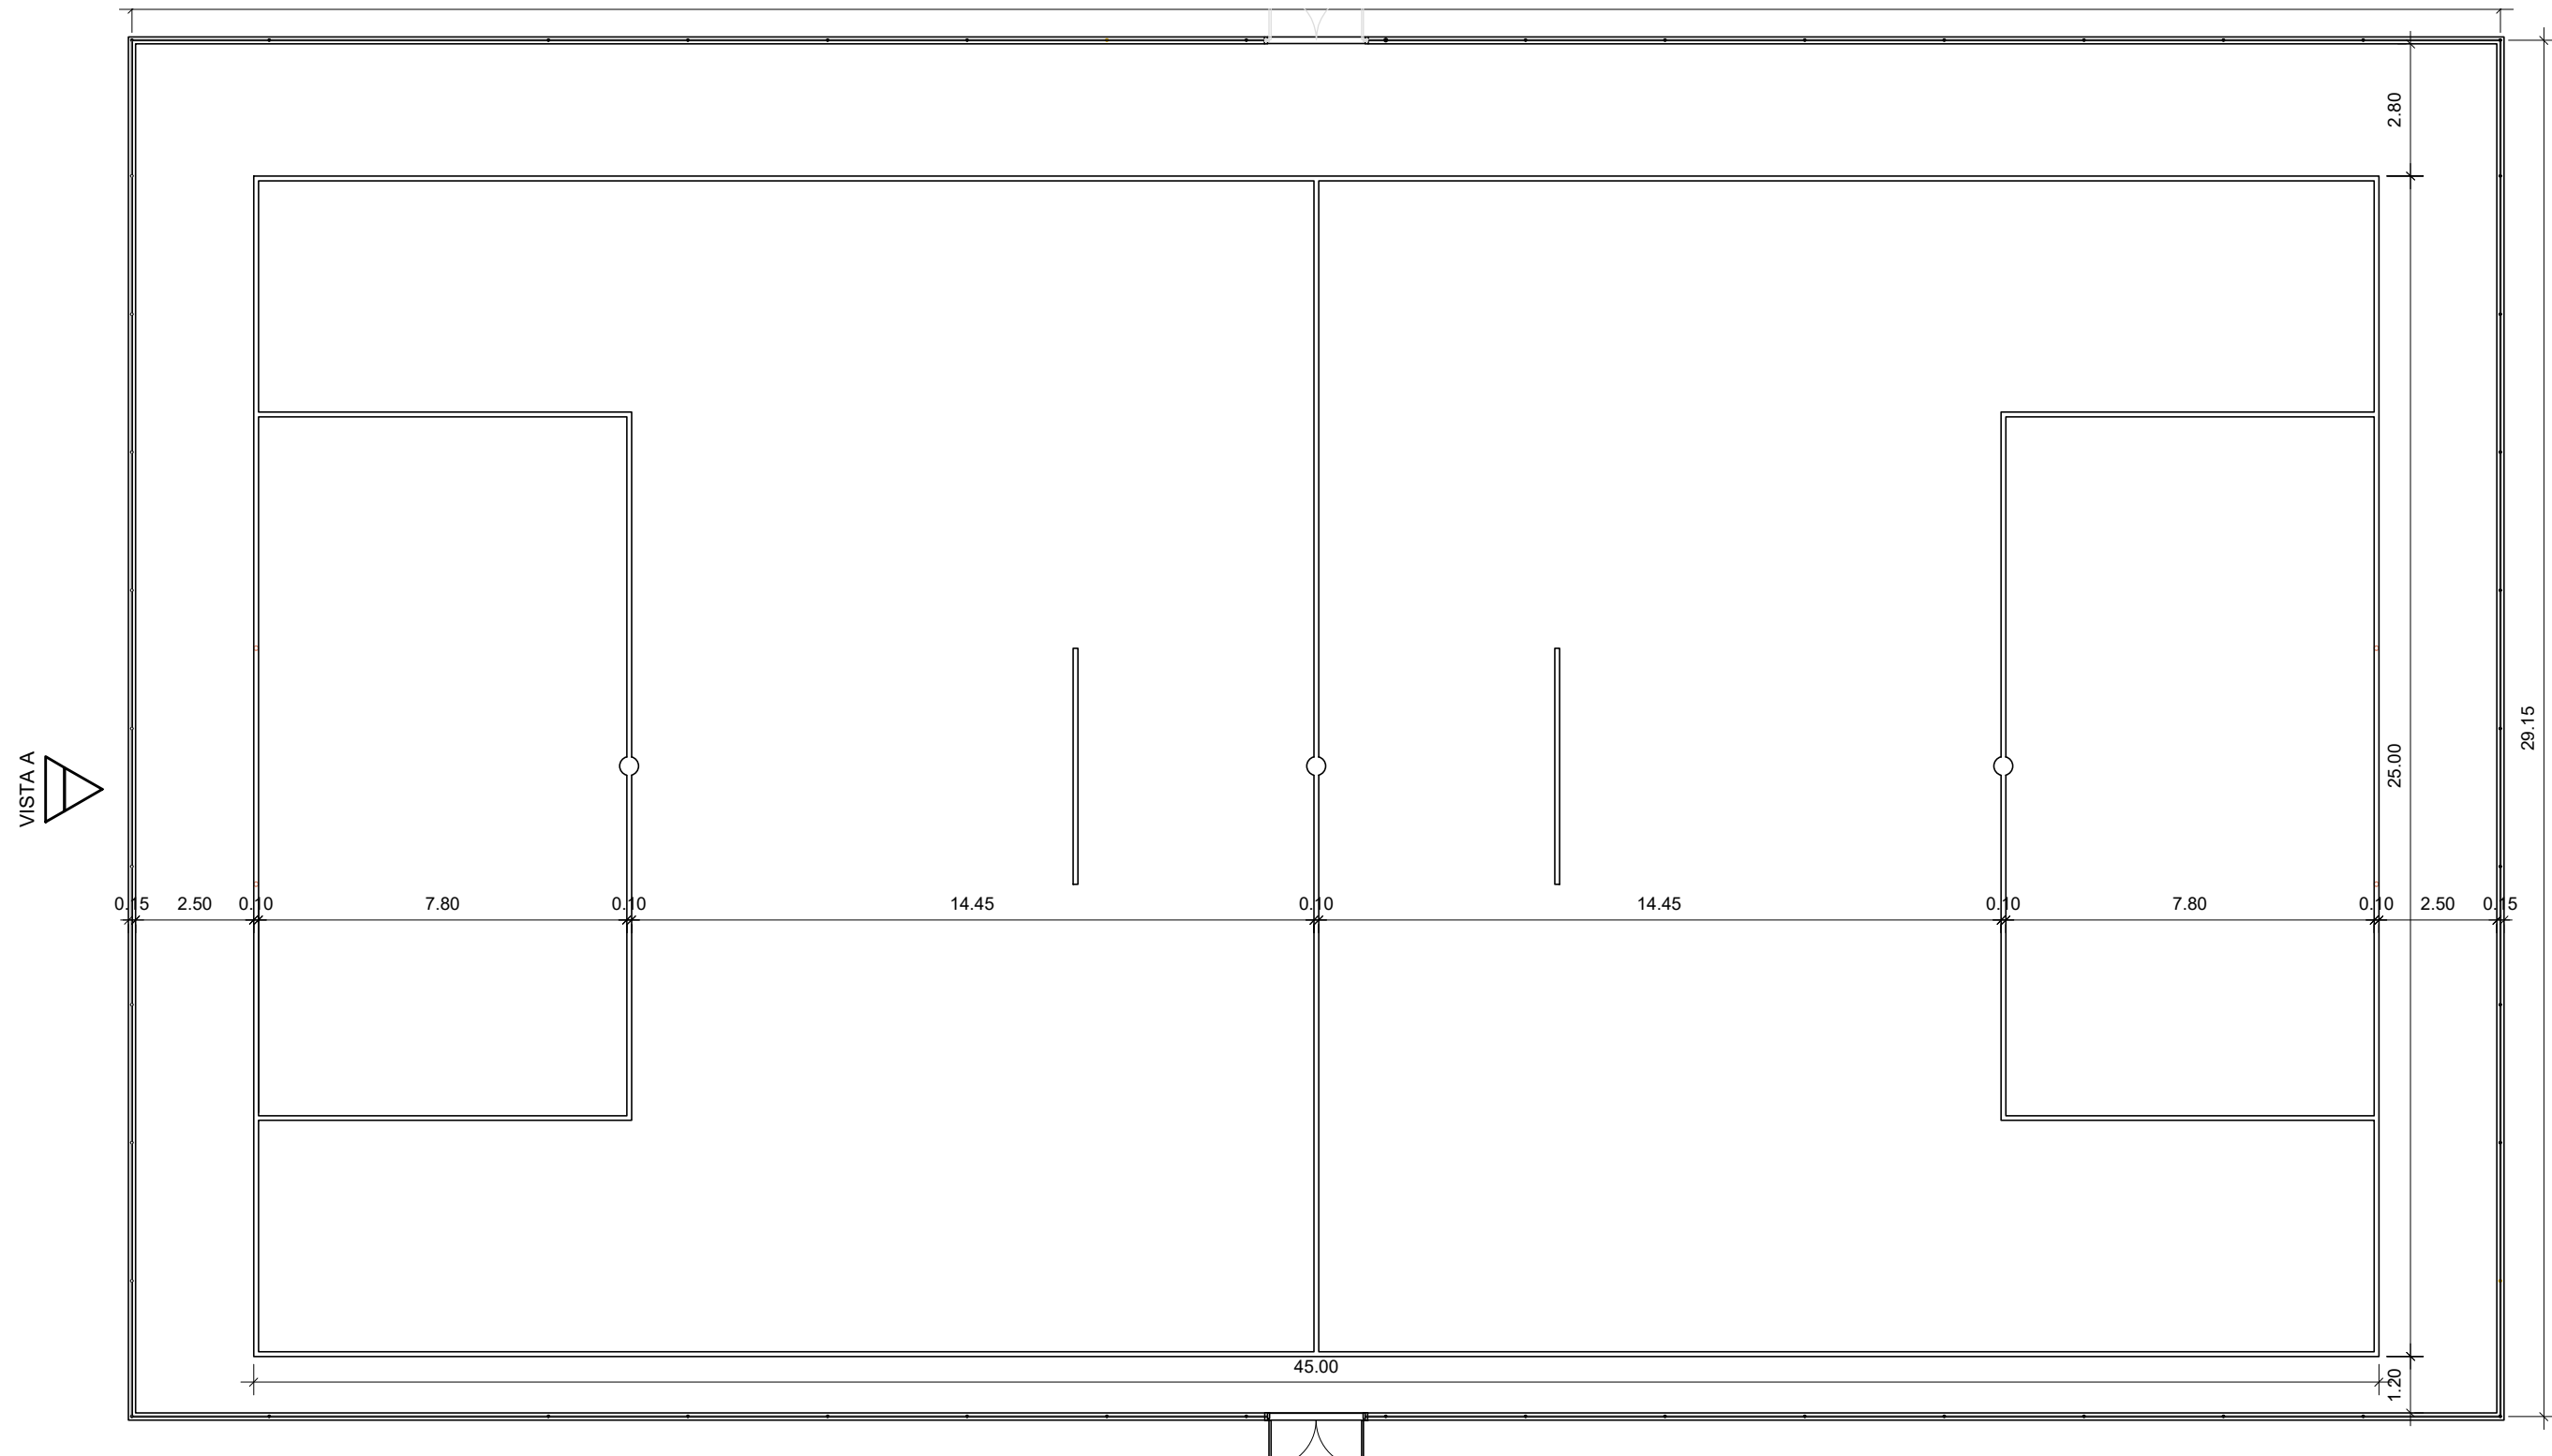


PLANTA BAIXA
ESCALA 1:150

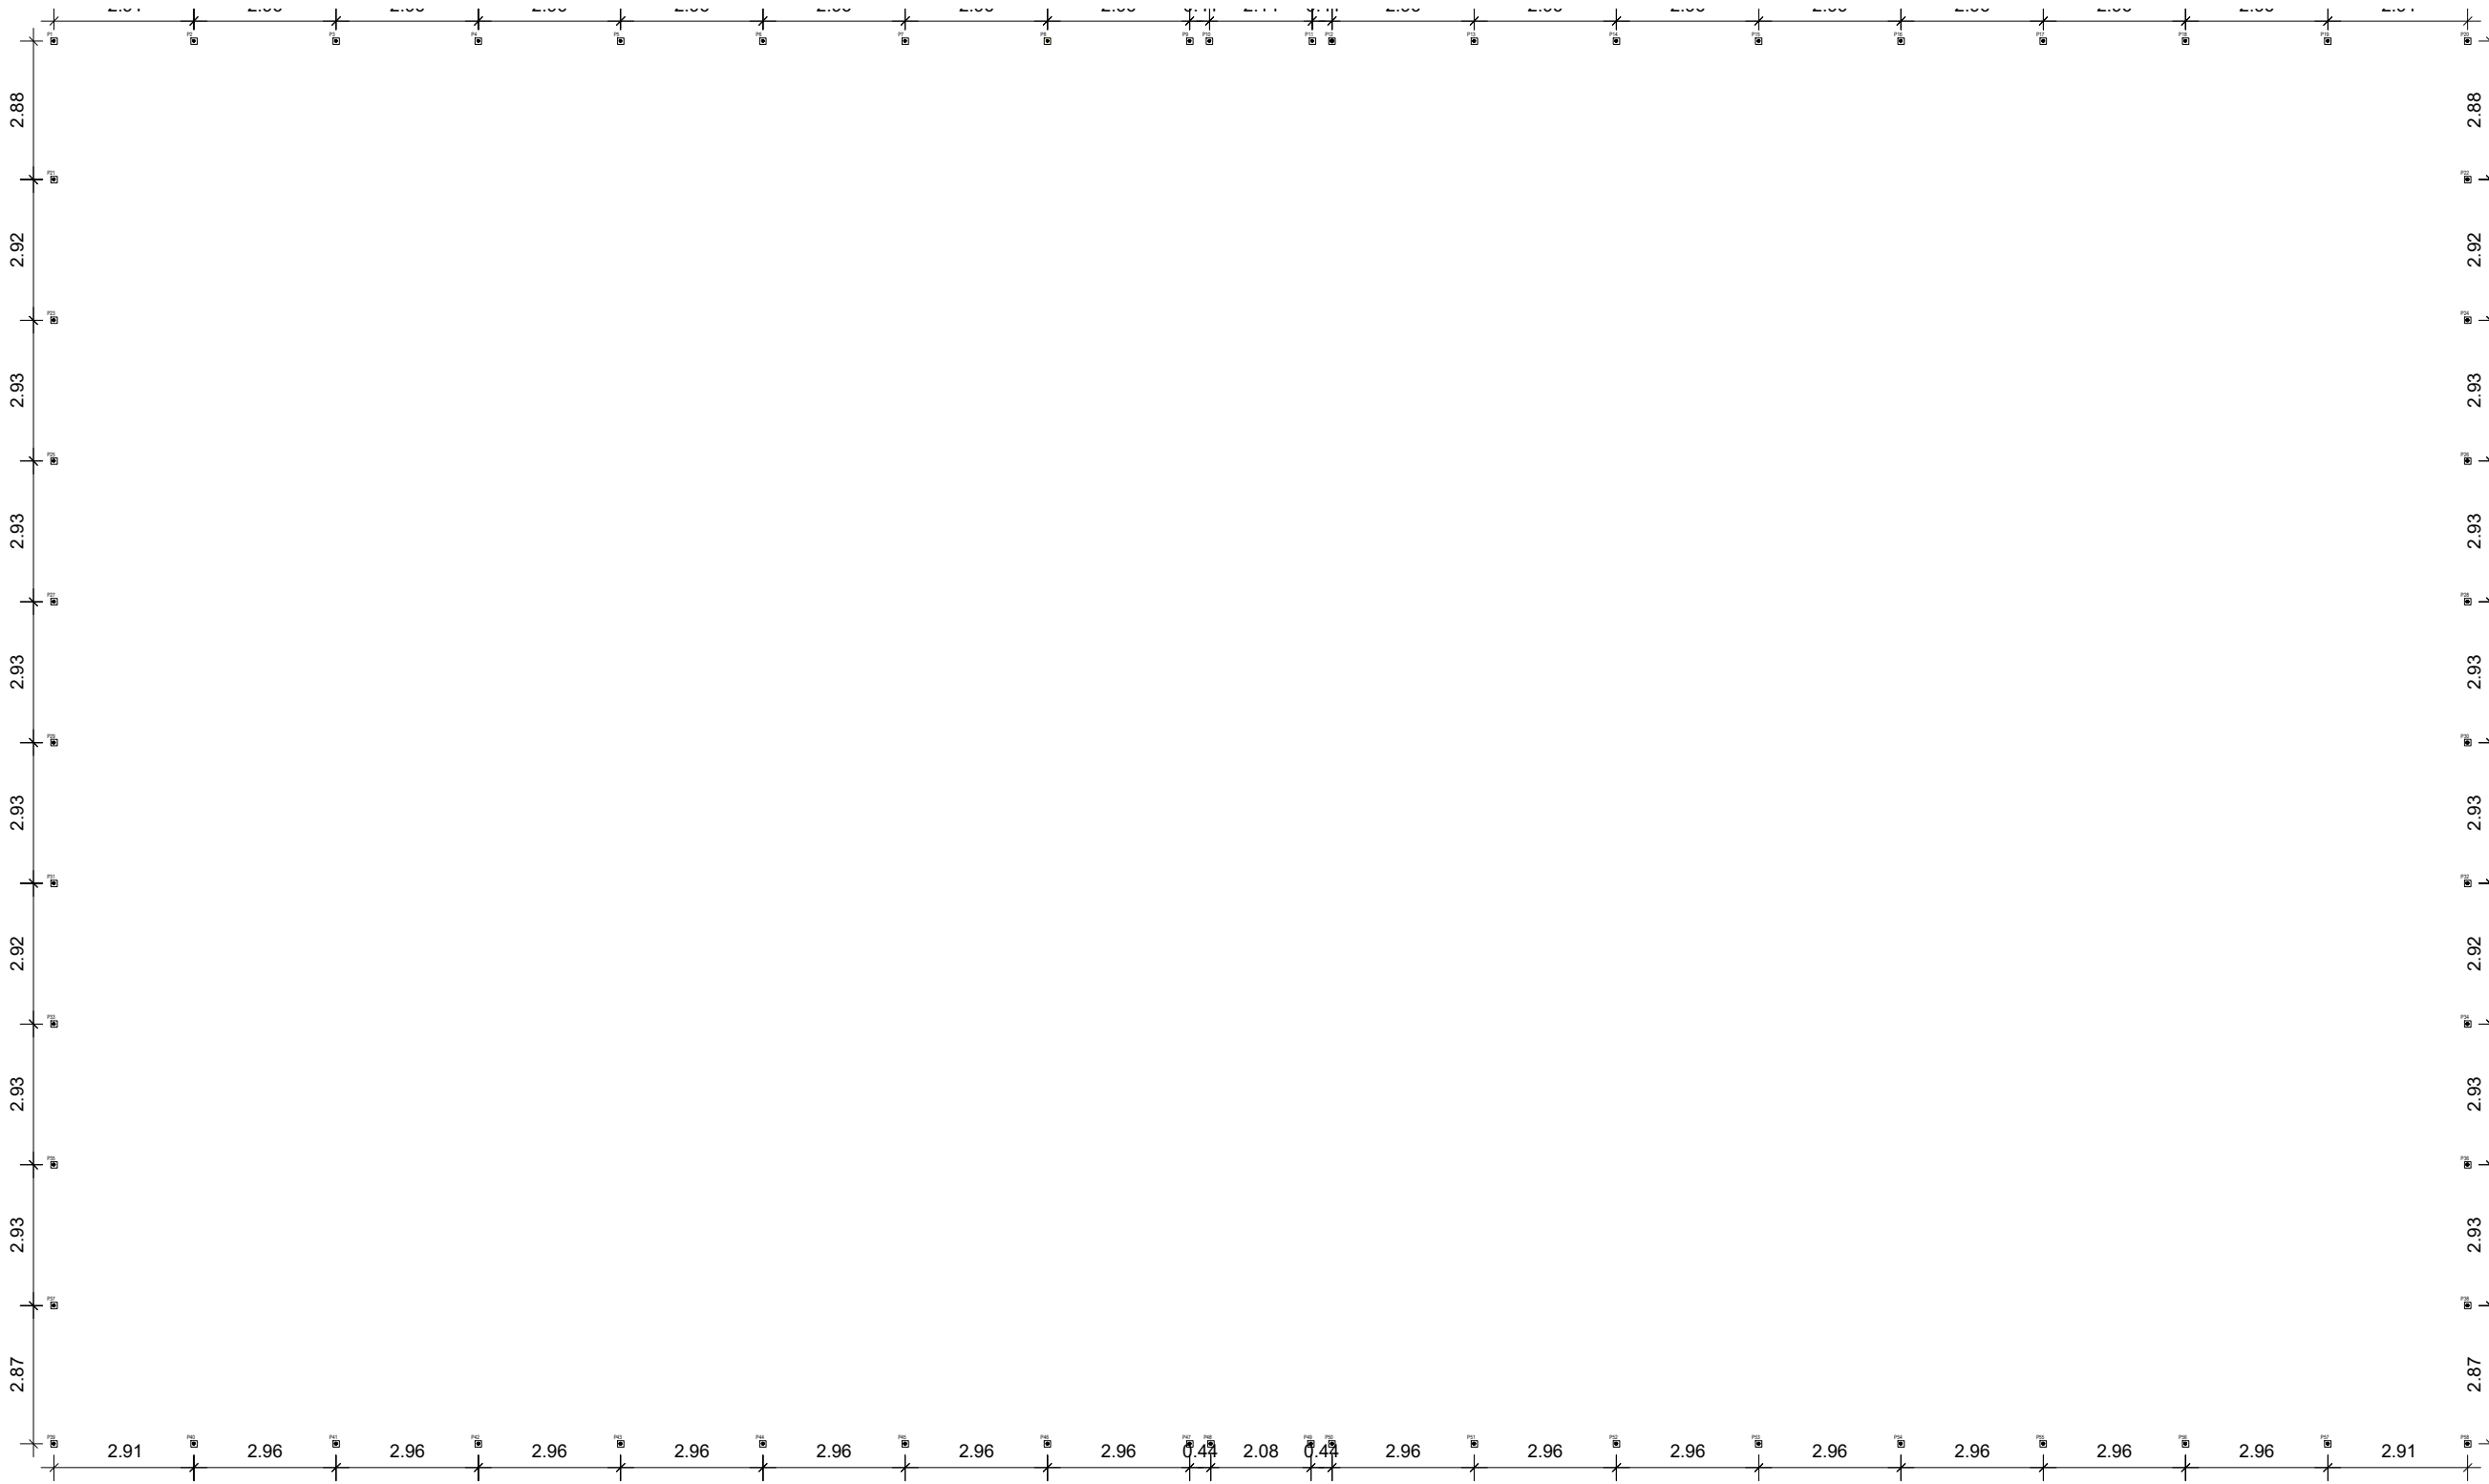


PLANTA DE BROCAS
ESCALA 1:150

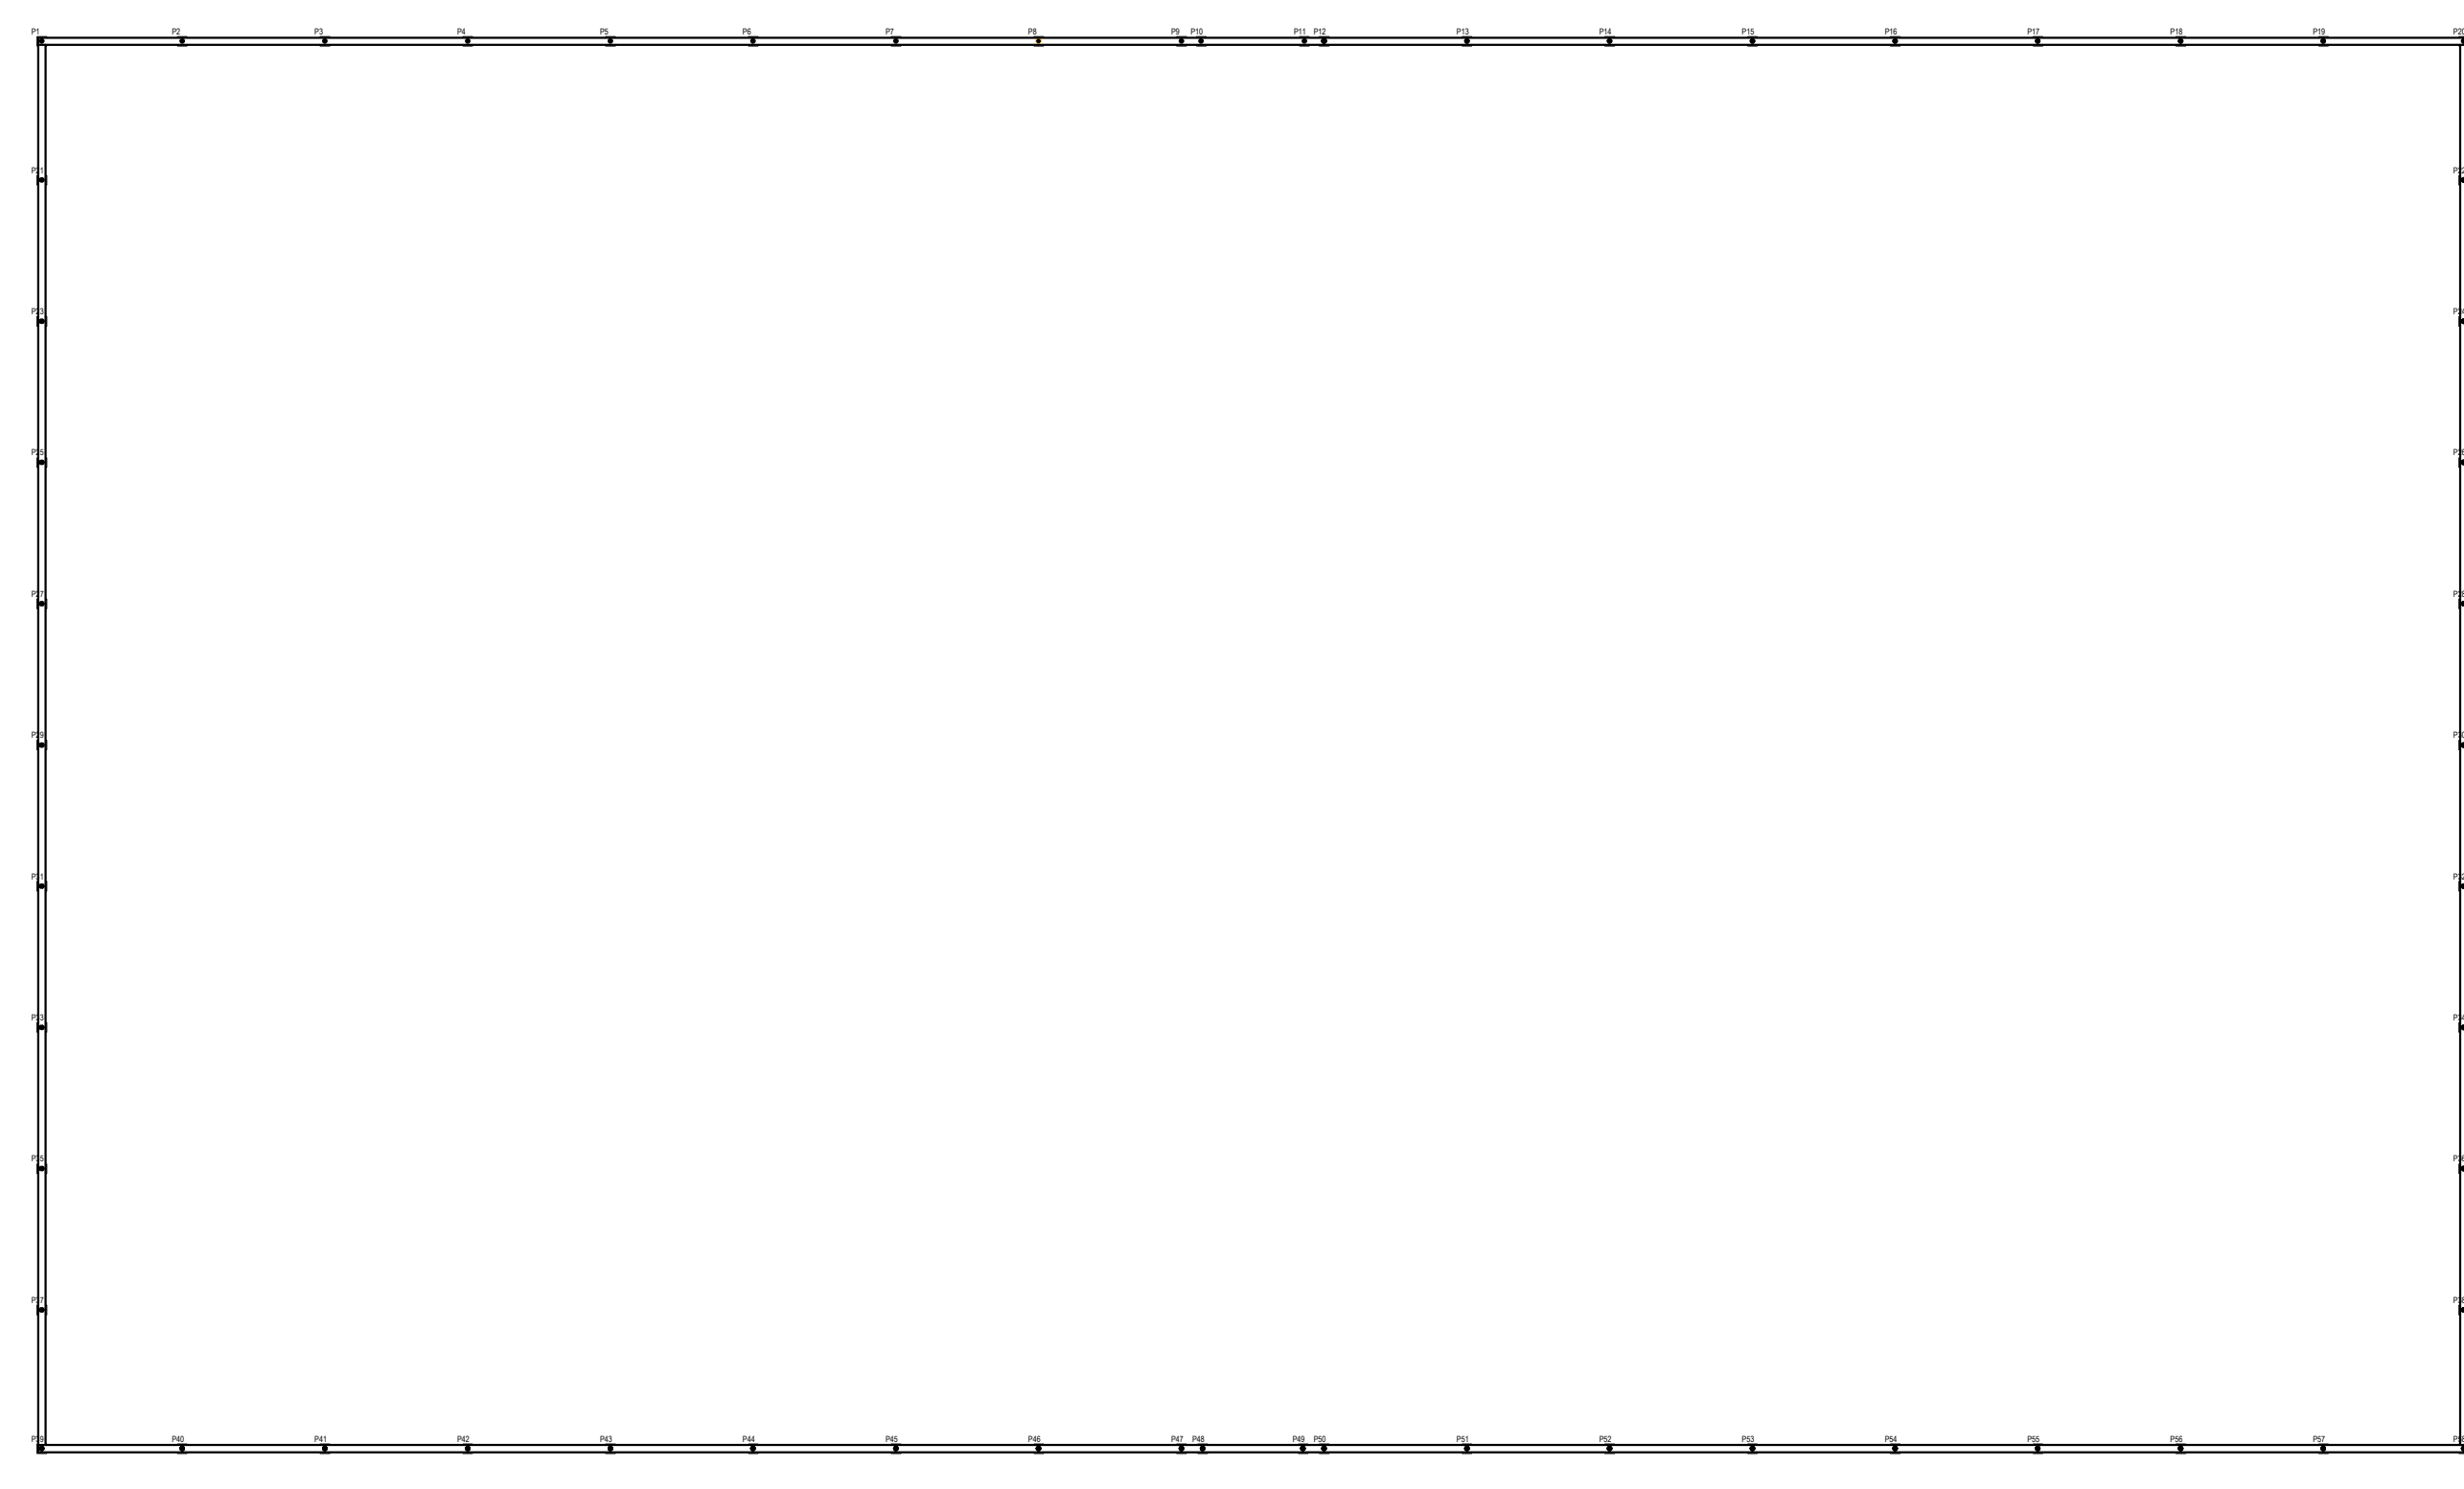


PLANTA DE FORMAS BALDRAME
ESCALA 1:150

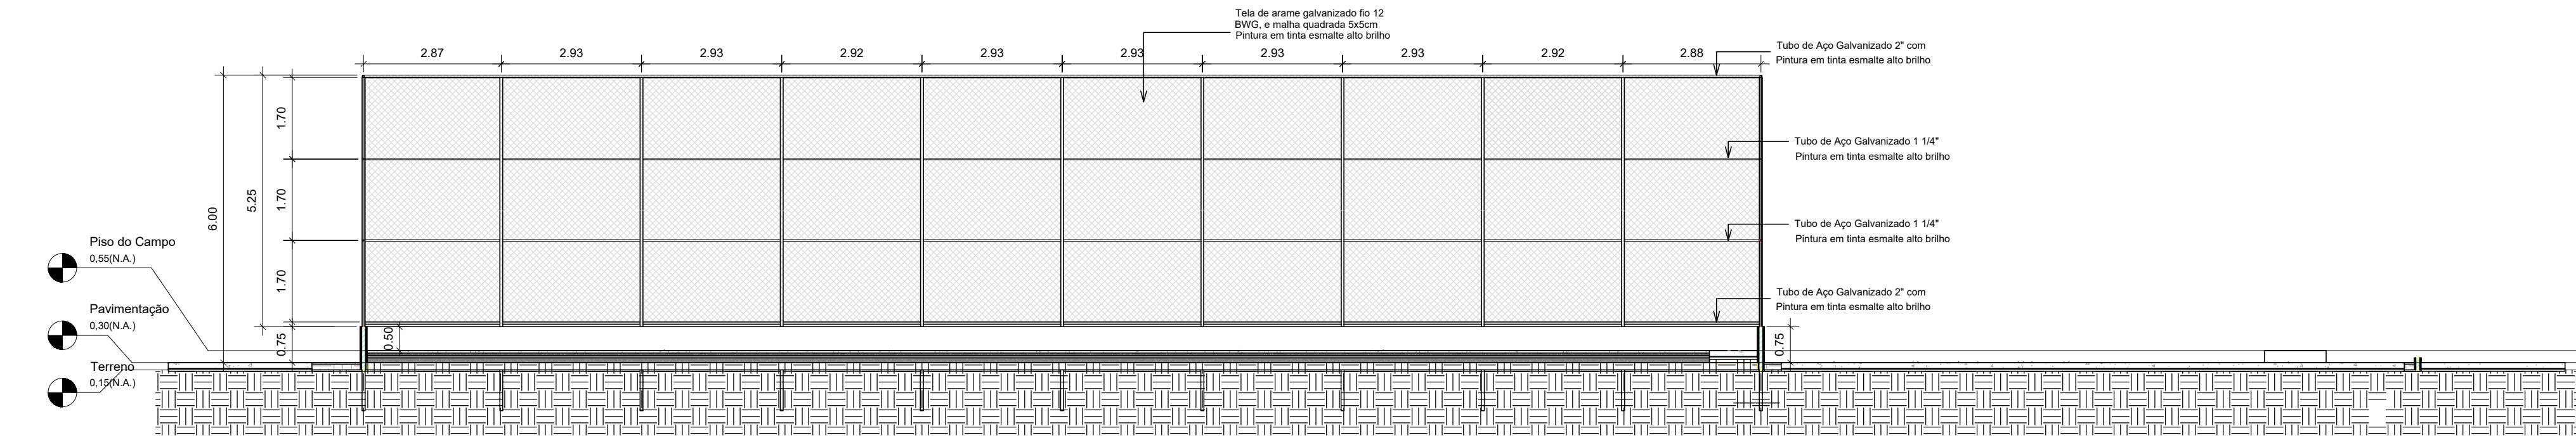


VISTA A
ESCALA 1:100

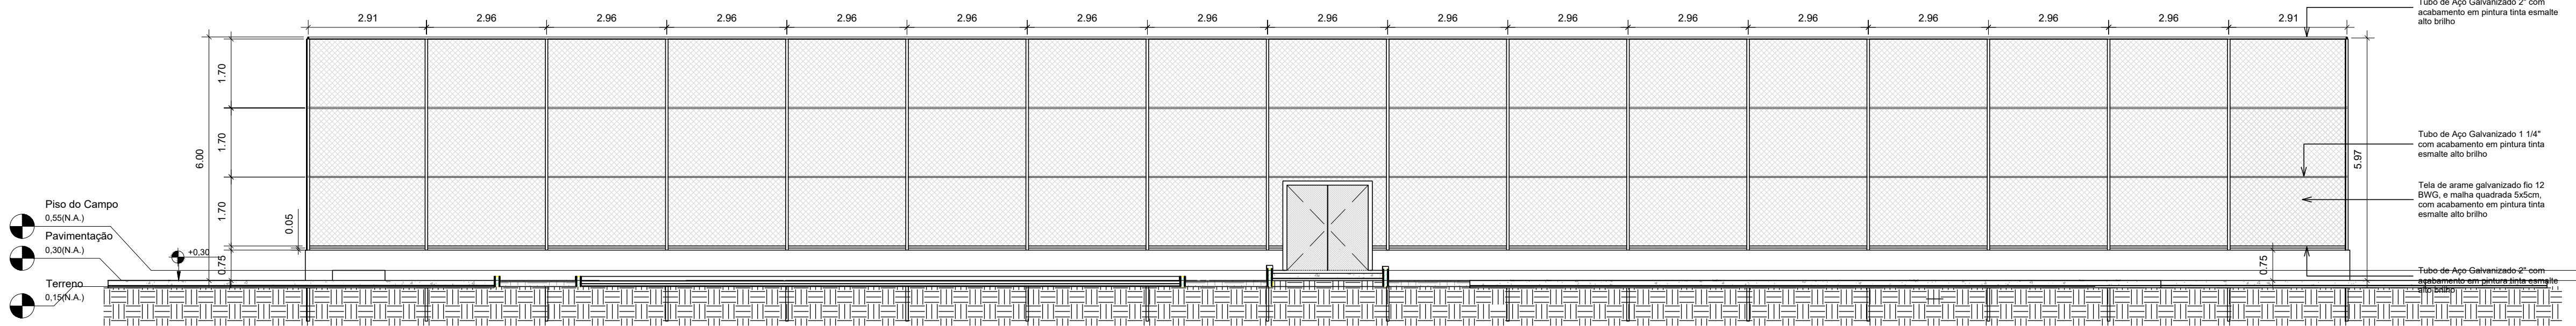

VISTA B
ESCALA 1:100

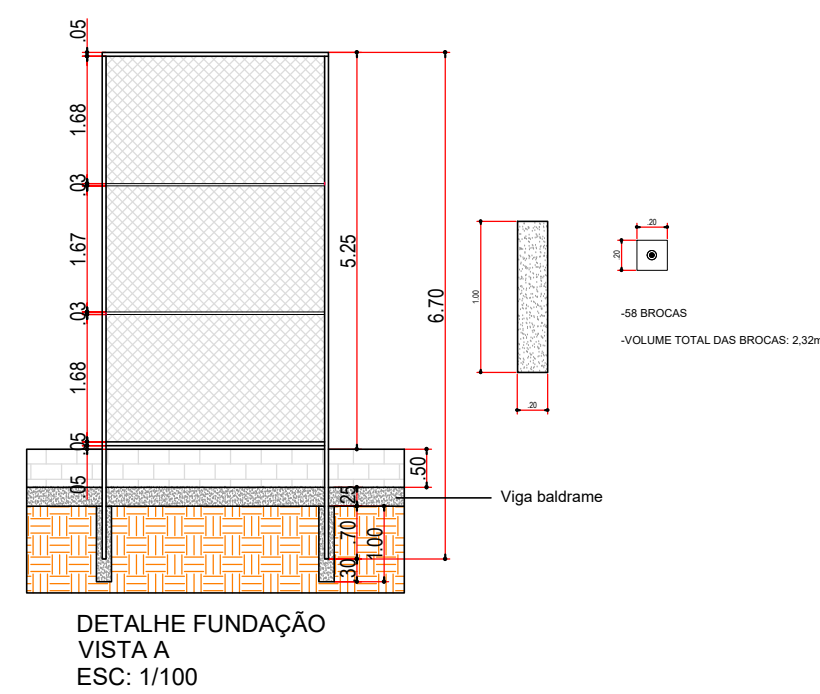

DET. VIGA BALDRAME (15x25)(58.6m)
ESCALA 1:20

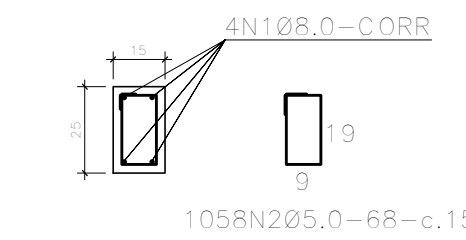

ORR: Cinta sobre alcece/baldrame.


LISTA DOS FERROS				
N	R (mm)	Q (MT)	COMPRIMENTOS (MT)	TOTAL (MT)
1	8	1	1000	0.010
2	10	1	1000	0.010
TOTAL:			2000	0.020

RESUMO CA-50				
N	R (mm)	Q (MT)	COMPRIMENTOS (MT)	TOTAL (MT)
1	8	1	1000	0.010
2	10	1	1000	0.010
TOTAL:			2000	0.020

RESUMO CA-60				
N	R (mm)	Q (MT)	COMPRIMENTOS (MT)	TOTAL (MT)
1	8	1	1000	0.010
2	10	1	1000	0.010
TOTAL:			2000	0.020

RESUMO BROCAS				
Elemento	Forma	Quantidade	Volume	Observação
Vigas	79.3	1	5.95	
Brocas	79.3	1	2.32	
Total	79.3	1	8.27	

RESUMO - MATERIAL ALAMBRADO			
MATERIAL	COMPRIMENTO TOTAL (mm)	ÁREA (m²)	PESO (kg)
TUBO AÇO GALVANIZADO 2"	725000	-	2283,75
TUBO AÇO GALVANIZADO 1 1/4"	333120	-	383,1
TELA DE ARAME GALVANIZADO 120 12 BWG MALHA QUADRADA 4x5cm	-	847,58	1779,92
ELETRODO E6013	-	-	27
TOTAL			4446,77

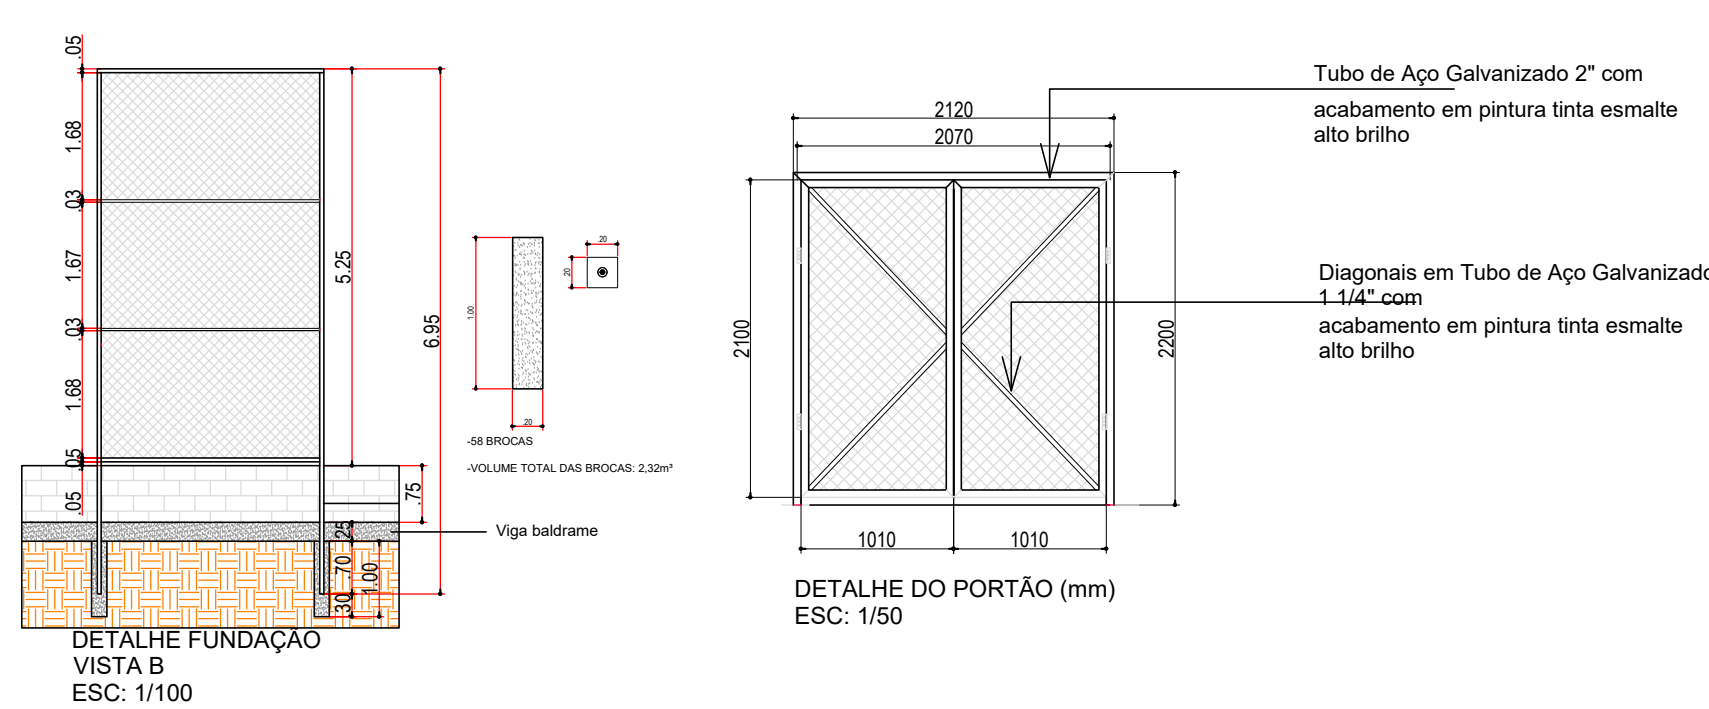

DETALHE DO PORTÃO (mm)
ESCALA 1:50

			PREFEITURA MUNICIPAL DE SÃO JOSÉ DO RIO PRETO PREFEITO CORONEL FÁBIO CÂNDIDO	
			SECRETARIA MUNICIPAL DE ESPORTES E LAZER	
SECRETARIO	KLEBER FERNANDO TRINDADE DE MELLO		LOCAL	DISCIPLINA
ESCALA:	DESENHO	DATA	LOCAL	DISCIPLINA
1:100	BRUNO	30/04/2025	RUA APARECIDA SENHORINI CASTILHO ESQ. COM RUA LUIZ GARCIA DA SILVA BAIRRO MORADA DO SOL SÃO JOSÉ DO RIO PRETO - SP.	EST
OBRA				
IMPLANTAÇÃO DE ARENA ESPORTIVA - BAIRRO MORADA DO SOL				
ASSUNTO				
PLANTA DE FERRAGENS E DETALHES NÍVEL 00				
RESPONSÁVEL TÉCNICO PELO PROJETO:				FOLHA Nº:
BRUNO ALLENCASTRO DE PAULA AUGUSTO ENG. CIVIL - CREA: 5063002493-SP ART nº 2620250745565				03/04