



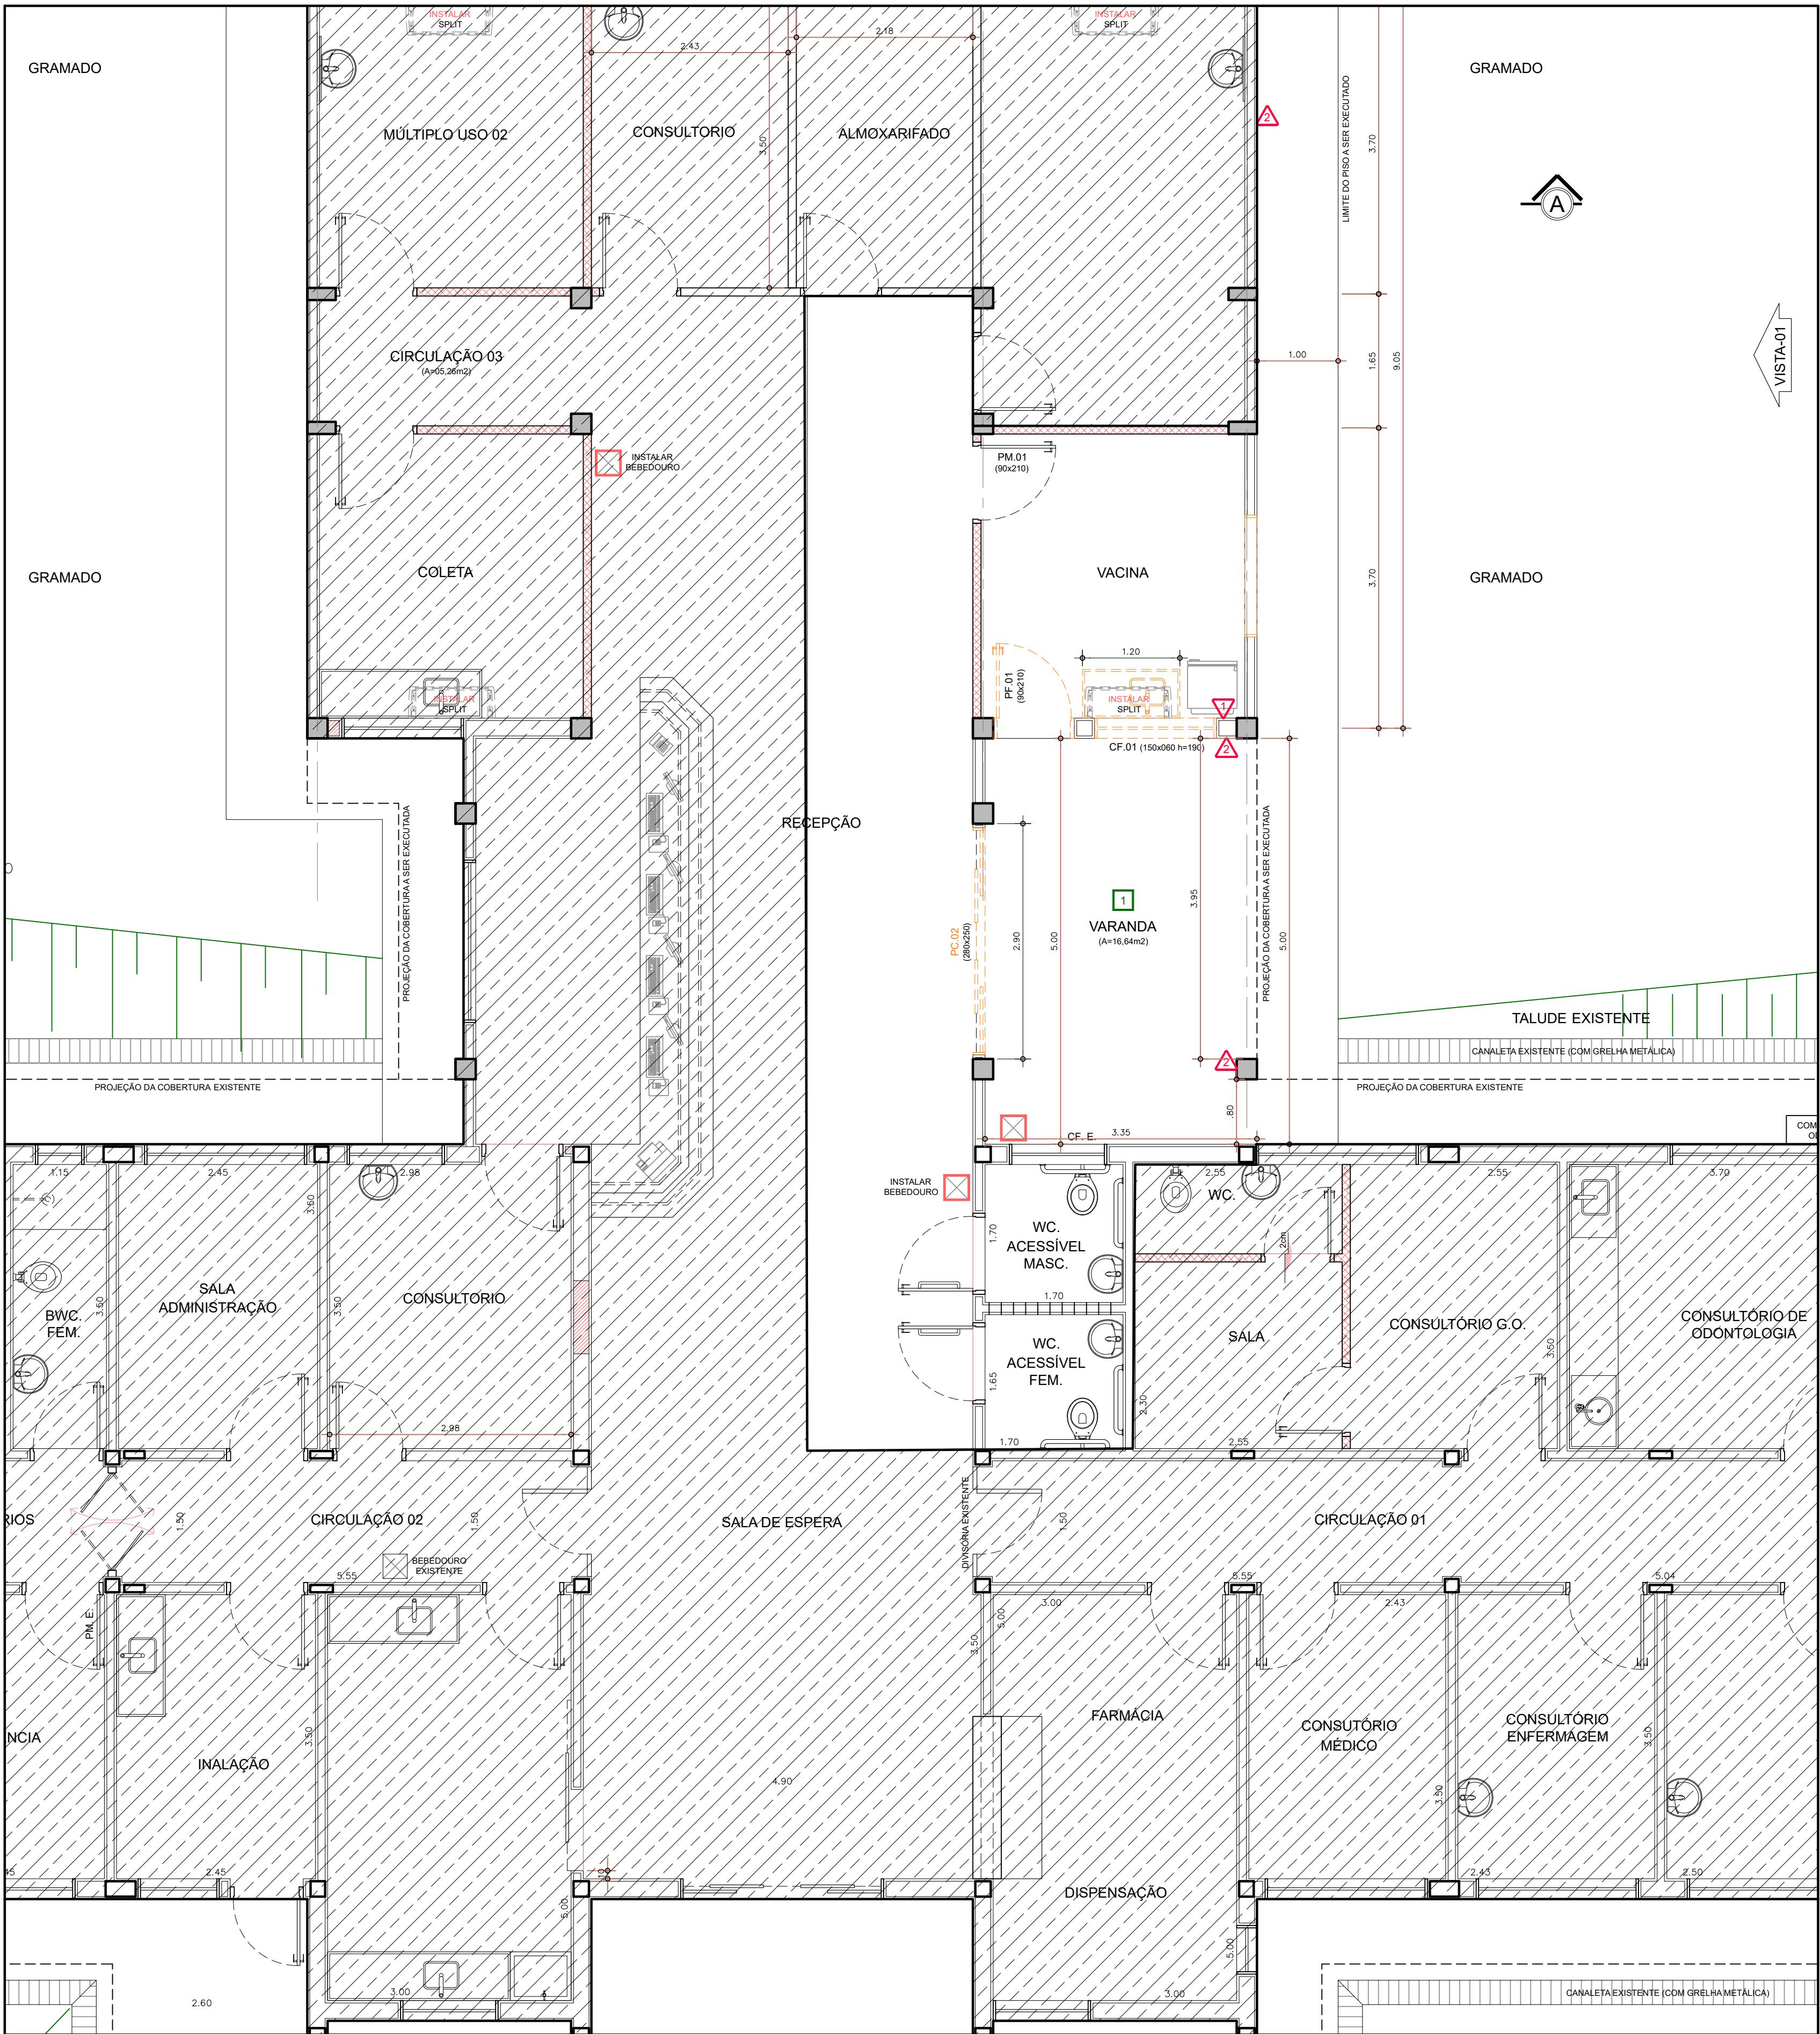

PLANTA BAIXA - DEMOLIÇÃO
ESCALA: 1/50

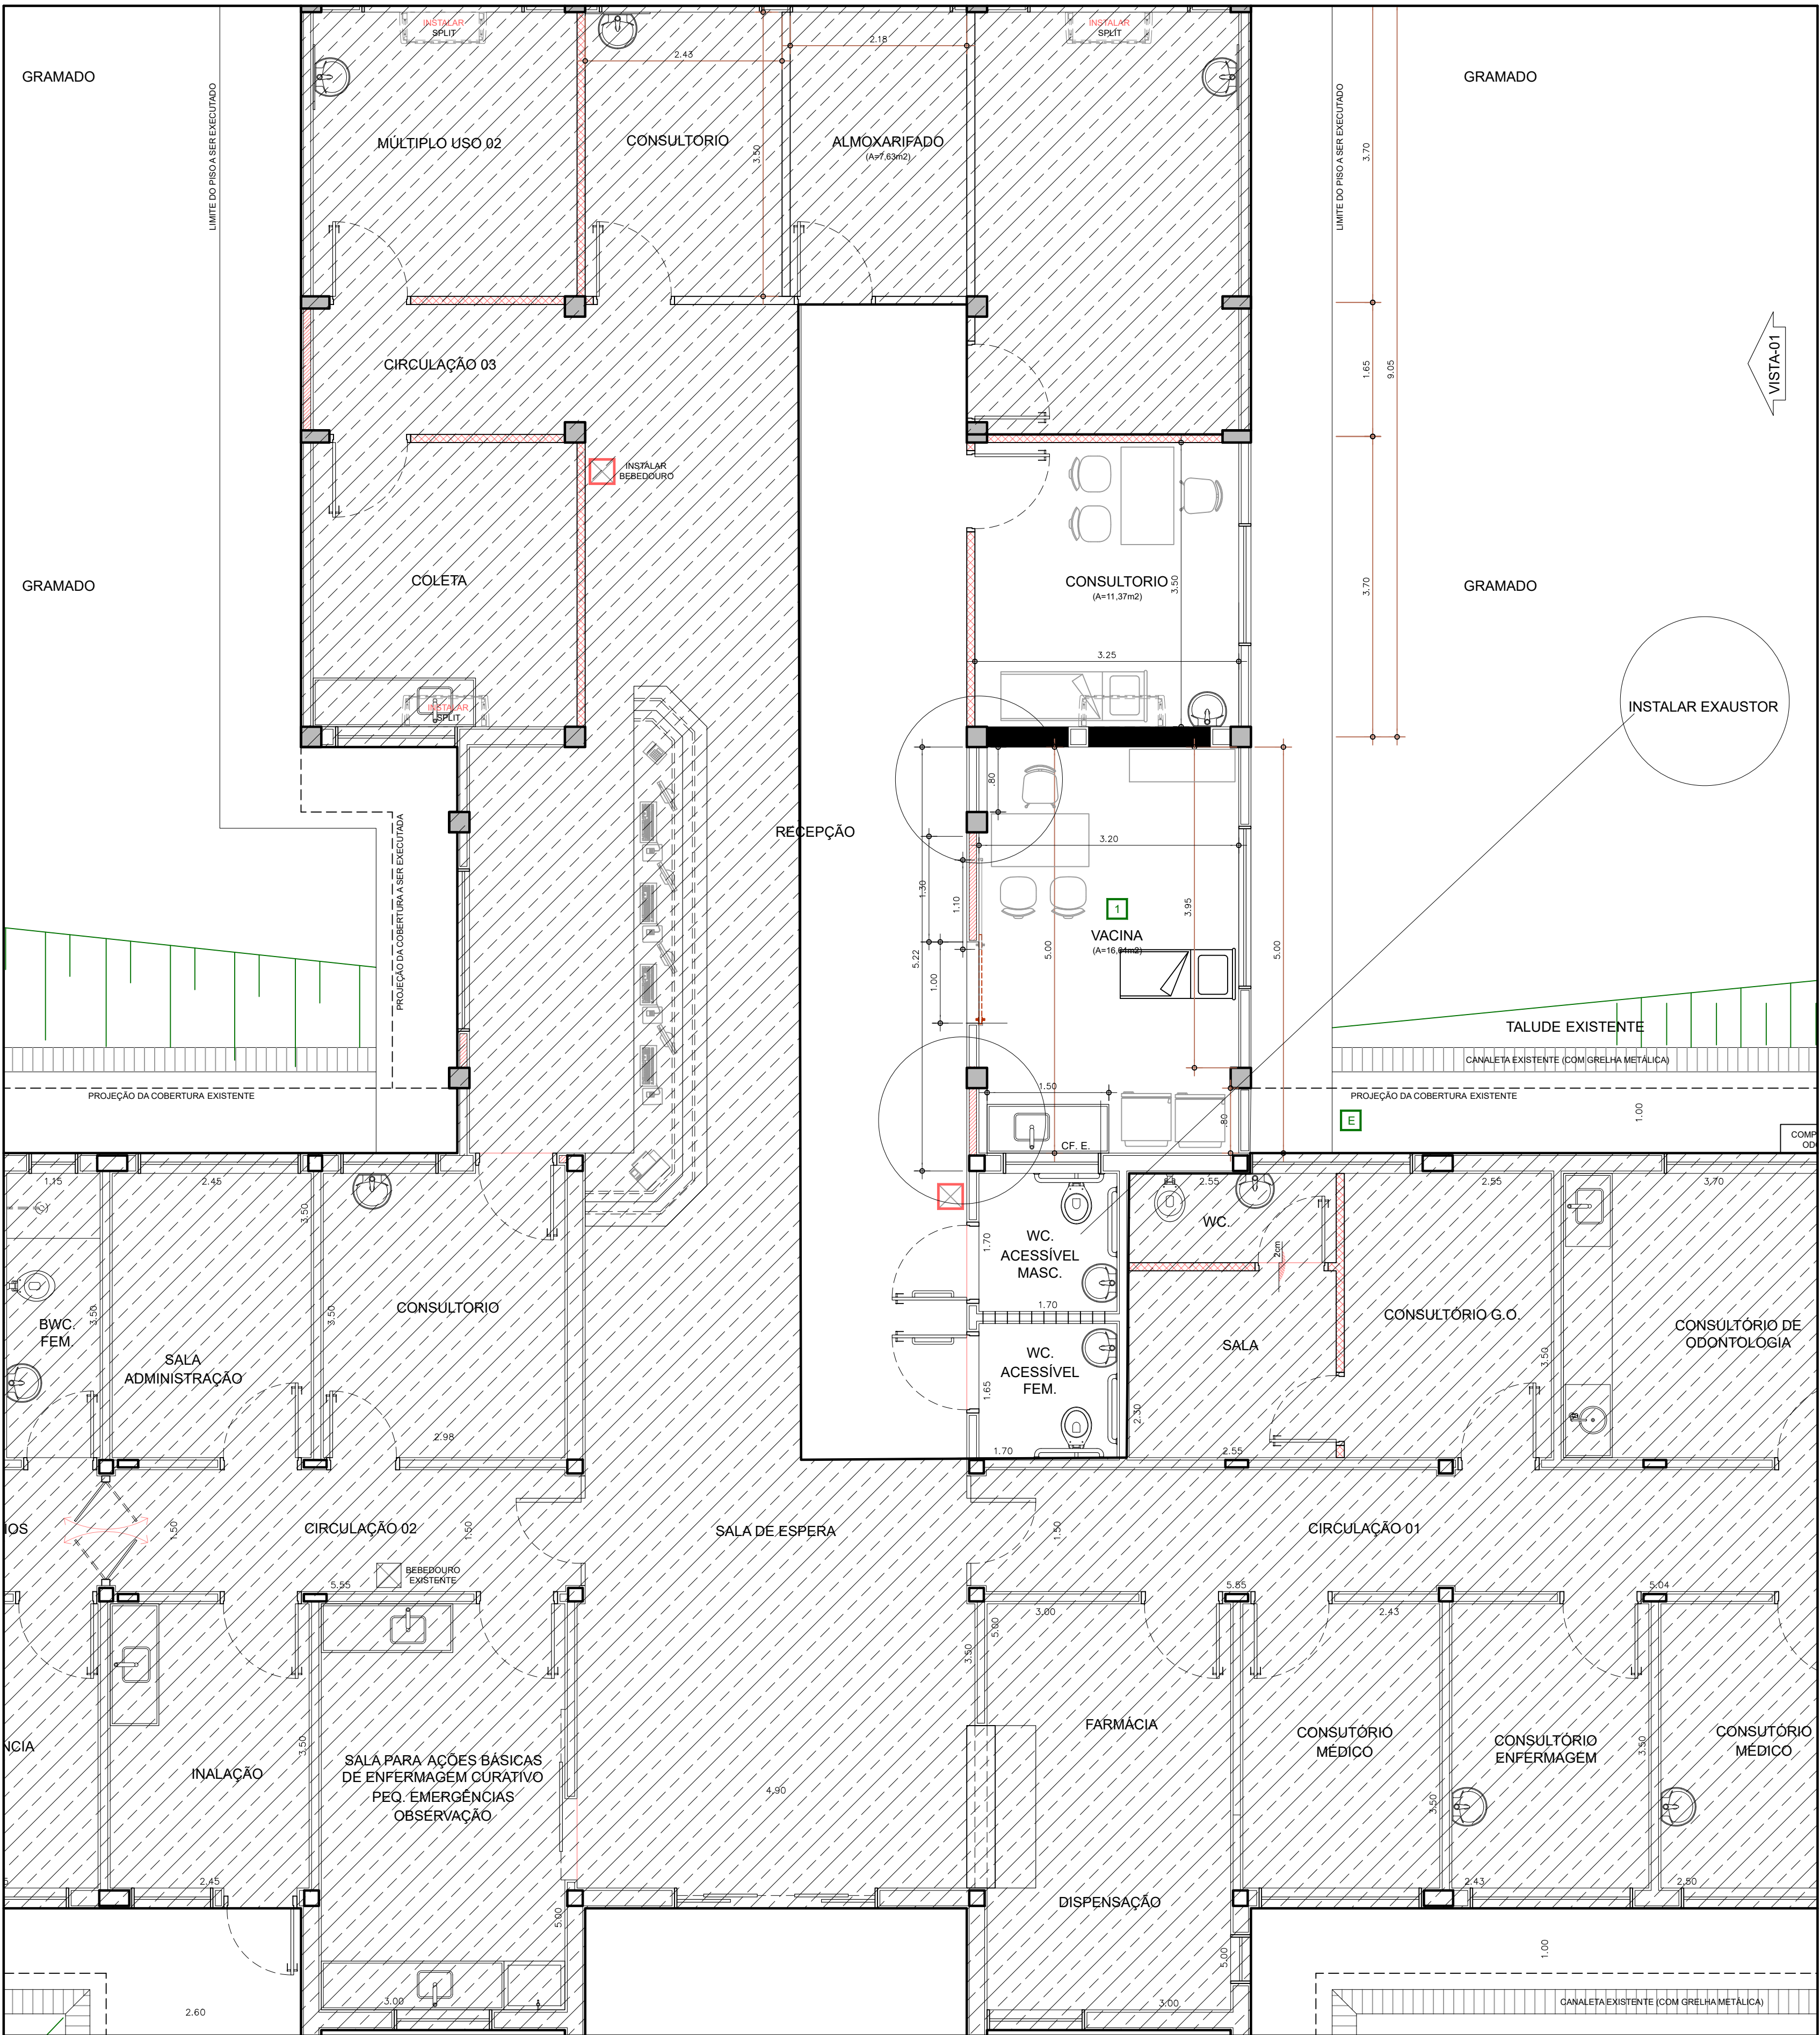

PLANTA BAIXA - PROPOSTA
ESCALA: 1/50