




PLANTA BAIXA TÉRREO- DEMOLIR/ CONSTRUIR

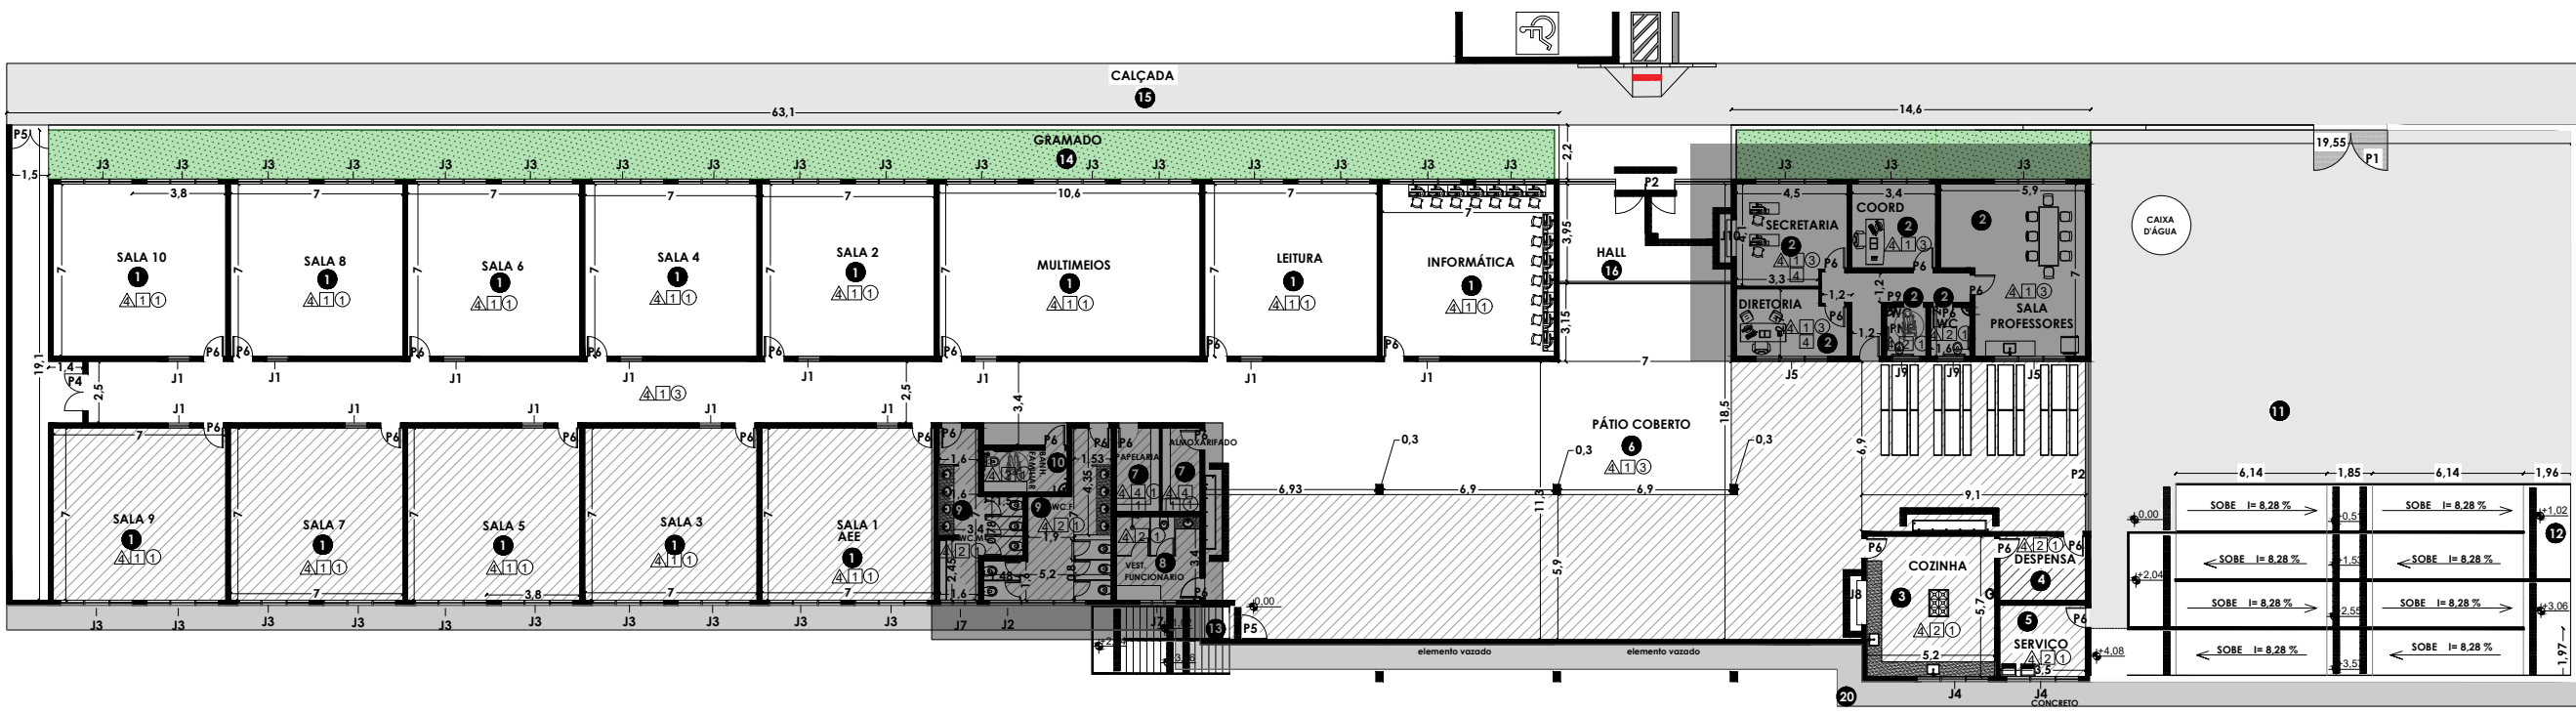

INDICAÇÃO DE ÁREAS À DEMOLIR E CONSTRUIR
ESCALA: 1/300

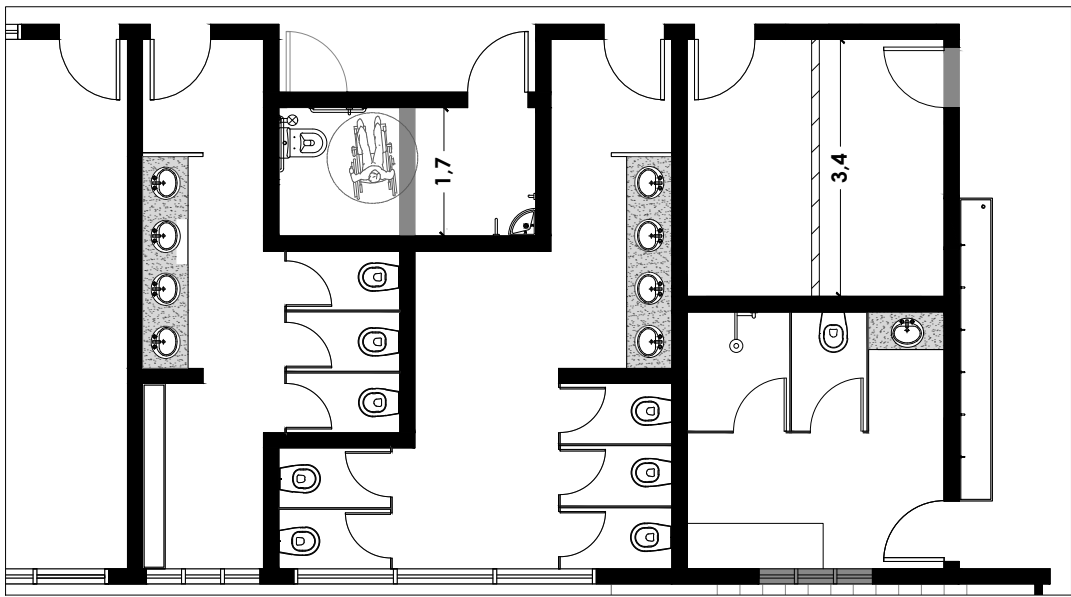


PLANTA BAIXA- BANHEIRO FAMILIAR, VESTIÁRIO,
ALMOXARIFADO E DEPÓSITO
ESCALA: 1/100

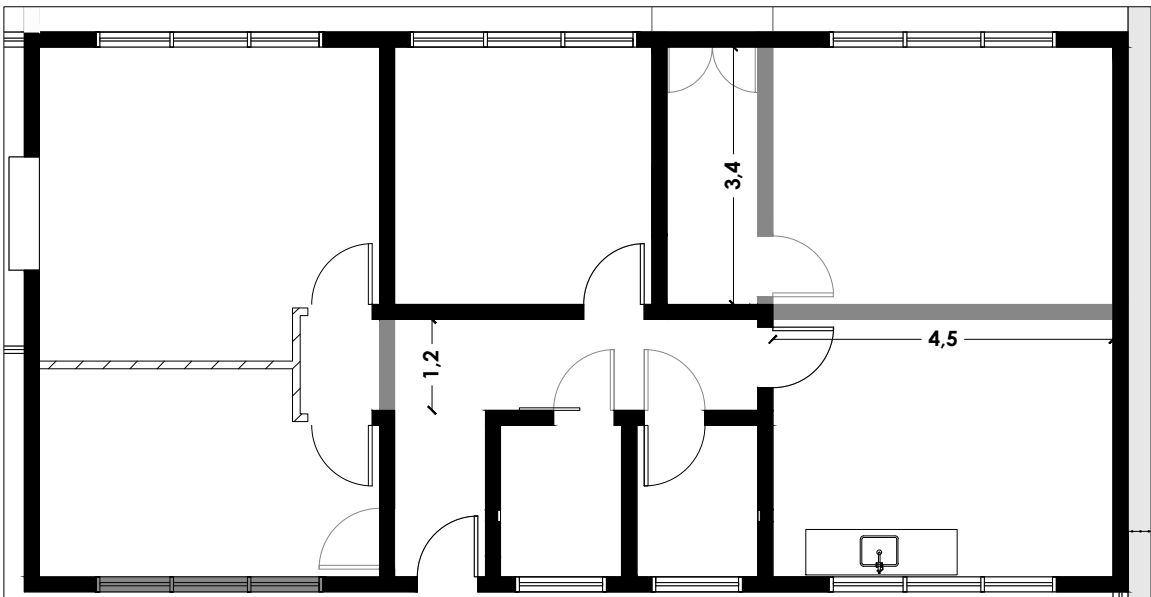

PLANTA BAIXA- SETOR ADMINISTRATIVO
ESCALA: 1/100

LEGENDA DEMOLIR/ CONSTRUIR:

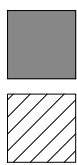

À DEMOLIR



À CONSTRUIR



ÁREA DE ATERRO



PREFEITURA MUNICIPAL DE VOTORANTIM SECRETARIA DE OBRAS E URBANISMO

OBJETO: REFORMA DA ESCOLA EMEF "Profª Maria do Rosário Arcury de Oliveira Campos" PARA ADEQUAÇÃO QUANTO ACESSIBILIDADE E BOMBEIRO
TÍTULO DA PRANCHA: PLANTA BAIXA- À DEMOLIR E À CONSTRUIR

Nº da Prancha
05/09

Local: Rua Pedro Nunes 271, Votorantim

Escala: **INDICADA**

Data: **mar/2023**

Autor do Projeto: **ENG. Aline de Souza Ferreira Mutinheira**

PROCESSO: **10055/2022**

ADMINISTRAÇÃO: **FABIOLA ALVES DA SILVA PEDRICO**
SECRETARIA DE OBRAS E URBANISMO: **MIRIAN DE O. GALVÃO ZACARELI**