




PLANTA BAIXA - DEMOLIR/ CONSTRUIR RAMPA E ESCADA

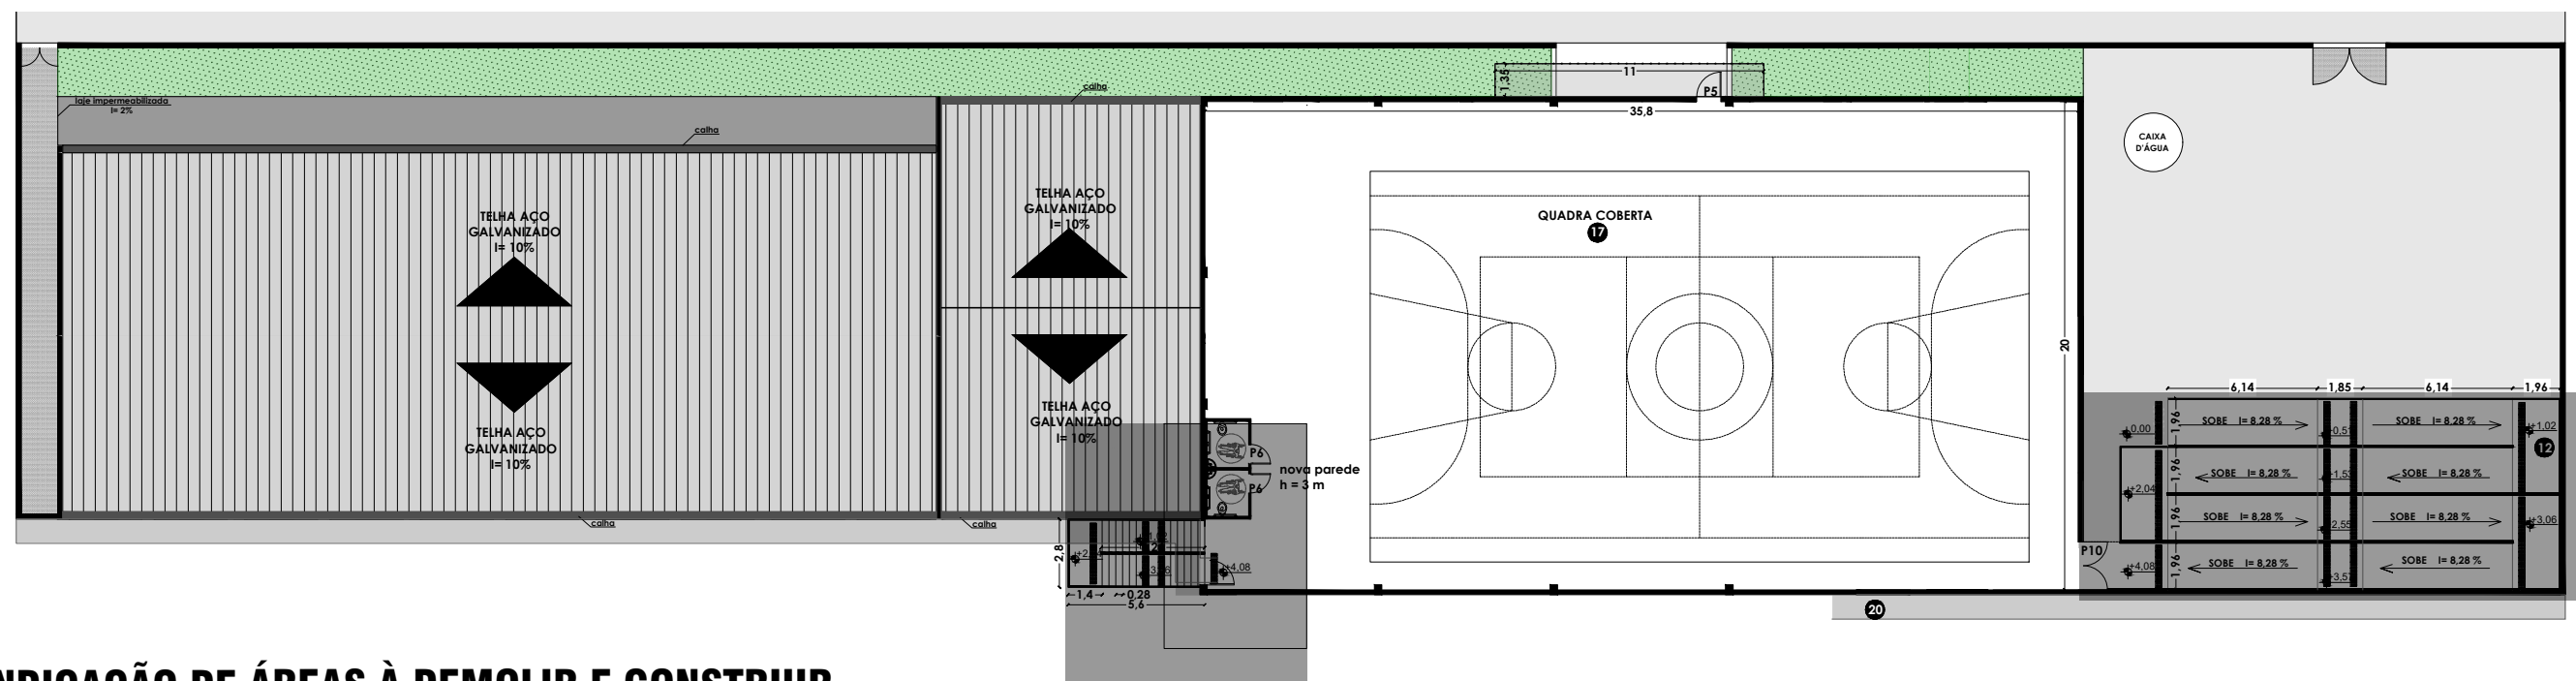

INDICAÇÃO DE ÁREAS À DEMOLIR E CONSTRUIR
ESCALA: 1/300

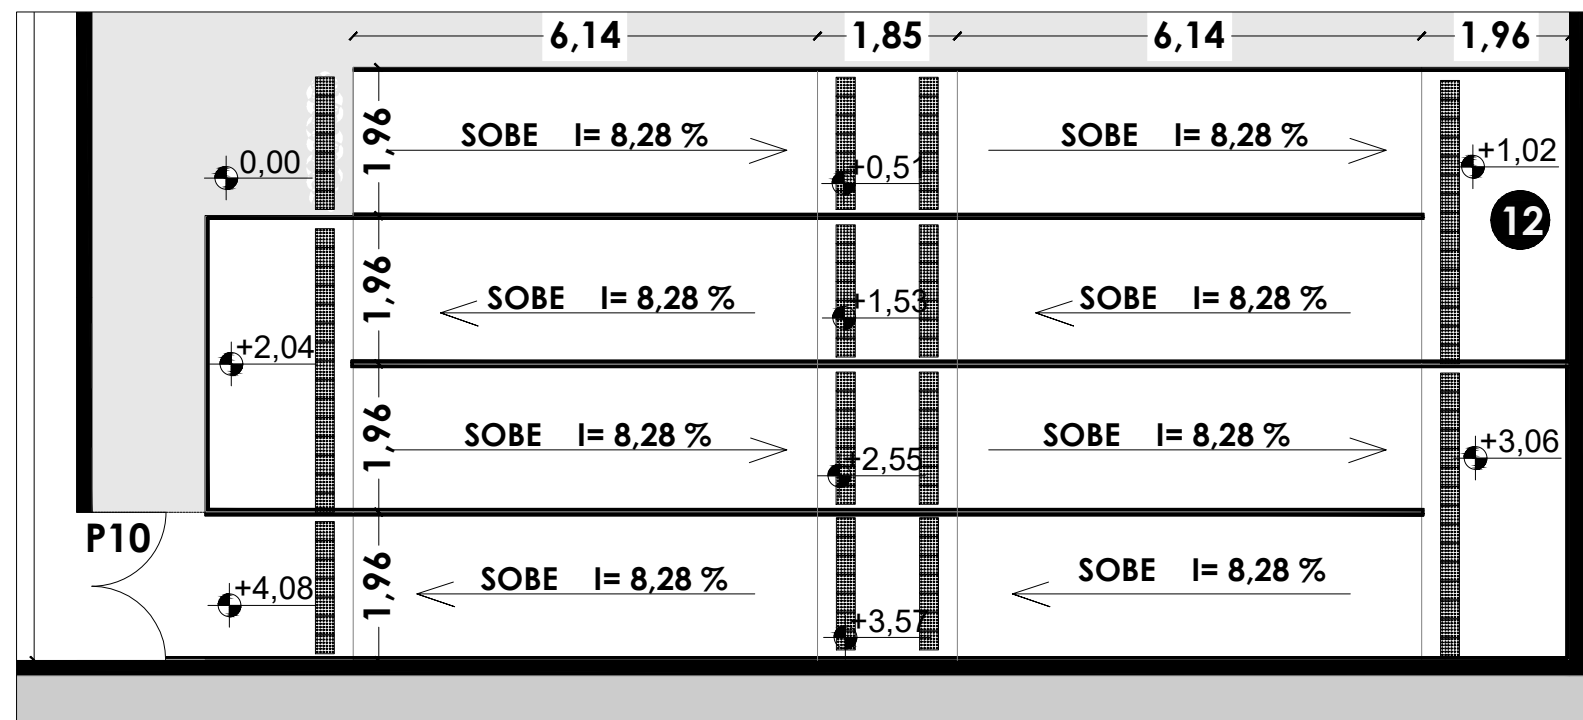


PLANTA BAIXA- RAMPA À CONSTRUIR
ESCALA: 1/100

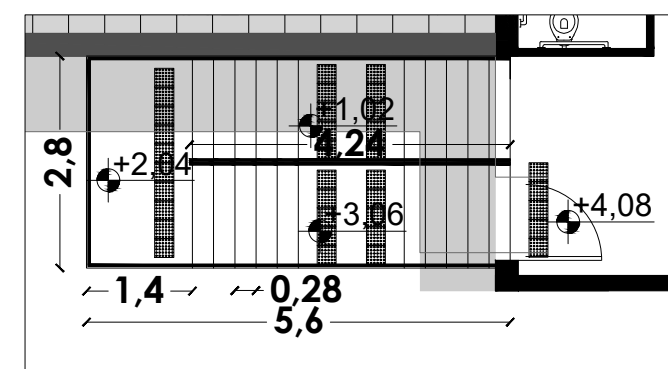


PLANTA BAIXA- ESCADA À CONSTRUIR
ESCALA: 1/100

INFORMAÇÕES ESCADA À CONSTRUIR:
H DO DESNÍVEL= 4,08 m
H DO espelho= 0,17 m
Largura do piso= 0,28 m

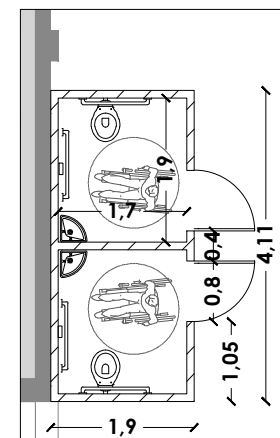

**PLANTA BAIXA- WC
PNE QUADRA**
ESCALA: 1/100
Construção do banheiro em
gesso acartonado

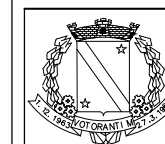

PREFEITURA MUNICIPAL DE VOTORANTIM
SECRETARIA DE OBRAS E URBANISMO

OBJETO: REFORMA DA ESCOLA EMEF "Profª Maria do Rosário Arcury de Oliveira Campos" PARA ADEQUAÇÃO QUANTO ACESSIBILIDADE E BOMBEIRO
TÍTULO DA PRANCHA: PLANTA BAIXA - À DEMOLIR E À CONSTRUIR (RAMPA E ESCADA)

Nº da Prancha
06/09

Local: Rua Pedro Nunes 271, Votorantim

Escala: **INDICADA**

Data: **mar/2023**

Autor do Projeto: **ENG. Aline de Souza Ferreira Mutinheira**

PROCESSO: **10055/2022**

ADMINISTRAÇÃO: **FABIOLA ALVES DA SILVA PEDRICO**
SECRETARIA DE OBRAS E URBANISMO: MIRIAN DE O. GALVÃO ZACARELI