



PLANTA BAIXA PROPOSTA- TÉRREO E PAVIMENTO 1º

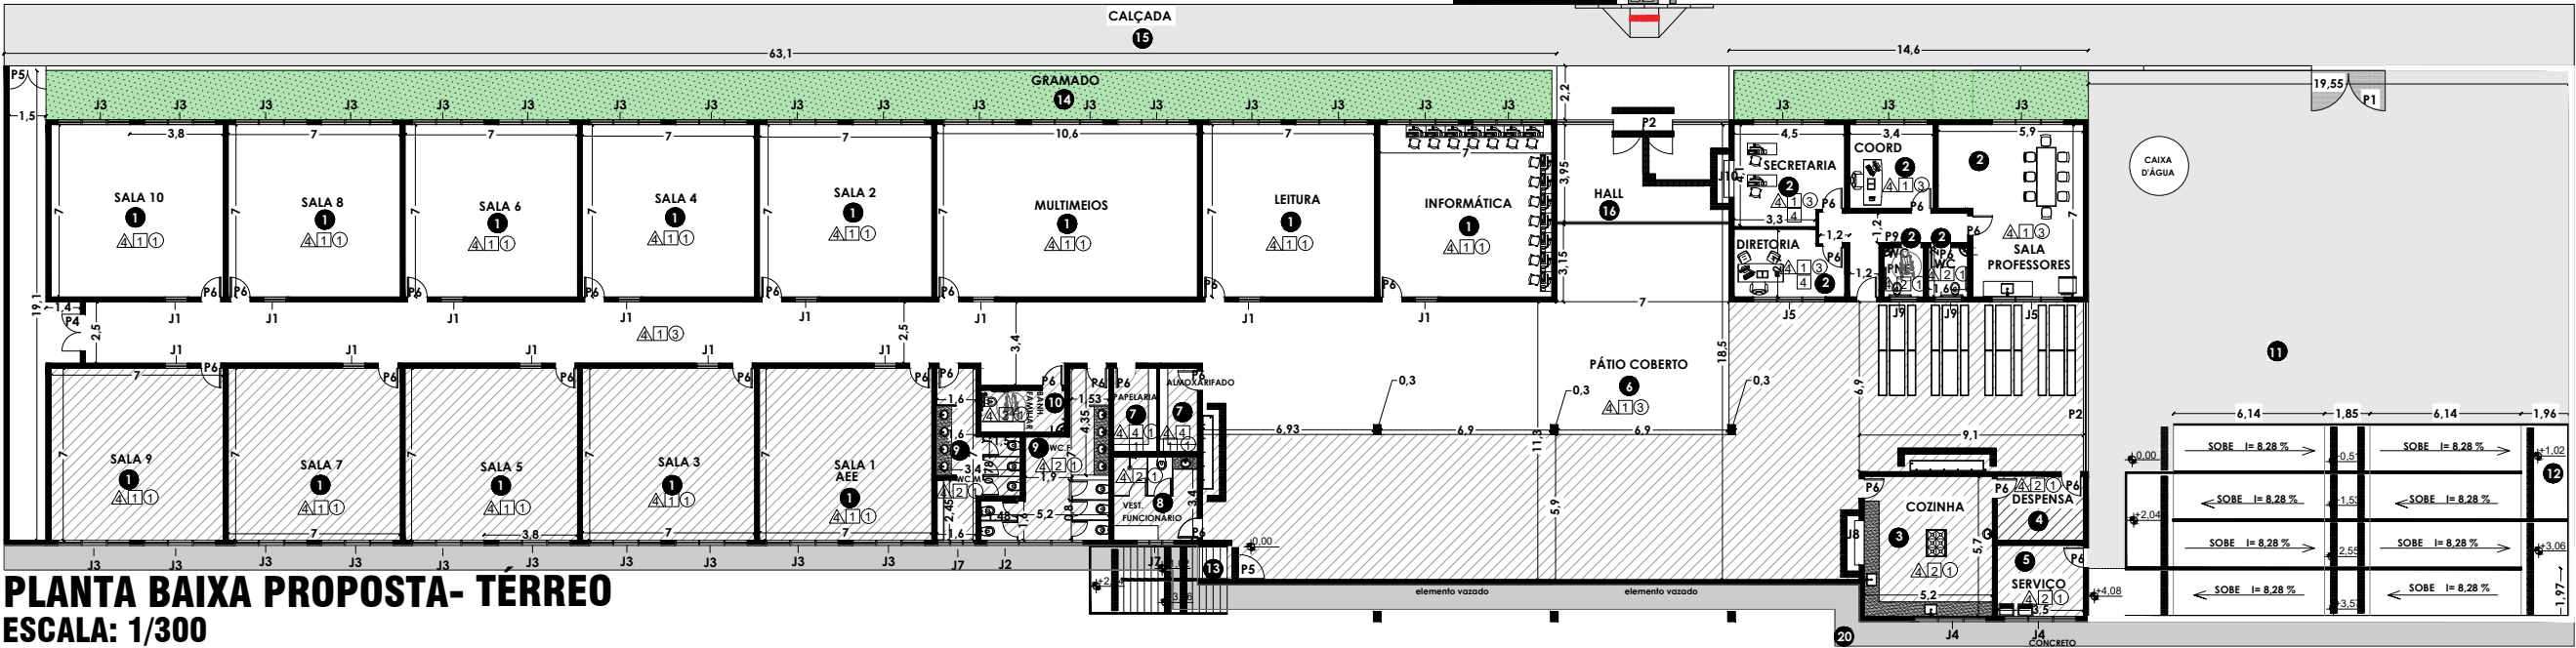

PLANTA BAIXA PROPOSTA- TERREO
ESCALA: 1/300

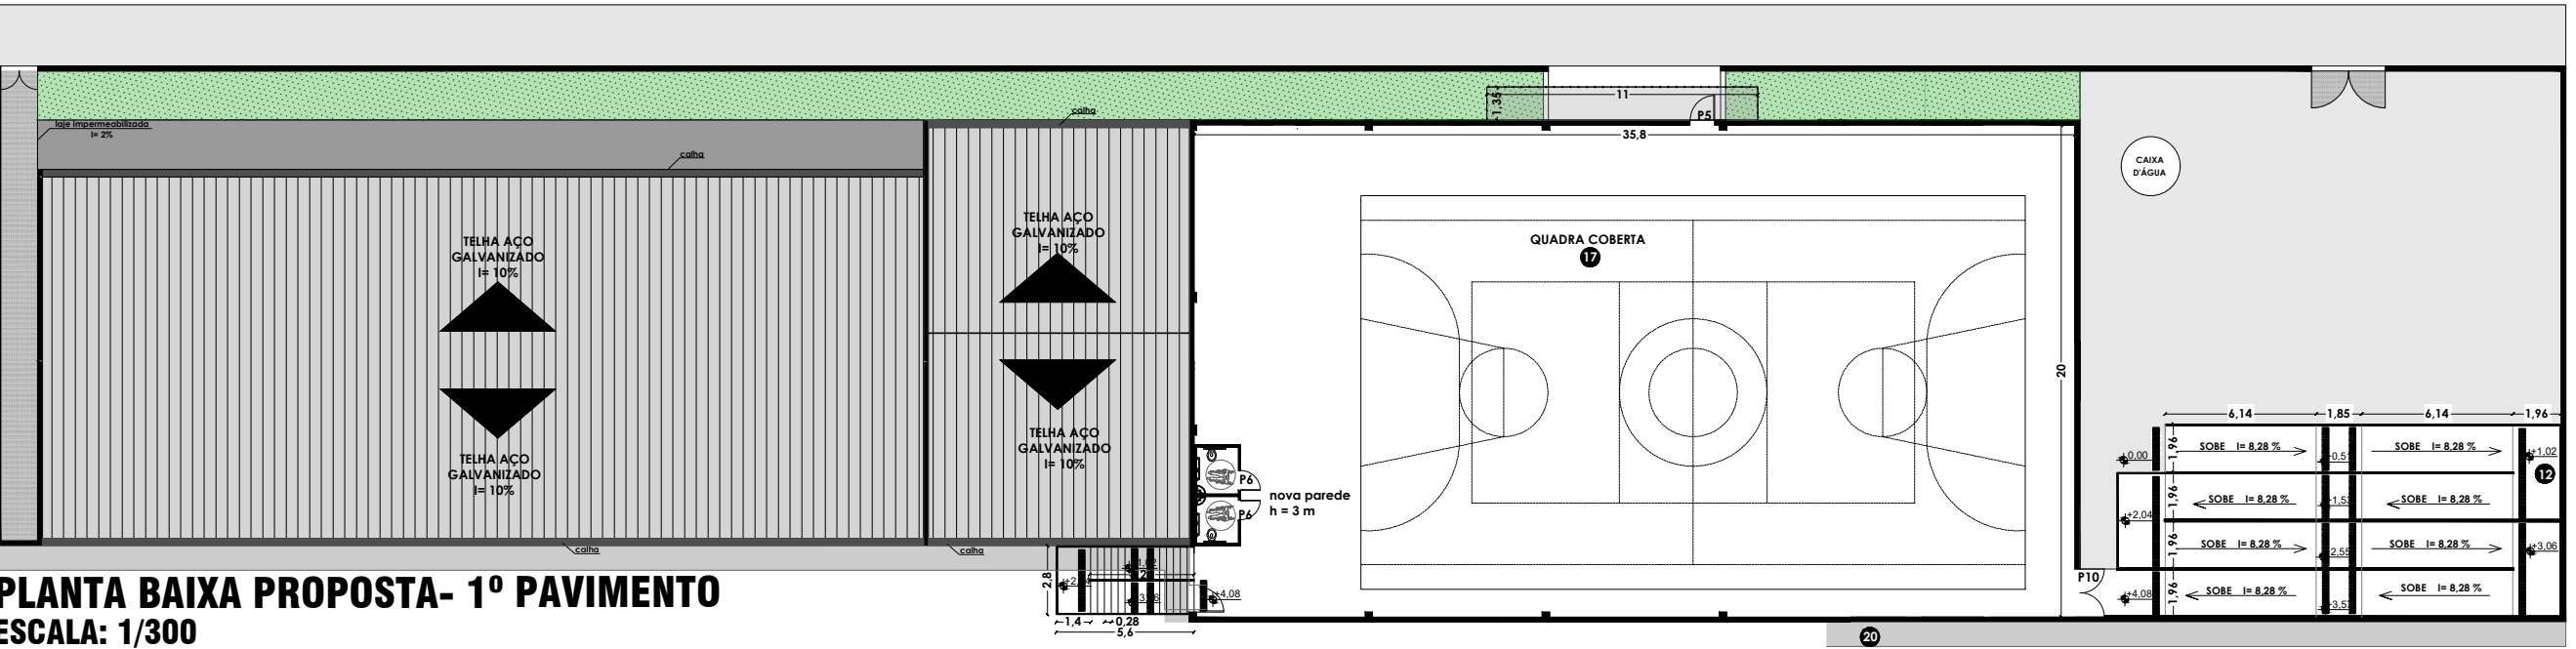

PLANTA BAIXA PROPOSTA- 1º PAVIMENTO
ESCALA: 1/300

TABELA PORTAS E JANELAS- ATUAL

JANELA	LARGURA (M)	ALTURA (M)	PEITORIL (M)	TIPO	QUANTIDADE
1	1,0	1,0	1,10	Fixo	13
2	4,0	0,80	1,50	Basculante	1
3	3,0	1,50	0,80	Basculante	30
4	3,0	1,0	1,30	Basculante	2
5	3,0	0,80	1,50	Basculante	2
6	2,00	1,00	1,10	Basculante	0
7	1,60	0,80	1,50	Basculante	2
8	1,80	1,10	1,00	Passa prato	1
9	1,20	0,60	2,10	Basculante	2
10	1,50	1,00	1,00	Fixo/atendimento	1
PORTA	LARGURA (M)	ALTURA (M)	TIPO	MATERIAL	QUANTIDADE
1	3,00	2,00	Abrir 2 folhas	Tela/ aço	1
2	2,40	2,10	Abrir 2 folhas	Tela/ aço	2
4	1,50	2,00	Abrir 2 folhas	Tela/ aço	1
5	1,00	2,10	Abrir	Tela/ aço	4
6	0,80	2,10	Abrir	Madeira	30
7	1,20	2,10	Abrir 2 folhas	Vidro/ aço	0

LEGENDA DEMOLIR/ CONSTRUIR:

ÁREA DE ATERRO

PORTA	LARGURA (M)	ALTURA (M)	TIPO	MATERIAL	QUANTIDADE
8	0,80	2,10	Abrir	Aço	0
9	0,80	2,10	Correr	madeira	1
10	2,00	2,10	Abrir 2 folhas	Tela/ aço	1

TABELA DE ACABAMENTOS

△ PISO	□ PAREDE	○ TETO
1- Piso cerâmico 20X20 CM	1- Alvenaria com reboco, pintura	1- Laje com pintura
2- Piso cerâmico 30X30 CM	2- cerâmico 20x20 CM	2- Forro PVC
3- Piso concreto	3- concreto	3- Forro em gesso
4- Piso granilite	4- Gesso acartonado, massa corrida e tinta	acartonado



PREFEITURA MUNICIPAL DE VOTORANTIM
SECRETARIA DE OBRAS E URBANISMO

OBJETO: REFORMA DA ESCOLA EMEF "Profª Maria do Rosário Arcury de Oliveira Campos" PARA ADEQUAÇÃO QUANTO ACESSIBILIDADE E BOMBEIRO

TÍTULO DA PRANCHA: PLANTA BAIXA- PROPOSTA

Local: Rua Pedro Nunes 271, Votorantim

Data: mar/2023

PROCESSO: 10055/2022

ADMINISTRAÇÃO: FABIOLA ALVES DA SILVA PEDRICO

SECRETARIA DE OBRAS E URBANISMO: MIRIAN DE O. GALVAO ZACARELI

Nº da Prancha
07/09

Escala:
INDICADA