



PLANTA BAIXA SITUAÇÃO ATUAL- TÉRREO E PAVIMENTO 1º

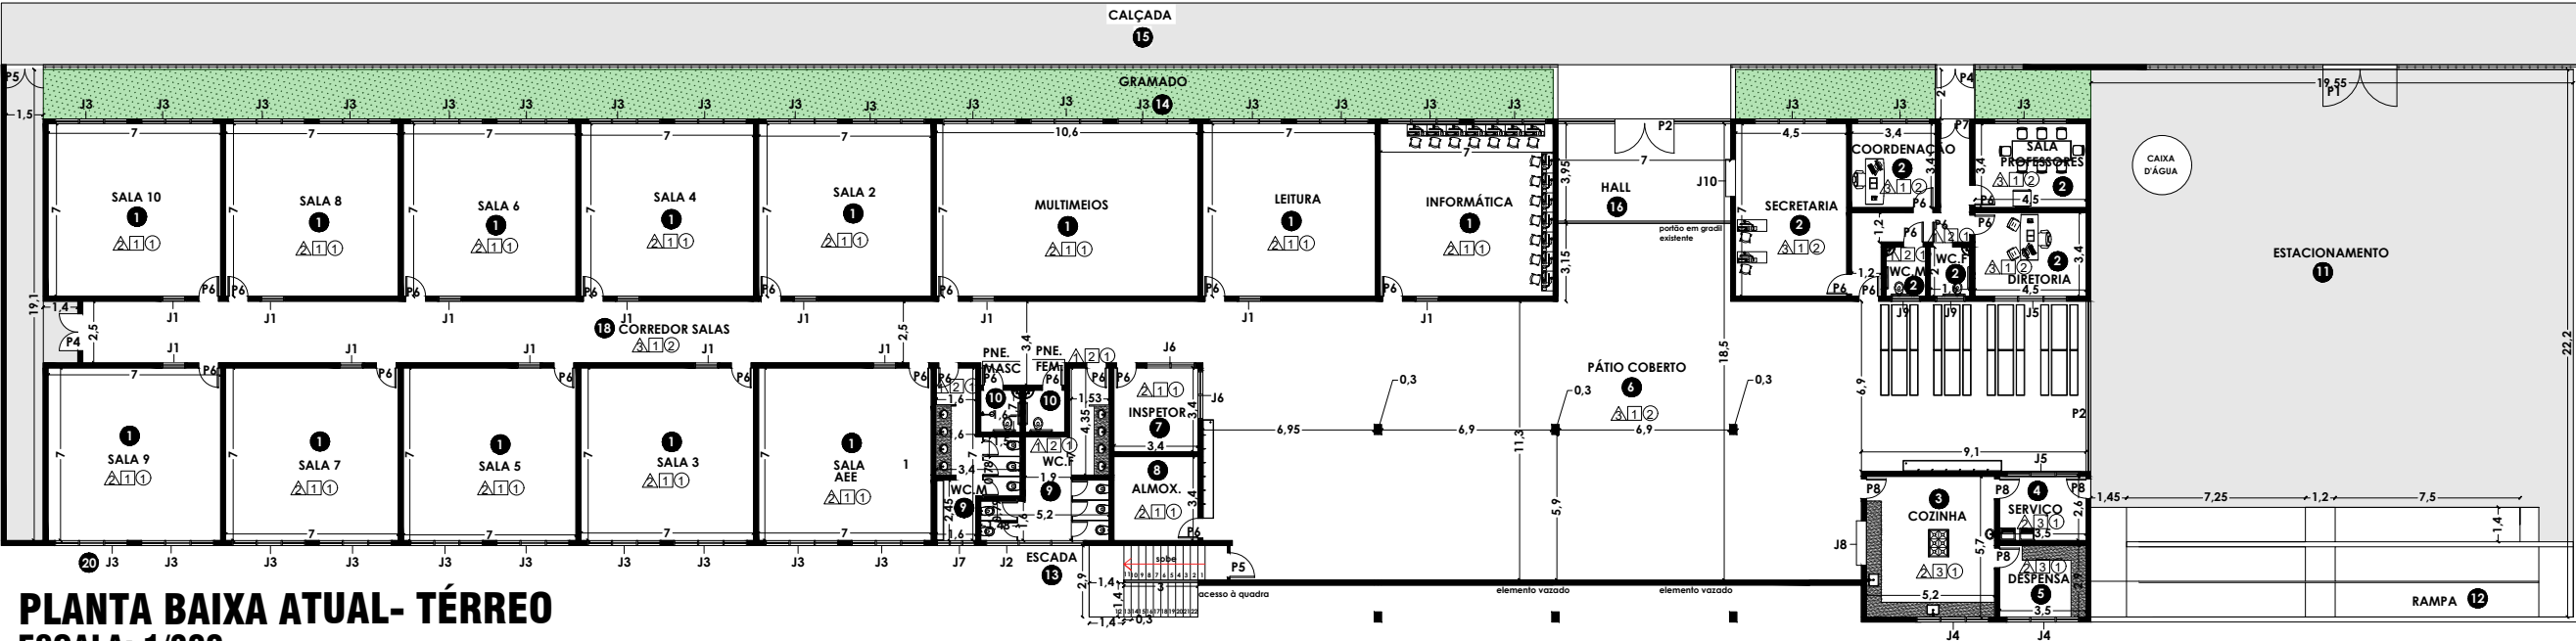

PLANTA BAIXA ATUAL- TÉRREO  
ESCALA: 1/300

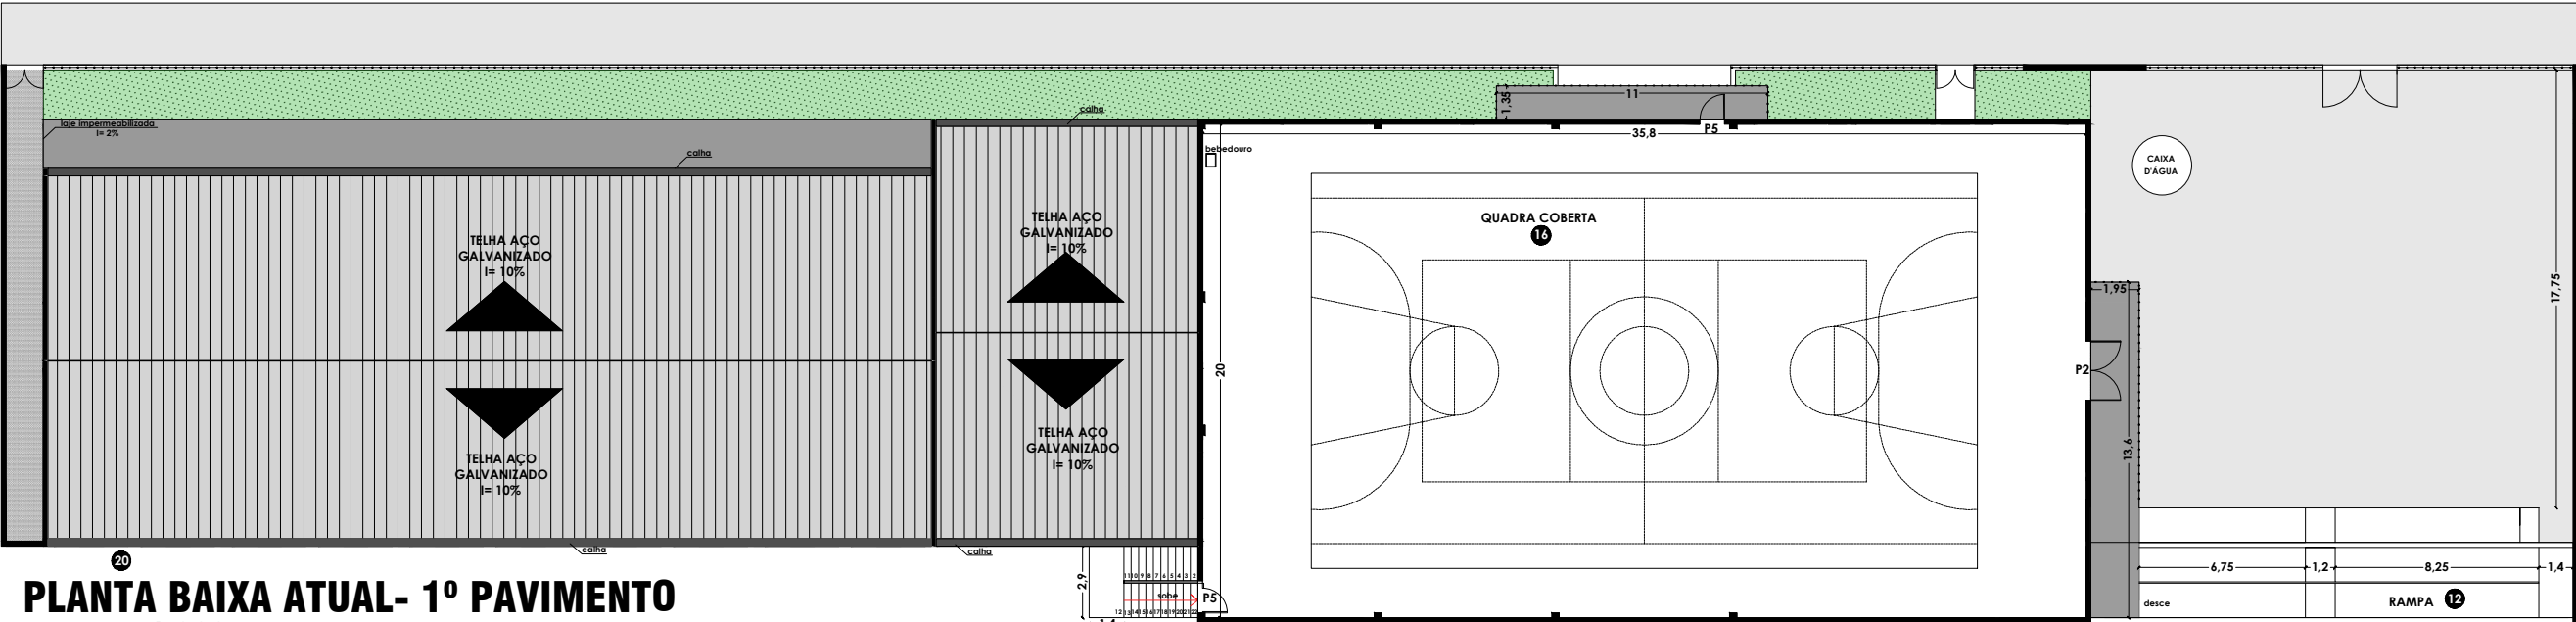

PLANTA BAIXA ATUAL- 1º PAVIMENTO  
ESCALA: 1/300

| TABELA PORTAS E JANELAS- ATUAL |             |            |                |                  |            |
|--------------------------------|-------------|------------|----------------|------------------|------------|
| JANELA                         | LARGURA (M) | ALTURA (M) | PEITORIL (M)   | TIPO             | QUANTIDADE |
| 1                              | 1,0         | 1,0        | 1,10           | Fixo             | 13         |
| 2                              | 4,0         | 0,80       | 1,50           | Basculante       | 1          |
| 3                              | 3,0         | 1,50       | 0,80           | Basculante       | 30         |
| 4                              | 3,0         | 1,0        | 1,30           | Basculante       | 2          |
| 5                              | 3,0         | 0,80       | 1,50           | Basculante       | 2          |
| 6                              | 2,00        | 1,00       | 1,10           | Basculante       | 2          |
| 7                              | 1,60        | 0,80       | 1,50           | Basculante       | 1          |
| 8                              | 1,80        | 1,10       | 1,00           | Passa prato      | 1          |
| 9                              | 1,20        | 0,60       | 2,10           | Basculante       | 2          |
| 10                             | 1,50        | 1,00       | 1,00           | Fixo/atendimento | 1          |
| PORTA                          | LARGURA (M) | ALTURA (M) | TIPO           | MATERIAL         | QUANTIDADE |
| 1                              | 3,00        | 2,00       | Abrir 2 folhas | Tela/ aço        | 1          |
| 2                              | 2,40        | 2,10       | Abrir 2 folhas | Tela /aço        | 3          |
| 4                              | 1,50        | 2,00       | Abrir 2 folhas | Tela/ aço        | 2          |
| 5                              | 1,00        | 2,10       | Abrir          | Tela/ aço        | 4          |
| 6                              | 0,80        | 2,10       | Abrir          | Madeira          | 26         |
| 7                              | 1,20        | 2,10       | Abrir 2 folhas | Vidro/ aço       | 1          |
| 8                              | 0,80        | 2,10       | Abrir          | Aço              | 4          |

| TABELA DE ACABAMENTOS     |                                            |                              |
|---------------------------|--------------------------------------------|------------------------------|
| △ PISO                    | □ PAREDE                                   | ○ TETO                       |
| 1- Piso cerâmico 20X20 CM | 1- Alvenaria com reboco, pintura           | 1- Laje com pintura          |
| 2- Piso cerâmico 30X30 CM | 2- cerâmico 20x20 CM                       | 2- Forro PVC                 |
| 3- Piso concreto          | 3- concreto                                | 3- Forro em gesso acartonado |
| 4- Piso granilite         | 4- Gesso acartonado, massa corrida e tinta |                              |



**PREFEITURA MUNICIPAL DE VOTORANTIM**  
**SECRETARIA DE OBRAS E URBANISMO**

**OBJETO:** REFORMA DA ESCOLA EMEF "Profª Maria do Rosário Arcury de Oliveira Campos" PARA ADEQUAÇÃO QUANTO ACESSIBILIDADE E BOMBEIRO

**TÍTULO DA PRANCHA:** PLANTA BAIXA- SITUAÇÃO ATUAL

**Local:** Rua Pedro Nunes 271, Votorantim

**Data:** mar/2023

**Autore do Projeto:** ENG. Aline de Souza Ferreira Mutinheira

**PROCESSO:** 10055/2022

**ADMINISTRAÇÃO:** FABIOLA ALVES DA SILVA PEDRICO

**SECRETARIA DE OBRAS E URBANISMO:** MIRIAN DE O. GALVAO ZACARELI

Nº da Prancha

**03/09**

Escala:

**INDICADA**