



PLAYGROUND (AMPLIAÇÃO) - PLANTA BAIXA

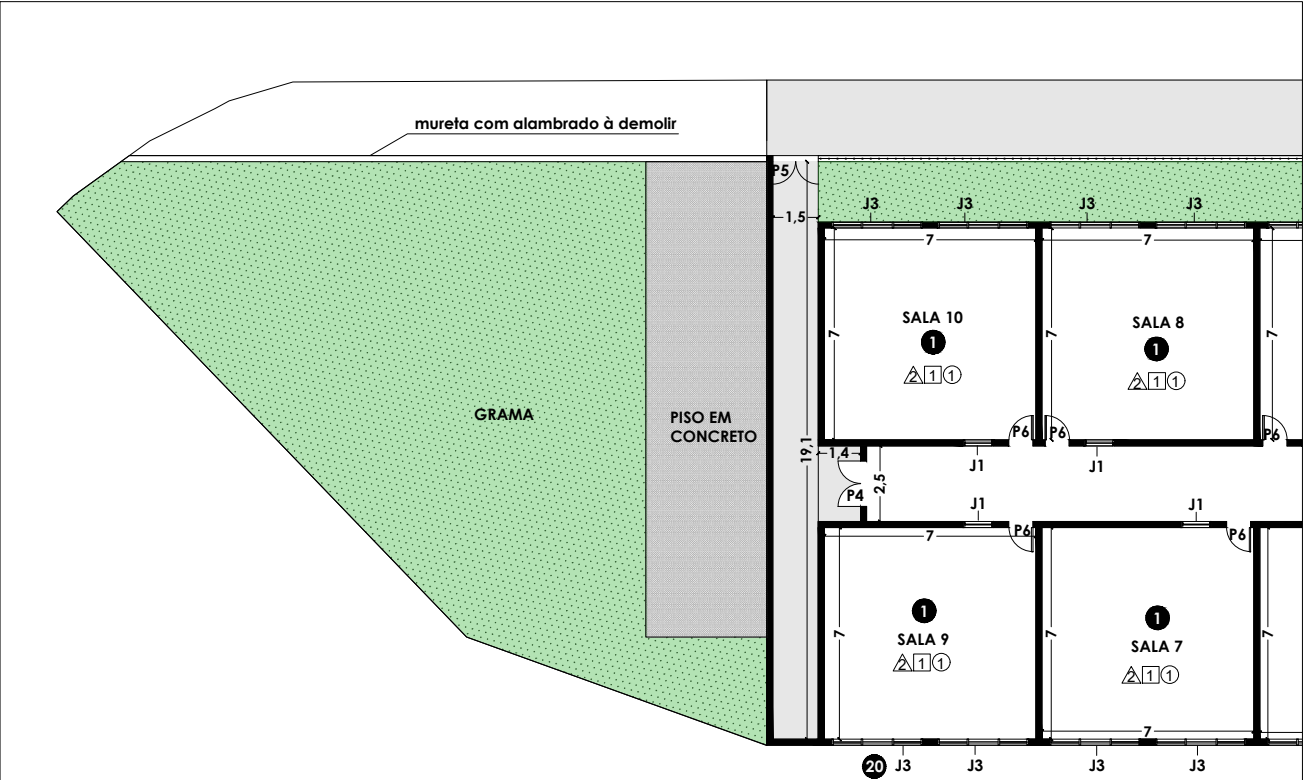

PLANTA BAIXA ATUAL- AMPLIAÇÃO PARA PLAYGROUND
ESCALA: 1/250


SERVIÇOS - PLAYGROUND:

- demolição de muro entre a escola e o terreno para ampliação
- demolição de piso em concreto
- demolição de calçada em concreto
- demolição de muro na fachada
- remoção de alambrado
- remoção de portão
- remoção de camada vegetal
- remoção de entulho
- construção de rampa em concreto
- construção de escada em concreto
- instalação de piso tátil de alerta
- instalação de corrimão
- instalação de guarda corpo
- plantio de grama
- plantio de árvore (ipê amarelo)
- construção de muro no perímetro do terreno (h=2,35 m)
- instalação de brinquedos
- construção de 5 metros de calçada e guia

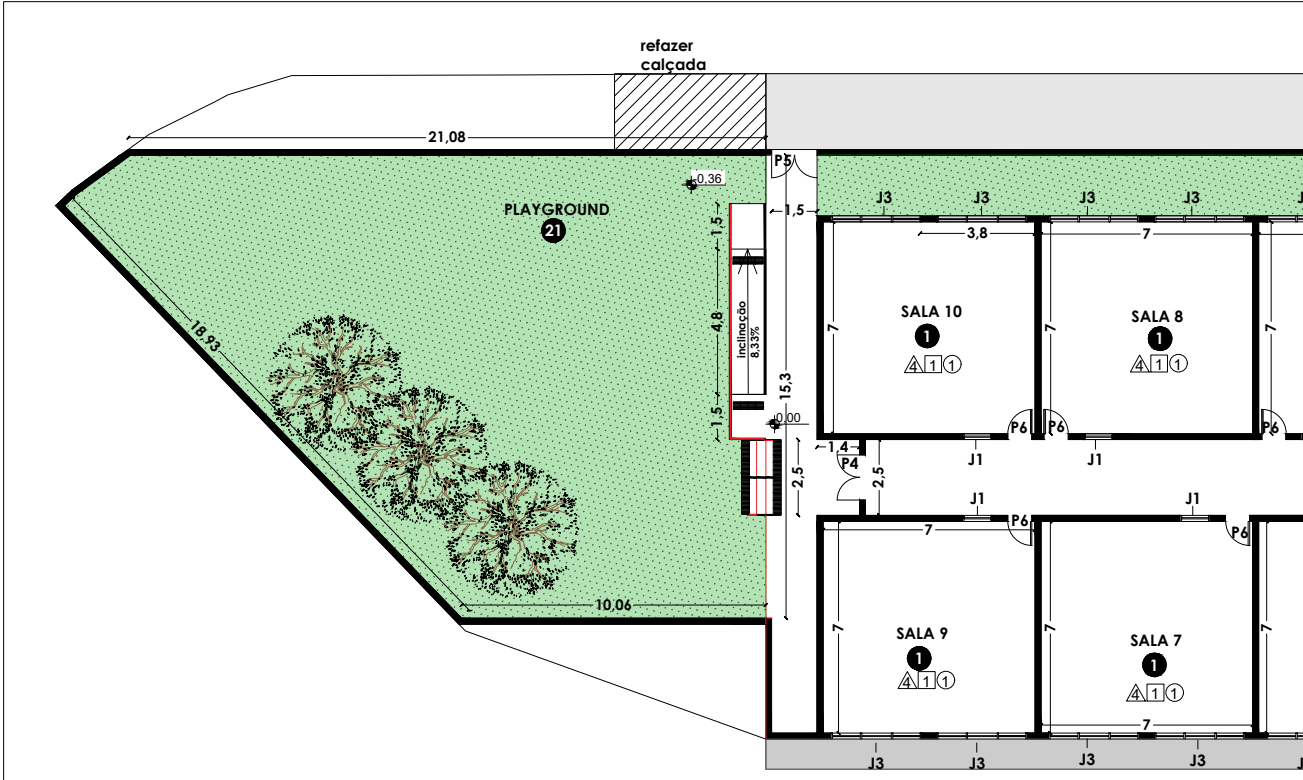

PLANTA BAIXA PROPOSTA- AMPLIAÇÃO PARA PLAYGROUND
ESCALA: 1/250

ESCALADA:
- ALTURA DO DESNÍVEL: 36 cm - QUANTIDADE DE ESPELHO: 1 - MEDIDA DO ESPELHO: 30 cm - QUANTIDADE DE DEGRAUS: 2 - ALTURA DO DEGRAU: 18 cm
RAMPA
- ALTURA DO DESNÍVEL: 36 cm - COMPRIMENTO DA RAMPA: 4,8 m - INCLINAÇÃO: 7,5%

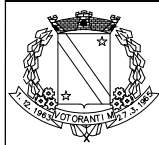

PREFEITURA MUNICIPAL DE VOTORANTIM SECRETARIA DE OBRAS E URBANISMO

OBJETO: REFORMA DA ESCOLA EMEF "Profª Maria do Rosário Arcury de Oliveira Campos" PARA ADEQUAÇÃO QUANTO ACESSIBILIDADE E BOMBEIRO	Nº da Prancha: 08/09
TÍTULO DA PRANCHA: AMPLIAÇÃO PARA PLAYGROUND- PLANTA BAIXA	
Local: Rua Pedro Nunes 271, Votorantim	Escala: INDICADA
Data: mar/2023	Autor do Projeto: ENG. Aline de Souza Ferreira Mutinheira
PROCESSO: 10055/2022	
ADMINISTRAÇÃO: FABIOLA ALVES DA SILVA PEDRICO	
SECRETARIA DE OBRAS E URBANISMO: MIRIAN DE O. GALVÃO ZACARELI	