


QUANTITATIVOS DE SERVIÇOS DA PAVIMENTAÇÃO



COR	RUA	EXT. (m)	LARG. DA PAVIM.	ÁREA DE PAVIM.(m²)	ÁREA DE CAIXA.(m²)	GALERIAS Ø 40 (m)	GALERIAS Ø 60 (m)	BOCA de LEÃO(un.)	GUIAS (EXIST.)	SARJETAS MOLDADAS IN LOCO comprim. (m)	seção transv.	volume (m3)
	RUA JOSÉ MANOEL BATISTA DIAS	234,46	VARIÁVEL	1.784,80	1.879,82	16,00	115,00	04	(EXIST.)	474,97	0,024 m2	11,39 m3

LEGENDA DE CORES


- SARJETAS MOLDADAS IN LOCO
- GALERIAS DE AGUAS PLUVIAS E CAIXAS DE CAPT. EXISTENTES
- GALERIAS DE AGUAS PLUVIAS E CAIXAS DE CAPT. A EXECUTAR
- PAVIMENT. ASFÁLTICA EXISTENTE
- PAVIMENTAÇÃO ASFÁLTICA A SER EXECUTADA

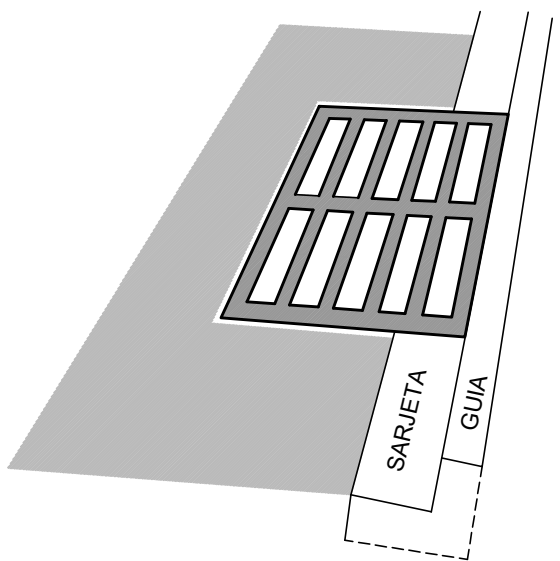

DETALHE DA BOCA DE LEÃO SEM ESCALA

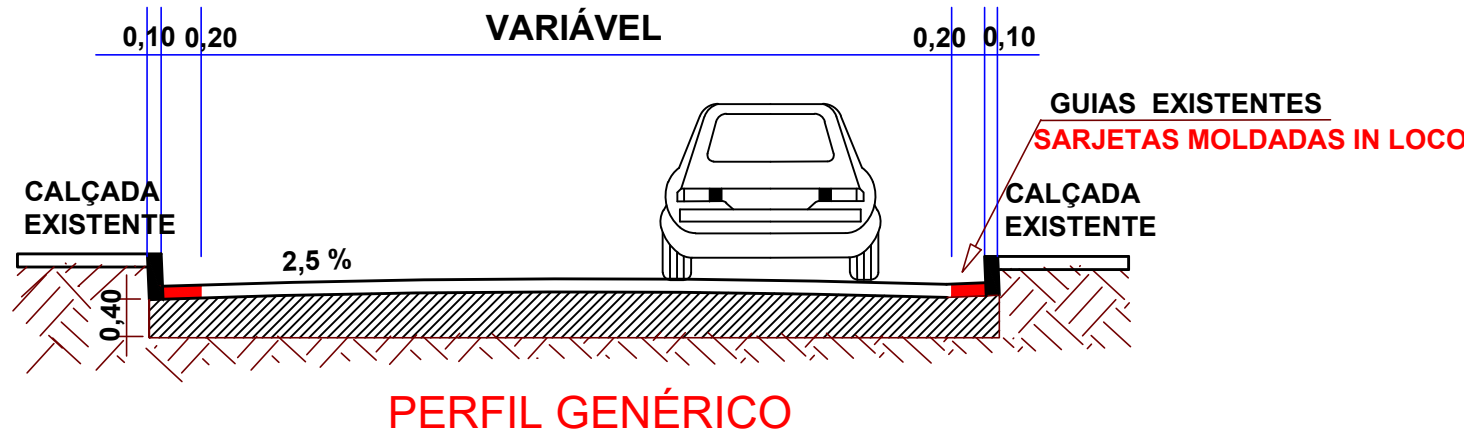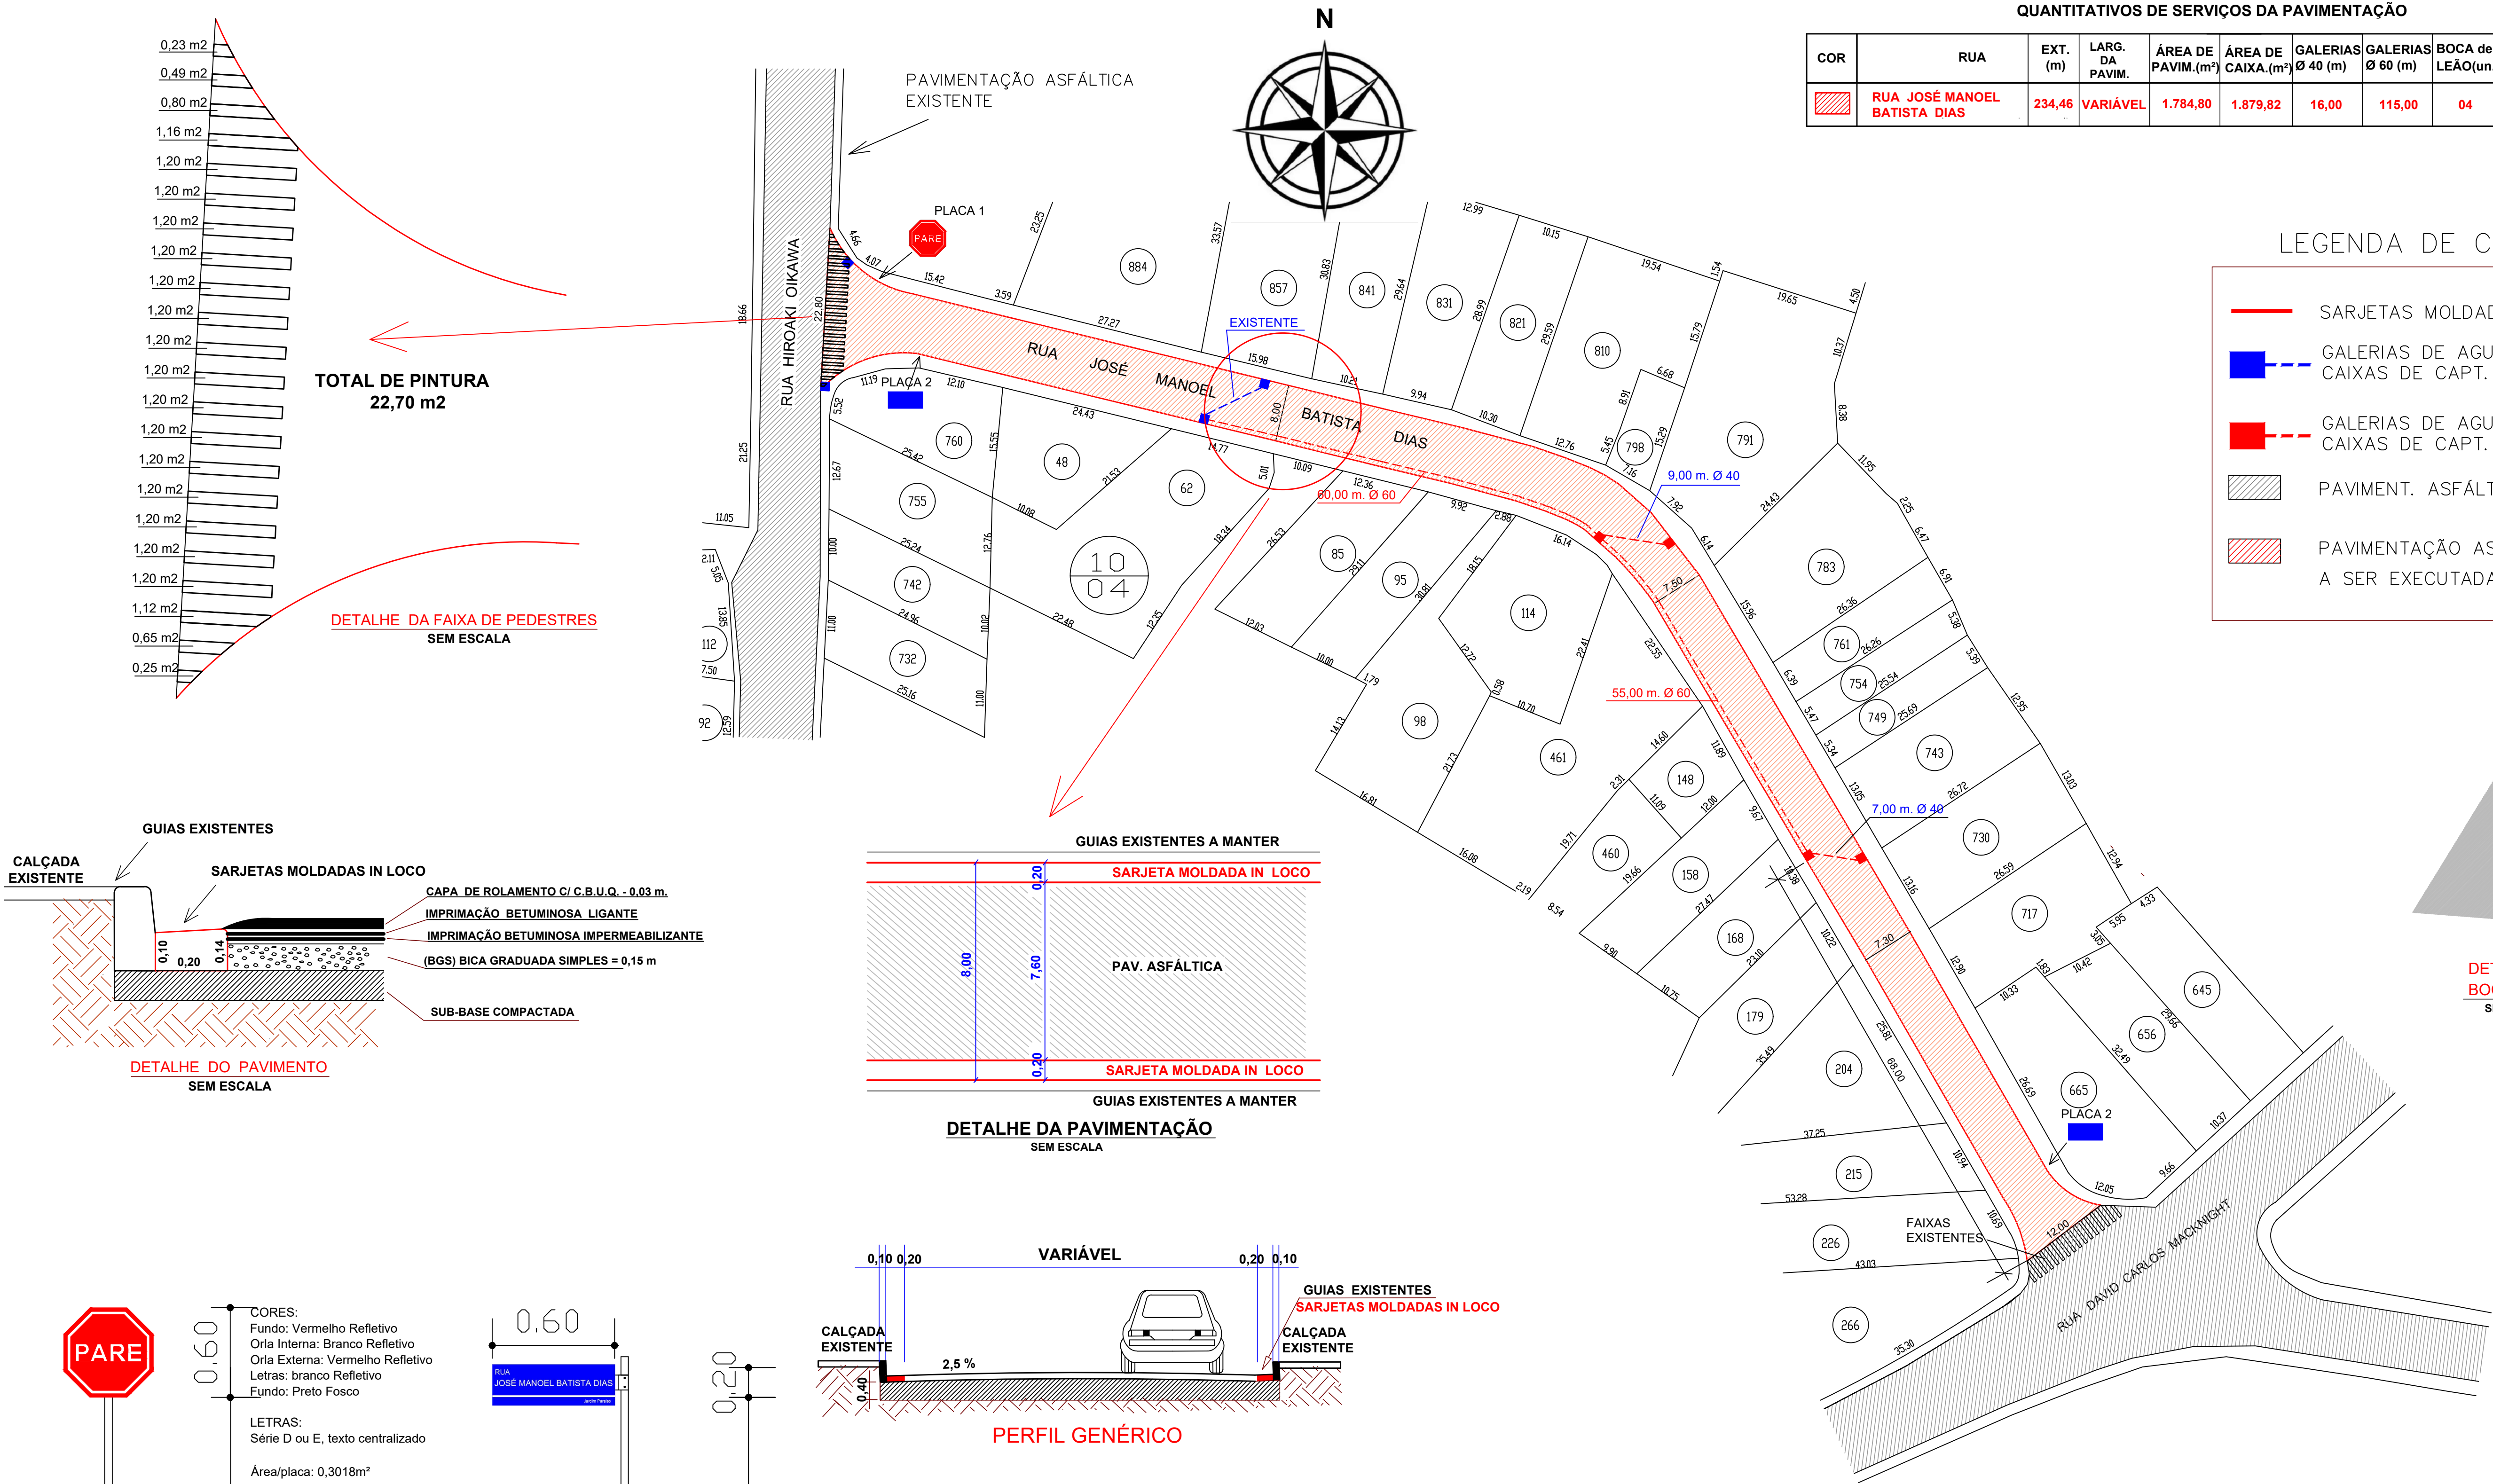


PERFIL GENÉRICO

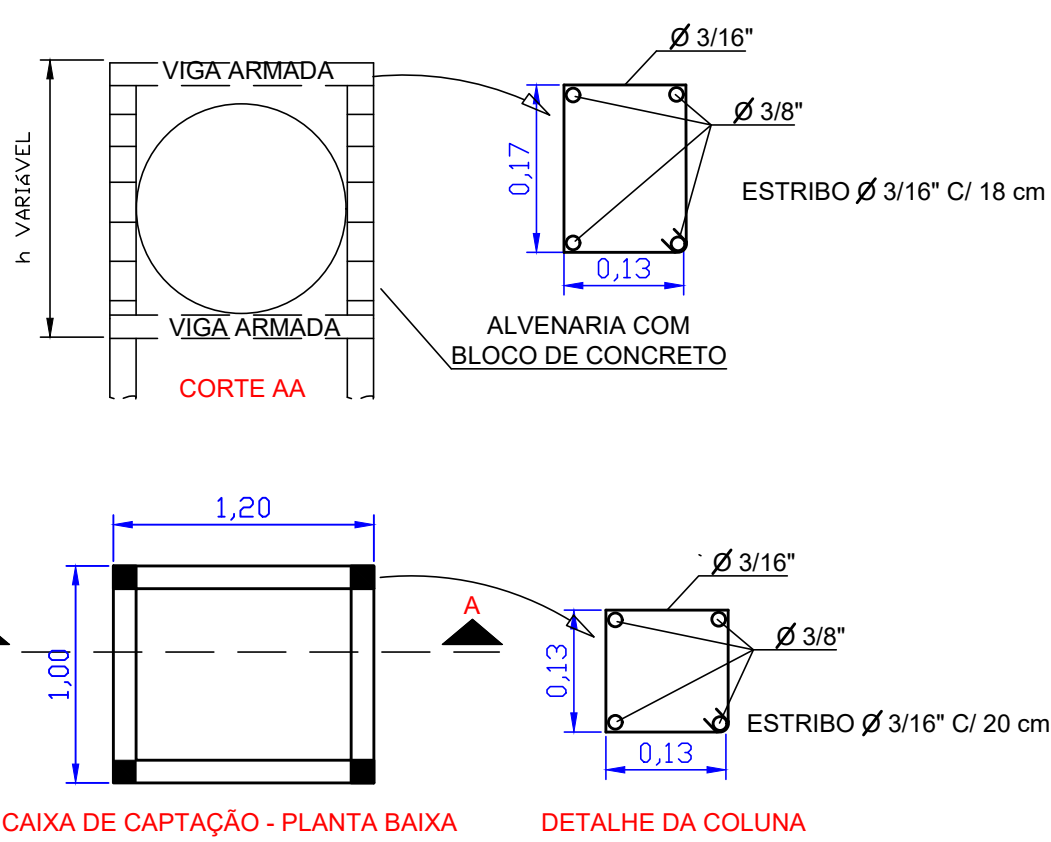

CAIXA DE CAPTAÇÃO - PLANTA BAIXA

DETALHE DA COLUMNA

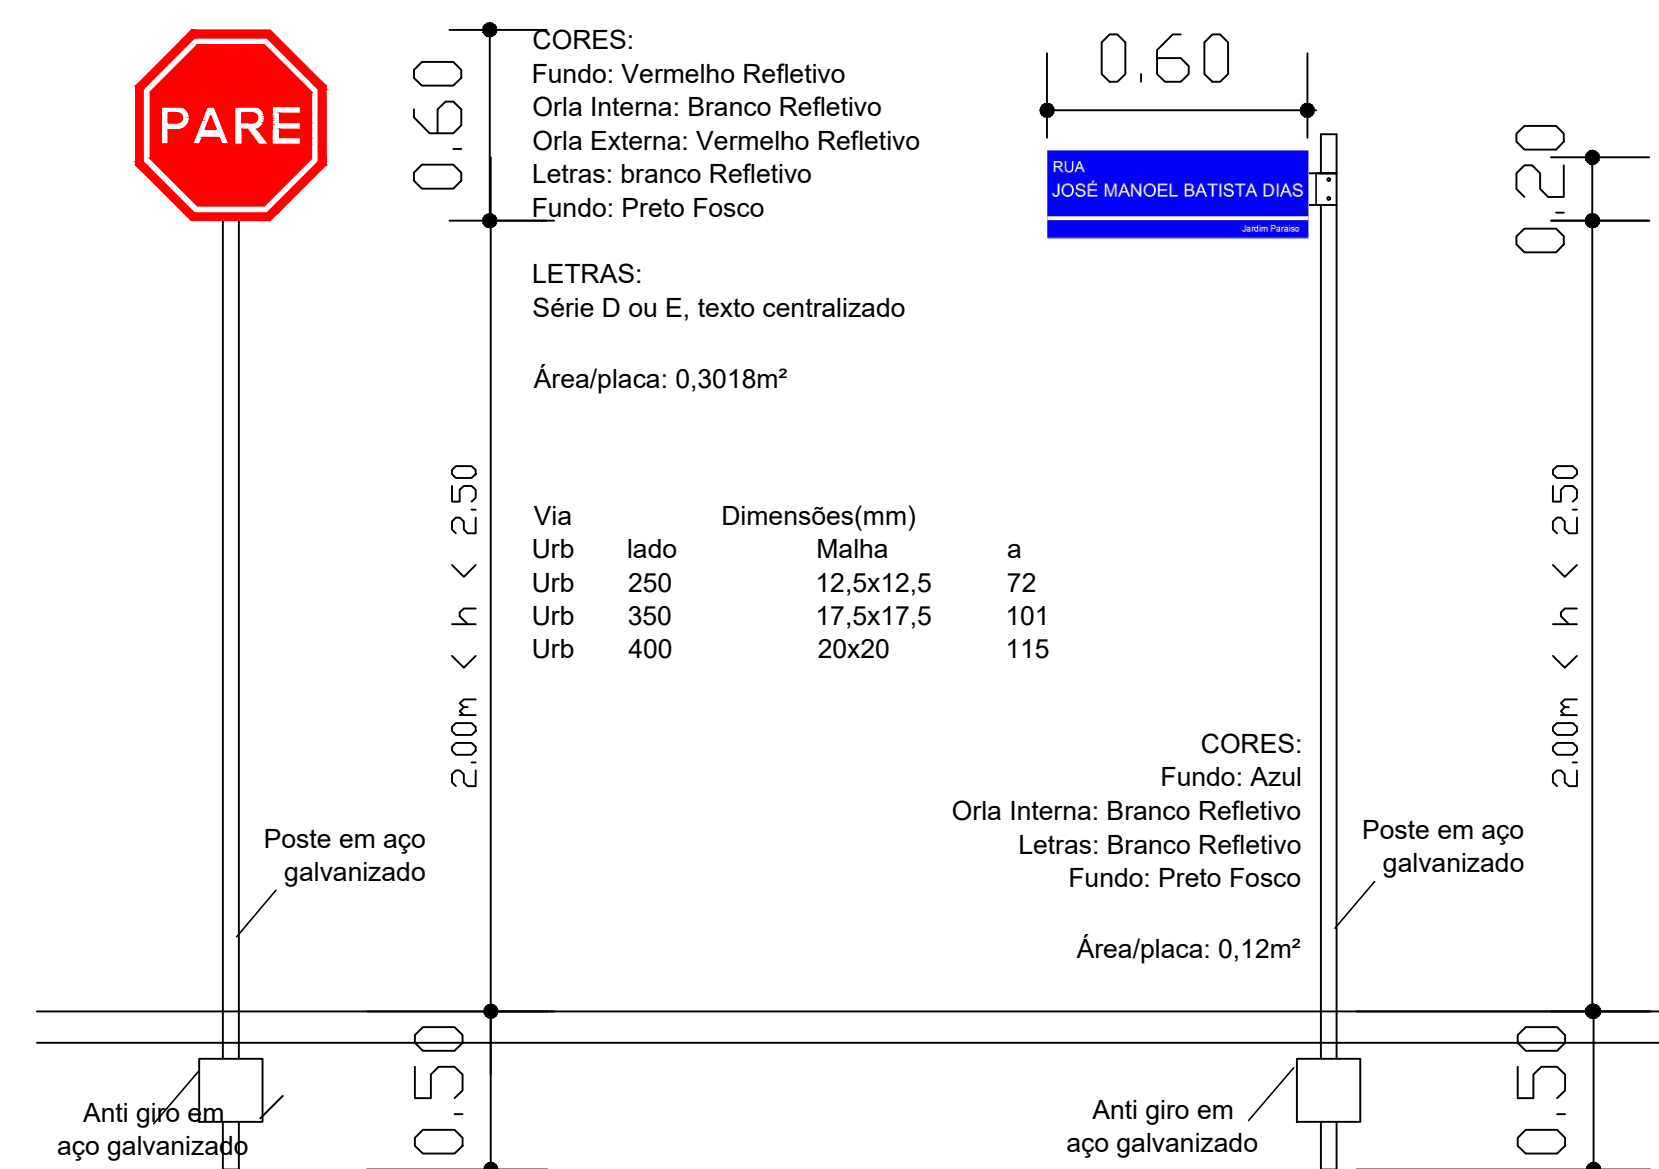

PLACA 02

RUA
JOSÉ MANOEL BATISTA DIAS
Jardim Paraíso

PLACA 01



PREFEITURA DO MUNICÍPIO DE APIAI

OBJETO: INFRAESTRUTURA - PAVIMENTAÇÃO EM RUA DO BAIRRO JARDIM PARAÍSO			
LOCAL: RUA JOSÉ MANOEL BATISTA DIAS - BAIRRO JARDIM PARAÍSO - APIAI-SP			
RESP. TEC.: ENGº JOÃO CEZAR JUNIOR	CREA: 040031808-8	FOLHA ÚNICA	
DATA: 09 / 04 / 2.026	Escala: 1: 500	Des. Valdeci L. Assis, PMA	ART
SERGIO VICTOR BORGES BARBOSA	Assinado de forma digital por SERGIO VICTOR BORGES BARBOSA Dados: 2026.10.16 16:51:06 -03'00'	JOÃO CEZAR JUNIOR	Assinado de forma digital por JOÃO CEZAR JUNIOR Dados: 2026.10.16 16:50:49 -03'00'
SERGIO VICTOR BORGES BARBOSA PREFEITO MUNICIPAL		ENGº JOÃO CEZAR JUNIOR CREA: 040031808 - 8 DEPTº ENGENHARIA P.M.A	