

CONCORRÊNCIA ELETRÔNICA Nº 017/2026

PROCESSO Nº 9853/2026

EDITAL Nº 66/2026

O **MUNICÍPIO DE CAPÃO BONITO**, com Sede a Rua Nove de Julho, nº 690 – Centro – Capão Bonito/SP, inscrita no CNPJ sob o nº 46.634.259/0001-95, torna público que realizará em sessão pública, licitação na modalidade **CONCORRÊNCIA ELETRÔNICA - REGIME DE EXECUÇÃO: EMPREITADA POR MENOR PREÇO GLOBAL**, que será regido pela Lei nº 14.133 de 01/04/2021, Decreto Municipal nº 001/2024, de 02 de janeiro de 2024, Lei Complementar nº 123/2006, Lei Complementar nº 147/2014 e demais normas regulamentares aplicáveis à espécie e suas alterações, ainda, mediante as condições estabelecidas no presente instrumento convocatório/edital. O Agente de Contratação que conduzirá esse certame, foi nomeada pela **Portaria nº 07/2026 de 06 de janeiro de 2026**.

Serão observados os seguintes horários e datas para os procedimentos que seguem.

RECEBIMENTO DAS PROPOSTAS: das 08h00 min do dia 29/07/2026 às 08h00 min do dia 12/08/2026.

ABERTURA DAS PROPOSTAS: às 08h00 min do dia 12/08/2026.

INÍCIO DA SESSÃO DE DISPUTA DE PREÇOS: 09h00 min do dia 12/08/2026.

REFERÊNCIA DE TEMPO: Todas as referências de tempo no presente Edital Convocatório, no aviso de licitação e durante a sessão pública observarão, obrigatoriamente, o horário oficial de Brasília – DF.

ENDEREÇO ELETRÔNICO: As propostas de preços e os arquivos contendo os documentos de habilitação deverão ser registrados, pelos licitantes interessados, exclusivamente por meio eletrônico no endereço: www.bnc.org.br “**Acesso Identificado**”, objetivando o credenciamento ao sistema.

O Edital Convocatório e seus Anexos estará disponível gratuitamente na página oficial do município: www.licitacao.capaobonito.sp.gov.br ou no endereço eletrônico www.bnc.org.br.

1 - DO OBJETO:

1.1 A presente licitação, na modalidade **CONCORRÊNCIA ELETRÔNICA**, tem por finalidade a **Contratação de empresa especializada para construção de secretaria da E.M “Samuel Messias de Freitas”, conforme solicitação da Secretaria Municipal de Educação e Cultura, conforme especificações constantes dos Anexos pertencentes ao presente instrumento convocatório.**

2 - DOS RECURSOS ORÇAMENTÁRIOS:

1.2. Os recursos serão atendidos pela dotação de orçamento em vigor, com recursos próprios e estaduais, tendo como valor máximo global de **R\$ 130.737,37 (cento e trinta mil, setecentos e trinta e sete reais e trinta e sete centavos).**

Recursos – Tesouro
Funcional Programática: 12.361.0006.1004
Categoria Econômica: 4.4.90.51

3- DA IMPUGNAÇÃO AO EDITAL E DOS PEDIDOS DE ESCLARECIMENTOS:

3.1 **Até 03 (três) dias úteis** antes da data designada para a abertura da sessão pública, qualquer pessoa poderá impugnar este Edital.

3.2 A impugnação deverá ser enviada exclusivamente por meio eletrônico, em campo próprio do Sistema BNC no endereço eletrônico <https://bnc.org.br/>.

3.3 Caberá ao Agente de Contratações, auxiliado pelo setor técnico competente, decidir sobre a impugnação no prazo de até 03 (três) dias úteis, limitado ao último dia útil anterior à data da abertura do certame.

3.4 Acolhida a impugnação, será definida e publicada nova data para a realização do certame, exceto quando, inquestionavelmente, a alteração não afetar a formulação de propostas.

3.5 Os pedidos de esclarecimentos referentes a este processo licitatório deverão ser enviados ao Agente de Contratações, até 03 (três) dias úteis anteriores à data designada para abertura da sessão pública, exclusivamente por meio eletrônico, em campo próprio do Sistema BNC no endereço eletrônico <https://bnc.org.br/>.

3.6 As impugnações e pedidos de esclarecimentos não suspendem os prazos previstos no certame.

3.7 A participação no certame, sem que tenha sido tempestivamente impugnado o presente Edital, implica na aceitação por parte dos interessados das condições nele estabelecidas.

4- DA PARTICIPAÇÃO:

4.1. Poderão participar desta Concorrência interessados cujo as empresas pertencentes ao ramo de atividade relacionado ao objeto da licitação e que estiverem previamente credenciadas perante o sistema eletrônico provido pela plataforma BNC, por meio do sítio <https://bnc.org.br/>.

4.2. Será concedido tratamento favorecido para as microempresas e empresas de pequeno porte, para as sociedades cooperativas mencionadas no artigo 34 da Lei nº 11.488/2007, para o microempreendedor individual - MEI, nos limites previstos da Lei Complementar nº 123/2006 e no artigo 4º da Lei nº 14.133/2021

4.3. Não poderão participar desta licitação os interessados:

4.3.1. Proibidos de participar de licitações e celebrar contratos administrativos, na forma da legislação vigente;

4.3.2. Que não atendam às condições deste Edital e seu(s) anexo(s);

4.3.3. Estrangeiros que não tenham representação legal no Brasil com poderes expressos para receber citação e responder administrativa ou judicialmente;

4.3.4. Que se enquadrem nas vedações previstas nos artigos 9º e 14 da Lei nº 14.133/2021;

4.3.5. Que estejam sob falência, concurso de credores, concordata ou em processo de dissolução ou liquidação;

4.3.6. Organizações da Sociedade Civil de Interesse Público - OSCIP, atuando nessa condição (Acórdão nº 746/2014-TCU-Plenário).

4.4 A pessoa jurídica poderá participar da licitação em consórcio, observadas as regras do art. 15 da Lei nº 14.133/2021.

4.5. Como condição para participação na concorrência, a licitante assinalará “sim” ou “não” em campo próprio do sistema eletrônico, relativo às seguintes declarações:

4.5.1. Que cumpre os requisitos estabelecidos no artigo 3º da Lei Complementar nº 123/2006, estando apta a usufruir do tratamento favorecido estabelecido em seus arts. 42 a 49 e que não celebrou contratos com a Administração Pública cujos valores extrapolem a receita bruta máxima admitida para fins de enquadramento como empresa de pequeno porte;

4.5.1.1. Nos itens exclusivos para participação de microempresas e empresas de pequeno porte, a assinalação do campo “não” impedirá o prosseguimento no certame;

4.5.1.2. Nos itens em que a participação não for exclusiva para microempresas e empresas de pequeno porte,

a assinalação do campo “não” apenas produzirá o efeito de o licitante não ter direito ao tratamento favorecido previsto na Lei Complementar nº 123/2006, mesmo que microempresa, empresa de pequeno porte.

4.5.2. Que está ciente e concorda com as condições contidas no Edital e seus anexos;

4.5.3. Que cumpre os requisitos para a habilitação definidos no Edital e que a proposta apresentada está em conformidade com as exigências editalícias;

4.5.4. Que inexistem fatos impeditivos para sua habilitação no certame, ciente da obrigatoriedade de declarar ocorrências posteriores;

4.5.5. Que não emprega menor de 18 anos em trabalho noturno, perigoso ou insalubre e não emprega menor de 16 anos, salvo menor a partir de 14 anos, na condição de aprendiz, nos termos do artigo 7º, XXXIII, da Constituição Federal de 1998;

4.5.6. Que a proposta foi elaborada de forma independente;

4.5.7. Que não possui, em sua cadeia produtiva, empregados executando trabalho degradante ou forçado, observando o disposto nos incisos III e IV do art. 1º e no inciso III do art. 5º da Constituição Federal;

4.5.8. Que cumpre com a reserva de cargos prevista em lei para pessoa com deficiência ou para reabilitado da Previdência Social e que atenda às regras de acessibilidade previstas na legislação, conforme disposto no art. 93 da Lei nº 8.213/1991.

4.6. A declaração falsa relativa ao cumprimento de qualquer condição sujeitará o licitante às sanções previstas em lei e neste Edital.

4.7 As declarações exigidas neste edital e não disponibilizadas diretamente no sistema deverão ser confeccionadas e enviadas juntamente com a proposta de preços e/ou com os documentos de habilitação.

5 - DA VISTORIA TÉCNICA FACULTATIVA

5.1. Para o correto dimensionamento e elaboração de sua proposta, o proponente poderá realizar vistoria técnica no local de execução dos serviços, acompanhado por servidor designado para esse fim, de segunda à sexta-feira, das 08:00 às 12:00 horas, devendo o agendamento ser efetuado previamente com a Secretaria de Educação através dos telefones números (15) 3542-3553, devendo sua realização ser comprovada por atestado de vistoria emitido e assinado pelo servidor responsável.

5.2 A Vistoria Técnica será acompanhada por servidor do Secretaria requisitante, devidamente designado, o qual expedirá o Atestado de Vistoria Técnica, em 02 (duas) vias.

5.3 Uma via do Atestado de Vistoria Técnica será entregue ao representante da empresa licitante e outra via será juntada aos autos do processo licitatório.

5.4 Em hipótese alguma haverá Vistoria Técnica após a data limite, conforme item.

5.5 A Vistoria Técnica prévia tem por finalidade obter, para a utilização e exclusiva responsabilidade da(s) empresa(s) licitante(s), toda(s) a(s) informação(ões) necessária(s) à elaboração da proposta, tais como: as condições locais, quantidade e natureza dos trabalhos, materiais e equipamentos necessários à execução, formas e condições de suprimentos, meios de acesso ao local, entre outros. Todos os custos associados à vistoria serão de inteira responsabilidade da empresa licitante.

5.6 Não será admitida posterior modificação nos preços, prazos ou condições da proposta, sob alegação de insuficiência de dados e/ou informações sobre o objeto ou condições do local.

5.7 A(s) empresa(s) licitante(s) deverá(ão) ter pleno conhecimento do Edital, das condições gerais e particulares do objeto da Licitação e do local onde serão executados os serviços, não podendo invocar qualquer desconhecimento

como elemento impeditivo da correta formulação da proposta e do integral cumprimento do Contrato.

5.8 Para a vistoria o licitante, ou o seu representante, deverá estar devidamente identificado, apresentando documento de identidade civil e documento.

5.9 O licitante que optar pela **não realização da vistoria técnica** deverá, para participar do certame, apresentar declaração afirmando que tinha ciência da possibilidade de fazê-la, mas que, ciente dos riscos e consequências envolvidos, optou por formular a proposta sem realizar a vistoria técnica que lhe havia sido facultada, conforme o modelo constante do **ANEXO VIII** do Edital.

6- DO CREDENCIAMENTO

6.1 Os interessados em participar desta concorrência deverão credenciar-se, previamente, perante o sistema eletrônico provido pela plataforma BNC, por meio do sítio <https://bnc.org.br/>.

6.2 Para ter acesso ao sistema eletrônico, os interessados deverão dispor de chave de identificação e senha pessoal, obtidas junto ao provedor do sistema eletrônico (BNC), onde também deverão se informar a respeito do seu funcionamento e regulamento, obtendo instruções detalhadas para sua correta utilização.

6.3 Os interessados em se credenciar na plataforma BNC poderão obter maiores informações na página <https://bnc.org.br/>, podendo sanar eventuais dúvidas pela central de atendimentos da Plataforma ou pelo e-mail contato@bnc.org.br.

6.4 O licitante será responsável por todas as transações que forem efetuadas em seu nome no sistema eletrônico, assumindo como firmes e verdadeiras suas propostas e lances.

6.5 O uso da senha de acesso pela licitante é de sua responsabilidade exclusiva, incluindo qualquer transação por ela efetuada diretamente, ou por seu representante, não cabendo ao provedor do sistema ou ao Município de Capão Bonito- SP responder por eventuais danos decorrentes do uso indevido da senha, ainda que por terceiros.

6.6 O credenciamento junto à plataforma BNC implica a responsabilidade do licitante ou de seu representante legal e a presunção de sua capacidade técnica para realização das transações inerentes a esta licitação.

6.7 A perda da senha ou a quebra de sigilo deverão ser comunicadas imediatamente ao provedor do sistema para imediato bloqueio de acesso.

6.8 A licitação será conduzida pelo Agente de Contratações do Município de Capão Bonito - SP, com apoio técnico e operacional da plataforma BNC, que atuará como provedor do sistema eletrônico para esta licitação.

7 – DO ENVIO DA PROPOSTA

7.1 Após a divulgação do Edital no endereço eletrônico <https://bnc.org.br/> e até a data e hora marcada para abertura da sessão, os licitantes deverão encaminhar proposta com a descrição do objeto ofertado e preço, exclusivamente por meio do sistema eletrônico no endereço acima, quando, então, encerrar-se-á automaticamente a fase de recebimento de propostas.

7.2 A licitante deverá elaborar a sua proposta com base no edital e seus anexos, sendo de sua exclusiva responsabilidade o levantamento de custos necessários para o cumprimento total das obrigações necessárias para a execução do objeto desta licitação. Até a abertura da sessão, os licitantes poderão retirar ou substituir as propostas apresentadas.

7.3 O licitante deverá enviar sua proposta, no idioma oficial do Brasil, mediante o preenchimento, no sistema eletrônico, dos seguintes campos:

7.4 Valor unitário e total, em moeda corrente nacional com 02 (duas) casas após a vírgula;

7.5 Todas as especificações do objeto contidas na proposta vinculam a Contratada e, havendo divergência entre as condições da proposta e as cláusulas deste Edital, incluindo seus anexos, prevalecerão as últimas.

7.6 O prazo de validade da proposta não será inferior a **90 (noventa) dias**, a contar da data de sua apresentação.

8- DA ABERTURA DA SESSÃO PÚBLICA E DA FORMULAÇÃO DE LANCES

8.1 A abertura da presente licitação dar-se-á em sessão pública, por meio de sistema eletrônico, na data, horário e local indicados neste Edital.

8.2 Durante a sessão pública, a comunicação entre o Agente de Contratações e os licitantes ocorrerá exclusivamente mediante troca de mensagens, em campo próprio do sistema eletrônico.

8.3 O Agente verificará as propostas apresentadas, desclassificando desde logo aquelas que não estejam em conformidade com os requisitos estabelecidos neste Edital, que contenham vícios insanáveis ou que não apresentem as especificações técnicas exigidas no Projeto Básico/Memorial Descritivo.

8.3.1 A desclassificação será sempre fundamentada e registrada no sistema, com acompanhamento em tempo real por todos os participantes.

8.3.2 A não desclassificação da proposta não implica em sua aceitação definitiva, que deverá ser levada a efeito após o seu julgamento definitivo conforme definido no item 11 deste edital.

8.3.3 Também será desclassificada a proposta que identifique o licitante.

8.4 O sistema ordenará automaticamente as propostas classificadas, sendo que somente estas participarão da fase de lances.

8.5 Iniciada a etapa competitiva, os licitantes deverão encaminhar lances exclusivamente por meio do sistema eletrônico, sendo imediatamente informados do seu recebimento e do valor consignado no registro.

8.6 Incumbirá ao licitante acompanhar as operações no sistema eletrônico durante a sessão pública, ficando responsável pelo ônus decorrente da perda de negócios, diante da inobservância de quaisquer mensagens emitidas pelo sistema ou de sua desconexão.

8.7 Os licitantes poderão oferecer lances sucessivos, observando o horário fixado para abertura da sessão e as regras estabelecidas no Edital.

8.7.1 Em caso de falha no sistema, os lances em desacordo com a norma deverão ser desconsiderados pelo Agente de Contratações, devendo a ocorrência ser comunicada imediatamente ao provedor do sistema eletrônico (BNC).

8.7.2 Na hipótese do subitem anterior, a ocorrência será registrada em campo próprio do sistema.

8.8 O licitante somente poderá oferecer lance inferior ao último por ele ofertado e registrado pelo sistema.

8.9 Não serão aceitos dois ou mais lances de mesmo valor, prevalecendo aquele que for recebido e registrado em primeiro lugar.

8.10 Durante o transcurso da sessão pública, os licitantes serão informados, em tempo real, do valor do menor



lance registrado, vedada a identificação do licitante.

8.11 No caso de desconexão com o Agente, no decorrer da etapa competitiva do certame, o sistema eletrônico poderá permanecer acessível aos licitantes para a recepção dos lances.

8.12 Se a desconexão perdurar por tempo superior a 10 (dez) minutos, a sessão será suspensa e terá reinício somente após comunicação expressa do Agente de Contratações aos participantes do certame publicado no sistema BNC, <https://bnc.org.br/>, quando serão divulgadas data e hora para a sua reabertura.

8.13 O modo de disputa adotado:

8.13.1 Nesta Concorrência o modo de disputa adotado é o **ABERTO**, com julgamento sobre o **MENOR PREÇO GLOBAL**.

8.14 O intervalo mínimo de diferença de valores ou percentuais entre os lances, que incidirá tanto em relação aos lances intermediários quanto em relação à proposta que cobrir a melhor oferta deverá ser de **R\$ 500,00 (quinhentos reais)**.

8.15 O procedimento seguirá de acordo com modo de disputa adotado.

8.15.1 Será adotado para o envio de lances no pregão eletrônico o modo de disputa “**ABERTO**”, em que os licitantes apresentarão lances públicos e sucessivos, com prorrogações.

8.15.2 A etapa de lances da sessão pública terá duração de dez minutos e, após isso, será prorrogação automaticamente pelo sistema quando houver lance ofertado nos últimos dois minutos do período de duração da sessão pública

8.15.3 A prorrogação automática da etapa de lances, de que se trata o subitem anterior, será dois minutos e ocorrerá sucessivamente sempre que houver lances enviados nesse período de prorrogação, inclusive no caso de lances intermediários.

8.15.4 Não havendo novos lances na forma estabelecida nos itens anteriores, a sessão pública encerrar-se-á automaticamente, e o sistema ordenará e divulgará os lances conforme a ordem final de classificação.

8.15.5 Definida a melhor proposta, se a diferença em relação à proposta classificada em segundo lugar for de pelo menos 5% (cinco por cento), o Pregoeiro, auxiliado pela equipe de apoio, poderá admitir o reinício da disputa aberta, apara a definição das demais colocações.

8.15.6 Após o reinício previsto no item supra, os licitantes serão convocados para apresentar lances intermediários.

9 - DO EMPATE

9.1 Se o Agente de Contratações observar que há licitantes em situação de empate que enviaram seus lances em horários exatamente iguais, adotará os seguintes critérios de desempate, nesta ordem:

9.1.1 disputa final, hipótese em que os licitantes empatados poderão apresentar nova proposta em ato contínuo à classificação;

9.1.2 avaliação do desempenho contratual prévio dos licitantes, para a qual deverão preferencialmente ser utilizados registros cadastrais para efeito de atesto de cumprimento de obrigações;

9.2 Em igualdade de condições, se não houver desempate, será assegurada preferência, sucessivamente, aos bens e serviços produzidos ou prestados por:

9.2.1 empresas estabelecidas no território do Estado de São Paulo;

9.2.2 empresas brasileiras;

9.2.3 empresas que invistam em pesquisa e no desenvolvimento de tecnologia no País;

9.2.4 empresas que comprovem a prática de mitigação, nos termos da Lei nº 12.187, de 29 de dezembro de 2009.

9.3 A proposta declarada vencedora será inserida, na fase de Aceitação, no campo "Valor Negociado", com a devida justificativa.

10 - DA NEGOCIAÇÃO DIRETA

10.1 Encerrada a etapa de lances e depois da verificação de possível empate, o Agente de Contratações encaminhará contraproposta à licitante que tenha apresentado o lance mais vantajoso, observado o critério de julgamento e o valor estimado para a contratação, para que seja obtida melhor proposta.

10.2 A negociação será realizada por meio do sistema, podendo ser acompanhada pelas demais licitantes.

11 - DA ACEITABILIDADE DA PROPOSTA VENCEDORA

11.1. Encerrada a etapa de negociação, o Agente examinará a proposta classificada em primeiro lugar quanto ao preço, a sua exequibilidade, bem como quanto ao cumprimento das especificações do objeto.

11.2 O Agente convocará o licitante para enviar, digitalmente, a proposta atualizada em conformidade com o último lance ofertado num prazo máximo de 02 (duas) horas, por meio de campo próprio do Sistema, sob pena de desclassificação, contendo os seguintes dados:

a) O **FORMULÁRIO PADRONIZADO DE PROPOSTA FINANCEIRA**, deverá conter o valor global, incluindo BDI, encargos sociais, taxas, impostos e emolumentos para a execução das obras objeto desta licitação, e deverá constituir-se no primeiro documento da Proposta Financeira; conforme disposto no **Anexo I**.

b) **Cronograma Físico-Financeiro** dos itens principais da planilha orçamentária constantes da descrição geral das obras, obedecendo as atividades e prazos, com os percentuais previstos mês a mês, observado o prazo de execução estabelecido neste Edital;

c) **Planilha de serviços e quantidades**, de preços unitários e totais em real (R\$), na data da apresentação da PROPOSTA, com totais parciais e globais, com rigorosas especificações e quantitativos, incluindo suas respectivas composições dos preços unitários. E, ainda, observando que não poderão ser alterados os quantitativos previstos, como também, que os preços unitários propostos não poderão ser superiores aos preços unitários básicos integrante do Projeto Básico;

d) No(s) preço(s) cotado(s) deverão estar embutidos todos os custos diretos e indiretos, despesas indiretas (BDI), transportes, carga e descarga, seguro, impostos, taxas, multas, emolumentos legais, custos de mobilização de equipamentos e pessoas, além de transporte, estada e alimentação da equipe de trabalho, insumos e demais encargos, inclusive previdenciários e trabalhistas, seguro de qualquer espécie, licenças, documentos e despesas, tributos inclusive ICMS ou ISSQN se houver incidência, encargos e incidências diretos e indiretos, que possam vir a gravá-los e lucro, sendo de inteira responsabilidade da empresa proponente a quitação destes, que em momento algum e sob nenhuma alegação, inclusive falta de previsão oficial, poderão ser transferidos à Prefeitura Municipal de Capão Bonito, a responsabilidade de seus pagamentos, quitação ou outras quaisquer decorrentes..

e) **Declaração afirmando que sua proposta foi elaborada de maneira independente** e que conduz seus negócios de forma a coibir fraudes, corrupção e a prática de quaisquer outros atos lesivos à Administração Pública, nacional ou estrangeira, em atendimento à Lei Federal nº 12.846/2013, conforme modelo do **Anexo II** deste Edital;

11.3 O prazo poderá ser prorrogado, a critério do Agente de Contratações, desde que solicitado por escrito, antes de findo o prazo estabelecido.

11.4 O não envio da proposta ajustada por meio eletrônico com todos os requisitos elencados no subitem 11.2, ou descumprimento das diligências determinadas pelo Agente de Contratações acarretará na desclassificação da proposta, sem prejuízo da instauração de processo sancionatório contra o licitante.

11.5 Em nenhuma hipótese poderá ser alterado o conteúdo da proposta apresentada, seja com relação a prazo e especificações do serviço ofertado ou qualquer condição que importe modificação dos seus termos originais, ressalvadas apenas aquelas alterações destinadas a sanar evidentes erros formais ou quando a alteração representar condições iguais ou superiores às originalmente propostas.

11.6 Serão desclassificadas as propostas que contenham preços excessivos, assim entendidos quando apresentarem valores globais ou unitários acima do valor definido para o respectivo objeto no Projeto Básico.

11.6.1 A desclassificação por valor excessivo ocorrerá quando o Agente de Contratações, após a negociação direta, não obtiver oferta inferior ao preço máximo fixado.

11.7 Se houver indícios de inexequibilidade da proposta de preços, ou em caso da necessidade de esclarecimentos complementares, serão realizadas diligências para comprovação da exequibilidade.

11.7.1. Qualquer interessado poderá requerer que se realizem diligências para aferir a exequibilidade e a legalidade das propostas, devendo apresentar as provas ou os indícios que fundamentam a suspeita;

11.7.2. Propostas inferiores a 75% do valor do Projeto Básico será admitida situação de presunção inexequibilidade e terá necessidade de esclarecimentos complementares, através de diligências para que a licitante comprove a exequibilidade da proposta.

11.8 O Agente de Contratações poderá realizar quaisquer diligências necessárias para averiguar a conformidade da proposta com as especificações mínimas previstas no Memorial Descritivo, Anexo I do Edital, salvo a juntada de documentos, para atender a exigência deste edital, findo o prazo estabelecido no item 11.2.

11.9 Se a proposta ou lance vencedor for desclassificado, o Agente de Contratações examinará a proposta ou lance subsequente, e assim sucessivamente, na ordem de classificação.

11.10 Havendo necessidade, o Agente suspenderá a sessão, informando no “chat” a nova data e horário para a continuidade da mesma.

12 – PRAZO DE VALIDADE DA PROPOSTA

12.1. As propostas oferecidas serão tidas como válidas por **90 (noventa) dias**, contados da data de envio para plataforma, prazo no qual a empresa proponente se comprometerá a mantê-la, em sua integralidade, fato este aceito pela simples participação no certame, conforme artigo 90 da Lei Federal nº 14.133/2021.

13 – DA HABILITAÇÃO

A licitante vencedora deverá encaminhar, após a fase de disputa, os documentos de Habilitação no prazo máximo de 2 (duas) horas sob pena de Inabilitação.

13.1 Como condição prévia ao exame da documentação de habilitação do licitante detentor da proposta classificada em primeiro lugar, o Agente de Contratações verificará o eventual descumprimento das condições de participação, especialmente quanto à existência de sanção que impeça a participação no certame ou a futura contratação, mediante a consulta aos seguintes cadastros:

13.1.1 Cadastro Nacional de Empresas Inidôneas e Suspensas – CEIS e o Cadastro Nacional de Empresas Punidas – CNEP (www.portaldatransparencia.gov.br/);

13.1.2 Cadastro Nacional de Condenações Cíveis por Atos de Improbidade Administrativa, mantido pelo Conselho Nacional de Justiça (www.cnj.jus.br/improbidadeadm/consultarrequerido.php).

13.1.3 Relação de Apenados do Tribunal de Contas do Estado de São Paulo (<https://www.tce.sp.gov.br/pesquisa-relacao-apanados>);

13.1.4 A consulta aos cadastros será realizada em nome da empresa licitante e também de seu sócio majoritário, por força dos artigos 3º e 12 da Lei nº 8.429, de 1992, que prevê, dentre as sanções impostas ao responsável pela prática de ato de improbidade administrativa, a proibição de contratar com o Poder Público, inclusive por intermédio de pessoa jurídica da qual seja sócio majoritário.

13.1.5 Constatada a existência de sanção, o Agente de Contratações inabilitará o licitante, por falta de condição de participação.

13.2 A licitante vencedora deverá anexar no sistema a seguinte documentação de Habilitação:

13.2.1 HABILITAÇÃO JURÍDICA (artigo 66 da lei federal nº 14.133/2021):

13.2.1.1 Qualquer documento que comprove sua existência jurídica, conforme artigo 66 da Lei Federal nº 14.133/2021, como, por exemplo:

- a) Registro Comercial, no caso de empresa individual;
- b) Ato Constitutivo, Estatuto ou Contrato Social em vigor (o **consolidado** ou acompanhado de todas as alterações), devidamente registrado em se tratando de sociedades comerciais e, no caso de sociedade por ações, acompanhado de documentos de eleição de seus administradores;
- c) Inscrição do Ato Constitutivo, no caso de sociedades civis, acompanhada de prova de diretoria em exercício;
- d) Decreto de Autorização, em se tratando de empresa ou sociedade estrangeira em funcionamento no País, e ato de registro ou autorização para funcionamento expedido pelo órgão competente, quando a atividade assim o exigir.
- e) A **Microempresa (ME)** ou **Empresa de Pequeno Porte (EPP)**, que desejar obter os benefícios previstos no Capítulo V da Lei Complementar nº 123/2006, **comprovar tal condição mediante certidão simplificada expedida com data do ano em curso pela Junta Comercial**, sob pena de preclusão e de não aplicação dos efeitos da Lei Complementar nº 123/2006 e alterações advindas da Lei Complementar 147/2014;
- f) Declaração de enquadramento de ME/EPP, conforme modelo do **Anexo III** deste Edital;

13.2.2 QUALIFICAÇÃO TÉCNICA (Art. 67 da Lei 14.133/2021)

- a) **Certidão de Registro e Quitação** do Conselho Regional de Engenharia - CREA e/ ou Conselho de Arquitetura e Urbanismo – CAU, **Pessoa Física e Pessoa Jurídica** da Matriz ou Filialda licitante, comprovando atividade relacionada com o objeto da presente licitação e respectivo responsável (eis) técnico(s) que atuará(ão) na execução da obra;
- b) Indicação do responsável técnico devidamente registrado no CREA ou CAU e dados completos da licitante e do representante legal, devidamente preenchido;
- c) Comprovação de que o responsável técnico indicado pertence ao quadro permanente da licitante, devendo ser feita com a apresentação de um dos seguintes documentos:
 - a. Se funcionário: registro na Carteira Profissional, ficha de registro de empregado ou contrato de trabalho;
 - b. Se Diretor: contrato social ou Certidão da Junta Comercial em vigor;
 - c. Se profissional autônomo que preencha os requisitos e se responsabilize tecnicamente pela execução dos serviços: apresentar o contrato firmado com o profissional, até a data limite para a entrega dos documentos de habilitação.
- d) **Atestado(s) ou Certidão(ões) de Capacidade Técnica Operacional**, fornecido por pessoa jurídica de direito público ou privado, necessariamente em nome do responsável técnico indicado, acompanhado da respectiva CAT – Certidão de Acervo Técnico, o qual se comprove a execução de obras similares

e) **Atestado(s) ou Certidão(ões) de Capacidade Técnica Profissional**, fornecido por pessoa jurídica de direito público ou privado, necessariamente em nome do responsável técnico indicado, acompanhado da respectiva CAT – Certidão de Acervo Técnico, o qual se comprove a execução de obras similares.

f) **ITEM DE MAIOR RELEVÂNCIA**: Comprovação da licitante de que dispõe de responsável(eis) técnico(s), na data de abertura das propostas, profissional(ais) de nível superior (de acordo com a exigência dos serviços), Engenheiro Civil, Arquiteto, Engenheiro Eletricista, Engenheiro Mecânico e/ou outro(s) reconhecido(s) pelo CREA e/ou CAU, detentor(es) de atestado(s) de responsabilidade técnica, devidamente registrado(s) no CREA e/ou CAU de qualquer região do território nacional onde os serviços foram executados, por pessoas jurídicas de direito público ou privado, acompanhados(s) da(s) respectiva(s) Certidão(ões) de Acervo Técnico – CAT, expedidas por estes conselhos, que comprove(m) ter o(s) profissional(is), executado para órgão ou entidade da administração pública direta ou indireta, federal, estadual, municipal ou do Distrito Federal, para empresas privadas, serviço com características equivalentes às do presente objeto, limitadas estas exclusivamente às parcelas da obra de maior relevância técnica e/ou valor significativo do objeto da licitação, sendo:

- 1) **ESTACA ESCAVADA MECANICAMENTE, DIÂMETRO 20: 35,20 M**
- 2) **ARMADURA EM AÇO CA 50 -10MM: 169,08 KG;**
- 3) **ARMADURA EM AÇO CA 60- 5MM: 41,67 KG;**
- 4) **ALVENARIA EM BLOCO DE CERÂMICO: 79,32 M²;**
- 5) **CONCRETO USINADO FCK 30 MPA: 3,00 M³;**
- 6) **TELHAMENTO CRFS 6MM: 34,12 M²**

13.2.2.1 Somatório de atestados de capacidade técnico-operacional. Será admitido o somatório de atestados para a comprovação da capacidade técnica do licitante.

13.2.2.2 Declaração de que disporá, na data da contratação, de equipe técnica especializada e disponível, bem como as máquinas e/ou equipamentos necessários à execução do objeto licitado.

13.2.2.3 Comprovação de qualificação operacional, nos termos do Art.67, da Lei n.º 14.133/2021, para desempenho de atividade pertinente e compatível em características e quantidades com o objeto da licitação, será realizada mediante apresentação de atestado(s) fornecido(s) por pessoa(s) jurídica(s) de direito público ou privado, indicando local, produtos, quantidades fornecidas e outros dados característicos do(s) fornecimento(s).

13.2.2.4 As licitantes deverão apresentar os seguintes documentos:

13.2.2.4.1 Certidão de Registro e Quitação do Conselho Regional de Engenharia - CREA e/ou Conselho de Arquitetura e Urbanismo – CAU, Pessoa Física e Pessoa Jurídica da Matriz ou Filial da licitante, comprovando atividade relacionada com o objeto da presente licitação e respectivos responsável(eis) técnico(s) que atuará(ão) na execução da obra.

13.2.2.4.2 A comprovação de vínculo profissional se fará com a apresentação do contrato social da licitante em que conste o profissional como sócio ou do contrato de prestação de serviço firmado pelas partes, de cunho de permanência, sem natureza eventual ou precária, conformidade com a legislação civil comum. (Acórdão nº 2.297/2005 – Plenário/TCU) e reconhecidos em cartório.

13.2.2.4.3 Com relação à observação anterior, não será permitida a apresentação de um mesmo profissional como responsável técnico, por mais de uma empresa no certame.

13.2.2.4.4 Comprovação de capacidade técnico-operacional, em nome da empresa, expedido por pessoa jurídica de direito público ou privado, que comprove a execução de serviço de reforma e manutenção de reservatórios metálicos com características semelhantes às desta licitação, bem como tenham executado os quantitativos mínimos de 50% (cinquenta por cento) das parcelas de maior relevância técnica, descritas no item 3.1.2.

13.2.2.4.5 Tal solicitação apresenta-se como medida acautelatória, e visa a garantir a contratação de empresa capaz de executar o contrato em sua totalidade com a qualidade técnica requerida. (AC-1417-29/08-P - TCU).

13.2.3 HABILITAÇÃO FISCAL, SOCIAL E TRABALHISTA (artigo 68 da lei federal nº 14.133/2021):

13.2.3.1 Prova de inscrição no Cadastro Nacional de Pessoas Jurídicas (CNPJ);

13.2.3.2 Prova de inscrição no cadastro de contribuintes estadual e/ou municipal, relativo ao domicílio ou sede, pertinente ao seu ramo de atividade e compatível com o objeto contratual;

13.2.3.3 Certidão Conjunta Negativa de Débitos ou Positiva com efeito de Negativa, relativa a Tributos Federais (inclusive as contribuições sociais) e à Dívida Ativa da União;

13.2.3.4 Prova de Regularidade de débito com a Fazenda Estadual da sede ou domicílio do licitante, relativa aos tributos incidentes sobre o objeto desta licitação;

13.2.3.5 Prova de Regularidade para com a Fazenda Municipal referente à tributos mobiliários, compatível com o objeto contratual;

13.2.3.6 Certidão de Regularidade do FGTS - Fundo de Garantia por Tempo de Serviço, fornecida pela Caixa Econômica Federal;

13.2.3.7 Certidão Negativa de Débitos Trabalhistas - CNDT ou Positiva de Débitos Trabalhistas com Efeitos de Negativa;

13.2.3.8 Declaração Conjunta de cumprimento do disposto no inciso XXXIII do art. 7º da Constituição Federal, no tocante a observância quanto à proibição de trabalho noturno, perigoso ou insalubre a menores de dezoito e de qualquer trabalho a menores de dezesseis anos, salvo na condição de aprendiz, a partir de quatorze anos e Declaração de cumprimento das exigências de reserva de cargos para pessoa com deficiência e para reabilitado da Previdência Social, previstas em lei e em outras normas específicas, conforme **Anexo V**.

Todos os documentos neste tópico mencionados deverão ser apresentados na forma prevista na Lei 14.133/2021, essencialmente em seu artigo 68, ou naquelas legislações por ela referenciadas.

13.2.4 Qualificação econômico-financeira (artigo 69 da lei federal nº 14.133/2021):

13.2.4.1 Certidão negativa de falência, recuperação judicial ou extrajudicial, expedida pelo distribuidor da sede da pessoa jurídica ou do domicílio do empresário individual;

a) Se a licitante for sociedade não empresária, a certidão mencionada na alínea “a” deverá ser substituída por certidão cujo conteúdo demonstre a ausência de insolvência civil, expedida pelo distribuidor competente

b) Caso o licitante esteja em recuperação judicial ou extrajudicial, deverá ser comprovado o acolhimento do plano de recuperação judicial ou a homologação do plano de recuperação extrajudicial, conforme o caso.

13.2.4.2 Balanço patrimonial e demonstrações contábeis dos 2 (dois) últimos exercícios sociais, já exigíveis e apresentados na forma da lei, que comprovem a boa situação financeira da empresa, vedada a sua substituição por balancetes ou balanços provisórios, podendo ser atualizados por índices oficiais quando encerrados há mais de 3 (três) meses da data da apresentação da proposta;

a) O balanço patrimonial deverá estar assinado por contador ou por outro profissional equivalente, devidamente registrado no Conselho Regional de Contabilidade;

b) no caso de empresa constituída no exercício social vigente, admite-se a apresentação de balanço patrimonial e demonstrações contábeis referentes ao período de existência da sociedade;

c) as sociedades por ações deverão apresentar as demonstrações contábeis publicadas, de acordo com a legislação pertinente.

13.2.4.3 No caso de escrituração contábil digital do balanço (sistema Sped), deverá ser apresentado o balanço patrimonial e demonstrações contábeis dos 2 (dois) últimos exercícios sociais, já exigíveis e apresentados na forma da Lei, acompanhado do(s) termo(s) de abertura e encerramento do exercício e respectivos Termo(s) de Autenticação do livro digital do exercício.

13.2.4.4 Comprovação de capital mínimo ou de patrimônio líquido mínimo de até 10% (dez por cento) do valor estimado da contratação;

13.2.5 DOCUMENTAÇÃO COMPLEMENTAR

13.2.5.1 Declaração de Atendimento aos Requisitos gerais, conforme modelo do **Anexo IV** deste Edital;

13.2.5.2 Formulários de Dados Cadastrais, conforme modelo do **Anexo VI** deste Edital.

14- PRAZO DE EXECUÇÃO E LOCAL DA EXECUÇÃO DOS SERVIÇOS:

14.1 Os serviços previstos para execução do projeto deverão ser concluídos no prazo máximo de **06 (seis) meses**, contados a partir da data de emissão da Ordem de Serviço (OS), salvo em casos de ocorrência de fato superveniente, excepcional ou imprevisível, estranho à vontade das partes, que altere fundamentalmente as condições do contrato, reconhecido pela administração em documento contemporâneo à sua ocorrência.

14.2 Os serviços objeto deste projeto básico serão executados no seguinte endereço: E.M. Samuel Messias de Freitas, na Rua Mauri Ferreira, nº85, Nova Capão Bonito, Capão Bonito-SP.

15- INFORMAÇÕES COMPLEMENTARES

15.1 O Licitante deverá apresentar, sob pena de desclassificação, declaração de que sua proposta econômica compreende a integralidade dos custos para atendimento dos direitos trabalhistas assegurados na Constituição Federal, nas leis trabalhistas, nas normas infralegais, na convenção coletiva de trabalho e nos termos de ajustamento de conduta vigentes na data de entrega das propostas.

15.2 Os atestados de capacidade técnica emitidos em nome de consórcio do qual a licitante tenha feito parte sem que haja a identificação das atividades desempenhadas individualmente por cada consorciado serão avaliados na forma prevista no artigo 67, § 10 e § 11, da Lei nº 14.133/2021.

15.3 **Todos os documentos de habilitação exigidos deverão ser originais ou apresentados por qualquer processo de cópia devidamente autenticada por cartório competente**, ou de declaração de autenticidade por advogado, sob sua responsabilidade pessoal, salvo os documentos emitidos por meio eletrônico, cuja autenticidade poderá ser verificada na rede mundial de computadores (internet), quando possível;

15.4 **Todas as certidões deverão estar com seus prazos de validade aptos na data de apresentação, sendo que será confirmada a validade e autenticidade das mesmas, quando possível;**

15.5 **Todas as certidões, declarações ou documentos equivalentes expedidos sem prazo de validade serão considerados válidos desde que expedidos no máximo a 180 (cento e oitenta) anteriores à data designada para sessão pública;**

15.6 No caso das microempresas e empresas de pequeno porte, face ao disposto nos arts. 42 e 43 da Lei Complementar nº 123/06 alterada pela Lei Complementar nº 147, de 7 de agosto de 2014, deverão apresentar toda a documentação exigida para efeito de comprovação de regularidade fiscal, mesmo que esta apresente alguma restrição, devendo regularizá-las **no prazo de 05 (cinco) dias úteis**, a contar do momento em que o proponente for declarado vencedor, prorrogável por igual período, para a regularização da documentação, pagamento ou parcelamento do débito e emissão de eventuais certidões negativas ou positivas com efeito de certidão negativa;

15.7 A não regularização da documentação, no prazo fixado acima, implicará decadência do direito de contratação, sem prejuízo das sanções previstas no art. 156 da Lei Federal nº 14.133/2021, sendo facultada a Administração convocar os licitantes remanescentes, na ordem da classificação, para a celebração do contrato nas condições propostas pelo licitante vencedor.

15.8 Se a empresa licitante for a matriz, todos os documentos deverão estar em nome da matriz, e se for a filial, todos os documentos deverão estar em nome da filial, exceto aqueles documentos que, pela própria natureza, comprovadamente, forem emitidos somente em nome da matriz.

15.9 Caso o licitante pretenda que outro estabelecimento seu (matriz ou filial), execute o futuro Contrato, deverá apresentar toda documentação da habilitação (exigida nesta cláusula) de ambos os estabelecimentos.

16- DOS RECURSOS

16.1 Declarado o vencedor, qualquer licitante poderá, durante cada fase da sessão pública, de forma imediata, em campo próprio do sistema, manifestar sua intenção de recurso no **prazo de 30 (trinta) minutos**.

16.1.1 A falta de manifestação imediata da licitante importará na decadência desse direito, ficando o Agente de Contratações autorizado a prosseguir o certame e declarar a vencedora.

16.1.2 Diante da manifestação da intenção de recurso o Agente não adentrará no mérito recursal, mas apenas verificará as condições de admissibilidade do recurso

16.2 Recebida a intenção de interpor recurso pelo Agente, a licitante deverá apresentar as razões do recurso no prazo de 03 (três) dias úteis, ficando as demais licitantes, desde logo, intimadas para, querendo, apresentar contrarrazões em igual prazo, que começará a contar do término do prazo da recorrente.

16.2.1 As razões e contrarrazões serão recebidas exclusivamente por meio de campo próprio no Sistema.

16.3 Caberá ao Agente de Contratações receber, examinar e instruir os recursos interpostos contra seus atos, podendo reconsiderar suas decisões no prazo de 05 (cinco) dias úteis após o recebimento das razões e contrarrazões ou, neste mesmo prazo, fazê-lo subir devidamente informados a autoridade superior ao Agente, com competência para decidir recursos, para a decisão final no prazo de 05 (cinco) dias úteis.

16.4 O acolhimento do recurso invalida tão somente os atos insuscetíveis de aproveitamento.

16.5 Os autos do processo permanecerão com vista franqueada aos interessados.

16.6 Não serão conhecidos os recursos apresentados fora dos prazos, subscritos por representantes não habilitados legalmente ou não identificados no processo para responder pelo licitante.

17 - DA ADJUDICAÇÃO E HOMOLOGAÇÃO

17.1 O objeto desta Concorrência será adjudicado ao vencedor por ato da autoridade superior.

17.2 Após a fase recursal (se houver), constatada a regularidade dos atos praticados, a autoridade competente homologará o procedimento licitatório

18 – DO CONTRATO

18.1 No ato da assinatura contratual, para atendimento da atualização das Instruções 1/2020 do TCESP, fica a empresa obrigada a apresentar a Declaração de Atualização Cadastral do proprietário da empresa (ou proponente habilitado para assinar a ata de registro/contrato) junto ao CadTCESP (link: <https://www.tce.sp.gov.br/cadtcesp/#!/pessoa/cadastro>).

18.2 A licitante vencedora deverá assinar com o Município de Capão Bonito, o respectivo **Contrato**, cuja minuta segue inclusa a este Edital, **no prazo de 05 (cinco) dias úteis** após a convocação a ser efetuada pelo Departamento de Licitações e Contratos, **prazo este passível de prorrogação, à critério da Administração mediante apresentação de motivos que o justifiquem, uma vez por igual período.**

18.3 Se a empresa adjudicatária se recusar a assinar o **Contrato** ou deixar de fazê-lo no prazo estabelecido, o **Município** poderá optar pela convocação dos demais concorrentes, obedecendo sucessivamente a ordem de classificação e, ainda, aplicar-lhe as penalidades previstas no artigo 156 da Lei Federal nº 14.133/2021, inclusive multa de 0,5% até 30% do valor do contrato licitado.

18.4 Farão parte integrante do **Contrato** todos os elementos apresentados pela empresa vencedora que tenham servido de base para o julgamento, aceitos pelo **Município**, bem como as condições estabelecidas neste Edital.

18.5 É vedada a transferência do **Contrato** a terceiros, no todo ou em parte, devendo a **CONTRATADA** cumprir rigorosamente todas as condições e cláusulas constantes, sendo admitidas a sua transformação, fusão, cisão ou incorporação, desde que a execução do **Contrato** não seja prejudicada e sejam mantidas as condições de habilitação.

18.6 A **CONTRATADA** deverá providenciar, **antes da assinatura do Contrato:**

18.6.1 Para assinatura a Licitante domiciliada em outro Estado e conseqüentemente inscrita no CREA de origem, deverão apresentar, obrigatoriamente, **visto junto ao CREA do Estado de São Paulo, em vigor, autorizando-a aqui participar de licitações,** em conformidade com o que dispõe a Lei Nº 5.194 de 24/12/66, em consonância com o art. 4º, in fine”, da Resolução Nº 266, de 15/12/79; e art.1º, Inciso II, da Resolução Nº 413, de 27/06/1997; ambas do CONFEA.

18.6.2 Somente no caso de empresa em situação de recuperação judicial: apresentação de cópia do ato de nomeação do administrador judicial do Licitante, ou se o administrador for pessoa jurídica, o nome do profissional responsável pela condução do processo e, ainda, declaração recente, último relatório ou documento equivalente do juízo ou do administrador, de que o LICITANTE está cumprindo o plano de recuperação judicial;

18.6.3 Somente no caso de empresa em situação de recuperação extrajudicial: apresentação de comprovação documental de que está cumprindo as obrigações do plano de recuperação extrajudicial.

18.7 Também precedendo a assinatura do **Contrato**, a **CONTRATADA** deverá oferecer **garantia contratual no valor de 5% (cinco por cento) de seu total**, observado o disposto no artigo 98 da Lei Federal nº 14.133/2021 e ulteriores alterações.

18.8 A garantia contratual poderá ser oferecida por uma das seguintes modalidades:

- a) Caução em dinheiro ou título da dívida pública;
- b) Fiança bancária;
- c) Seguro-garantia.
- d) Título de capitalização custeado por pagamento único, com resgate pelo valor total.

18.9 A garantia de execução assegurará, qualquer que seja a modalidade escolhida, o pagamento de:

- a) Prejuízos advindos do inadimplemento total ou parcial do objeto do **Contrato**;
- b) Prejuízos diretos causados ao **Município de Capão Bonito** decorrentes de culpa ou dolo da **CONTRATADA** durante a execução do objeto do **Contrato**;
- c) Multas, moratórias e compensatórias, aplicadas pelo **Município de Capão Bonito à CONTRATADA**; e
- d) Obrigações trabalhistas e previdenciárias relacionadas ao **Contrato** não adimplidas pela **CONTRATADA**, quando couber.

18.10 Não serão aceitas garantias que incluam outras isenções de responsabilidade que não as seguintes:

- a) Caso fortuito ou força maior;
- b) Descumprimento das obrigações pela **CONTRATADA** decorrentes de atos ou fatos imputáveis exclusivamente a **Prefeitura Municipal de Capão Bonito**;
- c) Hipóteses de isenção de responsabilidade decorrentes de exigência legal ou regulamentar.
- d) A garantia deve assegurar a cobertura de todos os eventos ocorridos durante a sua validade, ainda que o sinistro seja comunicado pelo **Prefeitura Municipal de Capão Bonito**, após expirada a execução do contrato ou a validade da garantia.

18.11 A garantia em dinheiro deverá ser efetuada mediante depósito bancário em favor do Município de Capão Bonito, em conta que contemple a correção monetária do valor depositado.

18.12 Se a caução for prestada em título da dívida pública, deve este ter sido emitido sob a forma escritural, mediante registro em sistema centralizado de liquidação e custódia autorizada pelo Banco Central do Brasil e avaliado pelo seu valor econômico, conforme definido pelo Ministério da Fazenda.

18.13 A garantia, quando efetuada através de fiança bancária, deverá ser formalizada mediante a apresentação de Carta de Fiança emitida por banco regularmente constituído.

18.14 A fiança bancária deverá conter:

- a) Prazo de validade, que deverá corresponder ao período de vigência do contrato;
- b) Expressa afirmação do fiador de que, como devedor solidário, fará o pagamento que for devido, independentemente de interpelação judicial, caso o afiançado não cumpra suas obrigações;
- c) Renúncia expressa do fiador ao benefício de ordem e aos direitos previstos nos artigos 827 e 838 do Código Civil Brasileiro;
- d) Cláusula que assegure a atualização do valor afiançado.

18.15 A garantia, quando ofertada através de seguro garantia deverá ser formalizada mediante apresentação de apólice de seguro, onde conste o **Prefeitura Municipal de Capão Bonito** como beneficiário, não podendo constar ressalva quanto à cobertura de multa administrativa.

18.16 Conforme previsão do artigo 96, §3º, da Lei nº 14.133/2021, quando o contratado optar pela modalidade de seguro-garantia, este terá 1 (um) mês contado da homologação e antes da assinatura do contrato para a prestação da garantia, assim fica mitigado, para essa situação o prazo de 05 (cinco) dias úteis estabelecido para assinatura do contrato.

18.17 Quando a garantia contratual for prestada na modalidade de fiança bancária ou seguro garantia, o seu prazo de validade deverá perdurar até o recebimento definitivo da obra e, aquela prestada por prazo determinado, deverá ser renovada até o recebimento definitivo da obra.

18.18 A garantia ofertada pela **CONTRATADA** nos termos será devolvida, no prazo de até 30 (trinta) dias corridos, contados do recebimento definitivo da obra.

18.19 A **Prefeitura Municipal de Capão Bonito** designa como **ÓRGÃO GESTOR**, a Secretaria Municipal de Educação e Cultura, que terá a incumbência de efetivar todos os atos de gestão atinentes ao objeto, bem como quaisquer outras adequações para o seu fiel cumprimento:

18.20 O **Secretário Municipal de Educação e Cultura, Sr. Lucas Rafael de Barros**, nomeia como gestor (a) contratual perante o TCE/SP, nesta ocasião, o Sr. **Adão Manoel Martins – Diretor de Divisão de Planejamento**

Escolar, CPF: 401.012.118-13, e gestores (a) Fiscais, o Sr. **Augusto Molitor Fogaça** e a Sra. **Luma Rodrigues Lucio Santiago de Almeida**

18.21 O Gestor do Contrato por parte do **Município** exercerá as atribuições previstas no art. 117 da Lei Federal nº 14.133/2021 e no Decreto Municipal nº 01/2024 de 02 de janeiro de 2024.

19 - DA FISCALIZAÇÃO E DA RESPONSABILIDADE CIVIL

19.1 A fiscalização da execução da obra será realizada pela Secretaria Municipal de Educação e Cultura por profissional da área, designado pelo Município, que manterá o acompanhamento de forma permanente ou esporádico, dependendo da etapa construtiva, sendo que esta fiscalização não exime a **CONTRATADA** de qualquer responsabilidade pela obra.

19.2 A **CONTRATADA** deverá cumprir a legislação vigente relativa às normas quanto a Segurança e Medicina do Trabalho, ficando sob sua inteira responsabilidade quaisquer danos consequentes da inobservância das Leis ou prática de ato considerado ilícito.

19.3 A Prefeitura se reserva o direito de proibir, rejeitar, vedar e outras providências mais adotar, para a perfeita execução do objeto licitado, arcando a **CONTRATADA** com todos os ônus decorrentes da atividade fiscalizadora do **Município**.

19.4 A **CONTRATADA** reconhece por este instrumento que é a única e exclusiva responsável por todos e quaisquer danos ou prejuízos que vier causar ao **Prefeitura Municipal de Capão Bonito**, coisa, propriedade ou pessoa de terceiros, meio ambiente, em decorrência da execução dos serviços, ou danos advindos de qualquer comportamento de seus empregados em serviço, objeto do **Contrato**, correndo às suas expensas, sem qualquer ônus para o **Prefeitura Municipal de Capão Bonito**, ressarcimento ou indenizações que tais danos ou prejuízos possam causar.

19.5 O recebimento pelo **Município**, provisório ou definitivo do objeto, não exclui ou isenta a **CONTRATADA** da responsabilidade civil prevista no Código Civil Brasileiro, no Código de Defesa do Consumidor e demais legislações correlatas, que perdurará pelo prazo e nas condições fixadas na Lei.

19.6 A fiscalização do **Prefeitura Municipal de Capão Bonito** poderá paralisar as obras e/ou serviços a qualquer momento, quando restar constatado risco grave e iminente aos servidores do **Prefeitura Municipal de Capão Bonito**, da **CONTRATADA**, a terceiros e ao meio ambiente, em conformidade com os parâmetros estabelecidos na legislação vigente:

19.7 Em caso de embargo, interdição ou paralisação das obras e/ou serviços, a fiscalização do **Prefeitura Municipal de Capão Bonito** determinará as medidas a serem tomadas pela **CONTRATADA**, visando manter o local das obras devidamente protegido, a evitar o oferecimento de riscos a terceiros e ao meio ambiente.

19.8 A fiscalização dos serviços pelo **Prefeitura Municipal de Capão Bonito** não exonera nem diminui a completa responsabilidade da **CONTRATADA** por qualquer inobservância ou omissão às Cláusulas Contratuais.

19.9 Fica a **CONTRATADA** obrigada a cumprir as exigências **estabelecidas na Lei Federal nº 6514/77, relativamente à Segurança e Medicina do Trabalho, regulamentada pela Portaria nº 3214/78 e, em especial às Normas Regulamentadoras NR-5 – CIPA; NR-6 – EPI; NR-7 – Programa de Controle Médico de Saúde Ocupacional; NR-9 – Programa de Prevenção de Riscos Ambientais; NR-10 – Instalações e Serviços em**

Eletricidade e NR-18 – Condições e Meio Ambiente do Trabalho na Indústria da Construção, em todos os seus itens, subitens e anexos, sendo os custos decorrentes incluídos no preço proposto.

19.10 A CONTRATADA será responsável por fornecer, incentivar e obrigar a todos os seus funcionários o uso de equipamentos de proteção individual (EPI) e coletiva (EPC) de acordo com a legislação vigente. Esses equipamentos deverão estar em perfeito estado de conservação de modo a garantir total segurança ao usuário, bem como às pessoas ao redor.

19.11 A CONTRATADA responderá e responsabilizar-se-á pela prevenção de acidentes e pela segurança de suas atividades e de seus funcionários quando da realização dos serviços, fazendo com que eles observem e cumpram rigorosamente os regulamentos e determinações de segurança, bem como tomando, ou fazendo com que sejam tomadas as medidas corretivas necessárias.

19.12 Todas as ações trabalhistas, decorrentes da execução do contrato que diretamente ou indiretamente responsabilizem o Município em seus processos, terão os valores destas ações judiciais glosados dos pagamentos das faturas ou garantidos por meio de carta de fiança bancária, em nome da contratada e suas respectivas liberações somente ocorrerão quando, judicialmente o Município for excluído da lide pela Justiça desta responsabilidade.

19.13 Em caso de reclamação de terceiro junto a qualquer órgão público, ou ainda por ação judicial proposta contra o Município, em razão de atividades decorrentes do contrato, a CONTRATADA se obriga a disponibilizar representante, prontamente a todos os chamados dos órgãos públicos e do Poder Judiciário recebidos pelo Município, com poderes para realizar acordos em nome da CONTRATADA, em Juízo ou fora dele.

19.14 A CONTRATADA em situação de recuperação judicial/extrajudicial deverá comprovar o cumprimento das obrigações do plano de recuperação judicial/extrajudicial sempre que solicitado pelo Município e, ainda, na hipótese de substituição ou impedimento do administrador judicial, comunicar imediatamente, por escrito, o Município.

20 - DAS MEDIÇÕES, FORMA DE PAGAMENTO E ATUALIZAÇÃO MONETÁRIA

20.1 As medições de serviços serão efetuadas de acordo com levantamento e pela fiscalização da obra, com a aferição das quantidades executadas no período, em conformidade com o cronograma físico-financeiro e planilha de preços unitários da licitante.

20.2 Será elaborado um boletim de medição detalhado do período, onde devem constar, todos os itens das etapas de execução e seus respectivos preços unitários com valores parciais e totais correspondentes à medição em questão, que será submetido à apreciação superior para aprovação.

20.3 O Município efetuará o pagamento da Nota Fiscal/Fatura após o protocolamento da mesma, e se em conformidade, no prazo de **até 30 (trinta) dias**. O pagamento das faturas ficará condicionado a comprovação pela contratada à contratante, da referida matrícula da obra no INSS, dos recolhimentos ao INSS e ao FGTS, e do vínculo empregatício dos colaboradores através da folha de pagamento com lista nominal de cargos até a data da fatura pertinente.

20.4 O pagamento das demais parcelas será efetuado no decorrer dos trabalhos, sendo que a última somente será paga após a lavratura do Termo de Recebimento Definitivo do objeto deste edital, respeitados os prazos estabelecidos no Art. 73, da Lei 14.133/21 e as obrigações decorrentes.

20.5 O desembolso máximo por período de medição será definido pelo cronograma físico-financeiro da firma vencedora, respeitado o prazo máximo da execução da obra ou serviço.

20.6 Os preços propostos somente serão revisados ou reajustados de conformidade com a legislação vigente.

20.7 Em se tratando de INSS, a **CONTRATADA** deverá preencher as guias de recolhimento de conformidade com as Ordens de Serviço do Ministério da Previdência e Assistência Social, constando o nome do **Município**, o número do **Contrato** ao qual se vinculam e o(s) número(s) da(s) fatura(s) correspondente(s);

20.8 As comprovações relativas ao FGTS a serem apresentadas deverão corresponder ao período de execução e à mão-de-obra alocada para esse fim.

20.9 Por ocasião da apresentação ao **Município** da nota fiscal/fatura, a **CONTRATADA** deverá fazer prova do recolhimento do ISS correspondente ao serviço executado e deverá estar referenciado à emissão da nota fiscal/fatura.

20.10 Junto com a fatura, a **CONTRATADA** deverá apresentar, referente a todos os empregados que executaram o serviço no período abrangido pelo relatório apresentado, sob pena de o Município efetuar a retenção do valor devido nos termos da legislação vigente, sobre o valor faturado:

a) **Relação nominal de todos os empregados**, bem como o comprovante de recolhimento das contribuições sociais incidentes sobre a fatura;

b) **Comprovantes de pagamentos dos salários recebidos e recolhimentos do FGTS e INSS**, última competência, referentes aos seus empregados.

20.11 **Havendo retenção**, a **CONTRATADA** deverá providenciar no prazo de 15 (quinze) dias o recolhimento das contribuições sociais (INSS/FGTS/ISS-ISQN) e apresentar as guias que comprovem tal pagamento ao **Município**, para fins de devolução da quantia retida.

20.12 Se a **CONTRATADA** não apresentar os comprovantes referidos no prazo fixado, o **Município** poderá a qualquer instante e a seu critério exclusivo:

a) Aplicar multa de 10% (dez por cento) sobre o valor da medição cujos comprovantes não forem apresentados;

b) Rescindir o **Contrato** por culpa exclusiva da **CONTRATADA**.

20.13 Se durante a execução do **Contrato**, expirar-se o prazo de validade das Certidões apresentadas na fase de habilitação, comprovando regularidade fiscal e trabalhista, a **CONTRATADA** deverá providenciar a imediata atualização das mesmas, sob pena de rescisão contratual.

20.14 **Não haverá atualização nos preços quando o atraso no pagamento se der por culpa exclusiva da CONTRATADA.**

20.15 O **Município** poderá sustar o(s) pagamento(s) de qualquer(uaisquer) parcela(s), no caso de inadimplência da **CONTRATADA** para com o **Município** na execução deste **Contrato**, **sem prejuízo da aplicação das demais penalidades previstas em lei.**

20.16 Considerando os procedimentos administrativos de pagamento, o fornecedor deverá indicar conta bancária mantida em instituição financeira tradicional, com agência física, não sendo aceitas contas vinculadas exclusivamente a bancos digitais ou instituição de pagamento.

20.17 As medições de serviços serão efetuadas mensalmente de acordo com levantamentos feitos pela fiscalização da obra, com a aferição das quantidades executadas no período, em conformidade com o cronograma físico-financeiro e planilha de preços unitários da licitante.

20.18 Cada boletim de medição deve ser acompanhado de ofício com requerimento indicando o período; a cada medição devem ser encaminhados o relatório fotográfico dos serviços executados e o Diário de Obra, assinado digitalmente pelo responsável técnico.

20.19 Será elaborado um boletim de medição detalhado do período, onde devem constar, todos os itens das etapas de execução e seus respectivos preços unitários com valores parciais e totais correspondentes à medição em questão, que será submetido à apreciação superior para aprovação.

20.20 O pagamento das faturas ficará condicionado a comprovação pela contratada à contratante, da referida matrícula da obra no INSS, dos recolhimentos ao INSS e ao FGTS, até a data da fatura pertinente.

20.21 O pagamento das demais parcelas será efetuado no decorrer dos trabalhos, sendo que a última somente será paga após a lavratura do Termo de Recebimento Definitivo do objeto deste edital, respeitados os prazos estabelecidos no Art. 73, da Lei 14.133/21 e as obrigações decorrentes.

20.22 O desembolso máximo por período de medição será definido pelo cronograma físico financeiro da firma vencedora, respeitado o prazo máximo da execução da obra ou serviço.

20.23 Os preços propostos somente serão revisados ou reajustados de conformidade com a legislação vigente.

21 - DOS MATERIAIS, EQUIPAMENTOS, CANTEIRO DE OBRAS E INSTALAÇÕES

21.1 A **CONTRATADA** deverá utilizar na **obra** apenas materiais e equipamentos em conformidade com os padrões e normas técnicas e de segurança aplicadas à espécie, responsabilizando-se integralmente pela **segurança**, manutenção, qualidade e quantidade dos mesmos.

21.2 O **Município** se reserva o direito de recusar materiais e equipamentos que não estejam dentro das normas e dos padrões técnicos e de segurança exigidos e aplicados aos mesmos, respondendo a **CONTRATADA**, integralmente, pelo custo de suas substituições, tantas vezes quantas necessárias forem e apontar a fiscalização do **Município**:

21.3 O canteiro de obras deverá ser instalado com área suficiente para desenvolver todas as atividades necessárias:

21.4 O canteiro de obras deve ser mantido livre de lama e organizado.

21.5 A **CONTRATADA** é obrigada a manter, por conta própria, as instalações da obra em perfeitas condições de conservação, limpeza, pintura e segurança, pelos prazos fixados no edital de licitação e/ou no **Contrato**.

21.6 A **CONTRATADA** Providenciar a confecção e instalação, às suas expensas e em lugar visível do canteiro, de placa da obra, de acordo com o modelo fornecido pelo CONTRATANTE

22 – DA GARANTIA DA OBRA OU SERVIÇO

22.1 A garantia será de no mínimo 05 (cinco) anos, referentes a todos os serviços executados, contados a partir da emissão do Termo de Recebimento Definitivo, conforme artigo 618 do Código Civil Brasileiro. A garantia incluirá mão-de-obra e substituição de peças ou materiais, desde que não fique caracterizado o uso inadequado por parte do usuário.

22.2 Durante o período de garantia, a licitante vencedora deverá, sob pena de ser incluída no cadastro de empresas suspensas de participar em licitação realizada pela Prefeitura Municipal de Capão Bonito, atender aos chamados desta no prazo máximo de 15 (quinze) dias corridos, contados a partir da comunicação oficial e manter, durante toda a execução da obra, em compatibilidade com as obrigações a serem assumidas, todas as condições de habilitação e qualificação exigidas no edital.

23 - DO RECEBIMENTO DA OBRA OU SERVIÇOS:

23.1 A entrega da obra deverá ser efetuada a uma comissão designada pela PMCB e se dará nos seguintes termos:

23.2 O recebimento provisório ou definitivo da obra dar-se-á após a comunicação, por escrito, da contratada da conclusão dos serviços, para que a PMCB, por intermédio de sua comissão de técnicos designados para o recebimento, em termos circunstanciados e assinados, verifique se os serviços foram executados de acordo com as disposições de contrato ou se há ocorrências de vícios, defeitos ou incorreções, resultantes da execução dos trabalhos ou materiais empregados;

23.3 No caso do recebimento provisório, a contratada é obrigada a reparar, corrigir, reconstruir ou substituir, às suas expensas, no total, ou em parte, o objeto do presente contrato, desde que resultante de vícios, defeitos ou incorreções na execução dos trabalhos ou de materiais empregados, previamente lavrados pelo responsável do recebimento;

23.4 Constatada a perfeita execução dos serviços e cumpridas todas as exigências, lavrar o Termo de Recebimento dos Serviços;

23.5 Constatada qualquer irregularidade na execução dos serviços, lavrar o Termo de Recusa de Recebimento dos Serviços, definindo o prazo para a contratada promover as devidas correções;

23.6 No prazo pré-estabelecido, realizar nova inspeção para verificar o cumprimento das exigências constantes no Termo de Recusa de Recebimento dos Serviços. Constatada a correção das irregularidades, será lavrado o Termo de Recebimento dos Serviços. Persistindo as irregularidades, ratificar o Termo de Recusa e solicitar a aplicação das penalidades cabíveis previstas no contrato.

24 - DAS PENALIDADES

24.1 As sanções dispostas no **Contrato** poderão ser aplicadas às empresas licitantes e à **CONTRATADA**, conforme o caso, sem prejuízo da reparação dos danos causados ao **Município** e das sanções previstas no art. 156 da Lei Federal nº 14.133/2021 e ulteriores alterações.

24.2 Sem prejuízo da faculdade previstas nos art. 137 e 156 da Lei Federal nº 14.133/2021 e ulteriores alterações, a não observância do cronograma contratual sujeitará, cumulativamente a **CONTRATADA** às seguintes multas:

- a) 5% (cinco por cento) do valor do contrato reajustado, por desatendimento de qualquer de suas cláusulas.
- b) 0,1% (um décimo por cento) do valor total do contrato reajustado, por dia de atraso na entrega da obra ou

no término das etapas previstas no Projeto Básico/Memorial Descritivo.

24.3 O contrato a ser assinado com a licitante vencedora poderá ser rescindido de pleno direito pela Prefeitura Municipal de Capão Bonito independente de interpelação ou notificação judicial ou extrajudicial, nos seguintes casos:

- I - falência;
- II - concordata;
- III - insolvência;
- IV - dissolução judicial ou extrajudicial;
- V - inobservância de dispositivos legais;
- VI - inadimplemento de obrigação contratual.

24.4 A licitante vencedora que, devidamente convocada, deixar de comparecer para a assinatura do contrato ficará sujeita às penalidades previstas na Lei 14.133 e suas alterações.

24.5 As sanções previstas serão aplicadas ao responsável pelas infrações administrativas previstas nos incisos II, III, IV, V, VI e VII do **caput** do art. 155 da lei 14.133/2021, quando não se justificar a imposição de penalidade mais grave, e impedirá o responsável de licitar ou contratar no âmbito da Administração Pública direta e indireta do ente federativo que tiver aplicado a sanção, pelo prazo máximo de 3 (três) anos.

24.6 A aplicação das Sanções somente ocorrerá após assegurado o contraditório e a prévia defesa, nos termos da legislação vigente.

24.7 Até a decisão final quanto a eventual defesa apresentada, será retido o numerário apurado referente à sanção, sendo que o montante da multa poderá, a critério do **Município**, ser compensado com valores de pagamento devido ao fornecedor.

25 - DA EXTINÇÃO CONTRATUAL

25.1 A extinção contratual, em favor do **Município**, terá lugar de pleno direito, independentemente de prévia ação ou interpelação judicial, na ocorrência de qualquer uma das hipóteses previstas no artigo 137 da Lei Federal nº 14.133/2021 e ulteriores alterações.

25.2 A rescisão contratual, em favor da **CONTRATADA**, terá lugar em caso de ocorrência das hipóteses previstas no artigo 137, §2º, da Lei nº 14.133/2021 e ulteriores alterações.

25.3 A rescisão contratual poderá, ainda, ocorrer de pleno acordo entre as partes em razão de caso fortuito ou de força maior, regularmente comprovada, impeditiva da execução do **Contrato**, hipóteses em que as partes se comporão quanto à eventuais indenizações devidas reciprocamente, a qualquer título que seja, sendo-lhes lícito isentarem-se mutuamente.

26 - DOS ANEXOS DO EDITAL

26.1 Seguem anexos ao presente Edital como parte integrante do mesmo:

ANEXO I - FORMULÁRIO PADRONIZADO DE PROPOSTA FINANCEIRA.
ANEXO II - DECLARAÇÃO DE ELABORAÇÃO INDEPENDENTE DE PROPOSTA E ATUAÇÃO CONFORME AO MARCO LEGAL ANTICORRUPÇÃO;
ANEXO III – DECLARAÇÃO DE MICROEMPRESA OU EMPRESA DE PEQUENO PORTE;
ANEXO IV – DECLARAÇÃO DE PLENO CUMPRIMENTO DOS REQUISITOS DE HABILITAÇÃO;

ANEXO V – DECLARAÇÃO CONJUNTA - “HABILITAÇÃO”;
ANEXO VI – FORMULÁRIO DE DADOS CADASTRAIS;
ANEXO VII - CERTIFICADO DE REALIZAÇÃO DE VISTORIA TÉCNICA;
ANEXO VIII - DECLARAÇÃO DE OPÇÃO POR NÃO REALIZAR A VISTORIA TÉCNICA;
ANEXO IX – MINUTA DO CONTRATO;
ANEXO X – TERMO DE REFERENCIA;
ANEXO XI – MEMORIAL DESCRITIVO;
ANEXO XII – PLANILHA ORÇAMENTÁRIA;
ANEXO XIII – CRONOGRAMA FÍSICO FINANCEIRO;
ANEXO XIV – PROJETO.

27 – DAS OBRIGAÇÕES DA EMPRESA CONTRATADA

27.1 A empresa contratada é responsável, direta e exclusivamente, pela execução do contrato e, consequentemente, responde, civil e criminalmente, por todos os danos e prejuízos que, na execução dele, venha, direta ou indiretamente provocar ou causar para o Município ou para terceiros, independente da fiscalização exercida pelo Município;

27.2. Executar o objeto deste projeto básico de acordo com as normas da Associação Brasileira de Normas Técnicas – ABNT, do Conselho Regional de Engenharia e Agronomia – CREA, do Conselho Regional de Arquitetura e Urbanismo – CAU, e outras, necessárias e pertinentes ao ramo, observando cuidadosamente as boas práticas de execução dos serviços, a legislação vigente e as normas técnicas aplicáveis ao projeto presente no Anexo I;

27.3. Obedecer ao disposto na Lei 14.133/21, bem como às normas técnicas específicas para projeto de arquitetura dos órgãos licenciadores e fiscalizadores do Município de Capão Bonito;

27.4. Apresentar registro de inscrição junto ao Conselho Regional de Engenharia e Agronomia – CREA e/ou Conselho Regional de Arquitetura e Urbanismo-CAU, antes da assinatura do contrato ou do recebimento da nota de empenho;

27.5. Deverá, para comprovar a habilitação técnica, apresentar certidão emitida pelo CREA e/ou Conselho Regional de Arquitetura e Urbanismo-CAU, de que já executou projetos com características semelhantes ao objeto deste projeto básico;

27.6. Consolidar e aprovar as principais rotinas internas de trabalho de sua empresa junto à fiscalização da PMCB, sempre em coerência com o que foi apresentado na sua proposta e considerando as obrigações constantes do contrato de construção do empreendimento;

27.7. Submeter à aprovação da Prefeitura Municipal de Capão Bonito, antes do início dos trabalhos, a constituição, formação, experiência e a relação nominal de seu pessoal técnico envolvido com a execução da obra;

27.8. Providenciar junto ao CREA-SP e/ou CAU a Anotação de Responsabilidade Técnica – ART referente ao contrato decorrente da presente licitação, com jurisdição do local dos serviços, entregando 01 (uma) via à PMCB;

27.9. Exigir dos subcontratados, se for o caso, cópia da ART dos serviços a serem realizados, apresentando à comissão de fiscalização da PMCB, quando solicitado;

27.10. Responsabilizar-se pela perfeita execução e completo acabamento dos serviços contratados, obrigando-se

a prestar assistência técnica e administrativa necessária para assegurar andamento conveniente dos trabalhos;

27.11. Manter equipe técnica que possua atribuições, habilitação e capacidade técnica, em tempo integral à frente dos serviços;

27.12. Manter equipe operacional e encarregado;

27.13. Manter os seus empregados sujeitos às normas disciplinares da PMCB, porém, sem qualquer vínculo empregatício com o órgão;

27.14. Manter, seus empregados uniformizados e identificados, quando em trabalho, devendo substituir imediatamente qualquer um deles que seja considerado inconveniente à boa ordem e às normas disciplinares da PMCB;

27.15. Ser responsável, em relação a seus empregados, por todas as despesas decorrentes da execução da obra, tais como: salários; seguros de acidente; taxas, impostos e contribuições; indenizações; vales-refeições; vales-transportes; e outras que porventura venham a ser criadas e exigidas pelo governo;

27.16. Fornecer para o seu pessoal e manter durante a execução dos serviços, todos os equipamentos destinados à segurança do trabalho, incluindo os de atendimento de emergência, os de proteção contra incêndio e acidente de trabalho, obedecendo às normas de Segurança e Medicina do Trabalho;

27.17. Comunicar à administração da PMCB, por escrito, qualquer anormalidade de caráter urgente que verificar na execução dos serviços e prestar pontualmente todos os esclarecimentos que forem solicitados pela fiscalização da PMCB;

27.18. Adequar e complementar os equipamentos, aparelhos e acessórios, que forem necessários aos trabalhos de controle de qualidade;

27.19. Executar os serviços de acordo com o prazo estabelecido no contrato, com as orientações e nos locais determinados pela PMCB;

27.20. Substituir, por exigência da fiscalização, a qualquer época, mão-de- obra, materiais e/ou equipamentos utilizados na execução dos serviços objeto desta licitação, que não satisfaçam às condições previstas no contrato e que comprometam a perfeita execução dos trabalhos, de acordo com o julgamento efetuado pela coordenação da PMCB;

27.21. Na execução dos trabalhos deverá haver plena proteção contra riscos de acidentes com o pessoal da contratada e com terceiros, independentemente da transferência daqueles riscos às companhias ou institutos seguradores. Para isso, a contratada deverá cumprir fielmente o estabelecido na legislação nacional no que concerne à segurança (incluindo a higiene do trabalho), bem como obedecer a todas as normas apropriadas e específicas para a segurança de cada tipo de serviço;

27.22. Assumir exclusivamente a responsabilidade por danos pessoais sofridos por empregados seus, de suas subcontratadas ou de terceiros, durante a execução dos serviços, isentando expressamente a PMCB e sua comissão de fiscalização de qualquer responsabilidade;

27.23. Os danos causados a terceiros deverão ser recuperados imediatamente pela contratada, sem ônus para a PMCB;

- 27.24.** Responder, também, por quaisquer danos causados diretamente aos bens de propriedade da PMCB, quando esses tenham sido ocasionados por seus empregados durante a execução da obra;
- 27.25.** Arcar com despesas decorrentes de qualquer infração, seja qual for, desde que praticada por seus empregados na obra ou no recinto da PMCB;
- 27.26.** Assumir inteira e total responsabilidade pela execução do projeto, pela resistência e estabilidade de todas as estruturas da obra a executar;
- 27.27.** Verificar e comparar todos os desenhos fornecidos para execução dos serviços; no caso de falhas, erros, discrepâncias ou omissões, bem, ainda, transgressões às normas técnicas, regulamentos ou posturas, caberá à contratada formular imediata comunicação escrita à PMCB, de forma a evitar empecilhos ao perfeito desenvolvimento da obra;
- 27.28.** Reparar, corrigir, reconstituir ou substituir, às suas expensas, no total ou em parte, os serviços efetuados referentes à obra nos quais tenham sido verificados vícios, defeitos ou incorreções resultantes da execução ou dos materiais utilizados, no prazo máximo de 10 (dez) dias ou no prazo para tanto estabelecido pela fiscalização;
- 27.29.** Providenciar, por conta própria, toda a sinalização à execução da obra, no sentido de evitar qualquer tipo de acidente;
- 27.30.** Fornecer instalações adequadas para a fiscalização da obra;
- 27.31.** Instalar uma placa de identificação da obra com todos os dados necessários e na forma da legislação vigente;
- 27.32.** Permitir, aos técnicos da PMCB e àqueles a quem esta formalmente indicar, acesso as suas instalações e a todos os locais onde estiverem sendo estocados materiais relacionados com o objeto;
- 27.33.** Caberá à contratada o fornecimento, preenchimento e manutenção do diário de obra, permanentemente disponível para lançamentos no local da obra;
- 27.34.** Responsabilizar-se pela construção, operação, manutenção e segurança do canteiro de obras, vigilância, organização e manutenção do esquema de prevenção de incêndio, bem como construções provisórias necessárias, conforme previsto no memorial descritivo;
- 27.35.** Responsabilizar-se pelas despesas decorrentes da rejeição de equipamentos, materiais e serviços pela comissão fiscalizadora da PMCB e pelos possíveis atrasos resultantes dessa rejeição;
- 27.36.** Responsabilizar-se por todo transporte necessário à prestação dos serviços contratados, bem como por ensaios, testes ou provas necessárias, inclusive os que foram mal executados;
- 27.37.** Providenciar, às suas expensas, atestado de similaridade de desempenho dos materiais apresentados, junto a instituições ou fundações capacitadas para este fim, quando do uso de similar ao descrito no memorial descritivo, sempre que a fiscalização da PMCB julgar necessário;
- 27.38.** Submeter à aprovação da comissão fiscalizadora da PMCB o(s) nome(s) e o(s) dado(s) demonstrativo(s) da respectiva capacidade técnica do responsável técnico que, porventura, venha a substituir o originalmente indicado;
- 27.39.** Submeter à comissão fiscalizadora da PMCB as amostras de todos os materiais a serem empregados nos



serviços antes da sua execução;

27.40. Prestar garantia em relação aos serviços, exigida no edital, conforme o disposto no § 1º do art. 56 da Lei nº 14.133/21;

27.41. Remover o entulho e todos os materiais que sobram, promovendo a limpeza do local da obra, durante todo o período de execução e, especialmente, ao seu final.

27.42. Destinar os resíduos produzidos pela execução deste contrato exclusivamente para os locais de descarte adequados e licenciados.

28 – DAS OBRIGAÇÕES DA PREFEITURA MUNICIPAL DE CAPÃO BONITO

28.1 Permitir visita prévia dos técnicos e/ou engenheiros da empresa a ser contratada, ao local da obra, dando acesso total em sua área interna e externa, para identificar e sugerir os materiais que serão empregados na execução dos projetos;

28.2 A Prefeitura Municipal de Capão Bonito fornecerá, a expensas da contratada, cópias das plantas de arquitetura da situação atual da edificação para efeito de levantamento e elaboração dos projetos de arquitetura e complementares pelo profissional ou empresa contratada, bem como disponibilizará as plantas existentes para o serviço de digitalização;

28.3 Havendo necessidade de consulta a projetos de instalações prediais para a execução do objeto, a Prefeitura Municipal de Capão Bonito disponibilizará os projetos existentes e seus arquivos;

28.4 Prestar as informações e os esclarecimentos que venham a ser solicitados pelo preposto ou responsável técnico da contratada;

28.5 Coordenar a execução dos serviços de forma que seja assegurada a qualidade e que obedeçam estritamente ao contrato;

28.6 Acompanhar e fiscalizar o andamento da obra, por intermédio de fiscal ou comissão para tanto formalmente designada, devendo fazer anotações e registros de todas as ocorrências, determinando o que for necessário à regularização das falhas ou defeitos observados;

28.7 Autorizar quaisquer serviços pertinentes à obra, desde que devidamente comprovada sua necessidade, decorrentes de imprevistos durante a sua execução, mediante orçamento detalhado e previamente submetido à Prefeitura Municipal de Capão Bonito e aprovado pela administração;

28.8 Rejeitar qualquer serviço não autorizado pela administração ou executado equivocadamente ou em desacordo com as orientações passadas pela PMCB ou com as especificações constantes do edital;

28.9 Solicitar que seja feito o serviço recusado, de acordo com as especificações constantes do edital;

28.10 Atestar as faturas correspondentes e fiscalizar o serviço, por intermédio de servidor da PMCB, especialmente designado para esse fim;

28.11 Efetuar o pagamento à Contratada de acordo com as condições de preços e prazos definidas no contrato.

29 - DISPOSIÇÕES FINAIS

29.1 O **Município** poderá a qualquer momento revogar a presente Licitação, por razões de interesse público, decorrentes de fato supervenientes devidamente comprovados, pertinentes e suficientes a justificar tal conduta, ou anulá-la por ilegalidade, de ofício ou por terceiros, mediante parecer escrito e devidamente fundamentado.

29.2 É facultada ao **Agente de Contratação**, ou autoridade superior, em qualquer fase desta Licitação, a promoção de diligência destinada a esclarecer ou complementar a instrução do processo, vedada a inclusão posterior de documento ou informação que deveria constar originalmente, conforme disposto na Lei Federal nº 14.133/2021.

29.3 O **Município** se reserva o direito de, unilateralmente, desqualificar qualquer empresa caso:

29.4 Tenha havido qualquer tentativa de influenciar, por meios ilícitos ou desonrosos, ao **Agente de Contratação** no processo de julgamento;

29.5 Tenha havido comprovada falsidade ideológica, má conduta ou apresentação de documentos fora das normas exigidas.

29.6 Antes do aviso oficial do resultado desta Licitação, não serão fornecidas a ninguém, quaisquer informações referentes à análise, avaliação ou comparação entre a documentação apresentada.

29.7 A(s) empresa(s) licitante(s) responde(m) pela fidelidade e legitimidade dos documentos apresentados nas diversas fases deste processo licitatório.

29.8 Os autos da Licitação são públicos, sendo também públicos todos os atos relativos ao procedimento, salvo quanto o conteúdo das propostas até a respectiva abertura:

29.9 Eventual pedido para extração de cópias somente será analisado quando a solicitação for efetuada por escrito, devendo a mesma ser encaminhada ao **Agente de Contratação**;

29.10 As cópias físicas requeridas somente serão retiradas mediante o recolhimento de emolumentos em favor do **Município**, junto a instituição Bancária, para reembolso dos serviços reprográficos.

29.11 A **CONTRATADA** obriga-se a manter, durante toda a execução do contrato, em compatibilidade com as obrigações por ela assumidas, todas as condições de habilitação e qualificação exigidas na licitação.

29.12 Fica eleito o foro da Comarca de Capão Bonito/SP, com renúncia dos demais por mais privilegiados que sejam, para dirimir as questões suscitadas da interpretação desta Licitação, seu **Contrato** e demais atos deles decorrentes.

29.13 A simples participação neste certame licitatório importa na aceitação, sem ressalvas e objeções, por parte de todas as empresas licitantes, das disposições contidas neste Edital e seus anexos, dos quais os mesmos atestam, pela participação, terem pleno conhecimento.

29.14 Fica constituído como obrigação das empresas participantes, o acompanhamento das publicações contidas no Diário Oficial do Município de Capão Bonito em <https://imprensaoficial.capaobonito.sp.gov.br/>, no site oficial do Município em <https://licitacao.capaobonito.sp.gov.br/>



29.15 Os casos omissos neste edital serão analisados e resolvidos pela aplicação de normas pertinentes às Licitações e Contratos, Lei Federal nº 14.133/2021 e ulteriores alterações, através do **Agente de Contratação**, eventualmente ouvidos os órgãos técnicos e especializados, as decisões do **Agente de Contratação** serão ratificadas pela autoridade superior.

Capão Bonito/SP, na data da assinatura eletrônica.

Lucas Rafael de Barros

- Secretário Municipal de Educação e Cultura – Autoridade Responsável



CONCORRÊNCIA ELETRÔNICA Nº 17/2026

PROCESSO Nº 9853/2026

ANEXO I – FORMULÁRIO PADRONIZADO DE PROPOSTA FINANCEIRA

OBJETO: *Contratação de empresa especializada para construção de secretaria da E.M “Samuel Messias de Freitas”, conforme solicitação da Secretaria Municipal de Educação e Cultura, conforme especificações constantes dos Anexos pertencentes ao presente instrumento convocatório.*

Proponente: _____

Endereço: _____

Município/UF _____ Bairro: _____

Fone: (_____) _____ Fax (_____) _____

CNPJ (MF): _____

Inscrição Estadual: _____

e-mail: _____

Preço GLOBAL: R\$ _____

Preço GLOBAL por extenso: _____

Condições de pagamento após a realização dos serviços: _____ (_____) dias corridos;

Prazo para execução total das obras e serviços objeto da presente licitação: _____
(_____) meses;

Prazo de validade da proposta com prazo mínimo de 90 (noventa) dias corridos, a contar do dia de abertura das propostas;

Declaramos expressamente que nos preços propostos estão inclusas todas as parcelas relativas aos custos de fornecimento de materiais, mão de obra, manutenção e operação de equipamentos e veículos, encargos sociais e trabalhistas, contribuições fiscais, acréscimos decorrentes de trabalhos noturnos, domingos e feriados e quaisquer outras despesas diretas ou indiretas, constituindo-se, portanto, na única remuneração a ser pago pela Prefeitura pela execução das obras e serviços objeto da presente licitação;

Declaramos expressamente que indicamos _____ como garantia para execução do contrato a ser prestada por ocasião de sua celebração, correspondente a 5% (cinco por cento) do valor total do contrato;

Declaramos que nos comprometemos a executar os eventuais serviços não constantes do edital, mas inerentes à natureza dos serviços contratados;

Declaramos que utilizaremos os equipamentos e a equipe técnica e administrativa que forem necessárias para a perfeita execução dos serviços, comprometendo-nos desde já a substituir ou aumentar a quantidade de equipamentos e de pessoal, desde que assim o exija à fiscalização da Prefeitura, para o cumprimento das obrigações assumidas;

Declaramos que na execução dos serviços, observaremos rigorosamente as especificações das normas técnicas brasileiras ou qualquer outra norma que garanta a qualidade igual ou superior, bem como as recomendações e instruções da fiscalização por servidor designado pela Municipalidade, assumindo, desde já, a integral responsabilidade pela perfeita realização dos trabalhos, de conformidade com as especificações do edital.

Local e Data

Carimbo e Assinatura

CONCORRÊNCIA ELETRÔNICA Nº 17/2026

PROCESSO Nº 9853/2026

ANEXO II – DECLARAÇÃO DE ELABORAÇÃO INDEPENDENTE DE PROPOSTA E ATUAÇÃO CONFORME AO MARCO LEGAL ANTICORRUPÇÃO

Eu, _____, portador do RG nº _____ e do CPF nº _____, representante legal do licitante (_____), interessado em participar da **Concorrência Eletrônica nº 17/2026 - Processo nº 9853/2026, DECLARO**, sob as penas da Lei, especialmente o artigo 299 do Código Penal Brasileiro, que:

a) a proposta apresentada foi elaborada de maneira independente e o seu conteúdo não foi, no todo ou em parte, direta ou indiretamente, informado ou discutido com qualquer outro licitante ou interessado, em potencial ou de fato, no presente procedimento licitatório;

b) a intenção de apresentar a proposta não foi informada ou discutida com qualquer outro licitante ou interessado, em potencial ou de fato, no presente procedimento licitatório;

c) o licitante não tentou, por qualquer meio ou por qualquer pessoa, influir na decisão de qualquer outro licitante ou interessado, em potencial ou de fato, no presente procedimento licitatório;

d) o conteúdo da proposta apresentada não será, no todo ou em parte, direta ou indiretamente, comunicado ou discutido com qualquer outro licitante ou interessado, em potencial ou de fato, no presente procedimento licitatório antes da adjudicação do objeto;

e) o conteúdo da proposta apresentada não foi, no todo ou em parte, informado, discutido ou recebido de qualquer integrante relacionado, direta ou indiretamente, ao órgão licitante antes da abertura oficial das propostas; e

f) o representante legal do licitante está plenamente ciente do teor e da extensão desta declaração e que detém plenos poderes e informações para firmá-la.

DECLARO, ainda, que a pessoa jurídica que represento conduz seus negócios de forma a coibir fraudes, corrupção e a prática de quaisquer outros atos lesivos à Administração Pública, nacional ou estrangeira, em atendimento à Lei Federal nº 12.846/ 2013 e ao Decreto Estadual nº 60.106/2014, tais como:

I – Prometer, oferecer ou dar, direta ou indiretamente, vantagem indevida a agente público, ou a terceira pessoa a ele relacionada;

II – Comprovadamente, financiar, custear, patrocinar ou de qualquer modo subvencionar a prática dos atos ilícitos previstos em Lei;

III – comprovadamente, utilizar-se de interposta pessoa física ou jurídica para ocultar ou dissimular seus reais interesses ou a identidade dos beneficiários dos atos praticados;

IV – No tocante a licitações e contratos:

a) frustrar ou fraudar, mediante ajuste, combinação ou qualquer outro expediente, o caráter competitivo de procedimento licitatório público;

b) impedir, perturbar ou fraudar a realização de qualquer ato de procedimento licitatório público;

c) afastar ou procurar afastar licitante, por meio de fraude ou oferecimento de vantagem de qualquer tipo;

d) fraudar licitação pública ou contrato dela decorrente;

e) criar, de modo fraudulento ou irregular, pessoa jurídica para participar de licitação pública ou celebrar contrato administrativo;

f) obter vantagem ou benefício indevido, de modo fraudulento, de modificações ou prorrogações de contratos celebrados com a administração pública, sem autorização em lei, no ato convocatório da licitação pública ou nos respectivos instrumentos contratuais; ou

g) manipular ou fraudar o equilíbrio econômico-financeiro dos contratos celebrados com a administração pública;

V – Dificultar atividade de investigação ou fiscalização de órgãos, entidades ou agentes públicos, ou intervir em sua atuação, inclusive no âmbito das agências reguladoras e dos órgãos de fiscalização do sistema financeiro nacional.

(Local e data).

(Nome/assinatura do representante legal)

CONCORRÊNCIA ELETRÔNICA Nº 17/2026

PROCESSO Nº 9853/2026

ANEXO III – DECLARAÇÃO DE ENQUADRAMENTO DE ME/EPP

A empresa, inscrita no CNPJ nº, por
intermédio de seu representante legal o(a) Sr. (a), portador(a) da Carteira de Identidade
nº e o CPF nº, DECLARA, para fins legais, sob as penas da lei, de que cumpre
os requisitos legais para a sua qualificação como microempresa ou empresa de pequeno porte nas condições do
Estatuto Nacional da Microempresa e da Empresa de Pequeno Porte, instituído pela Lei Complementar nº. 123, de
14 de dezembro de 2006, em especial quanto ao seu art. 3º; que está apta a usufruir do tratamento favorecido
estabelecido nos art. 42 a 49 da referida Lei Complementar e que não se enquadra nas situações relacionadas no §4º
do art. 3º da citada Lei Complementar.

, _____ de _____ de 2026.

Razão Social da Empresa
Nome do responsável legal.

N.º do documento de identidade

CONCORRÊNCIA ELETRÔNICA Nº 17/2026

PROCESSO Nº 9853/2026

ANEXO IV – DECLARAÇÃO DE PLENO CUMPRIMENTO DOS REQUISITOS DE HABILITAÇÃO

(Nome / razão social a empresa) CNPJ N.º:
, com sede(endereço completo).

Por intermédio de seu representante legal, infra-assinado, para cumprimento do **previsto no inciso I do artigo 63º da Lei n.º 14.133/2021**, DECLARA expressamente que cumpre plenamente os requisitos de habilitação exigidos para participação na **Concorrência Eletrônica nº 17/2026**.

Cidade: _____, (____) de _____ de 2026.

Razão Social da Empresa

Nome do responsável legal.

N.º do documento de identidade.

CONCORRÊNCIA ELETRÔNICA Nº 17/2026

PROCESSO Nº 9853/2026

ANEXO V – DECLARAÇÃO CONJUNTA - “HABILITAÇÃO”

DECLARO, sob as penas da Lei, que a empresa (.....CNPJ ,
interessado em participar da **Concorrência nº 17/2026 - Processo nº 9853/2026**:

a) Está em situação regular perante o Ministério do Trabalho e Previdência no que se refere a observância do disposto no inciso XXXIII do artigo 7.º da Constituição Federal, no tocante a observância quanto à proibição de trabalho noturno, perigoso ou insalubre a menores de dezoito e de qualquer trabalho a menores de dezesseis anos, salvo na condição de aprendiz, a partir de quatorze anos

b) Não se enquadra em nenhuma das vedações de participação na licitação.

c) Atende às normas de saúde e segurança do trabalho, nos termos do parágrafo único do artigo 117 da Constituição Estadual.

d) Na qualidade de proponente do procedimento licitatório supra, instaurado pelo Município de Capão Bonito/SP, não possui em seu quadro societário Servidor Público municipal da ativa.

e) Que os serviços são prestados por empresas que comprovam cumprimento de reserva de cargos prevista em lei para pessoa com deficiência ou para reabilitado da Previdência Social e que atendem às regras de acessibilidade previstas na legislação, conforme disposto no art. 63, IV da Lei nº 14.133, de 01 de abril de 2021.

_____, ____ de _____ de 2026.

(representante legal)

CONCORRÊNCIA ELETRÔNICA Nº 17/2026- PROCESSO Nº 9853/2026

ANEXO VI – FORMULÁRIO DE DADOS CADASTRAIS

I) Dados da Empresa:									
Razão Social:									
CNPJ/MF:		Insc. Estadual:							
Endereço:								Número:	
Bairro:		Complemento:							
Cidade:		Estado:		CEP:					
Telefone 1:		Telefone 2:		e-mail:					

II) Dados do representante legal participante da sessão de licitação:									
Nome:									
RG		CPF:		Data de Nasc:					
Endereço:								Número:	
Bairro:		Complemento							
Cidade:		Estado		CEP:					
Telefone 1:		Telefone 2:		e-mail:					

III) Dados do representante legal que assinará o Contrato ou a Ata de Registro de Preços:									
Nome:									
RG		CPF:		Data de Nasc:					
Endereço:								Número:	
Bairro:		Complemento							
Cidade:		Estado		CEP:					
Telefone 1:		Telefone 2:		e-mail:					

IV) Endereço e contato para envio do contrato para assinatura:									
Nome/Setor responsável:									
Endereço:								Número:	
Bairro:		Complemento							
Cidade:		Estado		CEP:					
Telefone 1:		Telefone 2:		e-mail:					

V) Dados bancário para pagamento:									
Banco:		Agência:		Tipo de Conta:		nº conta:			

VI)Quadro Societário:									
Nome							CPF:		
Nome							CPF:		
Nome							CPF:		
Nome							CPF:		

CONCORRÊNCIA ELETRÔNICA Nº 17/2026

PROCESSO Nº 9853/2026

ANEXO VII – CERTIFICADO DE REALIZAÇÃO DE VISTORIA TÉCNICA
(emitido pela Unidade Contratante)

ATESTO que o representante legal do licitante _____, interessado em participar da **CONCORRÊNCIA ELETRÔNICA Nº 17/2026 - Processo nº 9853/2026**, realizou nesta data vistoria técnica nas instalações do _____, recebendo assim todas as informações e subsídios necessários para a elaboração da sua proposta.

O licitante está ciente desde já que, em conformidade com o estabelecido no Edital, não poderá pleitear em nenhuma hipótese modificações nos preços, prazos ou condições ajustadas, tampouco alegar quaisquer prejuízos ou reivindicar quaisquer benefícios sob a invocação de insuficiência de dados ou informações sobre os locais em que serão executados os serviços.

(Local e data)

(nome completo, assinatura e qualificação do representante da licitante)

(nome completo, assinatura e cargo do servidor responsável por acompanhar a vistoria)

CONCORRÊNCIA ELETRÔNICA Nº 17/2026

PROCESSO Nº 9853/2026

ANEXO VIII – DECLARAÇÃO DE OPÇÃO POR NÃO REALIZAR A VISTORIA TÉCNICA

(elaborado pelo licitante)

Eu, _____, portador do RG nº - _____ e do CPF nº _____, na condição de representante legal de _____
(nome empresarial), CNPJ: _____, interessado em participar da **CONCORRÊNCIA ELETRÔNICA nº 17/2026 - Processo nº 9853/2026**, **DECLARO** que o licitante não realizou a vistoria técnica prevista no Edital e que, mesmo ciente da possibilidade de fazê-la e dos riscos e consequências envolvidos, optou por formular a proposta sem realizar a vistoria técnica que lhe havia sido facultada.

O licitante está ciente desde já que, em conformidade com o estabelecido no Edital, não poderá pleitear em nenhuma hipótese modificações nos preços, prazos ou condições ajustadas, tampouco alegar quaisquer prejuízos ou reivindicar quaisquer benefícios sob a invocação de insuficiência de dados ou informações sobre os locais em que serão executados os serviços.

(Local e data)

(nome completo, assinatura e qualificação do representante da licitante)

CONCORRÊNCIA ELETRÔNICA Nº 17/2026

PROCESSO Nº 9853/2026

ANEXO IX – MINUTA DE CONTRATO

**TERMO DE CONTRATO DE PRESTAÇÃO DE
SERVIÇOS, QUE FAZEM ENTRE SI A
PREFEITURA MUNICIPAL DE CAPÃO BONITO
E _____.**

PROCESSO Nº 9853/2026

O Município de Capão Bonito, doravante denominada CONTRATANTE, neste ato representada pelo Secretário Municipal de Educação e Cultura, Lucas Rafael de Barros, brasileiro, portador da Carteira de Identidade (RG) nº _____ e inscrito no CPF sob o nº _____, residente e domiciliado neste Município e de outro lado, _____, inscrito no CNPJ/MF _____, neste ato representado por _____, portador do RG nº _____, CPF nº _____, com endereço _____, doravante denominado CONTRATADO, conforme consta no _____ (indicar o ato que o qualifica como representante legal), firmam o presente termo de contrato, cuja celebração foi autorizada às fls. ____ do processo administrativo nº _____, doravante denominado Processo, concernente à **CONCORRÊNCIA ELETRÔNICA nº 17/2026, “TIPO “EMPREITADA GLOBAL”**. Os contraentes enunciam as seguintes cláusulas e condições que regerão o contrato em harmonia com os princípios e normas da legislação aplicável à espécie, especialmente a Lei Federal nº 14.133/2021 e suas alterações posteriores, doravante denominadas Lei, que as partes declaram conhecer, subordinando-se, incondicional e irrestritamente, às suas estipulações.

CLÁUSULA PRIMEIRA - DO OBJETO

1.1 A CONTRATADA obriga-se à execução da obra e serviços diretamente à PREFEITURA, por empreitada e preço global, **Contratação de empresa especializada para construção de secretaria da E.M “Samuel Messias de Freitas”, conforme solicitação da Secretaria Municipal de Educação e Cultura**, conforme especificações constantes dos Anexos pertencentes ao edital da **Concorrência Pública nº 17/2026**

1.2. Vinculam a esta contratação, independentemente de transcrição:

- 1.2.1. O Termo de Referência;
- 1.2.2. O Edital da Licitação;
- 1.2.3. A Proposta do contratado;
- 1.2.4. Cronograma Físico-Financeiro;
- 1.2.5. Memorial Descritivo;
- 1.2.6. Planilhas e Projetos;
- 1.2.7. Eventuais anexos dos documentos supracitados.

CLÁUSULA SEGUNDA - DO PREÇO E DAS MEDIÇÕES

2.1. Pela execução da obra e serviços referidos na cláusula anterior, item 1.1, a CONTRATANTE pagará à CONTRATADA a importância global de **R\$ XXXXXXXXXXXXXXXX (XXXXXXXXXXXXXXXXXX)**, na qual se incluem, além do lucro, as despesas de mão de obra, materiais, carga, seguros, impostos, taxas, transportes, água, energia elétrica, uso de maquinários, depreciação de máquinas e ferramentas, sinalização do trânsito, manutenção, despesas de escritório e expediente, guarda dos serviços e quaisquer outras despesas que estejam direta ou indiretamente, relacionadas com a execução total dos serviços, inclusive a limpeza dos locais após a conclusão dos

serviços.

2.2. As fiscalizações serão efetuadas por técnicos da Municipalidade, designados para tanto, acompanhadas do responsável pela empresa contratada.

2.3. As fiscalizações serão efetuadas periodicamente, durante a vigência contratual, a fim de que seja verificado o cumprimento das especificações dos serviços, constantes do Memorial Descritivo e Planilha Orçamentária, Cronograma Físico – Financeiro, que fazem parte como anexos ao presente edital da **Concorrência Eletrônica nº 17/2026**

CLÁUSULA TERCEIRA – DA GARANTIA

3.1 Para garantia de execução dos serviços como condição para validade deste contrato a CONTRATADA deverá apresentar **garantia** em uma das modalidades prevista no §1º, do art. 96, da Lei Federal nº 14.133/21, para assegurar a plena execução do presente instrumento, no valor de **R\$ XXXXXXXX (XXXXXXXXXXXXX)**, correspondente a 5% (cinco por cento) do valor da contratação. No caso de fiança bancária ou apólice de seguro, sua validade deverá abranger, no mínimo, 30 (trinta) dias após o término da vigência contratual.

CLÁUSULA QUARTA - DAS CONDIÇÕES DE PAGAMENTO

4.1. O pagamento será efetuado pelo CONTRATANTE à CONTRATADA em até 30 (trinta) dias, mediante **transferência bancária**, após a execução dos serviços, de acordo com as medições devidamente atestadas pela fiscalização, observadas as condições previstas neste contrato e a apresentação da documentação fiscal exigida.

4.2. O valor devido será creditado na seguinte conta bancária de titularidade da CONTRATADA:

- Banco: X
- Agência: X
- Conta Corrente: X
- Titular: X
- CNPJ: X

4.3. O pagamento ficará condicionado à regularidade fiscal, trabalhista e previdenciária da CONTRATADA, bem como à inexistência de pendências contratuais ou administrativas.

CLÁUSULA QUINTA - DO PRAZO DE EXECUÇÃO

5.1. Os serviços serão iniciados imediatamente após o recebimento, pela CONTRATADA, da respectiva Ordem de Serviço emitida pela CONTRATANTE.

5.2. O prazo de execução dos serviços, bem como a vigência do presente contrato, será de **06 (seis) meses**, contados da emissão da Ordem de Serviço.

5.3. O prazo previsto no item anterior poderá ser prorrogado mediante termo aditivo, nos termos da legislação vigente, nas seguintes hipóteses:

5.3.1. Ocorrerem dias de chuvas prolongadas, ou qualquer outro fator meteorológico ou geológico que prejudique o andamento dos serviços, os quais serão acrescidos ao prazo estabelecido;

5.3.2. Ocorrer motivo justo, a critério da CONTRATANTE, desde que previamente solicitado por escrito antes do término do prazo contratual.

CLÁUSULA SEXTA - DAS RESPONSABILIDADES DA CONTRATADA

6.1. A CONTRATADA obriga-se a dirigir o serviço por seus técnicos, mantendo em sua direção um preposto com poderes para representá-la nos negócios relativos aos serviços, ficando a indicação deste, sujeito à prévia aprovação da CONTRATANTE.

6.2. A CONTRATADA reconhece por este instrumento que é a única e exclusiva responsável por danos ou prejuízos que possam causar à CONTRATANTE, coisas ou pessoas de terceiros, em decorrência da execução das obras, correndo às suas expensas, sem quaisquer ônus para a CONTRATANTE, ressarcimento ou indenização pelos danos ou prejuízos, nos termos do Código Civil Brasileiro e legislação pertinente, sendo obrigada a executar os reparos de vícios que porventura venham a ser notados como decorrentes da empreitada, mesmo após o recebimento definitivo dos serviços, salvo os decorrentes de desgaste natural ou de uso indevido por terceiros.

6.3. A CONTRATADA compromete-se a reforçar e/ou substituir os seus recursos de equipamento ou pessoal, se for constatada a sua inadequação para realizar os serviços, ou atraso no cronograma previamente aprovado pela CONTRATANTE.

6.4. A CONTRATADA obriga-se a permitir a fiscalização municipal, possibilitando verificar equipamentos, materiais e a fornecer, quando solicitada, todos os dados e elementos relativos aos serviços.

6.5. A CONTRATANTE, através de servidor designado para tanto, poderá em qualquer ocasião, exercer a mais ampla fiscalização dos serviços, reservando-se o direito de rejeitá-los a seu critério, quando não forem considerados satisfatórios, devendo a CONTRATADA refazê-los.

6.6. Caberá à CONTRATADA:

6.6.1. Observar escrupulosamente a boa prática dos serviços conforme as normas técnicas e ao projeto exposto pela CONTRATANTE, e, empregar materiais de boa qualidade e dentro das normas da ABNT, bem como as Leis, Regulamentos e Posturas Federais, Estaduais e Municipais, relativas aos serviços, cumprindo imediatamente as intimações e exigências das respectivas autoridades;

6.6.2. Arcar com todas as despesas referentes a consumo de água, energia elétrica, manutenção, alimentação do pessoal, transporte de pessoal, bem como aquelas de escritório;

6.6.3. Sinalizar o trânsito durante a execução dos serviços, bem como se responsabilizar por todo e qualquer dano causado a terceiros;

6.6.4. Cumprir rigorosamente todas as disposições legais referentes à segurança, higiene e medicina do trabalho, fornecendo, por sua conta, todos os materiais necessários à segurança do pessoal que trabalhar para a execução dos serviços;

6.7. Caberá à CONTRATADA refazer por sua conta os serviços executados em desacordo com as especificações técnicas e determinações da fiscalização, bem como aquelas que apresentarem defeitos de material e vícios de execução, refazendo-as satisfatoriamente, sem qualquer ônus para a CONTRATANTE, sob pena de ser declarada inidônea para futuras licitações, sem prejuízo de outras penalidades.

CLÁUSULA SÉTIMA - DO RECEBIMENTO DOS SERVIÇOS

7.1. Os serviços somente serão recebidos pela CONTRATANTE após atendimento de todas as condições estabelecidas neste contrato, e:

7.1.1. Provisoriamente, pelo responsável por seu acompanhamento e fiscalização, mediante termo

circunstanciado, assinado pelas partes, no prazo de 05 (cinco) dias contados da comunicação escrita da CONTRATADA.

7.1.2. Definitivamente, após decurso de observação ou vistoria que comprove a adequação do objeto aos termos contratuais, em até 30 (trinta) dias de lavratura do termo de recebimento provisório.

CLÁUSULA OITAVA - DAS PENALIDADES

8.1. Sem prejuízo das faculdades previstas nos arts. 137 e 156 da Lei Federal nº 14.133/2021 e ulteriores alterações, **a não observância do cronograma contratual** sujeitará, cumulativamente a **CONTRATADA** às seguintes multas:

- a) 5% (cinco por cento) do valor atualizado do contrato, por desatendimento de qualquer de suas cláusulas.
- b) 0,1% (um décimo por cento) do valor atualizado do contrato, por dia de atraso na entrega da obra ou no término das etapas previstas no Projeto Básico/Memorial Descritivo.

8.2. O contrato poderá ser rescindido de pleno direito pela CONTRATANTE, nos termos da legislação aplicável, nos seguintes casos:

- I - falência;
- II - concordata;
- III - insolvência;
- IV - dissolução judicial ou extrajudicial;
- V - inobservância de dispositivos legais;
- VI - inadimplemento de obrigação contratual.

8.3. A licitante vencedora que, devidamente convocada, deixar de comparecer para a assinatura do contrato ficará sujeita às penalidades previstas na Lei Federal nº 14.133/2021 e suas alterações.

8.4. As sanções previstas serão aplicadas ao responsável pelas infrações administrativas previstas nos incisos II, III, IV, V, VI e VII do **caput** do art. 155 da Lei Federal nº 14.133/2021, quando não se justificar a imposição de penalidade mais grave, e impedirá o responsável de licitar ou contratar no âmbito da Administração Pública direta e indireta do ente federativo que tiver aplicado a sanção, pelo prazo máximo de 3 (três) anos.

8.5. A aplicação das Sanções somente ocorrerá após assegurado o contraditório e a prévia defesa, nos termos da legislação vigente.

8.6. Até a decisão final quanto a eventual defesa apresentada, será retido o numerário apurado referente à sanção, sendo que o montante da multa poderá, a critério da CONTRATANTE, ser compensado com valores de pagamento devido ao fornecedor.

CLÁUSULA NONA - DA RESCISÃO CONTRATUAL

9.1. A Contratante poderá rescindir o contrato, independentemente de interpelação judicial ou extrajudicial e de qualquer indenização, nos seguintes casos:

- a) O não cumprimento ou cumprimento irregular de cláusulas contratuais, especificações ou prazos, por parte da Contratada;
- b) A decretação de falência ou a instalação de insolvência civil da Contratada;
- c) O conhecimento de infrações à Legislação Trabalhista por parte da Contratada;
- d) A ocorrência de caso fortuito ou de força maior, regularmente comprovada, impeditiva da execução do contrato;
- e) Razões de interesse público de conformidade com o disposto nos art. 138 e 139 da Lei Federal nº 14.133/2021

9.2. Na hipótese de ocorrer a rescisão administrativa prevista no art. 138 e 139 da Lei Federal nº 14.133/2021, à Contratante são assegurados os direitos previstos na Lei Federal nº 14.133/2021.

9.3. As hipóteses de rescisão contratual, quando incidentes por fato causado pela Contratada, poderão ser cumuladas com as respectivas penalidades, sem prejuízo da cumulação de eventuais multas pertinentes ao caso.

CLÁUSULA DÉCIMA - DOS RECURSOS FINANCEIROS

10.1. A despesa originada por esta contratação será atendida pela seguinte dotação orçamentária: Funcional Programática: 27.812.0016.1004, Categoria Econômica: 4.4.90.51, Recurso: Tesouro, constantes do orçamento desta Municipalidade.

CLÁUSULA DÉCIMA PRIMEIRA – DO REEQUILÍBRIO ECONÔMICO-FINANCEIRO E DAS ALTERAÇÕES

11.1. Em caso de força maior, caso fortuito, fato do príncipe ou em decorrência de fatos imprevisíveis ou previsíveis de consequências incalculáveis que inviabilizem a execução do contrato tal como pactuado, poderá ser promovido o reequilíbrio econômico-financeiro, nos termos da alínea “d” do inciso II do art. 124 da Lei Federal nº 14.133/2021, mediante solicitação devidamente fundamentada da CONTRATADA e análise da Administração.

11.2. O presente contrato poderá ser alterado nas hipóteses previstas no art. 124 da Lei Federal nº 14.133/2021, mediante termo aditivo devidamente formalizado.

11.3. A CONTRATADA fica obrigada a aceitar, nas mesmas condições contratuais, os acréscimos ou supressões que se fizerem necessários nos serviços, nos limites estabelecidos pela legislação vigente.

CLÁUSULA DÉCIMA SEGUNDA - DO SUPORTE LEGAL

12.1. Este contrato é regulamentado pelos seguintes dispositivos legais:

- 12.1.1. Constituição Federal;
- 12.1.2. Lei Orgânica Municipal;
- 12.1.3. Lei Federal nº 14.133/2021
- 12.1.4. Lei Complementar nº 123/2006 e Lei Complementar nº 147/2014;
- 12.1.5. Demais disposições legais passíveis de aplicação, inclusive subsidiariamente, os princípios gerais de Direito.

CLÁUSULA DÉCIMA TERCEIRA – DA PROTEÇÃO DE DADOS

13.1. É vedado às partes a utilização de todo e qualquer dado pessoal repassado em decorrência da execução contratual para finalidade distinta daquela do objeto da contratação, sob pena de responsabilização administrativa,



civil e criminal.

13.2. Sem prejuízo da aplicação das normas previstas pela Lei nº 12.527, de 18 de novembro de 2011, as partes se comprometem a manter sigilo e confidencialidade de todas as informações – em especial os dados pessoais e os dados pessoais sensíveis – repassados em decorrência da execução contratual, em consonância com o disposto na Lei nº 13.709/2018 (Lei Geral de Proteção de Dados Pessoais – LGPD), sendo vedado o repasse das informações a outras empresas ou pessoas, salvo aquelas decorrentes de obrigações legais ou para viabilizar o cumprimento do instrumento contratual.

13.2.1. O dever de sigilo e confidencialidade permanece em vigor mesmo após a extinção do vínculo existente entre a CONTRATANTE e a CONTRATADA, e entre esta e seus colaboradores, subcontratados, prestadores de serviço e consultores.

13.3. Em atendimento ao disposto na Lei Geral de Proteção de Dados, a CONTRATANTE, para a execução do serviço objeto deste contrato, deterá acesso a dados pessoais dos representantes da CONTRATADA, tais como número do CPF e do RG, endereços eletrônico e residencial, e cópia do documento de identificação, os quais serão tratados conforme as disposições da Lei nº 13.709/2018.

13.4. A CONTRATADA declara que tem ciência da existência da Lei Geral de Proteção de Dados e se compromete a adequar todos os procedimentos internos ao disposto na legislação com o intuito de proteger os dados pessoais repassados pela CONTRATANTE.

13.5. A CONTRATADA fica obrigada a comunicar a CONTRATANTE em até 24 (vinte e quatro) horas qualquer incidente de acessos não autorizados aos dados pessoais, situações acidentais ou ilícitas de destruição, perda, alteração, comunicação ou qualquer forma de tratamento inadequado ou ilícito, bem como adotar as providências dispostas no art. 48 da Lei Geral de Proteção de Dados.

13.5.1. A comunicação não exime a CONTRATADA das obrigações, sanções e responsabilidades que possam incidir em razão das situações violadoras acima indicadas.

13.6. O descumprimento de qualquer das cláusulas acima relacionadas ensejará, sem prejuízo do contraditório e ampla defesa, na aplicação das penalidades cabíveis.

CLÁUSULA DÉCIMA QUARTA – DO CONTROLE EXTERNO

14.1. A presente contratação está sujeita à fiscalização do Tribunal de Contas do Estado de São Paulo.

14.2. A CONTRATADA compromete-se a manter à disposição todos os documentos e informações relativos à execução do ajuste pelo prazo legal.

14.3. Eventual determinação da Corte de Contas poderá ensejar a adoção das medidas administrativas necessárias, inclusive adequação ou rescisão do contrato, sem direito a indenização.

CLÁUSULA DÉCIMA QUINTA - DAS DISPOSIÇÕES GERAIS E FINAIS

15.1. Não será permitido o início dos serviços sem que a Municipalidade, através de servidor designado para tanto emita, previamente, a respectiva Ordem de Serviço.

15.2. Aplica-se, no que couber, o disposto na Lei Federal nº 14.133/2021.

15.3. Para os casos omissos neste contrato prevalecerão as condições e exigências da respectiva licitação e de mais disposições em vigor.

15.4. A CONTRATANTE, por meio de servidor designado, exercerá, a qualquer tempo, a fiscalização dos serviços, podendo pedir os esclarecimentos que julgar necessário.

15.5. A CONTRATADA poderá subcontratar serviços específicos e especializados que abranjam apenas partes dos serviços, e desde que previamente autorizados pela CONTRATANTE, ficando a CONTRATADA responsável pela boa qualidade do conjunto de serviços, bem como pelos demais compromissos assumidos com a CONTRATANTE.

15.6. Fica expressamente proibida à subcontratação total dos serviços.

15.7. A CONTRATADA assume total responsabilidade pela execução integral dos serviços, objeto deste contrato, pelo preço global oferecido, sem direito a qualquer ressarcimento por despesas decorrentes de custos ou serviços não previstos em sua proposta, quer decorrentes de erro ou omissão de sua parte.

15.8. A CONTRATADA é obrigada a reparar, corrigir, remover, reconstruir ou substituir, às suas expensas, no todo ou em parte, o objeto deste contrato em que se verificarem vícios, defeitos ou incorreções resultantes da má execução ou de materiais inadequados empregados nos serviços.

15.9. A CONTRATADA é responsável pelos danos causados diretamente à CONTRATANTE e a terceiros, decorrentes de sua culpa ou dolo na execução deste contrato, não excluindo ou reduzindo essa responsabilidade à fiscalização ou o acompanhamento pela CONTRATANTE.

15.10. As dúvidas surgidas na aplicação deste contrato, bem como os casos omissos serão solucionadas pelo Setor de Licitações, ouvidos os órgãos técnicos especializados, ou profissionais que se fizerem necessários.

15.11. Prevalecerá o presente contrato no caso de haver divergências entre ele e os documentos eventualmente anexados.

15.12. Nos termos do art. 117 da Lei Federal nº 14.133/2021, a CONTRATANTE nomeia a o Sr. **Adão Manoel Martins – Diretor de Divisão de Planejamento Escolar, CPF: 401.012.118-13**, e gestores (a) Fiscais, o Sr. **Augusto Molitor Fogaça** e a Sra. **Luma Rodrigues Lucio Santiago de Almeida**. O fiscal do contrato deverá realizar o acompanhamento da execução do objeto da presente contratação.

15.13. Fica eleito o Foro da Comarca de Capão Bonito/SP, para solução em primeira instância, de quaisquer questões suscitadas na execução deste contrato, não resolvidas administrativamente.

E, por estarem justas e acordadas, firmam o presente Termo de Contrato por meio eletrônico, com as assinaturas digitais das partes e testemunhas abaixo.

Capão Bonito/SP, na data da assinatura digital.

CONTRATANTE: MUNICÍPIO DE CAPÃO BONITO

XXXXXXXXXXXX

Secretário Municipal de Educação e Cultura



CONTRATADO: zxxxxxxxxxxxxx

xxxxxxxxxxxxxxxxxxxxxxxx

Representante Legal

CIENTE: xxxxxxxxxxxx

Gestor do Contrato

TESTEMUNHAS:

1: xxxxxxxxxxxx – CPF: xxxxxxxxxxxxxxxxxxxx

2: xxxxxxxxxxxx – CPF: xxxxxxxxxxxx





TERMO DE REFERÊNCIA

1. DO OBJETO:

O objeto do presente projeto consiste na execução indireta de serviços, mediante empreitada por preço global, do tipo menor preço, da **OBRA DE CONTRUÇÃO DE SECRETARIA DA E. M. SAMUEL MESSIAS DE FREITAS**, no município de Capão Bonito, no estado de São Paulo, conforme projetos básico e executivo e seus anexos:

- Anexo I – Projeto Básico;
- Anexo II – Memorial Descritivo;
- Anexo III – Planilha Orçamentária;
- Anexo IV – Cronograma Físico-Financeiro;
- Anexo V – Itens de Relevância.

2. DA JUSTIFICATIVA:

A presente demanda origina-se da divisão da antiga escola Samuel, que se tornou E.M. Cláudia Maria Ferreira Myamoto e a nova E.M. Samuel Messias de Freitas que usavam a mesma secretaria e com a separação das escolas utiliza parte da sala dos professores como secretaria.

3. DA CAPACITAÇÃO TÉCNICA:

3.1. As licitantes deverão apresentar os seguintes documentos:

3.1.1. Certidão de Registro e Quitação do Conselho Regional de Engenharia - CREA e/ ou Conselho de Arquitetura e Urbanismo – CAU, Pessoa Física e Pessoa Jurídica da Matriz ou Filial da licitante, comprovando atividade relacionada com o objeto da presente licitação e respectivos responsável(eis) técnico(s) que atuará(ão) na execução da obra.

3.1.2. Comprovação da licitante de que dispõe de responsável(eis) técnico(s), na data de abertura das propostas, profissional(ais) de nível superior (de acordo com a exigência dos serviços), Engenheiro Civil, Arquiteto, Engenheiro Eletricista, Engenheiro Mecânico e/ou outro(s) reconhecido(s) pelo CREA e/ ou CAU, detentor(es) de atestado(s) de responsabilidade técnica, devidamente registrado(s) no CREA e/ ou CAU de qualquer região do território nacional onde os serviços foram executados, por pessoas jurídicas de direito público ou privado, acompanhados(s) da(s) respectiva(s) Certidão(ões) de Acervo Técnico – CAT, expedidas por estes conselhos, que





comprove(m) ter o(s) profissional(is), executado para órgão ou entidade da administração pública direta ou indireta, federal, estadual, municipal ou do Distrito Federal, para empresas privadas, serviço com características equivalentes às do presente objeto, limitadas estas exclusivamente às parcelas da obra de maior relevância técnica e/ou valor significativo do objeto da licitação, sendo:

- a) Estaca escavada mecanicamente, diâmetro 20;
- b) Armadura em aço CA 50 10mm;
- c) Armadura em aço CA 60 5mm;
- d) Alvenaria em bloco de cerâmico;
- e) Concreto usinado FCK 30 Mpa;
- f) Telhamento CRFS 6mm;

3.1.2.1. A comprovação de vínculo profissional se fará com a apresentação do contrato social da licitante em que conste o profissional como sócio ou do contrato de prestação de serviço firmado pelas partes, de cunho de permanência, sem natureza eventual ou precária, conformidade com a legislação civil comum. (Acórdão nº 2.297/2005 – Plenário/TCU) e reconhecidos em cartório.

3.1.2.2. Com relação à observação anterior, não será permitida a apresentação de um mesmo profissional como responsável técnico, por mais de uma empresa no certame.

3.1.3. Comprovação de capacidade técnico-operacional, em nome da empresa, expedido por pessoa jurídica de direito público ou privado, que comprove a execução de serviço de reforma e pintura de quadra com características semelhantes às desta licitação, bem como tenham executado os quantitativos mínimos de 50% (cinquenta por cento) das parcelas de maior relevância técnica, descritas no item 3.1.2.

3.1.3.1. Tal solicitação apresenta-se como medida acautelatória, e visa a garantir a contratação de empresa capaz de executar o contrato em sua totalidade com a qualidade técnica requerida. (AC-1417-29/08-P - TCU).

3.1.4. Para o correto dimensionamento e elaboração de sua proposta, o proponente poderá realizar vistoria técnica no local de execução dos serviços, acompanhado por servidor designado para esse fim, de segunda à sexta-feira, das 08:00 às 12:00 horas, devendo o agendamento ser efetuado previamente com a Secretaria de Educação através dos telefones números (15) 3542-3553, devendo sua realização ser comprovada por atestado de vistoria emitido e assinado pelo servidor responsável.

3.1.4.1. Para a vistoria o licitante, ou o seu representante, deverá estar devidamente identificado, apresentando documento de identidade civil e documento expedido pela empresa comprovando sua habilitação para a realização da vistoria.





4. DO CRONOGRAMA DE EXECUÇÃO:

Os serviços previstos para execução do projeto deverão ser concluídos no prazo máximo de **06 (seis) meses**, contados a partir da data de emissão da Ordem de Serviço (OS), salvo em casos de ocorrência de fato superveniente, excepcional ou imprevisível, estranho à vontade das partes, que altere fundamentalmente as condições do contrato, reconhecido pela administração em documento contemporâneo à sua ocorrência.

5. DO VALOR ESTIMADO, DA MEDIÇÃO, DOS PAGAMENTOS E REAJUSTAMENTO:

A estimativa do custo para a execução dos serviços deste objeto é de **R\$ 130.737,37** (cento e trinta mil, setecentos e trinta e sete reais e trinta e sete centavos).

As medições de serviços serão efetuadas mensalmente de acordo com levantamentos feitos pela fiscalização da obra, com a aferição das quantidades executadas no período, em conformidade com o cronograma físico-financeiro e planilha de preços unitários da licitante.

Cada boletim de medição deve ser acompanhado de ofício com requerimento indicando o período; a cada medição devem ser encaminhados o relatório fotográfico dos serviços executados e o Diário de Obra, assinado digitalmente pelo responsável técnico.

Será elaborado um boletim de medição detalhado do período, onde devem constar, todos os itens das etapas de execução e seus respectivos preços unitários com valores parciais e totais correspondentes à medição em questão, que será submetido à apreciação superior para aprovação.

O pagamento das faturas ficará condicionado a comprovação pela contratada à contratante, da referida matrícula da obra no INSS, dos recolhimentos ao INSS e ao FGTS, até a data da fatura pertinente.

O pagamento das demais parcelas será efetuado no decorrer dos trabalhos, sendo que a última somente será paga após a lavratura do Termo de Recebimento Definitivo do objeto deste edital, respeitados os prazos estabelecidos no Art. 73, da Lei 14.133/21 e as obrigações decorrentes.

O desembolso máximo por período de medição será definido pelo cronograma físico-financeiro da firma vencedora, respeitado o prazo máximo da execução da obra ou serviço.

Os preços propostos somente serão revisados ou reajustados de conformidade com a legislação vigente.

6. DA FISCALIZAÇÃO E ACOMPANHAMENTO:

A execução da obra será acompanhada e fiscalizada por servidor ou por comissão da





Prefeitura Municipal de Capão Bonito, para tanto formalmente designada, sendo permitida a contratação de terceiros para assisti-la e subsidiá-la de informações pertinentes a essa atribuição.

7. DA GARANTIA DA OBRA OU SERVIÇO:

A garantia será de no mínimo 05 (cinco) anos, referentes a todos os serviços executados, contados a partir da emissão do Termo de Recebimento Definitivo, conforme artigo 618 do Código Civil Brasileiro. A garantia incluirá mão-de-obra e substituição de peças ou materiais, desde que não fique caracterizado o uso inadequado por parte do usuário.

Durante o período de garantia, a licitante vencedora deverá, sob pena de ser incluída no cadastro de empresas suspensas de participar em licitação realizada pela Prefeitura Municipal de Capão Bonito, atender aos chamados desta no prazo máximo de 15 (quinze) dias corridos, contados a partir da comunicação oficial e manter, durante toda a execução da obra, em compatibilidade com as obrigações a serem assumidas, todas as condições de habilitação e qualificação exigidas no edital.

8. DO LOCAL DA EXECUÇÃO DOS SERVIÇOS:

Os serviços objeto deste projeto básico serão executados no seguinte endereço: E.M. Samuel Messias de Freitas, na Rua Marui Ferrari, nº 85, Nova Capão Bonito, Capão Bonito-SP.

9. DA DOTAÇÃO ORÇAMENTÁRIA:

A despesa decorrente desta contratação, no valor máximo de **R\$ 130.737,37** (cento e trinta mil, setecentos e trinta e sete reais e trinta e sete centavos), quando ordenada, correrá por conta da Secretaria de Educação e Cultura.

10. DA ESTIMATIVA DE CUSTOS:

Nas contratações de serviços de engenharia é utilizada a Tabela do Sistema Nacional de Pesquisa de Custos e Índices da Construção Civil - SINAPI/SP, que é um sistema mensal de pesquisa que informa os custos de projetos e índices da construção civil. A utilização do SINAPI é exigência legal da Lei de Diretrizes Orçamentárias em todas as suas aplicações anuais desde 2002.

É utilizada a planilha CDHU do Estado de São Paulo, nos serviços não encontrados na planilha do SINAPI.





11. DAS OBRIGAÇÕES DA EMPRESA CONTRATADA:

A empresa contratada se obriga, por força deste instrumento, a cumprir os seguintes termos:

11.1. A empresa contratada é responsável, direta e exclusivamente, pela execução do contrato e, conseqüentemente, responde, civil e criminalmente, por todos os danos e prejuízos que, na execução dele, venha, direta ou indiretamente provocar ou causar para o Município ou para terceiros, independente da fiscalização exercida pelo Município;

11.2. Executar o objeto deste projeto básico de acordo com as normas da Associação Brasileira de Normas Técnicas – ABNT, do Conselho Regional de Engenharia e Agronomia – CREA, do Conselho Regional de Arquitetura e Urbanismo – CAU, e outras, necessárias e pertinentes ao ramo, observando cuidadosamente as boas práticas de execução dos serviços, a legislação vigente e as normas técnicas aplicáveis ao projeto presente no Anexo I;

11.3. Obedecer ao disposto na Lei 14.133/21, bem como às normas técnicas específicas para projeto de arquitetura dos órgãos licenciadores e fiscalizadores do Município de Capão Bonito;

11.4. Apresentar registro de inscrição junto ao Conselho Regional de Engenharia e Agronomia – CREA e/ou Conselho Regional de Arquitetura e Urbanismo-CAU, antes da assinatura do contrato ou do recebimento da nota de empenho;

11.5. Deverá, para comprovar a habilitação técnica, apresentar certidão emitida pelo CREA e/ou Conselho Regional de Arquitetura e Urbanismo-CAU, de que já executou projetos com características semelhantes ao objeto deste projeto básico;

11.6. Consolidar e aprovar as principais rotinas internas de trabalho de sua empresa junto à fiscalização da PMCB, sempre em coerência com o que foi apresentado na sua proposta e considerando as obrigações constantes do contrato de construção do empreendimento;

11.7. Submeter à aprovação da Prefeitura Municipal de Capão Bonito, antes do início dos trabalhos, a constituição, formação, experiência e a relação nominal de seu pessoal técnico envolvido com a execução da obra;

11.8. Providenciar junto ao CREA-SP e/ou CAU a Anotação de Responsabilidade Técnica – ART referente ao contrato decorrente da presentelicitacão, com jurisdição do local dos serviços, entregando 01 (uma) via à PMCB;

11.9. Exigir dos subcontratados, se for o caso, cópia da ART dos serviços a serem realizados, apresentando à comissão de fiscalização da PMCB, quando solicitado;

11.10. Responsabilizar-se pela perfeita execução e completo acabamento dos





serviços contratados, obrigando-se a prestar assistência técnica e administrativa necessária para assegurar andamento conveniente dos trabalhos;

11.11. Manter equipe técnica que possua atribuições, habilitação e capacidade técnica, em tempo integral à frente dos serviços;

11.12. Manter equipe operacional e encarregado;

11.13. Manter os seus empregados sujeitos às normas disciplinares da PMCB, porém, sem qualquer vínculo empregatício com o órgão;

11.14. Manter, seus empregados uniformizados e identificados, quando em trabalho, devendo substituir imediatamente qualquer um deles que seja considerado inconveniente à boa ordem e às normas disciplinares da PMCB;

11.15. Ser responsável, em relação a seus empregados, por todas as despesas decorrentes da execução da obra, tais como: salários; seguros de acidente; taxas, impostos e contribuições; indenizações; vales-refeições; vales- transportes; e outras que porventura venham a ser criadas e exigidas pelo governo;

11.16. Fornecer para o seu pessoal e manter durante a execução dos serviços, todos os equipamentos destinados à segurança do trabalho, incluindo os de atendimento de emergência, os de proteção contra incêndio e acidente de trabalho, obedecendo às normas de Segurança e Medicina do Trabalho;

11.17. Comunicar à administração da PMCB, por escrito, qualquer anormalidade de caráter urgente que verificar na execução dos serviços e prestar pontualmente todos os esclarecimentos que forem solicitados pela fiscalização da PMCB;

11.18. Adequar e complementar os equipamentos, aparelhos e acessórios, que forem necessários aos trabalhos de controle de qualidade;

11.19. Executar os serviços de acordo com o prazo estabelecido no contrato, com as orientações e nos locais determinados pela PMCB;

11.20. Substituir, por exigência da fiscalização, a qualquer época, mão-de- obra, materiais e/ou equipamentos utilizados na execução dos serviços objeto desta licitação, que não satisfaçam às condições previstas no contrato e que comprometam a perfeita execução dos trabalhos, de acordo com o julgamento efetuado pela coordenação da PMCB;

11.21. Na execução dos trabalhos deverá haver plena proteção contra riscos de acidentes com o pessoal da contratada e com terceiros, independentemente da transferência daqueles riscos às companhias ou institutos seguradores. Para isso, a contratada deverá cumprir fielmente o estabelecido na legislação nacional no que concerne à segurança (incluindo a higiene do trabalho), bem como obedecer a todas as normas apropriadas e específicas para a segurança de cada tipo de serviço;





11.22. Assumir exclusivamente a responsabilidade por danos pessoais sofridos por empregados seus, de suas subcontratadas ou de terceiros, durante a execução dos serviços, isentando expressamente a PMCB e sua comissão defiscalização de qualquer responsabilidade;

11.23. Os danos causados a terceiros deverão ser recuperados imediatamente pela contratada, sem ônus para a PMCB;

11.24. Responder, também, por quaisquer danos causados diretamente aos bens de propriedade da PMCB, quando esses tenham sido ocasionados por seus empregados durante a execução da obra;

11.25. Arcar com despesas decorrentes de qualquer infração, seja qual for, desde que praticada por seus empregados na obra ou no recinto da PMCB;

11.26. Assumir inteira e total responsabilidade pela execução do projeto, pela resistência e estabilidade de todas as estruturas da obra a executar;

11.27. Verificar e comparar todos os desenhos fornecidos para execução dos serviços; no caso de falhas, erros, discrepâncias ou omissões, bem, ainda, transgressões às normas técnicas, regulamentos ou posturas, caberá à contratada formular imediata comunicação escrita à PMCB, de forma a evitar empecilhos ao perfeito desenvolvimento da obra;

11.28. Reparar, corrigir, reconstituir ou substituir, às suas expensas, no total ou em parte, os serviços efetuados referentes à obra nos quais tenham sido verificados vícios, defeitos ou incorreções resultantes da execução ou dos materiais utilizados, no prazo máximo de 10 (dez) dias ou no prazo para tanto estabelecido pela fiscalização;

11.29. Providenciar, por conta própria, toda a sinalização à execução da obra, no sentido de evitar qualquer tipo de acidente;

11.30. Fornecer instalações adequadas para a fiscalização da obra;

11.31. Instalar uma placa de identificação da obra com todos os dados necessários e na forma da legislação vigente;

11.32. Permitir, aos técnicos da PMCB e àqueles a quem esta formalmente indicar, acesso as suas instalações e a todos os locais onde estiverem sendo estocados materiais relacionados com o objeto;

11.33. Caberá à contratada o fornecimento, preenchimento e manutenção do diário de obra, permanentemente disponível para lançamentos no local da obra;

11.34. Responsabilizar-se pela construção, operação, manutenção e segurança do canteiro de obras, vigilância, organização e manutenção do esquema de prevenção de incêndio, bem como construções provisórias necessárias, conforme previsto no memorial descritivo;

11.35. Responsabilizar-se pelas despesas decorrentes da rejeição de equipamentos,





materiais e serviços pela comissão fiscalizadora da PMCB e pelos possíveis atrasos resultantes dessa rejeição;

11.36. Responsabilizar-se por todo transporte necessário à prestação dos serviços contratados, bem como por ensaios, testes ou provas necessárias, inclusive os que foram mal executados;

11.37. Providenciar, às suas expensas, atestado de similaridade de desempenho dos materiais apresentados, junto a instituições ou fundações capacitadas para este fim, quando do uso de similar ao descrito no memorial descritivo, sempre que a fiscalização da PMCB julgar necessário;

11.38. Submeter à aprovação da comissão fiscalizadora da PMCB o(s) nome(s) e o(s) dado(s) demonstrativo(s) da respectiva capacidade técnica do responsável técnico que, porventura, venha a substituir o originalmente indicado;

11.39. Submeter à comissão fiscalizadora da PMCB as amostras de todos os materiais a serem empregados nos serviços antes da sua execução;

11.40. Prestar garantia em relação aos serviços, exigida no edital, conforme o disposto no § 1º do art. 56 da Lei nº 14.133/21;

11.41. Remover o entulho e todos os materiais que sobraem, promovendo a limpeza do local da obra, durante todo o período de execução e, especialmente, ao seu final.

11.42. Destinar os resíduos produzidos pela execução deste contrato exclusivamente para os locais de descarte adequados e licenciados.

12. DAS OBRIGAÇÕES DA PREFEITURA MUNICIPAL DE CAPÃO BONITO:

12.1. Permitir visita prévia dos técnicos e/ou engenheiros da empresa a ser contratada, ao local da obra, dando acesso total em sua área interna e externa, para identificar e sugerir os materiais que serão empregados na execução dos projetos;

12.2. A Prefeitura Municipal de Capão Bonito fornecerá, a expensas da contratada, cópias das plantas de arquitetura da situação atual da edificação para efeito de levantamento e elaboração dos projetos de arquitetura e complementares pelo profissional ou empresa contratada, bem como disponibilizará as plantas existentes para o serviço de digitalização;

12.3. Havendo necessidade de consulta a projetos de instalações prediais para a execução do objeto, a Prefeitura Municipal de Capão Bonito disponibilizará os projetos existentes e seus arquivos;

12.4. Prestar as informações e os esclarecimentos que venham a ser solicitados pelo preposto ou responsável técnico da contratada;





12.5. Coordenar a execução dos serviços de forma que seja assegurada a qualidade e que obedeçam estritamente ao contrato;

12.6. Acompanhar e fiscalizar o andamento da obra, por intermédio de fiscal ou comissão para tanto formalmente designada, devendo fazer anotações e registros de todas as ocorrências, determinando o que for necessário à regularização das falhas ou defeitos observados;

12.7. Autorizar quaisquer serviços pertinentes à obra, desde que devidamente comprovada sua necessidade, decorrentes de imprevistos durante a sua execução, mediante orçamento detalhado e previamente submetido à Prefeitura Municipal de Capão Bonito e aprovado pela administração;

12.8. Rejeitar qualquer serviço não autorizado pela administração ou executado equivocadamente ou em desacordo com as orientações passadas pela PMCB ou com as especificações constantes do edital;

12.9. Solicitar que seja feito o serviço recusado, de acordo com as especificações constantes do edital;

12.10. Atestar as faturas correspondentes e fiscalizar o serviço, por intermédio de servidor da PMCB, especialmente designado para esse fim;

12.11. Efetuar o pagamento à Contratada de acordo com as condições de preços e prazos definidas no contrato.

13. DO RECEBIMENTO DA OBRA OU SERVIÇOS:

A entrega da obra deverá ser efetuada a uma comissão designada pela PMCB e se dará nos seguintes termos:

13.1. O recebimento provisório ou definitivo da obra dar-se-á após a comunicação, por escrito, da contratada da conclusão dos serviços, para que a PMCB, por intermédio de sua comissão de técnicos designados para o recebimento, em termos circunstanciados e assinados, verifique se os serviços foram executados de acordo com as disposições de contrato ou se há ocorrências de vícios, defeitos ou incorreções, resultantes da execução dos trabalhos ou materiais empregados;

13.2. No caso do recebimento provisório, a contratada é obrigada a reparar, corrigir, reconstruir ou substituir, às suas expensas, no total, ou em parte, o objeto do presente contrato, desde que resultante de vícios, defeitos ou incorreções na execução dos trabalhos ou de materiais empregados, previamente lavrados pelo responsável do recebimento;

13.3. Constatada a perfeita execução dos serviços e cumpridas todas as exigências, lavrar o Termo de Recebimento dos Serviços;





13.4. Constatada qualquer irregularidade na execução dos serviços, lavrar o Termo de Recusa de Recebimento dos Serviços, definindo o prazo para a contratada promover as devidas correções;

13.5. No prazo pré-estabelecido, realizar nova inspeção para verificar o cumprimento das exigências constantes no Termo de Recusa de Recebimento dos Serviços. Constatada a correção das irregularidades, será lavrado o Termo de Recebimento dos Serviços. Persistindo as irregularidades, ratificar o Termo de Recusa e solicitar a aplicação das penalidades cabíveis previstas no contrato.

14. DO FORO:

Fica eleito o Foro da Comarca de Capão Bonito, SP como único competente para dirimir as dúvidas não solucionadas administrativamente oriundas do cumprimento das obrigações estabelecidas no contrato, com renúncia expressa a qualquer outro.

Capão Bonito, SP, 16 de junho de 2026.

Lucas Rafael de Barros
Secretário Municipal de Educação e Cultura





MEMORIAL DESCRITIVO

Memorial Descritivo da OBRA

OBRA	CONSTRUÇÃO SECRETARIA E.M. SAMUEL MESSIAS DE FREITAS
LOCAL	RUA MARUI FERREIRA, Nº85 – NOVA CAPÃO BONITO, CAPÃO BONITO-SP

I – CONSIDERAÇÕES:

I.I – As especificações destinam-se a definir perfeitamente todos os materiais e serviços a serem executados.

I.II - A obra será executada de acordo com o projeto, planilha de custo, especificações técnicas e normas da ABNT – Associação Brasileira de Normas Técnicas.

I.III – A empresa CONTRATADA deverá fazer um relatório (Livro Diário de Obras) para o registro diário de todas as ocorrências da obra, mantendo-o na obra, deverá ser anotado os serviços, mão de obra (número de funcionários e cargos) e materiais empregados, e também qualquer fato referente a obra como, intempéries, mudanças, adaptações, todas as visitas realizadas a obra deverão ser anotadas, deve ser feito em duas vias.

I.IV – A empresa deverá manter na obra para consulta uma pasta com todos os projetos assinados, além dos projetos de uso diário dos funcionários durante toda a execução da obra.

I.V – Para a execução dos serviços, a empresa CONTRATADA impreterivelmente terá que atender todas as **NORMAS TÉCNICAS DE SEGURANÇA DO TRABALHO E MEIO AMBIENTE** da legislação vigente.

II - ESPECIFICAÇÕES BÁSICAS

O presente documento estabelece as especificações básicas de serviços e as respectivas regulamentações relativas a medições a serem obedecidas na execução da obra e constitui parte integrante dos contratados de serviços e obras. Todos os serviços deverão ser executados em consonância com os projetos, as prescrições aqui contidas, as normas técnicas da ABNT e outras regulamentações aplicáveis.





A PREFEITURA poderá adotar, em qualquer época, normas especiais ou suplementares de trabalho, não previstas aqui, mas necessárias, a seu juízo, à segurança e ao bom andamento dos serviços.

As grandezas constantes deste documento são expressas em unidades legais e as convenções para sua indicação, são as consagradas pelo uso.

Na existência de serviços não especificados, a CONTRATADA somente poderá executá-lo após a devida aprovação da FISCALIZAÇÃO.

A omissão de qualquer procedimento neste documento ou nos projetos não exime a CONTRATADA da obrigatoriedade da utilização das melhores técnicas padronizadas para os trabalhos, respeitando os objetivos básicos do funcionamento e adequação dos resultados.

Ficam reservados à PREFEITURA o direito e a autoridade para resolver todo e qualquer caso singular e porventura omissos neste documento, que não seja definido em outros documentos contratuais, como o próprio contrato ou projeto.

III - RELACIONAMENTO PREFEITURA – CONTRATADA

III.I - FISCALIZAÇÃO E CONTRATADA

A obra será fiscalizada por pessoal pertencente à PREFEITURA, ou empresa por ela indicada, que será doravante designada simplesmente FISCALIZAÇÃO.

A obra será conduzida por pessoal pertencente à CONTRATADA, que será doravante designada simplesmente CONTRATADA.

A supervisão dos trabalhos, tanto da FISCALIZAÇÃO quanto da CONTRATADA, deverá estar sempre a cargo de um RESPONSÁVEL TÉCNICO (engenheiro e/ou arquiteto), devidamente habilitado e registrado no seu respectivo órgão de classe, CREA/CAU.

III.II - DIREITOS E AUTORIDADE DA FISCALIZAÇÃO

A FISCALIZAÇÃO poderá exigir, a qualquer momento, de pleno direito, que sejam adotadas pela CONTRATADA providências suplementares necessárias à segurança e ao bom andamento da obra.

A FISCALIZAÇÃO terá plena autoridade para suspender, por meios amigáveis ou não, os serviços da obra, total ou parcialmente, sempre que julgar conveniente, por motivos técnicos, disciplinares, de segurança ou outros.

III.III - OBRIGAÇÕES E RESPONSABILIDADE DA CONTRATADA



Não se poderá alegar, em hipótese alguma, como justificativa ou defesa, pela CONTRATADA, desconhecimento, incompreensão, dúvidas ou esquecimento das cláusulas e condições aqui descritas, do contrato ou do projeto, bem como de tudo que estiver contido nas normas da ABNT.

Deverá a CONTRATADA acatar de modo imediato as ordens da FISCALIZAÇÃO, dentro do contido neste documento e no contrato.

A CONTRATADA deverá manter permanentemente e colocar à disposição da FISCALIZAÇÃO os meios necessários e aptos a permitir a medição dos serviços executados, bem como a inspeção das instalações das obras, dos materiais e dos equipamentos, independentemente das inspeções de medições para efeito de faturamento e, ainda, independentemente do estado da obra e do canteiro.

A existência e a atuação da FISCALIZAÇÃO em nada diminuem as responsabilidades únicas, integrais e exclusivas da CONTRATADA no que concerne às obras e suas implicações próximas ou remotas, sempre de conformidade com o contrato, o Código Civil e demais leis ou regulamentos vigentes.

A CONTRATADA deverá estar sempre em condições de atender à FISCALIZAÇÃO e prestar-lhe todos os esclarecimentos e informações sobre a programação e o andamento da obra, as peculiaridades dos diversos trabalhos e tudo o mais que a FISCALIZAÇÃO julgar necessário.

A CONTRATADA será obrigada a afastar do serviço e do canteiro de trabalho todo e qualquer elemento que, por conduta pessoal ou profissional, possa prejudicar o bom andamento da obra ou da ordem do canteiro.

A CONTRATADA não poderá executar qualquer serviço que não seja autorizado pela PREFEITURA, salvo aqueles que se caracterizem como necessários à segurança da obra.

A CONTRATADA caberá o fornecimento de Placa de Identificação da Obra, que providenciará a confecção por profissional especializado, devendo sua instalação se dar em local definido pela FISCALIZAÇÃO. Os modelos e detalhes da placa bem como dos materiais a serem empregados na sua confecção, serão os indicados pela PREFEITURA. No canteiro de obra só poderá ser colocada placa da CONTRATADA após prévio consentimento da FISCALIZAÇÃO, mesmo no que se refira a sua localização e dimensões.

IV - MATERIAIS FORNECIDOS PELA CONTRATADA

Para os materiais fornecidos pela CONTRATADA deverão ser observadas as seguintes disposições:

IV.I - ESPECIFICAÇÕES





Quaisquer modificações do projeto, efetuadas pelo projetista, deverá ser apresentada à FISCALIZAÇÃO e receber aprovação da mesma.

VII.II - DA EXECUÇÃO

A construção deverá ter acompanhamento de uma equipe de FISCALIZAÇÃO designada pela PREFEITURA e chefiada por profissional legalmente habilitado.

Os materiais a serem fornecidos pela CONTRATADA devem obedecer às normas brasileiras.

A CONTRATADA não poderá executar qualquer serviço que não esteja projetado e/ou especificado pela FISCALIZAÇÃO, salvo os eventuais de emergência, necessários à estabilidade e segurança da obra ou pessoal encarregado da mesma.

As frentes de trabalho, quando da abertura de valas, devem ser programadas de comum acordo com a PREFEITURA, para remanejamento do tráfego, se for necessário.

VII.III - DA SEGURANÇA, HIGIÊNE E MEDICINA DO TRABALHO

A CONTRATADA deve observar a legislação do Ministério do Trabalho que determina obrigações no campo da segurança, higiene e medicina do trabalho.

A CONTRATADA será responsável quanto ao uso obrigatório e correto, pelos operários, dos equipamentos de proteção individual, tudo de acordo com as normas vigentes do serviço de segurança, higiene e medicina do trabalho.

A CONTRATADA deverá constituir, por sua conta, seguro de prevenção de acidentes do trabalho, danos à propriedade, fogo, acidente de veículos, transporte de materiais e outros tipos de seguro que achar conveniente, atitude esta que não o desobriga a manter plena proteção contra riscos de acidentes com o seu pessoal e com terceiros.

Em caso de acidente no canteiro de obras a CONTRATADA deverá:

- Prestar socorro imediato às vítimas;
- Paralisar imediatamente a obra no local do acidente, afim de não alterar as circunstâncias relacionadas com este;
- Comunicar imediatamente a FISCALIZAÇÃO da ocorrência.

VIII – SERVIÇOS

1.0 – SERVIÇOS PRELIMINARES



PLACA DE IDENTIFICAÇÃO PARA OBRA

Será instalada uma placa para identificação da obra, modelo municipal, constituída por: chapa em aço galvanizado nº16 ou nº18, com tratamento anticorrosivo resistente às intempéries; fundo em compensado de madeira, espessura de 12 mm; requadro e estrutura em madeira; Marcas, logomarcas, assinaturas e título da obra.

LIMPEZA DO TERRENO

Execução de limpeza manual do terreno, com remoção de vegetação e detritos para a perfeita locação e execução da obra.

ATERRO E COMPACTAÇÃO DO SOLO

Execução de aterro e compactação do solo no local da construção da Secretaria, conforme cotas do projeto. O procedimento é necessário para o nivelamento do terreno, cujo nível atual apresenta-se abaixo no nível da rua.

DEMOLIÇÃO DE ALVENARIA

Demolição do muro frontal da escola e do cobogó lateral para abertura e instalação da porta de entrada principal e da porta de acesso interno à escola.

RETIRADA DE ESQUADRIA METÁLICA

Remoção de portão metálico existente e fechamento do vão com execução de nova alvenaria de vedação.

LOCAÇÃO DE OBRA

Execução de locação da obra.

REMOÇÃO DE ENTULHO

Retirada e transporte do entulho proveniente da demolição, através de caçambas com destinação final adequada em ecopontos licenciados pelo município.

2.0 – ESTRUTURAS

BROCA EM CONCRETO ARMADO DIÂMETRO DE 20 CM - COMPLETA

Será executada a perfuração, armação, preparo e lançamento do concreto, para a execução de brocas com diâmetro de 20 cm, conforme indicado no projeto.

SAPATA (BLOCO DE COROAMENTE)

Serão executadas em concreto armado de fck=30 MPa, e impermeabilizada com argamassa polimérica, conforme indicado no projeto.

VIGA BALDRAME

Serão executadas em concreto armado de fck=30 Mpa, conforme indicado no projeto

CANALETA DE TRAVAMENTO

Serão posicionados blocos canaletas com armação e concretagem, conforme projeto.

PILARES PRINCIPAIS

Serão executadas em concreto armado de fck=30 Mpa e em estrutura metálica, conforme indicado no projeto

ARMADURA EM BARRA DE AÇO CA-50 (A OU B) FYK = 500 MPA



Será utilizada em aço CA-50 (A ou B) com fyk igual 500 MPa, dobramento, transporte e colocação de armaduras de qualquer bitola e qualquer comprimento; estão incluídos no item os serviços e materiais secundários como arame, espaçadores, perdas decorrentes de desbitolamento, cortes e pontas de traspasse para emendas, conforme indicado no projeto.

ARMADURA EM BARRA DE AÇO CA-60 (A OU B) FYK = 600 MPA

Será utilizada em aço CA-60 (A ou B) com fyk igual 600 MPa, dobramento, transporte e colocação de armaduras de qualquer bitola e qualquer comprimento; estão incluídos no item os serviços e materiais secundários como arame, espaçadores, perdas decorrentes de desbitolamento, cortes e pontas de traspasse para emendas, conforme indicado no projeto

CONCRETO USINADO, FCK = 30 MPA

Concreto usinado, resistência mínima à compressão de 30 MPa, plasticidade "slump" de 5 + 1 cm, preparado com britas 1 e 2.

FORMA EM MADEIRA COMUM PARA ESTRUTURA

Será executado a instalação de formas para estrutura, em tábua de "*Erisma uncinatum*" (conhecido como Quarubarana ou Cedrinho) ou "*Qualea spp*" (conhecida como Cambará) de 1" x 12" e pontaletes de "*Erisma uncinatum*" (conhecido como Quarubarana ou Cedrinho) ou "*Qualea spp*" (conhecida como Cambará) de 3" x 3"; incluindo cimbramento até 3,00 m de altura, gravatas, sarrafos de enrijecimento, desmoldante, desforma e descimbramento.

IMPERMEABILIZAÇÃO EM ARGAMASSA POLIMÉRICA PARA UMIDADE E ÁGUA DE PERCOLAÇÃO

A argamassa polimérica, compreende:

a) Argamassa polimérica, bi-componente, à base de dispersão acrílica e cimentos aditivados, com as características técnicas, Bi-componente: componente A (resina) à base de polímeros acrílicos, componente B (pó cinza) à base de cimentos especiais, dotados de aditivos impermeabilizantes, plastificantes e agregados minerais preparados na proporção recomendada pelo fabricante, atóxico, inodoro, que não altera a potabilidade da água; referência comercial Denver TEC-100 da Dever Global, Viaplus 1000 ou Viaplus TOP da Viapol ou equivalente, desde que atenda às exigências mínimas da NBR 11905 e às características técnicas acima descritas.

ALVENARIA DE BLOCO CERÂMICO

A obra será executada com blocos cerâmicos com dimensões especificadas no projeto.

COBERTURA

Todos os serviços relativos à execução da cobertura serão de inteira responsabilidade da contratada. A contratada executará a estrutura que será em madeira de lei aparelhada de boa qualidade, maçaranduba, ou similar, com baixo grau de umidade, bom aspecto, (sem brocas, forros, garruchas, trincas, fendas ou outras imperfeições) serrada em perfeito alinhamento e esquadro.

TELHA FIBROCEMENTO

Estão inclusos neste item os serviços de transporte, içamento, material e mão de obra para telhamento com telha FIBROCEMENTO.

Para fixação em estrutura de madeira estão inclusos parafusos com vedação e fixadores apropriados mantendo a mesma inclinação já existente. O telhamento deverá ficar plano, sem "colos" ou "ondas". A colocação das telhas será iniciada das bordas para o topo, evitando o corte das telhas junto à cumeeira através do ajuste no comprimento do beiral, de maneira que este fique com o comprimento adequado. As telhas da fiada seguinte são colocadas de forma a se encaixarem perfeitamente a fiada anterior. As telhas deverão apresentar encaixes para sobreposição perfeitos. Todas as telhas deverão ser analisadas quanto a sua fixação no madeiramento do telhado e reforçadas onde estiverem soltas e apoiadas somente na estrutura, ou com fixação deficiente. Qualquer que seja a estrutura empregada



deverá atender às normas técnicas da ABNT. É de responsabilidade da contratada os acabamentos necessários para a perfeita execução dos serviços.

3.0 – REVESTIMENTO

EMBOÇO DESEMPENADO COM ESPUMA DE POLIÉSTER

Será medido pela área revestida com emboço, não se descontando vãos de até 2,00 m² e não se considerando espaletas. Os vãos acima de 2,00 m² deverão ser deduzidos na totalidade e as espaletas desenvolvidas (m²).

REVESTIMENTO EM PLACA CERÂMICA ESMALTADA, ASSENTADO E REJUNTADO COM ARGAMASSA INDUSTRIALIZADA

Será fornecido, assentamento e rejuntamento de placa cerâmica esmaltada, de primeira qualidade (classe A ou classe extra), indicada para revestimentos internos/externos de paredes ou fachadas, cores diversas, com as seguintes características:

- a) Referência comercial: linha Prisma fabricante Portobello ou equivalente;
- b) Absorção de água: 3% < Abs < 6%, grupo BIIa (média absorção, resistência mecânica média);
- c) Resistência química: mínima classe B (média resistência química a produtos domésticos e de piscinas);
- d) Resistência ao manchamento: mínima classe de limpabilidade 3 (mancha removível com produto de limpeza forte);
- e) Resistente ao choque térmico;
- f) Antiderrapante: não

Remunera também o fornecimento de argamassa colante industrializada tipo AC-I, rejunte flexível em diversas cores e a mão de obra necessária para a execução dos serviços de limpeza e preparo da superfície de assentamento, preparo e aplicação da argamassa colante industrializada, assentamento das peças conforme exigências das normas e recomendações dos fabricantes e rejuntamento das placas com junta média de 3 mm. Não remunera os serviços de regularização da superfície. Normas técnicas: NBR 13816, NBR 13817, NBR 13818 e NBR 14081-1.

PLACA CERÂMICA ESMALTADA ANTIDERRAPANTE PEI-4 PARA ÁREA INTERNA COM SAÍDA PARA O EXTERIOR, GRUPO DE ABSORÇÃO BIIA, RESISTÊNCIA QUÍMICA A, ASSENTADO COM ARGAMASSA COLANTE INDUSTRIALIZADA

Será fornecido placa cerâmica esmaltada de primeira qualidade (classe A ou classe extra), tipo antiderrapante, indicada para pisos internos ou áreas internas com saída para o exterior, com as seguintes características:

- a) Referência comercial: Biancogres, Incepa, Elizabeth ou equivalente;
- b) Absorção de água: 3% < Abs < 6%, grupo BIIa classificação Semigrês (média absorção, resistência mecânica média);
- c) Resistência à abrasão superficial: classe de abrasão 4 (PEI-4);
- d) Resistência ao manchamento: classe de limpabilidade 5 (máxima facilidade de remoção de mancha);
- e) Resistência química: classe A (alta resistência química a produtos domésticos e de piscinas);
- f) Resistência ao risco (escala Mohs): > 8;
- g) Resistente a gretagem;
- h) Resistente ao choque térmico;
- i) Coeficiente de atrito: > 0,55 (classe de atrito 2);

Remunera também o fornecimento de argamassa colante industrializada tipo AC-II, a mão de obra necessária para a execução dos serviços de limpeza e preparo da superfície de assentamento, preparo e aplicação da argamassa colante industrializada, e o assentamento das peças conforme exigências das normas e recomendações dos fabricantes. Não remunera os serviços de regularização da superfície e de rejuntamento. Normas técnicas: NBR 9817, NBR 13816, NBR 13817, NBR 13818 e NBR 14081-1.

4.0 – JANELAS, PORTAS E DIVISÓRIAS







6.2 - Cabo de cobre de 2,5 mm², isolamento 750 V - isolação em PVC 70°C

Serão fornecidos: material e mão-de-obra para a instalação de cabo de cobre eletrolítico de alta condutibilidade, revestimento termoplástico em PVC para isolação de temperatura até 70°C e nível de isolamento para tensões até 750 V; remunera também materiais e a mão-de-obra necessária para a enfição e instalação do cabo. Norma técnica: NBR NM 247-1.

6.3 - Tomada 2P+T de 10 A - 250 V, completa

Serão fornecidos: material e mão-de-obra para a instalação de tomada de 10 A - 250V, 2P + T, com placa, haste, contatos de prata e componentes de função elétrica em liga de cobre. Norma técnica: NBR 14136.

6.4 - Interruptor com 1 tecla simples e placa

Serão fornecidos: material e mão-de-obra para a instalação de interruptor, simples de embutir, com uma tecla fosforescente, com contatos de prata, a prova de faísca, de funcionamento silencioso; remunera também o espelho correspondente.

6.5 - Disjuntor termomagnético, bipolar 220/380 V, corrente de 10 A até 50 A

Serão fornecidos: material e mão-de-obra para a instalação de disjuntor automático, linha residencial, com proteção termomagnética, padrão bolt-on, bipolar, modelos com correntes variáveis de 10 A até 50 A e tensão de 220 / 380 V, conforme selo de conformidade do INMETRO; remunera também materiais acessórios e a mão de obra necessária para a instalação do disjuntor por meio de parafusos em suporte apropriado.

6.6 - Quadro de distribuição universal de embutir, para disjuntores 44 DIN / 32 Bolt-on - 150 A - sem componentes

Serão fornecidos: material e mão-de-obra para a instalação de quadro de distribuição universal de embutir em chapa de aço tratada com pintura eletrostática epóxi a pó para disjuntores 44 DIN / 32 BOLT-ON e barramento bifásico ou trifásico, corrente nominal de 150A, composto por caixa, placa de montagem, espelho, tampa com fecho e suporte ou trilho para fixação de disjuntores; abertura ampliada na parte superior do espelho para até 11 módulos; remunera também o fornecimento de materiais acessórios e a mão de obra necessária para a instalação completa do quadro, modelo QDETG-U-II Universal.

6.7 - Eletroduto de PVC corrugado flexível leve, diâmetro externo de 2532 mm

Serão fornecidos: material e mão-de-obra para a instalação de eletroduto em PVC corrugado flexível, tipo leve, diâmetro externo de 32 mm, espessura da parede de 0,3 mm, cor amarela, para instalações elétricas, somente quando embutidas em paredes de alvenaria; remunera também o fornecimento de







**PREFEITURA DE
CAPÃO BONITO**

PREFEITURA DO MUNICÍPIO DE CAPÃO BONITO

SECRETARIA MUNICIPAL DE EDUCAÇÃO

Av. Santos Dumont, 50 - Praça Dr. Thomaz Eurico Gomes - Centro

CEP: 18300-530 - Fone: (15) 3542-3553 / 3542-2875 / 3542-4543

E-mail: educacao@capaobonito.sp.gov.br

OBRA: CONSTRUÇÃO DE SECRETARIA PARA E.M. PROF SAMUEL MESSIAS DE FREITAS			CUSTO TOTAL (R\$):	DATA:	Custo Mensal (R\$)	R\$ 22.636,43	R\$ 26.235,53	R\$ 25.257,17	R\$ 20.763,84	R\$ 24.953,67	R\$ 10.890,73
LOCAL: RUA MARUI FERRARI, Nº 85 - BAIRRO NOVA CAPÃO BONITO			R\$ 130.737,37	15/06/2026	% Mensal	17,31%	20,07%	19,32%	15,88%	19,09%	8,33%
					Custo Acum.	R\$ 22.636,43	R\$ 48.871,96	R\$ 74.129,13	R\$ 94.892,97	R\$ 119.846,64	R\$ 130.737,37
					% Acum.	17,31%	37,38%	56,70%	72,58%	91,67%	100,00%
Item	Serviços	Custo (R\$)	Início (Meses)	Duração (Meses)	1	2	3	4	5	6	
1	SERVIÇOS PRELIMINARES	R\$ 7.315,70	1	1	100%	0%	0%	0%	0%	0%	0%
					R\$ 7.315,70	R\$ -	R\$ -	R\$ -	R\$ -	R\$ -	R\$ -
2	INFRAESTRUTURA	R\$ 21.886,76	1	2	70%	30%	0%	0%	0%	0%	0%
					R\$ 15.320,73	R\$ 6.566,03	R\$ -	R\$ -	R\$ -	R\$ -	R\$ -
3	SUPERESTRUTURA	R\$ 13.969,19	2	2	0%	30%	70%	0%	0%	0%	0%
					R\$ -	R\$ 4.190,76	R\$ 9.778,43	R\$ -	R\$ -	R\$ -	R\$ -
4	ALVENARIA E VEDAÇÃO	R\$ 30.957,48	2	2		50%	50%	0%	0%	0%	0%
					R\$ -	R\$ 15.478,74	R\$ 15.478,74	R\$ -	R\$ -	R\$ -	R\$ -
5	COBERTURA	R\$ 10.732,97	4	1	0%	0%	0%	100%	0%	0%	0%
					R\$ -	R\$ -	R\$ -	R\$ 10.732,97	R\$ -	R\$ -	R\$ -
6	PISO E REVESTIMENTO	R\$ 12.307,23	5	2		0%	0%	0%	70%	30%	
					R\$ -	R\$ -	R\$ -	R\$ -	R\$ 8.615,06	R\$ 3.692,17	
7	ESQUADRIAS	R\$ 13.706,03	5	1	0%	0%	0%	0%	100%	0%	
					R\$ -	R\$ -	R\$ -	R\$ -	R\$ 13.706,03	R\$ -	
8	PINTURA	R\$ 7.198,56	6	1		0%	0%	0%	0%	100%	
					R\$ -	R\$ -	R\$ -	R\$ -	R\$ -	R\$ 7.198,56	
9	INSTALAÇÕES ELÉTRICAS	R\$ 5.265,16	4	2	0%	0%	0%	50%	50%	0%	
					R\$ -	R\$ -	R\$ -	R\$ 2.632,58	R\$ 2.632,58	R\$ -	
10	INSTALAÇÕES HIDRÁULICAS	R\$ 7.398,29	4	1		0%	0%	100%	0%	0%	
					R\$ -	R\$ -	R\$ -	R\$ 7.398,29	R\$ -	R\$ -	



PREFEITURA DE CAPÃO BONITO

PREFEITURA DO MUNICÍPIO DE CAPÃO BONITO SECRETARIA MUNICIPAL DE EDUCAÇÃO

Av. Santos Dumont, 50 - Praça Dr. Thomaz Eurico Gomes - Centro

CEP: 18300-530 - Fone: (15) 3542-3553 / 3542-2875 / 3542-4543

E-mail: educacao@capaobonito.sp.gov.br

OBRA: CONSTRUÇÃO DE SECRETARIA NA E.M. PROF SAMUEL MESSIAS DE FREITAS

LOCAL: RUA MARUI FERRARI, Nº 85 - BAIRRO NOVA CAPÃO BONITO

BASES DE PREÇO

SINAPI - SISTEMA NACIONAL DE PESQUISA DE CUSTOS E ÍNDICES DA CONSTRUÇÃO CIVIL

CDHU - COMPANHIA DE DESENVOLVIMENTO HABITACIONAL E URBANO

ONERADO

05/2026

02/2026 (201)

DATA

15/06/2025

ITEM	CÓDIGO	BASE	DESCRIÇÃO DOS SERVIÇOS	UNID.	QUANT.	PREÇO UNIT.	UNIT. C/ BDI	R\$ TOTAL	R\$ TOTAL BDI
1			SERVIÇOS PRELIMINARES					R\$ 5.904,54	R\$ 7.315,70
1.1	103689	SINAPI	FORNECIMENTO E INSTALAÇÃO DE PLACA DE OBRA COM CHAPA GALVANIZADA E ESTRUTURA DE MADEIRA. AF 03/2022 PS	M2	1,00	R\$ 506,66	R\$ 627,75	R\$ 506,66	R\$ 627,75
1.2	02.09.030	CDHU	Limpeza manual do terreno, inclusive troncos até 5 cm de diâmetro, com caminhão à disposição dentro da obra, até o raio de 1 km	M2	135,75	R\$ 8,33	R\$ 10,32	R\$ 1.130,79	R\$ 1.401,05
1.3	07.12.040	CDHU	Aterro mecanizado por compensação, solo de 1ª categoria em campo aberto, sem compactação do aterro	M3	30,75	R\$ 20,53	R\$ 25,44	R\$ 631,29	R\$ 782,17
1.4	07.12.010	CDHU	Compactação de aterro mecanizado mínimo de 95% PN, sem fornecimento de solo em áreas fechadas	M3	30,75	R\$ 17,63	R\$ 21,84	R\$ 542,12	R\$ 671,68
1.5	97622	SINAPI	DEMOLIÇÃO DE ALVENARIA DE BLOCO FURADO, DE FORMA MANUAL, SEM REAPROVEITAMENTO. AF 09/2023	M3	3,10	R\$ 80,85	R\$ 100,17	R\$ 250,63	R\$ 310,53
1.6	04.09.020	CDHU	Retirada de esquadria metálica em geral	M2	6,60	R\$ 35,25	R\$ 43,67	R\$ 232,65	R\$ 288,25
1.7	02.10.020	CDHU	Locação de obra de edificação	M2	70,00	R\$ 17,83	R\$ 22,09	R\$ 1.248,10	R\$ 1.546,39
1.8	05.07.050	CDHU	Remoção de entulho de obra com caçamba metálica - material volumoso e misturado por alvenaria, terra, madeira, papel, plástico e metal	M3	10,00	R\$ 136,23	R\$ 168,79	R\$ 1.362,30	R\$ 1.687,88
2			INFRAESTRUTURA					R\$ 17.664,84	R\$ 21.886,76
2.1			ESTACAS					R\$ 4.806,91	R\$ 5.955,76
2.1.1	101173	SINAPI	ESTACA BROCA DE CONCRETO, DIÂMETRO DE 20CM, ESCAVAÇÃO MANUAL COM TRADO CONCHA, COM ARMADURA DE ARRANQUE. AF 05/2020	M	70,40	R\$ 68,28	R\$ 84,60	R\$ 4.806,91	R\$ 5.955,76
2.2			BLOCO DE COROAMENTO					R\$ 3.162,92	R\$ 3.918,87
2.2.1	96546	SINAPI	ARMAÇÃO DE BLOCO UTILIZANDO AÇO CA-50 DE 10 MM - MONTAGEM. AF 01/2024	KG	63,42	R\$ 13,70	R\$ 16,97	R\$ 868,85	R\$ 1.076,51
2.2.2	96523	SINAPI	ESCAVAÇÃO MANUAL PARA BLOCO DE COROAMENTO OU SAPATA (INCLUINDO ESCAVAÇÃO PARA COLOCAÇÃO DE FÔRMAS). AF 01/2024	M3	1,05	R\$ 131,68	R\$ 163,15	R\$ 138,26	R\$ 171,30
2.2.3	96557	SINAPI	CONCRETAGEM DE BLOCO DE COROAMENTO OU VIGA BALDRAME, FCK 30 MPA, COM USO DE BOMBA -LANÇAMENTO, ADENSAMENTO E ACABAMENTO. AF 01/2024	M3	1,05	R\$ 694,96	R\$ 861,06	R\$ 729,70	R\$ 904,10
2.2.4	96534	SINAPI	FABRICAÇÃO, MONTAGEM E DESMONTAGEM DE FÔRMA PARA BLOCO DE COROAMENTO, EM MADEIRA SERRADA, E=25 MM, 4 UTILIZAÇÕES. AF 01/2024	M2	10,24	R\$ 93,15	R\$ 115,41	R\$ 953,85	R\$ 1.181,82
2.2.5	98557	SINAPI	IMPERMEABILIZAÇÃO DE SUPERFÍCIE COM EMULSÃO ASFÁLTICA, 2 DEMÃOS. AF_09/2023	M2	10,24	R\$ 46,12	R\$ 57,14	R\$ 472,26	R\$ 585,14
2.3			VIGA BALDRAME					R\$ 9.695,01	R\$ 12.012,13
2.3.1	104919	SINAPI	ARMAÇÃO DE SAPATA ISOLADA, VIGA BALDRAME E SAPATA CORRIDA UTILIZANDO AÇO CA-50 DE 10 MM - MONTAGEM. AF 01/2024	KG	145,73	R\$ 12,00	R\$ 14,87	R\$ 1.748,76	R\$ 2.166,71
2.3.2	104916	SINAPI	ARMAÇÃO DE SAPATA ISOLADA, VIGA BALDRAME E SAPATA CORRIDA UTILIZANDO AÇO CA-60 DE 5 MM - MONTAGEM. AF 01/2024	KG	50,26	R\$ 17,62	R\$ 21,83	R\$ 885,58	R\$ 1.097,23
2.3.3	96527	SINAPI	ESCAVAÇÃO MANUAL PARA VIGA BALDRAME OU SAPATA CORRIDA (INCLUINDO ESCAVAÇÃO PARA COLOCAÇÃO DE FÔRMAS). AF 01/2024	M3	3,15	R\$ 145,11	R\$ 179,79	R\$ 457,09	R\$ 566,34
2.3.4	96557	SINAPI	CONCRETAGEM DE BLOCO DE COROAMENTO OU VIGA BALDRAME, FCK 30 MPA, COM USO DE BOMBA -LANÇAMENTO, ADENSAMENTO E ACABAMENTO. AF 01/2024	M3	3,15	R\$ 694,96	R\$ 861,06	R\$ 2.189,12	R\$ 2.712,32
2.3.5	96536	SINAPI	FABRICAÇÃO, MONTAGEM E DESMONTAGEM DE FÔRMA PARA VIGA BALDRAME, EM MADEIRA SERRADA, E=25 MM, 4 UTILIZAÇÕES. AF 01/2024	M2	31,24	R\$ 79,82	R\$ 98,90	R\$ 2.493,57	R\$ 3.089,54
2.3.6	98557	SINAPI	IMPERMEABILIZAÇÃO DE SUPERFÍCIE COM EMULSÃO ASFÁLTICA, 2 DEMÃOS. AF_09/2023	M2	41,65	R\$ 46,12	R\$ 57,14	R\$ 1.920,89	R\$ 2.379,99
			SUPERESTRUTURA					R\$ 11.274,56	R\$ 13.969,19
			PILARES					R\$ 11.274,56	R\$ 13.969,19

por AUBHSTBa70eIT0R B00AQA (Senha), n0yMaEr00BRI0ESeiUC1006AMZ0200 DE ALMEIDA (Senha) nos termos da lei 14.063/2020.

validação de assinaturas: <https://capaobonitoweb.jlsoft.com.br/Assinador/verificacao.aspx?3b0f8086-7dec-4752-9454-48e57230b0c24>




3.1.1	92762	SINAPI	ARMAÇÃO DE PILAR OU VIGA DE ESTRUTURA CONVENCIONAL DE CONCRETO ARMADO UTILIZANDO AÇO CA-50 DE 10,0 MM - MONTAGEM. AF_06/2022	KG	129,00	R\$ 9,72	R\$ 12,04	R\$ 1.253,88	R\$ 1.553,55
3.1.2	92759	SINAPI	ARMAÇÃO DE PILAR OU VIGA DE ESTRUTURA CONVENCIONAL DE CONCRETO ARMADO UTILIZANDO AÇO CA-60 DE 5,0 MM - MONTAGEM. AF_06/2022	KG	33,07	R\$ 14,04	R\$ 17,40	R\$ 464,30	R\$ 575,27
3.1.3	103669	SINAPI	CONCRETAGEM DE PILARES, FCK = 25 MPA, COM USO DE BALDES - LANÇAMENTO, ADENSAMENTO E ACABAMENTO. AF_02/2022	M3	1,80	R\$ 1.021,92	R\$ 1.266,16	R\$ 1.839,45	R\$ 2.279,08
3.1.4	92413	SINAPI	MONTAGEM E DESMONTAGEM DE FÔRMA DE PILARES RETANGULARES E ESTRUTURAS SIMILARES, PÉ-DIREITO SIMPLES, EM MADEIRA SERRADA, 4 UTILIZAÇÕES. AF_09/2020	M2	38,40	R\$ 123,27	R\$ 152,73	R\$ 4.733,56	R\$ 5.864,89
3.1.5	105033	SINAPI	CINTA DE AMARRAÇÃO DE ALVENARIA MOLDADA IN LOCO COM UTILIZAÇÃO DE BLOCOS CANALETA, ESPESSURA DE *15* CM. AF_03/2024	M	48,40	R\$ 61,64	R\$ 76,37	R\$ 2.983,37	R\$ 3.696,40
4			ALVENARIA E VEDAÇÃO					R\$ 24.985,87	R\$ 30.957,48
4.1	103368	SINAPI	ALVENARIA DE VEDAÇÃO DE BLOCOS CERÂMICOS FURADOS NA HORIZONTAL DE 14X19X39 CM (ESPESSURA 14 CM) E ARGAMASSA DE ASSENTAMENTO COM PREPARO EM BETONEIRA. AF_12/2021	M2	158,64	R\$ 80,30	R\$ 99,49	R\$ 12.738,79	R\$ 15.783,36
4.2	103336	SINAPI	ALVENARIA DE VEDAÇÃO DE BLOCOS VAZADOS DE CONCRETO APARENTE DE 9X19X39 CM (ESPESSURA 9 CM) E ARGAMASSA DE ASSENTAMENTO COM PREPARO EM BETONEIRA. AF_12/2021	M2	6,50	R\$ 102,20	R\$ 126,63	R\$ 664,30	R\$ 823,06
4.3	17.02.020	CDHU	Chapisco	M2	317,28	R\$ 7,79	R\$ 9,65	R\$ 2.471,61	R\$ 3.062,32
4.4	17.02.120	CDHU	Emboço comum	M2	317,28	R\$ 24,76	R\$ 30,68	R\$ 7.855,85	R\$ 9.733,40
4.5	14.20.010	CDHU	Vergas, contravergas e pilaretes de concreto armado	M3	0,45	R\$ 1.902,28	R\$ 2.356,92	R\$ 856,02	R\$ 1.060,61
4.6	17.01.040	CDHU	Lastro de concreto impermeabilizado	M3	0,50	R\$ 798,60	R\$ 989,47	R\$ 399,30	R\$ 494,73
5			COBERTURA					R\$ 8.662,61	R\$ 10.732,97
5.1	94210	SINAPI	TELHAMENTO COM TELHA ONDULADA DE FIBROCIMENTO E = 6 MM, COM RECOBRIMENTO LATERAL DE 1 1/4 DE ONDA PARA TELHADO COM INCLINAÇÃO MÁXIMA DE 10°, COM ATÉ 2 ÁGUAS, INCLUSO IÇAMENTO. AF_07/2019	M2	68,23	R\$ 51,00	R\$ 63,19	R\$ 3.479,73	R\$ 4.311,38
5.2	15.01.320	CDHU	Estrutura em terças para telhas perfil e material qualquer, exceto barro	M2	68,23	R\$ 30,55	R\$ 37,85	R\$ 2.084,42	R\$ 2.582,60
5.3	96485	SINAPI	FORRO EM RÉGUAS DE PVC, LISO, PARA AMBIENTES RESIDENCIAIS, INCLUSIVE ESTRUTURA UNIDIRECIONAL DE FIXAÇÃO. AF_08/2023 PS	M2	29,12	R\$ 81,70	R\$ 101,23	R\$ 2.379,10	R\$ 2.947,70
5.4	96121	SINAPI	ACABAMENTOS PARA FORRO (RODA-FORRO EM PERFIL METÁLICO E PLÁSTICO). AF_08/2023	M	50,20	R\$ 14,33	R\$ 17,75	R\$ 719,36	R\$ 891,29
6			PISO E REVESTIMENTO					R\$ 9.933,20	R\$ 12.307,23
6.1	11.18.040	CDHU	Lastro de pedra britada	M3	5,40	R\$ 221,55	R\$ 274,50	R\$ 1.196,37	R\$ 1.482,30
6.2	17.01.040	CDHU	Lastro de concreto impermeabilizado	M3	2,70	R\$ 798,60	R\$ 989,47	R\$ 2.156,22	R\$ 2.671,55
6.3	87273	SINAPI	REVESTIMENTO CERÂMICO PARA PAREDES INTERNAS COM PLACAS TIPO ESMALTADA DE DIMENSÕES 33X45 CM APLICADAS NA ALTURA INTEIRA DAS PAREDES. AF_02/2023_PE	M2	30,24	R\$ 74,60	R\$ 92,43	R\$ 2.255,90	R\$ 2.795,06
6.4	87257	SINAPI	REVESTIMENTO CERÂMICO PARA PISO COM PLACAS TIPO ESMALTADA DE DIMENSÕES 60X60 CM APLICADA EM AMBIENTES DE ÁREA MAIOR QUE 10 M2. AF_02/2023 PE	M2	53,92	R\$ 67,03	R\$ 83,05	R\$ 3.614,25	R\$ 4.478,06
6.5	88650	SINAPI	RODAPÉ CERÂMICO DE 7CM DE ALTURA COM PLACAS TIPO ESMALTADA DE DIMENSÕES 60X60CM. AF_02/2023	M	55,16	R\$ 12,88	R\$ 15,96	R\$ 710,46	R\$ 880,26
7			ESQUADRIAS					R\$ 11.062,18	R\$ 13.706,03
7.1	90796	SINAPI	KIT DE PORTA-PRONTA DE MADEIRA EM ACABAMENTO MELAMÍNICO BRANCO, FOLHA LEVE OU MÉDIA, E BATENTE METÁLICO, 80X210CM, FIXAÇÃO COM ARGAMASSA - FORNECIMENTO E INSTALAÇÃO. AF_12/2019	UND	5,00	R\$ 887,08	R\$ 1.099,09	R\$ 4.435,40	R\$ 5.495,46
7.2	24.02.040	CDHU	Porta/portão tipo gradil sob medida	M2	1,35	R\$ 957,66	R\$ 1.186,54	R\$ 1.292,84	R\$ 1.601,82
7.3	24.02.060	CDHU	Porta/portão de abrir em chapa, sob medida	M2	1,89	R\$ 1.062,60	R\$ 1.316,56	R\$ 2.008,31	R\$ 2.488,30
7.4	94570	SINAPI	JANELA DE ALUMÍNIO DE CORRER COM 2 FOLHAS PARA VIDROS (VIDROS INCLUSOS), BATENTE/ REQUADRO 6 A 14 CM, ACABAMENTO COM ACETATO OU BRILHANTE, FIXAÇÃO COM PARAFUSO, SEM GUARNIÇÃO/ ALIZAR, DIMENSÕES 100X120 CM, VEDAÇÃO COM SILICONE, EXCLUSIVE CONTRAMARCO - FORNECIMENTO E INSTALAÇÃO. AF_11/2024	M2	6,00	R\$ 361,74	R\$ 448,20	R\$ 2.170,44	R\$ 2.689,17
7.5	94569	SINAPI	JANELA DE ALUMÍNIO TIPO MAXIM-AR, BATENTE/ REQUADRO 3 A 14 CM, VIDRO INCLUSO, FIXAÇÃO COM PARAFUSO, SEM GUARNIÇÃO/ ALIZAR, DIMENSÕES 60X80 (A X L) CM, SEM ACABAMENTO, VEDAÇÃO COM SILICONE, EXCLUSIVE CONTRAMARCO - FORNECIMENTO E INSTALAÇÃO. AF_11/2024	M2	0,96	R\$ 688,21	R\$ 852,69	R\$ 660,68	R\$ 818,58
7.6	44.04.030	CDHU	Prateleira em granito com espessura de 2 cm (BALCÃO DE ATENDIMENTO)	M2	0,80	R\$ 618,14	R\$ 765,88	R\$ 494,51	R\$ 612,70
			PINTURA					R\$ 5.809,98	R\$ 7.198,56
			PINTURA INTERNA					R\$ 4.249,47	R\$ 5.265,09




8.1.2	88485	SINAPI	FUNDO SELADOR ACRÍLICO, APLICAÇÃO MANUAL EM PAREDE, UMA DEMÃO. AF_04/2023	M2	213,22	R\$	5,06	R\$	6,27	R\$	1.078,89	R\$	1.336,74
8.1.3	88489	SINAPI	PINTURA LÁTEX ACRÍLICA PREMIUM, APLICAÇÃO MANUAL EM PAREDES, DUAS DEMÃOS. AF_04/2023	M2	213,22	R\$	14,87	R\$	18,42	R\$	3.170,58	R\$	3.928,35
8.2			PINTURA EXTERNA							R\$	1.560,51	R\$	1.933,47
8.2.1	88485	SINAPI	FUNDO SELADOR ACRÍLICO, APLICAÇÃO MANUAL EM PAREDE, UMA DEMÃO. AF_04/2023	M2	78,30	R\$	5,06	R\$	6,27	R\$	396,19	R\$	490,88
8.2.2	88489	SINAPI	PINTURA LÁTEX ACRÍLICA PREMIUM, APLICAÇÃO MANUAL EM PAREDES, DUAS DEMÃOS. AF_04/2023	M2	78,30	R\$	14,87	R\$	18,42	R\$	1.164,32	R\$	1.442,59
9			INSTALAÇÕES ELÉTRICAS							R\$	4.249,56	R\$	5.265,16
9.1	40.04.450	CDHU	Tomada 2P+T de 10 A - 250 V, completa	CJ	15,00	R\$	29,55	R\$	36,61	R\$	443,25	R\$	549,18
9.2	40.07.010	CDHU	Caixa em PVC de 4´ x 2´	CJ	21,00	R\$	17,57	R\$	21,77	R\$	368,97	R\$	457,15
9.3	40.05.020	CDHU	Interruptor com 1 tecla simples e placa	CJ	6,00	R\$	33,48	R\$	41,48	R\$	200,88	R\$	248,89
9.4	41.02.551	CDHU	Lâmpada LED tubular T8 com base G13, de 1850 até 2000 lm - 18 a 20 W	UND	10,00	R\$	22,21	R\$	27,52	R\$	222,10	R\$	275,18
9.5	101875	SINAPI	QUADRO DE DISTRIBUIÇÃO DE ENERGIA EM CHAPA DE AÇO GALVANIZADO, DE EMBUTIR, COM BARRAMENTO TRIFÁSICO, PARA 12 DISJUNTORES DIN 100A - FORNECIMENTO E INSTALAÇÃO. AF_07/2025	UND	1,00	R\$	428,32	R\$	530,69	R\$	428,32	R\$	530,68
9.6	93660	SINAPI	DISJUNTOR BIPOLAR TIPO DIN, CORRENTE NOMINAL DE 10A - FORNECIMENTO E INSTALAÇÃO. AF_07/2025	UND	3,00	R\$	54,11	R\$	67,04	R\$	162,33	R\$	201,12
9.7	93661	SINAPI	DISJUNTOR BIPOLAR TIPO DIN, CORRENTE NOMINAL DE 16A - FORNECIMENTO E INSTALAÇÃO. AF_07/2025	UND	1,00	R\$	54,11	R\$	67,04	R\$	54,11	R\$	67,04
9.8	91857	SINAPI	ELETRODUTO FLEXÍVEL CORRUGADO REFORÇADO, PVC, DN 32 MM (1"), PARA CIRCUITOS TERMINAIS, INSTALADO EM PAREDE - FORNECIMENTO E INSTALAÇÃO. AF_03/2023	M	80,00	R\$	18,48	R\$	22,90	R\$	1.478,40	R\$	1.831,73
9.9	91926	SINAPI	CABO DE COBRE FLEXÍVEL ISOLADO, 2,5 MM², ANTI-CHAMA 450/750 V, PARA CIRCUITOS TERMINAIS - FORNECIMENTO E INSTALAÇÃO. AF_03/2023	M	160,00	R\$	5,57	R\$	6,90	R\$	891,20	R\$	1.104,19
10			INSTALAÇÕES HIDRÁULICAS							R\$	5.971,21	R\$	7.398,29
10.1	86904	SINAPI	LAVATÓRIO LOUÇA BRANCA SUSPENSO, 29,5 X 39CM OU EQUIVALENTE, PADRÃO POPULAR - FORNECIMENTO E INSTALAÇÃO. AF_01/2020	UND	2,00	R\$	164,86	R\$	204,26	R\$	329,72	R\$	408,52
10.2	86883	SINAPI	SIFÃO DO TIPO FLEXÍVEL EM PVC 1 X 1.1/2 - FORNECIMENTO E INSTALAÇÃO. AF_01/2020	UND	2,00	R\$	14,33	R\$	17,75	R\$	28,66	R\$	35,50
10.3	86877	SINAPI	VÁLVULA EM METAL CROMADO 1.1/2" X 1.1/2" PARA TANQUE OU LAVATÓRIO, COM OU SEM LADRÃO - FORNECIMENTO E INSTALAÇÃO. AF_01/2020	UND	2,00	R\$	66,96	R\$	82,96	R\$	133,92	R\$	165,92
10.4	86885	SINAPI	ENGATE FLEXÍVEL EM PLÁSTICO BRANCO, 1/2" X 40CM - FORNECIMENTO E INSTALAÇÃO. AF_01/2020	UND	2,00	R\$	15,55	R\$	19,27	R\$	31,10	R\$	38,53
10.5	86915	SINAPI	TORNEIRA CROMADA DE MESA, 1/2" OU 3/4", PARA LAVATÓRIO, PADRÃO MÉDIO - FORNECIMENTO E INSTALAÇÃO. AF_01/2020	UND	2,00	R\$	129,75	R\$	160,76	R\$	259,50	R\$	321,52
10.6	44.01.820	CDHU	Bacia sifonada com caixa de descarga acoplada com tampa - 6 litros	UND	2,00	R\$	1.153,98	R\$	1.429,78	R\$	2.307,96	R\$	2.859,56
10.7	97901	SINAPI	CAIXA ENTERRADA HIDRÁULICA RETANGULAR EM ALVENARIA COM TIJOLOS CERÂMICOS MACIÇOS, DIMENSÕES INTERNAS: 0,4X0,4X0,4 M PARA REDE DE ESGOTO. AF_12/2020	UND	1,00	R\$	342,75	R\$	424,67	R\$	342,75	R\$	424,66
10.8	46.01.030	CDHU	Tubo de PVC rígido soldável marrom, DN= 32 mm, (1´), inclusive conexões	M	20,00	R\$	41,04	R\$	50,85	R\$	820,80	R\$	1.016,97
10.9	46.02.070	CDHU	Tubo de PVC rígido branco PxB com virola e anel de borracha, linha esgoto série normal, DN= 100 mm, inclusive conexões	M	20,00	R\$	85,84	R\$	106,36	R\$	1.716,80	R\$	2.127,11
SUBTOTAL PLANILHA (R\$)											R\$	105.518,55	
BDI											23,90%	R\$	25.218,82
TOTAL c/ BDI (R\$)											R\$	130.737,37	



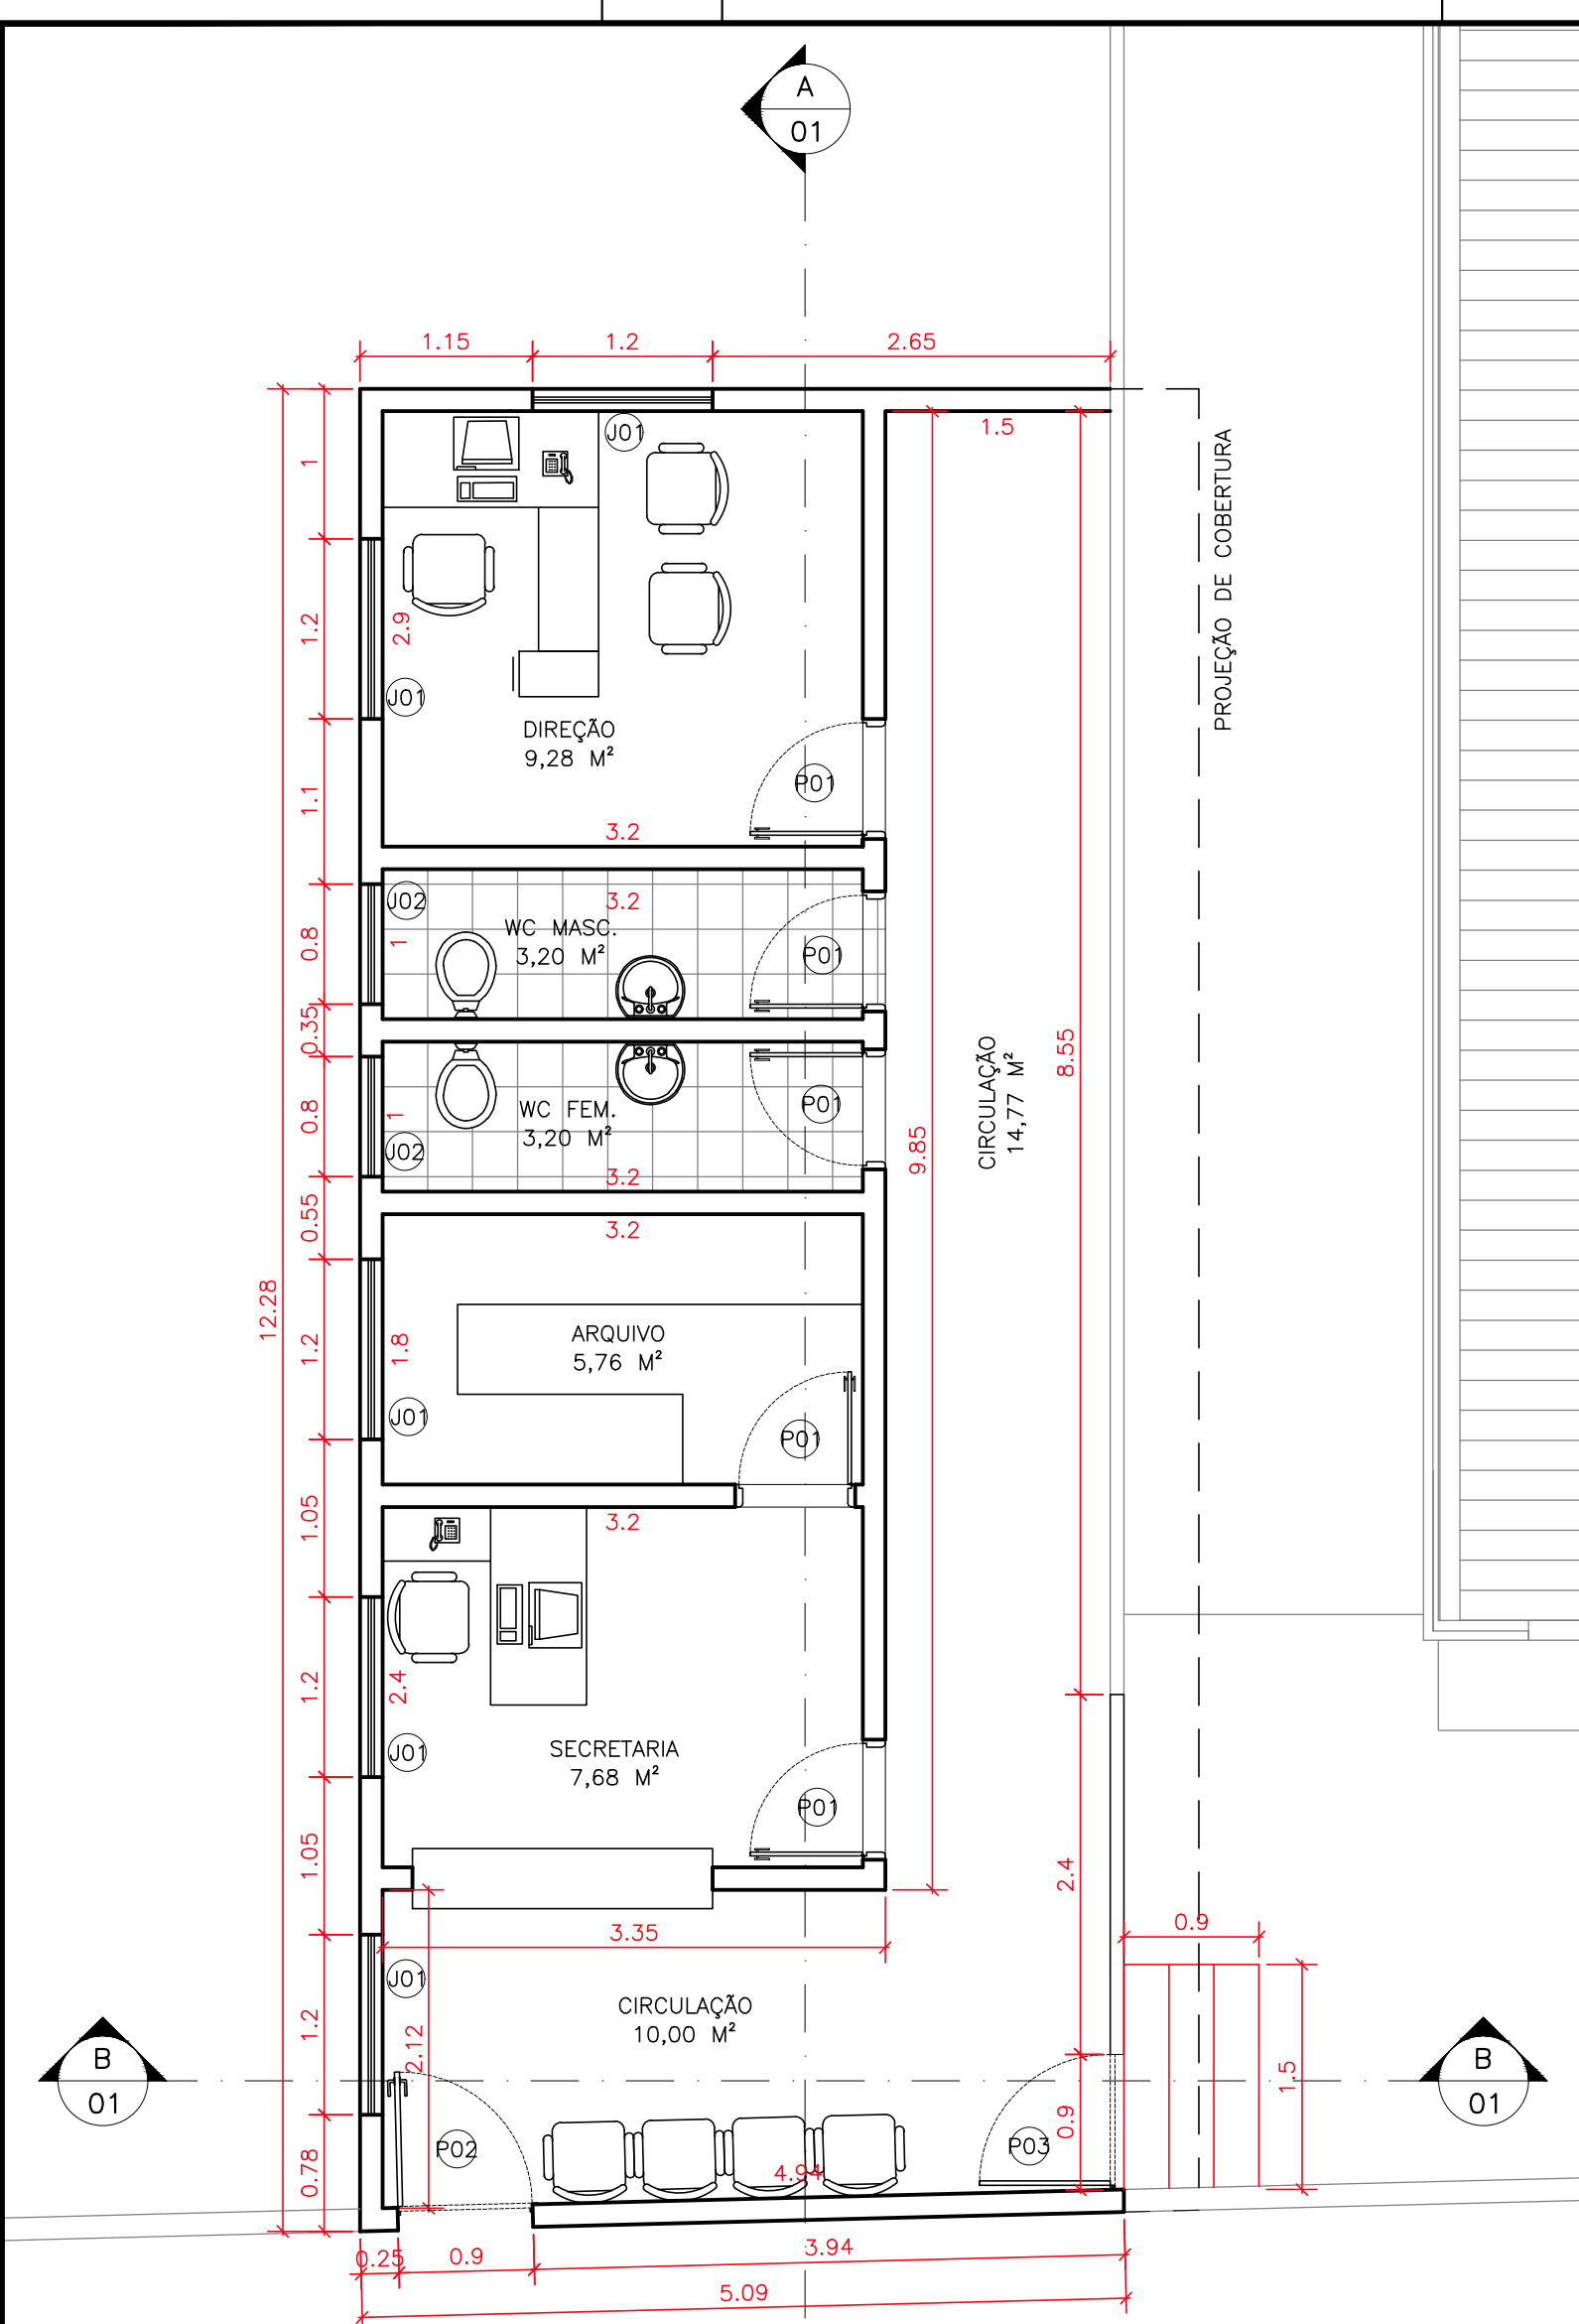


1 PLANTA BAIXA
1:50


LEGENDA DAS ESQUADRIAS:
P01 – PORTA DE ABRIR DE MADEIRA, 80 X 210 CM
P02 – PORTÃO DE ABRIR EM CHAPA, 90 X 210 CM
P03 – PORTÃO DE ABRIR DE GRADE, 90 X 150 CM
J01 – JANELA DE CORRER DUAS FOLHAS DE ALUMÍNIO, 100 X 120 CM
J02 – JANELA MAXIM-AR DE ALUMÍNIO, 60 X 80 CM

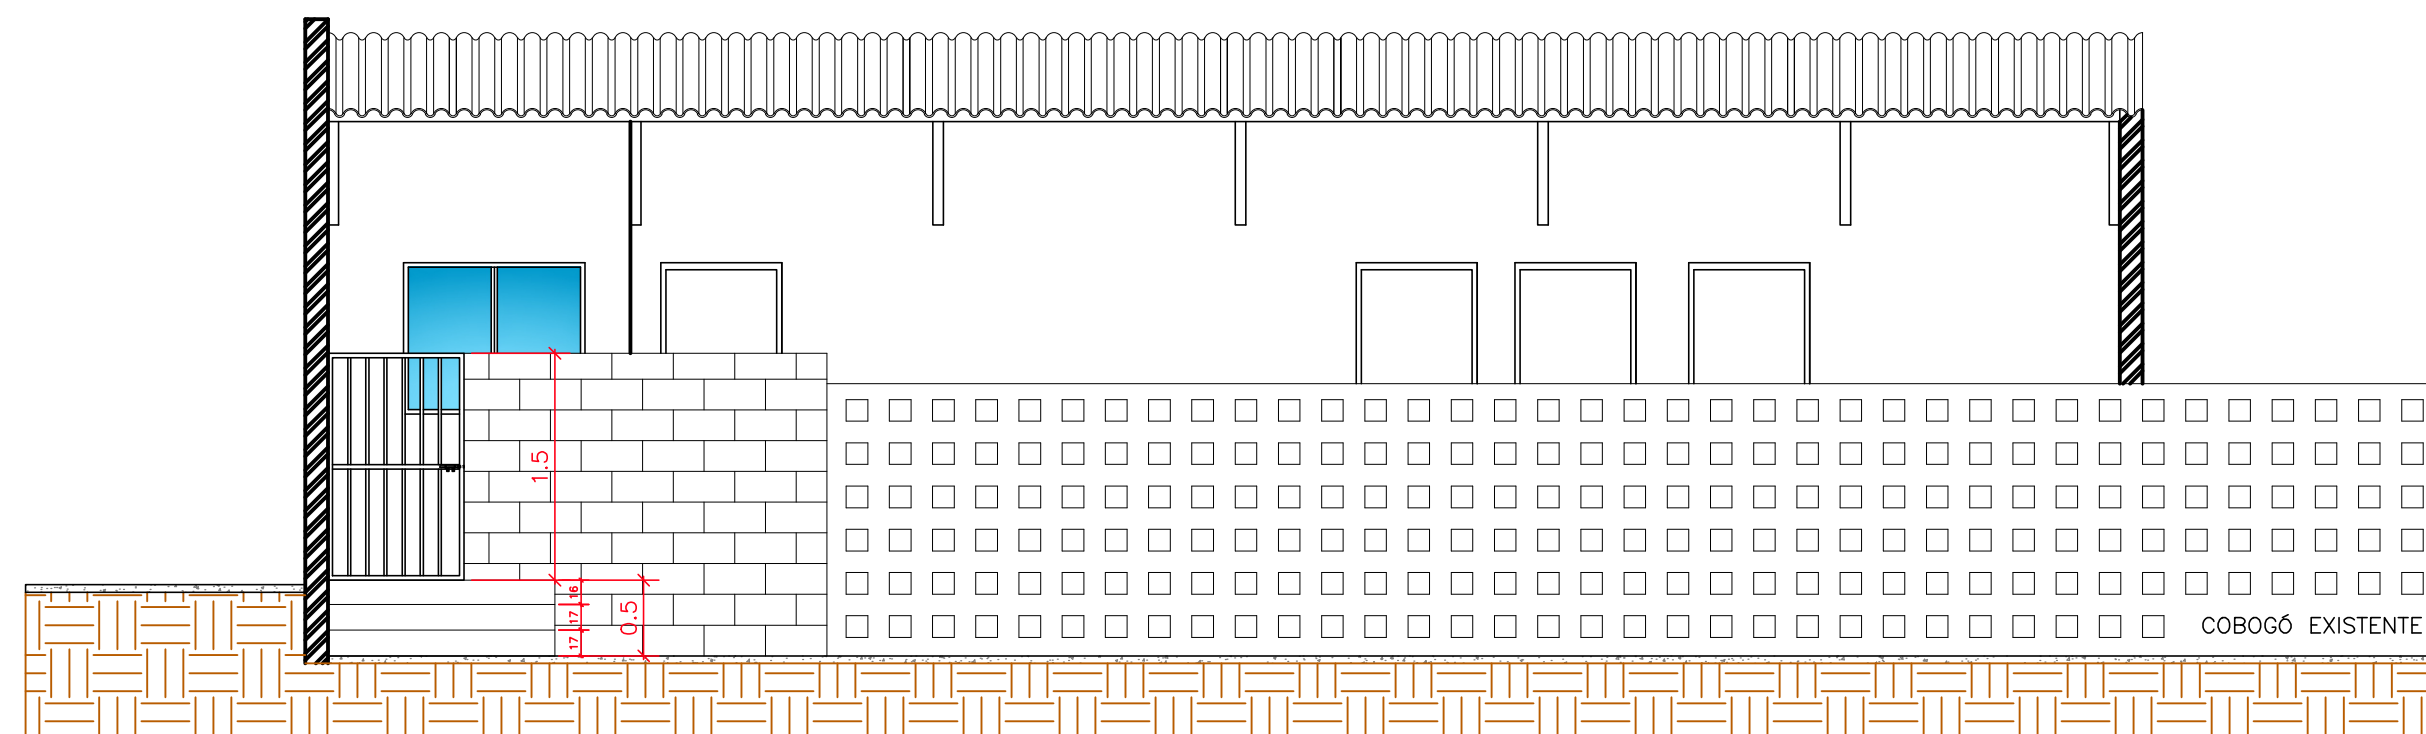

2 VISTA LATERAL
1:50

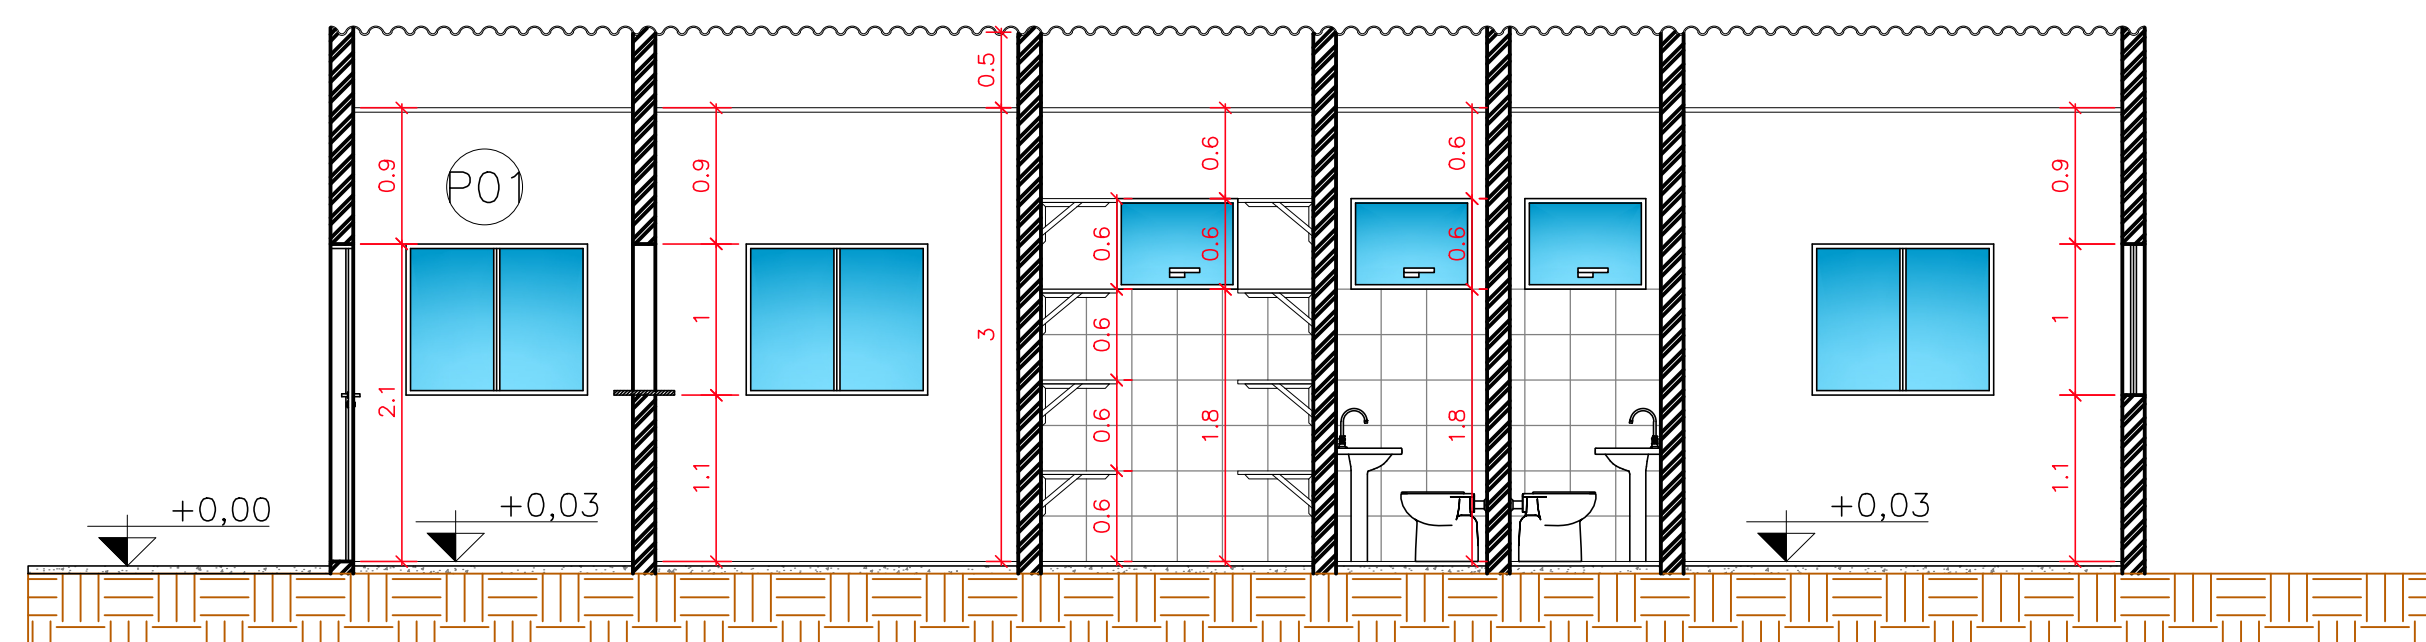

3 CORTE AA
1:50

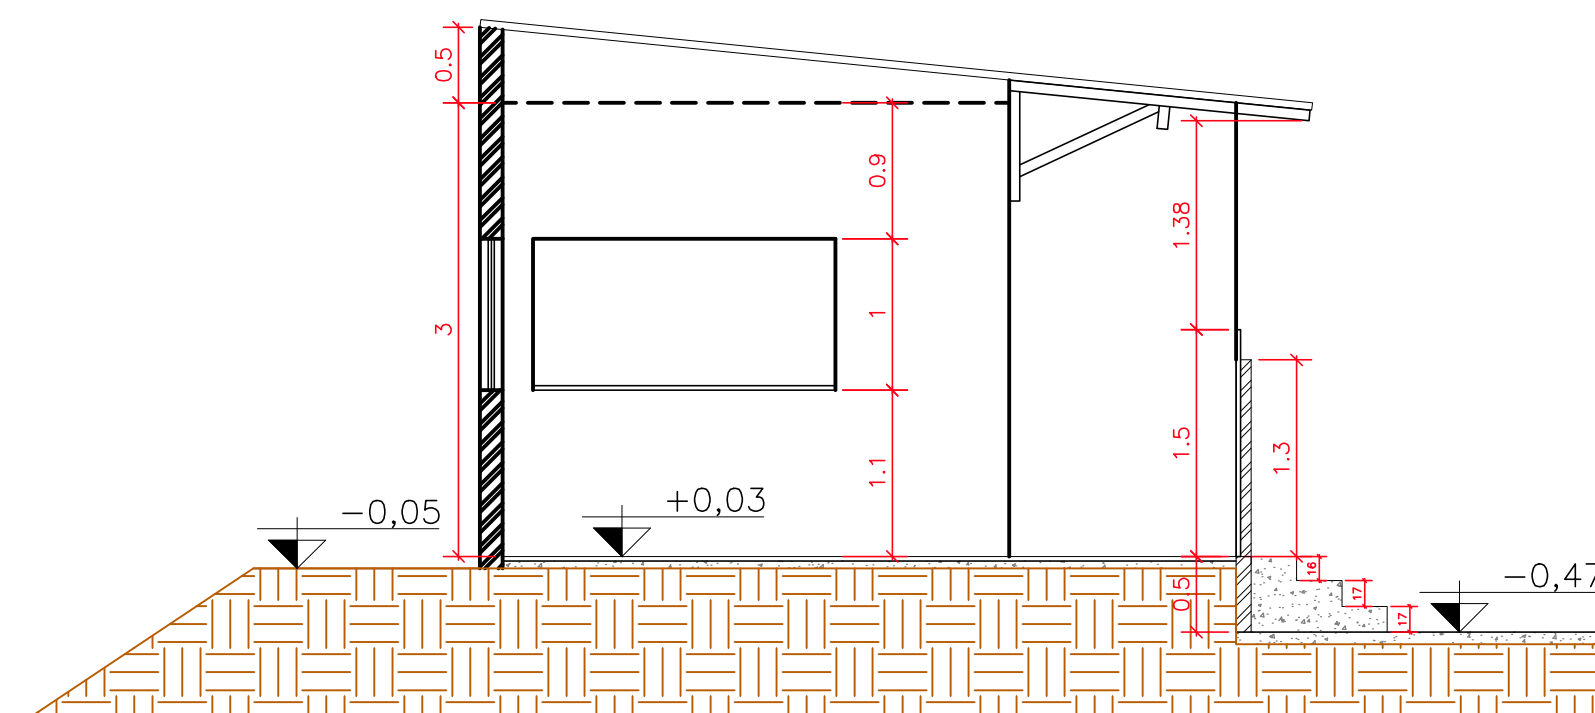


4 CORTE BB
1:50




PREFEITURA MUNICIPAL DE CAPÃO BONITO
SECRETARIA MUNICIPAL DE EDUCAÇÃO, ESPORTE E CULTURA

TÍTULO:	CONSTRUÇÃO DE SECRETARIA ESCOLAR	FOLHA:	1/2
INTERVENÇÃO:	E.M. PROF SAMUEL MESSIAS DE FREITAS RUA MARUI FERRARI, Nº 85 - VILA NOVA CAPÃO BONITO	ETAPA:	
CONTEÚDO:	PLANTA BAIXA E CORTES	REVISÃO:	
PROP:		DATA:	15/06/2026
RESP TEC:	JÚLIO FERNANDO GALVÃO DIAS PREFEITO MUNICIPAL	DESENHO:	LUCAS V. DE QUEIROZ FREITAS
	AUGUSTO MOLITOR FOGAÇA CREA/SP 5062811084 LUMA R. LUCIO SANTIAGO DE ALMEIDA CREA/SP 5070533273	ESCALA:	INDICADAS

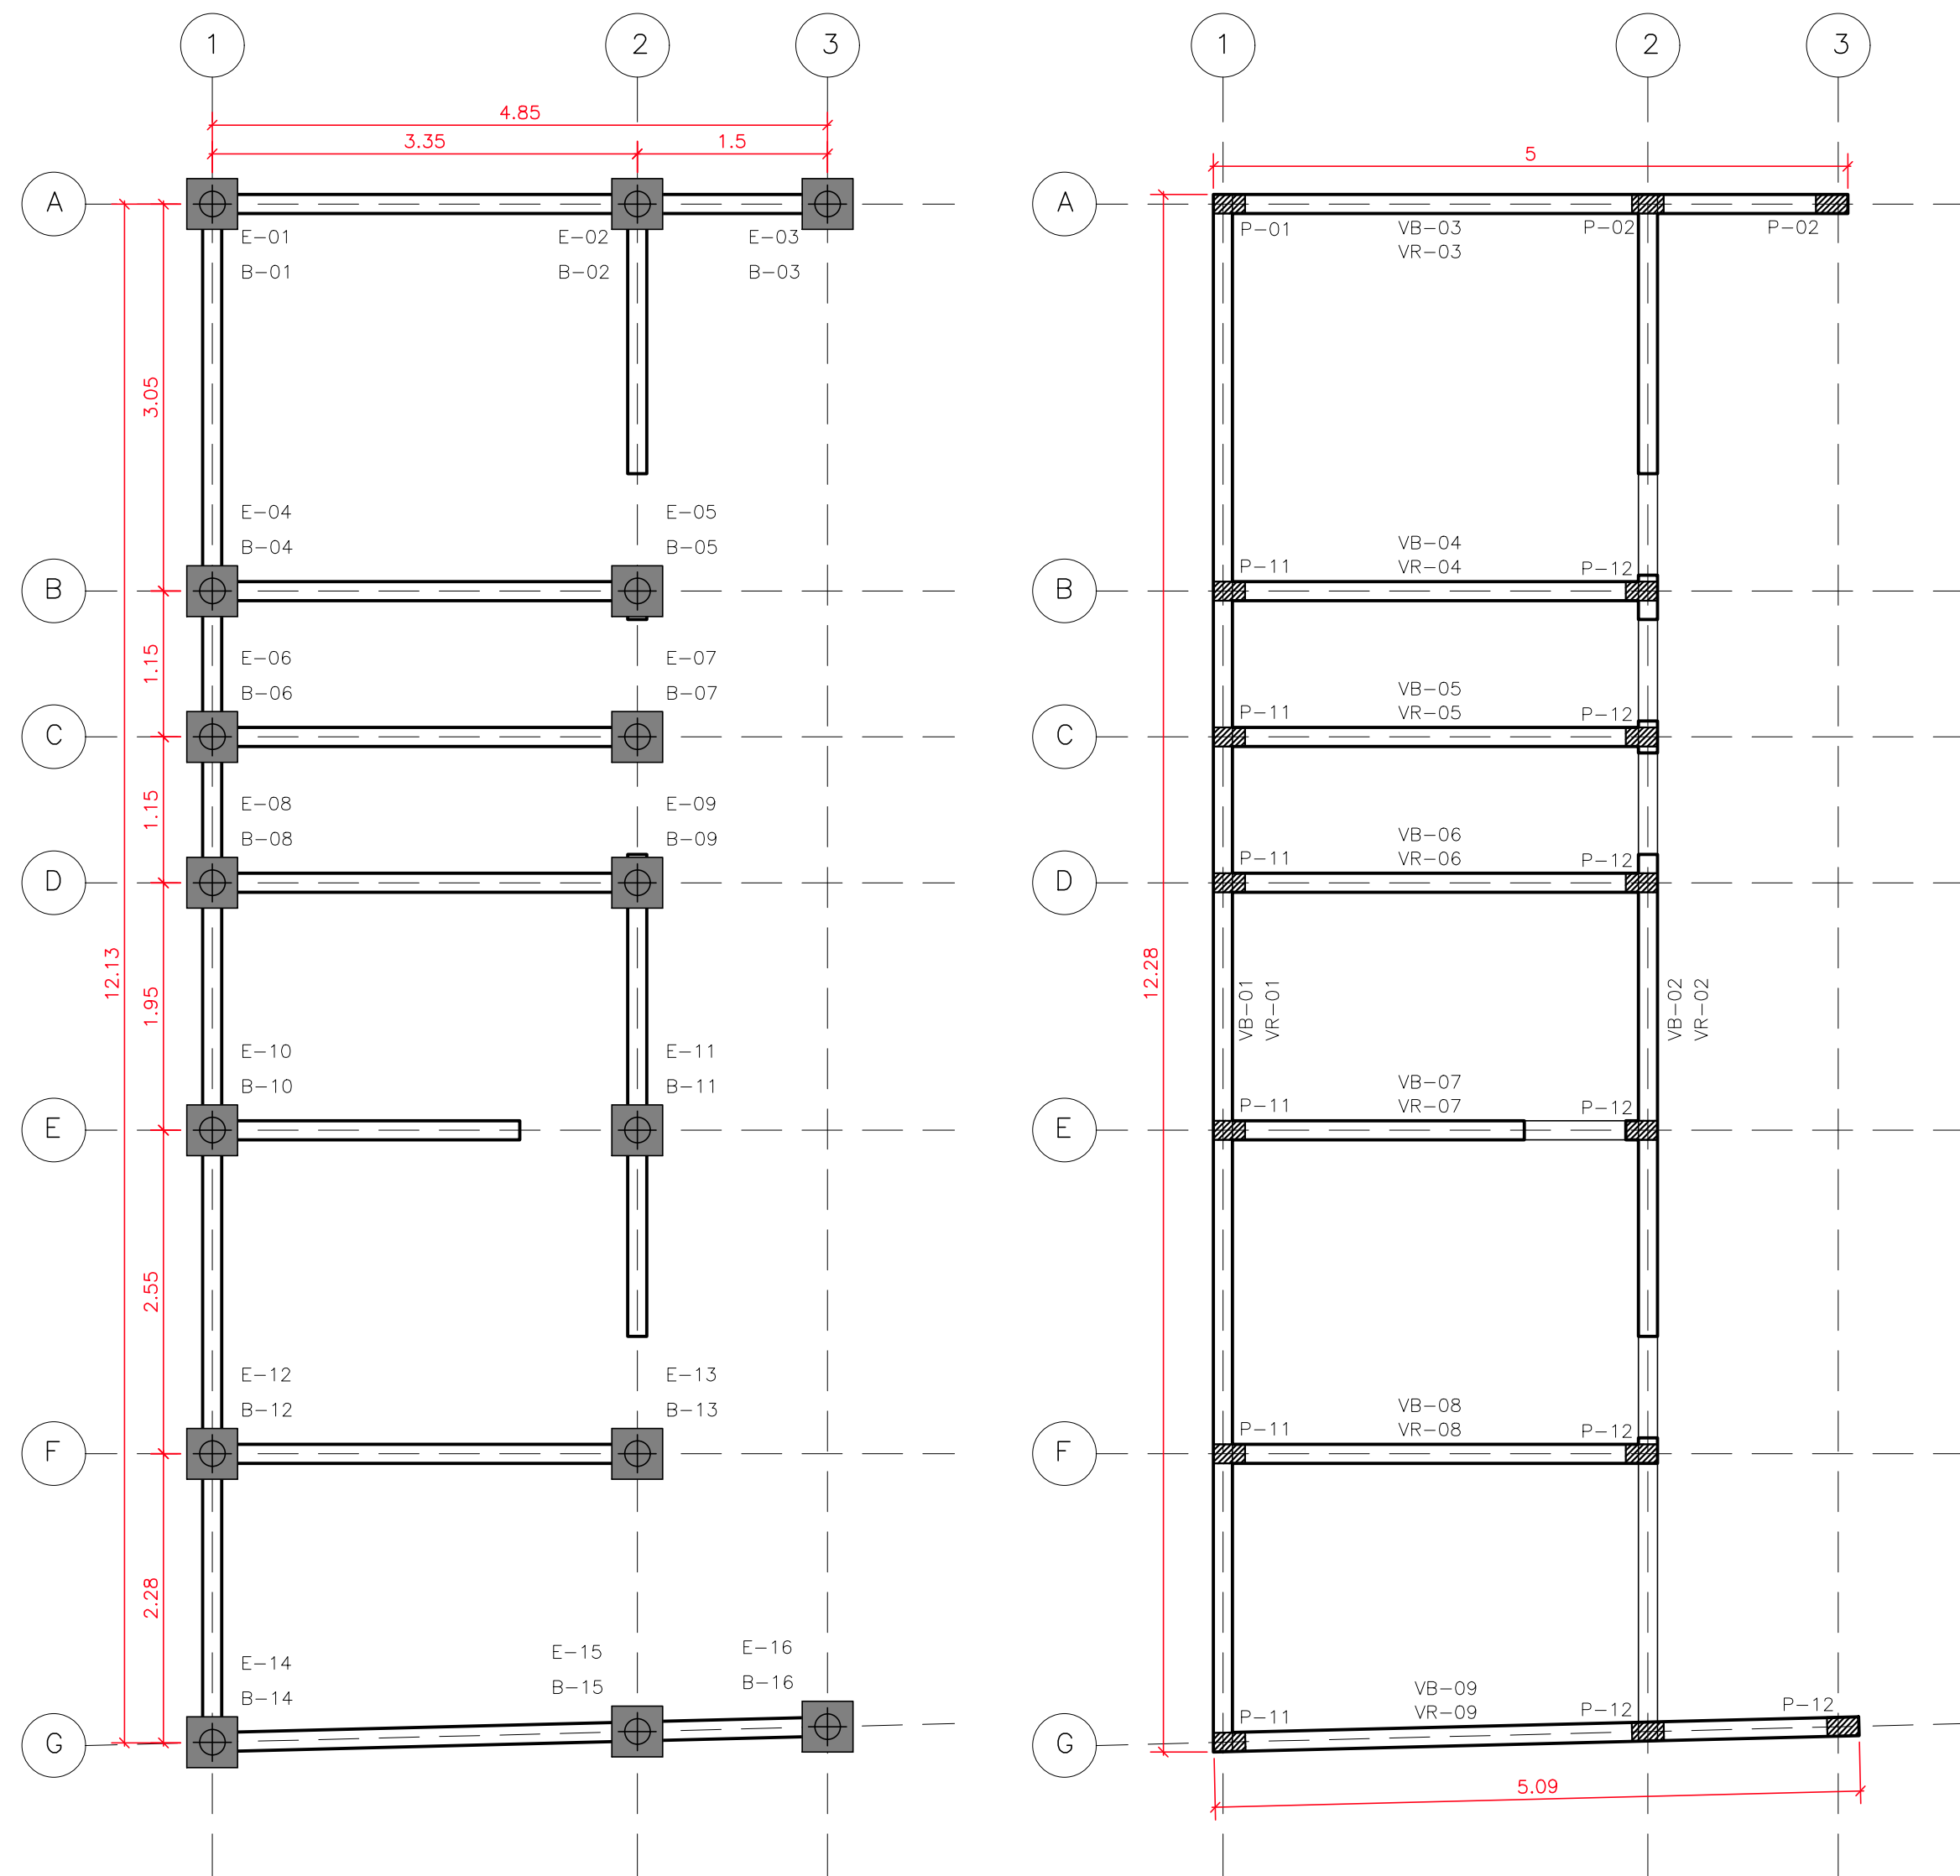

BLOCOS: 16 UNIDADES

ESCALA: 1:25

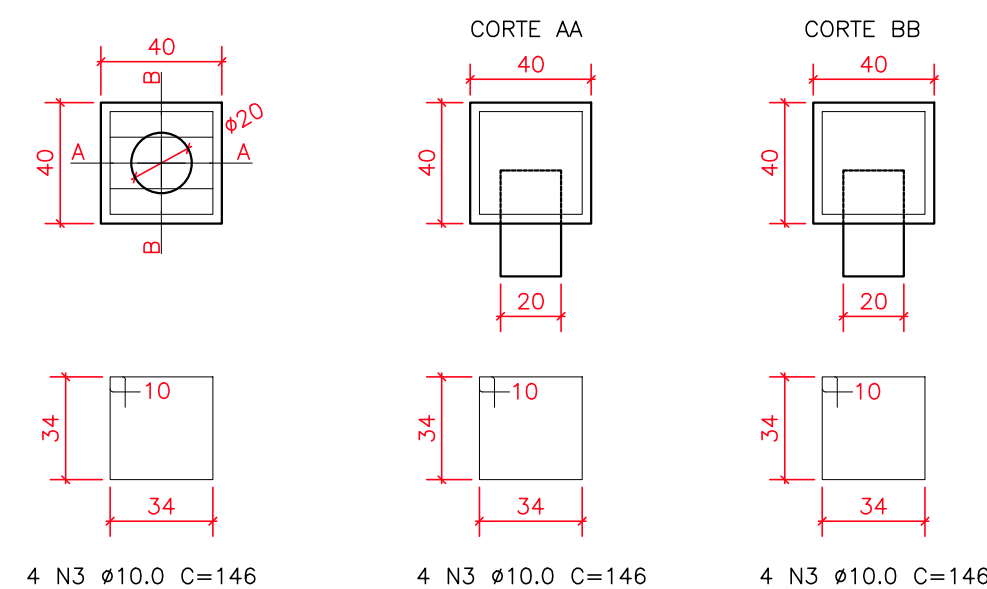

Relação do aço nos BLOCOS

Unidade					
AÇO	N	DIAM (mm)	QUANT (und)	C.UNIT (cm)	C.TOTAL (cm)
CA50	3	10.0	64	146	9344

Resumo do aço nos 12 BLOCOS


AÇO	DIAM (mm)	C.TOTAL (m)	PESO + 10% (kg)
CA50	10.0	93,44	63,42

PESO TOTAL (kg)
CA50 63,42

Volume de concreto (C-25) = 1,02 m³
Área de forma = 10,24 m²

ESTACAS: 16 UNIDADES

ESCALA: 1:50

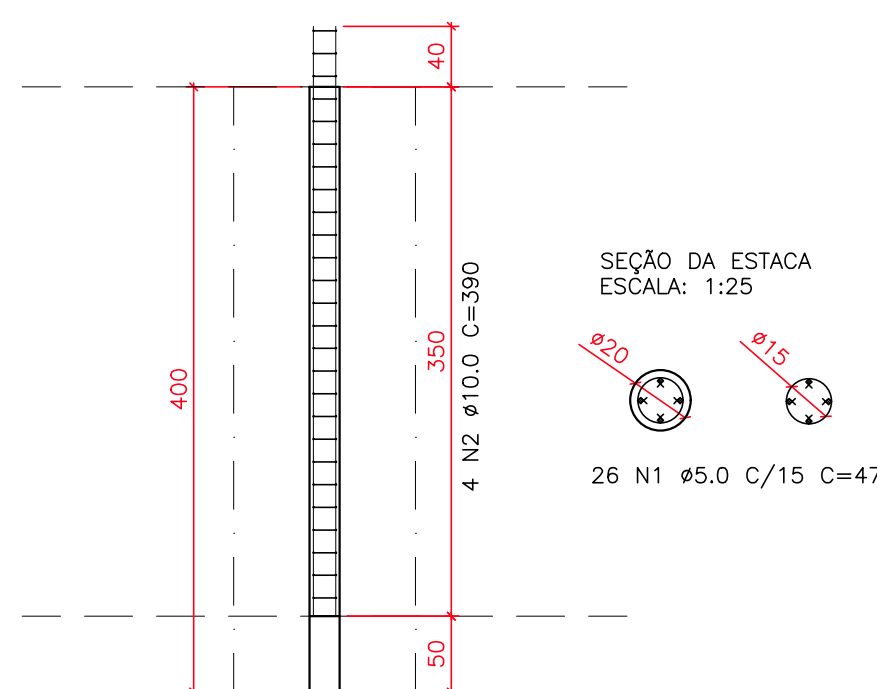

Relação do aço nas ESTACAS

Unidade					
AÇO	N	DIAM (mm)	QUANT (und)	C.UNIT (cm)	C.TOTAL (cm)
CA60	1	5.0	416	47	19552
CA50	2	10.0	64	390	24960

Resumo do aço nas 16 estacas


AÇO	DIAM (mm)	C.TOTAL (m)	PESO + 10% (kg)
CA80	5.0	195,52	33,12
CA50	10.0	249,60	169,40

PESO TOTAL (kg)
CA80 33,12
CA50 169,40


Volume de concreto (C-25) = 2,01 m³
Área de forma = 0 m²

VB-01

ESCALA: 1:50

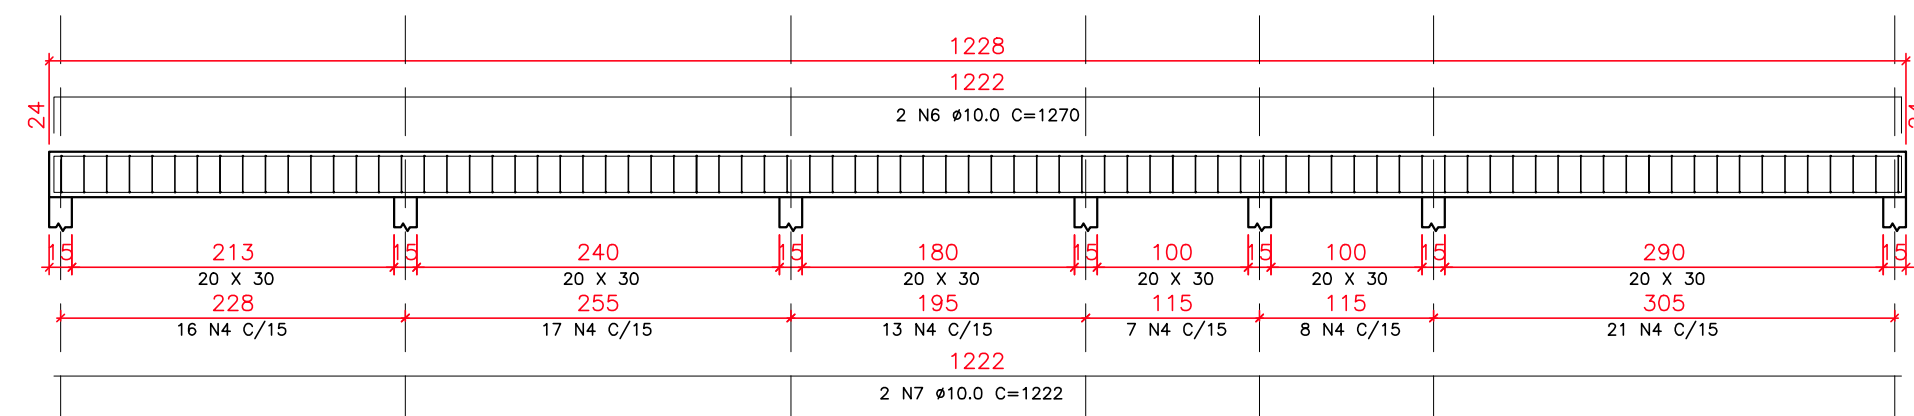


SEÇÃO VIGA BALDRAME
ESCALA: 1:25

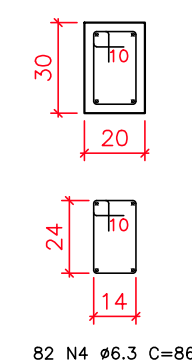


VB-02

ESCALA: 1:50

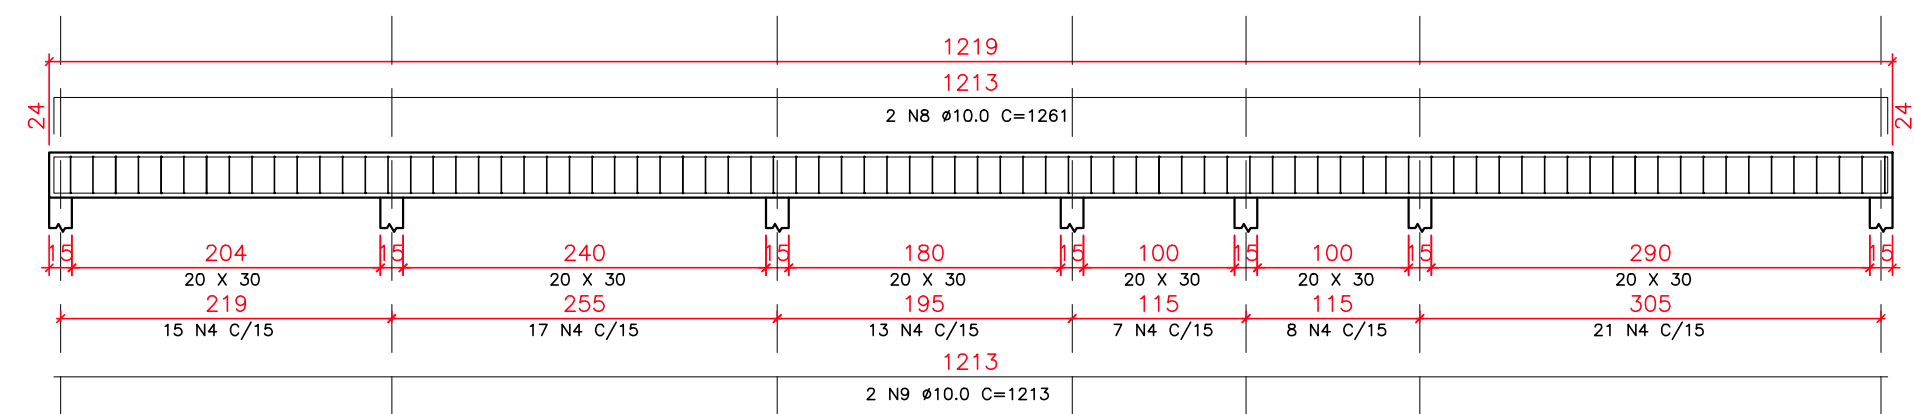


SEÇÃO VIGA BALDRAME
ESCALA: 1:25

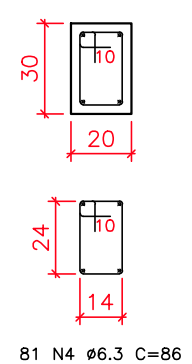


VB-03

ESCALA: 1:50

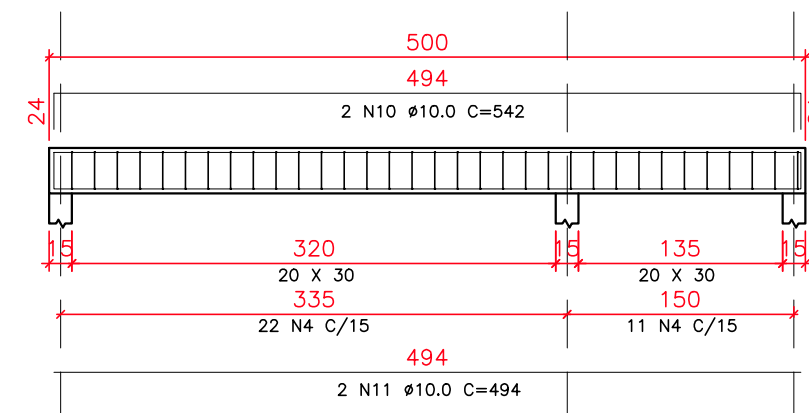


SEÇÃO VIGA BALDRAME
ESCALA: 1:25

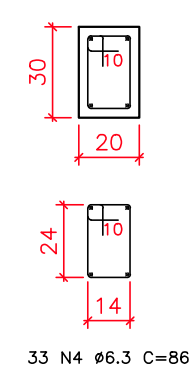


VB-04

ESCALA: 1:50

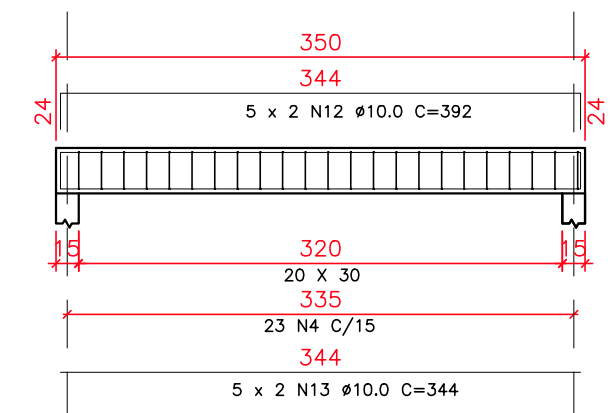


SEÇÃO VIGA BALDRAME
ESCALA: 1:25

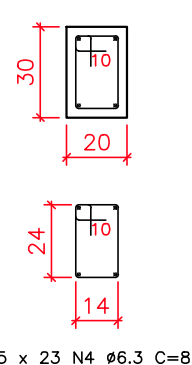


VB-05

ESCALA: 1:50

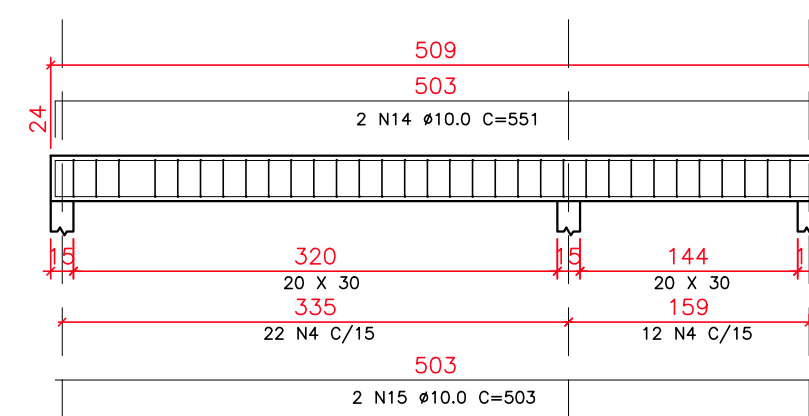

SEÇÃO VIGA BALDRAME
ESCALA: 1:25

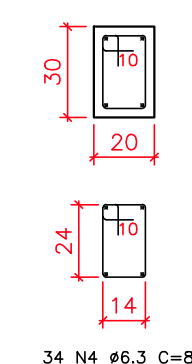

RELAÇÃO DO AÇO VIGA BALDRAME

AÇO	N	DIAM (mm)	QUANT	C.UNIT (cm)	C.TOTAL (cm)
CA50	4	6.3	345	86	29670
	6	10.0	2	1270	254
	7	10.0	2	1222	2444
	8	10.0	2	1261	2522
	9	10.0	2	1213	2426
	10	10.0	2	542	1084
	11	10.0	2	494	988
	12	10.0	10	392	3920
	13	10.0	10	344	3440
	14	10.0	2	551	1102
	15	10.0	2	503	1006

RESUMO DO AÇO


AÇO	DIAM (mm)	C.TOTAL (m)	PESO + 10% (kg)
CA50	6.3	296,70	79,96
CA50	10.0	214,72	145,73

PESO TOTAL (kg)
CA50 225,69

Volume de concreto (C-25) = 3,12 m³
Área de forma = 31,24 m²

PILARES: 16 UNIDADES

ESCALA: 1:25

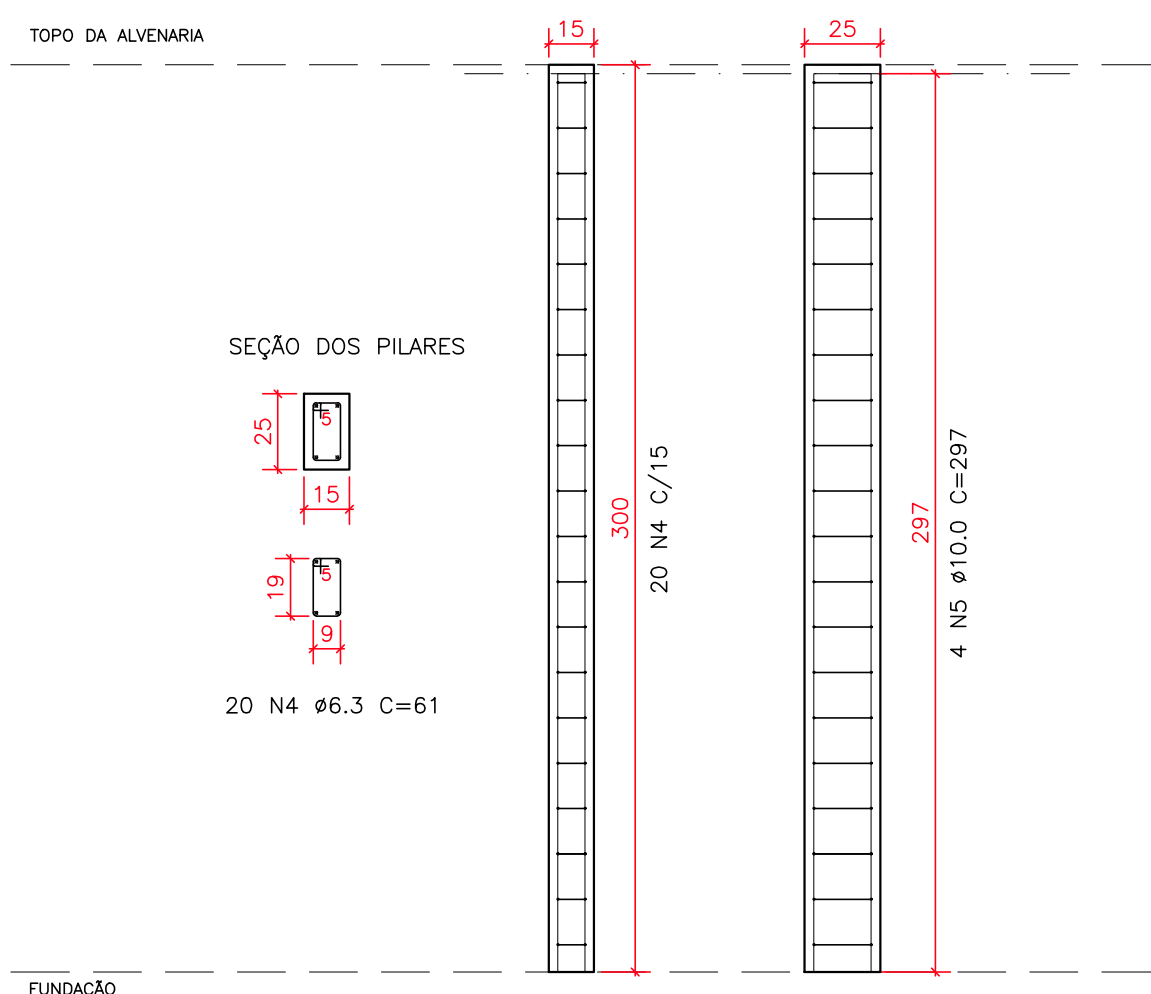

RELAÇÃO DO AÇO PILARES

AÇO	N	DIAM (mm)	QUANT (und)	C.UNIT (cm)	C.TOTAL (cm)
CA50	4	6.3	320	61	19520
	5	10.0	64	297	19008

RESUMO DO AÇO

AÇO	DIAM (mm)	C.TOTAL (m)	PESO + 10% (kg)
CA50	6.3	195,20	52,61
CA50	10.0	190,08	129,00

PESO TOTAL (kg)
CA50 181,61

Volume de concreto (C-30) = 1,8 m³
Área de forma = 38,40 m²

PREFEITURA MUNICIPAL DE CAPÃO BONITO SECRETARIA MUNICIPAL DE EDUCAÇÃO, ESPORTE E CULTURA		FOLHA: 2/2
TÍTULO: CONSTRUÇÃO DE SECRETARIA ESCOLAR		DATA: 15/06/2026
INTERVENÇÃO: E.M. PROF SAMUEL MESSIAS DE FREITAS		REVISÃO:
CONTEÚDO: PLANTA E DETALHAMENTO ESTRUTURAL		DATA:
PROP:		ESCALA: INDICADAS
RESP TEC: JÚLIO FERNANDO GALVÃO DIAS PREFEITO MUNICIPAL		DESENHO:
AUGUSTO MOLITOR FOGAÇA CREA/SP 50631/1084 LUMA R. LUCIO SANTIAGO DE ALMEIDA CREA/SP 50233/2023		LUCAS V. DE QUEIROZ FREITAS

ITENS DE RELEVÂNCIA

INTERESSADO: Setor de Licitações

ASSUNTO: Itens de Maior Relevância

OBRA: Contratação de empresa especializada para fornecimento de material e mão de obra para serviços de **OBRA DE CONSTRUÇÃO DA SECRETARIA DA E. M. SAMUEL MESSIAS DE FREITAS, NO MUNICÍPIO DE CAPÃO BONITO.**

Informamos através deste, itens de maior relevância dos serviços para a referida obra, para a Secretaria Municipal de Educação.

- a) **Estaca escavada mecanicamente, diâmetro 20:** 35,20 m
- b) **Armadura em aço CA 50 -10mm:** 169,08 kg;
- c) **Armadura em aço CA 60- 5mm:** 41,67 kg;
- d) **Alvenaria em bloco de cerâmico:** 79,32 m²;
- e) **Concreto usinado FCK 30 Mpa:** 3,00 m³;
- f) **Telhamento CRFS 6mm:** 34,12 m².

Capão Bonito, 16 de junho de 2026

Luma Rodrigues Lucio Santiago de Almeida

ENGENHEIRA CIVIL

CREA/SP 5070533273

Augusto Molitor Fogaça

ENGENHEIRO CIVIL

CREA/SP 5062811084

