


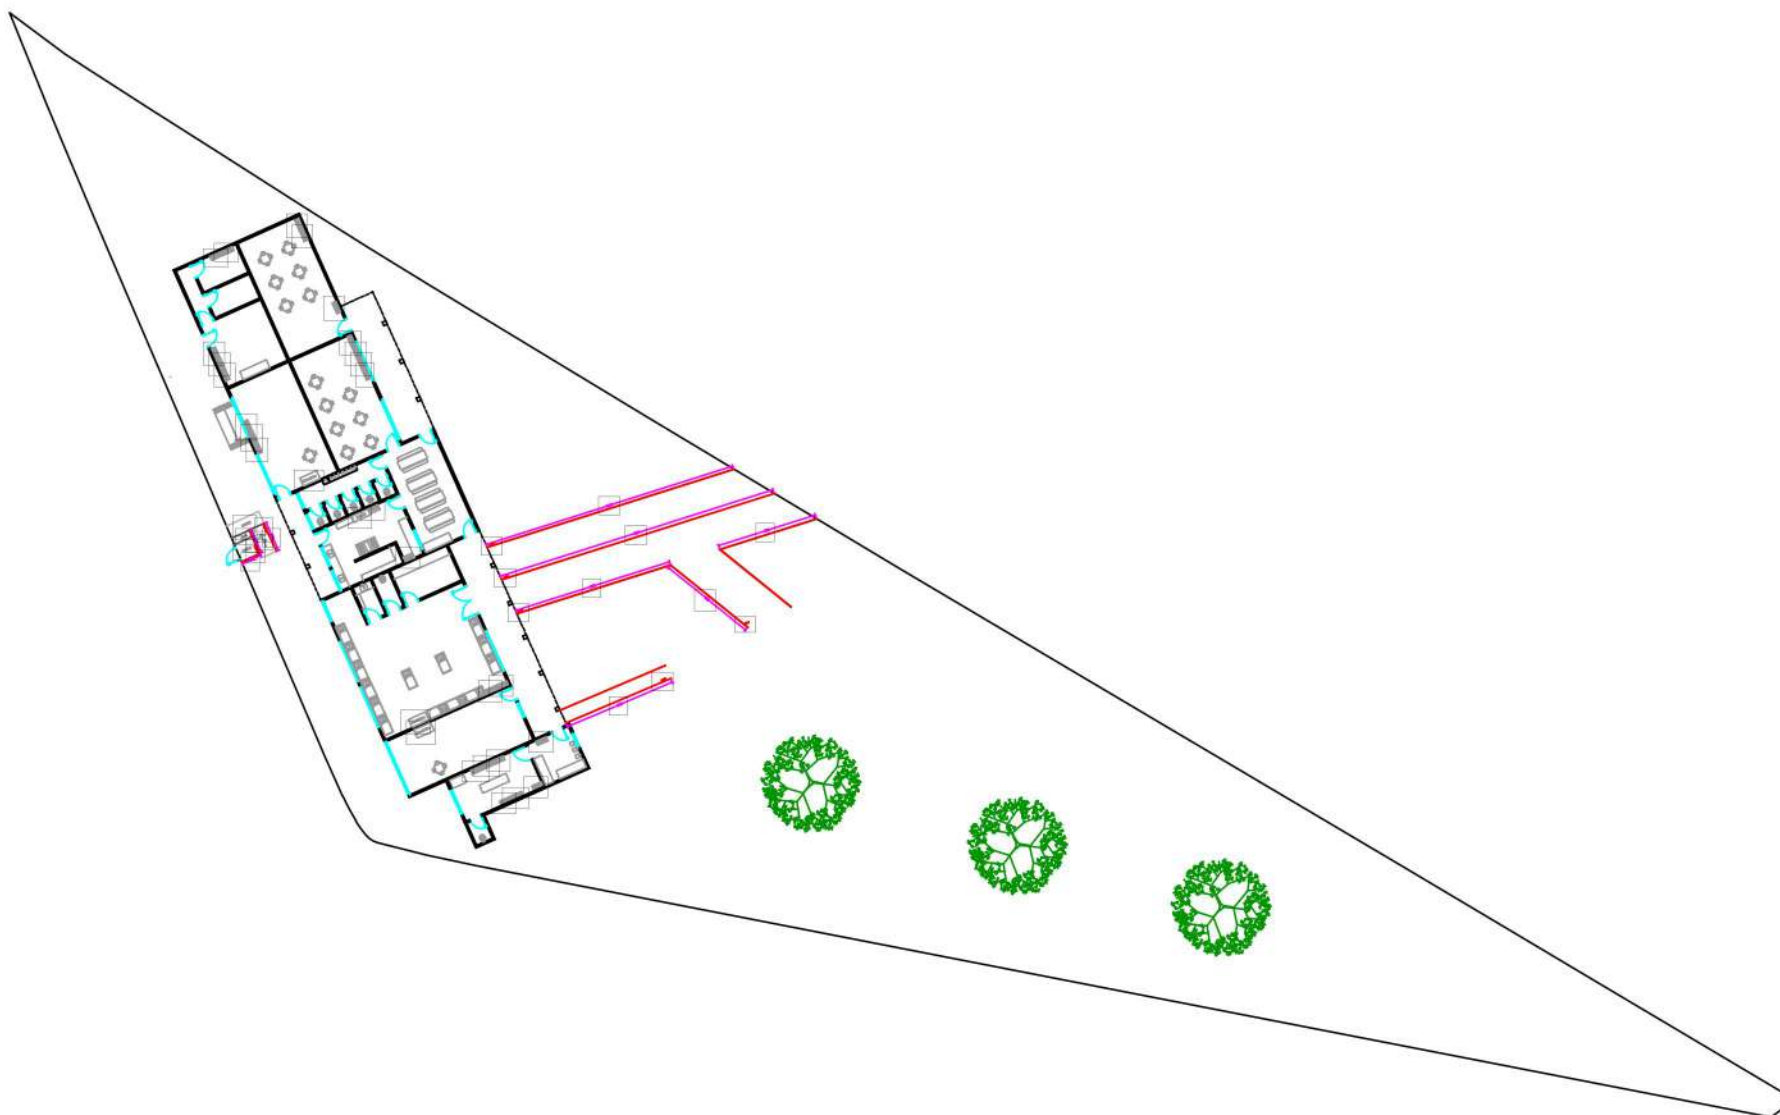

PLANTA BAIXA
ESCALA 1:100

PROJETO ARQUITETÔNICO		Folha:
		UNICA
EMEI PROFª CECÍLIA MOREIRA		
ASSUNTO: CORREÇÃO		
LOCAL: R. ALEXANDRE DA SAUTAGNE, 11		
SANTO ANTONIO-SP		
PLANTA DE SITUAÇÃO SEM ESCALA		ESCALAS RELEVADAS
		DECLARO QUE A APROVAÇÃO DO PROJETO, SEM ERRORES DE ENQUADRAMENTO, POR PARTE DA PREFEITURA DO DISTRITO DE SANTO ANTONIO DO TERRAÇO.
QUADRO DE ÁREAS		SECRETARIA MUNICIPAL DE EDUCAÇÃO
ÁREA DO TERRENO: 2840,0M²		
PAVIMENTO TERREO: 470,0M²		RESPONSÁVEL TÉCNICO