




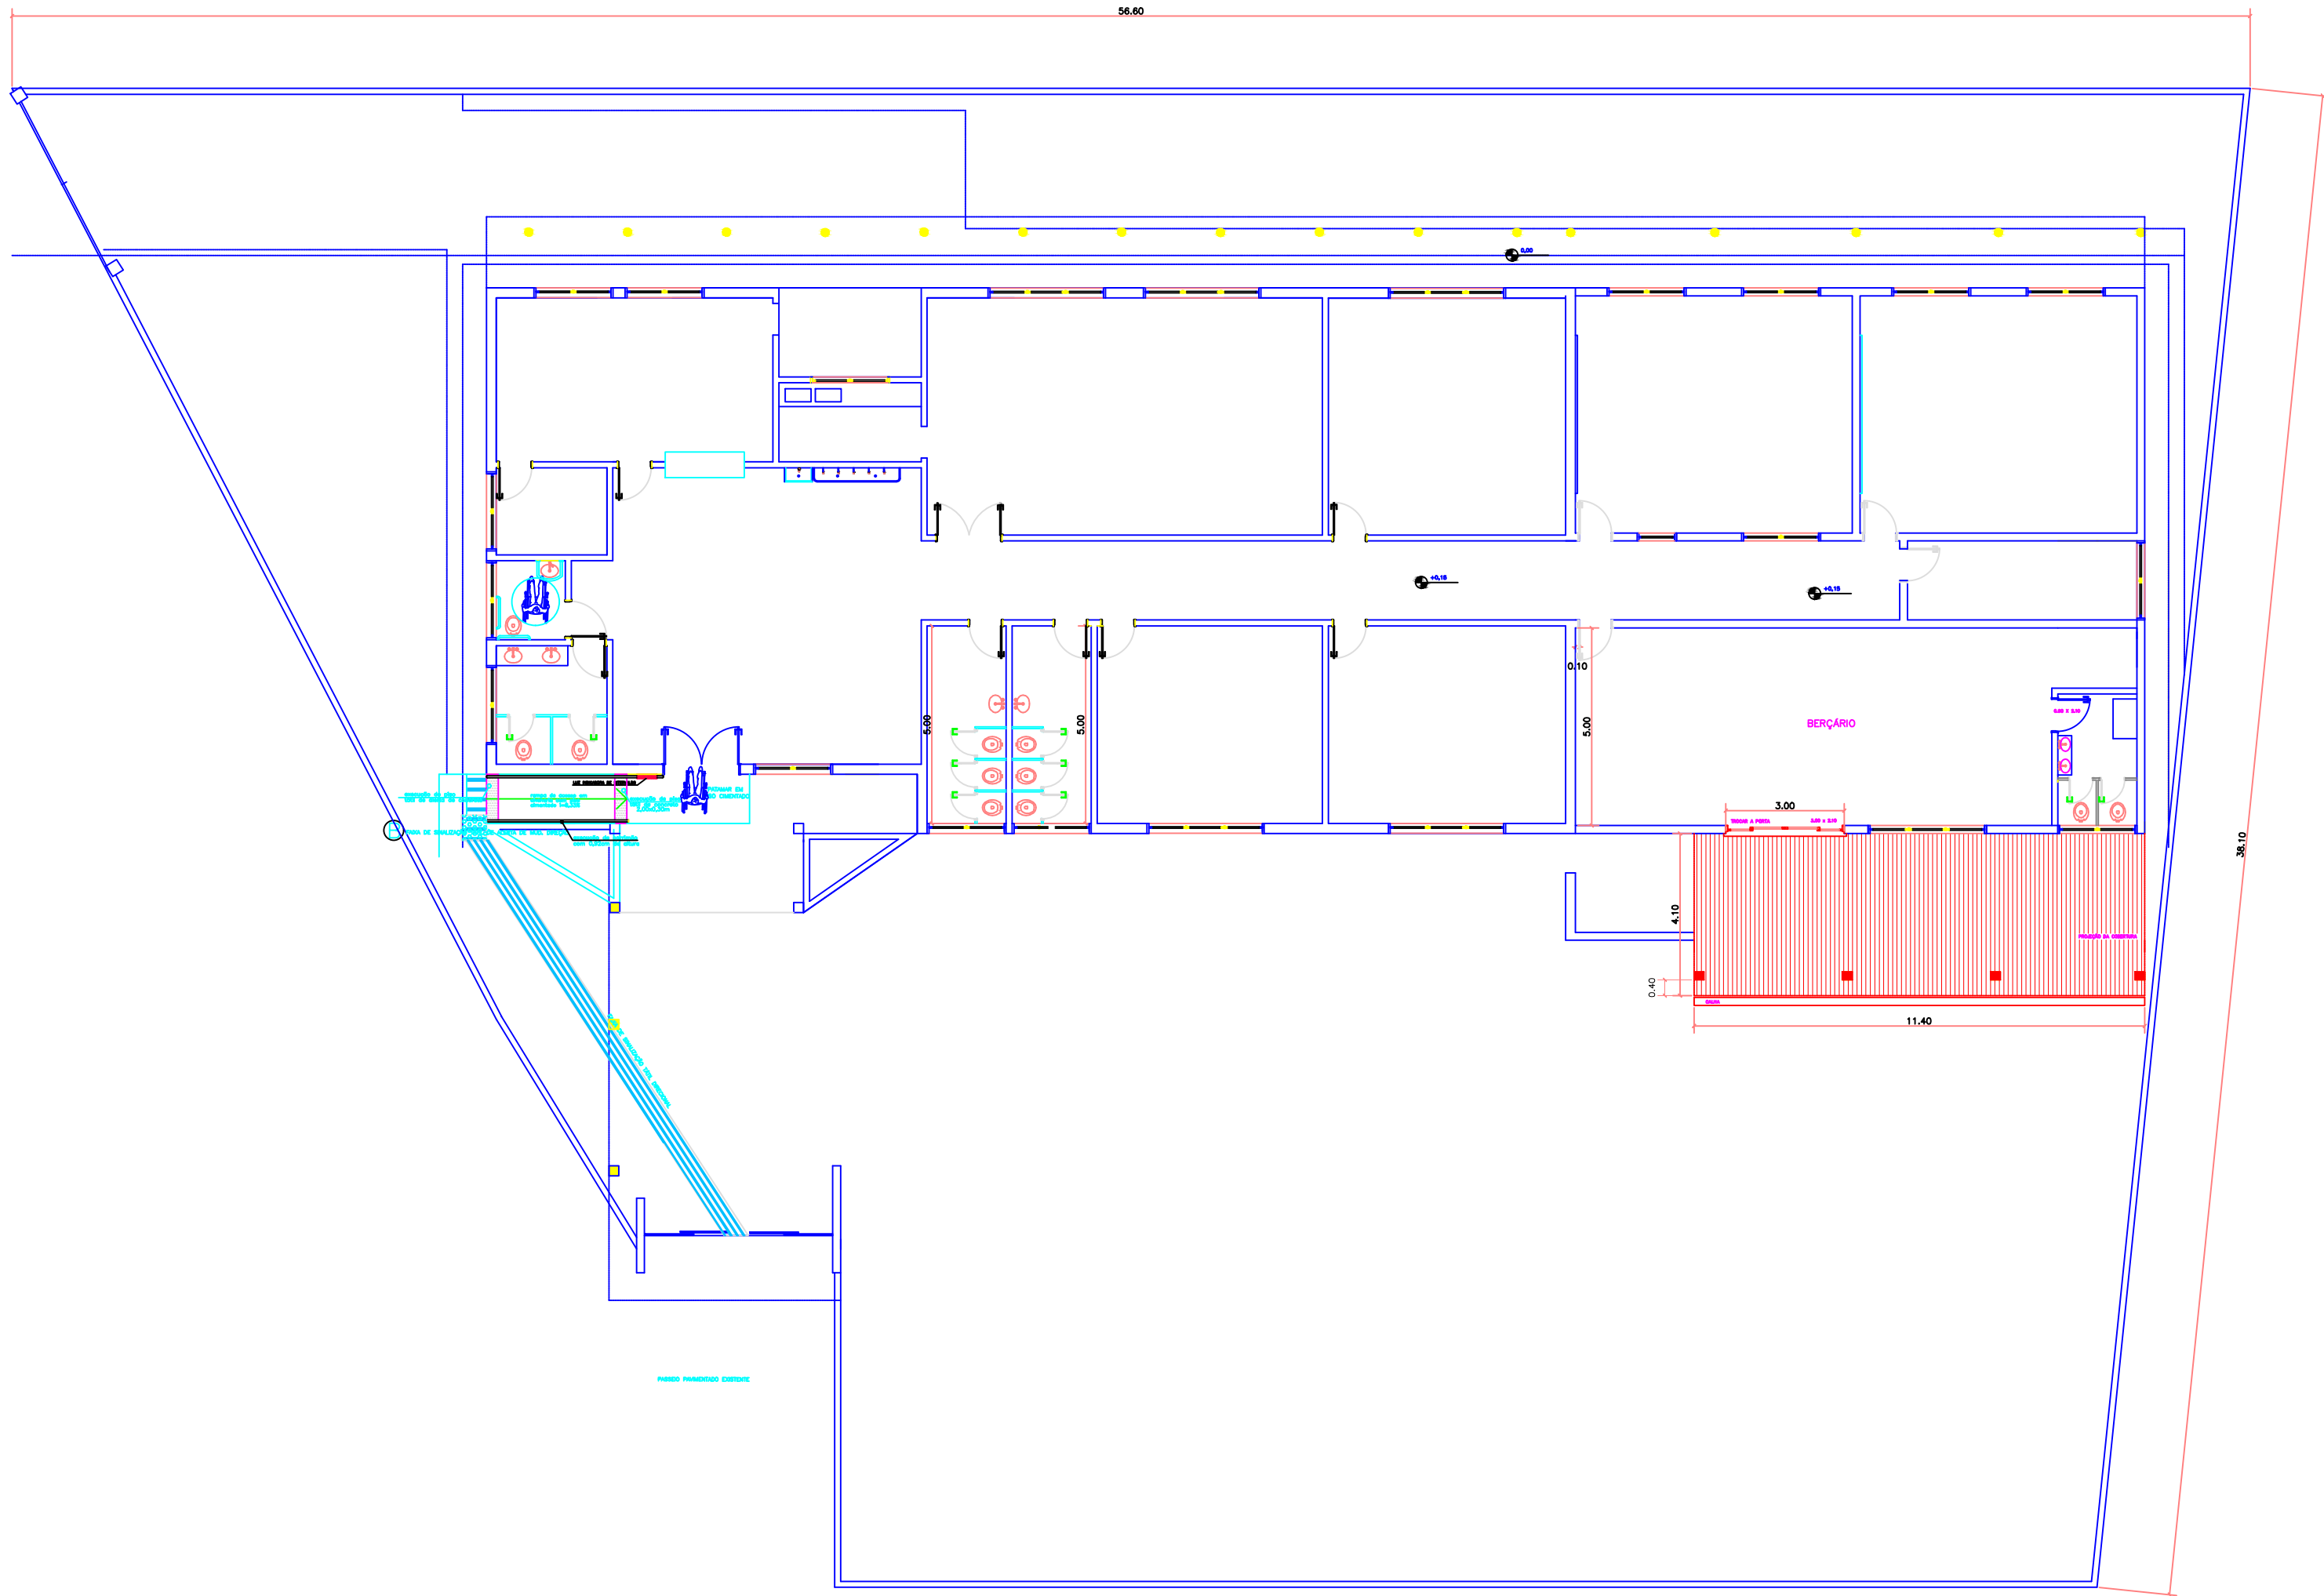


01 PLANTA BAIXA
ESCALA 1/150

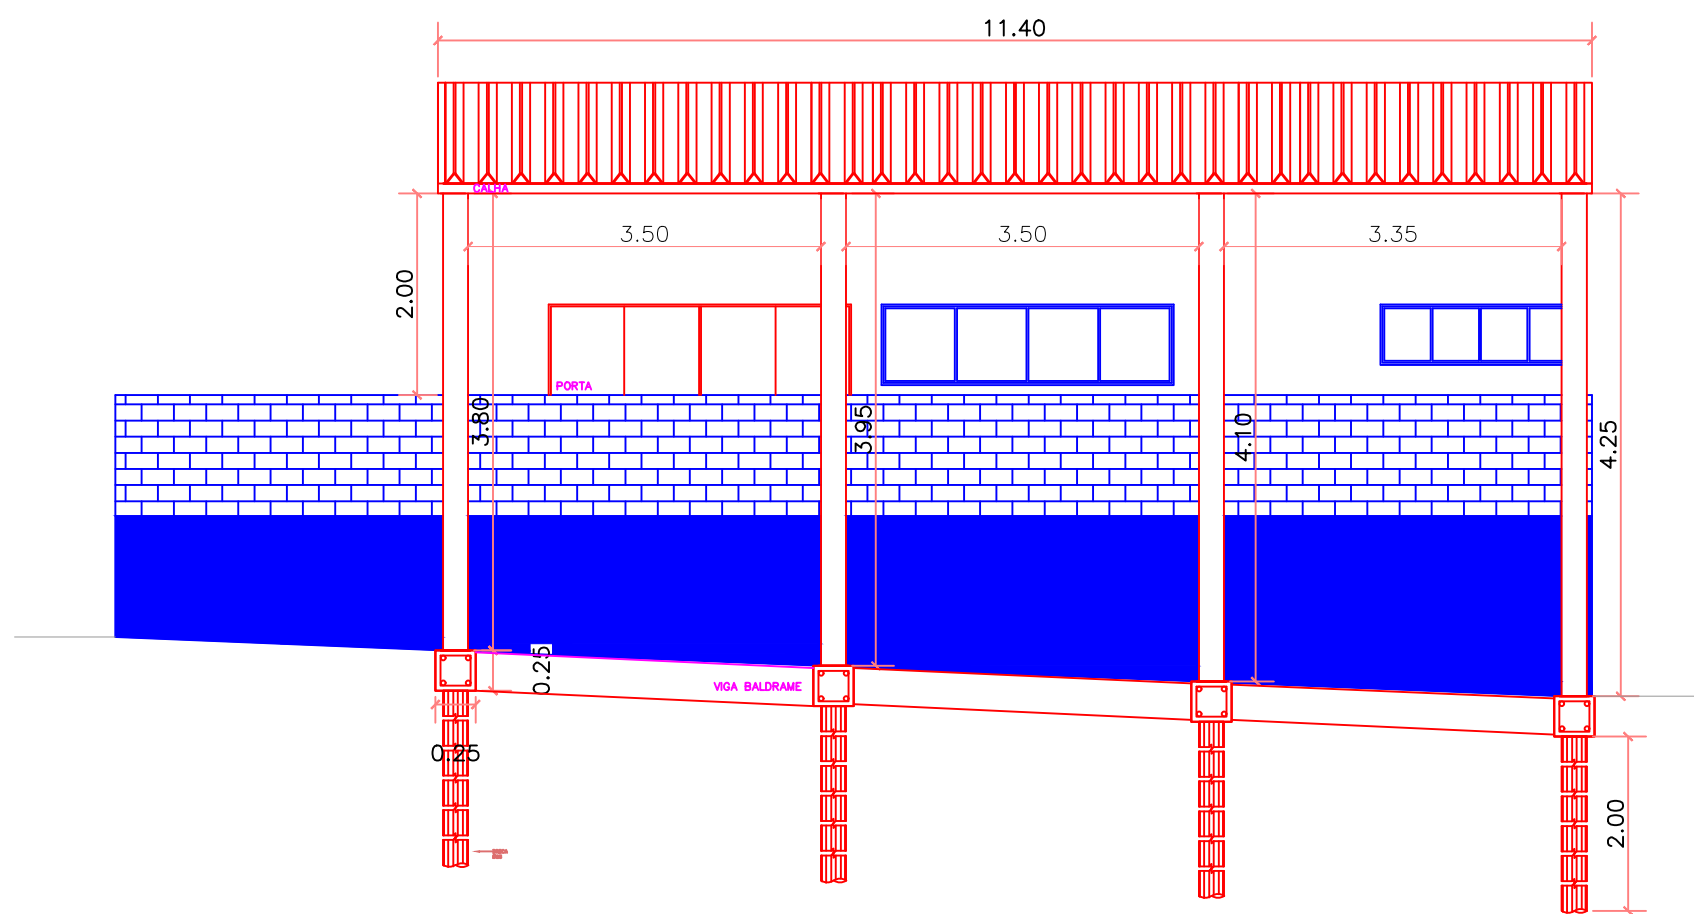

02 VISTA FRONTAL DA COBERTURA
ESCALA 1/75

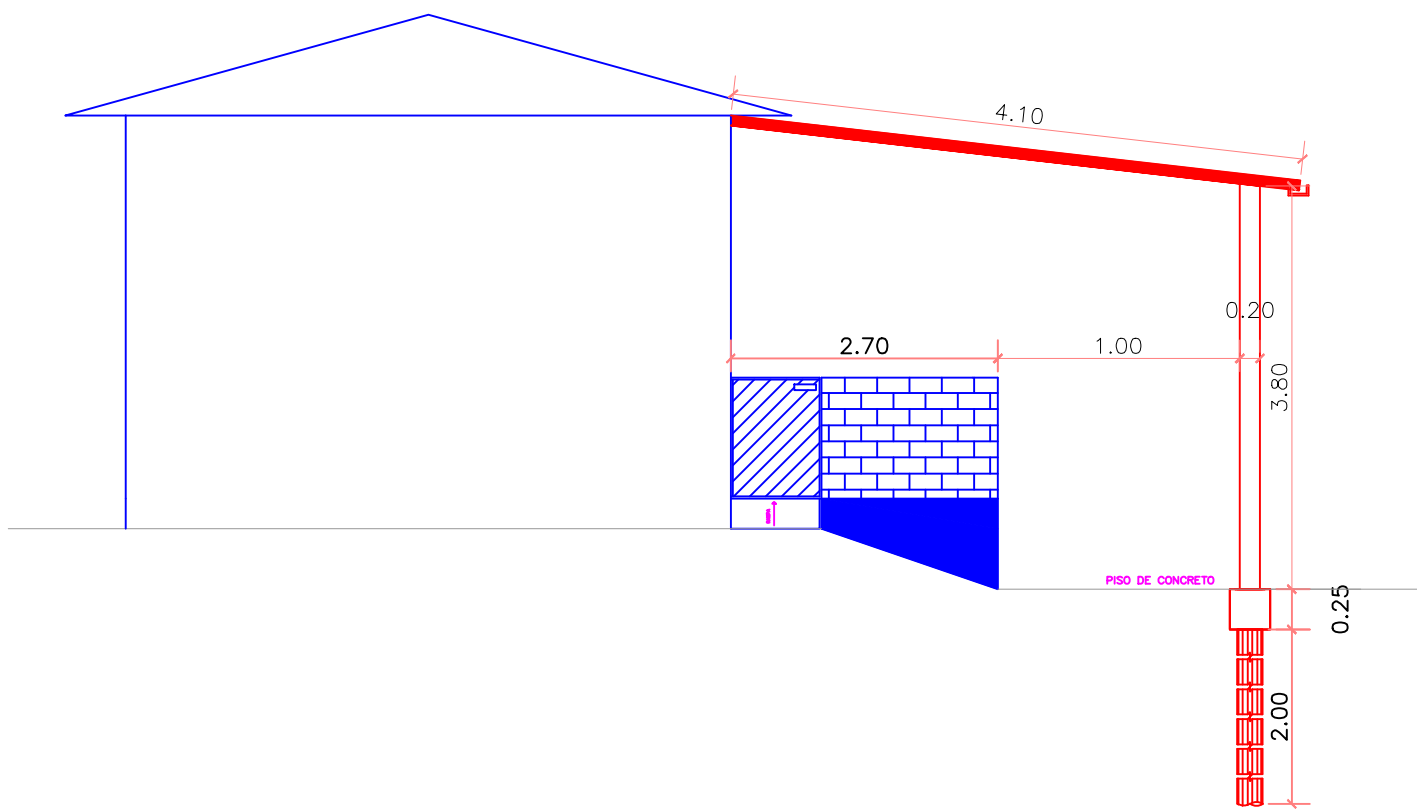

03 VISTA LATERAL DA COBERTURA
ESCALA 1/75

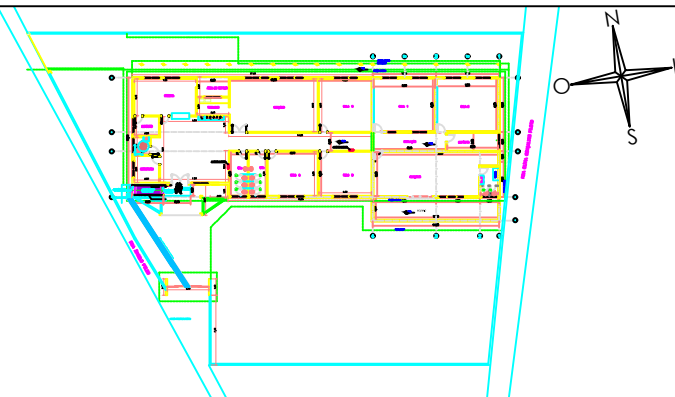PROJETO ARQUITETÔNICO				FOLHA:
ASSUNTO: CONSTRUÇÃO DE COBERTURA E TROCA DE PORTA DE CORRER				ÚNICA
ESCOLA	EMEI PROFª NAIR DO CARMO FERRIELO DE MATTOS			
LOCAL	RUA ANGELO POLES, 45			
MUNICÍPIO	JARDIM MONTE SANTO			
ITAPETININGA - SP				
ESCALAS: INDICADAS NO PROJETO				
PLANTA DE SITUAÇÃO SEM ESCALA:				DECLARO QUE A APROVAÇÃO DO PROJETO NÃO IMPLICA NO RECONHECIMENTO POR PARTE DA PREFEITURA NO DIREITO DE PROPRIEDADE DO TERRENO.
				
	ÁREA/m²	TO	CA	SECRETÁRIO MUNICIPAL DE EDUCAÇÃO
ÁREA DO TERRENO	1660,34			RESPONSÁVEL TÉCNICO
SUBSOLO	0,00			
TÉRREO	651,94			
SUPERIOR	0,00			
TOTAL CONSTRUÍDO	651,94			
ÁREA LIVRE	1008,40			
TO = 0,39	39%			
CA = 0,39	39%			

ESPAÇO RESERVADO A APROVAÇÕES E CARIMBOS: