


AV. DR. JOSÉ LEMBO

RUA MARIO DE OLIVEIRA


**CÁLCULO DE PÚBLICO DA QUADRA**  
 TEMOS PARA O LOCAL UM PÚBLICO TOTAL DE 222 PESSOAS  
 $UP = \frac{222}{100} = 2,22 = UP = 3$   
 Para esportar um público de 222 pessoas:  
 $3 \times 0,55 = 1,65 \text{ m}$  (mínimo exigido por norma)  
 Espaço para o local: 1,65 m  
 Temos para o local 4 saídas de emergência totalizando 33,01m

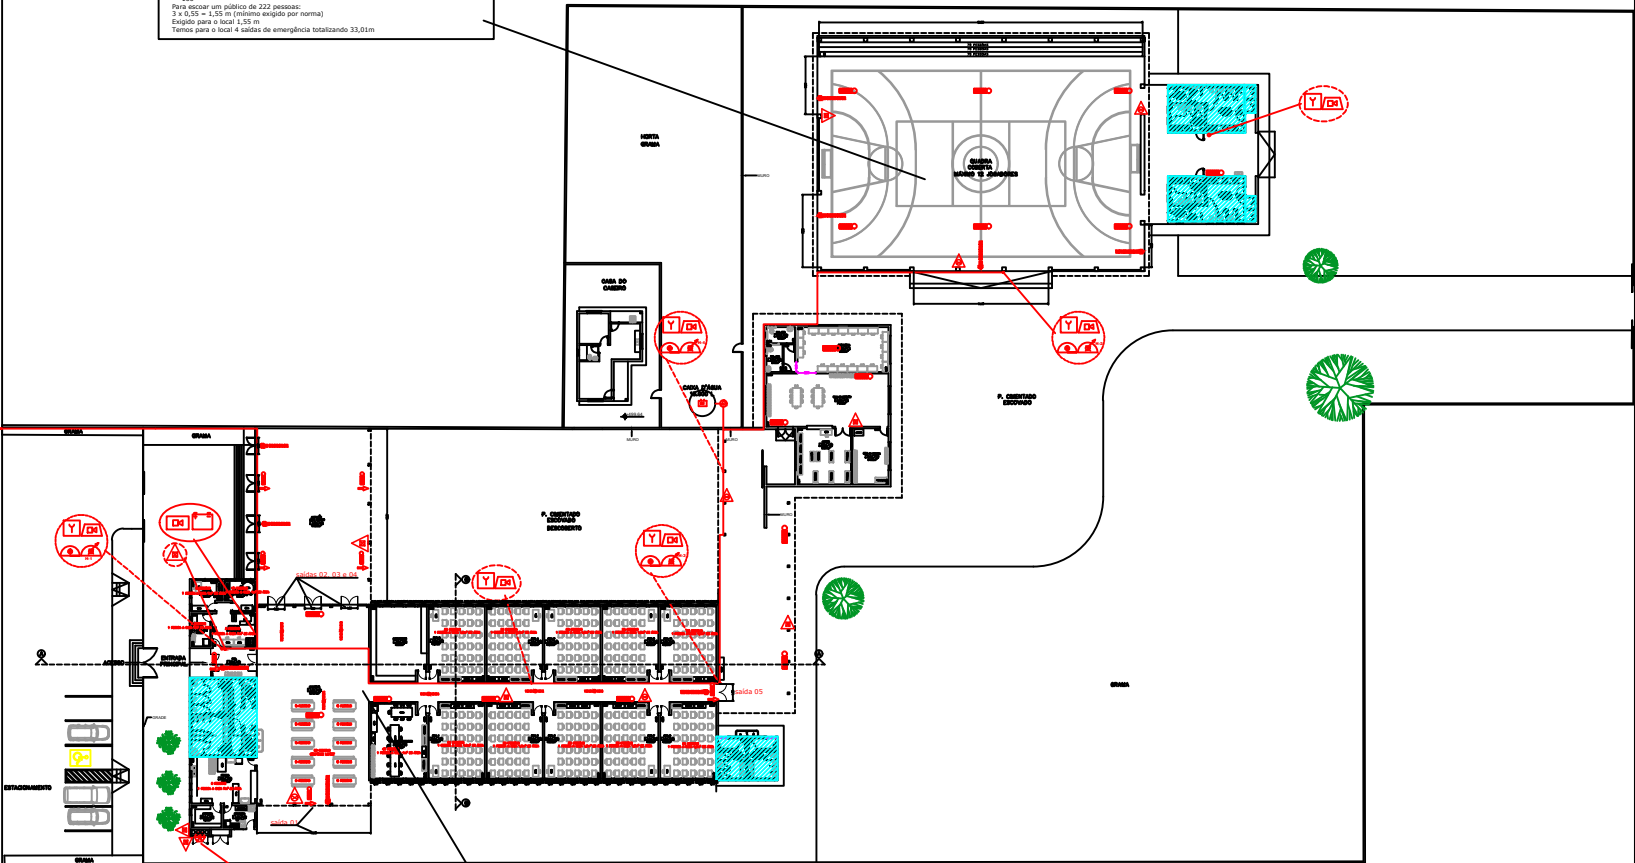

PLANTA BAIXA  
escala 1:250

CENTRAL DE G.L.P.  
6,27.90 = 380 kg

**CÁLCULO DE PÚBLICO DA ESCOLA**  
 TEMOS PARA O LOCAL UM PÚBLICO TOTAL DE 470 PESSOAS  
 $UP = \frac{470}{100} = 4,7 = UP = 5$   
 Para esportar um público de 470 pessoas:  
 $5 \times 0,55 = 2,75 \text{ m}$   
 Espaço para o local: 2,75 m  
 Temos para o local 5 saídas de emergência totalizando 19,40m  
 \* Após as saídas de 2, 3, 4 e 5 temos acesso a outras saídas, que por suas características tornam-se abertas no caso da saída 5  
 e para saídas de saída após as saídas 2, 3 e 4, sendo a planta geral totalmente aberta e a resposta é dada de 1,40m, pois  
 caracterizado que as saídas são suficientes para todo o público.

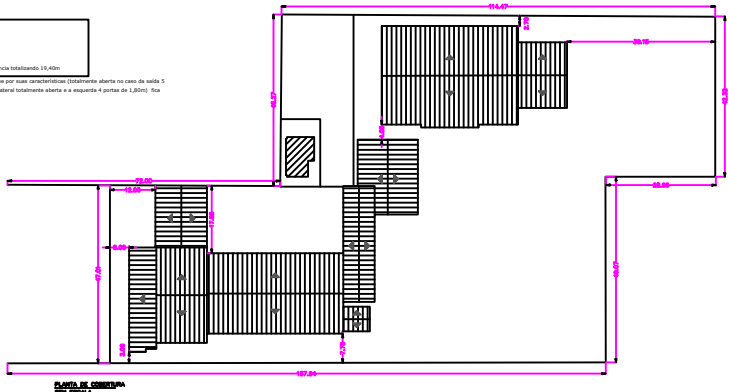

PLANTA DE COBERTURA  
DA ESCOLA

PREFEITURA MUNICIPAL DE ITAPERITINGA  
Proprietário e/ou Responsável pelo uso

Gustavo José Scatoni Bachin  
Responsável Técnico  
CREA 6070182160

**PROJETO TÉCNICO DE PROTEÇÃO E COMBATE A INCÊNDIO**  
 Assunto: PROJETO TÉCNICO DE PROTEÇÃO E COMBATE A INCÊNDIO  
 Ocupação: ESCOLA  
 Local: Av. Dr. José Lembo, 661 - Jardim Bela Vista, Itaperitinga  
 Proprietário: PREFEITURA MUNICIPAL DE ITAPERITINGA  
 Responsável pelo uso: PREFEITURA MUNICIPAL DE ITAPERITINGA  
 Responsável Técnico: Gustavo José Scatoni Bachin CREA 6070182160  
 Assin.: VER QUADRO DE ÁREAS ART 28027230200442465 Escala: INDICADA

FOLHA  
02/03