



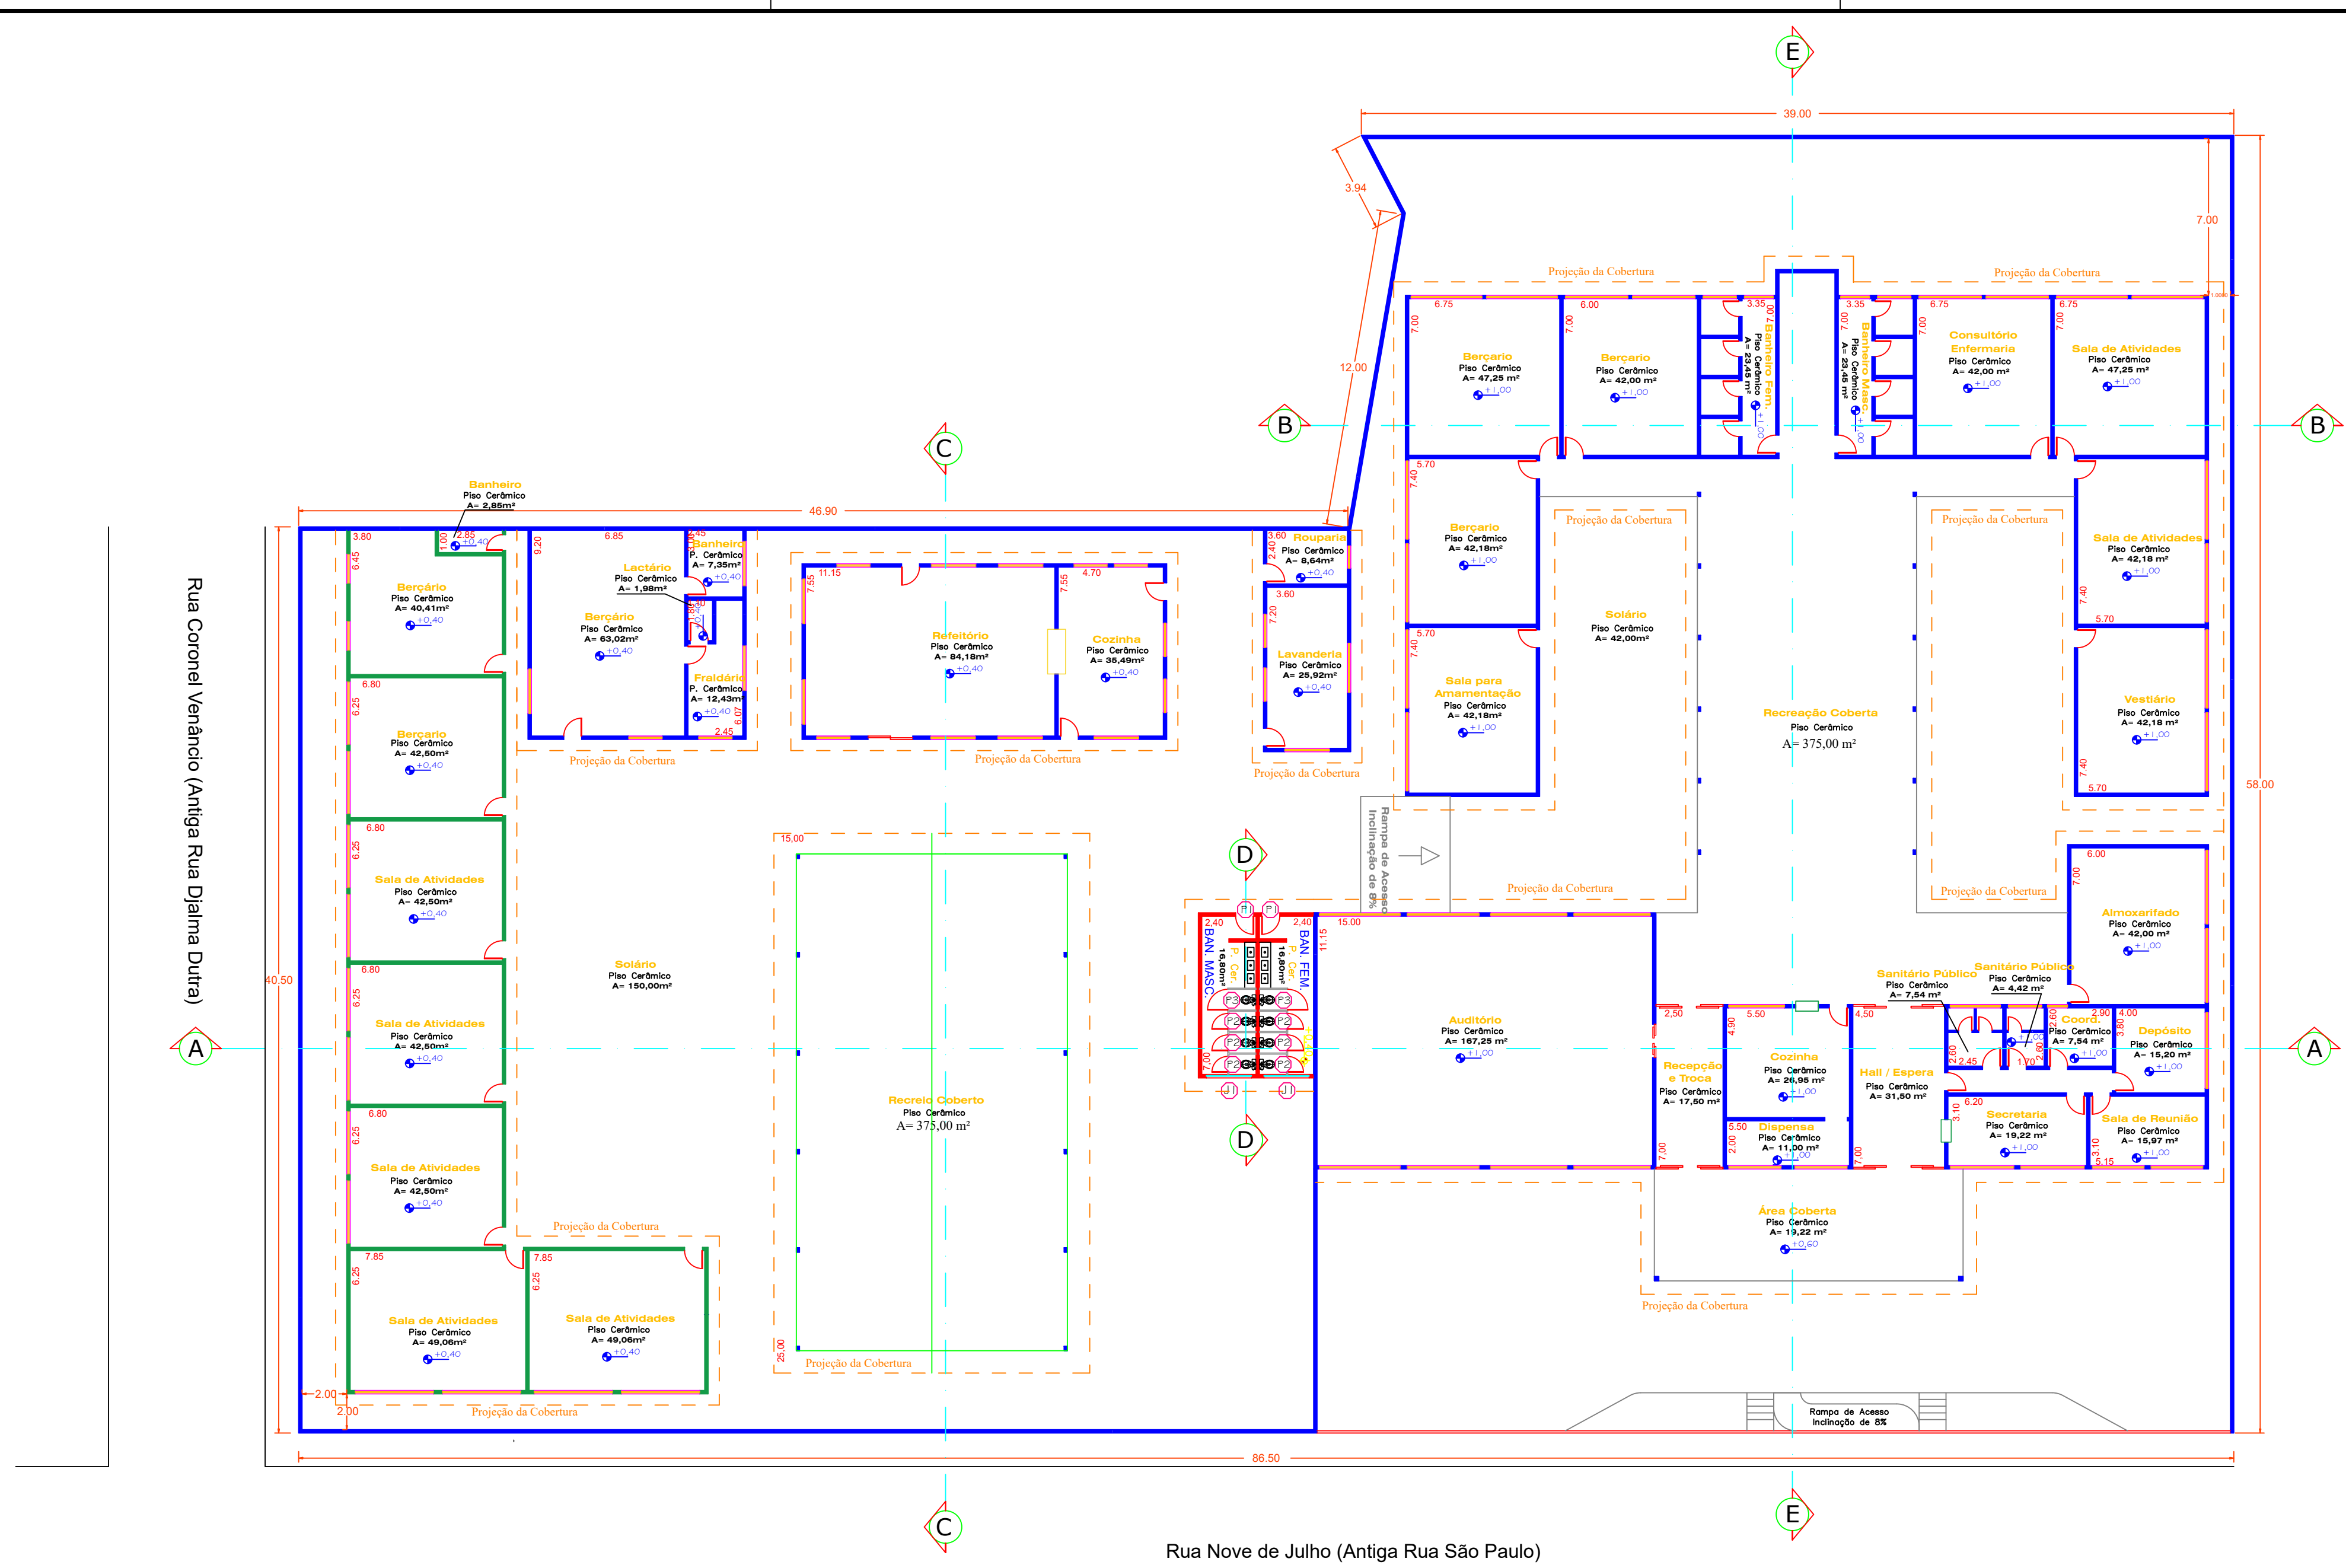


PLANTA BAIXA

Escala 1:200

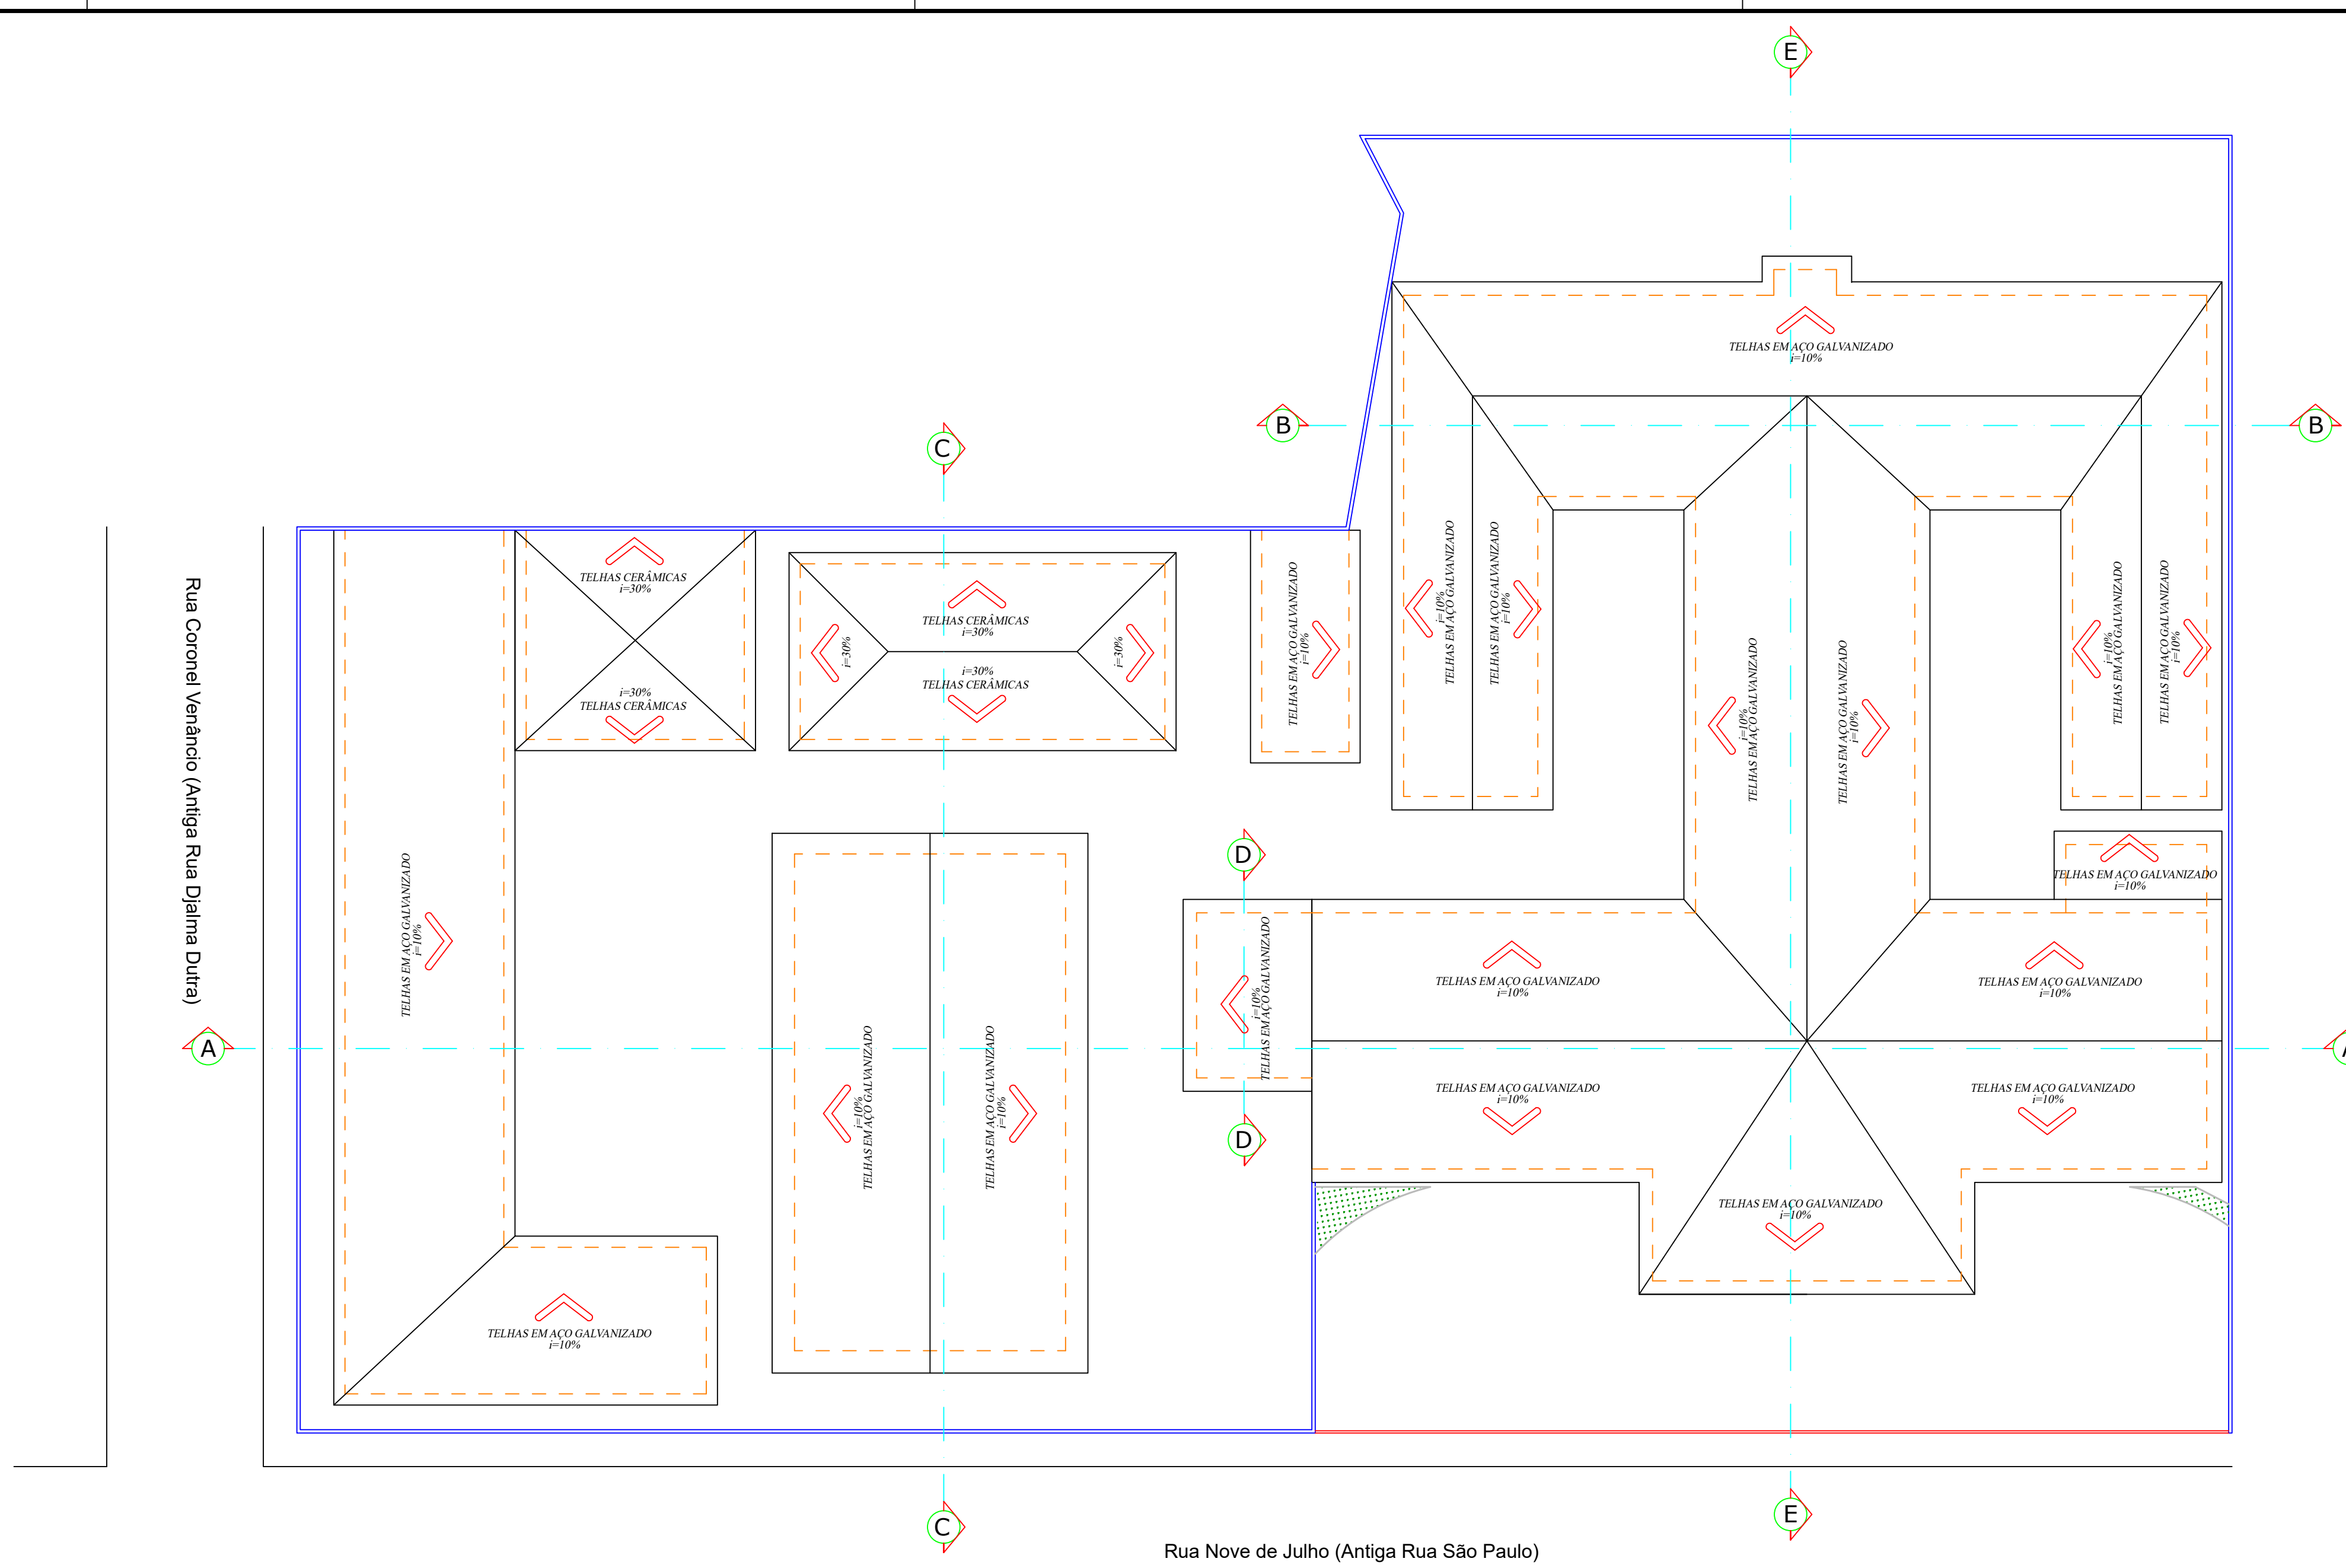

PLANTA DE COBERTURA

Escala 1:200

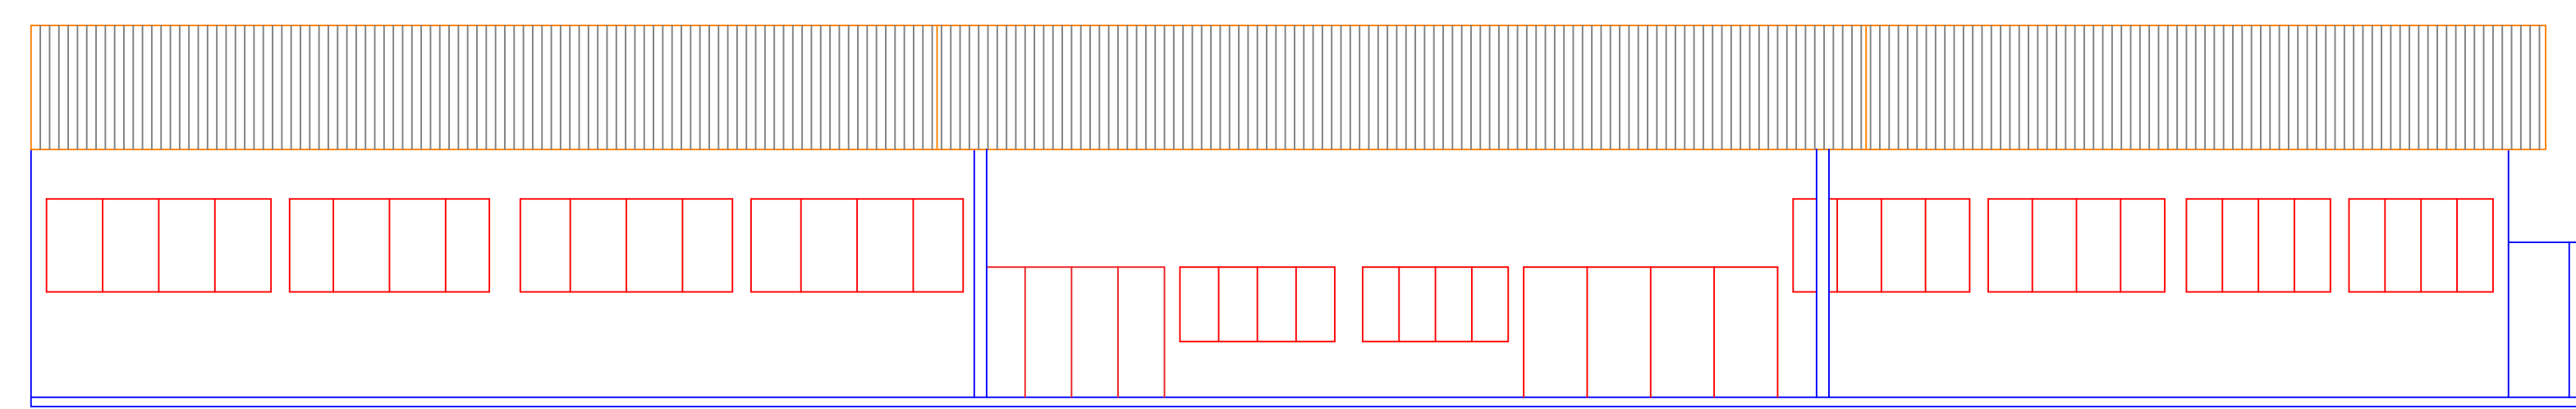


FACHADA

Escala 1:100

TABELA DE PORTAS E JANELAS					
TIPO	QUANT.	LARGURA	ALTURA	PEITORIL	CARACTERÍSTICA
(J1)	02	2,00	0,60	1,50	Vidro temperado, e=6mm encaixado em perfil U
(P1)	02	0,90	2,10	—	Porta de Madeira
(P2)	06	0,70	2,10	—	Porta de Madeira
(P3)	02	0,90	2,10	—	Porta de Madeira


LEGENDA

- Paredes Existentes
- Paredes em Construção
- Paredes à Construir

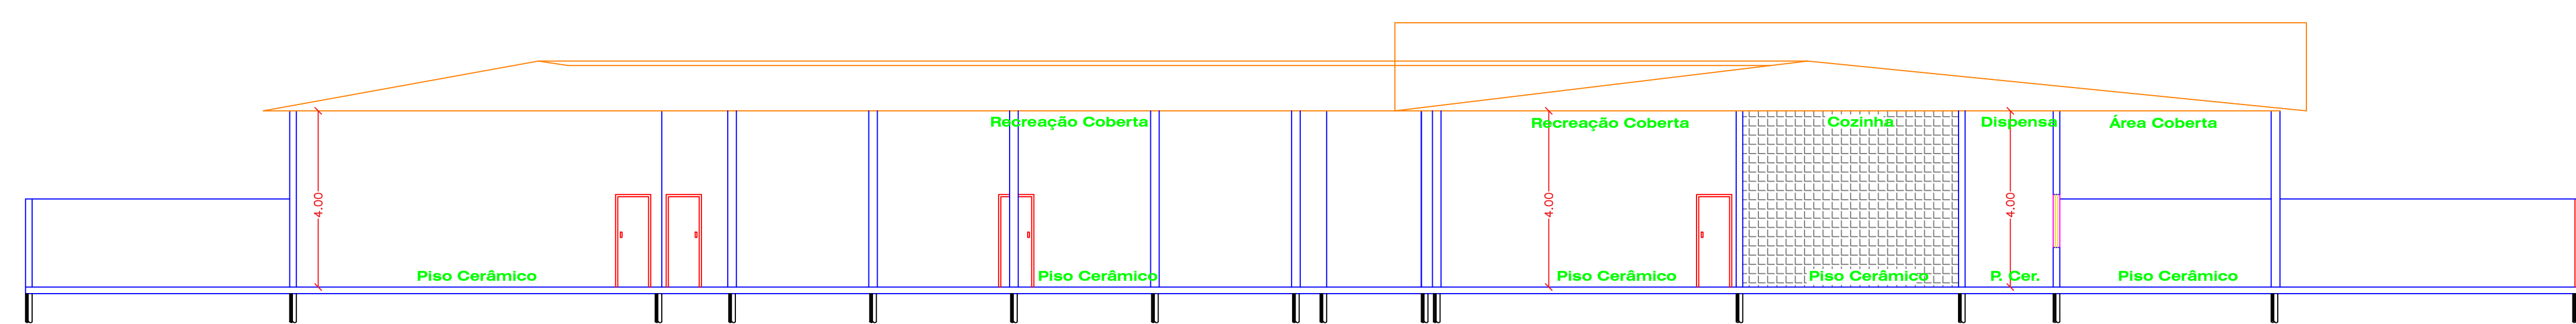


CORTE "E-E"

Escala 1:100

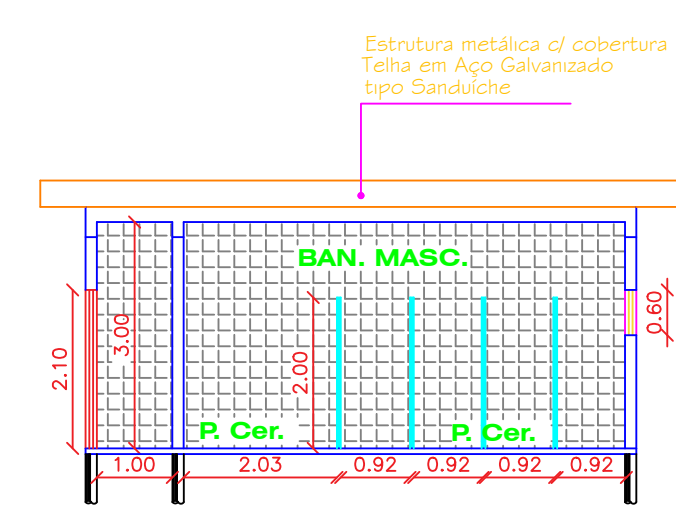


CORTE "D-D"

Escala 1:100

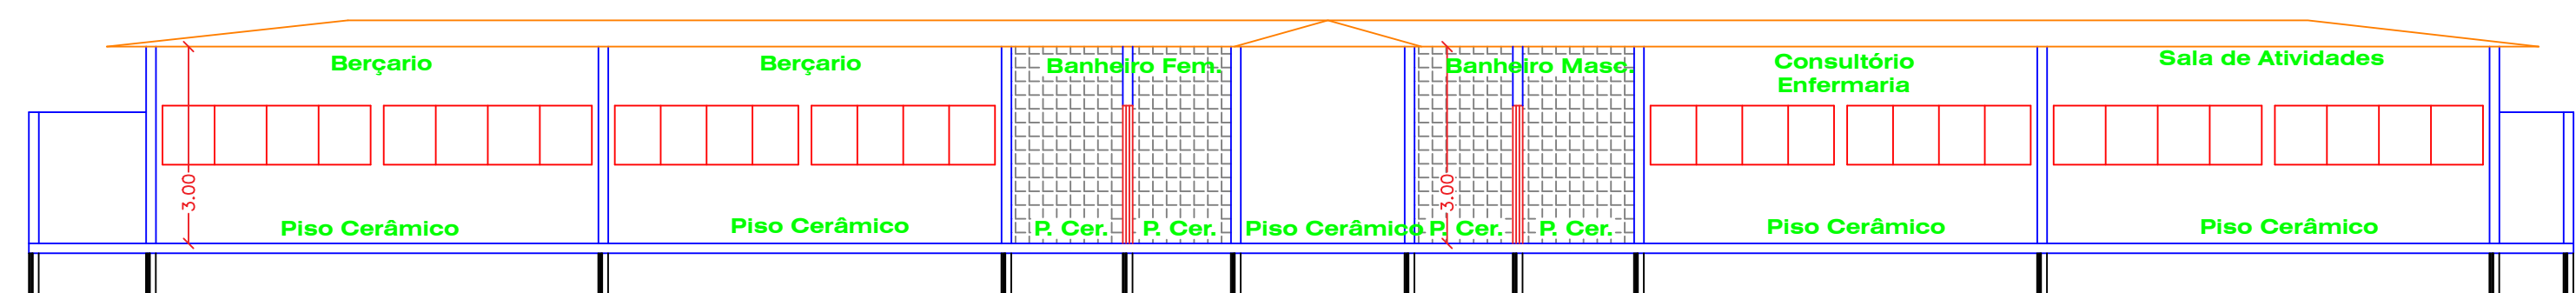


CORTE "B-B"

Escala 1:100

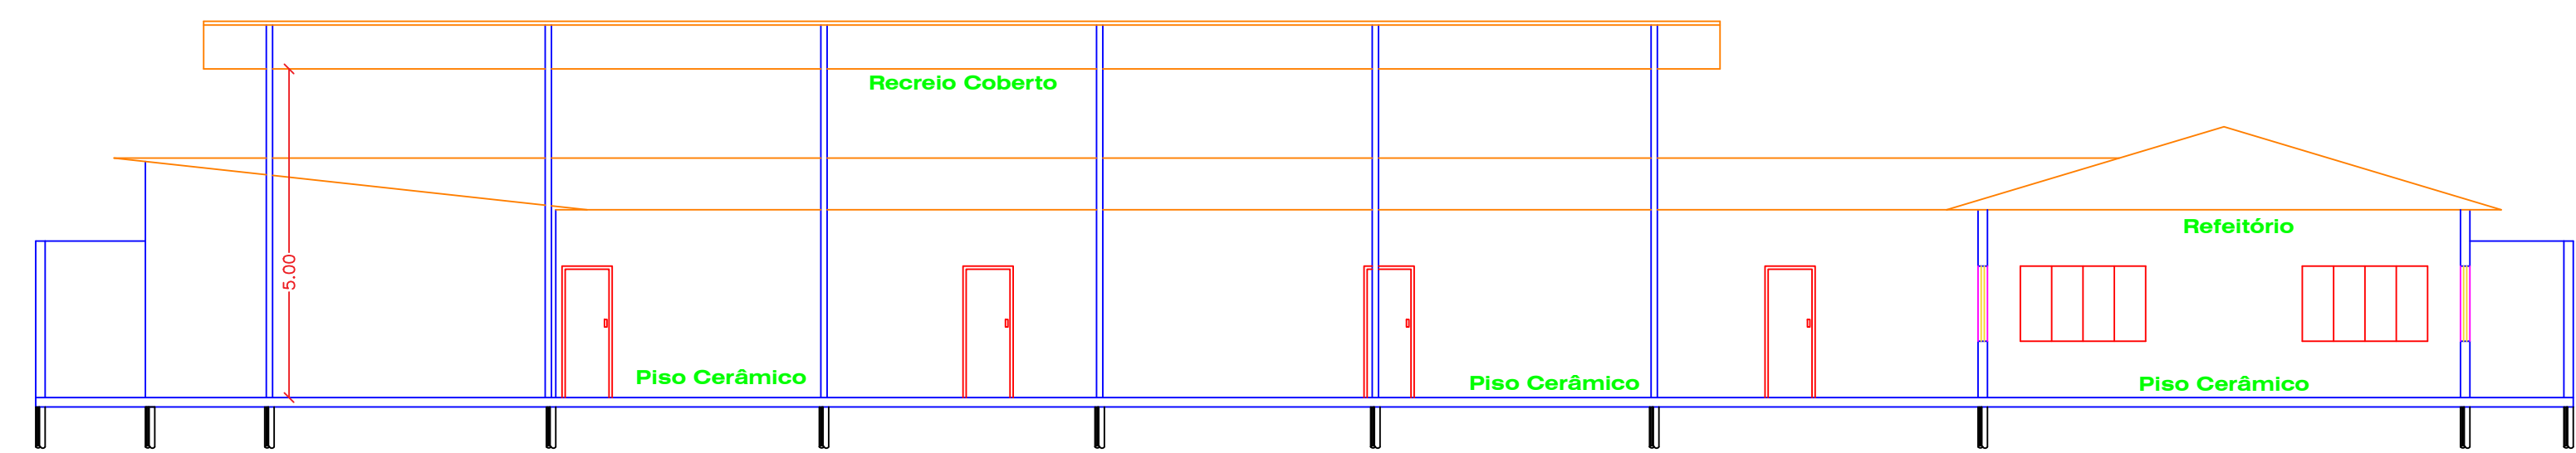

CORTE "C-C"

Escala 1:100

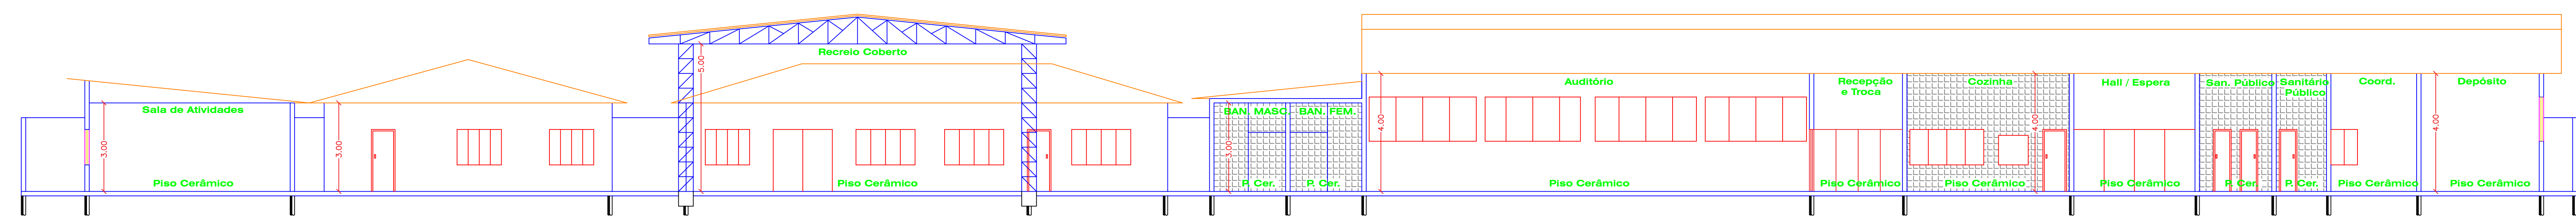

CORTE "A-A"

Escala 1:100

PROJETO ARQUITETÔNICO

PLANTA BAIXA À CONSTRUIR, CORTES, FACHADAS E COBERTURA

Obra

AMPLIAÇÃO DO CEIM ARCO IRIS

Proprietário
PREFEITURA MUNICIPAL DE ITABERÁ

Endereço
RUA 9 DE JULHO, Nº104

Bairro
CENTRO

Cidade
ITABERÁ

Estado
SP

SITUAÇÃO 5/ ESCALA

Declaro que a aprovação do projeto, por parte da Prefeitura, não implica no reconhecimento de propriedade do terreno.

ALEX ROGERIO CAMARGO DE LACERDA
Prefeito Municipal

HUGO CARDOSO ESTEVES
Assinado de forma digital por HUGO CARDOSO ESTEVES:1813764883
Data: 2023.03.09 09:42:02 -03'00'

HUGO CARDOSO ESTEVES
Autor do Projeto e Responsável Técnico
Engenheiro Civil - CREA Nº 3505355657
ART Nº 02802723020306287

QUADRO DE ÁREAS

	%
TERRENO.....	4.009,54 m²
ÁREA CONSTRUIDA.....	2.010,19 m²
ÁREA EM CONSTRUÇÃO.....	264,31 m²
ÁREA À AMPLIAR.....	412,80 m²
TOTAL CONSTRUÇÃO.....	2.687,10 m²