



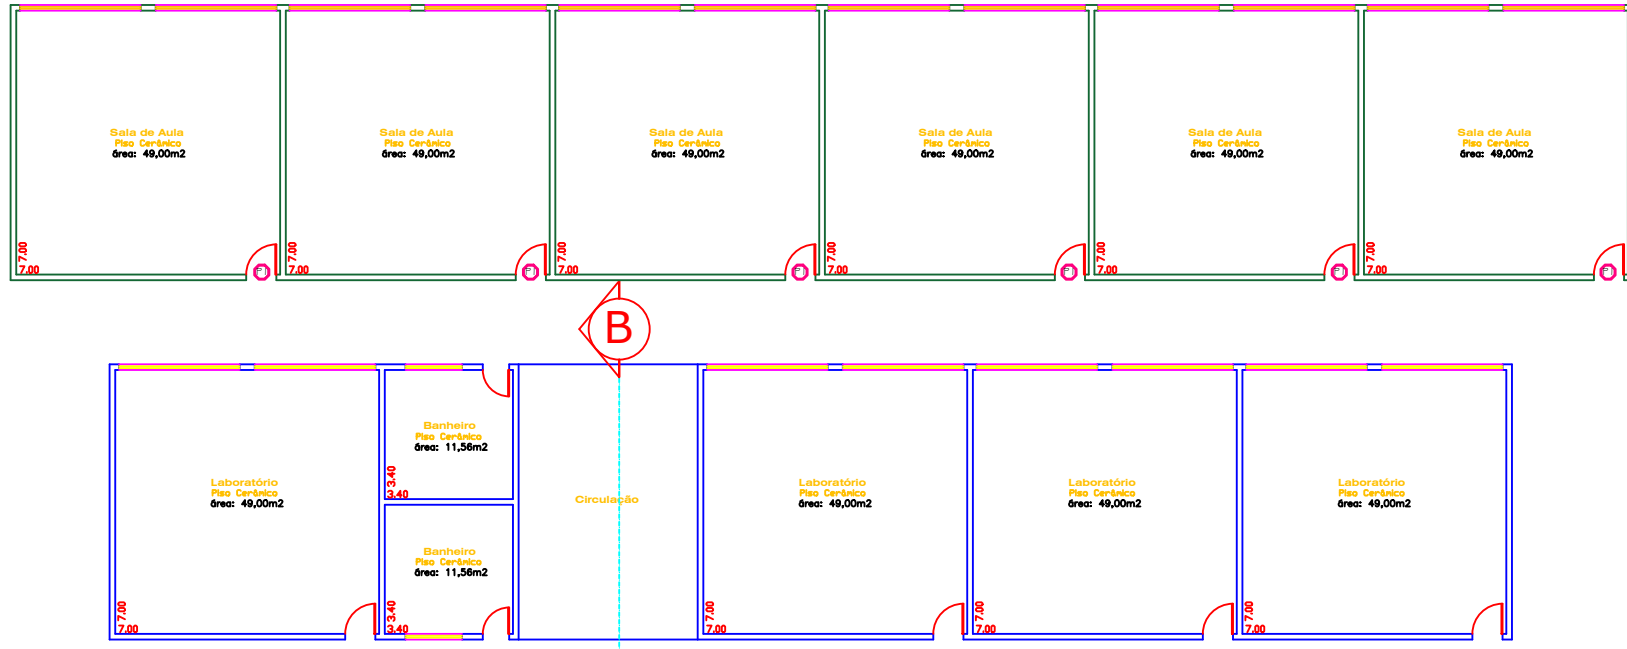


QUADRA

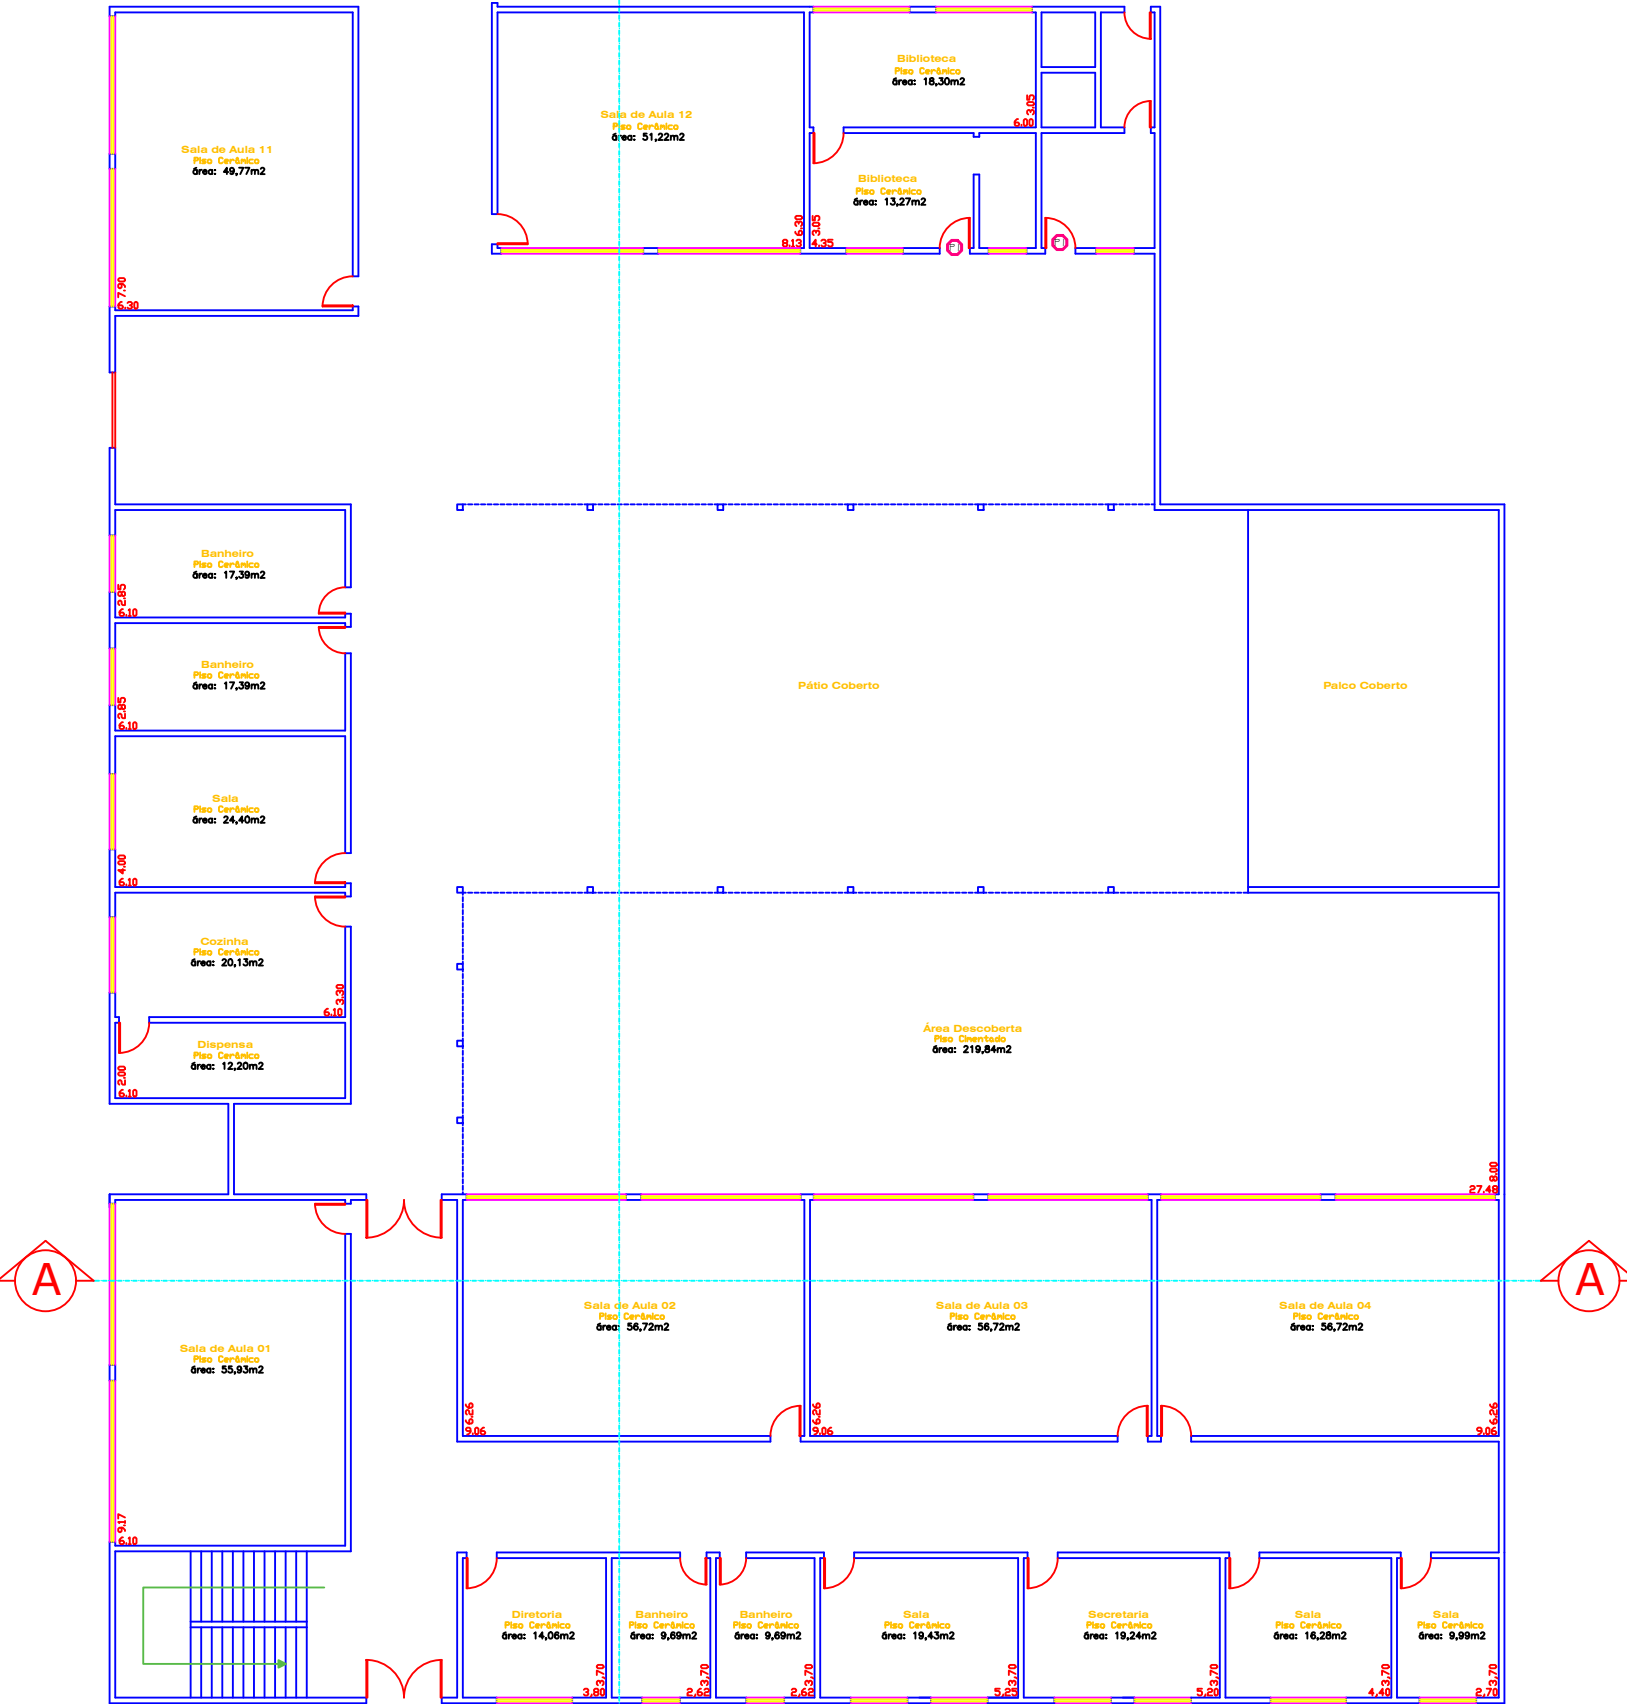


QUADRA


Tabela de Alvenarias	
Tipo	Descrição
■	Alvenarias que serão construídas
■	Alvenarias existentes

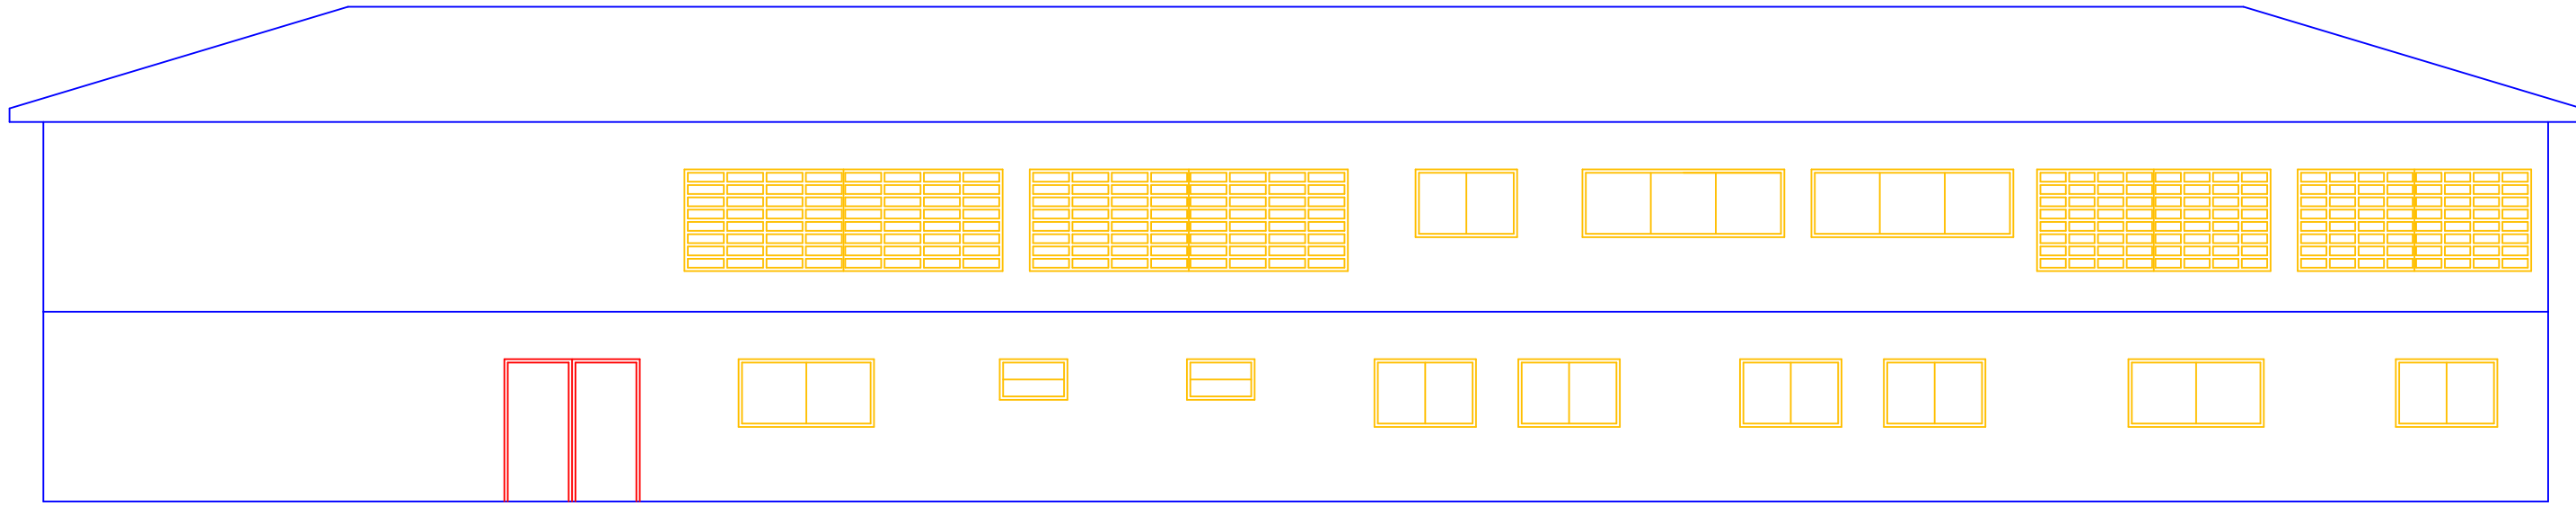


FACHADA
esc.: 1:100

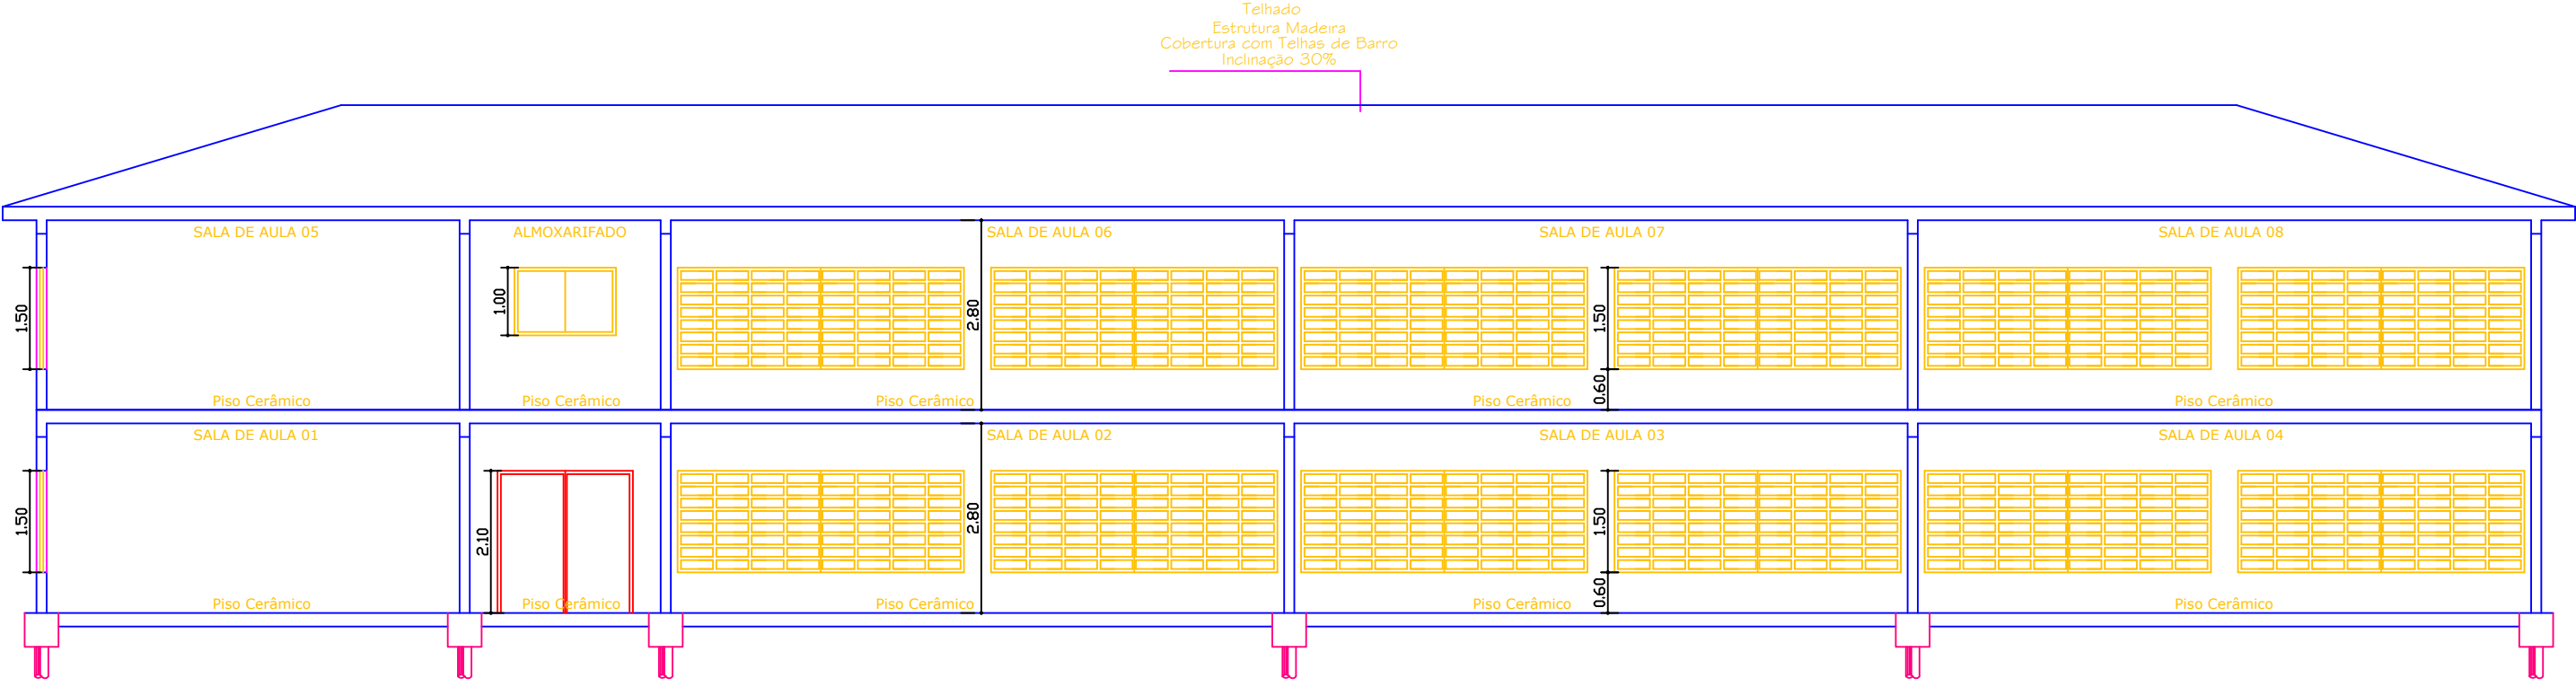


CORTE A - A
esc.: 1:100

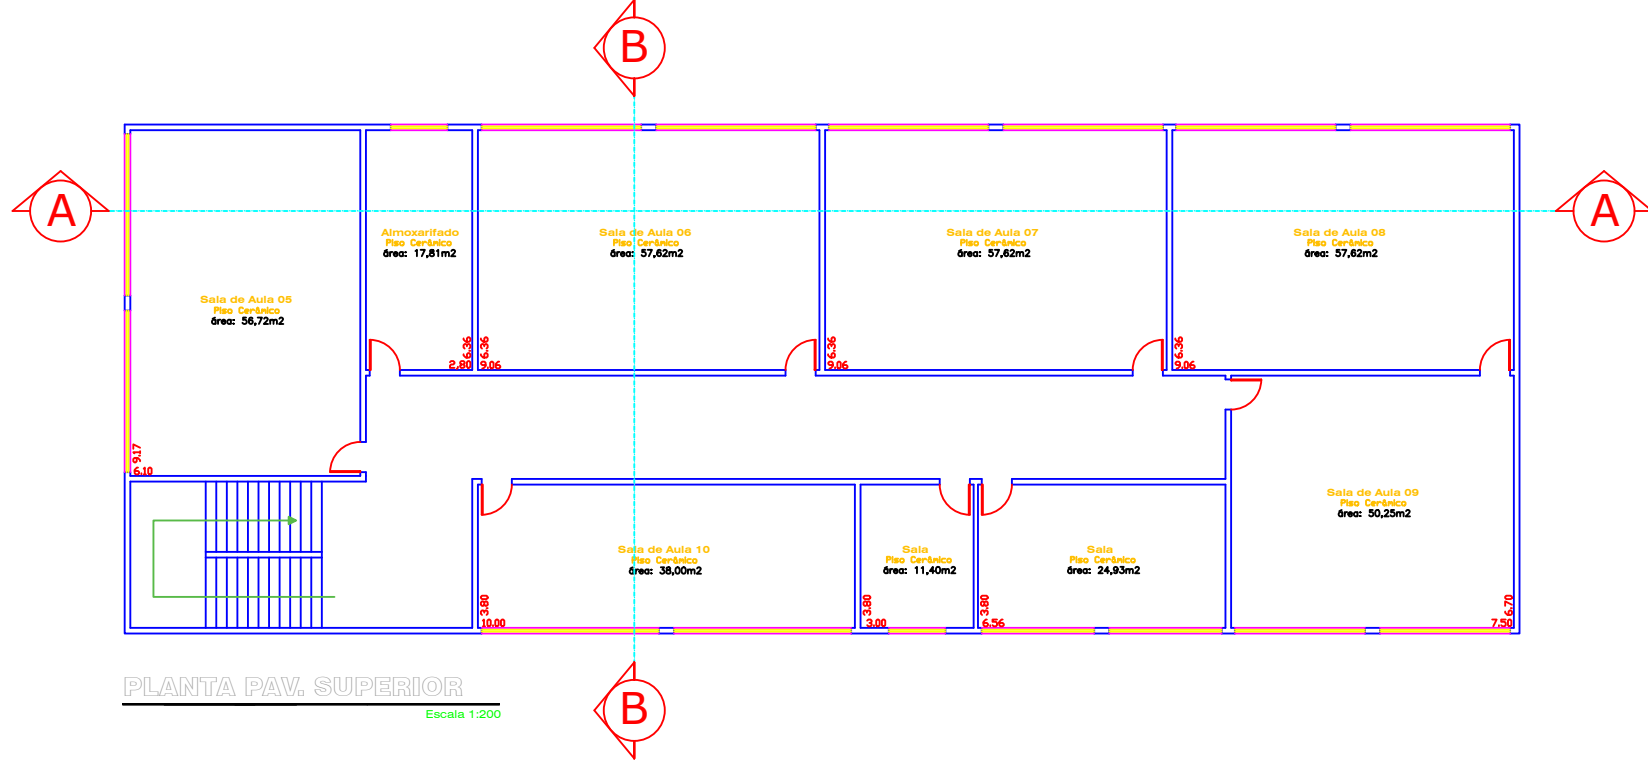

PLANTA PAV. SUPERIOR
Escala 1:200

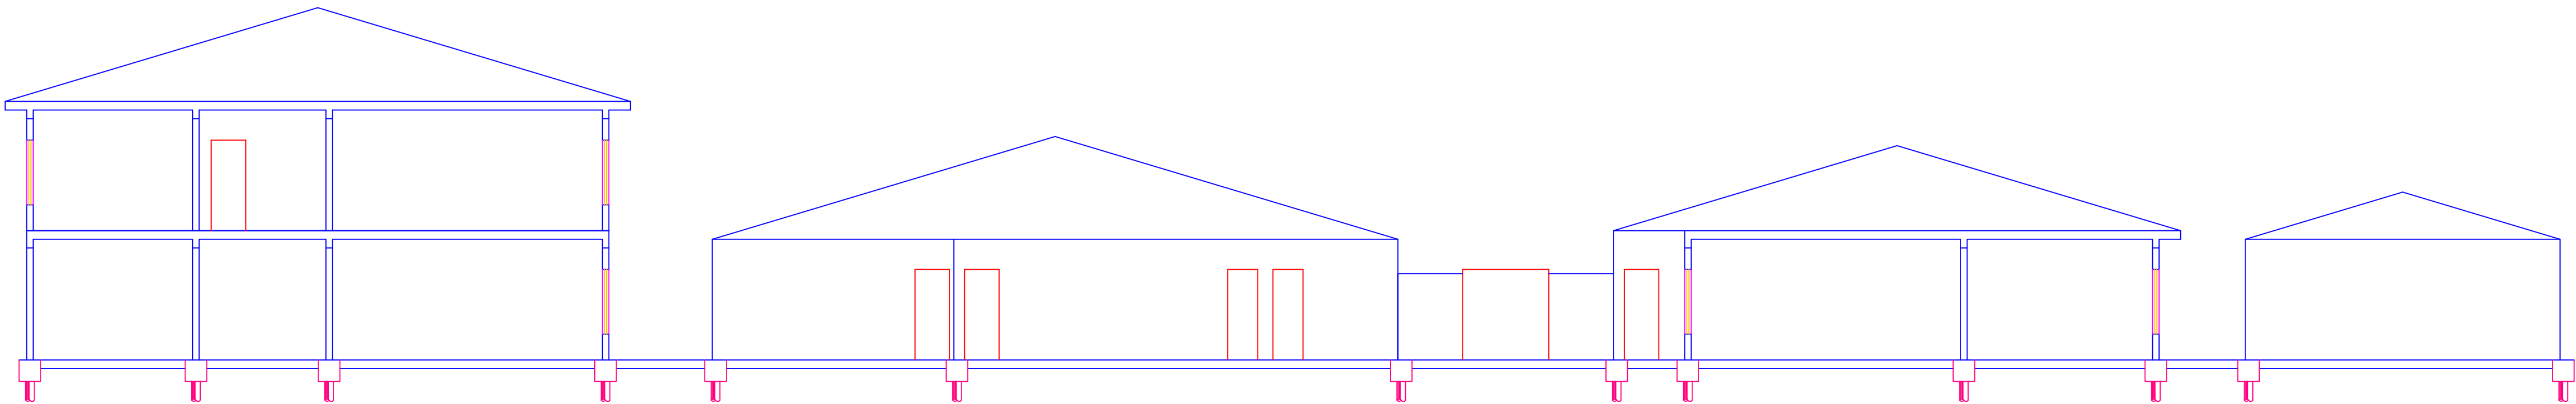

CORTE B - B
esc.: 1:100

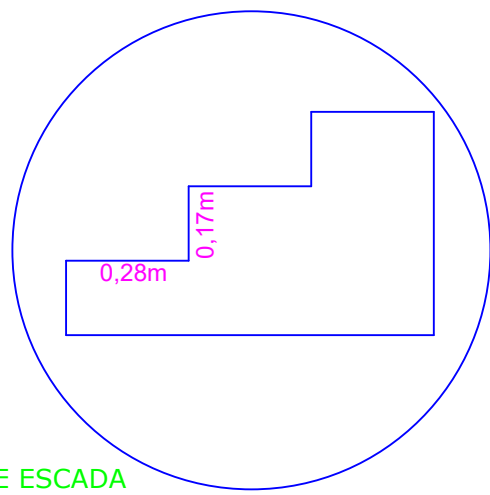

DETALHE ESCADA
S/ESC.

PROJETO ARQUITETÔNICO

PLANTA BAIXA À CONSTRUIR, CORTES, FACHADAS E COBERTURA

Folha
Única

Proprietário

GOVERNO DO ESTADO

Obras

AMPLIAÇÃO DA E.E. LEÔNCIO PIMENTEL

Endereço

AVENIDA JOÃO SIMON SOLA, Nº 298

Bairro

CENTRO


Cidade

ITABERÁ

Estado

SP

SITUAÇÃO S/ ESCALA

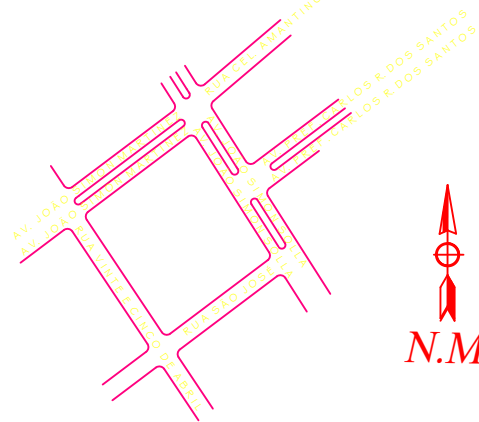

Declaro que a aprovação do projeto, por parte da Prefeitura, não implica no reconhecimento de propriedade do terreno.

ALEX ROGERIO CAMARGO DE LACERDA
Prefeito Municipal

QUADRO DE ÁREAS

ÁREA	%
ÁREA TERRENO.....	9.328,80 m ²
ÁREA CONSTRUÍDA.....	2.130,55 m ²
ÁREA À AMPLIA.....	439,56 m ²

HUGO CARDOSO ESTEVES

Aut. do Projeto e Responsável Técnico
Engenheiro Civil - CREA nº 506035/G657/D



VERIFICAÇÃO DAS ASSINATURAS



Código para verificação: 5F89-965E-AB7C-4B27

Este documento foi assinado digitalmente pelos seguintes signatários nas datas indicadas:



HUGO CARDOSO ESTEVES (CPF 181.XXX.XXX-36) em 27/09/2023 15:11:54 (GMT-03:00)

Papel: Assinante

Emitido por: AC SAFEWEB RFB v5 << AC Secretaria da Receita Federal do Brasil v4 << Autoridade Certificadora Raiz Brasileira v5 (Assinatura ICP-Brasil)



ALEX ROGERIO CAMARGO DE LACERDA (CPF 151.XXX.XXX-07) em 27/09/2023 16:53:50 (GMT-03:00)

Papel: Assinante

Emitido por: AC CONSULTI BRASIL RFB << AC Secretaria da Receita Federal do Brasil v4 << Autoridade Certificadora Raiz Brasileira v5 (Assinatura ICP-Brasil)

Para verificar a validade das assinaturas, acesse a Central de Verificação por meio do link:

<https://itabera.1doc.com.br/verificacao/5F89-965E-AB7C-4B27>