

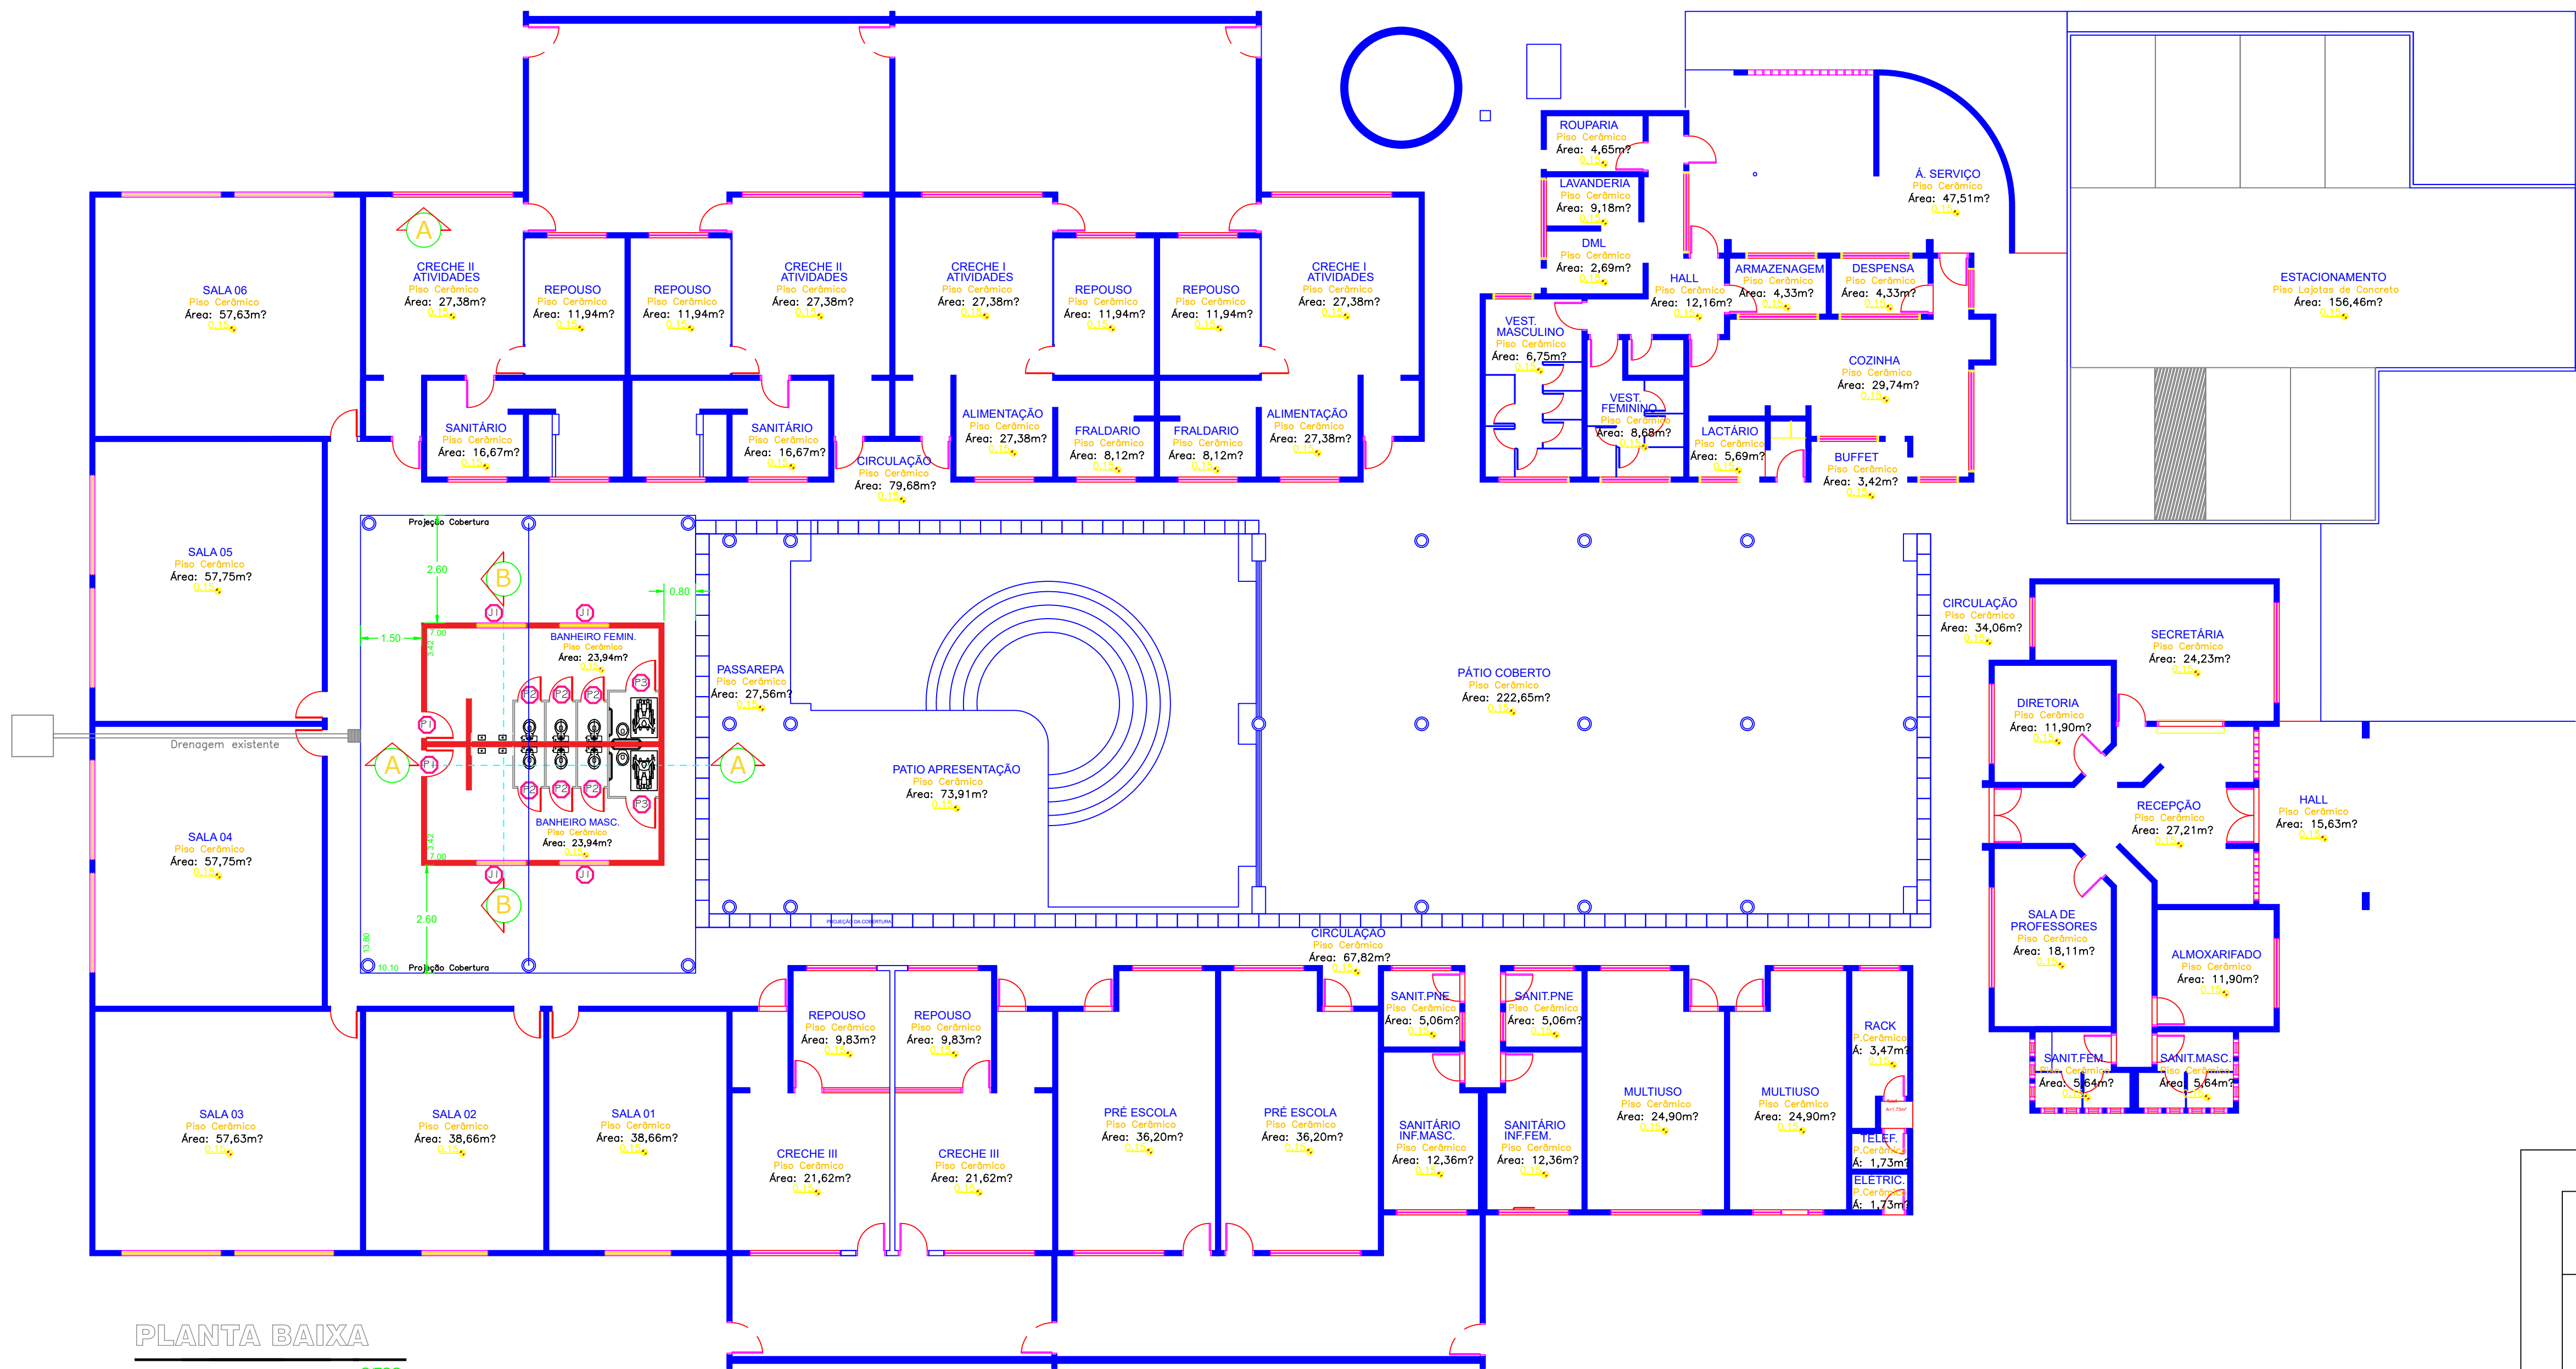


TABELA DE PORTAS E JANELAS					
TIPO	QUANT.	LARGURA	ALTURA	PEITORIL	CARACTERÍSTICA
04	1	1,50	0,50	1,60	Janela Tipo Blindas
02	0	0,90	2,10		Porta de Madeira
06	0	0,70	2,10		Porta de Madeira
02	0	0,90	2,10		Porta de Madeira

Paredes Existentes
Paredes à Construir

PLANTA BAIXA
S/ESC.

PROJETO ARQUITETÔNICO

PLANTA BAIXA À CONSTRUIR, CORTES, FACHADAS E COBERTURA

Folha: 1/2

Obra

AMPLIAÇÃO CMEI JARDIM SANTA INÊS

Proprietário
PREFEITURA MUNICIPAL DE ITABERÁ


Endereço
RUA JOAQUIM FLAVIANO DE LIMA, Nº 60

Bairro
JARDIM SANTA INÊS

Cidade
ITABERÁ

Estado
SP

SITUAÇÃO S/ ESCALA

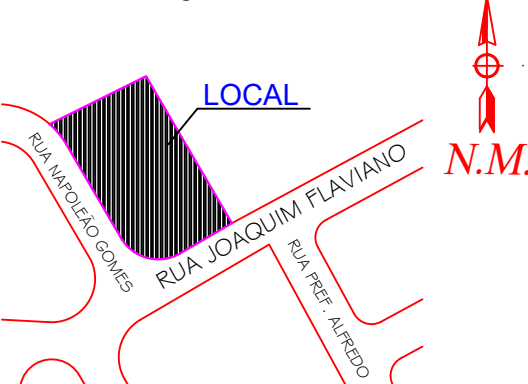

Declaro que a aprovação do projeto, por parte da Prefeitura, não implica no reconhecimento de propriedade do terreno.

ALEX ROGERIO CAMARGO DE LACERDA
Prefeito Municipal


QUADRO DE ÁREAS

%


TERRENO.....6.413,27 m²
CONSTRUÇÃO EXISTENTE.....2.103,68 m²
ÁREA À AMPLIAR.....1.39,38 m²
TOTAL CONSTRUÍDO.....2.243,06 m²

PLAYGROUND.....277,68 m²
QUADRA ESPORTIVA.....578,89 m²


HUGO CARDOSO ESTEVES
Autor do Projeto e Responsável Técnico
Engenheiro Civil - CREA nº 5060356657

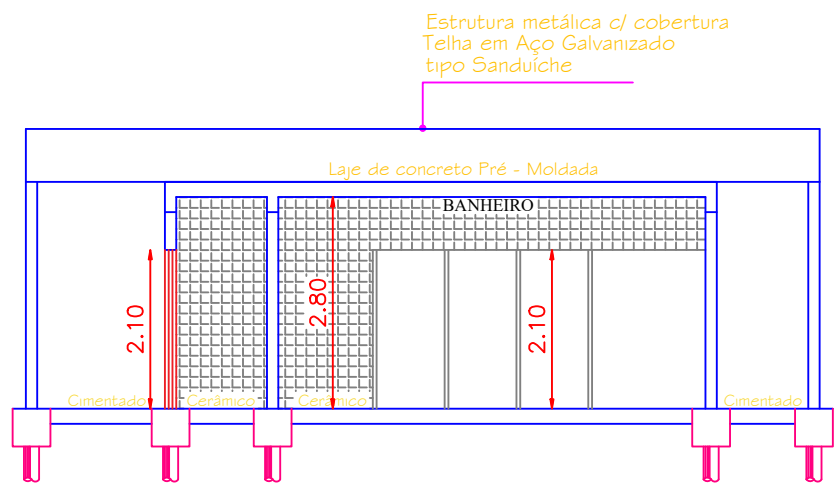


CORTE A-A
Escala 1:100

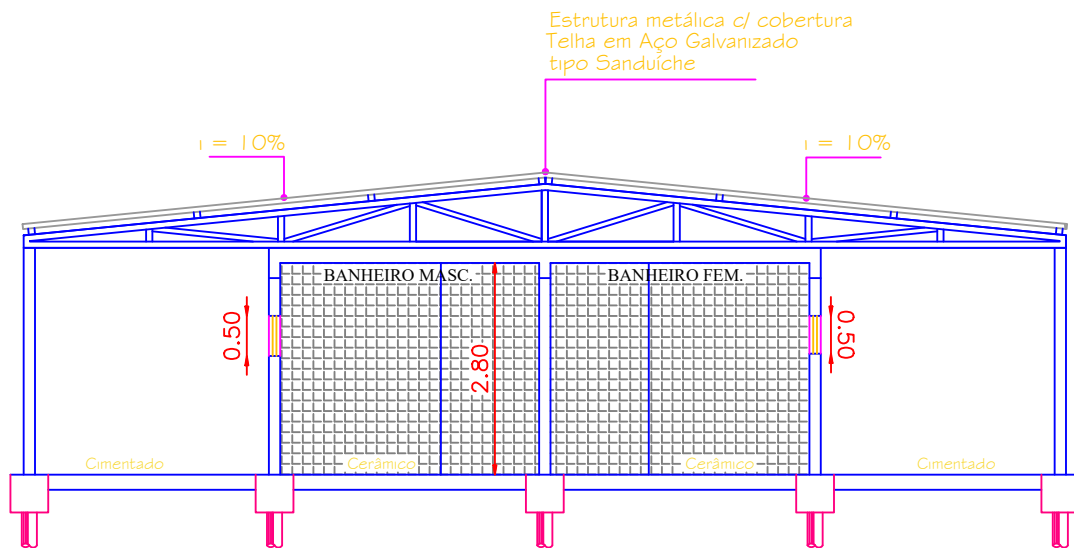

CORTE B-B
Escala 1:100

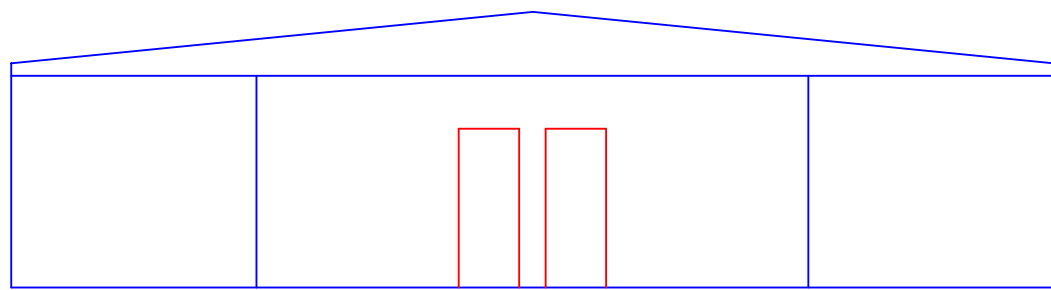

FACHADA
Escala 1:100

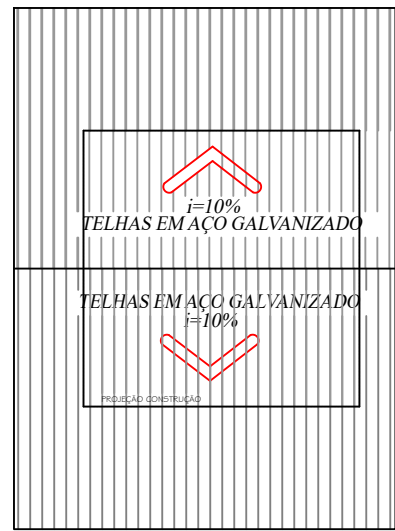

DETALHES COBERTURA
ESC.:1:200