


CALÇADA


AVENIDA BRASÍLIA

CALÇADA

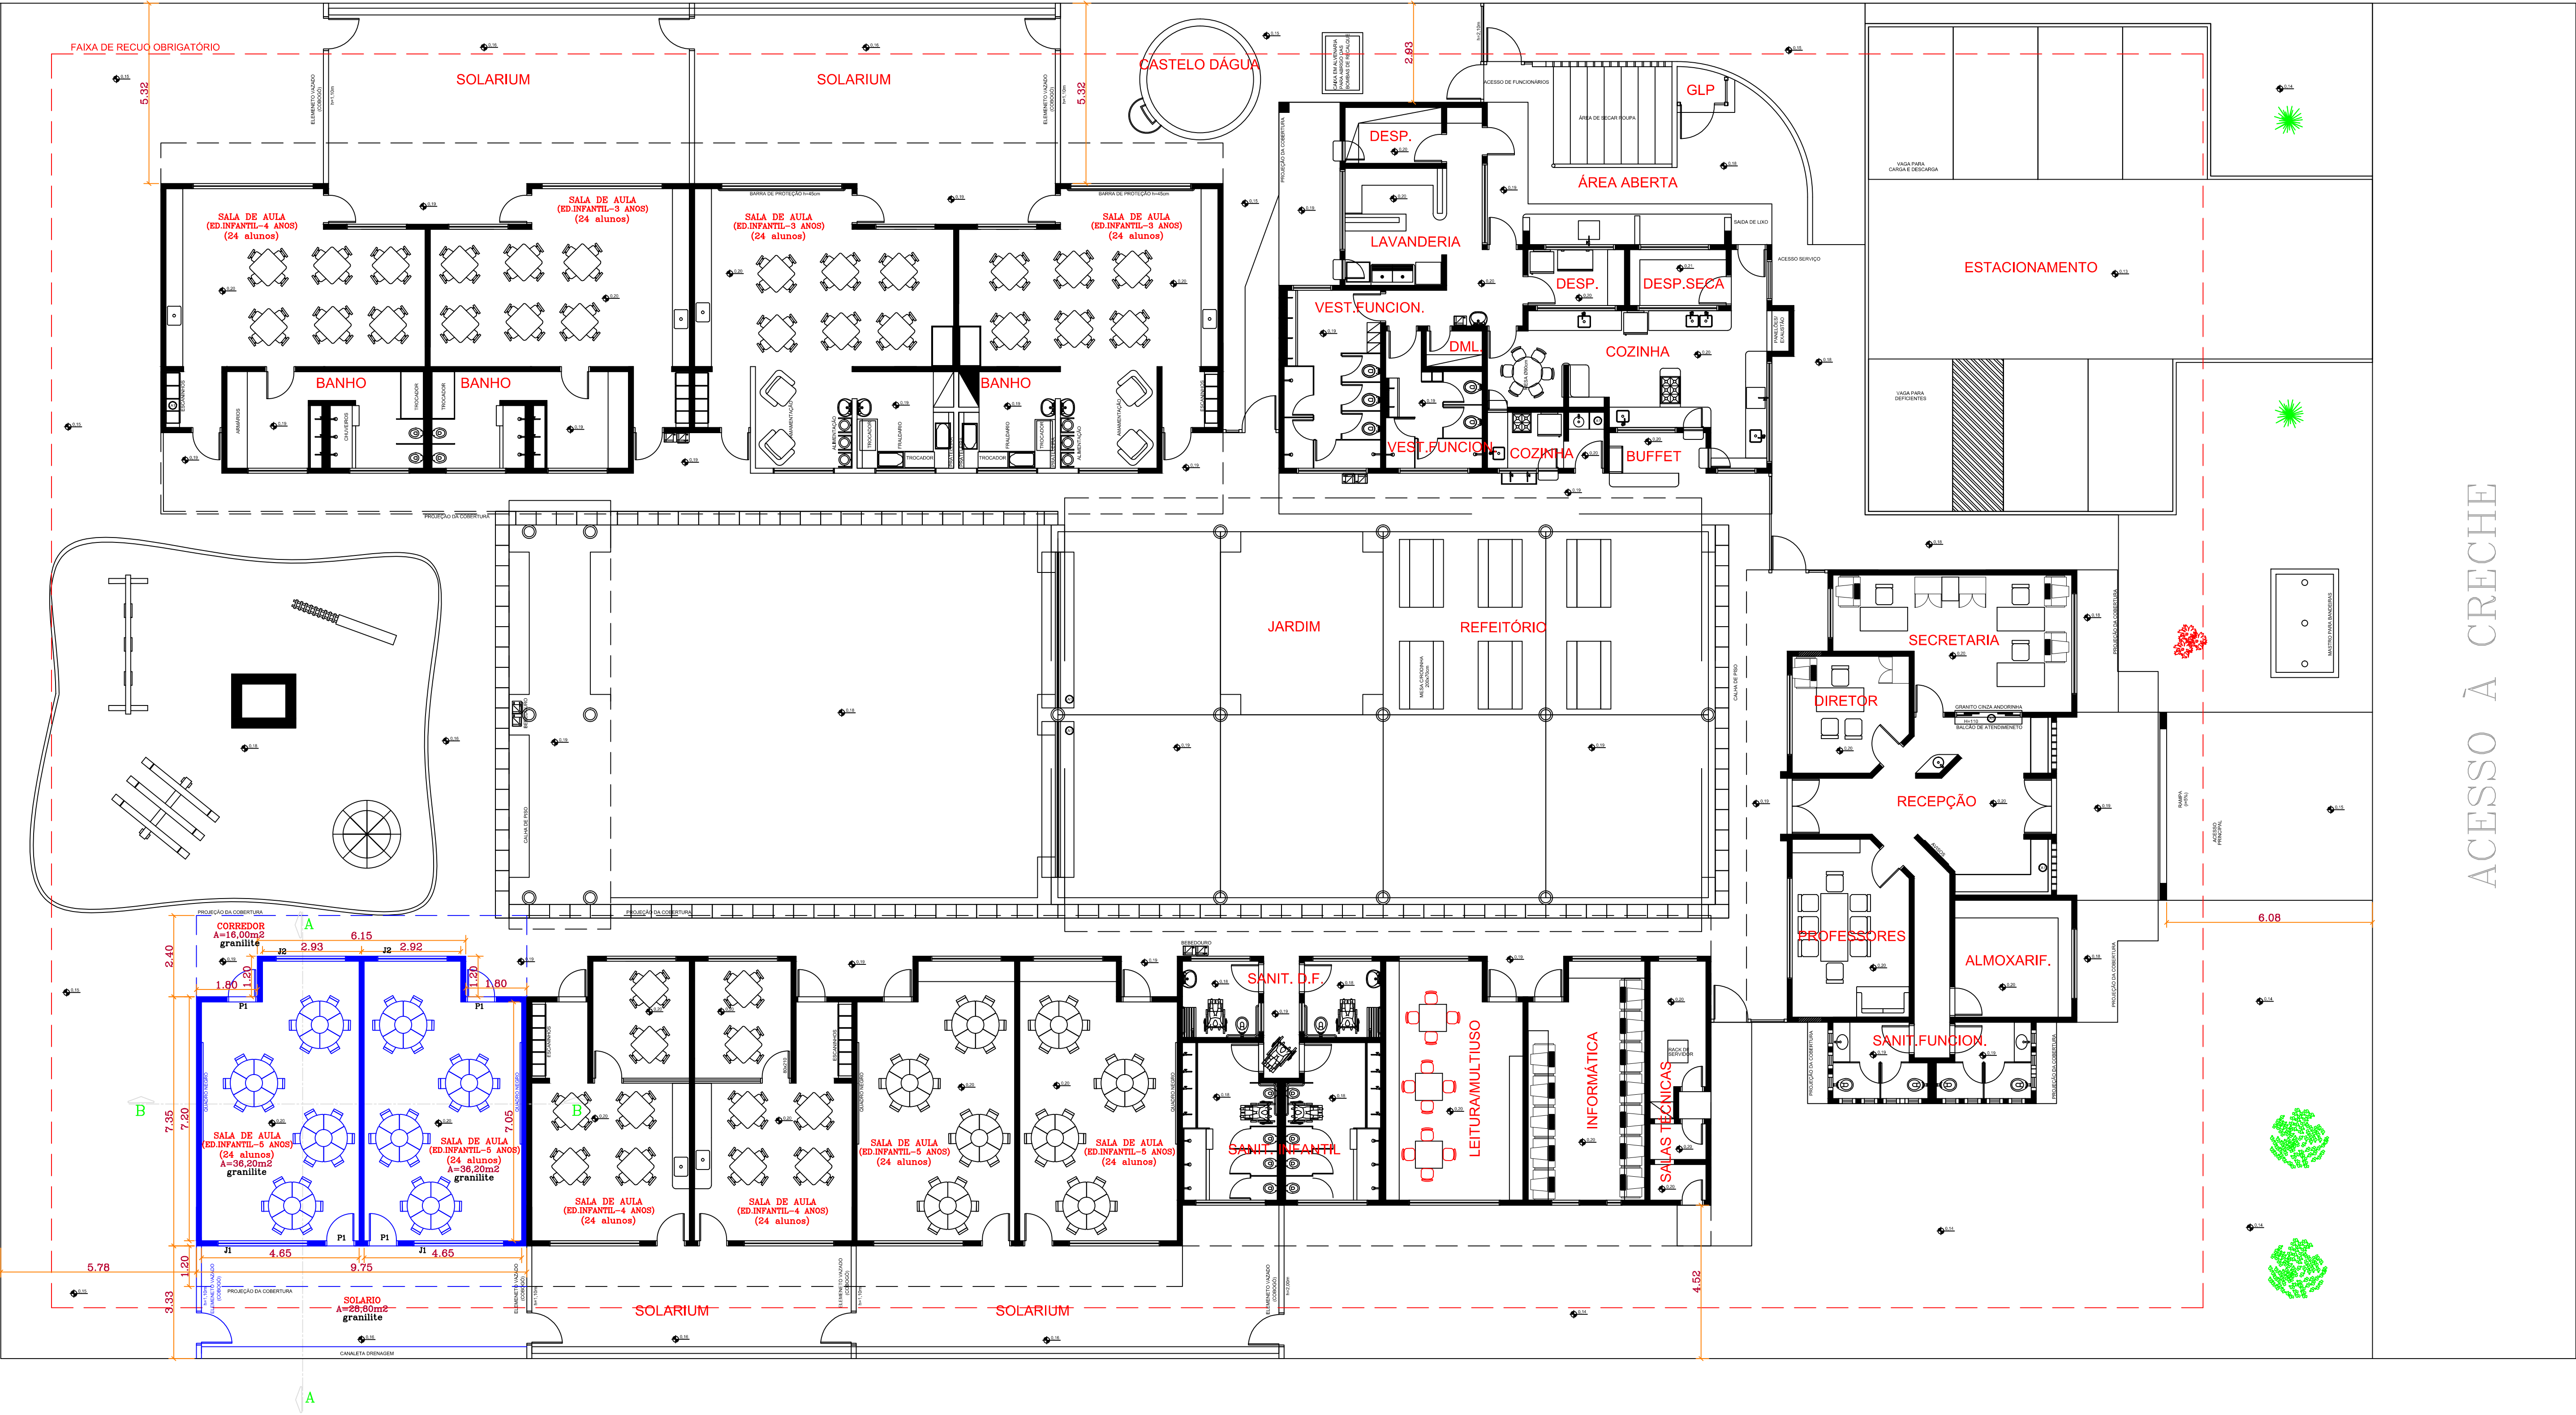


PLANTA BAIXA


AVENIDA BRASÍLIA

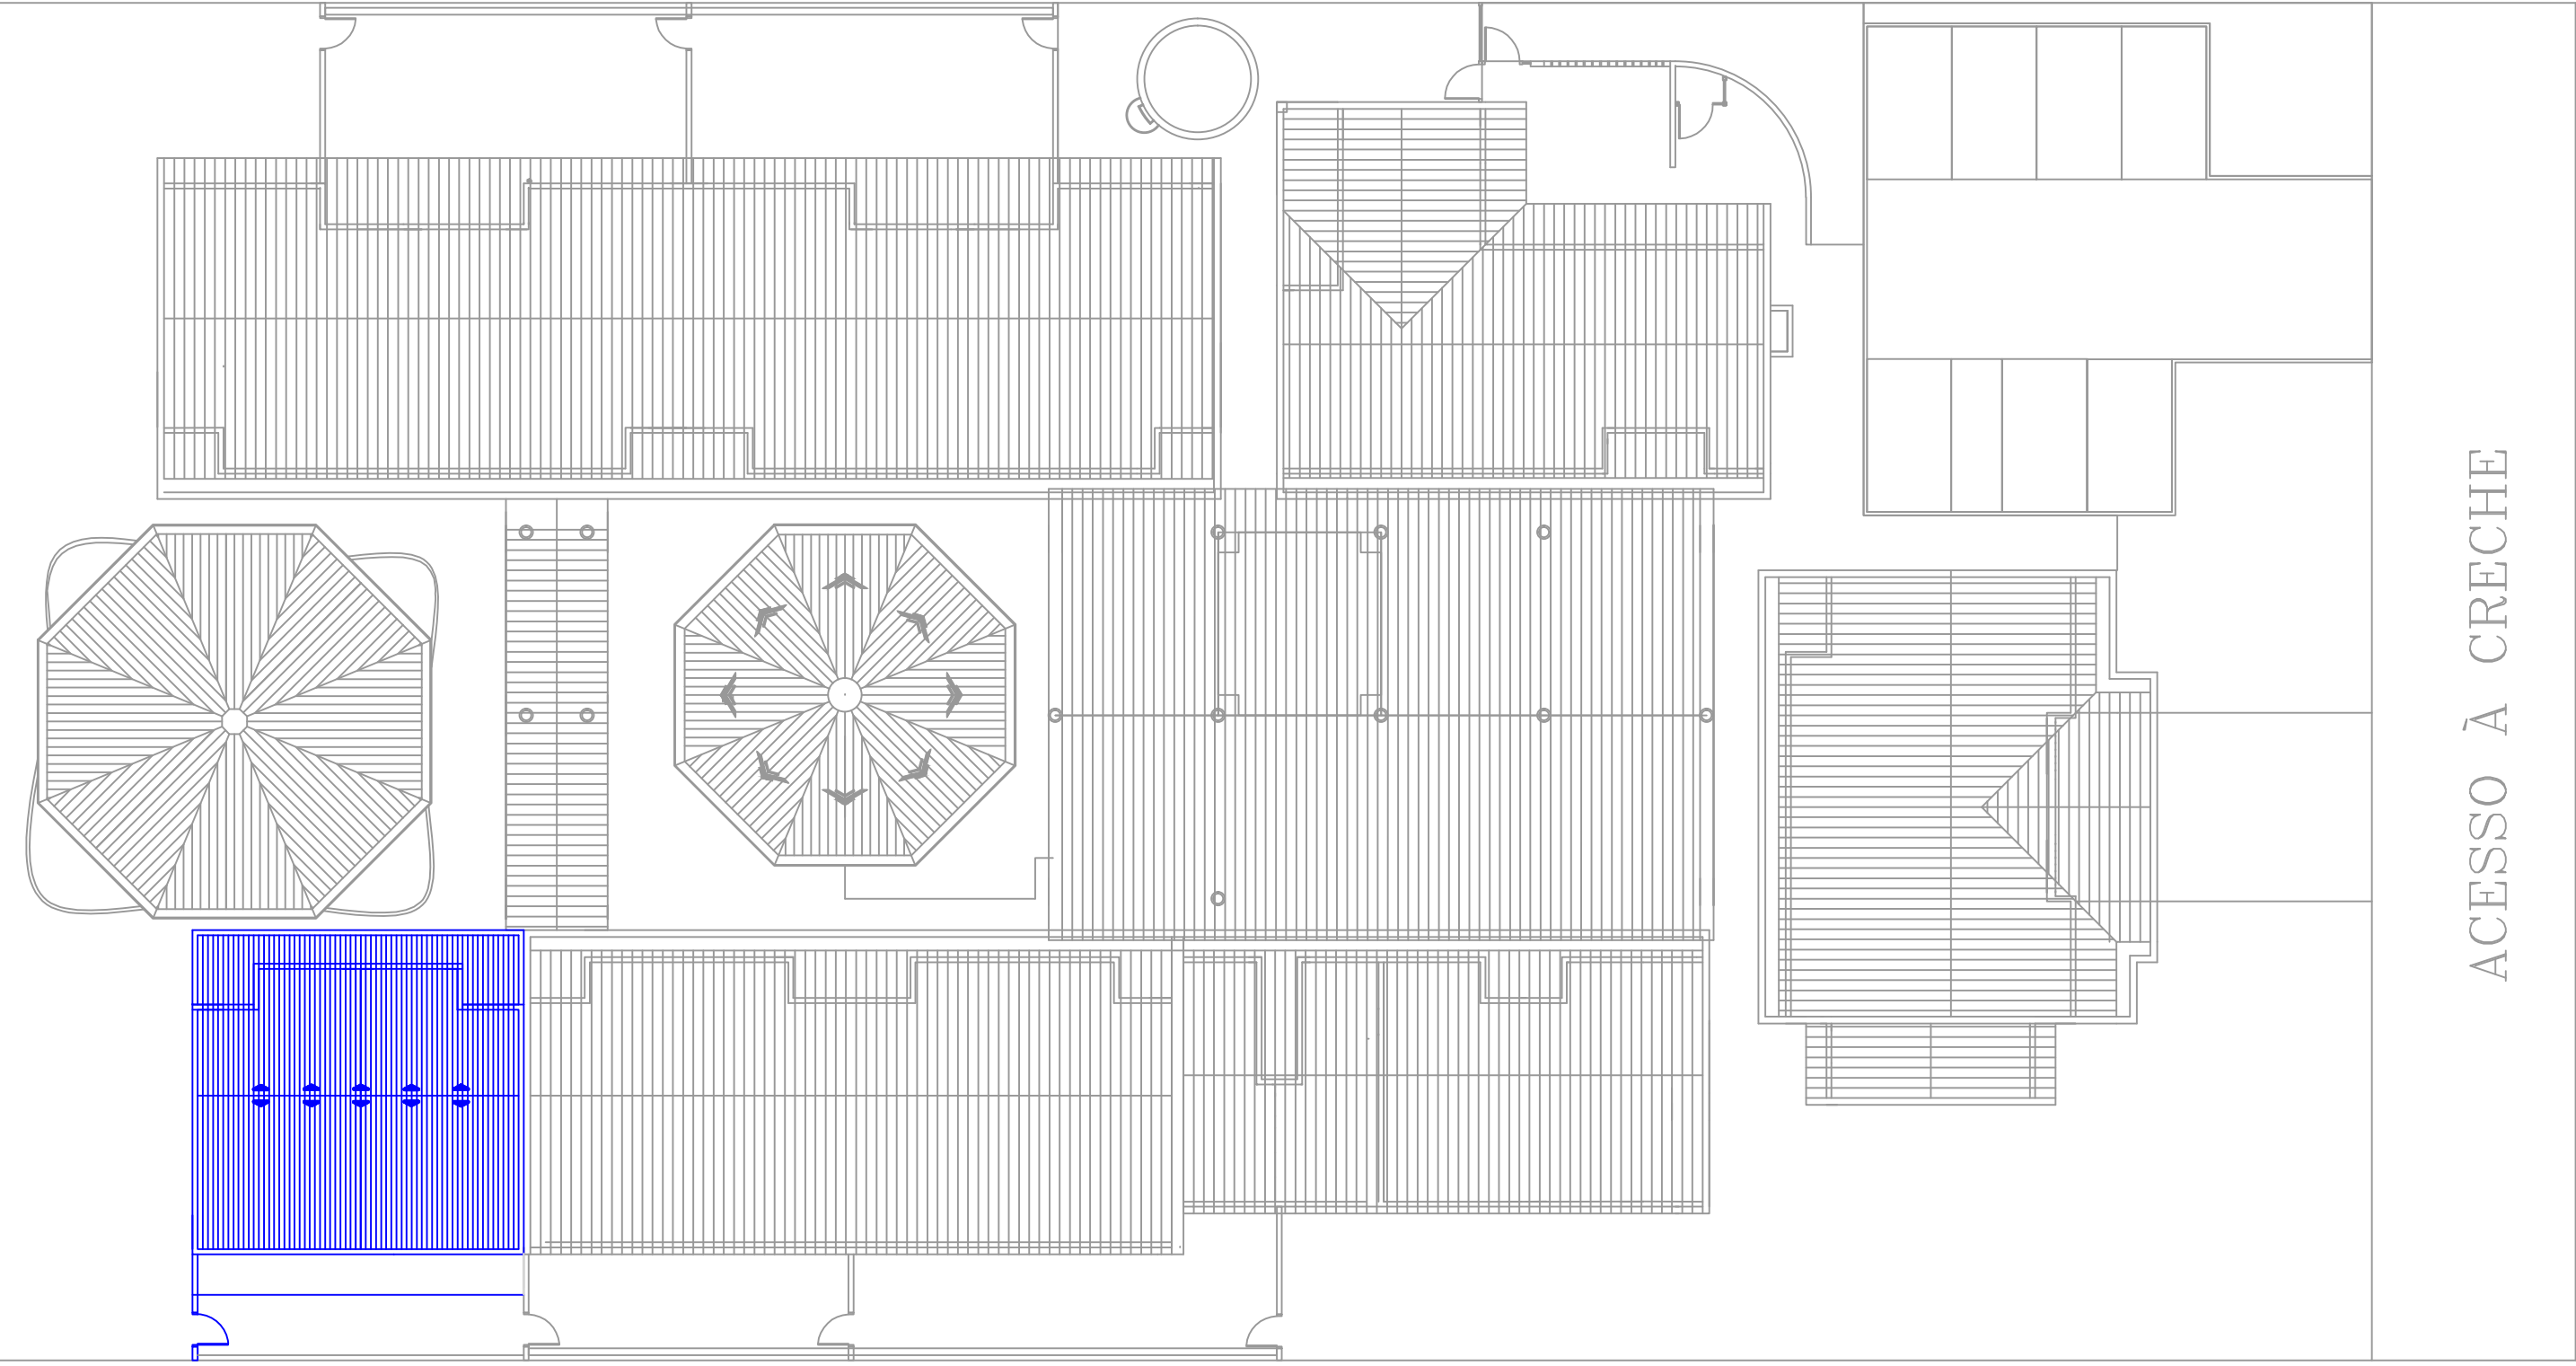


LOCALIZAÇÃO E COBERTURA
Escala 1:200

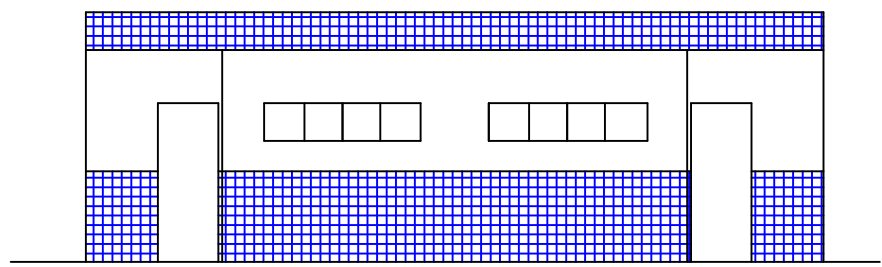

FACHADA

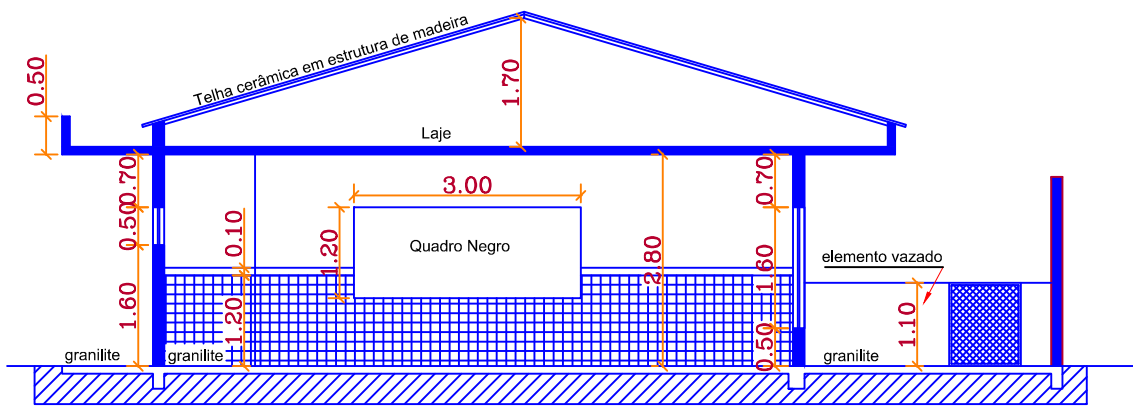

CORTE AA

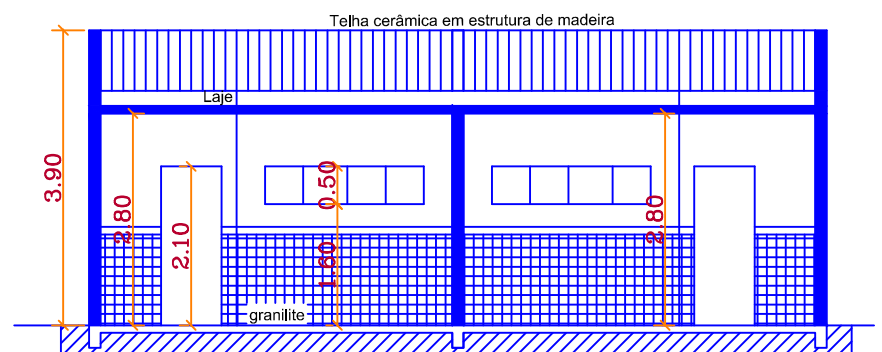

CORTE BB

LEGENDA	
■	A SER CONSTRUÍDO
■	A SER CONSTRUÍDO
■	CONSTRUÇÃO EXISTENTE

ESQUADRIAS	
TIPOLOGIA	ÁREA (m²)
TIPOLOGIA	ÁREA (m²)
TIPOLOGIA	ÁREA (m²)
TIPOLOGIA	ÁREA (m²)

PLANTA, CORTES E FACHADA

Folha: 01/01

Obra: **Ampliação da Creche Escola Darcy Campos de Camargo**

Proprietário: Prefeitura Municipal de Barão de Antonina

Data: 14/12/2021

Local: Avenida Brasília, 690 - Centro Barão de Antonina/SP

Escala: 1:100

Situação Sem escala ÁREAS (m²): TERRENO: 2.880,00 m² CONSTRUÍDA EXISTENTE: 1.338,88 m² A CONSTRUIR: 79,05 m² CONSTRUÇÃO TOTAL: 1.417,93 m² LIVRE: 1.382,07 m²	DECLARAÇÃO DECLARO QUE A APROVAÇÃO DO PROJETO NÃO IMPLICA NO RECONHECIMENTO POR PARTE DA PREFEITURA DO DIREITO DE PROPRIEDADE DO TERRENO. PREFEITURA MUNICIPAL DE BARÃO DE ANTONINA PROPRIETÁRIO
	AUTOR DO PROJETO RESPONSÁVEL TÉCNICO ANDRÉ SANTOS NAKABONE ENGENHEIRO CIVIL CREA: 5061985013