




PLANTA BAIXA

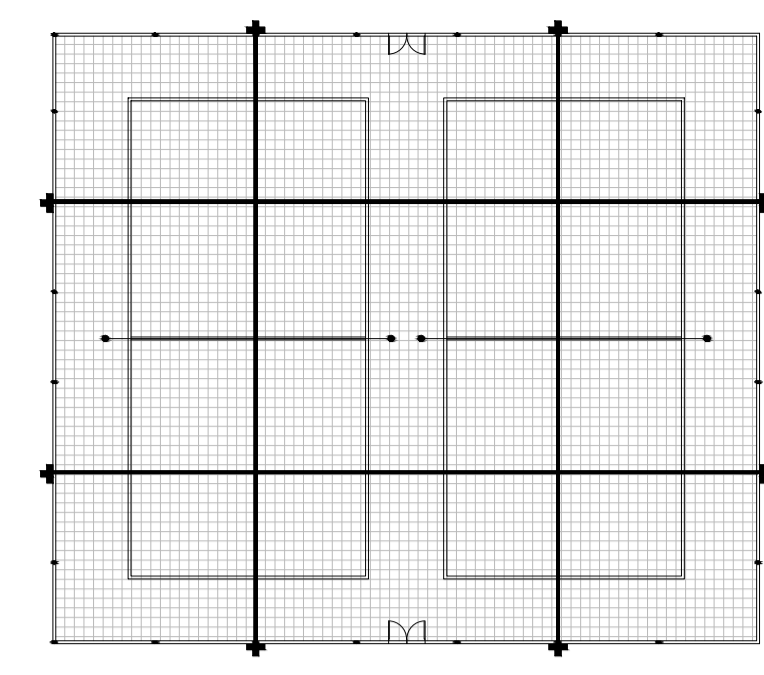


COBERTURA QUADRA DE AREIA  
Escala 1:50

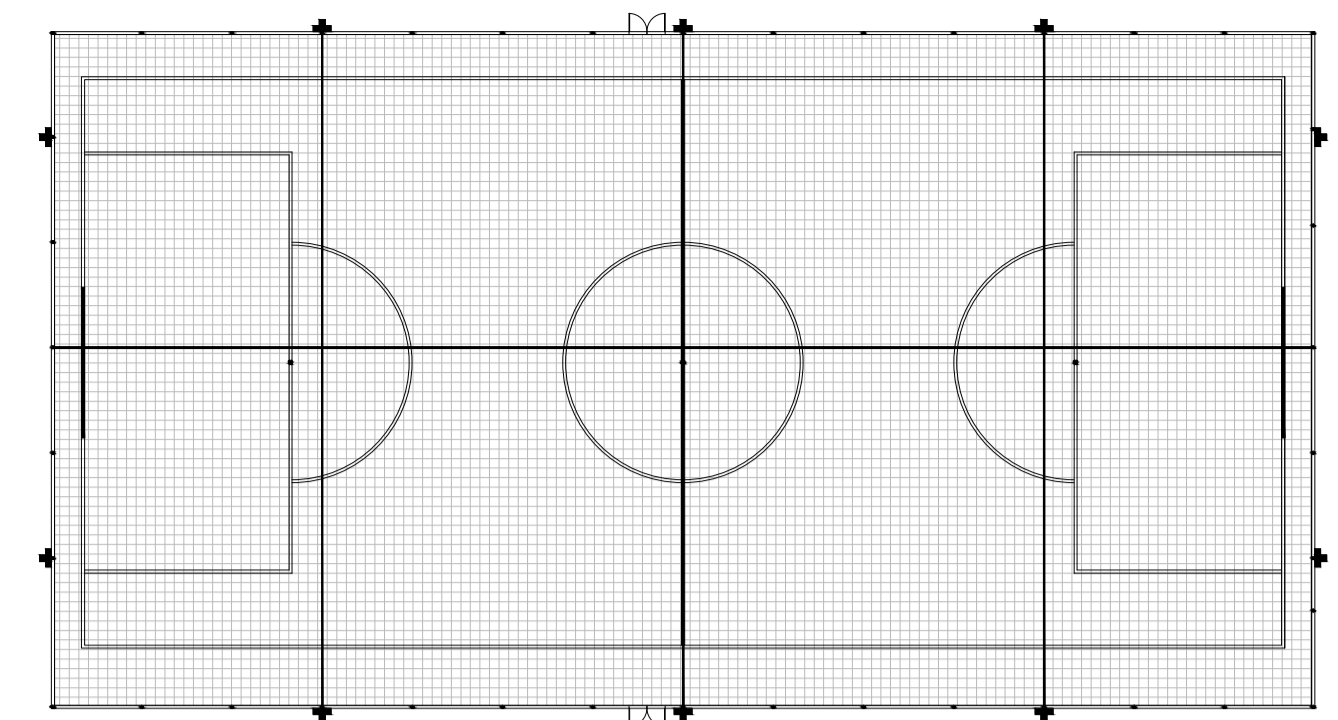


COBERTURA CAMPO  
Escala 1:50

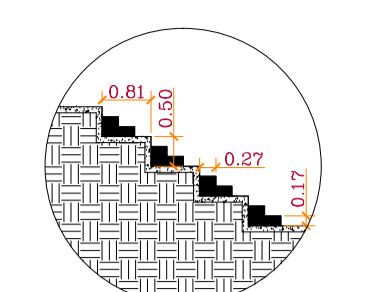


ARQUIBANCADAS

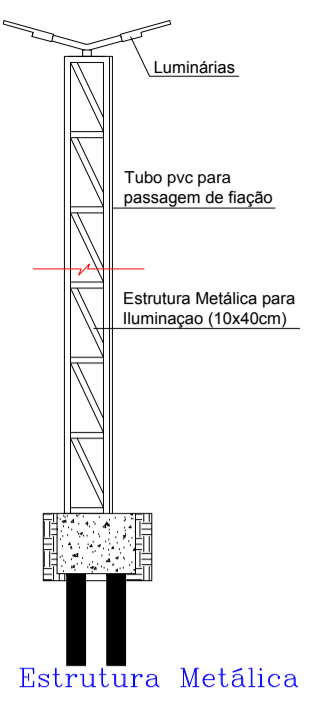


Detalhe Estrutura Metálica

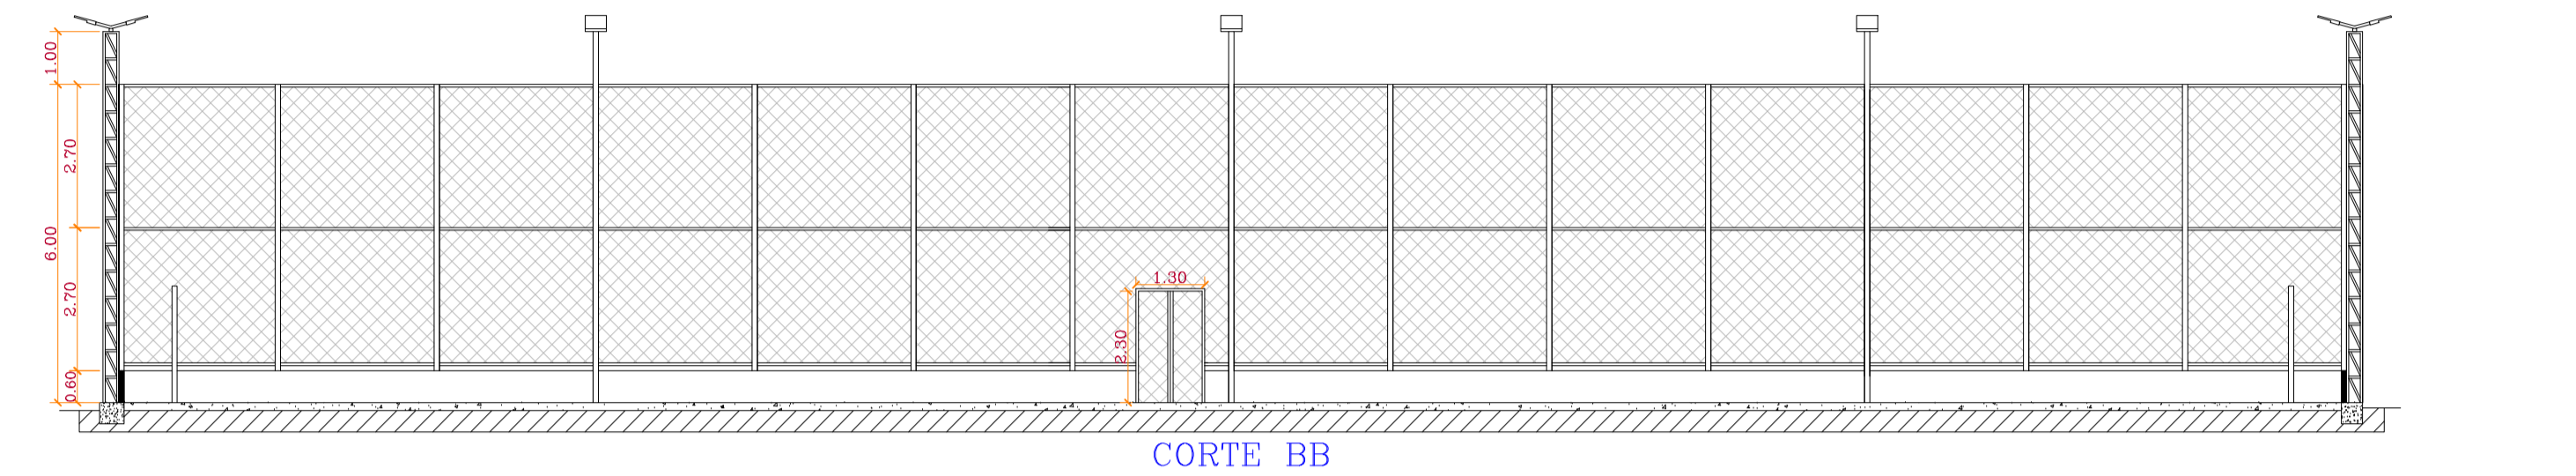


CORTE BB

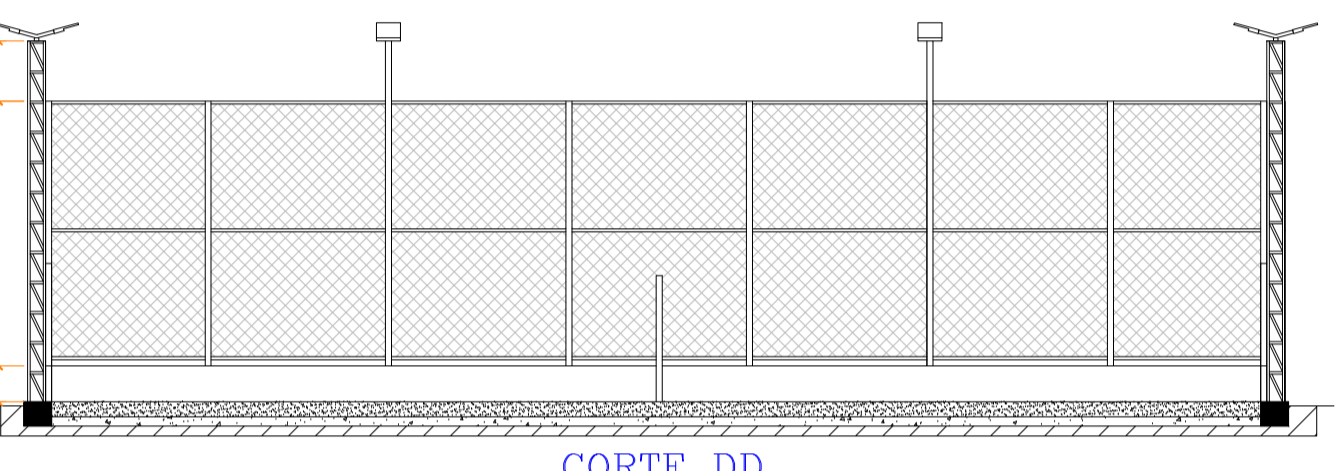


CORTE DD

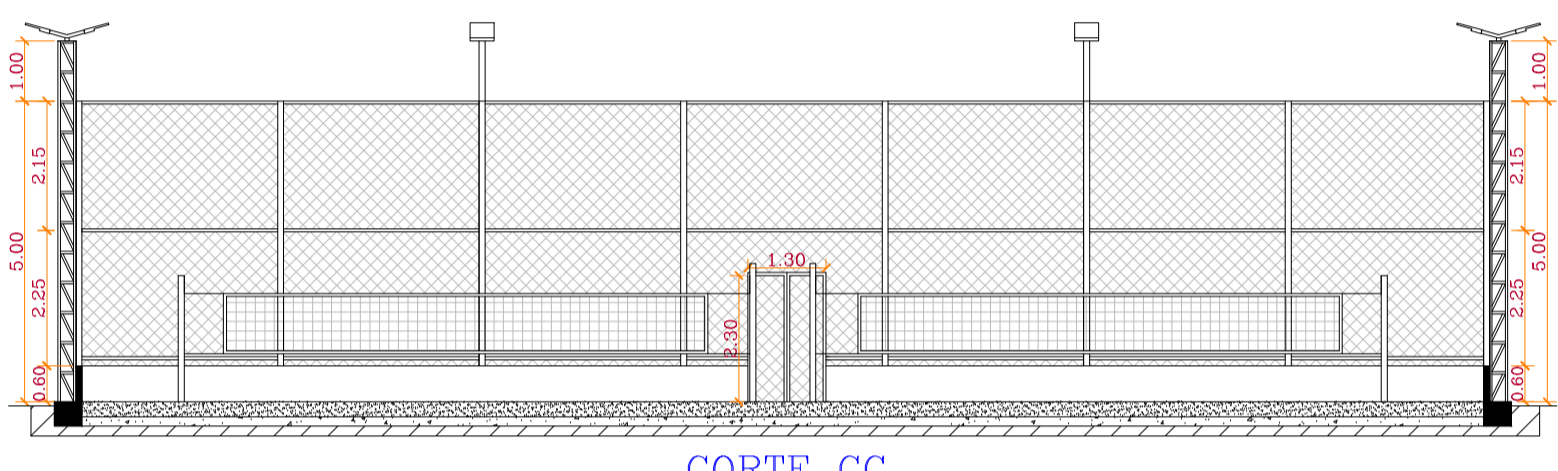


CORTE CC

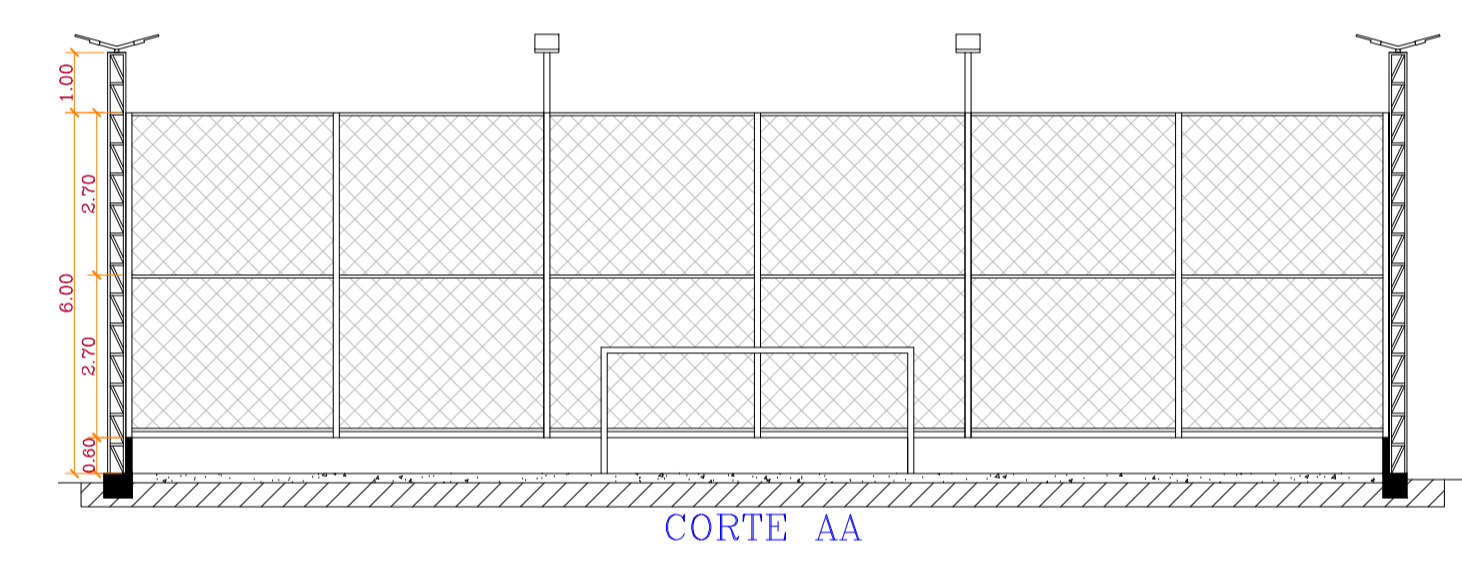


CORTE AA

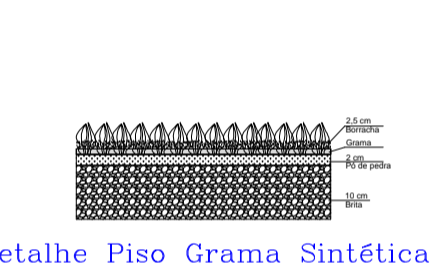


Detalhe Piso Grama Sintética

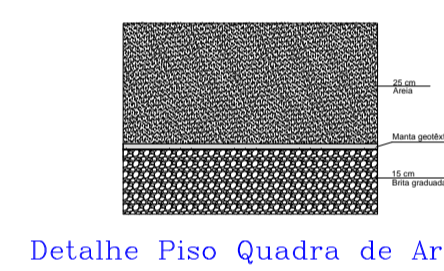


Detalhe Piso Quadra de Areia

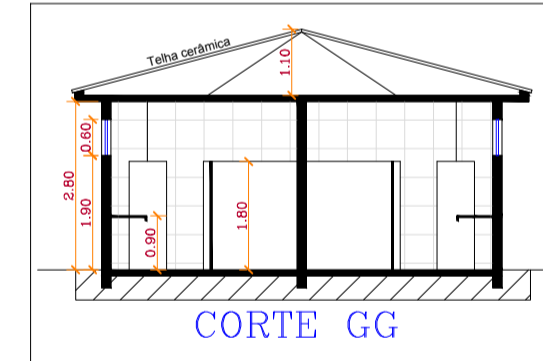


CORTE GG

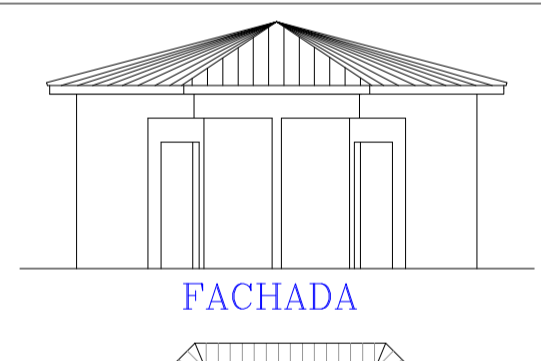

FACHADA

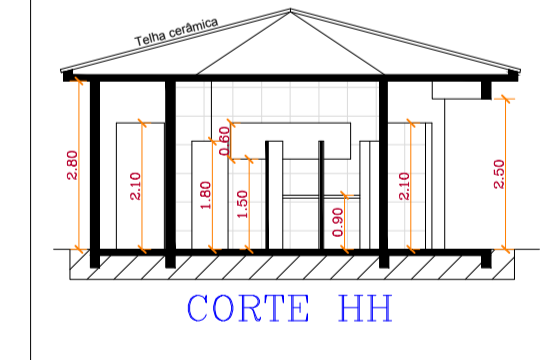


CORTE HH

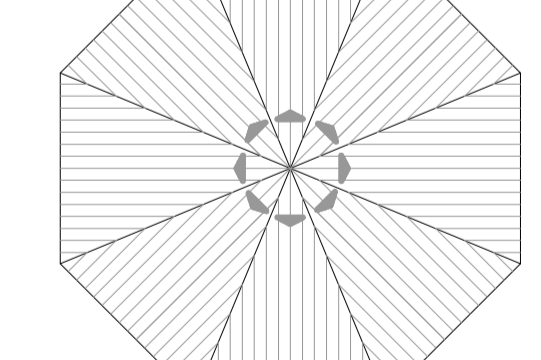


COBERTURA


BANHEIROS

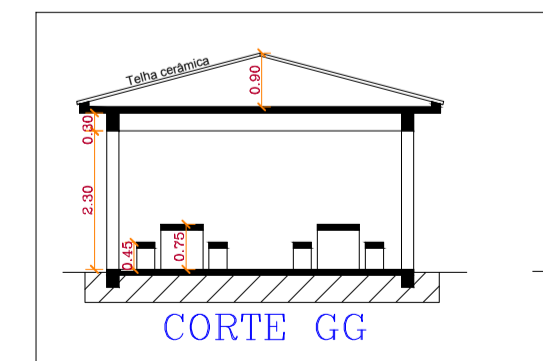


CORTE GG

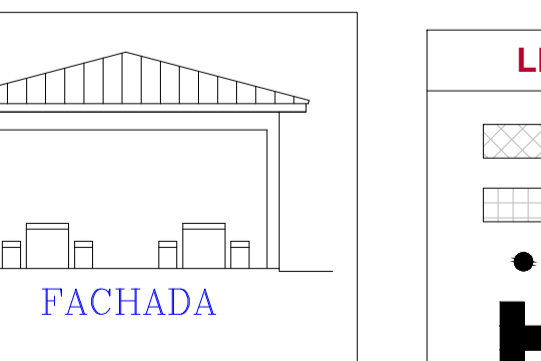

FACHADA

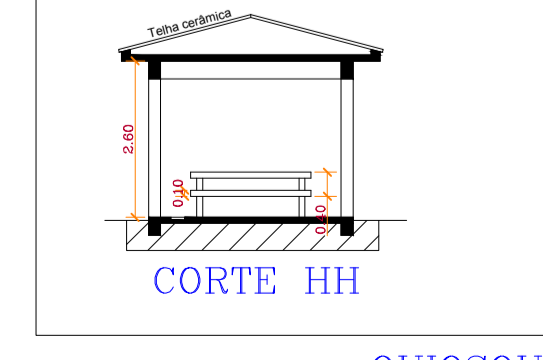

CORTE HH

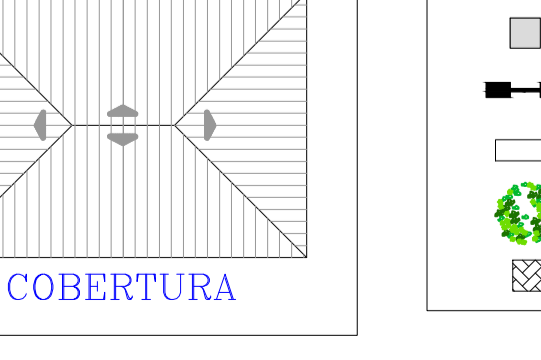

COBERTURA

QUIOSQUES

**LEGENDA**

- Tela Metálica
- Tela Nylon
- Poste Metálico para Tela
- Estrutura Metálica para iluminação
- Caixa de Passagem 20x20x20cm
- Poste de Iluminação com 2 pétalas
- Banco de concreto
- Árvore
- Piso Intertravado de concreto


**PLANTA, CORTES E FACHADA**

Folha: 01/04

Obra: **Construção de Centro Poliesportivo**

Proprietário: **Prefeitura Municipal de Barão de Antonina** Data: **09/12/2025**

Local: **Rua Goiânia, s/n - Centro Barão de Antonina/SP** Escala: **1:125**

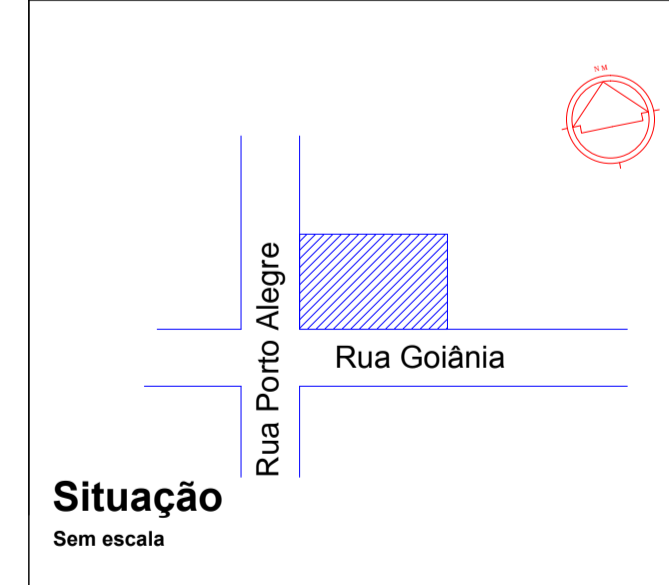

Situação  
Sem escala

**DECLARAÇÃO**  
DECLARO QUE A APROVAÇÃO DO PROJETO NÃO IMPLICA NO RECONHECIMENTO POR PARTE DA PREFEITURA DO DIREITO DE PROPRIEDADE DO TERRENO.

PREFEITURA MUNICIPAL DE BARÃO DE ANTONINA PROPRIETÁRIO

**ÁREAS (m²):**

TERRENO: 87.335,65 m²

A CONSTRUIR:

|                  |                    |
|------------------|--------------------|
| Campo sintético: | 882,00 m²          |
| Quadra de areia: | 468,33 m²          |
| Playground:      | 197,45 m²          |
| Quiosques:       | 52,02 m²           |
| Banheiros:       | 36,66 m²           |
| Calçadas:        | 646,50 m²          |
| Jardins:         | 689,00 m²          |
| Arquibancadas:   | 198,04 m²          |
| <b>TOTAL:</b>    | <b>3.070,00 m²</b> |

AUTOR DO PROJETO  
RESPONSÁVEL TÉCNICO  
ANDRÉ SANTOS NAKASONE  
ENGENHEIRO CIVIL  
CREA: 5061085013