



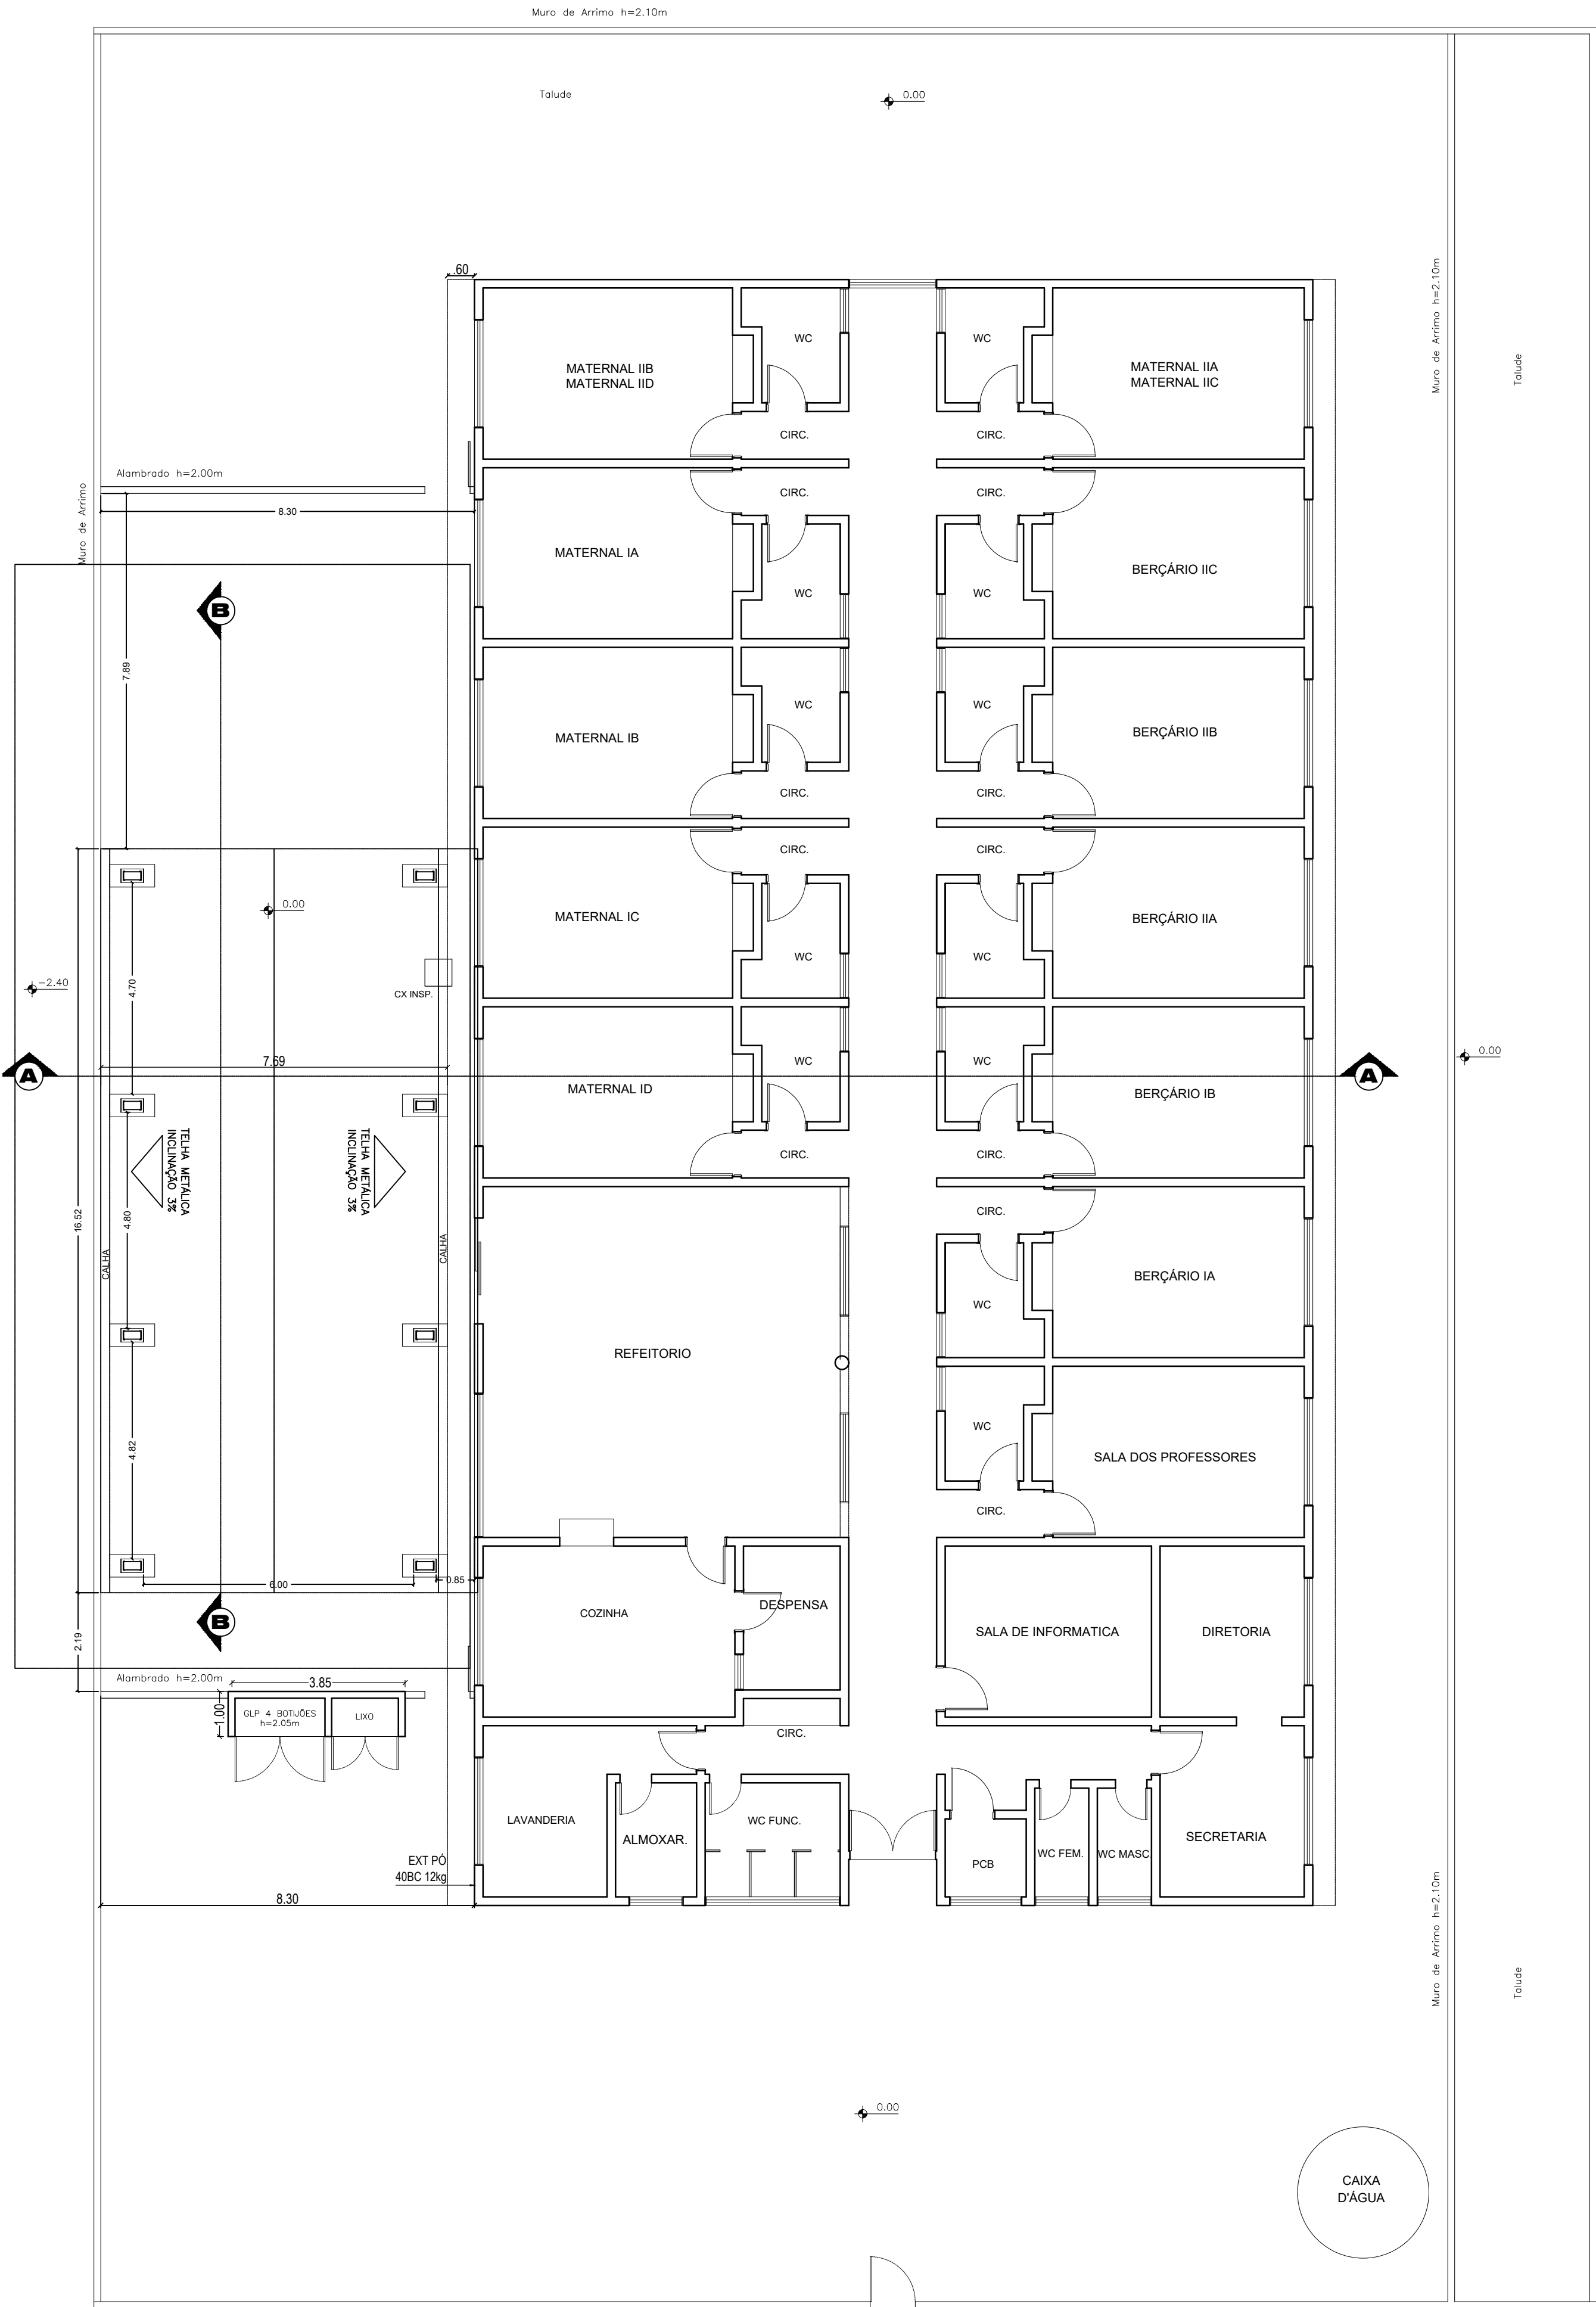

ADEQUAÇÃO - PLANTA BAIXA
Escala 1 : 100


CALÇADA

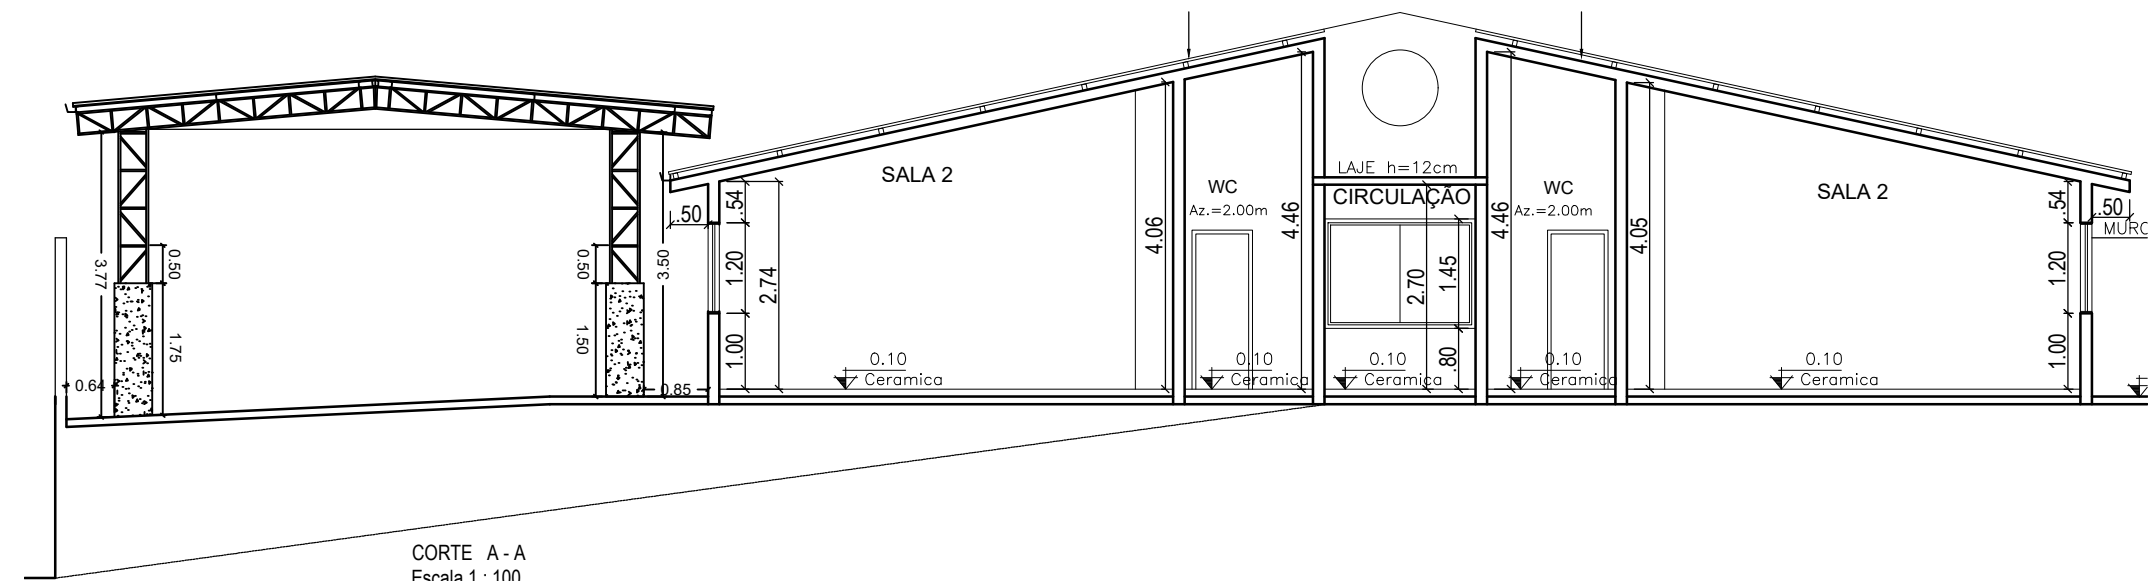


Calha em chapa
metálica dobrada

Condutor Vertical
em tubo de PVC


DETALHE DRENAGEM
Sem Escala

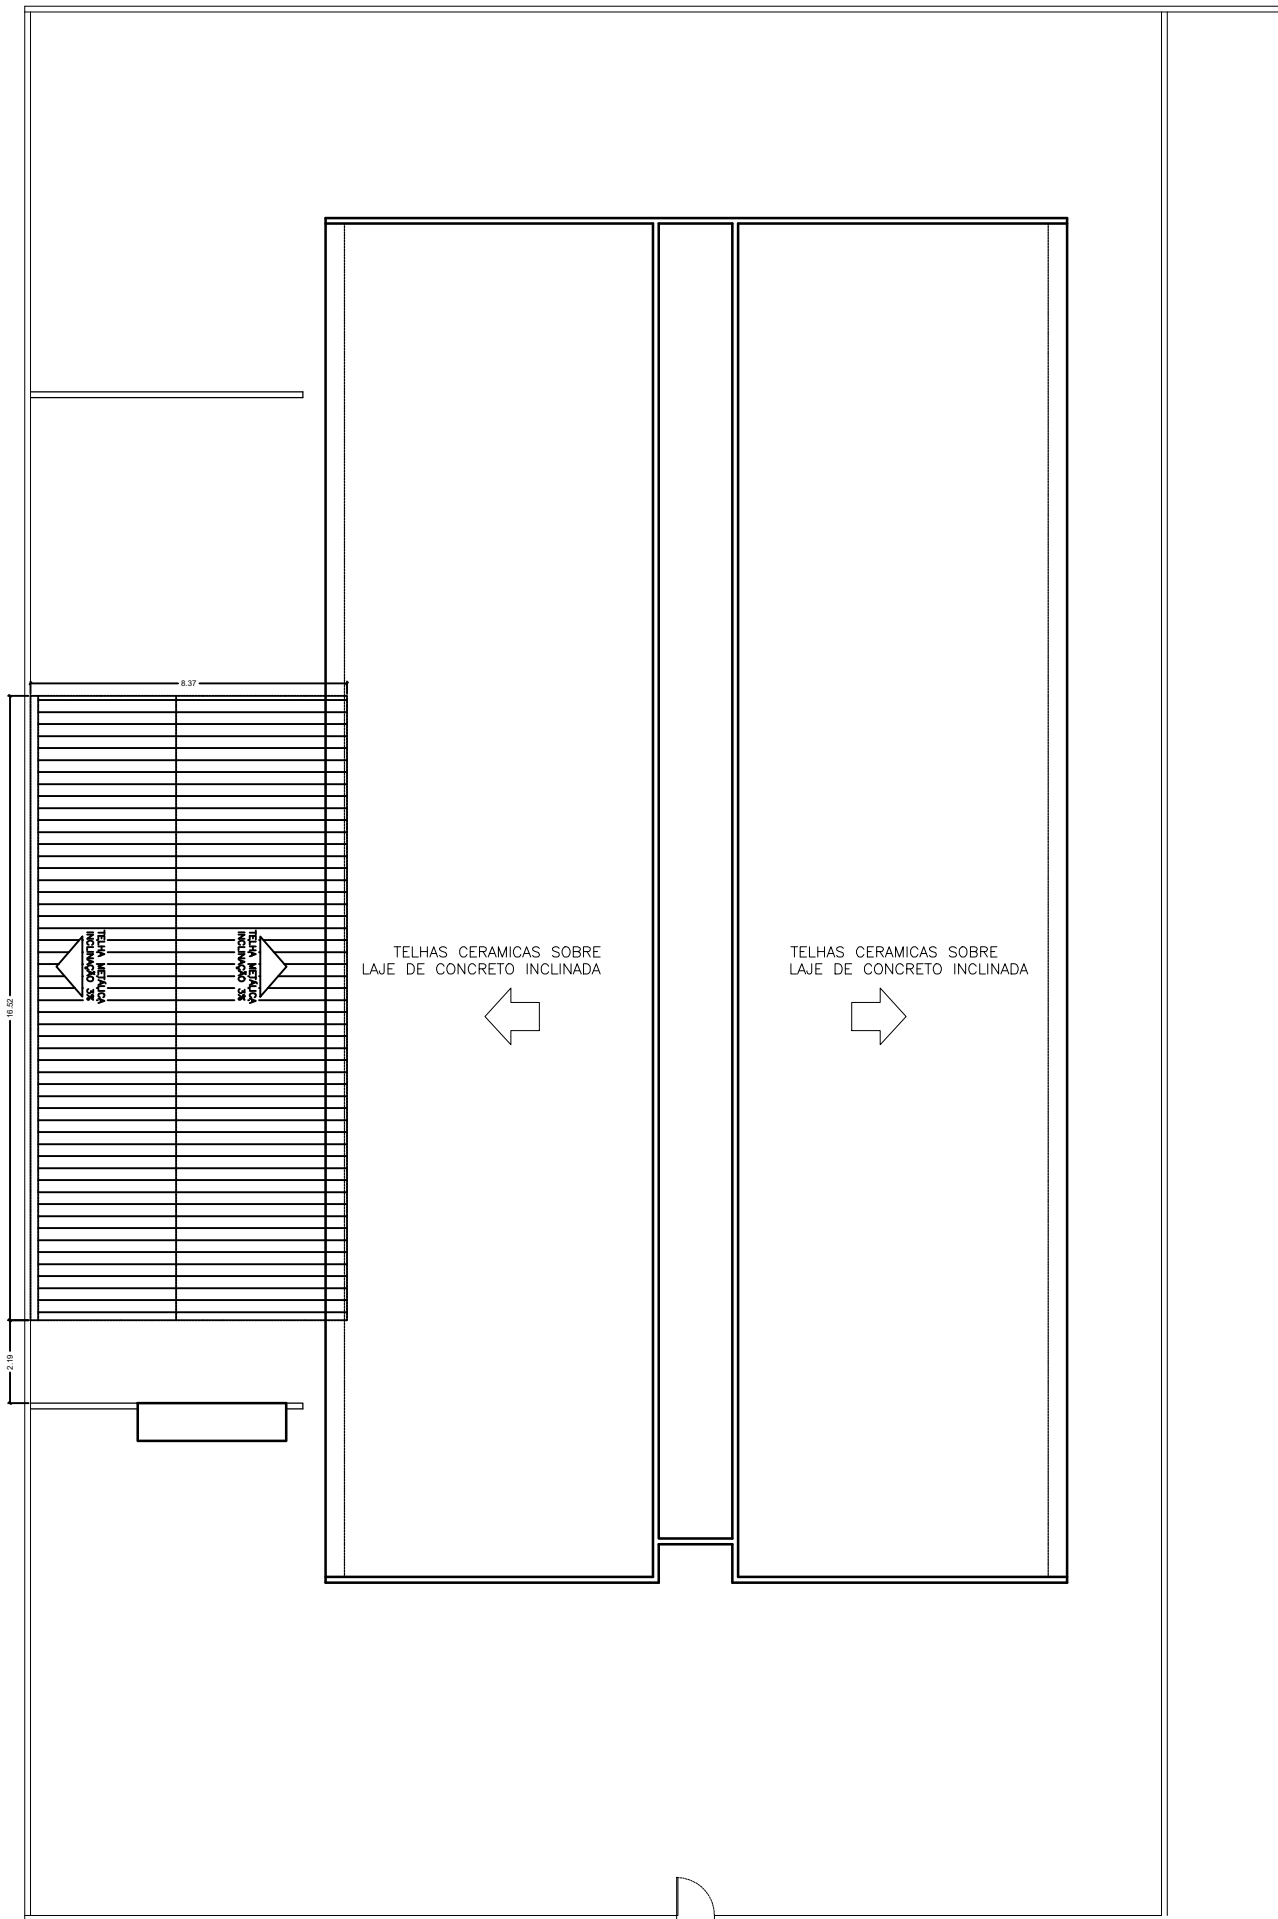


ADEQUAÇÃO - IMPLANTAÇÃO
Sem Escala

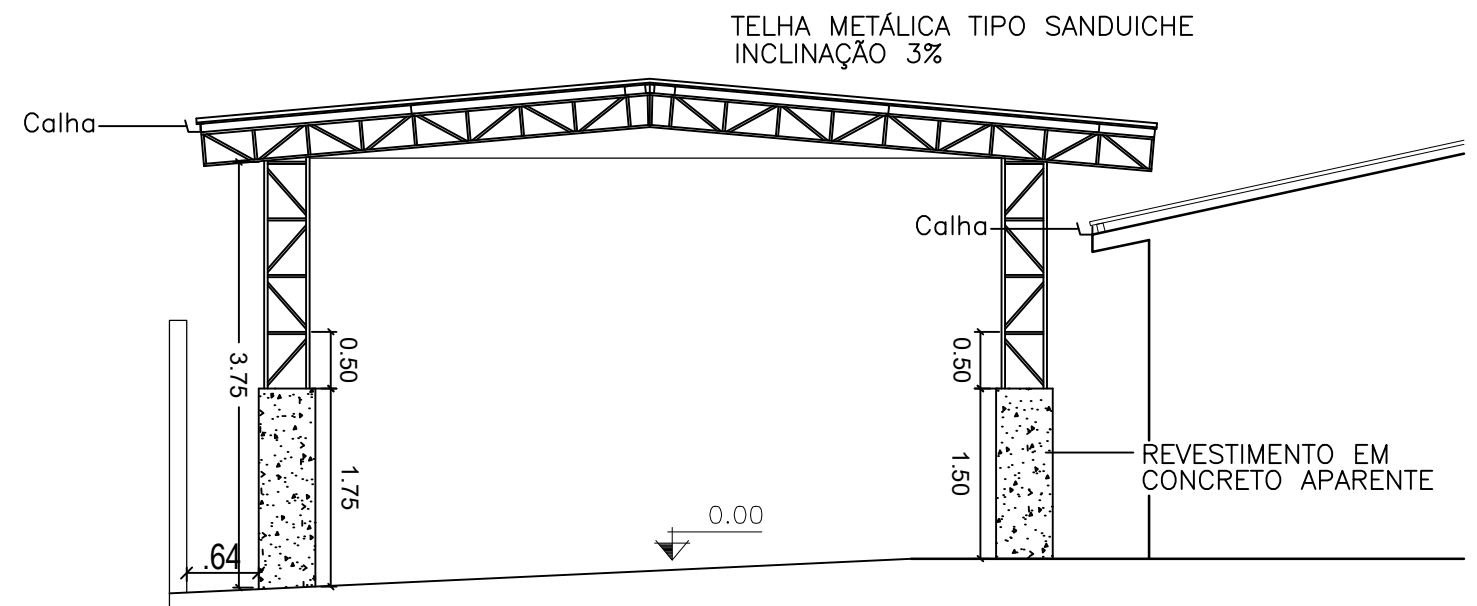

DETALHE CONSTRUTIVO
Sem Escala

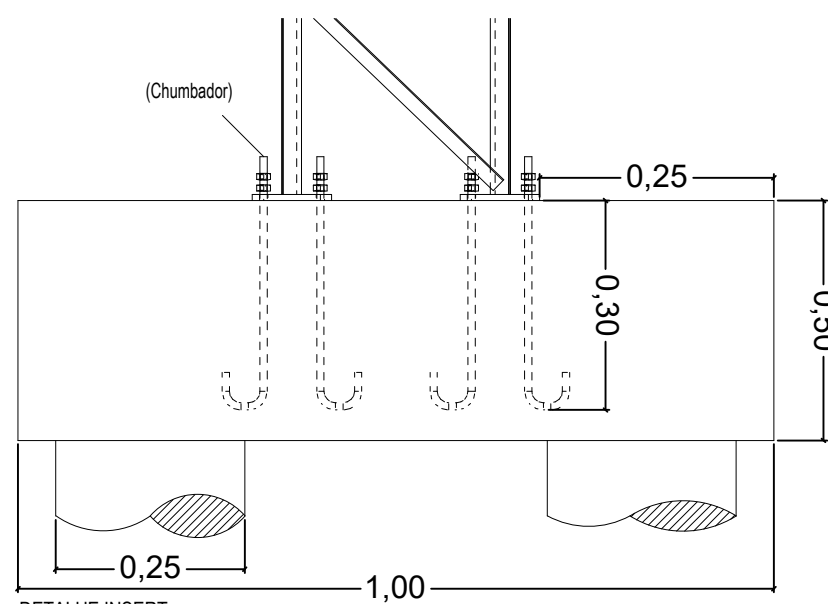

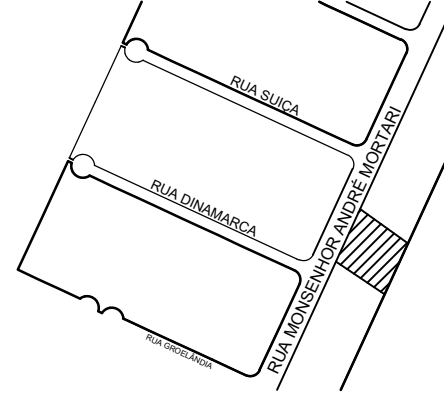VERSÃO	DATA	DESCRIPTIVO	DESENHISTA/VISTO
CONTROLE DE REVISÕES			
PROJETO BÁSICO			folha 01/01
		SETOR ESTRATÉGICO PROJETOS CONVÊNIOS Avenida Major Antonio da Silveira Camargo, n. 362 Tel. 11 - 4528 - 1080 - cep 13.315-005 convênios@cabreuva.sp.gov.br CPNJ/MF : 46.634.432/0001-55	
Objeto	PROJETO BÁSICO PARA COBERTURA DE PÁTIO		
Descritivo	Detalhes genéricos para execução de cobertura de pátio da EMEB Menina Lavinia Mendes Gomes		
Local	Rua Monsenhor André Mortari, 301 – Bairro Vilarejo - Cabreúva - SP		
Proprietário	Município de Cabreúva	CNPJ	46.634.432/0001-55
Desenhista			
Escala	Indicado		
		CABREÚVA, 24 de Abril de 2024	
Localização SITUAÇÃO S/ ESCALA 		<u>ANTONIO CARLOS MANGINI</u> Prefeito Municipal de Cabreúva <u>MAXWELL CAVALCANTE RODRIGUES</u> Secretario Meio Ambiente Obras Serviços Urbanos <u>CAROLINA PEDROSO DE OLIVEIRA HIRANO</u> Secretária de Educação	