




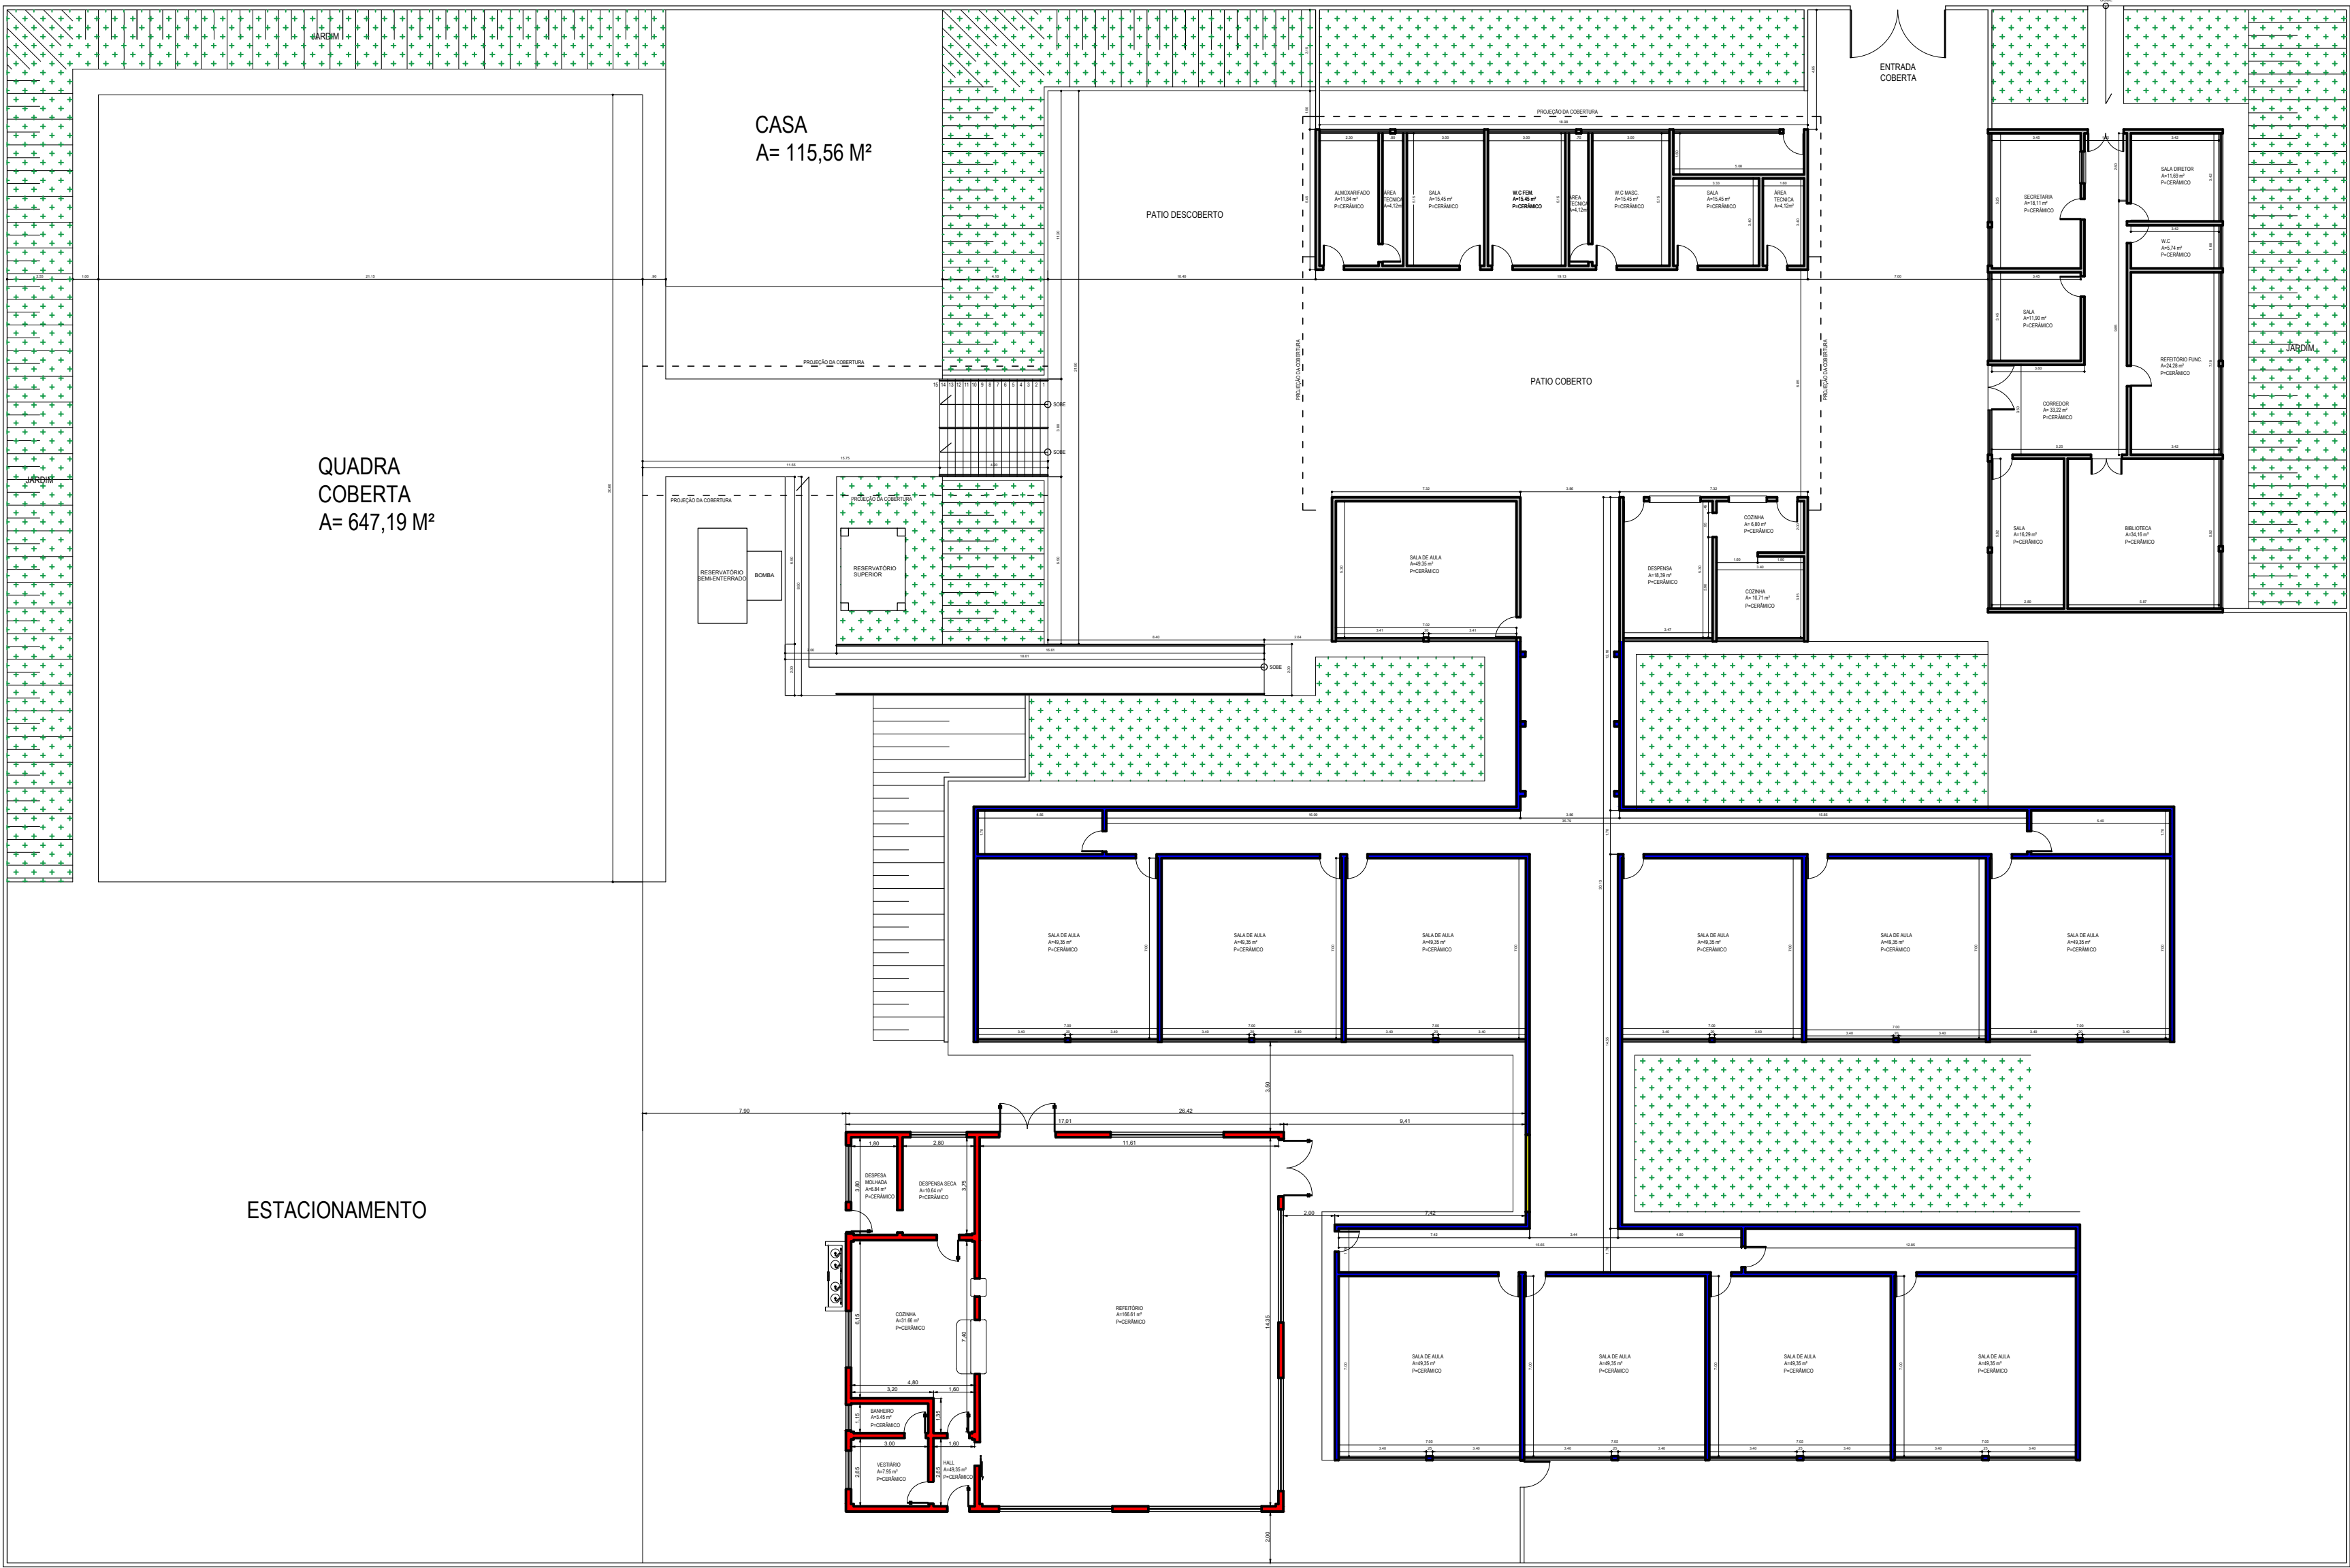


1 PLANTA GERAL
ESCALA 1:250

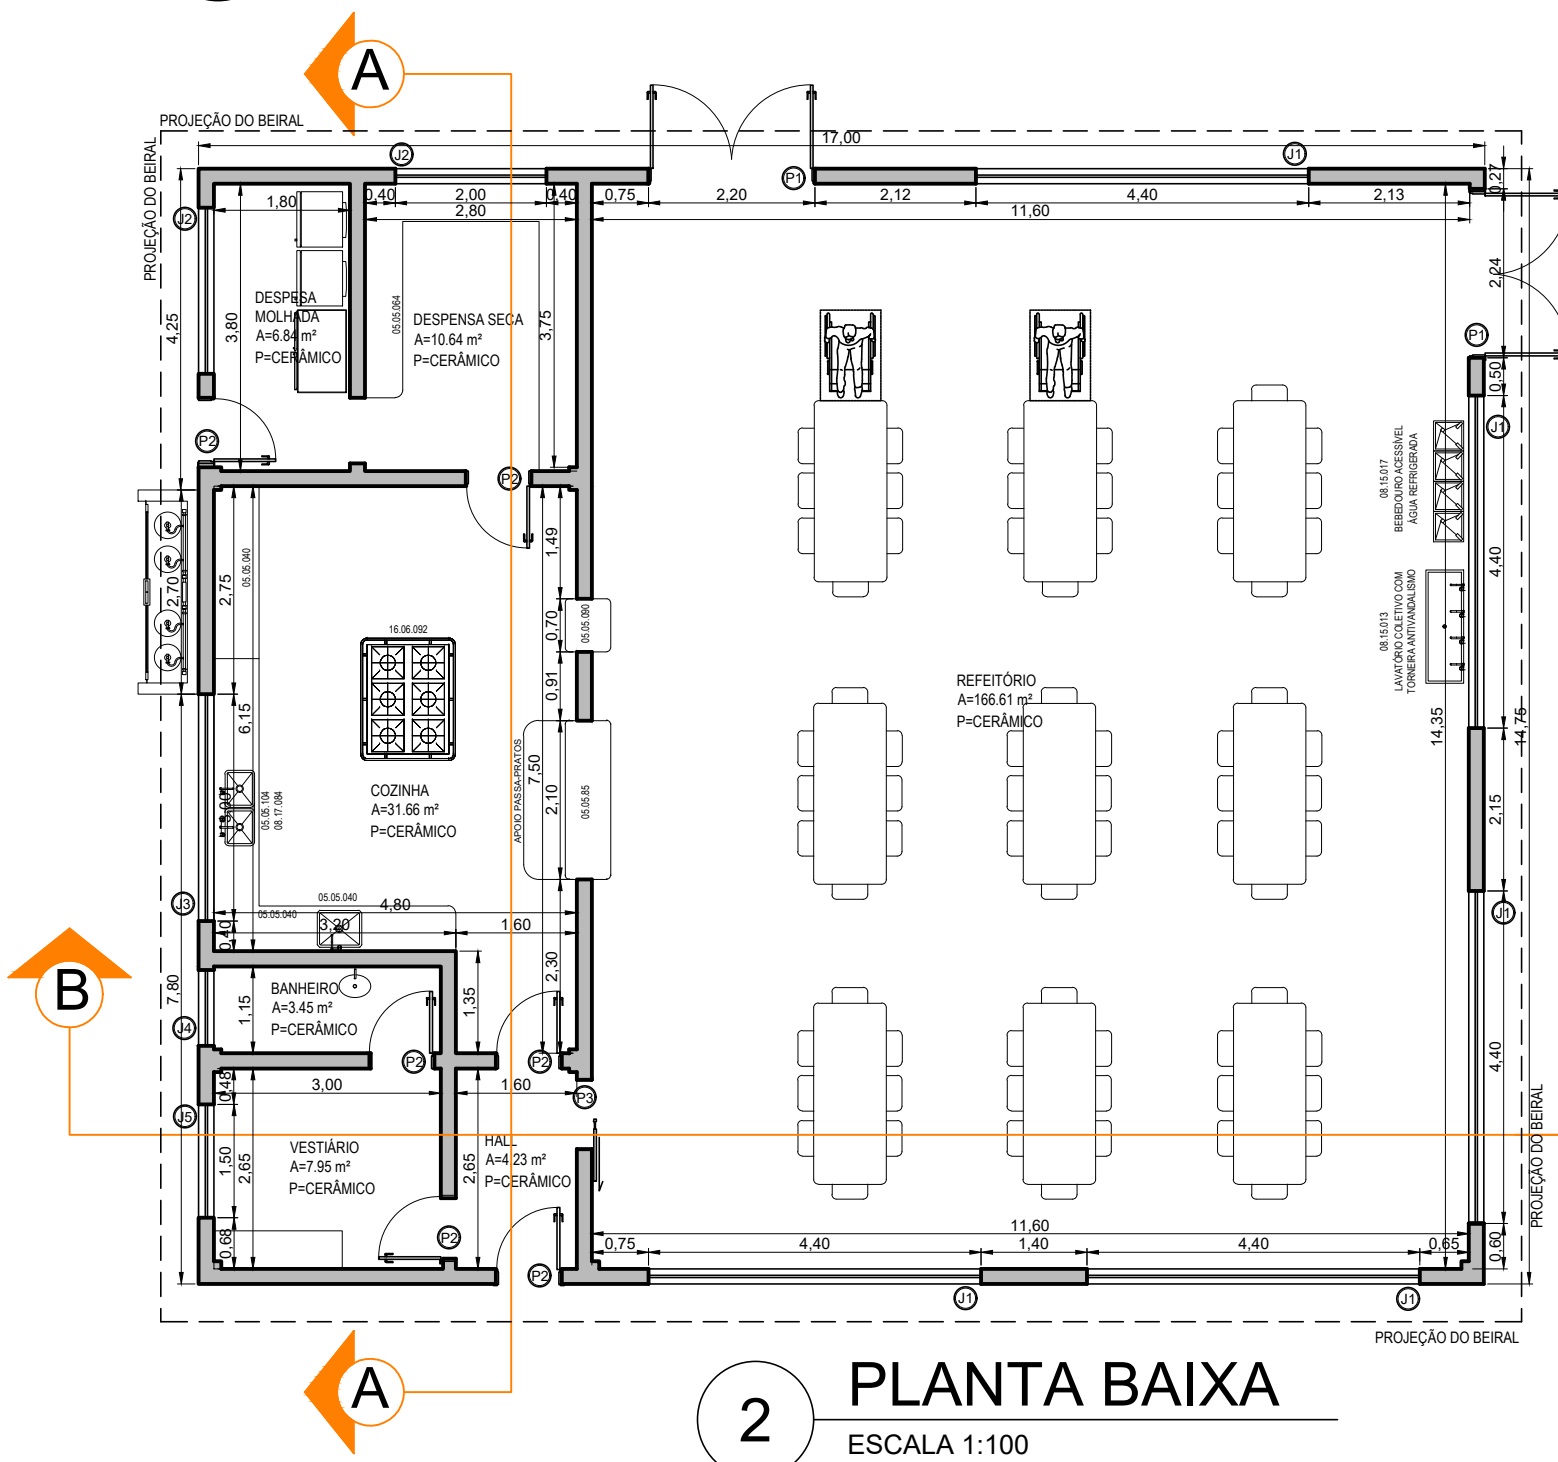


2 PLANTA BAIXA
ESCALA 1:100

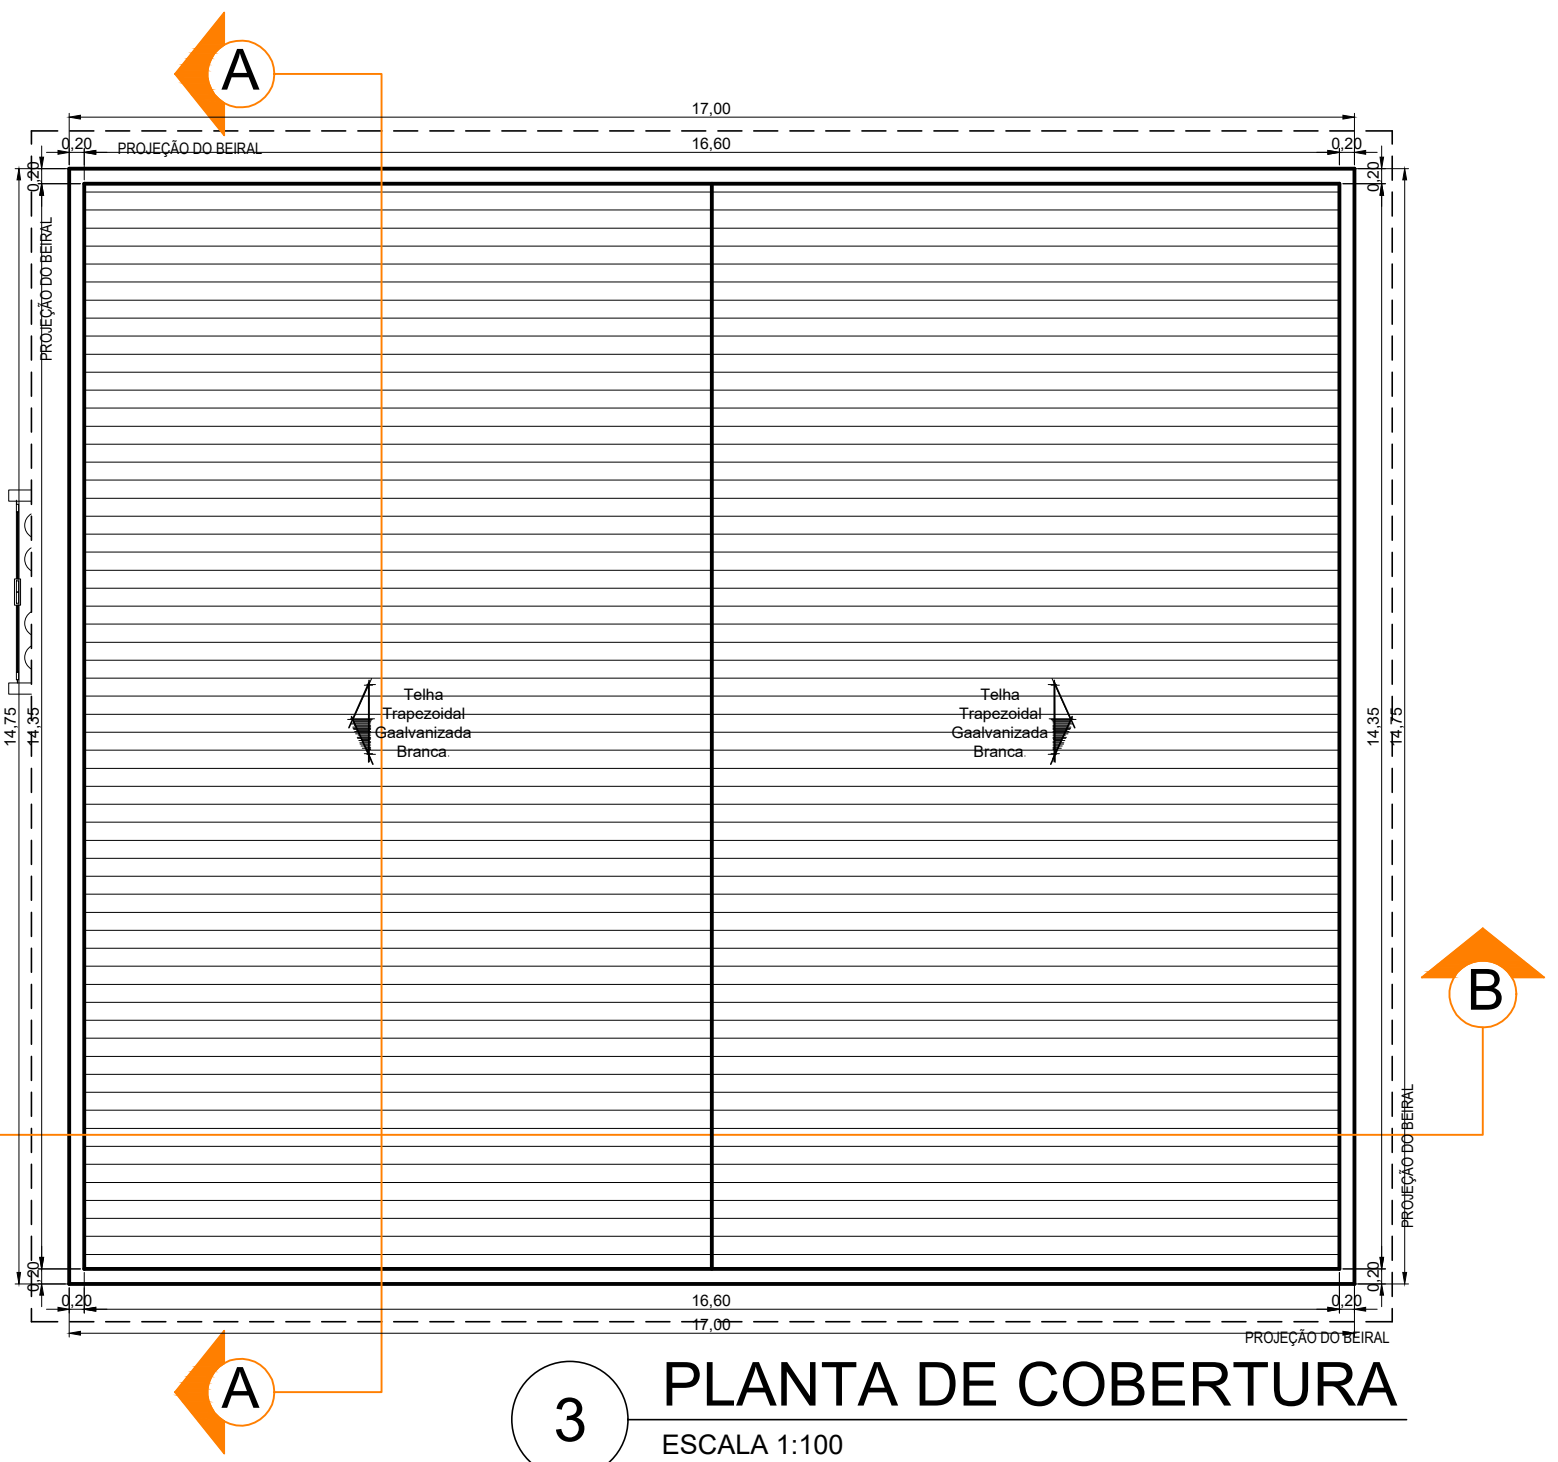


3 PLANTA DE COBERTURA
ESCALA 1:100

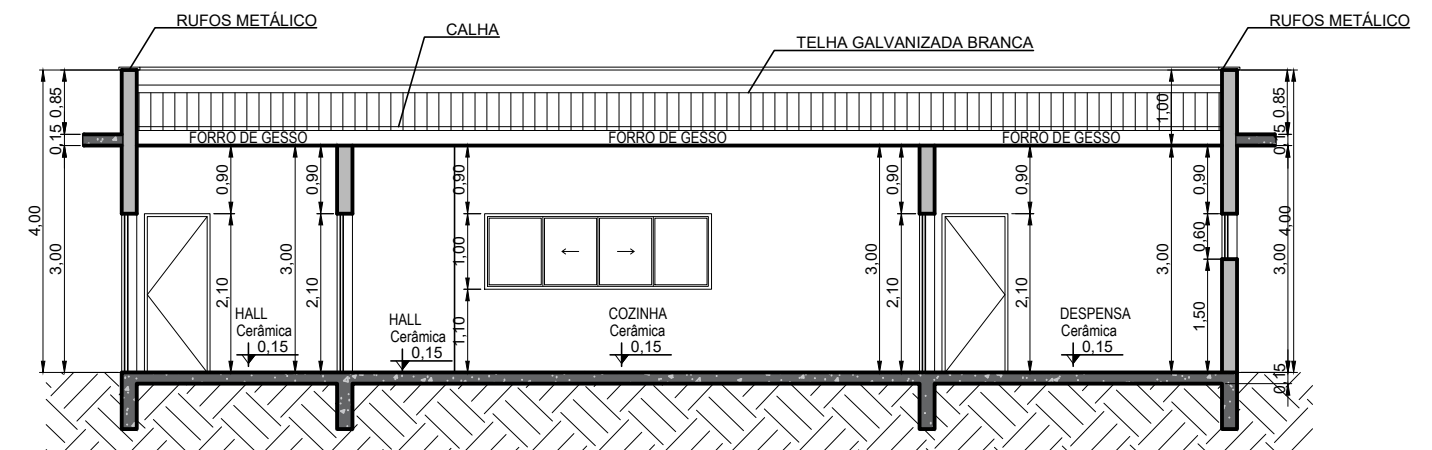

4 CORTE A.A
ESCALA 1:100

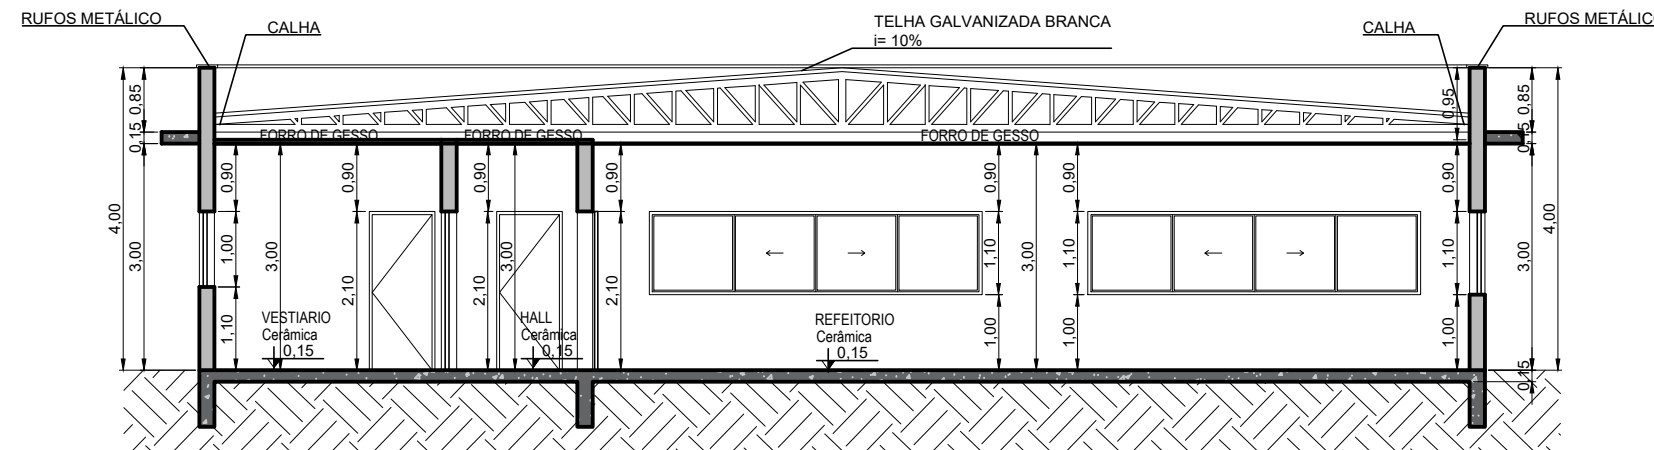

5 CORTE B.B
ESCALA 1:100

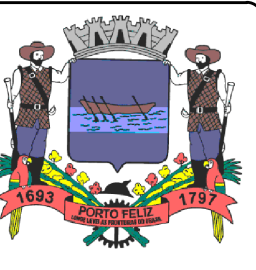PROJETO:	PROJETO DE AMPLIAÇÃO	FOLHA:	01/01
ASSUNTO:	PROJETO DE AMPLIAÇÃO REFEITÓRIO EMEI PROFª AURORA MACHADO GUIMARÃES		
LOCAL:			
PROPRIETÁRIO:	PREFEITURA MUNICIPAL DE PORTO FELIZ		
ESCALA:	INDICADAS	DATA:	AGOSTO/2024
REVISÃO:	00		
SITUAÇÃO SEM ESCALA	RESPONSÁVEL LEGAL		
QUADRO DE ÁREAS	AUTOR DO PROJETO:		
CARIMBOS DE APROVAÇÃO:			