




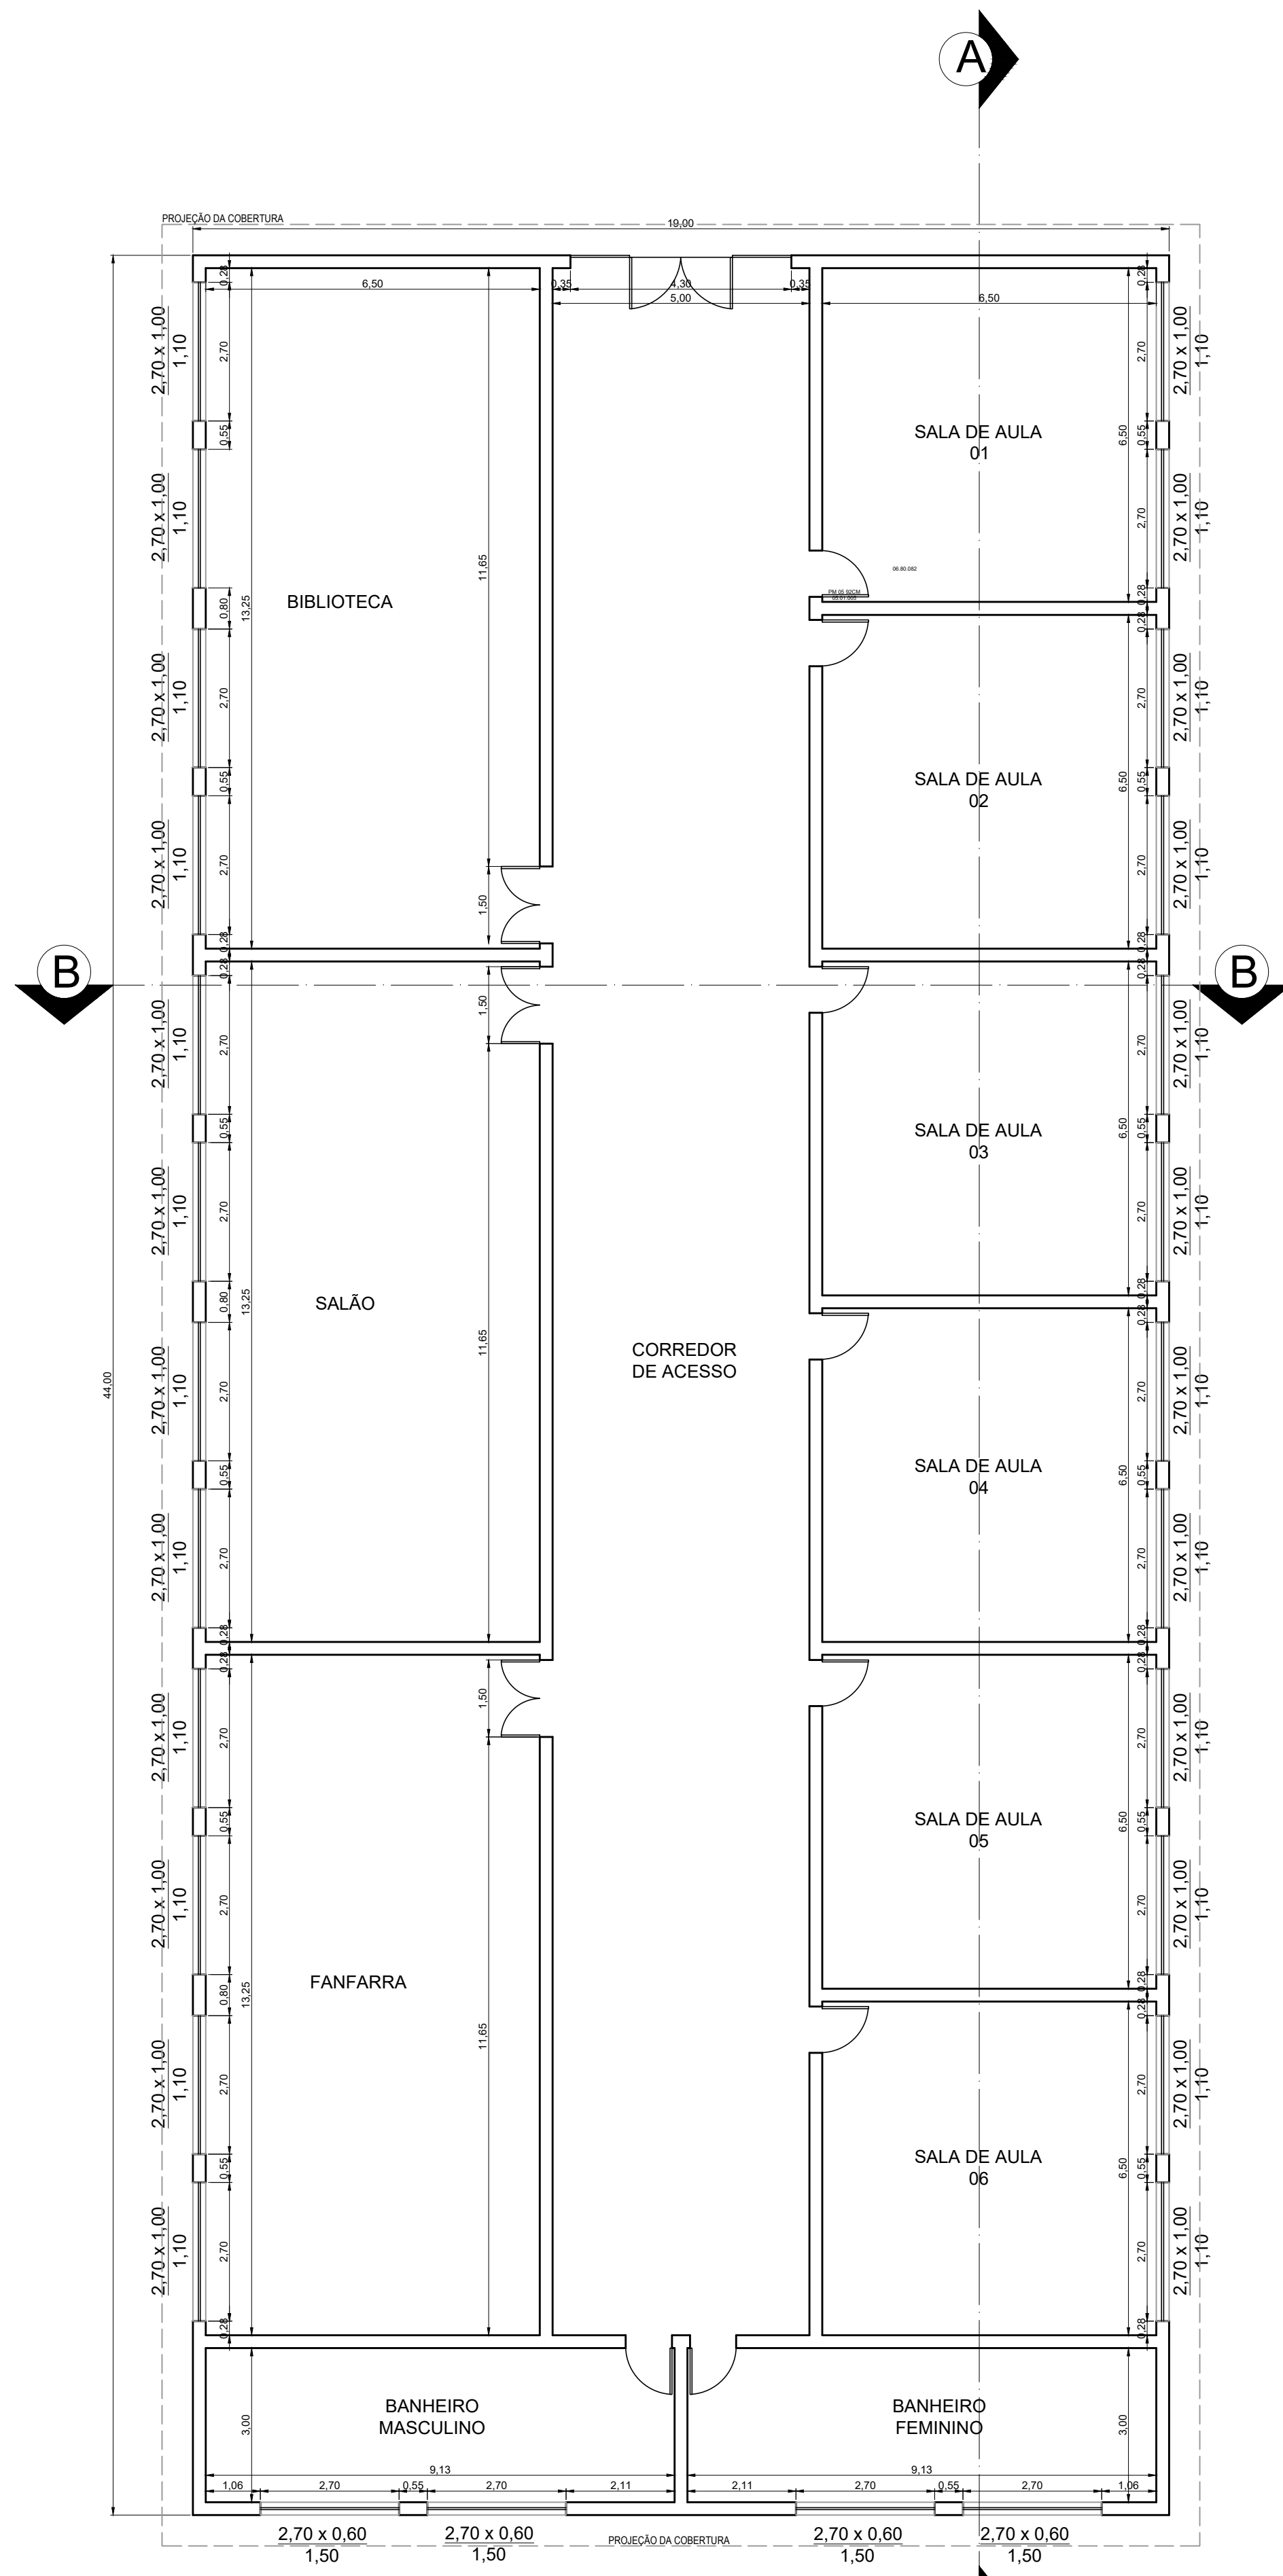


1 PLANTA BAIXA  
ESCALA 1:100

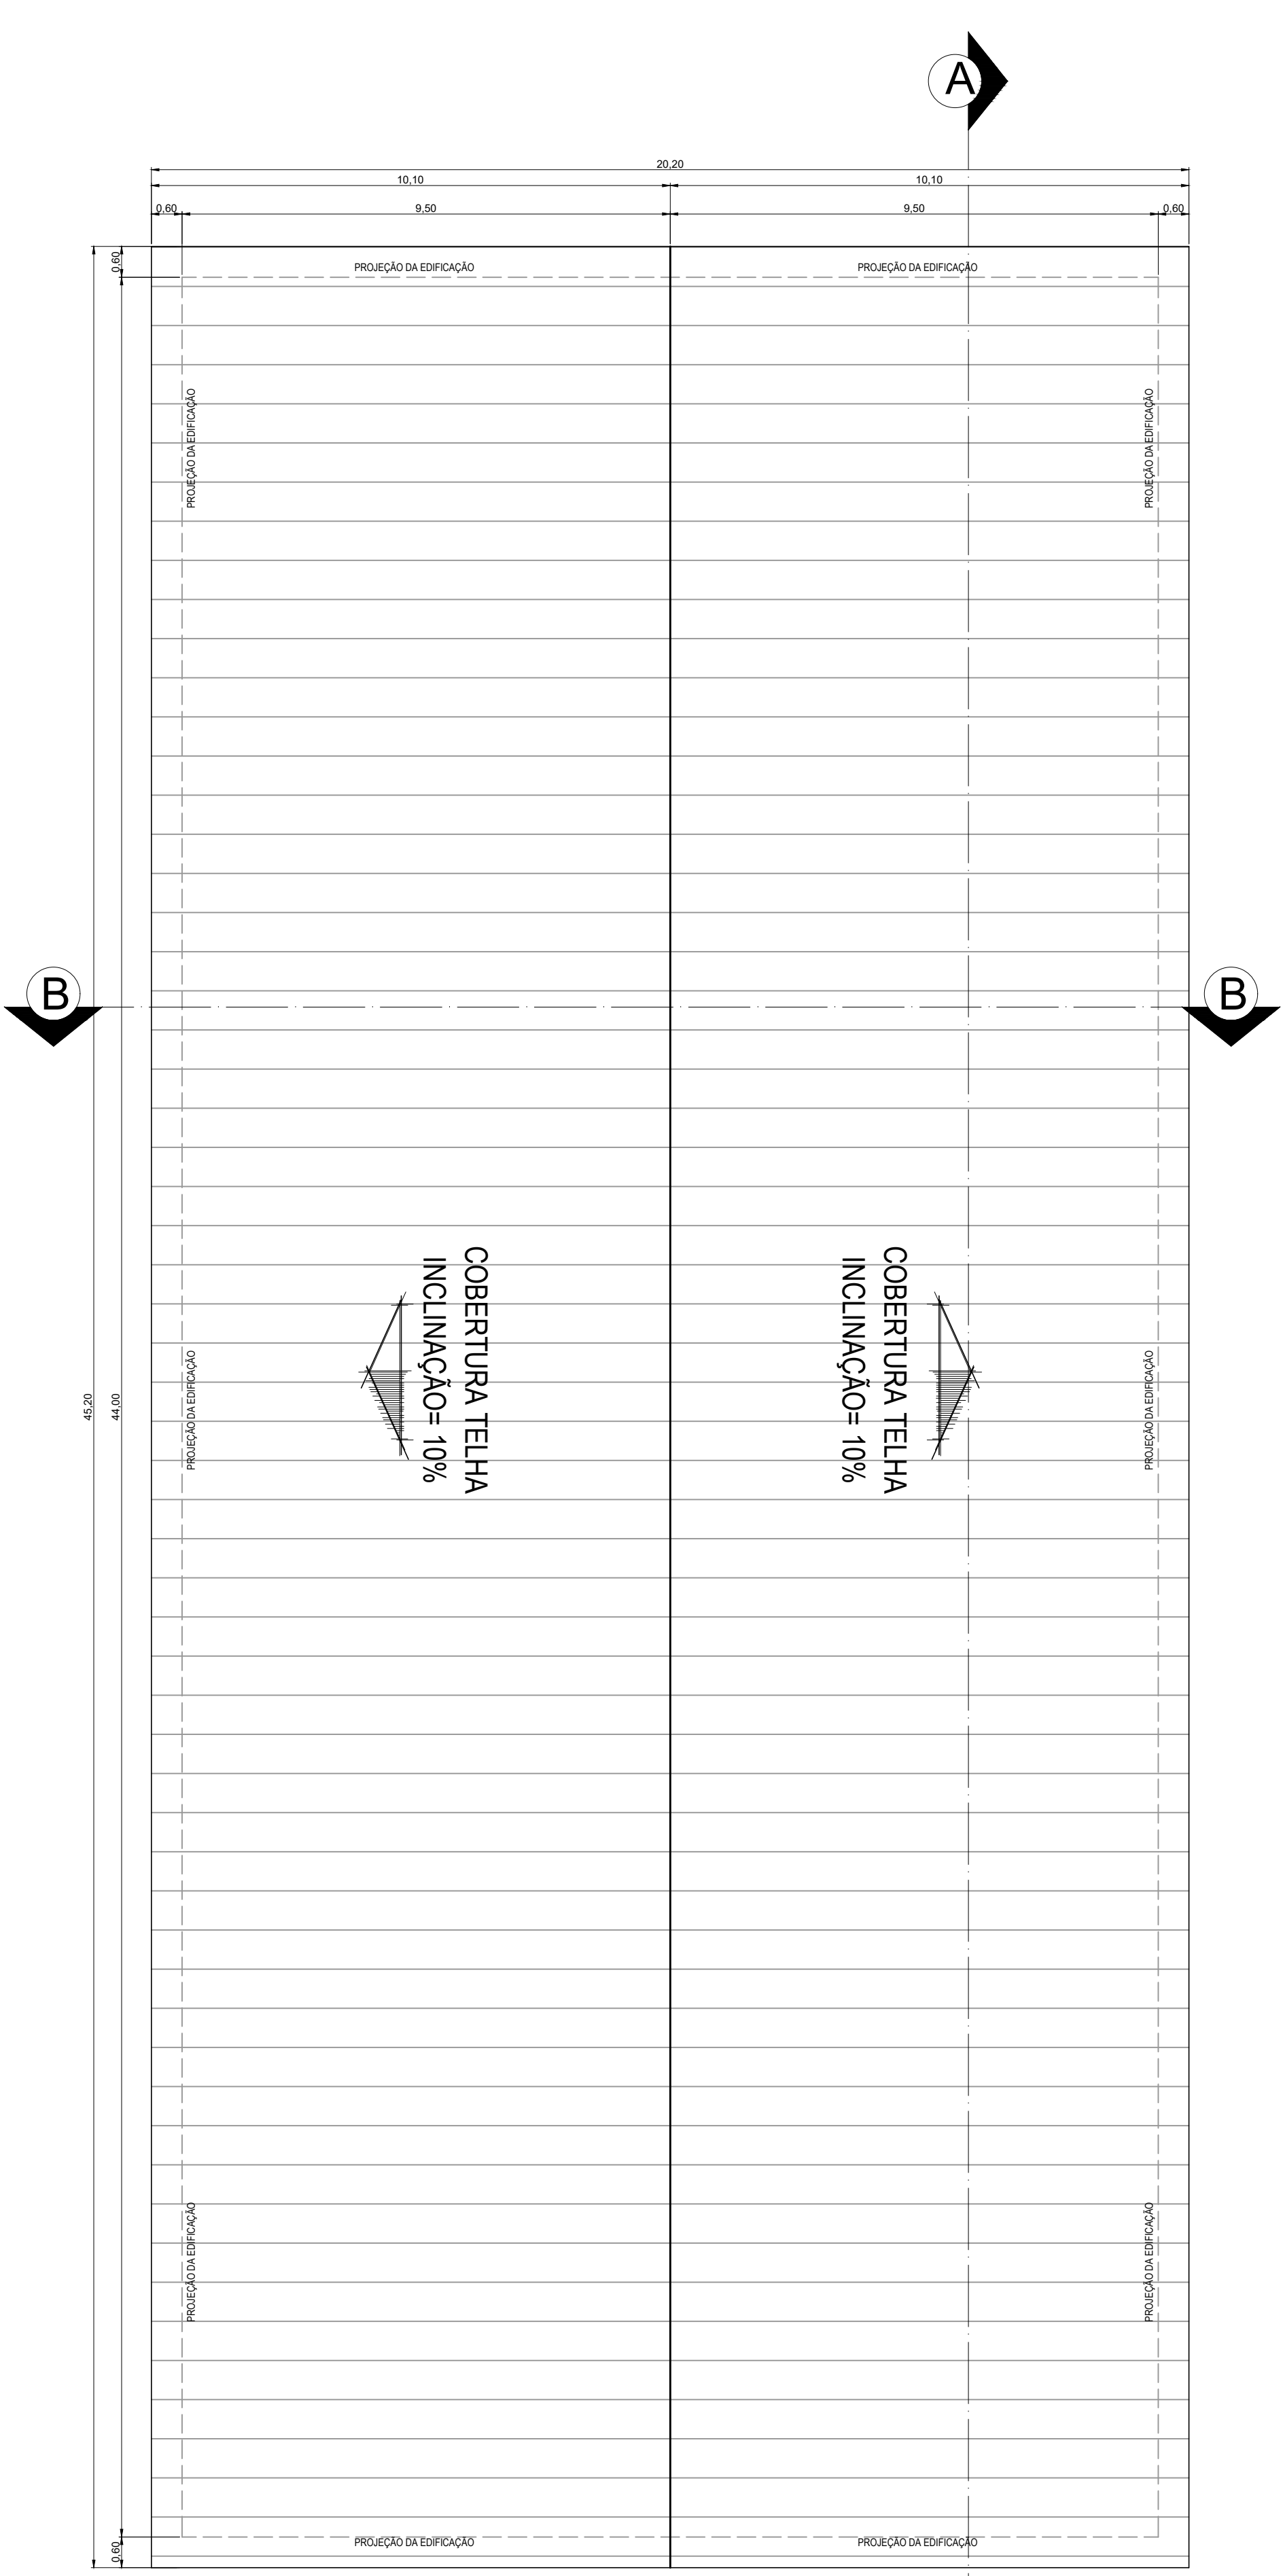


2 PLANTA DE COBERTURA  
ESCALA 1:100

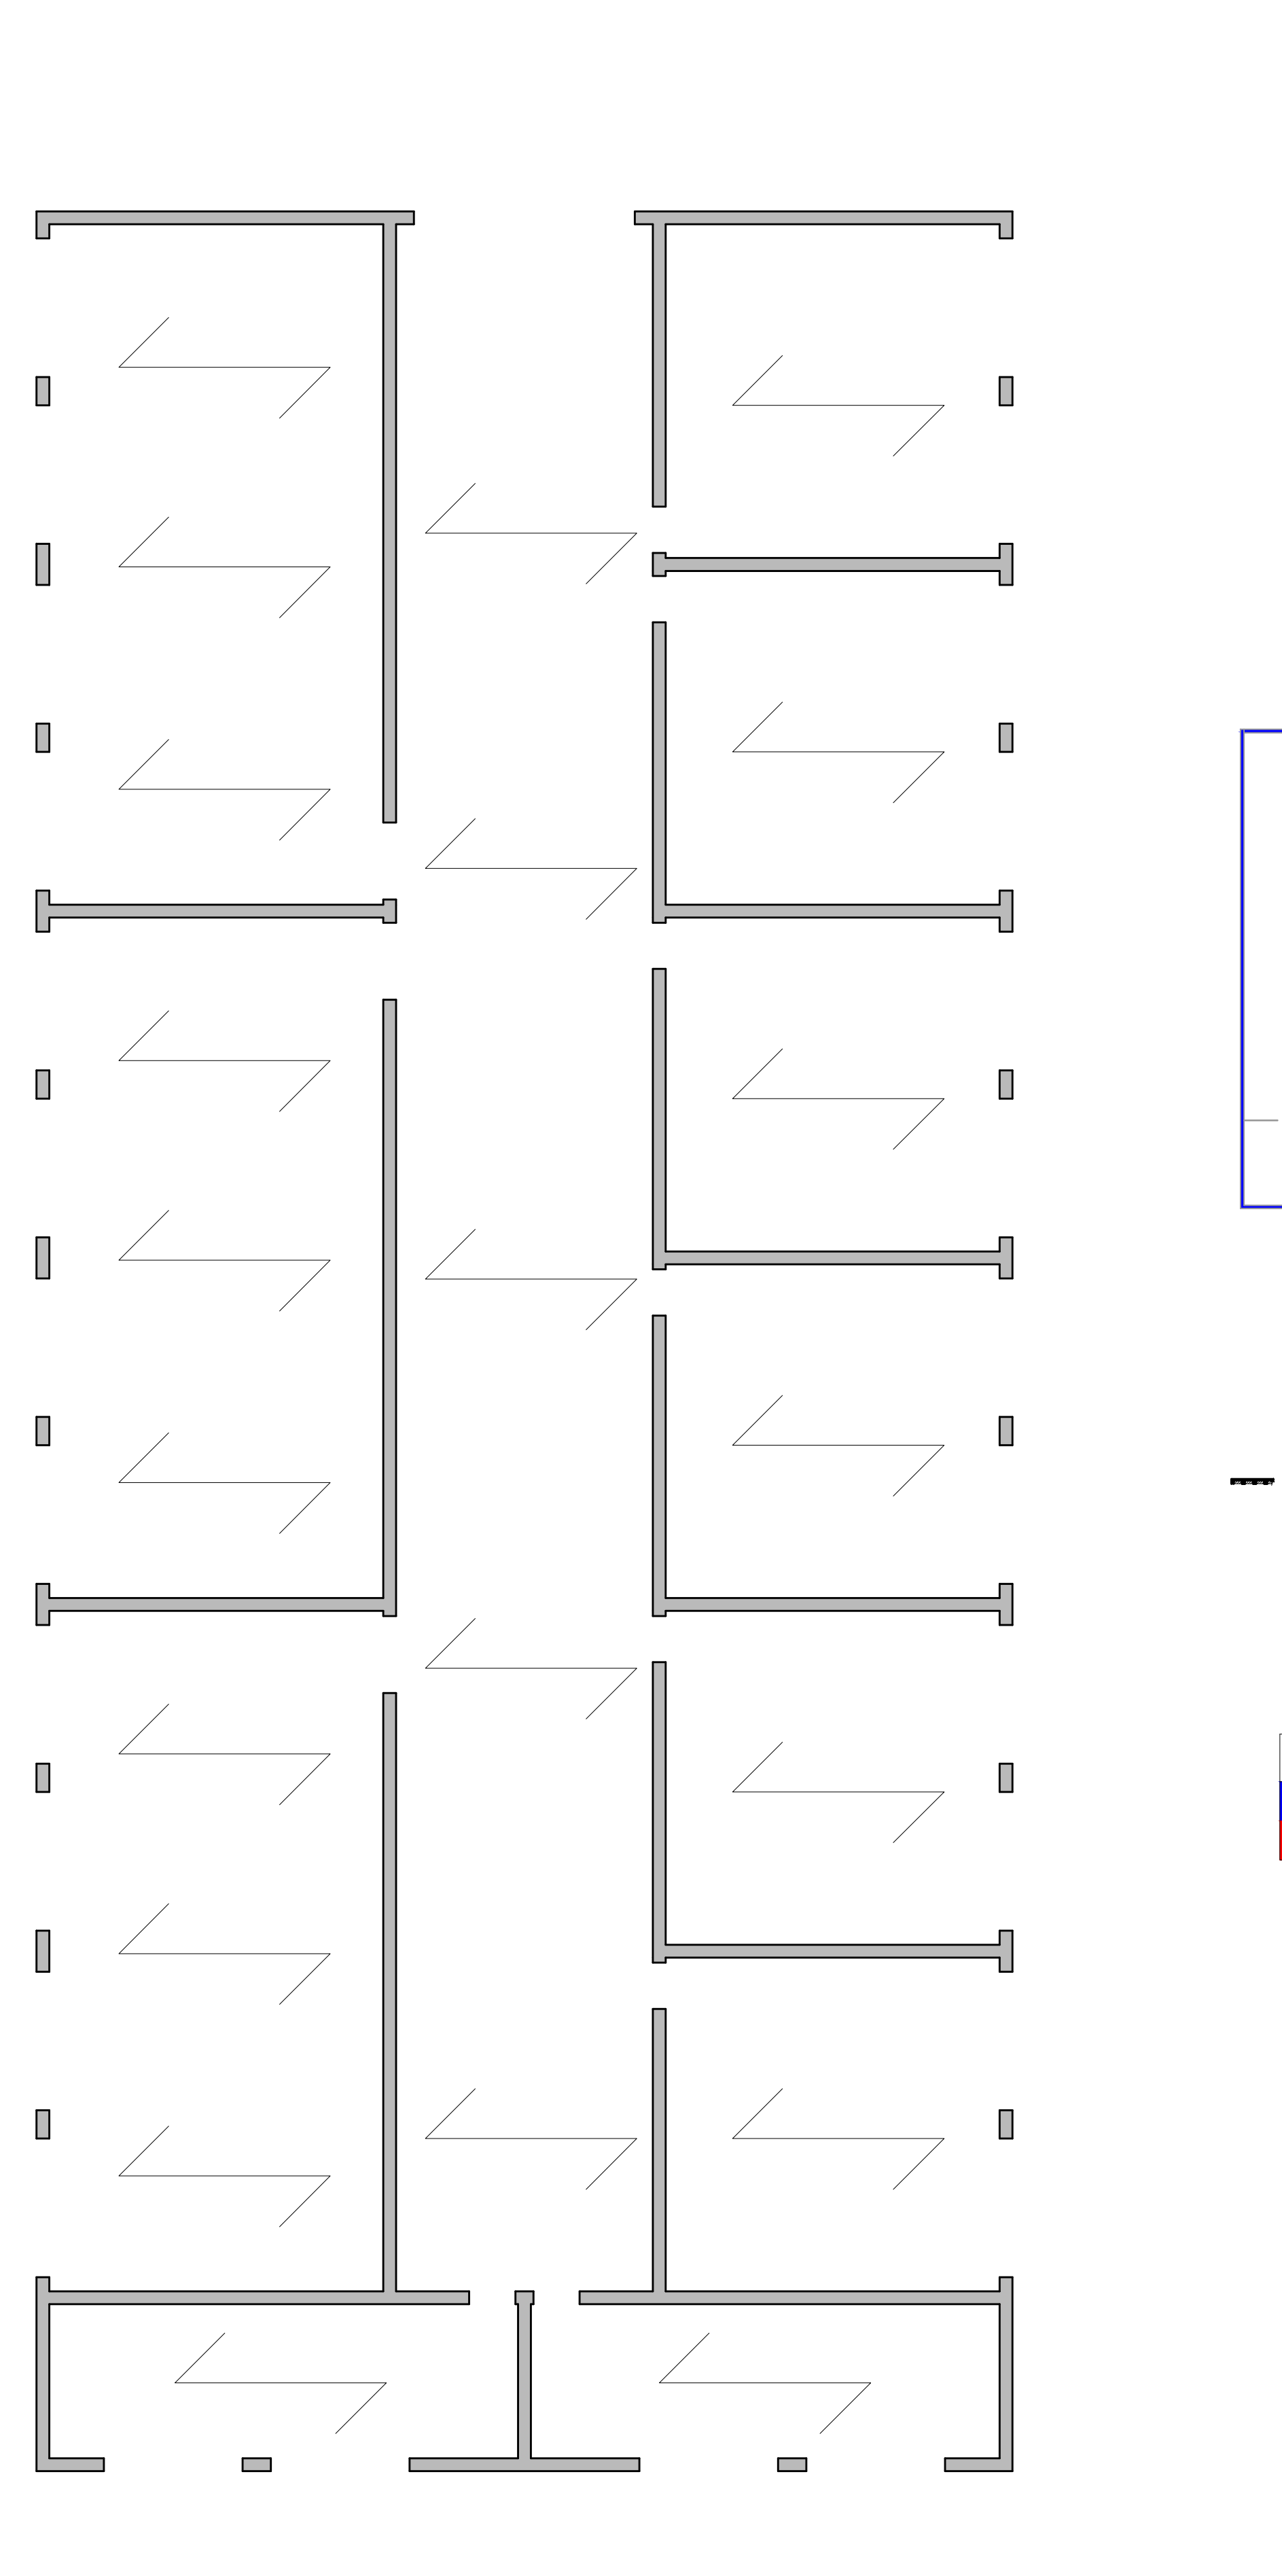


3 PLANTA LAJE  
ESCALA 1:100

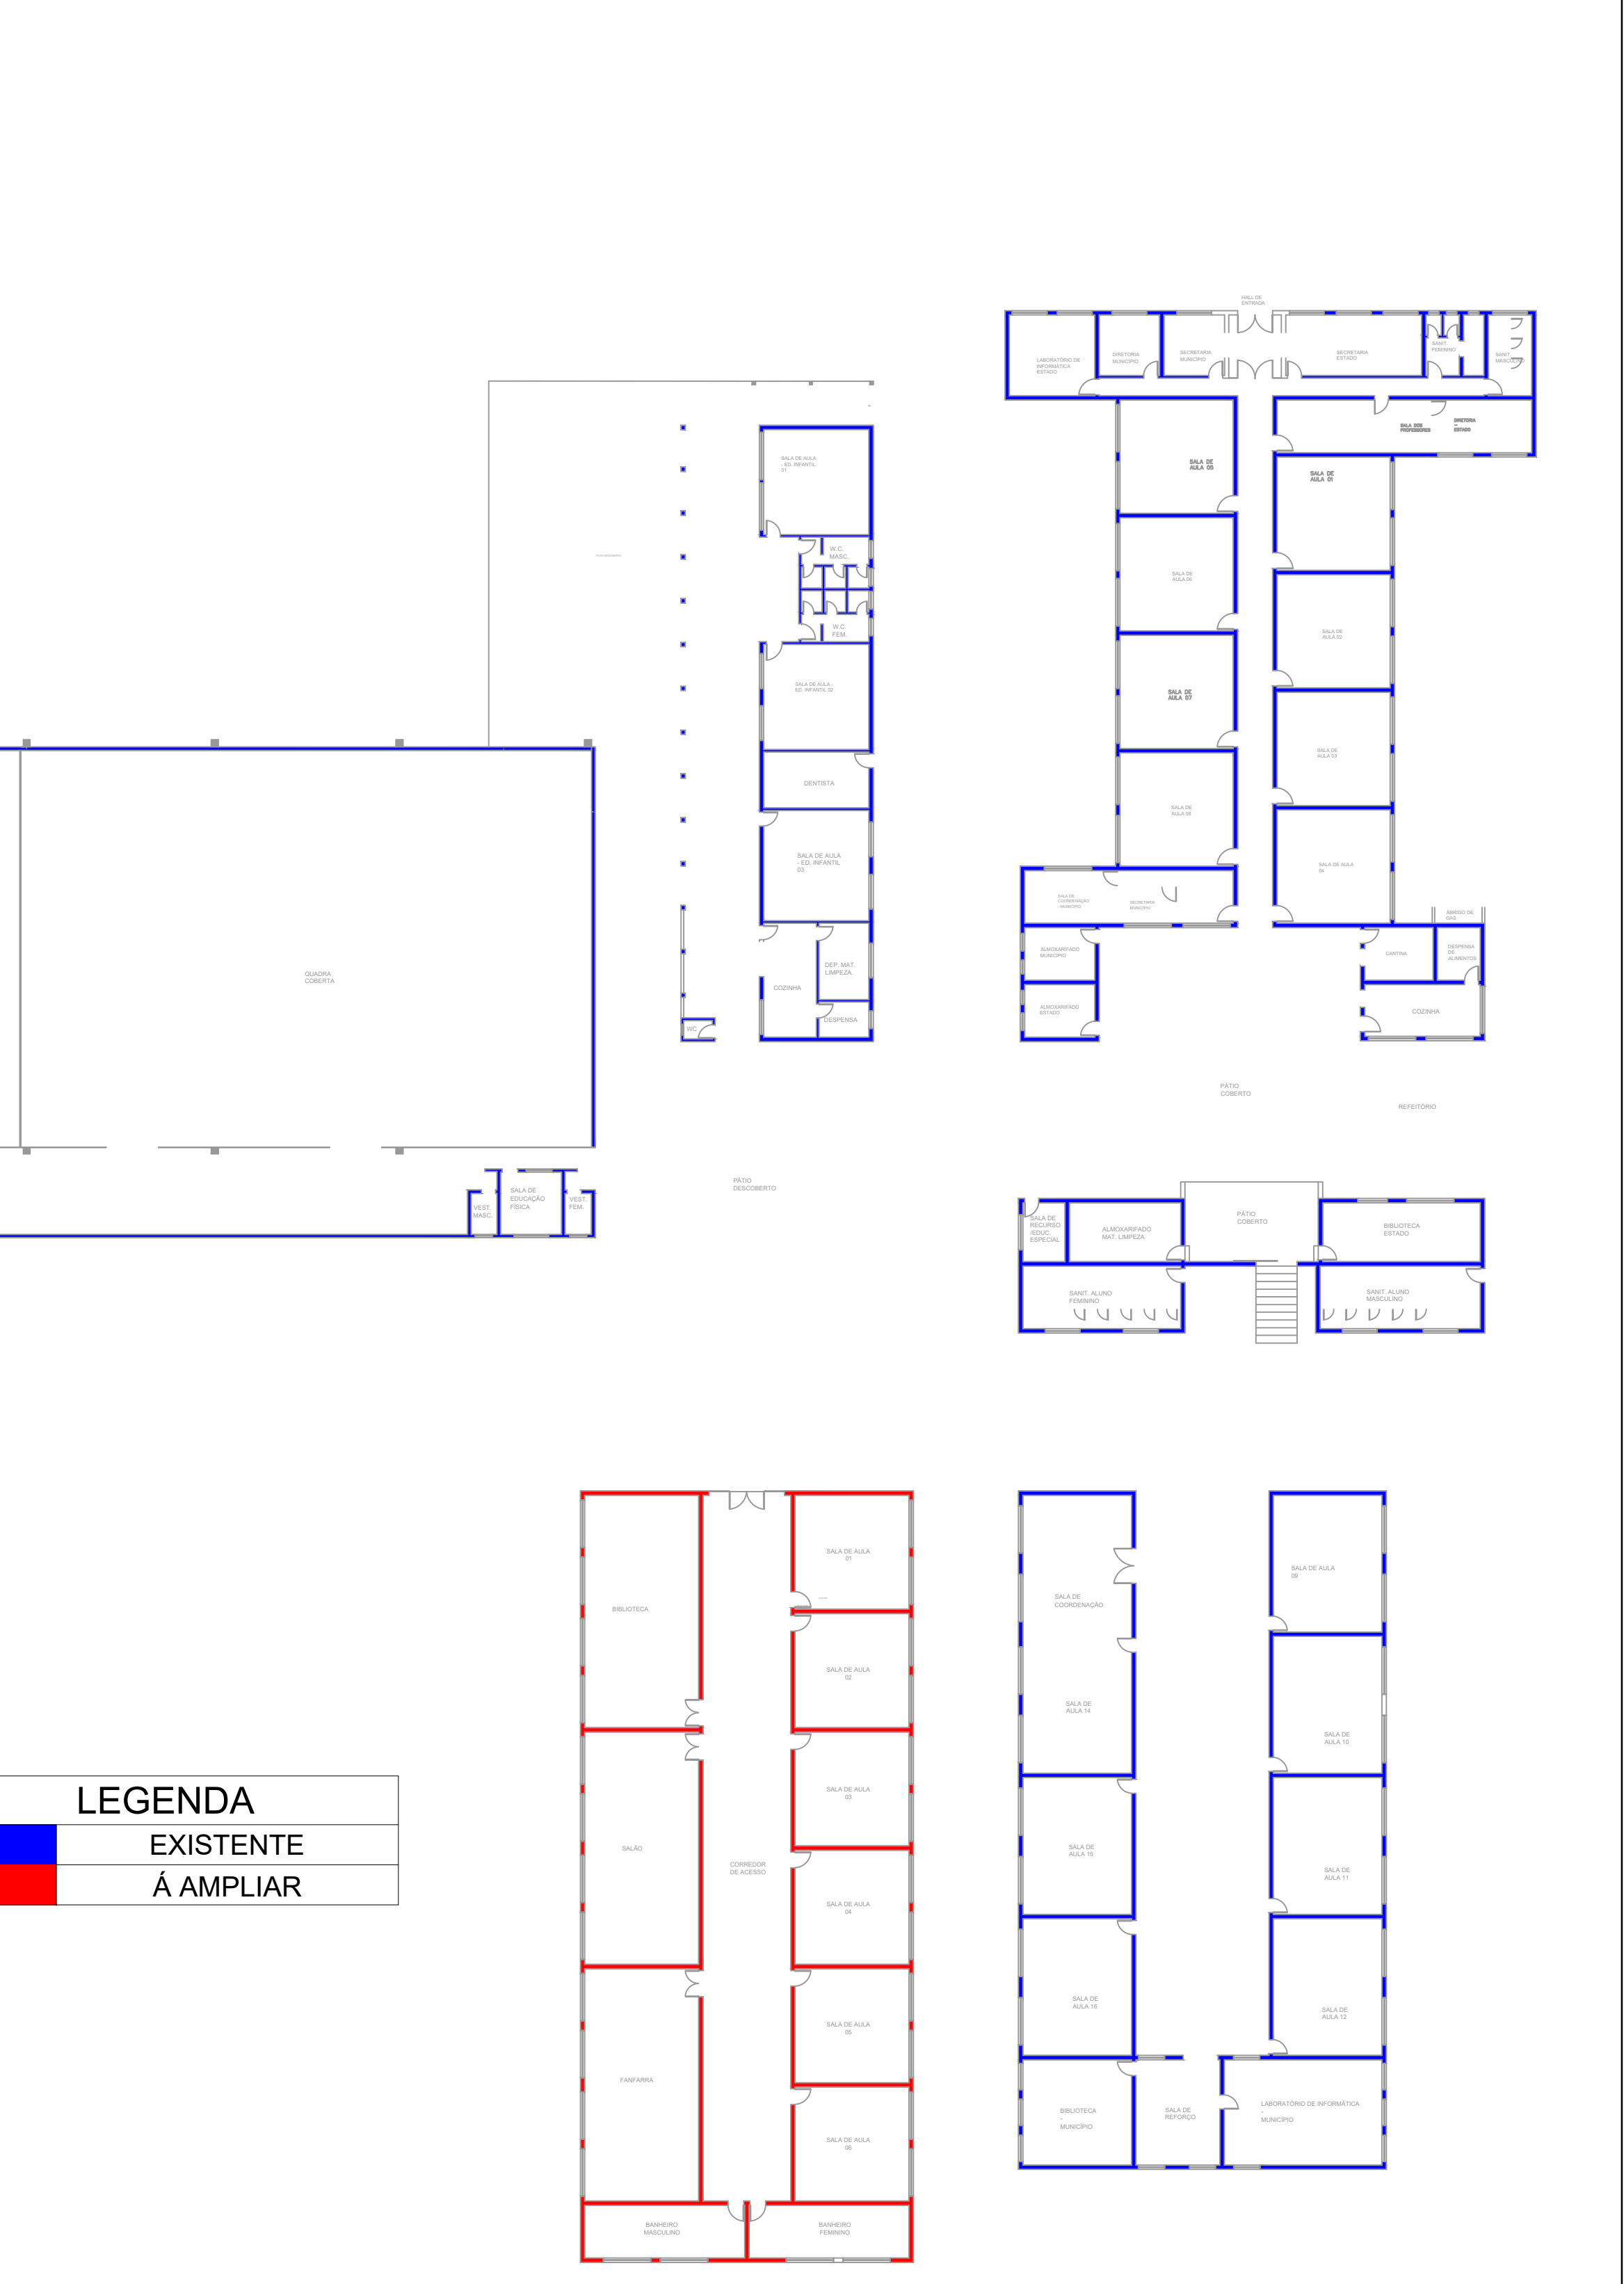


4 PLANTA GERAL  
ESCALA 1:250

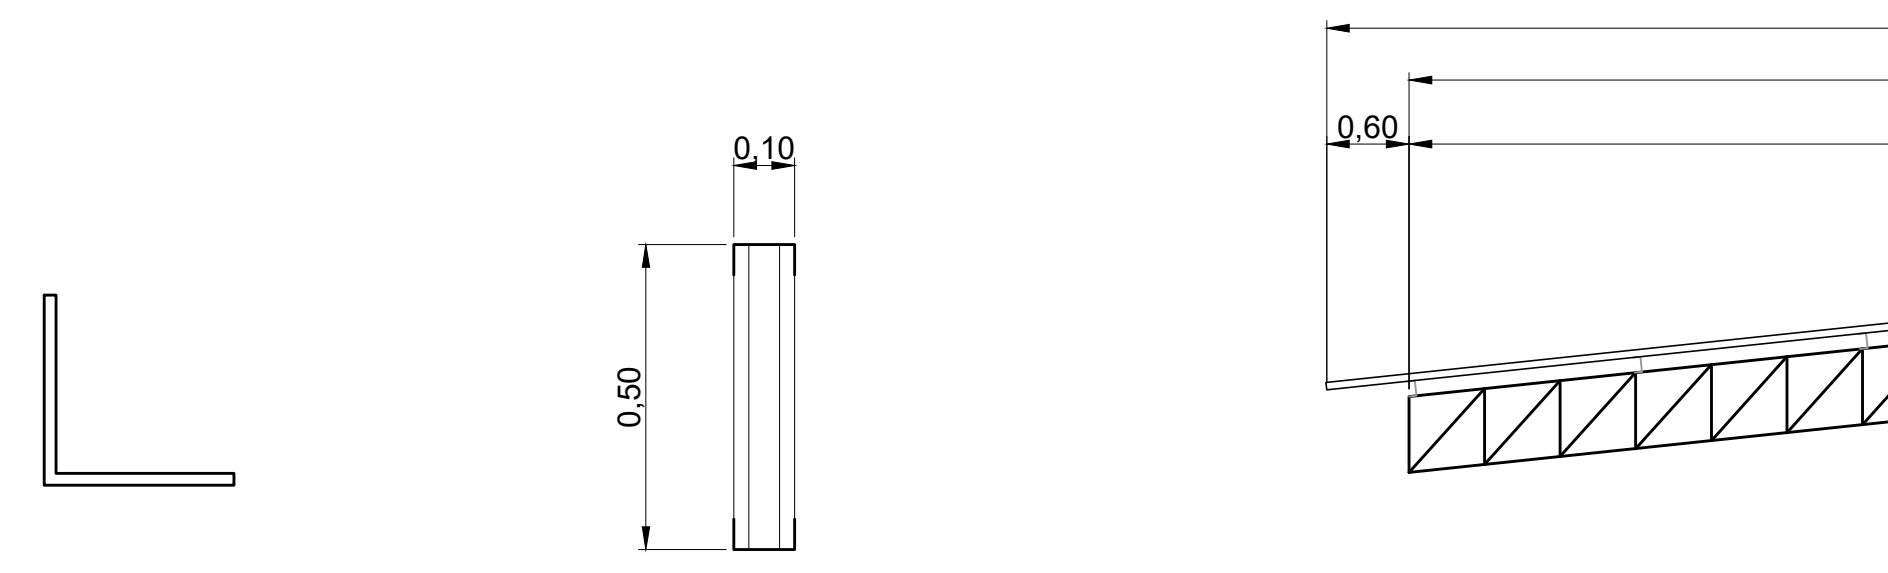


6 DETALHAMENTO DA ESTRUTURA METÁLICA - TELHADO  
ESCALA 1:250

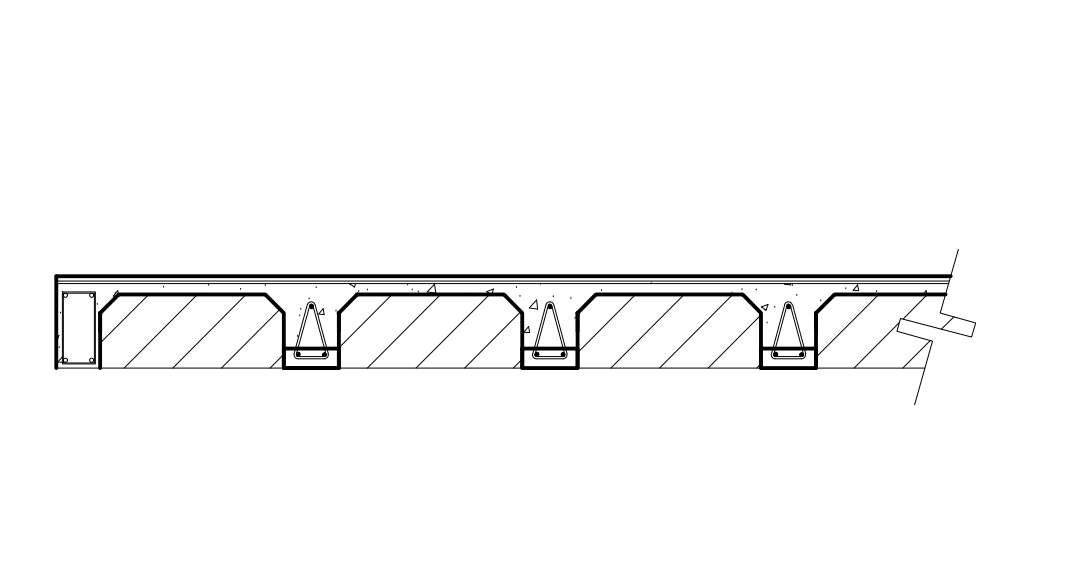

7 DETALHAMENTO LAJE  
SEM ESCALA

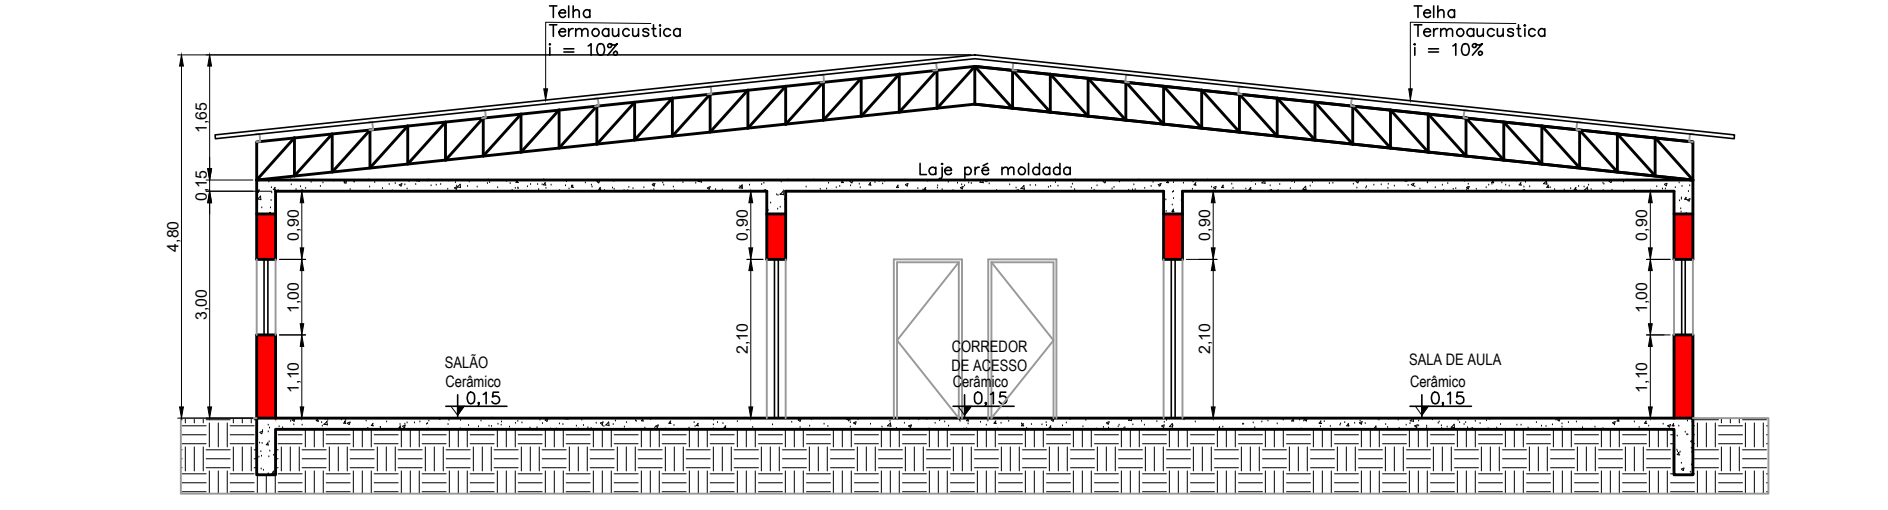

8 CORTE B-B  
ESCALA 1:100

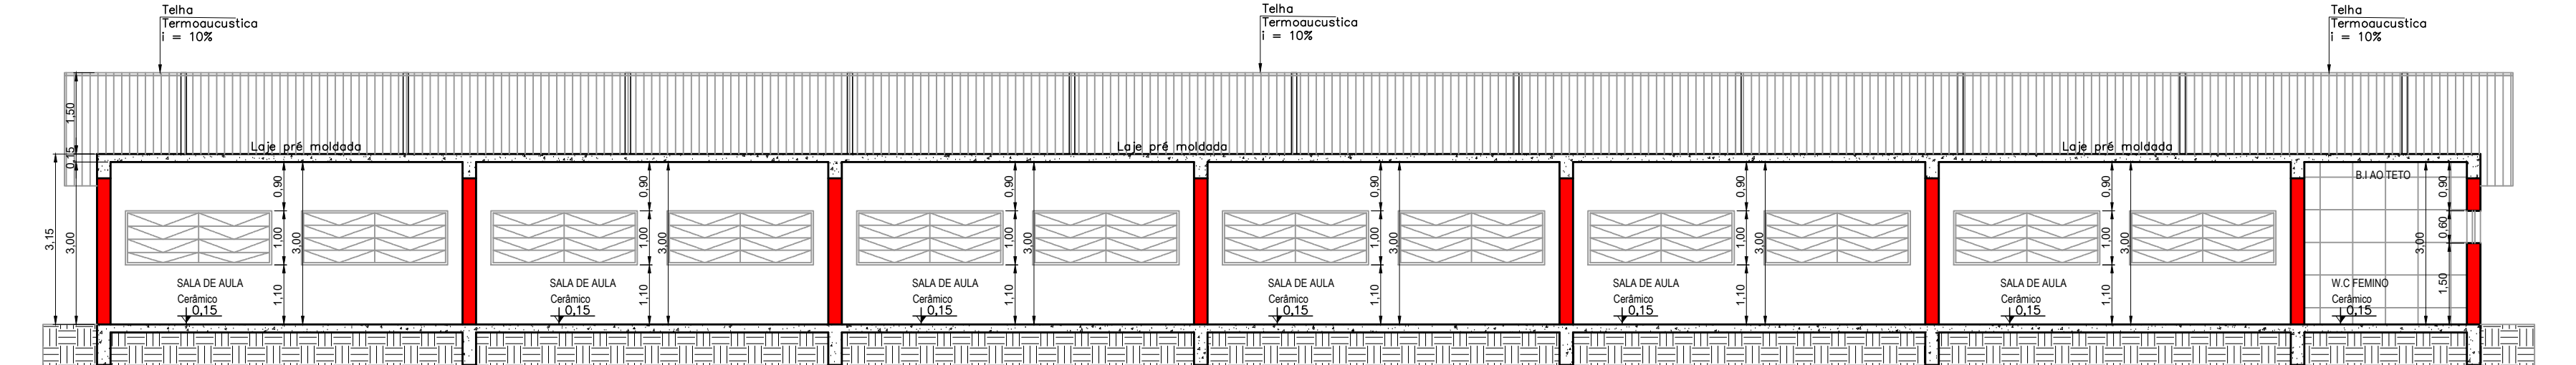

9 CORTE A-A  
ESCALA 1:100

|                                                          |                     |   |
|----------------------------------------------------------|---------------------|---|
| PROJETO: PROJETO DE AMPLIAÇÃO                            |                     | FOLHA: 01/01   |
| OBJETO: PROJETO DE AMPLIAÇÃO - EMEF* MARIA APARECIDA     |                     |   |
| LOCAL:                                                   |                     |   |
| PROPRIETÁRIO:                                            |                     |   |
| ESCALA: 1:100                                            | DATA: SETEMBRO/2023 | REVISÃO: 00   |
| SITUAÇÃO SEM ESCALA                                      |                     | A APROVAÇÃO DESTE PROJETO NÃO IMPLICA NO RECONHECIMENTO DO DIREITO DE PROPRIEDADE DO TERRENO POR PARTE DA PREFEITURA |
| QUADRO DE ÁREAS                                          |                     | RESPONSÁVEL LEGAL   |
| EXISTENTE ..... 3.617,69 M²<br>À AMPLIAR ..... 836,00 M² |                     | AUTOR DO PROJETO:   |
| DESCRIÇÃO DE APROVAÇÃO:                                  |                     |   |