




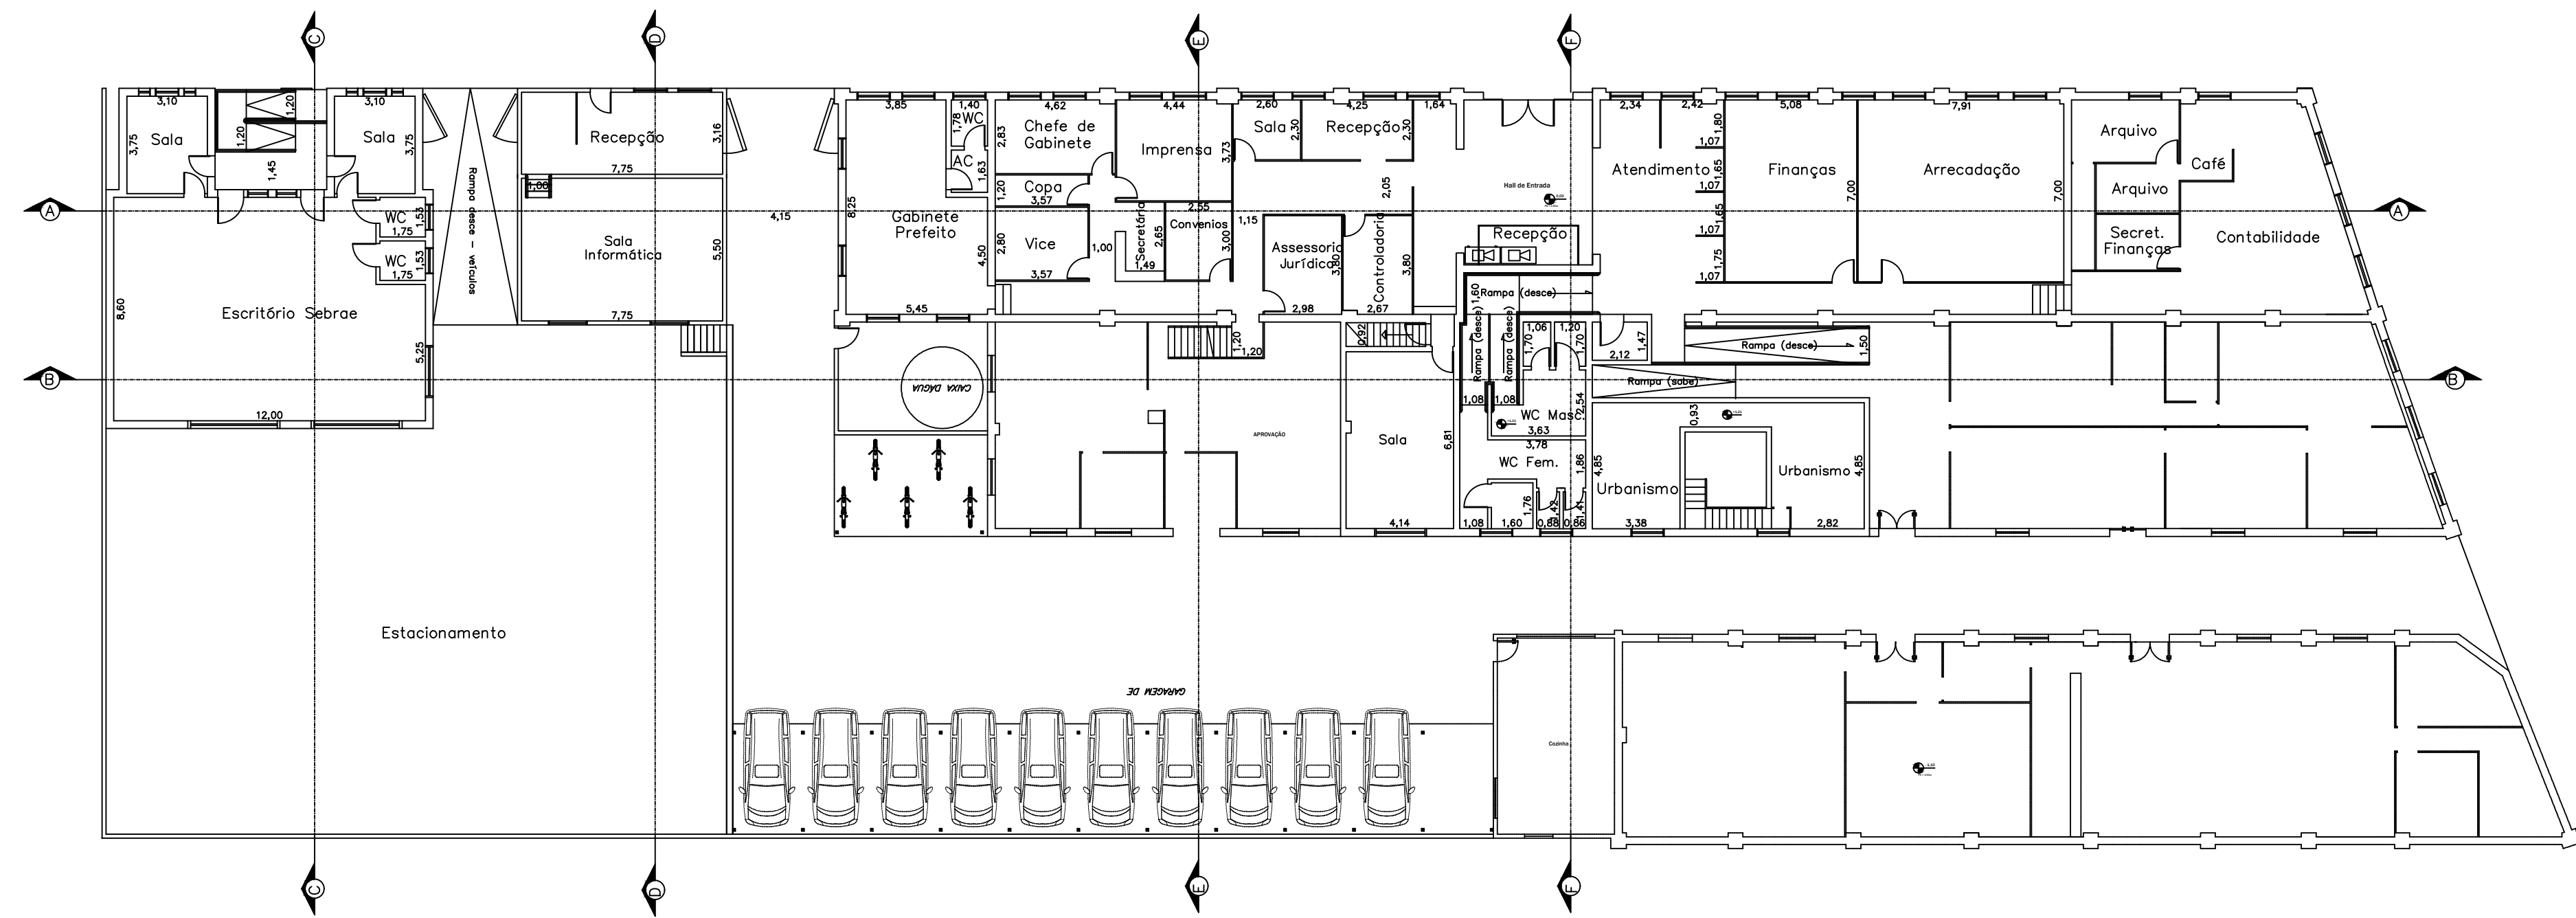


Planta Baixa - Piso 0,00 e 1,21
ESCALA: 1:200

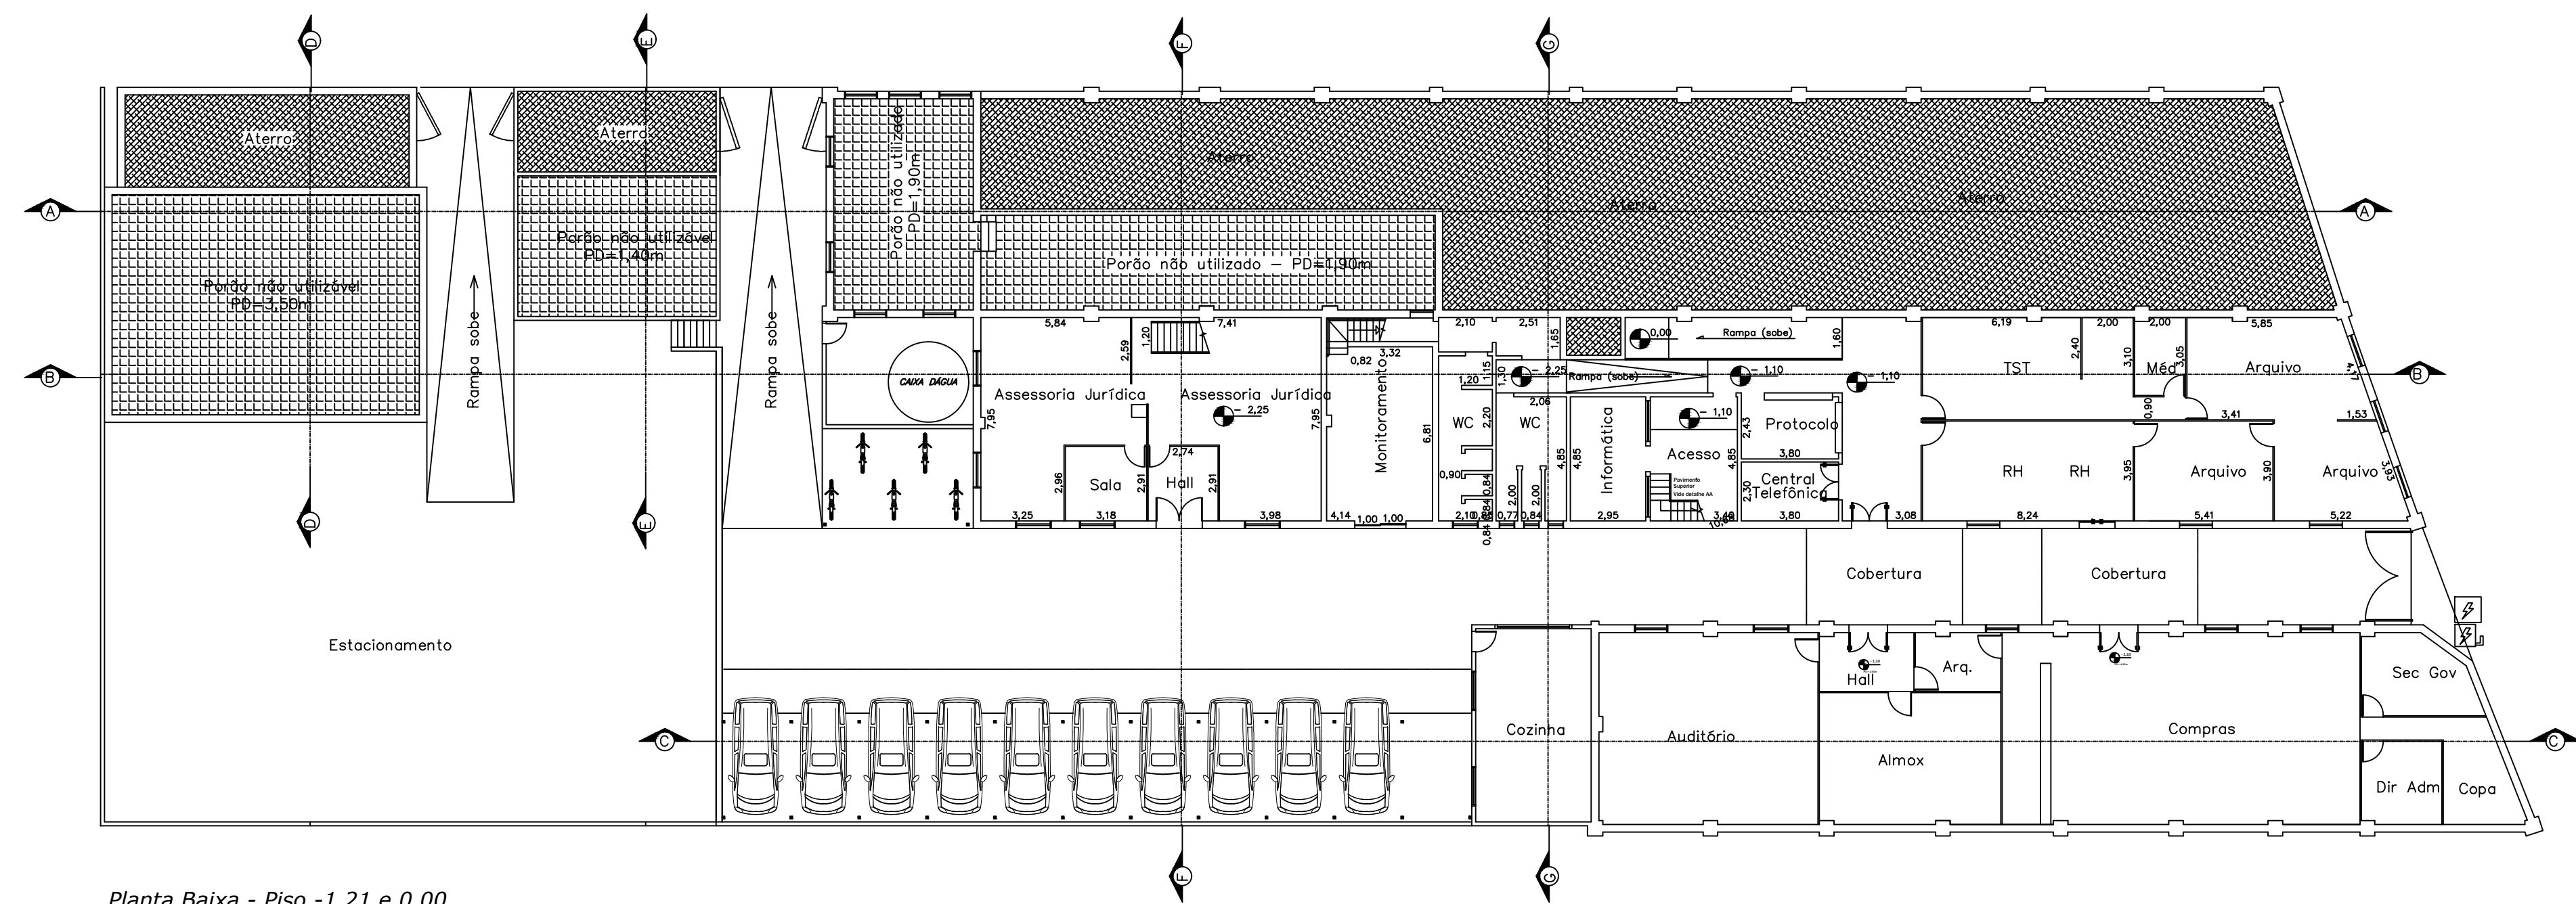


Planta Baixa - Piso -1,21 e 0,00
ESCALA: 1:200

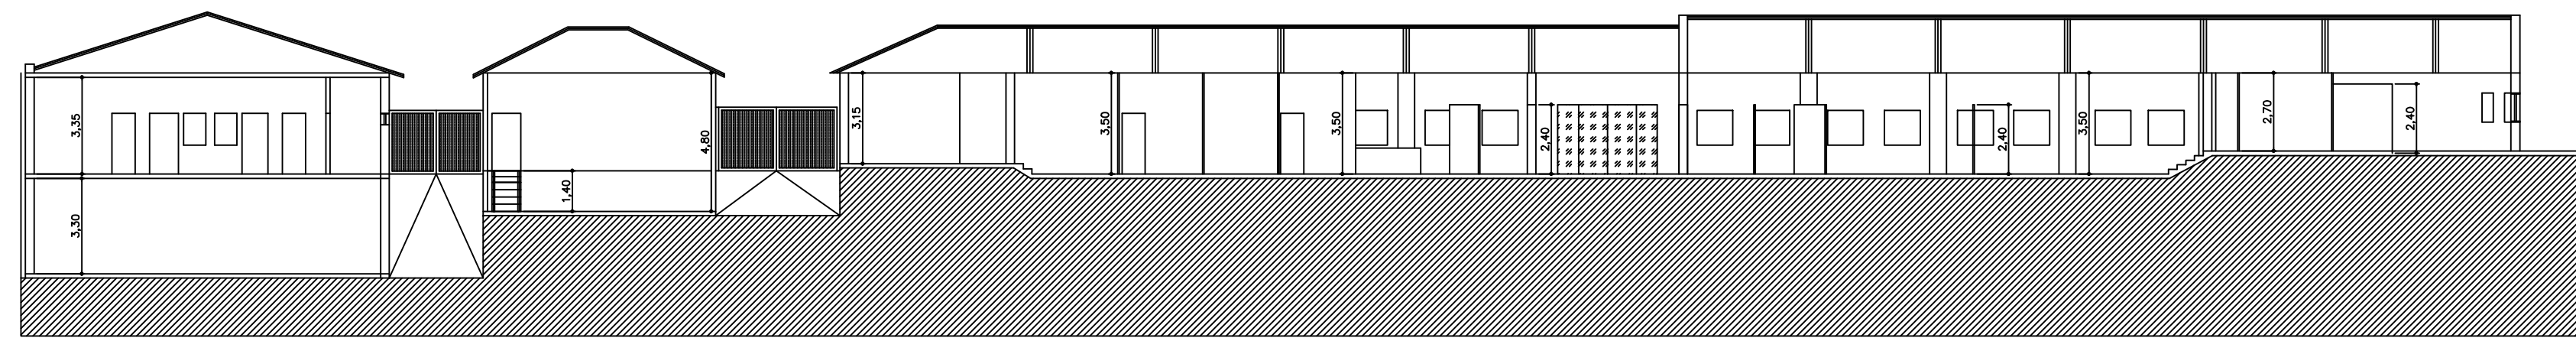


Corte A A
ESCALA: 1:200

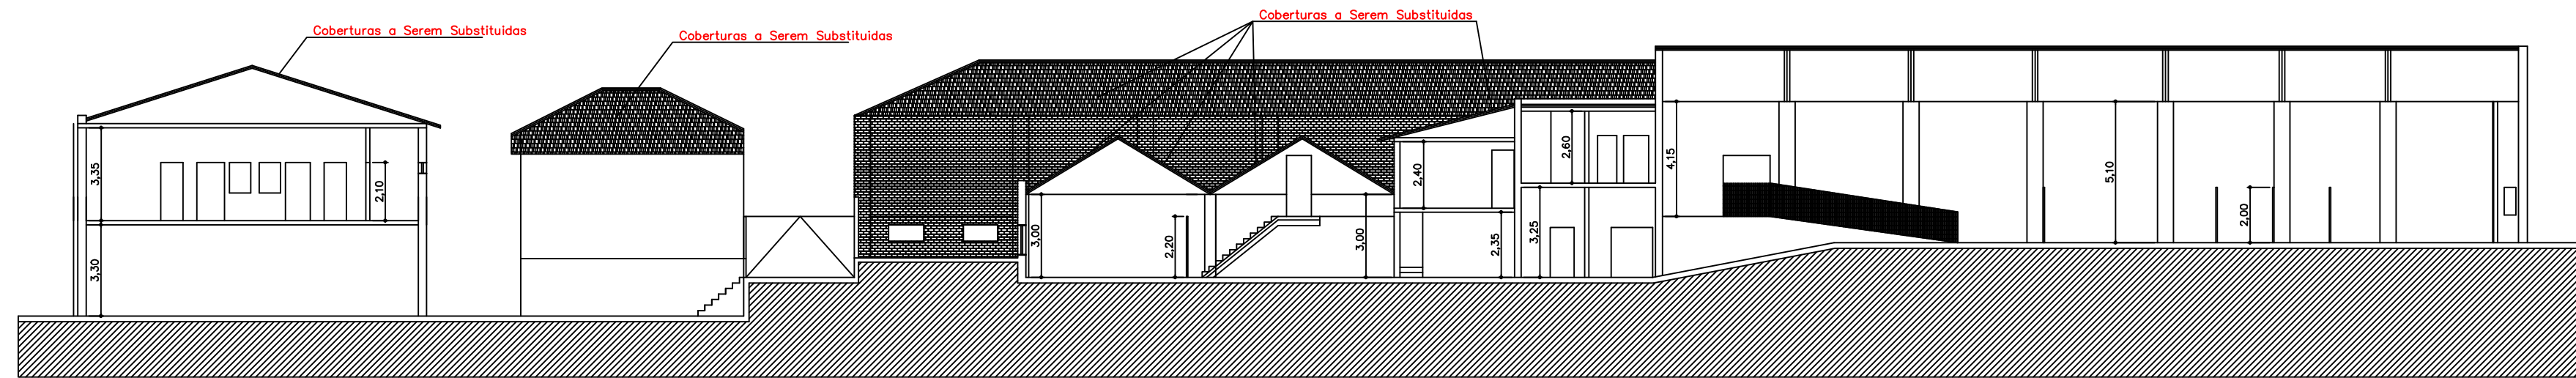


Corte B B
ESCALA: 1:200

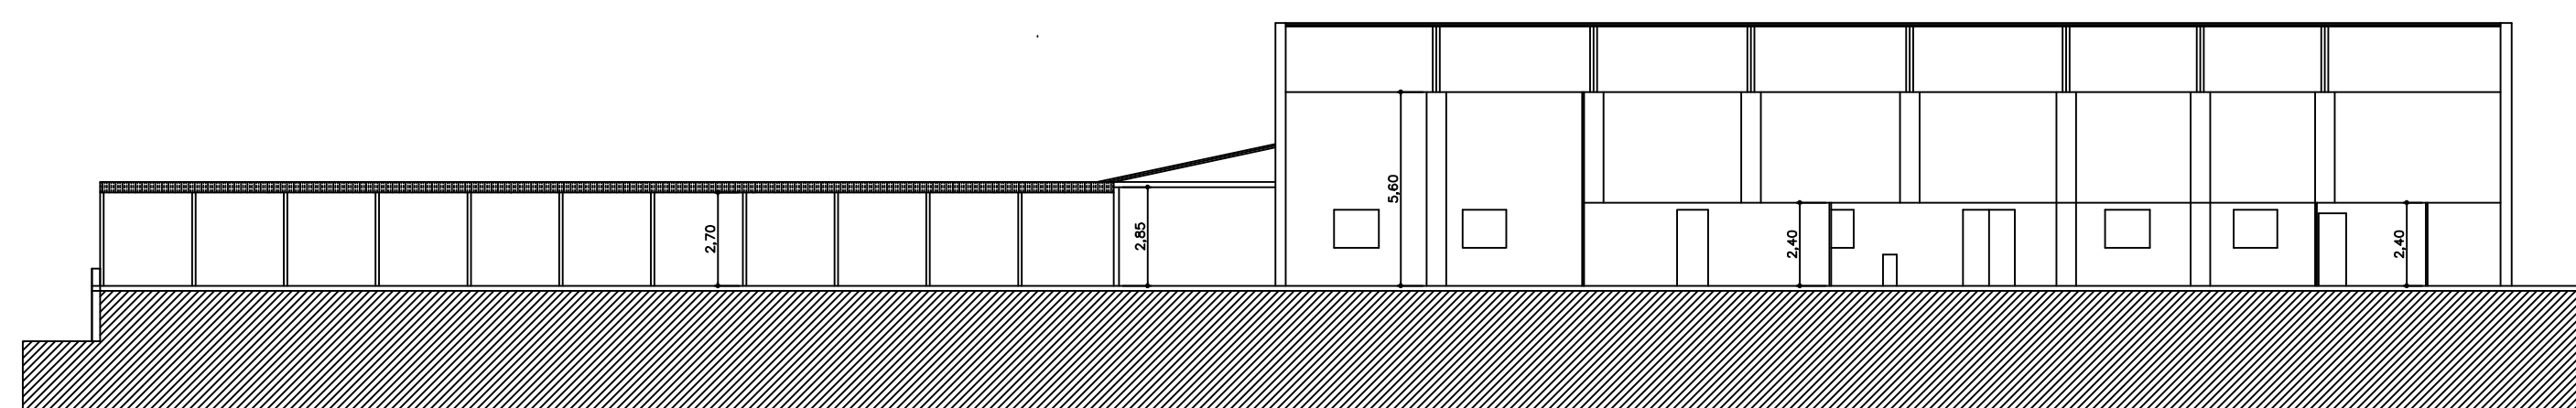


Corte C C
ESCALA: 1:200

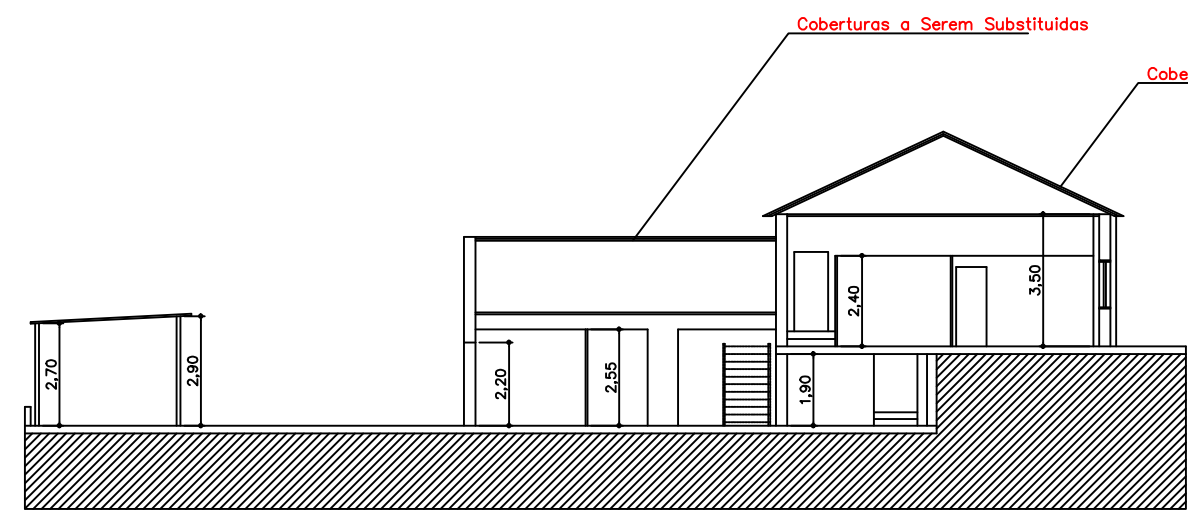


Corte D D
ESCALA: 1:200

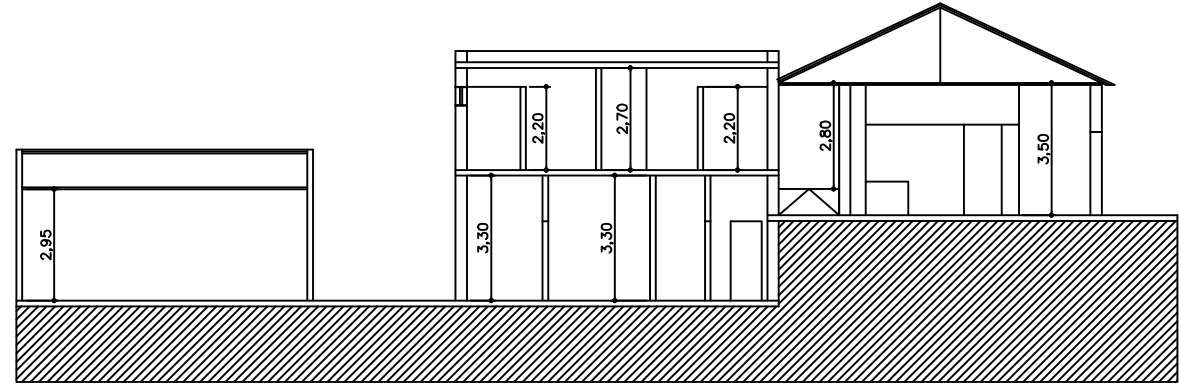


Corte E E
ESCALA: 1:200

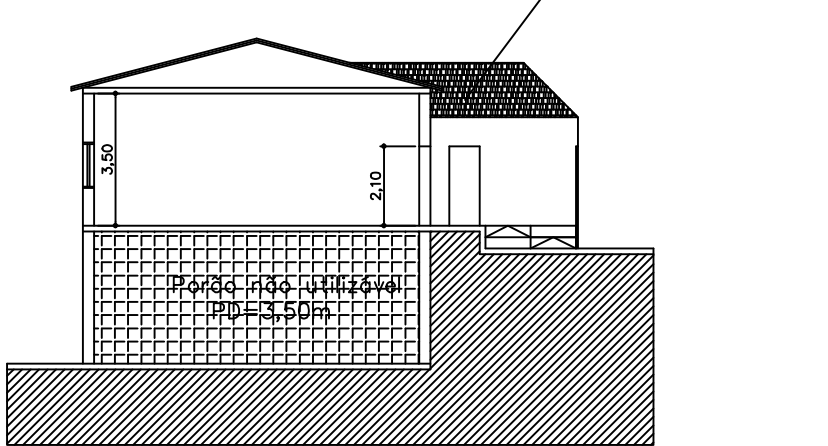

Corte F F
ESCALA: 1:200

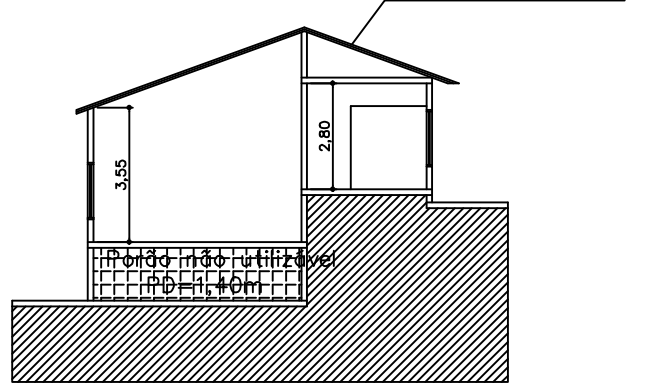

Corte G G
ESCALA: 1:200

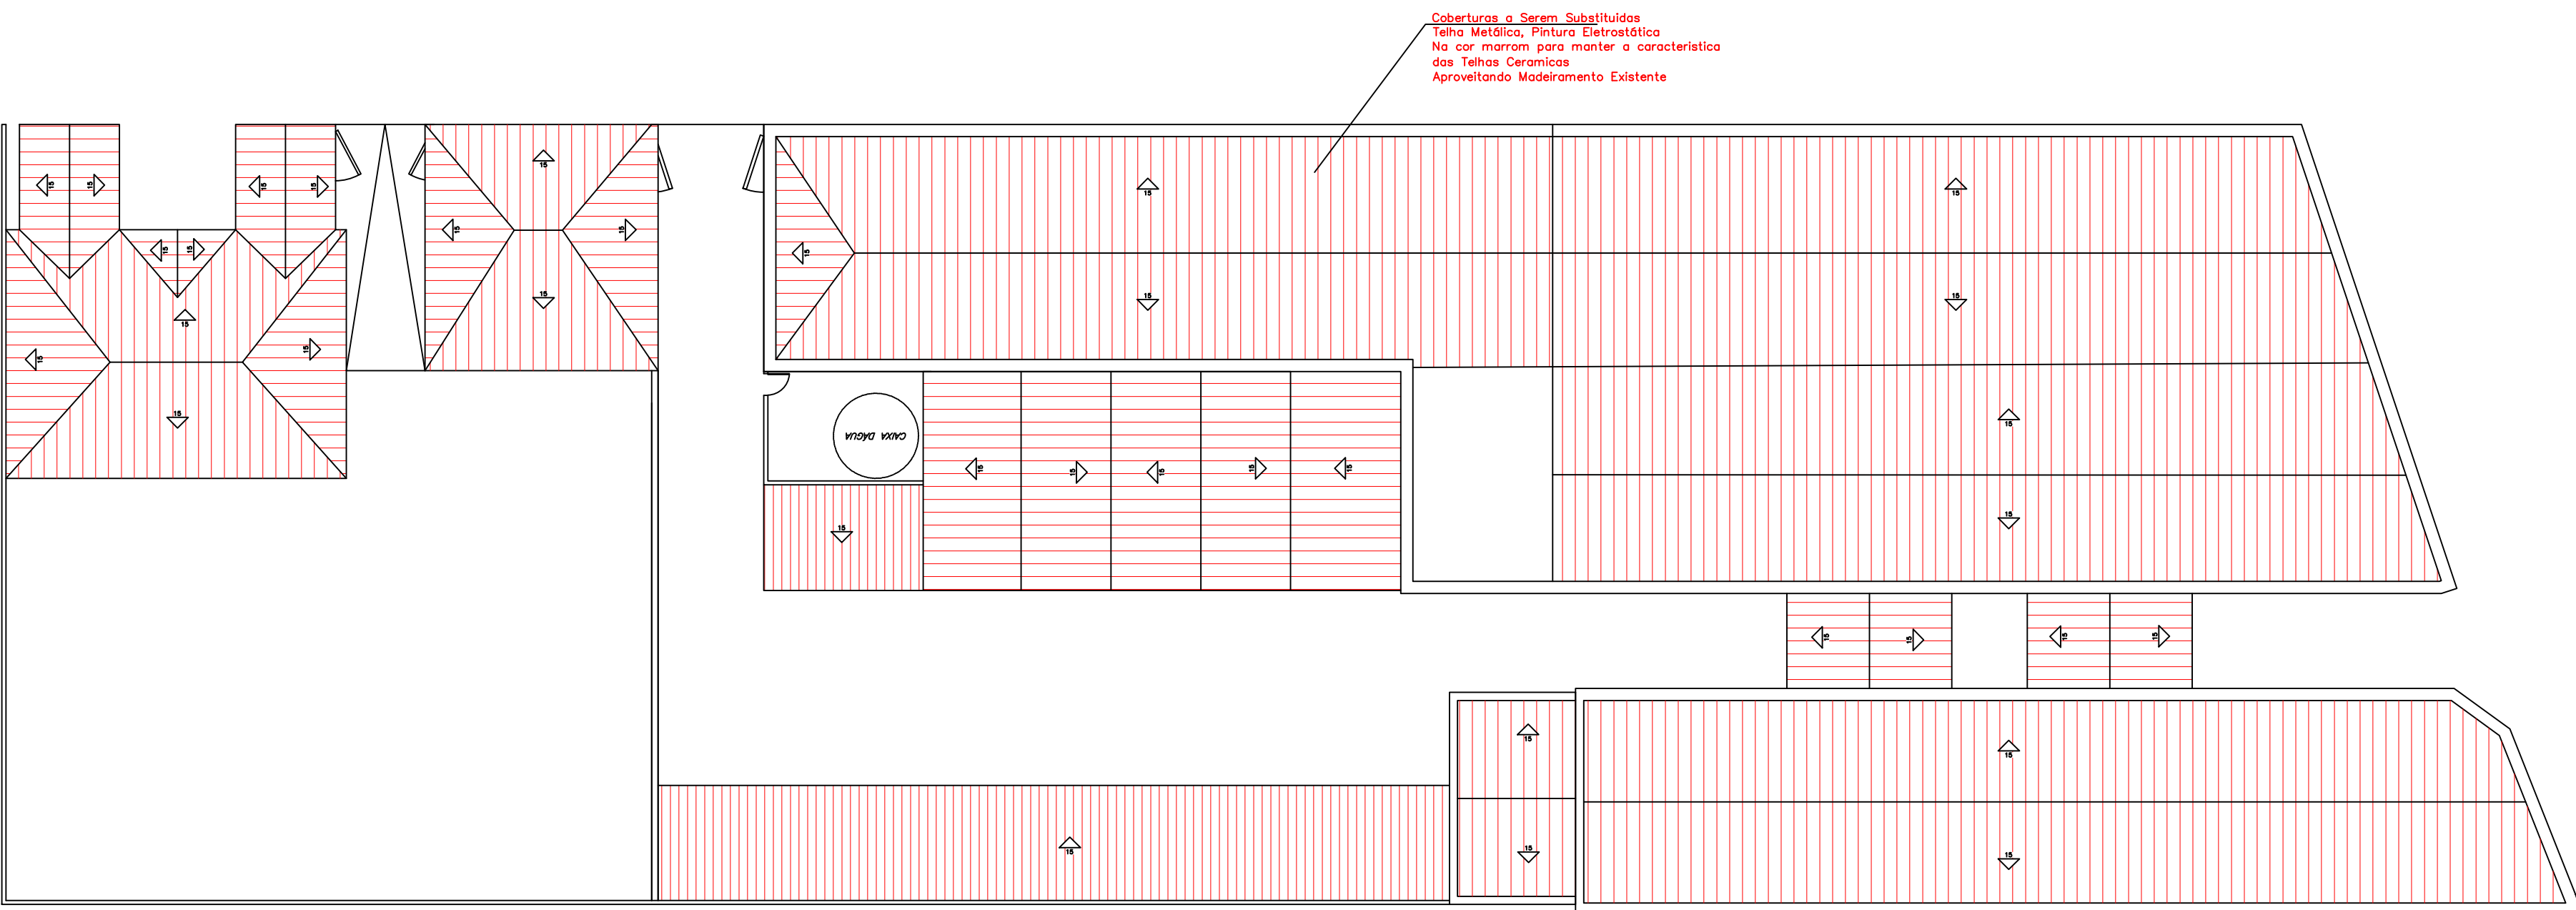

Planta Cobertura
ESCALA: 1:200


Áreas Construídas

ÁREA DO TERRENO.....	2.642,61 m ²
PAVIMENTOS NÍVEL 0,00 / 1,21m.....	665,96 m ²
PAVIMENTOS NÍVEL -1,10 / -2,25m.....	755,32 m ²
ANEXO INFORMÁTICA.....	116,37 m ²
ANEXO SEBRAE.....	201,16 m ²
TOTAL CONSTRUÍDO.....	1.738,81 m ²
TAXA DE OCUPAÇÃO.....	40,97%
COEFICIENTE DE APROVEITAMENTO.....	0,40
ÁREA PERMEÁVEL.....	35% (792,78 m ²)
A REFORMAR	1072,85 m ²

PROJETO: PROJETO ARQUITETÔNICO FOLHA: 01/07


ASSUNTO: PROJETO REFORMA DE TELHADO – Paço Municipal e Anexos

LOCAL: R. Adhemar de Barros, 340, Centro, Porto Feliz – SP – 18540-073

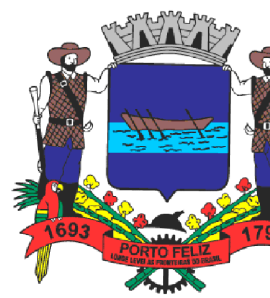

PROPRIETÁRIO: PREFEITURA MUNICIPAL DE PORTO FELIZ

ESCALA: 1:200 DATA: MAIO/2025 REVISÃO: 00

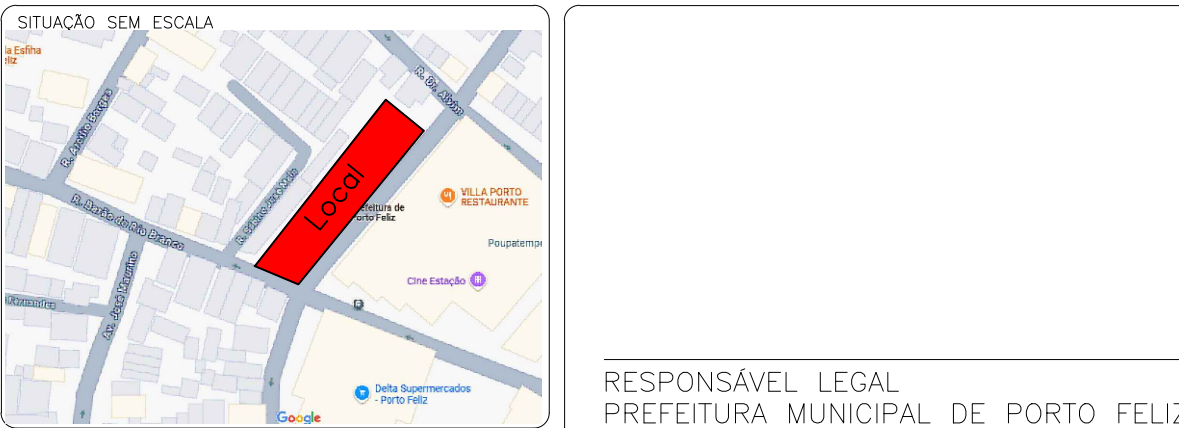

QUADRO DE ÁREAS




VIDE PROJETO

RESPONSÁVEL LEGAL: PREFEITURA MUNICIPAL DE PORTO FELIZ

MICHELE CRISTINE MAURO:28926578810

AUTOR DO PROJETO: ENGENHEIRA MICHELE CRISTINE MAURO
CREA: 5070639391
ART: 2620250717458

CARIMBOS DE APROVAÇÃO:

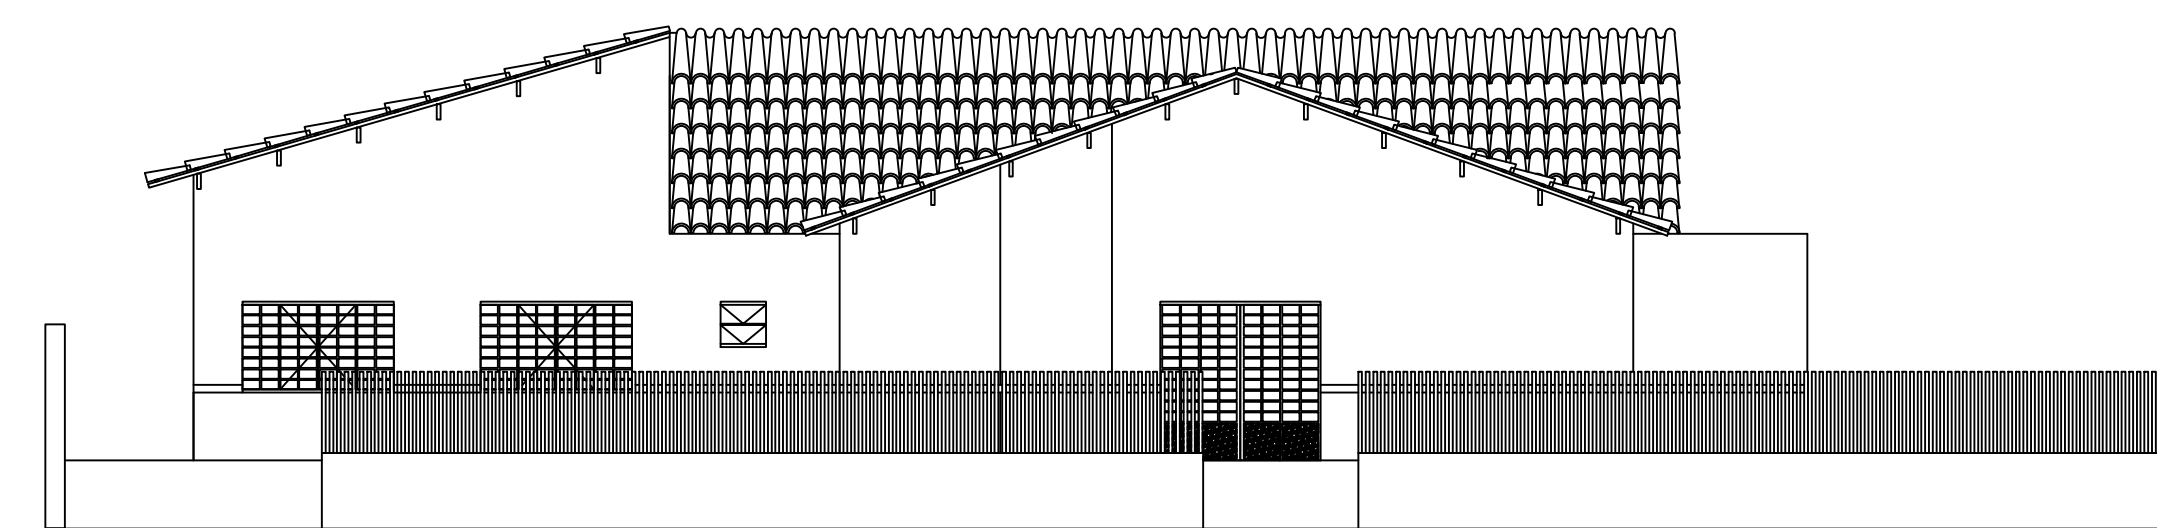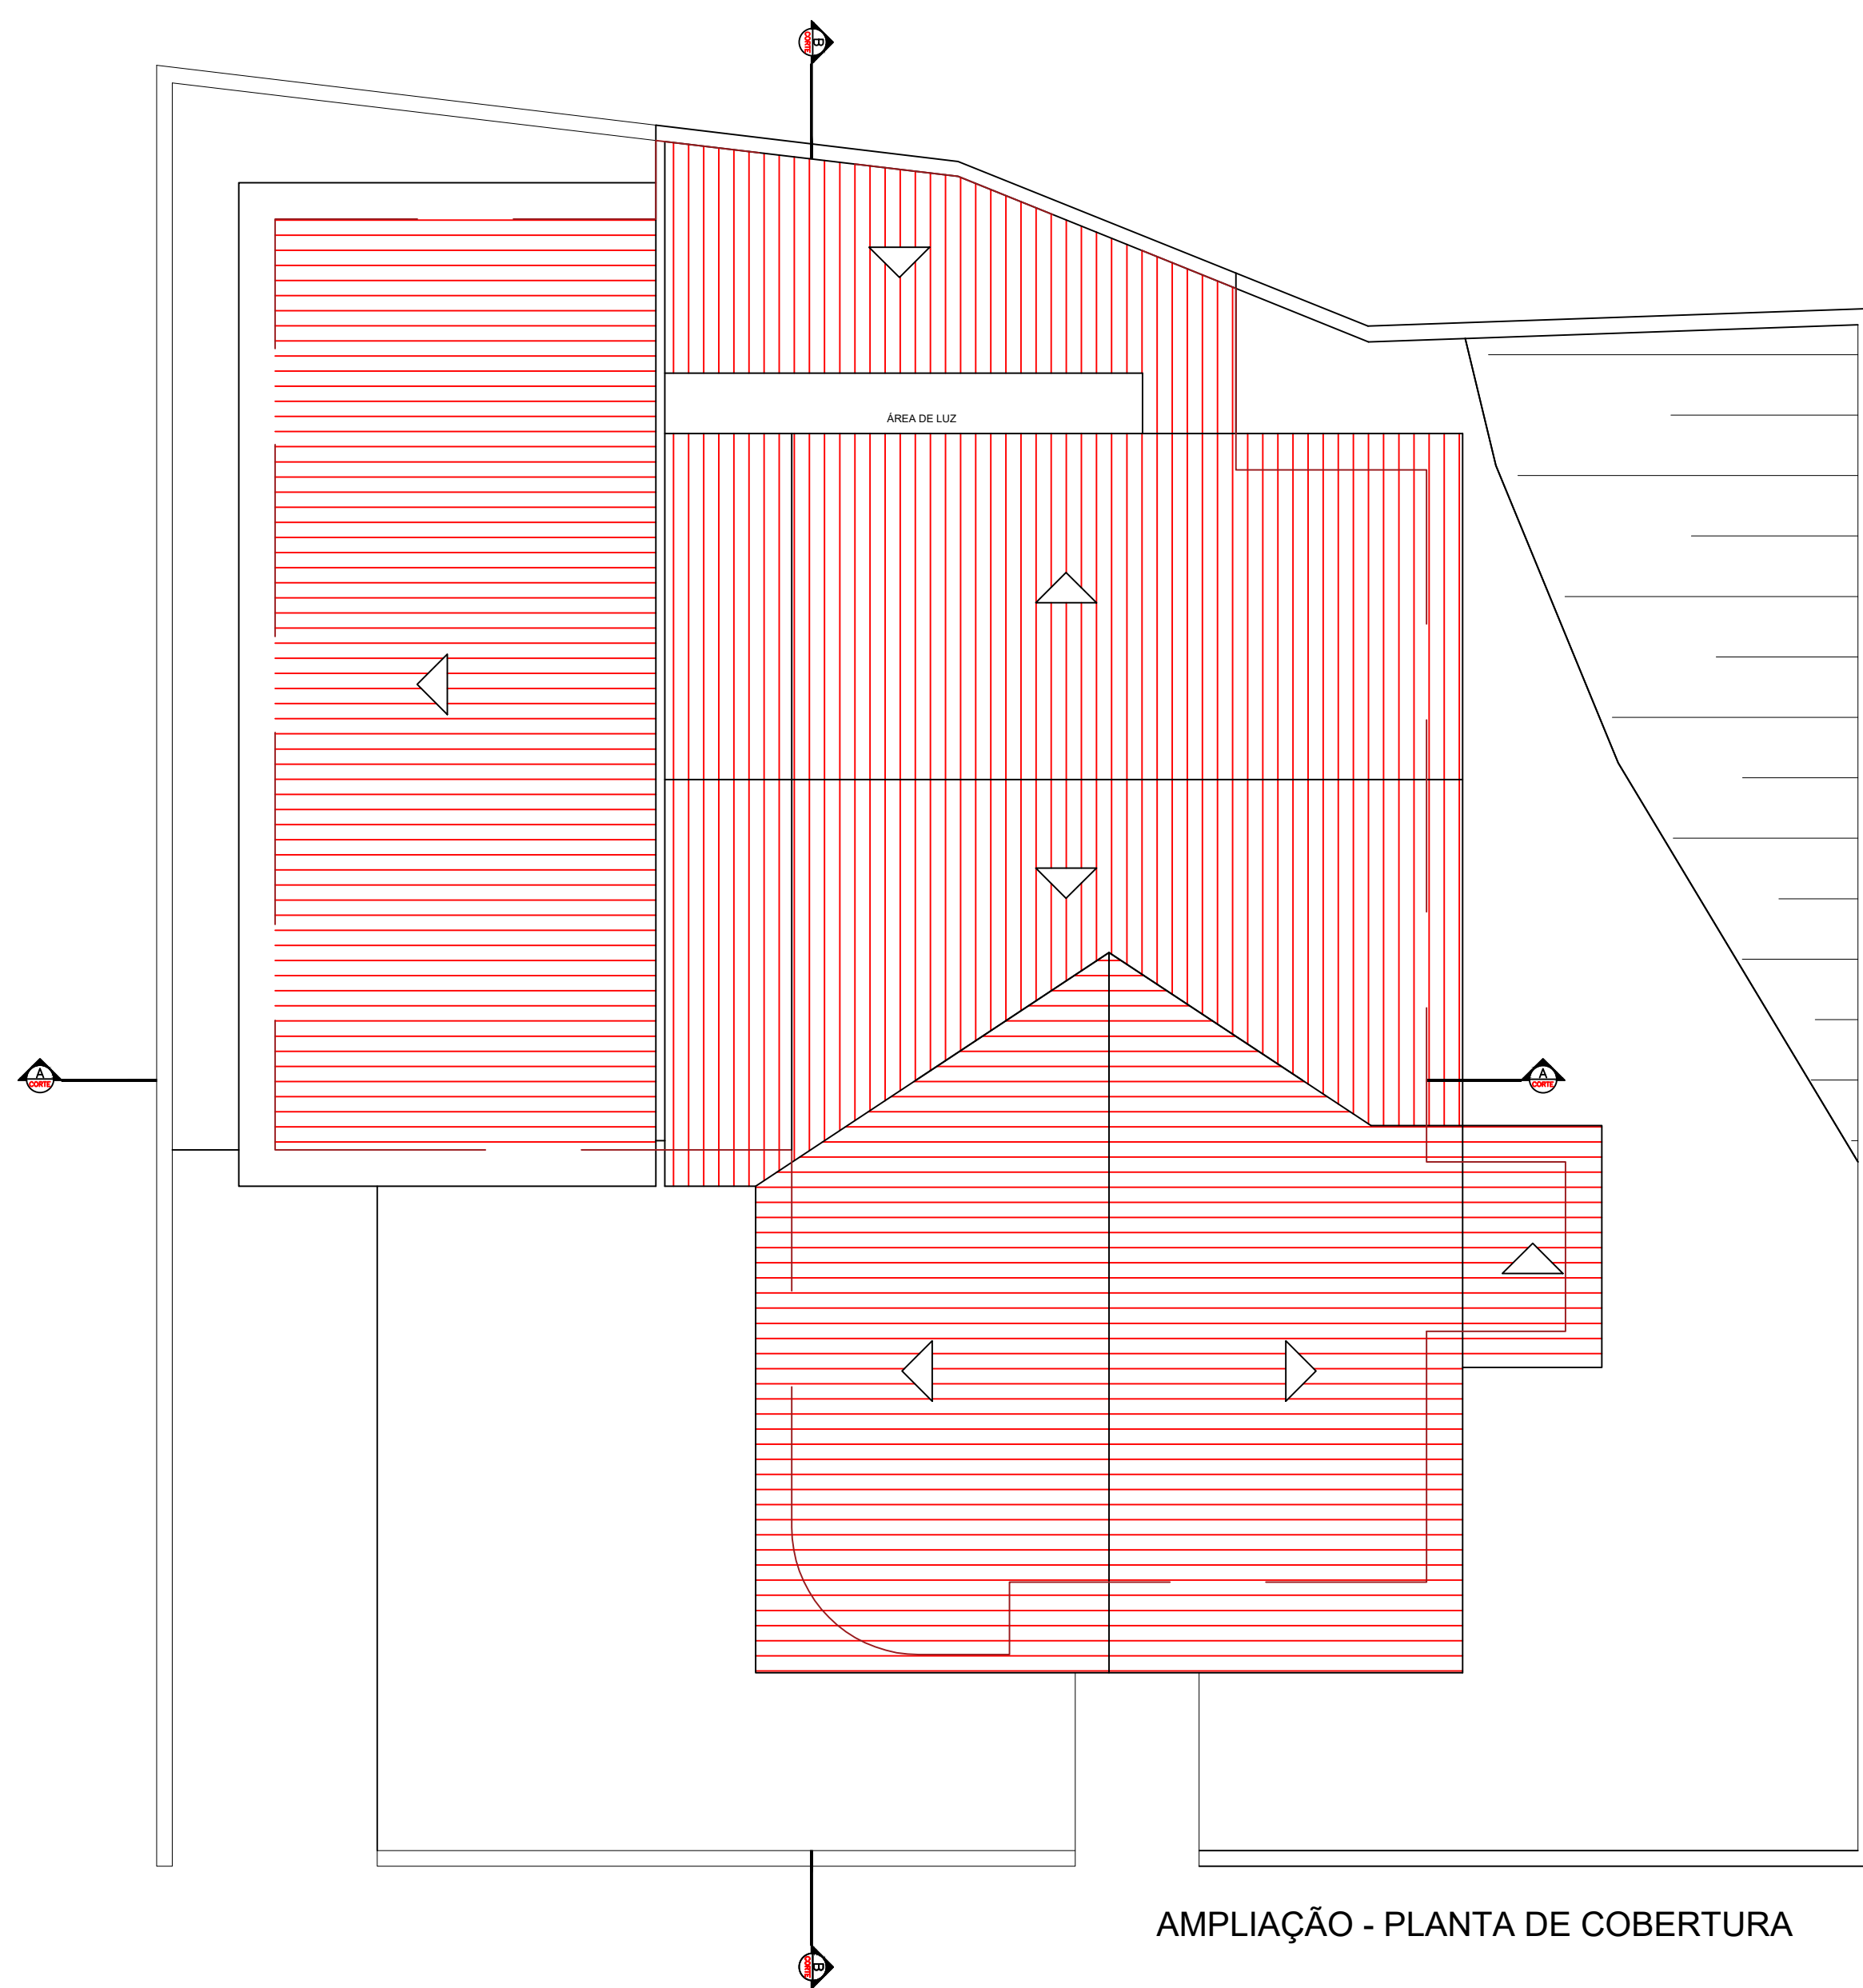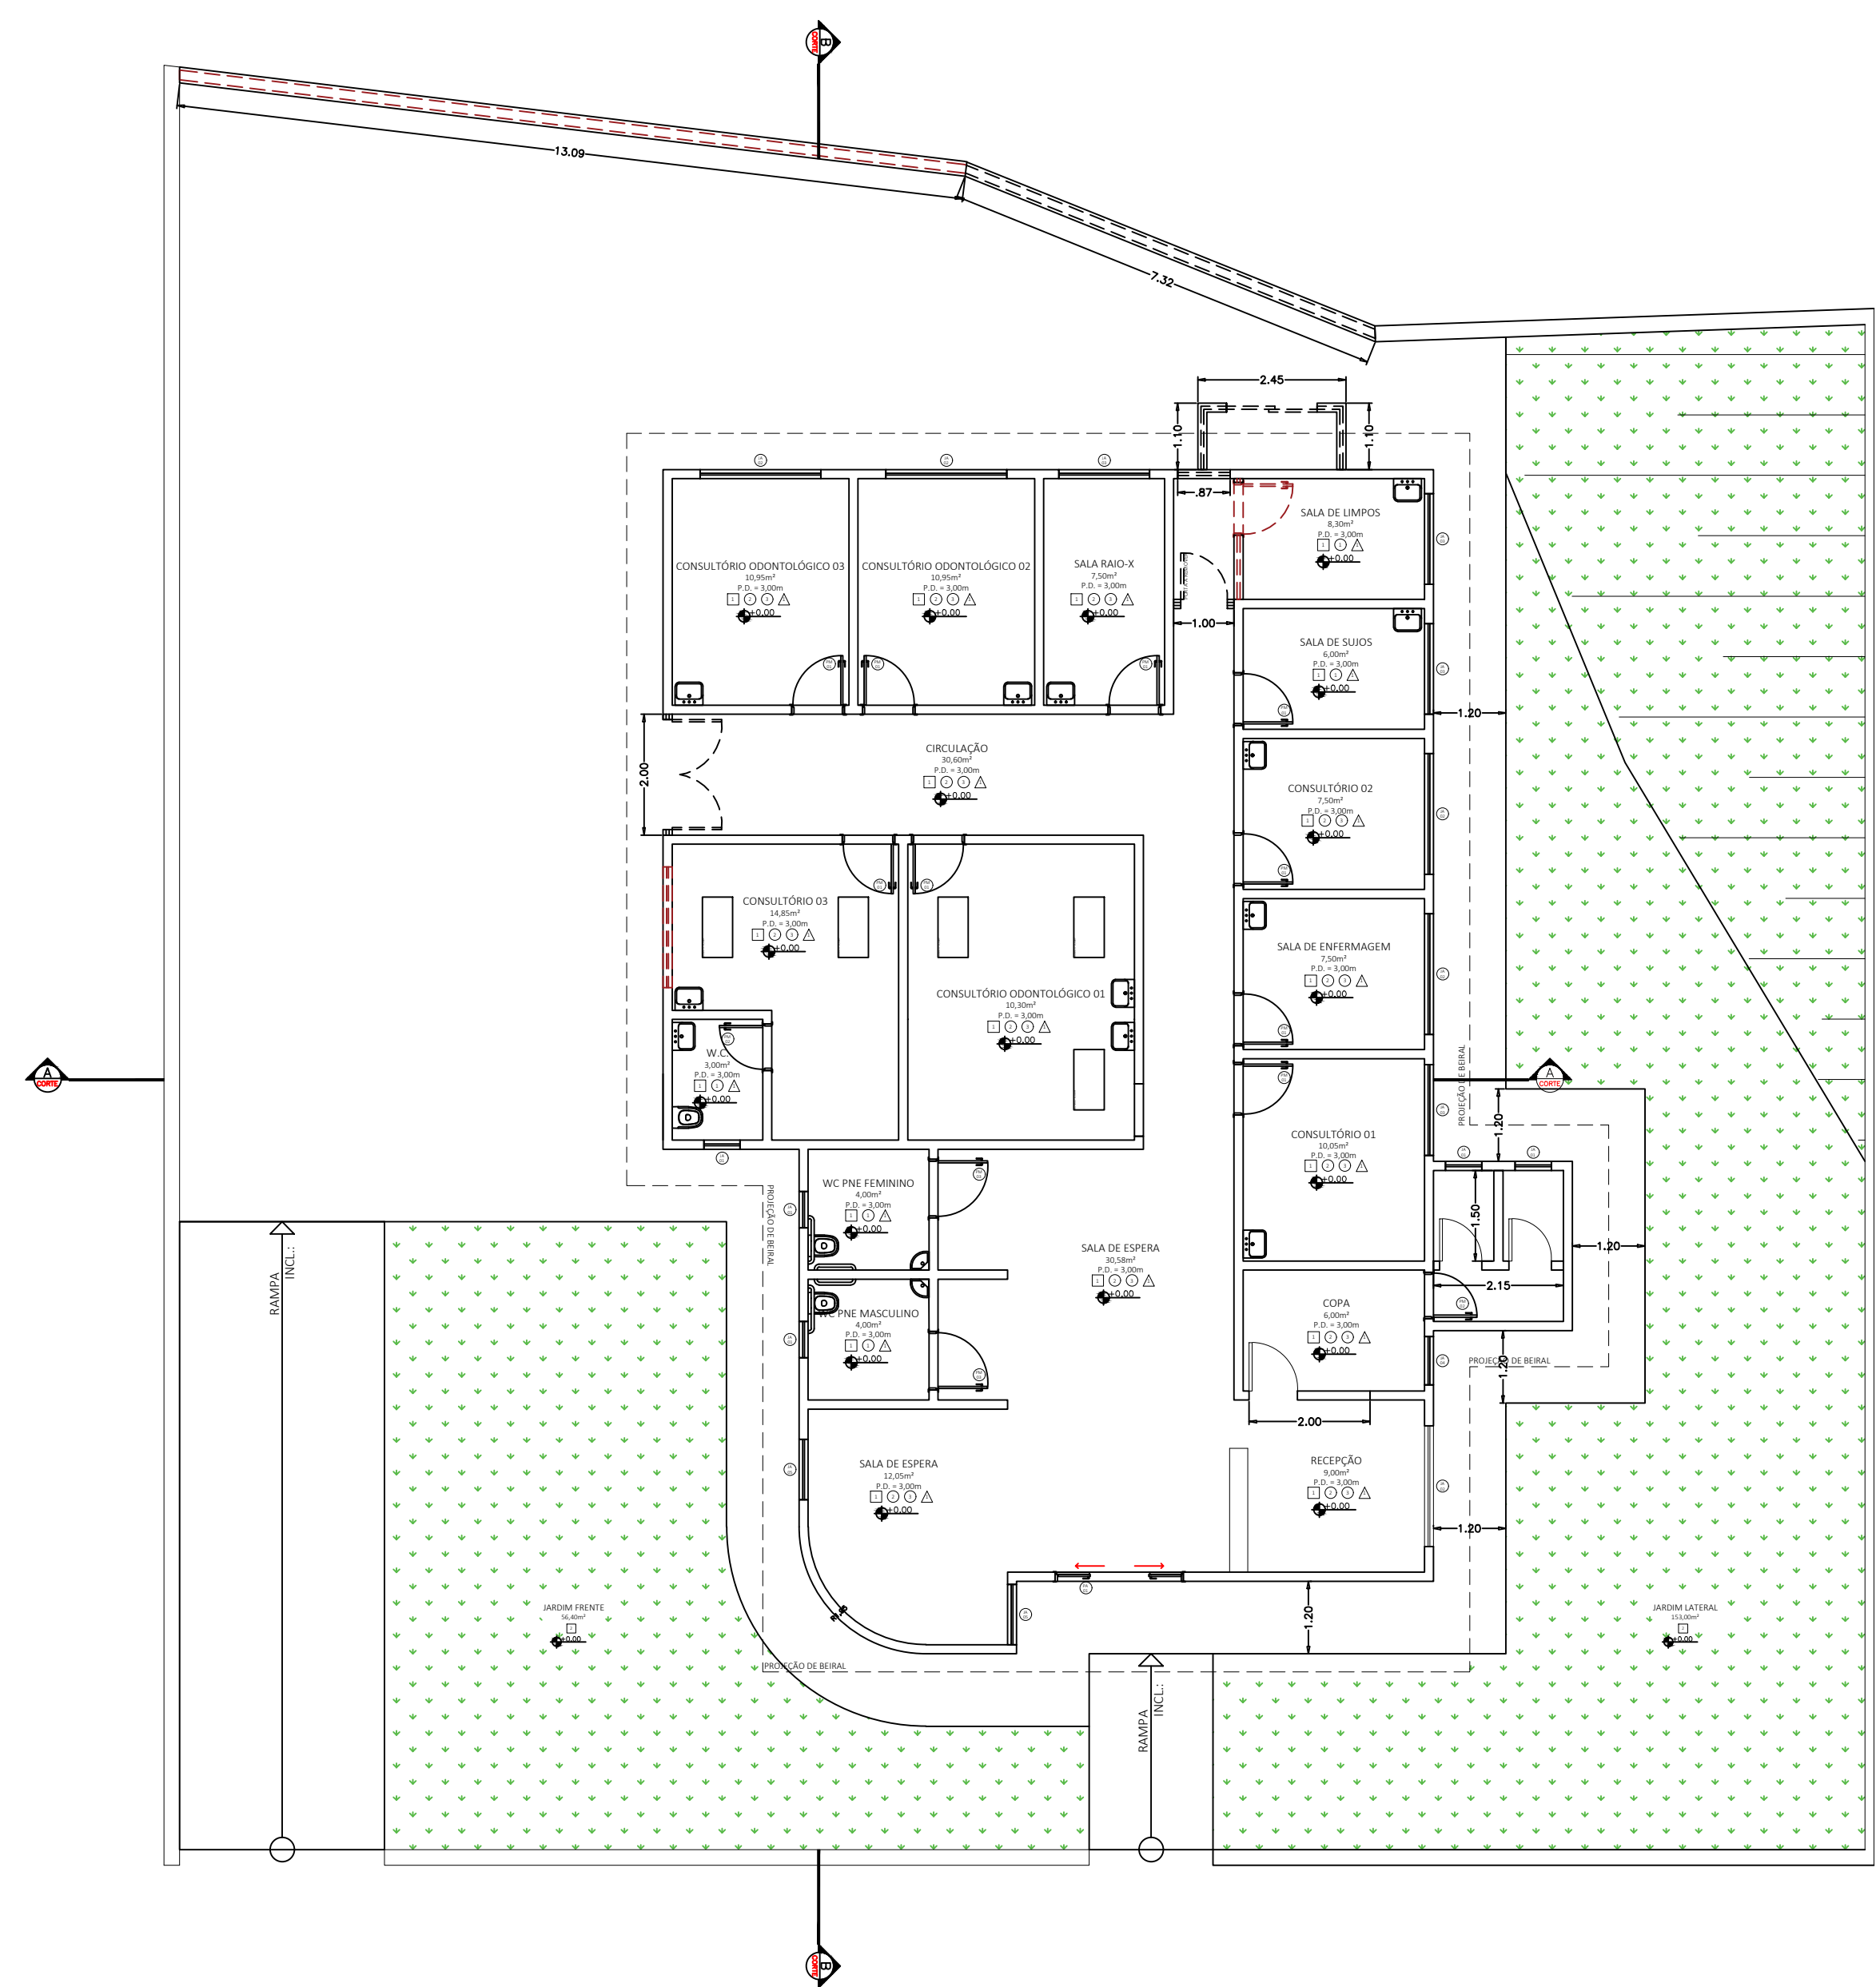


FACHADA FRONTAL


AMPLIAÇÃO - PLANTA DE COBERTURA

Áreas Construídas

ÁREA DO TERRENO.....922,51 m²
TOTAL CONSTRUIDO.....373,14 m²
TAXA DE OCUPAÇÃO40,45%
COEFICIENTE DE APROVEITAMENTO.....0,40
ÁREA PERMEÁVEL.....55%
A REFORMAR 373,14 m²

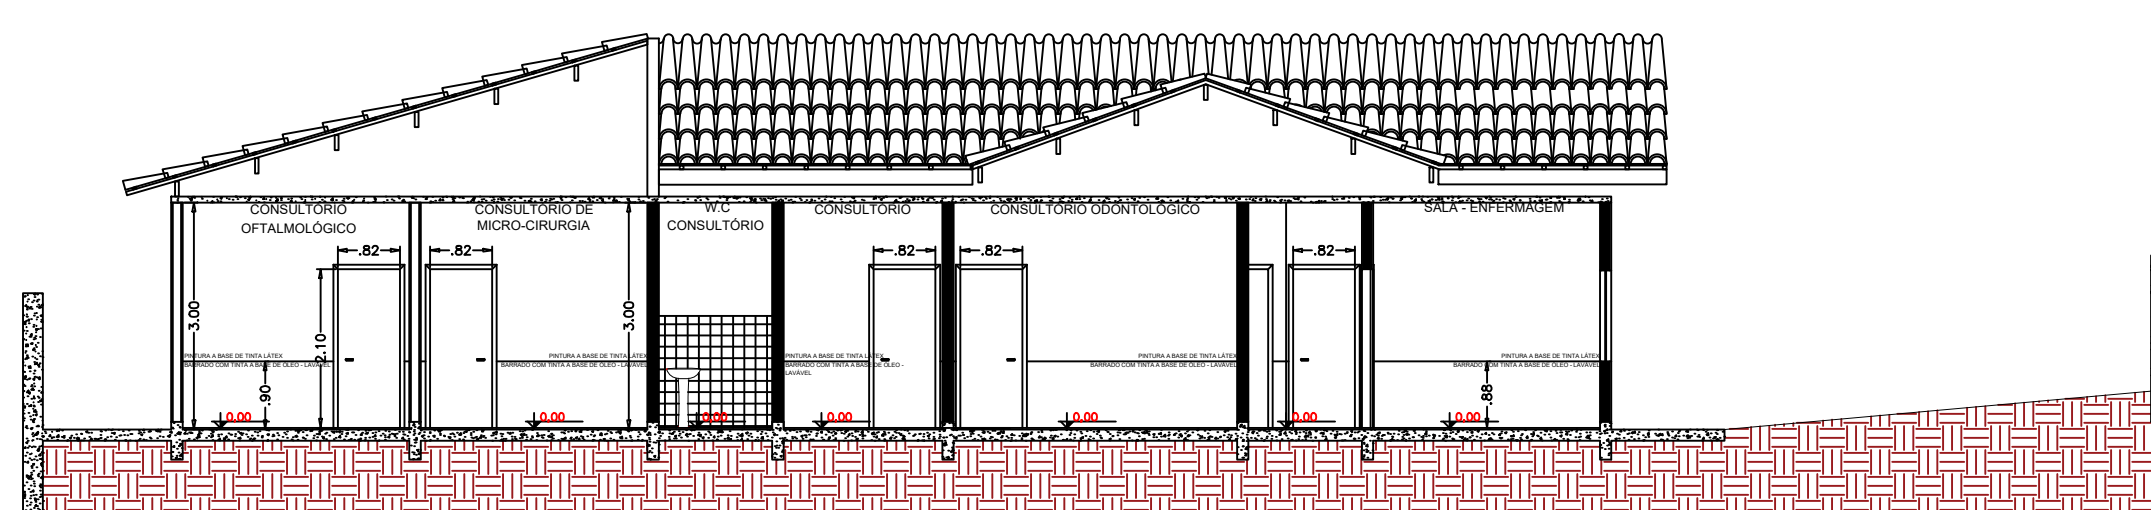

CORTE AA

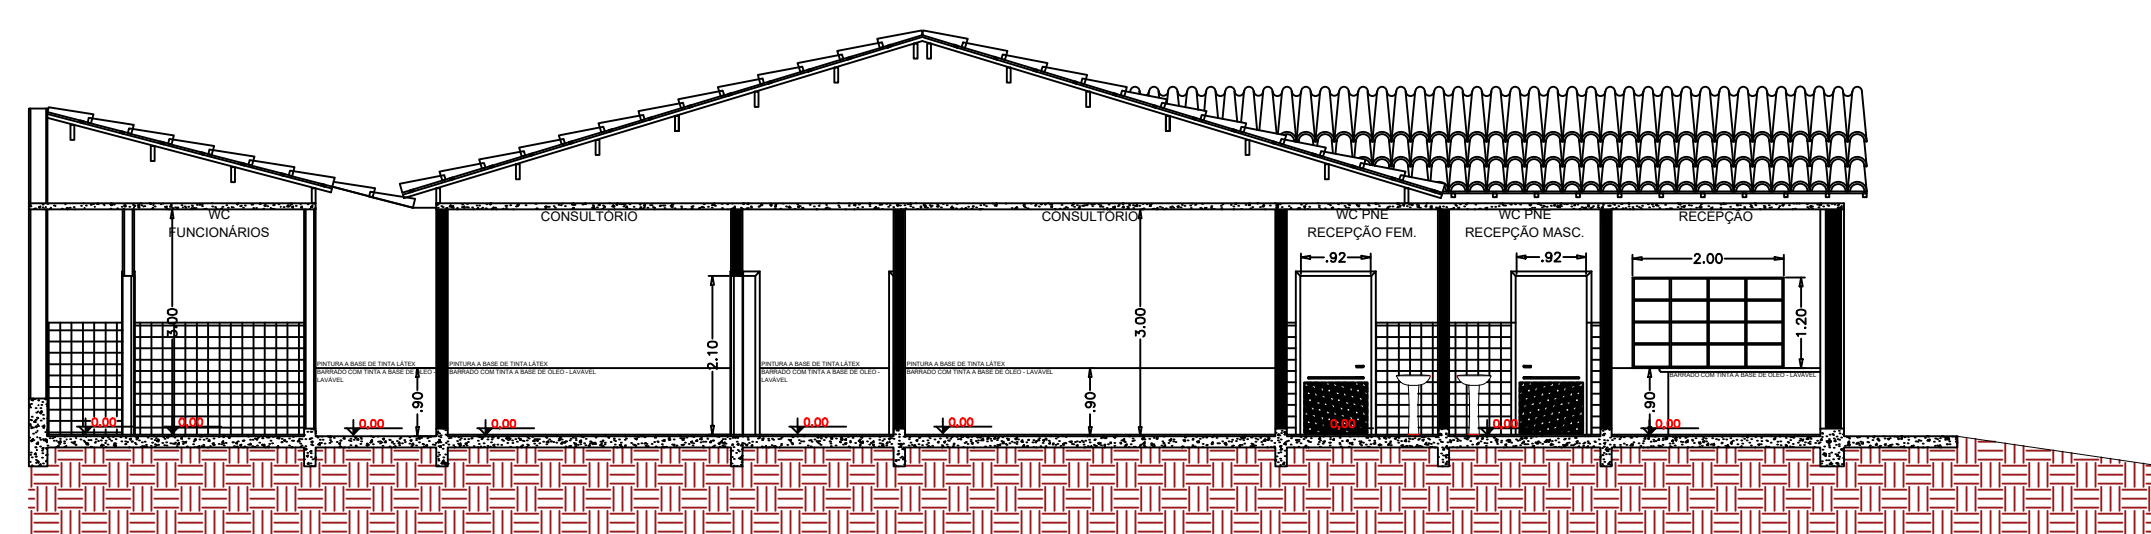


CORTE BB

PROJETO: PROJETO ARQUITETÔNICO

FOLHA: 03/07

ASSUNTO: PROJETO REFORMA DE TELHADO – CENTRO DE ESPECIALIDADES 2

LOCAL: R. MILTON BISTAFÁ, N° 70;
BAIRRO: CENTRO

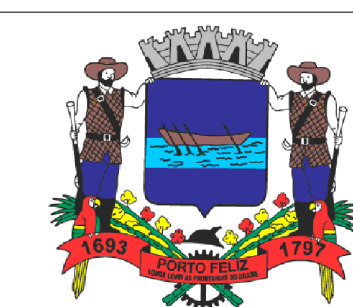

PROPRIETÁRIO: PREFEITURA MUNICIPAL DE PORTO FELIZ

ESCALA: VIDE PROJETO

DATA: MAIO/2025

REVISÃO: 00




QUADRO DE ÁREAS


VIDE PROJETO

RESPONSÁVEL LEGAL:
PREFEITURA MUNICIPAL DE PORTO FELIZ
MICHELE CRISTINE MAURO:28926578
810
AUTOR DO PROJETO:
ENGENHEIRA MICHELE CRISTINE MAURO
CREA: 5070639391
ART: 2620250717458

CARIMBOS DE APROVAÇÃO:

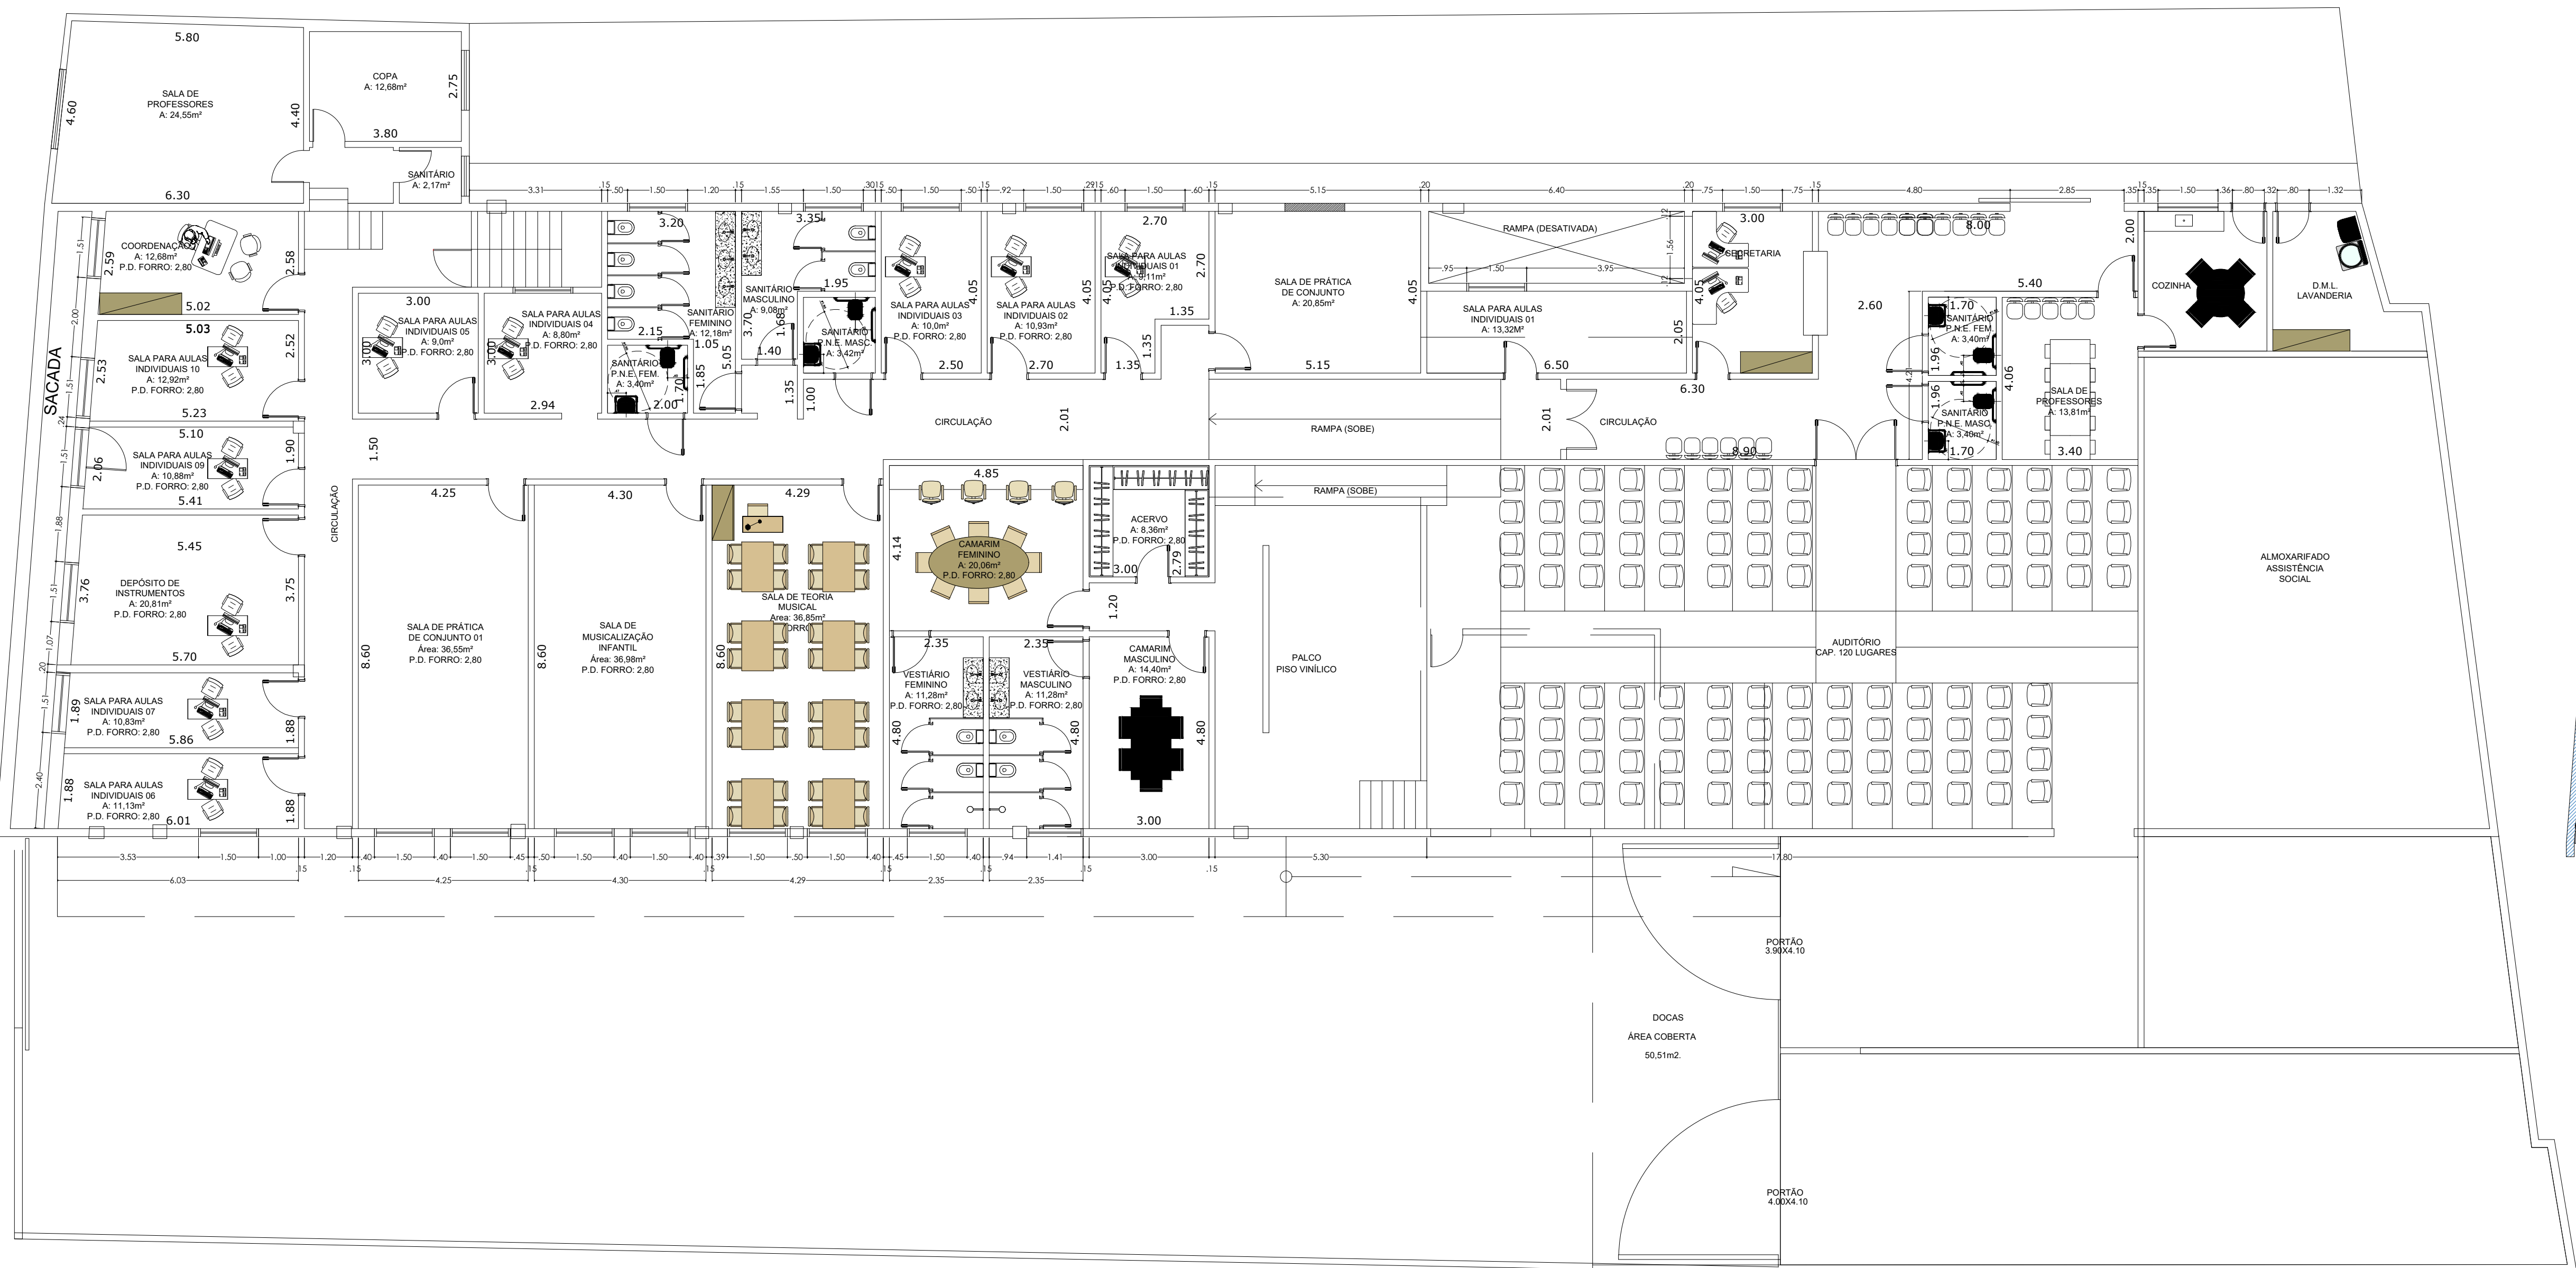

PAVIMENTO TÉRREO

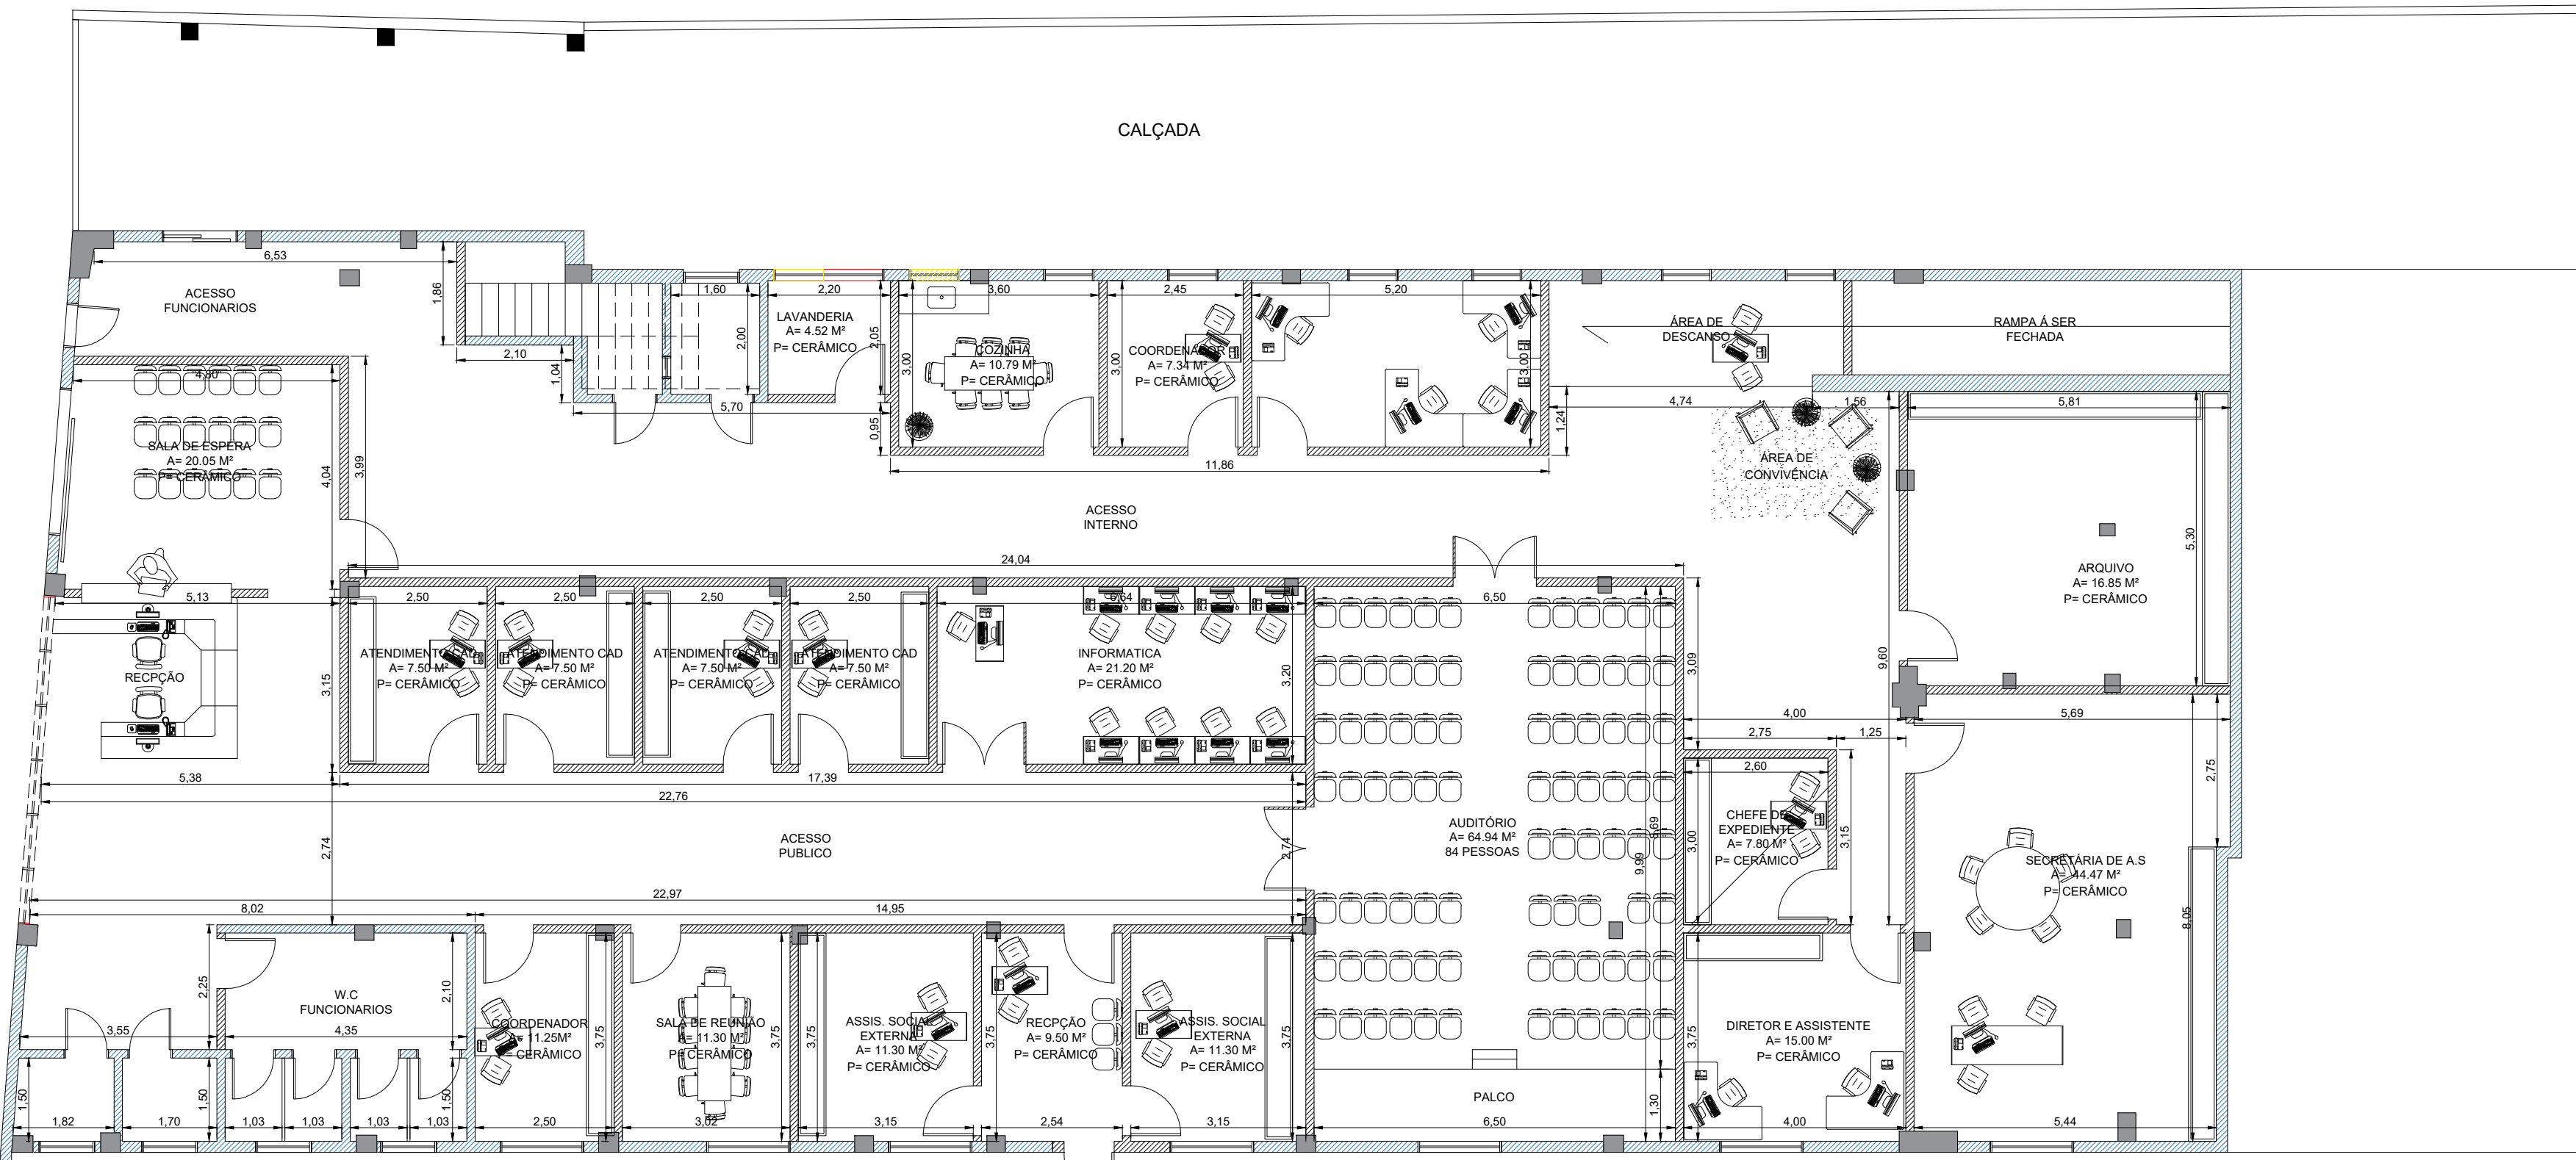

PAVIMENTO SUPERIOR




PLANTA DE COBERTURA



Áreas Construídas

ÁREA DO TERRENO.....	2370,72 m ²
PAVIMENTO TÉRREO	1212,07 m ²
PAVIMENTO SUPERIOR.....	636,37 m ²
TOTAL CONSTRUÍDO.....	1848,44 m ²
TAXA DE OCUPAÇÃO	51%
COEFICIENTE DE APROVEITAMENTO.....	0,51
ÁREA PERMEÁVEL.....	16%
A REFORMAR	1212,07 m ²


PROJETO: PROJETO ARQUITETÔNICO		DATA: 04/07
ASSUNTO: PROJETO REFORMA DE TELhado – ASSISTÊNCIA SOCIAL		
LOCAL: R. JOÃO PORTELA SOBRINHO; 368 BAIRRO: CENTRO		
PROPRIETÁRIO: PREFEITURA MUNICIPAL DE PORTO FELIZ		
ESCALA: VIDE PROJETO	DATA: MAIO/2025	REVISÃO: 00
SITUAÇÃO SEM ESCALA		
QUADRO DE ÁREAS		
RESPONSÁVEL LEGAL: PREFEITURA MUNICIPAL DE PORTO FELIZ		
MICHELE CRISTINE MAURO:28926578 810		
AUTOR DO PROJETO: ENGENHEIRA MICHELE CRISTINE MAURO CREA: 5070639291 ART: 2620250717458		
CARIMOS DE APROVAÇÃO:		

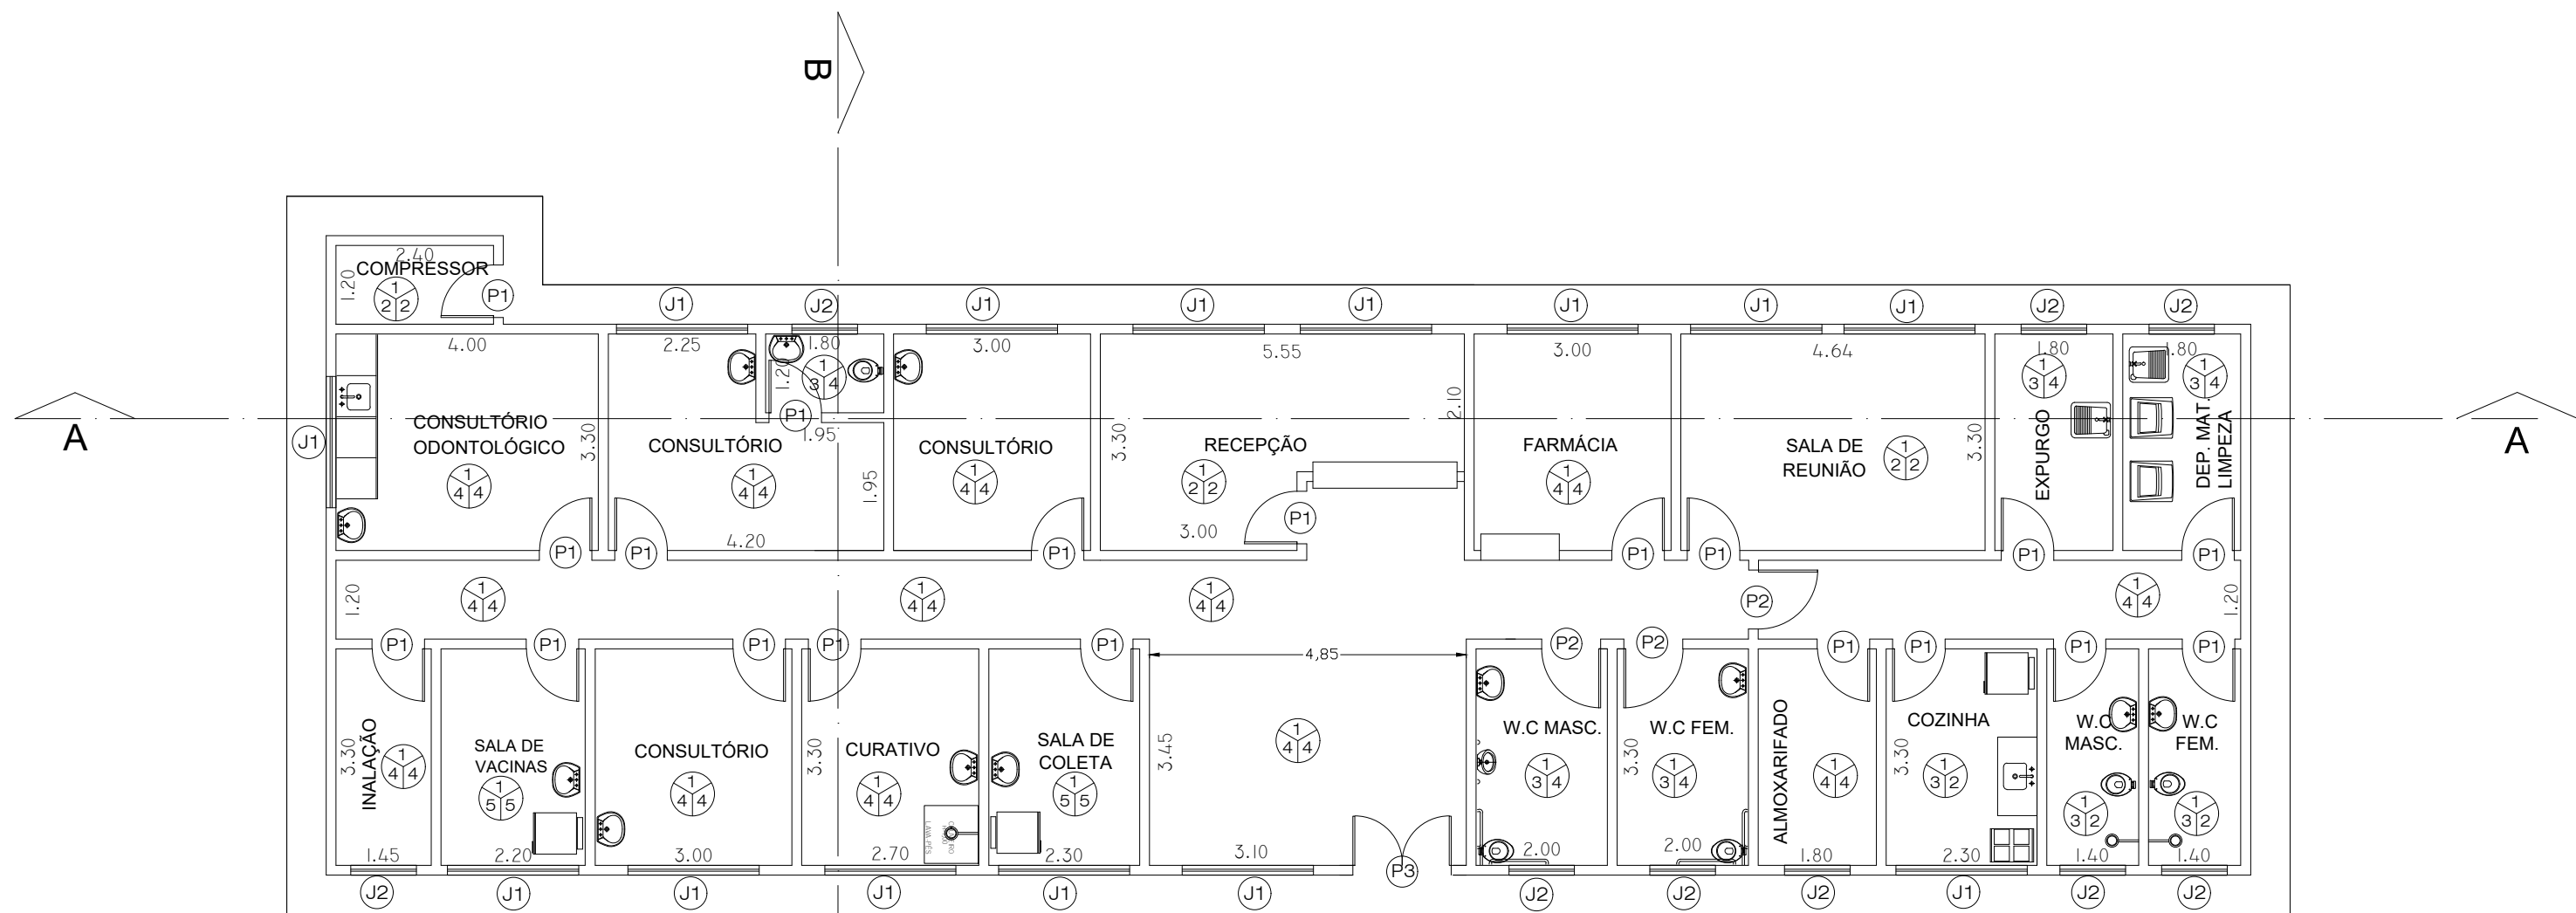


PLANTA BAIXA
ESCALA 1/100

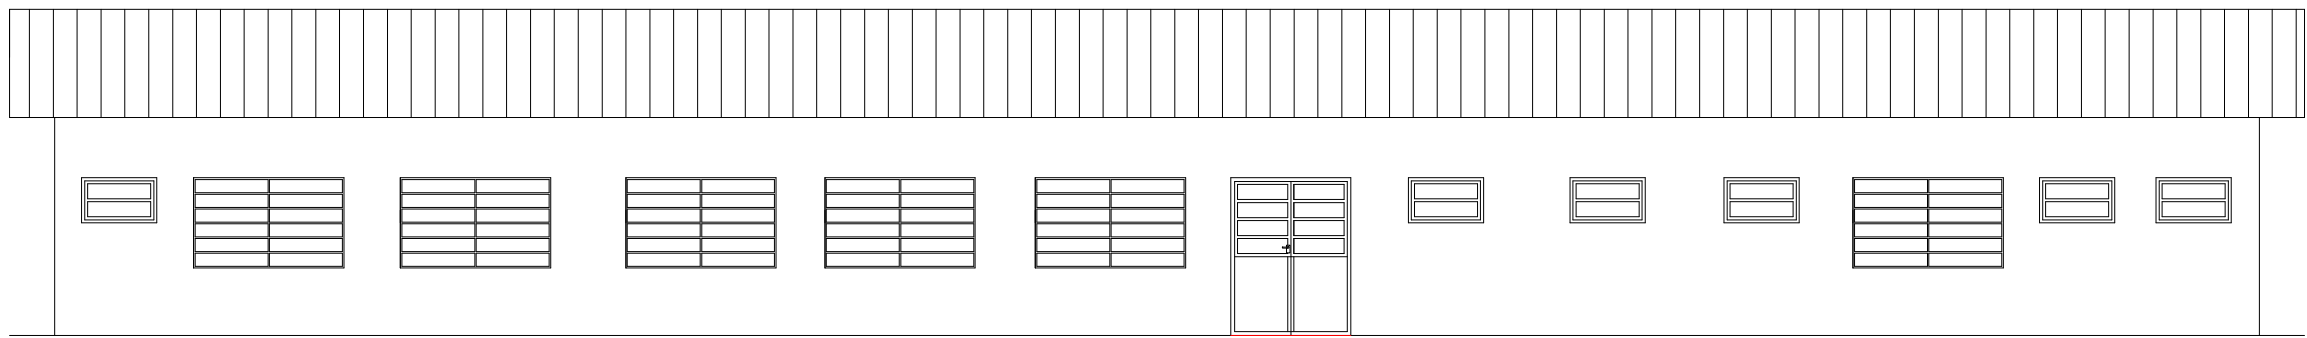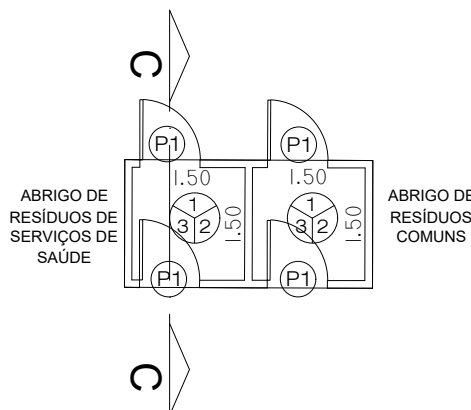


ELEVAÇÃO FRONTAL
ESCALA 1/100

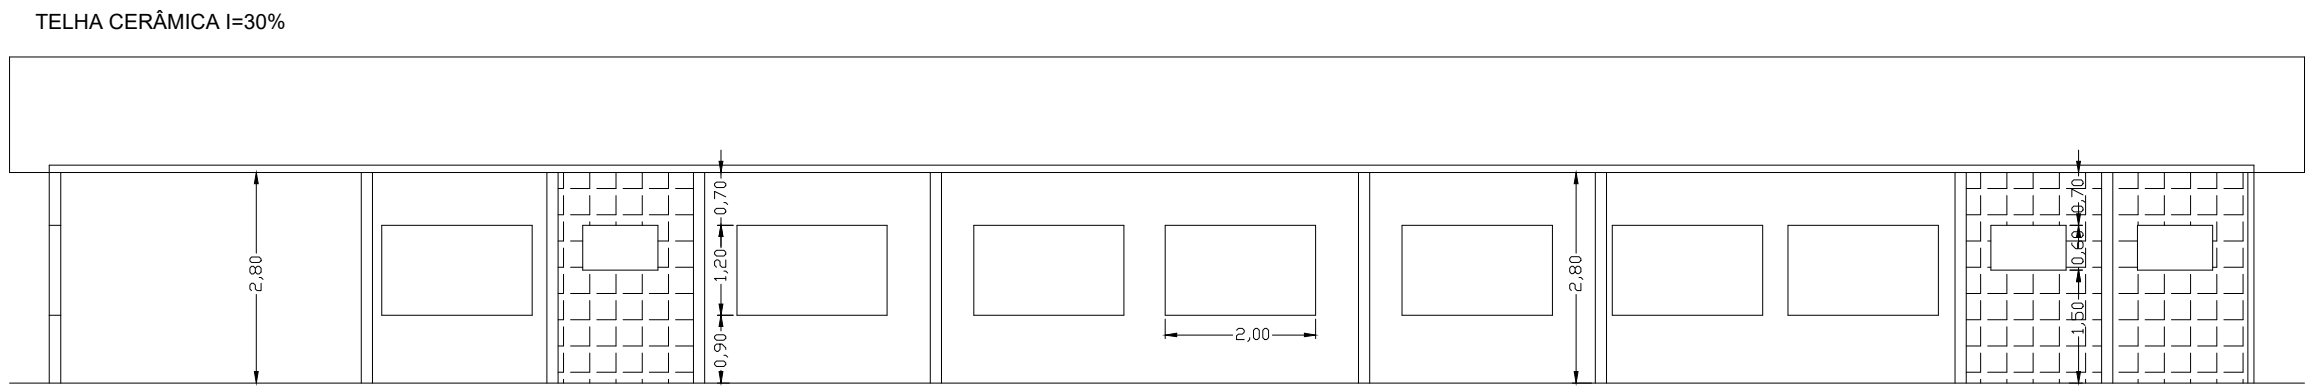

CORTE AA
ESCALA 1/100

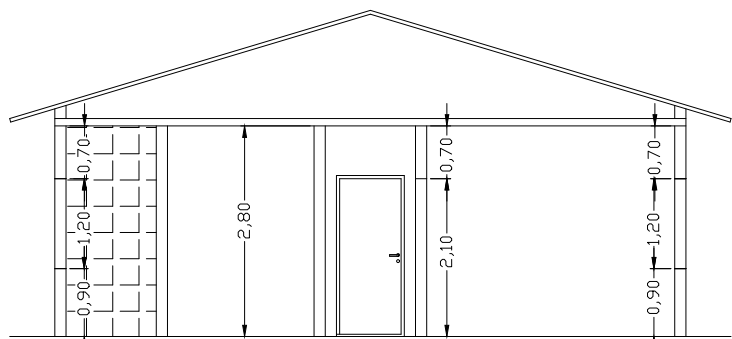


CORTE BB

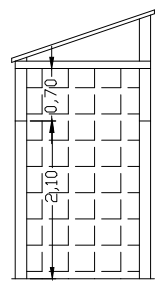

CORTE CC

Áreas Construídas

ÁREA DO TERRENO.....744,55 m²
TOTAL CONSTRUÍDO.....339,31 m²
TAXA DE OCUPAÇÃO45,57%
COEFICIENTE DE APROVEITAMENTO.....0.46
ÁREA PERMEÁVEL..... 50%
A REFORMAR 339,31 m²

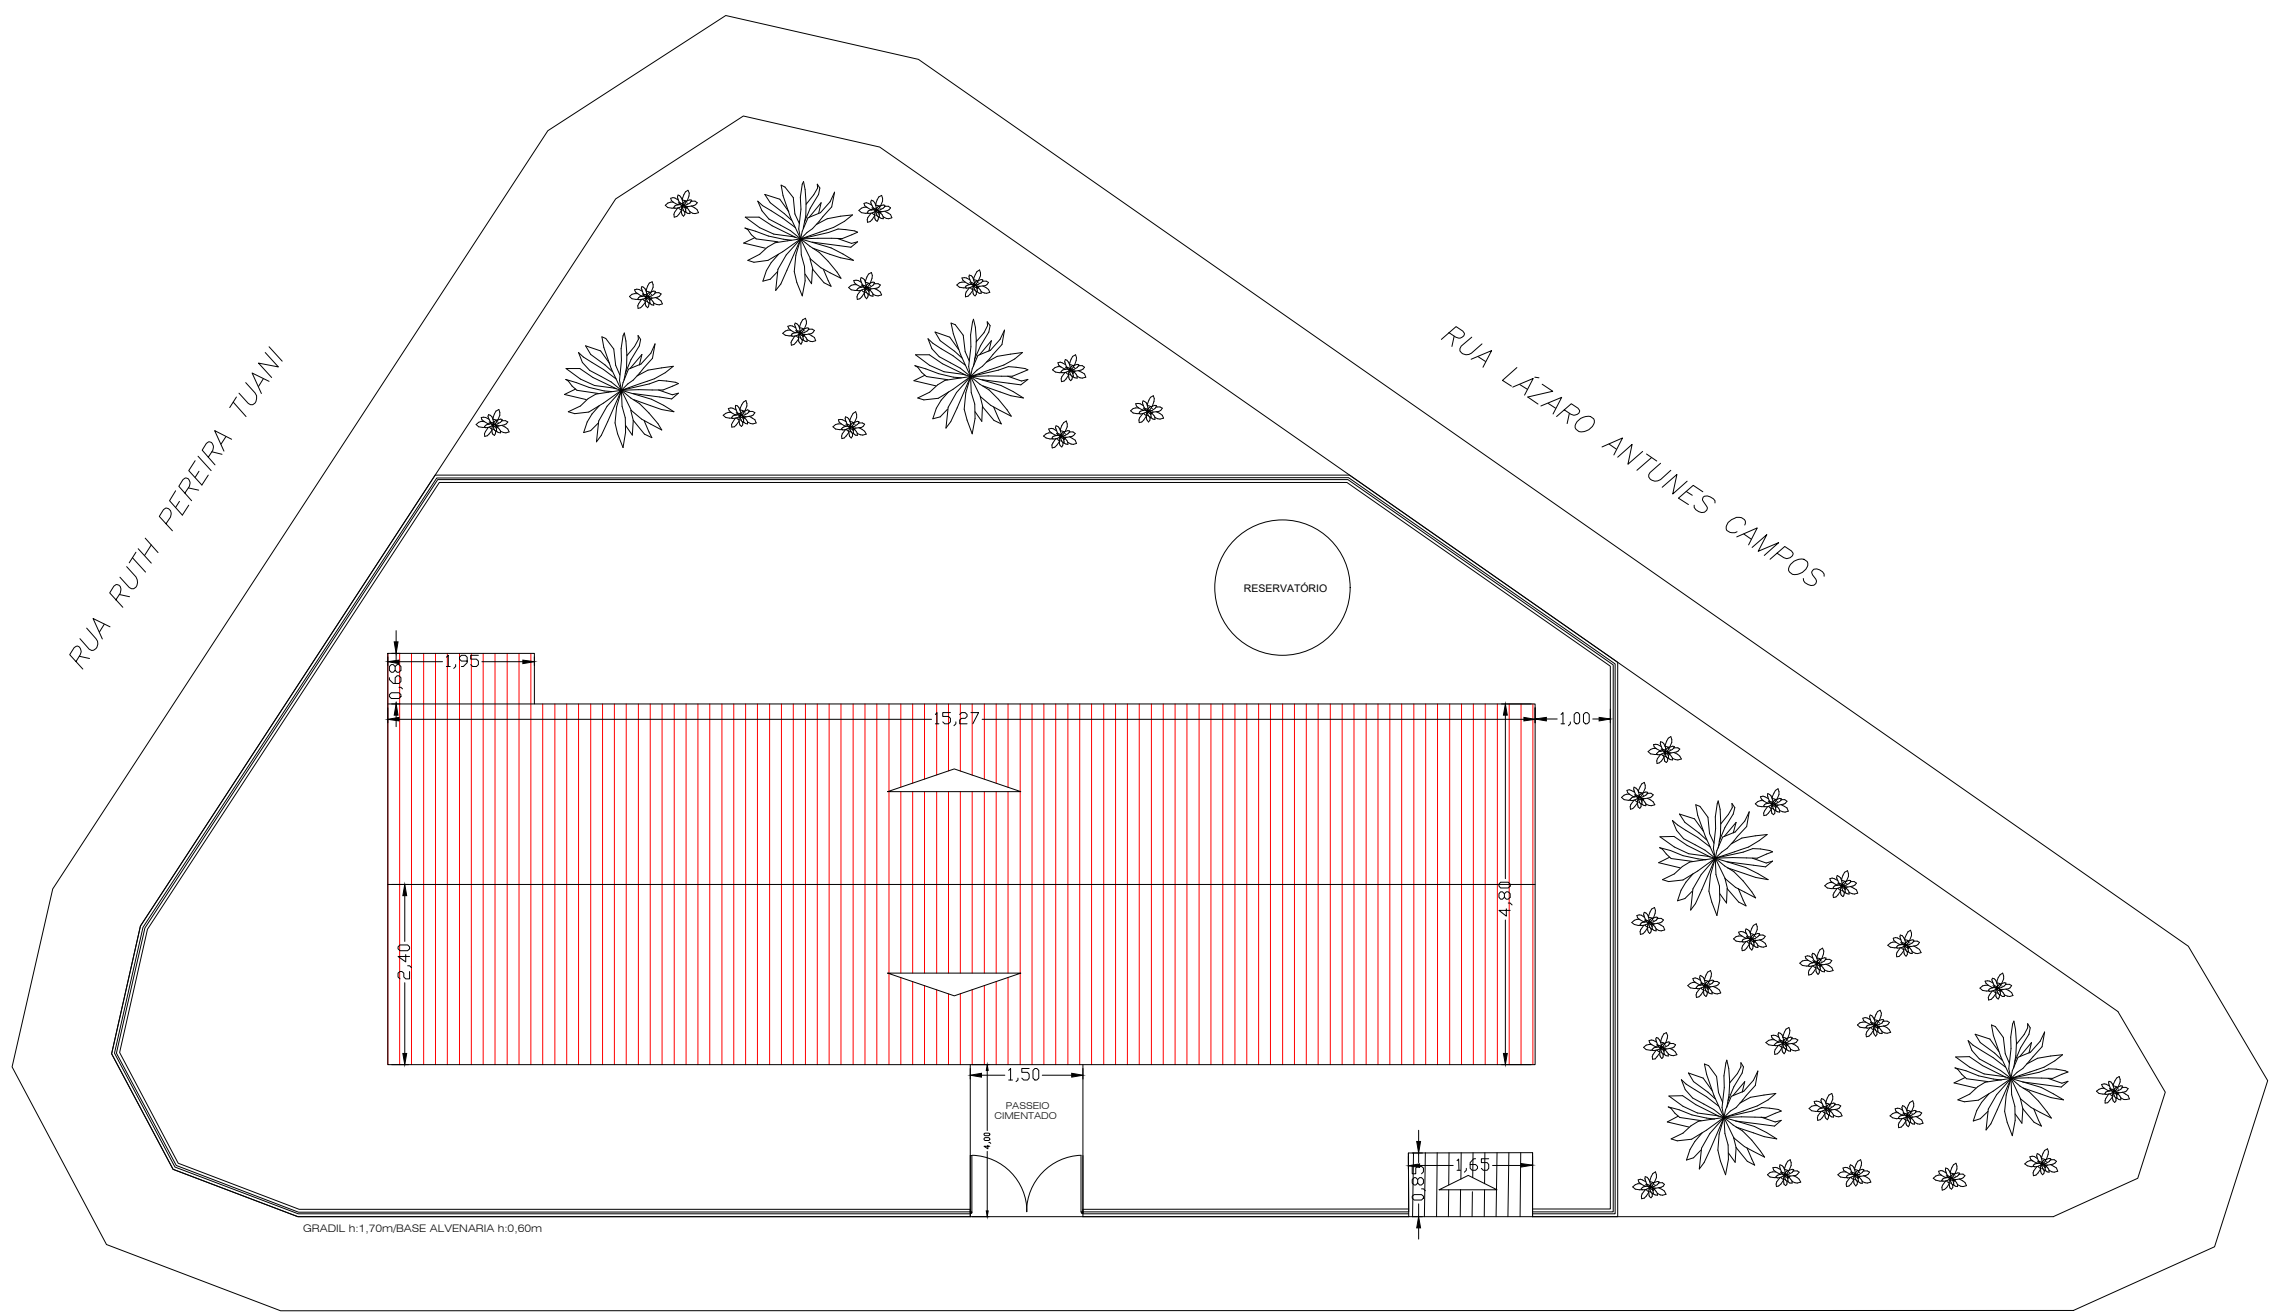

RUA MARIA DA GLORIA VIEIRA

PROJETO: PROJETO ARQUITETÔNICO	FOLHA: 05/07
-----------------------------------	-----------------

ASSUNTO: PROJETO REFORMA DE TELHADO – UBS VILA ANGÉLICA
--

LOCAL: R. MARIA DA GLÓRIA VIEIRA; N° 233; BAIRRO: VILA ANGÉLICA	
PROPRIETÁRIO: PREFEITURA MUNICIPAL DE PORTO FELIZ	




ESCALA: VIDE PROJETO	DATA: MAIO/2025	REVISÃO: 00
-------------------------	--------------------	----------------




QUADRO DE ÁREAS VIDE PROJETO

RESPONSÁVEL LEGAL PREFEITURA MUNICIPAL DE PORTO FELIZ	
MICHELE CRISTINE MAURO:289265788 10	
Assinado de forma digital por MICHELE CRISTINE MAURO:28926578810 Dados: 2025.06.11 13:37:11 +03'00'	
AUTOR DO PROJETO ENGENHEIRA MICHELE CRISTINE MAURO CREA: 5070639391 ART: 2620250717458	


CARIMBOS DE APROVAÇÃO:

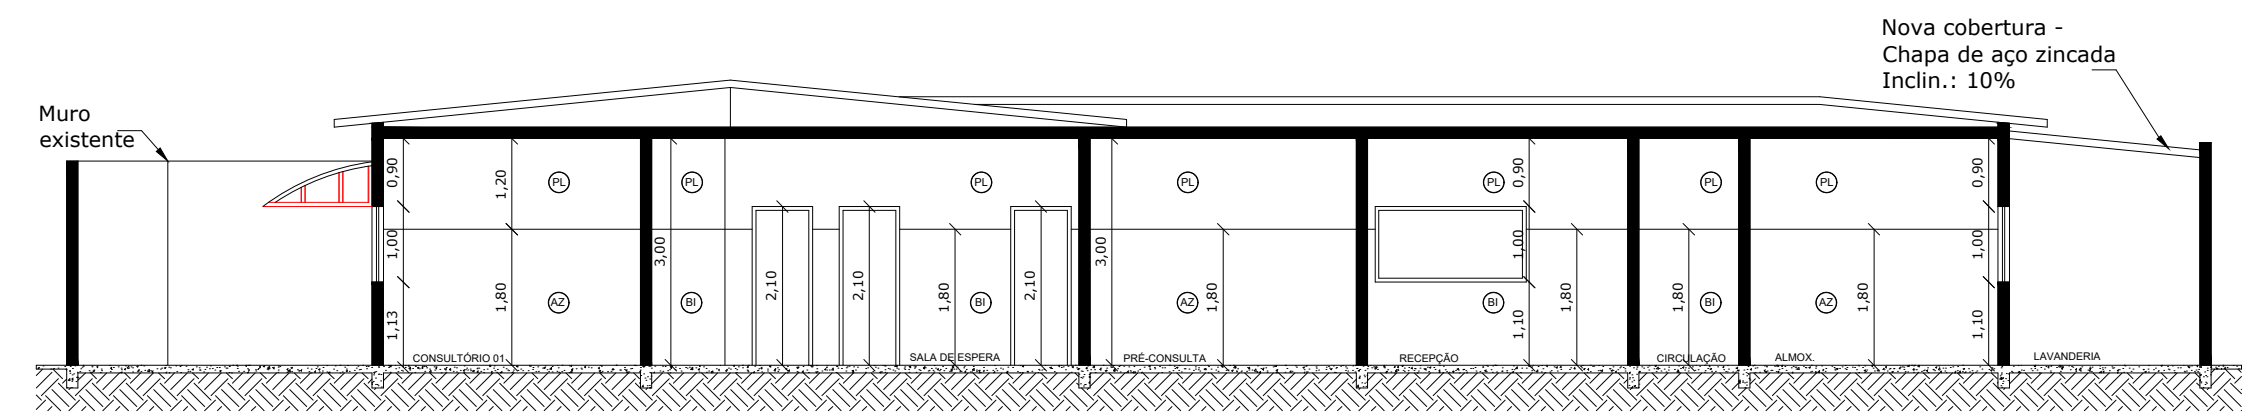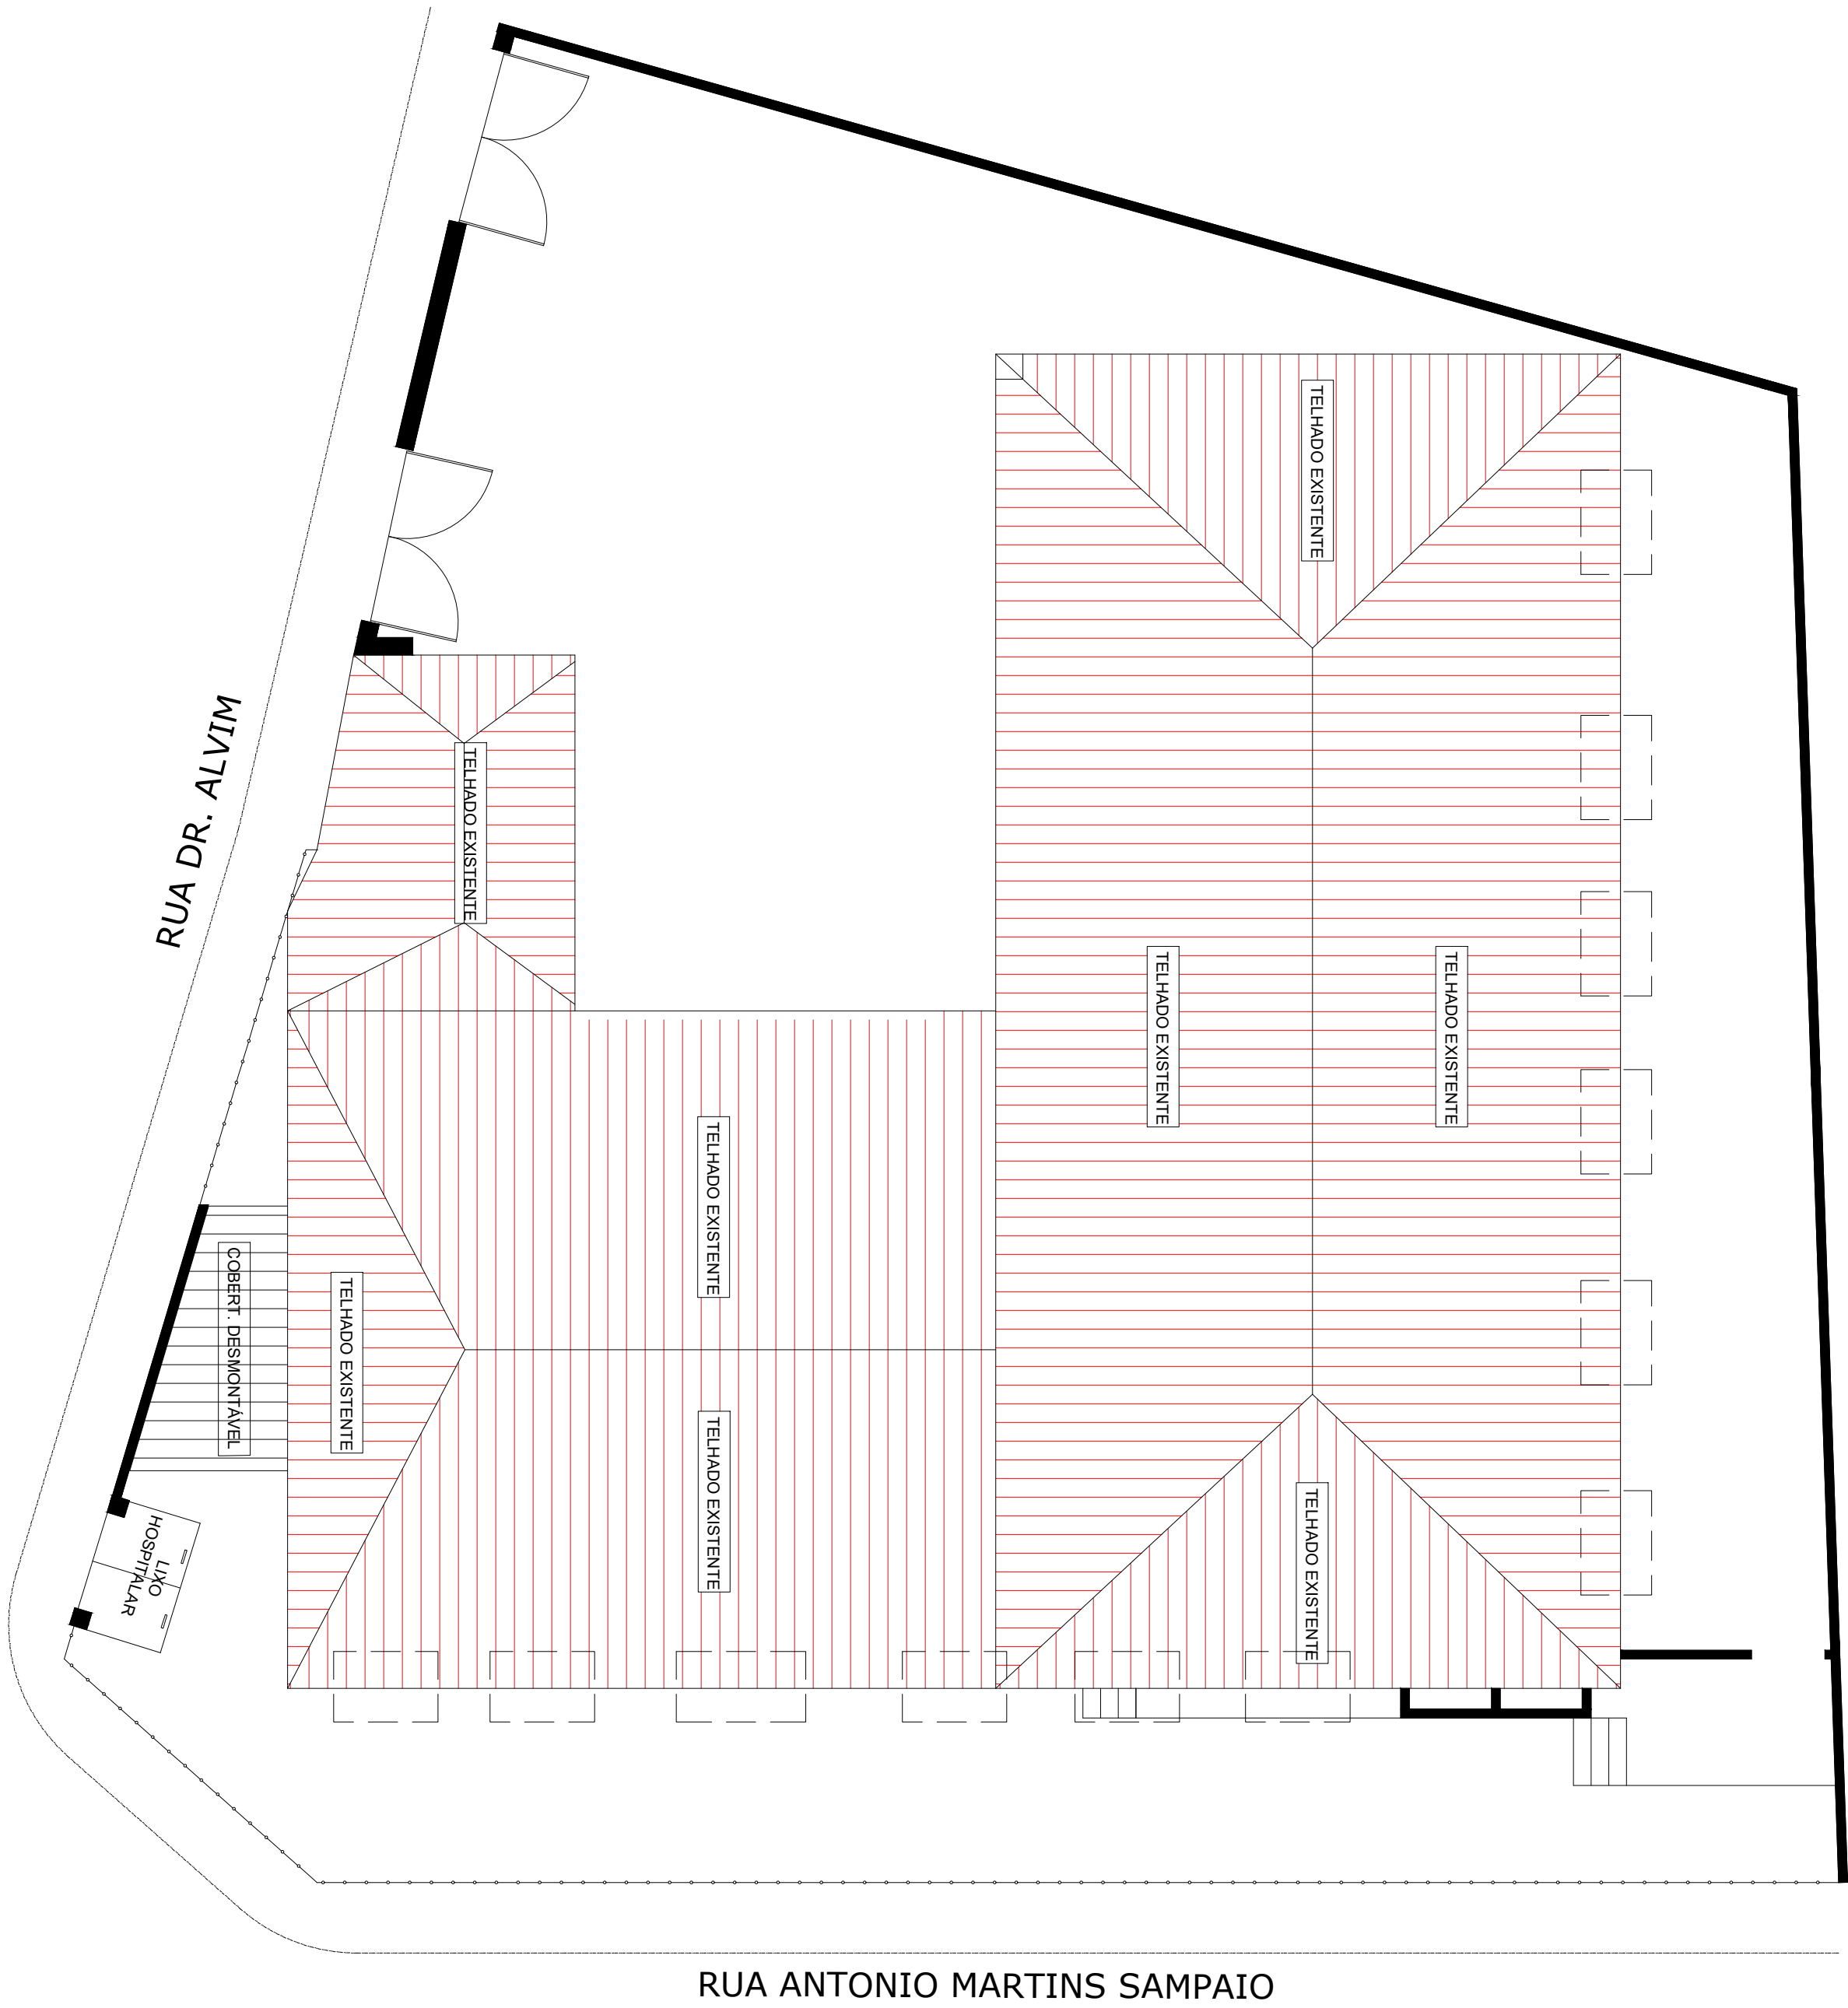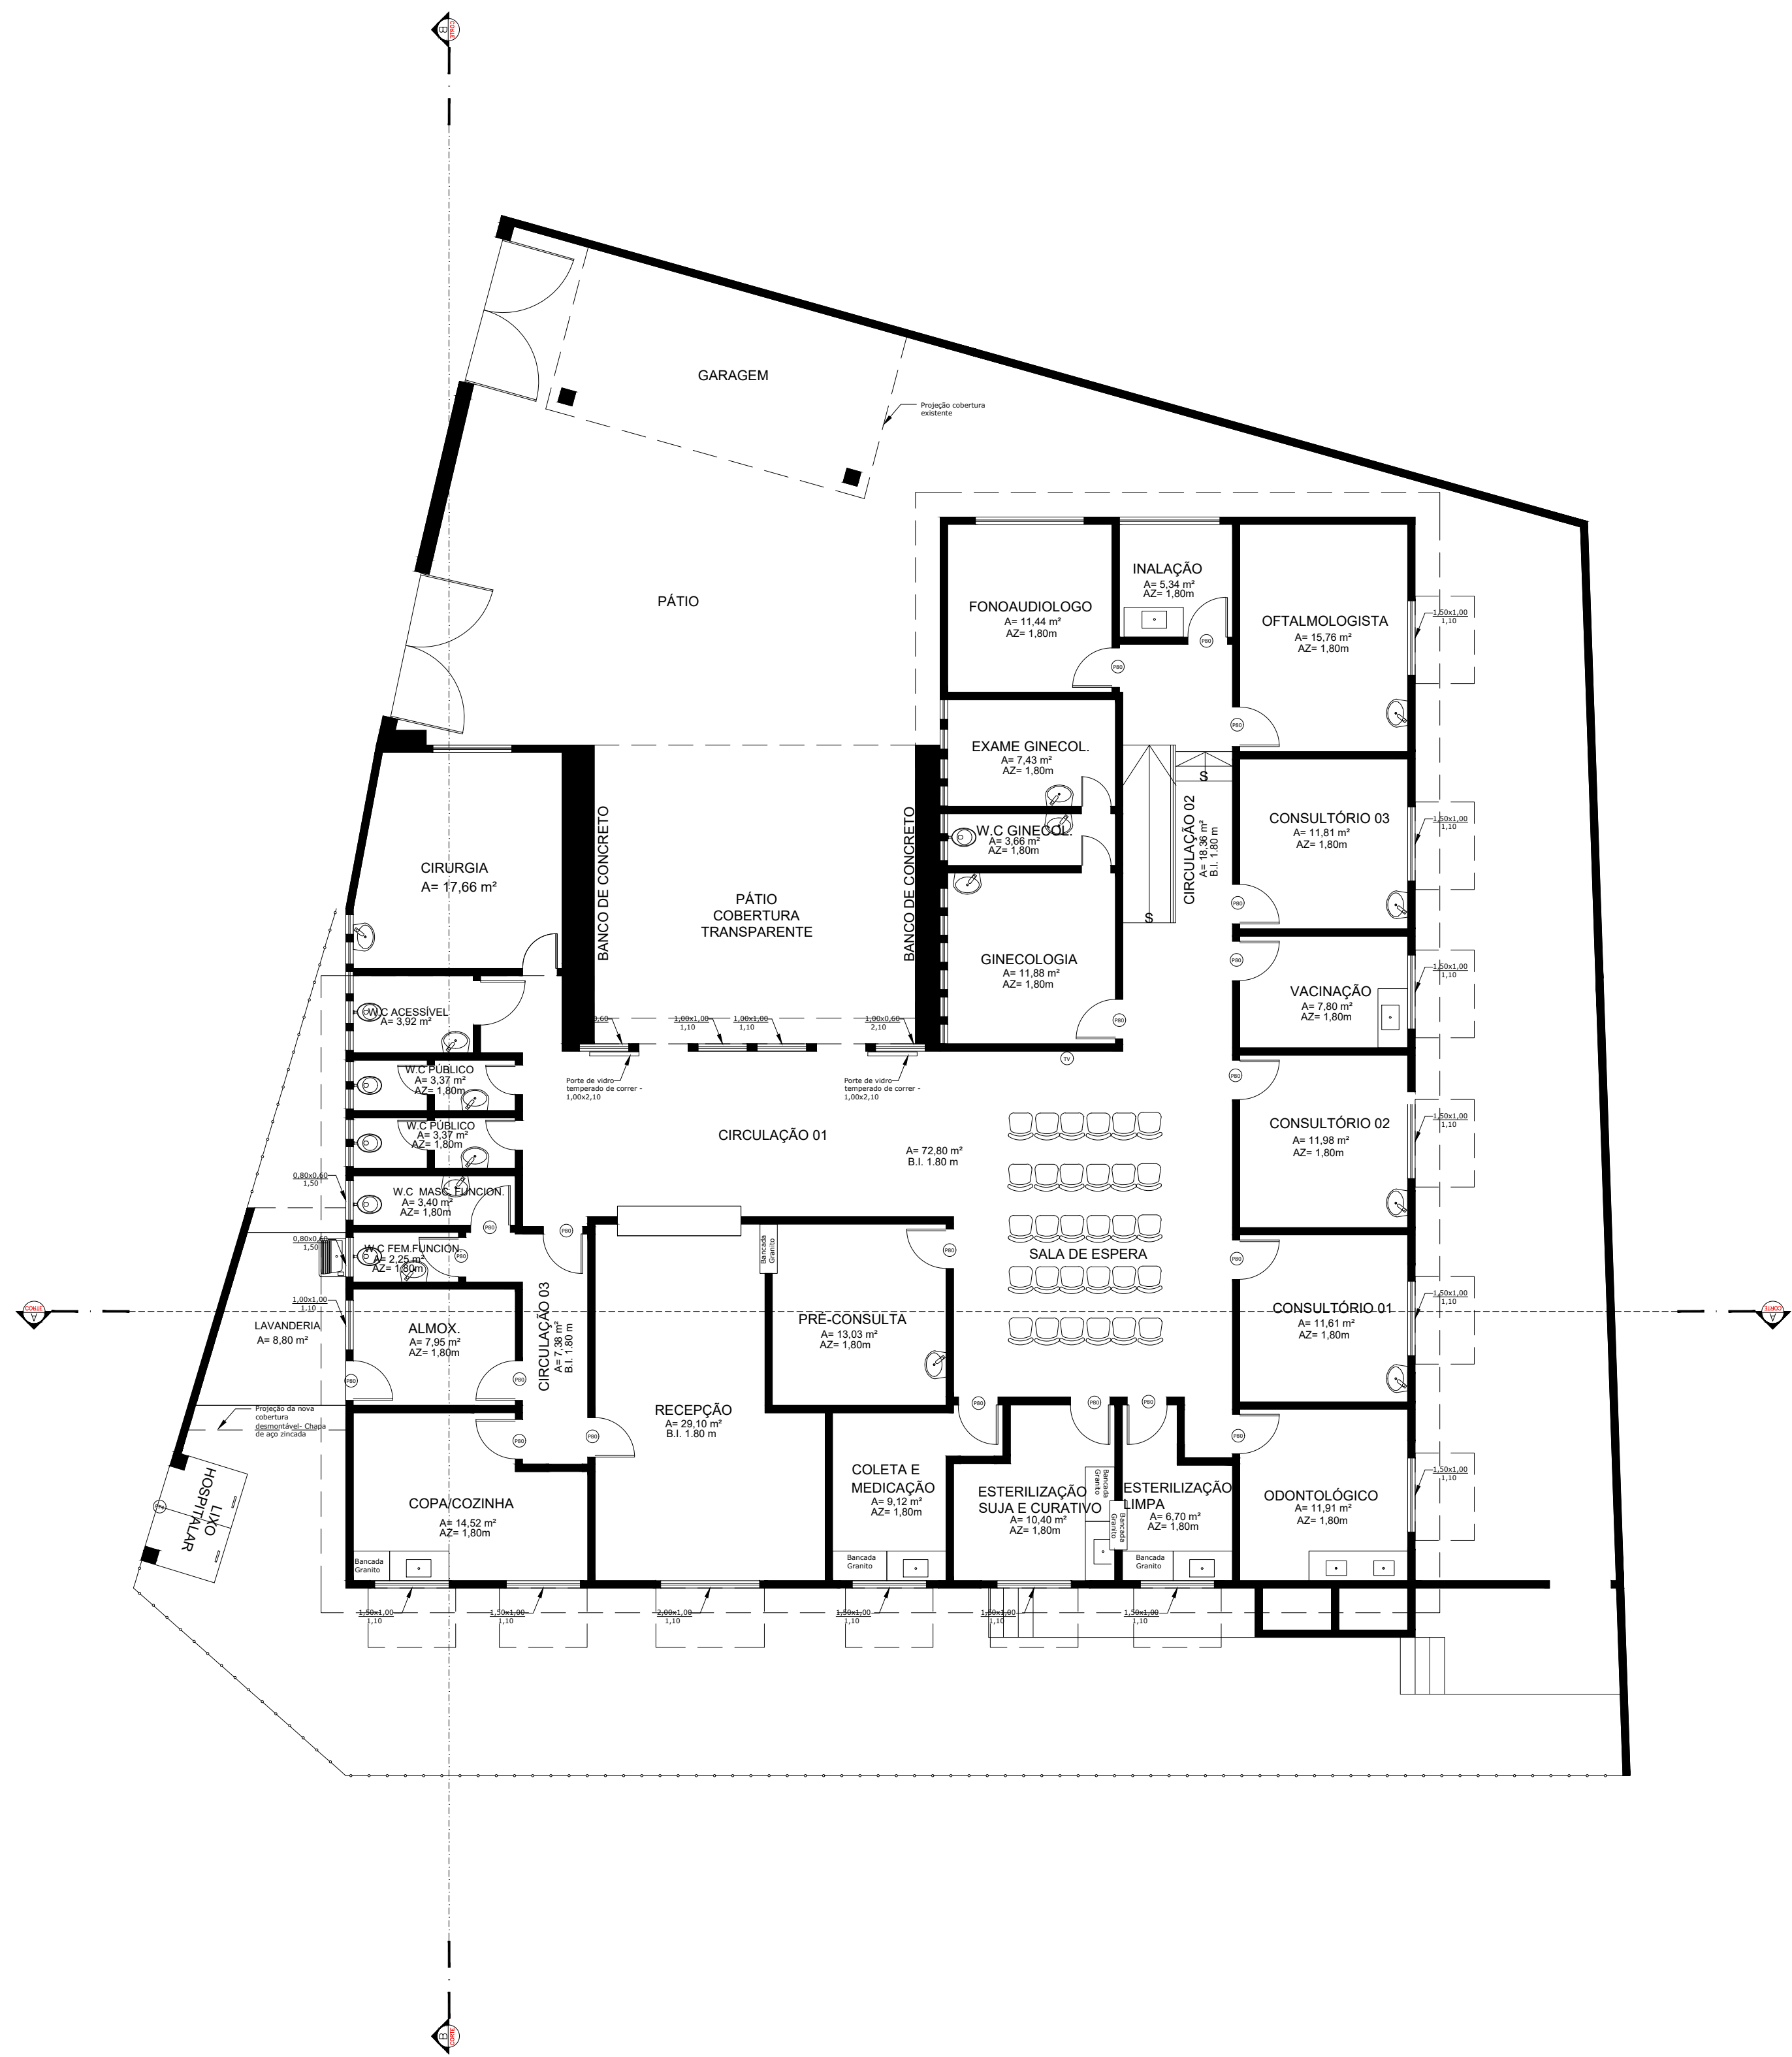

CORTE A-A

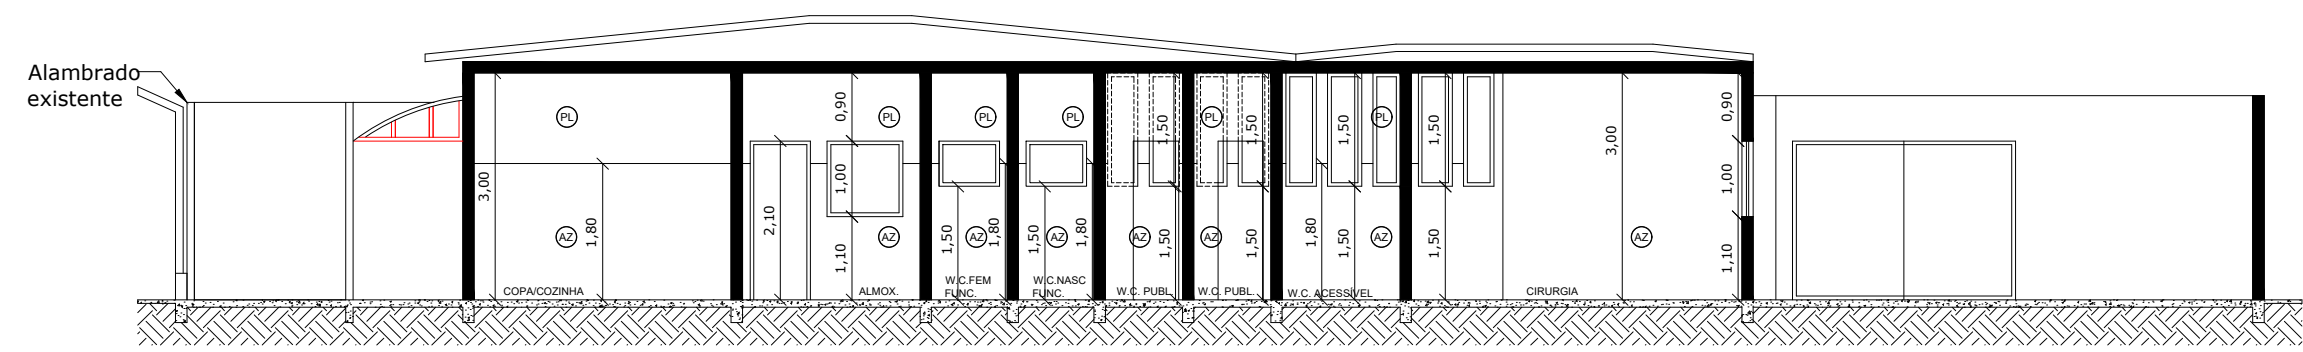

CORTE B-B

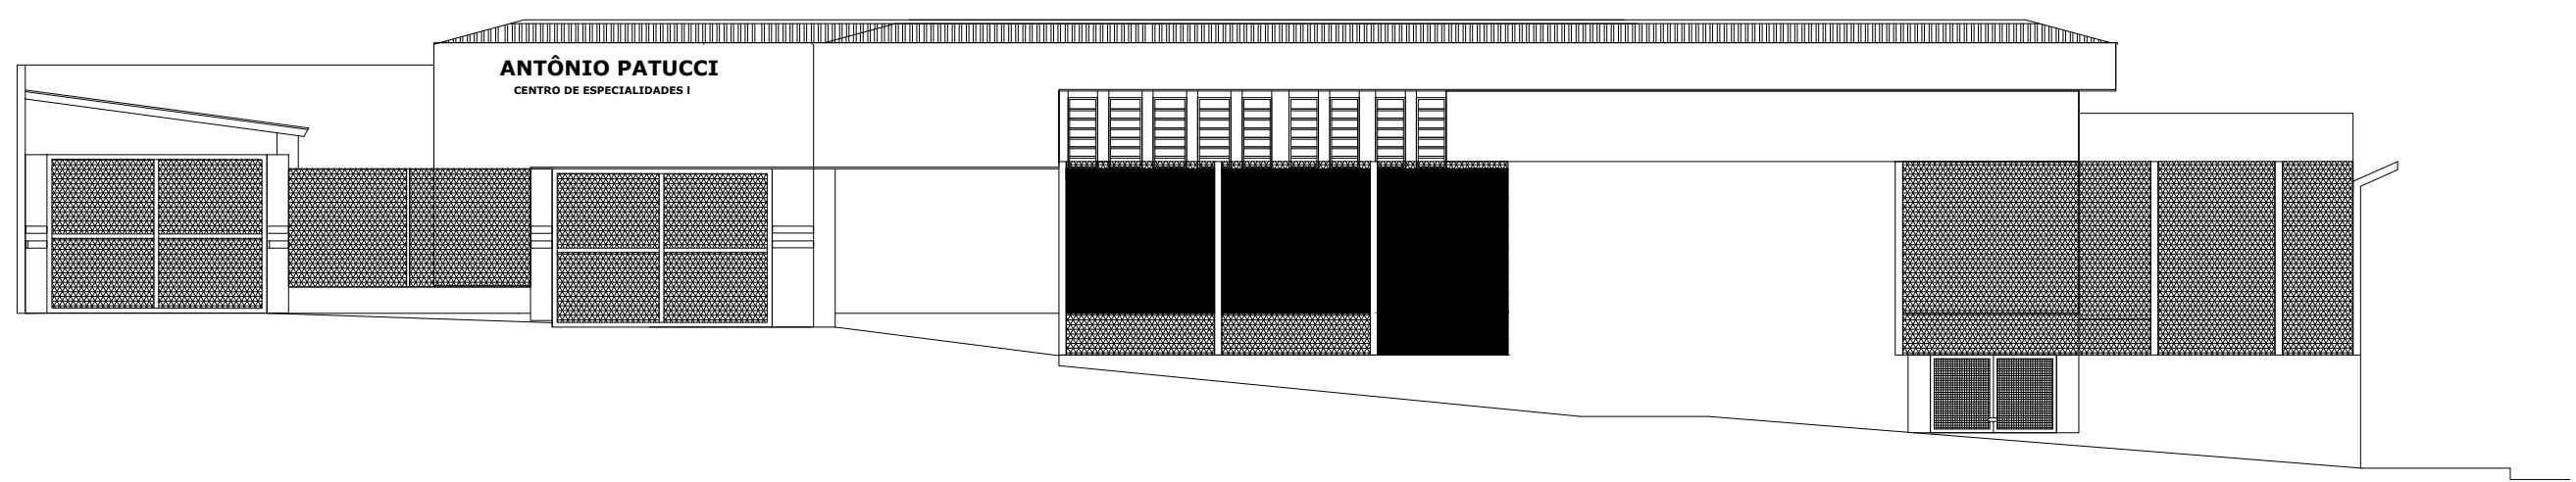

Áreas Construídas

ÁREA DO TERRENO.....	761,67 m²
TOTAL CONSTRUIDO.....	367,74 m²
TAXA DE OCUPAÇÃO	48,28%
COEFICIENTE DE APROVEITAMENTO.....	0,48
ÁREA PERMEÁVEL.....	26,25%
A REFORMAR	367,74 m²

PROJETO: PROJETO ARQUITETÔNICO

FOLHA: 06/07

ASSUNTO: PROJETO REFORMA DE TELHADO – CENTRO DE ESPECIALIDADES 1

LOCAL: R. DR. ALVIM; Nº 471; BARRO: CENTRO



PROPRIETÁRIO: PREFEITURA MUNICIPAL DE PORTO FELIZ

ESCALA: VIDE PROJETO

DATA: MAIO/2025

REVISÃO: 00



QUADRO DE ÁREAS

VIDE PROJETO

RESPONSÁVEL LEGAL:
PREFEITURA MUNICIPAL DE PORTO FELIZ

MICHELE CRISTINE Assinado de forma digital por MICHELE CRISTINE
MAURO:28926578 MAURO:28926578810
810
Data: 2025.06.11 13:34:57 -03'00'

AUTOR DO PROJETO
ENGENHEIRA MICHELE CRISTINE MAURO
CREA: 5070639391
ART: 2620250717458

CARIMBOS DE APROVAÇÃO:



Áreas Construídas

ÁREA DO TERRENO.....	29.544,65 m ²
TOTAL CONSTRUÍDO.....	424,24 m ²
TAXA DE OCUPAÇÃO	1,43%
COEFICIENTE DE APROVEITAMENTO.....	0,01
ÁREA PERMEÁVEL	67%
A REFORMAR	424,24 m ²

PROJETO: 	FOLHA: 07/07
ASSUNTO: PROJETO REFORMA DE TELHADO – CEMITÉRIO CAMPO SANTO	
LOCAL: R. ALAMEDA DA SAUDE; N° 100 BAIRRO: CÉLIA MARIA	
	
PROPRIETÁRIO: PREFEITURA MUNICIPAL DE PORTO FELIZ	
ESCOLA: VIDE PROJETO	DATA: MAIO/2025
RESOLUÇÃO: 00	
SITUAÇÃO SEM ESCOLA 	RESPONSÁVEL LEGAL PREFEITURA MUNICIPAL DE PORTO FELIZ MICHELE CRISTINE MAURO-28926578 810 Assinado de forma digital por MICHELE CRISTINE MAURO-28926578810 Dados: 2025.06.11 13:34:02 -03'00' AUTOR DO PROJETO ENGENHEIRA MICHELE CRISTINE MAURO CREA: 507063939-1 ART: 2620250717458
QUADRO DE ÁREAS: VIDE PROJETO	
CARIMBO DE APROVAÇÃO:	