




PLANTA BAIXA
Escala 1:100

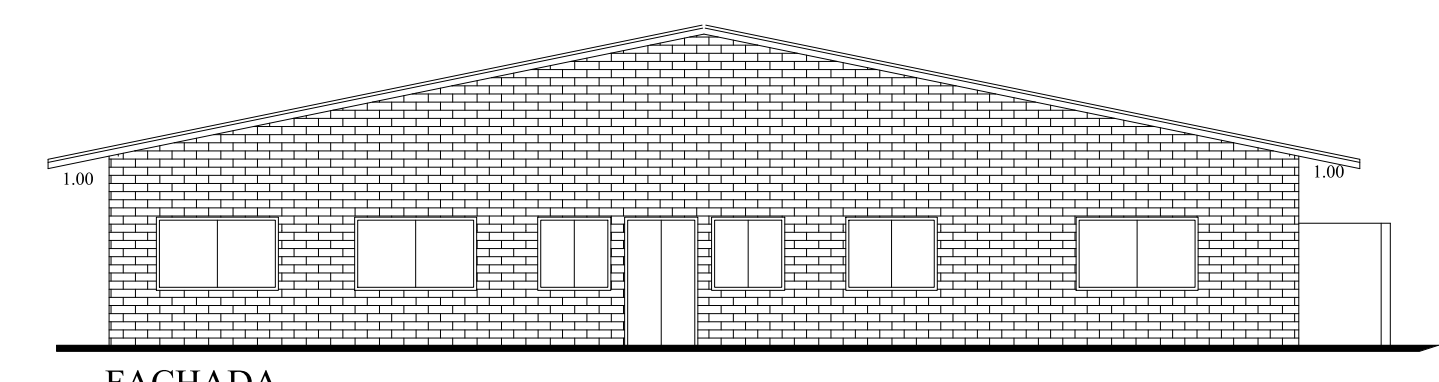


FACHADA

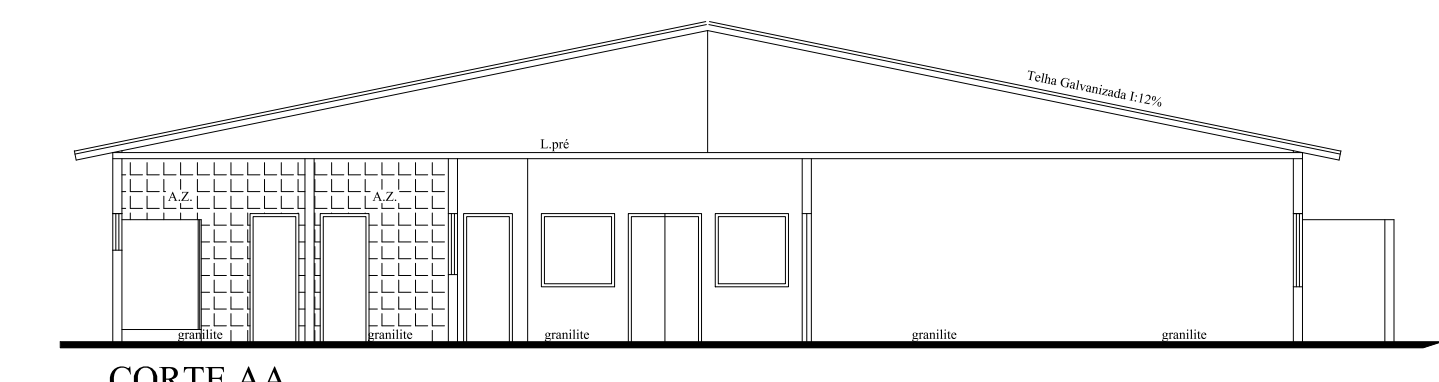

CORTE AA

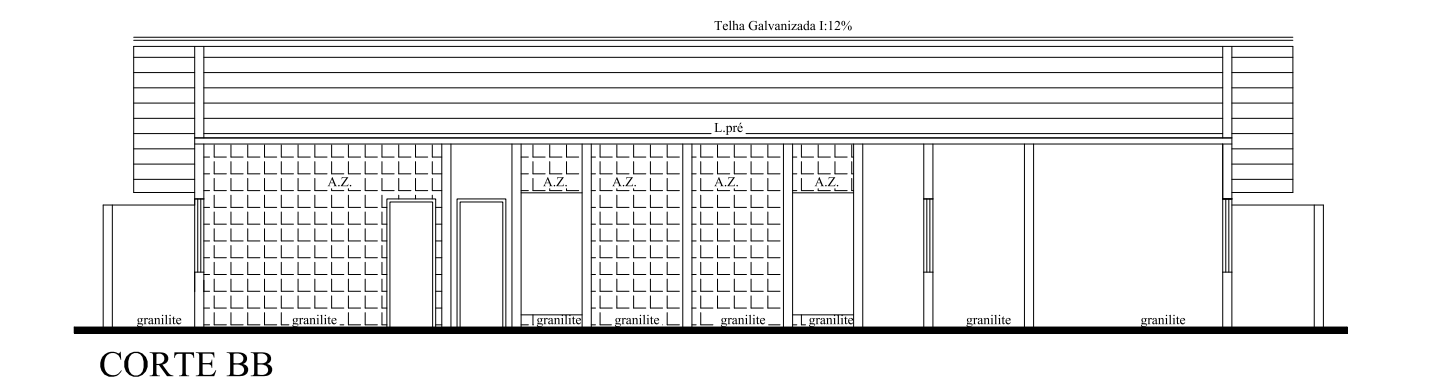

CORTE BB

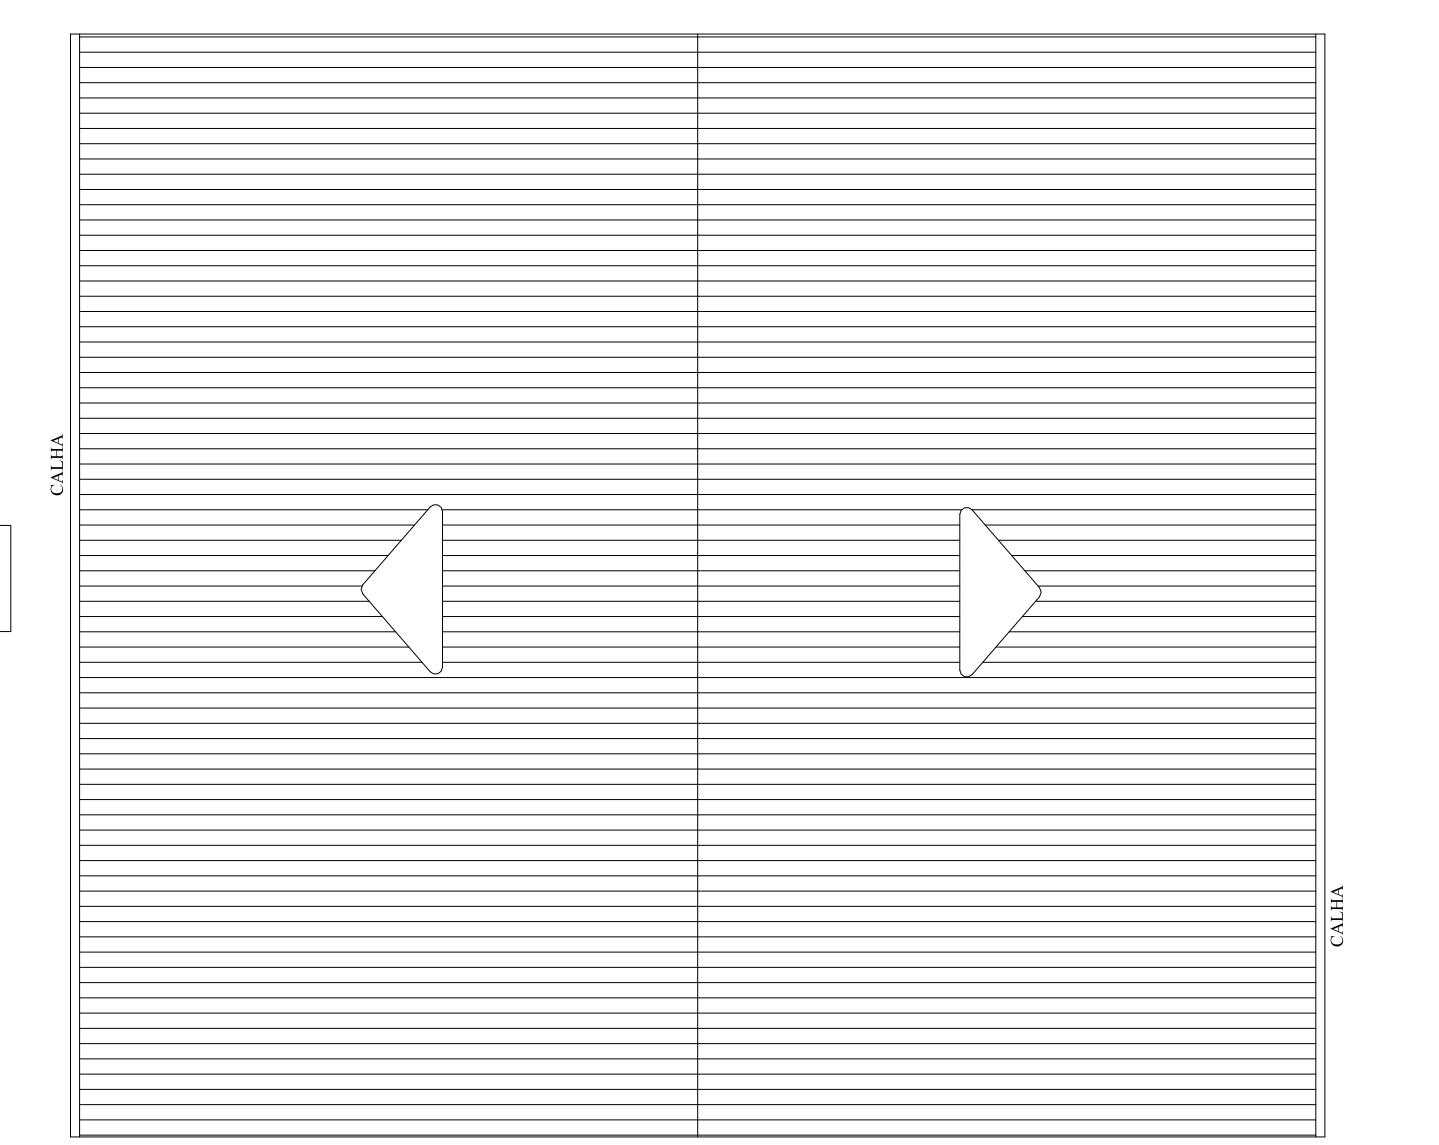


TELHADO
Escala 1:100

CROQUI ARQUITETÔNICO
PLANTAS, CORTES E FACHADA

FOLHA ÚNICA

OBRA
PROJETO ARQUITETÔNICO
PROPRIETÁRIO
PREFEITURA MUNICIPAL DE BOITUVA
ENDEREÇO
RUA São Marcos, 397 - Pq Nossa Senhora das Graças
BOITUVA - SP

LOCALIZAÇÃO (S/ ESCALA)

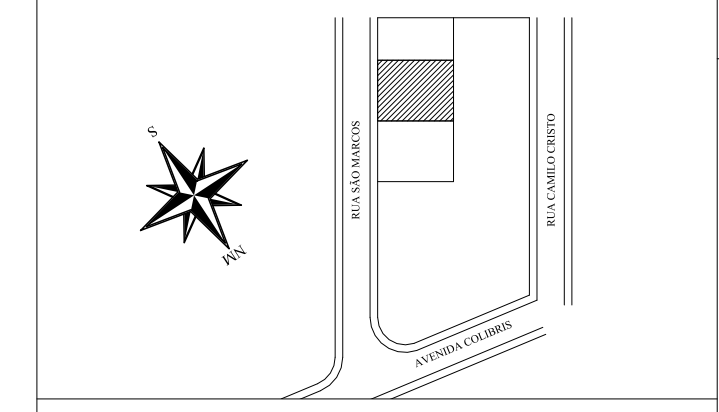

A APROVAÇÃO DESTA PROJETO POR PARTE DA PREFEITURA NÃO IMPLICA NO DIREITO DE PROPRIEDADE DO IMÓVEL

PREFEITURA MUNICIPAL DE BOITUVA
PROPRIETÁRIO

ÁREAS (m2)

TERRENO	500,00m ²
RESIDÊNCIA	331,89m ²
OUTROS	500,00m ²
Ocupação	156,82%

ELISA HARUMI NASU
RESPONSÁVEL TÉCNICO