



JANELAS							
ITEM	LARGURA (m)	ALTURA (m)	PEITORIL (m)	AMBIENTE	MATERIAL	TIPO	QUANTIDADE
J01	0,80	0,80	1,50	SALA SERVIDOR	VIDRO	BASCULANTE	01
J02	2,00	1,00	1,50	SALA DESCANSO	VIDRO	CORRER	01
J03	0,60	0,60	1,10	ARMARIA	VIDRO C/ GRADE	CORRER	01
J04	1,85	1,00	1,50	DESCANSO COORDENADOR	VIDRO	CORRER	02
J05	1,60	0,60	0,90	GUARITA	VIDRO BLINDADO	CORRER	01

1	MANTER EXISTENTE, TROCAR QUABRADOS POR SIMILAR
2	RODAPÉ CERÂMICO 60 CM X 7 CM, BRANCO OU SIMILAR, ASSENTADO COM REJUNTE DA MESMA COR

OBS: A VAGA PNE SERÁ DEMARCADA NA RUA LUIS DIAS DA SILVA, PARA ACESSO DIRETO PELA RAMPA E CONFORME A NORMA

A1 (841 X 594)m

RUA LUIS DIAS SILVA, 375

RUA JOSÉ DE ALMEIDA TEIXEIRA FILHO

RUA BARÃO DO RIO BRANCO

2 PLANTA BAIXA - CONSTRUIR/DEMOLIR
ESCALA 1/125

PORTAS						
ITEM	LARGURA (m)	ALTURA (m)	AMBIENTE	MATERIAL	TIPO	QTD
P01	1,60	2,10	ACESSO SECRETARIA	VIDRO	GIRO	EXISTENTE 01
P02	0,80	2,10	BANHEIROS SECRETARIA	MADEIRA	GIRO	EXISTENTE 02
P03	0,90	2,10	BANHEIROS SECRETARIA	VIDRO	GIRO	REALOCAÇÃO 03
P04	1,60	2,10	RECEPÇÃO GCM	VIDRO	GIRO	NOVA 01
P05	1,34	2,10	REFEITÓRIO	VIDRO	GIRO	NOVA 01
P06	0,90	2,10	BANHEIROS	VIDRO	GIRO	NOVA/EXIST. 02
P07	0,90	2,10	SALAS / DML	MADEIRA	GIRO	NOVAS 17
P08	1,00	2,10	BANHEIRO PNE RECEPÇÃO	MADEIRA	GIRO	NOVA 01
P09	1,00	2,10	RECEPÇÃO / MONITORAMENTO	MADEIRA	CORRER	NOVAS 02
P10	0,90	2,10	ARMARIA / PAIOL / DML	ALUMINIO	GIRO	NOVAS 06
P11	0,90	2,10	ARMARIA	FERRO	CORRER GRADE	NOVAS 05

JANELAS						
ITEM	LARGURA (m)	ALTURA (m)	PEITORIL (m)	AMBIENTE	MATERIAL	QUANTIDADE
J01	0,80	0,80	1,50	SALA SERVIDOR	VIDRO	BASCULANTE 01
J02	2,00	1,00	1,50	SALA DESCANSO	VIDRO	CORRER 01
J03	0,60	0,60	1,10	ARMARIA	VIDRO C/ GRADE	CORRER 01
J04	1,85	1,00	1,50	DESCANSO COORDENADOR	VIDRO	CORRER 02
J05	1,60	0,60	0,90	GUARITA	VIDRO BLINDADO	CORRER 01

REVESTIMENTO PISO

ITEM	DESCRIÇÃO REVESTIMENTO DO PISO
1	MANTER EXISTENTE, TROCAR QUABRADOS POR SIMILAR
2	PISO CERÂMICO 60 CM X 60 CM, BRANCO OU SIMILAR, ASSENTADO COM REJUNTE DA MESMA COR.
3	PISO ELEVADO
4	PARALELEPÍPEDO (REAPROVEITAMENTO)
5	CONCRETO DESEMPENADO

REVESTIMENTO PAREDE

ITEM	DESCRIÇÃO REVESTIMENTO DA PAREDE
1	LÁTEX ACRÍLICO BRANCO NEVE SOBRE MASSA CORRIDA.

REVESTIMENTO RODAPÉ

ITEM	DESCRIÇÃO REVESTIMENTO RODAPÉ
1	MANTER EXISTENTE, TROCAR QUABRADOS POR SIMILAR
2	RODAPÉ CERÂMICO 60 CM X 7 CM, BRANCO OU SIMILAR, ASSENTADO COM REJUNTE DA MESMA COR.

REVESTIMENTO TETO


ITEM	DESCRIÇÃO REVESTIMENTO RODAPÉ
1	FORRO EM GESSO
2	PINTURA LÁTEX

LEGENDA:


ALVENARIA A CONSTRUIR	CONSERVAR PISO EXISTENTE	FORRO EM GESSO
ALVENARIA A DEMOLIR	TROCA DE PISO CERÂMICO	SINALIZAÇÃO TÁTIL DE ALERTA
ALVENARIA A CONSERVAR	PISO ELEVADO	SINALIZAÇÃO TÁTIL DIRECIONAL
PARADE DE REFORÇO EM BLOCO DE CONCRETO ESTRUTURAL GRAUTEADO	PARALELEPÍPEDO (REAPROVEITAMENTO)	
DRYWALL A CONSTRUIR	CONCRETO DESEMPENADO	
	SOLEIRA EM GRANITO	

OBS: A VAGA PNE SERÁ DEMARCADA NA RUA LUIS DIAS DA SILVA, PARA ACESSO DIRETO PELA RAMPA E CONFORME A NORMA.


Rev.	Descrição	Responsável	Data
Prefeitura de São Paulo Secretaria de Desenvolvimento Urbano - Convênios Reforma e Ampliação da Nova Sede da GCM			
Título: Projeto Arquitetônico - Executivo Planta Baixa - Construir/Demolir		Folha: 02/05	
Local: Rua Luis Dias da Silva, 375 Salto/SP		Aprovação:	
Escala: 1:125	Data de Emissão: 09/01/2026		
Projetista:	Responsável Técnico:		
Arq. Carolina Gava CAU: A131396-7	Eng. Lucas Gabriel de Souza Ricardo CREA: 5070310674 ART: 2620261035062		
APROVADO Assinado por 1 pessoa: GABRIELA A BARBOSA TEIXEIRA Para verificar a validade das assinaturas, acesse: https://scoi.io/controlecertificados/7794-9990-9004 e informe o código 9005-9794-9990-9004			

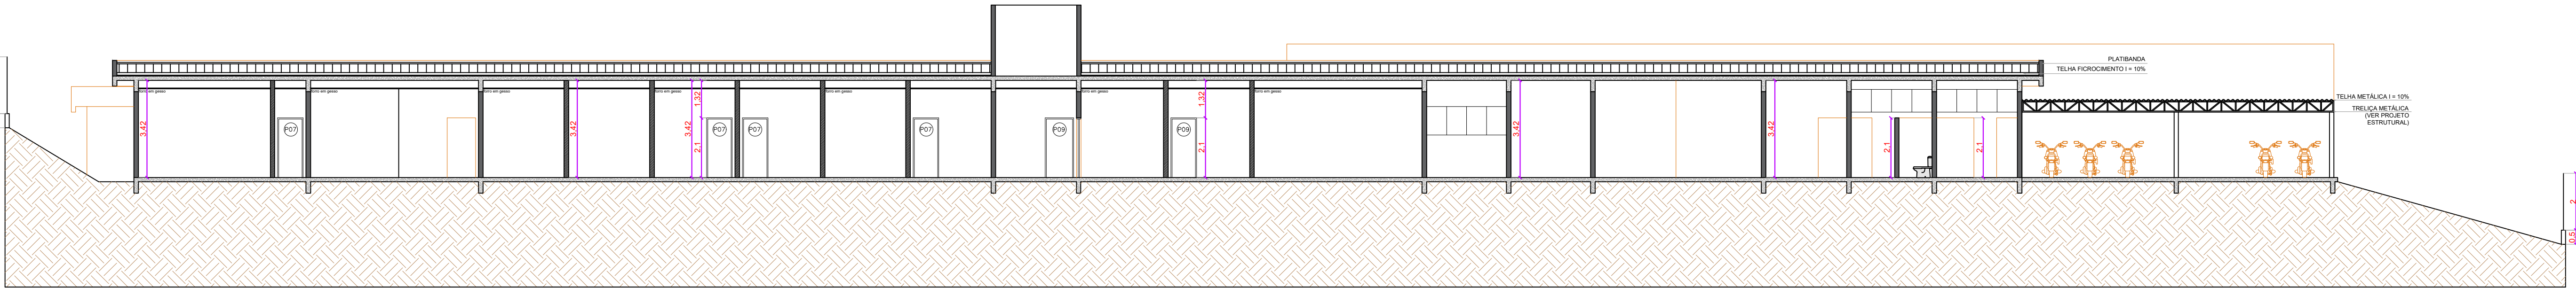


5 CORTE AA
ESCALA 1/125

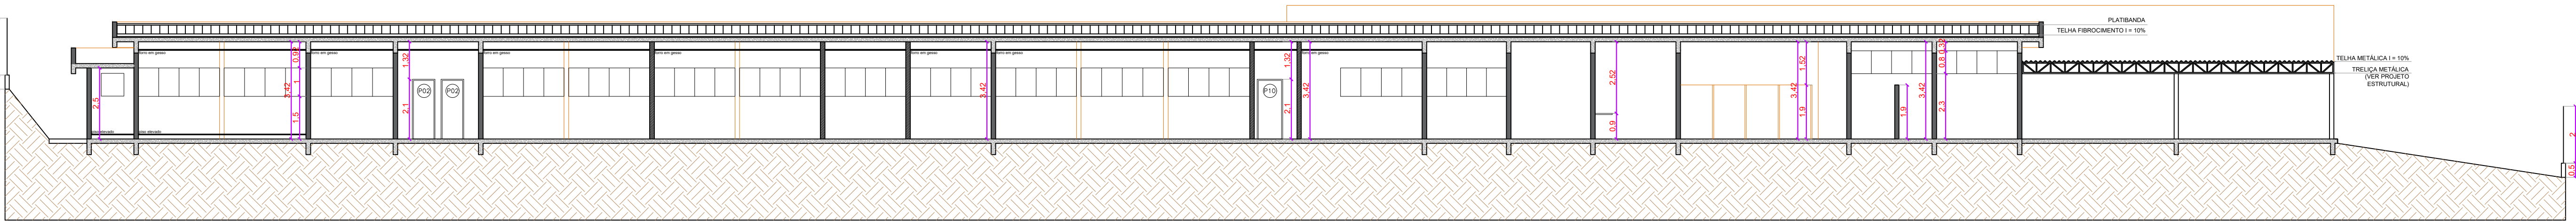

6 CORTE BB
ESCALA 1/125

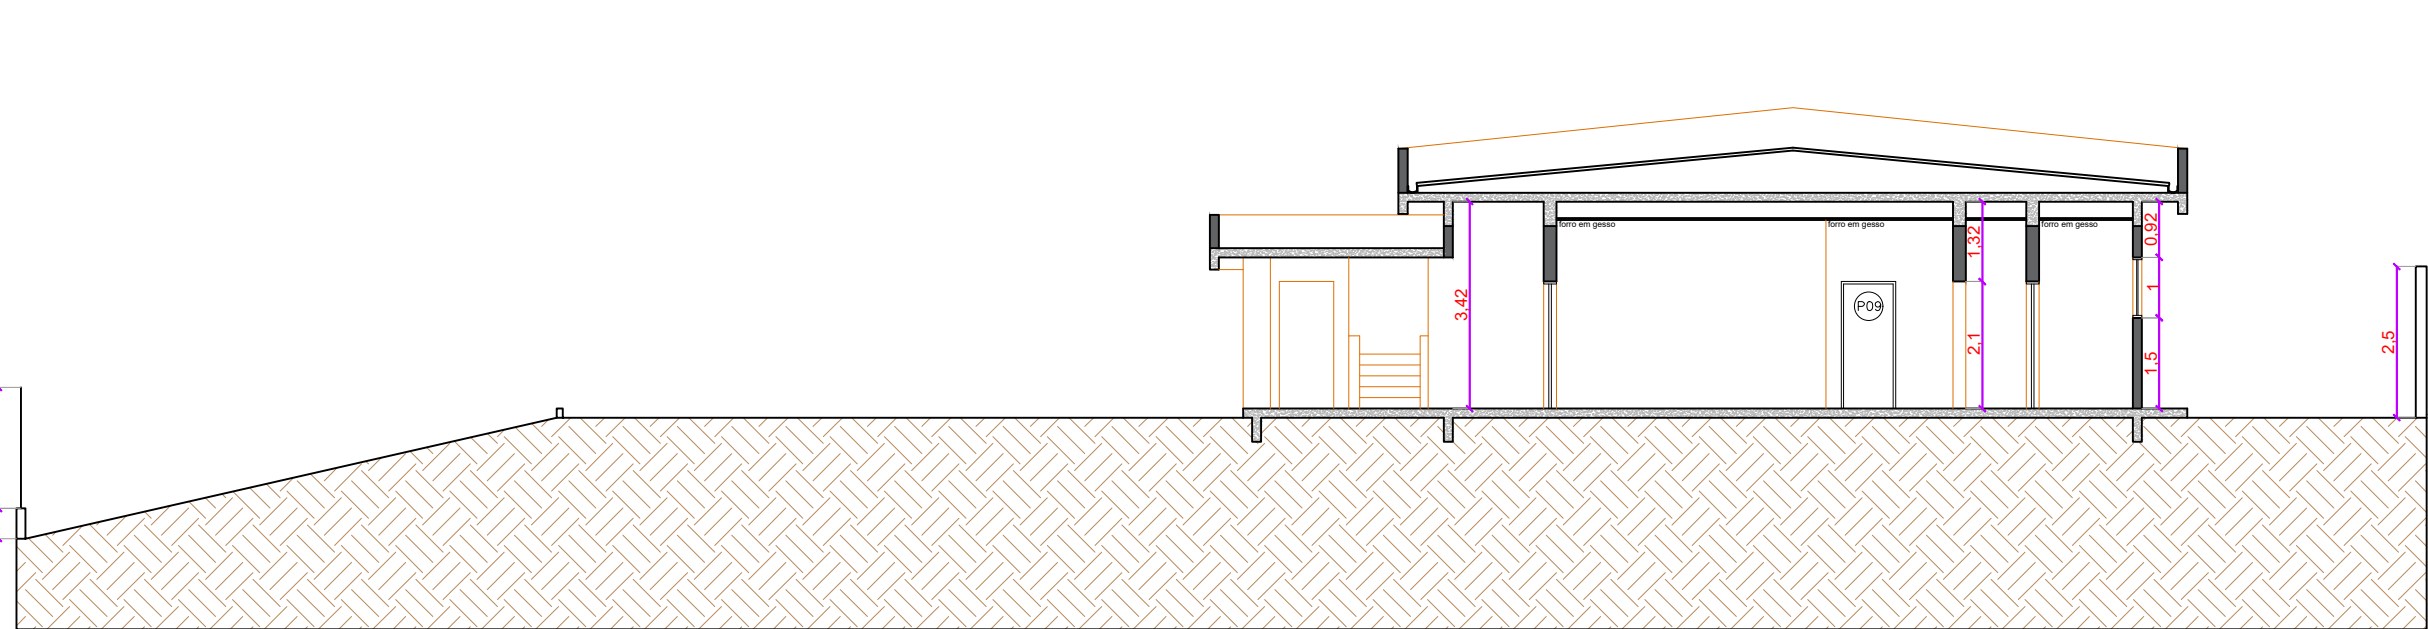

7 CORTE CC
ESCALA 1/125

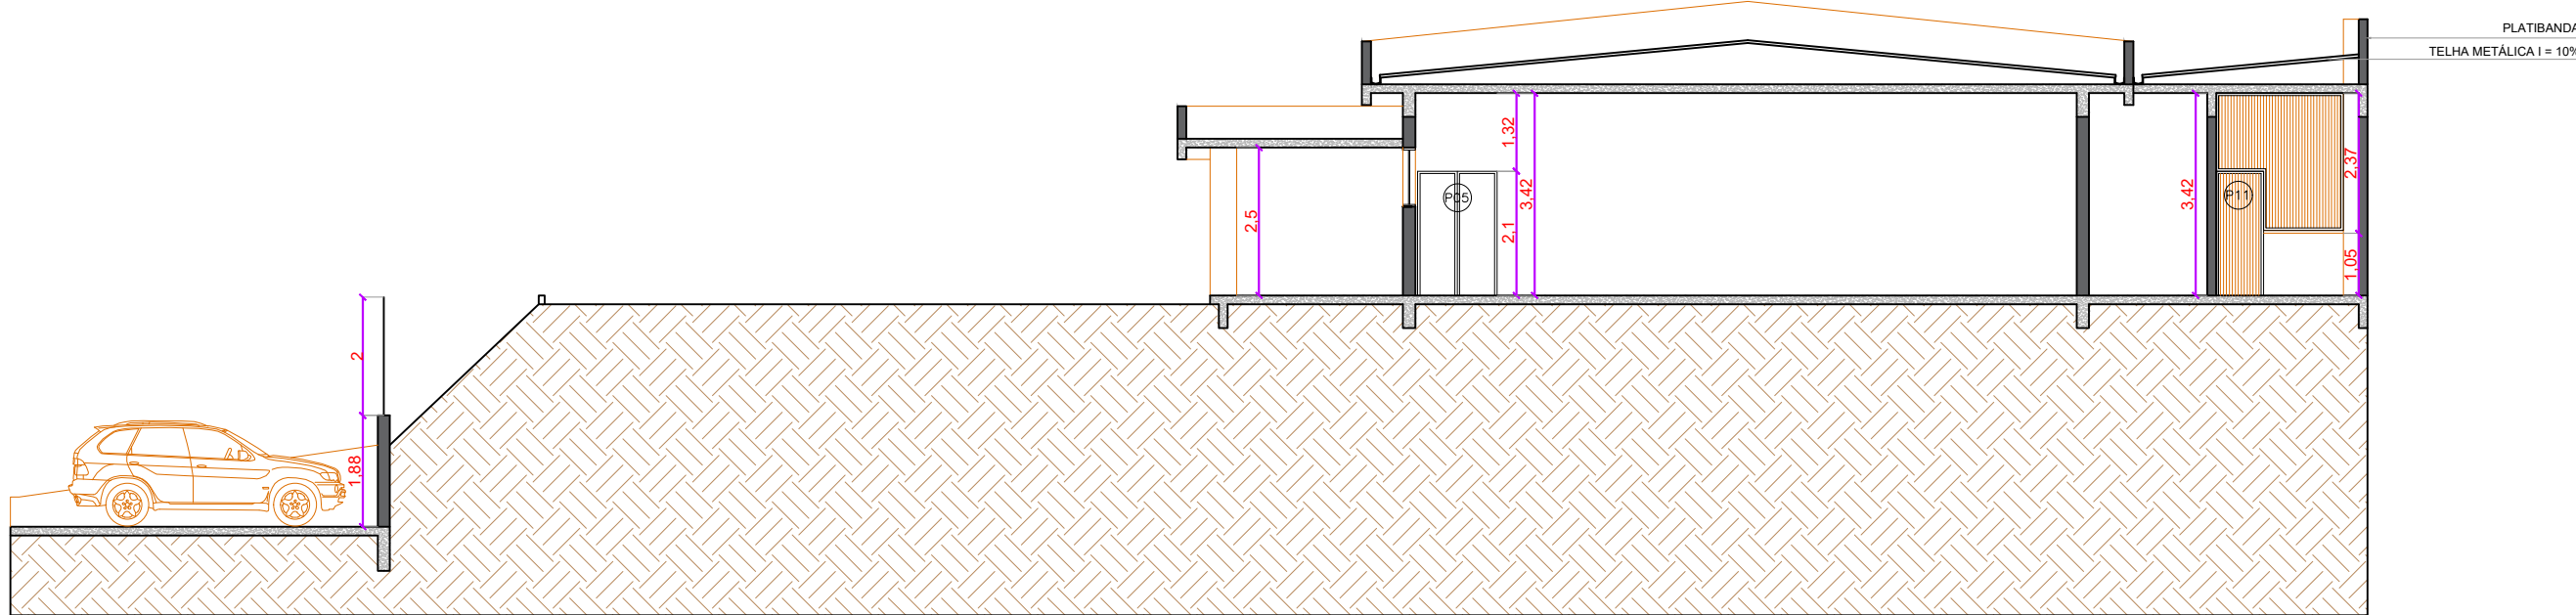

8 CORTE DD
ESCALA 1/125

PORTAS						
ITEM	LARGURA (m)	ALTURA (m)	AMBIENTE	MATERIAL	TIPO	OBS
P01	1,60	2,10	ACESSO SECRETARIA	VIDRO	GIRO	EXISTENTE
P02	0,80	2,10	BANHEIROS SECRETARIA	MADEIRA	GIRO	EXISTENTE
P03	0,90	2,10	BANHEIROS SECRETARIA	VIDRO	GIRO	REALOCAÇÃO
P04	1,60	2,10	RECEPÇÃO GCM	VIDRO	GIRO	NOVA
P05	1,34	2,10	REFEITÓRIO	VIDRO	GIRO	NOVA
P06	0,90	2,10	BANHEIROS	VIDRO	GIRO	NOVA/EXIST.
P07	0,90	2,10	SALAS / DML	MADEIRA	GIRO	NOVAS
P08	1,00	2,10	BANHEIRO PNE RECEPÇÃO	MADEIRA	GIRO	NOVA
P09	1,00	2,10	RECEPÇÃO / MONITORAMENTO	MADEIRA	CORRER	NOVAS
P10	0,90	2,10	ARMARIA / PAIOL / DML	ALUMÍNIO	GIRO	NOVAS
P11	0,90	2,10	ARMARIA	FERRO	CORRER GRADE	NOVAS

JANELAS						
ITEM	LARGURA (m)	ALTURA (m)	PEITORIL (m)	AMBIENTE	MATERIAL	QUANTIDADE
J01	0,80	0,80	1,50	SALA SERVIDOR	VIDRO	BASCULANTE
J02	2,00	1,00	1,50	SALA DESCANSO	VIDRO	CORRER
J03	0,60	0,60	1,10	ARMARIA	VIDRO C/ GRADE	CORRER
J04	1,85	1,00	1,50	DESCANSO COORDENADOR	VIDRO	CORRER
J05	1,60	0,60	0,90	GUARITA	VIDRO BLINDADO	CORRER

REVESTIMENTO PISO

ITEM	DESCRIÇÃO
1	MANTER EXISTENTE, TROCAR QUABRADOS POR SIMILAR
2	PISO CERÂMICO 60 CM X 60 CM, BRANCO OU SIMILAR, ASSENTADO COM REJUNTE DA MESMA COR.
3	PISO ELEVADO
4	PARALELEPÍPEDO (REAPROVEITAMENTO)
5	CONCRETO DESEMPENADO

REVESTIMENTO PAREDE

ITEM	DESCRIÇÃO
1	LÁTEX ACRÍLICO BRANCO NEVE SOBRE MASSA CORRIDA.

REVESTIMENTO RODAPÉ

ITEM	DESCRIÇÃO
1	MANTER EXISTENTE, TROCAR QUABRADOS POR SIMILAR
2	RODAPÉ CERÂMICO 60 CM X 7 CM, BRANCO OU SIMILAR, ASSENTADO COM REJUNTE DA MESMA COR.

REVESTIMENTO TETO

ITEM	DESCRIÇÃO
1	FORRO EM GESSO
2	PINTURA LÁTEX

LEGENDA:

ALVENARIA A CONSTRUIR	CONSERVAR PISO EXISTENTE	FORRO EM GESSO
ALVENARIA A DEMOLIR	TROCA DE PISO CERÂMICO	SINALIZAÇÃO TÁTIL DE ALERTA
ALVENARIA A CONSERVAR	PISO ELEVADO	SINALIZAÇÃO TÁTIL DIRECIONAL
PARADE DE REFORÇO EM BLOCO DE CONCRETO ESTRUTURAL GRAUTEADO	PARALELEPÍPEDO (REAPROVEITAMENTO)	
DRYWALL A CONSTRUIR	CONCRETO DESEMPENADO	
	SOLEIRA EM GRANITO	

OBS: A VAGA PNE SERÁ DEMARCADA NA RUA LUIS DIAS DA SILVA, PARA ACESSO DIRETO PELA RAMPA E CONFORME A NORMA.

Rev.	Descrição	Responsável	Data
Prefeitura de Salto Secretaria de Desenvolvimento Urbano - Convênios Reforma e Ampliação da Nova Sede da GCM Projeto Arquitetônico - Executivo Cortes Local: Rua Luis Dias da Silva, 375 Salto/SP Escala: 1:125 Data de Emissão: 09/01/2026 Responsável Técnico: Eng. Lucas Gabriel de Souza Ricardo CREA: 5070310674 ART: 2620261035062 05/05 APROVADO FIM 15/04/2026 Processo nº: 088/2026 Assinado por 1 usuário Para verificar a validade das assinaturas, acesse https://salto.sp.gov.br/assinaturas e informe o código 8805-0794-9990-9024			



VERIFICAÇÃO DAS ASSINATURAS



Código para verificação: 8685-979A-9990-9CDA

Este documento foi assinado digitalmente pelos seguintes signatários nas datas indicadas:



GABRIELA BARBOSA TEIXEIRA (CPF 431.XXX.XXX-40) em 15/04/2026 09:48:17 GMT-03:00

Papel: Parte

Emitido por: Sub-Autoridade Certificadora 1Doc (Assinatura 1Doc)

Para verificar a validade das assinaturas, acesse a Central de Verificação por meio do link:

<https://salto.1doc.com.br/verificacao/8685-979A-9990-9CDA>