




GABARITO DE MONTAGEM DA TRELIÇA 1 - (1 peça)
escala:1/50
dimensão: milímetros

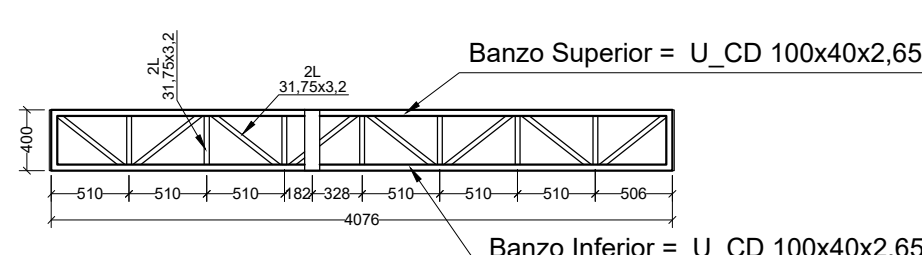


GABARITO DE MONTAGEM DA TRELIÇA 2 - (1 peça)
escala:1/50
dimensão: milímetros

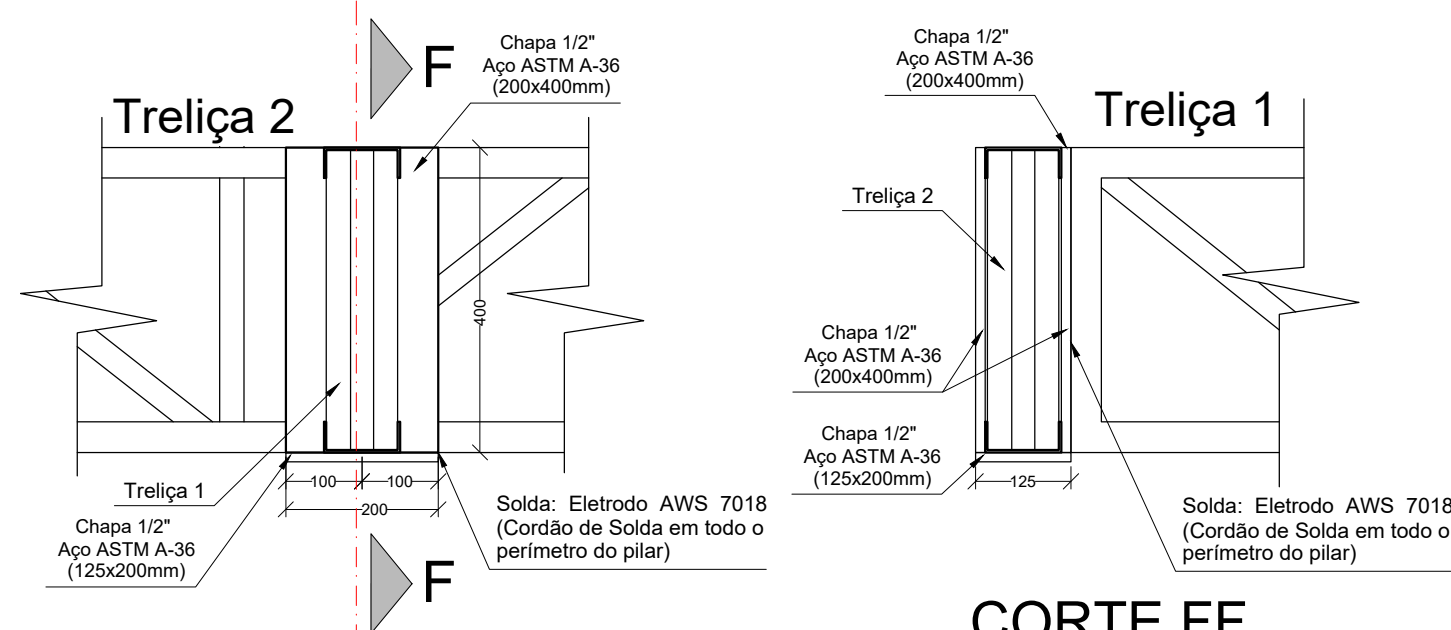

DETALHE 2
Detalhe das chapa para fixação da
Tesoura 1 na Tesoura 2
Dimensões em milímetros
esc: 1/10

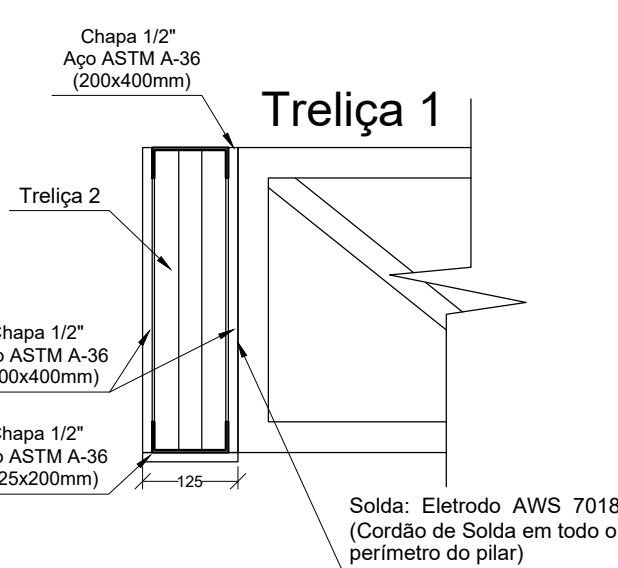


CORTE FF
Dimensões em milímetros
esc: 1/10

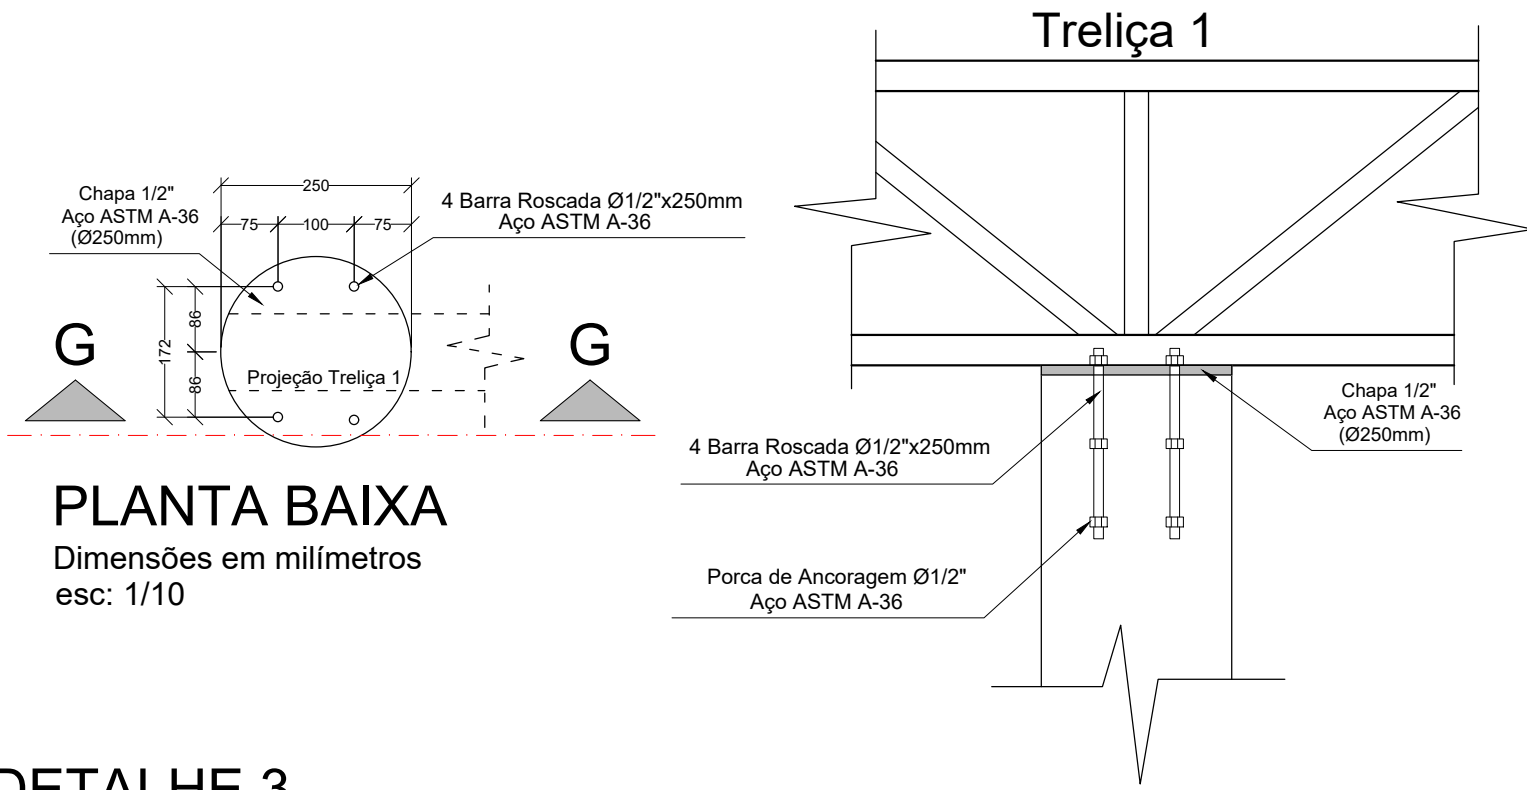


PLANTA BAIXA
Dimensões em milímetros
esc: 1/10

CORTE GG
Dimensões em milímetros
esc: 1/10

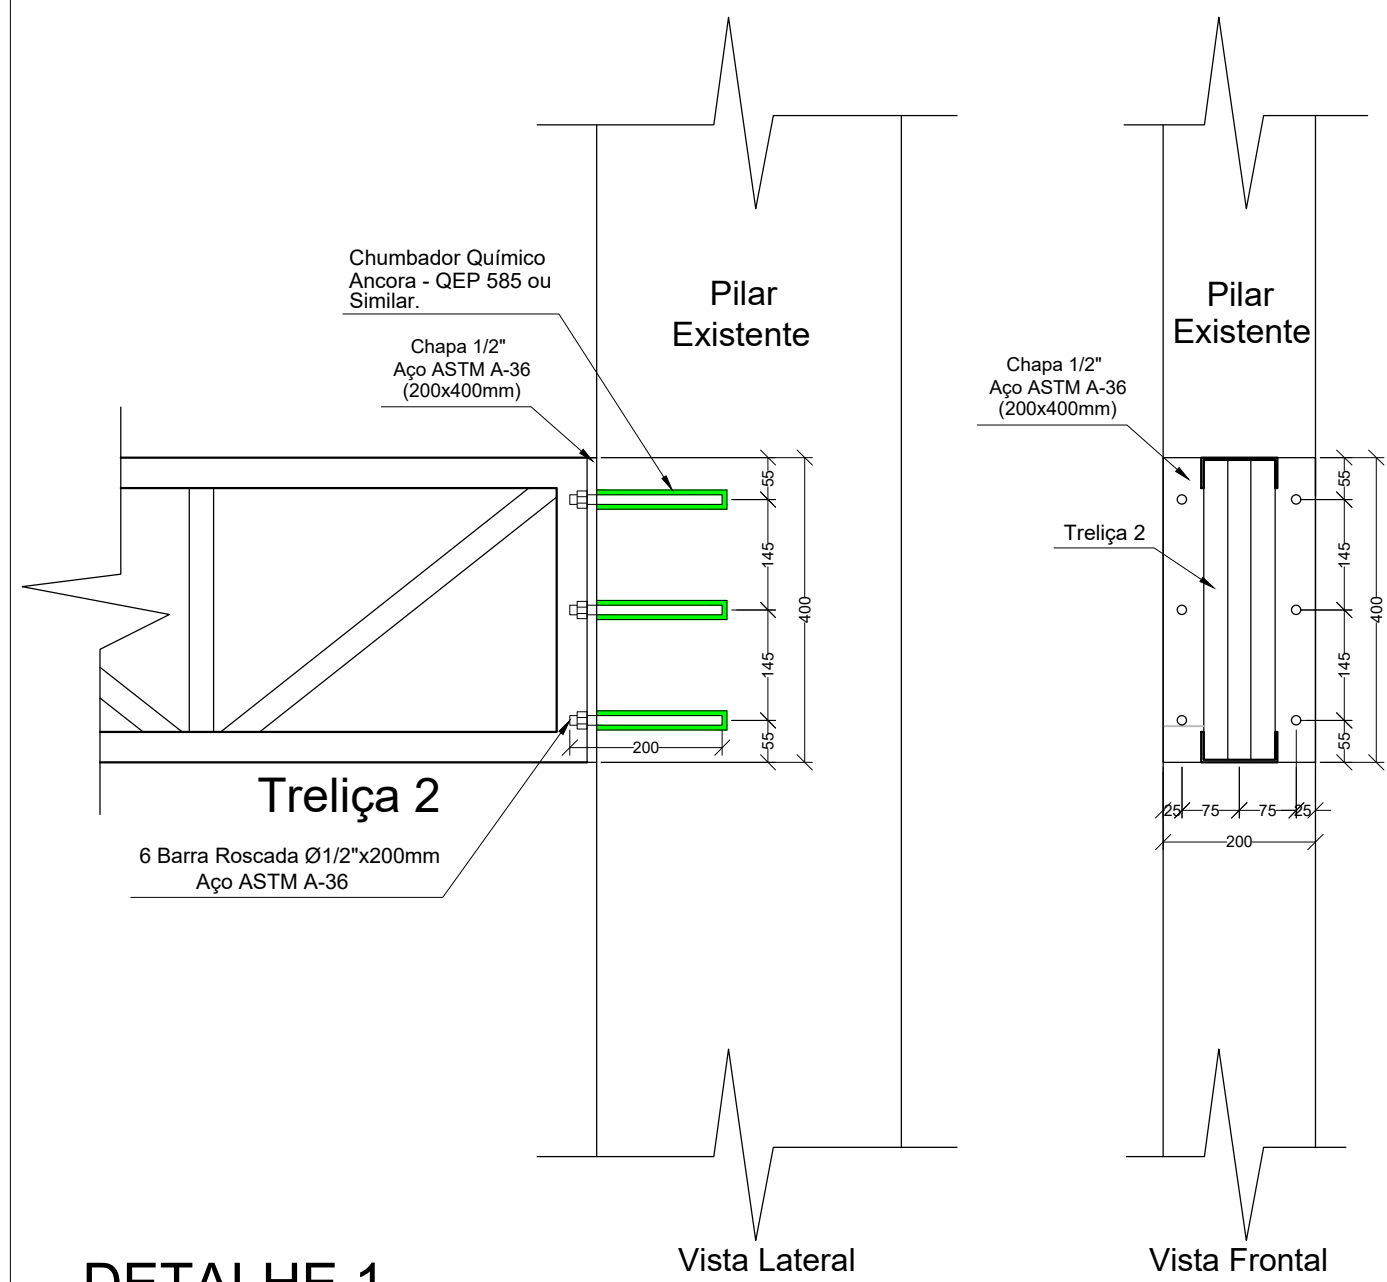

DETALHE 1
Detalhe das chapas para fixação da Tesoura 2 - 2 peças
Dimensões em milímetros
esc: 1/10

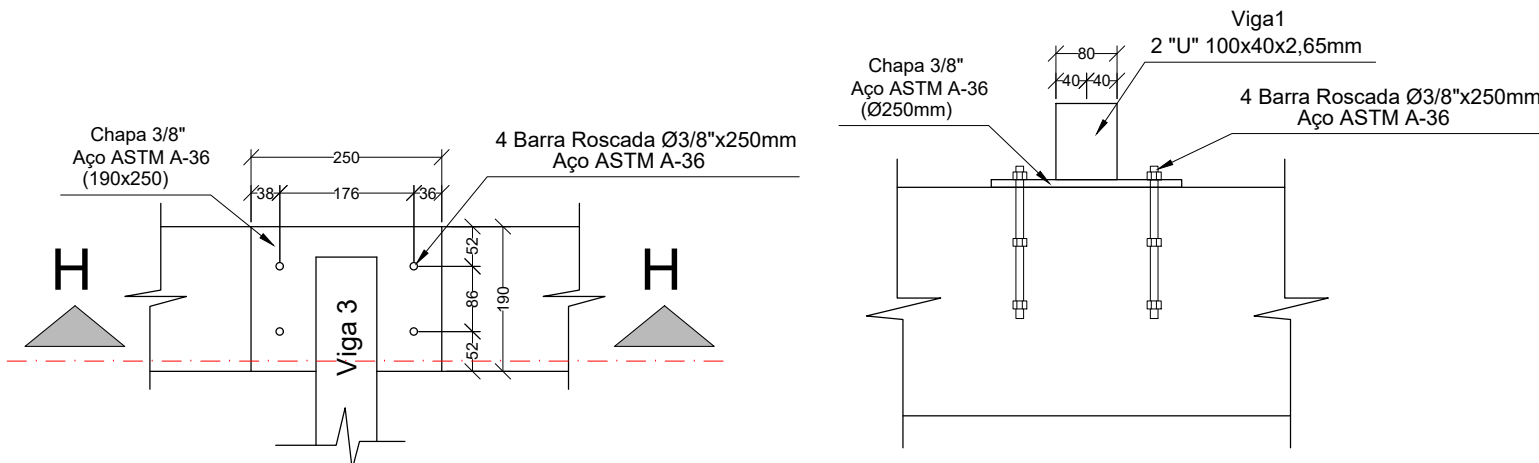

PLANTA BAIXA
Dimensões em milímetros
esc: 1/10

CORTE HH
Dimensões em milímetros
esc: 1/10

DETALHE 4
Detalhe das chapa para fixação da
Viga 1 - 5 peças
Dimensões em milímetros
esc: 1/10

CONFERIR MEDIDAS NO LOCAL
ANTES DA FABRICAÇÃO

ESTIMATIVA DA RELAÇÃO DE MATERIAIS (com 10% de Perdas)		
PEÇA	MATERIAL	QUANTIDADE (m)
Tesouras e Pilares		
Trelças 1 e 2	U_CD: 100x40x2,65mm	36,00
	L 31,75 x 3,2mm	66,00
Terça	U_CD: 100x40x2,65mm	36,00
Vigas 2L 100x40x2,65	U_CD: 100x40x2,65mm	30,00
Chapa 200x400mm	Chapa 12,7mm - ASTM A36	4 peças
Chapa Ø250mm	Chapa 12,7mm - ASTM A36	2 peças
Chapa 125x200mm	Chapa 12,7mm - ASTM A36	1 peça
Chapa 190x200mm	Chapa 10,0mm - ASTM A36	5 peças
Barra Roscada	12,7 (1/2")	5 peças (1,00m)
Barra Roscada	10,0 (3/8")	5 peças (1,00m)
Porca	12,7 (1/2")	40 peças
Porca	10,0 (3/8")	70 peças
Arruela	12,7 (1/2")	25 peças
Arruela	10,0 (3/8")	25 peças
Chumbador Químico	Ancora QEP585 ou Similar com as mesmas características técnicas	1 bisnaga
Barra Roscada	Ø 10,0mm	3,00
Telha Galvanizada	Trapezoidal - e=0,43mm	47,00 m²
Parafusos fixação	Auto Brocante 12x3/4"	180 peças
Obs: a) Calhas, rufos e pingadeiras não contemplados no projeto.		

NOTAS:

- * Projeto executado conforme a NBR 8800 - Projeto e Execução de Estruturas em Aço de Edifícios;
- * Aço Estrutural ASTM - A36: Chapas, Cantoneiras e Barras;
- * Parafusos de Ligação: Aço ASTM A-36 Barra Roscada e Aço ASTM A-325 para Parafuso - galvanizado e pintado;
- * Soldas: a) Eletrodos AWS E7018, quando não indicado, correr cordão c/ no mínimo a altura da chapa soldada. Correr o cordão de solda contornando toda a peça a ser soldada;
- * Pintura: Em ambientes urbanos utilizar jateamento ao metal e Fundo com 02 demãos de 40 Micra de Primer Alquidico e Acabamento com 02 demãos de 40 Micra de Esmalte Alquidico.
- * Contra Flecha: Utilizar dimensão do vão dividido por 250 (vão/250);
- * Unidade de Medidas: em Milímetros (mm).

Aprovação:

Rev.	Descrição	Responsável	Data
------	-----------	-------------	------



Prefeitura
da Estância Turística
De Salto

Secretaria de Desenvolvimento Urbano - Convênios

Título:	PROJETO EXECUTIVO Gabarito de montagem das treliças e detalhes construtivos em estrutura metálica. Estacionamento das Motocicletas	Prancha:	A1
Obra:	Sede da Guarda Municipal da Estância Turística de Salto	Folha:	11/11
Local:	Rua Luis Dias da Silva, nº 375, Salto/SP.		
Escala:	indicada	Data de Emissão:	09/01/2026
Responsável Técnico:			

ENG: ANDRÉ MATIAS DOS SANTOS
CREA: 506.252.129-3
ART: