



1 PLANTA BAIXA
 ESCALA: 1/100
 OBS.: CONFERIR MEDIDAS NA OBRA

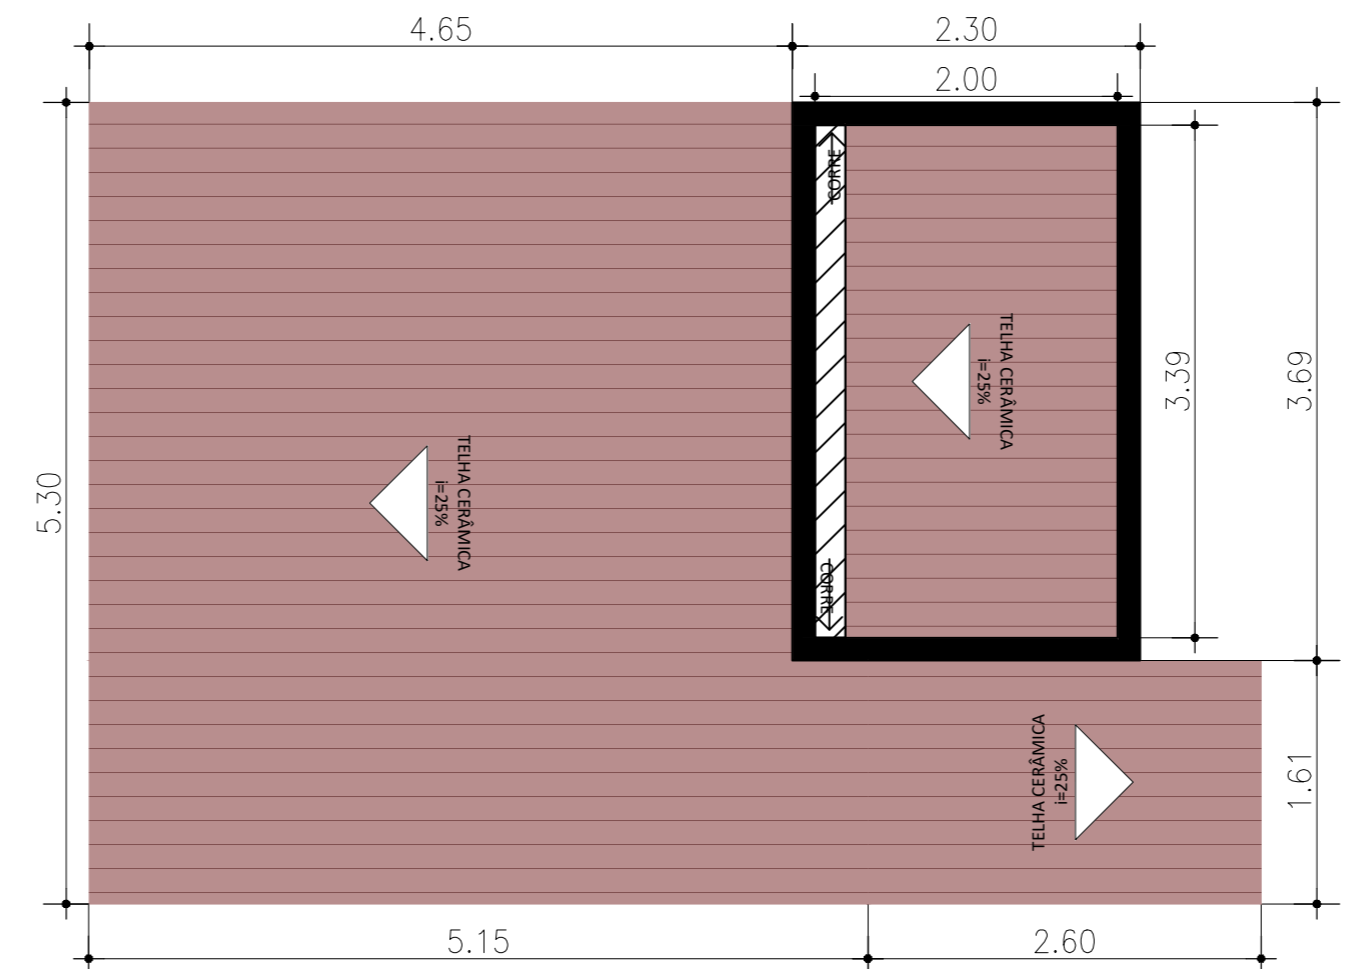


2 COBERTURA
 ESCALA: 1/100
 OBS.: CONFERIR MEDIDAS NA OBRA

Tabela portas e esquadrias				
Código	Medidas LxA	Peitoril	Descrição	Quantidade
P1	0,90x2,10		Giro alumínio	02
P2	0,80x2,10		Giro alumínio	01
J1	4,00x1,00	1,10	Caixilho de alumínio	01
J2	1,20x0,60	1,70	Caixilho de alumínio	01
J3	2,00x0,60	1,70	Caixilho de alumínio	01


LEGENDA PONTOS ELÉTRICOS	
	Luminária retangular sobrepro no teto
	Tomada universal 2 pontos - 0,30cm
	Interruptor simples
	Quadro de distribuição

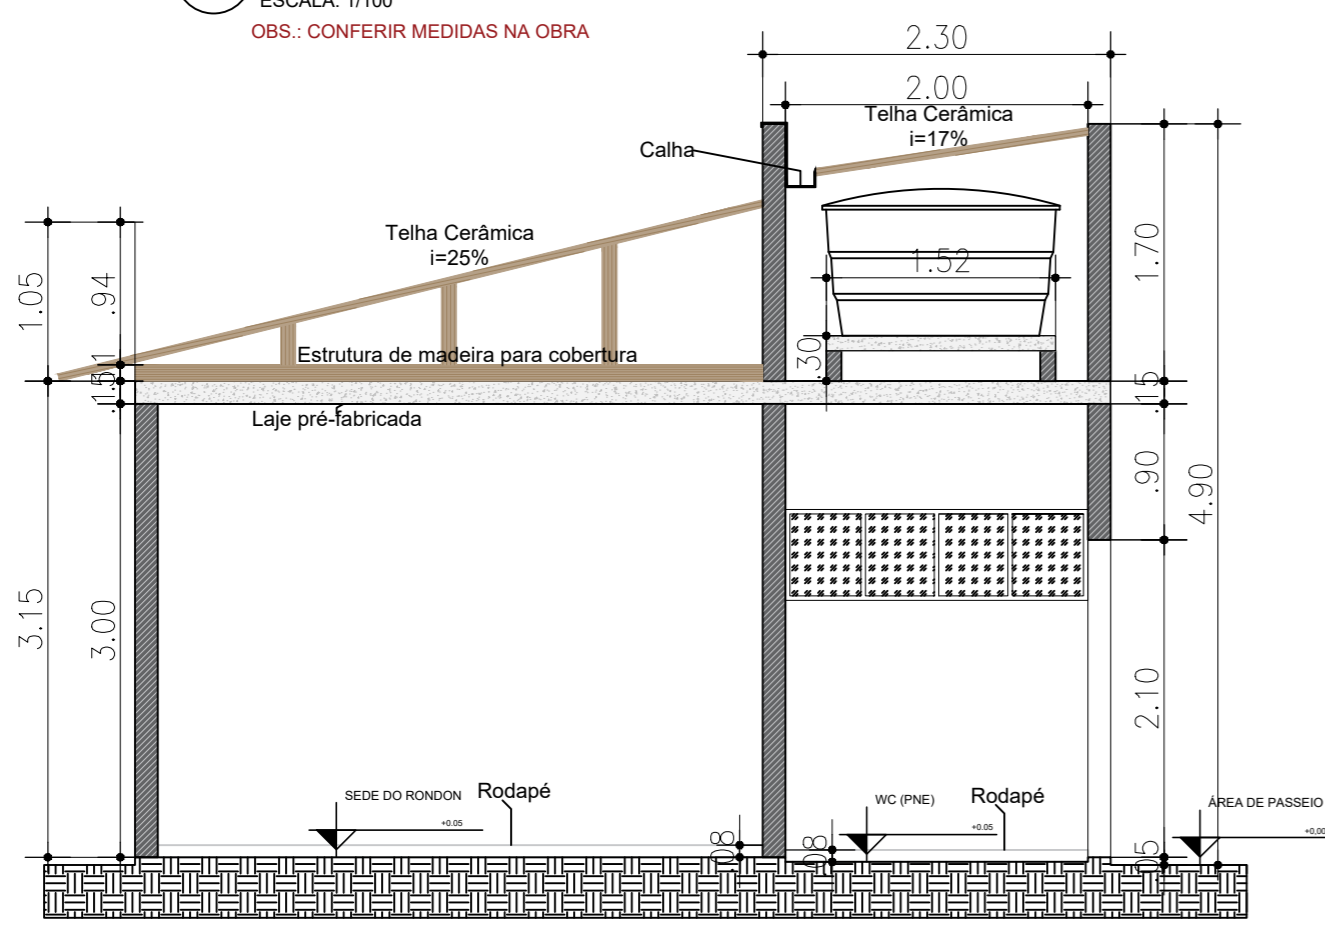


3 CORTE A.A.
 ESCALA: 1/100
 OBS.: CONFERIR MEDIDAS NA OBRA

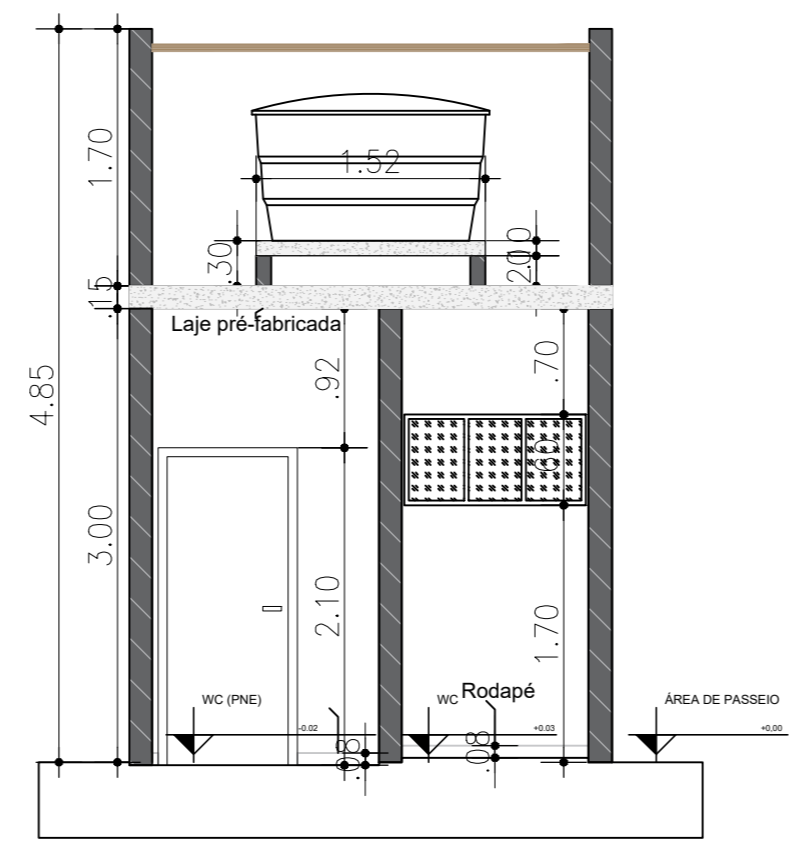

4 CORTE B.B.
 ESCALA: 1/100
 OBS.: CONFERIR MEDIDAS NA OBRA

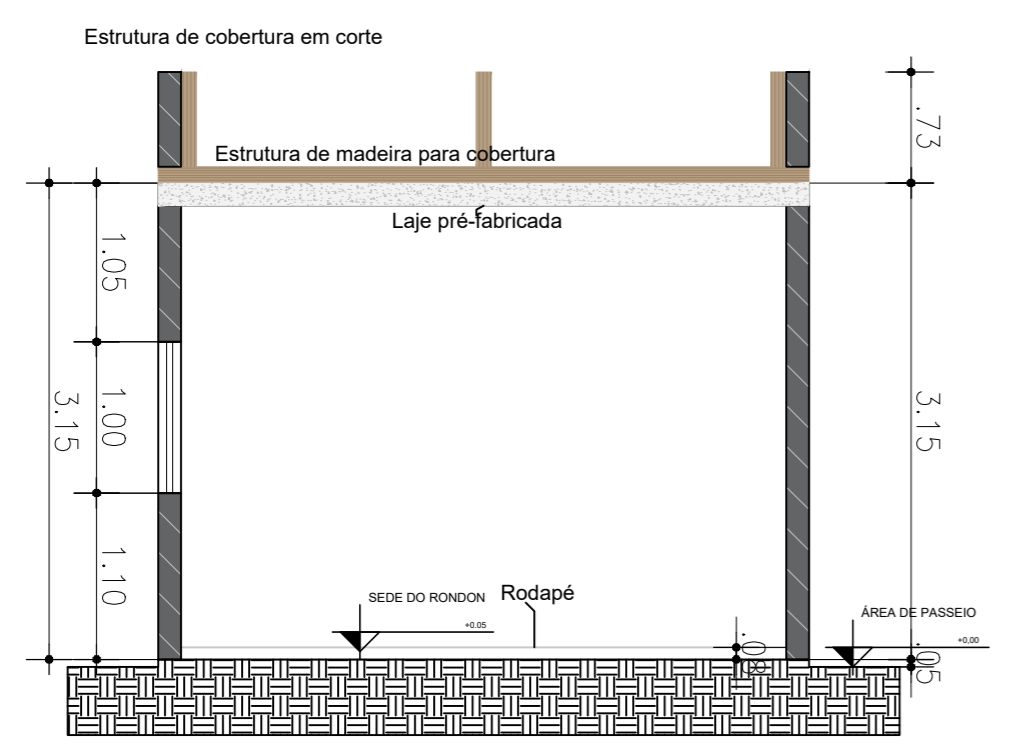

5 CORTE C.C.
 ESCALA: 1/100
 OBS.: CONFERIR MEDIDAS NA OBRA

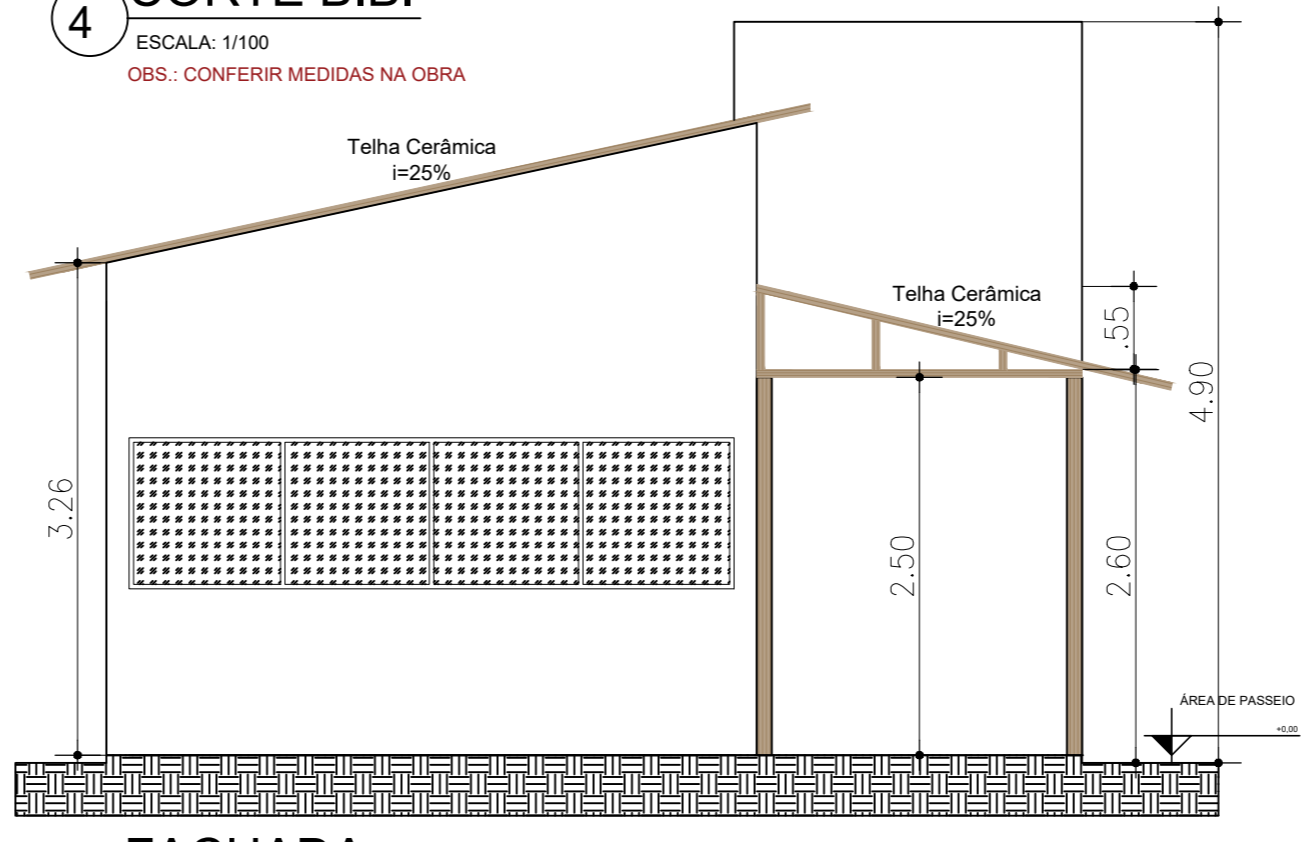

6 FACHADA
 ESCALA: 1/100
 OBS.: CONFERIR MEDIDAS NA OBRA

Rev.	Ref.	Descrição	Responsável	Data
		 Prefeitura da Estância Turística De Salto SDU - CONVÊNIOS		
Obra: SEDE RONDON EM ÁREA INSTITUCIONAL				
Título: Construção de SEDE, Parque Residencial Rondon - Salto - SP - Projeto básico			Folha: 01/01	
Local: R. Hilário Ferrari - Parque Residencial Rondon, Salto - SP,				
Escala: Indicadas		Nº de Identificação:	Data de Emissão: 02/07/2025	Demanda / Convênio:
Projetista:			Responsável Técnico:	
ENG.º SANDRO ROBERTO STIVANELLI CREA: 5061053290 ART: 000000000000000			ENG.º SANDRO ROBERTO STIVANELLI CREA: 5061053290 ART: 000000000000000	
Desenhista: Vinicius da Silva Malaquias			Verificado por: SANDRO ROBERTO STIVANELLI	