


PLANTA BAIXA - LAYOUT  
ESCALA 1/50

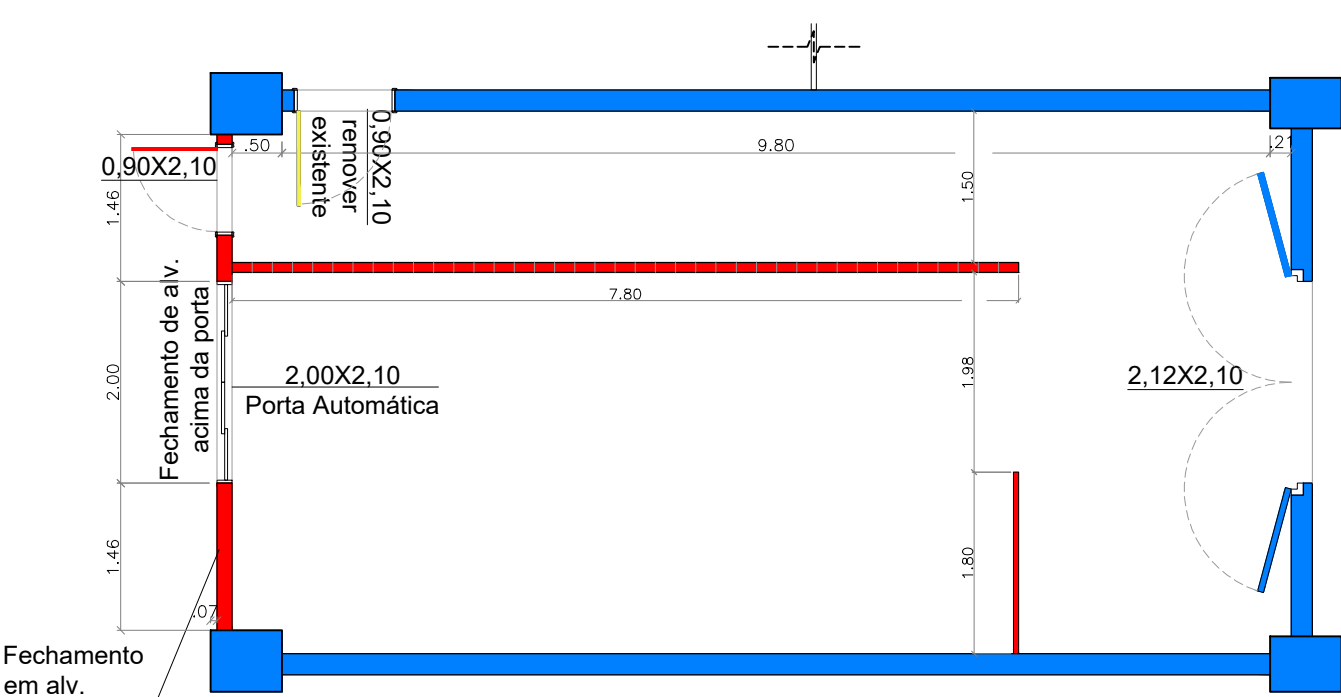

PLANTA BAIXA - DEMOLIR/CONSTRUIR  
ESCALA 1/75

LEGENDA

- EXISTENTE
- A DEMOLIR/REMOVER
- A CONSTRUIR/INSTALAR

REVESTIMENTO PISO  
ITEM DESCRIÇÃO

- 1 MANTER PISO EXISTENTE; ENCERAR

REVESTIMENTO RODAPÉ  
ITEM DESCRIÇÃO

- 1 INSTALAR RODAPÉ EM LOCAIS FALTANDO; SEGUIR COR E MATERIAL ENCONTRADO IN-LOCO

REVESTIMENTO PAREDE  
ITEM DESCRIÇÃO

- 1 PINTURA NA COR GELO

REVESTIMENTO TETO  
ITEM DESCRIÇÃO

- 1 PINTURA DA ESTRUTURA METÁLICA E LAJE NA COR GELO

 <p><b>Prefeitura da Estância Turística De Salto</b> Secretaria de Desenvolvimento Urbano - Convênios</p>	Obra:	REFORMA RECEPÇÃO ABADIA	Folha:	01/07	
	Título:	PROJETO EXECUTIVO RECEPÇÃO ABADIA	Data de Emissão:		15/01/2026
	Local:	Av. Tranquillo Gianinni, 861 Dist. Ind. Santos Dumont	Escala:	Indicada	Versão:
	Autora do projeto:	Natália Marins		R10	
	Responsável técnico:	Vinicius da Silva Malaquias	RRT:	16523108	