


PLANTA BAIXA -
ESCALA 1:1000

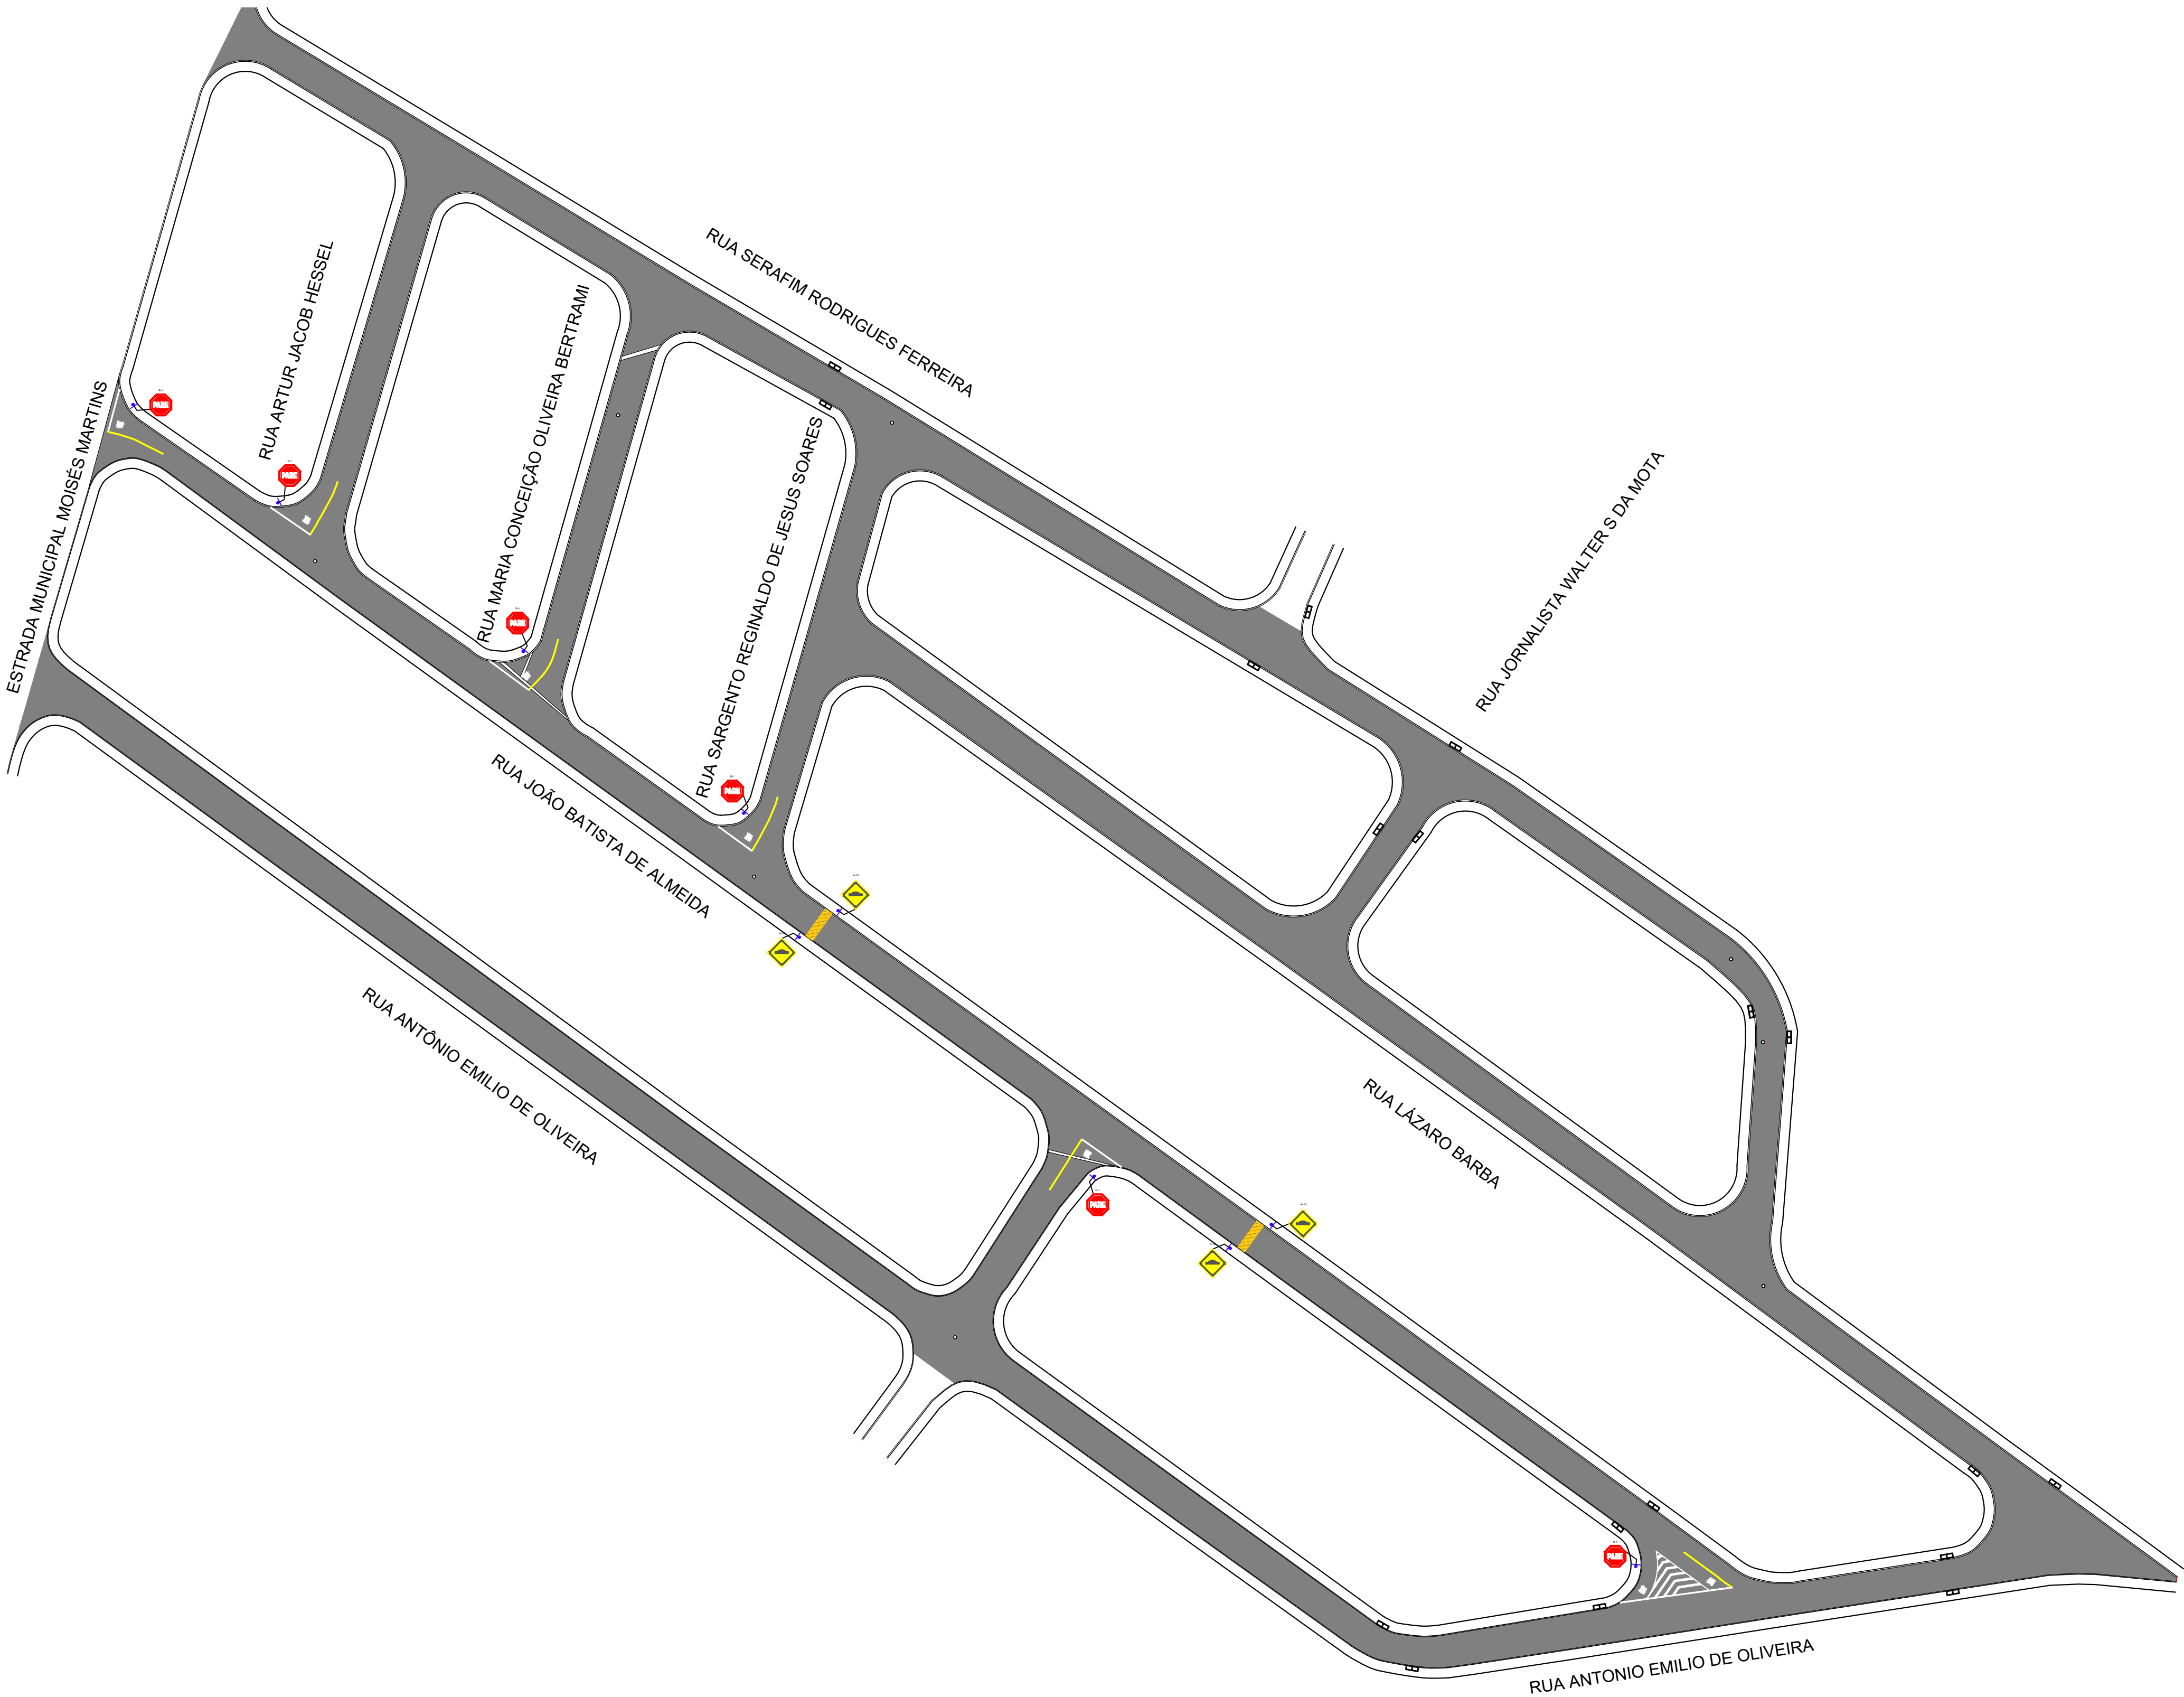


SINALIZAÇÃO HORIZONTAL
PARADA OBRIGATORIA
S/ESC



PLACAS UTILIZADAS
PLACA R-1
S/ESC




FIXAÇÃO E SUPORTE
S/ESC

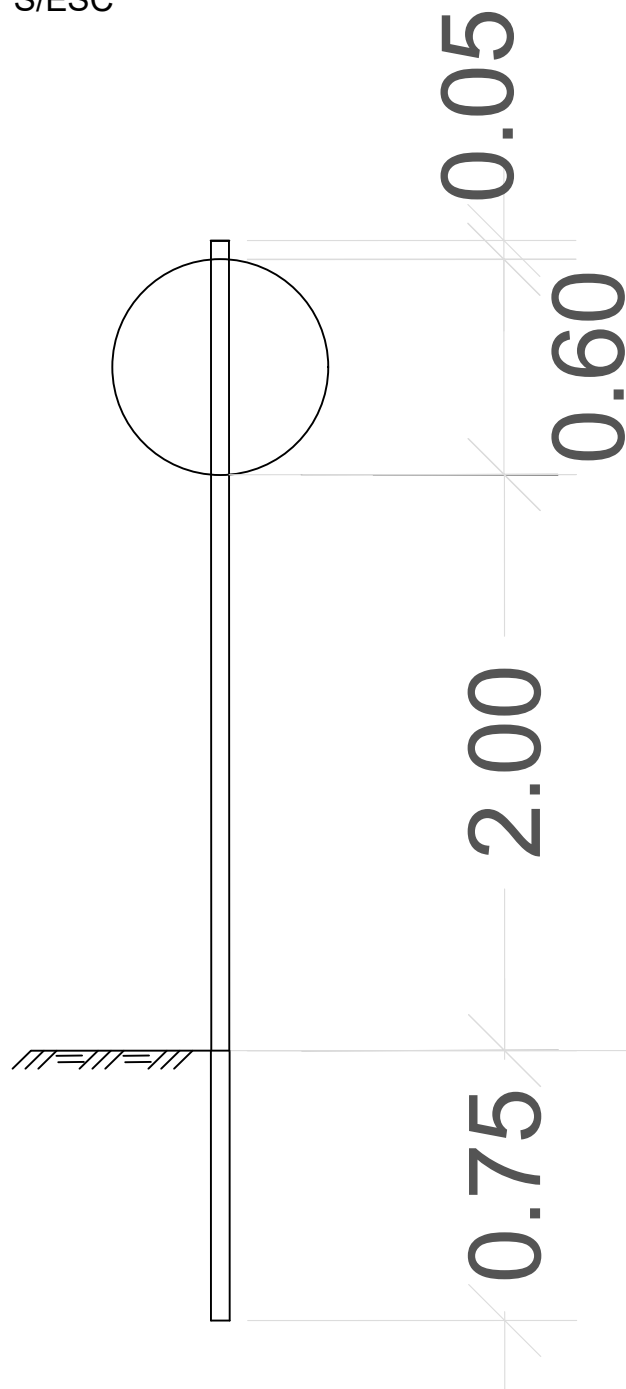

PLACA A-18
S/ESC



LOMBADA
S/ESC

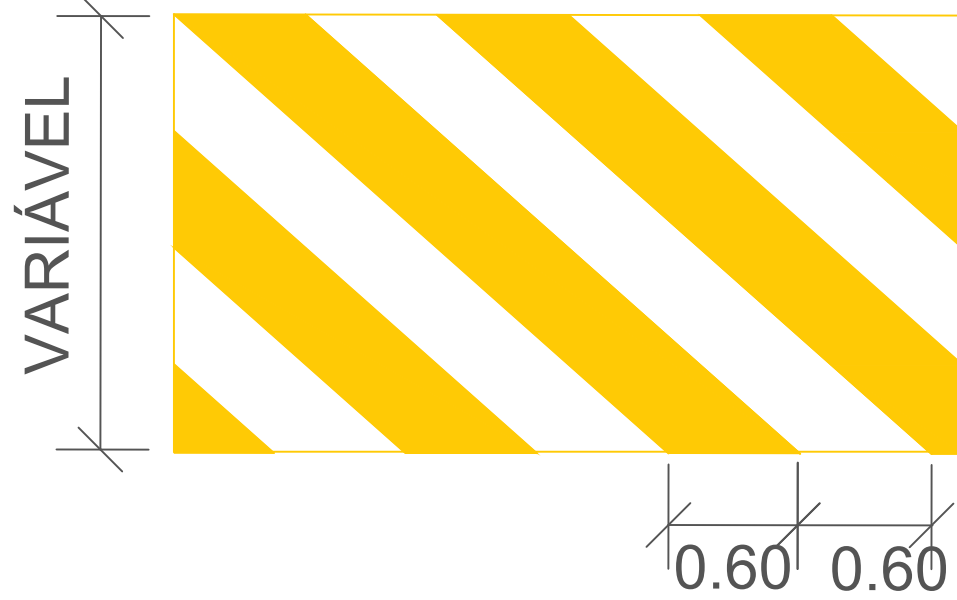

NOTAS
#1: ALGUMAS CORES SAO MERAMENTE ILUSTRATIVAS OU COM INTUITO DE CONTRASTE, FAVOR CONSULTAR MANUAL DO CONTRAN PARA A CORRETA OBTENÇÃO DAS CORES NAS PINTURAS.
#2: QUANDO NÃO HÁ COTAS NA LINHA DE EIXO, ESSA DEVERÁ SER PINTADA EXATAMENTE NO EIXO DA VIA
#3: AS LINHAS DE EIXO DAS VIAS TRANSVERSAIS TEM SEMPRE COMPRIMENTO L=15M
#4: O DEPARTAMENTO DE TRANSITO DO MUNICIPIO DEVERÁ SEMPRE, SEM EXCEÇÃO, SER NOTIFICADO COM 72h DE ANTECEDÊNCIA A EXECUÇÃO DA SINALIZAÇÃO VIÁRIA ATRAVES DOS EMAILS: demutt@tatui.sp.gov.br ou mobilidade.urbana@tatui.sp.gov.br PARA REALIZAR AGENDAMENTO DE ACOMPANHAMENTO DE OBRAS. CASO NÃO HAJA RESPOSTA, NOTIFICAR O FISCAL DA OBRA com 24h DE ANTECEDÊNCIA.
#5: É OBRIGAÇÃO DA EMPRESA REALIZAR A SINALIZAÇÃO VIÁRIA NO PRAXO MÁXIMO DE 72H APÓS O TÉRMINO DA OBRA, SENDO QUE NESSE INTERVALO, AS LOMBADAS DEVERÃO RECEBER PLACAS DE SINALIZAÇÃO PROVISÓRIA.
#6: O SENTIDO DA PINTURA DAS LOMBADAS É SEMPRE, DE QUEM OLHA DE FRENTE PARA A LOMBADA, EM DIAGONAL, PARTIDO O TRAÇO DA ESQUERDA PARA A DIREITA, CONFORME O CTB, INDEPENDENTEMENTE DO APRESENTADO NO DESENHO DO PROJETO.

Responsável Técnico
Flávio Augusto Rosada
Engenheiro Civil
CREA 5069722355
ART 2620240342456

Prefeitura Municipal de Tatuí
SECRETARIA DE OBRAS E INFRAESTRUTURA

OBJETO DO CONVÊNIO 954723/2023 - PAVIMENTAÇÃO ASFÁLTICA DE VIA DO MUNICÍPIO...			REVISÃO 00
ASSUNTO PROJETO BÁSICO DE SINALIZAÇÃO - PLANTA BAIXA			FOLHA
LOCAL RUA JOÃO BATISTA DE ALMEIDA - JARDIM LÍRIO, TATUI-SP			02/02
DATA 08/04/2024	ESCALA INDICADAS	DESENHO MARCELO HANDA KISHIMA PRESTES CREA-5070801361	