



PLANTA BAIXA

ESCALA 1:1000

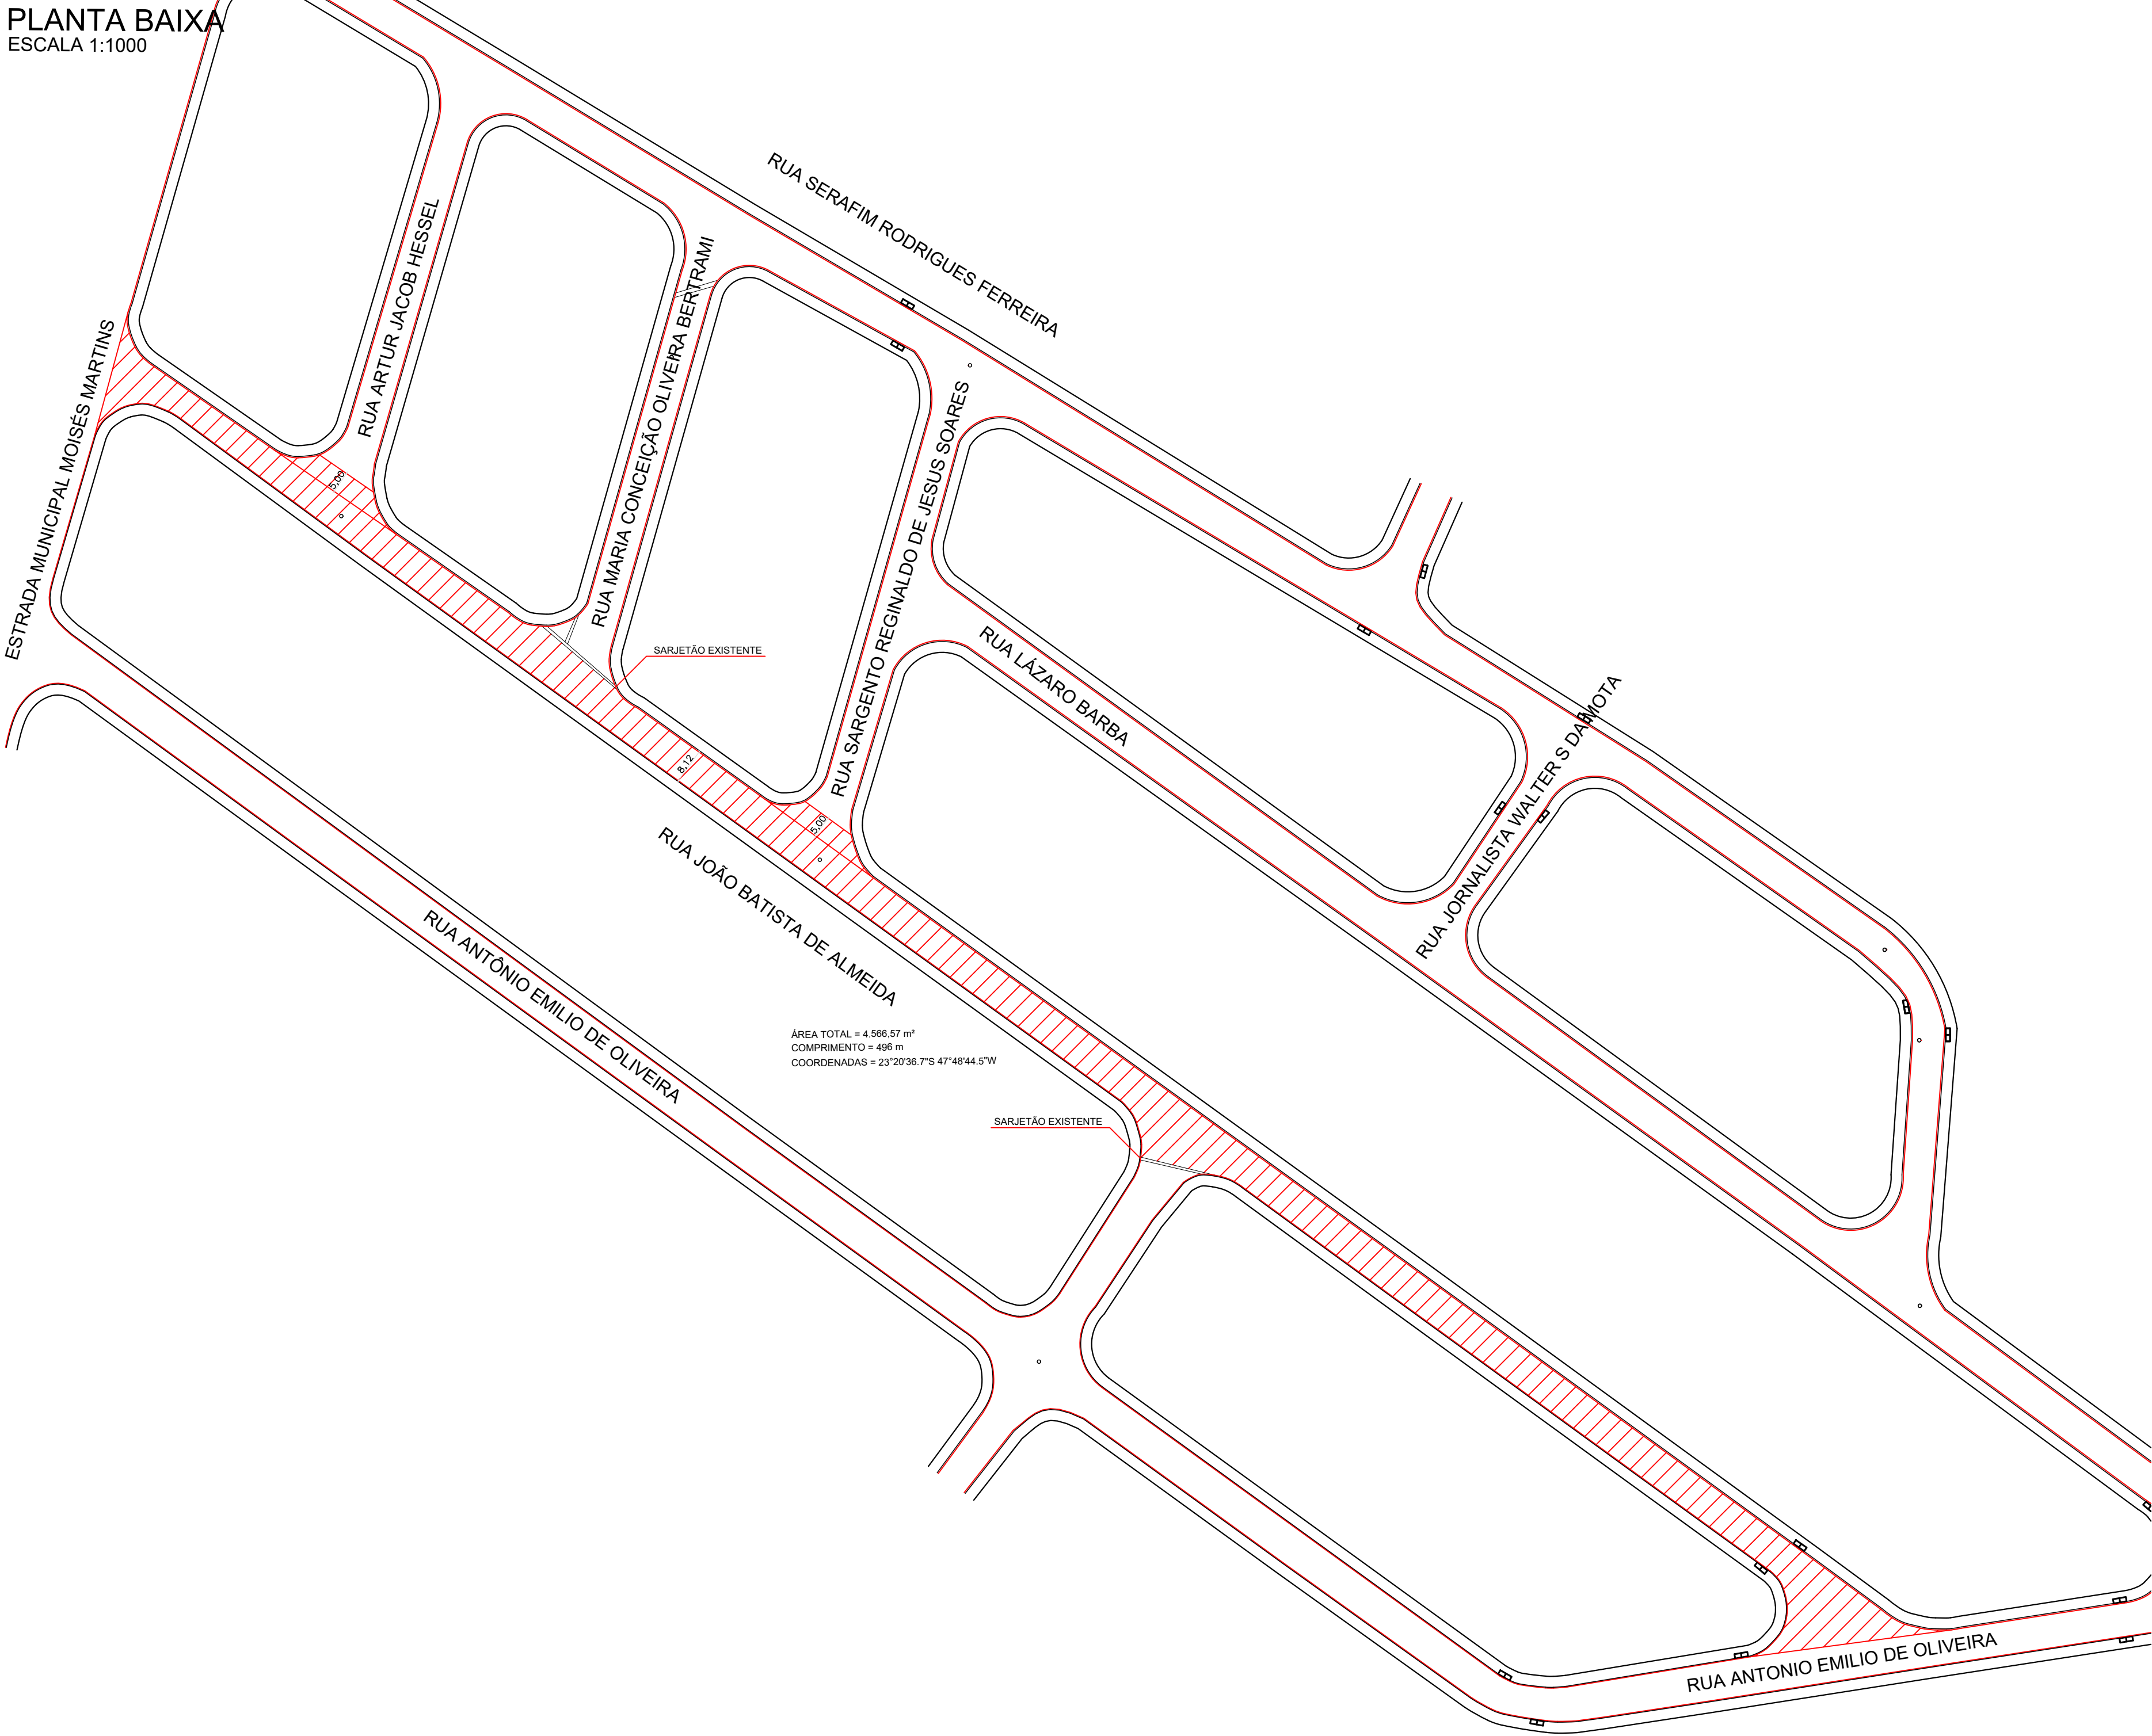

LOCALIZAÇÃO

ESCALA 1:3000

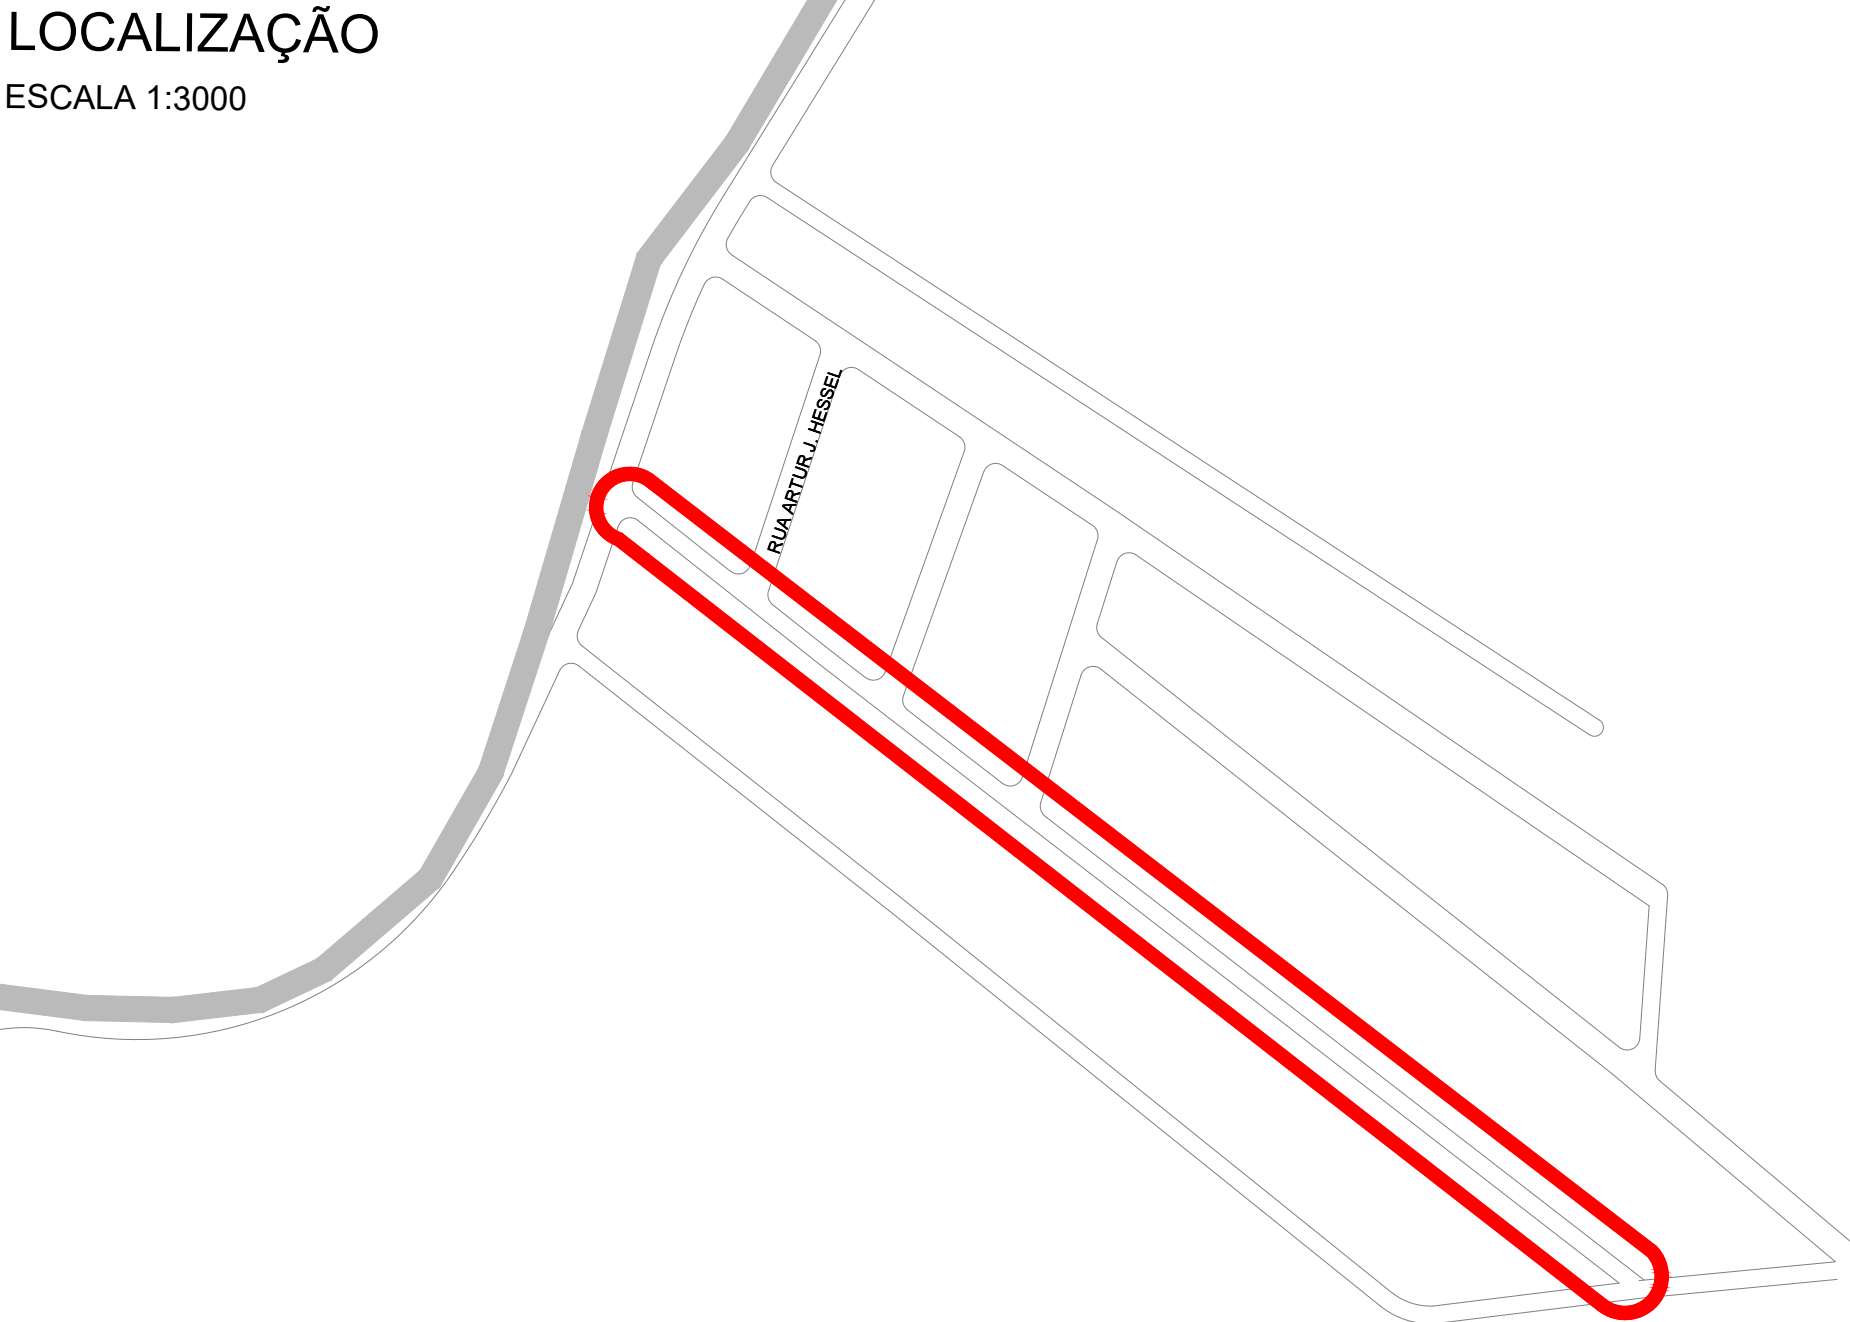


LEGENDA - PAV. PROPOSTO (CBUQ)

LOCAL	ÁREA (m²)
RUA JOÃO BATISTA DE ALMEIDA - JARDIM LÍRIO, TATUI-SP	4.566,57

DETALHE 1

ESCALA 1:25

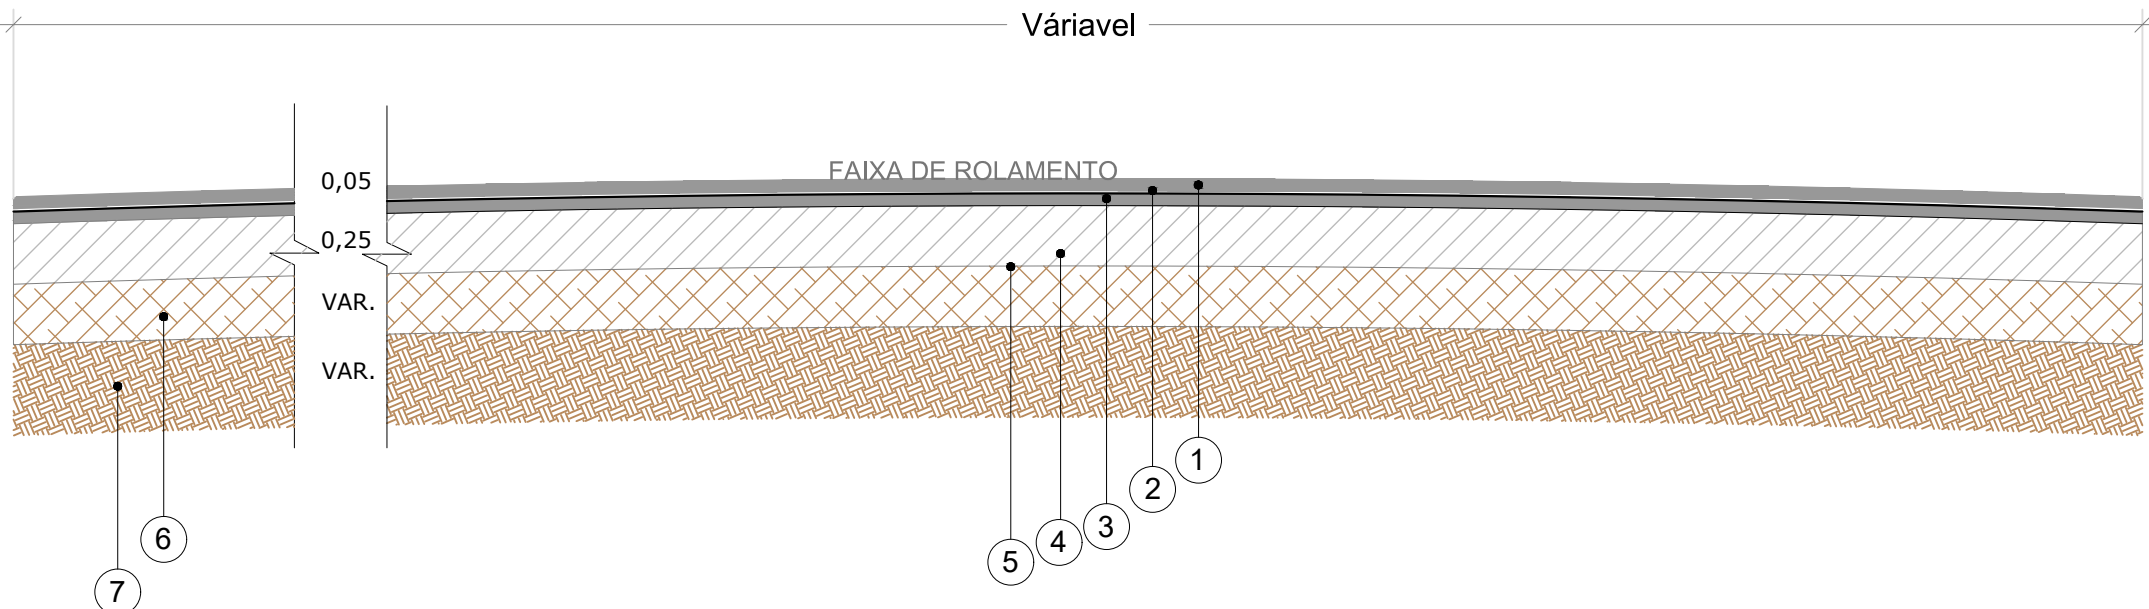

INDICAÇÕES	ESPESSURA (m)
1 CAMADA DE ROLAMENTO (CBUQ)	0,05
2 IMPRIMADURA LIGANTE	-.-.-
3 CAMADA INTERMEDIÁRIA (BINDER)	-.-.-
4 RECICLAGEM DE CAPA ASFÁLTICA E BASE	0,25
5 IMPRIMAÇÃO IMPERMEABILIZANTE	-.-.-
6 REFORÇO SUBLEITO	-.-.-
7 SOLO EXISTENTE	-.-.-

Responsável Técnico
Flávio Augusto Rosada
Engenheiro Civil
CREA 5069722355
ART 2620240342456

Prefeitura Municipal de Tatuí
SECRETARIA DE OBRAS E INFRAESTRUTURA

OBJETO DO CONVÊNIO
954723/2023 - PAVIMENTAÇÃO ASFÁLTICA DE VIA DO MUNICÍPIO...

REVISÃO
00

ASSUNTO
PROJETO BÁSICO DE PAVIMENTAÇÃO - PLANTA BAIXA E PERFIL

FOLHA

LOCAL
RUA JOÃO BATISTA DE ALMEIDA - JARDIM LÍRIO, TATUI-SP

DATA
08/04/2024

ESCALA
INDICADAS

DESENHO
MARCELO HANDA KISHIMA PRESTES CREA-5070801361

01/02