



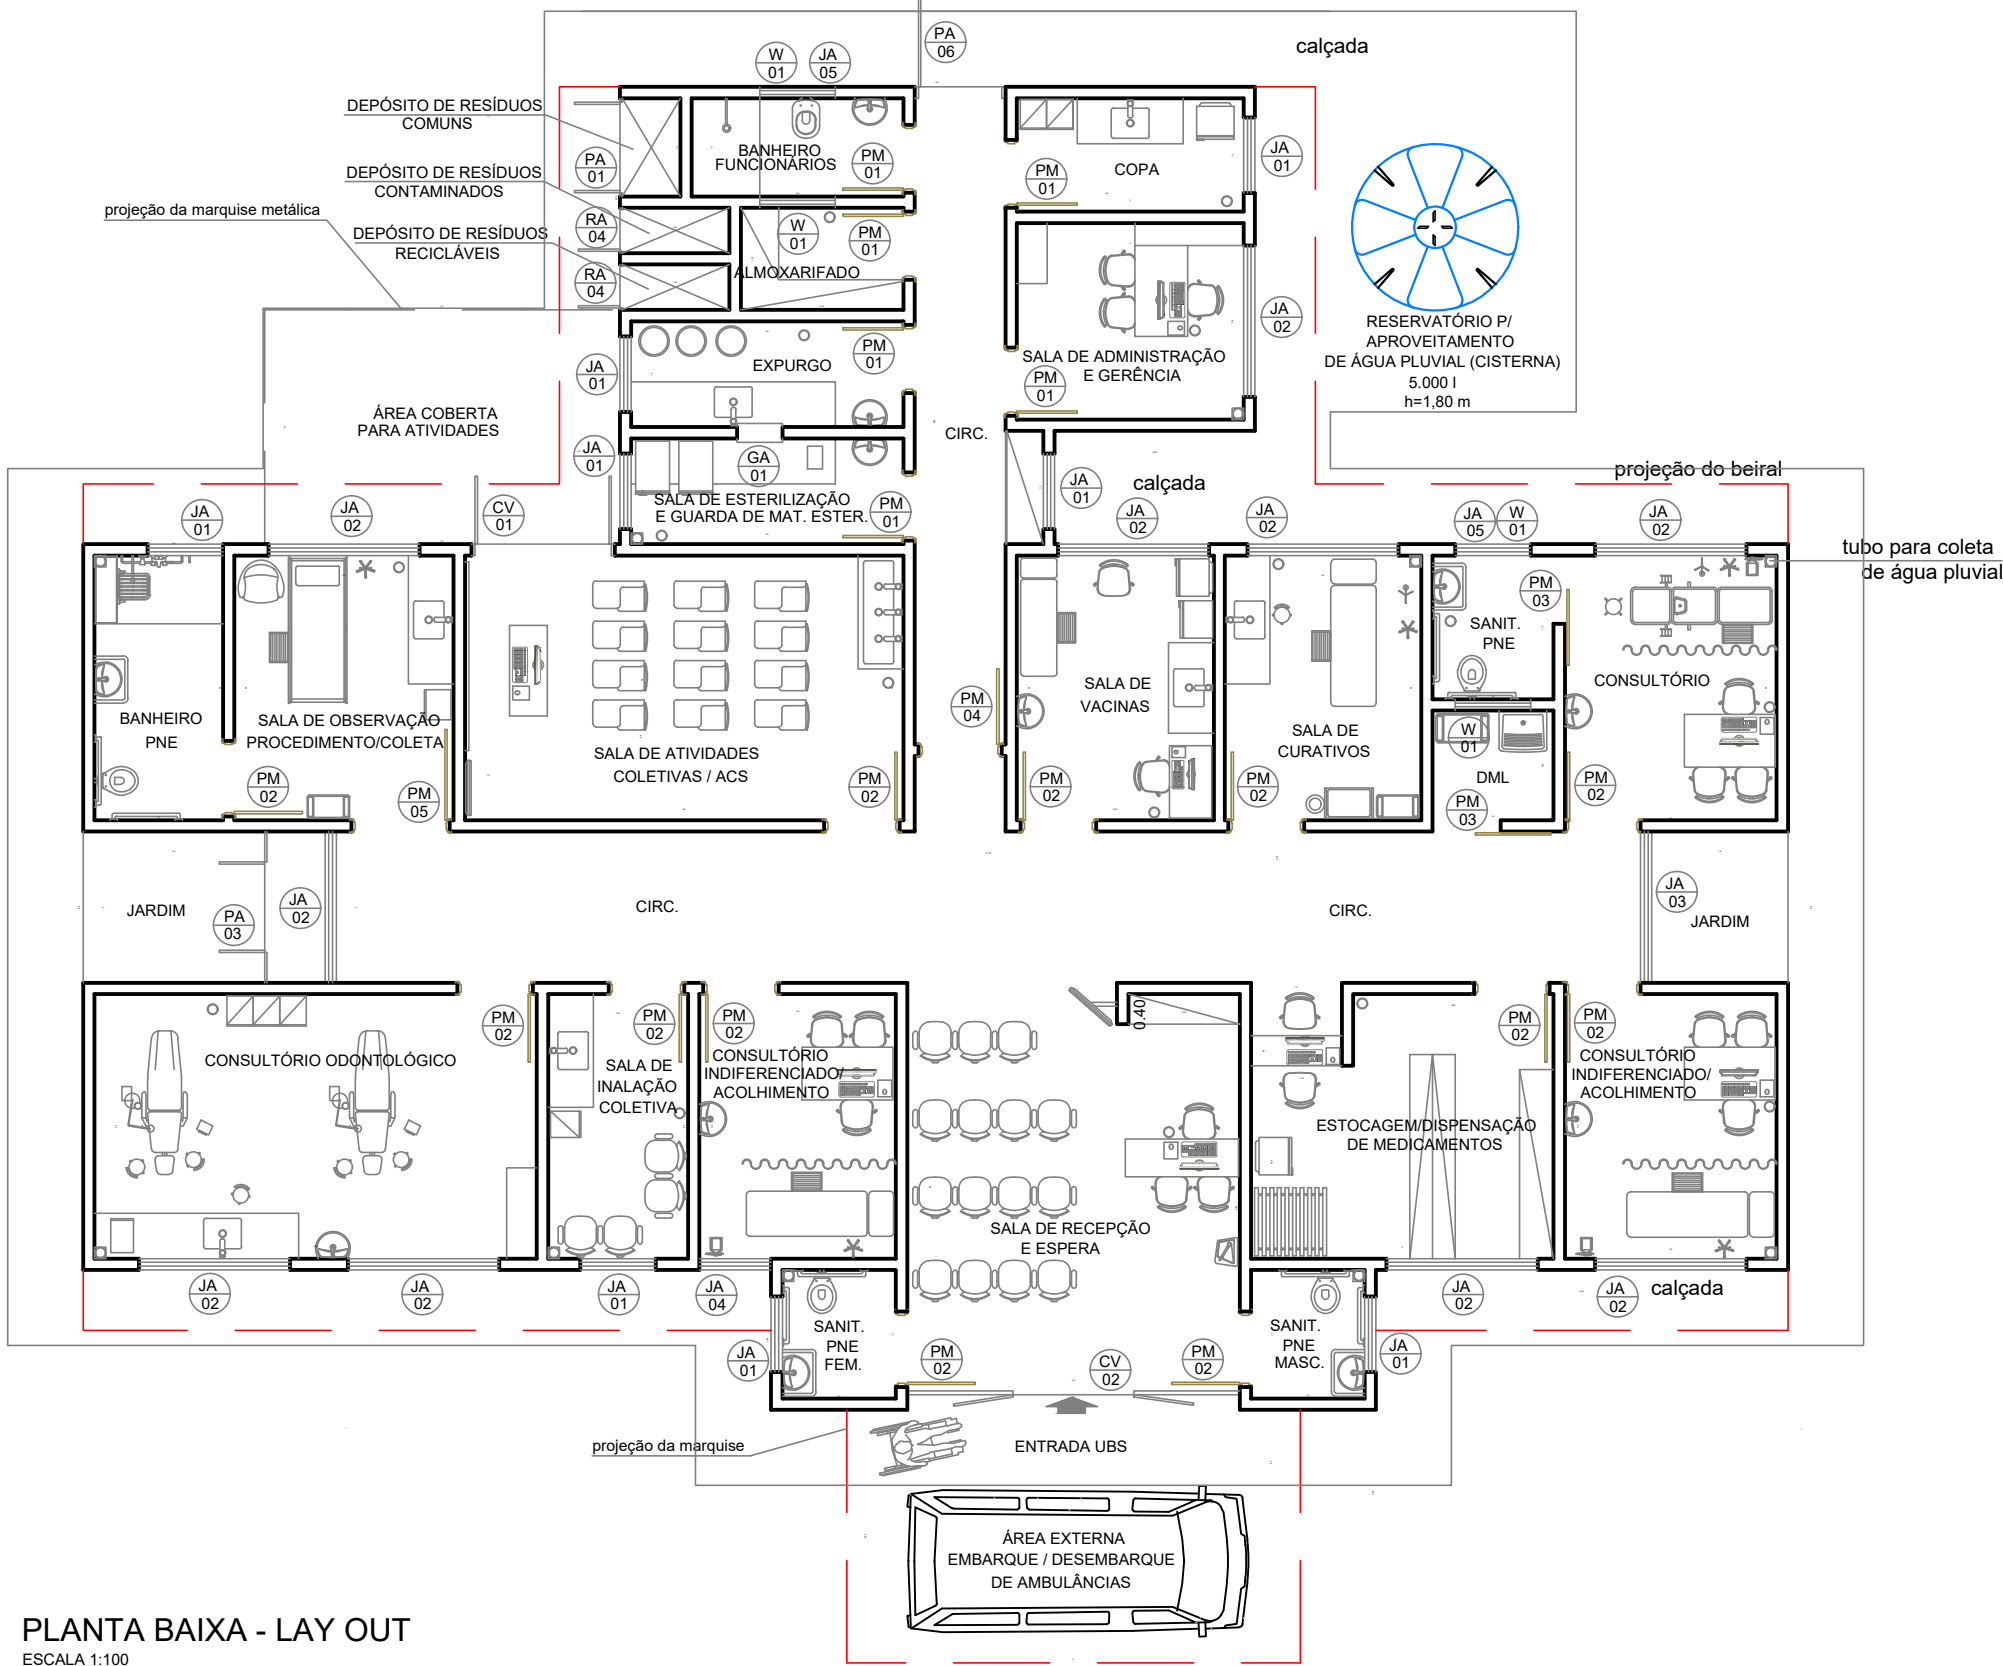

PLANTA BAIXA - LAY OUT
ESCALA 1:100

QUADRO DE ÁREAS	
DESCRIÇÃO	ÁREA (M²)
1 . PINTURA TOTAL EXTERNA	755,16 M2
2 . PINTURA TOTAL INTERNA	965,01 M2
TOTAL	1.720,17 M²

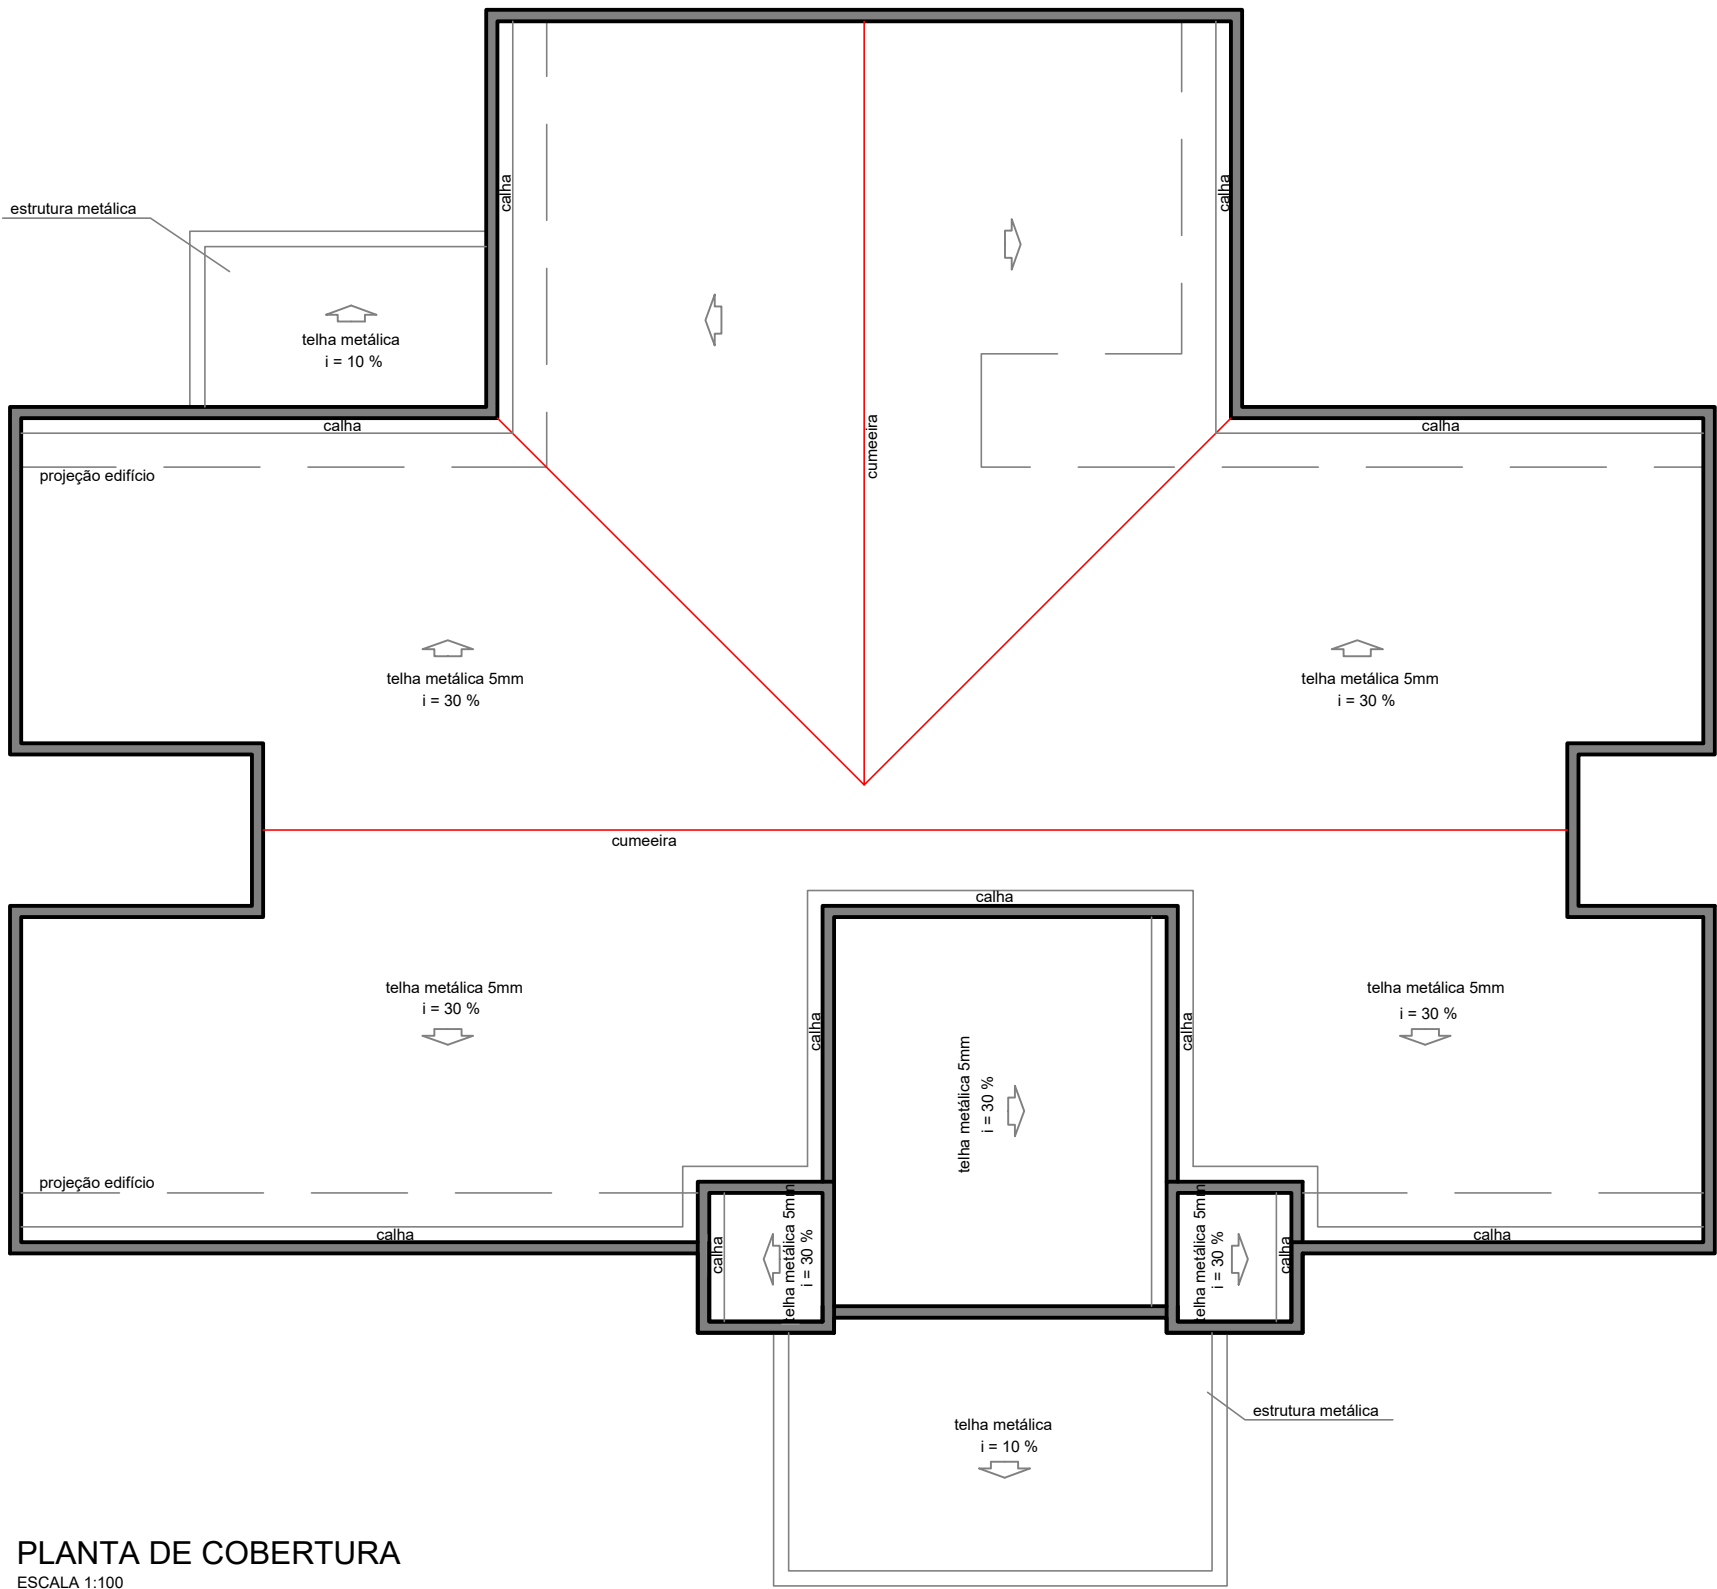

PLANTA DE COBERTURA
ESCALA 1:100

QUADRO DE ÁREAS	
DESCRIÇÃO	ÁREA (M²)
1 . TROCA DE TODO O TELHADO	300,83 M2
TOTAL	1.720,17 M²

ANTÔNIO VALDECIR BERTO FILHO
Prefeito do Município de Laranjal Paulista

SIMONE DI SANTI BELLOTTO
Arq. e Urb. CAU: A19375-5

USUÁRIO		
PREFEITURA MUNICIPAL DE LARANJAL PAULISTA		
EMPREENDIMENTO		
REFORMA DA UNIDADE BÁSICA DE SAÚDE DA VILA ZALLA		
ENDEREÇO		
RUA SANTO ÂNGELO - S/Nº VILA ZALLA		
TÍTULO		
PLANTAS DE LAYOUT E COBERTURA		
RESPONSÁVEL	DESENHO	APROV.
SIMONE DI SANTI BELLOTTO	JOÃO V BERTON	
ESCALA		FOLHA
INDICADA		02/02
DATA		REV.
SETEMBRO DE 2026		