



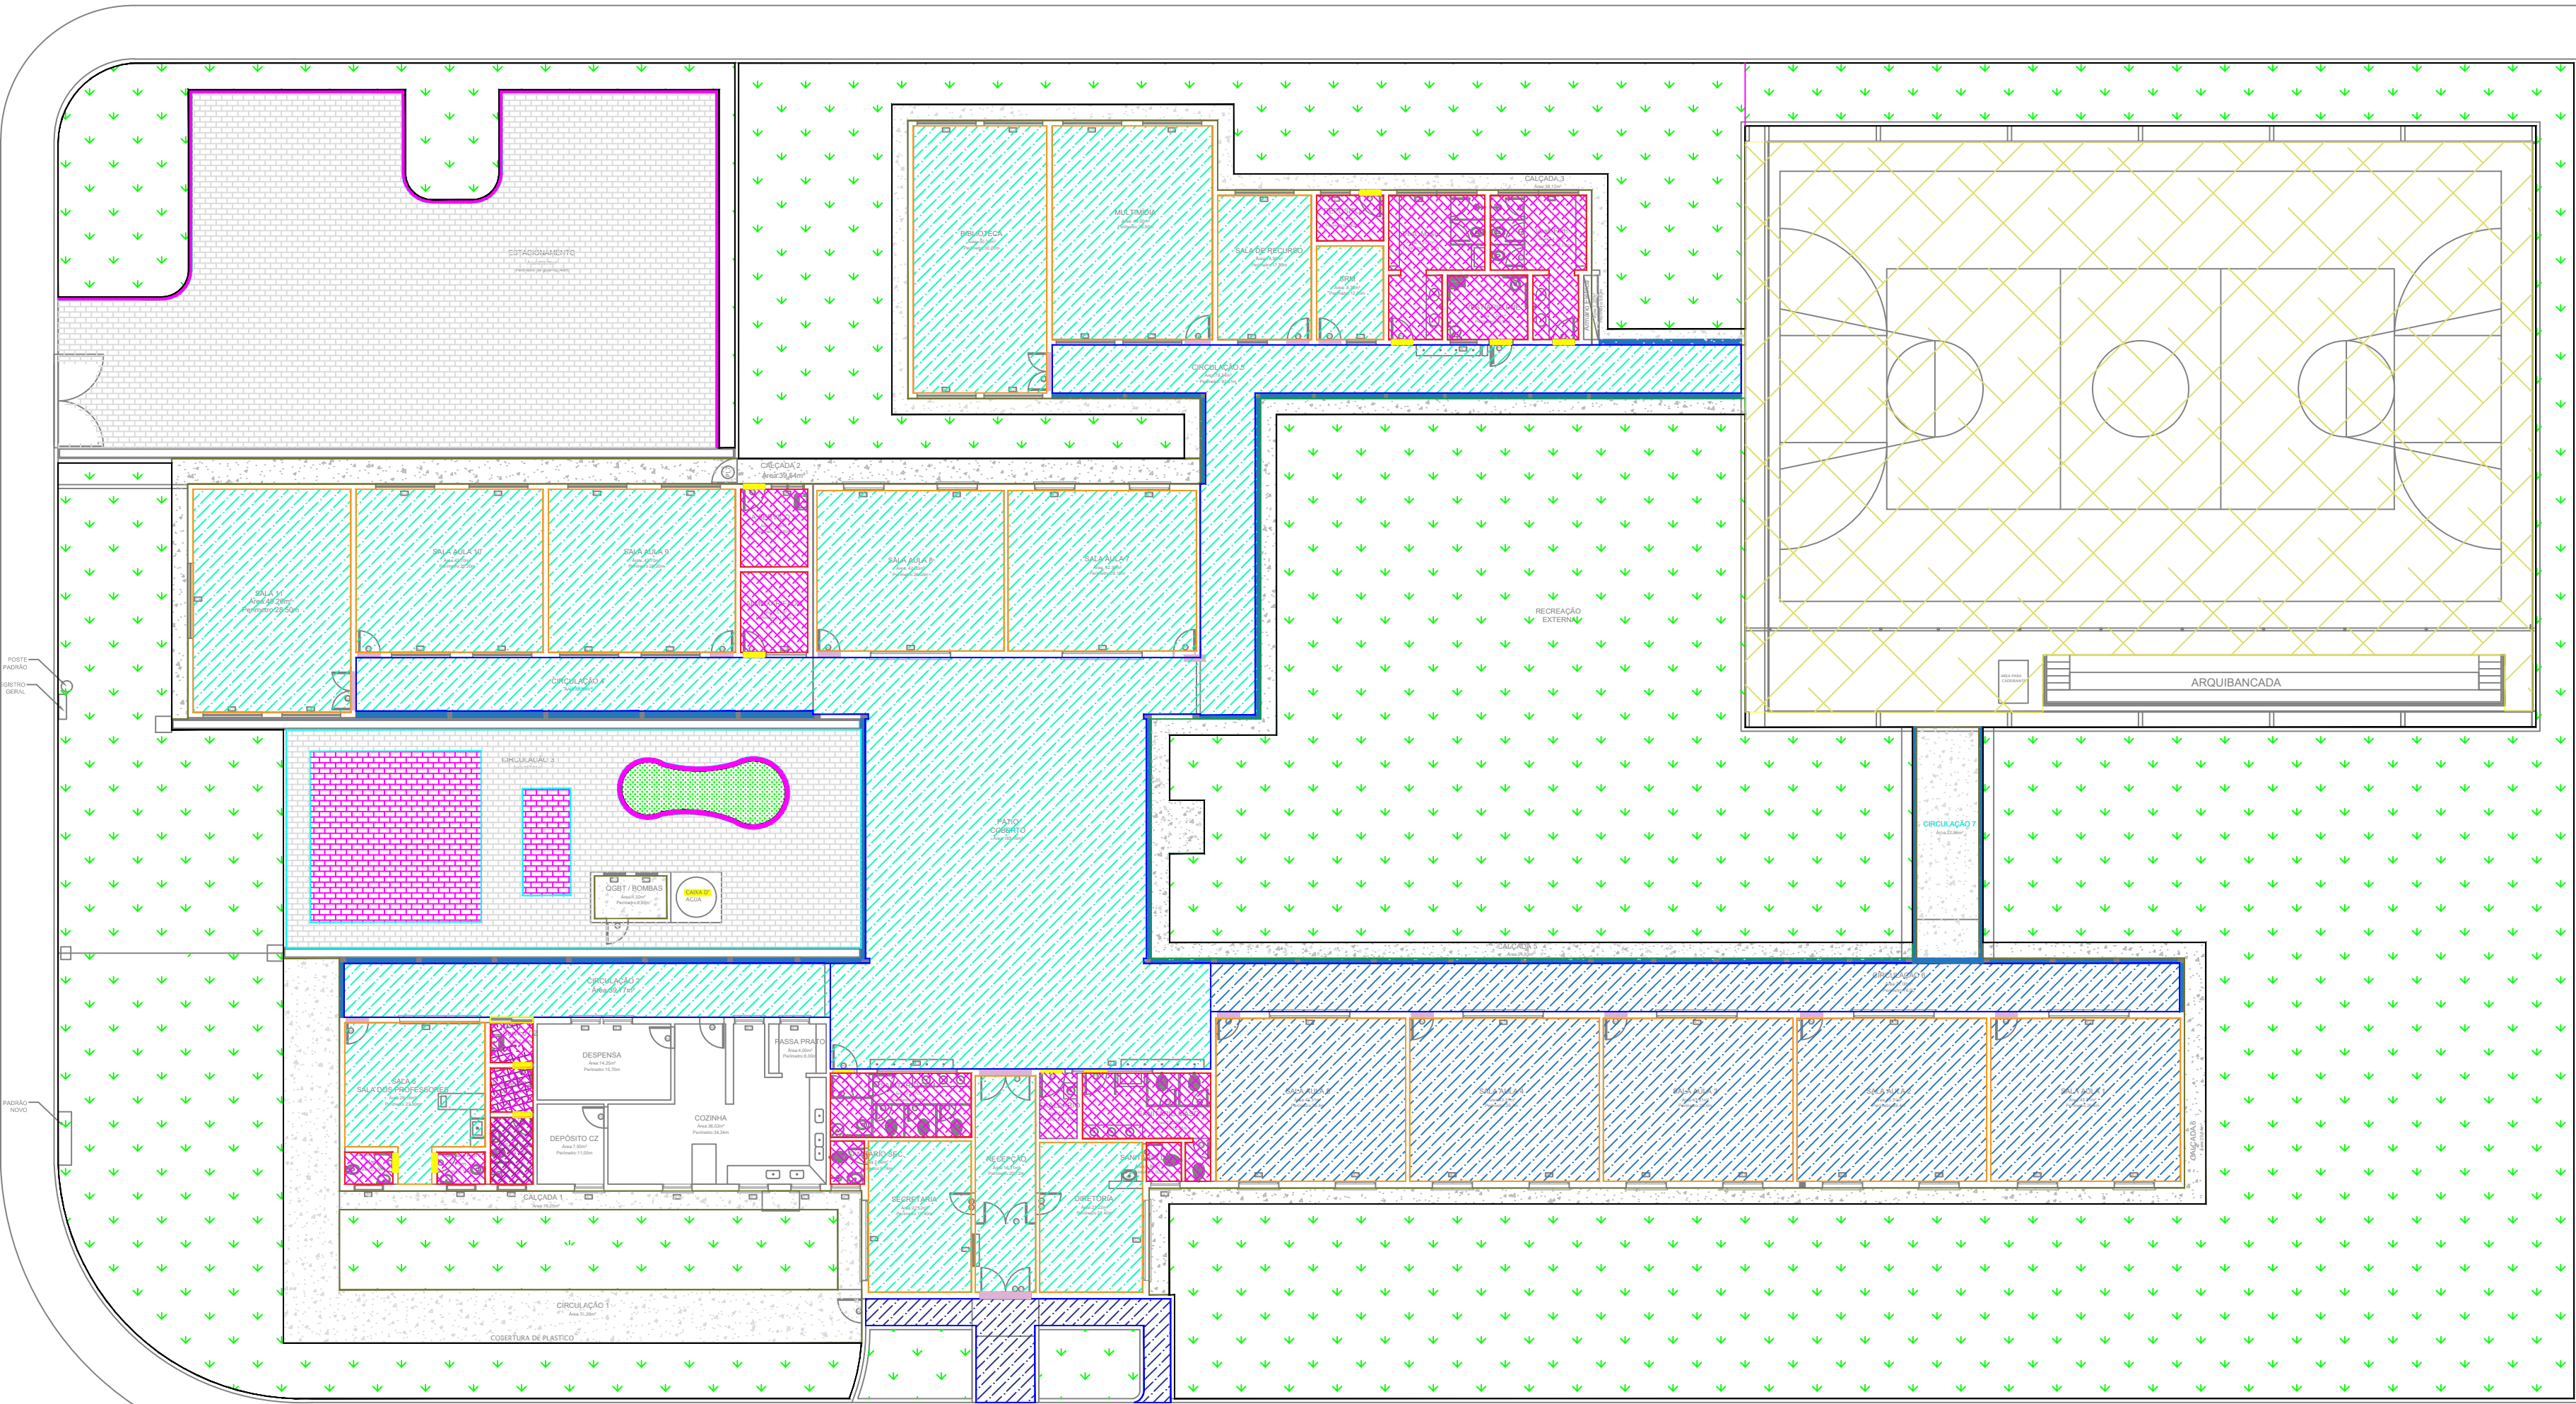

PLANTA BAIXA - PISOS
Escala 1:200

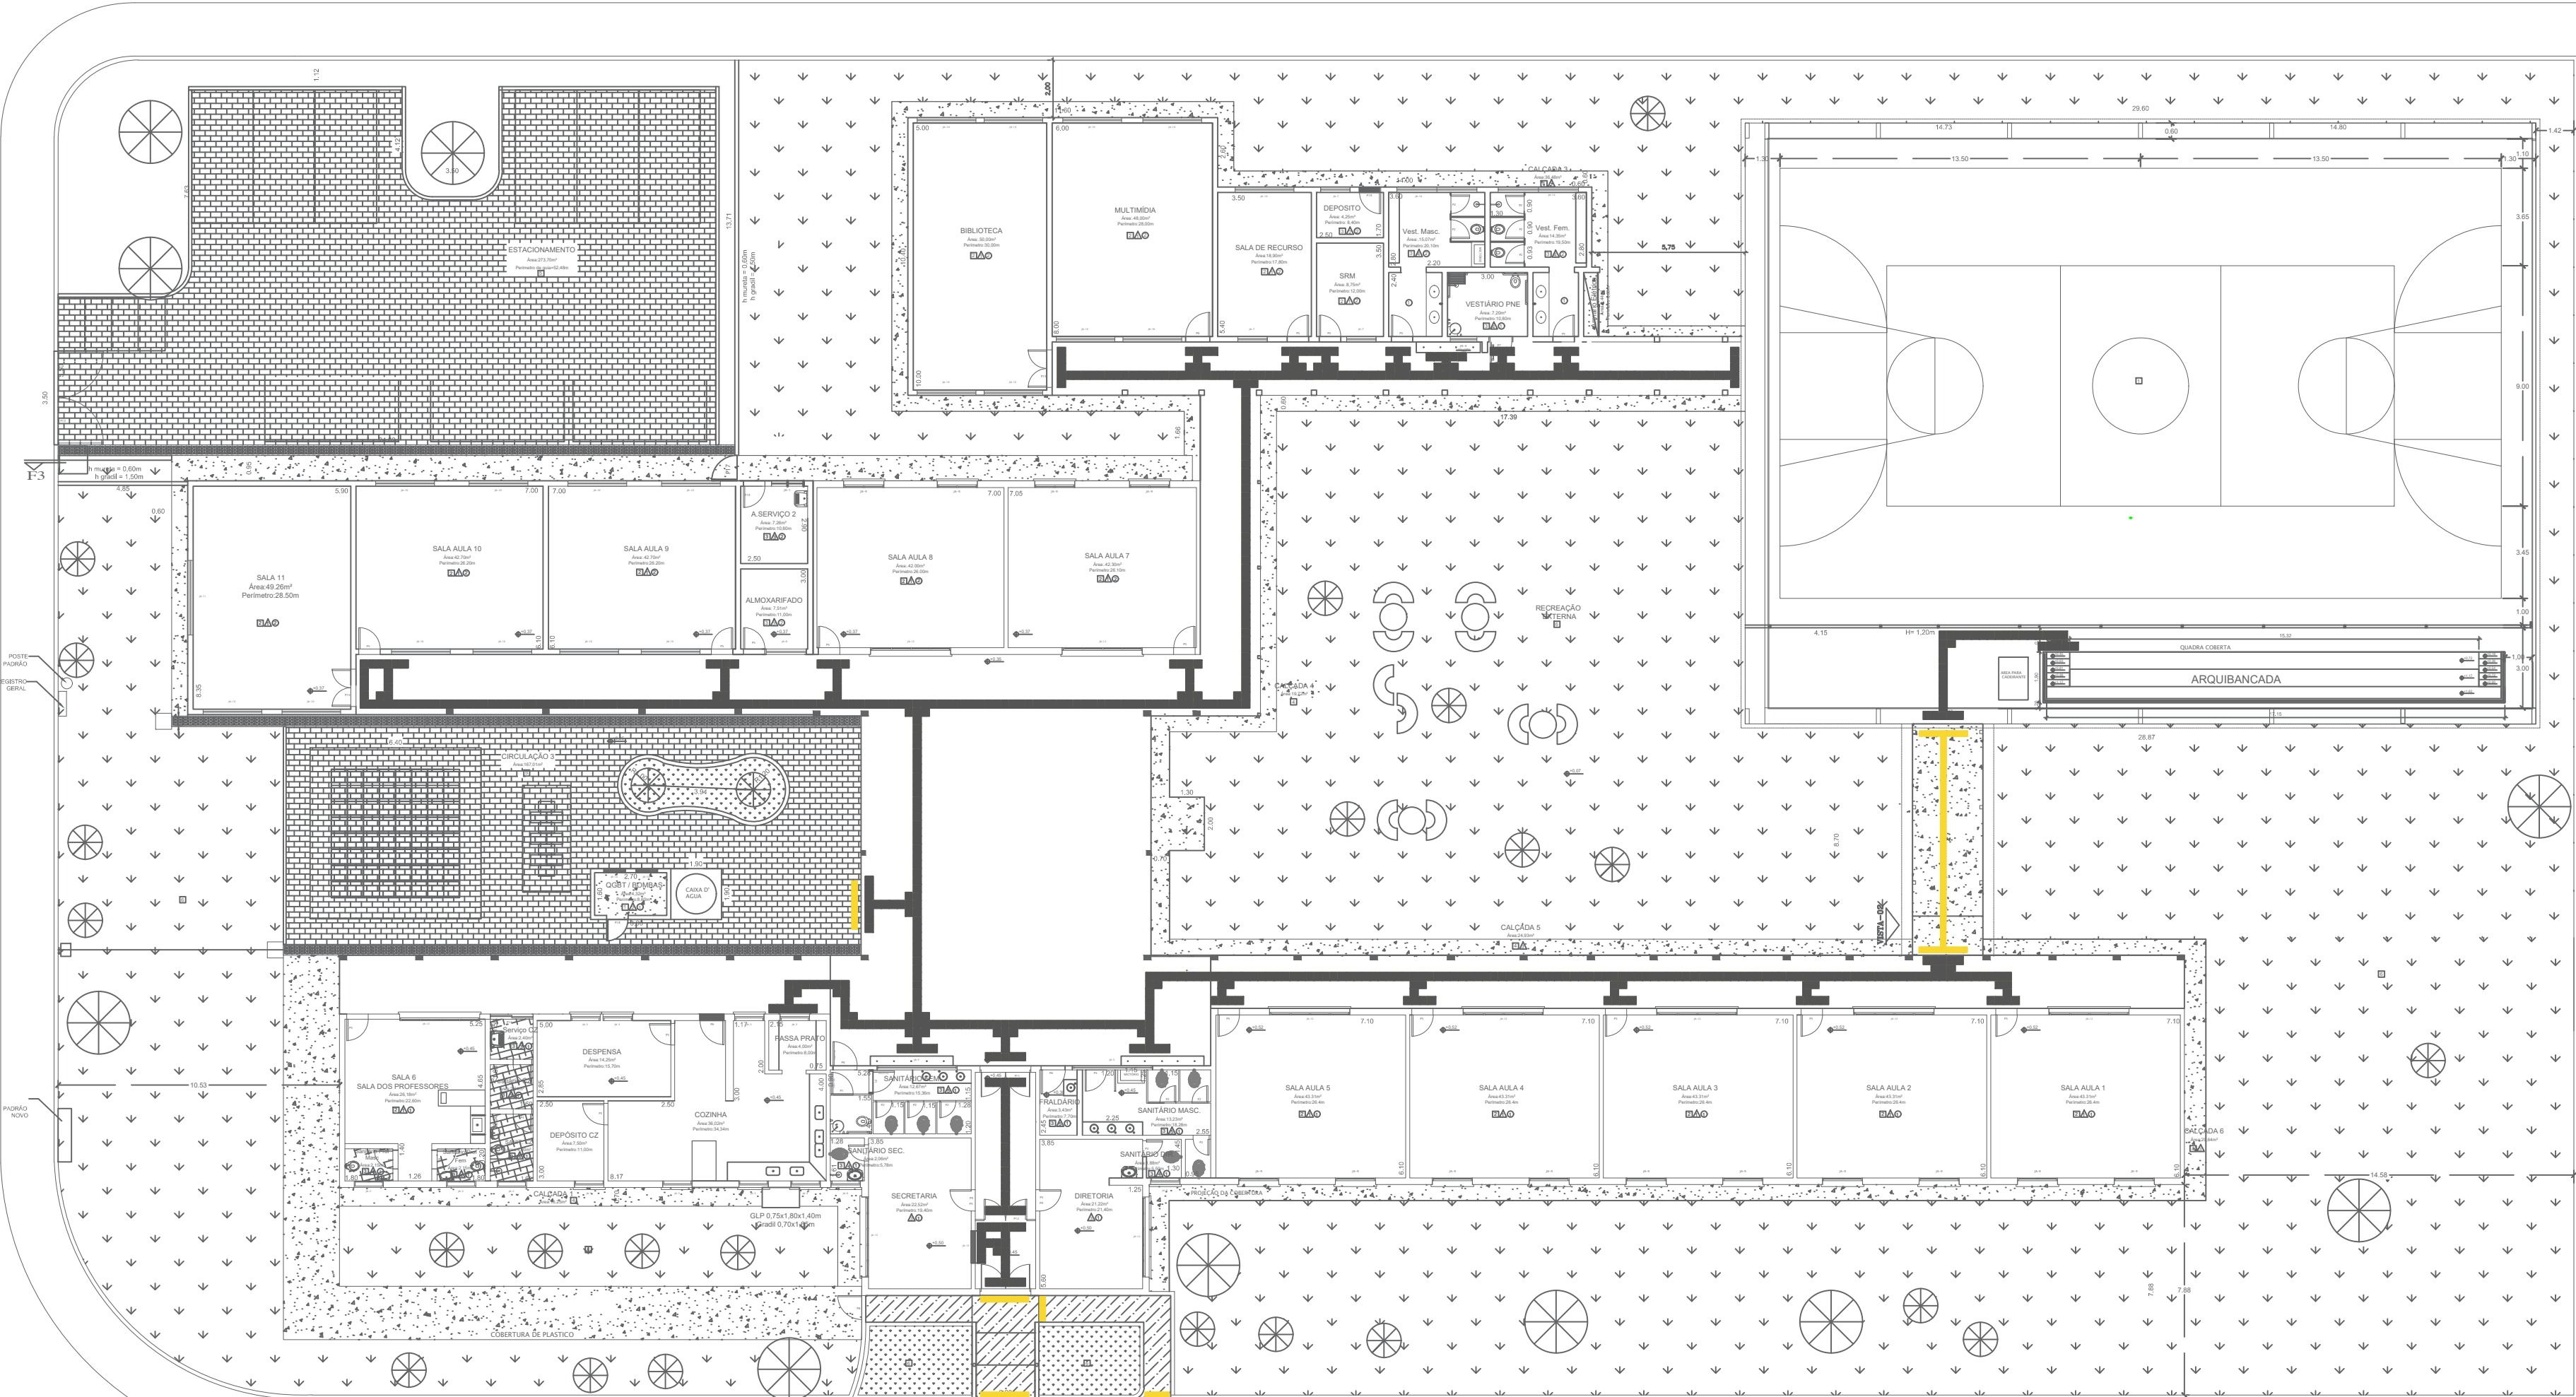

PLANTA BAIXA - PISO TÁTIL
Escala 1:200

LEGENDA DE PISOS	
TIPO	TIPO
 GRAMA NOVA	 PORCELANATO
 CALÇADA	 DEGRAU
 INTERTRAVADO	 SOLEIRA EM GRANILITE
 GRANILITE	 PISO LADRILHO HIDRAULICO
 GRANILITE RECUPERAÇÃO	 SOLEIRA EM GRANITO
 PISO A SER RECUPERADO: ESTUCAMENTO E POLIMENTO	



PREFEITURA MUNICIPAL DA ESTÂNCIA TURÍSTICA DE TREMEMBÉ

OBJETO: REFORMA E MANUTENÇÃO DE PRÉDIO ESCOLAR
EMEF JERÔNIMO DE SOUZA FILHO

LOCAL: RUA DR. MIGUEL VIEIRA FERREIRA, Nº 315, PARQUE VERA CRUZ,
TREMEMBÉ, SP.

ASSUNTO: PROJETO ARQUITETÔNICO – SITUAÇÃO PRETENDIDA – PISOS

CLEMENTE ANTONIO DE LIMA NETO
PROJETO ARQUITETÔNICO

SERGIO LUIZ DE ALVARENGA
PROJETO ARQUITETÔNICO

FILENAME: ARQ 06/06

DATA: ABRIL/2025

ESCALA: INDICADA

DESENHO: R00