



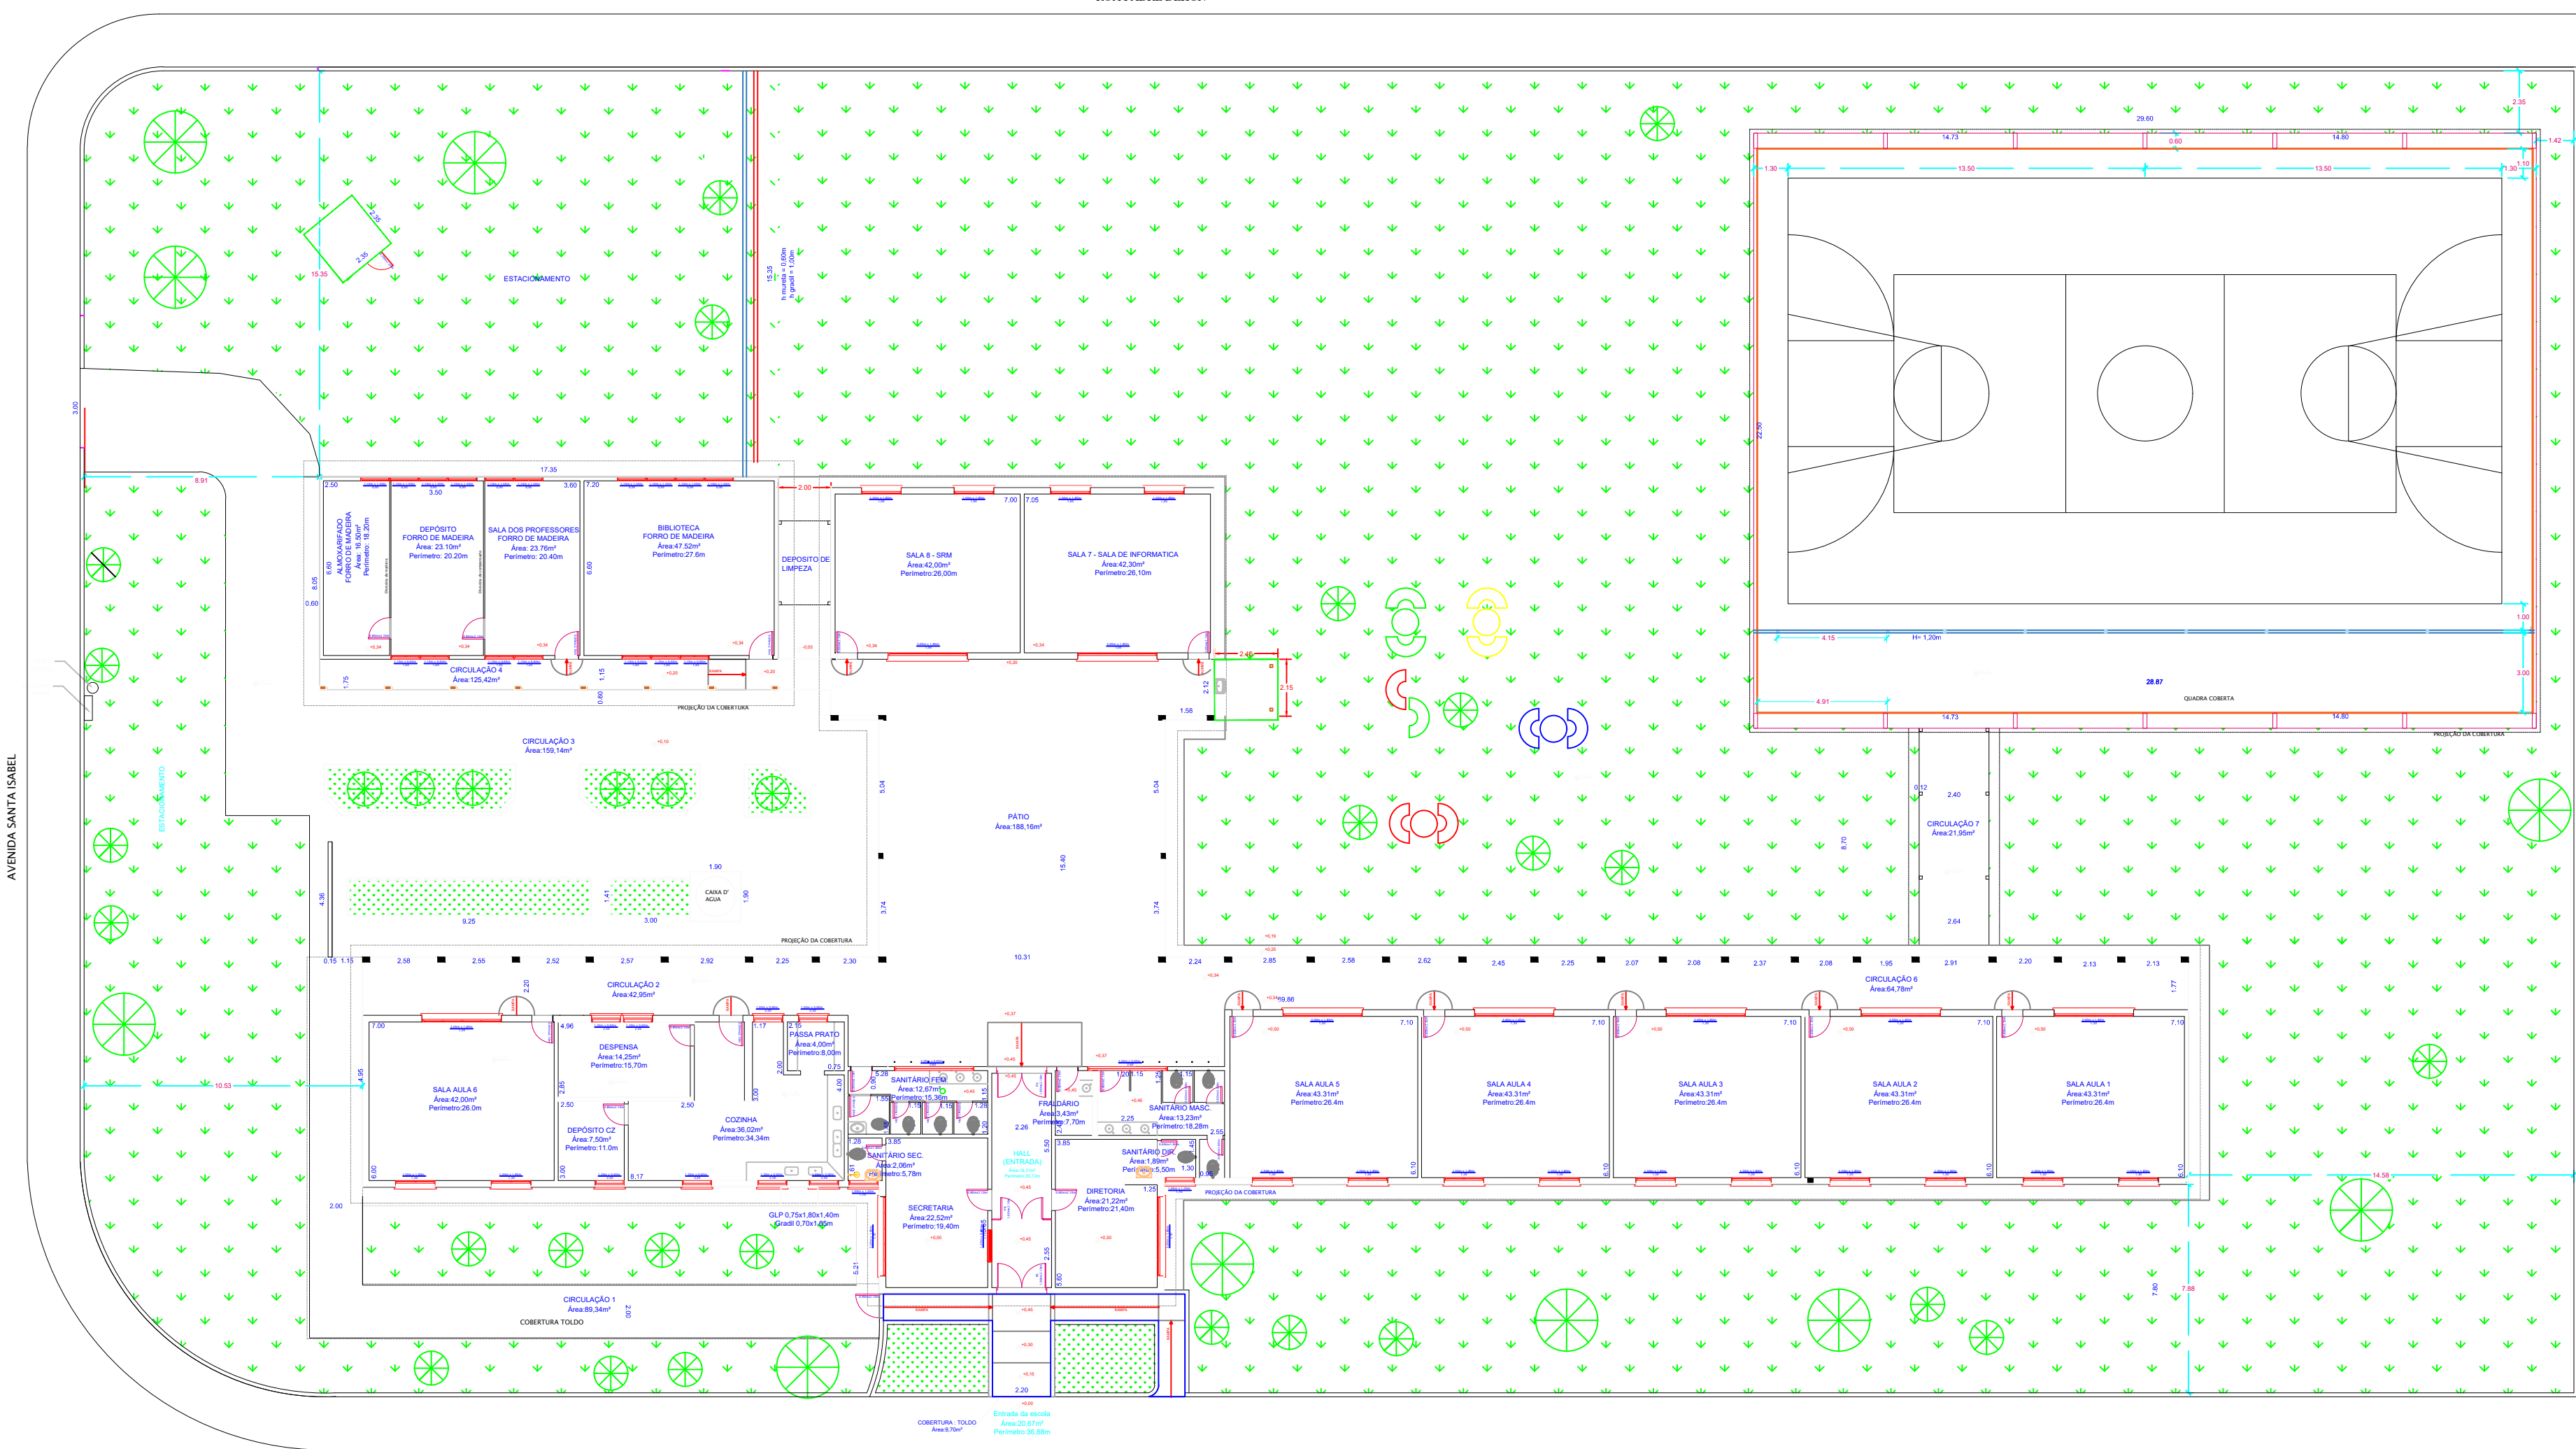

PLANTA BAIXA - SITUAÇÃO EXISTENTE
Escala 1:200

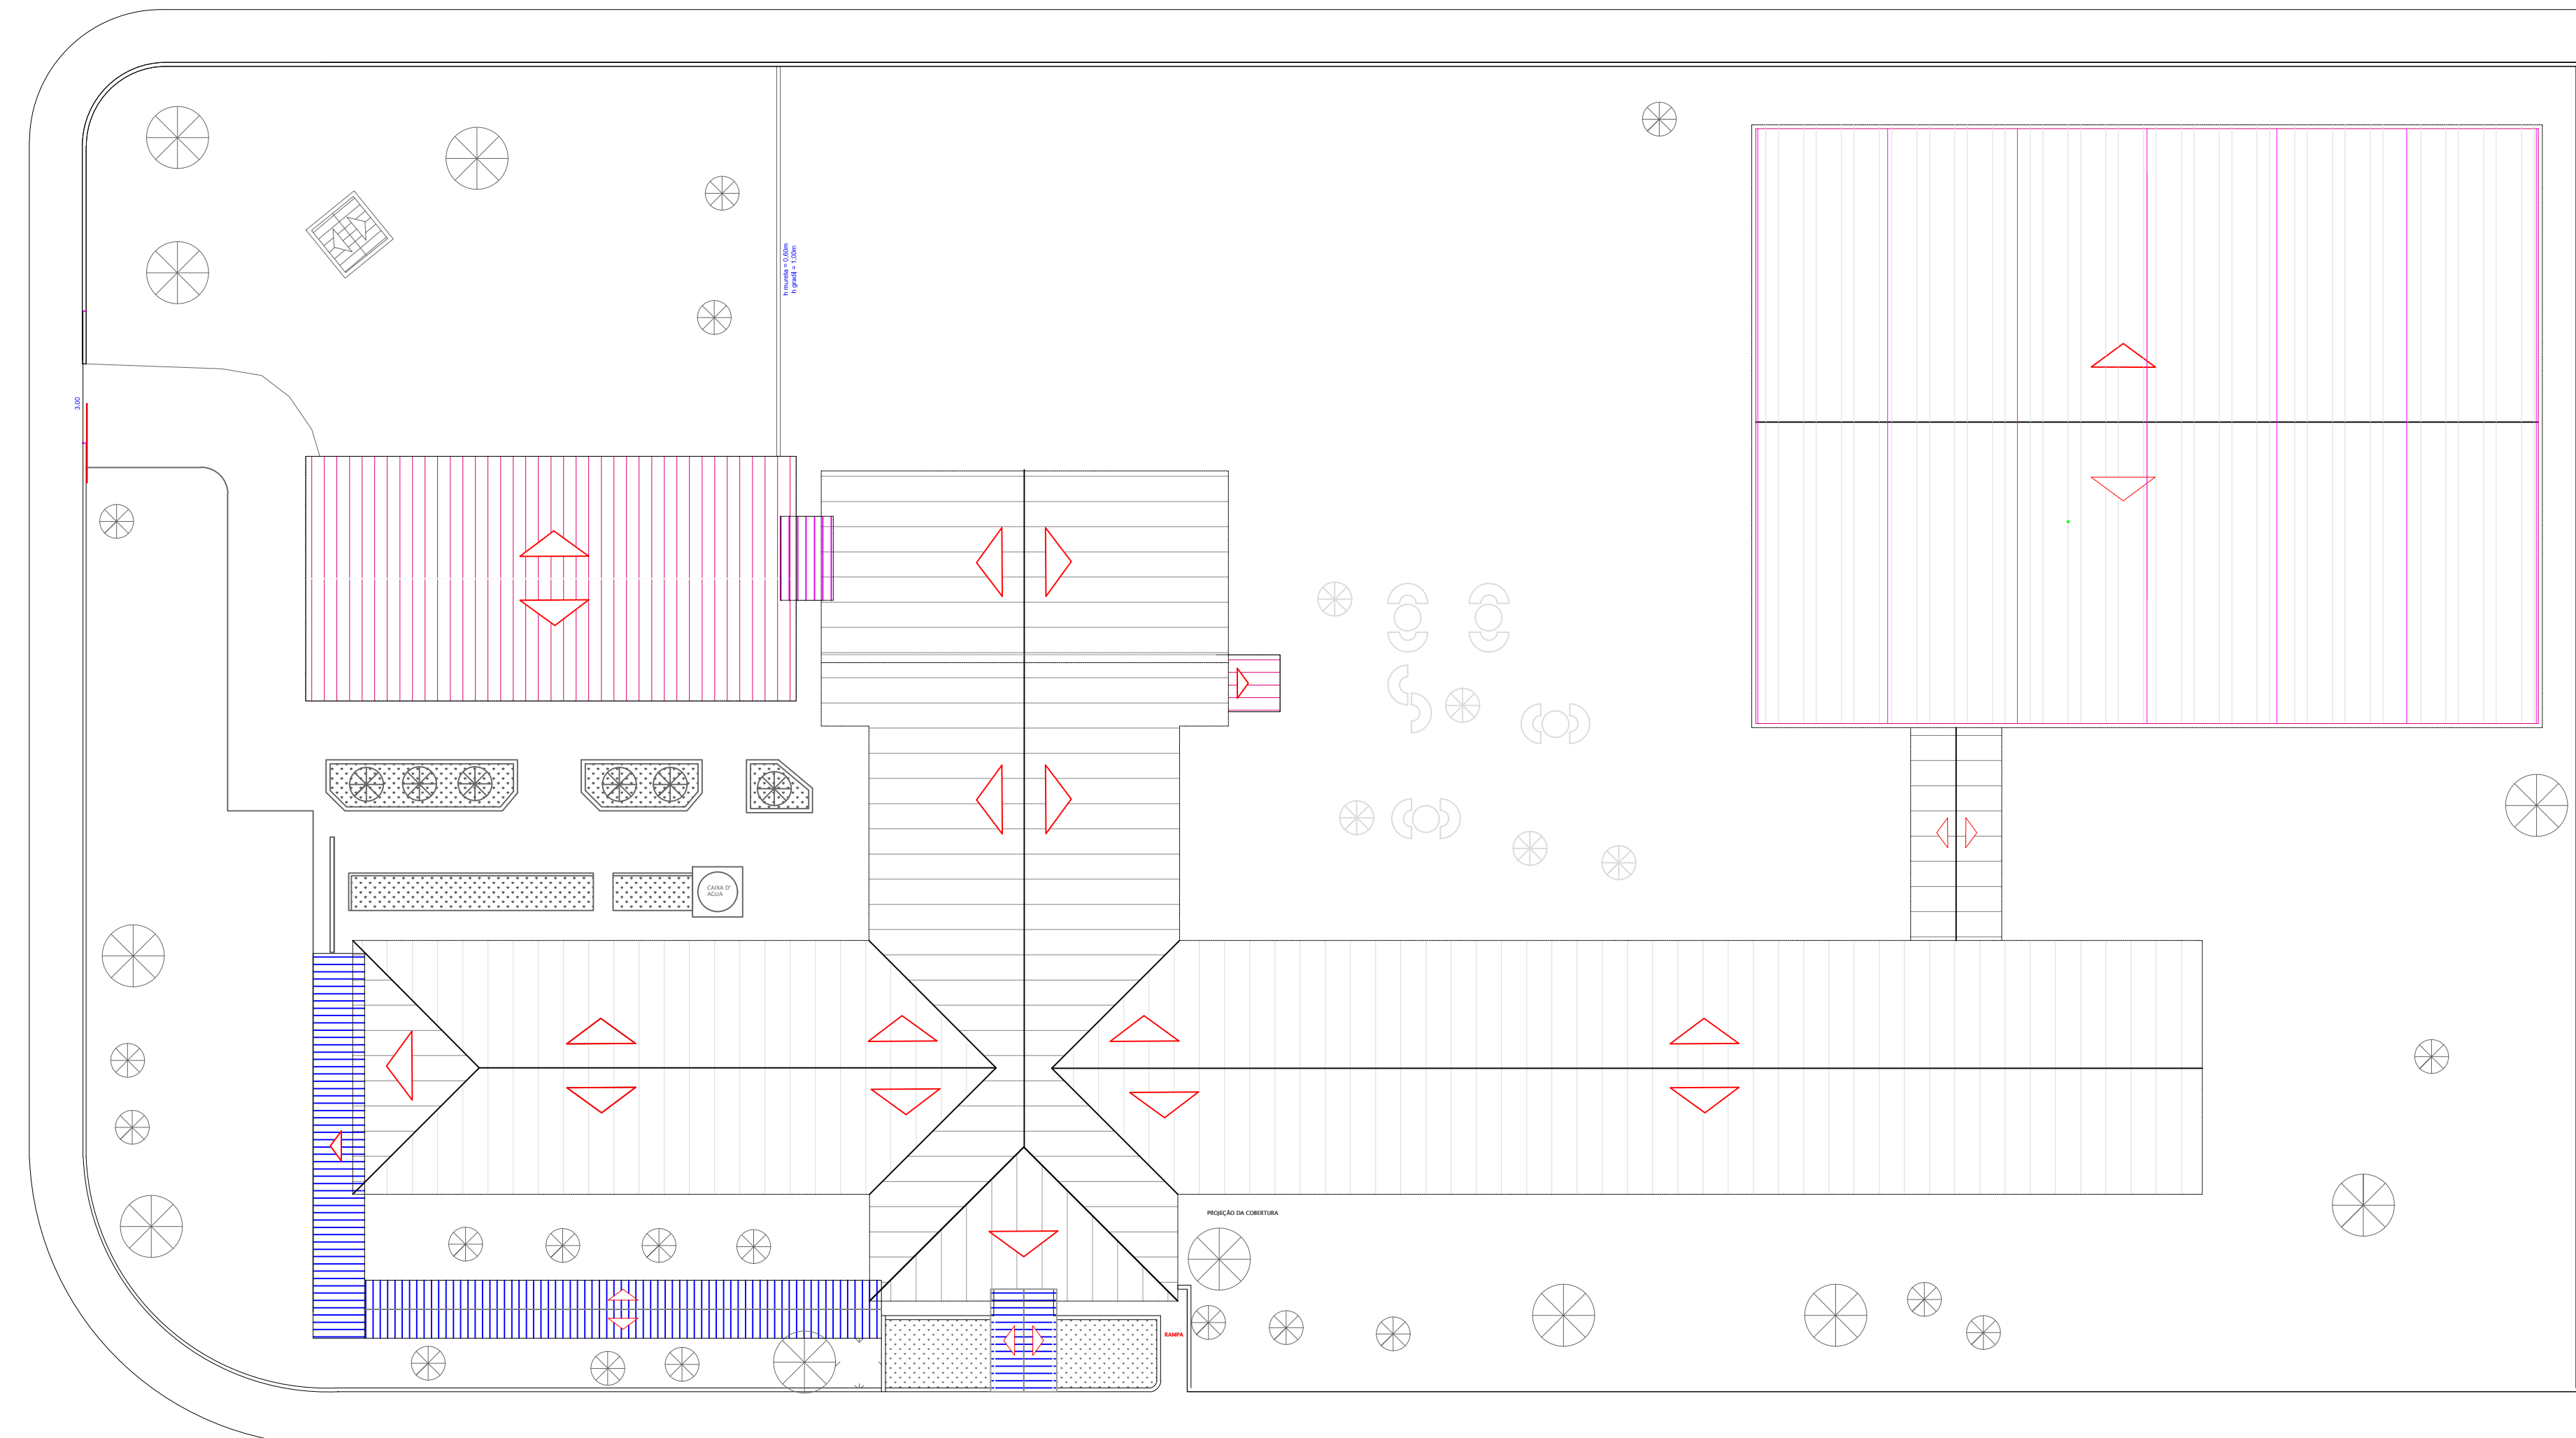

PLANTA BAIXA COBERTURA - SITUAÇÃO EXISTENTE
escala 1:200

LEGENDA COBERTURAS EXISTENTES:

- TELHA CIMENTICIA
- TOLDO
- TELHA METÁLICA
- TELHA CIMENTICIA -AREA A DEMOLIR
- TELHA METALICA A DEMOLIR



PREFEITURA MUNICIPAL DA ESTÂNCIA TURÍSTICA DE TREMEMBÉ

OBJETO: REFORMA E MANUTENÇÃO DE PRÉDIO ESCOLAR
EMEF JERÔNIMO DE SOUZA FILHO
LOCAL: RUA DR. MIGUEL VIEIRA FERREIRA, Nº 315, PARQUE VERA CRUZ,
TREMEMBÉ, SP.

ASSUNTO: PROJETO ARQUITETÔNICO – SITUAÇÃO EXISTENTE

FILEM: ARQ 01/06
DATA: ABRIL/2025
ESCALA: INDICADA
DESENHO: R00

CLEMENTE ANTONIO DE LIMA NETO
PROJETO ARQUITETÔNICO

SERGIO LUIZ DE ALVARENGA
PROJETO ARQUITETÔNICO