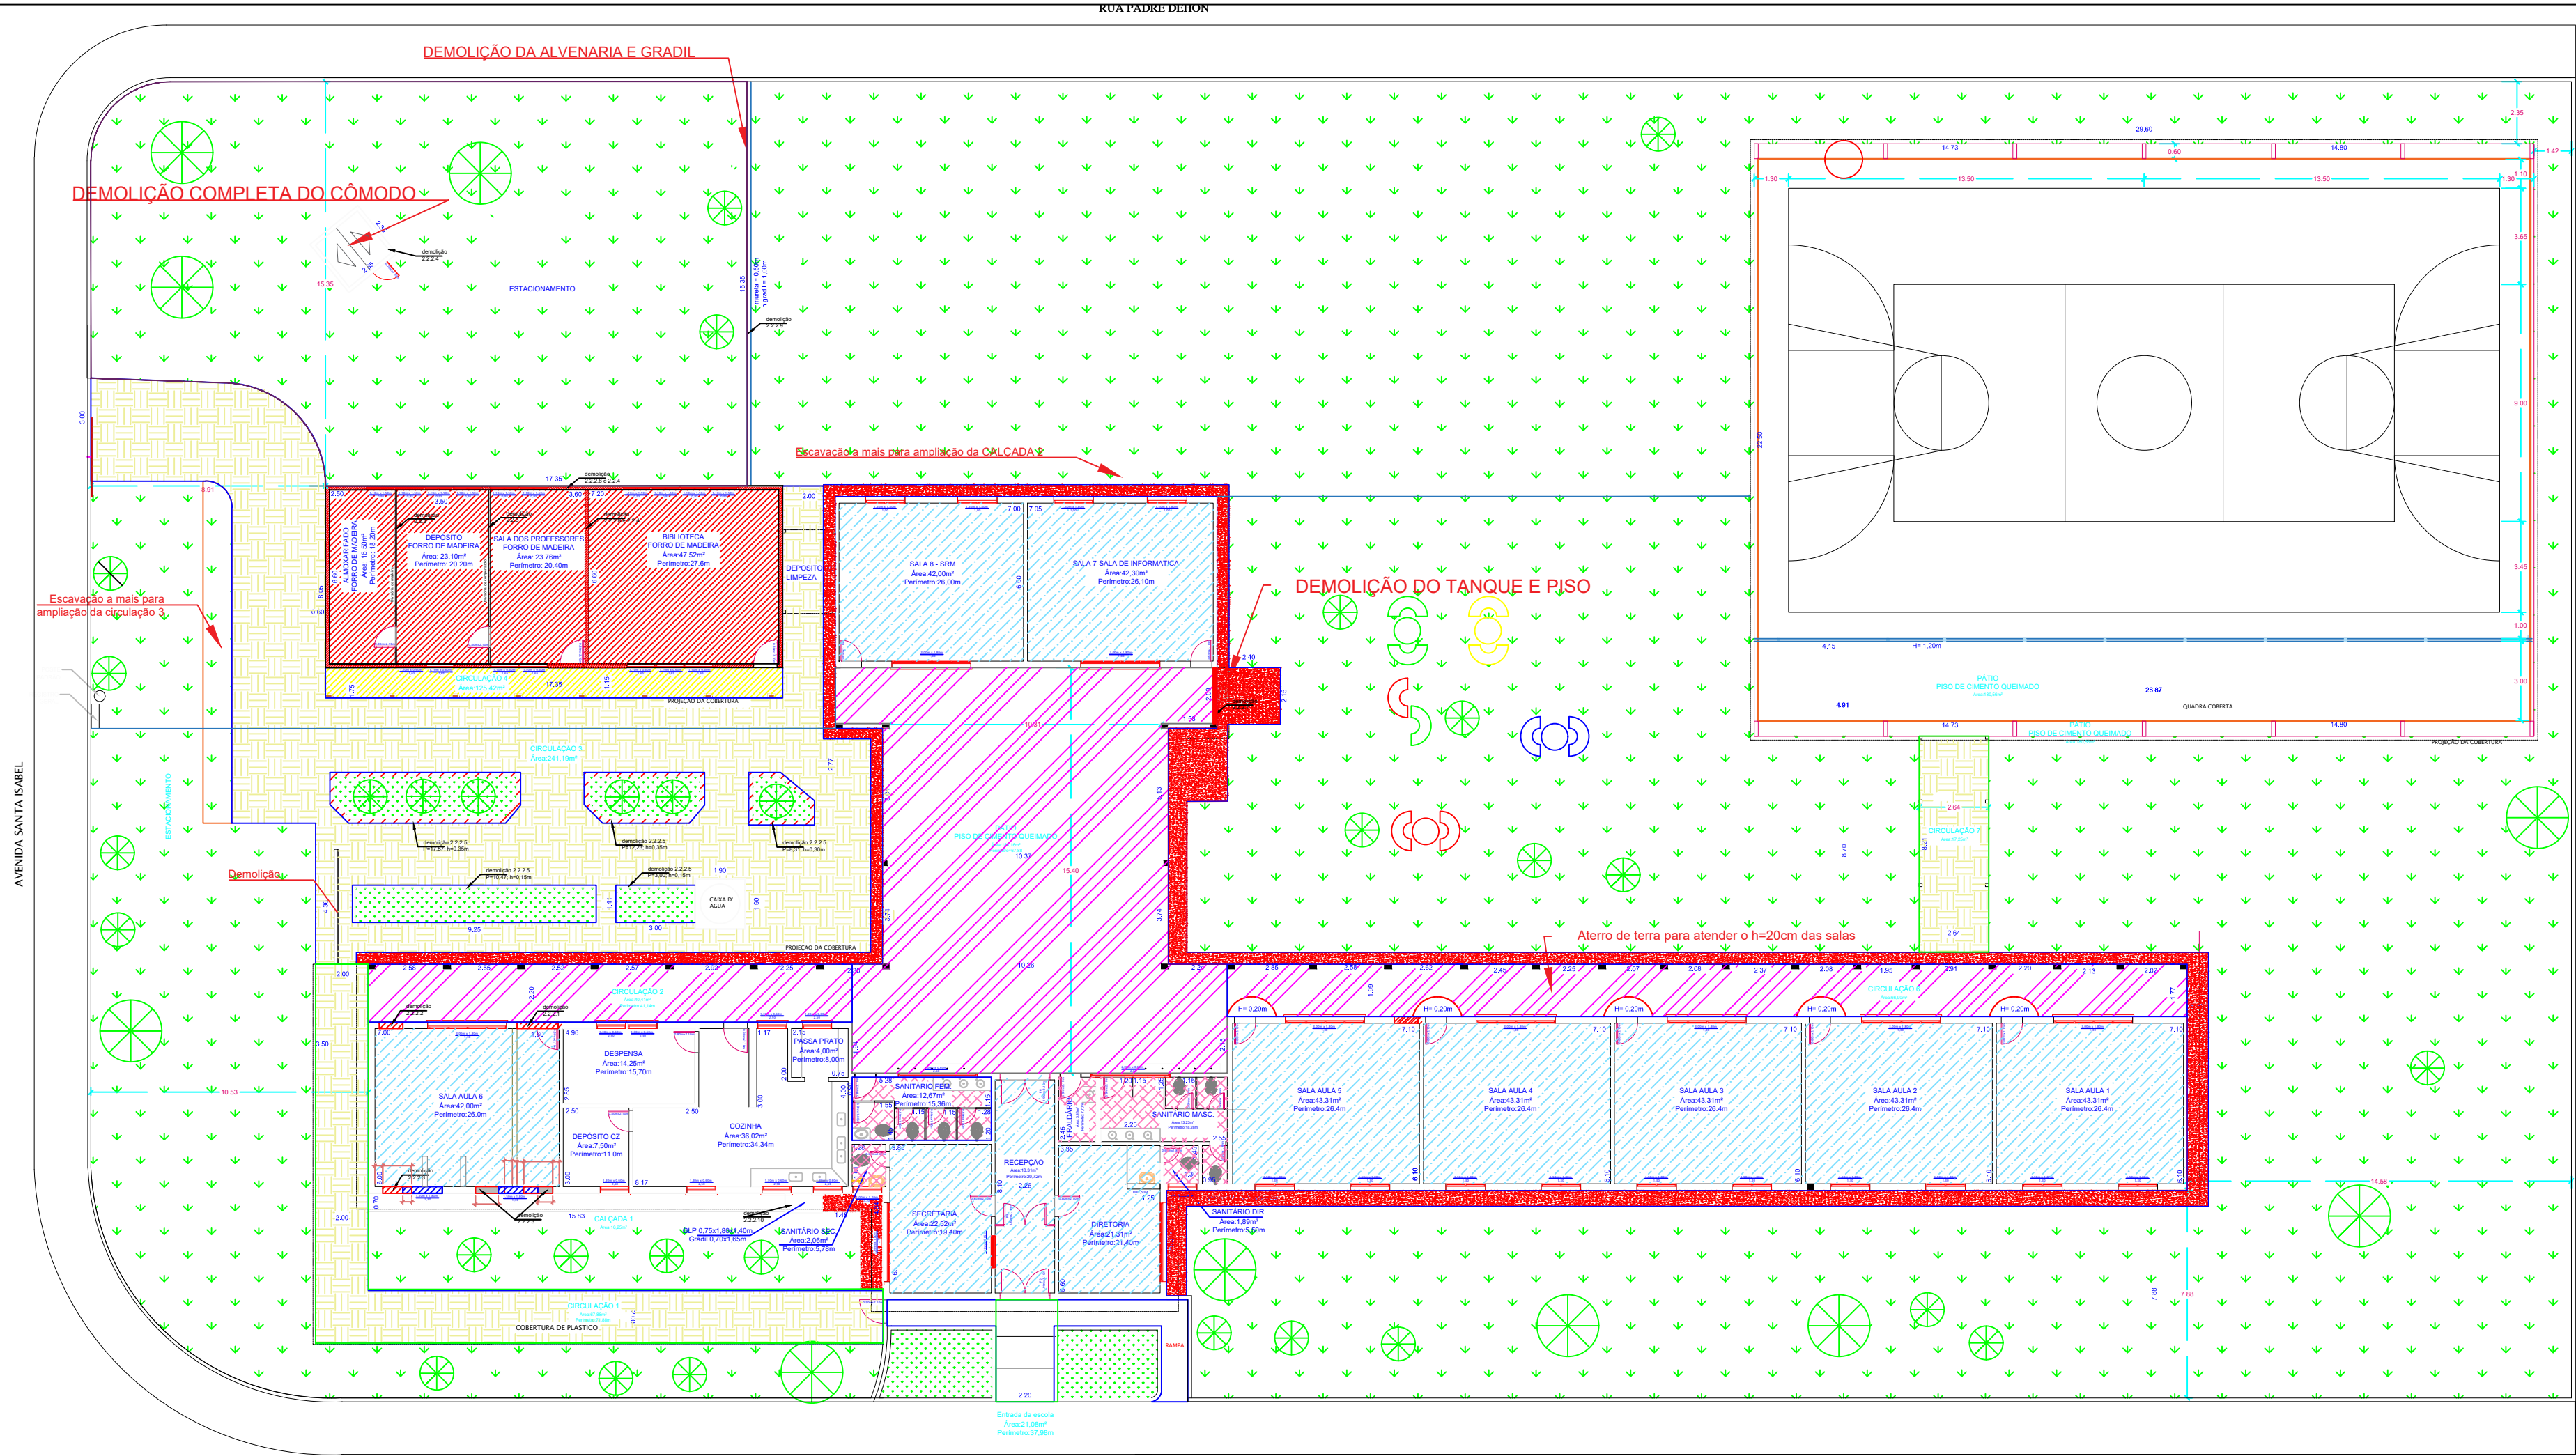
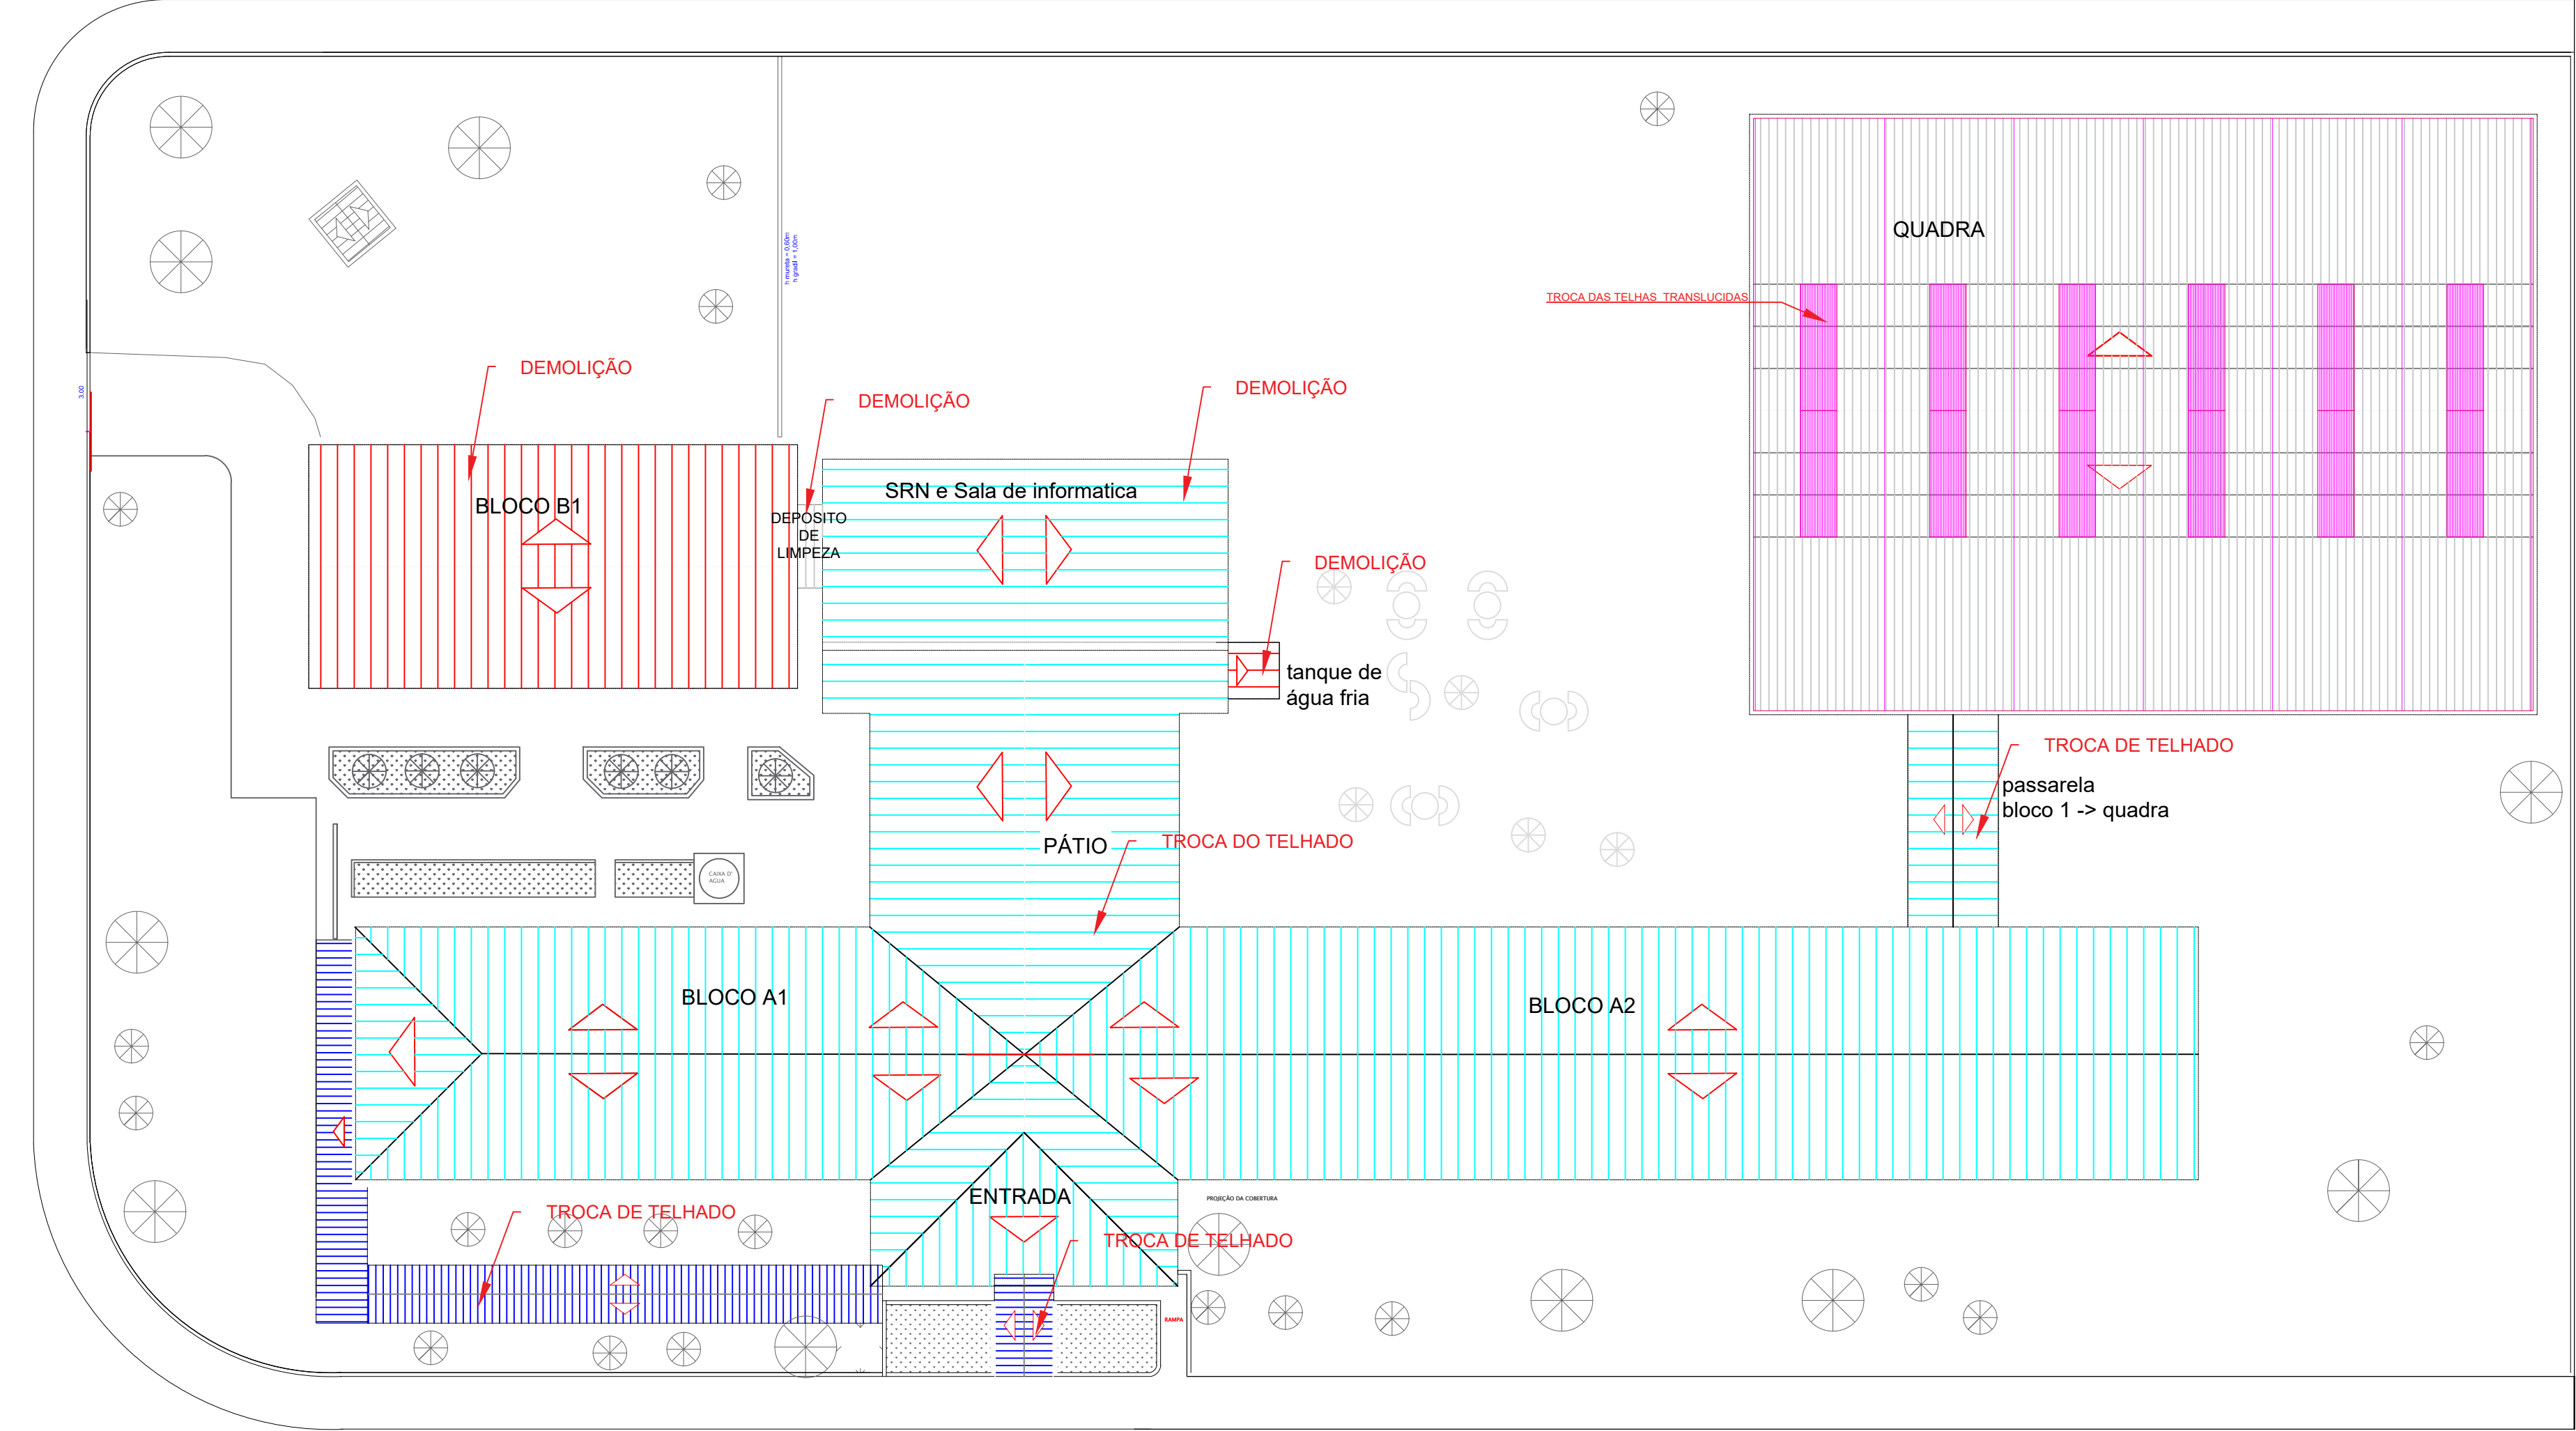


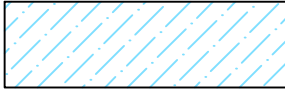
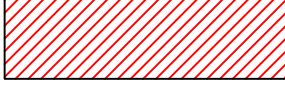
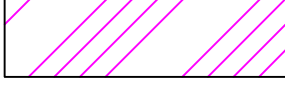


PLANTA BAIXA - SITUAÇÃO DEMOLIÇÕES
Escala 1:200

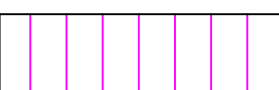
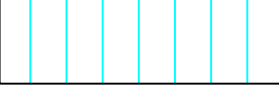


PLANTA BAIXA COBERTURA - SITUAÇÃO DEMOLIÇÕES
escala 1:200

LEGENDA:

-  Troca dos revestimentos cerâmicos da do piso; retirada das peças de louça sanitária para execução do piso, revisão da rede de agua.
-  Demolição dos revestimentos cerâmicos dos pisos.
-  Demolição completa para construção de novas salas em alvenaria.
-  Demolição de piso cimentado calçadas e patio descoberto
-  Demolição do piso de concreto para elevar o piso.

LEGENDA:

-  Retirada completa da cobertura/telhas telhas cimentícia
-  Telhas translúcidas Troca de todas
-  Telhas metalicas
-  Telhas cimenticias, troca completa



PREFEITURA MUNICIPAL DA ESTÂNCIA TURÍSTICA DE TREMEMBÉ

OBJETO: REFORMA E MANUTENÇÃO DE PRÉDIO ESCOLAR
EMEF JERÔNIMO DE SOUZA FILHO
LOCAL: RUA DR. MIGUEL VIEIRA FERREIRA, N° 315, PARQUE VERA CRUZ,
TREMEMPÉ, SP.

ASSUNTO: PROJETO ARQUITETÔNICO – SITUAÇÃO DEMOLIÇÕES

CLEMENTE ANTONIO DE LIMA NETO
PROJETO ARQUITETÔNICO

SERGIO LUIZ DE ALVARENGA
PROJETO ARQUITETÔNICO

FOLHA: ARQ 02/06

DATA: ABRIL/2025

ESCALA: INDICADA

DESENHO: R00