




Fachada (Avenida Maestro Francisco Todescan)
escala 1:100

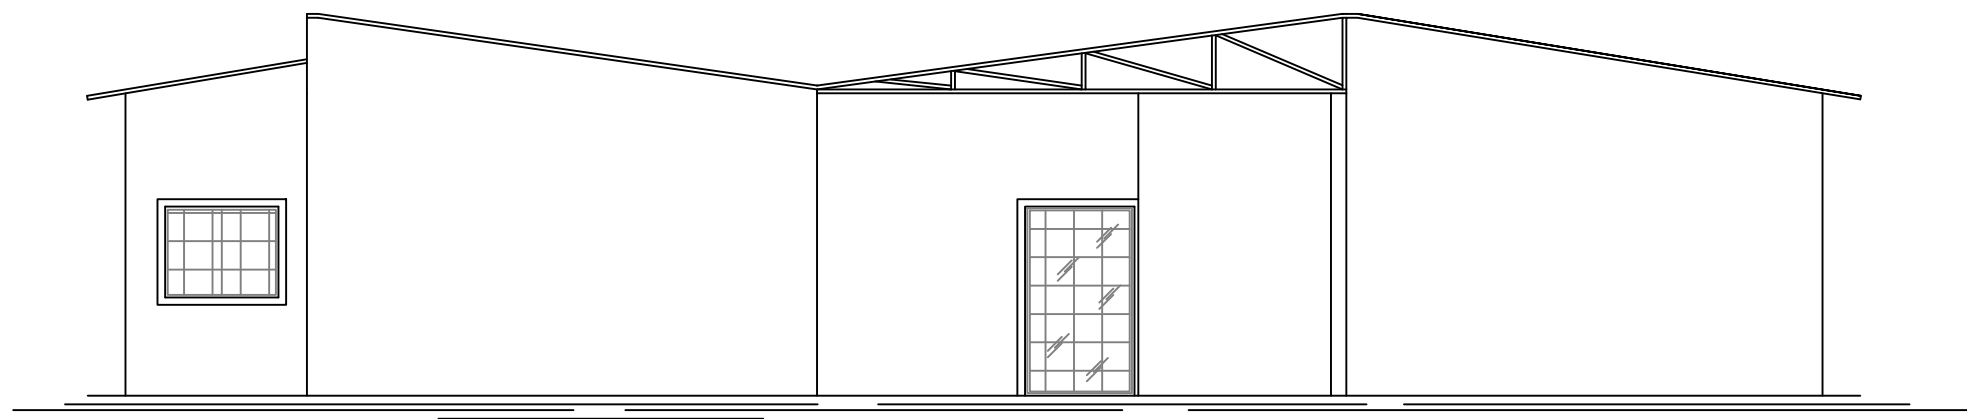


Fachada (Rua Mário Joaquim Filla)
escala 1:100

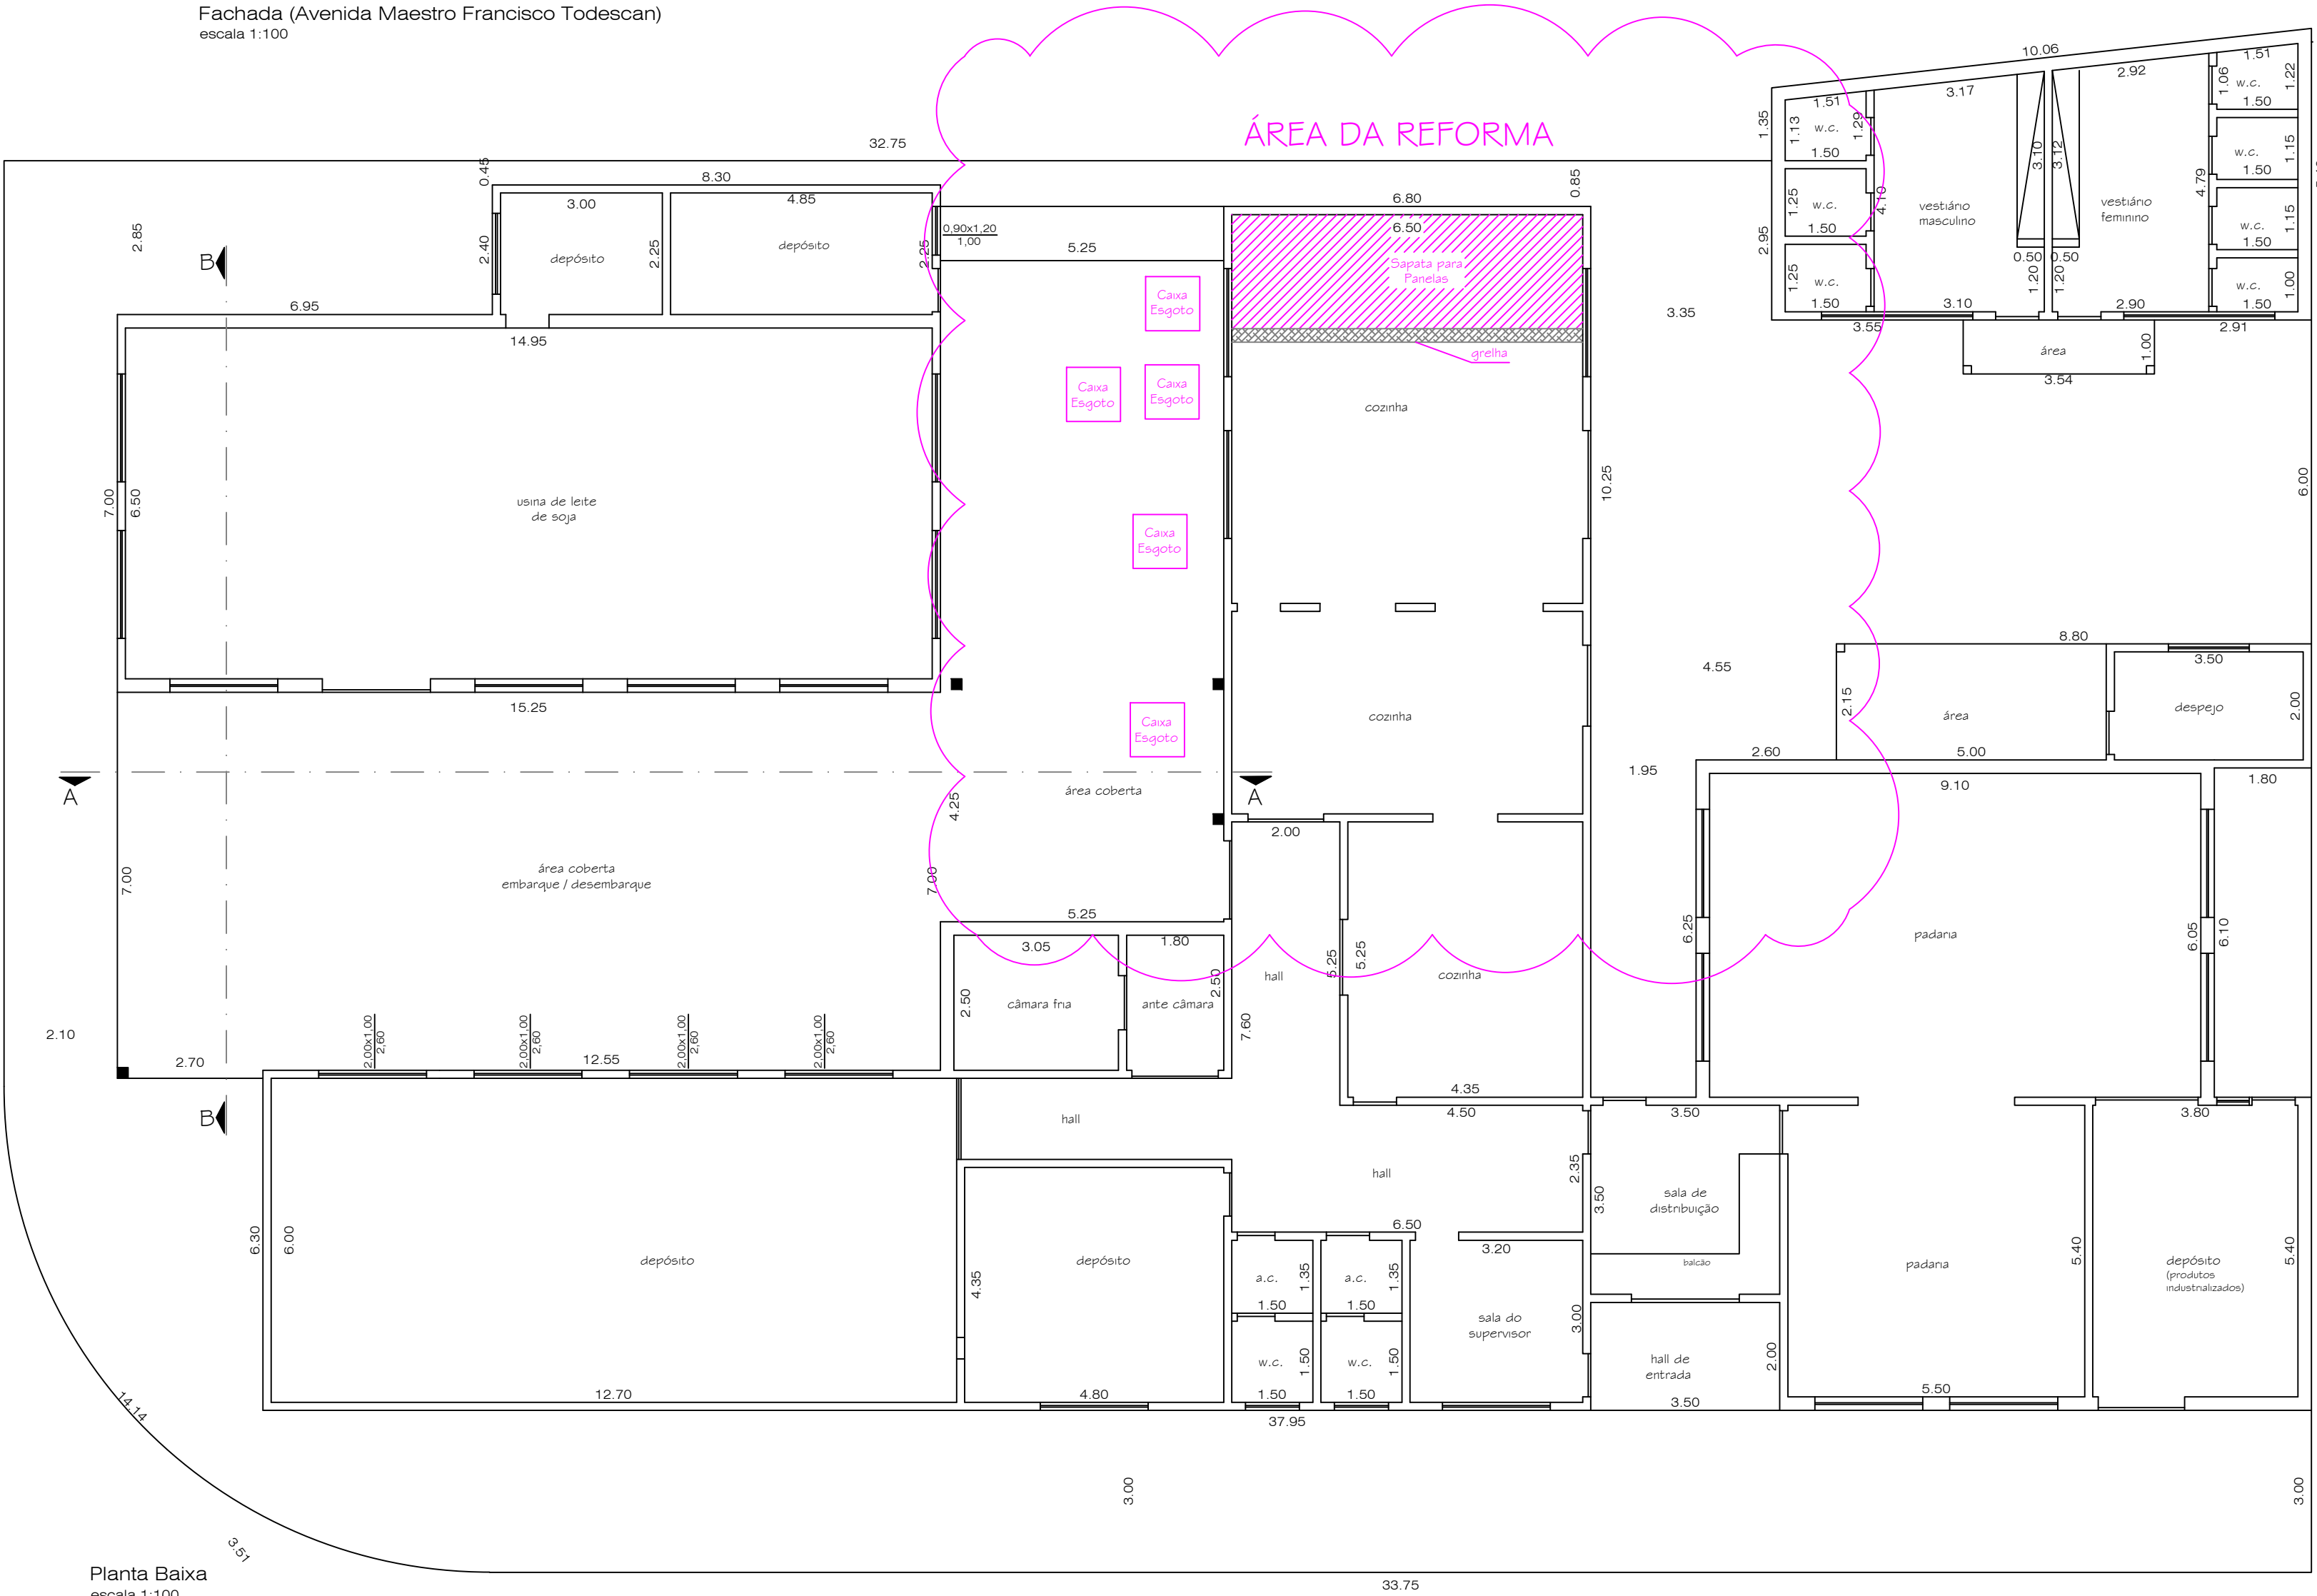


Planta Baixa
escala 1:100

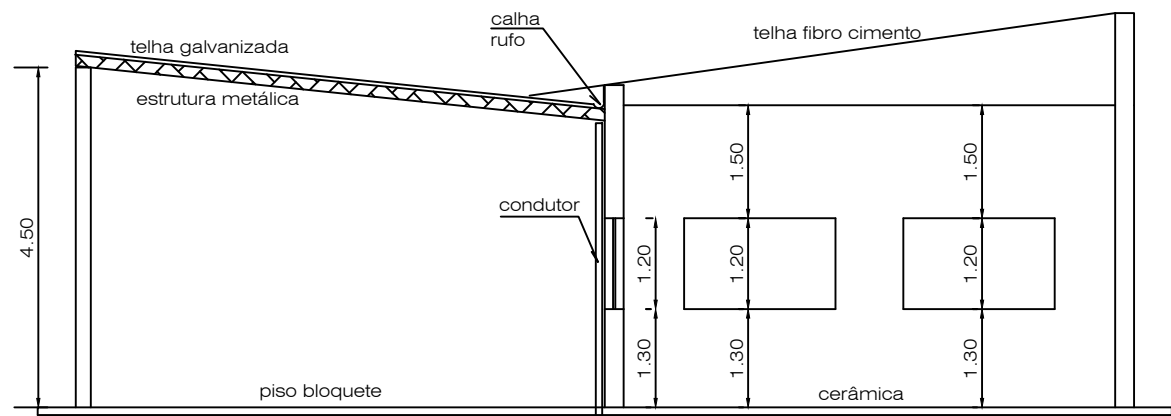

Corte BB
escala 1:100

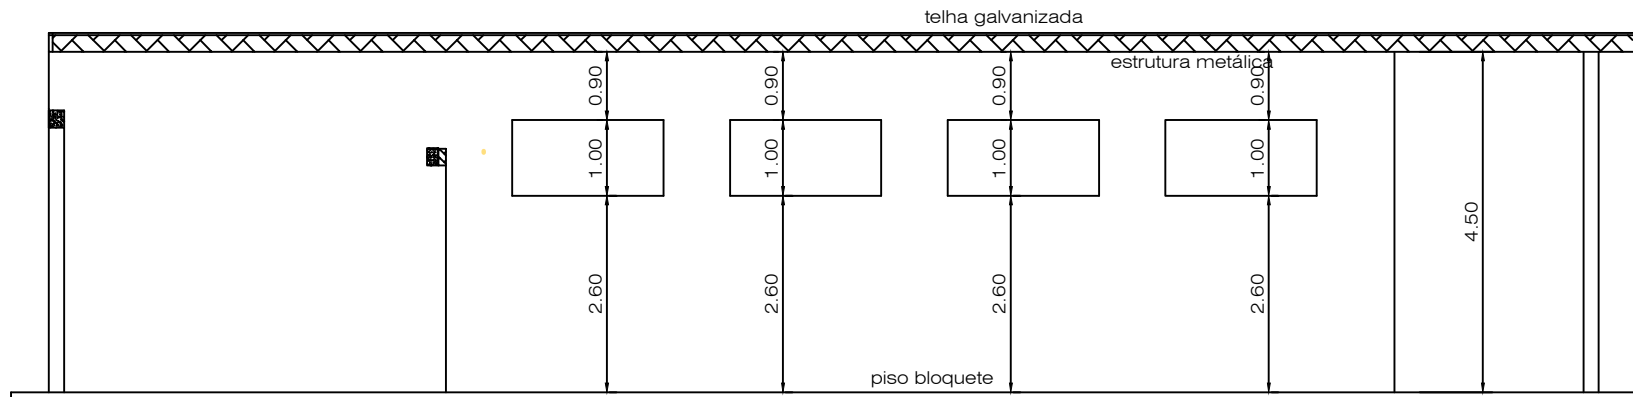

Corte AA
escala 1:100

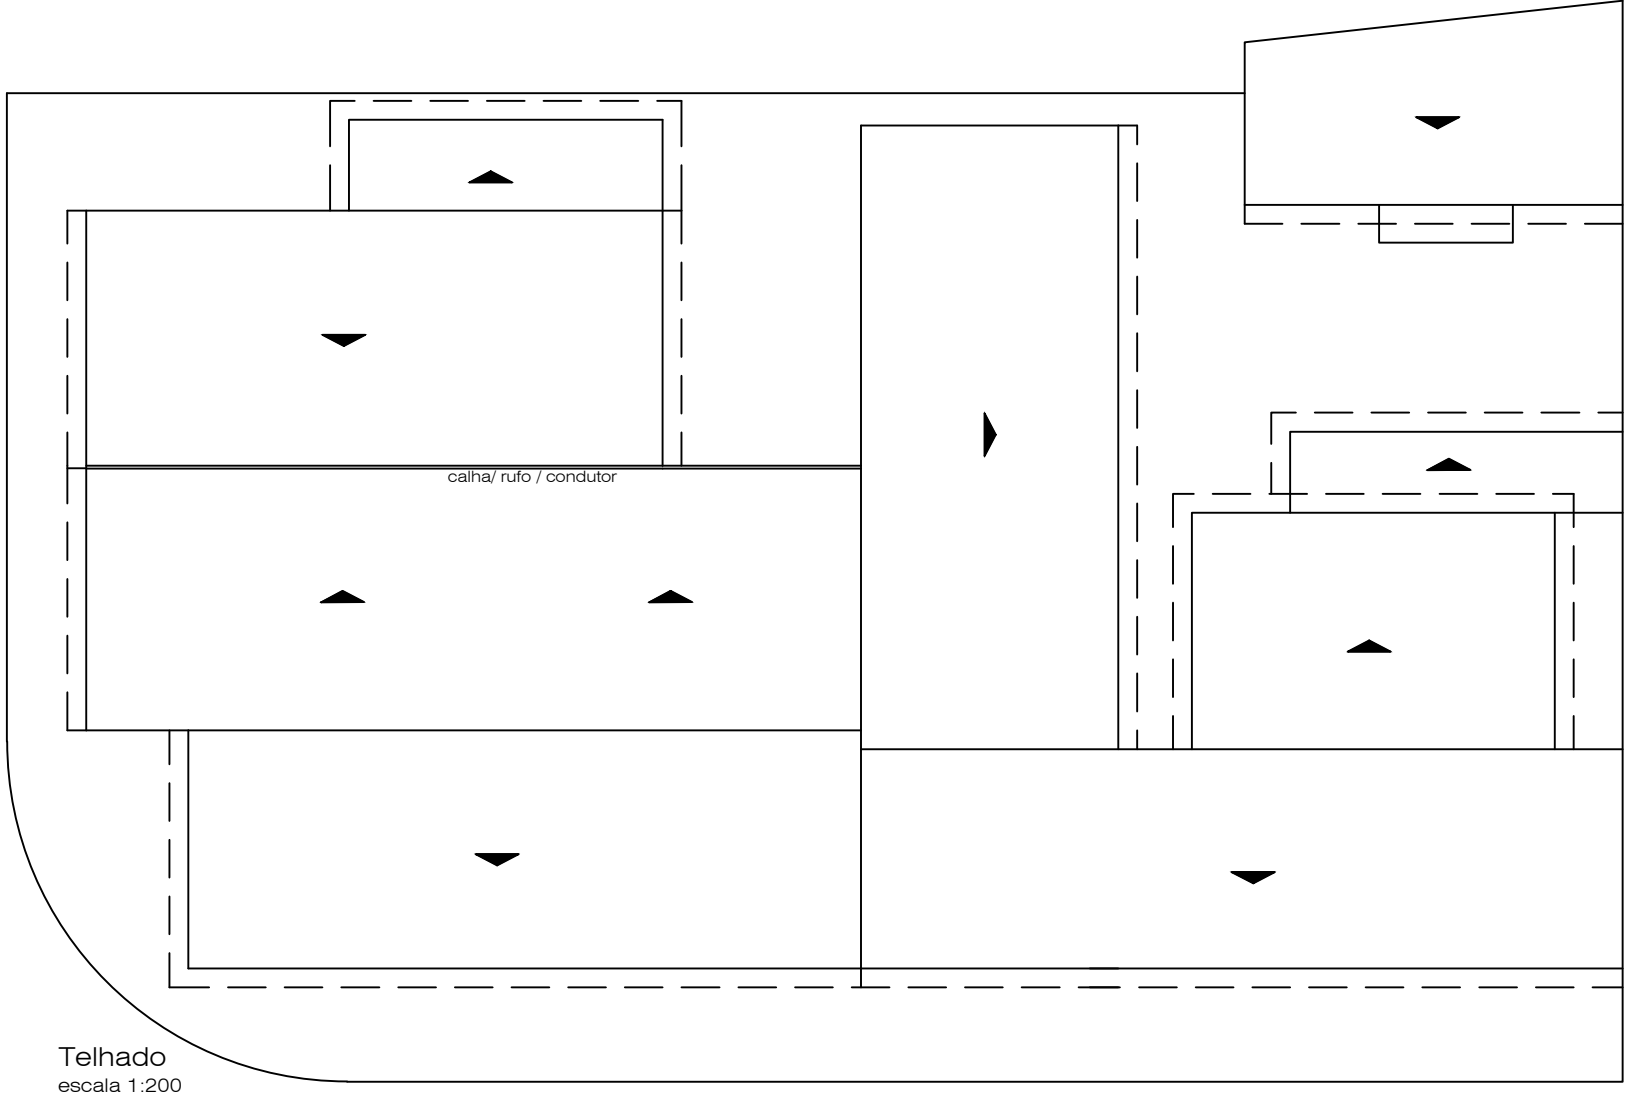

Telhado
escala 1:200



PREFEITURA MUNICIPAL DE DESCALVADO
Secretaria de Obras e Planejamento Urbano

LAYOUT

FOLHA ÚNICA

TÍTULO REFORMA E DO PRÉDIO DA SAMAE - SERVIÇO MUNICIPAL DE ALIMENTAÇÃO ESCOLAR - SAPATA COZINHA E CAIXAS DE ESGOTO

LOCAL RUA MÁRIO JOAQUIM FILLA ESQUINA COM A AV. CEL. ARTHUR WHITACKER

MUNICÍPIO DESCALVADO / SP

SITUAÇÃO SEM ESCALA

LOCAL



ÁREAS

TERRENO 1.119,53 M2

CONSTRUÇÃO EXISTENTE 738,53 M2

TOTAL GERAL..... 738,53 M2

LUIS GUILHERME PANDONE
PREFEITO MUNICIPAL

EDNER TORTELLA
SECRETÁRIO DE OBRAS E PLANEJAMENTO URBANO

LUÇAS JOSÉ MARINI
ENG. CIVIL DR. DA SEC. OBRAS E PLAN. URBANO
CREA-SP 506985879

DESENHO

DIVISÃO DE PROJETO

DATA

LUGAR

CRISTINA PESCOA

03/2025