




PLANTA BAIXA - BIOMBO DIGER
escala 1:25

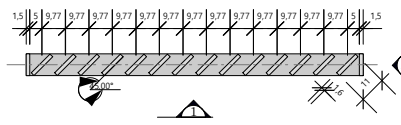


CORTE "BB"
escala 1:25

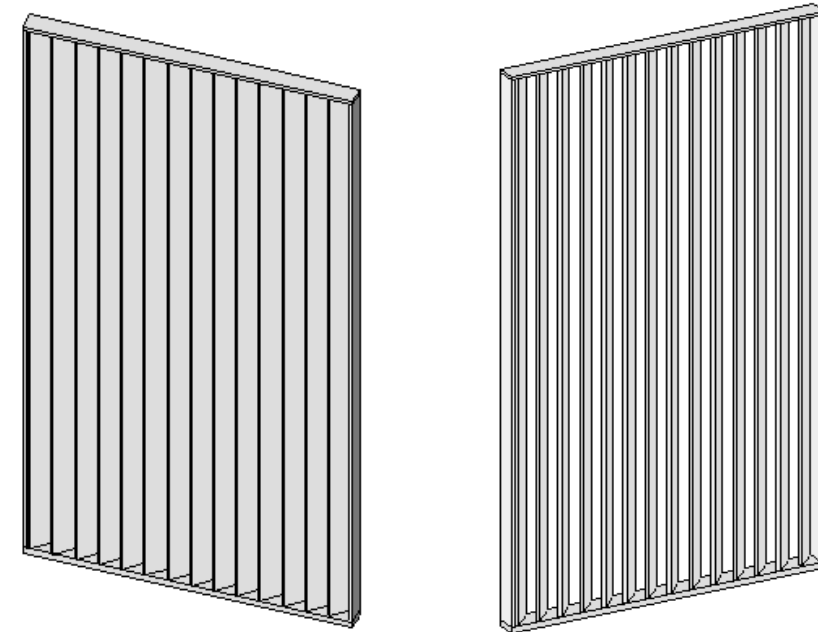


PERSPECTIVAS - BIOMBO DIGER

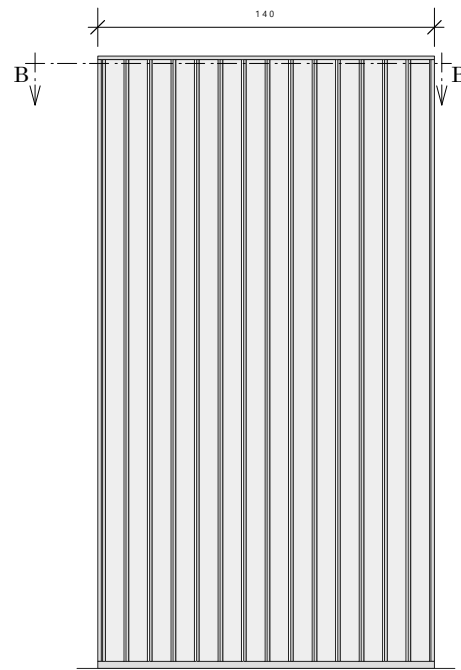


VISTA 1 - FRONTAL
escala 1:25

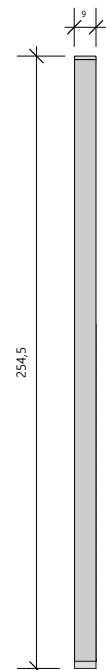

VISTA 2 - LATERAL
escala 1:25

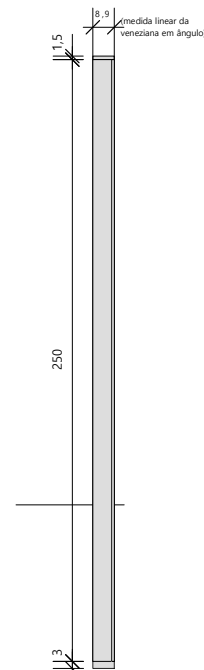

CORTE "AA"
escala 1:25

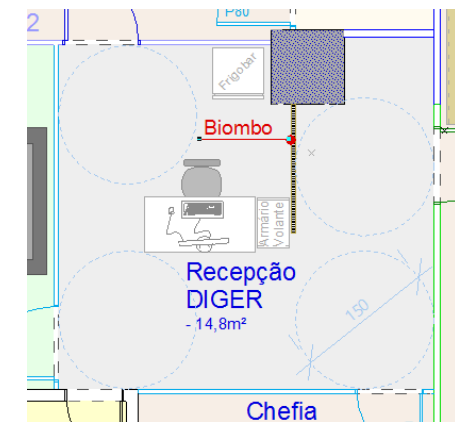

BIOMBO- Local de Instalação

Espeçificações:
Biombo executado em MDF de 15mm,
cor Cinza Sagrado TX ou Amadeirado - a ser escolhido;
Requadro em MDF 15mm, com base dobrada - 30mm;
Peças centrais instaladas a 45°;

Instalação:
Na recepção da Diretoria Geral, junto ao pilar, cobrindo
a altura do piso ao forro existente;
Fixação no pilar, piso elevado e forro, através de mecanismo
que não deixe visível o sistema de fixação e/ou seus elementos
fixadores.