


PLANTA DO PR??DIO 31(MEZANINO 1)  
ESCALA 1:100

FOTO 02

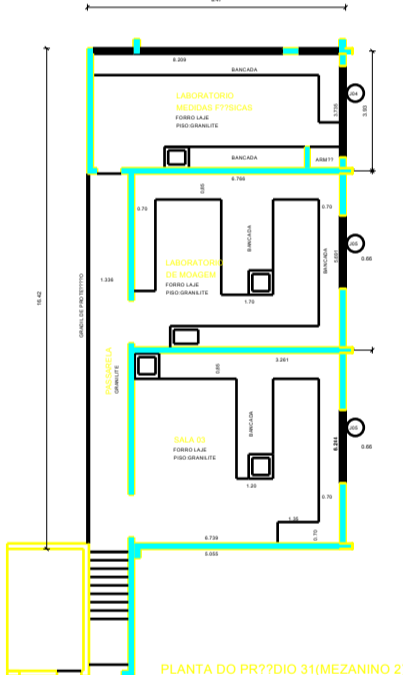

PLANTA DO PR??DIO 31(MEZANINO 2)  
ESCALA 1:100

FOTO 01

FOTO 02

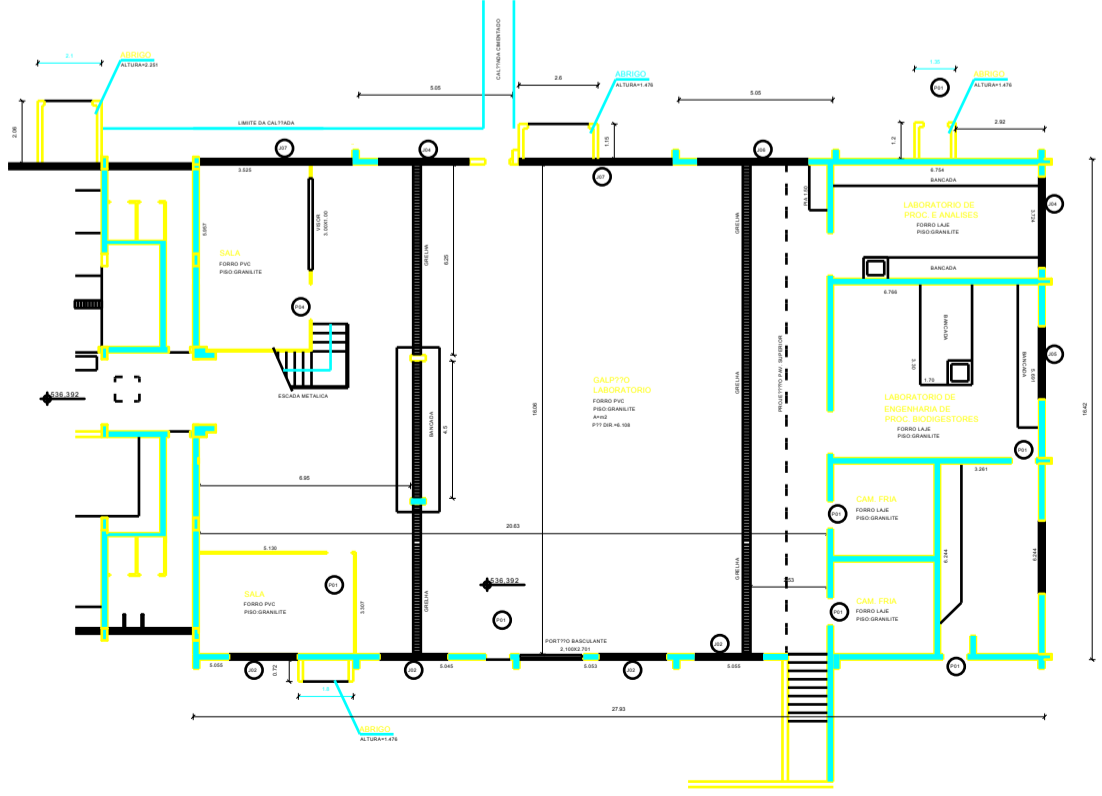


FOTO 01

LEGENDA PORTAS E JANELAS		CADASTRO DE SERVI??OS	
1	PORTA ALUMINUM	1	SERVI??O DE PROJETOS
2	JANELA ALUMINUM	2	SERVI??O DE LICITAC??OES
3	PORTA ALUMINUM	3	SERVI??O DE MANUTEN??O
4	JANELA ALUMINUM	4	SERVI??O DE LIMPEZA
5	PORTA ALUMINUM	5	SERVI??O DE SEGURAN??A
6	JANELA ALUMINUM	6	SERVI??O DE VIGILAN??A
7	PORTA ALUMINUM	7	SERVI??O DE ALUGUELO
8	JANELA ALUMINUM	8	SERVI??O DE MANUTEN??O
9	PORTA ALUMINUM	9	SERVI??O DE LICITAC??OES
10	JANELA ALUMINUM	10	SERVI??O DE MANUTEN??O
11	PORTA ALUMINUM	11	SERVI??O DE LICITAC??OES
12	JANELA ALUMINUM	12	SERVI??O DE MANUTEN??O
13	PORTA ALUMINUM	13	SERVI??O DE LICITAC??OES
14	JANELA ALUMINUM	14	SERVI??O DE MANUTEN??O
15	PORTA ALUMINUM	15	SERVI??O DE LICITAC??OES
16	JANELA ALUMINUM	16	SERVI??O DE MANUTEN??O
17	PORTA ALUMINUM	17	SERVI??O DE LICITAC??OES
18	JANELA ALUMINUM	18	SERVI??O DE MANUTEN??O
19	PORTA ALUMINUM	19	SERVI??O DE LICITAC??OES
20	JANELA ALUMINUM	20	SERVI??O DE MANUTEN??O

EXECUTADO POR	Engenharia - Consultoria - Planejamento	Av. Dr. Paulo Machado, 1771-200 Jardim Anhemobim - CEP 13021-300 Campus de S. Jos?? Rio Preto-SP e-mail: unesp@unesp.br
EMPRESA	UNIVERSIDADE ESTADUAL PAULISTA "J??LIO DE MESQUITA FILHO" CAMPUS DE S. JOS?? RIO PRETO-SP	
DESENHISTA	J77CIR RICARDO PEREIRA	RESPONS?VEL T??CNICO
		M77RIG MAURIT??CIO VASQUEZ BELTR??O ENGENHEIRO CIVIL CREA 1.0710-18 VISTO: 09/09/2008 AUT: 171/02/2014/104202

**AFEL G.O.E.** ASSESSORA DE PLANEJAMENTO E OR??AMENTO  
GRUPO T??CNICO DE INVESTIMENTO EM OBRAS E EQUIPAMENTOS  
REITORIA

77AREA DE PROJETOS  
Av. Eng. Luiz Edmundo de Souza, 471 - CEP: 13020-900 - Fone/Fax: (13) 3107-1100/1108 - Ribeir?? Preto-SP - e-mail: unesp@unesp.br

PROJETO	DATA
DESENHO - RICARDO PEREIRA	DATA
REVIS??O - 01	DATA

**unesp** UNIVERSIDADE ESTADUAL PAULISTA  
"J??LIO DE MESQUITA FILHO"  
CAMPUS DE S. JOS?? RIO PRETO-SP

DEPTO. ENGENHARIA ALIMENTOS - PAV. SUPERIOR

PLANTA BAIXA E LEGENDAS

ESCALA 1:100

36/53