

FOTO 01

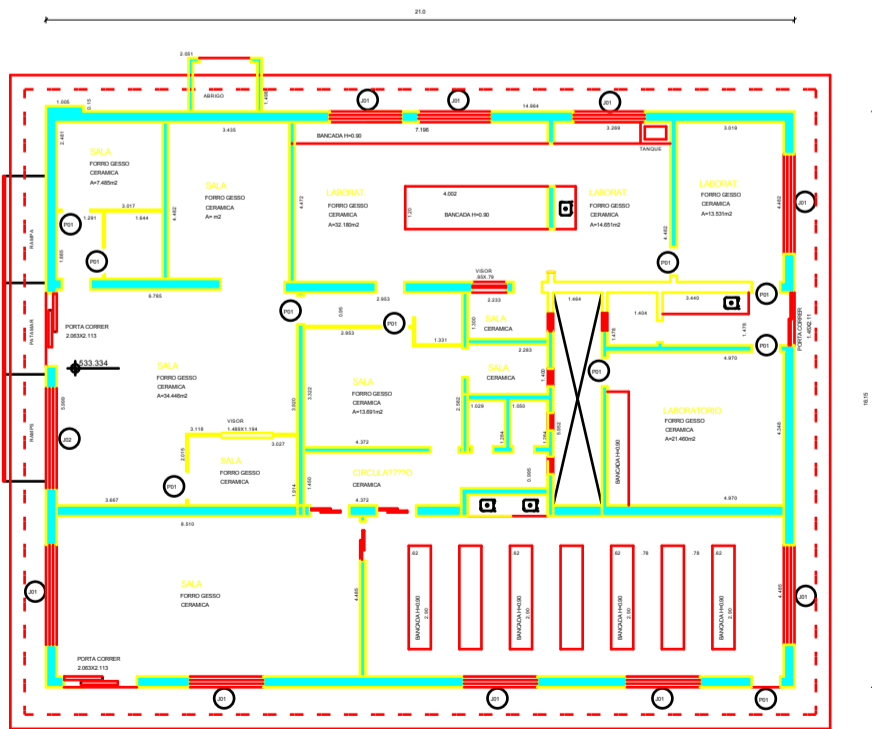


FOTO 01

LEGENDA PORTAS E JANELAS		CADASTRO DE BENFEITORIA	
PI. GESSO 10	PI. 1.000 001/10	ESTRUTURA	CONCRETO
PI. GESSO 10	PI. 1.000 002/10	ALVENARIA	ALVENARIA
PI. GESSO 10	PI. 2.000 001/10	ESTRUTURA COBERTURA	MADERA
PI. GESSO 10	PI. 2.000 002/10	COBERTURA	TELHA METALICA
PI. GESSO 10	PI. 3.000 001/10	INTERIORES	ALUMINIO
PI. GESSO 10	PI. 3.000 002/10	REVESTIMENTO INTERIORES	REVESTIMENTO ALUMINIO
PI. GESSO 10	PI. 3.000 003/10	REVESTIMENTO EXTERIORES	REVESTIMENTO ALUMINIO
PI. GESSO 10	PI. 3.000 004/10	REVESTIMENTO EXTERIORES	REVESTIMENTO ALUMINIO
DESENVOLVIDOR	Engenharia - Consultoria - Planejamento	Av. Dr. Paulo Machado, nº77 1-200 Jardim Autônomo - CEP 79021-300 Fone/Fax: (67) 3323 - 380/3801 Campo Grande - MS e-mail: ambiental@toposat.com.br www.toposat.com.br
TIPO	CADASTRO IMOBILIÁRIO	
EMPRESA	UNIVERSIDADE ESTADUAL PAULISTA "JULIO DE MESQUITA FILHO" CAMPUS DE S770 JOS77 DO RIO PRETO	
MUNICÍPIO	S770 JOS77 DO RIO PRETO/SP	RESPONSÁVEL TÉCNICO
DESENHISTA	J770 RICARDO PEREIRA	M770 MAUR77CIO VASQUEZ BELTR77O ENGENHEIRO CART77GRAFO CREA: 1.5770 - MS VISTO - SP: 702016236 ART N77: 822122011047052

AFL GOE ASSESSORIA DE PLANEJAMENTO E OR77AMENTO
GRUPO TÉCNICO DE INVESTIMENTO EM OBRAS E EQUIPAMENTOS
REITORIA

777REA DE PROJETOS
Av. Eng. Luiz Eduardo C. Costa, nº771 - CEP: 17020-300 - Fone/Fax: (67) 3323-3801/3801-3802 - Baurisp - e-mail: ambiental@toposat.com.br

PROJETO	DATA
DESENHO	DATA
REVISÃO	DATA

unesp UNIVERSIDADE ESTADUAL PAULISTA
"JULIO DE MESQUITA FILHO"
CAMPUS DE S770 JOS77 DO RIO PRETO

LABORAT77RIO DE MICROSCOPIA
PLANTA BAIXA E LEGENDAS

ARQUITETURA
49/53
ESCALA: 1:100