



Diagrama de corte transversal de uma parede de concreto armado. O diagrama mostra a seção da parede com os seguintes elementos e dimensões:

- CINTA SUPERIOR**: Reforço superior da parede.
- CONCERTINA**: Reforço de ligação entre a cinta superior e a inferior.
- RUFO**: Reforço horizontal na base da parede.
- PORTÃO METÁLICO 5M - CHAPA N°16**: Portão central da parede.
- ALVENARIA**: Alvenaria de embasamento.
- PILAR**: Pilar de concreto armado.
- PORTÃO METÁLICO 1M - CHAPA N°16**: Portão lateral da parede.
- ALVENARIA DE EMBASAMENTO**: Alvenaria de embasamento.
- AGULHAS**: Reforço vertical na base da parede.
- DETALHE MURO E PORTÕES**: Detalhe da parede e dos portões.
- Escala 1:50**: Escala do desenho.
- CINTA INFERIOR**: Reforço inferior da parede.


Dimensões indicadas no diagrama:

- Altura total da parede: 2.40m.
- Altura da cinta superior: 0.14m.
- Altura da cinta inferior: 0.19m.
- Comprimento total da parede: 5.00m.
- Comprimento do portão central: 1.00m.
- Comprimento do portão lateral: 1.00m.


Escala 1:50

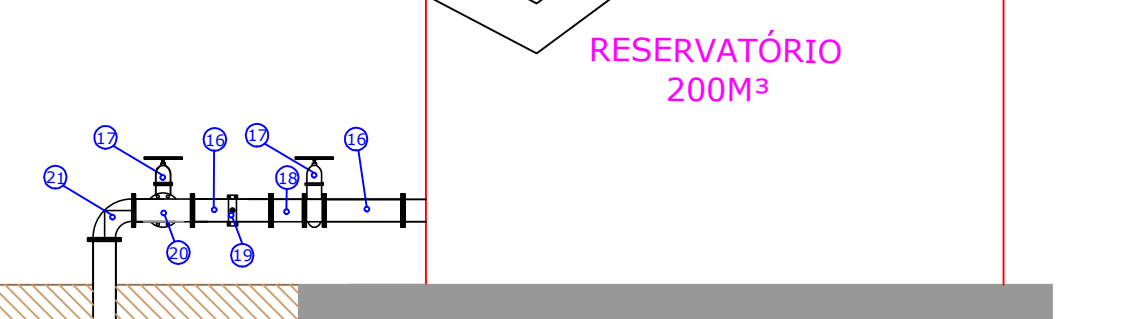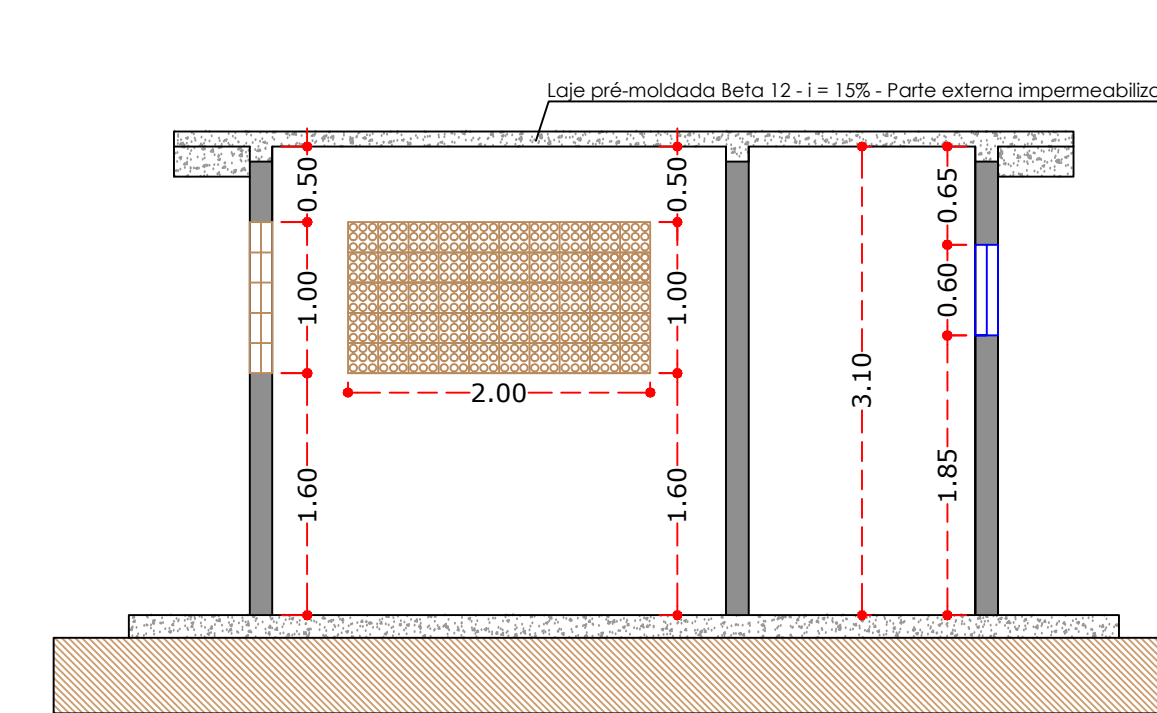200M³


Escala 1:50

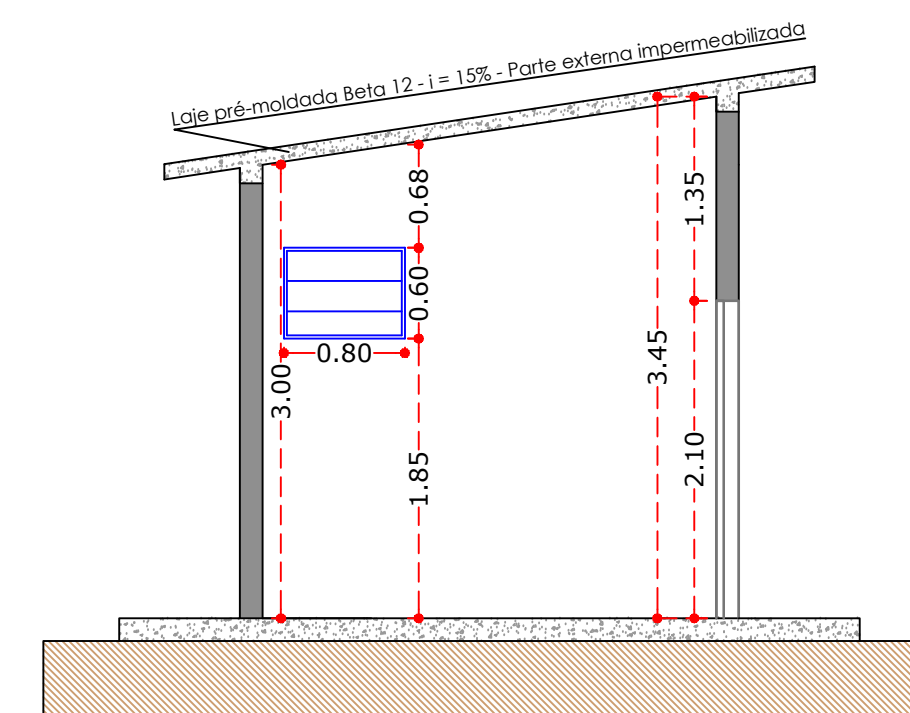


Escala 1:50

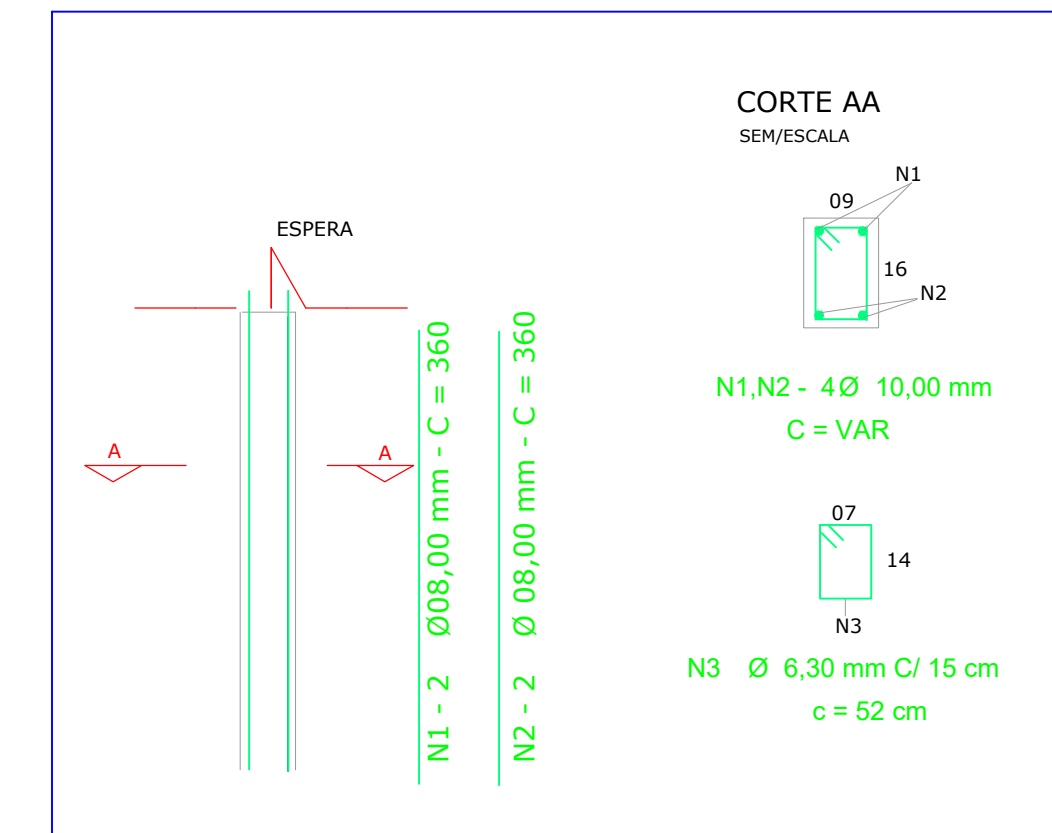

PILAR TIPO
DIMENSÕES: 09 X 16 CM (P1 AO P6)
ESCALA = SEM

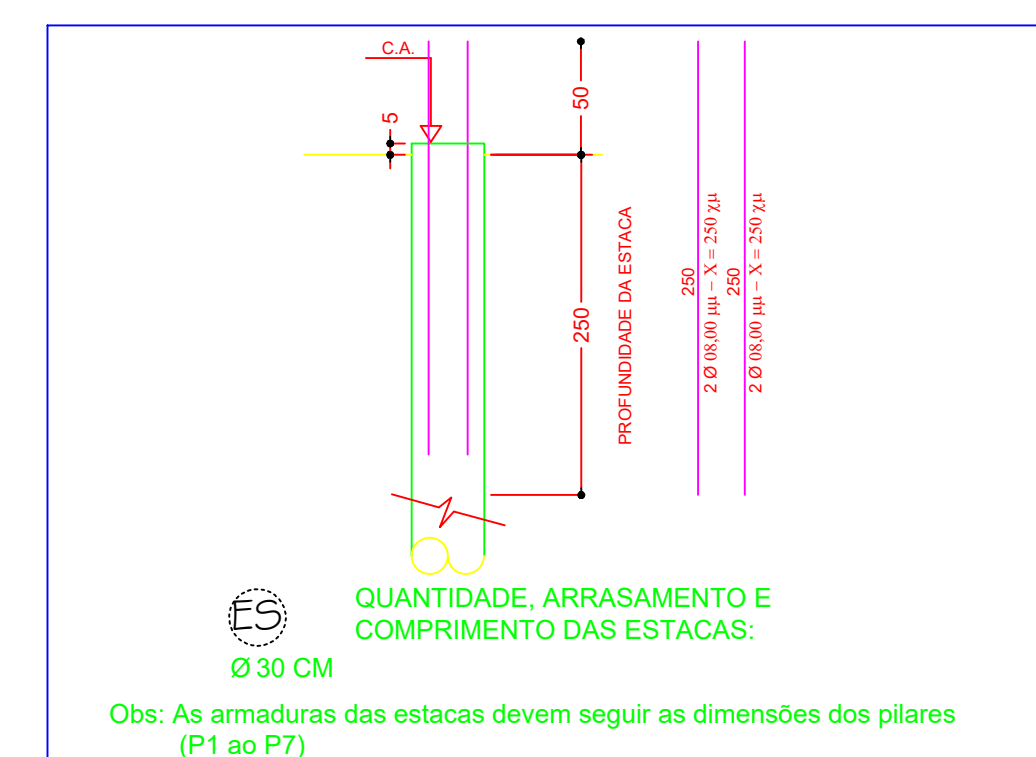


CORTE ESQUEMÁTICO DAS ESTACAS DE FUNDAÇÃO
DIMENSÕES: 30CM
ESCALA = SEM

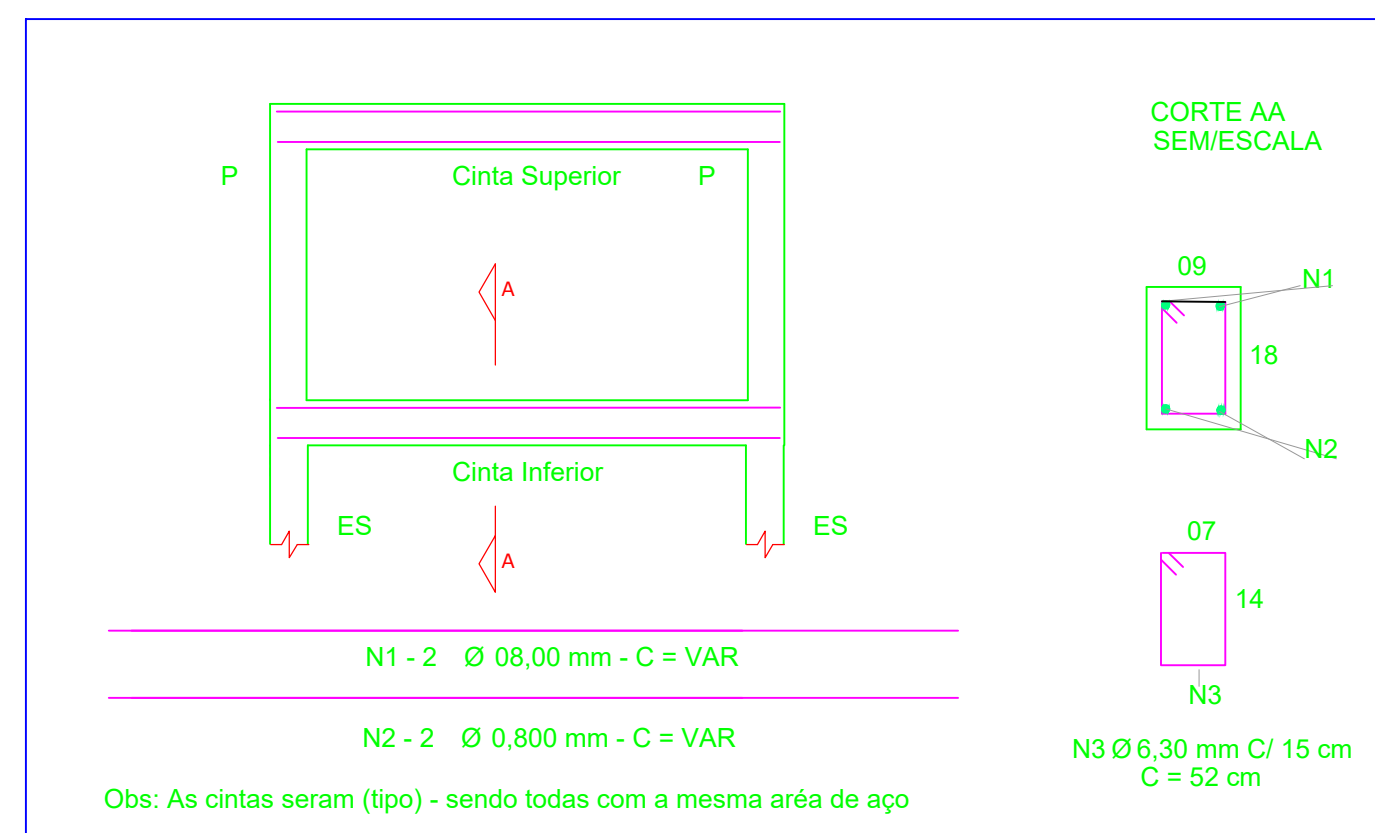


CINTA INF. E SUPERIOR TIPO (Muro) :
Dimensões: 09 x 18 cm
ESCALA = SEM


ESCALA = SEM

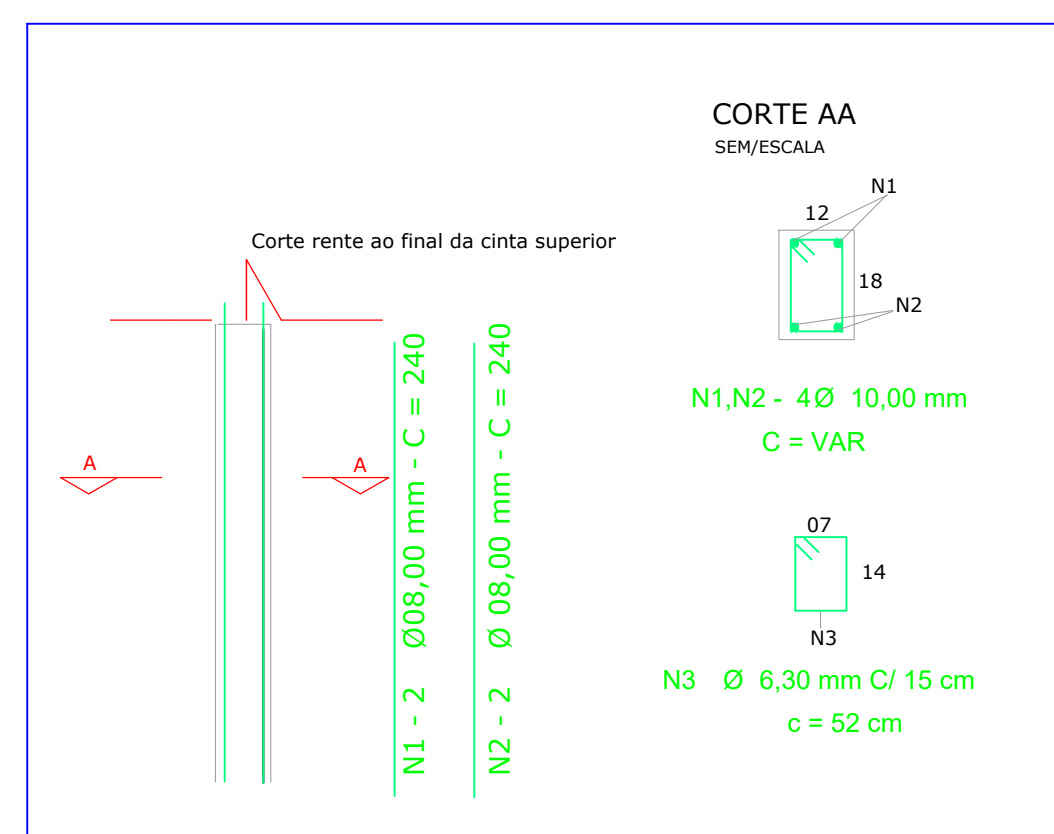


PILAR TIPO
DIMENSÕES: 12 X 18 CM (78 PILARES / MURO)
ESCALA = SEM

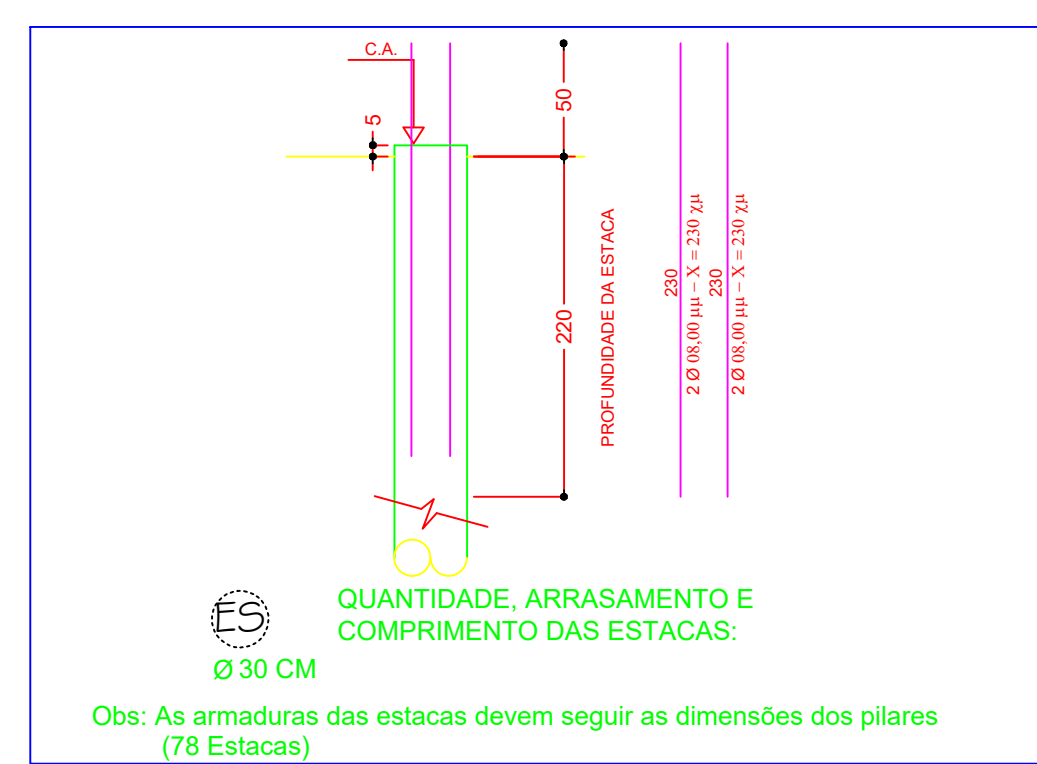


CORTE ESQUEMÁTICO DAS ESTACAS DE FUNDAÇÃO PARA MURO
DIMENSÕES: 30CM
ESCALA = SEM

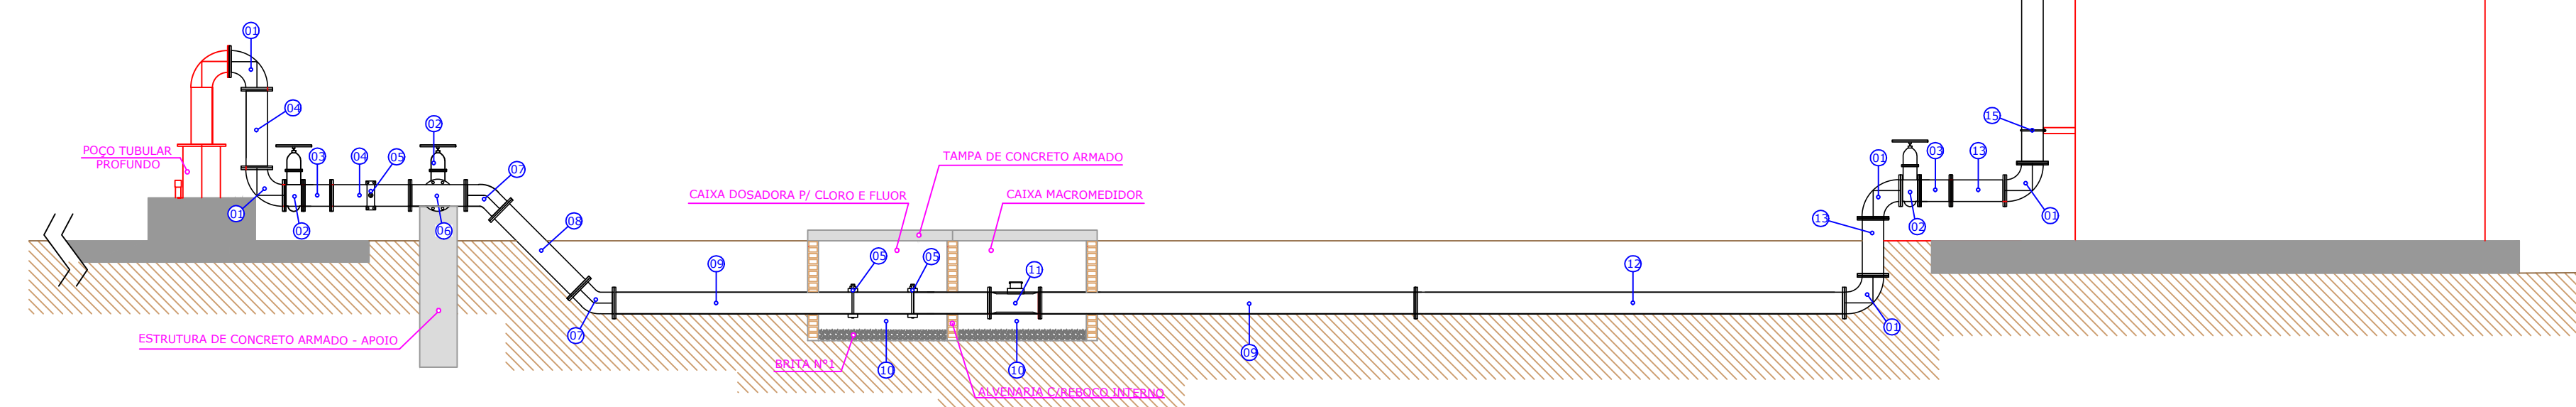


Corte CC
Escala 1:50

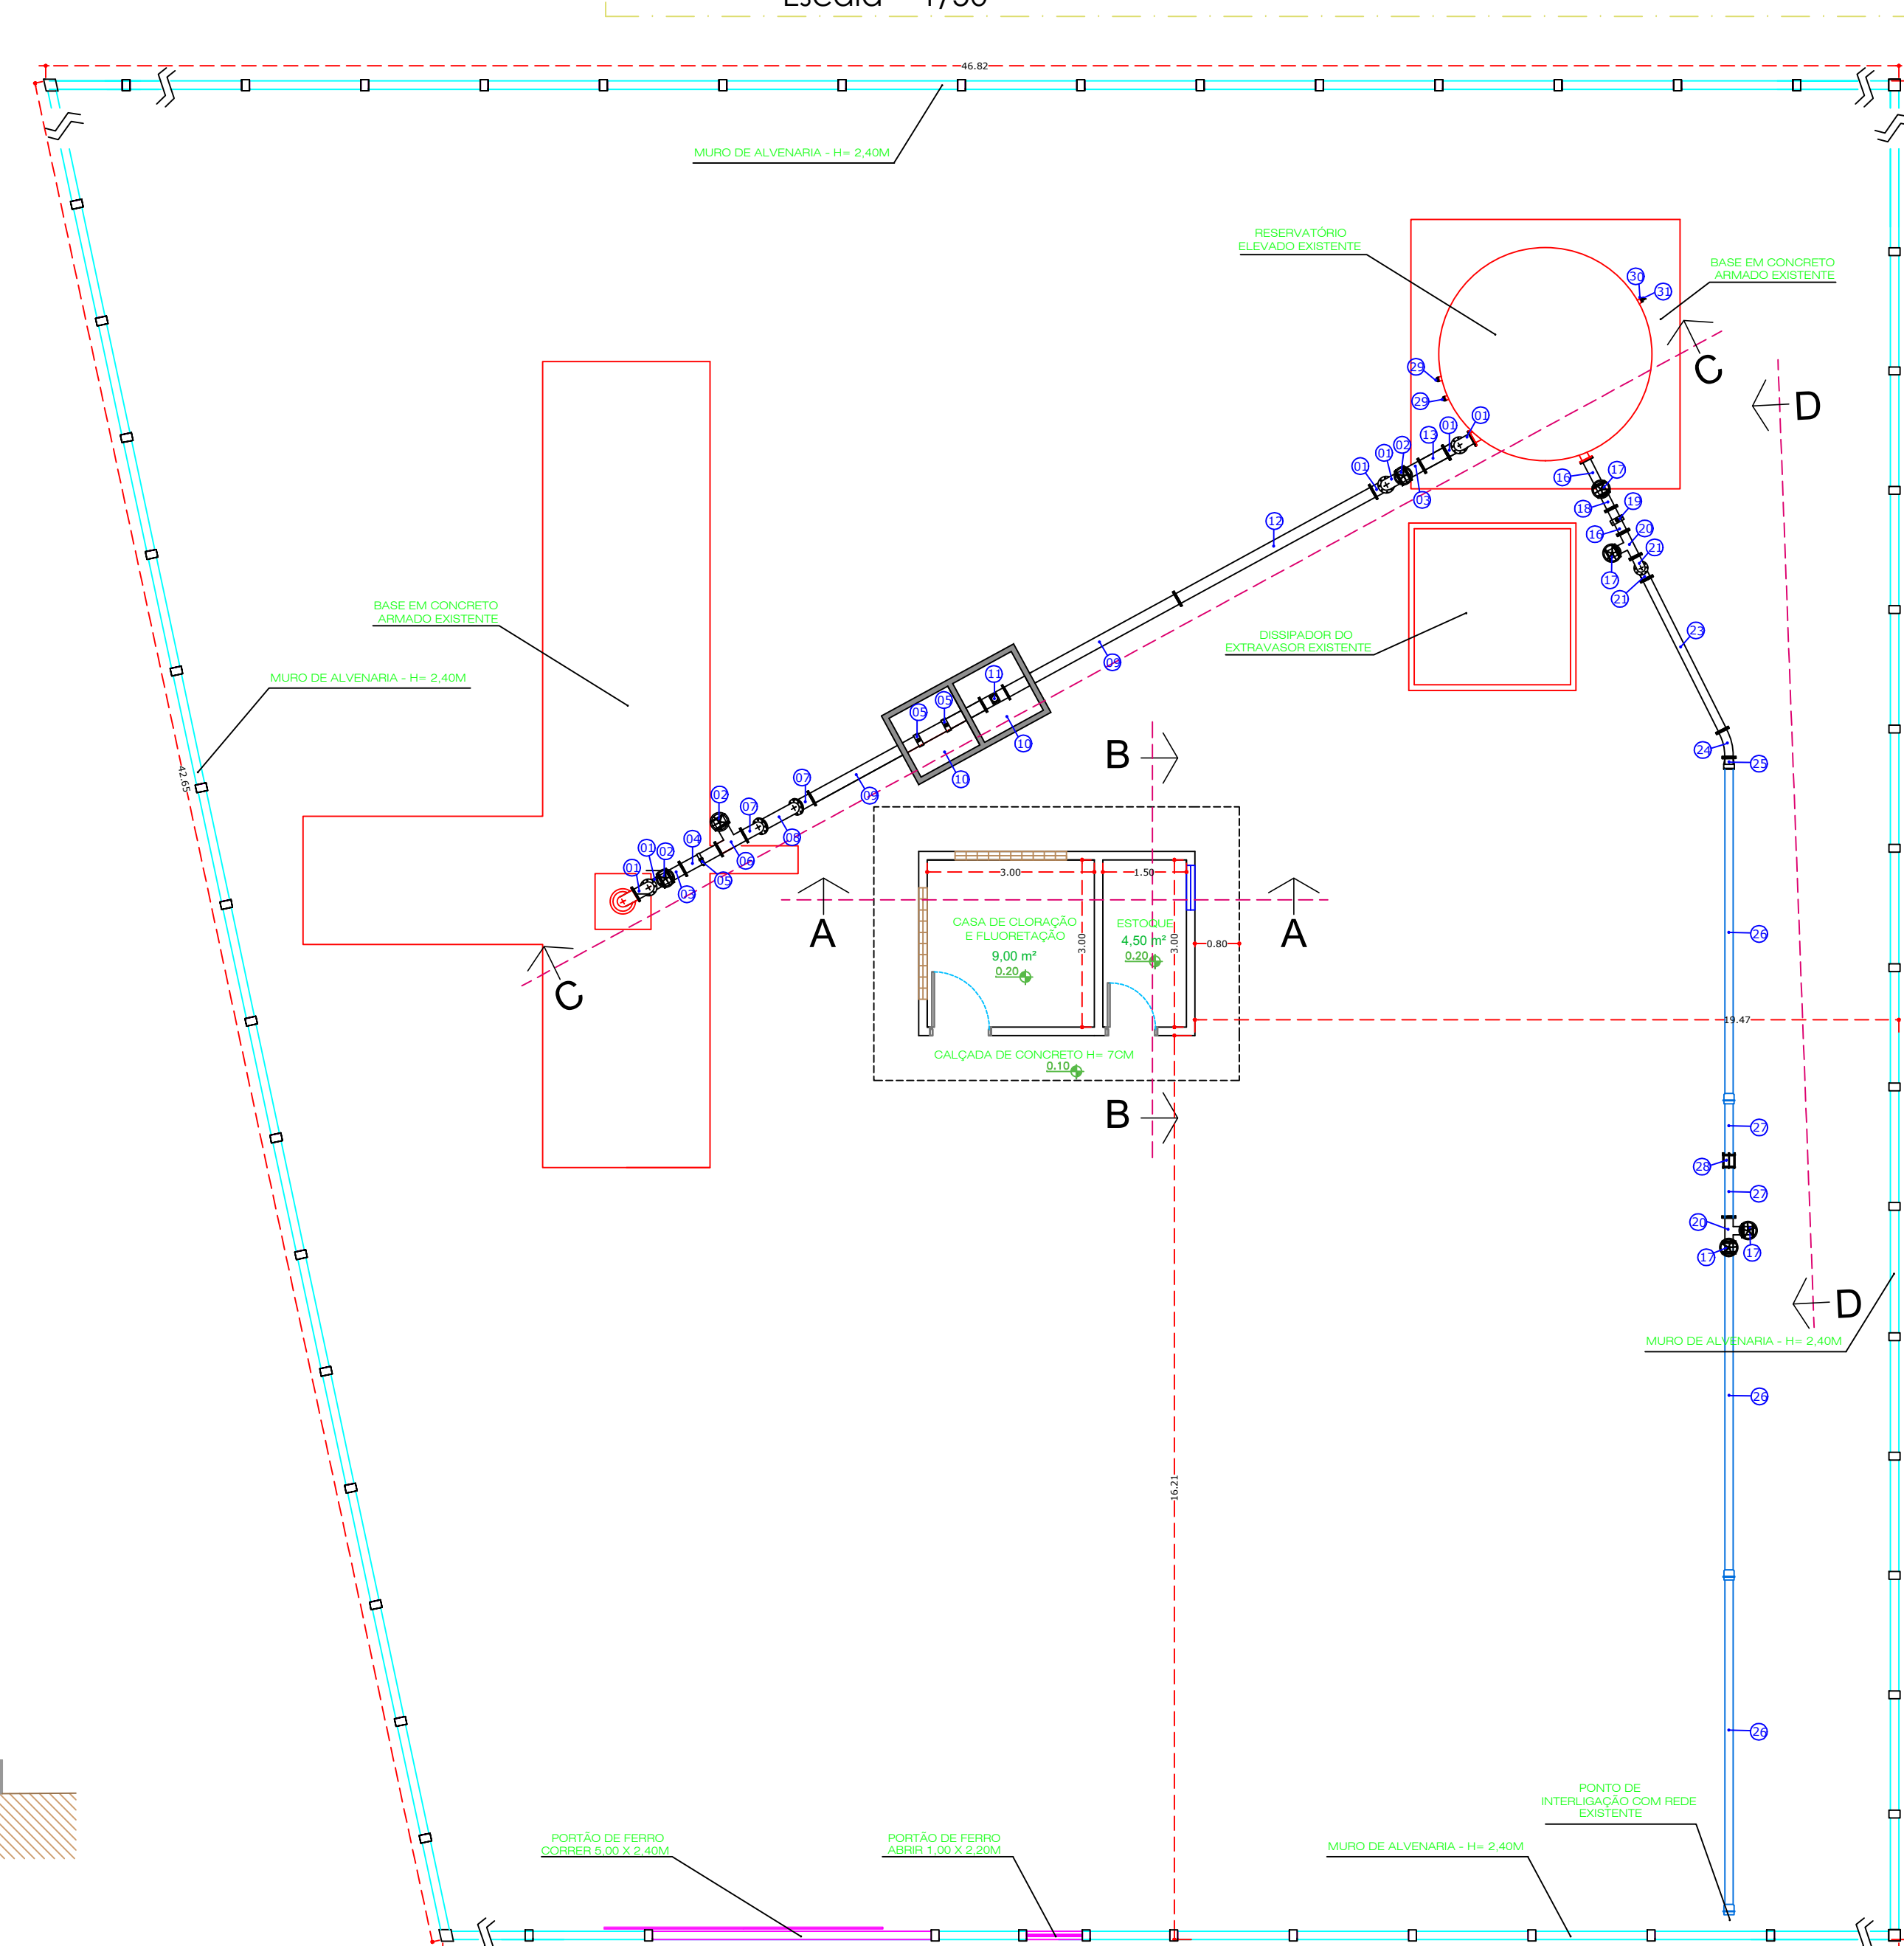

PLANTA BAIXA
Escala 1:50

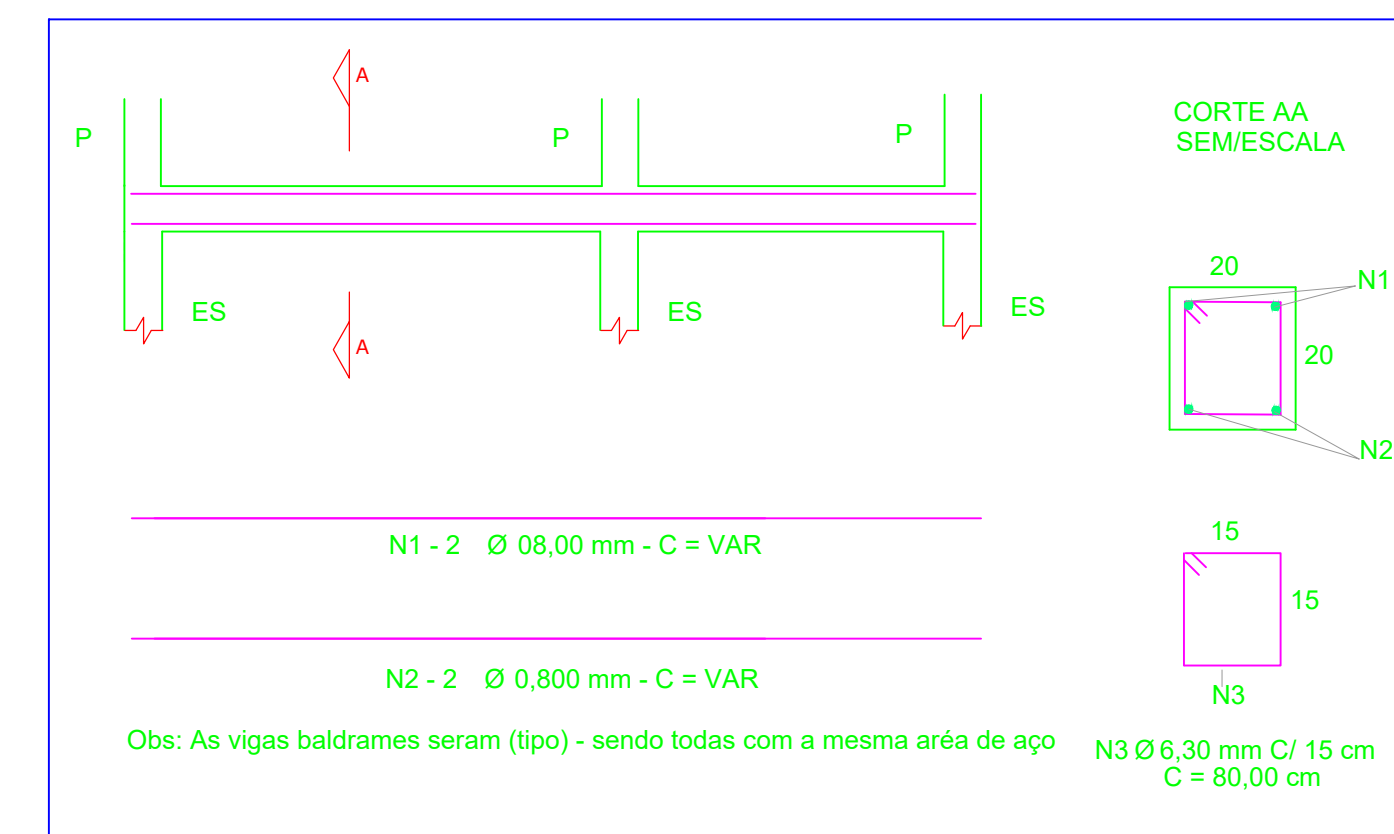

BALDRAME TIPO :
Dimensões: 20 x 20 cm (VB1 AO VB7)
VBA
ESCALA = SEM

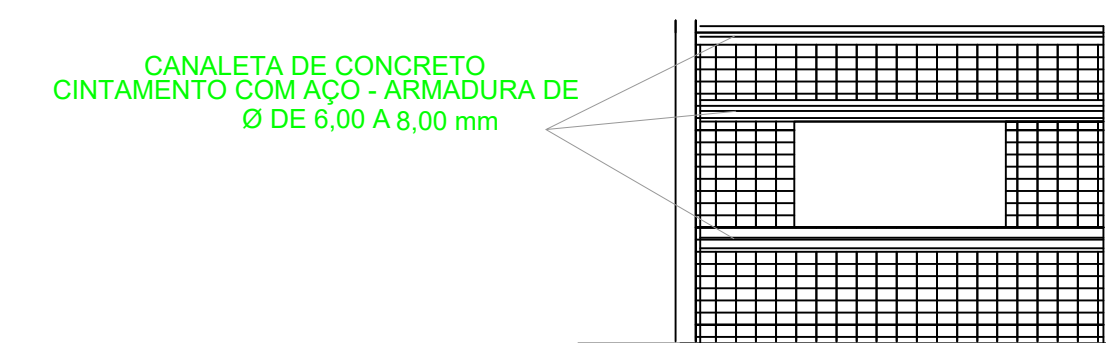

DETALHE DAS CINTAS DE TRAVAMENTO
Dimensões: VAR x VAR cm
ESCALA = SEM

```
.\logo deagua ddddddd.png
```

DESCRIÇÃO:	NÚMERO:
OBRAS COMPLEMENTARES PARA LIGAÇÃO DO POÇO TUBULAR PROFUNDO MURASHI III, LIGAOES HIDRÁULICAS MURO, CASA DE QUÍMICA (CLORACÃO E FLUORETAÇÃO)	ESCALA: INDICADA NO DESENHO
LOCAL: Futuro Bairro Murashi III, anexo ao Murashi II- Guerra/SP	
ASSUNTO: PROJETO ARQUITETÔNICO, ESTRUTURAL E CONEXÕES PLANTA E DETALHES	
ASSINATURAS:	DATA:
Sander Cíber Ferreira Departamento de Pagos e Água de Guerra 26/02/2006 03	Lucas Soares Eleodoro Responsável Técnico CREA-SP 196.106.129-4
ART: 26/20240061490	