

CONCORRÊNCIA 030/2025

CONTRATANTE: SECRETARIA DOS ESPORTES DO PIAUI (UASG: 930313)

OBJETO: Contratação de uma empresa de engenharia para a **CONSTRUÇÃO DO ESPAÇO ESPORTIVO COMUNITÁRIO, NO MUNICÍPIO DE TERESINA - PI (NOVO PAC).**

VALOR TOTAL DA CONTRATAÇÃO:

R\$ 1.707.113,10 (um milhão, setecentos e sete mil, cento e treze reais e dez centavos)

DATA DA SESSÃO PÚBLICA

Dia **03.03.2025** às 09:30 h (horário de Brasília)

CRITÉRIO DE JULGAMENTO: menor preço / global

MODO DE DISPUTA: aberto

TRATAMENTO FAVORECIDO ME/EPP/EQUIPARADAS: SIM

MARGEM DE PREFERÊNCIA PARA ALGUM ITEM: NÃO



Baixe o APP Compras.gov.br
e apresente sua proposta!

Sumário

1. DO OBJETO	3
2. DA PARTICIPAÇÃO NA LICITAÇÃO	3
3. DO ORÇAMENTO ESTIMADO	6
4. DA APRESENTAÇÃO DA PROPOSTA E DOS DOCUMENTOS DE HABILITAÇÃO....	6
5. DO PREENCHIMENTO DA PROPOSTA	9
6. DA ABERTURA DA SESSÃO, CLASSIFICAÇÃO DAS PROPOSTAS E FORMULAÇÃO DE LANCES	10
7. DA FASE DE JULGAMENTO	16
8. DA FASE DE HABILITAÇÃO	21
9. DO TERMO DE CONTRATO	25
10. DOS RECURSOS	25
11. DAS INFRAÇÕES ADMINISTRATIVAS E SANÇÕES	26
12. DA IMPUGNAÇÃO AO EDITAL E DO PEDIDO DE ESCLARECIMENTO	29
13. DAS DISPOSIÇÕES GERAIS	30

MODELO DE EDITAL**SECRETARIA DOS ESPORTES DO PIAUÍ****CONCORRÊNCIA Nº 030/2025**

Processo Administrativo nº 00337.001431/2025-58

Torna-se público que o(a) Secretária dos Esportes do Piauí - SECEPI, inscrita no CNPJ sob o nº 49.497.879/0001-18, com sede Av. Pedro Freitas s/n, Bloco G, 2º andar, Centro Administrativo, São Pedro, Teresina-Piauí, CEP 64018-900, através do agente de contratação/pregoeiro e da equipe de apoio, designados pela portaria nº 02/2025 – CPL, publicada no Diário Oficial do Estado na data de 09 de junho de 2025, realizará licitação, na modalidade **CONCORRÊNCIA** na forma ELETRÔNICA, nos termos da Lei nº 14.133, de 1º de abril de 2021, e demais legislação aplicável e, ainda, de acordo com as condições estabelecidas neste Edital.

1. DO OBJETO

1.1. O objeto da presente licitação é Contratação de uma empresa de engenharia para a **CONSTRUÇÃO DO ESPAÇO ESPORTIVO COMUNITÁRIO, NO MUNICÍPIO DE TERESINA - PI (NOVO PAC)**, conforme condições, quantidades e exigências estabelecidas neste Edital e seus anexos.

1.2. *A licitação será dividida em itens, conforme tabela constante do Termo de Referência/Projeto Básico, facultando-se ao licitante a participação em quantos itens forem de seu interesse.*

2. DA PARTICIPAÇÃO NA LICITAÇÃO

2.1. Poderão participar deste certame os interessados previamente credenciados no Sistema de Cadastramento Unificado de Fornecedores - SICAF e no Sistema de Compras do Governo Federal (www.gov.br/compras).

2.2. Os interessados deverão atender às condições exigidas no cadastramento no Sicafe até o terceiro dia útil anterior à data prevista para recebimento das propostas.

2.3. O licitante responsabiliza-se exclusiva e formalmente pelas transações efetuadas em seu nome, assume como firmes e verdadeiras suas propostas e seus lances, inclusive os atos praticados diretamente ou por seu representante, excluída a responsabilidade do provedor do sistema ou do órgão ou entidade promotora da licitação por eventuais danos decorrentes de uso indevido das credenciais de acesso, ainda que por terceiros.

24. É de responsabilidade do cadastrado conferir a exatidão dos seus dados cadastrais nos Sistemas relacionados no item anterior e mantê-los atualizados junto aos órgãos responsáveis pela informação, devendo proceder, imediatamente, à correção ou à alteração dos registros tão logo identifique incorreção ou aqueles se tornem desatualizados.
25. A não observância do disposto no item anterior poderá ensejar desclassificação no momento da habilitação.
26. Para os itens XX, XX, XX, a participação é exclusiva a microempresas e empresas de pequeno porte, nos termos do art. 48 da Lei Complementar nº 123, de 14 de dezembro de 2006.
27. A obtenção do benefício a que se refere o item anterior fica limitada às microempresas e às empresas de pequeno porte que, no ano-calendário de realização da licitação, ainda não tenham celebrado contratos com a Administração Pública cujos valores somados extrapolem a receita bruta máxima admitida para fins de enquadramento como empresa de pequeno porte.
28. Será concedido tratamento favorecido para as microempresas e empresas de pequeno porte, para as sociedades cooperativas mencionadas no artigo 16 da Lei nº 14.133, de 2021, para o agricultor familiar, o produtor rural pessoa física e para o microempreendedor individual - MEI, nos limites previstos da Lei Complementar nº 123, de 2006 e do Decreto nº 8.538, de 2015.
29. Não poderão disputar esta licitação:
 - 29.1 aquele que não atenda às condições deste Edital e seu(s) anexo(s);
 - 29.2 sociedade que desempenhe atividade incompatível com o objeto da licitação;
 - 29.3 empresas estrangeiras que não tenham representação legal no Brasil com poderes expressos para receber citação e responder administrativa ou judicialmente;
 - 29.4 autor do anteprojeto, do projeto básico ou do projeto executivo, pessoa física ou jurídica, quando a licitação versar sobre serviços ou fornecimento de bens a ele relacionados;
 - 29.5 empresa, isoladamente ou em consórcio, responsável pela elaboração do projeto básico ou do projeto executivo, ou empresa da qual o autor do projeto seja dirigente, gerente, controlador, acionista ou detentor de mais de 5% (cinco por cento) do

capital com direito a voto, responsável técnico ou subcontratado, quando a licitação versar sobre serviços ou fornecimento de bens a ela necessários;

2.9.6 pessoa física ou jurídica que se encontre, ao tempo da licitação, impossibilitada de participar da licitação em decorrência de sanção que lhe foi imposta;

2.9.7 aquele que mantenha vínculo de natureza técnica, comercial, econômica, financeira, trabalhista ou civil com dirigente do órgão ou entidade contratante ou com agente público que desempenhe função na licitação ou atue na fiscalização ou na gestão do contrato, ou que deles seja cônjuge, companheiro ou parente em linha reta, colateral ou por afinidade, até o terceiro grau;

2.9.8 empresas controladoras, controladas ou coligadas, nos termos da Lei nº 6.404, de 15 de dezembro de 1976, concorrendo entre si;

2.9.9 pessoa física ou jurídica que, nos 5 (cinco) anos anteriores à divulgação do edital, tenha sido condenada judicialmente, com trânsito em julgado, por exploração de trabalho infantil, por submissão de trabalhadores a condições análogas às de escravo ou por contratação de adolescentes nos casos vedados pela legislação trabalhista;

2.9.10 *peessoas jurídicas reunidas em consórcio*;

2.9.11 Organizações da Sociedade Civil de Interesse Público - OSCIP, atuando nessa condição;

2.10. Não poderá participar, direta ou indiretamente, da licitação ou da execução do contrato agente público do órgão ou entidade contratante, devendo ser observadas as situações que possam configurar conflito de interesses no exercício ou após o exercício do cargo ou emprego, nos termos da legislação que disciplina a matéria, conforme § 1º do art. 9º da Lei nº 14.133, de 2021.

2.11. O impedimento de que trata o item 2.10.7 será também aplicado ao licitante que atue em substituição a outra pessoa, física ou jurídica, com o intuito de burlar a efetividade da sanção a ela aplicada, inclusive a sua controladora, controlada ou coligada, desde que devidamente comprovado o ilícito ou a utilização fraudulenta da personalidade jurídica do licitante.

2.12. A critério da Administração e exclusivamente a seu serviço, o autor dos projetos e a empresa a que se referem os itens 2.10.5 e 2.10.6 poderão participar no apoio das atividades de planejamento da contratação, de execução da licitação ou de gestão do contrato, desde que sob supervisão exclusiva de agentes públicos do órgão ou entidade.

2.13. Equiparam-se aos autores do projeto as empresas integrantes do mesmo grupo econômico.

2.14. O disposto nos itens 2.10.5 e 2.10.6 não impede a licitação ou a contratação de serviço que inclua como encargo do contratado a elaboração do projeto básico e do projeto executivo, nas contratações integradas, e do projeto executivo, nos demais regimes de execução.

2.15. Em licitações e contratações realizadas no âmbito de projetos e programas parcialmente financiados por agência oficial de cooperação estrangeira ou por organismo financeiro internacional com recursos do financiamento ou da contrapartida nacional, não poderá participar pessoa física ou jurídica que integre o rol de pessoas sancionadas por essas entidades ou que seja declarada inidônea nos termos da Lei nº 14.133, de 2021.

2.16. A vedação de que trata o item 2.11 estende-se a terceiro que auxilie a condução da contratação na qualidade de integrante de equipe de apoio, profissional especializado ou funcionário ou representante de empresa que preste assessoria técnica.

3. DO ORÇAMENTO ESTIMADO

3.1. *O orçamento estimado da presente contratação não será de caráter sigiloso.*

4. DA APRESENTAÇÃO DA PROPOSTA E DOS DOCUMENTOS DE HABILITAÇÃO

4.1. *Na presente licitação, a fase de habilitação sucederá as fases de apresentação de propostas e lances e de julgamento.*

4.2. Os licitantes encaminharão, exclusivamente por meio do sistema eletrônico, a proposta com o preço ou o percentual de desconto, conforme o critério de julgamento adotado neste Edital, até a data e o horário estabelecidos para abertura da sessão pública.

4.3. Caso a fase de habilitação anteceda as fases de apresentação de propostas e lances, os licitantes encaminharão, na forma e no prazo estabelecidos no item anterior, simultaneamente os documentos de habilitação e a proposta com o preço ou o percentual de desconto, observado o disposto nos itens 8.1.1 e 8.13.1 deste Edital.

4.4. No cadastramento da proposta inicial, o licitante declarará, em campo próprio do sistema, que:

4.4.1 está ciente e concorda com as condições contidas no edital e seus anexos, bem como de que a proposta apresentada compreende a integralidade dos custos para atendimento dos direitos trabalhistas assegurados na Constituição Federal, nas leis trabalhistas, nas normas infralegais, nas convenções coletivas de trabalho e nos termos de ajustamento de conduta vigentes na data de sua entrega em definitivo e que cumpre plenamente os requisitos de habilitação definidos no instrumento convocatório;

4.4.2 não emprega menor de 18 anos em trabalho noturno, perigoso ou insalubre e não emprega menor de 16 anos, salvo menor, a partir de 14 anos, na condição de aprendiz, nos termos do artigo 7º, XXXIII, da Constituição;

4.4.3 não possui empregados executando trabalho degradante ou forçado, observando o disposto nos incisos III e IV do art. 1º e no inciso III do art. 5º da Constituição Federal;

4.4.4 cumprir as exigências de reserva de cargos para pessoa com deficiência e para reabilitado da Previdência Social, previstas em lei e em outras normas específicas.

4.5. O licitante organizado em cooperativa deverá declarar, ainda, em campo próprio do sistema eletrônico, que cumpre os requisitos estabelecidos no artigo 16 da Lei nº 14.133, de 2021.

4.6. O fornecedor enquadrado como microempresa, empresa de pequeno porte ou sociedade cooperativa deverá declarar, ainda, em campo próprio do sistema eletrônico, que cumpre os requisitos estabelecidos no artigo 3º da Lei Complementar nº 123, de 2006, estando apto a usufruir do tratamento favorecido estabelecido em seus arts. 42 a 49, observado o disposto nos §§ 1º ao 3º do art. 4º, da Lei nº 14.133, de 2021.

4.6.1 No item exclusivo para participação de microempresas e empresas de pequeno porte, a assinalação do campo “não” impedirá o prosseguimento no certame, para aquele item;

4.6.2 Nos itens em que a participação não for exclusiva para microempresas e empresas de pequeno porte, a assinalação do campo “não” apenas produzirá o efeito de o licitante não ter direito ao tratamento favorecido previsto na Lei Complementar nº 123, de 2006, mesmo que microempresa, empresa de pequeno porte ou sociedade cooperativa.

4.7. Não poderá se beneficiar do tratamento jurídico diferenciado estabelecido nos arts. 42 a 49 da Lei Complementar nº 123, de 2006, a pessoa jurídica:

4.7.1 de cujo capital participe outra pessoa jurídica;

4.7.2 que seja filial, sucursal, agência ou representação, no País, de pessoa jurídica com sede no exterior;

4.7.3 de cujo capital participe pessoa física que seja inscrita como empresário ou seja sócia de outra empresa que receba tratamento jurídico diferenciado nos termos da Lei Complementar nº 123, de 2006, desde que a receita bruta global ultrapasse o limite de que trata o inciso II do art. 3º da referida lei;

4.7.4 cujo titular ou sócio participe com mais de 10% (dez por cento) do capital de outra empresa não beneficiada pela Lei Complementar nº 123, de 2006, desde que a receita bruta global ultrapasse o limite de que trata o inciso II do art. 3º da referida lei;

4.7.5 cujo sócio ou titular seja administrador ou equiparado de outra pessoa jurídica com fins lucrativos, desde que a receita bruta global ultrapasse o limite de que trata o inciso II do art. 3º da referida lei;

4.7.6 constituída sob a forma de cooperativas, salvo as de consumo;

4.7.7 que participe do capital de outra pessoa jurídica;

4.7.8 que exerça atividade de banco comercial, de investimentos e de desenvolvimento, de caixa econômica, de sociedade de crédito, financiamento e

investimento ou de crédito imobiliário, de corretora ou de distribuidora de títulos, valores mobiliários e câmbio, de empresa de arrendamento mercantil, de seguros privados e de capitalização ou de previdência complementar;

4.7.9 resultante ou remanescente de cisão ou qualquer outra forma de desmembramento de pessoa jurídica que tenha ocorrido em um dos 5 (cinco) anos-calendário anteriores;

4.7.10 constituída sob a forma de sociedade por ações.

4.7.11 cujos titulares ou sócios guardem, cumulativamente, com o contratante do serviço, relação de pessoalidade, subordinação e habitualidade.

4.8. A falsidade da declaração de que trata os itens 4.4 ou 4.6 sujeitará o licitante às sanções previstas na Lei nº 14.133, de 2021, e neste Edital.

4.9. Os licitantes poderão retirar ou substituir a proposta ou, na hipótese de a fase de habilitação anteceder as fases de apresentação de propostas e lances e de julgamento, os documentos de habilitação anteriormente inseridos no sistema, até a abertura da sessão pública.

4.10. Não haverá ordem de classificação na etapa de apresentação da proposta e dos documentos de habilitação pelo licitante, o que ocorrerá somente após os procedimentos de abertura da sessão pública e da fase de envio de lances.

4.11. Serão disponibilizados para acesso público os documentos que compõem a proposta dos licitantes convocados para apresentação de propostas, após a fase de envio de lances.

4.12. Desde que disponibilizada a funcionalidade no sistema, o licitante poderá parametrizar o seu valor final mínimo ou o seu percentual de desconto máximo quando do cadastramento da proposta e obedecerá às seguintes regras:

4.12.1 a aplicação do intervalo mínimo de diferença de valores ou de percentuais entre os lances, que incidirá tanto em relação aos lances intermediários quanto em relação ao lance que cobrir a melhor oferta; e

4.12.2 os lances serão de envio automático pelo sistema, respeitado o valor final mínimo, caso estabelecido, e o intervalo de que trata o subitem acima.

4.13. O valor final mínimo ou o percentual de desconto final máximo parametrizado no sistema poderá ser alterado pelo fornecedor durante a fase de disputa, sendo vedado:

4.13.1 valor superior a lance já registrado pelo fornecedor no sistema, quando adotado o critério de julgamento por menor preço; e

4.14. O valor final mínimo ou o percentual de desconto final máximo parametrizado na forma do item 4.12 possuirá caráter sigiloso para os demais fornecedores e para o órgão

ou entidade promotora da licitação, podendo ser disponibilizado estrita e permanentemente aos órgãos de controle externo e interno.

4.15. Caberá ao licitante interessado em participar da licitação acompanhar as operações no sistema eletrônico durante o processo licitatório e se responsabilizar pelo ônus decorrente da perda de negócios diante da inobservância de mensagens emitidas pela Administração ou de sua desconexão.

4.16. O licitante deverá comunicar imediatamente ao provedor do sistema qualquer acontecimento que possa comprometer o sigilo ou a segurança, para imediato bloqueio de acesso.

5. DO PREENCHIMENTO DA PROPOSTA

5.1. O licitante deverá enviar sua proposta mediante o preenchimento, no sistema eletrônico, dos seguintes campos:

5.1.1 *valor total do item;*

5.2. Todas as especificações do objeto contidas na proposta vinculam o licitante.

5.3. Nos valores propostos estarão inclusos todos os custos operacionais, encargos previdenciários, trabalhistas, tributários, comerciais e quaisquer outros que incidam direta ou indiretamente na execução do objeto.

5.4. Os preços ofertados, tanto na proposta inicial, quanto na etapa de lances, serão de exclusiva responsabilidade do licitante, não lhe assistindo o direito de pleitear qualquer alteração, sob alegação de erro, omissão ou qualquer outro pretexto.

5.5. Se o regime tributário da empresa implicar o recolhimento de tributos em percentuais variáveis, a cotação adequada será a que corresponde à média dos efetivos recolhimentos da empresa nos últimos doze meses.

5.6. Independentemente do percentual de tributo inserido na planilha, no pagamento serão retidos na fonte os percentuais estabelecidos na legislação vigente.

5.7. *Na presente licitação, a Microempresa e a Empresa de Pequeno Porte poderão se beneficiar do regime de tributação pelo Simples Nacional.*

5.8. A apresentação das propostas implica obrigatoriedade do cumprimento das disposições nelas contidas, em conformidade com o que dispõe o Termo de Referência/Projeto Básico, assumindo o proponente o compromisso de executar o objeto licitado nos seus termos, bem como de fornecer os materiais, equipamentos, ferramentas

e utensílios necessários, em quantidades e qualidades adequadas à perfeita execução contratual, promovendo, quando requerido, sua substituição.

5.9. O prazo de validade da proposta não será inferior a **60 (sessenta)** dias, a contar da data de sua apresentação.

5.10. Os licitantes devem respeitar os preços máximos estabelecidos nas normas de regência de contratações públicas federais, quando participarem de licitações públicas;

5.11. Caso o critério de julgamento seja o de menor preço, os licitantes devem respeitar os preços máximos previstos no Termo de Referência/Projeto Básico;

5.12. Caso o critério de julgamento seja o de maior desconto, o preço já decorrente da aplicação do desconto ofertado deverá respeitar os preços máximos previstos no Termo de Referência/Projeto Básico.

5.13. O descumprimento das regras supramencionadas pode ensejar a responsabilização pelo Tribunal de Contas da União e, após o devido processo legal, gerar as seguintes consequências: assinatura de prazo para a adoção das medidas necessárias ao exato cumprimento da lei, nos termos do art. 71, inciso IX, da Constituição; ou condenação dos agentes públicos responsáveis e da empresa contratada ao pagamento dos prejuízos ao erário, caso verificada a ocorrência de superfaturamento por sobrepreço na execução do contrato.

5.14. Em se tratando de serviços com fornecimento de mão de obra em regime de dedicação exclusiva, o licitante deverá indicar os sindicatos, acordos coletivos, convenções coletivas ou sentenças normativas que regem as categorias profissionais que executarão o serviço e as respectivas datas bases e vigências, com base na Classificação Brasileira de Ocupações – CBO.

5.15. *Os custos mínimos relevantes e demais informações referentes aos benefícios trabalhistas encontram-se definidos no Termo de Referência.*

6. DA ABERTURA DA SESSÃO, CLASSIFICAÇÃO DAS PROPOSTAS E FORMULAÇÃO DE LANCES

6.1. A abertura da presente licitação dar-se-á automaticamente em sessão pública, por meio de sistema eletrônico, na data, horário e local indicados neste Edital.

6.2. Os licitantes poderão retirar ou substituir a proposta ou os documentos de habilitação, quando for o caso, anteriormente inseridos no sistema, até a abertura da sessão pública.

6.3. O sistema disponibilizará campo próprio para troca de mensagens entre o Pregoeiro/Agente de Contratação/Comissão e os licitantes.

- 6.4. Iniciada a etapa competitiva, os licitantes deverão encaminhar lances exclusivamente por meio de sistema eletrônico, sendo imediatamente informados do seu recebimento e do valor consignado no registro.
- 6.5. O lance deverá ser ofertado pelo valor unitário do item.
- 6.6. Os licitantes poderão oferecer lances sucessivos, observando o horário fixado para abertura da sessão e as regras estabelecidas no Edital.
- 6.7. O licitante somente poderá oferecer lance de valor inferior ou percentual de desconto superior ao último por ele ofertado e registrado pelo sistema.
- 6.8. O intervalo mínimo de diferença de valores ou percentuais entre os lances, que incidirá tanto em relação aos lances intermediários quanto em relação à proposta que cobrir a melhor oferta deverá ser *de R\$ 100,00*.
- 6.9. O licitante poderá, uma única vez, excluir seu último lance ofertado, no intervalo de quinze segundos após o registro no sistema, na hipótese de lance inconsistente ou inexecutável.
- 6.10. O procedimento seguirá de acordo com o modo de disputa adotado.
- 6.11. Caso seja adotado para o envio de lances na licitação o modo de disputa “aberto”, os licitantes apresentarão lances públicos e sucessivos, com prorrogações.
 - 6.11.1 A etapa de lances da sessão pública terá duração de dez minutos e, após isso, será prorrogada automaticamente pelo sistema quando houver lance ofertado nos últimos dois minutos do período de duração da sessão pública.
 - 6.11.2 A prorrogação automática da etapa de lances, de que trata o subitem anterior, será de dois minutos e ocorrerá sucessivamente sempre que houver lances enviados nesse período de prorrogação, inclusive no caso de lances intermediários.
 - 6.11.3 Não havendo novos lances na forma estabelecida nos itens anteriores, a sessão pública encerrar-se-á automaticamente, e o sistema ordenará e divulgará os lances conforme a ordem de classificação.
 - 6.11.4 Definida a melhor proposta, se a diferença em relação à proposta classificada em segundo lugar for de pelo menos 5% (cinco por cento), o Pregoeiro/Agente de Contratação/Comissão, auxiliado pela equipe de apoio, poderá admitir o reinício da disputa aberta, para a definição das demais colocações.
 - 6.11.5 Após o reinício previsto no item supra, os licitantes serão convocados para apresentar lances intermediários.
 - 6.11.6 A etapa de lances da sessão pública terá duração inicial de quinze minutos. Após esse prazo, o sistema encaminhará aviso de fechamento iminente dos lances, após

o que transcorrerá o período de até dez minutos, aleatoriamente determinado, findo o qual será automaticamente encerrada a recepção de lances.

6.11.7 Encerrado o prazo previsto no subitem anterior, o sistema abrirá oportunidade para que o autor da oferta de valor mais baixo e os das ofertas com preços até 10% (dez por cento) superiores àquela possam ofertar um lance final e fechado em até cinco minutos, o qual será sigiloso até o encerramento deste prazo.

6.11.8 No procedimento de que trata o subitem supra, o licitante poderá optar por manter o seu último lance da etapa aberta, ou por ofertar melhor lance.

6.11.9 Não havendo pelo menos três ofertas nas condições definidas neste item, poderão os autores dos melhores lances subsequentes, na ordem de classificação, até o máximo de três, oferecer um lance final e fechado em até cinco minutos, o qual será sigiloso até o encerramento deste prazo.

6.11.10 Após o término dos prazos estabelecidos nos itens anteriores, o sistema ordenará e divulgará os lances segundo a ordem crescente de valores.

6.11.11 Não havendo pelo menos 3 (três) propostas nas condições definidas no item 6.13, poderão os licitantes que apresentaram as três melhores propostas, consideradas as empatadas, oferecer novos lances sucessivos.

6.11.12 A etapa de lances da sessão pública terá duração de dez minutos e, após isso, será prorrogada automaticamente pelo sistema quando houver lance ofertado nos últimos dois minutos do período de duração da sessão pública.

6.11.13 A prorrogação automática da etapa de lances, de que trata o subitem anterior, será de dois minutos e ocorrerá sucessivamente sempre que houver lances enviados nesse período de prorrogação, inclusive no caso de lances intermediários.

6.11.14 Não havendo novos lances na forma estabelecida nos itens anteriores, a sessão pública encerrar-se-á automaticamente, e o sistema ordenará e divulgará os lances conforme a ordem final de classificação.

6.11.15 Definida a melhor proposta, se a diferença em relação à proposta classificada em segundo lugar for de pelo menos 5% (cinco por cento), o Pregoeiro/Agente de Contratação/Comissão, auxiliado pela equipe de apoio, poderá admitir o reinício da disputa aberta, para a definição das demais colocações.

6.11.16 Após o reinício previsto no subitem supra, os licitantes serão convocados para apresentar lances intermediários.

6.12 Após o término dos prazos estabelecidos nos subitens anteriores, o sistema ordenará e divulgará os lances segundo a ordem crescente de valores.

6.13 Não serão aceitos dois ou mais lances de mesmo valor, prevalecendo aquele que for recebido e registrado em primeiro lugar.

6.14 Quando a desconexão do sistema eletrônico para o Pregoeiro/Agente de Contratação/Comissão persistir por tempo superior a dez minutos, a sessão pública será suspensa e reiniciada somente após decorridas vinte e quatro horas da comunicação do fato pelo Pregoeiro/Agente de Contratação/Comissão aos participantes, no sítio eletrônico utilizado para divulgação.

6.15 Caso o licitante não apresente lances, concorrerá com o valor de sua proposta.

6.16 Em relação a itens não exclusivos para participação de microempresas e empresas de pequeno porte, uma vez encerrada a etapa de lances, será efetivada a verificação automática, junto à Receita Federal, do porte da entidade empresarial, caso a contratação

não se enquadre nas vedações dos §§1º e 2º do art. 4º da Lei nº 14.133, de 2021. O sistema identificará em coluna própria as microempresas e empresas de pequeno porte participantes, procedendo à comparação com os valores da primeira colocada, se esta for empresa de maior porte, assim como das demais classificadas, para o fim de aplicar-se o disposto nos arts. 44 e 45 da Lei Complementar nº 123, de 2006, regulamentada pelo Decreto nº 8.538, de 2015.

6.16.1 Nessas condições, as propostas de microempresas e empresas de pequeno porte que se encontrarem na faixa de até 10% (dez por cento), caso se trate de uma concorrência, serão consideradas empatadas com a primeira colocada.

6.16.2 A licitante mais bem classificada nos termos do subitem anterior terá o direito de encaminhar uma última oferta para desempate, obrigatoriamente em valor inferior ao da primeira colocada, no prazo de 5 (cinco) minutos controlados pelo sistema, contados após a comunicação automática para tanto.

6.16.3 Caso a microempresa ou a empresa de pequeno porte melhor classificada desista ou não se manifeste no prazo estabelecido, serão convocadas as demais licitantes microempresa e empresa de pequeno porte que se encontrem naquele intervalo de até 10% (dez por cento), caso se trate de uma concorrência na ordem de classificação, para o exercício do mesmo direito, no prazo estabelecido no subitem anterior.

6.16.4 No caso de equivalência dos valores apresentados pelas microempresas e empresas de pequeno porte que se encontrem nos intervalos estabelecidos nos subitens anteriores, será realizado sorteio entre elas para que se identifique aquela que primeiro poderá apresentar melhor oferta.

6.16.5 A obtenção do benefício a que se refere o item anterior fica limitada às microempresas e às empresas de pequeno porte que, no ano-calendário de realização da licitação, ainda não tenham celebrado contratos com a Administração Pública cujos valores somados extrapolem a receita bruta máxima admitida para fins de enquadramento como empresa de pequeno porte.

6.17. Só poderá haver empate entre propostas iguais (não seguidas de lances), ou entre lances finais da fase fechada do modo de disputa aberto e fechado.

6.18. Havendo eventual empate entre propostas ou lances, o critério de desempate será aquele previsto no art. 60 da Lei nº 14.133, de 2021, nesta ordem:

6.18.1 disputa final, hipótese em que os licitantes empatados poderão apresentar nova proposta em ato contínuo à classificação;

6.18.2 desenvolvimento pelo licitante de ações de equidade entre homens e mulheres no ambiente de trabalho, conforme regulamento;

6.18.3 desenvolvimento pelo licitante de programa de integridade, conforme orientações dos órgãos de controle.

6.19. Persistindo o empate, será assegurada preferência, sucessivamente, aos bens e serviços produzidos ou prestados por:

6.19.1 empresas estabelecidas no território do Estado ou do Distrito Federal do órgão ou entidade da Administração Pública estadual ou distrital licitante ou, no caso de licitação realizada por órgão ou entidade de Município, no território do Estado em que este se localize;

6.19.2 empresas brasileiras;

6.19.3 empresas que invistam em pesquisa e no desenvolvimento de tecnologia no País;

6.19.4 empresas que comprovem a prática de mitigação, nos termos da Lei nº 12.187, de 29 de dezembro de 2009.

6.20. Esgotados todos os demais critérios de desempate previstos em lei, a escolha do licitante vencedor ocorrerá por sorteio, em ato público, para o qual todos os licitantes serão convocados, vedado qualquer outro processo.

6.21. Encerrada a etapa de envio de lances da sessão pública, na hipótese da proposta do primeiro colocado permanecer acima do preço máximo ou inferior ao desconto definido para a contratação, o Pregoeiro/Agente de Contratação/Comissão poderá negociar condições mais vantajosas, após definido o resultado do julgamento.

6.21.1 A negociação poderá ser feita com os demais licitantes, segundo a ordem de classificação inicialmente estabelecida, quando o primeiro colocado, mesmo após a negociação, for desclassificado em razão de sua proposta permanecer acima do preço máximo definido pela Administração.

6.21.2 A negociação será realizada por meio do sistema, podendo ser acompanhada pelos demais licitantes.

6.21.3 O resultado da negociação será divulgado a todos os licitantes e anexado aos autos do processo licitatório.

6.21.4 É facultado ao Pregoeiro/Agente de Contratação/Comissão prorrogar o prazo estabelecido, a partir de solicitação fundamentada feita no chat pelo licitante, antes de findo o prazo.

6.22. Após a negociação do preço, o Pregoeiro/Agente de Contratação/Comissão iniciará a fase de aceitação e julgamento da proposta.

7. DA FASE DE JULGAMENTO

7.1. Encerrada a etapa de negociação, o Pregoeiro/Agente de Contratação/Comissão verificará se o licitante provisoriamente classificado em primeiro lugar atende às condições de participação no certame, conforme previsto no art. 14 da Lei nº 14.133, de 2021, legislação correlata e no item 2.10 do edital, especialmente quanto à existência de sanção que impeça a participação no certame ou a futura contratação, mediante a consulta aos seguintes cadastros:

7.1.1 SICAF;

7.1.2 Cadastro Nacional de Empresas Punidas – CNEP, mantido pela Controladoria-Geral da União (<https://portal.datransparencia.gov.br/pagina-interna/603244-cnep>); e.

7.2. A consulta aos cadastros será realizada no nome e no CNPJ da empresa licitante.

7.2.1 A consulta no CNEP quanto às sanções previstas na Lei nº 8.429, de 1992, também ocorrerá no nome e no CPF do sócio majoritário da empresa licitante, se houver, por força do art. 12 da citada lei.

7.3. Caso conste na Consulta de Situação do licitante a existência de Ocorrências Impeditivas Indiretas, o Pregoeiro/Agente de Contratação/Comissão diligenciará para verificar se houve fraude por parte das empresas apontadas no Relatório de Ocorrências Impeditivas Indiretas.

7.3.1 A tentativa de burla será verificada por meio dos vínculos societários, linhas de fornecimento similares, dentre outros.

7.3.2 O licitante será convocado para manifestação previamente a uma eventual desclassificação.

7.3.3 Constatada a existência de sanção, o licitante será reputado inabilitado, por falta de condição de participação.

7.4. Na hipótese de inversão das fases de habilitação e julgamento, caso atendidas as condições de participação, será iniciado o procedimento de habilitação.

7.5. Caso o licitante provisoriamente classificado em primeiro lugar tenha se utilizado de algum tratamento favorecido às ME/EPPs ou tenha se valido da aplicação da margem de preferência, o Pregoeiro/Agente de Contratação/Comissão verificará se o licitante faz jus ao benefício aplicado.

7.6. Verificadas as condições de participação e de utilização do tratamento favorecido, o Pregoeiro/Agente de Contratação/Comissão examinará a proposta classificada em primeiro lugar quanto à adequação ao objeto e à compatibilidade do preço em relação ao máximo estipulado para contratação neste Edital e em seus anexos, observado o disposto no artigo 29 a 35 da Instrução Normativa SEGES/ME nº 73, de 30 de setembro de 2022.

7.7. Será desclassificada a proposta vencedora que:

7.7.1 conter vícios insanáveis;

7.7.2 não obedecer às especificações técnicas contidas no Termo de Referência/Projeto Básico;

7.7.3 apresentar preços inexequíveis ou permanecerem acima do preço máximo definido para a contratação;

7.7.4 não tiver sua exequibilidade demonstrada, quando exigido pela Administração;

7.7.5 apresentar desconformidade com quaisquer outras exigências deste Edital ou seus anexos, desde que insanável.

7.8. No caso de bens e serviços em geral, é indício de inexecutibilidade das propostas valores inferiores a 50% (cinquenta por cento) do valor orçado pela Administração.

7.9. A inexecutibilidade, na hipótese de que trata o item anterior, só será considerada após diligência do Pregoeiro/Agente de Contratação/Comissão, que comprove:

7.9.1 que o custo do licitante ultrapassa o valor da proposta; e

7.9.2 inexistirem custos de oportunidade capazes de justificar o vulto da oferta.

7.10. Em contratação de serviços de engenharia, além das disposições acima, a análise de executibilidade e sobrepreço considerará o seguinte:

7.10.1 Nos regimes de execução por tarefa, empreitada por preço global ou empreitada integral, semi-integrada ou integrada, a caracterização do sobrepreço se dará pela superação do valor global estimado;

7.10.2 No caso de serviços de engenharia, serão consideradas inexecutíveis as propostas cujos valores forem inferiores a 75% (setenta e cinco por cento) do valor orçado pela Administração, independentemente do regime de execução.

7.11. Se houver indícios de inexecutibilidade da proposta de preço, ou em caso da necessidade de esclarecimentos complementares, poderão ser efetuadas diligências, para que o licitante comprove a executibilidade da proposta.

7.12. Caso o custo global estimado do objeto licitado tenha sido decomposto em seus respectivos custos unitários por meio de Planilha de Custos e Formação de Preços elaborada pela Administração, o licitante classificado em primeiro lugar será convocado para apresentar Planilha por ele elaborada, com os respectivos valores adequados ao valor final da sua proposta, sob pena de não aceitação da proposta.

7.12.1 Em se tratando de serviços de engenharia, o licitante vencedor será convocado a apresentar à Administração, por meio eletrônico, as planilhas com indicação dos quantitativos e dos custos unitários, seguindo o modelo elaborado pela Administração, bem como com detalhamento das Bonificações e Despesas Indiretas (BDI) e dos Encargos Sociais (ES), com os respectivos valores adequados ao valor final da proposta vencedora, admitida a utilização dos preços unitários, no caso de empreitada por preço global, empreitada integral, contratação semi-integrada e contratação integrada, exclusivamente para eventuais adequações indispensáveis no cronograma físico-financeiro e para balizar excepcional aditamento posterior do contrato.

7.12.2 Em se tratando de serviços com fornecimento de mão de obra em regime de dedicação exclusiva cuja produtividade seja mensurável e indicada pela Administração, o licitante deverá indicar a produtividade adotada e a quantidade de pessoal que será alocado na execução contratual.

7.12.3 Caso a produtividade seja diferente daquela utilizada pela Administração como referência, ou não estiver contida na faixa referencial de produtividade, mas admitida pelo ato convocatório, o licitante deverá apresentar a respectiva comprovação de exequibilidade;

7.12.4 Os licitantes poderão apresentar produtividades diferenciadas daquela estabelecida pela Administração como referência, desde que não alterem o objeto da contratação, não contrariem dispositivos legais vigentes e, caso não estejam contidas nas faixas referenciais de produtividade, comprovem a exequibilidade da proposta.

7.12.5 Para efeito do subitem anterior, admite-se a adequação técnica da metodologia empregada pela contratada, visando assegurar a execução do objeto, desde que mantidas as condições para a justa remuneração do serviço.

7.13. Erros no preenchimento da planilha não constituem motivo para a desclassificação da proposta. A planilha poderá ser ajustada pelo licitante, no prazo indicado pelo sistema, desde que não haja majoração do preço e que se comprove que este é o bastante para arcar com todos os custos da contratação;

7.13.1 O ajuste de que trata este dispositivo se limita a sanar erros ou falhas que não alterem a substância das propostas;

7.13.2 Considera-se erro no preenchimento da planilha passível de correção a indicação de recolhimento de impostos e contribuições na forma do Simples Nacional, quando não cabível esse regime.

7.14. Para fins de análise da proposta quanto ao cumprimento das especificações do objeto, poderá ser colhida a manifestação escrita do setor requisitante do serviço ou da área especializada no objeto.

7.15. Caso o Termo de Referência/Projeto Básico exija a apresentação de amostra, o licitante classificado em primeiro lugar deverá apresentá-la, conforme disciplinado no Termo de Referência, sob pena de não aceitação da proposta.

7.16. Por meio de mensagem no sistema, será divulgado o local e horário de realização do procedimento para a avaliação das amostras, cuja presença será facultada a todos os interessados, incluindo os demais licitantes.

7.17. Os resultados das avaliações serão divulgados por meio de mensagem no sistema.

7.18. No caso de não haver entrega da amostra ou ocorrer atraso na entrega, sem justificativa aceita pelo Pregoeiro/Agente de Contratação/Comissão, ou havendo entrega de amostra fora das especificações previstas neste Edital, a proposta do licitante será recusada.

7.19. Se a(s) amostra(s) apresentada(s) pelo primeiro classificado não for(em) aceita(s), o Pregoeiro/Agente de Contratação/Comissão analisará a aceitabilidade da proposta ou lance ofertado pelo segundo classificado. Seguir-se-á com a verificação da(s) amostra(s) e, assim, sucessivamente, até a verificação de uma que atenda às especificações constantes no Termo de Referência.

8. DA FASE DE HABILITAÇÃO

8.1. Os documentos previstos no Termo de Referência, necessários e suficientes para demonstrar a capacidade do licitante de realizar o objeto da licitação, serão exigidos para fins de habilitação, nos termos dos arts. 62 a 70 da Lei nº 14.133, de 2021.

8.1.1 A documentação exigida para fins de habilitação jurídica, fiscal, social e trabalhista e econômico-financeira, poderá ser substituída pelo registro cadastral no SICAF.

8.2. Quando permitida a participação de empresas estrangeiras que não funcionem no País, as exigências de habilitação serão atendidas mediante documentos equivalentes, inicialmente apresentados em tradução livre.

8.3. Na hipótese de o licitante vencedor ser empresa estrangeira que não funcione no País, para fins de assinatura do contrato ou da ata de registro de preços, os documentos exigidos para a habilitação serão traduzidos por tradutor juramentado no País e apostilados nos termos do disposto no Decreto nº 8.660, de 29 de janeiro de 2016, ou de outro que venha a substituí-lo, ou consularizados pelos respectivos consulados ou embaixadas.

8.4. Quando permitida a participação de consórcio de empresas, a habilitação técnica, quando exigida, será feita por meio do somatório dos quantitativos de cada consorciado e, para efeito de habilitação econômico-financeira, quando exigida, será observado o somatório dos valores de cada consorciado.

8.4.1 Se o consórcio não for formado integralmente por microempresas ou empresas de pequeno porte e o Termo de Referência exigir requisitos de habilitação econômico-financeira, haverá um acréscimo de [INSERIR UM PERCENTUAL ENTRE 10% A 30 %], SALVO SE HOUVER JUSTIFICATIVA NOS AUTOS PARA SUPRIMIR

ESSE ACRÉSCIMO] para o consórcio em relação ao valor exigido para os licitantes individuais.

8.5. Os documentos exigidos para fins de habilitação poderão ser apresentados em original ou por cópia.

8.6. Os documentos exigidos para fins de habilitação poderão ser substituídos por registro cadastral emitido por órgão ou entidade pública, desde que o registro tenha sido feito em obediência ao disposto na Lei nº 14.133, de 2021.

8.7. Será verificado se o licitante apresentou declaração de que atende aos requisitos de habilitação, e o declarante responderá pela veracidade das informações prestadas, na forma da lei.

8.8. Será verificado se o licitante apresentou no sistema, sob pena de inabilitação, a declaração de que cumpre as exigências de reserva de cargos para pessoa com deficiência e para reabilitado da Previdência Social, previstas em lei e em outras normas específicas.

8.9. O licitante deverá apresentar, sob pena de desclassificação, declaração de que suas propostas econômicas compreendem a integralidade dos custos para atendimento dos direitos trabalhistas assegurados na Constituição Federal, nas leis trabalhistas, nas normas infralegais, nas convenções coletivas de trabalho e nos termos de ajustamento de conduta vigentes na data de entrega das propostas.

8.10. *Considerando que na presente contratação a avaliação prévia do local de execução é imprescindível para o conhecimento pleno das condições e peculiaridades do objeto a ser contratado, o licitante deve atestar, sob pena de inabilitação, que conhece o local e as condições de realização do serviço, assegurado a ele o direito de realização de vistoria prévia.*

8.10.1 *O licitante que optar por realizar vistoria prévia terá disponibilizado pela Administração data e horário exclusivos, a ser agendado [INDICAR FORMA DE AGENDAMENTO], de modo que seu agendamento não coincida com o agendamento de outros licitantes.*

8.10.2 *Caso o licitante opte por não realizar vistoria, poderá substituir a declaração exigida no presente item por declaração formal assinada pelo seu responsável técnico acerca do conhecimento pleno das condições e peculiaridades da contratação.*

8.11. A habilitação será verificada por meio do Sicaf, nos documentos por ele abrangidos.

8.11.1 Somente haverá a necessidade de comprovação do preenchimento de requisitos mediante apresentação dos documentos originais não-digitais quando houver dúvida em relação à integridade do documento digital ou quando a lei expressamente o exigir.

8.12. É de responsabilidade do licitante conferir a exatidão dos seus dados cadastrais no Sicaf e mantê-los atualizados junto aos órgãos responsáveis pela informação, devendo

proceder, imediatamente, à correção ou à alteração dos registros tão logo identifique incorreção ou aqueles se tornem desatualizados.

8.12.1 A não observância do disposto no item anterior poderá ensejar desclassificação no momento da habilitação.

8.13. A verificação pelo Pregoeiro/Agente de Contratação/Comissão, em sítios eletrônicos oficiais de órgãos e entidades emissores de certidões constitui meio legal de prova, para fins de habilitação.

8.13.1 Os documentos exigidos para habilitação que não estejam contemplados no Sicaf serão enviados por meio do sistema, em formato digital, no prazo de [NO MÍNIMO, DUAS HORAS], prorrogável por igual período, contado da solicitação do Pregoeiro/Agente de Contratação/Comissão.

8.13.2 Na hipótese de a fase de habilitação anteceder a fase de apresentação de propostas e lances, os licitantes encaminharão, por meio do sistema, simultaneamente os documentos de habilitação e a proposta com o preço ou o percentual de desconto, observado o disposto no § 1º do art. 36 e no § 1º do art. 39 da Instrução Normativa SEGES/ME nº 73, de 30 de setembro de 2022.

8.14. A verificação no Sicaf ou a exigência dos documentos nele não contidos somente será feita em relação ao licitante vencedor.

8.14.1 Os documentos relativos à regularidade fiscal que constem do Termo de Referência somente serão exigidos, em qualquer caso, em momento posterior ao julgamento das propostas, e apenas do licitante mais bem classificado.

8.14.2 Respeitada a exceção do subitem anterior, relativa à regularidade fiscal, quando a fase de habilitação anteceder as fases de apresentação de propostas e lances e de julgamento, a verificação ou exigência do presente subitem ocorrerá em relação a todos os licitantes.

8.15. Encerrado o prazo para envio da documentação de que trata o item 8.13.1, poderá ser admitida, mediante decisão fundamentada do Pregoeiro/Agente de Contratação, a apresentação de novos documentos de habilitação ou a complementação de informações acerca dos documentos já apresentados pelos licitantes, em até [XXXX] horas [NO MÍNIMO, DUAS HORAS], para:

8.15.1 a aferição das condições de habilitação do licitante, desde que decorrentes de fatos existentes à época da abertura do certame;

8.15.2 atualização de documentos cuja validade tenha expirado após a data de recebimento das propostas;

8.15.3 suprimimento da ausência de documento de cunho declaratório emitido unilateralmente pelo licitante;

8.15.4 **suprimento da ausência de certidão e/ou documento de cunho declaratório expedido por órgão ou entidade cujos atos gozem de presunção de veracidade e fé pública.**

8.16. **Findo o prazo assinalado sem o envio da nova documentação, restará preclusa essa oportunidade conferida ao licitante, implicando sua inabilitação.**

8.17. Na análise dos documentos de habilitação, a comissão de contratação poderá sanar erros ou falhas, que não alterem a substância dos documentos e sua validade jurídica, mediante decisão fundamentada, registrada em ata e acessível a todos, atribuindo-lhes eficácia para fins de habilitação e classificação.

8.18. Na hipótese de o licitante não atender às exigências para habilitação, o Pregoeiro/Agente de Contratação/Comissão examinará a proposta subsequente e assim sucessivamente, na ordem de classificação, até a apuração de uma proposta que atenda ao presente edital, observado o prazo disposto no subitem 8.13.1.

8.19. Somente serão disponibilizados para acesso público os documentos de habilitação do licitante cuja proposta atenda ao edital de licitação, após concluídos os procedimentos de que trata o subitem anterior.

8.20. A comprovação de regularidade fiscal e trabalhista das microempresas e das empresas de pequeno porte somente será exigida para efeito de contratação, e não como condição para participação na licitação.

8.21. Quando a fase de habilitação anteceder a de julgamento e já tiver sido encerrada, não caberá exclusão de licitante por motivo relacionado à habilitação, salvo em razão de fatos supervenientes ou só conhecidos após o julgamento.

9. DO TERMO DE CONTRATO

9.1. Após a homologação e adjudicação, caso se conclua pela contratação, será firmado termo de contrato, ou outro instrumento equivalente.

9.2. O adjudicatário terá o prazo de [XX] dias úteis, contados a partir da data de sua convocação, para assinar o termo de contrato ou instrumento equivalente, sob pena de decair o direito à contratação, sem prejuízo das sanções previstas neste Edital.

9.3. Alternativamente à convocação para comparecer perante o órgão ou entidade para a assinatura do Termo de Contrato ou instrumento equivalente, a Administração poderá: a) encaminhá-lo para assinatura, mediante correspondência postal com aviso de recebimento (AR), para que seja assinado e devolvido no prazo de [XX] dias úteis, a contar da data de seu recebimento; b) disponibilizar acesso a sistema de processo eletrônico para que seja assinado digitalmente em até [XX] dias úteis; ou c) outro meio eletrônico, assegurado o prazo de [XX] dias úteis para resposta após recebimento da notificação pela Administração.

9.4. *O Aceite da Nota de Empenho ou do instrumento equivalente, emitidaao fornecedor adjudicado, implica o reconhecimento de que:*

9.4.1 *referida Nota está substituindo o contrato, aplicando-se à relação de negócios ali estabelecida as disposições da Lei nº 14.133, de 2021;*

9.4.2 *a contratada se vincula à sua proposta e às previsões contidas neste Edital;*

9.4.3 *a contratada reconhece que as hipóteses de rescisão são aquelas previstas nos artigos 137 e 138 da Lei nº 14.133, de 2021 e reconhece os direitos da Administração previstos nos artigos 137 a 139 da mesma Lei.*

9.5. Os prazos dos itens 9.2 e 9.3 poderão ser prorrogados, por igual período, por solicitação justificada do adjudicatário e aceita pela Administração.

9.6. O prazo de vigência da contratação é o estabelecido no Termo de Referência.

9.7. Na assinatura do contrato ou instrumento equivalente será exigido o Cadastro Informativo de Créditos não Quitados do Setor Público Federal – Cadin e a comprovação das condições de habilitação e contratação consignadas neste Edital, que deverão ser mantidas pelo fornecedor durante a vigência do contrato.

9.7.1 A existência de registro no Cadin constitui fator impeditivo para a contratação.

10. DOS RECURSOS

10.1. A interposição de recurso referente ao julgamento das propostas, à habilitação ou inabilitação de licitantes, à anulação ou revogação da licitação, observará o disposto no art. 165 da Lei nº 14.133, de 2021.

10.2. O prazo recursal é de 3 (três) dias úteis, contados da data de intimação ou de lavratura da ata.

10.3. Quando o recurso apresentado impugnar o julgamento das propostas ou o ato de habilitação ou inabilitação do licitante:

10.3.1 a intenção de recorrer deverá ser manifestada imediatamente, sob pena de preclusão;

10.3.2 o prazo para a manifestação da intenção de recorrer não será inferior a 10 (dez) minutos.

10.3.3 o prazo para apresentação das razões recursais será iniciado na data de intimação ou de lavratura da ata de habilitação ou inabilitação;

10.3.4 na hipótese de adoção da inversão de fases prevista no § 1º do art. 17 da Lei nº 14.133, de 2021, o prazo para apresentação das razões recursais será iniciado na data de intimação da ata de julgamento.

10.4. Os recursos deverão ser encaminhados em campo próprio do sistema.

10.5. O recurso será dirigido à autoridade que tiver editado o ato ou proferido a decisão recorrida, a qual poderá reconsiderar sua decisão no prazo de 3 (três) dias úteis, ou, nesse mesmo prazo, encaminhar recurso para a autoridade superior, a qual deverá proferir sua decisão no prazo de 10 (dez) dias úteis, contado do recebimento dos autos.

10.6. Os recursos interpostos fora do prazo não serão conhecidos.

10.7. O prazo para apresentação de contrarrazões ao recurso pelos demais licitantes será de 3 (três) dias úteis, contados da data da intimação pessoal ou da divulgação da interposição do recurso, assegurada a vista imediata dos elementos indispensáveis à defesa de seus interesses.

10.8. O recurso e o pedido de reconsideração terão efeito suspensivo do ato ou da decisão recorrida até que sobrevenha decisão final da autoridade competente.

10.9. O acolhimento do recurso invalida tão somente os atos insuscetíveis de aproveitamento.

10.10. Os autos do processo permanecerão com vista franqueada aos interessados no sítio eletrônico <https://www.tcepi.tc.br/>.

11. DAS INFRAÇÕES ADMINISTRATIVAS E SANÇÕES

11.1. Comete infração administrativa, nos termos da lei, o licitante que, com dolo ou culpa:

11.1.1 deixar de entregar a documentação exigida para o certame ou não entregar qualquer documento que tenha sido solicitado pelo Pregoeiro/Agente de Contratação/Comissão durante o certame;

11.1.2 salvo em decorrência de fato superveniente devidamente justificado, não manter a proposta em especial quando:

11.1.2.1. não enviar a proposta adequada ao último lance ofertado ou após a negociação;

11.1.2.2. recusar-se a enviar o detalhamento da proposta quando exigível;

- 11.1.2.3. pedir para ser desclassificado quando encerrada a etapa competitiva;
- 11.1.2.4. deixar de apresentar amostra;
- 11.1.2.5. apresentar proposta ou amostra em desacordo com as especificações do edital.

11.1.3 não celebrar o contrato ou não entregar a documentação exigida para a contratação, quando convocado dentro do prazo de validade de sua proposta;

11.1.4 recusar-se, sem justificativa, a assinar o contrato ou a ata de registro de preço, ou a aceitar ou retirar o instrumento equivalente no prazo estabelecido pela Administração;

11.1.5 apresentar declaração ou documentação falsa exigida para o certame ou prestar declaração falsa durante a licitação;

11.1.6 fraudar a licitação;

11.1.7 comportar-se de modo inidôneo ou cometer fraude de qualquer natureza, em especial quando:

11.1.7.1. agir em conluio ou em desconformidade com a lei;

11.1.7.2. induzir deliberadamente a erro no julgamento;

11.1.7.3. apresentar amostra falsificada ou deteriorada.

11.1.8 praticar atos ilícitos com vistas a frustrar os objetivos da licitação;

11.1.9 praticar ato lesivo previsto no art. 5º da Lei nº 12.846, de 2013.

11.2 Com fulcro na Lei nº 14.133, de 2021, a Administração poderá, após regular processo administrativo, garantida a prévia defesa, aplicar aos licitantes e/ou adjudicatários as seguintes sanções, sem prejuízo das responsabilidades civil e criminal:

11.2.1 advertência;

11.2.2 multa;

11.2.3 impedimento de licitar e contratar e

11.2.4 declaração de inidoneidade para licitar ou contratar, enquanto perdurarem os motivos determinantes da punição ou até que seja promovida sua reabilitação perante a própria autoridade que aplicou a penalidade.

11.3 Na aplicação das sanções serão considerados:

11.3.1 a natureza e a gravidade da infração cometida;

11.3.2 as peculiaridades do caso concreto;

11.3.3 as circunstâncias agravantes ou atenuantes;

11.3.4 os danos que dela provierem para a Administração Pública;

11.3.5 a implantação ou o aperfeiçoamento de programa de integridade, conforme normas e orientações dos órgãos de controle.

11.4. A multa será recolhida no prazo máximo de XX (xxxxx) dias úteis, a contar da comunicação oficial.

11.4.1 Para as infrações previstas nos itens 11.1.1, 11.1.2 e 11.1.3, a multa será de

0,5% a 15% do valor do contrato licitado.

11.4.2 Para as infrações previstas nos itens 11.1.4, 11.1.5, 11.1.6, 11.1.7, 11.1.8 e 11.1.9, a multa será de 15% a 30% do valor do contrato licitado.

11.5. As sanções de advertência, impedimento de licitar e contratar e declaração de inidoneidade para licitar ou contratar poderão ser aplicadas, cumulativamente ou não, à penalidade de multa.

11.6. Na aplicação da sanção de multa será facultada a defesa do interessado no prazo de 15 (quinze) dias úteis, contado da data de sua intimação.

11.7. A sanção de impedimento de licitar e contratar será aplicada ao responsável em decorrência das infrações administrativas relacionadas nos itens 11.1.1, 11.1.2, 11.1.3 e 11.1.4, quando não se justificar a imposição de penalidade mais grave, e impedirá o responsável de licitar e contratar no âmbito da Administração Pública direta e indireta do ente federativo a qual pertencer o órgão ou entidade, pelo prazo máximo de 3 (três) anos.

11.8. Poderá ser aplicada ao responsável a sanção de declaração de inidoneidade para licitar ou contratar, em decorrência da prática das infrações dispostas nos itens 11.1.5, 11.1.6, 11.1.7, 11.1.8 e 11.1.9, bem como pelas infrações administrativas previstas nos itens 11.1.1, 11.1.2 e 11.1.3 que justifiquem a imposição de penalidade mais grave que a sanção de impedimento de licitar e contratar, cuja duração observará o prazo previsto no art. 156, §5º, da Lei nº 14.133, de 2021.

11.9. A recusa injustificada do adjudicatário em assinar o contrato ou a ata de registro de preço, ou em aceitar ou retirar o instrumento equivalente no prazo estabelecido pela Administração, descrita no item 11.1.3, caracterizará o descumprimento total da obrigação assumida e o sujeitará às penalidades e à imediata perda da garantia de proposta em favor do órgão ou entidade promotora da licitação, nos termos do art. 45, §4º da Instrução Normativa SEGES/ME nº 73, de 30 de setembro de 2022.

11.10. A apuração de responsabilidade relacionadas às sanções de impedimento de licitar e contratar e de declaração de inidoneidade para licitar ou contratar demandará a instauração de processo de responsabilização a ser conduzido por comissão composta por 2 (dois) ou mais servidores estáveis, que avaliará fatos e circunstâncias conhecidos e intimará o licitante ou o adjudicatário para, no prazo de 15 (quinze) dias úteis, contado da data de sua intimação, apresentar defesa escrita e especificar as provas que pretenda produzir.

11.11. Caberá recurso no prazo de 15 (quinze) dias úteis da aplicação das sanções de advertência, multa e impedimento de licitar e contratar, contado da data da intimação, o qual será dirigido à autoridade que tiver proferido a decisão recorrida, que, se não a reconsiderar no prazo de 5 (cinco) dias úteis, encaminhará o recurso com sua motivação à autoridade superior, que deverá proferir sua decisão no prazo máximo de 20 (vinte) dias úteis, contado do recebimento dos autos.

11.12. Caberá a apresentação de pedido de reconsideração da aplicação da sanção de declaração de inidoneidade para licitar ou contratar no prazo de 15 (quinze) dias úteis, contado da data da intimação, e decidido no prazo máximo de 20 (vinte) dias úteis, contado do seu recebimento.

11.13. O recurso e o pedido de reconsideração terão efeito suspensivo do ato ou da decisão recorrida até que sobrevenha decisão final da autoridade competente.

11.14. A aplicação das sanções previstas neste edital não exclui, em hipótese alguma, a obrigação de reparação integral dos danos causados.

11.15. Para a garantia da ampla defesa e contraditório dos licitantes, as notificações serão enviadas eletronicamente para os endereços de e-mail informados na proposta comercial, bem como os cadastrados pela empresa no SICAF.

11.15.1 Os endereços de e-mail informados na proposta comercial e/ou cadastrados no Sicafe serão considerados de uso contínuo da empresa, não cabendo alegação de desconhecimento das comunicações a eles comprovadamente enviadas.

12. DA IMPUGNAÇÃO AO EDITAL E DO PEDIDO DE ESCLARECIMENTO

12.1. Qualquer pessoa é parte legítima para impugnar este Edital por irregularidade na aplicação da Lei nº 14.133, de 2021, devendo protocolar o pedido até 3 (três) dias úteis antes da data da abertura do certame.

12.2. A resposta à impugnação ou ao pedido de esclarecimento será divulgado em sítio eletrônico oficial no prazo de até 3 (três) dias úteis, limitado ao último dia útil anterior à data da abertura do certame.

12.3. A impugnação e o pedido de esclarecimento poderão ser realizados por forma eletrônica, pelos seguintes meios: Contratações Públicas (PNCP)

12.4. As impugnações e pedidos de esclarecimentos não suspendem os prazos previstos no certame.

12.5. A concessão de efeito suspensivo à impugnação é medida excepcional e deverá ser motivada pelo Pregoeiro/Agente de Contratação/Comissão, nos autos do processo de licitação.

12.6. Acolhida a impugnação, será definida e publicada nova data para a realização do certame.

13. DAS DISPOSIÇÕES GERAIS

13.1. Será divulgada ata da sessão pública no sistema eletrônico.

13.2. Não havendo expediente ou ocorrendo qualquer fato superveniente que impeça a realização do certame na data marcada, a sessão será automaticamente transferida para o primeiro dia útil subsequente, no mesmo horário anteriormente estabelecido, desde que não haja comunicação em contrário, pelo Pregoeiro/Agente de Contratação/Comissão.

13.3. Todas as referências de tempo no Edital, no aviso e durante a sessão pública observarão o horário de Brasília - DF.

13.4. A homologação do resultado desta licitação não implicará direito à contratação.

13.5. As normas disciplinadoras da licitação serão sempre interpretadas em favor da ampliação da disputa entre os interessados, desde que não comprometam o interesse da Administração, o princípio da isonomia, a finalidade e a segurança da contratação.

13.6. Os licitantes assumem todos os custos de preparação e apresentação de suas propostas e a Administração não será, em nenhum caso, responsável por esses custos, independentemente da condução ou do resultado do processo licitatório.

13.7. Na contagem dos prazos estabelecidos neste Edital e seus Anexos, excluir-se-á o dia do início e incluir-se-á o do vencimento. Só se iniciam e vencem os prazos em dias de expediente na Administração.

13.8. O desatendimento de exigências formais não essenciais não importará o afastamento do licitante, desde que seja possível o aproveitamento do ato, observados os princípios da isonomia e do interesse público.

13.9. Em caso de divergência entre disposições deste Edital e de seus anexos ou demais peças que compõem o processo, prevalecerá as deste Edital.

13.10. O Edital e seus anexos estão disponíveis, na íntegra, no Portal Nacional de Contratações Públicas (PNCP) e endereço eletrônico <https://www.tcepi.tc.br/>.

13.11. Integram este Edital, para todos os fins e efeitos, os seguintes anexos:

- | | |
|------------|---|
| 13.11.1 | Anexo I - Termo de Referência; |
| 13.11.1.1. | Apêndice do Anexo I – Estudo Técnico Preliminar; |
| 13.11.2 | <i>Anexo II – Projeto Básico;</i> |
| 13.11.3 | <i>Anexo III – Minuta de Termo de Contrato;</i> |
| 13.11.4 | <i>Anexo V – Regras aplicáveis ao instrumento substitutivo ao contrato;</i> |
| 13.11.5 | <i>Anexo VI – Termo de Ciência e concordância;</i> |

- 13.11.6 *Anexo VII – Declaração de Responsabilidade pelo enquadramento sindical;*
- 13.11.7 *Anexo VIII – (...);*

Teresina, 10 de novembro de 2025

Dayvid de Oliveira Santos

Agente de Contratação

MINUTA DO TERMO DE CONTRATO
Lei nº 14.133, de 1º de abril de 2021
OBRAS E SERVIÇOS DE ENGENHARIA – LICITAÇÃO

SECRETÁRIA DOS ESPORTES DO PIAUÍ – SECEPI

TERMO DE CONTRATO ADMINISTRATIVO Nº
xx/xxxx, QUE FAZEM ENTRE SI A UNIÃO, POR
INTERMÉDIO DA SECRETÁRIA DOS
ESPORTES DO PIAUÍ – SECEPI COMO
CONTRATANTE E DO OUTRO, COMO
CONTRATADA A EMPRESA:

O Estado do Piauí, por intermédio da Secretaria dos Esportes do Piauí - SECEPI, com sede com sede Av. Pedro Freitas s/n, Bloco G, 2º andar, Centro Administrativo, São Pedro, Teresina-Piauí, CEP 64018-900, inscrito(a) no CNPJ sob o nº 49.497.879/0001-18, neste ato representado(a) pelo(a) por sua Secretária, Sr(a). **Josiene Marques Campelo**, portadora da Cédula de Identidade nº 2428640 SSP-PI, nomeado(a) pela Portaria nº **XX**, de 01 de janeiro de 2023, publicada no **DOE-PI (Diário Oficial do Estado do Piauí) de 01 de Janeiro de 2023**, portador da Matrícula Funcional nº **3712699**, doravante denominado CONTRATANTE, e o(a) **[CONTRATADO]**, inscrito(a) no CNPJ/MF sob o nº **[CNPJ]**, sediado(a) na **[endereço]**, na cidade de **[cidade]/[UF]**, doravante designado CONTRATADO, neste ato representado(a) por **[nome e função no CONTRATADO]**, conforme **[atos constitutivos da empresa] OU [procuração apresentada nos autos]**, tendo em vista o que consta no Processo nº **00337.001431/2025-58** e em observância às disposições da Lei nº 14.133, de 1º de abril de 2021, e demais legislação aplicável, resolvem celebrar o presente Termo de Contrato, decorrente da **Concorrência nº 030/2025**, mediante as cláusulas e condições a seguir enunciadas.

CLÁUSULA PRIMEIRA – OBJETO

1.1. O objeto do presente instrumento é a contratação de Contratação de empresa para **CONSTRUÇÃO DO ESPAÇO ESPORTIVO COMUNITÁRIO, NO MUNICÍPIO DE TERESINA - PI (NOVO PAC)**, nas condições estabelecidas no Termo de Referência.

1.2. Objeto da contratação:

ITEM	ESPECIFICAÇÃO	UNID.	QUANTIDADE
1	Construção do espaço esportivo comunitário, no Município de Teresina - PI (novo PAC)	Serviço	1

1.3. Vinculam esta contratação, independentemente de transcrição:

- 1.3.1. O Termo de Referência;
- 1.3.2. O Edital da Licitação
- 1.3.3. A Proposta do CONTRATADO;
- 1.3.4. Eventuais anexos dos documentos supracitados.

1.4. O regime de execução é o de empreitada por preço unitário.

CLÁUSULA SEGUNDA – VIGÊNCIA E PRORROGAÇÃO

2.1. O prazo de vigência da contratação é de **12 (doze) meses** contados a partir da assinatura do contrato, na forma do artigo 105 da Lei nº 14.133, de 2021.

2.2. O prazo de vigência será automaticamente prorrogado, independentemente de termo aditivo, quando o objeto não for concluído no período firmado acima, ressalvadas as providências cabíveis no caso de culpa do CONTRATADO, previstas neste instrumento.

CLÁUSULA TERCEIRA – MODELOS DE EXECUÇÃO E GESTÃO CONTRATUAIS

3.1. O regime de execução contratual, os modelos de gestão e de execução, assim como os prazos e condições de conclusão, entrega, observação e recebimento do objeto constam no Termo de Referência, anexo a este Contrato.

Matriz de risco:

3.1.1. Constituem riscos a serem suportados pelo **CONTRATANTE**:

- 3.1.1.1. Não aprovação do planejamento;
- 3.1.1.2. Não adequação dos procedimentos às novas regras da NLLC;
- 3.1.1.3. Planejamento com termos que afastam a competitividade da licitação;
- 3.1.1.4. Restrição orçamentária no Governo Estadual
- 3.1.1.5. Licitação Deserta;
- 3.1.1.6. . Valores licitados superiores aos estimados para solução;
- 3.1.1.7. Falência do contratado;
- 3.1.1.8. Não registrar ocorrências.

3.1.2. Constituem riscos a serem suportados pelo **CONTRATADO**:

- 3.1.2.1. Problemas na execução do objeto;
- 3.1.2.2. Atraso no cronograma de execução da obra;
- 3.1.2.3. Falta de pagamento de salários, férias e benefícios,
- 3.1.2.4. Acidente de trabalho na execução dos serviços;

3.1.2.5. Processos trabalhistas;

3.1.2.6. Serviços executados sem a qualidade prevista.

3.1.3. Constituem riscos a serem compartilhados pelas partes, na proporção de 30% (trinta por cento) para o CONTRATANTE e 70% (setenta por cento) para o CONTRATADO:

3.1.3.1. Execução de serviços com especificações diferentes das estabelecidas;

3.1.3.2. Incapacidade de execução do contrato;

3.1.3.3. Interrupção do serviço.

CLÁUSULA QUARTA – SUBCONTRATAÇÃO

4.1. As regras sobre a subcontratação do objeto são aquelas estabelecidas no Termo de Referência, anexo a este Contrato.

CLÁUSULA QUINTA – PREÇO

5.1. O valor total da contratação é de **R\$ 1.707.113,10 (um milhão, setecentos e sete mil, cento e treze reais e dez centavos)**

5.2. No valor acima estão incluídas todas as despesas ordinárias diretas e indiretas decorrentes da execução do objeto, inclusive tributos e/ou impostos, encargos sociais, trabalhistas, previdenciários, fiscais e comerciais incidentes, taxa de administração, frete, seguro e outros necessários ao cumprimento integral do objeto da contratação.

CLÁUSULA SEXTA - PAGAMENTO

6.1. O prazo para pagamento ao CONTRATADO e demais condições a ele referentes encontram-se definidos no Termo de Referência, anexo a este Contrato.

CLÁUSULA SÉTIMA - REAJUSTE

7.1. As regras acerca do reajuste do valor contratual são aquelas definidas no Termo de Referência, anexo a este Contrato.

CLÁUSULA OITAVA - OBRIGAÇÕES DO CONTRATANTE

8.1. São obrigações do CONTRATANTE:

8.1.1. Exigir o cumprimento de todas as obrigações assumidas pelo CONTRATADO, de acordo com o contrato e seus anexos;

8.1.2. Receber o objeto no prazo e condições estabelecidas no Termo de Referência;

8.1.3. Notificar o CONTRATADO, por escrito, sobre vícios, defeitos incorreções, imperfeições, falhas ou irregularidades verificadas na execução do objeto contratual, fixando prazo para que seja substituído, reparado ou corrigido, total ou parcialmente, às suas expensas, certificando-se de que as soluções por ele propostas sejam as mais adequadas;

- 8.1.4. Acompanhar e fiscalizar a execução do contrato e o cumprimento das obrigações pelo CONTRATADO;
- 8.1.5. Comunicar a empresa para emissão de Nota Fiscal relativa à parcela incontroversa da execução do objeto, para efeito de liquidação e pagamento, quando houver controvérsia sobre a execução do objeto, quanto à dimensão, qualidade e quantidade, conforme o art. 143 da Lei nº 14.133, de 2021;
- 8.1.6. Efetuar o pagamento ao CONTRATADO do valor correspondente à execução do objeto, no prazo, forma e condições estabelecidos no presente Contrato e no Termo de Referência;
- 8.1.7. Aplicar ao CONTRATADO as sanções previstas na lei e neste Contrato;
- 8.1.8. Não praticar atos de ingerência na administração do CONTRATADO, tais como:
- 8.1.8.1. indicar pessoas expressamente nominadas para executar direta ou indiretamente o objeto CONTRATADO;
 - 8.1.8.2. fixar salário inferior ao definido em lei ou em ato normativo a ser pago pelo CONTRATADO;
 - 8.1.8.3. estabelecer vínculo de subordinação com funcionário do CONTRATADO;
 - 8.1.8.4. definir forma de pagamento mediante exclusivo reembolso dos salários pagos;
 - 8.1.8.5. demandar a funcionário do CONTRATADO a execução de tarefas fora do escopo do objeto da contratação; e
 - 8.1.8.6. prever exigências que constituam intervenção indevida da Administração na gestão interna do CONTRATADO.
- 8.1.9. Cientificar o órgão de representação judicial da Advocacia-Geral da União para adoção das medidas cabíveis quando do descumprimento de obrigações pelo CONTRATADO;
- 8.1.10. Explicitamente emitir decisão sobre todas as solicitações e reclamações relacionadas à execução do presente Contrato, ressalvados os requerimentos manifestamente impertinentes, meramente protelatórios ou de nenhum interesse para a boa execução do ajuste;
- 8.1.10.1. A Administração terá o prazo de **10 dias**, a contar da data do protocolo do requerimento para decidir, admitida a prorrogação motivada, por igual período.
- 8.1.11. Responder eventuais pedidos de reestabelecimento do equilíbrio econômico-financeiro feitos pelo CONTRATADO no prazo máximo de **30 dias**;
- 8.1.12. Notificar os emitentes das garantias quanto ao início de processo administrativo para apuração de descumprimento de cláusulas contratuais;
- 8.1.13. Comunicar o CONTRATADO na hipótese de posterior alteração do projeto pelo CONTRATANTE, no caso do art. 93, §2º, da Lei nº 14.133, de 2021;

8.1.14. Fornecer por escrito as informações necessárias para o desenvolvimento dos serviços objeto do contrato;

8.1.15. Realizar avaliações periódicas da qualidade dos serviços, após seu recebimento;

8.1.16. Assegurar que o ambiente de trabalho, inclusive seus equipamentos e instalações, apresentem condições adequadas ao cumprimento, pelo CONTRATADO, das normas de segurança e saúde no trabalho, quando o serviço for executado em suas dependências, ou em local por ela designado;

8.1.17. Previamente à expedição da ordem de serviço, verificar pendências, liberar áreas e/ou adotar providências cabíveis para a regularidade do início da sua execução.

8.1.18. Exigir do CONTRATADO que providencie a seguinte documentação como condição indispensável para o recebimento definitivo de objeto, quando for o caso:

8.1.18.1. "As built", elaborado pelo responsável por sua execução;

8.1.18.2. Comprovação das ligações definitivas de energia, água, telefone e gás;

8.1.18.3. Laudo de vistoria do corpo de bombeiros aprovando o serviço;

8.1.18.4. Carta "habite-se", emitida pela prefeitura; e

8.1.18.5. Certidão negativa de débitos previdenciários específica para o registro da obra junto ao Cartório de Registro de Imóveis;

8.1.19. Arquivar, entre outros documentos, de projetos, "as built", especificações técnicas, orçamentos, termos de recebimento, contratos e aditamentos, relatórios de inspeções técnicas após o recebimento do serviço e notificações expedidas.

8.2. A Administração não responderá por quaisquer compromissos assumidos pelo CONTRATADO com terceiros, ainda que vinculados à execução do contrato, bem como por qualquer dano causado a terceiros em decorrência de ato do CONTRATADO, de seus empregados, prepostos ou subordinados.

CLÁUSULA NONA - OBRIGAÇÕES DO CONTRATADO

9.1. O CONTRATADO deve cumprir todas as obrigações constantes deste Contrato e de seus anexos, assumindo como exclusivamente seus os riscos e as despesas decorrentes da boa e perfeita execução do objeto, observando, ainda, as obrigações a seguir dispostas:

9.2. Atender às determinações regulares emitidas pelo fiscal ou gestor do contrato ou autoridade superior e prestar todo esclarecimento ou informação por eles solicitados;

9.3. Reparar, corrigir, remover, reconstruir ou substituir, às suas expensas, no total ou em parte, no prazo fixado pelo fiscal do contrato, os bens e serviços nos quais se verificarem vícios, defeitos ou incorreções resultantes da execução ou dos materiais empregados;

9.4. Responsabilizar-se pelos vícios e danos decorrentes da execução do objeto, bem como por todo e qualquer dano causado à Administração ou terceiros, não reduzindo essa responsabilidade a fiscalização ou o acompanhamento da execução contratual pelo

CONTRATANTE, que ficará autorizado a descontar dos pagamentos devidos ou da garantia, caso exigida, o valor correspondente aos danos sofridos;

9.5. Quando não for possível a verificação da regularidade no Sistema de Cadastro de Fornecedores – SICAF, o CONTRATADO deverá entregar ao setor responsável pela fiscalização do contrato, até o dia trinta do mês seguinte ao da prestação dos serviços, os seguintes documentos:

- 9.5.1. prova de regularidade relativa à Seguridade Social;
- 9.5.2. certidão conjunta relativa aos tributos federais e à Dívida Ativa da União;
- 9.5.3. certidões que comprovem a regularidade perante a Fazenda Municipal ou Distrital do domicílio ou sede do CONTRATADO;
- 9.5.4. Certidão de Regularidade do FGTS – CRF; e
- 9.5.5. Certidão Negativa de Débitos Trabalhistas – CNDT.

9.6. Responsabilizar-se pelo cumprimento das obrigações previstas em Acordo, Convenção, Dissídio Coletivo de Trabalho ou equivalentes das categorias abrangidas pelo contrato, por todas as obrigações trabalhistas, sociais, previdenciárias, tributárias, fiscais, comerciais e as demais previstas em legislação específica, cuja inadimplência não transfere a responsabilidade ao CONTRATANTE e não poderá onerar o objeto do contrato;

9.7. Comunicar ao Fiscal do contrato tempestivamente, observada a urgência da situação, qualquer ocorrência anormal ou acidente que se verifique no local da execução do objeto contratual, não ultrapassando o prazo de 24 (vinte e quatro) horas;

9.8. Paralisar, por determinação do CONTRATANTE, qualquer atividade que não esteja sendo executada de acordo com a boa técnica ou que ponha em risco a segurança de pessoas ou bens de terceiros;

9.9. Manter, durante toda a vigência do contrato, em compatibilidade com as obrigações assumidas, todas as condições exigidas para habilitação na licitação.

9.10. Cumprir, durante todo o período de execução do contrato, a reserva de cargos prevista em lei para pessoa com deficiência, para reabilitado da Previdência Social ou para aprendiz, bem como as reservas de cargos previstas na legislação;

9.11. Comprovar a reserva de cargos a que se refere a cláusula acima, no prazo fixado pelo fiscal do contrato, com a indicação dos empregados que preencheram as referidas vagas;

9.12. Guardar sigilo sobre todas as informações obtidas em decorrência do cumprimento do contrato;

9.13. Arcar com o ônus decorrente de eventual equívoco no dimensionamento dos quantitativos de sua proposta, inclusive quanto aos custos variáveis decorrentes de fatores futuros e incertos, devendo complementá-los, caso o previsto inicialmente em sua proposta não seja satisfatório para o atendimento do objeto da contratação, exceto quando ocorrer algum dos eventos arrolados no art. 124, II, d, da Lei nº 14.133, de 2021;

- 9.14. Cumprir, além dos postulados legais vigentes de âmbito federal, estadual ou municipal, as normas de segurança do CONTRATANTE;
- 9.15. Alocar os empregados necessários ao perfeito cumprimento das cláusulas deste contrato, com habilitação e conhecimento adequados;
- 9.16. Prestar os serviços dentro dos parâmetros e rotinas estabelecidos;
- 9.17. Fornecer todos os materiais, equipamentos, ferramentas e utensílios demandados, em quantidade, qualidade e tecnologia adequadas, com a observância às recomendações aceitas pela boa técnica, normas e legislação de regência;
- 9.18. Conduzir os trabalhos com estrita observância às normas da legislação pertinente, cumprindo as determinações dos Poderes Públicos, mantendo sempre limpo o local de execução do objeto e nas melhores condições de segurança, higiene e disciplina;
- 9.19. Submeter previamente, por escrito, ao CONTRATANTE, para análise e aprovação, quaisquer mudanças nos métodos executivos que fujam às especificações do memorial descritivo ou instrumento congênere;
- 9.20. Cumprir as normas de proteção ao trabalho, inclusive aquelas relativas à segurança e à saúde no trabalho;
- 9.21. Não submeter os trabalhadores a condições degradantes de trabalho, jornadas exaustivas, servidão por dívida ou trabalhos forçados;
- 9.22. Não permitir a utilização de qualquer trabalho do menor de dezesesseis anos de idade, exceto na condição de aprendiz para os maiores de quatorze anos de idade, observada a legislação pertinente;
- 9.23. Não submeter o menor de dezoito anos de idade à realização de trabalho noturno e em condições perigosas e insalubres e à realização de atividades constantes na Lista de Piores Formas de Trabalho Infantil, aprovada pelo Decreto nº 6.481, de 12 de junho de 2008;
- 9.24. Receber e dar o tratamento adequado a denúncias de discriminação, violência e assédio no ambiente de trabalho;
- 9.25. Manter preposto aceito pela Administração no local da obra ou do serviço para representá-lo na execução do contrato;
- 9.25.1. A indicação ou a manutenção do preposto da empresa poderá ser recusada pelo órgão ou entidade, desde que devidamente justificada, devendo a empresa designar outro para o exercício da atividade.
- 9.26. Não contratar, durante a vigência do contrato, cônjuge, companheiro ou parente em linha reta, colateral ou por afinidade, até o terceiro grau, de dirigente do CONTRATANTE ou de agente público que tenha desempenhado função na licitação ou que atue na fiscalização ou gestão do contrato, nos termos do artigo 48, parágrafo único, da Lei nº 14.133, de 2021;

- 9.27. Prestar todo esclarecimento ou informação solicitada pelo CONTRATANTE ou por seus prepostos, garantindo-lhes o acesso, a qualquer tempo, ao local dos trabalhos, bem como aos documentos relativos à execução do contrato;
- 9.28. Promover a guarda, manutenção e vigilância de materiais, ferramentas, e tudo o que for necessário à execução do objeto, durante a vigência do contrato;
- 9.29. Assegurar aos seus trabalhadores ambiente de trabalho e instalações em condições adequadas ao cumprimento das normas de saúde, segurança e bem-estar no trabalho;
- 9.30. Fornecer equipamentos de proteção individual (EPI) e equipamentos de proteção coletiva (EPC), quando for o caso;
- 9.31. Garantir o acesso do CONTRATANTE, a qualquer tempo, ao local dos trabalhos, bem como aos documentos relativos à execução do contrato;
- 9.32. Promover a organização técnica e administrativa dos serviços, de modo a conduzi-los eficaz e eficientemente, de acordo com os documentos e especificações que integram o Termo de Referência, no prazo determinado;
- 9.33. Instruir seus empregados quanto à necessidade de acatar as normas internas da Administração;
- 9.34. Instruir seus empregados a respeito das atividades a serem desempenhadas, alertando-os a não executar atividades não abrangidas pelo contrato, devendo o CONTRATADO relatar ao CONTRATANTE toda e qualquer ocorrência neste sentido, a fim de evitar desvio de função;
- 9.35. Efetuar comunicação ao CONTRATANTE, assim que tiver ciência da impossibilidade de realização ou finalização do serviço no prazo estabelecido, para adoção de ações de contingência cabíveis.
- 9.36. Realizar a transição contratual com transferência de conhecimento, tecnologia e técnicas empregadas, sem perda de informações, podendo exigir, inclusive, a capacitação dos técnicos do CONTRATANTE ou da nova empresa que continuará a execução dos serviços;
- 9.37. Manter os empregados nos horários predeterminados pelo CONTRATANTE;
- 9.38. Apresentar ao CONTRATANTE, quando for o caso, a relação nominal dos empregados que adentrarão no órgão para a execução do serviço;
- 9.39. Observar os preceitos da legislação sobre a jornada de trabalho, conforme a categoria profissional;
- 9.40. Atender às solicitações do CONTRATANTE quanto à substituição dos empregados alocados, no prazo fixado pela fiscalização do contrato, nos casos em que ficar constatado descumprimento das obrigações relativas à execução do serviço, conforme descrito nas especificações do objeto;
- 9.41. Instruir os seus empregados, quanto à prevenção de incêndios nas áreas do CONTRATANTE;

9.42. Adotar as providências e precauções necessárias, inclusive consulta nos respectivos órgãos, se necessário for, a fim de que não venham a ser danificadas as redes hidrossanitárias, elétricas e de comunicação;

9.43. Estar registrada ou inscrita no Conselho Profissional competente, conforme as áreas de atuação previstas no Termo de Referência, em plena validade;

9.44. Obter junto aos órgãos competentes, conforme o caso, as licenças necessárias e demais documentos e autorizações exigíveis, na forma da legislação aplicável;

9.45. Elaborar o Diário de Obra, incluindo diariamente, pelo Engenheiro preposto responsável, as informações sobre o andamento do empreendimento, tais como, número de funcionários, de equipamentos, condições de trabalho, condições meteorológicas, serviços executados, registro de ocorrências e outros fatos relacionados, bem como os comunicados à Fiscalização e situação das atividades em relação ao cronograma previsto;

9.46. Refazer, às suas expensas, os trabalhos executados em desacordo com o estabelecido nas especificações, bem como substituir aqueles realizados com materiais defeituosos ou com vício de construção, pelo prazo de 05 (cinco) anos, contado da data de emissão do Termo de Recebimento Definitivo;

9.47. Utilizar somente matéria-prima florestal procedente, nos termos do artigo 11 do Decreto nº 5.975, de 2006, de:

9.47.1. manejo florestal, realizado por meio de Plano de Manejo Florestal Sustentável - PMFS devidamente aprovado pelo órgão competente do Sistema Nacional do Meio Ambiente - SISNAMA;

9.47.2. supressão da vegetação natural, devidamente autorizada pelo órgão competente do Sistema Nacional do Meio Ambiente - SISNAMA;

9.47.3. florestas plantadas; e

9.47.4. outras fontes de biomassa florestal, definidas em normas específicas do órgão ambiental competente.

9.48. Comprovar a procedência legal dos produtos ou subprodutos florestais utilizados em cada etapa da execução contratual, nos termos do artigo 4º, inciso IX, da Instrução Normativa SLTI/MP nº 1, de 19/01/2010, por ocasião da respectiva medição, mediante a apresentação dos seguintes documentos, conforme o caso:

9.48.1. Cópias autenticadas das notas fiscais de aquisição dos produtos ou subprodutos florestais;

9.48.2. Cópia dos Comprovantes de Registro do fornecedor e do transportador dos produtos ou subprodutos florestais junto ao Cadastro Técnico Federal de Atividades Potencialmente Poluidoras ou Utilizadoras de Recursos Ambientais - CTF, mantido pelo IBAMA, quando tal inscrição for obrigatória, acompanhados dos respectivos Certificados de Regularidade válidos, conforme artigo 17, inciso II, da Lei nº 6.938, de 1981, e legislação correlata;

9.48.3. Documento de Origem Florestal – DOF, instituído pela Portaria nº 253, de 18/08/2006, do Ministério do Meio Ambiente, e Instrução Normativa IBAMA nº 21, de 24/12/2014, quando se tratar de produtos ou subprodutos florestais de origem nativa cujo transporte e armazenamento exijam a emissão de tal licença obrigatória; e

9.48.4. Caso os produtos ou subprodutos florestais utilizados na execução contratual tenham origem em Estado que possua documento de controle próprio, o CONTRATADO deverá apresentá-lo, em complementação ao DOF, a fim de demonstrar a regularidade do transporte e armazenamento nos limites do território estadual.

9.49. Observar as diretrizes, critérios e procedimentos para a gestão dos resíduos da construção civil estabelecidos na Resolução nº 307, de 05/07/2002, com as alterações posteriores, do Conselho Nacional de Meio Ambiente - CONAMA, conforme artigo 4º, §§ 2º e 3º, da Instrução Normativa SLTI/MP nº 1, de 2010, nos seguintes termos:

9.49.1. O gerenciamento dos resíduos originários da contratação deverá obedecer às diretrizes técnicas e procedimentos do Programa Municipal de Gerenciamento de Resíduos da Construção Civil, ou do Projeto de Gerenciamento de Resíduos da Construção Civil apresentado ao órgão competente, conforme o caso.

9.49.2. Nos termos dos artigos 3º e 10º da Resolução CONAMA nº 307, de 2002, o CONTRATADO deverá providenciar a destinação ambientalmente adequada dos resíduos da construção civil originários da contratação, obedecendo, no que couber, aos seguintes procedimentos:

9.49.2.1. resíduos Classe A (reutilizáveis ou recicláveis como agregados): deverão ser reutilizados ou reciclados na forma de agregados, ou encaminhados a aterros de resíduos classe A de preservação de material para usos futuros.

9.49.2.2. resíduos Classe B (recicláveis para outras destinações): deverão ser reutilizados, reciclados ou encaminhados a áreas de armazenamento temporário, sendo dispostos de modo a permitir a sua utilização ou reciclagem futura.

9.49.2.3. resíduos Classe C (para os quais não foram desenvolvidas tecnologias ou aplicações economicamente viáveis que permitam a sua reciclagem/recuperação): deverão ser armazenados, transportados e destinados em conformidade com as normas técnicas específicas.

9.49.2.4. resíduos Classe D (perigosos, contaminados ou prejudiciais à saúde): deverão ser armazenados, transportados, reutilizados e destinados em conformidade com as normas técnicas específicas.

9.49.3. Em nenhuma hipótese o CONTRATADO poderá dispor os resíduos originários da contratação em aterros de resíduos sólidos urbanos, áreas de “bota fora”, encostas, corpos d’água, lotes vagos e áreas protegidas por Lei, bem como em áreas não licenciadas.

9.49.4. Para fins de fiscalização do fiel cumprimento do Programa Municipal de Gerenciamento de Resíduos da Construção Civil, ou do Projeto de Gerenciamento de Resíduos da Construção Civil, conforme o caso, o CONTRATADO comprovará, sob

pena de multa, que todos os resíduos removidos estão acompanhados de Controle de Transporte de Resíduos, em conformidade com as normas da Agência Brasileira de Normas Técnicas - ABNT, ABNT NBR ns. 15.112, 15.113, 15.114, 15.115 e 15.116, de 2004.

9.50. Observar as seguintes diretrizes de caráter ambiental:

9.50.1. Qualquer instalação, equipamento ou processo, situado em local fixo, que libere ou emita matéria para a atmosfera, por emissão pontual ou fugitiva, utilizado na execução contratual, deverá respeitar os limites máximos de emissão de poluentes admitidos na Resolução CONAMA n° 382, de 2006, e legislação correlata, de acordo com o poluente e o tipo de fonte.

9.50.2. Na execução contratual, conforme o caso, a emissão de ruídos não poderá ultrapassar os níveis considerados aceitáveis pela Norma NBR-10.151 - Avaliação do Ruído em Áreas Habitadas visando o conforto da comunidade, da Associação Brasileira de Normas Técnicas - ABNT, ou aqueles estabelecidos na NBR-10.152 - Níveis de Ruído para conforto acústico, da Associação Brasileira de Normas Técnicas - ABNT, nos termos da Resolução CONAMA n° 01, de 1990, e legislação correlata.

9.51. Nos termos do artigo 4°, § 3°, da Instrução Normativa SLTI/MP n° 1, de 2010, deverão ser utilizados, na execução contratual, agregados reciclados, sempre que existir a oferta de tais materiais, capacidade de suprimento e custo inferior em relação aos agregados naturais, inserindo-se na planilha de formação de preços os custos correspondentes.

9.52. Responder por qualquer acidente de trabalho na execução dos serviços, por uso indevido de patentes registradas em nome de terceiros, por danos resultantes de defeitos ou incorreções dos serviços ou dos bens do CONTRATANTE, de seus funcionários ou de terceiros, ainda que ocorridos em via pública junto ao serviço de engenharia.

9.53. Realizar, conforme o caso, por meio de laboratórios previamente aprovados pela fiscalização e sob suas custas, os testes, ensaios, exames e provas que lhe caibam necessárias ao controle de qualidade dos materiais, serviços e equipamentos a serem aplicados nos trabalhos, conforme procedimento previsto nas especificações.

9.54. Providenciar, conforme o caso, as ligações definitivas das utilidades previstas no projeto (água, esgoto, gás, energia elétrica, telefone etc.), bem como atuar junto aos órgãos federais, estaduais e municipais e concessionárias de serviços públicos para a obtenção de licenças e regularização dos serviços e atividades concluídas (ex.: Habite-se, Licença Ambiental de Operação etc.).

9.55. Fornecer os projetos executivos desenvolvidos pelo CONTRATANTE, que formarão um conjunto de documentos técnicos, gráficos e descritivos referentes aos segmentos especializados de engenharia, previamente e devidamente compatibilizados, de modo a considerar todas as possíveis interferências capazes de oferecer impedimento total ou parcial, permanente ou temporário, à execução do empreendimento, de maneira a abrangê-la em seu todo, compreendendo a completa caracterização e entendimento de todas as suas especificações técnicas, para posterior execução e implantação do objeto garantindo

a plena compreensão das informações prestadas, bem como sua aplicação correta nos trabalhos;

9.55.1. A elaboração dos projetos executivos deverá partir das soluções desenvolvidas nos anteprojetos constantes neste Termo de Referência e seus anexos (Caderno de Encargos e Especificações Técnicas) e apresentar o detalhamento dos elementos construtivos e especificações técnicas, incorporando as alterações exigidas pelas mútuas interferências entre os diversos projetos.

10. CLÁUSULA DÉCIMA- OBRIGAÇÕES PERTINENTES À LGPD

10.1. As partes deverão cumprir a Lei nº 13.709, de 2018 (LGPD), quanto a todos os dados pessoais a que tenham acesso em razão do certame ou do contrato administrativo que eventualmente venha a ser firmado, a partir da apresentação da proposta no procedimento de contratação, independentemente de declaração ou de aceitação expressa.

10.2. Os dados obtidos somente poderão ser utilizados para as finalidades que justificaram seu acesso e de acordo com a boa-fé e com os princípios do art. 6º da LGPD.

10.3. É vedado o compartilhamento com terceiros dos dados obtidos fora das hipóteses permitidas em Lei.

10.4. A Administração deverá ser informada no prazo de 5 (cinco) dias úteis sobre todos os contratos de suboperação firmados ou que venham a ser celebrados pelo CONTRATADO.

10.5. Terminado o tratamento dos dados nos termos do art. 15 da LGPD, é dever do CONTRATADO eliminá-los, com exceção das hipóteses do art. 16 da LGPD, incluindo aquelas em que houver necessidade de guarda de documentação para fins de comprovação do cumprimento de obrigações legais ou contratuais e somente enquanto não prescritas essas obrigações.

10.6. É dever do CONTRATADO orientar e treinar seus empregados sobre os deveres, requisitos e responsabilidades decorrentes da LGPD.

10.7. O CONTRATADO deverá exigir de suboperadores e subcontratados o cumprimento dos deveres da presente cláusula, permanecendo integralmente responsável por garantir sua observância.

10.8. O CONTRATANTE poderá realizar diligência para aferir o cumprimento dessa cláusula, devendo o CONTRATADO atender prontamente eventuais pedidos de comprovação formulados.

10.9. O CONTRATADO deverá prestar, no prazo fixado pelo CONTRATANTE, prorrogável justificadamente, quaisquer informações acerca dos dados pessoais para cumprimento da LGPD, inclusive quanto a eventual descarte realizado.

10.10. Bancos de dados formados a partir de contratos administrativos, notadamente aqueles que se proponham a armazenar dados pessoais, devem ser mantidos em ambiente virtual controlado, com registro individual rastreável de tratamentos realizados (LGPD, art.

37), com cada acesso, data, horário e registro da finalidade, para efeito de responsabilização, em caso de eventuais omissões, desvios ou abusos.

10.10.1. Os referidos bancos de dados devem ser desenvolvidos em formato interoperável, a fim de garantir a reutilização desses dados pela Administração nas hipóteses previstas na LGPD.

10.11. O contrato está sujeito a ser alterado nos procedimentos pertinentes ao tratamento de dados pessoais, quando indicado pela autoridade competente, em especial a ANPD por meio de opiniões técnicas ou recomendações, editadas na forma da LGPD.

10.12. Os contratos e convênios de que trata o § 1º do art. 26 da LGPD deverão ser comunicados à autoridade nacional.

CLÁUSULA DÉCIMA PRIMEIRA – GARANTIA DE EXECUÇÃO

11.1. Será exigida a prestação de garantia na presente contratação, conforme regras constantes do Termo de Referência.

CLÁUSULA DÉCIMA SEGUNDA – INFRAÇÕES E SANÇÕES ADMINISTRATIVAS

12.1. As regras acerca de infrações e sanções administrativas referentes à execução do contrato são aquelas definidas no Termo de Referência, anexo a este Contrato.

CLÁUSULA DÉCIMA TERCEIRA – DA EXTINÇÃO CONTRATUAL

13.1. O contrato será extinto quando cumpridas as obrigações de ambas as partes, ainda que isso ocorra antes do prazo estipulado para tanto.

13.2. Se as obrigações não forem cumpridas no prazo estipulado, a vigência ficará prorrogada até a conclusão do objeto, caso em que deverá a Administração providenciar a readequação do cronograma fixado para o contrato.

13.3. Quando a não conclusão do contrato referida no item anterior decorrer de culpa do CONTRATADO:

13.3.1. ficará ele constituído em mora, sendo-lhe aplicáveis as respectivas sanções administrativas; e

13.3.2. poderá a Administração optar pela extinção do contrato e, nesse caso, adotar as medidas admitidas em lei para a continuidade da execução contratual.

13.4. O contrato poderá ser extinto antes de cumpridas as obrigações nele estipuladas, ou antes do prazo nele fixado, por algum dos motivos previstos no artigo 137 da Lei nº 14.133, de 2021, bem como amigavelmente, assegurados o contraditório e a ampla defesa.

13.5. Nesta hipótese, aplicam-se também os artigos 138 e 139 da mesma Lei.

13.6. A alteração social ou a modificação da finalidade ou da estrutura da empresa não ensejará a extinção se não restringir sua capacidade de concluir o contrato.

13.7. Se a operação implicar mudança da pessoa jurídica contratada, deverá ser formalizado termo aditivo para alteração subjetiva.

13.8. O termo de extinção, sempre que possível, será precedido:

- 13.8.1. Do balanço dos eventos contratuais já cumpridos ou parcialmente cumpridos;
- 13.8.2. Da relação dos pagamentos já efetuados e ainda devidos;
- 13.8.3. Das indenizações e multas.

13.9. A extinção do contrato não configura óbice para o reconhecimento do desequilíbrio econômico-financeiro, hipótese em que será concedida indenização por meio de termo indenizatório.

13.10. O CONTRATANTE poderá ainda:

- 13.10.1. nos casos de obrigação de pagamento de multa pelo CONTRATADO, reter a garantia prestada a ser executada, conforme legislação que rege a matéria; e
- 13.10.2. nos casos em que houver necessidade de ressarcimento de prejuízos causados à Administração, nos termos do inciso IV do art. 139 da Lei n.º 14.133, de 2021, reter os eventuais créditos existentes em favor do CONTRATADO decorrentes do contrato.

13.11. O contrato poderá ser extinto caso se constate que o CONTRATADO mantém vínculo de natureza técnica, comercial, econômica, financeira, trabalhista ou civil com dirigente do órgão ou entidade contratante ou com agente público que tenha desempenhado função na licitação, ou atue na fiscalização ou na gestão do contrato, ou que deles seja cônjuge, companheiro ou parente em linha reta, colateral ou por afinidade, até o terceiro grau.

CLÁUSULA DÉCIMA QUARTA – ALTERAÇÕES

14.1. Eventuais alterações contratuais reger-se-ão pela disciplina dos arts. 124 e seguintes da Lei nº 14.133, de 2021.

14.2. O CONTRATADO é obrigado a aceitar, nas mesmas condições contratuais, os acréscimos ou supressões que se fizerem necessários, até o limite de 25% (vinte e cinco por cento) do valor inicial atualizado do contrato, e, no caso de reforma de edifício ou de equipamento, o limite para os acréscimos será de 50% (cinquenta por cento).

14.3. As supressões resultantes de acordo celebrado entre as partes contratantes poderão exceder o limite de 25% (vinte e cinco por cento) do valor inicial atualizado do contrato.

14.4. As alterações contratuais deverão ser promovidas mediante celebração de termo aditivo, submetido à prévia aprovação da consultoria jurídica do CONTRATANTE, salvo nos casos de justificada necessidade de antecipação de seus efeitos, hipótese em que a formalização do aditivo deverá ocorrer no prazo máximo de 1 (um) mês.

14.5. Registros que não caracterizam alteração do contrato podem ser realizados por simples apostila, dispensada a celebração de termo aditivo, na forma do art. 136 da Lei nº 14.133, de 2021.

CLÁUSULA DÉCIMA QUINTA – DOTAÇÃO ORÇAMENTÁRIA

15.1. As despesas decorrentes da presente contratação correrão à conta de recursos específicos consignados no Orçamento Geral da União deste exercício, na dotação abaixo discriminada:

- I) Gestão/unidade: [...];
- II) Fonte de recursos: [...];
- III) Programa de trabalho: [...];
- IV) Elemento de despesa: [...]; e
- V) Plano interno: [...]; e
- VI) Nota de empenho: [...];

15.2. A dotação relativa aos exercícios financeiros subsequentes será indicada após aprovação da Lei Orçamentária respectiva e liberação dos créditos correspondentes, mediante apostilamento.

CLÁUSULA DÉCIMA SEXTA – DOS CASOS OMISSOS

16.1. Os casos omissos serão decididos pelo CONTRATANTE, segundo as disposições contidas na Lei nº 14.133, de 2021, e demais normas federais aplicáveis e, subsidiariamente, segundo as disposições contidas na Lei nº 8.078, de 1990 – Código de Defesa do Consumidor – e normas e princípios gerais dos contratos.

CLÁUSULA DÉCIMA SÉTIMA – PUBLICAÇÃO

17.1. Incumbirá ao CONTRATANTE divulgar o presente instrumento no Portal Nacional de Contratações Públicas (PNCP), na forma prevista no art. 94 da Lei 14.133, de 2021, bem como no respectivo sítio oficial na Internet, em atenção ao art. 91, caput, da Lei n.º 14.133, de 2021, e ao art. 8º, §2º, da Lei n. 12.527, de 2011, c/c art. 7º, §3º, inciso V, do Decreto n. 7.724, de 2012.

CLÁUSULA DÉCIMA OITAVA– FORO

18.1. Fica eleito o Foro da Justiça Federal em **XXXXXX**, Seção Judiciária de **XXXXXX** para dirimir os litígios que decorrerem da execução deste Termo de Contrato que não puderem ser compostos pela conciliação, conforme art. 92, §1º, da Lei nº 14.133, de 2021.

Teresina-PI, de de

Josiene Marques Campelo

SECRETARIA DOS ESPORTES - SECEPI

Representante legal do CONTRATANTE

Representante legal do CONTRATADO

TESTEMUNHAS:

1-

2-



SECRETARIA
DOS ESPORTES - SECEPI



PROJETO BÁSICO

CONSTRUÇÃO DO ESPAÇO ESPORTIVO COMUNITÁRIO, NO MUNICÍPIO DE TERESINA/PI (NOVO PAC)

Av. Pedro Freitas, S/N
Bloco C • 2º andar
Centro Administrativo
São Pedro • CEP 64018-900
Teresina • Piauí • Brasil

www.pi.gov.br



SUMÁRIO

- APRESENTAÇÃO
- JUSTIFICATIVA
- OBJETIVOS
- MEMORIAL DESCRITIVO
- ESPECIFICAÇÕES TÉCNICAS
- PLANILHAS ORÇAMENTÁRIAS
- PROJETOS DE ENGENHARIA
- RELATÓRIO FOTOGRÁFICO
- DECLARAÇÕES E JUSTIFICATIVAS



APRESENTAÇÃO

Apresentamos projeto, orçamento e demais peças de engenharia necessárias para a Construção do Espaço Esportivo Comunitário, no município de Teresina/PI (Novo PAC), pertencentes ao município de TERESINA – PI.

Este material contém todas as informações que possibilitaram as definições dos serviços, permitindo pleno conhecimento dos elementos necessários à execução da obra e aos licitantes os elementos necessários para a avaliação dos custos e cotação dos preços unitários. Todos os preços unitários têm como referência a tabela SINAPI – Piauí como base o mês de Maio de 2024, ORSE – Sergipe como base o mês de Maio de 2024 e SEINFRA – Ceará (tendo como referência a versão 028), além do BDI = 20,34% e 14,62%. O prazo para execução dos serviços será de 180 dias.



JUSTIFICATIVA

A referida obra é de fundamental importância tendo em vista a necessidade da população local em ter espaços adequados para a prática de esportes e realização de atividades culturais e de lazer.

A construção desses equipamentos contribuirá diretamente para a redução do sedentarismo, a prevenção de doenças, a melhoria da qualidade de vida e o combate à vulnerabilidade social. Além disso, irão oferecer um ambiente seguro para o convívio comunitário e o fortalecimento de valores como trabalho em equipe, disciplina e respeito.



OBJETIVOS

Diante da grande importância da presente obra para a população local, tem-se a mesma como principais objetivos:

- Proporcionar espaços adequados para a prática de atividades esportivas;
- Dotar o município com uma melhor infraestrutura, proporcionando inclusive o desenvolvimento da região;
- Proporcionar melhor qualidade de vida aos habitantes do município em questão;



SECRETARIA
DOS ESPORTES - SECEPI



MEMORIAL DESCRITIVO

CONSTRUÇÃO DO ESPAÇO ESPORTIVO COMUNITÁRIO NO MUNICÍPIO DE TERESINA – PI (NOVO PAC)

Av. Pedro Freitas, S/N
Bloco G • 2º andar
Centro Administrativo
São Pedro • CEP 64018-900
Teresina • Piauí • Brasil

www.pi.gov.br



MEMORIAL DESCRITIVO

CONSTRUÇÃO DO ESPAÇO ESPORTIVO COMUNITÁRIO (NOVO PAC)

MUNICÍPIO: TERESINA - PI

A obra de Construção do Espaço Esportivo Comunitário no Município de Teresina – PI (Novo PAC), deverá, inicialmente, receber uma placa de identificação da obra, de acordo com o modelo e dimensões fornecidas pela Secretaria dos Esportes do Piauí – SECEPI.

Este material conta com a seguinte divisão:

- **DADOS DA OBRA;**
- **VISÃO GERAL DO MUNICÍPIO;**
- **ASPECTOS SOCIOECONÔMICOS;**
- **ASPECTOS FISIAGRÁFICOS;**



DADOS DA OBRA

Projeto: Construção do Espaço Esportivo Comunitário no Município de Teresina – PI (Novo PAC).

Localização da Obra: Localizada na Av. Joaquim Nelson, bairro Novo Horizonte, Teresina -PI.

Fiscal Responsável: Erick Matheus Rodrigues de Araujo – Crea nº 1919358218.

LOCALIZAÇÃO DA OBRA NO MUNICÍPIO



Coordenadas Geográficas:

Figura 1: Macrolocalização.

COORDENADAS GEOGRÁFICAS		
VÉRTICE	LATITUDE	LONGITUDE
P01	05° 07' 01.48" S	42° 45' 08.99" 0
P02	05° 07' 01.07" S	42° 45' 07.29" 0
P03	05° 07' 02.73" S	42° 45' 09.05" 0
P04	05° 07' 02.72" S	42° 45' 06.98" 0



LOCALIZAÇÃO DO MUNICÍPIO NO ESTADO DO PIAUÍ



Localização de Teresina Piauí

5° 05' 25" S, 42° 49' 00" O

Unidade federativa: Piauí

Municípios limítrofes: Altos, Curralinhos, Demerval Lobão, José de Freitas, Lagoa do Piauí, Monsenhor Gil, Nazária, Palmeirais, Pau d'Arco do Piauí e União. No Maranhão, Timon e Caxias.

CARACTERÍSTICAS GEOGRÁFICAS

<u>Área</u>	1 391,981 km ²
<u>População</u>	866 300 hab. (IBGE/2022)



ASPECTOS SOCIOECONÔMICOS DO MUNICÍPIO

Os dados socioeconômicos relativos ao município foram obtidos a partir de pesquisa nos sites do IBGE (www.ibge.gov.br) e do Governo do Estado do Piauí (www.pi.gov.br).

Em 2018, o IBGE afirmou que 12,3% da população sofre com o desemprego no Estado. Nesse ano houve uma queda de 1,0% em relação à 2017, em que foram gerados aproximadamente 10 mil novos empregos formais.

Outro estudo feito pelo IBGE aponta, que 45,3% da população piauiense vive com uma renda abaixo da linha da pobreza estabelecida pelo Banco Mundial (5,5 dólares por dia), ou seja, mais de 1,4 milhões de habitantes ganham menos de R\$ 406,00 por mês, fazendo com que o Estado seja um dos piores em distribuição de renda no país.

Em relação à distribuição do PIB nas atividades econômicas, o setor primário contribui pouco mais de 8% do PIB correspondendo a R\$ 4,72 bilhões de reais. Entre os produtos destacam-se a produção de soja que vem crescendo e se constituindo como principal commodity a ser exportada pelo Estado, uma vez que o Piauí faz parte da região denominada de MATOPIBA.

Outros produtos que se destacam no Setor Primário do Estado são as produções de frango, milho, mel natural, algodão e as criações bovinas, suínas (porcos), caprinas (bodes e cabras) e ovinas (ovelhas e carneiros).

Na pecuária destaca-se a criação de caprinos, já que essas espécies animais conseguem se adaptar às condições do clima semiárido. Também tem destaque a criação bovina, que segundo a PPM (Pesquisa da Pecuária Municipal), no Piauí existem cerca de 1,6 milhão de cabeças de gado, sendo o décimo nono maior rebanho do país.



No setor secundário da economia piauiense destacam-se as indústrias voltadas para a construção civil, para o setor de alimentos e bebidas e para a área da mineração. Segundo a CNI (Conferência Nacional de Indústrias), em 2016 o PIB industrial do estado foi de R\$ 4,1 bilhões participando de 0,4% do PIB industrial nacional.

Desse montante, 51% arrecadado vem das indústrias voltadas para a construção civil, 12,5% de serviços industriais de utilidade pública, 10,1% da indústria alimentícia, 7,1% da indústria de bebidas, 3,1% de minerais não-metálicos e 16,2% de outros tipos industriais.

No setor terciário, o setor de prestação de serviços e o comércio varejista possuem grande importância para economia piauiense, atuando em diversos segmentos como vestuário, setor financeiro, setor de calçados, concessionárias de veículos, entre outros. Destaca-se também a influência da Administração Pública na participação do PIB do Estado – cerca de 34% - e o turismo que se constitui como uma importante fonte de receita, sobretudo na região onde estão situados os litorais piauienses.

ASPECTOS FISIOGRAFICOS DO MUNICÍPIO

As condições climáticas do município de Teresina – Piauí (com altitude da sede a 87 m acima do nível do mar) apresentam temperaturas mínimas de 23 °C e máximas de 40 °C, com clima Tropical semiúmido. A precipitação pluviométrica média anual é definida no Regime Equatorial Continental, com isoietas anuais em torno de 1451 mm e trimestres janeiro-fevereiro-março e dezembro-janeiro-fevereiro como os mais chuvosos. Apresenta elevada deficiência hídrica (IBGE, 1977).

Como resultados preliminares deste estudo encontram-se: a elaboração de um mapa de relevo do município de Teresina-PI; a organização de um mapa



de classes de declividades dos conjuntos das formas de relevo mapeados. Com relação drenagem observou-se que, em termos regionais da mesma, que o relevo segue a direção geral do mergulho das formações geológicas da bacia sedimentar do Parnaíba, na região Leste-Oeste até o rio Parnaíba, no espaço piauiense. Tomando como referência as colunas litoestratigráficas de poços tubulares do município de Teresina e arredores (CPRM, 1981-86), verificou-se que o mergulho da Formação Pedra de Fogo (no seu limite inferior) na porção centro do município de Teresina (em 19,5 Km, do limite do município a calha do rio Parnaíba, no sentido E-W) é de 0,05%, enquanto o valor do mergulho, desde a borda dessa bacia sedimentar para o seu interior, até a calha do rio Parnaíba varia de 5 a 12% (RADAM, 1973). Verificou-se ainda que de Norte ao Sul do Município de Teresina a Formação Pedra de Fogo predomina como base das grandes unidades ou conjuntos de relevo, a exceção das planícies e terraços fluviais que são elaboradas tendo como base a Formação Piauí, e de parte do extremo Sudeste do município que tem sua superfície de cimeira elaborada nas rochas da Formação Pastos Bons. Destaque-se que, a exemplo da identificação de Lima (1990, p.668), de uma possível estrutura anômala formada por um conjunto de formas tabulares ao norte de Teresina que, pela interpretação em imagens, assemelha-se a morfoestruturas do tipo anticlinal e sinclinal, mas que correspondem a formas erosivas em níveis resistentes de chert, presente na Formação Pedra de Fogo. Observam-se formas com essas mesmas características bem definidas nas imagens consultadas, ocorrendo nas porções centro-sul e sudeste do município. Nesses pontos observa-se uma forte relação da drenagem com a litologia local, formando um padrão de drenagem radial convergente.

Na porção sul do município a direção geral predominante dos rios e riachos afluentes do Parnaíba (pertencentes às Bacias Difusas do Médio



Parnaíba) é de Sudeste/Noroeste, apresentando Padrão de Drenagem Paralelo, considerado pela literatura como freqüente em rochas sedimentares; enquanto na porção centro do município os riachos de maior extensão são afluentes do Poti e apresentam direção geral de SENW, mantendo também de forma predominante o Padrão de Drenagem Paralelo. Na porção norte o Poti e pequenos riachos drenam diretamente para o Parnaíba (parte das Bacias Difusas do Baixo Parnaíba), apresentando a direção geral de E-W de forma predominante, mantendo ainda o Padrão Paralelo.

O mapa de relevo identifica unidades de relevo, com base na gênese e morfologia do modelado, conforme se observa na respectiva legenda: 1ª) Planícies e Terraços Fluviais. Compreende as feições de acumulação por processos fluviais sobre a formação Piauí, com desenvolvimento de solos em faixas descontínuas ao sul e de forma contínua ao norte da cidade de Teresina, em faixas de 50 a 70 m de altitude. Na área central da cidade, na margem do rio Parnaíba, encontram-se aluviões que variam de 5 a 15 m de profundidade sobre a Formação Piauí (4TE-16,17e 41-PI). Predominam solos do tipo NEOSSOLOS FLÚVICOS EUTRÓFICOS A moderado textura média Floresta Dicótilo-Palmácea (babaçual) e Floresta Ciliar de Carnaúba (MORAES, 2004); 2ª) Superfície Intensamente Retrabalhada pela Drenagem com Morros Residuais. Corresponde as formas modeladas sob intensos processos erosivos, diretamente sobre a formação Pedra de Fogo, correspondendo à faixa de altitudes entre 70 e 100 metros. Os solos na maior parte dessa área são LATOSSOLOS e em menor proporção ARGISSOLOS nas áreas que apresentam maior declividade e a vegetação de babaçuais se encontra nas áreas de relevo plano com transição para o cerrado no relevo suave ondulado (MORAES, op.cit.). 3ª) Superfície Residual Recortada por Vales Encaixados: B - Morros com Tendência ao Arredondamento Limitados por Relevo Escalonado.



Compreende formas erosivas de topos definidos, porém reafeiçoados pelos processos erosivos, tendendo ao arredondamento, sendo recortados por vales encaixados e se encontram na faixa de 100 a 170 metros de altitude. Esse relevo é moldado em rochas da Formação Pedra de Fogo, onde predominam os ARGISSOLOS nas encostas mais inclinadas e LATOSSOLOS nas áreas de relevo suave ondulado. Na porção sul do município, ocorrem também Associações de CHERNOSSOLO ARGILÚVICOS e ARGISSOLOS VERMELHO-AMARELO em áreas de relevo mais elevado, parte sobre o diabásio e parte da área de rochas da Pedra de Fogo (MORAES, 2004). A - Mesas com Topos Achatados Limitados por Escarpas. Compreende formas erosivas de topos mais elevados e encostas íngremes, entre os níveis de 170 a 250 metros de altitude. Formam as pequenas áreas de maiores altitudes do município com cobertura de vegetação arbórea e, segundo Moraes (2004) apresentam solos dos tipos LATOSSOLOS VERMELHO-AMARELO e Associações de ARGISSOLOS VERMELHO-AMARELO.

O mapa de declividade do relevo mostra a predominância de relevo Suave Ondulado (3 a 8%) em todas as unidades de relevo mapeadas neste trabalho, conforme se observa na Figura 3 e no Quadro 3.

Com base nesses dados de classes de declividade do relevo encontrados para o município de Teresina e de acordo com a Classificação Internacional de Uso do Solo (LEPSCH, op.cit.) considera-se que cerca de 60% de toda a área do município seja de potencial de uso agrícola. Entretanto, faz-se necessário que sejam estudados outros fatores como textura, estrutura e profundidade dos solos no planejamento agropecuário e gestão do espaço teresinense.

Com relação à dinâmica do relevo, os dados referentes aos elementos do clima atual, principalmente os totais pluviométricos e sua distribuição, indicam sua concentração em 5 meses do ano, com episódios frequentes de chuvas



torrenciais que ultrapassam 100mm, distribuídos em poucas horas. Considera-se como fator-mor a erosão hídrica, o principal agente desencadeador da dinâmica natural dos solos e também do relevo do município de Teresina.



Documento assinado digitalmente

ERICK MATHEUS RODRIGUES DE ARAUJO

Data: 10/02/2025 13:39:24-0300

Verifique em <https://validar.iti.gov.br>



SECRETARIA
DOS **ESPORTES** - SECEPI



ESPECIFICAÇÕES TÉCNICAS

**OBRA: CONSTRUÇÃO DE ESPAÇO ESPORTIVO
COMUNITÁRIO NO MUNICÍPIO DE TERESINA-PI (NOVO PAC).**

Av. Pedro Freitas, S/N
Bloco G • 2º andar
Centro Administrativo
São Pedro • CEP 64018-900
Teresina • Piauí • Brasil

www.pi.gov.br



ESPECIFICAÇÕES TÉCNICAS

CONSTRUÇÃO DE ESPAÇO ESPORTIVO COMUNITÁRIO (NOVO PAC)

MUNICÍPIO: TERESINA - PI

A presente Especificação Técnica refere-se à execução de serviços de Construção de Espaço Esportivo Comunitário no município de Teresina - PI (NOVO PAC), com os seguintes serviços:

- **ADMINISTRAÇÃO LOCAL DE OBRA**
- **SERVIÇOS INICIAIS**
- **SERVIÇOS PRELIMINARES**
- **CAMPO DE FUTEBOL COM GRAMA SINTÉTICA**
- **MEIA QUADRA DE BASQUETE**
- **PARQUINHO INFANTIL**
- **PISTA DE CAMINHADA**
- **IMPLANTAÇÃO GERAL**
- **INSTALAÇÕES ELÉTRICAS**
- **INSTALAÇÕES HIDRÁULICAS**
- **DRENAGEM**
- **ACESSIBILIDADE**
- **SERVIÇOS COMPLEMENTARES**
- **SERVIÇOS FINAIS**

Todos os materiais a serem empregados na obra deverão ser comprovadamente de boa qualidade e satisfazer rigorosamente as especificações a seguir. Todos os serviços serão executados em completa obediência aos princípios de boa técnica, devendo ainda satisfazer rigorosamente às Normas Brasileiras.

Durante a obra será feita periódica remoção de todo entulho e detritos que venham a se acumular no local.



Competirá a empreiteira fornecer todas as ferramentas, instalações provisórias, maquinaria e aparelhamento adequado a mais perfeita execução dos serviços contratados.

Qualquer dúvida na especificação, caso algum material tenha saído de linha durante a obra, ou ainda caso faça opção pelo uso de algum material equivalente, consultar a Fiscalização de Obras que, se necessário, buscará junto aos departamentos e divisões na Rede Física o apoio para essa definição e para maiores esclarecimentos a fim de que a obra mantenha o padrão de qualidade, em todos os níveis da construção.

II. ADMINISTRAÇÃO LOCAL DE OBRA

1. ADMINISTRAÇÃO LOCAL

1.1 - ADMINISTRAÇÃO LOCAL DE OBRA

O Encarregado (Geral) auxiliará o Engenheiro na supervisão dos trabalhos de construção. O elemento para ocupar o cargo deverá possuir experiência comprovada adquirida no exercício de função idêntica, em obras de características semelhantes à contratada. Deverá possuir, no mínimo, grau de escolaridade médio ou treinamento especializado.

A FISCALIZAÇÃO poderá exigir do CONSTRUTOR a substituição de qualquer profissional do canteiro de obras, desde que verificada a sua incompetência para a execução das tarefas, bem como hábitos de conduta nocivos à boa administração do canteiro. A substituição do funcionário será processada, no máximo 48 horas após a comunicação por escrito, da FISCALIZAÇÃO.

A Contratada deverá providenciar ainda o fornecimento de Equipamentos de Proteção Individual a todos os funcionários.



II. SERVIÇOS PRELIMINARES

2. INSTALAÇÃO DA PLACA DE OBRA

2.1 - FORNECIMENTO E INSTALAÇÃO DE PLACA DE OBRA COM CHAPA GALVANIZADA E ESTRUTURA DE MADEIRA. AF_03/2022_PS

Antes do início das obras, deverá ser confeccionada e assentada, no local determinado, uma (01) placa com dimensões de (3,00 x 1,50) m, totalizando uma área de 4,5 m², sobre estrutura de madeira. Esta placa deverá ser mantida no local, em perfeito estado, durante todo o período de execução, até a conclusão dos serviços mediante recebimento definitivo da obra. Na casualidade das placas serem destruída, furtada ou danificada, esta deverá ser, imediatamente, substituída ou reparada.

3. LIMPEZA E NIVELAMENTO

3.1 - LIMPEZA MECANIZADA DE CAMADA VEGETAL, VEGETAÇÃO E PEQUENAS ÁRVORES (DIÂMETRO DE TRONCO MENOR QUE 0,20 M), COM TRATOR DE ESTEIRAS. AF_03/2024

Na área a ser edificada deverá ser feita a limpeza do terreno, sendo que a mesma deverá ser a primeira providência ao se iniciar a obra.

A limpeza a que se refere este item consiste na remoção de elementos tais como entulhos, matéria orgânica, etc., além dos serviços de capina, destocamento de arbustos, de modo a não deixar raízes, tocos de árvores ou qualquer elemento que possa prejudicar os trabalhos ou a própria obra.

3.2 - TRANSPORTE COM CAMINHÃO BASCULANTE DE 10 M³, EM VIA URBANA EM LEITO NATURAL (UNIDADE: M3XKM). AF_07/2020

O objetivo principal dessa norma é regulamentar o transporte de materiais em condições urbanas, levando em conta o tipo de veículo e a infraestrutura da via, impactando o custo e a eficiência do serviço.



O caminhão basculante de 10 m³ é usado para cargas de médio porte, e o leito natural se refere a ruas não pavimentadas, que podem exigir cuidados e ajustes nas operações de transporte.

A unidade de medida m³xkm é calculada multiplicando o volume transportado (em metros cúbicos) pela distância percorrida (em quilômetros).

Esse processo garante que o transporte seja realizado de forma organizada, considerando o impacto da via urbana não pavimentada, a capacidade do caminhão e os custos associados ao deslocamento.

O cumprimento das normas de segurança e eficiência é fundamental para a operação. O AF_07/2020 descreve os critérios e parâmetros para o transporte de materiais em caminhão basculante de 10 m³ em via urbana com leito natural.

3.3 - ARGILA OU BARRO PARA ATERRO/REATERRO (RETIRADO NA JAZIDA, SEM TRANSPORTE)

O uso de argila ou barro para aterro/reaterro retirado na jazida, sem transporte consiste na extração direta desses materiais de uma jazida e seu uso imediato para preencher ou nivelar terrenos. A principal vantagem é a redução de custos, pois não há necessidade de transporte do material, o que torna o processo mais econômico.

Além disso, a argila e o barro possuem boas características de compactação, ideais para estabilizar solos. Porém, é importante garantir que a jazida esteja próxima ao local e que o material tenha as propriedades adequadas para o projeto. O processo deve seguir normas ambientais para evitar impactos negativos.

3.4 - COMPACTAÇÃO MECÂNICA DE SOLO PARA EXECUÇÃO DE RADIER, PISO DE CONCRETO OU LAJE SOBRE SOLO, COM COMPACTADOR DE SOLOS TIPO PLACA VIBRATÓRIA. AF_09/2021

O AF_09/2021 define as diretrizes para a compactação mecânica de solo com o uso de placa vibratória para a execução de radier, piso de concreto ou laje sobre solo. O processo de compactação visa garantir uma base sólida e estável para a construção, aumentando a resistência do solo por meio da vibração.



A norma especifica os procedimentos técnicos, como a quantidade de passes do equipamento e a umidade do solo, para garantir a eficiência e a segurança da compactação, assegurando a qualidade da fundação das obras.

4. REMOÇÃO DE POSTES

4.1 - Remoção de poste de concreto armado seção circular ou duplo T - Rev. 01

A "Remoção de poste de concreto armado seção circular ou duplo T - Rev. 01" descreve os procedimentos técnicos para a remoção segura de postes de concreto armado, com seções circulares ou duplo T.

A norma abrange o uso de equipamentos adequados e métodos seguros para garantir a eficiência e a segurança no processo, evitando danos à infraestrutura existente, como redes elétricas. A revisão 01 detalha ou atualiza os métodos e precauções para garantir que a remoção seja feita de maneira eficaz e sem riscos ao ambiente.

III. CAMPO DE FUTEBOL COM GRAMA SINTÉTICA

5. FUNDAÇÃO

5.1 - ESCAVAÇÃO MANUAL DE VALA PARA FUNDAÇÃO

A escavação manual da vala será realizada com ferramentas adequadas, respeitando as dimensões e profundidade do projeto para a fundação.

A segurança será garantida com o uso de EPIs e escoramento apropriado, seguindo as normas da NBR 6122.

O material escavado será adequadamente descartado, conforme as diretrizes ambientais.

5.2 - COMPACTAÇÃO MECÂNICA DE SOLO, COM COMPACTADOR DE SOLOS TIPO PLACA VIBRATÓRIA

A compactação mecânica de solo será realizada utilizando um compactador de solos tipo placa vibratória, que aplica força vibratória ao solo, aumentando sua densidade e estabilidade para suportar a carga das fundações e demais estruturas da obra.



O objetivo da compactação é garantir que o solo alcance a densidade adequada, prevenindo a ocorrência de assentamentos futuros e melhorando a capacidade de suporte do solo para a construção.

5.3 - LASTRO DE CONCRETO MAGRO, APLICADO EM PISOS, LAJES SOBRE SOLO OU RADIER, ESPESSURA DE 5 CM. AF_07/2016

O lastro de concreto magro será aplicado em pisos, lajes sobre solo ou radier com espessura de 5 cm, utilizando traço adequado de cimento, cal e areia. A aplicação será nivelada para garantir uma base uniforme e compacta.

A cura do concreto magro será realizada de maneira adequada para garantir a resistência necessária, protegendo o concreto de condições adversas como calor excessivo ou umidade excessiva.

O concreto será aplicado de forma uniforme sobre a superfície preparada, nivelado com a ajuda de réguas ou outros instrumentos de medição para garantir que a espessura seja consistente e atenda aos requisitos do projeto.

A execução seguirá as diretrizes da NBR 13281, garantindo a qualidade e resistência do concreto.

5.4 - ALVENARIA DE BLOCOS DE CONCRETO ESTRUTURAL 14X19X39 CM (ESPESSURA 14 CM)

A alvenaria será executada com blocos de concreto estrutural de 14x19x39 cm e espessura de 14 cm.

O assentamento dos blocos será feito de forma cuidadosa, com aplicação de argamassa entre as unidades, seguindo o processo manual de alvenaria. O alinhamento e prumo serão verificados constantemente para garantir que as paredes estejam dentro das tolerâncias exigidas. A execução seguirá as normas da NBR 6136 e NBR 5682, assegurando a resistência e qualidade da estrutura.

6. PAVIMENTAÇÃO

6.1 - REGULARIZAÇÃO E COMPACTAÇÃO DE SUBLEITO DE SOLO PREDOMINANTEMENTE ARGILOSO. AF_11/2019

A regularização e compactação do subleito de solo predominantemente argiloso será realizada para garantir a estabilidade e resistência da base para futuras construções. O processo inclui nivelamento e compactação mecânica em



camadas, utilizando equipamentos como placas vibratórias. A regularização tem como objetivo corrigir irregularidades no terreno, enquanto a compactação visa melhorar a capacidade de suporte do solo, prevenindo deformações e assentos futuros.

A compactação seguirá as normas da NBR 7182 e NBR 13281 para garantir a capacidade de suporte do solo e prevenir assentamentos futuros.

6.2 - LASTRO COM MATERIAL GRANULAR (PEDRA BRITADA N.1), ESPESSURA DE 10 CM

O lastro com material granular (pedra britada N.1), com espessura de 10 cm, é utilizado como base para fundações em construção. A pedra britada N.1, com tamanho uniforme, oferece boa drenagem, compactação e distribuição de cargas. Esse lastro proporciona estabilidade, previne problemas de umidade, e ajuda na prevenção de rachaduras, garantindo uma fundação sólida e durável para a obra.

6.3 - LASTRO COM MATERIAL GRANULAR (PEDRA BRITADA N.0), ESPESSURA DE 5 CM

O lastro com material granular (pedra britada N.0), com espessura de 5 cm, é utilizado como base para fundações, oferecendo compactação e estabilidade ao solo. A pedra britada N.0, com partículas finas, ajuda na drenagem e na distribuição de cargas, prevenindo problemas de umidade e rachaduras, garantindo uma fundação sólida e durável.

6.4 - LASTRO COM MATERIAL GRANULAR (PÓ DE BRITA), ESPESSURA DE 5 CM

O lastro com material granular (pó de brita), com espessura de 5 cm, é utilizado como base em fundações e pavimentações. O pó de brita oferece compactação, estabilidade e drenagem adequadas, ajudando na distribuição de cargas, prevenindo problemas de umidade e rachaduras, e garantindo uma fundação sólida e durável para a obra.

O piso modular é projetado para oferecer conforto e segurança aos praticantes de atividades esportivas, com características que permitem fácil instalação, manutenção e reposição das peças, além de proporcionar uma superfície antiderrapante.



6.5 - GRAMA SINTÉTICA ESPORTIVA PARA FUTEBOL EM POLIETILENO, COM ALTURA MINIMA DE 42 MM (FORNECIMENTO E COLOCAÇÃO)

A grama sintética esportiva para futebol em polietileno, com altura mínima de 42 mm, é utilizada em campos de futebol, proporcionando uma superfície durável e com bom amortecimento para os jogadores.

O processo envolve o fornecimento e a colocação da grama, garantindo qualidade e resistência para o uso esportivo. Essa grama oferece baixa manutenção, alta durabilidade e é resistente às condições climáticas, sendo ideal para campos de futebol.

6.6 - LASTRO COM MATERIAL GRANULAR (PÓ DE BRITA), ESPESSURA DE 5 CM

O lastro com material granular (pó de brita), com espessura de 5 cm, é utilizado como base em fundações e pavimentações. O pó de brita oferece compactação, estabilidade e drenagem adequadas, ajudando na distribuição de cargas, prevenindo problemas de umidade e rachaduras, e garantindo uma fundação sólida e durável para a obra.

6.7 - EXECUÇÃO DE PASSEIO (CALÇADA) OU PISO DE CONCRETO COM CONCRETO MOLDADO IN LOCO, FEITO EM OBRA, ACABAMENTO CONVENCIONAL, ESPESSURA 6 CM

A execução de passeio (calçada) ou piso de concreto moldado in loco, com espessura de 6 cm e acabamento convencional, consiste na preparação e aplicação de concreto diretamente no local da obra. Esse processo garante uma superfície resistente e estável, ideal para calçadas e áreas externas, com boa durabilidade e fácil manutenção.

O concreto é nivelado para um acabamento uniforme e adequado ao tráfego de pedestres.



7. ESTRUTURA

7.1 - FABRICAÇÃO, MONTAGEM E DESMONTAGEM DE FÔRMA PARA VIGA BALDRAME, EM CHAPA DE MADEIRA COMPENSADA RESINADA, E=17 MM, 4 UTILIZAÇÕES. AF_06/2017

O AF_06/2017 trata da fabricação, montagem e desmontagem de fôrma para viga baldrame, utilizando chapa de madeira compensada resinada de 17 mm de espessura e com capacidade para 4 utilizações.

A norma especifica o uso desse material para moldar vigas baldrame, garantindo resistência, durabilidade e reutilização do molde em diferentes etapas da obra, otimizando custos e assegurando a qualidade das estruturas.

7.2 - ARMAÇÃO DE BLOCO, VIGA BALDRAME E SAPATA UTILIZANDO AÇO CA-60 DE 5 MM - MONTAGEM. AF_06/2017

O AF_06/2017 trata da montagem de armaduras para bloco, viga baldrame e sapata, utilizando aço CA-60 de 5 mm. O aço de alta resistência é empregado para garantir a estabilidade e segurança das fundações, oferecendo suporte às cargas estruturais.

A norma especifica os procedimentos para a montagem correta das armaduras, assegurando a durabilidade e resistência das fundações.

7.3 - ARMAÇÃO DE BLOCO, VIGA BALDRAME OU SAPATA UTILIZANDO AÇO CA-50 DE 8 MM - MONTAGEM. AF_06/2017

O AF_06/2017 trata da montagem de armaduras para bloco, viga baldrame e sapata, utilizando aço CA-50 de 8 mm. Esse tipo de aço, com alta resistência, é utilizado para garantir a segurança e estabilidade das fundações, suportando as cargas estruturais.

A norma especifica os procedimentos corretos para a montagem da armadura, assegurando a durabilidade e eficiência das fundações.

7.4 - CONCRETAGEM DE BLOCOS DE COROAMENTO E VIGAS BALDRAME, FCK 30 MPA, COM USO DE JERICA – LANÇAMENTO, ADENSAMENTO E ACABAMENTO. AF_06/2017

O AF_06/2017 trata da concretagem de blocos de coroamento e vigas baldrame com concreto de FCK 30 MPa, utilizando jérica para o lançamento. O processo inclui adensamento para garantir a compactação do concreto e acabamento para obter uma superfície uniforme e lisa, assegurando a resistência e qualidade das fundações.



7.5 - ESTACA BROCA DE CONCRETO (0,20 X 0,20) M, ESCAVAÇÃO MANUAL, COM TUBO DE AÇO GALVANIZADO DE 2"

A estaca broca de concreto (0,20 x 0,20 m), executada com escavação manual e utilizando um tubo de aço galvanizado de 2", é uma fundação profunda usada para transferir cargas para solos mais resistentes. A escavação manual é realizada para evitar o desmoronamento do solo, e após a escavação, o tubo é retirado para que o concreto seja lançado, formando a estaca.

Esse método é ideal para áreas com espaço restrito ou onde o uso de máquinas é difícil.

8. ALVENARIA E FECHAMENTO

8.1 - ALVENARIA DE VEDAÇÃO DE BLOCOS CERÂMICOS FURADOS NA VERTICAL DE 14X19X39 CM (ESPESSURA 14 CM) E ARGAMASSA DE ASSENTAMENTO COM PREPARO MANUAL. AF_12/2021

O AF_12/2021 trata da alvenaria de vedação utilizando blocos cerâmicos furados de 14x19x39 cm e espessura de 14 cm, assentados com argamassa preparada manualmente.

Essa técnica é empregada para construir paredes que oferecem isolamento térmico e acústico, garantindo estabilidade e resistência nas construções.

A argamassa manual assegura a fixação adequada dos blocos e a durabilidade da estrutura.

8.2 - ALAMBRADO PARA QUADRA POLIESPORTIVA, ESTRUTURADO POR TUBOS DE AÇO GALVANIZADO, (MONTANTES COM DIÂMETRO 2", TRAVESSAS E ESCORAS COM DIÂMETRO 1 ¼"), COM TELA DE ARAME GALVANIZADO, FIO 12 BWG E MALHA QUADRADA 5X5CM (EXCETO MURETA), CONFORME PROJETO

O alambrado para quadra poliesportiva é estruturado com tubos de aço galvanizado (montantes de 2" e travessas e escoras de 1 ¼"), e tela de arame galvanizado com fio 12 BWG e malha quadrada de 5x5 cm.

A estrutura é projetada para oferecer segurança, durabilidade e resistência, ideal para cercar a quadra e proteger o espaço de jogo.

O projeto segue as especificações detalhadas, exceto para a mureta, atendendo às necessidades da obra.



9. REVESTIMENTO

9.1 - CHAPISCO APLICADO EM ALVENARIAS E ESTRUTURAS DE CONCRETO, COM COLHER DE PEDREIRO. ARGAMASSA TRAÇO 1:3 COM PREPARO MANUAL

O chapisco é aplicado em alvenarias e estruturas de concreto com argamassa no traço 1:3 (1 parte de cimento para 3 partes de areia), utilizando colher de pedreiro.

A aplicação cria uma superfície rugosa que melhora a aderência do reboco subsequente.

A argamassa é preparada de forma manual, garantindo uma base sólida para o acabamento.

9.2 - MASSA ÚNICA, PARA RECEBIMENTO DE PINTURA, EM ARGAMASSA TRAÇO 1:2:8, PREPARO MANUAL, APLICADA MANUALMENTE EM FACES INTERNAS DE PAREDES, ESPESSURA DE 20MM, COM EXECUÇÃO DE TALISCAS. AF_06/2014

O AF_06/2014 descreve a aplicação de massa única para recebimento de pintura em paredes internas, utilizando argamassa com traço 1:2:8 (cimento, cal e areia) e preparo manual.

A camada tem espessura de 20 mm e é aplicada manualmente, com a execução de taliscas para melhorar a aderência da pintura.

O processo garante um acabamento uniforme e adequado para o revestimento final.

10. PINTURA

10.1 - PINTURA LÁTEX ACRÍLICA STANDARD, APLICAÇÃO MANUAL EM PAREDES, DUAS DEMÃOS. AF_04/2023

O AF_04/2023 descreve a aplicação de pintura látex acrílica standard em paredes, com duas demãos aplicadas manualmente.

O objetivo é garantir um acabamento uniforme e durável, com boa aderência e resistência, ideal para áreas internas.



10.2 - PINTURA COM TINTA ALQUÍDICA DE ACABAMENTO (ESMALTE SINTÉTICO FOSCO) APLICADA A ROLO OU PINCEL SOBRE SUPERFÍCIES METÁLICAS (EXCETO PERFIL) EXECUTADO EM OBRA (POR DEMÃO). AF_01/2020

O AF_01/2020 especifica a pintura com tinta alquídica (esmalte sintético fosco) aplicada em superfícies metálicas (exceto perfil), utilizando rolo ou pincel.

A pintura é realizada por demão, proporcionando um acabamento fosco, resistente e durável.

O processo é executado diretamente na obra para garantir proteção e estética nas superfícies metálicas.

11. EQUIPAMENTOS

11.1 - CONJUNTO PARA FUTEBOL DE CAMPO COM PAR DE TRAVES OFICIAIS DE 5,00 X 2,20 M EM TUBO DE AÇO GALVANIZADO 4", PINTURA EM PRIMER COM TINTA ESMALTE SINTÉTICO E REDES DE POLIETILENO FIO 3 MM - FORNECIMENTO E INSTALAÇÃO

O conjunto para futebol de campo inclui traves oficiais de 5,00 x 2,20 m, fabricadas em tubo de aço galvanizado de 4", com pintura em primer e esmalte sintético.

O conjunto também contém redes de polietileno com fio de 3 mm. O fornecimento e instalação garantem a qualidade, resistência e durabilidade das traves e redes.

IV. MEIA QUADRA DE BASQUETE

12. FUNDAÇÃO

12.1 - ESCAVAÇÃO MANUAL DE VALA PARA FUNDAÇÃO

A escavação manual da vala será realizada com ferramentas adequadas, respeitando as dimensões e profundidade do projeto para a fundação.

A segurança será garantida com o uso de EPIs e escoramento apropriado, seguindo as normas da NBR 6122.



O material escavado será adequadamente descartado, conforme as diretrizes ambientais.

12.2 - COMPACTAÇÃO MECÂNICA DE SOLO, COM COMPACTADOR DE SOLOS TIPO PLACA VIBRATÓRIA

A compactação mecânica de solo será realizada utilizando um compactador de solos tipo placa vibratória, que aplica força vibratória ao solo, aumentando sua densidade e estabilidade para suportar a carga das fundações e demais estruturas da obra.

O objetivo da compactação é garantir que o solo alcance a densidade adequada, prevenindo a ocorrência de assentamentos futuros e melhorando a capacidade de suporte do solo para a construção.

12.3 - LASTRO DE CONCRETO MAGRO, APLICADO EM PISOS, LAJES SOBRE SOLO OU RADIER, ESPESSURA DE 5 CM. AF_07/2016

O lastro de concreto magro será aplicado em pisos, lajes sobre solo ou radier com espessura de 5 cm, utilizando traço adequado de cimento, cal e areia. A aplicação será nivelada para garantir uma base uniforme e compacta.

A cura do concreto magro será realizada de maneira adequada para garantir a resistência necessária, protegendo o concreto de condições adversas como calor excessivo ou umidade excessiva.

O concreto será aplicado de forma uniforme sobre a superfície preparada, nivelado com a ajuda de régua ou outros instrumentos de medição para garantir que a espessura seja consistente e atenda aos requisitos do projeto.

A execução seguirá as diretrizes da NBR 13281, garantindo a qualidade e resistência do concreto.

12.4 - ALVENARIA DE BLOCOS DE CONCRETO ESTRUTURAL 14X19X39 CM (ESPESSURA 14 CM)

A alvenaria será executada com blocos de concreto estrutural de 14x19x39 cm e espessura de 14 cm.

O assentamento dos blocos será feito de forma cuidadosa, com aplicação de argamassa entre as unidades, seguindo o processo manual de alvenaria.



O alinhamento e prumo serão verificados constantemente para garantir que as paredes estejam dentro das tolerâncias exigidas. A execução seguirá as normas da NBR 6136 e NBR 5682, assegurando a resistência e qualidade da estrutura.

13. PAVIMENTAÇÃO

13.1 - REGULARIZAÇÃO E COMPACTAÇÃO DE SUBLEITO DE SOLO PREDOMINANTEMENTE ARGILOSO. AF_11/2019

A regularização e compactação do subleito de solo argiloso visa nivelar e melhorar as condições do solo, preparando-o para receber a fundação.

A regularização corrige imperfeições, enquanto a compactação aumenta a densidade do solo para garantir estabilidade e resistência.

Isso é feito com equipamentos mecânicos, como rolos compactadores, e é essencial para evitar problemas como recalques e garantir a segurança da construção.

13.2 - LASTRO DE CONCRETO MAGRO, APLICADO EM PISOS, LAJES SOBRE SOLO OU RADIER, ESPESSURA DE 5 CM. AF_07/2016

O AF_07/2016 especifica a execução de lastro de concreto magro com espessura de 5 cm, aplicado em pisos, lajes sobre solo ou radiers.

O lastro serve para garantir estabilidade, nivelamento e suporte adequado à base das estruturas, utilizando uma mistura de cimento, areia e água com baixo teor de cimento.

13.3 - EXECUÇÃO DE PASSEIO (CALÇADA) OU PISO DE CONCRETO COM CONCRETO MOLDADO IN LOCO, FEITO EM OBRA, ACABAMENTO CONVENCIONAL, ESPESSURA 8 CM, ARMADO. AF_08/2022

O AF_08/2022 especifica a execução de piso de concreto moldado in loco, com acabamento convencional e espessura de 8 cm, armado para garantir resistência e durabilidade.

Esse piso é ideal para calçadas ou passeios, proporcionando uma base sólida e resistente.



13.4 - PISO MODULAR EM POLIPROPILENO DE ALTO IMPACTO E RESISTÊNCIA, PROTEÇÃO UV, INCLUINDO DEMARCAÇÃO DA QUADRA COM TINTA À BASE DE PU - FORNECIMENTO E INSTALAÇÃO

O piso modular em polipropileno é de alto impacto e resistência, com proteção UV, ideal para quadras esportivas. Inclui a demarcação da quadra com tinta à base de PU.

O fornecimento e instalação garantem um piso durável, pronto para uso e com linhas bem definidas para as quadras.

14. EQUIPAMENTOS

14.1 - TABELA DE BASQUETE DE COMPENSADO NAVAL, COM AROS, REDES E ESTRUTURA EM TUBO GALVANIZADO - FORNECIMENTO E INSTALAÇÃO.

A tabela de basquete é feita de compensado naval, com aros, redes e estrutura em tubo galvanizado. O serviço inclui o fornecimento e instalação do conjunto completo, garantindo resistência, durabilidade e estabilidade.

V. PARQUINHO INFANTIL

15. FUNDAÇÃO

15.1 - ESCAVAÇÃO MANUAL DE VALA PARA FUNDAÇÃO

A escavação manual da vala será realizada com ferramentas adequadas, respeitando as dimensões e profundidade do projeto para a fundação.

A segurança será garantida com o uso de EPIs e escoramento apropriado, seguindo as normas da NBR 6122.

O material escavado será adequadamente descartado, conforme as diretrizes ambientais.

15.2 - COMPACTAÇÃO MECÂNICA DE SOLO, COM COMPACTADOR DE SOLOS TIPO PLACA VIBRATÓRIA

A compactação mecânica de solo será realizada utilizando um compactador de solos tipo placa vibratória, que aplica força vibratória ao solo, aumentando sua densidade e estabilidade para suportar a carga das fundações e demais estruturas da obra.



O objetivo da compactação é garantir que o solo alcance a densidade adequada, prevenindo a ocorrência de assentamentos futuros e melhorando a capacidade de suporte do solo para a construção.

15.3 - LASTRO DE CONCRETO MAGRO, APLICADO EM PISOS, LAJES SOBRE SOLO OU RADIER, ESPESSURA DE 5 CM. AF_07/2016

O lastro de concreto magro será aplicado em pisos, lajes sobre solo ou radiers com espessura de 5 cm, utilizando traço adequado de cimento, cal e areia. A aplicação será nivelada para garantir uma base uniforme e compacta.

A cura do concreto magro será realizada de maneira adequada para garantir a resistência necessária, protegendo o concreto de condições adversas como calor excessivo ou umidade excessiva.

O concreto será aplicado de forma uniforme sobre a superfície preparada, nivelado com a ajuda de réguas ou outros instrumentos de medição para garantir que a espessura seja consistente e atenda aos requisitos do projeto.

A execução seguirá as diretrizes da NBR 13281, garantindo a qualidade e resistência do concreto.

15.4 - ALVENARIA DE BLOCOS DE CONCRETO ESTRUTURAL 14X19X39 CM (ESPESSURA 14 CM)

A alvenaria será executada com blocos de concreto estrutural de 14x19x39 cm e espessura de 14 cm.

O assentamento dos blocos será feito de forma cuidadosa, com aplicação de argamassa entre as unidades, seguindo o processo manual de alvenaria.

O alinhamento e prumo serão verificados constantemente para garantir que as paredes estejam dentro das tolerâncias exigidas. A execução seguirá as normas da NBR 6136 e NBR 5682, assegurando a resistência e qualidade da estrutura.



16. PAVIMENTAÇÃO

16.1 - REGULARIZAÇÃO E COMPACTAÇÃO DE SUBLEITO DE SOLO PREDOMINANTEMENTE ARGILOSO. AF_11/2019

A regularização e compactação do subleito de solo argiloso visa nivelar e melhorar as condições do solo, preparando-o para receber a fundação.

A regularização corrige imperfeições, enquanto a compactação aumenta a densidade do solo para garantir estabilidade e resistência.

Isso é feito com equipamentos mecânicos, como rolos compactadores, e é essencial para evitar problemas como recalques e garantir a segurança da construção.

16.2 - LASTRO DE CONCRETO MAGRO, APLICADO EM PISOS, LAJES SOBRE SOLO OU RADIER, ESPESSURA DE 5 CM. AF_07/2016

O lastro de concreto magro será aplicado em pisos, lajes sobre solo ou radier com espessura de 5 cm, utilizando traço adequado de cimento, cal e areia. A aplicação será nivelada para garantir uma base uniforme e compacta.

A cura do concreto magro será realizada de maneira adequada para garantir a resistência necessária, protegendo o concreto de condições adversas como calor excessivo ou umidade excessiva.

O concreto será aplicado de forma uniforme sobre a superfície preparada, nivelado com a ajuda de réguas ou outros instrumentos de medição para garantir que a espessura seja consistente e atenda aos requisitos do projeto.

A execução seguirá as diretrizes da NBR 13281, garantindo a qualidade e resistência do concreto.

16.3 - CONTRAPISO EM ARGAMASSA TRAÇO 1:4 (CIMENTO E AREIA), PREPARO MANUAL, APLICADO EM ÁREAS SECAS SOBRE LAJE, NÃO ADERIDO, ACABAMENTO NÃO REFORÇADO, ESPESSURA 6CM. AF_07/2021

O contrapiso em argamassa com traço 1:4 (cimento e areia) é preparado manualmente e aplicado em áreas secas sobre laje, com espessura de 6 cm. Ele nivela a superfície da laje, proporcionando uma base estável para o piso final. A camada não é aderida à laje, e o acabamento não é reforçado. Esse processo é essencial para garantir uma superfície regular e adequada para o revestimento do piso.



16.4 - PISO DE BORRACHA ESPORTIVO, ESPESSURA 15MM, ASSENTADO COM ARGAMASSA. AF_09/2020

O piso de borracha esportivo tem 15 mm de espessura e é assentado com argamassa para garantir fixação e estabilidade. Ideal para áreas esportivas, ele oferece conforto, segurança e absorção de impactos, reduzindo o risco de lesões. Sua durabilidade o torna perfeito para ambientes como quadras e academias.

17. EQUIPAMENTOS

17.1 - PAREDE ESCALADA (2,00 X 1,80)M EM MADEIRA PINUS OU EUCALIPTO TRATADO, COM ACABAMENTO EM VERNIZ FOSCO, REF. MODELO M111 DA LÚDICO PARQUES OU SIMILAR - FORNECIMENTO E MONTAGEM

A parede de escalada terá as dimensões de 2,00 x 1,80 m, sendo fabricada com madeira Pinus ou Eucalipto tratado para garantir resistência e durabilidade. A madeira será tratada para resistência a intempéries e agentes biológicos, como fungos e insetos.

O acabamento da parede será realizado com verniz fosco de alta qualidade, proporcionando durabilidade e proteção à superfície da madeira, sem comprometer a aderência para as mãos e pés durante o uso.

A parede seguirá as especificações do modelo M111 da Lúdico Parques ou similar, incluindo todas as características de design e segurança para o uso em atividades de escalada.

A montagem será realizada de forma profissional, garantindo que a parede esteja segura e bem fixada, conforme as normas de segurança aplicáveis a equipamentos de lazer e esportes. O fornecimento incluirá todos os materiais necessários para a instalação completa.

17.2 - GANGORRA DUPLA (3,00 X 2,50)M EM MADEIRA PINUS OU EUCALIPTO TRATADO, COM ACABAMENTO EM VERNIZ FOSCO, REF. MODELO M128 DA LÚDICO PARQUES OU SIMILAR - FORNECIMENTO E MONTAGEM

A gangorra dupla (3,00 x 2,50 m) será construída com madeira Pinus ou Eucalipto tratado, com acabamento em verniz fosco para maior durabilidade e proteção. Seguirá o modelo M128 da Lúdico Parques ou similar, garantindo



segurança e funcionalidade. A montagem será realizada conforme as normas de segurança, assegurando a instalação correta e estável.

17.3 - BRINQUEDO (4,00 X 5,00)M EM MADEIRA PINUS OU EUCALIPTO TRATADO, COM ACABAMENTO EM VERNIZ FOSCO, CONTENDO 1 CASINHA, 1 RAMPA DE ACESSO, 1 ESCORREGADOR, 1 ESCADA DE MARINHEIRO E 2 BALANÇOS, REF. MODELO M220 DA LÚDICO PARQUES OU SIMILAR

O brinquedo (4,00 x 5,00 m) será feito de madeira Pinus ou Eucalipto tratado, com acabamento em verniz fosco. Conterá com 1 casinha, 1 rampa de acesso, 1 escorregador, 1 escada de marinheiro e 2 balanços, seguindo as especificações do modelo M220 da Lúdico Parques ou similar. A montagem será realizada com todos os materiais necessários, garantindo segurança e estabilidade, conforme normas aplicáveis.

17.4 - BALANÇO DUPLO (1,50 X 3,00) M EM MADEIRA PINUS OU EUCALIPTO TRATADO, COM ACABAMENTO EM VERNIZ FOSCO, REF. MODELO M117 DA LÚDICO PARQUES OU SIMILAR - FORNECIMENTO E MONTAGEM

O balanço duplo (1,50 x 3,00 m) será feito de madeira Pinus ou Eucalipto tratado, com acabamento em verniz fosco. Seguirá o modelo M117 da Lúdico Parques ou similar, e será instalado de forma segura e estável, garantindo a durabilidade e resistência do brinquedo, conforme as normas de segurança aplicáveis.

17.5 - BANCO FIXO (0,70 X 1,50) M EM MADEIRA PINUS OU EUCALIPTO TRATADO, COM ACABAMENTO EM VERNIZ FOSCO, REF. MODELO M312 DA LÚDICO PARQUES OU SIMILAR - FORNECIMENTO E MONTAGEM

O banco fixo (0,70 x 1,50 m) será feito de madeira Pinus ou Eucalipto tratado, com acabamento em verniz fosco. Seguirá o modelo M312 da Lúdico Parques ou similar e será instalado de forma segura e estável, garantindo durabilidade e conforto conforme as normas de segurança

17.6 - CESTO DE LIXO (0,60 X 0,60) M EM MADEIRA PINUS OU EUCALIPTO TRATADO, COM ACABAMENTO EM VERNIZ FOSCO, REF. MODELO M313 DA LÚDICO PARQUES OU SIMILAR - FORNECIMENTO E MONTAGEM

O cesto de lixo é feito de madeira pinus ou eucalipto tratado, com acabamento em verniz fosco e dimensões de 0,60 x 0,60 m. O modelo é o M313 da Lúdico Parques ou similar, e o serviço inclui fornecimento e montagem, garantindo durabilidade e resistência para uso em espaços públicos.



VI. PISTA DE CAMINHADA

18. PAVIMENTAÇÃO

18.1 - REGULARIZAÇÃO E COMPACTAÇÃO DE SUBLEITO DE SOLO PREDOMINANTEMENTE ARGILOSO. AF_11/2019

A regularização e compactação do subleito de solo argiloso visa nivelar e melhorar as condições do solo, preparando-o para receber a fundação.

A regularização corrige imperfeições, enquanto a compactação aumenta a densidade do solo para garantir estabilidade e resistência.

Isso é feito com equipamentos mecânicos, como rolos compactadores, e é essencial para evitar problemas como recalques e garantir a segurança da construção.

18.2 - LASTRO DE CONCRETO MAGRO, APLICADO EM PISOS, LAJES SOBRE SOLO OU RADIERS, ESPESSURA DE 5 CM. AF_07/2016

O lastro de concreto magro será aplicado em pisos, lajes sobre solo ou radiers com espessura de 5 cm, utilizando traço adequado de cimento, cal e areia. A aplicação será nivelada para garantir uma base uniforme e compacta.

A cura do concreto magro será realizada de maneira adequada para garantir a resistência necessária, protegendo o concreto de condições adversas como calor excessivo ou umidade excessiva.

O concreto será aplicado de forma uniforme sobre a superfície preparada, nivelado com a ajuda de réguas ou outros instrumentos de medição para garantir que a espessura seja consistente e atenda aos requisitos do projeto.

A execução seguirá as diretrizes da NBR 13281, garantindo a qualidade e resistência do concreto.

18.3 - EXECUÇÃO DE PASSEIO (CALÇADA) OU PISO DE CONCRETO COM CONCRETO MOLDADO IN LOCO, FEITO EM OBRA, ACABAMENTO CONVENCIONAL, ESPESSURA 8 CM, ARMADO. AF_08/2022

O AF_08/2022 especifica a execução de piso de concreto moldado in loco, com acabamento convencional e espessura de 8 cm, armado para garantir resistência e durabilidade.

Esse piso é ideal para calçadas ou passeios, proporcionando uma base sólida e resistente.



19. PINTURA

19.1 - PINTURA DE PISO COM TINTA EPÓXI, APLICAÇÃO MANUAL, 2 DEMÃOS, INCLUSO PRIMER EPÓXI. AF_05/2021

A tinta epóxi é uma tinta de alta resistência, amplamente utilizada para pintura de pisos em ambientes industriais, comerciais e até em algumas residências, devido à sua durabilidade e resistência a abrasão, produtos químicos e impactos.

A aplicação manual de tinta epóxi geralmente é realizada com o uso de rodos, pincéis ou rolos, ao invés de equipamentos mais automáticos, como pistolas de pintura.

A aplicação de duas demãos significa que será necessário aplicar duas camadas de tinta epóxi sobre o piso. Isso garante uma maior cobertura, resistência e durabilidade da pintura.

O primer epóxi é uma camada preparatória aplicada antes da tinta epóxi propriamente dita. Ele serve para melhorar a aderência da tinta ao piso, além de garantir que a tinta epóxi tenha maior durabilidade e resistência a desgastes e agentes químicos.

O código AF_05/2021 pode se referir a uma norma, especificação ou padrão adotado para o processo de aplicação, que pode ter sido definido por um regulamento interno de uma empresa ou contratante. Isso garantiria que a aplicação siga padrões de qualidade e segurança específicos.

19.2 - PINTURA DE DEMARCAÇÃO DE FAIXA COM TINTA EPÓXI, E = 5 CM, APLICAÇÃO MANUAL

A pintura de demarcação de faixa com tinta epóxi é um procedimento bastante utilizado para a criação de faixas de sinalização em pisos, especialmente em ambientes como indústrias, armazéns, estacionamentos, e outros espaços onde é necessário delimitar áreas de forma clara e durável.

A tinta epóxi é um tipo de revestimento extremamente durável e resistente a abrasão, impactos, produtos químicos e condições adversas, sendo perfeita para ambientes de tráfego intenso. Ideal para pisos de concreto, cimento, ou outras superfícies expostas a desgaste constante.

O valor E = 5 cm refere-se à largura da faixa a ser pintada. Isso significa que a demarcação será feita com faixas de 5 centímetros de largura, o que é adequado para delimitar espaços em áreas de tráfego ou para identificar zonas específicas, como corredores, passagens, ou áreas de estacionamento.



VII. IMPLANTAÇÃO GERAL

20. PAVIMENTAÇÃO

20.1 - REGULARIZAÇÃO E COMPACTAÇÃO DE SUBLEITO DE SOLO PREDOMINANTEMENTE ARGILOSO. AF_11/2019

A regularização e compactação do subleito de solo argiloso visa nivelar e melhorar as condições do solo, preparando-o para receber a fundação.

A regularização corrige imperfeições, enquanto a compactação aumenta a densidade do solo para garantir estabilidade e resistência. Isso é feito com equipamentos mecânicos, como rolos compactadores, e é essencial para evitar problemas como recalques e garantir a segurança da construção.

20.2 - LASTRO DE CONCRETO MAGRO, APLICADO EM PISOS, LAJES SOBRE SOLO OU RADIER, ESPESSURA DE 5 CM. AF_07/2016

O lastro de concreto magro será aplicado em pisos, lajes sobre solo ou radiers com espessura de 5 cm, utilizando traço adequado de cimento, cal e areia. A aplicação será nivelada para garantir uma base uniforme e compacta.

A cura do concreto magro será realizada de maneira adequada para garantir a resistência necessária, protegendo o concreto de condições adversas como calor excessivo ou umidade excessiva.

O concreto será aplicado de forma uniforme sobre a superfície preparada, nivelado com a ajuda de réguas ou outros instrumentos de medição para garantir que a espessura seja consistente e atenda aos requisitos do projeto.

A execução seguirá as diretrizes da NBR 13281, garantindo a qualidade e resistência do concreto.

20.3 - EXECUÇÃO DE PASSEIO (CALÇADA) OU PISO DE CONCRETO COM CONCRETO MOLDADO IN LOCO, FEITO EM OBRA, ACABAMENTO CONVENCIONAL, ESPESSURA 6 CM

A execução de passeio (calçada) ou piso de concreto moldado in loco, com espessura de 6 cm e acabamento convencional, consiste na preparação e aplicação de concreto diretamente no local da obra. Esse processo garante uma superfície resistente e estável, ideal para calçadas e áreas externas, com boa durabilidade e fácil manutenção.

O concreto é nivelado para um acabamento uniforme e adequado ao tráfego de pedestres.



20.4 - ASSENTAMENTO DE GUIA (MEIO-FIO) EM TRECHO RETO, CONFECCIONADA EM CONCRETO PRÉ-FABRICADO, DIMENSÕES 39X6,5X6,5X19 CM (COMPRIMENTO X BASE INFERIOR X BASE SUPERIOR X ALTURA), PARA DELIMITAÇÃO DE JARDINS, PRAÇAS OU PASSEIOS. AF_05/2016

O assentamento de guia (meio-fio) em trecho reto, conforme a especificação AF_05/2016, consiste na instalação de peças de concreto pré-fabricado com as dimensões de 39x6,5x6,5x19 cm (comprimento x base inferior x base superior x altura).

Essas guias são utilizadas para delimitar jardins, praças ou passeios, separando áreas pavimentadas de vegetação ou espaços públicos, além de proporcionar resistência e controle na drenagem da água.

20.5 - PLANTIO DE GRAMA ESMERALDA OU SÃO CARLOS OU CURITIBANA, EM PLACAS. AF_05/2022

O plantio de grama Esmeralda, São Carlos ou Curitiba, em placas, conforme a especificação AF_05/2022, refere-se ao processo de implantação de gramado utilizando placas dessas variedades de grama, que são conhecidas por sua resistência e beleza estética.

Essas gramas são comuns em áreas externas, como jardins, praças e passeios, proporcionando um gramado uniforme e duradouro. O plantio em placas facilita a instalação, pois as raízes já estão desenvolvidas nas placas, garantindo um enraizamento mais rápido e eficiente.

Esse método de plantio é amplamente utilizado em projetos paisagísticos urbanos e em áreas que requerem um gramado de boa qualidade.

21. URBANIZAÇÃO E PAISAGISMO

21.1 - BANCO FIXO (0,70 X 1,50)M EM MADEIRA PINUS OU EUCALIPTO TRATADO, COM ACABAMENTO EM VERNIZ FOSCO, REF. MODELO M312 DA LÚDICO PARQUES OU SIMILAR - FORNECIMENTO E MONTAGEM

O banco fixo (0,70 x 1,50 m) será feito de madeira Pinus ou Eucalipto tratado, com acabamento em verniz fosco. Seguirá o modelo M312 da Lúdico Parques ou similar e será instalado de forma segura e estável, garantindo durabilidade e conforto conforme as normas de segurança.



21.2 - CESTO DE LIXO (0,60 X 0,60) M EM MADEIRA PINUS OU EUCALIPTO TRATADO, COM ACABAMENTO EM VERNIZ FOSCO, REF. MODELO M313 DA LÚDICO PARQUES OU SIMILAR - FORNECIMENTO E MONTAGEM

O cesto de lixo é feito de madeira pinus ou eucalipto tratado, com acabamento em verniz fosco e dimensões de 0,60 x 0,60 m. O modelo é o M313 da Lúdico Parques ou similar, e o serviço inclui fornecimento e montagem, garantindo durabilidade e resistência para uso em espaços públicos.

21.3 - MESA PARA JOGOS (1,00 X 1,00)M COM 4 BANCOS (0,30 X 0,30)M EM MADEIRA PINUS OU EUCALIPTO TRATADO, COM ACABAMENTO EM VERNIZ FOSCO, REF. MODELO M314 DA LÚDICO PARQUES OU SIMILAR - FORNECIMENTO E MONTAGEM

A mesa para jogos (1,00 x 1,00 m) com 4 bancos (0,30 x 0,30 m), em madeira Pinus ou Eucalipto tratado, possui acabamento em verniz fosco. Segue o modelo M314 da Lúdico Parques ou similar, e inclui fornecimento e montagem. Ideal para áreas públicas como praças ou parques, oferecendo espaço para lazer e convivência.

21.4 - CONJUNTO MESA (1,00 X 2,00)M E 2 BANCOS (0,30 X 2,00)M EM MADEIRA PINUS OU EUCALIPTO TRATADO, COM ACABAMENTO EM VERNIZ FOSCO, REF. MODELO M315 DA LÚDICO PARQUES OU SIMILAR - FORNECIMENTO E MONTAGEM

O conjunto de mesa (1,00 x 2,00 m) e 2 bancos (0,30 x 2,00 m), em madeira Pinus ou Eucalipto tratado, com acabamento em verniz fosco, segue o modelo M315 da Lúdico Parques ou similar. Inclui fornecimento e montagem, sendo ideal para áreas públicas como praças e parques.

21.5 - INSTALAÇÃO DE PERGOLADO DE MADEIRA, EM MAÇARANDUBA, ANGELIM OU EQUIVALENTE DA REGIÃO, FIXADO COM CONCRETO SOBRE SOLO. AF_11/2021

A instalação de pergolado de madeira (AF_11/2021) utiliza madeira de Maçaranduba, Angelim ou equivalente da região, fixada com concreto sobre o solo. É projetado para proporcionar sombra e estética em áreas externas como jardins e praças, com estrutura durável e resistente.

21.6 - PLANTIO DE ARBUSTO OU CERCA VIVA. AF_05/2018

O plantio de arbusto ou cerca viva (AF_05/2018) consiste na implantação de vegetação para criar barreiras naturais, com fins estéticos, de privacidade ou



proteção. Utilizado em jardins, parques e áreas urbanas, melhora a paisagem e oferece benefícios como controle de ruídos e separação de espaços.

21.7 - PLANTIO DE ÁRVORE ORNAMENTAL COM ALTURA DE MUDA MENOR OU IGUAL A 2,00 M. AF_05/2018

O plantio de árvore ornamental (AF_05/2018) envolve a instalação de mudas com altura de até 2,00 m, visando o embelezamento de espaços urbanos, como praças e jardins, além de melhorar o ambiente com sombra e valor paisagístico.

21.8 - PLANTIO DE ÁRVORE ORNAMENTAL COM ALTURA DE MUDA MAIOR QUE 2,00 M E MENOR OU IGUAL A 4,00 M. AF_05/2018

O plantio de árvore ornamental (AF_05/2018) envolve a instalação de mudas com altura entre 2,00 m e 4,00 m, visando o embelezamento de espaços urbanos e proporcionando benefícios como sombra e melhorias ambientais.

22. INSTALAÇÕES ELÉTRICAS

22.1 - ELETRODUTO RÍGIDO ROSCÁVEL, PVC, DN 32 MM (1"), APARENTE - FORNECIMENTO E INSTALAÇÃO

O eletroduto rígido rosqueável de PVC, DN 32 mm (1") é utilizado para proteção de cabos elétricos em instalações elétricas, sendo aparente (externo).

O fornecimento e instalação incluem a entrega do material e a colocação adequada do eletroduto, garantindo sua fixação e alinhamento correto, conforme as especificações de segurança e qualidade.

O PVC proporciona resistência e durabilidade ao eletroduto, que é ideal para proteger fios e cabos contra danos mecânicos e interferências externas.

22.2 - ELETRODUTO FLEXÍVEL CORRUGADO, PEAD, DN 50 (1 1/2"), PARA REDE ENTERRADA DE DISTRIBUIÇÃO DE ENERGIA ELÉTRICA - FORNECIMENTO E INSTALAÇÃO

O eletroduto flexível corrugado de PEAD, DN 50 (1 1/2"), é utilizado para rede enterrada de distribuição de energia elétrica.

Esse material oferece flexibilidade e resistência ao longo do trajeto, permitindo fácil adaptação e instalação em terrenos irregulares. O fornecimento e instalação incluem a entrega e a colocação do eletroduto de forma adequada,



garantindo a proteção dos cabos elétricos contra impactos, umidade e agentes externos.

O PEAD é altamente resistente, ideal para uso subterrâneo, proporcionando segurança e durabilidade ao sistema de distribuição de energia.

22.3 - ELETRODUTO FLEXÍVEL CORRUGADO, PEAD, DN 63 (2"), PARA REDE ENTERRADA DE DISTRIBUIÇÃO DE ENERGIA ELÉTRICA - FORNECIMENTO E INSTALAÇÃO

O eletroduto flexível corrugado de PEAD, DN 63 (2"), é destinado à rede enterrada de distribuição de energia elétrica. Este tipo de eletroduto é caracterizado pela sua flexibilidade e resistência, sendo ideal para se adaptar a terrenos irregulares e protegendo os cabos elétricos contra impactos, umidade e outros agentes externos.

O fornecimento e instalação incluem a entrega do material e sua instalação adequada, garantindo a segurança e durabilidade do sistema de distribuição elétrica subterrâneo. O PEAD proporciona uma solução eficiente para proteger a infraestrutura elétrica de longo prazo.

22.4 - ELETRODUTO RÍGIDO ROSCÁVEL, PVC, DN 50 MM (2"), APARENTE - FORNECIMENTO E INSTALAÇÃO

O eletroduto rígido rosqueável de PVC, DN 50 mm (2"), aparente, é utilizado para a proteção de cabos elétricos em instalações externas, ficando visível na estrutura. O fornecimento e instalação incluem a entrega do material e sua colocação adequada, garantindo a fixação segura do eletroduto, que protege os fios contra danos mecânicos e interferências externas.

O PVC proporciona resistência, isolamento elétrico e durabilidade, sendo ideal para uso em ambientes externos ou industriais.

22.5 - CURVA LONGA 90 GRAUS PARA ELETRODUTO, PVC, ROSCÁVEL, DN 32 MM (1") - FORNECIMENTO E INSTALAÇÃO

A curva longa de 90 graus para eletroduto em PVC rosqueável, DN 32 mm (1"), é utilizada para fazer mudanças de direção em instalações de eletrodutos. Ela permite a condução adequada dos cabos elétricos em ângulos de 90 graus, mantendo a proteção e integridade dos fios.

O fornecimento e instalação incluem a entrega da curva e sua correta fixação e encaixe no sistema de eletrodutos, garantindo segurança e eficiência



no direcionamento da rede elétrica. O PVC oferece resistência e durabilidade, sendo ideal para instalações externas ou visíveis.

22.6 - CABO DE COBRE FLEXÍVEL ISOLADO, 2,5 MM², ANTI-CHAMA 0,6/1,0 KV - FORNECIMENTO E INSTALAÇÃO

O cabo de cobre flexível isolado, 2,5 mm², com isolamento anti-chama e tensão de 0,6/1,0 kV, é utilizado para transmissão de energia elétrica em sistemas de baixa tensão. Este cabo é flexível, facilitando a instalação em diversos tipos de ambientes, e possui isolamento resistente ao fogo, oferecendo maior segurança.

O fornecimento e instalação incluem a entrega do material e sua colocação adequada, garantindo a proteção e eficiência da rede elétrica. Ideal para aplicações em residências, comércios e indústrias, onde a segurança contra incêndios e a flexibilidade são essenciais.

22.7 - CABO DE COBRE FLEXÍVEL ISOLADO, 6 MM², ANTI-CHAMA 0,6/1,0 KV - FORNECIMENTO E INSTALAÇÃO

O cabo de cobre flexível isolado, 6 mm², com isolamento anti-chama e tensão de 0,6/1,0 kV, é utilizado para distribuição de energia elétrica em sistemas de baixa tensão. A flexibilidade do cabo facilita sua instalação em diferentes tipos de ambientes, enquanto o isolamento anti-chama oferece maior segurança contra riscos de incêndio.

O fornecimento e instalação incluem a entrega do material e sua instalação adequada, garantindo proteção, durabilidade e eficiência no funcionamento do sistema elétrico. Ideal para residências, comércios e indústrias que exigem alta segurança e confiabilidade nas redes elétricas.

22.8 - CABO DE COBRE FLEXÍVEL ISOLADO, 10 MM², ANTI-CHAMA 0,6/1,0 KV - FORNECIMENTO E INSTALAÇÃO

O cabo de cobre flexível isolado, 10 mm², com isolamento anti-chama e tensão de 0,6/1,0 kV, é utilizado para transmissão de energia elétrica em sistemas de baixa tensão, oferecendo maior capacidade de condução elétrica.

A flexibilidade facilita a instalação em ambientes variados, enquanto o isolamento anti-chama proporciona maior segurança, prevenindo riscos de incêndio.



O fornecimento e instalação incluem a entrega e correta colocação do cabo, assegurando eficiência e segurança no funcionamento do sistema elétrico. Ideal para indústrias, comércios e residências com necessidades de maior carga elétrica.

22.9 - CABO DE COBRE FLEXÍVEL ISOLADO, 16 MM², ANTI-CHAMA 0,6/1,0 KV - FORNECIMENTO E INSTALAÇÃO

O cabo de cobre flexível isolado, 16 mm², com isolamento anti-chama e tensão de 0,6/1,0 kV, é utilizado para distribuição de energia elétrica em sistemas de baixa tensão, proporcionando alta capacidade de condução. A flexibilidade do cabo facilita a instalação, e o isolamento anti-chama oferece maior segurança contra incêndios e danos elétricos.

O fornecimento e instalação incluem a entrega do cabo e sua correta colocação, garantindo eficiência, segurança e durabilidade no sistema elétrico. Ideal para indústrias, comércios e grandes instalações que exigem maior carga elétrica e proteção.

22.10 - CONDULETE DE ALUMÍNIO, TIPO C, PARA ELETRODUTO DE PVC DN 32 MM (1"), APARENTE - FORNECIMENTO E INSTALAÇÃO

A condutele de alumínio, tipo C, é projetada para ser utilizada com eletrodutos de PVC, DN 32 mm (1"), e é aparente, ou seja, fica visível após a instalação. Esse componente é fundamental para fazer conexões e desvios nos sistemas de condução de cabos elétricos.

O fornecimento e instalação incluem a entrega da condutele e sua fixação no local adequado, garantindo segurança, eficiência e resistência ao sistema de distribuição elétrica.

O alumínio proporciona leveza e durabilidade, enquanto o design tipo C permite uma instalação simples e segura em sistemas elétricos externos ou visíveis.

22.11 - CONDULETE DE ALUMÍNIO, TIPO E, PARA ELETRODUTO DE PVC DN 32 MM (1"), APARENTE - FORNECIMENTO E INSTALAÇÃO

A condutele de alumínio, tipo E, é projetada para ser utilizada com eletrodutos de PVC, DN 32 mm (1"), e é aparente, ou seja, fica visível após a instalação. Este componente é utilizado para fazer conexões de ângulo reto ou mudanças de direção nos sistemas de condução de cabos elétricos.



O fornecimento e instalação incluem a entrega e fixação da condutele, garantindo segurança e eficiência no sistema elétrico. O alumínio oferece leveza, resistência e durabilidade, sendo ideal para instalações externas ou em locais visíveis.

22.12 - CONDULETE DE ALUMÍNIO, TIPO T, PARA ELETRODUTO DE PVC DN 32 MM (1"), APARENTE - FORNECIMENTO E INSTALAÇÃO

A condutele de alumínio, tipo T, é projetada para eletrodutos de PVC, DN 32 mm (1"), e é aparente, ficando visível após a instalação. Este componente é utilizado para realizar derivações no sistema de condução de cabos elétricos, permitindo a conexão de três caminhos em ângulo de 90 graus.

O fornecimento e instalação incluem a entrega do produto e sua fixação de forma adequada, garantindo segurança, eficiência e resistência no sistema elétrico. O material alumínio oferece leveza e durabilidade, sendo ideal para instalações externas ou em áreas visíveis.

22.13 - ENTRADA DE ENERGIA ELÉTRICA, AÉREA, TRIFÁSICA, COM CAIXA DE SOBREPOR, CABO DE 16 MM² E DISJUNTOR DIN 70A (NÃO INCLUSO O POSTE DE CONCRETO)

A entrada de energia elétrica aérea trifásica inclui os componentes necessários para a distribuição de energia elétrica, com caixa de sobrepor para proteção dos dispositivos, cabo de 16 mm² para condução de energia, e um disjuntor DIN 70A para proteção do sistema contra sobrecarga e curto-circuito.

O fornecimento abrange todos os itens necessários para a instalação, exceto o poste de concreto, que não está incluso. Este sistema é ideal para instalações externas, proporcionando segurança e eficiência na distribuição de energia elétrica para ambientes comerciais ou industriais.

22.14 - QUADRO DE DISTRIBUIÇÃO DE ENERGIA EM CHAPA DE AÇO GALVANIZADO, DE EMBUTIR, COM BARRAMENTO TRIFÁSICO, PARA 18 DISJUNTORES DIN 100A - FORNECIMENTO E INSTALAÇÃO

O quadro de distribuição de energia em chapa de aço galvanizado, de embutir, é projetado para abrigar e proteger o sistema elétrico de uma instalação. Ele possui um barramento trifásico e é compatível com até 18 disjuntores DIN 100A. Este quadro é ideal para distribuição e proteção de circuitos elétricos em ambientes comerciais, industriais ou residenciais de grande porte.



O fornecimento e instalação incluem a entrega do quadro, sua instalação e a correta conexão dos disjuntores, garantindo segurança, eficiência e proteção para toda a rede elétrica. A chapa de aço galvanizado oferece resistência à corrosão, aumentando a durabilidade do sistema.

22.15 - DISJUNTOR MONOPOLAR TIPO DIN, CORRENTE NOMINAL DE 16A - FORNECIMENTO E INSTALAÇÃO

O disjuntor monopolar tipo DIN, com corrente nominal de 16A, é utilizado para proteção de circuitos elétricos contra sobrecarga e curto-circuito em instalações elétricas. Este disjuntor é compatível com quadros de distribuição DIN e possui a capacidade de interromper a corrente elétrica automaticamente quando o limite de corrente é excedido, prevenindo danos ao sistema.

O fornecimento e instalação incluem a entrega do disjuntor e sua correta instalação no quadro de distribuição, garantindo a segurança e eficiência no controle e proteção do sistema elétrico. Ideal para instalações residenciais ou comerciais com circuitos de baixa carga.

22.16 - DISJUNTOR MONOPOLAR TIPO DIN, CORRENTE NOMINAL DE 20A - FORNECIMENTO E INSTALAÇÃO

O disjuntor monopolar tipo DIN, com corrente nominal de 20A, é projetado para proteção de circuitos elétricos contra sobrecargas e curtos-circuitos. Ele é compatível com quadros de distribuição DIN e interrompe automaticamente a corrente elétrica quando a carga excede o limite de 20A, prevenindo danos ao sistema elétrico.

O fornecimento e instalação incluem a entrega do disjuntor e sua correta instalação no quadro de distribuição, garantindo segurança e eficiência no funcionamento da rede elétrica. Este disjuntor é ideal para instalações residenciais ou comerciais com circuitos de maior capacidade de carga.

22.17 - DISJUNTOR TRIPOLAR TIPO DIN, CORRENTE NOMINAL DE 32A - FORNECIMENTO E INSTALAÇÃO

O disjuntor tripolar tipo DIN, com corrente nominal de 32A, é utilizado para proteção de circuitos trifásicos contra sobrecargas e curtos-circuitos. Ele é compatível com quadros de distribuição DIN e interrompe automaticamente a corrente elétrica quando a carga excede os 32A, prevenindo danos ao sistema elétrico e oferecendo segurança para a instalação.



O fornecimento e instalação incluem a entrega do disjuntor e sua correta instalação, garantindo a eficiência e proteção no funcionamento do sistema elétrico trifásico. Este disjuntor é ideal para instalações industriais ou comerciais com circuitos de maior capacidade.

22.18 - DISPOSITIVO DE PROTEÇÃO CONTRA SURTO 45 KA, 175 V, TIPO AC - FORNECIMENTO E INSTALAÇÃO

O dispositivo de proteção contra surto (DPS) 45 kA, 175 V, tipo AC é utilizado para proteger instalações elétricas contra picos de tensão causados por raios, manobras de rede elétrica ou outros surtos de alta tensão. Este dispositivo atua desviando a sobrecarga de energia para a terra, evitando danos a equipamentos e circuitos elétricos.

O fornecimento e instalação incluem a entrega do DPS e sua instalação no sistema elétrico, garantindo segurança e proteção adicional contra surtos. Ideal para instalações residenciais, comerciais e industriais, onde a proteção contra danos por surtos é essencial.

22.19 - CORDOALHA DE COBRE NU 50 MM², NÃO ENTERRADA, COM ISOLADOR - FORNECIMENTO E INSTALAÇÃO

A cordoalha de cobre nu 50 mm², não enterrada, é utilizada em redes aéreas de distribuição de energia elétrica. Essa cordoalha de cobre é projetada para suportar tensões e garantir a condução eficiente de eletricidade, sendo fixada com isoladores para manter a segurança e evitar curto-circuitos.

O fornecimento e instalação incluem a entrega do material e sua instalação adequada no sistema de distribuição, garantindo resistência, segurança e eficiência na condução de energia elétrica. A cordoalha de cobre oferece alta condutividade elétrica e durabilidade, ideal para instalações externas e sistemas de distribuição aérea.

22.20 - HASTE DE ATERRAMENTO, DIÂMETRO 3/4", COM 3 METROS - FORNECIMENTO E INSTALAÇÃO

A haste de aterramento, diâmetro 3/4" e comprimento de 3 metros, é um componente utilizado para conectar a instalação elétrica ao sistema de aterramento, garantindo a segurança elétrica ao direcionar correntes de falha ou descargas elétricas para o solo. O fornecimento e instalação incluem a entrega da haste de aterramento e sua instalação adequada no local, garantindo que o sistema de aterramento esteja em conformidade com as normas de segurança.



A haste é feita de material condutor, como aço revestido, e possui alta durabilidade e resistência à corrosão, sendo ideal para proteger contra choques elétricos e descargas atmosféricas.

22.21 - CAIXA DE INSPEÇÃO PARA ATERRAMENTO, CIRCULAR, EM POLIETILENO, DIÂMETRO INTERNO = 0,3 M. AF_12/2020

A caixa de inspeção para aterramento, circular, fabricada em polietileno, com diâmetro interno de 0,3 m, é utilizada para facilitar o acesso e a manutenção do sistema de aterramento de instalações elétricas. Essa caixa permite a verificação e a proteção das conexões de aterramento, garantindo a segurança do sistema elétrico.

A resistência do material polietileno assegura que a caixa seja durável e resistente à corrosão, mesmo em condições externas. O fornecimento e instalação incluem a entrega da caixa de inspeção e a instalação adequada no local, conforme as normas de segurança e acessibilidade.

Ideal para instalações residenciais, comerciais e industriais, a caixa facilita a manutenção preventiva e garante o bom funcionamento do sistema de aterramento.

22.22 - RELÉ FOTOELÉTRICO PARA COMANDO DE ILUMINAÇÃO EXTERNA 1800 W - FORNECIMENTO E INSTALAÇÃO

O relé fotoelétrico para comando de iluminação externa, com capacidade de 1800 W, é utilizado para automatizar o controle de iluminação em ambientes externos, acionando a luz automaticamente ao anoitecer e desligando ao amanhecer, com base na intensidade da luz natural. Este dispositivo proporciona eficiência energética, reduzindo o consumo de energia ao garantir que as luzes só sejam acionadas quando necessário.

O fornecimento e instalação incluem a entrega do relé fotoelétrico e sua instalação no local, garantindo o funcionamento correto do sistema de iluminação externa. Ideal para áreas externas residenciais, comerciais e industriais, onde a automação da iluminação é necessária para economia de energia e praticidade.

22.23 - REFLETOR EM ALUMÍNIO, DE SUPORTE E ALÇA, COM LÂMPADA EM LED 100W DE POTÊNCIA - FORNECIMENTO E INSTALAÇÃO



O refletor em alumínio, com suporte e alça, possui uma lâmpada LED de 100W de potência e é ideal para iluminação externa ou áreas amplas, proporcionando alta eficiência energética e durabilidade. O alumínio garante que o refletor seja leve, resistente e tenha boa dissipação de calor.

O fornecimento e instalação incluem a entrega do refletor e sua instalação no local desejado, garantindo uma iluminação potente e direcionada, adequada para segurança, iluminação de jardins, garagens, pátios e outros espaços externos.

O LED oferece menor consumo de energia e uma maior vida útil, sendo uma solução sustentável e eficiente para iluminação externa.

22.24 - CAIXA ENTERRADA ELÉTRICA RETANGULAR, EM ALVENARIA COM TIJOLOS CERÂMICOS MACIÇOS, FUNDO COM BRITA, DIMENSÕES INTERNAS: 0,3X0,3X0,3 M. AF_12/2020

A caixa enterrada elétrica retangular, construída em alvenaria com tijolos cerâmicos maciços, possui fundo com brita para garantir o drenamento adequado e evitar acúmulo de água. Suas dimensões internas são de 0,3 x 0,3 x 0,3 m, proporcionando espaço suficiente para acomodar componentes elétricos subterrâneos, como conexões, terminais e dispositivos de aterramento.

O fornecimento e instalação incluem a construção da caixa no local, com materiais adequados para garantir segurança, resistência e durabilidade. Ideal para instalações de redes elétricas subterrâneas, esta caixa ajuda a proteger e organizar os componentes elétricos de maneira eficiente.

22.25 - POSTE EM CONCRETO ARMADO SEÇÃO CIRCULAR 200/10, TIPO C-14 COM 3 REFLETORES EM LED 200W FIXADOS EM CRUZETA DE CONCRETO - FORNECIMENTO E INSTALAÇÃO

O poste em concreto armado, com seção circular 200/10, tipo C-14, é projetado para suportar a instalação de 3 refletores em LED de 200W, que são fixados em uma cruzeta de concreto. Esse sistema de iluminação é ideal para áreas externas, como ruas, praças e pátios, oferecendo alta potência luminosa e eficiência energética com a tecnologia LED.

O fornecimento e instalação incluem a entrega do poste, refletores, cruzeta e todos os componentes necessários para a instalação completa, garantindo iluminação de qualidade, segurança e durabilidade. O poste de



concreto armado oferece resistência estrutural, ideal para suportar as condições climáticas externas e assegurar a estabilidade do sistema de iluminação.

22.26 - POSTE EM CONCRETO ARMADO SEÇÃO CIRCULAR 200/10, TIPO C-14 COM 6 REFLETORES EM LED 200W FIXADOS EM CRUZETA DE CONCRETO - FORNECIMENTO E INSTALAÇÃO

O poste em concreto armado, com seção circular 200/10, tipo C-14, é projetado para suportar 6 refletores em LED de 200W, fixados em uma cruzeta de concreto. Este sistema de iluminação proporciona alta eficiência luminosa para grandes áreas externas, como ruas, praças e campos de esporte, garantindo uma iluminação potente e econômica.

O fornecimento e instalação incluem a entrega do poste, dos refletores, da cruzeta e dos acessórios necessários para a montagem e fixação dos refletores. Com a tecnologia LED, os refletores oferecem menor consumo de energia e maior durabilidade. O poste de concreto armado oferece resistência e estabilidade, sendo ideal para suportar as condições climáticas adversas e garantir a segurança e eficiência no sistema de iluminação pública ou de grandes áreas.

23. INSTALAÇÕES HIDRÁULICAS

23.1 - TUBO, PVC, SOLDÁVEL, DN 25MM - FORNECIMENTO E INSTALAÇÃO

O tubo PVC soldável DN 25mm é utilizado em instalações elétricas e hidráulicas, proporcionando uma condutividade segura para fios e cabos elétricos, além de resistência à corrosão e impactos. O tubo é soldável, o que significa que as conexões entre os tubos são feitas por soldagem, garantindo uma vedação segura e resistente.

O fornecimento e instalação incluem a entrega do material e sua instalação adequada no local, assegurando eficiência e durabilidade no sistema. Ideal para instalações residenciais, comerciais e industriais, onde a segurança e a integridade do sistema de condução de cabos e fios são essenciais.

23.2 - TUBO, PVC, SOLDÁVEL, DN 32MM - FORNECIMENTO E INSTALAÇÃO

O tubo PVC soldável DN 32mm é utilizado em instalações elétricas e hidráulicas, proporcionando uma condução segura e eficiente de cabos elétricos ou fluidos.



Este tubo é soldável, o que permite que as conexões sejam feitas de forma segura e resistente, evitando vazamentos ou falhas no sistema. O fornecimento e instalação incluem a entrega do material e a instalação adequada do tubo no local, assegurando qualidade e durabilidade da infraestrutura.

O tubo PVC oferece excelente resistência à corrosão, aos impactos e é ideal para instalações subterrâneas ou externas, como redes de distribuição elétrica ou hidráulica, tanto em ambientes residenciais, comerciais quanto industriais.

23.3 - JOELHO 90 GRAUS, PVC, SOLDÁVEL, DN 25MM - FORNECIMENTO E INSTALAÇÃO

O joelho 90 graus, PVC, soldável, DN 25mm é utilizado para alterar a direção de condução de cabos ou tubos em instalações elétricas ou hidráulicas. Fabricado em PVC, oferece alta resistência à corrosão, impactos e temperaturas, sendo ideal para sistemas que exigem uma longa durabilidade e segurança.

O soldável significa que a conexão entre o joelho e os tubos é feita por soldagem, garantindo uma vedação eficiente e firme. O fornecimento e instalação incluem a entrega do material e a instalação correta do joelho, assegurando funcionamento adequado do sistema.

Este joelho é perfeito para instalações com necessidade de mudanças de direção, como redes elétricas e hidráulicas em ambientes residenciais, comerciais e industriais.

23.4 - JOELHO 90 GRAUS COM BUCHA DE LATÃO, PVC, SOLDÁVEL, DN 25MM, X 3/4 - FORNECIMENTO E INSTALAÇÃO

O joelho 90 graus com bucha de latão, PVC, soldável, DN 25mm x 3/4 é utilizado em instalações hidráulicas ou elétricas para alterar a direção dos tubos, com a vantagem de possuir uma bucha de latão, que proporciona maior resistência e durabilidade nas conexões. O material PVC garante resistência à corrosão e longa vida útil, enquanto a bucha de latão assegura uma conexão firme e sem vazamentos, especialmente quando é necessário adaptar diferentes diâmetros de tubo (no caso, DN 25mm para 3/4").

O fornecimento e instalação incluem a entrega do joelho com bucha e sua instalação, garantindo uma conexão segura e eficiente no sistema de tubulação. Este joelho é ideal para sistemas de distribuição de água ou energéticos em



ambientes residenciais, comerciais e industriais, onde a integridade e a eficiência das conexões são essenciais.

23.5 - CURVA 90 GRAUS, PVC, SOLDÁVEL, DN 25MM - FORNECIMENTO E INSTALAÇÃO

A curva 90 graus, PVC, soldável, DN 25mm é um componente utilizado em instalações hidráulicas ou elétricas para realizar uma alteração de direção do tubo em um ângulo de 90 graus. Fabricada em PVC, oferece resistência a impactos, temperaturas e corrosão, além de ser ideal para condutibilidade segura de cabos ou líquidos. A característica soldável garante uma conexão firme e duradoura entre os tubos, evitando vazamentos e falhas no sistema.

O fornecimento e instalação incluem a entrega da curva e a instalação adequada, assegurando que o sistema de tubulação ou fiação funcione de maneira eficiente e com qualidade. Ideal para instalações residenciais, comerciais ou industriais onde é necessário direcionar os fluxos de água ou cabos elétricos de maneira prática e segura.

23.6 - TÊ DE REDUÇÃO, PVC, SOLDÁVEL, DN 32MM X 25MM - FORNECIMENTO E INSTALAÇÃO

O Tê de redução, PVC, soldável, DN 32mm x 25mm é utilizado para fazer a conexão entre tubos de diâmetros diferentes, permitindo dividir o fluxo de água ou cabos elétricos de maneira segura e eficiente. Fabricado em PVC, oferece alta resistência à corrosão, impactos e temperaturas, sendo ideal para instalações hidráulicas ou elétricas.

A característica soldável assegura que as conexões entre os tubos sejam feitas de forma segura e vedada, evitando vazamentos e garantindo longa durabilidade.

O fornecimento e instalação incluem a entrega do Tê de redução e sua instalação correta no sistema de tubulação, adaptando diferentes diâmetros de tubos (32mm para 25mm) com eficiência e qualidade. Ideal para sistemas residenciais, comerciais e industriais, onde é necessário realizar reduções de diâmetro de maneira eficiente.

23.7 - LUVA DE REDUÇÃO, PVC, SOLDÁVEL, DN 32MM X 25MM - FORNECIMENTO E INSTALAÇÃO



A luva de redução, PVC, soldável, DN 32mm x 25mm é um componente utilizado para fazer a conexão entre tubos de diferentes diâmetros, permitindo a transição de 32mm para 25mm de maneira eficiente e segura. Fabricada em PVC, oferece alta resistência à corrosão, impactos e temperaturas elevadas, sendo ideal para instalações hidráulicas e elétricas.

A característica soldável garante uma conexão firme e vedação segura, assegurando longa durabilidade e evitando vazamentos.

O fornecimento e instalação incluem a entrega da luva de redução e sua instalação adequada, garantindo que o sistema de tubulação funcione de maneira eficiente e segura. A luva é amplamente usada em sistemas residenciais, comerciais e industriais, onde há necessidade de reduzir o diâmetro de tubos em pontos específicos do sistema.

23.8 - TORNEIRA CROMADA 1/2 OU 3/4 PARA JARDIM - FORNECIMENTO E INSTALAÇÃO

A torneira cromada 1/2" ou 3/4" para jardim é projetada para controle de fluxo de água em áreas externas, como jardins, hortas, pátios ou áreas de lazer. Fabricada com acabamento cromado, oferece maior resistência à corrosão, durabilidade e estética, mantendo seu visual intacto mesmo em condições externas.

Com tamanhos de 1/2" ou 3/4", é compatível com a maioria das instalações de jardinagem, facilitando o uso de mangueiras ou sistemas de irrigação. O fornecimento e instalação incluem a entrega da torneira cromada e sua instalação correta, garantindo que o sistema de água funcione de forma eficiente e sem vazamentos, oferecendo praticidade e conforto no uso diário para irrigação e manutenção do jardim.

24 – DRENAGEM

24.1 - TUBO PVC, SÉRIE R, ÁGUA PLUVIAL, DN 100 MM - FORNECIMENTO E INSTALAÇÃO

O tubo PVC, série R, água pluvial, DN 100mm é utilizado em sistemas de drenagem para condução de águas pluviais, ou seja, águas das chuvas, de forma eficiente e segura. Fabricado em PVC, o tubo é projetado para resistir à corrosão e impactos, além de ser adequado para exposição ao tempo e ao uso contínuo.



A série R garante que o tubo seja de alta resistência e durabilidade, ideal para instalações subterrâneas ou ao ar livre, atendendo a sistemas de escoamento de águas pluviais em residências, comércios e indústrias.

O fornecimento e instalação incluem a entrega do tubo PVC e sua instalação correta, assegurando que a drenagem pluvial funcione de forma eficiente e sem obstruções, evitando problemas com alagamentos e infiltrações.

24.2 - JUNÇÃO DUPLA DE PVC, SÉRIE NORMAL, DN 100 X 100 X 100 MM - FORNECIMENTO E INSTALAÇÃO

A junção dupla de PVC, série normal, DN 100 x 100 x 100 mm é um acessório de tubulação utilizado para fazer conexões em sistemas de drenagem ou esgoto, permitindo que três tubos de 100mm se encontrem ou se unam em um único ponto. Fabricada em PVC, essa junção oferece resistência à corrosão, durabilidade e resistência a impactos, sendo ideal para sistemas de água pluvial ou esgoto sanitário.

A série normal garante que o componente seja adequado para uso em condições padrão, com uma instalação simples e segura. O fornecimento e instalação incluem a entrega da junção dupla de PVC e sua instalação correta, garantindo a eficiência e segurança do sistema de drenagem ou esgoto, evitando vazamentos e obstruções.

Este acessório é fundamental para redes de drenagem, sistemas de esgoto e rede pluvial em residências, comércios e indústrias.

24.3 - CAIXA ENTERRADA RETANGULAR, EM ALVENARIA COM BLOCOS DE CONCRETO, TAMPA EM CONCRETO COM GRELHA, DIMENSÕES INTERNAS: 0,8X0,6X0,5 M PARA REDE DE DRENAGEM

A caixa enterrada retangular, construída em alvenaria com blocos de concreto, é uma estrutura de contenção e acesso para redes de drenagem, projetada para garantir a eficiência no escoamento da água pluvial e evitar problemas com alagamentos.

Com tampa em concreto equipada com grelha, a caixa permite acesso fácil para manutenção e limpeza do sistema de drenagem, ao mesmo tempo em que protege o interior da caixa contra obstruções ou detritos. As dimensões internas de 0,8x0,6x0,5 metros são ideais para acomodar tubos de drenagem, oferecendo o espaço necessário para o escoamento adequado da água.



O fornecimento e instalação incluem a entrega da caixa enterrada e sua instalação correta, garantindo que o sistema de drenagem funcione sem falhas, evitando inundações e acúmulos de água. Este componente é essencial para sistemas de drenagem urbana, residenciais e comerciais, promovendo a segurança e eficiência do sistema de escoamento.

24.4 - DRENO ESPINHA DE PEIXE (SEÇÃO 0,40 X 0,20 M), COM TUBO DE PEAD CORRUGADO PERFURADO, DN 100 MM, ENCHIMENTO COM BRITA, ENVOLVIDO COM MANTA GEOTÊXTIL, INCLUSIVE CONEXÕES

O dreno espinha de peixe é uma solução eficiente para drenagem, utilizado para conduzir e direcionar a água em sistemas de drenagem de solos, evitando alagamentos e infiltrações. Com seção de 0,40 x 0,20 m, ele é composto por tubo de PEAD corrugado perfurado (DN 100 mm), que facilita o escoamento da água e permite que a água da chuva ou subterrânea seja direcionada para pontos específicos.

O tubo é envolvido com manta geotêxtil, que impede a entrada de partículas sólidas, como terra e sedimentos, garantindo que o sistema de drenagem mantenha a eficiência ao longo do tempo. O enchimento com brita contribui para a permeabilidade e facilidade no fluxo da água, otimizando o desempenho do dreno.

O fornecimento e instalação incluem a entrega do dreno espinha de peixe, a instalação do tubo de PEAD, o enchimento com brita, e o uso de manta geotêxtil, além das conexões necessárias para garantir a integridade e eficiência do sistema de drenagem. Ideal para drenagem de áreas residenciais, comerciais e industriais, essa solução é especialmente útil em áreas de alto risco de alagamento.

25. SERVIÇOS COMPLEMENTARES

25.1 - CARGA, MANOBRA E DESCARGA DE ENTULHO EM CAMINHÃO BASCULANTE 18 M³ - CARGA COM ESCAVADEIRA HIDRÁULICA (CAÇAMBA DE 0,80 M³ / 111 HP) E DESCARGA LIVRE (UNIDADE: M3)

A carga, manobra e descarga de entulho em caminhão basculante 18 m³ é um serviço que envolve o transporte e remoção de resíduos (entulho) de obras ou demolições, utilizando um caminhão basculante de 18 metros cúbicos de capacidade. O processo de carga é realizado com o auxílio de uma escavadeira



hidráulica (com caçamba de 0,80 m³ e 111 HP de potência), que permite coletar o entulho de forma eficiente e transferi-lo para o caminhão basculante.

Após o transporte, a descarga é realizada livremente, ou seja, o entulho é despejado de maneira controlada no local de descarte ou aterro, sem a necessidade de manipulação adicional. O serviço é cobrado por volume (m³), o que proporciona uma forma justa e precisa de quantificar o trabalho, conforme a quantidade de entulho removido e transportado.

Esse serviço é essencial para obras de construção, demolição e limpeza de terrenos, garantindo que o entulho seja removido com eficiência e de acordo com as normas de segurança e sustentabilidade.

25.2 - TRANSPORTE COM CAMINHÃO BASCULANTE DE 18 M³, EM VIA URBANA PAVIMENTADA, DMT ATÉ 30 KM (UNIDADE: M3XKM)

O transporte com caminhão basculante de 18 m³, em via urbana pavimentada, refere-se ao serviço de transporte de materiais (como entulho, terra, areia, entre outros) usando um caminhão basculante de 18 metros cúbicos de capacidade. Este serviço envolve o deslocamento do material por uma via pavimentada dentro de áreas urbanas, com uma distância máxima de transporte (DMT) de até 30 km.

O preço desse serviço é geralmente cobrado por m³ x km, ou seja, a quantidade de material transportado é multiplicada pela distância percorrida, garantindo uma cobrança justa pelo transporte realizado. Esse serviço é comumente solicitado para obras de construção, remanejo de materiais, demolição, ou movimentação de grandes volumes em áreas urbanas, assegurando que o material seja levado de maneira eficiente e segura para o destino final.

VIII. ACESSIBILIDADE

26. MOVIMENTO DE TERRA

26.1 - ESCAVAÇÃO HORIZONTAL, INCLUINDO CARGA, DESCARGA E TRANSPORTE EM SOLO DE 1ª CATEGORIA COM TRATOR DE ESTEIRAS (100HP/LÂMINA: 2,19M3) E CAMINHÃO BASCULANTE DE 10M3, DMT ATÉ 200M. AF_07/2020

A escavação horizontal com tratores de esteiras (100HP) e caminhões basculantes de 10m³ envolve a remoção de solo de 1ª categoria, incluindo carga,



descarga e transporte até 200 metros. O trator realiza a escavação, enquanto o caminhão transporta o material escavado, garantindo eficiência e rapidez no processo. Essa técnica é usada em grandes obras de infraestrutura, como fundações e estradas.

26.2 - REATERRO MECANIZADO DE VALA COM ESCAVADEIRA HIDRÁULICA (CAPACIDADE DA CAÇAMBA: 0,8 M³/POTÊNCIA: 111 HP), LARGURA 1,5 A 2,5 M, PROFUNDIDADE 1,5 A 3,0 M, COM SOLO (SEM SUBSTITUIÇÃO) DE 1ª CATEGORIA, COM COMPACTADOR DE SOLOS DE PERCUSSÃO. AF_08/2023

O reaterro mecanizado de vala utiliza escavadeira hidráulica (caçamba de 0,8 m³ e potência de 111 HP) e compactador de solos de percussão para preencher e compactar valas com largura de 1,5 a 2,5 m e profundidade de 1,5 a 3,0 m. O solo de 1ª categoria é utilizado sem substituição, e o processo garante a estabilidade do terreno através de compactação eficiente. Essa técnica é comum em obras de infraestrutura, proporcionando rapidez e segurança no reaterro.

27. PAVIMENTAÇÃO

27.1 - CONCRETO MAGRO PARA LASTRO, TRAÇO 1:4,5:4,5 (EM MASSA SECA DE CIMENTO/ AREIA MÉDIA/ BRITA 1) - PREPARO MECÂNICO COM BETONEIRA 400 L. AF_05/2021

O concreto magro para lastro é uma mistura de cimento, areia média e brita 1 no traço 1:4,5:4,5, preparado mecanicamente em betoneira de 400 L. Utilizado para nivelar e estabilizar fundações, pisos ou radiers, ele cria uma base resistente e uniforme. Sua aplicação facilita a construção de estruturas sólidas e estáveis.

27.2 - PISO CIMENTADO, TRAÇO 1:3 (CIMENTO E AREIA), ACABAMENTO LISO, ESPESSURA 4,0 CM, PREPARO MECÂNICO DA ARGAMASSA. AF_09/2020

O piso cimentado é composto por uma mistura de cimento e areia no traço 1:3, com espessura de 4 cm e acabamento liso. A argamassa é preparada mecanicamente, garantindo uma aplicação uniforme e resistente. É ideal para áreas que necessitam de uma superfície durável e de fácil manutenção.

27.3 - PISO PODOTÁTIL DE ALERTA OU DIRECIONAL, DE CONCRETO, ASSENTADO SOBRE ARGAMASSA. AF_03/2024



O piso podotátil de alerta ou direcional, feito de concreto, é assentado sobre argamassa e serve para orientar e alertar pessoas com deficiência visual. Ele é projetado para ser durável e resistente, melhorando a acessibilidade e segurança em ambientes públicos e privados, como calçadas e estações.

28. PINTURA

28.1 - PINTURA DE PISO COM TINTA ACRÍLICA, APLICAÇÃO MANUAL, 2 DEMÃOS, INCLUSO FUNDO PREPARADOR. AF_05/2021

A pintura de piso com tinta acrílica é aplicada manualmente em duas demãos, incluindo o uso de fundo preparador para melhorar a aderência. Esse processo proporciona acabamento uniforme, durabilidade e facilidade de manutenção, ideal para pisos internos e externos.

29. RAMPAS

29.1 - Rampa padrão para acesso de deficientes a passeio público, em concreto simples $F_{ck}=25\text{MPa}$, desempolada, pintada em novacor, 02 demãos e piso tátil de alerta/direcional.

A rampa padrão para acesso de deficientes a passeio público é construída em concreto simples ($F_{ck}=25\text{MPa}$), com acabamento desempolado e pintura em Novacor (02 demãos). Inclui piso tátil de alerta/direcional para orientação de pessoas com deficiência visual. O projeto visa garantir acessibilidade e segurança em espaços públicos.

IX. SERIÇOS FINAIS

30. PLACA DE INAGURAÇÃO

30.1 - TOTEM DE INAUGURAÇÃO DE OBRA

O totem de inauguração de obra é uma estrutura temporária que marca o início ou conclusão de um projeto, exibindo informações como nome da obra, datas e responsáveis. Feito de materiais como madeira, metal ou plástico, ele é colocado em local visível, geralmente no canteiro de obras, e é comum em projetos públicos para destacar sua importância.

30.2 - Placa de inauguração em alumínio com Acrílico, 80x60cm, com logomarca e moldura



A placa de inauguração em alumínio com acrílico (80x60 cm) é usada para marcar a inauguração de uma obra, com logomarca e moldura. Ela oferece um acabamento durável e profissional, sendo colocada em locais de destaque durante eventos de inauguração.

31. LIMPEZA GERAL

Consiste na remoção de resíduos, detritos e sujeira acumulados durante o processo de construção, deixando o ambiente limpo e pronto para a próxima fase, seja ela de acabamento, entrega ao cliente ou ocupação, pode conter atividades como: remoção de entulhos, limpeza de superfícies, varrição e aspiração, lavagem, limpeza de vidros, limpeza de áreas externas, descarte adequado de resíduos, capina, etc.



Documento assinado digitalmente
ERICK MATHEUS RODRIGUES DE ARAUJO
Data: 26/02/2025 16:12:52-0300
Verifique em <https://validar.it.gov.br>



SECRETARIA
DOS ESPORTES - SECEPI



PLANILHAS ORÇAMENTÁRIAS

Av. Pedro Freitas, S/N
Bloco C • 2º andar
Centro Administrativo
São Pedro • CEP 64018-900
Teresina • Piauí • Brasil

www.pi.gov.br

SECRETARIA DOS ESPORTES DO PIAUÍ - SECEPI
DIRETORIA TÉCNICA DE ENGENHARIA



Obra
CONSTRUÇÃO DO ESPAÇO ESPORTIVO COMUNITÁRIO (NOVO PAC) NO
MUNICÍPIO DE TERESINA - PI

Bancos
SINAPI - 05/2024 - Piauí
ORSE - 05/2024 - Sergipe
SEINFRA - 028 - Ceará

B.D.I.
20,34%

B.D.I. DIF.
14,62%

Encargos Sociais
Não Desonerado:
Horista: 113,05%
Mensalista: 70,90%

Curva ABC de Serviços

Código	Banco	Descrição	Tipo	Und	Quant.	Peso (%)	Peso Acumulado (%)
PAC CP04	Próprio	GRAMA SINTÉTICA ESPORTIVA PARA FUTEBOL EM POLIETILENO, COM ALTURA MINIMA DE 42 MM (FORNECIMENTO E COLOCAÇÃO)	SEDI - SERVIÇOS DIVERSOS	m²	1.400,0	16,62	16,62
102363	SINAPI	ALAMBRADO PARA QUADRA POLIESPORTIVA, ESTRUTURADO POR TUBOS DE AÇO GALVANIZADO, (MONTANTES COM DIÂMETRO 2", TRAVESSAS E ESCORAS COM DIÂMETRO 1 1/4"), COM TELA DE ARAME GALVANIZADO, FIO 12 BWG E MALHA QUADRADA 5X5CM (EXCETO MURETA). AF_03/2021	URBA - URBANIZAÇÃO	m²	876,9	10,69	27,31
PAC COT10	Próprio	PISO MODULAR EM POLIPROPILENO DE ALTO IMPACTO E RESISTÊNCIA, PROTEÇÃO UV, INCLUINDO DEMARCAÇÃO DA QUADRA COM TINTA À BASE DE PU - FORNECIMENTO E INSTALAÇÃO	PISO - PISOS	und	1,0	9,36	36,68
101735	SINAPI	PISO DE BORRACHA ESPORTIVO, ESPESSURA 15MM, ASSENTADO COM ARGAMASSA. AF_09/2020	PISO - PISOS	m²	142,84	6,38	43,06
C4819	SEINFRA	PISO INTERTRAVADO TIPO TIJOLINHO (20X10X6)CM 35MPA, COR CINZA - COMPACTAÇÃO MECANIZADA	0	m²	1.610,82	6,36	49,42
94994	SINAPI	EXECUÇÃO DE PASSEIO (CALÇADA) OU PISO DE CONCRETO COM CONCRETO MOLDADO EM LOCO, FEITO EM OBRA, ACABAMENTO CONVENCIONAL, ESPESSURA 8 CM, ARMADO. AF_08/2022	PISO - PISOS	m²	834,52	5,96	55,37
95241	SINAPI	LASTRO DE CONCRETO MAGRO, APLICADO EM PISOS, LAJES SOBRE SOLO OU RADIER, ESPESSURA DE 5 CM. AF_01/2024	FUES - FUNDAÇÕES E ESTRUTURAS	m²	1.336,99	3,97	59,35
102494	SINAPI	PINTURA DE PISO COM TINTA EPÓXI, APLICAÇÃO MANUAL, 2 DEMÃOS, INCLUSO PRIMER EPÓXI. AF_05/2021	PINT - PINTURAS	m²	613,52	2,66	62,01
PAC CP01	Próprio	LASTRO COM MATERIAL GRANULAR (PEDRA BRITADA N.1), ESPESSURA DE 10 CM	PAVI - PAVIMENTAÇÃO	m³	140,0	2,54	64,54
00006077	SINAPI	ARGILA OU BARRO PARA ATERRO/REATERRO (RETIRADO NA JAZIDA, SEM TRANSPORTE)	Material	m³	880,69	2,30	66,84
PAC CP10	Próprio	DRENO ESPINHA DE PEIXE (SEÇÃO 0,40 X 0,20 M), COM TUBO DE PEAD CORRUGADO PERFORADO, DN 100 MM, ENCHIMENTO COM BRITA, ENVOLVIDO COM MANTA GEOTÊXTIL, INCLUSIVE CONEXÕES	DROP - DRENAGEM/OBRAS DE CONTENÇÃO / POÇOS DE VISITA E CAIXAS	M	360,0	2,26	69,10
SECEPI 0001	Próprio	ADMINISTRAÇÃO LOCAL	CANT - CANTEIRO DE OBRAS	MÊS	8,0	1,75	70,85
PAC COT03	Próprio	BRINQUEDO (4,00 X 5,00)M EM MADEIRA PINUS OU EUCALIPTO TRATADO, COM ACABAMENTO EM VERNIZ FOSCO, CONTENDO 1 CASINHA, 1 RAMPA DE ACESSO, 1 ESCORREGADOR, 1 ESCADA DE MARINHEIRO E 2 BALANÇOS, REF. MODELO M220 DA LÚDICO PARQUES OU SIMILAR	URBA - URBANIZAÇÃO	und	1,0	1,72	72,57
PAC CP02	Próprio	LASTRO COM MATERIAL GRANULAR (PEDRA BRITADA N.0), ESPESSURA DE 5 CM	PAVI - PAVIMENTAÇÃO	m³	70,0	1,47	74,04
PAC CP03	Próprio	LASTRO COM MATERIAL GRANULAR (PÓ DE BRITA), ESPESSURA DE 5 CM	PAVI - PAVIMENTAÇÃO	m³	70,0	1,47	75,50
100750	SINAPI	PINTURA COM TINTA ALQUÍDICA DE ACABAMENTO (ESMALTE SINTÉTICO FOSCO) APLICADA A ROLO OU PINCEL SOBRE SUPERFÍCIES METÁLICAS (EXCETO PERFIL) EXECUTADO EM OBRA (POR DEMÃO). AF_01/2020	PINT - PINTURAS	m²	876,9	1,46	76,96
PAC CP34	Próprio	POSTE EM CONCRETO ARMADO SEÇÃO CIRCULAR 200/10, TIPO C-14 COM 3 REFLETORES EM LED 200W FIXADOS EM CRUZETA DE CONCRETO - FORNECIMENTO E INSTALAÇÃO	INEL - INSTALAÇÃO ELÉTRICA/ELETRIFICAÇÃO E ILUMINAÇÃO EXTERNA	UND	6,0	1,13	78,09
PAC COT05	Próprio	CESTO DE LIXO (0,60 X 0,60)M EM MADEIRA PINUS OU EUCALIPTO TRATADO, COM ACABAMENTO EM VERNIZ FOSCO, REF. MODELO M313 DA LÚDICO PARQUES OU SIMILAR - FORNECIMENTO E MONTAGEM	URBA - URBANIZAÇÃO	und	17,0	1,10	79,19
PAC CP08	Próprio	EXECUÇÃO DE PASSEIO (CALÇADA) OU PISO DE CONCRETO COM CONCRETO MOLDADO EM LOCO, FEITO EM OBRA, ACABAMENTO CONVENCIONAL, ESPESSURA 6 CM	PISO - PISOS	m²	264,23	1,08	80,27
PAC COT04	Próprio	BANCO FIXO (0,70 X 1,50)M EM MADEIRA PINUS OU EUCALIPTO TRATADO, COM ACABAMENTO EM VERNIZ FOSCO, REF. MODELO M312 DA LÚDICO PARQUES OU SIMILAR - FORNECIMENTO E MONTAGEM	URBA - URBANIZAÇÃO	und	10,0	1,02	81,29
PAC CP19	Próprio	CABO DE COBRE FLEXÍVEL ISOLADO, 10 MM², ANTI-CHAMA 0,6/1,0 KV - FORNECIMENTO E INSTALAÇÃO	INEL - INSTALAÇÃO ELÉTRICA/ELETRIFICAÇÃO E ILUMINAÇÃO EXTERNA	M	870,0	0,97	82,26
PAC COT07	Próprio	MESA PARA JOGOS (1,00 X 1,00)M COM 4 BANCOS (0,30 X 0,30)M EM MADEIRA PINUS OU EUCALIPTO TRATADO, COM ACABAMENTO EM VERNIZ FOSCO, REF. MODELO M314 DA LÚDICO PARQUES OU SIMILAR - FORNECIMENTO E MONTAGEM	URBA - URBANIZAÇÃO	und	4,0	0,95	83,21
C0928	SEINFRA	CORTE E ATERRO COMPENSADO S/CONTROLE DO GRAU DE COMPACTAÇÃO	0	m³	1.321,03	0,83	84,04
99059	SINAPI	LOCAÇÃO CONVENCIONAL DE OBRA, UTILIZANDO GABARITO DE TÁBUAS CORRIDAS PONTALETADAS A CADA 2,00M - 2 UTILIZAÇÕES. AF_03/2024	SERT - SERVIÇOS TÉCNICOS	M	212,28	0,83	84,87
PAC COT01	Próprio	PARADE ESCALADA (2,00 X 1,80)M EM MADEIRA PINUS OU EUCALIPTO TRATADO, COM ACABAMENTO EM VERNIZ FOSCO, REF. MODELO M111 DA LÚDICO PARQUES OU SIMILAR - FORNECIMENTO E MONTAGEM	URBA - URBANIZAÇÃO	und	2,0	0,82	85,69
PAC COT08	Próprio	CONJUNTO MESA (1,00 X 2,00)M E 2 BANCOS (0,30 X 2,00)M EM MADEIRA PINUS OU EUCALIPTO TRATADO, COM ACABAMENTO EM VERNIZ FOSCO, REF. MODELO M315 DA LÚDICO PARQUES OU SIMILAR - FORNECIMENTO E MONTAGEM	URBA - URBANIZAÇÃO	und	2,0	0,82	86,51
PAC CP07	Próprio	ESTACA BROCA DE CONCRETO (0,20 X 0,20) M, ESCAVAÇÃO MANUAL, COM TUBO DE AÇO GALVANIZADO DE 2"	FUES - FUNDAÇÕES E ESTRUTURAS	M	58,0	0,77	87,28
87702	SINAPI	CONTRAPISO EM ARGAMASSA TRAÇO 1:4 (CIMENTO E AREIA), PREPARO MANUAL, APLICADO EM ÁREAS SECAS SOBRE LAJE, NÃO ADERIDO, ACABAMENTO NÃO REFORÇADO, ESPESSURA 6CM. AF_07/2021	PISO - PISOS	m²	142,84	0,64	87,92

SECRETARIA DOS ESPORTES DO PIAUÍ - SECEPI
DIRETORIA TÉCNICA DE ENGENHARIA



Obra
CONSTRUÇÃO DO ESPAÇO ESPORTIVO COMUNITÁRIO (NOVO PAC) NO
MUNICÍPIO DE TERESINA - PI

Bancos
SINAPI - 05/2024 - Piauí
ORSE - 05/2024 - Sergipe
SEINFRA - 028 - Ceará

B.D.I.
20,34%

B.D.I. DIF.
14,62%

Encargos Sociais
Não Desonerado:
Horista: 113,05%
Mensalista: 70,90%

Curva ABC de Serviços

Código	Banco	Descrição	Tipo	Und	Quant.	Peso (%)	Peso Acumulado (%)
95877	SINAPI	TRANSPORTE COM CAMINHÃO BASCULANTE DE 18 M³, EM VIA URBANA PAVIMENTADA, DMT ATÉ 30 KM (UNIDADE: M3XKM). AF_07/2020	TRAN - TRANSPORTES, CARGAS E DESCARGAS	M3XKM	4.500,0	0,56	88,48
100981	SINAPI	CARGA, MANOBRAS E DESCARGA DE ENTULHO EM CAMINHÃO BASCULANTE 6 M³ - CARGA COM ESCAVADEIRA HIDRÁULICA (ÇAÇAMBA DE 0,80 M³ / 111 HP) E DESCARGA LIVRE (UNIDADE: M3). AF_07/2020	TRAN - TRANSPORTES, CARGAS E DESCARGAS	m³	880,69	0,56	89,05
96542	SINAPI	FABRICAÇÃO, MONTAGEM E DESMONTAGEM DE FÓRMA PARA VIGA BALDRAME, EM CHAPA DE MADEIRA COMPENSADA RESINADA, E=17 MM, 4 UTILIZAÇÕES. AF_01/2024	FUES - FUNDAÇÕES E ESTRUTURAS	m²	79,3	0,53	89,58
89470	SINAPI	ALVENARIA DE BLOCOS DE CONCRETO ESTRUTURAL 14X19X39 CM (ESPESURA 14 CM), FBK = 4,5 MPA, UTILIZANDO COLHER DE PEDREIRO. AF_10/2022	PARE - PAREDES/PAINEIS	m²	87,7	0,52	90,10
100576	SINAPI	REGULARIZAÇÃO E COMPACTAÇÃO DE SUBLEITO DE SOLO PREDOMINANTEMENTE ARGILOSO. AF_11/2019	PAVI - PAVIMENTAÇÃO	m²	2.641,58	0,48	90,57
PAC CP35	Próprio	POSTE EM CONCRETO ARMADO SEÇÃO CIRCULAR 200/10, TIPO C-14 COM 6 REFLETORES EM LED 200W FIXADOS EM CRUZETA DE CONCRETO - FORNECIMENTO E INSTALAÇÃO	INEL - INSTALAÇÃO ELÉTRICA/ELETRIFICAÇÃO E ILUMINAÇÃO EXTERNA	UND	2,0	0,47	91,04
87530	SINAPI	MASSA ÚNICA, EM ARGAMASSA TRAÇO 1:2:8, PREPARO MANUAL, APLICADA MANUALMENTE EM PAREDES INTERNAS DE AMBIENTES COM ÁREA ENTRE 5M² E 10M², E = 17,5MM, COM TALISCAS. AF_03/2024	REVE - REVESTIMENTO E TRATAMENTO DE SUPERFÍCIES	m²	158,0	0,43	91,47
103946	SINAPI	PLANTIO DE GRAMA ESMERALDA OU SÃO CARLOS OU CURITIBANA, EM PLACAS. AF_05/2022	URBA - URBANIZAÇÃO	m²	291,85	0,43	91,90
94279	SINAPI	ASSENTAMENTO DE GUIA (MEIO-FIO) EM TRECHO RETO, CONFECCIONADA EM CONCRETO PRÉ-FABRICADO, DIMENSÕES 39X6,5X6,5X19 CM (COMPRIMENTO X BASE INFERIOR X BASE SUPERIOR X ALTURA), PARA DELIMITAÇÃO DE JARDINS, PRAÇAS OU PASSEIOS. AF_01/2024	DROP - DRENAGEM/OBRAS DE CONTENÇÃO / POÇOS DE VISITA E CAIXAS	M	167,3	0,43	92,33
103325	SINAPI	ALVENARIA DE VEDAÇÃO DE BLOCOS CERÂMICOS FURADOS NA VERTICAL DE 14X19X39 CM (ESPESURA 14 CM) E ARGAMASSA DE ASSENTAMENTO COM PREPARO MANUAL. AF_12/2021	PARE - PAREDES/PAINEIS	m²	79,0	0,42	92,75
96555	SINAPI	CONCRETAGEM DE BLOCO DE COROAMENTO OU VIGA BALDRAME, FCK 30 MPA, COM USO DE JERICA - LANÇAMENTO, ADENSAMENTO E ACABAMENTO. AF_01/2024	FUES - FUNDAÇÕES E ESTRUTURAS	m³	5,95	0,37	93,12
PAC CP17	Próprio	CABO DE COBRE FLEXÍVEL ISOLADO, 4 MM², ANTI-CHAMA 0,6/1,0 KV - FORNECIMENTO E INSTALAÇÃO	INEL - INSTALAÇÃO ELÉTRICA/ELETRIFICAÇÃO E ILUMINAÇÃO EXTERNA	M	700,0	0,34	93,46
PAC CP05	Próprio	CONJUNTO PARA FUTEBOL DE CAMPO COM PAR DE TRAVES OFICIAIS DE 5,00 X 2,20 M EM TUBO DE AÇO GALVANIZADO 4", PINTURA EM PRIMER COM TINTA ESMALTE SINTÉTICO E REDES DE POLIETILENO FIO 3 MM - FORNECIMENTO E INSTALAÇÃO	SEDI - SERVIÇOS DIVERSOS	UND	1,0	0,30	93,76
96545	SINAPI	ARMAÇÃO DE BLOCO UTILIZANDO AÇO CA-50 DE 8 MM - MONTAGEM. AF_01/2024	FUES - FUNDAÇÕES E ESTRUTURAS	KG	276,0	0,29	94,06
100984	SINAPI	CARGA, MANOBRAS E DESCARGA DE ENTULHO EM CAMINHÃO BASCULANTE 18 M³ - CARGA COM ESCAVADEIRA HIDRÁULICA (ÇAÇAMBA DE 0,80 M³ / 111 HP) E DESCARGA LIVRE (UNIDADE: M3). AF_07/2020	TRAN - TRANSPORTES, CARGAS E DESCARGAS	m³	450,0	0,27	94,33
PAC CP24	Próprio	ENTRADA DE ENERGIA ELÉTRICA, AÉREA, TRIFÁSICA, COM CAIXA DE SOBREPOR, CABO DE 16 MM² E DISJUNTOR DIN 70A (NÃO INCLUSO O POSTE DE CONCRETO)	INEL - INSTALAÇÃO ELÉTRICA/ELETRIFICAÇÃO E ILUMINAÇÃO EXTERNA	UND	1,0	0,27	94,60
PAC CP06	Próprio	TABELA DE BASQUETE DE COMPENSADO NAVAL, COM AROS, REDES E ESTRUTURA EM TUBO GALVANIZADO - FORNECIMENTO E INSTALAÇÃO.	SEDI - SERVIÇOS DIVERSOS	UND	1,0	0,27	94,86
2450	ORSE	Limpeza geral	Limpeza	m²	1.610,82	0,27	95,13
PAC COT02	Próprio	GANGORRA DUPLA (3,00 X 2,50)M EM MADEIRA PINUS OU EUCALIPTO TRATADO, COM ACABAMENTO EM VERNIZ FOSCO, REF. MODELO M128 DA LÚDICO PARQUES OU SIMILAR - FORNECIMENTO E MONTAGEM	ASTU - ASSENTAMENTO DE TUBOS E PECAS	und	1,0	0,26	95,39
PAC CP14	Próprio	ELETRODUTO RÍGIDO ROSCÁVEL, PVC, DN 32 MM (1"), APARENTE - FORNECIMENTO E INSTALAÇÃO	INEL - INSTALAÇÃO ELÉTRICA/ELETRIFICAÇÃO E ILUMINAÇÃO EXTERNA	M	120,0	0,25	95,64
PAC CP18	Próprio	CABO DE COBRE FLEXÍVEL ISOLADO, 6 MM², ANTI-CHAMA 0,6/1,0 KV - FORNECIMENTO E INSTALAÇÃO	INEL - INSTALAÇÃO ELÉTRICA/ELETRIFICAÇÃO E ILUMINAÇÃO EXTERNA	M	340,0	0,24	95,87
97084	SINAPI	COMPACTAÇÃO MECÂNICA DE SOLO PARA EXECUÇÃO DE RADIER, PISO DE CONCRETO OU LAJE SOBRE SOLO, COM COMPACTADOR DE SOLOS TIPO PLACA VIBRATÓRIA. AF_09/2021	FUES - FUNDAÇÕES E ESTRUTURAS	m²	4.562,43	0,21	96,08
98509	SINAPI	PLANTIO DE ARBUSTO OU CERCA VIVA. AF_05/2018	URBA - URBANIZAÇÃO	UN	40,0	0,21	96,29
97886	SINAPI	CAIXA ENTERRADA ELÉTRICA RETANGULAR, EM ALVENARIA COM TIJOLOS CERÂMICOS MACIÇOS, FUNDO COM BRITA, DIMENSÕES INTERNAS: 0,3X0,3X0,3 M. AF_12/2020	INEL - INSTALAÇÃO ELÉTRICA/ELETRIFICAÇÃO E ILUMINAÇÃO EXTERNA	UN	17,0	0,21	96,50
PAC CP13	Próprio	ELETRODUTO FLEXÍVEL CORRUGADO, PEAD, DN 63 (2"), PARA REDE ENTERRADA DE DISTRIBUIÇÃO DE ENERGIA ELÉTRICA - FORNECIMENTO E INSTALAÇÃO	INEL - INSTALAÇÃO ELÉTRICA/ELETRIFICAÇÃO E ILUMINAÇÃO EXTERNA	M	180,0	0,20	96,70
PAC COT06	Próprio	BALANÇO DUPLO (1,50 X 3,00)M EM MADEIRA PINUS OU EUCALIPTO TRATADO, COM ACABAMENTO EM VERNIZ FOSCO, REF. MODELO M117 DA LÚDICO PARQUES OU SIMILAR - FORNECIMENTO E MONTAGEM	URBA - URBANIZAÇÃO	und	1,0	0,19	96,89
98525	SINAPI	LIMPEZA MECANIZADA DE CAMADA VEGETAL, VEGETAÇÃO E PEQUENAS ÁRVORES (DIÂMETRO DE TRONCO MENOR QUE 0,20 M), COM TRATOR DE ESTEIRAS. AF_03/2024	URBA - URBANIZAÇÃO	m²	4.403,43	0,19	97,08

SECRETARIA DOS ESPORTES DO PIAUÍ - SECEPI
DIRETORIA TÉCNICA DE ENGENHARIA



Obra
CONSTRUÇÃO DO ESPAÇO ESPORTIVO COMUNITÁRIO (NOVO PAC) NO
MUNICÍPIO DE TERESINA - PI

Bancos
SINAPI - 05/2024 - Piauí
ORSE - 05/2024 - Sergipe
SEINFRA - 028 - Ceará

B.D.I.
20,34%

B.D.I. DIF.
14,62%

Encargos Sociais
Não Desonerado:
Horista: 113,05%
Mensalista: 70,90%

Curva ABC de Serviços

Código	Banco	Descrição	Tipo	Und	Quant.	Peso (%)	Peso Acumulado (%)
97082	SINAPI	ESCAVAÇÃO MANUAL DE VIGA DE BORDA PARA RADIER. AF_09/2021	FUES - FUNDAÇÕES E ESTRUTURAS	m³	45,25	0,19	97,27
93588	SINAPI	TRANSPORTE COM CAMINHÃO BASCULANTE DE 10 M³, EM VIA URBANA EM LEITO NATURAL (UNIDADE: M3XKM). AF_07/2020	TRAN - TRANSPORTES, CARGAS E DESCARGAS	M3XKM	880,69	0,19	97,46
104658	SINAPI	PISO PODOTÁTIL DE ALERTA OU DIRECIONAL, DE CONCRETO, ASSENTADO SOBRE ARGAMASSA. AF_03/2024	PISO - PISOS	m²	18,38	0,17	97,63
96543	SINAPI	ARMAÇÃO DE BLOCO UTILIZANDO AÇO CA-60 DE 5 MM - MONTAGEM. AF_01/2024	FUES - FUNDAÇÕES E ESTRUTURAS	KG	122,0	0,16	97,79
102506	SINAPI	PINTURA DE DEMARCAÇÃO DE QUADRA POLIESPORTIVA COM TINTA EPÓXI, E = 5 CM, APLICAÇÃO MANUAL. AF_05/2021	PINT - PINTURAS	M	204,72	0,15	97,94
98510	SINAPI	PLANTIO DE ÁRVORE ORNAMENTAL COM ALTURA DE MUDA MENOR OU IGUAL A 2,00 M. AF_05/2018	URBA - URBANIZAÇÃO	UN	20,0	0,15	98,09
103689	SINAPI	FORNECIMENTO E INSTALAÇÃO DE PLACA DE OBRA COM CHAPA GALVANIZADA E ESTRUTURA DE MADEIRA. AF_03/2022_PS	PAVI - PAVIMENTAÇÃO	m²	6,48	0,14	98,23
SECEPI 0015	Próprio	ESTRUTURA INFORMATIVA DE INAUGURAÇÃO DE OBRA (TOTEM E PLACA)	INES - INSTALAÇÕES ESPECIAIS	und	1,0	0,14	98,37
103315	SINAPI	INSTALAÇÃO DE PERGOLADO DE MADEIRA, EM MAÇARANDUBA, ANGELIM OU EQUIVALENTE DA REGIÃO, FIXADO COM CONCRETO SOBRE SOLO. AF_11/2021	URBA - URBANIZAÇÃO	m²	11,75	0,14	98,51
89512	SINAPI	TUBO PVC, SÉRIE R, ÁGUA PLUVIAL, DN 100 MM, FORNECIDO E INSTALADO EM RAMAL DE ENCAMINHAMENTO. AF_06/2022	INHI - INSTALAÇÕES HIDROS SANITÁRIAS	M	48,0	0,14	98,65
PAC CP09	Próprio	CAIXA ENTERRADA RETANGULAR, EM ALVENARIA COM BLOCOS DE CONCRETO, TAMPAS EM CONCRETO COM GRELHA, DIMENSÕES INTERNAS: 0,8X0,6X0,5 M PARA REDE DE DRENAGEM	INHI - INSTALAÇÕES HIDROS SANITÁRIAS	UND	2,0	0,12	98,76
104642	SINAPI	PINTURA LÁTEX ACRÍLICA STANDARD, APLICAÇÃO MANUAL EM PAREDES, DUAS DEMÃOS. AF_04/2023	PINT - PINTURAS	m²	158,0	0,11	98,87
105004	SINAPI	RAMPA DE ACESSIBILIDADE EM CONCRETO MOLDADO IN LOCO, EM CALÇADA NOVA COM LARGURA MENOR À 3,00 M, FCK 25MPA, COM PISO PODOTÁTIL. AF_03/2024	URBA - URBANIZAÇÃO	m²	10,14	0,09	98,96
PAC CP30	Próprio	CORDOALHA DE COBRE NU 50 MM², NÃO ENTERRADA, COM ISOLADOR - FORNECIMENTO E INSTALAÇÃO	INEL - INSTALAÇÃO ELÉTRICA/ELETRIFICAÇÃO E ILUMINAÇÃO EXTERNA	M	15,0	0,09	99,06
11986	ORSE	Placa de inauguração em alumínio com Acrílico, 80x60cm, com logomarca e moldura	Conversão InfoWorca	un	1,0	0,09	99,15
3242	ORSE	Remoção de poste de concreto armado seção circular ou duplo T - Rev. 01	Conversão InfoWorca	un	6,0	0,08	99,22
PAC CP33	Próprio	REFLETOR EM ALUMÍNIO, DE SUPORTE E ALÇA, COM LÂMPADA EM LED 100W DE POTÊNCIA - FORNECIMENTO E INSTALAÇÃO	INEL - INSTALAÇÃO ELÉTRICA/ELETRIFICAÇÃO E ILUMINAÇÃO EXTERNA	UND	13,0	0,07	99,30
89357	SINAPI	TUBO, PVC, SOLDÁVEL, DN 32MM, INSTALADO EM RAMAL OU SUB-RAMAL DE ÁGUA - FORNECIMENTO E INSTALAÇÃO. AF_06/2022	INHI - INSTALAÇÕES HIDROS SANITÁRIAS	M	30,0	0,06	99,36
PAC CP31	Próprio	HASTE DE ATERRAMENTO, DIÂMETRO 3/4", COM 3 METROS - FORNECIMENTO E INSTALAÇÃO	INEL - INSTALAÇÃO ELÉTRICA/ELETRIFICAÇÃO E ILUMINAÇÃO EXTERNA	UND	5,0	0,06	99,41
87878	SINAPI	CHAPISCO APLICADO EM ALVENARIAS E ESTRUTURAS DE CONCRETO INTERNAS, COM COLHER DE PEDREIRO. ARGAMASSA TRAÇO 1:3 COM PREPARO MANUAL. AF_10/2022	REVE - REVESTIMENTO E TRATAMENTO DE SUPERFÍCIES	m²	158,0	0,06	99,47
PAC CP16	Próprio	CABO DE COBRE FLEXÍVEL ISOLADO, 2,5 MM², ANTI-CHAMA 0,6/1,0 KV - FORNECIMENTO E INSTALAÇÃO	INEL - INSTALAÇÃO ELÉTRICA/ELETRIFICAÇÃO E ILUMINAÇÃO EXTERNA	M	165,0	0,06	99,53
PAC CP12	Próprio	ELETRODUTO FLEXÍVEL CORRUGADO, PEAD, DN 50 (1 1/2"), PARA REDE ENTERRADA DE DISTRIBUIÇÃO DE ENERGIA ELÉTRICA - FORNECIMENTO E INSTALAÇÃO	INEL - INSTALAÇÃO ELÉTRICA/ELETRIFICAÇÃO E ILUMINAÇÃO EXTERNA	M	70,0	0,06	99,58
89356	SINAPI	TUBO, PVC, SOLDÁVEL, DN 25MM, INSTALADO EM RAMAL OU SUB-RAMAL DE ÁGUA - FORNECIMENTO E INSTALAÇÃO. AF_06/2022	INHI - INSTALAÇÕES HIDROS SANITÁRIAS	M	30,0	0,05	99,63
98511	SINAPI	PLANTIO DE ÁRVORE ORNAMENTAL COM ALTURA DE MUDA MAIOR QUE 2,00 M E MENOR OU IGUAL A 4,00 M. AF_05/2018	URBA - URBANIZAÇÃO	UN	3,0	0,04	99,67
PAC CP25	Próprio	QUADRO DE DISTRIBUIÇÃO DE ENERGIA EM CHAPA DE AÇO GALVANIZADO, DE EMBUTIR, COM BARRAMENTO TRIFÁSICO, PARA 18 DISJUNTORES DIN 100A - FORNECIMENTO E INSTALAÇÃO	INEL - INSTALAÇÃO ELÉTRICA/ELETRIFICAÇÃO E ILUMINAÇÃO EXTERNA	UND	1,0	0,04	99,71
102491	SINAPI	PINTURA DE PISO COM TINTA ACRÍLICA, APLICAÇÃO MANUAL, 2 DEMÃOS, INCLUSO FUNDO PREPARADOR. AF_05/2021	PINT - PINTURAS	m²	28,52	0,04	99,74
102711	SINAPI	JUNÇÃO DUPLA DE PVC, SÉRIE NORMAL, PARA ESGOTO PREDIAL, DN 100 X 100 X 100 MM, INSTALADA EM DRENO - FORNECIMENTO E INSTALAÇÃO. AF_07/2021	DROP - DRENAGEM/OBRAS DE CONTENÇÃO / POÇOS DE VISITA E CAIXAS	UN	8,0	0,04	99,78
PAC CP20	Próprio	CABO DE COBRE FLEXÍVEL ISOLADO, 16 MM², ANTI-CHAMA 0,6/1,0 KV - FORNECIMENTO E INSTALAÇÃO	INEL - INSTALAÇÃO ELÉTRICA/ELETRIFICAÇÃO E ILUMINAÇÃO EXTERNA	M	20,0	0,03	99,82
PAC CP29	Próprio	DISPOSITIVO DE PROTEÇÃO CONTRA SURTO 45 KA, 175 V, TIPO AC - FORNECIMENTO E INSTALAÇÃO	INEL - INSTALAÇÃO ELÉTRICA/ELETRIFICAÇÃO E ILUMINAÇÃO EXTERNA	UND	4,0	0,03	99,85
PAC CP15	Próprio	CURVA LONGA 90 GRAUS PARA ELETRODUTO, PVC, ROSCÁVEL, DN 32 MM (1") - FORNECIMENTO E INSTALAÇÃO	INEL - INSTALAÇÃO ELÉTRICA/ELETRIFICAÇÃO E ILUMINAÇÃO EXTERNA	UND	14,0	0,02	99,87
PAC CP32	Próprio	RELÉ FOTOELÉTRICO PARA COMANDO DE ILUMINAÇÃO EXTERNA 1800 W - FORNECIMENTO E INSTALAÇÃO	INEL - INSTALAÇÃO ELÉTRICA/ELETRIFICAÇÃO E ILUMINAÇÃO EXTERNA	UND	8,0	0,02	99,89
94273	SINAPI	ASSENTAMENTO DE GUIA (MEIO-FIO) EM TRECHO RETO, CONFECCIONADA EM CONCRETO PRÉ-FABRICADO, DIMENSÕES 100X15X13X30 CM (COMPRIMENTO X BASE INFERIOR X BASE SUPERIOR X ALTURA). AF_01/2024	DROP - DRENAGEM/OBRAS DE CONTENÇÃO / POÇOS DE VISITA E CAIXAS	M	7,12	0,02	99,91
PAC CP22	Próprio	CONDULETE DE ALUMÍNIO, TIPO E, PARA ELETRODUTO DE PVC DN 32 MM (1"), APARENTE - FORNECIMENTO E INSTALAÇÃO	INEL - INSTALAÇÃO ELÉTRICA/ELETRIFICAÇÃO E ILUMINAÇÃO EXTERNA	UND	8,0	0,02	99,93



Obra
CONSTRUÇÃO DO ESPAÇO ESPORTIVO COMUNITÁRIO (NOVO PAC) NO
MUNICÍPIO DE TERESINA - PI

Bancos
SINAPI - 05/2024 - Piauí
ORSE - 05/2024 - Sergipe
SEINFRA - 028 - Ceará


B.D.I.
20,34%

B.D.I. DIF.
14,62%

Encargos Sociais
Não Desonerado:
Horista: 113,05%
Mensalista: 70,90%

Curva ABC de Serviços

Código	Banco	Descrição	Tipo	Und	Quant.	Peso (%)	Peso Acumulado (%)
98111	SINAPI	CAIXA DE INSPEÇÃO PARA ATERRAMENTO, CIRCULAR, EM POLIETILENO, DIÂMETRO INTERNO = 0,3 M. AF_12/2020	INHI - INSTALAÇÕES HIDROS SANITÁRIAS	UN	5,0	0,02	99,94
PAC CP21	Próprio	CONDULETE DE ALUMÍNIO, TIPO C, PARA ELETRODUTO DE PVC DN 32 MM (1"), APARENTE - FORNECIMENTO E INSTALAÇÃO	INEL - INSTALAÇÃO ELÉTRICA/ELETRIFICAÇÃO E ILUMINAÇÃO EXTERNA	UND	5,0	0,01	99,95
86913	SINAPI	TORNEIRA CROMADA 1/2" OU 3/4" PARA TANQUE, PADRÃO POPULAR - FORNECIMENTO E INSTALAÇÃO. AF_01/2020	INHI - INSTALAÇÕES HIDROS SANITÁRIAS	UN	3,0	0,01	99,96
PAC CP11	Próprio	ELETRODUTO RÍGIDO ROSCÁVEL, PVC, DN 32 MM (1"), APARENTE - FORNECIMENTO E INSTALAÇÃO	INEL - INSTALAÇÃO ELÉTRICA/ELETRIFICAÇÃO E ILUMINAÇÃO EXTERNA	M	6,0	0,01	99,98
PAC CP23	Próprio	CONDULETE DE ALUMÍNIO, TIPO T, PARA ELETRODUTO DE PVC DN 32 MM (1"), APARENTE - FORNECIMENTO E INSTALAÇÃO	INEL - INSTALAÇÃO ELÉTRICA/ELETRIFICAÇÃO E ILUMINAÇÃO EXTERNA	UND	2,0	0,01	99,98
PAC CP28	Próprio	DISJUNTOR TRIPOLAR TIPO DIN, CORRENTE NOMINAL DE 25A - FORNECIMENTO E INSTALAÇÃO	INEL - INSTALAÇÃO ELÉTRICA/ELETRIFICAÇÃO E ILUMINAÇÃO EXTERNA	UND	1,0	0,01	99,99
PAC CP26	Próprio	DISJUNTOR MONOPOLAR TIPO DIN, CORRENTE NOMINAL DE 16A - FORNECIMENTO E INSTALAÇÃO	INEL - INSTALAÇÃO ELÉTRICA/ELETRIFICAÇÃO E ILUMINAÇÃO EXTERNA	UND	4,0	0,00	99,99
89366	SINAPI	JOELHO 90 GRAUS COM BUCHA DE LATÃO, PVC, SOLDÁVEL, DN 25MM, X 3/4" INSTALADO EM RAMAL OU SUB-RAMAL DE ÁGUA - FORNECIMENTO E INSTALAÇÃO. AF_06/2022	INHI - INSTALAÇÕES HIDROS SANITÁRIAS	UN	3,0	0,00	99,99
89362	SINAPI	JOELHO 90 GRAUS, PVC, SOLDÁVEL, DN 25MM, INSTALADO EM RAMAL OU SUB-RAMAL DE ÁGUA - FORNECIMENTO E INSTALAÇÃO. AF_06/2022	INHI - INSTALAÇÕES HIDROS SANITÁRIAS	UN	3,0	0,00	100,00
89380	SINAPI	LUVA DE REDUÇÃO, PVC, SOLDÁVEL, DN 32MM X 25MM, INSTALADO EM RAMAL OU SUB-RAMAL DE ÁGUA - FORNECIMENTO E INSTALAÇÃO. AF_06/2022	INHI - INSTALAÇÕES HIDROS SANITÁRIAS	UN	2,0	0,00	100,00
89400	SINAPI	TÊ DE REDUÇÃO, PVC, SOLDÁVEL, DN 32MM X 25MM, INSTALADO EM RAMAL OU SUB-RAMAL DE ÁGUA - FORNECIMENTO E INSTALAÇÃO. AF_06/2022	INHI - INSTALAÇÕES HIDROS SANITÁRIAS	UN	1,0	0,00	100,00
PAC CP27	Próprio	DISJUNTOR MONOPOLAR TIPO DIN, CORRENTE NOMINAL DE 20A - FORNECIMENTO E INSTALAÇÃO	INEL - INSTALAÇÃO ELÉTRICA/ELETRIFICAÇÃO E ILUMINAÇÃO EXTERNA	UND	1,0	0,00	100,00
89364	SINAPI	CURVA 90 GRAUS, PVC, SOLDÁVEL, DN 25MM, INSTALADO EM RAMAL OU SUB-RAMAL DE ÁGUA - FORNECIMENTO E INSTALAÇÃO. AF_06/2022	INHI - INSTALAÇÕES HIDROS SANITÁRIAS	UN	1,0	0,00	100,00

Documento assinado digitalmente
 **ERICK MATHEUS RODRIGUES DE ARAÚJO**
Data: 23/09/2025 11:04:07-0300
Verifique em <https://validar.itl.gov.br>

ERICK MATHEUS RODRIGUES DE ARAÚJO
ENGENHEIRO CIVIL
CREA Nº 1919358218

SECRETARIA DOS ESPORTES DO PIAUÍ - SECEPI
DIRETORIA TÉCNICA DE ENGENHARIA



Obra
CONSTRUÇÃO DO ESPAÇO ESPORTIVO COMUNITÁRIO (NOVO PAC) NO MUNICÍPIO DE TERESINA - PI

Bancos
SINAPI - 05/2024 - Piauí
ORSE - 05/2024 - Sergipe
SEINFRA - 028 - Ceará

B.D.I.
20,34%

B.D.I. DIF.
14,62%

Encargos Sociais
Não Desonerado:
Horista: 113,05%
Mensalista: 70,90%

Curva ABC de Insumos

Código	Banco	Descrição	Tipo	Und	Quantidade	Valor Unitário	Peso	Peso Acumulado
					Operativa			
I9149	SEINFRA	GRAMA SINTÉTICA ESPORTIVA PARA FUTEBOL EM POLIETILENO, COM ALTURA MINIMA DE 50MM, INCLUSO FORNECIMENTO E MONTAGEM, FRETE, GRANULO DE PNEU MAIS AREIA PARA AMORTECIMENTO, DEMARCAÇÃO EM GRAMA SINTETICA NA COR BRANCA, PROTEÇÃO UV E GARANTIA DE 5 ANOS	Material	m²	1.399,2221735	169,73	16,61%	16,61%
PAC INS 10	Próprio	PISO MODULAR EM POLIPROPILENO DE ALTO IMPACTO E RESISTÊNCIA, PROTEÇÃO UV, INCLUINDO DEMARCAÇÃO DA QUADRA COM TINTA À BASE DE PU - FORNECIMENTO E INSTALAÇÃO	Material	und	0,9994444	133.870,75	9,36%	25,97%
00004794	SINAPI	PISO DE BORRACHA ESPORTIVO EM PLACAS 50 X 50 CM, E = 15 MM, PARA ARGAMASSA, PRETO	Material	m²	151,3262778	565,40	5,98%	31,96%
I9099	SEINFRA	BLOQUETE/PISO INTERTRAVADO DE CONCRETO - MODELO RETANGULAR/TIJOLINHO/PAVER/HOLANDES/PARALELEPIPEDO, 20 CM X 10 CM, E = 6 CM, RESISTENCIA DE 35 MPA (NBR 9781), COR NATURAL	Material	m²	1.614,9158116	40,73	4,60%	36,56%
00001379	SINAPI	CIMENTO PORTLAND COMPOSTO CP II-32	Material	KG	65.082,0824170	1,00	4,55%	41,11%
00004721	SINAPI	PEDRA BRITADA N. 1 (9,5 a 19 MM) POSTO PEDREIRA/FORNECEDOR, SEM FRETE	Material	m³	281,0659293	198,95	3,91%	45,02%
00007696	SINAPI	TUBO ACO GALVANIZADO COM COSTURA, CLASSE MEDIA, DN 2", E = *3,65" MM, PESO *5,10" KG/M (NBR 5580)	Material	M	621,3970159	77,51	3,37%	48,39%
00006111	SINAPI	SERVENTE DE OBRAS (HORISTA)	Mão de Obra	H	3.136,0990000	13,98	3,07%	51,46%
00004720	SINAPI	PEDRA BRITADA N. 0, OU PEDRISCO (4,8 A 9,5 MM) POSTO PEDREIRA/FORNECEDOR, SEM FRETE	Material	m³	158,7849316	229,69	2,55%	54,01%
00007698	SINAPI	TUBO ACO GALVANIZADO COM COSTURA, CLASSE MEDIA, DN 1.1/4", E = *3,25" MM, PESO *3,14" KG/M (NBR 5580)	Material	M	762,5667797	46,27	2,47%	56,48%
00006077	SINAPI	ARGILA OU BARRO PARA ATERRO/REATERRO (RETIRADO NA JAZIDA, SEM TRANSPORTE)	Material	m³	880,2006971	37,35	2,30%	58,77%
00007158	SINAPI	TELA DE ARAME GALVANIZADA QUADRANGULAR / LOSANGULAR, FIO 2,77 MM (12 BWG), MALHA 5 X 5 CM, H = 2 M	Material	m²	894,2039827	36,58	2,29%	61,06%
00004750	SINAPI	PEDREIRO (HORISTA)	Mão de Obra	H	1.490,6749473	19,09	1,99%	63,05%
PAC INS 03	Próprio	BRINQUEDO EM MADEIRA CONTENDO 1 CASINHA, 1 RAMPA DE ACESSO, 1 ESCORREGADOR, 1 ESCADA DE MARINHEIRO E 2 BALANÇOS, REF. MODELO M220 DA LÚDICO PARQUES OU SIMILAR	Material	und	0,9994444	24.621,24	1,72%	64,77%
00007156	SINAPI	TELA DE ACO SOLDADA NERVURADA, CA-60, Q-196, (3,11 KG/M2), DIAMETRO DO FIO = 5,0 MM, LARGURA = 2,45 M, ESPACAMENTO DA MALHA = 10 X 10 CM	Material	m²	902,1153468	22,99	1,45%	66,23%
00037370	SINAPI	ALIMENTACAO - HORISTA (COLETADO CAIXA - ENCARGOS COMPLEMENTARES)	Material	H	8.197,9650389	2,39	1,37%	67,60%
00000370	SINAPI	AREIA MEDIA - POSTO JAZIDA/FORNECEDOR (RETIRADO NA JAZIDA, SEM TRANSPORTE)	Material	m³	189,8328857	90,00	1,20%	68,79%
00006110	SINAPI	SERRALHEIRO (HORISTA)	Mão de Obra	H	867,9815995	19,09	1,16%	69,95%
00004783	SINAPI	PINTOR (HORISTA)	Mão de Obra	H	862,6864326	19,09	1,15%	71,10%
PAC INS 05	Próprio	CESTO DE LIXO (0,60 X 0,60)M EM MADEIRA, REF. MODELO M313 DA LÚDICO PARQUES OU SIMILAR	Material	und	16,9905550	923,30	1,10%	72,20%
00007304	SINAPI	TINTA EPOXI BASE AGUA PREMIUM, BRANCA	Material	L	200,7173814	76,17	1,07%	73,27%
PAC INS 04	Próprio	BANCO FIXO (0,70 X 1,50)M EM MADEIRA, REF. MODELO M312 DA LÚDICO PARQUES OU SIMILAR	Material	und	9,9944441	1.461,89	1,02%	74,29%
00044072	SINAPI	PRIMER EPOXI / EPOXIDICO	Material	L	123,6169135	114,69	0,99%	75,28%
PAC INS 07	Próprio	MESA PARA JOGOS EM MADEIRA, REF. MODELO M314 DA LÚDICO PARQUES OU SIMILAR - FORNECIMENTO E MONTAGEM	Material	und	3,9977776	3.385,42	0,95%	76,23%
00004083	SINAPI	ENCARREGADO GERAL DE OBRAS (HORISTA)	Mão de Obra	H	409,5403369	29,92	0,86%	77,09%
PAC INS 01	Próprio	PAREDE ESCALADA (2,00 X 1,80)M EM MADEIRA, REF. MODELO M111 DA LÚDICO PARQUES OU SIMILAR	Material	und	1,9988888	5.847,54	0,82%	77,90%
PAC INS 08	Próprio	CONJUNTO MESA E BANCOS EM MADEIRA, REF. MODELO M315 DA LÚDICO PARQUES OU SIMILAR - FORNECIMENTO E MONTAGEM	Material	und	1,9988888	5.847,54	0,82%	78,72%
00037372	SINAPI	EXAMES - HORISTA (COLETADO CAIXA - ENCARGOS COMPLEMENTARES)	Material	H	8.693,6894661	1,34	0,81%	79,54%
00002706	SINAPI	ENGENHEIRO CIVIL DE OBRA JUNIOR (HORISTA)	Mão de Obra	H	97,5767971	117,03	0,80%	80,33%
I0779	SEINFRA	TRATOR DE ESTEIRAS C/LÂMINA E ESC. HP 155 (CHP)	Equipamento	H	39,6088815	281,22	0,78%	81,11%
00004221	SINAPI	OLEO DIESEL COMBUSTIVEL COMUM METROPOLITANO S-10 OU S-500	Material	L	1.897,0627139	5,84	0,77%	81,89%
00012366	SINAPI	POSTE DE CONCRETO ARMADO DE SECAO CIRCULAR, EXTENSAO DE 10,00 M, RESISTENCIA DE 150 A 200 DAN, TIPO C-14	Material	UN	7,9955553	1.350,52	0,76%	82,64%
00004021	SINAPI	GEOTEXTIL NAO TECIDO AGULHADO DE FILAMENTOS CONTINUOS 100% POLIESTER, RESISTENCIA A TRACAO = 14 KN/M	Material	m²	647,6399775	16,27	0,74%	83,38%
00001020	SINAPI	CABO DE COBRE, FLEXIVEL, CLASSE 4 OU 5, ISOLACAO EM PVC/A, ANTICHAMA BWF-B, COBERTURA PVC-ST1, ANTICHAMA BWF-B, 1 CONDUTOR, 0,6/1 KV, SECAO NOMINAL 10 MM2	Material	M	1.081,1569857	9,69	0,73%	84,11%
00001213	SINAPI	CARPINTEIRO DE FORMAS (HORISTA)	Mão de Obra	H	441,2975615	19,09	0,59%	84,70%
I0109	SEINFRA	AREIA MEDIA	Material	m³	91,4437425	83,58	0,53%	85,24%
00037666	SINAPI	OPERADOR DE BETONEIRA ESTACIONARIA / MISTURADOR (HORISTA)	Mão de Obra	H	317,6568161	23,89	0,53%	85,77%
I0445	SEINFRA	CALCETEIRO	Mão de Obra	H	256,7830445	26,86	0,48%	86,25%
00003670	SINAPI	JUNCAO SIMPLES, PVC, 45 GRAUS, DN 100 X 100 MM, SERIE NORMAL PARA ESGOTO PREDIAL	Material	UN	359,7999875	18,37	0,46%	86,71%
00004718	SINAPI	PEDRA BRITADA N. 2 (19 A 38 MM) POSTO PEDREIRA/FORNECEDOR, SEM FRETE	Material	m³	30,1659308	200,00	0,42%	87,14%
I2543	SEINFRA	SERVENTE	Mão de Obra	H	296,3919260	20,26	0,42%	87,56%
00002436	SINAPI	ELETRICISTA (HORISTA)	Mão de Obra	H	294,6776082	19,09	0,39%	87,95%
00037371	SINAPI	TRANSPORTE - HORISTA (COLETADO CAIXA - ENCARGOS COMPLEMENTARES)	Material	H	8.197,9650389	0,61	0,35%	88,30%
00003322	SINAPI	GRAMA ESMERALDA OU SAO CARLOS OU CURITIBANA, EM PLACAS, SEM PLANTIO	Material	m²	291,6878510	17,00	0,35%	88,65%
00038052	SINAPI	TUBO DRENO, CORRUGADO, ESPIRALADO, FLEXIVEL, PERFURADO, EM POLIETILENO DE ALTA DENSIDADE (PEAD), DN 100 MM, (4") PARA DRENAGEM - EM ROLO (NORMA DNIT 093/2006 - E M)	Material	M	360,8793874	12,66	0,32%	88,97%
00041680	SINAPI	MEIO-FIO OU GUIA DE CONCRETO PRE-MOLDADO, COMP *39" CM, *19 X 6,5/6,5" CM (H X L/L2)	Material	UN	430,8758465	10,12	0,31%	89,27%
I0612	SEINFRA	COMPACTADOR DE PLACA VIBRATÓRIA HP 7 (CHI)	Equipamento	H	121,8713258	34,80	0,30%	89,57%
00007288	SINAPI	TINTA ESMALTE SINTETICO PREMIUM FOSCO	Material	L	111,6549911	37,43	0,29%	89,86%

SECRETARIA DOS ESPORTES DO PIAUÍ - SECEPI
DIRETORIA TÉCNICA DE ENGENHARIA**Obra**
CONSTRUÇÃO DO ESPAÇO ESPORTIVO COMUNITÁRIO (NOVO PAC) NO MUNICÍPIO DE TERESINA - PI**Bancos**
SINAPI - 05/2024 - Piauí
ORSE - 05/2024 - Sergipe
SEINFRA - 028 - Ceará**B.D.I.**
20,34%**B.D.I. DIF.**
14,62%**Encargos Sociais**
Não Desonerado:
Horista: 113,05%
Mensalista: 70,90%**Curva ABC de Insumos**

Código	Banco	Descrição	Tipo	Und	Quantidade		Valor Unitário		Peso	Peso Acumulado
					Operativa	Improdutiva	Operativa	Improdutiva		
00043491	SINAPI	EPI - FAMILIA SERVENTE - HORISTA (ENCARGOS COMPLEMENTARES - COLETADO CAIXA)	Material	H	3.061,3410514		1,33		0,28%	90,14%
PAC INS 02	Próprio	GANGORRA DUPLA EM MADEIRA, REF. MODELO M128 DA LÚDICO PARQUES OU SIMILAR	Material	und	0,9994444		3.693,19		0,26%	90,40%
244	ORSE	Traves p/ futebol campo c/ tubo 4" cod.4015	Material	par	0,9994444		3.648,86		0,26%	90,66%
00001021	SINAPI	CABO DE COBRE, FLEXIVEL, CLASSE 4 OU 5, ISOLACAO EM PVC/A, ANTICHAMA BWF-B, COBERTURA PVC-ST1, ANTICHAMA BWF-B, 1 CONDUTOR, 0,6/1 KV, SECAO NOMINAL 4 MM2	Material	M	869,8964253		4,06		0,25%	90,90%
13524	ORSE	Refletor Slim LED 200W de potência, branco Frio, 6500k, Autovolt, marca G-light ou similar	Material	un	29,9833323		116,00		0,24%	91,15%
00000247	SINAPI	AJUDANTE DE ELETRICISTA (HORISTA)	Mão de Obra	H	231,6391445		14,65		0,24%	91,39%
00006117	SINAPI	CARPINTEIRO AUXILIAR (HORISTA)	Mão de Obra	H	221,9149908		14,65		0,23%	91,61%
00043489	SINAPI	EPI - FAMILIA PEDREIRO - HORISTA (ENCARGOS COMPLEMENTARES - COLETADO CAIXA)	Material	H	2.466,8068896		1,24		0,21%	91,83%
00025070	SINAPI	BLOCO DE CONCRETO ESTRUTURAL 14 X 19 X 39 CM, FBK 4,5 MPA (NBR 6136)	Material	UN	894,3936073		3,39		0,21%	92,04%
00037763	SINAPI	CAVALO MECANICO TRACAO 4X2, PESO BRUTO TOTAL 16000 KG, CAPACIDADE MAXIMA DE TRACAO "45000" KG, DISTANCIA ENTRE EIXOS "3,56" M, POTENCIA "330" CV (INCLUI CABINE E CHASSI, NAO INCLUI SEMIRREBOQUE)	Equipamento	UN	0,0039752		743.314,47		0,21%	92,25%
00000863	SINAPI	CABO DE COBRE NU 35 MM2 MEIO-DURO	Material	M	79,9555528		36,91		0,21%	92,45%
00000365	SINAPI	MUDA DE ARBUSTO FOLHAGEM, SANSAO-DO-CAMPO OU EQUIVALENTE DA REGIAO, H= "50 A 70" CM	Material	UN	39,9777764		71,26		0,20%	92,65%
00037593	SINAPI	BLOCO CERAMICO / TIJOLO VAZADO PARA ALVENARIA DE VEDACAO, FUROS NA VERTICAL, 14 X 19 X 39 CM (NBR 16270)	Material	UN	1.121,1047788		2,53		0,20%	92,85%
PAC INS 06	Próprio	BALANÇO DUPLO EM MADEIRA, REF. MODELO M117 DA LÚDICO PARQUES OU SIMILAR - FORNECIMENTO E MONTAGEM	Material	und	0,9994444		2.769,89		0,19%	93,04%
00005330	SINAPI	DILUENTE EPOXI	Material	L	39,8572834		68,24		0,19%	93,23%
12736	ORSE	Placa de inauguração em alumínio com Acrílico, 80x60cm,com logomarca e moldura	Material	un	1,9988888		1.282,19		0,18%	93,41%
00006111/S	ORSE	Servente de obras (horista)	Mão de Obra	h	184,9791702		13,65		0,18%	93,59%
00000033	SINAPI	ACO CA-50, 8,0 MM, VERGALHAO	Material	KG	309,0650659		8,14		0,18%	93,77%
00000994	SINAPI	CABO DE COBRE, FLEXIVEL, CLASSE 4 OU 5, ISOLACAO EM PVC/A, ANTICHAMA BWF-B, COBERTURA PVC-ST1, ANTICHAMA BWF-B, 1 CONDUTOR, 0,6/1 KV, SECAO NOMINAL 6 MM2	Material	M	422,5211208		5,91		0,17%	93,94%
00010685	SINAPI	ESCAVADEIRA HIDRAULICA SOBRE ESTEIRAS, CACAMBA 0,80M3, PESO OPERACIONAL 17T, POTENCIA BRUTA 111HP	Equipamento	UN	0,0027310		810.000,00		0,15%	94,09%
00037752	SINAPI	CAMINHÃO TOCO, PESO BRUTO TOTAL 16000 KG, CARGA UTIL MAXIMA 11030 KG, DISTANCIA ENTRE EIXOS 5,41 M, POTENCIA 185 CV (INCLUI CABINE E CHASSI, NAO INCLUI CARROCERIA)	Equipamento	UN	0,0038167		563.990,17		0,15%	94,25%
00002446	SINAPI	ELETRODUTO/DUTO PEAD FLEXIVEL PAREDE SIMPLES, CORRUGACAO HELICOIDAL, COR PRETA, SEM ROSCA, DE 2", CRC 680 N, PARA CABEAMENTO SUBTERRANEO (NBR 15715)	Material	M	197,8899931		10,25		0,14%	94,39%
00043465	SINAPI	FERRAMENTAS - FAMILIA PEDREIRO - HORISTA (ENCARGOS COMPLEMENTARES - COLETADO CAIXA)	Material	H	2.466,8068896		0,82		0,14%	94,53%
00020020	SINAPI	MOTORISTA DE CAMINHÃO-BASCULANTE (HORISTA)	Mão de Obra	H	95,9688429		19,82		0,13%	94,66%
00043467	SINAPI	FERRAMENTAS - FAMILIA SERVENTE - HORISTA (ENCARGOS COMPLEMENTARES - COLETADO CAIXA)	Material	H	3.061,3410514		0,61		0,13%	94,79%
00037758	SINAPI	CAMINHÃO TRUCADO, PESO BRUTO TOTAL 23000 KG, CARGA UTIL MAXIMA 15285 KG, DISTANCIA ENTRE EIXOS 4,80 M, POTENCIA 326 CV (INCLUI CABINE E CHASSI, NAO INCLUI CARROCERIA)	Equipamento	UN	0,0026185		710.806,66		0,13%	94,92%
00025400	SINAPI	PAR DE TABELAS DE BASQUETE EM COMPENSADO NAVAL, OFICIAL, 1800 X 1200 MM, INCLUINDO ARO DE METAL E REDE EM POLIPROPILENO 100% (SEM SUPORTE DE FIXACAO)	Material	UN	0,4997222		3.671,56		0,13%	95,05%
2522	ORSE	Estrutura/suporte oficial p/tabela de basquete em tubo aço galvanizado d=5", H=3,05m piso/aro, pintura sintética.(cod.4016)	Material	un	0,9994444		1.779,16		0,12%	95,17%
00000358	SINAPI	MUDA DE ARVORE ORNAMENTAL, OITI/AROEIRA SALSA/ANGICO/IPE/JACARANDA OU EQUIVALENTE DA REGIAO, H= "1" M	Material	UN	19,9888882		85,05		0,12%	95,29%
00000378	SINAPI	ARMADOR (HORISTA)	Mão de Obra	H	88,9671258		19,09		0,12%	95,41%
00043466	SINAPI	FERRAMENTAS - FAMILIA PINTOR - HORISTA (ENCARGOS COMPLEMENTARES - COLETADO CAIXA)	Material	H	848,2742530		1,97		0,12%	95,53%
00002696	SINAPI	ENCANADOR OU BOMBEIRO HIDRAULICO (HORISTA)	Mão de Obra	H	85,6225094		19,09		0,11%	95,64%
00004813	SINAPI	PLACA DE OBRA (PARA CONSTRUCAO CIVIL) EM CHAPA GALVANIZADA "N. 22", ADESIVADA, DE "2,4 X 1,2" M (SEM POSTES PARA FIXACAO)	Material	m²	6,4763998		250,00		0,11%	95,76%
00001358	SINAPI	CHAPA/PAINEL DE MADEIRA COMPENSADA RESINADA (MADEIRITE RESINADO ROSA) PARA FORMA DE CONCRETO, DE 2200 x 1100 MM, E = 17 MM	Material	m²	26,9358340		59,68		0,11%	95,87%
00043130	SINAPI	ARAME GALVANIZADO 12 BWG, D = 2,76 MM (0,048 KG/M) OU 14 BWG, D = 2,11 MM (0,026 KG/M)	Material	KG	69,8501004		22,18		0,11%	95,98%
00043490	SINAPI	EPI - FAMILIA PINTOR - HORISTA (ENCARGOS COMPLEMENTARES - COLETADO CAIXA)	Material	H	848,2742530		1,73		0,10%	96,08%
00036178	SINAPI	PISO TATIL / PODOTATIL, LADRILHO HIDRAULICO/CONCRETO, "40 X 40" CM, E= 2,5" CM, PADRAO TATIL ALERTA OU DIRECIONAL, COR NATURAL	Material	UN	122,0170994		12,02		0,10%	96,18%
00001106	SINAPI	CAL HIDRATADA CH-I PARA ARGAMASSAS	Material	KG	1.283,9478102		1,14		0,10%	96,29%
00037744	SINAPI	SEMI-REBOQUE COM TRES EIXOS EM TANDEM TIPO BASCULANTE COM CACAMBA METALICA 18 M3 (INCLUI MONTAGEM, NAO INCLUI CAVALO MECANICO)	Equipamento	UN	0,0056402		254.569,93		0,10%	96,39%
00039263	SINAPI	CABO MULTIPOLAR DE COBRE, FLEXIVEL, CLASSE 4 OU 5, ISOLACAO EM HEPR, COBERTURA EM PVC-ST2, ANTICHAMA BWF-B, 0,6/1 KV, 3 CONDUTORES DE 25 MM2	Material	M	15,5928320		88,59		0,10%	96,48%
00004433	SINAPI	CAIBRO NAO APARELHADO "6 X 6" CM, EM MACARANDUBA/MASSARANDUBA, ANGELIM OU EQUIVALENTE DA REGIAO - BRUTA	Material	M	87,5168495		15,64		0,10%	96,58%
00007622	SINAPI	TRATOR DE ESTEIRAS, POTENCIA DE 100 HP, PESO OPERACIONAL DE 9,4 T, COM LAMINA COM CAPACIDADE DE 2,19 M3	Equipamento para Aquisição Permanente	UN	0,0013229		1.010.494,70		0,09%	96,67%
00004090	SINAPI	MOTONIVELADORA POTENCIA BASICA LIQUIDA (PRIMEIRA MARCHA) 125 HP , PESO BRUTO 13843 KG, LARGURA DA LAMINA DE 3,7 M	Equipamento	UN	0,0011739		1.125.000,00		0,09%	96,76%
00010567	SINAPI	TABUA "2,5 X 23" CM EM PINUS, MISTA OU EQUIVALENTE DA REGIAO - BRUTA	Material	M	116,6891326		11,13		0,09%	96,86%
00004234	SINAPI	OPERADOR DE ESCAVADEIRA (HORISTA)	Mão de Obra	H	45,8951820		27,31		0,09%	96,94%

SECRETARIA DOS ESPORTES DO PIAUÍ - SECEPI
DIRETORIA TÉCNICA DE ENGENHARIA**Obra**
CONSTRUÇÃO DO ESPAÇO ESPORTIVO COMUNITÁRIO (NOVO PAC) NO MUNICÍPIO DE TERESINA - PI**Bancos**
SINAPI - 05/2024 - Piauí
ORSE - 05/2024 - Sergipe
SEINFRA - 028 - Ceará**B.D.I.**
20,34%**B.D.I. DIF.**
14,62%**Encargos Sociais**
Não Desonerado:
Horista: 113,05%
Mensalista: 70,90%**Curva ABC de Insumos**

Código	Banco	Descrição	Tipo	Und	Quantidade		Valor Unitário		Peso	Peso Acumulado
					Operativa	Improdutiva	Operativa	Improdutiva		
00004517	SINAPI	SARRAFO *2,5 X 7,5* CM EM PINUS, MISTA OU EQUIVALENTE DA REGIAO - BRUTA	Material	M	348,8700307		3,44		0,08%	97,03%
00004509	SINAPI	SARRAFO *2,5 X 10* CM EM PINUS, MISTA OU EQUIVALENTE DA REGIAO - BRUTA	Material	M	236,7911426		4,99		0,08%	97,11%
00014513	SINAPI	ROLO COMPACTADOR PE DE CARNEIRO VIBRATORIO, POTENCIA 80 HP, PESO OPERACIONAL SEM/COM LASTRO 7,4/8,8 T, LARGURA DE TRABALHO 1,68 M	Equipamento para Aquisição Permanente	UN	0,0017822		606.714,47		0,08%	97,19%
00043059	SINAPI	ACO CA-60, 4,2 MM, OU 5,0 MM, OU 6,0 MM, OU 7,0 MM, VERGALHAO	Material	KG	148,8578155		7,26		0,08%	97,26%
00009841	SINAPI	TUBO PVC, SERIE R, DN 100 MM, PARA ESGOTO OU AGUAS PLUVIAIS PREDIAL (NBR 5688)	Material	M	49,6667903		21,47		0,07%	97,34%
00034519	SINAPI	CRUZETA DE CONCRETO LEVE, COMP. 2000 MM SECAO, 90 X 90 MM	Material	UN	9,9944441		105,84		0,07%	97,41%
00044396	SINAPI	COLA BRANCA BASE PVA	Material	KG	24,9831119		41,12		0,07%	97,48%
00005068	SINAPI	PREGO DE ACO POLIDO COM CABECA 17 X 21 (2 X 11)	Material	KG	50,0215818		20,34		0,07%	97,55%
00002685	SINAPI	ELETRODUTO DE PVC RIGIDO ROSCAVEL DE 1", SEM LUVAS	Material	M	126,3857423		7,96		0,07%	97,62%
00004491	SINAPI	PONTALETE *7,5 X 7,5* CM EM PINUS, MISTA OU EQUIVALENTE DA REGIAO - BRUTA	Material	M	100,6260867		9,85		0,07%	97,69%
00004239	SINAPI	OPERADOR DE MOTONIVELADORA (HORISTA)	Mão de Obra	H	21,5895638		44,90		0,07%	97,76%
2414	ORSE	Vassoura plaçava	Material	un	80,4962522		11,80		0,07%	97,83%
00043483	SINAPI	EPI - FAMILIA CARPINTEIRO DE FORMAS - HORISTA (ENCARGOS COMPLEMENTARES - COLETADO CAIXA)	Material	H	655,8200368		1,43		0,07%	97,89%
13791	ORSE	Refletor Slim LED 100W de potência, branco Frio, 6500k, Autovolt, marca G-light ou similar	Material	un	12,9927773		66,70		0,06%	97,95%
00000867	SINAPI	CABO DE COBRE NU 50 MM2 MEIO-DURO	Material	M	15,7412495		52,58		0,06%	98,01%
00004230	SINAPI	OPERADOR DE MAQUINAS E TRATORES DIVERSOS - TERRAPLANAGEM (HORISTA)	Mão de Obra	H	34,4892883		23,89		0,06%	98,07%
12403	SEINFRA	PÓ DE PEDRA	Material	m³	10,4645128		77,13		0,06%	98,12%
00036531	SINAPI	RETROESCAVADEIRA SOBRE RODAS COM CARREGADEIRA, TRACAO 4 X 4, POTENCIA LIQUIDA 88 HP, PESO OPERACIONAL MINIMO DE 6674 KG, CAPACIDADE DA CARREGADEIRA DE 1,00 M3 E DA RETROESCAVADEIRA MINIMA DE 0,26 M3, PROFUNDIDADE DE ESCAVACAO MAXIMA DE 4,37 M	Equipamento	UN	0,0018072		432.774,36		0,05%	98,18%
00000246	SINAPI	AUXILIAR DE ENCANADOR OU BOMBEIRO HIDRAULICO (HORISTA)	Mão de Obra	H	53,2379821		14,65		0,05%	98,23%
00004417	SINAPI	SARRAFO NAO APARELHADO *2,5 X 7* CM, EM MACARANDUBA/MASSARANDUBA, ANGELIM, PEROBA-ROSA OU EQUIVALENTE DA REGIAO - BRUTA	Material	M	157,9546531		4,35		0,05%	98,28%
2456	ORSE	Caminhão guindauto 6,5 t (m. benz - L1620/51 - 143,0 hp)	Equipamento	h	5,9966665		113,16		0,05%	98,33%
00020211	SINAPI	VIGA APARELHADA *6 X 16* CM, EM MACARANDUBA/MASSARANDUBA, ANGELIM OU EQUIVALENTE DA REGIAO	Material	M	32,0279707		20,47		0,05%	98,38%
00035692	SINAPI	TINTA LATEX ACRILICA STANDARD, COR BRANCA	Material	L	39,0243384		16,63		0,05%	98,42%
00000420	SINAPI	CINTA CIRCULAR EM ACO GALVANIZADO DE 150 MM DE DIAMETRO PARA FIXACAO DE CAIXA MEDICAO, INCLUI PARAFUSOS E PORCAS	Material	UN	15,9911106		38,36		0,04%	98,46%
00003378	SINAPI	HASTE DE ATERRAMENTO EM ACO COM 3,00 M DE COMPRIMENTO E DN = 3/4", REVESTIDA COM BAIXA CAMADA DE COBRE, SEM CONECTOR	Material	UN	4,9972220		118,95		0,04%	98,50%
00043484	SINAPI	EPI - FAMILIA ELETRICISTA - HORISTA (ENCARGOS COMPLEMENTARES - COLETADO CAIXA)	Material	H	473,9498423		1,20		0,04%	98,54%
00000392	SINAPI	ABRACADEIRA EM ACO PARA AMARRACAO DE ELETRODUTOS, TIPO D, COM 1/2" E PARAFUSO DE FIXACAO	Material	UN	224,8731932		2,49		0,04%	98,58%
00044503	SINAPI	JARDINEIRO (HORISTA)	Mão de Obra	H	37,2998024		14,97		0,04%	98,62%
00039246	SINAPI	ELETRODUTO/DUTO PEAD FLEXIVEL PAREDE SIMPLES, CORRUGACAO HELICOIDAL, COR PRETA, SEM ROSCA, DE 1 1/2", CRC 680 N, PARA CABEAMENTO SUBTERRANEO (NBR 15715)	Material	M	76,9572195		7,14		0,04%	98,66%
00001022	SINAPI	CABO DE COBRE, FLEXIVEL, CLASSE 4 OU 5, ISOLACAO EM PVC/A, ANTICHAMA BWF-B, COBERTURA PVC-ST1, ANTICHAMA BWF-B, 1 CONDUTOR, 0,6/1 KV, SECAO NOMINAL 2,5 MM2	Material	M	205,0470145		2,65		0,04%	98,70%
00035275	SINAPI	PILAR QUADRADO NAO APARELHADO *15 X 15* CM, EM MACARANDUBA/MASSARANDUBA, ANGELIM OU EQUIVALENTE DA REGIAO - BRUTA	Material	M	8,1335286		64,62		0,04%	98,74%
00000359	SINAPI	MUDA DE ARVORE ORNAMENTAL, OITI/AROEIRA SALSA/ANGICO/IPE/JACARANDA OU EQUIVALENTE DA REGIAO, H= *2* M	Material	UN	2,9983332		174,71		0,04%	98,77%
00000441	SINAPI	PARAFUSO M16 EM ACO GALVANIZADO, COMPRIMENTO = 150 MM, DIAMETRO = 16 MM, ROSCA MAQUINA, CABECA QUADRADA	Material	UN	39,9777764		12,88		0,04%	98,81%
00013395	SINAPI	QUADRO DE DISTRIBUICAO COM BARRAMENTO TRIFASICO, DE EMBUTIR, EM CHAPA DE ACO GALVANIZADO, PARA 18 DISJUNTORES DIN, 100 A, INCLUINDO BARRAMENTO	Material	UN	0,9994444		504,44		0,04%	98,84%
00043487	SINAPI	EPI - FAMILIA ENCARREGADO GERAL - HORISTA (ENCARGOS COMPLEMENTARES - COLETADO CAIXA)	Material	H	399,7777639		1,25		0,03%	98,88%
00004238	SINAPI	OPERADOR DE ROLO COMPACTADOR (HORISTA)	Mão de Obra	H	21,3230259		22,97		0,03%	98,91%
00043488	SINAPI	EPI - FAMILIA OPERADOR ESCAVADEIRA - HORISTA (ENCARGOS COMPLEMENTARES - COLETADO CAIXA)	Material	H	555,7285928		0,86		0,03%	98,95%
00006114	SINAPI	AJUDANTE DE ARMADOR (HORISTA)	Mão de Obra	H	30,5777220		14,65		0,03%	98,98%
00007258	SINAPI	TIJOLO CERAMICO MACICO COMUM *5 X 10 X 20* CM (L X A X C)	Material	UN	657,3815621		0,66		0,03%	99,01%
00036397	SINAPI	BETONEIRA, CAPACIDADE NOMINAL 600 L, CAPACIDADE DE MISTURA 360L, MOTOR ELETRICO TRIFASICO 220/380V, POTENCIA 4CV, EXCLUSO CARREGADOR	Equipamento	UN	0,0150158		27.030,50		0,03%	99,04%
00004093	SINAPI	MOTORISTA DE CAMINHÃO (HORISTA)	Mão de Obra	H	21,2446673		19,09		0,03%	99,07%
00037591	SINAPI	SUPORTE MAO-FRANCA EM ACO, ABAS IGUAIS 40 CM, CAPACIDADE MINIMA 70 KG, BRANCO	Material	UN	19,9888882		20,27		0,03%	99,09%
00043460	SINAPI	FERRAMENTAS - FAMILIA ELETRICISTA - HORISTA (ENCARGOS COMPLEMENTARES - COLETADO CAIXA)	Material	H	473,9498423		0,85		0,03%	99,12%
00038591	SINAPI	BLOCO DE CONCRETO ESTRUTURAL 14 X 19 X 34 CM, FBK 4,5 MPA (NBR 6136)	Material	UN	127,9708611		3,10		0,03%	99,15%
00039467	SINAPI	DISPOSITIVO DPS CLASSE II, 1 POLO, TENSAO MAXIMA DE 175 V, CORRENTE MAXIMA DE *45* KA (TIPO AC)	Material	UN	3,9977776		99,10		0,03%	99,18%
00000995	SINAPI	CABO DE COBRE, FLEXIVEL, CLASSE 4 OU 5, ISOLACAO EM PVC/A, ANTICHAMA BWF-B, COBERTURA PVC-ST1, ANTICHAMA BWF-B, 1 CONDUTOR, 0,6/1 KV, SECAO NOMINAL 16 MM2	Material	M	24,8541836		15,43		0,03%	99,20%

**Obra**
CONSTRUÇÃO DO ESPAÇO ESPORTIVO COMUNITÁRIO (NOVO PAC) NO MUNICÍPIO DE TERESINA - PI**Bancos**
SINAPI - 05/2024 - Piauí
ORSE - 05/2024 - Sergipe
SEINFRA - 028 - Ceará**B.D.I.**
20,34%**B.D.I. DIF.**
14,62%**Encargos Sociais**
Não Desonerado:
Horista: 113,05%
Mensalista: 70,90%**Curva ABC de Insumos**

Código	Banco	Descrição	Tipo	Und	Quantidade	Valor Unitário	Peso	Peso Acumulado
					Operativa			
00000996	SINAPI	CABO DE COBRE, FLEXIVEL, CLASSE 4 OU 5, ISOLACAO EM PVC/A, ANTICHAMA BWF-B, COBERTURA PVC-ST1, ANTICHAMA BWF-B, 1 CONDUTOR, 0,6/1 KV, SECAO NOMINAL 25 MM2	Material	M	15,5928320	23,93	0,03%	99,23%
00020204	SINAPI	MACARANDUBA/MASSARANDUBA, ANGELIM OU EQUIVALENTE DA ESPÉCIE	Material	M	7,5921545	48,89	0,03%	99,26%
00037373	SINAPI	SEGURO - HORISTA (COLETADO CAIXA - ENCARGOS COMPLEMENTARES)	Material	H	8.693,6894661	0,04	0,02%	99,28%
1928	ORSE	Rede oficial p/futebol campo, nylon, fio 3mm, malha 16, dim:7,5x2,5m (cod.2016)	Material	par	0,9994444	346,80	0,02%	99,30%
10725	SEINFRA	COMPACTADOR DE PLACA VIBRATÓRIA HP 7 (CHP)	Equipamento	H	6,6006927	51,51	0,02%	99,33%
00005318	SINAPI	DILUENTE AGUARRAS	Material	L	11,1304426	29,94	0,02%	99,35%
00038597	SINAPI	CANAleta DE CONCRETO ESTRUTURAL 14 X 19 X 39 CM, FBK 4,5 MPA (NBR 6136)	Material	UN	85,0217365	3,82	0,02%	99,37%
00000442	SINAPI	PARAFUSO FRANCES M16 EM ACO GALVANIZADO, COMPRIMENTO = 45 MM, DIAMETRO = 16 MM, CABECA ABAULADA	Material	UN	41,9766652	7,73	0,02%	99,40%
00043459	SINAPI	FERRAMENTAS - FAMILIA CARPINTEIRO DE FORMAS - HORISTA (ENCARGOS COMPLEMENTARES - COLETADO CAIXA)	Material	H	655,8200368	0,49	0,02%	99,42%
00002705	SINAPI	ENERGIA ELETTRICA ATE 2000 KWH INDUSTRIAL, SEM DEMANDA	Franquia	KWH	293,0268528	1,05	0,02%	99,44%
00037733	SINAPI	CACAMBA METALICA BASCULANTE COM CAPACIDADE DE 6 M3 (INCLUI MONTAGEM, NAO INCLUI CAMINHÃO)	Equipamento para Aquisição Permanente	UN	0,0053378	55.762,93	0,02%	99,46%
00011236	SINAPI	GRELHA FOFO SIMPLES COM REQUADRO, CARGA MAXIMA 1,5 T, 200 X 1000 MM, E= "15" MM	Material	UN	0,9994444	293,17	0,02%	99,48%
PAC INS 09	Próprio	RELÉ FOTOELÉTRICO PARA COMANDO DE ILUMINAÇÃO EXTERNA 1800 W	Material	und	7,9955553	35,08	0,02%	99,50%
158	ORSE	Almoço (Participação do empregador)	Material	un	18,9529717	14,00	0,02%	99,52%
00004222	SINAPI	GASOLINA COMUM	Material	L	45,7842600	5,73	0,02%	99,54%
00003668	SINAPI	JUNCAO DUPLA, PVC SOLDADAVEL, DN 100 X 100 X 100 MM , SERIE NORMAL PARA ESGOTO PREDIAL	Material	UN	7,9955553	32,04	0,02%	99,56%
00038589	SINAPI	MEIO BLOCO DE CONCRETO ESTRUTURAL 14 X 19 X 19 CM, FBK 4,5 MPA (NBR 6136)	Material	UN	127,9708611	1,94	0,02%	99,57%
00009869	SINAPI	TUBO PVC, SOLDADAVEL, DE 32 MM, AGUA FRIA (NBR-5648)	Material	M	31,4615106	7,88	0,02%	99,59%
00043132	SINAPI	ARAME RECOZIDO 16 BWG, D = 1,65 MM (0,016 KG/M) OU 18 BWG, D = 1,25 MM (0,01 KG/M)	Material	KG	10,7761515	22,18	0,02%	99,61%
00039809	SINAPI	CAIXA PARA MEDIDOR POLIFASICO, EM POLICARBONATO / TERMOPLASTICO, PARA ALOJAR 1 DISJUNTOR (PADRAO DA CONCESSIONARIA LOCAL)	Material	UN	0,9994444	229,86	0,02%	99,62%
00034353	SINAPI	ARGAMASSA COLANTE AC II	Material	KG	163,3844499	1,34	0,02%	99,64%
00007348	SINAPI	TINTA ACRILICA PREMIUM PARA PISO	Material	L	12,1712740	17,04	0,01%	99,65%
00004059	SINAPI	MEIO-FIO OU GUIA DE CONCRETO, PRE-MOLDADO, COMP 1 M, *30 X 12/15" CM (H X L1/L2)	Material	M	7,1516244	25,54	0,01%	99,67%
00034643	SINAPI	CAIXA DE INSPECAO PARA ATERRAMENTO E PARA RAIOS, EM POLIPROPILENO, DIAMETRO = 300 MM X ALTURA = 400 MM	Material	UN	4,9972220	35,62	0,01%	99,68%
10492	ORSE	Cesta Básica	Material	un	0,8378033	190,00	0,01%	99,69%
00002590	SINAPI	CONDULETE DE ALUMINIO TIPO E, PARA ELETRODUTO ROSCAVEL DE 1", COM TAMPA CEGA	Material	UN	7,9955553	18,84	0,01%	99,70%
00001527	SINAPI	CONCRETO USINADO BOMBEAVEL, CLASSE DE RESISTENCIA C25, BRITA 0 E 1, SLUMP = 100 +/- 20 MM, COM BOMBEAMENTO (DISPONIBILIZACAO DE BOMBA), SEM O LANCAMENTO (NBR 8953)	Material	m³	0,2719033	551,36	0,01%	99,71%
00012815	SINAPI	FITA CREPE ROLO DE 25 MM X 50 M	Material	UN	14,6010833	10,23	0,01%	99,72%
00037736	SINAPI	TANQUE DE ACO CARBONO NAO REVESTIDO, PARA TRANSPORTE DE AGUA COM CAPACIDADE DE 10 M3, COM BOMBA CENTRIFUGA POR TOMADA DE FORCA, VAZAO MAXIMA "75" M3/H (INCLUI MONTAGEM, NAO INCLUI CAMINHÃO)	Equipamento	UN	0,0017724	83.450,00	0,01%	99,73%
00007604	SINAPI	TORNEIRA METALICA CROMADA PARA TANQUE / JARDIM, SEM BICO , CAÑO LONGO, DE PAREDE, PADRAO POPULAR / USO GERAL, 1/2 " OU 3/4 " (REF 1126)	Material	UN	2,9983332	48,62	0,01%	99,74%
00043485	SINAPI	EPI - FAMILIA ENCANADOR - HORISTA (ENCARGOS COMPLEMENTARES - COLETADO CAIXA)	Material	H	136,0443730	1,06	0,01%	99,75%
00007356	SINAPI	TINTA LATEX ACRILICA PREMIUM, COR BRANCO FOSCO	Material	L	5,4313487	25,41	0,01%	99,76%
00037734	SINAPI	CACAMBA METALICA BASCULANTE COM CAPACIDADE DE 10 M3 (INCLUI MONTAGEM, NAO INCLUI CAMINHÃO)	Equipamento para Aquisição Permanente	UN	0,0018516	74.370,78	0,01%	99,77%
00034588	SINAPI	BLOCO ESTRUTURAL CERAMICO 14 X 19 X 39 CM, 6,0 MPA (NBR 15270)	Material	UN	48,2611717	2,82	0,01%	99,78%
00010535	SINAPI	BETONEIRA CAPACIDADE NOMINAL 400 L, CAPACIDADE DE MISTURA 280 L, MOTOR ELETTRICO TRIFASICO 220/380 V POTENCIA 2 CV, SEM CARGUEADOR	Equipamento	UN	0,0196913	6.645,00	0,01%	99,79%
00011864	SINAPI	CONECTOR METALICO TIPO PARAFUSO FENDIDO (SPLIT BOLT), PARA CABOS ATE 95 MM2	Material	UN	2,9983332	40,11	0,01%	99,80%
00000430	SINAPI	PARAFUSO M16 EM ACO GALVANIZADO, COMPRIMENTO = 125 MM, DIAMETRO = 16 MM, ROSCA MAQUINA, CABECA QUADRADA	Material	UN	9,9944441	11,70	0,01%	99,81%
00009868	SINAPI	TUBO PVC, SOLDADAVEL, DE 25 MM, AGUA FRIA (NBR-5648)	Material	M	31,4615106	3,65	0,01%	99,82%
00034547	SINAPI	TELA DE ACO SOLDADA GALVANIZADA/ZINCADA PARA ALVENARIA, FIO D = "1,20 A 1,70" MM, MALHA 15 X 15 MM, (C X L) *50 X 12" CM	Material	M	34,6223535	3,21	0,01%	99,82%
12480	ORSE	Disjuntor tripolar 70 A, padrão DIN (linha branca), curva de disparo C, corrente de interrupção 10KA, ref.: Siemens 5SX1 ou similar.	Material	un	0,9994444	96,35	0,01%	99,83%
00000123	SINAPI	ADITIVO IMPERMEABILIZANTE DE PEGA NORMAL PARA ARGAMASSAS E CONCRETOS SEM ARMAÇAO, LIQUIDO E ISENTO DE CLORETOS	Material	L	9,1822396	10,48	0,01%	99,84%
00004734	SINAPI	SEIXO ROLADO PARA APLICACAO EM CONCRETO (POSTO PEDREIRA/FORNECEDOR, SEM FRETE)	Material	m³	0,1452395	654,01	0,01%	99,84%
10761	ORSE	Refeição - café da manhã (café com leite e dois pães com manteiga)	Serviços	un	18,9529717	5,00	0,01%	99,85%
00002560	SINAPI	CONDULETE DE ALUMINIO TIPO C, PARA ELETRODUTO ROSCAVEL DE 1", COM TAMPA CEGA	Material	UN	4,9972220	17,32	0,01%	99,86%
1997	ORSE	Sabão em pó	Material	kg	8,0496252	10,27	0,01%	99,86%
00039017	SINAPI	ESPACADOR / DISTANCIADOR CIRCULAR COM ENTRADA LATERAL, EM PLASTICO, PARA VERGALHAO "4,2 A 12,5" MM, COBRIMENTO 20 MM	Material	UN	368,3329456	0,22	0,01%	99,87%
2378	ORSE	Vale transporte	Material	un	17,4849763	4,50	0,01%	99,87%
00021127	SINAPI	FITA ISOLANTE ADESIVA ANTICHAMA, USO ATE 750 V, EM ROLO DE 19 MM X 5 M	Material	UN	19,8499654	3,87	0,01%	99,88%
00043486	SINAPI	EPI - FAMILIA ENGENHEIRO CIVIL - HORISTA (ENCARGOS COMPLEMENTARES - COLETADO CAIXA)	Material	H	95,9466633	0,74	0,00%	99,88%

**Obra**
CONSTRUÇÃO DO ESPAÇO ESPORTIVO COMUNITÁRIO (NOVO PAC) NO MUNICÍPIO DE TERESINA - PI**Bancos**
SINAPI - 05/2024 - Piauí
ORSE - 05/2024 - Sergipe
SEINFRA - 028 - Ceará**B.D.I.**
20,34%**B.D.I. DIF.**
14,62%**Encargos Sociais**
Não Desonerado:
Horista: 113,05%
Mensalista: 70,90%**Curva ABC de Insumos**

Código	Banco	Descrição	Tipo	Und	Quantidade		Valor Unitário		Peso	Peso Acumulado
					Operativa	Improdutiva	Operativa	Improdutiva		
00007572	SINAPI	SUPORTE ISOLADOR REFORÇADO DIAMETRO NOMINAL 5/16", COM ROSCA SOBERBA E BUCHA	Material	UN	9,9949438		6,63		0,00%	99,89%
00034709	SINAPI	DISJUNTOR TERMOMAGNETICO PARA TRILO DIN (IEC), TRIPOLAR, 10 - 50 A	Material	UN	0,9994444		64,63		0,00%	99,89%
00011002	SINAPI	ELETRODO REVESTIDO AWS - E6013, DIAMETRO IGUAL A 2,50 MM	Material	KG	2,1910320		28,61		0,00%	99,90%
00000416	SINAPI	GRAMPO METALICO TIPO OLHAL PARA HASTE DE ATERRAMENTO DE 3/4", CONDUTOR DE "10" A 50 MM2	Material	UN	4,9972220		12,30		0,00%	99,90%
00000034	SINAPI	ACO CA-50, 10,0 MM, VERGALHAO	Material	KG	7,8405797		7,68		0,00%	99,91%
00000367	SINAPI	AREIA GROSSA - POSTO JAZIDA/FORNECEDOR (RETIRADO NA JAZIDA, SEM TRANSPORTE)	Material	m³	0,6507336		91,17		0,00%	99,91%
00004181	SINAPI	NIPLE DE FERRO GALVANIZADO, COM ROSCA BSP, DE 2"	Material	UN	1,9988888		28,49		0,00%	99,91%
00001884	SINAPI	CURVA 90 GRAUS, LONGA, DE PVC RIGIDO ROSCAVEL, DE 1", PARA ELETRODUTO	Material	UN	13,9922217		3,91		0,00%	99,92%
941	ORSE	Fardamento com mangas curta	Material	un	0,2792678		190,35		0,00%	99,92%
00001442	SINAPI	COMPACTADOR DE SOLO TIPO PLACA VIBRATORIA REVERSIVEL, A GASOLINA 4 TEMPOS, PESO 125 A 150 KG, FORÇA CENTRIF. 2500 A 2800 KGF, LARG. TRABALHO 400 A 450 MM, FREQ. VIBRACAO 4300 A 4500 RPM, VELOC. TRABALHO 15 A 20 M/MIN, POT. 5,5 A 6,0 HP	Equipamento	UN	0,0048319		10.185,52		0,00%	99,92%
00006085	SINAPI	SELADOR ACRILICO OPACO PREMIUM INTERIOR/EXTERIOR	Material	L	4,5606647		10,56		0,00%	99,93%
00034653	SINAPI	DISJUNTOR TERMOMAGNETICO PARA TRILO DIN (IEC), MONOPOLAR, 6 - 32 A	Material	UN	4,9972220		9,20		0,00%	99,93%
00002586	SINAPI	CONDULETE DE ALUMINIO TIPO T, PARA ELETRODUTO ROSCAVEL DE 1", COM TAMPA CEGA	Material	UN	1,9988888		21,53		0,00%	99,93%
00007568	SINAPI	BUCHA DE NYLON SEM ABA S10, COM PARAFUSO DE 6,10 X 65 MM EM ACO ZINCADO COM ROSCA SOBERBA, CABECA CHATA E FENDA PHILLIPS	Material	UN	69,9616084		0,61		0,00%	99,94%
00000394	SINAPI	ABRACADEIRA EM ACO PARA AMARRACAO DE ELETRODUTOS, TIPO D, COM 1 1/2" E PARAFUSO DE FIXACAO	Material	UN	8,3288700		5,11		0,00%	99,94%
00007340	SINAPI	IMUNIZANTE PARA MADEIRA, INCOLOR	Material	L	1,0546817		40,21		0,00%	99,94%
00043461	SINAPI	FERRAMENTAS - FAMILIA ENCANADOR - HORISTA (ENCARGOS COMPLEMENTARES - COLETADO CAIXA)	Material	H	136,0443730		0,31		0,00%	99,95%
00003471	SINAPI	COTOVELO 90 GRAUS DE FERRO GALVANIZADO, COM ROSCA BSP, DE 2"	Material	UN	0,9994444		40,44		0,00%	99,95%
00043463	SINAPI	FERRAMENTAS - FAMILIA ENCARREGADO GERAL - HORISTA (ENCARGOS COMPLEMENTARES - COLETADO CAIXA)	Material	H	399,7777639		0,10		0,00%	99,95%
00044497	SINAPI	MONTADOR DE ESTRUTURAS METALICAS HORISTA	Mão de Obra	H	2,1196573		18,66		0,00%	99,95%
00001214	SINAPI	CARPINTEIRO DE ESQUADRIAS (HORISTA)	Mão de Obra	H	2,1341100		18,17		0,00%	99,96%
00000032	SINAPI	ACO CA-50, 6,3 MM, VERGALHAO	Material	KG	4,5494239		8,10		0,00%	99,96%
00037395	SINAPI	PINO DE ACO COM FURO, HASTE = 27 MM (ACA0 DIRETA)	Material	CENTO	0,8243417		43,36		0,00%	99,96%
00040304	SINAPI	PREGO DE ACO POLIDO COM CABECA DUPLA 17 X 27 (2 1/2 X 11)	Material	KG	1,2390832		25,11		0,00%	99,96%
00002679	SINAPI	ELETRODUTO DE PVC RIGIDO SOLDAVEL, CLASSE B, DE 32 MM	Material	M	6,3192871		4,59		0,00%	99,97%
00002692	SINAPI	DESMOLDANTE PROTETOR PARA FORMAS DE MADEIRA, DE BASE OLEOSA EMULSIONADA EM AGUA	Material	L	2,2548128		10,07		0,00%	99,97%
10517	ORSE	Exames admissionais/demissionais (checkup)	Serviços	cj	0,0744714		300,00		0,00%	99,97%
00004750/S	ORSE	Pedreiro (horista)	Mão de Obra	h	1,1993333		18,21		0,00%	99,97%
00003524	SINAPI	JOELHO PVC, SOLDAVEL, COM BUCHA DE LATAO, 90 GRAUS, 25 MM X 3/4", PARA AGUA FRIA PREDIAL	Material	UN	2,9983332		7,08		0,00%	99,97%
00020247	SINAPI	PREGO DE ACO POLIDO COM CABECA 15 X 15 (1 1/4 X 13)	Material	KG	0,8744650		22,53		0,00%	99,97%
00034357	SINAPI	REJUNTE CIMENTICO, QUALQUER COR	Material	KG	4,5489870		4,22		0,00%	99,97%
00038383	SINAPI	LIXA D'AGUA EM FOLHA, GRAO 100	Material	UN	7,2651613		2,50		0,00%	99,98%
00038603	SINAPI	BLOCO ESTRUTURAL CERAMICO 14 X 19 X 34 CM, 6,0 MPA (NBR 15270)	Material	UN	6,9081598		2,61		0,00%	99,98%
00001525	SINAPI	CONCRETO USINADO BOMBEAVEL, CLASSE DE RESISTENCIA C30, BRITA 0 E 1, SLUMP = 100 +/- 20 MM, COM BOMBEAMENTO (DISPONIBILIZACAO DE BOMBA), SEM O LANÇAMENTO (NBR 8953)	Material	m³	0,0311302		568,33		0,00%	99,98%
00043055	SINAPI	ACO CA-50, 12,5 MM OU 16,0 MM, VERGALHAO	Material	KG	2,4133843		6,65		0,00%	99,98%
00034655	SINAPI	CANAETA ESTRUTURAL CERAMICA, 14 X 19 X 39 CM, 6,0 MPA (NBR 15270)	Material	UN	4,6054398		3,37		0,00%	99,98%
00006193	SINAPI	TABUA NAO APARELHADA "2,5 X 20" CM, EM MACARANDUBA/MASSARANDUBA, ANGELIM OU EQUIVALENTE DA REGIAO - BRUTA	Material	M	1,3637311		11,30		0,00%	99,98%
00011267	SINAPI	ARRUELA LISA, REDONDA, DE LATAO POLIDO, DIAMETRO NOMINAL 5/8", DIAMETRO EXTERNO = 34 MM, DIAMETRO DO FURO = 17 MM, ESPESSURA = "2,5" MM	Material	UN	9,9949438		1,54		0,00%	99,98%
00039995	SINAPI	POLIESTIRENO EXPANDIDO(EPS) (ISOPOR), TIPO 2F, BLOCO	Material	m³	0,0293511		508,73		0,00%	99,98%
00004096	SINAPI	MOTORISTA OPERADOR DE CAMINHAO COM MUNCK (HORISTA)	Mão de Obra	H	0,6354092		21,41		0,00%	99,99%
00001345	SINAPI	CHAPA/PAINEL DE MADEIRA COMPENSADA PLASTIFICADA (MADEIRITE PLASTIFICADO) PARA FORMA DE CONCRETO, DE 2200 X 1100 MM, E = "17" MM	Material	m²	0,1337027		101,06		0,00%	99,99%
00005073	SINAPI	PREGO DE ACO POLIDO COM CABECA 17 X 24 (2 1/4 X 11)	Material	KG	0,6418455		20,74		0,00%	99,99%
00003363	SINAPI	GUINDAUTO HIDRAULICO, CAPACIDADE MAXIMA DE CARGA 6200 KG, MOMENTO MAXIMO DE CARGA 11,7 TM, ALCANCE MAXIMO HORIZONTAL 9,70 M, PARA MONTAGEM SOBRE CHASSI DE CAMINHAO PBT MINIMO 13000 KG (INCLUI MONTAGEM, NAO INCLUI CAMINHAO)	Equipamento	UN	0,0000898		139.625,00		0,00%	99,99%
00034781	SINAPI	MEIO BLOCO ESTRUTURAL CERAMICO 14 X 19 X 19 CM, 6,0 MPA (NBR 15270)	Material	UN	6,9081598		1,61		0,00%	99,99%
10362	ORSE	Seguro de vida e acidente em grupo	Serviços	un	0,8378033		12,54		0,00%	99,99%
00013896	SINAPI	VIBRADOR DE IMERSAO, DIAMETRO DA PONTEIRA DE "45" MM, COM MOTOR ELETRICO TRIFASICO DE 2 HP (2 CV)	Equipamento	UN	0,0031421		3.166,27		0,00%	99,99%
00010749	SINAPI	LOCACAO DE ESCORA METALICA TELESCOPICA, COM ALTURA REGULAVEL DE "1,80" A "3,20" M, COM CAPACIDADE DE CARGA DE NO MINIMO 1000 KGF (10 KN), INCLUSO TRIPE E FORCADO	Equipamento	UNXMS	0,5485022		17,75		0,00%	99,99%
00012893/SINAPI	ORSE	Bota de segurancra com biqueira de aco e colarinho acolchoado	Material	par	0,1489428		64,80		0,00%	99,99%
00035693	SINAPI	TINTA LATEX ACRILICA ECONOMICA, COR BRANCA	Material	L	0,7119522		10,60		0,00%	99,99%
00039027	SINAPI	PREGO DE ACO POLIDO COM CABECA 19 X 36 (3 1/4 X 9)	Material	KG	0,3663963		20,32		0,00%	99,99%

SECRETARIA DOS ESPORTES DO PIAUÍ - SECEPI
DIRETORIA TÉCNICA DE ENGENHARIA



Obra
CONSTRUÇÃO DO ESPAÇO ESPORTIVO COMUNITÁRIO (NOVO PAC) NO MUNICÍPIO DE TERESINA - PI

Bancos
SINAPI - 05/2024 - Piauí
ORSE - 05/2024 - Sergipe
SEINFRA - 028 - Ceará

B.D.I.
20,34%

B.D.I. DIF.
14,62%

Encargos Sociais
Não Desonerado:
Horista: 113,05%
Mensalista: 70,90%

Curva ABC de Insumos

Código	Banco	Descrição	Tipo	Und	Quantidade	Valor Unitário	Peso	Peso Acumulado
					Operativa			
00001575	SINAPI	TERMINAL A COMPRESSAO EM COBRE ESTANHADO PARA CABO 16 MM2, 1 FURO E 1 COMPRESSAO, PARA PARAFUSO DE FIXACAO M6	Material	UN	2,9983332	2,48	0,00%	99,99%
00002711/S	ORSE	Carrinho de mao de aco capacidade 50 a 60 l, pneu com camara	Material	un	0,0369958	190,00	0,00%	99,99%
00020083	SINAPI	SOLUCAO PREPARADORA / LIMPADORA PARA PVC, FRASCO COM 1000 CM3	Material	UN	0,0862521	73,14	0,00%	99,99%
00040270	SINAPI	VIGA DE ESCORAMENTO H20, DE MADEIRA, PESO DE 5,00 A 5,20 KG/M, COM EXTREMIDADES PLASTICAS	Material	M	0,0525015	116,53	0,00%	99,99%
10599	ORSE	Protetor solar fps 30 com 120ml	Material	un	0,3351213	18,00	0,00%	99,99%
00011950	SINAPI	BUCHA DE NYLON SEM ABA S6, COM PARAFUSO DE 4,20 X 40 MM EM ACO ZINCADO COM ROSCA SOBERBA, CABECA CHATA E FENDA PHILLIPS	Material	UN	29,9833323	0,20	0,00%	100,00%
00007136	SINAPI	TE DE REDUCAO, PVC, SOLDAVEL, 90 GRAUS, 32 MM X 25 MM, PARA AGUA FRIA PREDIAL	Material	UN	0,9994444	5,87	0,00%	100,00%
00043464	SINAPI	FERRAMENTAS - FAMILIA OPERADOR ESCAVADEIRA - HORISTA (ENCARGOS COMPLEMENTARES - COLETADO CAIXA)	Material	H	555,7285928	0,01	0,00%	100,00%
00003869	SINAPI	LUVA DE REDUCAO SOLDAVEL, PVC, 32 MM X 25 MM, PARA AGUA FRIA PREDIAL	Material	UN	1,9888888	2,73	0,00%	100,00%
00012892/S	ORSE	Luva raspa de couro, cano curto (punho 7" cm)	Material	par	0,4282106	12,15	0,00%	100,00%
00001570	SINAPI	TERMINAL A COMPRESSAO EM COBRE ESTANHADO PARA CABO 2,5 MM2, 1 FURO E 1 COMPRESSAO, PARA PARAFUSO DE FIXACAO M5	Material	UN	3,9977776	1,24	0,00%	100,00%
00001571	SINAPI	TERMINAL A COMPRESSAO EM COBRE ESTANHADO PARA CABO 4 MM2, 1 FURO E 1 COMPRESSAO, PARA PARAFUSO DE FIXACAO M5	Material	UN	2,9983332	1,62	0,00%	100,00%
00000122	SINAPI	ADESIVO PLASTICO PARA PVC, FRASCO COM 850" GR	Material	UN	0,0748584	64,55	0,00%	100,00%
10596	ORSE	Protetor auricular	Material	un	0,8378033	4,90	0,00%	100,00%
00005065	SINAPI	PREGO DE ACO POLIDO COM CABECA 10 X 10 (7/8 X 17)	Material	KG	0,0731833	38,70	0,00%	100,00%
00001956	SINAPI	CURVA DE PVC 90 GRAUS, SOLDAVEL, 25 MM, COR MARROM, PARA AGUA FRIA PREDIAL	Material	UN	0,9994444	2,62	0,00%	100,00%
00040275	SINAPI	LOCACAO DE VIGA SANDUICHE METALICA VAZADA PARA TRAVAMENTO DE PILARES, ALTURA DE 8" CM, LARGURA DE 6" CM E EXTENSAO DE 2 M	Equipamento	UNXMS	0,1605434	16,00	0,00%	100,00%
00014618	SINAPI	SERRA CIRCULAR DE BANCADA COM MOTOR ELETRICO, POTENCIA DE 1600" W, PARA DISCO DE DIAMETRO DE 10" (250 MM)	Equipamento	UN	0,0013288	1.634,13	0,00%	100,00%
00001573	SINAPI	TERMINAL A COMPRESSAO EM COBRE ESTANHADO PARA CABO 6 MM2, 1 FURO E 1 COMPRESSAO, PARA PARAFUSO DE FIXACAO M6	Material	UN	0,9994444	1,93	0,00%	100,00%
00003529	SINAPI	JOELHO PVC, SOLDAVEL, 90 GRAUS, 25 MM, COR MARROM, PARA AGUA FRIA PREDIAL	Material	UN	2,9983332	0,64	0,00%	100,00%
00040287	SINAPI	LOCACAO DE BARRA DE ANCORAGEM DE 0,80 A 1,20 M DE EXTENSAO, COM ROSCA DE 5/8", INCLUINDO PORCA E FLANGE	Equipamento	MES	0,3206782	5,89	0,00%	100,00%
00005069	SINAPI	PREGO DE ACO POLIDO COM CABECA 17 X 27 (2 1/2 X 11)	Material	KG	0,0854885	20,74	0,00%	100,00%
00012895/S	ORSE	Capacete de seguranca aba frontal com suspensao de polietileno, sem jugular (classe b)	Material	un	0,1117071	13,50	0,00%	100,00%
10788	ORSE	Pá quadrada	Material	un	0,0369958	36,90	0,00%	100,00%
00040271	SINAPI	LOCACAO DE APRUMADOR METALICO DE PILAR, COM ALTURA E ANGULO REGULAVEIS, EXTENSAO DE 1,50" A 2,80" M	Equipamento	UNXMS	0,0800674	15,31	0,00%	100,00%
4728	ORSE	Talhadeira chata 10"	Material	un	0,0554938	18,58	0,00%	100,00%
00043462	SINAPI	FERRAMENTAS - FAMILIA ENGENHEIRO CIVIL - HORISTA (ENCARGOS COMPLEMENTARES - COLETADO CAIXA)	Material	H	95,9466633	0,01	0,00%	100,00%
1651	ORSE	Óculos branco proteção	Material	pr	0,1489428	6,35	0,00%	100,00%
00007307	SINAPI	FUNDO ANTICORROSIVO PARA METAIS FERROSOS (ZARCAO)	Material	L	0,0179900	39,82	0,00%	100,00%
00012894/S	ORSE	Capa para chuva em pvc com forro de poliester, com capuz (amarela ou azul)	Material	un	0,0372357	17,55	0,00%	100,00%
4729	ORSE	Marreta 1 kg com cabo	Material	un	0,0184979	31,50	0,00%	100,00%
00010527	SINAPI	LOCACAO DE ANDAIME METALICO TUBULAR DE ENCAIXE, TIPO DE TORRE, CADA PAINEL COM LARGURA DE 1 ATE 1,5 M E ALTURA DE 1,00" M, INCLUINDO DIAGONAL, BARRAS DE LIGACAO, SAPATAS OU RODIZIOS E DEMAIS ITENS NECESSARIOS A MONTAGEM (NAO INCLUI INSTALACAO)	Equipamento	MXMES	0,0194392	20,00	0,00%	100,00%
00003146	SINAPI	FITA VEDA ROSCA EM ROLOS DE 18 MM X 10 M (L X C)	Material	UN	0,0629650	4,14	0,00%	100,00%
00013458	SINAPI	COMPACTADOR DE SOLOS DE PERCURSAO (SOQUETE) COM MOTOR A GASOLINA 4 TEMPOS DE 4 HP (4 CV)	Equipamento	UN	0,0000112	15.034,30	0,00%	100,00%
11247	ORSE	Serra mármore	Material	un	0,0001199	327,80	0,00%	100,00%
10282	ORSE	Regua de alumínio c/ 2,00m (para pedreiro)	Material	un	0,0002399	40,80	0,00%	100,00%
11245	ORSE	Desempoladeira de madeira 12x22	Material	un	0,0008395	11,60	0,00%	100,00%
4722	ORSE	Colher de pedreiro	Material	un	0,0004797	18,80	0,00%	100,00%
11265	ORSE	Martelo de borracha com cabo	Material	un	0,0004797	18,75	0,00%	100,00%
11246	ORSE	Escala métrica de bambú	Material	Un	0,0008395	10,22	0,00%	100,00%
4174	ORSE	Desempenadeira de aço lisa, cabo madeira, ref.143, Atlas ou similar	Material	un	0,0005997	10,80	0,00%	100,00%
10789	ORSE	Nível de bolha de madeira	Material	un	0,0002399	15,40	0,00%	100,00%
11243	ORSE	Martelo sem unha	Material	un	0,0001199	28,00	0,00%	100,00%
11264	ORSE	Marreta de 1/2 kg com cabo	Material	un	0,0002399	13,52	0,00%	100,00%
10790	ORSE	Prumo de face	Material	un	0,0001199	25,95	0,00%	100,00%



Obra
CONSTRUÇÃO DO ESPAÇO ESPORTIVO COMUNITÁRIO (NOVO PAC) NO MUNICÍPIO DE TERESINA - PI

Bancos
SINAPI - 05/2024 - Piauí
ORSE - 05/2024 - Sergipe
SEINFRA - 028 - Ceará


B.D.I.
20,34%

B.D.I. DIF.
14,62%

Encargos Sociais
Não Desonerado:
Horista: 113,05%
Mensalista: 70,90%

Curva ABC de Insumos

Código	Banco	Descrição	Tipo	Und	Quantidade		Valor Unitário		Peso	Peso Acumulado
					Operativa	Improdutiva	Operativa	Improdutiva		

Documento assinado digitalmente
 **ERICK MATHEUS RODRIGUES DE ARAUJO**
Data: 23/09/2025 11:04:07-0300
Verifique em <https://validar.iti.gov.br>

ERICK MATHEUS RODRIGUES DE ARAUJO
ENGENHEIRO CIVIL
CREA Nº 1919358218



Obra
CONSTRUÇÃO DO ESPAÇO ESPORTIVO COMUNITÁRIO (NOVO PAC) NO
MUNICÍPIO DE TERESINA - PI

Bancos
SINAPI - 05/2024 - Piauí
ORSE - 05/2024 - Sergipe
SEINFRA - 028 - Ceará

B.D.I.
20,34%


B.D.I.
14,62%

Encargos Sociais
Não Desonerado:
Horista: 113,05%
Mensalista: 70,90%

Planilha Orçamentária Resumida

Item	Descrição	Total	Peso (%)
1	ATIVIDADES PREPARATÓRIAS E FINAIS	R\$ 245.244,72	14,37 %
1.1	ADMINISTRAÇÃO LOCAL	R\$ 30.062,64	1,76 %
1.2	SERVIÇOS PRELIMINARES	R\$ 91.647,70	5,37 %
1.3	ACESSIBILIDADE	R\$ 114.954,50	6,73 %
1.4	SERVIÇOS FINAIS	R\$ 8.579,88	0,50 %
2	CONSTRUÇÃO DE ESPAÇO ESPORTIVO COMUNITÁRIO	R\$ 1.461.868,38	85,63 %
2.1	CAMPO DE FUTEBOL COM GRAMA SINTÉTICA	R\$ 668.393,19	39,15 %
2.2	MEIA QUADRA DE BASQUETE	R\$ 201.328,57	11,79 %
2.3	PARQUINHO INFANTIL	R\$ 192.115,64	11,25 %
2.4	PISTA DE CAMINHADA	R\$ 156.988,13	9,20 %
2.5	IMPLANTAÇÃO GERAL	R\$ 243.042,85	14,24 %

Total sem BDI	R\$	1.429.627,63
Total do BDI	R\$	277.485,47
Total Geral	R\$	1.707.113,10

Documento assinado digitalmente
 **ERICK MATHEUS RODRIGUES DE ARAÚJO**
Data: 23/09/2025 09:32:08-0300
Verifique em <https://validar.iti.gov.br>

ERICK MATHEUS RODRIGUES DE ARAÚJO
ENGENHEIRO CIVIL
CREA Nº 1919358218

SECRETARIA DOS ESPORTES DO PIAUÍ - SECEPI
DIRETORIA TÉCNICA DE ENGENHARIA



Obra
CONSTRUÇÃO DO ESPAÇO ESPORTIVO COMUNITÁRIO (NOVO PAC) NO MUNICÍPIO DE TERESINA - PI

Bancos
SINAPI - 05/2024 - Piauí
ORSE - 05/2024 - Sergipe
SEINFRA - 028 - Ceará

B.D.I.
20,34%

B.D.I. DIF.
14,62%

Encargos Sociais
Não Desonerado:
Horista: 113,05%
Mensalista: 70,90%

Orçamento Sintético

Item	Código	Banco	Descrição	Und	Quant.	Valor Unit	Valor Unit com BDI	Total	Peso (%)
1			ATIVIDADES PREPARATÓRIAS E FINAIS					R\$ 245.244,72	14,37 %
1.1			ADMINISTRAÇÃO LOCAL					R\$ 30.062,64	1,76 %
1.1.1	SECEPI 0001	Próprio	ADMINISTRAÇÃO LOCAL	MÊS	8,00	R\$ 3.122,68	R\$ 3.757,83	R\$ 30.062,64	1,76 %
1.2			SERVIÇOS PRELIMINARES					R\$ 91.647,70	5,37 %
1.2.1			CANTEIRO DE OBRA					R\$ 16.696,91	0,98 %
1.2.1.1	103689	SINAPI	FORNECIMENTO E INSTALAÇÃO DE PLACA DE OBRA COM CHAPA GALVANIZADA E ESTRUTURA DE MADEIRA. AF_03/2022_PS	m²	6,48	R\$ 312,11	R\$ 375,59	R\$ 2.433,82	0,14 %
1.2.1.2	99059	SINAPI	LOCAÇÃO CONVENCIONAL DE OBRA, UTILIZANDO GABARITO DE TÁBUAS CORRIDAS PONTALETADAS A CADA 2,00M - 2 UTILIZAÇÕES. AF_03/2024	M	212,28	R\$ 55,83	R\$ 67,19	R\$ 14.263,09	0,84 %
1.2.2			REMOÇÃO DE POSTES					R\$ 1.320,78	0,08 %
1.2.2.1	3242	ORSE	Remoção de poste de concreto armado seção circular ou duplo T - Rev. 01	un	6,00	R\$ 182,92	R\$ 220,13	R\$ 1.320,78	0,08 %
1.2.3			LIMPEZA E NIVELAMENTO					R\$ 73.630,01	4,31 %
1.2.3.1	98525	SINAPI	LIMPEZA MECANIZADA DE CAMADA VEGETAL, VEGETAÇÃO E PEQUENAS ÁRVORES (DIÂMETRO DE TRONCO MENOR QUE 0,20 M), COM TRATOR DE ESTEIRAS. AF_03/2024	m²	4403,43	R\$ 0,62	R\$ 0,75	R\$ 3.302,57	0,19 %
1.2.3.2	100981	SINAPI	CARGA, MANOBRA E DESCARGA DE ENTULHO EM CAMINHÃO BASCULANTE 6 M³ - CARGA COM ESCAVADEIRA HIDRÁULICA (CAÇAMBA DE 0,80 M³ / 111 HP) E DESCARGA LIVRE (UNIDADE: M3). AF_07/2020	m³	880,69	R\$ 9,14	R\$ 11,00	R\$ 9.687,59	0,57 %
1.2.3.3	93588	SINAPI	TRANSPORTE COM CAMINHÃO BASCULANTE DE 10 M³, EM VIA URBANA EM LEITO NATURAL (UNIDADE: M3XKM). AF_07/2020	M3XKM	880,69	R\$ 3,03	R\$ 3,65	R\$ 3.214,52	0,19 %
1.2.3.4	00006077	SINAPI	ARGILA OU BARRO PARA ATERRO/REATERRO (RETIRADO NA JAZIDA, SEM TRANSPORTE)	m³	880,69	R\$ 37,35	R\$ 44,95	R\$ 39.587,02	2,32 %
1.2.3.5	C0928	SEINFRA	CORTE E ATERRO COMPENSADO S/CONTROLE DO GRAU DE COMPACTAÇÃO	m³	1321,03	R\$ 9,03	R\$ 10,87	R\$ 14.359,60	0,84 %
1.2.3.6	97084	SINAPI	COMPACTAÇÃO MECÂNICA DE SOLO PARA EXECUÇÃO DE RADIER, PISO DE CONCRETO OU LAJE SOBRE SOLO, COM COMPACTADOR DE SOLOS TIPO PLACA VIBRATÓRIA. AF_09/2021	m²	4403,43	R\$ 0,66	R\$ 0,79	R\$ 3.478,71	0,20 %
1.3			ACESSIBILIDADE					R\$ 114.954,50	6,73 %
1.3.1			PAVIMENTAÇÃO					R\$ 109.735,05	6,43 %
1.3.1.1	C4819	SEINFRA	PISO INTERTRAVADO TIPO TILJOLINHO (20X10X6)CM 35MPA, COR CINZA - COMPACTAÇÃO MECANIZADA	m²	1610,82	R\$ 56,44	R\$ 67,92	R\$ 109.406,89	6,41 %
1.3.1.2	94273	SINAPI	ASSENTAMENTO DE GUIA (MEIO-FIO) EM TRECHO RETO, CONFECCIONADA EM CONCRETO PRÉ-FABRICADO, DIMENSÕES 100X15X13X30 CM (COMPRIMENTO X BASE INFERIOR X BASE SUPERIOR X ALTURA). AF_01/2024	M	7,12	R\$ 38,30	R\$ 46,09	R\$ 328,16	0,02 %
1.3.2			RAMPAS E ACESSOS					R\$ 4.568,34	0,27 %
1.3.2.1	105004	SINAPI	RAMPA DE ACESSIBILIDADE EM CONCRETO MOLDADO IN LOCO, EM CALÇADA NOVA COM LARGURA MENOR À 3,00 M, FCK 25MPA, COM PISO PODOTÁTIL. AF_03/2024	m²	10,14	R\$ 133,44	R\$ 160,58	R\$ 1.628,28	0,10 %
1.3.2.2	104658	SINAPI	PISO PODOTÁTIL DE ALERTA OU DIRECIONAL, DE CONCRETO, ASSENTADO SOBRE ARGAMASSA. AF_03/2024	m²	18,38	R\$ 132,92	R\$ 159,96	R\$ 2.940,06	0,17 %
1.3.3			PINTURA					R\$ 651,11	0,04 %
1.3.3.1	102491	SINAPI	PINTURA DE PISO COM TINTA ACRÍLICA, APLICAÇÃO MANUAL, 2 DEMÃOS, INCLUSO FUNDO PREPARADOR. AF_05/2021	m²	28,52	R\$ 18,97	R\$ 22,83	R\$ 651,11	0,04 %
1.4			SERVIÇOS FINAIS					R\$ 8.579,88	0,50 %
1.4.1			PLACA DE INAUGURAÇÃO					R\$ 3.989,04	0,23 %
1.4.1.1	SECEPI 0015	Próprio	ESTRUTURA INFORMATIVA DE INAUGURAÇÃO DE OBRA (TOTE E PLACA)	und	1,00	R\$ 2.019,51	R\$ 2.430,28	R\$ 2.430,28	0,14 %
1.4.1.2	11986	ORSE	Placa de inauguração em alumínio com Acrílico, 80x60cm, com logomarca e moldura	un	1,00	R\$ 1.295,30	R\$ 1.558,76	R\$ 1.558,76	0,09 %
1.4.2			LIMPEZA DE OBRA					R\$ 4.590,84	0,27 %
1.4.2.1	2450	ORSE	Limpeza geral	m²	1610,82	R\$ 2,37	R\$ 2,85	R\$ 4.590,84	0,27 %
2			CONSTRUÇÃO DE ESPAÇO ESPORTIVO COMUNITÁRIO					R\$ 1.461.868,38	85,63 %
2.1			CAMPO DE FUTEBOL COM GRAMA SINTÉTICA					R\$ 668.393,19	39,15 %
2.1.1			FUNDAÇÃO					R\$ 9.593,02	0,56 %
2.1.1.1	97082	SINAPI	ESCAVAÇÃO MANUAL DE VIGA DE BORDA PARA RADIER. AF_09/2021	m³	26,00	R\$ 59,93	R\$ 72,12	R\$ 1.875,12	0,11 %
2.1.1.2	97084	SINAPI	COMPACTAÇÃO MECÂNICA DE SOLO PARA EXECUÇÃO DE RADIER, PISO DE CONCRETO OU LAJE SOBRE SOLO, COM COMPACTADOR DE SOLOS TIPO PLACA VIBRATÓRIA. AF_09/2021	m²	104,00	R\$ 0,66	R\$ 0,79	R\$ 82,16	0,00 %
2.1.1.3	95241	SINAPI	LASTRO DE CONCRETO MAGRO, APLICADO EM PISOS, LAJES SOBRE SOLO OU RADIER, ESPESSURA DE 5 CM. AF_01/2024	m²	62,40	R\$ 42,47	R\$ 51,11	R\$ 3.189,26	0,19 %
2.1.1.4	89470	SINAPI	ALVENARIA DE BLOCOS DE CONCRETO ESTRUTURAL 14X19X39 CM (ESPESSURA 14 CM), FBK = 4,5 MPA, UTILIZANDO COLHER DE PEDREIRO. AF_10/2022	m²	43,70	R\$ 84,55	R\$ 101,75	R\$ 4.446,48	0,26 %
2.1.2			PAVIMENTAÇÃO					R\$ 390.653,91	22,88 %
2.1.2.1	100576	SINAPI	REGULARIZAÇÃO E COMPACTAÇÃO DE SUBLEITO DE SOLO PREDOMINANTEMENTE ARGILOSO. AF_11/2019	m²	1450,00	R\$ 2,59	R\$ 3,12	R\$ 4.524,00	0,27 %
2.1.2.2	PAC CP01	Próprio	LASTRO COM MATERIAL GRANULAR (PEDRA BRITADA N.1), ESPESSURA DE 10 CM	m³	140,00	R\$ 258,96	R\$ 311,63	R\$ 43.628,20	2,56 %
2.1.2.3	PAC CP02	Próprio	LASTRO COM MATERIAL GRANULAR (PEDRA BRITADA N.0), ESPESSURA DE 5 CM	m³	70,00	R\$ 299,61	R\$ 360,55	R\$ 25.238,50	1,48 %
2.1.2.4	PAC CP03	Próprio	LASTRO COM MATERIAL GRANULAR (PÓ DE BRITA), ESPESSURA DE 5 CM	m³	70,00	R\$ 299,61	R\$ 360,55	R\$ 25.238,50	1,48 %
2.1.2.5	PAC CP04	Próprio	GRAMA SINTÉTICA ESPORTIVA PARA FUTEBOL EM POLIETILENO, COM ALTURA MÍNIMA DE 42 MM (FORNECIMENTO E COLOCAÇÃO)	m²	1400,00	R\$ 169,73	R\$ 204,25	R\$ 285.950,00	16,75 %

SECRETARIA DOS ESPORTES DO PIAUÍ - SECEPI
DIRETORIA TÉCNICA DE ENGENHARIA



Obra
CONSTRUÇÃO DO ESPAÇO ESPORTIVO COMUNITÁRIO (NOVO PAC) NO MUNICÍPIO DE TERESINA - PI

Bancos
SINAPI - 05/2024 - Piauí
ORSE - 05/2024 - Sergipe
SEINFRA - 028 - Ceará

B.D.I.
20,34%

B.D.I. DIF.
14,62%

Encargos Sociais
Não Desonerado:
Horista: 113,05%
Mensalista: 70,90%

Orçamento Sintético

Item	Código	Banco	Descrição	Und	Quant.	Valor Unit	Valor Unit com BDI	Total	Peso (%)
2.1.2.6	95241	SINAPI	LASTRO DE CONCRETO MAGRO, APLICADO EM PISOS, LAJES SOBRE SOLO OU RADIER, ESPESSURA DE 5 CM. AF_01/2024	m²	50,01	R\$ 42,47	R\$ 51,11	R\$ 2.556,01	0,15 %
2.1.2.7	PAC CP08	Próprio	EXECUÇÃO DE PASSEIO (CALÇADA) OU PISO DE CONCRETO COM CONCRETO MOLDADO IN LOCO, FEITO EM OBRA, ACABAMENTO CONVENCIONAL, ESPESSURA 6 CM	m²	50,01	R\$ 58,47	R\$ 70,36	R\$ 3.518,70	0,21 %
2.1.3			ESTRUTURA					R\$ 36.600,36	2,14 %
2.1.3.1	96542	SINAPI	FABRICAÇÃO, MONTAGEM E DESMONTAGEM DE FÓRMA PARA VIGA BALDRAME, EM CHAPA DE MADEIRA COMPENSADA RESINADA, E=17 MM, 4 UTILIZAÇÕES. AF_01/2024	m²	79,30	R\$ 95,68	R\$ 115,14	R\$ 9.130,60	0,53 %
2.1.3.2	96543	SINAPI	ARMAÇÃO DE BLOCO UTILIZANDO AÇO CA-60 DE 5 MM - MONTAGEM. AF_01/2024	KG	122,00	R\$ 18,80	R\$ 22,62	R\$ 2.759,64	0,16 %
2.1.3.3	96545	SINAPI	ARMAÇÃO DE BLOCO UTILIZANDO AÇO CA-50 DE 8 MM - MONTAGEM. AF_01/2024	KG	276,00	R\$ 15,24	R\$ 18,34	R\$ 5.061,84	0,30 %
2.1.3.4	96555	SINAPI	CONCRETAGEM DE BLOCO DE COROAMENTO OU VIGA BALDRAME, FCK 30 MPA, COM USO DE JERICA - LANÇAMENTO, ADENSAMENTO E ACABAMENTO. AF_01/2024	m³	5,95	R\$ 883,77	R\$ 1.063,53	R\$ 6.328,00	0,37 %
2.1.3.5	PAC CP07	Próprio	ESTACA BROCA DE CONCRETO (0,20 X 0,20) M, ESCAVAÇÃO MANUAL, COM TUBO DE AÇO GALVANIZADO DE 2"	M	58,00	R\$ 190,84	R\$ 229,66	R\$ 13.320,28	0,78 %
2.1.4			ALVENARIA E FECHAMENTO					R\$ 191.133,71	11,20 %
2.1.4.1	103325	SINAPI	ALVENARIA DE VEDAÇÃO DE BLOCOS CERÂMICOS FURADOS NA VERTICAL DE 14X19X39 CM (ESPESSURA 14 CM) E ARGAMASSA DE ASSENTAMENTO COM PREPARO MANUAL. AF_12/2021	m²	79,00	R\$ 75,87	R\$ 91,30	R\$ 7.212,70	0,42 %
2.1.4.2	102363	SINAPI	ALAMBRADO PARA QUADRA POLIESPORTIVA, ESTRUTURADO POR TUBOS DE AÇO GALVANIZADO, (MONTANTES COM DIÂMETRO 2", TRAVESSAS E ESCORAS COM DIÂMETRO 1 1/4"), COM TELA DE ARAME GALVANIZADO, FIO 12 BWG E MALHA QUADRADA 5X5CM (EXCETO MURETA). AF_03/2021	m²	876,90	R\$ 174,29	R\$ 209,74	R\$ 183.921,01	10,77 %
2.1.5			REVESTIMENTO					R\$ 8.366,10	0,49 %
2.1.5.1	87878	SINAPI	CHAPISCO APLICADO EM ALVENARIAS E ESTRUTURAS DE CONCRETO INTERNAS, COM COLHER DE PEDREIRO. ARGAMASSA TRAÇO 1:3 COM PREPARO MANUAL. AF_10/2022	m²	158,00	R\$ 5,00	R\$ 6,02	R\$ 951,16	0,06 %
2.1.5.2	87530	SINAPI	MASSA ÚNICA, EM ARGAMASSA TRAÇO 1:2:8, PREPARO MANUAL, APLICADA MANUALMENTE EM PAREDES INTERNAS DE AMBIENTES COM ÁREA ENTRE 5M² E 10M², E = 17,5MM, COM TALISCAS. AF_03/2024	m²	158,00	R\$ 39,00	R\$ 46,93	R\$ 7.414,94	0,43 %
2.1.6			PINTURA					R\$ 26.891,60	1,58 %
2.1.6.1	104642	SINAPI	PINTURA LÁTEX ACRÍLICA STANDARD, APLICAÇÃO MANUAL EM PAREDES, DUAS DEMÃO. AF_04/2023	m²	158,00	R\$ 9,53	R\$ 11,47	R\$ 1.812,26	0,11 %
2.1.6.2	100750	SINAPI	PINTURA COM TINTA ALQUÍDICA DE ACABAMENTO (ESMALTE SINTÉTICO FOSCO) APLICADA A ROLO OU PINCEL SOBRE SUPERFÍCIES METÁLICAS (EXCETO PERFIL) EXECUTADO EM OBRA (POR DEMÃO). AF_01/2020	m²	876,90	R\$ 23,77	R\$ 28,60	R\$ 25.079,34	1,47 %
2.1.7			EQUIPAMENTOS					R\$ 5.154,49	0,30 %
2.1.7.1	PAC CP05	Próprio	CONJUNTO PARA FUTEBOL DE CAMPO COM PAR DE TRAVES OFICIAIS DE 5,00 X 2,20 M EM TUBO DE AÇO GALVANIZADO 4", PINTURA EM PRIMER COM TINTA ESMALTE SINTÉTICO E REDES DE POLIETILENO FIO 3 MM - FORNECIMENTO E INSTALAÇÃO	UND	1,00	R\$ 4.283,27	R\$ 5.154,49	R\$ 5.154,49	0,30 %
2.2			MEIA QUADRA DE BASQUETE					R\$ 201.328,57	11,79 %
2.2.1			FUNDAÇÃO					R\$ 4.142,94	0,24 %
2.2.1.1	97082	SINAPI	ESCAVAÇÃO MANUAL DE VIGA DE BORDA PARA RADIER. AF_09/2021	m³	10,50	R\$ 59,93	R\$ 72,12	R\$ 757,26	0,04 %
2.2.1.2	97084	SINAPI	COMPACTAÇÃO MECÂNICA DE SOLO PARA EXECUÇÃO DE RADIER, PISO DE CONCRETO OU LAJE SOBRE SOLO, COM COMPACTADOR DE SOLOS TIPO PLACA VIBRATÓRIA. AF_09/2021	m²	30,00	R\$ 0,66	R\$ 0,79	R\$ 23,70	0,00 %
2.2.1.3	95241	SINAPI	LASTRO DE CONCRETO MAGRO, APLICADO EM PISOS, LAJES SOBRE SOLO OU RADIER, ESPESSURA DE 5 CM. AF_01/2024	m²	18,00	R\$ 42,47	R\$ 51,11	R\$ 919,98	0,05 %
2.2.1.4	89470	SINAPI	ALVENARIA DE BLOCOS DE CONCRETO ESTRUTURAL 14X19X39 CM (ESPESSURA 14 CM), FBK = 4,5 MPA, UTILIZANDO COLHER DE PEDREIRO. AF_10/2022	m²	24,00	R\$ 84,55	R\$ 101,75	R\$ 2.442,00	0,14 %
2.2.2			PAVIMENTAÇÃO					R\$ 192.572,91	11,28 %
2.2.2.1	100576	SINAPI	REGULARIZAÇÃO E COMPACTAÇÃO DE SUBLEITO DE SOLO PREDOMINANTEMENTE ARGILOSO. AF_11/2019	m²	221,00	R\$ 2,59	R\$ 3,12	R\$ 689,52	0,04 %
2.2.2.2	95241	SINAPI	LASTRO DE CONCRETO MAGRO, APLICADO EM PISOS, LAJES SOBRE SOLO OU RADIER, ESPESSURA DE 5 CM. AF_01/2024	m²	221,00	R\$ 42,47	R\$ 51,11	R\$ 11.295,31	0,66 %
2.2.2.3	94994	SINAPI	EXECUÇÃO DE PASSEIO (CALÇADA) OU PISO DE CONCRETO COM CONCRETO MOLDADO IN LOCO, FEITO EM OBRA, ACABAMENTO CONVENCIONAL, ESPESSURA 8 CM, ARMADO. AF_08/2022	m²	221,00	R\$ 102,07	R\$ 122,83	R\$ 27.145,43	1,59 %
2.2.2.4	PAC COT10	Próprio	PISO MODULAR EM POLIPROPILENO DE ALTO IMPACTO E RESISTÊNCIA, PROTEÇÃO UV, INCLUINDO DEMARCAÇÃO DA QUADRA COM TINTA À BASE DE PU - FORNECIMENTO E INSTALAÇÃO	und	1,00	R\$ 133.870,75	R\$ 153.442,65	R\$ 153.442,65	8,99 %
2.2.3			EQUIPAMENTOS					R\$ 4.612,72	0,27 %
2.2.3.1	PAC CP06	Próprio	TABELA DE BASQUETE DE COMPENSADO NAVAL, COM AROS, REDES E ESTRUTURA EM TUBO GALVANIZADO - FORNECIMENTO E INSTALAÇÃO.	UND	1,00	R\$ 3.833,07	R\$ 4.612,72	R\$ 4.612,72	0,27 %
2.3			PARQUINHO INFANTIL					R\$ 192.115,64	11,25 %
2.3.1			FUNDAÇÃO					R\$ 3.452,45	0,20 %
2.3.1.1	97082	SINAPI	ESCAVAÇÃO MANUAL DE VIGA DE BORDA PARA RADIER. AF_09/2021	m³	8,75	R\$ 59,93	R\$ 72,12	R\$ 631,05	0,04 %
2.3.1.2	97084	SINAPI	COMPACTAÇÃO MECÂNICA DE SOLO PARA EXECUÇÃO DE RADIER, PISO DE CONCRETO OU LAJE SOBRE SOLO, COM COMPACTADOR DE SOLOS TIPO PLACA VIBRATÓRIA. AF_09/2021	m²	25,00	R\$ 0,66	R\$ 0,79	R\$ 19,75	0,00 %
2.3.1.3	95241	SINAPI	LASTRO DE CONCRETO MAGRO, APLICADO EM PISOS, LAJES SOBRE SOLO OU RADIER, ESPESSURA DE 5 CM. AF_01/2024	m²	15,00	R\$ 42,47	R\$ 51,11	R\$ 766,65	0,04 %

SECRETARIA DOS ESPORTES DO PIAUÍ - SECEPI
DIRETORIA TÉCNICA DE ENGENHARIA



Obra
CONSTRUÇÃO DO ESPAÇO ESPORTIVO COMUNITÁRIO (NOVO PAC) NO MUNICÍPIO DE TERESINA - PI

Bancos
SINAPI - 05/2024 - Piauí
ORSE - 05/2024 - Sergipe
SEINFRA - 028 - Ceará

B.D.I.
20,34%

B.D.I. DIF.
14,62%

Encargos Sociais
Não Desonerado:
Horista: 113,05%
Mensalista: 70,90%

Orçamento Sintético

Item	Código	Banco	Descrição	Und	Quant.	Valor Unit	Valor Unit com BDI	Total	Peso (%)
2.3.1.4	89470	SINAPI	ALVENARIA DE BLOCOS DE CONCRETO ESTRUTURAL 14X19X39 CM (ESPESSURA 14 CM), FBK = 4,5 MPA, UTILIZANDO COLHER DE PEDREIRO. AF_10/2022	m²	20,00	R\$ 84,55	R\$ 101,75	R\$ 2.035,00	0,12 %
2.3.2			PAVIMENTAÇÃO					R\$ 128.517,43	7,53 %
2.3.2.1	100576	SINAPI	REGULARIZAÇÃO E COMPACTAÇÃO DE SUBLEITO DE SOLO PREDOMINANTEMENTE ARGILOSO. AF_11/2019	m²	142,84	R\$ 2,59	R\$ 3,12	R\$ 445,66	0,03 %
2.3.2.2	95241	SINAPI	LASTRO DE CONCRETO MAGRO, APLICADO EM PISOS, LAJES SOBRE SOLO OU RADIER, ESPESSURA DE 5 CM. AF_01/2024	m²	142,84	R\$ 42,47	R\$ 51,11	R\$ 7.300,55	0,43 %
2.3.2.3	87702	SINAPI	CONTRAPISO EM ARGAMASSA TRAÇO 1:4 (CIMENTO E AREIA), PREPARO MANUAL, APLICADO EM ÁREAS SECAS SOBRE LAJE, NÃO ADERIDO, ACABAMENTO NÃO REFORÇADO, ESPESSURA 6CM. AF_07/2021	m²	142,84	R\$ 63,95	R\$ 76,96	R\$ 10.992,97	0,64 %
2.3.2.4	101735	SINAPI	PISO DE BORRACHA ESPORTIVO, ESPESSURA 15MM, ASSENTADO COM ARGAMASSA. AF_09/2020	m²	142,84	R\$ 638,64	R\$ 768,54	R\$ 109.778,25	6,43 %
2.3.3			EQUIPAMENTOS					R\$ 60.145,76	3,52 %
2.3.3.1	PAC COT01	Próprio	PARADE ESCALADA (2,00 X 1,80)M EM MADEIRA PINUS OU EUCALIPTO TRATADO, COM ACABAMENTO EM VERNIZ FOSCO, REF. MODELO M111 DA LÚDICO PARQUES OU SIMILAR - FORNECIMENTO E MONTAGEM	und	2,00	R\$ 5.847,54	R\$ 6.702,45	R\$ 13.404,90	0,79 %
2.3.3.2	PAC COT02	Próprio	GANGORRA DUPLA (3,00 X 2,50)M EM MADEIRA PINUS OU EUCALIPTO TRATADO, COM ACABAMENTO EM VERNIZ FOSCO, REF. MODELO M128 DA LÚDICO PARQUES OU SIMILAR - FORNECIMENTO E MONTAGEM	und	1,00	R\$ 3.693,19	R\$ 4.233,13	R\$ 4.233,13	0,25 %
2.3.3.3	PAC COT03	Próprio	BRINQUEDO (4,00 X 5,00)M EM MADEIRA PINUS OU EUCALIPTO TRATADO, COM ACABAMENTO EM VERNIZ FOSCO, CONTENDO 1 CASINHA, 1 RAMPAS DE ACESSO, 1 ESCORREGADOR, 1 ESCADA DE MARINHEIRO E 2 BALANÇOS, REF. MODELO M220 DA LÚDICO PARQUES OU SIMILAR	und	1,00	R\$ 24.621,24	R\$ 28.220,87	R\$ 28.220,87	1,65 %
2.3.3.4	PAC COT06	Próprio	BALANÇO DUPLO (1,50 X 3,00)M EM MADEIRA PINUS OU EUCALIPTO TRATADO, COM ACABAMENTO EM VERNIZ FOSCO, REF. MODELO M117 DA LÚDICO PARQUES OU SIMILAR - FORNECIMENTO E MONTAGEM	und	1,00	R\$ 2.769,89	R\$ 3.174,85	R\$ 3.174,85	0,19 %
2.3.3.5	PAC COT04	Próprio	BANCO FIXO (0,70 X 1,50)M EM MADEIRA PINUS OU EUCALIPTO TRATADO, COM ACABAMENTO EM VERNIZ FOSCO, REF. MODELO M312 DA LÚDICO PARQUES OU SIMILAR - FORNECIMENTO E MONTAGEM	und	6,00	R\$ 1.461,89	R\$ 1.675,62	R\$ 10.053,72	0,59 %
2.3.3.6	PAC COT05	Próprio	CESTO DE LIXO (0,60 X 0,60)M EM MADEIRA PINUS OU EUCALIPTO TRATADO, COM ACABAMENTO EM VERNIZ FOSCO, REF. MODELO M313 DA LÚDICO PARQUES OU SIMILAR - FORNECIMENTO E MONTAGEM	und	1,00	R\$ 923,30	R\$ 1.058,29	R\$ 1.058,29	0,06 %
2.4			PISTA DE CAMINHADA					R\$ 156.988,13	9,20 %
2.4.1			PAVIMENTAÇÃO					R\$ 108.629,85	6,36 %
2.4.1.1	100576	SINAPI	REGULARIZAÇÃO E COMPACTAÇÃO DE SUBLEITO DE SOLO PREDOMINANTEMENTE ARGILOSO. AF_11/2019	m²	613,52	R\$ 2,59	R\$ 3,12	R\$ 1.914,18	0,11 %
2.4.1.2	95241	SINAPI	LASTRO DE CONCRETO MAGRO, APLICADO EM PISOS, LAJES SOBRE SOLO OU RADIER, ESPESSURA DE 5 CM. AF_01/2024	m²	613,52	R\$ 42,47	R\$ 51,11	R\$ 31.357,01	1,84 %
2.4.1.3	94994	SINAPI	EXECUÇÃO DE PASSEIO (CALÇADA) OU PISO DE CONCRETO COM CONCRETO MOLDADO IN LOCO, FEITO EM OBRA, ACABAMENTO CONVENCIONAL, ESPESSURA 8 CM, ARMADO. AF_08/2022	m²	613,52	R\$ 102,07	R\$ 122,83	R\$ 75.358,66	4,41 %
2.4.2			PINTURA					R\$ 48.358,28	2,83 %
2.4.2.1	102494	SINAPI	PINTURA DE PISO COM TINTA EPÓXI, APLICAÇÃO MANUAL, 2 DEMÃOS, INCLUSO PRIMER EPÓXI. AF_05/2021	m²	613,52	R\$ 62,02	R\$ 74,63	R\$ 45.787,00	2,68 %
2.4.2.2	102506	SINAPI	PINTURA DE DEMARCAÇÃO DE QUADRA POLIESPORTIVA COM TINTA EPÓXI, E = 5 CM, APLICAÇÃO MANUAL. AF_05/2021	M	204,72	R\$ 10,44	R\$ 12,56	R\$ 2.571,28	0,15 %
2.5			IMPLANTAÇÃO GERAL					R\$ 243.042,85	14,24 %
2.5.1			PAVIMENTAÇÃO					R\$ 41.459,73	2,43 %
2.5.1.1	100576	SINAPI	REGULARIZAÇÃO E COMPACTAÇÃO DE SUBLEITO DE SOLO PREDOMINANTEMENTE ARGILOSO. AF_11/2019	m²	214,22	R\$ 2,59	R\$ 3,12	R\$ 668,37	0,04 %
2.5.1.2	95241	SINAPI	LASTRO DE CONCRETO MAGRO, APLICADO EM PISOS, LAJES SOBRE SOLO OU RADIER, ESPESSURA DE 5 CM. AF_01/2024	m²	214,22	R\$ 42,47	R\$ 51,11	R\$ 10.948,78	0,64 %
2.5.1.3	PAC CP08	Próprio	EXECUÇÃO DE PASSEIO (CALÇADA) OU PISO DE CONCRETO COM CONCRETO MOLDADO IN LOCO, FEITO EM OBRA, ACABAMENTO CONVENCIONAL, ESPESSURA 6 CM	m²	214,22	R\$ 58,47	R\$ 70,36	R\$ 15.072,52	0,88 %
2.5.1.4	94279	SINAPI	ASSENTAMENTO DE GUIA (MEIO-FIO) EM TRECHO RETO, CONFECCIONADA EM CONCRETO PRÉ-FABRICADO, DIMENSÕES 39X6,5X6,5X19 CM (COMPRIMENTO X BASE INFERIOR X BASE SUPERIOR X ALTURA), PARA DELIMITAÇÃO DE JARDINS, PRAÇAS OU PASSEIOS. AF_01/2024	M	167,30	R\$ 36,63	R\$ 44,08	R\$ 7.374,58	0,43 %
2.5.1.5	103946	SINAPI	PLANTIO DE GRAMA ESMERALDA OU SÃO CARLOS OU CURITIBANA, EM PLACAS. AF_05/2022	m²	291,85	R\$ 21,06	R\$ 25,34	R\$ 7.395,48	0,43 %
2.5.2			URBANIZAÇÃO E PAISAGISMO					R\$ 61.769,37	3,62 %
2.5.2.1	PAC COT04	Próprio	BANCO FIXO (0,70 X 1,50)M EM MADEIRA PINUS OU EUCALIPTO TRATADO, COM ACABAMENTO EM VERNIZ FOSCO, REF. MODELO M312 DA LÚDICO PARQUES OU SIMILAR - FORNECIMENTO E MONTAGEM	und	4,00	R\$ 1.461,89	R\$ 1.675,62	R\$ 6.702,48	0,39 %
2.5.2.2	PAC COT05	Próprio	CESTO DE LIXO (0,60 X 0,60)M EM MADEIRA PINUS OU EUCALIPTO TRATADO, COM ACABAMENTO EM VERNIZ FOSCO, REF. MODELO M313 DA LÚDICO PARQUES OU SIMILAR - FORNECIMENTO E MONTAGEM	und	16,00	R\$ 923,30	R\$ 1.058,29	R\$ 16.932,64	0,99 %
2.5.2.3	PAC COT07	Próprio	MESA PARA JOGOS (1,00 X 1,00)M COM 4 BANCOS (0,30 X 0,30)M EM MADEIRA PINUS OU EUCALIPTO TRATADO, COM ACABAMENTO EM VERNIZ FOSCO, REF. MODELO M314 DA LÚDICO PARQUES OU SIMILAR - FORNECIMENTO E MONTAGEM	und	4,00	R\$ 3.385,42	R\$ 3.880,37	R\$ 15.521,48	0,91 %
2.5.2.4	PAC COT08	Próprio	CONJUNTO MESA (1,00 X 2,00)M E 2 BANCOS (0,30 X 2,00)M EM MADEIRA PINUS OU EUCALIPTO TRATADO, COM ACABAMENTO EM VERNIZ FOSCO, REF. MODELO M315 DA LÚDICO PARQUES OU SIMILAR - FORNECIMENTO E MONTAGEM	und	2,00	R\$ 5.847,54	R\$ 6.702,45	R\$ 13.404,90	0,79 %

SECRETARIA DOS ESPORTES DO PIAUÍ - SECEPI
DIRETORIA TÉCNICA DE ENGENHARIA



Obra
CONSTRUÇÃO DO ESPAÇO ESPORTIVO COMUNITÁRIO (NOVO PAC) NO MUNICÍPIO DE TERESINA - PI

Bancos
SINAPI - 05/2024 - Piauí
ORSE - 05/2024 - Sergipe
SEINFRA - 028 - Ceará

B.D.I.
20,34%

B.D.I. DIF.
14,62%

Encargos Sociais
Não Desonerado:
Horista: 113,05%
Mensalista: 70,90%

Orçamento Sintético

Item	Código	Banco	Descrição	Und	Quant.	Valor Unit	Valor Unit com BDI	Total	Peso (%)
2.5.2.5	103315	SINAPI	INSTALAÇÃO DE PERGOLADO DE MADEIRA, EM MAÇARANDUBA, ANGELIM OU EQUIVALENTE DA REGIÃO, FIXADO COM CONCRETO SOBRE SOLO. AF_11/2021	m²	11,75	R\$ 171,18	R\$ 206,00	R\$ 2.420,50	0,14 %
2.5.2.6	98509	SINAPI	PLANTIO DE ARBUSTO OU CERCA VIVA. AF_05/2018	UN	40,00	R\$ 73,90	R\$ 88,93	R\$ 3.557,20	0,21 %
2.5.2.7	98510	SINAPI	PLANTIO DE ÁRVORE ORNAMENTAL COM ALTURA DE MUDA MENOR OU IGUAL A 2,00 M. AF_05/2018	UN	20,00	R\$ 103,95	R\$ 125,09	R\$ 2.501,80	0,15 %
2.5.2.8	98511	SINAPI	PLANTIO DE ÁRVORE ORNAMENTAL COM ALTURA DE MUDA MAIOR QUE 2,00 M E MENOR OU IGUAL A 4,00 M. AF_05/2018	UN	3,00	R\$ 201,75	R\$ 242,79	R\$ 728,37	0,04 %
2.5.3			INSTALAÇÕES ELÉTRICAS					R\$ 79.484,36	4,66 %
2.5.3.1	PAC CP11	Próprio	ELETRODUTO RÍGIDO ROSCÁVEL, PVC, DN 32 MM (1"), APARENTE - FORNECIMENTO E INSTALAÇÃO	M	6,00	R\$ 25,91	R\$ 31,18	R\$ 187,08	0,01 %
2.5.3.2	PAC CP12	Próprio	ELETRODUTO FLEXÍVEL CORRUGADO, PEAD, DN 50 (1 1/2"), PARA REDE ENTERRADA DE DISTRIBUIÇÃO DE ENERGIA ELÉTRICA - FORNECIMENTO E INSTALAÇÃO	M	70,00	R\$ 11,26	R\$ 13,55	R\$ 948,50	0,06 %
2.5.3.3	PAC CP13	Próprio	ELETRODUTO FLEXÍVEL CORRUGADO, PEAD, DN 63 (2"), PARA REDE ENTERRADA DE DISTRIBUIÇÃO DE ENERGIA ELÉTRICA - FORNECIMENTO E INSTALAÇÃO	M	180,00	R\$ 16,07	R\$ 19,34	R\$ 3.481,20	0,20 %
2.5.3.4	PAC CP14	Próprio	ELETRODUTO RÍGIDO ROSCÁVEL, PVC, DN 32 MM (1"), APARENTE - FORNECIMENTO E INSTALAÇÃO	M	120,00	R\$ 29,46	R\$ 35,45	R\$ 4.254,00	0,25 %
2.5.3.5	PAC CP15	Próprio	CURVA LONGA 90 GRAUS PARA ELETRODUTO, PVC, ROSCÁVEL, DN 32 MM (1") - FORNECIMENTO E INSTALAÇÃO	UND	14,00	R\$ 20,59	R\$ 24,78	R\$ 346,92	0,02 %
2.5.3.6	PAC CP16	Próprio	CABO DE COBRE FLEXÍVEL ISOLADO, 2,5 MM², ANTI-CHAMA 0,6/1,0 KV - FORNECIMENTO E INSTALAÇÃO	M	165,00	R\$ 4,78	R\$ 5,75	R\$ 948,75	0,06 %
2.5.3.7	PAC CP17	Próprio	CABO DE COBRE FLEXÍVEL ISOLADO, 4 MM², ANTI-CHAMA 0,6/1,0 KV - FORNECIMENTO E INSTALAÇÃO	M	700,00	R\$ 7,04	R\$ 8,47	R\$ 5.929,00	0,35 %
2.5.3.8	PAC CP18	Próprio	CABO DE COBRE FLEXÍVEL ISOLADO, 6 MM², ANTI-CHAMA 0,6/1,0 KV - FORNECIMENTO E INSTALAÇÃO	M	340,00	R\$ 9,95	R\$ 11,97	R\$ 4.069,80	0,24 %
2.5.3.9	PAC CP19	Próprio	CABO DE COBRE FLEXÍVEL ISOLADO, 10 MM², ANTI-CHAMA 0,6/1,0 KV - FORNECIMENTO E INSTALAÇÃO	M	870,00	R\$ 15,92	R\$ 19,16	R\$ 16.669,20	0,98 %
2.5.3.10	PAC CP20	Próprio	CABO DE COBRE FLEXÍVEL ISOLADO, 16 MM², ANTI-CHAMA 0,6/1,0 KV - FORNECIMENTO E INSTALAÇÃO	M	20,00	R\$ 25,00	R\$ 30,09	R\$ 601,80	0,04 %
2.5.3.11	PAC CP21	Próprio	CONDULETE DE ALUMÍNIO, TIPO C, PARA ELETRODUTO DE PVC DN 32 MM (1"), APARENTE - FORNECIMENTO E INSTALAÇÃO	UND	5,00	R\$ 34,13	R\$ 41,07	R\$ 205,35	0,01 %
2.5.3.12	PAC CP22	Próprio	CONDULETE DE ALUMÍNIO, TIPO E, PARA ELETRODUTO DE PVC DN 32 MM (1"), APARENTE - FORNECIMENTO E INSTALAÇÃO	UND	8,00	R\$ 32,21	R\$ 38,76	R\$ 310,08	0,02 %
2.5.3.13	PAC CP23	Próprio	CONDULETE DE ALUMÍNIO, TIPO T, PARA ELETRODUTO DE PVC DN 32 MM (1"), APARENTE - FORNECIMENTO E INSTALAÇÃO	UND	2,00	R\$ 45,22	R\$ 54,42	R\$ 108,84	0,01 %
2.5.3.14	PAC CP24	Próprio	ENTRADA DE ENERGIA ELÉTRICA, AÉREA, TRIFÁSICA, COM CAIXA DE SOBREPOR, CABO DE 16 MM² E DISJUNTOR DIN 70A (NÃO INCLUSO O POSTE DE CONCRETO)	UND	1,00	R\$ 3.845,67	R\$ 4.627,88	R\$ 4.627,88	0,27 %
2.5.3.15	PAC CP25	Próprio	QUADRO DE DISTRIBUIÇÃO DE ENERGIA EM CHAPA DE AÇO GALVANIZADO, DE EMBUTIR, COM BARRAMENTO TRIFÁSICO, PARA 18 DISJUNTORES DIN 100A - FORNECIMENTO E INSTALAÇÃO	UND	1,00	R\$ 541,37	R\$ 651,48	R\$ 651,48	0,04 %
2.5.3.16	PAC CP26	Próprio	DISJUNTOR MONOPOLAR TIPO DIN, CORRENTE NOMINAL DE 16A - FORNECIMENTO E INSTALAÇÃO	UND	4,00	R\$ 12,85	R\$ 15,46	R\$ 61,84	0,00 %
2.5.3.17	PAC CP27	Próprio	DISJUNTOR MONOPOLAR TIPO DIN, CORRENTE NOMINAL DE 20A - FORNECIMENTO E INSTALAÇÃO	UND	1,00	R\$ 14,49	R\$ 17,44	R\$ 17,44	0,00 %
2.5.3.18	PAC CP28	Próprio	DISJUNTOR TRIPOLAR TIPO DIN, CORRENTE NOMINAL DE 25A - FORNECIMENTO E INSTALAÇÃO	UND	1,00	R\$ 79,60	R\$ 95,79	R\$ 95,79	0,01 %
2.5.3.19	PAC CP29	Próprio	DISPOSITIVO DE PROTEÇÃO CONTRA SURTO 45 KA, 175 V, TIPO AC - FORNECIMENTO E INSTALAÇÃO	UND	4,00	R\$ 118,85	R\$ 143,02	R\$ 572,08	0,03 %
2.5.3.20	PAC CP30	Próprio	CORDOALHA DE COBRE NU 50 MM², NÃO ENTERRADA, COM ISOLADOR - FORNECIMENTO E INSTALAÇÃO	M	15,00	R\$ 87,23	R\$ 104,97	R\$ 1.574,55	0,09 %
2.5.3.21	PAC CP31	Próprio	HASTE DE ATERRAMENTO, DIÂMETRO 3/4", COM 3 METROS - FORNECIMENTO E INSTALAÇÃO	UND	5,00	R\$ 159,94	R\$ 192,47	R\$ 962,35	0,06 %
2.5.3.22	98111	SINAPI	CAIXA DE INSPEÇÃO PARA ATERRAMENTO, CIRCULAR, EM POLIETILENO, DIÂMETRO INTERNO = 0,3 M. AF_12/2020	UN	5,00	R\$ 44,53	R\$ 53,59	R\$ 267,95	0,02 %
2.5.3.23	PAC CP32	Próprio	RELÉ FOTOELÉTRICO PARA COMANDO DE ILUMINAÇÃO EXTERNA 1800 W - FORNECIMENTO E INSTALAÇÃO	UND	8,00	R\$ 36,01	R\$ 43,33	R\$ 346,64	0,02 %
2.5.3.24	PAC CP33	Próprio	REFLETOR EM ALUMÍNIO, DE SUPORTE E ALÇA, COM LÂMPADA EM LED 100W DE POTÊNCIA - FORNECIMENTO E INSTALAÇÃO	UND	13,00	R\$ 80,79	R\$ 97,22	R\$ 1.263,86	0,07 %
2.5.3.25	97886	SINAPI	CAIXA ENTERRADA ELÉTRICA RETANGULAR, EM ALVENARIA COM TIJOLOS CERÂMICOS MACIÇOS, FUNDO COM BRITA, DIMENSÕES INTERNAS: 0,3X0,3X0,3 M. AF_12/2020	UN	17,00	R\$ 173,26	R\$ 208,50	R\$ 3.544,50	0,21 %
2.5.3.26	PAC CP34	Próprio	POSTE EM CONCRETO ARMADO SEÇÃO CIRCULAR 200/10, TIPO C-14 COM 3 REFLETORES EM LED 200W FIXADOS EM CRUZETA DE CONCRETO - FORNECIMENTO E INSTALAÇÃO	UND	6,00	R\$ 2.688,28	R\$ 3.235,08	R\$ 19.410,48	1,14 %
2.5.3.27	PAC CP35	Próprio	POSTE EM CONCRETO ARMADO SEÇÃO CIRCULAR 200/10, TIPO C-14 COM 6 REFLETORES EM LED 200W FIXADOS EM CRUZETA DE CONCRETO - FORNECIMENTO E INSTALAÇÃO	UND	2,00	R\$ 3.335,13	R\$ 4.013,50	R\$ 8.027,00	0,47 %
2.5.4			INSTALAÇÕES HIDRÁULICAS					R\$ 2.167,41	0,13 %
2.5.4.1	89356	SINAPI	TUBO, PVC, SOLDÁVEL, DN 25MM, INSTALADO EM RAMAL OU SUB-RAMAL DE ÁGUA - FORNECIMENTO E INSTALAÇÃO. AF_06/2022	M	30,00	R\$ 21,48	R\$ 25,85	R\$ 775,50	0,05 %
2.5.4.2	89357	SINAPI	TUBO, PVC, SOLDÁVEL, DN 32MM, INSTALADO EM RAMAL OU SUB-RAMAL DE ÁGUA - FORNECIMENTO E INSTALAÇÃO. AF_06/2022	M	30,00	R\$ 29,31	R\$ 35,27	R\$ 1.058,10	0,06 %
2.5.4.3	89362	SINAPI	JOELHO 90 GRAUS, PVC, SOLDÁVEL, DN 25MM, INSTALADO EM RAMAL OU SUB-RAMAL DE ÁGUA - FORNECIMENTO E INSTALAÇÃO. AF_06/2022	UN	3,00	R\$ 8,72	R\$ 10,49	R\$ 31,47	0,00 %
2.5.4.4	89366	SINAPI	JOELHO 90 GRAUS COM BUCHA DE LATÃO, PVC, SOLDÁVEL, DN 25MM, X 3/4 INSTALADO EM RAMAL OU SUB-RAMAL DE ÁGUA - FORNECIMENTO E INSTALAÇÃO. AF_06/2022	UN	3,00	R\$ 14,55	R\$ 17,51	R\$ 52,53	0,00 %
2.5.4.5	89364	SINAPI	CURVA 90 GRAUS, PVC, SOLDÁVEL, DN 25MM, INSTALADO EM RAMAL OU SUB-RAMAL DE ÁGUA - FORNECIMENTO E INSTALAÇÃO. AF_06/2022	UN	1,00	R\$ 10,70	R\$ 12,88	R\$ 12,88	0,00 %
2.5.4.6	89400	SINAPI	TÊ DE REDUÇÃO, PVC, SOLDÁVEL, DN 32MM X 25MM, INSTALADO EM RAMAL OU SUB-RAMAL DE ÁGUA - FORNECIMENTO E INSTALAÇÃO. AF_06/2022	UN	1,00	R\$ 18,04	R\$ 21,71	R\$ 21,71	0,00 %
2.5.4.7	89380	SINAPI	LULA DE REDUÇÃO, PVC, SOLDÁVEL, DN 32MM X 25MM, INSTALADO EM RAMAL OU SUB-RAMAL DE ÁGUA - FORNECIMENTO E INSTALAÇÃO. AF_06/2022	UN	2,00	R\$ 9,12	R\$ 10,98	R\$ 21,96	0,00 %

SECRETARIA DOS ESPORTES DO PIAUÍ - SECEPI
DIRETORIA TÉCNICA DE ENGENHARIA



Obra
CONSTRUÇÃO DO ESPAÇO ESPORTIVO COMUNITÁRIO (NOVO PAC) NO
MUNICÍPIO DE TERESINA - PI

Bancos
SINAPI - 05/2024 - Piauí
ORSE - 05/2024 - Sergipe
SEINFRA - 028 - Ceará

B.D.I.
20,34%


B.D.I. DIF.
14,62%

Encargos Sociais
Não Desonerado:
Horista: 113,05%
Mensalista: 70,90%

Orcamento Sintético

Item	Código	Banco	Descrição	Und	Quant.	Valor Unit	Valor Unit com BDI	Total	Peso (%)
2.5.4.8	86913	SINAPI	TORNEIRA CROMADA 1/2" OU 3/4" PARA TANQUE, PADRÃO POPULAR - FORNECIMENTO E INSTALAÇÃO. AF_01/2020	UN	3,00	R\$ 53,53	R\$ 64,42	R\$ 193,26	0,01 %
2.5.5			DRENAGEM					R\$ 43.820,48	2,57 %
2.5.5.1	89512	SINAPI	TUBO PVC, SÉRIE R, ÁGUA PLUVIAL, DN 100 MM, FORNECIDO E INSTALADO EM RAMAL DE ENCAMINHAMENTO. AF_06/2022	M	48,00	R\$ 40,74	R\$ 49,03	R\$ 2.353,44	0,14 %
2.5.5.2	102711	SINAPI	JUNÇÃO DUPLA DE PVC, SÉRIE NORMAL, PARA ESGOTO PREDIAL, DN 100 X 100 X 100 MM, INSTALADA EM DRENO - FORNECIMENTO E INSTALAÇÃO. AF_07/2021	UN	8,00	R\$ 65,63	R\$ 78,98	R\$ 631,84	0,04 %
2.5.5.3	PAC CP09	Próprio	CAIXA ENTERRADA RETANGULAR, EM ALVENARIA COM BLOCOS DE CONCRETO, TAMPA EM CONCRETO COM GRELHA, DIMENSÕES INTERNAS: 0,8X0,6X0,5 M PARA REDE DE DRENAGEM	UND	2,00	R\$ 843,78	R\$ 1.015,40	R\$ 2.030,80	0,12 %
2.5.5.4	PAC CP10	Próprio	DRENO ESPINHA DE PEIXE (SEÇÃO 0,40 X 0,20 M), COM TUBO DE PEAD CORRUGADO PERFURADO, DN 100 MM, ENCHIMENTO COM BRITA, ENVOLVIDO COM MANTA GEOTÊXTIL, INCLUSIVE CONEXÕES	M	360,00	R\$ 89,57	R\$ 107,79	R\$ 38.804,40	2,27 %
2.5.6			SERVIÇOS COMPLEMENTARES					R\$ 14.341,50	0,84 %
2.5.6.1	100984	SINAPI	CARGA, MANOBRA E DESCARGA DE ENTULHO EM CAMINHÃO BASCULANTE 18 M³ - CARGA COM ESCAVADEIRA HIDRÁULICA (CAÇAMBA DE 0,80 M³ / 111 HP) E DESCARGA LIVRE (UNIDADE: M3). AF_07/2020	m³	450,00	R\$ 8,62	R\$ 10,37	R\$ 4.666,50	0,27 %
2.5.6.2	95877	SINAPI	TRANSPORTE COM CAMINHÃO BASCULANTE DE 18 M³, EM VIA URBANA PAVIMENTADA, DMT ATÉ 30 KM (UNIDADE: M3XKM). AF_07/2020	M3XKM	4500,00	R\$ 1,79	R\$ 2,15	R\$ 9.675,00	0,57 %

Total sem BDI	R\$	1.429.627,63
Total do BDI	R\$	277.485,47
Total Geral	R\$	1.707.113,10

Documento assinado digitalmente
 ERICK MATHEUS RODRIGUES DE ARAUJO
Data: 23/09/2025 09:33:52-0300
Verifique em <https://validar.iti.gov.br>

ERICK MATHEUS RODRIGUES DE ARAÚJO
ENGENHEIRO CIVIL
CREA Nº 1919358218

SECRETARIA DOS ESPORTES DO PIAUÍ - SECEPI
DIRETORIA TÉCNICA DE ENGENHARIA



Obra
CONSTRUÇÃO DO ESPAÇO ESPORTIVO COMUNITÁRIO (NOVO PAC) NO
MUNICÍPIO DE TERESINA - PI

Bancos
SINAPI - 05/2024 - Piauí
ORSE - 05/2024 - Sergipe
SEINFRA - 028 - Ceará

B.D.I.
20,34%

B.D.I. DIF.
14,62%

Encargos Sociais
Não Desonerado:
Horista: 113,05%
Mensalista: 70,90%

Relação de Itens com aplicação de BDI Diferenciado

Item	Código	Banco	Descrição	Und	Quant.	Valor Unit	Valor Unit com BDI (14,62%)	Total	Peso (%)
1			ATIVIDADES PREPARATÓRIAS E FINAIS					R\$ 245.244,72	14,37 %
2			CONSTRUÇÃO DE ESPAÇO ESPORTIVO COMUNITÁRIO					R\$ 1.461.868,38	85,63 %
2.1			CAMPO DE FUTEBOL COM GRAMA SINTÉTICA					R\$ 668.393,19	39,15 %
2.2			MEIA QUADRA DE BASQUETE					R\$ 201.328,57	11,79 %
2.2.1			FUNDAÇÃO					R\$ 4.142,94	0,24 %
2.2.2			PAVIMENTAÇÃO					R\$ 192.572,91	11,28 %
2.2.2.4	PAC COT10	Próprio	PISO MODULAR EM POLIPROPILENO DE ALTO IMPACTO E RESISTÊNCIA, PROTEÇÃO UV, INCLUINDO DEMARCAÇÃO DA QUADRA COM TINTA À BASE DE PU - FORNECIMENTO E INSTALAÇÃO	und	1,00	R\$ 133.870,75	R\$ 153.442,65	R\$ 153.442,65	8,99 %
2.2.3			EQUIPAMENTOS					R\$ 4.612,72	0,27 %
2.3			PARQUINHO INFANTIL					R\$ 192.115,64	11,25 %
2.3.1			FUNDAÇÃO					R\$ 3.452,45	0,20 %
2.3.2			PAVIMENTAÇÃO					R\$ 128.517,43	7,53 %
2.3.3			EQUIPAMENTOS					R\$ 60.145,76	3,52 %
2.3.3.1	PAC COT01	Próprio	PARADE ESCALADA (2,00 X 1,80)M EM MADEIRA PINUS OU EUCALIPTO TRATADO, COM ACABAMENTO EM VERNIZ FOSCO, REF. MODELO M111 DA LÚDICO PARQUES OU SIMILAR - FORNECIMENTO E MONTAGEM	und	2,00	R\$ 5.847,54	R\$ 6.702,45	R\$ 13.404,90	0,79 %
2.3.3.2	PAC COT02	Próprio	GANGORRA DUPLA (3,00 X 2,50)M EM MADEIRA PINUS OU EUCALIPTO TRATADO, COM ACABAMENTO EM VERNIZ FOSCO, REF. MODELO M128 DA LÚDICO PARQUES OU SIMILAR - FORNECIMENTO E MONTAGEM	und	1,00	R\$ 3.693,19	R\$ 4.233,13	R\$ 4.233,13	0,25 %
2.3.3.3	PAC COT03	Próprio	BRINQUEDO (4,00 X 5,00)M EM MADEIRA PINUS OU EUCALIPTO TRATADO, COM ACABAMENTO EM VERNIZ FOSCO, CONTENDO 1 CASINHA, 1 RAMPA DE ACESSO, 1 ESCORREGADOR, 1 ESCADA DE MARINHEIRO E 2 BALANÇOS, REF. MODELO M220 DA LÚDICO PARQUES OU SIMILAR	und	1,00	R\$ 24.621,24	R\$ 28.220,87	R\$ 28.220,87	1,65 %
2.3.3.4	PAC COT06	Próprio	BALANÇO DUPLO (1,50 X 3,00)M EM MADEIRA PINUS OU EUCALIPTO TRATADO, COM ACABAMENTO EM VERNIZ FOSCO, REF. MODELO M117 DA LÚDICO PARQUES OU SIMILAR - FORNECIMENTO E MONTAGEM	und	1,00	R\$ 2.769,89	R\$ 3.174,85	R\$ 3.174,85	0,19 %
2.3.3.5	PAC COT04	Próprio	BANCO FIXO (0,70 X 1,50)M EM MADEIRA PINUS OU EUCALIPTO TRATADO, COM ACABAMENTO EM VERNIZ FOSCO, REF. MODELO M312 DA LÚDICO PARQUES OU SIMILAR - FORNECIMENTO E MONTAGEM	und	6,00	R\$ 1.461,89	R\$ 1.675,62	R\$ 10.053,72	0,59 %
2.3.3.6	PAC COT05	Próprio	CESTO DE LIXO (0,60 X 0,60)M EM MADEIRA PINUS OU EUCALIPTO TRATADO, COM ACABAMENTO EM VERNIZ FOSCO, REF. MODELO M313 DA LÚDICO PARQUES OU SIMILAR - FORNECIMENTO E MONTAGEM	und	1,00	R\$ 923,30	R\$ 1.058,29	R\$ 1.058,29	0,06 %
2.4			PISTA DE CAMINHADA					R\$ 156.988,13	9,20 %
2.5			IMPLANTAÇÃO GERAL					R\$ 243.042,85	14,24 %
2.5.1			PAVIMENTAÇÃO					R\$ 41.459,73	2,43 %
2.5.2			URBANIZAÇÃO E PAISAGISMO					R\$ 61.769,37	3,62 %
2.5.2.1	PAC COT04	Próprio	BANCO FIXO (0,70 X 1,50)M EM MADEIRA PINUS OU EUCALIPTO TRATADO, COM ACABAMENTO EM VERNIZ FOSCO, REF. MODELO M312 DA LÚDICO PARQUES OU SIMILAR - FORNECIMENTO E MONTAGEM	und	4,00	R\$ 1.461,89	R\$ 1.675,62	R\$ 6.702,48	0,39 %
2.5.2.2	PAC COT05	Próprio	CESTO DE LIXO (0,60 X 0,60)M EM MADEIRA PINUS OU EUCALIPTO TRATADO, COM ACABAMENTO EM VERNIZ FOSCO, REF. MODELO M313 DA LÚDICO PARQUES OU SIMILAR - FORNECIMENTO E MONTAGEM	und	16,00	R\$ 923,30	R\$ 1.058,29	R\$ 16.932,64	0,99 %
2.5.2.3	PAC COT07	Próprio	MESA PARA JOGOS (1,00 X 1,00)M COM 4 BANCOS (0,30 X 0,30)M EM MADEIRA PINUS OU EUCALIPTO TRATADO, COM ACABAMENTO EM VERNIZ FOSCO, REF. MODELO M314 DA LÚDICO PARQUES OU SIMILAR - FORNECIMENTO E MONTAGEM	und	4,00	R\$ 3.385,42	R\$ 3.880,37	R\$ 15.521,48	0,91 %
2.5.2.4	PAC COT08	Próprio	CONJUNTO MESA (1,00 X 2,00)M E 2 BANCOS (0,30 X 2,00)M EM MADEIRA PINUS OU EUCALIPTO TRATADO, COM ACABAMENTO EM VERNIZ FOSCO, REF. MODELO M315 DA LÚDICO PARQUES OU SIMILAR - FORNECIMENTO E MONTAGEM	und	2,00	R\$ 5.847,54	R\$ 6.702,45	R\$ 13.404,90	0,79 %
2.5.3			INSTALAÇÕES ELÉTRICAS					R\$ 79.484,36	4,66 %
2.5.4			INSTALAÇÕES HIDRÁULICAS					R\$ 2.167,41	0,13 %
2.5.5			DRENAGEM					R\$ 43.820,48	2,57 %
2.5.6			SERVIÇOS COMPLEMENTARES					R\$ 14.341,50	0,84 %

Total sem BDI	R\$	1.429.627,63
Total do BDI	R\$	277.485,47
Total Geral	R\$	1.707.113,10

Documento assinado digitalmente
gov.br ERICK MATHEUS RODRIGUES DE ARAÚJO
Data: 23/09/2025 09:35:39-0300
Verifique em <https://validar.iti.gov.br>

ERICK MATHEUS RODRIGUES DE ARAÚJO
ENGENHEIRO CIVIL
CREA Nº 1919358218

SECRETARIA DOS ESPORTES DO PIAUÍ - SECEPI
DIRETORIA TÉCNICA DE ENGENHARIA



Obra
CONSTRUÇÃO DO ESPAÇO ESPORTIVO COMUNITÁRIO (NOVO PAC) NO MUNICÍPIO DE TERESINA - PI

Bancos
SINAPI - 05/2024 - Piauí
ORSE - 05/2024 - Sergipe
SEINFRA - 028 - Ceará


B.D.I.
20,34%

B.D.I. DIF.
14,62%

Encargos Sociais
Não Desonerado:
Horista: 113,05%
Mensalista: 70,90%

Cronograma Físico e Financeiro

Item	Descrição	Total Por Etapa	30 DIAS	60 DIAS	90 DIAS	120 DIAS	150 DIAS	180 DIAS	210 DIAS	240 DIAS
1	ATIVIDADES PREPARATÓRIAS E FINAIS	245.244,72								
1.1	ADMINISTRAÇÃO LOCAL	100,00%	12,50%	12,50%	12,50%	12,50%	12,50%	12,50%	12,50%	12,50%
		30.062,64	3.757,83	3.757,83	3.757,83	3.757,83	3.757,83	3.757,83	3.757,83	3.757,83
1.2	SERVIÇOS PRELIMINARES	100,00%	40,00%	30,00%	30,00%					
		91.647,70	36.659,08	27.494,31	27.494,31					
1.3	ACESSIBILIDADE	100,00%				25,00%	25,00%	25,00%	25,00%	
		114.954,50				28.738,63	28.738,63	28.738,63	28.738,63	
1.4	SERVIÇOS FINAIS	100,00%							50,00%	50,00%
		8.579,88							4.289,94	4.289,94
2	CONSTRUÇÃO DE ESPAÇO ESPORTIVO COMUNITÁRIO	1.461.868,38								
2.1	CAMPO DE FUTEBOL COM GRAMA SINTÉTICA	100,00%	15,00%	20,00%	20,00%	20,00%			15,00%	10,00%
		668.393,19	100.258,98	133.678,64	133.678,64	133.678,64			100.258,98	66.839,32
2.2	MEIA QUADRA DE BASQUETE	100,00%			20,00%	25,00%	25,00%	30,00%		
		201.328,57			40.265,71	50.332,14	50.332,14	60.398,57		
2.3	PARQUINHO INFANTIL	100,00%					20,00%	20,00%	30,00%	30,00%
		192.115,64					38.423,13	38.423,13	57.634,69	57.634,69
2.4	PISTA DE CAMINHADA	100,00%	25,00%	30,00%			20,00%	10,00%		15,00%
		156.988,13	39.247,03	47.096,44			31.397,63	15.698,81		23.548,22
2.5	IMPLANTAÇÃO GERAL	100,00%	20,00%				30,00%	30,00%	10,00%	10,00%
		243.042,85	48.608,57				72.912,86	72.912,86	24.304,29	24.304,29
Porcentagem:		13,39%	12,42%	12,02%	12,68%	13,21%	12,88%	12,83%	10,57%	
Custo:		228.531,49	212.027,21	205.196,49	216.507,23	225.562,20	219.929,82	218.984,35	180.374,28	
Porcentagem Acumulado:		13,39%	25,81%	37,83%	50,51%	63,72%	76,61%	89,43%	100,0%	
Custo Acumulado:		228.531,49	440.558,70	645.755,19	862.262,42	1.087.824,62	1.307.754,44	1.526.738,79	1.707.113,10	

Documento assinado digitalmente
 **ERICK MATHEUS RODRIGUES DE ARAÚJO**
Data: 23/09/2025 09:37:39-0300
Verifique em <https://validar.itl.gov.br>

ERICK MATHEUS RODRIGUES DE ARAÚJO
ENGENHEIRO CIVIL
CREA Nº 1919358218

SECRETARIA DOS ESPORTES DO PIAUÍ - SECEPI
DIRETORIA TÉCNICA DE ENGENHARIA



Composições Analíticas com Preço Unitário
CONSTRUÇÃO DO ESPAÇO ESPORTIVO COMUNITÁRIO (NOVO PAC) NO MUNICÍPIO DE
TERESINA - PI

Bancos
SINAPI - 05/2024 - Piauí
ORSE - 05/2024 - Sergipe
SEINFRA - 028 - Ceará

B.D.I.
20,34%

B.D.I. DIF.
14,62%

Encargos Sociais
Não Desonerado:
Horista: 113,05%
Mensalista: 70,90%

Composições Analíticas com Preço Unitário

Composições Principais

1.1.1	Código	Banco	Descrição	Tipo	Und	Quant.	Valor Unit	Total	
Composição	SECEPI 0001	Próprio	ADMINISTRAÇÃO LOCAL	CANT - CANTEIRO DE OBRAS	MÊS	1,0000000	3.122,68	3.122,68	
Composição Auxiliar	90777	SINAPI	ENGENHEIRO CIVIL DE OBRA JUNIOR COM ENCARGOS COMPLEMENTARES	SEDI - SERVIÇOS DIVERSOS	H	12,0000000	121,14	1.453,68	
Composição Auxiliar	90776	SINAPI	ENCARREGADO GERAL COM ENCARGOS COMPLEMENTARES	SEDI - SERVIÇOS DIVERSOS	H	50,0000000	33,38	1.669,00	
				MO sem LS =>	1.389,64	LS =>	1.570,98	MO com LS =>	2.960,62
				Valor do BDI =>	635,15	Valor com BDI =>		3.757,83	

1.2.1.1	Código	Banco	Descrição	Tipo	Und	Quant.	Valor Unit	Total	
Composição	103689	SINAPI	FORNECIMENTO E INSTALAÇÃO DE PLACA DE OBRA COM CHAPA GALVANIZADA E ESTRUTURA DE MADEIRA. AF_03/2022_PS	PAVI - PAVIMENTAÇÃO	m²	1,0000000	312,11	312,11	
Composição Auxiliar	102234	SINAPI	PINTURA IMUNIZANTE PARA MADEIRA, 2 DEMÃOS. AF_01/2021	PINT - PINTURAS	m²	0,5000000	25,54	12,77	
Composição Auxiliar	88262	SINAPI	CARPINTEIRO DE FORMAS COM ENCARGOS COMPLEMENTARES	SEDI - SERVIÇOS DIVERSOS	H	0,3729000	25,64	9,56	
Composição Auxiliar	88316	SINAPI	SERVENTE COM ENCARGOS COMPLEMENTARES	SEDI - SERVIÇOS DIVERSOS	H	1,1186000	20,64	23,08	
Insumo	00004509	SINAPI	SARRAFO *2,5 X 10* CM EM PINUS, MISTA OU EQUIVALENTE DA REGIAO - BRUTA	Material	M	3,2083000	4,99	16,00	
Insumo	00004813	SINAPI	PLACA DE OBRA (PARA CONSTRUCAO CIVIL) EM CHAPA GALVANIZADA *N. 22", ADESIVADA, DE *2,4 X 1,2* M (SEM POSTES PARA FIXACAO)	Material	m²	1,0000000	250,00	250,00	
Insumo	00005065	SINAPI	PREGO DE ACO POLIDO COM CABECA 10 X 10 (7/8 X 17)	Material	KG	0,0113000	38,70	0,43	
Insumo	00005069	SINAPI	PREGO DE ACO POLIDO COM CABECA 17 X 27 (2 1/2 X 11)	Material	KG	0,0132000	20,74	0,27	
				MO sem LS =>	12,96	LS =>	14,65	MO com LS =>	27,61
				Valor do BDI =>	63,48	Valor com BDI =>		375,59	

1.2.1.2	Código	Banco	Descrição	Tipo	Und	Quant.	Valor Unit	Total	
Composição	99059	SINAPI	LOCAÇÃO CONVENCIONAL DE OBRA, UTILIZANDO GABARITO DE TÁBUAS CORRIDAS PONTEALETADAS A CADA 2,00M - 2 UTILIZAÇÕES. AF_03/2024	SERT - SERVIÇOS TÉCNICOS	M	1,0000000	55,83	55,83	
Composição Auxiliar	88239	SINAPI	AJUDANTE DE CARPINTEIRO COM ENCARGOS COMPLEMENTARES	SEDI - SERVIÇOS DIVERSOS	H	0,7247000	21,19	15,35	
Composição Auxiliar	88262	SINAPI	CARPINTEIRO DE FORMAS COM ENCARGOS COMPLEMENTARES	SEDI - SERVIÇOS DIVERSOS	H	0,7247000	25,64	18,58	
Composição Auxiliar	91692	SINAPI	SERRA CIRCULAR DE BANCADA COM MOTOR ELÉTRICO POTÊNCIA DE 5HP, COM COIFA PARA DISCO 10" - CHP DIURNO. AF_08/2015	CHOR - CUSTOS HORÁRIOS DE MÁQUINAS E EQUIPAMENTOS	CHP	0,0070000	31,08	0,21	
Composição Auxiliar	91693	SINAPI	SERRA CIRCULAR DE BANCADA COM MOTOR ELÉTRICO POTÊNCIA DE 5HP, COM COIFA PARA DISCO 10" - CHI DIURNO. AF_08/2015	CHOR - CUSTOS HORÁRIOS DE MÁQUINAS E EQUIPAMENTOS	CHI	0,0280000	29,58	0,82	
Composição Auxiliar	94974	SINAPI	CONCRETO MAGRO PARA LASTRO, TRAÇO 1:4,5:4,5 (EM MASSA SECA DE CIMENTO/ AREIA MÉDIA/ BRITA 1) - PREPARO MANUAL. AF_05/2021	FUES - FUNDAÇÕES E ESTRUTURAS	m³	0,0040000	544,29	2,17	
Insumo	00004417	SINAPI	SARRAFO NAO APARELHADO *2,5 X 7* CM, EM MACARANDUBA/MASSARANDUBA, ANGELIM, PEROBÁ-ROSA OU EQUIVALENTE DA REGIAO - BRUTA	Material	M	0,7445000	4,35	3,23	
Insumo	00004433	SINAPI	CAIBRO NAO APARELHADO *6 X 6* CM, EM MACARANDUBA/MASSARANDUBA, ANGELIM OU EQUIVALENTE DA REGIAO - BRUTA	Material	M	0,4125000	15,64	6,45	
Insumo	00005068	SINAPI	PREGO DE ACO POLIDO COM CABECA 17 X 21 (2 X 11)	Material	KG	0,1110000	20,34	2,25	
Insumo	00007356	SINAPI	TINTA LATEX ACRILICA PREMIUM, COR BRANCO FOSCO	Material	L	0,0256000	25,41	0,65	
Insumo	00010567	SINAPI	TABUA *2,5 X 23* CM EM PINUS, MISTA OU EQUIVALENTE DA REGIAO - BRUTA	Material	M	0,5500000	11,13	6,12	
				MO sem LS =>	12,20	LS =>	13,79	MO com LS =>	25,99
				Valor do BDI =>	11,36	Valor com BDI =>		67,19	

1.2.2.1	Código	Banco	Descrição	Tipo	Und	Quant.	Valor Unit	Total	
Composição	3242	ORSE	Remoção de poste de concreto armado seção circular ou duplo T - Rev. 01	Conversão InfoWOrcas	un	1,0000000	182,92	182,92	
Composição Auxiliar	10549	ORSE	Encargos Complementares - Servente	Provisórios	h	4,0000000	3,79	15,16	
Insumo	00006111/SINA 2456	ORSE	Servente de obras (horista)	Mão de Obra	h	4,0000000	13,65	54,60	
Insumo		ORSE	Caminhão guindauto 6,5 t (m. benz - L1620/51 - 143,0 hp)	Equipamento	h	1,0000000	113,16	113,16	
				MO sem LS =>	25,63	LS =>	28,97	MO com LS =>	54,60
				Valor do BDI =>	37,21		Valor com BDI =>		220,13

1.2.3.1	Código	Banco	Descrição	Tipo	Und	Quant.	Valor Unit	Total	
Composição	98525	SINAPI	LIMPEZA MECANIZADA DE CAMADA VEGETAL, VEGETAÇÃO E PEQUENAS ÁRVORES (DIÂMETRO DE TRONCO MENOR QUE 0,20 M), COM TRATOR DE ESTEIRAS. AF_03/2024	URBA - URBANIZAÇÃO	m²	1,0000000	0,62	0,62	
Composição Auxiliar	88441	SINAPI	JARDINEIRO COM ENCARGOS COMPLEMENTARES	SEDI - SERVIÇOS DIVERSOS	H	0,0046000	21,49	0,09	
Composição Auxiliar	89031	SINAPI	TRATOR DE ESTEIRAS, POTÊNCIA 100 HP, PESO OPERACIONAL 9,4 T, COM LÂMINA 2,19 M3 - CHI DIURNO. AF_06/2014	CHOR - CUSTOS HORÁRIOS DE MÁQUINAS E EQUIPAMENTOS	CHI	0,0029000	74,71	0,21	
Composição Auxiliar	89032	SINAPI	TRATOR DE ESTEIRAS, POTÊNCIA 100 HP, PESO OPERACIONAL 9,4 T, COM LÂMINA 2,19 M3 - CHP DIURNO. AF_06/2014	CHOR - CUSTOS HORÁRIOS DE MÁQUINAS E EQUIPAMENTOS	CHP	0,0017000	191,85	0,32	
				MO sem LS =>	0,08	LS =>	0,09	MO com LS =>	0,17
				Valor do BDI =>	0,13	Valor com BDI =>		0,75	

1.2.3.2	Código	Banco	Descrição	Tipo	Und	Quant.	Valor Unit	Total
Composição	100981	SINAPI	CARGA, MANOBRA E DESCARGA DE ENTULHO EM CAMINHÃO BASCULANTE 6 M³ - CARGA COM ESCAVADEIRA HIDRÁULICA (CAÇAMBA DE 0,80 M³ / 111 HP) E DESCARGA LIVRE (UNIDADE: M3). AF_07/2020	TRAN - TRANSPORTES, CARGAS E DESCARGAS	m³	1,0000000	9,14	9,14
Composição Auxiliar	5631	SINAPI	ESCAVADEIRA HIDRÁULICA SOBRE ESTEIRAS, CAÇAMBA 0,80 M3. PESO OPERACIONAL 17 T, POTENCIA BRUTA 111 HP - CHP DIURNO. AF_06/2014	CHOR - CUSTOS HORÁRIOS DE MÁQUINAS E EQUIPAMENTOS	CHP	0,0083000	209,85	1,74

SECRETARIA DOS ESPORTES DO PIAUÍ - SECEPI
DIRETORIA TÉCNICA DE ENGENHARIA**Composições Analíticas com Preço Unitário**
CONSTRUÇÃO DO ESPAÇO ESPORTIVO COMUNITÁRIO (NOVO PAC) NO MUNICÍPIO DE
TERESINA - PI**Bancos**
SINAPI - 05/2024 - Piauí
ORSE - 05/2024 - Sergipe
SEINFRA - 028 - Ceará**B.D.I.**
20,34%**B.D.I. DIF.**
14,62%**Encargos Sociais**
Não Desonerado:
Horista: 113,05%
Mensalista: 70,90%**Composições Analíticas com Preço Unitário**

Composição Auxiliar	5632	SINAPI	ESCAVADEIRA HIDRÁULICA SOBRE ESTEIRAS, CAÇAMBA 0,80 M3, PESO OPERACIONAL 17 T, POTENCIA BRUTA 111 HP - CHI DIURNO. AF_06/2014	CHOR - CUSTOS HORÁRIOS DE MÁQUINAS E EQUIPAMENTOS	CHI	0,0151000	90,26	1,36
Composição Auxiliar	67826	SINAPI	CAMINHÃO BASCULANTE 6 M3 TOCO, PESO BRUTO TOTAL 16.000 KG, CARGA ÚTIL MÁXIMA 11.130 KG, DISTÂNCIA ENTRE EIXOS 5,36 M, POTÊNCIA 185 CV, INCLUSIVE CAÇAMBA METÁLICA - CHP DIURNO. AF_06/2014	CHOR - CUSTOS HORÁRIOS DE MÁQUINAS E EQUIPAMENTOS	CHP	0,0267000	180,58	4,82
Composição Auxiliar	67827	SINAPI	CAMINHÃO BASCULANTE 6 M3 TOCO, PESO BRUTO TOTAL 16.000 KG, CARGA ÚTIL MÁXIMA 11.130 KG, DISTÂNCIA ENTRE EIXOS 5,36 M, POTÊNCIA 185 CV, INCLUSIVE CAÇAMBA METÁLICA - CHI DIURNO. AF_06/2014	CHOR - CUSTOS HORÁRIOS DE MÁQUINAS E EQUIPAMENTOS	CHI	0,0203000	60,11	1,22

1.2.3.3	Código	Banco	Descrição	Tipo	Und	Quant.	Valor Unit	Total	
Composição	93588	SINAPI	TRANSPORTE COM CAMINHÃO BASCULANTE DE 10 M³, EM VIA URBANA EM LEITO NATURAL (UNIDADE: M3XKM), AF_07/2020	TRAN - TRANSPORTES, CARGAS E DESCARGAS	M3XKM	1,0000000	3,03	3,03	
Composição Auxiliar	91386	SINAPI	CAMINHÃO BASCULANTE 10 M3, TRUCADO CABINE SIMPLES, PESO BRUTO TOTAL 23.000 KG, CARGA ÚTIL MÁXIMA 15.935 KG, DISTÂNCIA ENTRE EIXOS 4,80 M, POTÊNCIA 230 CV INCLUSIVE CAÇAMBA METÁLICA - CHP DIURNO. AF_06/2014	CHOR - CUSTOS HORÁRIOS DE MÁQUINAS E EQUIPAMENTOS	CHP	0,0105000	259,88	2,72	
Composição Auxiliar	91387	SINAPI	CAMINHÃO BASCULANTE 10 M3, TRUCADO CABINE SIMPLES, PESO BRUTO TOTAL 23.000 KG, CARGA ÚTIL MÁXIMA 15.935 KG, DISTÂNCIA ENTRE EIXOS 4,80 M, POTÊNCIA 230 CV INCLUSIVE CAÇAMBA METÁLICA - CHI DIURNO. AF_06/2014	CHOR - CUSTOS HORÁRIOS DE MÁQUINAS E EQUIPAMENTOS	CHI	0,0045000	69,54	0,31	
MO sem LS =>					0,13	LS =>	0,15	MO com LS =>	0,28
Valor do BDI =>					0,62	Valor com BDI =>			3,65

1.2.3.5	Código	Banco	Descrição	Tipo	Und	Quant.	Valor Unit	Total	
Composição	C0928	SEINFRA	CORTE E ATERRO COMPENSADO S/CONTROLE DO GRAU DE COMPACTAÇÃO	0	m²	1,0000000	9,03	9,03	
Insumo	I0779	SEINFRA	TRATOR DE ESTEIRAS C/LÂMINA E ESC. HP 155 (CHP)	Equipamento	H	0,0300000	281,22	8,43	
Insumo	I2543	SEINFRA	SERVENTE	Mão de Obra	H	0,0300000	20,26	0,60	
MO sem LS =>					0,28	LS =>	0,32	MO com LS =>	0,60
Valor do BDI =>					1,84	Valor com BDI =>			10,87

1.2.3.6	Código	Banco	Descrição	Tipo	Und	Quant.	Valor Unit	Total	
Composição	97084	SINAPI	COMPACTAÇÃO MECÂNICA DE SOLO PARA EXECUÇÃO DE RADIER, PISO DE CONCRETO OU LAJE SOBRE SOLO, COM COMPACTADOR DE SOLOS TIPO PLACA VIBRATÓRIA. AF_09/2021	FUES - FUNDAÇÕES E ESTRUTURAS	m²	1,0000000	0,66	0,66	
Composição Auxiliar	88309	SINAPI	PEDREIRO COM ENCARGOS COMPLEMENTARES	SEDI - SERVIÇOS DIVERSOS	H	0,0090000	25,99	0,23	
Composição Auxiliar	88316	SINAPI	SERVENTE COM ENCARGOS COMPLEMENTARES	SEDI - SERVIÇOS DIVERSOS	H	0,0190000	20,64	0,39	
Composição Auxiliar	91277	SINAPI	PLACA VIBRATÓRIA REVERSÍVEL COM MOTOR 4 TEMPOS A GASOLINA, FORÇA CENTRÍFUGA DE 25 KN (2500 KGF). POTÊNCIA 5,5 CV - CHP DIURNO. AF_08/2015	CHOR - CUSTOS HORÁRIOS DE MÁQUINAS E EQUIPAMENTOS	CHP	0,0050000	9,60	0,04	
MO sem LS =>					0,21	LS =>	0,23	MO com LS =>	0,44
Valor do BDI =>					0,13	Valor com BDI =>			0,79

1.3.1.1	Código	Banco	Descrição	Tipo	Und	Quant.	Valor Unit	Total	
Composição	C4819	SEINFRA	PISO INTERTRAVADO TIPO TIJOLINHO (20X10X6)CM 35MPA, COR CINZA - COMPACTAÇÃO MECANIZADA	0	m²	1,0000000	56,44	56,44	
Insumo	I0109	SEINFRA	AREIA MEDIA	Material	m³	0,0568000	83,58	4,74	
Insumo	I0445	SEINFRA	CALCETEIRO	Mão de Obra	H	0,1595000	26,86	4,28	
Insumo	I0612	SEINFRA	COMPACTADOR DE PLACA VIBRATÓRIA HP 7 (CHI)	Equipamento	H	0,0757000	34,80	2,63	
Insumo	I0725	SEINFRA	COMPACTADOR DE PLACA VIBRATÓRIA HP 7 (CHP)	Equipamento	H	0,0041000	51,51	0,21	
Insumo	I2403	SEINFRA	PÓ DE PEDRA	Material	m³	0,0065000	77,13	0,50	
Insumo	I2543	SEINFRA	SERVENTE	Mão de Obra	H	0,1595000	20,26	3,23	
Insumo	I9099	SEINFRA	BLOQUETE/PISO INTERTRAVADO DE CONCRETO - MODELO RETANGULAR/TIJOLINHO/PAVER/HOLANDES/PARALELEPIPEDO, 20 CM X 10 CM, E = 6 CM, RESISTENCIA DE 35 MPA (NBR 9781), COR NATURAL	Material	m²	1,0031000	40,73	40,85	
MO sem LS =>					3,52	LS =>	3,99	MO com LS =>	7,51
Valor do BDI =>					11,48	Valor com BDI =>			67,92

1.3.1.2	Código	Banco	Descrição	Tipo	Und	Quant.	Valor Unit	Total	
Composição	94273	SINAPI	ASSENTAMENTO DE GUIA (MEIO-FIO) EM TRECHO RETO, CONFECCIONADA EM CONCRETO PRÉ-FABRICADO, DIMENSÕES 100X15X13X30 CM (COMPRIMENTO X BASE INFERIOR X BASE SUPERIOR X ALTURA). AF_01/2024	DROP - DRENAGEM/OBRAS DE CONTENÇÃO / POÇOS DE VISITA E CAIXAS	M	1,0000000	38,30	38,30	
Composição Auxiliar	88309	SINAPI	PEDREIRO COM ENCARGOS COMPLEMENTARES	SEDI - SERVIÇOS DIVERSOS	H	0,2296000	25,99	5,96	
Composição Auxiliar	88316	SINAPI	SERVENTE COM ENCARGOS COMPLEMENTARES	SEDI - SERVIÇOS DIVERSOS	H	0,2296000	20,64	4,73	
Composição Auxiliar	88629	SINAPI	ARGAMASSA TRAÇO 1:3 (EM VOLUME DE CIMENTO E AREIA MÉDIA ÚMIDA), PREPARO MANUAL. AF_08/2019	SEDI - SERVIÇOS DIVERSOS	m³	0,0018000	756,14	1,36	
Insumo	00000370	SINAPI	AREIA MEDIA - POSTO JAZIDA/FORNECEDOR (RETIRADO NA JAZIDA, SEM TRANSPORTE)	Material	m³	0,0066000	90,00	0,59	
Insumo	00004059	SINAPI	MEIO-FIO OU GUIA DE CONCRETO, PRE-MOLDADO, COMP 1 M, "30 X 12/15" CM (H X L1/L2)	Material	M	1,0050000	25,54	25,66	
MO sem LS =>					3,75	LS =>	4,23	MO com LS =>	7,98
Valor do BDI =>					7,79	Valor com BDI =>			46,09

1.3.2.1	Código	Banco	Descrição	Tipo	Und	Quant.	Valor Unit	Total
Composição	105004	SINAPI	RAMPA DE ACESSIBILIDADE EM CONCRETO MOLDADO IN LOCO, EM CALÇADA NOVA COM LARGURA MENOR À 3,00 M, FCK 25MPA, COM PISO PODOTÁTIL. AF_03/2024	URBA - URBANIZAÇÃO	m²	1,0000000	133,44	133,44
Composição Auxiliar	104658	SINAPI	PISO PODOTÁTIL DE ALERTA OU DIRECIONAL, DE CONCRETO, ASSENTADO SOBRE ARGAMASSA. AF_03/2024	PISO - PISOS	m²	0,0576577	132,92	7,66
Composição Auxiliar	88309	SINAPI	PEDREIRO COM ENCARGOS COMPLEMENTARES	SEDI - SERVIÇOS DIVERSOS	H	0,6300000	25,99	16,37
Composição Auxiliar	88316	SINAPI	SERVENTE COM ENCARGOS COMPLEMENTARES	SEDI - SERVIÇOS DIVERSOS	H	1,2610000	20,64	26,02

SECRETARIA DOS ESPORTES DO PIAUÍ - SECEPI
DIRETORIA TÉCNICA DE ENGENHARIA



Composições Analíticas com Preço Unitário
CONSTRUÇÃO DO ESPAÇO ESPORTIVO COMUNITÁRIO (NOVO PAC) NO MUNICÍPIO DE
TERESINA - PI

Bancos
SINAPI - 05/2024 - Piauí
ORSE - 05/2024 - Sergipe
SEINFRA - 028 - Ceará

B.D.I.
20,34%

B.D.I. DIF.
14,62%

Encargos Sociais
Não Desonerado:
Horista: 113,05%
Mensalista: 70,90%

Composições Analíticas com Preço Unitário

Composição Auxiliar	94965	SINAPI	CONCRETO FCK = 25MPA, TRAÇO 1:2,3:2,7 (EM MASSA SECA DE CIMENTO/ AREIA MÉDIA/ BRITA 1) - PREPARO MECÂNICO COM BETONEIRA 400 L. AF_05/2021	FUES - FUNDAÇÕES E ESTRUTURAS	m³	0,1231527	638,47	78,62	
Insumo	00004509	SINAPI	SARRAFO *2,5 X 10* CM EM PINUS, MISTA OU EQUIVALENTE DA REGIAO - BRUTA	Material	M	0,7399399	4,99	3,69	
Insumo	00004718	SINAPI	PEDRA BRITADA N. 2 (19 A 38 MM) POSTO PEDREIRA/FORNECEDOR, SEM FRETE	Material	m³	0,0050000	200,00	1,00	
Insumo	00005068	SINAPI	PREGO DE ACO POLIDO COM CABECA 17 X 21 (2 X 11)	Material	KG	0,0044079	20,34	0,08	
MO sem LS =>					19,03	LS =>	21,52	MO com LS =>	40,55
Valor do BDI =>					27,14	Valor com BDI =>			160,58
1.3.2.2	Código	Banco	Descrição	Tipo	Und	Quant.	Valor Unit	Total	
Composição	104658	SINAPI	PISO PODOTÁTIL DE ALERTA OU DIRECIONAL, DE CONCRETO, ASSENTADO SOBRE ARGAMASSA. AF_03/2024	PISO - PISOS	m²	1,0000000	132,92	132,92	
Composição Auxiliar	88309	SINAPI	PEDREIRO COM ENCARGOS COMPLEMENTARES	SEDI - SERVIÇOS DIVERSOS	H	0,6390000	25,99	16,60	
Composição Auxiliar	88316	SINAPI	SERVENTE COM ENCARGOS COMPLEMENTARES	SEDI - SERVIÇOS DIVERSOS	H	1,2790000	20,64	26,39	
Insumo	00034353	SINAPI	ARGAMASSA COLANTE AC II	Material	KG	8,6200000	1,34	11,55	
Insumo	00034357	SINAPI	REJUNTE CIMENTICIO, QUALQUER COR	Material	KG	0,2400000	4,22	1,01	
Insumo	00036178	SINAPI	PISO TATIL / PODOTATIL, LADRILHO HIDRAULICO/CONCRETO, *40 X 40* CM, E= 2,5* CM, PADRAO TATIL ALERTA OU DIRECIONAL, COR NATURAL	Material	UN	6,4375000	12,02	77,37	
MO sem LS =>					14,46	LS =>	16,34	MO com LS =>	30,80
Valor do BDI =>					27,04	Valor com BDI =>			159,96
1.3.3.1	Código	Banco	Descrição	Tipo	Und	Quant.	Valor Unit	Total	
Composição	102491	SINAPI	PINTURA DE PISO COM TINTA ACRÍLICA, APLICAÇÃO MANUAL, 2 DEMÃOS, INCLUSO FUNDO PREPARADOR. AF_05/2021	PINT - PINTURAS	m²	1,0000000	18,97	18,97	
Composição Auxiliar	88310	SINAPI	PINTOR COM ENCARGOS COMPLEMENTARES	SEDI - SERVIÇOS DIVERSOS	H	0,2750000	27,49	7,55	
Composição Auxiliar	88316	SINAPI	SERVENTE COM ENCARGOS COMPLEMENTARES	SEDI - SERVIÇOS DIVERSOS	H	0,1150000	20,64	2,37	
Insumo	00006085	SINAPI	SELADOR ACRILICO OPACO PREMIUM INTERIOR/EXTERIOR	Material	L	0,1600000	10,56	1,68	
Insumo	00007348	SINAPI	TINTA ACRILICA PREMIUM PARA PISO	Material	L	0,4270000	17,04	7,27	
Insumo	00012815	SINAPI	FITA CREPE ROLO DE 25 MM X 50 M	Material	UN	0,0100000	10,23	0,10	
MO sem LS =>					3,27	LS =>	3,70	MO com LS =>	6,97
Valor do BDI =>					3,86	Valor com BDI =>			22,83
1.4.1.1	Código	Banco	Descrição	Tipo	Und	Quant.	Valor Unit	Total	
Composição	SECEPI 0015	Próprio	ESTRUTURA INFORMATIVA DE INAUGURAÇÃO DE OBRA (TOTE E PLACA)	INES - INSTALAÇÕES ESPECIAIS	und	1,0000000	2.019,51	2.019,51	
Composição Auxiliar	11986	ORSE	Placa de inauguração em alumínio com Acrílico, 80x60cm,com logomarca e moldura	Conversão InfoWOrc	un	1,0000000	1.295,30	1.295,30	
Composição Auxiliar	104487	SINAPI	COMPOSIÇÃO PARAMÉTRICA PARA EXECUÇÃO DE ESTRUTURAS DE CONCRETO ARMADO, PARA EDIFICAÇÃO HABITACIONAL UNIFAMILIAR TERREA (CASA EM EMPREENDIMENTOS), FCK = 25 MPA. AF_11/2022	FUES - FUNDAÇÕES E ESTRUTURAS	m³	0,2720000	2.559,15	696,08	
Composição Auxiliar	93358	SINAPI	ESCAVAÇÃO MANUAL DE VALA COM PROFUNDIDADE MENOR OU IGUAL A 1,30 M. AF_02/2021	MOVT - MOVIMENTO DE TERRA	m³	0,0700000	81,65	5,71	
Composição Auxiliar	104641	SINAPI	PINTURA LÁTEX ACRÍLICA ECONÔMICA, APLICAÇÃO MANUAL EM PAREDES, DUAS DEMÃOS. AF_04/2023	PINT - PINTURAS	m²	2,6600000	8,43	22,42	
MO sem LS =>					79,18	LS =>	89,51	MO com LS =>	168,69
Valor do BDI =>					410,77	Valor com BDI =>			2.430,28
1.4.1.2	Código	Banco	Descrição	Tipo	Und	Quant.	Valor Unit	Total	
Composição	11986	ORSE	Placa de inauguração em alumínio com Acrílico, 80x60cm,com logomarca e moldura	Conversão InfoWOrc	un	1,0000000	1.295,30	1.295,30	
Composição Auxiliar	10550	ORSE	Encargos Complementares - Pedreiro	Provisórios	h	0,6000000	3,66	2,19	
Insumo	12736	ORSE	Placa de inauguração em alumínio com Acrílico, 80x60cm,com logomarca e moldura	Material	un	1,0000000	1.282,19	1.282,19	
Insumo	00004750/SINA	ORSE	Pedreiro (horista)	Mão de Obra	h	0,6000000	18,21	10,92	
MO sem LS =>					5,13	LS =>	5,79	MO com LS =>	10,92
Valor do BDI =>					263,46	Valor com BDI =>			1.558,76
1.4.2.1	Código	Banco	Descrição	Tipo	Und	Quant.	Valor Unit	Total	
Composição	2450	ORSE	Limpeza geral	Limpeza	m²	1,0000000	2,37	2,37	
Composição Auxiliar	10549	ORSE	Encargos Complementares - Servente	Provisórios	h	0,1000000	3,79	0,37	
Insumo	00006111/SINA	ORSE	Servente de obras (horista)	Mão de Obra	h	0,1000000	13,65	1,36	
Insumo	1997	ORSE	Sabão em pó	Material	kg	0,0050000	10,27	0,05	
Insumo	2414	ORSE	Vassoura piaçava	Material	un	0,0500000	11,80	0,59	
MO sem LS =>					0,64	LS =>	0,72	MO com LS =>	1,36
Valor do BDI =>					0,48	Valor com BDI =>			2,85
2.1.1.1	Código	Banco	Descrição	Tipo	Und	Quant.	Valor Unit	Total	
Composição	97082	SINAPI	ESCAVAÇÃO MANUAL DE VIGA DE BORDA PARA RADIER. AF_09/2021	FUES - FUNDAÇÕES E ESTRUTURAS	m³	1,0000000	59,93	59,93	
Composição Auxiliar	88316	SINAPI	SERVENTE COM ENCARGOS COMPLEMENTARES	SEDI - SERVIÇOS DIVERSOS	H	2,9040000	20,64	59,93	
MO sem LS =>					19,52	LS =>	22,06	MO com LS =>	41,58
Valor do BDI =>					12,19	Valor com BDI =>			72,12
2.1.1.2	Código	Banco	Descrição	Tipo	Und	Quant.	Valor Unit	Total	
Composição	97084	SINAPI	COMPACTAÇÃO MECÂNICA DE SOLO PARA EXECUÇÃO DE RADIER, PISO DE CONCRETO OU LAJE SOBRE SOLO, COM COMPACTADOR DE SOLOS TIPO PLACA VIBRATÓRIA. AF_09/2021	FUES - FUNDAÇÕES E ESTRUTURAS	m²	1,0000000	0,66	0,66	
Composição Auxiliar	88309	SINAPI	PEDREIRO COM ENCARGOS COMPLEMENTARES	SEDI - SERVIÇOS DIVERSOS	H	0,0090000	25,99	0,23	
Composição Auxiliar	88316	SINAPI	SERVENTE COM ENCARGOS COMPLEMENTARES	SEDI - SERVIÇOS DIVERSOS	H	0,0190000	20,64	0,39	

SECRETARIA DOS ESPORTES DO PIAUÍ - SECEPI
DIRETORIA TÉCNICA DE ENGENHARIA



Composições Analíticas com Preço Unitário
CONSTRUÇÃO DO ESPAÇO ESPORTIVO COMUNITÁRIO (NOVO PAC) NO MUNICÍPIO DE
TERESINA - PI

Bancos
SINAPI - 05/2024 - Piauí
ORSE - 05/2024 - Sergipe
SEINFRA - 028 - Ceará

B.D.I.
20,34%

B.D.I. DIF.
14,62%

Encargos Sociais
Não Desonerado:
Horista: 113,05%
Mensalista: 70,90%

Composições Analíticas com Preço Unitário

Composição Auxiliar	91277	SINAPI	PLACA VIBRATÓRIA REVERSÍVEL COM MOTOR 4 TEMPOS A GASOLINA, FORÇA CENTRÍFUGA DE 25 KN (2500 KGF), POTÊNCIA 5,5 CV - CHP DIURNO. AF_08/2015	CHOR - CUSTOS HORÁRIOS DE MÁQUINAS E EQUIPAMENTOS	CHP	0,0050000	9,60	0,04	
				MO sem LS =>	0,21	LS =>	0,23	MO com LS =>	0,44
				Valor do BDI =>	0,13	Valor com BDI =>			0,79

2.1.1.3	Código	Banco	Descrição	Tipo	Und	Quant.	Valor Unit	Total	
Composição	95241	SINAPI	LASTRO DE CONCRETO MAGRO, APLICADO EM PISOS, LAJES SOBRE SOLO OU RADIER, ESPESSURA DE 5 CM. AF_01/2024	FUES - FUNDAÇÕES E ESTRUTURAS	m²	1,0000000	42,47	42,47	
Composição Auxiliar	88309	SINAPI	PEDREIRO COM ENCARGOS COMPLEMENTARES	SEDI - SERVIÇOS DIVERSOS	H	0,2541500	25,99	6,60	
Composição Auxiliar	88316	SINAPI	SERVENTE COM ENCARGOS COMPLEMENTARES	SEDI - SERVIÇOS DIVERSOS	H	0,0919000	20,64	1,89	
Composição Auxiliar	94968	SINAPI	CONCRETO MAGRO PARA LASTRO, TRAÇO 1:4,5:4,5 (EM MASSA SECA DE CIMENTO/ AREIA MÉDIA/ BRITA 1) - PREPARO MECÂNICO COM BETONEIRA 600 L. AF_05/2021	FUES - FUNDAÇÕES E ESTRUTURAS	m³	0,0690000	492,49	33,98	
				MO sem LS =>	4,96	LS =>	5,60	MO com LS =>	10,56
				Valor do BDI =>	8,64	Valor com BDI =>			51,11

2.1.1.4	Código	Banco	Descrição	Tipo	Und	Quant.	Valor Unit	Total	
Composição	89470	SINAPI	ALVENARIA DE BLOCOS DE CONCRETO ESTRUTURAL 14X19X39 CM (ESPESSURA 14 CM), FBK = 4,5 MPA, UTILIZANDO COLHER DE PEDREIRO. AF_10/2022	PARE - PAREDES/PAINEIS	m²	1,0000000	84,55	84,55	
Composição Auxiliar	88309	SINAPI	PEDREIRO COM ENCARGOS COMPLEMENTARES	SEDI - SERVIÇOS DIVERSOS	H	0.6200000	25,99	16,11	
Composição Auxiliar	88316	SINAPI	SERVENTE COM ENCARGOS COMPLEMENTARES	SEDI - SERVIÇOS DIVERSOS	H	0.6200000	20,64	12,79	
Composição Auxiliar	88715	SINAPI	ARGAMASSA TRAÇO 1:2:9 (EM VOLUME DE CIMENTO, CAL E AREIA MÉDIA ÚMIDA) PARA EMBOÇO/MASSA ÚNICA/ASSENTAMENTO DE ALVENARIA DE VEDAÇÃO, PREPARO MECÂNICO COM BETONEIRA 400 L. AF_08/2019	SEDI - SERVIÇOS DIVERSOS	m³	0.0168000	595,97	10,01	
Insumo	00025070	SINAPI	BLOCO DE CONCRETO ESTRUTURAL 14 X 19 X 39 CM, FBK 4,5 MPA (NBR 6136)	Material	UN	10,2040000	3,39	34,59	
Insumo	00038589	SINAPI	MEIO BLOCO DE CONCRETO ESTRUTURAL 14 X 19 X 19 CM, FBK 4,5 MPA (NBR 6136)	Material	UN	1,4600000	1,94	2,83	
Insumo	00038591	SINAPI	BLOCO DE CONCRETO ESTRUTURAL 14 X 19 X 34 CM, FBK 4,5 MPA (NBR 6136)	Material	UN	1,4600000	3,10	4,52	
Insumo	00038597	SINAPI	CANALETA DE CONCRETO ESTRUTURAL 14 X 19 X 39 CM, FBK 4,5 MPA (NBR 6136)	Material	UN	0.9700000	3,82	3,70	
				MO sem LS =>	10,66	LS =>	12,05	MO com LS =>	22,71
				Valor do BDI =>	17,20	Valor com BDI =>		101,75	

2.1.2.1	Código	Banco	Descrição	Tipo	Und	Quant.	Valor Unit	Total	
Composição	100576	SINAPI	REGULARIZAÇÃO E COMPACTAÇÃO DE SUBLEITO DE SOLO PREDOMINANTEMENTE ARGILOSO. AF_11/2019	PAVI - PAVIMENTAÇÃO	m²	1,0000000	2,59	2,59	
Composição Auxiliar	5901	SINAPI	CAMINHÃO PIPA 10.000 L TRUCADO, PESO BRUTO TOTAL 23.000 KG, CARGA ÚTIL MÁXIMA 15.935 KG, DISTÂNCIA ENTRE EIXOS 4,8 M, POTÊNCIA 230 CV, INCLUSIVE TANQUE DE AÇO PARA TRANSPORTE DE ÁGUA - CHP DIURNO. AF_06/2014	CHOR - CUSTOS HORÁRIOS DE MÁQUINAS E EQUIPAMENTOS	CHP	0,0010000	308,42	0,30	
Composição Auxiliar	5903	SINAPI	CAMINHÃO PIPA 10.000 L TRUCADO, PESO BRUTO TOTAL 23.000 KG, CARGA ÚTIL MÁXIMA 15.935 KG, DISTÂNCIA ENTRE EIXOS 4,8 M, POTÊNCIA 230 CV, INCLUSIVE TANQUE DE AÇO PARA TRANSPORTE DE ÁGUA - CHI DIURNO. AF_06/2014	CHOR - CUSTOS HORÁRIOS DE MÁQUINAS E EQUIPAMENTOS	CHI	0,0070000	69,17	0,48	
Composição Auxiliar	5932	SINAPI	MOTONIVELADORA POTÊNCIA BÁSICA LÍQUIDA (PRIMEIRA MARCHA) 125 HP, PESO BRUTO 13032 KG, LARGURA DA LÂMINA DE 3,7 M - CHP DIURNO. AF_06/2014	CHOR - CUSTOS HORÁRIOS DE MÁQUINAS E EQUIPAMENTOS	CHP	0,0001000	265,46	0,02	
Composição Auxiliar	5934	SINAPI	MOTONIVELADORA POTÊNCIA BÁSICA LÍQUIDA (PRIMEIRA MARCHA) 125 HP, PESO BRUTO 13032 KG, LARGURA DA LÂMINA DE 3,7 M - CHI DIURNO. AF_06/2014	CHOR - CUSTOS HORÁRIOS DE MÁQUINAS E EQUIPAMENTOS	CHI	0,0080000	111,43	0,89	
Composição Auxiliar	73436	SINAPI	ROLO COMPACTADOR VIBRATÓRIO PÉ DE CARNEIRO PARA SOLOS, POTÊNCIA 80 HP, PESO OPERACIONAL SEM/COM LASTRO 7,4 / 8,8 T, LARGURA DE TRABALHO 1,68 M - CHP DIURNO. AF_02/2016	CHOR - CUSTOS HORÁRIOS DE MÁQUINAS E EQUIPAMENTOS	CHP	0,0020000	165,72	0,33	
Composição Auxiliar	88316	SINAPI	SERVENTE COM ENCARGOS COMPLEMENTARES	SEDI - SERVIÇOS DIVERSOS	H	0,0080000	20,64	0,16	
Composição Auxiliar	93244	SINAPI	ROLO COMPACTADOR VIBRATÓRIO PÉ DE CARNEIRO PARA SOLOS, POTÊNCIA 80 HP, PESO OPERACIONAL SEM/COM LASTRO 7,4 / 8,8 T, LARGURA DE TRABALHO 1,68 M - CHI DIURNO. AF_02/2016	CHOR - CUSTOS HORÁRIOS DE MÁQUINAS E EQUIPAMENTOS	CHI	0,0060000	69,49	0,41	
				MO sem LS =>	0,37	LS =>	0,41	MO com LS =>	0,78
				Valor do BDI =>	0,53	Valor com BDI =>		3,12	

2.1.2.2	Código	Banco	Descrição	Tipo	Und	Quant.	Valor Unit	Total	
Composição	PAC CP01	Próprio	LASTRO COM MATERIAL GRANULAR (PEDRA BRITADA N.1), ESPESSURA DE 10 CM	PAVI - PAVIMENTAÇÃO	m³	1,0000000	258,96	258,96	
Composição Auxiliar	88309	SINAPI	PEDREIRO COM ENCARGOS COMPLEMENTARES	SEDI - SERVIÇOS DIVERSOS	H	1,0300000	25,99	26,76	
Composição Auxiliar	88316	SINAPI	SERVENTE COM ENCARGOS COMPLEMENTARES	SEDI - SERVIÇOS DIVERSOS	H	0,3430000	20,64	7,07	
Composição Auxiliar	91277	SINAPI	PLACA VIBRATÓRIA REVERSÍVEL COM MOTOR 4 TEMPOS A GASOLINA, FORÇA CENTRÍFUGA DE 25 KN (2500 KGF), POTÊNCIA 5,5 CV - CHP DIURNO. AF_08/2015	CHOR - CUSTOS HORÁRIOS DE MÁQUINAS E EQUIPAMENTOS	CHP	0,0320000	9,60	0,30	
Composição Auxiliar	91278	SINAPI	PLACA VIBRATÓRIA REVERSÍVEL COM MOTOR 4 TEMPOS A GASOLINA, FORÇA CENTRÍFUGA DE 25 KN (2500 KGF), POTÊNCIA 5,5 CV - CHI DIURNO. AF_08/2015	CHOR - CUSTOS HORÁRIOS DE MÁQUINAS E EQUIPAMENTOS	CHI	0,0300000	0,68	0,02	
Insumo	00004721	SINAPI	PEDRA BRITADA N. 1 (9,5 a 19 MM) POSTO PEDREIRA/FORNECEDOR, SEM FRETE	Material	m³	1,1300000	198,95	224,81	
				MO sem LS =>	11,75	LS =>	13,29	MO com LS =>	25,04
				Valor do BDI =>	52,67	Valor com BDI =>		311,63	

2.1.2.3	Código	Banco	Descrição	Tipo	Und	Quant.	Valor Unit	Total
Composição	PAC CP02	Próprio	LASTRO COM MATERIAL GRANULAR (PEDRA BRITADA N.0), ESPESSURA DE 5 CM	PAVI - PAVIMENTAÇÃO	m³	1,0000000	299,61	299,61
Composição Auxiliar	88309	SINAPI	PEDREIRO COM ENCARGOS COMPLEMENTARES	SEDI - SERVIÇOS DIVERSOS	H	1,2170000	25,99	31,62
Composição Auxiliar	88316	SINAPI	SERVENTE COM ENCARGOS COMPLEMENTARES	SEDI - SERVIÇOS DIVERSOS	H	0,3940000	20,64	8,13
Composição Auxiliar	91277	SINAPI	PLACA VIBRATÓRIA REVERSÍVEL COM MOTOR 4 TEMPOS A GASOLINA, FORÇA CENTRÍFUGA DE 25 KN (2500 KGF), POTÊNCIA 5,5 CV - CHP DIURNO. AF_08/2015	CHOR - CUSTOS HORÁRIOS DE MÁQUINAS E EQUIPAMENTOS	CHP	0,0320000	9,60	0,30
Composição Auxiliar	91278	SINAPI	PLACA VIBRATÓRIA REVERSÍVEL COM MOTOR 4 TEMPOS A GASOLINA, FORÇA CENTRÍFUGA DE 25 KN (2500 KGF), POTÊNCIA 5,5 CV - CHI DIURNO. AF_08/2015	CHOR - CUSTOS HORÁRIOS DE MÁQUINAS E EQUIPAMENTOS	CHI	0,0300000	0,68	0,02

SECRETARIA DOS ESPORTES DO PIAUÍ - SECEPI
DIRETORIA TÉCNICA DE ENGENHARIA



Composições Analíticas com Preço Unitário
CONSTRUÇÃO DO ESPAÇO ESPORTIVO COMUNITÁRIO (NOVO PAC) NO MUNICÍPIO DE
TERESINA - PI

Bancos
SINAPI - 05/2024 - Piauí
ORSE - 05/2024 - Sergipe
SEINFRA - 028 - Ceará

B.D.I.
20,34%

B.D.I. DIF.
14,62%

Encargos Sociais
Não Desonerado:
Horista: 113,05%
Mensalista: 70,90%

Composições Analíticas com Preço Unitário

Insumo	00004720	SINAPI	PEDRA BRITADA N. 0, OU PEDRISCO (4,8 A 9,5 MM) POSTO PEDREIRA/FORNECEDOR, SEM FRETE	Material	m³	1,1300000	229,69	259,54	
MO sem LS =>					13,81	LS =>	15,62	MO com LS =>	29,43
Valor do BDI =>					60,94	Valor com BDI =>			360,55
2.1.2.4	Código	Banco	Descrição	Tipo	Und	Quant.	Valor Unit	Total	
Composição	PAC CP03	Próprio	LASTRO COM MATERIAL GRANULAR (PÓ DE BRITA), ESPESSURA DE 5 CM	PAVI - PAVIMENTAÇÃO	m²	1,0000000	299,61	299,61	
Composição Auxiliar	88309	SINAPI	PEDREIRO COM ENCARGOS COMPLEMENTARES	SEDI - SERVIÇOS DIVERSOS	H	1,2170000	25,99	31,62	
Composição Auxiliar	88316	SINAPI	SERVENTE COM ENCARGOS COMPLEMENTARES	SEDI - SERVIÇOS DIVERSOS	H	0,3940000	20,64	8,13	
Composição Auxiliar	91277	SINAPI	PLACA VIBRATÓRIA REVERSÍVEL COM MOTOR 4 TEMPOS A GASOLINA, FORÇA CENTRÍFUGA DE 25 KN (2500 KGF), POTÊNCIA 5,5 CV - CHP DIURNO. AF_08/2015	CHOR - CUSTOS HORÁRIOS DE MÁQUINAS E EQUIPAMENTOS	CHP	0,0320000	9,60	0,30	
Composição Auxiliar	91278	SINAPI	PLACA VIBRATÓRIA REVERSÍVEL COM MOTOR 4 TEMPOS A GASOLINA, FORÇA CENTRÍFUGA DE 25 KN (2500 KGF), POTÊNCIA 5,5 CV - CHI DIURNO. AF_08/2015	CHOR - CUSTOS HORÁRIOS DE MÁQUINAS E EQUIPAMENTOS	CHI	0,0300000	0,68	0,02	
Insumo	00004720	SINAPI	PEDRA BRITADA N. 0, OU PEDRISCO (4,8 A 9,5 MM) POSTO PEDREIRA/FORNECEDOR, SEM FRETE	Material	m³	1,1300000	229,69	259,54	
MO sem LS =>					13,81	LS =>	15,62	MO com LS =>	29,43
Valor do BDI =>					60,94	Valor com BDI =>			360,55
2.1.2.5	Código	Banco	Descrição	Tipo	Und	Quant.	Valor Unit	Total	
Composição	PAC CP04	Próprio	GRAMA SINTÉTICA ESPORTIVA PARA FUTEBOL EM POLIETILENO, COM ALTURA MÍNIMA DE 42 MM (FORNECIMENTO E COLOCAÇÃO)	SEDI - SERVIÇOS DIVERSOS	m²	1,0000000	169,73	169,73	
Insumo	19149	SEINFRA	GRAMA SINTÉTICA ESPORTIVA PARA FUTEBOL EM POLIETILENO, COM ALTURA MÍNIMA DE 50MM, INCLUSO FORNECIMENTO E MONTAGEM, FRETE, GRANULO DE PNEU MAIS AREIA PARA AMORTECIMENTO, DEMARCAÇÃO EM GRAMA SINTERICA NA COR BRANCA, PROTEÇÃO UV E GARANTIA DE 5 ANOS	Material	m²	1,0000000	169,73	169,73	
MO sem LS =>					0,00	LS =>	0,00	MO com LS =>	0,00
Valor do BDI =>					34,52	Valor com BDI =>			204,25
2.1.2.6	Código	Banco	Descrição	Tipo	Und	Quant.	Valor Unit	Total	
Composição	95241	SINAPI	LASTRO DE CONCRETO MAGRO, APLICADO EM PISOS, LAJES SOBRE SOLO OU RADIER, ESPESSURA DE 5 CM. AF_01/2024	FUES - FUNDAÇÕES E ESTRUTURAS	m²	1,0000000	42,47	42,47	
Composição Auxiliar	88309	SINAPI	PEDREIRO COM ENCARGOS COMPLEMENTARES	SEDI - SERVIÇOS DIVERSOS	H	0,2541500	25,99	6,60	
Composição Auxiliar	88316	SINAPI	SERVENTE COM ENCARGOS COMPLEMENTARES	SEDI - SERVIÇOS DIVERSOS	H	0,0919000	20,64	1,89	
Composição Auxiliar	94968	SINAPI	CONCRETO MAGRO PARA LASTRO, TRAÇO 1:4,5:4,5 (EM MASSA SECA DE CIMENTO/ AREIA MÉDIA/ BRITA 1) - PREPARO MECÂNICO COM BETONEIRA 600 L. AF_05/2021	FUES - FUNDAÇÕES E ESTRUTURAS	m³	0,0690000	492,49	33,98	
MO sem LS =>					4,96	LS =>	5,60	MO com LS =>	10,56
Valor do BDI =>					8,64	Valor com BDI =>			51,11
2.1.2.7	Código	Banco	Descrição	Tipo	Und	Quant.	Valor Unit	Total	
Composição	PAC CP08	Próprio	EXECUÇÃO DE PASSEIO (CALÇADA) OU PISO DE CONCRETO COM CONCRETO MOLDADO IN LOCO, FEITO EM OBRA, ACABAMENTO CONVENCIONAL, ESPESSURA 6 CM	PISO - PISOS	m²	1,0000000	58,47	58,47	
Composição Auxiliar	88309	SINAPI	PEDREIRO COM ENCARGOS COMPLEMENTARES	SEDI - SERVIÇOS DIVERSOS	H	0,1483000	25,99	3,85	
Composição Auxiliar	88316	SINAPI	SERVENTE COM ENCARGOS COMPLEMENTARES	SEDI - SERVIÇOS DIVERSOS	H	0,2459000	20,64	5,07	
Composição Auxiliar	88262	SINAPI	CARPINTEIRO DE FORMAS COM ENCARGOS COMPLEMENTARES	SEDI - SERVIÇOS DIVERSOS	H	0,0976000	25,64	2,50	
Composição Auxiliar	94964	SINAPI	CONCRETO FCK = 20MPA, TRAÇO 1:2,7:3 (EM MASSA SECA DE CIMENTO/ AREIA MÉDIA/ BRITA 1) - PREPARO MECÂNICO COM BETONEIRA 400 L. AF_05/2021	FUES - FUNDAÇÕES E ESTRUTURAS	m³	0,0739000	609,42	45,03	
Insumo	00004517	SINAPI	SARRAFO *2,5 X 7,5* CM EM PINUS, MISTA OU EQUIVALENTE DA REGIAO - BRUTA	Material	M	0,4500000	3,44	1,54	
Insumo	00005068	SINAPI	PREGO DE AÇO POLIDO COM CABECA 17 X 21 (2 X 11)	Material	KG	0,0240000	20,34	0,48	
MO sem LS =>					6,49	LS =>	7,33	MO com LS =>	13,82
Valor do BDI =>					11,89	Valor com BDI =>			70,36
2.1.3.1	Código	Banco	Descrição	Tipo	Und	Quant.	Valor Unit	Total	
Composição	96542	SINAPI	FABRICAÇÃO, MONTAGEM E DESMONTAGEM DE FÓRMA PARA VIGA BALDRAME, EM CHAPA DE MADEIRA COMPENSADA RESINADA, E=17 MM, 4 UTILIZAÇÕES. AF_01/2024	FUES - FUNDAÇÕES E ESTRUTURAS	m²	1,0000000	95,68	95,68	
Composição Auxiliar	88239	SINAPI	AJUDANTE DE CARPINTEIRO COM ENCARGOS COMPLEMENTARES	SEDI - SERVIÇOS DIVERSOS	H	0,7310000	21,19	15,48	
Composição Auxiliar	88262	SINAPI	CARPINTEIRO DE FORMAS COM ENCARGOS COMPLEMENTARES	SEDI - SERVIÇOS DIVERSOS	H	1,7180000	25,64	44,04	
Composição Auxiliar	91692	SINAPI	SERRA CIRCULAR DE BANCADA COM MOTOR ELÉTRICO POTÊNCIA DE 5HP, COM COIFA PARA DISCO 10" - CHP DIURNO. AF_08/2015	CHOR - CUSTOS HORÁRIOS DE MÁQUINAS E EQUIPAMENTOS	CHP	0,0140000	31,08	0,43	
Composição Auxiliar	91693	SINAPI	SERRA CIRCULAR DE BANCADA COM MOTOR ELÉTRICO POTÊNCIA DE 5HP, COM COIFA PARA DISCO 10" - CHI DIURNO. AF_08/2015	CHOR - CUSTOS HORÁRIOS DE MÁQUINAS E EQUIPAMENTOS	CHI	0,0560000	29,58	1,65	
Insumo	00001358	SINAPI	CHAPA/PAINEL DE MADEIRA COMPENSADA RESINADA (MADEIRITE RESINADO ROSA) PARA FORMA DE CONCRETO, DE 2200 x 1100 MM, E = 17 MM	Material	m²	0,3150000	59,68	18,79	
Insumo	00002692	SINAPI	DESMOLDANTE PROTETOR PARA FORMAS DE MADEIRA, DE BASE OLEOSA EMULSIONADA EM AGUA	Material	L	0,0095500	10,07	0,09	
Insumo	00004491	SINAPI	PONTALETE *7,5 X 7,5* CM EM PINUS, MISTA OU EQUIVALENTE DA REGIAO - BRUTA	Material	M	1,2180000	9,85	11,99	
Insumo	00004517	SINAPI	SARRAFO *2,5 X 7,5* CM EM PINUS, MISTA OU EQUIVALENTE DA REGIAO - BRUTA	Material	M	0,7220000	3,44	2,48	
Insumo	00005073	SINAPI	PREGO DE AÇO POLIDO COM CABECA 17 X 24 (2 1/4 X 11)	Material	KG	0,0080000	20,74	0,16	
Insumo	00020247	SINAPI	PREGO DE AÇO POLIDO COM CABECA 15 X 15 (1 1/4 X 13)	Material	KG	0,0090000	22,53	0,20	
Insumo	00040304	SINAPI	PREGO DE AÇO POLIDO COM CABECA DUPLA 17 X 27 (2 1/2 X 11)	Material	KG	0,0150000	25,11	0,37	
MO sem LS =>					21,49	LS =>	24,29	MO com LS =>	45,78
Valor do BDI =>					19,46	Valor com BDI =>			115,14
2.1.3.2	Código	Banco	Descrição	Tipo	Und	Quant.	Valor Unit	Total	
Composição	96543	SINAPI	ARMAÇÃO DE BLOCO UTILIZANDO AÇO CA-60 DE 5 MM - MONTAGEM. AF_01/2024	FUES - FUNDAÇÕES E ESTRUTURAS	KG	1,0000000	18,80	18,80	

SECRETARIA DOS ESPORTES DO PIAUÍ - SECEPI
DIRETORIA TÉCNICA DE ENGENHARIA



Composições Analíticas com Preço Unitário
CONSTRUÇÃO DO ESPAÇO ESPORTIVO COMUNITÁRIO (NOVO PAC) NO MUNICÍPIO DE
TERESINA - PI

Bancos
SINAPI - 05/2024 - Piauí
ORSE - 05/2024 - Sergipe
SEINFRA - 028 - Ceará

B.D.I.
20,34%

B.D.I. DIF.
14,62%

Encargos Sociais
Não Desonerado:
Horista: 113,05%
Mensalista: 70,90%

Composições Analíticas com Preço Unitário

Composição Auxiliar	88238	SINAPI	AJUDANTE DE ARMADOR COM ENCARGOS COMPLEMENTARES	SEDI - SERVIÇOS DIVERSOS	H	0,0970000	21,28	2,06	
Composição Auxiliar	88245	SINAPI	ARMADOR COM ENCARGOS COMPLEMENTARES	SEDI - SERVIÇOS DIVERSOS	H	0,2520000	25,78	6,49	
Composição Auxiliar	92800	SINAPI	CORTE E DOBRA DE AÇO CA-60, DIÂMETRO DE 5,0 MM. AF_06/2022	FUES - FUNDAÇÕES E ESTRUTURAS	KG	1,0000000	9,45	9,45	
Insumo	00039017	SINAPI	ESPACADOR / DISTANCIADOR CIRCULAR COM ENTRADA LATERAL, EM PLASTICO, PARA VERGALHAO *4,2 A 12,5* MM, COBRIMENTO 20 MM	Material	UN	1,1430000	0,22	0,25	
Insumo	00043132	SINAPI	ARAME RECOZIDO 16 BWG, D = 1,65 MM (0,016 KG/M) OU 18 BWG, D = 1,25 MM (0,01 KG/M)	Material	KG	0,0250000	22,18	0,55	
				MO sem LS =>	3,55	LS =>	4,01	MO com LS =>	7,56
				Valor do BDI =>	3,82	Valor com BDI =>			22,62

2.1.3.3	Código	Banco	Descrição	Tipo	Und	Quant.	Valor Unit	Total	
Composição	96545	SINAPI	ARMAÇÃO DE BLOCO UTILIZANDO AÇO CA-50 DE 8 MM - MONTAGEM. AF_01/2024	FUES - FUNDAÇÕES E ESTRUTURAS	KG	1,0000000	15,24	15,24	
Composição Auxiliar	88238	SINAPI	AJUDANTE DE ARMADOR COM ENCARGOS COMPLEMENTARES	SEDI - SERVIÇOS DIVERSOS	H	0,0570000	21,28	1,21	
Composição Auxiliar	88245	SINAPI	ARMADOR COM ENCARGOS COMPLEMENTARES	SEDI - SERVIÇOS DIVERSOS	H	0,1500000	25,78	3,86	
Composição Auxiliar	92802	SINAPI	CORTE E DOBRA DE AÇO CA-50, DIÂMETRO DE 8,0 MM. AF_06/2022	FUES - FUNDAÇÕES E ESTRUTURAS	KG	1,0000000	9,49	9,49	
Insumo	00039017	SINAPI	ESPACADOR / DISTANCIADOR CIRCULAR COM ENTRADA LATERAL, EM PLASTICO, PARA VERGALHAO *4,2 A 12,5* MM, COBRIMENTO 20 MM	Material	UN	0,6350000	0,22	0,13	
Insumo	00043132	SINAPI	ARAME RECOZIDO 16 BWG, D = 1,65 MM (0,016 KG/M) OU 18 BWG, D = 1,25 MM (0,01 KG/M)	Material	KG	0,0250000	22,18	0,55	
MO sem LS =>					1,92	LS =>	2,16	MO com LS =>	4,08
Valor do BDI =>					3,10	Valor com BDI =>			18,34

2.1.3.4	Código	Banco	Descrição	Tipo	Und	Quant.	Valor Unit	Total	
Composição	96555	SINAPI	CONCRETAGEM DE BLOCO DE COROAMENTO OU VIGA BALDRAME, FCK 30 MPA, COM USO DE JERICA - LANÇAMENTO, ADENSAMENTO E ACABAMENTO. AF_01/2024	FUES - FUNDAÇÕES E ESTRUTURAS	m³	1,0000000	883,77	883,77	
Composição Auxiliar	88309	SINAPI	PEDREIRO COM ENCARGOS COMPLEMENTARES	SEDI - SERVIÇOS DIVERSOS	H	2,4250000	25,99	63,02	
Composição Auxiliar	88316	SINAPI	SERVENTE COM ENCARGOS COMPLEMENTARES	SEDI - SERVIÇOS DIVERSOS	H	2,8820000	20,64	59,48	
Composição Auxiliar	90586	SINAPI	VIBRADOR DE IMERSÃO, DIÂMETRO DE PONTEIRA 45MM, MOTOR ELÉTRICO TRIFÁSICO POTÊNCIA DE 2 CV - CHP DIURNO. AF_06/2015	CHOR - CUSTOS HORÁRIOS DE MÁQUINAS E EQUIPAMENTOS	CHP	0,3400000	1,34	0,45	
Composição Auxiliar	90587	SINAPI	VIBRADOR DE IMERSÃO, DIÂMETRO DE PONTEIRA 45MM, MOTOR ELÉTRICO TRIFÁSICO POTÊNCIA DE 2 CV - CHI DIURNO. AF_06/2015	CHOR - CUSTOS HORÁRIOS DE MÁQUINAS E EQUIPAMENTOS	CHI	1,1010000	0,49	0,53	
Composição Auxiliar	94972	SINAPI	CONCRETO FCK = 30MPA, TRAÇO 1:2,1:2,5 (EM MASSA SECA DE CIMENTO/ AREIA MÉDIA/ BRITA 1) - PREPARO MECÂNICO COM BETONEIRA 600 L. AF_05/2021	FUES - FUNDAÇÕES E ESTRUTURAS	m³	1,1600000	655,43	760,29	
				MO sem LS =>	73,20	LS =>	82,75	MO com LS =>	155,95
				Valor do BDI =>	179,76	Valor com BDI =>		1.063,53	

2.1.3.5	Código	Banco	Descrição	Tipo	Und	Quant.	Valor Unit	Total	
Composição	PAC CP07	Próprio	ESTACA BROCA DE CONCRETO (0,20 X 0,20) M, ESCAVAÇÃO MANUAL, COM TUBO DE AÇO GALVANIZADO DE 2"	FUES - FUNDAÇÕES E ESTRUTURAS	M	1,0000000	190,84	190,84	
Composição Auxiliar	88309	SINAPI	PEDREIRO COM ENCARGOS COMPLEMENTARES	SEDI - SERVIÇOS DIVERSOS	H	1,1030000	25,99	28,66	
Composição Auxiliar	88316	SINAPI	SERVENTE COM ENCARGOS COMPLEMENTARES	SEDI - SERVIÇOS DIVERSOS	H	1,3300000	20,64	27,45	
Composição Auxiliar	94970	SINAPI	CONCRETO FCK = 20MPA, TRAÇO 1:2,7:3 (EM MASSA SECA DE CIMENTO/ AREIA MÉDIA/ BRITA 1) - PREPARO MECÂNICO COM BETONEIRA 600 L. AF_05/2021	FUES - FUNDAÇÕES E ESTRUTURAS	m³	0,0440000	596,09	26,22	
Insumo	00007696	SINAPI	TUBO AÇO GALVANIZADO COM COSTURA, CLASSE MÉDIA, DN 2", E = "3,65" MM, PESO "5,10" KG/M (NBR 5580)	Material	M	1,4000000	77,51	108,51	
				MO sem LS =>	20,29	LS =>	22,94	MO com LS =>	43,23
				Valor do BDI =>	38,82	Valor com BDI =>		229,66	

2.1.4.1	Código	Banco	Descrição	Tipo	Und	Quant.	Valor Unit	Total	
Composição	103325	SINAPI	ALVENARIA DE VEDAÇÃO DE BLOCOS CERÂMICOS FURADOS NA VERTICAL DE 14X19X39 CM (ESPESSURA 14 CM) E ARGAMASSA DE ASSENTAMENTO COM PREPARO MANUAL. AF_12/2021	PARE - PAREDES/PAINÉIS	m²	1,0000000	75,87	75,87	
Composição Auxiliar	87369	SINAPI	ARGAMASSA TRAÇO 1:2:8 (EM VOLUME DE CIMENTO, CAL E AREIA MÉDIA ÚMIDA) PARA EMBOÇO/MASSA ÚNICA/ASSENTAMENTO DE ALVENARIA DE VEDAÇÃO, PREPARO MANUAL. AF_08/2019	SEDI - SERVIÇOS DIVERSOS	m³	0,0118000	719,30	8,48	
Composição Auxiliar	88309	SINAPI	PEDREIRO COM ENCARGOS COMPLEMENTARES	SEDI - SERVIÇOS DIVERSOS	H	0,8600000	25,99	22,35	
Composição Auxiliar	88316	SINAPI	SERVENTE COM ENCARGOS COMPLEMENTARES	SEDI - SERVIÇOS DIVERSOS	H	0,4300000	20,64	8,87	
Insumo	00034547	SINAPI	TELA DE AÇO SOLDADA GALVANIZADA/ZINCADA PARA ALVENARIA, FIO D = *1,20 A 1,70* MM, MALHA 15 X 15 MM, (C X L) *50 X 12* CM	Material	M	0,4200000	3,21	1,34	
Insumo	00037395	SINAPI	PINO DE AÇO COM FURO, HASTE = 27 MM (ACA0 DIRETA)	Material	CENTO	0,0100000	43,36	0,43	
Insumo	00037593	SINAPI	BLOCO CERAMICO / TIJOLO VAZADO PARA ALVENARIA DE VEDACAO, FUROS NA VERTICAL, 14 X 19 X 39 CM (NBR 15270)	Material	UN	13,6000000	2,53	34,40	
MO sem LS =>					11,65	LS =>	13,18	MO com LS =>	24,83
Valor do BDI =>					15,43	Valor com BDI =>			91,30

2.1.4.2	Código	Banco	Descrição	Tipo	Und	Quant.	Valor Unit	Total
Composição	102363	SINAPI	ALAMBRAO PARA QUADRA POLIESPORTIVA, ESTRUTURADO POR TUBOS DE AÇO GALVANIZADO, (MONTANTES COM DIAMETRO 2", TRAVESSAS E ESCORAS COM DIÂMETRO 1 1/2"), COM TELA DE ARAME GALVANIZADO, FIO 12 BWG E MALHA QUADRADA 5X5CM (EXCETO MURETA). AF_03/2021	URBA - URBANIZAÇÃO	m²	1,0000000	174,29	174,29
Composição Auxiliar	88315	SINAPI	SERRALHEIRO COM ENCARGOS COMPLEMENTARES	SEDI - SERVIÇOS DIVERSOS	H	0,9774000	25,78	25,19
Composição Auxiliar	88316	SINAPI	SERVENTE COM ENCARGOS COMPLEMENTARES	SEDI - SERVIÇOS DIVERSOS	H	0,9774000	20,64	20,17
Composição Auxiliar	94962	SINAPI	CONCRETO MAGRO PARA LASTRO, TRAÇO 1:4,5:4,5 (EM MASSA SECA DE CIMENTO/ AREIA MÉDIA/ BRITA 1) - PREPARO MECÂNICO COM BETONEIRA 400 L. AF_05/2021	FUES - FUNDAÇÕES E ESTRUTURAS	m³	0,0045000	495,35	2,22
Insumo	00007158	SINAPI	TELA DE ARAME GALVANIZADA QUADRANGULAR / LOSANGULAR, FIO 2,77 MM (12 BWG), MALHA 5 X 5 CM, H = 2 M	Material	m²	1,0203000	36,58	37,32

SECRETARIA DOS ESPORTES DO PIAUÍ - SECEPI
DIRETORIA TÉCNICA DE ENGENHARIA



Composições Analíticas com Preço Unitário
CONSTRUÇÃO DO ESPAÇO ESPORTIVO COMUNITÁRIO (NOVO PAC) NO MUNICÍPIO DE
TERESINA - PI

Bancos
SINAPI - 05/2024 - Piauí
ORSE - 05/2024 - Sergipe
SEINFRA - 028 - Ceará

B.D.I.
20,34%

B.D.I. DIF.
14,62%

Encargos Sociais
Não Desonerado:
Horista: 113,05%
Mensalista: 70,90%

Composições Analíticas com Preço Unitário

Insumo	00007696	SINAPI	TUBO AÇO GALVANIZADO COM COSTURA, CLASSE MEDIA, DN 2", E = *3,65* MM, PESO *5,10* KG/M (NBR 5580)	Material	M	0,6105000	77,51	47,31	
Insumo	00007698	SINAPI	TUBO AÇO GALVANIZADO COM COSTURA, CLASSE MEDIA, DN 1.1/4", E = *3,25* MM, PESO *3,14* KG/M (NBR 5580)	Material	M	0,8701000	46,27	40,25	
Insumo	00011002	SINAPI	ELETRODO REVESTIDO AWS - E6013, DIAMETRO IGUAL A 2,50 MM	Material	KG	0,0025000	28,61	0,07	
Insumo	00043130	SINAPI	ARAME GALVANIZADO 12 BWG, D = 2,76 MM (0,048 KG/M) OU 14 BWG, D = 2,11 MM (0,026 KG/M)	Material	KG	0,0797000	22,18	1,76	
				MO sem LS =>	15,58	LS =>	17,62	MO com LS =>	33,20
				Valor do BDI =>	35,45	Valor com BDI =>			209,74
2.1.5.1	Código	Banco	Descrição	Tipo	Und	Quant.	Valor Unit	Total	
Composição	87878	SINAPI	CHAPISCO APLICADO EM ALVENARIAS E ESTRUTURAS DE CONCRETO INTERNAS, COM COLHER DE PEDREIRO. ARGAMASSA TRAÇO 1:3 COM PREPARO MANUAL. AF_10/2022	REVE - REVESTIMENTO E TRATAMENTO DE SUPERFÍCIES	m²	1,0000000	5,00	5,00	
Composição Auxiliar	87377	SINAPI	ARGAMASSA TRAÇO 1:3 (EM VOLUME DE CIMENTO E AREIA GROSSA ÚMIDA) PARA CHAPISCO CONVENCIONAL, PREPARO MANUAL. AF_08/2019	SEDI - SERVIÇOS DIVERSOS	m³	0,0037000	735,77	2,72	
Composição Auxiliar	88309	SINAPI	PEDREIRO COM ENCARGOS COMPLEMENTARES	SEDI - SERVIÇOS DIVERSOS	H	0,0681000	25,99	1,76	
Composição Auxiliar	88316	SINAPI	SERVENTE COM ENCARGOS COMPLEMENTARES	SEDI - SERVIÇOS DIVERSOS	H	0,0255000	20,64	0,52	
				MO sem LS =>	1,07	LS =>	1,20	MO com LS =>	2,27
				Valor do BDI =>	1,02	Valor com BDI =>			6,02
2.1.5.2	Código	Banco	Descrição	Tipo	Und	Quant.	Valor Unit	Total	
Composição	87530	SINAPI	MASSA ÚNICA, EM ARGAMASSA TRAÇO 1:2:8, PREPARO MANUAL, APLICADA MANUALMENTE EM PAREDES INTERNAS DE AMBIENTES COM ÁREA ENTRE 5M² E 10M², E = 17,5MM, COM TALISCAS. AF_03/2024	REVE - REVESTIMENTO E TRATAMENTO DE SUPERFÍCIES	m²	1,0000000	39,00	39,00	
Composição Auxiliar	87369	SINAPI	ARGAMASSA TRAÇO 1:2:8 (EM VOLUME DE CIMENTO, CAL E AREIA MÉDIA ÚMIDA) PARA EMBOÇO/MASSA ÚNICA/ASSENTAMENTO DE ALVENARIA DE VEDAÇÃO, PREPARO MANUAL. AF_08/2019	SEDI - SERVIÇOS DIVERSOS	m³	0,0304000	719,30	21,86	
Composição Auxiliar	88309	SINAPI	PEDREIRO COM ENCARGOS COMPLEMENTARES	SEDI - SERVIÇOS DIVERSOS	H	0,4724000	25,99	12,27	
Composição Auxiliar	88316	SINAPI	SERVENTE COM ENCARGOS COMPLEMENTARES	SEDI - SERVIÇOS DIVERSOS	H	0,2362000	20,64	4,87	
				MO sem LS =>	8,19	LS =>	9,25	MO com LS =>	17,44
				Valor do BDI =>	7,93	Valor com BDI =>			46,93
2.1.6.1	Código	Banco	Descrição	Tipo	Und	Quant.	Valor Unit	Total	
Composição	104642	SINAPI	PINTURA LÁTEX ACRÍLICA STANDARD, APLICAÇÃO MANUAL EM PAREDES, DUAS DEMÃOS. AF_04/2023	PINT - PINTURAS	m²	1,0000000	9,53	9,53	
Composição Auxiliar	88310	SINAPI	PINTOR COM ENCARGOS COMPLEMENTARES	SEDI - SERVIÇOS DIVERSOS	H	0,1631000	27,49	4,48	
Composição Auxiliar	88316	SINAPI	SERVENTE COM ENCARGOS COMPLEMENTARES	SEDI - SERVIÇOS DIVERSOS	H	0,0544000	20,64	1,12	
Insumo	00035692	SINAPI	TINTA LATEX ACRILICA STANDARD, COR BRANCA	Material	L	0,2367000	16,63	3,93	
				MO sem LS =>	1,84	LS =>	2,09	MO com LS =>	3,93
				Valor do BDI =>	1,94	Valor com BDI =>			11,47
2.1.6.2	Código	Banco	Descrição	Tipo	Und	Quant.	Valor Unit	Total	
Composição	100750	SINAPI	PINTURA COM TINTA ALQUÍDICA DE ACABAMENTO (ESMALTE SINTÉTICO FOSCO) APLICADA A ROLO OU PINCEL SOBRE SUPERFÍCIES METÁLICAS (EXCETO PERFIL) EXECUTADO EM OBRA (POR DEMÃO). AF_01/2020	PINT - PINTURAS	m²	1,0000000	23,77	23,77	
Composição Auxiliar	88310	SINAPI	PINTOR COM ENCARGOS COMPLEMENTARES	SEDI - SERVIÇOS DIVERSOS	H	0,6779000	27,49	18,63	
Insumo	00005318	SINAPI	DILUENTE AGUARRAS	Material	L	0,0127000	29,94	0,38	
Insumo	00007288	SINAPI	TINTA ESMALTE SINTETICO PREMIUM FOSCO	Material	L	0,1274000	37,43	4,76	
				MO sem LS =>	6,17	LS =>	6,98	MO com LS =>	13,15
				Valor do BDI =>	4,83	Valor com BDI =>			28,60
2.1.7.1	Código	Banco	Descrição	Tipo	Und	Quant.	Valor Unit	Total	
Composição	PAC CP05	Próprio	CONJUNTO PARA FUTEBOL DE CAMPO COM PAR DE TRAVES OFICIAIS DE 5,00 X 2,20 M EM TUBO DE AÇO GALVANIZADO 4", PINTURA EM PRIMER COM TINTA ESMALTE SINTETICO E REDES DE POLIETILENO FIO 3 MM - FORNECIMENTO E INSTALAÇÃO	SEDI - SERVIÇOS DIVERSOS	UND	1,0000000	4.283,27	4.283,27	
Composição Auxiliar	88309	SINAPI	PEDREIRO COM ENCARGOS COMPLEMENTARES	SEDI - SERVIÇOS DIVERSOS	H	8,7500000	25,99	227,41	
Composição Auxiliar	88316	SINAPI	SERVENTE COM ENCARGOS COMPLEMENTARES	SEDI - SERVIÇOS DIVERSOS	H	2,9167000	20,64	60,20	
Insumo	1928	ORSE	Rede oficial p/futebol campo, nylon, fio 3mm, malha 16, dim:7,5x2,5m (cod.2016)	Material	par	1,0000000	346,80	346,80	
Insumo	244	ORSE	Traves p/ futebol campo c/ tubo 4" cod.4015	Material	par	1,0000000	3.648,86	3.648,86	
				MO sem LS =>	99,89	LS =>	112,93	MO com LS =>	212,82
				Valor do BDI =>	871,22	Valor com BDI =>			5.154,49
2.2.1.1	Código	Banco	Descrição	Tipo	Und	Quant.	Valor Unit	Total	
Composição	97082	SINAPI	ESCAVAÇÃO MANUAL DE VIGA DE BORDA PARA RADIER. AF_09/2021	FUES - FUNDAÇÕES E ESTRUTURAS	m³	1,0000000	59,93	59,93	
Composição Auxiliar	88316	SINAPI	SERVENTE COM ENCARGOS COMPLEMENTARES	SEDI - SERVIÇOS DIVERSOS	H	2,9040000	20,64	59,93	
				MO sem LS =>	19,52	LS =>	22,06	MO com LS =>	41,58
				Valor do BDI =>	12,19	Valor com BDI =>			72,12
2.2.1.2	Código	Banco	Descrição	Tipo	Und	Quant.	Valor Unit	Total	
Composição	97084	SINAPI	COMPACTAÇÃO MECÂNICA DE SOLO PARA EXECUÇÃO DE RADIER, PISO DE CONCRETO OU LAJE SOBRE SOLO, COM COMPACTADOR DE SOLOS TIPO PLACA VIBRATÓRIA. AF_09/2021	FUES - FUNDAÇÕES E ESTRUTURAS	m²	1,0000000	0,66	0,66	
Composição Auxiliar	88309	SINAPI	PEDREIRO COM ENCARGOS COMPLEMENTARES	SEDI - SERVIÇOS DIVERSOS	H	0,0090000	25,99	0,23	

SECRETARIA DOS ESPORTES DO PIAUÍ - SECEPI
DIRETORIA TÉCNICA DE ENGENHARIA



Composições Analíticas com Preço Unitário
CONSTRUÇÃO DO ESPAÇO ESPORTIVO COMUNITÁRIO (NOVO PAC) NO MUNICÍPIO DE
TERESINA - PI

Bancos
SINAPI - 05/2024 - Piauí
ORSE - 05/2024 - Sergipe
SEINFRA - 028 - Ceará

B.D.I.
20,34%

B.D.I. DIF.
14,62%

Encargos Sociais
Não Desonerado:
Horista: 113,05%
Mensalista: 70,90%

Composições Analíticas com Preço Unitário

Composição Auxiliar	88316	SINAPI	SERVENTE COM ENCARGOS COMPLEMENTARES	SEDI - SERVIÇOS DIVERSOS	H	0,0190000	20,64	0,39	
Composição Auxiliar	91277	SINAPI	PLACA VIBRATÓRIA REVERSÍVEL COM MOTOR 4 TEMPOS A GASOLINA, FORÇA CENTRÍFUGA DE 25 KN (2500 KGF), POTÊNCIA 5,5 CV - CHP DIURNO. AF_08/2015	CHOR - CUSTOS HORÁRIOS DE MÁQUINAS E EQUIPAMENTOS	CHP	0,0050000	9,60	0,04	
				MO sem LS =>	0,21	LS =>	0,23	MO com LS =>	0,44
				Valor do BDI =>	0,13	Valor com BDI =>			0,79
2.2.1.3	Código	Banco	Descrição	Tipo	Und	Quant.	Valor Unit	Total	
Composição	95241	SINAPI	LASTRO DE CONCRETO MAGRO, APLICADO EM PISOS, LAJES SOBRE SOLO OU RADIER, ESPESSURA DE 5 CM. AF_01/2024	FUES - FUNDAÇÕES E ESTRUTURAS	m²	1,0000000	42,47	42,47	
Composição Auxiliar	88309	SINAPI	PEDREIRO COM ENCARGOS COMPLEMENTARES	SEDI - SERVIÇOS DIVERSOS	H	0,2541500	25,99	6,60	
Composição Auxiliar	88316	SINAPI	SERVENTE COM ENCARGOS COMPLEMENTARES	SEDI - SERVIÇOS DIVERSOS	H	0,0919000	20,64	1,89	
Composição Auxiliar	94968	SINAPI	CONCRETO MAGRO PARA LASTRO, TRAÇO 1:4,5:4,5 (EM MASSA SECA DE CIMENTO/ AREIA MÉDIA/ BRITA 1) - PREPARO MECÂNICO COM BETONEIRA 600 L. AF_05/2021	FUES - FUNDAÇÕES E ESTRUTURAS	m³	0,0690000	492,49	33,98	
				MO sem LS =>	4,96	LS =>	5,60	MO com LS =>	10,56
				Valor do BDI =>	8,64	Valor com BDI =>			51,11
2.2.1.4	Código	Banco	Descrição	Tipo	Und	Quant.	Valor Unit	Total	
Composição	89470	SINAPI	ALVENARIA DE BLOCOS DE CONCRETO ESTRUTURAL 14X19X39 CM (ESPESSURA 14 CM), FBK = 4,5 MPA, UTILIZANDO COLHER DE PEDREIRO. AF_10/2022	PARE - PAREDES/PAINEIS	m²	1,0000000	84,55	84,55	
Composição Auxiliar	88309	SINAPI	PEDREIRO COM ENCARGOS COMPLEMENTARES	SEDI - SERVIÇOS DIVERSOS	H	0,6200000	25,99	16,11	
Composição Auxiliar	88316	SINAPI	SERVENTE COM ENCARGOS COMPLEMENTARES	SEDI - SERVIÇOS DIVERSOS	H	0,6200000	20,64	12,79	
Composição Auxiliar	88715	SINAPI	ARGAMASSA TRAÇO 1:2:9 (EM VOLUME DE CIMENTO, CAL E AREIA MÉDIA ÚMIDA) PARA EMBOÇO/MASSA ÚNICA/ASSENTAMENTO DE ALVENARIA DE VEDAÇÃO, PREPARO MECÂNICO COM BETONEIRA 400 L. AF_08/2019	SEDI - SERVIÇOS DIVERSOS	m³	0,0168000	595,97	10,01	
Insumo	00025070	SINAPI	BLOCO DE CONCRETO ESTRUTURAL 14 X 19 X 39 CM, FBK 4,5 MPA (NBR 6136)	Material	UN	10,2040000	3,39	34,59	
Insumo	00038589	SINAPI	MEIO BLOCO DE CONCRETO ESTRUTURAL 14 X 19 X 19 CM, FBK 4,5 MPA (NBR 6136)	Material	UN	1,4600000	1,94	2,83	
Insumo	00038591	SINAPI	BLOCO DE CONCRETO ESTRUTURAL 14 X 19 X 34 CM, FBK 4,5 MPA (NBR 6136)	Material	UN	1,4600000	3,10	4,52	
Insumo	00038597	SINAPI	CANALETA DE CONCRETO ESTRUTURAL 14 X 19 X 39 CM, FBK 4,5 MPA (NBR 6136)	Material	UN	0,9700000	3,82	3,70	
				MO sem LS =>	10,66	LS =>	12,05	MO com LS =>	22,71
				Valor do BDI =>	17,20	Valor com BDI =>			101,75
2.2.2.1	Código	Banco	Descrição	Tipo	Und	Quant.	Valor Unit	Total	
Composição	100576	SINAPI	REGULARIZAÇÃO E COMPACTAÇÃO DE SUBLEITO DE SOLO PREDOMINANTEMENTE ARGILOSO. AF_11/2019	PAVI - PAVIMENTAÇÃO	m²	1,0000000	2,59	2,59	
Composição Auxiliar	5901	SINAPI	CAMINHÃO PIPA 10.000 L TRUCADO, PESO BRUTO TOTAL 23.000 KG, CARGA ÚTIL MÁXIMA 15.935 KG, DISTÂNCIA ENTRE EIXOS 4,8 M, POTÊNCIA 230 CV, INCLUSIVE TANQUE DE AÇO PARA TRANSPORTE DE ÁGUA - CHP DIURNO. AF_06/2014	CHOR - CUSTOS HORÁRIOS DE MÁQUINAS E EQUIPAMENTOS	CHP	0,0010000	308,42	0,30	
Composição Auxiliar	5903	SINAPI	CAMINHÃO PIPA 10.000 L TRUCADO, PESO BRUTO TOTAL 23.000 KG, CARGA ÚTIL MÁXIMA 15.935 KG, DISTÂNCIA ENTRE EIXOS 4,8 M, POTÊNCIA 230 CV, INCLUSIVE TANQUE DE AÇO PARA TRANSPORTE DE ÁGUA - CHI DIURNO. AF_06/2014	CHOR - CUSTOS HORÁRIOS DE MÁQUINAS E EQUIPAMENTOS	CHI	0,0070000	69,17	0,48	
Composição Auxiliar	5932	SINAPI	MOTONIVELADORA POTÊNCIA BÁSICA LÍQUIDA (PRIMEIRA MARCHA) 125 HP, PESO BRUTO 13032 KG, LARGURA DA LÂMINA DE 3,7 M - CHP DIURNO. AF_06/2014	CHOR - CUSTOS HORÁRIOS DE MÁQUINAS E EQUIPAMENTOS	CHP	0,0001000	265,46	0,02	
Composição Auxiliar	5934	SINAPI	MOTONIVELADORA POTÊNCIA BÁSICA LÍQUIDA (PRIMEIRA MARCHA) 125 HP, PESO BRUTO 13032 KG, LARGURA DA LÂMINA DE 3,7 M - CHI DIURNO. AF_06/2014	CHOR - CUSTOS HORÁRIOS DE MÁQUINAS E EQUIPAMENTOS	CHI	0,0080000	111,43	0,89	
Composição Auxiliar	73436	SINAPI	ROLO COMPACTADOR VIBRATÓRIO PÉ DE CARNEIRO PARA SOLOS, POTÊNCIA 80 HP, PESO OPERACIONAL SEM/COM LASTRO 7,4 / 8,8 T, LARGURA DE TRABALHO 1,68 M - CHP DIURNO. AF_02/2016	CHOR - CUSTOS HORÁRIOS DE MÁQUINAS E EQUIPAMENTOS	CHP	0,0020000	165,72	0,33	
Composição Auxiliar	88316	SINAPI	SERVENTE COM ENCARGOS COMPLEMENTARES	SEDI - SERVIÇOS DIVERSOS	H	0,0080000	20,64	0,16	
Composição Auxiliar	93244	SINAPI	ROLO COMPACTADOR VIBRATÓRIO PÉ DE CARNEIRO PARA SOLOS, POTÊNCIA 80 HP, PESO OPERACIONAL SEM/COM LASTRO 7,4 / 8,8 T, LARGURA DE TRABALHO 1,68 M - CHI DIURNO. AF_02/2016	CHOR - CUSTOS HORÁRIOS DE MÁQUINAS E EQUIPAMENTOS	CHI	0,0060000	69,49	0,41	
				MO sem LS =>	0,37	LS =>	0,41	MO com LS =>	0,78
				Valor do BDI =>	0,53	Valor com BDI =>			3,12
2.2.2.2	Código	Banco	Descrição	Tipo	Und	Quant.	Valor Unit	Total	
Composição	95241	SINAPI	LASTRO DE CONCRETO MAGRO, APLICADO EM PISOS, LAJES SOBRE SOLO OU RADIER, ESPESSURA DE 5 CM. AF_01/2024	FUES - FUNDAÇÕES E ESTRUTURAS	m²	1,0000000	42,47	42,47	
Composição Auxiliar	88309	SINAPI	PEDREIRO COM ENCARGOS COMPLEMENTARES	SEDI - SERVIÇOS DIVERSOS	H	0,2541500	25,99	6,60	
Composição Auxiliar	88316	SINAPI	SERVENTE COM ENCARGOS COMPLEMENTARES	SEDI - SERVIÇOS DIVERSOS	H	0,0919000	20,64	1,89	
Composição Auxiliar	94968	SINAPI	CONCRETO MAGRO PARA LASTRO, TRAÇO 1:4,5:4,5 (EM MASSA SECA DE CIMENTO/ AREIA MÉDIA/ BRITA 1) - PREPARO MECÂNICO COM BETONEIRA 600 L. AF_05/2021	FUES - FUNDAÇÕES E ESTRUTURAS	m³	0,0690000	492,49	33,98	
				MO sem LS =>	4,96	LS =>	5,60	MO com LS =>	10,56
				Valor do BDI =>	8,64	Valor com BDI =>			51,11
2.2.2.3	Código	Banco	Descrição	Tipo	Und	Quant.	Valor Unit	Total	
Composição	94994	SINAPI	EXECUÇÃO DE PASSEIO (CALÇADA) OU PISO DE CONCRETO COM CONCRETO MOLDADO IN LOCO, FEITO EM OBRA, ACABAMENTO CONVENCIONAL, ESPESSURA 8 CM, ARMADO. AF_08/2022	PISO - PISOS	m²	1,0000000	102,07	102,07	
Composição Auxiliar	88262	SINAPI	CARPINTEIRO DE FORMAS COM ENCARGOS COMPLEMENTARES	SEDI - SERVIÇOS DIVERSOS	H	0,1301000	25,64	3,33	
Composição Auxiliar	88309	SINAPI	PEDREIRO COM ENCARGOS COMPLEMENTARES	SEDI - SERVIÇOS DIVERSOS	H	0,1882000	25,99	4,89	
Composição Auxiliar	88316	SINAPI	SERVENTE COM ENCARGOS COMPLEMENTARES	SEDI - SERVIÇOS DIVERSOS	H	0,3183000	20,64	6,56	
Composição Auxiliar	94964	SINAPI	CONCRETO FCK = 20MPA, TRAÇO 1:2,7:3 (EM MASSA SECA DE CIMENTO/ AREIA MÉDIA/ BRITA 1) - PREPARO MECÂNICO COM BETONEIRA 400 L. AF_05/2021	FUES - FUNDAÇÕES E ESTRUTURAS	m³	0,0985000	609,42	60,02	

SECRETARIA DOS ESPORTES DO PIAUÍ - SECEPI
DIRETORIA TÉCNICA DE ENGENHARIA



Composições Analíticas com Preço Unitário
CONSTRUÇÃO DO ESPAÇO ESPORTIVO COMUNITÁRIO (NOVO PAC) NO MUNICÍPIO DE
TERESINA - PI

Bancos
SINAPI - 05/2024 - Piauí
ORSE - 05/2024 - Sergipe
SEINFRA - 028 - Ceará

B.D.I.
20,34%

B.D.I. DIF.
14,62%

Encargos Sociais
Não Desonerado:
Horista: 113,05%
Mensalista: 70,90%

Composições Analíticas com Preço Unitário

Insumo	00002692	SINAPI	DESMOLDANTE PROTETOR PARA FORMAS DE MADEIRA, DE BASE OLEOSA EMULSIONADA EM AGUA	Material	L	0,0017000	10,07	0,01	
Insumo	00004509	SINAPI	SARRAFO *2,5 X 10* CM EM PINUS, MISTA OU EQUIVALENTE DA REGIAO - BRUTA	Material	M	0,2500000	4,99	1,24	
Insumo	00004517	SINAPI	SARRAFO *2,5 X 7,5* CM EM PINUS, MISTA OU EQUIVALENTE DA REGIAO - BRUTA	Material	M	0,2000000	3,44	0,68	
Insumo	00005068	SINAPI	PREGO DE ACO POLIDO COM CABECA 17 X 21 (2 X 11)	Material	KG	0,0240000	20,34	0,48	
Insumo	00007156	SINAPI	TELA DE ACO SOLDADA NERVURADA, CA-60, Q-196, (3,11 KG/M2), DIAMETRO DO FIO = 5,0 MM, LARGURA = 2,45 M, ESPACAMENTO DA MALHA = 10 X 10 CM	Material	m²	1,0816000	22,99	24,86	
MO sem LS =>					8,50	LS =>	9,61	MO com LS =>	18,11
Valor do BDI =>					20,76	Valor com BDI =>			122,83

2.2.2.4	Código	Banco	Descrição	Tipo	Und	Quant.	Valor Unit	Total	
Composição	PAC COT10	Próprio	PISO MODULAR EM POLIPROPILENO DE ALTO IMPACTO E RESISTÊNCIA, PROTEÇÃO UV, INCLUINDO DEMARCAÇÃO DA QUADRA COM TINTA À BASE DE PU - FORNECIMENTO E INSTALAÇÃO	PISO - PISOS	und	1,0000000	133.870,75	133.870,75	
Insumo	PAC INS 10	Próprio	PISO MODULAR EM POLIPROPILENO DE ALTO IMPACTO E RESISTÊNCIA, PROTEÇÃO UV, INCLUINDO DEMARCAÇÃO DA QUADRA COM TINTA À BASE DE PU - FORNECIMENTO E INSTALAÇÃO	Material	und	1,0000000	133.870,75	133.870,75	
				MO sem LS =>	0,00	LS =>	0,00	MO com LS =>	0,00
				Valor do BDI =>	19.571,90	Valor com BDI =>		153.442,65	

2.2.3.1	Código	Banco	Descrição	Tipo	Und	Quant.	Valor Unit	Total	
Composição	PAC CP06	Próprio	TABELA DE BASQUETE DE COMPENSADO NAVAL, COM AROS, REDES E ESTRUTURA EM TUBO GALVANIZADO - FORNECIMENTO E INSTALAÇÃO.	SEDI - SERVIÇOS DIVERSOS	UND	1,0000000	3.833,07	3.833,07	
Composição Auxiliar	88309	SINAPI	PEDREIRO COM ENCARGOS COMPLEMENTARES	SEDI - SERVIÇOS DIVERSOS	H	4,3750000	25,99	113,70	
Composição Auxiliar	88316	SINAPI	SERVENTE COM ENCARGOS COMPLEMENTARES	SEDI - SERVIÇOS DIVERSOS	H	1,4583500	20,64	30,10	
Composição Auxiliar	97064	SINAPI	MONTAGEM E DESMONTAGEM DE ANDAIME TUBULAR TIPO TORRE (EXCLUSIVE ANDAIME E LIMPEZA). AF_11/2017	SEDI - SERVIÇOS DIVERSOS	M	3,0000000	24,65	73,95	
Insumo	00010527	SINAPI	LOCACAO DE ANDAIME METALICO TUBULAR DE ENCAIXE, TIPO DE TORRE, CADA PAINEL COM LARGURA DE 1 ATE 1,5 M E ALTURA DE *1,00* M, INCLUINDO DIAGONAL, BARRAS DE LIGACAO, SAPATAS OU RODIZIOS E DEMAIS ITENS NECESSARIOS A MONTAGEM (NAO INCLUI INSTALACAO)	Equipamento	MXMES	0,0194500	20,00	0,38	
Insumo	00025400	SINAPI	PAR DE TABELAS DE BASQUETE EM COMPENSADO NAVAL, OFICIAL, 1800 X 1200 MM, INCLUINDO ARO DE METAL E REDE EM POLIPROPILENO 100% (SEM SUPORTE DE FIXACAO)	Material	UN	0,5000000	3.671,56	1.835,78	
Insumo	2522	ORSE	Estrutura/suporte oficial p/tabela de basquete em tubo aço galvanizado d=5", H=3,05m piso/aro, pintura sintética.(cod.4016)	Material	un	1,0000000	1.779,16	1.779,16	
MO sem LS =>					76,14	LS =>	86,07	MO com LS =>	162,21
Valor do BDI =>					779,65	Valor com BDI =>			4.612,72

2.3.1.1	Código	Banco	Descrição	Tipo	Und	Quant.	Valor Unit	Total
Composição	97082	SINAPI	ESCAVAÇÃO MANUAL DE VIGA DE BORDA PARA RADIER. AF_09/2021	FUES - FUNDAÇÕES E ESTRUTURAS	m²	1.0000000	59,93	59,93
Composição Auxiliar	88316	SINAPI	SERVENTE COM ENCARGOS COMPLEMENTARES	SEDI - SERVIÇOS DIVERSOS	H	2.9040000	20,64	59,93
MO sem LS =>				19,52	LS =>	22,06	MO com LS =>	41,58
Valor do BDI =>				12,19	Valor com BDI =>			72,12

2.3.1.2	Código	Banco	Descrição	Tipo	Und	Quant.	Valor Unit	Total	
Composição	97084	SINAPI	COMPACTAÇÃO MECÂNICA DE SOLO PARA EXECUÇÃO DE RADIER, PISO DE CONCRETO OU LAJE SOBRE SOLO, COM COMPACTADOR DE SOLOS TIPO PLACA VIBRATÓRIA. AF_09/2021	FUES - FUNDAÇÕES E ESTRUTURAS	m²	1,0000000	0,66	0,66	
Composição Auxiliar	88309	SINAPI	PEDREIRO COM ENCARGOS COMPLEMENTARES	SEDI - SERVIÇOS DIVERSOS	H	0,0090000	25,99	0,23	
Composição Auxiliar	88316	SINAPI	SERVENTE COM ENCARGOS COMPLEMENTARES	SEDI - SERVIÇOS DIVERSOS	H	0,0190000	20,64	0,39	
Composição Auxiliar	91277	SINAPI	PLACA VIBRATÓRIA REVERSÍVEL COM MOTOR 4 TEMPOS A GASOLINA, FORÇA CENTRÍFUGA DE 25 KN (2500 KGF), POTÊNCIA 5,5 CV - CHP DIURNO. AF_08/2015	CHOR - CUSTOS HORÁRIOS DE MÁQUINAS E EQUIPAMENTOS	CHP	0,0050000	9,60	0,04	
MO sem LS =>					0,21	LS =>	0,23	MO com LS =>	0,44
Valor do BDI =>					0,13	Valor com BDI =>			0,79

2.3.1.3	Código	Banco	Descrição	Tipo	Und	Quant.	Valor Unit	Total	
Composição	95241	SINAPI	LASTRO DE CONCRETO MAGRO, APLICADO EM PISOS, LAJES SOBRE SOLO OU RADIER, ESPESSURA DE 5 CM. AF_01/2024	FUES - FUNDAÇÕES E ESTRUTURAS	m²	1,0000000	42,47	42,47	
Composição Auxiliar	88309	SINAPI	PEDREIRO COM ENCARGOS COMPLEMENTARES	SEDI - SERVIÇOS DIVERSOS	H	0,2541500	25,99	6,60	
Composição Auxiliar	88316	SINAPI	SERVENTE COM ENCARGOS COMPLEMENTARES	SEDI - SERVIÇOS DIVERSOS	H	0,0919000	20,64	1,89	
Composição Auxiliar	94968	SINAPI	CONCRETO MAGRO PARA LASTRO, TRAÇO 1:4:5:4:5 (EM MASSA SECA DE CIMENTO/ AREIA MÉDIA/ BRITA 1) - PREPARO MECÂNICO COM BETONEIRA 600 L. AF_05/2021	FUES - FUNDAÇÕES E ESTRUTURAS	m³	0,0690000	492,49	33,98	
MO sem LS =>					4,96	LS =>	5,60	MO com LS =>	10,56
Valor do BDI =>					8,64	Valor com BDI =>			51,11

2.3.1.4	Código	Banco	Descrição	Tipo	Und	Quant.	Valor Unit	Total
Composição	89470	SINAPI	ALVENARIA DE BLOCOS DE CONCRETO ESTRUTURAL 14X19X39 CM (ESPESSURA 14 CM), FBK = 4,5 MPA, UTILIZANDO COLHER DE PEDREIRO. AF_10/2022	PARE - PAREDES/PAINÉIS	m²	1,0000000	84,55	84,55
Composição Auxiliar	88309	SINAPI	PEDREIRO COM ENCARGOS COMPLEMENTARES	SEDI - SERVIÇOS DIVERSOS	H	0,6200000	25,99	16,11
Composição Auxiliar	88316	SINAPI	SERVENTE COM ENCARGOS COMPLEMENTARES	SEDI - SERVIÇOS DIVERSOS	H	0,6200000	20,64	12,79
Composição Auxiliar	88715	SINAPI	ARGAMASSA TRAÇO 1:2:9 (EM VOLUME DE CIMENTO, CAL E AREIA MÉDIA ÚMIDA) PARA EMBOÇO/MASSA ÚNICA/ASSENTAMENTO DE ALVENARIA DE VEDAÇÃO, PREPARO MECÂNICO COM BETONEIRA 400 L. AF_08/2019	SEDI - SERVIÇOS DIVERSOS	m³	0,0168000	595,97	10,01
Insumo	00025070	SINAPI	BLOCO DE CONCRETO ESTRUTURAL 14 X 19 X 39 CM, FBK 4,5 MPA (NBR 6136)	Material	UN	10,2040000	3,39	34,59
Insumo	00038589	SINAPI	MEIO BLOCO DE CONCRETO ESTRUTURAL 14 X 19 X 19 CM, FBK 4,5 MPA (NBR 6136)	Material	UN	1,4600000	1,94	2,83
Insumo	00038591	SINAPI	BLOCO DE CONCRETO ESTRUTURAL 14 X 19 X 34 CM, FBK 4,5 MPA (NBR 6136)	Material	UN	1,4600000	3,10	4,52

SECRETARIA DOS ESPORTES DO PIAUÍ - SECEPI
DIRETORIA TÉCNICA DE ENGENHARIA



Composições Analíticas com Preço Unitário
CONSTRUÇÃO DO ESPAÇO ESPORTIVO COMUNITÁRIO (NOVO PAC) NO MUNICÍPIO DE
TERESINA - PI

Bancos
SINAPI - 05/2024 - Piauí
ORSE - 05/2024 - Sergipe
SEINFRA - 028 - Ceará

B.D.I.
20,34%

B.D.I. DIF.
14,62%

Encargos Sociais
Não Desonerado:
Horista: 113,05%
Mensalista: 70,90%

Composições Analíticas com Preço Unitário

Insumo	00038597	SINAPI	CANALETA DE CONCRETO ESTRUTURAL 14 X 19 X 39 CM, FBK 4,5 MPA (NBR 6136)	Material	UN	0,9700000	3,82	3,70	
MO sem LS =>					10,66	LS =>	12,05	MO com LS =>	22,71
Valor do BDI =>					17,20	Valor com BDI =>			101,75
2.3.2.1	Código	Banco	Descrição	Tipo	Und	Quant.	Valor Unit	Total	
Composição	100576	SINAPI	REGULARIZAÇÃO E COMPACTAÇÃO DE SUBLEITO DE SOLO PREDOMINANTEMENTE ARGILOSO. AF_11/2019	PAVI - PAVIMENTAÇÃO	m²	1,0000000	2,59	2,59	
Composição Auxiliar	5901	SINAPI	CAMINHÃO PIPA 10.000 L TRUCADO, PESO BRUTO TOTAL 23.000 KG, CARGA ÚTIL MÁXIMA 15.935 KG, DISTÂNCIA ENTRE EIXOS 4,8 M, POTÊNCIA 230 CV, INCLUSIVE TANQUE DE AÇO PARA TRANSPORTE DE ÁGUA - CHP DIURNO. AF_06/2014	CHOR - CUSTOS HORÁRIOS DE MÁQUINAS E EQUIPAMENTOS	CHP	0,0010000	308,42	0,30	
Composição Auxiliar	5903	SINAPI	CAMINHÃO PIPA 10.000 L TRUCADO, PESO BRUTO TOTAL 23.000 KG, CARGA ÚTIL MÁXIMA 15.935 KG, DISTÂNCIA ENTRE EIXOS 4,8 M, POTÊNCIA 230 CV, INCLUSIVE TANQUE DE AÇO PARA TRANSPORTE DE ÁGUA - CHI DIURNO. AF_06/2014	CHOR - CUSTOS HORÁRIOS DE MÁQUINAS E EQUIPAMENTOS	CHI	0,0070000	69,17	0,48	
Composição Auxiliar	5932	SINAPI	MOTONIVELADORA POTÊNCIA BÁSICA LÍQUIDA (PRIMEIRA MARCHA) 125 HP, PESO BRUTO 13032 KG, LARGURA DA LÂMINA DE 3,7 M - CHP DIURNO. AF_06/2014	CHOR - CUSTOS HORÁRIOS DE MÁQUINAS E EQUIPAMENTOS	CHP	0,0001000	265,46	0,02	
Composição Auxiliar	5934	SINAPI	MOTONIVELADORA POTÊNCIA BÁSICA LÍQUIDA (PRIMEIRA MARCHA) 125 HP, PESO BRUTO 13032 KG, LARGURA DA LÂMINA DE 3,7 M - CHI DIURNO. AF_06/2014	CHOR - CUSTOS HORÁRIOS DE MÁQUINAS E EQUIPAMENTOS	CHI	0,0080000	111,43	0,89	
Composição Auxiliar	73436	SINAPI	ROLO COMPACTADOR VIBRATÓRIO PÉ DE CARNEIRO PARA SOLOS, POTÊNCIA 80 HP, PESO OPERACIONAL SEM/COM LASTRO 7,4 / 8,8 T, LARGURA DE TRABALHO 1,68 M - CHP DIURNO. AF_02/2016	CHOR - CUSTOS HORÁRIOS DE MÁQUINAS E EQUIPAMENTOS	CHP	0,0020000	165,72	0,33	
Composição Auxiliar	88316	SINAPI	SERVENTE COM ENCARGOS COMPLEMENTARES	SEDI - SERVIÇOS DIVERSOS	H	0,0080000	20,64	0,16	
Composição Auxiliar	93244	SINAPI	ROLO COMPACTADOR VIBRATÓRIO PÉ DE CARNEIRO PARA SOLOS, POTÊNCIA 80 HP, PESO OPERACIONAL SEM/COM LASTRO 7,4 / 8,8 T, LARGURA DE TRABALHO 1,68 M - CHI DIURNO. AF_02/2016	CHOR - CUSTOS HORÁRIOS DE MÁQUINAS E EQUIPAMENTOS	CHI	0,0060000	69,49	0,41	
MO sem LS =>					0,37	LS =>	0,41	MO com LS =>	0,78
Valor do BDI =>					0,53	Valor com BDI =>			3,12
2.3.2.2	Código	Banco	Descrição	Tipo	Und	Quant.	Valor Unit	Total	
Composição	95241	SINAPI	LASTRO DE CONCRETO MAGRO, APLICADO EM PISOS, LAJES SOBRE SOLO OU RADIER, ESPESSURA DE 5 CM. AF_01/2024	FUES - FUNDAÇÕES E ESTRUTURAS	m²	1,0000000	42,47	42,47	
Composição Auxiliar	88309	SINAPI	PEDREIRO COM ENCARGOS COMPLEMENTARES	SEDI - SERVIÇOS DIVERSOS	H	0,2541500	25,99	6,60	
Composição Auxiliar	88316	SINAPI	SERVENTE COM ENCARGOS COMPLEMENTARES	SEDI - SERVIÇOS DIVERSOS	H	0,0919000	20,64	1,89	
Composição Auxiliar	94968	SINAPI	CONCRETO MAGRO PARA LASTRO, TRAÇO 1:4,5:4,5 (EM MASSA SECA DE CIMENTO/ AREIA MÉDIA/ BRITA 1) - PREPARO MECÂNICO COM BETONEIRA 600 L. AF_05/2021	FUES - FUNDAÇÕES E ESTRUTURAS	m³	0,0690000	492,49	33,98	
MO sem LS =>					4,96	LS =>	5,60	MO com LS =>	10,56
Valor do BDI =>					8,64	Valor com BDI =>			51,11
2.3.2.3	Código	Banco	Descrição	Tipo	Und	Quant.	Valor Unit	Total	
Composição	87702	SINAPI	CONTRAPISO EM ARGAMASSA TRAÇO 1:4 (CIMENTO E AREIA), PREPARO MANUAL, APLICADO EM ÁREAS SECAS SOBRE LAJE, NÃO ADERIDO, ACABAMENTO NÃO REFORÇADO, ESPESSURA 6CM. AF_07/2021	PISO - PISOS	m²	1,0000000	63,95	63,95	
Composição Auxiliar	87373	SINAPI	ARGAMASSA TRAÇO 1:4 (EM VOLUME DE CIMENTO E AREIA MÉDIA ÚMIDA) PARA CONTRAPISO, PREPARO MANUAL. AF_08/2019	SEDI - SERVIÇOS DIVERSOS	m³	0,0661000	803,53	53,11	
Composição Auxiliar	88309	SINAPI	PEDREIRO COM ENCARGOS COMPLEMENTARES	SEDI - SERVIÇOS DIVERSOS	H	0,2990000	25,99	7,77	
Composição Auxiliar	88316	SINAPI	SERVENTE COM ENCARGOS COMPLEMENTARES	SEDI - SERVIÇOS DIVERSOS	H	0,1490000	20,64	3,07	
MO sem LS =>					8,64	LS =>	9,76	MO com LS =>	18,40
Valor do BDI =>					13,01	Valor com BDI =>			76,96
2.3.2.4	Código	Banco	Descrição	Tipo	Und	Quant.	Valor Unit	Total	
Composição	101735	SINAPI	PISO DE BORRACHA ESPORTIVO, ESPESSURA 15MM, ASSENTADO COM ARGAMASSA. AF_09/2020	PISO - PISOS	m²	1,0000000	638,64	638,64	
Composição Auxiliar	88309	SINAPI	PEDREIRO COM ENCARGOS COMPLEMENTARES	SEDI - SERVIÇOS DIVERSOS	H	0,7535000	25,99	19,58	
Composição Auxiliar	88316	SINAPI	SERVENTE COM ENCARGOS COMPLEMENTARES	SEDI - SERVIÇOS DIVERSOS	H	0,3140000	20,64	6,48	
Insumo	00000370	SINAPI	AREIA MEDIA - POSTO JAZIDA/FORNECEDOR (RETIRADO NA JAZIDA, SEM TRANSPORTE)	Material	m³	0,0016000	90,00	0,14	
Insumo	00001379	SINAPI	CIMENTO PORTLAND COMPOSTO CP II-32	Material	KG	5,9300000	1,00	5,93	
Insumo	00004794	SINAPI	PISO DE BORRACHA ESPORTIVO EM PLACAS 50 X 50 CM, E = 15 MM, PARA ARGAMASSA, PRETO	Material	m²	1,0600000	565,40	599,32	
Insumo	00044396	SINAPI	COLA BRANCA BASE PVA	Material	KG	0,1750000	41,12	7,19	
MO sem LS =>					9,02	LS =>	10,20	MO com LS =>	19,22
Valor do BDI =>					129,90	Valor com BDI =>			768,54
2.3.3.1	Código	Banco	Descrição	Tipo	Und	Quant.	Valor Unit	Total	
Composição	PAC COT01	Próprio	PAREDE ESCALADA (2,00 X 1,80)M EM MADEIRA PINUS OU EUCALIPTO TRATADO, COM ACABAMENTO EM VERNIZ FOSCO, REF. MODELO M111 DA LÚDICO PARQUES OU SIMILAR - FORNECIMENTO E MONTAGEM	URBA - URBANIZAÇÃO	und	1,0000000	5.847,54	5.847,54	
Insumo	PAC INS 01	Próprio	PAREDE ESCALADA (2,00 X 1,80)M EM MADEIRA, REF. MODELO M111 DA LÚDICO PARQUES OU SIMILAR	Material	und	1,0000000	5.847,54	5.847,54	
MO sem LS =>					0,00	LS =>	0,00	MO com LS =>	0,00
Valor do BDI =>					854,91	Valor com BDI =>			6.702,45
2.3.3.2	Código	Banco	Descrição	Tipo	Und	Quant.	Valor Unit	Total	
Composição	PAC COT02	Próprio	GANGORRA DUPLA (3,00 X 2,50)M EM MADEIRA PINUS OU EUCALIPTO TRATADO, COM ACABAMENTO EM VERNIZ FOSCO, REF. MODELO M128 DA LÚDICO PARQUES OU SIMILAR - FORNECIMENTO E MONTAGEM	ASTU - ASSENTAMENTO DE TUBOS E PECAS	und	1,0000000	3.693,19	3.693,19	
Insumo	PAC INS 02	Próprio	GANGORRA DUPLA EM MADEIRA, REF. MODELO M128 DA LÚDICO PARQUES OU SIMILAR	Material	und	1,0000000	3.693,19	3.693,19	
MO sem LS =>					0,00	LS =>	0,00	MO com LS =>	0,00
Valor do BDI =>					539,94	Valor com BDI =>			4.233,13

SECRETARIA DOS ESPORTES DO PIAUÍ - SECEPI
DIRETORIA TÉCNICA DE ENGENHARIA



Composições Analíticas com Preço Unitário
CONSTRUÇÃO DO ESPAÇO ESPORTIVO COMUNITÁRIO (NOVO PAC) NO MUNICÍPIO DE
TERESINA - PI

Bancos
SINAPI - 05/2024 - Piauí
ORSE - 05/2024 - Sergipe
SEINFRA - 028 - Ceará

B.D.I.
20,34%

B.D.I. DIF.
14,62%

Encargos Sociais
Não Desonerado:
Horista: 113,05%
Mensalista: 70,90%

Composições Analíticas com Preço Unitário

2.3.3.3	Código	Banco	Descrição	Tipo	Und	Quant.	Valor Unit	Total
Composição	PAC COT03	Próprio	BRINQUEDO (4,00 X 5,00)M EM MADEIRA PINUS OU EUCALIPTO TRATADO, COM ACABAMENTO EM VERNIZ FOSCO, CONTENDO 1 CASINHA, 1 RAMPA DE ACESSO, 1 ESCORREGADOR, 1 ESCADA DE MARINHEIRO E 2 BALANÇOS, REF. MODELO M220 DA LÚDICO PARQUES OU SIMILAR	URBA - URBANIZAÇÃO	und	1,0000000	24.621,24	24.621,24
Insumo	PAC INS 03	Próprio	BRINQUEDO EM MADEIRA CONTENDO 1 CASINHA, 1 RAMPA DE ACESSO, 1 ESCORREGADOR, 1 ESCADA DE MARINHEIRO E 2 BALANÇOS, REF. MODELO M220 DA LÚDICO PARQUES OU SIMILAR	Material	und	1,0000000	24.621,24	24.621,24
					MO sem LS =>	0,00	LS =>	0,00
					Valor do BDI =>	3.599,63	Valor com BDI =>	28.220,87
2.3.3.4	Código	Banco	Descrição	Tipo	Und	Quant.	Valor Unit	Total
Composição	PAC COT06	Próprio	BALANÇO DUPLO (1,50 X 3,00)M EM MADEIRA PINUS OU EUCALIPTO TRATADO, COM ACABAMENTO EM VERNIZ FOSCO, REF. MODELO M117 DA LÚDICO PARQUES OU SIMILAR - FORNECIMENTO E MONTAGEM	URBA - URBANIZAÇÃO	und	1,0000000	2.769,89	2.769,89
Insumo	PAC INS 06	Próprio	BALANÇO DUPLO EM MADEIRA, REF. MODELO M117 DA LÚDICO PARQUES OU SIMILAR - FORNECIMENTO E MONTAGEM	Material	und	1,0000000	2.769,89	2.769,89
					MO sem LS =>	0,00	LS =>	0,00
					Valor do BDI =>	404,96	Valor com BDI =>	3.174,85
2.3.3.5	Código	Banco	Descrição	Tipo	Und	Quant.	Valor Unit	Total
Composição	PAC COT04	Próprio	BANCO FIXO (0,70 X 1,50)M EM MADEIRA PINUS OU EUCALIPTO TRATADO, COM ACABAMENTO EM VERNIZ FOSCO, REF. MODELO M312 DA LÚDICO PARQUES OU SIMILAR - FORNECIMENTO E MONTAGEM	URBA - URBANIZAÇÃO	und	1,0000000	1.461,89	1.461,89
Insumo	PAC INS 04	Próprio	BANCO FIXO (0,70 X 1,50)M EM MADEIRA, REF. MODELO M312 DA LÚDICO PARQUES OU SIMILAR	Material	und	1,0000000	1.461,89	1.461,89
					MO sem LS =>	0,00	LS =>	0,00
					Valor do BDI =>	213,73	Valor com BDI =>	1.675,62
2.3.3.6	Código	Banco	Descrição	Tipo	Und	Quant.	Valor Unit	Total
Composição	PAC COT05	Próprio	CESTO DE LIXO (0,60 X 0,60)M EM MADEIRA PINUS OU EUCALIPTO TRATADO, COM ACABAMENTO EM VERNIZ FOSCO, REF. MODELO M313 DA LÚDICO PARQUES OU SIMILAR - FORNECIMENTO E MONTAGEM	URBA - URBANIZAÇÃO	und	1,0000000	923,30	923,30
Insumo	PAC INS 05	Próprio	CESTO DE LIXO (0,60 X 0,60)M EM MADEIRA, REF. MODELO M313 DA LÚDICO PARQUES OU SIMILAR	Material	und	1,0000000	923,30	923,30
					MO sem LS =>	0,00	LS =>	0,00
					Valor do BDI =>	134,99	Valor com BDI =>	1.058,29
2.4.1.1	Código	Banco	Descrição	Tipo	Und	Quant.	Valor Unit	Total
Composição	100576	SINAPI	REGULARIZAÇÃO E COMPACTAÇÃO DE SUBLEITO DE SOLO PREDOMINANTEMENTE ARGILOSO. AF_11/2019	PAVI - PAVIMENTAÇÃO	m²	1,0000000	2,59	2,59
Composição Auxiliar	5901	SINAPI	CAMINHÃO PIPA 10.000 L TRUCADO, PESO BRUTO TOTAL 23.000 KG, CARGA ÚTIL MÁXIMA 15.935 KG, DISTÂNCIA ENTRE EIXOS 4,8 M, POTÊNCIA 230 CV, INCLUSIVE TANQUE DE AÇO PARA TRANSPORTE DE ÁGUA - CHP DIURNO. AF_06/2014	CHOR - CUSTOS HORÁRIOS DE MÁQUINAS E EQUIPAMENTOS	CHP	0,0010000	308,42	0,30
Composição Auxiliar	5903	SINAPI	CAMINHÃO PIPA 10.000 L TRUCADO, PESO BRUTO TOTAL 23.000 KG, CARGA ÚTIL MÁXIMA 15.935 KG, DISTÂNCIA ENTRE EIXOS 4,8 M, POTÊNCIA 230 CV, INCLUSIVE TANQUE DE AÇO PARA TRANSPORTE DE ÁGUA - CHI DIURNO. AF_06/2014	CHOR - CUSTOS HORÁRIOS DE MÁQUINAS E EQUIPAMENTOS	CHI	0,0070000	69,17	0,48
Composição Auxiliar	5932	SINAPI	MOTONIVELADORA POTÊNCIA BÁSICA LÍQUIDA (PRIMEIRA MARCHA) 125 HP, PESO BRUTO 13032 KG, LARGURA DA LÂMINA DE 3,7 M - CHP DIURNO. AF_06/2014	CHOR - CUSTOS HORÁRIOS DE MÁQUINAS E EQUIPAMENTOS	CHP	0,0001000	265,46	0,02
Composição Auxiliar	5934	SINAPI	MOTONIVELADORA POTÊNCIA BÁSICA LÍQUIDA (PRIMEIRA MARCHA) 125 HP, PESO BRUTO 13032 KG, LARGURA DA LÂMINA DE 3,7 M - CHI DIURNO. AF_06/2014	CHOR - CUSTOS HORÁRIOS DE MÁQUINAS E EQUIPAMENTOS	CHI	0,0080000	111,43	0,89
Composição Auxiliar	73436	SINAPI	ROLO COMPACTADOR VIBRATÓRIO PÉ DE CARNEIRO PARA SOLOS, POTÊNCIA 80 HP, PESO OPERACIONAL SEM/COM LASTRO 7,4 / 8,8 T, LARGURA DE TRABALHO 1,68 M - CHP DIURNO. AF_02/2016	CHOR - CUSTOS HORÁRIOS DE MÁQUINAS E EQUIPAMENTOS	CHP	0,0020000	165,72	0,33
Composição Auxiliar	88316	SINAPI	SERVENTE COM ENCARGOS COMPLEMENTARES	SEDI - SERVIÇOS DIVERSOS	H	0,0080000	20,64	0,16
Composição Auxiliar	93244	SINAPI	ROLO COMPACTADOR VIBRATÓRIO PÉ DE CARNEIRO PARA SOLOS, POTÊNCIA 80 HP, PESO OPERACIONAL SEM/COM LASTRO 7,4 / 8,8 T, LARGURA DE TRABALHO 1,68 M - CHI DIURNO. AF_02/2016	CHOR - CUSTOS HORÁRIOS DE MÁQUINAS E EQUIPAMENTOS	CHI	0,0060000	69,49	0,41
					MO sem LS =>	0,37	LS =>	0,41
					Valor do BDI =>	0,53	Valor com BDI =>	3,12
2.4.1.2	Código	Banco	Descrição	Tipo	Und	Quant.	Valor Unit	Total
Composição	95241	SINAPI	LASTRO DE CONCRETO MAGRO, APLICADO EM PISOS, LAJES SOBRE SOLO OU RADIER, ESPESSURA DE 5 CM. AF_01/2024	FUES - FUNDAÇÕES E ESTRUTURAS	m³	1,0000000	42,47	42,47
Composição Auxiliar	88309	SINAPI	PEDREIRO COM ENCARGOS COMPLEMENTARES	SEDI - SERVIÇOS DIVERSOS	H	0,2541500	25,99	6,80
Composição Auxiliar	88316	SINAPI	SERVENTE COM ENCARGOS COMPLEMENTARES	SEDI - SERVIÇOS DIVERSOS	H	0,0919000	20,64	1,89
Composição Auxiliar	94968	SINAPI	CONCRETO MAGRO PARA LASTRO, TRAÇO 1:4,5:4,5 (EM MASSA SECA DE CIMENTO/ AREIA MÉDIA/ BRITA 1) - PREPARO MECÂNICO COM BETONEIRA 600 L. AF_05/2021	FUES - FUNDAÇÕES E ESTRUTURAS	m³	0,0690000	492,49	33,98
					MO sem LS =>	4,96	LS =>	5,60
					Valor do BDI =>	8,64	Valor com BDI =>	51,11
2.4.1.3	Código	Banco	Descrição	Tipo	Und	Quant.	Valor Unit	Total
Composição	94994	SINAPI	EXECUÇÃO DE PASSEIO (CALÇADA) OU PISO DE CONCRETO COM CONCRETO MOLDADO IN LOCO, FEITO EM OBRA, ACABAMENTO CONVENCIONAL, ESPESSURA 8 CM, ARMADO. AF_08/2022	PISO - PISOS	m²	1,0000000	102,07	102,07
Composição Auxiliar	88262	SINAPI	CARPINTEIRO DE FORMAS COM ENCARGOS COMPLEMENTARES	SEDI - SERVIÇOS DIVERSOS	H	0,1301000	25,64	3,33
Composição Auxiliar	88309	SINAPI	PEDREIRO COM ENCARGOS COMPLEMENTARES	SEDI - SERVIÇOS DIVERSOS	H	0,1882000	25,99	4,89
Composição Auxiliar	88316	SINAPI	SERVENTE COM ENCARGOS COMPLEMENTARES	SEDI - SERVIÇOS DIVERSOS	H	0,3183000	20,64	6,56
Composição Auxiliar	94964	SINAPI	CONCRETO FCK = 20MPa, TRAÇO 1:2,7:3 (EM MASSA SECA DE CIMENTO/ AREIA MÉDIA/ BRITA 1) - PREPARO MECÂNICO COM BETONEIRA 400 L. AF_05/2021	FUES - FUNDAÇÕES E ESTRUTURAS	m³	0,0985000	609,42	60,02

SECRETARIA DOS ESPORTES DO PIAUÍ - SECEPI
DIRETORIA TÉCNICA DE ENGENHARIA



Composições Analíticas com Preço Unitário
CONSTRUÇÃO DO ESPAÇO ESPORTIVO COMUNITÁRIO (NOVO PAC) NO MUNICÍPIO DE
TERESINA - PI

Bancos
SINAPI - 05/2024 - Piauí
ORSE - 05/2024 - Sergipe
SEINFRA - 028 - Ceará

B.D.I.
20,34%

B.D.I. DIF.
14,62%

Encargos Sociais
Não Desonerado:
Horista: 113,05%
Mensalista: 70,90%

Composições Analíticas com Preço Unitário

Insumo	00002692	SINAPI	DESMOLDANTE PROTETOR PARA FORMAS DE MADEIRA, DE BASE OLEOSA EMULSIONADA EM AGUA	Material	L	0,0017000	10,07	0,01
Insumo	00004509	SINAPI	SARRAFO *2,5 X 10* CM EM PINUS, MISTA OU EQUIVALENTE DA REGIAO - BRUTA	Material	M	0,2500000	4,99	1,24
Insumo	00004517	SINAPI	SARRAFO *2,5 X 7,5* CM EM PINUS, MISTA OU EQUIVALENTE DA REGIAO - BRUTA	Material	M	0,2000000	3,44	0,68
Insumo	00005068	SINAPI	PREGO DE ACO POLIDO COM CABECA 17 X 21 (2 X 11)	Material	KG	0,0240000	20,34	0,48
Insumo	00007156	SINAPI	TELA DE ACO SOLDADA NERVURADA, CA-60, Q-196, (3,11 KG/M2), DIAMETRO DO FIO = 5,0 MM, LARGURA = 2,45 M, ESPACAMENTO DA MALHA = 10 X 10 CM	Material	m²	1,0816000	22,99	24,86

MO sem LS => 8,50 LS => 9,61 MO com LS => 18,11

Valor do BDI => 20,76 Valor com BDI => 122,83

2.4.2.1	Código	Banco	Descrição	Tipo	Und	Quant.	Valor Unit	Total
Composição	102494	SINAPI	PINTURA DE PISO COM TINTA EPÓXI, APLICAÇÃO MANUAL, 2 DEMÃOS, INCLUSO PRIMER EPÓXI. AF_05/2021	PINT - PINTURAS	m²	1,0000000	62,02	62,02
Composição Auxiliar	88310	SINAPI	PINTOR COM ENCARGOS COMPLEMENTARES	SEDI - SERVIÇOS DIVERSOS	H	0,2750000	27,49	7,55
Composição Auxiliar	88316	SINAPI	SERVENTE COM ENCARGOS COMPLEMENTARES	SEDI - SERVIÇOS DIVERSOS	H	0,1150000	20,64	2,37
Insumo	00005330	SINAPI	DILUENTE EPOXI	Material	L	0,0640000	68,24	4,36
Insumo	00007304	SINAPI	TINTA EPOXI BASE AGUA PREMIUM, BRANCA	Material	L	0,3220000	76,17	24,52
Insumo	00012815	SINAPI	FITA CREPE ROLO DE 25 MM X 50 M	Material	UN	0,0100000	10,23	0,10
Insumo	00044072	SINAPI	PRIMER EPOXI / EPOXIDICO	Material	L	0,2016000	114,69	23,12

MO sem LS => 3,27 LS => 3,70 MO com LS => 6,97

Valor do BDI => 12,61 Valor com BDI => 74,63

2.4.2.2	Código	Banco	Descrição	Tipo	Und	Quant.	Valor Unit	Total
Composição	102506	SINAPI	PINTURA DE DEMARCAÇÃO DE QUADRA POLIESPORTIVA COM TINTA EPÓXI, E = 5 CM, APLICAÇÃO MANUAL. AF_05/2021	PINT - PINTURAS	M	1,0000000	10,44	10,44
Composição Auxiliar	88310	SINAPI	PINTOR COM ENCARGOS COMPLEMENTARES	SEDI - SERVIÇOS DIVERSOS	H	0,2390000	27,49	6,57
Composição Auxiliar	88316	SINAPI	SERVENTE COM ENCARGOS COMPLEMENTARES	SEDI - SERVIÇOS DIVERSOS	H	0,1000000	20,64	2,06
Insumo	00005330	SINAPI	DILUENTE EPOXI	Material	L	0,0030000	68,24	0,20
Insumo	00007304	SINAPI	TINTA EPOXI BASE AGUA PREMIUM, BRANCA	Material	L	0,0160000	76,17	1,21
Insumo	00012815	SINAPI	FITA CREPE ROLO DE 25 MM X 50 M	Material	UN	0,0400000	10,23	0,40

MO sem LS => 2,84 LS => 3,22 MO com LS => 6,06

Valor do BDI => 2,12 Valor com BDI => 12,56

2.5.1.1	Código	Banco	Descrição	Tipo	Und	Quant.	Valor Unit	Total
Composição	100576	SINAPI	REGULARIZAÇÃO E COMPACTAÇÃO DE SUBLEITO DE SOLO PREDOMINANTEMENTE ARGILOSO. AF_11/2019	PAVI - PAVIMENTAÇÃO	m²	1,0000000	2,59	2,59
Composição Auxiliar	5901	SINAPI	CAMINHÃO PIPA 10.000 L TRUCADO, PESO BRUTO TOTAL 23.000 KG, CARGA ÚTIL MÁXIMA 15.935 KG, DISTÂNCIA ENTRE EIXOS 4,8 M, POTÊNCIA 230 CV, INCLUSIVE TANQUE DE AÇO PARA TRANSPORTE DE ÁGUA - CHP DIURNO. AF_06/2014	CHOR - CUSTOS HORÁRIOS DE MÁQUINAS E EQUIPAMENTOS	CHP	0,0010000	308,42	0,30
Composição Auxiliar	5903	SINAPI	CAMINHÃO PIPA 10.000 L TRUCADO, PESO BRUTO TOTAL 23.000 KG, CARGA ÚTIL MÁXIMA 15.935 KG, DISTÂNCIA ENTRE EIXOS 4,8 M, POTÊNCIA 230 CV, INCLUSIVE TANQUE DE AÇO PARA TRANSPORTE DE ÁGUA - CHI DIURNO. AF_06/2014	CHOR - CUSTOS HORÁRIOS DE MÁQUINAS E EQUIPAMENTOS	CHI	0,0070000	69,17	0,48
Composição Auxiliar	5932	SINAPI	MOTONIVELADORA POTÊNCIA BÁSICA LÍQUIDA (PRIMEIRA MARCHA) 125 HP, PESO BRUTO 13032 KG, LARGURA DA LÂMINA DE 3,7 M - CHP DIURNO. AF_06/2014	CHOR - CUSTOS HORÁRIOS DE MÁQUINAS E EQUIPAMENTOS	CHP	0,0001000	265,46	0,02
Composição Auxiliar	5934	SINAPI	MOTONIVELADORA POTÊNCIA BÁSICA LÍQUIDA (PRIMEIRA MARCHA) 125 HP, PESO BRUTO 13032 KG, LARGURA DA LÂMINA DE 3,7 M - CHI DIURNO. AF_06/2014	CHOR - CUSTOS HORÁRIOS DE MÁQUINAS E EQUIPAMENTOS	CHI	0,0080000	111,43	0,89
Composição Auxiliar	73436	SINAPI	ROLO COMPACTADOR VIBRATÓRIO PÉ DE CARNEIRO PARA SOLOS, POTÊNCIA 80 HP, PESO OPERACIONAL SEM/COM LASTRO 7,4 / 8,8 T, LARGURA DE TRABALHO 1,68 M - CHP DIURNO. AF_02/2016	CHOR - CUSTOS HORÁRIOS DE MÁQUINAS E EQUIPAMENTOS	CHP	0,0020000	165,72	0,33
Composição Auxiliar	88316	SINAPI	SERVENTE COM ENCARGOS COMPLEMENTARES	SEDI - SERVIÇOS DIVERSOS	H	0,0080000	20,64	0,16
Composição Auxiliar	93244	SINAPI	ROLO COMPACTADOR VIBRATÓRIO PÉ DE CARNEIRO PARA SOLOS, POTÊNCIA 80 HP, PESO OPERACIONAL SEM/COM LASTRO 7,4 / 8,8 T, LARGURA DE TRABALHO 1,68 M - CHI DIURNO. AF_02/2016	CHOR - CUSTOS HORÁRIOS DE MÁQUINAS E EQUIPAMENTOS	CHI	0,0060000	69,49	0,41

MO sem LS => 0,37 LS => 0,41 MO com LS => 0,78

Valor do BDI => 0,53 Valor com BDI => 3,12

2.5.1.2	Código	Banco	Descrição	Tipo	Und	Quant.	Valor Unit	Total
Composição	95241	SINAPI	LASTRO DE CONCRETO MAGRO, APLICADO EM PISOS, LAJES SOBRE SOLO OU RADIER, ESPESSURA DE 5 CM. AF_01/2024	FUES - FUNDAÇÕES E ESTRUTURAS	m²	1,0000000	42,47	42,47
Composição Auxiliar	88309	SINAPI	PEDREIRO COM ENCARGOS COMPLEMENTARES	SEDI - SERVIÇOS DIVERSOS	H	0,2541500	25,99	6,60
Composição Auxiliar	88316	SINAPI	SERVENTE COM ENCARGOS COMPLEMENTARES	SEDI - SERVIÇOS DIVERSOS	H	0,0919000	20,64	1,89
Composição Auxiliar	94968	SINAPI	CONCRETO MAGRO PARA LASTRO, TRAÇO 1:4:5:4,5 (EM MASSA SECA DE CIMENTO/ AREIA MÉDIA/ BRITA 1) - PREPARO MECÂNICO COM BETONEIRA 600 L. AF_05/2021	FUES - FUNDAÇÕES E ESTRUTURAS	m³	0,0690000	492,49	33,98

MO sem LS => 4,96 LS => 5,60 MO com LS => 10,56

Valor do BDI => 8,64 Valor com BDI => 51,11

2.5.1.3	Código	Banco	Descrição	Tipo	Und	Quant.	Valor Unit	Total
Composição	PAC CP08	Próprio	EXECUÇÃO DE PASSEIO (CALÇADA) OU PISO DE CONCRETO COM CONCRETO MOLDADO IN LOCO, FEITO EM OBRA, ACABAMENTO CONVENCIONAL, ESPESSURA 6 CM	PISO - PISOS	m²	1,0000000	58,47	58,47
Composição Auxiliar	88309	SINAPI	PEDREIRO COM ENCARGOS COMPLEMENTARES	SEDI - SERVIÇOS DIVERSOS	H	0,1483000	25,99	3,85
Composição Auxiliar	88316	SINAPI	SERVENTE COM ENCARGOS COMPLEMENTARES	SEDI - SERVIÇOS DIVERSOS	H	0,2459000	20,64	5,07
Composição Auxiliar	88262	SINAPI	CARPINTEIRO DE FORMAS COM ENCARGOS COMPLEMENTARES	SEDI - SERVIÇOS DIVERSOS	H	0,0976000	25,64	2,50

SECRETARIA DOS ESPORTES DO PIAUÍ - SECEPI
DIRETORIA TÉCNICA DE ENGENHARIA



Composições Analíticas com Preço Unitário
CONSTRUÇÃO DO ESPAÇO ESPORTIVO COMUNITÁRIO (NOVO PAC) NO MUNICÍPIO DE TERESINA - PI

Bancos
SINAPI - 05/2024 - Piauí
ORSE - 05/2024 - Sergipe
SEINFRA - 028 - Ceará

B.D.I.
20,34%

B.D.I. DIF.
14,62%

Encargos Sociais
Não Desonerado:
Horista: 113,05%
Mensalista: 70,90%

Composições Analíticas com Preço Unitário

Composição Auxiliar	94964	SINAPI	CONCRETO FCK = 20MPA, TRAÇO 1:2,7:3 (EM MASSA SECA DE CIMENTO/ AREIA MÉDIA/ BRITA 1) - PREPARO MECÂNICO COM BETONEIRA 400 L. AF_05/2021	FUES - FUNDAÇÕES E ESTRUTURAS	m³	0,0739000	609,42	45,03		
Insumo	00004517	SINAPI	SARRAFO *2,5 X 7,5* CM EM PINUS, MISTA OU EQUIVALENTE DA REGIAO - BRUTA	Material	M	0,4500000	3,44	1,54		
Insumo	00005068	SINAPI	PREGO DE ACO POLIDO COM CABECA 17 X 21 (2 X 11)	Material	KG	0,0240000	20,34	0,48		
					MO sem LS =>	6,49	LS =>	7,33	MO com LS =>	13,82
					Valor do BDI =>	11,89	Valor com BDI =>			70,36
2.5.1.4	Código	Banco	Descrição	Tipo	Und	Quant.	Valor Unit	Total		
Composição	94279	SINAPI	ASSENTAMENTO DE GUIA (MEIO-FIO) EM TRECHO RETO, CONFECCIONADA EM CONCRETO PRÉ-FABRICADO, DIMENSÕES 39X6,5X6,5X19 CM (COMPRIMENTO X BASE INFERIOR X BASE SUPERIOR X ALTURA), PARA DELIMITAÇÃO DE JARDINS, PRAÇAS OU PASSEIOS. AF_01/2024	DROP - DRENAGEM/OBRAS DE CONTENÇÃO / POÇOS DE VISITA E CAIXAS	M	1,0000000	36,63	36,63		
Composição Auxiliar	88309	SINAPI	PEDREIRO COM ENCARGOS COMPLEMENTARES	SEDI - SERVIÇOS DIVERSOS	H	0,1914000	25,99	4,97		
Composição Auxiliar	88316	SINAPI	SERVENTE COM ENCARGOS COMPLEMENTARES	SEDI - SERVIÇOS DIVERSOS	H	0,1914000	20,64	3,95		
Composição Auxiliar	88629	SINAPI	ARGAMASSA TRAÇO 1:3 (EM VOLUME DE CIMENTO E AREIA MÉDIA ÚMIDA), PREPARO MANUAL. AF_08/2019	SEDI - SERVIÇOS DIVERSOS	m³	0,0014000	756,14	1,05		
Insumo	00000370	SINAPI	AREIA MEDIA - POSTO JAZIDA/FORNECEDOR (RETIRADO NA JAZIDA, SEM TRANSPORTE)	Material	m³	0,0066000	90,00	0,59		
Insumo	00041680	SINAPI	MEIO-FIO OU GUIA DE CONCRETO PRE-MOLDADO, COMP *39* CM, *19 X 6,5/6,5* CM (H X L1/L2)	Material	UN	2,5769000	10,12	26,07		
					MO sem LS =>	3,12	LS =>	3,53	MO com LS =>	6,65
					Valor do BDI =>	7,45	Valor com BDI =>			44,08
2.5.1.5	Código	Banco	Descrição	Tipo	Und	Quant.	Valor Unit	Total		
Composição	103946	SINAPI	PLANTIO DE GRAMA ESMERALDA OU SÃO CARLOS OU CURITIBANA, EM PLACAS. AF_05/2022	URBA - URBANIZAÇÃO	m²	1,0000000	21,06	21,06		
Composição Auxiliar	88316	SINAPI	SERVENTE COM ENCARGOS COMPLEMENTARES	SEDI - SERVIÇOS DIVERSOS	H	0,1564000	20,64	3,22		
Composição Auxiliar	88441	SINAPI	JARDINEIRO COM ENCARGOS COMPLEMENTARES	SEDI - SERVIÇOS DIVERSOS	H	0,0391000	21,49	0,84		
Insumo	00003322	SINAPI	GRAMA ESMERALDA OU SAO CARLOS OU CURITIBANA, EM PLACAS, SEM PLANTIO	Material	m²	1,0000000	17,00	17,00		
					MO sem LS =>	1,32	LS =>	1,49	MO com LS =>	2,81
					Valor do BDI =>	4,28	Valor com BDI =>			25,34
2.5.2.1	Código	Banco	Descrição	Tipo	Und	Quant.	Valor Unit	Total		
Composição	PAC COT04	Próprio	BANCO FIXO (0,70 X 1,50)M EM MADEIRA PINUS OU EUCALIPTO TRATADO, COM ACABAMENTO EM VERNIZ FOSCO, REF. MODELO M312 DA LÚDICO PARQUES OU SIMILAR - FORNECIMENTO E MONTAGEM	URBA - URBANIZAÇÃO	und	1,0000000	1.461,89	1.461,89		
Insumo	PAC INS 04	Próprio	BANCO FIXO (0,70 X 1,50)M EM MADEIRA, REF. MODELO M312 DA LÚDICO PARQUES OU SIMILAR	Material	und	1,0000000	1.461,89	1.461,89		
					MO sem LS =>	0,00	LS =>	0,00	MO com LS =>	0,00
					Valor do BDI =>	213,73	Valor com BDI =>			1.675,62
2.5.2.2	Código	Banco	Descrição	Tipo	Und	Quant.	Valor Unit	Total		
Composição	PAC COT05	Próprio	CESTO DE LIXO (0,60 X 0,60)M EM MADEIRA PINUS OU EUCALIPTO TRATADO, COM ACABAMENTO EM VERNIZ FOSCO, REF. MODELO M313 DA LÚDICO PARQUES OU SIMILAR - FORNECIMENTO E MONTAGEM	URBA - URBANIZAÇÃO	und	1,0000000	923,30	923,30		
Insumo	PAC INS 05	Próprio	CESTO DE LIXO (0,60 X 0,60)M EM MADEIRA, REF. MODELO M313 DA LÚDICO PARQUES OU SIMILAR	Material	und	1,0000000	923,30	923,30		
					MO sem LS =>	0,00	LS =>	0,00	MO com LS =>	0,00
					Valor do BDI =>	134,99	Valor com BDI =>			1.058,29
2.5.2.3	Código	Banco	Descrição	Tipo	Und	Quant.	Valor Unit	Total		
Composição	PAC COT07	Próprio	MESA PARA JOGOS (1,00 X 1,00)M COM 4 BANCOS (0,30 X 0,30)M EM MADEIRA PINUS OU EUCALIPTO TRATADO, COM ACABAMENTO EM VERNIZ FOSCO, REF. MODELO M314 DA LÚDICO PARQUES OU SIMILAR - FORNECIMENTO E MONTAGEM	URBA - URBANIZAÇÃO	und	1,0000000	3.385,42	3.385,42		
Insumo	PAC INS 07	Próprio	MESA PARA JOGOS EM MADEIRA, REF. MODELO M314 DA LÚDICO PARQUES OU SIMILAR - FORNECIMENTO E MONTAGEM	Material	und	1,0000000	3.385,42	3.385,42		
					MO sem LS =>	0,00	LS =>	0,00	MO com LS =>	0,00
					Valor do BDI =>	494,95	Valor com BDI =>			3.880,37
2.5.2.4	Código	Banco	Descrição	Tipo	Und	Quant.	Valor Unit	Total		
Composição	PAC COT08	Próprio	CONJUNTO MESA (1,00 X 2,00)M E 2 BANCOS (0,30 X 2,00)M EM MADEIRA PINUS OU EUCALIPTO TRATADO, COM ACABAMENTO EM VERNIZ FOSCO, REF. MODELO M315 DA LÚDICO PARQUES OU SIMILAR - FORNECIMENTO E MONTAGEM	URBA - URBANIZAÇÃO	und	1,0000000	5.847,54	5.847,54		
Insumo	PAC INS 08	Próprio	CONJUNTO MESA E BANCOS EM MADEIRA, REF. MODELO M315 DA LÚDICO PARQUES OU SIMILAR - FORNECIMENTO E MONTAGEM	Material	und	1,0000000	5.847,54	5.847,54		
					MO sem LS =>	0,00	LS =>	0,00	MO com LS =>	0,00
					Valor do BDI =>	854,91	Valor com BDI =>			6.702,45
2.5.2.5	Código	Banco	Descrição	Tipo	Und	Quant.	Valor Unit	Total		
Composição	103315	SINAPI	INSTALAÇÃO DE PERGOLADO DE MADEIRA, EM MACARANDUBA, ANGELIM OU EQUIVALENTE DA REGIÃO, FIXADO COM CONCRETO SOBRE SOLO. AF_11/2021	URBA - URBANIZAÇÃO	m²	1,0000000	171,18	171,18		
Composição Auxiliar	102486	SINAPI	CONCRETO FCK = 15MPA, TRAÇO 1:3,4:3,4 (EM MASSA SECA DE CIMENTO/ AREIA MÉDIA/ SEIXO ROLADO) - PREPARO MANUAL. AF_05/2021	FUES - FUNDAÇÕES E ESTRUTURAS	m³	0,0208000	876,05	18,22		
Composição Auxiliar	88239	SINAPI	AJUDANTE DE CARPINTEIRO COM ENCARGOS COMPLEMENTARES	SEDI - SERVIÇOS DIVERSOS	H	0,4210000	21,19	8,92		
Composição Auxiliar	88262	SINAPI	CARPINTEIRO DE FORMAS COM ENCARGOS COMPLEMENTARES	SEDI - SERVIÇOS DIVERSOS	H	0,4210000	25,64	10,79		
Insumo	00004721	SINAPI	PEDRA BRITADA N. 1 (9,5 a 19 MM) POSTO PEDREIRA/FORNECEDOR, SEM FRETE	Material	m³	0,0023000	198,95	0,45		
Insumo	00020204	SINAPI	PRANÇAO APARELHADO *7,5 X 23* CM, EM MACARANDUBA/MASSARANDUBA, ANGELIM OU EQUIVALENTE DA REGIAO	Material	M	0,6465000	48,89	31,60		
Insumo	00020211	SINAPI	VIGA APARELHADA *6 X 16* CM, EM MACARANDUBA/MASSARANDUBA, ANGELIM OU EQUIVALENTE DA REGIAO	Material	M	2,7273000	20,47	55,82		
Insumo	00035275	SINAPI	PILAR QUADRADO NAO APARELHADO *15 X 15* CM, EM MACARANDUBA/MASSARANDUBA, ANGELIM OU EQUIVALENTE DA REGIAO - BRUTA	Material	M	0,6926000	64,62	44,75		

SECRETARIA DOS ESPORTES DO PIAUÍ - SECEPI
DIRETORIA TÉCNICA DE ENGENHARIA



Composições Analíticas com Preço Unitário
CONSTRUÇÃO DO ESPAÇO ESPORTIVO COMUNITÁRIO (NOVO PAC) NO MUNICÍPIO DE
TERESINA - PI

Bancos
SINAPI - 05/2024 - Piauí
ORSE - 05/2024 - Sergipe
SEINFRA - 028 - Ceará

B.D.I.
20,34%

B.D.I. DIF.
14,62%

Encargos Sociais
Não Desonerado:
Horista: 113,05%
Mensalista: 70,90%

Composições Analíticas com Preço Unitário

Insumo	00039027	SINAPI	PREGO DE AÇO POLIDO COM CABECA 19 X 36 (3 1/4 X 9)	Material	KG	0,0312000	20,32	0,63	
				MO sem LS =>	7,63	LS =>	8,62	MO com LS =>	16,25
				Valor do BDI =>	34,82	Valor com BDI =>			206,00
2.5.2.6	Código	Banco	Descrição	Tipo	Und	Quant.	Valor Unit	Total	
Composição	98509	SINAPI	PLANTIO DE ARBUSTO OU CERCA VIVA. AF_05/2018	URBA - URBANIZAÇÃO	UN	1,0000000	73,90	73,90	
Composição Auxiliar	88316	SINAPI	SERVENTE COM ENCARGOS COMPLEMENTARES	SEDI - SERVIÇOS DIVERSOS	H	0,1018000	20,64	2,10	
Composição Auxiliar	88441	SINAPI	JARDINEIRO COM ENCARGOS COMPLEMENTARES	SEDI - SERVIÇOS DIVERSOS	H	0,0255000	21,49	0,54	
Insumo	00000365	SINAPI	MUDA DE ARBUSTO FOLHAGEM, SANSAO-DO-CAMPO OU EQUIVALENTE DA REGIAO, H= *50 A 70* CM	Material	UN	1,0000000	71,26	71,26	
				MO sem LS =>	0,86	LS =>	0,97	MO com LS =>	1,83
				Valor do BDI =>	15,03	Valor com BDI =>			88,93
2.5.2.7	Código	Banco	Descrição	Tipo	Und	Quant.	Valor Unit	Total	
Composição	98510	SINAPI	PLANTIO DE ÁRVORE ORNAMENTAL COM ALTURA DE MUDA MENOR OU IGUAL A 2,00 M. AF_05/2018	URBA - URBANIZAÇÃO	UN	1,0000000	103,95	103,95	
Composição Auxiliar	88316	SINAPI	SERVENTE COM ENCARGOS COMPLEMENTARES	SEDI - SERVIÇOS DIVERSOS	H	0,7272000	20,64	15,00	
Composição Auxiliar	88441	SINAPI	JARDINEIRO COM ENCARGOS COMPLEMENTARES	SEDI - SERVIÇOS DIVERSOS	H	0,1818000	21,49	3,90	
Insumo	00000358	SINAPI	MUDA DE ARVORE ORNAMENTAL, OITI/AROEIRA SALSA/ANGICO/IPE/JACARANDA OU EQUIVALENTE DA REGIAO, H= *1* M	Material	UN	1,0000000	85,05	85,05	
				MO sem LS =>	6,17	LS =>	6,97	MO com LS =>	13,14
				Valor do BDI =>	21,14	Valor com BDI =>			125,09
2.5.2.8	Código	Banco	Descrição	Tipo	Und	Quant.	Valor Unit	Total	
Composição	98511	SINAPI	PLANTIO DE ÁRVORE ORNAMENTAL COM ALTURA DE MUDA MAIOR QUE 2,00 M E MENOR OU IGUAL A 4,00 M. AF_05/2018	URBA - URBANIZAÇÃO	UN	1,0000000	201,75	201,75	
Composição Auxiliar	88316	SINAPI	SERVENTE COM ENCARGOS COMPLEMENTARES	SEDI - SERVIÇOS DIVERSOS	H	1,0401000	20,64	21,46	
Composição Auxiliar	88441	SINAPI	JARDINEIRO COM ENCARGOS COMPLEMENTARES	SEDI - SERVIÇOS DIVERSOS	H	0,2600000	21,49	5,58	
Insumo	00000359	SINAPI	MUDA DE ARVORE ORNAMENTAL, OITI/AROEIRA SALSA/ANGICO/IPE/JACARANDA OU EQUIVALENTE DA REGIAO, H= *2* M	Material	UN	1,0000000	174,71	174,71	
				MO sem LS =>	8,82	LS =>	9,98	MO com LS =>	18,80
				Valor do BDI =>	41,04	Valor com BDI =>			242,79
2.5.3.1	Código	Banco	Descrição	Tipo	Und	Quant.	Valor Unit	Total	
Composição	PAC CP11	Próprio	ELETRODUTO RÍGIDO ROSCÁVEL, PVC, DN 32 MM (1"), APARENTE - FORNECIMENTO E INSTALAÇÃO	INEL - INSTALAÇÃO ELÉTRICA/ELETRIFICAÇÃO E SERT - SERVIÇOS TÉCNICOS	M	1,0000000	25,91	25,91	
Composição Auxiliar	PAC CA01	Próprio	ELETRICISTA COM ENCARGOS COMPLEMENTARES E ADICIONAL DE PERICULOSIDADE	SEDI - SERVIÇOS DIVERSOS	H	0,2030000	29,20	5,92	
Composição Auxiliar	88247	SINAPI	AUXILIAR DE ELETRICISTA COM ENCARGOS COMPLEMENTARES	SEDI - SERVIÇOS DIVERSOS	H	0,2030000	21,70	4,40	
Composição Auxiliar	91170	SINAPI	FIXAÇÃO DE TUBOS HORIZONTAIS DE PVC ÁGUA, PVC ESGOTO, PVC ÁGUA PLUVIAL, CPVC, PPR, COBRE OU AÇO, DIÂMETROS MENORES OU IGUAIS A 40 MM, COM ABRAÇADEIRA METÁLICA RÍGIDA TIPO U PERFIL 1 1/4;FIXADA EM PERFILADO EM LAJE. AF_09/2023_PS	INHI - INSTALAÇÕES HIDROS SANITÁRIAS	M	1,0000000	10,76	10,76	
Insumo	00002679	SINAPI	ELETRODUTO DE PVC RIGIDO SOLDAVEL, CLASSE B, DE 32 MM	Material	M	1,0538000	4,59	4,83	
				MO sem LS =>	5,88	LS =>	6,65	MO com LS =>	12,53
				Valor do BDI =>	5,27	Valor com BDI =>			31,18
2.5.3.2	Código	Banco	Descrição	Tipo	Und	Quant.	Valor Unit	Total	
Composição	PAC CP12	Próprio	ELETRODUTO FLEXÍVEL CORRUGADO, PEAD, DN 50 (1 1/2"), PARA REDE ENTERRADA DE DISTRIBUIÇÃO DE ENERGIA ELÉTRICA - FORNECIMENTO E INSTALAÇÃO	INEL - INSTALAÇÃO ELÉTRICA/ELETRIFICAÇÃO E ILUMINAÇÃO EXTERNA	M	1,0000000	11,26	11,26	
Composição Auxiliar	PAC CA01	Próprio	ELETRICISTA COM ENCARGOS COMPLEMENTARES E ADICIONAL DE PERICULOSIDADE	SERT - SERVIÇOS TÉCNICOS	H	0,0672000	29,20	1,96	
Composição Auxiliar	88247	SINAPI	AUXILIAR DE ELETRICISTA COM ENCARGOS COMPLEMENTARES	SEDI - SERVIÇOS DIVERSOS	H	0,0672000	21,70	1,45	
Insumo	00039246	SINAPI	ELETRODUTO/DUTO PEAD FLEXIVEL PAREDE SIMPLES, CORRUGACAO HELICOIDAL, COR PRETA, SEM ROSCA, DE 1 1/2", CRC 680 N, PARA CABEAMENTO SUBTERRANEO (NBR 15715)	Material	M	1,1000000	7,14	7,85	
				MO sem LS =>	1,20	LS =>	1,35	MO com LS =>	2,55
				Valor do BDI =>	2,29	Valor com BDI =>			13,55
2.5.3.3	Código	Banco	Descrição	Tipo	Und	Quant.	Valor Unit	Total	
Composição	PAC CP13	Próprio	ELETRODUTO FLEXÍVEL CORRUGADO, PEAD, DN 63 (2"), PARA REDE ENTERRADA DE DISTRIBUIÇÃO DE ENERGIA ELÉTRICA - FORNECIMENTO E INSTALAÇÃO	INEL - INSTALAÇÃO ELÉTRICA/ELETRIFICAÇÃO E ILUMINAÇÃO EXTERNA	M	1,0000000	16,07	16,07	
Composição Auxiliar	PAC CA01	Próprio	ELETRICISTA COM ENCARGOS COMPLEMENTARES E ADICIONAL DE PERICULOSIDADE	SERT - SERVIÇOS TÉCNICOS	H	0,0945000	29,20	2,75	
Composição Auxiliar	88247	SINAPI	AUXILIAR DE ELETRICISTA COM ENCARGOS COMPLEMENTARES	SEDI - SERVIÇOS DIVERSOS	H	0,0945000	21,70	2,05	
Insumo	00002446	SINAPI	ELETRODUTO/DUTO PEAD FLEXIVEL PAREDE SIMPLES, CORRUGACAO HELICOIDAL, COR PRETA, SEM ROSCA, DE 2", CRC 680 N, PARA CABEAMENTO SUBTERRANEO (NBR 15715)	Material	M	1,1000000	10,25	11,27	
				MO sem LS =>	1,69	LS =>	1,90	MO com LS =>	3,59
				Valor do BDI =>	3,27	Valor com BDI =>			19,34
2.5.3.4	Código	Banco	Descrição	Tipo	Und	Quant.	Valor Unit	Total	
Composição	PAC CP14	Próprio	ELETRODUTO RÍGIDO ROSCÁVEL, PVC, DN 32 MM (1"), APARENTE - FORNECIMENTO E INSTALAÇÃO	INEL - INSTALAÇÃO ELÉTRICA/ELETRIFICAÇÃO E SERT - SERVIÇOS TÉCNICOS	M	1,0000000	29,46	29,46	
Composição Auxiliar	PAC CA01	Próprio	ELETRICISTA COM ENCARGOS COMPLEMENTARES E ADICIONAL DE PERICULOSIDADE	SERT - SERVIÇOS TÉCNICOS	H	0,2030000	29,20	5,92	
Composição Auxiliar	88247	SINAPI	AUXILIAR DE ELETRICISTA COM ENCARGOS COMPLEMENTARES	SEDI - SERVIÇOS DIVERSOS	H	0,2030000	21,70	4,40	
Composição Auxiliar	91170	SINAPI	FIXAÇÃO DE TUBOS HORIZONTAIS DE PVC ÁGUA, PVC ESGOTO, PVC ÁGUA PLUVIAL, CPVC, PPR, COBRE OU AÇO, DIÂMETROS MENORES OU IGUAIS A 40 MM, COM ABRAÇADEIRA METÁLICA RÍGIDA TIPO U PERFIL 1 1/4;FIXADA EM PERFILADO EM LAJE. AF_09/2023_PS	INHI - INSTALAÇÕES HIDROS SANITÁRIAS	M	1,0000000	10,76	10,76	
Insumo	00002685	SINAPI	ELETRODUTO DE PVC RIGIDO ROSCAVEL DE 1 ", SEM LUVA	Material	M	1,0538000	7,96	8,38	

SECRETARIA DOS ESPORTES DO PIAUÍ - SECEPI
DIRETORIA TÉCNICA DE ENGENHARIA



Composições Analíticas com Preço Unitário
CONSTRUÇÃO DO ESPAÇO ESPORTIVO COMUNITÁRIO (NOVO PAC) NO MUNICÍPIO DE
TERESINA - PI

Bancos
SINAPI - 05/2024 - Piauí
ORSE - 05/2024 - Sergipe
SEINFRA - 028 - Ceará

B.D.I.
20,34%

B.D.I. DIF.
14,62%

Encargos Sociais
Não Desonerado:
Horista: 113,05%
Mensalista: 70,90%

Composições Analíticas com Preço Unitário

				MO sem LS =>	5,88	LS =>	6,65	MO com LS =>	12,53
				Valor do BDI =>	5,99				35,45
2.5.3.5	Código	Banco	Descrição	Tipo	Und	Quant.	Valor Unit	Total	
Composição	PAC CP15	Próprio	CURVA LONGA 90 GRAUS PARA ELETRODUTO, PVC, ROSCÁVEL, DN 32 MM (1") - FORNECIMENTO E INSTALAÇÃO	INEL - INSTALAÇÃO ELÉTRICA/ELETRIFICAÇÃO E SERT - SERVIÇOS TÉCNICOS	UND	1,0000000	20,59	20,59	
Composição Auxiliar	PAC CA01	Próprio	ELETRICISTA COM ENCARGOS COMPLEMENTARES E ADICIONAL DE PERICULOSIDADE	SEDI - SERVIÇOS DIVERSOS	H	0,3280000	29,20	9,57	
Composição Auxiliar	88247	SINAPI	AUXILIAR DE ELETRICISTA COM ENCARGOS COMPLEMENTARES	SEDI - SERVIÇOS DIVERSOS	H	0,3280000	21,70	7,11	
Insumo	00001884	SINAPI	CURVA 90 GRAUS, LONGA, DE PVC RIGIDO ROSCAVEL, DE 1", PARA ELETRODUTO	Material	UN	1,0000000	3,91	3,91	
				MO sem LS =>	5,85	LS =>	6,61	MO com LS =>	12,46
				Valor do BDI =>	4,19				24,78
2.5.3.6	Código	Banco	Descrição	Tipo	Und	Quant.	Valor Unit	Total	
Composição	PAC CP17	Próprio	CABO DE COBRE FLEXÍVEL ISOLADO, 2,5 MM², ANTI-CHAMA 0,6/1,0 KV - FORNECIMENTO E INSTALAÇÃO	INEL - INSTALAÇÃO ELÉTRICA/ELETRIFICAÇÃO E SERT - SERVIÇOS DIVERSOS	M	1,0000000	4,78	4,78	
Composição Auxiliar	88247	SINAPI	AUXILIAR DE ELETRICISTA COM ENCARGOS COMPLEMENTARES	SEDI - SERVIÇOS DIVERSOS	H	0,0290000	21,70	0,62	
Composição Auxiliar	PAC CA01	Próprio	ELETRICISTA COM ENCARGOS COMPLEMENTARES E ADICIONAL DE PERICULOSIDADE	SERT - SERVIÇOS TÉCNICOS	H	0,0290000	29,20	0,84	
Insumo	00021127	SINAPI	FITA ISOLANTE ADESIVA ANTICHAMA, USO ATE 750 V, EM ROLO DE 19 MM X 5 M	Material	UN	0,0094000	3,87	0,03	
Insumo	00001022	SINAPI	CABO DE COBRE, FLEXIVEL, CLASSE 4 OU 5, ISOLACAO EM PVC/A, ANTICHAMA BWF-B, COBERTURA PVC-ST1, ANTICHAMA BWF-B, 1 CONDUTOR, 0,6/1 KV, SECAO NOMINAL 2,5 MM2	Material	M	1,2434000	2,65	3,29	
				MO sem LS =>	0,52	LS =>	0,58	MO com LS =>	1,10
				Valor do BDI =>	0,97				5,75
2.5.3.7	Código	Banco	Descrição	Tipo	Und	Quant.	Valor Unit	Total	
Composição	PAC CP17	Próprio	CABO DE COBRE FLEXÍVEL ISOLADO, 4 MM², ANTI-CHAMA 0,6/1,0 KV - FORNECIMENTO E INSTALAÇÃO	INEL - INSTALAÇÃO ELÉTRICA/ELETRIFICAÇÃO E SERT - SERVIÇOS DIVERSOS	M	1,0000000	7,04	7,04	
Composição Auxiliar	88247	SINAPI	AUXILIAR DE ELETRICISTA COM ENCARGOS COMPLEMENTARES	SEDI - SERVIÇOS DIVERSOS	H	0,0390000	21,70	0,84	
Composição Auxiliar	PAC CA01	Próprio	ELETRICISTA COM ENCARGOS COMPLEMENTARES E ADICIONAL DE PERICULOSIDADE	SERT - SERVIÇOS TÉCNICOS	H	0,0390000	29,20	1,13	
Insumo	00021127	SINAPI	FITA ISOLANTE ADESIVA ANTICHAMA, USO ATE 750 V, EM ROLO DE 19 MM X 5 M	Material	UN	0,0094000	3,87	0,03	
Insumo	00001021	SINAPI	CABO DE COBRE, FLEXIVEL, CLASSE 4 OU 5, ISOLACAO EM PVC/A, ANTICHAMA BWF-B, COBERTURA PVC-ST1, ANTICHAMA BWF-B, 1 CONDUTOR, 0,6/1 KV, SECAO NOMINAL 4 MM2	Material	M	1,2434000	4,06	5,04	
				MO sem LS =>	0,69	LS =>	0,78	MO com LS =>	1,47
				Valor do BDI =>	1,43				8,47
2.5.3.8	Código	Banco	Descrição	Tipo	Und	Quant.	Valor Unit	Total	
Composição	PAC CP18	Próprio	CABO DE COBRE FLEXÍVEL ISOLADO, 6 MM², ANTI-CHAMA 0,6/1,0 KV - FORNECIMENTO E INSTALAÇÃO	INEL - INSTALAÇÃO ELÉTRICA/ELETRIFICAÇÃO E SERT - SERVIÇOS DIVERSOS	M	1,0000000	9,95	9,95	
Composição Auxiliar	88247	SINAPI	AUXILIAR DE ELETRICISTA COM ENCARGOS COMPLEMENTARES	SEDI - SERVIÇOS DIVERSOS	H	0,0510000	21,70	1,10	
Composição Auxiliar	PAC CA01	Próprio	ELETRICISTA COM ENCARGOS COMPLEMENTARES E ADICIONAL DE PERICULOSIDADE	SERT - SERVIÇOS TÉCNICOS	H	0,0510000	29,20	1,48	
Insumo	00021127	SINAPI	FITA ISOLANTE ADESIVA ANTICHAMA, USO ATE 750 V, EM ROLO DE 19 MM X 5 M	Material	UN	0,0094000	3,87	0,03	
Insumo	00000994	SINAPI	CABO DE COBRE, FLEXIVEL, CLASSE 4 OU 5, ISOLACAO EM PVC/A, ANTICHAMA BWF-B, COBERTURA PVC-ST1, ANTICHAMA BWF-B, 1 CONDUTOR, 0,6/1 KV, SECAO NOMINAL 6 MM2	Material	M	1,2434000	5,91	7,34	
				MO sem LS =>	0,91	LS =>	1,02	MO com LS =>	1,93
				Valor do BDI =>	2,02				11,97
2.5.3.9	Código	Banco	Descrição	Tipo	Und	Quant.	Valor Unit	Total	
Composição	PAC CP19	Próprio	CABO DE COBRE FLEXÍVEL ISOLADO, 10 MM², ANTI-CHAMA 0,6/1,0 KV - FORNECIMENTO E INSTALAÇÃO	INEL - INSTALAÇÃO ELÉTRICA/ELETRIFICAÇÃO E SERT - SERVIÇOS DIVERSOS	M	1,0000000	15,92	15,92	
Composição Auxiliar	88247	SINAPI	AUXILIAR DE ELETRICISTA COM ENCARGOS COMPLEMENTARES	SEDI - SERVIÇOS DIVERSOS	H	0,0760000	21,70	1,64	
Composição Auxiliar	PAC CA01	Próprio	ELETRICISTA COM ENCARGOS COMPLEMENTARES E ADICIONAL DE PERICULOSIDADE	SERT - SERVIÇOS TÉCNICOS	H	0,0760000	29,20	2,21	
Insumo	00021127	SINAPI	FITA ISOLANTE ADESIVA ANTICHAMA, USO ATE 750 V, EM ROLO DE 19 MM X 5 M	Material	UN	0,0094000	3,87	0,03	
Insumo	00001020	SINAPI	CABO DE COBRE, FLEXIVEL, CLASSE 4 OU 5, ISOLACAO EM PVC/A, ANTICHAMA BWF-B, COBERTURA PVC-ST1, ANTICHAMA BWF-B, 1 CONDUTOR, 0,6/1 KV, SECAO NOMINAL 10 MM2	Material	M	1,2434000	9,69	12,04	
				MO sem LS =>	1,36	LS =>	1,53	MO com LS =>	2,89
				Valor do BDI =>	3,24				19,16
2.5.3.10	Código	Banco	Descrição	Tipo	Und	Quant.	Valor Unit	Total	
Composição	PAC CP20	Próprio	CABO DE COBRE FLEXÍVEL ISOLADO, 16 MM², ANTI-CHAMA 0,6/1,0 KV - FORNECIMENTO E INSTALAÇÃO	INEL - INSTALAÇÃO ELÉTRICA/ELETRIFICAÇÃO E SERT - SERVIÇOS DIVERSOS	M	1,0000000	25,00	25,00	
Composição Auxiliar	88247	SINAPI	AUXILIAR DE ELETRICISTA COM ENCARGOS COMPLEMENTARES	SEDI - SERVIÇOS DIVERSOS	H	0,1140000	21,70	2,47	
Composição Auxiliar	PAC CA01	Próprio	ELETRICISTA COM ENCARGOS COMPLEMENTARES E ADICIONAL DE PERICULOSIDADE	SERT - SERVIÇOS TÉCNICOS	H	0,1140000	29,20	3,32	
Insumo	00021127	SINAPI	FITA ISOLANTE ADESIVA ANTICHAMA, USO ATE 750 V, EM ROLO DE 19 MM X 5 M	Material	UN	0,0094000	3,87	0,03	
Insumo	00000995	SINAPI	CABO DE COBRE, FLEXIVEL, CLASSE 4 OU 5, ISOLACAO EM PVC/A, ANTICHAMA BWF-B, COBERTURA PVC-ST1, ANTICHAMA BWF-B, 1 CONDUTOR, 0,6/1 KV, SECAO NOMINAL 16 MM2	Material	M	1,2434000	15,43	19,18	
				MO sem LS =>	2,03	LS =>	2,30	MO com LS =>	4,33
				Valor do BDI =>	5,09				30,09
2.5.3.11	Código	Banco	Descrição	Tipo	Und	Quant.	Valor Unit	Total	
Composição	PAC CP21	Próprio	CONDULETE DE ALUMÍNIO, TIPO C, PARA ELETRODUTO DE PVC DN 32 MM (1"). APARENTE - FORNECIMENTO E INSTALAÇÃO	INEL - INSTALAÇÃO ELÉTRICA/ELETRIFICAÇÃO E ILUMINAÇÃO EXTERNA	UND	1,0000000	34,13	34,13	
Composição Auxiliar	88247	SINAPI	AUXILIAR DE ELETRICISTA COM ENCARGOS COMPLEMENTARES	SEDI - SERVIÇOS DIVERSOS	H	0,3226000	21,70	7,00	
Composição Auxiliar	PAC CA01	Próprio	ELETRICISTA COM ENCARGOS COMPLEMENTARES E ADICIONAL DE PERICULOSIDADE	SERT - SERVIÇOS TÉCNICOS	H	0,3226000	29,20	9,41	

SECRETARIA DOS ESPORTES DO PIAUÍ - SECEPI
DIRETORIA TÉCNICA DE ENGENHARIA



Composições Analíticas com Preço Unitário
CONSTRUÇÃO DO ESPAÇO ESPORTIVO COMUNITÁRIO (NOVO PAC) NO MUNICÍPIO DE TERESINA - PI

Bancos
SINAPI - 05/2024 - Piauí
ORSE - 05/2024 - Sergipe
SEINFRA - 028 - Ceará

B.D.I.
20,34%

B.D.I. DIF.
14,62%

Encargos Sociais
Não Desonerado:
Horista: 113,05%
Mensalista: 70,90%

Composições Analíticas com Preço Unitário

Insumo	00011950	SINAPI	BUCHA DE NYLON SEM ABA S6, COM PARAFUSO DE 4,20 X 40 MM EM ACO ZINCADO COM ROSCA SOBERBA, CABECA CHATA E FENDA PHILLIPS	Material	UN	2,0000000	0,20	0,40	
Insumo	00002560	SINAPI	CONDULETE DE ALUMINIO TIPO C, PARA ELETRODUTO ROSCAVEL DE 1", COM TAMPA CEGA	Material	UN	1,0000000	17,32	17,32	
				MO sem LS =>	5,75	LS =>	6,51	MO com LS =>	12,26
				Valor do BDI =>	6,94	Valor com BDI =>			41,07
2.5.3.12	Código	Banco	Descrição	Tipo	Und	Quant.	Valor Unit	Total	
Composição	PAC CP22	Próprio	CONDULETE DE ALUMÍNIO, TIPO E, PARA ELETRODUTO DE PVC DN 32 MM (1"), APARENTE - FORNECIMENTO E INSTALAÇÃO	INEL - INSTALAÇÃO ELÉTRICA/ELETRIFICAÇÃO E ILUMINAÇÃO EXTERNA	UND	1,0000000	32,21	32,21	
Composição Auxiliar	88247	SINAPI	AUXILIAR DE ELETRICISTA COM ENCARGOS COMPLEMENTARES	SEDI - SERVIÇOS DIVERSOS	H	0,2550000	21,70	5,53	
Composição Auxiliar	PAC CA01	Próprio	ELETRICISTA COM ENCARGOS COMPLEMENTARES E ADICIONAL DE PERICULOSIDADE	SERT - SERVIÇOS TÉCNICOS	H	0,2550000	29,20	7,44	
Insumo	00011950	SINAPI	BUCHA DE NYLON SEM ABA S6, COM PARAFUSO DE 4,20 X 40 MM EM ACO ZINCADO COM ROSCA SOBERBA, CABECA CHATA E FENDA PHILLIPS	Material	UN	2,0000000	0,20	0,40	
Insumo	00002590	SINAPI	CONDULETE DE ALUMINIO TIPO E, PARA ELETRODUTO ROSCAVEL DE 1", COM TAMPA CEGA	Material	UN	1,0000000	18,84	18,84	
				MO sem LS =>	4,55	LS =>	5,14	MO com LS =>	9,69
				Valor do BDI =>	6,55	Valor com BDI =>			38,76
2.5.3.13	Código	Banco	Descrição	Tipo	Und	Quant.	Valor Unit	Total	
Composição	PAC CP23	Próprio	CONDULETE DE ALUMÍNIO, TIPO T, PARA ELETRODUTO DE PVC DN 32 MM (1"), APARENTE - FORNECIMENTO E INSTALAÇÃO	INEL - INSTALAÇÃO ELÉTRICA/ELETRIFICAÇÃO E ILUMINAÇÃO EXTERNA	UND	1,0000000	45,22	45,22	
Composição Auxiliar	88247	SINAPI	AUXILIAR DE ELETRICISTA COM ENCARGOS COMPLEMENTARES	SEDI - SERVIÇOS DIVERSOS	H	0,4578000	21,70	9,93	
Composição Auxiliar	PAC CA01	Próprio	ELETRICISTA COM ENCARGOS COMPLEMENTARES E ADICIONAL DE PERICULOSIDADE	SERT - SERVIÇOS TÉCNICOS	H	0,4578000	29,20	13,36	
Insumo	00011950	SINAPI	BUCHA DE NYLON SEM ABA S6, COM PARAFUSO DE 4,20 X 40 MM EM ACO ZINCADO COM ROSCA SOBERBA, CABECA CHATA E FENDA PHILLIPS	Material	UN	2,0000000	0,20	0,40	
Insumo	00002586	SINAPI	CONDULETE DE ALUMINIO TIPO T, PARA ELETRODUTO ROSCAVEL DE 1", COM TAMPA CEGA	Material	UN	1,0000000	21,53	21,53	
				MO sem LS =>	8,17	LS =>	9,24	MO com LS =>	17,41
				Valor do BDI =>	9,20	Valor com BDI =>			54,42
2.5.3.14	Código	Banco	Descrição	Tipo	Und	Quant.	Valor Unit	Total	
Composição	PAC CP24	Próprio	ENTRADA DE ENERGIA ELÉTRICA, AÉREA, TRIFÁSICA, COM CAIXA DE SOBREPOR, CABO DE 16 MM2 E DISJUNTOR DIN 70A (NÃO INCLUSO O POSTE DE CONCRETO)	INEL - INSTALAÇÃO ELÉTRICA/ELETRIFICAÇÃO E ILUMINAÇÃO EXTERNA	UND	1,0000000	3.845,67	3.845,67	
Composição Auxiliar	PAC CA01	Próprio	ELETRICISTA COM ENCARGOS COMPLEMENTARES E ADICIONAL DE PERICULOSIDADE	SERT - SERVIÇOS TÉCNICOS	H	1,9355000	29,20	56,51	
Composição Auxiliar	88247	SINAPI	AUXILIAR DE ELETRICISTA COM ENCARGOS COMPLEMENTARES	SEDI - SERVIÇOS DIVERSOS	H	0,2150000	21,70	4,66	
Composição Auxiliar	PAC CA04	Próprio	ELETRODUTO EM AÇO GALVANIZADO, CONEXÃO ROSQUEADA, DN 50 MM (2"), APARENTE - FORNECIMENTO E INSTALAÇÃO	INEL - INSTALAÇÃO ELÉTRICA/ELETRIFICAÇÃO E ILUMINAÇÃO EXTERNA	m	2,0000000	122,75	245,50	
Composição Auxiliar	PAC CA04	Próprio	ELETRODUTO EM AÇO GALVANIZADO, CONEXÃO ROSQUEADA, DN 50 MM (2"), APARENTE - FORNECIMENTO E INSTALAÇÃO	INEL - INSTALAÇÃO ELÉTRICA/ELETRIFICAÇÃO E ILUMINAÇÃO EXTERNA	m	3,0000000	122,75	368,25	
Composição Auxiliar	PAC CA05	Próprio	NIPLE, EM FERRO GALVANIZADO, CONEXÃO ROSQUEADA, DN 50 MM (2") - FORNECIMENTO E INSTALAÇÃO	SEDI - SERVIÇOS DIVERSOS	CJ	2,0000000	61,54	123,08	
Composição Auxiliar	PAC CA02	Próprio	DISJUNTOR TRIPOLAR TIPO DIN, CORRENTE NOMINAL DE 70A - FORNECIMENTO E INSTALAÇÃO	INEL - INSTALAÇÃO ELÉTRICA/ELETRIFICAÇÃO E	UND	1,0000000	124,43	124,43	
Composição Auxiliar	PAC CA06	Próprio	JOELHO 90 GRAUS, EM FERRO GALVANIZADO, CONEXÃO ROSQUEADA, DN 50 MM (2") - FORNECIMENTO E INSTALAÇÃO	INEL - INSTALAÇÃO ELÉTRICA/ELETRIFICAÇÃO E	UND	1,0000000	89,88	89,88	
Composição Auxiliar	103325	SINAPI	ALVENARIA DE VEDAÇÃO DE BLOCOS CERÂMICOS FURADOS NA VERTICAL DE 14X19X39 CM (ESPESSURA 14 CM) E ARGAMASSA DE ASSENTAMENTO COM PREPARO MANUAL. AF_12/2021	PARE - PAREDES/PAINEIS	m²	3,4800000	75,87	264,02	
Composição Auxiliar	87878	SINAPI	CHAPISCO APLICADO EM ALVENARIAS E ESTRUTURAS DE CONCRETO INTERNAS, COM COLHER DE PEDREIRO. ARGAMASSA TRAÇO 1:3 COM PREPARO MANUAL. AF_10/2022	REVE - REVESTIMENTO E TRATAMENTO DE SUPERFÍCIES	m²	6,9600000	5,00	34,80	
Composição Auxiliar	87530	SINAPI	MASSA ÚNICA, EM ARGAMASSA TRAÇO 1:2:8, PREPARO MANUAL, APLICADA MANUALMENTE EM PAREDES INTERNAS DE AMBIENTES COM ÁREA ENTRE 5M² E 10M², E = 17,5MM, COM TALISCAS. AF_03/2024	REVE - REVESTIMENTO E TRATAMENTO DE SUPERFÍCIES	m²	6,9600000	39,00	271,44	
Composição Auxiliar	104642	SINAPI	PINTURA LÁTEX ACRÍLICA STANDARD, APLICAÇÃO MANUAL EM PAREDES, DUAS DEMÃOS. AF_04/2023	PINT - PINTURAS	m²	6,9600000	9,53	66,32	
Composição Auxiliar	97734	SINAPI	PEÇA RETANGULAR PRÉ-MOLDADA, VOLUME DE CONCRETO DE 10 A 30 LITROS, TAXA DE AÇO APROXIMADA DE 30KG/M³. AF_01/2018	FUES - FUNDAÇÕES E ESTRUTURAS	m³	0,0300000	3.003,27	90,09	
Composição Auxiliar	PAC CA07	Próprio	CABO DE COBRE FLEXÍVEL ISOLADO XLPE, 25 MM², 0,6/1,0 KV, PARA REDE AÉREA DE DISTRIBUIÇÃO DE ENERGIA ELÉTRICA DE BAIXA TENSÃO - FORNECIMENTO E INSTALAÇÃO	INEL - INSTALAÇÃO ELÉTRICA/ELETRIFICAÇÃO E ILUMINAÇÃO EXTERNA	M	15,0000000	117,10	1.756,50	
Insumo	00011864	SINAPI	CONECTOR METALICO TIPO PARAFUSO FENDIDO (SPLIT BOLT), PARA CABOS ATE 95 MM2	Material	UN	3,0000000	40,11	120,33	
Insumo	00039809	SINAPI	CAIXA PARA MEDIDOR POLIFASICO, EM POLICARBONATO / TERMOPLASTICO, PARA ALOJAR 1 DISJUNTOR (PADRAO DA CONCESSIONARIA LOCAL)	Material	UN	1,0000000	229,86	229,86	
				MO sem LS =>	267,24	LS =>	302,12	MO com LS =>	569,36
				Valor do BDI =>	782,21	Valor com BDI =>			4.627,88
2.5.3.15	Código	Banco	Descrição	Tipo	Und	Quant.	Valor Unit	Total	
Composição	PAC CP25	Próprio	QUADRO DE DISTRIBUIÇÃO DE ENERGIA EM CHAPA DE AÇO GALVANIZADO, DE EMBUTIR, COM BARRAMENTO TRIFÁSICO, PARA 18 DISJUNTORES DIN 100A - FORNECIMENTO E INSTALAÇÃO	INEL - INSTALAÇÃO ELÉTRICA/ELETRIFICAÇÃO E ILUMINAÇÃO EXTERNA	UND	1,0000000	541,37	541,37	
Composição Auxiliar	88247	SINAPI	AUXILIAR DE ELETRICISTA COM ENCARGOS COMPLEMENTARES	SEDI - SERVIÇOS DIVERSOS	H	0,5335000	21,70	11,57	
Composição Auxiliar	PAC CA01	Próprio	ELETRICISTA COM ENCARGOS COMPLEMENTARES E ADICIONAL DE PERICULOSIDADE	SERT - SERVIÇOS TÉCNICOS	H	0,5335000	29,20	15,57	
Composição Auxiliar	87367	SINAPI	ARGAMASSA TRAÇO 1:1:6 (EM VOLUME DE CIMENTO, CAL E AREIA MÉDIA ÚMIDA) PARA EMBOÇO/MASSA ÚNICA/ASSENTAMENTO DE ALVENARIA DE VEDAÇÃO, PREPARO MANUAL. AF_08/2019	SEDI - SERVIÇOS DIVERSOS	m³	0,0134000	730,76	9,79	
Insumo	00013395	SINAPI	QUADRO DE DISTRIBUICAO COM BARRAMENTO TRIFASICO, DE EMBUTIR, EM CHAPA DE AÇO GALVANIZADO, PARA 18 DISJUNTORES DIN, 100 A, INCLUINDO BARRAMENTO	Material	UN	1,0000000	504,44	504,44	

SECRETARIA DOS ESPORTES DO PIAUÍ - SECEPI
DIRETORIA TÉCNICA DE ENGENHARIA



Composições Analíticas com Preço Unitário
CONSTRUÇÃO DO ESPAÇO ESPORTIVO COMUNITÁRIO (NOVO PAC) NO MUNICÍPIO DE
TERESINA - PI

Bancos
SINAPI - 05/2024 - Piauí
ORSE - 05/2024 - Sergipe
SEINFRA - 028 - Ceará

B.D.I.
20,34%

B.D.I. DIF.
14,62%

Encargos Sociais
Não Desonerado:
Horista: 113,05%
Mensalista: 70,90%

Composições Analíticas com Preço Unitário

			MO sem LS =>	10,53	LS =>	11,90	MO com LS =>	22,43
			Valor do BDI =>	110,11			Valor com BDI =>	651,48
2.5.3.16	Código	Banco	Descrição	Tipo	Und	Quant.	Valor Unit	Total
Composição	PAC CP26	Próprio	DISJUNTOR MONOPOLAR TIPO DIN, CORRENTE NOMINAL DE 16A - FORNECIMENTO E INSTALAÇÃO	INEL - INSTALAÇÃO ELÉTRICA/ELETRIFICAÇÃO E SEDI - SERVIÇOS DIVERSOS	UND	1,0000000	12,85	12,85
Composição Auxiliar	88247	SINAPI	AUXILIAR DE ELETRICISTA COM ENCARGOS COMPLEMENTARES		H	0,0476000	21,70	1,03
Composição Auxiliar	PAC CA01	Próprio	ELETRICISTA COM ENCARGOS COMPLEMENTARES E ADICIONAL DE PERICULOSIDADE	SERT - SERVIÇOS TÉCNICOS	H	0,0476000	29,20	1,38
Insumo	00001570	SINAPI	TERMINAL A COMPRESSAO EM COBRE ESTANHADO PARA CABO 2,5 MM2, 1 FURO E 1 COMPRESSAO, PARA PARAFUSO DE FIXACAO M5	Material	UN	1,0000000	1,24	1,24
Insumo	00034653	SINAPI	DISJUNTOR TERMOMAGNETICO PARA TRILHO DIN (IEC), MONOPOLAR, 6 - 32 A	Material	UN	1,0000000	9,20	9,20
			MO sem LS =>	0,84	LS =>	0,96	MO com LS =>	1,80
			Valor do BDI =>	2,61			Valor com BDI =>	15,46
2.5.3.17	Código	Banco	Descrição	Tipo	Und	Quant.	Valor Unit	Total
Composição	PAC CP27	Próprio	DISJUNTOR MONOPOLAR TIPO DIN, CORRENTE NOMINAL DE 20A - FORNECIMENTO E INSTALAÇÃO	INEL - INSTALAÇÃO ELÉTRICA/ELETRIFICAÇÃO E SEDI - SERVIÇOS DIVERSOS	UND	1,0000000	14,49	14,49
Composição Auxiliar	88247	SINAPI	AUXILIAR DE ELETRICISTA COM ENCARGOS COMPLEMENTARES		H	0,0663000	21,70	1,43
Composição Auxiliar	PAC CA01	Próprio	ELETRICISTA COM ENCARGOS COMPLEMENTARES E ADICIONAL DE PERICULOSIDADE	SERT - SERVIÇOS TÉCNICOS	H	0,0663000	29,20	1,93
Insumo	00001573	SINAPI	TERMINAL A COMPRESSAO EM COBRE ESTANHADO PARA CABO 6 MM2, 1 FURO E 1 COMPRESSAO, PARA PARAFUSO DE FIXACAO M6	Material	UN	1,0000000	1,93	1,93
Insumo	00034653	SINAPI	DISJUNTOR TERMOMAGNETICO PARA TRILHO DIN (IEC), MONOPOLAR, 6 - 32 A	Material	UN	1,0000000	9,20	9,20
			MO sem LS =>	1,18	LS =>	1,33	MO com LS =>	2,51
			Valor do BDI =>	2,95			Valor com BDI =>	17,44
2.5.3.18	Código	Banco	Descrição	Tipo	Und	Quant.	Valor Unit	Total
Composição	PAC CP28	Próprio	DISJUNTOR TRIPOLAR TIPO DIN, CORRENTE NOMINAL DE 25A - FORNECIMENTO E INSTALAÇÃO	INEL - INSTALAÇÃO ELÉTRICA/ELETRIFICAÇÃO E SEDI - SERVIÇOS DIVERSOS	UND	1,0000000	79,60	79,60
Composição Auxiliar	88247	SINAPI	AUXILIAR DE ELETRICISTA COM ENCARGOS COMPLEMENTARES		H	0,1988000	21,70	4,31
Composição Auxiliar	PAC CA01	Próprio	ELETRICISTA COM ENCARGOS COMPLEMENTARES E ADICIONAL DE PERICULOSIDADE	SERT - SERVIÇOS TÉCNICOS	H	0,1988000	29,20	5,80
Insumo	00034709	SINAPI	DISJUNTOR TERMOMAGNETICO PARA TRILHO DIN (IEC), TRIPOLAR, 10 - 50 A	Material	UN	1,0000000	64,63	64,63
Insumo	00001571	SINAPI	TERMINAL A COMPRESSAO EM COBRE ESTANHADO PARA CABO 4 MM2, 1 FURO E 1 COMPRESSAO, PARA PARAFUSO DE FIXACAO M5	Material	UN	3,0000000	1,62	4,86
			MO sem LS =>	3,54	LS =>	4,01	MO com LS =>	7,55
			Valor do BDI =>	16,19			Valor com BDI =>	95,79
2.5.3.19	Código	Banco	Descrição	Tipo	Und	Quant.	Valor Unit	Total
Composição	PAC CP29	Próprio	DISPOSITIVO DE PROTEÇÃO CONTRA SURTO 45 KA, 175 V, TIPO AC - FORNECIMENTO E INSTALAÇÃO	INEL - INSTALAÇÃO ELÉTRICA/ELETRIFICAÇÃO E SEDI - SERVIÇOS DIVERSOS	UND	1,0000000	118,85	118,85
Composição Auxiliar	88247	SINAPI	AUXILIAR DE ELETRICISTA COM ENCARGOS COMPLEMENTARES		H	0,3882000	21,70	8,42
Composição Auxiliar	PAC CA01	Próprio	ELETRICISTA COM ENCARGOS COMPLEMENTARES E ADICIONAL DE PERICULOSIDADE	SERT - SERVIÇOS TÉCNICOS	H	0,3882000	29,20	11,33
Insumo	00039467	SINAPI	DISPOSITIVO DPS CLASSE II, 1 POLO, TENSAO MAXIMA DE 175 V, CORRENTE MAXIMA DE *45* KA (TIPO AC)	Material	UN	1,0000000	99,10	99,10
			MO sem LS =>	6,92	LS =>	7,83	MO com LS =>	14,75
			Valor do BDI =>	24,17			Valor com BDI =>	143,02
2.5.3.20	Código	Banco	Descrição	Tipo	Und	Quant.	Valor Unit	Total
Composição	PAC CP30	Próprio	CORDOALHA DE COBRE NU 50 MM², NÃO ENTERRADA, COM ISOLADOR - FORNECIMENTO E INSTALAÇÃO	INEL - INSTALAÇÃO ELÉTRICA/ELETRIFICAÇÃO E SEDI - SERVIÇOS DIVERSOS	M	1,0000000	87,23	87,23
Composição Auxiliar	88247	SINAPI	AUXILIAR DE ELETRICISTA COM ENCARGOS COMPLEMENTARES		H	0,3189000	21,70	6,92
Composição Auxiliar	PAC CA01	Próprio	ELETRICISTA COM ENCARGOS COMPLEMENTARES E ADICIONAL DE PERICULOSIDADE	SERT - SERVIÇOS TÉCNICOS	H	0,3189000	29,20	9,31
Composição Auxiliar	98463	SINAPI	SUORTE ISOLADOR PARA FIXAÇÃO DA CORDOALHA DE COBRE EM ALVENARIA OU CONCRETO - FORNECIMENTO E INSTALAÇÃO. AF_08/2023	INEL - INSTALAÇÃO ELÉTRICA/ELETRIFICAÇÃO E ILUMINAÇÃO EXTERNA	UN	0,6667000	23,70	15,80
Insumo	00000867	SINAPI	CABO DE COBRE NU 50 MM2 MEIO-DURO	Material	M	1,0500000	52,58	55,20
			MO sem LS =>	9,11	LS =>	10,29	MO com LS =>	19,40
			Valor do BDI =>	17,74			Valor com BDI =>	104,97
2.5.3.21	Código	Banco	Descrição	Tipo	Und	Quant.	Valor Unit	Total
Composição	PAC CP31	Próprio	HASTE DE ATERRAMENTO, DIÂMETRO 3/4", COM 3 METROS - FORNECIMENTO E INSTALAÇÃO	INEL - INSTALAÇÃO ELÉTRICA/ELETRIFICAÇÃO E SEDI - SERVIÇOS DIVERSOS	UND	1,0000000	159,94	159,94
Composição Auxiliar	88247	SINAPI	AUXILIAR DE ELETRICISTA COM ENCARGOS COMPLEMENTARES		H	0,3882000	21,70	8,42
Composição Auxiliar	PAC CA01	Próprio	ELETRICISTA COM ENCARGOS COMPLEMENTARES E ADICIONAL DE PERICULOSIDADE	SERT - SERVIÇOS TÉCNICOS	H	0,3882000	29,20	11,33
Composição Auxiliar	104749	SINAPI	CONECTOR GRAMPO METÁLICO TIPO OLHAL, PARA SPDA, PARA HASTE DE ATERRAMENTO DE 3/4" E CABOS DE 10 A 50 MM2 - FORNECIMENTO E INSTALAÇÃO. AF_08/2023	INEL - INSTALAÇÃO ELÉTRICA/ELETRIFICAÇÃO E ILUMINAÇÃO EXTERNA	UN	1,0000000	21,24	21,24
Insumo	00003378	SINAPI	HASTE DE ATERRAMENTO EM ACO COM 3,00 M DE COMPRIMENTO E DN = 3/4", REVESTIDA COM BAIXA CAMADA DE COBRE, SEM CONECTOR	Material	UN	1,0000000	118,95	118,95
			MO sem LS =>	9,99	LS =>	11,30	MO com LS =>	21,29
			Valor do BDI =>	32,53			Valor com BDI =>	192,47
2.5.3.22	Código	Banco	Descrição	Tipo	Und	Quant.	Valor Unit	Total
Composição	98111	SINAPI	CAIXA DE INSPEÇÃO PARA ATERRAMENTO, CIRCULAR, EM POLIETILENO, DIÂMETRO INTERNO = 0,3 M. AF_12/2020	INH - INSTALAÇÕES HIDROS SANITÁRIAS	UN	1,0000000	44,53	44,53
Composição Auxiliar	101618	SINAPI	PREPARO DE FUNDO DE VALA COM LARGURA MENOR QUE 1,5 M, COM CAMADA DE AREIA, LANÇAMENTO MANUAL. AF_08/2020	MOVT - MOVIMENTO DE TERRA	m³	0,0141000	218,83	3,08
Composição Auxiliar	88309	SINAPI	PEDREIRO COM ENCARGOS COMPLEMENTARES	SEDI - SERVIÇOS DIVERSOS	H	0,1384000	25,99	3,59
Composição Auxiliar	88316	SINAPI	SERVENTE COM ENCARGOS COMPLEMENTARES	SEDI - SERVIÇOS DIVERSOS	H	0,1088000	20,64	2,24

SECRETARIA DOS ESPORTES DO PIAUÍ - SECEPI
DIRETORIA TÉCNICA DE ENGENHARIA



Composições Analíticas com Preço Unitário
CONSTRUÇÃO DO ESPAÇO ESPORTIVO COMUNITÁRIO (NOVO PAC) NO MUNICÍPIO DE
TERESINA - PI

Bancos
SINAPI - 05/2024 - Piauí
ORSE - 05/2024 - Sergipe
SEINFRA - 028 - Ceará

B.D.I.
20,34%

B.D.I. DIF.
14,62%

Encargos Sociais
Não Desonerado:
Horista: 113,05%
Mensalista: 70,90%

Composições Analíticas com Preço Unitário

Insumo	00034643	SINAPI	CAIXA DE INSPECAO PARA ATERRAMENTO E PARA RAIOS, EM POLIPROPILENO, DIAMETRO = 300 MM X ALTURA = 400 MM	Material	UN	1,0000000	35,62	35,62	
MO sem LS =>					2,56	LS =>	2,90	MO com LS =>	5,46
Valor do BDI =>					9,06	Valor com BDI =>			53,59
2.5.3.23	Código	Banco	Descrição	Tipo	Und	Quant.	Valor Unit	Total	
Composição	PAC CP32	Próprio	RELÉ FOTOELÉTRICO PARA COMANDO DE ILUMINAÇÃO EXTERNA 1800 W - FORNECIMENTO E INSTALAÇÃO	INEL - INSTALAÇÃO ELÉTRICA/ELETRIFICAÇÃO E	UND	1,0000000	36,01	36,01	
Composição Auxiliar	88247	SINAPI	AUXILIAR DE ELETRICISTA COM ENCARGOS COMPLEMENTARES	SEDI - SERVIÇOS DIVERSOS	H	0,0168000	21,70	0,36	
Composição Auxiliar	PAC CA01	Próprio	ELETRICISTA COM ENCARGOS COMPLEMENTARES E ADICIONAL DE PERICULOSIDADE	SERT - SERVIÇOS TÉCNICOS	H	0,0168000	29,20	0,49	
Insumo	00021127	SINAPI	FITA ISOLANTE ADESIVA ANTICHAMA, USO ATE 750 V, EM ROLO DE 19 MM X 5 M	Material	UN	0,0210000	3,87	0,08	
Insumo	PAC INS 09	Próprio	RELÉ FOTOELÉTRICO PARA COMANDO DE ILUMINAÇÃO EXTERNA 1800 W	Material	und	1,0000000	35,08	35,08	
MO sem LS =>					0,30	LS =>	0,33	MO com LS =>	0,63
Valor do BDI =>					7,32	Valor com BDI =>			43,33
2.5.3.24	Código	Banco	Descrição	Tipo	Und	Quant.	Valor Unit	Total	
Composição	PAC CP33	Próprio	REFLETOR EM ALUMÍNIO, DE SUPORTE E ALÇA, COM LÂMPADA EM LED 100W DE POTÊNCIA - FORNECIMENTO E INSTALAÇÃO	INEL - INSTALAÇÃO ELÉTRICA/ELETRIFICAÇÃO E ILUMINAÇÃO EXTERNA	UND	1,0000000	80,79	80,79	
Composição Auxiliar	88247	SINAPI	AUXILIAR DE ELETRICISTA COM ENCARGOS COMPLEMENTARES	SEDI - SERVIÇOS DIVERSOS	H	0,4165000	21,70	9,03	
Composição Auxiliar	PAC CA01	Próprio	ELETRICISTA COM ENCARGOS COMPLEMENTARES E ADICIONAL DE PERICULOSIDADE	SERT - SERVIÇOS TÉCNICOS	H	0,1735000	29,20	5,06	
Insumo	13791	ORSE	Refletor Slim LED 100W de potência, branco Frio, 6500k, Autovolt, marca G-light ou similar	Material	un	1,0000000	66,70	66,70	
MO sem LS =>					4,83	LS =>	5,47	MO com LS =>	10,30
Valor do BDI =>					16,43	Valor com BDI =>			97,22
2.5.3.25	Código	Banco	Descrição	Tipo	Und	Quant.	Valor Unit	Total	
Composição	97886	SINAPI	CAIXA ENTERRADA ELÉTRICA RETANGULAR, EM ALVENARIA COM TIJOLOS CERÂMICOS MACIÇOS, FUNDO COM BRITA, DIMENSÕES INTERNAS: 0,3X0,3X0,3 M. AF_12/2020	INEL - INSTALAÇÃO ELÉTRICA/ELETRIFICAÇÃO E ILUMINAÇÃO EXTERNA	UN	1,0000000	173,26	173,26	
Composição Auxiliar	100475	SINAPI	ARGAMASSA TRAÇO 1:3 (EM VOLUME DE CIMENTO E AREIA MÉDIA ÚMIDA) COM ADIÇÃO DE IMPERMEABILIZANTE, PREPARO MECÂNICO COM BETONEIRA 400 L. AF_08/2019	SEDI - SERVIÇOS DIVERSOS	m³	0,0278000	900,36	25,03	
Composição Auxiliar	101619	SINAPI	PREPARO DE FUNDO DE VALA COM LARGURA MENOR QUE 1,5 M, COM CAMADA DE BRITA, LANÇAMENTO MANUAL. AF_08/2020	MOVT - MOVIMENTO DE TERRA	m³	0,0360000	399,36	14,37	
Composição Auxiliar	87316	SINAPI	ARGAMASSA TRAÇO 1:4 (EM VOLUME DE CIMENTO E AREIA GROSSA ÚMIDA) PARA CHAPISCO CONVENCIONAL, PREPARO MECÂNICO COM BETONEIRA 400 L. AF_08/2019	SEDI - SERVIÇOS DIVERSOS	m³	0,0039000	576,87	2,24	
Composição Auxiliar	88309	SINAPI	PEDREIRO COM ENCARGOS COMPLEMENTARES	SEDI - SERVIÇOS DIVERSOS	H	1,2686000	25,99	32,97	
Composição Auxiliar	88316	SINAPI	SERVENTE COM ENCARGOS COMPLEMENTARES	SEDI - SERVIÇOS DIVERSOS	H	0,9967000	20,64	20,57	
Composição Auxiliar	97734	SINAPI	PEÇA RETANGULAR PRÉ-MOLDADA, VOLUME DE CONCRETO DE 10 A 30 LITROS, TAXA DE AÇO APROXIMADA DE 30KG/M³. AF_01/2018	FUES - FUNDAÇÕES E ESTRUTURAS	m³	0,0175000	3.003,27	52,55	
Insumo	00007258	SINAPI	TIJOLO CERAMICO MACICO COMUM "5 X 10 X 20" CM (L X A X C)	Material	UN	38,6910000	0,66	25,53	
MO sem LS =>					33,07	LS =>	37,39	MO com LS =>	70,46
Valor do BDI =>					35,24	Valor com BDI =>			208,50
2.5.3.26	Código	Banco	Descrição	Tipo	Und	Quant.	Valor Unit	Total	
Composição	PAC CP34	Próprio	POSTE EM CONCRETO ARMADO SEÇÃO CIRCULAR 200/10, TIPO C-14 COM 3 REFLETORES EM LED 200W FIXADOS EM CRUZETA DE CONCRETO - FORNECIMENTO E INSTALAÇÃO	INEL - INSTALAÇÃO ELÉTRICA/ELETRIFICAÇÃO E ILUMINAÇÃO EXTERNA	UND	1,0000000	2.688,28	2.688,28	
Composição Auxiliar	PAC CA01	Próprio	ELETRICISTA COM ENCARGOS COMPLEMENTARES E ADICIONAL DE PERICULOSIDADE	SERT - SERVIÇOS TÉCNICOS	H	2,2495000	29,20	65,68	
Composição Auxiliar	88247	SINAPI	AUXILIAR DE ELETRICISTA COM ENCARGOS COMPLEMENTARES	SEDI - SERVIÇOS DIVERSOS	H	1,5205000	21,70	32,99	
Composição Auxiliar	100579	SINAPI	ASSENTAMENTO DE POSTE DE CONCRETO COM COMPRIMENTO NOMINAL DE 10 M, CARGA NOMINAL MENOR OU IGUAL A 1000 DAN, ENGASTAMENTO SIMPLES COM 1,6 M DE SOLO (NÃO INCLUI FORNECIMENTO). AF_11/2019	INEL - INSTALAÇÃO ELÉTRICA/ELETRIFICAÇÃO E ILUMINAÇÃO EXTERNA	UN	1,0000000	532,38	532,38	
Composição Auxiliar	100862	SINAPI	SUPORTE MÃO FRANCESA EM AÇO, ABAS IGUAIS 40 CM, CAPACIDADE MINIMA 70 KG, BRANCO - FORNECIMENTO E INSTALAÇÃO. AF_01/2020	INH - INSTALAÇÕES HIDROS SANITÁRIAS	UN	2,0000000	37,14	74,28	
Insumo	00000420	SINAPI	CINTA CIRCULAR EM AÇO GALVANIZADO DE 150 MM DE DIAMETRO PARA FIXACAO DE CAIXA MEDICAO, INCLUI PARAFUSOS E PORCAS	Material	UN	2,0000000	38,36	76,72	
Insumo	00034519	SINAPI	CRUZETA DE CONCRETO LEVE, COMP. 2000 MM SECAO, 90 X 90 MM	Material	UN	1,0000000	105,84	105,84	
Insumo	00012366	SINAPI	POSTE DE CONCRETO ARMADO DE SECAO CIRCULAR, EXTENSAO DE 10,00 M, RESISTENCIA DE 150 A 200 DAN, TIPO C-14	Material	UN	1,0000000	1.350,52	1.350,52	
Insumo	00000441	SINAPI	PARAFUSO M16 EM AÇO GALVANIZADO, COMPRIMENTO = 150 MM, DIAMETRO = 16 MM, ROSCA MAQUINA, CABECA QUADRADA	Material	UN	4,0000000	12,88	51,52	
Insumo	00000430	SINAPI	PARAFUSO M16 EM AÇO GALVANIZADO, COMPRIMENTO = 125 MM, DIAMETRO = 16 MM, ROSCA MAQUINA, CABECA QUADRADA	Material	UN	1,0000000	11,70	11,70	
Insumo	00000442	SINAPI	PARAFUSO FRANCES M16 EM AÇO GALVANIZADO, COMPRIMENTO = 45 MM, DIAMETRO = 16 MM, CABECA ABALADA	Material	UN	5,0000000	7,73	38,65	
Insumo	13524	ORSE	Refletor Slim LED 200W de potência, branco Frio, 6500k, Autovolt, marca G-light ou similar	Material	un	3,0000000	116,00	348,00	
MO sem LS =>					96,20	LS =>	108,76	MO com LS =>	204,96
Valor do BDI =>					546,80	Valor com BDI =>			3.235,08
2.5.3.27	Código	Banco	Descrição	Tipo	Und	Quant.	Valor Unit	Total	
Composição	PAC CP35	Próprio	POSTE EM CONCRETO ARMADO SEÇÃO CIRCULAR 200/10, TIPO C-14 COM 6 REFLETORES EM LED 200W FIXADOS EM CRUZETA DE CONCRETO - FORNECIMENTO E INSTALAÇÃO	INEL - INSTALAÇÃO ELÉTRICA/ELETRIFICAÇÃO E ILUMINAÇÃO EXTERNA	UND	1,0000000	3.335,13	3.335,13	
Composição Auxiliar	PAC CA01	Próprio	ELETRICISTA COM ENCARGOS COMPLEMENTARES E ADICIONAL DE PERICULOSIDADE	SERT - SERVIÇOS TÉCNICOS	H	3,4990000	29,20	102,17	
Composição Auxiliar	88247	SINAPI	AUXILIAR DE ELETRICISTA COM ENCARGOS COMPLEMENTARES	SEDI - SERVIÇOS DIVERSOS	H	2,0410000	21,70	44,28	

SECRETARIA DOS ESPORTES DO PIAUÍ - SECEPI
DIRETORIA TÉCNICA DE ENGENHARIA



Composições Analíticas com Preço Unitário
CONSTRUÇÃO DO ESPAÇO ESPORTIVO COMUNITÁRIO (NOVO PAC) NO MUNICÍPIO DE
TERESINA - PI

Bancos
SINAPI - 05/2024 - Piauí
ORSE - 05/2024 - Sergipe
SEINFRA - 028 - Ceará

B.D.I.
20,34%

B.D.I. DIF.
14,62%

Encargos Sociais
Não Desonerado:
Horista: 113,05%
Mensalista: 70,90%

Composições Analíticas com Preço Unitário

Composição Auxiliar	100579	SINAPI	ASSENTAMENTO DE POSTE DE CONCRETO COM COMPRIMENTO NOMINAL DE 10 M, CARGA NOMINAL MENOR OU IGUAL A 1000 DAN, ENGASTAMENTO SIMPLES COM 1,6 M DE SOLO (NÃO INCLUI FORNECIMENTO). AF_11/2019	INEL - INSTALAÇÃO ELÉTRICA/ELETRIFICAÇÃO E ILUMINAÇÃO EXTERNA	UN	1,0000000	532,38	532,38
Composição Auxiliar	100862	SINAPI	SUPORTE MÃO FRANCESA EM AÇO, ABAS IGUAIS 40 CM, CAPACIDADE MÍNIMA 70 KG, BRANCO - FORNECIMENTO E INSTALAÇÃO. AF_01/2020	IN-II - INSTALAÇÕES HIDROS SANITÁRIAS	UN	4,0000000	37,14	148,56
Insumo	00000420	SINAPI	CINTA CIRCULAR EM AÇO GALVANIZADO DE 150 MM DE DIÂMETRO PARA FIXAÇÃO DE CAIXA MEDICAÇÃO, INCLUI PARAFUSOS E PORCAS	Material	UN	2,0000000	38,36	76,72
Insumo	00034519	SINAPI	CRUZETA DE CONCRETO LEVE, COMP. 2000 MM SECAO, 90 X 90 MM	Material	UN	2,0000000	105,84	211,68
Insumo	00012366	SINAPI	POSTE DE CONCRETO ARMADO DE SECAO CIRCULAR, EXTENSAO DE 10,00 M, RESISTENCIA DE 150 A 200 DAN, TIPO C-14	Material	UN	1,0000000	1.350,52	1.350,52
Insumo	00000441	SINAPI	PARAFUSO M16 EM AÇO GALVANIZADO, COMPRIMENTO = 150 MM, DIÂMETRO = 16 MM, ROSCA MAQUINA, CABECA QUADRADA	Material	UN	8,0000000	12,88	103,04
Insumo	00000430	SINAPI	PARAFUSO M16 EM AÇO GALVANIZADO, COMPRIMENTO = 125 MM, DIÂMETRO = 16 MM, ROSCA MAQUINA, CABECA QUADRADA	Material	UN	2,0000000	11,70	23,40
Insumo	00000442	SINAPI	PARAFUSO FRANCES M16 EM AÇO GALVANIZADO, COMPRIMENTO = 45 MM, DIÂMETRO = 16 MM, CABECA ABAULADA	Material	UN	6,0000000	7,73	46,38
Insumo	13524	ORSE	Refletor Slim LED 200W de potência, branco Frio, 6500k, Autovolt, marca G-light ou similar	Material	un	6,0000000	116,00	696,00

MO sem LS => 123,95 LS => 140,13 MO com LS => 264,08
Valor do BDI => 678,37 Valor com BDI => 4.013,50

2.5.4.1	Código	Banco	Descrição	Tipo	Und	Quant.	Valor Unit	Total
Composição	89356	SINAPI	TUBO, PVC, SOLDÁVEL, DN 25MM, INSTALADO EM RAMAL OU SUB-RAMAL DE ÁGUA - FORNECIMENTO E INSTALAÇÃO. AF_06/2022	IN-II - INSTALAÇÕES HIDROS SANITÁRIAS	M	1,0000000	21,48	21,48
Composição Auxiliar	88248	SINAPI	AUXILIAR DE ENCANADOR OU BOMBEIRO HIDRÁULICO COM ENCARGOS COMPLEMENTARES	SEDI - SERVIÇOS DIVERSOS	H	0,3800000	20,70	7,86
Composição Auxiliar	88267	SINAPI	ENCANADOR OU BOMBEIRO HIDRÁULICO COM ENCARGOS COMPLEMENTARES	SEDI - SERVIÇOS DIVERSOS	H	0,3800000	25,23	9,58
Insumo	00009868	SINAPI	TUBO PVC, SOLDÁVEL, DE 25 MM, ÁGUA FRIA (NBR-5648)	Material	M	1,0493000	3,65	3,82
Insumo	00038383	SINAPI	LIXA D'ÁGUA EM FOLHA, GRAO 100	Material	UN	0,0886000	2,50	0,22
					MO sem LS =>	6,14	LS =>	6,94
					MO com LS =>		13,08	
					Valor do BDI =>		4,37	
							Valor com BDI =>	
							25,85	

2.5.4.2	Código	Banco	Descrição	Tipo	Und	Quant.	Valor Unit	Total
Composição	89357	SINAPI	TUBO, PVC, SOLDÁVEL, DN 32MM, INSTALADO EM RAMAL OU SUB-RAMAL DE ÁGUA - FORNECIMENTO E INSTALAÇÃO. AF_06/2022	IN-II - INSTALAÇÕES HIDROS SANITÁRIAS	M	1,0000000	29,31	29,31
Composição Auxiliar	88248	SINAPI	AUXILIAR DE ENCANADOR OU BOMBEIRO HIDRÁULICO COM ENCARGOS COMPLEMENTARES	SEDI - SERVIÇOS DIVERSOS	H	0,4530000	20,70	9,37
Composição Auxiliar	88267	SINAPI	ENCANADOR OU BOMBEIRO HIDRÁULICO COM ENCARGOS COMPLEMENTARES	SEDI - SERVIÇOS DIVERSOS	H	0,4530000	25,23	11,42
Insumo	00009869	SINAPI	TUBO PVC, SOLDÁVEL, DE 32 MM, ÁGUA FRIA (NBR-5648)	Material	M	1,0493000	7,88	8,26
Insumo	00038383	SINAPI	LIXA D'ÁGUA EM FOLHA, GRAO 100	Material	UN	0,1056000	2,50	0,26
					MO sem LS =>	7,32	LS =>	8,27
					MO com LS =>		15,59	
					Valor do BDI =>		5,96	
							Valor com BDI =>	
							35,27	

2.5.4.3	Código	Banco	Descrição	Tipo	Und	Quant.	Valor Unit	Total
Composição	89362	SINAPI	JOELHO 90 GRAUS, PVC, SOLDÁVEL, DN 25MM, INSTALADO EM RAMAL OU SUB-RAMAL DE ÁGUA - FORNECIMENTO E INSTALAÇÃO. AF_06/2022	IN-II - INSTALAÇÕES HIDROS SANITÁRIAS	UN	1,0000000	8,72	8,72
Composição Auxiliar	88248	SINAPI	AUXILIAR DE ENCANADOR OU BOMBEIRO HIDRÁULICO COM ENCARGOS COMPLEMENTARES	SEDI - SERVIÇOS DIVERSOS	H	0,1520000	20,70	3,14
Composição Auxiliar	88267	SINAPI	ENCANADOR OU BOMBEIRO HIDRÁULICO COM ENCARGOS COMPLEMENTARES	SEDI - SERVIÇOS DIVERSOS	H	0,1520000	25,23	3,83
Insumo	00000122	SINAPI	ADESIVO PLÁSTICO PARA PVC, FRASCO COM "850" GR	Material	UN	0,0071000	64,55	0,45
Insumo	00003529	SINAPI	JOELHO PVC, SOLDÁVEL, 90 GRAUS, 25 MM, COR MARROM, PARA ÁGUA FRIA PREDIAL	Material	UN	1,0000000	0,64	0,64
Insumo	00020083	SINAPI	SOLUÇÃO PREPARADORA / LIMPADORA PARA PVC, FRASCO COM 1000 CM3	Material	UN	0,0080000	73,14	0,58
Insumo	00038383	SINAPI	LIXA D'ÁGUA EM FOLHA, GRAO 100	Material	UN	0,0338000	2,50	0,08
					MO sem LS =>	2,45	LS =>	2,78
					MO com LS =>		5,23	
					Valor do BDI =>		1,77	
							Valor com BDI =>	
							10,49	

2.5.4.4	Código	Banco	Descrição	Tipo	Und	Quant.	Valor Unit	Total
Composição	89366	SINAPI	JOELHO 90 GRAUS COM BUCHA DE LATÃO, PVC, SOLDÁVEL, DN 25MM, X 3/4 INSTALADO EM RAMAL OU SUB-RAMAL DE ÁGUA - FORNECIMENTO E INSTALAÇÃO. AF_06/2022	IN-II - INSTALAÇÕES HIDROS SANITÁRIAS	UN	1,0000000	14,55	14,55
Composição Auxiliar	88248	SINAPI	AUXILIAR DE ENCANADOR OU BOMBEIRO HIDRÁULICO COM ENCARGOS COMPLEMENTARES	SEDI - SERVIÇOS DIVERSOS	H	0,1416000	20,70	2,93
Composição Auxiliar	88267	SINAPI	ENCANADOR OU BOMBEIRO HIDRÁULICO COM ENCARGOS COMPLEMENTARES	SEDI - SERVIÇOS DIVERSOS	H	0,1416000	25,23	3,57
Insumo	00000122	SINAPI	ADESIVO PLÁSTICO PARA PVC, FRASCO COM "850" GR	Material	UN	0,0059000	64,55	0,38
Insumo	00003524	SINAPI	JOELHO PVC, SOLDÁVEL, COM BUCHA DE LATÃO, 90 GRAUS, 25 MM X 3/4", PARA ÁGUA FRIA PREDIAL	Material	UN	1,0000000	7,08	7,08
Insumo	00020083	SINAPI	SOLUÇÃO PREPARADORA / LIMPADORA PARA PVC, FRASCO COM 1000 CM3	Material	UN	0,0070000	73,14	0,51
Insumo	00038383	SINAPI	LIXA D'ÁGUA EM FOLHA, GRAO 100	Material	UN	0,0338000	2,50	0,08
					MO sem LS =>	2,28	LS =>	2,58
					MO com LS =>		4,86	
					Valor do BDI =>		2,96	
							Valor com BDI =>	
							17,51	

2.5.4.5	Código	Banco	Descrição	Tipo	Und	Quant.	Valor Unit	Total
Composição	89364	SINAPI	CURVA 90 GRAUS, PVC, SOLDÁVEL, DN 25MM, INSTALADO EM RAMAL OU SUB-RAMAL DE ÁGUA - FORNECIMENTO E INSTALAÇÃO. AF_06/2022	IN-II - INSTALAÇÕES HIDROS SANITÁRIAS	UN	1,0000000	10,70	10,70
Composição Auxiliar	88248	SINAPI	AUXILIAR DE ENCANADOR OU BOMBEIRO HIDRÁULICO COM ENCARGOS COMPLEMENTARES	SEDI - SERVIÇOS DIVERSOS	H	0,1520000	20,70	3,14
Composição Auxiliar	88267	SINAPI	ENCANADOR OU BOMBEIRO HIDRÁULICO COM ENCARGOS COMPLEMENTARES	SEDI - SERVIÇOS DIVERSOS	H	0,1520000	25,23	3,83

SECRETARIA DOS ESPORTES DO PIAUÍ - SECEPI
DIRETORIA TÉCNICA DE ENGENHARIA



Composições Analíticas com Preço Unitário
CONSTRUÇÃO DO ESPAÇO ESPORTIVO COMUNITÁRIO (NOVO PAC) NO MUNICÍPIO DE
TERESINA - PI

Bancos
SINAPI - 05/2024 - Piauí
ORSE - 05/2024 - Sergipe
SEINFRA - 028 - Ceará

B.D.I.
20,34%

B.D.I. DIF.
14,62%

Encargos Sociais
Não Desonerado:
Horista: 113,05%
Mensalista: 70,90%

Composições Analíticas com Preço Unitário

Insumo	0000122	SINAPI	ADESIVO PLASTICO PARA PVC, FRASCO COM "850" GR	Material	UN	0,0071000	64,55	0,45	
Insumo	00001956	SINAPI	CURVA DE PVC 90 GRAUS, SOLDAVEL, 25 MM, COR MARROM, PARA AGUA FRIA PREDIAL	Material	UN	1,0000000	2,62	2,62	
Insumo	00020083	SINAPI	SOLUCAO PREPARADORA / LIMPADORA PARA PVC, FRASCO COM 1000 CM3	Material	UN	0,0080000	73,14	0,58	
Insumo	00038383	SINAPI	LIXA D'AGUA EM FOLHA, GRAO 100	Material	UN	0,0338000	2,50	0,08	
				MO sem LS =>	2,45	LS =>	2,78	MO com LS =>	5,23
				Valor do BDI =>	2,18	Valor com BDI =>			12,88
2.5.4.6	Código	Banco	Descrição	Tipo	Und	Quant.	Valor Unit	Total	
Composição	89400	SINAPI	TÊ DE REDUÇÃO, PVC, SOLDÁVEL, DN 32MM X 25MM, INSTALADO EM RAMAL OU SUB-RAMAL DE ÁGUA - FORNECIMENTO E INSTALAÇÃO. AF_06/2022	INH-I - INSTALAÇÕES HIDROS SANITÁRIAS	UN	1,0000000	18,04	18,04	
Composição Auxiliar	88248	SINAPI	AUXILIAR DE ENCANADOR OU BOMBEIRO HIDRÁULICO COM ENCARGOS COMPLEMENTARES	SEDI - SERVIÇOS DIVERSOS	H	0,2221000	20,70	4,59	
Composição Auxiliar	88267	SINAPI	ENCANADOR OU BOMBEIRO HIDRÁULICO COM ENCARGOS COMPLEMENTARES	SEDI - SERVIÇOS DIVERSOS	H	0,2221000	25,23	5,60	
Insumo	00000122	SINAPI	ADESIVO PLASTICO PARA PVC, FRASCO COM "850" GR	Material	UN	0,0124000	64,55	0,80	
Insumo	00007136	SINAPI	TE DE REDUCAO, PVC, SOLDAVEL, 90 GRAUS, 32 MM X 25 MM, PARA AGUA FRIA PREDIAL	Material	UN	1,0000000	5,87	5,87	
Insumo	00020083	SINAPI	SOLUCAO PREPARADORA / LIMPADORA PARA PVC, FRASCO COM 1000 CM3	Material	UN	0,0143000	73,14	1,04	
Insumo	00038383	SINAPI	LIXA D'AGUA EM FOLHA, GRAO 100	Material	UN	0,0572000	2,50	0,14	
				MO sem LS =>	3,59	LS =>	4,05	MO com LS =>	7,64
				Valor do BDI =>	3,67	Valor com BDI =>			21,71
2.5.4.7	Código	Banco	Descrição	Tipo	Und	Quant.	Valor Unit	Total	
Composição	89380	SINAPI	LUVA DE REDUÇÃO, PVC, SOLDÁVEL, DN 32MM X 25MM, INSTALADO EM RAMAL OU SUB-RAMAL DE ÁGUA - FORNECIMENTO E INSTALAÇÃO. AF_06/2022	INH-I - INSTALAÇÕES HIDROS SANITÁRIAS	UN	1,0000000	9,12	9,12	
Composição Auxiliar	88248	SINAPI	AUXILIAR DE ENCANADOR OU BOMBEIRO HIDRÁULICO COM ENCARGOS COMPLEMENTARES	SEDI - SERVIÇOS DIVERSOS	H	0,1111000	20,70	2,29	
Composição Auxiliar	88267	SINAPI	ENCANADOR OU BOMBEIRO HIDRÁULICO COM ENCARGOS COMPLEMENTARES	SEDI - SERVIÇOS DIVERSOS	H	0,1111000	25,23	2,80	
Insumo	00000122	SINAPI	ADESIVO PLASTICO PARA PVC, FRASCO COM "850" GR	Material	UN	0,0082000	64,55	0,52	
Insumo	00003869	SINAPI	LUVA DE REDUCAO SOLDAVEL, PVC, 32 MM X 25 MM, PARA AGUA FRIA PREDIAL	Material	UN	1,0000000	2,73	2,73	
Insumo	00020083	SINAPI	SOLUCAO PREPARADORA / LIMPADORA PARA PVC, FRASCO COM 1000 CM3	Material	UN	0,0095000	73,14	0,69	
Insumo	00038383	SINAPI	LIXA D'AGUA EM FOLHA, GRAO 100	Material	UN	0,0371000	2,50	0,09	
				MO sem LS =>	1,79	LS =>	2,03	MO com LS =>	3,82
				Valor do BDI =>	1,86	Valor com BDI =>			10,98
2.5.4.8	Código	Banco	Descrição	Tipo	Und	Quant.	Valor Unit	Total	
Composição	86913	SINAPI	TORNEIRA CROMADA 1/2" OU 3/4" PARA TANQUE, PADRÃO POPULAR - FORNECIMENTO E INSTALAÇÃO. AF_01/2020	INH-I - INSTALAÇÕES HIDROS SANITÁRIAS	UN	1,0000000	53,53	53,53	
Composição Auxiliar	88267	SINAPI	ENCANADOR OU BOMBEIRO HIDRÁULICO COM ENCARGOS COMPLEMENTARES	SEDI - SERVIÇOS DIVERSOS	H	0,1525000	25,23	3,84	
Composição Auxiliar	88316	SINAPI	SERVENTE COM ENCARGOS COMPLEMENTARES	SEDI - SERVIÇOS DIVERSOS	H	0,0481000	20,64	0,99	
Insumo	00003146	SINAPI	FITA VEDA ROSCA EM ROLOS DE 18 MM X 10 M (L X C)	Material	UN	0,0210000	4,14	0,08	
Insumo	00007604	SINAPI	TORNEIRA METALICA CROMADA PARA TANQUE / JARDIM, SEM BICO , CANO LONGO, DE PAREDE, PADRAO POPULAR / USO GERAL, 1/2 " OU 3/4 " (REF 1126)	Material	UN	1,0000000	48,62	48,62	
				MO sem LS =>	1,71	LS =>	1,94	MO com LS =>	3,65
				Valor do BDI =>	10,89	Valor com BDI =>			64,42
2.5.5.1	Código	Banco	Descrição	Tipo	Und	Quant.	Valor Unit	Total	
Composição	89512	SINAPI	TUBO PVC, SÉRIE R, ÁGUA PLUVIAL, DN 100 MM, FORNECIDO E INSTALADO EM RAMAL DE ENCAMINHAMENTO. AF_06/2022	INH-I - INSTALAÇÕES HIDROS SANITÁRIAS	M	1,0000000	40,74	40,74	
Composição Auxiliar	88248	SINAPI	AUXILIAR DE ENCANADOR OU BOMBEIRO HIDRÁULICO COM ENCARGOS COMPLEMENTARES	SEDI - SERVIÇOS DIVERSOS	H	0,4024000	20,70	8,32	
Composição Auxiliar	88267	SINAPI	ENCANADOR OU BOMBEIRO HIDRÁULICO COM ENCARGOS COMPLEMENTARES	SEDI - SERVIÇOS DIVERSOS	H	0,4024000	25,23	10,15	
Insumo	00009841	SINAPI	TUBO PVC, SERIE R, DN 100 MM, PARA ESGOTO OU AGUAS PLUVIAIS PREDIAL (NBR 5688)	Material	M	1,0353000	21,47	22,22	
Insumo	00038383	SINAPI	LIXA D'AGUA EM FOLHA, GRAO 100	Material	UN	0,0224000	2,50	0,05	
				MO sem LS =>	6,50	LS =>	7,34	MO com LS =>	13,84
				Valor do BDI =>	8,29	Valor com BDI =>			49,03
2.5.5.2	Código	Banco	Descrição	Tipo	Und	Quant.	Valor Unit	Total	
Composição	102711	SINAPI	JUNÇÃO DUPLA DE PVC, SÉRIE NORMAL, PARA ESGOTO PREDIAL, DN 100 X 100 X 100 MM, INSTALADA EM DRENO - FORNECIMENTO E INSTALAÇÃO. AF_07/2021	DROP - DRENAGEM/OBRAS DE CONTENÇÃO / POÇOS DE VISITA E CAIXAS	UN	1,0000000	65,63	65,63	
Composição Auxiliar	88309	SINAPI	PEDREIRO COM ENCARGOS COMPLEMENTARES	SEDI - SERVIÇOS DIVERSOS	H	0,3822000	25,99	9,93	
Composição Auxiliar	88316	SINAPI	SERVENTE COM ENCARGOS COMPLEMENTARES	SEDI - SERVIÇOS DIVERSOS	H	1,1466000	20,64	23,66	
Insumo	00003668	SINAPI	JUNCAO DUPLA, PVC SOLDAVEL, DN 100 X 100 X 100 MM , SERIE NORMAL PARA ESGOTO PREDIAL	Material	UN	1,0000000	32,04	32,04	
				MO sem LS =>	11,21	LS =>	12,67	MO com LS =>	23,88
				Valor do BDI =>	13,35	Valor com BDI =>			78,98
2.5.5.3	Código	Banco	Descrição	Tipo	Und	Quant.	Valor Unit	Total	
Composição	PAC CP09	Próprio	CAIXA ENTERRADA RETANGULAR, EM ALVENARIA COM BLOCOS DE CONCRETO, TAMPA EM CONCRETO COM GRELHA, DIMENSÕES INTERNAS: 0,8X0,6X0,5 M PARA REDE DE DRENAGEM	INH-I - INSTALAÇÕES HIDROS SANITÁRIAS	UND	1,0000000	843,78	843,78	
Composição Auxiliar	88309	SINAPI	PEDREIRO COM ENCARGOS COMPLEMENTARES	SEDI - SERVIÇOS DIVERSOS	H	5,4675447	25,99	142,10	
Composição Auxiliar	88316	SINAPI	SERVENTE COM ENCARGOS COMPLEMENTARES	SEDI - SERVIÇOS DIVERSOS	H	4,2959724	20,64	88,66	
Composição Auxiliar	89299	SINAPI	ALVENARIA ESTRUTURAL DE BLOCOS CERÂMICOS 14X19X39, (ESPESSURA DE 14 CM), UTILIZANDO COLHER DE PEDREIRO E ARGAMASSA DE ASSENTAMENTO COM PREPARO MANUAL. AF_03/2023	PARE - PAREDES/PAINEIS	m²	2,4000000	82,16	197,18	

SECRETARIA DOS ESPORTES DO PIAUÍ - SECEPI
DIRETORIA TÉCNICA DE ENGENHARIA



Composições Analíticas com Preço Unitário
CONSTRUÇÃO DO ESPAÇO ESPORTIVO COMUNITÁRIO (NOVO PAC) NO MUNICÍPIO DE
TERESINA - PI

Bancos
SINAPI - 05/2024 - Piauí
ORSE - 05/2024 - Sergipe
SEINFRA - 028 - Ceará

B.D.I.
20,34%

B.D.I. DIF.
14,62%

Encargos Sociais
Não Desonerado:
Horista: 113,05%
Mensalista: 70,90%

Composições Analíticas com Preço Unitário

Composição Auxiliar	5678	SINAPI	RETROESCAVADEIRA SOBRE RODAS COM CARREGADEIRA. TRAÇÃO 4X4, POTÊNCIA LIQ. 88 HP. CAÇAMBA CARREG. CAP. MÍN. 1 M3, CAÇAMBA RETRO CAP. 0,26 M3, PESO OPERACIONAL MÍN. 6.674 KG, PROFUNDIDADE ESCAVAÇÃO MÁX. 4,37 M - CHP DIURNO. AF_06/2014	CHOR - CUSTOS HORÁRIOS DE MÁQUINAS E EQUIPAMENTOS	CHP	0,0175153	143,65	2,51	
Composição Auxiliar	5679	SINAPI	RETROESCAVADEIRA SOBRE RODAS COM CARREGADEIRA. TRAÇÃO 4X4, POTÊNCIA LIQ. 88 HP. CAÇAMBA CARREG. CAP. MÍN. 1 M3, CAÇAMBA RETRO CAP. 0,26 M3, PESO OPERACIONAL MÍN. 6.674 KG, PROFUNDIDADE ESCAVAÇÃO MÁX. 4,37 M - CHI DIURNO. AF_06/2014	CHOR - CUSTOS HORÁRIOS DE MÁQUINAS E EQUIPAMENTOS	CHI	0,0357420	63,55	2,27	
Composição Auxiliar	87878	SINAPI	CHAPISCO APLICADO EM ALVENARIAS E ESTRUTURAS DE CONCRETO INTERNAS, COM COLHER DE PEDREIRO. ARGAMASSA TRAÇO 1:3 COM PREPARO MANJAL. AF_10/2022	REVE - REVESTIMENTO E TRATAMENTO DE SUPERFÍCIES	m²	1,4000000	5,00	7,00	
Composição Auxiliar	87530	SINAPI	MASSA ÚNICA, EM ARGAMASSA TRAÇO 1:2:8, PREPARO MANUAL, APLICADA MANUALMENTE EM PAREDES INTERNAS DE AMBIENTES COM ÁREA ENTRE 5M² E 10M², E = 17,5MM, COM TALISCAS. AF_03/2024	REVE - REVESTIMENTO E TRATAMENTO DE SUPERFÍCIES	m²	1,4000000	39,00	54,60	
Composição Auxiliar	94970	SINAPI	CONCRETO FCK = 20MPa, TRAÇO 1:2:7:3 (EM MASSA SECA DE CIMENTO/ AREIA MÉDIA/ BRITA 1) - PREPARO MECÂNICO COM BETONEIRA 600 L. AF_05/2021	FUES - FUNDAÇÕES E ESTRUTURAS	m³	0,0792000	596,09	47,21	
Composição Auxiliar	97736	SINAPI	PEÇA RETANGULAR PRÉ-MOLDADA, VOLUME DE CONCRETO ACIMA DE 100 LITROS, TAXA DE AÇO APROXIMADA DE 30KG/M³. AF_01/2018	FUES - FUNDAÇÕES E ESTRUTURAS	m³	0,0792000	1.612,19	127,68	
Composição Auxiliar	101616	SINAPI	PREPARO DE FUNDO DE VALA COM LARGURA MENOR QUE 1,5 M (ACERTO DO SOLO NATURAL). AF_08/2020	MOVT - MOVIMENTO DE TERRA	m²	0,9900000	6,03	5,96	
Composição Auxiliar	103002	SINAPI	GRELHA DE FERRO FUNDIDO SIMPLES COM REQUADRO, 200 X 1000 MM, ASSENTADA COM ARGAMASSA 1 : 3 CIMENTO: AREIA - FORNECIMENTO E INSTALAÇÃO. AF_08/2021	DROP - DRENAGEM/OBRAS DE CONTENÇÃO / POÇOS DE VISITA E CAIXAS	UN	0,5000000	319,41	159,70	
Insumo	00002692	SINAPI	DESMOLDANTE PROTETOR PARA FORMAS DE MADEIRA, DE BASE OLEOSA EMULSIONADA EM AGUA	Material	L	0,0072907	10,07	0,07	
Insumo	00004491	SINAPI	PONTALETE *7,5 X 7,5* CM EM PINUS, MISTA OU EQUIVALENTE DA REGIAO - BRUTA	Material	M	0,1579049	9,85	1,55	
Insumo	00004517	SINAPI	SARRAFO *2,5 X 7,5* CM EM PINUS, MISTA OU EQUIVALENTE DA REGIAO - BRUTA	Material	M	0,1877788	3,44	0,64	
Insumo	00006193	SINAPI	TABUA NAO APARELHADA *2,5 X 20* CM, EM MACARANDUBA/MASSARANDUBA, ANGELIM OU EQUIVALENTE DA REGIAO - BRUTA	Material	M	0,5889425	11,30	6,65	
MO sem LS =>				145,26	LS =>	164,21	MO com LS =>	309,47	
Valor do BDI =>				171,62	Valor com BDI =>				1.015,40

2.5.5.4	Código	Banco	Descrição	Tipo	Und	Quant.	Valor Unit	Total	
Composição	PAC CP10	Próprio	DRENO ESPINHA DE PEIXE (SEÇÃO 0,40 X 0,20 M), COM TUBO DE PEAD CORRUGADO PERFORADO, DN 100 MM, ENCHIMENTO COM BRITA, ENVOLVIDO COM MANTA GEOTÊXTIL, INCLUSIVE CONEXÕES	DROP - DRENAGEM/OBRAS DE CONTENÇÃO / POÇOS DE VISITA E CAIXAS	M	1,0000000	89,57	89,57	
Composição Auxiliar	88316	SINAPI	SERVENTE COM ENCARGOS COMPLEMENTARES	SEDI - SERVIÇOS DIVERSOS	H	0,3219000	20,64	6,64	
Composição Auxiliar	90106	SINAPI	ESCAVAÇÃO MECANIZADA DE VALA COM PROFUNDIDADE ATÉ 1,5 M (MÉDIA MONTANTE E JUSANTE/UMA COMPOSIÇÃO POR TRECHO), RETROESCAV. (0,26 M3), LARGURA DE 0,8 M A 1,5 M, EM SOLO DE 1A CATEGORIA, LOCAIS COM BAIXO NÍVEL DE INTERFERÊNCIA. AF_02/2021	MOVT - MOVIMENTO DE TERRA	m³	0,8000000	7,32	5,85	
Insumo	00004718	SINAPI	PEDRA BRITADA N. 2 (19 A 38 MM) POSTO PEDREIRA/FORNECEDOR, SEM FRETE	Material	m³	0,0837000	200,00	16,74	
Insumo	00003670	SINAPI	JUNCAO SIMPLES, PVC, 45 GRAUS, DN 100 X 100 MM, SERIE NORMAL PARA ESGOTO PREDIAL	Material	UN	1,0000000	18,37	18,37	
Insumo	00004021	SINAPI	GEOTEXTIL NAO TECIDO AGULHADO DE FILAMENTOS CONTINUOS 100% POLIESTER, RESITENCIA A TRACAO = 14 KN/M	Material	m²	1,8000000	16,27	29,28	
Insumo	00038052	SINAPI	TUBO DRENO, CORRUGADO, ESPIRALADO, FLEXIVEL, PERFORADO, EM POLIETILENO DE ALTA DENSIDADE (PEAD), DN 100 MM, (4") PARA DRENAGEM - EM ROLO (NORMA DNIT 093/2006 - E.M)	Material	M	1,0030000	12,66	12,69	
MO sem LS =>				3,12	LS =>	3,52	MO com LS =>	6,64	
Valor do BDI =>				18,22	Valor com BDI =>				107,79

2.5.6.1	Código	Banco	Descrição	Tipo	Und	Quant.	Valor Unit	Total
Composição	100984	SINAPI	CARGA, MANOBRAS E DESCARGA DE ENTULHO EM CAMINHÃO BASCULANTE 18 M³ - CARGA COM ESCAVADEIRA HIDRÁULICA (CAÇAMBA DE 0,80 M³ / 111 HP) E DESCARGA LIVRE (UNIDADE: M3). AF_07/2020	TRAN - TRANSPORTES, CARGAS E DESCARGAS	m²	1,0000000	8,62	8,62
Composição Auxiliar	5631	SINAPI	ESCAVADEIRA HIDRÁULICA SOBRE ESTEIRAS, CAÇAMBA 0,80 M3, PESO OPERACIONAL 17 T, POTENCIA BRUTA 111 HP - CHP DIURNO. AF_06/2014	CHOR - CUSTOS HORÁRIOS DE MÁQUINAS E EQUIPAMENTOS	CHP	0,0083000	209,85	1,74
Composição Auxiliar	5632	SINAPI	ESCAVADEIRA HIDRÁULICA SOBRE ESTEIRAS, CAÇAMBA 0,80 M3, PESO OPERACIONAL 17 T, POTENCIA BRUTA 111 HP - CHI DIURNO. AF_06/2014	CHOR - CUSTOS HORÁRIOS DE MÁQUINAS E EQUIPAMENTOS	CHI	0,0074000	90,26	0,66
Composição Auxiliar	89883	SINAPI	CAMINHÃO BASCULANTE 18 M3, COM CAVALO MECÂNICO DE CAPACIDADE MÁXIMA DE TRAÇÃO COMBINADO DE 45000 KG, POTÊNCIA 330 CV, INCLUSIVE SEMIREBOQUE COM CAÇAMBA METÁLICA - CHP DIURNO. AF_12/2014	CHOR - CUSTOS HORÁRIOS DE MÁQUINAS E EQUIPAMENTOS	CHP	0,0153000	353,76	5,41
Composição Auxiliar	89884	SINAPI	CAMINHÃO BASCULANTE 18 M3, COM CAVALO MECÂNICO DE CAPACIDADE MÁXIMA DE TRAÇÃO COMBINADO DE 45000 KG, POTÊNCIA 330 CV, INCLUSIVE SEMIREBOQUE COM CAÇAMBA METÁLICA - CHI DIURNO. AF_12/2014	CHOR - CUSTOS HORÁRIOS DE MÁQUINAS E EQUIPAMENTOS	CHI	0,0095000	85,87	0,81
MO sem LS =>				0,42	LS =>	0,48	MO com LS =>	0,90
Valor do BDI =>				1,75	Valor com BDI =>		10,37	

2.5.6.2	Código	Banco	Descrição	Tipo	Und	Quant.	Valor Unit	Total	
Composição	95877	SINAPI	TRANSPORTE COM CAMINHÃO BASCULANTE DE 18 M³, EM VIA URBANA PAVIMENTADA, DMT ATÉ 30 KM (UNIDADE: M3XKM). AF_07/2020	TRAN - TRANSPORTES, CARGAS E DESCARGAS	M3XKM	1,0000000	1,79	1,79	
Composição Auxiliar	89883	SINAPI	CAMINHÃO BASCULANTE 18 M3, COM CAVALO MECÂNICO DE CAPACIDADE MÁXIMA DE TRAÇÃO COMBINADO DE 45000 KG, POTÊNCIA 330 CV, INCLUSIVE SEMIREBOQUE COM CAÇAMBA METÁLICA - CHP DIURNO. AF_12/2014	CHOR - CUSTOS HORÁRIOS DE MÁQUINAS E EQUIPAMENTOS	CHP	0,0046000	353,76	1,62	
Composição Auxiliar	89884	SINAPI	CAMINHÃO BASCULANTE 18 M3, COM CAVALO MECÂNICO DE CAPACIDADE MÁXIMA DE TRAÇÃO COMBINADO DE 45000 KG, POTÊNCIA 330 CV, INCLUSIVE SEMIREBOQUE COM CAÇAMBA METÁLICA - CHI DIURNO. AF_12/2014	CHOR - CUSTOS HORÁRIOS DE MÁQUINAS E EQUIPAMENTOS	CHI	0,0020000	85,87	0,17	
				MO sem LS =>	0,06	LS =>	0,06	MO com LS =>	0,12
				Valor do BDI =>	0,36	Valor com BDI =>		2,15	

Composições Auxiliares

SECRETARIA DOS ESPORTES DO PIAUÍ - SECEPI
DIRETORIA TÉCNICA DE ENGENHARIA



Composições Analíticas com Preço Unitário
CONSTRUÇÃO DO ESPAÇO ESPORTIVO COMUNITÁRIO (NOVO PAC) NO MUNICÍPIO DE
TERESINA - PI

Bancos
SINAPI - 05/2024 - Piauí
ORSE - 05/2024 - Sergipe
SEINFRA - 028 - Ceará

B.D.I.
20,34%

B.D.I. DIF.
14,62%

Encargos Sociais
Não Desonerado:
Horista: 113,05%
Mensalista: 70,90%

Composições Analíticas com Preço Unitário

	Código	Banco	Descrição	Tipo	Und	Quant.	Valor Unit	Total	
Composição	88238	SINAPI	AJUDANTE DE ARMADOR COM ENCARGOS COMPLEMENTARES	SEDI - SERVIÇOS DIVERSOS	H	1,0000000	21,28	21,28	
Composição Auxiliar	95308	SINAPI	CURSO DE CAPACITAÇÃO PARA AJUDANTE DE ARMADOR (ENCARGOS COMPLEMENTARES) - HORISTA	SEDI - SERVIÇOS DIVERSOS	H	1,0000000	0,19	0,19	
Insumo	00006114	SINAPI	AJUDANTE DE ARMADOR (HORISTA)	Mão de Obra	H	1,0000000	14,65	14,65	
Insumo	00037370	SINAPI	ALIMENTACAO - HORISTA (COLETADO CAIXA - ENCARGOS COMPLEMENTARES)	Material	H	1,0000000	2,39	2,39	
Insumo	00037371	SINAPI	TRANSPORTE - HORISTA (COLETADO CAIXA - ENCARGOS COMPLEMENTARES)	Material	H	1,0000000	0,61	0,61	
Insumo	00037372	SINAPI	EXAMES - HORISTA (COLETADO CAIXA - ENCARGOS COMPLEMENTARES)	Material	H	1,0000000	1,34	1,34	
Insumo	00037373	SINAPI	SEGURO - HORISTA (COLETADO CAIXA - ENCARGOS COMPLEMENTARES)	Material	H	1,0000000	0,04	0,04	
Insumo	00043465	SINAPI	FERRAMENTAS - FAMILIA PEDREIRO - HORISTA (ENCARGOS COMPLEMENTARES - COLETADO CAIXA)	Material	H	1,0000000	0,82	0,82	
Insumo	00043489	SINAPI	EPI - FAMILIA PEDREIRO - HORISTA (ENCARGOS COMPLEMENTARES - COLETADO CAIXA)	Material	H	1,0000000	1,24	1,24	
MO sem LS =>					6,97	LS =>	7,87	MO com LS =>	14,84
Valor do BDI =>					4,33	Valor com BDI =>			25,61

	Código	Banco	Descrição	Tipo	Und	Quant.	Valor Unit	Total	
Composição	88239	SINAPI	AJUDANTE DE CARPINTEIRO COM ENCARGOS COMPLEMENTARES	SEDI - SERVIÇOS DIVERSOS	H	1,0000000	21,19	21,19	
Composição Auxiliar	95309	SINAPI	CURSO DE CAPACITAÇÃO PARA AJUDANTE DE CARPINTEIRO (ENCARGOS COMPLEMENTARES) - HORISTA	SEDI - SERVIÇOS DIVERSOS	H	1,0000000	0,24	0,24	
Insumo	00006117	SINAPI	CARPINTEIRO AUXILIAR (HORISTA)	Mão de Obra	H	1,0000000	14,65	14,65	
Insumo	00037370	SINAPI	ALIMENTACAO - HORISTA (COLETADO CAIXA - ENCARGOS COMPLEMENTARES)	Material	H	1,0000000	2,39	2,39	
Insumo	00037371	SINAPI	TRANSPORTE - HORISTA (COLETADO CAIXA - ENCARGOS COMPLEMENTARES)	Material	H	1,0000000	0,61	0,61	
Insumo	00037372	SINAPI	EXAMES - HORISTA (COLETADO CAIXA - ENCARGOS COMPLEMENTARES)	Material	H	1,0000000	1,34	1,34	
Insumo	00037373	SINAPI	SEGURO - HORISTA (COLETADO CAIXA - ENCARGOS COMPLEMENTARES)	Material	H	1,0000000	0,04	0,04	
Insumo	00043459	SINAPI	FERRAMENTAS - FAMILIA CARPINTEIRO DE FORMAS - HORISTA (ENCARGOS COMPLEMENTARES - COLETADO CAIXA)	Material	H	1,0000000	0,49	0,49	
Insumo	00043483	SINAPI	EPI - FAMILIA CARPINTEIRO DE FORMAS - HORISTA (ENCARGOS COMPLEMENTARES - COLETADO CAIXA)	Material	H	1,0000000	1,43	1,43	
MO sem LS =>					6,99	LS =>	7,90	MO com LS =>	14,89
Valor do BDI =>					4,31	Valor com BDI =>			25,50

	Código	Banco	Descrição	Tipo	Und	Quant.	Valor Unit	Total	
Composição	89299	SINAPI	ALVENARIA ESTRUTURAL DE BLOCOS CERÂMICOS 14X19X39, (ESPESSURA DE 14 CM), UTILIZANDO COLHER DE PEDREIRO E ARGAMASSA DE ASSENTAMENTO COM PREPARO MANUAL. AF_03/2023	PARE - PAREDES/PAINEIS	m²	1,0000000	82,16	82,16	
Composição Auxiliar	87367	SINAPI	ARGAMASSA TRAÇO 1:1:6 (EM VOLUME DE CIMENTO, CAL E AREIA MÉDIA ÚMIDA) PARA EMBOÇO/MASSA ÚNICA/ASSENTAMENTO DE ALVENARIA DE VEDAÇÃO, PREPARO MANUAL. AF_08/2019	SEDI - SERVIÇOS DIVERSOS	m³	0,0172000	730,76	12,56	
Composição Auxiliar	88309	SINAPI	PEDREIRO COM ENCARGOS COMPLEMENTARES	SEDI - SERVIÇOS DIVERSOS	H	0,8800000	25,99	22,87	
Composição Auxiliar	88316	SINAPI	SERVENTE COM ENCARGOS COMPLEMENTARES	SEDI - SERVIÇOS DIVERSOS	H	0,4400000	20,64	9,08	
Insumo	00034588	SINAPI	BLOCO ESTRUTURAL CERAMICO 14 X 19 X 39 CM, 6,0 MPA (NBR 15270)	Material	UN	10,0600000	2,82	28,36	
Insumo	00034655	SINAPI	CANALETA ESTRUTURAL CERAMICA, 14 X 19 X 39 CM, 6,0 MPA (NBR 15270)	Material	UN	0,9600000	3,37	3,23	
Insumo	00034781	SINAPI	MEIO BLOCO ESTRUTURAL CERAMICO 14 X 19 X 19 CM, 6,0 MPA (NBR 15270)	Material	UN	1,4400000	1,61	2,31	
Insumo	00038603	SINAPI	BLOCO ESTRUTURAL CERAMICO 14 X 19 X 34 CM, 6,0 MPA (NBR 15270)	Material	UN	1,4400000	2,61	3,75	
MO sem LS =>					12,33	LS =>	13,93	MO com LS =>	26,26
Valor do BDI =>					16,71	Valor com BDI =>			98,87

	Código	Banco	Descrição	Tipo	Und	Quant.	Valor Unit	Total	
Composição	87367	SINAPI	ARGAMASSA TRAÇO 1:1:6 (EM VOLUME DE CIMENTO, CAL E AREIA MÉDIA ÚMIDA) PARA EMBOÇO/MASSA ÚNICA/ASSENTAMENTO DE ALVENARIA DE VEDAÇÃO, PREPARO MANUAL. AF_08/2019	SEDI - SERVIÇOS DIVERSOS	m²	1,0000000	730,76	730,76	
Composição Auxiliar	88316	SINAPI	SERVENTE COM ENCARGOS COMPLEMENTARES	SEDI - SERVIÇOS DIVERSOS	H	11,2300000	20,64	231,78	
Insumo	00000370	SINAPI	AREIA MEDIA - POSTO JAZIDA/FORNECEDOR (RETIRADO NA JAZIDA, SEM TRANSPORTE)	Material	m³	1,1600000	90,00	104,40	
Insumo	00001106	SINAPI	CAL HIDRATADA CH-I PARA ARGAMASSAS	Material	KG	116,4000000	1,14	132,69	
Insumo	00001379	SINAPI	CIMENTO PORTLAND COMPOSTO CP II-32	Material	KG	261,8900000	1,00	261,89	
MO sem LS =>					75,48	LS =>	85,33	MO com LS =>	160,81
Valor do BDI =>					148,64	Valor com BDI =>			879,40

	Código	Banco	Descrição	Tipo	Und	Quant.	Valor Unit	Total	
Composição	87369	SINAPI	ARGAMASSA TRAÇO 1:2:8 (EM VOLUME DE CIMENTO, CAL E AREIA MÉDIA ÚMIDA) PARA EMBOÇO/MASSA ÚNICA/ASSENTAMENTO DE ALVENARIA DE VEDAÇÃO, PREPARO MANUAL. AF_08/2019	SEDI - SERVIÇOS DIVERSOS	m²	1,0000000	719,30	719,30	
Composição Auxiliar	88316	SINAPI	SERVENTE COM ENCARGOS COMPLEMENTARES	SEDI - SERVIÇOS DIVERSOS	H	11,1000000	20,64	229,10	
Insumo	00000370	SINAPI	AREIA MEDIA - POSTO JAZIDA/FORNECEDOR (RETIRADO NA JAZIDA, SEM TRANSPORTE)	Material	m³	1,1400000	90,00	102,60	
Insumo	00001106	SINAPI	CAL HIDRATADA CH-I PARA ARGAMASSAS	Material	KG	171,1300000	1,14	195,08	
Insumo	00001379	SINAPI	CIMENTO PORTLAND COMPOSTO CP II-32	Material	KG	192,5200000	1,00	192,52	
MO sem LS =>					74,61	LS =>	84,34	MO com LS =>	158,95
Valor do BDI =>					146,31	Valor com BDI =>			865,61
	Código	Banco	Descrição	Tipo	Und	Quant.	Valor Unit	Total	

	Código	Banco	Descrição	Tipo	Und	Quant.	Valor Unit	Total
--	--------	-------	-----------	------	-----	--------	------------	-------

SECRETARIA DOS ESPORTES DO PIAUÍ - SECEPI
DIRETORIA TÉCNICA DE ENGENHARIA



Composições Analíticas com Preço Unitário
CONSTRUÇÃO DO ESPAÇO ESPORTIVO COMUNITÁRIO (NOVO PAC) NO MUNICÍPIO DE
TERESINA - PI

Bancos
SINAPI - 05/2024 - Piauí
ORSE - 05/2024 - Sergipe
SEINFRA - 028 - Ceará

B.D.I.
20,34%

B.D.I. DIF.
14,62%

Encargos Sociais
Não Desonerado:
Horista: 113,05%
Mensalista: 70,90%

Composições Analíticas com Preço Unitário

Composição	88715	SINAPI	ARGAMASSA TRAÇO 1:2-9 (EM VOLUME DE CIMENTO, CAL E AREIA MÉDIA ÚMIDA) PARA EMBOÇO/MASSA ÚNICA/ASSENTAMENTO DE ALVENARIA DE VEDAÇÃO, PREPARO MECÂNICO COM BETONEIRA 400 L. AF_08/2019	SEDI - SERVIÇOS DIVERSOS	m³	1,0000000	595,97	595,97
Composição Auxiliar	88377	SINAPI	OPERADOR DE BETONEIRA ESTACIONÁRIA/MISTURADOR COM ENCARGOS COMPLEMENTARES	SEDI - SERVIÇOS DIVERSOS	H	4,2600000	29,36	125,07
Composição Auxiliar	88830	SINAPI	BETONEIRA CAPACIDADE NOMINAL DE 400 L, CAPACIDADE DE MISTURA 280 L, MOTOR ELÉTRICO TRIFÁSICO POTÊNCIA DE 2 CV, SEM CARREGADOR - CHP DIURNO. AF_05/2023	CHOR - CUSTOS HORÁRIOS DE MÁQUINAS E EQUIPAMENTOS	CHP	0,9900000	2,25	2,22
Composição Auxiliar	88831	SINAPI	BETONEIRA CAPACIDADE NOMINAL DE 400 L, CAPACIDADE DE MISTURA 280 L, MOTOR ELÉTRICO TRIFÁSICO POTÊNCIA DE 2 CV, SEM CARREGADOR - CHI DIURNO. AF_05/2023	CHOR - CUSTOS HORÁRIOS DE MÁQUINAS E EQUIPAMENTOS	CHI	3,2700000	0,48	1,56
Insumo	00000370	SINAPI	AREIA MEDIA - POSTO JAZIDA/FORNECEDOR (RETIRADO NA JAZIDA, SEM TRANSPORTE)	Material	m³	1,1900000	90,00	107,10
Insumo	00001106	SINAPI	CAL HIDRATADA CH-I PARA ARGAMASSAS	Material	KG	158,9500000	1,14	181,20
Insumo	00001379	SINAPI	CIMENTO PORTLAND COMPOSTO CP II-32	Material	KG	178,8200000	1,00	178,82

MO sem LS => 48,20 LS => 54,50 MO com LS => 102,70

Valor do BDI => 121,22 Valor com BDI => 717,19

	Código	Banco	Descrição	Tipo	Und	Quant.	Valor Unit	Total
Composição	87377	SINAPI	ARGAMASSA TRAÇO 1:3 (EM VOLUME DE CIMENTO E AREIA GROSSA ÚMIDA) PARA CHAPISCO CONVENCIONAL, PREPARO MANUAL. AF_08/2019	SEDI - SERVIÇOS DIVERSOS	m²	1,0000000	735,77	735,77
Composição Auxiliar	88316	SINAPI	SERVENTE COM ENCARGOS COMPLEMENTARES	SEDI - SERVIÇOS DIVERSOS	H	11,0200000	20,64	227,45
Insumo	00000367	SINAPI	AREIA GROSSA - POSTO JAZIDA/FORNECEDOR (RETIRADO NA JAZIDA, SEM TRANSPORTE)	Material	m³	0,9400000	91,17	85,69
Insumo	00001379	SINAPI	CIMENTO PORTLAND COMPOSTO CP II-32	Material	KG	422,6300000	1,00	422,63

MO sem LS => 74,07 LS => 83,73 MO com LS => 157,80

Valor do BDI => 149,66 Valor com BDI => 885,43

	Código	Banco	Descrição	Tipo	Und	Quant.	Valor Unit	Total
Composição	100475	SINAPI	ARGAMASSA TRAÇO 1:3 (EM VOLUME DE CIMENTO E AREIA MÉDIA ÚMIDA) COM ADIÇÃO DE IMPERMEABILIZANTE, PREPARO MECÂNICO COM BETONEIRA 400 L. AF_08/2019	SEDI - SERVIÇOS DIVERSOS	m²	1,0000000	900,36	900,36
Composição Auxiliar	88377	SINAPI	OPERADOR DE BETONEIRA ESTACIONÁRIA/MISTURADOR COM ENCARGOS COMPLEMENTARES	SEDI - SERVIÇOS DIVERSOS	H	3,7500000	29,36	110,10
Composição Auxiliar	88830	SINAPI	BETONEIRA CAPACIDADE NOMINAL DE 400 L, CAPACIDADE DE MISTURA 280 L, MOTOR ELÉTRICO TRIFÁSICO POTÊNCIA DE 2 CV, SEM CARREGADOR - CHP DIURNO. AF_05/2023	CHOR - CUSTOS HORÁRIOS DE MÁQUINAS E EQUIPAMENTOS	CHP	0,8700000	2,25	1,95
Composição Auxiliar	88831	SINAPI	BETONEIRA CAPACIDADE NOMINAL DE 400 L, CAPACIDADE DE MISTURA 280 L, MOTOR ELÉTRICO TRIFÁSICO POTÊNCIA DE 2 CV, SEM CARREGADOR - CHI DIURNO. AF_05/2023	CHOR - CUSTOS HORÁRIOS DE MÁQUINAS E EQUIPAMENTOS	CHI	2,8800000	0,48	1,38
Insumo	00000123	SINAPI	ADITIVO IMPERMEABILIZANTE DE PEGA NORMAL PARA ARGAMASSAS E CONCRETOS SEM ARMACAO, LIQUIDO E ISENTO DE CLORETOS	Material	L	19,4400000	10,48	203,73
Insumo	00000370	SINAPI	AREIA MEDIA - POSTO JAZIDA/FORNECEDOR (RETIRADO NA JAZIDA, SEM TRANSPORTE)	Material	m³	1,0800000	90,00	97,20
Insumo	00001379	SINAPI	CIMENTO PORTLAND COMPOSTO CP II-32	Material	KG	486,0000000	1,00	486,00

MO sem LS => 42,44 LS => 47,97 MO com LS => 90,41

Valor do BDI => 183,13 Valor com BDI => 1.083,49

	Código	Banco	Descrição	Tipo	Und	Quant.	Valor Unit	Total
Composição	88629	SINAPI	ARGAMASSA TRAÇO 1:3 (EM VOLUME DE CIMENTO E AREIA MÉDIA ÚMIDA), PREPARO MANUAL. AF_08/2019	SEDI - SERVIÇOS DIVERSOS	m²	1,0000000	756,14	756,14
Composição Auxiliar	88316	SINAPI	SERVENTE COM ENCARGOS COMPLEMENTARES	SEDI - SERVIÇOS DIVERSOS	H	8,5700000	20,64	176,88
Insumo	00000370	SINAPI	AREIA MEDIA - POSTO JAZIDA/FORNECEDOR (RETIRADO NA JAZIDA, SEM TRANSPORTE)	Material	m³	1,0700000	90,00	96,30
Insumo	00001379	SINAPI	CIMENTO PORTLAND COMPOSTO CP II-32	Material	KG	482,9600000	1,00	482,96

MO sem LS => 57,60 LS => 65,12 MO com LS => 122,72

Valor do BDI => 153,80 Valor com BDI => 909,94

	Código	Banco	Descrição	Tipo	Und	Quant.	Valor Unit	Total
Composição	87316	SINAPI	ARGAMASSA TRAÇO 1:4 (EM VOLUME DE CIMENTO E AREIA GROSSA ÚMIDA) PARA CHAPISCO CONVENCIONAL, PREPARO MECÂNICO COM BETONEIRA 400 L. AF_08/2019	SEDI - SERVIÇOS DIVERSOS	m²	1,0000000	576,87	576,87
Composição Auxiliar	88377	SINAPI	OPERADOR DE BETONEIRA ESTACIONÁRIA/MISTURADOR COM ENCARGOS COMPLEMENTARES	SEDI - SERVIÇOS DIVERSOS	H	4,6400000	29,36	136,23
Composição Auxiliar	88830	SINAPI	BETONEIRA CAPACIDADE NOMINAL DE 400 L, CAPACIDADE DE MISTURA 280 L, MOTOR ELÉTRICO TRIFÁSICO POTÊNCIA DE 2 CV, SEM CARREGADOR - CHP DIURNO. AF_05/2023	CHOR - CUSTOS HORÁRIOS DE MÁQUINAS E EQUIPAMENTOS	CHP	1,0800000	2,25	2,43
Composição Auxiliar	88831	SINAPI	BETONEIRA CAPACIDADE NOMINAL DE 400 L, CAPACIDADE DE MISTURA 280 L, MOTOR ELÉTRICO TRIFÁSICO POTÊNCIA DE 2 CV, SEM CARREGADOR - CHI DIURNO. AF_05/2023	CHOR - CUSTOS HORÁRIOS DE MÁQUINAS E EQUIPAMENTOS	CHI	3,5600000	0,48	1,70
Insumo	00000367	SINAPI	AREIA GROSSA - POSTO JAZIDA/FORNECEDOR (RETIRADO NA JAZIDA, SEM TRANSPORTE)	Material	m³	1,0200000	91,17	92,99
Insumo	00001379	SINAPI	CIMENTO PORTLAND COMPOSTO CP II-32	Material	KG	343,5200000	1,00	343,52

MO sem LS => 52,51 LS => 59,36 MO com LS => 111,87

Valor do BDI => 117,34 Valor com BDI => 694,21

	Código	Banco	Descrição	Tipo	Und	Quant.	Valor Unit	Total
Composição	87373	SINAPI	ARGAMASSA TRAÇO 1:4 (EM VOLUME DE CIMENTO E AREIA MÉDIA ÚMIDA) PARA CONTRAPISO, PREPARO MANUAL. AF_08/2019	SEDI - SERVIÇOS DIVERSOS	m²	1,0000000	803,53	803,53
Composição Auxiliar	88316	SINAPI	SERVENTE COM ENCARGOS COMPLEMENTARES	SEDI - SERVIÇOS DIVERSOS	H	11,0200000	20,64	227,45
Insumo	00000370	SINAPI	AREIA MEDIA - POSTO JAZIDA/FORNECEDOR (RETIRADO NA JAZIDA, SEM TRANSPORTE)	Material	m³	1,3500000	90,00	121,50
Insumo	00001379	SINAPI	CIMENTO PORTLAND COMPOSTO CP II-32	Material	KG	454,5800000	1,00	454,58

MO sem LS => 74,07 LS => 83,73 MO com LS => 157,80

Valor do BDI => 163,44 Valor com BDI => 966,97

SECRETARIA DOS ESPORTES DO PIAUÍ - SECEPI
DIRETORIA TÉCNICA DE ENGENHARIA



Composições Analíticas com Preço Unitário
CONSTRUÇÃO DO ESPAÇO ESPORTIVO COMUNITÁRIO (NOVO PAC) NO MUNICÍPIO DE
TERESINA - PI

Bancos
SINAPI - 05/2024 - Piauí
ORSE - 05/2024 - Sergipe
SEINFRA - 028 - Ceará

B.D.I.
20,34%

B.D.I. DIF.
14,62%

Encargos Sociais
Não Desonerado:
Horista: 113,05%
Mensalista: 70,90%

Composições Analíticas com Preço Unitário

	Código	Banco	Descrição	Tipo	Und	Quant.	Valor Unit	Total	
Composição	88245	SINAPI	ARMADOR COM ENCARGOS COMPLEMENTARES	SEDI - SERVIÇOS DIVERSOS	H	1,0000000	25,78	25,78	
Composição Auxiliar	95314	SINAPI	CURSO DE CAPACITAÇÃO PARA ARMADOR (ENCARGOS COMPLEMENTARES) - HORISTA	SEDI - SERVIÇOS DIVERSOS	H	1,0000000	0,25	0,25	
Insumo	00000378	SINAPI	ARMADOR (HORISTA)	Mão de Obra	H	1,0000000	19,09	19,09	
Insumo	00037370	SINAPI	ALIMENTACAO - HORISTA (COLETADO CAIXA - ENCARGOS COMPLEMENTARES)	Material	H	1,0000000	2,39	2,39	
Insumo	00037371	SINAPI	TRANSPORTE - HORISTA (COLETADO CAIXA - ENCARGOS COMPLEMENTARES)	Material	H	1,0000000	0,61	0,61	
Insumo	00037372	SINAPI	EXAMES - HORISTA (COLETADO CAIXA - ENCARGOS COMPLEMENTARES)	Material	H	1,0000000	1,34	1,34	
Insumo	00037373	SINAPI	SEGURO - HORISTA (COLETADO CAIXA - ENCARGOS COMPLEMENTARES)	Material	H	1,0000000	0,04	0,04	
Insumo	00043465	SINAPI	FERRAMENTAS - FAMILIA PEDREIRO - HORISTA (ENCARGOS COMPLEMENTARES - COLETADO CAIXA)	Material	H	1,0000000	0,82	0,82	
Insumo	00043489	SINAPI	EPI - FAMILIA PEDREIRO - HORISTA (ENCARGOS COMPLEMENTARES - COLETADO CAIXA)	Material	H	1,0000000	1,24	1,24	
MO sem LS =>					9,08	LS =>	10,26	MO com LS =>	19,34
Valor do BDI =>					5,24	Valor com BDI =>			31,02

	Código	Banco	Descrição	Tipo	Und	Quant.	Valor Unit	Total	
Composição	96546	SINAPI	ARMAÇÃO DE BLOCO UTILIZANDO AÇO CA-50 DE 10 MM - MONTAGEM. AF_01/2024	FUES - FUNDAÇÕES E ESTRUTURAS	KG	1,0000000	13,33	13,33	
Composição Auxiliar	88238	SINAPI	AJUDANTE DE ARMADOR COM ENCARGOS COMPLEMENTARES	SEDI - SERVIÇOS DIVERSOS	H	0,0440000	21,28	0,93	
Composição Auxiliar	88245	SINAPI	ARMADOR COM ENCARGOS COMPLEMENTARES	SEDI - SERVIÇOS DIVERSOS	H	0,1160000	25,78	2,99	
Composição Auxiliar	92803	SINAPI	CORTE E DOBRA DE AÇO CA-50, DIÂMETRO DE 10,0 MM. AF_06/2022	FUES - FUNDAÇÕES E ESTRUTURAS	KG	1,0000000	8,76	8,76	
Insumo	00039017	SINAPI	ESPACADOR / DISTANCIADOR CIRCULAR COM ENTRADA LATERAL, EM PLASTICO, PARA VERGALHAO *4,2 A 12,5" MM, COBRIMENTO 20 MM	Material	UN	0,4800000	0,22	0,10	
Insumo	00043132	SINAPI	ARAME RECOZIDO 16 BWG, D = 1,65 MM (0,016 KG/M) OU 18 BWG, D = 1,25 MM (0,01 KG/M)	Material	KG	0,0250000	22,18	0,55	
MO sem LS =>					1,45	LS =>	1,63	MO com LS =>	3,08
Valor do BDI =>					2,71	Valor com BDI =>			16,04

	Código	Banco	Descrição	Tipo	Und	Quant.	Valor Unit	Total	
Composição	96544	SINAPI	ARMAÇÃO DE BLOCO UTILIZANDO AÇO CA-50 DE 6,3 MM - MONTAGEM. AF_01/2024	FUES - FUNDAÇÕES E ESTRUTURAS	KG	1,0000000	16,92	16,92	
Composição Auxiliar	88238	SINAPI	AJUDANTE DE ARMADOR COM ENCARGOS COMPLEMENTARES	SEDI - SERVIÇOS DIVERSOS	H	0,0750000	21,28	1,59	
Composição Auxiliar	88245	SINAPI	ARMADOR COM ENCARGOS COMPLEMENTARES	SEDI - SERVIÇOS DIVERSOS	H	0,1960000	25,78	5,05	
Composição Auxiliar	92801	SINAPI	CORTE E DOBRA DE AÇO CA-50, DIÂMETRO DE 6,3 MM. AF_06/2022	FUES - FUNDAÇÕES E ESTRUTURAS	KG	1,0000000	9,55	9,55	
Insumo	00039017	SINAPI	ESPACADOR / DISTANCIADOR CIRCULAR COM ENTRADA LATERAL, EM PLASTICO, PARA VERGALHAO *4,2 A 12,5" MM, COBRIMENTO 20 MM	Material	UN	0,8560000	0,22	0,18	
Insumo	00043132	SINAPI	ARAME RECOZIDO 16 BWG, D = 1,65 MM (0,016 KG/M) OU 18 BWG, D = 1,25 MM (0,01 KG/M)	Material	KG	0,0250000	22,18	0,55	
MO sem LS =>					2,61	LS =>	2,95	MO com LS =>	5,56
Valor do BDI =>					3,44	Valor com BDI =>			20,36

	Código	Banco	Descrição	Tipo	Und	Quant.	Valor Unit	Total	
Composição	104920	SINAPI	ARMAÇÃO DE BLOCO, SAPATA ISOLADA, VIGA BALDRAME E SAPATA CORRIDA UTILIZANDO AÇO CA-50 DE 12,5 MM - MONTAGEM. AF_01/2024	FUES - FUNDAÇÕES E ESTRUTURAS	KG	1,0000000	10,29	10,29	
Composição Auxiliar	88238	SINAPI	AJUDANTE DE ARMADOR COM ENCARGOS COMPLEMENTARES	SEDI - SERVIÇOS DIVERSOS	H	0,0250000	21,28	0,53	
Composição Auxiliar	88245	SINAPI	ARMADOR COM ENCARGOS COMPLEMENTARES	SEDI - SERVIÇOS DIVERSOS	H	0,0640000	25,78	1,64	
Composição Auxiliar	92804	SINAPI	CORTE E DOBRA DE AÇO CA-50, DIÂMETRO DE 12,5 MM. AF_06/2022	FUES - FUNDAÇÕES E ESTRUTURAS	KG	1,0000000	7,51	7,51	
Insumo	00039017	SINAPI	ESPACADOR / DISTANCIADOR CIRCULAR COM ENTRADA LATERAL, EM PLASTICO, PARA VERGALHAO *4,2 A 12,5" MM, COBRIMENTO 20 MM	Material	UN	0,3170000	0,22	0,06	
Insumo	00043132	SINAPI	ARAME RECOZIDO 16 BWG, D = 1,65 MM (0,016 KG/M) OU 18 BWG, D = 1,25 MM (0,01 KG/M)	Material	KG	0,0250000	22,18	0,55	
MO sem LS =>					0,80	LS =>	0,90	MO com LS =>	1,70
Valor do BDI =>					2,09	Valor com BDI =>			12,38

	Código	Banco	Descrição	Tipo	Und	Quant.	Valor Unit	Total	
Composição	92769	SINAPI	ARMAÇÃO DE LAJE DE ESTRUTURA CONVENCIONAL DE CONCRETO ARMADO UTILIZANDO AÇO CA-50 DE 6,3 MM - MONTAGEM. AF_06/2022	FUES - FUNDAÇÕES E ESTRUTURAS	KG	1,0000000	12,12	12,12	
Composição Auxiliar	88238	SINAPI	AJUDANTE DE ARMADOR COM ENCARGOS COMPLEMENTARES	SEDI - SERVIÇOS DIVERSOS	H	0,0098000	21,28	0,20	
Composição Auxiliar	88245	SINAPI	ARMADOR COM ENCARGOS COMPLEMENTARES	SEDI - SERVIÇOS DIVERSOS	H	0,0597000	25,78	1,53	
Composição Auxiliar	92801	SINAPI	CORTE E DOBRA DE AÇO CA-50, DIÂMETRO DE 6,3 MM. AF_06/2022	FUES - FUNDAÇÕES E ESTRUTURAS	KG	1,0000000	9,55	9,55	
Insumo	00039017	SINAPI	ESPACADOR / DISTANCIADOR CIRCULAR COM ENTRADA LATERAL, EM PLASTICO, PARA VERGALHAO *4,2 A 12,5" MM, COBRIMENTO 20 MM	Material	UN	1,3330000	0,22	0,29	
Insumo	00043132	SINAPI	ARAME RECOZIDO 16 BWG, D = 1,65 MM (0,016 KG/M) OU 18 BWG, D = 1,25 MM (0,01 KG/M)	Material	KG	0,0250000	22,18	0,55	
MO sem LS =>					0,92	LS =>	1,03	MO com LS =>	1,95
Valor do BDI =>					2,47	Valor com BDI =>			14,59

	Código	Banco	Descrição	Tipo	Und	Quant.	Valor Unit	Total
Composição	92770	SINAPI	ARMAÇÃO DE LAJE DE ESTRUTURA CONVENCIONAL DE CONCRETO ARMADO UTILIZANDO AÇO CA-50 DE 8,0 MM - MONTAGEM. AF_06/2022	FUES - FUNDAÇÕES E ESTRUTURAS	KG	1,0000000	11,37	11,37
Composição Auxiliar	88238	SINAPI	AJUDANTE DE ARMADOR COM ENCARGOS COMPLEMENTARES	SEDI - SERVIÇOS DIVERSOS	H	0,0066000	21,28	0,14
Composição Auxiliar	88245	SINAPI	ARMADOR COM ENCARGOS COMPLEMENTARES	SEDI - SERVIÇOS DIVERSOS	H	0,0403000	25,78	1,03
Composição Auxiliar	92802	SINAPI	CORTE E DOBRA DE AÇO CA-50, DIÂMETRO DE 8,0 MM. AF_06/2022	FUES - FUNDAÇÕES E ESTRUTURAS	KG	1,0000000	9,49	9,49
Insumo	00039017	SINAPI	ESPACADOR / DISTANCIADOR CIRCULAR COM ENTRADA LATERAL, EM PLASTICO, PARA VERGALHAO *4,2 A 12,5" MM, COBRIMENTO 20 MM	Material	UN	0,7280000	0,22	0,16

SECRETARIA DOS ESPORTES DO PIAUÍ - SECEPI
DIRETORIA TÉCNICA DE ENGENHARIA



Composições Analíticas com Preço Unitário
CONSTRUÇÃO DO ESPAÇO ESPORTIVO COMUNITÁRIO (NOVO PAC) NO MUNICÍPIO DE
TERESINA - PI

Bancos
SINAPI - 05/2024 - Piauí
ORSE - 05/2024 - Sergipe
SEINFRA - 028 - Ceará

B.D.I.
20,34%

B.D.I. DIF.
14,62%

Encargos Sociais
Não Desonerado:
Horista: 113,05%
Mensalista: 70,90%

Composições Analíticas com Preço Unitário

Insumo	00043132	SINAPI	ARAME RECOZIDO 16 BWG, D = 1,65 MM (0,016 KG/M) OU 18 BWG, D = 1,25 MM (0,01 KG/M)	Material	KG	0,0250000	22,18	0,55	
				MO sem LS =>	0,56	LS =>	0,64	MO com LS =>	1,20
				Valor do BDI =>	2,31	Valor com BDI =>		13,68	

	Código	Banco	Descrição	Tipo	Und	Quant.	Valor Unit	Total	
Composição	92767	SINAPI	ARMAÇÃO DE LAJE DE ESTRUTURA CONVENCIONAL DE CONCRETO ARMADO UTILIZANDO AÇO CA-60 DE 4,2 MM - MONTAGEM. AF_06/2022	FUES - FUNDAÇÕES E ESTRUTURAS	KG	1,0000000	14,71	14,71	
Composição Auxiliar	88238	SINAPI	AJUDANTE DE ARMADOR COM ENCARGOS COMPLEMENTARES	SEDI - SERVIÇOS DIVERSOS	H	0,0172000	21,28	0,36	
Composição Auxiliar	88245	SINAPI	ARMADOR COM ENCARGOS COMPLEMENTARES	SEDI - SERVIÇOS DIVERSOS	H	0,1055000	25,78	2,71	
Composição Auxiliar	92799	SINAPI	CORTE E DOBRA DE AÇO CA-60, DIÂMETRO DE 4,2 MM. AF_06/2022	FUES - FUNDAÇÕES E ESTRUTURAS	KG	1,0000000	10,48	10,48	
Insumo	00039017	SINAPI	ESPACADOR / DISTANCIADOR CIRCULAR COM ENTRADA LATERAL, EM PLASTICO, PARA VERGALHAO *4,2 A 12,5* MM, COBRIMENTO 20 MM	Material	UN	2,8160000	0,22	0,61	
Insumo	00043132	SINAPI	ARAME RECOZIDO 16 BWG, D = 1,65 MM (0,016 KG/M) OU 18 BWG, D = 1,25 MM (0,01 KG/M)	Material	KG	0,0250000	22,18	0,55	
MO sem LS =>					2,02	LS =>	2,29	MO com LS =>	4,31
Valor do BDI =>					2,99	Valor com BDI =>			17,70

	Código	Banco	Descrição	Tipo	Und	Quant.	Valor Unit	Total	
Composição	92768	SINAPI	ARMAÇÃO DE LAJE DE ESTRUTURA CONVENCIONAL DE CONCRETO ARMADO UTILIZANDO AÇO CA-60 DE 5,0 MM - MONTAGEM. AF_06/2022	FUES - FUNDAÇÕES E ESTRUTURAS	KG	1,0000000	12,89	12,89	
Composição Auxiliar	88238	SINAPI	AJUDANTE DE ARMADOR COM ENCARGOS COMPLEMENTARES	SEDI - SERVIÇOS DIVERSOS	H	0,0136000	21,28	0,28	
Composição Auxiliar	88245	SINAPI	ARMADOR COM ENCARGOS COMPLEMENTARES	SEDI - SERVIÇOS DIVERSOS	H	0,0836000	25,78	2,15	
Composição Auxiliar	92800	SINAPI	CORTE E DOBRA DE AÇO CA-60, DIÂMETRO DE 5,0 MM. AF_06/2022	FUES - FUNDAÇÕES E ESTRUTURAS	KG	1,0000000	9,45	9,45	
Insumo	00039017	SINAPI	ESPACADOR / DISTANCIADOR CIRCULAR COM ENTRADA LATERAL, EM PLASTICO, PARA VERGALHAO *4,2 A 12,5* MM, COBRIMENTO 20 MM	Material	UN	2,1180000	0,22	0,46	
Insumo	00043132	SINAPI	ARAME RECOZIDO 16 BWG, D = 1,65 MM (0,016 KG/M) OU 18 BWG, D = 1,25 MM (0,01 KG/M)	Material	KG	0,0250000	22,18	0,55	
MO sem LS =>					1,44	LS =>	1,63	MO com LS =>	3,07
Valor do BDI =>					2,62	Valor com BDI =>			15,51

	Código	Banco	Descrição	Tipo	Und	Quant.	Valor Unit	Total	
Composição	92762	SINAPI	ARMAÇÃO DE PILAR OU VIGA DE ESTRUTURA CONVENCIONAL DE CONCRETO ARMADO UTILIZANDO AÇO CA-50 DE 10,0 MM - MONTAGEM. AF_06/2022	FUES - FUNDAÇÕES E ESTRUTURAS	KG	1,0000000	10,56	10,56	
Composição Auxiliar	88238	SINAPI	AJUDANTE DE ARMADOR COM ENCARGOS COMPLEMENTARES	SEDI - SERVIÇOS DIVERSOS	H	0,0064000	21,28	0,13	
Composição Auxiliar	88245	SINAPI	ARMADOR COM ENCARGOS COMPLEMENTARES	SEDI - SERVIÇOS DIVERSOS	H	0,0392000	25,78	1,01	
Composição Auxiliar	92803	SINAPI	CORTE E DOBRA DE AÇO CA-50, DIÂMETRO DE 10,0 MM. AF_06/2022	FUES - FUNDAÇÕES E ESTRUTURAS	KG	1,0000000	8,76	8,76	
Insumo	00039017	SINAPI	ESPACADOR / DISTANCIADOR CIRCULAR COM ENTRADA LATERAL, EM PLASTICO, PARA VERGALHAO *4,2 A 12,5* MM, COBRIMENTO 20 MM	Material	UN	0,5430000	0,22	0,11	
Insumo	00043132	SINAPI	ARAME RECOZIDO 16 BWG, D = 1,65 MM (0,016 KG/M) OU 18 BWG, D = 1,25 MM (0,01 KG/M)	Material	KG	0,0250000	22,18	0,55	
MO sem LS =>					0,48	LS =>	0,55	MO com LS =>	1,03
Valor do BDI =>					2,15	Valor com BDI =>			12,71

	Código	Banco	Descrição	Tipo	Und	Quant.	Valor Unit	Total	
Composição	92763	SINAPI	ARMAÇÃO DE PILAR OU VIGA DE ESTRUTURA CONVENCIONAL DE CONCRETO ARMADO UTILIZANDO AÇO CA-50 DE 12,5 MM - MONTAGEM. AF_06/2022	FUES - FUNDAÇÕES E ESTRUTURAS	KG	1,0000000	8,88	8,88	
Composição Auxiliar	88238	SINAPI	AJUDANTE DE ARMADOR COM ENCARGOS COMPLEMENTARES	SEDI - SERVIÇOS DIVERSOS	H	0,0042000	21,28	0,08	
Composição Auxiliar	88245	SINAPI	ARMADOR COM ENCARGOS COMPLEMENTARES	SEDI - SERVIÇOS DIVERSOS	H	0,0257000	25,78	0,66	
Composição Auxiliar	92804	SINAPI	CORTE E DOBRA DE AÇO CA-50, DIÂMETRO DE 12,5 MM. AF_06/2022	FUES - FUNDAÇÕES E ESTRUTURAS	KG	1,0000000	7,51	7,51	
Insumo	00039017	SINAPI	ESPACADOR / DISTANCIADOR CIRCULAR COM ENTRADA LATERAL, EM PLASTICO, PARA VERGALHAO *4,2 A 12,5* MM, COBRIMENTO 20 MM	Material	UN	0,3670000	0,22	0,08	
Insumo	00043132	SINAPI	ARAME RECOZIDO 16 BWG, D = 1,65 MM (0,016 KG/M) OU 18 BWG, D = 1,25 MM (0,01 KG/M)	Material	KG	0,0250000	22,18	0,55	
MO sem LS =>					0,31	LS =>	0,34	MO com LS =>	0,65
Valor do BDI =>					1,81	Valor com BDI =>			10,69

	Código	Banco	Descrição	Tipo	Und	Quant.	Valor Unit	Total	
Composição	92760	SINAPI	ARMAÇÃO DE PILAR OU VIGA DE ESTRUTURA CONVENCIONAL DE CONCRETO ARMADO UTILIZANDO AÇO CA-50 DE 6,3 MM - MONTAGEM. AF_06/2022	FUES - FUNDAÇÕES E ESTRUTURAS	KG	1,0000000	12,61	12,61	
Composição Auxiliar	88238	SINAPI	AJUDANTE DE ARMADOR COM ENCARGOS COMPLEMENTARES	SEDI - SERVIÇOS DIVERSOS	H	0,0129000	21,28	0,27	
Composição Auxiliar	88245	SINAPI	ARMADOR COM ENCARGOS COMPLEMENTARES	SEDI - SERVIÇOS DIVERSOS	H	0,0790000	25,78	2,03	
Composição Auxiliar	92801	SINAPI	CORTE E DOBRA DE AÇO CA-50, DIÂMETRO DE 6,3 MM. AF_06/2022	FUES - FUNDAÇÕES E ESTRUTURAS	KG	1,0000000	9,55	9,55	
Insumo	00039017	SINAPI	ESPACADOR / DISTANCIADOR CIRCULAR COM ENTRADA LATERAL, EM PLASTICO, PARA VERGALHAO *4,2 A 12,5* MM, COBRIMENTO 20 MM	Material	UN	0,9700000	0,22	0,21	
Insumo	00043132	SINAPI	ARAME RECOZIDO 16 BWG, D = 1,65 MM (0,016 KG/M) OU 18 BWG, D = 1,25 MM (0,01 KG/M)	Material	KG	0,0250000	22,18	0,55	
MO sem LS =>					1,11	LS =>	1,26	MO com LS =>	2,37
Valor do BDI =>					2,56	Valor com BDI =>			15,17

	Código	Banco	Descrição	Tipo	Und	Quant.	Valor Unit	Total
Composição	92761	SINAPI	ARMAÇÃO DE PILAR OU VIGA DE ESTRUTURA CONVENCIONAL DE CONCRETO ARMADO UTILIZANDO AÇO CA-50 DE 8,3 MM - MONTAGEM. AF_06/2022	FUES - FUNDAÇÕES E ESTRUTURAS	KG	1,0000000	11,83	11,83
Composição Auxiliar	88238	SINAPI	AJUDANTE DE ARMADOR COM ENCARGOS COMPLEMENTARES	SEDI - SERVIÇOS DIVERSOS	H	0,0092000	21,28	0,19
Composição Auxiliar	88245	SINAPI	ARMADOR COM ENCARGOS COMPLEMENTARES	SEDI - SERVIÇOS DIVERSOS	H	0,0561000	25,78	1,44
Composição Auxiliar	92802	SINAPI	CORTE E DOBRA DE AÇO CA-50, DIÂMETRO DE 8,0 MM. AF_06/2022	FUES - FUNDAÇÕES E ESTRUTURAS	KG	1,0000000	9,49	9,49

SECRETARIA DOS ESPORTES DO PIAUÍ - SECEPI
DIRETORIA TÉCNICA DE ENGENHARIA



Composições Analíticas com Preço Unitário
CONSTRUÇÃO DO ESPAÇO ESPORTIVO COMUNITÁRIO (NOVO PAC) NO MUNICÍPIO DE
TERESINA - PI

Bancos
SINAPI - 05/2024 - Piauí
ORSE - 05/2024 - Sergipe
SEINFRA - 028 - Ceará

B.D.I.
20,34%

B.D.I. DIF.
14,62%

Encargos Sociais
Não Desonerado:
Horista: 113,05%
Mensalista: 70,90%

Composições Analíticas com Preço Unitário

Insumo	00039017	SINAPI	ESPACADOR / DISTANCIADOR CIRCULAR COM ENTRADA LATERAL, EM PLASTICO, PARA VERGALHAO *4,2 A 12,5* MM, COBRIMENTO 20 MM	Material	UN	0,7430000	0,22	0,16	
Insumo	00043132	SINAPI	ARAME RECOZIDO 16 BWG, D = 1,65 MM (0,016 KG/M) OU 18 BWG, D = 1,25 MM (0,01 KG/M)	Material	KG	0,0250000	22,18	0,55	
				MO sem LS =>	0,73	LS =>	0,82	MO com LS =>	1,55
				Valor do BDI =>	2,41	Valor com BDI =>			14,24
	Código	Banco	Descrição	Tipo	Und	Quant.	Valor Unit	Total	
Composição	92759	SINAPI	ARMAÇÃO DE PILAR OU VIGA DE ESTRUTURA CONVENCIONAL DE CONCRETO ARMADO UTILIZANDO AÇO CA-60 DE 5,0 MM - MONTAGEM. AF_06/2022	FUES - FUNDAÇÕES E ESTRUTURAS	KG	1,0000000	13,38	13,38	
Composição Auxiliar	88238	SINAPI	AJUDANTE DE ARMADOR COM ENCARGOS COMPLEMENTARES	SEDI - SERVIÇOS DIVERSOS	H	0,0175000	21,28	0,37	
Composição Auxiliar	88245	SINAPI	ARMADOR COM ENCARGOS COMPLEMENTARES	SEDI - SERVIÇOS DIVERSOS	H	0,1069000	25,78	2,75	
Composição Auxiliar	92800	SINAPI	CORTE E DOBRA DE AÇO CA-60, DIÂMETRO DE 5,0 MM. AF_06/2022	FUES - FUNDAÇÕES E ESTRUTURAS	KG	1,0000000	9,45	9,45	
Insumo	00039017	SINAPI	ESPACADOR / DISTANCIADOR CIRCULAR COM ENTRADA LATERAL, EM PLASTICO, PARA VERGALHAO *4,2 A 12,5* MM, COBRIMENTO 20 MM	Material	UN	1,1900000	0,22	0,26	
Insumo	00043132	SINAPI	ARAME RECOZIDO 16 BWG, D = 1,65 MM (0,016 KG/M) OU 18 BWG, D = 1,25 MM (0,01 KG/M)	Material	KG	0,0250000	22,18	0,55	
				MO sem LS =>	1,68	LS =>	1,89	MO com LS =>	3,57
				Valor do BDI =>	2,72	Valor com BDI =>			16,10
	Código	Banco	Descrição	Tipo	Und	Quant.	Valor Unit	Total	
Composição	100579	SINAPI	ASSENTAMENTO DE POSTE DE CONCRETO COM COMPRIMENTO NOMINAL DE 10 M, CARGA NOMINAL MENOR OU IGUAL A 1000 DAN, ENGASTAMENTO SIMPLES COM 1,6 M DE SOLO (NÃO INCLUI FORNECIMENTO). AF_11/2019	INEL - INSTALAÇÃO ELÉTRICA/ELETRIFICAÇÃO E ILUMINAÇÃO EXTERNA	UN	1,0000000	532,38	532,38	
Composição Auxiliar	5928	SINAPI	GUINDAUTO HIDRÁULICO, CAPACIDADE MÁXIMA DE CARGA 6200 KG, MOMENTO MÁXIMO DE CARGA 11,7 TM, ALCANCE MÁXIMO HORIZONTAL 9,70 M, INCLUSIVE CAMINHÃO TOCO PBT 16.000 KG, POTÊNCIA DE 189 CV - CHP DIURNO. AF_06/2014	CHOR - CUSTOS HORÁRIOS DE MÁQUINAS E EQUIPAMENTOS	CHP	0,0780000	268,29	20,92	
Composição Auxiliar	88247	SINAPI	AUXILIAR DE ELETRICISTA COM ENCARGOS COMPLEMENTARES	SEDI - SERVIÇOS DIVERSOS	H	1,3270000	21,70	28,79	
Composição Auxiliar	88264	SINAPI	ELETRICISTA COM ENCARGOS COMPLEMENTARES	SEDI - SERVIÇOS DIVERSOS	H	4,3120000	26,34	113,57	
Insumo	00000863	SINAPI	CABO DE COBRE NU 35 MM2 MEIO-DURO	Material	M	10,0000000	36,91	369,10	
				MO sem LS =>	50,60	LS =>	57,21	MO com LS =>	107,81
				Valor do BDI =>	108,29	Valor com BDI =>			640,67
	Código	Banco	Descrição	Tipo	Und	Quant.	Valor Unit	Total	
Composição	88247	SINAPI	AUXILIAR DE ELETRICISTA COM ENCARGOS COMPLEMENTARES	SEDI - SERVIÇOS DIVERSOS	H	1,0000000	21,70	21,70	
Composição Auxiliar	95316	SINAPI	CURSO DE CAPACITAÇÃO PARA AUXILIAR DE ELETRICISTA (ENCARGOS COMPLEMENTARES) - HORISTA	SEDI - SERVIÇOS DIVERSOS	H	1,0000000	0,62	0,62	
Insumo	00000247	SINAPI	AJUDANTE DE ELETRICISTA (HORISTA)	Mão de Obra	H	1,0000000	14,65	14,65	
Insumo	00037370	SINAPI	ALIMENTACAO - HORISTA (COLETADO CAIXA - ENCARGOS COMPLEMENTARES)	Material	H	1,0000000	2,39	2,39	
Insumo	00037371	SINAPI	TRANSPORTE - HORISTA (COLETADO CAIXA - ENCARGOS COMPLEMENTARES)	Material	H	1,0000000	0,61	0,61	
Insumo	00037372	SINAPI	EXAMES - HORISTA (COLETADO CAIXA - ENCARGOS COMPLEMENTARES)	Material	H	1,0000000	1,34	1,34	
Insumo	00037373	SINAPI	SEGURO - HORISTA (COLETADO CAIXA - ENCARGOS COMPLEMENTARES)	Material	H	1,0000000	0,04	0,04	
Insumo	00043460	SINAPI	FERRAMENTAS - FAMILIA ELETRICISTA - HORISTA (ENCARGOS COMPLEMENTARES - COLETADO CAIXA)	Material	H	1,0000000	0,85	0,85	
Insumo	00043484	SINAPI	EPI - FAMILIA ELETRICISTA - HORISTA (ENCARGOS COMPLEMENTARES - COLETADO CAIXA)	Material	H	1,0000000	1,20	1,20	
				MO sem LS =>	7,17	LS =>	8,10	MO com LS =>	15,27
				Valor do BDI =>	4,41	Valor com BDI =>			26,11
	Código	Banco	Descrição	Tipo	Und	Quant.	Valor Unit	Total	
Composição	88248	SINAPI	AUXILIAR DE ENCANADOR OU BOMBEIRO HIDRÁULICO COM ENCARGOS COMPLEMENTARES	SEDI - SERVIÇOS DIVERSOS	H	1,0000000	20,70	20,70	
Composição Auxiliar	95317	SINAPI	CURSO DE CAPACITAÇÃO PARA AUXILIAR DE ENCANADOR OU BOMBEIRO HIDRÁULICO (ENCARGOS COMPLEMENTARES) - HORISTA	SEDI - SERVIÇOS DIVERSOS	H	1,0000000	0,30	0,30	
Insumo	00000246	SINAPI	AUXILIAR DE ENCANADOR OU BOMBEIRO HIDRAULICO (HORISTA)	Mão de Obra	H	1,0000000	14,65	14,65	
Insumo	00037370	SINAPI	ALIMENTACAO - HORISTA (COLETADO CAIXA - ENCARGOS COMPLEMENTARES)	Material	H	1,0000000	2,39	2,39	
Insumo	00037371	SINAPI	TRANSPORTE - HORISTA (COLETADO CAIXA - ENCARGOS COMPLEMENTARES)	Material	H	1,0000000	0,61	0,61	
Insumo	00037372	SINAPI	EXAMES - HORISTA (COLETADO CAIXA - ENCARGOS COMPLEMENTARES)	Material	H	1,0000000	1,34	1,34	
Insumo	00037373	SINAPI	SEGURO - HORISTA (COLETADO CAIXA - ENCARGOS COMPLEMENTARES)	Material	H	1,0000000	0,04	0,04	
Insumo	00043461	SINAPI	FERRAMENTAS - FAMILIA ENCANADOR - HORISTA (ENCARGOS COMPLEMENTARES - COLETADO CAIXA)	Material	H	1,0000000	0,31	0,31	
Insumo	00043485	SINAPI	EPI - FAMILIA ENCANADOR - HORISTA (ENCARGOS COMPLEMENTARES - COLETADO CAIXA)	Material	H	1,0000000	1,06	1,06	
				MO sem LS =>	7,02	LS =>	7,93	MO com LS =>	14,95
				Valor do BDI =>	4,21	Valor com BDI =>			24,91
	Código	Banco	Descrição	Tipo	Und	Quant.	Valor Unit	Total	
Composição	88831	SINAPI	BETONEIRA CAPACIDADE NOMINAL DE 400 L, CAPACIDADE DE MISTURA 280 L, MOTOR ELÉTRICO TRIFÁSICO POTÊNCIA DE 2 CV, SEM CARREGADOR - CHI DIURNO. AF_05/2023	CHOR - CUSTOS HORÁRIOS DE MÁQUINAS E EQUIPAMENTOS	CHI	1,0000000	0,48	0,48	
Composição Auxiliar	88826	SINAPI	BETONEIRA CAPACIDADE NOMINAL DE 400 L, CAPACIDADE DE MISTURA 280 L, MOTOR ELÉTRICO TRIFÁSICO POTÊNCIA DE 2 CV, SEM CARREGADOR - DEPRECIACÃO. AF_05/2023	CHOR - CUSTOS HORÁRIOS DE MÁQUINAS E EQUIPAMENTOS	H	1,0000000	0,39	0,39	
Composição Auxiliar	88827	SINAPI	BETONEIRA CAPACIDADE NOMINAL DE 400 L, CAPACIDADE DE MISTURA 280 L, MOTOR ELÉTRICO TRIFÁSICO POTÊNCIA DE 2 CV, SEM CARREGADOR - JUROS. AF_05/2023	CHOR - CUSTOS HORÁRIOS DE MÁQUINAS E EQUIPAMENTOS	H	1,0000000	0,09	0,09	
				MO sem LS =>	0,00	LS =>	0,00	MO com LS =>	0,00
				Valor do BDI =>	0,10	Valor com BDI =>			0,58

SECRETARIA DOS ESPORTES DO PIAUÍ - SECEPI
DIRETORIA TÉCNICA DE ENGENHARIA



Composições Analíticas com Preço Unitário
CONSTRUÇÃO DO ESPAÇO ESPORTIVO COMUNITÁRIO (NOVO PAC) NO MUNICÍPIO DE
TERESINA - PI

Bancos
SINAPI - 05/2024 - Piauí
ORSE - 05/2024 - Sergipe
SEINFRA - 028 - Ceará

B.D.I.
20,34%

B.D.I. DIF.
14,62%

Encargos Sociais
Não Desonerado:
Horista: 113,05%
Mensalista: 70,90%

Composições Analíticas com Preço Unitário

	Código	Banco	Descrição	Tipo	Und	Quant.	Valor Unit	Total		
Composição	88830	SINAPI	BETONEIRA CAPACIDADE NOMINAL DE 400 L, CAPACIDADE DE MISTURA 280 L, MOTOR ELÉTRICO TRIFÁSICO POTÊNCIA DE 2 CV, SEM CARREGADOR - CHP DIURNO. AF_05/2023	CHOR - CUSTOS HORÁRIOS DE MÁQUINAS E EQUIPAMENTOS	CHP	1,0000000	2,25	2,25		
Composição Auxiliar	88826	SINAPI	BETONEIRA CAPACIDADE NOMINAL DE 400 L, CAPACIDADE DE MISTURA 280 L, MOTOR ELÉTRICO TRIFÁSICO POTÊNCIA DE 2 CV, SEM CARREGADOR - DEPRECIAÇÃO. AF_05/2023	CHOR - CUSTOS HORÁRIOS DE MÁQUINAS E EQUIPAMENTOS	H	1,0000000	0,39	0,39		
Composição Auxiliar	88827	SINAPI	BETONEIRA CAPACIDADE NOMINAL DE 400 L, CAPACIDADE DE MISTURA 280 L, MOTOR ELÉTRICO TRIFÁSICO POTÊNCIA DE 2 CV, SEM CARREGADOR - JUROS. AF_05/2023	CHOR - CUSTOS HORÁRIOS DE MÁQUINAS E EQUIPAMENTOS	H	1,0000000	0,09	0,09		
Composição Auxiliar	88828	SINAPI	BETONEIRA CAPACIDADE NOMINAL DE 400 L, CAPACIDADE DE MISTURA 280 L, MOTOR ELÉTRICO TRIFÁSICO POTÊNCIA DE 2 CV, SEM CARREGADOR - MANUTENÇÃO. AF_05/2023	CHOR - CUSTOS HORÁRIOS DE MÁQUINAS E EQUIPAMENTOS	H	1,0000000	0,46	0,46		
Composição Auxiliar	88829	SINAPI	BETONEIRA CAPACIDADE NOMINAL DE 400 L, CAPACIDADE DE MISTURA 280 L, MOTOR ELÉTRICO TRIFÁSICO POTÊNCIA DE 2 CV, SEM CARREGADOR - MATERIAIS NA OPERAÇÃO. AF_05/2023	CHOR - CUSTOS HORÁRIOS DE MÁQUINAS E EQUIPAMENTOS	H	1,0000000	1,31	1,31		
					MO sem LS =>	0,00	LS =>	0,00	MO com LS =>	0,00
					Valor do BDI =>	0,46	Valor com BDI =>			2,71

	Código	Banco	Descrição	Tipo	Und	Quant.	Valor Unit	Total		
Composição	88826	SINAPI	BETONEIRA CAPACIDADE NOMINAL DE 400 L, CAPACIDADE DE MISTURA 280 L, MOTOR ELÉTRICO TRIFÁSICO POTÊNCIA DE 2 CV, SEM CARREGADOR - DEPRECIAÇÃO. AF_05/2023	CHOR - CUSTOS HORÁRIOS DE MÁQUINAS E EQUIPAMENTOS	H	1,0000000	0,39	0,39		
Insumo	00010535	SINAPI	BETONEIRA CAPACIDADE NOMINAL 400 L, CAPACIDADE DE MISTURA 280 L, MOTOR ELETRICO TRIFASICO 220/380 V POTENCIA 2 CV, SEM CARREGADOR	Equipamento	UN	0,0000600	6.645,00	0,39		
					MO sem LS =>	0,00	LS =>	0,00	MO com LS =>	0,00
					Valor do BDI =>	0,08	Valor com BDI =>			0,47

	Código	Banco	Descrição	Tipo	Und	Quant.	Valor Unit	Total		
Composição	88827	SINAPI	BETONEIRA CAPACIDADE NOMINAL DE 400 L, CAPACIDADE DE MISTURA 280 L, MOTOR ELÉTRICO TRIFÁSICO POTÊNCIA DE 2 CV, SEM CARREGADOR - JUROS. AF_05/2023	CHOR - CUSTOS HORÁRIOS DE MÁQUINAS E EQUIPAMENTOS	H	1,0000000	0,09	0,09		
Insumo	00010535	SINAPI	BETONEIRA CAPACIDADE NOMINAL 400 L, CAPACIDADE DE MISTURA 280 L, MOTOR ELETRICO TRIFASICO 220/380 V POTENCIA 2 CV, SEM CARREGADOR	Equipamento	UN	0,0000148	6.645,00	0,09		
					MO sem LS =>	0,00	LS =>	0,00	MO com LS =>	0,00
					Valor do BDI =>	0,02	Valor com BDI =>			0,11

	Código	Banco	Descrição	Tipo	Und	Quant.	Valor Unit	Total		
Composição	88828	SINAPI	BETONEIRA CAPACIDADE NOMINAL DE 400 L, CAPACIDADE DE MISTURA 280 L, MOTOR ELÉTRICO TRIFÁSICO POTÊNCIA DE 2 CV, SEM CARREGADOR - MANUTENÇÃO. AF_05/2023	CHOR - CUSTOS HORÁRIOS DE MÁQUINAS E EQUIPAMENTOS	H	1,0000000	0,46	0,46		
Insumo	00010535	SINAPI	BETONEIRA CAPACIDADE NOMINAL 400 L, CAPACIDADE DE MISTURA 280 L, MOTOR ELETRICO TRIFASICO 220/380 V POTENCIA 2 CV, SEM CARREGADOR	Equipamento	UN	0,0000700	6.645,00	0,46		
					MO sem LS =>	0,00	LS =>	0,00	MO com LS =>	0,00
					Valor do BDI =>	0,09	Valor com BDI =>			0,55

	Código	Banco	Descrição	Tipo	Und	Quant.	Valor Unit	Total		
Composição	88829	SINAPI	BETONEIRA CAPACIDADE NOMINAL DE 400 L, CAPACIDADE DE MISTURA 280 L, MOTOR ELÉTRICO TRIFÁSICO POTÊNCIA DE 2 CV, SEM CARREGADOR - MATERIAIS NA OPERAÇÃO. AF_05/2023	CHOR - CUSTOS HORÁRIOS DE MÁQUINAS E EQUIPAMENTOS	H	1,0000000	1,31	1,31		
Insumo	00002705	SINAPI	ENERGIA ELETRICA ATE 2000 KWH INDUSTRIAL, SEM DEMANDA	Franquia	KWH	1,2512000	1,05	1,31		
					MO sem LS =>	0,00	LS =>	0,00	MO com LS =>	0,00
					Valor do BDI =>	0,27	Valor com BDI =>			1,58

	Código	Banco	Descrição	Tipo	Und	Quant.	Valor Unit	Total		
Composição	89226	SINAPI	BETONEIRA CAPACIDADE NOMINAL DE 600 L, CAPACIDADE DE MISTURA 360 L, MOTOR ELÉTRICO TRIFÁSICO POTÊNCIA DE 4 CV, SEM CARREGADOR - CHI DIURNO. AF_05/2023	CHOR - CUSTOS HORÁRIOS DE MÁQUINAS E EQUIPAMENTOS	CHI	1,0000000	2,02	2,02		
Composição Auxiliar	89221	SINAPI	BETONEIRA CAPACIDADE NOMINAL DE 600 L, CAPACIDADE DE MISTURA 360 L, MOTOR ELÉTRICO TRIFÁSICO POTÊNCIA DE 4 CV, SEM CARREGADOR - DEPRECIAÇÃO. AF_05/2023	CHOR - CUSTOS HORÁRIOS DE MÁQUINAS E EQUIPAMENTOS	H	1,0000000	1,62	1,62		
Composição Auxiliar	89222	SINAPI	BETONEIRA CAPACIDADE NOMINAL DE 600 L, CAPACIDADE DE MISTURA 360 L, MOTOR ELÉTRICO TRIFÁSICO POTÊNCIA DE 4 CV, SEM CARREGADOR - JUROS. AF_05/2023	CHOR - CUSTOS HORÁRIOS DE MÁQUINAS E EQUIPAMENTOS	H	1,0000000	0,40	0,40		
					MO sem LS =>	0,00	LS =>	0,00	MO com LS =>	0,00
					Valor do BDI =>	0,41	Valor com BDI =>			2,43

	Código	Banco	Descrição	Tipo	Und	Quant.	Valor Unit	Total		
Composição	89225	SINAPI	BETONEIRA CAPACIDADE NOMINAL DE 600 L, CAPACIDADE DE MISTURA 360 L, MOTOR ELÉTRICO TRIFÁSICO POTÊNCIA DE 4 CV, SEM CARREGADOR - CHP DIURNO. AF_05/2023	CHOR - CUSTOS HORÁRIOS DE MÁQUINAS E EQUIPAMENTOS	CHP	1,0000000	6,53	6,53		
Composição Auxiliar	89221	SINAPI	BETONEIRA CAPACIDADE NOMINAL DE 600 L, CAPACIDADE DE MISTURA 360 L, MOTOR ELÉTRICO TRIFÁSICO POTÊNCIA DE 4 CV, SEM CARREGADOR - DEPRECIAÇÃO. AF_05/2023	CHOR - CUSTOS HORÁRIOS DE MÁQUINAS E EQUIPAMENTOS	H	1,0000000	1,62	1,62		
Composição Auxiliar	89222	SINAPI	BETONEIRA CAPACIDADE NOMINAL DE 600 L, CAPACIDADE DE MISTURA 360 L, MOTOR ELÉTRICO TRIFÁSICO POTÊNCIA DE 4 CV, SEM CARREGADOR - JUROS. AF_05/2023	CHOR - CUSTOS HORÁRIOS DE MÁQUINAS E EQUIPAMENTOS	H	1,0000000	0,40	0,40		
Composição Auxiliar	89223	SINAPI	BETONEIRA CAPACIDADE NOMINAL DE 600 L, CAPACIDADE DE MISTURA 360 L, MOTOR ELÉTRICO TRIFÁSICO POTÊNCIA DE 4 CV, SEM CARREGADOR - MANUTENÇÃO. AF_05/2023	CHOR - CUSTOS HORÁRIOS DE MÁQUINAS E EQUIPAMENTOS	H	1,0000000	1,89	1,89		
Composição Auxiliar	89224	SINAPI	BETONEIRA CAPACIDADE NOMINAL DE 600 L, CAPACIDADE DE MISTURA 360 L, MOTOR ELÉTRICO TRIFÁSICO POTÊNCIA DE 4 CV, SEM CARREGADOR - MATERIAIS NA OPERAÇÃO. AF_05/2023	CHOR - CUSTOS HORÁRIOS DE MÁQUINAS E EQUIPAMENTOS	H	1,0000000	2,62	2,62		
					MO sem LS =>	0,00	LS =>	0,00	MO com LS =>	0,00
					Valor do BDI =>	1,33	Valor com BDI =>			7,86

SECRETARIA DOS ESPORTES DO PIAUÍ - SECEPI
DIRETORIA TÉCNICA DE ENGENHARIA



Composições Analíticas com Preço Unitário
CONSTRUÇÃO DO ESPAÇO ESPORTIVO COMUNITÁRIO (NOVO PAC) NO MUNICÍPIO DE
TERESINA - PI

Bancos
SINAPI - 05/2024 - Piauí
ORSE - 05/2024 - Sergipe
SEINFRA - 028 - Ceará

B.D.I.
20,34%

B.D.I. DIF.
14,62%

Encargos Sociais
Não Desonerado:
Horista: 113,05%
Mensalista: 70,90%

Composições Analíticas com Preço Unitário

	Código	Banco	Descrição	Tipo	Und	Quant.	Valor Unit	Total
Composição	89221	SINAPI	BETONEIRA CAPACIDADE NOMINAL DE 600 L, CAPACIDADE DE MISTURA 360 L, MOTOR ELÉTRICO TRIFÁSICO POTÊNCIA DE 4 CV, SEM CARREGADOR - DEPRECIAÇÃO. AF_05/2023	CHOR - CUSTOS HORÁRIOS DE MÁQUINAS E EQUIPAMENTOS	H	1,0000000	1,62	1,62
Insumo	00036397	SINAPI	BETONEIRA, CAPACIDADE NOMINAL 600 L, CAPACIDADE DE MISTURA 360L, MOTOR ELÉTRICO TRIFÁSICO 220/380V, POTENCIA 4CV, EXCLUSO CARREGADOR	Equipamento	UN	0,0000600	27.030,50	1,62
					MO sem LS =>	0,00	LS =>	0,00
					Valor do BDI =>	0,33	Valor com BDI =>	1,95
Composição	89222	SINAPI	BETONEIRA CAPACIDADE NOMINAL DE 600 L, CAPACIDADE DE MISTURA 360 L, MOTOR ELÉTRICO TRIFÁSICO POTÊNCIA DE 4 CV, SEM CARREGADOR - JUROS. AF_05/2023	CHOR - CUSTOS HORÁRIOS DE MÁQUINAS E EQUIPAMENTOS	H	1,0000000	0,40	0,40
Insumo	00036397	SINAPI	BETONEIRA, CAPACIDADE NOMINAL 600 L, CAPACIDADE DE MISTURA 360L, MOTOR ELÉTRICO TRIFÁSICO 220/380V, POTENCIA 4CV, EXCLUSO CARREGADOR	Equipamento	UN	0,0000148	27.030,50	0,40
					MO sem LS =>	0,00	LS =>	0,00
					Valor do BDI =>	0,08	Valor com BDI =>	0,48
Composição	89223	SINAPI	BETONEIRA CAPACIDADE NOMINAL DE 600 L, CAPACIDADE DE MISTURA 360 L, MOTOR ELÉTRICO TRIFÁSICO POTÊNCIA DE 4 CV, SEM CARREGADOR - MANUTENÇÃO. AF_05/2023	CHOR - CUSTOS HORÁRIOS DE MÁQUINAS E EQUIPAMENTOS	H	1,0000000	1,89	1,89
Insumo	00036397	SINAPI	BETONEIRA, CAPACIDADE NOMINAL 600 L, CAPACIDADE DE MISTURA 360L, MOTOR ELÉTRICO TRIFÁSICO 220/380V, POTENCIA 4CV, EXCLUSO CARREGADOR	Equipamento	UN	0,0000700	27.030,50	1,89
					MO sem LS =>	0,00	LS =>	0,00
					Valor do BDI =>	0,38	Valor com BDI =>	2,27
Composição	89224	SINAPI	BETONEIRA CAPACIDADE NOMINAL DE 600 L, CAPACIDADE DE MISTURA 360 L, MOTOR ELÉTRICO TRIFÁSICO POTÊNCIA DE 4 CV, SEM CARREGADOR - MATERIAIS NA OPERAÇÃO. AF_05/2023	CHOR - CUSTOS HORÁRIOS DE MÁQUINAS E EQUIPAMENTOS	H	1,0000000	2,62	2,62
Insumo	00002705	SINAPI	ENERGIA ELETTRICA ATE 2000 KWH INDUSTRIAL, SEM DEMANDA	Franquia	KWH	2,5023900	1,05	2,62
					MO sem LS =>	0,00	LS =>	0,00
					Valor do BDI =>	0,53	Valor com BDI =>	3,15
Composição	PAC CA07	Próprio	CABO DE COBRE FLEXÍVEL ISOLADO XLPE, 25 MM², 0,6/1,0 KV, PARA REDE AÉREA DE DISTRIBUIÇÃO DE ENERGIA ELÉTRICA DE BAIXA TENSÃO - FORNECIMENTO E INSTALAÇÃO	INEL - INSTALAÇÃO ELÉTRICA/ELETRIFICAÇÃO E ILUMINAÇÃO EXTERNA	M	1,0000000	117,10	117,10
Composição Auxiliar	PAC CA01	Próprio	ELETRICISTA COM ENCARGOS COMPLEMENTARES E ADICIONAL DE PERICULOSIDADE	SERT - SERVIÇOS TÉCNICOS	H	0,0029000	29,20	0,08
Insumo	00000996	SINAPI	CABO DE COBRE, FLEXIVEL, CLASSE 4 OU 5, ISOLACAO EM PVC/A, ANTICHAMA BWF-B, COBERTURA PVC-ST1, ANTICHAMA BWF-B, 1 CONDUTOR, 0,6/1 KV, SECAO NOMINAL 25 MM2	Material	M	1,0401000	23,93	24,88
Insumo	00039263	SINAPI	CABO MULTIPOLAR DE COBRE, FLEXIVEL, CLASSE 4 OU 5, ISOLACAO EM HEPR, COBERTURA EM PVC-ST2, ANTICHAMA BWF-B, 0,6/1 KV, 3 CONDUTORES DE 25 MM2	Material	M	1,0401000	88,59	92,14
					MO sem LS =>	0,03	LS =>	0,03
					Valor do BDI =>	23,82	Valor com BDI =>	140,92
Composição	91387	SINAPI	CAMINHÃO BASCULANTE 10 M3, TRUCADO CABINE SIMPLES, PESO BRUTO TOTAL 23.000 KG, CARGA ÚTIL MÁXIMA 15.935 KG, DISTÂNCIA ENTRE EIXOS 4,80 M, POTÊNCIA 230 CV INCLUSIVE CAÇAMBA METÁLICA - CHI DIURNO. AF_06/2014	CHOR - CUSTOS HORÁRIOS DE MÁQUINAS E EQUIPAMENTOS	CHI	1,0000000	69,54	69,54
Composição Auxiliar	88281	SINAPI	MOTORISTA DE BASCULANTE COM ENCARGOS COMPLEMENTARES	SEDI - SERVIÇOS DIVERSOS	H	1,0000000	25,18	25,18
Composição Auxiliar	91380	SINAPI	CAMINHÃO BASCULANTE 10 M3, TRUCADO CABINE SIMPLES, PESO BRUTO TOTAL 23.000 KG, CARGA ÚTIL MÁXIMA 15.935 KG, DISTÂNCIA ENTRE EIXOS 4,80 M, POTÊNCIA 230 CV INCLUSIVE CAÇAMBA METÁLICA - DEPRECIAÇÃO. AF_06/2014	CHOR - CUSTOS HORÁRIOS DE MÁQUINAS E EQUIPAMENTOS	H	1,0000000	28,78	28,78
Composição Auxiliar	91381	SINAPI	CAMINHÃO BASCULANTE 10 M3, TRUCADO CABINE SIMPLES, PESO BRUTO TOTAL 23.000 KG, CARGA ÚTIL MÁXIMA 15.935 KG, DISTÂNCIA ENTRE EIXOS 4,80 M, POTÊNCIA 230 CV INCLUSIVE CAÇAMBA METÁLICA - JUROS. AF_06/2014	CHOR - CUSTOS HORÁRIOS DE MÁQUINAS E EQUIPAMENTOS	H	1,0000000	11,10	11,10
Composição Auxiliar	91382	SINAPI	CAMINHÃO BASCULANTE 10 M3, TRUCADO CABINE SIMPLES, PESO BRUTO TOTAL 23.000 KG, CARGA ÚTIL MÁXIMA 15.935 KG, DISTÂNCIA ENTRE EIXOS 4,80 M, POTÊNCIA 230 CV INCLUSIVE CAÇAMBA METÁLICA - IMPOSTOS E SEGUROS. AF_06/2014	CHOR - CUSTOS HORÁRIOS DE MÁQUINAS E EQUIPAMENTOS	H	1,0000000	4,48	4,48
					MO sem LS =>	9,35	LS =>	10,58
					Valor do BDI =>	14,14	Valor com BDI =>	83,68
Composição	91386	SINAPI	CAMINHÃO BASCULANTE 10 M3, TRUCADO CABINE SIMPLES, PESO BRUTO TOTAL 23.000 KG, CARGA ÚTIL MÁXIMA 15.935 KG, DISTÂNCIA ENTRE EIXOS 4,80 M, POTÊNCIA 230 CV INCLUSIVE CAÇAMBA METÁLICA - CHP DIURNO. AF_06/2014	CHOR - CUSTOS HORÁRIOS DE MÁQUINAS E EQUIPAMENTOS	CHP	1,0000000	259,88	259,88
Composição Auxiliar	88281	SINAPI	MOTORISTA DE BASCULANTE COM ENCARGOS COMPLEMENTARES	SEDI - SERVIÇOS DIVERSOS	H	1,0000000	25,18	25,18
Composição Auxiliar	91380	SINAPI	CAMINHÃO BASCULANTE 10 M3, TRUCADO CABINE SIMPLES, PESO BRUTO TOTAL 23.000 KG, CARGA ÚTIL MÁXIMA 15.935 KG, DISTÂNCIA ENTRE EIXOS 4,80 M, POTÊNCIA 230 CV INCLUSIVE CAÇAMBA METÁLICA - DEPRECIAÇÃO. AF_06/2014	CHOR - CUSTOS HORÁRIOS DE MÁQUINAS E EQUIPAMENTOS	H	1,0000000	28,78	28,78
Composição Auxiliar	91381	SINAPI	CAMINHÃO BASCULANTE 10 M3, TRUCADO CABINE SIMPLES, PESO BRUTO TOTAL 23.000 KG, CARGA ÚTIL MÁXIMA 15.935 KG, DISTÂNCIA ENTRE EIXOS 4,80 M, POTÊNCIA 230 CV INCLUSIVE CAÇAMBA METÁLICA - JUROS. AF_06/2014	CHOR - CUSTOS HORÁRIOS DE MÁQUINAS E EQUIPAMENTOS	H	1,0000000	11,10	11,10

SECRETARIA DOS ESPORTES DO PIAUÍ - SECEPI
DIRETORIA TÉCNICA DE ENGENHARIA



Composições Analíticas com Preço Unitário
CONSTRUÇÃO DO ESPAÇO ESPORTIVO COMUNITÁRIO (NOVO PAC) NO MUNICÍPIO DE
TERESINA - PI

Bancos
SINAPI - 05/2024 - Piauí
ORSE - 05/2024 - Sergipe
SEINFRA - 028 - Ceará

B.D.I.
20,34%

B.D.I. DIF.
14,62%

Encargos Sociais
Não Desonerado:
Horista: 113,05%
Mensalista: 70,90%

Composições Analíticas com Preço Unitário

Composição Auxiliar	91382	SINAPI	CAMINHÃO BASCULANTE 10 M3. TRUCADO CABINE SIMPLES, PESO BRUTO TOTAL 23.000 KG, CARGA ÚTIL MÁXIMA 15.935 KG, DISTÂNCIA ENTRE EIXOS 4,80 M, POTÊNCIA 230 CV INCLUSIVE CAÇAMBA METÁLICA - IMPOSTOS E SEGUROS. AF_06/2014	CHOR - CUSTOS HORÁRIOS DE MÁQUINAS E EQUIPAMENTOS	H	1,0000000	4,48	4,48
Composição Auxiliar	91383	SINAPI	CAMINHÃO BASCULANTE 10 M3. TRUCADO CABINE SIMPLES, PESO BRUTO TOTAL 23.000 KG, CARGA ÚTIL MÁXIMA 15.935 KG, DISTÂNCIA ENTRE EIXOS 4,80 M, POTÊNCIA 230 CV INCLUSIVE CAÇAMBA METÁLICA - MANUTENÇÃO. AF_06/2014	CHOR - CUSTOS HORÁRIOS DE MÁQUINAS E EQUIPAMENTOS	H	1,0000000	51,94	51,94
Composição Auxiliar	91384	SINAPI	CAMINHÃO BASCULANTE 10 M3. TRUCADO CABINE SIMPLES, PESO BRUTO TOTAL 23.000 KG, CARGA ÚTIL MÁXIMA 15.935 KG, DISTÂNCIA ENTRE EIXOS 4,80 M, POTÊNCIA 230 CV INCLUSIVE CAÇAMBA METÁLICA - MATERIAIS NA OPERAÇÃO. AF_06/2014	CHOR - CUSTOS HORÁRIOS DE MÁQUINAS E EQUIPAMENTOS	H	1,0000000	138,40	138,40

MO sem LS => 9,35 LS => 10,58 MO com LS => 19,93
Valor do BDI => 52,86 Valor com BDI => 312,74

	Código	Banco	Descrição	Tipo	Und	Quant.	Valor Unit	Total
Composição	91380	SINAPI	CAMINHÃO BASCULANTE 10 M3. TRUCADO CABINE SIMPLES, PESO BRUTO TOTAL 23.000 KG, CARGA ÚTIL MÁXIMA 15.935 KG, DISTÂNCIA ENTRE EIXOS 4,80 M, POTÊNCIA 230 CV INCLUSIVE CAÇAMBA METÁLICA - DEPRECIAÇÃO. AF_06/2014	CHOR - CUSTOS HORÁRIOS DE MÁQUINAS E EQUIPAMENTOS	H	1,0000000	28,78	28,78
Insumo	00037734	SINAPI	CAÇAMBA METALICA BASCULANTE COM CAPACIDADE DE 10 M3 (INCLUI MONTAGEM, NAO INCLUI CAMINHÃO)	Equipamento para Aquisição Permanente	UN	0,0000603	74.370,78	4,48
Insumo	00037758	SINAPI	CAMINHÃO TRUCADO, PESO BRUTO TOTAL 23000 KG, CARGA UTIL MAXIMA 15285 KG, DISTANCIA ENTRE EIXOS 4,80 M, POTENCIA 326 CV (INCLUI CABINE E CHASSI, NAO INCLUI CARROCERIA)	Equipamento	UN	0,0000342	710.806,66	24,30

MO sem LS => 0,00 LS => 0,00 MO com LS => 0,00
Valor do BDI => 5,85 Valor com BDI => 34,63

	Código	Banco	Descrição	Tipo	Und	Quant.	Valor Unit	Total
Composição	91382	SINAPI	CAMINHÃO BASCULANTE 10 M3. TRUCADO CABINE SIMPLES, PESO BRUTO TOTAL 23.000 KG, CARGA ÚTIL MÁXIMA 15.935 KG, DISTÂNCIA ENTRE EIXOS 4,80 M, POTÊNCIA 230 CV INCLUSIVE CAÇAMBA METÁLICA - IMPOSTOS E SEGUROS. AF_06/2014	CHOR - CUSTOS HORÁRIOS DE MÁQUINAS E EQUIPAMENTOS	H	1,0000000	4,48	4,48
Insumo	00037734	SINAPI	CAÇAMBA METALICA BASCULANTE COM CAPACIDADE DE 10 M3 (INCLUI MONTAGEM, NAO INCLUI CAMINHÃO)	Equipamento para Aquisição Permanente	UN	0,0000059	74.370,78	0,43
Insumo	00037758	SINAPI	CAMINHÃO TRUCADO, PESO BRUTO TOTAL 23000 KG, CARGA UTIL MAXIMA 15285 KG, DISTANCIA ENTRE EIXOS 4,80 M, POTENCIA 326 CV (INCLUI CABINE E CHASSI, NAO INCLUI CARROCERIA)	Equipamento	UN	0,0000057	710.806,66	4,05

MO sem LS => 0,00 LS => 0,00 MO com LS => 0,00
Valor do BDI => 0,91 Valor com BDI => 5,39

	Código	Banco	Descrição	Tipo	Und	Quant.	Valor Unit	Total
Composição	91381	SINAPI	CAMINHÃO BASCULANTE 10 M3. TRUCADO CABINE SIMPLES, PESO BRUTO TOTAL 23.000 KG, CARGA ÚTIL MÁXIMA 15.935 KG, DISTÂNCIA ENTRE EIXOS 4,80 M, POTÊNCIA 230 CV INCLUSIVE CAÇAMBA METÁLICA - JUROS. AF_06/2014	CHOR - CUSTOS HORÁRIOS DE MÁQUINAS E EQUIPAMENTOS	H	1,0000000	11,10	11,10
Insumo	00037734	SINAPI	CAÇAMBA METALICA BASCULANTE COM CAPACIDADE DE 10 M3 (INCLUI MONTAGEM, NAO INCLUI CAMINHÃO)	Equipamento para Aquisição Permanente	UN	0,0000146	74.370,78	1,08
Insumo	00037758	SINAPI	CAMINHÃO TRUCADO, PESO BRUTO TOTAL 23000 KG, CARGA UTIL MAXIMA 15285 KG, DISTANCIA ENTRE EIXOS 4,80 M, POTENCIA 326 CV (INCLUI CABINE E CHASSI, NAO INCLUI CARROCERIA)	Equipamento	UN	0,0000141	710.806,66	10,02

MO sem LS => 0,00 LS => 0,00 MO com LS => 0,00
Valor do BDI => 2,26 Valor com BDI => 13,36

	Código	Banco	Descrição	Tipo	Und	Quant.	Valor Unit	Total
Composição	91383	SINAPI	CAMINHÃO BASCULANTE 10 M3. TRUCADO CABINE SIMPLES, PESO BRUTO TOTAL 23.000 KG, CARGA ÚTIL MÁXIMA 15.935 KG, DISTÂNCIA ENTRE EIXOS 4,80 M, POTÊNCIA 230 CV INCLUSIVE CAÇAMBA METÁLICA - MANUTENÇÃO. AF_06/2014	CHOR - CUSTOS HORÁRIOS DE MÁQUINAS E EQUIPAMENTOS	H	1,0000000	51,94	51,94
Insumo	00037734	SINAPI	CAÇAMBA METALICA BASCULANTE COM CAPACIDADE DE 10 M3 (INCLUI MONTAGEM, NAO INCLUI CAMINHÃO)	Equipamento para Aquisição Permanente	UN	0,0000849	74.370,78	6,31
Insumo	00037758	SINAPI	CAMINHÃO TRUCADO, PESO BRUTO TOTAL 23000 KG, CARGA UTIL MAXIMA 15285 KG, DISTANCIA ENTRE EIXOS 4,80 M, POTENCIA 326 CV (INCLUI CABINE E CHASSI, NAO INCLUI CARROCERIA)	Equipamento	UN	0,0000642	710.806,66	45,63

MO sem LS => 0,00 LS => 0,00 MO com LS => 0,00
Valor do BDI => 10,56 Valor com BDI => 62,50

	Código	Banco	Descrição	Tipo	Und	Quant.	Valor Unit	Total
Composição	91384	SINAPI	CAMINHÃO BASCULANTE 10 M3. TRUCADO CABINE SIMPLES, PESO BRUTO TOTAL 23.000 KG, CARGA ÚTIL MÁXIMA 15.935 KG, DISTÂNCIA ENTRE EIXOS 4,80 M, POTÊNCIA 230 CV INCLUSIVE CAÇAMBA METÁLICA - MATERIAIS NA OPERAÇÃO. AF_06/2014	CHOR - CUSTOS HORÁRIOS DE MÁQUINAS E EQUIPAMENTOS	H	1,0000000	138,40	138,40
Insumo	00004221	SINAPI	OLEO DIESEL COMBUSTIVEL COMUM METROPOLITANO S-10 OU S-500	Material	L	23,7000000	5,84	138,40

MO sem LS => 0,00 LS => 0,00 MO com LS => 0,00
Valor do BDI => 28,15 Valor com BDI => 166,55

	Código	Banco	Descrição	Tipo	Und	Quant.	Valor Unit	Total
Composição	89884	SINAPI	CAMINHÃO BASCULANTE 18 M3. COM CAVALO MECÂNICO DE CAPACIDADE MÁXIMA DE TRACÇÃO COMBINADO DE 45000 KG, POTÊNCIA 330 CV, INCLUSIVE SEMIREBOQUE COM CAÇAMBA METÁLICA - CHI DIURNO. AF_12/2014	CHOR - CUSTOS HORÁRIOS DE MÁQUINAS E EQUIPAMENTOS	CHI	1,0000000	85,87	85,87
Composição Auxiliar	88281	SINAPI	MOTORISTA DE BASCULANTE COM ENCARGOS COMPLEMENTARES	SEDI - SERVIÇOS DIVERSOS	H	1,0000000	25,18	25,18
Composição Auxiliar	89878	SINAPI	CAMINHÃO BASCULANTE 18 M3. COM CAVALO MECÂNICO DE CAPACIDADE MÁXIMA DE TRACÇÃO COMBINADO DE 45000 KG, POTÊNCIA 330 CV, INCLUSIVE SEMIREBOQUE COM CAÇAMBA METÁLICA - DEPRECIAÇÃO. AF_12/2014	CHOR - CUSTOS HORÁRIOS DE MÁQUINAS E EQUIPAMENTOS	H	1,0000000	40,77	40,77
Composição Auxiliar	89879	SINAPI	CAMINHÃO BASCULANTE 18 M3. COM CAVALO MECÂNICO DE CAPACIDADE MÁXIMA DE TRACÇÃO COMBINADO DE 45000 KG, POTÊNCIA 330 CV, INCLUSIVE SEMIREBOQUE COM CAÇAMBA METÁLICA - JUROS. AF_12/2014	CHOR - CUSTOS HORÁRIOS DE MÁQUINAS E EQUIPAMENTOS	H	1,0000000	14,19	14,19

SECRETARIA DOS ESPORTES DO PIAUÍ - SECEPI
DIRETORIA TÉCNICA DE ENGENHARIA



Composições Analíticas com Preço Unitário
CONSTRUÇÃO DO ESPAÇO ESPORTIVO COMUNITÁRIO (NOVO PAC) NO MUNICÍPIO DE
TERESINA - PI

Bancos
SINAPI - 05/2024 - Piauí
ORSE - 05/2024 - Sergipe
SEINFRA - 028 - Ceará

B.D.I.
20,34%

B.D.I. DIF.
14,62%

Encargos Sociais
Não Desonerado:
Horista: 113,05%
Mensalista: 70,90%

Composições Analíticas com Preço Unitário

Composição Auxiliar	89880	SINAPI	CAMINHÃO BASCULANTE 18 M3, COM CAVALO MECÂNICO DE CAPACIDADE MÁXIMA DE TRACÃO COMBINADO DE 45000 KG, POTÊNCIA 330 CV, INCLUSIVE SEMIREBOQUE COM CAÇAMBA METÁLICA - IMPOSTOS E SEGUROS. AF_12/2014	CHOR - CUSTOS HORÁRIOS DE MÁQUINAS E EQUIPAMENTOS	H	1,0000000	5,73	5,73	
				MO sem LS =>	9,35	LS =>	10,58	MO com LS =>	19,93
				Valor do BDI =>	17,47	Valor com BDI =>			103,34
Composição	89883	SINAPI	CAMINHÃO BASCULANTE 18 M3, COM CAVALO MECÂNICO DE CAPACIDADE MÁXIMA DE TRACÃO COMBINADO DE 45000 KG, POTÊNCIA 330 CV, INCLUSIVE SEMIREBOQUE COM CAÇAMBA METÁLICA - CHP DIURNO. AF_12/2014	CHOR - CUSTOS HORÁRIOS DE MÁQUINAS E EQUIPAMENTOS	CHP	1,0000000	353,76	353,76	
Composição Auxiliar	88281	SINAPI	MOTORISTA DE BASCULANTE COM ENCARGOS COMPLEMENTARES	SEDI - SERVIÇOS DIVERSOS	H	1,0000000	25,18	25,18	
Composição Auxiliar	89878	SINAPI	CAMINHÃO BASCULANTE 18 M3, COM CAVALO MECÂNICO DE CAPACIDADE MÁXIMA DE TRACÃO COMBINADO DE 45000 KG, POTÊNCIA 330 CV, INCLUSIVE SEMIREBOQUE COM CAÇAMBA METÁLICA - DEPRECIAÇÃO. AF_12/2014	CHOR - CUSTOS HORÁRIOS DE MÁQUINAS E EQUIPAMENTOS	H	1,0000000	40,77	40,77	
Composição Auxiliar	89879	SINAPI	CAMINHÃO BASCULANTE 18 M3, COM CAVALO MECÂNICO DE CAPACIDADE MÁXIMA DE TRACÃO COMBINADO DE 45000 KG, POTÊNCIA 330 CV, INCLUSIVE SEMIREBOQUE COM CAÇAMBA METÁLICA - JUROS. AF_12/2014	CHOR - CUSTOS HORÁRIOS DE MÁQUINAS E EQUIPAMENTOS	H	1,0000000	14,19	14,19	
Composição Auxiliar	89880	SINAPI	CAMINHÃO BASCULANTE 18 M3, COM CAVALO MECÂNICO DE CAPACIDADE MÁXIMA DE TRACÃO COMBINADO DE 45000 KG, POTÊNCIA 330 CV, INCLUSIVE SEMIREBOQUE COM CAÇAMBA METÁLICA - IMPOSTOS E SEGUROS. AF_12/2014	CHOR - CUSTOS HORÁRIOS DE MÁQUINAS E EQUIPAMENTOS	H	1,0000000	5,73	5,73	
Composição Auxiliar	89881	SINAPI	CAMINHÃO BASCULANTE 18 M3, COM CAVALO MECÂNICO DE CAPACIDADE MÁXIMA DE TRACÃO COMBINADO DE 45000 KG, POTÊNCIA 330 CV, INCLUSIVE SEMIREBOQUE COM CAÇAMBA METÁLICA - MANUTENÇÃO. AF_12/2014	CHOR - CUSTOS HORÁRIOS DE MÁQUINAS E EQUIPAMENTOS	H	1,0000000	69,33	69,33	
Composição Auxiliar	89882	SINAPI	CAMINHÃO BASCULANTE 18 M3, COM CAVALO MECÂNICO DE CAPACIDADE MÁXIMA DE TRACÃO COMBINADO DE 45000 KG, POTÊNCIA 330 CV, INCLUSIVE SEMIREBOQUE COM CAÇAMBA METÁLICA - MATERIAIS NA OPERAÇÃO. AF_12/2014	CHOR - CUSTOS HORÁRIOS DE MÁQUINAS E EQUIPAMENTOS	H	1,0000000	198,56	198,56	
				MO sem LS =>	9,35	LS =>	10,58	MO com LS =>	19,93
				Valor do BDI =>	71,95	Valor com BDI =>			425,71
Composição	89878	SINAPI	CAMINHÃO BASCULANTE 18 M3, COM CAVALO MECÂNICO DE CAPACIDADE MÁXIMA DE TRACÃO COMBINADO DE 45000 KG, POTÊNCIA 330 CV, INCLUSIVE SEMIREBOQUE COM CAÇAMBA METÁLICA - DEPRECIAÇÃO. AF_12/2014	CHOR - CUSTOS HORÁRIOS DE MÁQUINAS E EQUIPAMENTOS	H	1,0000000	40,77	40,77	
Insumo	00037744	SINAPI	SEMI-REBOQUE COM TRES EIXOS EM TANDEM TIPO BASCULANTE COM CACAMBA METALICA 18 M3 (INCLUI MONTAGEM, NAO INCLUI CAVALO MECANICO)	Equipamento	UN	0,0000603	254.569,93	15,35	
Insumo	00037763	SINAPI	CAVALO MECANICO TRACAO 4X2, PESO BRUTO TOTAL 16000 KG, CAPACIDADE MAXIMA DE TRACAO "45000" KG, DISTANCIA ENTRE EIXOS "3,56" M, POTENCIA "330" CV (INCLUI CABINE E CHASSI, NAO INCLUI SEMIRREBOQUE)	Equipamento	UN	0,0000342	743.314,47	25,42	
				MO sem LS =>	0,00	LS =>	0,00	MO com LS =>	0,00
				Valor do BDI =>	8,29	Valor com BDI =>			49,06
Composição	89880	SINAPI	CAMINHÃO BASCULANTE 18 M3, COM CAVALO MECÂNICO DE CAPACIDADE MÁXIMA DE TRACÃO COMBINADO DE 45000 KG, POTÊNCIA 330 CV, INCLUSIVE SEMIREBOQUE COM CAÇAMBA METÁLICA - IMPOSTOS E SEGUROS. AF_12/2014	CHOR - CUSTOS HORÁRIOS DE MÁQUINAS E EQUIPAMENTOS	H	1,0000000	5,73	5,73	
Insumo	00037744	SINAPI	SEMI-REBOQUE COM TRES EIXOS EM TANDEM TIPO BASCULANTE COM CACAMBA METALICA 18 M3 (INCLUI MONTAGEM, NAO INCLUI CAVALO MECANICO)	Equipamento	UN	0,0000059	254.569,93	1,50	
Insumo	00037763	SINAPI	CAVALO MECANICO TRACAO 4X2, PESO BRUTO TOTAL 16000 KG, CAPACIDADE MAXIMA DE TRACAO "45000" KG, DISTANCIA ENTRE EIXOS "3,56" M, POTENCIA "330" CV (INCLUI CABINE E CHASSI, NAO INCLUI SEMIRREBOQUE)	Equipamento	UN	0,0000057	743.314,47	4,23	
				MO sem LS =>	0,00	LS =>	0,00	MO com LS =>	0,00
				Valor do BDI =>	1,17	Valor com BDI =>			6,90
Composição	89879	SINAPI	CAMINHÃO BASCULANTE 18 M3, COM CAVALO MECÂNICO DE CAPACIDADE MÁXIMA DE TRACÃO COMBINADO DE 45000 KG, POTÊNCIA 330 CV, INCLUSIVE SEMIREBOQUE COM CAÇAMBA METÁLICA - JUROS. AF_12/2014	CHOR - CUSTOS HORÁRIOS DE MÁQUINAS E EQUIPAMENTOS	H	1,0000000	14,19	14,19	
Insumo	00037744	SINAPI	SEMI-REBOQUE COM TRES EIXOS EM TANDEM TIPO BASCULANTE COM CACAMBA METALICA 18 M3 (INCLUI MONTAGEM, NAO INCLUI CAVALO MECANICO)	Equipamento	UN	0,0000146	254.569,93	3,71	
Insumo	00037763	SINAPI	CAVALO MECANICO TRACAO 4X2, PESO BRUTO TOTAL 16000 KG, CAPACIDADE MAXIMA DE TRACAO "45000" KG, DISTANCIA ENTRE EIXOS "3,56" M, POTENCIA "330" CV (INCLUI CABINE E CHASSI, NAO INCLUI SEMIRREBOQUE)	Equipamento	UN	0,0000141	743.314,47	10,48	
				MO sem LS =>	0,00	LS =>	0,00	MO com LS =>	0,00
				Valor do BDI =>	2,89	Valor com BDI =>			17,08
Composição	89881	SINAPI	CAMINHÃO BASCULANTE 18 M3, COM CAVALO MECÂNICO DE CAPACIDADE MÁXIMA DE TRACÃO COMBINADO DE 45000 KG, POTÊNCIA 330 CV, INCLUSIVE SEMIREBOQUE COM CAÇAMBA METÁLICA - MANUTENÇÃO. AF_12/2014	CHOR - CUSTOS HORÁRIOS DE MÁQUINAS E EQUIPAMENTOS	H	1,0000000	69,33	69,33	
Insumo	00037744	SINAPI	SEMI-REBOQUE COM TRES EIXOS EM TANDEM TIPO BASCULANTE COM CACAMBA METALICA 18 M3 (INCLUI MONTAGEM, NAO INCLUI CAVALO MECANICO)	Equipamento	UN	0,0000849	254.569,93	21,61	
Insumo	00037763	SINAPI	CAVALO MECANICO TRACAO 4X2, PESO BRUTO TOTAL 16000 KG, CAPACIDADE MAXIMA DE TRACAO "45000" KG, DISTANCIA ENTRE EIXOS "3,56" M, POTENCIA "330" CV (INCLUI CABINE E CHASSI, NAO INCLUI SEMIRREBOQUE)	Equipamento	UN	0,0000642	743.314,47	47,72	
				MO sem LS =>	0,00	LS =>	0,00	MO com LS =>	0,00
				Valor do BDI =>	14,10	Valor com BDI =>			83,43
Composição	89882	SINAPI	CAMINHÃO BASCULANTE 18 M3, COM CAVALO MECÂNICO DE CAPACIDADE MÁXIMA DE TRACÃO COMBINADO DE 45000 KG, POTÊNCIA 330 CV, INCLUSIVE SEMIREBOQUE COM CAÇAMBA METÁLICA - MATERIAIS NA OPERAÇÃO. AF_12/2014	CHOR - CUSTOS HORÁRIOS DE MÁQUINAS E EQUIPAMENTOS	H	1,0000000	198,56	198,56	
Insumo	00004221	SINAPI	OLEO DIESEL COMBUSTIVEL COMUM METROPOLITANO S-10 OU S-500	Material	L	34,0000000	5,84	198,56	

SECRETARIA DOS ESPORTES DO PIAUÍ - SECEPI
DIRETORIA TÉCNICA DE ENGENHARIA



Composições Analíticas com Preço Unitário
CONSTRUÇÃO DO ESPAÇO ESPORTIVO COMUNITÁRIO (NOVO PAC) NO MUNICÍPIO DE
TERESINA - PI

Bancos
SINAPI - 05/2024 - Piauí
ORSE - 05/2024 - Sergipe
SEINFRA - 028 - Ceará

B.D.I.
20,34%

B.D.I. DIF.
14,62%

Encargos Sociais
Não Desonerado:
Horista: 113,05%
Mensalista: 70,90%

Composições Analíticas com Preço Unitário

				MO sem LS =>	0,00	LS =>	0,00	MO com LS =>	0,00
				Valor do BDI =>	40,39	Valor com BDI =>			238,95
	Código	Banco	Descrição	Tipo	Und	Quant.	Valor Unit	Total	
Composição	67827	SINAPI	CAMINHÃO BASCULANTE 6 M3 TOCO, PESO BRUTO TOTAL 16.000 KG, CARGA ÚTIL MÁXIMA 11.130 KG, DISTÂNCIA ENTRE EIXOS 5,36 M, POTÊNCIA 185 CV, INCLUSIVE CAÇAMBA METÁLICA - CHI DIURNO. AF_06/2014	CHOR - CUSTOS HORÁRIOS DE MÁQUINAS E EQUIPAMENTOS	CHI	1,0000000	60,11	60,11	
Composição Auxiliar	7058	SINAPI	CAMINHÃO BASCULANTE 6 M3 TOCO, PESO BRUTO TOTAL 16.000 KG, CARGA ÚTIL MÁXIMA 11.130 KG, DISTÂNCIA ENTRE EIXOS 5,36 M, POTÊNCIA 185 CV, INCLUSIVE CAÇAMBA METÁLICA - DEPRECIAÇÃO. AF_06/2014	CHOR - CUSTOS HORÁRIOS DE MÁQUINAS E EQUIPAMENTOS	H	1,0000000	22,64	22,64	
Composição Auxiliar	7059	SINAPI	CAMINHÃO BASCULANTE 6 M3 TOCO, PESO BRUTO TOTAL 16.000 KG, CARGA ÚTIL MÁXIMA 11.130 KG, DISTÂNCIA ENTRE EIXOS 5,36 M, POTÊNCIA 185 CV, INCLUSIVE CAÇAMBA METÁLICA - JUROS. AF_06/2014	CHOR - CUSTOS HORÁRIOS DE MÁQUINAS E EQUIPAMENTOS	H	1,0000000	8,76	8,76	
Composição Auxiliar	88281	SINAPI	MOTORISTA DE BASCULANTE COM ENCARGOS COMPLEMENTARES	SEDI - SERVIÇOS DIVERSOS	H	1,0000000	25,18	25,18	
Composição Auxiliar	91402	SINAPI	CAMINHÃO BASCULANTE 6 M3 TOCO, PESO BRUTO TOTAL 16.000 KG, CARGA ÚTIL MÁXIMA 11.130 KG, DISTÂNCIA ENTRE EIXOS 5,36 M, POTÊNCIA 185 CV, INCLUSIVE CAÇAMBA METÁLICA - IMPOSTOS E SEGUROS. AF_06/2014	CHOR - CUSTOS HORÁRIOS DE MÁQUINAS E EQUIPAMENTOS	H	1,0000000	3,53	3,53	
				MO sem LS =>	9,35	LS =>	10,58	MO com LS =>	19,93
				Valor do BDI =>	12,23	Valor com BDI =>			72,34
	Código	Banco	Descrição	Tipo	Und	Quant.	Valor Unit	Total	
Composição	67826	SINAPI	CAMINHÃO BASCULANTE 6 M3 TOCO, PESO BRUTO TOTAL 16.000 KG, CARGA ÚTIL MÁXIMA 11.130 KG, DISTÂNCIA ENTRE EIXOS 5,36 M, POTÊNCIA 185 CV, INCLUSIVE CAÇAMBA METÁLICA - CHP DIURNO. AF_06/2014	CHOR - CUSTOS HORÁRIOS DE MÁQUINAS E EQUIPAMENTOS	CHP	1,0000000	180,58	180,58	
Composição Auxiliar	7058	SINAPI	CAMINHÃO BASCULANTE 6 M3 TOCO, PESO BRUTO TOTAL 16.000 KG, CARGA ÚTIL MÁXIMA 11.130 KG, DISTÂNCIA ENTRE EIXOS 5,36 M, POTÊNCIA 185 CV, INCLUSIVE CAÇAMBA METÁLICA - DEPRECIAÇÃO. AF_06/2014	CHOR - CUSTOS HORÁRIOS DE MÁQUINAS E EQUIPAMENTOS	H	1,0000000	22,64	22,64	
Composição Auxiliar	7059	SINAPI	CAMINHÃO BASCULANTE 6 M3 TOCO, PESO BRUTO TOTAL 16.000 KG, CARGA ÚTIL MÁXIMA 11.130 KG, DISTÂNCIA ENTRE EIXOS 5,36 M, POTÊNCIA 185 CV, INCLUSIVE CAÇAMBA METÁLICA - JUROS. AF_06/2014	CHOR - CUSTOS HORÁRIOS DE MÁQUINAS E EQUIPAMENTOS	H	1,0000000	8,76	8,76	
Composição Auxiliar	7060	SINAPI	CAMINHÃO BASCULANTE 6 M3 TOCO, PESO BRUTO TOTAL 16.000 KG, CARGA ÚTIL MÁXIMA 11.130 KG, DISTÂNCIA ENTRE EIXOS 5,36 M, POTÊNCIA 185 CV, INCLUSIVE CAÇAMBA METÁLICA - MANUTENÇÃO. AF_06/2014	CHOR - CUSTOS HORÁRIOS DE MÁQUINAS E EQUIPAMENTOS	H	1,0000000	40,93	40,93	
Composição Auxiliar	7061	SINAPI	CAMINHÃO BASCULANTE 6 M3 TOCO, PESO BRUTO TOTAL 16.000 KG, CARGA ÚTIL MÁXIMA 11.130 KG, DISTÂNCIA ENTRE EIXOS 5,36 M, POTÊNCIA 185 CV, INCLUSIVE CAÇAMBA METÁLICA - MATERIAIS NA OPERAÇÃO. AF_06/2014	CHOR - CUSTOS HORÁRIOS DE MÁQUINAS E EQUIPAMENTOS	H	1,0000000	79,54	79,54	
Composição Auxiliar	88281	SINAPI	MOTORISTA DE BASCULANTE COM ENCARGOS COMPLEMENTARES	SEDI - SERVIÇOS DIVERSOS	H	1,0000000	25,18	25,18	
Composição Auxiliar	91402	SINAPI	CAMINHÃO BASCULANTE 6 M3 TOCO, PESO BRUTO TOTAL 16.000 KG, CARGA ÚTIL MÁXIMA 11.130 KG, DISTÂNCIA ENTRE EIXOS 5,36 M, POTÊNCIA 185 CV, INCLUSIVE CAÇAMBA METÁLICA - IMPOSTOS E SEGUROS. AF_06/2014	CHOR - CUSTOS HORÁRIOS DE MÁQUINAS E EQUIPAMENTOS	H	1,0000000	3,53	3,53	
				MO sem LS =>	9,35	LS =>	10,58	MO com LS =>	19,93
				Valor do BDI =>	36,73	Valor com BDI =>			217,31
	Código	Banco	Descrição	Tipo	Und	Quant.	Valor Unit	Total	
Composição	7058	SINAPI	CAMINHÃO BASCULANTE 6 M3 TOCO, PESO BRUTO TOTAL 16.000 KG, CARGA ÚTIL MÁXIMA 11.130 KG, DISTÂNCIA ENTRE EIXOS 5,36 M, POTÊNCIA 185 CV, INCLUSIVE CAÇAMBA METÁLICA - DEPRECIAÇÃO. AF_06/2014	CHOR - CUSTOS HORÁRIOS DE MÁQUINAS E EQUIPAMENTOS	H	1,0000000	22,64	22,64	
Insumo	00037733	SINAPI	CACAMBA METALICA BASCULANTE COM CAPACIDADE DE 6 M3 (INCLUI MONTAGEM, NAO INCLUI CAMINHAO)	Equipamento para Aquisição Permanente	UN	0,0000603	55.762,93	3,36	
Insumo	00037752	SINAPI	CAMINHAO TOCO, PESO BRUTO TOTAL 16000 KG, CARGA UTIL MAXIMA 11030 KG, DISTANCIA ENTRE EIXOS 5,41 M, POTENCIA 185 CV (INCLUI CABINE E CHASSI, NAO INCLUI CARROCERIA)	Equipamento	UN	0,0000342	563.990,17	19,28	
				MO sem LS =>	0,00	LS =>	0,00	MO com LS =>	0,00
				Valor do BDI =>	4,60	Valor com BDI =>			27,24
	Código	Banco	Descrição	Tipo	Und	Quant.	Valor Unit	Total	
Composição	91402	SINAPI	CAMINHÃO BASCULANTE 6 M3 TOCO, PESO BRUTO TOTAL 16.000 KG, CARGA ÚTIL MÁXIMA 11.130 KG, DISTÂNCIA ENTRE EIXOS 5,36 M, POTÊNCIA 185 CV, INCLUSIVE CAÇAMBA METÁLICA - IMPOSTOS E SEGUROS. AF_06/2014	CHOR - CUSTOS HORÁRIOS DE MÁQUINAS E EQUIPAMENTOS	H	1,0000000	3,53	3,53	
Insumo	00037733	SINAPI	CACAMBA METALICA BASCULANTE COM CAPACIDADE DE 6 M3 (INCLUI MONTAGEM, NAO INCLUI CAMINHAO)	Equipamento para Aquisição Permanente	UN	0,0000059	55.762,93	0,32	
Insumo	00037752	SINAPI	CAMINHAO TOCO, PESO BRUTO TOTAL 16000 KG, CARGA UTIL MAXIMA 11030 KG, DISTANCIA ENTRE EIXOS 5,41 M, POTENCIA 185 CV (INCLUI CABINE E CHASSI, NAO INCLUI CARROCERIA)	Equipamento	UN	0,0000057	563.990,17	3,21	
				MO sem LS =>	0,00	LS =>	0,00	MO com LS =>	0,00
				Valor do BDI =>	0,72	Valor com BDI =>			4,25
	Código	Banco	Descrição	Tipo	Und	Quant.	Valor Unit	Total	
Composição	7059	SINAPI	CAMINHÃO BASCULANTE 6 M3 TOCO, PESO BRUTO TOTAL 16.000 KG, CARGA ÚTIL MÁXIMA 11.130 KG, DISTÂNCIA ENTRE EIXOS 5,36 M, POTÊNCIA 185 CV, INCLUSIVE CAÇAMBA METÁLICA - JUROS. AF_06/2014	CHOR - CUSTOS HORÁRIOS DE MÁQUINAS E EQUIPAMENTOS	H	1,0000000	8,76	8,76	
Insumo	00037733	SINAPI	CACAMBA METALICA BASCULANTE COM CAPACIDADE DE 6 M3 (INCLUI MONTAGEM, NAO INCLUI CAMINHAO)	Equipamento para Aquisição Permanente	UN	0,0000146	55.762,93	0,81	
Insumo	00037752	SINAPI	CAMINHAO TOCO, PESO BRUTO TOTAL 16000 KG, CARGA UTIL MAXIMA 11030 KG, DISTANCIA ENTRE EIXOS 5,41 M, POTENCIA 185 CV (INCLUI CABINE E CHASSI, NAO INCLUI CARROCERIA)	Equipamento	UN	0,0000141	563.990,17	7,95	
				MO sem LS =>	0,00	LS =>	0,00	MO com LS =>	0,00
				Valor do BDI =>	1,78	Valor com BDI =>			10,54
	Código	Banco	Descrição	Tipo	Und	Quant.	Valor Unit	Total	
Composição	7060	SINAPI	CAMINHÃO BASCULANTE 6 M3 TOCO, PESO BRUTO TOTAL 16.000 KG, CARGA ÚTIL MÁXIMA 11.130 KG, DISTÂNCIA ENTRE EIXOS 5,36 M, POTÊNCIA 185 CV, INCLUSIVE CAÇAMBA METÁLICA - MANUTENÇÃO. AF_06/2014	CHOR - CUSTOS HORÁRIOS DE MÁQUINAS E EQUIPAMENTOS	H	1,0000000	40,93	40,93	
Insumo	00037733	SINAPI	CACAMBA METALICA BASCULANTE COM CAPACIDADE DE 6 M3 (INCLUI MONTAGEM, NAO INCLUI CAMINHAO)	Equipamento para Aquisição Permanente	UN	0,0000849	55.762,93	4,73	

SECRETARIA DOS ESPORTES DO PIAUÍ - SECEPI
DIRETORIA TÉCNICA DE ENGENHARIA



Composições Analíticas com Preço Unitário
CONSTRUÇÃO DO ESPAÇO ESPORTIVO COMUNITÁRIO (NOVO PAC) NO MUNICÍPIO DE
TERESINA - PI

Bancos
SINAPI - 05/2024 - Piauí
ORSE - 05/2024 - Sergipe
SEINFRA - 028 - Ceará

B.D.I.
20,34%

B.D.I. DIF.
14,62%

Encargos Sociais
Não Desonerado:
Horista: 113,05%
Mensalista: 70,90%

Composições Analíticas com Preço Unitário

Insumo	00037752	SINAPI	CAMINHÃO TOCO, PESO BRUTO TOTAL 16000 KG, CARGA UTIL MÁXIMA 11030 KG, DISTÂNCIA ENTRE EIXOS 5,41 M, POTENCIA 185 CV (INCLUI CABINE E CHASSI, NAO INCLUI CARROCERIA)	Equipamento	UN	0,0000642	563.990,17	36,20	
				MO sem LS =>	0,00	LS =>	0,00	MO com LS =>	0,00
				Valor do BDI =>	8,33	Valor com BDI =>			49,26
	Código	Banco	Descrição	Tipo	Und	Quant.	Valor Unit	Total	
Composição	7061	SINAPI	CAMINHÃO BASCULANTE 6 M3 TOCO, PESO BRUTO TOTAL 16.000 KG, CARGA ÚTIL MÁXIMA 11.130 KG, DISTÂNCIA ENTRE EIXOS 5,36 M, POTÊNCIA 185 CV, INCLUSIVE CAÇAMBA METÁLICA - MATERIAIS NA OPERAÇÃO. AF_06/2014	CHOR - CUSTOS HORÁRIOS DE MÁQUINAS E EQUIPAMENTOS	H	1,0000000	79,54	79,54	
Insumo	00004221	SINAPI	OLEO DIESEL COMBUSTIVEL COMUM METROPOLITANO S-10 OU S-500	Material	L	13,6200000	5,84	79,54	
				MO sem LS =>	0,00	LS =>	0,00	MO com LS =>	0,00
				Valor do BDI =>	16,18	Valor com BDI =>			95,72
	Código	Banco	Descrição	Tipo	Und	Quant.	Valor Unit	Total	
Composição	5903	SINAPI	CAMINHÃO PIPA 10.000 L TRUCADO, PESO BRUTO TOTAL 23.000 KG, CARGA ÚTIL MÁXIMA 15.935 KG, DISTÂNCIA ENTRE EIXOS 4,8 M, POTÊNCIA 230 CV, INCLUSIVE TANQUE DE AÇO PARA TRANSPORTE DE ÁGUA - CHI DIURNO. AF_06/2014	CHOR - CUSTOS HORÁRIOS DE MÁQUINAS E EQUIPAMENTOS	CHI	1,0000000	69,17	69,17	
Composição Auxiliar	88282	SINAPI	MOTORISTA DE CAMINHÃO COM ENCARGOS COMPLEMENTARES	SEDI - SERVIÇOS DIVERSOS	H	1,0000000	24,45	24,45	
Composição Auxiliar	91396	SINAPI	CAMINHÃO PIPA 10.000 L TRUCADO, PESO BRUTO TOTAL 23.000 KG, CARGA ÚTIL MÁXIMA 15.935 KG, DISTÂNCIA ENTRE EIXOS 4,8 M, POTÊNCIA 230 CV, INCLUSIVE TANQUE DE AÇO PARA TRANSPORTE DE ÁGUA - DEPRECIAÇÃO. AF_06/2014	CHOR - CUSTOS HORÁRIOS DE MÁQUINAS E EQUIPAMENTOS	H	1,0000000	28,97	28,97	
Composição Auxiliar	91397	SINAPI	CAMINHÃO PIPA 10.000 L TRUCADO, PESO BRUTO TOTAL 23.000 KG, CARGA ÚTIL MÁXIMA 15.935 KG, DISTÂNCIA ENTRE EIXOS 4,8 M, POTÊNCIA 230 CV, INCLUSIVE TANQUE DE AÇO PARA TRANSPORTE DE ÁGUA - JUROS. AF_06/2014	CHOR - CUSTOS HORÁRIOS DE MÁQUINAS E EQUIPAMENTOS	H	1,0000000	11,22	11,22	
Composição Auxiliar	91398	SINAPI	CAMINHÃO PIPA 10.000 L TRUCADO, PESO BRUTO TOTAL 23.000 KG, CARGA ÚTIL MÁXIMA 15.935 KG, DISTÂNCIA ENTRE EIXOS 4,8 M, POTÊNCIA 230 CV, INCLUSIVE TANQUE DE AÇO PARA TRANSPORTE DE ÁGUA - IMPOSTOS E SEGUROS. AF_06/2014	CHOR - CUSTOS HORÁRIOS DE MÁQUINAS E EQUIPAMENTOS	H	1,0000000	4,53	4,53	
				MO sem LS =>	9,01	LS =>	10,19	MO com LS =>	19,20
				Valor do BDI =>	14,07	Valor com BDI =>			83,24
	Código	Banco	Descrição	Tipo	Und	Quant.	Valor Unit	Total	
Composição	5901	SINAPI	CAMINHÃO PIPA 10.000 L TRUCADO, PESO BRUTO TOTAL 23.000 KG, CARGA ÚTIL MÁXIMA 15.935 KG, DISTÂNCIA ENTRE EIXOS 4,8 M, POTÊNCIA 230 CV, INCLUSIVE TANQUE DE AÇO PARA TRANSPORTE DE ÁGUA - CHP DIURNO. AF_06/2014	CHOR - CUSTOS HORÁRIOS DE MÁQUINAS E EQUIPAMENTOS	CHP	1,0000000	308,42	308,42	
Composição Auxiliar	53831	SINAPI	CAMINHÃO PIPA 10.000 L TRUCADO, PESO BRUTO TOTAL 23.000 KG, CARGA ÚTIL MÁXIMA 15.935 KG, DISTÂNCIA ENTRE EIXOS 4,8 M, POTÊNCIA 230 CV, INCLUSIVE TANQUE DE AÇO PARA TRANSPORTE DE ÁGUA - MATERIAIS NA OPERAÇÃO. AF_06/2014	CHOR - CUSTOS HORÁRIOS DE MÁQUINAS E EQUIPAMENTOS	H	1,0000000	187,81	187,81	
Composição Auxiliar	5763	SINAPI	CAMINHÃO PIPA 10.000 L TRUCADO, PESO BRUTO TOTAL 23.000 KG, CARGA ÚTIL MÁXIMA 15.935 KG, DISTÂNCIA ENTRE EIXOS 4,8 M, POTÊNCIA 230 CV, INCLUSIVE TANQUE DE AÇO PARA TRANSPORTE DE ÁGUA - MANUTENÇÃO. AF_06/2014	CHOR - CUSTOS HORÁRIOS DE MÁQUINAS E EQUIPAMENTOS	H	1,0000000	51,44	51,44	
Composição Auxiliar	88282	SINAPI	MOTORISTA DE CAMINHÃO COM ENCARGOS COMPLEMENTARES	SEDI - SERVIÇOS DIVERSOS	H	1,0000000	24,45	24,45	
Composição Auxiliar	91396	SINAPI	CAMINHÃO PIPA 10.000 L TRUCADO, PESO BRUTO TOTAL 23.000 KG, CARGA ÚTIL MÁXIMA 15.935 KG, DISTÂNCIA ENTRE EIXOS 4,8 M, POTÊNCIA 230 CV, INCLUSIVE TANQUE DE AÇO PARA TRANSPORTE DE ÁGUA - DEPRECIAÇÃO. AF_06/2014	CHOR - CUSTOS HORÁRIOS DE MÁQUINAS E EQUIPAMENTOS	H	1,0000000	28,97	28,97	
Composição Auxiliar	91397	SINAPI	CAMINHÃO PIPA 10.000 L TRUCADO, PESO BRUTO TOTAL 23.000 KG, CARGA ÚTIL MÁXIMA 15.935 KG, DISTÂNCIA ENTRE EIXOS 4,8 M, POTÊNCIA 230 CV, INCLUSIVE TANQUE DE AÇO PARA TRANSPORTE DE ÁGUA - JUROS. AF_06/2014	CHOR - CUSTOS HORÁRIOS DE MÁQUINAS E EQUIPAMENTOS	H	1,0000000	11,22	11,22	
Composição Auxiliar	91398	SINAPI	CAMINHÃO PIPA 10.000 L TRUCADO, PESO BRUTO TOTAL 23.000 KG, CARGA ÚTIL MÁXIMA 15.935 KG, DISTÂNCIA ENTRE EIXOS 4,8 M, POTÊNCIA 230 CV, INCLUSIVE TANQUE DE AÇO PARA TRANSPORTE DE ÁGUA - IMPOSTOS E SEGUROS. AF_06/2014	CHOR - CUSTOS HORÁRIOS DE MÁQUINAS E EQUIPAMENTOS	H	1,0000000	4,53	4,53	
				MO sem LS =>	9,01	LS =>	10,19	MO com LS =>	19,20
				Valor do BDI =>	62,73	Valor com BDI =>			371,15
	Código	Banco	Descrição	Tipo	Und	Quant.	Valor Unit	Total	
Composição	91396	SINAPI	CAMINHÃO PIPA 10.000 L TRUCADO, PESO BRUTO TOTAL 23.000 KG, CARGA ÚTIL MÁXIMA 15.935 KG, DISTÂNCIA ENTRE EIXOS 4,8 M, POTÊNCIA 230 CV, INCLUSIVE TANQUE DE AÇO PARA TRANSPORTE DE ÁGUA - DEPRECIAÇÃO. AF_06/2014	CHOR - CUSTOS HORÁRIOS DE MÁQUINAS E EQUIPAMENTOS	H	1,0000000	28,97	28,97	
Insumo	00037736	SINAPI	TANQUE DE AÇO CARBONO NAO REVESTIDO, PARA TRANSPORTE DE AGUA COM CAPACIDADE DE 10 M3, COM BOMBA CENTRIFUGA POR TOMADA DE FORÇA, VAZAO MAXIMA *75* M3/H (INCLUI MONTAGEM, NAO INCLUI CAMINHAO)	Equipamento	UN	0,0000551	83.450,00	4,59	
Insumo	00037758	SINAPI	CAMINHÃO TRUCADO, PESO BRUTO TOTAL 23000 KG, CARGA UTIL MÁXIMA 15285 KG, DISTANCIA ENTRE EIXOS 4,80 M, POTENCIA 326 CV (INCLUI CABINE E CHASSI, NAO INCLUI CARROCERIA)	Equipamento	UN	0,0000343	710.806,66	24,38	
				MO sem LS =>	0,00	LS =>	0,00	MO com LS =>	0,00
				Valor do BDI =>	5,89	Valor com BDI =>			34,86
	Código	Banco	Descrição	Tipo	Und	Quant.	Valor Unit	Total	
Composição	91398	SINAPI	CAMINHÃO PIPA 10.000 L TRUCADO, PESO BRUTO TOTAL 23.000 KG, CARGA ÚTIL MÁXIMA 15.935 KG, DISTÂNCIA ENTRE EIXOS 4,8 M, POTÊNCIA 230 CV, INCLUSIVE TANQUE DE AÇO PARA TRANSPORTE DE ÁGUA - IMPOSTOS E SEGUROS. AF_06/2014	CHOR - CUSTOS HORÁRIOS DE MÁQUINAS E EQUIPAMENTOS	H	1,0000000	4,53	4,53	

SECRETARIA DOS ESPORTES DO PIAUÍ - SECEPI
DIRETORIA TÉCNICA DE ENGENHARIA



Composições Analíticas com Preço Unitário
CONSTRUÇÃO DO ESPAÇO ESPORTIVO COMUNITÁRIO (NOVO PAC) NO MUNICÍPIO DE
TERESINA - PI

Bancos
SINAPI - 05/2024 - Piauí
ORSE - 05/2024 - Sergipe
SEINFRA - 028 - Ceará

B.D.I.
20,34%

B.D.I. DIF.
14,62%

Encargos Sociais
Não Desonerado:
Horista: 113,05%
Mensalista: 70,90%

Composições Analíticas com Preço Unitário

Insumo	00037736	SINAPI	TANQUE DE AÇO CARBONO NAO REVESTIDO, PARA TRANSPORTE DE AGUA COM CAPACIDADE DE 10 M3, COM BOMBA CENTRIFUGA POR TOMADA DE FORÇA, VAZAO MAXIMA *75* M3/H (INCLUI MONTAGEM, NAO INCLUI CAMINHAO)	Equipamento	UN	0,0000058	83.450,00	0,48	
Insumo	00037758	SINAPI	CAMINHÃO TRUCADO, PESO BRUTO TOTAL 23000 KG, CARGA UTIL MAXIMA 15285 KG, DISTANCIA ENTRE EIXOS 4,80 M, POTENCIA 326 CV (INCLUI CABINE E CHASSI, NAO INCLUI CARROCERIA)	Equipamento	UN	0,0000057	710.806,66	4,05	
				MO sem LS =>	0,00	LS =>	0,00	MO com LS =>	0,00
				Valor do BDI =>	0,92	Valor com BDI =>		5,45	

	Código	Banco	Descrição	Tipo	Und	Quant.	Valor Unit	Total	
Composição	91397	SINAPI	CAMINHÃO PIPA 10.000 L TRUCADO, PESO BRUTO TOTAL 23.000 KG, CARGA ÚTIL MÁXIMA 15.935 KG, DISTÂNCIA ENTRE EIXOS 4,8 M, POTÊNCIA 230 CV, INCLUSIVE TANQUE DE AÇO PARA TRANSPORTE DE ÁGUA - JUROS. AF_06/2014	CHOR - CUSTOS HORÁRIOS DE MÁQUINAS E EQUIPAMENTOS	H	1,0000000	11,22	11,22	
Insumo	00037736	SINAPI	TANQUE DE AÇO CARBONO NAO REVESTIDO, PARA TRANSPORTE DE AGUA COM CAPACIDADE DE 10 M3, COM BOMBA CENTRIFUGA POR TOMADA DE FORÇA, VAZAO MAXIMA *75* M3/H (INCLUI MONTAGEM, NAO INCLUI CAMINHÃO)	Equipamento	UN	0,0000144	83.450,00	1,20	
Insumo	00037758	SINAPI	CAMINHÃO TRUCADO, PESO BRUTO TOTAL 23000 KG, CARGA UTIL MAXIMA 15285 KG, DISTANCIA ENTRE EIXOS 4,80 M, POTENCIA 326 CV (INCLUI CABINE E CHASSI, NAO INCLUI CARROCERIA)	Equipamento	UN	0,0000141	710.806,66	10,02	
				MO sem LS =>	0,00	LS =>	0,00	MO com LS =>	0,00
				Valor do BDI =>	2,28	Valor com BDI =>		13,50	

	Código	Banco	Descrição	Tipo	Und	Quant.	Valor Unit	Total	
Composição	5763	SINAPI	CAMINHÃO PIPA 10.000 L TRUCADO, PESO BRUTO TOTAL 23.000 KG, CARGA ÚTIL MÁXIMA 15.935 KG, DISTÂNCIA ENTRE EIXOS 4,8 M, POTÊNCIA 230 CV, INCLUSIVE TANQUE DE AÇO PARA TRANSPORTE DE ÁGUA - MANUTENÇÃO. AF_06/2014	CHOR - CUSTOS HORÁRIOS DE MÁQUINAS E EQUIPAMENTOS	H	1,0000000	51,44	51,44	
Insumo	00037736	SINAPI	TANQUE DE AÇO CARBONO NAO REVESTIDO, PARA TRANSPORTE DE AGUA COM CAPACIDADE DE 10 M3, COM BOMBA CENTRIFUGA POR TOMADA DE FORÇA, VAZAO MAXIMA *75* M3/H (INCLUI MONTAGEM, NAO INCLUI CAMINHÃO)	Equipamento	UN	0,0000689	83.450,00	5,74	
Insumo	00037758	SINAPI	CAMINHÃO TRUCADO, PESO BRUTO TOTAL 23000 KG, CARGA UTIL MAXIMA 15285 KG, DISTANCIA ENTRE EIXOS 4,80 M, POTENCIA 326 CV (INCLUI CABINE E CHASSI, NAO INCLUI CARROCERIA)	Equipamento	UN	0,0000643	710.806,66	45,70	
				MO sem LS =>	0,00	LS =>	0,00	MO com LS =>	0,00
				Valor do BDI =>	10,46	Valor com BDI =>		61,90	

	Código	Banco	Descrição	Tipo	Und	Quant.	Valor Unit	Total	
Composição	53831	SINAPI	CAMINHÃO PIPA 10.000 L TRUCADO, PESO BRUTO TOTAL 23.000 KG, CARGA ÚTIL MÁXIMA 15.935 KG, DISTÂNCIA ENTRE EIXOS 4,8 M, POTÊNCIA 230 CV, INCLUSIVE TANQUE DE AÇO PARA TRANSPORTE DE ÁGUA - MATERIAIS NA OPERAÇÃO. AF_06/2014	CHOR - CUSTOS HORÁRIOS DE MÁQUINAS E EQUIPAMENTOS	H	1,0000000	187,81	187,81	
Insumo	00004221	SINAPI	OLEO DIESEL COMBUSTIVEL COMUM METROPOLITANO S-10 OU S-500	Material	L	32,1600000	5,84	187,81	
				MO sem LS =>	0,00	LS =>	0,00	MO com LS =>	0,00
				Valor do BDI =>	38,20	Valor com BDI =>		226,01	

	Código	Banco	Descrição	Tipo	Und	Quant.	Valor Unit	Total	
Composição	88261	SINAPI	CARPINTEIRO DE ESQUADRIA COM ENCARGOS COMPLEMENTARES	SEDI - SERVIÇOS DIVERSOS	H	1,0000000	24,77	24,77	
Composição Auxiliar	95329	SINAPI	CURSO DE CAPACITAÇÃO PARA CARPINTEIRO DE ESQUADRIA (ENCARGOS COMPLEMENTARES) - HORISTA	SEDI - SERVIÇOS DIVERSOS	H	1,0000000	0,30	0,30	
Insumo	00001214	SINAPI	CARPINTEIRO DE ESQUADRIAS (HORISTA)	Mão de Obra	H	1,0000000	18,17	18,17	
Insumo	00037370	SINAPI	ALIMENTACAO - HORISTA (COLETADO CAIXA - ENCARGOS COMPLEMENTARES)	Material	H	1,0000000	2,39	2,39	
Insumo	00037371	SINAPI	TRANSPORTE - HORISTA (COLETADO CAIXA - ENCARGOS COMPLEMENTARES)	Material	H	1,0000000	0,61	0,61	
Insumo	00037372	SINAPI	EXAMES - HORISTA (COLETADO CAIXA - ENCARGOS COMPLEMENTARES)	Material	H	1,0000000	1,34	1,34	
Insumo	00037373	SINAPI	SEGURO - HORISTA (COLETADO CAIXA - ENCARGOS COMPLEMENTARES)	Material	H	1,0000000	0,04	0,04	
Insumo	00043459	SINAPI	FERRAMENTAS - FAMILIA CARPINTEIRO DE FORMAS - HORISTA (ENCARGOS COMPLEMENTARES - COLETADO CAIXA)	Material	H	1,0000000	0,49	0,49	
Insumo	00043483	SINAPI	EPI - FAMILIA CARPINTEIRO DE FORMAS - HORISTA (ENCARGOS COMPLEMENTARES - COLETADO CAIXA)	Material	H	1,0000000	1,43	1,43	
				MO sem LS =>	8,67	LS =>	9,80	MO com LS =>	18,47
				Valor do BDI =>	5,04	Valor com BDI =>			29,81

	Código	Banco	Descrição	Tipo	Und	Quant.	Valor Unit	Total	
Composição	88262	SINAPI	CARPINTEIRO DE FORMAS COM ENCARGOS COMPLEMENTARES	SEDI - SERVIÇOS DIVERSOS	H	1,0000000	25,64	25,64	
Composição Auxiliar	95330	SINAPI	CURSO DE CAPACITAÇÃO PARA CARPINTEIRO DE FÓRMAS (ENCARGOS COMPLEMENTARES) - HORISTA	SEDI - SERVIÇOS DIVERSOS	H	1,0000000	0,25	0,25	
Insumo	00001213	SINAPI	CARPINTEIRO DE FORMAS (HORISTA)	Mão de Obra	H	1,0000000	19,09	19,09	
Insumo	00037370	SINAPI	ALIMENTACAO - HORISTA (COLETADO CAIXA - ENCARGOS COMPLEMENTARES)	Material	H	1,0000000	2,39	2,39	
Insumo	00037371	SINAPI	TRANSPORTE - HORISTA (COLETADO CAIXA - ENCARGOS COMPLEMENTARES)	Material	H	1,0000000	0,61	0,61	
Insumo	00037372	SINAPI	EXAMES - HORISTA (COLETADO CAIXA - ENCARGOS COMPLEMENTARES)	Material	H	1,0000000	1,34	1,34	
Insumo	00037373	SINAPI	SEGURO - HORISTA (COLETADO CAIXA - ENCARGOS COMPLEMENTARES)	Material	H	1,0000000	0,04	0,04	
Insumo	00043459	SINAPI	FERRAMENTAS - FAMILIA CARPINTEIRO DE FORMAS - HORISTA (ENCARGOS COMPLEMENTARES - COLETADO CAIXA)	Material	H	1,0000000	0,49	0,49	
Insumo	00043483	SINAPI	EPI - FAMILIA CARPINTEIRO DE FORMAS - HORISTA (ENCARGOS COMPLEMENTARES - COLETADO CAIXA)	Material	H	1,0000000	1,43	1,43	
				MO sem LS =>	9,08	LS =>	10,26	MO com LS =>	19,34
				Valor do BDI =>	5,22	Valor com BDI =>		30,86	

	Código	Banco	Descrição	Tipo	Und	Quant.	Valor Unit	Total
Composição	91534	SINAPI	COMPACTADOR DE SOLOS DE PERCUSSÃO (SOQUETE) COM MOTOR A GASOLINA 4 TEMPOS, POTÊNCIA 4 CV - CHI DIURNO. AF_08/2015	CHOR - CUSTOS HORÁRIOS DE MÁQUINAS E EQUIPAMENTOS	CHI	1,0000000	30,46	30,46

SECRETARIA DOS ESPORTES DO PIAUÍ - SECEPI
DIRETORIA TÉCNICA DE ENGENHARIA



Composições Analíticas com Preço Unitário
CONSTRUÇÃO DO ESPAÇO ESPORTIVO COMUNITÁRIO (NOVO PAC) NO MUNICÍPIO DE
TERESINA - PI

Bancos
SINAPI - 05/2024 - Piauí
ORSE - 05/2024 - Sergipe
SEINFRA - 028 - Ceará

B.D.I.
20,34%

B.D.I. DIF.
14,62%

Encargos Sociais
Não Desonerado:
Horista: 113,05%
Mensalista: 70,90%

Composições Analíticas com Preço Unitário

Composição Auxiliar	88297	SINAPI	OPERADOR DE MÁQUINAS E EQUIPAMENTOS COM ENCARGOS COMPLEMENTARES	SEDI - SERVIÇOS DIVERSOS	H	1,0000000	29,45	29,45	
Composição Auxiliar	91529	SINAPI	COMPACTADOR DE SOLOS DE PERCUSSÃO (SOQUETE) COM MOTOR A GASOLINA 4 TEMPOS, POTÊNCIA 4 CV - DEPRECIAÇÃO. AF_08/2015	CHOR - CUSTOS HORÁRIOS DE MÁQUINAS E EQUIPAMENTOS	H	1,0000000	0,80	0,80	
Composição Auxiliar	91530	SINAPI	COMPACTADOR DE SOLOS DE PERCUSSÃO (SOQUETE) COM MOTOR A GASOLINA 4 TEMPOS, POTÊNCIA 4 CV - JUROS. AF_08/2015	CHOR - CUSTOS HORÁRIOS DE MÁQUINAS E EQUIPAMENTOS	H	1,0000000	0,21	0,21	
				MO sem LS =>	11,36	LS =>	12,84	MO com LS =>	24,20
				Valor do BDI =>	6,20	Valor com BDI =>		36,66	

	Código	Banco	Descrição	Tipo	Und	Quant.	Valor Unit	Total	
Composição	91533	SINAPI	COMPACTADOR DE SOLOS DE PERCUSSÃO (SOQUETE) COM MOTOR A GASOLINA 4 TEMPOS, POTÊNCIA 4 CV - CHP DIURNO. AF_08/2015	CHOR - CUSTOS HORÁRIOS DE MÁQUINAS E EQUIPAMENTOS	CHP	1,0000000	37,36	37,36	
Composição Auxiliar	88297	SINAPI	OPERADOR DE MÁQUINAS E EQUIPAMENTOS COM ENCARGOS COMPLEMENTARES	SEDI - SERVIÇOS DIVERSOS	H	1,0000000	29,45	29,45	
Composição Auxiliar	91529	SINAPI	COMPACTADOR DE SOLOS DE PERCUSSÃO (SOQUETE) COM MOTOR A GASOLINA 4 TEMPOS, POTÊNCIA 4 CV - DEPRECIAÇÃO. AF_08/2015	CHOR - CUSTOS HORÁRIOS DE MÁQUINAS E EQUIPAMENTOS	H	1,0000000	0,80	0,80	
Composição Auxiliar	91530	SINAPI	COMPACTADOR DE SOLOS DE PERCUSSÃO (SOQUETE) COM MOTOR A GASOLINA 4 TEMPOS, POTÊNCIA 4 CV - JUROS. AF_08/2015	CHOR - CUSTOS HORÁRIOS DE MÁQUINAS E EQUIPAMENTOS	H	1,0000000	0,21	0,21	
Composição Auxiliar	91531	SINAPI	COMPACTADOR DE SOLOS DE PERCUSSÃO (SOQUETE) COM MOTOR A GASOLINA 4 TEMPOS, POTÊNCIA 4 CV - MANUTENÇÃO. AF_08/2015	CHOR - CUSTOS HORÁRIOS DE MÁQUINAS E EQUIPAMENTOS	H	1,0000000	1,00	1,00	
Composição Auxiliar	91532	SINAPI	COMPACTADOR DE SOLOS DE PERCUSSÃO (SOQUETE) COM MOTOR A GASOLINA 4 TEMPOS, POTÊNCIA 4 CV - MATERIAIS NA OPERAÇÃO. AF_08/2015	CHOR - CUSTOS HORÁRIOS DE MÁQUINAS E EQUIPAMENTOS	H	1,0000000	5,90	5,90	
				MO sem LS =>	11,36	LS =>	12,84	MO com LS =>	24,20
				Valor do BDI =>	7,60	Valor com BDI =>		44,96	

	Código	Banco	Descrição	Tipo	Und	Quant.	Valor Unit	Total	
Composição	91529	SINAPI	COMPACTADOR DE SOLOS DE PERCUSSÃO (SOQUETE) COM MOTOR A GASOLINA 4 TEMPOS, POTÊNCIA 4 CV - DEPRECIAÇÃO. AF_08/2015	CHOR - CUSTOS HORÁRIOS DE MÁQUINAS E EQUIPAMENTOS	H	1,0000000	0,80	0,80	
Insumo	00013458	SINAPI	COMPACTADOR DE SOLOS DE PERCURSAO (SOQUETE) COM MOTOR A GASOLINA 4 TEMPOS DE 4 HP (4 CV)	Equipamento	UN	0,0000533	15.034,30	0,80	
MO sem LS =>				0,00	LS =>	0,00	MO com LS =>	0,00	
Valor do BDI =>				0,16	Valor com BDI =>				0,96

	Código	Banco	Descrição	Tipo	Und	Quant.	Valor Unit	Total
Composição	91530	SINAPI	COMPACTADOR DE SOLOS DE PERCUSSÃO (SOQUETE) COM MOTOR A GASOLINA 4 TEMPOS, POTÊNCIA 4 CV - JUROS. AF_08/2015	CHOR - CUSTOS HORÁRIOS DE MÁQUINAS E EQUIPAMENTOS	H	1,0000000	0,21	0,21
Insumo	00013458	SINAPI	COMPACTADOR DE SOLOS DE PERCURSAO (SOQUETE) COM MOTOR A GASOLINA 4 TEMPOS DE 4 HP (4 CV)	Equipamento	UN	0,0000143	15.034,30	0,21
MO sem LS =>				0,00	LS =>	0,00	MO com LS =>	0,00
Valor do BDI =>				0,04	Valor com BDI =>			0,25

	Código	Banco	Descrição	Tipo	Und	Quant.	Valor Unit	Total	
Composição	91531	SINAPI	COMPACTADOR DE SOLOS DE PERCUSSÃO (SOQUETE) COM MOTOR A GASOLINA 4 TEMPOS, POTÊNCIA 4 CV - MANUTENÇÃO. AF_08/2015	CHOR - CUSTOS HORÁRIOS DE MÁQUINAS E EQUIPAMENTOS	H	1,0000000	1,00	1,00	
Insumo	00013458	SINAPI	COMPACTADOR DE SOLOS DE PERCURSAO (SOQUETE) COM MOTOR A GASOLINA 4 TEMPOS DE 4 HP (4 CV)	Equipamento	UN	0,0000667	15.034,30	1,00	
MO sem LS =>				0,00	LS =>	0,00	MO com LS =>	0,00	
Valor do BDI =>				0,20	Valor com BDI =>				1,20

	Código	Banco	Descrição	Tipo	Und	Quant.	Valor Unit	Total	
Composição	91532	SINAPI	COMPACTADOR DE SOLOS DE PERCUSSÃO (SOQUETE) COM MOTOR A GASOLINA 4 TEMPOS, POTÊNCIA 4 CV - MATERIAIS NA OPERAÇÃO. AF_08/2015	CHOR - CUSTOS HORÁRIOS DE MÁQUINAS E EQUIPAMENTOS	H	1,0000000	5,90	5,90	
Insumo	00004222	SINAPI	GASOLINA COMUM	Material	L	1,0300000	5,73	5,90	
MO sem LS =>				0,00	LS =>	0,00	MO com LS =>	0,00	
Valor do BDI =>				1,20	Valor com BDI =>				7,10

	Código	Banco	Descrição	Tipo	Und	Quant.	Valor Unit	Total
Composição	104487	SINAPI	COMPOSIÇÃO PARAMÉTRICA PARA EXECUÇÃO DE ESTRUTURAS DE CONCRETO ARMADO, PARA EDIFICAÇÃO HABITACIONAL UNIFAMILIAR TÉRREA (CASA EM EMPREENDIMENTOS), FCK = 25 MPA. AF_11/2022	FUES - FUNDAÇÕES E ESTRUTURAS	m³	1,0000000	2.559,15	2.559,15
Composição Auxiliar	103672	SINAPI	CONCRETAGEM DE PILARES, FCK = 25 MPA, COM USO DE BOMBA - LANÇAMENTO, ADENSAMENTO E ACABAMENTO. AF_02/2022_PS	FUES - FUNDAÇÕES E ESTRUTURAS	m³	0,1445000	647,65	93,58
Composição Auxiliar	103675	SINAPI	CONCRETAGEM DE VIGAS E LAJES, FCK=25 MPA, PARA LAJES MACIÇAS OU NERVURADAS COM USO DE BOMBA - LANÇAMENTO, ADENSAMENTO E ACABAMENTO. AF_02/2022_PS	FUES - FUNDAÇÕES E ESTRUTURAS	m³	0,7623000	648,18	494,10
Composição Auxiliar	104920	SINAPI	ARMAÇÃO DE BLOCO, SAPATA ISOLADA, VIGA BALDRAME E SAPATA CORRIDA UTILIZANDO AÇO CA-50 DE 12,5 MM - MONTAGEM. AF_01/2024	FUES - FUNDAÇÕES E ESTRUTURAS	KG	3,3822000	10,29	34,80
Composição Auxiliar	92419	SINAPI	MONTAGEM E DESMONTAGEM DE FÔRMA DE PILARES RETANGULARES E ESTRUTURAS SIMILARES, PÉ-DIREITO SIMPLES, EM CHAPA DE MADEIRA COMPENSADA RESINADA, 4 UTILIZAÇÕES. AF_09/2020	FUES - FUNDAÇÕES E ESTRUTURAS	m²	1,5027000	88,28	132,65
Composição Auxiliar	92455	SINAPI	MONTAGEM E DESMONTAGEM DE FÔRMA DE VIGA, ESCORAMENTO COM GARFO DE MADEIRA, PÉ-DIREITO SIMPLES, EM CHAPA DE MADEIRA RESINADA, 4 UTILIZAÇÕES. AF_09/2020	FUES - FUNDAÇÕES E ESTRUTURAS	m²	2,0916000	165,31	345,76
Composição Auxiliar	92514	SINAPI	MONTAGEM E DESMONTAGEM DE FÔRMA DE LAJE MACIÇA, PÉ-DIREITO SIMPLES, EM CHAPA DE MADEIRA COMPENSADA RESINADA, 4 UTILIZAÇÕES. AF_09/2020	FUES - FUNDAÇÕES E ESTRUTURAS	m²	5,0823000	52,00	264,27
Composição Auxiliar	92759	SINAPI	ARMAÇÃO DE PILAR OU VIGA DE ESTRUTURA CONVENCIONAL DE CONCRETO ARMADO UTILIZANDO AÇO CA-60 DE 5,0 MM - MONTAGEM. AF_06/2022	FUES - FUNDAÇÕES E ESTRUTURAS	KG	2,6967000	13,38	36,08
Composição Auxiliar	92760	SINAPI	ARMAÇÃO DE PILAR OU VIGA DE ESTRUTURA CONVENCIONAL DE CONCRETO ARMADO UTILIZANDO AÇO CA-50 DE 6,3 MM - MONTAGEM. AF_06/2022	FUES - FUNDAÇÕES E ESTRUTURAS	KG	1,0504000	12,61	13,24
Composição Auxiliar	92761	SINAPI	ARMAÇÃO DE PILAR OU VIGA DE ESTRUTURA CONVENCIONAL DE CONCRETO ARMADO UTILIZANDO AÇO CA-50 DE 8,0 MM - MONTAGEM. AF_06/2022	FUES - FUNDAÇÕES E ESTRUTURAS	KG	0,5540000	11,83	6,55

SECRETARIA DOS ESPORTES DO PIAUÍ - SECEPI
DIRETORIA TÉCNICA DE ENGENHARIA



Composições Analíticas com Preço Unitário
CONSTRUÇÃO DO ESPAÇO ESPORTIVO COMUNITÁRIO (NOVO PAC) NO MUNICÍPIO DE
TERESINA - PI

Bancos
SINAPI - 05/2024 - Piauí
ORSE - 05/2024 - Sergipe
SEINFRA - 028 - Ceará

B.D.I.
20,34%

B.D.I. DIF.
14,62%

Encargos Sociais
Não Desonerado:
Horista: 113,05%
Mensalista: 70,90%

Composições Analíticas com Preço Unitário

Composição Auxiliar	92762	SINAPI	ARMAÇÃO DE PILAR OU VIGA DE ESTRUTURA CONVENCIONAL DE CONCRETO ARMADO UTILIZANDO AÇO CA-50 DE 10,0 MM - MONTAGEM. AF_06/2022	FUES - FUNDAÇÕES E ESTRUTURAS	KG	19,8152000	10,56	209,24
Composição Auxiliar	92763	SINAPI	ARMAÇÃO DE PILAR OU VIGA DE ESTRUTURA CONVENCIONAL DE CONCRETO ARMADO UTILIZANDO AÇO CA-50 DE 12,5 MM - MONTAGEM. AF_06/2022	FUES - FUNDAÇÕES E ESTRUTURAS	KG	4,6157000	8,88	40,98
Composição Auxiliar	92768	SINAPI	ARMAÇÃO DE LAJE DE ESTRUTURA CONVENCIONAL DE CONCRETO ARMADO UTILIZANDO AÇO CA-60 DE 5,0 MM - MONTAGEM. AF_06/2022	FUES - FUNDAÇÕES E ESTRUTURAS	KG	8,0102000	12,89	103,25
Composição Auxiliar	92769	SINAPI	ARMAÇÃO DE LAJE DE ESTRUTURA CONVENCIONAL DE CONCRETO ARMADO UTILIZANDO AÇO CA-50 DE 6,3 MM - MONTAGEM. AF_06/2022	FUES - FUNDAÇÕES E ESTRUTURAS	KG	13,8202000	12,12	167,50
Composição Auxiliar	92770	SINAPI	ARMAÇÃO DE LAJE DE ESTRUTURA CONVENCIONAL DE CONCRETO ARMADO UTILIZANDO AÇO CA-50 DE 8,0 MM - MONTAGEM. AF_06/2022	FUES - FUNDAÇÕES E ESTRUTURAS	KG	8,5686000	11,37	97,42
Composição Auxiliar	96542	SINAPI	FABRICAÇÃO, MONTAGEM E DESMONTAGEM DE FÔRMA PARA VIGA BALDRAME, EM CHAPA DE MADEIRA COMPENSADA RESINADA, E=17 MM, 4 UTILIZAÇÕES. AF_01/2024	FUES - FUNDAÇÕES E ESTRUTURAS	m²	3,5856000	95,68	343,07
Composição Auxiliar	96543	SINAPI	ARMAÇÃO DE BLOCO UTILIZANDO AÇO CA-60 DE 5 MM - MONTAGEM. AF_01/2024	FUES - FUNDAÇÕES E ESTRUTURAS	KG	0,4461000	18,80	8,38
Composição Auxiliar	96544	SINAPI	ARMAÇÃO DE BLOCO UTILIZANDO AÇO CA-50 DE 6,3 MM - MONTAGEM. AF_01/2024	FUES - FUNDAÇÕES E ESTRUTURAS	KG	0,7697000	16,92	13,02
Composição Auxiliar	96545	SINAPI	ARMAÇÃO DE BLOCO UTILIZANDO AÇO CA-50 DE 8 MM - MONTAGEM. AF_01/2024	FUES - FUNDAÇÕES E ESTRUTURAS	KG	0,4060000	15,24	6,18
Composição Auxiliar	96546	SINAPI	ARMAÇÃO DE BLOCO UTILIZANDO AÇO CA-50 DE 10 MM - MONTAGEM. AF_01/2024	FUES - FUNDAÇÕES E ESTRUTURAS	KG	6,1683000	13,33	82,22
Composição Auxiliar	96557	SINAPI	CONCRETAGEM DE BLOCO DE COROAMENTO OU VIGA BALDRAME, FCK 30 MPA, COM USO DE BOMBA - LANÇAMENTO, ADENSAMENTO E ACABAMENTO. AF_01/2024	FUES - FUNDAÇÕES E ESTRUTURAS	m³	0,0931000	718,21	66,86

	Código	Banco	Descrição	Tipo	Und	Quant.	Valor Unit	Total
Composição	96557	SINAPI	CONCRETAGEM DE BLOCO DE COROAMENTO OU VIGA BALDRAME, FCK 30 MPA, COM USO DE BOMBA - LANÇAMENTO, ADENSAMENTO E ACABAMENTO. AF_01/2024	FUES - FUNDAÇÕES E ESTRUTURAS	m³	1,0000000	718,21	718,21
Composição Auxiliar	88309	SINAPI	PEDREIRO COM ENCARGOS COMPLEMENTARES	SEDI - SERVIÇOS DIVERSOS	H	0,3340000	25,99	8,68
Composição Auxiliar	88316	SINAPI	SERVENTE COM ENCARGOS COMPLEMENTARES	SEDI - SERVIÇOS DIVERSOS	H	0,5010000	20,64	10,34
Composição Auxiliar	90586	SINAPI	VIBRADOR DE IMERSÃO, DIÂMETRO DE PONTEIRA 45MM, MOTOR ELÉTRICO TRIFÁSICO POTÊNCIA DE 2 CV - CHP DIURNO. AF_06/2015	CHOR - CUSTOS HORÁRIOS DE MÁQUINAS E EQUIPAMENTOS	CHP	0,0920000	1,34	0,12
Composição Auxiliar	90587	SINAPI	VIBRADOR DE IMERSÃO, DIÂMETRO DE PONTEIRA 45MM, MOTOR ELÉTRICO TRIFÁSICO POTÊNCIA DE 2 CV - CHI DIURNO. AF_06/2015	CHOR - CUSTOS HORÁRIOS DE MÁQUINAS E EQUIPAMENTOS	CHI	0,0750000	0,49	0,03
Insumo	00001525	SINAPI	CONCRETO USINADO BOMBEAVEL, CLASSE DE RESISTENCIA C30, BRITA 0 E 1, SLUMP = 100 +/- 20 MM, COM BOMBEAMENTO (DISPONIBILIZACAO DE BOMBA), SEM O LANÇAMENTO (NBR 8953)	Material	m³	1,2300000	568,33	699,04

	Código	Banco	Descrição	Tipo	Und	Quant.	Valor Unit	Total
Composição	103672	SINAPI	CONCRETAGEM DE PILARES, FCK = 25 MPA, COM USO DE BOMBA - LANÇAMENTO, ADENSAMENTO E ACABAMENTO. AF_02/2022_PS	FUES - FUNDAÇÕES E ESTRUTURAS	m³	1,0000000	647,65	647,65
Composição Auxiliar	88262	SINAPI	CARPINTEIRO DE FORMAS COM ENCARGOS COMPLEMENTARES	SEDI - SERVIÇOS DIVERSOS	H	0,2240000	25,64	5,74
Composição Auxiliar	88309	SINAPI	PEDREIRO COM ENCARGOS COMPLEMENTARES	SEDI - SERVIÇOS DIVERSOS	H	0,2240000	25,99	5,82
Composição Auxiliar	88316	SINAPI	SERVENTE COM ENCARGOS COMPLEMENTARES	SEDI - SERVIÇOS DIVERSOS	H	1,3450000	20,64	27,76
Composição Auxiliar	90586	SINAPI	VIBRADOR DE IMERSÃO, DIÂMETRO DE PONTEIRA 45MM, MOTOR ELÉTRICO TRIFÁSICO POTÊNCIA DE 2 CV - CHP DIURNO. AF_06/2015	CHOR - CUSTOS HORÁRIOS DE MÁQUINAS E EQUIPAMENTOS	CHP	0,0940000	1,34	0,12
Composição Auxiliar	90587	SINAPI	VIBRADOR DE IMERSÃO, DIÂMETRO DE PONTEIRA 45MM, MOTOR ELÉTRICO TRIFÁSICO POTÊNCIA DE 2 CV - CHI DIURNO. AF_06/2015	CHOR - CUSTOS HORÁRIOS DE MÁQUINAS E EQUIPAMENTOS	CHI	0,1300000	0,49	0,06
Insumo	00001527	SINAPI	CONCRETO USINADO BOMBEAVEL, CLASSE DE RESISTENCIA C25, BRITA 0 E 1, SLUMP = 100 +/- 20 MM, COM BOMBEAMENTO (DISPONIBILIZACAO DE BOMBA), SEM O LANÇAMENTO (NBR 8953)	Material	m³	1,1030000	551,36	608,15

	Código	Banco	Descrição	Valor do BDI => 131,73	Und	Quant.	Valor Unit	Total
Composição	103675	SINAPI	CONCRETAGEM DE VIGAS E LAJES, FCK=25 MPA, PARA LAJES MACIÇAS OU NERVURADAS COM USO DE BOMBA - LANÇAMENTO, ADENSAMENTO E ACABAMENTO. AF_02/2022_PS	FUES - FUNDAÇÕES E ESTRUTURAS	m³	1,0000000	648,18	648,18
Composição Auxiliar	88262	SINAPI	CARPINTEIRO DE FORMAS COM ENCARGOS COMPLEMENTARES	SEDI - SERVIÇOS DIVERSOS	H	0,1250000	25,64	3,20
Composição Auxiliar	88309	SINAPI	PEDREIRO COM ENCARGOS COMPLEMENTARES	SEDI - SERVIÇOS DIVERSOS	H	0,7530000	25,99	19,57
Composição Auxiliar	88316	SINAPI	SERVENTE COM ENCARGOS COMPLEMENTARES	SEDI - SERVIÇOS DIVERSOS	H	0,8260000	20,64	17,04
Composição Auxiliar	90586	SINAPI	VIBRADOR DE IMERSÃO, DIÂMETRO DE PONTEIRA 45MM, MOTOR ELÉTRICO TRIFÁSICO POTÊNCIA DE 2 CV - CHP DIURNO. AF_06/2015	CHOR - CUSTOS HORÁRIOS DE MÁQUINAS E EQUIPAMENTOS	CHP	0,1200000	1,34	0,16
Composição Auxiliar	90587	SINAPI	VIBRADOR DE IMERSÃO, DIÂMETRO DE PONTEIRA 45MM, MOTOR ELÉTRICO TRIFÁSICO POTÊNCIA DE 2 CV - CHI DIURNO. AF_06/2015	CHOR - CUSTOS HORÁRIOS DE MÁQUINAS E EQUIPAMENTOS	CHI	0,1310000	0,49	0,06
Insumo	00001527	SINAPI	CONCRETO USINADO BOMBEAVEL, CLASSE DE RESISTENCIA C25, BRITA 0 E 1, SLUMP = 100 +/- 20 MM, COM BOMBEAMENTO (DISPONIBILIZACAO DE BOMBA), SEM O LANÇAMENTO (NBR 8953)	Material	m³	1,1030000	551,36	608,15
Valor do BDI =>					131,73	Valor com BDI => 779,36		
Valor do BDI =>					131,73	Valor com BDI => 779,36		

	Código	Banco	Descrição	Tipo	Und	Quant.	Valor Unit	Total
Composição	102486	SINAPI	CONCRETO FCK = 15MPA, TRAÇO 1:3,4:3,4 (EM MASSA SECA DE CIMENTO/ AREIA MÉDIA/ SEIXO ROLADO) - PREPARO MANUAL. AF_05/2021	FUES - FUNDAÇÕES E ESTRUTURAS	m³	1,0000000	876,05	876,05
Composição Auxiliar	88316	SINAPI	SERVENTE COM ENCARGOS COMPLEMENTARES	SEDI - SERVIÇOS DIVERSOS	H	6,2383000	20,64	128,75

SECRETARIA DOS ESPORTES DO PIAUÍ - SECEPI
DIRETORIA TÉCNICA DE ENGENHARIA



Composições Analíticas com Preço Unitário
CONSTRUÇÃO DO ESPAÇO ESPORTIVO COMUNITÁRIO (NOVO PAC) NO MUNICÍPIO DE
TERESINA - PI

Bancos
SINAPI - 05/2024 - Piauí
ORSE - 05/2024 - Sergipe
SEINFRA - 028 - Ceará

B.D.I.
20,34%

B.D.I. DIF.
14,62%

Encargos Sociais
Não Desonerado:
Horista: 113,05%
Mensalista: 70,90%

Composições Analíticas com Preço Unitário

Insumo	00000370	SINAPI	AREIA MEDIA - POSTO JAZIDA/FORNECEDOR (RETIRADO NA JAZIDA, SEM TRANSPORTE)	Material	m³	0,8348000	90,00	75,13	
Insumo	00001379	SINAPI	CIMENTO PORTLAND COMPOSTO CP II-32	Material	KG	283,3092000	1,00	283,30	
Insumo	00004734	SINAPI	SEIXO ROLADO PARA APLICACAO EM CONCRETO (POSTO PEDREIRA/FORNECEDOR, SEM FRETE)	Material	m³	0,5946000	654,01	388,87	
MO sem LS =>					41,93	LS =>	47,40	MO com LS =>	89,33
Valor do BDI =>					178,19	Valor com BDI =>			1.054,24

	Código	Banco	Descrição	Tipo	Und	Quant.	Valor Unit	Total	
Composição	94964	SINAPI	CONCRETO FCK = 20MPa, TRAÇO 1:2,7:3 (EM MASSA SECA DE CIMENTO/ AREIA MÉDIA/ BRITA 1) - PREPARO MECÂNICO COM BETONEIRA 400 L. AF_05/2021	FUES - FUNDAÇÕES E ESTRUTURAS	m³	1,0000000	609,42	609,42	
Composição Auxiliar	88316	SINAPI	SERVENTE COM ENCARGOS COMPLEMENTARES	SEDI - SERVIÇOS DIVERSOS	H	2,5333000	20,64	52,28	
Composição Auxiliar	88377	SINAPI	OPERADOR DE BETONEIRA ESTACIONÁRIA/MISTURADOR COM ENCARGOS COMPLEMENTARES	SEDI - SERVIÇOS DIVERSOS	H	1,6046000	29,36	47,11	
Composição Auxiliar	88830	SINAPI	BETONEIRA CAPACIDADE NOMINAL DE 400 L, CAPACIDADE DE MISTURA 280 L, MOTOR ELÉTRICO TRIFÁSICO POTÊNCIA DE 2 CV, SEM CARREGADOR - CHP DIURNO. AF_05/2023	CHOR - CUSTOS HORÁRIOS DE MÁQUINAS E EQUIPAMENTOS	CHP	0,8259000	2,25	1,85	
Composição Auxiliar	88831	SINAPI	BETONEIRA CAPACIDADE NOMINAL DE 400 L, CAPACIDADE DE MISTURA 280 L, MOTOR ELÉTRICO TRIFÁSICO POTÊNCIA DE 2 CV, SEM CARREGADOR - CHI DIURNO. AF_05/2023	CHOR - CUSTOS HORÁRIOS DE MÁQUINAS E EQUIPAMENTOS	CHI	0,7787000	0,48	0,37	
Insumo	00000370	SINAPI	AREIA MEDIA - POSTO JAZIDA/FORNECEDOR (RETIRADO NA JAZIDA, SEM TRANSPORTE)	Material	m³	0,7558000	90,00	68,02	
Insumo	00001379	SINAPI	CIMENTO PORTLAND COMPOSTO CP II-32	Material	KG	322,9777000	1,00	322,97	
Insumo	00004721	SINAPI	PEDRA BRITADA N. 1 (9,5 a 19 MM) POSTO PEDREIRA/FORNECEDOR, SEM FRETE	Material	m³	0,5872000	198,95	116,82	
				MO sem LS =>	35,18	LS =>	39,77	MO com LS =>	74,95
				Valor do BDI =>	123,96	Valor com BDI =>		733,38	

	Código	Banco	Descrição	Tipo	Und	Quant.	Valor Unit	Total	
Composição	94970	SINAPI	CONCRETO FCK = 20MPa, TRAÇO 1:2,7:3 (EM MASSA SECA DE CIMENTO/ AREIA MÉDIA/ BRITA 1) - PREPARO MECÂNICO COM BETONEIRA 600 L. AF_05/2021	FUES - FUNDAÇÕES E ESTRUTURAS	m³	1,0000000	596,09	596,09	
Composição Auxiliar	88316	SINAPI	SERVENTE COM ENCARGOS COMPLEMENTARES	SEDI - SERVIÇOS DIVERSOS	H	2,0267000	20,64	41,83	
Composição Auxiliar	88377	SINAPI	OPERADOR DE BETONEIRA ESTACIONÁRIA/MISTURADOR COM ENCARGOS COMPLEMENTARES	SEDI - SERVIÇOS DIVERSOS	H	1,2768000	29,36	37,48	
Composição Auxiliar	89225	SINAPI	BETONEIRA CAPACIDADE NOMINAL DE 600 L, CAPACIDADE DE MISTURA 360 L, MOTOR ELÉTRICO TRIFÁSICO POTÊNCIA DE 4 CV, SEM CARREGADOR - CHP DIURNO. AF_05/2023	CHOR - CUSTOS HORÁRIOS DE MÁQUINAS E EQUIPAMENTOS	CHP	0,6572000	6,53	4,29	
Composição Auxiliar	89226	SINAPI	BETONEIRA CAPACIDADE NOMINAL DE 600 L, CAPACIDADE DE MISTURA 360 L, MOTOR ELÉTRICO TRIFÁSICO POTÊNCIA DE 4 CV, SEM CARREGADOR - CHI DIURNO. AF_05/2023	CHOR - CUSTOS HORÁRIOS DE MÁQUINAS E EQUIPAMENTOS	CHI	0,6197000	2,02	1,25	
Insumo	00000370	SINAPI	AREIA MEDIA - POSTO JAZIDA/FORNECEDOR (RETIRADO NA JAZIDA, SEM TRANSPORTE)	Material	m³	0,7609000	90,00	68,48	
Insumo	00001379	SINAPI	CIMENTO PORTLAND COMPOSTO CP II-32	Material	KG	325,1589000	1,00	325,15	
Insumo	00004721	SINAPI	PEDRA BRITADA N. 1 (9,5 a 19 MM) POSTO PEDREIRA/FORNECEDOR, SEM FRETE	Material	m³	0,5912000	198,95	117,61	
MO sem LS =>					28,07	LS =>	31,73	MO com LS =>	59,80
Valor do BDI =>					121,24	Valor com BDI =>			717,33

	Código	Banco	Descrição	Tipo	Und	Quant.	Valor Unit	Total	
Composição	94965	SINAPI	CONCRETO FCK = 25MPa, TRAÇO 1.2.3:2.7 (EM MASSA SECA DE CIMENTO/ AREIA MÉDIA/ BRITA 1) - PREPARO MECÂNICO COM BETONEIRA 400 L. AF_05/2021	FUES - FUNDAÇÕES E ESTRUTURAS	m³	1,0000000	638,47	638,47	
Composição Auxiliar	88316	SINAPI	SERVENTE COM ENCARGOS COMPLEMENTARES	SEDI - SERVIÇOS DIVERSOS	H	2,3117000	20,64	47,71	
Composição Auxiliar	88377	SINAPI	OPERADOR DE BETONEIRA ESTACIONÁRIA/MISTURADOR COM ENCARGOS COMPLEMENTARES	SEDI - SERVIÇOS DIVERSOS	H	1,4637000	29,36	42,97	
Composição Auxiliar	88830	SINAPI	BETONEIRA CAPACIDADE NOMINAL DE 400 L, CAPACIDADE DE MISTURA 280 L, MOTOR ELÉTRICO TRIFÁSICO POTÊNCIA DE 2 CV, SEM CARREGADOR - CHP DIURNO. AF_05/2023	CHOR - CUSTOS HORÁRIOS DE MÁQUINAS E EQUIPAMENTOS	CHP	0,7534000	2,25	1,69	
Composição Auxiliar	88831	SINAPI	BETONEIRA CAPACIDADE NOMINAL DE 400 L, CAPACIDADE DE MISTURA 280 L, MOTOR ELÉTRICO TRIFÁSICO POTÊNCIA DE 2 CV, SEM CARREGADOR - CHI DIURNO. AF_05/2023	CHOR - CUSTOS HORÁRIOS DE MÁQUINAS E EQUIPAMENTOS	CHI	0,7103000	0,48	0,34	
Insumo	00000370	SINAPI	AREIA MEDIA - POSTO JAZIDA/FORNECEDOR (RETIRADO NA JAZIDA, SEM TRANSPORTE)	Material	m³	0,7229000	90,00	65,06	
Insumo	00001379	SINAPI	CIMENTO PORTLAND COMPOSTO CP II-32	Material	KG	362,6579000	1,00	362,65	
Insumo	00004721	SINAPI	PEDRA BRITADA N. 1 (9,5 a 19 MM) POSTO PEDREIRA/FORNECEDOR, SEM FRETE	Material	m³	0,5934000	198,95	118,05	
MO sem LS =>					32,10	LS =>	36,28	MO com LS =>	68,38
Valor do BDI =>					129,86	Valor com BDI =>			768,33

	Código	Banco	Descrição	Tipo	Und	Quant.	Valor Unit	Total
Composição	94971	SINAPI	CONCRETO FCK = 25MPA, TRAÇO 1:2,3:2,7 (EM MASSA SECA DE CIMENTO/ AREIA MÉDIA/ BRITA 1) - PREPARO MECÂNICO COM BETONEIRA 600 L. AF_05/2021	FUES - FUNDAÇÕES E ESTRUTURAS	m³	1,0000000	632,19	632,19
Composição Auxiliar	88316	SINAPI	SERVENTE COM ENCARGOS COMPLEMENTARES	SEDI - SERVIÇOS DIVERSOS	H	1,9792000	20,64	40,85
Composição Auxiliar	88377	SINAPI	OPERADOR DE BETONEIRA ESTACIONÁRIA/MISTURADOR COM ENCARGOS COMPLEMENTARES	SEDI - SERVIÇOS DIVERSOS	H	1,2501000	29,36	36,70
Composição Auxiliar	89225	SINAPI	BETONEIRA CAPACIDADE NOMINAL DE 600 L, CAPACIDADE DE MISTURA 360 L, MOTOR ELÉTRICO TRIFÁSICO POTÊNCIA DE 4 CV, SEM CARREGADOR - CHP DIURNO. AF_05/2023	CHOR - CUSTOS HORÁRIOS DE MÁQUINAS E EQUIPAMENTOS	CHP	0,6434000	6,53	4,20
Composição Auxiliar	89226	SINAPI	BETONEIRA CAPACIDADE NOMINAL DE 600 L, CAPACIDADE DE MISTURA 360 L, MOTOR ELÉTRICO TRIFÁSICO POTÊNCIA DE 4 CV, SEM CARREGADOR - CHI DIURNO. AF_05/2023	CHOR - CUSTOS HORÁRIOS DE MÁQUINAS E EQUIPAMENTOS	CHI	0,6067000	2,02	1,22
Insumo	00000370	SINAPI	AREIA MEDIA - POSTO JAZIDA/FORNECEDOR (RETIRADO NA JAZIDA, SEM TRANSPORTE)	Material	m³	0,7275000	90,00	65,47
Insumo	00001379	SINAPI	CIMENTO PORTLAND COMPOSTO CP II-32	Material	KG	364,9433000	1,00	364,94
Insumo	00004721	SINAPI	PEDRA BRITADA N. 1 (9,5 a 19 MM) POSTO PEDREIRA/FORNECEDOR, SEM FRETE	Material	m³	0,5972000	198,95	118,81

SECRETARIA DOS ESPORTES DO PIAUÍ - SECEPI
DIRETORIA TÉCNICA DE ENGENHARIA



Composições Analíticas com Preço Unitário
CONSTRUÇÃO DO ESPAÇO ESPORTIVO COMUNITÁRIO (NOVO PAC) NO MUNICÍPIO DE
TERESINA - PI

Bancos
SINAPI - 05/2024 - Piauí
ORSE - 05/2024 - Sergipe
SEINFRA - 028 - Ceará

B.D.I.
20,34%

B.D.I. DIF.
14,62%

Encargos Sociais
Não Desonerado:
Horista: 113,05%
Mensalista: 70,90%

Composições Analíticas com Preço Unitário

		MO sem LS =>		27,44	LS =>		31,03	MO com LS =>		58,47
		Valor do BDI =>		128,59	Valor com BDI =>			760,78		
	Código	Banco	Descrição	Tipo	Und	Quant.	Valor Unit	Total		
Composição	94972	SINAPI	CONCRETO FCK = 30MPa, TRAÇO 1:2,1:2,5 (EM MASSA SECA DE CIMENTO/ AREIA MÉDIA/ BRITA 1) - PREPARO MECÂNICO COM BETONEIRA 600 L. AF_05/2021	FUES - FUNDAÇÕES E ESTRUTURAS	m³	1,0000000	655,43	655,43		
Composição Auxiliar	88316	SINAPI	SERVENTE COM ENCARGOS COMPLEMENTARES	SEDI - SERVIÇOS DIVERSOS	H	1,9633000	20,64	40,52		
Composição Auxiliar	88377	SINAPI	OPERADOR DE BETONEIRA ESTACIONÁRIA/MISTURADOR COM ENCARGOS COMPLEMENTARES	SEDI - SERVIÇOS DIVERSOS	H	1,2400000	29,36	36,40		
Composição Auxiliar	89225	SINAPI	BETONEIRA CAPACIDADE NOMINAL DE 600 L, CAPACIDADE DE MISTURA 360 L, MOTOR ELÉTRICO TRIFÁSICO POTÊNCIA DE 4 CV, SEM CARREGADOR - CHP DIURNO. AF_05/2023	CHOR - CUSTOS HORÁRIOS DE MÁQUINAS E EQUIPAMENTOS	CHP	0,6382000	6,53	4,16		
Composição Auxiliar	89226	SINAPI	BETONEIRA CAPACIDADE NOMINAL DE 600 L, CAPACIDADE DE MISTURA 360 L, MOTOR ELÉTRICO TRIFÁSICO POTÊNCIA DE 4 CV, SEM CARREGADOR - CHI DIURNO. AF_05/2023	CHOR - CUSTOS HORÁRIOS DE MÁQUINAS E EQUIPAMENTOS	CHI	0,6018000	2,02	1,21		
Insumo	00000370	SINAPI	AREIA MÉDIA - POSTO JAZIDA/FORNECEDOR (RETIRADO NA JAZIDA, SEM TRANSPORTE)	Material	m³	0,7119000	90,00	64,07		
Insumo	00001379	SINAPI	CIMENTO PORTLAND COMPOSTO CP II-32	Material	KG	391,1663000	1,00	391,16		
Insumo	00004721	SINAPI	PEDRA BRITADA N. 1 (9,5 a 19 MM) POSTO PEDREIRA/FORNECEDOR, SEM FRETE	Material	m³	0,5927000	198,95	117,91		
		MO sem LS =>		27,22	LS =>		30,78	MO com LS =>		58,00
		Valor do BDI =>		133,31	Valor com BDI =>			788,74		
	Código	Banco	Descrição	Tipo	Und	Quant.	Valor Unit	Total		
Composição	94974	SINAPI	CONCRETO MAGRO PARA LASTRO, TRAÇO 1:4,5:4,5 (EM MASSA SECA DE CIMENTO/ AREIA MÉDIA/ BRITA 1) - PREPARO MANUAL. AF_05/2021	FUES - FUNDAÇÕES E ESTRUTURAS	m²	1,0000000	544,29	544,29		
Composição Auxiliar	88316	SINAPI	SERVENTE COM ENCARGOS COMPLEMENTARES	SEDI - SERVIÇOS DIVERSOS	H	6,2858000	20,64	129,73		
Insumo	00000370	SINAPI	AREIA MÉDIA - POSTO JAZIDA/FORNECEDOR (RETIRADO NA JAZIDA, SEM TRANSPORTE)	Material	m³	0,8538000	90,00	76,84		
Insumo	00001379	SINAPI	CIMENTO PORTLAND COMPOSTO CP II-32	Material	KG	218,9300000	1,00	218,93		
Insumo	00004721	SINAPI	PEDRA BRITADA N. 1 (9,5 a 19 MM) POSTO PEDREIRA/FORNECEDOR, SEM FRETE	Material	m³	0,5971000	198,95	118,79		
		MO sem LS =>		42,25	LS =>		47,76	MO com LS =>		90,01
		Valor do BDI =>		110,71	Valor com BDI =>			655,00		
	Código	Banco	Descrição	Tipo	Und	Quant.	Valor Unit	Total		
Composição	94962	SINAPI	CONCRETO MAGRO PARA LASTRO, TRAÇO 1:4,5:4,5 (EM MASSA SECA DE CIMENTO/ AREIA MÉDIA/ BRITA 1) - PREPARO MECÂNICO COM BETONEIRA 400 L. AF_05/2021	FUES - FUNDAÇÕES E ESTRUTURAS	m²	1,0000000	495,35	495,35		
Composição Auxiliar	88316	SINAPI	SERVENTE COM ENCARGOS COMPLEMENTARES	SEDI - SERVIÇOS DIVERSOS	H	2,3433000	20,64	48,36		
Composição Auxiliar	88377	SINAPI	OPERADOR DE BETONEIRA ESTACIONÁRIA/MISTURADOR COM ENCARGOS COMPLEMENTARES	SEDI - SERVIÇOS DIVERSOS	H	1,4811000	29,36	43,48		
Composição Auxiliar	88830	SINAPI	BETONEIRA CAPACIDADE NOMINAL DE 400 L, CAPACIDADE DE MISTURA 280 L, MOTOR ELÉTRICO TRIFÁSICO POTÊNCIA DE 2 CV, SEM CARREGADOR - CHP DIURNO. AF_05/2023	CHOR - CUSTOS HORÁRIOS DE MÁQUINAS E EQUIPAMENTOS	CHP	0,7623000	2,25	1,71		
Composição Auxiliar	88831	SINAPI	BETONEIRA CAPACIDADE NOMINAL DE 400 L, CAPACIDADE DE MISTURA 280 L, MOTOR ELÉTRICO TRIFÁSICO POTÊNCIA DE 2 CV, SEM CARREGADOR - CHI DIURNO. AF_05/2023	CHOR - CUSTOS HORÁRIOS DE MÁQUINAS E EQUIPAMENTOS	CHI	0,7188000	0,48	0,34		
Insumo	00000370	SINAPI	AREIA MÉDIA - POSTO JAZIDA/FORNECEDOR (RETIRADO NA JAZIDA, SEM TRANSPORTE)	Material	m³	0,8269000	90,00	74,42		
Insumo	00001379	SINAPI	CIMENTO PORTLAND COMPOSTO CP II-32	Material	KG	212,0194000	1,00	212,01		
Insumo	00004721	SINAPI	PEDRA BRITADA N. 1 (9,5 a 19 MM) POSTO PEDREIRA/FORNECEDOR, SEM FRETE	Material	m³	0,5782000	198,95	115,03		
		MO sem LS =>		32,50	LS =>		36,75	MO com LS =>		69,25
		Valor do BDI =>		100,75	Valor com BDI =>			596,10		
	Código	Banco	Descrição	Tipo	Und	Quant.	Valor Unit	Total		
Composição	94968	SINAPI	CONCRETO MAGRO PARA LASTRO, TRAÇO 1:4,5:4,5 (EM MASSA SECA DE CIMENTO/ AREIA MÉDIA/ BRITA 1) - PREPARO MECÂNICO COM BETONEIRA 600 L. AF_05/2021	FUES - FUNDAÇÕES E ESTRUTURAS	m²	1,0000000	492,49	492,49		
Composição Auxiliar	88316	SINAPI	SERVENTE COM ENCARGOS COMPLEMENTARES	SEDI - SERVIÇOS DIVERSOS	H	2,1058000	20,64	43,46		
Composição Auxiliar	88377	SINAPI	OPERADOR DE BETONEIRA ESTACIONÁRIA/MISTURADOR COM ENCARGOS COMPLEMENTARES	SEDI - SERVIÇOS DIVERSOS	H	1,3315000	29,36	39,09		
Composição Auxiliar	89225	SINAPI	BETONEIRA CAPACIDADE NOMINAL DE 600 L, CAPACIDADE DE MISTURA 360 L, MOTOR ELÉTRICO TRIFÁSICO POTÊNCIA DE 4 CV, SEM CARREGADOR - CHP DIURNO. AF_05/2023	CHOR - CUSTOS HORÁRIOS DE MÁQUINAS E EQUIPAMENTOS	CHP	0,6853000	6,53	4,47		
Composição Auxiliar	89226	SINAPI	BETONEIRA CAPACIDADE NOMINAL DE 600 L, CAPACIDADE DE MISTURA 360 L, MOTOR ELÉTRICO TRIFÁSICO POTÊNCIA DE 4 CV, SEM CARREGADOR - CHI DIURNO. AF_05/2023	CHOR - CUSTOS HORÁRIOS DE MÁQUINAS E EQUIPAMENTOS	CHI	0,6462000	2,02	1,30		
Insumo	00000370	SINAPI	AREIA MÉDIA - POSTO JAZIDA/FORNECEDOR (RETIRADO NA JAZIDA, SEM TRANSPORTE)	Material	m³	0,8325000	90,00	74,92		
Insumo	00001379	SINAPI	CIMENTO PORTLAND COMPOSTO CP II-32	Material	KG	213,4531000	1,00	213,45		
Insumo	00004721	SINAPI	PEDRA BRITADA N. 1 (9,5 a 19 MM) POSTO PEDREIRA/FORNECEDOR, SEM FRETE	Material	m³	0,5821000	198,95	115,80		
		MO sem LS =>		29,22	LS =>		33,03	MO com LS =>		62,25
		Valor do BDI =>		100,17	Valor com BDI =>			592,66		
	Código	Banco	Descrição	Tipo	Und	Quant.	Valor Unit	Total		
Composição	104749	SINAPI	CONECTOR GRAMPO METÁLICO TIPO OLHAL, PARA SPDA, PARA HASTE DE ATERRAMENTO DE 3/4" E CABOS DE 10 A 50 MM2 - FORNECIMENTO E INSTALAÇÃO. AF_08/2023	INEL - INSTALAÇÃO ELÉTRICA/ELETRIFICAÇÃO E ILUMINAÇÃO EXTERNA	UN	1,0000000	21,24	21,24		
Composição Auxiliar	88247	SINAPI	AUXILIAR DE ELETRICISTA COM ENCARGOS COMPLEMENTARES	SEDI - SERVIÇOS DIVERSOS	H	0,1863000	21,70	4,04		
Composição Auxiliar	88264	SINAPI	ELETRICISTA COM ENCARGOS COMPLEMENTARES	SEDI - SERVIÇOS DIVERSOS	H	0,1863000	26,34	4,90		
Insumo	00000416	SINAPI	GRAMPO METÁLICO TIPO OLHAL PARA HASTE DE ATERRAMENTO DE 3/4", CONDUTOR DE "10" A 50 MM2	Material	UN	1,0000000	12,30	12,30		
		MO sem LS =>		3,07	LS =>		3,47	MO com LS =>		6,54

SECRETARIA DOS ESPORTES DO PIAUÍ - SECEPI
DIRETORIA TÉCNICA DE ENGENHARIA



Composições Analíticas com Preço Unitário
CONSTRUÇÃO DO ESPAÇO ESPORTIVO COMUNITÁRIO (NOVO PAC) NO MUNICÍPIO DE
TERESINA - PI

Bancos
SINAPI - 05/2024 - Piauí
ORSE - 05/2024 - Sergipe
SEINFRA - 028 - Ceará

B.D.I.
20,34%

B.D.I. DIF.
14,62%

Encargos Sociais
Não Desonerado:
Horista: 113,05%
Mensalista: 70,90%

Composições Analíticas com Preço Unitário

				Valor do BDI =>		4,32	Valor com BDI =>		25,56
Composição	Código	Banco	Descrição	Tipo	Und	Quant.	Valor Unit	Total	
	92803	SINAPI	CORTE E DOBRA DE AÇO CA-50, DIÂMETRO DE 10,0 MM. AF_06/2022	FUES - FUNDAÇÕES E ESTRUTURAS	KG	1,0000000	8,76	8,76	
Composição Auxiliar	88238	SINAPI	AJUDANTE DE ARMADOR COM ENCARGOS COMPLEMENTARES	SEDI - SERVIÇOS DIVERSOS	H	0,0014000	21,28	0,02	
Composição Auxiliar	88245	SINAPI	ARMADOR COM ENCARGOS COMPLEMENTARES	SEDI - SERVIÇOS DIVERSOS	H	0,0088000	25,78	0,22	
Insumo	00000034	SINAPI	ACO CA-50, 10,0 MM, VERGALHAO	Material	KG	1,1100000	7,68	8,52	
				MO sem LS =>		0,09	LS =>		0,10
				MO com LS =>		0,19			
				Valor do BDI =>		1,78	Valor com BDI =>		10,54
Composição	Código	Banco	Descrição	Tipo	Und	Quant.	Valor Unit	Total	
	92804	SINAPI	CORTE E DOBRA DE AÇO CA-50, DIÂMETRO DE 12,5 MM. AF_06/2022	FUES - FUNDAÇÕES E ESTRUTURAS	KG	1,0000000	7,51	7,51	
Composição Auxiliar	88238	SINAPI	AJUDANTE DE ARMADOR COM ENCARGOS COMPLEMENTARES	SEDI - SERVIÇOS DIVERSOS	H	0,0008000	21,28	0,01	
Composição Auxiliar	88245	SINAPI	ARMADOR COM ENCARGOS COMPLEMENTARES	SEDI - SERVIÇOS DIVERSOS	H	0,0048000	25,78	0,12	
Insumo	00043055	SINAPI	ACO CA-50, 12,5 MM OU 16,0 MM, VERGALHAO	Material	KG	1,1100000	6,65	7,38	
				MO sem LS =>		0,05	LS =>		0,05
				MO com LS =>		0,10			
				Valor do BDI =>		1,53	Valor com BDI =>		9,04
	Código	Banco	Descrição	Tipo	Und	Quant.	Valor Unit	Total	
Composição	92801	SINAPI	CORTE E DOBRA DE AÇO CA-50, DIÂMETRO DE 6,3 MM. AF_06/2022	FUES - FUNDAÇÕES E ESTRUTURAS	KG	1,0000000	9,55	9,55	
Composição Auxiliar	88238	SINAPI	AJUDANTE DE ARMADOR COM ENCARGOS COMPLEMENTARES	SEDI - SERVIÇOS DIVERSOS	H	0,0051000	21,28	0,10	
Composição Auxiliar	88245	SINAPI	ARMADOR COM ENCARGOS COMPLEMENTARES	SEDI - SERVIÇOS DIVERSOS	H	0,0310000	25,78	0,79	
Insumo	00000032	SINAPI	ACO CA-50, 6,3 MM, VERGALHAO	Material	KG	1,0700000	8,10	8,66	
				MO sem LS =>		0,31	LS =>		0,35
				MO com LS =>		0,66			
				Valor do BDI =>		1,94	Valor com BDI =>		11,49
Composição	Código	Banco	Descrição	Tipo	Und	Quant.	Valor Unit	Total	
	92802	SINAPI	CORTE E DOBRA DE AÇO CA-50, DIÂMETRO DE 8,0 MM. AF_06/2022	FUES - FUNDAÇÕES E ESTRUTURAS	KG	1,0000000	9,49	9,49	
Composição Auxiliar	88238	SINAPI	AJUDANTE DE ARMADOR COM ENCARGOS COMPLEMENTARES	SEDI - SERVIÇOS DIVERSOS	H	0,0026000	21,28	0,05	
Composição Auxiliar	88245	SINAPI	ARMADOR COM ENCARGOS COMPLEMENTARES	SEDI - SERVIÇOS DIVERSOS	H	0,0162000	25,78	0,41	
Insumo	00000033	SINAPI	ACO CA-50, 8,0 MM, VERGALHAO	Material	KG	1,1100000	8,14	9,03	
				MO sem LS =>		0,16	LS =>		0,18
				MO com LS =>		0,34			
				Valor do BDI =>		1,93	Valor com BDI =>		11,42
Composição	Código	Banco	Descrição	Tipo	Und	Quant.	Valor Unit	Total	
	92799	SINAPI	CORTE E DOBRA DE AÇO CA-60, DIÂMETRO DE 4,2 MM. AF_06/2022	FUES - FUNDAÇÕES E ESTRUTURAS	KG	1,0000000	10,48	10,48	
Composição Auxiliar	88238	SINAPI	AJUDANTE DE ARMADOR COM ENCARGOS COMPLEMENTARES	SEDI - SERVIÇOS DIVERSOS	H	0,0152000	21,28	0,32	
Composição Auxiliar	88245	SINAPI	ARMADOR COM ENCARGOS COMPLEMENTARES	SEDI - SERVIÇOS DIVERSOS	H	0,0933000	25,78	2,40	
Insumo	00043059	SINAPI	ACO CA-60, 4,2 MM, OU 5,0 MM, OU 6,0 MM, OU 7,0 MM, VERGALHAO	Material	KG	1,0700000	7,26	7,76	
				MO sem LS =>		0,95	LS =>		1,07
				MO com LS =>		2,02			
				Valor do BDI =>		2,13	Valor com BDI =>		12,61
Composição	Código	Banco	Descrição	Tipo	Und	Quant.	Valor Unit	Total	
	92800	SINAPI	CORTE E DOBRA DE AÇO CA-60, DIÂMETRO DE 5,0 MM. AF_06/2022	FUES - FUNDAÇÕES E ESTRUTURAS	KG	1,0000000	9,45	9,45	
Composição Auxiliar	88238	SINAPI	AJUDANTE DE ARMADOR COM ENCARGOS COMPLEMENTARES	SEDI - SERVIÇOS DIVERSOS	H	0,0095000	21,28	0,20	
Composição Auxiliar	88245	SINAPI	ARMADOR COM ENCARGOS COMPLEMENTARES	SEDI - SERVIÇOS DIVERSOS	H	0,0581000	25,78	1,49	
Insumo	00043059	SINAPI	ACO CA-60, 4,2 MM, OU 5,0 MM, OU 6,0 MM, OU 7,0 MM, VERGALHAO	Material	KG	1,0700000	7,26	7,76	
				MO sem LS =>		0,59	LS =>		0,67
				MO com LS =>		1,26			
				Valor do BDI =>		1,92	Valor com BDI =>		11,37
	Código	Banco	Descrição	Tipo	Und	Quant.	Valor Unit	Total	
Composição	95308	SINAPI	CURSO DE CAPACITAÇÃO PARA AJUDANTE DE ARMADOR (ENCARGOS COMPLEMENTARES) - HORISTA	SEDI - SERVIÇOS DIVERSOS	H	1,0000000	0,19	0,19	
Insumo	00006114	SINAPI	AJUDANTE DE ARMADOR (HORISTA)	Mão de Obra	H	0,0132800	14,65	0,19	
				MO sem LS =>		0,09	LS =>		0,10
				MO com LS =>		0,19			
				Valor do BDI =>		0,04	Valor com BDI =>		0,23
Composição	Código	Banco	Descrição	Tipo	Und	Quant.	Valor Unit	Total	
	95309	SINAPI	CURSO DE CAPACITAÇÃO PARA AJUDANTE DE CARPINTEIRO (ENCARGOS COMPLEMENTARES) - HORISTA	SEDI - SERVIÇOS DIVERSOS	H	1,0000000	0,24	0,24	
Insumo	00006117	SINAPI	CARPINTEIRO AUXILIAR (HORISTA)	Mão de Obra	H	0,0169900	14,65	0,24	
				MO sem LS =>		0,11	LS =>		0,13
				MO com LS =>		0,24			
				Valor do BDI =>		0,05	Valor com BDI =>		0,29
Composição	Código	Banco	Descrição	Tipo	Und	Quant.	Valor Unit	Total	
	95314	SINAPI	CURSO DE CAPACITAÇÃO PARA ARMADOR (ENCARGOS COMPLEMENTARES) - HORISTA	SEDI - SERVIÇOS DIVERSOS	H	1,0000000	0,25	0,25	
Insumo	00000378	SINAPI	ARMADOR (HORISTA)	Mão de Obra	H	0,0132800	19,09	0,25	
				MO sem LS =>		0,12	LS =>		0,13
				MO com LS =>		0,25			
				Valor do BDI =>		0,05	Valor com BDI =>		0,30
Composição	Código	Banco	Descrição	Tipo	Und	Quant.	Valor Unit	Total	
	95316	SINAPI	CURSO DE CAPACITAÇÃO PARA AUXILIAR DE ELETRICISTA (ENCARGOS COMPLEMENTARES) - HORISTA	SEDI - SERVIÇOS DIVERSOS	H	1,0000000	0,62	0,62	
Insumo	00000247	SINAPI	AJUDANTE DE ELETRICISTA (HORISTA)	Mão de Obra	H	0,0429700	14,65	0,62	
				MO sem LS =>		0,29	LS =>		0,33
				MO com LS =>		0,62			

SECRETARIA DOS ESPORTES DO PIAUÍ - SECEPI
DIRETORIA TÉCNICA DE ENGENHARIA



Composições Analíticas com Preço Unitário
CONSTRUÇÃO DO ESPAÇO ESPORTIVO COMUNITÁRIO (NOVO PAC) NO MUNICÍPIO DE
TERESINA - PI

Bancos
SINAPI - 05/2024 - Piauí
ORSE - 05/2024 - Sergipe
SEINFRA - 028 - Ceará

B.D.I.
20,34%

B.D.I. DIF.
14,62%

Encargos Sociais
Não Desonerado:
Horista: 113,05%
Mensalista: 70,90%

Composições Analíticas com Preço Unitário

				Valor do BDI =>	0,13	Valor com BDI =>			0,75
Composição	Código	Banco	Descrição	Tipo	Und	Quant.	Valor Unit	Total	
	95317	SINAPI	CURSO DE CAPACITAÇÃO PARA AUXILIAR DE ENCANADOR OU BOMBEIRO HIDRÁULICO (ENCARGOS COMPLEMENTARES) - HORISTA	SEDI - SERVIÇOS DIVERSOS	H	1,0000000	0,30	0,30	
Insumo	00000246	SINAPI	AUXILIAR DE ENCANADOR OU BOMBEIRO HIDRAULICO (HORISTA)	Mão de Obra	H	0,0207000	14,65	0,30	
				MO sem LS =>	0,14	LS =>	0,16	MO com LS =>	0,30
				Valor do BDI =>	0,06	Valor com BDI =>			0,36
Composição	95329	SINAPI	CURSO DE CAPACITAÇÃO PARA CARPINTEIRO DE ESQUADRIA (ENCARGOS COMPLEMENTARES) - HORISTA	SEDI - SERVIÇOS DIVERSOS	H	1,0000000	0,30	0,30	
Insumo	00001214	SINAPI	CARPINTEIRO DE ESQUADRIAS (HORISTA)	Mão de Obra	H	0,0169900	18,17	0,30	
				MO sem LS =>	0,14	LS =>	0,16	MO com LS =>	0,30
				Valor do BDI =>	0,06	Valor com BDI =>			0,36
Composição	95330	SINAPI	CURSO DE CAPACITAÇÃO PARA CARPINTEIRO DE FÔRMAS (ENCARGOS COMPLEMENTARES) - HORISTA	SEDI - SERVIÇOS DIVERSOS	H	1,0000000	0,25	0,25	
Insumo	00001213	SINAPI	CARPINTEIRO DE FORMAS (HORISTA)	Mão de Obra	H	0,0132800	19,09	0,25	
				MO sem LS =>	0,12	LS =>	0,13	MO com LS =>	0,25
				Valor do BDI =>	0,05	Valor com BDI =>			0,30
Composição	95332	SINAPI	CURSO DE CAPACITAÇÃO PARA ELETRICISTA (ENCARGOS COMPLEMENTARES) - HORISTA	SEDI - SERVIÇOS DIVERSOS	H	1,0000000	0,82	0,82	
Insumo	00002436	SINAPI	ELETRICISTA (HORISTA)	Mão de Obra	H	0,0429700	19,09	0,82	
				MO sem LS =>	0,38	LS =>	0,44	MO com LS =>	0,82
				Valor do BDI =>	0,17	Valor com BDI =>			0,99
Composição	95335	SINAPI	CURSO DE CAPACITAÇÃO PARA ENCANADOR OU BOMBEIRO HIDRÁULICO (ENCARGOS COMPLEMENTARES) - HORISTA	SEDI - SERVIÇOS DIVERSOS	H	1,0000000	0,39	0,39	
Insumo	00002696	SINAPI	ENCANADOR OU BOMBEIRO HIDRAULICO (HORISTA)	Mão de Obra	H	0,0207000	19,09	0,39	
				MO sem LS =>	0,18	LS =>	0,21	MO com LS =>	0,39
				Valor do BDI =>	0,08	Valor com BDI =>			0,47
Composição	95401	SINAPI	CURSO DE CAPACITAÇÃO PARA ENCARREGADO GERAL (ENCARGOS COMPLEMENTARES) - HORISTA	SEDI - SERVIÇOS DIVERSOS	H	1,0000000	0,73	0,73	
Insumo	00004083	SINAPI	ENCARREGADO GERAL DE OBRAS (HORISTA)	Mão de Obra	H	0,0244200	29,92	0,73	
				MO sem LS =>	0,34	LS =>	0,39	MO com LS =>	0,73
				Valor do BDI =>	0,15	Valor com BDI =>			0,88
Composição	95402	SINAPI	CURSO DE CAPACITAÇÃO PARA ENGENHEIRO CIVIL DE OBRA JÚNIOR (ENCARGOS COMPLEMENTARES) - HORISTA	SEDI - SERVIÇOS DIVERSOS	H	1,0000000	1,98	1,98	
Insumo	00002706	SINAPI	ENGENHEIRO CIVIL DE OBRA JUNIOR (HORISTA)	Mão de Obra	H	0,0169900	117,03	1,98	
				MO sem LS =>	0,93	LS =>	1,05	MO com LS =>	1,98
				Valor do BDI =>	0,40	Valor com BDI =>			2,38
Composição	95390	SINAPI	CURSO DE CAPACITAÇÃO PARA JARDINEIRO (ENCARGOS COMPLEMENTARES) - HORISTA	SEDI - SERVIÇOS DIVERSOS	H	1,0000000	0,08	0,08	
Insumo	00044503	SINAPI	JARDINEIRO (HORISTA)	Mão de Obra	H	0,0058600	14,97	0,08	
				MO sem LS =>	0,04	LS =>	0,04	MO com LS =>	0,08
				Valor do BDI =>	0,02	Valor com BDI =>			0,10
Composição	95344	SINAPI	CURSO DE CAPACITAÇÃO PARA MONTADOR DE ESTRUTURA METÁLICA (ENCARGOS COMPLEMENTARES) - HORISTA	SEDI - SERVIÇOS DIVERSOS	H	1,0000000	0,24	0,24	
Insumo	00044497	SINAPI	MONTADOR DE ESTRUTURAS METALICAS HORISTA	Mão de Obra	H	0,0132800	18,66	0,24	
				MO sem LS =>	0,11	LS =>	0,13	MO com LS =>	0,24
				Valor do BDI =>	0,05	Valor com BDI =>			0,29
Composição	95346	SINAPI	CURSO DE CAPACITAÇÃO PARA MOTORISTA DE BASCULANTE (ENCARGOS COMPLEMENTARES) - HORISTA	SEDI - SERVIÇOS DIVERSOS	H	1,0000000	0,11	0,11	
Insumo	00020020	SINAPI	MOTORISTA DE CAMINHÃO-BASCULANTE (HORISTA)	Mão de Obra	H	0,0058600	19,82	0,11	
				MO sem LS =>	0,05	LS =>	0,06	MO com LS =>	0,11
				Valor do BDI =>	0,02	Valor com BDI =>			0,13
Composição	95347	SINAPI	CURSO DE CAPACITAÇÃO PARA MOTORISTA DE CAMINHÃO (ENCARGOS COMPLEMENTARES) - HORISTA	SEDI - SERVIÇOS DIVERSOS	H	1,0000000	0,11	0,11	
Insumo	00004093	SINAPI	MOTORISTA DE CAMINHÃO (HORISTA)	Mão de Obra	H	0,0058600	19,09	0,11	
				MO sem LS =>	0,05	LS =>	0,06	MO com LS =>	0,11
				Valor do BDI =>	0,02	Valor com BDI =>			0,13
Composição	95351	SINAPI	CURSO DE CAPACITAÇÃO PARA MOTORISTA OPERADOR DE MUNCK (ENCARGOS COMPLEMENTARES) - HORISTA	SEDI - SERVIÇOS DIVERSOS	H	1,0000000	0,40	0,40	
Insumo	00004096	SINAPI	MOTORISTA OPERADOR DE CAMINHÃO COM MUNCK (HORISTA)	Mão de Obra	H	0,0188500	21,41	0,40	
				MO sem LS =>	0,19	LS =>	0,21	MO com LS =>	0,40
				Valor do BDI =>	0,08	Valor com BDI =>			0,48
	Código	Banco	Descrição	Tipo	Und	Quant.	Valor Unit	Total	

SECRETARIA DOS ESPORTES DO PIAUÍ - SECEPI
DIRETORIA TÉCNICA DE ENGENHARIA



Composições Analíticas com Preço Unitário
CONSTRUÇÃO DO ESPAÇO ESPORTIVO COMUNITÁRIO (NOVO PAC) NO MUNICÍPIO DE
TERESINA - PI

Bancos
SINAPI - 05/2024 - Piauí
ORSE - 05/2024 - Sergipe
SEINFRA - 028 - Ceará

B.D.I.
20,34%

B.D.I. DIF.
14,62%

Encargos Sociais
Não Desonerado:
Horista: 113,05%
Mensalista: 70,90%

Composições Analíticas com Preço Unitário

Composição	95389	SINAPI	CURSO DE CAPACITAÇÃO PARA OPERADOR DE BETONEIRA ESTACIONÁRIA/MISTURADOR (ENCARGOS COMPLEMENTARES) - HORISTA	SEDI - SERVIÇOS DIVERSOS	H	1,0000000	0,22	0,22		
Insumo	00037666	SINAPI	OPERADOR DE BETONEIRA ESTACIONARIA / MISTURADOR (HORISTA)	Mão de Obra	H	0,0095700	23,89	0,22		
					MO sem LS =>	0,10	LS =>	0,12	MO com LS =>	0,22
					Valor do BDI =>	0,04	Valor com BDI =>			0,26
	Código	Banco	Descrição	Tipo	Und	Quant.	Valor Unit	Total		
Composição	95357	SINAPI	CURSO DE CAPACITAÇÃO PARA OPERADOR DE ESCAVADEIRA (ENCARGOS COMPLEMENTARES) - HORISTA	SEDI - SERVIÇOS DIVERSOS	H	1,0000000	0,36	0,36		
Insumo	00004234	SINAPI	OPERADOR DE ESCAVADEIRA (HORISTA)	Mão de Obra	H	0,0132800	27,31	0,36		
					MO sem LS =>	0,17	LS =>	0,19	MO com LS =>	0,36
					Valor do BDI =>	0,07	Valor com BDI =>			0,43
	Código	Banco	Descrição	Tipo	Und	Quant.	Valor Unit	Total		
Composição	95363	SINAPI	CURSO DE CAPACITAÇÃO PARA OPERADOR DE MOTONIVELADORA (ENCARGOS COMPLEMENTARES) - HORISTA	SEDI - SERVIÇOS DIVERSOS	H	1,0000000	0,42	0,42		
Insumo	00004239	SINAPI	OPERADOR DE MOTONIVELADORA (HORISTA)	Mão de Obra	H	0,0095700	44,90	0,42		
					MO sem LS =>	0,20	LS =>	0,22	MO com LS =>	0,42
					Valor do BDI =>	0,09	Valor com BDI =>			0,51
	Código	Banco	Descrição	Tipo	Und	Quant.	Valor Unit	Total		
Composição	95360	SINAPI	CURSO DE CAPACITAÇÃO PARA OPERADOR DE MÁQUINAS E EQUIPAMENTOS (ENCARGOS COMPLEMENTARES) - HORISTA	SEDI - SERVIÇOS DIVERSOS	H	1,0000000	0,31	0,31		
Insumo	00004230	SINAPI	OPERADOR DE MAQUINAS E TRATORES DIVERSOS - TERRAPLANAGEM (HORISTA)	Mão de Obra	H	0,0132800	23,89	0,31		
					MO sem LS =>	0,15	LS =>	0,16	MO com LS =>	0,31
					Valor do BDI =>	0,06	Valor com BDI =>			0,37
	Código	Banco	Descrição	Tipo	Und	Quant.	Valor Unit	Total		
Composição	95366	SINAPI	CURSO DE CAPACITAÇÃO PARA OPERADOR DE ROLO COMPACTADOR (ENCARGOS COMPLEMENTARES) - HORISTA	SEDI - SERVIÇOS DIVERSOS	H	1,0000000	0,21	0,21		
Insumo	00004238	SINAPI	OPERADOR DE ROLO COMPACTADOR (HORISTA)	Mão de Obra	H	0,0095700	22,97	0,21		
					MO sem LS =>	0,10	LS =>	0,11	MO com LS =>	0,21
					Valor do BDI =>	0,04	Valor com BDI =>			0,25
	Código	Banco	Descrição	Tipo	Und	Quant.	Valor Unit	Total		
Composição	95371	SINAPI	CURSO DE CAPACITAÇÃO PARA PEDREIRO (ENCARGOS COMPLEMENTARES) - HORISTA	SEDI - SERVIÇOS DIVERSOS	H	1,0000000	0,46	0,46		
Insumo	00004750	SINAPI	PEDREIRO (HORISTA)	Mão de Obra	H	0,0244200	19,09	0,46		
					MO sem LS =>	0,22	LS =>	0,24	MO com LS =>	0,46
					Valor do BDI =>	0,09	Valor com BDI =>			0,55
	Código	Banco	Descrição	Tipo	Und	Quant.	Valor Unit	Total		
Composição	95372	SINAPI	CURSO DE CAPACITAÇÃO PARA PINTOR (ENCARGOS COMPLEMENTARES) - HORISTA	SEDI - SERVIÇOS DIVERSOS	H	1,0000000	0,32	0,32		
Insumo	00004783	SINAPI	PINTOR (HORISTA)	Mão de Obra	H	0,0169900	19,09	0,32		
					MO sem LS =>	0,15	LS =>	0,17	MO com LS =>	0,32
					Valor do BDI =>	0,07	Valor com BDI =>			0,39
	Código	Banco	Descrição	Tipo	Und	Quant.	Valor Unit	Total		
Composição	95377	SINAPI	CURSO DE CAPACITAÇÃO PARA SERRALHEIRO (ENCARGOS COMPLEMENTARES) - HORISTA	SEDI - SERVIÇOS DIVERSOS	H	1,0000000	0,25	0,25		
Insumo	00006110	SINAPI	SERRALHEIRO (HORISTA)	Mão de Obra	H	0,0132800	19,09	0,25		
					MO sem LS =>	0,12	LS =>	0,13	MO com LS =>	0,25
					Valor do BDI =>	0,05	Valor com BDI =>			0,30
	Código	Banco	Descrição	Tipo	Und	Quant.	Valor Unit	Total		
Composição	95378	SINAPI	CURSO DE CAPACITAÇÃO PARA SERVENTE (ENCARGOS COMPLEMENTARES) - HORISTA	SEDI - SERVIÇOS DIVERSOS	H	1,0000000	0,34	0,34		
Insumo	00006111	SINAPI	SERVENTE DE OBRAS (HORISTA)	Mão de Obra	H	0,0244200	13,98	0,34		
					MO sem LS =>	0,16	LS =>	0,18	MO com LS =>	0,34
					Valor do BDI =>	0,07	Valor com BDI =>			0,41
	Código	Banco	Descrição	Tipo	Und	Quant.	Valor Unit	Total		
Composição	95386	SINAPI	CURSO DE CAPACITAÇÃO PARA TRATORISTA (ENCARGOS COMPLEMENTARES) - HORISTA	SEDI - SERVIÇOS DIVERSOS	H	1,0000000	0,31	0,31		
Insumo	00004230	SINAPI	OPERADOR DE MAQUINAS E TRATORES DIVERSOS - TERRAPLANAGEM (HORISTA)	Mão de Obra	H	0,0132800	23,89	0,31		
					MO sem LS =>	0,15	LS =>	0,16	MO com LS =>	0,31
					Valor do BDI =>	0,06	Valor com BDI =>			0,37
	Código	Banco	Descrição	Tipo	Und	Quant.	Valor Unit	Total		
Composição	PAC CA02	Próprio	DISJUNTOR TRIPOLAR TIPO DIN, CORRENTE NOMINAL DE 70A - FORNECIMENTO E INSTALAÇÃO	INEL - INSTALAÇÃO ELÉTRICA/ELETRIFICAÇÃO E	UND	1,0000000	124,43	124,43		
Composição Auxiliar	88247	SINAPI	AUXILIAR DE ELETRICISTA COM ENCARGOS COMPLEMENTARES	SEDI - SERVIÇOS DIVERSOS	H	0,4057000	21,70	8,80		
Composição Auxiliar	PAC CA01	Próprio	ELETRICISTA COM ENCARGOS COMPLEMENTARES E ADICIONAL DE PERICULOSIDADE	SERT - SERVIÇOS TÉCNICOS	H	0,4057000	29,20	11,84		
Insumo	12480	ORSE	Disjuntor tripolar 70 A, padrão DIN (linha branca), curva de disparo C, corrente de interrupção 10KA, ref.: Siemens 5SX1 ou similar.	Material	un	1,0000000	96,35	96,35		
Insumo	00001575	SINAPI	TERMINAL A COMPRESSAO EM COBRE ESTANHADO PARA CABO 16 MM2, 1 FURO E 1 COMPRESSAO, PARA PARAFUSO DE FIXACAO M6	Material	UN	3,0000000	2,48	7,44		
					MO sem LS =>	7,24	LS =>	8,18	MO com LS =>	15,42
					Valor do BDI =>	25,31	Valor com BDI =>			149,74
	Código	Banco	Descrição	Tipo	Und	Quant.	Valor Unit	Total		
Composição	88264	SINAPI	ELETRICISTA COM ENCARGOS COMPLEMENTARES	SEDI - SERVIÇOS DIVERSOS	H	1,0000000	26,34	26,34		
Composição Auxiliar	95332	SINAPI	CURSO DE CAPACITAÇÃO PARA ELETRICISTA (ENCARGOS COMPLEMENTARES) - HORISTA	SEDI - SERVIÇOS DIVERSOS	H	1,0000000	0,82	0,82		

SECRETARIA DOS ESPORTES DO PIAUÍ - SECEPI
DIRETORIA TÉCNICA DE ENGENHARIA



Composições Analíticas com Preço Unitário
CONSTRUÇÃO DO ESPAÇO ESPORTIVO COMUNITÁRIO (NOVO PAC) NO MUNICÍPIO DE
TERESINA - PI

Bancos
SINAPI - 05/2024 - Piauí
ORSE - 05/2024 - Sergipe
SEINFRA - 028 - Ceará

B.D.I.
20,34%

B.D.I. DIF.
14,62%

Encargos Sociais
Não Desonerado:
Horista: 113,05%
Mensalista: 70,90%

Composições Analíticas com Preço Unitário

Insumo	00002436	SINAPI	ELETRICISTA (HORISTA)	Mão de Obra	H	1,0000000	19,09	19,09	
Insumo	00037370	SINAPI	ALIMENTACAO - HORISTA (COLETADO CAIXA - ENCARGOS COMPLEMENTARES)	Material	H	1,0000000	2,39	2,39	
Insumo	00037371	SINAPI	TRANSPORTE - HORISTA (COLETADO CAIXA - ENCARGOS COMPLEMENTARES)	Material	H	1,0000000	0,61	0,61	
Insumo	00037372	SINAPI	EXAMES - HORISTA (COLETADO CAIXA - ENCARGOS COMPLEMENTARES)	Material	H	1,0000000	1,34	1,34	
Insumo	00037373	SINAPI	SEGURO - HORISTA (COLETADO CAIXA - ENCARGOS COMPLEMENTARES)	Material	H	1,0000000	0,04	0,04	
Insumo	00043460	SINAPI	FERRAMENTAS - FAMILIA ELETRICISTA - HORISTA (ENCARGOS COMPLEMENTARES - COLETADO CAIXA)	Material	H	1,0000000	0,85	0,85	
Insumo	00043484	SINAPI	EPI - FAMILIA ELETRICISTA - HORISTA (ENCARGOS COMPLEMENTARES - COLETADO CAIXA)	Material	H	1,0000000	1,20	1,20	
				MO sem LS =>	9,35	LS =>	10,56	MO com LS =>	19,91
				Valor do BDI =>	5,36	Valor com BDI =>			31,70

	Código	Banco	Descrição	Tipo	Und	Quant.	Valor Unit	Total	
Composição	PAC CA01	Próprio	ELETRICISTA COM ENCARGOS COMPLEMENTARES E ADICIONAL DE PERICULOSIDADE	SERT - SERVIÇOS TÉCNICOS	H	1,0000000	29,20	29,20	
Composição Auxiliar	95332	SINAPI	CURSO DE CAPACITAÇÃO PARA ELETRICISTA (ENCARGOS COMPLEMENTARES) - HORISTA	SEDI - SERVIÇOS DIVERSOS	H	1,0000000	0,82	0,82	
Insumo	00037371	SINAPI	TRANSPORTE - HORISTA (COLETADO CAIXA - ENCARGOS COMPLEMENTARES)	Material	H	1,0000000	0,61	0,61	
Insumo	00037370	SINAPI	ALIMENTACAO - HORISTA (COLETADO CAIXA - ENCARGOS COMPLEMENTARES)	Material	H	1,0000000	2,39	2,39	
Insumo	00037372	SINAPI	EXAMES - HORISTA (COLETADO CAIXA - ENCARGOS COMPLEMENTARES)	Material	H	1,0000000	1,34	1,34	
Insumo	00037373	SINAPI	SEGURO - HORISTA (COLETADO CAIXA - ENCARGOS COMPLEMENTARES)	Material	H	1,0000000	0,04	0,04	
Insumo	00002436	SINAPI	ELETRICISTA (HORISTA)	Mão de Obra	H	1,1500000	19,09	21,95	
Insumo	00043460	SINAPI	FERRAMENTAS - FAMILIA ELETRICISTA - HORISTA (ENCARGOS COMPLEMENTARES - COLETADO CAIXA)	Material	H	1,0000000	0,85	0,85	
Insumo	00043484	SINAPI	EPI - FAMILIA ELETRICISTA - HORISTA (ENCARGOS COMPLEMENTARES - COLETADO CAIXA)	Material	H	1,0000000	1,20	1,20	
				MO sem LS =>	10,69	LS =>	12,08	MO com LS =>	22,77
				Valor do BDI =>	5,94	Valor com BDI =>			35,14

	Código	Banco	Descrição	Tipo	Und	Quant.	Valor Unit	Total	
Composição	PAC CA04	Próprio	ELETRODUTO EM AÇO GALVANIZADO, CONEXÃO ROSQUEADA, DN 50 MM (2"), APARENTE - FORNECIMENTO E INSTALAÇÃO	INEL - INSTALAÇÃO ELÉTRICA/ELETRIFICAÇÃO E ILUMINAÇÃO EXTERNA	m	1,0000000	122,75	122,75	
Composição Auxiliar	PAC CA01	Próprio	ELETRICISTA COM ENCARGOS COMPLEMENTARES E ADICIONAL DE PERICULOSIDADE	SERT - SERVIÇOS TÉCNICOS	H	0,4780000	29,20	13,95	
Composição Auxiliar	88247	SINAPI	AUXILIAR DE ELETRICISTA COM ENCARGOS COMPLEMENTARES	SEDI - SERVIÇOS DIVERSOS	H	0,4780000	21,70	10,37	
Composição Auxiliar	91171	SINAPI	FIXAÇÃO DE TUBOS HORIZONTAIS DE PVC ÁGUA, PVC ESGOTO, PVC ÁGUA PLUVIAL, CPVC, PPR, COBRE OU AÇO, DIÂMETROS MAIORES QUE 40 MM E MENORES OU IGUAIS A 75 MM, COM ABRAÇADEIRA METÁLICA RÍGIDA TIPO U PERFIL 2 1/2, FIXADA EM PERFILADO EM LAJE. AF_09/2023_PS	INHI - INSTALAÇÕES HIDROS SANITÁRIAS	M	1,0000000	17,90	17,90	
Insumo	00007696	SINAPI	TUBO AÇO GALVANIZADO COM COSTURA, CLASSE MEDIA, DN 2", E = "3,65" MM, PESO "5,10" KG/M (NBR 5580)	Material	M	1,0390000	77,51	80,53	
				MO sem LS =>	11,89	LS =>	13,45	MO com LS =>	25,34
				Valor do BDI =>	24,97	Valor com BDI =>		147,72	

	Código	Banco	Descrição	Tipo	Und	Quant.	Valor Unit	Total	
Composição	88267	SINAPI	ENCANADOR OU BOMBEIRO HIDRÁULICO COM ENCARGOS COMPLEMENTARES	SEDI - SERVIÇOS DIVERSOS	H	1,0000000	25,23	25,23	
Composição Auxiliar	95335	SINAPI	CURSO DE CAPACITAÇÃO PARA ENCANADOR OU BOMBEIRO HIDRÁULICO (ENCARGOS COMPLEMENTARES) - HORISTA	SEDI - SERVIÇOS DIVERSOS	H	1,0000000	0,39	0,39	
Insumo	00002696	SINAPI	ENCANADOR OU BOMBEIRO HIDRAULICO (HORISTA)	Mão de Obra	H	1,0000000	19,09	19,09	
Insumo	00037370	SINAPI	ALIMENTACAO - HORISTA (COLETADO CAIXA - ENCARGOS COMPLEMENTARES)	Material	H	1,0000000	2,39	2,39	
Insumo	00037371	SINAPI	TRANSPORTE - HORISTA (COLETADO CAIXA - ENCARGOS COMPLEMENTARES)	Material	H	1,0000000	0,61	0,61	
Insumo	00037372	SINAPI	EXAMES - HORISTA (COLETADO CAIXA - ENCARGOS COMPLEMENTARES)	Material	H	1,0000000	1,34	1,34	
Insumo	00037373	SINAPI	SEGURO - HORISTA (COLETADO CAIXA - ENCARGOS COMPLEMENTARES)	Material	H	1,0000000	0,04	0,04	
Insumo	00043461	SINAPI	FERRAMENTAS - FAMILIA ENCANADOR - HORISTA (ENCARGOS COMPLEMENTARES - COLETADO CAIXA)	Material	H	1,0000000	0,31	0,31	
Insumo	00043485	SINAPI	EPI - FAMILIA ENCANADOR - HORISTA (ENCARGOS COMPLEMENTARES - COLETADO CAIXA)	Material	H	1,0000000	1,06	1,06	
				MO sem LS =>	9,14	LS =>	10,34	MO com LS =>	19,48
				Valor do BDI =>	5,13	Valor com BDI =>		30,36	

	Código	Banco	Descrição	Tipo	Und	Quant.	Valor Unit	Total	
Composição	90776	SINAPI	ENCARREGADO GERAL COM ENCARGOS COMPLEMENTARES	SEDI - SERVIÇOS DIVERSOS	H	1,0000000	33,38	33,38	
Composição Auxiliar	95401	SINAPI	CURSO DE CAPACITAÇÃO PARA ENCARREGADO GERAL (ENCARGOS COMPLEMENTARES) - HORISTA	SEDI - SERVIÇOS DIVERSOS	H	1,0000000	0,73	0,73	
Insumo	00004083	SINAPI	ENCARREGADO GERAL DE OBRAS (HORISTA)	Mão de Obra	H	1,0000000	29,92	29,92	
Insumo	00037372	SINAPI	EXAMES - HORISTA (COLETADO CAIXA - ENCARGOS COMPLEMENTARES)	Material	H	1,0000000	1,34	1,34	
Insumo	00037373	SINAPI	SEGURO - HORISTA (COLETADO CAIXA - ENCARGOS COMPLEMENTARES)	Material	H	1,0000000	0,04	0,04	
Insumo	00043463	SINAPI	FERRAMENTAS - FAMILIA ENCARREGADO GERAL - HORISTA (ENCARGOS COMPLEMENTARES - COLETADO CAIXA)	Material	H	1,0000000	0,10	0,10	
Insumo	00043487	SINAPI	EPI - FAMILIA ENCARREGADO GERAL - HORISTA (ENCARGOS COMPLEMENTARES - COLETADO CAIXA)	Material	H	1,0000000	1,25	1,25	
				MO sem LS =>	14,39	LS =>	16,26	MO com LS =>	30,65
				Valor do BDI =>	6,79	Valor com BDI =>		40,17	

	Código	Banco	Descrição	Tipo	Und	Quant.	Valor Unit	Total
Composição	90777	SINAPI	ENGENHEIRO CIVIL DE OBRA JUNIOR COM ENCARGOS COMPLEMENTARES	SEDI - SERVIÇOS DIVERSOS	H	1,0000000	121,14	121,14
Composição Auxiliar	95402	SINAPI	CURSO DE CAPACITAÇÃO PARA ENGENHEIRO CIVIL DE OBRA JÚNIOR (ENCARGOS COMPLEMENTARES) - HORISTA	SEDI - SERVIÇOS DIVERSOS	H	1,0000000	1,98	1,98
Insumo	00002706	SINAPI	ENGENHEIRO CIVIL DE OBRA JUNIOR (HORISTA)	Mão de Obra	H	1,0000000	117,03	117,03

SECRETARIA DOS ESPORTES DO PIAUÍ - SECEPI
DIRETORIA TÉCNICA DE ENGENHARIA



Composições Analíticas com Preço Unitário
CONSTRUÇÃO DO ESPAÇO ESPORTIVO COMUNITÁRIO (NOVO PAC) NO MUNICÍPIO DE
TERESINA - PI

Bancos
SINAPI - 05/2024 - Piauí
ORSE - 05/2024 - Sergipe
SEINFRA - 028 - Ceará

B.D.I.
20,34%

B.D.I. DIF.
14,62%

Encargos Sociais
Não Desonerado:
Horista: 113,05%
Mensalista: 70,90%

Composições Analíticas com Preço Unitário

Insumo	00037372	SINAPI	EXAMES - HORISTA (COLETADO CAIXA - ENCARGOS COMPLEMENTARES)	Material	H	1,0000000	1,34	1,34	
Insumo	00037373	SINAPI	SEGURO - HORISTA (COLETADO CAIXA - ENCARGOS COMPLEMENTARES)	Material	H	1,0000000	0,04	0,04	
Insumo	00043462	SINAPI	FERRAMENTAS - FAMILIA ENGENHEIRO CIVIL - HORISTA (ENCARGOS COMPLEMENTARES - COLETADO CAIXA)	Material	H	1,0000000	0,01	0,01	
Insumo	00043486	SINAPI	EPI - FAMILIA ENGENHEIRO CIVIL - HORISTA (ENCARGOS COMPLEMENTARES - COLETADO CAIXA)	Material	H	1,0000000	0,74	0,74	
				MO sem LS =>	55,86	LS =>	63,15	MO com LS =>	119,01
				Valor do BDI =>	24,64	Valor com BDI =>			145,78

	Código	Banco	Descrição	Tipo	Und	Quant.	Valor Unit	Total	
Composição	5632	SINAPI	ESCAVADEIRA HIDRÁULICA SOBRE ESTEIRAS, CAÇAMBA 0,80 M3, PESO OPERACIONAL 17 T, POTENCIA BRUTA 111 HP - CHI DIURNO. AF_06/2014	CHOR - CUSTOS HORÁRIOS DE MÁQUINAS E EQUIPAMENTOS	CHI	1,0000000	90,26	90,26	
Composição Auxiliar	5627	SINAPI	ESCAVADEIRA HIDRÁULICA SOBRE ESTEIRAS, CAÇAMBA 0,80 M3, PESO OPERACIONAL 17 T, POTENCIA BRUTA 111 HP - DEPRECIAÇÃO. AF_06/2014	CHOR - CUSTOS HORÁRIOS DE MÁQUINAS E EQUIPAMENTOS	H	1,0000000	45,36	45,36	
Composição Auxiliar	5628	SINAPI	ESCAVADEIRA HIDRÁULICA SOBRE ESTEIRAS, CAÇAMBA 0,80 M3, PESO OPERACIONAL 17 T, POTENCIA BRUTA 111 HP - JUROS. AF_06/2014	CHOR - CUSTOS HORÁRIOS DE MÁQUINAS E EQUIPAMENTOS	H	1,0000000	11,98	11,98	
Composição Auxiliar	88294	SINAPI	OPERADOR DE ESCAVADEIRA COM ENCARGOS COMPLEMENTARES	SEDI - SERVIÇOS DIVERSOS	H	1,0000000	32,92	32,92	
				MO sem LS =>	12,99	LS =>	14,68	MO com LS =>	27,67
				Valor do BDI =>	18,36	Valor com BDI =>		108,62	

	Código	Banco	Descrição	Tipo	Und	Quant.	Valor Unit	Total	
Composição	5631	SINAPI	ESCOVADEIRA HIDRÁULICA SOBRE ESTEIRAS, CAÇAMBA 0,80 M3, PESO OPERACIONAL 17 T, POTENCIA BRUTA 111 HP - CHP DIURNO. AF_06/2014	CHOR - CUSTOS HORÁRIOS DE MÁQUINAS E EQUIPAMENTOS	CHP	1,0000000	209,85	209,85	
Composição Auxiliar	5627	SINAPI	ESCOVADEIRA HIDRÁULICA SOBRE ESTEIRAS, CAÇAMBA 0,80 M3, PESO OPERACIONAL 17 T, POTENCIA BRUTA 111 HP - DEPRECIAÇÃO. AF_06/2014	CHOR - CUSTOS HORÁRIOS DE MÁQUINAS E EQUIPAMENTOS	H	1,0000000	45,36	45,36	
Composição Auxiliar	5628	SINAPI	ESCOVADEIRA HIDRÁULICA SOBRE ESTEIRAS, CAÇAMBA 0,80 M3, PESO OPERACIONAL 17 T, POTENCIA BRUTA 111 HP - JUROS. AF_06/2014	CHOR - CUSTOS HORÁRIOS DE MÁQUINAS E EQUIPAMENTOS	H	1,0000000	11,98	11,98	
Composição Auxiliar	5629	SINAPI	ESCOVADEIRA HIDRÁULICA SOBRE ESTEIRAS, CAÇAMBA 0,80 M3, PESO OPERACIONAL 17 T, POTENCIA BRUTA 111 HP - MANUTENÇÃO. AF_06/2014	CHOR - CUSTOS HORÁRIOS DE MÁQUINAS E EQUIPAMENTOS	H	1,0000000	56,70	56,70	
Composição Auxiliar	5630	SINAPI	ESCOVADEIRA HIDRÁULICA SOBRE ESTEIRAS, CAÇAMBA 0,80 M3, PESO OPERACIONAL 17 T, POTENCIA BRUTA 111 HP - MATERIAIS NA OPERAÇÃO. AF_06/2014	CHOR - CUSTOS HORÁRIOS DE MÁQUINAS E EQUIPAMENTOS	H	1,0000000	62,89	62,89	
Composição Auxiliar	88294	SINAPI	OPERADOR DE ESCOVADEIRA COM ENCARGOS COMPLEMENTARES	SEDI - SERVIÇOS DIVERSOS	H	1,0000000	32,92	32,92	
				MO sem LS =>	12,99	LS =>	14,68	MO com LS =>	27,67
				Valor do BDI =>	42,68	Valor com BDI =>		252,53	

	Código	Banco	Descrição	Tipo	Und	Quant.	Valor Unit	Total	
Composição	5627	SINAPI	ESCOVADEIRA HIDRÁULICA SOBRE ESTEIRAS, CAÇAMBA 0,80 M3, PESO OPERACIONAL 17 T, POTENCIA BRUTA 111 HP - DEPRECIAÇÃO. AF_06/2014	CHOR - CUSTOS HORÁRIOS DE MÁQUINAS E EQUIPAMENTOS	H	1,0000000	45,36	45,36	
Insumo	00010685	SINAPI	ESCOVADEIRA HIDRAULICA SOBRE ESTEIRAS, CACAMBA 0,80M3, PESO OPERACIONAL 17T, POTENCIA BRUTA 111HP	Equipamento	UN	0,0000560	810.000,00	45,36	
				MO sem LS =>	0,00	LS =>	0,00	MO com LS =>	0,00
				Valor do BDI =>	9,23	Valor com BDI =>			54,59

	Código	Banco	Descrição	Tipo	Und	Quant.	Valor Unit	Total	
Composição	5628	SINAPI	ESCAVADEIRA HIDRÁULICA SOBRE ESTEIRAS, CAÇAMBA 0,80 M3, PESO OPERACIONAL 17 T, POTENCIA BRUTA 111 HP - JUROS. AF_06/2014	CHOR - CUSTOS HORÁRIOS DE MÁQUINAS E EQUIPAMENTOS	H	1,0000000	11,98	11,98	
Insumo	00010685	SINAPI	ESCAVADEIRA HIDRAULICA SOBRE ESTEIRAS, CACAMBA 0,80M3, PESO OPERACIONAL 17T, POTENCIA BRUTA 111HP	Equipamento	UN	0,0000148	810.000,00	11,98	
				MO sem LS =>	0,00	LS =>	0,00	MO com LS =>	0,00
				Valor do BDI =>	2,44	Valor com BDI =>		14,42	

	Código	Banco	Descrição	Tipo	Und	Quant.	Valor Unit	Total	
Composição	5629	SINAPI	ESCAVADORA HIDRÁULICA SOBRE ESTEIRAS, CAÇAMBA 0,80 M3, PESO OPERACIONAL 17 T, POTENCIA BRUTA 111 HP - MANUTENÇÃO. AF_06/2014	CHOR - CUSTOS HORÁRIOS DE MÁQUINAS E EQUIPAMENTOS	H	1,0000000	56,70	56,70	
Insumo	00010685	SINAPI	ESCAVADORA HIDRAULICA SOBRE ESTEIRAS, CACAMBA 0,80M3, PESO OPERACIONAL 17T, POTENCIA BRUTA 111HP	Equipamento	UN	0,0000700	810.000,00	56,70	
				MO sem LS =>	0,00	LS =>	0,00	MO com LS =>	0,00
				Valor do BDI =>	11,53	Valor com BDI =>		68,23	

	Código	Banco	Descrição	Tipo	Und	Quant.	Valor Unit	Total	
Composição	5630	SINAPI	ESCAVADEIRA HIDRÁULICA SOBRE ESTEIRAS, CAÇAMBA 0,80 M3, PESO OPERACIONAL 17 T, POTENCIA BRUTA 111 HP - MATERIAIS NA OPERAÇÃO. AF_06/2014	CHOR - CUSTOS HORÁRIOS DE MÁQUINAS E EQUIPAMENTOS	H	1,0000000	62,89	62,89	
Insumo	00004221	SINAPI	OLEO DIESEL COMBUSTIVEL COMUM METROPOLITANO S-10 OU S-500	Material	L	10,7700000	5,84	62,89	
				MO sem LS =>	0,00	LS =>	0,00	MO com LS =>	0,00
				Valor do BDI =>	12,79	Valor com BDI =>		75,68	

	Código	Banco	Descrição	Tipo	Und	Quant.	Valor Unit	Total	
Composição	93358	SINAPI	ESCAVAÇÃO MANUAL DE VALA COM PROFUNDIDADE MENOR OU IGUAL A 1,30 M. AF_02/2021	MOV'T - MOVIMENTO DE TERRA	m²	1,0000000	81,65	81,65	
Composição Auxiliar	88316	SINAPI	SERVENTE COM ENCARGOS COMPLEMENTARES	SEDI - SERVIÇOS DIVERSOS	H	3,9560000	20,64	81,65	
				MO sem LS =>	26,59	LS =>	30,05	MO com LS =>	56,64
				Valor do BDI =>	16,61	Valor com BDI =>			98,26

	Código	Banco	Descrição	Tipo	Und	Quant.	Valor Unit	Total
Composição	90106	SINAPI	ESCAVAÇÃO MECANIZADA DE VALA COM PROFUNDIDADE ATÉ 1,5 M (MÉDIA MONTANTE E JUSANTE/UMA COMPOSIÇÃO POR TRECHO), RETROESCAV. (0,26 M3), LARGURA DE 0,8 M A 1,5 M, EM SOLO DE 1A CATEGORIA, LOCAIS COM BAIXO NÍVEL DE INTERFERÊNCIA. AF_02/2021	MOV'T - MOVIMENTO DE TERRA	m³	1,0000000	7,32	7,32
Composição Auxiliar	5678	SINAPI	RETROESCAVADEIRA SOBRE RODAS COM CARREGADEIRA. TRAÇÃO 4X4, POTÊNCIA LÍQ. 88 HP. CAÇAMBA CARREG. CAP. MÍN. 1 M3, CAÇAMBA RETRO CAP. 0,26 M3, PESO OPERACIONAL MÍN. 6.674 KG, PROFUNDIDADE ESCAVAÇÃO MÁX. 4,37 M - CHP DIURNO. AF_06/2014	CHOR - CUSTOS HORÁRIOS DE MÁQUINAS E EQUIPAMENTOS	CHP	0,0276000	143,65	3,96

SECRETARIA DOS ESPORTES DO PIAUÍ - SECEPI
DIRETORIA TÉCNICA DE ENGENHARIA



Composições Analíticas com Preço Unitário
CONSTRUÇÃO DO ESPAÇO ESPORTIVO COMUNITÁRIO (NOVO PAC) NO MUNICÍPIO DE
TERESINA - PI

Bancos
SINAPI - 05/2024 - Piauí
ORSE - 05/2024 - Sergipe
SEINFRA - 028 - Ceará

B.D.I.
20,34%

B.D.I. DIF.
14,62%

Encargos Sociais
Não Desonerado:
Horista: 113,05%
Mensalista: 70,90%

Composições Analíticas com Preço Unitário

Composição Auxiliar	5679	SINAPI	RETROESCAVADEIRA SOBRE RODAS COM CARREGADEIRA, TRAÇÃO 4X4, POTÊNCIA LÍQ. 88 HP, CAÇAMBA CARREG. CAP. MÍN. 1 M3, CAÇAMBA RETRO CAP. 0,26 M3, PESO OPERACIONAL MÍN. 6.674 KG, PROFUNDIDADE ESCAVAÇÃO MÁX. 4,37 M - CHI DIURNO. AF_06/2014	CHOR - CUSTOS HORÁRIOS DE MÁQUINAS E EQUIPAMENTOS	CHI	0,0333000	63,55	2,11	
Composição Auxiliar	88316	SINAPI	SERVENTE COM ENCARGOS COMPLEMENTARES	SEDI - SERVIÇOS DIVERSOS	H	0,0609000	20,64	1,25	
MO sem LS =>					1,20	LS =>	1,35	MO com LS =>	2,55
Valor do BDI =>					1,49	Valor com BDI =>			8,81

	Código	Banco	Descrição	Tipo	Und	Quant.	Valor Unit	Total	
Composição	10550	ORSE	Encargos Complementares - Pedreiro	Provisórios	h	1,0000000	3,66	3,66	
Insumo	158	ORSE	Almoço (Participação do empregador)	Material	un	0,1018000	14,00	1,42	
Insumo	941	ORSE	Fardamento com mangas curta	Material	un	0,0015000	190,35	0,28	
Insumo	1651	ORSE	Óculos branco proteção	Material	pr	0,0008000	6,35	0,00	
Insumo	2378	ORSE	Vale transporte	Material	un	0,0654000	4,50	0,29	
Insumo	4174	ORSE	Desempenadeira de aço lisa, cabo madeira, ref:143, Atlas ou similar	Material	un	0,0005000	10,80	0,00	
Insumo	4722	ORSE	Colher de pedreiro	Material	un	0,0004000	18,80	0,00	
Insumo	10282	ORSE	Regua de alumínio c/ 2,00m (para pedreiro)	Material	un	0,0002000	40,80	0,00	
Insumo	10362	ORSE	Seguro de vida e acidente em grupo	Serviços	un	0,0045000	12,54	0,05	
Insumo	10492	ORSE	Cesta Básica	Material	un	0,0045000	190,00	0,85	
Insumo	10517	ORSE	Exames admissionais/demissionais (checkup)	Serviços	cj	0,0004000	300,00	0,12	
Insumo	10596	ORSE	Protetor auricular	Material	un	0,0045000	4,90	0,02	
Insumo	10599	ORSE	Protetor solar fps 30 com 120ml	Material	un	0,0018000	18,00	0,03	
Insumo	10761	ORSE	Refeição - café da manhã (café com leite e dois pães com manteiga)	Serviços	un	0,1018000	5,00	0,50	
Insumo	10789	ORSE	Nível de bolha de madeira	Material	un	0,0002000	15,40	0,00	
Insumo	10790	ORSE	Prumo de face	Material	un	0,0001000	25,95	0,00	
Insumo	11243	ORSE	Martelo sem unha	Material	un	0,0001000	28,00	0,00	
Insumo	11245	ORSE	Desempoladeira de madeira 12x22	Material	un	0,0007000	11,60	0,00	
Insumo	11246	ORSE	Escala métrica de bambú	Material	Un	0,0007000	10,22	0,00	
Insumo	11247	ORSE	Serra mármore	Material	un	0,0001000	327,80	0,03	
Insumo	11264	ORSE	Marreta de 1/2 kg com cabo	Material	un	0,0002000	13,52	0,00	
Insumo	11265	ORSE	Martelo de borracha com cabo	Material	un	0,0004000	18,75	0,00	
Insumo	00012892/SINA	ORSE	Luva raspa de couro, cano curto (punho *7* cm)	Material	par	0,0023000	12,15	0,02	
Insumo		ORSE	Bota de segurança com biqueira de aço e colarinho acolchoado	Material	par	0,0008000	64,80	0,05	
Insumo		ORSE	Capa para chuva em pvc com forro de poliester, com capuz (amarela ou azul)	Material	un	0,0002000	17,55	0,00	
Insumo		ORSE	Capacete de segurança aba frontal com suspensao de polietileno, sem jugular (classe b)	Material	un	0,0006000	13,50	0,00	
				MO sem LS =>	0,00	LS =>	0,00	MO com LS =>	0,00
				Valor do BDI =>	0,74	Valor com BDI =>			4,40

	Código	Banco	Descrição	Tipo	Und	Quant.	Valor Unit	Total	
Composição	10549	ORSE	Encargos Complementares - Servente	Provisórios	h	1,0000000	3,79	3,79	
Insumo	00002711/SINA	ORSE	Carrinho de mao de aço capacidade 50 a 60 l, pneu com camara	Material	un	0,0002000	190,00	0,03	
Insumo	00012892/SINA	ORSE	Luva raspa de couro, cano curto (punho *7* cm)	Material	par	0,0023000	12,15	0,02	
Insumo	00012893/SINA	ORSE	Bota de segurancas com biqueira de aço e colarinho acolchoado	Material	par	0,0008000	64,80	0,05	
Insumo	00012894/SINA	ORSE	Capa para chuva em pvc com forro de poliester, com capuz (amarela ou azul)	Material	un	0,0002000	17,55	0,00	
Insumo	00012895/SINA	ORSE	Capacete de segurancas aba frontal com suspensao de polietileno, sem jugular (classe b)	Material	un	0,0006000	13,50	0,00	
Insumo	10362	ORSE	Seguro de vida e acidente em grupo	Serviços	un	0,0045000	12,54	0,05	
Insumo	10492	ORSE	Cesta Básica	Material	un	0,0045000	190,00	0,85	
Insumo	10517	ORSE	Exames admissionais/demissionais (checkup)	Serviços	cj	0,0004000	300,00	0,12	
Insumo	10596	ORSE	Protetor auricular	Material	un	0,0045000	4,90	0,02	
Insumo	10599	ORSE	Protetor solar fps 30 com 120ml	Material	un	0,0018000	18,00	0,03	
Insumo	10761	ORSE	Refeição - café da manhã (café com leite e dois pães com manteiga)	Serviços	un	0,1018000	5,00	0,50	
Insumo	10788	ORSE	Pá quadrada	Material	un	0,0002000	36,90	0,00	
Insumo	158	ORSE	Almoço (Participação do empregador)	Material	un	0,1018000	14,00	1,42	
Insumo	1651	ORSE	Óculos branco proteção	Material	pr	0,0008000	6,35	0,00	
Insumo	2378	ORSE	Vale transporte	Material	un	0,0941000	4,50	0,42	
Insumo	4728	ORSE	Talhadeira chata 10"	Material	un	0,0003000	18,58	0,00	
Insumo	4729	ORSE	Marreta 1 kg com cabo	Material	un	0,0001000	31,50	0,00	
Insumo	941	ORSE	Fardamento com mangas curta	Material	un	0,0015000	190,35	0,28	
MO sem LS =>					0,00	LS =>	0,00	MO com LS =>	0,00
Valor do BDI =>					0,77	Valor com BDI =>			4,56

	Código	Banco	Descrição	Tipo	Und	Quant.	Valor Unit	Total
--	--------	-------	-----------	------	-----	--------	------------	-------

SECRETARIA DOS ESPORTES DO PIAUÍ - SECEPI
DIRETORIA TÉCNICA DE ENGENHARIA



Composições Analíticas com Preço Unitário
CONSTRUÇÃO DO ESPAÇO ESPORTIVO COMUNITÁRIO (NOVO PAC) NO MUNICÍPIO DE
TERESINA - PI

Bancos
SINAPI - 05/2024 - Piauí
ORSE - 05/2024 - Sergipe
SEINFRA - 028 - Ceará

B.D.I.
20,34%

B.D.I. DIF.
14,62%

Encargos Sociais
Não Desonerado:
Horista: 113,05%
Mensalista: 70,90%

Composições Analíticas com Preço Unitário

Composição	92272	SINAPI	FABRICAÇÃO DE ESCORAS DE VIGA DO TIPO GARFO, EM MADEIRA. AF_09/2020	FUES - FUNDAÇÕES E ESTRUTURAS	M	1,0000000	43,11	43,11
Composição Auxiliar	88239	SINAPI	AJUDANTE DE CARPINTEIRO COM ENCARGOS COMPLEMENTARES	SEDI - SERVIÇOS DIVERSOS	H	0,0320000	21,19	0,67
Composição Auxiliar	88262	SINAPI	CARPINTEIRO DE FORMAS COM ENCARGOS COMPLEMENTARES	SEDI - SERVIÇOS DIVERSOS	H	0,0830000	25,64	2,12
Composição Auxiliar	91692	SINAPI	SERRA CIRCULAR DE BANCADA COM MOTOR ELÉTRICO POTÊNCIA DE 5HP, COM COIFA PARA DISCO 10" - CHP DIURNO. AF_08/2015	CHOR - CUSTOS HORÁRIOS DE MÁQUINAS E EQUIPAMENTOS	CHP	0,0220000	31,08	0,68
Composição Auxiliar	91693	SINAPI	SERRA CIRCULAR DE BANCADA COM MOTOR ELÉTRICO POTÊNCIA DE 5HP, COM COIFA PARA DISCO 10" - CHI DIURNO. AF_08/2015	CHOR - CUSTOS HORÁRIOS DE MÁQUINAS E EQUIPAMENTOS	CHI	0,0880000	29,58	2,60
Insumo	00001345	SINAPI	CHAPA/PANEL DE MADEIRA COMPENSADA PLASTIFICADA (MADEIRITE PLASTIFICADO) PARA FORMA DE CONCRETO, DE 2200 X 1100 MM, E = *17* MM	Material	m²	0,1360000	101,06	13,74
Insumo	00004491	SINAPI	PONTALETE *7,5 X 7,5* CM EM PINUS, MISTA OU EQUIVALENTE DA REGIAO - BRUTA	Material	M	2,3420000	9,85	23,06
Insumo	00005068	SINAPI	PREGO DE AÇO POLIDO COM CABECA 17 X 21 (2 X 11)	Material	KG	0,0120000	20,34	0,24

MO sem LS => 2,22 LS => 2,50 MO com LS => 4,72

Valor do BDI => 8,77 Valor com BDI => 51,88

	Código	Banco	Descrição	Tipo	Und	Quant.	Valor Unit	Total
Composição	92267	SINAPI	FABRICAÇÃO DE FÔRMA PARA LAJES, EM CHAPA DE MADEIRA COMPENSADA RESINADA, E = 17 MM. AF_09/2020	FUES - FUNDAÇÕES E ESTRUTURAS	m²	1,0000000	63,68	63,68
Composição Auxiliar	88239	SINAPI	AJUDANTE DE CARPINTEIRO COM ENCARGOS COMPLEMENTARES	SEDI - SERVIÇOS DIVERSOS	H	0,0050000	21,19	0,10
Composição Auxiliar	88262	SINAPI	CARPINTEIRO DE FORMAS COM ENCARGOS COMPLEMENTARES	SEDI - SERVIÇOS DIVERSOS	H	0,0050000	25,64	0,12
Composição Auxiliar	91692	SINAPI	SERRA CIRCULAR DE BANCADA COM MOTOR ELÉTRICO POTÊNCIA DE 5HP, COM COIFA PARA DISCO 10" - CHP DIURNO. AF_08/2015	CHOR - CUSTOS HORÁRIOS DE MÁQUINAS E EQUIPAMENTOS	CHP	0,0050000	31,08	0,15
Composição Auxiliar	91693	SINAPI	SERRA CIRCULAR DE BANCADA COM MOTOR ELÉTRICO POTÊNCIA DE 5HP, COM COIFA PARA DISCO 10" - CHI DIURNO. AF_08/2015	CHOR - CUSTOS HORÁRIOS DE MÁQUINAS E EQUIPAMENTOS	CHI	0,0220000	29,58	0,65
Insumo	00001358	SINAPI	CHAPA/PANEL DE MADEIRA COMPENSADA RESINADA (MADEIRITE RESINADO ROSA) PARA FORMA DE CONCRETO, DE 2200 x 1100 MM, E = 17 MM	Material	m²	1,0500000	59,68	62,66

MO sem LS => 0,38 LS => 0,43 MO com LS => 0,81

Valor do BDI => 12,95 Valor com BDI => 76,63

	Código	Banco	Descrição	Tipo	Und	Quant.	Valor Unit	Total
Composição	92263	SINAPI	FABRICAÇÃO DE FÔRMA PARA PILARES E ESTRUTURAS SIMILARES, EM CHAPA DE MADEIRA COMPENSADA RESINADA, E = 17 MM. AF_09/2020	FUES - FUNDAÇÕES E ESTRUTURAS	m²	1,0000000	183,49	183,49
Composição Auxiliar	88239	SINAPI	AJUDANTE DE CARPINTEIRO COM ENCARGOS COMPLEMENTARES	SEDI - SERVIÇOS DIVERSOS	H	0,2500000	21,19	5,29
Composição Auxiliar	88262	SINAPI	CARPINTEIRO DE FORMAS COM ENCARGOS COMPLEMENTARES	SEDI - SERVIÇOS DIVERSOS	H	1,1800000	25,64	30,25
Composição Auxiliar	91692	SINAPI	SERRA CIRCULAR DE BANCADA COM MOTOR ELÉTRICO POTÊNCIA DE 5HP, COM COIFA PARA DISCO 10" - CHP DIURNO. AF_08/2015	CHOR - CUSTOS HORÁRIOS DE MÁQUINAS E EQUIPAMENTOS	CHP	0,0630000	31,08	1,95
Composição Auxiliar	91693	SINAPI	SERRA CIRCULAR DE BANCADA COM MOTOR ELÉTRICO POTÊNCIA DE 5HP, COM COIFA PARA DISCO 10" - CHI DIURNO. AF_08/2015	CHOR - CUSTOS HORÁRIOS DE MÁQUINAS E EQUIPAMENTOS	CHI	0,2550000	29,58	7,54
Insumo	00001358	SINAPI	CHAPA/PANEL DE MADEIRA COMPENSADA RESINADA (MADEIRITE RESINADO ROSA) PARA FORMA DE CONCRETO, DE 2200 x 1100 MM, E = 17 MM	Material	m²	1,3360000	59,68	79,73
Insumo	00004491	SINAPI	PONTALETE *7,5 X 7,5* CM EM PINUS, MISTA OU EQUIVALENTE DA REGIAO - BRUTA	Material	M	2,3080000	9,85	22,73
Insumo	00004517	SINAPI	SARRAFO *2,5 X 7,5* CM EM PINUS, MISTA OU EQUIVALENTE DA REGIAO - BRUTA	Material	M	9,2370000	3,44	31,77
Insumo	00005068	SINAPI	PREGO DE AÇO POLIDO COM CABECA 17 X 21 (2 X 11)	Material	KG	0,2080000	20,34	4,23

MO sem LS => 16,07 LS => 18,16 MO com LS => 34,23

Valor do BDI => 37,32 Valor com BDI => 220,81

	Código	Banco	Descrição	Tipo	Und	Quant.	Valor Unit	Total
Composição	92265	SINAPI	FABRICAÇÃO DE FÔRMA PARA VIGAS, EM CHAPA DE MADEIRA COMPENSADA RESINADA, E = 17 MM. AF_09/2020	FUES - FUNDAÇÕES E ESTRUTURAS	m²	1,0000000	133,35	133,35
Composição Auxiliar	88239	SINAPI	AJUDANTE DE CARPINTEIRO COM ENCARGOS COMPLEMENTARES	SEDI - SERVIÇOS DIVERSOS	H	0,2020000	21,19	4,28
Composição Auxiliar	88262	SINAPI	CARPINTEIRO DE FORMAS COM ENCARGOS COMPLEMENTARES	SEDI - SERVIÇOS DIVERSOS	H	0,9110000	25,64	23,35
Composição Auxiliar	91692	SINAPI	SERRA CIRCULAR DE BANCADA COM MOTOR ELÉTRICO POTÊNCIA DE 5HP, COM COIFA PARA DISCO 10" - CHP DIURNO. AF_08/2015	CHOR - CUSTOS HORÁRIOS DE MÁQUINAS E EQUIPAMENTOS	CHP	0,0500000	31,08	1,55
Composição Auxiliar	91693	SINAPI	SERRA CIRCULAR DE BANCADA COM MOTOR ELÉTRICO POTÊNCIA DE 5HP, COM COIFA PARA DISCO 10" - CHI DIURNO. AF_08/2015	CHOR - CUSTOS HORÁRIOS DE MÁQUINAS E EQUIPAMENTOS	CHI	0,2370000	29,58	7,01
Insumo	00001358	SINAPI	CHAPA/PANEL DE MADEIRA COMPENSADA RESINADA (MADEIRITE RESINADO ROSA) PARA FORMA DE CONCRETO, DE 2200 x 1100 MM, E = 17 MM	Material	m²	1,1460000	59,68	68,39
Insumo	00004491	SINAPI	PONTALETE *7,5 X 7,5* CM EM PINUS, MISTA OU EQUIVALENTE DA REGIAO - BRUTA	Material	M	0,1660000	9,85	1,63
Insumo	00004517	SINAPI	SARRAFO *2,5 X 7,5* CM EM PINUS, MISTA OU EQUIVALENTE DA REGIAO - BRUTA	Material	M	6,9520000	3,44	23,91
Insumo	00005068	SINAPI	PREGO DE AÇO POLIDO COM CABECA 17 X 21 (2 X 11)	Material	KG	0,1590000	20,34	3,23

MO sem LS => 12,93 LS => 14,62 MO com LS => 27,55

Valor do BDI => 27,12 Valor com BDI => 160,47

	Código	Banco	Descrição	Tipo	Und	Quant.	Valor Unit	Total
Composição	91171	SINAPI	FIXAÇÃO DE TUBOS HORIZONTAIS DE PVC ÁGUA, PVC ESGOTO, PVC ÁGUA PLUVIAL, CPVC, PPR, COBRE OU AÇO, DIÂMETROS MAIORES QUE 40 MM E MENORES OU IGUAIS A 75 MM, COM ABRAÇADEIRA METÁLICA RÍGIDA TIPO U PERFIL 2 1/2; FIXADA EM PERFILADO EM LAJE. AF_09/2023_PS	INHÍ - INSTALAÇÕES HIDROS SANTÁRIAS	M	1,0000000	17,90	17,90
Composição Auxiliar	88248	SINAPI	AUXILIAR DE ENCANADOR OU BOMBEIRO HIDRÁULICO COM ENCARGOS COMPLEMENTARES	SEDI - SERVIÇOS DIVERSOS	H	0,0714000	20,70	1,47
Composição Auxiliar	88267	SINAPI	ENCANADOR OU BOMBEIRO HIDRÁULICO COM ENCARGOS COMPLEMENTARES	SEDI - SERVIÇOS DIVERSOS	H	0,3141000	25,23	7,92
Insumo	00000394	SINAPI	ABRACADEIRA EM AÇO PARA AMARRACAO DE ELETRODUTOS, TIPO D, COM 1 1/2" E PARAFUSO DE FIXACAO	Material	UN	1,6667000	5,11	8,51

SECRETARIA DOS ESPORTES DO PIAUÍ - SECEPI
DIRETORIA TÉCNICA DE ENGENHARIA



Composições Analíticas com Preço Unitário
CONSTRUÇÃO DO ESPAÇO ESPORTIVO COMUNITÁRIO (NOVO PAC) NO MUNICÍPIO DE
TERESINA - PI

Bancos
SINAPI - 05/2024 - Piauí
ORSE - 05/2024 - Sergipe
SEINFRA - 028 - Ceará

B.D.I.
20,34%

B.D.I. DIF.
14,62%

Encargos Sociais
Não Desonerado:
Horista: 113,05%
Mensalista: 70,90%

Composições Analíticas com Preço Unitário

MO sem LS =>				3,37	LS =>	3,80	MO com LS =>		7,17
Valor do BDI =>				3,64	Valor com BDI =>				21,54
	Código	Banco	Descrição	Tipo	Und	Quant.	Valor Unit	Total	
Composição	91170	SINAPI	FIXAÇÃO DE TUBOS HORIZONTAIS DE PVC ÁGUA, PVC ESGOTO, PVC ÁGUA PLUVIAL, CPVC, PPR, COBRE OU AÇO, DIÂMETROS MENORES OU IGUAIS A 40 MM, COM ABRAÇADEIRA METÁLICA RÍGIDA TIPO U PERFIL 1 1/4;FIXADA EM PERFILADO EM LAJE. AF_09/2023_PS	INHÍ - INSTALAÇÕES HIDROS SANITÁRIAS	M	1,0000000	10,76	10,76	
Composição Auxiliar	88248	SINAPI	AUXILIAR DE ENCANADOR OU BOMBEIRO HIDRÁULICO COM ENCARGOS COMPLEMENTARES	SEDI - SERVIÇOS DIVERSOS	H	0,0480000	20,70	0,99	
Composição Auxiliar	88267	SINAPI	ENCANADOR OU BOMBEIRO HIDRÁULICO COM ENCARGOS COMPLEMENTARES	SEDI - SERVIÇOS DIVERSOS	H	0,2114000	25,23	5,33	
Insumo	00000392	SINAPI	ABRACADEIRA EM ACO PARA AMARRACAO DE ELETRODUTOS, TIPO D, COM 1/2" E PARAFUSO DE FIXACAO	Material	UN	1,7857000	2,49	4,44	
MO sem LS =>				2,26	LS =>	2,56	MO com LS =>		4,82
Valor do BDI =>				2,19	Valor com BDI =>				12,95
	Código	Banco	Descrição	Tipo	Und	Quant.	Valor Unit	Total	
Composição	103002	SINAPI	GRELHA DE FERRO FUNDIDO SIMPLES COM REQUADRO, 200 X 1000 MM, ASSENTADA COM ARGAMASSA 1 : 3 CIMENTO: AREIA - FORNECIMENTO E INSTALAÇÃO. AF_08/2021	DROP - DRENAGEM/OBRAS DE CONTENÇÃO / POÇOS DE VISITA E CAIXAS	UN	1,0000000	319,41	319,41	
Composição Auxiliar	88309	SINAPI	PEDREIRO COM ENCARGOS COMPLEMENTARES	SEDI - SERVIÇOS DIVERSOS	H	0,4723000	25,99	12,27	
Composição Auxiliar	88316	SINAPI	SERVENTE COM ENCARGOS COMPLEMENTARES	SEDI - SERVIÇOS DIVERSOS	H	0,4723000	20,64	9,74	
Composição Auxiliar	88629	SINAPI	ARGAMASSA TRAÇO 1:3 (EM VOLUME DE CIMENTO E AREIA MÉDIA ÚMIDA), PREPARO MANUAL. AF_08/2019	SEDI - SERVIÇOS DIVERSOS	m³	0,0056000	756,14	4,23	
Insumo	00011236	SINAPI	GRELHA FOFO SIMPLES COM REQUADRO, CARGA MAXIMA 1,5 T, 200 X 1000 MM, E= "15" MM	Material	UN	1,0000000	293,17	293,17	
MO sem LS =>				7,82	LS =>	8,85	MO com LS =>		16,67
Valor do BDI =>				64,97	Valor com BDI =>				384,38
	Código	Banco	Descrição	Tipo	Und	Quant.	Valor Unit	Total	
Composição	5928	SINAPI	GUINDAUTO HIDRÁULICO, CAPACIDADE MÁXIMA DE CARGA 6200 KG, MOMENTO MÁXIMO DE CARGA 11,7 TM, ALCANCE MÁXIMO HORIZONTAL 9,70 M, INCLUSIVE CAMINHÃO TOCO PBT 16.000 KG, POTÊNCIA DE 189 CV - CHP DIURNO. AF_06/2014	CHOR - CUSTOS HORÁRIOS DE MÁQUINAS E EQUIPAMENTOS	CHP	1,0000000	268,29	268,29	
Composição Auxiliar	88286	SINAPI	MOTORISTA OPERADOR DE MUNCK COM ENCARGOS COMPLEMENTARES	SEDI - SERVIÇOS DIVERSOS	H	1,0000000	27,06	27,06	
Composição Auxiliar	89259	SINAPI	GUINDAUTO HIDRÁULICO, CAPACIDADE MÁXIMA DE CARGA 6200 KG, MOMENTO MÁXIMO DE CARGA 11,7 TM, ALCANCE MÁXIMO HORIZONTAL 9,70 M, INCLUSIVE CAMINHÃO TOCO PBT 16.000 KG, POTÊNCIA DE 189 CV - DEPRECIACÃO. AF_06/2014	CHOR - CUSTOS HORÁRIOS DE MÁQUINAS E EQUIPAMENTOS	H	1,0000000	27,03	27,03	
Composição Auxiliar	89260	SINAPI	GUINDAUTO HIDRÁULICO, CAPACIDADE MÁXIMA DE CARGA 6200 KG, MOMENTO MÁXIMO DE CARGA 11,7 TM, ALCANCE MÁXIMO HORIZONTAL 9,70 M, INCLUSIVE CAMINHÃO TOCO PBT 16.000 KG, POTÊNCIA DE 189 CV - JUROS. AF_06/2014	CHOR - CUSTOS HORÁRIOS DE MÁQUINAS E EQUIPAMENTOS	H	1,0000000	9,96	9,96	
Composição Auxiliar	89262	SINAPI	GUINDAUTO HIDRÁULICO, CAPACIDADE MÁXIMA DE CARGA 6200 KG, MOMENTO MÁXIMO DE CARGA 11,7 TM, ALCANCE MÁXIMO HORIZONTAL 9,70 M, INCLUSIVE CAMINHÃO TOCO PBT 16.000 KG, POTÊNCIA DE 189 CV - MANUTENÇÃO. AF_06/2014	CHOR - CUSTOS HORÁRIOS DE MÁQUINAS E EQUIPAMENTOS	H	1,0000000	45,88	45,88	
Composição Auxiliar	91466	SINAPI	GUINDAUTO HIDRÁULICO, CAPACIDADE MÁXIMA DE CARGA 6200 KG, MOMENTO MÁXIMO DE CARGA 11,7 TM, ALCANCE MÁXIMO HORIZONTAL 9,70 M, INCLUSIVE CAMINHÃO TOCO PBT 16.000 KG, POTÊNCIA DE 189 CV - IMPOSTOS E SEGUROS. AF_08/2015	CHOR - CUSTOS HORÁRIOS DE MÁQUINAS E EQUIPAMENTOS	H	1,0000000	4,01	4,01	
Composição Auxiliar	91467	SINAPI	GUINDAUTO HIDRÁULICO, CAPACIDADE MÁXIMA DE CARGA 6200 KG, MOMENTO MÁXIMO DE CARGA 11,7 TM, ALCANCE MÁXIMO HORIZONTAL 9,70 M, INCLUSIVE CAMINHÃO TOCO PBT 16.000 KG, POTÊNCIA DE 189 CV - MATERIAIS NA OPERAÇÃO. AF_08/2015	CHOR - CUSTOS HORÁRIOS DE MÁQUINAS E EQUIPAMENTOS	H	1,0000000	154,35	154,35	
MO sem LS =>				10,24	LS =>	11,57	MO com LS =>		21,81
Valor do BDI =>				54,57	Valor com BDI =>				322,86
	Código	Banco	Descrição	Tipo	Und	Quant.	Valor Unit	Total	
Composição	89259	SINAPI	GUINDAUTO HIDRÁULICO, CAPACIDADE MÁXIMA DE CARGA 6200 KG, MOMENTO MÁXIMO DE CARGA 11,7 TM, ALCANCE MÁXIMO HORIZONTAL 9,70 M, INCLUSIVE CAMINHÃO TOCO PBT 16.000 KG, POTÊNCIA DE 189 CV - DEPRECIACÃO. AF_06/2014	CHOR - CUSTOS HORÁRIOS DE MÁQUINAS E EQUIPAMENTOS	H	1,0000000	27,03	27,03	
Insumo	00003363	SINAPI	GUINDAUTO HIDRAULICO, CAPACIDADE MAXIMA DE CARGA 6200 KG, MOMENTO MAXIMO DE CARGA 11,7 TM , ALCANCE MAXIMO HORIZONTAL 9,70 M, PARA MONTAGEM SOBRE CHASSI DE CAMINHAAO PBT MINIMO 13000 KG (INCLUI MONTAGEM, NAO INCLUI CAMINHAAO)	Equipamento	UN	0,0000551	139.625,00	7,69	
Insumo	00037752	SINAPI	CAMINHAAO TOCO, PESO BRUTO TOTAL 16000 KG, CARGA UTIL MAXIMA 11030 KG, DISTANCIA ENTRE EIXOS 5,41 M, POTENCIA 185 CV (INCLUI CABINE E CHASSI, NAO INCLUI CARROCERIA)	Equipamento	UN	0,0000343	563.990,17	19,34	
MO sem LS =>				0,00	LS =>	0,00	MO com LS =>		0,00
Valor do BDI =>				5,50	Valor com BDI =>				32,53
	Código	Banco	Descrição	Tipo	Und	Quant.	Valor Unit	Total	
Composição	91466	SINAPI	GUINDAUTO HIDRÁULICO, CAPACIDADE MÁXIMA DE CARGA 6200 KG, MOMENTO MÁXIMO DE CARGA 11,7 TM, ALCANCE MÁXIMO HORIZONTAL 9,70 M, INCLUSIVE CAMINHÃO TOCO PBT 16.000 KG, POTÊNCIA DE 189 CV - IMPOSTOS E SEGUROS. AF_08/2015	CHOR - CUSTOS HORÁRIOS DE MÁQUINAS E EQUIPAMENTOS	H	1,0000000	4,01	4,01	
Insumo	00003363	SINAPI	GUINDAUTO HIDRAULICO, CAPACIDADE MAXIMA DE CARGA 6200 KG, MOMENTO MAXIMO DE CARGA 11,7 TM , ALCANCE MAXIMO HORIZONTAL 9,70 M, PARA MONTAGEM SOBRE CHASSI DE CAMINHAAO PBT MINIMO 13000 KG (INCLUI MONTAGEM, NAO INCLUI CAMINHAAO)	Equipamento	UN	0,0000058	139.625,00	0,80	
Insumo	00037752	SINAPI	CAMINHAAO TOCO, PESO BRUTO TOTAL 16000 KG, CARGA UTIL MAXIMA 11030 KG, DISTANCIA ENTRE EIXOS 5,41 M, POTENCIA 185 CV (INCLUI CABINE E CHASSI, NAO INCLUI CARROCERIA)	Equipamento	UN	0,0000057	563.990,17	3,21	
MO sem LS =>				0,00	LS =>	0,00	MO com LS =>		0,00

SECRETARIA DOS ESPORTES DO PIAUÍ - SECEPI
DIRETORIA TÉCNICA DE ENGENHARIA



Composições Analíticas com Preço Unitário
CONSTRUÇÃO DO ESPAÇO ESPORTIVO COMUNITÁRIO (NOVO PAC) NO MUNICÍPIO DE
TERESINA - PI

Bancos
SINAPI - 05/2024 - Piauí
ORSE - 05/2024 - Sergipe
SEINFRA - 028 - Ceará

B.D.I.
20,34%

B.D.I. DIF.
14,62%

Encargos Sociais
Não Desonerado:
Horista: 113,05%
Mensalista: 70,90%

Composições Analíticas com Preço Unitário

		Valor do BDI =>		0,82		Valor com BDI =>		4,83	
Composição	Código	Banco	Descrição	Tipo	Und	Quant.	Valor Unit	Total	
	89260	SINAPI	GUINDAUTO HIDRÁULICO, CAPACIDADE MÁXIMA DE CARGA 6200 KG, MOMENTO MÁXIMO DE CARGA 11,7 TM, ALCANCE MÁXIMO HORIZONTAL 9,70 M, INCLUSIVE CAMINHÃO TOCO PBT 16.000 KG, POTÊNCIA DE 189 CV - JUROS. AF_06/2014	CHOR - CUSTOS HORÁRIOS DE MÁQUINAS E EQUIPAMENTOS	H	1,0000000	9,96	9,96	
Insumo	00003363	SINAPI	GUINDAUTO HIDRAULICO, CAPACIDADE MAXIMA DE CARGA 6200 KG, MOMENTO MAXIMO DE CARGA 11,7 TM , ALCANCE MAXIMO HORIZONTAL 9,70 M, PARA MONTAGEM SOBRE CHASSI DE CAMINHAO PBT MINIMO 13000 KG (INCLUI MONTAGEM, NAO INCLUI CAMINHAO)	Equipamento	UN	0,0000144	139.625,00	2,01	
Insumo	00037752	SINAPI	CAMINHÃO TOCO, PESO BRUTO TOTAL 16000 KG, CARGA UTIL MAXIMA 11030 KG, DISTANCIA ENTRE EIXOS 5,41 M, POTENCIA 185 CV (INCLUI CABINE E CHASSI, NAO INCLUI CARROCERIA)	Equipamento	UN	0,0000141	563.990,17	7,95	
MO sem LS =>				0,00		LS =>		0,00 MO com LS =>	
Valor do BDI =>				2,03		Valor com BDI =>		11,99	

Composição	Código	Banco	Descrição	Tipo	Und	Quant.	Valor Unit	Total	
	89262	SINAPI	GUINDAUTO HIDRÁULICO, CAPACIDADE MÁXIMA DE CARGA 6200 KG, MOMENTO MÁXIMO DE CARGA 11,7 TM, ALCANCE MÁXIMO HORIZONTAL 9,70 M, INCLUSIVE CAMINHÃO TOCO PBT 16.000 KG, POTÊNCIA DE 189 CV - MANUTENÇÃO. AF_06/2014	CHOR - CUSTOS HORÁRIOS DE MÁQUINAS E EQUIPAMENTOS	H	1,0000000	45,88	45,88	
Insumo	00003363	SINAPI	GUINDAUTO HIDRAULICO, CAPACIDADE MAXIMA DE CARGA 6200 KG, MOMENTO MAXIMO DE CARGA 11,7 TM , ALCANCE MAXIMO HORIZONTAL 9,70 M, PARA MONTAGEM SOBRE CHASSI DE CAMINHAO PBT MINIMO 13000 KG (INCLUI MONTAGEM, NAO INCLUI CAMINHAO)	Equipamento	UN	0,0000689	139.625,00	9,62	
Insumo	00037752	SINAPI	CAMINHÃO TOCO, PESO BRUTO TOTAL 16000 KG, CARGA UTIL MAXIMA 11030 KG, DISTANCIA ENTRE EIXOS 5,41 M, POTENCIA 185 CV (INCLUI CABINE E CHASSI, NAO INCLUI CARROCERIA)	Equipamento	UN	0,0000643	563.990,17	36,26	
MO sem LS =>				0,00		LS =>		0,00 MO com LS =>	
Valor do BDI =>				9,33		Valor com BDI =>		55,21	

Composição	Código	Banco	Descrição	Tipo	Und	Quant.	Valor Unit	Total	
	91467	SINAPI	GUINDAUTO HIDRÁULICO, CAPACIDADE MÁXIMA DE CARGA 6200 KG, MOMENTO MÁXIMO DE CARGA 11,7 TM, ALCANCE MÁXIMO HORIZONTAL 9,70 M, INCLUSIVE CAMINHÃO TOCO PBT 16.000 KG, POTÊNCIA DE 189 CV - MATERIAIS NA OPERAÇÃO. AF_08/2015	CHOR - CUSTOS HORÁRIOS DE MÁQUINAS E EQUIPAMENTOS	H	1,0000000	154,35	154,35	
Insumo	00004221	SINAPI	OLEO DIESEL COMBUSTIVEL COMUM METROPOLITANO S-10 OU S-500	Material	L	26,4300000	5,84	154,35	
MO sem LS =>				0,00		LS =>		0,00 MO com LS =>	
Valor do BDI =>				31,39		Valor com BDI =>		185,74	

Composição	Código	Banco	Descrição	Tipo	Und	Quant.	Valor Unit	Total	
	88441	SINAPI	JARDINEIRO COM ENCARGOS COMPLEMENTARES	SEDI - SERVIÇOS DIVERSOS	H	1,0000000	21,49	21,49	
Composição Auxiliar	95390	SINAPI	CURSO DE CAPACITAÇÃO PARA JARDINEIRO (ENCARGOS COMPLEMENTARES) - HORISTA	SEDI - SERVIÇOS DIVERSOS	H	1,0000000	0,08	0,08	
Insumo	00037370	SINAPI	ALIMENTACAO - HORISTA (COLETADO CAIXA - ENCARGOS COMPLEMENTARES)	Material	H	1,0000000	2,39	2,39	
Insumo	00037371	SINAPI	TRANSPORTE - HORISTA (COLETADO CAIXA - ENCARGOS COMPLEMENTARES)	Material	H	1,0000000	0,61	0,61	
Insumo	00037372	SINAPI	EXAMES - HORISTA (COLETADO CAIXA - ENCARGOS COMPLEMENTARES)	Material	H	1,0000000	1,34	1,34	
Insumo	00037373	SINAPI	SEGURO - HORISTA (COLETADO CAIXA - ENCARGOS COMPLEMENTARES)	Material	H	1,0000000	0,04	0,04	
Insumo	00043465	SINAPI	FERRAMENTAS - FAMILIA PEDREIRO - HORISTA (ENCARGOS COMPLEMENTARES - COLETADO CAIXA)	Material	H	1,0000000	0,82	0,82	
Insumo	00043489	SINAPI	EPI - FAMILIA PEDREIRO - HORISTA (ENCARGOS COMPLEMENTARES - COLETADO CAIXA)	Material	H	1,0000000	1,24	1,24	
Insumo	00044503	SINAPI	JARDINEIRO (HORISTA)	Mão de Obra	H	1,0000000	14,97	14,97	
MO sem LS =>				7,06		LS =>		7,99 MO com LS =>	
Valor do BDI =>				4,37		Valor com BDI =>		25,86	

Composição	Código	Banco	Descrição	Tipo	Und	Quant.	Valor Unit	Total	
	PAC CA06	Próprio	JOELHO 90 GRAUS, EM FERRO GALVANIZADO, CONEXÃO ROSQUEADA, DN 50 MM (2") - FORNECIMENTO E INSTALAÇÃO	INEL - INSTALAÇÃO ELÉTRICA/ELETRIFICAÇÃO E SERT - SERVIÇOS TÉCNICOS	UND	1,0000000	89,88	89,88	
Composição Auxiliar	PAC CA01	Próprio	ELETRICISTA COM ENCARGOS COMPLEMENTARES E ADICIONAL DE PERICULOSIDADE	SEDI - SERVIÇOS DIVERSOS	H	0,9670000	29,20	28,23	
Composição Auxiliar	88247	SINAPI	AUXILIAR DE ELETRICISTA COM ENCARGOS COMPLEMENTARES	SEDI - SERVIÇOS DIVERSOS	H	0,9670000	21,70	20,98	
Insumo	00003471	SINAPI	COTOVELO 90 GRAUS DE FERRO GALVANIZADO, COM ROSCA BSP, DE 2"	Material	UN	1,0000000	40,44	40,44	
Insumo	00007307	SINAPI	FUNDO ANTICORROSIVO PARA METAIS FERROSOS (ZARCAO)	Material	L	0,0060000	39,82	0,23	
MO sem LS =>				17,26		LS =>		19,51 MO com LS =>	
Valor do BDI =>				18,28		Valor com BDI =>		108,16	

Composição	Código	Banco	Descrição	Tipo	Und	Quant.	Valor Unit	Total	
	88278	SINAPI	MONTADOR DE ESTRUTURA METÁLICA COM ENCARGOS COMPLEMENTARES	SEDI - SERVIÇOS DIVERSOS	H	1,0000000	24,15	24,15	
Composição Auxiliar	95344	SINAPI	CURSO DE CAPACITAÇÃO PARA MONTADOR DE ESTRUTURA METÁLICA (ENCARGOS COMPLEMENTARES) - HORISTA	SEDI - SERVIÇOS DIVERSOS	H	1,0000000	0,24	0,24	
Insumo	00037370	SINAPI	ALIMENTACAO - HORISTA (COLETADO CAIXA - ENCARGOS COMPLEMENTARES)	Material	H	1,0000000	2,39	2,39	
Insumo	00037371	SINAPI	TRANSPORTE - HORISTA (COLETADO CAIXA - ENCARGOS COMPLEMENTARES)	Material	H	1,0000000	0,61	0,61	
Insumo	00037372	SINAPI	EXAMES - HORISTA (COLETADO CAIXA - ENCARGOS COMPLEMENTARES)	Material	H	1,0000000	1,34	1,34	
Insumo	00037373	SINAPI	SEGURO - HORISTA (COLETADO CAIXA - ENCARGOS COMPLEMENTARES)	Material	H	1,0000000	0,04	0,04	
Insumo	00043464	SINAPI	FERRAMENTAS - FAMILIA OPERADOR ESCAVADEIRA - HORISTA (ENCARGOS COMPLEMENTARES - COLETADO CAIXA)	Material	H	1,0000000	0,01	0,01	
Insumo	00043488	SINAPI	EPI - FAMILIA OPERADOR ESCAVADEIRA - HORISTA (ENCARGOS COMPLEMENTARES - COLETADO CAIXA)	Material	H	1,0000000	0,86	0,86	
Insumo	00044497	SINAPI	MONTADOR DE ESTRUTURAS METALICAS HORISTA	Mão de Obra	H	1,0000000	18,66	18,66	

SECRETARIA DOS ESPORTES DO PIAUÍ - SECEPI
DIRETORIA TÉCNICA DE ENGENHARIA



Composições Analíticas com Preço Unitário
CONSTRUÇÃO DO ESPAÇO ESPORTIVO COMUNITÁRIO (NOVO PAC) NO MUNICÍPIO DE
TERESINA - PI

Bancos
SINAPI - 05/2024 - Piauí
ORSE - 05/2024 - Sergipe
SEINFRA - 028 - Ceará

B.D.I.
20,34%

B.D.I. DIF.
14,62%

Encargos Sociais
Não Desonerado:
Horista: 113,05%
Mensalista: 70,90%

Composições Analíticas com Preço Unitário

		MO sem LS =>	8,87	LS =>	10,03	MO com LS =>	18,90
		Valor do BDI =>	4,91			Valor com BDI =>	29,06
Composição	Código Banco	Descrição	Tipo	Und	Quant.	Valor Unit	Total
	97064 SINAPI	MONTAGEM E DESMONTAGEM DE ANDAIME TUBULAR TIPO TORRE (EXCLUSIVE ANDAIME E LIMPEZA). AF_11/2017	SEDI - SERVIÇOS DIVERSOS	M	1,0000000	24,65	24,65
Composição Auxiliar	100251 SINAPI	TRANSPORTE HORIZONTAL MANUAL, DE TUBO DE AÇO CARBONO LEVE OU MÉDIO, PRETO OU GALVANIZADO, COM DIÂMETRO MAIOR QUE 32 MM E MENOR OU IGUAL A 65 MM (UNIDADE: MXKM). AF_07/2019	SEDI - SERVIÇOS DIVERSOS	MXKM	0,4020000	12,62	5,07
Composição Auxiliar	88278 SINAPI	MONTADOR DE ESTRUTURA METÁLICA COM ENCARGOS COMPLEMENTARES	SEDI - SERVIÇOS DIVERSOS	H	0,6976800	24,15	16,84
Composição Auxiliar	88316 SINAPI	SERVENTE COM ENCARGOS COMPLEMENTARES	SEDI - SERVIÇOS DIVERSOS	H	0,1331400	20,64	2,74
		MO sem LS =>	8,73	LS =>	9,87	MO com LS =>	18,60
		Valor do BDI =>	5,01			Valor com BDI =>	29,66
Composição	Código Banco	Descrição	Tipo	Und	Quant.	Valor Unit	Total
	92514 SINAPI	MONTAGEM E DESMONTAGEM DE FÔRMA DE LAJE MACIÇA, PÉ-DIREITO SIMPLES, EM CHAPA DE MADEIRA COMPENSADA RESINADA, 4 UTILIZAÇÕES. AF_09/2020	FUES - FUNDAÇÕES E ESTRUTURAS	m²	1,0000000	52,00	52,00
Composição Auxiliar	88239 SINAPI	AJUDANTE DE CARPINTEIRO COM ENCARGOS COMPLEMENTARES	SEDI - SERVIÇOS DIVERSOS	H	0,1160000	21,19	2,45
Composição Auxiliar	88262 SINAPI	CARPINTEIRO DE FORMAS COM ENCARGOS COMPLEMENTARES	SEDI - SERVIÇOS DIVERSOS	H	0,6350000	25,64	16,28
Composição Auxiliar	92267 SINAPI	FABRICAÇÃO DE FÔRMA PARA LAJES, EM CHAPA DE MADEIRA COMPENSADA RESINADA, E = 17 MM. AF_09/2020	FUES - FUNDAÇÕES E ESTRUTURAS	m²	0,3410000	63,68	21,71
Insumo	00002692 SINAPI	DESMOLDANTE PROTETOR PARA FORMAS DE MADEIRA, DE BASE OLEOSA EMULSIONADA EM ÁGUA	Material	L	0,0100000	10,07	0,10
Insumo	00010749 SINAPI	LOCAÇÃO DE ESCORA METÁLICA TELESCÓPICA, COM ALTURA REGULÁVEL DE *1,80* A *3,20* M, COM CAPACIDADE DE CARGA DE NO MÍNIMO 1000 KGF (10 KN), INCLUSIVE TRIPE E FORCADO	Equipamento	UNXMES	0,3970000	17,75	7,04
Insumo	00040270 SINAPI	VIGA DE ESCORAMENTO H20, DE MADEIRA, PESO DE 5,00 A 5,20 KG/M, COM EXTREMIDADES PLÁSTICAS	Material	M	0,0380000	116,53	4,42
		MO sem LS =>	6,70	LS =>	7,57	MO com LS =>	14,27
		Valor do BDI =>	10,58			Valor com BDI =>	62,58
Composição	Código Banco	Descrição	Tipo	Und	Quant.	Valor Unit	Total
	92419 SINAPI	MONTAGEM E DESMONTAGEM DE FÔRMA DE PILARES RETANGULARES E ESTRUTURAS SIMILARES, PÉ-DIREITO SIMPLES, EM CHAPA DE MADEIRA COMPENSADA RESINADA, 4 UTILIZAÇÕES. AF_09/2020	FUES - FUNDAÇÕES E ESTRUTURAS	m²	1,0000000	88,28	88,28
Composição Auxiliar	88239 SINAPI	AJUDANTE DE CARPINTEIRO COM ENCARGOS COMPLEMENTARES	SEDI - SERVIÇOS DIVERSOS	H	0,1590000	21,19	3,36
Composição Auxiliar	88262 SINAPI	CARPINTEIRO DE FORMAS COM ENCARGOS COMPLEMENTARES	SEDI - SERVIÇOS DIVERSOS	H	0,8660000	25,64	22,20
Composição Auxiliar	92263 SINAPI	FABRICAÇÃO DE FÔRMA PARA PILARES E ESTRUTURAS SIMILARES, EM CHAPA DE MADEIRA COMPENSADA RESINADA, E = 17 MM. AF_09/2020	FUES - FUNDAÇÕES E ESTRUTURAS	m²	0,2630000	183,49	48,25
Insumo	00002692 SINAPI	DESMOLDANTE PROTETOR PARA FORMAS DE MADEIRA, DE BASE OLEOSA EMULSIONADA EM ÁGUA	Material	L	0,0100000	10,07	0,10
Insumo	00040271 SINAPI	LOCAÇÃO DE APRUMADOR METÁLICO DE PILAR, COM ALTURA E ÂNGULO REGULÁVEIS, EXTENSÃO DE *1,50* A *2,80* M	Equipamento	UNXMES	0,1960000	15,31	3,00
Insumo	00040275 SINAPI	LOCAÇÃO DE VIGA SANDUÍCHE METÁLICA VAZADA PARA TRAVAMENTO DE PILARES, ALTURA DE *8* CM, LARGURA DE *6* CM E EXTENSÃO DE 2 M	Equipamento	UNXMES	0,3930000	16,00	6,28
Insumo	00040287 SINAPI	LOCAÇÃO DE BARRA DE ÂNCORAGEM DE 0,80 A 1,20 M DE EXTENSÃO, COM ROSCA DE 5/8", INCLUINDO PORCA E FLANGE	Equipamento	MES	0,7850000	5,89	4,62
Insumo	00040304 SINAPI	PREGO DE AÇO POLIDO COM CABEÇA DUPLA 17 X 27 (2 1/2 X 11)	Material	KG	0,0190000	25,11	0,47
		MO sem LS =>	13,19	LS =>	14,91	MO com LS =>	28,10
		Valor do BDI =>	17,96			Valor com BDI =>	106,24
Composição	Código Banco	Descrição	Tipo	Und	Quant.	Valor Unit	Total
	92455 SINAPI	MONTAGEM E DESMONTAGEM DE FÔRMA DE VIGA, ESCORAMENTO COM GARFO DE MADEIRA, PÉ-DIREITO SIMPLES, EM CHAPA DE MADEIRA RESINADA, 4 UTILIZAÇÕES. AF_09/2020	FUES - FUNDAÇÕES E ESTRUTURAS	m²	1,0000000	165,31	165,31
Composição Auxiliar	88239 SINAPI	AJUDANTE DE CARPINTEIRO COM ENCARGOS COMPLEMENTARES	SEDI - SERVIÇOS DIVERSOS	H	0,1900000	21,19	4,02
Composição Auxiliar	88262 SINAPI	CARPINTEIRO DE FORMAS COM ENCARGOS COMPLEMENTARES	SEDI - SERVIÇOS DIVERSOS	H	1,0350000	25,64	26,53
Composição Auxiliar	92265 SINAPI	FABRICAÇÃO DE FÔRMA PARA VIGAS, EM CHAPA DE MADEIRA COMPENSADA RESINADA, E = 17 MM. AF_09/2020	FUES - FUNDAÇÕES E ESTRUTURAS	m²	0,4140000	133,35	55,20
Composição Auxiliar	92272 SINAPI	FABRICAÇÃO DE ESCORAS DE VIGA DO TIPO GARFO, EM MADEIRA. AF_09/2020	FUES - FUNDAÇÕES E ESTRUTURAS	M	1,7290000	43,11	74,53
Insumo	00002692 SINAPI	DESMOLDANTE PROTETOR PARA FORMAS DE MADEIRA, DE BASE OLEOSA EMULSIONADA EM ÁGUA	Material	L	0,0100000	10,07	0,10
Insumo	00006193 SINAPI	TABUA NÃO APARELHADA *2,5 X 20* CM, EM MACARANDUBA/MASSARANDUBA, ANGELIM OU EQUIVALENTE DA REGIÃO - BRUTA	Material	M	0,3280000	11,30	3,70
Insumo	00040304 SINAPI	PREGO DE AÇO POLIDO COM CABEÇA DUPLA 17 X 27 (2 1/2 X 11)	Material	KG	0,0490000	25,11	1,23
		MO sem LS =>	19,90	LS =>	22,49	MO com LS =>	42,39
		Valor do BDI =>	33,62			Valor com BDI =>	198,93
Composição	Código Banco	Descrição	Tipo	Und	Quant.	Valor Unit	Total
	5934 SINAPI	MOTONIVELADORA POTÊNCIA BÁSICA LÍQUIDA (PRIMEIRA MARCHA) 125 HP, PESO BRUTO 13032 KG, LARGURA DA LÂMINA DE 3,7 M - CHI DIURNO. AF_06/2014	CHOR - CUSTOS HORÁRIOS DE MÁQUINAS E EQUIPAMENTOS	CHI	1,0000000	111,43	111,43
Composição Auxiliar	88300 SINAPI	OPERADOR DE MOTONIVELADORA COM ENCARGOS COMPLEMENTARES	SEDI - SERVIÇOS DIVERSOS	H	1,0000000	50,57	50,57
Composição Auxiliar	89228 SINAPI	MOTONIVELADORA POTÊNCIA BÁSICA LÍQUIDA (PRIMEIRA MARCHA) 125 HP, PESO BRUTO 13032 KG, LARGURA DA LÂMINA DE 3,7 M - DEPRECIAÇÃO. AF_06/2014	CHOR - CUSTOS HORÁRIOS DE MÁQUINAS E EQUIPAMENTOS	H	1,0000000	45,00	45,00
Composição Auxiliar	89229 SINAPI	MOTONIVELADORA POTÊNCIA BÁSICA LÍQUIDA (PRIMEIRA MARCHA) 125 HP, PESO BRUTO 13032 KG, LARGURA DA LÂMINA DE 3,7 M - JUROS. AF_06/2014	CHOR - CUSTOS HORÁRIOS DE MÁQUINAS E EQUIPAMENTOS	H	1,0000000	15,86	15,86
		MO sem LS =>	21,27	LS =>	24,05	MO com LS =>	45,32
		Valor do BDI =>	22,66			Valor com BDI =>	134,09

SECRETARIA DOS ESPORTES DO PIAUÍ - SECEPI
DIRETORIA TÉCNICA DE ENGENHARIA



Composições Analíticas com Preço Unitário
CONSTRUÇÃO DO ESPAÇO ESPORTIVO COMUNITÁRIO (NOVO PAC) NO MUNICÍPIO DE
TERESINA - PI

Bancos
SINAPI - 05/2024 - Piauí
ORSE - 05/2024 - Sergipe
SEINFRA - 028 - Ceará

B.D.I.
20,34%

B.D.I. DIF.
14,62%

Encargos Sociais
Não Desonerado:
Horista: 113,05%
Mensalista: 70,90%

Composições Analíticas com Preço Unitário

	Código	Banco	Descrição	Tipo	Und	Quant.	Valor Unit	Total	
Composição	5932	SINAPI	MOTONIVELADORA POTÊNCIA BÁSICA LÍQUIDA (PRIMEIRA MARCHA) 125 HP, PESO BRUTO 13032 KG, LARGURA DA LÂMINA DE 3,7 M - CHP DIURNO. AF_06/2014	CHOR - CUSTOS HORÁRIOS DE MÁQUINAS E EQUIPAMENTOS	CHP	1,0000000	265,46	265,46	
Composição Auxiliar	53849	SINAPI	MOTONIVELADORA POTÊNCIA BÁSICA LÍQUIDA (PRIMEIRA MARCHA) 125 HP, PESO BRUTO 13032 KG, LARGURA DA LÂMINA DE 3,7 M - MATERIAIS NA OPERAÇÃO. AF_06/2014	CHOR - CUSTOS HORÁRIOS DE MÁQUINAS E EQUIPAMENTOS	H	1,0000000	81,70	81,70	
Composição Auxiliar	5779	SINAPI	MOTONIVELADORA POTÊNCIA BÁSICA LÍQUIDA (PRIMEIRA MARCHA) 125 HP, PESO BRUTO 13032 KG, LARGURA DA LÂMINA DE 3,7 M - MANUTENÇÃO. AF_06/2014	CHOR - CUSTOS HORÁRIOS DE MÁQUINAS E EQUIPAMENTOS	H	1,0000000	72,33	72,33	
Composição Auxiliar	88300	SINAPI	OPERADOR DE MOTONIVELADORA COM ENCARGOS COMPLEMENTARES	SEDI - SERVIÇOS DIVERSOS	H	1,0000000	50,57	50,57	
Composição Auxiliar	89228	SINAPI	MOTONIVELADORA POTÊNCIA BÁSICA LÍQUIDA (PRIMEIRA MARCHA) 125 HP, PESO BRUTO 13032 KG, LARGURA DA LÂMINA DE 3,7 M - DEPRECIAÇÃO. AF_06/2014	CHOR - CUSTOS HORÁRIOS DE MÁQUINAS E EQUIPAMENTOS	H	1,0000000	45,00	45,00	
Composição Auxiliar	89229	SINAPI	MOTONIVELADORA POTÊNCIA BÁSICA LÍQUIDA (PRIMEIRA MARCHA) 125 HP, PESO BRUTO 13032 KG, LARGURA DA LÂMINA DE 3,7 M - JUROS. AF_06/2014	CHOR - CUSTOS HORÁRIOS DE MÁQUINAS E EQUIPAMENTOS	H	1,0000000	15,86	15,86	
MO sem LS =>					21,27	LS =>	24,05	MO com LS =>	45,32
Valor do BDI =>					53,99	Valor com BDI =>			319,45

	Código	Banco	Descrição	Tipo	Und	Quant.	Valor Unit	Total	
Composição	89228	SINAPI	MOTONIVELADORA POTÊNCIA BÁSICA LÍQUIDA (PRIMEIRA MARCHA) 125 HP, PESO BRUTO 13032 KG, LARGURA DA LÂMINA DE 3,7 M - DEPRECIAÇÃO. AF_06/2014	CHOR - CUSTOS HORÁRIOS DE MÁQUINAS E EQUIPAMENTOS	H	1,0000000	45,00	45,00	
Insumo	00004090	SINAPI	MOTONIVELADORA POTENCIA BASICA LIQUIDA (PRIMEIRA MARCHA) 125 HP , PESO BRUTO 13843 KG, LARGURA DA LAMINA DE 3,7 M	Equipamento	UN	0,0000400	1.125.000,00	45,00	
MO sem LS =>					0,00	LS =>	0,00	MO com LS =>	0,00
Valor do BDI =>					9,15	Valor com BDI =>			54,15

	Código	Banco	Descrição	Tipo	Und	Quant.	Valor Unit	Total	
Composição	89229	SINAPI	MOTONIVELADORA POTÊNCIA BÁSICA LÍQUIDA (PRIMEIRA MARCHA) 125 HP, PESO BRUTO 13032 KG, LARGURA DA LÂMINA DE 3,7 M - JUROS. AF_06/2014	CHOR - CUSTOS HORÁRIOS DE MÁQUINAS E EQUIPAMENTOS	H	1,0000000	15,86	15,86	
Insumo	00004090	SINAPI	MOTONIVELADORA POTENCIA BASICA LIQUIDA (PRIMEIRA MARCHA) 125 HP , PESO BRUTO 13843 KG, LARGURA DA LAMINA DE 3,7 M	Equipamento	UN	0,0000141	1.125.000,00	15,86	
MO sem LS =>					0,00	LS =>	0,00	MO com LS =>	0,00
Valor do BDI =>					3,23	Valor com BDI =>			19,09

	Código	Banco	Descrição	Tipo	Und	Quant.	Valor Unit	Total	
Composição	5779	SINAPI	MOTONIVELADORA POTÊNCIA BÁSICA LÍQUIDA (PRIMEIRA MARCHA) 125 HP, PESO BRUTO 13032 KG, LARGURA DA LÂMINA DE 3,7 M - MANUTENÇÃO. AF_06/2014	CHOR - CUSTOS HORÁRIOS DE MÁQUINAS E EQUIPAMENTOS	H	1,0000000	72,33	72,33	
Insumo	00004090	SINAPI	MOTONIVELADORA POTENCIA BASICA LIQUIDA (PRIMEIRA MARCHA) 125 HP , PESO BRUTO 13843 KG, LARGURA DA LAMINA DE 3,7 M	Equipamento	UN	0,0000643	1.125.000,00	72,33	
MO sem LS =>					0,00	LS =>	0,00	MO com LS =>	0,00
Valor do BDI =>					14,71	Valor com BDI =>			87,04

	Código	Banco	Descrição	Tipo	Und	Quant.	Valor Unit	Total	
Composição	53849	SINAPI	MOTONIVELADORA POTÊNCIA BÁSICA LÍQUIDA (PRIMEIRA MARCHA) 125 HP, PESO BRUTO 13032 KG, LARGURA DA LÂMINA DE 3,7 M - MATERIAIS NA OPERAÇÃO. AF_06/2014	CHOR - CUSTOS HORÁRIOS DE MÁQUINAS E EQUIPAMENTOS	H	1,0000000	81,70	81,70	
Insumo	00004221	SINAPI	OLEO DIESEL COMBUSTIVEL COMUM METROPOLITANO S-10 OU S-500	Material	L	13,9900000	5,84	81,70	
MO sem LS =>					0,00	LS =>	0,00	MO com LS =>	0,00
Valor do BDI =>					16,62	Valor com BDI =>			98,32

	Código	Banco	Descrição	Tipo	Und	Quant.	Valor Unit	Total	
Composição	88281	SINAPI	MOTORISTA DE BASCULANTE COM ENCARGOS COMPLEMENTARES	SEDI - SERVIÇOS DIVERSOS	H	1,0000000	25,18	25,18	
Composição Auxiliar	95346	SINAPI	CURSO DE CAPACITAÇÃO PARA MOTORISTA DE BASCULANTE (ENCARGOS COMPLEMENTARES) - HORISTA	SEDI - SERVIÇOS DIVERSOS	H	1,0000000	0,11	0,11	
Insumo	00020020	SINAPI	MOTORISTA DE CAMINHÃO-BASCULANTE (HORISTA)	Mão de Obra	H	1,0000000	19,82	19,82	
Insumo	00037370	SINAPI	ALIMENTACAO - HORISTA (COLETADO CAIXA - ENCARGOS COMPLEMENTARES)	Material	H	1,0000000	2,39	2,39	
Insumo	00037371	SINAPI	TRANSPORTE - HORISTA (COLETADO CAIXA - ENCARGOS COMPLEMENTARES)	Material	H	1,0000000	0,61	0,61	
Insumo	00037372	SINAPI	EXAMES - HORISTA (COLETADO CAIXA - ENCARGOS COMPLEMENTARES)	Material	H	1,0000000	1,34	1,34	
Insumo	00037373	SINAPI	SEGURO - HORISTA (COLETADO CAIXA - ENCARGOS COMPLEMENTARES)	Material	H	1,0000000	0,04	0,04	
Insumo	00043464	SINAPI	FERRAMENTAS - FAMILIA OPERADOR ESCAVADEIRA - HORISTA (ENCARGOS COMPLEMENTARES - COLETADO CAIXA)	Material	H	1,0000000	0,01	0,01	
Insumo	00043488	SINAPI	EPI - FAMILIA OPERADOR ESCAVADEIRA - HORISTA (ENCARGOS COMPLEMENTARES - COLETADO CAIXA)	Material	H	1,0000000	0,86	0,86	
MO sem LS =>					9,35	LS =>	10,58	MO com LS =>	19,93
Valor do BDI =>					5,12	Valor com BDI =>			30,30

	Código	Banco	Descrição	Tipo	Und	Quant.	Valor Unit	Total	
Composição	88282	SINAPI	MOTORISTA DE CAMINHÃO COM ENCARGOS COMPLEMENTARES	SEDI - SERVIÇOS DIVERSOS	H	1,0000000	24,45	24,45	
Composição Auxiliar	95347	SINAPI	CURSO DE CAPACITAÇÃO PARA MOTORISTA DE CAMINHÃO (ENCARGOS COMPLEMENTARES) - HORISTA	SEDI - SERVIÇOS DIVERSOS	H	1,0000000	0,11	0,11	
Insumo	00004093	SINAPI	MOTORISTA DE CAMINHÃO (HORISTA)	Mão de Obra	H	1,0000000	19,09	19,09	
Insumo	00037370	SINAPI	ALIMENTACAO - HORISTA (COLETADO CAIXA - ENCARGOS COMPLEMENTARES)	Material	H	1,0000000	2,39	2,39	
Insumo	00037371	SINAPI	TRANSPORTE - HORISTA (COLETADO CAIXA - ENCARGOS COMPLEMENTARES)	Material	H	1,0000000	0,61	0,61	
Insumo	00037372	SINAPI	EXAMES - HORISTA (COLETADO CAIXA - ENCARGOS COMPLEMENTARES)	Material	H	1,0000000	1,34	1,34	
Insumo	00037373	SINAPI	SEGURO - HORISTA (COLETADO CAIXA - ENCARGOS COMPLEMENTARES)	Material	H	1,0000000	0,04	0,04	
Insumo	00043464	SINAPI	FERRAMENTAS - FAMILIA OPERADOR ESCAVADEIRA - HORISTA (ENCARGOS COMPLEMENTARES - COLETADO CAIXA)	Material	H	1,0000000	0,01	0,01	
Insumo	00043488	SINAPI	EPI - FAMILIA OPERADOR ESCAVADEIRA - HORISTA (ENCARGOS COMPLEMENTARES - COLETADO CAIXA)	Material	H	1,0000000	0,86	0,86	
MO sem LS =>					9,01	LS =>	10,19	MO com LS =>	19,20
Valor do BDI =>					4,97	Valor com BDI =>			29,42

SECRETARIA DOS ESPORTES DO PIAUÍ - SECEPI
DIRETORIA TÉCNICA DE ENGENHARIA



Composições Analíticas com Preço Unitário
CONSTRUÇÃO DO ESPAÇO ESPORTIVO COMUNITÁRIO (NOVO PAC) NO MUNICÍPIO DE
TERESINA - PI

Bancos
SINAPI - 05/2024 - Piauí
ORSE - 05/2024 - Sergipe
SEINFRA - 028 - Ceará

B.D.I.
20,34%

B.D.I. DIF.
14,62%

Encargos Sociais
Não Desonerado:
Horista: 113,05%
Mensalista: 70,90%

Composições Analíticas com Preço Unitário

	Código	Banco	Descrição	Tipo	Und	Quant.	Valor Unit	Total	
Composição	88286	SINAPI	MOTORISTA OPERADOR DE MUNCK COM ENCARGOS COMPLEMENTARES	SEDI - SERVIÇOS DIVERSOS	H	1,0000000	27,06	27,06	
Composição Auxiliar	95351	SINAPI	CURSO DE CAPACITAÇÃO PARA MOTORISTA OPERADOR DE MUNCK (ENCARGOS COMPLEMENTARES) - HORISTA	SEDI - SERVIÇOS DIVERSOS	H	1,0000000	0,40	0,40	
Insumo	00004096	SINAPI	MOTORISTA OPERADOR DE CAMINHÃO COM MUNCK (HORISTA)	Mão de Obra	H	1,0000000	21,41	21,41	
Insumo	00037370	SINAPI	ALIMENTACAO - HORISTA (COLETADO CAIXA - ENCARGOS COMPLEMENTARES)	Material	H	1,0000000	2,39	2,39	
Insumo	00037371	SINAPI	TRANSPORTE - HORISTA (COLETADO CAIXA - ENCARGOS COMPLEMENTARES)	Material	H	1,0000000	0,61	0,61	
Insumo	00037372	SINAPI	EXAMES - HORISTA (COLETADO CAIXA - ENCARGOS COMPLEMENTARES)	Material	H	1,0000000	1,34	1,34	
Insumo	00037373	SINAPI	SEGURO - HORISTA (COLETADO CAIXA - ENCARGOS COMPLEMENTARES)	Material	H	1,0000000	0,04	0,04	
Insumo	00043464	SINAPI	FERRAMENTAS - FAMILIA OPERADOR ESCAVADEIRA - HORISTA (ENCARGOS COMPLEMENTARES - COLETADO CAIXA)	Material	H	1,0000000	0,01	0,01	
Insumo	00043488	SINAPI	EPI - FAMILIA OPERADOR ESCAVADEIRA - HORISTA (ENCARGOS COMPLEMENTARES - COLETADO CAIXA)	Material	H	1,0000000	0,86	0,86	
				MO sem LS =>	10,24	LS =>	11,57	MO com LS =>	21,81
				Valor do BDI =>	5,50	Valor com BDI =>		32,56	

	Código	Banco	Descrição	Tipo	Und	Quant.	Valor Unit	Total	
Composição	PAC CA05	Próprio	NIPLE, EM FERRO GALVANIZADO, CONEXÃO ROSQUEADA, DN 50 MM (2") - FORNECIMENTO E INSTALAÇÃO	SEDI - SERVIÇOS DIVERSOS	CJ	1,0000000	61,54	61,54	
Composição Auxiliar	PAC CA01	Próprio	ELETRICISTA COM ENCARGOS COMPLEMENTARES E ADICIONAL DE PERICULOSIDADE	SERT - SERVIÇOS TÉCNICOS	H	0,6450000	29,20	18,83	
Composição Auxiliar	88247	SINAPI	AUXILIAR DE ELETRICISTA COM ENCARGOS COMPLEMENTARES	SEDI - SERVIÇOS DIVERSOS	H	0,6450000	21,70	13,99	
Insumo	00004181	SINAPI	NIPLE DE FERRO GALVANIZADO, COM ROSCA BSP, DE 2"	Material	UN	1,0000000	28,49	28,49	
Insumo	00007307	SINAPI	FUNDO ANTICORROSIVO PARA METAIS FERROSOS (ZARCAO)	Material	L	0,0060000	39,82	0,23	
				MO sem LS =>	11,51	LS =>	13,01	MO com LS =>	24,52
				Valor do BDI =>	12,52	Valor com BDI =>		74,06	

	Código	Banco	Descrição	Tipo	Und	Quant.	Valor Unit	Total	
Composição	88377	SINAPI	OPERADOR DE BETONEIRA ESTACIONÁRIA/MISTURADOR COM ENCARGOS COMPLEMENTARES	SEDI - SERVIÇOS DIVERSOS	H	1,0000000	29,36	29,36	
Composição Auxiliar	95389	SINAPI	CURSO DE CAPACITAÇÃO PARA OPERADOR DE BETONEIRA ESTACIONÁRIA/MISTURADOR (ENCARGOS COMPLEMENTARES) - HORISTA	SEDI - SERVIÇOS DIVERSOS	H	1,0000000	0,22	0,22	
Insumo	00037370	SINAPI	ALIMENTACAO - HORISTA (COLETADO CAIXA - ENCARGOS COMPLEMENTARES)	Material	H	1,0000000	2,39	2,39	
Insumo	00037371	SINAPI	TRANSPORTE - HORISTA (COLETADO CAIXA - ENCARGOS COMPLEMENTARES)	Material	H	1,0000000	0,61	0,61	
Insumo	00037372	SINAPI	EXAMES - HORISTA (COLETADO CAIXA - ENCARGOS COMPLEMENTARES)	Material	H	1,0000000	1,34	1,34	
Insumo	00037373	SINAPI	SEGURO - HORISTA (COLETADO CAIXA - ENCARGOS COMPLEMENTARES)	Material	H	1,0000000	0,04	0,04	
Insumo	00037666	SINAPI	OPERADOR DE BETONEIRA ESTACIONARIA / MISTURADOR (HORISTA)	Mão de Obra	H	1,0000000	23,89	23,89	
Insumo	00043464	SINAPI	FERRAMENTAS - FAMILIA OPERADOR ESCAVADEIRA - HORISTA (ENCARGOS COMPLEMENTARES - COLETADO CAIXA)	Material	H	1,0000000	0,01	0,01	
Insumo	00043488	SINAPI	EPI - FAMILIA OPERADOR ESCAVADEIRA - HORISTA (ENCARGOS COMPLEMENTARES - COLETADO CAIXA)	Material	H	1,0000000	0,86	0,86	
				MO sem LS =>	11,32	LS =>	12,79	MO com LS =>	24,11
				Valor do BDI =>	5,97	Valor com BDI =>		35,33	

	Código	Banco	Descrição	Tipo	Und	Quant.	Valor Unit	Total	
Composição	88294	SINAPI	OPERADOR DE ESCAVADEIRA COM ENCARGOS COMPLEMENTARES	SEDI - SERVIÇOS DIVERSOS	H	1,0000000	32,92	32,92	
Composição Auxiliar	95357	SINAPI	CURSO DE CAPACITAÇÃO PARA OPERADOR DE ESCAVADEIRA (ENCARGOS COMPLEMENTARES) - HORISTA	SEDI - SERVIÇOS DIVERSOS	H	1,0000000	0,36	0,36	
Insumo	00004234	SINAPI	OPERADOR DE ESCAVADEIRA (HORISTA)	Mão de Obra	H	1,0000000	27,31	27,31	
Insumo	00037370	SINAPI	ALIMENTACAO - HORISTA (COLETADO CAIXA - ENCARGOS COMPLEMENTARES)	Material	H	1,0000000	2,39	2,39	
Insumo	00037371	SINAPI	TRANSPORTE - HORISTA (COLETADO CAIXA - ENCARGOS COMPLEMENTARES)	Material	H	1,0000000	0,61	0,61	
Insumo	00037372	SINAPI	EXAMES - HORISTA (COLETADO CAIXA - ENCARGOS COMPLEMENTARES)	Material	H	1,0000000	1,34	1,34	
Insumo	00037373	SINAPI	SEGURO - HORISTA (COLETADO CAIXA - ENCARGOS COMPLEMENTARES)	Material	H	1,0000000	0,04	0,04	
Insumo	00043464	SINAPI	FERRAMENTAS - FAMILIA OPERADOR ESCAVADEIRA - HORISTA (ENCARGOS COMPLEMENTARES - COLETADO CAIXA)	Material	H	1,0000000	0,01	0,01	
Insumo	00043488	SINAPI	EPI - FAMILIA OPERADOR ESCAVADEIRA - HORISTA (ENCARGOS COMPLEMENTARES - COLETADO CAIXA)	Material	H	1,0000000	0,86	0,86	
				MO sem LS =>	12,99	LS =>	14,68	MO com LS =>	27,67
				Valor do BDI =>	6,70	Valor com BDI =>			39,62

	Código	Banco	Descrição	Tipo	Und	Quant.	Valor Unit	Total	
Composição	88300	SINAPI	OPERADOR DE MOTONIVELADORA COM ENCARGOS COMPLEMENTARES	SEDI - SERVIÇOS DIVERSOS	H	1,0000000	50,57	50,57	
Composição Auxiliar	95363	SINAPI	CURSO DE CAPACITAÇÃO PARA OPERADOR DE MOTONIVELADORA (ENCARGOS COMPLEMENTARES) - HORISTA	SEDI - SERVIÇOS DIVERSOS	H	1,0000000	0,42	0,42	
Insumo	00004239	SINAPI	OPERADOR DE MOTONIVELADORA (HORISTA)	Mão de Obra	H	1,0000000	44,90	44,90	
Insumo	00037370	SINAPI	ALIMENTACAO - HORISTA (COLETADO CAIXA - ENCARGOS COMPLEMENTARES)	Material	H	1,0000000	2,39	2,39	
Insumo	00037371	SINAPI	TRANSPORTE - HORISTA (COLETADO CAIXA - ENCARGOS COMPLEMENTARES)	Material	H	1,0000000	0,61	0,61	
Insumo	00037372	SINAPI	EXAMES - HORISTA (COLETADO CAIXA - ENCARGOS COMPLEMENTARES)	Material	H	1,0000000	1,34	1,34	
Insumo	00037373	SINAPI	SEGURO - HORISTA (COLETADO CAIXA - ENCARGOS COMPLEMENTARES)	Material	H	1,0000000	0,04	0,04	
Insumo	00043464	SINAPI	FERRAMENTAS - FAMILIA OPERADOR ESCAVADEIRA - HORISTA (ENCARGOS COMPLEMENTARES - COLETADO CAIXA)	Material	H	1,0000000	0,01	0,01	
Insumo	00043488	SINAPI	EPI - FAMILIA OPERADOR ESCAVADEIRA - HORISTA (ENCARGOS COMPLEMENTARES - COLETADO CAIXA)	Material	H	1,0000000	0,86	0,86	
				MO sem LS =>	21,27	LS =>	24,05	MO com LS =>	45,32
				Valor do BDI =>	10,29	Valor com BDI =>			60,86

	Código	Banco	Descrição	Tipo	Und	Quant.	Valor Unit	Total
--	--------	-------	-----------	------	-----	--------	------------	-------

SECRETARIA DOS ESPORTES DO PIAUÍ - SECEPI
DIRETORIA TÉCNICA DE ENGENHARIA



Composições Analíticas com Preço Unitário
CONSTRUÇÃO DO ESPAÇO ESPORTIVO COMUNITÁRIO (NOVO PAC) NO MUNICÍPIO DE
TERESINA - PI

Bancos
SINAPI - 05/2024 - Piauí
ORSE - 05/2024 - Sergipe
SEINFRA - 028 - Ceará

B.D.I.
20,34%

B.D.I. DIF.
14,62%

Encargos Sociais
Não Desonerado:
Horista: 113,05%
Mensalista: 70,90%

Composições Analíticas com Preço Unitário

Composição	88297	SINAPI	OPERADOR DE MÁQUINAS E EQUIPAMENTOS COM ENCARGOS COMPLEMENTARES	SEDI - SERVIÇOS DIVERSOS	H	1,0000000	29,45	29,45
Composição Auxiliar	95360	SINAPI	CURSO DE CAPACITAÇÃO PARA OPERADOR DE MÁQUINAS E EQUIPAMENTOS (ENCARGOS COMPLEMENTARES) - HORISTA	SEDI - SERVIÇOS DIVERSOS	H	1,0000000	0,31	0,31
Insumo	00004230	SINAPI	OPERADOR DE MAQUINAS E TRATORES DIVERSOS - TERRAPLANAGEM (HORISTA)	Mão de Obra	H	1,0000000	23,89	23,89
Insumo	00037370	SINAPI	ALIMENTACAO - HORISTA (COLETADO CAIXA - ENCARGOS COMPLEMENTARES)	Material	H	1,0000000	2,39	2,39
Insumo	00037371	SINAPI	TRANSPORTE - HORISTA (COLETADO CAIXA - ENCARGOS COMPLEMENTARES)	Material	H	1,0000000	0,61	0,61
Insumo	00037372	SINAPI	EXAMES - HORISTA (COLETADO CAIXA - ENCARGOS COMPLEMENTARES)	Material	H	1,0000000	1,34	1,34
Insumo	00037373	SINAPI	SEGURO - HORISTA (COLETADO CAIXA - ENCARGOS COMPLEMENTARES)	Material	H	1,0000000	0,04	0,04
Insumo	00043464	SINAPI	FERRAMENTAS - FAMILIA OPERADOR ESCAVADEIRA - HORISTA (ENCARGOS COMPLEMENTARES - COLETADO CAIXA)	Material	H	1,0000000	0,01	0,01
Insumo	00043488	SINAPI	EPI - FAMILIA OPERADOR ESCAVADEIRA - HORISTA (ENCARGOS COMPLEMENTARES - COLETADO CAIXA)	Material	H	1,0000000	0,86	0,86

MO sem LS => 11,36 LS => 12,84 MO com LS => 24,20

Valor do BDI => 5,99 Valor com BDI => 35,44

	Código	Banco	Descrição	Tipo	Und	Quant.	Valor Unit	Total
Composição	88303	SINAPI	OPERADOR DE ROLO COMPACTADOR COM ENCARGOS COMPLEMENTARES	SEDI - SERVIÇOS DIVERSOS	H	1,0000000	28,43	28,43
Composição Auxiliar	95366	SINAPI	CURSO DE CAPACITAÇÃO PARA OPERADOR DE ROLO COMPACTADOR (ENCARGOS COMPLEMENTARES) - HORISTA	SEDI - SERVIÇOS DIVERSOS	H	1,0000000	0,21	0,21
Insumo	00004238	SINAPI	OPERADOR DE ROLO COMPACTADOR (HORISTA)	Mão de Obra	H	1,0000000	22,97	22,97
Insumo	00037370	SINAPI	ALIMENTACAO - HORISTA (COLETADO CAIXA - ENCARGOS COMPLEMENTARES)	Material	H	1,0000000	2,39	2,39
Insumo	00037371	SINAPI	TRANSPORTE - HORISTA (COLETADO CAIXA - ENCARGOS COMPLEMENTARES)	Material	H	1,0000000	0,61	0,61
Insumo	00037372	SINAPI	EXAMES - HORISTA (COLETADO CAIXA - ENCARGOS COMPLEMENTARES)	Material	H	1,0000000	1,34	1,34
Insumo	00037373	SINAPI	SEGURO - HORISTA (COLETADO CAIXA - ENCARGOS COMPLEMENTARES)	Material	H	1,0000000	0,04	0,04
Insumo	00043464	SINAPI	FERRAMENTAS - FAMILIA OPERADOR ESCAVADEIRA - HORISTA (ENCARGOS COMPLEMENTARES - COLETADO CAIXA)	Material	H	1,0000000	0,01	0,01
Insumo	00043488	SINAPI	EPI - FAMILIA OPERADOR ESCAVADEIRA - HORISTA (ENCARGOS COMPLEMENTARES - COLETADO CAIXA)	Material	H	1,0000000	0,86	0,86

MO sem LS => 10,88 LS => 12,30 MO com LS => 23,18

Valor do BDI => 5,78 Valor com BDI => 34,21

	Código	Banco	Descrição	Tipo	Und	Quant.	Valor Unit	Total
Composição	88309	SINAPI	PEDREIRO COM ENCARGOS COMPLEMENTARES	SEDI - SERVIÇOS DIVERSOS	H	1,0000000	25,99	25,99
Composição Auxiliar	95371	SINAPI	CURSO DE CAPACITAÇÃO PARA PEDREIRO (ENCARGOS COMPLEMENTARES) - HORISTA	SEDI - SERVIÇOS DIVERSOS	H	1,0000000	0,46	0,46
Insumo	00004750	SINAPI	PEDREIRO (HORISTA)	Mão de Obra	H	1,0000000	19,09	19,09
Insumo	00037370	SINAPI	ALIMENTACAO - HORISTA (COLETADO CAIXA - ENCARGOS COMPLEMENTARES)	Material	H	1,0000000	2,39	2,39
Insumo	00037371	SINAPI	TRANSPORTE - HORISTA (COLETADO CAIXA - ENCARGOS COMPLEMENTARES)	Material	H	1,0000000	0,61	0,61
Insumo	00037372	SINAPI	EXAMES - HORISTA (COLETADO CAIXA - ENCARGOS COMPLEMENTARES)	Material	H	1,0000000	1,34	1,34
Insumo	00037373	SINAPI	SEGURO - HORISTA (COLETADO CAIXA - ENCARGOS COMPLEMENTARES)	Material	H	1,0000000	0,04	0,04
Insumo	00043465	SINAPI	FERRAMENTAS - FAMILIA PEDREIRO - HORISTA (ENCARGOS COMPLEMENTARES - COLETADO CAIXA)	Material	H	1,0000000	0,82	0,82
Insumo	00043489	SINAPI	EPI - FAMILIA PEDREIRO - HORISTA (ENCARGOS COMPLEMENTARES - COLETADO CAIXA)	Material	H	1,0000000	1,24	1,24

MO sem LS => 9,18 LS => 10,37 MO com LS => 19,55

Valor do BDI => 5,29 Valor com BDI => 31,28

	Código	Banco	Descrição	Tipo	Und	Quant.	Valor Unit	Total
Composição	97736	SINAPI	PEÇA RETANGULAR PRÉ-MOLDADA, VOLUME DE CONCRETO ACIMA DE 100 LITROS, TAXA DE AÇO APROXIMADA DE 30KG/M³. AF_01/2018	FUES - FUNDAÇÕES E ESTRUTURAS	m²	1,0000000	1.612,19	1.612,19
Composição Auxiliar	88239	SINAPI	AJUDANTE DE CARPINTEIRO COM ENCARGOS COMPLEMENTARES	SEDI - SERVIÇOS DIVERSOS	H	0,1865000	21,19	3,95
Composição Auxiliar	88261	SINAPI	CARPINTEIRO DE ESQUADRIA COM ENCARGOS COMPLEMENTARES	SEDI - SERVIÇOS DIVERSOS	H	0,9326000	24,77	23,10
Composição Auxiliar	88309	SINAPI	PEDREIRO COM ENCARGOS COMPLEMENTARES	SEDI - SERVIÇOS DIVERSOS	H	6,3168000	25,99	164,17
Composição Auxiliar	88316	SINAPI	SERVEITE COM ENCARGOS COMPLEMENTARES	SEDI - SERVIÇOS DIVERSOS	H	6,3168000	20,64	130,37
Composição Auxiliar	90586	SINAPI	VIBRADOR DE IMERSÃO, DIÂMETRO DE PONTEIRA 45MM, MOTOR ELÉTRICO TRIFÁSICO POTÊNCIA DE 2 CV - CHP DIURNO. AF_06/2015	CHOR - CUSTOS HORÁRIOS DE MÁQUINAS E EQUIPAMENTOS	CHP	0,7632000	1,34	1,02
Composição Auxiliar	90587	SINAPI	VIBRADOR DE IMERSÃO, DIÂMETRO DE PONTEIRA 45MM, MOTOR ELÉTRICO TRIFÁSICO POTÊNCIA DE 2 CV - CHI DIURNO. AF_06/2015	CHOR - CUSTOS HORÁRIOS DE MÁQUINAS E EQUIPAMENTOS	CHI	2,0810000	0,49	1,01
Composição Auxiliar	91692	SINAPI	SERRA CIRCULAR DE BANCADA COM MOTOR ELÉTRICO POTÊNCIA DE 5HP, COM COIFA PARA DISCO 10" - CHP DIURNO. AF_08/2015	CHOR - CUSTOS HORÁRIOS DE MÁQUINAS E EQUIPAMENTOS	CHP	0,0894000	31,08	2,77
Composição Auxiliar	91693	SINAPI	SERRA CIRCULAR DE BANCADA COM MOTOR ELÉTRICO POTÊNCIA DE 5HP, COM COIFA PARA DISCO 10" - CHI DIURNO. AF_08/2015	CHOR - CUSTOS HORÁRIOS DE MÁQUINAS E EQUIPAMENTOS	CHI	0,0971000	29,58	2,87
Composição Auxiliar	92768	SINAPI	ARMAÇÃO DE LAJE DE ESTRUTURA CONVENCIONAL DE CONCRETO ARMADO UTILIZANDO AÇO CA-60 DE 5,0 MM - MONTAGEM. AF_06/2022	FUES - FUNDAÇÕES E ESTRUTURAS	KG	31,7318000	12,89	409,02
Composição Auxiliar	94972	SINAPI	CONCRETO FCK = 30MPA, TRAÇO 1:2,1:2,5 (EM MASSA SECA DE CIMENTO/ AREIA MÉDIA/ BRITA 1) - PREPARO MECÂNICO COM BETONEIRA 600 L. AF_05/2021	FUES - FUNDAÇÕES E ESTRUTURAS	m³	1,1030000	655,43	722,93
Insumo	00001358	SINAPI	CHAPA/PAINEL DE MADEIRA COMPENSADA RESINADA (MADEIRITE RESINADO ROSA) PARA FORMA DE CONCRETO, DE 2200 x 1100 MM, E = 17 MM	Material	m²	0,7583000	59,68	45,25
Insumo	00002692	SINAPI	DESMOLDANTE PROTETOR PARA FORMAS DE MADEIRA, DE BASE OLEOSA EMULSIONADA EM AGUA	Material	L	0,0334000	10,07	0,33
Insumo	00004517	SINAPI	SARRAFO "2,5 X 7,5" CM EM PINUS, MISTA OU EQUIVALENTE DA REGIAO - BRUTA	Material	M	2,8316000	3,44	9,74
Insumo	00020247	SINAPI	PREGO DE AÇO POLIDO COM CABECA 15 X 15 (1 1/4 X 13)	Material	KG	0,0601000	22,53	1,35
Insumo	00039995	SINAPI	POLIESTIRENO EXPANDIDO/EPS (ISOPOR), TIPO 2F, BLOCO	Material	m³	0,1854000	508,73	94,31

SECRETARIA DOS ESPORTES DO PIAUÍ - SECEPI
DIRETORIA TÉCNICA DE ENGENHARIA



Composições Analíticas com Preço Unitário
CONSTRUÇÃO DO ESPAÇO ESPORTIVO COMUNITÁRIO (NOVO PAC) NO MUNICÍPIO DE
TERESINA - PI

Bancos
SINAPI - 05/2024 - Piauí
ORSE - 05/2024 - Sergipe
SEINFRA - 028 - Ceará

B.D.I.
20,34%

B.D.I. DIF.
14,62%

Encargos Sociais
Não Desonerado:
Horista: 113,05%
Mensalista: 70,90%

Composições Analíticas com Preço Unitário

				MO sem LS =>	187,66	LS =>	212,15	MO com LS =>	399,81
				Valor do BDI =>	327,92			Valor com BDI =>	1.940,11
	Código	Banco	Descrição	Tipo	Und	Quant.	Valor Unit	Total	
Composição	97734	SINAPI	PEÇA RETANGULAR PRÉ-MOLDADA, VOLUME DE CONCRETO DE 10 A 30 LITROS, TAXA DE AÇO APROXIMADA DE 30KG/M³. AF_01/2018	FUES - FUNDAÇÕES E ESTRUTURAS	m³	1,0000000	3.003,27	3.003,27	
Composição Auxiliar	88239	SINAPI	AJUDANTE DE CARPINTEIRO COM ENCARGOS COMPLEMENTARES	SEDI - SERVIÇOS DIVERSOS	H	1,1920000	21,19	25,25	
Composição Auxiliar	88261	SINAPI	CARPINTEIRO DE ESQUADRIA COM ENCARGOS COMPLEMENTARES	SEDI - SERVIÇOS DIVERSOS	H	5,9600000	24,77	147,62	
Composição Auxiliar	88309	SINAPI	PEDREIRO COM ENCARGOS COMPLEMENTARES	SEDI - SERVIÇOS DIVERSOS	H	31,3499000	25,99	814,78	
Composição Auxiliar	88316	SINAPI	SERVENTE COM ENCARGOS COMPLEMENTARES	SEDI - SERVIÇOS DIVERSOS	H	31,3499000	20,64	647,06	
Composição Auxiliar	90586	SINAPI	VIBRADOR DE IMERSÃO, DIÂMETRO DE PONTEIRA 45MM, MOTOR ELÉTRICO TRIFÁSICO POTÊNCIA DE 2 CV - CHP DIURNO. AF_06/2015	CHOR - CUSTOS HORÁRIOS DE MÁQUINAS E EQUIPAMENTOS	CHP	6,6350000	1,34	8,89	
Composição Auxiliar	90587	SINAPI	VIBRADOR DE IMERSÃO, DIÂMETRO DE PONTEIRA 45MM, MOTOR ELÉTRICO TRIFÁSICO POTÊNCIA DE 2 CV - CHI DIURNO. AF_06/2015	CHOR - CUSTOS HORÁRIOS DE MÁQUINAS E EQUIPAMENTOS	CHI	18,0917000	0,49	8,86	
Composição Auxiliar	91692	SINAPI	SERRA CIRCULAR DE BANCADA COM MOTOR ELÉTRICO POTÊNCIA DE 5HP, COM COIFA PARA DISCO 10" - CHP DIURNO. AF_08/2015	CHOR - CUSTOS HORÁRIOS DE MÁQUINAS E EQUIPAMENTOS	CHP	0,4877000	31,08	15,15	
Composição Auxiliar	91693	SINAPI	SERRA CIRCULAR DE BANCADA COM MOTOR ELÉTRICO POTÊNCIA DE 5HP, COM COIFA PARA DISCO 10" - CHI DIURNO. AF_08/2015	CHOR - CUSTOS HORÁRIOS DE MÁQUINAS E EQUIPAMENTOS	CHI	0,7043000	29,58	20,83	
Composição Auxiliar	92767	SINAPI	ARMAÇÃO DE LAJE DE ESTRUTURA CONVENCIONAL DE CONCRETO ARMADO UTILIZANDO AÇO CA-60 DE 4,2 MM - MONTAGEM. AF_06/2022	FUES - FUNDAÇÕES E ESTRUTURAS	KG	27,8988000	14,71	410,39	
Composição Auxiliar	94971	SINAPI	CONCRETO FCK = 25MPA, TRAÇO 1:2,3:2,7 (EM MASSA SECA DE CIMENTO/ AREIA MÉDIA/ BRITA 1) - PREPARO MECÂNICO COM BETONEIRA 600 L. AF_05/2021	FUES - FUNDAÇÕES E ESTRUTURAS	m³	1,2000000	632,19	758,62	
Insumo	00001358	SINAPI	CHAPA/PAINEL DE MADEIRA COMPENSADA RESINADA (MADEIRITE RESINADO ROSA) PARA FORMA DE CONCRETO, DE 2200 x 1100 MM, E = 17 MM	Material	m²	1,9404000	59,68	115,80	
Insumo	00002692	SINAPI	DESMOLDANTE PROTETOR PARA FORMAS DE MADEIRA, DE BASE OLEOSA EMULSIONADA EM AGUA	Material	L	0,0833000	10,07	0,83	
Insumo	00004517	SINAPI	SARRAFO *2,5 X 7,5" CM EM PINUS, MISTA OU EQUIVALENTE DA REGIAO - BRUTA	Material	M	5,6283000	3,44	19,36	
Insumo	00020247	SINAPI	PREGO DE AÇO POLIDO COM CABECA 15 X 15 (1 1/4 X 13)	Material	KG	0,4365000	22,53	9,83	
				MO sem LS =>	661,29	LS =>	747,59	MO com LS =>	1.408,88
				Valor do BDI =>	610,87			Valor com BDI =>	3.614,14
	Código	Banco	Descrição	Tipo	Und	Quant.	Valor Unit	Total	
Composição	88310	SINAPI	PINTOR COM ENCARGOS COMPLEMENTARES	SEDI - SERVIÇOS DIVERSOS	H	1,0000000	27,49	27,49	
Composição Auxiliar	95372	SINAPI	CURSO DE CAPACITAÇÃO PARA PINTOR (ENCARGOS COMPLEMENTARES) - HORISTA	SEDI - SERVIÇOS DIVERSOS	H	1,0000000	0,32	0,32	
Insumo	00004783	SINAPI	PINTOR (HORISTA)	Mão de Obra	H	1,0000000	19,09	19,09	
Insumo	00037370	SINAPI	ALIMENTACAO - HORISTA (COLETADO CAIXA - ENCARGOS COMPLEMENTARES)	Material	H	1,0000000	2,39	2,39	
Insumo	00037371	SINAPI	TRANSPORTE - HORISTA (COLETADO CAIXA - ENCARGOS COMPLEMENTARES)	Material	H	1,0000000	0,61	0,61	
Insumo	00037372	SINAPI	EXAMES - HORISTA (COLETADO CAIXA - ENCARGOS COMPLEMENTARES)	Material	H	1,0000000	1,34	1,34	
Insumo	00037373	SINAPI	SEGURO - HORISTA (COLETADO CAIXA - ENCARGOS COMPLEMENTARES)	Material	H	1,0000000	0,04	0,04	
Insumo	00043466	SINAPI	FERRAMENTAS - FAMILIA PINTOR - HORISTA (ENCARGOS COMPLEMENTARES - COLETADO CAIXA)	Material	H	1,0000000	1,97	1,97	
Insumo	00043490	SINAPI	EPI - FAMILIA PINTOR - HORISTA (ENCARGOS COMPLEMENTARES - COLETADO CAIXA)	Material	H	1,0000000	1,73	1,73	
				MO sem LS =>	9,11	LS =>	10,30	MO com LS =>	19,41
				Valor do BDI =>	5,59			Valor com BDI =>	33,08
	Código	Banco	Descrição	Tipo	Und	Quant.	Valor Unit	Total	
Composição	102234	SINAPI	PINTURA IMUNIZANTE PARA MADEIRA, 2 DEMÃOS. AF_01/2021	PINT - PINTURAS	m²	1,0000000	25,54	25,54	
Composição Auxiliar	88310	SINAPI	PINTOR COM ENCARGOS COMPLEMENTARES	SEDI - SERVIÇOS DIVERSOS	H	0,4529000	27,49	12,45	
Insumo	00007340	SINAPI	IMUNIZANTE PARA MADEIRA, INCOLOR	Material	L	0,3257000	40,21	13,09	
				MO sem LS =>	4,13	LS =>	4,66	MO com LS =>	8,79
				Valor do BDI =>	5,19			Valor com BDI =>	30,73
	Código	Banco	Descrição	Tipo	Und	Quant.	Valor Unit	Total	
Composição	104641	SINAPI	PINTURA LÁTEX ACRÍLICA ECONÔMICA, APLICAÇÃO MANUAL EM PAREDES, DUAS DEMÃOS. AF_04/2023	PINT - PINTURAS	m²	1,0000000	8,43	8,43	
Composição Auxiliar	88310	SINAPI	PINTOR COM ENCARGOS COMPLEMENTARES	SEDI - SERVIÇOS DIVERSOS	H	0,1631000	27,49	4,48	
Composição Auxiliar	88316	SINAPI	SERVENTE COM ENCARGOS COMPLEMENTARES	SEDI - SERVIÇOS DIVERSOS	H	0,0544000	20,64	1,12	
Insumo	00035693	SINAPI	TINTA LATEX ACRILICA ECONOMICA, COR BRANCA	Material	L	0,2678000	10,60	2,83	
				MO sem LS =>	1,84	LS =>	2,09	MO com LS =>	3,93
				Valor do BDI =>	1,71			Valor com BDI =>	10,14
	Código	Banco	Descrição	Tipo	Und	Quant.	Valor Unit	Total	
Composição	91278	SINAPI	PLACA VIBRATÓRIA REVERSÍVEL COM MOTOR 4 TEMPOS A GASOLINA, FORÇA CENTRÍFUGA DE 25 KN (2500 KGF), POTÊNCIA 5,5 CV - CHI DIURNO. AF_08/2015	CHOR - CUSTOS HORÁRIOS DE MÁQUINAS E EQUIPAMENTOS	CHI	1,0000000	0,68	0,68	
Composição Auxiliar	91273	SINAPI	PLACA VIBRATÓRIA REVERSÍVEL COM MOTOR 4 TEMPOS A GASOLINA, FORÇA CENTRÍFUGA DE 25 KN (2500 KGF), POTÊNCIA 5,5 CV - DEPRECIAÇÃO. AF_08/2015	CHOR - CUSTOS HORÁRIOS DE MÁQUINAS E EQUIPAMENTOS	H	1,0000000	0,54	0,54	
Composição Auxiliar	91274	SINAPI	PLACA VIBRATÓRIA REVERSÍVEL COM MOTOR 4 TEMPOS A GASOLINA, FORÇA CENTRÍFUGA DE 25 KN (2500 KGF), POTÊNCIA 5,5 CV - JUROS. AF_08/2015	CHOR - CUSTOS HORÁRIOS DE MÁQUINAS E EQUIPAMENTOS	H	1,0000000	0,14	0,14	
				MO sem LS =>	0,00	LS =>	0,00	MO com LS =>	0,00
				Valor do BDI =>	0,14			Valor com BDI =>	0,82
	Código	Banco	Descrição	Tipo	Und	Quant.	Valor Unit	Total	

SECRETARIA DOS ESPORTES DO PIAUÍ - SECEPI
DIRETORIA TÉCNICA DE ENGENHARIA



Composições Analíticas com Preço Unitário
CONSTRUÇÃO DO ESPAÇO ESPORTIVO COMUNITÁRIO (NOVO PAC) NO MUNICÍPIO DE
TERESINA - PI

Bancos
SINAPI - 05/2024 - Piauí
ORSE - 05/2024 - Sergipe
SEINFRA - 028 - Ceará

B.D.I.
20,34%

B.D.I. DIF.
14,62%

Encargos Sociais
Não Desonerado:
Horista: 113,05%
Mensalista: 70,90%

Composições Analíticas com Preço Unitário

Composição	91277	SINAPI	PLACA VIBRATÓRIA REVERSÍVEL COM MOTOR 4 TEMPOS A GASOLINA, FORÇA CENTRÍFUGA DE 25 KN (2500 KGF), POTÊNCIA 5,5 CV - CHP DIURNO. AF_08/2015	CHOR - CUSTOS HORÁRIOS DE MÁQUINAS E EQUIPAMENTOS	CHP	1,0000000	9,60	9,60
Composição Auxiliar	91273	SINAPI	PLACA VIBRATÓRIA REVERSÍVEL COM MOTOR 4 TEMPOS A GASOLINA, FORÇA CENTRÍFUGA DE 25 KN (2500 KGF), POTÊNCIA 5,5 CV - DEPRECIAÇÃO. AF_08/2015	CHOR - CUSTOS HORÁRIOS DE MÁQUINAS E EQUIPAMENTOS	H	1,0000000	0,54	0,54
Composição Auxiliar	91274	SINAPI	PLACA VIBRATÓRIA REVERSÍVEL COM MOTOR 4 TEMPOS A GASOLINA, FORÇA CENTRÍFUGA DE 25 KN (2500 KGF), POTÊNCIA 5,5 CV - JUROS. AF_08/2015	CHOR - CUSTOS HORÁRIOS DE MÁQUINAS E EQUIPAMENTOS	H	1,0000000	0,14	0,14
Composição Auxiliar	91275	SINAPI	PLACA VIBRATÓRIA REVERSÍVEL COM MOTOR 4 TEMPOS A GASOLINA, FORÇA CENTRÍFUGA DE 25 KN (2500 KGF), POTÊNCIA 5,5 CV - MANUTENÇÃO. AF_08/2015	CHOR - CUSTOS HORÁRIOS DE MÁQUINAS E EQUIPAMENTOS	H	1,0000000	0,67	0,67
Composição Auxiliar	91276	SINAPI	PLACA VIBRATÓRIA REVERSÍVEL COM MOTOR 4 TEMPOS A GASOLINA, FORÇA CENTRÍFUGA DE 25 KN (2500 KGF), POTÊNCIA 5,5 CV - MATERIAIS NA OPERAÇÃO. AF_08/2015	CHOR - CUSTOS HORÁRIOS DE MÁQUINAS E EQUIPAMENTOS	H	1,0000000	8,25	8,25

	Código	Banco	Descrição	Tipo	Und	Quant.	Valor Unit	Total
Composição	91273	SINAPI	PLACA VIBRATÓRIA REVERSÍVEL COM MOTOR 4 TEMPOS A GASOLINA, FORÇA CENTRÍFUGA DE 25 KN (2500 KGF), POTÊNCIA 5,5 CV - DEPRECIAÇÃO. AF_08/2015	CHOR - CUSTOS HORÁRIOS DE MÁQUINAS E EQUIPAMENTOS	H	1,0000000	0,54	0,54
Insumo	00001442	SINAPI	COMPACTADOR DE SOLO TIPO PLACA VIBRATORIA REVERSIVEL, A GASOLINA 4 TEMPOS, PESO 125 A 150 KG, FORCA CENTRIF. 2500 A 2800 KGF, LARG. TRABALHO 400 A 450 MM, FREQ. VIBRACAO 4300 A 4500 RPM, VELOC. TRABALHO 15 A 20 M/MIN, POT. 5,5 A 6,0 HP	Equipamento	UN	0,0000533	10.185,52	0,54
MO sem LS =>				0,00	LS =>	0,00	MO com LS =>	0,00
Valor do BDI =>				0,11	Valor com BDI =>			0,65

	Código	Banco	Descrição	Tipo	Und	Quant.	Valor Unit	Total	
Composição	91274	SINAPI	PLACA VIBRATÓRIA REVERSÍVEL COM MOTOR 4 TEMPOS A GASOLINA, FORÇA CENTRÍFUGA DE 25 KN (2500 KGF), POTÊNCIA 5,5 CV - JUROS. AF_08/2015	CHOR - CUSTOS HORÁRIOS DE MÁQUINAS E EQUIPAMENTOS	H	1,0000000	0,14	0,14	
Insumo	00001442	SINAPI	COMPACTADOR DE SOLO TIPO PLACA VIBRATORIA REVERSIVEL, A GASOLINA 4 TEMPOS, PESO 125 A 150 KG, FORCA CENTRIF. 2500 A 2800 KGF, LARG. TRABALHO 400 A 450 MM, FREQ. VIBRACAO 4300 A 4500 RPM, VELOC. TRABALHO 15 A 20 M/MIN, POT. 5,5 A 6,0 HP	Equipamento	UN	0,0000143	10.185,52	0,14	
MO sem LS =>					0,00	LS =>	0,00	MO com LS =>	0,00
Valor do BDI =>					0,03	Valor com BDI =>		0,17	

	Código	Banco	Descrição	Tipo	Und	Quant.	Valor Unit	Total	
Composição	91275	SINAPI	PLACA VIBRATÓRIA REVERSÍVEL COM MOTOR 4 TEMPOS A GASOLINA, FORÇA CENTRÍFUGA DE 25 KN (2500 KGF), POTÊNCIA 5,5 CV - MANUTENÇÃO. AF_08/2015	CHOR - CUSTOS HORÁRIOS DE MÁQUINAS E EQUIPAMENTOS	H	1,0000000	0,67	0,67	
Insumo	00001442	SINAPI	COMPACTADOR DE SOLO TIPO PLACA VIBRATORIA REVERSIVEL, A GASOLINA 4 TEMPOS, PESO 125 A 150 KG, FORÇA CENTRIF. 2500 A 2800 KGF, LARG. TRABALHO 400 A 450 MM, FREQ. VIBRACAO 4300 A 4500 RPM, VELOC. TRABALHO 15 A 20 M/MIN, POT. 5,5 A 6,0 HP	Equipamento	UN	0,0000667	10.185,52	0,67	
MO sem LS =>					0,00	LS =>	0,00	MO com LS =>	0,00
Valor do BDI =>					0,14	Valor com BDI =>			0,81

	Código	Banco	Descrição	Tipo	Und	Quant.	Valor Unit	Total	
Composição	91276	SINAPI	PLACA VIBRATÓRIA REVERSÍVEL COM MOTOR 4 TEMPOS A GASOLINA, FORÇA CENTRÍFUGA DE 25 KN (2500 KGF), POTÊNCIA 5,5 CV - MATERIAIS NA OPERAÇÃO. AF_08/2015	CHOR - CUSTOS HORÁRIOS DE MÁQUINAS E EQUIPAMENTOS	H	1,0000000	8,25	8,25	
Insumo	00004222	SINAPI	GASOLINA COMUM	Material	L	1,4400000	5,73	8,25	
MO sem LS =>					0,00	LS =>	0,00	MO com LS =>	0,00
Valor do BDI =>					1,68	Valor com BDI =>			9,93

	Código	Banco	Descrição	Tipo	Und	Quant.	Valor Unit	Total	
Composição	101616	SINAPI	PREPARO DE FUNDO DE VALA COM LARGURA MENOR QUE 1,5 M (ACERTO DO SOLO NATURAL). AF_08/2020	MOVT - MOVIMENTO DE TERRA	m²	1,0000000	6,03	6,03	
Composição Auxiliar	88309	SINAPI	PEDREIRO COM ENCARGOS COMPLEMENTARES	SEDI - SERVIÇOS DIVERSOS	H	0,1020000	25,99	2,65	
Composição Auxiliar	88316	SINAPI	SERVENTE COM ENCARGOS COMPLEMENTARES	SEDI - SERVIÇOS DIVERSOS	H	0,1531000	20,64	3,15	
Composição Auxiliar	91533	SINAPI	COMPACTADOR DE SOLOS DE PERCUSSÃO (SOQUETE) COM MOTOR A GASOLINA 4 TEMPOS, POTÊNCIA 4 CV - CHP DIURNO. AF_08/2015	CHOR - CUSTOS HORÁRIOS DE MÁQUINAS E EQUIPAMENTOS	CHP	0,0036000	37,36	0,13	
Composição Auxiliar	91534	SINAPI	COMPACTADOR DE SOLOS DE PERCUSSÃO (SOQUETE) COM MOTOR A GASOLINA 4 TEMPOS, POTÊNCIA 4 CV - CHI DIURNO. AF_08/2015	CHOR - CUSTOS HORÁRIOS DE MÁQUINAS E EQUIPAMENTOS	CHI	0,0036000	30,46	0,10	
MO sem LS =>					2,04	LS =>	2,30	MO com LS =>	4,34
Valor do BDI =>					1,23	Valor com BDI =>			7,26

	Código	Banco	Descrição	Tipo	Und	Quant.	Valor Unit	Total
Composição	101618	SINAPI	PREPARO DE FUNDO DE VALA COM LARGURA MENOR QUE 1,5 M, COM CAMADA DE AREIA, LANÇAMENTO MANUAL. AF_08/2020	MOVT - MOVIMENTO DE TERRA	m³	1,0000000	218,83	218,83
Composição Auxiliar	88309	SINAPI	PEDREIRO COM ENCARGOS COMPLEMENTARES	SEDI - SERVIÇOS DIVERSOS	H	2,0219000	25,99	52,54
Composição Auxiliar	88316	SINAPI	SERVENTE COM ENCARGOS COMPLEMENTARES	SEDI - SERVIÇOS DIVERSOS	H	3,0329000	20,64	62,59
Composição Auxiliar	91533	SINAPI	COMPACTADOR DE SOLOS DE PERCUSSÃO (SOQUETE) COM MOTOR A GASOLINA 4 TEMPOS, POTÊNCIA 4 CV - CHP DIURNO. AF_08/2015	CHOR - CUSTOS HORÁRIOS DE MÁQUINAS E EQUIPAMENTOS	CHP	0,0718000	37,36	2,68
Composição Auxiliar	91534	SINAPI	COMPACTADOR DE SOLOS DE PERCUSSÃO (SOQUETE) COM MOTOR A GASOLINA 4 TEMPOS, POTÊNCIA 4 CV - CHI DIURNO. AF_08/2015	CHOR - CUSTOS HORÁRIOS DE MÁQUINAS E EQUIPAMENTOS	CHI	0,0666000	30,46	2,02
Insumo	00000370	SINAPI	AREIA MEDIA - POSTO JAZIDA/FORNECEDOR (RETIRADO NA JAZIDA, SEM TRANSPORTE)	Material	m³	1,1000000	90,00	99,00
MO sem LS =>				40,50	LS =>	45,79	MO com LS =>	86,29
Valor do BDI =>				44,51	Valor com BDI =>			263,34

	Código	Banco	Descrição	Tipo	Und	Quant.	Valor Unit	Total
Composição	101619	SINAPI	PREPARO DE FUNDO DE VALA COM LARGURA MENOR QUE 1,5 M, COM CAMADA DE BRITA, LANÇAMENTO MANUAL. AF_08/2020	MOVT - MOVIMENTO DE TERRA	m³	1,0000000	399,36	399,36
Composição Auxiliar	88309	SINAPI	PEDREIRO COM ENCARGOS COMPLEMENTARES	SEDI - SERVIÇOS DIVERSOS	H	2,4938000	25,99	64,81

SECRETARIA DOS ESPORTES DO PIAUÍ - SECEPI
DIRETORIA TÉCNICA DE ENGENHARIA



Composições Analíticas com Preço Unitário
CONSTRUÇÃO DO ESPAÇO ESPORTIVO COMUNITÁRIO (NOVO PAC) NO MUNICÍPIO DE
TERESINA - PI

Bancos
SINAPI - 05/2024 - Piauí
ORSE - 05/2024 - Sergipe
SEINFRA - 028 - Ceará

B.D.I.
20,34%

B.D.I. DIF.
14,62%

Encargos Sociais
Não Desonerado:
Horista: 113,05%
Mensalista: 70,90%

Composições Analíticas com Preço Unitário

Composição Auxiliar	88316	SINAPI	SERVENTE COM ENCARGOS COMPLEMENTARES	SEDI - SERVIÇOS DIVERSOS	H	3,7407000	20,64	77,20	
Composição Auxiliar	91533	SINAPI	COMPACTADOR DE SOLOS DE PERCUSSÃO (SOQUETE) COM MOTOR A GASOLINA 4 TEMPOS, POTÊNCIA 4 CV - CHP DIURNO. AF_08/2015	CHOR - CUSTOS HORÁRIOS DE MÁQUINAS E EQUIPAMENTOS	CHP	0,0718000	37,36	2,68	
Composição Auxiliar	91534	SINAPI	COMPACTADOR DE SOLOS DE PERCUSSÃO (SOQUETE) COM MOTOR A GASOLINA 4 TEMPOS, POTÊNCIA 4 CV - CHI DIURNO. AF_08/2015	CHOR - CUSTOS HORÁRIOS DE MÁQUINAS E EQUIPAMENTOS	CHI	0,0666000	30,46	2,02	
Insumo	00004720	SINAPI	PEDRA BRITADA N. 0, OU PEDRISCO (4,8 A 9,5 MM) POSTO PEDREIRA/FORNECEDOR, SEM FRETE	Material	m³	1,1000000	229,69	252,65	
				MO sem LS =>	49,59	LS =>	56,06	MO com LS =>	105,65
				Valor do BDI =>	81,23	Valor com BDI =>		480,59	

	Código	Banco	Descrição	Tipo	Und	Quant.	Valor Unit	Total	
Composição	5679	SINAPI	RETROESCAVADEIRA SOBRE RODAS COM CARREGADEIRA, TRAÇÃO 4X4, POTÊNCIA LÍQ. 88 HP, CAÇAMBA CARREG. CAP. MÍN. 1 M3, CAÇAMBA RETRO CAP. 0,26 M3, PESO OPERACIONAL MÍN. 6.674 KG, PROFUNDIDADE ESCAVAÇÃO MÁX. 4,37 M - CHI DIURNO. AF_06/2014	CHOR - CUSTOS HORÁRIOS DE MÁQUINAS E EQUIPAMENTOS	CHI	1,0000000	63,55	63,55	
Composição Auxiliar	88294	SINAPI	OPERADOR DE ESCAVADEIRA COM ENCARGOS COMPLEMENTARES	SEDI - SERVIÇOS DIVERSOS	H	1,0000000	32,92	32,92	
Composição Auxiliar	88857	SINAPI	RETROESCAVADEIRA SOBRE RODAS COM CARREGADEIRA, TRAÇÃO 4X4, POTÊNCIA LÍQ. 88 HP, CAÇAMBA CARREG. CAP. MÍN. 1 M3, CAÇAMBA RETRO CAP. 0,26 M3, PESO OPERACIONAL MÍN. 6.674 KG, PROFUNDIDADE ESCAVAÇÃO MÁX. 4,37 M - DEPRECIAÇÃO. AF_06/2014	CHOR - CUSTOS HORÁRIOS DE MÁQUINAS E EQUIPAMENTOS	H	1,0000000	24,23	24,23	
Composição Auxiliar	88858	SINAPI	RETROESCAVADEIRA SOBRE RODAS COM CARREGADEIRA, TRAÇÃO 4X4, POTÊNCIA LÍQ. 88 HP, CAÇAMBA CARREG. CAP. MÍN. 1 M3, CAÇAMBA RETRO CAP. 0,26 M3, PESO OPERACIONAL MÍN. 6.674 KG, PROFUNDIDADE ESCAVAÇÃO MÁX. 4,37 M - JUROS. AF_06/2014	CHOR - CUSTOS HORÁRIOS DE MÁQUINAS E EQUIPAMENTOS	H	1,0000000	6,40	6,40	
				MO sem LS =>	12,99	LS =>	14,68	MO com LS =>	27,67
				Valor do BDI =>	12,93	Valor com BDI =>			76,48

	Código	Banco	Descrição	Tipo	Und	Quant.	Valor Unit	Total	
Composição	5678	SINAPI	RETROESCAVADEIRA SOBRE RODAS COM CARREGADEIRA, TRAÇÃO 4X4, POTÊNCIA LÍQ. 88 HP, CAÇAMBA CARREG. CAP. MÍN. 1 M3, CAÇAMBA RETRO CAP. 0,26 M3, PESO OPERACIONAL MÍN. 6.674 KG, PROFUNDIDADE ESCAVAÇÃO MÁX. 4,37 M - CHP DIURNO. AF_06/2014	CHOR - CUSTOS HORÁRIOS DE MÁQUINAS E EQUIPAMENTOS	CHP	1,0000000	143,65	143,65	
Composição Auxiliar	53786	SINAPI	RETROESCAVADEIRA SOBRE RODAS COM CARREGADEIRA, TRAÇÃO 4X4, POTÊNCIA LÍQ. 88 HP, CAÇAMBA CARREG. CAP. MÍN. 1 M3, CAÇAMBA RETRO CAP. 0,26 M3, PESO OPERACIONAL MÍN. 6.674 KG, PROFUNDIDADE ESCAVAÇÃO MÁX. 4,37 M - MATERIAIS NA OPERAÇÃO. AF_06/2014	CHOR - CUSTOS HORÁRIOS DE MÁQUINAS E EQUIPAMENTOS	H	1,0000000	49,81	49,81	
Composição Auxiliar	5664	SINAPI	RETROESCAVADEIRA SOBRE RODAS COM CARREGADEIRA, TRAÇÃO 4X4, POTÊNCIA LÍQ. 88 HP, CAÇAMBA CARREG. CAP. MÍN. 1 M3, CAÇAMBA RETRO CAP. 0,26 M3, PESO OPERACIONAL MÍN. 6.674 KG, PROFUNDIDADE ESCAVAÇÃO MÁX. 4,37 M - MANUTENÇÃO. AF_06/2014	CHOR - CUSTOS HORÁRIOS DE MÁQUINAS E EQUIPAMENTOS	H	1,0000000	30,29	30,29	
Composição Auxiliar	88294	SINAPI	OPERADOR DE ESCAVADEIRA COM ENCARGOS COMPLEMENTARES	SEDI - SERVIÇOS DIVERSOS	H	1,0000000	32,92	32,92	
Composição Auxiliar	88857	SINAPI	RETROESCAVADEIRA SOBRE RODAS COM CARREGADEIRA, TRAÇÃO 4X4, POTÊNCIA LÍQ. 88 HP, CAÇAMBA CARREG. CAP. MÍN. 1 M3, CAÇAMBA RETRO CAP. 0,26 M3, PESO OPERACIONAL MÍN. 6.674 KG, PROFUNDIDADE ESCAVAÇÃO MÁX. 4,37 M - DEPRECIAÇÃO. AF_06/2014	CHOR - CUSTOS HORÁRIOS DE MÁQUINAS E EQUIPAMENTOS	H	1,0000000	24,23	24,23	
Composição Auxiliar	88858	SINAPI	RETROESCAVADEIRA SOBRE RODAS COM CARREGADEIRA, TRAÇÃO 4X4, POTÊNCIA LÍQ. 88 HP, CAÇAMBA CARREG. CAP. MÍN. 1 M3, CAÇAMBA RETRO CAP. 0,26 M3, PESO OPERACIONAL MÍN. 6.674 KG, PROFUNDIDADE ESCAVAÇÃO MÁX. 4,37 M - JUROS. AF_06/2014	CHOR - CUSTOS HORÁRIOS DE MÁQUINAS E EQUIPAMENTOS	H	1,0000000	6,40	6,40	
				MO sem LS =>	12,99	LS =>	14,68	MO com LS =>	27,67
				Valor do BDI =>	29,22	Valor com BDI =>		172,87	

	Código	Banco	Descrição	Tipo	Und	Quant.	Valor Unit	Total	
Composição	88857	SINAPI	RETROESCAVADEIRA SOBRE RODAS COM CARREGADEIRA, TRAÇÃO 4X4, POTÊNCIA LÍQ. 88 HP, CAÇAMBA CARREG. CAP. MÍN. 1 M3, CAÇAMBA RETRO CAP. 0,26 M3, PESO OPERACIONAL MÍN. 6.674 KG, PROFUNDIDADE ESCAVAÇÃO MÁX. 4,37 M - DEPRECIAÇÃO. AF_06/2014	CHOR - CUSTOS HORÁRIOS DE MÁQUINAS E EQUIPAMENTOS	H	1,0000000	24,23	24,23	
Insumo	00036531	SINAPI	RETROESCAVADEIRA SOBRE RODAS COM CARREGADEIRA, TRACAO 4 X 4, POTENCIA LIQUIDA 88 HP, PESO OPERACIONAL MINIMO DE 6674 KG, CAPACIDADE DA CARREGADEIRA DE 1,00 M3 E DA RETROESCAVADEIRA MINIMA DE 0,26 M3, PROFUNDIDADE DE ESCAVACAO MAXIMA DE 4,37 M	Equipamento	UN	0,0000560	432.774,36	24,23	
				MO sem LS =>	0,00	LS =>	0,00	MO com LS =>	0,00
				Valor do BDI =>	4,93	Valor com BDI =>		29,16	

	Código	Banco	Descrição	Tipo	Und	Quant.	Valor Unit	Total	
Composição	88858	SINAPI	RETROESCAVADEIRA SOBRE RODAS COM CARREGADEIRA, TRAÇÃO 4X4, POTÊNCIA LÍQ. 88 HP, CAÇAMBA CARREG. CAP. MÍN. 1 M3, CAÇAMBA RETRO CAP. 0,26 M3, PESO OPERACIONAL MÍN. 6.674 KG, PROFUNDIDADE ESCAVAÇÃO MÁX. 4,37 M - JUROS. AF_06/2014	CHOR - CUSTOS HORÁRIOS DE MÁQUINAS E EQUIPAMENTOS	H	1,0000000	6,40	6,40	
Insumo	00036531	SINAPI	RETROESCAVADEIRA SOBRE RODAS COM CARREGADEIRA, TRACAO 4 X 4, POTENCIA LIQUIDA 88 HP, PESO OPERACIONAL MINIMO DE 6674 KG, CAPACIDADE DA CARREGADEIRA DE 1,00 M3 E DA RETROESCAVADEIRA MINIMA DE 0,26 M3, PROFUNDIDADE DE ESCAVACAO MAXIMA DE 4,37 M	Equipamento	UN	0,0000148	432.774,36	6,40	
				MO sem LS =>	0,00	LS =>	0,00	MO com LS =>	0,00
				Valor do BDI =>	1,30	Valor com BDI =>		7,70	

	Código	Banco	Descrição	Tipo	Und	Quant.	Valor Unit	Total
Composição	5664	SINAPI	RETROESCAVADEIRA SOBRE RODAS COM CARREGADEIRA, TRAÇÃO 4X4, POTÊNCIA LÍQ. 88 HP, CAÇAMBA CARREG. CAP. MÍN. 1 M3, CAÇAMBA RETRO CAP. 0,26 M3, PESO OPERACIONAL MÍN. 6.674 KG, PROFUNDIDADE ESCAVAÇÃO MÁX. 4,37 M - MANUTENÇÃO. AF_06/2014	CHOR - CUSTOS HORÁRIOS DE MÁQUINAS E EQUIPAMENTOS	H	1,0000000	30,29	30,29
Insumo	00036531	SINAPI	RETROESCAVADEIRA SOBRE RODAS COM CARREGADEIRA, TRACAO 4 X 4, POTENCIA LIQUIDA 88 HP, PESO OPERACIONAL MINIMO DE 6674 KG, CAPACIDADE DA CARREGADEIRA DE 1,00 M3 E DA RETROESCAVADEIRA MINIMA DE 0,26 M3, PROFUNDIDADE DE ESCAVACAO MAXIMA DE 4,37 M	Equipamento	UN	0,0000700	432.774,36	30,29

SECRETARIA DOS ESPORTES DO PIAUÍ - SECEPI
DIRETORIA TÉCNICA DE ENGENHARIA



Composições Analíticas com Preço Unitário
CONSTRUÇÃO DO ESPAÇO ESPORTIVO COMUNITÁRIO (NOVO PAC) NO MUNICÍPIO DE
TERESINA - PI

Bancos
SINAPI - 05/2024 - Piauí
ORSE - 05/2024 - Sergipe
SEINFRA - 028 - Ceará

B.D.I.
20,34%

B.D.I. DIF.
14,62%

Encargos Sociais
Não Desonerado:
Horista: 113,05%
Mensalista: 70,90%

Composições Analíticas com Preço Unitário

		MO sem LS =>		0,00	LS =>	0,00	MO com LS =>		0,00
		Valor do BDI =>		6,16			Valor com BDI =>		36,45
Composição	Código	Banco	Descrição	Tipo	Und	Quant.	Valor Unit	Total	
	53786	SINAPI	RETROSCAVADEIRA SOBRE RODAS COM CARREGADEIRA, TRAÇÃO 4X4, POTÊNCIA LÍQ. 88 HP, CAÇAMBA CARREG. CAP. MÍN. 1 M3, CAÇAMBA RETRO CAP. 0,26 M3, PESO OPERACIONAL MÍN. 6.674 KG, PROFUNDIDADE ESCAVAÇÃO MÁX. 4,37 M - MATERIAIS NA OPERAÇÃO. AF_06/2014	CHOR - CUSTOS HORÁRIOS DE MÁQUINAS E EQUIPAMENTOS	H	1,0000000	49,81	49,81	
Insumo	00004221	SINAPI	OLEO DIESEL COMBUSTIVEL COMUM METROPOLITANO S-10 OU S-500	Material	L	8,5300000	5,84	49,81	
		MO sem LS =>		0,00	LS =>	0,00	MO com LS =>		0,00
		Valor do BDI =>		10,13			Valor com BDI =>		59,94
Composição	93244	SINAPI	ROLO COMPACTADOR VIBRATÓRIO PÉ DE CARNEIRO PARA SOLOS, POTÊNCIA 80 HP, PESO OPERACIONAL SEM/COM LASTRO 7,4 / 8,8 T, LARGURA DE TRABALHO 1,68 M - CHI DIURNO. AF_02/2016	CHOR - CUSTOS HORÁRIOS DE MÁQUINAS E EQUIPAMENTOS	CHI	1,0000000	69,49	69,49	
Composição Auxiliar	73309	SINAPI	ROLO COMPACTADOR VIBRATÓRIO PÉ DE CARNEIRO PARA SOLOS, POTÊNCIA 80 HP, PESO OPERACIONAL SEM/COM LASTRO 7,4 / 8,8 T, LARGURA DE TRABALHO 1,68 M - DEPRECIAÇÃO. AF_02/2016	CHOR - CUSTOS HORÁRIOS DE MÁQUINAS E EQUIPAMENTOS	H	1,0000000	32,33	32,33	
Composição Auxiliar	73313	SINAPI	ROLO COMPACTADOR VIBRATÓRIO PÉ DE CARNEIRO PARA SOLOS, POTÊNCIA 80 HP, PESO OPERACIONAL SEM/COM LASTRO 7,4 / 8,8 T, LARGURA DE TRABALHO 1,68 M - JUROS. AF_02/2016	CHOR - CUSTOS HORÁRIOS DE MÁQUINAS E EQUIPAMENTOS	H	1,0000000	8,73	8,73	
Composição Auxiliar	88303	SINAPI	OPERADOR DE ROLO COMPACTADOR COM ENCARGOS COMPLEMENTARES	SEDI - SERVIÇOS DIVERSOS	H	1,0000000	28,43	28,43	
		MO sem LS =>		10,88	LS =>	12,30	MO com LS =>		23,18
		Valor do BDI =>		14,13			Valor com BDI =>		83,62
Composição	73436	SINAPI	ROLO COMPACTADOR VIBRATÓRIO PÉ DE CARNEIRO PARA SOLOS, POTÊNCIA 80 HP, PESO OPERACIONAL SEM/COM LASTRO 7,4 / 8,8 T, LARGURA DE TRABALHO 1,68 M - CHP DIURNO. AF_02/2016	CHOR - CUSTOS HORÁRIOS DE MÁQUINAS E EQUIPAMENTOS	CHP	1,0000000	165,72	165,72	
Composição Auxiliar	5089	SINAPI	ROLO COMPACTADOR VIBRATÓRIO PÉ DE CARNEIRO PARA SOLOS, POTÊNCIA 80 HP, PESO OPERACIONAL SEM/COM LASTRO 7,4 / 8,8 T, LARGURA DE TRABALHO 1,68 M - MANUTENÇÃO. AF_02/2016	CHOR - CUSTOS HORÁRIOS DE MÁQUINAS E EQUIPAMENTOS	H	1,0000000	40,46	40,46	
Composição Auxiliar	73309	SINAPI	ROLO COMPACTADOR VIBRATÓRIO PÉ DE CARNEIRO PARA SOLOS, POTÊNCIA 80 HP, PESO OPERACIONAL SEM/COM LASTRO 7,4 / 8,8 T, LARGURA DE TRABALHO 1,68 M - DEPRECIAÇÃO. AF_02/2016	CHOR - CUSTOS HORÁRIOS DE MÁQUINAS E EQUIPAMENTOS	H	1,0000000	32,33	32,33	
Composição Auxiliar	73313	SINAPI	ROLO COMPACTADOR VIBRATÓRIO PÉ DE CARNEIRO PARA SOLOS, POTÊNCIA 80 HP, PESO OPERACIONAL SEM/COM LASTRO 7,4 / 8,8 T, LARGURA DE TRABALHO 1,68 M - JUROS. AF_02/2016	CHOR - CUSTOS HORÁRIOS DE MÁQUINAS E EQUIPAMENTOS	H	1,0000000	8,73	8,73	
Composição Auxiliar	73315	SINAPI	ROLO COMPACTADOR VIBRATÓRIO PÉ DE CARNEIRO PARA SOLOS, POTÊNCIA 80 HP, PESO OPERACIONAL SEM/COM LASTRO 7,4 / 8,8 T, LARGURA DE TRABALHO 1,68 M - MATERIAIS NA OPERAÇÃO. AF_02/2016	CHOR - CUSTOS HORÁRIOS DE MÁQUINAS E EQUIPAMENTOS	H	1,0000000	55,77	55,77	
Composição Auxiliar	88303	SINAPI	OPERADOR DE ROLO COMPACTADOR COM ENCARGOS COMPLEMENTARES	SEDI - SERVIÇOS DIVERSOS	H	1,0000000	28,43	28,43	
		MO sem LS =>		10,88	LS =>	12,30	MO com LS =>		23,18
		Valor do BDI =>		33,71			Valor com BDI =>		199,43
Composição	73309	SINAPI	ROLO COMPACTADOR VIBRATÓRIO PÉ DE CARNEIRO PARA SOLOS, POTÊNCIA 80 HP, PESO OPERACIONAL SEM/COM LASTRO 7,4 / 8,8 T, LARGURA DE TRABALHO 1,68 M - DEPRECIAÇÃO. AF_02/2016	CHOR - CUSTOS HORÁRIOS DE MÁQUINAS E EQUIPAMENTOS	H	1,0000000	32,33	32,33	
Insumo	00014513	SINAPI	ROLO COMPACTADOR PE DE CARNEIRO VIBRATORIO, POTENCIA 80 HP, PESO OPERACIONAL SEM/COM LASTRO 7,4/8,8 T, LARGURA DE TRABALHO 1,68 M	Equipamento para Aquisição Permanente	UN	0,0000533	606.714,47	32,33	
		MO sem LS =>		0,00	LS =>	0,00	MO com LS =>		0,00
		Valor do BDI =>		6,58			Valor com BDI =>		38,91
Composição	73313	SINAPI	ROLO COMPACTADOR VIBRATÓRIO PÉ DE CARNEIRO PARA SOLOS, POTÊNCIA 80 HP, PESO OPERACIONAL SEM/COM LASTRO 7,4 / 8,8 T, LARGURA DE TRABALHO 1,68 M - JUROS. AF_02/2016	CHOR - CUSTOS HORÁRIOS DE MÁQUINAS E EQUIPAMENTOS	H	1,0000000	8,73	8,73	
Insumo	00014513	SINAPI	ROLO COMPACTADOR PE DE CARNEIRO VIBRATORIO, POTENCIA 80 HP, PESO OPERACIONAL SEM/COM LASTRO 7,4/8,8 T, LARGURA DE TRABALHO 1,68 M	Equipamento para Aquisição Permanente	UN	0,0000144	606.714,47	8,73	
		MO sem LS =>		0,00	LS =>	0,00	MO com LS =>		0,00
		Valor do BDI =>		1,78			Valor com BDI =>		10,51
Composição	5089	SINAPI	ROLO COMPACTADOR VIBRATÓRIO PÉ DE CARNEIRO PARA SOLOS, POTÊNCIA 80 HP, PESO OPERACIONAL SEM/COM LASTRO 7,4 / 8,8 T, LARGURA DE TRABALHO 1,68 M - MANUTENÇÃO. AF_02/2016	CHOR - CUSTOS HORÁRIOS DE MÁQUINAS E EQUIPAMENTOS	H	1,0000000	40,46	40,46	
Insumo	00014513	SINAPI	ROLO COMPACTADOR PE DE CARNEIRO VIBRATORIO, POTENCIA 80 HP, PESO OPERACIONAL SEM/COM LASTRO 7,4/8,8 T, LARGURA DE TRABALHO 1,68 M	Equipamento para Aquisição Permanente	UN	0,0000667	606.714,47	40,46	
		MO sem LS =>		0,00	LS =>	0,00	MO com LS =>		0,00
		Valor do BDI =>		8,23			Valor com BDI =>		48,69
Composição	73315	SINAPI	ROLO COMPACTADOR VIBRATÓRIO PÉ DE CARNEIRO PARA SOLOS, POTÊNCIA 80 HP, PESO OPERACIONAL SEM/COM LASTRO 7,4 / 8,8 T, LARGURA DE TRABALHO 1,68 M - MATERIAIS NA OPERAÇÃO. AF_02/2016	CHOR - CUSTOS HORÁRIOS DE MÁQUINAS E EQUIPAMENTOS	H	1,0000000	55,77	55,77	
Insumo	00004221	SINAPI	OLEO DIESEL COMBUSTIVEL COMUM METROPOLITANO S-10 OU S-500	Material	L	9,5500000	5,84	55,77	
		MO sem LS =>		0,00	LS =>	0,00	MO com LS =>		0,00
		Valor do BDI =>		11,34			Valor com BDI =>		67,11
	Código	Banco	Descrição	Tipo	Und	Quant.	Valor Unit	Total	

SECRETARIA DOS ESPORTES DO PIAUÍ - SECEPI
DIRETORIA TÉCNICA DE ENGENHARIA



Composições Analíticas com Preço Unitário
CONSTRUÇÃO DO ESPAÇO ESPORTIVO COMUNITÁRIO (NOVO PAC) NO MUNICÍPIO DE
TERESINA - PI

Bancos
SINAPI - 05/2024 - Piauí
ORSE - 05/2024 - Sergipe
SEINFRA - 028 - Ceará

B.D.I.
20,34%

B.D.I. DIF.
14,62%

Encargos Sociais
Não Desonerado:
Horista: 113,05%
Mensalista: 70,90%

Composições Analíticas com Preço Unitário

Composição	91693	SINAPI	SERRA CIRCULAR DE BANCADA COM MOTOR ELÉTRICO POTÊNCIA DE 5HP, COM COIFA PARA DISCO 10" - CHI DIURNO. AF_08/2015	CHOR - CUSTOS HORÁRIOS DE MÁQUINAS E EQUIPAMENTOS	CHI	1,0000000	29,58	29,58
Composição Auxiliar	88297	SINAPI	OPERADOR DE MÁQUINAS E EQUIPAMENTOS COM ENCARGOS COMPLEMENTARES	SEDI - SERVIÇOS DIVERSOS	H	1,0000000	29,45	29,45
Composição Auxiliar	91688	SINAPI	SERRA CIRCULAR DE BANCADA COM MOTOR ELÉTRICO POTÊNCIA DE 5HP, COM COIFA PARA DISCO 10" - DEPRECIAÇÃO. AF_08/2015	CHOR - CUSTOS HORÁRIOS DE MÁQUINAS E EQUIPAMENTOS	H	1,0000000	0,11	0,11
Composição Auxiliar	91689	SINAPI	SERRA CIRCULAR DE BANCADA COM MOTOR ELÉTRICO POTÊNCIA DE 5HP, COM COIFA PARA DISCO 10" - JUROS. AF_08/2015	CHOR - CUSTOS HORÁRIOS DE MÁQUINAS E EQUIPAMENTOS	H	1,0000000	0,02	0,02

	Código	Banco	Descrição	Tipo	Und	Quant.	Valor Unit	Total
Composição	91692	SINAPI	SERRA CIRCULAR DE BANCADA COM MOTOR ELÉTRICO POTÊNCIA DE 5HP, COM COIFA PARA DISCO 10" - CHP DIURNO. AF_08/2015	CHOR - CUSTOS HORÁRIOS DE MÁQUINAS E EQUIPAMENTOS	CHP	1,0000000	31,08	31,08
Composição Auxiliar	88297	SINAPI	OPERADOR DE MÁQUINAS E EQUIPAMENTOS COM ENCARGOS COMPLEMENTARES	SEDI - SERVIÇOS DIVERSOS	H	1,0000000	29,45	29,45
Composição Auxiliar	91688	SINAPI	SERRA CIRCULAR DE BANCADA COM MOTOR ELÉTRICO POTÊNCIA DE 5HP, COM COIFA PARA DISCO 10" - DEPRECIAÇÃO. AF_08/2015	CHOR - CUSTOS HORÁRIOS DE MÁQUINAS E EQUIPAMENTOS	H	1,0000000	0,11	0,11
Composição Auxiliar	91689	SINAPI	SERRA CIRCULAR DE BANCADA COM MOTOR ELÉTRICO POTÊNCIA DE 5HP, COM COIFA PARA DISCO 10" - JUROS. AF_08/2015	CHOR - CUSTOS HORÁRIOS DE MÁQUINAS E EQUIPAMENTOS	H	1,0000000	0,02	0,02
Composição Auxiliar	91690	SINAPI	SERRA CIRCULAR DE BANCADA COM MOTOR ELÉTRICO POTÊNCIA DE 5HP, COM COIFA PARA DISCO 10" - MANUTENÇÃO. AF_08/2015	CHOR - CUSTOS HORÁRIOS DE MÁQUINAS E EQUIPAMENTOS	H	1,0000000	0,08	0,08
Composição Auxiliar	91691	SINAPI	SERRA CIRCULAR DE BANCADA COM MOTOR ELÉTRICO POTÊNCIA DE 5HP, COM COIFA PARA DISCO 10" - MATERIAIS NA OPERAÇÃO. AF_08/2015	CHOR - CUSTOS HORÁRIOS DE MÁQUINAS E EQUIPAMENTOS	H	1,0000000	1,42	1,42

	Código	Banco	Descrição	Tipo	Und	Quant.	Valor Unit	Total	
Composição	91688	SINAPI	SERRA CIRCULAR DE BANCADA COM MOTOR ELÉTRICO POTÊNCIA DE 5HP, COM COIFA PARA DISCO 10" - DEPRECIAÇÃO. AF_08/2015	CHOR - CUSTOS HORÁRIOS DE MÁQUINAS E EQUIPAMENTOS	H	1,0000000	0,11	0,11	
Insumo	00014618	SINAPI	SERRA CIRCULAR DE BANCADA COM MOTOR ELETRICO, POTENCIA DE *1600* W, PARA DISCO DE DIAMETRO DE 10" (250 MM)	Equipamento	UN	0,0000720	1.634,13	0,11	
MO sem LS =>				0,00	LS =>	0,00	MO com LS =>	0,00	
Valor do BDI =>				0,02	Valor com BDI =>				0,13

	Código	Banco	Descrição	Tipo	Und	Quant.	Valor Unit	Total	
Composição	91689	SINAPI	SERRA CIRCULAR DE BANCADA COM MOTOR ELÉTRICO POTÊNCIA DE 5HP, COM COIFA PARA DISCO 10" - JUROS. AF_08/2015	CHOR - CUSTOS HORÁRIOS DE MÁQUINAS E EQUIPAMENTOS	H	1,0000000	0,02	0,02	
Insumo	00014618	SINAPI	SERRA CIRCULAR DE BANCADA COM MOTOR ELETRICO, POTENCIA DE *1600* W, PARA DISCO DE DIAMETRO DE 10" (250 MM)	Equipamento	UN	0,0000148	1.634,13	0,02	
MO sem LS =>				0,00	LS =>	0,00	MO com LS =>	0,00	
Valor do BDI =>				0,00	Valor com BDI =>				0,02

	Código	Banco	Descrição	Tipo	Und	Quant.	Valor Unit	Total	
Composição	91690	SINAPI	SERRA CIRCULAR DE BANCADA COM MOTOR ELÉTRICO POTÊNCIA DE 5HP, COM COIFA PARA DISCO 10" - MANUTENÇÃO. AF_08/2015	CHOR - CUSTOS HORÁRIOS DE MÁQUINAS E EQUIPAMENTOS	H	1,0000000	0,08	0,08	
Insumo	00014618	SINAPI	SERRA CIRCULAR DE BANCADA COM MOTOR ELETRICO, POTENCIA DE *1600* W, PARA DISCO DE DIAMETRO DE 10" (250 MM)	Equipamento	UN	0,0000500	1.634,13	0,08	
MO sem LS =>				0,00	LS =>	0,00	MO com LS =>	0,00	
Valor do BDI =>				0,02	Valor com BDI =>				0,10

	Código	Banco	Descrição	Tipo	Und	Quant.	Valor Unit	Total	
Composição	91691	SINAPI	SERRA CIRCULAR DE BANCADA COM MOTOR ELÉTRICO POTÊNCIA DE 5HP, COM COIFA PARA DISCO 10" - MATERIAIS NA OPERAÇÃO. AF_08/2015	CHOR - CUSTOS HORÁRIOS DE MÁQUINAS E EQUIPAMENTOS	H	1,0000000	1,42	1,42	
Insumo	00002705	SINAPI	ENERGIA ELETRICA ATE 2000 KWH INDUSTRIAL, SEM DEMANDA	Franquia	KWH	1,3600000	1,05	1,42	
MO sem LS =>				0,00	LS =>	0,00	MO com LS =>	0,00	
Valor do BDI =>				0,29	Valor com BDI =>				1,71

	Código	Banco	Descrição	Tipo	Und	Quant.	Valor Unit	Total	
Composição	88315	SINAPI	SERRALHEIRO COM ENCARGOS COMPLEMENTARES	SEDI - SERVIÇOS DIVERSOS	H	1,0000000	25,78	25,78	
Composição Auxiliar	95377	SINAPI	CURSO DE CAPACITAÇÃO PARA SERRALHEIRO (ENCARGOS COMPLEMENTARES) - HORISTA	SEDI - SERVIÇOS DIVERSOS	H	1,0000000	0,25	0,25	
Insumo	00006110	SINAPI	SERRALHEIRO (HORISTA)	Mão de Obra	H	1,0000000	19,09	19,09	
Insumo	00037370	SINAPI	ALIMENTACAO - HORISTA (COLETADO CAIXA - ENCARGOS COMPLEMENTARES)	Material	H	1,0000000	2,39	2,39	
Insumo	00037371	SINAPI	TRANSPORTE - HORISTA (COLETADO CAIXA - ENCARGOS COMPLEMENTARES)	Material	H	1,0000000	0,61	0,61	
Insumo	00037372	SINAPI	EXAMES - HORISTA (COLETADO CAIXA - ENCARGOS COMPLEMENTARES)	Material	H	1,0000000	1,34	1,34	
Insumo	00037373	SINAPI	SEGURO - HORISTA (COLETADO CAIXA - ENCARGOS COMPLEMENTARES)	Material	H	1,0000000	0,04	0,04	
Insumo	00043465	SINAPI	FERRAMENTAS - FAMILIA PEDREIRO - HORISTA (ENCARGOS COMPLEMENTARES - COLETADO CAIXA)	Material	H	1,0000000	0,82	0,82	
Insumo	00043489	SINAPI	EPI - FAMILIA PEDREIRO - HORISTA (ENCARGOS COMPLEMENTARES - COLETADO CAIXA)	Material	H	1,0000000	1,24	1,24	
MO sem LS =>				9,08	LS =>	10,26	MO com LS =>	19,34	
Valor do BDI =>				5,24	Valor com BDI =>				31,02

	Código	Banco	Descrição	Tipo	Und	Quant.	Valor Unit	Total
Composição	88316	SINAPI	SERVENTE COM ENCARGOS COMPLEMENTARES	SEDI - SERVIÇOS DIVERSOS	H	1,0000000	20,64	20,64
Composição Auxiliar	95378	SINAPI	CURSO DE CAPACITAÇÃO PARA SERVENTE (ENCARGOS COMPLEMENTARES) - HORISTA	SEDI - SERVIÇOS DIVERSOS	H	1,0000000	0,34	0,34
Insumo	00006111	SINAPI	SERVENTE DE OBRAS (HORISTA)	Mão de Obra	H	1,0000000	13,98	13,98

SECRETARIA DOS ESPORTES DO PIAUÍ - SECEPI
DIRETORIA TÉCNICA DE ENGENHARIA



Composições Analíticas com Preço Unitário
CONSTRUÇÃO DO ESPAÇO ESPORTIVO COMUNITÁRIO (NOVO PAC) NO MUNICÍPIO DE
TERESINA - PI

Bancos
SINAPI - 05/2024 - Piauí
ORSE - 05/2024 - Sergipe
SEINFRA - 028 - Ceará

B.D.I.
20,34%

B.D.I. DIF.
14,62%

Encargos Sociais
Não Desonerado:
Horista: 113,05%
Mensalista: 70,90%

Composições Analíticas com Preço Unitário

Insumo	00037370	SINAPI	ALIMENTACAO - HORISTA (COLETADO CAIXA - ENCARGOS COMPLEMENTARES)	Material	H	1,0000000	2,39	2,39	
Insumo	00037371	SINAPI	TRANSPORTE - HORISTA (COLETADO CAIXA - ENCARGOS COMPLEMENTARES)	Material	H	1,0000000	0,61	0,61	
Insumo	00037372	SINAPI	EXAMES - HORISTA (COLETADO CAIXA - ENCARGOS COMPLEMENTARES)	Material	H	1,0000000	1,34	1,34	
Insumo	00037373	SINAPI	SEGURO - HORISTA (COLETADO CAIXA - ENCARGOS COMPLEMENTARES)	Material	H	1,0000000	0,04	0,04	
Insumo	00043467	SINAPI	FERRAMENTAS - FAMILIA SERVENTE - HORISTA (ENCARGOS COMPLEMENTARES - COLETADO CAIXA)	Material	H	1,0000000	0,61	0,61	
Insumo	00043491	SINAPI	EPI - FAMILIA SERVENTE - HORISTA (ENCARGOS COMPLEMENTARES - COLETADO CAIXA)	Material	H	1,0000000	1,33	1,33	
				MO sem LS =>	6,72	LS =>	7,60	MO com LS =>	14,32
				Valor do BDI =>	4,20	Valor com BDI =>			24,84

	Código	Banco	Descrição	Tipo	Und	Quant.	Valor Unit	Total	
Composição	98463	SINAPI	SUPORTE ISOLADOR PARA FIXAÇÃO DA CORDALHA DE COBRE EM ALVENARIA OU CONCRETO - FORNECIMENTO E INSTALAÇÃO. AF_08/2023	INEL - INSTALAÇÃO ELÉTRICA/ELETRIFICAÇÃO E ILUMINAÇÃO EXTERNA	UN	1,0000000	23,70	23,70	
Composição Auxiliar	88247	SINAPI	AUXILIAR DE ELETRICISTA COM ENCARGOS COMPLEMENTARES	SEDI - SERVIÇOS DIVERSOS	H	0,3106000	21,70	6,74	
Composição Auxiliar	88264	SINAPI	ELETRICISTA COM ENCARGOS COMPLEMENTARES	SEDI - SERVIÇOS DIVERSOS	H	0,3106000	26,34	8,18	
Insumo	00007568	SINAPI	BUCHA DE NYLON SEM ABA S10, COM PARAFUSO DE 6,10 X 65 MM EM ACO ZINCADO COM ROSCA SOBERBA, CABECA CHATA E FENDA PHILLIPS	Material	UN	1,0000000	0,61	0,61	
Insumo	00007572	SINAPI	SUPORTE ISOLADOR REFORCADO DIAMETRO NOMINAL 5/16", COM ROSCA SOBERBA E BUCHA	Material	UN	1,0000000	6,63	6,63	
Insumo	00011267	SINAPI	ARRUELA LISA, REDONDA, DE LATAO POLIDO, DIAMETRO NOMINAL 5/8", DIAMETRO EXTERNO = 34 MM, DIAMETRO DO FURO = 17 MM, ESPESSURA = *2,5" MM	Material	UN	1,0000000	1,54	1,54	
				MO sem LS =>	5,13	LS =>	5,79	MO com LS =>	10,92
				Valor do BDI =>	4,82	Valor com BDI =>			28,52

	Código	Banco	Descrição	Tipo	Und	Quant.	Valor Unit	Total	
Composição	100862	SINAPI	SUPORTE MÃO FRANCESA EM ACO, ABAS IGUAIS 40 CM, CAPACIDADE MINIMA 70 KG, BRANCO - FORNECIMENTO E INSTALAÇÃO. AF_01/2020	INHI - INSTALAÇÕES HIDROS SANITÁRIAS	UN	1,0000000	37,14	37,14	
Composição Auxiliar	88267	SINAPI	ENCANADOR OU BOMBEIRO HIDRÁULICO COM ENCARGOS COMPLEMENTARES	SEDI - SERVIÇOS DIVERSOS	H	0,4743000	25,23	11,96	
Composição Auxiliar	88316	SINAPI	SERVENTE COM ENCARGOS COMPLEMENTARES	SEDI - SERVIÇOS DIVERSOS	H	0,1494000	20,64	3,08	
Insumo	00007568	SINAPI	BUCHA DE NYLON SEM ABA S10, COM PARAFUSO DE 6,10 X 65 MM EM ACO ZINCADO COM ROSCA SOBERBA, CABECA CHATA E FENDA PHILLIPS	Material	UN	3,0000000	0,61	1,83	
Insumo	00037591	SINAPI	SUPORTE MAO-FRANCESA EM ACO, ABAS IGUAIS 40 CM, CAPACIDADE MINIMA 70 KG, BRANCO	Material	UN	1,0000000	20,27	20,27	
				MO sem LS =>	5,33	LS =>	6,03	MO com LS =>	11,36
				Valor do BDI =>	7,55	Valor com BDI =>			44,69

	Código	Banco	Descrição	Tipo	Und	Quant.	Valor Unit	Total	
Composição	100251	SINAPI	TRANSPORTE HORIZONTAL MANUAL, DE TUBO DE AÇO CARBONO LEVE OU MEDIO, PRETO OU GALVANIZADO, COM DIÂMETRO MAIOR QUE 32 MM E MENOR OU IGUAL A 65 MM (UNIDADE: MXKM). AF_07/2019	SEDI - SERVIÇOS DIVERSOS	MXKM	1,0000000	12,62	12,62	
Composição Auxiliar	88316	SINAPI	SERVENTE COM ENCARGOS COMPLEMENTARES	SEDI - SERVIÇOS DIVERSOS	H	0,6118000	20,64	12,62	
				MO sem LS =>	4,11	LS =>	4,65	MO com LS =>	8,76
				Valor do BDI =>	2,57	Valor com BDI =>		15,19	

	Código	Banco	Descrição	Tipo	Und	Quant.	Valor Unit	Total	
Composição	89031	SINAPI	TRATOR DE ESTEIRAS, POTÊNCIA 100 HP, PESO OPERACIONAL 9,4 T, COM LÂMINA 2,19 M3 - CHI DIURNO. AF_06/2014	CHOR - CUSTOS HORÁRIOS DE MÁQUINAS E EQUIPAMENTOS	CHI	1,0000000	74,71	74,71	
Composição Auxiliar	88324	SINAPI	TRATORISTA COM ENCARGOS COMPLEMENTARES	SEDI - SERVIÇOS DIVERSOS	H	1,0000000	29,45	29,45	
Composição Auxiliar	89029	SINAPI	TRATOR DE ESTEIRAS, POTÊNCIA 100 HP, PESO OPERACIONAL 9,4 T, COM LÂMINA 2,19 M3 - DEPRECIÇÃO. AF_06/2014	CHOR - CUSTOS HORÁRIOS DE MÁQUINAS E EQUIPAMENTOS	H	1,0000000	31,42	31,42	
Composição Auxiliar	89030	SINAPI	TRATOR DE ESTEIRAS, POTÊNCIA 100 HP, PESO OPERACIONAL 9,4 T, COM LÂMINA 2,19 M3 - JUROS. AF_06/2014	CHOR - CUSTOS HORÁRIOS DE MÁQUINAS E EQUIPAMENTOS	H	1,0000000	13,84	13,84	
				MO sem LS =>	11,36	LS =>	12,84	MO com LS =>	24,20
				Valor do BDI =>	15,20	Valor com BDI =>		89,91	

	Código	Banco	Descrição	Tipo	Und	Quant.	Valor Unit	Total	
Composição	89032	SINAPI	TRATOR DE ESTEIRAS, POTÊNCIA 100 HP, PESO OPERACIONAL 9,4 T, COM LÂMINA 2,19 M3 - CHP DIURNO. AF_06/2014	CHOR - CUSTOS HORÁRIOS DE MÁQUINAS E EQUIPAMENTOS	CHP	1,0000000	191,85	191,85	
Composição Auxiliar	53817	SINAPI	TRATOR DE ESTEIRAS, POTÊNCIA 100 HP, PESO OPERACIONAL 9,4 T, COM LÂMINA 2,19 M3 - MATERIAIS NA OPERAÇÃO. AF_06/2014	CHOR - CUSTOS HORÁRIOS DE MÁQUINAS E EQUIPAMENTOS	H	1,0000000	60,96	60,96	
Composição Auxiliar	5724	SINAPI	TRATOR DE ESTEIRAS, POTÊNCIA 100 HP, PESO OPERACIONAL 9,4 T, COM LÂMINA 2,19 M3 - MANUTENÇÃO. AF_06/2014	CHOR - CUSTOS HORÁRIOS DE MÁQUINAS E EQUIPAMENTOS	H	1,0000000	56,18	56,18	
Composição Auxiliar	88324	SINAPI	TRATORISTA COM ENCARGOS COMPLEMENTARES	SEDI - SERVIÇOS DIVERSOS	H	1,0000000	29,45	29,45	
Composição Auxiliar	89029	SINAPI	TRATOR DE ESTEIRAS, POTÊNCIA 100 HP, PESO OPERACIONAL 9,4 T, COM LÂMINA 2,19 M3 - DEPRECIÇÃO. AF_06/2014	CHOR - CUSTOS HORÁRIOS DE MÁQUINAS E EQUIPAMENTOS	H	1,0000000	31,42	31,42	
Composição Auxiliar	89030	SINAPI	TRATOR DE ESTEIRAS, POTÊNCIA 100 HP, PESO OPERACIONAL 9,4 T, COM LÂMINA 2,19 M3 - JUROS. AF_06/2014	CHOR - CUSTOS HORÁRIOS DE MÁQUINAS E EQUIPAMENTOS	H	1,0000000	13,84	13,84	
				MO sem LS =>	11,36	LS =>	12,84	MO com LS =>	24,20
				Valor do BDI =>	39,02	Valor com BDI =>		230,87	

	Código	Banco	Descrição	Tipo	Und	Quant.	Valor Unit	Total	
Composição	89029	SINAPI	TRATOR DE ESTEIRAS, POTÊNCIA 100 HP, PESO OPERACIONAL 9,4 T, COM LÂMINA 2,19 M3 - DEPRECIÇÃO. AF_06/2014	CHOR - CUSTOS HORÁRIOS DE MÁQUINAS E EQUIPAMENTOS	H	1,0000000	31,42	31,42	
Insumo	00007622	SINAPI	TRATOR DE ESTEIRAS, POTENCIA DE 100 HP, PESO OPERACIONAL DE 9,4 T, COM LAMINA COM CAPACIDADE DE 2,19 M3	Equipamento para Aquisição Permanente	UN	0,0000311	1.010.494,70	31,42	
				MO sem LS =>	0,00	LS =>	0,00	MO com LS =>	0,00
				Valor do BDI =>	6,39	Valor com BDI =>		37,81	

SECRETARIA DOS ESPORTES DO PIAUÍ - SECEPI
DIRETORIA TÉCNICA DE ENGENHARIA



Composições Analíticas com Preço Unitário
CONSTRUÇÃO DO ESPAÇO ESPORTIVO COMUNITÁRIO (NOVO PAC) NO MUNICÍPIO DE
TERESINA - PI

Bancos
SINAPI - 05/2024 - Piauí
ORSE - 05/2024 - Sergipe
SEINFRA - 028 - Ceará

B.D.I.
20,34%

B.D.I. DIF.
14,62%

Encargos Sociais
Não Desonerado:
Horista: 113,05%
Mensalista: 70,90%

Composições Analíticas com Preço Unitário

	Código	Banco	Descrição	Tipo	Und	Quant.	Valor Unit	Total
Composição	89030	SINAPI	TRATOR DE ESTEIRAS, POTÊNCIA 100 HP, PESO OPERACIONAL 9,4 T, COM LÂMINA 2,19 M3 - JUROS. AF_06/2014	CHOR - CUSTOS HORÁRIOS DE MÁQUINAS E EQUIPAMENTOS	H	1,0000000	13,84	13,84
Insumo	00007622	SINAPI	TRATOR DE ESTEIRAS, POTENCIA DE 100 HP, PESO OPERACIONAL DE 9,4 T, COM LAMINA COM CAPACIDADE DE 2,19 M3	Equipamento para Aquisição Permanente	UN	0,0000137	1.010.494,70	13,84
					MO sem LS =>	0,00	LS =>	0,00
					Valor do BDI =>	2,82	Valor com BDI =>	16,66
Composição	5724	SINAPI	TRATOR DE ESTEIRAS, POTÊNCIA 100 HP, PESO OPERACIONAL 9,4 T, COM LÂMINA 2,19 M3 - MANUTENÇÃO. AF_06/2014	CHOR - CUSTOS HORÁRIOS DE MÁQUINAS E EQUIPAMENTOS	H	1,0000000	56,18	56,18
Insumo	00007622	SINAPI	TRATOR DE ESTEIRAS, POTENCIA DE 100 HP, PESO OPERACIONAL DE 9,4 T, COM LAMINA COM CAPACIDADE DE 2,19 M3	Equipamento para Aquisição Permanente	UN	0,0000556	1.010.494,70	56,18
					MO sem LS =>	0,00	LS =>	0,00
					Valor do BDI =>	11,43	Valor com BDI =>	67,61
Composição	53817	SINAPI	TRATOR DE ESTEIRAS, POTÊNCIA 100 HP, PESO OPERACIONAL 9,4 T, COM LÂMINA 2,19 M3 - MATERIAIS NA OPERAÇÃO. AF_06/2014	CHOR - CUSTOS HORÁRIOS DE MÁQUINAS E EQUIPAMENTOS	H	1,0000000	60,96	60,96
Insumo	00004221	SINAPI	OLEO DIESEL COMBUSTIVEL COMUM METROPOLITANO S-10 OU S-500	Material	L	10,4400000	5,84	60,96
					MO sem LS =>	0,00	LS =>	0,00
					Valor do BDI =>	12,40	Valor com BDI =>	73,36
Composição	88324	SINAPI	TRATORISTA COM ENCARGOS COMPLEMENTARES	SEDI - SERVIÇOS DIVERSOS	H	1,0000000	29,45	29,45
Composição Auxiliar	95386	SINAPI	CURSO DE CAPACITAÇÃO PARA TRATORISTA (ENCARGOS COMPLEMENTARES) - HORISTA	SEDI - SERVIÇOS DIVERSOS	H	1,0000000	0,31	0,31
Insumo	00004230	SINAPI	OPERADOR DE MAQUINAS E TRATORES DIVERSOS - TERRAPLANAGEM (HORISTA)	Mão de Obra	H	1,0000000	23,89	23,89
Insumo	00037370	SINAPI	ALIMENTACAO - HORISTA (COLETADO CAIXA - ENCARGOS COMPLEMENTARES)	Material	H	1,0000000	2,39	2,39
Insumo	00037371	SINAPI	TRANSPORTE - HORISTA (COLETADO CAIXA - ENCARGOS COMPLEMENTARES)	Material	H	1,0000000	0,61	0,61
Insumo	00037372	SINAPI	EXAMES - HORISTA (COLETADO CAIXA - ENCARGOS COMPLEMENTARES)	Material	H	1,0000000	1,34	1,34
Insumo	00037373	SINAPI	SEGURO - HORISTA (COLETADO CAIXA - ENCARGOS COMPLEMENTARES)	Material	H	1,0000000	0,04	0,04
Insumo	00043464	SINAPI	FERRAMENTAS - FAMILIA OPERADOR ESCAVADEIRA - HORISTA (ENCARGOS COMPLEMENTARES - COLETADO CAIXA)	Material	H	1,0000000	0,01	0,01
Insumo	00043488	SINAPI	EPI - FAMILIA OPERADOR ESCAVADEIRA - HORISTA (ENCARGOS COMPLEMENTARES - COLETADO CAIXA)	Material	H	1,0000000	0,86	0,86
					MO sem LS =>	11,36	LS =>	12,84
					Valor do BDI =>	5,99	Valor com BDI =>	35,44
Composição	90587	SINAPI	VIBRADOR DE IMERSÃO, DIÂMETRO DE PONTEIRA 45MM, MOTOR ELÉTRICO TRIFÁSICO POTÊNCIA DE 2 CV - CHI DIURNO. AF_06/2015	CHOR - CUSTOS HORÁRIOS DE MÁQUINAS E EQUIPAMENTOS	CHI	1,0000000	0,49	0,49
Composição Auxiliar	90582	SINAPI	VIBRADOR DE IMERSÃO, DIÂMETRO DE PONTEIRA 45MM, MOTOR ELÉTRICO TRIFÁSICO POTÊNCIA DE 2 CV - DEPRECIAÇÃO. AF_06/2015	CHOR - CUSTOS HORÁRIOS DE MÁQUINAS E EQUIPAMENTOS	H	1,0000000	0,40	0,40
Composição Auxiliar	90583	SINAPI	VIBRADOR DE IMERSÃO, DIÂMETRO DE PONTEIRA 45MM, MOTOR ELÉTRICO TRIFÁSICO POTÊNCIA DE 2 CV - JUROS. AF_06/2015	CHOR - CUSTOS HORÁRIOS DE MÁQUINAS E EQUIPAMENTOS	H	1,0000000	0,09	0,09
					MO sem LS =>	0,00	LS =>	0,00
					Valor do BDI =>	0,10	Valor com BDI =>	0,59
Composição	90586	SINAPI	VIBRADOR DE IMERSÃO, DIÂMETRO DE PONTEIRA 45MM, MOTOR ELÉTRICO TRIFÁSICO POTÊNCIA DE 2 CV - CHP DIURNO. AF_06/2015	CHOR - CUSTOS HORÁRIOS DE MÁQUINAS E EQUIPAMENTOS	CHP	1,0000000	1,34	1,34
Composição Auxiliar	90582	SINAPI	VIBRADOR DE IMERSÃO, DIÂMETRO DE PONTEIRA 45MM, MOTOR ELÉTRICO TRIFÁSICO POTÊNCIA DE 2 CV - DEPRECIAÇÃO. AF_06/2015	CHOR - CUSTOS HORÁRIOS DE MÁQUINAS E EQUIPAMENTOS	H	1,0000000	0,40	0,40
Composição Auxiliar	90583	SINAPI	VIBRADOR DE IMERSÃO, DIÂMETRO DE PONTEIRA 45MM, MOTOR ELÉTRICO TRIFÁSICO POTÊNCIA DE 2 CV - JUROS. AF_06/2015	CHOR - CUSTOS HORÁRIOS DE MÁQUINAS E EQUIPAMENTOS	H	1,0000000	0,09	0,09
Composição Auxiliar	90584	SINAPI	VIBRADOR DE IMERSÃO, DIÂMETRO DE PONTEIRA 45MM, MOTOR ELÉTRICO TRIFÁSICO POTÊNCIA DE 2 CV - MANUTENÇÃO. AF_06/2015	CHOR - CUSTOS HORÁRIOS DE MÁQUINAS E EQUIPAMENTOS	H	1,0000000	0,31	0,31
Composição Auxiliar	90585	SINAPI	VIBRADOR DE IMERSÃO, DIÂMETRO DE PONTEIRA 45MM, MOTOR ELÉTRICO TRIFÁSICO POTÊNCIA DE 2 CV - MATERIAIS NA OPERAÇÃO. AF_06/2015	CHOR - CUSTOS HORÁRIOS DE MÁQUINAS E EQUIPAMENTOS	H	1,0000000	0,54	0,54
					MO sem LS =>	0,00	LS =>	0,00
					Valor do BDI =>	0,27	Valor com BDI =>	1,61
Composição	90582	SINAPI	VIBRADOR DE IMERSÃO, DIÂMETRO DE PONTEIRA 45MM, MOTOR ELÉTRICO TRIFÁSICO POTÊNCIA DE 2 CV - DEPRECIAÇÃO. AF_06/2015	CHOR - CUSTOS HORÁRIOS DE MÁQUINAS E EQUIPAMENTOS	H	1,0000000	0,40	0,40
Insumo	00013896	SINAPI	VIBRADOR DE IMERSAO, DIAMETRO DA PONTEIRA DE "45" MM, COM MOTOR ELETRICO TRIFASICO DE 2 HP (2 CV)	Equipamento	UN	0,0001280	3.166,27	0,40
					MO sem LS =>	0,00	LS =>	0,00
					Valor do BDI =>	0,08	Valor com BDI =>	0,48
Composição	90583	SINAPI	VIBRADOR DE IMERSÃO, DIÂMETRO DE PONTEIRA 45MM, MOTOR ELÉTRICO TRIFÁSICO POTÊNCIA DE 2 CV - JUROS. AF_06/2015	CHOR - CUSTOS HORÁRIOS DE MÁQUINAS E EQUIPAMENTOS	H	1,0000000	0,09	0,09
Insumo	00013896	SINAPI	VIBRADOR DE IMERSAO, DIAMETRO DA PONTEIRA DE "45" MM, COM MOTOR ELETRICO TRIFASICO DE 2 HP (2 CV)	Equipamento	UN	0,0000296	3.166,27	0,09
					MO sem LS =>	0,00	LS =>	0,00
					Valor do BDI =>	0,02	Valor com BDI =>	0,11
	Código	Banco	Descrição	Tipo	Und	Quant.	Valor Unit	Total

SECRETARIA DOS ESPORTES DO PIAUÍ - SECEPI
DIRETORIA TÉCNICA DE ENGENHARIA



Composições Analíticas com Preço Unitário
CONSTRUÇÃO DO ESPAÇO ESPORTIVO COMUNITÁRIO (NOVO PAC) NO MUNICÍPIO DE
TERESINA - PI

Bancos
SINAPI - 05/2024 - Piauí
ORSE - 05/2024 - Sergipe
SEINFRA - 028 - Ceará


B.D.I.
20,34%

B.D.I. DIF.
14,62%

Encargos Sociais
Não Desonerado:
Horista: 113,05%
Mensalista: 70,90%

Composições Analíticas com Preço Unitário

Composição	90584	SINAPI	VIBRADOR DE IMERSÃO, DIÂMETRO DE PONTEIRA 45MM, MOTOR ELÉTRICO TRIFÁSICO POTÊNCIA DE 2 CV - MANUTENÇÃO. AF_06/2015	CHOR - CUSTOS HORÁRIOS DE MÁQUINAS E EQUIPAMENTOS	H	1,0000000	0,31	0,31	
Insumo	00013896	SINAPI	VIBRADOR DE IMERSAO, DIAMETRO DA PONTEIRA DE *45* MM, COM MOTOR ELETRICO TRIFASICO DE 2 HP (2 CV)	Equipamento	UN	0,0001000	3.166,27	0,31	
				MO sem LS =>	0,00	LS =>	0,00	MO com LS =>	0,00
				Valor do BDI =>	0,06	Valor com BDI =>		0,37	
	Código	Banco	Descrição	Tipo	Und	Quant.	Valor Unit	Total	
Composição	90585	SINAPI	VIBRADOR DE IMERSÃO, DIÂMETRO DE PONTEIRA 45MM, MOTOR ELÉTRICO TRIFÁSICO POTÊNCIA DE 2 CV - MATERIAIS NA OPERAÇÃO. AF_06/2015	CHOR - CUSTOS HORÁRIOS DE MÁQUINAS E EQUIPAMENTOS	H	1,0000000	0,54	0,54	
Insumo	00002705	SINAPI	ENERGIA ELETRICA ATE 2000 KWH INDUSTRIAL, SEM DEMANDA	Franquia	KWH	0,5200000	1,05	0,54	
				MO sem LS =>	0,00	LS =>	0,00	MO com LS =>	0,00
				Valor do BDI =>	0,11	Valor com BDI =>		0,65	

Documento assinado digitalmente
 **ERICK MATHEUS RODRIGUES DE ARAUJO**
Data: 23/09/2025 09:39:08-0300
Verifique em <https://validar.itl.gov.br>

ERICK MATHEUS RODRIGUES DE ARAÚJO
ENGENHEIRO CIVIL
CREA Nº 1919358218

SECRETARIA DOS ESPORTES DO PIAUÍ - SECEPI
DIRETORIA TÉCNICA DE ENGENHARIA



COMPOSIÇÃO DA PARCELA DE BDI (BONIFICAÇÃO E DESPESAS INDIRETAS)
ONERAÇÃO DA MÃO DE OBRA

BDI GERAL

Valores adotados com base no Acórdão do TCU nº 2622/2013

OBRA: CONSTRUÇÃO DO ESPAÇO ESPORTIVO COMUNITÁRIO (NOVO PAC) NO MUNICÍPIO DE TERESINA - PI

ENDEREÇO: TERESINA - PI

DATA BASE: MAIO/2024

ITENS RELATIVOS À ADMINISTRAÇÃO DA OBRA	%
A - Administração Central	3,00%
B - Custos Financeiros	1,00%
C - Riscos	0,97%
D - Seguros e Garantias Contratuais	0,80%
	5,77%
LUCRO	%
E - Lucro Operacional	6,16%
	6,16%
TRIBUTOS	%
F - PIS	0,65%
G - COFINS	3,00%
H - ISSQN (40% DO VALOR DA MÃO DE OBRA)	3,00%
I - CONTRIBUIÇÃO PREVIDENCIÁRIA SOBRE A RENDA BRUTA	
	6,65%
Assim, com base na fórmula proposta pelo acórdão TCU nº 2622/2013, temos:	
$BDI = \frac{(1 + (AC + R + S + G))(1 + DF)(1 + L)}{(1 - T)} - 1$	
BDI COM TRIBUTOS (%)	20,34%

SECRETARIA DOS ESPORTES DO PIAUÍ - SECEPI
DIRETORIA TÉCNICA DE ENGENHARIA



COMPOSIÇÃO DA PARCELA DE BDI (BONIFICAÇÃO E DESPESAS INDIRETAS)
ONERAÇÃO DA MÃO DE OBRA

BDI DIFERENCIADO

Valores adotados com base no Acordão do TCU nº 2622/2013

OBRA: CONSTRUÇÃO DO ESPAÇO ESPORTIVO COMUNITÁRIO (NOVO PAC) NO MUNICÍPIO DE TERESINA - PI

ENDEREÇO: TERESINA - PI

DATA BASE: MAIO/2024

ITENS RELATIVOS À ADMINISTRAÇÃO DA OBRA	%
A - Administração Central	1,50%
B - Custos Financeiros	1,00%
C - Riscos	0,56%
D - Seguros e Garantias Contratuais	0,30%
	3,36%
LUCRO	%
E - Lucro Operacional	3,50%
	3,50%
TRIBUTOS	%
F - PIS	0,65%
G - COFINS	3,00%
H - ISSQN (40% DO VALOR DA MÃO DE OBRA)	3,00%
I - CONTRIBUIÇÃO PREVIDENCIÁRIA SOBRE A RENDA BRUTA	
	6,65%
Assim, com base na fórmula proposta pelo acordão TCU nº 2622/2013, temos:	
$BDI = \frac{(1 + (AC + R + S + G))(1 + DF)(1 + L)}{(1 - T)} - 1$	
BDI COM TRIBUTOS (%)	14,62%

SECRETARIA DOS ESPORTES DO PIAUÍ - SECEPI
DIRETORIA TÉCNICA DE ENGENHARIA



SINAPI - COMPOSIÇÃO DE ENCARGOS SOCIAIS (ONERADO)

OBRA: CONSTRUÇÃO DO ESPAÇO ESPORTIVO COMUNITÁRIO (NOVO PAC) NO MUNICÍPIO DE TERESINA - PI
ENDEREÇO: TERESINA - PI

ENCARGOS SOCIAIS SOBRE A MÃO DE OBRA					
CÓDIGO	DESCRIÇÃO	COM DESONERAÇÃO		SEM DESONERAÇÃO	
		HORISTA	MENSALISTA	HORISTA	MENSALISTA
		%	%	%	%
GRUPO A					
A1	INSS	0,00%	0,00%	20,00%	20,00%
A2	SESI	1,50%	1,50%	1,50%	1,50%
A3	SENAI	1,00%	1,00%	1,00%	1,00%
A4	INCRA	0,20%	0,20%	0,20%	0,20%
A5	SEBRAE	0,60%	0,60%	0,60%	0,60%
A6	Salário Educação	2,50%	2,50%	2,50%	2,50%
A7	Seguro Contra Acidentes de Trabalho	3,00%	3,00%	3,00%	3,00%
A8	FGTS	8,00%	8,00%	8,00%	8,00%
A9	SECONCI	0,00%	0,00%	0,00%	0,00%
A	Total	16,80%	16,80%	36,80%	36,80%
GRUPO B					
B1	Repouso Semanal Remunerado	17,82%	Não incide	17,82%	Não incide
B2	Feriados	3,95%	Não incide	3,95%	Não incide
B3	Auxílio - Enfermidade	0,87%	0,66%	0,87%	0,66%
B4	13º Salário	10,95%	8,33%	10,95%	8,33%
B5	Licença Paternidade	0,07%	0,05%	0,07%	0,05%
B6	Faltas Justificadas	0,73%	0,56%	0,73%	0,56%
B7	Dias de Chuvas	1,19%	Não incide	1,19%	Não incide
B8	Auxílio Acidente de Trabalho	0,10%	0,08%	0,10%	0,08%
B9	Férias Gozadas	11,47%	8,72%	11,47%	8,72%
B10	Salário Maternidade	0,04%	0,03%	0,04%	0,03%
B	Total	47,19%	18,43%	47,19%	18,43%
GRUPO C					
C1	Aviso Prévio Indenizado	5,30%	4,03%	5,30%	4,03%
C2	Aviso Prévio Trabalhado	0,12%	0,09%	0,12%	0,09%
C3	Férias Indenizadas	2,40%	1,83%	2,40%	1,83%
C4	Depósito Rescisão Sem Justa Causa	2,95%	2,24%	2,95%	2,24%
C5	Indenização Adicional	0,45%	0,34%	0,45%	0,34%
C	Total	11,22%	8,53%	11,22%	8,53%
GRUPO D					
D1	Reincidência de Grupo A sobre Grupo B	7,93%	3,10%	17,37%	6,78%
D2	Reincidência de Grupo A sobre Aviso Prévio Trabalhado e Reincidência do FGTS sobre Aviso Prévio Indenizado	0,44%	0,34%	0,47%	0,36%
D	Total	8,37%	3,44%	17,84%	7,14%
TOTAL(A+B+C+D)		83,58%	47,20%	113,05%	70,90%

Fonte: Informação Dias de Chuva – INMET

Documento assinado digitalmente
gov.br ERICK MATHEUS RODRIGUES DE ARAÚJO
Data: 23/09/2025 09:43:45-0300
Verifique em <https://validar.iti.gov.br>

ERICK MATHEUS RODRIGUES DE ARAÚJO
ENGENHEIRO CIVIL
CREA Nº 1919358218

SECRETARIA DOS ESPORTES DO PIAUÍ - SECEPI
DIRETORIA TÉCNICA DE ENGENHARIA



OBRA: CONSTRUÇÃO DO ESPAÇO ESPORTIVO COMUNITÁRIO (NOVO PAC) NO MUNICÍPIO DE TERESINA - PI
ENDEREÇO: TERESINA - PI
DATA BASE: MAIO/2024

BDI SERVIÇOS: 20,34%
BDI DIFERENCIADO: 14,62%
ENC. SOCIAIS:
HORISTA: 113,05%
MENSALISTA: 70,90%

Mapa de Cotações

ÍTEM	DESCRIÇÃO	UNID	MEDIANA	FORNECEDOR 1
COT-001	PAREDE ESCALADA (2,00 X 1,80)M EM MADEIRA PINUS OU EUCALIPTO TRATADO, COM ACABAMENTO EM VERNIZ FOSCO, REF. MODELO M111 DA LÚDICO PARQUES OU SIMILAR - FORNECIMENTO E MONTAGEM	UND	5.847,54	LÚDICO PARQUES
	PAREDE ESCALADA (2,00 X 1,80)M EM MADEIRA, REF. MODELO M111 DA LÚDICO PARQUES OU SIMILAR	UN	1,00	5.847,54
COT-002	GANGORRA DUPLA (3,00 X 2,50)M EM MADEIRA PINUS OU EUCALIPTO TRATADO, COM ACABAMENTO EM VERNIZ FOSCO, REF. MODELO M128 DA LÚDICO PARQUES OU SIMILAR - FORNECIMENTO E MONTAGEM	UN	3.693,19	LÚDICO PARQUES
	GANGORRA DUPLA EM MADEIRA, REF. MODELO M128 DA LÚDICO PARQUES OU SIMILAR	UN	1,00	3.693,19
COT-003	BRINQUEDO (4,00 X 5,00)M EM MADEIRA PINUS OU EUCALIPTO TRATADO, COM ACABAMENTO EM VERNIZ FOSCO, CONTENDO 1 CASINHA, 1 RAMPA DE ACESSO, 1 ESCORREGADOR, 1 ESCADA DE MARINHEIRO E 2 BALANÇOS, REF. MODELO M220 DA LÚDICO PARQUES OU SIMILAR	UN	24.621,24	LÚDICO PARQUES
	BRINQUEDO EM MADEIRA CONTENDO 1 CASINHA, 1 RAMPA DE ACESSO, 1 ESCORREGADOR, 1 ESCADA DE MARINHEIRO E 2 BALANÇOS, REF. MODELO M220 DA LÚDICO PARQUES OU SIMILAR	UN	1,00	24.621,24
COT-004	BANCO FIXO (0,70 X 1,50)M EM MADEIRA PINUS OU EUCALIPTO TRATADO, COM ACABAMENTO EM VERNIZ FOSCO, REF. MODELO M312 DA LÚDICO PARQUES OU SIMILAR - FORNECIMENTO E MONTAGEM	UN	1.461,89	LÚDICO PARQUES
	BANCO FIXO (0,70 X 1,50)M EM MADEIRA, REF. MODELO M312 DA LÚDICO PARQUES OU SIMILAR	UN	1,00	1.461,89
COT-005	CESTO DE LIXO (0,60 X 0,60)M EM MADEIRA PINUS OU EUCALIPTO TRATADO, COM ACABAMENTO EM VERNIZ FOSCO, REF. MODELO M313 DA LÚDICO PARQUES OU SIMILAR - FORNECIMENTO E MONTAGEM	UN	923,30	LÚDICO PARQUES
	CESTO DE LIXO (0,60 X 0,60)M EM MADEIRA, REF. MODELO M313 DA LÚDICO PARQUES OU SIMILAR	UN	1,00	923,30
COT-006	BALANÇO DUPLO (1,50 X 3,00)M EM MADEIRA PINUS OU EUCALIPTO TRATADO, COM ACABAMENTO EM VERNIZ FOSCO, REF. MODELO M117 DA LÚDICO PARQUES OU SIMILAR - FORNECIMENTO E MONTAGEM	UN	2.769,89	LÚDICO PARQUES
	BALANÇO DUPLO EM MADEIRA, REF. MODELO M117 DA LÚDICO PARQUES OU SIMILAR - FORNECIMENTO E MONTAGEM	UN	1,00	2.769,89
COT-007	MESA PARA JOGOS (1,00 X 1,00)M COM 4 BANCOS (0,30 X 0,30)M EM MADEIRA PINUS OU EUCALIPTO TRATADO, COM ACABAMENTO EM VERNIZ FOSCO, REF. MODELO M314 DA LÚDICO PARQUES OU SIMILAR - FORNECIMENTO E MONTAGEM	UN	3.385,42	LÚDICO PARQUES
	MESA PARA JOGOS EM MADEIRA, REF. MODELO M314 DA LÚDICO PARQUES OU SIMILAR - FORNECIMENTO E MONTAGEM	UN	1,00	3.385,42
COT-008	CONJUNTO MESA (1,00 X 2,00)M E 2 BANCOS (0,30 X 2,00)M EM MADEIRA PINUS OU EUCALIPTO TRATADO, COM ACABAMENTO EM VERNIZ FOSCO, REF. MODELO M315 DA LÚDICO PARQUES OU SIMILAR - FORNECIMENTO E MONTAGEM	UN	5.847,54	LÚDICO PARQUES
	CONJUNTO MESA E BANCOS EM MADEIRA, REF. MODELO M315 DA LÚDICO PARQUES OU SIMILAR - FORNECIMENTO E MONTAGEM	UN	1,00	5.847,54
COT-009	RELÉ FOTOELÉTRICO PARA COMANDO DE ILUMINAÇÃO EXTERNA 1800W	UN	35,08	DECORLUX
	RELÉ FOTOELÉTRICO PARA COMANDO DE ILUMINAÇÃO EXTERNA 1800W	UN	1,00	35,08
COT-010	PISO MODULAR EM POLIPROPILENO DE ALTO IMPACTO E RESISTÊNCIA, PROTEÇÃO UV, INCLUINDO DEMARCAÇÃO DA QUADRA COM TINTA À BASE DE PU - FORNECIMENTO E INSTALAÇÃO	UN	133.870,75	ALTIPIPOS
	PISO MODULAR EM POLIPROPILENO DE ALTO IMPACTO E RESISTÊNCIA, PROTEÇÃO UV, INCLUINDO DEMARCAÇÃO DA QUADRA COM TINTA À BASE DE PU - FORNECIMENTO E INSTALAÇÃO	UN	1,00	133.870,75

Documento assinado digitalmente
gov.br ERICK MATHEUS RODRIGUES DE ARAÚJO
Data: 23/09/2025 09:46:18-0300
Verifique em <https://validar.iti.gov.br>

ERICK MATHEUS RODRIGUES DE ARAÚJO
ENGENHEIRO CIVIL
CREA Nº 1919358218



Obra
CONSTRUÇÃO DO ESPAÇO ESPORTIVO COMUNITÁRIO (NOVO PAC) NO MUNICÍPIO DE TERESINA - PI

Bancos
SINAPI - 05/2024 - Piauí
ORSE - 05/2024 - Sergipe
SEINFRA - 026 - Ceará

B.D.I.
20,34%

B.D.I. DIF.
14,62%

Encargos Sociais
Não Desonerado:
Horista: 113,05%
Mensalista: 70,90%

Planilha Quantitativa / Memória de Cálculo

Item	Descrição	Und	Quant.	Dimensões			Unidade (und)	Perímetro (m)	Área (m²)	Volume (m³)
				Larg (m)	Comp (m)	Alt (m)				
1	ATIVIDADES PREPARATÓRIAS E FINAIS									
1.1	ADMINISTRAÇÃO LOCAL									
1.1.1	ADMINISTRAÇÃO LOCAL	MÊS	8,00				8,00			
1.2	SERVIÇOS PRELIMINARES									
1.2.1	CANTEIRO DE OBRA									
1.2.1.1	FORNECIMENTO E INSTALAÇÃO DE PLACA DE OBRA COM CHAPA GALVANIZADA E ESTRUTURA DE MADEIRA. AF_03/2022_PS	m²	6,48	3,60		1,80			6,48	
1.2.1.2	LOCAÇÃO CONVENCIONAL DE OBRA, UTILIZANDO GABARITO DE TÁBUAS CORRIDAS PONTALETADAS A CADA 2,00M - 2 UTILIZAÇÕES. AF_03/2024	M	212,28	57,95	48,19			212,28		
1.2.2	REMOÇÃO DE POSTES									
1.2.2.1	Remoção de poste de concreto armado seção circular ou duplo T - Rev. 01	un	6,00				6,00			
1.2.3	LIMPEZA E NIVELAMENTO									
1.2.3.1	LIMPEZA MECANIZADA DE CAMADA VEGETAL, VEGETAÇÃO E PEQUENAS ÁRVORES (DIÂMETRO DE TRONCO MENOR QUE 0,20 M), COM TRATOR DE ESTERAS. AF_03/2024	m²	4403,43	72,01 / 59,86	71,68 / 48,22				4403,43	
1.2.3.2	CARGA, MANOBRA E DESCARGA DE ENTULHO EM CAMINHÃO BASCULANTE 6 M³ - CARGA COM ESCAVADEIRA HIDRÁULICA (CAÇAMBA DE 0,80 M³ / 111 HP) E DESCARGA LVRE (UNIDADE: M3). AF_07/2020	m³	880,69	72,01 / 59,86	71,68 / 48,22	0,20				880,69
1.2.3.3	TRANSPORTE COM CAMINHÃO BASCULANTE DE 10 M³, EM VIA URBANA EM LEITO NATURAL (UNIDADE: M3XKM). AF_07/2020	M3XKM	880,69	72,01 / 59,86	71,68 / 48,22	0,20				880,69
1.2.3.4	ARGILA OU BARRO PARA ATERRO/REATERRO (RETRADO NA JAZIDA, SEM TRANSPORTE)	m³	880,69	72,01 / 59,86	71,68 / 48,22	0,20				880,69
1.2.3.5	CORTE E ATERRO COMPENSADO S/CONTROLE DO GRAU DE COMPACTAÇÃO	m³	1321,03	72,01 / 59,86	71,68 / 48,22	0,30				1321,03
1.2.3.6	COMPACTAÇÃO MECÂNICA DE SOLO PARA EXECUÇÃO DE RADIER, PISO DE CONCRETO OU LAJE SOBRE SOLO, COM COMPACTADOR DE SOLOS TIPO PLACA VIBRATORIA. AF_09/2021	m²	4403,43	72,01 / 59,86	71,68 / 48,22				4403,43	
1.3	ACESSIBILIDADE									
1.3.1	PAVIMENTAÇÃO									
1.3.1.1	PISO INTERTRAVADO TIPO TUIOLINHO (20X10X6)CM 35MPA, COR CINZA - COMPACTAÇÃO MECANIZADA	m²	1610,82	(72,01 / 59,86) - 57,95	(71,68 / 48,22) - 48,19				1610,82	
1.3.1.2	ASSENTAMENTO DE GUIA (MEIO-FIO) EM TRECHO RETO, CONFECCIONADA EM CONCRETO PRE-FABRICADO, DIMENSÕES 100X15X13X30 CM (COMPRIMENTO X BASE INFERIOR X BASE SUPERIOR X ALTURA). AF_01/2024	M	7,12	3,56			2,00			
1.3.2	RAMPAS E ACESSOS									
1.3.2.1	RAMPA DE ACESSIBILIDADE EM CONCRETO MOLDADO IN LOCO, EM CALÇADA NOVA COM LARGURA MENOR À 3,00 M, FCK 25MPA, COM PISO PODOTÁTIL. AF_03/2024	m²	10,14	5,07			2,00		10,14	
1.3.2.2	PISO PODOTÁTIL DE ALERTA OU DIRECIONAL, DE CONCRETO, ASSENTADO SOBRE ARGAMASSA. AF_03/2024	m²	18,38	0,25		0,25	147,00		18,38	
1.3.3	PINTURA									
1.3.3.1	PINTURA DE PISO COM TINTA ACRÍLICA, APLICAÇÃO MANUAL, 2 DEMÃOS, INCLUSO FUNDO PREPARADOR. AF_05/2021	m²	28,52	Rampas + Piso Tátil					28,52	
1.4	SERVIÇOS FINAIS									
1.4.1	PLACA DE INAUGURAÇÃO									
1.4.1.1	ESTRUTURA INFORMATIVA DE INAUGURAÇÃO DE OBRA (TOTE E PLACA)	und	1,00				1,00			
1.4.1.2	Placa de inauguração em alumínio com Acrílico, 80x60cm,com logomarca e moldura	un	1,00	0,80		0,60	1,00			
1.4.2	LIMPEZA DE OBRA									
1.4.2.1	Limpeza geral	m²	1610,82	(72,01 / 59,86) - 57,95	(71,68 / 48,22) - 48,19				1610,82	
2	CONSTRUÇÃO DE ESPAÇO ESPORTIVO COMUNITÁRIO									
2.1	CAMPO DE FUTEBOL COM GRAMA SINTÉTICA									
2.1.1	FUNDAÇÃO									
2.1.1.1	ESCAVAÇÃO MANUAL DE VIGA DE BORDA PARA RADIER. AF_09/2021	m³	26,00							26,00
2.1.1.2	COMPACTAÇÃO MECÂNICA DE SOLO PARA EXECUÇÃO DE RADIER, PISO DE CONCRETO OU LAJE SOBRE SOLO, COM COMPACTADOR DE SOLOS TIPO PLACA VIBRATORIA. AF_09/2021	m²	104,00						104,00	
2.1.1.3	LASTRO DE CONCRETO MAGRO, APLICADO EM PISOS, LAJES SOBRE SOLO OU RADIERES, ESPESSURA DE 5 CM. AF_01/2024	m²	62,40						62,40	
2.1.1.4	ALVENARIA DE BLOCOS DE CONCRETO ESTRUTURAL 14X19X39 CM (ESPESSURA 14 CM), FBK = 4,5 MPA, UTILIZANDO COLHER DE PEDREIRO. AF_10/2022	m²	43,70						43,70	
2.1.2	PAVIMENTAÇÃO									
2.1.2.1	REGULARIZAÇÃO E COMPACTAÇÃO DE SUBLEITO DE SOLO - PREDOMINANTEMENTE ARGILOSO. AF_11/2019	m²	1450,00						1450,00	
2.1.2.2	LASTRO COM MATERIAL GRANULAR (PEDRA BRITADA N.1), ESPESSURA DE 10 CM	m²	140,00						140,00	
2.1.2.3	LASTRO COM MATERIAL GRANULAR (PEDRA BRITADA N.0), ESPESSURA DE 5 CM	m²	70,00						70,00	
2.1.2.4	LASTRO COM MATERIAL GRANULAR (PÓ DE BRITA), ESPESSURA DE 5 CM	m²	70,00						70,00	
2.1.2.5	GRAMA SINTÉTICA ESPORTIVA PARA FUTEBOL EM POLIETILENO, COM ALTURA MÍNIMA DE 42 MM (FORNECIMENTO E COLOCAÇÃO)	m²	1400,00						1400,00	
2.1.2.6	LASTRO DE CONCRETO MAGRO, APLICADO EM PISOS, LAJES SOBRE SOLO OU RADIERES, ESPESSURA DE 5 CM. AF_01/2024	m²	50,01						50,01	
2.1.2.7	EXECUÇÃO DE PASSEIO (CALÇADA) OU PISO DE CONCRETO COM CONCRETO MOLDADO IN LOCO, FEITO EM OBRA, ACABAMENTO CONVENCIONAL, ESPESSURA 6 CM	m²	50,01						50,01	
2.1.3	ESTRUTURA									
2.1.3.1	FABRICAÇÃO, MONTAGEM E DESMONTAGEM DE FÓRMA PARA VIGA BALDRAME, EM CHAPA DE MADEIRA COMPENSADA RESINADA, E=17 MM, 4 UTILIZAÇÕES. AF_01/2024	m²	79,30						79,30	
2.1.3.2	ARMAÇÃO DE BLOCO UTILIZANDO AÇO CA-60 DE 5 MM - MONTAGEM. AF_01/2024	KG	122,00				122,00			
2.1.3.3	ARMAÇÃO DE BLOCO UTILIZANDO AÇO CA-50 DE 8 MM - MONTAGEM. AF_01/2024	KG	276,00				276,00			
2.1.3.4	CONCRETAGEM DE BLOCO DE COROAMENTO OU VIGA BALDRAME, FCK 30 MPA, COM USO DE JERCA - LANÇAMENTO, ADENSAMENTO E ACABAMENTO. AF_01/2024	m³	5,95							5,95
2.1.3.5	ESTACA BROCA DE CONCRETO (0,20 X 0,20) M, ESCAVAÇÃO MANUAL, COM TUBO DE AÇO GALVANIZADO DE 2"	M	58,00					58,00		
2.1.4	ALVENARIA E FECHAMENTO									
2.1.4.1	ALVENARIA DE VEDAÇÃO DE BLOCOS CERÂMICOS FURADOS NA VERTICAL DE 14X19X39 CM (ESPESSURA 14 CM) E ARGAMASSA DE ASSENTAMENTO COM PREPARO MANUAL. AF_12/2021	m²	79,00						79,00	
2.1.4.2	ALAMBRADO PARA QUADRA POLIESPORTIVA, ESTRUTURADO POR TUBOS DE AÇO GALVANIZADO, (MONTANTES COM DIÂMETRO 2", TRAVESSAS E ESCORAS COM DIÂMETRO 1 1/2"), COM TELA DE ARAME GALVANIZADO, FIO 12 BWG E MALHA QUADRADA 5X5CM (EXCETO MURETA). AF_03/2021	m²	876,90						876,90	
2.1.5	REVESTIMENTO									
2.1.5.1	CHAPISCO APLICADO EM ALVENARIAS E ESTRUTURAS DE CONCRETO INTERNAS, COM COLHER DE PEDREIRO, ARGAMASSA TRAÇO 1:3 COM PREPARO MANUAL. AF_10/2022	m²	158,00						158,00	

**Obra**
CONSTRUÇÃO DO ESPAÇO ESPORTIVO COMUNITÁRIO (NOVO PAC) NO MUNICÍPIO DE TERESINA - PI**Bancos**
SINAPI - 05/2024 - Piauí
ORSE - 05/2024 - Sergipe
SEINFRA - 026 - Ceará**B.D.I.**
20,34%**B.D.I. DIF.**
14,62%**Encargos Sociais**
Não Desonerado:
Horista: 113,05%
Mensalista: 70,90%**Planilha Quantitativa / Memória de Cálculo**

Item	Descrição	Und	Quant.	Dimensões			Unidade (und)	Perímetro (m)	Área (m²)	Volume (m³)
				Larg (m)	Comp (m)	Alt (m)				
2.1.5.2	MASSA ÚNICA, EM ARGAMASSA TRAÇO 1:2:8, PREPARO MANUAL, APLICADA MANUALMENTE EM PAREDES INTERNAS DE AMBIENTES COM ÁREA ENTRE 5M² E 10M², E = 17,5MM, COM TALISCAS. AF_03/2024	m²	158,00						158,00	
2.1.6	PINTURA									
2.1.6.1	PINTURA LÁTEX ACRÍLICA STANDARD, APLICAÇÃO MANUAL EM PAREDES, DUAS DEMÃOIS. AF_04/2023	m²	158,00						158,00	
2.1.6.2	PINTURA COM TINTA ALQUÍDICA DE ACABAMENTO (ESMALTE SINTÉTICO FOSCO) APLICADA A ROLO OU PINCEL SOBRE SUPERFÍCIES METÁLICAS (EXCETO PERFIL) EXECUTADO EM OBRA (POR DEMÃO). AF_01/2020	m²	876,90						876,90	
2.1.7	EQUIPAMENTOS									
2.1.7.1	CONJUNTO PARA FUTEBOL DE CAMPO COM PAR DE TRAVES OFICIAIS DE 5,00 X 2,20 M EM TUBO DE AÇO GALVANIZADO 4", PINTURA EM PRIMER COM TINTA ESMALTE SINTÉTICO E REDES DE POLIETILENO FIO 3,1MM - FORNECIMENTO E INSTALAÇÃO	UND	1,00				1,00			
2.2	MEIA QUADRA DE BASQUETE									
2.2.1	FUNDAÇÃO									
2.2.1.1	ESCAVAÇÃO MANUAL DE VIGA DE BORDA PARA RADIER. AF_09/2021	m³	10,50							10,50
2.2.1.2	COMPACTAÇÃO MECÂNICA DE SOLO PARA EXECUÇÃO DE RADIER, PISO DE CONCRETO OU LAJE SOBRE SOLO, COM COMPACTADOR DE SOLOS TIPO PLACA VIBRATÓRIA. AF_09/2021	m²	30,00						30,00	
2.2.1.3	LASTRO DE CONCRETO MAGRO, APLICADO EM PISOS, LAJES SOBRE SOLO OU RADIERIS, ESPESSURA DE 5 CM. AF_01/2024	m²	18,00						18,00	
2.2.1.4	ALVENARIA DE BLOCOS DE CONCRETO ESTRUTURAL 14X19X39 CM (ESPESSURA 14 CM), FBK = 4,5 MPA, UTILIZANDO COLHER DE PEDREIRO. AF_10/2022	m²	24,00						24,00	
2.2.2	PAVIMENTAÇÃO									
2.2.2.1	REGULARIZAÇÃO E COMPACTAÇÃO DE SUBLEITO DE SOLO - PREDOMINANTEMENTE ARGILOSO. AF_11/2019	m²	221,00						221,00	
2.2.2.2	LASTRO DE CONCRETO MAGRO, APLICADO EM PISOS, LAJES SOBRE SOLO OU RADIERIS, ESPESSURA DE 5 CM. AF_01/2024	m²	221,00						221,00	
2.2.2.3	EXECUÇÃO DE PASSEIO (CALÇADA) OU PISO DE CONCRETO COM CONCRETO MOLDADO IN LOCO, FEITO EM OBRA, ACABAMENTO CONVENCIONAL, ESPESSURA 8 CM, ARMADO. AF_08/2022	m²	221,00						221,00	
2.2.2.4	PISO MODULAR EM POLIPROPILENO DE ALTO IMPACTO E RESISTÊNCIA, PROTEÇÃO UV, INCLUINDO DEMARCAÇÃO DA QUADRA COM TINTA À BASE DE PU - FORNECIMENTO E INSTALAÇÃO	und	1,00				1,00			
2.2.3	EQUIPAMENTOS									
2.2.3.1	TABELA DE BASQUETE DE COMPENSADO NAVAL, COM AROS, REDES E ESTRUTURA EM TUBO GALVANIZADO - FORNECIMENTO E INSTALAÇÃO.	UND	1,00				1,00			
2.3	PARQUINHO INFANTIL									
2.3.1	FUNDAÇÃO									
2.3.1.1	ESCAVAÇÃO MANUAL DE VIGA DE BORDA PARA RADIER. AF_09/2021	m³	8,75							8,75
2.3.1.2	COMPACTAÇÃO MECÂNICA DE SOLO PARA EXECUÇÃO DE RADIER, PISO DE CONCRETO OU LAJE SOBRE SOLO, COM COMPACTADOR DE SOLOS TIPO PLACA VIBRATÓRIA. AF_09/2021	m²	25,00						25,00	
2.3.1.3	LASTRO DE CONCRETO MAGRO, APLICADO EM PISOS, LAJES SOBRE SOLO OU RADIERIS, ESPESSURA DE 5 CM. AF_01/2024	m²	15,00						15,00	
2.3.1.4	ALVENARIA DE BLOCOS DE CONCRETO ESTRUTURAL 14X19X39 CM (ESPESSURA 14 CM), FBK = 4,5 MPA, UTILIZANDO COLHER DE PEDREIRO. AF_10/2022	m²	20,00						20,00	
2.3.2	PAVIMENTAÇÃO									
2.3.2.1	REGULARIZAÇÃO E COMPACTAÇÃO DE SUBLEITO DE SOLO - PREDOMINANTEMENTE ARGILOSO. AF_11/2019	m²	142,84						142,84	
2.3.2.2	LASTRO DE CONCRETO MAGRO, APLICADO EM PISOS, LAJES SOBRE SOLO OU RADIERIS, ESPESSURA DE 5 CM. AF_01/2024	m²	142,84						142,84	
2.3.2.3	CONTRAPISO EM ARGAMASSA TRAÇO 1:4 (CIMENTO E AREIA), PREPARO MANUAL, APLICADO EM ÁREAS SECAS SOBRE LAJE, NÃO ADERIDO, ACABAMENTO NÃO REFORÇADO, ESPESSURA 6CM. AF_07/2021	m²	142,84						142,84	
2.3.2.4	PISO DE BORRACHA ESPORTIVO, ESPESSURA 15MM, ASSENTADO COM ARGAMASSA. AF_09/2020	m²	142,84						142,84	
2.3.3	EQUIPAMENTOS									
2.3.3.1	PAREDE ESCALADA (2,00 X 1,80)M EM MADEIRA PINUS OU EUCALPTO TRATADO, COM ACABAMENTO EM VERNIZ FOSCO, REF. MODELO M111 DA LÚDICO PARQUES OU SIMILAR - FORNECIMENTO E MONTAGEM	und	2,00				2,00			
2.3.3.2	GANGORRA DUPLA (3,00 X 2,50)M EM MADEIRA PINUS OU EUCALPTO TRATADO, COM ACABAMENTO EM VERNIZ FOSCO, REF. MODELO M128 DA LÚDICO PARQUES OU SIMILAR - FORNECIMENTO E MONTAGEM	und	1,00				1,00			
2.3.3.3	BRINQUEDO (4,00 X 5,00)M EM MADEIRA PINUS OU EUCALPTO TRATADO, COM ACABAMENTO EM VERNIZ FOSCO, CONTENDO 1 CASINHA, 1 RAMPA DE ACESSO, 1 ESCORREGADOR, 1 ESCADA DE MARINHEIRO E 2 BALANÇOS, REF. MODELO M220 DA LÚDICO PARQUES OU SIMILAR	und	1,00				1,00			
2.3.3.4	BALANÇO DUPLO (1,50 X 3,00)M EM MADEIRA - PINUS OU EUCALPTO TRATADO, COM ACABAMENTO EM VERNIZ FOSCO, REF. MODELO M117 DA LÚDICO PARQUES OU SIMILAR - FORNECIMENTO E MONTAGEM	und	1,00				1,00			
2.3.3.5	BANCO FIXO (0,70 X 1,50)M EM MADEIRA PINUS OU EUCALPTO TRATADO, COM ACABAMENTO EM VERNIZ FOSCO, REF. MODELO M312 DA LÚDICO PARQUES OU SIMILAR - FORNECIMENTO E MONTAGEM	und	6,00				6,00			
2.3.3.6	CESTO DE LIXO (0,80 X 0,80)M EM MADEIRA - PINUS OU EUCALPTO TRATADO, COM ACABAMENTO EM VERNIZ FOSCO, REF. MODELO M313 DA LÚDICO PARQUES OU SIMILAR - FORNECIMENTO E MONTAGEM	und	1,00				1,00			
2.4	PISTA DE CAMINHADA									
2.4.1	PAVIMENTAÇÃO									
2.4.1.1	REGULARIZAÇÃO E COMPACTAÇÃO DE SUBLEITO DE SOLO - PREDOMINANTEMENTE ARGILOSO. AF_11/2019	m²	613,52						613,52	
2.4.1.2	LASTRO DE CONCRETO MAGRO, APLICADO EM PISOS, LAJES SOBRE SOLO OU RADIERIS, ESPESSURA DE 5 CM. AF_01/2024	m²	613,52						613,52	
2.4.1.3	EXECUÇÃO DE PASSEIO (CALÇADA) OU PISO DE CONCRETO COM CONCRETO MOLDADO IN LOCO, FEITO EM OBRA, ACABAMENTO CONVENCIONAL, ESPESSURA 8 CM, ARMADO. AF_08/2022	m²	613,52						613,52	
2.4.2	PINTURA									
2.4.2.1	PINTURA DE PISO COM TINTA EPÓXI, APLICAÇÃO MANUAL, 2 DEMÃOIS, INCLUSIVE PRIMER EPÓXI. AF_05/2021	m²	613,52						613,52	
2.4.2.2	PINTURA DE DEMARCAÇÃO DE QUADRA POLIESPORTIVA COM TINTA EPÓXI, E = 5 CM, APLICAÇÃO MANUAL. AF_05/2021	M	204,72					204,72		
2.5	IMPLANTAÇÃO GERAL									
2.5.1	PAVIMENTAÇÃO									
2.5.1.1	REGULARIZAÇÃO E COMPACTAÇÃO DE SUBLEITO DE SOLO - PREDOMINANTEMENTE ARGILOSO. AF_11/2019	m²	214,22						214,22	
2.5.1.2	LASTRO DE CONCRETO MAGRO, APLICADO EM PISOS, LAJES SOBRE SOLO OU RADIERIS, ESPESSURA DE 5 CM. AF_01/2024	m²	214,22						214,22	
2.5.1.3	EXECUÇÃO DE PASSEIO (CALÇADA) OU PISO DE CONCRETO COM CONCRETO MOLDADO IN LOCO, FEITO EM OBRA, ACABAMENTO CONVENCIONAL, ESPESSURA 8 CM	m²	214,22						214,22	

SECRETARIA DOS ESPORTES DO PIAUÍ - SECEPI
DIRETORIA TÉCNICA DE ENGENHARIA**Obra**
CONSTRUÇÃO DO ESPAÇO ESPORTIVO COMUNITÁRIO (NOVO PAC) NO MUNICÍPIO DE TERESINA - PI**Bancos**
SINAPI - 05/2024 - Piauí
ORSE - 05/2024 - Sergipe
SEINFRA - 026 - Ceará**B.D.I.**
20,34%**B.D.I. DIF.**
14,62%**Encargos Sociais**
Não Desonerado:
Horista: 113,05%
Mensalista: 70,90%**Planilha Quantitativa / Memória de Cálculo**

Item	Descrição	Und	Quant.	Dimensões			Unidade (und)	Perímetro (m)	Área (m²)	Volume (m³)
				Larg (m)	Comp (m)	Alt (m)				
25.1.4	ASSENTAMENTO DE GUIA (MEIO-FIO) EM TRECHO RETO, CONFECCIONADA EM CONCRETO PRÉ-FABRICADO, DIMENSÕES 39X6,5X6,5X19 CM (COMPRIMENTO X BASE INFERIOR X BASE SUPERIOR X ALTURA), PARA DELIMITAÇÃO DE JARDINS, PRAÇAS OU PASSEIOS. AF_01/2024	M	167,30					167,30		
25.1.5	PLANTIO DE GRAMA ESMERALDA OU SÃO CARLOS OU CURITIBANA, EM PLACAS. AF_05/2022	m²	291,85						291,85	
25.2	URBANIZAÇÃO E PAISAGISMO									
25.2.1	BANCO FIXO (0,70 X 1,50)M EM MADEIRA PINUS OU EUCALPTO TRATADO, COM ACABAMENTO EM VERNIZ FOSCO, REF. MODELO M312 DA LÚDICO PARQUES OU SIMILAR - FORNECIMENTO E MONTAGEM	und	4,00				4,00			
25.2.2	CESTO DE LIXO (0,60 X 0,60)M EM MADEIRA PINUS OU EUCALPTO TRATADO, COM ACABAMENTO EM VERNIZ FOSCO, REF. MODELO M313 DA LÚDICO PARQUES OU SIMILAR - FORNECIMENTO E MONTAGEM	und	16,00				16,00			
25.2.3	MESA PARA JOGOS (1,00 X 1,00)M COM 4 BANCOS (0,30 X 0,30)M EM MADEIRA PINUS OU EUCALPTO TRATADO, COM ACABAMENTO EM VERNIZ FOSCO, REF. MODELO M314 DA LÚDICO PARQUES OU SIMILAR - FORNECIMENTO E MONTAGEM	und	4,00				4,00			
25.2.4	CONJUNTO MESA (1,00 X 2,00)M E 2 BANCOS (0,30 X 2,00)M EM MADEIRA PINUS OU EUCALPTO TRATADO, COM ACABAMENTO EM VERNIZ FOSCO, REF. MODELO M315 DA LÚDICO PARQUES OU SIMILAR - FORNECIMENTO E MONTAGEM	und	2,00				2,00			
25.2.5	INSTALAÇÃO DE PERGOLADO DE MADEIRA, EM MAÇARANDUBA, ANGELIM OU EQUIVALENTE DA REGIÃO, FIXADO COM CONCRETO SOBRE SOLO. AF_11/2021	m²	11,75						11,75	
25.2.6	PLANTIO DE ARBUSTO OU CERCA VIVA. AF_05/2018	UN	40,00				40,00			
25.2.7	PLANTIO DE ÁRVORE ORNAMENTAL COM ALTURA DE MUDA MENOR OU IGUAL A 2,00 M. AF_05/2018	UN	20,00				20,00			
25.2.8	PLANTIO DE ÁRVORE ORNAMENTAL COM ALTURA DE MUDA MAIOR QUE 2,00 M E MENOR OU IGUAL A 4,00 M. AF_05/2018	UN	3,00				3,00			
25.3	INSTALAÇÕES ELÉTRICAS									
25.3.1	ELETRODUTO RÍGIDO ROSCÁVEL, PVC, DN 32 MM (1"), APARENTE - FORNECIMENTO E INSTALAÇÃO	M	6,00					6,00		
25.3.2	ELETRODUTO FLEXÍVEL CORRUGADO, PEAD, DN 50 (1 1/2"), PARA REDE ENTERRADA DE DISTRIBUIÇÃO DE ENERGIA ELÉTRICA - FORNECIMENTO E INSTALAÇÃO	M	70,00					70,00		
25.3.3	ELETRODUTO FLEXÍVEL CORRUGADO, PEAD, DN 63 (2"), PARA REDE ENTERRADA DE DISTRIBUIÇÃO DE ENERGIA ELÉTRICA - FORNECIMENTO E INSTALAÇÃO	M	180,00					180,00		
25.3.4	ELETRODUTO RÍGIDO ROSCÁVEL, PVC, DN 32 MM (1"), APARENTE - FORNECIMENTO E INSTALAÇÃO	M	120,00					120,00		
25.3.5	CURVA LONGA 90 GRAUS PARA ELETRODUTO, PVC, ROSCÁVEL, DN 32 MM (1") - FORNECIMENTO E INSTALAÇÃO	UND	14,00				14,00			
25.3.6	CABO DE COBRE FLEXÍVEL ISOLADO, 2,5 MM², ANTI-CHAMA 0,6/1,0 KV - FORNECIMENTO E INSTALAÇÃO	M	165,00					165,00		
25.3.7	CABO DE COBRE FLEXÍVEL ISOLADO, 4 MM², ANTI-CHAMA 0,6/1,0 KV - FORNECIMENTO E INSTALAÇÃO	M	700,00					700,00		
25.3.8	CABO DE COBRE FLEXÍVEL ISOLADO, 6 MM², ANTI-CHAMA 0,6/1,0 KV - FORNECIMENTO E INSTALAÇÃO	M	340,00					340,00		
25.3.9	CABO DE COBRE FLEXÍVEL ISOLADO, 10 MM², ANTI-CHAMA 0,6/1,0 KV - FORNECIMENTO E INSTALAÇÃO	M	870,00					870,00		
25.3.10	CABO DE COBRE FLEXÍVEL ISOLADO, 16 MM², ANTI-CHAMA 0,6/1,0 KV - FORNECIMENTO E INSTALAÇÃO	M	20,00					20,00		
25.3.11	CONDULETE DE ALUMÍNIO, TPO C, PARA ELETRODUTO DE PVC DN 32 MM (1"), APARENTE - FORNECIMENTO E INSTALAÇÃO	UND	5,00				5,00			
25.3.12	CONDULETE DE ALUMÍNIO, TPO E, PARA ELETRODUTO DE PVC DN 32 MM (1"), APARENTE - FORNECIMENTO E INSTALAÇÃO	UND	8,00				8,00			
25.3.13	CONDULETE DE ALUMÍNIO, TPO T, PARA ELETRODUTO DE PVC DN 32 MM (1"), APARENTE - FORNECIMENTO E INSTALAÇÃO	UND	2,00				2,00			
25.3.14	ENTRADA DE ENERGIA ELÉTRICA, AÉREA, TRIFÁSICA, COM CAIXA DE SOBREPOR, CABO DE 16 MM² E DISJUNTOR DIN 70A (NÃO INCLUSO O POSTE DE CONCRETO)	UND	1,00				1,00			
25.3.15	QUADRO DE DISTRIBUIÇÃO DE ENERGIA EM CHAPA DE AÇO GALVANIZADO, DE EMBUTIR, COM BARRAMENTO TRIFÁSICO, PARA 18 DISJUNTORES DIN 100A - FORNECIMENTO E INSTALAÇÃO	UND	1,00				1,00			
25.3.16	DISJUNTOR MONOPOLAR TIPO DIN, CORRENTE NOMINAL DE 16A - FORNECIMENTO E INSTALAÇÃO	UND	4,00				4,00			
25.3.17	DISJUNTOR MONOPOLAR TIPO DIN, CORRENTE NOMINAL DE 20A - FORNECIMENTO E INSTALAÇÃO	UND	1,00				1,00			
25.3.18	DISJUNTOR TRIPOLAR TIPO DIN, CORRENTE NOMINAL DE 25A - FORNECIMENTO E INSTALAÇÃO	UND	1,00				1,00			
25.3.19	DISPOSITIVO DE PROTEÇÃO CONTRA SURTO 45 KA, 175 V, TIPO AC - FORNECIMENTO E INSTALAÇÃO	UND	4,00				4,00			
25.3.20	CORDOALHA DE COBRE NU 50 MM², NÃO ENTERRADA, COM ISOLADOR - FORNECIMENTO E INSTALAÇÃO	M	15,00					15,00		
25.3.21	HASTE DE ATERRAMENTO, DIÂMETRO 3/4", COM 3 METROS - FORNECIMENTO E INSTALAÇÃO	UND	5,00				5,00			
25.3.22	CAIXA DE INSPEÇÃO PARA ATERRAMENTO, CIRCULAR, EM POLIETILENO, DIÂMETRO INTERNO = 0,3 M. AF_12/2020	UN	5,00				5,00			
25.3.23	RELÉ FOTOELÉTRICO PARA COMANDO DE ILUMINAÇÃO EXTERNA 1800 W - FORNECIMENTO E INSTALAÇÃO	UND	8,00				8,00			
25.3.24	REFLETOR EM ALUMÍNIO, DE SUPORTE E ALÇA, COM LÂMPADA EM LED 100W DE POTÊNCIA - FORNECIMENTO E INSTALAÇÃO	UND	13,00				13,00			
25.3.25	CAIXA ENTERRADA ELÉTRICA RETANGULAR, EM ALVENARIA COM TUILOS CERÂMICOS MACIÇOS, FUNDO COM BRITA, DIMENSÕES INTERNAS: 0,3X0,3X0,3 M. AF_12/2020	UN	17,00				17,00			
25.3.26	POSTE EM CONCRETO ARMADO SEÇÃO CIRCULAR 200/10, TIPO C-14 COM 3 REFLETORES EM LED 200W FIXADOS EM CRUZETA DE CONCRETO - FORNECIMENTO E INSTALAÇÃO	UND	6,00				6,00			
25.3.27	POSTE EM CONCRETO ARMADO SEÇÃO CIRCULAR 200/10, TIPO C-14 COM 6 REFLETORES EM LED 200W FIXADOS EM CRUZETA DE CONCRETO - FORNECIMENTO E INSTALAÇÃO	UND	2,00				2,00			
25.4	INSTALAÇÕES HIDRÁULICAS									
25.4.1	TUBO, PVC, SOLDÁVEL, DN 25MM, INSTALADO EM RAMAL OU SUB-RAMAL DE ÁGUA - FORNECIMENTO E INSTALAÇÃO. AF_06/2022	M	30,00					30,00		
25.4.2	TUBO, PVC, SOLDÁVEL, DN 32MM, INSTALADO EM RAMAL OU SUB-RAMAL DE ÁGUA - FORNECIMENTO E INSTALAÇÃO. AF_06/2022	M	30,00					30,00		
25.4.3	JOELHO 90 GRAUS, PVC, SOLDÁVEL, DN 25MM, INSTALADO EM RAMAL OU SUB-RAMAL DE ÁGUA - FORNECIMENTO E INSTALAÇÃO. AF_06/2022	UN	3,00				3,00			
25.4.4	JOELHO 90 GRAUS COM BUCHA DE LATÃO, PVC, SOLDÁVEL, DN 25MM, X 3/4" INSTALADO EM RAMAL OU SUB-RAMAL DE ÁGUA - FORNECIMENTO E INSTALAÇÃO. AF_06/2022	UN	3,00				3,00			
25.4.5	CURVA 90 GRAUS, PVC, SOLDÁVEL, DN 25MM, INSTALADO EM RAMAL OU SUB-RAMAL DE ÁGUA - FORNECIMENTO E INSTALAÇÃO. AF_06/2022	UN	1,00				1,00			
25.4.6	TÊ DE REDUÇÃO, PVC, SOLDÁVEL, DN 32MM X 25MM, INSTALADO EM RAMAL OU SUB-RAMAL DE ÁGUA - FORNECIMENTO E INSTALAÇÃO. AF_06/2022	UN	1,00				1,00			
25.4.7	LUVA DE REDUÇÃO, PVC, SOLDÁVEL, DN 32MM X 25MM, INSTALADO EM RAMAL OU SUB-RAMAL DE ÁGUA - FORNECIMENTO E INSTALAÇÃO. AF_06/2022	UN	2,00				2,00			
25.4.8	TORNEIRA CROMADA 1/2" OU 3/4" PARA TANQUE, PADRÃO POPULAR - FORNECIMENTO E INSTALAÇÃO. AF_01/2020	UN	3,00				3,00			
25.5	DRENAGEM									
25.5.1	TUBO PVC, SÉRIE R, ÁGUA PLUVIAL, DN 100 MM, FORNECIDO E INSTALADO EM RAMAL DE ENCAMINHAMENTO. AF_06/2022	M	48,00					48,00		
25.5.2	JUNÇÃO DUPLA DE PVC, SÉRIE NORMAL, PARA ESGOTO PREDIAL, DN 100 X 100 X 100 MM, INSTALADA EM DRENO - FORNECIMENTO E INSTALAÇÃO. AF_07/2021	UN	8,00				8,00			



Obra
CONSTRUÇÃO DO ESPAÇO ESPORTIVO COMUNITÁRIO (NOVO PAC) NO MUNICÍPIO DE TERESINA - PI

Bancos
SINAPI - 05/2024 - Piauí
ORSE - 05/2024 - Sergipe
SEINFRA - 026 - Ceará

B.D.I.
20,34%

B.D.I. DIF.
14,62%

Encargos Sociais
Não Desonerado:
Horista: 113,05%
Mensalista: 70,90%

Planilha Quantitativa / Memória de Cálculo

Item	Descrição	Und	Quant.	Dimensões			Unidade (und)	Perímetro (m)	Área (m²)	Volume (m³)
				Larg (m)	Comp (m)	Alt (m)				
2.5.5.3	CAIXA ENTERRADA RETANGULAR, EM ALVENARIA COM BLOCOS DE CONCRETO, TAMPAS EM CONCRETO COM GRELHA, DIMENSÕES INTERNAS: 0,8X0,6X0,5 M PARA REDE DE DRENAGEM	UND	2,00				2,00			
2.5.5.4	DRENO ESPINHA DE PEIXE (SEÇÃO 0,40 X 0,20 M), COM TUBO DE PEAD CORRUGADO PERFURADO, DN 100 MM, ENCHIMENTO COM BRITA, ENVOLVIDO COM MANTA GEOTÊXTIL, INCLUSIVE CONEXÕES	M	360,00					360,00		
2.5.6	SERVIÇOS COMPLEMENTARES									
2.5.6.1	CARGA, MANOBRA E DESCARGA DE ENTULHO EM CAMINHÃO BASCULANTE 18 M³ - CARGA COM ESCAVADEIRA HIDRÁULICA (CAÇAMBA DE 0,80 M³ / 111 HP) E DESCARGA LIVRE (UNIDADE: M3), AF_07/2020	m³	450,00							450,00
2.5.6.2	TRANSPORTE COM CAMINHÃO BASCULANTE DE 18 M³, EM VIA URBANA PAVIMENTADA, DMT ATÉ 30 KM (UNIDADE: M3XKM), AF_07/2020	M3XKM	4500,00							4500,00

Documento assinado digitalmente



ERICK MATHEUS RODRIGUES DE ARAUJO
Data: 23/09/2025 09:47:46-0300
Verifique em <https://validar.iti.gov.br>

ERICK MATHEUS RODRIGUES DE ARAUJO
ENGENHEIRO CIVIL
CREA Nº 1919358218




SECRETARIA
DOS **ESPORTES** - SECEPI



PROJETOS DE ENGENHARIA

Av. Pedro Freitas, S/N
Bloco C • 2º andar
Centro Administrativo
São Pedro • CEP 64018-900
Teresina • Piauí • Brasil

www.pi.gov.br

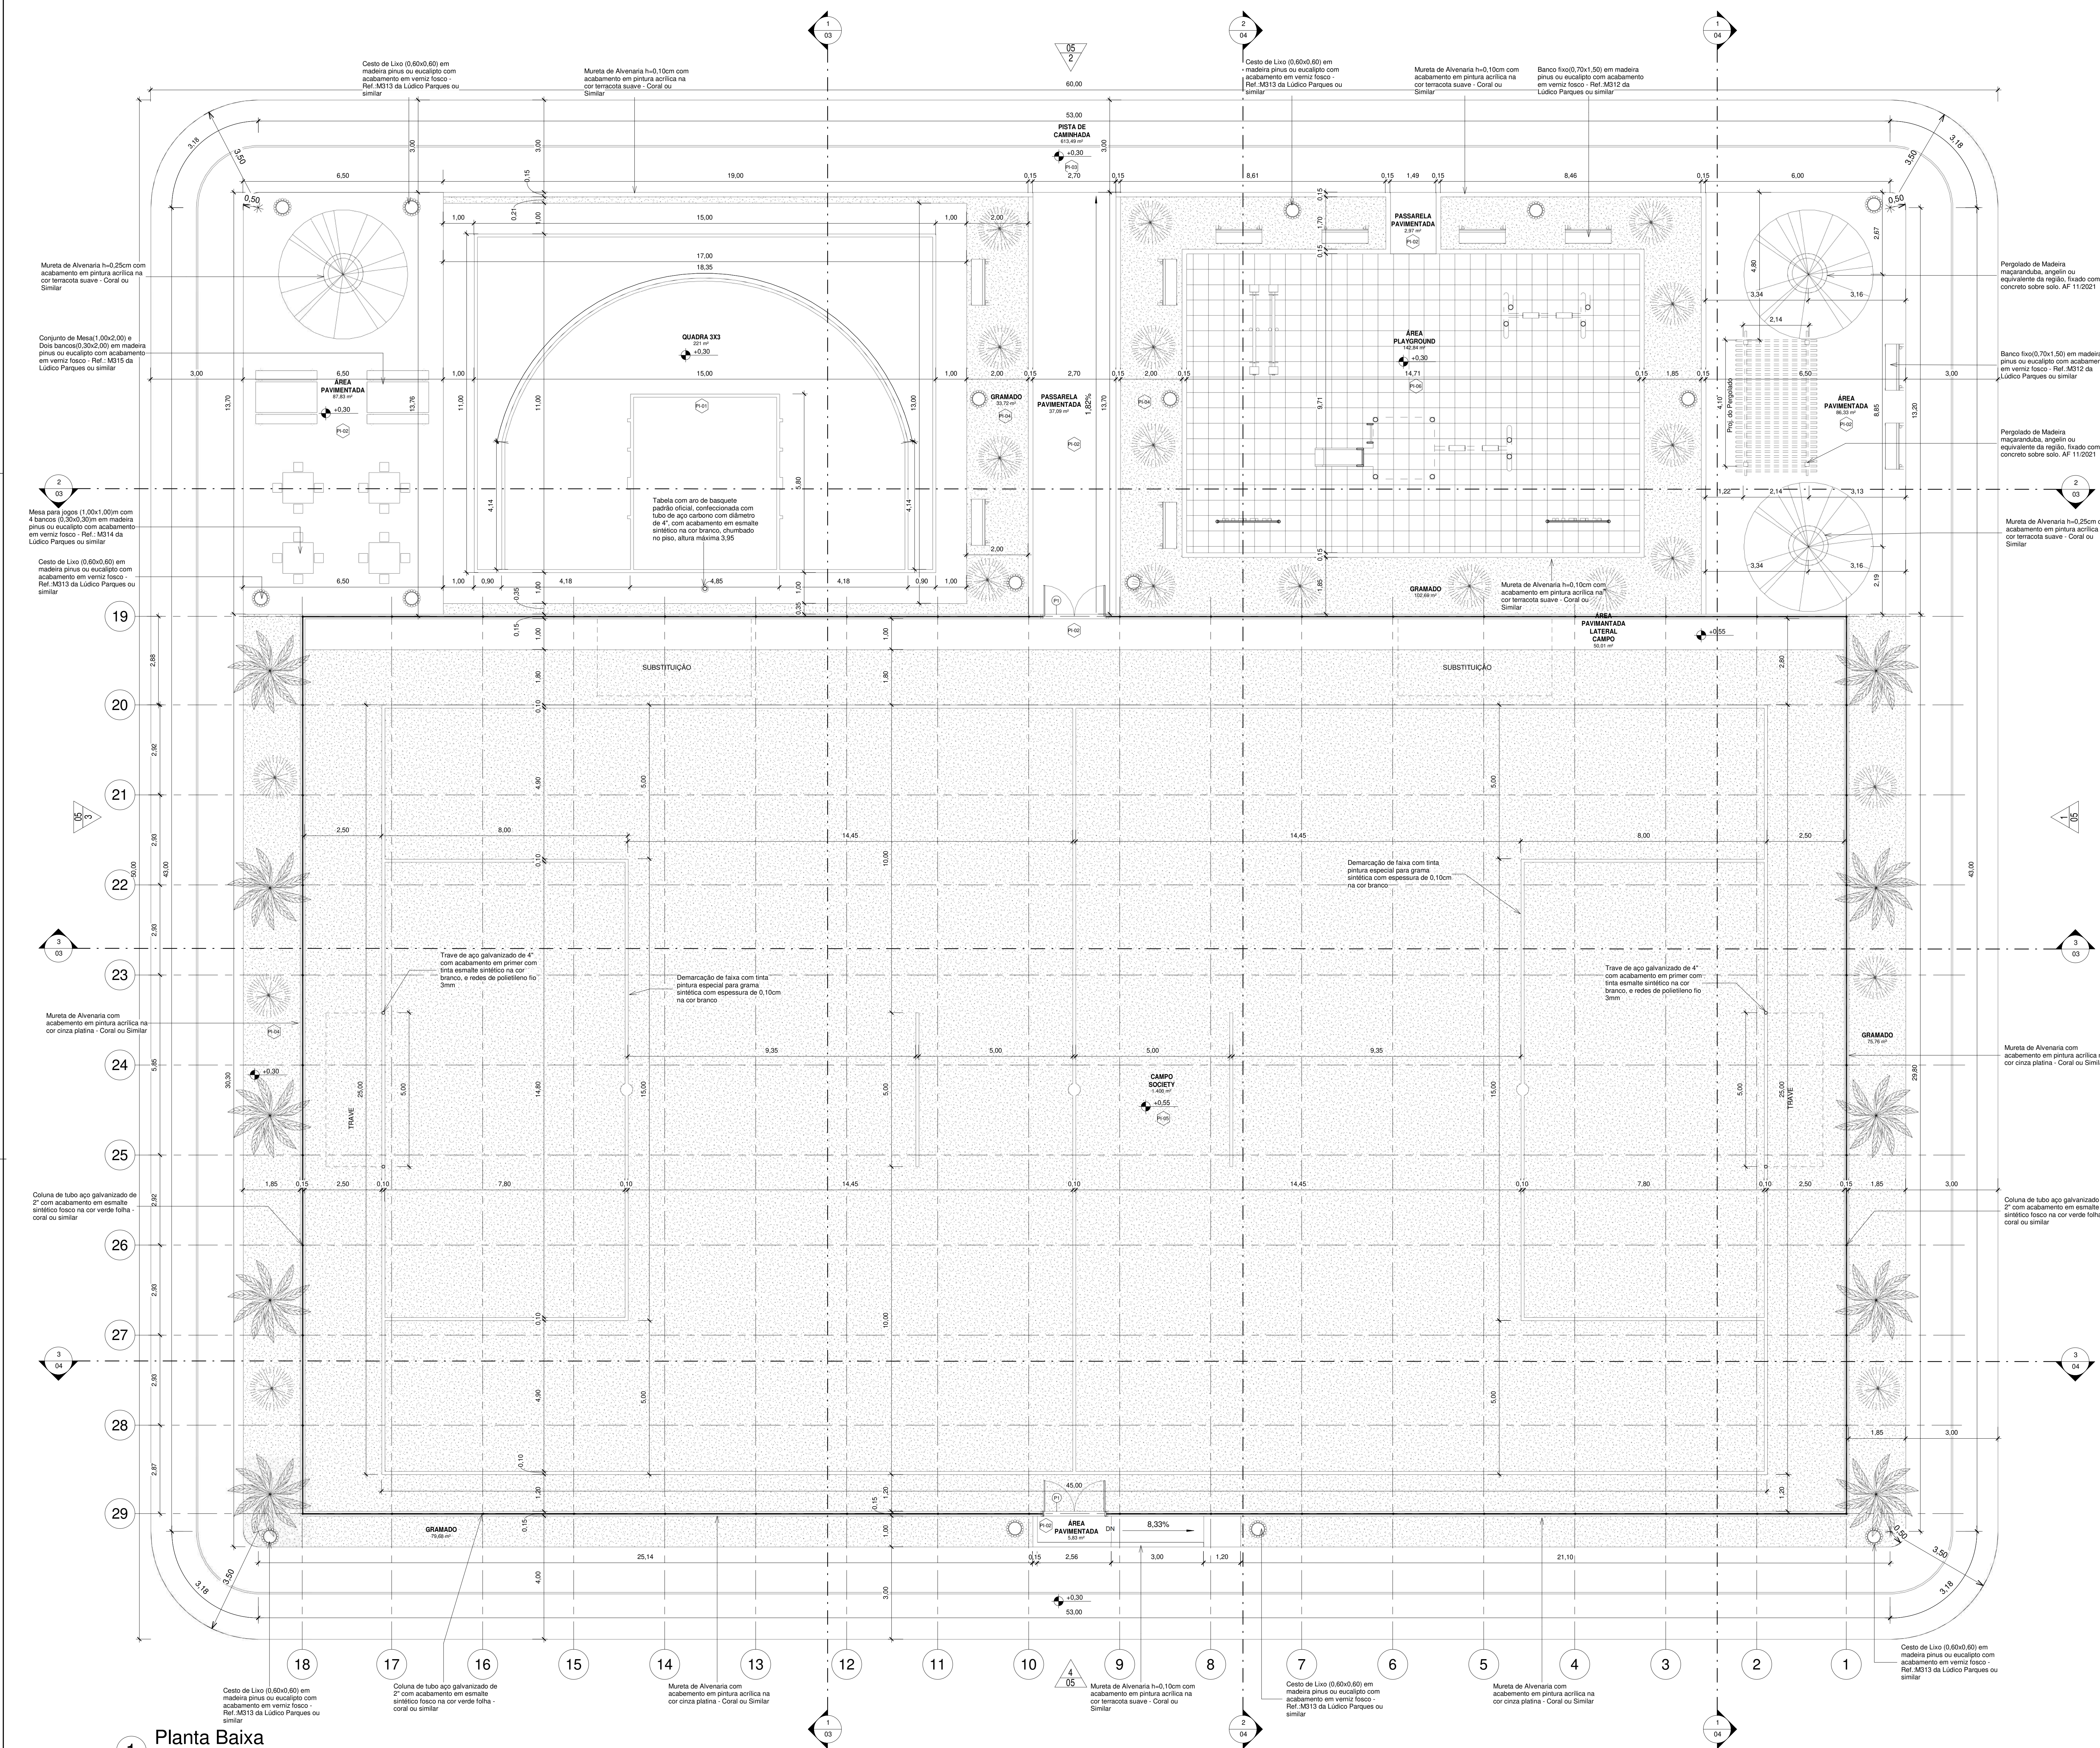


1 Planta Baixa
1 : 75

Tabela de Pisos	
Tipo	Descrição
PI-01	Piso modular em polipropileno de alto impacto e resistência, proteção UV, (300x300x15mm), na cor azul anil, Altopisos ou similar, demarcação da quadra com tinta à base de PU, e=5cm, na cor branca
PI-02	Piso de concreto aparente
PI-03	Piso de concreto moldado in loco, feito em obra, acabamento convencional, espessura 5cm, com acabamento em pinturade piso com tinta epóxi, na cor Laranja Munsell, da Brazilian Tintas ou similar, aplicação manual, 2 demãos, incluso primer epóxi, e demarcação de faixa com tinta epóxi, e = 5cm, aplicação manual, na cor Branco Ral, da Brazilian tintas ou similar
PI-04	Grama esmeralda ou são carlos ou curitiba, em placas
PI-05	Grama sintética esportiva para futebol em polietileno, com altura mínima de 42mm
PI-06	Piso de borracha esportivo, em placas de 50x50cm, espessura 15mm, assentamento com argamassa, nas cores vermelho, verde e azul, aplicado sobre contrapiso em argamassa traço 1:4 (cimento e areia), preparo manual, aplicado em áreas secas sobre laje, não aderido, acabamento não reforçado, espessura 6cm.

Quadro de Portas				
Nome	Largura	Altura	Quantidade	Descrição
P1	2,00	2,10	2	Porta dupla de abrir, com estrutura de tubo galvanizado com acabamento sintético na cor verde folha, Perfortex ou similar, e tela de arame galvanizado fio 12 BWG, e malha quadrada 5x5cm, com acabamento em esmalte sintético fosco na verde folha, Perfortex ou similar


Tabela de Áreas	
Nome	Área
CAMPO SOCIETY	1.400 m²
GRAMADO	291,85 m²
PASSARELA PAVIMENTADA	40,06 m²
PISTA DE CAMINHADA	613,49 m²
QUADRA 3X3	221 m²
ÁREA PAVIMENTADA LATERAL CAMPO	50,01 m²
ÁREA PAVIMENTADA	179,99 m²
ÁREA PLAYGROUND	142,84 m²
Total geral	2.939,23 m²

00	EMISSÃO RICLAL	08/05/24			
REV.	DESCRIÇÃO	DATA	EXEC.	VERIF.	APROV.
PROGRAMA DE ACELERAÇÃO DO CRESCIMENTO (PAC) MINISTÉRIO DO ESPORTE		NOVO BRASIL		GOVERNO FEDERAL MINISTÉRIO DO ESPORTE UNIO E RECONSTRUÇÃO	
OBJETO DO SERVIÇO:					
PROJETO MODELO ESPAÇO ESPORTIVO COMUNITÁRIO UNO A					
DESCRIÇÃO: Planta Baixa		DATA: 08/05/2020		FOLHA: 01	
AUTOR DO PROJETO: Sinfra		REVISÃO: 00		ESCALA: 1:75	
PROJETO: Executivo				10	

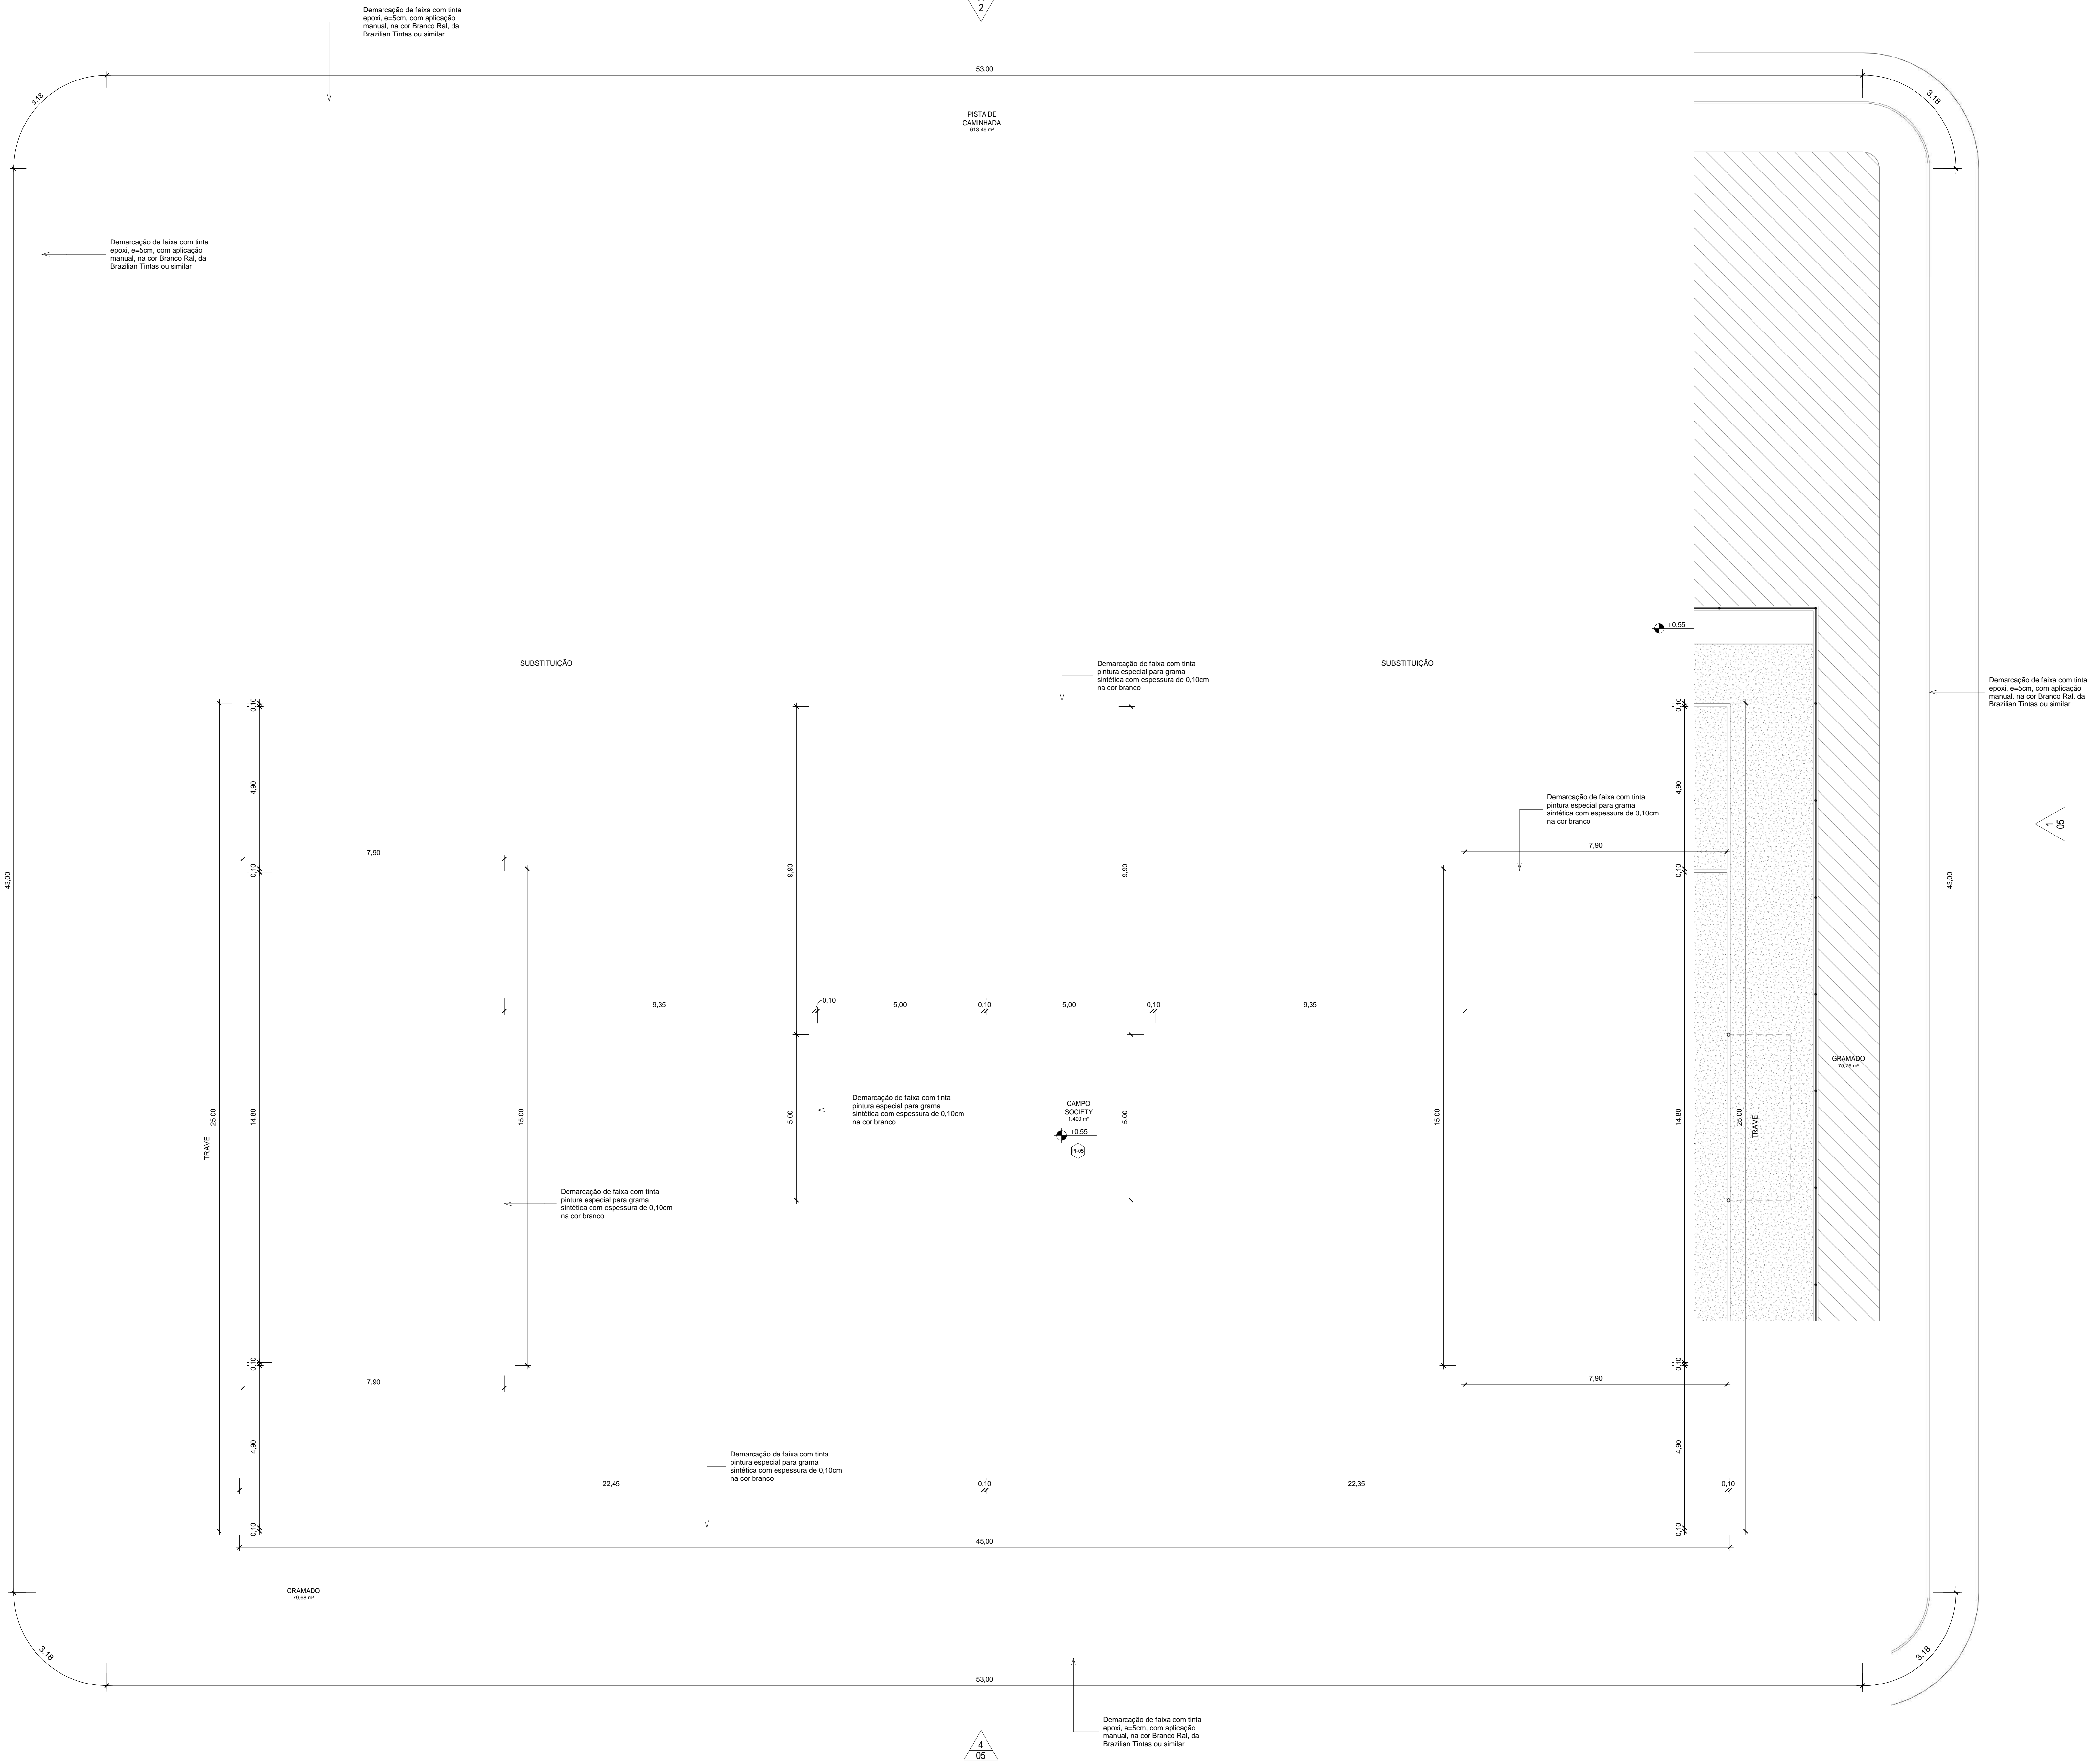


1 Planta Baixa - Marcações Campo/Pista
1 : 75


00		EMISSÃO INICIAL		08/03/24					
REV.		DESCRIÇÃO		DATA		EXEC.		VERIF. APROV.	
PROGRAMA DE ACELERAÇÃO DO CRESCIMENTO (PAC) MINISTÉRIO DO ESPORTE				<div>NOVO PAC</div> <div>Programa de Aceleração do Crescimento</div>		MINISTÉRIO DO ESPORTE		<div>GOVERNO FEDERAL</div> <div>MINISTÉRIO DO ESPORTE</div> <div>união e reconstrução</div>	
OBJETO DO SERVIÇO:									
PROJETO MODELO ESPAÇO ESPORTIVO COMUNITÁRIO TIPO A									
DESCRIÇÃO: Marcação campo e Pista								FOLHA: 02	
AUTOR DO PROJETO: Sinfra				DATA:		08.03.2024			
PROJETO: Executivo				REVISÃO: 00		ESCALA:		1 - 75	
								10	

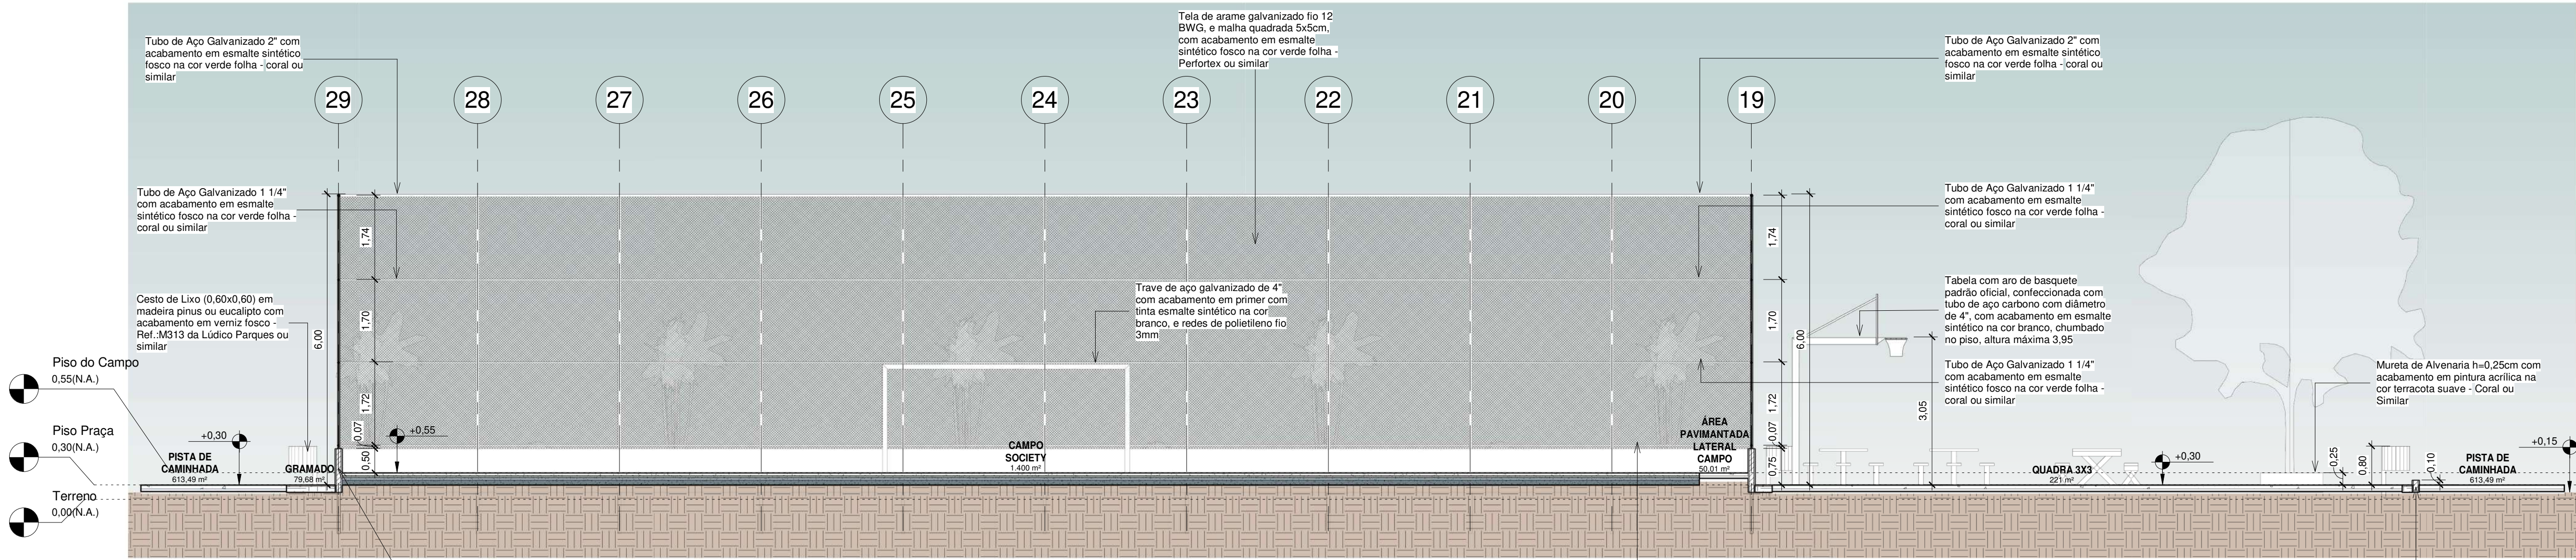

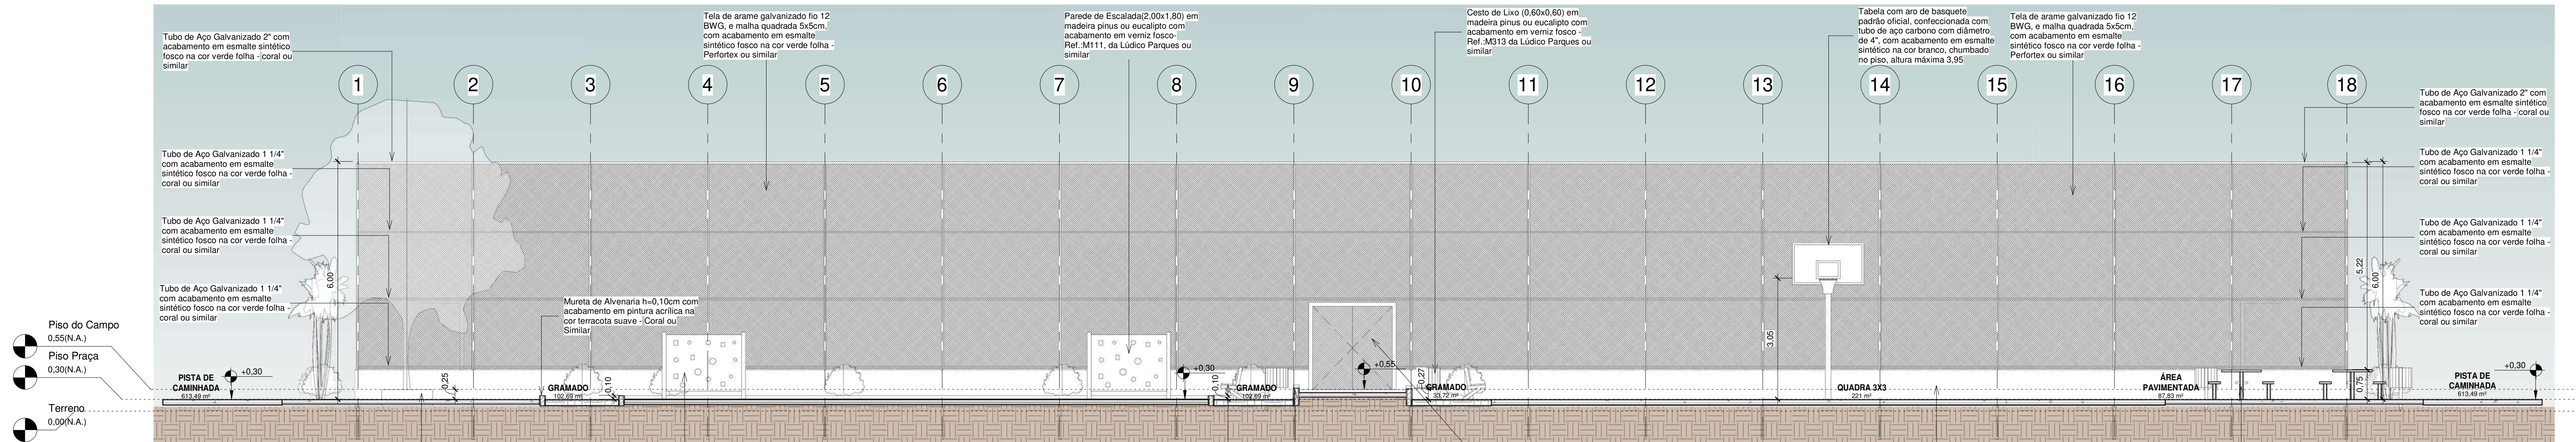

1 Corte 1
1 : 75


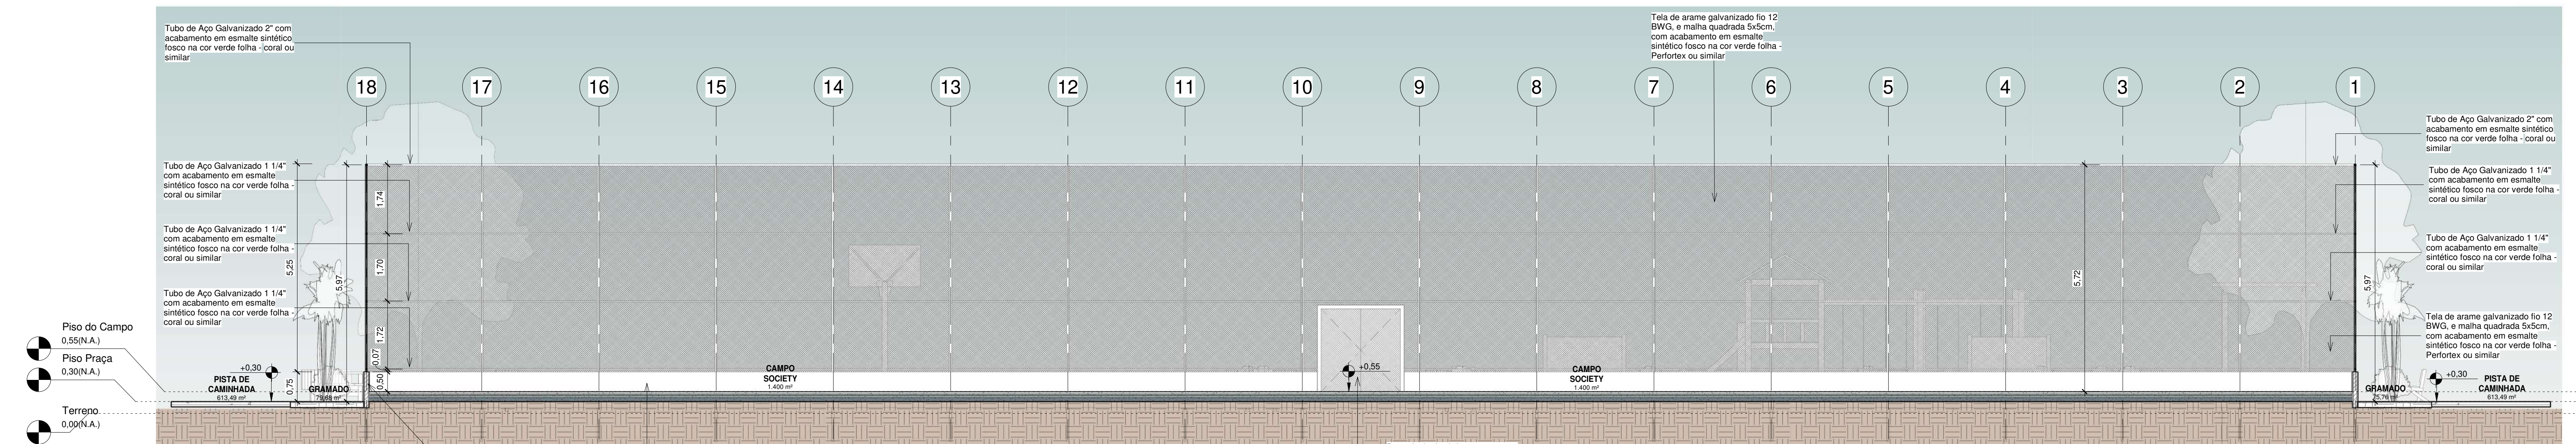



2 Corte 2
1 : 75




3 Corte 3
1 : 75

00		EMISSÃO INICIAL		08/03/24				
REV.		DESCRIÇÃO		DATA		EXEC.		APROV.
PROGRAMA DE ACELERAÇÃO DO CRESCIMENTO (PAC) MINISTÉRIO DO ESPORTE				 MINISTÉRIO DO ESPORTE		 GOVERNO FEDERAL país e reconstrução		
OBJETO DO SERVIÇO:								
PROJETO MODELO ESPAÇO ESPORTIVO COMUNITÁRIO TIPO A								
DESCRIMINAÇÃO: Cortes 01,02,03							FOLHA:	
AUTOR DO PROJETO: Sinfra				DATA:		00.00.0000		
PROJETO:		REVISÃO:		ESCALA		1 : 75		
Executivo		00				10		

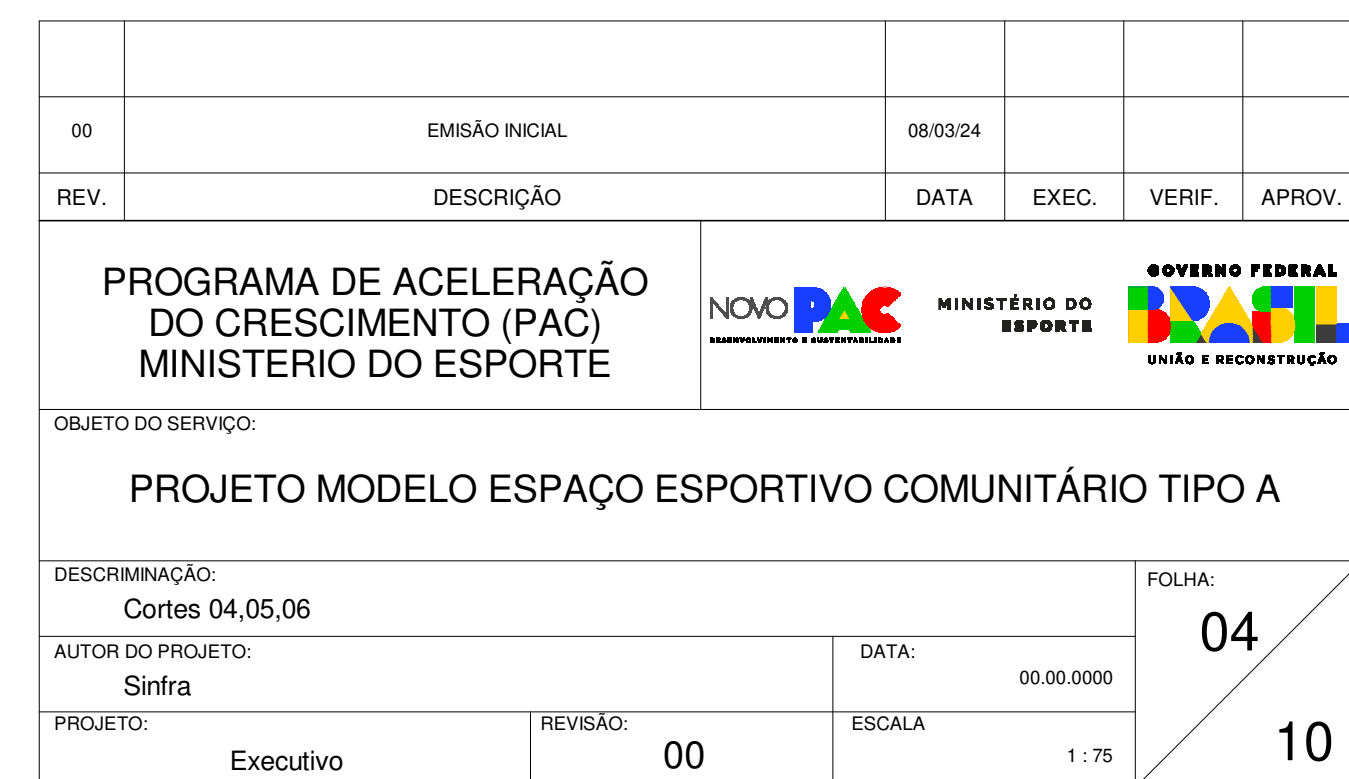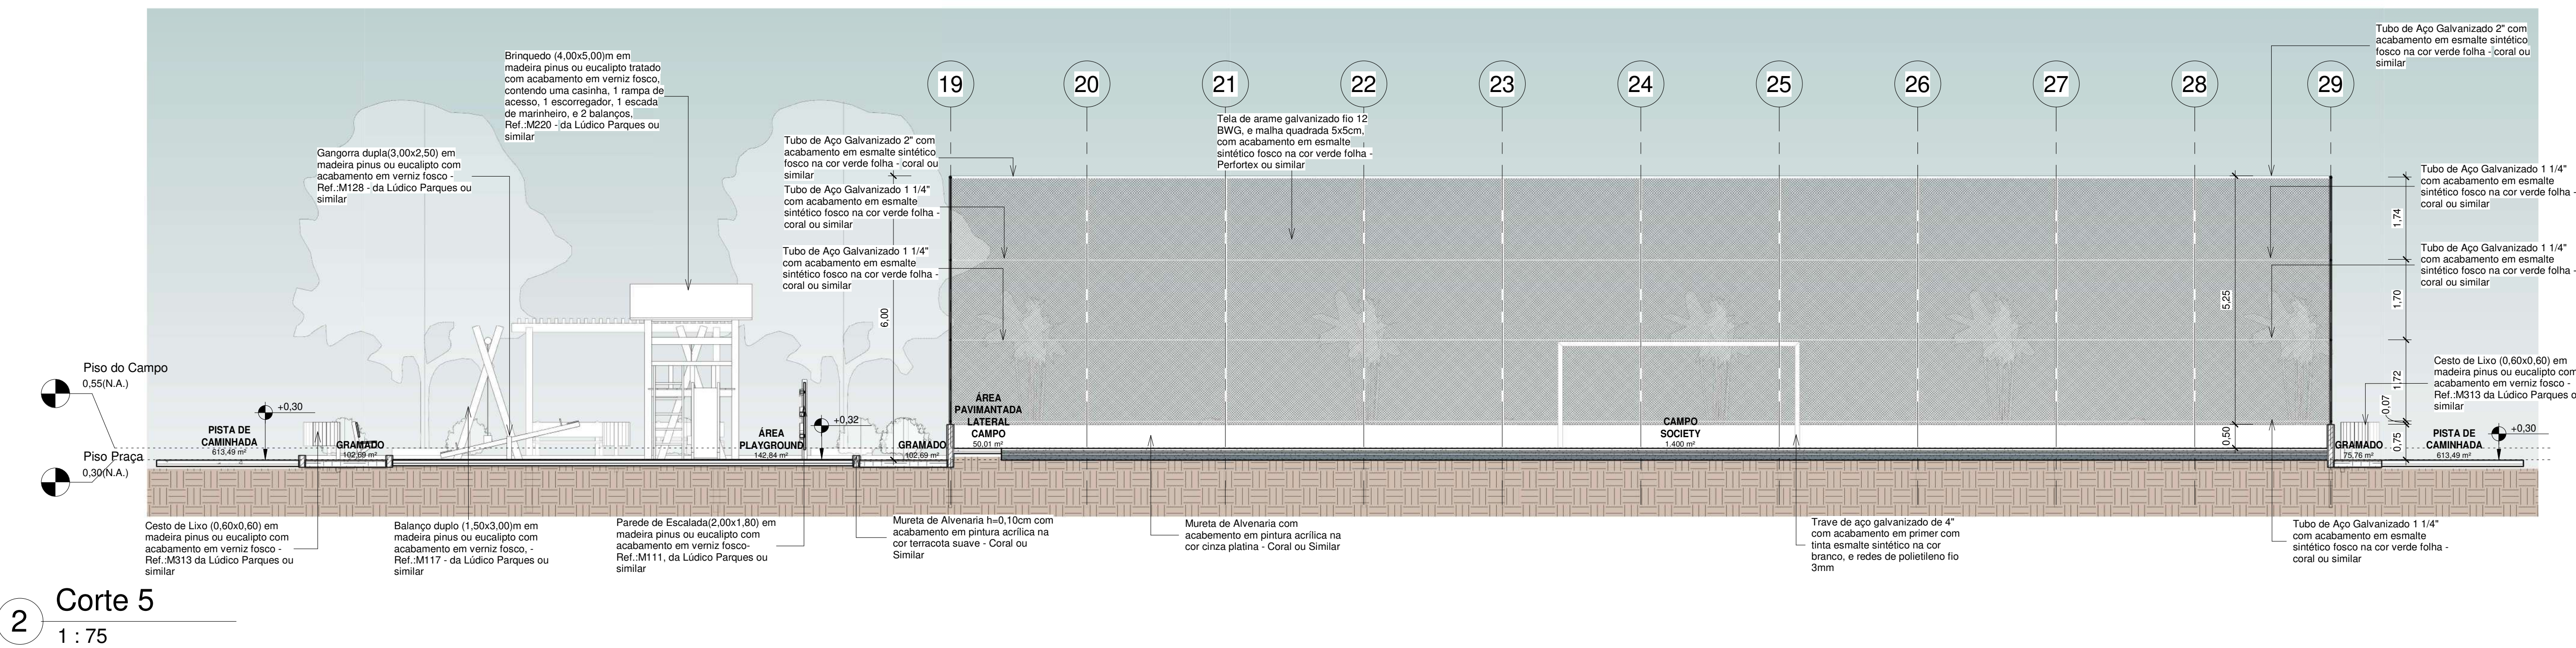


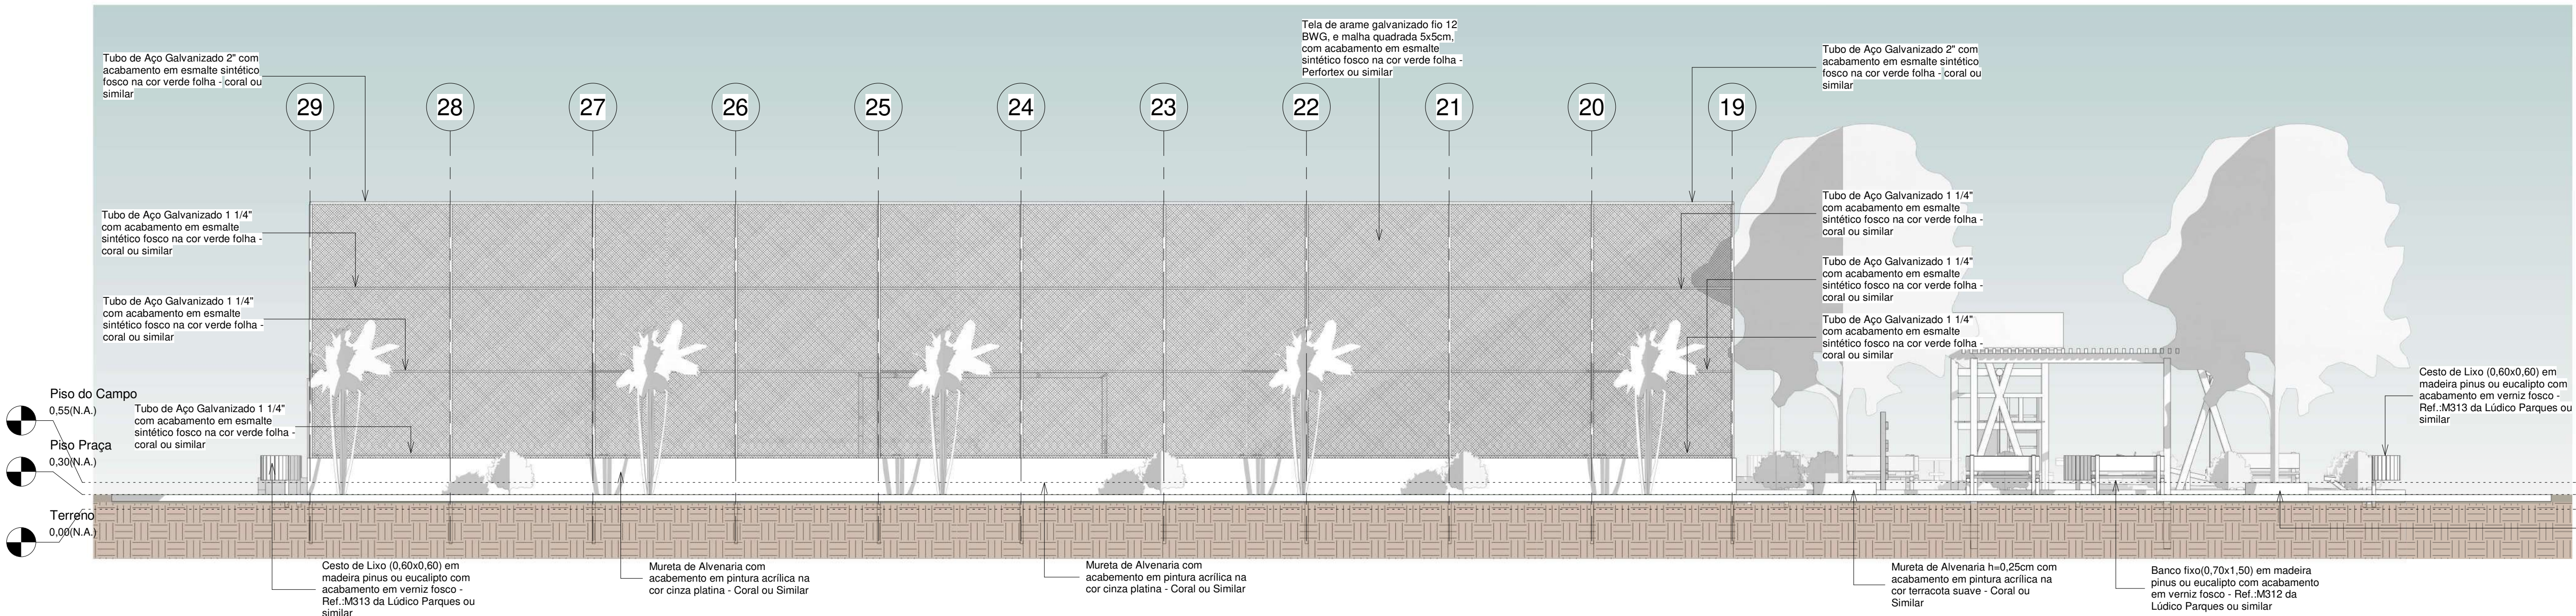


1 Fachada Leste
1 : 75

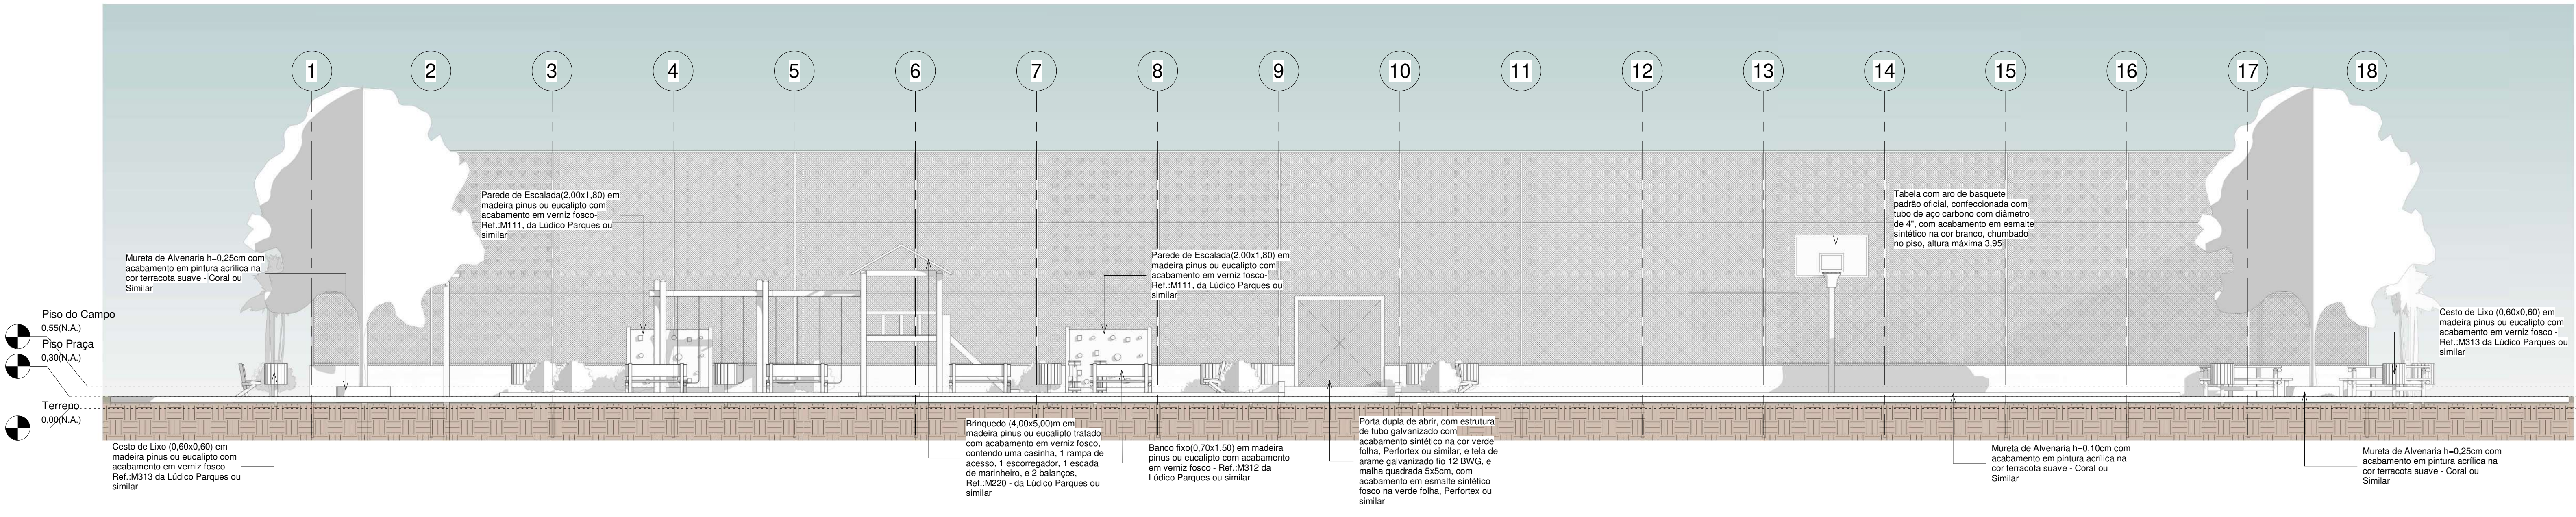

2 Fachada Norte
1 : 75

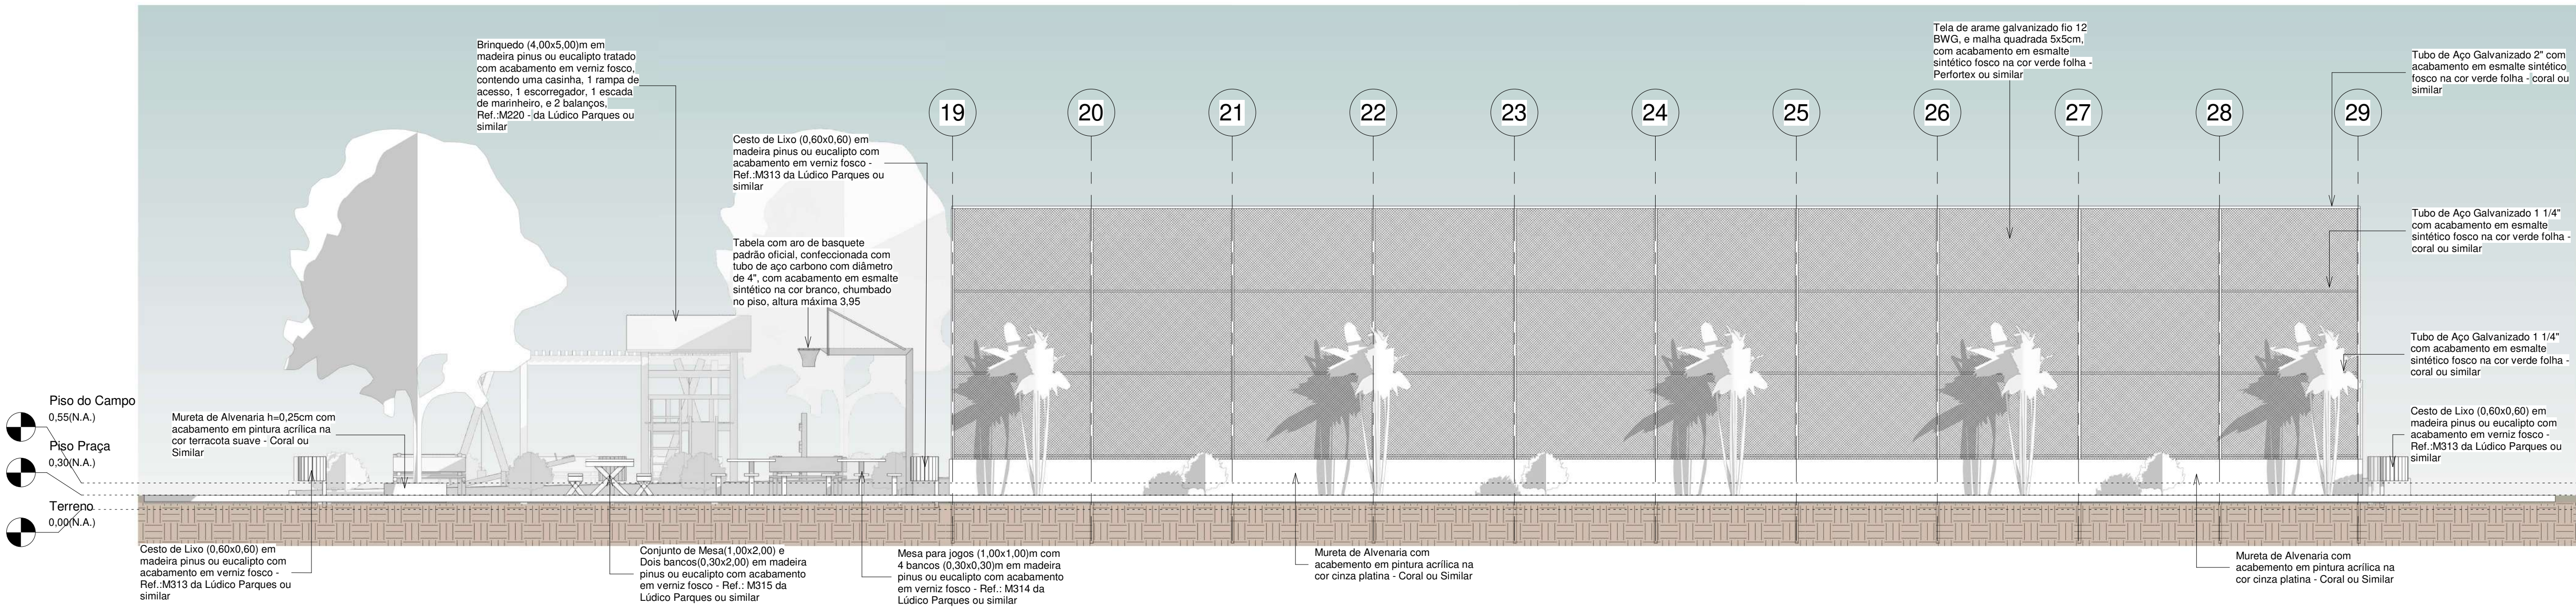


3 Fachada Oeste
1 : 75

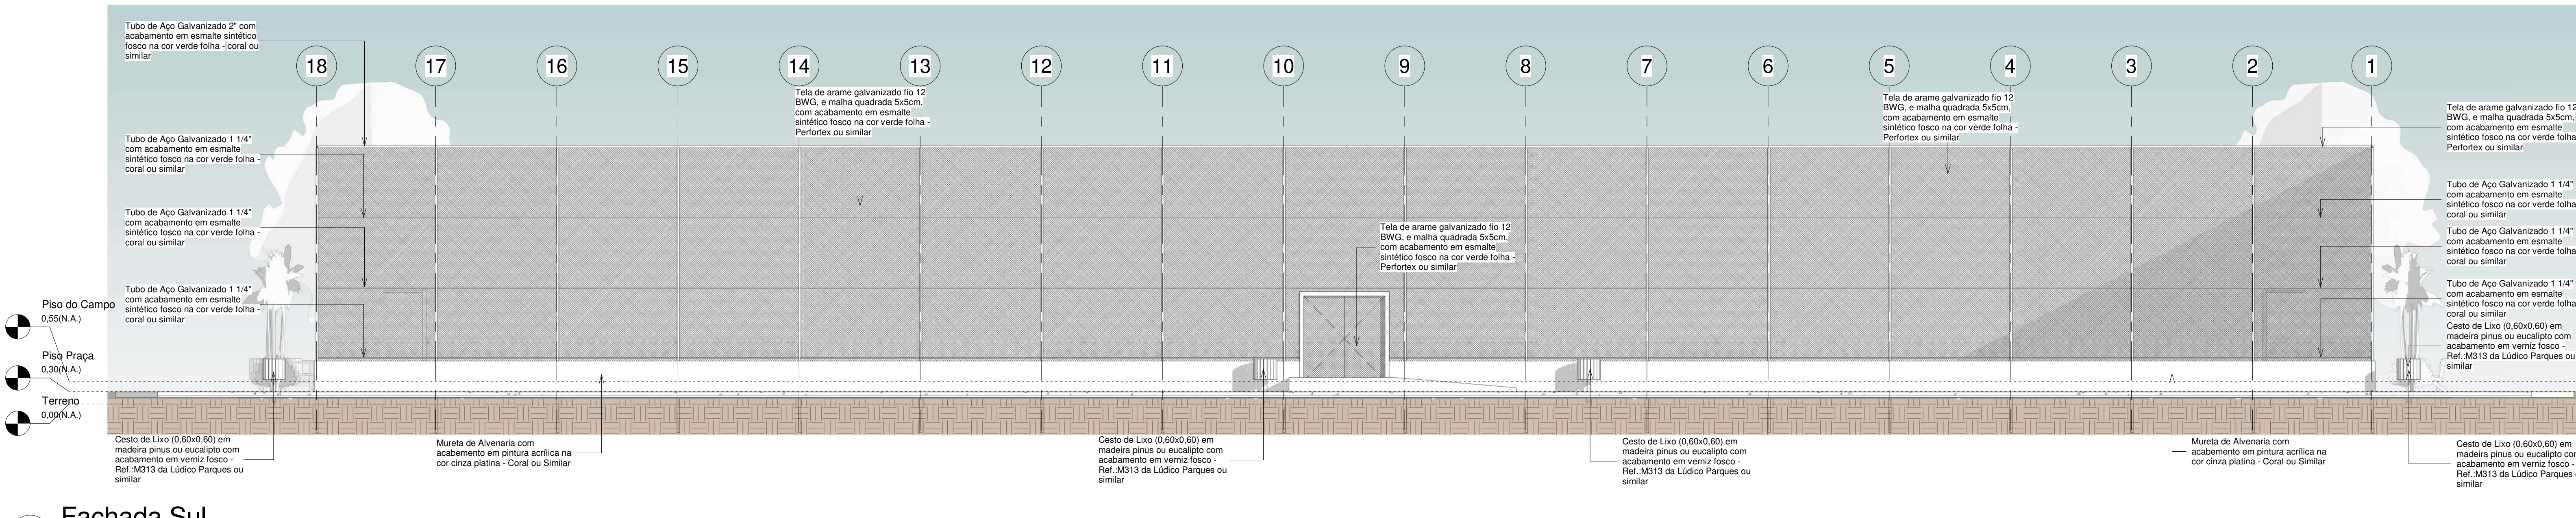



4 Fachada Sul
1 : 75

00	EMISSÃO INICIAL				08/05/24					
REV.	DESCRIÇÃO				DATA		EXEC.		VERIF. APROV.	
PROGRAMA DE ACELERAÇÃO DO CRESCIMENTO (PAC) MINISTÉRIO DO ESPORTE							MINISTÉRIO DO ESPORTE			
OBJETO DO SERVIÇO:										
PROJETO MODELO ESPAÇO ESPORTIVO COMUNITÁRIO TIPO A										
DESCRIÇÃO:							FOLHA:			
Vistas							05			
AUTOR DO PROJETO: Síntese					DATA:		08.00.0000			
PROJETO:					REVISÃO:		ESCALA:		1:75	
Executivo					00				10	

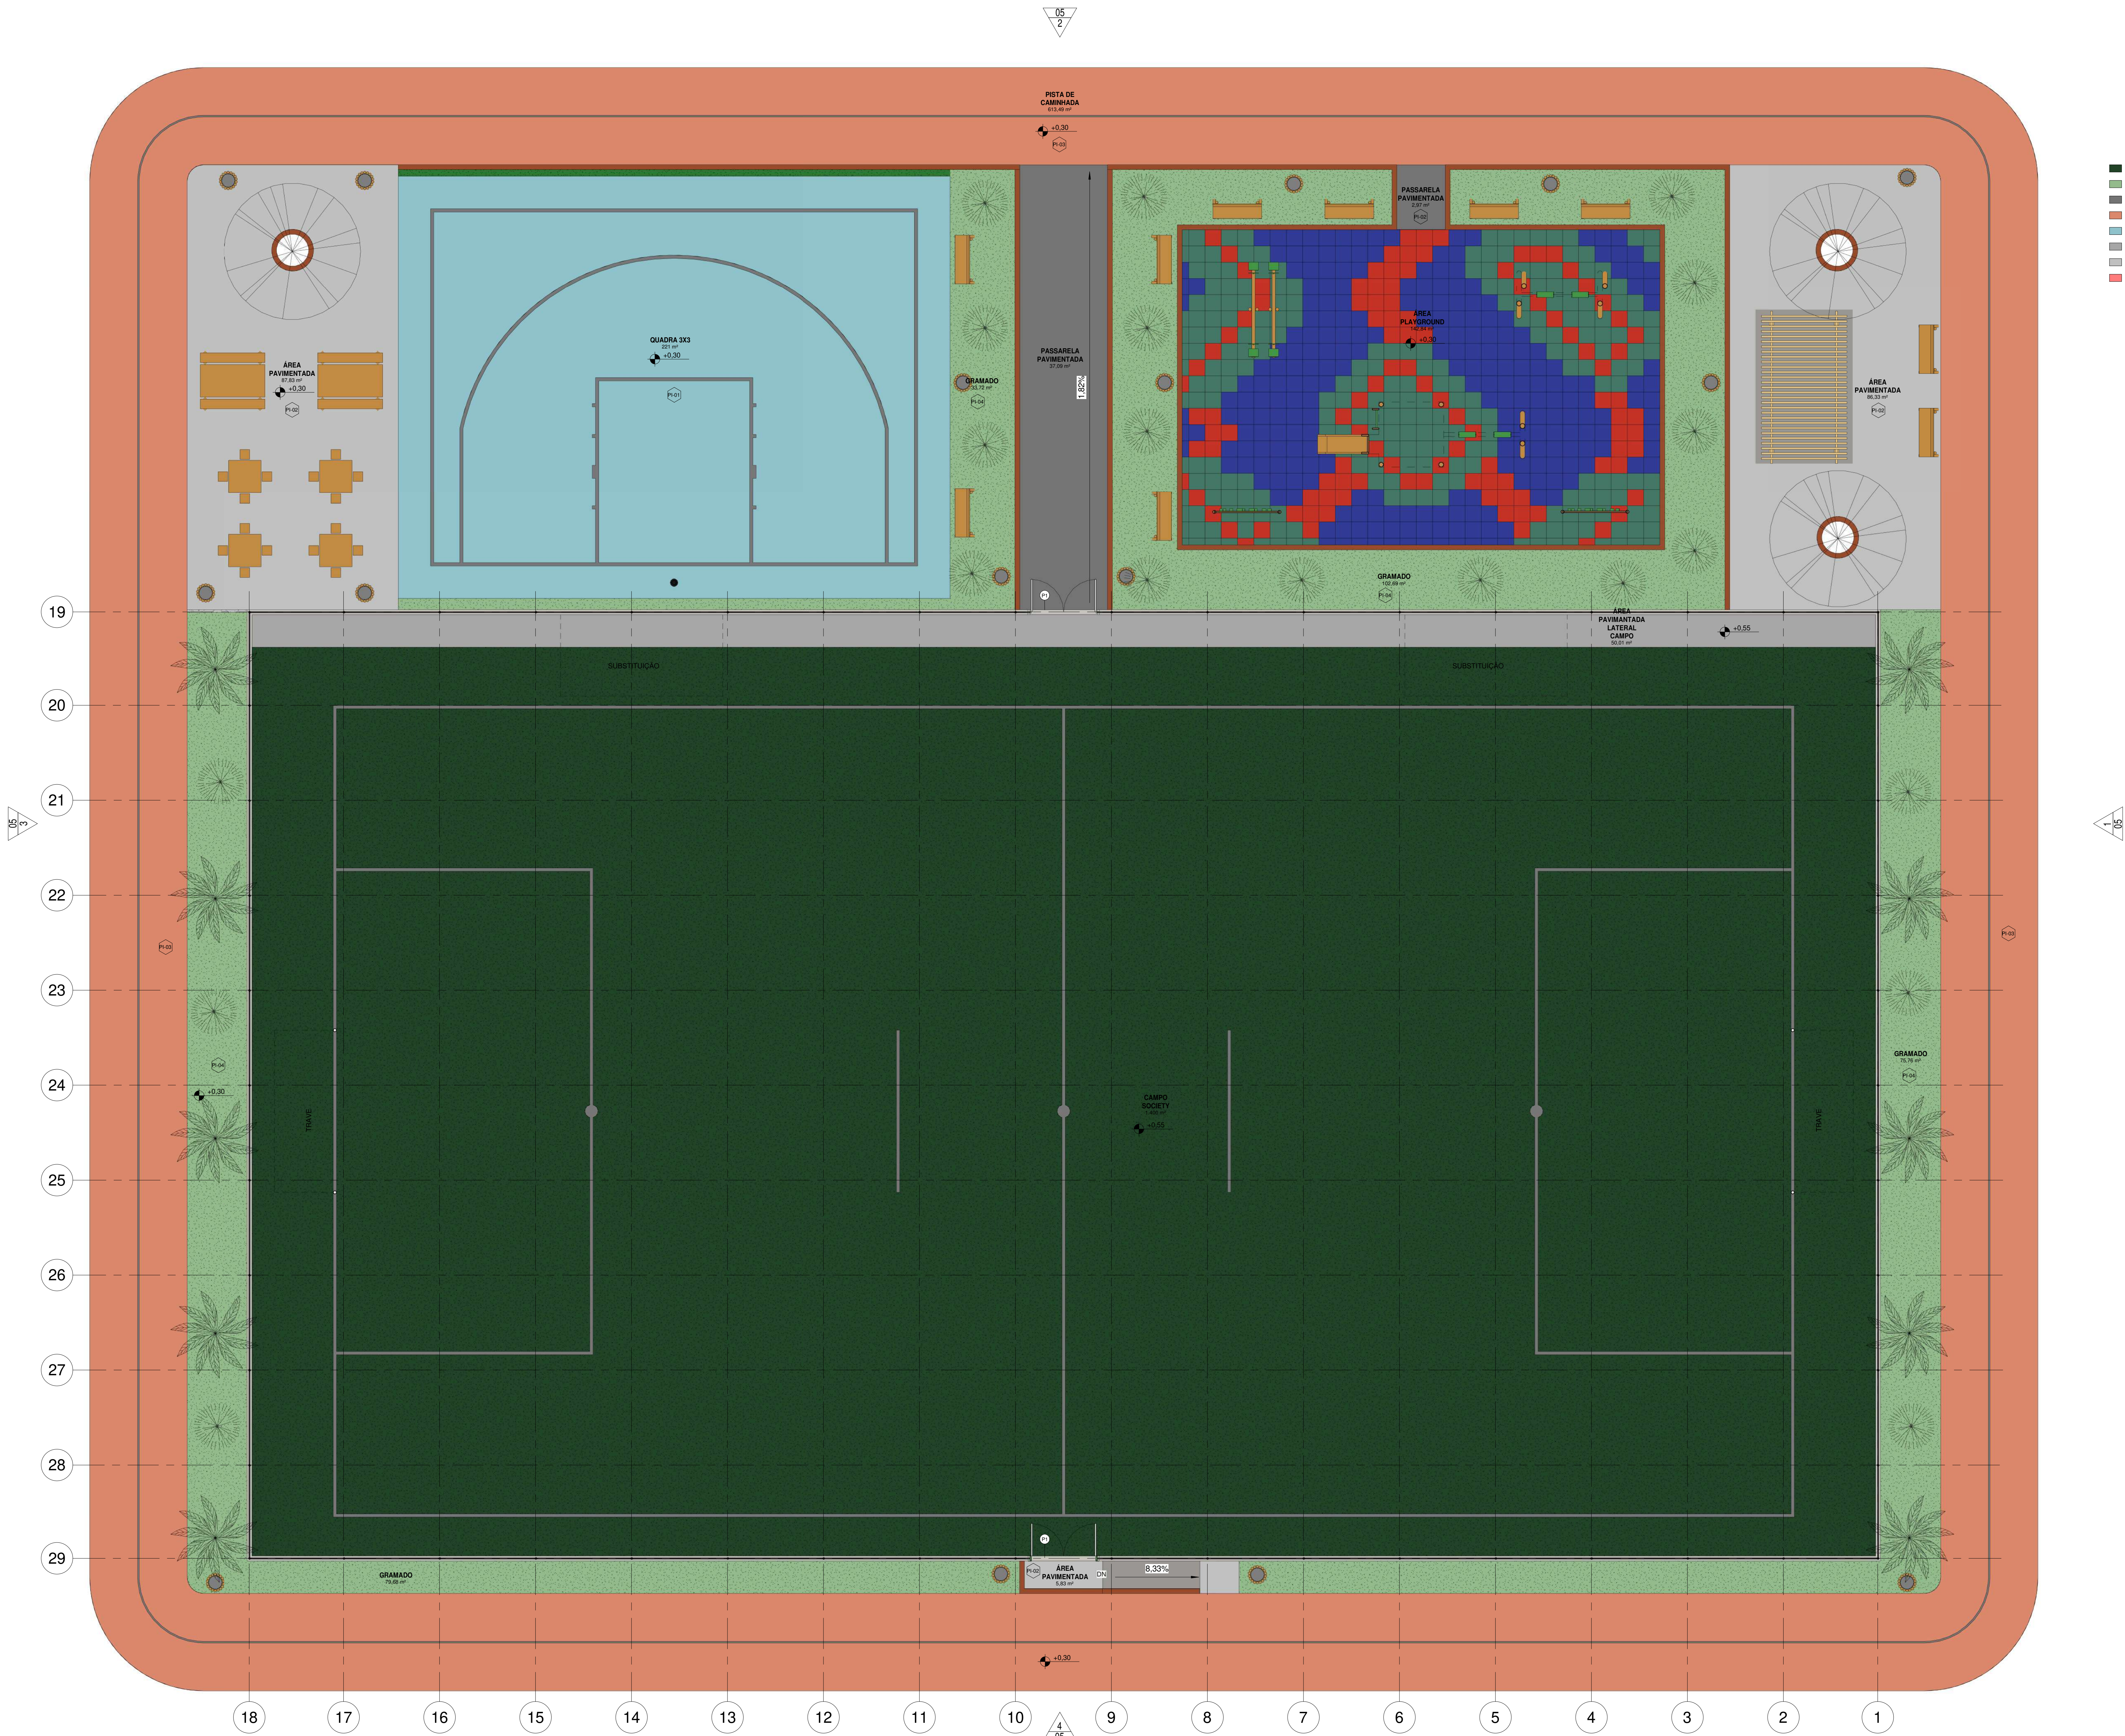


- CAMPO SOCIETY
- GRAMADO
- PASSARELA PAVIMENTADA
- PISTA DE CAMINHADA
- QUADRA 3X3
- ÁREA PAVIMENTADA LATERAL CAMPO
- ÁREA PAVIMENTADA
- ÁREA PLAYGROUND

Tabela de Áreas	
Nome	Área
CAMPO SOCIETY	1.400 m²
GRAMADO	291,85 m²
PASSARELA PAVIMENTADA	40,06 m²
PISTA DE CAMINHADA	613,49 m²
QUADRA 3X3	221 m²
ÁREA PAVIMENTADA LATERAL CAMPO	50,01 m²
ÁREA PAVIMENTADA	179,99 m²
ÁREA PLAYGROUND	142,84 m²
Total geral	2.939,23 m²

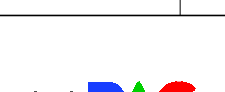00	EMISSÃO INICIAL		08/05/24			
REV.	DESCRIÇÃO		DATA	EXEC.	VERIF.	APROV.
PROGRAMA DE ACELERAÇÃO DO CRESCIMENTO (PAC) MINISTÉRIO DO ESPORTE						
OBJETO DO SERVIÇO:						
PROJETO MODELO ESPAÇO ESPORTIVO COMUNITÁRIO TIPO A						
DESCRIÇÃO:					FOLHA:	
Layout					06	
AUTOR DO PROJETO			DATA:		08/05/2000	
Sintra			REVISÃO:		1:75	
PROJETO:		EXECUTIVO		10		


1 Planta Baixa - Layout
1 : 75

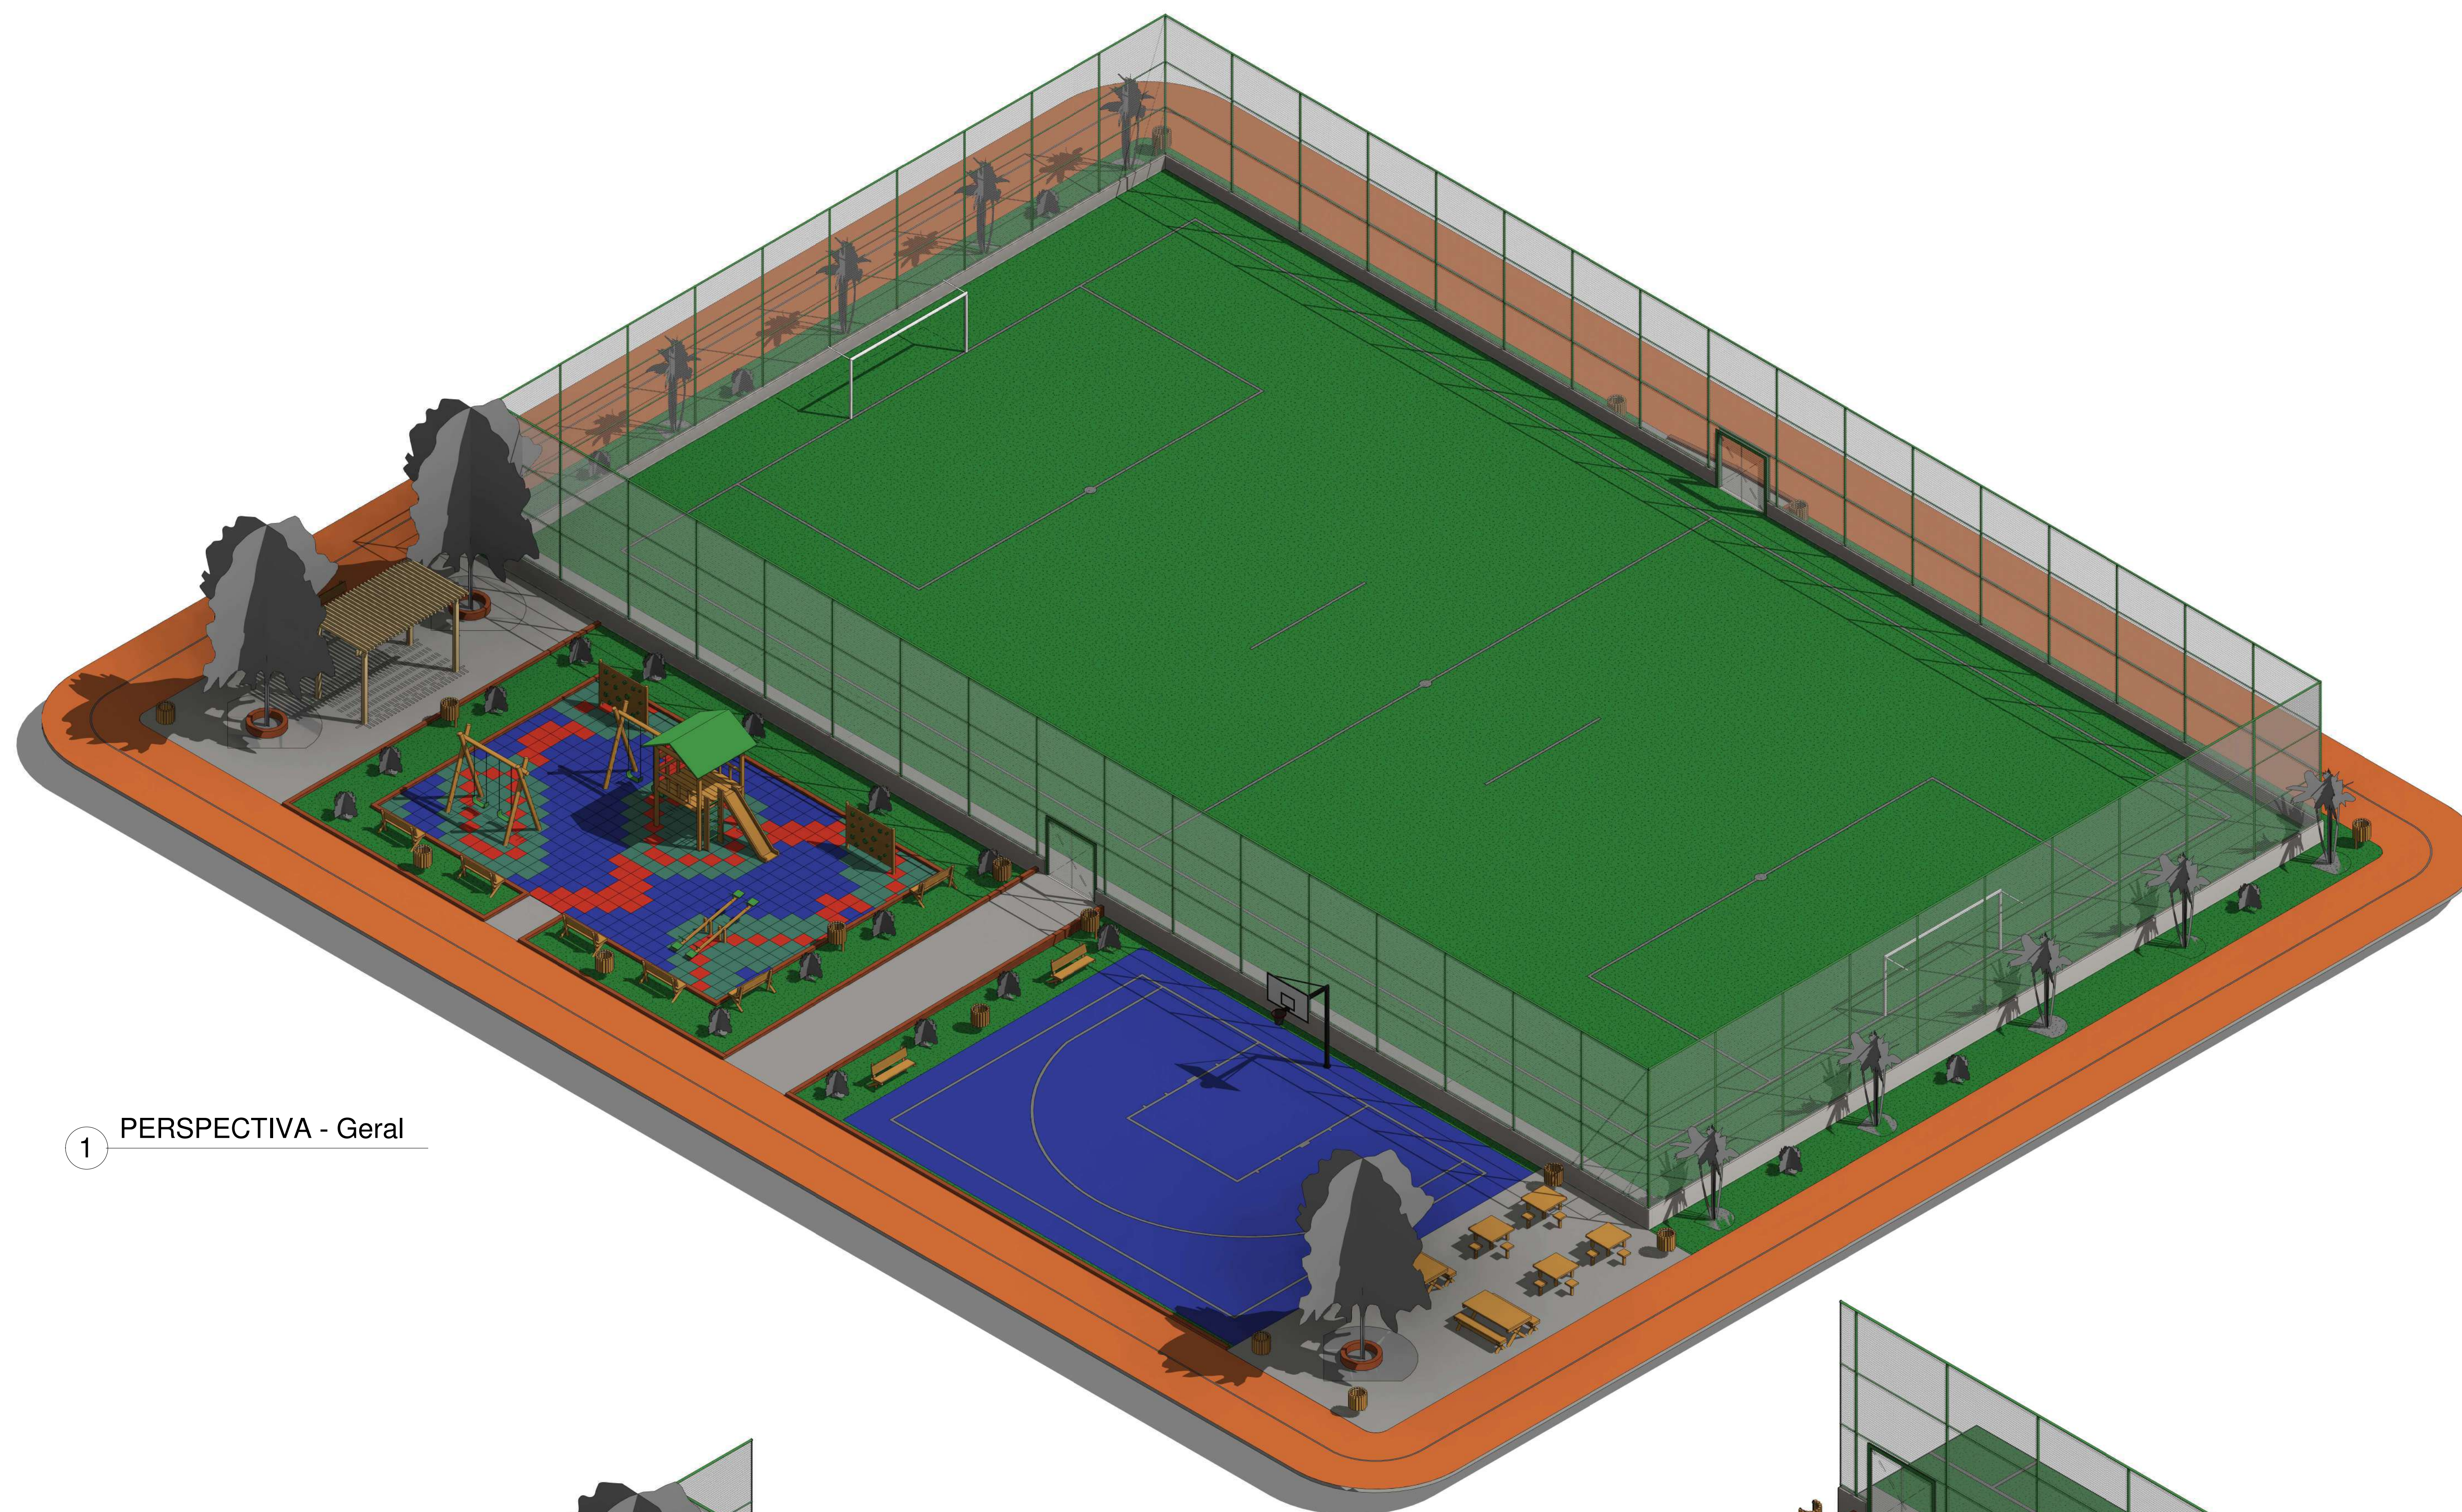

1 PERSPECTIVA - Geral



2 PERSPECTIVA - Playground

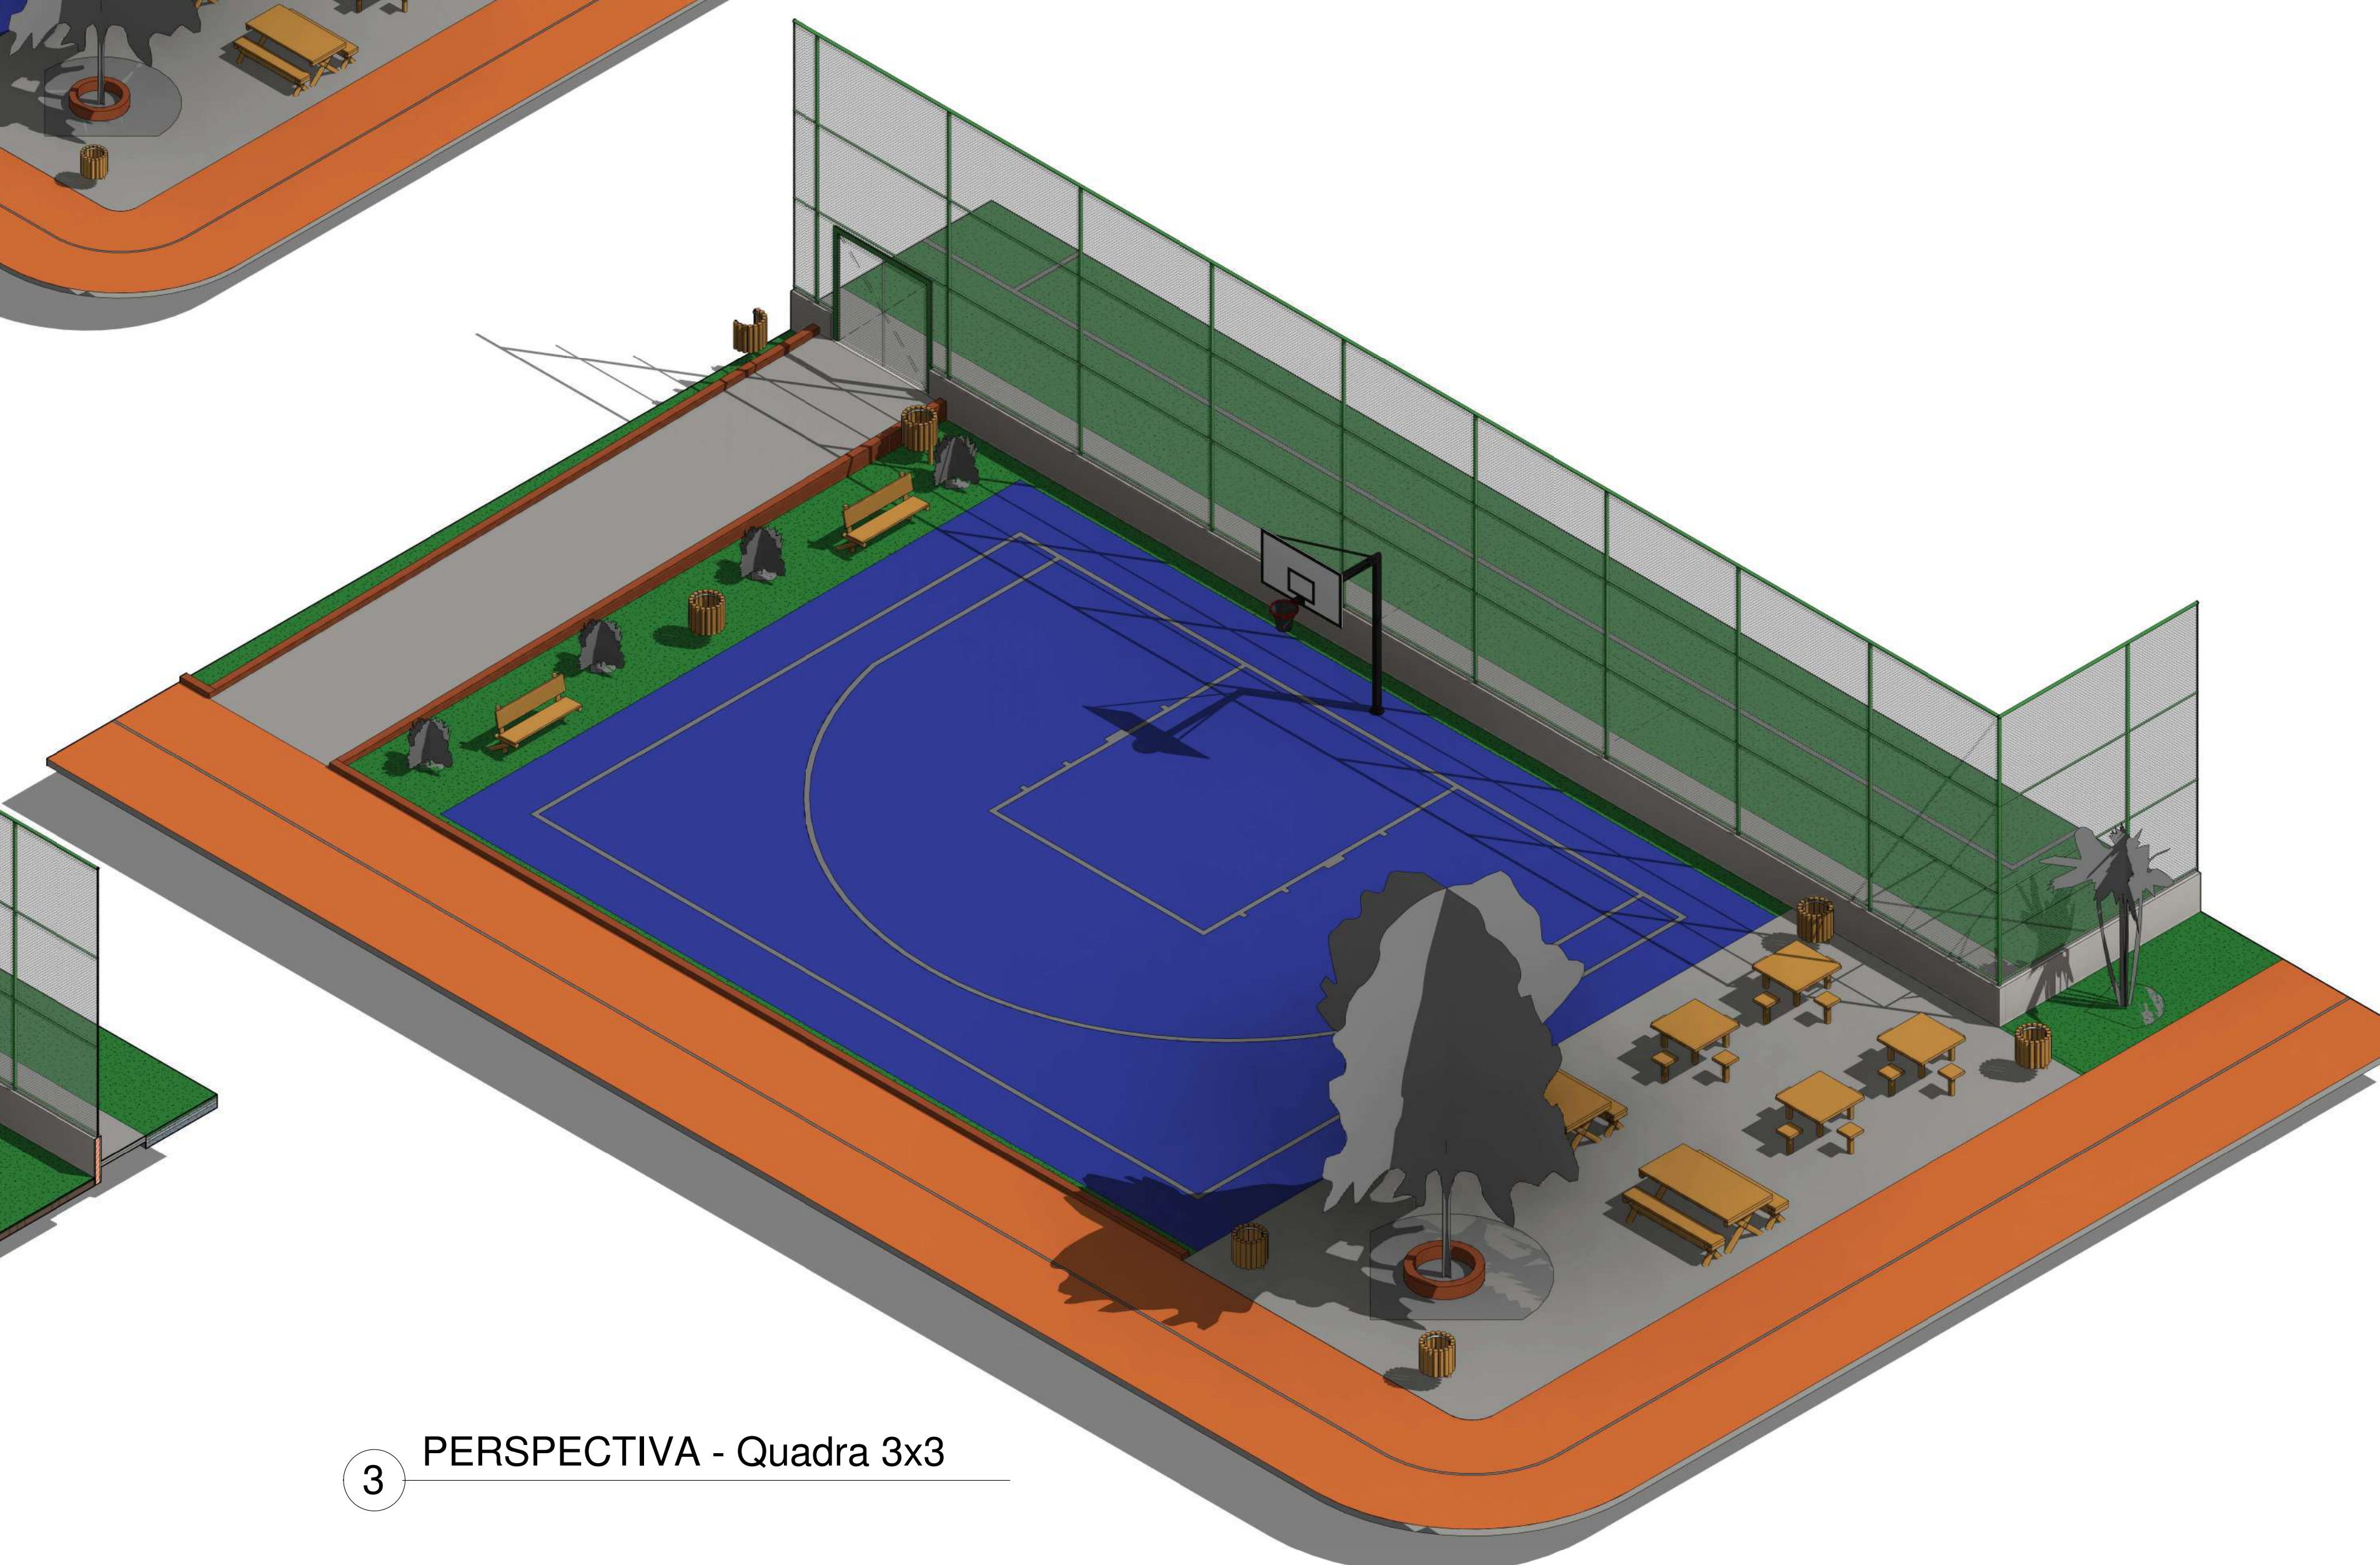


3 PERSPECTIVA - Quadra 3x3


00	EMISSÃO INICIAL	08/05/24			
REV	DESCRIÇÃO	DATA	EXEC.	VERIF.	APROV.
PROGRAMA DE ACELERAÇÃO DO CRESCIMENTO (PAC) MINISTÉRIO DO ESPORTE			<div><div><div>NOVO MINISTÉRIO DO ESPORTE</div><div>INNOVATION & PERFORMANCE</div></div><div><div>GOVERNO FEDERAL</div><div>MINISTÉRIO DO ESPORTE</div><div></div></div></div>		
OBJETO DO SERVIÇO:					
PROJETO MODELO ESPAÇO ESPORTIVO COMUNITÁRIO TIPO A					
DESCRIÇÃO:				FOLHA:	
Perspectivas Isométricas				07	
AUTOR DO PROJETO: Síntia			DATA:		00.00.0000
PROJETO: Executivo			REVISÃO: 00		ESCALA
<div><div></div><div></div><div></div><div></div><div></div><div></div><div></div><div></div><div></div><div></div><div></div><div></div><div></div><div></div><div></div><div></div><div></div><div></div><div></div><div></div><div></div><div></div><div></div><div></div><div></div><div></div><div></div><div></div><div></div><div></div><div></div><div></div><div></div><div></div><div></div><div></div><div></div><div></div><div></div><div></div><div></div><div></div><div></div><div></div><div></div><div></div><div></div><div></div><div></div><div></div><div></div><div></div><div></div><div></div><div></div><div></div><div></div><div></div><div></div><div></div><div></div><div></div><div></div><div></div><div></div><div></div><div></div><div></div><div></div><div></div><div></div><div></div><div></div><div></div><div></div><div></div><div></div><div></div><div></div><div></div><div></div><div></div><div></div><div></div><div></div><div></div><div></div><div></div><div></div><div></div><div></div><div></div><div></div><div></div><div></div><div></div><div></div><div></div><div></div><div></div><div></d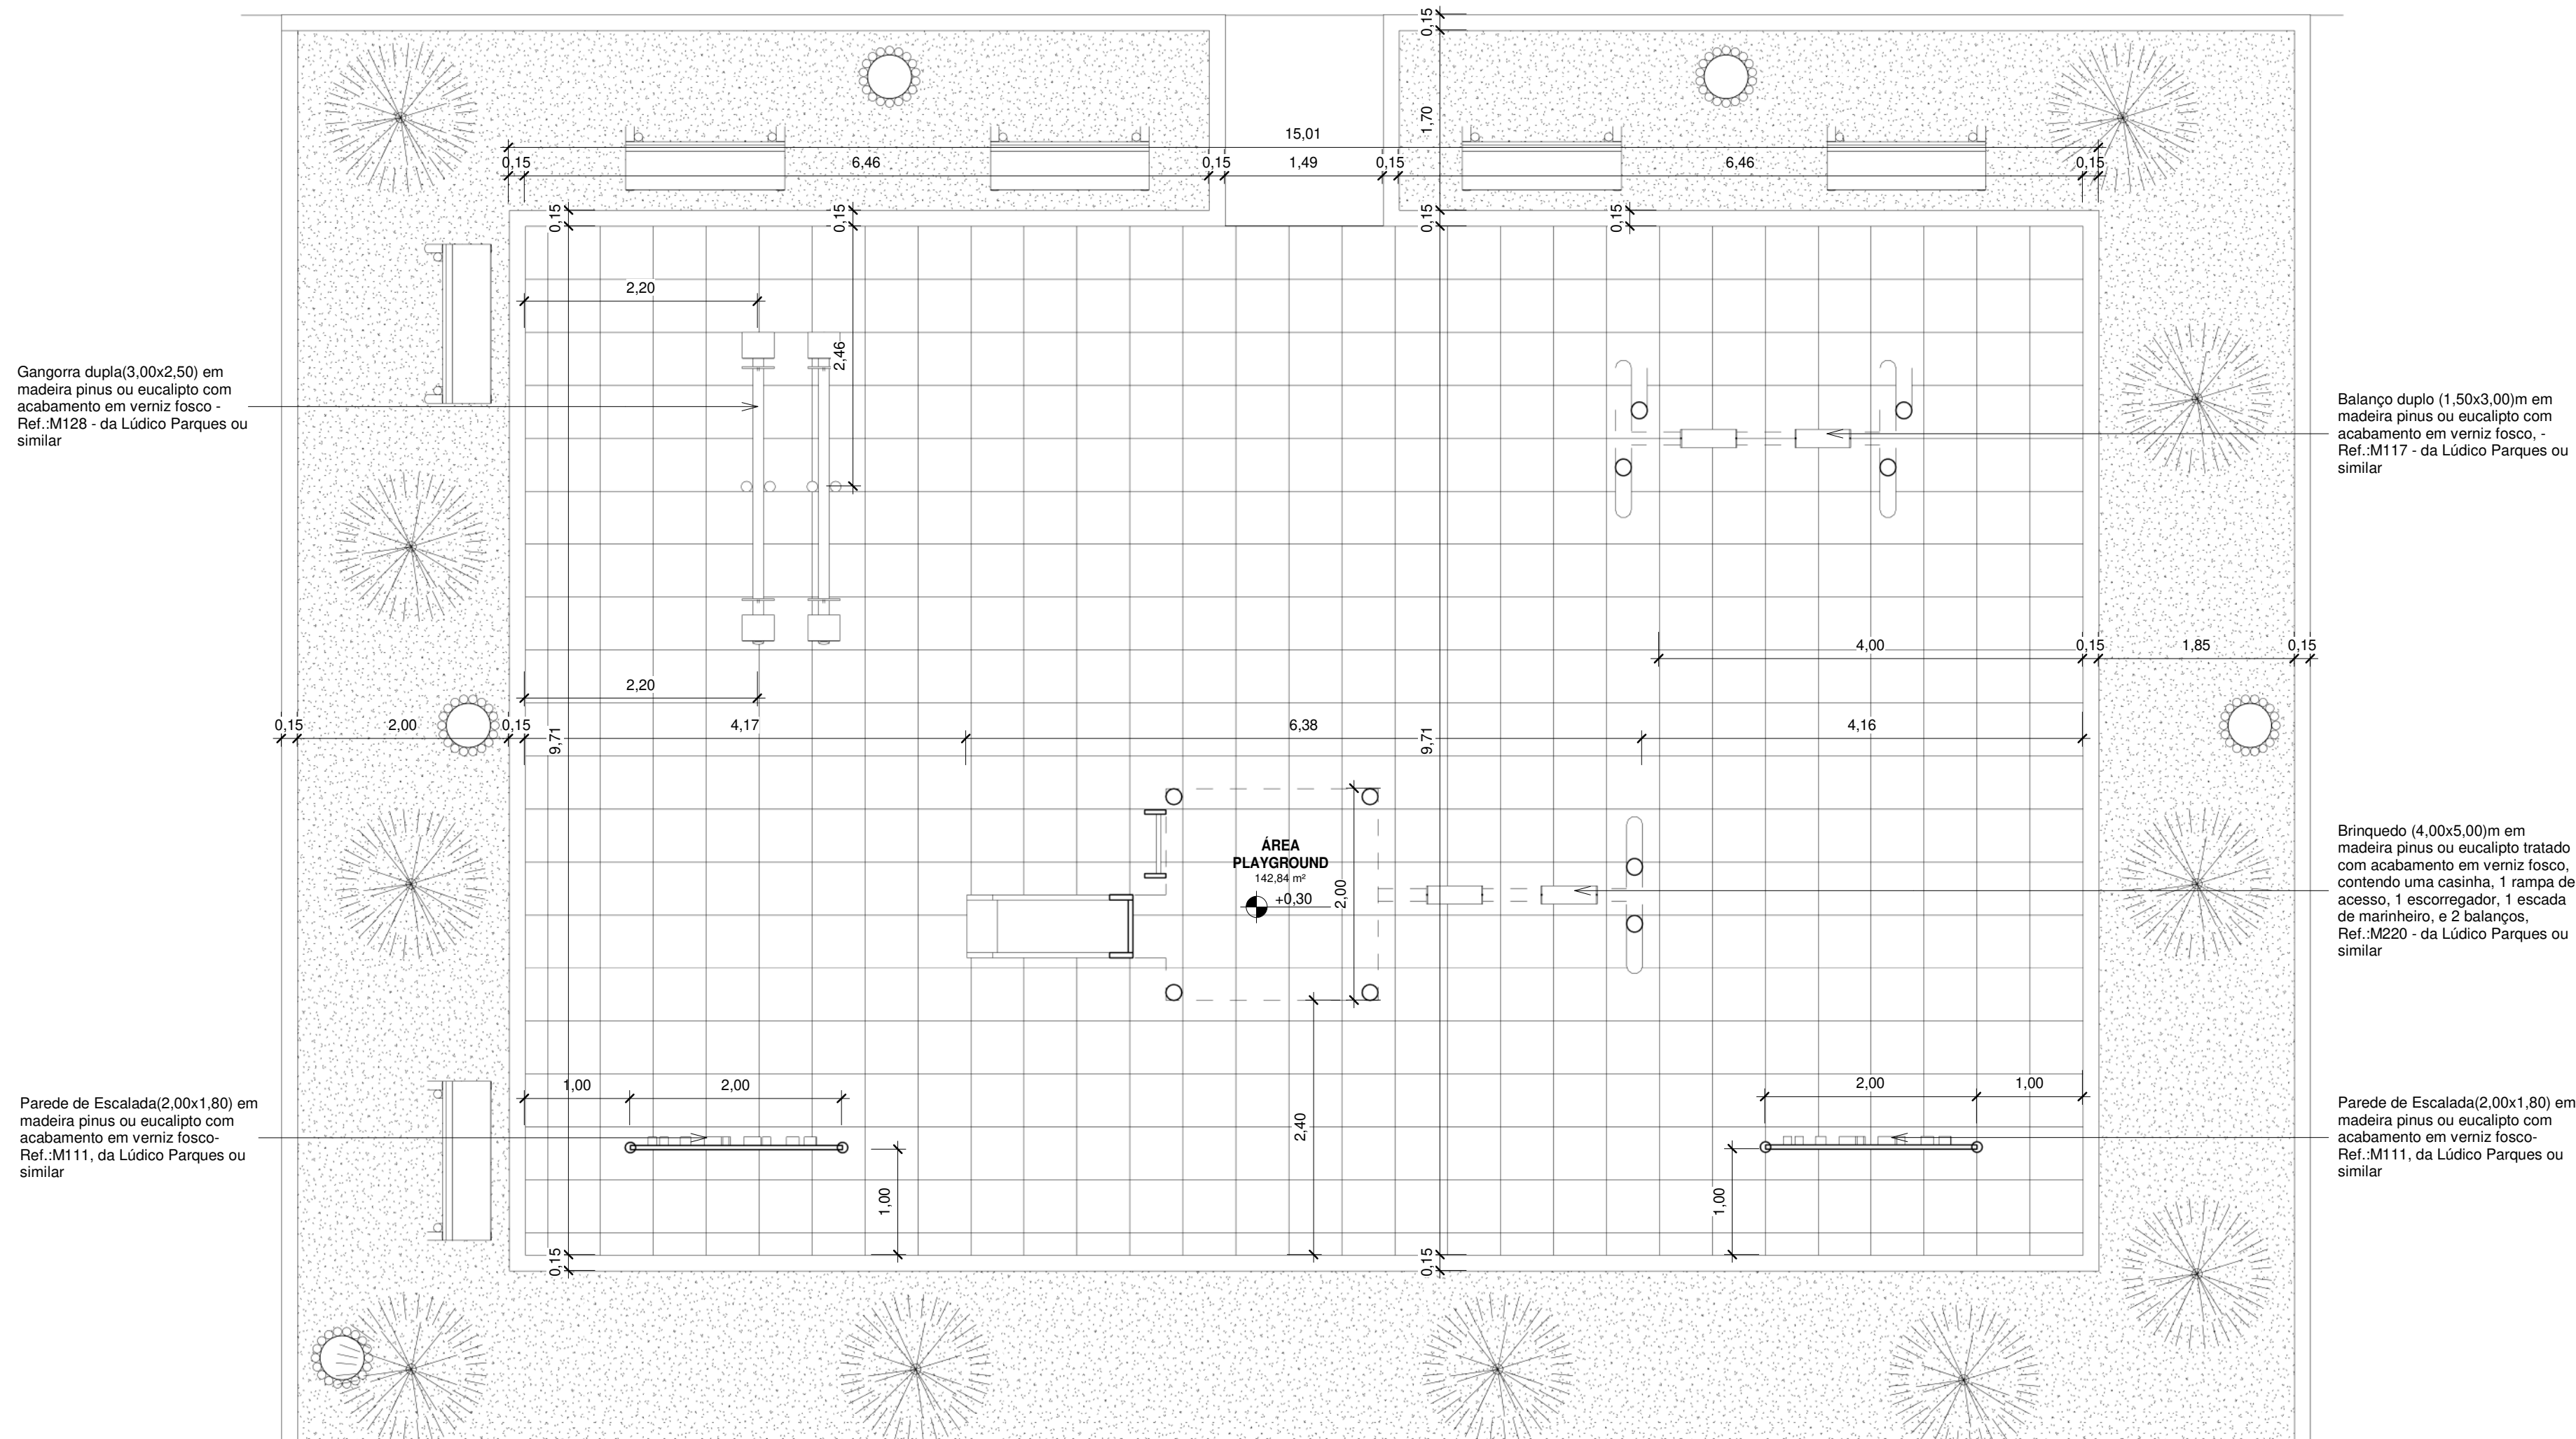

2 Planta Baixa - Playground Executivo
1 : 50

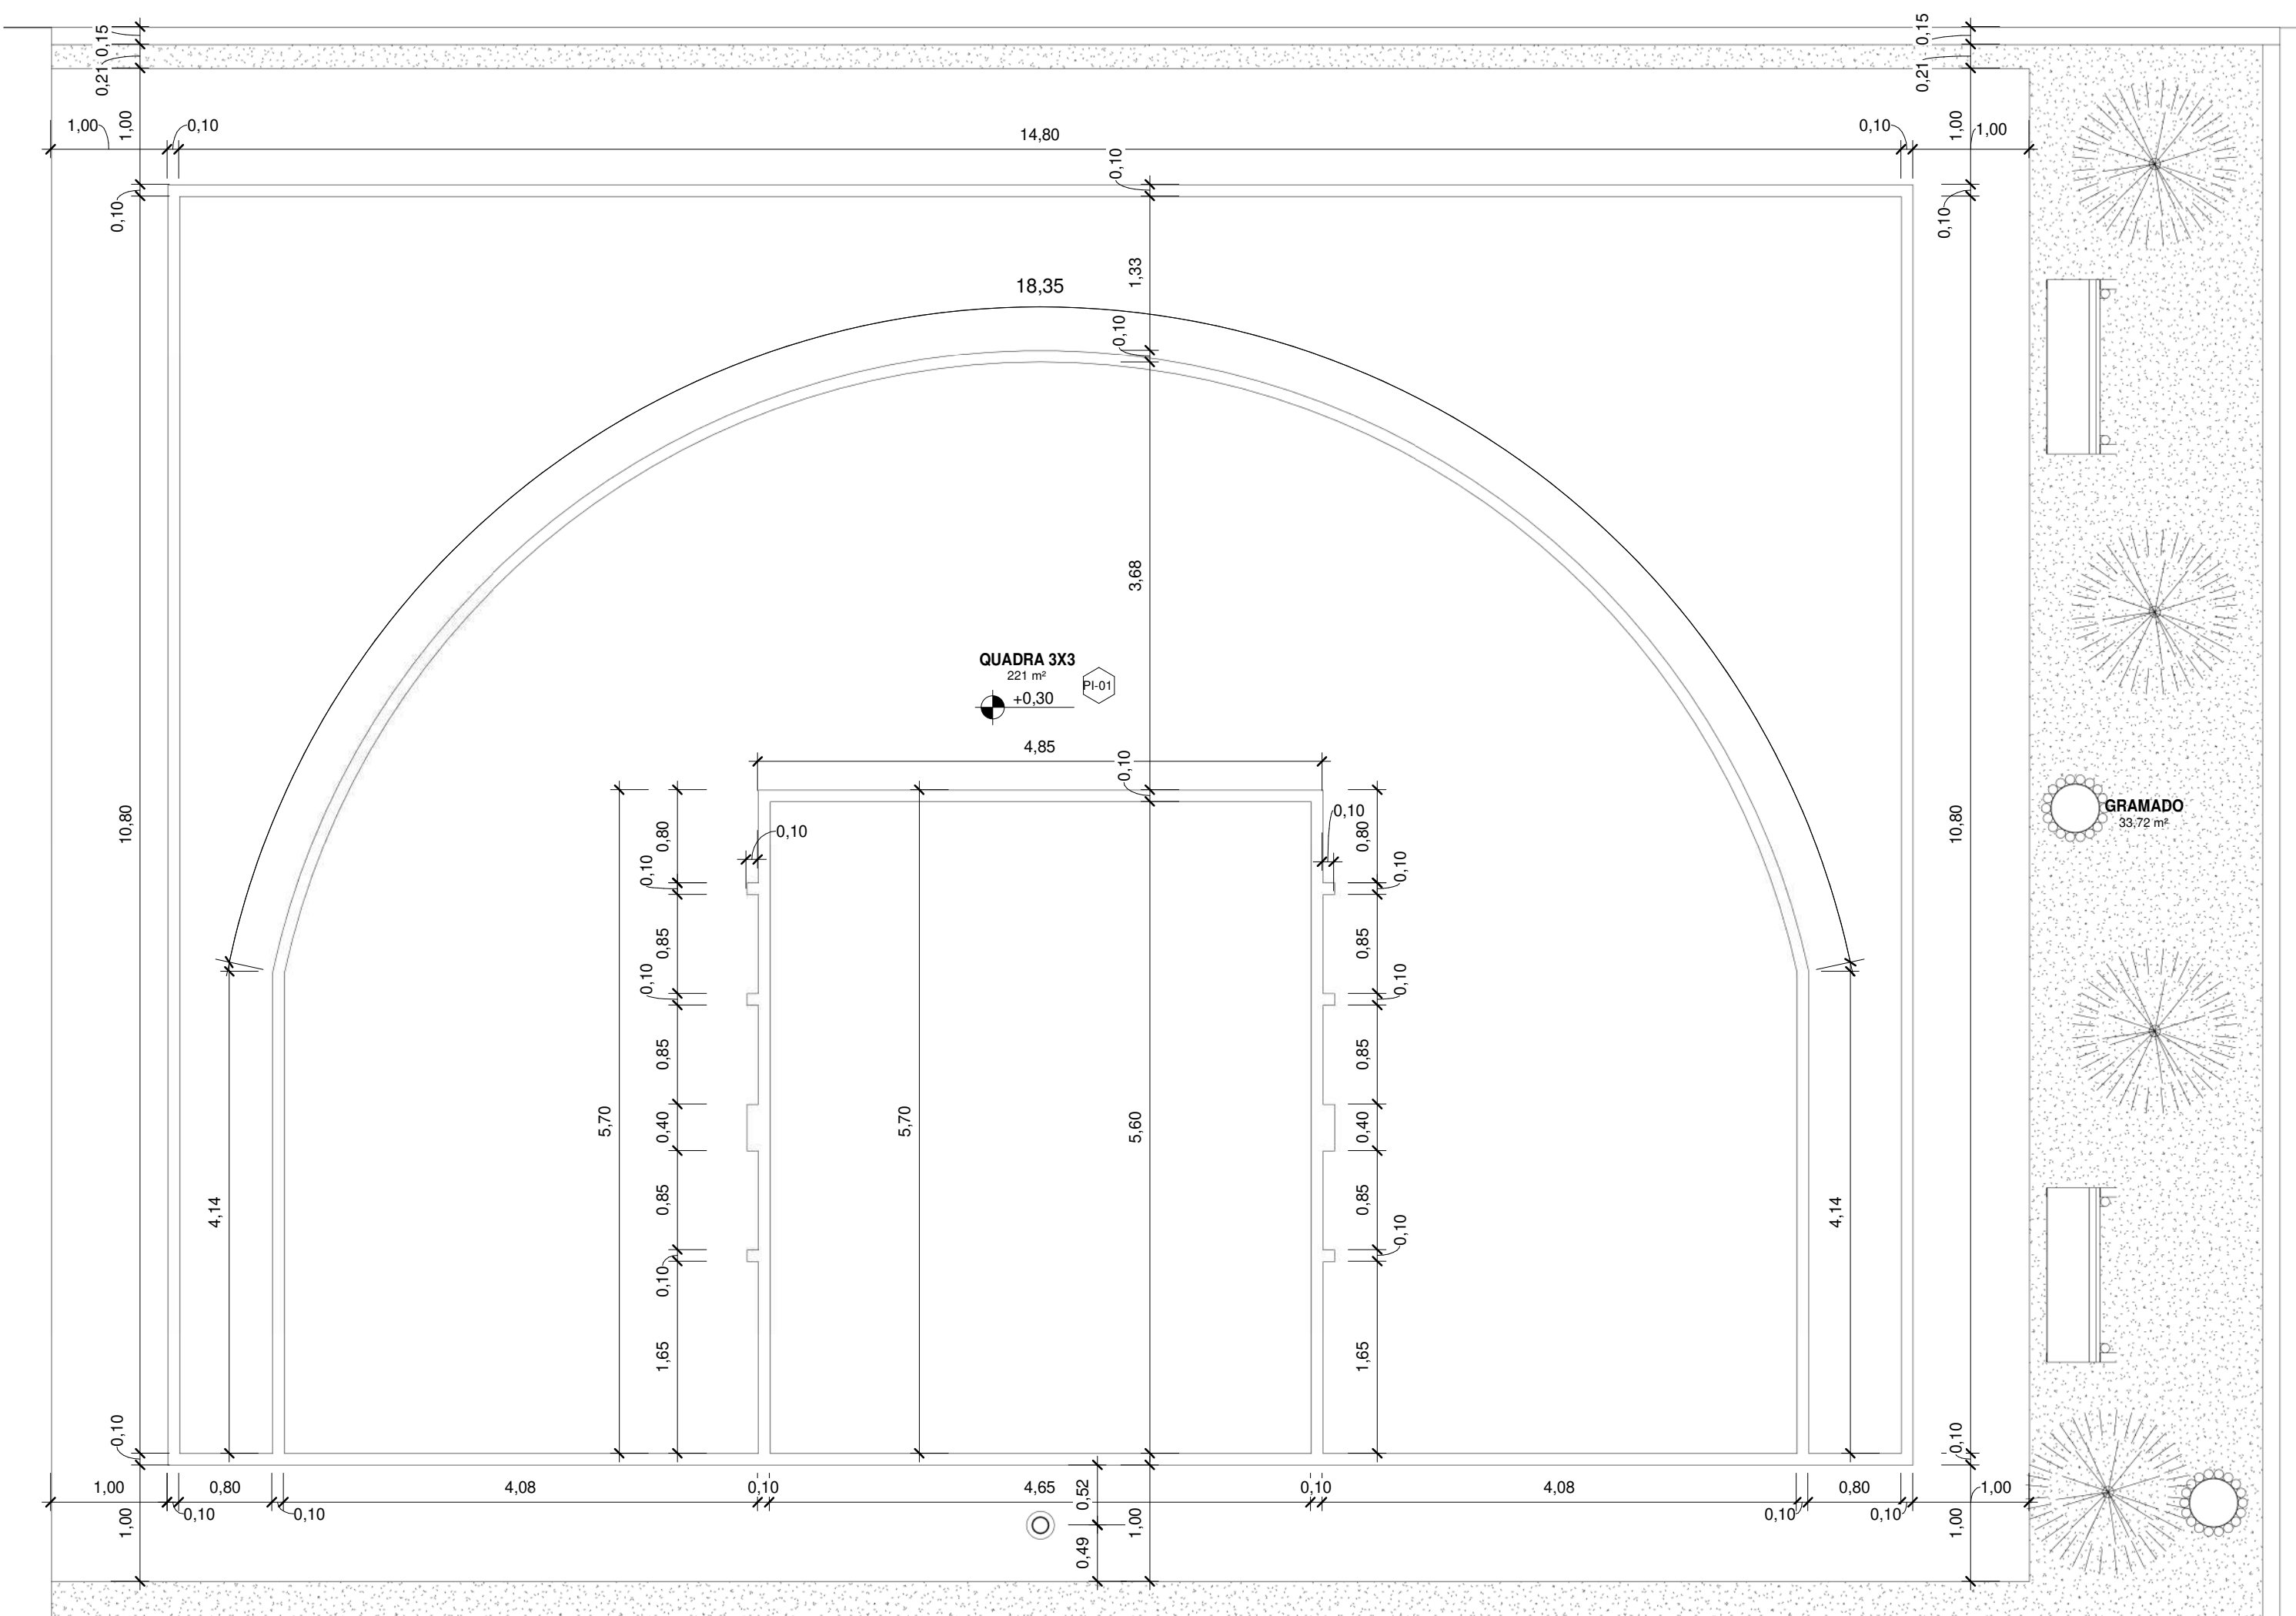





4 Planta Baixa - Quadra 3x3 Executivo
1 : 50

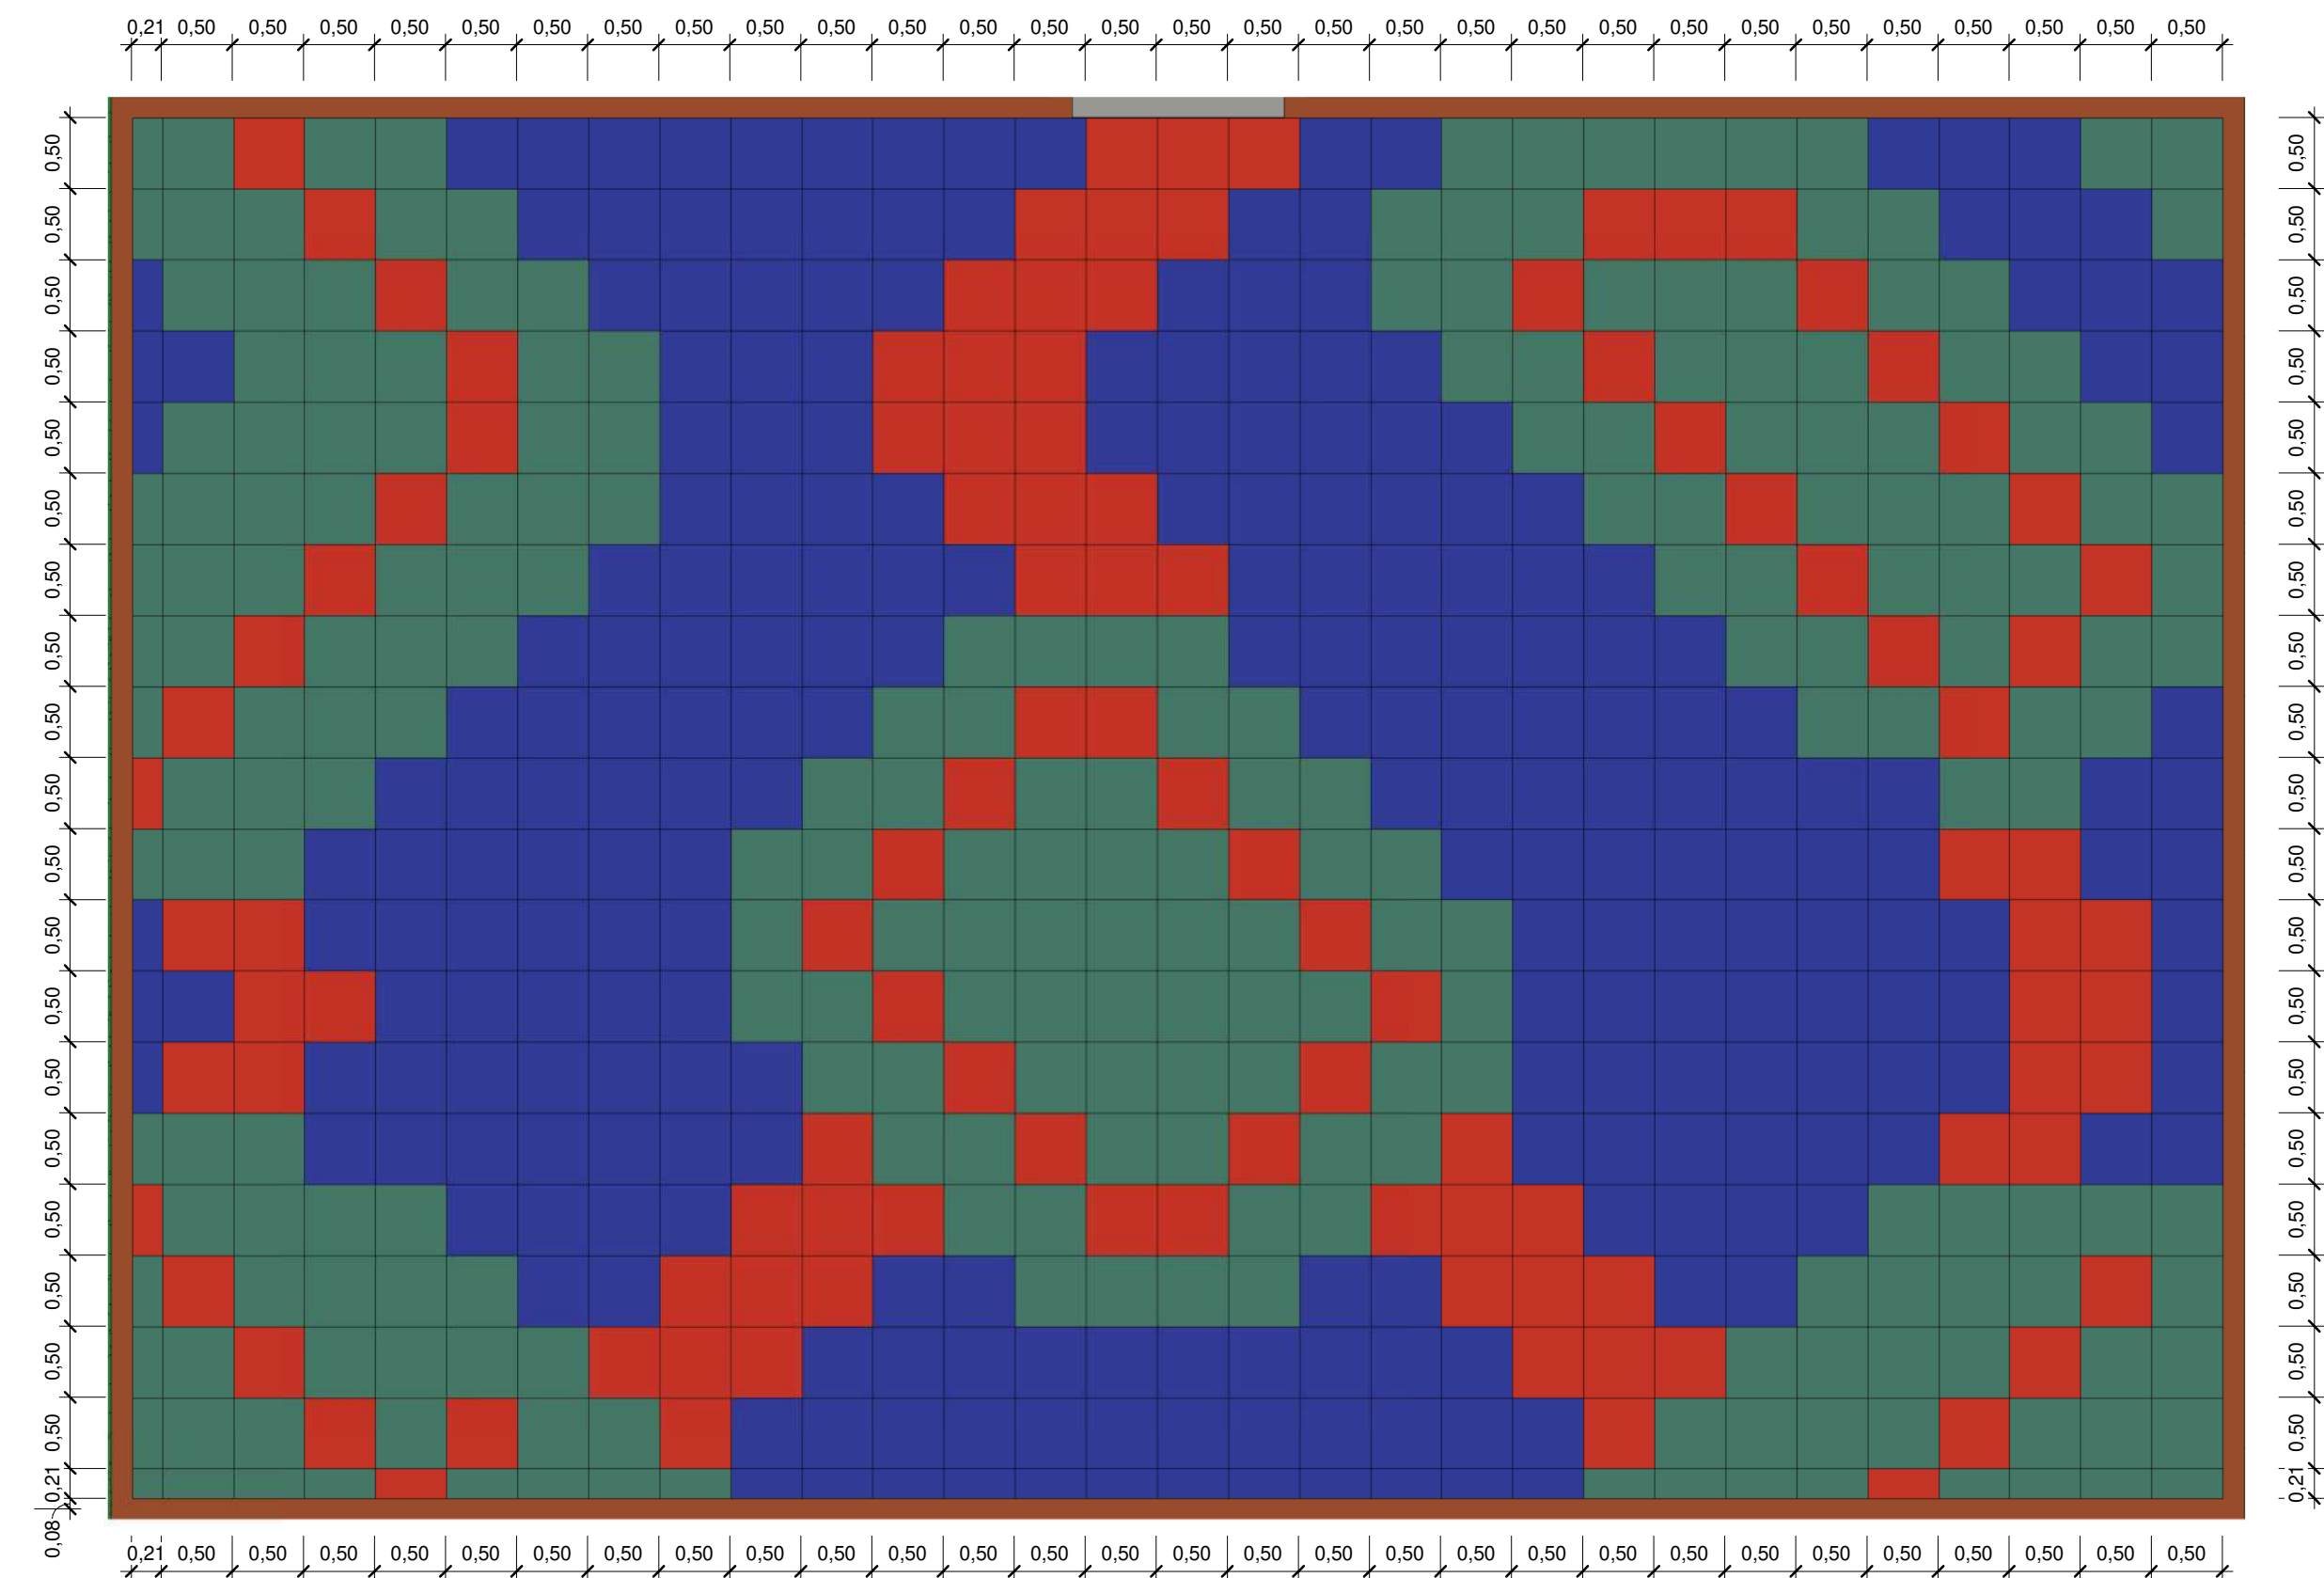

3 Planta Baixa - Playground Paginação
1 : 50








Quantitativo de Placas de Borracha				
Comprimento	Largura	Espessura	Quantidade	Descrição
0,21	0,21	0,02	1	Placa de Borracha 50x50cm na cor Verde
0,21	0,50	0,02	6	Placa de Borracha 50x50cm na cor Azul
0,21	0,50	0,02	11	Placa de Borracha 50x50cm na cor Verde
0,21	0,50	0,02	2	Placa de Borracha 50x50cm na cor Vermelho
0,50	0,21	0,02	12	Placa de Borracha 50x50cm na cor Azul
0,50	0,21	0,02	15	Placa de Borracha 50x50cm na cor Verde
0,50	0,21	0,02	2	Placa de Borracha 50x50cm na cor Vermelho
0,50	0,50	0,02	234	Placa de Borracha 50x50cm na cor Azul
0,50	0,50	0,02	210	Placa de Borracha 50x50cm na cor Verde
0,50	0,50	0,02	107	Placa de Borracha 50x50cm na cor Vermelho
Quantidade total de Objetos			600	

00	EMISSÃO INICIAL	08/05/24			
REV.	DESCRIÇÃO	DATA	EXEC.	VERIF.	APROV.
PROGRAMA DE ACELERAÇÃO DO CRESCIMENTO (PAC) MINISTÉRIO DO ESPORTE		NOVO BRASIL		MINISTÉRIO DO ESPORTE	
OBJETO DO SERVIÇO:					
PROJETO MODELO ESPAÇO ESPORTIVO COMUNITÁRIO TIPO A					
DESCRIÇÃO: Detalhes 01		DATA: 08.05.2020		FOLHA: 08	
AUTOR DO PROJETO: Sinfra		REVISÃO: 00		ESCALA: 1:50	
PROJETO: Executivo		REVISÃO: 00		ESCALA: 1:50	

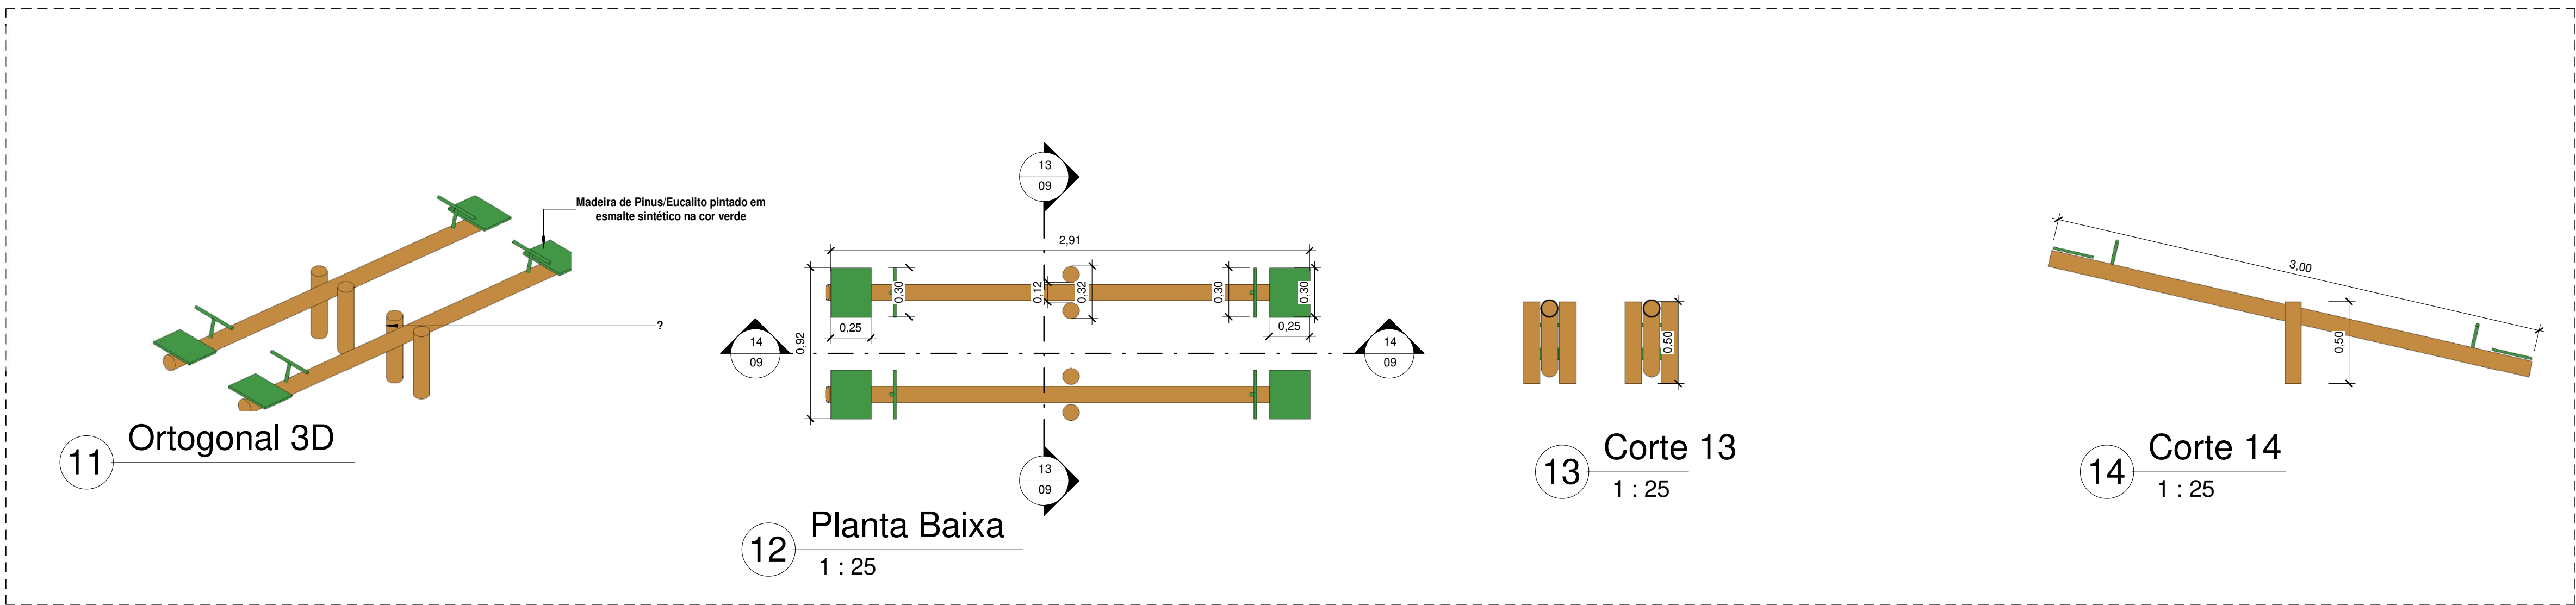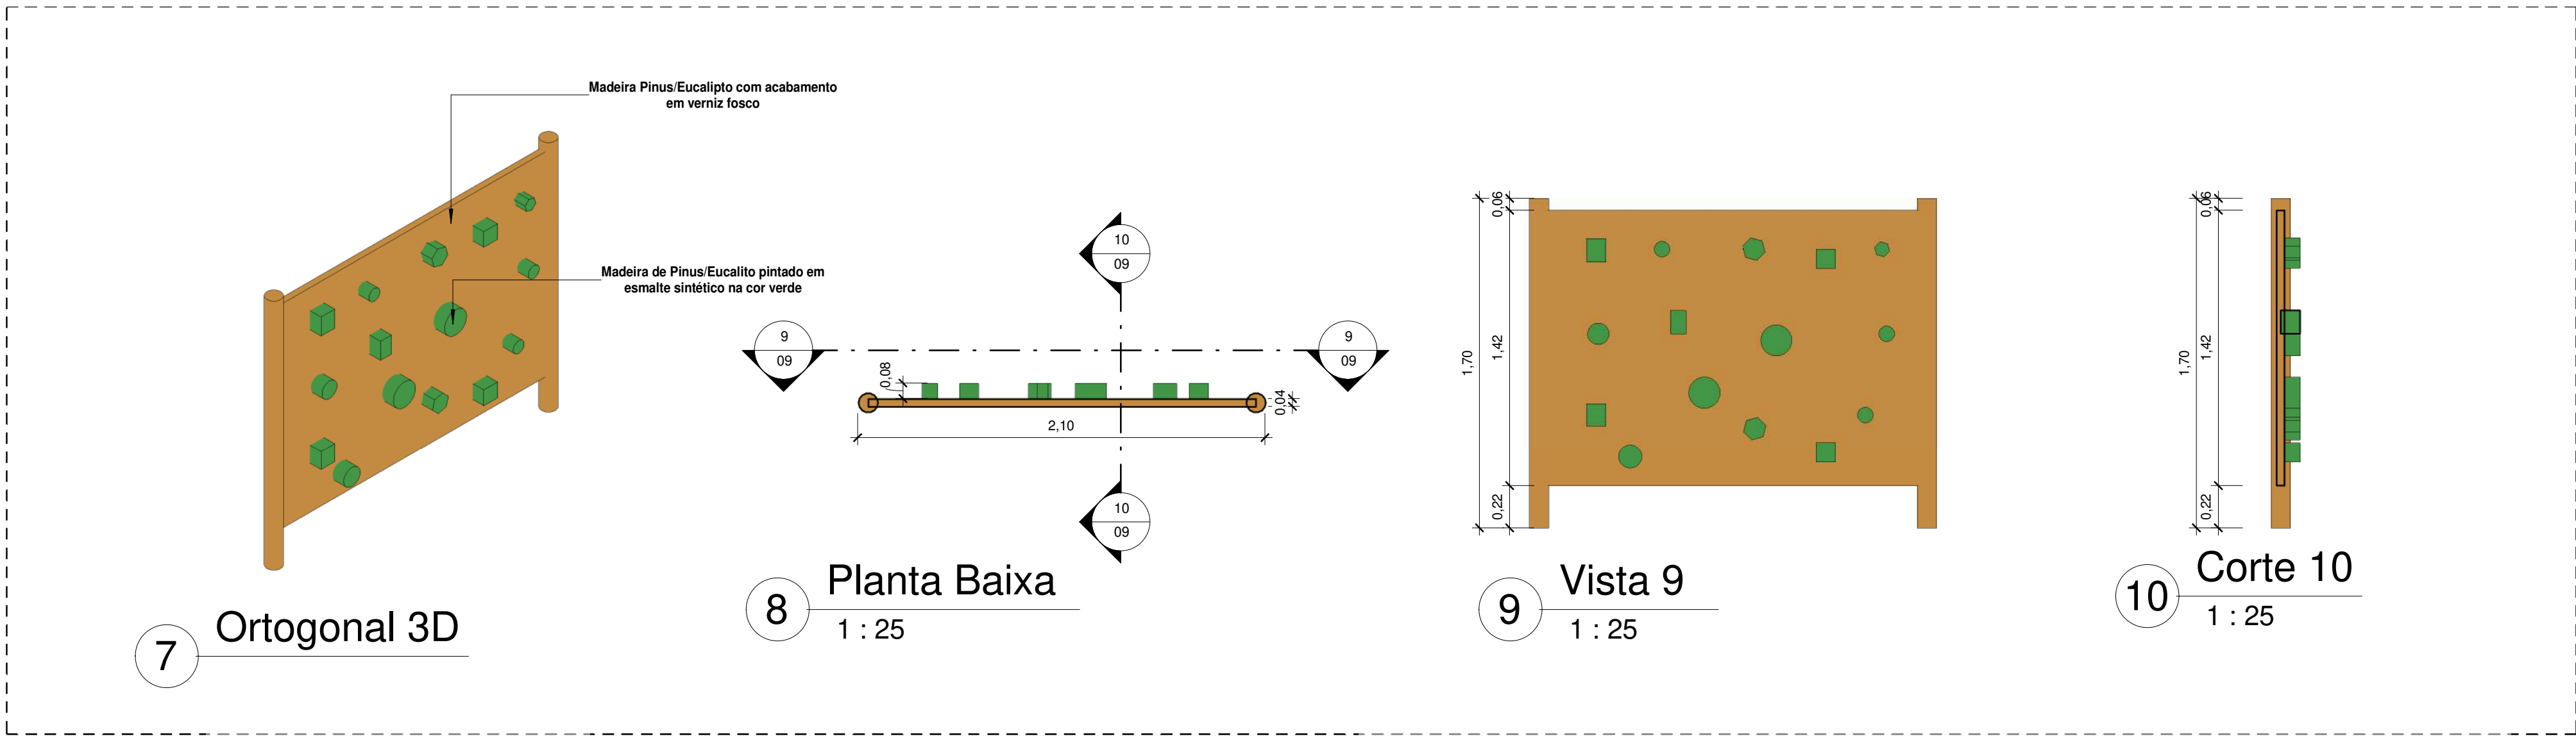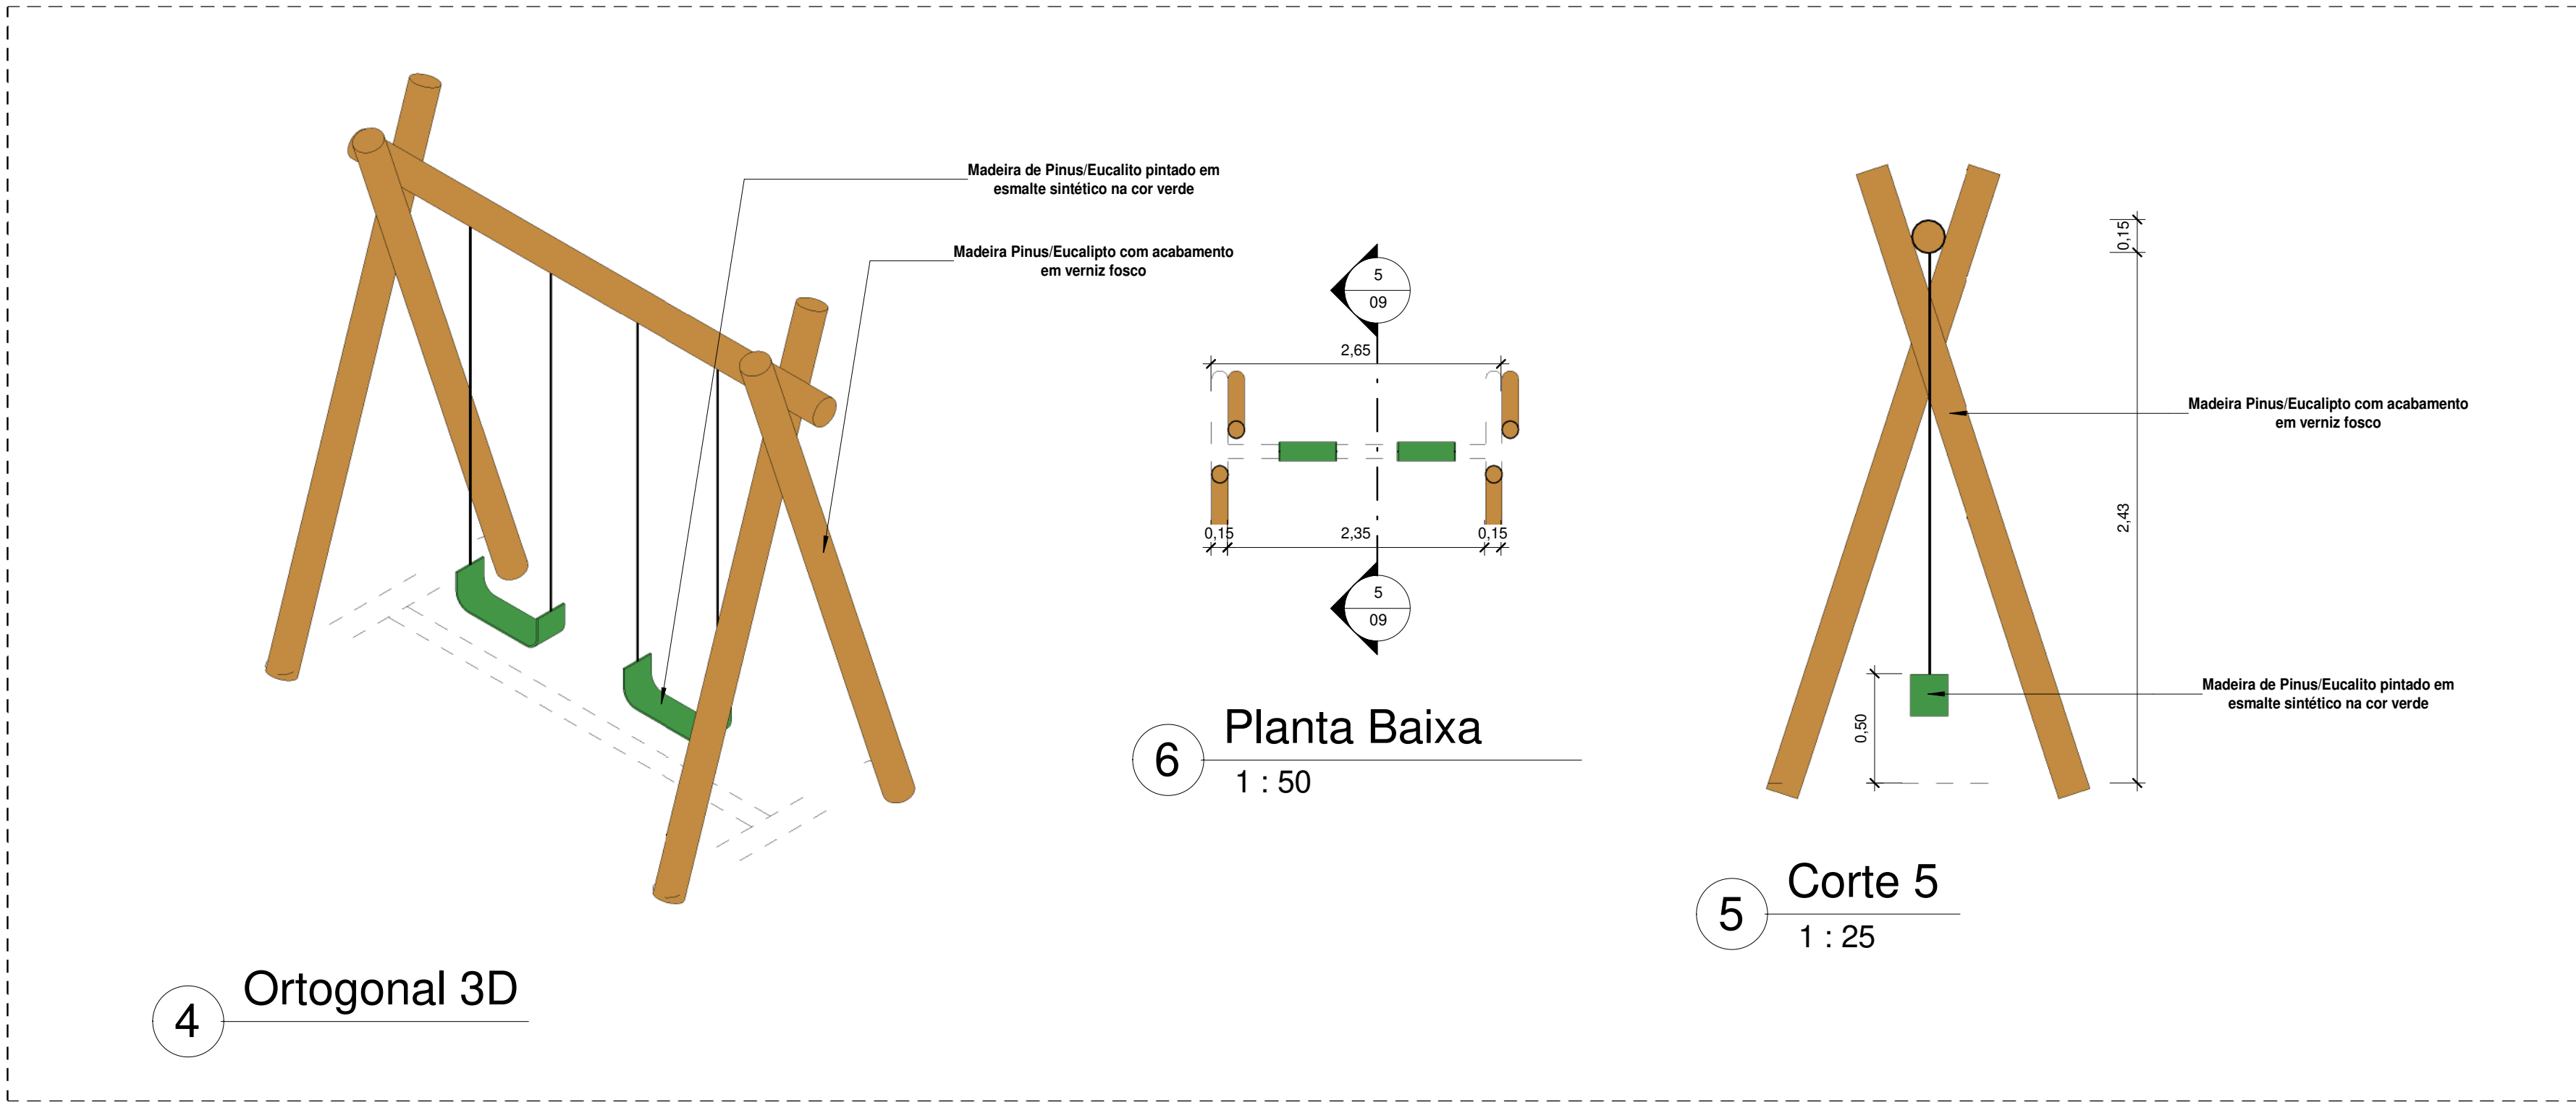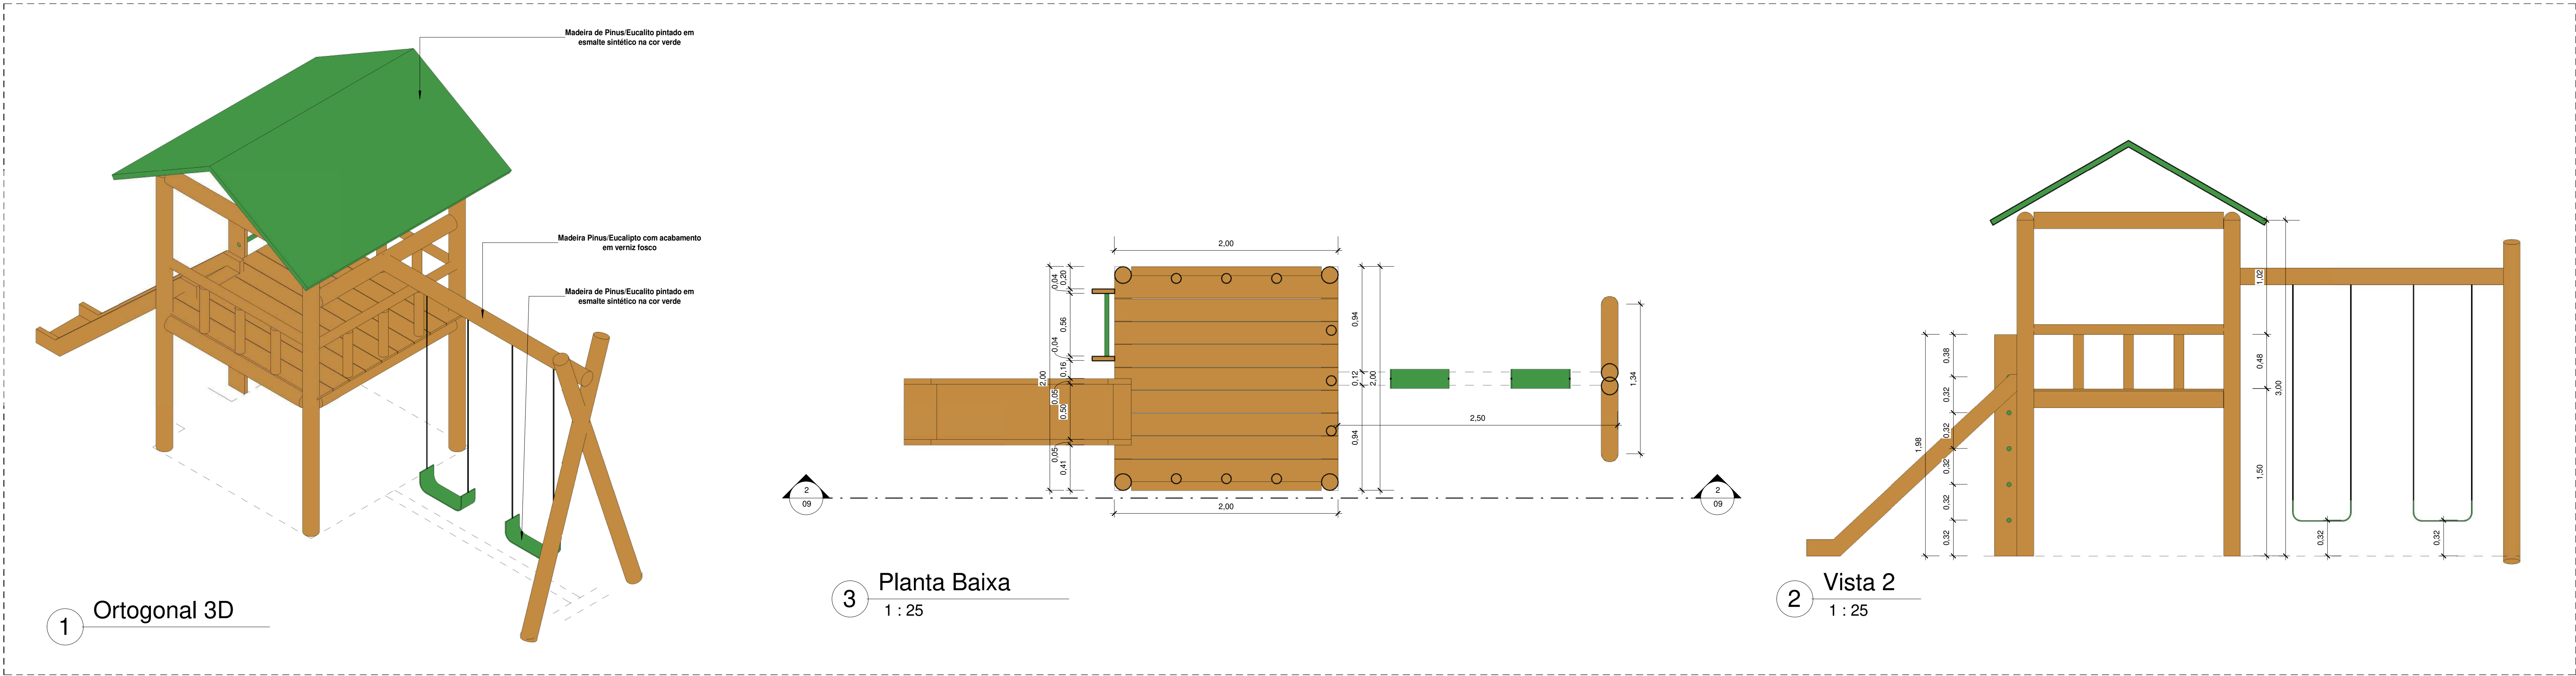

Quantitativo de Mobiliário	
Quantidade	Descrição
1	Balanco duplo (1,50x3,00)m em madeira pinus ou eucalypto com acabamento em verniz fosco - Ref. M117 - da Ludico Parques ou similar
10	Banco fixo(0,70x1,50) em madeira pinus ou eucalypto com acabamento em verniz fosco - Ref. M312 da Ludico Parques ou similar
1	Brinquedo (4,00x5,00)m em madeira pinus ou eucalypto tratado com acabamento em verniz fosco, contendo uma escaneta, 1 rampa de acesso, 1 escorregador, 1 escada de maninho, e 2 balanços. Ref. M220 - da Ludico Parques ou similar
16	Cesto de Lixo (0,60x0,60) em madeira pinus ou eucalypto com acabamento em verniz fosco - Ref. M313 da Ludico Parques ou similar
2	Conjunto de Mesa(1,00x2,00) e Dois bancos(0,30x2,00) em madeira pinus ou eucalypto com acabamento em verniz fosco - Ref. M315 da Ludico Parques ou similar
1	Gangorra dupla(3,00x2,50) em madeira pinus ou eucalypto com acabamento em verniz fosco - Ref. M128 - da Ludico Parques ou similar
4	Mesa para jogos (1,00x1,00)m com 4 bancos (0,30x0,30)m em madeira pinus ou eucalypto com acabamento em verniz fosco - Ref. M314 da Ludico Parques ou similar
2	Paredes de Escalada(2,00x1,80) em madeira pinus ou eucalypto com acabamento em verniz fosco- Ref. M111, da Ludico Parques ou similar
1	Tabela com anel de basquete padrao oficial, confeccionada com tubo de aço carbono com diametro de 4", com acabamento em esmalte sintético na cor branco, chumbado no piso, altura máxima 3,95
2	Torre de aço galvanizado de 4" com acabamento em primer com tinta esmalte sintético na cor branco, e redes de polietileno fio 3mm

00	EMISSÃO INICIAL	08/03/24			
REV.	DESCRIÇÃO	DATA	EXEC.	VERIF.	APROV.
PROGRAMA DE ACELERAÇÃO DO CRESCIMENTO (PAC) MINISTÉRIO DO ESPORTE					
GOVERNO FEDERAL					
GOBETO DO SERVIÇO:					
PROJETO MODELO ESPAÇO ESPORTIVO COMUNITÁRIO TIPO A					
DESCRIÇÃO: Detalhes 02					FOLHA: 09
AUTOR DO PROJETO: Sinfra		DATA: 08.03.2020			
PROJETO: Executivo		REVISÃO: 00		ESCALA: Como indicado	

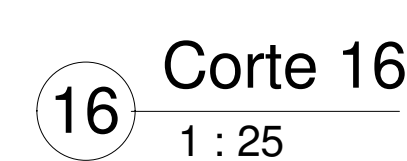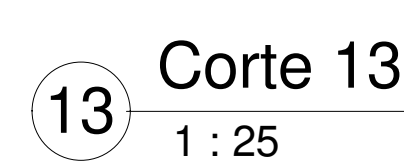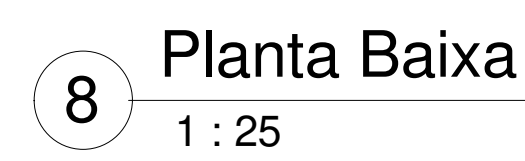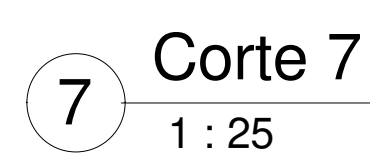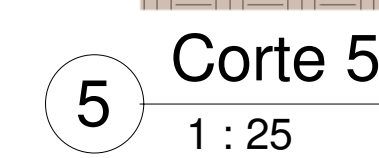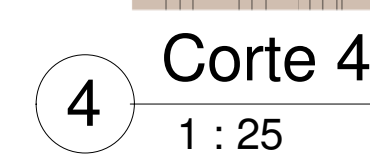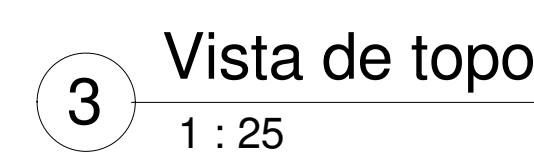

00	EMISSÃO INICIAL	08/03/24			
REV.	DESCRIÇÃO	DATA	EXEC.	VERIF.	APROV.

**PROGRAMA DE ADESÃO
DO CRESCIMENTO (PAC)
MINISTÉRIO DO ESPORTE**



OBJETO DO SERVIÇO:

PROJETO MODELO ESPAÇO ESPORTIVO COMUNITÁRIO TIPO A

<p>DESCRIÇÃO:</p> <p style="margin-left: 20px;">Detalhes 03</p> <p>AUTOR DO PROJETO:</p> <p style="margin-left: 20px;">Sinfia</p> <p>PROJETO:</p> <p style="margin-left: 20px;">Executivo</p>	<p>REVISÃO:</p> <p style="margin-left: 20px; font-size: 1.5em; font-weight: bold;">00</p>	<p>DATA:</p> <p style="margin-left: 20px;">08.00.0000</p> <p>ESCALA:</p> <p style="margin-left: 20px;">1 : 25</p>	<p>FOLHA:</p> <div style="font-size: 3em; font-weight: bold; margin-top: 20px;">10</div>
---	---	---	--

LEGENDA

TUBULAÇÕES

- TUBO DE PVC SÉRIE REFORÇADO PARA DRENAGEM
- TUBO DE PEAD CORRUGADO PARA DRENAGEM

DISPOSITIVOS DE DRENAGEM

- CAIXA DE PASSAGEM EM ALVENARIA DE BLOCO ESTRUTURAL NAS DIMENSÕES (ver projeto) INCLUSIVE TAMPA DE CONCRETO ARMADO, COM GRELHA EMBUTIDO

- SENTIDO DO FLUXO PLUVIAL (ver projeto)
- XX% (ver projeto)

ABREVIATURAS

- AP AGUA PLUVIAL
- Rh RALO HEMISFÉRICO
- N COTA DE NÍVEL
- Q VAZÃO EM LITROS POR MINUTOS
- CP CAIXA DE PASSAGEM
- P PROFUNDIDADE DA CAIXA DE PASSAGEM
- CF COTA DO FUNDO
- CT COTA DA TAMPA
- D.int DIMENSÕES INTERNA
- D.ext DIMENSÕES EXTERNA

NOTAS - SANITÁRIO/DRENAGEM:

- 1 - DIMENSÕES E DIÂMETROS EM MILÍMETROS, EXCETO ONDE INDICADO CONTRÁRIO.
- 2 - NOS TRECHOS HORIZONTAIS DAS TUBULAÇÕES DE DRENAGEM RECOMENDAM-SE A DECLIVIDADE MÍNIMA DE 1%.
- 4 - PROIBIDO UTILIZAR FOGO NAS TUBULAÇÕES.


Conexões - Drenagem Pluvial	
Descrição	Quantidade
Anel de vedação para conexão Série R, 100mm	56
Junção Dupla 100 x 100mm, Esgoto Série Reforçada - TIGRE	8
Junção Simples 100 x 100mm, Esgoto Série Reforçada - TIGRE	8
Luva Simples 100mm, Esgoto Série Reforçada - TIGRE	16


Tubos - Drenagem Pluvial			
Descrição	Abreviatura	Diâmetro	Comprimento (m)
Tubo Corrugado Rígido para Drenagem PEAD	DrenPro	100 mm	359.19
Tubo Série Reforçada	PVC Série R	100 mm	47.91

Conexões - Água fria	
Descrição	Quantidade
Bucha de Redução Soldável Curta 32x25mm, PVC Marrom, Água Fria - TIGRE	1
Curva 90° Soldável 25mm, PVC Marrom, Água Fria - TIGRE	1
Joelho 90° Soldável 25mm, PVC Marrom, Água Fria - TIGRE	3
Joelho 90° Soldável com Bucha de Latão 25 x 3/4", PVC Marrom, Água Fria - TIGRE	3
Tê de Redução Soldável 32x25mm, PVC Marrom, Água Fria - TIGRE	2

Tubos - Água fria			
Descrição	Abreviatura	Diâmetro	Comprimento (m)
Tubo Soldável Marrom	PVC-S	25 mm	29.46
Tubo Soldável Marrom	PVC-S	32 mm	28.55

00	EMISSÃO INICIAL	08/03/24					
REV.	DESCRIÇÃO	DATA	EXEC.	VERIF.	APROV.		
PROGRAMA DE ACELERAÇÃO DO CRESCIMENTO (PAC) MINISTÉRIO DO ESPORTE							
OBJETO DO SERVIÇO:							
PROJETO MODELO ESPAÇO ESPORTIVO COMUNITÁRIO TIPO A							
DESCRIMINAÇÃO: REDE GERAL				FOLHA:			
AUTOR DO PROJETO: ARQ.: LUIS MAGNO SILVA MORAES-CAU: A188067-5		DATA: MARÇO DE 2024		01			
PROJETO: PROJETO DE DRENAGEM		REVISÃO: 00		ESCALA 1 : 100			
				03			

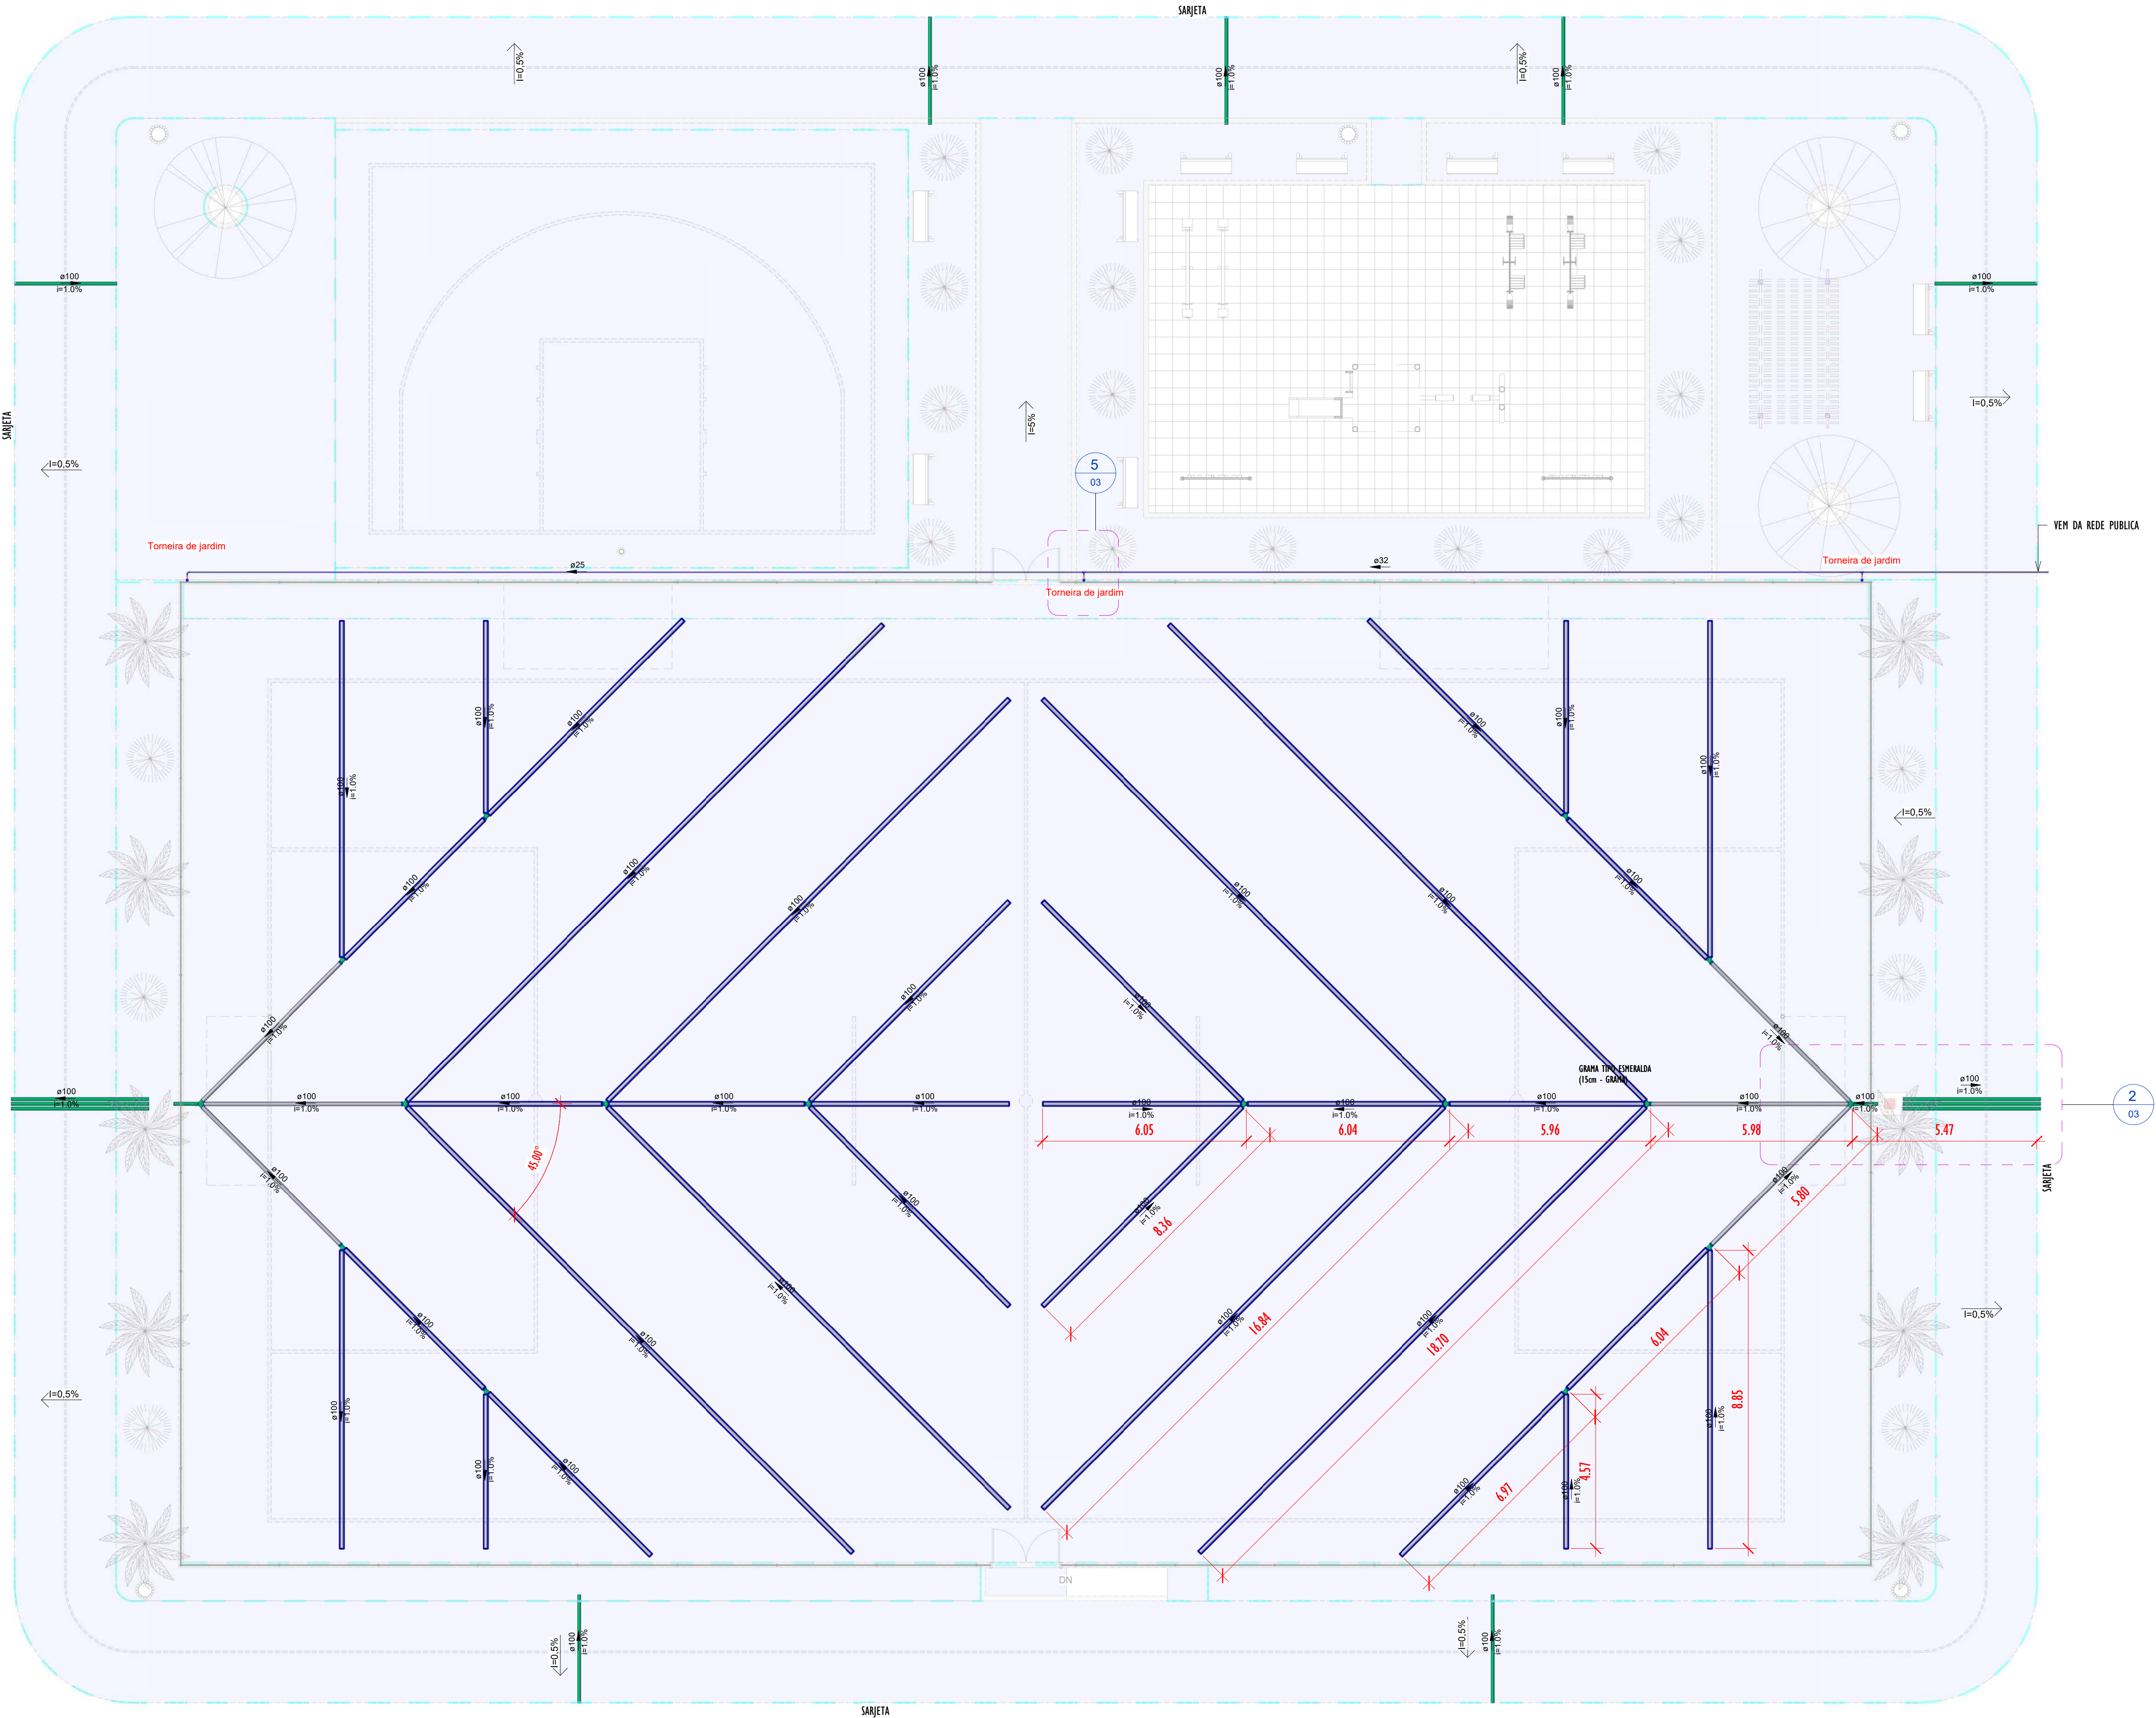

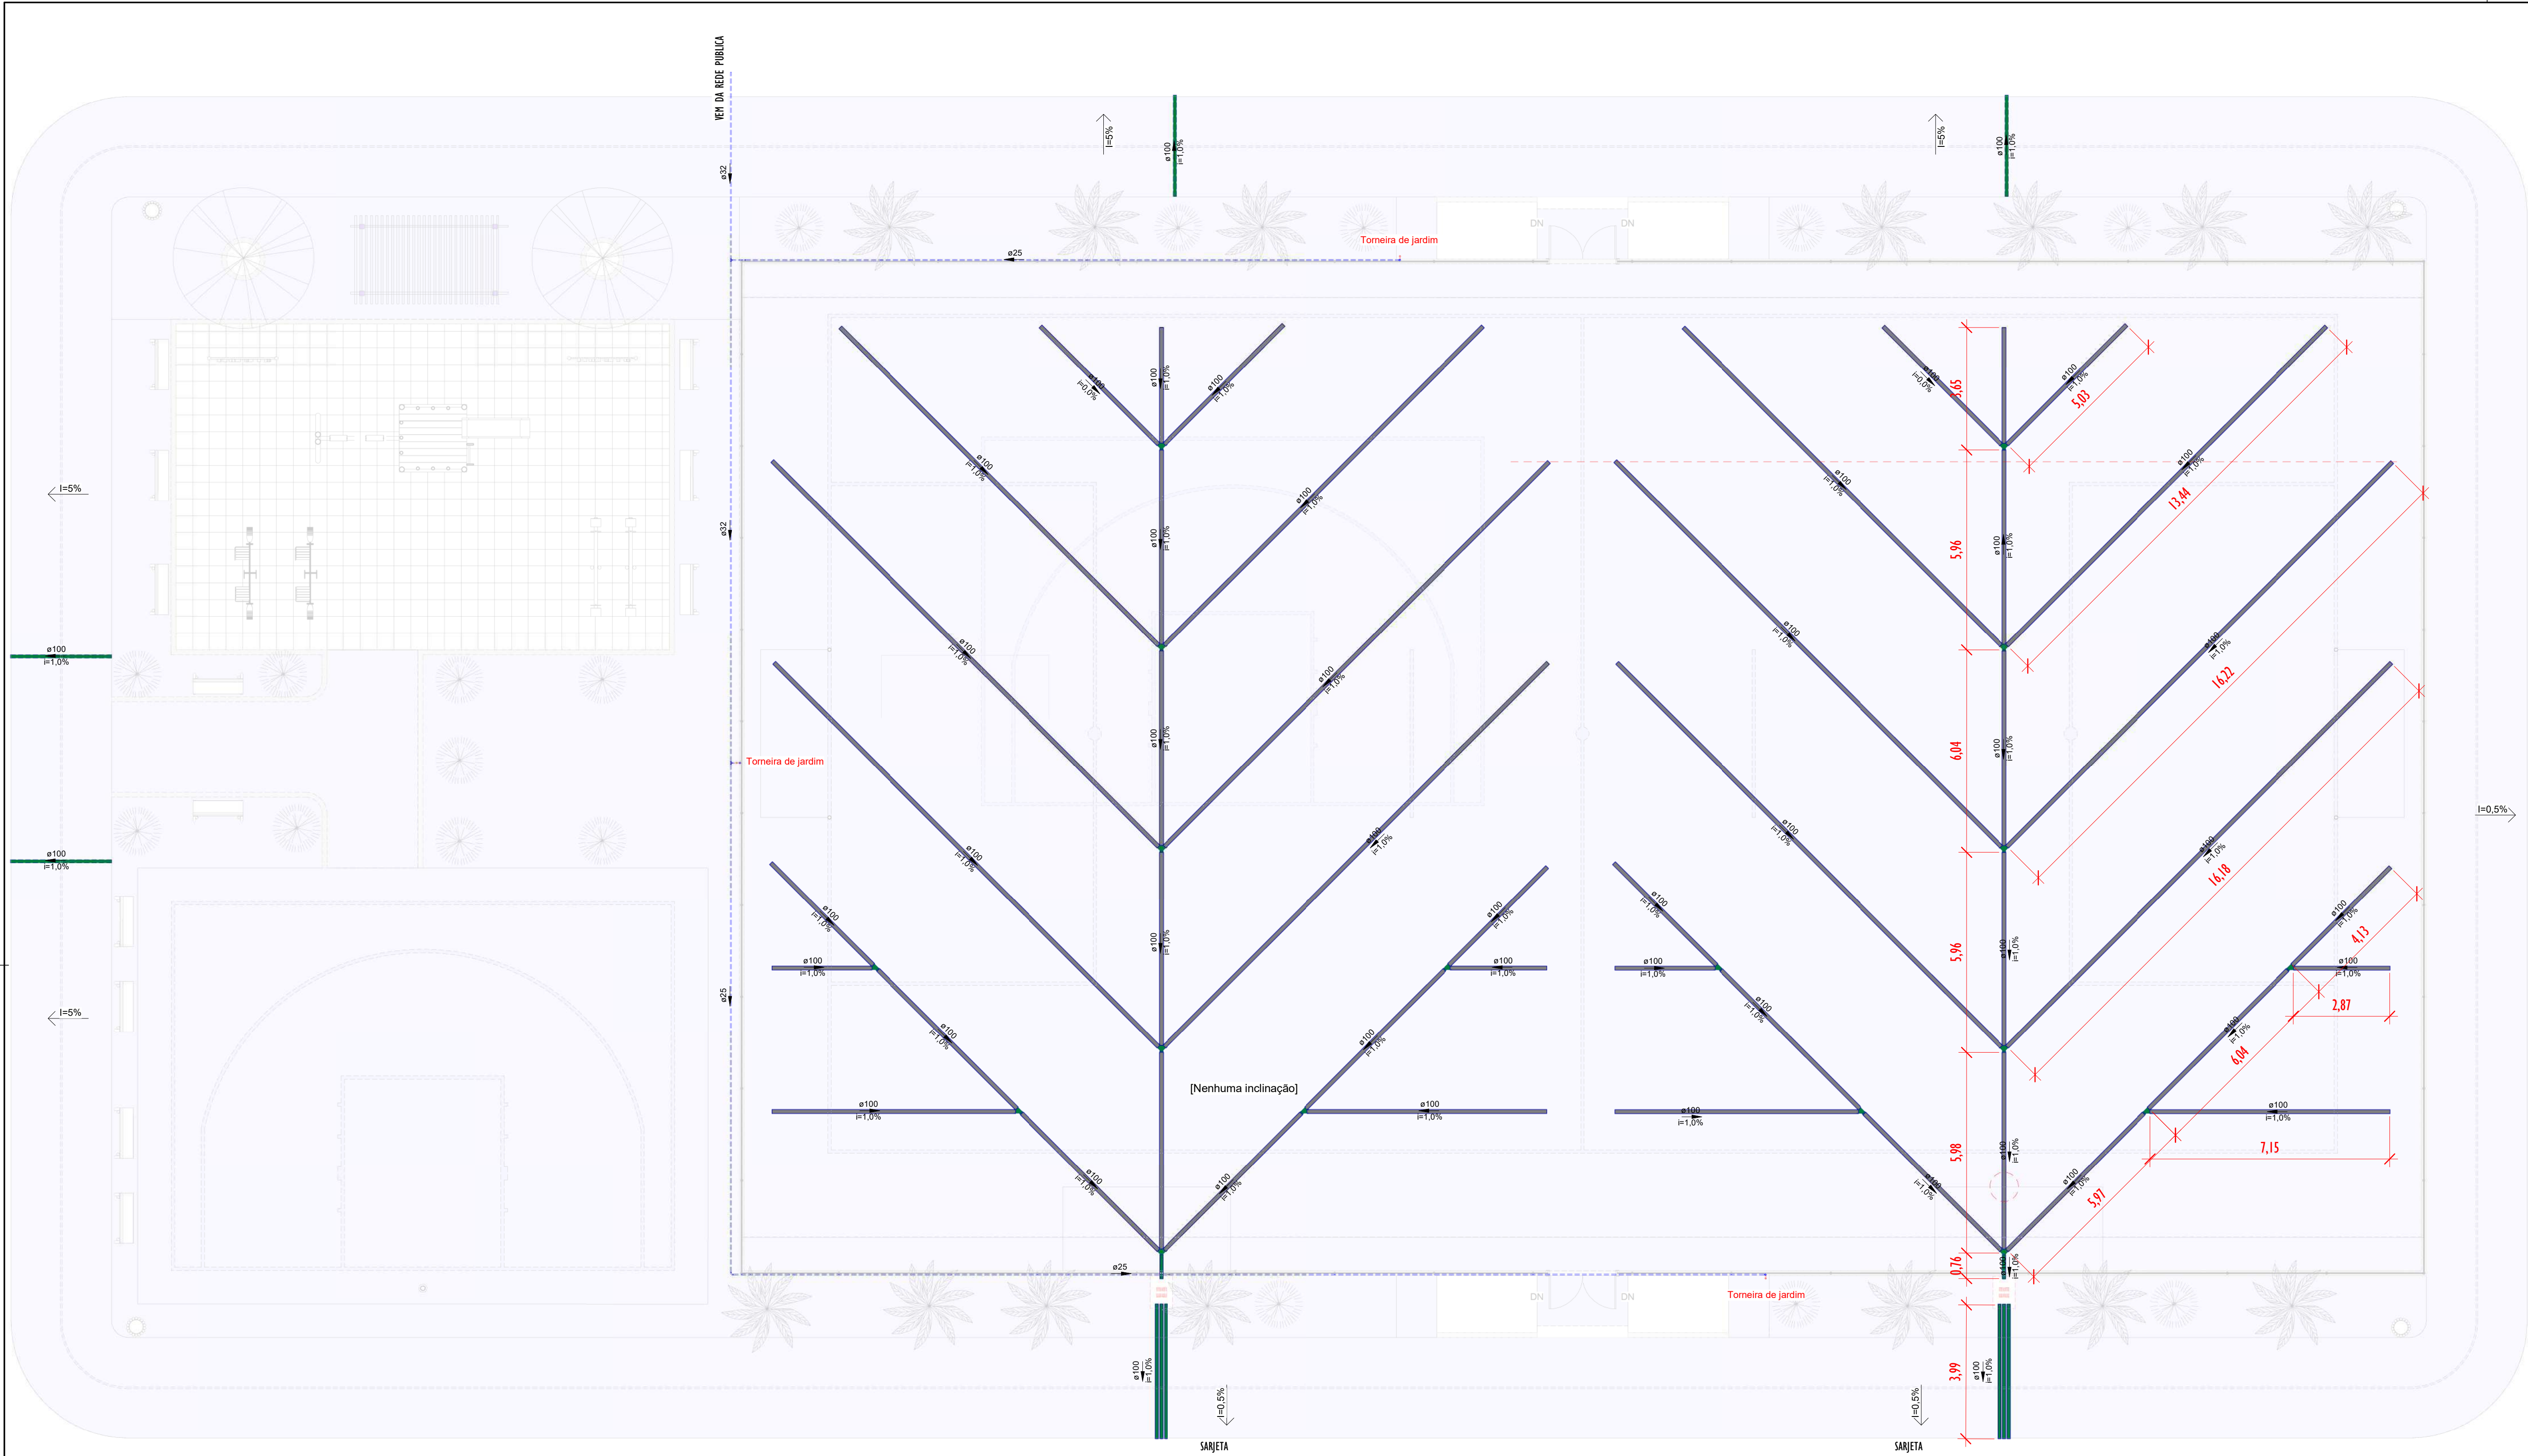

LEGENDA

TUBULAÇÕES

- TUBO DE PVC SÉRIE REFORÇADO PARA DRENAGEM
- TUBO DE PEAD CORRUGADO PARA DRENAGEM

DISPOSITIVOS DE DRENAGEM

- CAIXA DE PASSAGEM EM ALVENARIA DE BLOCO ESTRUTURAL NAS DIMENSÕES (ver projeto) INCLUSIVE TAMPA DE CONCRETO ARMADO, COM GRELHA EMBUTIDO

- SENTIDO DO FLUXO PLUVIAL (ver projeto)

ABREVIATURAS

- AP AGUA PLUVIAL
- Rh RALO HEMISFÉRICO
- N COTA DE NÍVEL
- Q VAZÃO EM LITROS POR MINUTOS
- CP CAIXA DE PASSAGEM
- P PROFUNDIDADE DA CAIXA DE PASSAGEM
- CF COTA DO FUNDO
- CT COTA DA TAMPA
- D.int DIMENSÕES INTERNA
- D.ext DIMENSÕES EXTERNA

NOTAS - SANITÁRIO/DRENAGEM:

- 1 - DIMENSÕES E DIÂMETROS EM MILÍMETROS, EXCETO ONDE INDICADO CONTRÁRIO.
- 2 - NOS TRECHOS HORIZONTAIS DAS TUBULAÇÕES DE DRENAGEM RECOMENDAM-SE A DECLIVIDADE MÍNIMA DE 1%.
- 4 - PROIBIDO UTILIZAR FOGO NAS TUBULAÇÕES.

Conexões - Drenagem Pluvial	
Descrição	Quantidade
Anel de vedação para conexão Série R, 100mm	64
Junção Dupla 100 x 100mm, Esgoto Série Reforçada - TIGRE	10
Junção Simples 100 x 100mm, Esgoto Série Reforçada - TIGRE	8
Luva Simples 100mm, Esgoto Série Reforçada - TIGRE	18

Tubos - Drenagem Pluvial			
Descrição	Abreviatura	Diâmetro	Comprimento (m)
Tubo Corrugado Rígido para Drenagem PEAD	DrenPro	100,00 mm	360,34
Tubo Série Reforçada	PVC Série R	100,00 mm	37,60


Conexões - Água fria	
Descrição	Quantidade
Anel de vedação para conexão Série R, 100mm	64
Junção Dupla 100 x 100mm, Esgoto Série Reforçada - TIGRE	10
Junção Simples 100 x 100mm, Esgoto Série Reforçada - TIGRE	8
Luva Simples 100mm, Esgoto Série Reforçada - TIGRE	18

Tubos - Água fria			
Descrição	Abreviatura	Diâmetro	Comprimento (m)
Tubo Soldável Marrom	PVC-S	25,00 mm	68,46
Tubo Soldável Marrom	PVC-S	32,00 mm	20,54


1 REDE DE DRENAGEM

ESCALA 1:100


00	EMISSÃO INICIAL	08/03/24			
REV.	DESCRIÇÃO	DATA	EXEC.	VERIF.	APROV.
PROGRAMA DE ACELERAÇÃO DO CRESCIMENTO (PAC) MINISTÉRIO DO ESPORTE		NOVO PAC INVESTIMENTO E APERFEIÇOAMENTO		 GOVERNO FEDERAL MINISTÉRIO DO ESPORTE UNÃO E RECONSTRUÇÃO	
OBJETO DO SERVIÇO:					
PROJETO MODELO ESPAÇO ESPORTIVO COMUNITÁRIO TIPO B					
DESCRIMINAÇÃO: REDE DE GERAL				FOLHA: <div>02</div>	
AUTOR DO PROJETO: ARQ.: LUIS MAGNO SILVA MORAES-CAU: A188067-5		DATA: MARÇO DE 2024		<div>03</div>	
PROJETO: PROJETO DE DRENAGEM	REVISÃO: 00	ESCALA: 1 : 100			

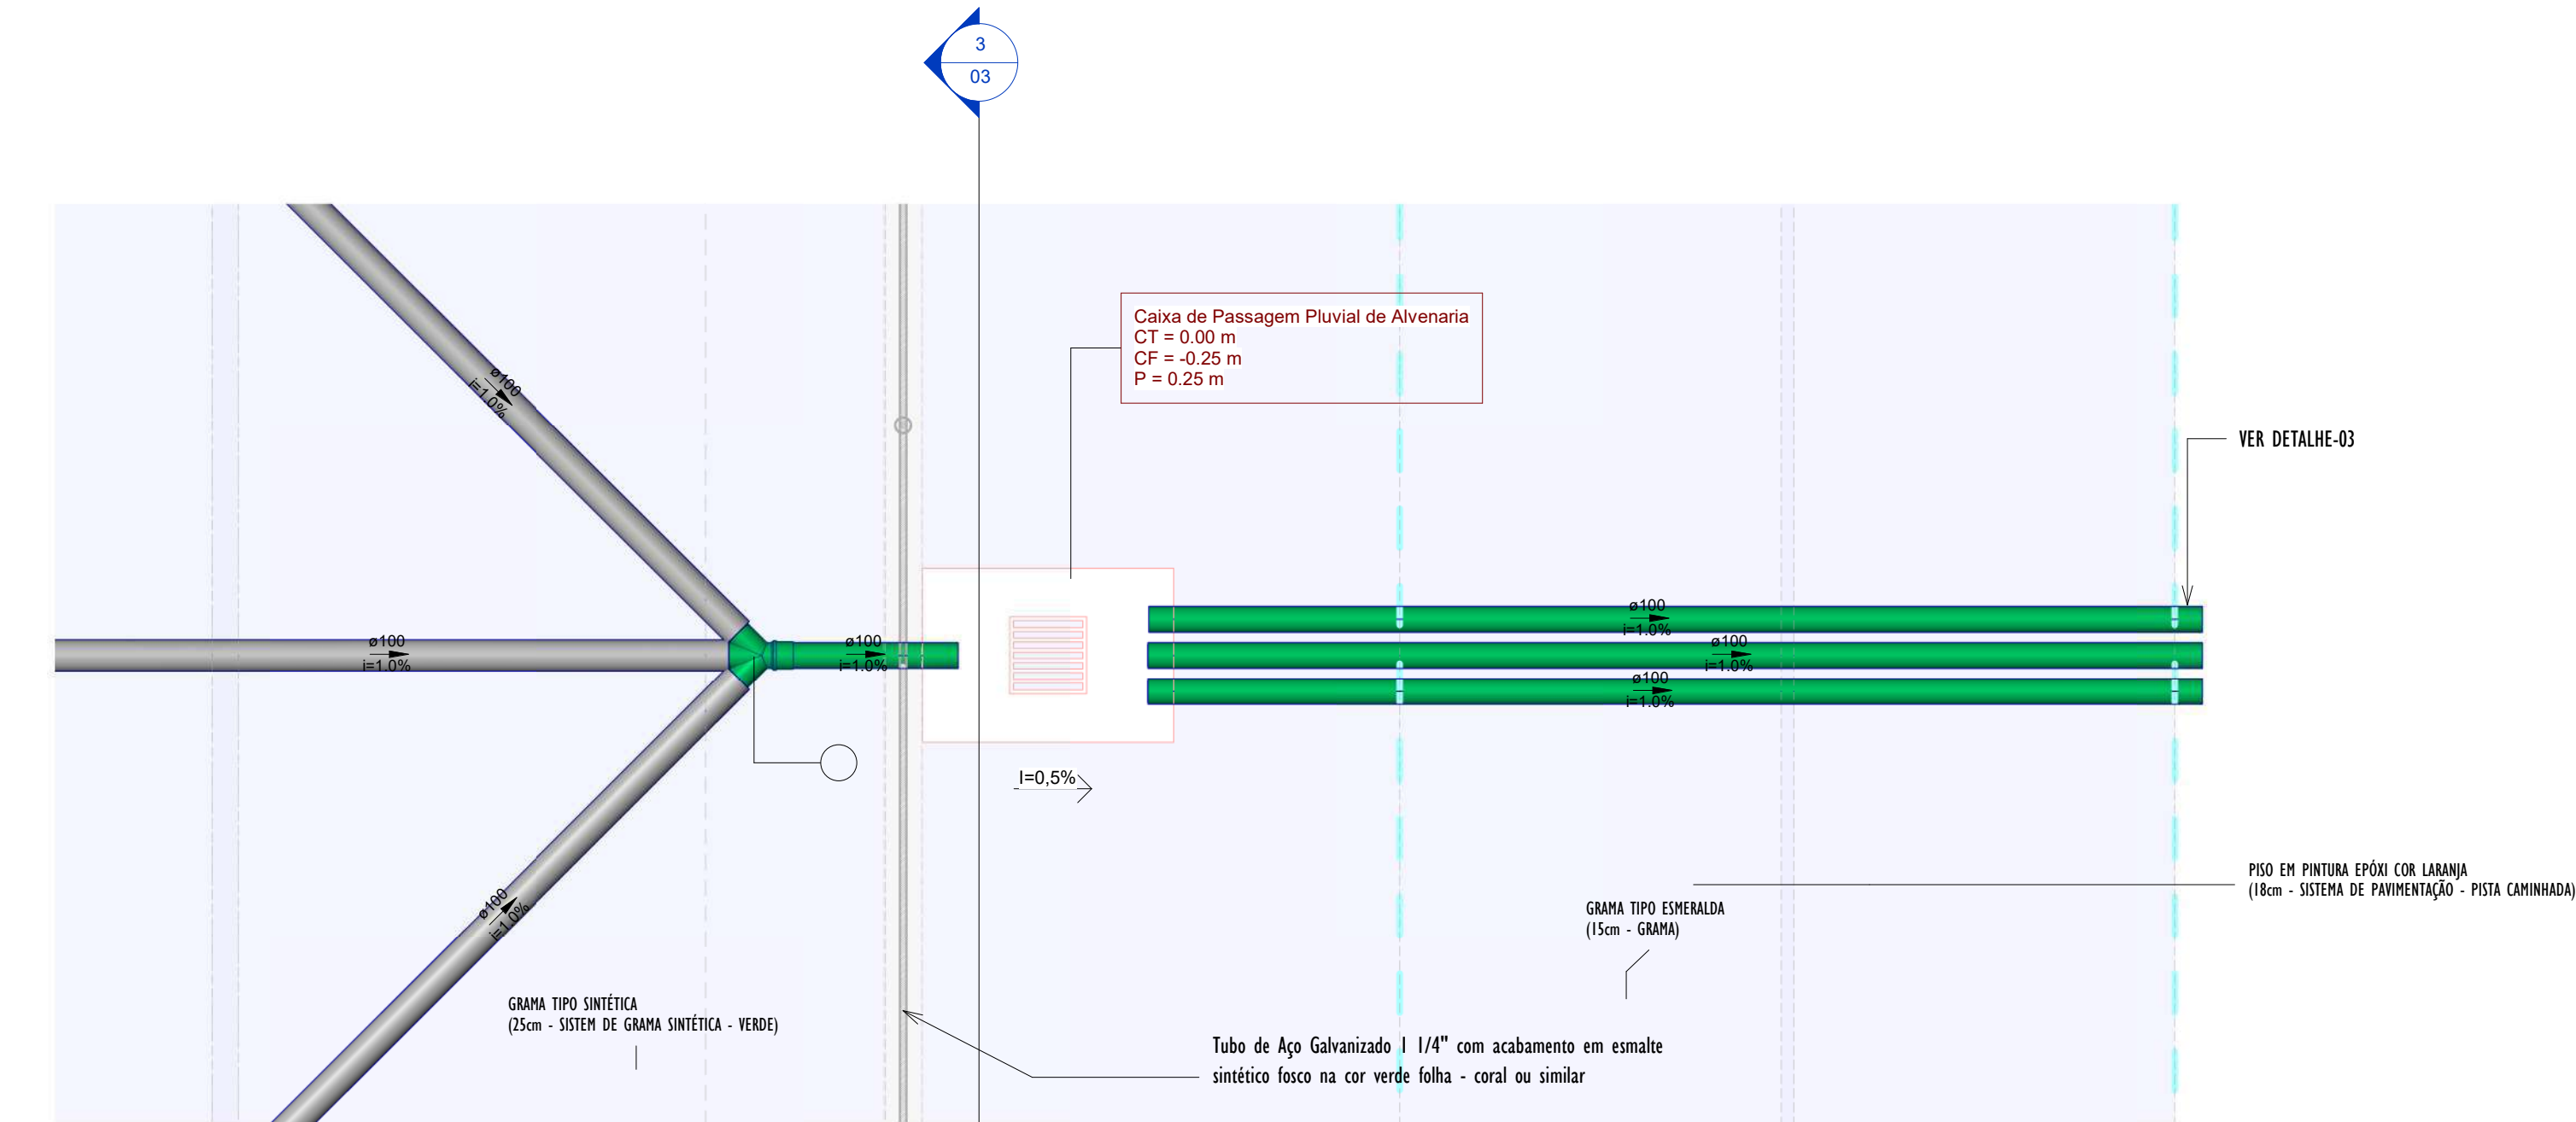


2 DETALHE-01 PLANTA
1:25

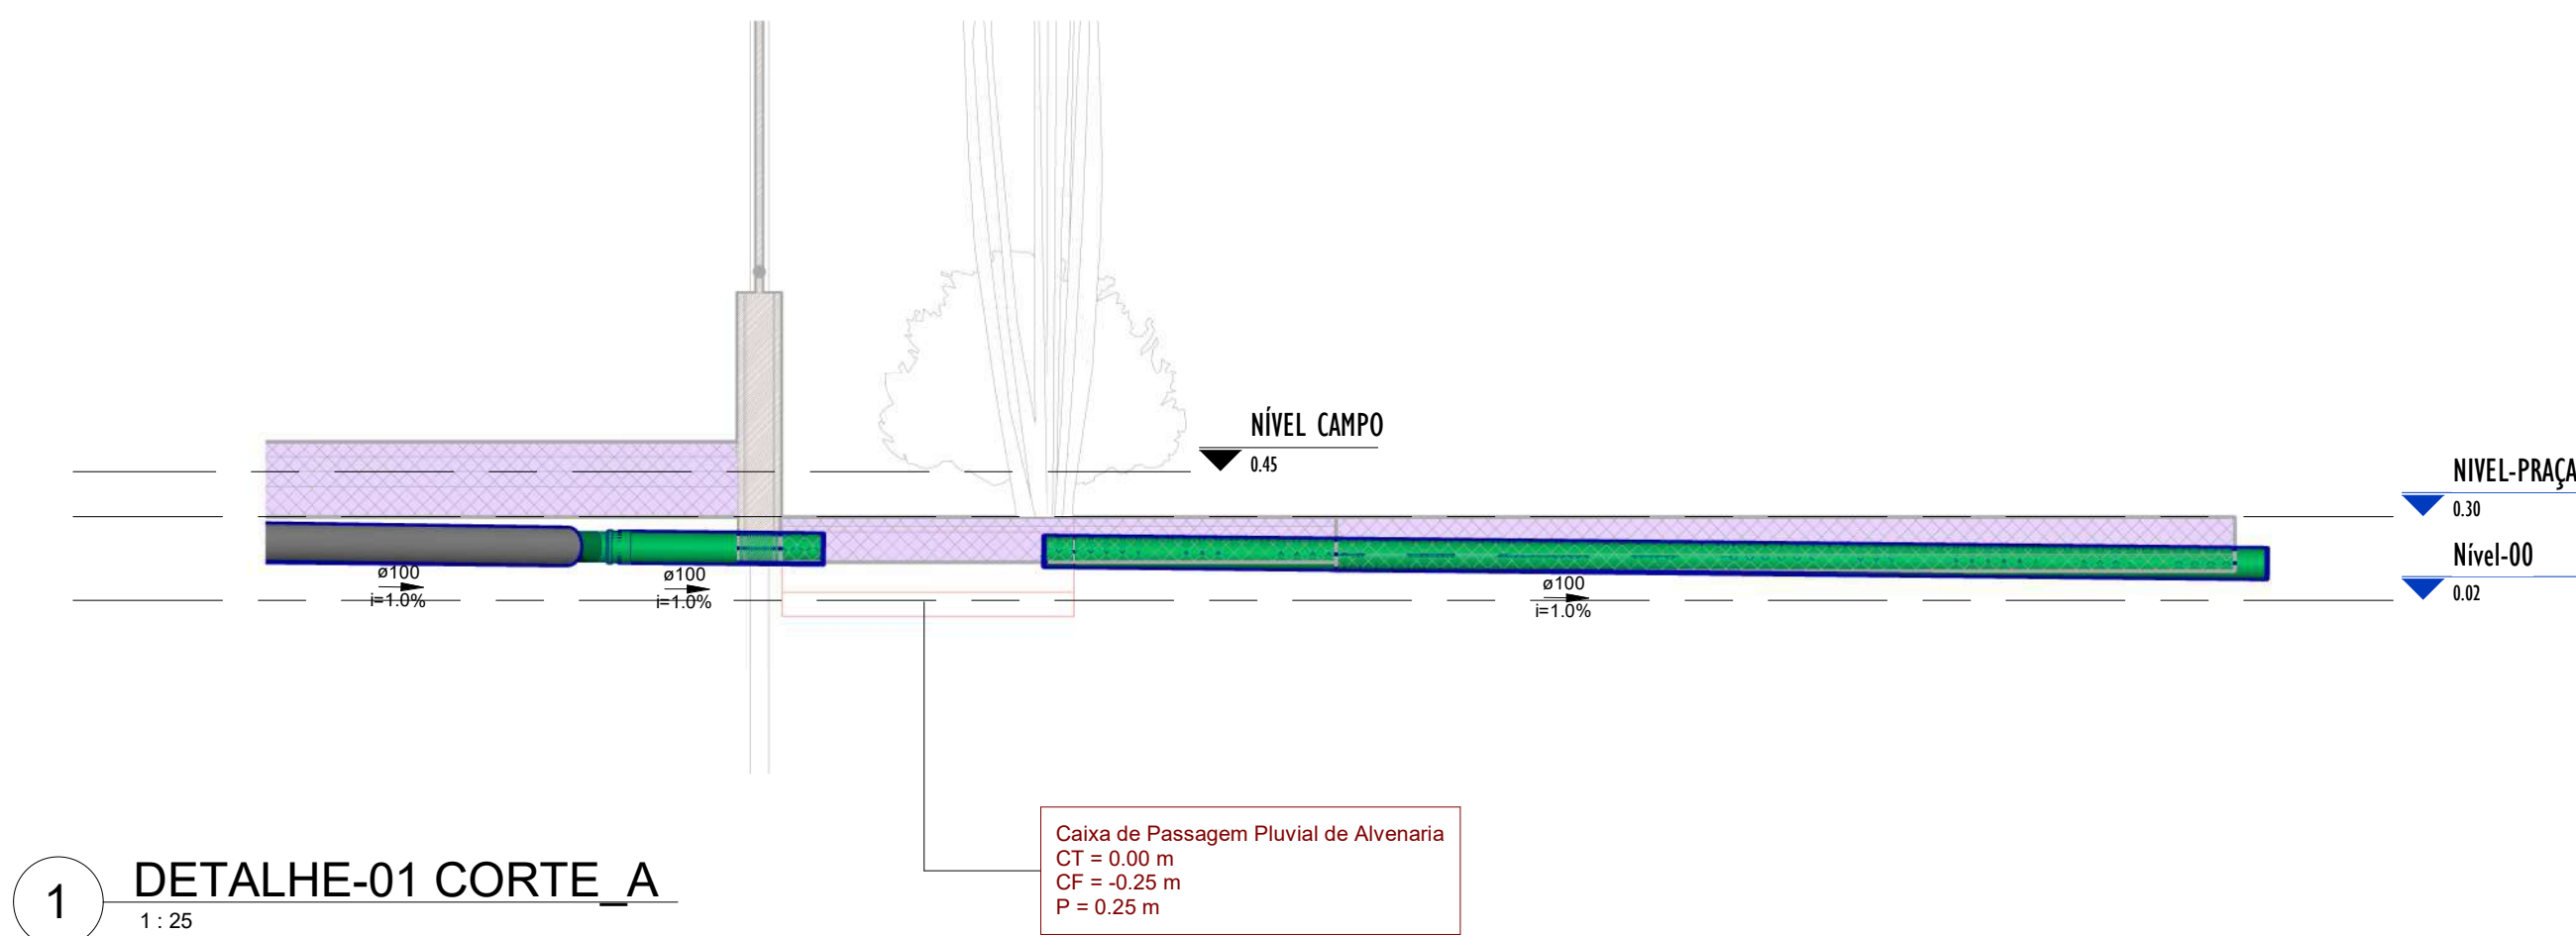


1 DETALHE-01 CORTE_A
1:25

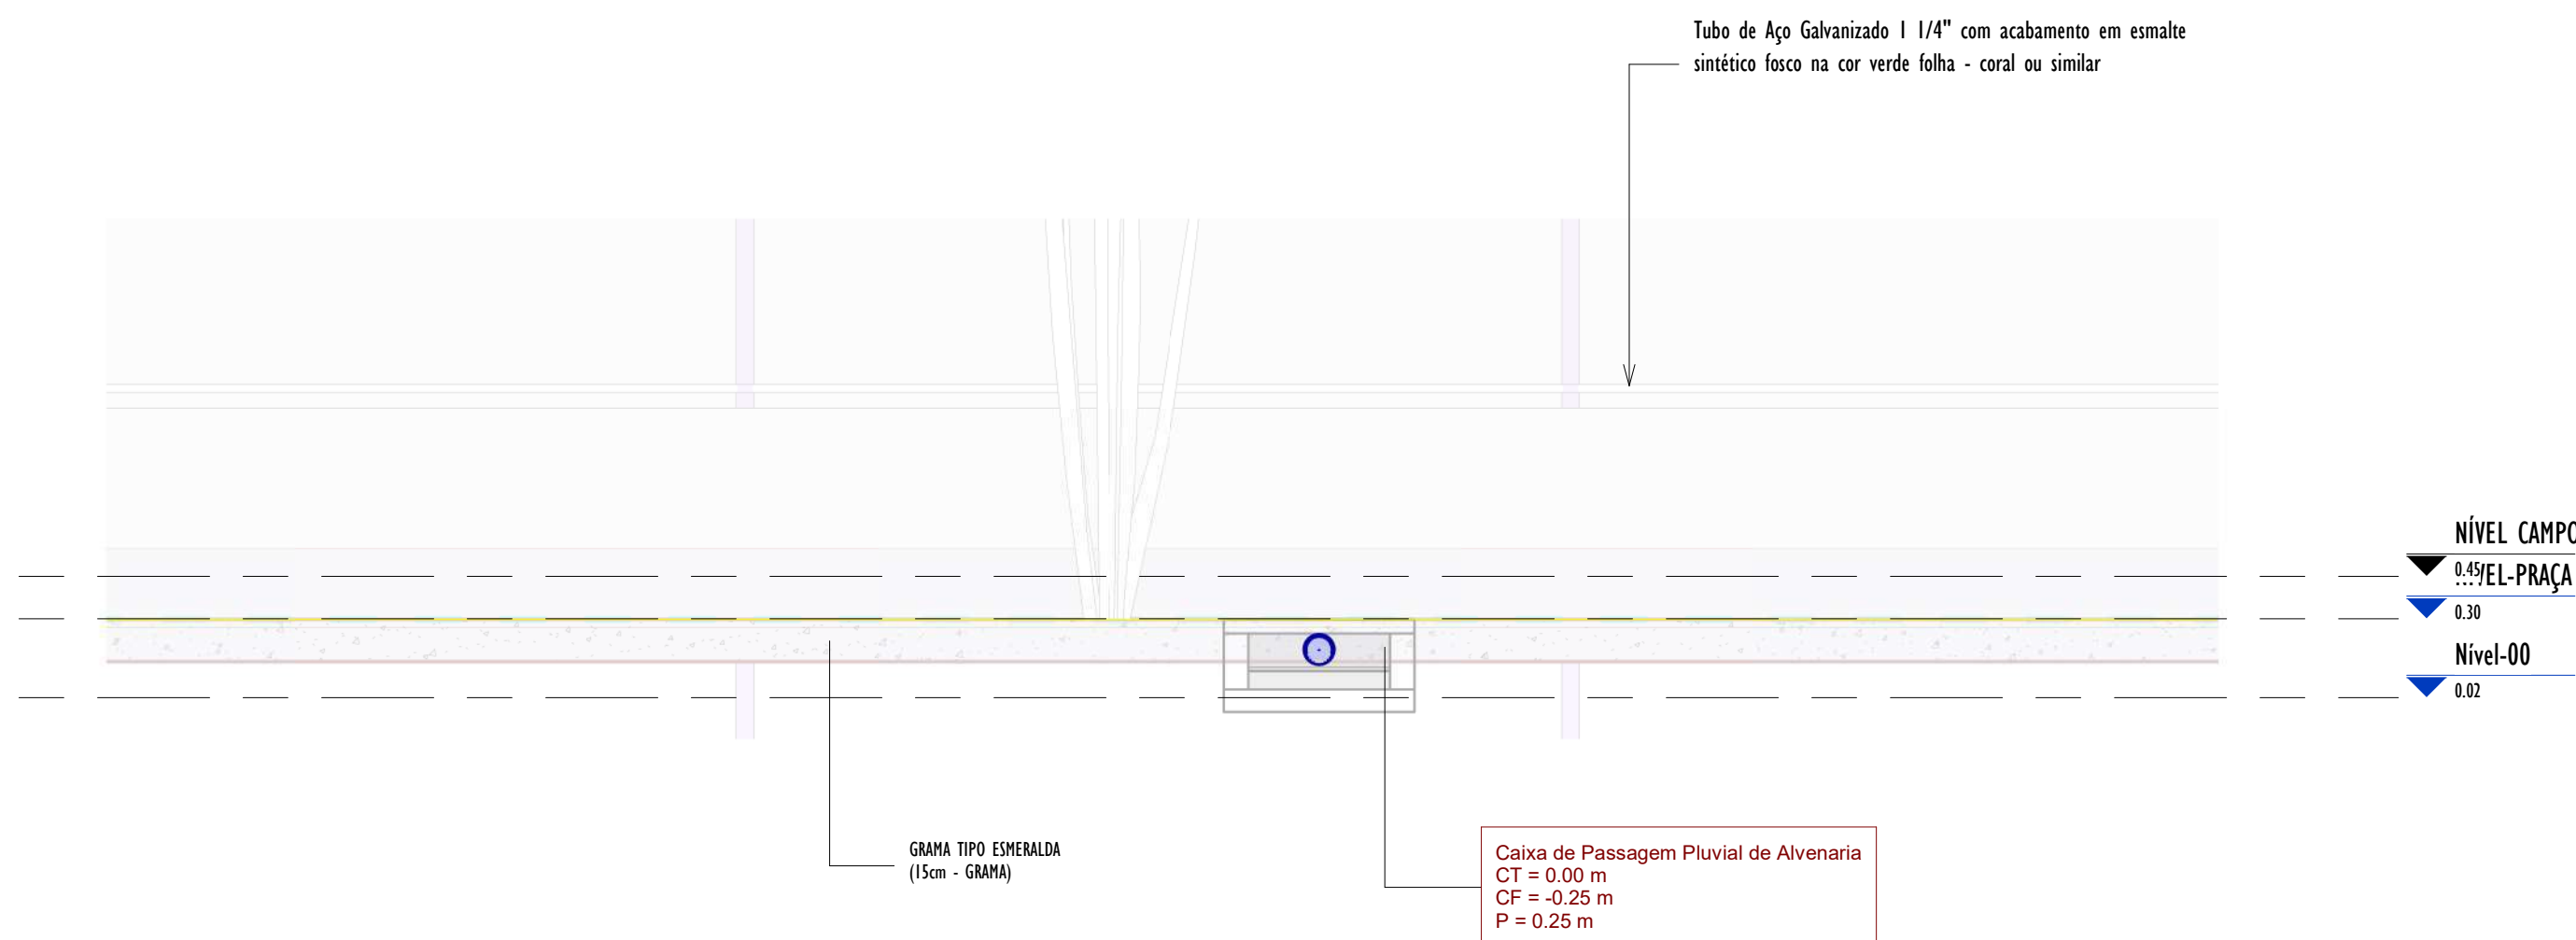


3 DETALHE-01 CORTE_B
1:25

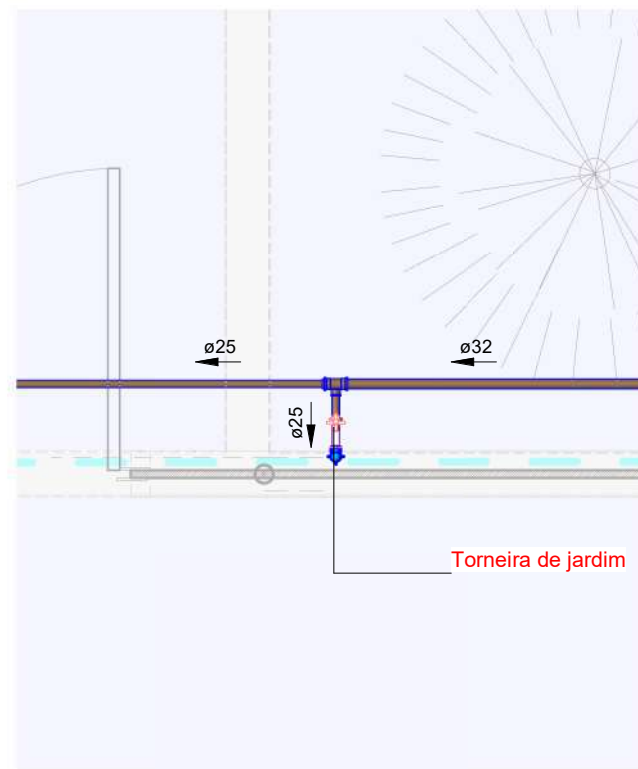


5 PLANTA_DETALHE-02
1:25

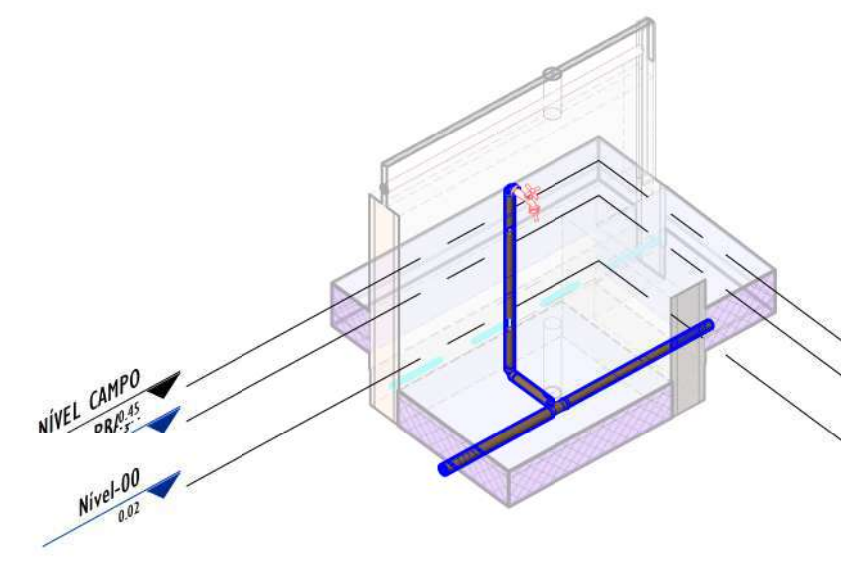


6 3D_DETALHE-02

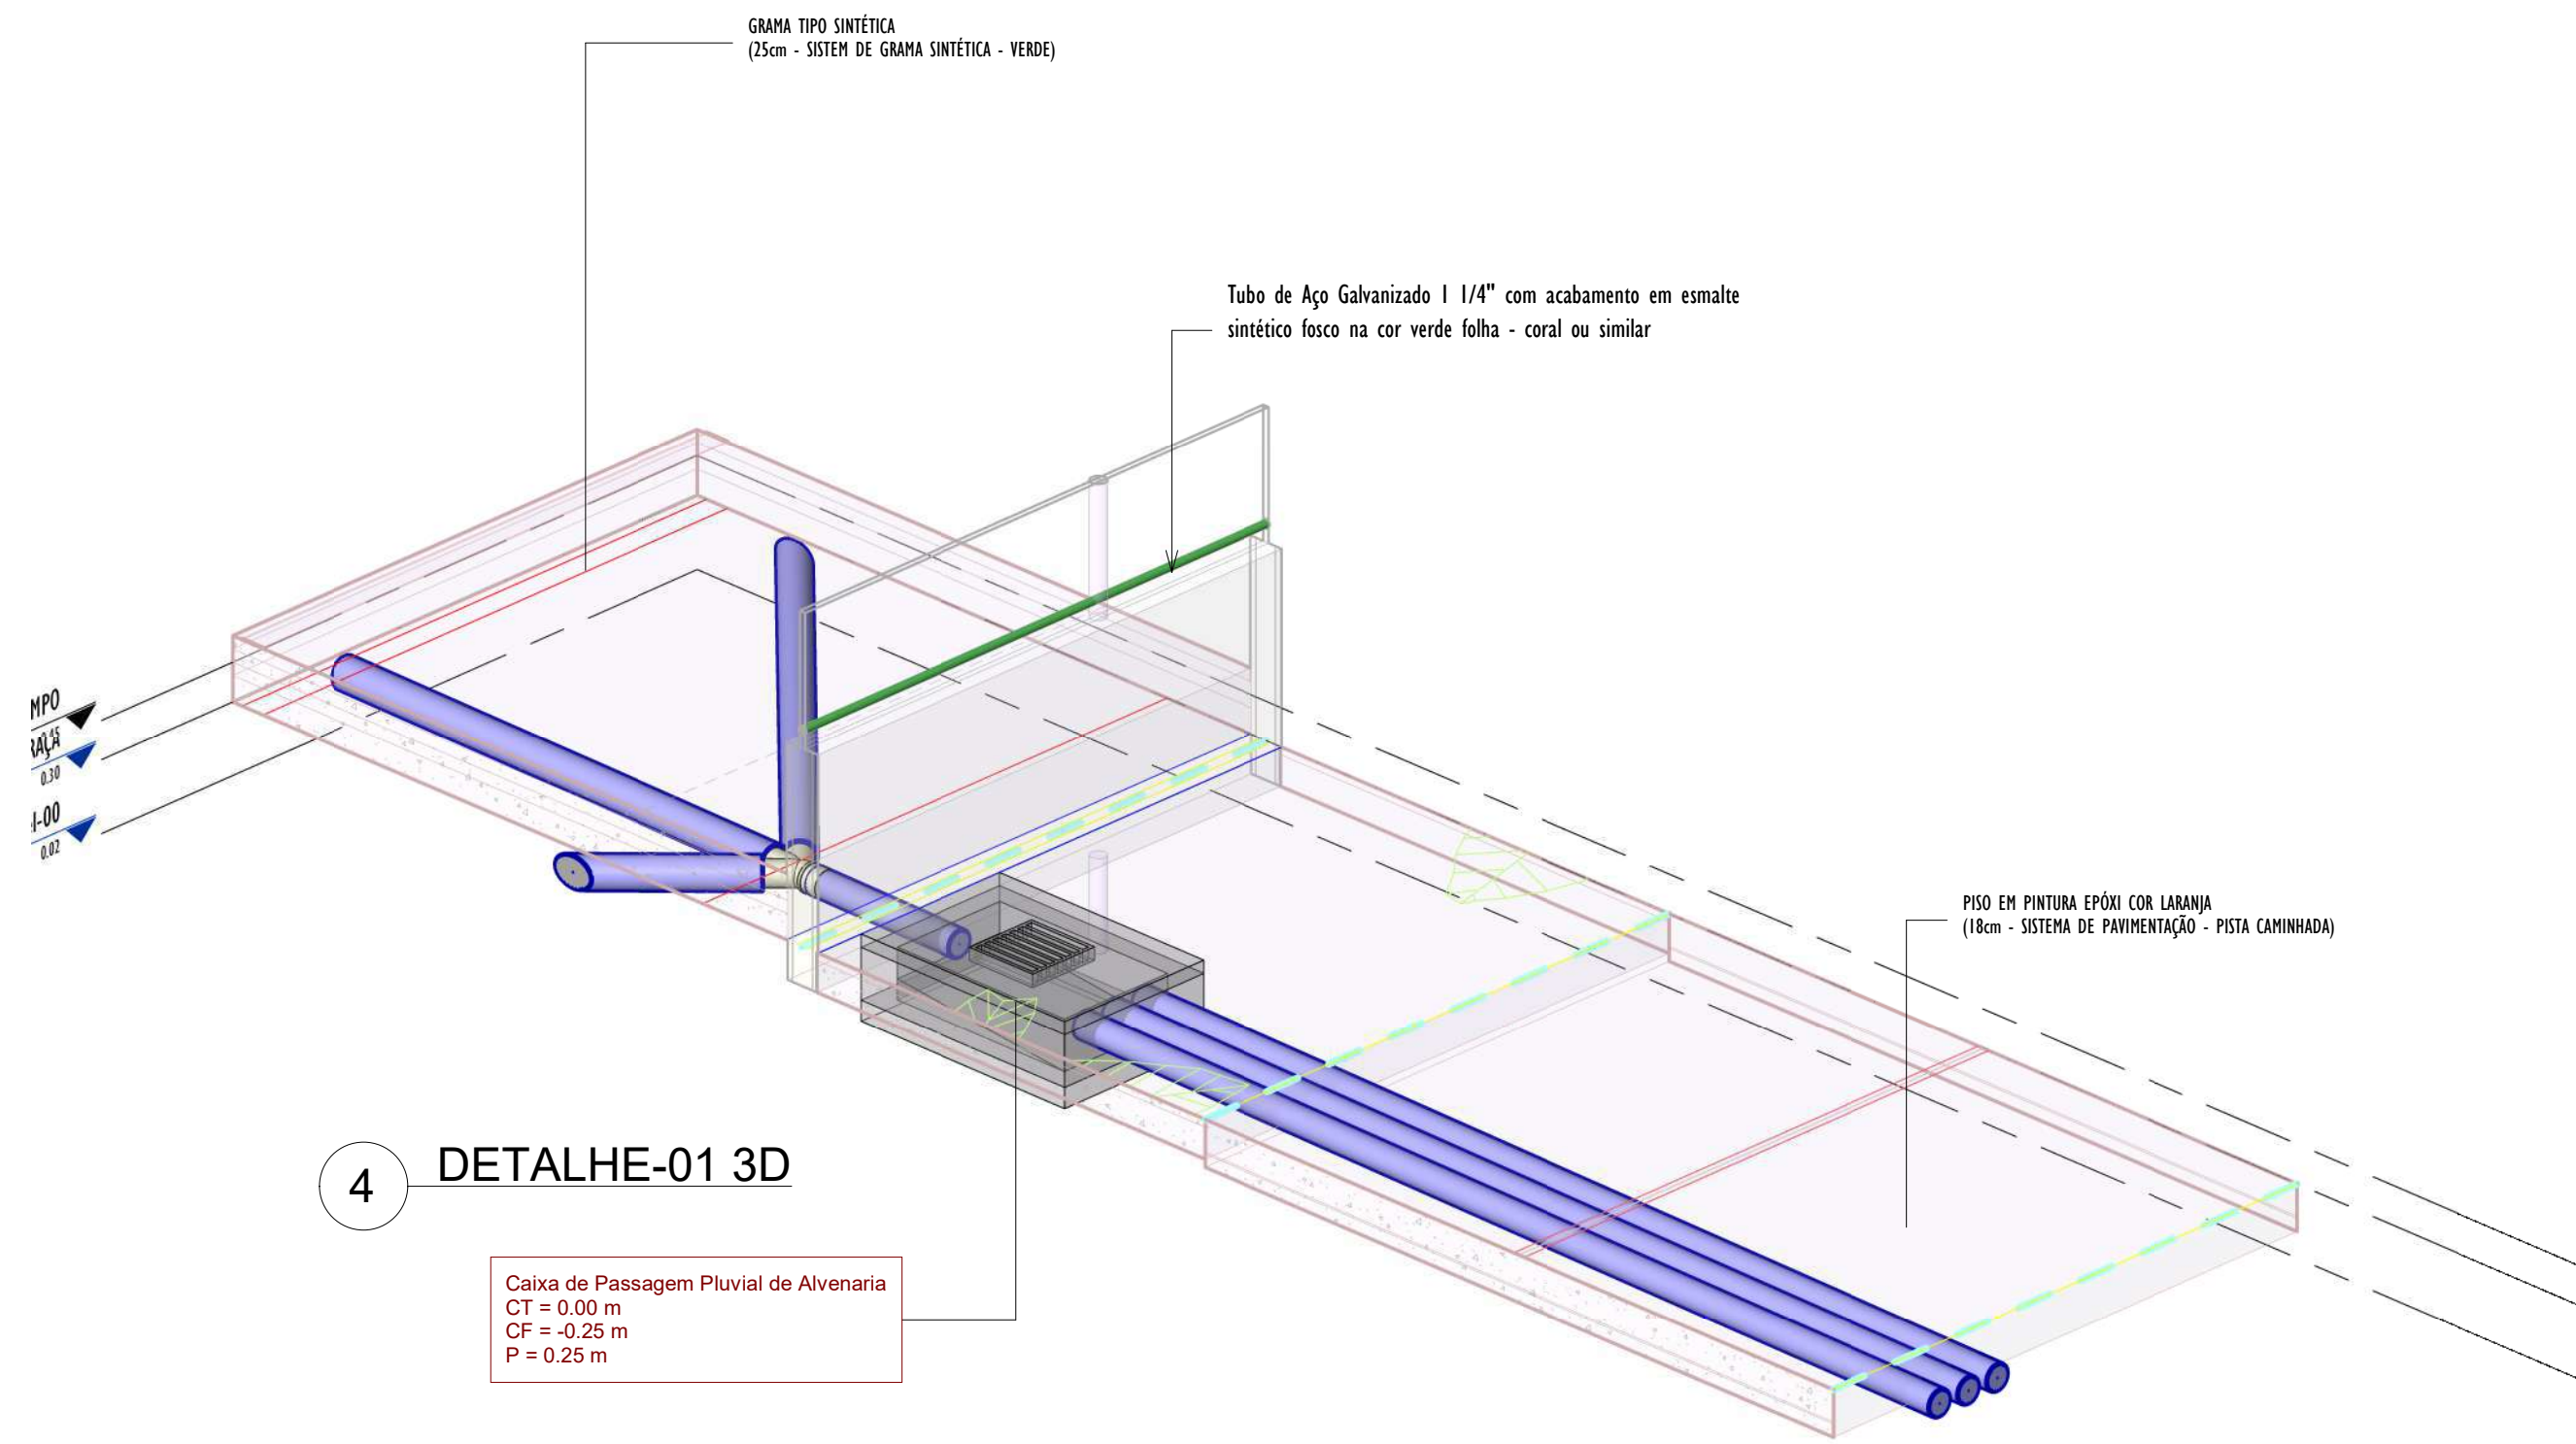

4 DETALHE-01 3D

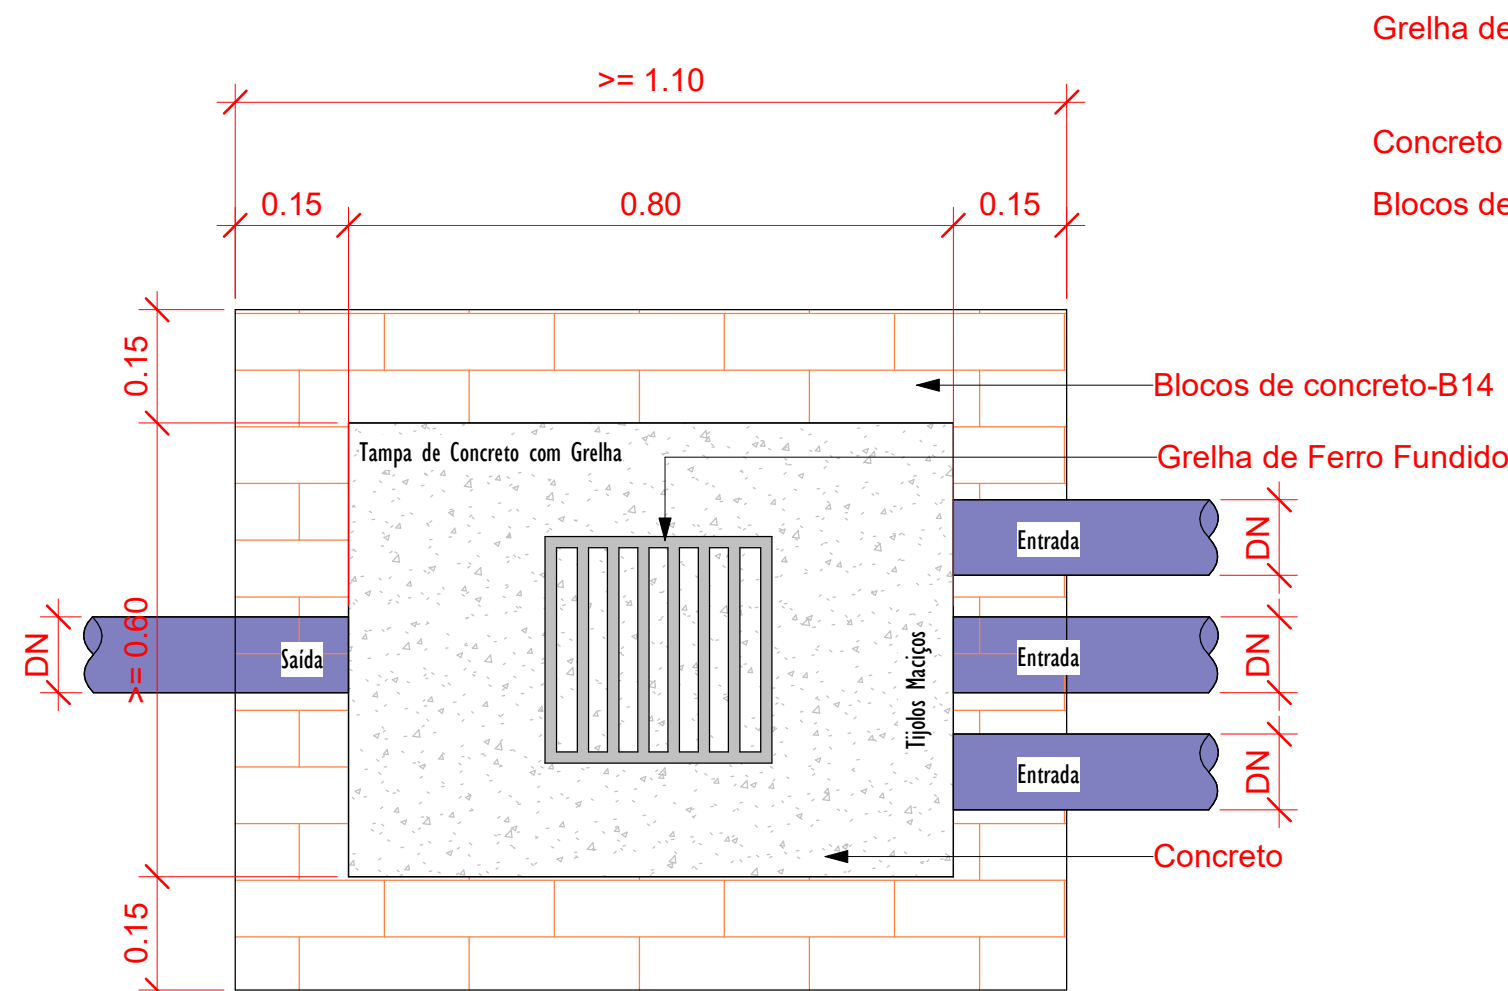

Planta Baixa - Caixa de Passagem Pluvial
1:10

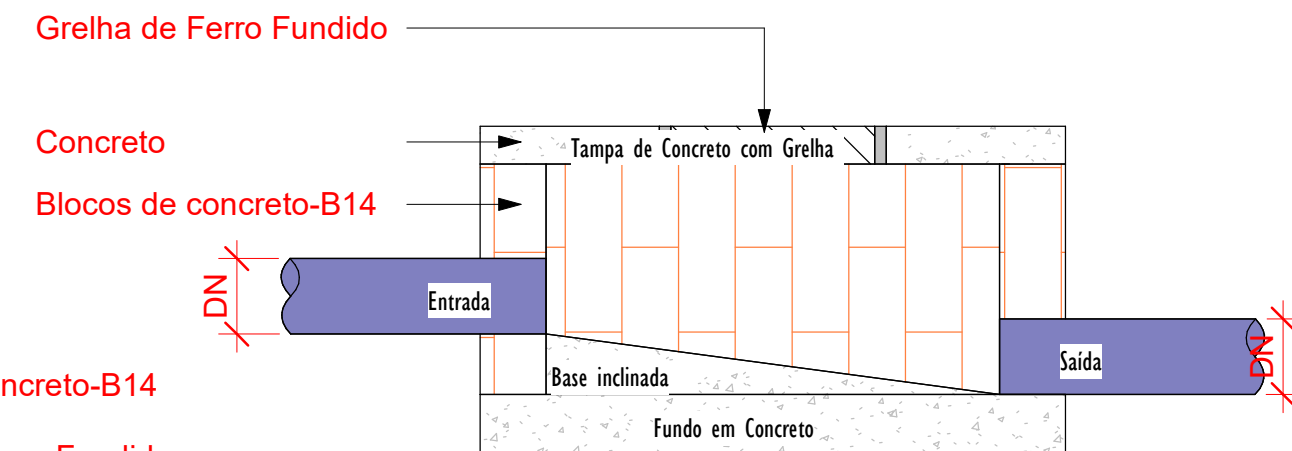

Corte lateral - Caixa de Passagem Pluvial
1:10

DETALHE-03
SAIDA DO TUBO PVC Ø100 NA SARJETA
ESCALA:1/10



LEGENDA

TUBULAÇÕES

TUBO DE PVC SERIE REFORÇADO PARA DRENAGEM

TUBO DE PEAD CORRUGADO PARA DRENAGEM

DISPOSITIVOS DE DRENAGEM

CAIXA DE PASSAGEM EM ALVENARIA DE BLOCO ESTRUTURAL NAS DIMENSÕES (ver projeto) INCLUSIVE TAMPA DE CONCRETO ARMADO, COM GRELHA EMBUTIDA

SENTIDO DO FLUXO PLUVIAL (ver projeto)


ABREVIATURAS

AP: ÁGUA PLUVIAL
Rh: RALO HEMISFÉRICO
N: COTA DE NÍVEL
Q: VAZÃO EM LITROS POR MINUTOS
CP: CAIXA DE PASSAGEM
P: PROFUNDIDADE DA CAIXA DE PASSAGEM
CF: COTA DO FUNDO
CT: COTA DA TAMPA
D.int: DIMENSÕES INTERNA
D.ext: DIMENSÕES EXTERNA

NOTAS - SANITÁRIO/DRENAGEM:

1 - DIMENSÕES E DIÂMETROS EM MILÍMETROS, EXCETO ONDE INDICADO CONTRÁRIO.
2 - NOS TRECHOS HORIZONTAIS DAS TUBULAÇÕES DE DRENAGEM RECOMENDAM-SE A DECLIVIDADE MÍNIMA DE 1%.
4 - PROIBIDO UTILIZAR FOGO NAS TUBULAÇÕES.

00	EMISSÃO INICIAL	08/03/24			
REV.	DESCRIÇÃO	DATA	EXEC.	VERIF.	APROV.
PROGRAMA DE ACELERAÇÃO DO CRESCIMENTO (PAC) MINISTÉRIO DO ESPORTE					
OBJETO DO SERVIÇO: PROJETO MODELO ESPAÇO ESPORTIVO COMUNITÁRIO TIPO A					
DESCRIMINAÇÃO: DETALHES GENÉRICOS					FOLHA: 03
AUTOR DO PROJETO: ARQ.: LUIS MAGNO SILVA MORAES-CAU: A188067-5		DATA: MARÇO DE 2024			
PROJETO: PROJETO DE DRENAGEM		REVISÃO: 00		ESCALA: Como indicado	

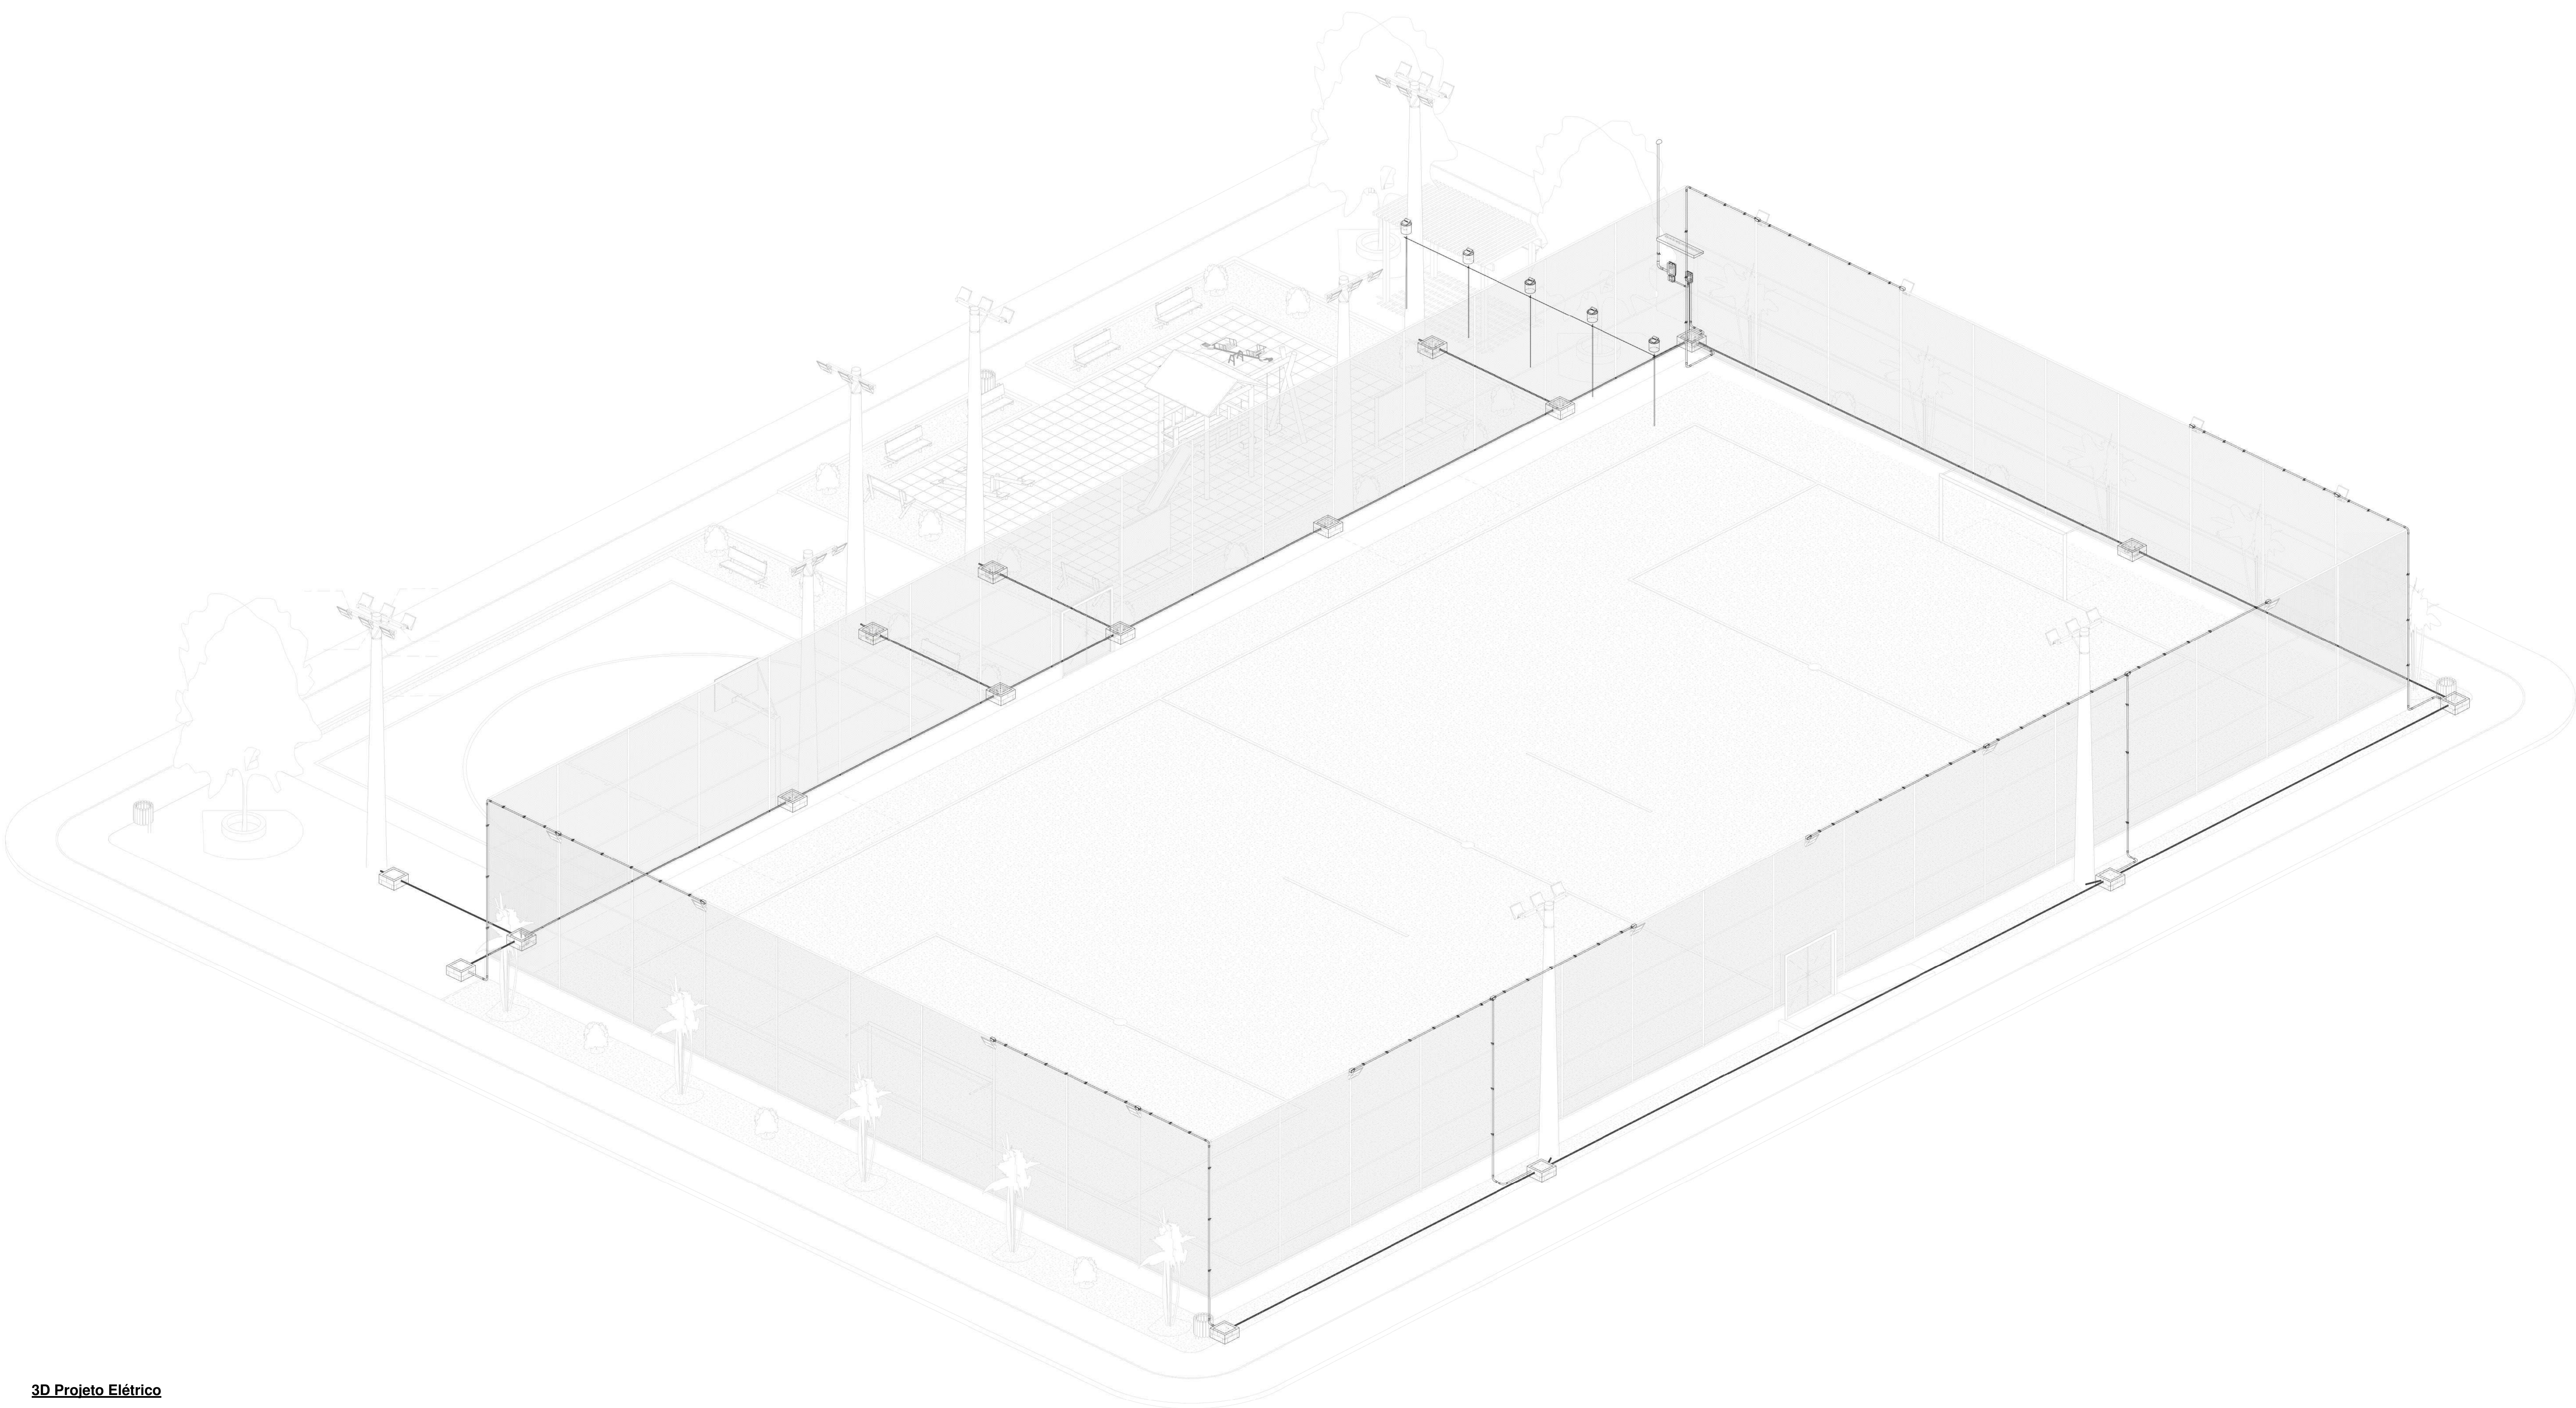

3D Projeto Elétrico


00	EMISSÃO INICIAL	08/03/24			
REV.	DESCRIÇÃO	DATA	EXEC.	VERIF.	APROV.
PROGRAMA DE ACELERAÇÃO DO CRESCIMENTO (PAC) MINISTERIO DO ESPORTE		<div>NOVO PAC</div> MINISTERIO DO ESPORTE		<div>GOVERNO FEDERAL</div> <div>UNIAO E RECONSTRUÇÃO</div>	
OBJETO DO SERVIÇO:					
COMPLEXO ESPORTIVO - ARENA					
DESCRIÇÃO: MODELO 3D				FOLHA:	
AUTOR DO PROJETO: ENG. JOABE PEREIRA DA SILVA		DATA: 04/03/2024		03	
PROJETO:	EXECUTIVO	REVISÃO: 00	ESCALA:	03	

- OBSERVAÇÕES**
- 1 - Eletrodutos embutidos no solo serão do tipo PEAD.
 - 2 - Eletrodutos fixados no alambrado deverão ser do tipo rígido de PVC preto.
 - 3 - Os condutores não cotados serão de #2,5mm²
 - 4 - Os eletrodutos não cotados serão de Ø32mm.
 - 5 - Em todo eletroduto subterrâneo, os condutores deverão ser de cobre, classe 0,6/1kV, isolamento em XLPE, temperatura 90°C.
 - 6 - Os condutores elétricos de distribuição, que não forem enterrados, deverão ser de cobre, classe 450/750V, isolamento em PVC, temperatura 70°C.
 - 7 - A seção do condutor neutro é igual ao da fase do circuito, salvo indicação contrária.
 - 8 - O condutor neutro não poderá ser ligado ao condutor proteção terra após passar pelo quadro geral da instalação.
 - 9 - Utilizar um condutor neutro para cada circuito.
 - 10 - As instalações elétricas deverão ser executadas respeitando os padrões de qualidade e segurança estabelecidos na norma NBR5410:2004.
 - 11 - Todos os pontos metálicos deverão ser aterrados.
 - 12 - Não será permitido o lançamento de cabos e eletrodutos, sem a devida fixação através de suportes indicados no projeto.
 - 13 - Todos os quadros de distribuição deverão ser montados por técnico especializado, realizando os devidos testes de acordo com a norma IEC 61439.
 - 14 - O ODG deverá ser montado de acordo com o diagrama unifilar e quadro de cargas.
 - 15 - Por se tratar de um projeto padrão, foi considerado o nível de tensão 110V monofásico e 220V trifásico. Caso na região em que será utilizado os níveis de tensão sejam diferentes, deverá ser verificado o dimensionamento das instalações.


Legenda Planta Baixa

1	Condutores Neutro, Fase, Terra e Retorno, respectivamente
	Relé fotoelétrico 1800W
	Eletroduto rígido de PVC anti-chama fixado no alambrado
	Eletroduto de PEAD embutido no piso
	Quadro geral de luz e força embutido a 1,50 do piso acabado
	Caixa para medidor
	Caixa de passagem no piso
	Eletroduto que sobe
	Eletroduto que desce
	Eletroduto que passa descendo
	Eletroduto que passa subindo


00		EMISSÃO INICIAL		08/03/24					
REV.		DESCRIÇÃO		DATA		EXEC.		VERIF. APROV.	
PROGRAMA DE ACELERAÇÃO DO CRESCIMENTO (PAC) MINISTERIO DO ESPORTE									
OBJETO DO SERVIÇO:									
COMPLEXO ESPORTIVO - ARENA									
DESCRIÇÃO: PLANTA BAIXA - INSTALAÇÕES ELÉTRICAS DE BAIXA TENSÃO								FOLHA:	
AUTOR DO PROJETO: ENG. JOABE PEREIRA DA SILVA				DATA: 04/03/2024		01			
PROJETO: EXECUTIVO		REVISÃO: 00		ESCALA: Como indicado		03			

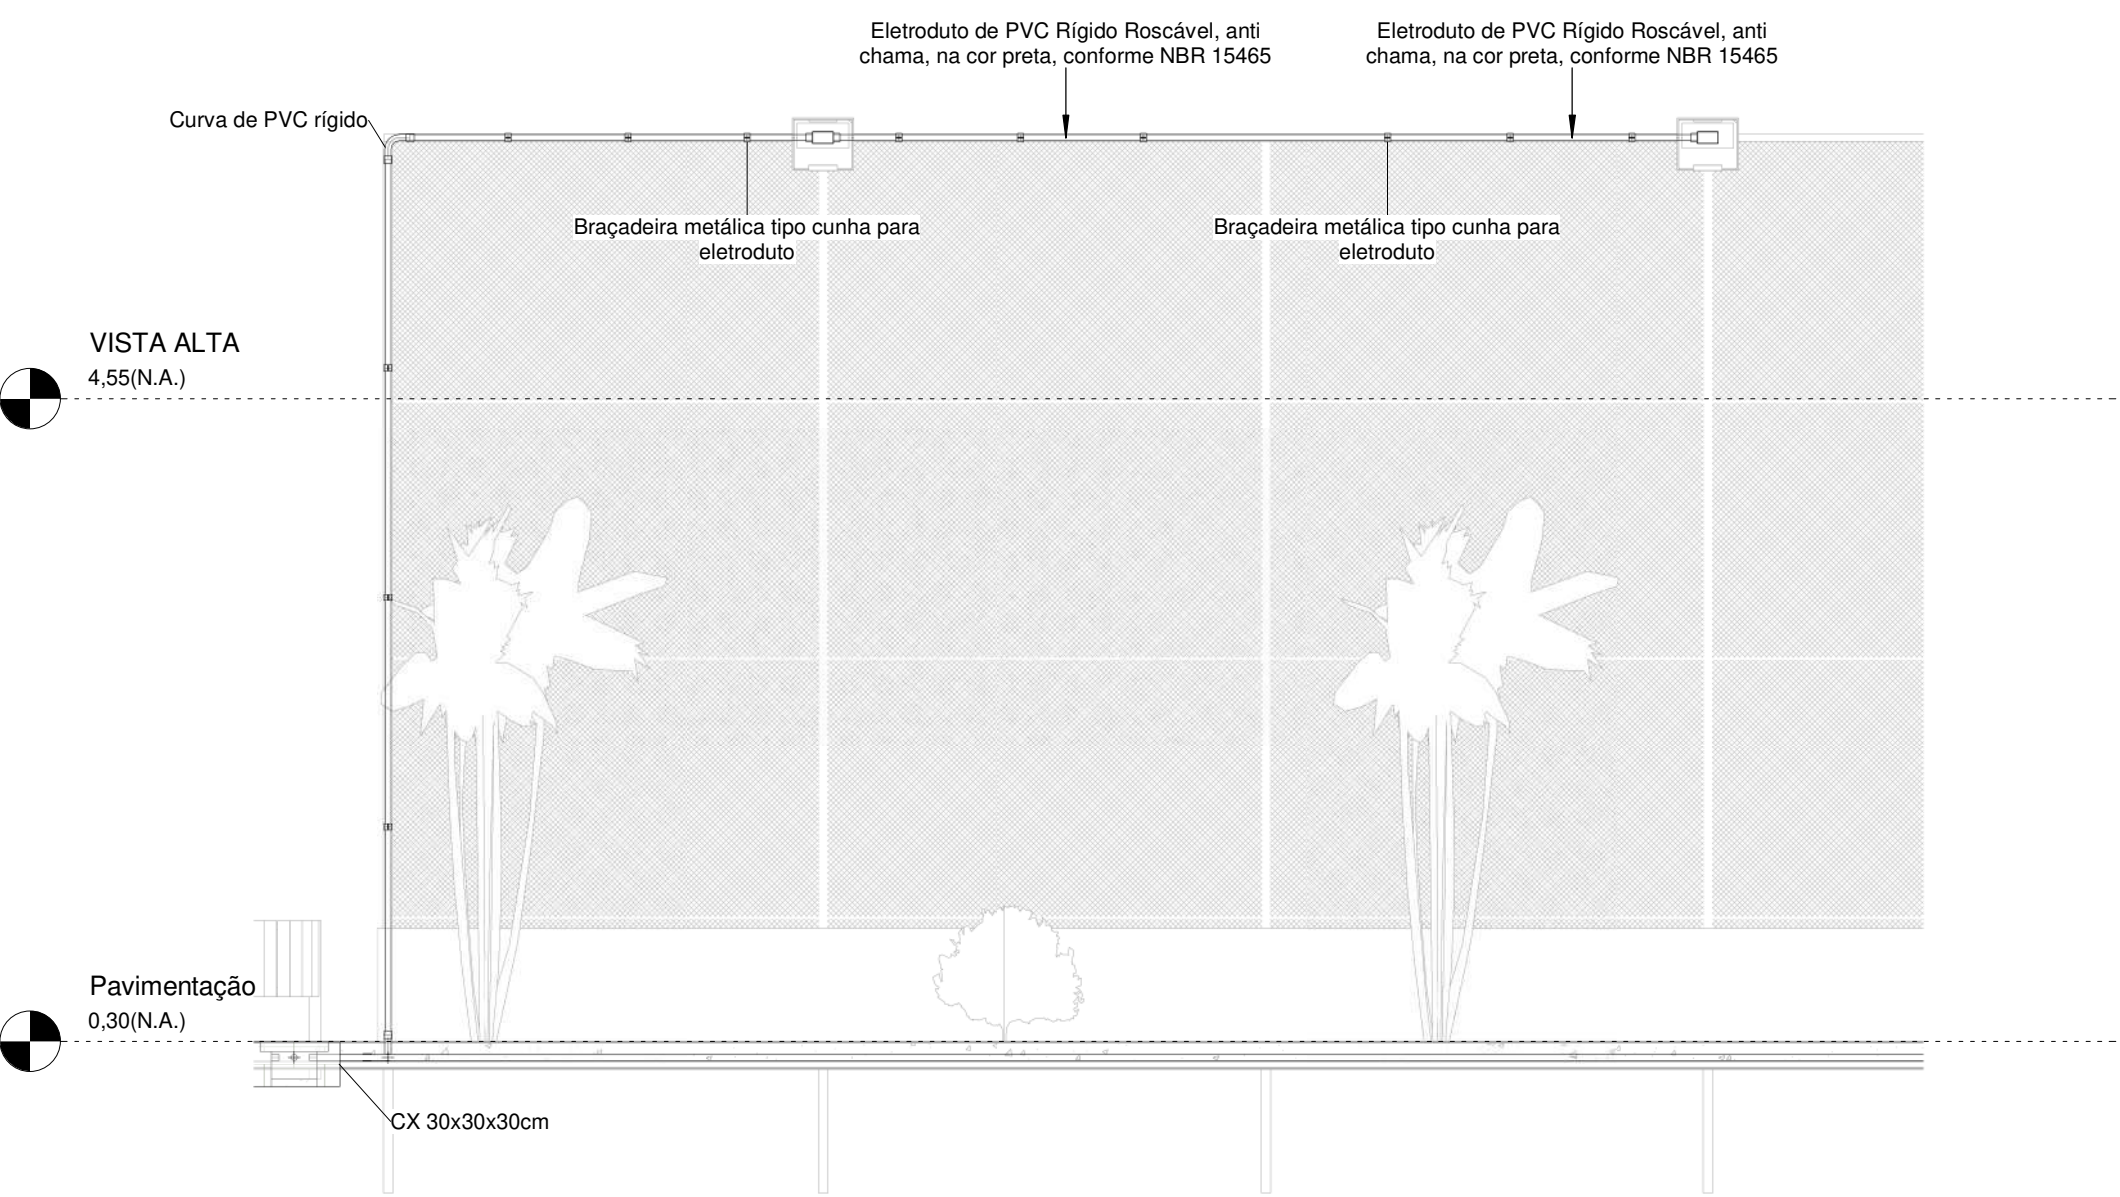


Corte AA

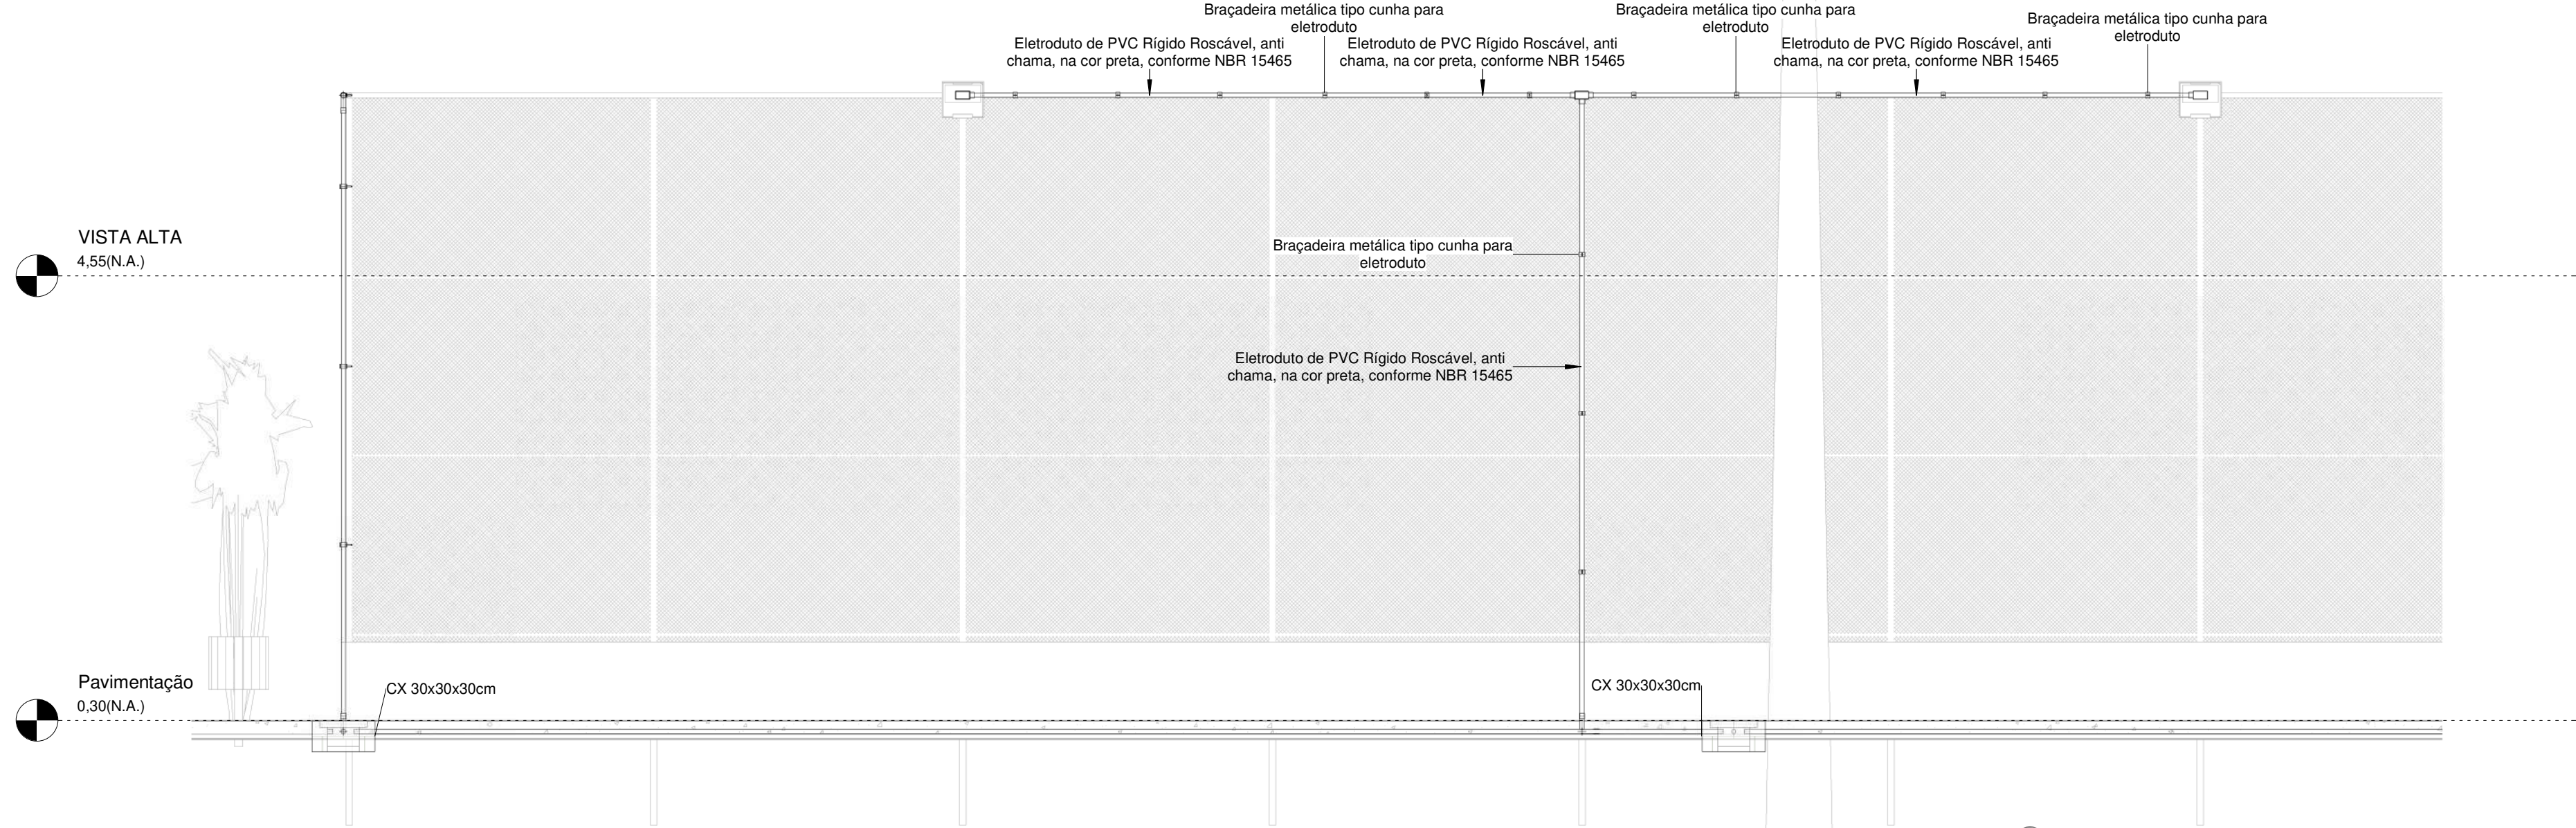


Corte BB

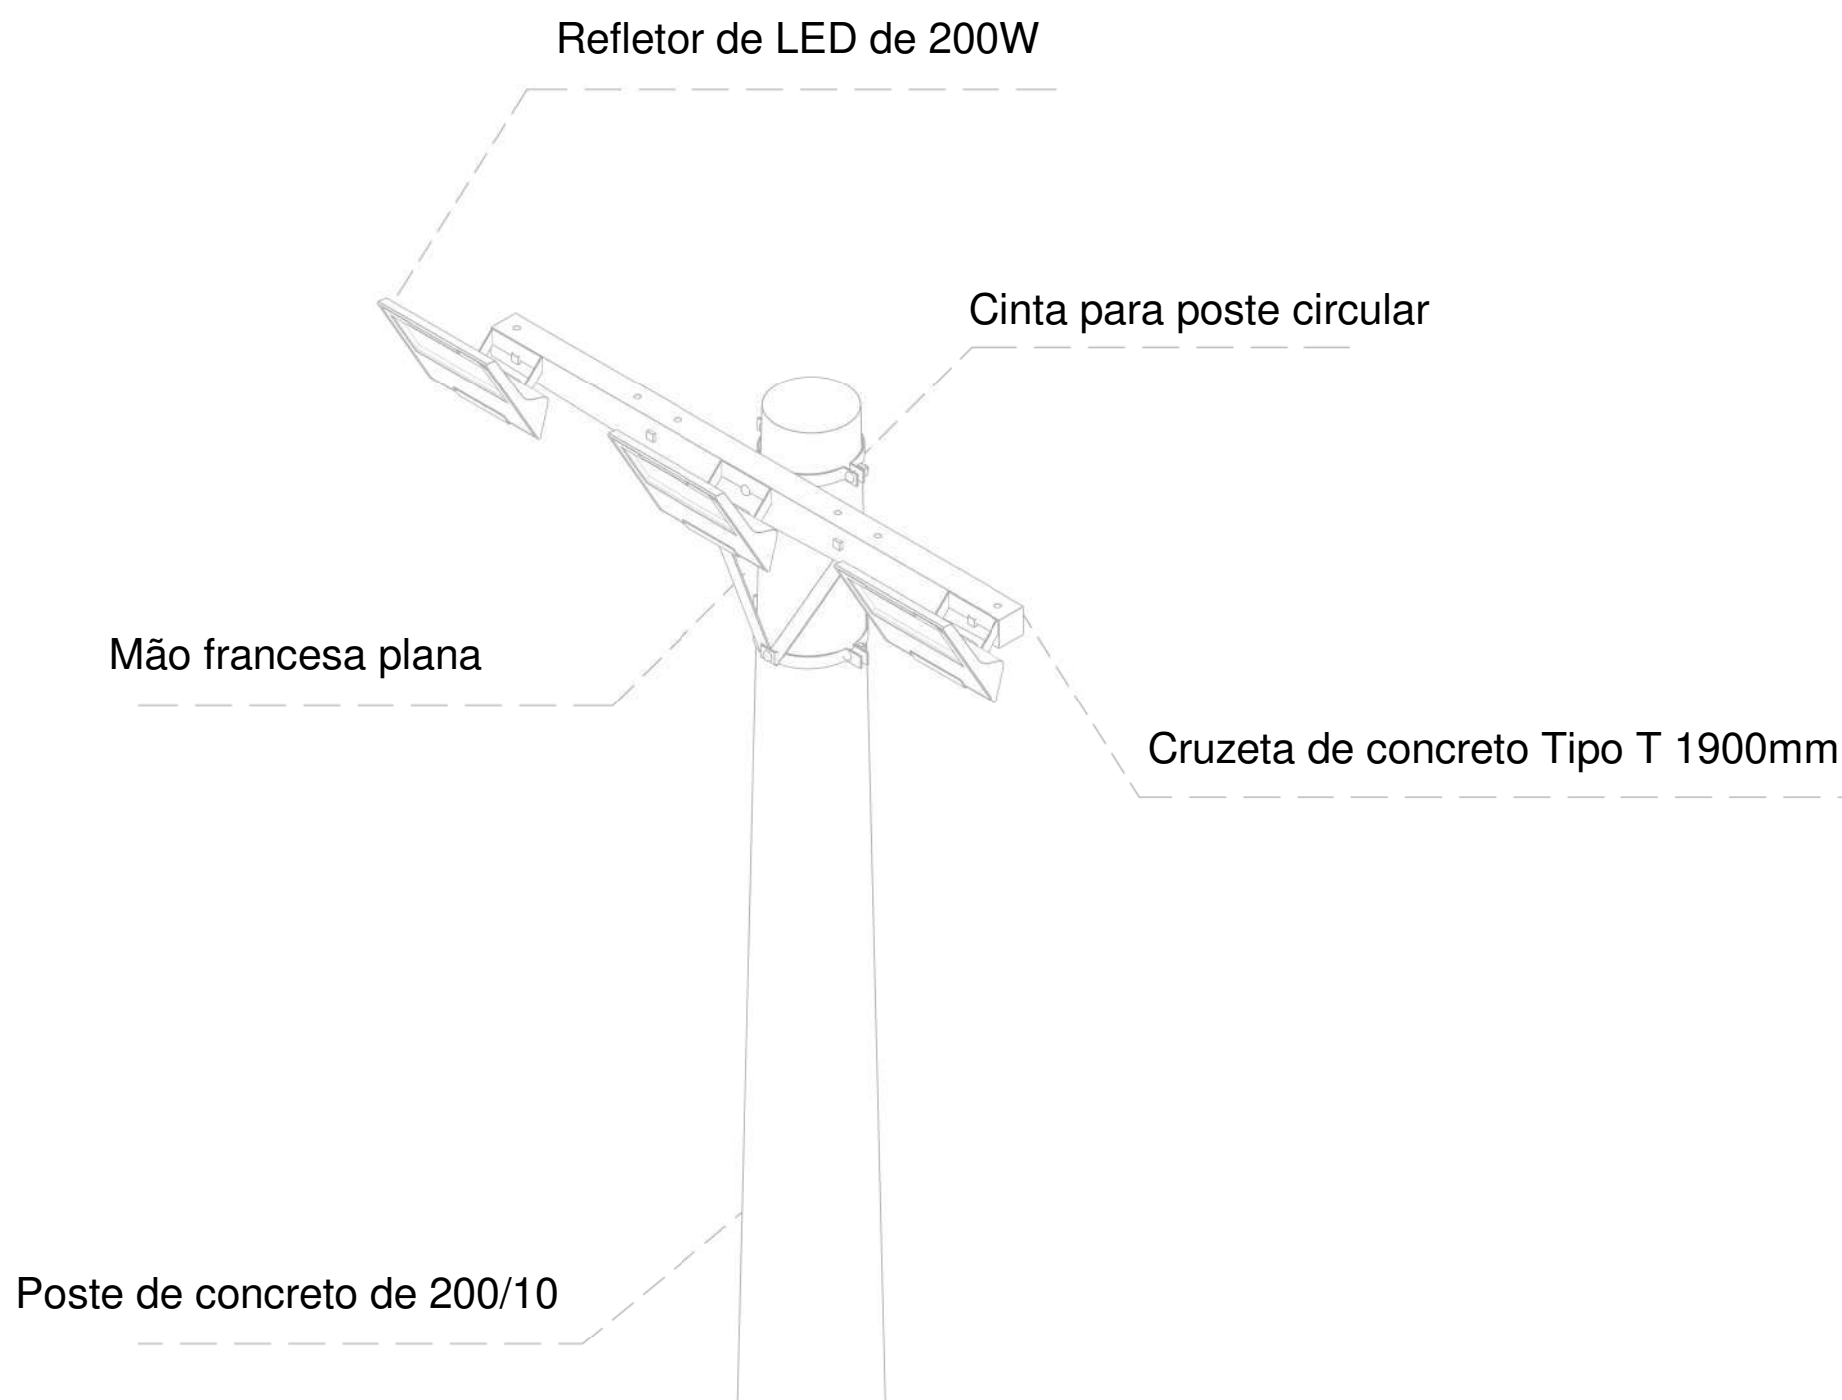

Poste de Concreto com 03 luminárias

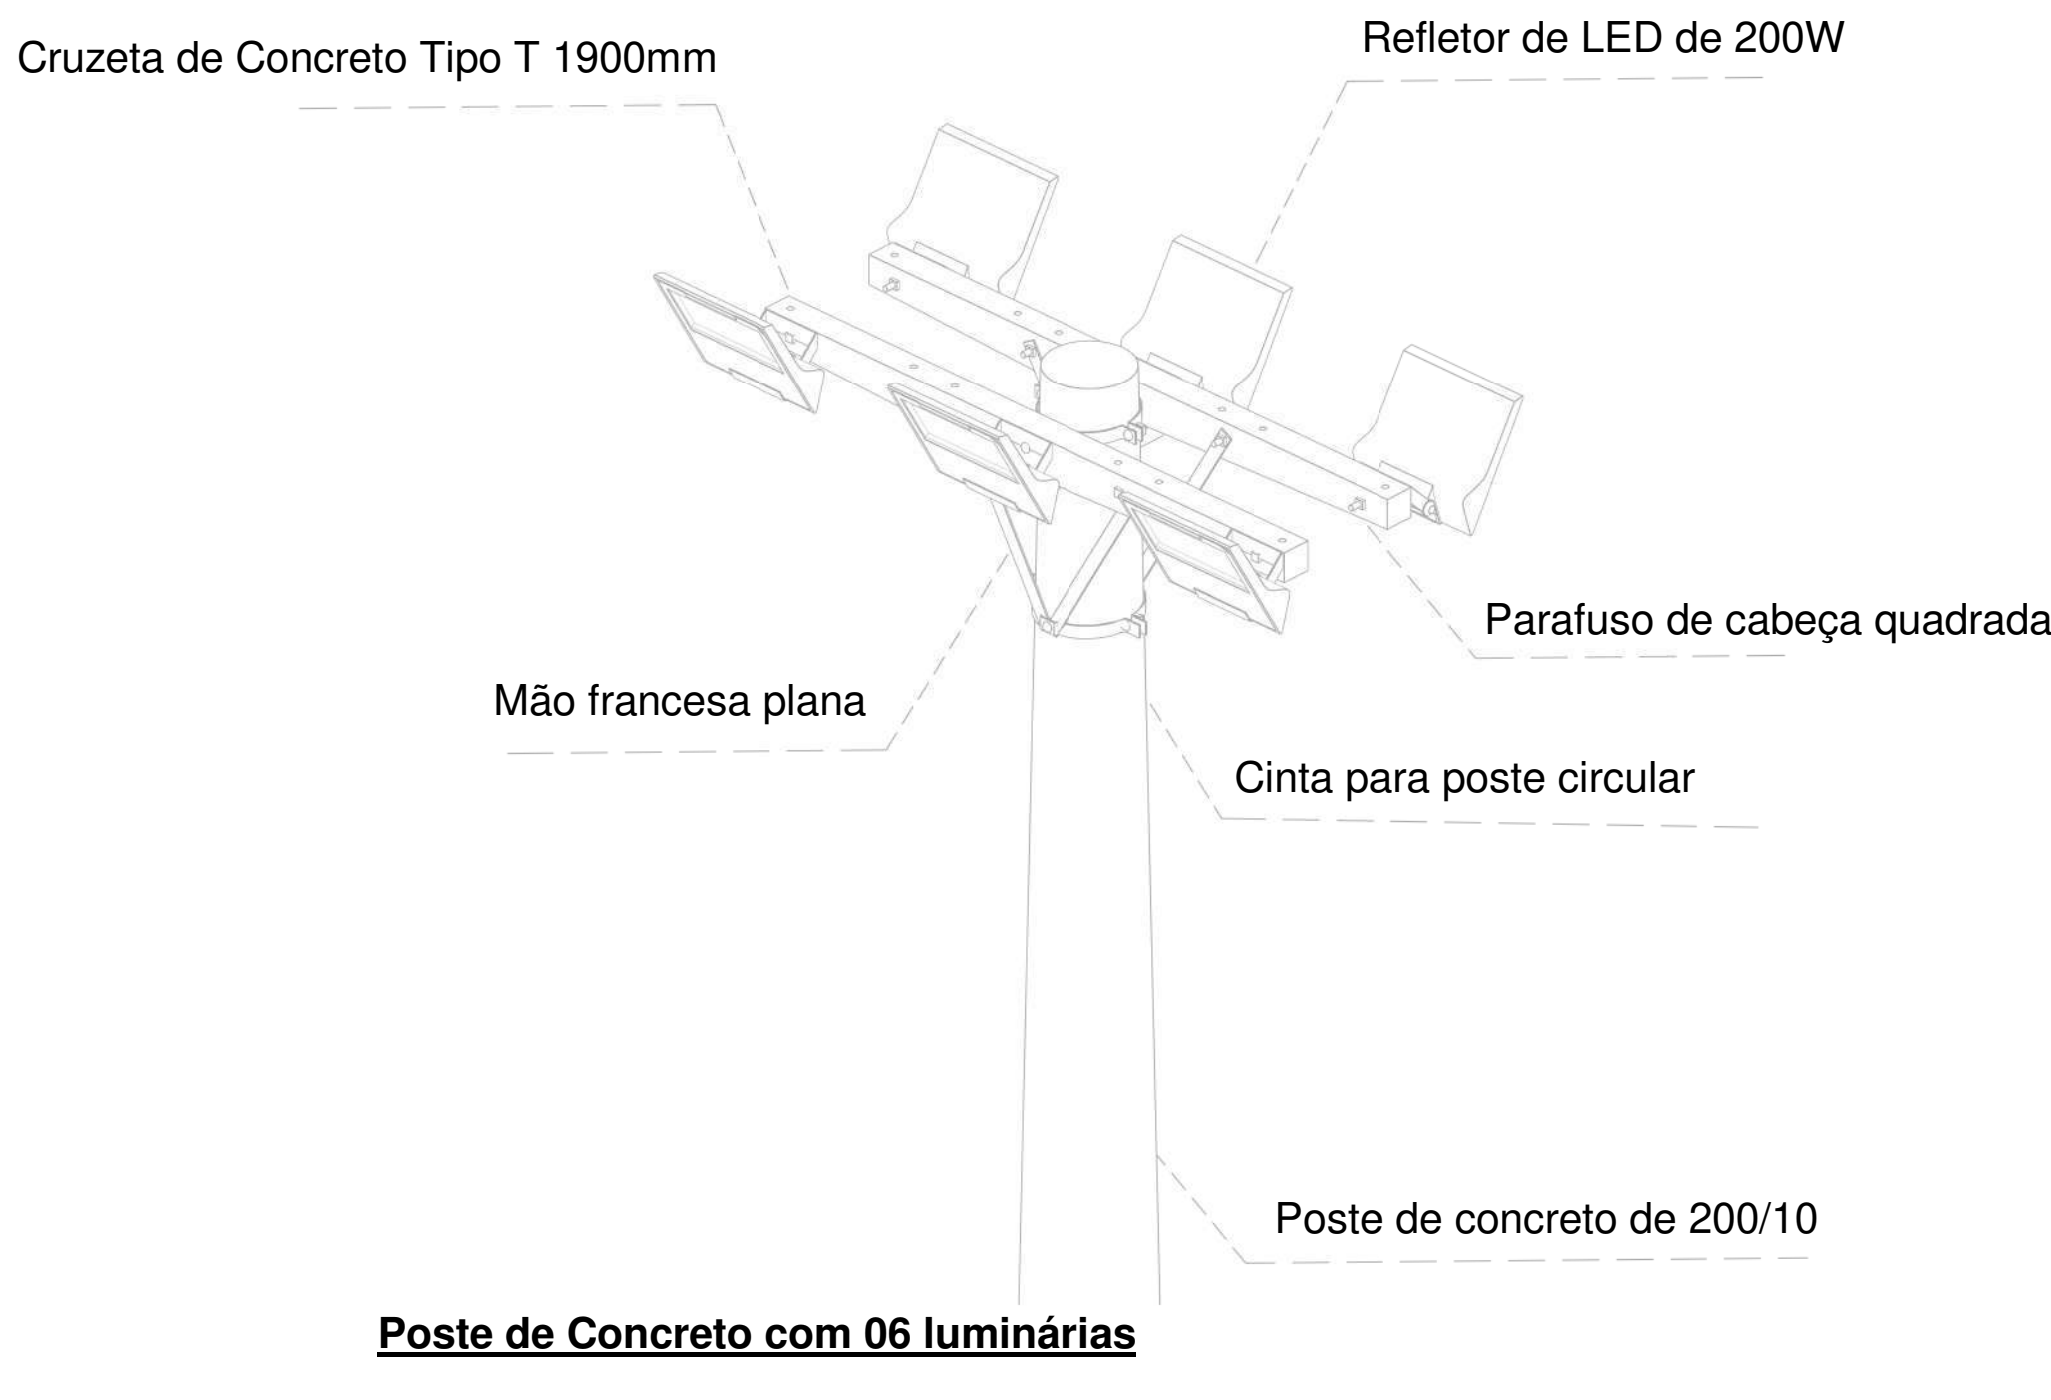

Poste de Concreto com 06 luminárias

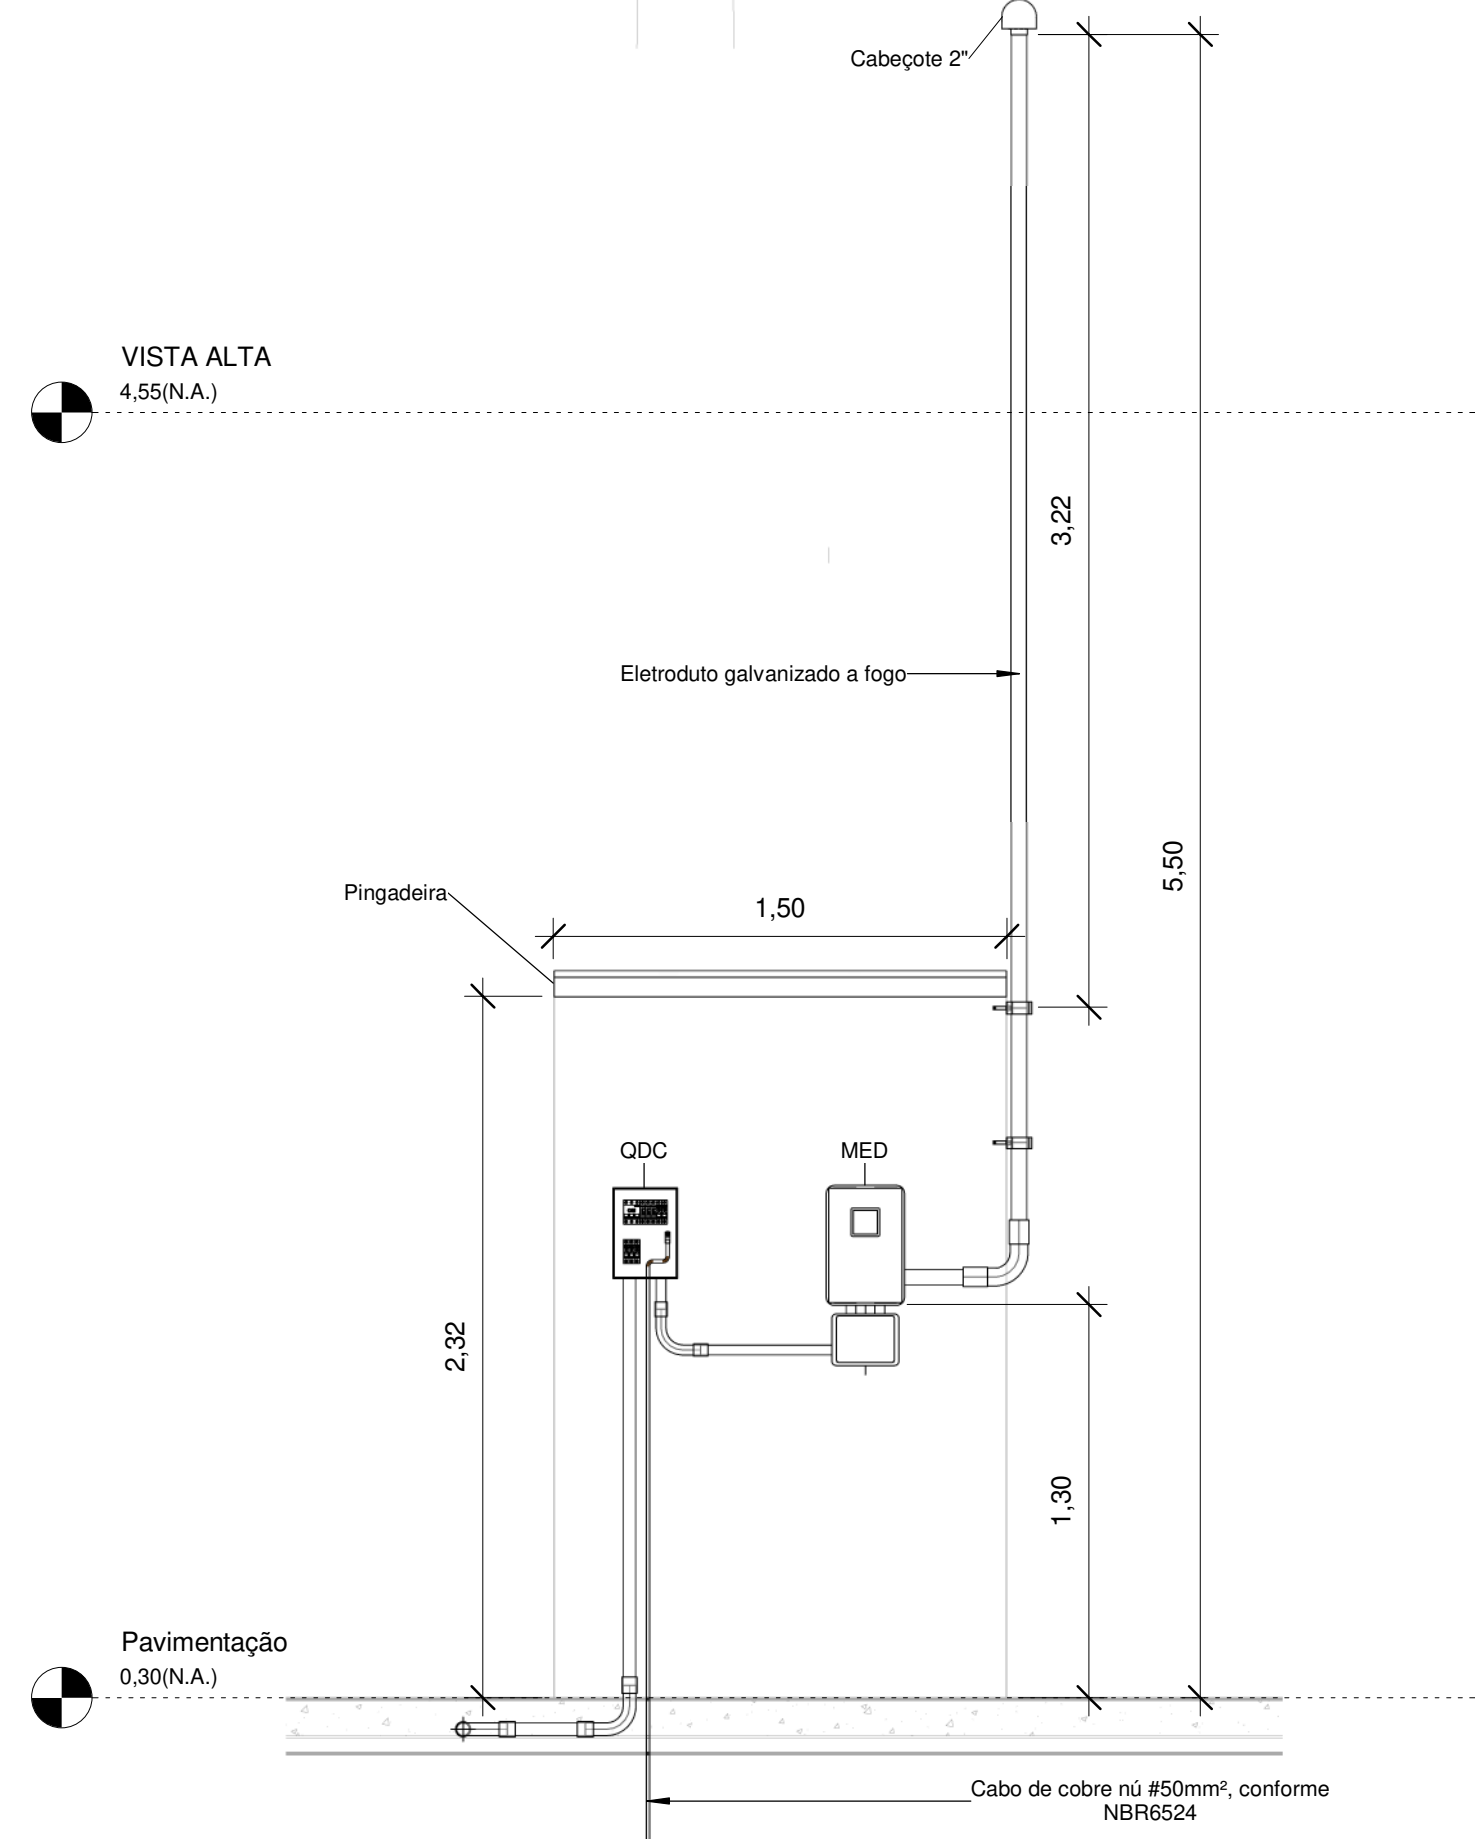


Abriço Quadro de Medição e Distribuição

Quadro de Cargas (QDG) - TÉRREO


Circuito	Descrição	Esquema	Método de inst.	Tensão (V)	Iluminação (W)		Pot. total. (VA)	Pot. total. (W)	Fases	Pot. - R (W)	Pot. - S (W)	Pot. - T (W)	FCT	FCA	In' (A)	Ip (A)	Seção (mm²)	Ic (A)	Icc (kA)	Disj (A)	dV parc (%)	dV total (%)	Status
					100	200																	
1	IL - Poste de Iluminação Meia Quadra (1)	F+N+T	B1	127 V		6	1333	1200	S		1200		1.00	0.60	17.5	10.5	6	54.0	5	15	3.28	3.65	OK
2	IL - Poste de Iluminação Meia Quadra (2)	F+N+T	B1	127 V		6	1333	1200	R	1200			1.00	0.60	17.5	10.5	4	42.0	5	15	2.71	3.08	OK
3	IL - Poste de Iluminação Playground	F+N+T	B1	127 V		6	1333	1200	S		1200		1.00	0.60	17.5	10.5	2.5	31.0	5	15	2.70	3.07	OK
4	IL - Poste Iluminação Campo (1)	F+N+T	B1	127 V	4	6	1778	1600	R	1600			1.00	0.60	23.3	14.0	4	42.0	5	15	3.79	4.16	OK
5	IL - Poste Iluminação Campo (2)	F+N+T	B1	127 V	9	6	2333	2100	T			2100	1.00	0.60	30.6	18.4	10	75.0	5	20	3.51	3.88	OK
TOTAL					13	30	8111	7300	R+S+T	2800	2400	2100											

Quadro de Cargas (QM) - TÉRREO


Circuito	Descrição	Esquema	Método de inst.	Tensão (V)	Pot. total. (VA)	Pot. total. (W)	Fases	Pot. - R (W)	Pot. - S (W)	Pot. - T (W)	FCT	FCA	In' (A)	Ip (A)	Seção (mm²)	Ic (A)	Icc (kA)	Disj (A)	dV parc (%)	dV total (%)	Status
QDG		3F+N+T	B1	220/127 V	8111	7300	R+S+T	2800	2400	2100	1.00	1.00	24.5	24.5	16	48.0	5	70	0.08	0.37	OK
TOTAL					8111	7300	R+S+T	2800	2400	2100											

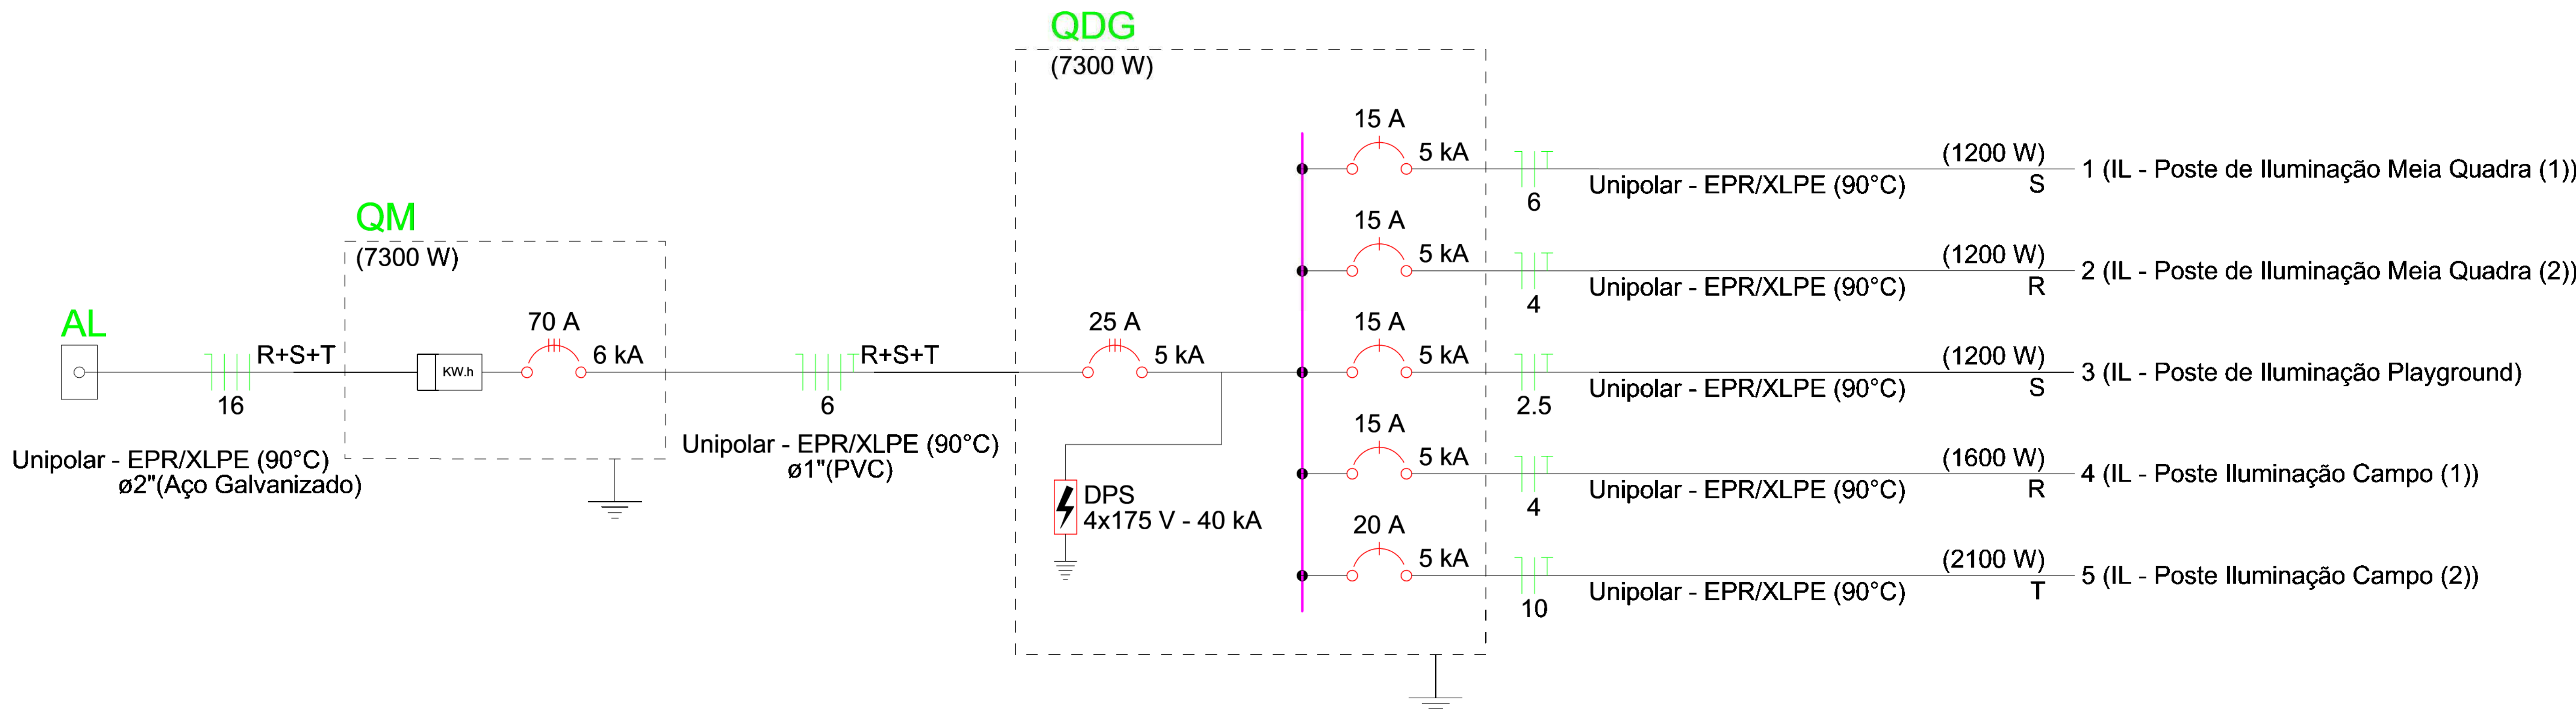


01		EMISSÃO INICIAL		08/03/24					
REV.		DESCRIÇÃO		DATA		EXEC.		VERIF. APROV.	
PROGRAMA DE ACELERAÇÃO DO CRESCIMENTO (PAC) MINISTÉRIO DO ESPORTE				<div></div>		<div></div>			
OBJETO DO SERVIÇO:									
COMPLEXO ESPORTIVO - ARENA									
DESCRIÇÃO: QUADRO DE CARGAS E DIAGRAMA UNIFILAR								FOLHA:	
AUTOR DO PROJETO: ENG. JOABE PEREIRA DA SILVA				DATA:		04/03/2024			
PROJETO: EXECUTIVO		REVISÃO: 00		ESCALA:		Como indicado			
								02	
								03	

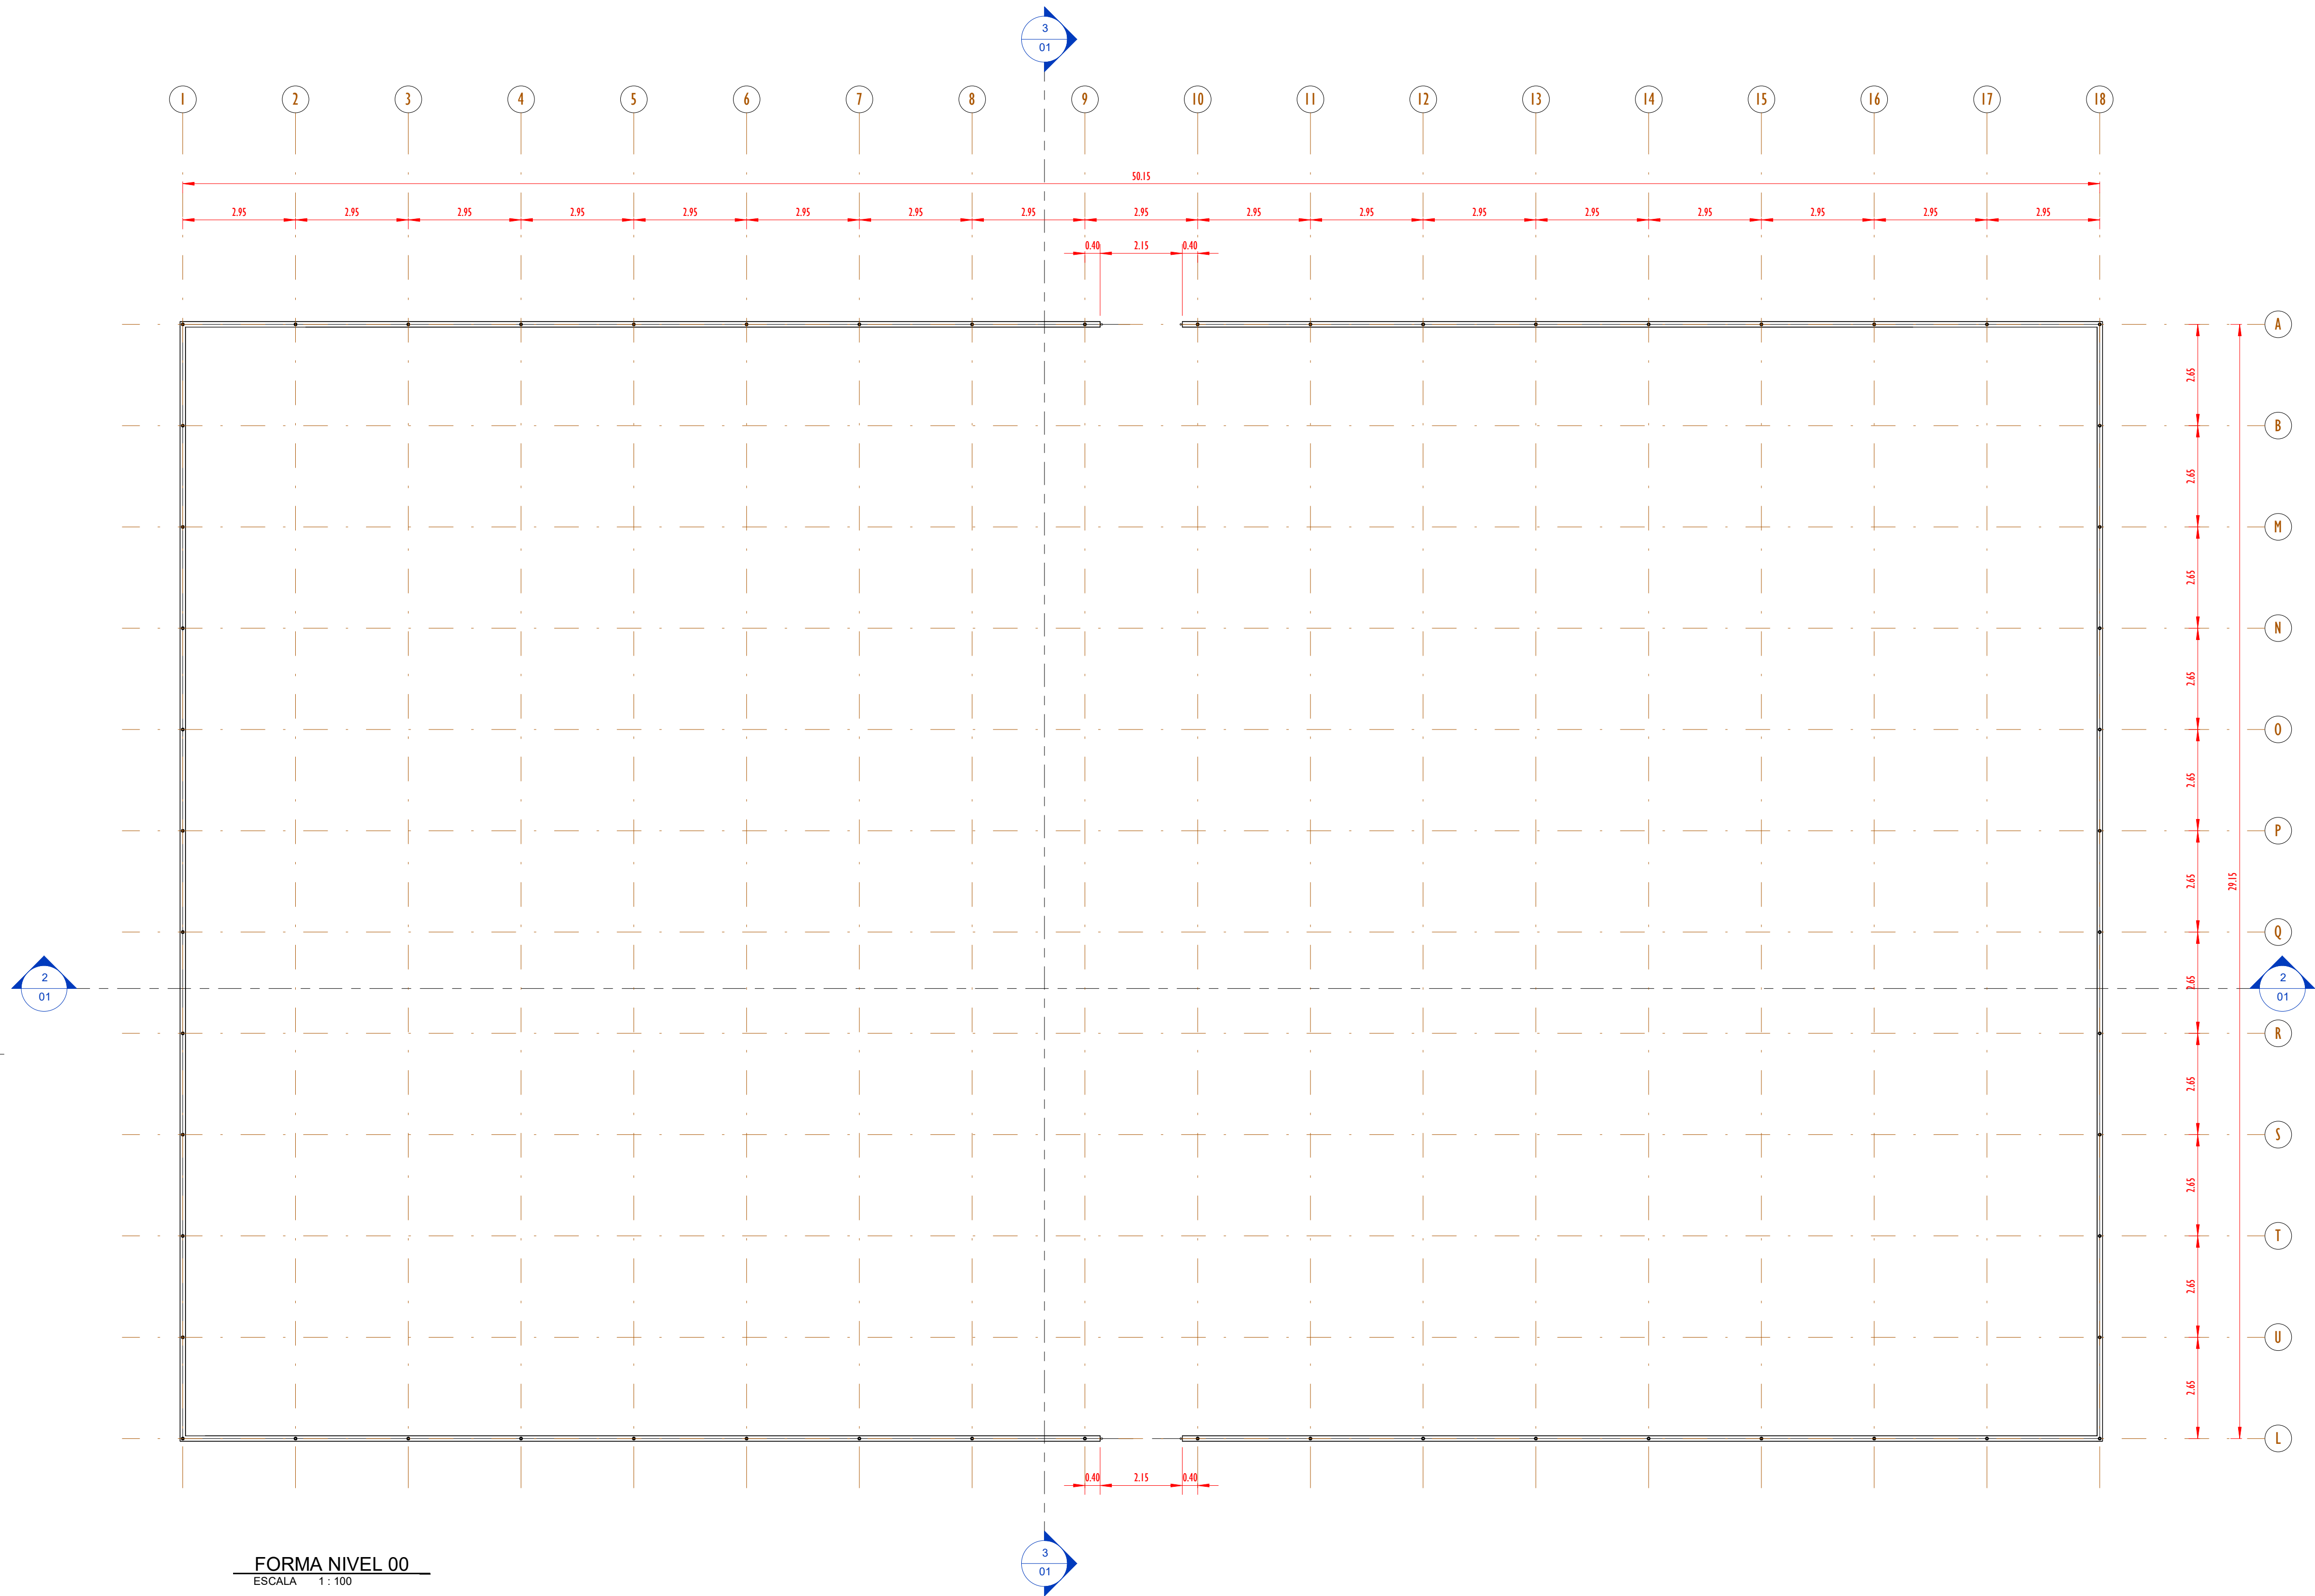


FORMA NIVEL 00
ESCALA 1:100

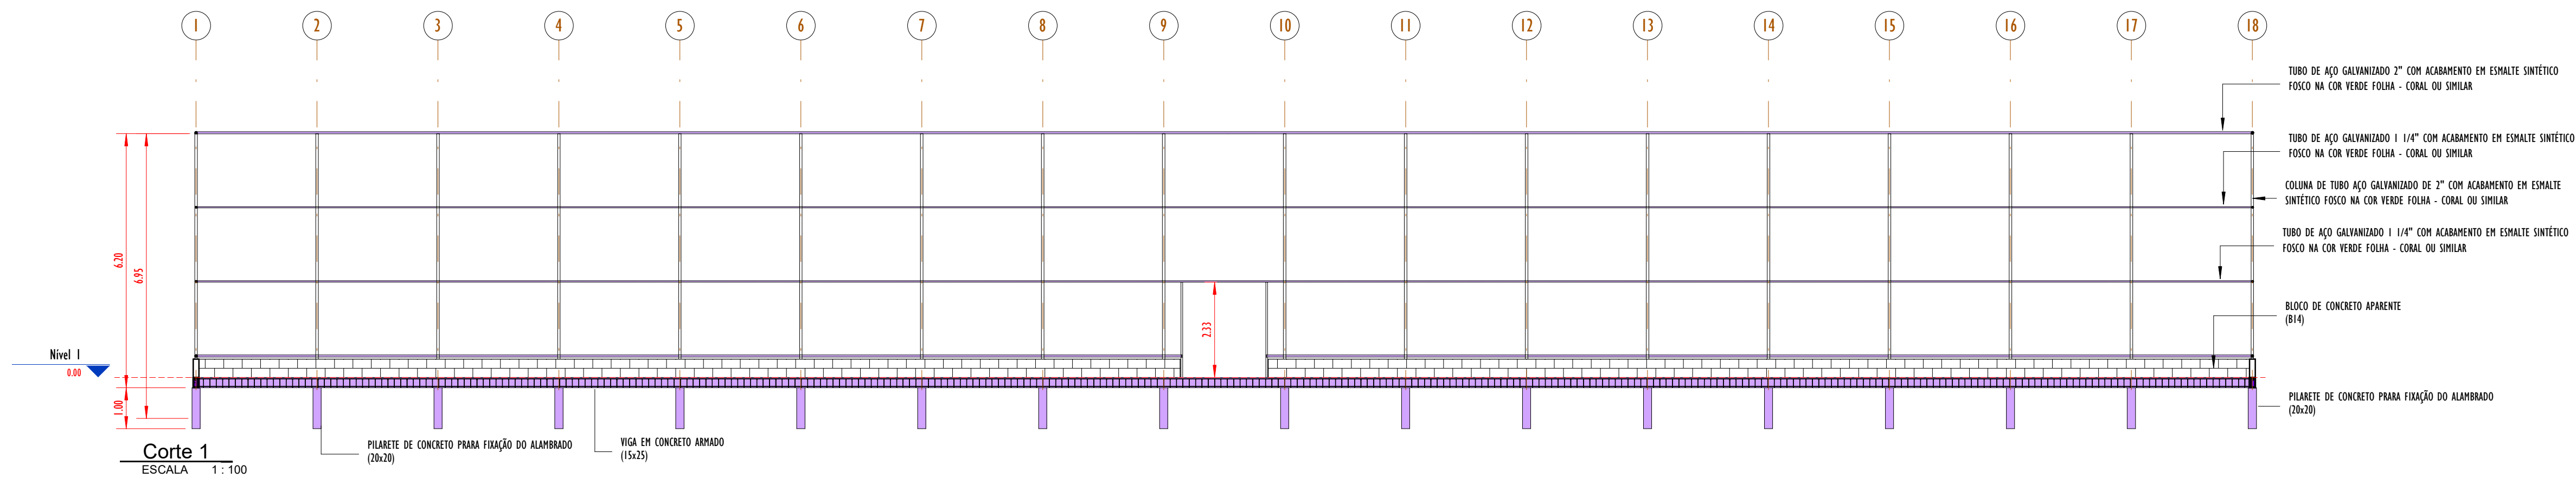


Corte 1
ESCALA 1:100

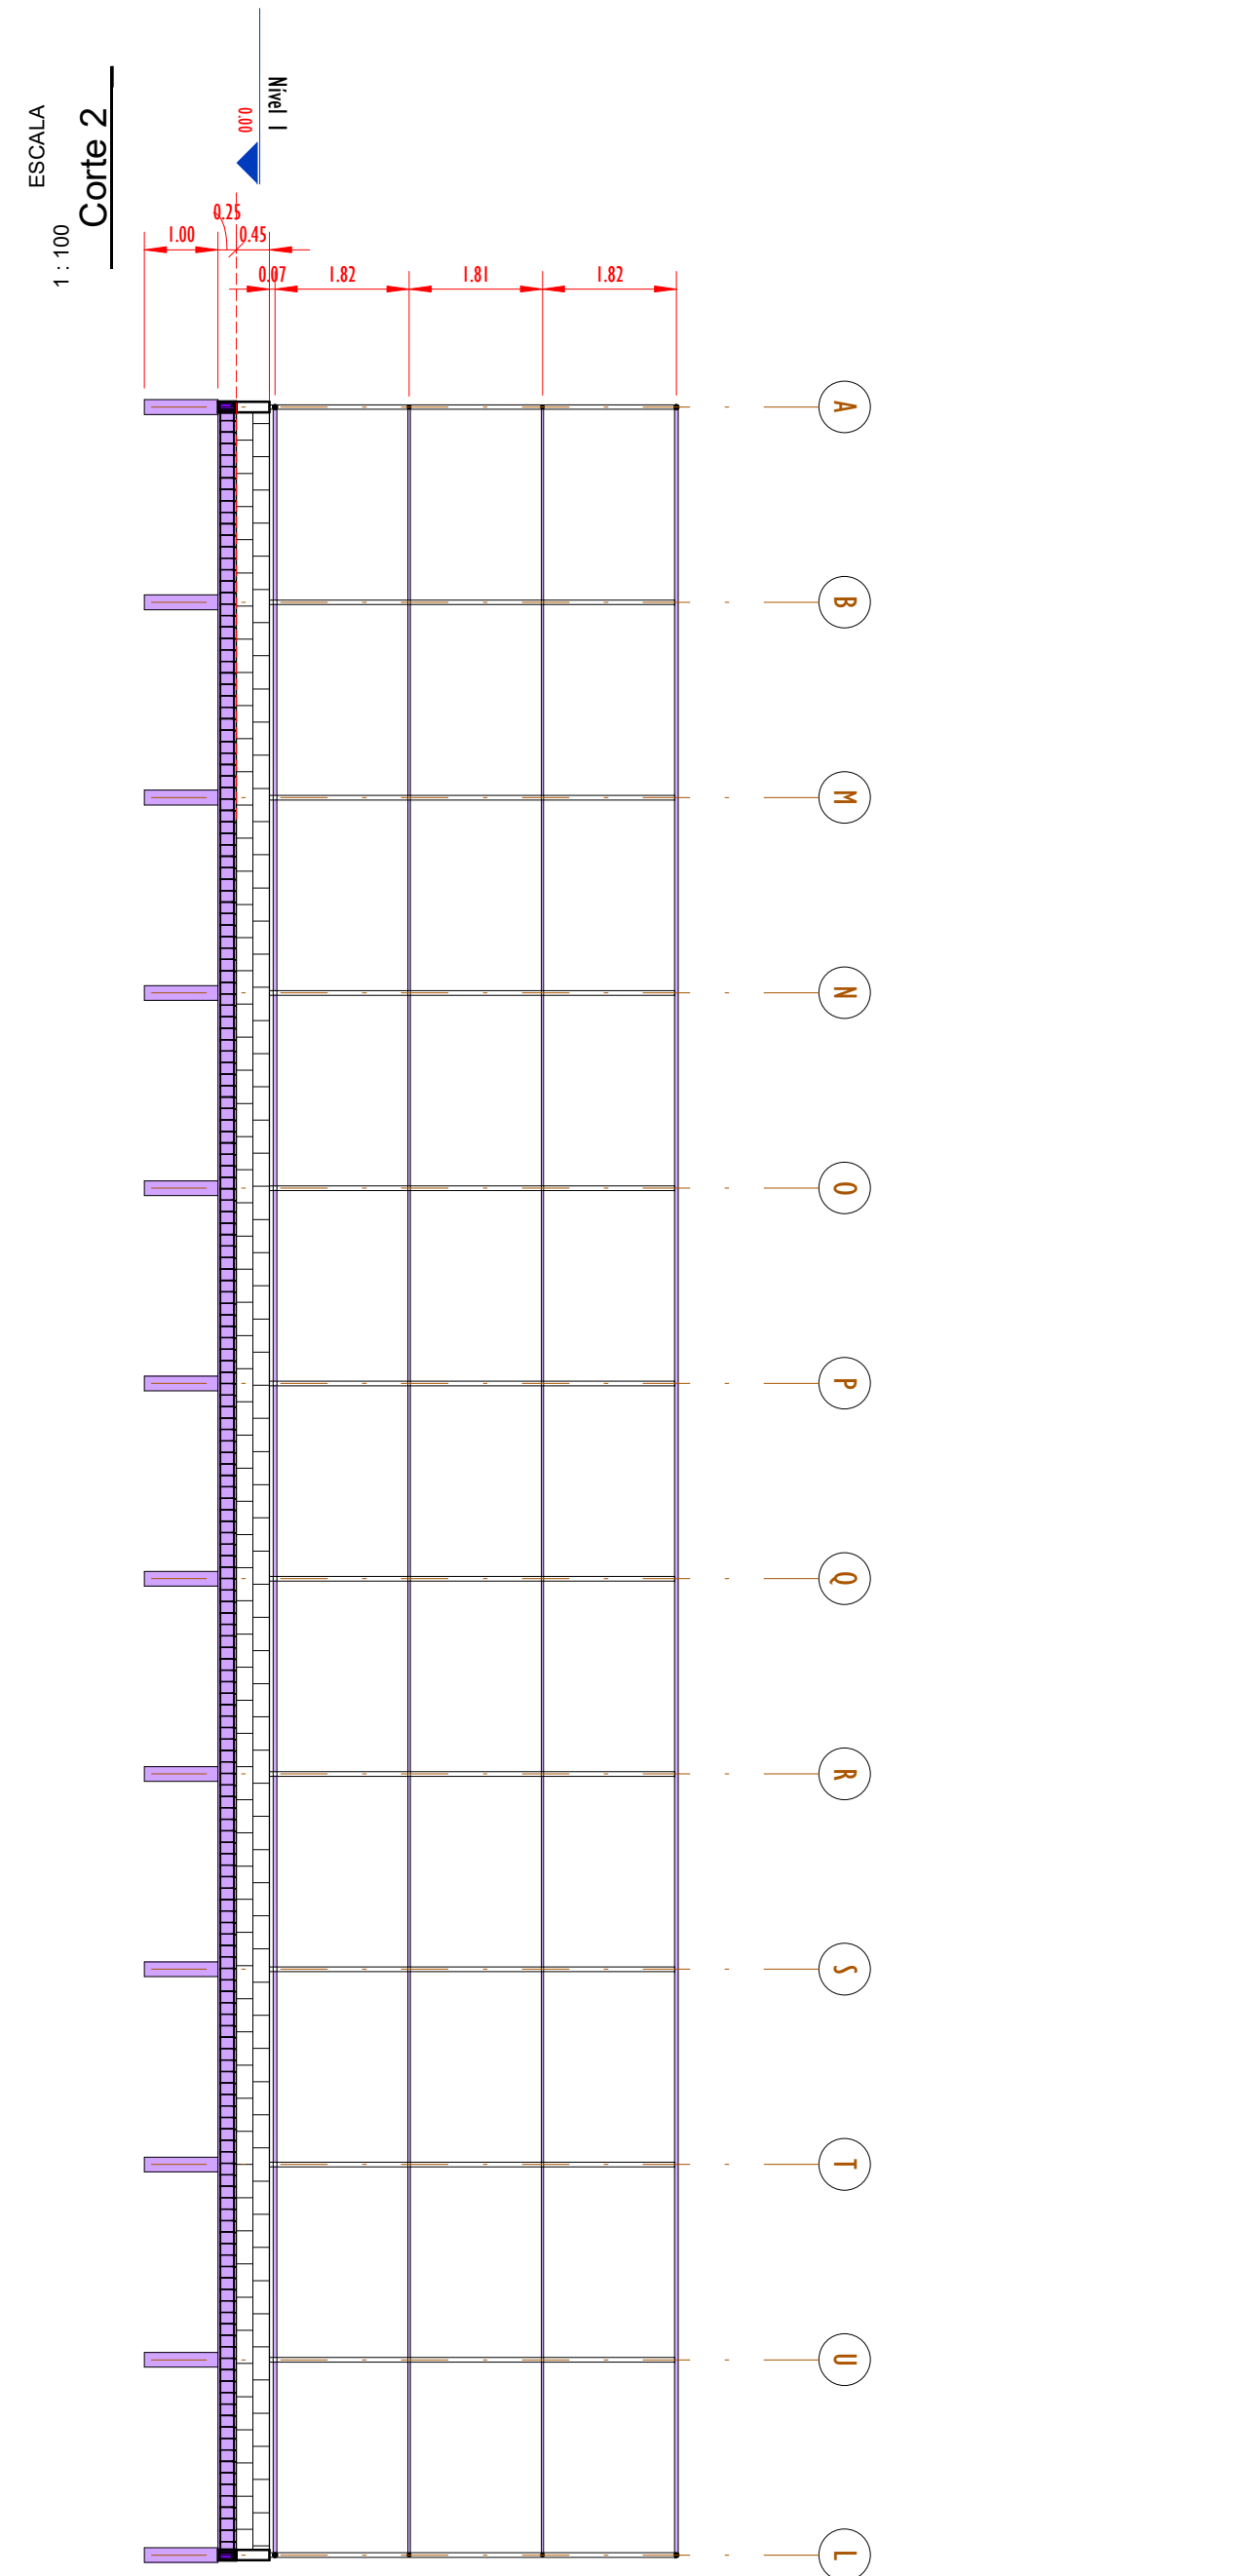


00	EMISSÃO INICIAL		08/03/24		
REV.	DESCRIÇÃO		DATA	EXEC.	VERIF. APROV.
PROGRAMA DE ACELERAÇÃO DO CRESCIMENTO (PAC) MINISTÉRIO DO ESPORTE			<div><div><div>NOVO PAC</div><div>INVESTIMENTOS E INFRAESTRUTURAS</div></div><div>MINISTÉRIO DO ESPORTE</div><div><div>GOVERNO FEDERAL</div><div></div><div>UNIÃO E RECONSTRUÇÃO</div></div></div>		
OBJETO DO SERVIÇO:					
PROJETO MODELO ESPAÇO ESPORTIVO COMUNITÁRIO TIPO A					
DESCRIMINAÇÃO:					FOLHA:
PLANTA DE FORMA NÍVEL 00 E CORTES					01
AUTOR DO PROJETO: Eng ^o . Gláucia Adriane de Sousa Sulzbach - REG 1118491602MA			DATA: MARÇO/2024		04
PROJETO: PROJETO ESTRUTURAL		REVISÃO: 00	ESCALA 1: 100		

QUADRO DE FERRO		
POSICÃO	DIAMETRO	COMPRIMENTO (mm)
N1	8.0	29100 mm
N2	8.0	50100 mm
N3	5.0	670 mm

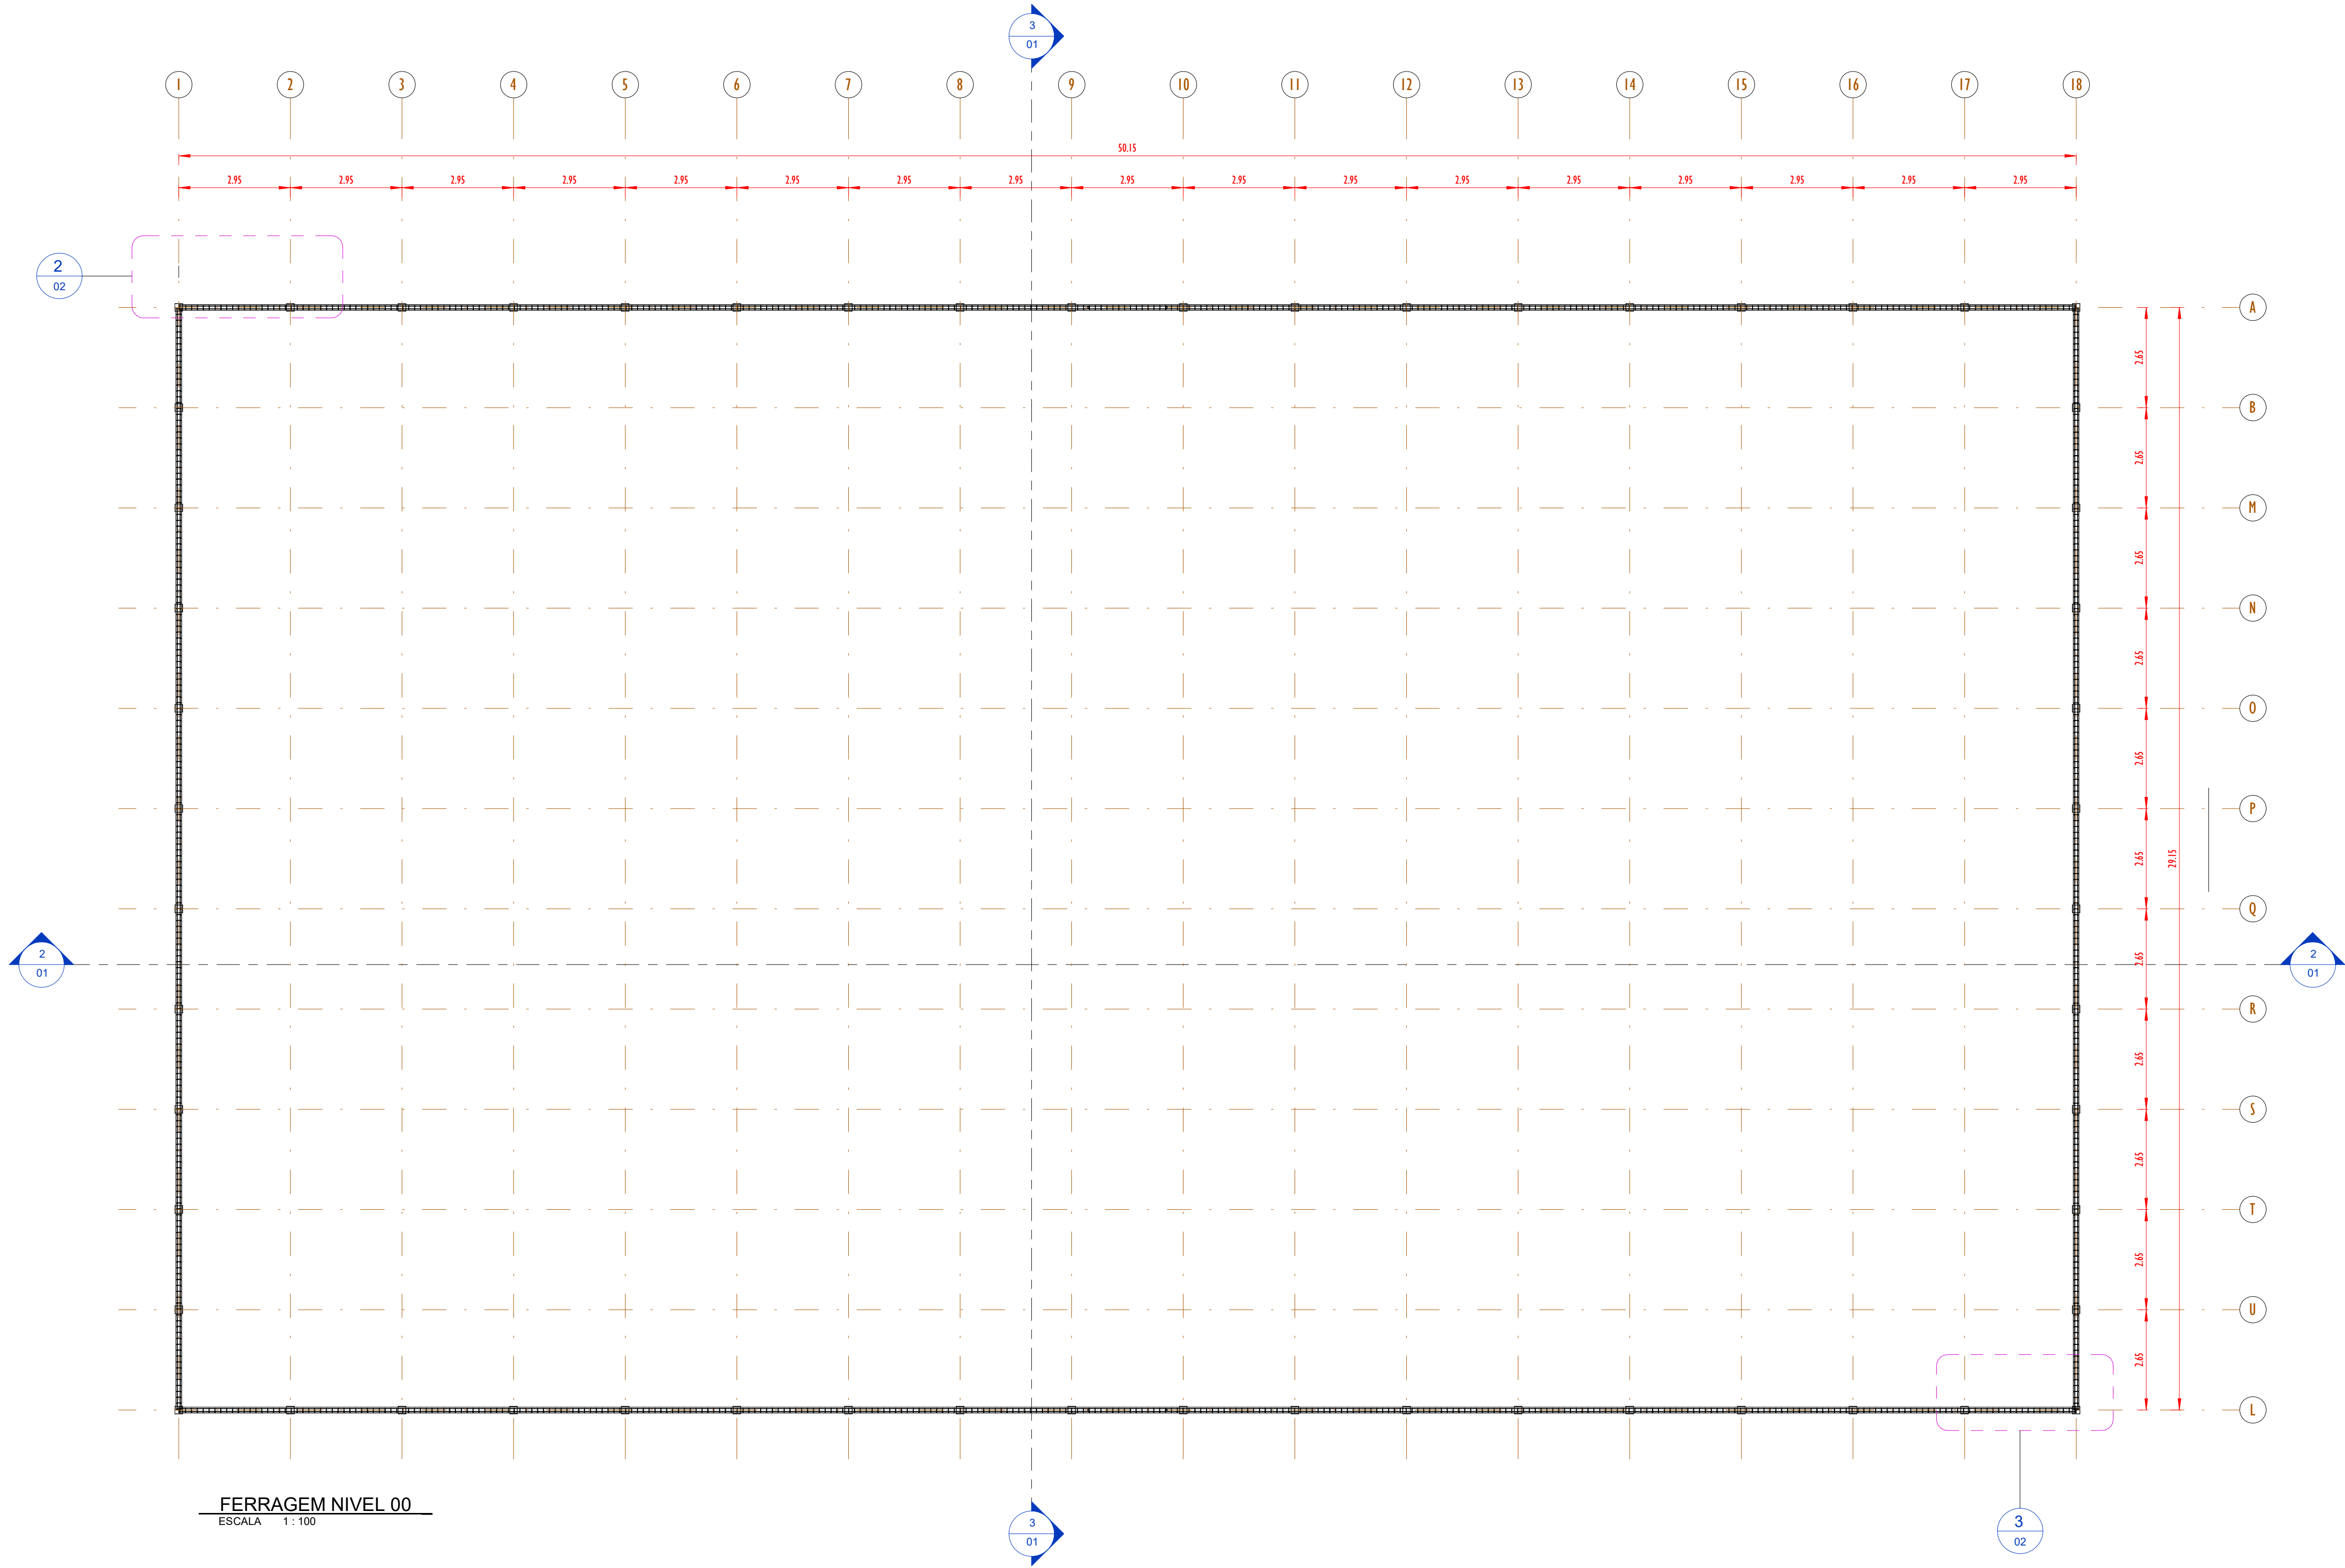

FERRAGEM NIVEL 00
ESCALA 1 : 100

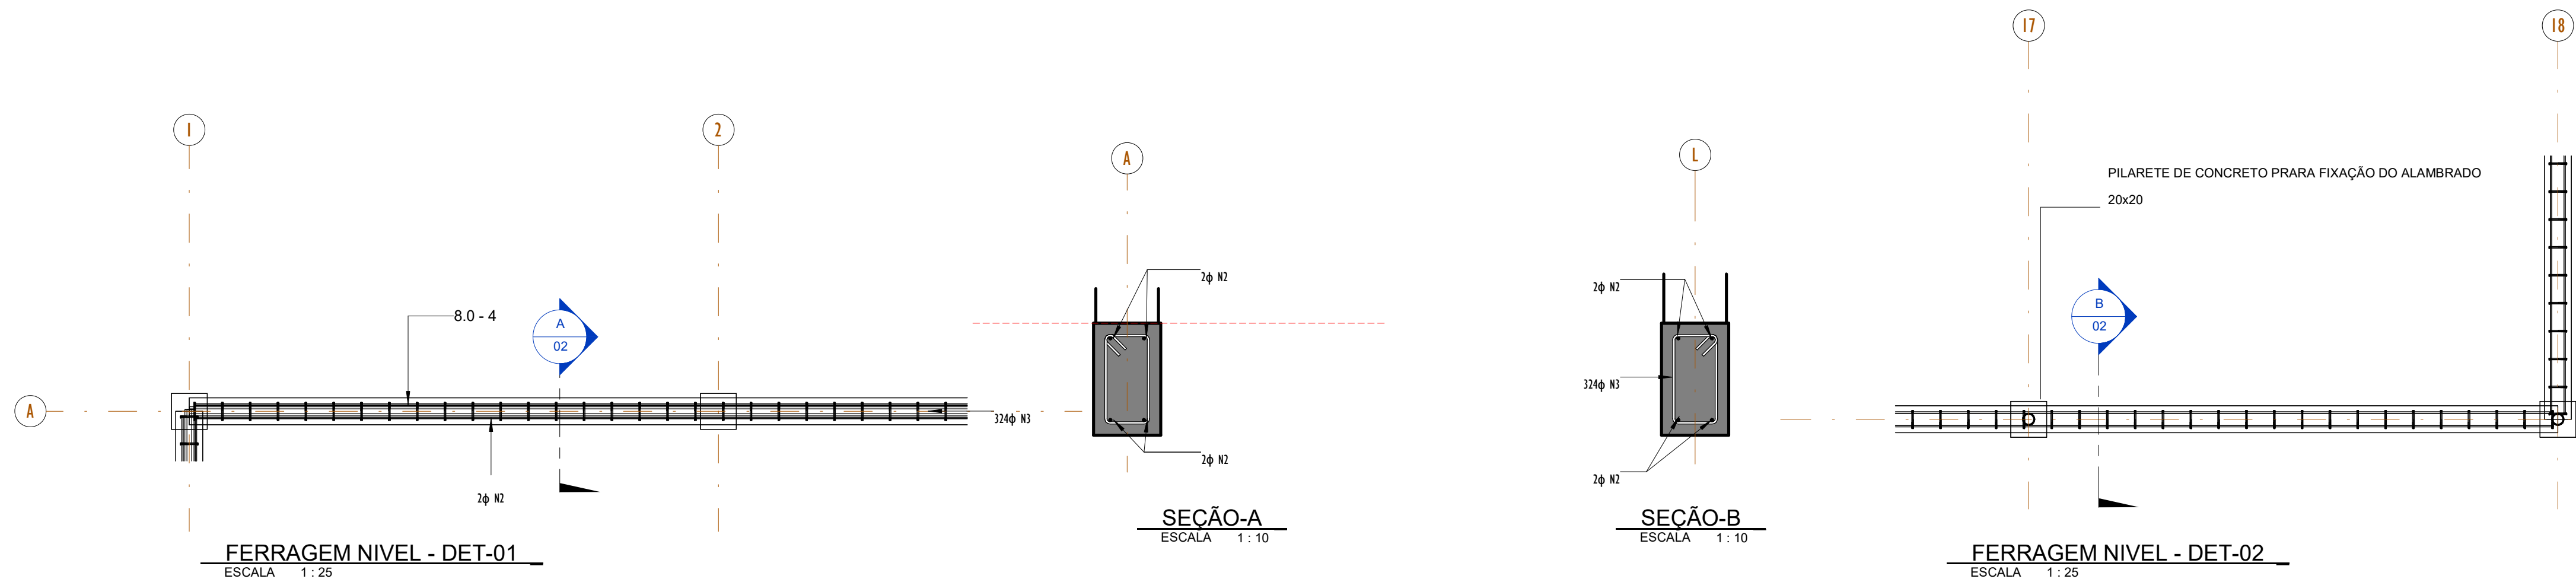


FERRAGEM NIVEL - DET-01
ESCALA 1 : 25

SEÇÃO-A
ESCALA 1 : 10

SEÇÃO-B
ESCALA 1 : 10

FERRAGEM NIVEL - DET-02
ESCALA 1 : 25

00	EMISSÃO INICIAL		08/03/24			
REV.	DESCRIÇÃO		DATA	EXEC.	VERIF.	APROV.
PROGRAMA DE ACELERAÇÃO DO CRESCIMENTO (PAC) MINISTERIO DO ESPORTE			 MINISTÉRIO DO ESPORTE		 GOVERNO FEDERAL UNIÃO E RECONSTRUÇÃO	
OBJETO DO SERVIÇO:						
PROJETO MODELO ESPAÇO ESPORTIVO COMUNITÁRIO TIPO A						
DESCRIMINAÇÃO:					FOLHA:	
PLANTA DE FORMA E DETALHES NIVEL 00					02	
AUTOR DO PROJETO: Eng ^o ..Gláucia Adriane de Sousa Sulzbach - REG 1118491602MA			DATA: MARÇO/2024		04	
PROJETO: PROJETO ESTRUTURAL		REVISÃO: 00		ESCALA Como Indicado		

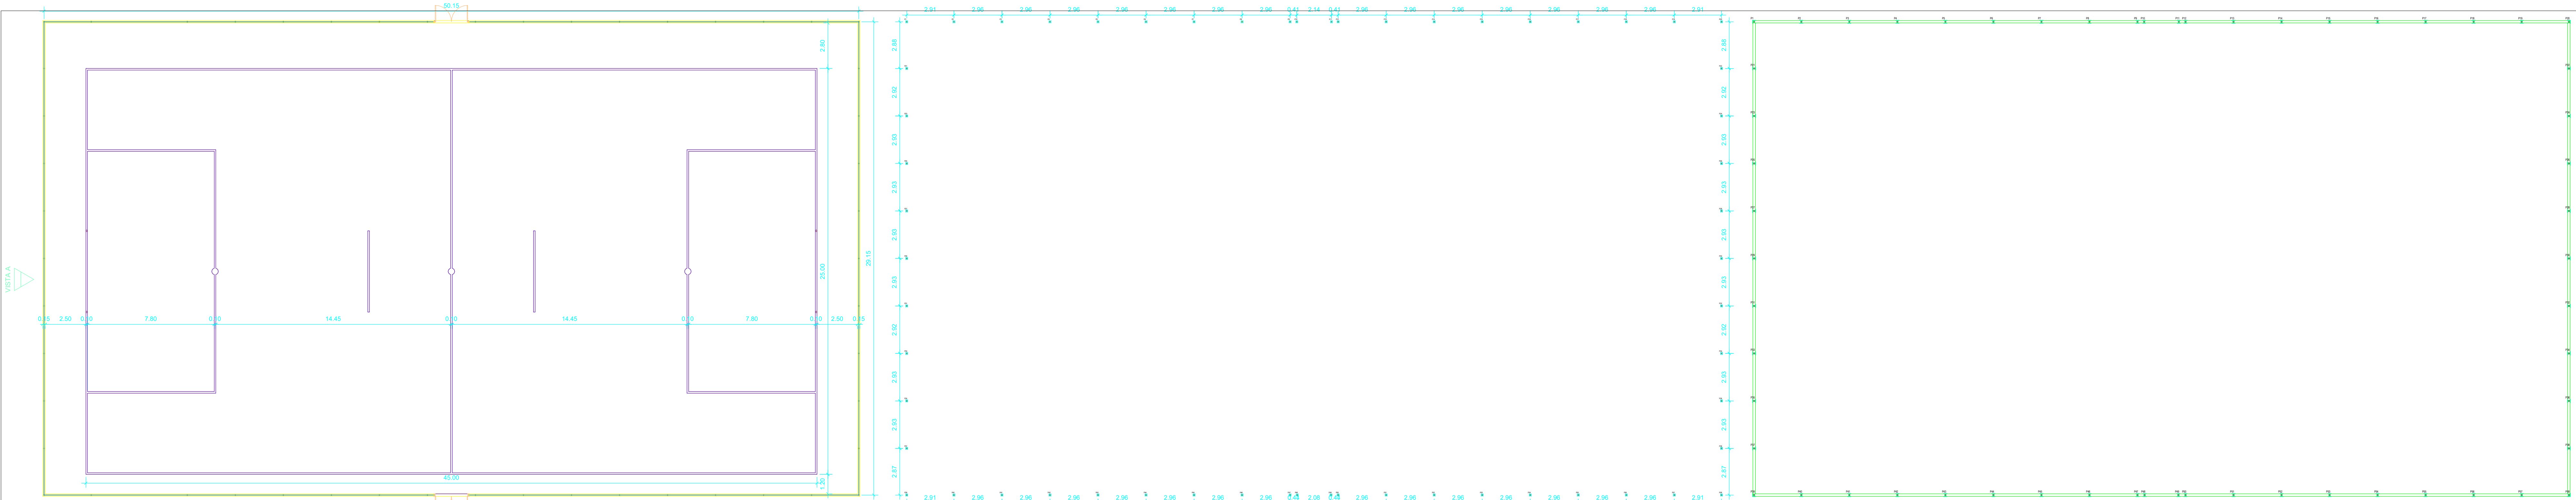

PLANTA BAIXA


ESCALA 1:150

PLANTA DE BROCAS

ESCALA 1:150


PLANTA DE FORMAS BALDRAME

ESCALA 1:150

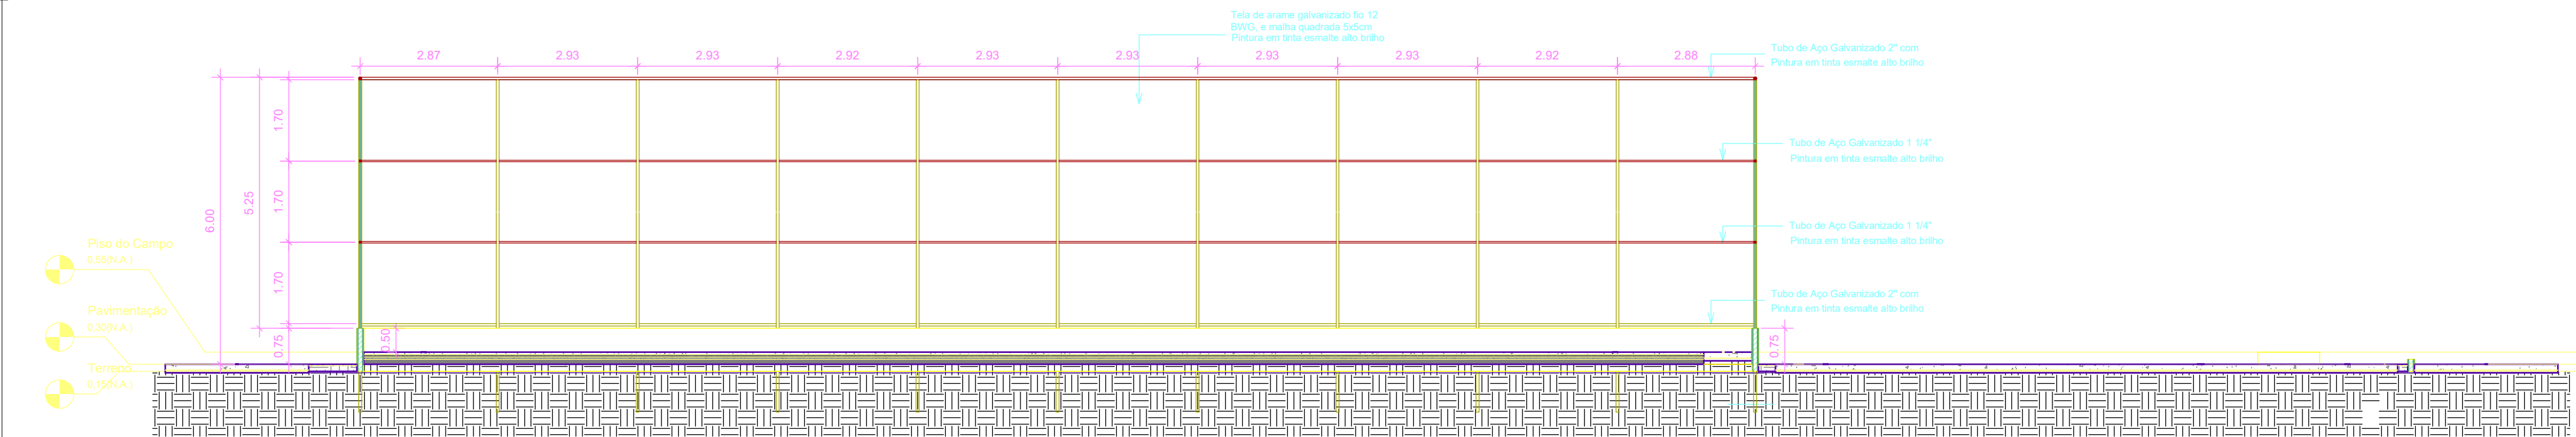


VISTA A

ESCALA 1:100

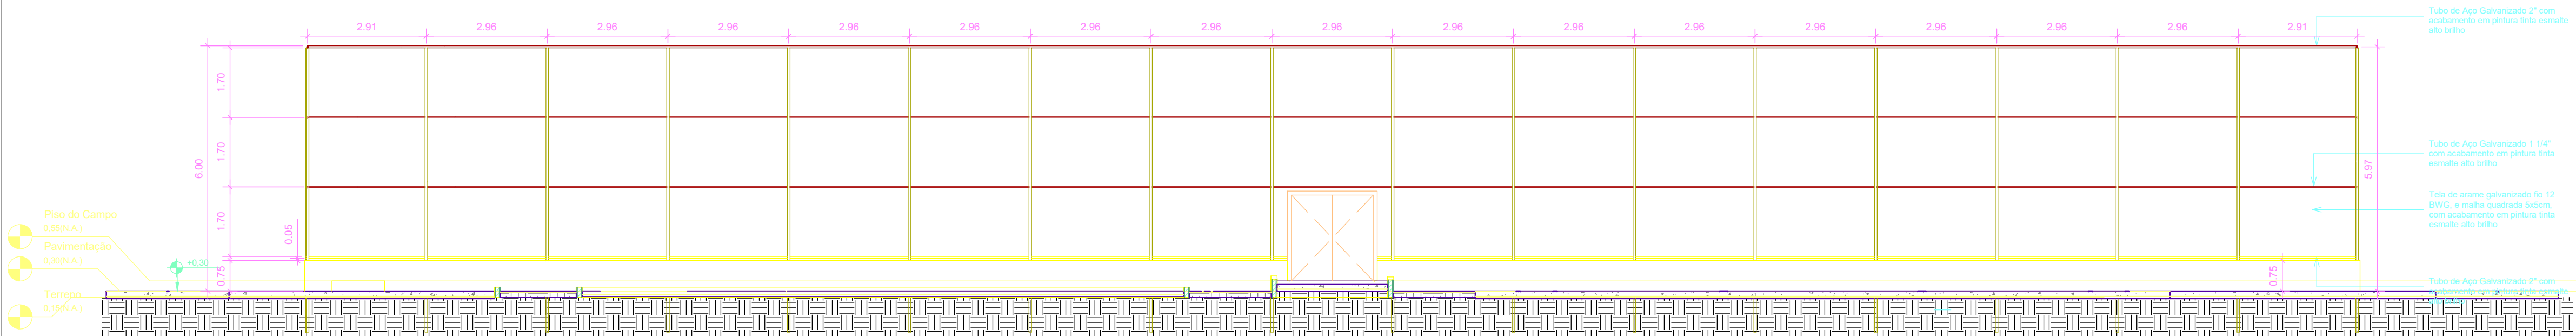

VISTA B


ESCALA 1:100

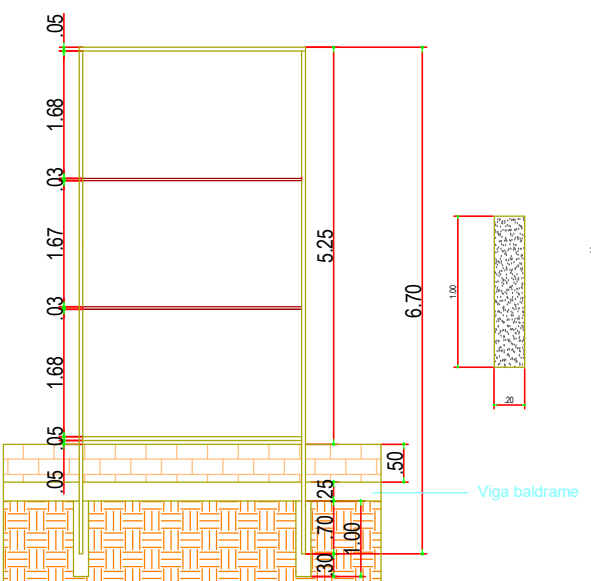


DETALHE FUNDAÇÃO
VISTA A
ESC. 1/100

DET. VIGA BALDRAME (15x25)(58.6m)


ESCALA 1:20

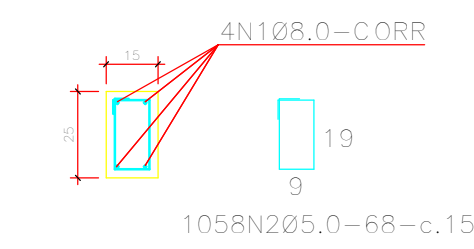

OBs: Cinta sobre alicerce/baldrame.

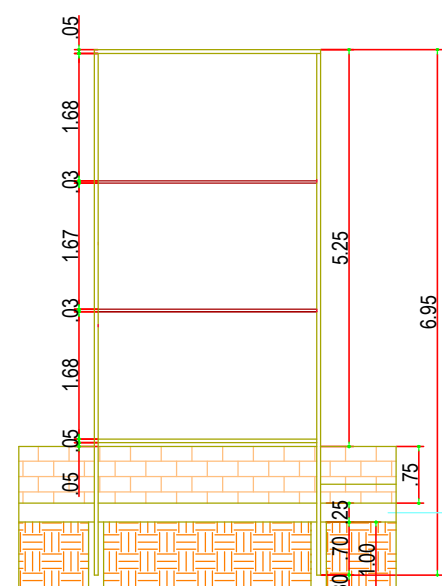

DETALHE FUNDAÇÃO
VISTA B
ESC. 1/100

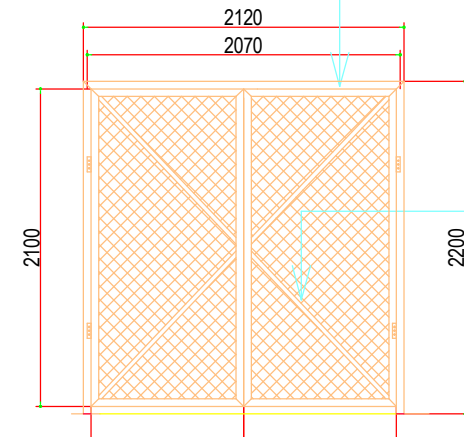

DETALHE DO PORTÃO (mm)

ESC. 1:50

LISTA DOS FERROS			
Nº	Dim.	Quant.	Comprimento (mm)
1	15x25	1	58.600
2	15x25	1	58.600
RESUMO			
1	15x25	1	58.600
2	15x25	1	58.600
3	15x25	1	58.600
4	15x25	1	58.600
5	15x25	1	58.600
6	15x25	1	58.600
7	15x25	1	58.600
8	15x25	1	58.600
9	15x25	1	58.600
10	15x25	1	58.600
11	15x25	1	58.600
12	15x25	1	58.600
13	15x25	1	58.600
14	15x25	1	58.600
15	15x25	1	58.600
16	15x25	1	58.600
17	15x25	1	58.600
18	15x25	1	58.600
19	15x25	1	58.600
20	15x25	1	58.600
21	15x25	1	58.600
22	15x25	1	58.600
23	15x25	1	58.600
24	15x25	1	58.600
25	15x25	1	58.600
26	15x25	1	58.600
27	15x25	1	58.600
28	15x25	1	58.600
29	15x25	1	58.600
30	15x25	1	58.600
31	15x25	1	58.600
32	15x25	1	58.600
33	15x25	1	58.600
34	15x25	1	58.600
35	15x25	1	58.600
36	15x25	1	58.600
RESUMO - MATERIAL ALAMBRADO			
MATERIAL	COMPRIMENTO TOTAL (mm)	AREA (m²)	RESO (kg)
TUBO AÇO GALVANIZADO 2"	725000	-	2283,75
TUBO AÇO GALVANIZADO 1 1/4"	333120	-	383,1
TELA DE ARAME GALVANIZADO FIO 12 B.W. MALHA QUADRADA 6x6cm	-	847,58	1779,92
ELETRODO E6013	-	-	27
TOTAL			4446,77

00	EMISSÃO INICIAL	08/03/24			
REV.	DESCRIÇÃO	DATA	EXEC.	VERIF.	APROV.
PROGRAMA DE ACELERAÇÃO DO CRESCIMENTO (PAC) MINISTÉRIO DO ESPORTE					
OBJETO DO SERVIÇO:					
PROJETO MODELO ESPAÇO ESPORTIVO COMUNITÁRIO TIPO A					
DESCRIMINAÇÃO: PLANTA DE FERRAGEM E DETALHES NÍVEL 00			FOLHA:		
AUTOR DO PROJETO: Engª Gláucia Adriane de Sousa Sülzbach - REG 1118491602MA		DATA:	MARÇO/2024		
PROJETO:	PROJETO ESTRUTURAL	REVISÃO:	00	ESCALA:	1 : 1
				03	
				04	

DETALHE-02

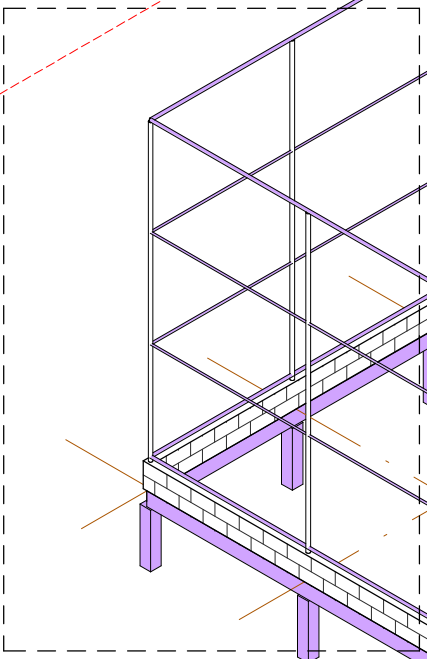


DETALHE-3D_02
ESCALA

- TUBO DE AÇO GALVANIZADO 2" COM ACABAMENTO EM ESMALTE SINTÉTICO
FOSCO NA COR VERDE FOLHA - CORAL OU SIMILAR
- TUBO DE AÇO GALVANIZADO 1 1/4" COM ACABAMENTO EM ESMALTE SINTÉTICO
FOSCO NA COR VERDE FOLHA - CORAL OU SIMILAR
- TUBO DE AÇO GALVANIZADO 1 1/4" COM ACABAMENTO EM ESMALTE SINTÉTICO
FOSCO NA COR VERDE FOLHA - CORAL OU SIMILAR
- COLUNA DE TUBO AÇO GALVANIZADO DE 2" COM ACABAMENTO EM ESMALTE
SINTÉTICO FOSCO NA COR VERDE FOLHA - CORAL OU SIMILAR
- BLOCO DE CONCRETO APARENTE
(B14)
- VIGA EM CONCRETO ARMADO
- PILALETE DE CONCRETO PARA FIXAÇÃO DO ALAMBRADO
(20x20)

DETALHE-3D_02
ESCALA

DETALHE-01

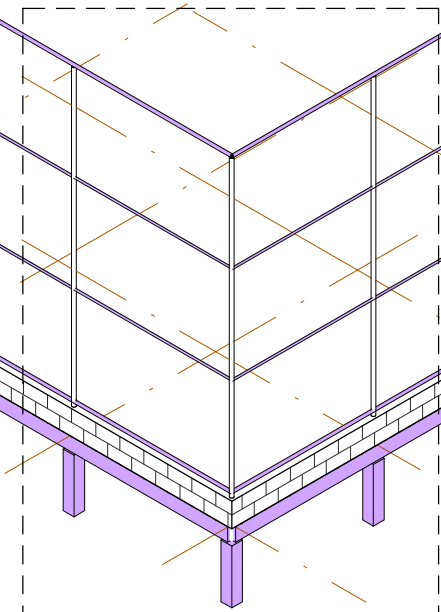

PERSPECTIVA-3D
ESCALA

- TUBO DE AÇO GALVANIZADO 2" COM ACABAMENTO EM ESMALTE SINTÉTICO
FOSCO NA COR VERDE FOLHA - CORAL OU SIMILAR
- TUBO DE AÇO GALVANIZADO 1 1/4" COM ACABAMENTO EM ESMALTE SINTÉTICO
FOSCO NA COR VERDE FOLHA - CORAL OU SIMILAR
- TUBO DE AÇO GALVANIZADO 1 1/4" COM ACABAMENTO EM ESMALTE SINTÉTICO
FOSCO NA COR VERDE FOLHA - CORAL OU SIMILAR
- COLUNA DE TUBO AÇO GALVANIZADO DE 2" COM ACABAMENTO EM ESMALTE
SINTÉTICO FOSCO NA COR VERDE FOLHA - CORAL OU SIMILAR
- TUBO DE AÇO GALVANIZADO 2" COM ACABAMENTO EM ESMALTE SINTÉTICO
FOSCO NA COR VERDE FOLHA - CORAL OU SIMILAR
- BLOCO DE CONCRETO APARENTE
(B14)
- VIGA EM CONCRETO ARMADO
- PILALETE DE CONCRETO PARA FIXAÇÃO DO ALAMBRADO
(20x20)

DETALHE-3D_01
ESCALA

00		EMIÇÃO INICIAL		08/03/24				
REV.		DESCRIÇÃO		DATA		EXEC.		VERIF. APROV.
PROGRAMA DE ACELERAÇÃO DO CRESCIMENTO (PAC) MINISTERIO DO ESPORTE				<div>NOVO ACELERAÇÃO E RECONSTRUÇÃO</div> <div></div> <div>MINISTÉRIO DO ESPORTE</div>		<div>GOVERNO FEDERAL</div> <div></div> <div>UNIÃO E RECONSTRUÇÃO</div>		
OBJETO DO SERVIÇO:								
PROJETO MODELO ESPAÇO ESPORTIVO COMUNITÁRIO TIPO A								
DESCRIMINAÇÃO:							FOLHA:	
PERSPECTIVA 3D E DETALHES							04	
AUTOR DO PROJETO: Eng ^o .:Gláucia Adriane de Sousa Sulzbach - REG 1118491602MA				DATA:		MARÇO/2024		
PROJETO:		REVISÃO:		ESCALA		04		
PROJETO ESTRUTURAL		00						



SECRETARIA
DOS ESPORTES - SECEPI



RELATÓRIO FOTOGRÁFICO

Av. Pedro Freitas, S/N
Bloco C • 2º andar
Centro Administrativo
São Pedro • CEP 64018-900
Teresina • Piauí • Brasil

www.pi.gov.br



RELATÓRIO FOTOGRÁFICO

PROJETO: CONSTRUÇÃO DO ESPAÇO ESPORTIVO COMUNITÁRIO, NO MUNICÍPIO DE TERESINA - PI (NOVO PAC)

MUNICÍPIO: TERESINA - PI

Relatório Fotográfico de uma visita técnica realizada no município de Teresina - PI para o levantamento da Construção do Espaço Esportivo Comunitário, no município de Teresina-PI (Novo PAC) como pode ser visto nas fotos a seguir:



5°7'1,30368"S 42°45'8,32612"W
4330 Avenida Joaquim Nelson
Redonda
Teresina
Piauí



SECRETARIA
DOS ESPORTES - SECEPI



5°7'2,46328"S 42°45'7,62779"W
4448 Avenida Itararé
Novo Horizonte
Teresina
Piauí

Av. Pedro Freitas, S/N
Bloco C • 2º andar
Centro Administrativo
São Pedro • CEP 64018-900
Teresina • Piauí • Brasil

www.pi.gov.br



SECRETARIA
DOS ESPORTES - SECEPI



5°7'3,34114"S 42°45'9,24275"W
4172 Avenida Joaquim Nelson
Redonda
Teresina
Piauí

Av. Pedro Freitas, S/N
Bloco C • 2º andar
Centro Administrativo
São Pedro • CEP 64018-900
Teresina • Piauí • Brasil

www.pi.gov.br



SECRETARIA
DOS ESPORTES - SECEPI



5°7'3,02426"S 42°45'9,07211"W
4172 Avenida Joaquim Nelson
Redonda
Teresina
Piauí

Teresina, 28 de junho de 2025.



Documento assinado digitalmente

ERICK MATHEUS RODRIGUES DE ARAÚJO

Data: 28/08/2025 10:03:32-0300

Verifique em <https://validar.iti.gov.br>

ERICK MATHEUS RODRIGUES DE ARAÚJO
ENGENHEIRO CIVIL
CREA RN: 1919358218

Av. Pedro Freitas, S/N
Bloco C • 2º andar
Centro Administrativo
São Pedro • CEP 64018-900
Teresina • Piauí • Brasil

www.pi.gov.br



SECRETARIA
DOS **ESPORTES** - SECEPI



RELATÓRIO FOTOGRÁFICO

Av. Pedro Freitas, S/N
Bloco C • 2º andar
Centro Administrativo
São Pedro • CEP 64018-900
Teresina • Piauí • Brasil

www.pi.gov.br



RELATÓRIO FOTOGRÁFICO

PROJETO: CONSTRUÇÃO DO ESPAÇO ESPORTIVO COMUNITÁRIO, NO MUNICÍPIO DE TERESINA - PI (NOVO PAC)

MUNICÍPIO: TERESINA - PI

Relatório Fotográfico de uma visita técnica realizada no município de Teresina - PI para o levantamento da Construção do Espaço Esportivo Comunitário, no município de Teresina-PI (Novo PAC) como pode ser visto nas fotos a seguir:





SECRETARIA
DOS ESPORTES - SECEPI



5°7'2,46328"S 42°45'7,62779"W
4448 Avenida Itararé
Novo Horizonte
Teresina
Piauí

Av. Pedro Freitas, S/N
Bloco C • 2º andar
Centro Administrativo
São Pedro • CEP 64018-900
Teresina • Piauí • Brasil

www.pi.gov.br



SECRETARIA
DOS ESPORTES - SECEPI



5°7'3,34114"S 42°45'9,24275"W
4172 Avenida Joaquim Nelson
Redonda
Teresina
Piauí

Av. Pedro Freitas, S/N
Bloco C • 2º andar
Centro Administrativo
São Pedro • CEP 64018-900
Teresina • Piauí • Brasil

www.pi.gov.br



SECRETARIA
DOS ESPORTES - SECEPI



5°7'3,02426"S 42°45'9,07211"W
4172 Avenida Joaquim Nelson
Redonda
Teresina
Piauí

Teresina, 28 de junho de 2025.



Documento assinado digitalmente

ERICK MATHEUS RODRIGUES DE ARAÚJO

Data: 28/08/2025 10:03:32-0300

Verifique em <https://validar.iti.gov.br>

ERICK MATHEUS RODRIGUES DE ARAÚJO
engenheiro civil
CREA RN: 1919358218

Av. Pedro Freitas, S/N
Bloco C • 2º andar
Centro Administrativo
São Pedro • CEP 64018-900
Teresina • Piauí • Brasil

www.pi.gov.br



SECRETARIA
DOS **ESPORTES** - SECEPI



DECLARAÇÕES E JUSTIFICATIVAS

Av. Pedro Freitas, S/N
Bloco C • 2º andar
Centro Administrativo
São Pedro • CEP 64018-900
Teresina • Piauí • Brasil

www.pi.gov.br



DECLARAÇÃO DA ALTERNATIVA ORÇAMENTÁRIA MAIS VANTAJOSA PARA A ADMINISTRAÇÃO PÚBLICA

Declaramos para os devidos fins que a SECRETARIA DOS ESPORTES – SECEPI, através de sua representante legal abaixo identificada e do responsável técnico pelo projeto, após a verificação da alternativa mais adequada (Com Desoneração ou Sem Desoneração) optou pela alternativa **Com Desoneração** para elaboração de planilha orçamentária da obra de Construção do espaço esportivo comunitário no município de Teresina-PI (Novo PAC) no município de Teresina – PI através da Proposta nº 005147/2024 - Convênio nº 960181, por ser mais vantajosa para a administração pública.

Teresina (PI), 18 de fevereiro de 2025.


SECRETARIA DOS ESPORTES:49497879000118

Assinado de forma digital por SECRETARIA DOS ESPORTES:49497879000118
Dados: 2025.02.18 15:31:59 -03'00'

JOSIENE MARQUES CAMPELO:03397282306

Assinado de forma digital por JOSIENE MARQUES
CAMPELO:03397282306
Dados: 2025.02.18 15:31:40 -03'00'

JOSIENE MARQUES CAMPELO
Secretária dos Esportes do Piauí

Documento assinado digitalmente
 **ERICK MATHEUS RODRIGUES DE ARAUJO**
Data: 18/02/2025 15:20:14-0300
Verifique em <https://validar.iti.gov.br>

ERICK MATHEUS RODRIGUES DE ARAUJO
ENGENHEIRO CIVIL
CREA RN: 1919358218




DECLARAÇÃO REFERENTE A PLANILHA ORÇAMENTÁRIA

Eu, Erick Matheus Rodrigues de Araújo, responsável técnico pela elaboração do orçamento vinculado ao Contrato de Repasse nº. 960.181, cujo objeto é a Construção do Espaço Esportivo Comunitário no Município de Teresina – PI (Novo PAC), executados com recursos da UNIÃO, resultante do Programa: Aceleração do Crescimento - Novo PAC, declaro que:

1. os encargos sociais constantes nos orçamentos apresentados estão de acordo com a data-base informada na planilha orçamentária e são aqueles divulgados no site << <https://www.caixa.gov.br/site/Paginas/downloads.aspx> >>, acessados em 23 de janeiro de 2025;
2. verifiquei e atesto que a especificidade local justifica a manutenção do item significativo que tenha seu(s) mais expressivo(s) insumo(s) indicado(s) com a legenda "AS" (atribuído São Paulo), no orçamento de referência apresentado.

Teresina (PI), 10 de fevereiro de 2025

Documento assinado digitalmente
 **ERICK MATHEUS RODRIGUES DE ARAUJO**
Data: 10/02/2025 13:31:41-0300
Verifique em <https://validar.iti.gov.br>

Erick Matheus Rodrigues De Araújo
Engenheiro Civil
Crea: 1919358218



DECLARAÇÃO INFORMATIVA DE ALIQUOTA DO ISS

Declaro, em atendimento às condições gerais do Contrato de Repasse 960.181, conforme legislação tributária municipal, que a base de cálculo do ISS no município de Teresina – PI é determinada na percentagem mínima de 50% valor da Nota Fiscal, sendo a alíquota mínima de 2% e máxima de 5%.

Para o serviço de obras a base de cálculo do referido imposto é de no mínimo de 50% do valor da Nota Fiscal e a alíquota no percentual de 3%.

Por ser a expressão da verdade, firmo esta declaração.

Teresina (PI), 19 de fevereiro de 2025



Documento assinado digitalmente

ERICK MATHEUS RODRIGUES DE ARAÚJO

Data: 19/02/2025 13:40:30-0300

Verifique em <https://validar.itl.gov.br>

Erick Matheus Rodrigues De Araújo

Engenheiro Civil

Crea: 1919358218



COMUNICADO OFICIAL

Assunto: Esclarecimento sobre a Legislação Aplicável e a Modalidade da Licitação.

A Secretaria dos Esportes do Piauí - SECEPI, no uso de suas atribuições legais, vem por meio deste comunicar aos interessados as informações referentes à legislação aplicável e à modalidade da licitação que será realizada.

Legislação Aplicável

A presente licitação será regida pela Lei nº 14.133/2021, que estabelece normas gerais de licitação e contratação para as administrações públicas diretas, autárquicas e fundacionais da União, dos Estados, do Distrito Federal e dos Municípios. Aplicam-se subsidiariamente, quando cabível, a Lei Complementar nº 123/2006 e demais legislações pertinentes.

Modalidade da Licitação

A modalidade escolhida para este certame será a **Concorrência**, conforme previsto na Lei nº 14.133/2021, por ser a mais adequada à natureza e complexidade do objeto a ser contratado. Esta modalidade assegura ampla participação e competitividade entre os interessados.

Divisão em Lotes

A licitação será realizada em lote único, organizado da seguinte forma:

Lote 1: Construção do espaço esportivo comunitário no município de Teresina-PI (Novo PAC): - 5.117339, -42.752301.

Disposições Finais

Quaisquer dúvidas ou esclarecimentos adicionais poderão ser solicitados por meio dos canais de comunicação oficiais da Secretaria de Esportes do Piauí-SECEPI.



SECRETARIA
DOS ESPORTES - SECEPI



Teresina, 10 de fevereiro de 2025.

SECRETARIA DOS ESPORTES:49497879000118

Assinado de forma digital por SECRETARIA DOS
ESPORTES:49497879000118
Dados: 2025.02.10 14:02:21 -03'00'

JOSIENE MARQUES
CAMPELO:03397282306

Assinado de forma digital por JOSIENE MARQUES
CAMPELO:03397282306
Dados: 2025.02.10 14:02:07 -03'00'

JOSIENE MARQUES CAMPELO

Secretária Estadual dos Esportes (SECEPI)

CPF: 033.972.823-06



Documento assinado digitalmente
ERICK MATHEUS RODRIGUES DE ARAUJO
Data: 10/02/2025 13:39:24-0300
Verifique em <https://validar.iti.gov.br>

ERICK MATHEUS RODRIGUES DE ARAUJO

Engenheiro Civil – SECEPI

Av. Pedro Freitas, S/N
Bloco G • 2º andar
Centro Administrativo
São Pedro • CEP 64018-900
Teresina • Piauí • Brasil

www.pi.gov.br



DECLARAÇÃO DE CONFORMIDADE EM ACESSIBILIDADE

Eu, **Erick Matheus Rodrigues de Araujo** – CREA Nº 1919358218, **DECLARO**, na qualidade de representante da **Secretaria dos Esportes do Piauí – SECEPI**, Cnpj nº 49.497.879/0001-18, Responsável Técnico pelo Projeto de CONSTRUÇÃO DO ESPAÇO ESPORTIVO COMUNITÁRIO NO MUNICÍPIO DE TERESINA – PI (NOVO PAC), coordenadas -5.117339, -42.752301, vinculado ao convênio/ contrato de repasse nº 960181 para fins do disposto no Anexo I da Instrução Normativa nº 02, de 09 de outubro de 2017, do Ministério do Planejamento, Desenvolvimento e Gestão, que foram atendidos os itens de acessibilidade constantes da Lista de Verificação de Acessibilidade anexa.

DECLARO, outrossim, sob as penas da lei, estar plenamente ciente do teor e da extensão desta declaração e deter plenos poderes, conhecimento técnico e informações para firmá-la.

Teresina (PI), 10 de fevereiro de 2025.

Documento assinado digitalmente
gov.br **ERICK MATHEUS RODRIGUES DE ARAUJO**
Data: 10/02/2025 13:31:41-0300
Verifique em <https://validar.iti.gov.br>

ERICK MATHEUS RODRIGUES DE ARAUJO
Engenheira Civil – CREA Nº 1919358218
SECEPI

SECRETARIA DOS ESPORTES:49497879000118
JOSIENE MARQUES
CAMPELO:03397282306

Assinado de forma digital por SECRETARIA DOS ESPORTES:49497879000118
Dados: 2025.02.10 14:00:43 -03'00'
Assinado de forma digital por JOSIENE MARQUES CAMPELO:03397282306
Dados: 2025.02.10 14:00:18 -03'00'

JOSIENE MARQUES CAMPELO
Secretária dos Esportes do Piauí
SECEPI



ASSEMBLEIA LEGISLATIVA DO ESTADO DO PIAUÍ
PROCESSO: 38514/2025 26/02/2025 08:53
INTERESSADO: SECRETARIA DOS ESPORTES - SE...
ASSUNTO: OFÍCIO
TÍTULO: OFÍCIO DE RECEBIMENTO DO PLANO
DE SUSTENTABILIDADE
DESTINO: DIRETORIA GERAL
SERVIDOR: vini

SECRETARIA
DOS ESPORTES - SECEPI



GOVERNO DO
PIAUÍ
AQUI TEM TRABALHO.
AQUI TEM FUTURO.

OFÍCIO DE RECEBIMENTO DO PLANO DE SUSTENTABILIDADE

À

Assembleia Legislativa do Piauí - ALEPI

Assunto: Solicitação de Análise e Aprovação de Plano de Sustentabilidade

Prezados(as),

Ao cumprimentá-los cordialmente, a Secretaria de Esportes do Piauí – SECEPI encaminha para conhecimento, análise e aprovação o **Plano de Sustentabilidade** referente ao projeto de Construção do Espaço Esportivo Comunitário no Município de Teresina – PI (Novo PAC) - **coordenadas geográficas: - 5.117339, -42.752301.**

Vale citar que o referido documento é alusivo ao Contrato de Repasse nº. 960.181, firmado entre a Secretaria dos Esportes e o Ministério do Esporte, por intermédio da Caixa Econômica Federal (CEF). Desta forma, solicitamos que seja dado recebimento ao material encaminhado (por meio de carimbo da câmara ou outros meios oficiais), bem como a identificação do responsável pelo recebimento, tendo em vista a necessidade da referida documentação para a **preparação e abertura de processo licitatório para execução da obra mencionada.**

Segue em anexo documentação para conhecimento e assinatura:

- Plano de Sustentabilidade;

Teresina (PI), 25 de fevereiro de 2025

Erick Matheus
Erick Matheus Rodrigues de Araújo
Engenheiro Civil
CREA Reg. Nac.: 1919358218

ERICK MATHEUS RODRIGUES DE ARAUJO
Engenheiro Civil - SECEPI

Av. Pedro Freitas, S/N
Bloco G - 2º andar
Centro Administrativo
São Pedro - CEP 64018-900
Teresina - Piauí - Brasil

RESPONSÁVEL PELO RECEBIMENTO
Assembleia Legislativa do Piauí - ALEPI

ALEPI RECEBIDO
Em, 26 / 02 / 25
Christina



PLANO DE SUSTENTABILIDADE

1. APRESENTAÇÃO:

CONVÊNIO: 960181

OBJETO: CONSTRUÇÃO DO ESPAÇO ESPORTIVO COMUNITÁRIO NO MUNICÍPIO DE TERESINA –
PI (NOVO PAC)

VALOR GLOBAL: R\$ 1.462.500,00

VIGÊNCIA: 4 ANOS

INÍCIO DA VIGÊNCIA: 13/06/2024

FIM DA VIGÊNCIA: 13/06/2028

2. OBJETIVOS DO CONVÊNIO:

Com a execução da obra de construção de Espaço Esportivo Comunitário, a Secretaria dos Esportes objetiva:

- **Promoção do Esporte:** Promover a comunidade um local adequado para a prática de atividades esportivas e culturais;
- **Inspirar e Motivar:** Inspirar e motivar os espectadores, mostrando histórias de superação, dedicação e sucesso no esporte;
- **Entretenimento:** Gerar entretenimento ao público, proporcionando momentos emocionantes, dramáticos ou inspiradores;
- **Educação:** Levar ao público conhecimento sobre as regras, história e valores do esporte, bem como sobre questões relacionadas à saúde e condicionamento físico;
- **Fomento à Inclusão:** Promover a inclusão e a diversidade através do esporte.

3. IMPACTOS SOCIOECONÔMICOS:



- **Promoção da Saúde e Bem-Estar:** A construção de Espaço Esportivo Comunitário pode incentivar a prática de atividades físicas e esportivas entre os moradores locais, promovendo a saúde e o bem-estar da comunidade;
- **Integração Social:** A construção de Espaço Esportivo Comunitário pode se tornar um ponto de encontro para a comunidade, promovendo a interação social e fortalecendo os laços comunitários;
- **Desenvolvimento de Talentos Locais:** A disponibilidade de um Espaço Esportivo Comunitário pode proporcionar oportunidades para o desenvolvimento de talentos esportivos locais, oferecendo um espaço para treinamentos e competições;
- **Potencial de Geração de Empregos:** A manutenção e gestão do Espaço Esportivo Comunitário pode criar oportunidades de emprego para os residentes locais, especialmente em áreas como limpeza, segurança e administração;
- **Fomento ao Empreendedorismo Local:** A presença de um Espaço Esportivo Comunitário pode estimular o empreendedorismo local, com a criação de pequenos negócios que oferecem serviços relacionados, como treinamento esportivo, venda de equipamentos esportivos, lanchonetes ou serviços de manutenção;
- **Atração de Investimentos:** A existência de infraestrutura esportiva pode tornar uma comunidade mais atraente para investidores, empresas e novos residentes, contribuindo para o desenvolvimento econômico local.

4. **DURABILIDADE E MANUTENÇÃO DO OBJETO:**

O objeto da obra possui vida útil variável. Recomenda-se uma previsão de reforma a cada 2 anos, na qual será realizada pela prefeitura do município em questão.

5. **ARMAZENAMENTO E GARANTIA (BENS)**

A empresa a ser responsável pela obra realizada deverá conforme o Código Civil brasileiro artigo 618 (Lei nº 10.406/2002), fornecer garantia pela qualidade dos serviços prestados. Os equipamentos necessários para a execução são de responsabilidade da empresa executora da obra, do qual é também sua responsabilidade a guarda e manutenção destes bens.

6. **CUSTOS E FONTES DE RECURSOS:**



Os custos estipulados para as manutenções e reparos periódicos do objeto em questão serão de responsabilidade da Secretaria de Estado dos Esportes do Piauí.

7. RISCOS E MEDIDAS PREVENTIVAS:

Identificação das ameaças à longevidade do objeto entregue e as ações que podem ser tomadas para evitar ou minimizar a ocorrência dos riscos e impactos negativos após a conclusão do projeto (para todo risco identificado, preencher com pelo menos uma medida preventiva).

CATEGORIA DO RISCO	RISCO	SIM	NÃO	NÃO SE APLICA	MEDIDAS PREVENTIVAS
FINANCEIRO	Insuficiência de recurso financeiro para manutenção/reparo do objeto		X		
HUMANO/TÉCNICO	Insuficiência de equipe técnica especializada para acompanhar/operacionalizar a execução do projeto		X		
	Insuficiência de equipe técnica especializada para acompanhar/operacionalizar a manutenção do objeto concluído		X		
AMBIENTAL	Ocorrências de danos no objeto causados por fenômenos ou desastres naturais		X		
	Ocorrências de possíveis danos ambientais causados pela execução ou entrega do objeto		X		



TEMPO	Ausência ou insuficiência do prazo de garantia		X		
	Cancelamento de condições e garantias contratuais por perda de prazos.		X		
MATERIAL	Inexistência de assistência técnica especializada na região		X		
	Entrega do objeto defeituoso ou inacabado	X			Criação de uma equipe de fiscalização e a testos dos serviços prestados
FUNCIONALIDADE	Perda de utilidade/funcionalidade antes do término da expectativa de vida útil do objeto		X		
OUTROS				X	

8. **ÓRGÃOS E ENTIDADES RESPONSÁVEIS:**

A Secretaria de Estado dos Esportes do Piauí será responsável pela licitação e fiscalização da execução da obra e, guarda e manutenção periódica do bem.

Teresina (PI), 25 de fevereiro de 2025



SECRETARIA
DOS ESPORTES - SECEPI



Responsável técnico pela elaboração:



Documento assinado digitalmente

ERICK MATHEUS RODRIGUES DE ARAÚJO

Data: 25/02/2025 13:48:17-0300

Verifique em <https://validar.iti.gov.br>

ERICK MATHEUS RODRIGUES DE ARAÚJO
ENGENHEIRO CIVIL (SECEPI)
CREA: 1919358218

Aprovo o presente Plano de Sustentabilidade:

SECRETARIA DOS
ESPORTES:49497879000118

JOSIENE MARQUES
CAMPELO:03397282306

JOSIENE MARQUES CAMPELO
SECRETÁRIA DOS ESPORTES DO PIAUÍ

Assinado de forma digital por SECRETARIA DOS

ESPORTES:49497879000118

Dados: 2025.02.25 14:12:24 -03'00'

Assinado de forma digital por JOSIENE MARQUES

CAMPELO:03397282306

Dados: 2025.02.25 14:12:10 -03'00'

Av. Pedro Freitas, S/N
Bloco G • 2º andar
Centro Administrativo
São Pedro • CEP 64018-900
Teresina • Piauí • Brasil

www.pi.gov.br

GERÊNCIA EXECUTIVA GOVERNO SANTOS - SP

EXTRATO DE CONTRATO

Contrato de Repasse nº 958616/2024, firmado pelo Município de Miracatu-SP, CNPJ 46.583.654/0001-96; junto à União Federal por intermédio do Ministério das Cidades, representada pela Caixa Econômica Federal, CNPJ 00.360.305/0001-04; Objeto Pavimentação asfáltica e obras complementares no perímetro urbano do Município de Miracatu; Programa Mobilidade Urbana; Valor: R\$ 500.000,00; dos recursos: R\$ 481.104,00, correrão à conta da União no exercício de 2024, UG 175004, Gestão 00001, Programa de Trabalho 15451231900T10035, NE 2024NE000203, de 08/05/2024 e R\$ 18.896,00 de contrapartida. Vigência 14/06/2027 - 12/06/2024 André Koichiro Otake e Vinicius Brandão de Queiroz.

GERÊNCIA EXECUTIVA GOVERNO TERESINA - PI

EXTRATOS DE CONTRATOS

ESPÉCIE Termo de Compromisso nº 959982/2024/MESP/CAIXA, firmado pelo Município de ALTOS/PI, CNPJ 06.554.794/0001-11; junto à UNIÃO por intermédio do Ministério do Esporte, representada pela Caixa Econômica Federal, CNPJ 00.360.305/0001-04; Objeto construção do espaço esportivo comunitário, no município de altos/pi (novo pac); Programa Esporte; Valor: R\$ 1.462.500,00; dos recursos: R\$ 1.462.500,00, correrão à conta da União no exercício de 2024 , UG 180006, Programa de Trabalho 27812512600SL0001, NE 2024NE000211, de 28/05/2024, e R\$ 0,00 de contrapartida. Vigência 13/06/2028- FÁBIA CARVALHO LE LONNES e MAXWELL PIRES FERREIRA.

ESPÉCIE Termo de Compromisso nº 960181/2024/MESP/CAIXA, firmado pelo ESTADO DO PIAUI/PI, CNPJ 06.553.481/0001-49; junto à UNIÃO por intermédio do Ministério do Esporte, representada pela Caixa Econômica Federal, CNPJ 00.360.305/0001-04; Objeto construção do espaço esportivo comunitário, no município de Teresina/PI (novo pac); Programa Esporte; Valor: R\$ 1.462.500,00; dos recursos: R\$ 1.462.500,00, correrão à conta da União no exercício de 2024 R\$ 416.979,15 e R\$ 1.045.520,85 no exercício de 2025, UG 180006, Programa de Trabalho 27812512600SL0001, NE 2024NE000305, de 28/05/2024, e R\$ 0,00 de contrapartida. Vigência 13/06/2028 13/06/2024 FÁBIA CARVALHO LE LONNES e JOSIENE MARQUES CAMPELO.

ESPÉCIE Termo de Compromisso nº 959871/2024/FNDE/CAIXA, firmado pelo Município de MARCOLANDIA/PI, CNPJ 41.522.269/0001-15; junto à UNIÃO por intermédio do Fundo Nacional de Desenvolvimento da Educação, representada pela Caixa Econômica Federal, CNPJ 00.360.305/0001-04; Objeto escola em tempo integral no município de marcolândia - pi - fnde - escola de 9 salas - térrea.; Programa OPERACOES DIVERSAS; Valor: R\$ 9.604.540,33; dos recursos: R\$ 9.504.739,86, correrão à conta da União no exercício de , UG 157241, Programa de Trabalho 12368511120RP0001, NE 2024NE000330, de 07/06/2024, e R\$ 99.800,47 de contrapartida. Vigência 13/06/2028 date FÁBIA CARVALHO LE LONNES e CORINTO MACHADO DE MATOS NETO.

GERÊNCIA EXECUTIVA GOVERNO VITÓRIA - ES

EXTRATO DE INSTRUMENTOS CONTRATUAIS

ESPÉCIE Termo de Compromisso nº 959045/2024/FNDE/CAIXA, firmado pelo Município de Governador Lindenberg/ES, CNPJ 04.217.786/0001-54; junto à UNIÃO por intermédio do Fundo Nacional de Desenvolvimento da Educação, representada pela Caixa Econômica Federal, CNPJ 00.360.305/0001-04; Objeto construção de creche e escola de educação infantil, CEIM São José, na sede do município de Governador Lindenberg/ES. Creche tipo 1; Programa Novo PAC - Formalização - Creches e Escolas de Educação Infantil; Valor: R\$ 5.483.340,56; dos recursos: R\$ 680.259,17, correrão à conta da União no exercício de 2024 e R\$ 4.748.247,98 correrão à conta da União no exercício de 2025, UG 157241, Programa de Trabalho 12365511100SU0001, NE 2024NE000174, de 03/06/2024, e R\$ 54.833,41 de contrapartida. Vigência 13/06/2028 13/06/2024. Andre Felipe Pery Gonçalves e Leonardo Prando Finco.

GERÊNCIA EXECUTIVA HABITAÇÃO CARUARU - PE

EXTRATO DE CONTRATO

Contratada: AG CONSTRUTORA EIRELI, CNPJ: 30.914.984/0001-87. Objeto: Prestação de obra/serviço técnico de engenharia para reparos no apartamento 04 do bloco 34 Quadra X do Residencial Manoel Camelo I Localizado em Garanhuns/PE. . Contratação 0036/2024. Data de assinatura: 06/06/2024. Vigência : 12 meses a partir da assinatura. Valor: R\$ 5.658,00. Item orçamentário: DOTAÇÃO FAR. Número do processo: 0036/2024. Enquadramento Legal: Lei 10.188

REPRESENTAÇÃO DE FILIAL NEGÓCIO GOVERNO BARREIRAS - BA

EXTRATOS DE CONTRATOS

ESPÉCIE Contrato de Repasse nº 959399/2024, firmado pelo Município de Riacho de Santana-BA, CNPJ 14.105.191/0001-60; junto à União Federal por intermédio do Ministério da Integração e do Desenvolvimento Regional, representada pela Caixa Econômica Federal, CNPJ 00.360.305/0001-04; Objeto construção e pavimentação de estradas vicinais.; Programa Desenvolvimento Regional, Territorial e Urbano; Valor: R\$ 2.544.000,00; dos recursos: R\$ 2.429.520,00, correrão à conta da União no exercício de 2024, UG 530020, Gestão 530023, Programa de Trabalho 15244221700SX0001, NE 2024NE000141, de 17/05/2024 e R\$ 114.480,00 de contrapartida. Vigência 23/05/2028 - 13/06/2024 Elisa da Cunha Boina e João Vitor Martins Laranjeira.

ESPÉCIE Contrato de Repasse nº 959381/2024, firmado pelo Município de Angical-BA, CNPJ 13.654.421/0001-88; junto à União Federal por intermédio do Ministério da Integração e do Desenvolvimento Regional, representada pela Caixa Econômica Federal, CNPJ 00.360.305/0001-04; Objeto pavimentação de estradas vicinais no distrito de missão do aricobé, no município de angical-ba; Programa Desenvolvimento Regional, Territorial e Urbano; Valor: R\$ 500.000,00; dos recursos: R\$ 477.500,00, correrão à conta da União no exercício de 2024, UG 530020, Gestão 000001, Programa de Trabalho 15244221700SX0001, NE 2024NE000123, de 17/05/2024 e R\$ 22.500,00 de contrapartida. Vigência 23/05/2028 - 13/06/2024 Elisa da Cunha Boina e Antonio Francisco dos Santos Neto.

REPRESENTAÇÃO DE FILIAL NEGÓCIO GOVERNO BLUMENAU - SC

EXTRATOS DE CONTRATOS

ESPÉCIE Termo de Compromisso nº 959944/2024/FNDE/CAIXA, firmado pelo Município de Ilhota/SC, CNPJ 83.102.301/0001-53; junto à UNIÃO por intermédio do Fundo Nacional de Desenvolvimento da Educação, representada pela Caixa Econômica Federal, CNPJ 00.360.305/0001-04; Objeto construção de creche em tempo integral - educação infantil - fnde - creche tipo 1, no município de ilhota/sc.; Programa NOVO PAC - FORMALIZAÇÃO CRECHES E ESCOLAS DE EDUCAÇÃO INFANTIL; Valor: R\$ 5.867.595,29; dos recursos: R\$ 871.258,02, correrão à conta da União no exercício de 2024, UG 157241 , Programa de Trabalho 12365511100SU0001, NE 2024NE000295, de 24/05/2024, e R\$ 4.937.128,78 no exercício de 2025, e R\$ 59.208,49 de contrapartida. Vigência 13/06/2028 14/06/2024 Renato Francisco Savaris e Érico de Oliveira.

ESPÉCIE Contrato de Repasse nº 960150/2024, firmado pelo Município de Laurentino-SC, CNPJ 83.102.657/0001-97; junto à União Federal por intermédio do Ministério das Cidades, representada pela Caixa Econômica Federal, CNPJ 00.360.305/0001-04; Objeto - Pavimentação, drenagem e sinalização viária da rua Luigi Chirolli localizada no perímetro urbano do município de Laurentino/SC; Programa: Mobilidade Urbana; Valor: R\$ 400.000,00; dos recursos: R\$ 384.205,00, correrão à conta da União no exercício de 2024, UG 175004, Gestão 00001, Programa de Trabalho 15451231900T10042, NE 2024NE000257, de 27/05/2024 e R\$ 15.795,00 de contrapartida. Vigência 13/06/2027; Assinatura: 14/06/2024 Renato Francisco Savaris e Marcelo Tadeo Rocha.

REPRESENTAÇÃO DE FILIAL NEGÓCIO GOVERNO CAXIAS DO SUL - RS

EXTRATOS DE CONTRATOS

ESPÉCIE Contrato de Repasse nº 961496/2024, firmado pelo Município de Fagundes Varela-RS, CNPJ 91.566.893/0001-92; junto à União Federal por intermédio do Ministério da Integração e do Desenvolvimento Regional, representada pela Caixa Econômica Federal, CNPJ 00.360.305/0001-04; Objeto pavimentação asfáltica em estrada vicinal no município de fagundes varela - rs; Programa Desenvolvimento Regional, Territorial e Urbano; Valor: R\$ 1.282.000,00; dos recursos: R\$ 382.000,00, correrão à conta da União no exercício de 2024, UG 530020, Gestão 00001, Programa de Trabalho 15244231700SX0043, NE 2024NE000219, de 07/06/2024 e R\$ 900.000,00 de contrapartida. Vigência 30/05/2028 - 14/06/2024 Iuri Jadovski e NELTON CARLOS CONTE.

ESPÉCIE Contrato de Repasse nº 961495/2024, firmado pelo Município de Dois Lajeados-RS, CNPJ 90.221.524/0001-03; junto à União Federal por intermédio do Ministério da Integração e do Desenvolvimento Regional, representada pela Caixa Econômica Federal, CNPJ 00.360.305/0001-04; Objeto pavimentação de estradas vicinais; Programa Desenvolvimento Regional, Territorial e Urbano; Valor: R\$ 387.000,00; dos recursos: R\$ 382.000,00, correrão à conta da União no exercício de 2024, UG 530020, Gestão 00001, Programa de Trabalho 15244231700SX0043, NE 2024NE000218, de 07/06/2024 e R\$ 5.000,00 de contrapartida. Vigência 30/05/2028 - 13/06/2024 Iuri Jadovski e TIAGO GRANDO.

ESPÉCIE Contrato de Repasse nº 961494/2024, firmado pelo Município de Coronel Pilar-RS, CNPJ 04.215.013/0001-39; junto à União Federal por intermédio do Ministério da Integração e do Desenvolvimento Regional, representada pela Caixa Econômica Federal, CNPJ 00.360.305/0001-04; Objeto pavimentação de estradas vicinais; Programa Desenvolvimento Regional, Territorial e Urbano; Valor: R\$ 482.500,00; dos recursos: R\$ 477.500,00, correrão à conta da União no exercício de 2024, UG 530020, Gestão 00001, Programa de Trabalho 15244231700SX0043, NE 2024NE000217, de 07/06/2024 e R\$ 5.000,00 de contrapartida. Vigência 30/05/2028 - 13/06/2024 Iuri Jadovski e LUCIANO CONTINI.

ESPÉCIE Contrato de Repasse nº 961474/2024, firmado pelo Município de Nova Roma do Sul-RS, CNPJ 91.110.296/0001-59; junto à União Federal por intermédio do Ministério da Integração e do Desenvolvimento Regional, representada pela Caixa Econômica Federal, CNPJ 00.360.305/0001-04; Objeto implantação de pontes; Programa Desenvolvimento Regional, Territorial e Urbano; Valor: R\$ 9.628.773,00; dos recursos: R\$ 9.618.773,00, correrão à conta da União no exercício de 2024, UG 530020, Gestão 00001, Programa de Trabalho 15244231700SX7065, NE 2024NE000210, de 07/06/2024 e R\$ 10.000,00 de contrapartida. Vigência 30/05/2029 - 12/06/2024 Iuri Jadovski e DOUGLAS FAVERO PASUCH.

REPRESENTAÇÃO DE FILIAL NEGÓCIO GOVERNO JUAZEIRO DO NORTE - CE

EXTRATO DE CONTRATO

ESPÉCIE Termo de Compromisso nº 960862/2024/FNDE/CAIXA, firmado pelo Município de Altaneira/CE, CNPJ 07.385.503/0001-71; junto à UNIÃO por intermédio do Fundo Nacional de Desenvolvimento da Educação - FNDE, representada pela Caixa Econômica Federal, CNPJ 00.360.305/0001-04; Objeto construção de creche no município de Altaneira/CE - FNDE - creche tipo 1.; Programa Novo PAC - FORMALIZAÇÃO - Creches e Escolas de Educação Infantil; Valor: R\$ 5.513.742,78; dos recursos: R\$ 818.790,80, correrão à conta da União no exercício de 2024, UG 157241, Programa de Trabalho 12365511100SU0001, NE 2024NE000542, de 13/06/2024, R\$ 4.639.814,55 nos exercícios subsequentes e R\$ 55.137,43 de contrapartida. Vigência 13/06/2028 13/06/2024 SILVIO JOSÉ CONCEIÇÃO e Francisco Dariomar Rodrigues Soares.

REPRESENTAÇÃO DE FILIAL NEGÓCIO GOVERNO MONTES CLAROS- MG

EXTRATO DE CONTRATO

ESPÉCIE Contrato de Repasse nº 960207/2024, firmado pelo Município de Ubaí-MG, CNPJ 18.017.459/0001-63; junto à União Federal por intermédio do Ministério das Cidades, representada pela Caixa Econômica Federal, CNPJ 00.360.305/0001-04; Objeto regularização fundiária em núcleos urbanos informais ocupados por população de baixa renda, no município de Ubaí/MG.; Programa Moradia Digna; Valor: R\$ 500.000,00; dos recursos: R\$ 481.104,00, correrão à conta da União no exercício de 2024, UG 175004, Gestão 00001, Programa de Trabalho 15127560200SW0031, NE 2024NE000276, de 27/05/2024 e R\$ 18.896,00 de contrapartida. Vigência 31/05/2028 - 13/06/2024 Celita Fernandes e Farley Vieira Ribeiro.

REPRESENTAÇÃO DE FILIAL NEGÓCIO GOVERNO PELOTAS - RS

EXTRATO DE CONTRATO

ESPÉCIE Termo de Compromisso nº 959865/2024/FNDE/CAIXA, firmado pelo Município de Barão do Triunfo/RS, CNPJ 91.900.365/0001-28; junto à UNIÃO por intermédio do Fundo Nacional de Desenvolvimento da Educação, representada pela Caixa Econômica Federal, CNPJ 00.360.305/0001-04; Objeto construção de creche e escola de educação infantil, na cidade de Barão do Triunfo/RS - FNDE - creche tipo 2.; Programa OPERAÇÕES DIVERSAS; Valor: R\$ 3.496.353,49; dos recursos: R\$ 3.461.389,15, correrão à conta da União no exercício de , UG 157241, Programa de Trabalho 12365511100SU0001, NE 2024NE000310, de 06/06/2024, e R\$ 34.964,34 de contrapartida. Vigência - 13/06/2027 13/06/2024 Iuri Jadovski e Elomar Rocha Kologeski.

CASA DA MOEDA DO BRASIL

EXTRATO DE CONTRATO

Espécie: Contrato nº 1593/2024, celebrado entre a CASA DA MOEDA DO BRASIL - CMB e a TRÊS-S FERRAMENTAS DE PRECISÃO LTDA; inscrita no CNPJ sob nº 62.439.294/0004-52; cujo objeto é aquisição de discos para moedas metálicas; Amparo legal: art. 28, § 3º, inciso I, da Lei Federal nº 13.303/16; Processo nº 18750.003998/2024-62; Recurso Orçamentário: "Materiais e Produtos", constante do orçamento de 2024; valor total do Contrato é R\$ 61.569.040,00; assinado em: 04/06/2024, vigente por 12 meses até 04/06/2025; assinam pela CMB: Carlos Martins Marques de Santana - Presidente em exercício; e Márcio Luis Gonçalves Dias - Diretor; pela contratada o Procurador: Eduardo Velludo Spadoni.

EXTRATO DE CONTRATO

Espécie: Contrato nº P79117, celebrado entre a CASA DA MOEDA DO BRASIL - CMB e a COMPANHIA EUROPEA DE COSPELES S.A.; cujo objeto é aquisição de discos para moedas metálicas; Amparo legal: art. 28, § 3º, inciso I, da Lei Federal nº 13.303/16; Processo nº 18750.003998/2024-62; Recurso Orçamentário: "Materiais e Produtos", constante do orçamento de 2024; valor total do Contrato é € 5.285.586,00 (cinco milhões, duzentos e oitenta e cinco mil, quinhentos e oitenta e seis euros) equivalentes à R\$ 28.906.341,80 (vinte e oito milhões, novecentos e seis mil trezentos e quarenta e um reais e oitenta centavos) assinado em: 10/06/2024, vigente por 12 meses até 10/06/2025; assinam pela CMB: Sérgio Perini Rodrigues - Presidente; e Márcio Luis Gonçalves Dias - Diretor; pela contratada o Procurador: Alexandre Gani Junior.





PREFEITURA MUNICIPAL DE TERESINA – PI

C.N.P.J: 06.554.869/0001-64

PRAÇA MARECHAL DEODORO DA FONSECA, 860, PALÁCIO DA CIDADE,
TERESINA - PI

CEP: 64000-160

DECLARAÇÃO DE ANUÊNCIA

A Prefeitura Municipal de Teresina - PI, cnpj nº 06.554.869/0001-64, através do seu representante legal, SILVIO MENDES DE OLIVEIRA FILHO, abaixo identificado pelo presente documento, DECLARA estar de acordo com a execução da obra Construção do Espaço Esportivo Comunitário no Município de Teresina – PI (Novo PAC), convênio nº 960181/2024, na Av. Joaquim Nelson, bairro Novo Horizonte, Teresina -PI, a ser realizada através da Secretaria dos Esportes do Estado do Piauí – SECEPI, e a anuência formal aos procedimentos necessários para a implantação e modernização da estrutura esportiva.

TERESINA – PI, 19 de fevereiro de 2025

SILVIO MENDES DE OLIVEIRA FILHO

Prefeito Municipal



PREFEITURA MUNICIPAL DE TERESINA – PI

C.N.P.J: 06.554.869/0001-64

PRAÇA MARECHAL DEODORO DA FONSECA, 860, PALÁCIO DA CIDADE,
TERESINA - PI

CEP: 64000-160

DECLARAÇÃO DE COLETA DE LIXO

A Prefeitura Municipal de TERESINA – PI, CNPJ nº 06.554.869/0001-64, através do seu representante legal, **SILVIO MENDES DE OLIVEIRA FILHO**, abaixo identificado pelo presente documento, DECLARA que o município de TERESINA – PI, faz coleta de lixo na sede do município 6 (SEIS) vezes por semana. E, por ser de pleno acordo, firma o presente termo de declaração para que se produzam os efeitos nela contido.

TERESINA – PI, 19 de fevereiro de 2025

SILVIO MENDES DE OLIVEIRA FILHO

Prefeito Municipal



DECLARAÇÃO DE ESGOTAMENTO SANITÁRIO

A Secretaria dos Esportes do Piauí - SECEPI, CNPJ nº 49.497.879/0001-18, neste ato legalmente representada pela Srª JOSIENE MARQUES CAMPELO, DECLARA que a área destinada à Construção de um Espaço Esportivo Comunitário no município Teresina - PI (NOVO PAC), CONFORME CONVÊNIO Nº 960181/2024, é atendida pelo sistema público de fossa sumidouro.

Teresina (PI), 25 de fevereiro de 2025.

SECRETARIA DOS
ESPORTES:49497879000118

Assinado de forma digital por SECRETARIA DOS
ESPORTES:49497879000118
Dados: 2025.02.25 14:15:41 -03'00'

JOSIENE MARQUES
CAMPELO:03397282306

Assinado de forma digital por JOSIENE
MARQUES CAMPELO:03397282306
Dados: 2025.02.25 14:15:28 -03'00'

JOSIENE MARQUES CAMPELO
SECRETÁRIA DE ESPORTES DO PIAUÍ



JUSTIFICATIVA DE SUBSTITUIÇÃO E/ OU ADEQUAÇÃO DE COMPOSIÇÕES DE CUSTO

A Secretaria dos Esportes do Estado do Piauí – SECEPI vem por meio deste documento JUSTIFICAR a necessidade de adequação e/ou substituição de determinadas composições unitárias pertencentes à planilha orçamentária referente a obra de **Construção do Espaço Esportivo Comunitário, no município de Teresina/PI (Novo PAC), Contrato de Repasse nº 960181.**

O **Art. 3º, do Decreto Nº 7.983, de 8 de abril de 2013** estabelece que *“O custo global de referência de obras e serviços de engenharia, exceto os serviços e obras de infraestrutura de transporte, será obtido a partir das composições dos custos unitários previstas no projeto que integra o edital de licitação, menores ou iguais à mediana de seus correspondentes nos custos unitários de referência do Sistema Nacional de Pesquisa de Custos e Índices da Construção Civil - Sinapi, excetuados os itens caracterizados como montagem industrial ou que não possam ser considerados como de construção civil”*. Desta forma, a base de referência de custos de orçamentos em que exista a presença de recursos federais (OGU) deverá ser prioritariamente o SINAPI, no caso de obras e serviços de engenharia, ou o SICRO, no caso de serviços e obras de infraestrutura de transporte (conforme **Art. 4º, do Decreto Nº 7.983**).

Porém, o **Art. 5º**, ainda do **Decreto Nº 7.983** determina que *“O disposto nos arts. 3º e 4º não impede que os órgãos e entidades da administração pública federal desenvolvam novos sistemas de referência de custos, desde que demonstrem sua necessidade por meio de justificativa técnica e os submetam à aprovação do Ministério do Planejamento, Orçamento e Gestão”*. Deste modo, subentende-se que existe embasamento legal para a realização de substituições e/ou adequações de composições de custo unitário, desde que sejam devidamente justificadas.

Logo, ressaltamos que para a realização das adequações mencionadas todos os critérios técnicos e normativas previstos no **Decreto Nº 7.983, de 8 de abril de 2013**



e na **Lei nº 14.133, de 1º de abril de 2021** foram seguidos e aplicados rigorosamente, dos quais valem destacar:

- Foram adotados custos unitários menores ou iguais aos custos unitários de referência do SINAPI, para todos os itens relacionados à construção civil;
- No orçamento da presente obra ou serviço, para os itens não contemplados no SINAPI, foram adotados custos obtidos das seguintes fontes admitidas no art. 23, § 2º, da Lei n. 14.133, de 2021, observada a ordem de prioridades nele estabelecida;
- Foram utilizados como bases alternativas o SEINFRA (Ceará) e ORSE (Sergipe), ambos sendo de ampla divulgação na região do Nordeste brasileiro.

Em razão dos fatos expostos, segue abaixo a relação das composições que sofreram alteração e suas devidas justificativas:

- **Item 1.1:**
- Código: CP 01
- Base Adotada: Própria
- Descrição: **ADMINISTRAÇÃO LOCAL DE OBRA**
- Justificativa de Adoção: Composição elaborada pela própria secretaria, por não existir uma composição SINAPI referente à administração de obra. É composta pelas composições SINAPI 90777 e 90776, justifica-se pela necessidade de implementar uma gestão mais próxima e assertiva do andamento da obra, garantindo maior controle sobre o cumprimento dos prazos, qualidade dos serviços prestados e a execução de todas as etapas conforme o planejamento. A administração local facilita a supervisão constante, permitindo que ajustes e correções sejam feitos de maneira mais ágil e eficiente.

- **Item 2.1.2:**



- Código: C1630
- Base Adotada: SEINFRA
- Descrição: **LOCAÇÃO DA OBRA - EXECUÇÃO DE GABARITO**
- Justificativa de Adoção: A mudança do banco de referência relacionado à locação da obra e execução de gabarito justifica-se pela necessidade de adequação às novas condições e exigências do projeto, visa garantir a conformidade com as normas e regulamentos técnicos mais recentes, otimizando o processo de execução e alterações nos custos dos materiais ou serviços relacionados à locação. Além disso, foi constatado que o custo de execução desta composição é inferior ao custo utilizando a tabela SINAPI.
- **Item 4.2.1:**
- Código: C0054
- Base Adotada: SEINFRA
- Descrição: **ALVENARIA DE EMBASAMENTO DE PEDRA ARGAMASSADA**
- Justificativa de Adoção: A substituição do banco de referência atual pelo SEINFRA é uma medida necessária para assegurar a eficácia e a economicidade na gestão da obra. Ressaltamos que a decisão foi baseada em critérios técnicos e administrativos, visando ao melhor interesse público e à otimização dos recursos.
- **Item 4.3.2:**
- Código: CP 06
- Base Adotada: Própria
- Descrição: **EXECUÇÃO DE ESTRUTURAS DE CONCRETO ARMADO (CONCRETO FCK = 25 MPA + ARMADURAS)**
- Justificativa de Adoção: Composição elaborada pela própria secretaria objetivando assegurar maior compatibilidade com o dimensionamento estrutural



e as especificações técnicas do projeto, garantindo o desempenho e a durabilidade, além de assegurar maior economia ao projeto.

- **Item 4.6.1:**
- Código: 11532
- Base Adotada: ORSE
- Descrição: **Portão em tela arame galvanizado n.12 malha 2" e moldura em tubos de aço com duas folhas de abrir, incluso ferragens**
- Justificativa de Adoção: Foi verificado a não existência uma composição pelo SINAPI que faça referência ao portão em tela arame galvanizado n.12 malha 2". Ainda, a escolha de uma referência ORSE consiste em adequação de preços e visando garantir que o material atenda aos padrões técnicos e de durabilidade necessários para a obra sem discrepâncias nos custos previstos.
- **Item 6.1.1:**
- Código: 12808
- Base Adotada: ORSE
- Descrição: **Refletor Slim LED 200W de potência, branco Frio, 6500k, Autovolt, marca G-light ou similar**
- Justificativa de Adoção: Foi constatada a inexistência de uma composição SINAPI alusiva ao item refletor de LED, portanto, optou-se pelo uso de uma composição ORSE. Vale citar que o modelo selecionado atende integralmente às normas de segurança e certificações exigidas para a instalação e operação dos refletores, garantindo conformidade com as regulamentações locais e internacionais, além de promover maior segurança e qualidade no ambiente.
- **Item 6.1.2:**
- Código: 7271
- Base Adotada: ORSE



- Descrição: **Poste de aço galvanizado cônico contínuo reto, diâmetro superior de 60mm, diâmetro da base 126mm, altura total 8m, Conipost ref. Série A0008/classe 30 da Conipost ou similar**
- Justificativa de Adoção: Foi constatada a inexistência de uma composição SINAPI alusiva ao item poste de aço galvanizado com 8 metros de altura, portanto, optou-se pelo uso de uma composição ORSE. Vale ressaltar que a composição selecionada se mostrou mais econômica tendo em vista que contempla o assentamento do mesmo.
- **Item 6.1.7:**
- Código: C0636
- Base Adotada: SEINFRA
- Descrição: **CAIXA DE PASSAGEM EM ALVENARIA - 1/2 TIJOLO COMUM**
- Justificativa de Adoção: Foi constatada a inexistência de uma composição SINAPI alusiva ao item caixa de passagem (estrutura em alvenaria) para instalações elétricas, havendo apenas serviços relacionados a instalações telefônicas. Portanto, optou-se pelo uso de uma composição SEINFRA. Vale ressaltar que a composição selecionada se mostrou mais econômica tendo em vista que contempla material e mão-de-obra.
- **Item 6.1.8:**
- Código: C2299
- Base Adotada: SEINFRA
- Descrição: **TAMPA DE CONCRETO ESP.= 5cm P/CAIXA EM ALVENARIA**
- Justificativa de Adoção: Foi constatada a inexistência de uma composição SINAPI alusiva ao item tampa de concreto para caixa de passagem de instalações elétricas, portanto, optou-se pelo uso de uma composição SEINFRA. Vale ressaltar que a composição selecionada se mostrou mais econômica tendo em vista que contempla material e mão-de-obra.



- **Item 6.1.12:**
- Código: 13150
- Base Adotada: ORSE
- Descrição: **Dispositivo de proteção contra surto de tensão DPS 20kA – 175v**
- Justificativa de Adoção: Foi constatada a inexistência de uma composição SINAPI com as mesmas especificações descritas em projeto, deste modo optou-se pelo uso de uma composição ORSE, buscando atender as características mais adequadas para garantir a proteção contra surtos de tensão, alinhando o DPS às exigências do sistema elétrico em questão.

- **Item 6.1.15:**
- Código: CP 02
- Base Adotada: Própria
- Descrição: **CRUZETA EM FERRO GALVANIZADO, COM PINTURA EPOXI, PARA FIXAÇÃO DE REFLETORES**
- Justificativa de Adoção: Composição elaborada pela própria secretaria, a substituição do banco de referência para a cruzeta em ferro galvanizado com pintura epóxi para fixação de refletores justifica-se pela necessidade de adequar o projeto a requisitos técnicos e para garantir a compatibilidade do modelo as exigências como a resistência muito maior à corrosão, especialmente em ambientes externos e expostos a intempéries, como chuvas, umidade e poluição. A galvanização do ferro, somada à proteção adicional da pintura epóxi, proporciona uma durabilidade superior, garantindo que a cruzeta tenha uma vida útil mais longa e não necessite de manutenção frequente, o que se traduz em economia a longo prazo. Vale citar que não foi constatada a existência de uma composição equivalente no SINAPI.

- **Item 6.1.16:**
- Código: 426



- Base Adotada: ORSE
- Descrição: **Condutele em alumínio tipo Ir de 3/4"**
- Justificativa de Adoção: Foi constatada a inexistência de uma composição SINAPI com as mesmas especificações descritas em projeto, deste modo optou-se pelo uso de uma composição ORSE, buscando atender as características mais adequadas para atender às exigências do sistema elétrico em questão.
- **Item 6.1.17:**
- Código: 12943
- Base Adotada: ORSE
- Descrição: **Fornecimento e montagem de tubo de aço galvanizado de 1"**
- Justificativa de Adoção: Foi constatado que o uso da referida composição traz mais economia ao projeto, visto que contempla o fornecimento e a instalação do material, fato este que não ocorre nas composições dos demais bancos de referência, inclusive SINAPI.
- **Item 6.1.18:**
- Código: 4015
- Base Adotada: ORSE
- Descrição: **Fita isolante alta fusão 19 mm x 10 m – Fornecimento**
- Justificativa de Adoção: Constatou-se que a adoção da referida composição é econômica ao projeto visto que se trata de uma fita de alta tensão / fusão, tendo um custo inferior ao de composições similares.
- **Item 6.1.19:**
- Código: 12140
- Base Adotada: ORSE
- Descrição: **Abraçadeira metálica tipo "D" de 1"**



- Justificativa de Adoção: Foi constatada a inexistência de uma composição SINAPI com as mesmas especificações descritas em projeto, deste modo optou-se pelo uso de uma composição ORSE, buscando atender as características mais adequadas para atender às exigências do sistema elétrico em questão. Vale citar que a mesma contempla material e mão-de-obra para instalação.
- **Item 7.1:**
- Código: C1347
- Base Adotada: SEINFRA
- Descrição: **CONJUNTO PARA BASQUETE COM TABELAS EM COMPENSADO NAVAL, MODELO OFICIAL, 1,05X1,80M, ESP. 18MM, COMPLETO, INCLUSIVE ESTRUTURA EM TUBOS DE AÇO GALVANIZADO DE 4" E DE 1", ACABAMENTO EM MASSA PLÁSTICA, PRIMER E TINTA ESMALTE SINTÉTICO, COM REFORÇO TIPO MÃO FRANCESA, AVANÇO LIVRE DE 2,30M**
- Justificativa de Adoção: Verificou-se que a composição SINAPI similar a adotada não engloba as estruturas de fixação no solo, fazendo necessário a complementação deste equipamento e o tornando mais oneroso. Portanto, optou-se pelo uso de uma composição SEINFRA, visto que nesta estão previstos o jogo completo de tabelas, aros e bases de fixação, bem como sua instalação.
- **Item 9.1.1:**
- Código: CP 05
- Base Adotada: Própria
- Descrição: **TOTEM DE INAUGURAÇÃO DE OBRA**
- Justificativa de Adoção: Composição elaborada pela própria secretaria, para poder garantir que o totem esteja alinhado com a temática e estilo da obra, promovendo uma apresentação mais condizente com a sua magnitude e importância, além da necessidade de adequação do design e materiais



empregados (base e placa) na execução do totem com os padrões utilizados pelo Governo do Estado do Piauí e o Ministério do Esporte.

- **Item 9.1.2:**
- Código: 11986
- Base Adotada: ORSE
- Descrição: **Placa de inauguração em alumínio com Acrílico, 80x60cm, com logomarca e moldura**
- Justificativa de Adoção: Composição empregada uma vez que não foi possível localizar um serviço ou material similar existente no SINAPI. Vale citar que esta placa adicional tem como busca atender as normativas presentes no *Decreto Estadual nº 23.307, de 17 de setembro de 2024.*
- **Item 9.2.1:**
- Código: 2450
- Base Adotada: ORSE
- Descrição: **Limpeza geral**
- Justificativa de Adoção: Verificou-se que o uso da referida composição traria maior economicidade a obra.



Documento assinado digitalmente
ERICK MATHEUS RODRIGUES DE ARAÚJO
Data: 24/09/2025 11:59:51-0300
Verifique em <https://validar.iti.gov.br>

ERICK MATHEUS RODRIGUES DE ARAÚJO
ENGENHEIRO CIVIL
CREA RN: 1919358218



PREFEITURA MUNICIPAL DE TERESINA – PI

C.N.P.J: 06.554.869/0001-64

PRAÇA MARECHAL DEODORO DA FONSECA, 860, PALÁCIO DA CIDADE,
TERESINA - PI

CEP: 64000-160

DECLARAÇÃO DE USO E OCUPAÇÃO DO SOLO

Declaramos para fins de comprovação junto a SECRETARIA ESTADUAL DE MEIO AMBIENTE E RECURSOS HIDRICOS, que o uso e a ocupação do solo do local do empreendimento onde serão realizados os serviços de **Construção do Espaço Esportivo Comunitário, no município de Teresina/PI (Novo PAC)**, CONVÊNIO Nº 960181/2024, na Av. Joaquim Nelson, bairro Novo Horizonte, Teresina -PI está em conformidade com os aspectos de uso e ocupação do solo Art. 10 1 da Resolução CONAMA n 237/97.

Teresina – PI, 19 de fevereiro de 2025

SILVIO MENDES DE OLIVEIRA FILHO

Prefeito Municipal

R3.CAR.VDE.ATH.2025/000015

PRT-R3-2025/000556

Teresina/PI, 24 de dezembro de 2024

Para: SECEPI – Secretária de Esportes do Piauí

Sra. JOSIENE MARQUES CAMPELO

Av. Pedro Freitas S/N Bloco G, 2 andar, Centro Administrativo, Teresina – PI

REF.: DIRETRIZES PARA SISTEMA DE DISTRIBUIÇÃO DE ÁGUA E ESGOTAMENTO SANITÁRIO

Prezada Senhora,

A **ÁGUAS DE TERESINA SANEAMENTO SPE S/A**, sociedade empresária inscrita no CNPJ/MF sob o nº 27.157.474/0001-06, com sede na Avenida Professor Camilo Filho, nº 1960, Bairro Todos os Santos, Município de Teresina, Estado do Piauí, doravante designada simplesmente como “**ÁGUAS DE TERESINA**”, considerando a subconcessão da prestação de serviços públicos de abastecimento de água e esgotamento sanitário da Zona Urbana do Município de Teresina, conforme contrato firmado entre a Águas de Teresina e o Poder Concedente, qual seja, a **ÁGUAS E ESGOTOS DO PIAUÍ S/A – AGESPISA**, publicado no Diário Oficial do Estado do Piauí de 22/03/2017, em atenção a solicitação para fornecimento das diretrizes para o sistema de abastecimento de água potável e esgotamento sanitário do **CENTRO ESPORTIVO COMUNITÁRIO**, localizado no bairro Novo Horizonte, Teresina/PI, zona urbana do Município de Teresina/PI, informar que:

1. SISTEMA DE ABASTECIMENTO DE ÁGUA

1.1 – Parâmetros de projeto a serem adotados:

- ✓ Coeficiente do dia de maior consumo: $K_1 = 1,20$
- ✓ Coeficiente de hora de maior consumo: $K_2 = 1,50$
- ✓ Consumo per capta:
 - a) Empreendimentos para população de baixa renda: 120 l/hab.dia.
 - b) Empreendimentos para população de renda média: 150 l/hab.dia.
 - c) Empreendimentos para população de alta renda: 250 l/hab.dia.

Número de pessoas por unidade habitacional: N=4 pessoas/unidade.

1.2 – Sistema de Abastecimento – Ponto de Interligação:

Há viabilidade técnica para fornecimento de água, mediante interligação ao sistema público de distribuição de água, DN 100 mm, existente em frente a construção, necessitando apenas de solicitação para instalação do HD, conforme croqui anexo.

1.3 - Sistema de Reservação de Água:

As edificações com mais de 2 pavimentos, além do reservatório superior, deverão ser providas de cisterna(s), ou seja, reservatórios enterrados com sistema de bombeamento para distribuição interna através do(s) reservatório(s) elevado(s).

1.4 – Condições Gerais - Água:

É oportuno observar que a subconcessionária não detém qualquer relação com a instalação intradomiciliar, não podendo proceder com reparos em qualquer rede interna, ou seja, em propriedade particular, restando ao proprietário, sob sua responsabilidade a manutenção da rede até o padrão de entrada.

A instalação do macromedidor deverá ser executada em área externa ao condomínio com amplo e fácil acesso ao equipamento, sem colocar em risco os profissionais responsáveis pela leitura ou possíveis manutenções.

Os hidrômetros deverão ser instalados na área externa dos apartamentos (corredores), de forma a garantir o livre acesso as informações referentes ao consumo mensal de cada unidade e serão fornecidos e instalados pela Subconcessionária, a medida em que os moradores forem ocupando seus imóveis. Caberá a cada morador solicitar a instalação dos hidrômetros e arcar com os custos da ligação.

Salientamos que os cavaletes de cada apartamento deverão estar seccionados, de forma a impedir o abastecimento sem a instalação do hidrômetro.

Não cabe a esta Subconcessionária a aprovação do projeto interno de distribuição de água, visto que, não será objeto de recebimento futuro, conforme prescreve o Decreto nº 14.426/2014 (Regulamento de Serviços), abaixo transcrito:

Art. 82. O abastecimento de água e/ou coleta de esgoto de condomínios, de forma centralizada, obedecerá, a critério do PRESTADOR DE SERVIÇOS, às seguintes modalidades:

Item II – abastecimento, em conjunto, dos prédios do condomínio, cabendo aos proprietários a operação e manutenção das instalações de água a partir do hidrômetro ou do limitador de consumo, instalado antes do reservatório comum.

Todos os custos de implantação do sistema de abastecimento de água correrão às expensas do empreendedor, conforme prescreve o Decreto nº 14.426/2014 (Regulamento de Serviços), abaixo transcrito:

Art. 83. Sempre que for ampliado o condomínio, loteamento, conjunto habitacional ou agrupamento de edificações, as despesas decorrentes de melhoria ou expansão dos sistemas públicos de abastecimento de água e/ou esgotamento sanitário correrão por conta do proprietário ou incorporador.

1.5 - Sistema público de combate e prevenção de incêndio:

Instalar conjuntos completos de hidrante, conforme diretrizes a serem definidas pelo Corpo de Bombeiros, fornecendo laudo técnico, por profissional habilitado, constando que o hidrante está funcionando de acordo com as Normas Técnicas vigentes.

Não cabe a esta subconcessionária a aprovação do projeto de instalação de hidrantes, o qual deverá ser submetido à unidade do Corpo de Bombeiros responsável.

SISTEMA DE COLETA DE ESGOTO SANITÁRIO.

2.1 – Parâmetros de projeto a serem adotados:

- ✓ Coeficiente do dia de maior consumo: $K_1 = 1,20$
- ✓ Coeficiente de hora de maior consumo: $K_2 = 1,50$
- ✓ C (relação esgoto/água) 0,80
- ✓ Taxa de Infiltração de Águas Pluviais (I) 0,5 l/s.
- ✓ Consumo per capta:
 - a) Empreendimentos para população de baixa renda: 120l/hab.dia.
 - b) Empreendimentos para população de renda média: 150l/hab.dia.
 - c) Empreendimentos para população de alta renda: 250l/hab.dia.
 - d) Número de pessoas por lote: $N = 4$ pessoas/unidade.

2.2 - Ponto de Interligação:

Há viabilidade técnica para coleta do efluente gerado pelo empreendimento, sendo possível sua interligação mediante extensão de rede na rua São Francisco B D Arcoverde, conforme croqui anexo.

Não cabe a esta Subconcessionária a aprovação do projeto interno de esgotamento sanitário, visto que, não será objeto de recebimento futuro, conforme prescreve o Decreto nº 14.426/2014 (Regulamento de Serviços), abaixo transcrito:

Art. 80. (...)

Parágrafo Único. Quando houver necessidade de estações elevatórias de esgoto as mesmas deverão ser construídas, operadas e mantidas pelos interessados.

Art. 82. O abastecimento de água e/ou coleta de esgoto de condomínios, de forma centralizada, obedecerá, a critério do PRESTADOR DE SERVIÇOS, às seguintes modalidades:

Item III – coleta, em conjunto, dos prédios do condomínio, cabendo aos proprietários a operação e manutenção das instalações de esgoto antes do ponto de coleta.

2. VALIDADE:

A validade da presente diretriz é de 180 (cento e oitenta) dias.


Sendo o que tínhamos para o momento, aproveitamos para reiterar o nosso compromisso de oferecer à população de Teresina saúde e qualidade de vida através dos serviços de abastecimento de água tratada e coleta e tratamento de esgotos.

Renovamos, por oportuno, nossos votos de estima e consideração.




Assinado digitalmente
por MURILO SEIXAS
FORMIGA:02044918196
em 2025.01.27 15:47:55

ÁGUAS DE TERESINA SANEAMENTO SPE S/A

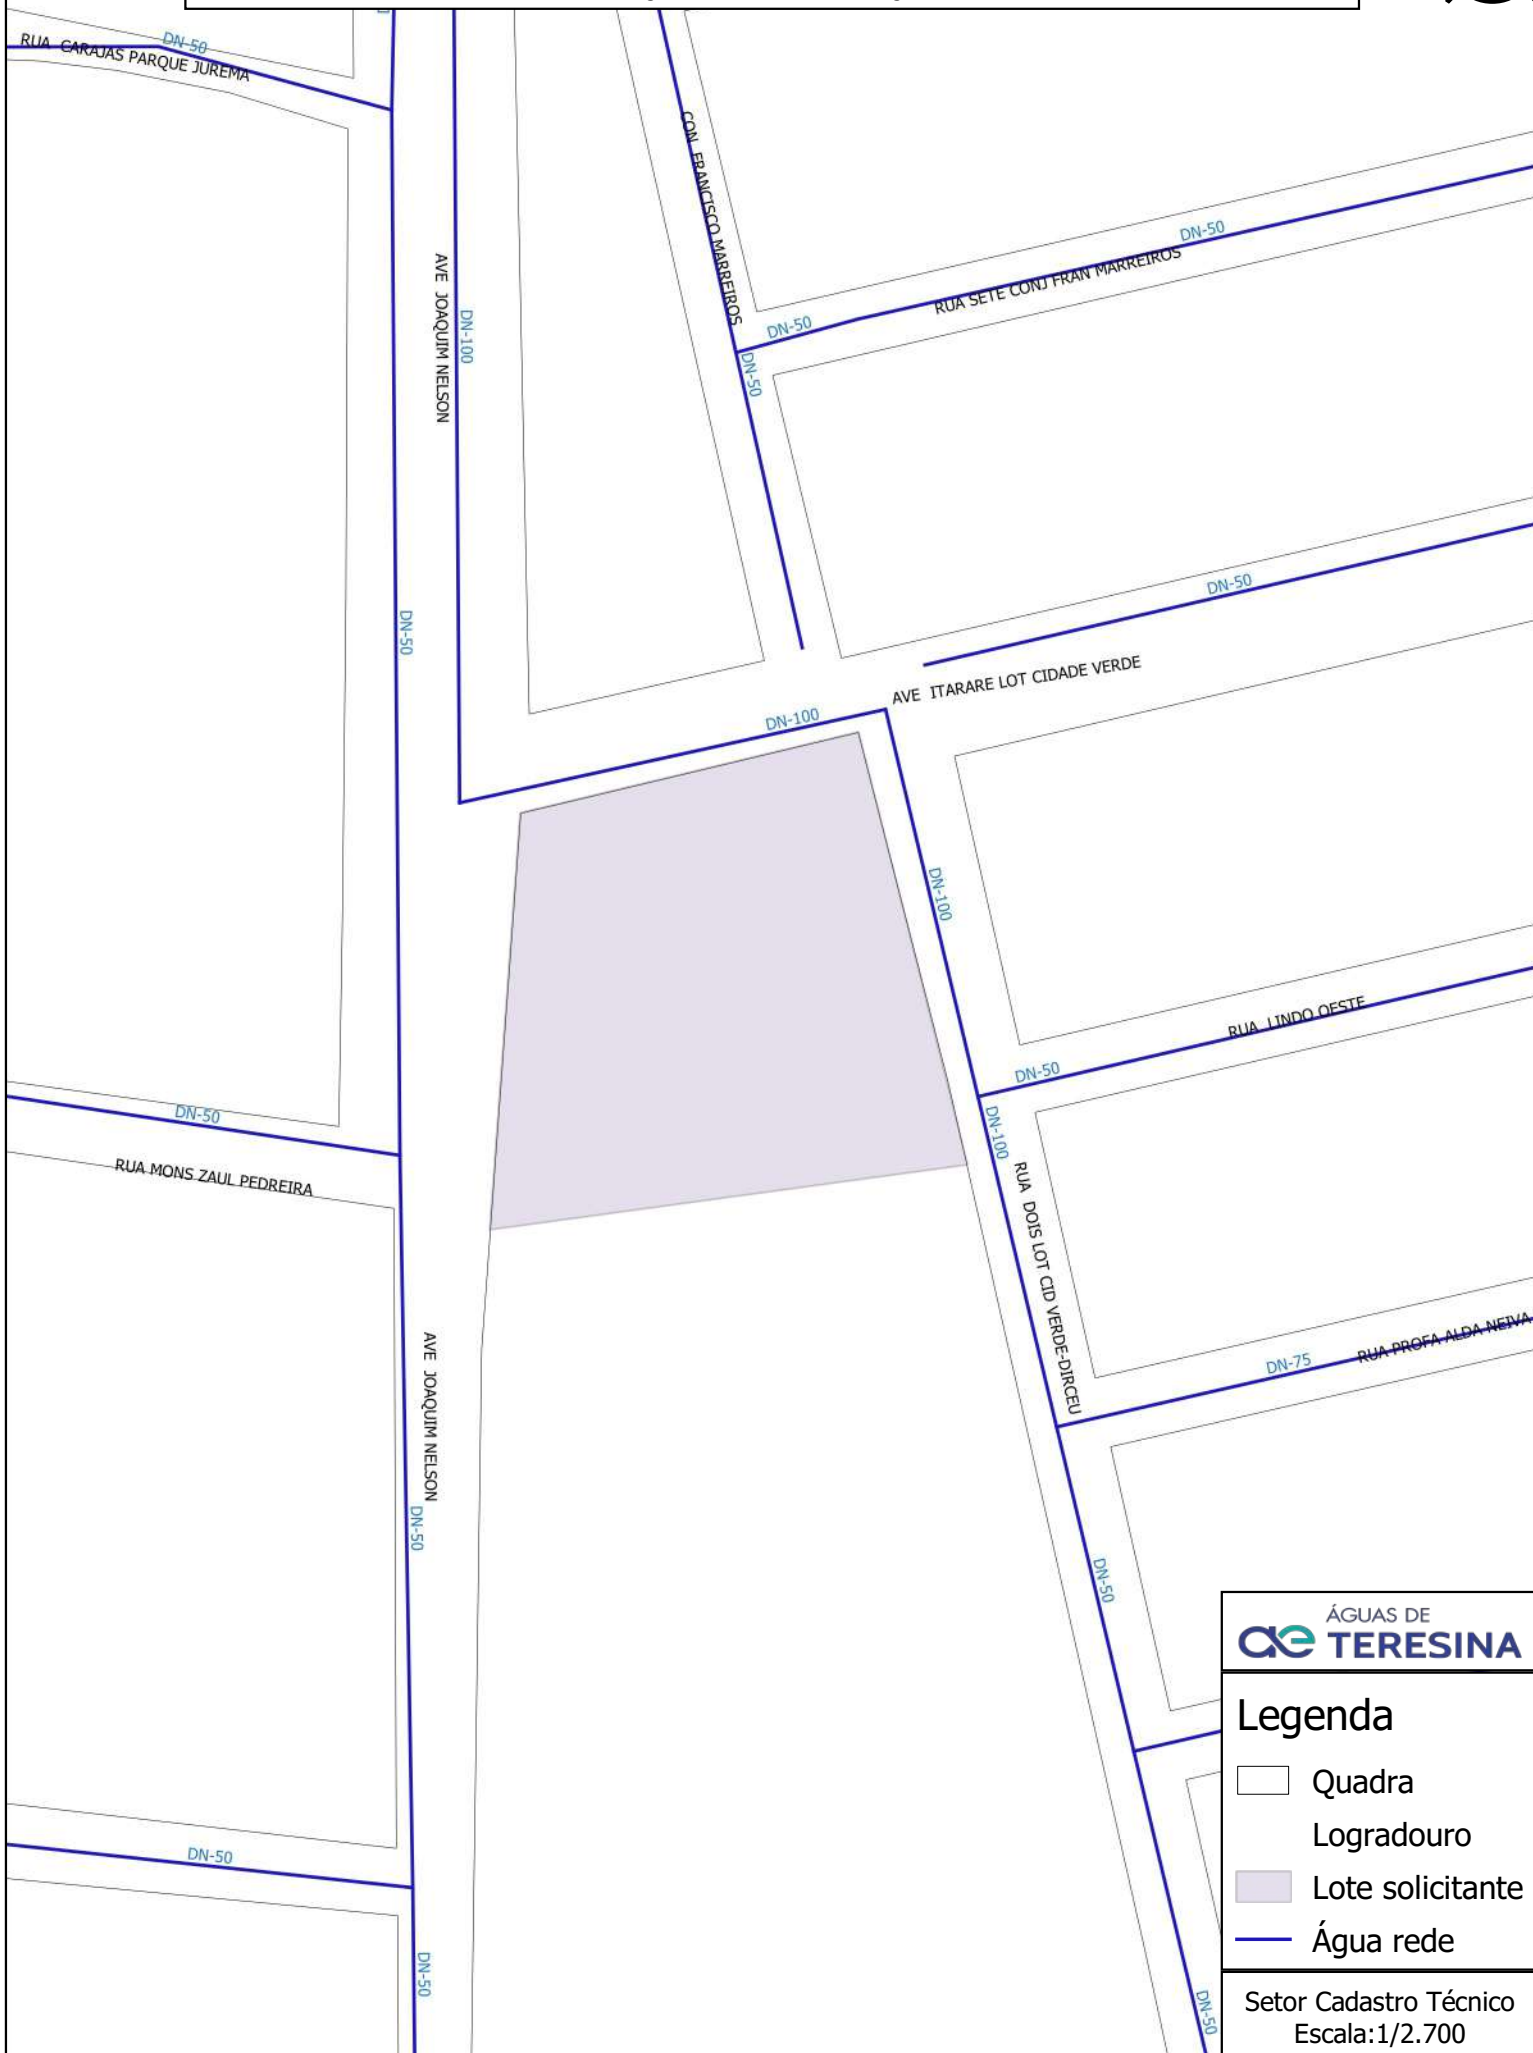

VIABILIDADE AO SISTEMA DE ESGOTAMENTO PARA ATENDER AO EMPREENDIMENTO CONSTRUÇÃO DE UM ESPAÇO ESPORTIVO COMUNITÁRIO

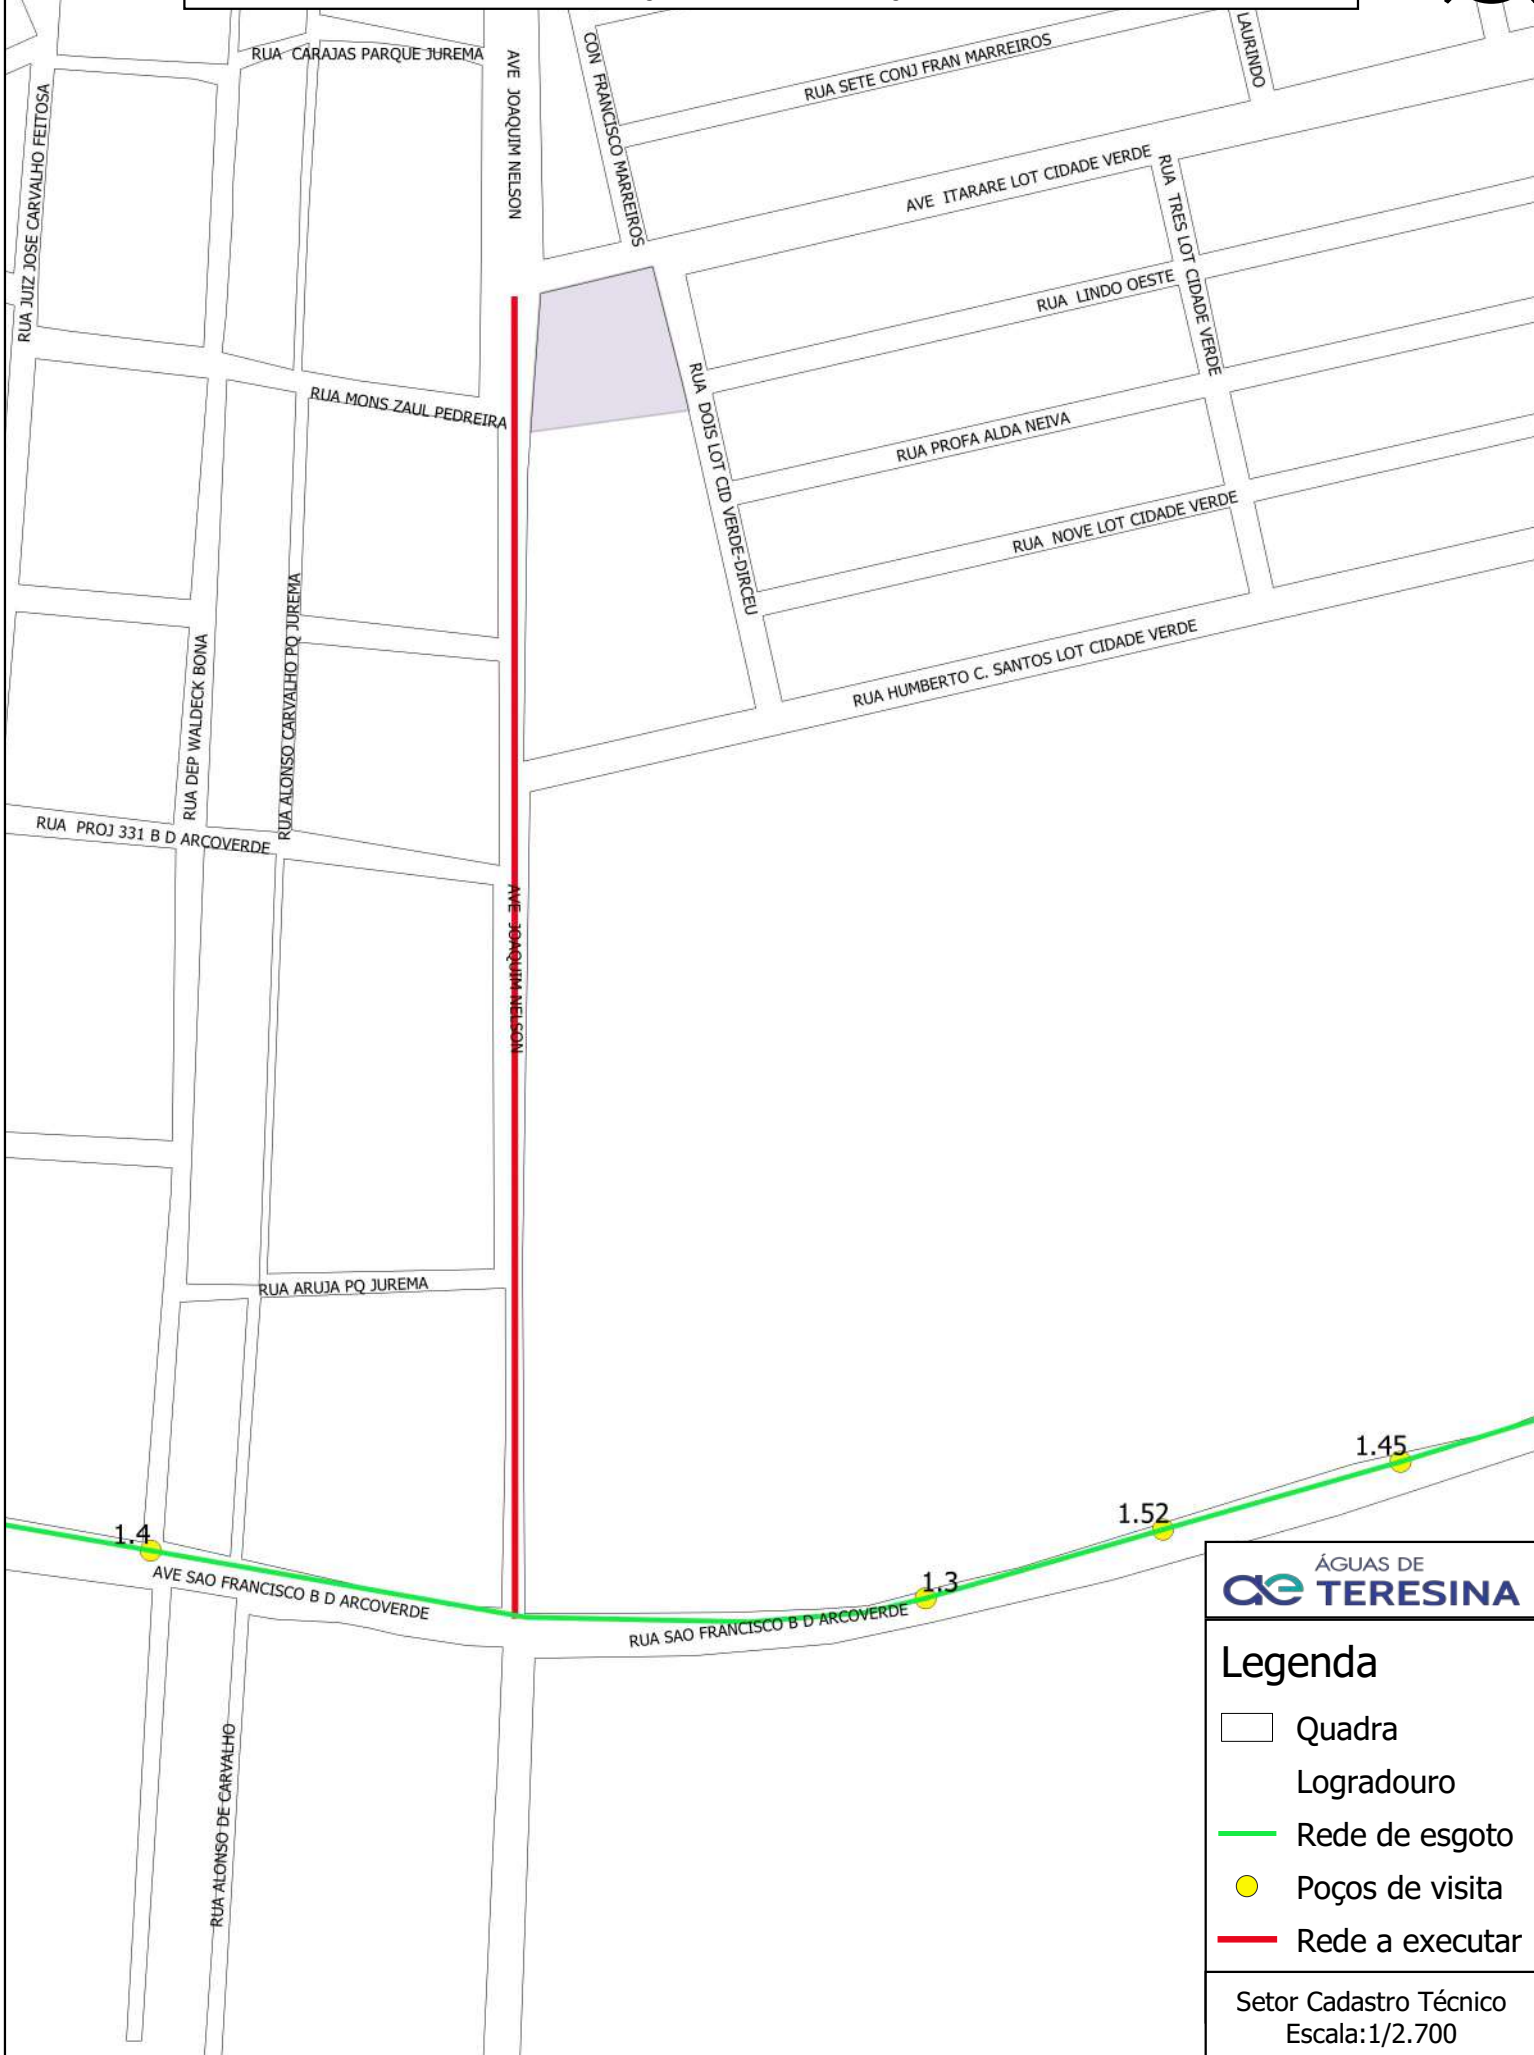

DECLARAÇÃO

Declaração s/nº 2025

Teresina (PI), 10 de Fevereiro de 2025.

A Sra,
JOSIENE MARQUES CAMPELO
Secretaria de Estado dos Esportes do Piauí

Assunto: Declaração de Viabilidade Técnica de Atendimento

Prezado (a)

Em resposta ao Ofício nº 32/2025/D. TÉC./SECEPI, informamos que o endereço citado abaixo já se encontra com estrutura de rede de distribuição de energia trifásica, conforme consulta ao nosso sistema.

MUNICÍPIO	LOCALIDADE	COORDENADAS	
		LATITUDE	LONGITUDE
Teresina - PI	Novo Horizonte	-5.117339	-42.752301

Atenciosamente,


Patrícia Carvalho Araújo
Consultora Poder Público Estadual e Federal
Gerência de Experiência Com o Cliente

SECRETARIA DOS ESPORTES DO PIAUÍ - SECEPI
DIRETORIA TÉCNICA DE ENGENHARIA



Obra
CONSTRUÇÃO DO ESPAÇO ESPORTIVO COMUNITÁRIO (NOVO PAC) NO
MUNICÍPIO DE TERESINA - PI

Bancos
SINAPI - 05/2024 - Piauí
ORSE - 05/2024 - Sergipe
SEINFRA - 028 - Ceará

B.D.I.
20,34%

B.D.I. DIF.
14,62%

Encargos Sociais
Não Desonerado:
Horista: 113,05%
Mensalista: 70,90%

Curva ABC de Serviços

Código	Banco	Descrição	Tipo	Und	Quant.	Peso (%)	Peso Acumulado (%)
PAC CP04	Próprio	GRAMA SINTÉTICA ESPORTIVA PARA FUTEBOL EM POLIETILENO, COM ALTURA MINIMA DE 42 MM (FORNECIMENTO E COLOCAÇÃO)	SEDI - SERVIÇOS DIVERSOS	m²	1.400,0	16,62	16,62
102363	SINAPI	ALAMBRADO PARA QUADRA POLIESPORTIVA, ESTRUTURADO POR TUBOS DE AÇO GALVANIZADO, (MONTANTES COM DIÂMETRO 2", TRAVESSAS E ESCORAS COM DIÂMETRO 1 1/4"), COM TELA DE ARAME GALVANIZADO, FIO 12 BWG E MALHA QUADRADA 5X5CM (EXCETO MURETA). AF_03/2021	URBA - URBANIZAÇÃO	m²	876,9	10,69	27,31
PAC COT10	Próprio	PISO MODULAR EM POLIPROPILENO DE ALTO IMPACTO E RESISTÊNCIA, PROTEÇÃO UV, INCLUINDO DEMARCAÇÃO DA QUADRA COM TINTA À BASE DE PU - FORNECIMENTO E INSTALAÇÃO	PISO - PISOS	und	1,0	9,36	36,68
101735	SINAPI	PISO DE BORRACHA ESPORTIVO, ESPESSURA 15MM, ASSENTADO COM ARGAMASSA. AF_09/2020	PISO - PISOS	m²	142,84	6,38	43,06
C4819	SEINFRA	PISO INTERTRAVADO TIPO TIJOLINHO (20X10X6)CM 35MPA, COR CINZA - COMPACTAÇÃO MECANIZADA	0	m²	1.610,82	6,36	49,42
94994	SINAPI	EXECUÇÃO DE PASSEIO (CALÇADA) OU PISO DE CONCRETO COM CONCRETO MOLDADO EM LOCO, FEITO EM OBRA, ACABAMENTO CONVENCIONAL, ESPESSURA 8 CM, ARMADO. AF_08/2022	PISO - PISOS	m²	834,52	5,96	55,37
95241	SINAPI	LASTRO DE CONCRETO MAGRO, APLICADO EM PISOS, LAJES SOBRE SOLO OU RADIER, ESPESSURA DE 5 CM. AF_01/2024	FUES - FUNDAÇÕES E ESTRUTURAS	m²	1.336,99	3,97	59,35
102494	SINAPI	PINTURA DE PISO COM TINTA EPÓXI, APLICAÇÃO MANUAL, 2 DEMÃOS, INCLUSO PRIMER EPÓXI. AF_05/2021	PINT - PINTURAS	m²	613,52	2,66	62,01
PAC CP01	Próprio	LASTRO COM MATERIAL GRANULAR (PEDRA BRITADA N.1), ESPESSURA DE 10 CM	PAVI - PAVIMENTAÇÃO	m³	140,0	2,54	64,54
00006077	SINAPI	ARGILA OU BARRO PARA ATERRO/REATERRO (RETIRADO NA JAZIDA, SEM TRANSPORTE)	Material	m³	880,69	2,30	66,84
PAC CP10	Próprio	DRENO ESPINHA DE PEIXE (SEÇÃO 0,40 X 0,20 M), COM TUBO DE PEAD CORRUGADO PERFORADO, DN 100 MM, ENCHIMENTO COM BRITA, ENVOLVIDO COM MANTA GEOTÊXTIL, INCLUSIVE CONEXÕES	DROP - DRENAGEM/OBRAS DE CONTENÇÃO / POÇOS DE VISITA E CAIXAS	M	360,0	2,26	69,10
SECEPI 0001	Próprio	ADMINISTRAÇÃO LOCAL	CANT - CANTEIRO DE OBRAS	MÊS	8,0	1,75	70,85
PAC COT03	Próprio	BRINQUEDO (4,00 X 5,00)M EM MADEIRA PINUS OU EUCALIPTO TRATADO, COM ACABAMENTO EM VERNIZ FOSCO, CONTENDO 1 CASINHA, 1 RAMPA DE ACESSO, 1 ESCORREGADOR, 1 ESCADA DE MARINHEIRO E 2 BALANÇOS, REF. MODELO M220 DA LÚDICO PARQUES OU SIMILAR	URBA - URBANIZAÇÃO	und	1,0	1,72	72,57
PAC CP02	Próprio	LASTRO COM MATERIAL GRANULAR (PEDRA BRITADA N.0), ESPESSURA DE 5 CM	PAVI - PAVIMENTAÇÃO	m³	70,0	1,47	74,04
PAC CP03	Próprio	LASTRO COM MATERIAL GRANULAR (PÓ DE BRITA), ESPESSURA DE 5 CM	PAVI - PAVIMENTAÇÃO	m³	70,0	1,47	75,50
100750	SINAPI	PINTURA COM TINTA ALQUÍDICA DE ACABAMENTO (ESMALTE SINTÉTICO FOSCO) APLICADA A ROLO OU PINCEL SOBRE SUPERFÍCIES METÁLICAS (EXCETO PERFIL) EXECUTADO EM OBRA (POR DEMÃO). AF_01/2020	PINT - PINTURAS	m²	876,9	1,46	76,96
PAC CP34	Próprio	POSTE EM CONCRETO ARMADO SEÇÃO CIRCULAR 200/10, TIPO C-14 COM 3 REFLETORES EM LED 200W FIXADOS EM CRUZETA DE CONCRETO - FORNECIMENTO E INSTALAÇÃO	INEL - INSTALAÇÃO ELÉTRICA/ELETRIFICAÇÃO E ILUMINAÇÃO EXTERNA	UND	6,0	1,13	78,09
PAC COT05	Próprio	CESTO DE LIXO (0,60 X 0,60)M EM MADEIRA PINUS OU EUCALIPTO TRATADO, COM ACABAMENTO EM VERNIZ FOSCO, REF. MODELO M313 DA LÚDICO PARQUES OU SIMILAR - FORNECIMENTO E MONTAGEM	URBA - URBANIZAÇÃO	und	17,0	1,10	79,19
PAC CP08	Próprio	EXECUÇÃO DE PASSEIO (CALÇADA) OU PISO DE CONCRETO COM CONCRETO MOLDADO EM LOCO, FEITO EM OBRA, ACABAMENTO CONVENCIONAL, ESPESSURA 6 CM	PISO - PISOS	m²	264,23	1,08	80,27
PAC COT04	Próprio	BANCO FIXO (0,70 X 1,50)M EM MADEIRA PINUS OU EUCALIPTO TRATADO, COM ACABAMENTO EM VERNIZ FOSCO, REF. MODELO M312 DA LÚDICO PARQUES OU SIMILAR - FORNECIMENTO E MONTAGEM	URBA - URBANIZAÇÃO	und	10,0	1,02	81,29
PAC CP19	Próprio	CABO DE COBRE FLEXÍVEL ISOLADO, 10 MM², ANTI-CHAMA 0,6/1,0 KV - FORNECIMENTO E INSTALAÇÃO	INEL - INSTALAÇÃO ELÉTRICA/ELETRIFICAÇÃO E ILUMINAÇÃO EXTERNA	M	870,0	0,97	82,26
PAC COT07	Próprio	MESA PARA JOGOS (1,00 X 1,00)M COM 4 BANCOS (0,30 X 0,30)M EM MADEIRA PINUS OU EUCALIPTO TRATADO, COM ACABAMENTO EM VERNIZ FOSCO, REF. MODELO M314 DA LÚDICO PARQUES OU SIMILAR - FORNECIMENTO E MONTAGEM	URBA - URBANIZAÇÃO	und	4,0	0,95	83,21
C0928	SEINFRA	CORTE E ATERRO COMPENSADO S/CONTROLE DO GRAU DE COMPACTAÇÃO	0	m³	1.321,03	0,83	84,04
99059	SINAPI	LOCAÇÃO CONVENCIONAL DE OBRA, UTILIZANDO GABARITO DE TÁBUAS CORRIDAS PONTALETADAS A CADA 2,00M - 2 UTILIZAÇÕES. AF_03/2024	SERT - SERVIÇOS TÉCNICOS	M	212,28	0,83	84,87
PAC COT01	Próprio	PARADE ESCALADA (2,00 X 1,80)M EM MADEIRA PINUS OU EUCALIPTO TRATADO, COM ACABAMENTO EM VERNIZ FOSCO, REF. MODELO M111 DA LÚDICO PARQUES OU SIMILAR - FORNECIMENTO E MONTAGEM	URBA - URBANIZAÇÃO	und	2,0	0,82	85,69
PAC COT08	Próprio	CONJUNTO MESA (1,00 X 2,00)M E 2 BANCOS (0,30 X 2,00)M EM MADEIRA PINUS OU EUCALIPTO TRATADO, COM ACABAMENTO EM VERNIZ FOSCO, REF. MODELO M315 DA LÚDICO PARQUES OU SIMILAR - FORNECIMENTO E MONTAGEM	URBA - URBANIZAÇÃO	und	2,0	0,82	86,51
PAC CP07	Próprio	ESTACA BROCA DE CONCRETO (0,20 X 0,20) M, ESCAVAÇÃO MANUAL, COM TUBO DE AÇO GALVANIZADO DE 2"	FUES - FUNDAÇÕES E ESTRUTURAS	M	58,0	0,77	87,28
87702	SINAPI	CONTRAPISO EM ARGAMASSA TRAÇO 1:4 (CIMENTO E AREIA), PREPARO MANUAL, APLICADO EM ÁREAS SECAS SOBRE LAJE, NÃO ADERIDO, ACABAMENTO NÃO REFORÇADO, ESPESSURA 6CM. AF_07/2021	PISO - PISOS	m²	142,84	0,64	87,92

SECRETARIA DOS ESPORTES DO PIAUÍ - SECEPI
DIRETORIA TÉCNICA DE ENGENHARIA



Obra
CONSTRUÇÃO DO ESPAÇO ESPORTIVO COMUNITÁRIO (NOVO PAC) NO
MUNICÍPIO DE TERESINA - PI

Bancos
SINAPI - 05/2024 - Piauí
ORSE - 05/2024 - Sergipe
SEINFRA - 028 - Ceará

B.D.I.
20,34%

B.D.I. DIF.
14,62%

Encargos Sociais
Não Desonerado:
Horista: 113,05%
Mensalista: 70,90%

Curva ABC de Serviços

Código	Banco	Descrição	Tipo	Und	Quant.	Peso (%)	Peso Acumulado (%)
95877	SINAPI	TRANSPORTE COM CAMINHÃO BASCULANTE DE 18 M³, EM VIA URBANA PAVIMENTADA, DMT ATÉ 30 KM (UNIDADE: M3XKM). AF_07/2020	TRAN - TRANSPORTES, CARGAS E DESCARGAS	M3XKM	4.500,0	0,56	88,48
100981	SINAPI	CARGA, MANOBRAS E DESCARGA DE ENTULHO EM CAMINHÃO BASCULANTE 6 M³ - CARGA COM ESCAVADEIRA HIDRÁULICA (CAÇAMBA DE 0,80 M³ / 111 HP) E DESCARGA LIVRE (UNIDADE: M3). AF_07/2020	TRAN - TRANSPORTES, CARGAS E DESCARGAS	m³	880,69	0,56	89,05
96542	SINAPI	FABRICAÇÃO, MONTAGEM E DESMONTAGEM DE FÓRMA PARA VIGA BALDRAME, EM CHAPA DE MADEIRA COMPENSADA RESINADA, E=17 MM, 4 UTILIZAÇÕES. AF_01/2024	FUES - FUNDAÇÕES E ESTRUTURAS	m²	79,3	0,53	89,58
89470	SINAPI	ALVENARIA DE BLOCOS DE CONCRETO ESTRUTURAL 14X19X39 CM (ESPESURA 14 CM), FBK = 4,5 MPA, UTILIZANDO COLHER DE PEDREIRO. AF_10/2022	PARE - PAREDES/PAINEIS	m²	87,7	0,52	90,10
100576	SINAPI	REGULARIZAÇÃO E COMPACTAÇÃO DE SUBLEITO DE SOLO PREDOMINANTEMENTE ARGILOSO. AF_11/2019	PAVI - PAVIMENTAÇÃO	m²	2.641,58	0,48	90,57
PAC CP35	Próprio	POSTE EM CONCRETO ARMADO SEÇÃO CIRCULAR 200/10, TIPO C-14 COM 6 REFLETORES EM LED 200W FIXADOS EM CRUZETA DE CONCRETO - FORNECIMENTO E INSTALAÇÃO	INEL - INSTALAÇÃO ELÉTRICA/ELETTRIFICAÇÃO E ILUMINAÇÃO EXTERNA	UND	2,0	0,47	91,04
87530	SINAPI	MASSA ÚNICA, EM ARGAMASSA TRAÇO 1:2:8, PREPARO MANUAL, APLICADA MANUALMENTE EM PAREDES INTERNAS DE AMBIENTES COM ÁREA ENTRE 5M² E 10M², E = 17,5MM, COM TALISCAS. AF_03/2024	REVE - REVESTIMENTO E TRATAMENTO DE SUPERFÍCIES	m²	158,0	0,43	91,47
103946	SINAPI	PLANTIO DE GRAMA ESMERALDA OU SÃO CARLOS OU CURITIBANA, EM PLACAS. AF_05/2022	URBA - URBANIZAÇÃO	m²	291,85	0,43	91,90
94279	SINAPI	ASSENTAMENTO DE GUIA (MEIO-FIO) EM TRECHO RETO, CONFECCIONADA EM CONCRETO PRÉ-FABRICADO, DIMENSÕES 39X6,5X6,5X19 CM (COMPRIMENTO X BASE INFERIOR X BASE SUPERIOR X ALTURA), PARA DELIMITAÇÃO DE JARDINS, PRAÇAS OU PASSEIOS. AF_01/2024	DROP - DRENAGEM/OBRAS DE CONTENÇÃO / POÇOS DE VISITA E CAIXAS	M	167,3	0,43	92,33
103325	SINAPI	ALVENARIA DE VEDAÇÃO DE BLOCOS CERÂMICOS FURADOS NA VERTICAL DE 14X19X39 CM (ESPESURA 14 CM) E ARGAMASSA DE ASSENTAMENTO COM PREPARO MANUAL. AF_12/2021	PARE - PAREDES/PAINEIS	m²	79,0	0,42	92,75
96555	SINAPI	CONCRETAGEM DE BLOCO DE COROAMENTO OU VIGA BALDRAME, FCK 30 MPA, COM USO DE JERICA - LANÇAMENTO, ADENSAMENTO E ACABAMENTO. AF_01/2024	FUES - FUNDAÇÕES E ESTRUTURAS	m³	5,95	0,37	93,12
PAC CP17	Próprio	CABO DE COBRE FLEXÍVEL ISOLADO, 4 MM², ANTI-CHAMA 0,6/1,0 KV - FORNECIMENTO E INSTALAÇÃO	INEL - INSTALAÇÃO ELÉTRICA/ELETTRIFICAÇÃO E ILUMINAÇÃO EXTERNA	M	700,0	0,34	93,46
PAC CP05	Próprio	CONJUNTO PARA FUTEBOL DE CAMPO COM PAR DE TRAVES OFICIAIS DE 5,00 X 2,20 M EM TUBO DE AÇO GALVANIZADO 4", PINTURA EM PRIMER COM TINTA ESMALTE SINTÉTICO E REDES DE POLIETILENO FIO 3 MM - FORNECIMENTO E INSTALAÇÃO	SEDI - SERVIÇOS DIVERSOS	UND	1,0	0,30	93,76
96545	SINAPI	ARMAÇÃO DE BLOCO UTILIZANDO AÇO CA-50 DE 8 MM - MONTAGEM. AF_01/2024	FUES - FUNDAÇÕES E ESTRUTURAS	KG	276,0	0,29	94,06
100984	SINAPI	CARGA, MANOBRAS E DESCARGA DE ENTULHO EM CAMINHÃO BASCULANTE 18 M³ - CARGA COM ESCAVADEIRA HIDRÁULICA (CAÇAMBA DE 0,80 M³ / 111 HP) E DESCARGA LIVRE (UNIDADE: M3). AF_07/2020	TRAN - TRANSPORTES, CARGAS E DESCARGAS	m³	450,0	0,27	94,33
PAC CP24	Próprio	ENTRADA DE ENERGIA ELÉTRICA, AÉREA, TRIFÁSICA, COM CAIXA DE SOBREPOR, CABO DE 16 MM² E DISJUNTOR DIN 70A (NÃO INCLUSO O POSTE DE CONCRETO)	INEL - INSTALAÇÃO ELÉTRICA/ELETTRIFICAÇÃO E ILUMINAÇÃO EXTERNA	UND	1,0	0,27	94,60
PAC CP06	Próprio	TABELA DE BASQUETE DE COMPENSADO NAVAL, COM AROS, REDES E ESTRUTURA EM TUBO GALVANIZADO - FORNECIMENTO E INSTALAÇÃO.	SEDI - SERVIÇOS DIVERSOS	UND	1,0	0,27	94,86
2450	ORSE	Limpeza geral	Limpeza	m²	1.610,82	0,27	95,13
PAC COT02	Próprio	GANGORRA DUPLA (3,00 X 2,50)M EM MADEIRA PINUS OU EUCALIPTO TRATADO, COM ACABAMENTO EM VERNIZ FOSCO, REF. MODELO M128 DA LÚDICO PARQUES OU SIMILAR - FORNECIMENTO E MONTAGEM	ASTU - ASSENTAMENTO DE TUBOS E PECAS	und	1,0	0,26	95,39
PAC CP14	Próprio	ELETRODUTO RÍGIDO ROSCÁVEL, PVC, DN 32 MM (1"), APARENTE - FORNECIMENTO E INSTALAÇÃO	INEL - INSTALAÇÃO ELÉTRICA/ELETTRIFICAÇÃO E ILUMINAÇÃO EXTERNA	M	120,0	0,25	95,64
PAC CP18	Próprio	CABO DE COBRE FLEXÍVEL ISOLADO, 6 MM², ANTI-CHAMA 0,6/1,0 KV - FORNECIMENTO E INSTALAÇÃO	INEL - INSTALAÇÃO ELÉTRICA/ELETTRIFICAÇÃO E ILUMINAÇÃO EXTERNA	M	340,0	0,24	95,87
97084	SINAPI	COMPACTAÇÃO MECÂNICA DE SOLO PARA EXECUÇÃO DE RADIER, PISO DE CONCRETO OU LAJE SOBRE SOLO, COM COMPACTADOR DE SOLOS TIPO PLACA VIBRATÓRIA. AF_09/2021	FUES - FUNDAÇÕES E ESTRUTURAS	m²	4.562,43	0,21	96,08
98509	SINAPI	PLANTIO DE ARBUSTO OU CERCA VIVA. AF_05/2018	URBA - URBANIZAÇÃO	UN	40,0	0,21	96,29
97886	SINAPI	CAIXA ENTERRADA ELÉTRICA RETANGULAR, EM ALVENARIA COM TIJOLOS CERÂMICOS MACIÇOS, FUNDO COM BRITA, DIMENSÕES INTERNAS: 0,3X0,3X0,3 M. AF_12/2020	INEL - INSTALAÇÃO ELÉTRICA/ELETTRIFICAÇÃO E ILUMINAÇÃO EXTERNA	UN	17,0	0,21	96,50
PAC CP13	Próprio	ELETRODUTO FLEXÍVEL CORRUGADO, PEAD, DN 63 (2"), PARA REDE ENTERRADA DE DISTRIBUIÇÃO DE ENERGIA ELÉTRICA - FORNECIMENTO E INSTALAÇÃO	INEL - INSTALAÇÃO ELÉTRICA/ELETTRIFICAÇÃO E ILUMINAÇÃO EXTERNA	M	180,0	0,20	96,70
PAC COT06	Próprio	BALANÇO DUPLO (1,50 X 3,00)M EM MADEIRA PINUS OU EUCALIPTO TRATADO, COM ACABAMENTO EM VERNIZ FOSCO, REF. MODELO M117 DA LÚDICO PARQUES OU SIMILAR - FORNECIMENTO E MONTAGEM	URBA - URBANIZAÇÃO	und	1,0	0,19	96,89
98525	SINAPI	LIMPEZA MECANIZADA DE CAMADA VEGETAL, VEGETAÇÃO E PEQUENAS ÁRVORES (DIÂMETRO DE TRONCO MENOR QUE 0,20 M), COM TRATOR DE ESTEIRAS. AF_03/2024	URBA - URBANIZAÇÃO	m²	4.403,43	0,19	97,08

SECRETARIA DOS ESPORTES DO PIAUÍ - SECEPI
DIRETORIA TÉCNICA DE ENGENHARIA



Obra
CONSTRUÇÃO DO ESPAÇO ESPORTIVO COMUNITÁRIO (NOVO PAC) NO
MUNICÍPIO DE TERESINA - PI

Bancos
SINAPI - 05/2024 - Piauí
ORSE - 05/2024 - Sergipe
SEINFRA - 028 - Ceará

B.D.I.
20,34%

B.D.I. DIF.
14,62%

Encargos Sociais
Não Desonerado:
Horista: 113,05%
Mensalista: 70,90%

Curva ABC de Serviços

Código	Banco	Descrição	Tipo	Und	Quant.	Peso (%)	Peso Acumulado (%)
97082	SINAPI	ESCAVAÇÃO MANUAL DE VIGA DE BORDA PARA RADIER. AF_09/2021	FUES - FUNDAÇÕES E ESTRUTURAS	m³	45,25	0,19	97,27
93588	SINAPI	TRANSPORTE COM CAMINHÃO BASCULANTE DE 10 M³, EM VIA URBANA EM LEITO NATURAL (UNIDADE: M3XKM). AF_07/2020	TRAN - TRANSPORTES, CARGAS E DESCARGAS	M3XKM	880,69	0,19	97,46
104658	SINAPI	PISO PODOTÁTIL DE ALERTA OU DIRECIONAL, DE CONCRETO, ASSENTADO SOBRE ARGAMASSA. AF_03/2024	PISO - PISOS	m²	18,38	0,17	97,63
96543	SINAPI	ARMAÇÃO DE BLOCO UTILIZANDO AÇO CA-60 DE 5 MM - MONTAGEM. AF_01/2024	FUES - FUNDAÇÕES E ESTRUTURAS	KG	122,0	0,16	97,79
102506	SINAPI	PINTURA DE DEMARCAÇÃO DE QUADRA POLIESPORTIVA COM TINTA EPÓXI, E = 5 CM, APLICAÇÃO MANUAL. AF_05/2021	PINT - PINTURAS	M	204,72	0,15	97,94
98510	SINAPI	PLANTIO DE ÁRVORE ORNAMENTAL COM ALTURA DE MUDA MENOR OU IGUAL A 2,00 M. AF_05/2018	URBA - URBANIZAÇÃO	UN	20,0	0,15	98,09
103689	SINAPI	FORNECIMENTO E INSTALAÇÃO DE PLACA DE OBRA COM CHAPA GALVANIZADA E ESTRUTURA DE MADEIRA. AF_03/2022_PS	PAVI - PAVIMENTAÇÃO	m²	6,48	0,14	98,23
SECEPI 0015	Próprio	ESTRUTURA INFORMATIVA DE INAUGURAÇÃO DE OBRA (TOTEM E PLACA)	INES - INSTALAÇÕES ESPECIAIS	und	1,0	0,14	98,37
103315	SINAPI	INSTALAÇÃO DE PERGOLADO DE MADEIRA, EM MAÇARANDUBA, ANGELIM OU EQUIVALENTE DA REGIÃO, FIXADO COM CONCRETO SOBRE SOLO. AF_11/2021	URBA - URBANIZAÇÃO	m²	11,75	0,14	98,51
89512	SINAPI	TUBO PVC, SÉRIE R, ÁGUA PLUVIAL, DN 100 MM, FORNECIDO E INSTALADO EM RAMAL DE ENCAMINHAMENTO. AF_06/2022	INHI - INSTALAÇÕES HIDROS SANITÁRIAS	M	48,0	0,14	98,65
PAC CP09	Próprio	CAIXA ENTERRADA RETANGULAR, EM ALVENARIA COM BLOCOS DE CONCRETO, TAMPA EM CONCRETO COM GRELHA, DIMENSÕES INTERNAS: 0,8X0,6X0,5 M PARA REDE DE DRENAGEM	INHI - INSTALAÇÕES HIDROS SANITÁRIAS	UND	2,0	0,12	98,76
104642	SINAPI	PINTURA LÁTEX ACRILICA STANDARD, APLICAÇÃO MANUAL EM PAREDES, DUAS DEMÃOS. AF_04/2023	PINT - PINTURAS	m²	158,0	0,11	98,87
105004	SINAPI	RAMPA DE ACESSIBILIDADE EM CONCRETO MOLDADO IN LOCO, EM CALÇADA NOVA COM LARGURA MENOR À 3,00 M, FCK 25MPA, COM PISO PODOTÁTIL. AF_03/2024	URBA - URBANIZAÇÃO	m²	10,14	0,09	98,96
PAC CP30	Próprio	CORDOALHA DE COBRE NU 50 MM², NÃO ENTERRADA, COM ISOLADOR - FORNECIMENTO E INSTALAÇÃO	INEL - INSTALAÇÃO ELÉTRICA/ELETRIFICAÇÃO E ILUMINAÇÃO EXTERNA	M	15,0	0,09	99,06
11986	ORSE	Placa de inauguração em alumínio com Acrílico, 80x60cm, com logomarca e moldura	Conversão InfoWorca	un	1,0	0,09	99,15
3242	ORSE	Remoção de poste de concreto armado seção circular ou duplo T - Rev. 01	Conversão InfoWorca	un	6,0	0,08	99,22
PAC CP33	Próprio	REFLETOR EM ALUMÍNIO, DE SUPORTE E ALÇA, COM LÂMPADA EM LED 100W DE POTÊNCIA - FORNECIMENTO E INSTALAÇÃO	INEL - INSTALAÇÃO ELÉTRICA/ELETRIFICAÇÃO E ILUMINAÇÃO EXTERNA	UND	13,0	0,07	99,30
89357	SINAPI	TUBO, PVC, SOLDÁVEL, DN 32MM, INSTALADO EM RAMAL OU SUB-RAMAL DE ÁGUA - FORNECIMENTO E INSTALAÇÃO. AF_06/2022	INHI - INSTALAÇÕES HIDROS SANITÁRIAS	M	30,0	0,06	99,36
PAC CP31	Próprio	HASTE DE ATERRAMENTO, DIÂMETRO 3/4", COM 3 METROS - FORNECIMENTO E INSTALAÇÃO	INEL - INSTALAÇÃO ELÉTRICA/ELETRIFICAÇÃO E ILUMINAÇÃO EXTERNA	UND	5,0	0,06	99,41
87878	SINAPI	CHAPISCO APLICADO EM ALVENARIAS E ESTRUTURAS DE CONCRETO INTERNAS, COM COLHER DE PEDREIRO. ARGAMASSA TRAÇO 1:3 COM PREPARO MANUAL. AF_10/2022	REVE - REVESTIMENTO E TRATAMENTO DE SUPERFÍCIES	m²	158,0	0,06	99,47
PAC CP16	Próprio	CABO DE COBRE FLEXÍVEL ISOLADO, 2,5 MM², ANTI-CHAMA 0,6/1,0 KV - FORNECIMENTO E INSTALAÇÃO	INEL - INSTALAÇÃO ELÉTRICA/ELETRIFICAÇÃO E ILUMINAÇÃO EXTERNA	M	165,0	0,06	99,53
PAC CP12	Próprio	ELETRODUTO FLEXÍVEL CORRUGADO, PEAD, DN 50 (1 1/2"), PARA REDE ENTERRADA DE DISTRIBUIÇÃO DE ENERGIA ELÉTRICA - FORNECIMENTO E INSTALAÇÃO	INEL - INSTALAÇÃO ELÉTRICA/ELETRIFICAÇÃO E ILUMINAÇÃO EXTERNA	M	70,0	0,06	99,58
89356	SINAPI	TUBO, PVC, SOLDÁVEL, DN 25MM, INSTALADO EM RAMAL OU SUB-RAMAL DE ÁGUA - FORNECIMENTO E INSTALAÇÃO. AF_06/2022	INHI - INSTALAÇÕES HIDROS SANITÁRIAS	M	30,0	0,05	99,63
98511	SINAPI	PLANTIO DE ÁRVORE ORNAMENTAL COM ALTURA DE MUDA MAIOR QUE 2,00 M E MENOR OU IGUAL A 4,00 M. AF_05/2018	URBA - URBANIZAÇÃO	UN	3,0	0,04	99,67
PAC CP25	Próprio	QUADRO DE DISTRIBUIÇÃO DE ENERGIA EM CHAPA DE AÇO GALVANIZADO, DE EMBUTIR, COM BARRAMENTO TRIFÁSICO, PARA 18 DISJUNTORES DIN 100A - FORNECIMENTO E INSTALAÇÃO	INEL - INSTALAÇÃO ELÉTRICA/ELETRIFICAÇÃO E ILUMINAÇÃO EXTERNA	UND	1,0	0,04	99,71
102491	SINAPI	PINTURA DE PISO COM TINTA ACRÍLICA, APLICAÇÃO MANUAL, 2 DEMÃOS, INCLUSO FUNDO PREPARADOR. AF_05/2021	PINT - PINTURAS	m²	28,52	0,04	99,74
102711	SINAPI	JUNÇÃO DUPLA DE PVC, SÉRIE NORMAL, PARA ESGOTO PREDIAL, DN 100 X 100 X 100 MM, INSTALADA EM DRENO - FORNECIMENTO E INSTALAÇÃO. AF_07/2021	DROP - DRENAGEM/OBRAS DE CONTENÇÃO / POÇOS DE VISITA E CAIXAS	UN	8,0	0,04	99,78
PAC CP20	Próprio	CABO DE COBRE FLEXÍVEL ISOLADO, 16 MM², ANTI-CHAMA 0,6/1,0 KV - FORNECIMENTO E INSTALAÇÃO	INEL - INSTALAÇÃO ELÉTRICA/ELETRIFICAÇÃO E ILUMINAÇÃO EXTERNA	M	20,0	0,03	99,82
PAC CP29	Próprio	DISPOSITIVO DE PROTEÇÃO CONTRA SURTO 45 KA, 175 V, TIPO AC - FORNECIMENTO E INSTALAÇÃO	INEL - INSTALAÇÃO ELÉTRICA/ELETRIFICAÇÃO E ILUMINAÇÃO EXTERNA	UND	4,0	0,03	99,85
PAC CP15	Próprio	CURVA LONGA 90 GRAUS PARA ELETRODUTO, PVC, ROSCÁVEL, DN 32 MM (1") - FORNECIMENTO E INSTALAÇÃO	INEL - INSTALAÇÃO ELÉTRICA/ELETRIFICAÇÃO E ILUMINAÇÃO EXTERNA	UND	14,0	0,02	99,87
PAC CP32	Próprio	RELÉ FOTOELÉTRICO PARA COMANDO DE ILUMINAÇÃO EXTERNA 1800 W - FORNECIMENTO E INSTALAÇÃO	INEL - INSTALAÇÃO ELÉTRICA/ELETRIFICAÇÃO E ILUMINAÇÃO EXTERNA	UND	8,0	0,02	99,89
94273	SINAPI	ASSENTAMENTO DE GUIA (MEIO-FIO) EM TRECHO RETO, CONFECCIONADA EM CONCRETO PRÉ-FABRICADO, DIMENSÕES 100X15X13X30 CM (COMPRIMENTO X BASE INFERIOR X BASE SUPERIOR X ALTURA). AF_01/2024	DROP - DRENAGEM/OBRAS DE CONTENÇÃO / POÇOS DE VISITA E CAIXAS	M	7,12	0,02	99,91
PAC CP22	Próprio	CONDULETE DE ALUMÍNIO, TIPO E, PARA ELETRODUTO DE PVC DN 32 MM (1"), APARENTE - FORNECIMENTO E INSTALAÇÃO	INEL - INSTALAÇÃO ELÉTRICA/ELETRIFICAÇÃO E ILUMINAÇÃO EXTERNA	UND	8,0	0,02	99,93



Obra
CONSTRUÇÃO DO ESPAÇO ESPORTIVO COMUNITÁRIO (NOVO PAC) NO
MUNICÍPIO DE TERESINA - PI

Bancos
SINAPI - 05/2024 - Piauí
ORSE - 05/2024 - Sergipe
SEINFRA - 028 - Ceará

B.D.I.
20,34%

B.D.I. DIF.
14,62%

Encargos Sociais
Não Desonerado:
Horista: 113,05%
Mensalista: 70,90%

Curva ABC de Serviços

Código	Banco	Descrição	Tipo	Und	Quant.	Peso (%)	Peso Acumulado (%)
98111	SINAPI	CAIXA DE INSPEÇÃO PARA ATERRAMENTO, CIRCULAR, EM POLIETILENO, DIÂMETRO INTERNO = 0,3 M. AF_12/2020	INHI - INSTALAÇÕES HIDROS SANITÁRIAS	UN	5,0	0,02	99,94
PAC CP21	Próprio	CONDULETE DE ALUMÍNIO, TIPO C, PARA ELETRODUTO DE PVC DN 32 MM (1"), APARENTE - FORNECIMENTO E INSTALAÇÃO	INEL - INSTALAÇÃO ELÉTRICA/ELETRIFICAÇÃO E ILUMINAÇÃO EXTERNA	UND	5,0	0,01	99,95
86913	SINAPI	TORNEIRA CROMADA 1/2" OU 3/4" PARA TANQUE, PADRÃO POPULAR - FORNECIMENTO E INSTALAÇÃO. AF_01/2020	INHI - INSTALAÇÕES HIDROS SANITÁRIAS	UN	3,0	0,01	99,96
PAC CP11	Próprio	ELETRODUTO RÍGIDO ROSCÁVEL, PVC, DN 32 MM (1"), APARENTE - FORNECIMENTO E INSTALAÇÃO	INEL - INSTALAÇÃO ELÉTRICA/ELETRIFICAÇÃO E ILUMINAÇÃO EXTERNA	M	6,0	0,01	99,98
PAC CP23	Próprio	CONDULETE DE ALUMÍNIO, TIPO T, PARA ELETRODUTO DE PVC DN 32 MM (1"), APARENTE - FORNECIMENTO E INSTALAÇÃO	INEL - INSTALAÇÃO ELÉTRICA/ELETRIFICAÇÃO E ILUMINAÇÃO EXTERNA	UND	2,0	0,01	99,98
PAC CP28	Próprio	DISJUNTOR TRIPOLAR TIPO DIN, CORRENTE NOMINAL DE 25A - FORNECIMENTO E INSTALAÇÃO	INEL - INSTALAÇÃO ELÉTRICA/ELETRIFICAÇÃO E ILUMINAÇÃO EXTERNA	UND	1,0	0,01	99,99
PAC CP26	Próprio	DISJUNTOR MONOPOLAR TIPO DIN, CORRENTE NOMINAL DE 16A - FORNECIMENTO E INSTALAÇÃO	INEL - INSTALAÇÃO ELÉTRICA/ELETRIFICAÇÃO E ILUMINAÇÃO EXTERNA	UND	4,0	0,00	99,99
89366	SINAPI	JOELHO 90 GRAUS COM BUCHA DE LATÃO, PVC, SOLDÁVEL, DN 25MM, X 3/4 INSTALADO EM RAMAL OU SUB-RAMAL DE ÁGUA - FORNECIMENTO E INSTALAÇÃO. AF_06/2022	INHI - INSTALAÇÕES HIDROS SANITÁRIAS	UN	3,0	0,00	99,99
89362	SINAPI	JOELHO 90 GRAUS, PVC, SOLDÁVEL, DN 25MM, INSTALADO EM RAMAL OU SUB-RAMAL DE ÁGUA - FORNECIMENTO E INSTALAÇÃO. AF_06/2022	INHI - INSTALAÇÕES HIDROS SANITÁRIAS	UN	3,0	0,00	100,00
89380	SINAPI	LUVA DE REDUÇÃO, PVC, SOLDÁVEL, DN 32MM X 25MM, INSTALADO EM RAMAL OU SUB-RAMAL DE ÁGUA - FORNECIMENTO E INSTALAÇÃO. AF_06/2022	INHI - INSTALAÇÕES HIDROS SANITÁRIAS	UN	2,0	0,00	100,00
89400	SINAPI	TÊ DE REDUÇÃO, PVC, SOLDÁVEL, DN 32MM X 25MM, INSTALADO EM RAMAL OU SUB-RAMAL DE ÁGUA - FORNECIMENTO E INSTALAÇÃO. AF_06/2022	INHI - INSTALAÇÕES HIDROS SANITÁRIAS	UN	1,0	0,00	100,00
PAC CP27	Próprio	DISJUNTOR MONOPOLAR TIPO DIN, CORRENTE NOMINAL DE 20A - FORNECIMENTO E INSTALAÇÃO	INEL - INSTALAÇÃO ELÉTRICA/ELETRIFICAÇÃO E ILUMINAÇÃO EXTERNA	UND	1,0	0,00	100,00
89364	SINAPI	CURVA 90 GRAUS, PVC, SOLDÁVEL, DN 25MM, INSTALADO EM RAMAL OU SUB-RAMAL DE ÁGUA - FORNECIMENTO E INSTALAÇÃO. AF_06/2022	INHI - INSTALAÇÕES HIDROS SANITÁRIAS	UN	1,0	0,00	100,00

Documento assinado digitalmente



ERICK MATHEUS RODRIGUES DE ARAÚJO
Data: 23/09/2025 11:04:07-0300
Verifique em <https://validar.itl.gov.br>

ERICK MATHEUS RODRIGUES DE ARAÚJO
ENGENHEIRO CIVIL
CREA Nº 1919358218

SECRETARIA DOS ESPORTES DO PIAUÍ - SECEPI
DIRETORIA TÉCNICA DE ENGENHARIA**Obra**
CONSTRUÇÃO DO ESPAÇO ESPORTIVO COMUNITÁRIO (NOVO PAC) NO MUNICÍPIO DE TERESINA - PI**Bancos**
SINAPI - 05/2024 - Piauí
ORSE - 05/2024 - Sergipe
SEINFRA - 028 - Ceará**B.D.I.**
20,34%**B.D.I. DIF.**
14,62%**Encargos Sociais**
Não Desonerado:
Horista: 113,05%
Mensalista: 70,90%**Curva ABC de Insumos**

Código	Banco	Descrição	Tipo	Und	Quantidade	Valor Unitário	Peso	Peso Acumulado
					Operativa			
I9149	SEINFRA	GRAMA SINTÉTICA ESPORTIVA PARA FUTEBOL EM POLIETILENO, COM ALTURA MINIMA DE 50MM, INCLUSO FORNECIMENTO E MONTAGEM, FRETE, GRANULO DE PNEU MAIS AREIA PARA AMORTECIMENTO, DEMARCAÇÃO EM GRAMA SINTETICA NA COR BRANCA, PROTEÇÃO UV E GARANTIA DE 5 ANOS	Material	m²	1.399,2221735	169,73	16,61%	16,61%
PAC INS 10	Próprio	PISO MODULAR EM POLIPROPILENO DE ALTO IMPACTO E RESISTÊNCIA, PROTEÇÃO UV, INCLUINDO DEMARCAÇÃO DA QUADRA COM TINTA À BASE DE PU - FORNECIMENTO E INSTALAÇÃO	Material	und	0,9994444	133.870,75	9,36%	25,97%
00004794	SINAPI	PISO DE BORRACHA ESPORTIVO EM PLACAS 50 X 50 CM, E = 15 MM, PARA ARGAMASSA, PRETO	Material	m²	151,3262778	565,40	5,98%	31,96%
I9099	SEINFRA	BLOQUETE/PISO INTERTRAVADO DE CONCRETO - MODELO RETANGULAR/TIJOLINHO/PAVER/HOLANDES/PARALELEPIPEDO, 20 CM X 10 CM, E = 6 CM, RESISTENCIA DE 35 MPA (NBR 9781), COR NATURAL	Material	m²	1.614,9158116	40,73	4,60%	36,56%
00001379	SINAPI	CIMENTO PORTLAND COMPOSTO CP II-32	Material	KG	65.082,0824170	1,00	4,55%	41,11%
00004721	SINAPI	PEDRA BRITADA N. 1 (9,5 a 19 MM) POSTO PEDREIRA/FORNECEDOR, SEM FRETE	Material	m³	281,0659293	198,95	3,91%	45,02%
00007696	SINAPI	TUBO ACO GALVANIZADO COM COSTURA, CLASSE MEDIA, DN 2", E = *3,65" MM, PESO *5,10" KG/M (NBR 5580)	Material	M	621,3970159	77,51	3,37%	48,39%
00006111	SINAPI	SERVENTE DE OBRAS (HORISTA)	Mão de Obra	H	3.136,0990000	13,98	3,07%	51,46%
00004720	SINAPI	PEDRA BRITADA N. 0, OU PEDRISCO (4,8 A 9,5 MM) POSTO PEDREIRA/FORNECEDOR, SEM FRETE	Material	m³	158,7849316	229,69	2,55%	54,01%
00007698	SINAPI	TUBO ACO GALVANIZADO COM COSTURA, CLASSE MEDIA, DN 1.1/4", E = *3,25" MM, PESO *3,14" KG/M (NBR 5580)	Material	M	762,5667797	46,27	2,47%	56,48%
00006077	SINAPI	ARGILA OU BARRO PARA ATERRO/REATERRO (RETIRADO NA JAZIDA, SEM TRANSPORTE)	Material	m³	880,2006971	37,35	2,30%	58,77%
00007158	SINAPI	TELA DE ARAME GALVANIZADA QUADRANGULAR / LOSANGULAR, FIO 2,77 MM (12 BWG), MALHA 5 X 5 CM, H = 2 M	Material	m²	894,2039827	36,58	2,29%	61,06%
00004750	SINAPI	PEDREIRO (HORISTA)	Mão de Obra	H	1.490,6749473	19,09	1,99%	63,05%
PAC INS 03	Próprio	BRINQUEDO EM MADEIRA CONTENDO 1 CASINHA, 1 RAMPA DE ACESSO, 1 ESCORREGADOR, 1 ESCADA DE MARINHEIRO E 2 BALANÇOS, REF. MODELO M220 DA LÚDICO PARQUES OU SIMILAR	Material	und	0,9994444	24.621,24	1,72%	64,77%
00007156	SINAPI	TELA DE ACO SOLDADA NERVURADA, CA-60, Q-196, (3,11 KG/M2), DIAMETRO DO FIO = 5,0 MM, LARGURA = 2,45 M, ESPACAMENTO DA MALHA = 10 X 10 CM	Material	m²	902,1153468	22,99	1,45%	66,23%
00037370	SINAPI	ALIMENTACAO - HORISTA (COLETADO CAIXA - ENCARGOS COMPLEMENTARES)	Material	H	8.197,9650389	2,39	1,37%	67,60%
00000370	SINAPI	AREIA MEDIA - POSTO JAZIDA/FORNECEDOR (RETIRADO NA JAZIDA, SEM TRANSPORTE)	Material	m³	189,8328857	90,00	1,20%	68,79%
00006110	SINAPI	SERRALHEIRO (HORISTA)	Mão de Obra	H	867,9815995	19,09	1,16%	69,95%
00004783	SINAPI	PINTOR (HORISTA)	Mão de Obra	H	862,6864326	19,09	1,15%	71,10%
PAC INS 05	Próprio	CESTO DE LIXO (0,60 X 0,60)M EM MADEIRA, REF. MODELO M313 DA LÚDICO PARQUES OU SIMILAR	Material	und	16,9905550	923,30	1,10%	72,20%
00007304	SINAPI	TINTA EPOXI BASE AGUA PREMIUM, BRANCA	Material	L	200,7173814	76,17	1,07%	73,27%
PAC INS 04	Próprio	BANCO FIXO (0,70 X 1,50)M EM MADEIRA, REF. MODELO M312 DA LÚDICO PARQUES OU SIMILAR	Material	und	9,9944441	1.461,89	1,02%	74,29%
00044072	SINAPI	PRIMER EPOXI / EPOXIDICO	Material	L	123,6169135	114,69	0,99%	75,28%
PAC INS 07	Próprio	MESA PARA JOGOS EM MADEIRA, REF. MODELO M314 DA LÚDICO PARQUES OU SIMILAR - FORNECIMENTO E MONTAGEM	Material	und	3,9977776	3.385,42	0,95%	76,23%
00004083	SINAPI	ENCARREGADO GERAL DE OBRAS (HORISTA)	Mão de Obra	H	409,5403369	29,92	0,86%	77,09%
PAC INS 01	Próprio	PAREDE ESCALADA (2,00 X 1,80)M EM MADEIRA, REF. MODELO M111 DA LÚDICO PARQUES OU SIMILAR	Material	und	1,9988888	5.847,54	0,82%	77,90%
PAC INS 08	Próprio	CONJUNTO MESA E BANCOS EM MADEIRA, REF. MODELO M315 DA LÚDICO PARQUES OU SIMILAR - FORNECIMENTO E MONTAGEM	Material	und	1,9988888	5.847,54	0,82%	78,72%
00037372	SINAPI	EXAMES - HORISTA (COLETADO CAIXA - ENCARGOS COMPLEMENTARES)	Material	H	8.693,6894661	1,34	0,81%	79,54%
00002706	SINAPI	ENGENHEIRO CIVIL DE OBRA JUNIOR (HORISTA)	Mão de Obra	H	97,5767971	117,03	0,80%	80,33%
I0779	SEINFRA	TRATOR DE ESTERILAS C/LÂMINA E ESC. HP 155 (CHP)	Equipamento	H	39,6088815	281,22	0,78%	81,11%
00004221	SINAPI	OLEO DIESEL COMBUSTIVEL COMUM METROPOLITANO S-10 OU S-500	Material	L	1.897,0627139	5,84	0,77%	81,89%
00012366	SINAPI	POSTE DE CONCRETO ARMADO DE SECAO CIRCULAR, EXTENSAO DE 10,00 M, RESISTENCIA DE 150 A 200 DAN, TIPO C-14	Material	UN	7,9955553	1.350,52	0,76%	82,64%
00004021	SINAPI	GEOTEXTIL NAO TECIDO AGULHADO DE FILAMENTOS CONTINUOS 100% POLIESTER, RESISTENCIA A TRACAO = 14 KN/M	Material	m²	647,6399775	16,27	0,74%	83,38%
00001020	SINAPI	CABO DE COBRE, FLEXIVEL, CLASSE 4 OU 5, ISOLACAO EM PVC/A, ANTICHAMA BWF-B, COBERTURA PVC-ST1, ANTICHAMA BWF-B, 1 CONDUTOR, 0,6/1 KV, SECAO NOMINAL 10 MM2	Material	M	1.081,1569857	9,69	0,73%	84,11%
00001213	SINAPI	CARPINTEIRO DE FORMAS (HORISTA)	Mão de Obra	H	441,2975615	19,09	0,59%	84,70%
I0109	SEINFRA	AREIA MEDIA	Material	m³	91,4437425	83,58	0,53%	85,24%
00037666	SINAPI	OPERADOR DE BETONEIRA ESTACIONARIA / MISTURADOR (HORISTA)	Mão de Obra	H	317,6568161	23,89	0,53%	85,77%
I0445	SEINFRA	CALCETEIRO	Mão de Obra	H	256,7830445	26,86	0,48%	86,25%
00003670	SINAPI	JUNCAO SIMPLES, PVC, 45 GRAUS, DN 100 X 100 MM, SERIE NORMAL PARA ESGOTO PREDIAL	Material	UN	359,7999875	18,37	0,46%	86,71%
00004718	SINAPI	PEDRA BRITADA N. 2 (19 A 38 MM) POSTO PEDREIRA/FORNECEDOR, SEM FRETE	Material	m³	30,1659308	200,00	0,42%	87,14%
I2543	SEINFRA	SERVENTE	Mão de Obra	H	296,3919260	20,26	0,42%	87,56%
00002436	SINAPI	ELETRICISTA (HORISTA)	Mão de Obra	H	294,6776082	19,09	0,39%	87,95%
00037371	SINAPI	TRANSPORTE - HORISTA (COLETADO CAIXA - ENCARGOS COMPLEMENTARES)	Material	H	8.197,9650389	0,61	0,35%	88,30%
00003322	SINAPI	GRAMA ESMERALDA OU SAO CARLOS OU CURITIBANA, EM PLACAS, SEM PLANTIO	Material	m²	291,6878510	17,00	0,35%	88,65%
00038052	SINAPI	TUBO DRENO, CORRUGADO, ESPIRALADO, FLEXIVEL, PERFURADO, EM POLIETILENO DE ALTA DENSIDADE (PEAD), DN 100 MM, (4") PARA DRENAGEM - EM ROLO (NORMA DNIT 093/2006 - E M)	Material	M	360,8793874	12,66	0,32%	88,97%
00041680	SINAPI	MEIO-FIO OU GUIA DE CONCRETO PRE-MOLDADO, COMP *39" CM, *19 X 6,5/6,5" CM (H X L/L2)	Material	UN	430,8758465	10,12	0,31%	89,27%
I0612	SEINFRA	COMPACTADOR DE PLACA VIBRATÓRIA HP 7 (CHI)	Equipamento	H	121,8713258	34,80	0,30%	89,57%
00007288	SINAPI	TINTA ESMALTE SINTETICO PREMIUM FOSCO	Material	L	111,6549911	37,43	0,29%	89,86%

SECRETARIA DOS ESPORTES DO PIAUÍ - SECEPI
DIRETORIA TÉCNICA DE ENGENHARIA**Obra**
CONSTRUÇÃO DO ESPAÇO ESPORTIVO COMUNITÁRIO (NOVO PAC) NO MUNICÍPIO DE TERESINA - PI**Bancos**
SINAPI - 05/2024 - Piauí
ORSE - 05/2024 - Sergipe
SEINFRA - 028 - Ceará**B.D.I.**
20,34%**B.D.I. DIF.**
14,62%**Encargos Sociais**
Não Desonerado:
Horista: 113,05%
Mensalista: 70,90%**Curva ABC de Insumos**

Código	Banco	Descrição	Tipo	Und	Quantidade		Valor Unitário		Peso	Peso Acumulado
					Operativa	Improdutiva	Operativa	Improdutiva		
00043491	SINAPI	EPI - FAMILIA SERVENTE - HORISTA (ENCARGOS COMPLEMENTARES - COLETADO CAIXA)	Material	H	3.061,3410514		1,33		0,28%	90,14%
PAC INS 02	Próprio	GANGORRA DUPLA EM MADEIRA, REF. MODELO M128 DA LÚDICO PARQUES OU SIMILAR	Material	und	0,9994444		3.693,19		0,26%	90,40%
244	ORSE	Traves p/ futebol campo c/ tubo 4" cod.4015	Material	par	0,9994444		3.648,86		0,26%	90,66%
00001021	SINAPI	CABO DE COBRE, FLEXIVEL, CLASSE 4 OU 5, ISOLACAO EM PVC/A, ANTICHAMA BWF-B, COBERTURA PVC-ST1, ANTICHAMA BWF-B, 1 CONDUTOR, 0,6/1 KV, SECAO NOMINAL 4 MM2	Material	M	869,8964253		4,06		0,25%	90,90%
13524	ORSE	Refletor Slim LED 200W de potência, branco Frio, 6500k, Autovolt, marca G-light ou similar	Material	un	29,9833323		116,00		0,24%	91,15%
00000247	SINAPI	AJUDANTE DE ELETRICISTA (HORISTA)	Mão de Obra	H	231,6391445		14,65		0,24%	91,39%
00006117	SINAPI	CARPINTEIRO AUXILIAR (HORISTA)	Mão de Obra	H	221,9149908		14,65		0,23%	91,61%
00043489	SINAPI	EPI - FAMILIA PEDREIRO - HORISTA (ENCARGOS COMPLEMENTARES - COLETADO CAIXA)	Material	H	2.466,8068896		1,24		0,21%	91,83%
00025070	SINAPI	BLOCO DE CONCRETO ESTRUTURAL 14 X 19 X 39 CM, FBK 4,5 MPA (NBR 6136)	Material	UN	894,3936073		3,39		0,21%	92,04%
00037763	SINAPI	CAVALO MECANICO TRACAO 4X2, PESO BRUTO TOTAL 16000 KG, CAPACIDADE MAXIMA DE TRACAO "45000" KG, DISTANCIA ENTRE EIXOS "3,56" M, POTENCIA "330" CV (INCLUI CABINE E CHASSI, NAO INCLUI SEMIRREBOQUE)	Equipamento	UN	0,0039752		743.314,47		0,21%	92,25%
00000863	SINAPI	CABO DE COBRE NU 35 MM2 MEIO-DURO	Material	M	79,9555528		36,91		0,21%	92,45%
00000365	SINAPI	MUDA DE ARBUSTO FOLHAGEM, SANSAO-DO-CAMPO OU EQUIVALENTE DA REGIAO, H= "50 A 70" CM	Material	UN	39,9777764		71,26		0,20%	92,65%
00037593	SINAPI	BLOCO CERAMICO / TIJOLO VAZADO PARA ALVENARIA DE VEDACAO, FUROS NA VERTICAL, 14 X 19 X 39 CM (NBR 16270)	Material	UN	1.121,1047788		2,53		0,20%	92,85%
PAC INS 06	Próprio	BALANÇO DUPLO EM MADEIRA, REF. MODELO M117 DA LÚDICO PARQUES OU SIMILAR - FORNECIMENTO E MONTAGEM	Material	und	0,9994444		2.769,89		0,19%	93,04%
00005330	SINAPI	DILUENTE EPOXI	Material	L	39,8572834		68,24		0,19%	93,23%
12736	ORSE	Placa de inauguração em alumínio com Acrílico, 80x60cm,com logomarca e moldura	Material	un	1,9988888		1.282,19		0,18%	93,41%
00006111/S	ORSE	Servente de obras (horista)	Mão de Obra	h	184,9791702		13,65		0,18%	93,59%
00000033	SINAPI	ACO CA-50, 8,0 MM, VERGALHAO	Material	KG	309,0650659		8,14		0,18%	93,77%
00000994	SINAPI	CABO DE COBRE, FLEXIVEL, CLASSE 4 OU 5, ISOLACAO EM PVC/A, ANTICHAMA BWF-B, COBERTURA PVC-ST1, ANTICHAMA BWF-B, 1 CONDUTOR, 0,6/1 KV, SECAO NOMINAL 6 MM2	Material	M	422,5211208		5,91		0,17%	93,94%
00010685	SINAPI	ESCAVADEIRA HIDRAULICA SOBRE ESTEIRAS, CACAMBA 0,80M3, PESO OPERACIONAL 17T, POTENCIA BRUTA 111HP	Equipamento	UN	0,0027310		810.000,00		0,15%	94,09%
00037752	SINAPI	CAMINHÃO TOCO, PESO BRUTO TOTAL 16000 KG, CARGA UTIL MAXIMA 11030 KG, DISTANCIA ENTRE EIXOS 5,41 M, POTENCIA 185 CV (INCLUI CABINE E CHASSI, NAO INCLUI CARROCERIA)	Equipamento	UN	0,0038167		563.990,17		0,15%	94,25%
00002446	SINAPI	ELETRODUTO/DUTO PEAD FLEXIVEL PAREDE SIMPLES, CORRUGACAO HELICOIDAL, COR PRETA, SEM ROSCA, DE 2", CRC 680 N, PARA CABEAMENTO SUBTERRANEO (NBR 15715)	Material	M	197,8899931		10,25		0,14%	94,39%
00043465	SINAPI	FERRAMENTAS - FAMILIA PEDREIRO - HORISTA (ENCARGOS COMPLEMENTARES - COLETADO CAIXA)	Material	H	2.466,8068896		0,82		0,14%	94,53%
00020020	SINAPI	MOTORISTA DE CAMINHÃO-BASCULANTE (HORISTA)	Mão de Obra	H	95,9688429		19,82		0,13%	94,66%
00043467	SINAPI	FERRAMENTAS - FAMILIA SERVENTE - HORISTA (ENCARGOS COMPLEMENTARES - COLETADO CAIXA)	Material	H	3.061,3410514		0,61		0,13%	94,79%
00037758	SINAPI	CAMINHÃO TRUCADO, PESO BRUTO TOTAL 23000 KG, CARGA UTIL MAXIMA 15285 KG, DISTANCIA ENTRE EIXOS 4,80 M, POTENCIA 326 CV (INCLUI CABINE E CHASSI, NAO INCLUI CARROCERIA)	Equipamento	UN	0,0026185		710.806,66		0,13%	94,92%
00025400	SINAPI	PAR DE TABELAS DE BASQUETE EM COMPENSADO NAVAL, OFICIAL, 1800 X 1200 MM, INCLUINDO ARO DE METAL E REDE EM POLIPROPILENO 100% (SEM SUPORTE DE FIXACAO)	Material	UN	0,4997222		3.671,56		0,13%	95,05%
2522	ORSE	Estrutura/suporte oficial p/tabela de basquete em tubo aço galvanizado d=5", H=3,05m piso/aro, pintura sintética.(cod.4016)	Material	un	0,9994444		1.779,16		0,12%	95,17%
00000358	SINAPI	MUDA DE ARVORE ORNAMENTAL, OITI/AROEIRA SALSA/ANGICO/IPE/JACARANDA OU EQUIVALENTE DA REGIAO, H= "1" M	Material	UN	19,9888882		85,05		0,12%	95,29%
00000378	SINAPI	ARMADOR (HORISTA)	Mão de Obra	H	88,9671258		19,09		0,12%	95,41%
00043466	SINAPI	FERRAMENTAS - FAMILIA PINTOR - HORISTA (ENCARGOS COMPLEMENTARES - COLETADO CAIXA)	Material	H	848,2742530		1,97		0,12%	95,53%
00002696	SINAPI	ENCANADOR OU BOMBEIRO HIDRAULICO (HORISTA)	Mão de Obra	H	85,6225094		19,09		0,11%	95,64%
00004813	SINAPI	PLACA DE OBRA (PARA CONSTRUCAO CIVIL) EM CHAPA GALVANIZADA "N. 22", ADESIVADA, DE "2,4 X 1,2" M (SEM POSTES PARA FIXACAO)	Material	m²	6,4763998		250,00		0,11%	95,76%
00001358	SINAPI	CHAPA/PAINEL DE MADEIRA COMPENSADA RESINADA (MADEIRITE RESINADO ROSA) PARA FORMA DE CONCRETO, DE 2200 x 1100 MM, E = 17 MM	Material	m²	26,9358340		59,68		0,11%	95,87%
00043130	SINAPI	ARAME GALVANIZADO 12 BWG, D = 2,76 MM (0,048 KG/M) OU 14 BWG, D = 2,11 MM (0,026 KG/M)	Material	KG	69,8501004		22,18		0,11%	95,98%
00043490	SINAPI	EPI - FAMILIA PINTOR - HORISTA (ENCARGOS COMPLEMENTARES - COLETADO CAIXA)	Material	H	848,2742530		1,73		0,10%	96,08%
00036178	SINAPI	PISO TATIL / PODOTATIL, LADRILHO HIDRAULICO/CONCRETO, "40 X 40" CM, E= 2,5" CM, PADRAO TATIL ALERTA OU DIRECIONAL, COR NATURAL	Material	UN	122,0170994		12,02		0,10%	96,18%
00001106	SINAPI	CAL HIDRATADA CH-I PARA ARGAMASSAS	Material	KG	1.283,9478102		1,14		0,10%	96,29%
00037744	SINAPI	SEMI-REBOQUE COM TRES EIXOS EM TANDEM TIPO BASCULANTE COM CACAMBA METALICA 18 M3 (INCLUI MONTAGEM, NAO INCLUI CAVALO MECANICO)	Equipamento	UN	0,0056402		254.569,93		0,10%	96,39%
00039263	SINAPI	CABO MULTIPOLAR DE COBRE, FLEXIVEL, CLASSE 4 OU 5, ISOLACAO EM HEPR, COBERTURA EM PVC-ST2, ANTICHAMA BWF-B, 0,6/1 KV, 3 CONDUTORES DE 25 MM2	Material	M	15,5928320		88,59		0,10%	96,48%
00004433	SINAPI	CAIBRO NAO APARELHADO "6 X 6" CM, EM MACARANDUBA/MASSARANDUBA, ANGELIM OU EQUIVALENTE DA REGIAO - BRUTA	Material	M	87,5168495		15,64		0,10%	96,58%
00007622	SINAPI	TRATOR DE ESTEIRAS, POTENCIA DE 100 HP, PESO OPERACIONAL DE 9,4 T, COM LAMINA COM CAPACIDADE DE 2,19 M3	Equipamento para Aquisição Permanente	UN	0,0013229		1.010.494,70		0,09%	96,67%
00004090	SINAPI	MOTONIVELADORA POTENCIA BASICA LIQUIDA (PRIMEIRA MARCHA) 125 HP , PESO BRUTO 13843 KG, LARGURA DA LAMINA DE 3,7 M	Equipamento	UN	0,0011739		1.125.000,00		0,09%	96,76%
00010567	SINAPI	TABUA "2,5 X 23" CM EM PINUS, MISTA OU EQUIVALENTE DA REGIAO - BRUTA	Material	M	116,6891326		11,13		0,09%	96,86%
00004234	SINAPI	OPERADOR DE ESCAVADEIRA (HORISTA)	Mão de Obra	H	45,8951820		27,31		0,09%	96,94%

**Obra**
CONSTRUÇÃO DO ESPAÇO ESPORTIVO COMUNITÁRIO (NOVO PAC) NO MUNICÍPIO DE TERESINA - PI**Bancos**
SINAPI - 05/2024 - Piauí
ORSE - 05/2024 - Sergipe
SEINFRA - 028 - Ceará**B.D.I.**
20,34%**B.D.I. DIF.**
14,62%**Encargos Sociais**
Não Desonerado:
Horista: 113,05%
Mensalista: 70,90%**Curva ABC de Insumos**

Código	Banco	Descrição	Tipo	Und	Quantidade		Valor Unitário		Peso	Peso Acumulado
					Operativa	Improdutiva	Operativa	Improdutiva		
00004517	SINAPI	SARRAFO *2,5 X 7,5* CM EM PINUS, MISTA OU EQUIVALENTE DA REGIAO - BRUTA	Material	M	348,8700307		3,44		0,08%	97,03%
00004509	SINAPI	SARRAFO *2,5 X 10* CM EM PINUS, MISTA OU EQUIVALENTE DA REGIAO - BRUTA	Material	M	236,7911426		4,99		0,08%	97,11%
00014513	SINAPI	ROLO COMPACTADOR PE DE CARNEIRO VIBRATORIO, POTENCIA 80 HP, PESO OPERACIONAL SEM/COM LASTRO 7,4/8,8 T, LARGURA DE TRABALHO 1,68 M	Equipamento para Aquisição Permanente	UN	0,0017822		606.714,47		0,08%	97,19%
00043059	SINAPI	ACO CA-60, 4,2 MM, OU 5,0 MM, OU 6,0 MM, OU 7,0 MM, VERGALHAO	Material	KG	148,8578155		7,26		0,08%	97,26%
00009841	SINAPI	TUBO PVC, SERIE R, DN 100 MM, PARA ESGOTO OU AGUAS PLUVIAIS PREDIAL (NBR 5688)	Material	M	49,6667903		21,47		0,07%	97,34%
00034519	SINAPI	CRUZETA DE CONCRETO LEVE, COMP. 2000 MM SECAO, 90 X 90 MM	Material	UN	9,9944441		105,84		0,07%	97,41%
00044396	SINAPI	COLA BRANCA BASE PVA	Material	KG	24,9831119		41,12		0,07%	97,48%
00005068	SINAPI	PREGO DE ACO POLIDO COM CABECA 17 X 21 (2 X 11)	Material	KG	50,0215818		20,34		0,07%	97,55%
00002685	SINAPI	ELETRODUTO DE PVC RIGIDO ROSCAVEL DE 1", SEM LUVA	Material	M	126,3857423		7,96		0,07%	97,62%
00004491	SINAPI	PONTALETE *7,5 X 7,5* CM EM PINUS, MISTA OU EQUIVALENTE DA REGIAO - BRUTA	Material	M	100,6260867		9,85		0,07%	97,69%
00004239	SINAPI	OPERADOR DE MOTONIVELADORA (HORISTA)	Mão de Obra	H	21,5895638		44,90		0,07%	97,76%
2414	ORSE	Vassoura plaçava	Material	un	80,4962522		11,80		0,07%	97,83%
00043483	SINAPI	EPI - FAMILIA CARPINTEIRO DE FORMAS - HORISTA (ENCARGOS COMPLEMENTARES - COLETADO CAIXA)	Material	H	655,8200368		1,43		0,07%	97,89%
13791	ORSE	Refletor Slim LED 100W de potência, branco Frio, 6500k, Autovolt, marca G-light ou similar	Material	un	12,9927773		66,70		0,06%	97,95%
00000867	SINAPI	CABO DE COBRE NU 50 MM2 MEIO-DURO	Material	M	15,7412495		52,58		0,06%	98,01%
00004230	SINAPI	OPERADOR DE MAQUINAS E TRATORES DIVERSOS - TERRAPLANAGEM (HORISTA)	Mão de Obra	H	34,4892883		23,89		0,06%	98,07%
12403	SEINFRA	PÓ DE PEDRA	Material	m³	10,4645128		77,13		0,06%	98,12%
00036531	SINAPI	RETROESCAVADEIRA SOBRE RODAS COM CARREGADEIRA, TRACAO 4 X 4, POTENCIA LIQUIDA 88 HP, PESO OPERACIONAL MINIMO DE 6674 KG, CAPACIDADE DA CARREGADEIRA DE 1,00 M3 E DA RETROESCAVADEIRA MINIMA DE 0,26 M3, PROFUNDIDADE DE ESCAVACAO MAXIMA DE 4,37 M	Equipamento	UN	0,0018072		432.774,36		0,05%	98,18%
00000246	SINAPI	AUXILIAR DE ENCANADOR OU BOMBEIRO HIDRAULICO (HORISTA)	Mão de Obra	H	53,2379821		14,65		0,05%	98,23%
00004417	SINAPI	SARRAFO NAO APARELHADO *2,5 X 7* CM, EM MACARANDUBA/MASSARANDUBA, ANGELIM, PEROBA-ROSA OU EQUIVALENTE DA REGIAO - BRUTA	Material	M	157,9546531		4,35		0,05%	98,28%
2456	ORSE	Caminhão guindauto 6,5 t (m. benz - L1620/51 - 143,0 hp)	Equipamento	h	5,9968665		113,16		0,05%	98,33%
00020211	SINAPI	VIGA APARELHADA *6 X 16* CM, EM MACARANDUBA/MASSARANDUBA, ANGELIM OU EQUIVALENTE DA REGIAO	Material	M	32,0279707		20,47		0,05%	98,38%
00035692	SINAPI	TINTA LATEX ACRILICA STANDARD, COR BRANCA	Material	L	39,0243384		16,63		0,05%	98,42%
00000420	SINAPI	CINTA CIRCULAR EM ACO GALVANIZADO DE 150 MM DE DIAMETRO PARA FIXACAO DE CAIXA MEDICAO, INCLUI PARAFUSOS E PORCAS	Material	UN	15,9911106		38,36		0,04%	98,46%
00003378	SINAPI	HASTE DE ATERRAMENTO EM ACO COM 3,00 M DE COMPRIMENTO E DN = 3/4", REVESTIDA COM BAIXA CAMADA DE COBRE, SEM CONECTOR	Material	UN	4,9972220		118,95		0,04%	98,50%
00043484	SINAPI	EPI - FAMILIA ELETRICISTA - HORISTA (ENCARGOS COMPLEMENTARES - COLETADO CAIXA)	Material	H	473,9498423		1,20		0,04%	98,54%
00000392	SINAPI	ABRACADEIRA EM ACO PARA AMARRACAO DE ELETRODUTOS, TIPO D, COM 1/2" E PARAFUSO DE FIXACAO	Material	UN	224,8731932		2,49		0,04%	98,58%
00044503	SINAPI	JARDINEIRO (HORISTA)	Mão de Obra	H	37,2998024		14,97		0,04%	98,62%
00039246	SINAPI	ELETRODUTO/DUTO PEAD FLEXIVEL PAREDE SIMPLES, CORRUGACAO HELICOIDAL, COR PRETA, SEM ROSCA, DE 1 1/2", CRC 680 N, PARA CABEAMENTO SUBTERRANEO (NBR 15715)	Material	M	76,9572195		7,14		0,04%	98,66%
00001022	SINAPI	CABO DE COBRE, FLEXIVEL, CLASSE 4 OU 5, ISOLACAO EM PVC/A, ANTICHAMA BWF-B, COBERTURA PVC-ST1, ANTICHAMA BWF-B, 1 CONDUTOR, 0,6/1 KV, SECAO NOMINAL 2,5 MM2	Material	M	205,0470145		2,65		0,04%	98,70%
00035275	SINAPI	PILAR QUADRADO NAO APARELHADO *15 X 15* CM, EM MACARANDUBA/MASSARANDUBA, ANGELIM OU EQUIVALENTE DA REGIAO - BRUTA	Material	M	8,1335286		64,62		0,04%	98,74%
00000359	SINAPI	MUDA DE ARVORE ORNAMENTAL, OITI/AROEIRA SALSA/ANGICO/IPE/JACARANDA OU EQUIVALENTE DA REGIAO, H= *2* M	Material	UN	2,9983332		174,71		0,04%	98,77%
00000441	SINAPI	PARAFUSO M16 EM ACO GALVANIZADO, COMPRIMENTO = 150 MM, DIAMETRO = 16 MM, ROSCA MAQUINA, CABECA QUADRADA	Material	UN	39,9777764		12,88		0,04%	98,81%
00013395	SINAPI	QUADRO DE DISTRIBUICAO COM BARRAMENTO TRIFASICO, DE EMBUTIR, EM CHAPA DE ACO GALVANIZADO, PARA 18 DISJUNTORES DIN, 100 A, INCLUINDO BARRAMENTO	Material	UN	0,9994444		504,44		0,04%	98,84%
00043487	SINAPI	EPI - FAMILIA ENCARREGADO GERAL - HORISTA (ENCARGOS COMPLEMENTARES - COLETADO CAIXA)	Material	H	399,7777639		1,25		0,03%	98,88%
00004238	SINAPI	OPERADOR DE ROLO COMPACTADOR (HORISTA)	Mão de Obra	H	21,3230259		22,97		0,03%	98,91%
00043488	SINAPI	EPI - FAMILIA OPERADOR ESCAVADEIRA - HORISTA (ENCARGOS COMPLEMENTARES - COLETADO CAIXA)	Material	H	555,7285928		0,86		0,03%	98,95%
00006114	SINAPI	AJUDANTE DE ARMADOR (HORISTA)	Mão de Obra	H	30,5777220		14,65		0,03%	98,98%
00007258	SINAPI	TIJOLO CERAMICO MACICO COMUM *5 X 10 X 20* CM (L X A X C)	Material	UN	657,3815621		0,66		0,03%	99,01%
00036397	SINAPI	BETONEIRA, CAPACIDADE NOMINAL 600 L, CAPACIDADE DE MISTURA 360L, MOTOR ELETRICO TRIFASICO 220/380V, POTENCIA 4CV, EXCLUSO CARREGADOR	Equipamento	UN	0,0150158		27.030,50		0,03%	99,04%
00004093	SINAPI	MOTORISTA DE CAMINHÃO (HORISTA)	Mão de Obra	H	21,2446673		19,09		0,03%	99,07%
00037591	SINAPI	SUPORTE MAO-FRANCA EM ACO, ABAS IGUAIS 40 CM, CAPACIDADE MINIMA 70 KG, BRANCO	Material	UN	19,9888882		20,27		0,03%	99,09%
00043460	SINAPI	FERRAMENTAS - FAMILIA ELETRICISTA - HORISTA (ENCARGOS COMPLEMENTARES - COLETADO CAIXA)	Material	H	473,9498423		0,85		0,03%	99,12%
00038591	SINAPI	BLOCO DE CONCRETO ESTRUTURAL 14 X 19 X 34 CM, FBK 4,5 MPA (NBR 6136)	Material	UN	127,9708611		3,10		0,03%	99,15%
00039467	SINAPI	DISPOSITIVO DPS CLASSE II, 1 POLO, TENSAO MAXIMA DE 175 V, CORRENTE MAXIMA DE *45* KA (TIPO AC)	Material	UN	3,9977776		99,10		0,03%	99,18%
00000995	SINAPI	CABO DE COBRE, FLEXIVEL, CLASSE 4 OU 5, ISOLACAO EM PVC/A, ANTICHAMA BWF-B, COBERTURA PVC-ST1, ANTICHAMA BWF-B, 1 CONDUTOR, 0,6/1 KV, SECAO NOMINAL 16 MM2	Material	M	24,8541836		15,43		0,03%	99,20%

**Obra**
CONSTRUÇÃO DO ESPAÇO ESPORTIVO COMUNITÁRIO (NOVO PAC) NO MUNICÍPIO DE TERESINA - PI**Bancos**
SINAPI - 05/2024 - Piauí
ORSE - 05/2024 - Sergipe
SEINFRA - 028 - Ceará**B.D.I.**
20,34%**B.D.I. DIF.**
14,62%**Encargos Sociais**
Não Desonerado:
Horista: 113,05%
Mensalista: 70,90%**Curva ABC de Insumos**

Código	Banco	Descrição	Tipo	Und	Quantidade	Valor Unitário	Peso	Peso Acumulado
					Operativa			
00000996	SINAPI	CABO DE COBRE, FLEXIVEL, CLASSE 4 OU 5, ISOLACAO EM PVC/A, ANTICHAMA BWF-B, COBERTURA PVC-ST1, ANTICHAMA BWF-B, 1 CONDUTOR, 0,6/1 KV, SECAO NOMINAL 25 MM2	Material	M	15,5928320	23,93	0,03%	99,23%
00020204	SINAPI	FRANCAO APARELHADO 7,5 X 23 CM, EM MACARANDUBA/MASSARANDUBA, ANGELIM OU EQUIVALENTE DA ESPÉCIE	Material	M	7,5921545	48,89	0,03%	99,26%
00037373	SINAPI	SEGURO - HORISTA (COLETADO CAIXA - ENCARGOS COMPLEMENTARES)	Material	H	8.693,6894661	0,04	0,02%	99,28%
1928	ORSE	Rede oficial p/futebol campo, nylon, fio 3mm, malha 16, dim:7,5x2,5m (cod.2016)	Material	par	0,9994444	346,80	0,02%	99,30%
10725	SEINFRA	COMPACTADOR DE PLACA VIBRATÓRIA HP 7 (CHP)	Equipamento	H	6,6006927	51,51	0,02%	99,33%
00005318	SINAPI	DILUENTE AGUARRAS	Material	L	11,1304426	29,94	0,02%	99,35%
00038597	SINAPI	CANAleta DE CONCRETO ESTRUTURAL 14 X 19 X 39 CM, FBK 4,5 MPA (NBR 6136)	Material	UN	85,0217365	3,82	0,02%	99,37%
00000442	SINAPI	PARAFUSO FRANCES M16 EM ACO GALVANIZADO, COMPRIMENTO = 45 MM, DIAMETRO = 16 MM, CABECA ABAULADA	Material	UN	41,9766652	7,73	0,02%	99,40%
00043459	SINAPI	FERRAMENTAS - FAMILIA CARPINTEIRO DE FORMAS - HORISTA (ENCARGOS COMPLEMENTARES - COLETADO CAIXA)	Material	H	655,8200368	0,49	0,02%	99,42%
00002705	SINAPI	ENERGIA ELETTRICA ATE 2000 KWH INDUSTRIAL, SEM DEMANDA	Franquia	KWH	293,0268528	1,05	0,02%	99,44%
00037733	SINAPI	CACAMBA METALICA BASCULANTE COM CAPACIDADE DE 6 M3 (INCLUI MONTAGEM, NAO INCLUI CAMINHÃO)	Equipamento para Aquisição Permanente	UN	0,0053378	55.762,93	0,02%	99,46%
00011236	SINAPI	GRELHA FOFO SIMPLES COM REQUADRO, CARGA MAXIMA 1,5 T, 200 X 1000 MM, E= "15" MM	Material	UN	0,9994444	293,17	0,02%	99,48%
PAC INS 09	Próprio	RELÉ FOTOELÉTRICO PARA COMANDO DE ILUMINAÇÃO EXTERNA 1800 W	Material	und	7,9955553	35,08	0,02%	99,50%
158	ORSE	Almoço (Participação do empregador)	Material	un	18,9529717	14,00	0,02%	99,52%
00004222	SINAPI	GASOLINA COMUM	Material	L	45,7842600	5,73	0,02%	99,54%
00003668	SINAPI	JUNCAO DUPLA, PVC SOLDABEL, DN 100 X 100 X 100 MM , SERIE NORMAL PARA ESGOTO PREDIAL	Material	UN	7,9955553	32,04	0,02%	99,56%
00038589	SINAPI	MEIO BLOCO DE CONCRETO ESTRUTURAL 14 X 19 X 19 CM, FBK 4,5 MPA (NBR 6136)	Material	UN	127,9708611	1,94	0,02%	99,57%
00009869	SINAPI	TUBO PVC, SOLDABEL, DE 32 MM, AGUA FRIA (NBR-5648)	Material	M	31,4615106	7,88	0,02%	99,59%
00043132	SINAPI	ARAME RECOZIDO 16 BWG, D = 1,65 MM (0,016 KG/M) OU 18 BWG, D = 1,25 MM (0,01 KG/M)	Material	KG	10,7761515	22,18	0,02%	99,61%
00039809	SINAPI	CAIXA PARA MEDIDOR POLIFASICO, EM POLICARBONATO / TERMOPLASTICO, PARA ALOJAR 1 DISJUNTOR (PADRAO DA CONCESSIONARIA LOCAL)	Material	UN	0,9994444	229,86	0,02%	99,62%
00034353	SINAPI	ARGAMASSA COLANTE AC II	Material	KG	163,3844499	1,34	0,02%	99,64%
00007348	SINAPI	TINTA ACRILICA PREMIUM PARA PISO	Material	L	12,1712740	17,04	0,01%	99,65%
00004059	SINAPI	MEIO-FIO OU GUIA DE CONCRETO, PRE-MOLDADO, COMP 1 M, "30 X 12/15" CM (H X L1/L2)	Material	M	7,1516244	25,54	0,01%	99,67%
00034643	SINAPI	CAIXA DE INSPECAO PARA ATERRAMENTO E PARA RAIOS, EM POLIPROPILENO, DIAMETRO = 300 MM X ALTURA = 400 MM	Material	UN	4,9972220	35,62	0,01%	99,68%
10492	ORSE	Cesta Básica	Material	un	0,8378033	190,00	0,01%	99,69%
00002590	SINAPI	CONDULETE DE ALUMINIO TIPO E, PARA ELETRODUTO ROSCAVEL DE 1", COM TAMPÁ CEGA	Material	UN	7,9955553	18,84	0,01%	99,70%
00001527	SINAPI	CONCRETO USINADO BOMBEAVEL, CLASSE DE RESISTENCIA C25, BRITA 0 E 1, SLUMP = 100 +/- 20 MM, COM BOMBEAMENTO (DISPONIBILIZACAO DE BOMBA), SEM O LANCAMENTO (NBR 8953)	Material	m³	0,2719033	551,36	0,01%	99,71%
00012815	SINAPI	FITA CREPE ROLO DE 25 MM X 50 M	Material	UN	14,6010833	10,23	0,01%	99,72%
00037736	SINAPI	TANQUE DE ACO CARBONO NAO REVESTIDO, PARA TRANSPORTE DE AGUA COM CAPACIDADE DE 10 M3, COM BOMBA CENTRIFUGA POR TOMADA DE FORÇA, VAZAO MAXIMA "75" M3/H (INCLUI MONTAGEM, NAO INCLUI CAMINHÃO)	Equipamento	UN	0,0017724	83.450,00	0,01%	99,73%
00007604	SINAPI	TORNEIRA METALICA CROMADA PARA TANQUE / JARDIM, SEM BICO , CAÑO LONGO, DE PAREDE, PADRAO POPULAR / USO GERAL, 1/2 " OU 3/4 " (REF 1126)	Material	UN	2,9983332	48,62	0,01%	99,74%
00043485	SINAPI	EPI - FAMILIA ENCANADOR - HORISTA (ENCARGOS COMPLEMENTARES - COLETADO CAIXA)	Material	H	136,0443730	1,06	0,01%	99,75%
00007356	SINAPI	TINTA LATEX ACRILICA PREMIUM, COR BRANCO FOSCO	Material	L	5,4313487	25,41	0,01%	99,76%
00037734	SINAPI	CACAMBA METALICA BASCULANTE COM CAPACIDADE DE 10 M3 (INCLUI MONTAGEM, NAO INCLUI CAMINHÃO)	Equipamento para Aquisição Permanente	UN	0,0018516	74.370,78	0,01%	99,77%
00034588	SINAPI	BLOCO ESTRUTURAL CERAMICO 14 X 19 X 39 CM, 6,0 MPA (NBR 15270)	Material	UN	48,2611717	2,82	0,01%	99,78%
00010535	SINAPI	BETONEIRA CAPACIDADE NOMINAL 220 L, CAPACIDADE DE MISTURA 280 L, MOTOR ELETTRICO TRIFASICO 220/380 V POTENCIA 2 CV, SEM CARGUEADOR	Equipamento	UN	0,0196913	6.645,00	0,01%	99,79%
00011864	SINAPI	CONECTOR METALICO TIPO PARAFUSO FENDIDO (SPLIT BOLT), PARA CABOS ATE 95 MM2	Material	UN	2,9983332	40,11	0,01%	99,80%
00000430	SINAPI	PARAFUSO M16 EM ACO GALVANIZADO, COMPRIMENTO = 125 MM, DIAMETRO = 16 MM, ROSCA MAQUINA, CABECA QUADRADA	Material	UN	9,9944441	11,70	0,01%	99,81%
00009868	SINAPI	TUBO PVC, SOLDABEL, DE 25 MM, AGUA FRIA (NBR-5648)	Material	M	31,4615106	3,65	0,01%	99,82%
00034547	SINAPI	TELA DE ACO SOLDADA GALVANIZADA/ZINCADA PARA ALVENARIA, FIO D = "1,20 A 1,70" MM, MALHA 15 X 15 MM, (C X L) "50 X 12" CM	Material	M	34,6223535	3,21	0,01%	99,82%
12480	ORSE	Disjuntor tripolar 70 A, padrão DIN (linha branca), curva de disparo C, corrente de interrupção 10KA, ref.: Siemens 5SX1 ou similar.	Material	un	0,9994444	96,35	0,01%	99,83%
00000123	SINAPI	ADITIVO IMPERMEABILIZANTE DE PEGA NORMAL PARA ARGAMASSAS E CONCRETOS SEM ARMACAO, LIQUIDO E ISENTO DE CLORETOS	Material	L	9,1822396	10,48	0,01%	99,84%
00004734	SINAPI	SEIXO ROLADO PARA APLICACAO EM CONCRETO (POSTO PEDREIRA/FORNECEDOR, SEM FRETE)	Material	m³	0,1452395	654,01	0,01%	99,84%
10761	ORSE	Refeição - café da manhã (café com leite e dois pães com manteiga)	Serviços	un	18,9529717	5,00	0,01%	99,85%
00002560	SINAPI	CONDULETE DE ALUMINIO TIPO C, PARA ELETRODUTO ROSCAVEL DE 1", COM TAMPÁ CEGA	Material	UN	4,9972220	17,32	0,01%	99,86%
1997	ORSE	Sabão em pó	Material	kg	8,0496252	10,27	0,01%	99,86%
00039017	SINAPI	ESPACADOR / DISTANCIADOR CIRCULAR COM ENTRADA LATERAL, EM PLASTICO, PARA VERGALHAO "4,2 A 12,5" MM, COBRIMENTO 20 MM	Material	UN	368,3329456	0,22	0,01%	99,87%
2378	ORSE	Vale transporte	Material	un	17,4849763	4,50	0,01%	99,87%
00021127	SINAPI	FITA ISOLANTE ADESIVA ANTICHAMA, USO ATE 750 V, EM ROLO DE 19 MM X 5 M	Material	UN	19,8499654	3,87	0,01%	99,88%
00043486	SINAPI	EPI - FAMILIA ENGENHEIRO CIVIL - HORISTA (ENCARGOS COMPLEMENTARES - COLETADO CAIXA)	Material	H	95,9466633	0,74	0,00%	99,88%

**Obra**
CONSTRUÇÃO DO ESPAÇO ESPORTIVO COMUNITÁRIO (NOVO PAC) NO MUNICÍPIO DE TERESINA - PI**Bancos**
SINAPI - 05/2024 - Piauí
ORSE - 05/2024 - Sergipe
SEINFRA - 028 - Ceará**B.D.I.**
20,34%**B.D.I. DIF.**
14,62%**Encargos Sociais**
Não Desonerado:
Horista: 113,05%
Mensalista: 70,90%**Curva ABC de Insumos**

Código	Banco	Descrição	Tipo	Und	Quantidade	Valor Unitário	Peso	Peso Acumulado
					Operativa			
00007572	SINAPI	SUPORTE ISOLADOR REFORÇADO DIAMETRO NOMINAL 5/16", COM ROSCA SOBERBA E BUCHA	Material	UN	9,9949438	6,63	0,00%	99,89%
00034709	SINAPI	DISJUNTOR TERMOMAGNETICO PARA TRILO DIN (IEC), TRIPOLAR, 10 - 50 A	Material	UN	0,9994444	64,63	0,00%	99,89%
00011002	SINAPI	ELETRODO REVESTIDO AWS - E6013, DIAMETRO IGUAL A 2,50 MM	Material	KG	2,1910320	28,61	0,00%	99,90%
00000416	SINAPI	GRAMPO METALICO TIPO OLHAL PARA HASTE DE ATERRAMENTO DE 3/4", CONDUTOR DE "10" A 50 MM2	Material	UN	4,9972220	12,30	0,00%	99,90%
00000034	SINAPI	ACO CA-50, 10,0 MM, VERGALHAO	Material	KG	7,8405797	7,68	0,00%	99,91%
00000367	SINAPI	AREIA GROSSA - POSTO JAZIDA/FORNECEDOR (RETIRADO NA JAZIDA, SEM TRANSPORTE)	Material	m³	0,6507336	91,17	0,00%	99,91%
00004181	SINAPI	NIPLE DE FERRO GALVANIZADO, COM ROSCA BSP, DE 2"	Material	UN	1,9988888	28,49	0,00%	99,91%
00001884	SINAPI	CURVA 90 GRAUS, LONGA, DE PVC RIGIDO ROSCAVEL, DE 1", PARA ELETRODUTO	Material	UN	13,9922217	3,91	0,00%	99,92%
941	ORSE	Fardamento com mangas curta	Material	un	0,2792678	190,35	0,00%	99,92%
00001442	SINAPI	COMPACTADOR DE SOLO TIPO PLACA VIBRATORIA REVERSIVEL, A GASOLINA 4 TEMPOS, PESO 125 A 150 KG, FORÇA CENTRIF. 2500 A 2800 KGF, LARG. TRABALHO 400 A 450 MM, FREQ. VIBRACAO 4300 A 4500 RPM, VELOC. TRABALHO 15 A 20 M/MIN, POT. 5,5 A 6,0 HP	Equipamento	UN	0,0048319	10.185,52	0,00%	99,92%
00006085	SINAPI	SELADOR ACRILICO OPACO PREMIUM INTERIOR/EXTERIOR	Material	L	4,5606647	10,56	0,00%	99,93%
00034653	SINAPI	DISJUNTOR TERMOMAGNETICO PARA TRILO DIN (IEC), MONOPOLAR, 6 - 32 A	Material	UN	4,9972220	9,20	0,00%	99,93%
00002586	SINAPI	CONDULETE DE ALUMINIO TIPO T, PARA ELETRODUTO ROSCAVEL DE 1", COM TAMPA CEGA	Material	UN	1,9988888	21,53	0,00%	99,93%
00007568	SINAPI	BUCHA DE NYLON SEM ABA S10, COM PARAFUSO DE 6,10 X 65 MM EM ACO ZINCADO COM ROSCA SOBERBA, CABECA CHATA E FENDA PHILLIPS	Material	UN	69,9616084	0,61	0,00%	99,94%
00000394	SINAPI	ABRACADEIRA EM ACO PARA AMARRACAO DE ELETRODUTOS, TIPO D, COM 1 1/2" E PARAFUSO DE FIXACAO	Material	UN	8,3288700	5,11	0,00%	99,94%
00007340	SINAPI	IMUNIZANTE PARA MADEIRA, INCOLOR	Material	L	1,0546817	40,21	0,00%	99,94%
00043461	SINAPI	FERRAMENTAS - FAMILIA ENCANADOR - HORISTA (ENCARGOS COMPLEMENTARES - COLETADO CAIXA)	Material	H	136,0443730	0,31	0,00%	99,95%
00003471	SINAPI	COTOVELO 90 GRAUS DE FERRO GALVANIZADO, COM ROSCA BSP, DE 2"	Material	UN	0,9994444	40,44	0,00%	99,95%
00043463	SINAPI	FERRAMENTAS - FAMILIA ENCARREGADO GERAL - HORISTA (ENCARGOS COMPLEMENTARES - COLETADO CAIXA)	Material	H	399,7777639	0,10	0,00%	99,95%
00044497	SINAPI	MONTADOR DE ESTRUTURAS METALICAS HORISTA	Mão de Obra	H	2,1196573	18,66	0,00%	99,95%
00001214	SINAPI	CARPINTEIRO DE ESQUADRIAS (HORISTA)	Mão de Obra	H	2,1341100	18,17	0,00%	99,96%
00000032	SINAPI	ACO CA-50, 6,3 MM, VERGALHAO	Material	KG	4,5494239	8,10	0,00%	99,96%
00037395	SINAPI	PINO DE ACO COM FURO, HASTE = 27 MM (ACA0 DIRETA)	Material	CENTO	0,8243417	43,36	0,00%	99,96%
00040304	SINAPI	PREGO DE ACO POLIDO COM CABECA DUPLA 17 X 27 (2 1/2 X 11)	Material	KG	1,2390832	25,11	0,00%	99,96%
00002679	SINAPI	ELETRODUTO DE PVC RIGIDO SOLDAVEL, CLASSE B, DE 32 MM	Material	M	6,3192871	4,59	0,00%	99,97%
00002692	SINAPI	DESMOLDANTE PROTETOR PARA FORMAS DE MADEIRA, DE BASE OLEOSA EMULSIONADA EM AGUA	Material	L	2,2548128	10,07	0,00%	99,97%
10517	ORSE	Exames admissionais/demissionais (checkup)	Serviços	cj	0,0744714	300,00	0,00%	99,97%
00004750/S	ORSE	Pedreiro (horista)	Mão de Obra	h	1,1993333	18,21	0,00%	99,97%
00003524	SINAPI	JOELHO PVC, SOLDAVEL, COM BUCHA DE LATAO, 90 GRAUS, 25 MM X 3/4", PARA AGUA FRIA PREDIAL	Material	UN	2,9983332	7,08	0,00%	99,97%
00020247	SINAPI	PREGO DE ACO POLIDO COM CABECA 15 X 15 (1 1/4 X 13)	Material	KG	0,8744650	22,53	0,00%	99,97%
00034357	SINAPI	REJUNTE CIMENTICO, QUALQUER COR	Material	KG	4,5489870	4,22	0,00%	99,97%
00038383	SINAPI	LIXA D'AGUA EM FOLHA, GRAO 100	Material	UN	7,2651613	2,50	0,00%	99,98%
00038603	SINAPI	BLOCO ESTRUTURAL CERAMICO 14 X 19 X 34 CM, 6,0 MPA (NBR 15270)	Material	UN	6,9081598	2,61	0,00%	99,98%
00001525	SINAPI	CONCRETO USINADO BOMBEAVEL, CLASSE DE RESISTENCIA C30, BRITA 0 E 1, SLUMP = 100 +/- 20 MM, COM BOMBEAMENTO (DISPONIBILIZACAO DE BOMBA), SEM O LANÇAMENTO (NBR 8953)	Material	m³	0,0311302	568,33	0,00%	99,98%
00043055	SINAPI	ACO CA-50, 12,5 MM OU 16,0 MM, VERGALHAO	Material	KG	2,4133843	6,65	0,00%	99,98%
00034655	SINAPI	CANAETA ESTRUTURAL CERAMICA, 14 X 19 X 39 CM, 6,0 MPA (NBR 15270)	Material	UN	4,6054398	3,37	0,00%	99,98%
00006193	SINAPI	TABUA NAO APARELHADA "2,5 X 20" CM, EM MACARANDUBA/MASSARANDUBA, ANGELIM OU EQUIVALENTE DA REGIAO - BRUTA	Material	M	1,3637311	11,30	0,00%	99,98%
00011267	SINAPI	ARRUELA LISA, REDONDA, DE LATAO POLIDO, DIAMETRO NOMINAL 5/8", DIAMETRO EXTERNO = 34 MM, DIAMETRO DO FURO = 17 MM, ESPESSURA = "2,5" MM	Material	UN	9,9949438	1,54	0,00%	99,98%
00039995	SINAPI	POLIESTIRENO EXPANDIDO(EPS) (ISOPOR), TIPO 2F, BLOCO	Material	m³	0,0293511	508,73	0,00%	99,98%
00004096	SINAPI	MOTORISTA OPERADOR DE CAMINHAO COM MUNCK (HORISTA)	Mão de Obra	H	0,6354092	21,41	0,00%	99,99%
00001345	SINAPI	CHAPA/PAINEL DE MADEIRA COMPENSADA PLASTIFICADA (MADEIRITE PLASTIFICADO) PARA FORMA DE CONCRETO, DE 2200 X 1100 MM, E = "17" MM	Material	m²	0,1337027	101,06	0,00%	99,99%
00005073	SINAPI	PREGO DE ACO POLIDO COM CABECA 17 X 24 (2 1/4 X 11)	Material	KG	0,6418455	20,74	0,00%	99,99%
00003363	SINAPI	GUINDAUTO HIDRAULICO, CAPACIDADE MAXIMA DE CARGA 6200 KG, MOMENTO MAXIMO DE CARGA 11,7 TM, ALCANCE MAXIMO HORIZONTAL 9,70 M, PARA MONTAGEM SOBRE CHASSI DE CAMINHAO PBT MINIMO 13000 KG (INCLUI MONTAGEM, NAO INCLUI CAMINHAO)	Equipamento	UN	0,0000898	139.625,00	0,00%	99,99%
00034781	SINAPI	MEIO BLOCO ESTRUTURAL CERAMICO 14 X 19 X 19 CM, 6,0 MPA (NBR 15270)	Material	UN	6,9081598	1,61	0,00%	99,99%
10362	ORSE	Seguro de vida e acidente em grupo	Serviços	un	0,8378033	12,54	0,00%	99,99%
00013896	SINAPI	VIBRADOR DE IMERSAO, DIAMETRO DA PONTEIRA DE "45" MM, COM MOTOR ELETRICO TRIFASICO DE 2 HP (2 CV)	Equipamento	UN	0,0031421	3.166,27	0,00%	99,99%
00010749	SINAPI	LOCACAO DE ESCORA METALICA TELESCOPICA, COM ALTURA REGULAVEL DE "1,80" A "3,20" M, COM CAPACIDADE DE CARGA DE NO MINIMO 1000 KGF (10 KN), INCLUSO TRIPE E FORCADO	Equipamento	UNXMS	0,5485022	17,75	0,00%	99,99%
00012893/SINAPI	ORSE	Bota de segurancra com biqueira de aco e colarinho acolchoado	Material	par	0,1489428	64,80	0,00%	99,99%
00035693	SINAPI	TINTA LATEX ACRILICA ECONOMICA, COR BRANCA	Material	L	0,7119522	10,60	0,00%	99,99%
00039027	SINAPI	PREGO DE ACO POLIDO COM CABECA 19 X 36 (3 1/4 X 9)	Material	KG	0,3663963	20,32	0,00%	99,99%

SECRETARIA DOS ESPORTES DO PIAUÍ - SECEPI
DIRETORIA TÉCNICA DE ENGENHARIA



Obra
CONSTRUÇÃO DO ESPAÇO ESPORTIVO COMUNITÁRIO (NOVO PAC) NO MUNICÍPIO DE TERESINA - PI

Bancos
SINAPI - 05/2024 - Piauí
ORSE - 05/2024 - Sergipe
SEINFRA - 028 - Ceará

B.D.I.
20,34%

B.D.I. DIF.
14,62%

Encargos Sociais
Não Desonerado:
Horista: 113,05%
Mensalista: 70,90%

Curva ABC de Insumos

Código	Banco	Descrição	Tipo	Und	Quantidade	Valor Unitário	Peso	Peso Acumulado
					Operativa			
00001575	SINAPI	TERMINAL A COMPRESSAO EM COBRE ESTANHADO PARA CABO 16 MM2, 1 FURO E 1 COMPRESSAO, PARA PARAFUSO DE FIXACAO M6	Material	UN	2,9983332	2,48	0,00%	99,99%
00002711/S	ORSE	Carrinho de mao de aco capacidade 50 a 60 l, pneu com camara	Material	un	0,0369958	190,00	0,00%	99,99%
00020083	SINAPI	SOLUCAO PREPARADORA / LIMPADORA PARA PVC, FRASCO COM 1000 CM3	Material	UN	0,0862521	73,14	0,00%	99,99%
00040270	SINAPI	VIGA DE ESCORAMENTO H20, DE MADEIRA, PESO DE 5,00 A 5,20 KG/M, COM EXTREMIDADES PLASTICAS	Material	M	0,0525015	116,53	0,00%	99,99%
10599	ORSE	Protetor solar fps 30 com 120ml	Material	un	0,3351213	18,00	0,00%	99,99%
00011950	SINAPI	BUCHA DE NYLON SEM ABA S6, COM PARAFUSO DE 4,20 X 40 MM EM ACO ZINCADO COM ROSCA SOBERBA, CABECA CHATA E FENDA PHILLIPS	Material	UN	29,9833323	0,20	0,00%	100,00%
00007136	SINAPI	TE DE REDUCAO, PVC, SOLDAVEL, 90 GRAUS, 32 MM X 25 MM, PARA AGUA FRIA PREDIAL	Material	UN	0,9994444	5,87	0,00%	100,00%
00043464	SINAPI	FERRAMENTAS - FAMILIA OPERADOR ESCAVADEIRA - HORISTA (ENCARGOS COMPLEMENTARES - COLETADO CAIXA)	Material	H	555,7285928	0,01	0,00%	100,00%
00003869	SINAPI	LUVA DE REDUCAO SOLDAVEL, PVC, 32 MM X 25 MM, PARA AGUA FRIA PREDIAL	Material	UN	1,9888888	2,73	0,00%	100,00%
00012892/S	ORSE	Luva raspa de couro, cano curto (punho 7" cm)	Material	par	0,4282106	12,15	0,00%	100,00%
00001570	SINAPI	TERMINAL A COMPRESSAO EM COBRE ESTANHADO PARA CABO 2,5 MM2, 1 FURO E 1 COMPRESSAO, PARA PARAFUSO DE FIXACAO M5	Material	UN	3,9977776	1,24	0,00%	100,00%
00001571	SINAPI	TERMINAL A COMPRESSAO EM COBRE ESTANHADO PARA CABO 4 MM2, 1 FURO E 1 COMPRESSAO, PARA PARAFUSO DE FIXACAO M5	Material	UN	2,9983332	1,62	0,00%	100,00%
00000122	SINAPI	ADESIVO PLASTICO PARA PVC, FRASCO COM 850" GR	Material	UN	0,0748584	64,55	0,00%	100,00%
10596	ORSE	Protetor auricular	Material	un	0,8378033	4,90	0,00%	100,00%
00005065	SINAPI	PREGO DE ACO POLIDO COM CABECA 10 X 10 (7/8 X 17)	Material	KG	0,0731833	38,70	0,00%	100,00%
00001956	SINAPI	CURVA DE PVC 90 GRAUS, SOLDAVEL, 25 MM, COR MARROM, PARA AGUA FRIA PREDIAL	Material	UN	0,9994444	2,62	0,00%	100,00%
00040275	SINAPI	LOCACAO DE VIGA SANDUICHE METALICA VAZADA PARA TRAVAMENTO DE PILARES, ALTURA DE 8" CM, LARGURA DE 6" CM E EXTENSAO DE 2 M	Equipamento	UNXMES	0,1605434	16,00	0,00%	100,00%
00014618	SINAPI	SERRA CIRCULAR DE BANCADA COM MOTOR ELETRICO, POTENCIA DE 1600" W, PARA DISCO DE DIAMETRO DE 10" (250 MM)	Equipamento	UN	0,0013288	1.634,13	0,00%	100,00%
00001573	SINAPI	TERMINAL A COMPRESSAO EM COBRE ESTANHADO PARA CABO 6 MM2, 1 FURO E 1 COMPRESSAO, PARA PARAFUSO DE FIXACAO M6	Material	UN	0,9994444	1,93	0,00%	100,00%
00003529	SINAPI	JOELHO PVC, SOLDAVEL, 90 GRAUS, 25 MM, COR MARROM, PARA AGUA FRIA PREDIAL	Material	UN	2,9983332	0,64	0,00%	100,00%
00040287	SINAPI	LOCACAO DE BARRA DE ANCORAGEM DE 0,80 A 1,20 M DE EXTENSAO, COM ROSCA DE 5/8", INCLUINDO PORCA E FLANGE	Equipamento	MES	0,3206782	5,89	0,00%	100,00%
00005069	SINAPI	PREGO DE ACO POLIDO COM CABECA 17 X 27 (2 1/2 X 11)	Material	KG	0,0854885	20,74	0,00%	100,00%
00012895/S	ORSE	Capacete de seguranca aba frontal com suspensao de polietileno, sem jugular (classe b)	Material	un	0,1117071	13,50	0,00%	100,00%
10788	ORSE	Pá quadrada	Material	un	0,0369958	36,90	0,00%	100,00%
00040271	SINAPI	LOCACAO DE APRUMADOR METALICO DE PILAR, COM ALTURA E ANGULO REGULAVEIS, EXTENSAO DE 1,50" A 2,80" M	Equipamento	UNXMES	0,0800674	15,31	0,00%	100,00%
4728	ORSE	Talhadeira chata 10"	Material	un	0,0554938	18,58	0,00%	100,00%
00043462	SINAPI	FERRAMENTAS - FAMILIA ENGENHEIRO CIVIL - HORISTA (ENCARGOS COMPLEMENTARES - COLETADO CAIXA)	Material	H	95,9466633	0,01	0,00%	100,00%
1651	ORSE	Óculos branco proteção	Material	pr	0,1489428	6,35	0,00%	100,00%
00007307	SINAPI	FUNDO ANTICORROSIVO PARA METAIS FERROSOS (ZARCAO)	Material	L	0,0179900	39,82	0,00%	100,00%
00012894/S	ORSE	Capa para chuva em pvc com forro de poliester, com capuz (amarela ou azul)	Material	un	0,0372357	17,55	0,00%	100,00%
4729	ORSE	Marreta 1 kg com cabo	Material	un	0,0184979	31,50	0,00%	100,00%
00010527	SINAPI	LOCACAO DE ANDAIME METALICO TUBULAR DE ENCAIXE, TIPO DE TORRE, CADA PAINEL COM LARGURA DE 1 ATE 1,5 M E ALTURA DE 1,00" M, INCLUINDO DIAGONAL, BARRAS DE LIGACAO, SAPATAS OU RODIZIOS E DEMAIS ITENS NECESSARIOS A MONTAGEM (NAO INCLUI INSTALACAO)	Equipamento	MXMES	0,0194392	20,00	0,00%	100,00%
00003146	SINAPI	FITA VEDA ROSCA EM ROLOS DE 18 MM X 10 M (L X C)	Material	UN	0,0629650	4,14	0,00%	100,00%
00013458	SINAPI	COMPACTADOR DE SOLOS DE PERCURSAO (SOQUETE) COM MOTOR A GASOLINA 4 TEMPOS DE 4 HP (4 CV)	Equipamento	UN	0,0000112	15.034,30	0,00%	100,00%
11247	ORSE	Serra mármore	Material	un	0,0001199	327,80	0,00%	100,00%
10282	ORSE	Regua de alumínio c/ 2,00m (para pedreiro)	Material	un	0,0002399	40,80	0,00%	100,00%
11245	ORSE	Desempoladeira de madeira 12x22	Material	un	0,0008395	11,60	0,00%	100,00%
4722	ORSE	Colher de pedreiro	Material	un	0,0004797	18,80	0,00%	100,00%
11265	ORSE	Martelo de borracha com cabo	Material	un	0,0004797	18,75	0,00%	100,00%
11246	ORSE	Escala métrica de bambú	Material	Un	0,0008395	10,22	0,00%	100,00%
4174	ORSE	Desempenadeira de aço lisa, cabo madeira, ref.143, Atlas ou similar	Material	un	0,0005997	10,80	0,00%	100,00%
10789	ORSE	Nível de bolha de madeira	Material	un	0,0002399	15,40	0,00%	100,00%
11243	ORSE	Martelo sem unha	Material	un	0,0001199	28,00	0,00%	100,00%
11264	ORSE	Marreta de 1/2 kg com cabo	Material	un	0,0002399	13,52	0,00%	100,00%
10790	ORSE	Prumo de face	Material	un	0,0001199	25,95	0,00%	100,00%



Obra
CONSTRUÇÃO DO ESPAÇO ESPORTIVO COMUNITÁRIO (NOVO PAC) NO MUNICÍPIO DE TERESINA - PI

Bancos
SINAPI - 05/2024 - Piauí
ORSE - 05/2024 - Sergipe
SEINFRA - 028 - Ceará

B.D.I.
20,34%


B.D.I. DIF.
14,62%

Encargos Sociais
Não Desonerado:
Horista: 113,05%
Mensalista: 70,90%

Curva ABC de Insumos

Código	Banco	Descrição	Tipo	Und	Quantidade		Valor Unitário		Peso	Peso Acumulado
					Operativa	Improdutiva	Operativa	Improdutiva		

Documento assinado digitalmente

 **ERICK MATHEUS RODRIGUES DE ARAUJO**
Data: 23/09/2025 11:04:07-0300
Verifique em <https://validar.iti.gov.br>

ERICK MATHEUS RODRIGUES DE ARAÚJO
ENGENHEIRO CIVIL
CREA Nº 1919358218

TERMO DE REFERÊNCIA
Lei nº 14.133, de 1º de abril de 2021
OBRAS E SERVIÇOS DE ENGENHARIA
LICITAÇÃO E CONTRATAÇÃO



SECRETARIA DOS ESPORTES DO ESTADO DO PIAUÍ - SECEPI

(Processo Administrativo nº 00337.001431/2025-58)

TERMO DE REFERÊNCIA

1. CONDIÇÕES GERAIS DA CONTRATAÇÃO

1.1. Contratação empresa de engenharia para **CONSTRUÇÃO DE UM ESPAÇO ESPORTIVO COMUNITÁRIO NO MUNICÍPIO DE TERESINA - PI (NOVO PAC)**, nos termos da tabela abaixo, conforme condições e exigências estabelecidas neste instrumento.

ITEM	LOCALIDADE	UNIDADE DE MEDIDA	QUANTIDADE	VALOR UNITÁRIO	VALOR TOTAL
1	Atividades Preparatórias e Finais	und	1,00	R\$ 245.244,72	R\$ 245.244,72
2	Construção do espaço esportivo comunitário, no município de Teresina – PI (Novo PAC)	und	1,00	R\$ 1.461.868,38	R\$ 1.461.868,38
Total				R\$ 1.707.113,10	

Classificação do objeto quanto à heterogeneidade ou complexidade

1.2. O objeto da contratação tem a natureza de **obra de engenharia**, conforme justificativa constante do Estudo Técnico Preliminar.

Classificação do objeto quanto ao modelo de execução

1.3. O serviço é enquadrado como não contínuos ou contratados por escopo.

Prazo de vigência

1.4. O prazo de vigência da contratação é de **365 (dias)** contados do(a) **data de assinatura do contrato**, na forma do artigo 105 da Lei nº 14.133, de 2021.

1.5. O contrato ou outro instrumento hábil que o substitua oferece maior detalhamento das regras que serão aplicadas em relação à vigência da contratação.

2. FUNDAMENTAÇÃO E DESCRIÇÃO DA NECESSIDADE DA CONTRATAÇÃO

2.1. A Fundamentação da Contratação e de seus quantitativos encontra-se pormenorizada em tópico específico dos Estudos Técnicos Preliminares, apêndice deste Termo de Referência.

3. DESCRIÇÃO DA SOLUÇÃO COMO UM TODO CONSIDERADO O CICLO DE VIDA DO OBJETO

3.1. A descrição da solução como um todo encontra-se pormenorizada em tópico específico dos Estudos Técnicos Preliminares, apêndice deste Termo de Referência.

4. REQUISITOS DA CONTRATAÇÃO

Sustentabilidade

4.1. Além dos critérios de sustentabilidade eventualmente inseridos na descrição do objeto, devem ser atendidos os seguintes requisitos, que se baseiam no **Guia Nacional de Contratações Sustentáveis**:

4.1.1 **Baixo impacto sobre recursos naturais como flora, fauna, ar, solo e água;**

4.1.2 **Preferência para materiais, tecnologias e matérias-primas de origem local;**

4.1.3 **Maior eficiência na utilização de recursos naturais como água e energia;**

4.1.4 **Qualquer instalação, equipamento ou processo, situada em local fixo, que libere ou emita matéria para a atmosfera, por emissão pontual ou fugitiva, utilizado na execução contratual, deverá respeitar os limites máximos de emissão de poluentes admitidos na Resolução CONAMA nº 382, de 26/12/2006, e legislação correlata, de acordo com o poluente e o tipo de fonte;**

4.1.5 **Na execução contratual, conforme o caso, a emissão de ruídos não poderá ultrapassar os níveis considerados aceitáveis pela Norma NBR 10.151 – Avaliação do Ruído em Áreas Habitadas visando o conforto da comunidade, da Associação Brasileira de Normas Técnicas – ABNT, ou aqueles estabelecidos na NBR 10.152 – Níveis de Ruído para conforto acústico, da Associação Brasileira de Normas Técnicas – ABNT, nos termos da Resolução CONAMA nº 01, de 08/03/90, e legislação correlata.**

Indicação de marcas ou modelos

4.2. Na presente contratação não será exigida a indicação marcas, porém, as características e modelos a serem utilizados deverão estar de acordo com as especificações contidas no Projeto Básico.

Da vedação de utilização de marca/produto na execução do serviço

4.3. Diante das conclusões extraídas do processo administrativo nº **00337.001431/2025-58**, a Administração não fará objeções relativas aos produtos/marcas empregados, contudo, os serviços executados deverão apresentar a qualidade prevista no Projeto Básico.

Subcontratação

4.4. Não será admitida subcontratação do objeto contratual.

Garantia da contratação

4.5. *Será exigida a garantia da contratação de que tratam os arts. 96 e seguintes da Lei nº 14.133, de 2021, podendo o Contratado optar pela caução em dinheiro ou em títulos da dívida pública, seguro-garantia, fiança bancária ou título de capitalização, em valor correspondente a **1% (um por cento)** do valor **total** da contratação.*

4.5.1 *Tratando-se de obra ou serviço de engenharia, será exigida garantia adicional do fornecedor cuja proposta for inferior a 85% (oitenta e cinco por cento) do valor orçado pela Administração, equivalente à diferença entre este último e o valor da proposta.*

4.6. *Em caso de opção pelo seguro-garantia, a parte adjudicatária deverá apresentá-la, no máximo, até a data de assinatura do contrato.*

4.6.1 *Caso o adjudicatário não apresente a apólice de seguro de garantia antes da assinatura do contrato, ocorrerá a preclusão do direito de escolha dessa modalidade de garantia.*

4.6.2 *A apólice de seguro-garantia deverá acompanhar as modificações referentes à vigência do contrato principal mediante a emissão do respectivo endosso pela seguradora.*

4.6.3 *Será permitida a substituição da apólice de seguro-garantia na data de renovação ou de aniversário, desde que mantidas as condições e coberturas da apólice vigente e nenhum período fique descoberto, ressalvados os períodos de suspensão contratual.*

4.6.4 *Caso o adjudicatário não opte pelo seguro-garantia ou não apresente a apólice de seguro de garantia antes da assinatura do contrato, deverá apresentar, no prazo máximo de 10 (dez) dias úteis, prorrogáveis por igual período, a critério do Contratante, contado da assinatura do contrato, comprovante de prestação de garantia nas modalidades de caução em dinheiro ou títulos da dívida pública, fiança bancária ou títulos de capitalização.*

4.7. *Caso seja a garantia em dinheiro a modalidade de garantia escolhida pelo Contratado, deverá ser efetuada em favor do Contratante, em conta específica na Caixa Econômica Federal, com correção monetária.*

4.8. *Caso a opção seja por utilizar títulos da dívida pública, estes devem ter sido emitidos sob a forma escritural, mediante registro em sistema centralizado de liquidação e de custódia autorizado pelo Banco Central do Brasil, e avaliados pelos seus valores econômicos, conforme definido pelo Ministério competente.*

4.9. *No caso de garantia na modalidade de fiança bancária, deverá ser emitida por banco ou instituição financeira devidamente autorizada a operar no País pelo Banco Central do Brasil, e deverá constar expressa renúncia do fiador aos benefícios do artigo 827 do Código Civil.*

4.10. *Na hipótese de opção pelo título de capitalização, a garantia deverá ser custeada por pagamento único, com resgate pelo valor total, sob a modalidade de instrumento de garantia, emitido por sociedades de capitalização regulamente constituídas e autorizadas pelo Governo Federal.*

4.10.1 *O título de capitalização deverá ser apresentado ao Contratante juntamente com as condições gerais e o número do processo administrativo sob o qual o plano de capitalização foi aprovado pela Susep (art. 8º, III, da Circular SUSEP nº 656, de 11 de março de 2022).*

4.11. *A garantia assegurará, qualquer que seja a modalidade escolhida, sob pena de não aceitação, o pagamento de:*

4.11.1 *prejuízos advindos do não cumprimento do objeto do contrato e do não adimplemento das demais obrigações nele previstas;*

4.11.2 *multas moratórias e punitivas aplicadas pela Administração à contratada; e*

4.11.3 *obrigações trabalhistas e previdenciárias de qualquer natureza e para com o FGTS, não adimplidas pelo Contratado.*

4.12. *Em caso de seguro-garantia, a apólice deverá ter cobertura para pagamento direto ao empregado após decisão definitiva em processo administrativo que apure montante líquido e certo a ele devido em razão de inadimplência do Contratado, independentemente de trânsito em julgado de decisão judicial.*

4.13. *No caso de alteração do valor do contrato, ou prorrogação de sua vigência, a garantia deverá ser ajustada ou renovada, seguindo os mesmos parâmetros utilizados quando da contratação.*

4.14. *Na hipótese de suspensão do contrato por ordem ou inadimplemento da Administração, o Contratado ficará desobrigado de renovar a garantia ou de endossar a apólice de seguro até a ordem de reinício da execução ou o adimplemento pela Administração.*

4.15. *Se o valor da garantia for utilizado total ou parcialmente em pagamento de qualquer obrigação, o Contratado obriga-se a fazer a respectiva reposição no prazo máximo de 10 (dez) dias úteis, prorrogáveis por igual período, a critério do Contratante, contados da data em que for notificada.*

4.16. *O Contratante executará a garantia na forma prevista na legislação que rege a matéria.*

4.16.1 *O emitente da garantia ofertada pelo Contratado deverá ser notificado pelo Contratante quanto ao início de processo administrativo para apuração de descumprimento de cláusulas contratuais.*

4.16.2 *Caso se trate da modalidade seguro-garantia, ocorrido o sinistro durante a vigência da apólice, sua caracterização e comunicação poderão ocorrer fora desta vigência, não caracterizando fato que justifique a negativa do sinistro, desde que respeitados os prazos prescricionais aplicados ao contrato de seguro, nos termos do art. 20 da Circular Susep nº 662, de 11 de abril de 2022.*

4.17. *Extinguir-se-á a garantia com a restituição da carta fiança, autorização para a liberação de importâncias depositadas em dinheiro a título de garantia ou anuência ao resgate do título de capitalização, acompanhada de declaração do Contratante, mediante termo circunstanciado, de que o Contratado cumpriu todas as cláusulas do contrato.*

4.17.1 *A extinção da garantia na modalidade seguro-garantia observará a regulamentação da Susep.*

4.17.2 *A Administração deverá apurar se há alguma pendência contratual antes do término da vigência da apólice.*

4.18. *A garantia somente será liberada ou restituída após a fiel execução do contrato ou após a sua extinção por culpa exclusiva da Administração e, quando em dinheiro, será atualizada monetariamente.*

4.19. *O Contratado autoriza o Contratante a reter, a qualquer tempo, a garantia, na forma prevista neste Termo de Referência.*

4.20. *O garantidor não é parte para figurar em processo administrativo instaurado pelo Contratante com o objetivo de apurar prejuízos e/ou aplicar sanções à contratada.*

4.21. *A garantia de execução é independente de eventual garantia do produto ou serviço prevista neste Termo de Referência.*

Vistoria

4.22. *A avaliação prévia do local de execução dos serviços é imprescindível para o conhecimento pleno das condições e peculiaridades do objeto a ser contratado, sendo assegurado ao interessado o direito de realização de vistoria prévia, acompanhado por servidor designado para esse fim, de segunda à sexta-feira, das **7:30** horas às **13:30** horas.*

4.23. *Serão disponibilizados data e horário diferentes aos interessados em realizar a vistoria prévia.*

4.24. *Para a vistoria, o representante legal da empresa ou responsável técnico deverá estar devidamente identificado, apresentando documento de identidade civil e documento expedido pela empresa comprovando sua habilitação para a realização da vistoria.*

4.24.1 Caso o interessado opte por não realizar a vistoria, deverá prestar declaração formal assinada pelo seu responsável técnico acerca do conhecimento pleno das condições e peculiaridades da contratação.

4.25. A não realização da vistoria não poderá embasar posteriores alegações de desconhecimento das instalações, dúvidas ou esquecimentos de quaisquer detalhes dos locais da prestação dos serviços, devendo o Contratado assumir os ônus dos serviços decorrentes.

Instalação de escritório

4.26. Não será necessária para a adequada execução dos serviços contratados que o fornecedor possua ou venha a instalar escritório contendo estrutura administrativa mínima, no município de **Teresina-PI**

Margem de Preferência

4.27. O objeto da contratação não enquadra-se na margem de preferência prevista no Decreto n.º 12.218 de 11 de outubro de 2024 .

5. MODELO DE EXECUÇÃO DO OBJETO

Condições de execução

5.1. A execução do objeto seguirá a seguinte dinâmica:

5.1.1 Início da execução do objeto: **05 dias** (contados da data de emissão da ordem de serviço).

5.1.2 Descrição detalhada dos métodos, rotinas, etapas, tecnologias procedimentos, frequência e periodicidade de execução do trabalho: conforme especificado no **Projeto Básico**;

5.1.3 Cronograma de realização dos serviços: **240 dias** (contados da data de emissão da ordem de serviço);

Local e horário da prestação dos serviços

5.2. Os serviços serão prestados nos seguintes endereços: conforme especificado no **Projeto Básico**;

5.3. Os serviços serão prestados no seguinte horário: **horário a ser definido pelo Contratado, respeitando as normas e critérios estabelecidos pelo Sindicato da Indústria da Construção Civil (Sinduscon-PI), além dos demais entes regulamentadores e legislação vigente.**

Rotinas a serem cumpridas

5.3.1 A execução contratual observará as rotinas presentes no **Projeto Básico**.

Materiais a serem disponibilizados

5.4. Para a perfeita execução dos serviços, o Contratado deverá disponibilizar os materiais, equipamentos, ferramentas e utensílios necessários, nas quantidades estimadas e qualidades a seguir estabelecidas, promovendo sua substituição quando necessário:

Nº	Descrição	Quantidade Mínima
01	ROLO COMPACTADOR PÉ DE CARNEIRO VIBRATÓRIO, POTÊNCIA 125 HP, PESO OPERACIONAL SEM/COM LASTRO 11,95 / 13,30 T, IMPACTO DINÂMICO 38,5 / 22,5T: LARGURA DE TRABALHO 2,15 M - CHP DIURNO. AF_ 06/2014. (COMPACTADOR)	1

02	PLACA VIBRATÓRIA REVERSIVEL COMO MOTOR 4 TEMPS A GASOLINA, FORÇA CENTRIFUGA DE 25 KN (2500 KGF) POTÊNCIA 5,5 CV- CHP DIURNO. AF_08/2015(VIBRADOR)	1
03	ESCAVADEIRA HIDRAULICA SOBRE ESTEIRAS, CACAMBA 0,62M3, PESO OPERACIONAL 12,61T, POTENCIA LIQUIDA 95HP	1
04	CAMINHAO TRUCADO, PESO BRUTO TOTAL 22000 KG, CARGA UTIL MAXIMA 15350 KG, DISTANCIA ENTRE EIXOS 5,17 M, POTENCIA 238 CV (INCLUI CABINE E CHASSI, NAO INCLUI CARROCERIA	1
05	RETROESCAVADEIRA SOBRE RODAS COM CARREGADEIRA, TRACAO 4 X 2, POTENCIA LIQUIDA 79 HP, PESO OPERACIONAL MINIMO DE 6570 KG, CAPACIDADE DA CARREGADEIRA DE 1,00 M3 E DA RETROESCAVADEIRA MINIMA DE 0,20 M3, PROFUNDIDADE DE ESCAVACAO MAXIMA DE 4,37 M	1
06	MOTONIVELADORA POTENCIA BASICA LIQUIDA (PRIMEIRA MARCHA) 125 HP, PESO BRUTO 13843 KG, LARGURA DA LAMINA DE 3,7 M	1
07	BETONEIRA CAPACIDADE NOMINAL 400 L, CAPACIDADE DE MISTURA 280 L, MOTOR ELETRICO TRIFASICO 220/380 V POTENCIA 2 CV, SEM CARREGADOR	1
08	MAQUINA PARA CORTE COM DISCO ABRASIVO DE DIAMETRO DE 18" (450 MM), COM MOTOR ELETRICO TRIFASICO DE 10 CV	1
09	LIXADEIRA ELETRICA ANGULAR, PARA DISCO DE 7 " (180 MM), POTENCIA DE 2.200 W, *5.000* RPM, 220 V	1
10	FURADEIRA DE IMPACTO, PORTATIL, ELETRICA, TIPO INDUSTRIAL, COM MADRIL DE 5/8" (LOCACAO)	1
11	VIBRADOR DE IMERSÃO, DIÂMETRO DE PONTEIRA 45MM, MOTOR ELÉTRICO TRIFÁSICO POTÊNCIA DE 2 CV - CHI DIURNO. AF_06/2015	1
12	SERRA CIRCULAR DE BANCADA, MODELO PICA-PAU, DIAMETRO DE 350 MM. CARACTERISTICAS DO MOTOR: TRIFASICO, POTENCIA DE 5 HP, FREQUENCIA DE 60 HZ	1
13	MAQUINA TRANSFORMADORA MONOFASICA PARA SOLDA ELETRICA, TENSÃO DE 220 V, FREQUENCIA DE 60 HZ, FAIXA DE CORRENTE ENTRE 80 A (+/- 10 A) E 250 A, POTENCIA ENTRE 14,00 KVA E 15,0 KVA, CICLO DE TRABALHO ENTRE 10% E 20% A 250 A	1
14	CARRINHO DE MAO DE ACO CAPACIDADE 50 A 60 L, PNEU COM CAMARA	2
15	COMPACTADOR DE SOLO A PERCUSSAO (SOQUETE), COM MOTOR GASOLINA DE 4 TEMPOS, PESO ENTRE 55 E 65 KG, FORÇA DE IMPACTO DE 1.000 A 1.500 KGF, FREQUENCIA DE 600 A 700 GOLPES POR MINUTO, VELOCIDADE DE TRABALHO ENTRE 10 E 15 M/MIN, POTENCIA ENTRE 2,00 E 3,00 HP	1

Informações relevantes para o dimensionamento da proposta

5.5. Todas as informações necessárias para o correto dimensionamento e elaboração da proposta se encontram presentes no **Projeto Básico**.

Especificação da garantia do serviço

5.6. O prazo de garantia contratual dos serviços, complementar à garantia legal da Lei nº 8.078, de 11 de setembro de 1990 (Código de Defesa do Consumidor), será de, no mínimo **60 (sessenta) meses**, contados a partir do primeiro dia útil subsequente à data do recebimento definitivo do objeto.

Uniformes

5.7. Os uniformes a serem fornecidos pelo Contratado a seus empregados deverão ser condizentes com a atividade a ser desempenhada no órgão Contratante, compreendendo peças para todas as estações climáticas do ano, sem qualquer repasse do custo para o empregado, observando o disposto nos itens seguintes:

5.7.1 As peças devem ser confeccionadas com tecido e material de qualidade;

5.7.2 **No caso de empregada gestante, os uniformes deverão ser apropriados para a situação, substituindo-os sempre que estiverem apertados;**

5.7.3 **Os uniformes deverão ser entregues mediante recibo, cuja cópia, devidamente acompanhada do original para conferência, deverá ser enviada ao servidor responsável pela fiscalização do contrato.**

Procedimentos de transição e finalização do contrato

5.8. Não serão necessários procedimentos de transição e finalização do contrato devido às características do objeto.

6. MODELO DE GESTÃO DO CONTRATO

6.1. O contrato deverá ser executado fielmente pelas partes, de acordo com as cláusulas avençadas e as normas da Lei nº 14.133, de 2021, e cada parte responderá pelas consequências de sua inexecução total ou parcial.

6.2. Em caso de impedimento, ordem de paralisação ou suspensão do contrato, o cronograma de execução será prorrogado automaticamente pelo tempo correspondente, anotadas tais circunstâncias mediante simples apostila.

6.3. As comunicações entre o órgão ou entidade e o Contratado devem ser realizadas por escrito sempre que o ato exigir tal formalidade, admitindo-se o uso de mensagem eletrônica para esse fim.

6.4. O órgão ou entidade poderá convocar o preposto da empresa para adoção de providências que devam ser cumpridas de imediato.

6.5. *Após a assinatura do contrato ou instrumento equivalente, o órgão ou entidade poderá convocar o representante da empresa contratada para reunião inicial para apresentação do plano de fiscalização, que conterá informações acerca das obrigações contratuais, dos mecanismos de fiscalização, das estratégias para execução do objeto, do plano complementar de execução do Contratado, quando houver, do método de aferição dos resultados e das sanções aplicáveis, dentre outros.*

Preposto

6.6. O Contratado designará formalmente o preposto da empresa, antes do início da prestação dos serviços, indicando no instrumento os poderes e deveres em relação à execução do objeto Contratado.

6.7. O Contratado **deverá** manter preposto da empresa no local da execução do objeto **durante todo o período de execução da obra.**

6.8. O Contratante poderá recusar, desde que justificadamente, a indicação ou a manutenção do preposto da empresa, hipótese em que o Contratado designará outro para o exercício da atividade.

Rotinas de Fiscalização

6.9. A execução do contrato deverá ser acompanhada e fiscalizada pelo(s) fiscal(is) do contrato, ou pelos respectivos substitutos.

Fiscalização Técnica

- 6.10. O fiscal técnico do contrato acompanhará a execução do contrato, para que sejam cumpridas todas as condições estabelecidas no contrato, de modo a assegurar os melhores resultados para a Administração.
- 6.11. O fiscal técnico do contrato anotará no histórico de gerenciamento do contrato todas as ocorrências relacionadas à execução do contrato, com a descrição do que for necessário para a regularização das faltas ou dos defeitos observados.
- 6.12. Identificada qualquer inexecução ou irregularidade, o fiscal técnico do contrato emitirá notificações para a correção da execução do contrato, determinando prazo para a correção.
- 6.13. O fiscal técnico do contrato informará ao gestor do contrato, em tempo hábil, a situação que demandar decisão ou adoção de medidas que ultrapassem sua competência, para que adote as medidas necessárias e saneadoras, se for o caso.
- 6.14. No caso de ocorrências que possam inviabilizar a execução do contrato nas datas aprazadas, o fiscal técnico do contrato comunicará o fato imediatamente ao gestor do contrato.
- 6.15. O fiscal técnico do contrato comunicará ao gestor do contrato, em tempo hábil, o término do contrato sob sua responsabilidade, com vistas à tempestiva renovação ou à prorrogação contratual.
- 6.16. A fiscalização de que trata esta cláusula não exclui nem reduz a responsabilidade do Contratado, inclusive perante terceiros, por qualquer irregularidade, ainda que resultante de imperfeições técnicas, vícios redibitórios, ou emprego de material inadequado ou de qualidade inferior e, na ocorrência desta, não implica corresponsabilidade do Contratante ou de seus agentes, gestores e fiscais, de conformidade.
- 6.17. As disposições previstas neste Termo de Referência não excluem o disposto no Anexo VIII da Instrução Normativa SEGES/MP nº 05, de 2017, aplicável no que for pertinente à contratação, por força da Instrução Normativa Seges/ME nº 98, de 26 de dezembro de 2022.

Fiscalização Administrativa

- 6.18. O fiscal administrativo do contrato verificará a manutenção das condições de habilitação da contratada, acompanhará o empenho, o pagamento, as garantias, as glosas e a formalização de apostilamento e termos aditivos, solicitando quaisquer documentos comprobatórios pertinentes, caso necessário.
- 6.19. Caso ocorra descumprimento das obrigações contratuais, o fiscal administrativo do contrato atuará tempestivamente na solução do problema, reportando ao gestor do contrato para que tome as providências cabíveis, quando ultrapassar a sua competência.
- 6.20. *Além do disposto acima, cabe a fiscalização contratual:*
- 6.20.1 *Rejeitar todo e qualquer material de má qualidade ou não especificado e estipular o prazo para a sua retirada da obra;*
 - 6.20.2 *Exigir a substituição de técnico, mestre ou operário que não responda técnica e disciplinarmente às necessidades da obra, sem prejuízo do cumprimento dos prazos e condições contratuais;*
 - 6.20.3 *Decidir quanto à aceitação de material “similar” ao especificado, sempre que ocorrer motivo de força maior;*
 - 6.20.4 *Indicar à contratada, todos os elementos indispensáveis ao início das obras, dentro do prazo de 05 (cinco) dias, a contar da data de emissão da Ordem de Execução de Serviços;*
 - 6.20.5 *Esclarecer prontamente as dúvidas que lhe sejam apresentadas pela contratada;*

- 6.20.6 *Expedir, por escrito, as determinações e comunicações dirigidas à contratada;*
- 6.20.7 *Autorizar as providências necessárias junto a terceiros;*
- 6.20.8 *Promover, com a presença da contratada, as medições de obras e serviços executados;*
- 6.20.9 *Transmitir, por escrito, as instruções e as modificações dos detalhes executivos que porventura venham a ser feitas, bem como alterações de prazos e de cronogramas.*

Gestor do Contrato

6.21. Cabe ao gestor do contrato:

- 6.21.1 coordenar a atualização do processo de acompanhamento e fiscalização do contrato contendo todos os registros formais da execução no histórico de gerenciamento do contrato, a exemplo da ordem de serviço, do registro de ocorrências, das alterações e das prorrogações contratuais, elaborando relatório com vistas à verificação da necessidade de adequações do contrato para fins de atendimento da finalidade da administração.
- 6.21.2 acompanhar os registros realizados pelos fiscais do contrato, de todas as ocorrências relacionadas à execução do contrato e as medidas adotadas, informando, se for o caso, à autoridade superior àquelas que ultrapassarem a sua competência.
- 6.21.3 acompanhar a manutenção das condições de habilitação da contratada, para fins de empenho de despesa e pagamento, e anotar os problemas que obstem o fluxo normal da liquidação e do pagamento da despesa no relatório de riscos eventuais.
- 6.21.4 emitir documento comprobatório da avaliação realizada pelos fiscais técnico, administrativo e setorial quanto ao cumprimento de obrigações assumidas pelo Contratado, com menção ao seu desempenho na execução contratual, baseado nos indicadores objetivamente definidos e aferidos, e a eventuais penalidades aplicadas, devendo constar do cadastro de atesto de cumprimento de obrigações.
- 6.21.5 tomar providências para a formalização de processo administrativo de responsabilização para fins de aplicação de sanções, a ser conduzido pela comissão de que trata o art. 158 da Lei nº 14.133, de 2021, ou pelo agente ou pelo setor com competência para tal, conforme o caso.
- 6.21.6 elaborar relatório final com informações sobre a consecução dos objetivos que tenham justificado a contratação e eventuais condutas a serem adotadas para o aprimoramento das atividades da Administração.
- 6.21.7 enviar a documentação pertinente ao setor de contratos para a formalização dos procedimentos de liquidação e pagamento, no valor dimensionado pela fiscalização e gestão nos termos do contrato.
- 6.21.8 receber e dar encaminhamento imediato:
 - 6.21.8.1. *às denúncias de discriminação, violência e assédio no ambiente de trabalho, conforme o art. 2º, inciso III, do Decreto n.º 12.174/2024;*
 - 6.21.8.2. *à notificação formal de que a empresa contratada está descumprindo suas obrigações trabalhistas, enviada pelo trabalhador, sindicato, Ministério do Trabalho, Ministério Público, Defensoria Pública ou por qualquer outro meio idôneo.*

6.22. *Para os períodos de diminuição excepcional e temporária de trabalho, inclusive em razão de recesso de fim de ano, o gestor avaliará a conveniência e oportunidade de elaboração de escalas de revezamento dos trabalhadores, comunicando a todas as unidades sobre a possibilidade e os requisitos para concessão (artigo 11 da Instrução Normativa SEGES/MGI nº 81, de 12 de setembro de 2024).*

7. CRITÉRIOS DE MEDIÇÃO E PAGAMENTO

7.1. *A avaliação da execução do objeto considerará as especificidades do **Projeto Básico**.*

7.2. Será indicada a retenção ou glosa no pagamento, proporcional à irregularidade verificada, sem prejuízo das sanções cabíveis, caso se constate que o Contratado:

7.2.1 não produziu os resultados acordados,

7.2.2 deixou de executar, ou não executou com a qualidade mínima exigida as atividades contratadas; ou

7.2.3 deixou de utilizar materiais e recursos humanos exigidos para a execução do serviço, ou os utilizou com qualidade ou quantidade inferior à demandada.

7.3. A utilização do IMR não impede a aplicação concomitante de outros mecanismos para a avaliação da prestação dos serviços.

7.4. A aferição da execução contratual para fins de pagamento obedecerá ao disposto na **Instrução Normativa CGE nº 01/2013**, de 07 de maio de 2023, em específico seu artigo 7º, que prevê:

7.4.1 *Art. 7º As medições serão compostas dos seguintes documentos:*

- I. Carta da Contratada encaminhando a medição;*
- II. Memória de cálculo;*
- III. planilha de medição atestada e boletim de faturamento;*
- IV. Certificado de medição, definindo o período correspondente;*
- V. Cronograma executivo (físico) realizado;*
- VI. Quadro resumo financeiro;*
- VII. relatório fotográfico, contendo comentários por foto;*
- VIII. cópia do diário de obras referente aos dias de execução dos serviços objetos da medição, assinada pelo engenheiro responsável (da contratada) e pelo servidor ou comissão responsável pela fiscalização;*
- IX. Certidão Negativa de Débito da Previdência Social – CND;*
- X. Certidão Conjunta Negativa de Débitos relativos a tributos federais e à dívida ativa da União;*
- XI. Certidão Negativa de Débitos relativos a tributos estaduais e à Dívida Ativa do Estado;*
- XII. Certidão Negativa de Débitos junto ao governo municipal do domicílio ou sede da contratada, na forma da lei;*
- XIII. Certificado de Regularidade do FGTS – CRF;*
- XIV. Cópia do seguro-garantia;*
- XV. Relação dos trabalhadores constantes na SEFIP;*
- XVI. Guia de recolhimento do FGTS;*
- XVII. Guia de recolhimento previdenciário – GFIP;*
- XVIII. Comprovante de pagamento do ISS;*
- XIX. Relatório pluviométrico, quando couber;*
- XX. Planta iluminada contendo trechos realizados na medição atual (cor amarela), nas medições anteriores acumuladas (cor azul) e trecho restante (cor vermelha), quando se tratar de obras de característica unidimensional, conforme exemplos do anexo IV;*
- XXI. Certidão Negativa de Débitos Trabalhistas – CNDT.*

§ 1º Os documentos especificados nos incisos II, III, IV, V e VII deverão estar assinados pela empresa contratada e pelo servidor ou comissão responsável pela fiscalização.

§ 2º Além dos documentos elencados no caput, deverão constar da primeira medição:

- I. Anotação de Responsabilidade Técnica – ART – dos responsáveis técnicos pela execução da obra, com o respectivo comprovante de pagamento;
- II. cópia da ordem de serviço; III – cópia dos demais seguros exigidos no contrato;
- III. matrícula no cadastro específico do INSS (CEI).

§ 3º Para a última medição, além dos documentados discriminados no caput, serão exigidos:

- I. baixa da matrícula no cadastro específico do INSS (CEI);
- II. projeto “As Built”, quando previsto;
- III. termo de recebimento definitivo.

Do recebimento

7.5. Os serviços serão recebidos provisoriamente, no prazo de **30 (trinta) dias**, pelos fiscais técnico e administrativo, mediante termos detalhados, quando verificado o cumprimento das exigências de caráter técnico e administrativo.

7.5.1 *Tratando-se de obra ou serviço de engenharia, ao final de cada etapa da execução contratual, conforme previsto no Cronograma Físico-Financeiro, o Contratado apresentará a medição prévia dos serviços executados no período, por meio de planilha e memória de cálculo detalhada.*

7.5.2 *Uma etapa será considerada efetivamente concluída quando os serviços previstos para aquela etapa, no Cronograma Físico-Financeiro, estiverem executados em sua totalidade.*

7.5.3 *O Contratado também apresentará, a cada medição, os documentos comprobatórios da procedência legal dos produtos e subprodutos florestais utilizados naquela etapa da execução contratual, quando for o caso.*

7.6. O prazo para recebimento provisório será contado do recebimento de comunicação de cobrança oriunda do Contratado com a comprovação da prestação dos serviços a que se referem a parcela a ser paga.

7.7. O fiscal técnico do contrato realizará o recebimento provisório do objeto do contrato mediante termo detalhado que comprove o cumprimento das exigências de caráter técnico.

7.8. O fiscal administrativo do contrato realizará o recebimento provisório do objeto do contrato mediante termo detalhado que comprove o cumprimento das exigências de caráter administrativo.

7.9. O fiscal setorial do contrato, quando houver, realizará o recebimento provisório sob o ponto de vista técnico e administrativo.

7.10. Para efeito de recebimento provisório, será considerado para fins de faturamento o período *referente a conclusão de todas as etapas anteriores aos Serviços Finais*.

7.11. Ao final de cada período/evento de faturamento:

7.11.1 o fiscal técnico do contrato deverá apurar o resultado das avaliações da execução do objeto e, se for o caso, a análise do desempenho e qualidade da prestação dos serviços realizados em consonância com os indicadores previstos no ato convocatório, que poderá resultar no redimensionamento de valores a serem pagos à contratada, registrando em relatório a ser encaminhado ao gestor do contrato;

7.11.2 *o fiscal administrativo deverá verificar a efetiva realização dos dispêndios concernentes aos salários e às obrigações trabalhistas, previdenciárias e com o FGTS do mês anterior, dentre outros, emitindo relatório que será encaminhado ao gestor do contrato.*

7.12. Será considerado como ocorrido o recebimento provisório com a entrega do termo detalhado ou, em havendo mais de um a ser feito, com a entrega do último.

7.13. O Contratado fica obrigado a reparar, corrigir, remover, reconstruir ou substituir, às suas expensas, no todo ou em parte, o objeto em que se verificarem vícios, defeitos ou incorreções resultantes da execução ou materiais empregados, cabendo à fiscalização não atestar a última e/ou única medição de serviços até que sejam sanadas todas as eventuais pendências que possam vir a ser apontadas no recebimento provisório.

7.14. A fiscalização não efetuará o ateste da última e/ou única medição de serviços até que sejam sanadas todas as eventuais pendências que possam vir a ser apontadas no recebimento provisório.

7.15. O recebimento provisório também ficará sujeito, quando cabível, à conclusão de todos os testes de campo e à entrega dos Manuais e Instruções exigíveis.

7.16. Os serviços poderão ser rejeitados, no todo ou em parte, quando em desacordo com as especificações constantes neste Termo de Referência e na proposta, sem prejuízo da aplicação das penalidades.

7.17. Quando a fiscalização for exercida por um único servidor, o Termo Detalhado deverá conter o registro, a análise e a conclusão acerca das ocorrências na execução do contrato, em relação à fiscalização técnica e administrativa e demais documentos que julgar necessários, devendo encaminhá-los ao gestor do contrato para recebimento definitivo.

7.18. Os serviços serão recebidos definitivamente no prazo de até 90 (noventa) dias, contados do recebimento provisório, por servidor ou comissão designada pela autoridade competente, após a verificação da qualidade e quantidade do serviço e consequente aceitação mediante termo detalhado, obedecendo os seguintes procedimentos:

7.18.1 Emitir documento comprobatório da avaliação realizada pelos fiscais técnico, administrativo e setorial, quando houver, no cumprimento de obrigações assumidas pelo Contratado, com menção ao seu desempenho na execução contratual, baseado em indicadores objetivamente definidos e aferidos, e a eventuais penalidades aplicadas, devendo constar do cadastro de atesto de cumprimento de obrigações, conforme regulamento.

7.18.2 Realizar a análise dos relatórios e de toda a documentação apresentada pela fiscalização e, caso haja irregularidades que impeçam a liquidação e o pagamento da despesa, indicar as cláusulas contratuais pertinentes, solicitando ao Contratado, por escrito, as respectivas correções;

7.18.3 Emitir Termo Detalhado para efeito de recebimento definitivo dos serviços prestados, com base nos relatórios e documentações apresentadas; e

7.18.4 Comunicar a empresa para que emita a Nota Fiscal ou Fatura, com o valor exato dimensionado pela fiscalização.

7.18.5 Enviar a documentação pertinente ao setor de contratos para a formalização dos procedimentos de liquidação e pagamento, no valor dimensionado pela fiscalização e gestão.

7.19. No caso de controvérsia sobre a execução do objeto, quanto à dimensão, qualidade e quantidade, deverá ser observado o teor do art. 143 da Lei nº 14.133, de 2021, comunicando-se à empresa para emissão de Nota Fiscal quanto à parcela incontroversa da execução do objeto, para efeito de liquidação e pagamento.

7.20. Nenhum prazo de recebimento ocorrerá enquanto pendente a solução, pelo Contratado, de inconsistências verificadas na execução do objeto ou no instrumento de cobrança.

7.21. O recebimento provisório ou definitivo não excluirá a responsabilidade civil pela solidez e pela segurança do serviço nem a responsabilidade ético-profissional pela perfeita execução do contrato.

Liquidação

7.22. Recebida a Nota Fiscal ou documento de cobrança equivalente, correrá o prazo de dez dias úteis para fins de liquidação, na forma desta seção, prorrogáveis por igual período, nos termos do art. 7º, §3º da Instrução Normativa SEGES/ME nº 77/2022.

7.23. O prazo de que trata o item anterior será reduzido à metade, mantendo-se a possibilidade de prorrogação, nos casos de contratações decorrentes de despesas cujos valores não ultrapassem o limite de que trata o inciso II do art. 75 da Lei nº 14.133, de 2021

7.24. Para fins de liquidação, o setor competente deve verificar se a Nota Fiscal ou Fatura apresentada expressa os elementos necessários e essenciais do documento, tais como:

- I) o prazo de validade;
- II) a data da emissão;
- III) os dados do contrato e do órgão contratante;
- IV) o período respectivo de execução do contrato;
- V) o valor a pagar; e
- VI) eventual destaque do valor de retenções tributárias cabíveis.

7.25. Havendo erro na apresentação da Nota Fiscal/Fatura, ou circunstância que impeça a liquidação da despesa, esta ficará sobrestada até que o Contratado providencie as medidas saneadoras, reiniciando-se o prazo após a comprovação da regularização da situação, sem ônus ao Contratante.

7.26. A Nota Fiscal ou Fatura deverá ser obrigatoriamente acompanhada da comprovação da regularidade fiscal, constatada por meio de consulta on-line ao SICAF ou, na impossibilidade de acesso ao referido Sistema, mediante consulta aos sítios eletrônicos oficiais ou à documentação mencionada no art. 68 da Lei nº 14.133/2021.

7.27. A Administração deverá realizar consulta ao SICAF para:

- 7.27.1 verificar a manutenção das condições de habilitação exigidas;
- 7.27.2 identificar possível razão que impeça a participação em licitação/contratação no âmbito do órgão ou entidade, tais como a proibição de contratar com a Administração ou com o Poder Público, bem como ocorrências impeditivas indiretas.

7.28. Constatando-se, junto ao SICAF, a situação de irregularidade do Contratado, será providenciada sua notificação, por escrito, para que, no prazo de 5 (cinco) dias úteis, regularize sua situação ou, no mesmo prazo, apresente sua defesa. O prazo poderá ser prorrogado uma vez, por igual período, a critério do Contratante.

7.29. Não havendo regularização ou sendo a defesa considerada improcedente, o Contratante deverá comunicar aos órgãos responsáveis pela fiscalização da regularidade fiscal quanto à inadimplência do Contratado, bem como quanto à existência de pagamento a ser efetuado, para que sejam acionados os meios pertinentes e necessários para garantir o recebimento de seus créditos.

7.30. Persistindo a irregularidade, o Contratante deverá adotar as medidas necessárias à rescisão contratual nos autos do processo administrativo correspondente, assegurada ao Contratado a ampla defesa.

7.31. Havendo a efetiva execução do objeto, os pagamentos serão realizados normalmente, até que se decida pela rescisão do contrato, caso o Contratado não regularize sua situação junto ao SICAF.

Prazo de pagamento

7.32. O pagamento será efetuado no prazo máximo de até dez dias úteis, contados da finalização da liquidação da despesa, conforme seção anterior, nos termos da Instrução Normativa SEGES/ME nº 77, de 2022.

7.33. No caso de atraso pelo Contratante, os valores devidos ao contratado serão atualizados monetariamente entre o termo final do prazo de pagamento até a data de sua efetiva realização, mediante aplicação de encargos moratórios à taxa nominal de 6% a.a. (seis por cento ao ano), capitalizados diariamente em regime de juros simples. O valor dos encargos será calculado pela fórmula: $EM = I \times N \times VP$, onde: EM = Encargos moratórios devidos; N = Números de dias entre a data prevista para o pagamento e a do efetivo pagamento; I = Índice de compensação financeira = 0,00016438; e VP = Valor da prestação em atraso, assim apurado: $I = (TX) / 365$; $I = (6/100) / 365$; $I = 0,00016438$; TX = Percentual da taxa anual = 6%.

Forma de pagamento

7.34. O pagamento será realizado por meio de ordem bancária, para crédito em banco, agência e conta corrente indicados pelo Contratado.

7.35. Será considerada data do pagamento o dia em que constar como emitida a ordem bancária para pagamento.

7.36. Quando do pagamento, será efetuada a retenção tributária prevista na legislação aplicável.

7.36.1 Independentemente do percentual de tributo inserido na planilha, quando houver, serão retidos na fonte, quando da realização do pagamento, os percentuais estabelecidos na legislação vigente.

7.37. O Contratado regularmente optante pelo Simples Nacional, nos termos da Lei Complementar nº 123, de 2006, não sofrerá a retenção tributária quanto aos impostos e contribuições abrangidos por aquele regime. No entanto, o pagamento ficará condicionado à apresentação de comprovação, por meio de documento oficial, de que faz jus ao tratamento tributário favorecido previsto na referida Lei Complementar.

Antecipação de pagamento

7.38. A presente contratação não permite a antecipação de pagamento **parcial** ou **total**.

Reajuste

7.39. Os preços inicialmente contratados são fixos e irreajustáveis no prazo de um ano contado da data do orçamento estimado, considerando as planilhas referenciais elaboradas com base no **SINAPI/ORSE** do mês **05** do ano de **2024** e **SEINFRA** com base **0.28**.

7.40. Após o interregno de um ano, e independentemente de pedido do Contratado, os preços iniciais serão reajustados, mediante a aplicação, pelo Contratante, do **Índice Nacional de Custo Construção – Coluna 35, publicado pela Fundação Getúlio Vargas (FGV)**, exclusivamente para as obrigações iniciadas e concluídas após a ocorrência da anualidade.

7.41. Nos reajustes subsequentes ao primeiro, o interregno mínimo de um ano será contado a partir dos efeitos financeiros do último reajuste.

7.42. No caso de atraso ou não divulgação do(s) índice (s) de reajustamento, o Contratante pagará ao Contratado a importância calculada pela última variação conhecida, liquidando a diferença correspondente tão logo seja(m) divulgado(s) o(s) índice(s) definitivo(s).

7.43. Nas aferições finais, o(s) índice(s) utilizado(s) para reajuste será(ão), obrigatoriamente, o(s) definitivo(s).

7.44. Caso o(s) índice(s) estabelecido(s) para reajustamento venha(m) a ser extinto(s) ou de qualquer forma não possa(m) mais ser utilizado(s), será(ão) adotado(s), em substituição, o(s) que vier(em) a ser determinado(s) pela legislação então em vigor.

7.45. *Na ausência de previsão legal quanto ao índice substituto, as partes elegerão novo índice oficial, para reajustamento do preço do valor remanescente, por meio de termo aditivo.*

7.46. *O reajuste será realizado por apostilamento.*

Cessão de Crédito

7.47. As cessões de crédito dependerão de prévia aprovação do Contratante.

7.47.1 A eficácia da cessão de crédito, em relação à Administração, está condicionada à celebração de termo aditivo ao contrato administrativo.

7.47.2 Sem prejuízo do regular atendimento da obrigação contratual de cumprimento de todas as condições de habilitação por parte do Contratado (cedente), a celebração do aditamento de cessão de crédito e a realização dos pagamentos respectivos também se condicionam à regularidade fiscal e trabalhista do cessionário, bem como à certificação de que o cessionário não se encontra impedido de licitar e contratar com o Poder Público, conforme a legislação em vigor, ou de receber benefícios ou incentivos fiscais ou creditícios, direta ou indiretamente, conforme o art. 12 da Lei nº 8.429, de 1992, nos termos do Parecer JL-01, de 18 de maio de 2020.

7.47.3 O crédito a ser pago à cessionária é exatamente aquele que seria destinado à cedente (Contratado) pela execução do objeto contratual, restando absolutamente incólumes todas as defesas e exceções ao pagamento e todas as demais cláusulas exorbitantes ao direito comum aplicáveis no regime jurídico de direito público incidente sobre os contratos administrativos, incluindo a possibilidade de pagamento em conta vinculada ou de pagamento pela efetiva comprovação do fato gerador, quando for o caso, e o desconto de multas, glosas e prejuízos causados à Administração.

7.47.4 A cessão de crédito não afetará a execução do objeto contratado, que continuará sob a integral responsabilidade do Contratado.

7.48. O disposto nesta seção não afeta as operações de crédito de que trata a Instrução Normativa SEGES/MGI nº 82, de 21 de fevereiro de 2025, as quais ficam por esta regidas.

8. INFRAÇÕES E SANÇÕES ADMINISTRATIVAS

8.1. Comete infração administrativa, nos termos da Lei nº 14.133, de 2021, o Contratado que:

- a) der causa à inexecução parcial do contrato;
- b) der causa à inexecução parcial do contrato que cause grave dano à Administração ou ao funcionamento dos serviços públicos ou ao interesse coletivo;
- c) der causa à inexecução total do contrato;
- d) ensejar o retardamento da execução ou da entrega do objeto da contratação sem motivo justificado;
- e) apresentar documentação falsa ou prestar declaração falsa durante a execução do contrato;
- f) praticar ato fraudulento na execução do contrato;
- g) comportar-se de modo inidôneo ou cometer fraude de qualquer natureza;
- h) praticar ato lesivo previsto no art. 5º da Lei nº 12.846, de 1º de agosto de 2013.

8.2. Serão aplicadas ao Contratado que incorrer nas infrações acima descritas as seguintes sanções:

8.2.1 Advertência, quando o Contratado der causa à inexecução parcial do contrato, sempre que não se justificar a imposição de penalidade mais grave;

8.2.2 Impedimento de licitar e contratar, quando praticadas as condutas descritas nas alíneas “b”, “c” e “d” do subitem acima, sempre que não se justificar a imposição de penalidade mais grave;

8.2.3 Declaração de inidoneidade para licitar e contratar, quando praticadas as condutas descritas nas alíneas “e”, “f”, “g” e “h” do subitem acima, bem como nas alíneas “b”, “c” e “d”, que justifiquem a imposição de penalidade mais grave.

8.2.4 Multa:

8.2.4.1. *Moratória, para as infrações descritas no item “d”, de 0,07% (sete centésimos por cento) por dia de atraso injustificado sobre o valor da parcela inadimplida, até o limite de 25 (vinte e cinco) dias;*

8.2.4.2. *Moratória de 0,07% (sete centésimos por cento) por dia de atraso injustificado sobre o valor total do contrato, até o máximo de 2% (dois por cento), pela inobservância do prazo fixado para apresentação, suplementação ou reposição da garantia*

8.2.4.2.1. *O atraso superior a 25 (vinte e cinco) dias para apresentação, suplementação ou reposição da garantia autoriza a Administração a promover a extinção do contrato por descumprimento ou cumprimento irregular de suas cláusulas, conforme dispõe o inciso I do art. 137 da Lei n. 14.133, de 2021;*

8.2.4.3. *Compensatória, para as infrações descritas acima alíneas “e” a “h” de 0,5% (cinco décimos por cento) a 10% (dez por cento) do valor da contratação;*

8.2.4.4. *Compensatória, para a inexecução total do contrato prevista acima na alínea “c”, de 0,5% (cinco décimos por cento) a 30% (trinta por cento) do valor da contratação;*

8.2.4.5. *Compensatória, para a infração descrita acima na alínea “b”, de 0,5% (cinco décimos por cento) a 20% (vinte por cento) do valor da contratação;*

8.2.4.6. *Compensatória, em substituição à multa moratória para a infração descrita acima na alínea “d”, de 0,5% (cinco décimos por cento) a 10% (dez por cento) do valor da contratação;*

8.2.4.7. *Compensatória, para a infração descrita acima na alínea “a”, de 0,5% (cinco décimos por cento) a 10% (dez por cento) do valor da contratação.*

8.3. A aplicação das sanções previstas neste Termo de Referência não exclui, em hipótese alguma, a obrigação de reparação integral do dano causado ao Contratante.

8.4. Todas as sanções previstas neste Termo de Referência poderão ser aplicadas cumulativamente com a multa.

8.5. Antes da aplicação da multa será facultada a defesa do interessado no prazo de 15 (quinze) dias úteis, contado da data de sua intimação.

8.6. Se a multa aplicada e as indenizações cabíveis forem superiores ao valor do pagamento eventualmente devido pelo Contratante ao Contratado, além da perda desse valor, a diferença será descontada da garantia prestada ou será cobrada judicialmente.

8.7. A multa poderá ser recolhida administrativamente no prazo máximo de 15 (quinze) dias, a contar da data do recebimento da comunicação enviada pela autoridade competente.

8.8. A aplicação das sanções realizar-se-á em processo administrativo que assegure o contraditório e a ampla defesa ao Contratado, observando-se o procedimento previsto no caput e parágrafos do art. 158 da Lei nº 14.133, de 2021, para as penalidades de impedimento de licitar e contratar e de declaração de inidoneidade para licitar ou contratar.

8.8.1 Para a garantia da ampla defesa e contraditório, as notificações serão enviadas eletronicamente para os endereços de e-mail informados na proposta comercial, bem como os cadastrados pela empresa no SICAF.

8.8.2 Os endereços de e-mail informados na proposta comercial e/ou cadastrados no SICAF serão considerados de uso contínuo da empresa, não cabendo alegação de desconhecimento das comunicações a eles comprovadamente enviadas.

8.9. Na aplicação das sanções serão considerados:

8.9.1 a natureza e a gravidade da infração cometida;

8.9.2 as peculiaridades do caso concreto;

8.9.3 as circunstâncias agravantes ou atenuantes;

8.9.4 os danos que dela provierem para o Contratante; e

8.9.5 a implantação ou o aperfeiçoamento de programa de integridade, conforme normas e orientações dos órgãos de controle.

8.10. Os atos previstos como infrações administrativas na Lei nº 14.133, de 2021, ou em outras leis de licitações e contratos da Administração Pública que também sejam tipificados como atos lesivos na Lei nº 12.846, de 2013, serão apurados e julgados conjuntamente, nos mesmos autos, observados o rito procedimental e autoridade competente definidos na referida Lei.

8.11. A personalidade jurídica do Contratado poderá ser desconsiderada sempre que utilizada com abuso do direito para facilitar, encobrir ou dissimular a prática dos atos ilícitos previstos neste Termo de Referência ou para provocar confusão patrimonial, e, nesse caso, todos os efeitos das sanções aplicadas à pessoa jurídica serão estendidos aos seus administradores e sócios com poderes de administração, à pessoa jurídica sucessora ou à empresa do mesmo ramo com relação de coligação ou controle, de fato ou de direito, com o Contratado, observados, em todos os casos, o contraditório, a ampla defesa e a obrigatoriedade de análise jurídica prévia.

8.12. O Contratante deverá, no prazo máximo de 15 (quinze) dias úteis, contado da data de aplicação da sanção, informar e manter atualizados os dados relativos às sanções por ela aplicadas, para fins de publicidade no Cadastro Nacional de Empresas Inidôneas e Suspensas (CEIS) e no Cadastro Nacional de Empresas Punidas (CNEP), instituídos no âmbito do Poder Executivo Federal.

8.12.1 As penalidades serão obrigatoriamente registradas no SICAF.

8.13. As sanções de impedimento de licitar e contratar e declaração de inidoneidade para licitar ou contratar são passíveis de reabilitação na forma do art. 163 da Lei nº 14.133, de 2021.

8.14. Os débitos do Contratado para com a Administração Contratante, resultantes de multa administrativa e/ou indenizações, não inscritos em dívida ativa, poderão ser compensados, total ou parcialmente, com os créditos devidos pelo referido órgão decorrentes deste mesmo contrato ou de outros contratos administrativos que o Contratado possua com o mesmo órgão ora Contratante, na forma da Instrução Normativa SEGES/ME nº 26, de 13 de abril de 2022.

9. FORMA E CRITÉRIOS DE SELEÇÃO DO FORNECEDOR E REGIME DE EXECUÇÃO

Forma de seleção e critério de julgamento da proposta

9.1. O fornecedor será selecionado por meio da realização de procedimento de **LICITAÇÃO**, na modalidade **CONCORRÊNCIA**, sob a forma **ELETRÔNICA**, com adoção do critério de julgamento pelo **MENOR PREÇO**.

Regime de Execução

9.2. O regime de execução do objeto será de **empreitada por preço unitário**.

Critérios de aceitabilidade de preços

9.3. *Tratando-se de obra ou serviço de engenharia, ressalvado o objeto ou parte dele sujeito ao regime de empreitada por preço unitário, o critério de aceitabilidade de preços será o valor global estimado para a contratação.*

9.3.1 *O interessado que estiver mais bem colocado na disputa deverá apresentar à Administração, por meio eletrônico, planilha que contenha o preço global, os quantitativos e os preços unitários tidos como relevantes, conforme modelo de planilha elaborada pela Administração, para efeito de avaliação de exequibilidade;*

9.4. *Para o objeto ou parte dele sujeito ao regime de empreitada por preço unitário o critério de aceitabilidade de preços será:*

9.4.1 *valor global: conforme valor estimado da contratação;*

9.4.2 *custos unitários relevantes: os custos unitários apresentados nas propostas deverão ser iguais ou inferiores aos fixados pela Contratante.*

Exigências de habilitação

9.5. Para fins de habilitação, deverá o interessado comprovar os seguintes requisitos:

Habilitação jurídica

9.6. Pessoa física: cédula de identidade (RG) ou documento equivalente que, por força de lei, tenha validade para fins de identificação em todo o território nacional;

9.7. Empresário individual: inscrição no Registro Público de Empresas Mercantis, a cargo da Junta Comercial da respectiva sede;

9.8. Microempreendedor Individual - MEI: Certificado da Condição de Microempreendedor Individual - CCMEI, cuja aceitação ficará condicionada à verificação da autenticidade no sítio <https://www.gov.br/empresas-e-negocios/pt-br/empreendedor>;

9.9. Sociedade empresária, sociedade limitada unipessoal – SLU ou sociedade identificada como empresa individual de responsabilidade limitada - EIRELI: inscrição do ato constitutivo, estatuto ou contrato social no Registro Público de Empresas Mercantis, a cargo da Junta Comercial da respectiva sede, acompanhada de documento comprobatório de seus administradores;

9.10. Sociedade empresária estrangeira: portaria de autorização de funcionamento no Brasil, publicada no Diário Oficial da União e arquivada na Junta Comercial da unidade federativa onde se localizar a filial, agência, sucursal ou estabelecimento, a qual será considerada como sua sede, conforme Instrução Normativa DREI/ME n.º 77, de 18 de março de 2020.

9.11. Sociedade simples: inscrição do ato constitutivo no Registro Civil de Pessoas Jurídicas do local de sua sede, acompanhada de documento comprobatório de seus administradores;

9.12. Filial, sucursal ou agência de sociedade simples ou empresária: inscrição do ato constitutivo da filial, sucursal ou agência da sociedade simples ou empresária, respectivamente, no Registro Civil das Pessoas Jurídicas ou no Registro Público de Empresas Mercantis onde opera, com averbação no Registro onde tem sede a matriz;

9.13. Sociedade cooperativa: ata de fundação e estatuto social, com a ata da assembleia que o aprovou, devidamente arquivado na Junta Comercial ou inscrito no Registro Civil das Pessoas Jurídicas da respectiva sede, além do registro de que trata o art. 107 da Lei nº 5.764, de 16 de dezembro 1971.

9.14. Consórcio de empresas: contrato de consórcio devidamente arquivado no Registro Civil das Pessoas Jurídicas ou no Registro Público de Empresas Mercantis (art. 279 da Lei nº 6.404, de 15 de dezembro de 1976) ou compromisso público ou particular de constituição, subscrito pelos consorciados, com a indicação

da empresa líder, responsável por sua representação perante a Administração (art. 15, caput, I e II, da Lei nº 14.133, de 2021).

9.15. Os documentos apresentados deverão estar acompanhados de todas as alterações ou da consolidação respectiva.

Habilitação fiscal, social e trabalhista

9.16. Prova de inscrição no Cadastro Nacional de Pessoas Jurídicas ou no Cadastro de Pessoas Físicas, conforme o caso;

9.17. Prova de regularidade fiscal perante a Fazenda Nacional, mediante apresentação de certidão expedida conjuntamente pela Secretaria da Receita Federal do Brasil (RFB) e pela Procuradoria-Geral da Fazenda Nacional (PGFN), referente a todos os créditos tributários federais e à Dívida Ativa da União (DAU) por elas administrados, inclusive aqueles relativos à Seguridade Social, nos termos da Portaria Conjunta nº 1.751, de 02 de outubro de 2014, do Secretário da Receita Federal do Brasil e da Procuradora-Geral da Fazenda Nacional.

9.18. Prova de regularidade com o Fundo de Garantia do Tempo de Serviço (FGTS);

9.19. Prova de inexistência de débitos inadimplidos perante a Justiça do Trabalho, mediante a apresentação de certidão negativa ou positiva com efeito de negativa, nos termos do Título VII-A da Consolidação das Leis do Trabalho, aprovada pelo Decreto-Lei nº 5.452, de 1º de maio de 1943;

9.20. Prova de inscrição no cadastro de contribuintes Distrital ou Municipal relativo ao domicílio ou sede do fornecedor, pertinente ao seu ramo de atividade e compatível com o objeto contratual;

9.21. Prova de regularidade com a Fazenda Distrital ou Municipal do domicílio ou sede do fornecedor, relativa à atividade em cujo exercício contrata ou concorre;

9.22. Caso o fornecedor seja considerado isento dos tributos relacionados ao objeto contratual, deverá comprovar tal condição mediante a apresentação de declaração da Fazenda respectiva do seu domicílio ou sede, ou outra equivalente, na forma da lei.

9.23. O fornecedor enquadrado como microempreendedor individual que pretenda auferir os benefícios do tratamento diferenciado previstos na Lei Complementar n. 123, de 2006, estará dispensado da prova de inscrição nos cadastros de contribuintes estadual e municipal.

Qualificação Econômico-Financeira

9.24. certidão negativa de insolvência civil expedida pelo distribuidor do domicílio ou sede do interessado, caso se trate de pessoa física, desde que admitida a sua participação na licitação/contratação, ou de sociedade simples;

9.25. certidão negativa de falência expedida pelo distribuidor da sede do fornecedor;

9.26. balanço patrimonial, demonstração de resultado de exercício e demais demonstrações contábeis *do último exercício social* já exigíveis e apresentados na forma da lei, comprovando, índices de Liquidez Geral (LG), Liquidez Corrente (LC), e Solvência Geral (SG) superiores a 1 (um), obtidos por meio da aplicação das seguintes fórmulas:

$$\begin{array}{lcl} \text{LG} = & \frac{\text{Ativo Circulante} + \text{Realizável a Longo Prazo}}{\text{Passivo Circulante} + \text{Passivo Não Circulante}} \\ \\ \text{SG} = & \frac{\text{Ativo Total}}{\phantom{\text{Passivo Total}}} \end{array}$$

Passivo Circulante + Passivo Não Circulante

$$LC = \frac{\text{Ativo Circulante}}{\text{Passivo Circulante}}$$

9.27. Caso a empresa apresente resultado inferior ou igual a 1 (um) em qualquer dos índices de Liquidez Geral (LG), Solvência Geral (SG) e Liquidez Corrente (LC), será exigido, para fins de habilitação, **capital mínimo de 10% do valor total estimado da contratação.**

9.28. Os documentos referidos acima limitar-se-ão ao último exercício no caso de a pessoa jurídica ter sido constituída há menos de 2 (dois) anos;

9.29. Os documentos referidos acima deverão ser exigidos com base no limite definido pela Receita Federal do Brasil para transmissão da Escrituração Contábil Digital - ECD ao Sped.

9.30. O atendimento dos índices econômicos previstos neste termo de referência deverá ser atestado mediante declaração assinada por profissional habilitado da área contábil, apresentada pelo fornecedor.

9.31. As empresas criadas no exercício financeiro da licitação/contratação deverão atender a todas as exigências da habilitação e poderão substituir os demonstrativos contábeis pelo balanço de abertura.

Qualificação Técnica

9.32. Declaração de que o fornecedor tomou conhecimento de todas as informações e das condições locais para o cumprimento das obrigações objeto da contratação.

9.32.1 Essa declaração poderá ser substituída por declaração formal assinada pelo responsável técnico do interessado acerca do conhecimento pleno das condições e peculiaridades da contratação.

9.33. Registro ou inscrição da empresa na entidade profissional competente **CREA, CAU, ou CRT**, em plena validade;

9.33.1 Sociedades empresárias estrangeiras atenderão à exigência por meio da apresentação, no momento da assinatura do contrato ou do aceite de instrumento equivalente, da solicitação de registro perante a entidade profissional competente no Brasil.

Qualificação Técnico-Operacional

9.34. Comprovação de aptidão para execução de serviço similar, de complexidade tecnológica e operacional equivalente ou superior à do objeto desta contratação, ou do item pertinente, por meio da apresentação de certidões ou atestados emitidos por pessoas jurídicas de direito público ou privado, ou pelo conselho profissional competente, quando for o caso.

9.34.1 Para fins da comprovação de que trata este subitem, as quantidades mínimas exigidas correspondem a 40% (quarenta por cento) das quantidades totais presentes no Projeto Básico, estando em perfeita concordância com a legislação vigente;

9.34.2 Para fins da comprovação de que trata este subitem, os atestados deverão dizer respeito a contrato(s) executado(s) com as seguintes características mínimas:

Nº	Descrição	Unidade	Quantidade
----	-----------	---------	------------

01	GRAMA SINTÉTICA ESPORTIVA PARA FUTEBOL EM POLIETILENO, COM ALTURA MINIMA DE 42 MM (FORNECIMENTO E COLOCAÇÃO).	m²	560,00
02	ALAMBRADO PARA QUADRA POLIESPORTIVA, ESTRUTURADO POR TUBOS DE ACO GALVANIZADO, (MONTANTES COM DIAMETRO 2", TRAVESSAS E ESCORAS COM DIÂMETRO 1 ¼"), COM TELA DE ARAME GALVANIZADO, FIO 12 BWG E MALHA QUADRADA 5X5CM (EXCETO MURETA). AF_03/2021.	m³	350,76
03	PISO DE BORRACHA ESPORTIVO, ESPESSURA 15MM, ASSENTADO COM ARGAMASSA. AF_09/2020.	m²	57,14
04	PISO INTERTRAVADO TIPO TIJOLINHO (20X10X6)CM 35MPA, COR CINZA - COMPACTAÇÃO MECANIZADA.	m²	644,33
05	EXECUÇÃO DE PASSEIO (CALÇADA) OU PISO DE CONCRETO COM CONCRETO MOLDADO IN LOCO, FEITO EM OBRA, ACABAMENTO CONVENCIONAL, ESPESSURA 8 CM, ARMADO. AF_08/2022.	m²	333,81

9.34.3 Serão admitidos, para fins de comprovação de quantitativo mínimo de serviço, a apresentação e o somatório de diferentes atestados de serviços executados de forma concomitante, pois essa situação equivale, para fins de comprovação de capacidade técnico-operacional, a uma única contratação.

9.34.4 Os atestados de capacidade técnica poderão ser apresentados em nome da matriz ou da filial do fornecedor.

9.34.5 O fornecedor disponibilizará todas as informações necessárias à comprovação da legitimidade dos atestados, apresentando, quando solicitado pela Administração, cópia do contrato que deu suporte à contratação, endereço atual do Contratante e local em que foram prestados os serviços, entre outros documentos.

9.34.6 Os atestados deverão referir-se a serviços prestados no âmbito de sua atividade econômica principal ou secundária especificadas no contrato social vigente.

9.35. Serão aceitos atestados ou outros documentos hábeis emitidos por entidades estrangeiras quando acompanhados de tradução para o português, salvo se comprovada a inidoneidade da entidade emissora.

9.36. A apresentação, pelo fornecedor, de certidões ou atestados de desempenho anterior emitido em favor de consórcio do qual tenha feito parte será admitida, desde que atendidos os requisitos do art. 67, §§ 10 e 11, da Lei nº 14.133/2021 e regulamentos sobre o tema.

Qualificação Técnico-Profissional

9.37. Apresentação do(s) profissional(is), abaixo indicado(s), devidamente registrado(s) no conselho profissional competente, detentor(es) de atestado de responsabilidade técnica por execução de serviço de características semelhantes, também abaixo indicado(s):

Nº	Descrição	Unidade
01	GRAMA SINTÉTICA ESPORTIVA PARA FUTEBOL EM POLIETILENO, COM ALTURA MINIMA DE 42 MM (FORNECIMENTO E COLOCAÇÃO).	m²
02	ALAMBRADO PARA QUADRA POLIESPORTIVA, ESTRUTURADO POR TUBOS DE ACO GALVANIZADO, (MONTANTES COM DIAMETRO 2", TRAVESSAS E ESCORAS COM	m³

	DIÂMETRO 1 ¼"), COM TELA DE ARAME GALVANIZADO, FIO 12 BWG E MALHA QUADRADA 5X5CM (EXCETO MURETA). AF_03/2021.	
03	PISO DE BORRACHA ESPORTIVO, ESPESSURA 15MM, ASSENTADO COM ARGAMASSA AF_09/2020.	m²
04	PISO INTERTRAVADO TIPO TIJOLINHO (20X10X6)CM 35MPA, COR CINZA - COMPACTAÇÃO MECANIZADA.	m²
05	EXECUÇÃO DE PASSEIO (CALÇADA) OU PISO DE CONCRETO COM CONCRETO MOLDADO IN LOCO, FEITO EM OBRA, ACABAMENTO CONVENCIONAL, ESPESSURA 8 CM, ARMADO. AF_08/2022.	m²

9.37.1 Basta um profissional registrado nos conselhos profissionais indicados no item 9.33 que possua o acervo exigido no item 9.37

9.37.2 O(s) profissional(is) acima indicado(s) deverá(ão) participar do serviço objeto do contrato, e será admitida a sua substituição por profissionais de experiência equivalente ou superior, desde que aprovada pela Administração (§ 6º do art. 67 da Lei nº 14.133, de 2021)

9.38. Não serão admitidos atestados de responsabilidade técnica de profissionais que, na forma de regulamento, tenham dado causa à aplicação das sanções previstas nos incisos III e IV do **caput** do art. 156 da Lei n.º 14.133, de 2021, em decorrência de orientação proposta, de prescrição técnica ou de qualquer ato profissional de sua responsabilidade.

9.39. Os atestados de capacidade técnica poderão ser apresentados em nome da matriz ou da filial do fornecedor.

Disposições gerais sobre habilitação

9.40. Quando permitida a participação na licitação/contratação de empresas estrangeiras que não funcionem no País, as exigências de habilitação serão atendidas mediante documentos equivalentes, inicialmente apresentados em tradução livre.

9.41. Na hipótese de o fornecedor ser empresa estrangeira que não funcione no País, para assinatura do contrato ou da ata de registro de preços ou do aceite do instrumento equivalente, os documentos exigidos para a habilitação serão traduzidos por tradutor juramentado no País e apostilados nos termos do disposto no Decreto nº 8.660, de 29 de janeiro de 2016, ou de outro que venha a substituí-lo, ou consularizados pelos respectivos consulados ou embaixadas.

9.42. Não serão aceitos documentos de habilitação com indicação de CNPJ/CPF diferentes, salvo aqueles legalmente permitidos.

9.43. Se o fornecedor for a matriz, todos os documentos deverão estar em nome da matriz, e se o fornecedor for a filial, todos os documentos deverão estar em nome da filial, exceto para atestados de capacidade técnica, e no caso daqueles documentos que, pela própria natureza, comprovadamente, forem emitidos somente em nome da matriz.

9.44. Serão aceitos registros de CNPJ de fornecedor matriz e filial com diferenças de números de documentos pertinentes ao CND e ao CRF/FGTS, quando for comprovada a centralização do recolhimento dessas contribuições.

Documentação complementar para cooperativas

9.45. Caso admitida a participação de cooperativas, será exigida a seguinte documentação complementar:

9.45.1 A relação dos cooperados que atendem aos requisitos técnicos exigidos para a contratação e que executarão o contrato, com as respectivas atas de inscrição e a comprovação de que estão

domiciliados na localidade da sede da cooperativa, respeitado o disposto nos arts. 4º, inciso XI, 21, inciso I e 42, §§2º a 6º da Lei n. 5.764, de 1971;

9.45.2 A declaração de regularidade de situação do contribuinte individual – DRSCI, para cada um dos cooperados indicados;

9.45.3 A comprovação do capital social proporcional ao número de cooperados necessários à prestação do serviço;

9.45.4 O registro previsto na Lei n. 5.764, de 1971, art. 107;

9.45.5 A comprovação de integração das respectivas quotas-partes por parte dos cooperados que executarão o contrato;

9.45.6 Os seguintes documentos para a comprovação da regularidade jurídica da cooperativa:

9.45.6.1. ata de fundação;

9.45.6.2. estatuto social com a ata da assembleia que o aprovou;

9.45.6.3. regimento dos fundos instituídos pelos cooperados, com a ata da assembleia;

9.45.6.4. editais de convocação das três últimas assembleias gerais extraordinárias;

9.45.6.5. três registros de presença dos cooperados que executarão o contrato em assembleias gerais ou nas reuniões seccionais;

9.45.6.6. ata da sessão que os cooperados autorizaram a cooperativa a contratar o objeto da contratação; e

9.45.6.7. última auditoria contábil-financeira da cooperativa, conforme dispõe o art. 112 da Lei n. 5.764, de 1971, ou uma declaração, sob as penas da lei, de que tal auditoria não foi exigida pelo órgão fiscalizador.

10. ESTIMATIVAS DO VALOR DA CONTRATAÇÃO

10.1. O custo estimado total da contratação, que é o máximo aceitável, é de **R\$ 1.461.868,38** (um milhão, quatrocentos e sessenta e um mil, oitocentos e sessenta e oito reais e trinta e oito centavos), conforme custos unitários apostos no **Projeto Básico**.

ADEQUAÇÃO ORÇAMENTÁRIA

10.2. As despesas decorrentes da presente contratação correrão à conta de recursos específicos consignados no Orçamento do Estado do Piauí, parcialmente provenientes de repasse da União, nos termos do **Termo de Compromisso nº 960181/2024/MESP/CAIXA**.

10.3. A contratação será atendida pela seguinte dotação:

I) Gestão/unidade: 53101 - SECRETARIA DOS ESPORTES;

II) Fonte de recursos: 700 / 500 / 754;

III) Programa de trabalho: 27.813. 0101. 5024;

IV) Elemento de despesa: 449051;

V) Plano interno: 5024.

10.4. A dotação relativa aos exercícios financeiros subsequentes será indicada após aprovação da Lei Orçamentária respectiva e liberação dos créditos correspondentes, mediante apostilamento.

11. DISPOSIÇÕES FINAIS

11.1. As informações contidas neste Termo de Referência não são classificadas como sigilosas [exceto o custo estimado da contratação, que possui caráter sigiloso até o julgamento das propostas].

Teresina, 23 de setembro de 2025.



Documento assinado digitalmente

ERICK MATHEUS RODRIGUES DE ARAUJO

Data: 23/09/2025 13:40:14-0300

Verifique em <https://validar.iti.gov.br>

Erick Matheus Rodrigues de Araújo

Engenheiro Civil

CREA 1919358218

ANEXO I
TERMO DE CIÊNCIA E CONCORDÂNCIA

Por meio deste instrumento, (*identificar o Contratado*) declara que está ciente e concorda com as disposições e obrigações previstas no *Edital OU Aviso de Contratação Direta*, no Termo de Referência e nos demais anexos a que se refere o *Pregão/Concorrência/Dispensa Eletrônica* nº...../20....., bem como que se responsabiliza, sob as penas da Lei, pela veracidade e legitimidade das informações e documentos apresentados durante o processo de contratação.

Local-UF, de de 20.... .

(Nome *e Cargo do Representante Legal*)