


REGULARIZAÇÃO DA SUPERFÍCIE

ESCALA 1:50

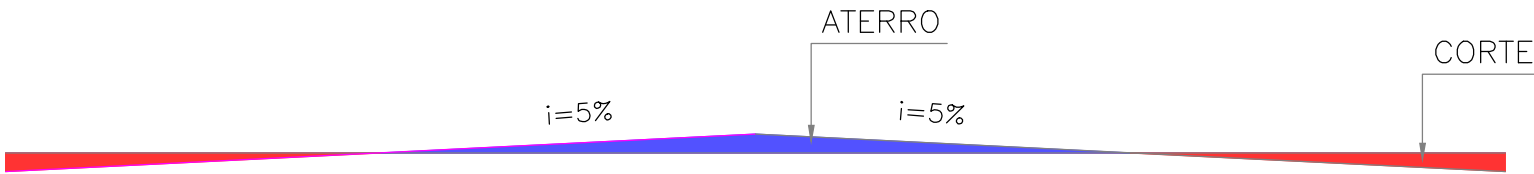

Rua Projetada 01

Trecho: entre a E-00 e E-06 (Ext.= 120,00 m)

Legenda: Planta Baixa

Local: Bairro Corrente - Capitão de Campos-PI

Escala: 1/500


LEGENDA:

- POSTE EM CONCRETO EXISTENTE
- MURO EXISTENTE
- CERCA EXISTENTE
- GREIDE
- TERRENO NATURAL

- EIXO
- SENTIDO DO ÁGUA
- CANALETA EXISTENTE
- CANALETA A IMPLANTAR
- GRAMA


- BLOCO INTERTRAVADO
- SARJETÃO A IMPLANTAR
- PAVIMENTAÇÃO EM PARALELEPIPEDO EXISTENTE
- PAVIMENTAÇÃO ASFÁLTICA EXISTENTE
- PAVIMENTAÇÃO EM PARALELEPIPEDO A EXECUTAR

01/06

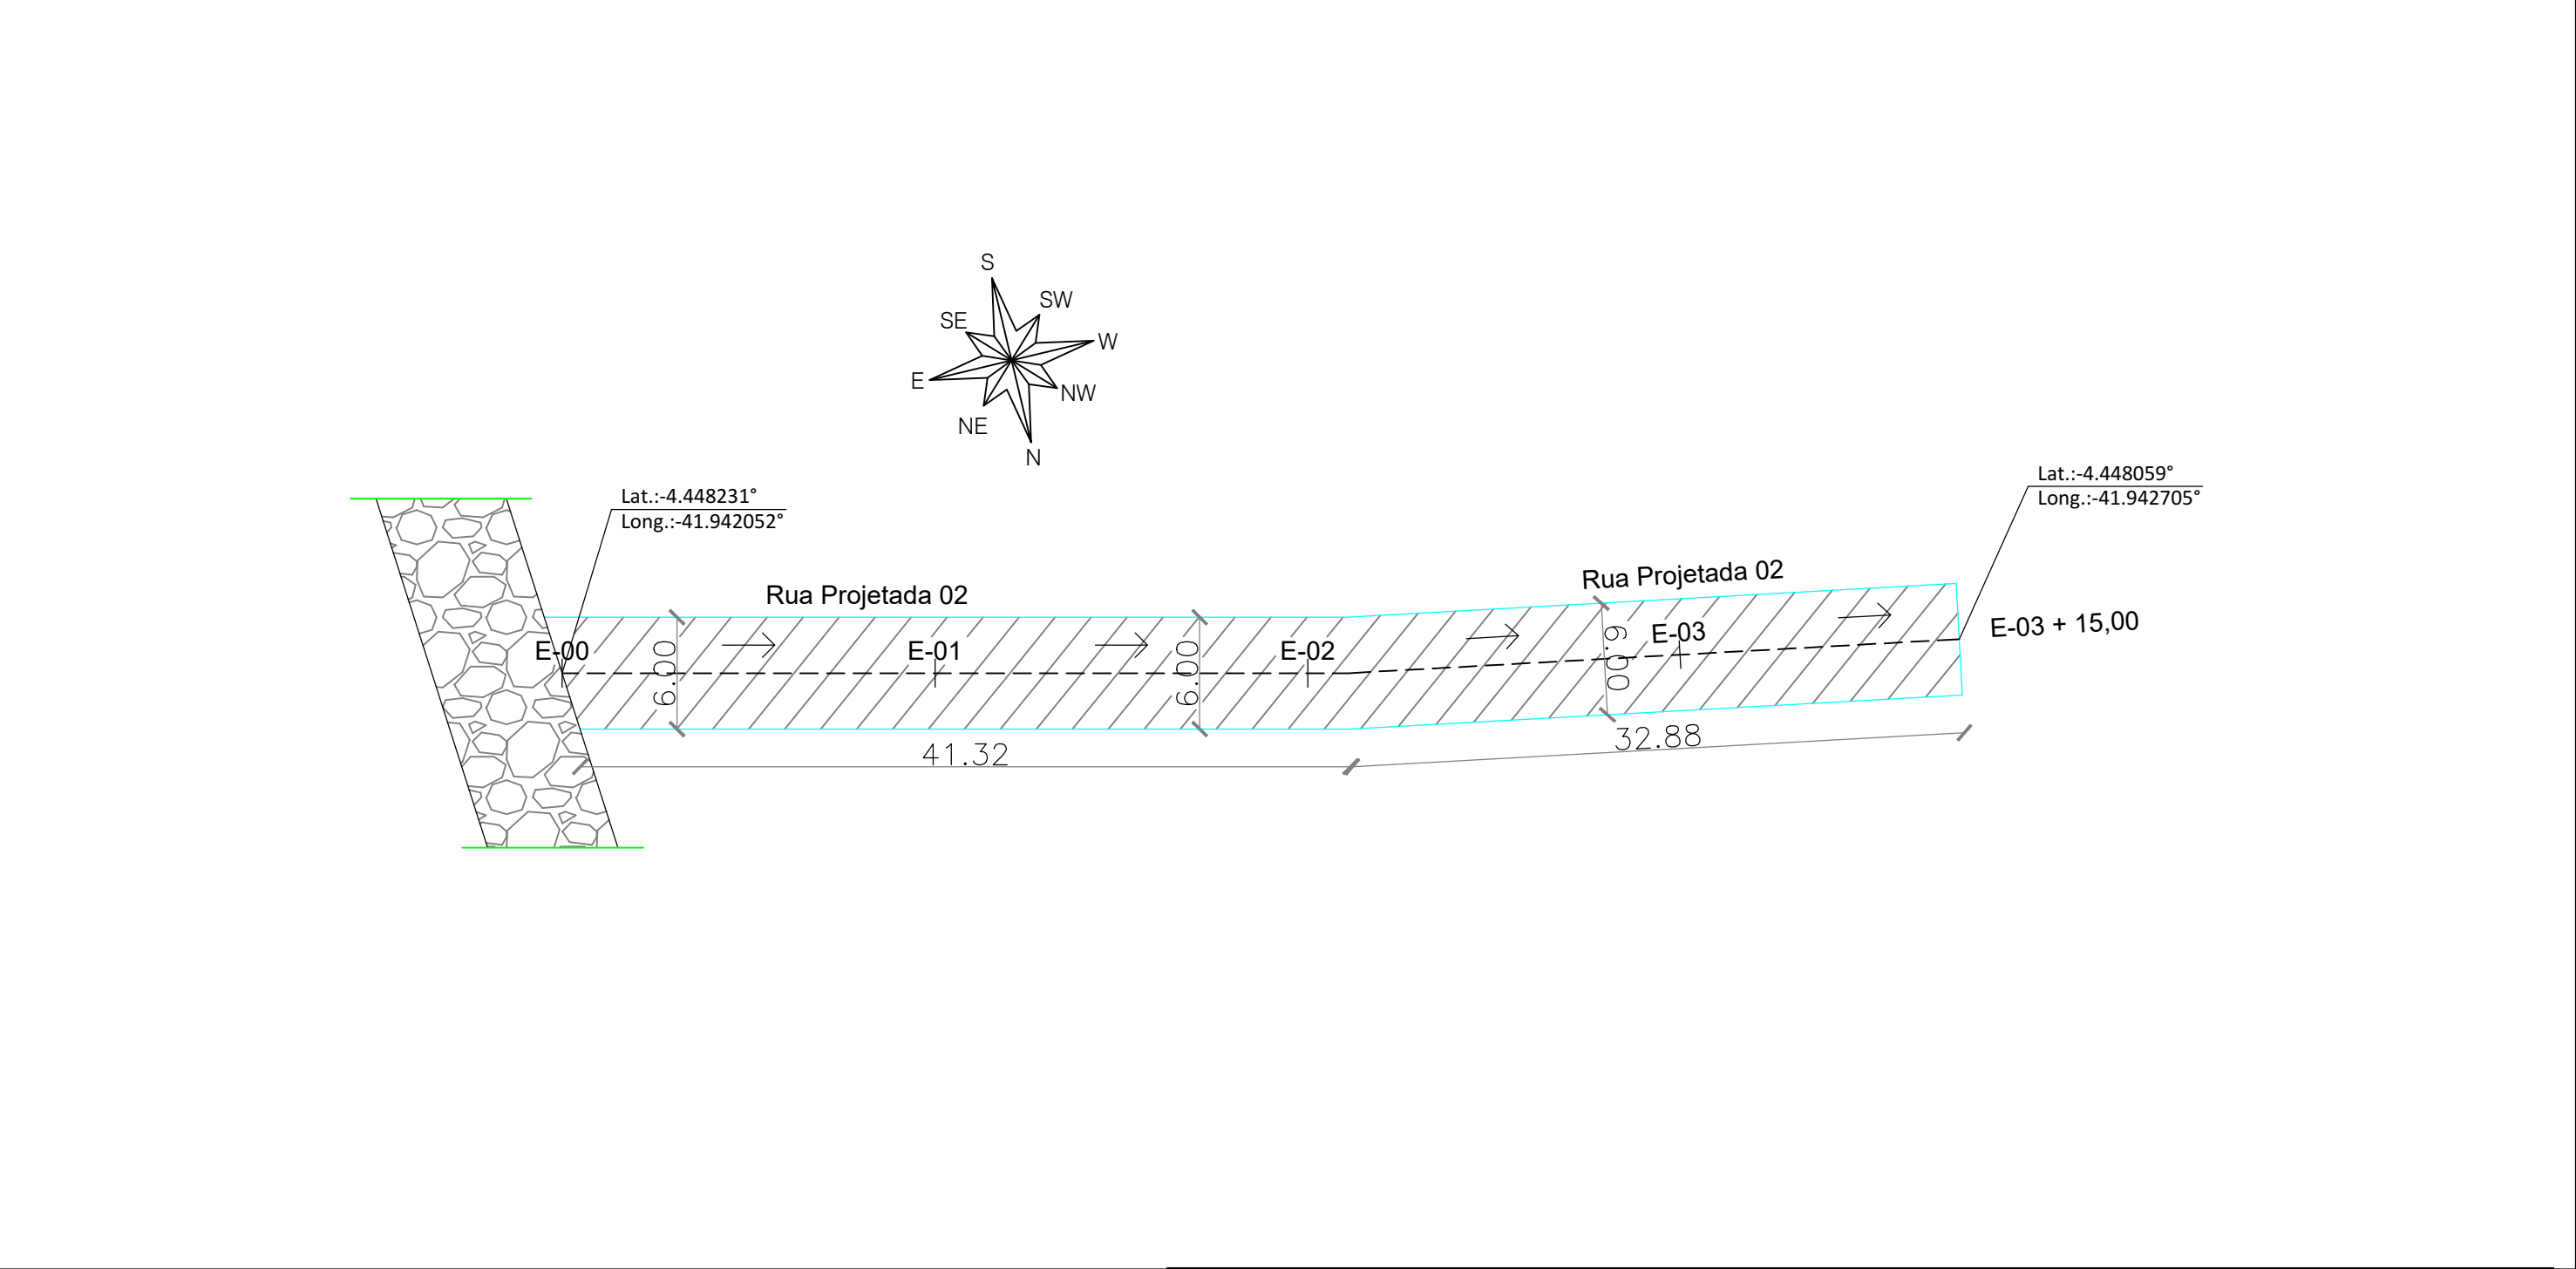

REGULARIZAÇÃO DA SUPERFÍCIE

ESCALA 1:50

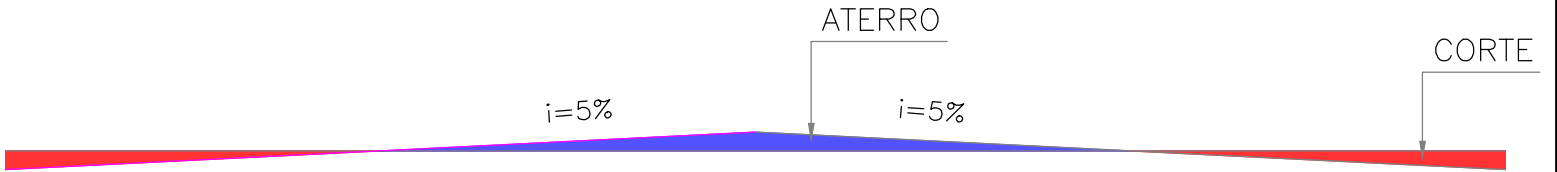

Rua projetada 02

Trecho: entre a E-00 e E-03+15,00 (Ext.= 75,00 m)

Legenda: Planta Baixa

Local: Bairro Caiçara - Capitão de Campos-PI

Escala: 1/500


LEGENDA:

- POSTE EM CONCRETO EXISTENTE
- MURO EXISTENTE
- CERCA EXISTENTE
- GREIDE
- TERRENO NATURAL



- EIXO
- SENTIDO DO ÁGUA
- CANALETA EXISTENTE
- CANALETA A IMPLANTAR
- GRAMA

- BLOCO INTERTRAVADO
- SARJETÃO A IMPLANTAR
- PAVIMENTAÇÃO EM PARALELEPIPEDO EXISTENTE
- PAVIMENTAÇÃO ASFÁLTICA EXISTENTE
- PAVIMENTAÇÃO EM PARALELEPIPEDO A EXECUTAR

02/06

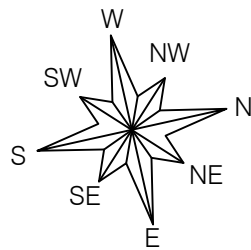


Lat.: -4.454481°
Long.: -41.901935°

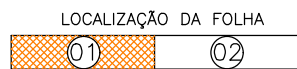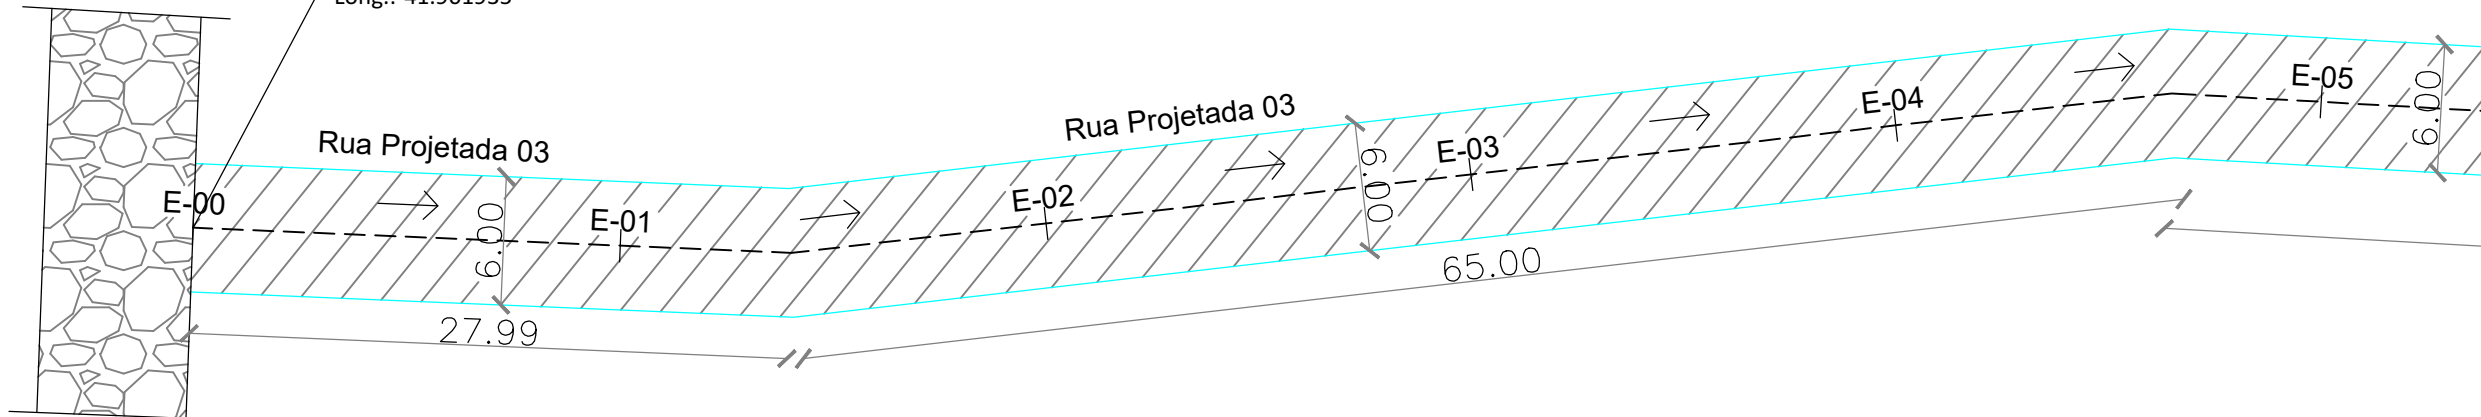

REGULARIZAÇÃO DA SUPERFÍCIE

ESCALA 1:50

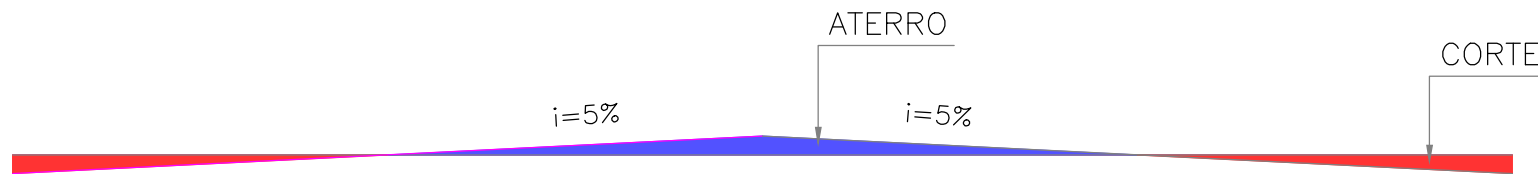

Rua Projetada 03

Trecho: entre a E-00 e E-06+10,00 (Ext.= 130,00 m)

Legenda: Planta Baixa

Local: Comunidade Lagoinha - Capitão de Campos-PI

Escala: 1/500


LEGENDA:

- POSTE EM CONCRETO EXISTENTE
- MURO EXISTENTE
- CERCA EXISTENTE
- GREIDE
- TERRENO NATURAL

- EIXO
- SENTIDO DO ÁGUA
- CANALETA EXISTENTE
- CANALETA A IMPLANTAR
- GRAMA


- BLOCO INTERTRAVADO
- SARJETÃO A IMPLANTAR
- PAVIMENTAÇÃO EM PARALELEPIPEDO EXISTENTE
- PAVIMENTAÇÃO ASFÁLTICA EXISTENTE
- PAVIMENTAÇÃO EM PARALELEPIPEDO A EXECUTAR

03/06

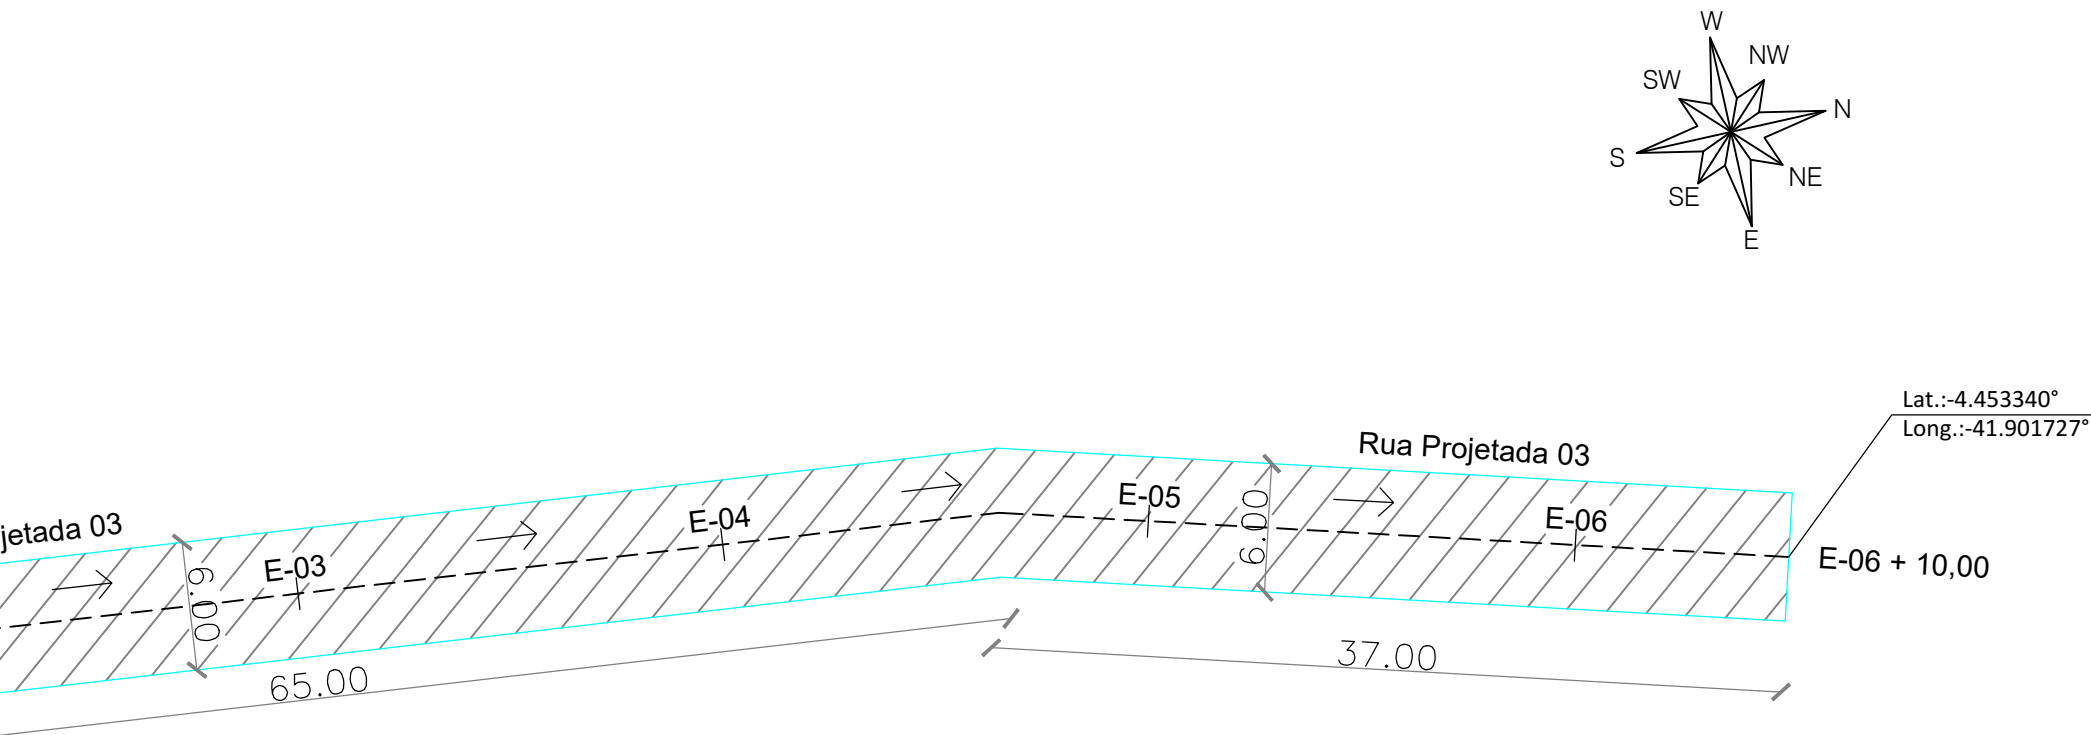

REGULARIZAÇÃO DA SUPERFÍCIE

ESCALA 1:50

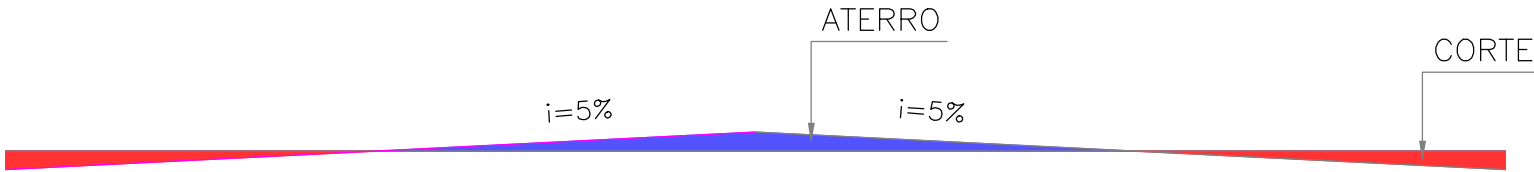

Rua Projetada 03

Trecho: entre a E-00 e E-06+10,00 (Ext.= 130,00 m)

Legenda: Planta Baixa

Local: Comunidade Lagoinha - Capitão de Campos-PI

Escala: 1/500

LEGENDA:

- POSTE EM CONCRETO EXISTENTE
- MURO EXISTENTE
- CERCA EXISTENTE
- GREIDE
- TERRENO NATURAL


- EIXO
- SENTIDO DO ÁGUA
- CANALETA EXISTENTE
- CANALETA A IMPLANTAR
- GRAMA

- BLOCO INTERTRAVADO
- SARJETÃO A IMPLANTAR


- PAVIMENTAÇÃO EM PARALELEPIPEDO EXISTENTE
- PAVIMENTAÇÃO ASFÁLTICA EXISTENTE
- PAVIMENTAÇÃO EM PARALELEPIPEDO A EXECUTAR

04/06

SEÇÃO TIPO DA RUA
ESCALA 1:50

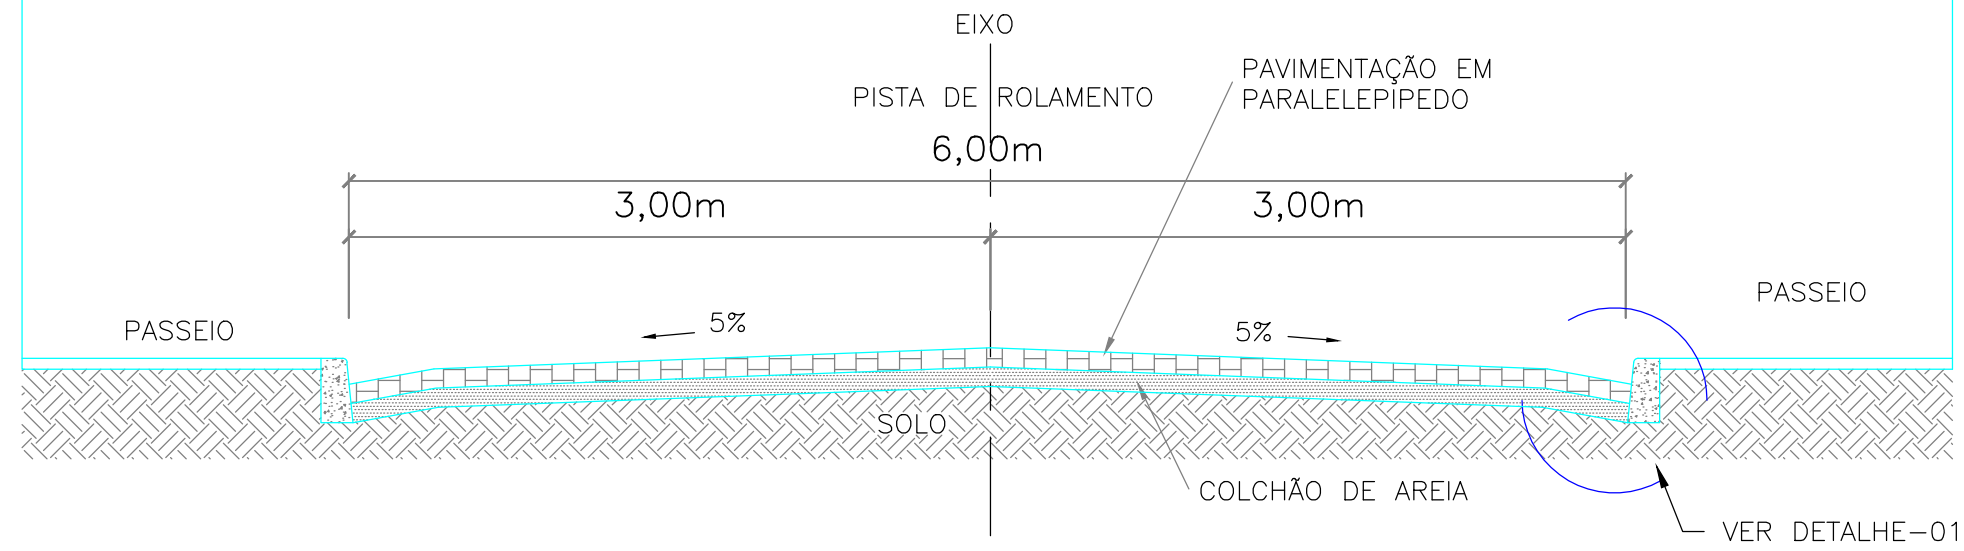

DETALHE - 01
1/10

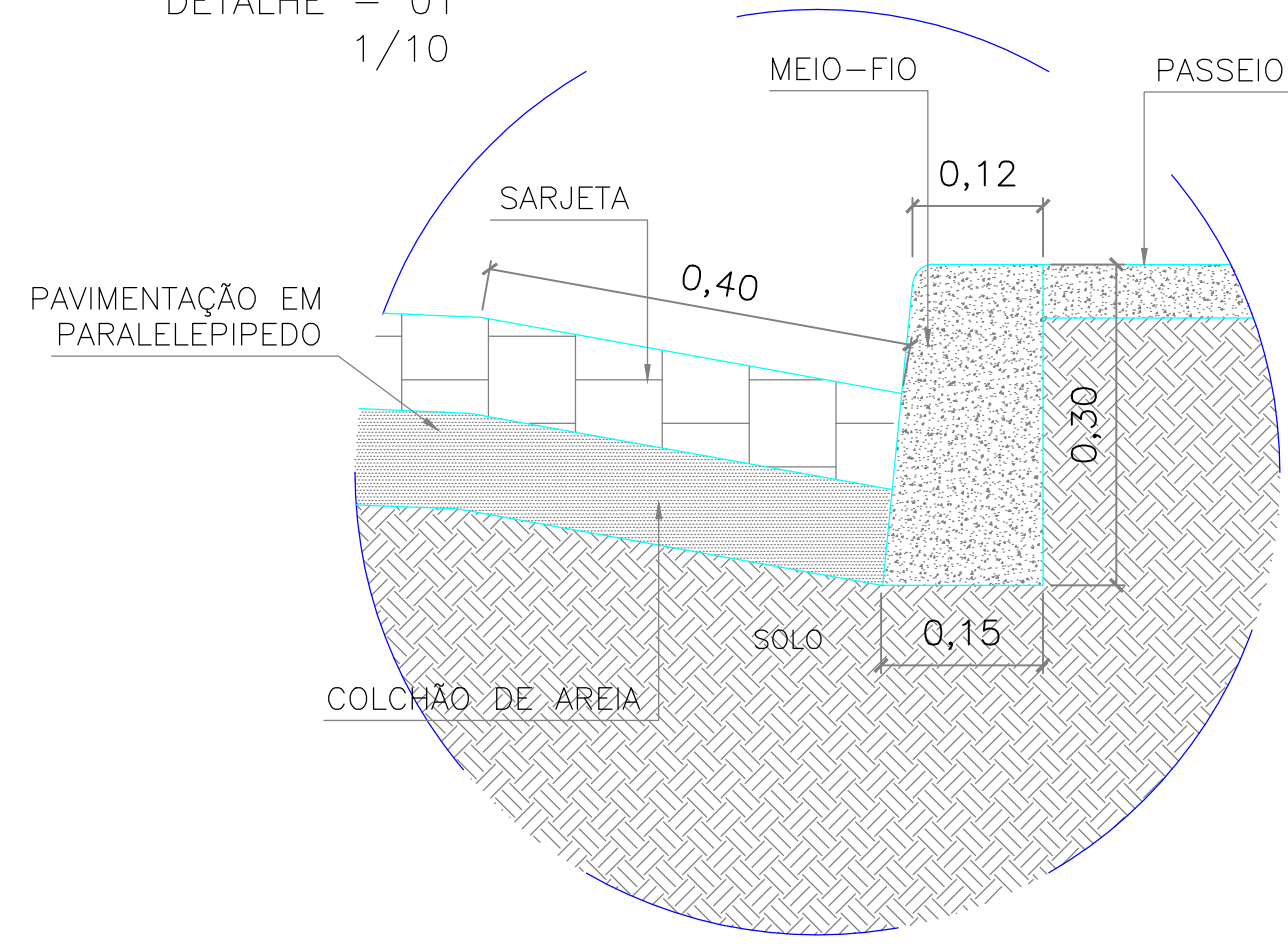

DIVERSAS RUAS

Trecho: Diversos

Legenda: Seção tipo rua e detalhe-01

Local: Capitão de Campos-PI

Escala: 1/500

LEGENDA:

- POSTE EM CONCRETO EXISTENTE
- MURO EXISTENTE
- CERCA EXISTENTE
- GREIDE
- TERRENO NATURAL

EIXO

SENTIDO DO ÁGUA

CANALETA EXISTENTE

CANALETA A IMPLANTAR



SARJETÃO A IMPLANTAR

PAVIMENTAÇÃO EM PARALELEPIPEDO EXISTENTE

PAVIMENTAÇÃO ASFÁLTICA EXISTENTE

PAVIMENTAÇÃO EM PARALELEPIPEDO A EXECUTAR

05/06

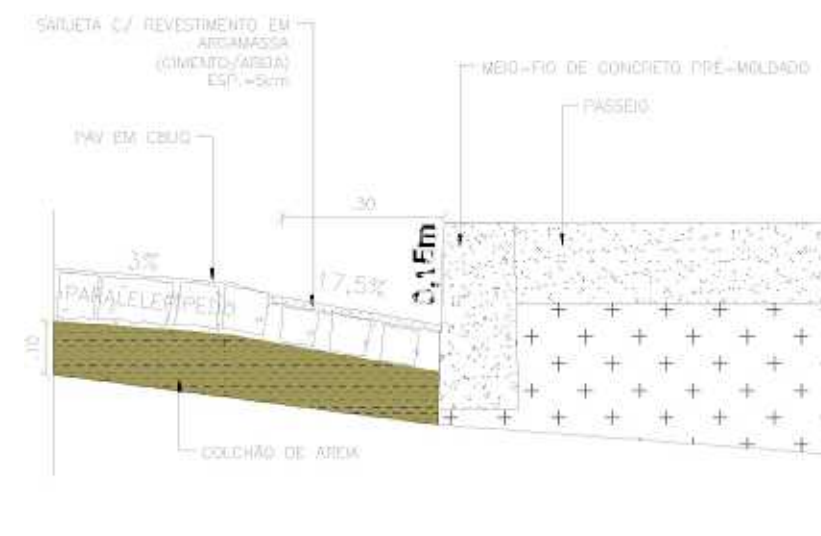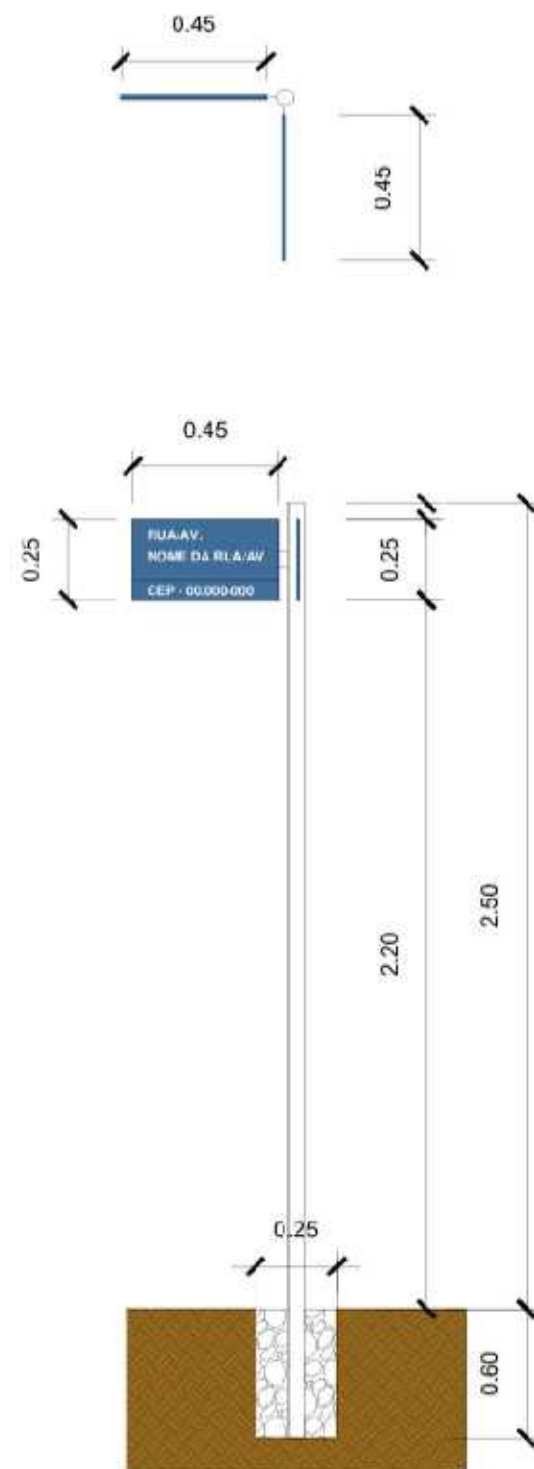

DETALHE SARJETA 1/20

DETALHE PLACA 1/50

DIVERSAS RUAS

Trecho: Diversos

Legenda: Detlahe placa e detalhe sarjeta

Local: Capitão de Campos-PI

Escala: 1/500

LEGENDA:

■ POSTE EM CONCRETO EXISTENTE

— MURO EXISTENTE

— CERCA ESISTENTE

_____ GREIDE

TERRENO NATURAL

EIXO

SENTIDO DO ÁGUA

CANALETA EXISTENTE

CANALETA A IMPLANTAR

 SARJETÃO A IMPLANTAR

 PAVIMENTAÇÃO EM PARALELEPIPEDO EXISTENTE

PAVIMENTAÇÃO ASFÁLTICA EXISTENTE

 PAVIMENTAÇÃO EM PARALELEPIPEDO A EXECUTAR

06/06

Documento assinado digitalmente

gov.br

BRUNO EVELIN SERVID NORONHA

Data: 05/05/2026 09:38:36-0300

Verifique em <https://validar.iti.gov.br>