
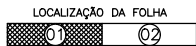
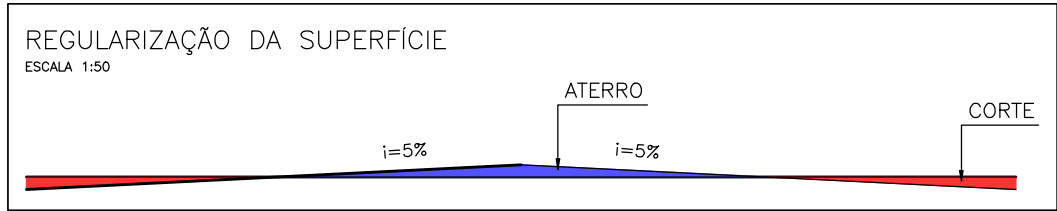



19.0 - PROJETOS

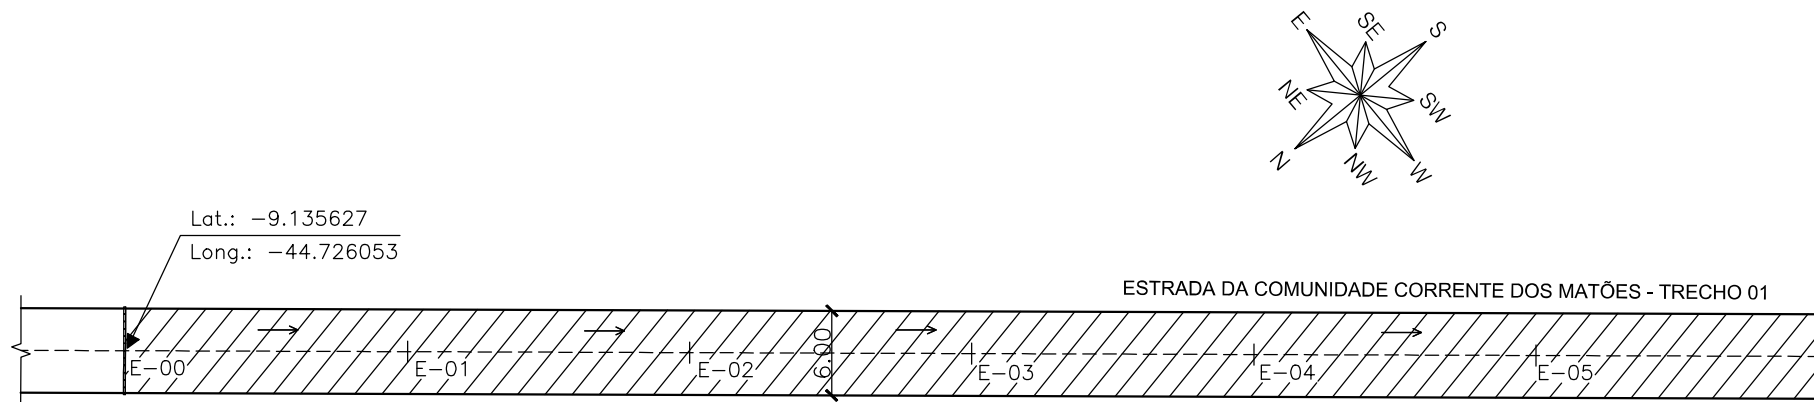


ESTRADA DA COMUNIDADE CORRENTE DOS MATÕES - TRECHO 01
Trecho: entre a E-00 e E-08+18,00m (Ext.= 178,00 m)
Legenda: Planta Baixa
Local: Pov. Cabeceiras - Zona rural de Bom Jesus - PI
Escala: 1/500

LEGENDA:			
■	POSTE EM CONCRETO EXISTENTE	---	EIXO
—	MURO EXISTENTE	→	SENTIDO DO ÁGUA
---	CERCA EXISTENTE	▤	CANALETA EXISTENTE
---	GREIDE	▤	CANALETA A IMPLANTAR
---	TERRENO NATURAL	▤	GRAMA
▤	BLOCO INTERTRAVADO	▤	SARJETÃO A IMPLANTAR
▤	PAVIMENTAÇÃO EM PARALELEPIPEDO EXISTENTE	▤	PAVIMENTAÇÃO ASFÁLTICA EXISTENTE
▤	PAVIMENTAÇÃO EM PARALELEPIPEDO A EXECUTAR		

01/04

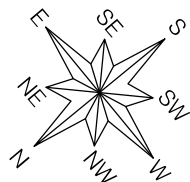


ESTRADA DA COMUNIDADE CORRENTE DOS MATÕES - TRECHO 01

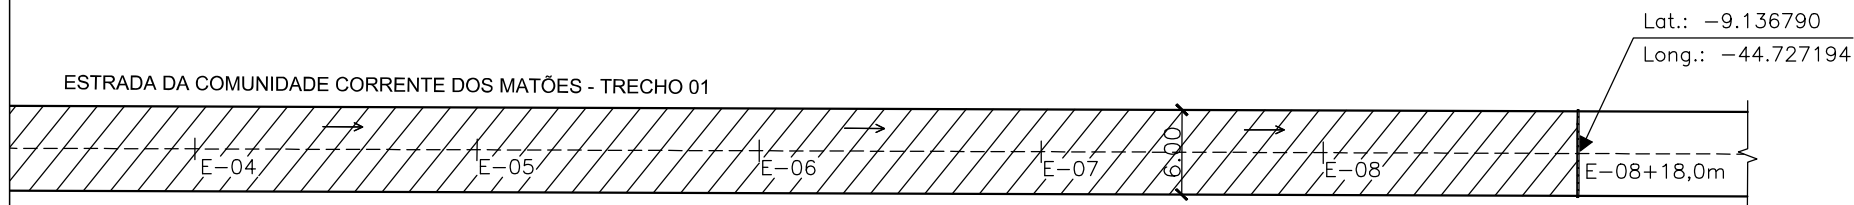

REGULARIZAÇÃO DA SUPERFÍCIE

ESCALA 1:50

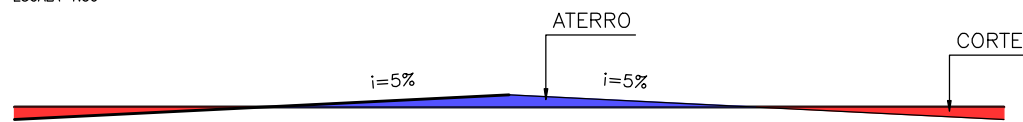

LOCALIZAÇÃO DA FOLHA

01

02

ESTRADA DA COMUNIDADE CORRENTE DOS MATÕES - TRECHO 01

Trecho: entre a E-00 e E-08+18,00m (Ext.= 178,00 m)

Legenda: Planta Baixa

Local: Pov. Cabeceiras - Zona rural de Bom Jesus - PI

Escala: 1/500

LEGENDA:

■ POSTE EM CONCRETO EXISTENTE

— MURO EXISTENTE

— CERCA EXISTENTE

— GREIDE

— TERRENO NATURAL

--- EIXO

→ SENTIDO DO ÁGUA

— CANALETA EXISTENTE

— CANALETA A IMPLANTAR

— GRAMA

▨ BLOCO INTERTRAVADO



▨ SARJETÃO A IMPLANTAR

▨ PAVIMENTAÇÃO EM PARALELEPIPEDO EXISTENTE

▨ PAVIMENTAÇÃO ASFÁLTICA EXISTENTE


▨ PAVIMENTAÇÃO EM PARALELEPIPEDO A EXECUTAR

02/04

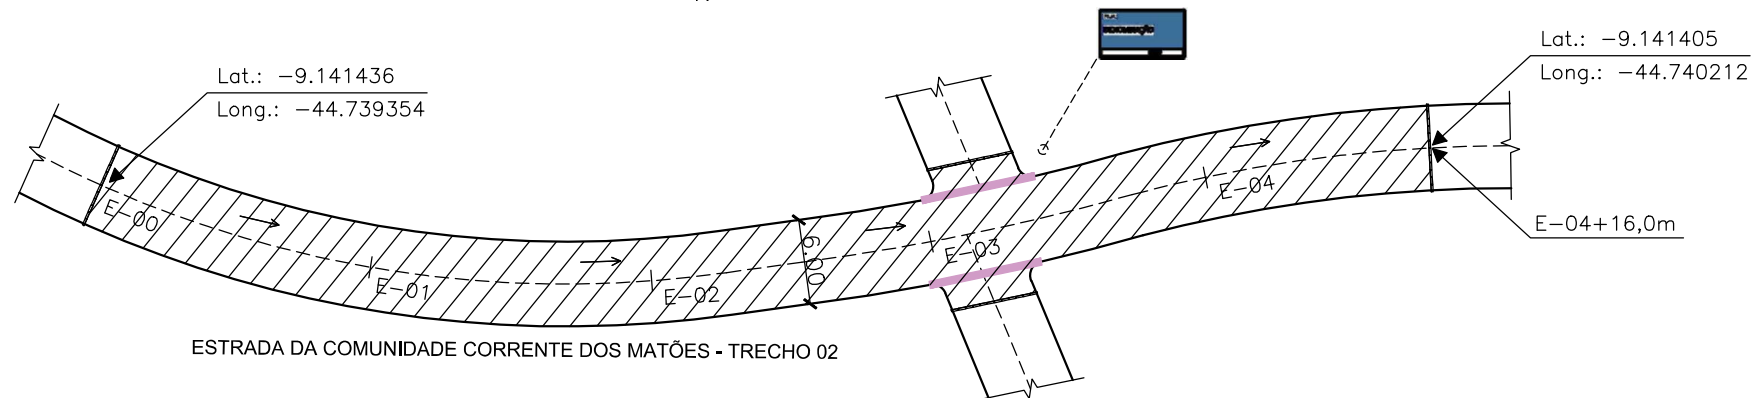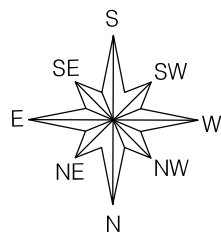

REGULARIZAÇÃO DA SUPERFÍCIE

ESCALA 1:50

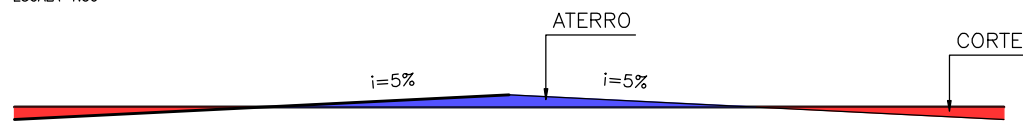

ESTRADA DA COMUNIDADE CORRENTE DOS MATÕES - TRECHO 02

Trecho: entre a E-00 e E-04+16,0m (Ext.= 96,00 m)

Legenda: Planta Baixa

Local: Pov. Cabeceiras - Zona rural de Bom Jesus - PI

Escala: 1/500

LEGENDA:

■ POSTE EM CONCRETO EXISTENTE

— MURO EXISTENTE

--- CERCA EXISTENTE

— GREIDE

— TERRENO NATURAL

--- EIXO

→ SENTIDO DO ÁGUA

--- CANALETA EXISTENTE

--- CANALETA A IMPLANTAR

--- GRAMA

--- BLOCO INTERTRAVADO



--- SARJETÃO A IMPLANTAR

--- PAVIMENTAÇÃO EM PARALELEPIPEDO EXISTENTE

--- PAVIMENTAÇÃO ASFÁLTICA EXISTENTE


--- PAVIMENTAÇÃO EM PARALELEPIPEDO A EXECUTAR

03/04

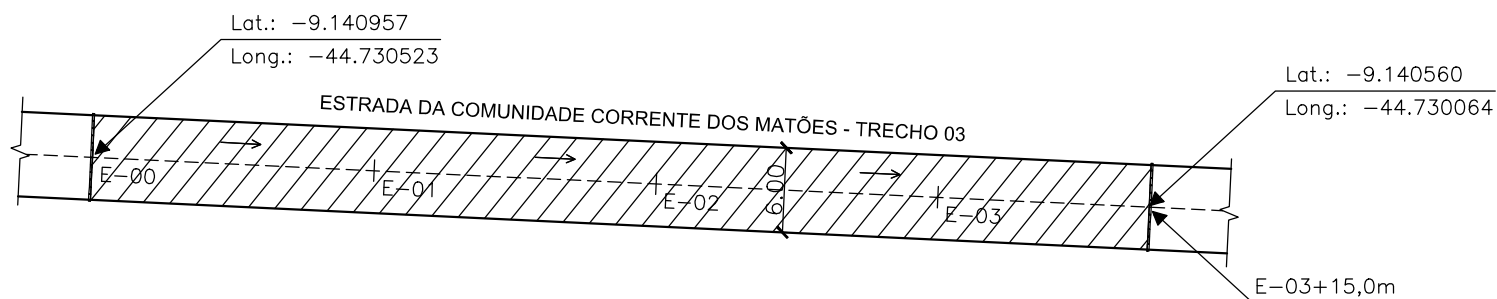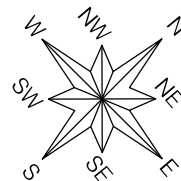

REGULARIZAÇÃO DA SUPERFÍCIE

ESCALA 1:50

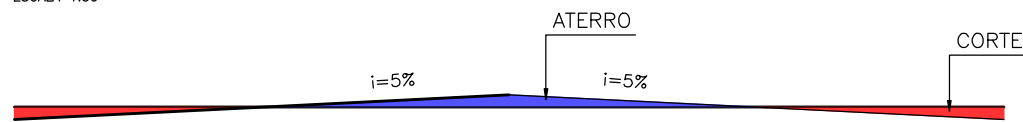

ESTRADA DA COMUNIDADE CORRENTE DOS MATÕES - TRECHO 03

Trecho: entre a E-00 e E-03+15,00m (Ext.= 75,00 m)

Legenda: Planta Baixa

Local: Pov. Cabeceiras - Zona rural de Bom Jesus - PI

Escala: 1/500

LEGENDA:

- POSTE EM CONCRETO EXISTENTE
- MURO EXISTENTE
- CERCA EXISTENTE
- GREIDE
- TERRENO NATURAL


- EIXO
- SENTIDO DO ÁGUA
- CANALETA EXISTENTE
- CANALETA A IMPLANTAR
- GRAMA

- BLOCO INTERTRAVADO
- SARJETÃO A IMPLANTAR
- PAVIMENTAÇÃO EM PARALELEPIPEDO EXISTENTE
- PAVIMENTAÇÃO ASFÁLTICA EXISTENTE
- PAVIMENTAÇÃO EM PARALELEPIPEDO A EXECUTAR


04/04

SEÇÃO TIPO DA RUA

ESCALA 1:50

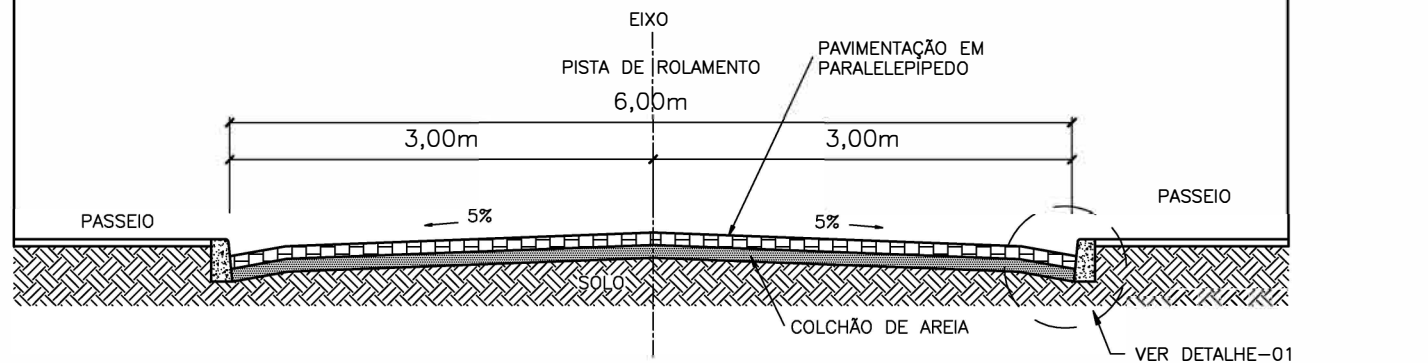

DETALHE - 01 1/10

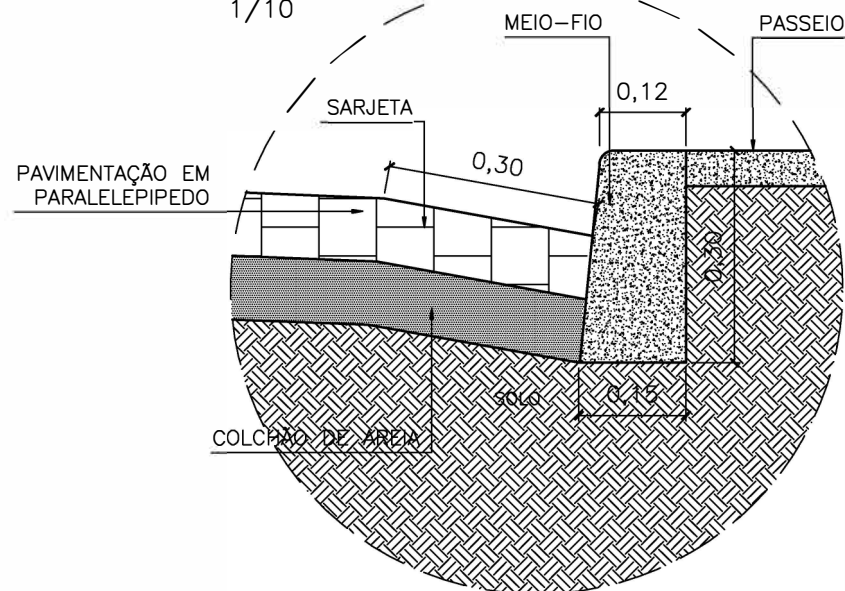

DIVERSAS RUAS

Trecho: Diversos

Legenda: Seção tipo rua e detalhe-01


Local: Bom Jesus - PI

Escala: Indicada


LEGENDA:

■	POSTE EM CONCRETO EXISTENTE	---	EIXO	■	SARJETÃO A IMPLANTAR
—	MURO EXISTENTE	→	SENTIDO DO ÁGUA	▨	PAVIMENTAÇÃO EM PARALELEPIPEDO EXISTENTE
—	CERCA EXISTENTE	▨	CANAleta EXISTENTE	▨	PAVIMENTAÇÃO ASFÁLTICA EXISTENTE
—	GREIDE	▨	CANAleta A IMPLANTAR	▨	PAVIMENTAÇÃO EM PARALELEPIPEDO A EXECUTAR
—	TERRENO NATURAL				

01/02

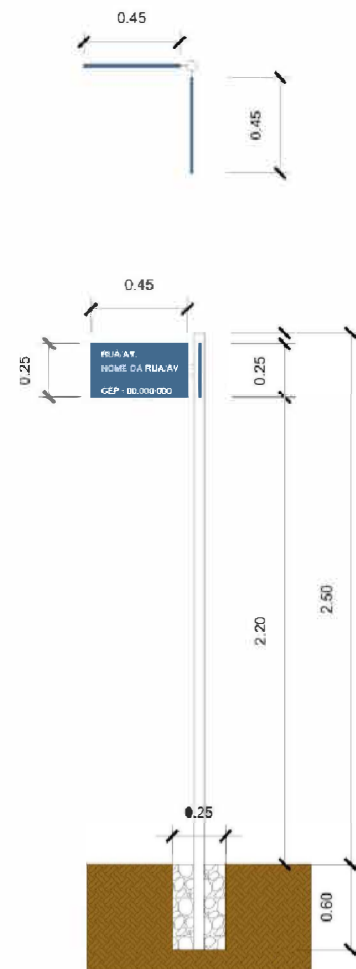

DETALHE PLACA 1/50

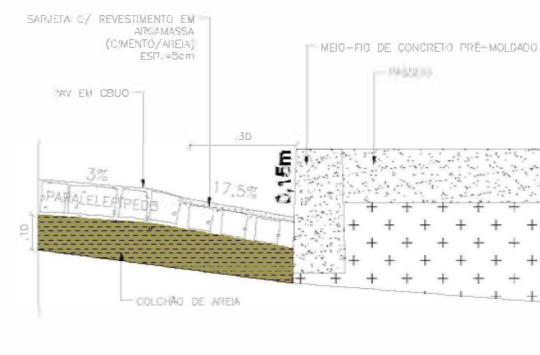

DETALHE SARJETA 1/20

DIVERSAS RUAS

Trecho: Diversos

Legenda: Detalhe placa e detalhe sarjeta

Local: Bom Jesus - PI

Escala: Indicada

LEGENDA:

■	POSTE EM CONCRETO EXISTENTE	---	EIXO	■	SARJETÃO A IMPLANTAR
—	MURO EXISTENTE	→	SENTIDO DO ÁGUA	▨	PAVIMENTAÇÃO EM PARALELEPÍPEDO EXISTENTE
—	CERCA EXISTENTE	▨	CANAleta EXISTENTE	▨	PAVIMENTAÇÃO ASFÁLTICA EXISTENTE
—	GREIDE	▨	CANAleta A IMPLANTAR	▨	PAVIMENTAÇÃO EM PARALELEPÍPEDO A EXECUTAR
—	TERRENO NATURAL				

02/02

gov.br

Documento assinado digitalmente
BRUNO EVELIN SERVIO NORONHA
Data: 03/06/2026 10:04:06-0300
Verifique em <https://validar.iti.gov.br>