



PLANTA BAIXA

REFORÇO
ESCALA 1:100

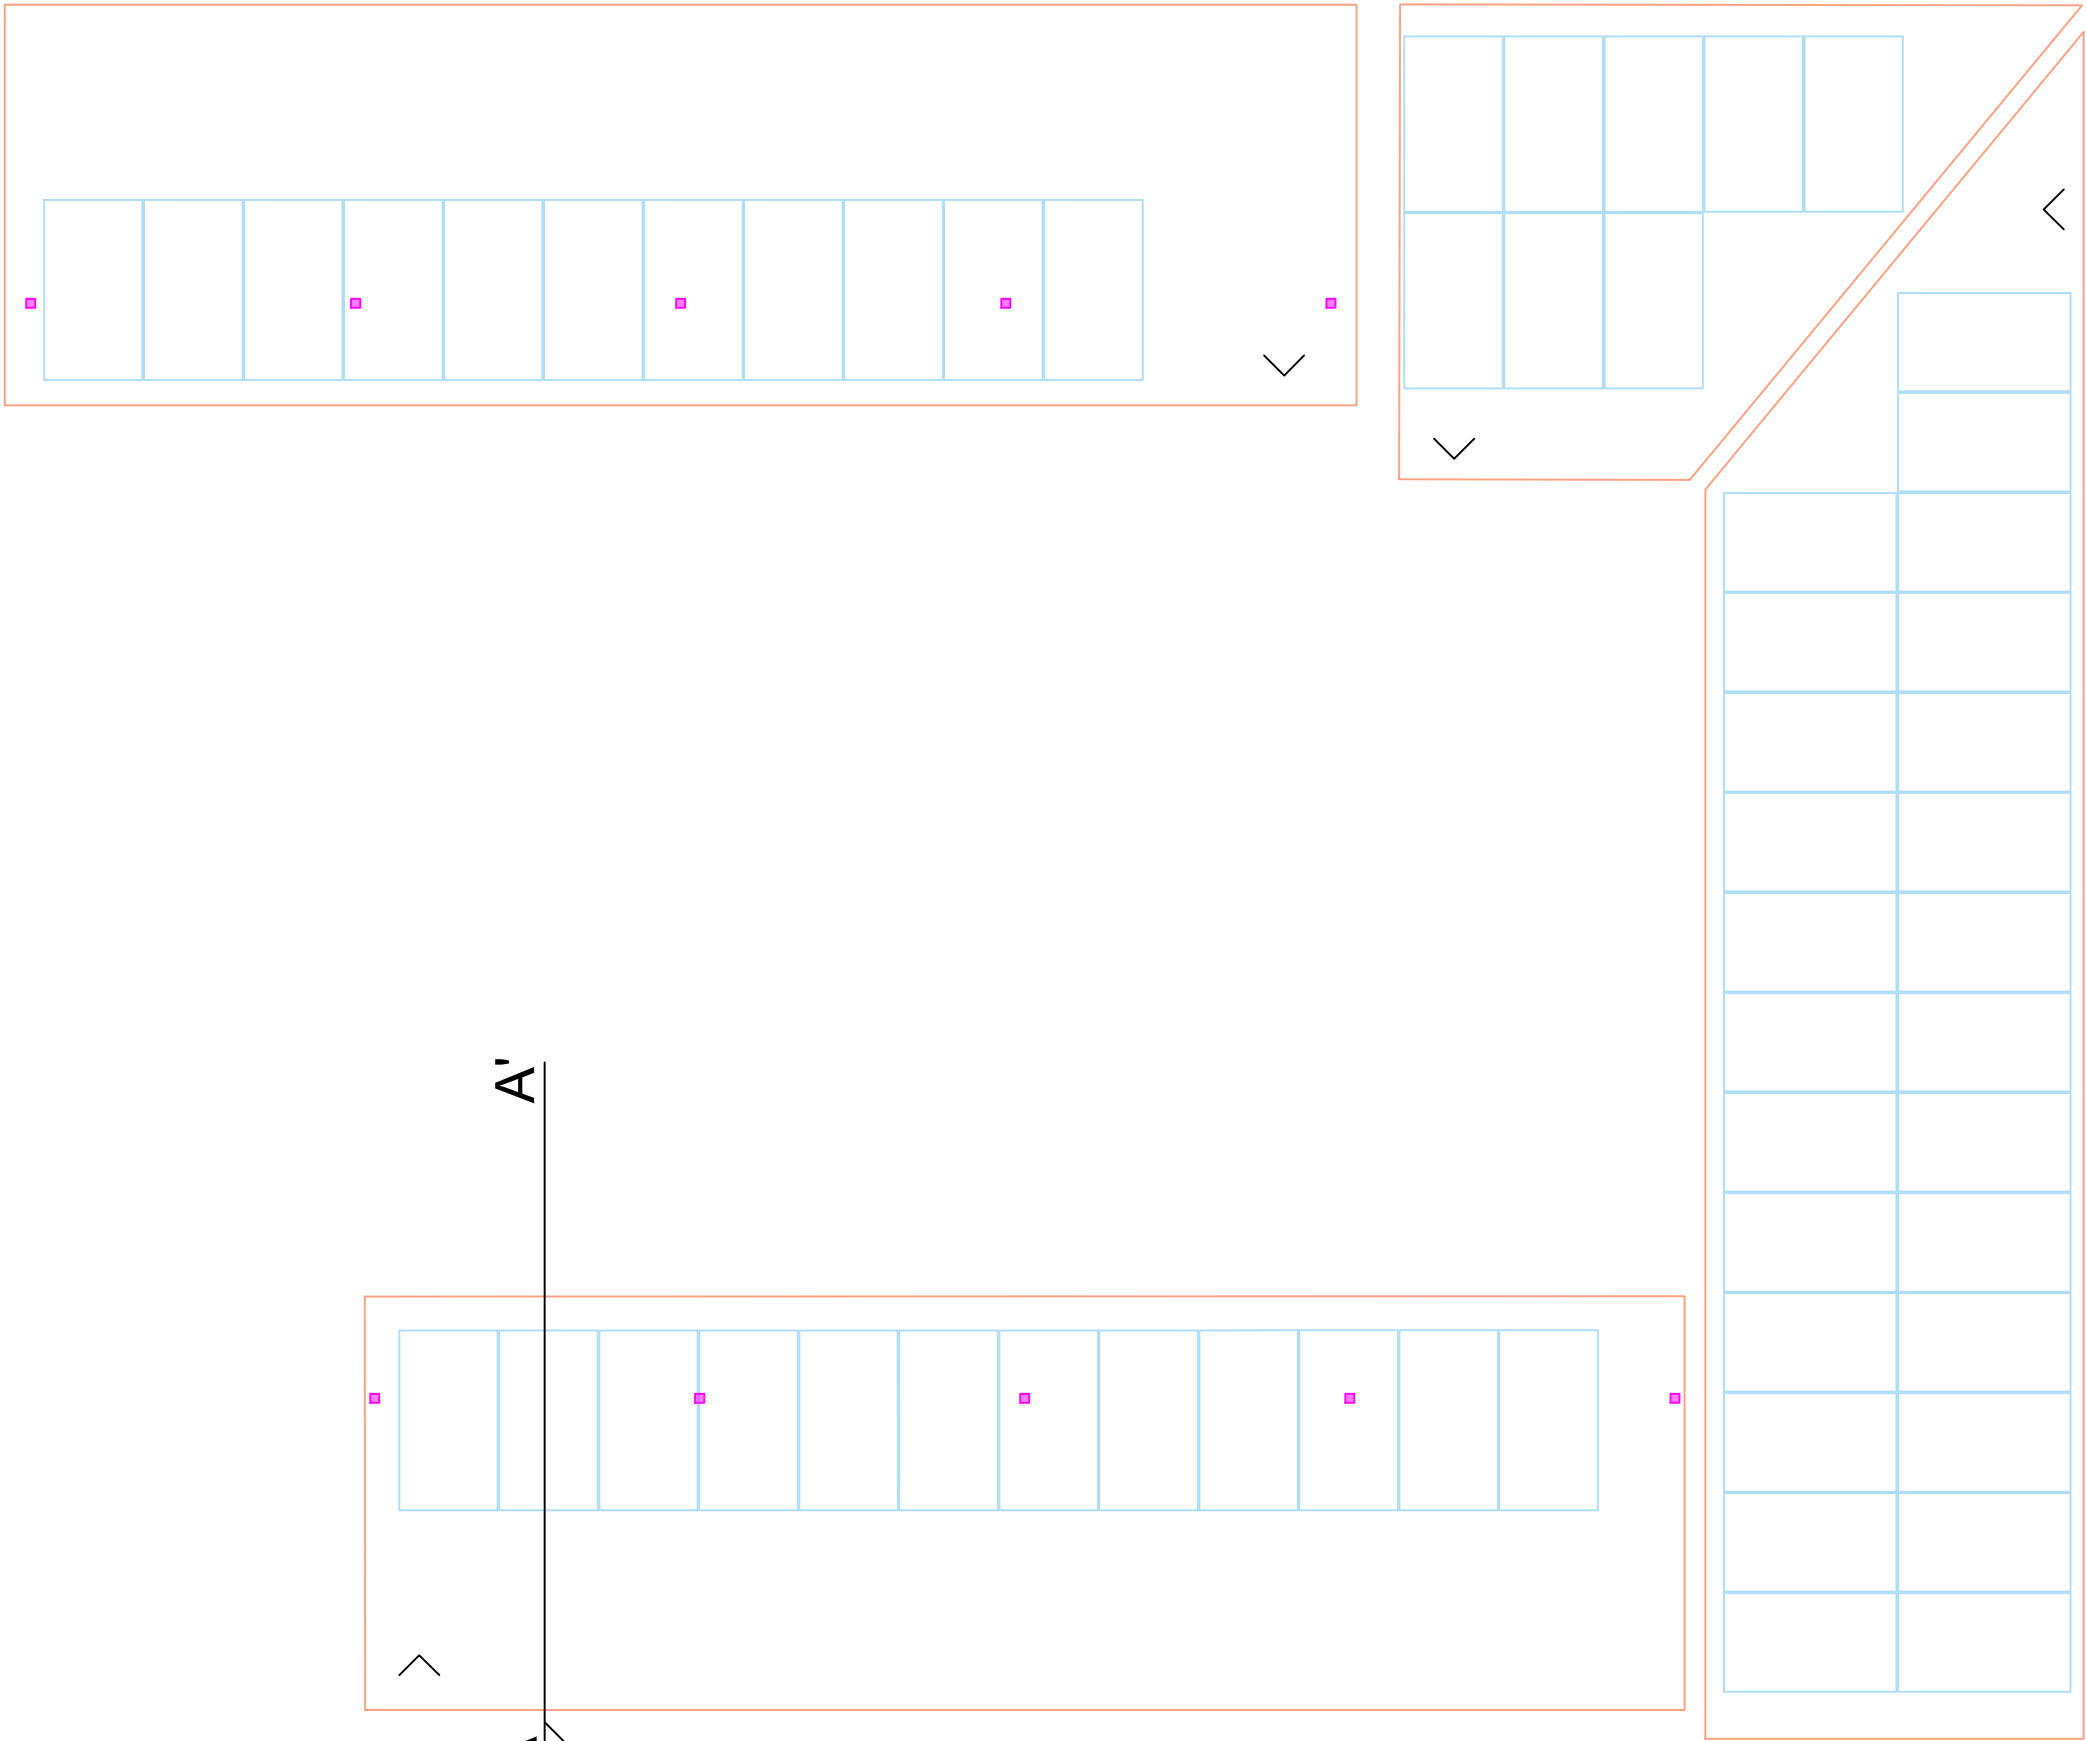


CORTE AA'

REFORÇO
SEM ESCALA

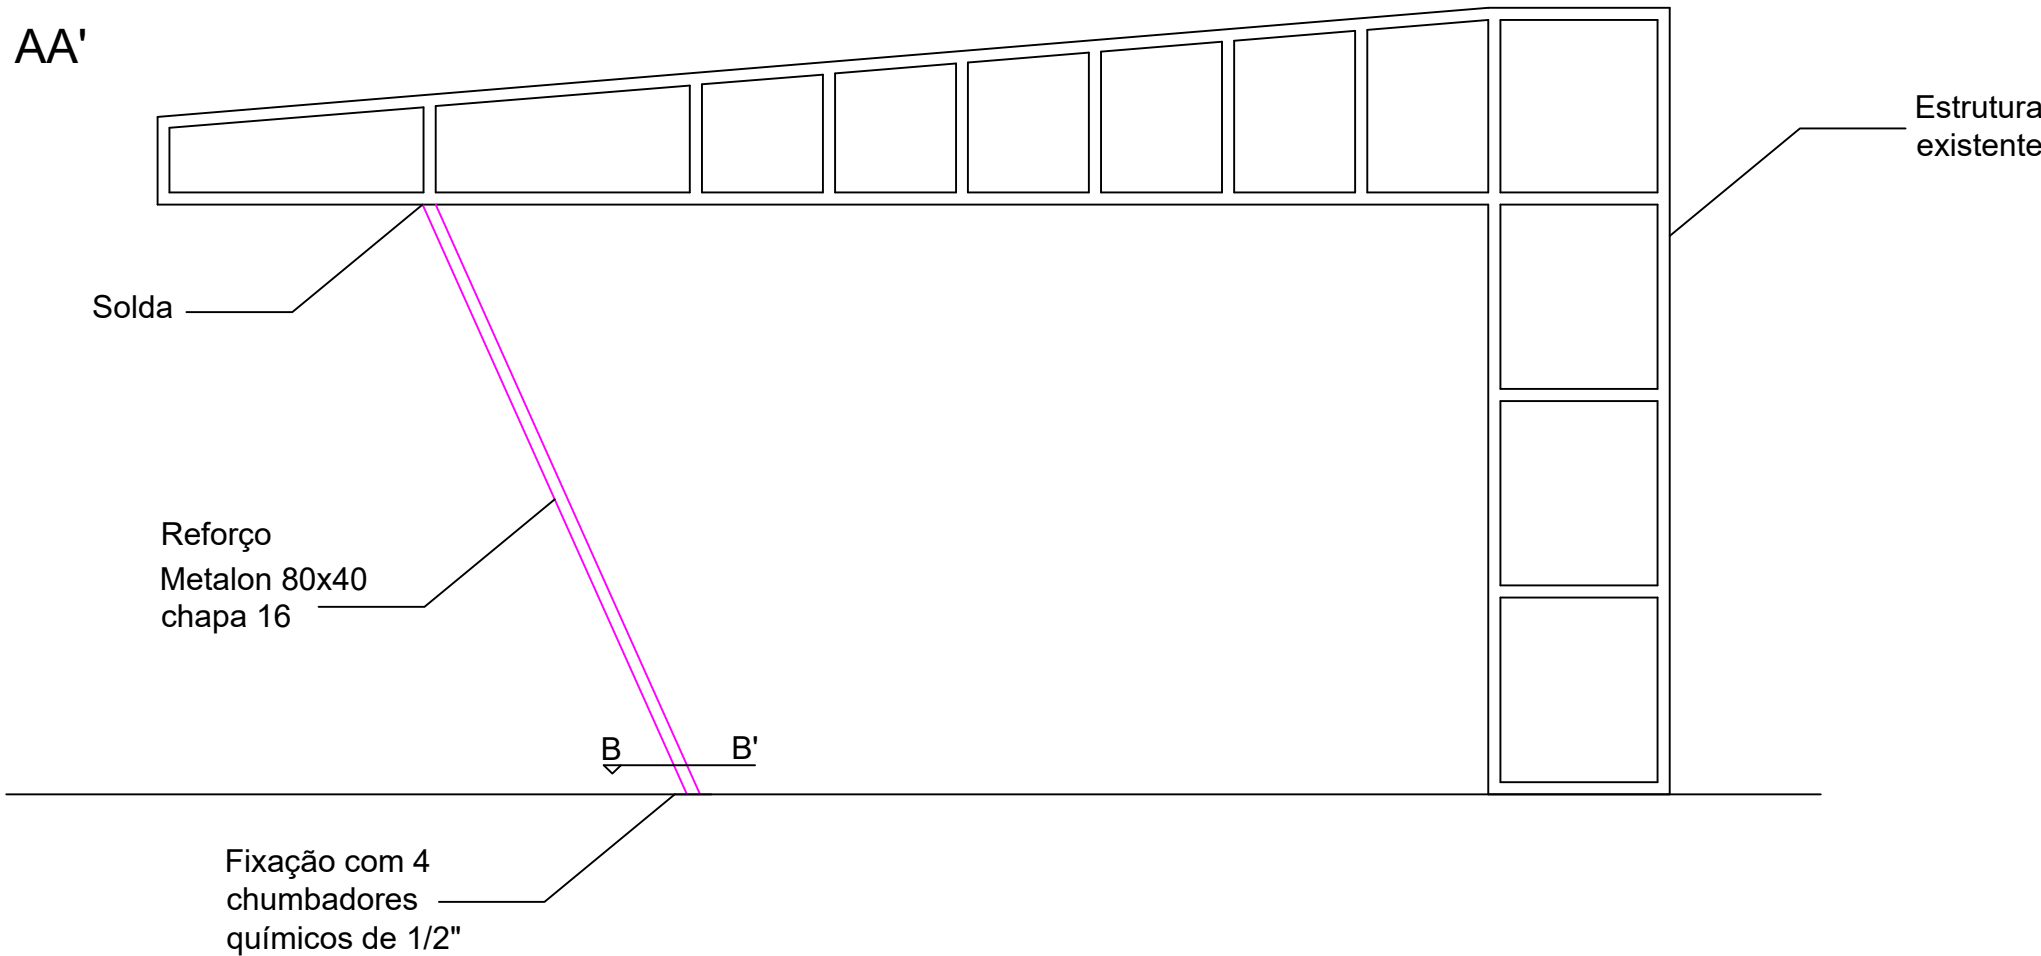

CORTE BB'

REFORÇO
SEM ESCALA

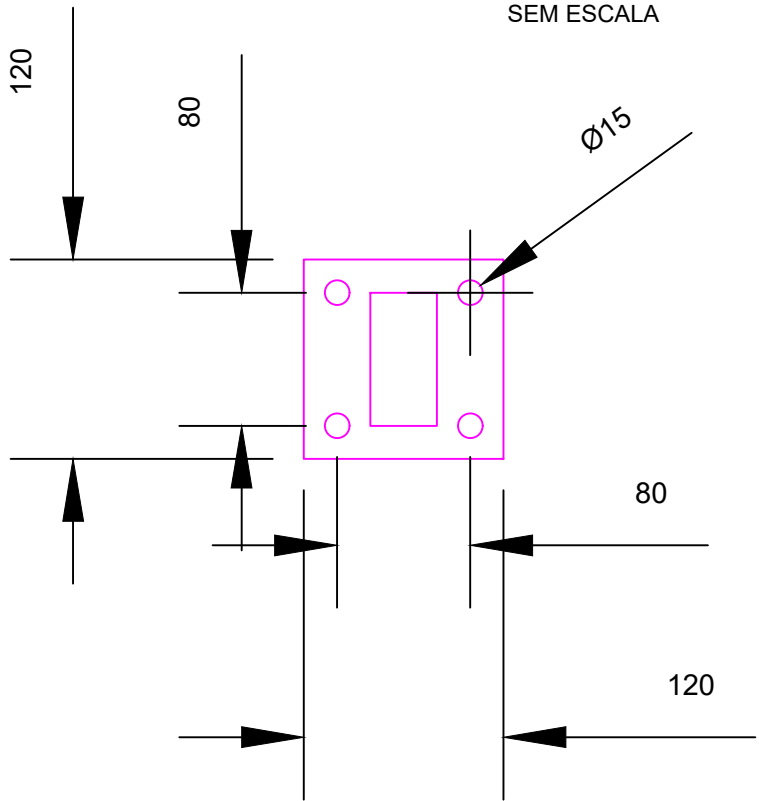

LEGENDA

REFORÇO METALON 80x40

REVISÃO:	DATA:
REVISÃO:	DATA:
REVISÃO:	DATA:
REVISÃO: 00 - EMISSÃO INICIAL	DATA: 26/11/2025
GF Engenharia	RESP. TÉCNICO: GUILHERME FREITAS
	TÍTULO: ENGENHEIRO ELETRICISTA
	RNP: 1713039583 CREA: PR-137973/D
PROJETO: GF-4201625	ART: 1720256940324
CLIENTE: CÂMARA MUNICIPAL DE LINS	
LOCAL: RUA MAESTRO CARLOS GOMES, 22, LINS/SP	
CONTEÚDO: PLANTA BAIXA REFORÇO METÁLICO	ESCALA: INDICADA
	FOLHA: 1/1